ТИПОВОЙ ПРОЕКТ
901-1-87.87

ВОДОЗАБОРНЫЕ СООРУЖЕНИЯ ПРОИЗВОДИТЕЛЬНОСТЬЮ ОТ **0,02** ДО **1,5** $м^3/с$
ДЛЯ АМПЛИТУД КОЛЕБАНИЙ УРОВНЕЙ ВОДЫ ДО **6** м

НАСОСНАЯ СТАНЦИЯ ПРОИЗВОДИТЕЛЬНОСТЬЮ ОТ **0,16** ДО **0,66** $м^3/с$ С ЗАГЛУБЛЕНИЕМ МАШЗАЛА **5,4** м

АЛЬБОМ **V**

Электротехническая часть.

9861/5

ПРИВЯЗАН:

gost.e-ecolog.ru

ТИПОВОЙ ПРОЕКТ
901-1-8787

ВОДОЗАБОРНЫЕ СООРУЖЕНИЯ ПРОИЗВОДИТЕЛЬНОСТЬЮ ОТ 0.02 ДО 1,5 $м^3/с$
ДЛЯ АМПЛИТУД КОЛЕБАНИЙ УРОВНЕЙ ВОДЫ ДО 6м

НАСОСНАЯ СТАНЦИЯ ПРОИЗВОДИТЕЛЬНОСТЬЮ ОТ 0,16 ДО 0.66 $м^3/с$ С ЗАГЛУБЛЕНИЕМ МАШЗАЛА 5.4 м

АЛЬБОМ V

Электротехническая часть.

СОСТАВ ПРОЕКТА:

АЛЬБОМ I. Пояснительная записка.
АЛЬБОМ II. Технологические решения. Внутренние водопровод и канализация. Отопление и вентиляция, нестандартизированное оборудование
АЛЬБОМ III. Архитектурно-строительные решения.
АЛЬБОМ IV. Индустриальные изделия.
АЛЬБОМ V. Электротехническая часть.
АЛЬБОМ VI. Задания заводам-изготовителям на комплектные электротехнические устройства.
АЛЬБОМ VII. Спецификация оборудования.
АЛЬБОМ VIII. Ведомость потребности в материалах.
АЛЬБОМ IX. Сметы.

РАЗРАБОТАН ГПИ УКРВОДОКАНАЛПРОЕКТ

ДИРЕКТОР В.Н. Якименко

ГЛАВНЫЙ ИНЖЕНЕР К.Т.Н. Н.В. Писанко

НАЧАЛЬНИК ОТДЕЛА М.Я. Волошин

ГЛАВНЫЙ ИНЖЕНЕР ПРОЕКТА И.Н. Новоминский

9861/5

Утвержден и введен в действие
Главным управлением проектирования
Госстроя СССР Протокол от 28 августа 1987г N 57

				привязан	

Альбом V

Типовой проект 901-1-87.87

№ п.п.	Наименование	№ листа	№ стр.
1	Содержание		2
	Основной комплект ЭМ		
2	Общие данные (начало)	1	3
3	Общие данные (продолжение)	2	4
4	Общие данные (окончание)	3	5
5	Гидромеханическая схема и ведомость электрооборудования	4	6
6	КТП. Схема принципиальная однолинейная сети 0,4 кВ	5	7
7	ЩЦ. Схема принципиальная однолинейная сети 0,4 кВ (начало)	6	8
8	ЩЦ. Схема принципиальная однолинейная сети 0,4 кВ (окончание)	7	9
9	Насосные агрегаты. Схема принципиальная (начало)	8	10
10	Насосные агрегаты. Схема принципиальная (окончание)	9	11
11	Вакуум установка. Вакуум насос. Схема принципиальная	10	12
12	Дренажные насосы Схема принципиальная	11	13
13	Вентиляция Схема принципиальная	12	14
14	Напорная задвижка (затвор) Схема принципиальная	13	15
15	Затворы на напорных водоводах Затворы с управлением по месту Схема принципиальная	14	16
16	Аварийно-предупредительная сигнализация Схема принципиальная	15	17
17	Схема подключений (начало)	16	18
18	Схема подключений (продолжение)	17	19
19	Схема подключений (продолжение)	18	20
20	Схема подключений (окончание)	19	21

№ п.п.	Наименование	№ листа	№ стр.
21	Расположение электрооборудования. Зануление	20	22
22	Кабельный журнал (начало)	21	23
23	Кабельный журнал (окончание)	22	24
24	План прокладки кабелей и труб (начало)	23	25
25	План прокладки кабелей и труб (продолжение)	24	26
26	План прокладки кабелей и труб (продолжение)	25	27
27	План прокладки кабелей и труб (окончание)	26	28
28	Электроосвещение (начало)	27	29
29	Электроосвещение (окончание)	28	30
	Опросные листы (ЭМ.ЛО)		
30	Опросный лист для заказа КТП 2×250 кВА Ереванского завода	1	31
31	Опросный лист для заказа КТП 2×400 кВА Ереванского завода	1	32
32	Опросный лист для заказа КТП 2×630 кВА Хмельницкого завода	1	33
33	Ведомость объемов монтажных и строительных работ	2	4

№п.п.	Наименование	№ листа	№ стр.
	Основной комплект АТХ		
34	Общие данные	1	34
35	Схема функциональная технологического контроля	2	35
36	Схемы принципиальные электропитания щита КИП и технологических измерений	3	36
37	Схема внешних электрических и трубных проводок (начало)	4	37
38	Схема внешних электрических и трубных проводок (окончание)	5	38
39	План расположения средств автоматизации и проводок	6	39
40	Установка датчиков технологического контроля	7	40

Инв. № подл. | Подпись и дата | Взам. инв. №

Привязан

Инв. №

ГИП	Новоминский	
Н.контр.	Глузберг	
Нач.отд.	Терехов	
Гл.спец.	Глузберг	
Рук.гр.	Рабинович	
Инженер	Литвинова	

ТП 901-1-87.87-ЭМ

Водозаборные сооружения производительностью от 0,02 до 1,5 м³/с для амплитуд колебания уровней воды до 6 м. Насосная станция производительностью от 0,15 до 0,65 м³/с с затоплением машзала 5,4 м.

Стадия	Лист	Листов
Р		

Содержание.

Госстрой СССР Укрводоканалпроект Киев

Альбом V

Типовой проект 901-1-87.87

Ведомость основных комплектов рабочих чертежей электротехнической части проекта

Обозначение	Наименование	Примечание
ЭМ	Силовое электрооборудование. Электроосвещение	
АТХ	Автоматизация технологии производства.	

Ведомость чертежей основного комплекта ЭМ

Лист	Наименование	Примечание
1	Общие данные (начало)	
2	Общие данные (продолжение)	
3	Общие данные (окончание)	
4	Гидромеханическая схема и ведомость электрооборудования	
5	КТП. Схема принципиальная однолинейная сети 0,4 кВ.	
6	ЩЦ. Схема принципиальная однолинейная сети 0,4 кВ. (начало).	
7	ЩЦ. Схема принципиальная однолинейная сети 0,4 кВ. (окончание)	
8	Насосные агрегаты Схема принципиальная (начало)	
9	Насосные агрегаты. Схема принципиальная (окончание)	
10	Вакуум установки. Вакуум насос Схема принципиальная	
11	Дренажные насосы Схема принципиальная	
12	Вентиляция Схема принципиальная	
13	Напорная задвижка (затвор) Схема принципиальная	
14	Затворы на напорных водоводах Затворы с управлением по тесту Схема принципиальная	
15	Аварийно-предупредительная сигнализация. Схема принципиальная	
16	Схема подключений (начало)	
17	Схема подключений (продолжение)	
18	Схема подключений (продолжение)	
19	Схема подключений (окончание)	
20	Расположение электрооборудования Занятие	
21	Кабельный журнал (начало)	
22	Кабельный журнал (окончание)	
23	План прокладки кабелей и труб (начало)	
24	План прокладки кабелей и труб (продолжение)	
25	План прокладки кабелей и труб (продолжение)	
26	План прокладки кабелей и труб (окончание)	
27	Электроосвещение (начало)	
28	Электроосвещение (окончание).	

Ведомость ссылочных и прилагаемых документов

Обозначение	Наименование	Примечание
	Ссылочные документы	
5.407-47 (№207)	Установка комплектных трансформаторных подстанций с трансформаторами с масляным заполнением на 630 и 1000 кВА Хмельницкого завода трансформаторных подстанций.	1983г
5-407-66 (№221)	Установка комплектных трансформаторных подстанций 6-10/0,4кВ с трансформаторами с масляным заполнением на 250 кВА и 400 кВА Артэлектрозавода	1985г
4.407-249 (№406)	Установка комплектов из ящиков с рубильниками автоматов, кнопок ПКЕ, ПКУ и токоподводы.	1978г
5.407-64 (№447-1)	Установка одиночных навесных и протяжных ящиков, коробок с зажимами и щитков освещения и токоподводы	1985г
5.407-55 (№443-1)	Установка одиночных ящиков с рубильниками и предохранителями	1984г
5.407-42 (№435)	Установка щитов низковольтных комплектных устройств в шкафах высотой 2200мм.	1983г

Типовой проект разработан в соответствии с действующими нормами и правилами.

Главный инженер проекта /Новатинский/

Инв.№подл. | Подпись и дата | Взам.инв.№

ГИП	Новатинский			ТП 901-1-87.87-ЭМ		
Н.контр.	Глузберг			Водозаборные сооружения производительностью от 0,25 до 1,5 м³/с от оголовка колодцев общей воды до 6 м.		
Нач.отд.	Терезов			Насосная станция производительностью от 0,25 до 0,66 м³/с с заглублением машзала 5,4 м.	Стадия: Р	Лист: 1	Листов: 27
Гл.спец.	Глузберг			Общие данные (начало).	Госстрой СССР Укрводоканалпроект Киев		
Рук.гр.	Арнаутов						
Инжен.	Литвинова						

Альбом II

Типовой проект 901-1-87.87

Ведомость ссылочных и прилагаемых документов

Обозначение	Наименование	Примечание
А172	Прокладка кабелей в каналах (материалы для проектирования)	1980г.
4.407-260 (А159)	Прокладка кабелей на конструкциях	1979г.
5.407-49 (А196)	Прокладка кабелей и проводов на лотках типа НЛ	1983г.
5.407-63 (А444)	Прокладка проводов и кабелей в полиэтиленовых трубах в производственных помещениях	1985г.
5.407-11 (А174)	Заземление и зануление электроустановок	1980г.
4.407-236 (А142)	Установка светильников с люминесцентными лампами на железобетонных фермах и перекрытиях	1978г.
4.407-233 (А141)	Прокладка осветительных электропроводок и установка светильников с лампами накаливания и ДРЛ на кронштейнах	1977г.

Ведомость объемов монтажных и строительных работ

№№ п/п	Наименование работ	Ед. изм.	Кол.	Примечание
	1. Машины электрические			
1.1	Установка электрических машин, масса до 1,2 т	шт	2,5	
	2. Трансформаторы			
2.1	Комплектные двухтрансформаторные подстанции (КТП) до 10 кВ, мощностью ☐ кВА	к-т	1	

Ведомость объемов монтажных и строительных работ

№№ п/п	Наименование работ	Ед. изм.	Кол.	Примечание
	3. Аппараты напряжением до 1000 В			
3.1	Ящики с автоматами, переключателями, рубильниками, предохранителями на ток до 600 А	шт	1	
3.2	Щиты станций управления глубиной до 600мм	пан.	7	
3.3	Пункты местного управления	шт	2,1	
3.4	Щитки осветительные	шт	1	
	4. Оборудование светотехническое			
4.1	Выключатели, розетки	шт	2,9	
4.2	Светильники для ламп накаливания	шт	2,1	
4.3	Светильники для люминесцентных ламп	шт	15	
	5. Кабели и провода			
5.1	Кабели, прокладываемые по конструкциям, в канале сеч. в кв.мм до:			
	16	км	☐	
	120	км	☐	
	240	км	☐	
5.2	Кабели контрольные	км	1,165	
5.3	Провода сечением до 16 кв. мм	км	0,86	
	6. Трубы			
6.1	Трубы стальные	км	0,006	
6.2	Трубы пластмассовые	км	0,085	

Общие указания

1. Токоприемники насосной станции относятся к потребителям II категории в отношении надежности электроснабжения согласно ПУЭ-87.
2. Максимальная потребляемая мощность насосной станции $P_р$ = ☐ кВт; коэффициент мощности $\cos\varphi$ = ☐
3. Внешнее электроснабжение предусматривается от двух кабельных вводов 6(10)кв.
4. Указания по привязке приведены в пояснительной записке настоящего типового проекта (альбом I).

Инв.№ подл. | Подпись и дата | Взам.инв.№

Привязан

Инв.№

ГИП	Новицкий		
Н.контр.	Глузберг		
Нач.отд.	Терехов		
Гл.спец.	Глузберг		
Рук.гр.	Рубинский		
Инженер	Литвинова		

ТП 901-1-87.87-ЭМ

Водозаборные сооружения производительностью от 0,01 до 1,5 м³/с для амплитуд колебания уровней воды до 6 м

Насосная станция производительностью от 0,16 до 0,65 м³/с с заглублением машзала 5,4 м.

Общие данные (продолжение)

Стадия	Лист	Листов
Р	2	

Госстрой СССР Укрводоканалпроект Киев

Технические данные электрооборудования в зависимости от типа выбранного электродвигателя насоса

Тип насоса	Электродвигатель: Тип	P, кВт	Iн, А	Iп, А	Станция управления насосом: Тип	Расцепитель автомата Iн.р, А	Ток нагревательного элемента, А	Сечение кабеля АВВГ электродвигателя насоса, кв. мм	Силовой трансформатор, кВА	Расчетный ток сборных шин секции ШЦ, Iр, А	Вводной автомат на КТП: Тип	Номин. ток расцеп. А	Сечение выводов кабеля ААГУ-1 от шин КТП на ШЦ, кв. мм
Д200-36а	4А180М4	30	56	364	5Б5130-3874	80	63	16	2×250	115	ВА3726Ф	250	95
Д200-36	4А200М4	37	68,8	482									
Д320-50б	4А200L4	45	82,6	578	5Б5130-3974	100	80	35		147			
Д290-95б Д320-70б	4А225М2	55	100	750									
Д320-50а	4А225М4	55	100	700	5Б5130-4074	125	100	50		187			
Д630-90б	4АН250S6	55	104	676									
Д1250-65б	4А250М6	55	103	670									
Д290-95а Д320-70а	4А250S2	75	140	1050									
Д320-50	4А250S4	75	136	952	5Б5130-4174	160	125	70		260	ВА3794С	400	2×95
Д630-90а Д1250-65а	4А280S6	75	139	765									
Д290-95 Д320-70	4А280S2	110	206	1442									
Д500-65б Д800-57б	4А280S4	110	201	1106	5Б5130-4374	250	200	2×50		350			
Д630-90 Д1250-65	4АН280М6	110	203	1220					2×400		ВА3794С	630	
Д500-65а	4А280М4	132	240	820				2×70					
Д500-65 Д630-90б Д800-57а	4А315S4	160	285	1710	5Б5130-4474	320	250	2×95		480			2×120
Д630-90а Д800-57	4А315М4	200	351	2106	5Б5130-4574	400	320	2×120	2×630	625	ВА55-41-334770	1000	3×95

Тип насоса	Напорная задвижка насоса: Электродвигатель: Тип	P, кВт	Iн, А	Iп, А	Станция управления: Тип	Расцепитель автомата Iн.р, А	Ток нагревательного элемента, А	Всасывающая задвижка насоса, коллекторные задвижки, задвижки на напорные водоводах: Электродвигатель: Тип	P, кВт	Iн, А	Iп, А	Станция управления: Тип	Расцепитель автомата Iн.р, А	Ток нагревательного элемента, А
Д200-36а	4АХС80У4	1,3	3,5	17,5	5Б530-2674	5	4	4АХС71У4	0,6	1,8	8,1	5Б530-2474	3,2	2,5
Д200-36 Д320-50б														
Д290-95б Д320-70б Д320-50а Д630-90б Д1250-65б Д290-95а Д320-70а Д320-50 Д630-90а Д1250-65а Д290-95 Д320-70 Д500-65б Д800-57б Д630-90 Д1250-65 Д500-65а														
Д500-65 Д630-90б Д800-57а	4АХС71У4	0,6	1,8	8,1	5Б530-2474	3,2	2,5	4АХС80У4	1,3	3,5	17,5	5Б530-2674	5	4
Д630-90а Д800-57														

Расчетные нагрузки насосной станции

Электродвигатель насоса: Тип	Ном. мощн. кВт	4А180М4	4А200М4	4А200L4	4А225М2, 4А225М4, 4АН250S6, 4А250М6	4А250S2, 4А250S4, 4А250S6	4А280S2, 4А280S4, 4А280М6, 4АН280М6	4А280М4	4А315S4	4А315М4
		30	37	45	55	75	110	132	160	200
Установленная мощность кВт		154,1	182,1	214,1	254,1	334,1	474,1	562,1	674,1	834,1
Расчетная мощность	кВт	90	114	117	150	210	294	279	415	541
	кВА	107	134	138	177	247	338	317	466	601
Расчетный коэффициент мощности		0,84	0,85	0,85	0,85	0,85	0,87	0,88	0,89	0,9
* Батареи статических конденсаторов шт × кВАр		—	—	—	—	2×50	2×50	2×50	2×50	2×50
Коэффициент мощности после компенсации		—	—	—	—	0,99	0,97	0,98	0,97	0,96

* Установка батарей статических конденсаторов проектом не предусматривается, т.к является экономически нецелесообразной. При необходимости компенсации реактивной мощности по требованию энергоснабжающей организации, установка батарей конденсаторов решается при привязке проекта

Привязан

Инв. №

ГИП	Новацкий		
Н. контр.	Сазыкер		
Нач. отд.	Грецов		
Гл. спец.	Гузберг		
Рук. гр.	Учницкий		
Техник	Юнакова		

ТП901-1-87.87-ЭМ

Водозаборные сооружения производительностью от 0,1 до 1,5 м³/с для отбора из реки воды до 6 м


Насосная станция производительностью от 0,16 до 1,66 м³/с с заглублением машзала 5,4 м

Стадия Р | Лист 3 | Листов

Общие данные (окончание)

Госстрой СССР Укрводоканалпроект Киев

Инв.№ подл. | Подпись и дата | Взам.инв.№

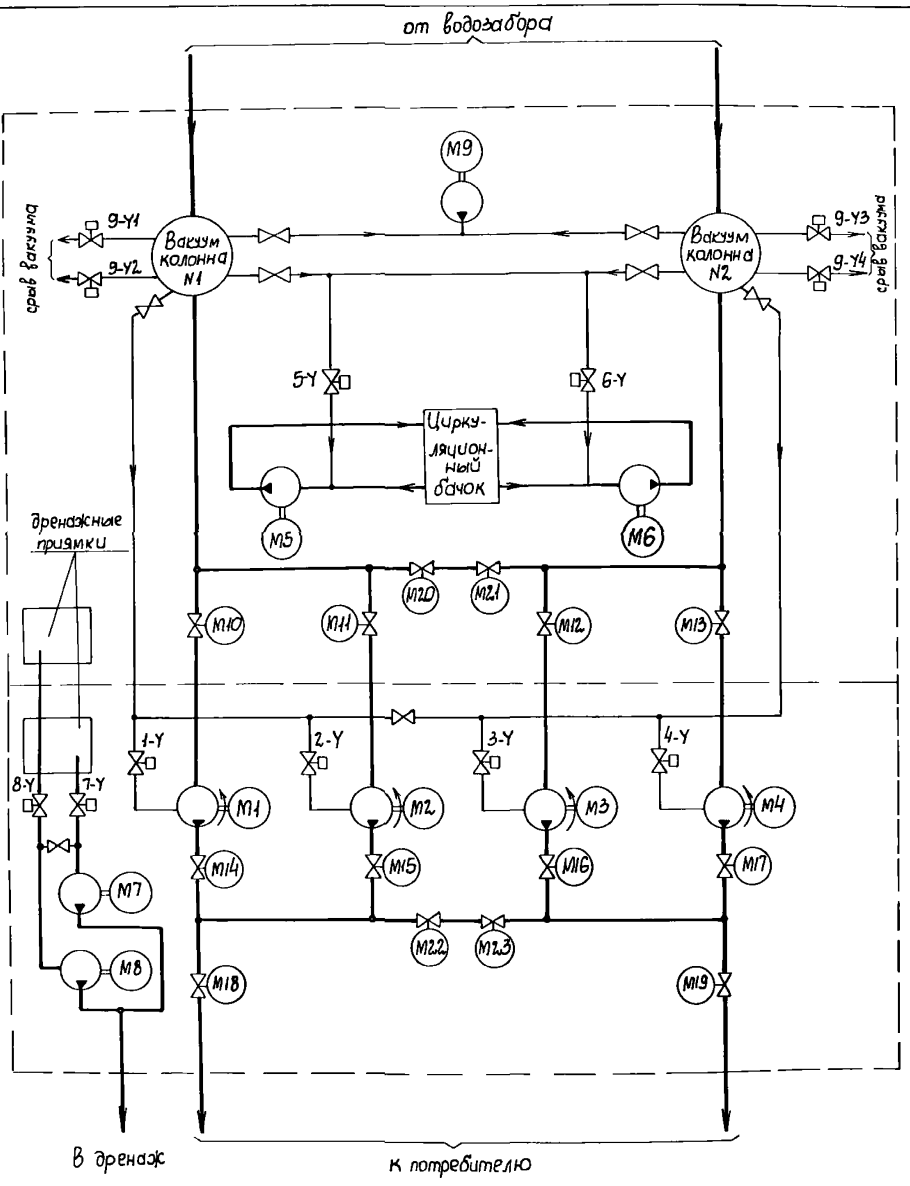

№ механизма по технологическому плану	№ привода по проекту электрооборудования	Механизм: Наименование		Количество	Двигатель и прочие электроприемники: Количество на механизм	Тип	Напряжение В	Мощность кВт	Взрывозащищенное исполнение	Дополнительное данное	Примечание
	1÷4	Насос подачи воды		4	1		380		К3	3раб. 1рез.	
	5,6	Вакуум-насос	ВВН-1-0,75	2	1	4А90L4	380	2,2	К3	1раб. 1рез.	
	9	Вакуум-насос	ВВН-1-1,5	1	1	4А112М4	380	5,5	К3	1раб.	
	7,8	Дренажный насос	ВКС 5/24	2	1	4А112М4	380	5,5	К3	1раб. 1рез.	
	10÷13	Затвор на всасывающем водоводе насосов	32с 940р с электроприводом 6099.059 исп.I	4	1	4АХС 71АЧ	380	0,6	К3		
			324 906бр с электроприводом 6099.059 исп.II			4АХС 80АЧ		1,3			
	14÷17	Задвижка (затвор) на напорном водоводе насоса	30ч 906бр с электроприводом 6099.098-3М	4	1	4АХС 80АЧ	380	1,3	К3		
			32с 940р с электроприводом 6099.059 исп.I			4АХС 71АЧ		0,6			
	18,19	Задвижка (затвор) на напорном водоводе	32с 940р с электроприводом 6099.059 исп.I	2	1	4АХС 71АЧ	380	0,6	К3		
			30ч 906бр с электроприводом 6099.098-3М			4АХС 80АЧ		1,3			
	20÷23	Затвор коллекторный	32с 940р с электроприводом 6099 059 исп.I	4	1	4АХС 71АЧ	380	0,6	К3		
			30ч 906р с эл. приводом 6099.059 исп.II			4АХС 80АЧ		1,3			
	1-У÷4-У	Вентиль на линии заливка насоса	15кч 888р СВМ $Д_у$-25 с эл. магнитным приводом	4	1	—	220				
	5-У, 6-У	Вентиль вакуум-насоса	Клапан угловой с эл. магнитным приводом КВМ-15 $Д_у$-25	2	1	—	220				
	7-У, 8-У	Вентиль на всасе дренажного насоса	15кч 888р СВМ $Д_у$=65 с эл. магнитным приводом	2	1	—	220				
	9-У1÷9-У4	Вентиль сброса вакуум-колонны	Клапан угловой с эл. магнитным приводом $Д_у$=63 КВМ 63	4	2	—	220				

Альбом V

Типовой проект 901-1-87.87

Инв. N подл. | Подпись и дата | Взам. инв. N

Привязан

Инв. N

ГИП	Новоминский	
Н. контр.	Глузберг	
Нач. отд.	Терехов	
Гл. спец.	Глузберг	
Рук. гр.	Рудницкий	
Техник	Юнакова	

ТП 901-1-87.87-ЭМ


Водозаборные сооружения производительностью от 0,01 до 1,5 м³/с для амплитуд колебания уровней воды до 6 м

Насосная станция производительностью от 0,16 до 0,66 м³/с с затоплением машзала на 4,8 м.


Гидромеханическая схема и ведомость электроприводов

Стадия	Лист	Листов
Р	4	

Госстрой СССР Укрводоканалпроект Киев

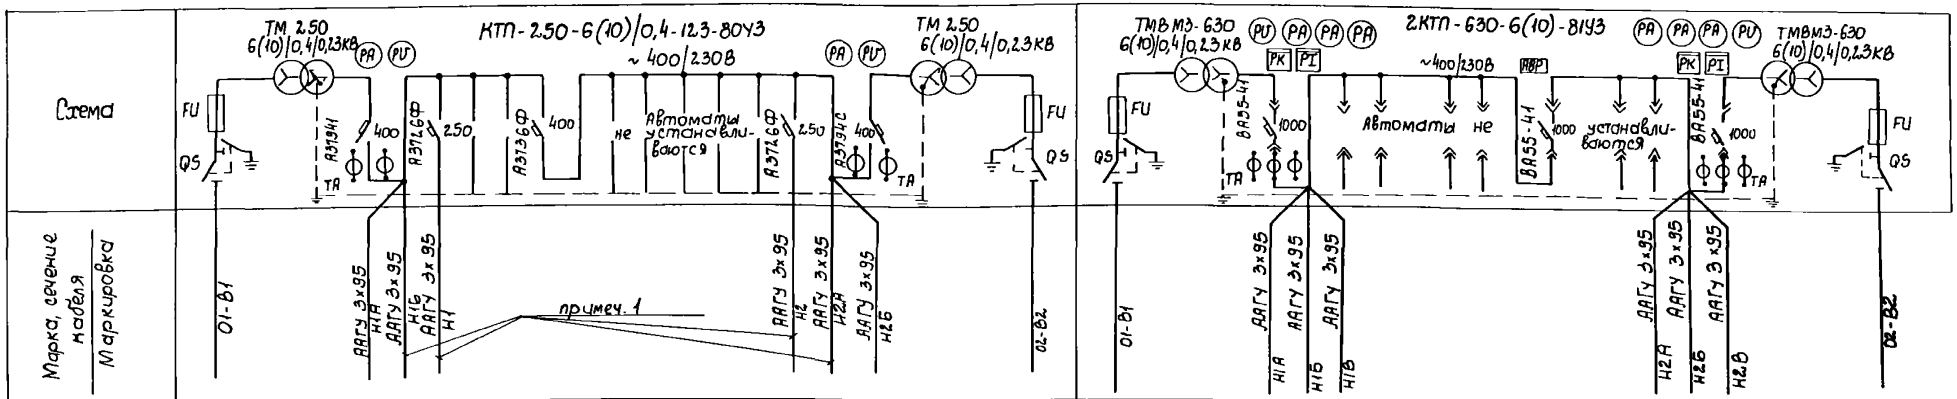

N линии	1		2			3		4	1		2			3		4
Наименование линии	Ввод N1 6(10)кВ		ШЦ. Ввод 380/220В N1			ШЦ. Ввод 380/220В N2		Ввод N2 6(10)кВ	Ввод N1 6(10)кВ		ШЦ. Ввод 380/220В N1			ШЦ. Ввод 380/220В N2		Ввод N2 6(10)кВ
Расчетный ток, А		380					380			960	625			625	960	
N шкафа	1		2	3	4			5	1		2	3	4			5
Тип шкафа	ШВВ-3	1ТМ	ШВН-1	ШСН-1	ШВН-1		2ТМ	ШВВ-3	ШВВ-2	1ТМ	ШНВ-2	ШНС-2	ШНВ-2		2ТМ	ШВВ-2
N чертежа эл. сх.																

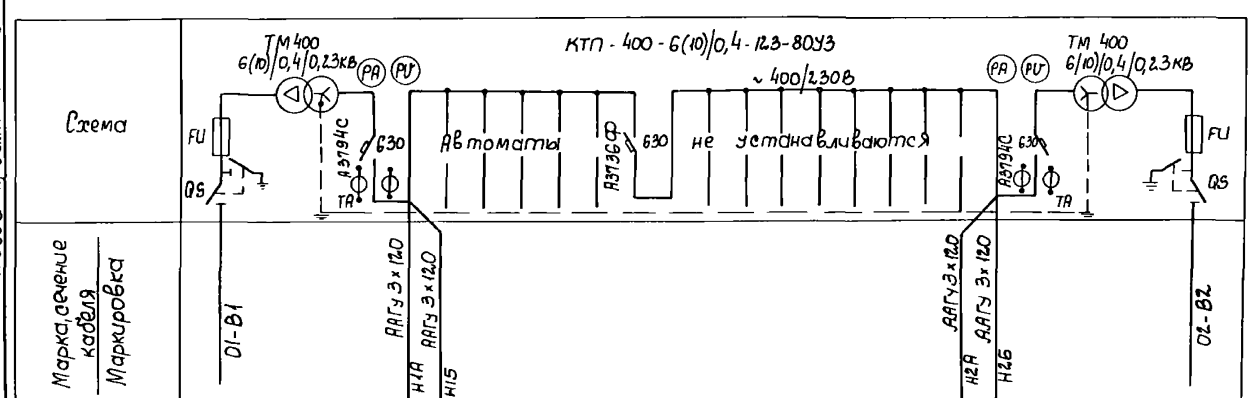

N линии	1		2			3	4
Наименование линии	Ввод N1 6(10)кВ		ШЦ. Ввод 380/220В N1			ШЦ. Ввод 380/220В N2	Ввод N2 6(10)кВ
Расчетный ток, А		610	480			480	610
N шкафа	1		2	3	4		5
Тип шкафа	ШВВ-3	1ТМ	ШВН-2	ШСН-2	ШВН-2	2ТМ	ШВВ-3
N чертежа эл. сх.							

1. Для насосов с электродвигателями мощностью 30÷55кВт питание щита ШЦ предусматривается от автомата А3726Ф 250А, для насосов с электродвигателями мощностью 75кВт – от автомата А3794С 400 А.
2. На данном чертеже, в зависимости от мощности электродвигателя основного насоса, оставить только одну схему.

Альбом V

Типовой проект 901-1-87.87

Инв. N подл. | Подпись и дата | Взам. инв. N

Привязан

Инв. N

ГИП	Авдонинский	
Н. контр.	Глузберг	
Нач. отд.	Терехов	
Гл. спец.	Глузберг	
Рук. гр.	Рудницкий	
Ст. инж.	Бильченко	

ТП 901-1-87.87-ЭМ

Водозаборные сооружения производительностью от 0,02 до 1,5 м³/с для амплитуд колебания уровней воды до 6 м

Насосная станция производительностью от 0,16 до 0,66 м³/с с затоплением машзала


КТП. Схема принципиальная однолинейная сети 0,4 кВ

Стадия	Лист	Листов
Р	5	

Госстрой СССР Укрводоканалпроект Киев

Альбом V

Типовой проект 901-1-87.87

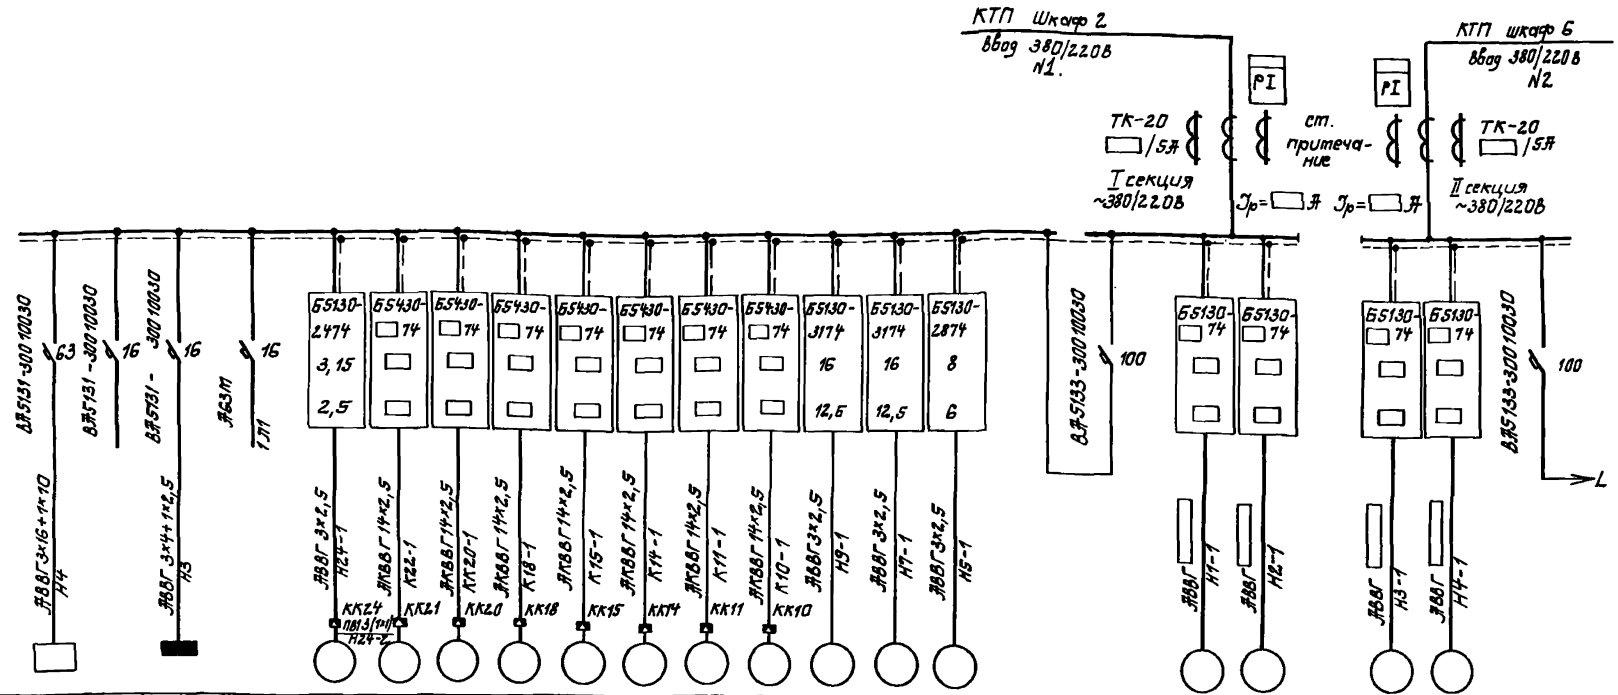


| | | |

Альбом V


Типовой проект 901-1-87.87

Позиц. обозначение	Наименование	Кол.	Примечание
	Щит ШЦ Шкаф4		
SF1-SF8	Выключатель А63М Ур=2А	8	
К15	Реле ПЭ37-22У3 2з, 2р	1	

Данные питающей сети	
Аппараты ввода	Обозначение: Тип; I ном. А; расцепитель, А
Сборные шины	Обозначение: напряжение; Руст. кВт; I расч. А
Комплектные устройства управления	Тип; расцепитель, уставка теплового реле, А
Марка и сечение проводника / Обозначение участка сети, длина, м / Обозначение трубы по плану / Обозначение по стандарту / длина, м	
Электроприемник: Условное обозначение	
Номер по плану	
Тип	
Рном. кВт.	
Iном. / Iпуск / Iраб, А	
Наименование механизма	
Обозначение чертежа принципиальной схемы	

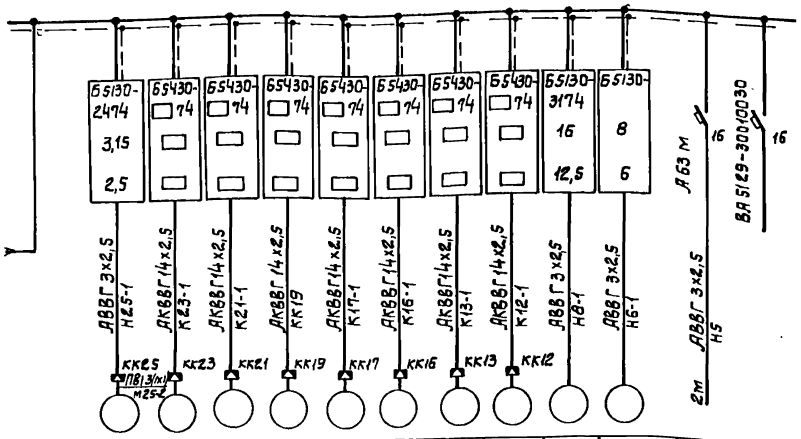


М25	М23	М21	М19	М17	М15	М13	М12	М8	М6		
4А 71А2								4А112М4	4А 90 L4		
0,75								5,5	2,2		
1,7								11,5	5,02		
9,35								80,5	30,1		
Приточный вентилятор П-2	Коллекторный затвор		Задвижка затвора на воде	Напорная задвижка (затвор) насоса		Всасывающий затвор насоса		Дренажный насос	Вакуум установка	Оперативные цепи	Резерв
				4	3	4	3				
L12	L14		L14	L13		L14		L11	L10		

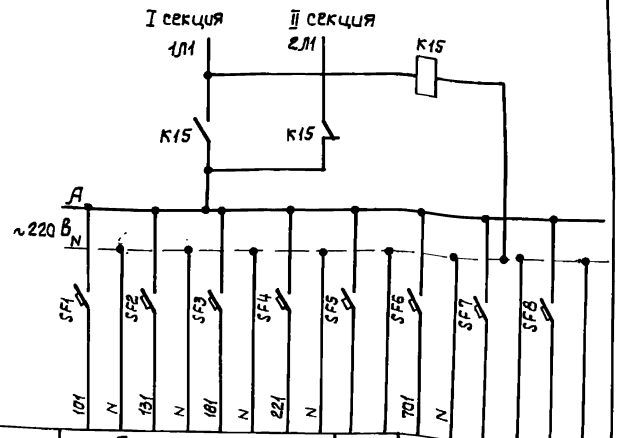

Наименование питаемых цепей	Общие цепи				Щит КИП	Сигнализация	Резерв
	насосов подачи воды	вакуум установки	дренажных насосов	приточных вент-систем			
N чертежа принципиальной схемы	L8	L10	L11	L12	—	L15	

Таблица переменных данных

Расчетный ток сборных шин секции ШЦ	Номинальный первичный ток трансформатора тока
115	150
147	
187	200
260	300
350	400
480	600

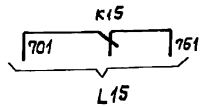

Привязан

Инв. №

ГИП	Новоминский	
Н. контр.	Глузберг	
Нач. отд.	Терехов	
Гл. спец.	Глузберг	
Рук. гр.	Рудницкий	
Ст. инж.	Быльченко	

ТП 901-1-87.87-ЭМ.

Водозаборные сооружения производительностью от 0,02 до 1,5м³/с для амплитуд колебания уровней воды до 6 м.

Насосная станция производительностью от 0,16 до 0,66 м³/с с заглублением машзала 5,4 м

Стадия	Лист	Листов
Р	7	

ШЦ. Схема принципиальная однолинейная сети 0,4 кВ. Обозначение.

Госстрой СССР Укрводоканалпроект Киев

Альбом V

Типовой проект 901-1-8787

Цепи управления насосом ~220 В

Общие цепи н/а NN1,2,3,4 ~220 В

~380 В

Л1 Л2 Л3

У>Т°>

1-QF1

1-FU1

1-KM1

1-KK1

1-KT2

1-KT1

1-K1

1-K2

1-K3

1-K4

1-K5

1-K6

1-SA1

1-SB1

1-SB2

1-SA2

1-SA3

1-KH1

1-KH2

1-KH3

1-HL1

1-HL2

1-BP

1Y

BHL2

BHL1

M1 (M2, M3, M4)

С1 С2 С3

2 4 6

Из реки

К вакуум-колонне

Для блоков с токовым индексом 43–45

1-TA1 1-TA2 1-TA3

1-PA1 (PA)

Цепи управления

Реле залива насоса

Вентиль залива н/а

Опробов

ТУ, дистанц. АВР

Реле управления н/а

Дистанц. включен. со щита

АВР

ТУ

Дистанц. отключен. со щита

Возврат реле в исходное положение

Реле-повторитель пускателя (контактора)

Кнопкой в машзале

При срыве давления

При неисправн. напорн. задвижки

Реле аварии

Защита от затопл. н/ст

Включен

Отключен

Реле запоминания команд

Аварийное отключение н/а

Сигнализация

К датчикам уровня залива н/а 1,2,3

Контроль напряжения

Реле отсутствия напряжения NN1,2,3,4

Реле отдачи команды по времени

Реле АВР н/а

Реле снятия импульса АВР

Контроль залива н/а N4

Сигнализатор затопления машзала н/а N4

Реле затопления машзала

Сигнализатор залива насосов

Контакты в схеме управления насосом N1

Контакты в схеме управления насосом N2

Контакты в схеме управления насосом N3

Датчики сигнализаторов залива насосов

1-511 2-511 3-511 4-511

К вакуум колонам

от н/а N1 от н/а N2 от н/а N3 от н/а N4

Фундамент насоса

пол машзала

100 121

Настоящий чертеж читать совместно с Л 9

Привязан

Инв N

Взам инв N | Подпись и дата | Инв N подл.

ГИП	Новоминский	
Н контр.	Глуздерг	
Нач отд.	Терехов	
Гл спец.	Глуздерг	
Рук гр	Рудницкий	
Инженер	Литвинова	

ТП 901-1-87.87-ЭМ

Водозаборные сооружения производительностью от 0,02 до 1,5 м³/с для амплитуд колебания уровней воды до 6 м

Насосная станция производительностью от 0,16 до 0,66 м³/с с затоплением машзала 5 м.


Насосные агрегаты Схема принципиальная (начало)

Стадия	Лист	Листов
Р	8	

Госстрой СССР Укрводоканалпроект Киев

Альбом V

Типовой проект 901-1-87.87

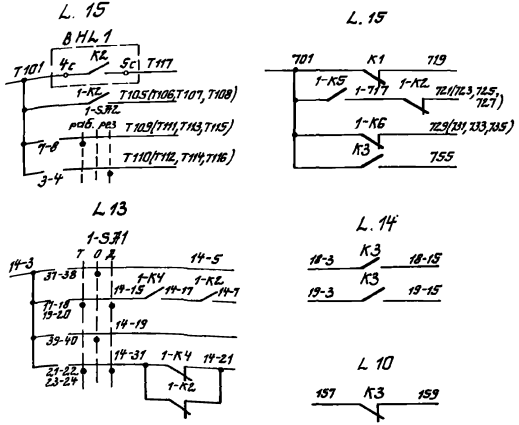

1-SA1

Сборник кулачков	Телемех. 45°	0	Цикл 45°
1-2			
3-4			
5-6			
7-8			
9-10			
11-12			
13-14			
15-16			
17-18			
19-20			
21-22			
23-24			
25-26			
27-28			
29-30			
31-32			
33-34			
35-36			
37-38			
39-40			
41-42			
43-44			
45-46			
47-48			

1-SA2

УП5312-С29

№ секции	№ контакта	Раз +45°	0	Раз +45°
I	1-2			
II	3-4			
III	5-6			
IV	7-8			

1-SA3

УП5312-Л89

№ секции	№ контакта	Откл. -45°	0	Вкл. +45°
I	1-2			
II	3-4			
III	5-6			
IV	7-8			

Позиц. обозначение	Наименование	Кол.	Примечание
	Ящик управления Я1 (Я2, Я3, Я4)		
1-SA1	Переключатель ПКУ3-16С-1204	1	
1-SB1	Кнопка управления КЕ-011, исп.2	1	
1-SB2	Кнопка управления КЕ-011, исп.5	1	
	По месту		
1Y	Вентиль соленоидный с электромагнитным приводом	1	
1-BP	Монометр электроконтактный ЭКМ-1У	1	КИП, поз.1

1. Настоящий чертеж рассматривать совместно с Л. 8
2. Схема приведена для агрегата N 1. Для агрегатов NN 2,3,4 схема аналогична с изменением индекса 1 в обозначении аппаратов на 2,3 и 4 соответственно.
3. В перечень элементов внесена аппаратура индивидуальных цепей одного агрегата и общих цепей всех четырех агрегатов.
4. Для блоков с таковым индексом 38÷40 трансформатор тока и амперметр не устанавливаются; тепловое реле для этих типов блоков входит в комплект пускателя.
5. Уставки реле времени: 1-КТ2 – 1 сек. 1-КТ1 – 5 сек. КТ1, КТ2 – 2 сек.

Таблица переменных данных

Таковый индекс блока 65130	Предохранитель Тип	Предохранитель Iпл.вст. А	Первичный ток тр-ра тока, А	Шкала амперметра, А
38÷41	ПП7-10	6	—	—
43	ПРС-2.5	16	300	60-300-2000
44÷45	ПРС-2.5	16	400	80-400-2500

Привязан

Инв. №

Позиц. обозначение	Наименование	Кол.	Примечание
	Щит станций управления Щ Шкаф 2 (3,5,6)		
	Блок Б 5130 – [ ] У.Х.П4	1	
1-QF1	Выключатель автоматический Эн.р [ ] А	1	
1-КМ1	Пускатель (контактор) ~220В, Эн.э [ ] А	1	
1-FU1	Предохранитель [ ] Эпл. вст. [ ] А	1	
1-КК1	Реле тепловое Эн.э [ ] А	1	
1-ТА1, 1-ТА2, 1-ТА3	Трансформатор тока ТК-20 [ ] / 5 А	1	см. прим. 4
1-РА1	Амперметр Э-365, шкала [ ] А	1	
1-К3	Реле РПЛ-122; U~ 220В	1	
1-КУ1, 1-К8	Реле РП-12 У4 U~ 220В	2	
1-К2	Реле ПЭ-37-44 У3, U~220В	1	
1-К6	Реле ПЭ-37-22 У3, U~220В	1	
1-КТ2	Реле времени РКВ11-43-2П U~ 220В	1	
1-КТ1	Реле времени ВЛ-43, U~220В	1	
1-КН1÷ 1-КН3	Реле указательное РУ-1-11, У 0,5А	3	
1-SA2	Переключатель УП5312-С29У3	1	
1-SA3	Переключатель УП5312-Л89У3	1	
1-HL1	Арматура АС-120ПУ2 U~220В	1	
1-HL2	Арматура АС-120ЗУ2 U~220В	1	
R	Резистор ПЭВ-50 3,9 КОм	1	
	Щит станций управления ШЩ. Шкаф 4.		
К2	ПЭ-37-42 У3 ~ 220В	1	
К3	Реле РП-9 У4, U~220 В	1	
К1	Реле ПЭ-37-22 У3, U~220В	1	
КТ1	Реле времени ВЛ-43, U~220В	1	
КТ2	Реле времени РКВ11-43-2П2 U~220В	1	
S1, S2	Тумблер ТВ-1-1	2	
8HL1; 8HL2	Сигнализатор уровня ЭРСУ-4	2	
SB1	Кнопка управления КЕ-011 исп. 4	1	

ТП901-1-87.87-ЭМ




Стадия: Р | Лист: 9 | Листов:

Насосные агрегаты. Схема принципиальная. Окончание

Госстрой СССР Укрводоканалпроект Киев


Инв. № подл. | Подпись и дата | Взам. инв. №

Формат А2

Альбом V

Типовой проект 901-1-87.87

Инв. № подл. | Подпись и дата | Взам. инв. №

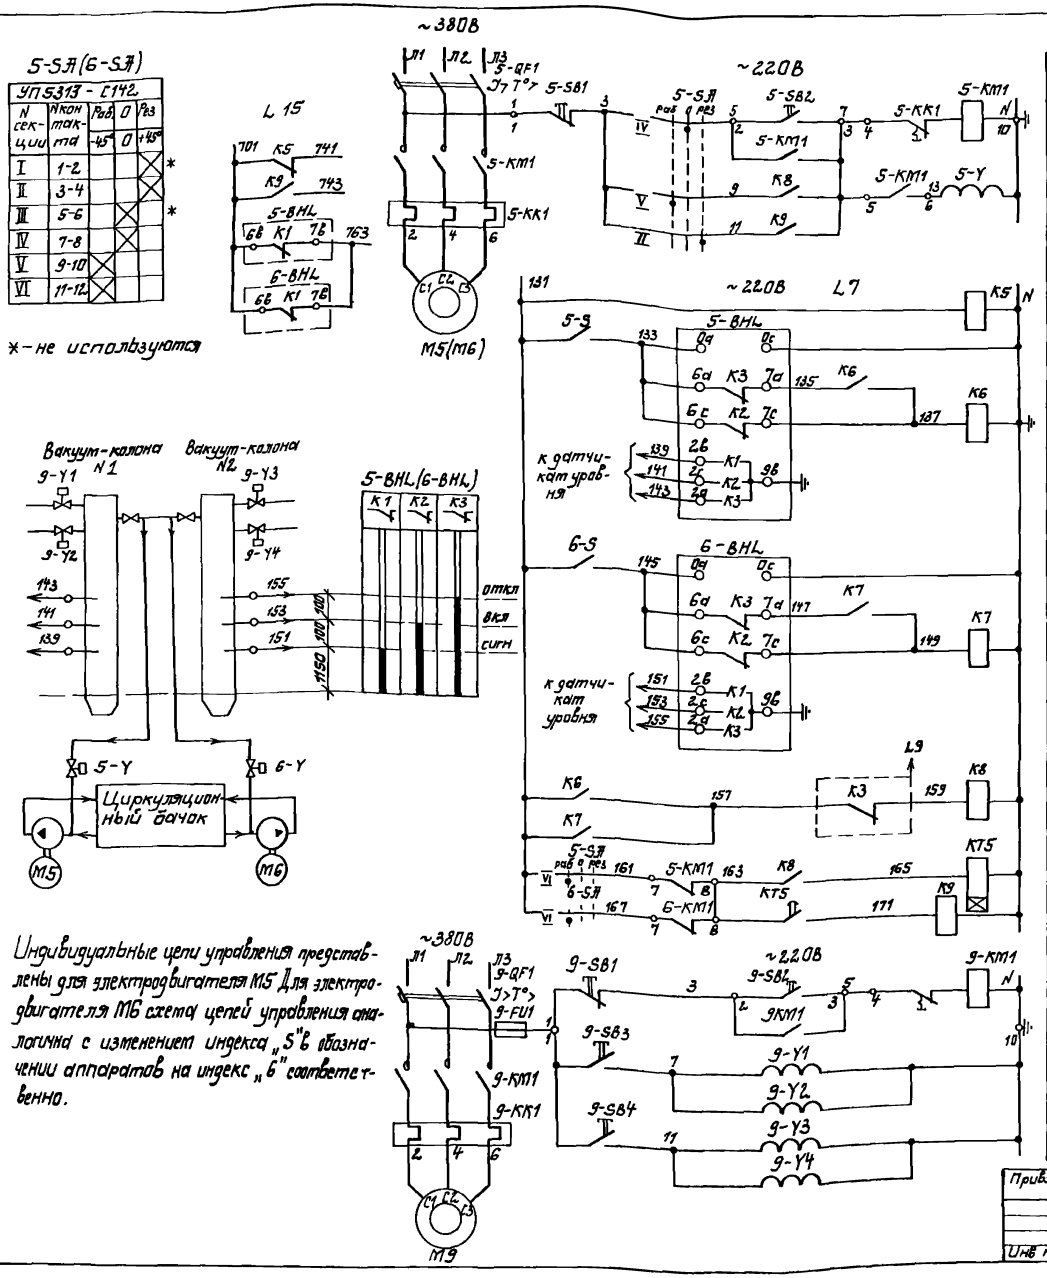

Поз. обозначение	Наименование	Кол.	Примечание
	Утеплитель		
М5	Двигатель 4А90L4	1	~380В; 2,2кВт
М9	Двигатель 4А112М4	1	~380В, 5,5кВт
5-У	Клапан угловой КВМ-25, ~220В	1	по черт. „НВ"
	Щит ШЦ, Шкаф 1(7)		
5-QF1, 5-KM1, 5-KK1	Блок управления Б5130-2874	1	К-Т
5-QF1	Выключатель АЕ2046-10НУЗ-Б Iр 8А	1	
5-KM1	Пускатель ПМЛ 1100 ~220В	1	
5-KK1	Тепловое реле РТЛ 1014 Уз 6А	1	
	Щит ШЦ, Шкаф 1		
9-QF1, 9-KM1, 9-KK1, 9-FU1	Блок управления Б5130-3174	1	К-Т
9-QF1	Выключатель АЕ2046М-10РУЗ-6 Iр 16А	1	
9-KM1	Пускатель ПМЛ 2100 ~220В	1	
9-KK1	Тепловое реле РТЛ-1016 Уз 12,5А	1	
9-FU1	Предохранитель ПМТ-10 Iпл.вст 6А	1	
	Щит ШЦ, Шкаф 4		
К5,К6,К7	Реле ПЭ37-22У3, ~220В, 2з, 2р	3	
К8,К9	Реле ПЭ37-42У3, ~220В, 4з, 2р	2	
КТ5	Реле времени РКВП-43-212, ~220В	1	
	Ящик ЯБ		
5-SA, 6-SA	Переключатель УП5313 С142У3	2	
5-S, 6-S	Тумблер ТВ1-1	2	
5-SB1, 6-SB1	Кнопка КЕ-011У3 исп 5	2	
5-SB2, 6-SB2	Кнопка КЕ 011У3 исп 4	2	
5-BHL, 6-BHL	ЭРСУ-4, комплект, датчик вертикальный, вариант 1, длины 0,1м-0,1м-0,1м	2	
9-SB1, 9-SB2, 9-SB3, 9-SB4	Пост ПКУ15-21, 141-4013	1	ПУ9
	По месту		
9-Y1, 9-Y2, 9-Y3, 9-Y4	Клапан угловой КВМ-25, ~220В	4	по черт. „НВ"

			ТП901-1-87.87-ЭМ	
			Водозаборные сооружения производительностью от 0,06 до 1,5м³/с от отливу и колебания уровней воды до 6м	
ГИП	Невольников		Насосная станция производительностью от 1,16 до 0,66 м³/с с заглублением машзала 5,4м	Стадия: Р; Лист: 10; Листов:
Н.контр.	Лузберг			
Нач.отд.	Терехов			
Гл.спец.	Лузберг			
Рук.гр.	Рудницкий		Вакуум установка вакуум насос. Схема принципиальная	Госстрой СССР Укрводоканалпроект Киев
Ст.инж.	Быкученко			


Привязан


Инв. №

Формат А2


Альбом V


Типовой проект 901-1-87.87

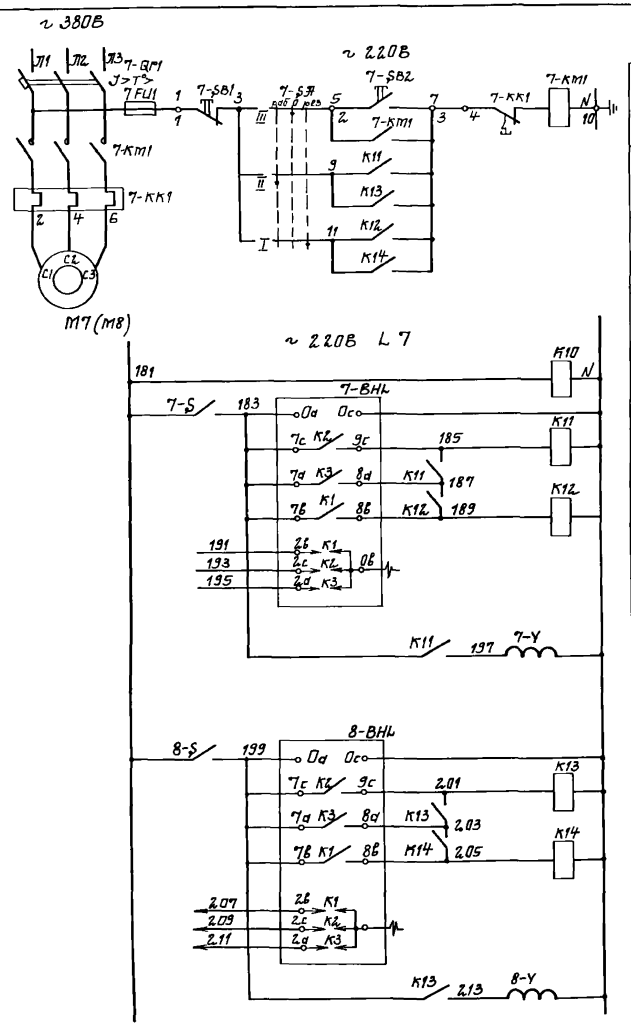

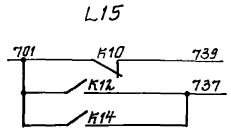

Позиц. обозначение	Наименование	Кол.	Примечание
	У механизма		
M7, M8	Двигатель	2	
7-Y, 8-Y	Клапан угловой	2	
	Щит ЩЦ Шкаф 1(7)		
7-QF1, 7-KM1	Блок управления		
7-FU1, 7-KK1	65130-3174		
7-QF1	Выключатель ВЕ2046т-10РУ3-Б Jр 16 А	1	
7-KM1	Пускатель ПМЛ 2100	1	
7-FU1	Предохранитель ПНТ-10-Jпл вст=6 А	1	
7-KK1	Тепловое реле РТЛ-1016 Jн.э=12,5 А	1	
	Щит ЩЦ Шкаф 4		
K10	Реле ПЭ37-22У3 ~ 220, 2з, 2р	1	
K11, K12 K13, K14	Реле ПЭ37-42У3 ~ 220, 4з, 2р	4	
	Ящик ЯТ		
7-SA, 8-SA	Переключатель УП5312-С45У3	2	
7-S, 8-S	Тумблер ТВ1-1	2	
7-SB1, 8-SB1	Кнопка КЕ011У3 исп 5	2	
7-SB2, 8-SB2	Кнопка КЕ011У3 исп 4	2	
7-BHL	ЭРСУ-4 комплект датчик вертикальный Вариант 1, длины $\ell = \ell_2 = \ell_3 = 1{,}0$ м	2	
8-BHL			

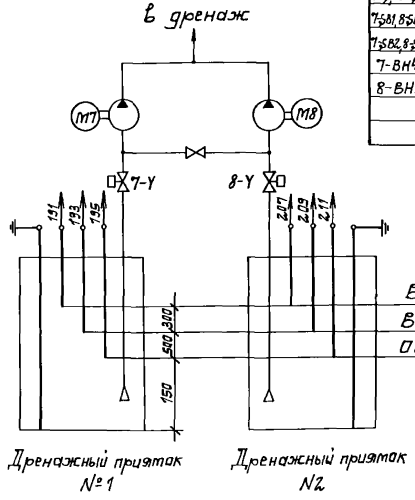

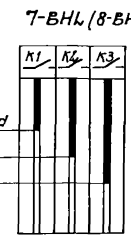

7-SA (8-SA)

УП5312-С45				
N секции	N кон. маркировка	45°	0	45°
I	1-2			
II	3-4			
III	5-6			
IV	7-8			

Привязан

Инв. № подл. | Подпись и дата | Взам. инв. №

ГИП	Новацкий		
Н.контр.	Глузберг		
Нач. отд.	Терехов		
Гл. спец.	Глузберг		
Рук. гр.	Куницкий		
Техн.	Юнакова		

Инв. №

ТП 901-1-87.87-ЭМ

Водозаборные сооружения производительностью от 0,01 до 1,5 м³/с для амплитуд колебаний уровней воды до 6 м

Насосная станция производительностью от 0,16 до 0,66 м³/с с заглублением машзала 6,7 м.


Дренажные насосы. Схема принципиальная

Стадия	Лист	Листов
Р	11	

Госстрой СССР Укрводоканалпроект Киев

Формат А2

Цепи управления вентиляторами

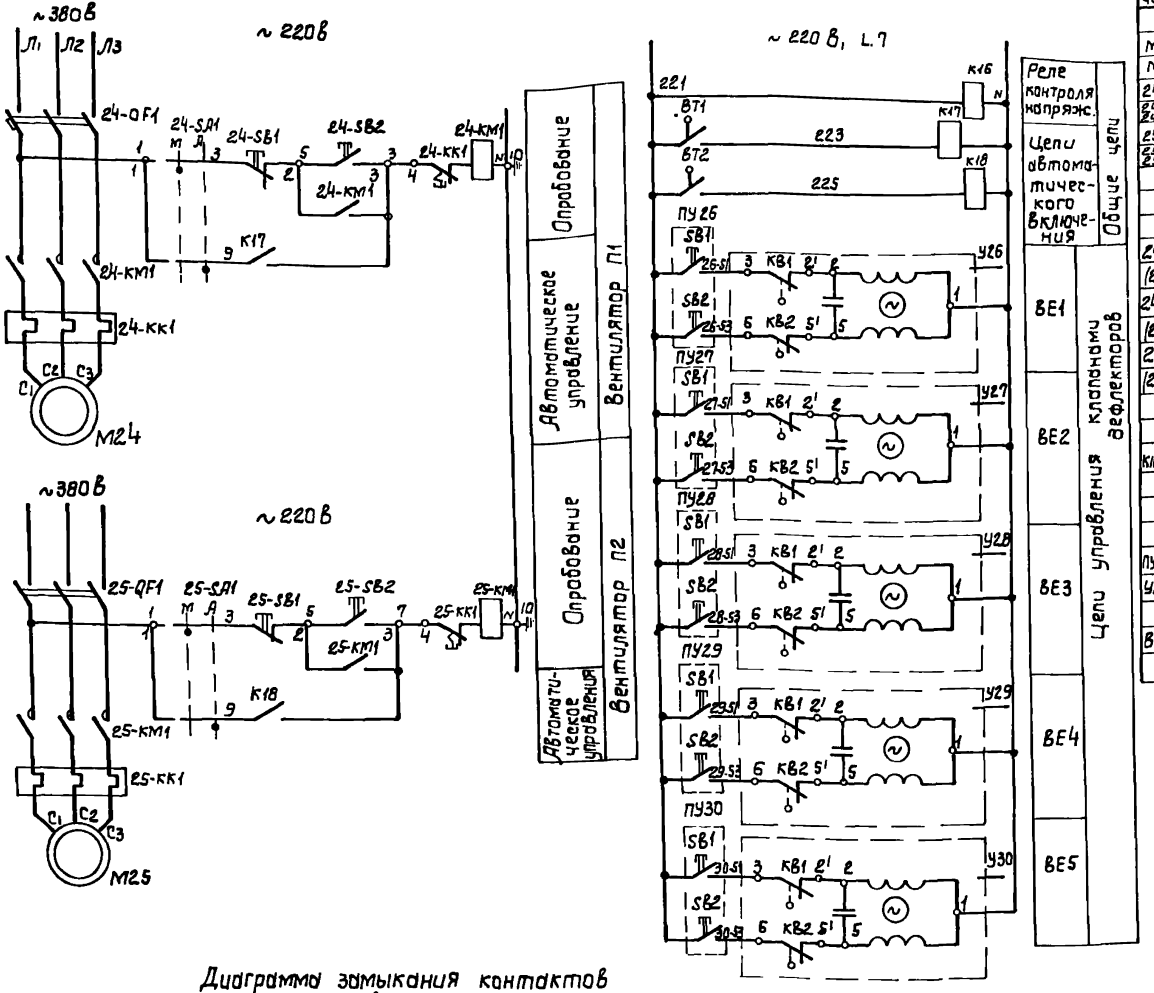

Позиц. обозначение	Наименование	Кол.	Примечание
	У механизма		
М24	Двигатель 4А71А2	1	~380 В; 0,75 кВт
М25			
24-SA1	Пост ПКУ 15.21-131-40У3	1	ПУ 24
24-SB1 24-SB2			
25-SA1	Пост ПКУ 15.21-131-40 У3	1	ПУ 25
25-SB1 25-SB2			
	Ш Щ. Шкаф 1 (7)		
	Блок управления Б 5130-2474	1	
24-QF1,	Выключатель АЕ-2026-10 Н У3б	1	
(25-QF1)	Iр 3, 15А		
24-КМ1,	Пускатель ПМЛ 1100, ~220 В	1	
(25-КМ1)			
24-КК1,	Реле тепловое РТЛ-1007, Iн.а 2,5А	1	
(25-КК1)			
	Ш Щ. Шкаф 4		
К16, К17, К18	Реле ПЭ-37-22У3, U ~ 220 В	3	
	По месту		
ПУ26-ПУ30	Пост кнопочный ПКЕ-222-2У3	5	
У26-У30	Механизм исполнительный МЭО-0,63	5	
ВТ1, ВТ2	Датчик температуры ДТКБ-47	2	КИП, поз.7

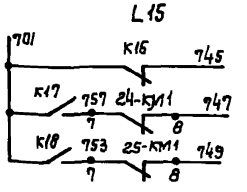


Диаграмма замыкания контактов датчиков температуры

Обозначение регулятора	Направление измерения t°C	t° C: 5 10 15 20 22 25 26 29 30	Назначение
ВТ1			Автоуправление системой П1
ВТ2			Автоуправление системой П2

Привязан

Инв. №

ГИП	Новоминский		
Н.контр.	Лузберг		
Нач.отд.	Терехов		
Гл.спец.	Лузберг		
Рук.гр.	Рудницкий		
Техник	Юнакова		

ТП 901-1-87.87-ЭМ

Водозаборные сооружения производительностью от 0,02 до 1,5 м³/с для отметки колебания уровней воды до 6 м

Насосная станция производительностью от 0,16 до 0,66 м³/с с заглублением машзала 5,4 м.


Стадия	Лист	Листов
Р	12	

Вентиляция. Схема принципиальная.

Госстрой СССР Укрводоканалпроект Киев

Инв.№ подл. | Подпись и дата | Взам. инв.№

Формат А2

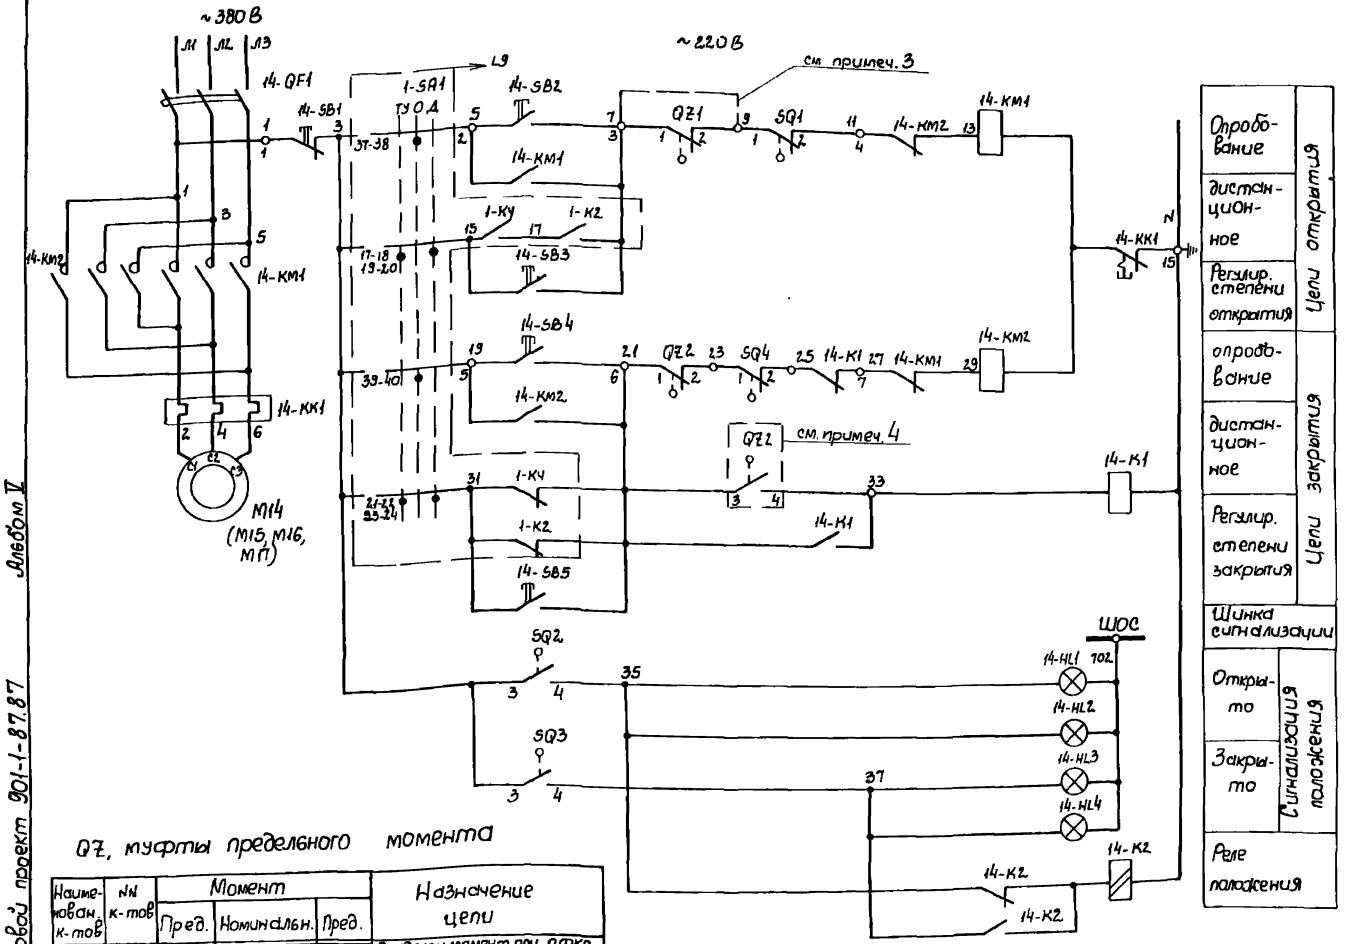

Позиц. обозначение	Наименование	Кол.	Примечание
	У механизма		
M14	Двигатель ☐	1	~380В; ☐ кВт
14-SQ	Путевой выключатель	1	комплект задвижки (затвора)
14-QZ	Выключатели муфты предельн. момента	1	
	ШЦ. Шкаф 1(7)		
	Блок управления Б5430- ☐74	1	
14-QF1	Выключатель АЕ 2026-10НУ3-6	1	
	Iн.р. ☐ А		
14-KM1, 14-KM2	Пускатель ПМЛ 1501, U~220В	1	
14-KK1	Реле тепловое РТЛ- ☐,	1	
	Iн.э. ☐ А		
14-SB3, 14-SB5	Кнопка управления КЕ-011У3 исп.4	2	
14-K1	Реле ПЭ-37-22У3, U~220В	1	
14-K2	Реле РП-12У4, U~220В	1	
14-HL1	Арматура АС 12.011У2, ~220В	1	
14-HL3	Арматура АС 12.013У2, ~220В	1	
	Ящик управления 91(92,93, 94)		
14-SB1	Кнопка КЕ-011У3, исп. 5	1	
14-SB3, 14-SB4	Кнопка КЕ-011У3, исп.4	2	
14-HL2	Арматура АС 12.011У2, ~220В	1	
14-HL4	Арматура АС 12.013У2, ~220В	1	


1. Настоящий чертеж рассматривать совместно с Л.9.
2. Схема приведена для привода М14. Для приводов М15, М16, М17 схема аналогична, с изменением индекса 14 в обозначении аппаратов на 15, 16, 17 соответственно. Перечень элементов приведен на 1 задвижку (затвор).
3. Для затворов с электроприводом неунифицированного ряда контакты QZ1 (1-2) из схемы исключить, выполнив перемычки между клеммами 7-9.
4. Для задвижек с электроприводом унифицированного ряда исключить из схемы контакты QZ2 (3-4), оставив цепь 21-33 разомкнутой.

QZ, муфты предельного момента

Наименован. к-тов	NN к-тов	Момент			Назначение цепи
		Пред.	Номинальн.	Пред.	
QZ1	1-2				Предельн. момент при откр. не используется
	3-4				
QZ2	1-2				Предельн. момент при закр.
	3-4				

SQ путевые выключатели

Наименован. к-тов	NN к-тов	Положение затвора			Назначение цепи
		Откр.	Промежут. положение	Закр.	
SQ1	1-2				отключение при открыт.
	3-4				не используется
SQ2	1-2				не используется
	3-4				сигнализация положен.
SQ3	1-2				не используется
	3-4				сигнализация положен.
SQ4	1-2				отключение при закр.
	3-4				не используется

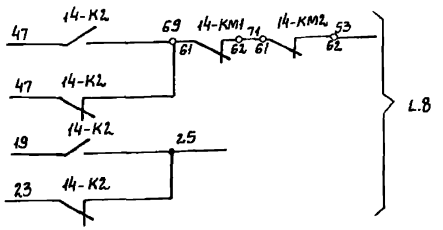

Типовой проект 901-1-87.87 Альбом V

Инв. N подл. | Подпись и дата | Взам. инв. N

Привязан

Инв. N

ГИП	Новоминский		
Н.контр.	Глузберг		
Нач. отд.	Терехов		
Гл. спец.	Глузберг		
Рук. гр.	Войцицкий		
Инжен.	Литвинова		

ТП 901-1-87.87-ЭМ

Водозаборные сооружения производительностью от 0,2 до 1,5 м³/с для амплитуд колебания уровней воды до 6 м



Напорная задвижка (затвор). Схема принципиальная


Стадия	Лист	Листов
Р	13	

Госстрой СССР Укрводоканалпроект Киев

Затвор напорного водовода

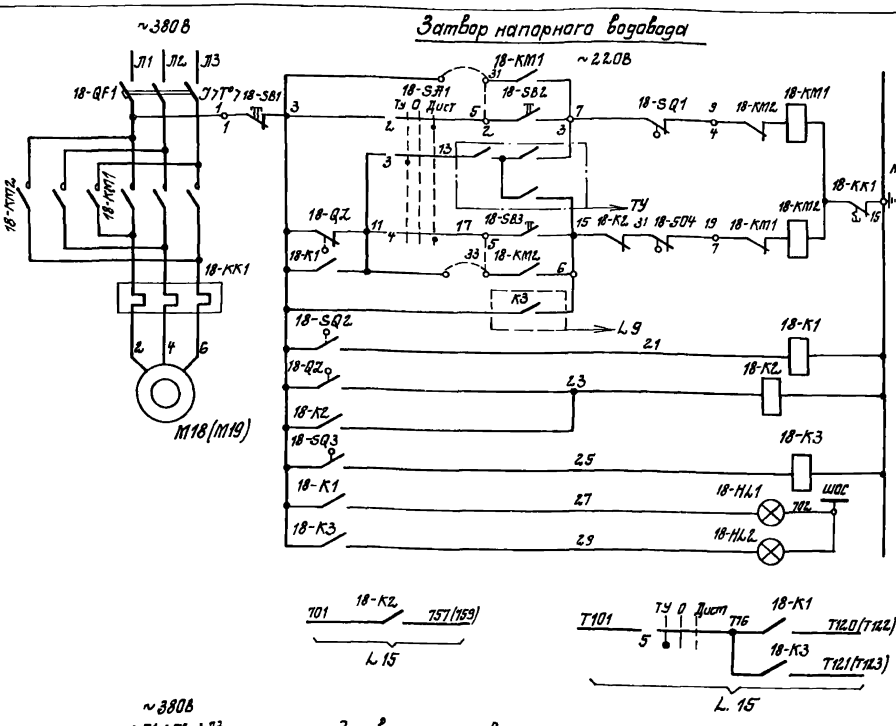

Затвор с управлением по месту

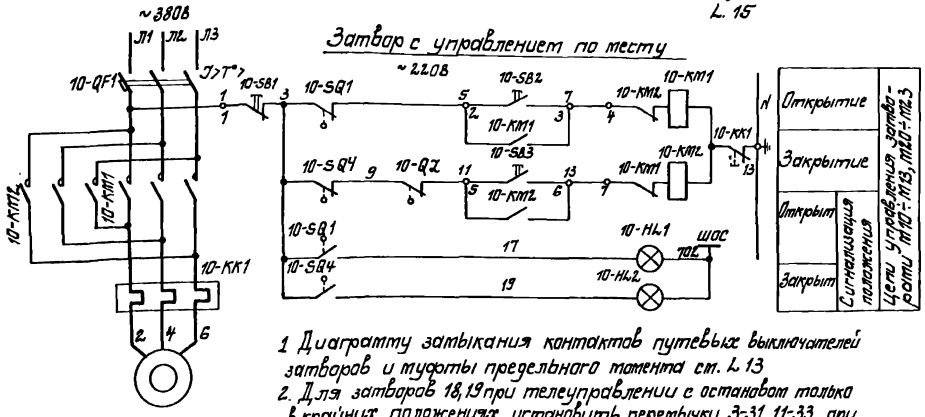

18-SA1

УП5312-С86					
NN сем-ций	NN конт.	ТУ -45°		О 0		Дист +45°	
		л	п	л	п	л	п
I	1 2						
II	3 4						
III	5 6						
IV	7 8						

1. Диаграмму замыкания контактов путевых выключателей затворов и муфты предельного момента см. Л. 13
2. Для затворов 18,19 при телеуправлении с останавом только в крайних положениях установить перемычки 3-31, 11-33, при останове в промежуточном положении установить перемычку 31-5, 17-33.

Прав. обозначение	Наименование	Кол.	Примечание
	У механизма		
М18	Двигатель ☐	1	☐ кВт 380В
М10	Двигатель ☐	1	☐ кВт 380В
10-SB1, SB2, SB3,	Пост управления ПКУ15.21-231-40У3	1	ПУ10
10-HL1, HL2			
18-SQ,	Путевые выключатели	2	
10-SQ			
18-QZ	Выключатели муфты	2	
10-QZ			
	Щит ШЦ Шкаф 1(7)		
	Блок управления БС430-☐74	1	
18-QF1	Выключатель АЕ2026-10НУ3-Б		
	Эл.р ☐ А	1	
18-KM1	Пускатель ПМЛ1501, U~220В	1	
18-KM2			
18-KK1	Реле тепловое РТЛ-☐, Эл.з ☐ А	1	
10-QF1	Выключатель АЕ2026-10НУ3-Б		
	Эл.р ☐ А	1	
10-KM1	Пускатель ПМЛ1501, U~220В	1	
10-KM2			
10-KK1	Реле тепловое РТЛ-☐, Эл.з. ☐ А	1	
18-K1, 18-KZ,	Реле ПЭ-37-220У3 U~220В,	3	
18-K3	2э, 2р		
18-SA1	Переключатель УП5312-С86У3	1	
18-HL1	Арматура АС120 11У2, U~220В	1	
18-HL2	Арматура АС120 13У2, U~220В	1	
18-SB2, SB3	Кнопка управления КЕ011У3, исп 4	2	
18-SB1	Кнопка управления КЕ011У3, исп.5	1	

3. Для привода М19 схема аналогична схеме привода М18, а для приводов М11÷М13, М20÷М23 – схеме привода М10 с изменением индексов в обозначении аппаратов.

Привязан

Инв. №

ГИП	Новицкий		
Н. контр.	Оноприенко		
Нач. отд.	Терехов		
Гл. спец.	Онуфриенко		
Нач. гр.	Радницкий		
Ст. инж.	Выключенко		

ТП 901-1-87.87 -ЭМ


Насосная станция производительностью от 0,16 до 0,66 м³/с с заглублением машзала 5 м

Стадия Р | Лист 14 | Листов

Затворы на напорных водоводах. Затворы с управлением по месту. Схема принципиальная.


Госстрой СССР Укрводоканалпроект Киев


Формат А2

Инв. № подл. | Подпись и дата | Взам. инв. №


Альбом V


Типовой проект 901-1-87.87

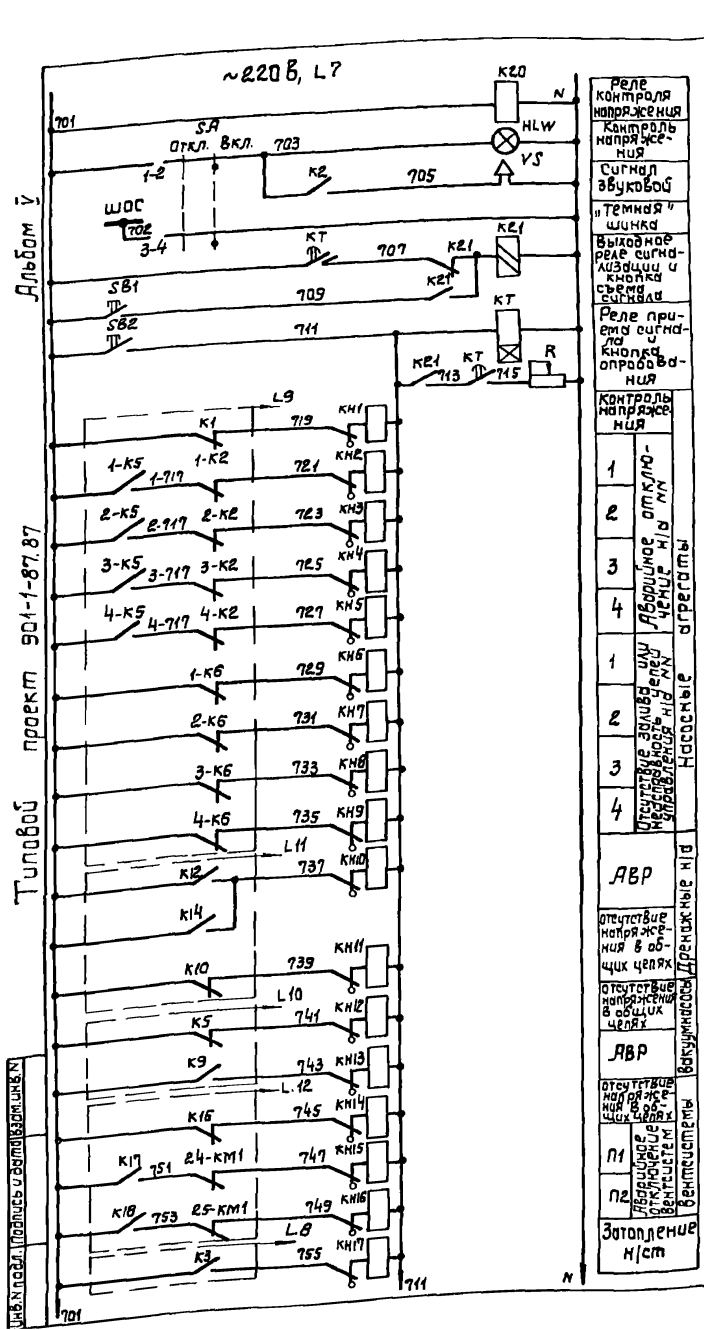

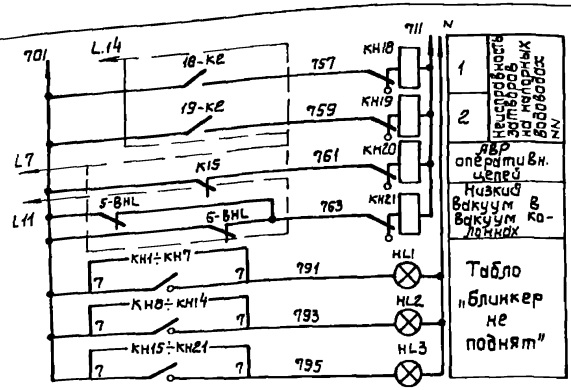

Цепи телесигнализации

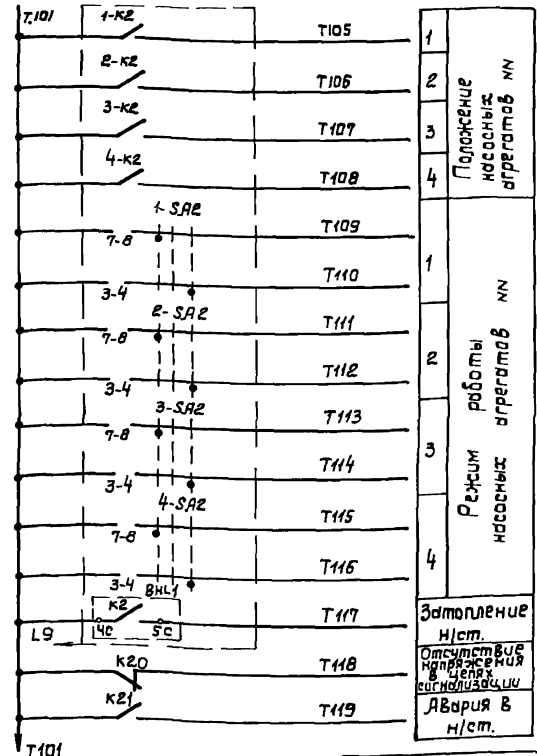

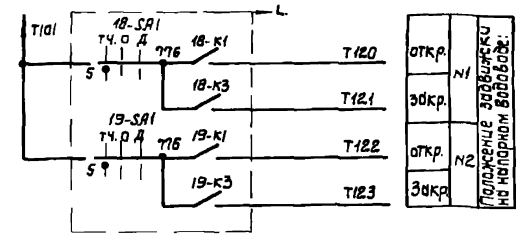

Позиц. обозначение	Наименование	Кол.	Примечание
	ШЦ Шкаф 4		
K20	Реле промежуточное ПЭ 37-22 У3, ~220В	1	
KT	Реле времени РВ-238, ~220В, Выд. Вр. 10 сек.	1	
K21	Реле промежуточное РП-12, ~220 В	1	
KH1-KH21	Реле указательное РУ-1-11, Iср. 0,5 А	21	
R	Резистор ПЭВР-100, 100 Вт, 300 Ом	1	
HLW	Арматура АС 12015, ~220 В	1	белая
HL1-KL3	АС 12014, ~220 В	3	желтая
SA	Переключатель УП 5311-U95	1	
SB1 SB2	Кнопка КЕ 011	2	
VS	Сирена СС-1, ~220 В	1	

1. Цепи телесигнализации выводятся на клеммник ШЦ для возможности подключения к устройству ТУ-ТС при привязке проекта.

Привязан

Инв. №

ГИП	Новаминский		
Н.контр.	Лузберг		
Нач.отд.	Терехов		
Гл.спец.	Лузберг		
Рук.гр.	Радницкий		
Инженер	Литвинова		

ТП 901-1-87.87-ЭМ

Водозаборные сооружения, производительностью от 0,16 до 1,5 м³/с для амплитуд колебания уровней воды до 6 м.

Насосная станция производительностью от 0,16 до 0,66 м³/с с заглублением машзала 5,4 м.


Аварийно-предупредительная сигнализация. Схема принципиальная.

Стадия	Лист	Листов
Р	15	

Госстрой СССР Укрводоканалпроект Киев

Альбом V


Типовой проект 901-1-87.87

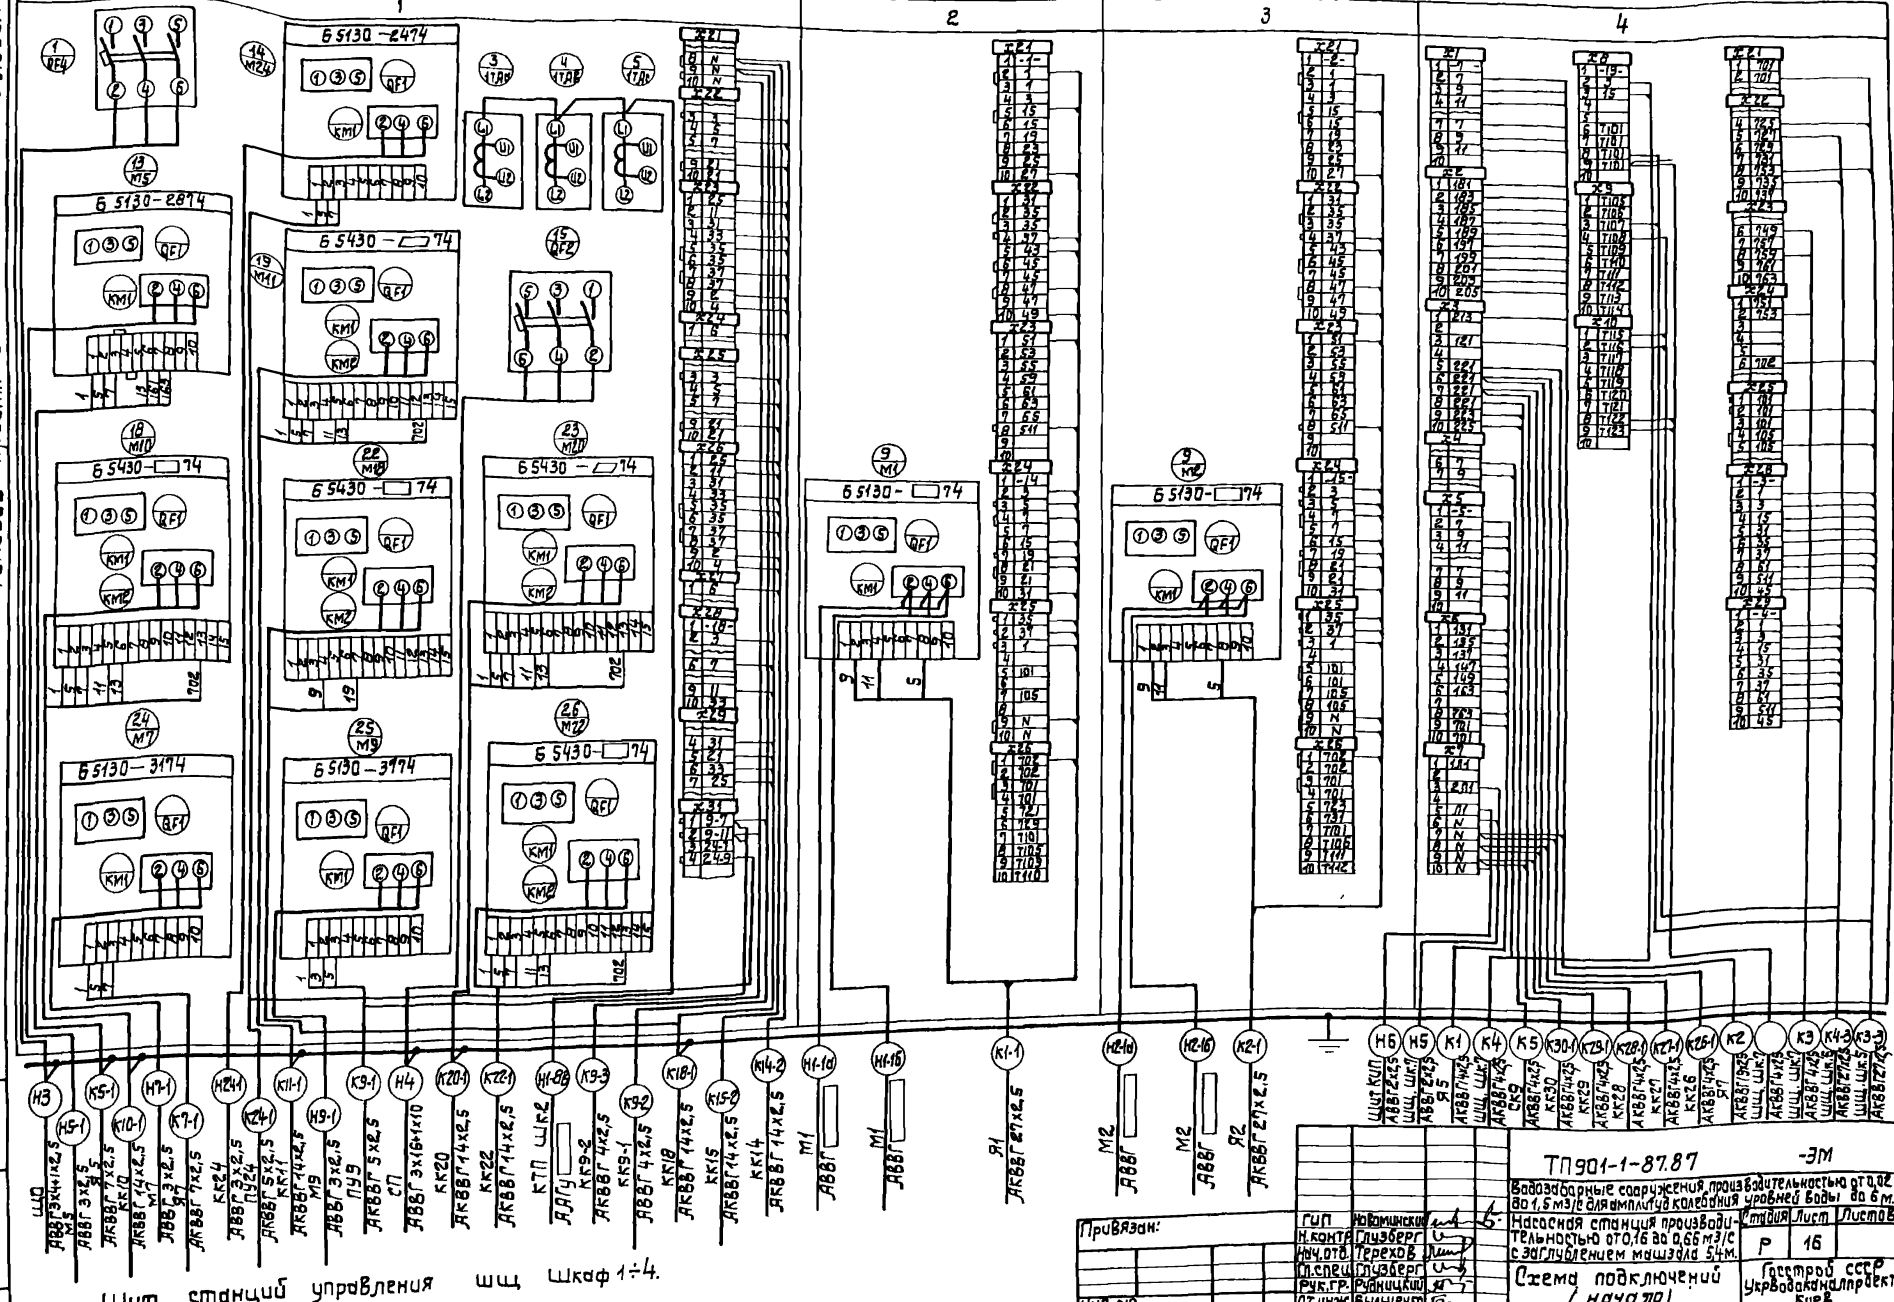

Альбом V

Типовой проект 901-1-87.87

Инв.№ подл. | Подпись и дата | Взам.инв.№

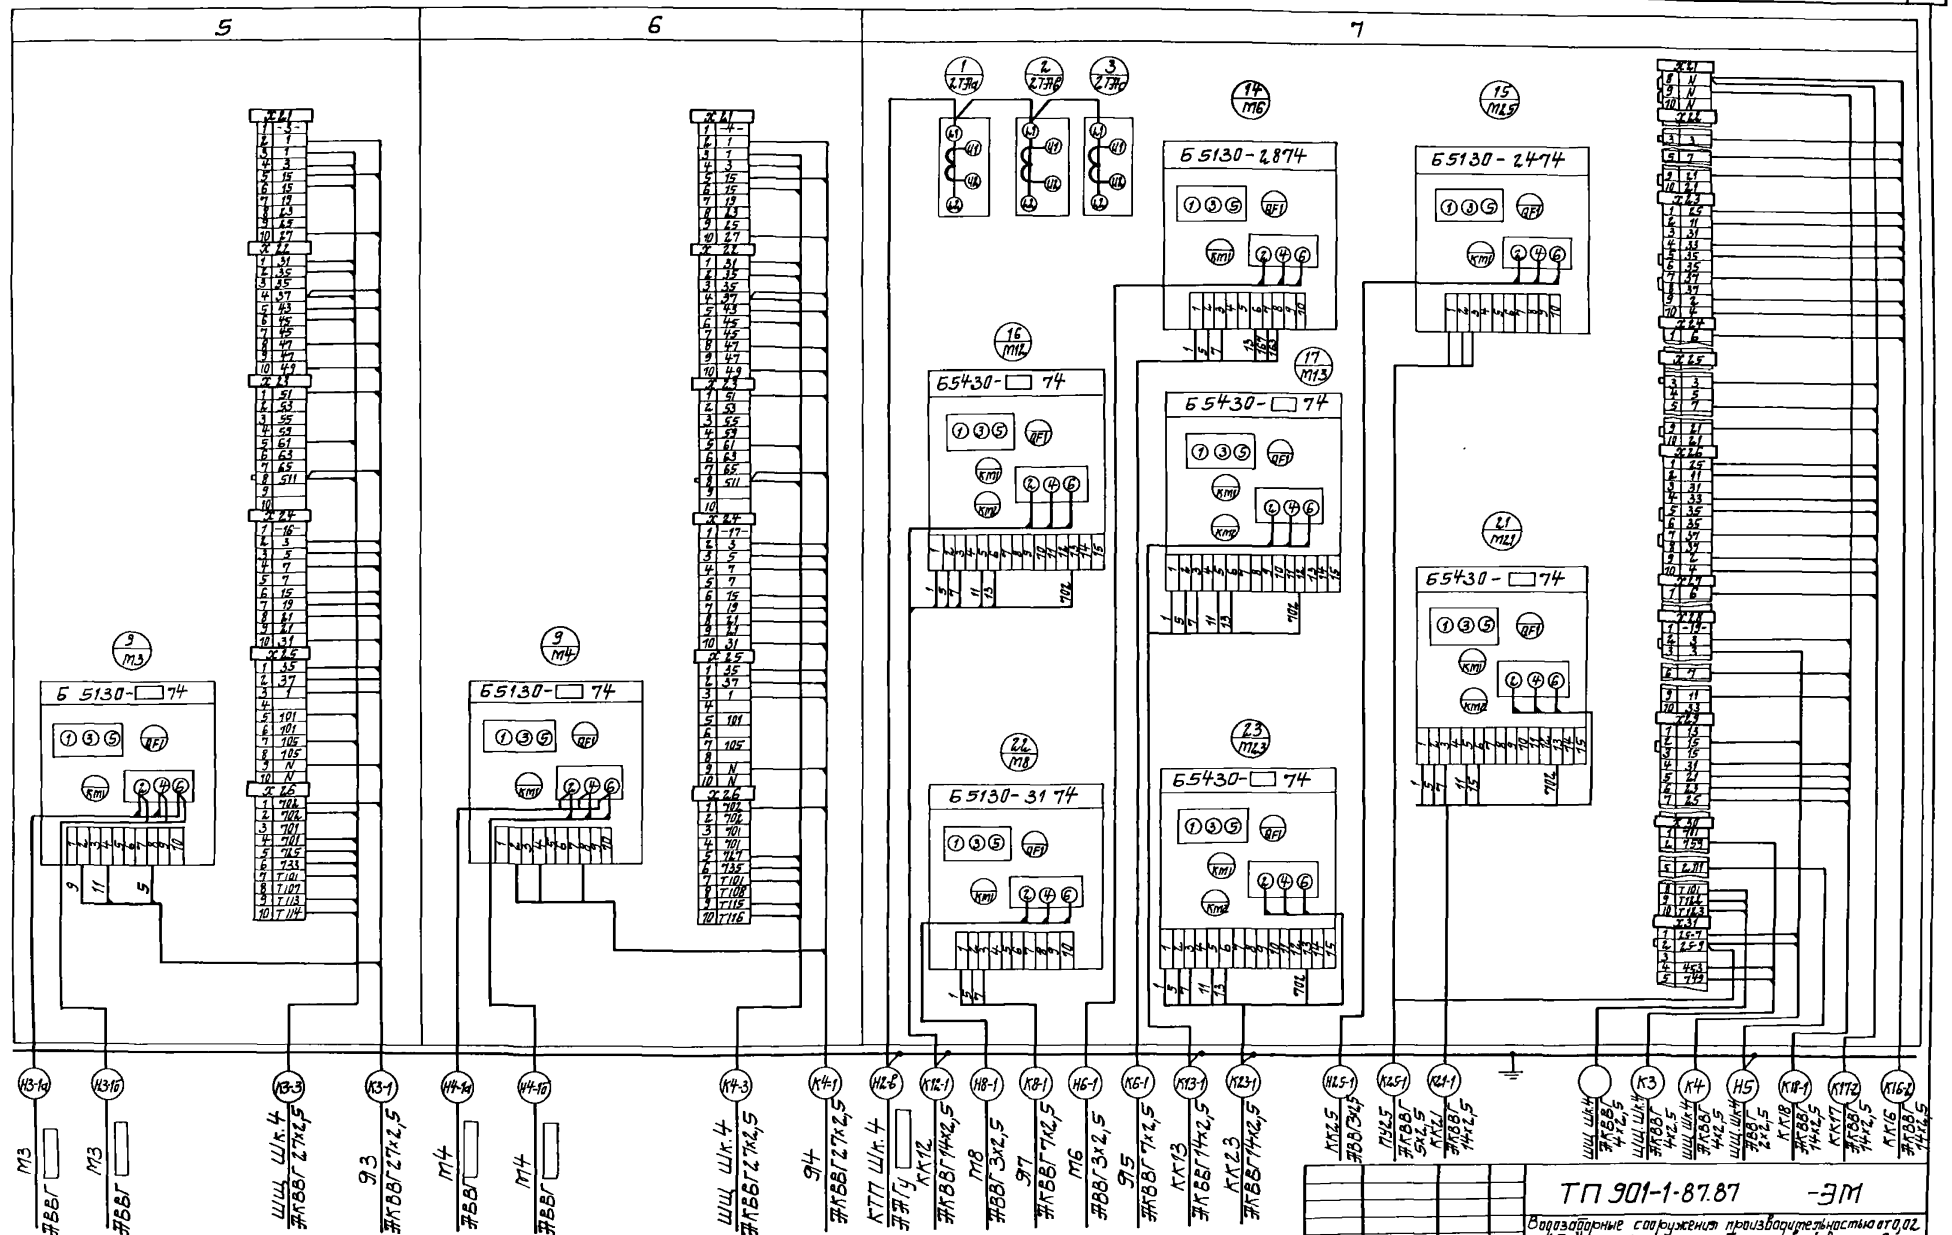

Привязан

Инв. №

ГИП	Найтанкевич		
Н.контр.	Глузберг		
Нач.отд.	Терехов		
Гл.спец.	Глузберг		
Рук.гр.	Гудинскич		
Ст.инж.	Былинченко		

ТП 901-1-87.87 -ЭМ

Водозаборные сооружения производительностью от 0,02 до 1,5 м³/с для амплитуд колебания уровней воды до 6 м.

Насосная станция производительностью от 0,16 до 0,66 м³/с с заглублением машзала 5,4 м.

Схема подключений (продолжение.)

Стадия	Лист	Листов
Р	17	

Госстрой СССР Укрводоканалпроект Киев

Формат А2

Альбом V

Типовой проект 901-1-87.87

Я1 (Я2÷Я4)

Я5

Я7


ПУ9

ПУ10

ПУ Е4 (ПУ25)

ПУ26 (ПУ27÷ПУ30)

Дефлекторы

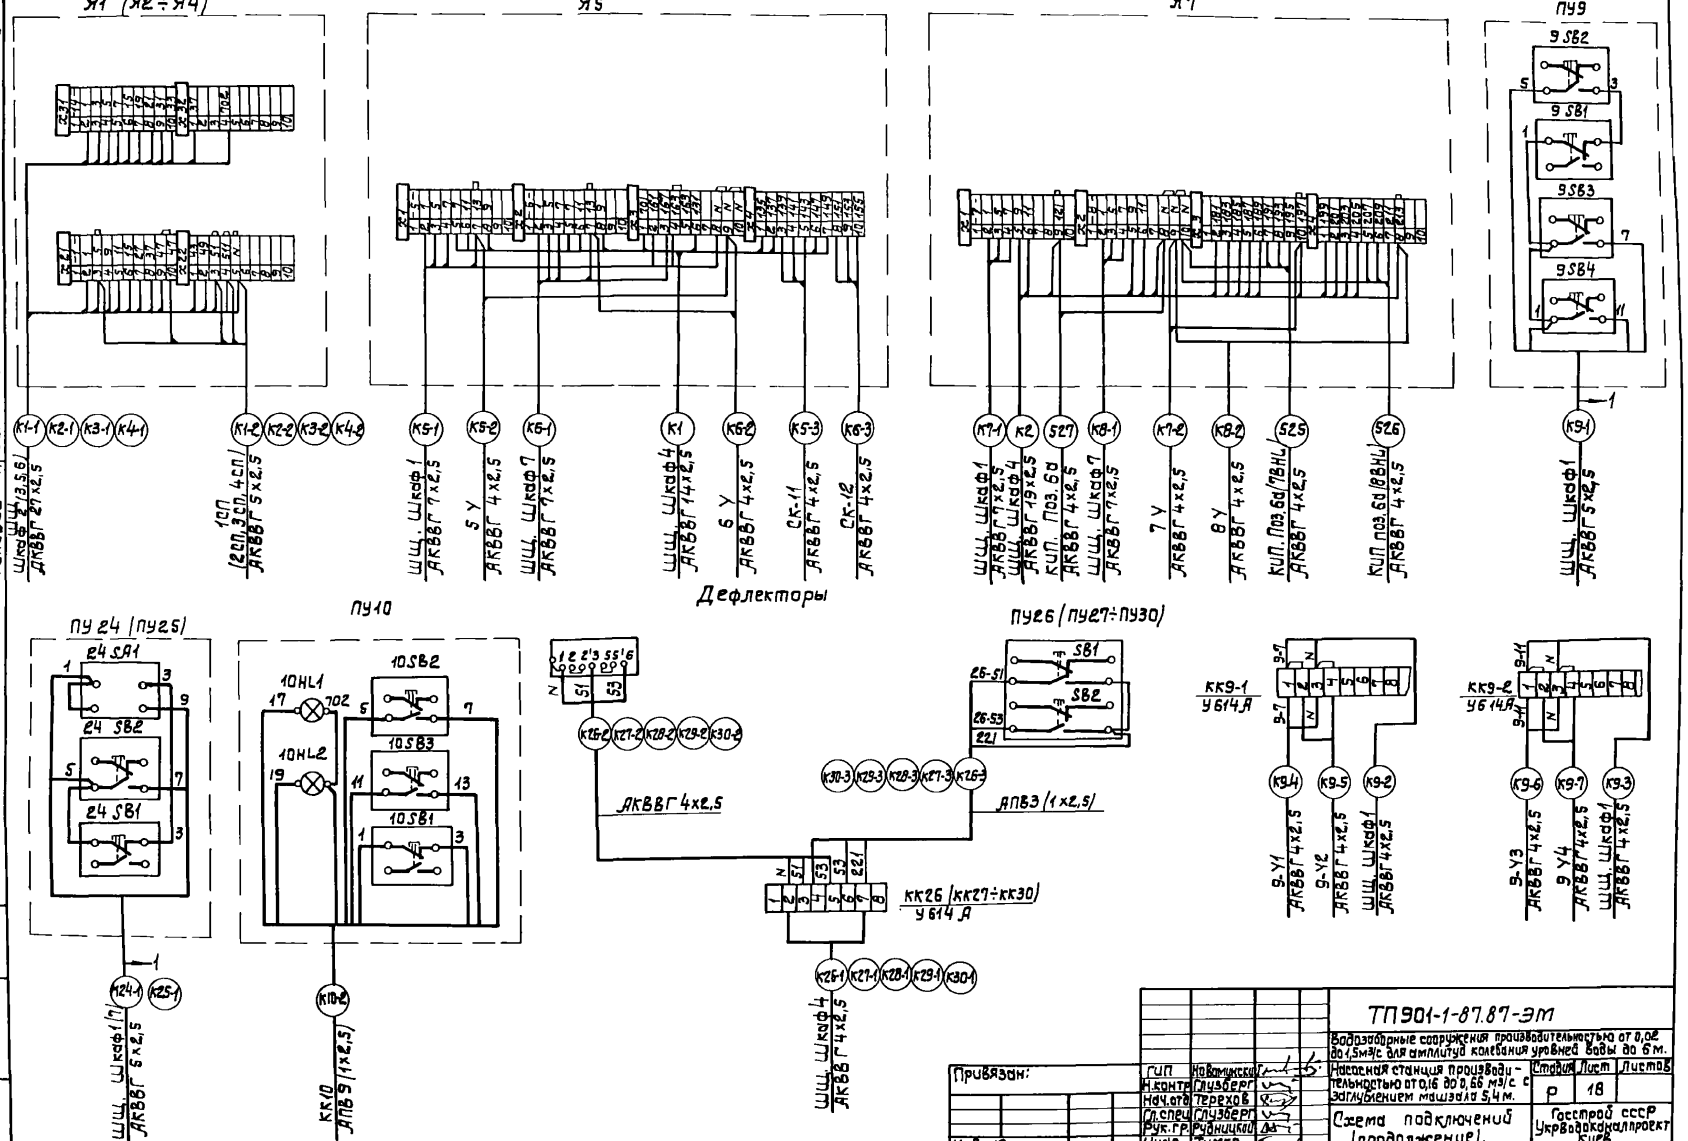

Привязан:

Инв. №

Инв.№ подл. | Подпись и дата | Взам.инв.№

ГИП	Новицкий	
Н.контр.	Глузберг	
Нач.отд.	Терехов	
Гл.спец.	Глузберг	
Рук.гр.	Рудницкий	
Инж.	Тимко	

ТП 901-1-87.87-ЭМ

Водозаборные сооружения производительностью от 0,02 до 1,5 м³/с для амплитуд колебания уровней воды до 6 м.


Насосная станция производительностью от 0,16 до 0,66 м³/с с заглублением машзала 5,4 м.

Схема подключений (продолжение).


Стадия	Лист	Листов
Р	18	

Госстрой СССР Укрводоканалпроект Киев

М14 (М15÷М17)
Привод задвижки унифицированного ряда

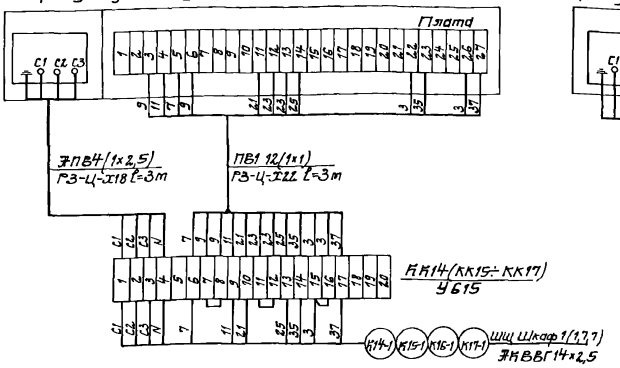


М14 (М15÷М17)
Привод задвижки неунифицированного ряда

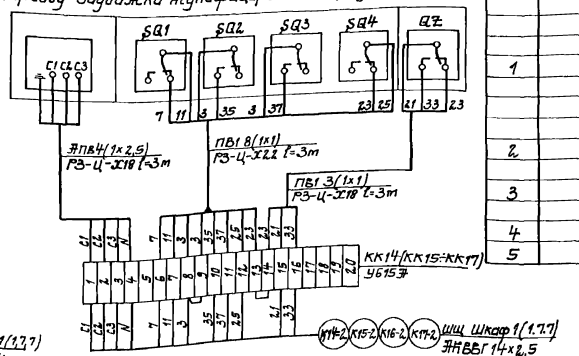


Поз.	Обозначение	Наименование	Кол.	Масса ед.кг	Примечание
		Изделия заводов Гзт			
1		Коробка клеммная У615Ж	14		
		Материалы			
2		Провод ЖПВ сеч. 1×2,5мм² ГОСТ 6323-79	168		м
3		Провод ПВ1 сеч. 1×1 мм² ГОСТ 6323-79	326		м
4		Металлорукав РЗ-Ц-Х18	96		м
5		Металлорукав РЗ-Ц-Х22	26		м

М10 (М11÷М13, М20÷М23)
Привод задвижки неунифицированного ряда

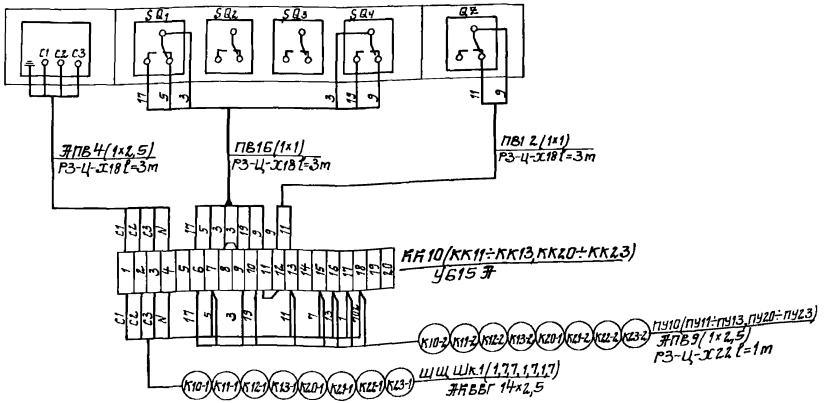

М18, М19
Привод задвижки неунифицированного ряда

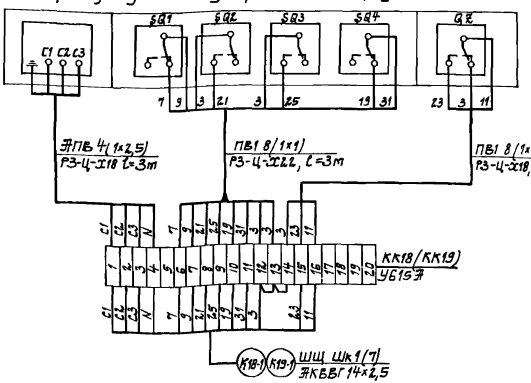

Привязан

Инв. №

ГИП	Новгинский	
Н.контр.	Грудзер	
Нач.отд.	Терентьев	
Ст.инж.	Гудзбург	
Рук.гр.	Гуминский	
Техник	Юнакова	

ТП 901-1-87.87-ЭМ



Схема подключений (окончание).

Стадия	Лист	Листов
Р	19	

Госстрой СССР Укрводоканалпроект Киев


Инв.№ подл. | Подпись и дата | Взам.инв.№

Формат А2


Альбом V

Типовой проект 901-1-87.87

План на отм. 0.000
т 1:100

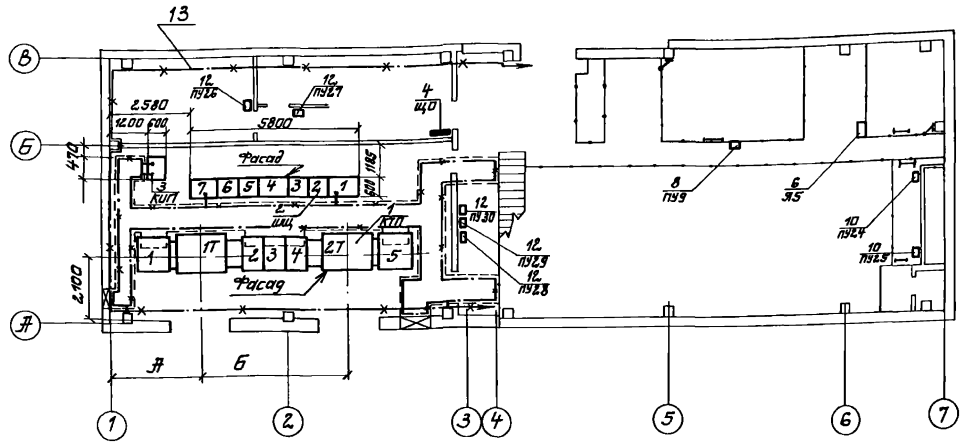

План подземной части
т 1:100

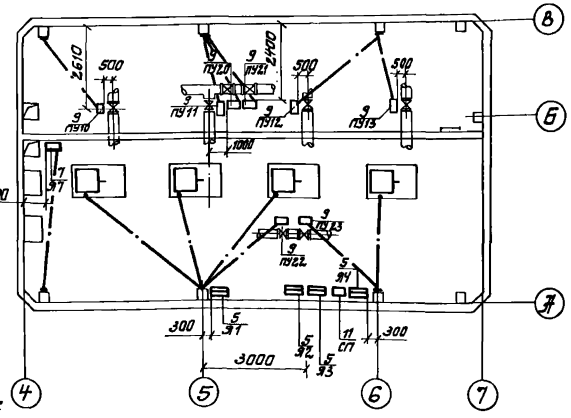

1. В качестве заземляющего устройства используются железобетонные и металлические элементы здания. Объединение в единую систему всех железобетонных элементов путем сварки арматуры предусмотрено строительной частью проекта. Закладные элементы для заземления /зануления/ оборудования предусмотрены на колоннах на отм. 0,5 м от пола.
2. Нейтрали трансформаторов заземлить путем присоединения к ближайшим закладным элементам. Таким же образом занулить и все металлические нетоковедущие части низковольтного электрооборудования, кабельные конструкции.
3. В качестве зануляющих проводников использовать металлическое обрамление кабельных каналов, металлоконструкции щитов, металлоконструкции лестниц и площадок, стальную полосу 25×4, нулевую жилу питающих кабелей.
4. Сопротивление заземляющих устройств должна быть не более 4 Ом. При больших удельных сопротивлениях грунта $\rho > 100$ Ом·м допускается увеличивать сопротивление заземляющего устройства в $0,01\rho \leq 10$ раз.
5. Присоединение проводников зануления выполнить по типовой серии 5.407-11 ГПИ ТПЗП и в соответствии с СНиП 3.05.06-85.

Поз.	Обозначение	Наименование	Кол.	Масса ед., кг	Примечание
		Электрооборудование			
1		Комплектная трансформаторная подстанция 2КТП ☐ кВА	1		КТП
2		Щит станций управления	1		ЩС
3		Щит КИП	1		КИП
4		Щиток освещения ЯОУ 8507	1		
5		Ящик управления	4		Я1÷Я4
6		Ящик управления	1		Я5
7		Ящик управления	1		Я7
8		Пост управления	1		ПУ9
		ПКУ 15.21-141-40У3			
9		Пост управления	8		ПУ10÷ ПУ13, ПУ20÷ ПУ23
		ПКУ15.21-231-40У3			
10		Пост управления	2		ПУ24, ПУ25
		ПКУ15.21-131-40У3			
11		Ящик ЯВ3-31	1		СП
12		Кнопка управления ПКЕ 222-2	5		ПУ26, 27, ПУ28, 29, ПУ30
		Материалы для зануления			
13		Полоса 25×4 ГОСТ 103-76	150		м

Таблица переменных данных

Мощность КТП, кВт	А мм	Б мм
630	4205	4912
400	4551	2897
250	4961	2077

				ТП 901-1-87.87-ЭМ	
Привязан				Водозаборные сооружения производительностью от 0,02 до 1,5 м³/с для амплитуды колебания уровней воды до 6 м.	
ГИП	Навтинович			Насосная станция производительностью от 0,16 до 0,66 м³/с с заглублением машзала 5,4 м.	Стадия: Р; Лист: 2.0; Листов:
Н.контр.	Вузберг				
Нач.отд.	Терезов				
Гл.спец.	Вузберг			Расположение электрооборудования. Зануление.	Госстрой СССР Укрводоканалпроект Киев
Рук.гр.	Ватницкий				
Инженер	Витвинова				
Инв. №					

Формат А2

Альбом V

Типовой проект 901-1-87.87

Обозначение кабеля	Трасса: Начало	Трасса: Конец	Проход через трубу: Обозначение	Проход через трубу: Диаметр по стандарту	Проход через трубу: Длина, м	Проход через протяжной ящик	Кабель по проекту: Марка	Кабель по проекту: Количество и сечение жил, напряжение	Кабель по проекту: Длина, м	Кабель проложен: Марка	Кабель проложен: Количество кабелей, число и сечение жил, напряжение	Кабель проложен: Длина, м
	Силовые	кабели 6 (10кв)										
01-В1	Ввод №1	КТП. Шкаф1					учитывается в проекте внешнего эл. снабжения					
02-В2	Ввод №2	КТП Шкаф5										
	Силовые	кабели 0,4кв										
Н1-а	КТП Шкаф2	ШЦ Шкаф1					ААГу		14			
Н1-б	КТП Шкаф2	ШЦ Шкаф1					ААГу		14			
Н1-в	КТП Шкаф2	ШЦ Шкаф1					ААГу		14			
Н2-а	КТП Шкаф4	ШЦ Шкаф7					ААГу		14			
Н2-б	КТП Шкаф4	ШЦ Шкаф7					ААГу		14			
Н2-в	КТП Шкаф4	ШЦ Шкаф7					ААГу		14			
Н1-1а	ШЦ. Шкаф2	М1					АВВГ		28			
К1-1б	ШЦ Шкаф2	М1					АВВГ		28			
Н2-1а	ШЦ Шкаф3	М2					АВВГ		34			
Н2-1б	ШЦ. Шкаф3	М2					АВВГ		34			
Н3-1а	ШЦ. Шкаф5	М3					АВВГ		40			
Н3-1б	ШЦ. Шкаф5	М3					АВВГ		40			
Н4-1а	ШЦ. Шкаф6	М4					АВВГ		46			
Н4-1б	ШЦ. Шкаф6	М4					АВВГ		46			
Н5-1	ШЦ. Шкаф1	М5					АВВГ	3×2,5-0,66	34			
Н7-1	ШЦ. Шкаф1	М7					АВВГ	3×2,5-0,66	27			
Н9-1	ШЦ. Шкаф1	М9					АВВГ	3×2,5-0,66	31			
Н24-1	ШЦ. Шкаф1	КК24					АВВГ	3×2,5-0,66	49			
Н3	ШЦ Шкаф1	ЩО					АВВГ	3×4+1×2,5-0,66	17			
Н4	ШЦ Шкаф1	СП					АВВГ	3×16+1×10-0,66	45			
Н5	ШЦ Шкаф4	ШЦ Шкаф7					АВВГ	3×2,5-0,66	12			
Н6-1	ШЦ Шкаф7	М6					АВВГ	3×2,5-0,66	40			
Н8-1	ШЦ Шкаф7	М8					АВВГ	3×2,5-0,66	30			
Н2,5-1	ШЦ Шкаф7	КК25					АВВГ	3×2,5-0,66	53			
Н2,5-2	КК2,5	М25					ПВ1	3(1×1)	3			
Н24-2	КК24	М24					ПВ1	3(1×1)	3			
Н6	ШЦ Шкаф4	Щит КИП					АВВГ	2×2,5	17			
		Контрольные кабели										
К1-1	ШЦ Шкаф2	91										
К1-2	91	1СП	1-32	ПВД32С	6		АКВВГ	2,7×2,5	35			
К2-1	ШЦ Шкаф3	92					АКВВГ	5×2,5	10			
							АКВВГ	27×2,5	40			

Обозначение кабеля	Трасса: Начало	Трасса: Конец	Проход через трубу: Обозначение	Проход через трубу: Диаметр по стандарту	Проход через трубу: Длина, м	Проход через протяжной ящик	Кабель по проекту: Марка	Кабель по проекту: Количество кабелей, число и сечение жил, напряжение	Кабель по проекту: Длина, м	Кабель проложен: Марка	Кабель проложен: Количество кабелей, число и сечение жил, напряжение	Кабель проложен: Длина, м
К2-2	92	2СП	2-32	ПВД32С	6		АКВВГ	5×2,5	10			
К3-1	ШЦ Шкаф5	93					АКВВГ	27×2,5	43			
К3-2	93	3СП	3-32	ПВД32С	6		АКВВГ	5×2,5	10			
К3-3	ШЦ Шкаф5	ШЦ Шкаф4					АКВВГ	27×2,5	10			
К4-1	ШЦ Шкаф6	94					АКВВГ	27×2,5	46			
К4-2	94	4СП	4-32	ПВД32С	6		АКВВГ	5×2,5	10			
К4-3	ШЦ Шкаф6	ШЦ Шкаф4					АКВВГ	27×2,5	11			
К5-1	ШЦ Шкаф1	95					АКВВГ	7×2,5	38			
К5-2	95	5-У					АКВВГ	4×2,5	8			
К5-3	95	СК11					АКВВГ	4×2,5	25			
К6-1	ШЦ Шкаф7	95					АКВВГ	7×2,5	48			
К6-2	95	6-У					АКВВГ	4×2,5	8			
К6-3	95	СК12					АКВВГ	4×2,5	5			
К7	ШЦ Шкаф4	97					АКВВГ	14×2,5	46			
К7-1	ШЦ Шкаф1	97					АКВВГ	7×2,5	26			
К7-2	97	7-У					АКВВГ	4×2,5	19			
К8-1	ШЦ Шкаф7	97					АКВВГ	7×2,5	32			
К8-2	97	8-У					АКВВГ	4×2,5	20			
К9	ШЦ Шкаф4	97					АКВВГ	19×2,5	30			
К9-1	ШЦ Шкаф1	ПУ9					АКВВГ	5×2,5	42			
К9-2	ШЦ Шкаф1	КК9-1					АКВВГ	4×2,5	38			
К9-3	ШЦ Шкаф1	КК9-2					АКВВГ	4×2,5	42			
К9-4	КК9-1	9-У1					АКВВГ	4×2,5	10			
К9-5	КК9-1	9-У2					АКВВГ	4×2,5	10			
К9-6	КК9-2	9-У3					АКВВГ	4×2,5	10			
К9-7	КК9-2	9-У4					АКВВГ	4×2,5	10			
К10-1	ШЦ Шкаф1	КК10	11-50	ПВД50С	5		АКВВГ	14×2,5	42			
К11-1	ШЦ Шкаф1	КК11	12-50	ПВД50С	5		АКВВГ	14×2,5	52			
К12-1	ШЦ Шкаф7	КК12	13-50	ПВД50С	5		АКВВГ	14×2,5	62			
К13-1	ШЦ Шкаф7	КК13	14-50	ПВД50С	5		АКВВГ	14×2,5	66			
К10-2	КК10	ПУ10					АПВ	9(1×2,5)	3			
К11-2	КК11	ПУ11					АПВ	9(1×2,5)	3			
К12-2	КК12	ПУ12					АПВ	9(1×2,5)	3			

Инв. № подл. | Подпись и дата | Взам. инв. №

Привязан

Инв. №

ГИП	Новомиский	
Н. контр.	Глузберг	
Нач. отд.	Терехов	
Т. отдел	Глузберг	
Рук. гр.	Радницкий	
Ст. инж.	Кочерева	

ТП 901-1-87.87-ЭМ

Водозаборные сооружения производительностью от 0,02 до 1,5 м³/с для амплитуд колебания уровней воды до 6м

Насосная станция производительностью от 0,16 до 0,66 м³/с с заглублением пандуса 5,4м

Кабельный журнал (начало)

Стадия	Лист	Листов
Р	21	

Госстрой СССР Укрводоканалпроект Киев

Обозначение кабеля	Трасса		Проход через				Кабель					
			трубу			Протяжной ящик	по проекту			проложен		
	Начало	Конец	Обозначение	Диаметр по стандарту	Длина, м		Марка	Количество кабелей, число и сечение жил, напряжение	Длина, м	Марка	Количество кабелей, число и сечение жил, напряжение	Длина м
К13-2	КК13	ПУ13					АПВ	9(1х2,5)	3			
К20-1	ШЦ Шкаф1	КК20	15-50	ПВД50С	4		АКВВГ	14х2,5	40			
К21-1	ШЦ Шкаф7	КК21	16-50	ПВД50С	4		АКВВГ	14х2,5	47			
К22-1	ШЦ Шкаф1	КК22	5-50	ПВД50С	4		АКВВГ	14х2,5	36			
К23 1	ШЦ Шкаф7	КК23	6-50	ПВД50С	4		АКВВГ	14х2,5	43			
К20 2	КК20	ПУ20					АПВ	9(1х2,5)	3			
К21-2	КК21	ПУ21					АПВ	9(1х2,5)	3			
К22-2	КК22	ПУ22					АПВ	9(1х2,5)	3			
К23 2	КК23	ПУ23					АПВ	9(1х2,5)	3			
К18-1	ШЦ Шкаф1	КК18					АКВВГ	14х2,5	32			
К19-1	ШЦ Шкаф7	КК19					АКВВГ	14х2,5	47			
К3	ШЦ Шкаф7	ШЦ Шкаф4					АКВВГ	4х2,5	13			
К14-1	ШЦ Шкаф1	КК14	7-50	ПВД50С	5		АКВВГ	14х2,5	35			
К15-1	ШЦ Шкаф1	КК15	8-50	ПВД50С	6		АКВВГ	14х2,5	42			
К16-1	ШЦ Шкаф7	КК16	9-50	ПВД50С	6		АКВВГ	14х2,5	52			
К17-1	ШЦ Шкаф7	КК17	10-50	ПВД50С	6		АКВВГ	14х2,5	56			
К24-1	ШЦ Шкаф1	ПУ24					АКВВГ	5х2,5	49			
К25-1	ШЦ Шкаф7	ПУ25					АКВВГ	5х2,5	53			
К26-1	ШЦ Шкаф4	КК26					АКВВГ	4х2,5	29			
К27-1	ШЦ Шкаф4	КК27					АКВВГ	4х2,5	28			
К28 1	ШЦ Шкаф4	КК28					АКВВГ	4х2,5	22			
К29 1	ШЦ Шкаф4	КК29					АКВВГ	4х2,5	22			
К26 2	КК26	У26					АКВВГ	4х2,5	12			
К27 2	КК27	У27					АКВВГ	4х2,5	10			
К28 2	КК28	У28					АКВВГ	4х2,5	18			
К29-2	КК29	У29					АКВВГ	4х2,5	28			
К26-3	КК26	ПУ26					АПВ	3(1х2,5)	1			
К27-3	КК27	ПУ27					АПВ	3(1х2,5)	1			
К28-3	КК28	ПУ28					АПВ	3(1х2,5)	1			
К29-3	КК29	ПУ29					АПВ	3(1х2,5)	1			
К4	ШЦ Шкаф7	ШЦ Шкаф4					АКВВГ	4х2,5	13			
К30-1	ШЦ Шкаф4	КК30					АКВВГ	4х2,5	22			
К30 2	КК30	У30					АКВВГ	4х2,5	38			
К30-3	КК30	ПУ30					АПВ	3(1х2,5)	1			
К5	ШЦ Шкаф4	СК9					АКВВГ	4х2,5	10			

Сводка кабелей и проводов, длина в м

Число и сечение жил, напряжение	Марка				
	АПГу	АВВГ	АКВВГ	АПВ	ПВ1
2х2,5		20			
3х2,5		280			
3х4+1х2,5		20			
3х16+1х10		45			
4х2,5			490		
5х2,5			185		
7х2,5			150		
14х2,5			710		
19х2,5			30		
27х2,5			200		
1х2,5				400	
1х1					350

Сводка труб

Обозначение по стандарту	Диаметр по стандарту	Длина, м
ПВД 32 С	32 С	45
ПВД 50С	50С	60

1. В сводку кабелей и проводов включены провода учтенные черт 1.
2. В графе „Длина кабеля /по проекту/ сделана надбавка 6%/на изгибы, повороты и отходы/ согласно письму Госстроя СССР от 17.12.79 №39-Д

Указания по привязке

Для насососов с электродвигателями мощностью от 30 квт до 50 квт исключить кабели Н1-б, Н1-в, Н2-б, Н2-в, Н1-1б, Н2-1б, Н3-1б, Н4-1б, мощностью 75 квт исключить кабели Н1-в, Н2-в, Н1-1б, Н2-1б, Н3-1б, Н4-1б, мощностью 110 квт, 132 квт, 160 квт исключить кабели Н1-в, Н2-в

В сводке кабелей проставить сечение и длину кабелей

Альбом V

Типовой проект 901-1-87.87

Инв. № подл. | Подпись и дата | Взам. инв. №

Привязан

Инв. №

ГИП	Новоминский	
Н. контр.	Глузберг	
Нач. отд.	Терехов	
Гл. спец.	Глузберг	
Рук. гр.	Рубинский	
Ст. инж.	Кочерева	

ТП 901-1-87.87-ЭМ

Водозаборные сооружения производительностью от 0,02 до 1 м³/с для амплитуд колебания уровней воды до 6 м

Насосная станция производительностью от 0,16 до 0,66 м³/с с заглубленным машинным залом

Кабельный журнал (окончание)


Стадия	Лист	Листов
Р	22	

Госстрой СССР Укрводоканалпроект Киев

Альбом V

Типовой проект 901-1-87.87


План на отм. 0.000
м 1:100

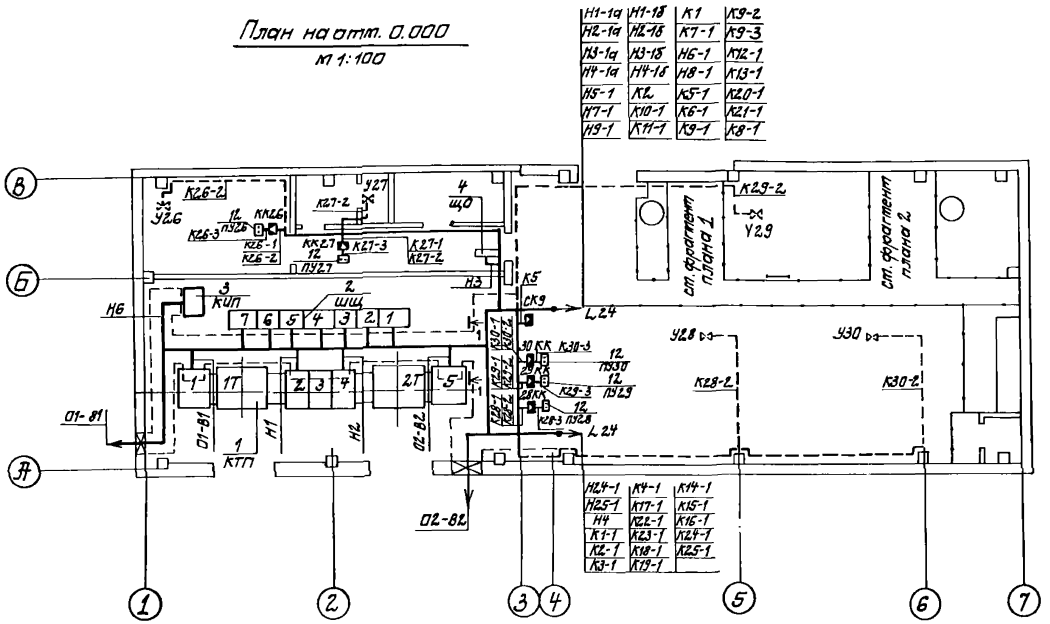


Присоединение кабелей к шкафам ШУ
б/т

1	2	3	4	5	6	7
Н5-1	Н1а	К2-1	Н6	К3-1	Н2а	Н5
Н7-1	Н1-1а	Н2-1а	Н5	К3-1а	Н4-1а	К3
Н9-1	К1-1	Н2-1б	К3-3	К3-3	К9-1	Н6-1
Н24-1	Н1-1б		К9-3	Н3-1б	К5-3	Н8-1
Н3	Н 10		К1		Н3-1б	Н25-1
Н4	К20-1, Н1б		К2		Н4-1б	К6-1
К5-1	К22-1		К3		Н2б	К8-1
К7-1	К18-1		К26-1			К12-1
К9-1	К14-1		К27-1			К13-1
К9-2	К15-1		К28-1			К23-1
К9-3	К24-1		К4			К19-1
К10-1			К29-1			
К11-1			К5			


1-1
м 1:20

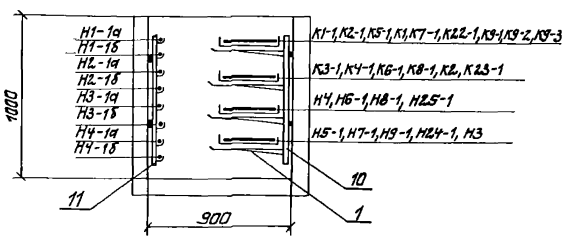

Фрагмент плана 1
м 1:50

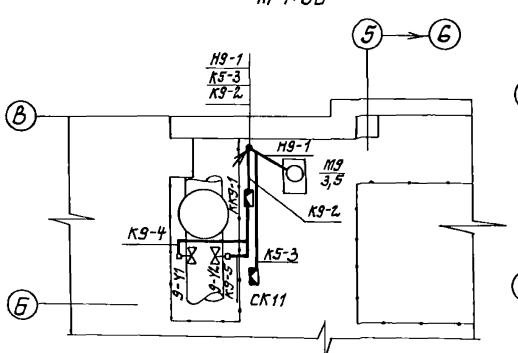

Фрагмент плана 2
м 1:50

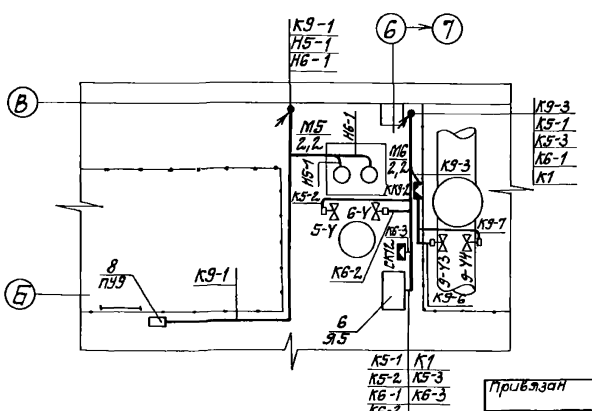

Исполнительные механизмы У26÷У30, показанные пунктиром устанавливаются на крыше.

Кабели к ним проложить под перекрытием по балкам на скобах

Привязан

Инв. №

ГИП	Новгинский	
Н. контр.	Сидоров	
Нач. отд.	Орехов	
Гл. спец.	Сидоров	
Рук. гр.	Рудницкий	
Инжен.	Литвинова	

ТП 901-1-87.87-ЭМ

Водозаборные сооружения производительностью от 0,02 до 1,5 м³/с для амплитуд колебания уровней воды до 6 м

Насосная станция производительностью от 0,16 до 0,66 м³/с с заглублением машзала 5,4 м

План прокладки кабелей и труб /начало/.

Стадия	Лист	Листов
Р	2.3	

Госстрой СССР Укрводоканалпроект Киев


Формат А2

Инв. № подл. | Подпись и дата | Взам. инв. №


Альбом V

Типовой проект 901-1-87.87


План подземной части
М1:50

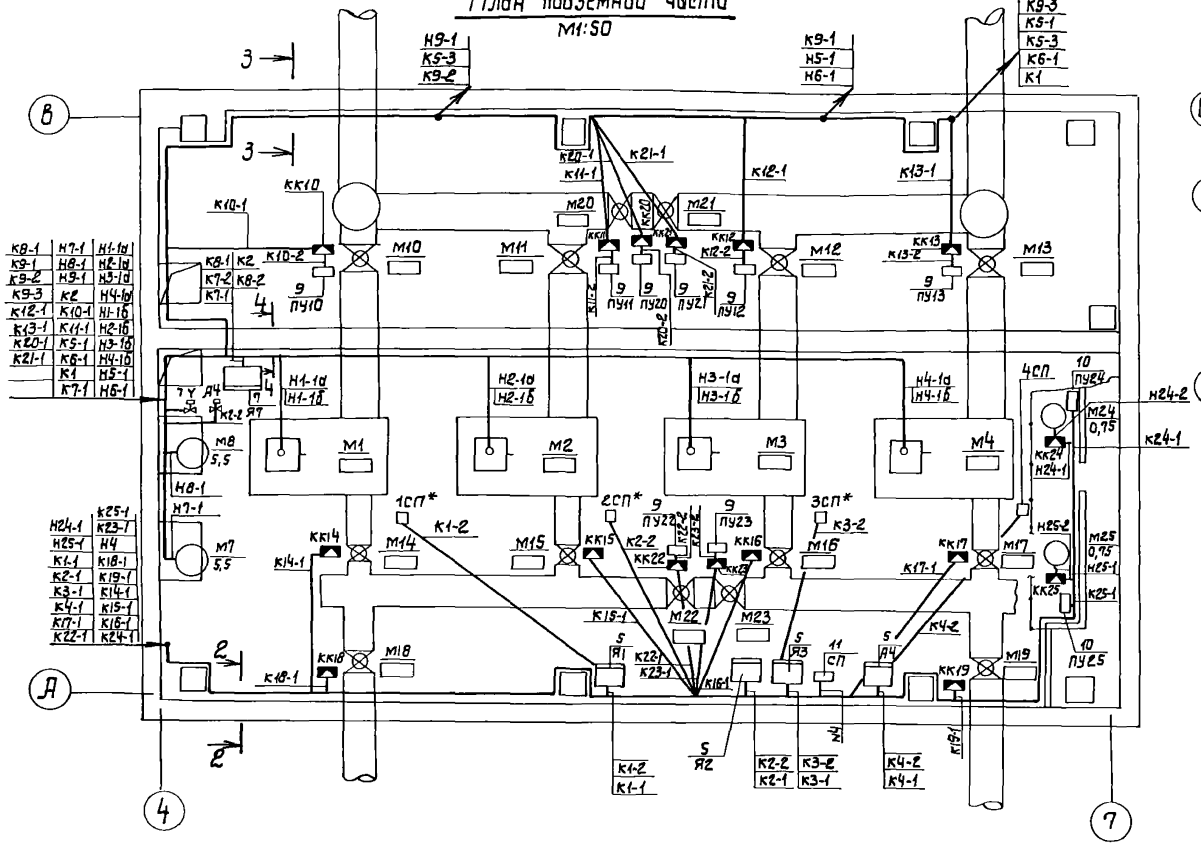

План подземной части
План прокладки труб М 1:100

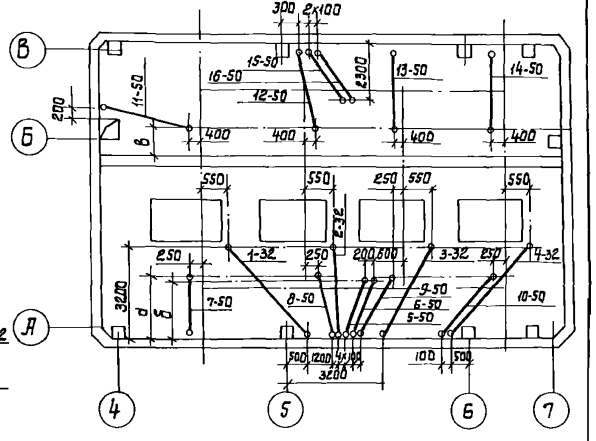

2-2
М1:20

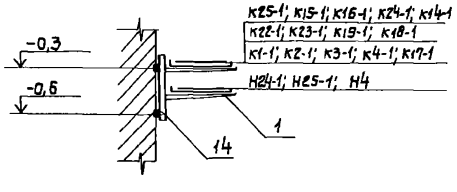

3-3
М1:20

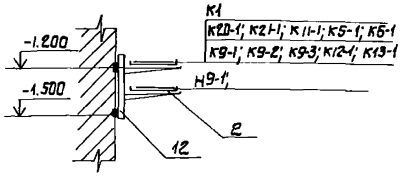


Таблица привязочных размеров для прокладки труб

Марка насоса	Размеры в мм		
	а	б	R
Д 500-65	2360	2150	1150
Д 630-90	2180		
Д 800-57	2250		
Д 1250-65	2050	2000	800
Д 200-36	2380	2350	
Д 200-95	2450		
Д 320-50	2300	2300	
Д 320-70	2360		

* Установка стоек датчиков 1СП÷3СП предусмотрена чертежами марки „ЭТХ".

ГИП	Новоминский		ТП 901-1-87.87-ЭМ
Н.контр.	Глузберг		Водозаборные сооружения производительностью от 0,02 до 1,5 м³/с для амплитуд колебания уровней воды до 6 м.
Нач.отд.	Терехов		Насосная станция производительностью от 0,16 до 0,66 м³/с с заглублением машзала 5,4 м
Гл.спец.	Глузберг		План прокладки кабелей (продолжение)
Рук.гр.	Рудницкий		Стадия Р; Лист 24; Листов
Инженер	Литвинова		Госстрой СССР Укрводоканалпроект Киев

Привязан

Инв. №


Инв.№ подл. | Подпись и дата | Взам.инв.№

Формат А2


Альбом 9

Типовой проект 901-1-87.87

4-4 /для заглубления -4.8; -5,4/
М1:20

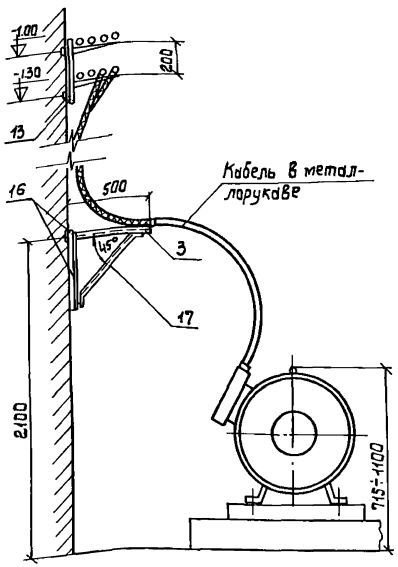

4-4 /для заглубления -2.4/
М1:20

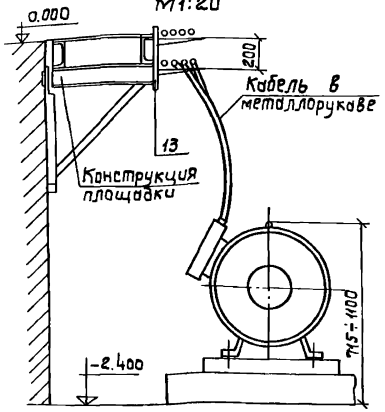

Поз.	Обозначение	Наименование	Кол.	Масса ед. кг	Примечание
		Материалы			
16		Полоса 40×4 ГОСТ 103-76	6		м
17		Уголок 40×40×4 ГОСТ 8509-72	4		м
18		Уголок 50×50×5 ГОСТ 8509-72	150		кг
19		Сталь б=2 мм ГОСТ 19903-74	120		кг
		Материалы для прокладки труб			
20		Труба ПВД 32С ГОСТ 18599-73	25		м
21		Труба ПВД 50С ГОСТ 18599-73	60		м
22		Уголок 50×50×5 ГОСТ 8509-72	60		кг
13	4.407-255-001 исп.8	Настенная одиночная кабельная конструкция высотой 400 мм с полками	18		
14	4.407-255-001 исп.10	Настенная одиночная кабельная конструкция высотой 400 мм с полками	23		
15	4.407-255-004 исп.10	Настенная одиночная кабельная конструкция высотой 1000 мм с полками	7		

Поз.	Обозначение	Наименование	Кол.	Масса ед. кг	Примечание
		Изделия заводов ГЭМ			
1		Лоток НЛ40-П243	66		
2		Лоток НЛ20-П2У3	21		
3		Лоток НЛ10-П2У3	7		
4		Коробка клеммная У614А	7		
5		Коробка клеммная У615А	14		
6		Стойка К310 т	8		
7		Профиль К235	7		
		Конструкции			
8	7.407-4.1 л.21 исп.1	Установка несгораемой перегородки на конструкциях	12		
9	7.407-4.2 л.8 исп.3	Конструкция кабельная одиночная с полками для каналов глубиной 900 мм	7		
10	7.407-4.2 л.8 исп.12	Конструкция кабельная одиночная с полками для каналов глубиной 900 мм	20		
11	7.407-4.2 л.18 исп.4	Конструкция кабельная одиночная с подвесками для каналов глубиной 900 мм	20		
12	4.407-255-001 исп.4	Настенная одиночная кабельная конструкция высотой 400 мм с полками	21		

1. Кабели до высоты 2 м над полом защитить уголком поз.18, а потоки кабелей - стальным листом поз. 19.
2. Трубы у стен машзала и у постов местного управления вывести на 200 мм над уровнем пола.
3. Трубную прокладку вести согласно работ УГПИ ТПЭП серия 5.407-24.
4. Монтаж и наладку электрооборудования выполнить по СНиП 3.05.06-85.

Привязан

Инв. №

ГИП	Новомлинский		
Н.контр.	Слуцберг		
Нач.отд.	Терехов		
Гл.спец.	Слуцберг		
Рук.гр.	Рудницкий		
Ст.инж.	Быличенко		

ТП 901-1-87.87-ЭМ

Водозаборные сооружения производительностью от 0,02 до 1,5 м³/с для амплитуд колебания уровней воды до 6 м.

Насосная станция производительностью от 0,16 до 0,66 м³/с с заглублением машзала 5 м

Стадия	Лист	Листов
Р	25	

План прокладки кабелей и труб (продолжение)


Госстрой СССР Укрводоканалпроект Киев

Инв. № подл. | Подпись и дата | Взам. инв. №


Альбом V

Типовой проект 901-1-87.87

План прокладки коробов при заглублении -2,400; -3.600
М 1:50

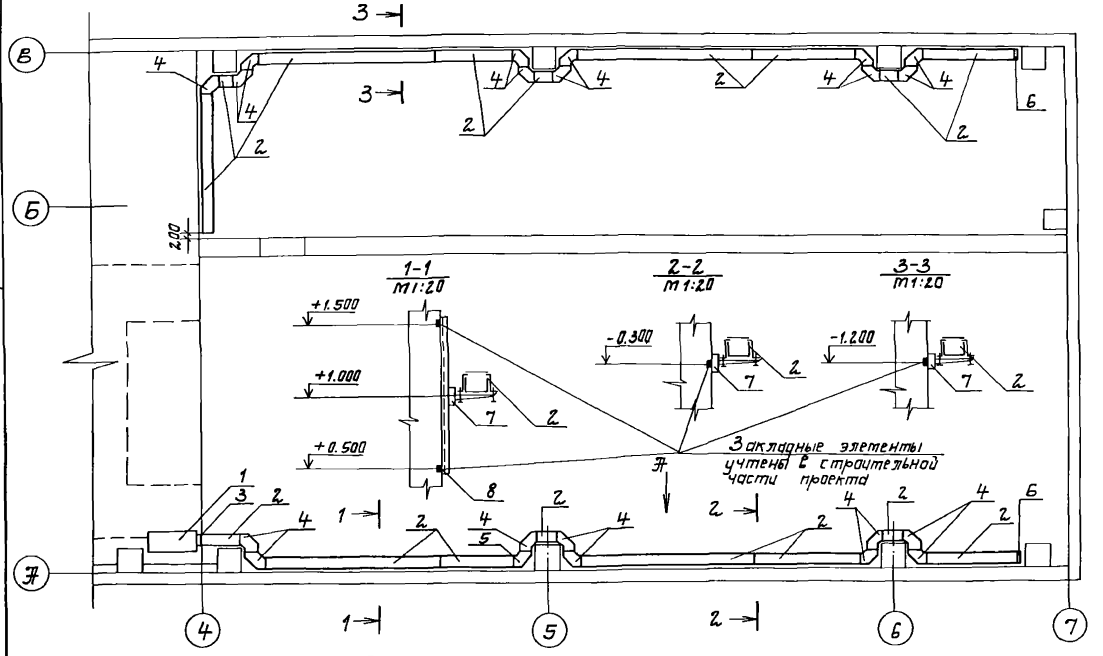

Вид по А
М 1:50

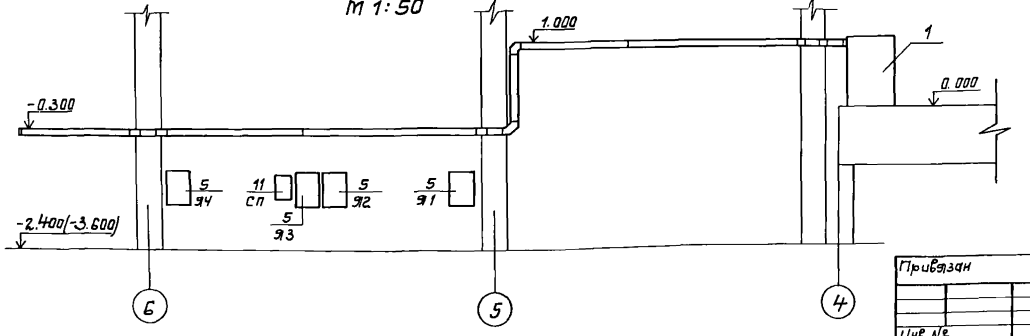

Поз.	Обозначение	Наименование	Кол.	Масса ед. кг	Примечание
		Изделия ГЭМ			
1		Ящик протяжной К658У2	1		
2		Короб прямой У1034У3	16		
3		Короб присоединительный У1036У3	1		
4		Короб угловой У1033У3	19		
5		Короб угловой У1032У3	1		
6		Заглушка торцевая У1097У3	2		
		Конструкции			
7	4.407-223-002 исп. 2	Установка кронштейна на стене, колонне при помощи закладных элементов	20		
		Материалы			
8		Уголок 50×50×5 ГОСТ 8509-72	19		кг

1. Кабели в коробах прокладываются только при заглублении подземной части -2.400; -3,600, причем по оси В кабель в коробах прокладывается только при заглублении -2.400.

Привязан

Инв. №

ГИП	Навтинкин		
Н.контр.	Глузберг		
Нач.отд.	Терехов		
Гл.спец.	Глузберг		
Рук.гр.	Гудницкий		
Ст.инж.	Быльченко		

ТП 901-1-87.87-ЭМ


Водозаборные сооружения производительностью от 200 до 4,5 тыс³/с для оголовка наземного типа при глубине воды до 6 м. Насосная станция производительностью от 0,16 до 0,62 м³/с с заглублением машзала 5,4 м. План прокладки кабелей и труб (окончание).

Стадия	Лист	Листов
Р	26	


Госстрой СССР Укрводоканалпроект Киев

Инв.№ подл. | Подпись и дата | Взам.инв.№

План на отм. 0.000
М 1:100

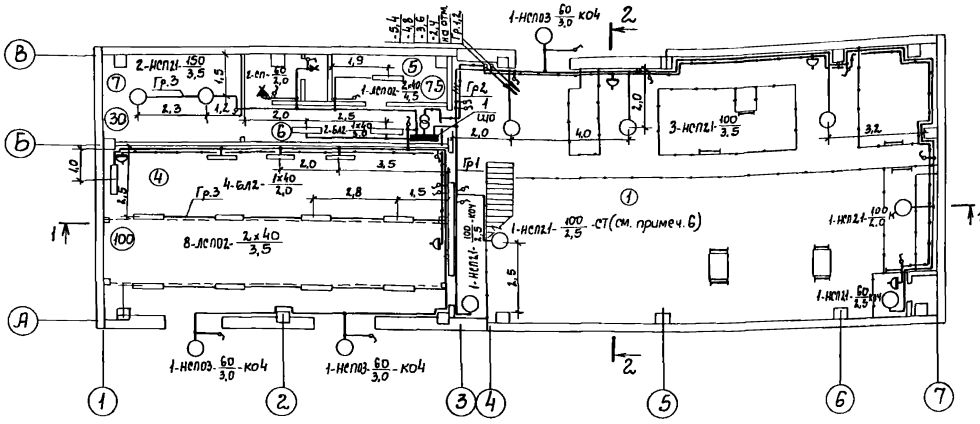

План подземной части
М 1:100

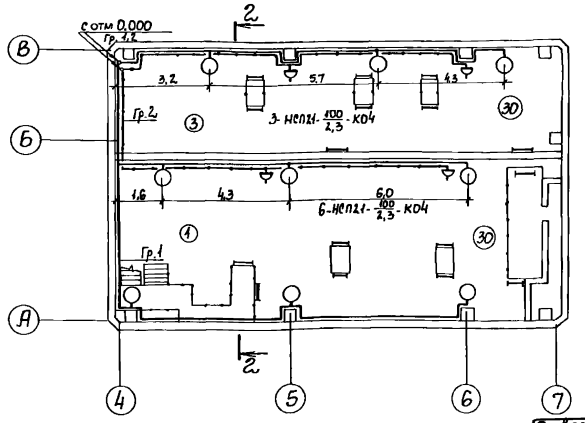

Экспликация помещений

Номер по плану	Наименование
1	Машзал
2	Монтажная площадка
3	Камера переключения
4	КТП
5	Помещение дежурной ремонтной бригады
6	Коридор
7	Теплопункт
8	Санузел
9	Вентшахта приточная

Поз.	Обозначение	Наименование	Кол.	Масса ед. кг	Примечание
		Электрооборудование			
1	ЯОУ-8507	Щиток освещения	1		
2	НСП21-100-001 исп. 1	Светильник подвесной	13		
3	НСП21-100-001УЗ исп. 3	Светильник подвесной	3		
4	НСП21-200-003УЗ исп. 2	Светильник подвесной	2		
5	НСП-03×60	Светильник подвесной	3		
6	ЛСП02-2×40	Светильник люминесц.	9		
7	БЛ2-1×40	Светильник люминесц.	6		
		Лампа накаливания 220В			
8	Б215-225-150	150 Вт	2		
9	Б220-230-100	100 Вт	16		
10	Б220-230-60	60 Вт	5		
11	ЛТБ 40	40Вт	24		
12	ВДС 220	Стартер	24		
		Изделия ГЭМ			
13	ЯТП-0,25/36	Ящик с тр-м 0,25кВт, 36В	1		
14	К987УЗ	Стойка	1		
15	У1167З	Кронштейн	15		
16	К981УЗ	Подвес ℓ=1000	5		
17	У191	Коробка ответвителен.	55		
18	У196	Коробка ответвителен.	8		
19	У995	Коробка ответвителен.	2		
20	У245	Коробка трассовая	6		
21	К809	Анкер	4		
22	К804	Муфта	4		
		Электроустановочные изделия			
23	0-1-04-6/220	Выключатель 6А, 220В	9		
24	0-1-1Р44-17-6/220	Выключатель 6А, 220В	3		
25	С-1-14-6/220	Выключатель 6А, 220В	8		
26	РШ-Ц-2-0-10-6/220	Розетка 6А, 220В	9		
27	Е27ФП-02	Стенной патрон	2		
		Материалы			
28		Уголок 40×40×4	50	м	
29		Катанка ф 8	15	м	
30	Т2,5×1,8	Труба тонкостенная d_y=20	3	м	
31	АВВГ	Кабель сечен. 3×2,5 кв.мм	15	м	
32	АВВГ	Кабель сечен. 2×2,5 кв.мм	290	м	
33	АППВ	Провод сечен. 3×2,5 кв.мм	10	м	
34	АППВ	Провод сечен. 2×2,5 кв.мм	100	м	

Альбом V

Типовой проект 901-1-87.87

Инв. № подл. | Подпись и дата | Взам. инв. №

Привязан

Инв. №

ГИП	Новоминский	
Н. контр.	Глузберг	
Нач. отд.	Герасов	
Гл. спец.	Глузберг	
Рук. гр.	Рудницкий	
Ст. инж.	Качерева	

ТП 901-1-87.87-ЭМ

Водозаборные сооружения производительностью от 0,01 до 1,5 м³/с для амплитуд колебания уровней воды до 6 м

Насосная станция производительностью от 0,16 до 0,66 м³/с. С затоплением машзала 2,4 м


Электроосвещение (начало)

Стадия	Лист	Листов
Р	27	

Госстрой СССР Укрводоканалпроект Киев

Формат А2

Разрез 1-1

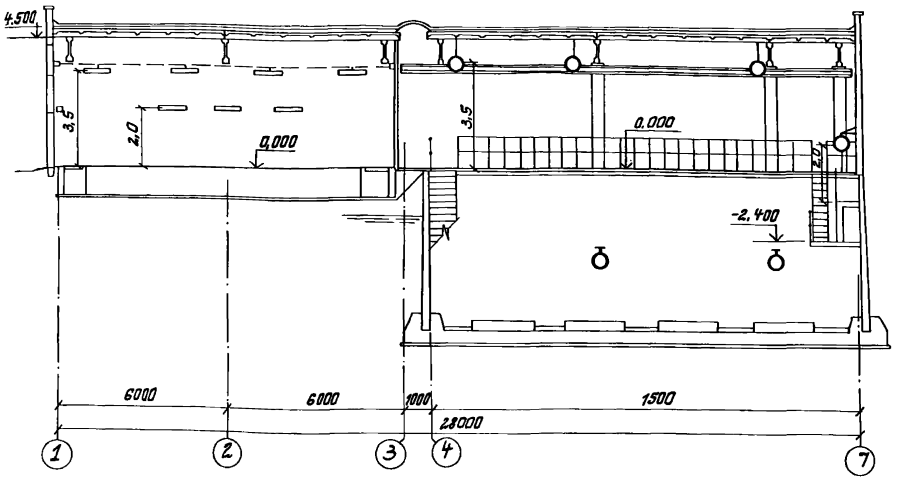

Разрез 2-2

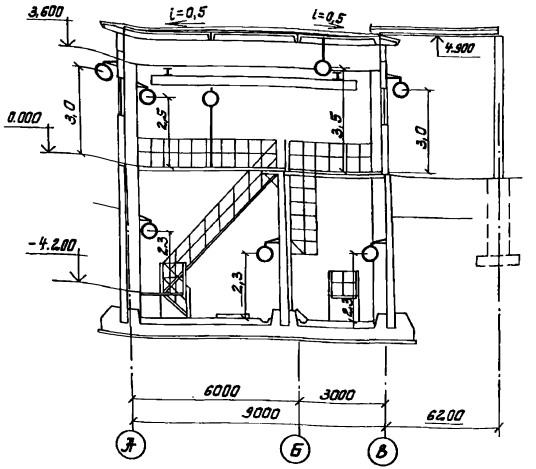


Таблица расчета сети электроосвещения

Тип щитка / Мощность кВт / Потеря напряжения пит. сети	№ № групп	Нагрузка кВт	Тип автомата	Ток расцепителя А	Сечение кабеля мм²	Потеря напряжения %	Примечан.
3,08	1	1,62	АЕ-1031	10	2,5	0,4	АВВГ
	2	0,04	АЕ-1031	6	2,5	0,1	АВВГ
	3	1,42	АЕ-1031	10	2,5	0,8	АВВГ ЯПВ
	4	резерв	АЕ-1031	6	—	—	
	5	резерв	АЕ-1031	6	—	—	
	6	резерв	АЕ-1031	6	—	—	

1. Напряжение сети рабочего освещения принято 220В, ремонтного - 36В.
2. Электропитание щитка освещения осуществляется от ЩЩ
3. Основная проводка в помещении машзала выполнена кабелем марки АВВГ открыто по стенам с креплением скобами. Кабель к стойке со светильником, установленной на площадке на отм. 0.000 проложен в металлической трубе (поз. 27).
   Кабель до высоты 2м от пола защитить уголком (поз. 26)
4. Для зануления элементов электрооборудования используется рабочий нулевой провод
5. Данный черт. читать совместно с Л 27

Привязан

Инв. №

ГИП	Новопашенный		
Н. контр.	Гуляев		
Нач. отд.	Брежнев		
Гл. спец.	Оцуберг		
Рук. гр.	Рудницкий		
Ст. инж.	Кочерева		

ТП 901-1-87.87-ЭМ


Водозаборные сооружения производительностью от 0,01 до 1,5 м³/с для амплитуд колебания уровней воды до 6м.
Насосная станция производительностью от 0,16 до 0,66 м³/с с заглублением машзала 5,4м
Электроосвещение. (окончание).

Стадия	Лист	Листов
Р	28	

Госстрой СССР Укрводоканалпроект Киев

Формат А2

Наименование и адрес	Заказчика	
	Проектной организации	
	Объекта	
Реквизиты заказчика	Платежные	
	Отгрузочные	
Условные обозначения подстанции		КТП250-□/04-123-8043
Натер технических условий		ТУ-16 530 284-82
Количества подстанций		1
Тип и количество линейных шкафов	ШЛН-1	—
	ШЛН-2	—

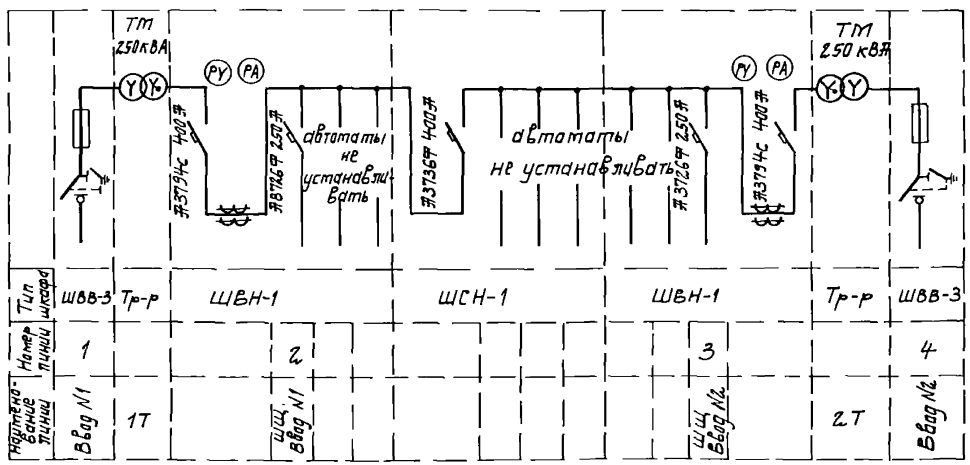

Подпись заказчика

---/---/---

Инв. №подл. | Подпись и дата | Взам. инв. №

Указания по привязке:

При привязке необходимо

1. Указать наименование и адрес заказчика, проектной организации и объекта.
2. Проставить напряжение с высокой стороны трансформатора 6(10)кВ

Привязан

Инв. №

ГИП	Навоминский	
Н.контр	Глузберг	
Нач.отд	Перехоб	
Гл.спец	Глузберг	
Рук.гр.	Рудницкий	
Техник	Кичакова	

ТП 901-1-87.87 – ЭМ.ПО

Водозаборные сооружения производительностью от 0,02 до 1,5 м³/с для отметок колебания уровней воды до 6 м.

Насосная станция производительностью от 0,16 до 0,66 м³/с с заглублением машзала 5,4 м


Стадия	Лист	Листов
Р	1	

Опытный лист для заказа КТП 2×250кВА Ереванского завода.

Госстрой СССР Укрводоканалпроект Киев

Формат А2

Наименование и адрес	Заказчика	
	Проектной организации	
	Объекта	
Реквизиты заказчика	Платежные	
	Отгрузочные	
Условное обозначение подстанции		КТП 400 – ☐ /0,4 – 123 – 8093
Номер технических условий		Ту-16.530.284-82
Количество подстанций		1
Тип и количество линейных шкафов	ШЛН-1	—
	ШЛН-2	—

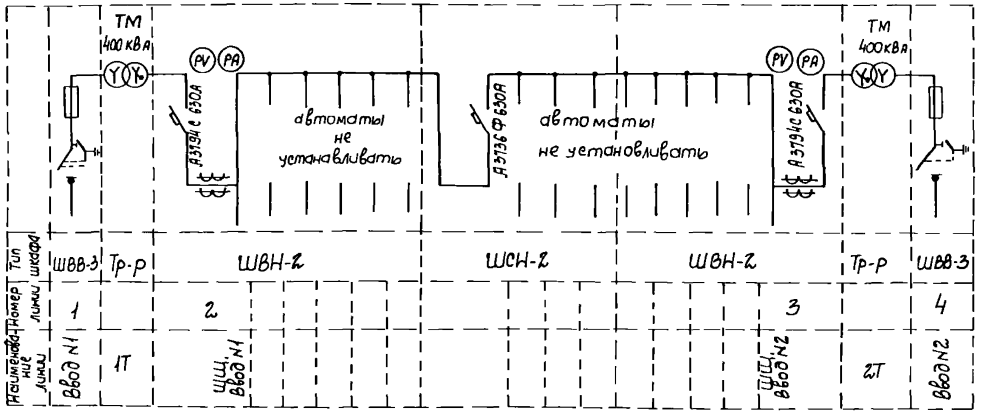

Подпись заказчика

Инв.№ подл. | Подпись и дата | Взам.инв.№

Типовой проект 901-1-87.87 Альбом V

Указания по привязке.

При привязке необходимо:

1. Указать наименование и адрес заказчика, проектной организации и объекта.
2. Проставить напряжение с высокой стороны трансформатора 6 (10) кв.

Привязан			
Инв.№			

ГИП	Новиченкий	
Н. контр.	Глузберг	
Нач. отд.	Терехов	
Гл. спец.	Глузберг	
Рук. гр.	Рудницкий	
Техник	Юнакова	

ТП 901-1-87.87 – ЭМ.10

Водозаборные сооружения производительностью от 0,07 до 1,5 м³/с для амплитуд колебания уровней воды до 6 м

Насосная станция производительностью от 0,16 до 0,66 м³/с с заглубленным машзалом 5,7 м

Опросный лист для заказа КТП 2 х 400 Ереванского завода

Стадия	Лист	Листов
Р	1	

Госстрой СССР Укрводоканалпроект Киев

Опросный лист №

для заказа комплектных трансформаторных подстанций мощностью 400÷1600 кВА, "____" _____ 198 г

Наименование и адрес	Заказчика		
	Проектной организации		
	Объекта		
Реквизиты заказчика	Платежные		
	Отгрузочные		
Трансформатор силовой	Тип, мощность кВА		ТМВТ3-630
	Сочетание напряжений		□ / 0,4
	Схема и группа соединений	Масляный	Y/Yн-0 или Д/Yн-11
		Сухой	Д/Y-11
Климатическое исполнение и категория размещения	У3 или Т3	Однорядная однотрансформаторная левого и правого исполнения	Однорядная
		Двухтрансформаторная однорядная или двухрядная	
	У1	Однорядная однотрансформаторная или двухтрансформаторная	
Нейтраль	Изолированная или глухозаземленная		Глухозаземленная
Тип вводного устройства высокого напряжения			ШВВ-2У3
Тип шкафа ввода НН			ШНВ-2У3
Приспособление для подъема и съема выключателей			
Наличество подстанций			Одна


Порядковый номер аппарата	Аппарат: Тип	Аппарат: Категорийный № цепи, номинальный ток выключателя	Взаимозаменяемый другим аппаратом: Тип	Взаимозаменяемый другим аппаратом: Категорийный № цепи, номинальный ток выключателя	Номинальный ток трансформатора, А	Шкала амперметра, А
1	2	3	4	5	6	7
1	ВЭ55-41-33	1000			1000/5	0÷1000
6	ВЭ55-41-33	1000				
9	ВЭ55-41-33	1000			1000/5	0÷1000
2	Резервная ячейка выключателя					
3	Резервная ячейка выключателя					
4	Резервная ячейка выключателя					
5	Резервная ячейка выключателя					
7	Резервная ячейка выключателя					
8	Резервная ячейка выключателя					

Заполняется заказчиком


Порядок номеров ячеек аппаратов

1	6	9
2	5	8
3	4	7
Шкаф ввода ШНВ-2У3	Шкаф секционный ШНС-2У3	Шкаф ввода ШНВ-2У3
1	2	3

Схема принципиальная однолинейная

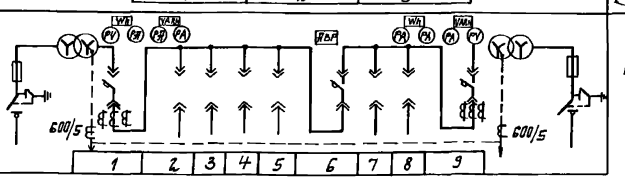

План подстанций

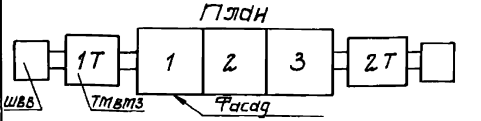

Подстанцию изготовить по ТУ16-530 _____

Заказ на изготовление подстанции типа _____

по наряду № _____ от "_____" _____ 198 __ г.

Примечание: 1. Габаритные и установочные размеры, типы трансформаторов и шкафов должны соответствовать информационному чертежу подстанции.

2. Подстанции изготавливаются в соответствии ТУ16-530.104-77/КТП-400-1000/10/104-77У1(У3) ТУ16-530.273-81/КТП-630-1000/10/10.481-У3(Т3) ТУ16-530.295-83/КТП-160 0110/04-712-У31

Инв. № подл. | Подпись и дата | Взам. инв. №

Указания по привязке:

При привязке необходимо

1. Указать наименование и адрес заказчика, проектной организации и объекта.
2. Проставить напряжение с высокой стороны трансформатора 6(10) кВ

Привязан

Инв. №

ГИП	Новотинский	
Н.контр.	Глузберг	
Нач.отд.	Терехов	
Гл.спец.	Глузберг	
Рук.гр.	Радницкий	
Техник	Накавб	

ТП 901-1-87.87 – ЭМ.ПО

Водозаборные сооружения производительностью от 0,02 до 1,5 м³/с для отметки колебания уровней воды до 6 м. Насосная станция производительностью от 0,16 до 0,6 м³/с с заглубленным машзалом

Стадия	Лист	Листов
Р	1	

Опросный лист для заказа КТП 2×630 кВА Хмельницкого трансформаторного завода

Госстрой СССР Укрводоканалпроект Киев

Альбом V

Типовой проект 901-1-87.87

Ведомость чертежей основного комплекта АТХ

Лист	Наименование	Примечание
1	Общие данные	
2	Схема функциональная технологического контроля	
3	Схемы принципиальные электропитания щита КИП и технологических измерений	
4	Схема внешних электрических и трубных проводок /начало/	
5	Схема внешних электрических и трубных проводок /окончание/	
6	План расположения средств автоматизации и проводок	
7	Установка датчиков технологического контроля	

Ведомость ссылочных и прилагаемых документов

Обозначение	Наименование	Примечание
	Ссылочные документы	
ТК4-3136-70	Типовые конструкции	
ТК4-3138-70	Приборы для измерения и регулирования давления, разрежения и расхода	
	Установка на технологическом оборудовании и трубопроводах	
ТМ4-124-74	Монтажные чертежи	
	Приборы для измерения и регулирования уровня	
	Установка на резервуарах	
ТМ4-144-75	Приборы для измерения и регулирования температуры	
	Установка на технологическом оборудовании и трубопроводах	
ТМ4-41-73	Приборы для измерения и регулирования температуры	
	Установка на стене	
ТК4-3495-81	Типовые конструкции	
	Конструкции для установки приборов на стене и полу. Сборник 49	
РМ4-150-85	Руководящий материал	
	Системы автоматизации	
	технологических процессов	
	Укрупненные нормы расхода	
	материалов и изделий	

Общие указания

Объем технологического контроля, принятый в проекте, позволяет телемеханизировать управление основными насосами.

Сужающие устройства расходомеров /диафрагмы/ и дифманометры устанавливаются в колодцах расходомеров на напорных водоводах. Места расположения колодцев определяются при привязке технологической части проекта.

Щит КИП, состоящий из одного шкафа, изготавливается на заводах Главмонтажавтоматики. Задание на его изготовление помещено в альбоме VI.

Для возможности привязки к устройству телемеханики токовые цепи 0-5мА дистанционной передачи показаний расхода и давления на напорных водоводах выведены на рейку зажимов щита КИП.

Указания по привязке проекта

1. Проставить числовые значения параметров на функциональной схеме технологического контроля л.2.
2. В зависимости от расположения колодцев с дифманометрами уточнить длину кабелей №№ 503, 504.
3. Заполнить опросный лист на приборы расхода по форме УОЛ-1-85.

Типовой проект разработан в соответствии с действующими нормами и правилами.

Главный инженер проекта /Новотинский/

Инв. № подл. | Подпись и дата | Взам. инв. №

Привязан

Инв. №

ТП 901-1-87.87 -АТХ

Водозаборные сооружения производительностью от 0,06 до 1,5 м³/с для амплитуд колебания уровней воды до 6 м

Насосная станция производительностью от 0,16 до 0,66 м³/с с заглублением машзала 5,4 м


ГИП	Новотинский		
Н. контр.	Глузберг		
Нач. отд.	Терехов		
Гл. спец.	Глузберг		
Рук. гр.	Рудницкий		
Инжен.	Литвинова		

Стадия	Лист	Листов
Р	1	7


Общие данные

Госстрой СССР Укрводоканалпроект Киев

Формат А2

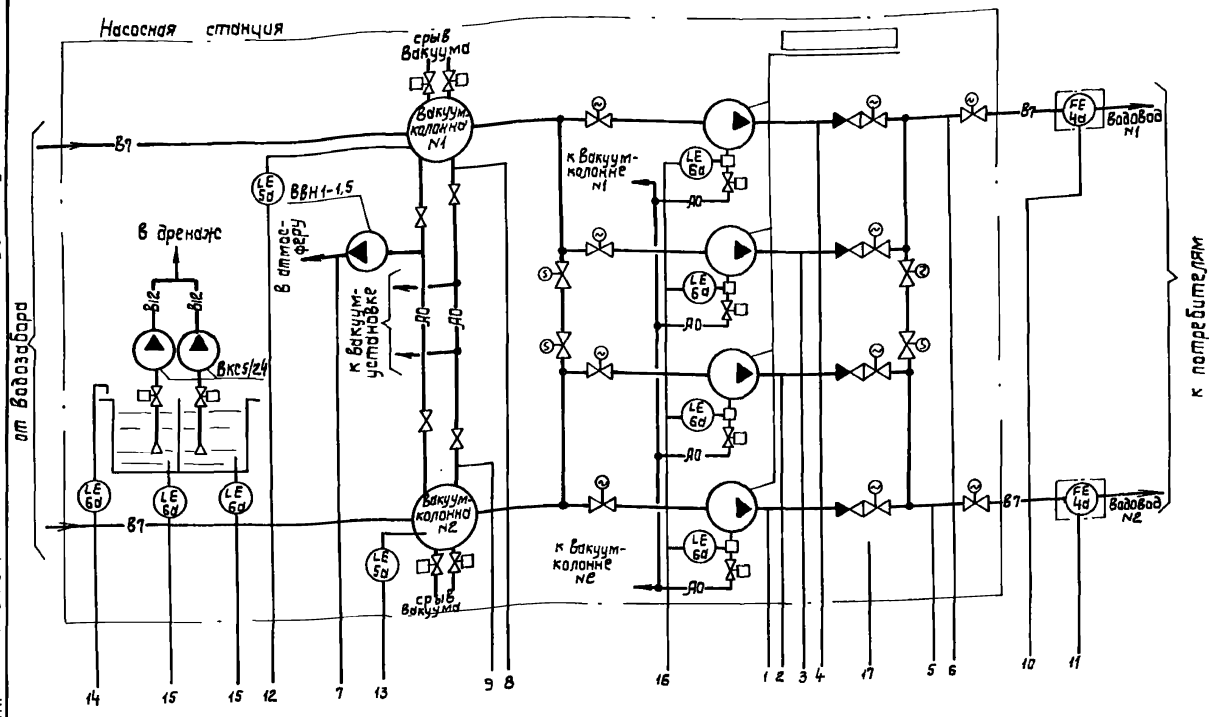

Позиц. обозначение	Наименование	Кол.	Примечание
1	Манометр сигнализирующий ЭКМ-1У	4	
2а	Измерительный преобразователь „Сапфир"-22 ДИ"	2	
2б	Прибор вторичный „Диск-250"	2	
3	Вакуумметр технический ОБВ-1-100	3	
4а	Диафрагма бескамерная ДБС	2	
4б	Измерительный преобразователь „Сапфир -22 ДД"	2	
4в	Прибор вторичный „Диск-250"	2	
4г	Интегратор И-1	2	
4д	Блок извлечения корня БИК-1	2	
5а, б	Сигнализатор уровня ЭРСУ-4	6	
6а, б			
7	Датчик температуры ДТКБ-47	2	
8	Блок питания 22 БП-36	1	см. примеч.2
9,10	Термометр технический ТТ тип П	2	приборы
11,12	Манометр технический ОБМ1-100	4	теплового
13	Счетчик горячей воды ВСКМФГ-32	1	ввода см. L5

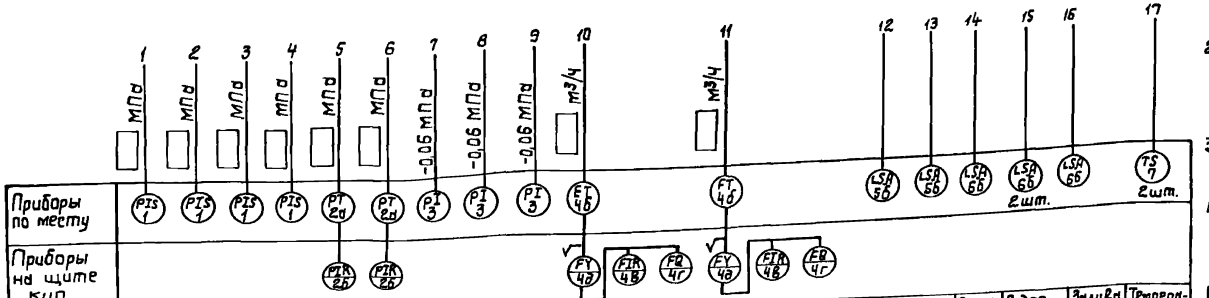

1. Обозначения приборов и средств автоматизации приняты по ОСТ 36.27-77.
2. Прибор поз. 8 предусмотрен для питания приборов „Сапфир-22 ДД"/поз. 2а/ на напряжении =36 В и на схеме условно не показан.
3. Приборы поз. 5а, б; 6а, б поставляются комплектно с НКУ.
4. Схема функциональная узла теплового ввода представлена на листе 5.

Привязан

Инв. №

ГИП	Новотинский		
Н.контр.	Глузберг		
Нач.отд.	Терехов		
Гл.спец.	Глузберг		
Рук.гр.	Рудницкий		
Инженер	Литвинова		

ТП 901-1-87.87-ЭТХ

Водозаборные сооружения производительностью от 0,02 до 1,5 м³/с для амплитуд колебания уровней воды до 6 м.

Насосная станция производительностью от 0,16 до 0,66 м³/с с заглублением машзала 5,4 м

Стадия	Лист	Листов
Р	2	

Схема функциональная технологического контроля.

Госстрой СССР Укрводоканалпроект Киев

Альбом V

Типовой проект 901-1-87.87


Инв. № подл. | Подпись и дата | Взам. инв. №

Формат А2

Альбом V

Типовой проект 901-1-87.87

Схема принципиальная электропитания щита КИП

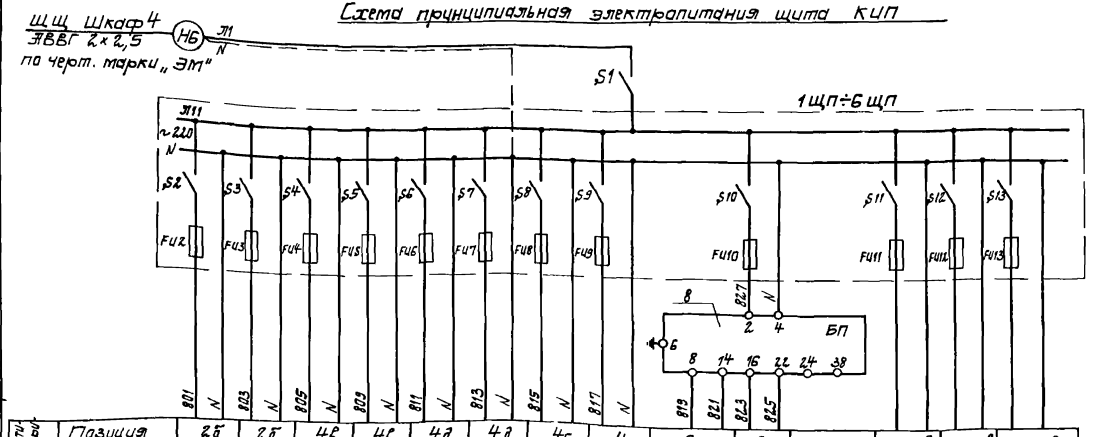


Позиция	2б	2б	4б	4б	4д	4д	4г	4г	2д	2д			
Тип	„Диск-250"	„Диск-250"	„Диск-250"	„Диск-250"	И-1	И-1	БИК-1	БИК-1	„Сапфир-22"	„Сапфир-22"	резерв	резерв	резерв
Напряжение, В	~220	~220	~220	~220	~220	~220	~220	~220	=36	=36			
Мощность, ВА	25	25	25	25	15	15	10	10	0,5	0,5			
Места установки	Щит КИП								По месту		Щит КИП		

Характеристика электроприемника

Позиц. обознач.	Наименование	Кол	Примечание
	По месту		
4д	Диафрагма камерная ДКС	2	
4б	Преобразователь „Сапфир"-22.ДД	2	
2д	Преобразователь „Сапфир-22.ДИ"	2	
	Щит КИП		
2б,4в	Прибор вторичный „Диск-250"	4	
4г	Блок извлечения корня БИК-1	2	
4д	Интегратор И-1	2	
8	Блок питания 2ЭБП-36	1	
S1	Выключатель пакетный ПВ2-10	1	
1ЩП÷	Щиток электропитания	6	
6ЩП	ЭЩП-2М, Ипл.Вст.-0,5 А		


Схемы измерений расхода и давления на напорном водоводе N1(N2)

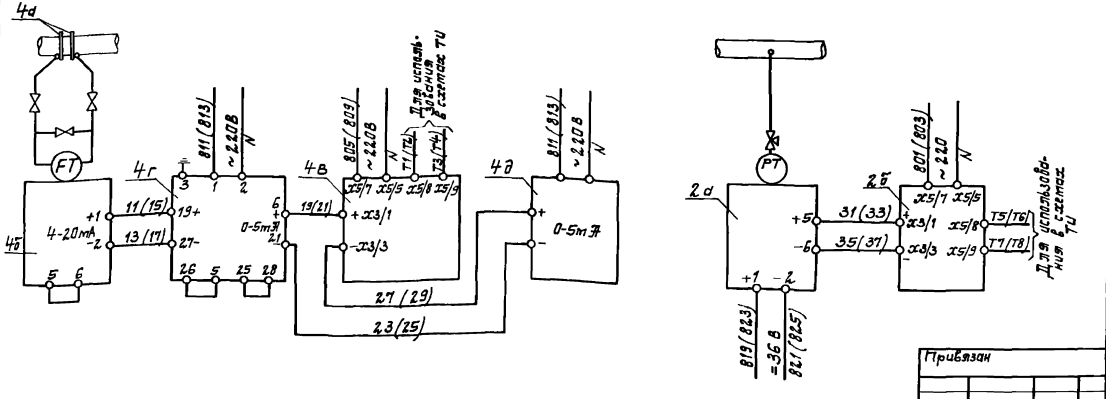

1. Схемы измерений расхода и давления представлены для напорного водовода N1. Для напорного водовода N2 схемы аналогичны, маркировки цепей проставлены в скобках.

| | | | | | | | |

Наименование параметра и место отбора импульса	Расход воды в напорных трубопроводах	Давление воды в напорных трубопроводах	Насос N1			Насос N2			Насос N3			Насос N4		
			Контроль залива	Вентиль	Напор	Контроль залива	Вентиль	Напор	Контроль залива	Вентиль	Напор	Контроль залива	Вентиль	Напор
Обозначение монтажного чертежа	по черт. марки „ТХ"	ТКЧ-3136-70	Л.7	—	ТКЧ 3136-70	Л.7	—	ТКЧ-3136-70	Л.7	—	ТКЧ-3136-70	Л.7	—	ТКЧ-3136-70
Позиция	4а	2а	6а		1	6а		1	6а		1	6а		1

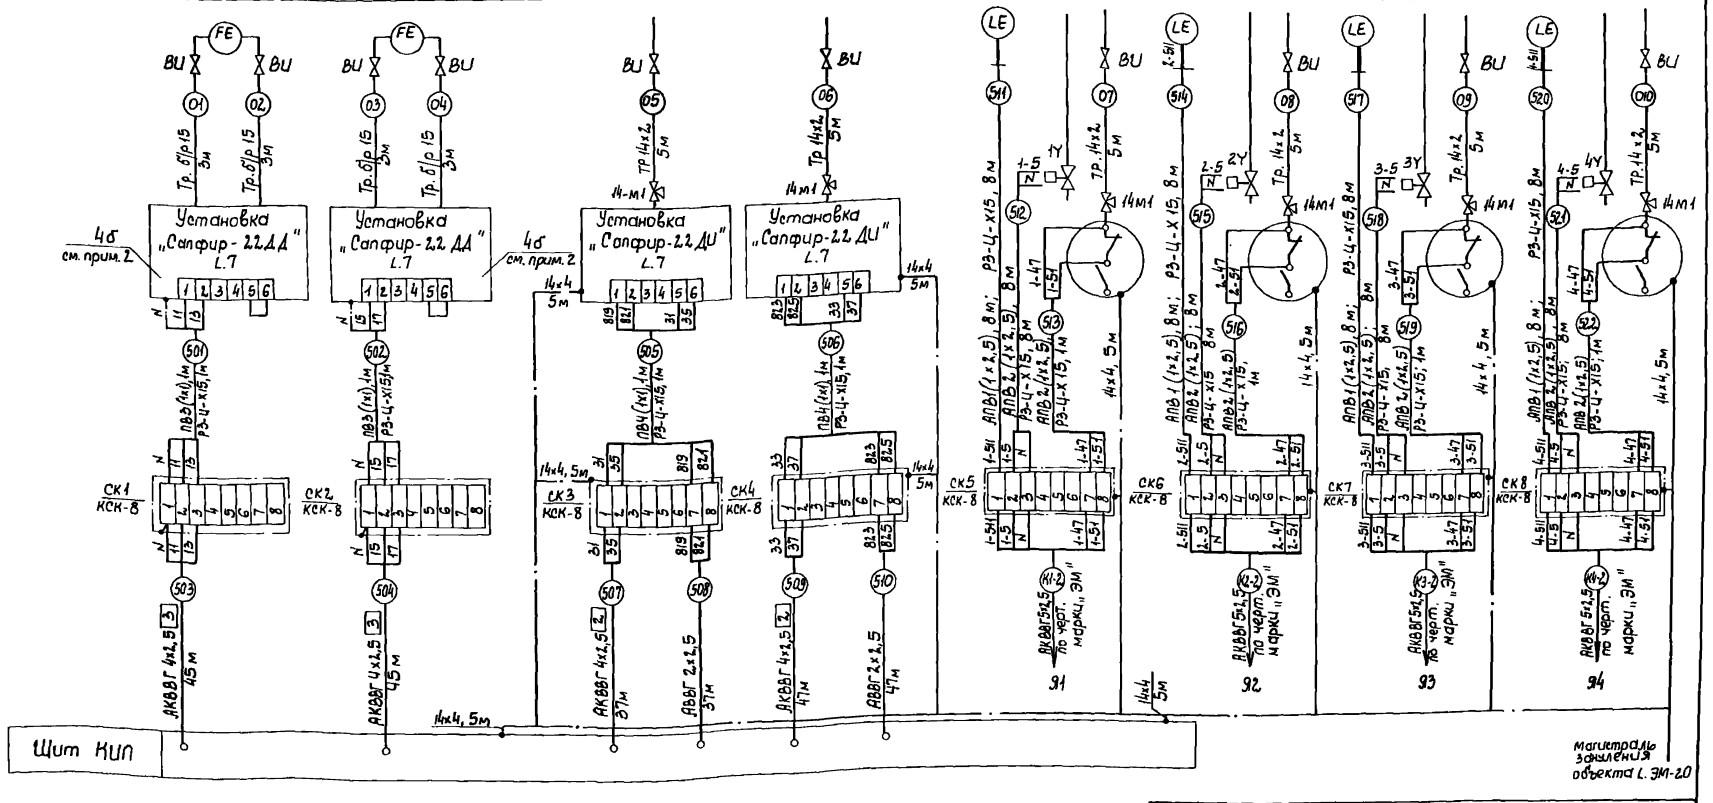

Настоящий чертеж читать совместно с Л. 5

Привязан

Инв. N

ГИП	Новоминский		
Н. контр.	Глузберг		
Нач. отд.	Терехов		
Гл. спец.	Глузберг		
Рук. гр.	Рудницкая		
Инженер	Литвинова		

ТП 901-1-87.87 - АТХ

Водозаборные сооружения производительностью от 0,02 до 1,5 м³/с для амплитуд колебания уровней воды до 6 м


Схема внешних электрических и трубных проводок (начало)

Стадия	Лист	Листов
Р	4	

Госстрой СССР Укрводоканалпроект Киев

Формат А2


Типовой проект 901-1-87.87 Альбом V

Инв. N подл. | Подпись и дата | Взам. инв. N

Альбом V


Типовой проект 901-1-87.87

Наименование параметра и места отбора импульса	Разрежение в вакуум колоннах	Температура воздуха в машзале	Уровень			Узел теплового ввода				
			В дренажных приямках	Затопления н/ст	В вакуум-колоннах	Давление		Температура		Расход воды
						Подающий теплоноситель	Обратный теплоноситель	Подающий теплоноситель	Обратный теплоноситель	
Обозначение монтажного чертежа	ТМ4-96-73	ТМ4-41-73	ТМ4-124-74	ТМ4-124-74	по черт. марки „Н"	ТКЧ-3138-70	ТКЧ-3136-70	ТМ4-144-75		по черт. „ОВ"
Позиция	3	7	6д	6а	5д	11	12	9	10	13

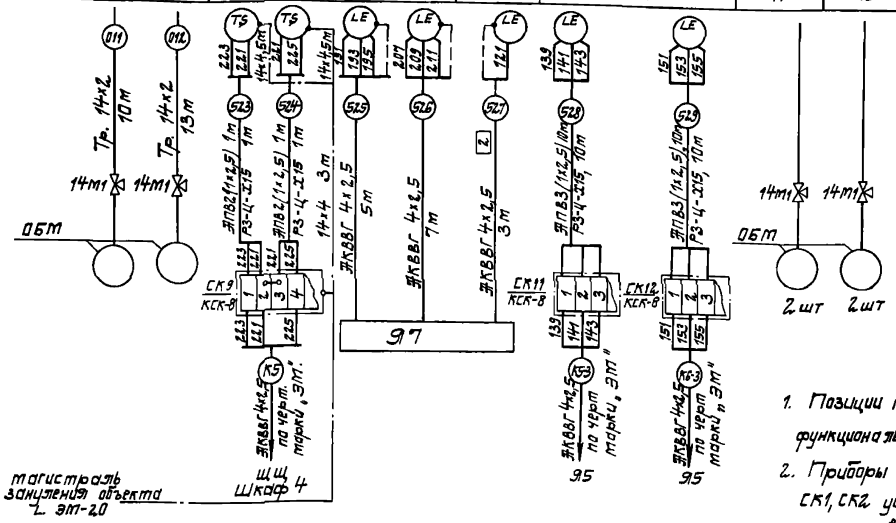

Позиц. обознач.	Наименование	Кол.	Примечание
	Кабель АВВГ 2×2,5 ГОСТ 16442-80	95м	
	Кабель АКВВГ 4×2,5 ГОСТ 1508-78	190м	
	Провод ПВ1 сеч. 1,0мм² ГОСТ 6323-79	15м	
	Провод ПВ сеч. 2,5мм² ГОСТ 6323-79	170м	
	Труба 15 ГОСТ 3262-75	12м	
	Труба 14×2 ГОСТ 8734-75	55м	
	Металлорукав Р3-Ц-Х15	95м	
	Вентиль игольчатый 15с54бк, d_y=15мм	18	
	Кран контрольный 14м1-16	13	
	Наработка соединительная КСК-8	11	
1СП-4сп	Стойка СП-3 ТК4-3495-81	4	см. примеч. 5
	Соединитель НСВ-14×1/2"	18	
	Соединитель НСВ-14×М20	4	
	Б2 14×4 ГОСТ 103-76		
	Сталь 6 Ст.3 ГОСТ 6422-76	60м	

Схема функциональная технологического контроля узла теплового ввода

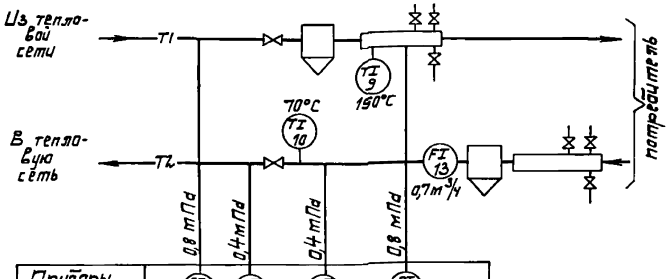

1. Позиции приборов указаны согласно схеме функциональной технологического контроля л.2.
2. Приборы поз. 4а,б и коробки соединительные СК1, СК2 устанавливаются в колодцах расходомеров. Длина кабелей №№ 503, 504 принята из условия расстояния от колодцев расходомеров до н/ст - 20м и уточняется при привязке проекта в зависимости от расположения колодцев расходомеров.
3. Приборы технологического контроля узла теплового ввода учтены спецификацией на л.2.
4. На стойках СП-3 устанавливаются приборы поз. 1 и коробки соединительные СК5, СК6, СК7, СК8.
5. Длины кабелей даны с учетом 6% надбавки на изгибы, повороты, отходы.
6. Монтаж защитного зануления выполнять согласно инструкции по монтажу защитного заземления и зануления ВСН 2.96-81 ММСС СССР.
7. Настоящий чертеж читать совместно с л.4.

Привязан

Инв. №

ГИП	Новоженский		
Н.контр.	Глузберг		
Нач.отд.	Терехов		
Гл.спец.	Глузберг		
Рук.гр.	Адамийчук		
Инженер	Литвинова		

ТП 901-1-87.87 - ВТХ

Водозаборные сооружения производительностью от 0,02 до 4,3м³/с для амплитуд колебания уровней воды до 6м.

Насосная станция производительностью от 0,16 до 0,66 м³/с. с заглублением машзала 5,4м

Схема внешних электрических и трубных проводок (окончание).


Стадия	Лист	Листов
Р	5	

Госстрой СССР Укрводоканалпроект Киев


Инв. № подл. | Подпись и дата | Взам. инв. №

Формат А2


План на отм. 0.000
М 1:100

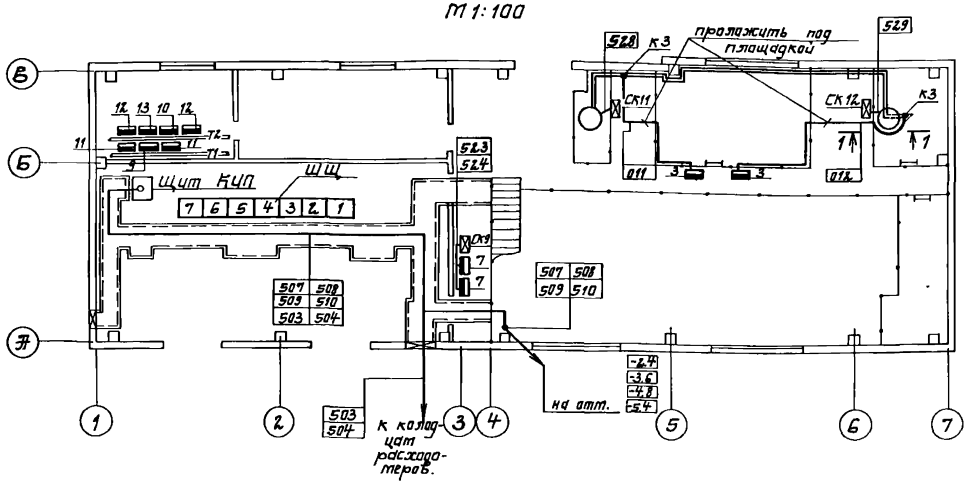

1-1
М 1:50

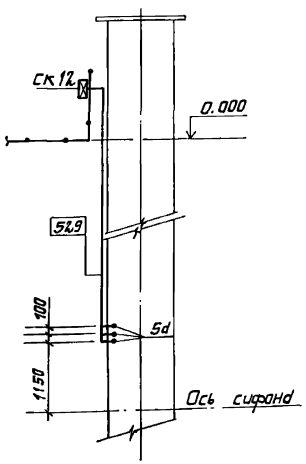

План подземной части
М 1:100

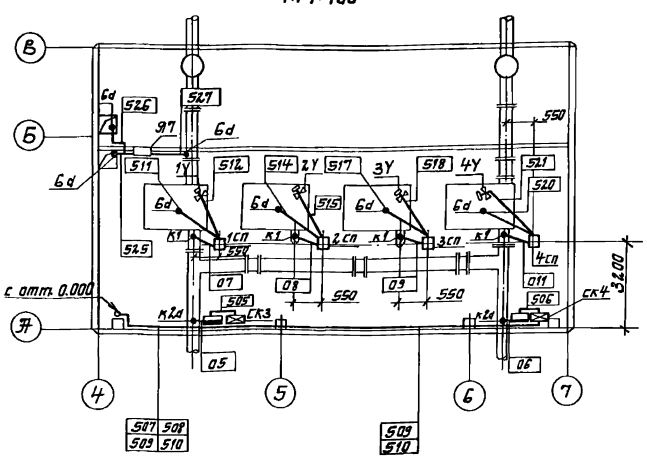

Обозначения условные

Обозначение	Наименование
•	Отборное устройство первичный измерительный прибор или датчик встраиваемый в технологическое оборудование
▬	Прибор, регулятор, электроаппаратура, другое оборудование, устанавливаемое по месту
⊠	Коробка соединительная
—•—	Проводка уходит на более высокую или низкую отметку, не охватываемые данным планом
□	Стойка приборов

1. Позиции приборов и аппаратуры, а также нумерация и типы кабелей и труб соответствуют схемам внешних электрических и трубных проводок ЭЛ.
2. Кабели в каналах и по стенам прокладывать на конструкциях, предусмотренных чертежами марки „ЭМ".
3. Кабели по стенам машзала при высоте прокладки до 2-х м защитить уголком 40×40×4.
4. Монтаж приборов и средств автоматизации выполнять согласно СНиП 3.05-07-85 Госстроя СССР.

Привязан			ТП 901-1-87.87-ЭТХ		
	ГИП	Навгинский	Насосная станция производительностью от 0,16 до 0,66 м³/с с заглублением машзала 5,4 м	Стадия: Р	Лист: 6	Листов:
	Н. контр.	Глузберг				
	Нач. отд.	Терехов				
	Гл. спец.	Глузберг	План расположения средств автоматизации и проводок.	Госстрой СССР Укрводоканалпроект Киев		
Инв. №	Рук. гр.	Радницкий				
	Инжен.	Плитникова				


Инв. № подл. | Подпись и дата | Взам. инв. №


Альбом V

Типовой проект 901-1-87.87

Установка преобразователя „Сапфир-22" на кронштейне на стене


М 1:10

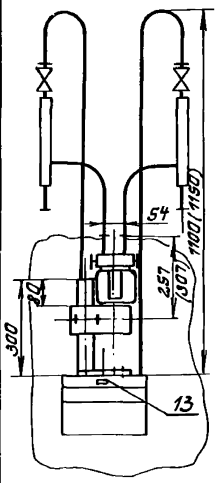


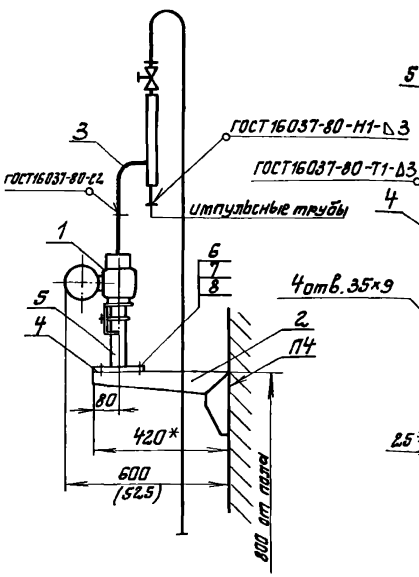

Подставка „Сапфир"

М 1:5

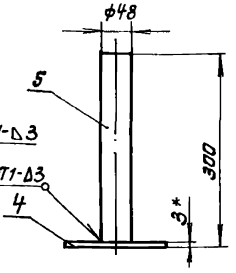

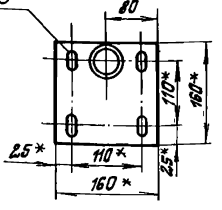


1.* Размеры для справок.


2. Установку и монтаж производить в соответствии со СНиП 3-05.07-85 и инструкцией по эксплуатации измерительного преобразователя „Сапфир-22".

3. Крепление производить в соответствии с ВСН 410-80 Минсс СССР


Установка датчика ЭРСУ-4 на линии залива насоса

масштаб 1:2

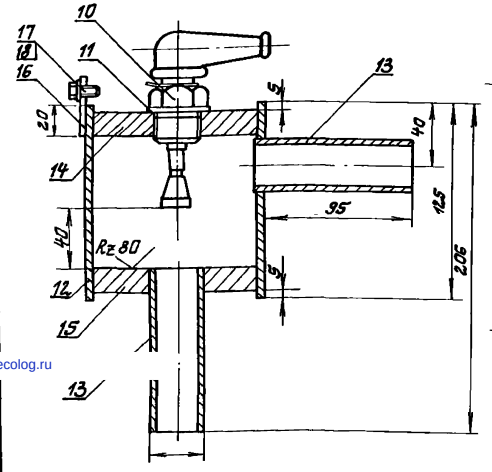

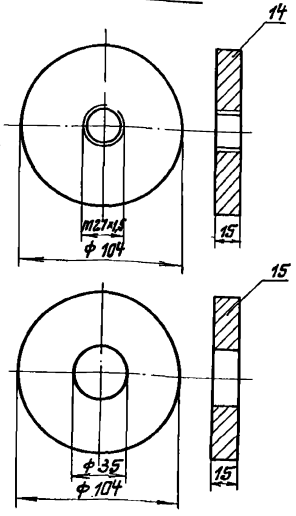

1. Сварные швы Т1 по ГОСТ 5264-80 варить катетом шва, равным наименьшей толщине свариваемых деталей

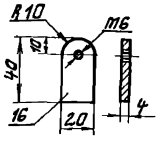

Поз.	Обозначение	Наименование	Кол.	Масса ед., кг	Примечание
		Установка преобразователя „Сапфир-22"			
1		Преобразователь измерительный „Сапфир-22"	1		
2	ТК4-3421-83	Кронштейн КП-58	1	1,95	
3	ТК4-3548-83	Обвязка ОП-102	2	3,04	
4	ТК4-3240-83	Основание 1/1	1	0,58	
5		Труба 48×3,5; ℓ=297	1	1,15	
		ГОСТ 3262-75			
6		Болт М8×16.46.01	4		
		ГОСТ 7798-70			
7		Гайка М8.5.01	4		
		ГОСТ 5915-70			
8		Шайба 8.01.099	4		
		ГОСТ 11371-78			
9		Рамка для надписи	1		
		Установка датчика ЭРСУ-4			
10		Датчик стержневой реле ЭРСУ-4	1		
11		Прокладка ф 40/28 паронит	1		
12		Труба Ду=100; ℓ=125	1	1,7	
		ГОСТ 3262-75			
13		Труба Ду=25; ℓ=100	2	0,25	
		ГОСТ 3262-75			
14		Дно верхнее	1	2,3	
		Полоса 200×15			
		ГОСТ 103-76			
15		Дно нижнее	1	2,3	
		Полоса 200×15			
		ГОСТ 103-76			
16		Ушко. Полоса 20×4	1	0,035	
		ГОСТ 103-76			
17		Болт М6×20.58	1		
		ГОСТ 7798-70			
18		Шайба 6	1		
		ГОСТ 11371-78			

ТП 901-1-87.87-ЭТХ


Насосная станция производительностью от 0,16 до 0,63 м³/с с заглублением машзала 5,4 м

Стадия Р | Лист 7 | Листов

Установка датчиков технологического контроля.

Госстрой СССР Укрводоканалпроект Киев

ГИП	Новаторский	
Н.контр.	Глузберг	
Нач.отд.	Трефилов	
Гл.спец.	Глузберг	
Рук.гр.	Рудницкий	
Инженер	Литвинова	

Привязан

Инв. №

Инв. № подл. | Подпись и дата | Взам. инв. №

gost.e-ecolog.ru