ИЗДЕЛИЯ И УЗЛЫ ИНЖЕНЕРНОГО ОБОРУДОВАНИЯ ЗДАНИЙ

АЛЬБОМ ТИПОВЫХ КОНСТРУКЦИЙ УЗЛОВ ЗАНУЛЕНИЯ (ЗАЗЕМЛЕНИЯ) ЭЛЕКТРООБОРУДОВАНИЯ ПРИ ИСПОЛЬЗОВАНИИ КАРКАСА ЗДАНИЯ В КАЧЕСТВЕ НУЛЕВОГО ЗАЩИТНОГО ПРОВОДНИКА

РАБОЧИЕ ЧЕРТЕЖИ

gost.e-ecolog.ru

Обозначение документа	Наименование	Стр.
	Титульный лист	1
ПЗ	Содержание	2,3
ПЗ	Пояснительная записка	4,5
-01	План зануления (заземления). Пример.	6
-02	Зануление (заземление) эл. двигателя	7
-03	Зануление (заземление) КТП.	8
-04	Зануление (заземление) щита станций управления.	9
-05	Зануление (заземление) панели ЩОТ.	10
-06	Зануление (заземление) силовых шкафов ШРС1, ШР11, ПР8501, ПР8701, ПР11 (напольное исполнение).	11
-07	Зануление (заземление) пунктов распределительных серии ПР8501, ПР8701, ПР11 (навесное исполнение).	11
-08	Зануление (заземление) распределительного шинопровода ШРА4. Установка на стене.	12
-09	Зануление (заземление) распределительного шинопровода ШРП. Установка на колонне (стене)	12
-10	Зануление (заземление) распределительного шинопровода ШРА4. Установка на стойках.	13
-11	Зануление (заземление) выключателя АП50Б.	14
-12	Зануление (заземление) силовых ящиков с рубильниками	14
-13	Зануление (заземление) ящика управления Я5000	15
-14	Зануление (заземление) каробак КЗН, КЗНА.	15
-15	Зануление (заземление) пускателя ПМЯ (установка на стойке)	16
-16	Зануление (заземление) пускателя ПМА (установка на стене).	16
-17	Прокладка зануляющих (заземляющих) защитных проводников по стене.	17
-18	Прокладка зануляющих (заземляющих) защитных проводников на расстоянии от стены.	17
-19	Соединение проводников (продольное).	18
-20	Соединение проводников (под углом)	19
-21	Крепление нулевого (заземляющего) защитного проводника на поворотах (прокладка по стене).	20
-22	Крепление нулевого (заземляющего) защитного проводника на поворотах (прокладка) на расстоянии от стены	20
-23	Держатель для крепления проводников из круглой стали	21
-24	Наконечник зануляющий (заземляющий)	21

Инв. № подл. | Подпись и дата | Взам. инв. №

ГИП	Залкинд			-ПЗ	
Н.контр.	Зверева			Содержание	Стадия Р / Лист 1 / Листов 1
Гл.спец.	Клюева				ГПИ Электропроект Казанское отделение
Зав.гр.	Протасова				
Асс.инж.	Хамитов				

Скопировал: [illegible]

Формат А3

Обозначение документа	Наименование	Стр.
-25	Перемычка.	22
-26	Флажок.	22
-27	Пример строительнаго задания на защитное зануление (заземление)	23

Копировал: Зн Формат А3

1. Исходные данные

Настоящий типовой проект выполнен на основании:

- отчета 5064 по теме „Исследование зануляющих свойств стальных строительных конструкций производственных зданий" (постановление ГКНТ №366 от 19.10.1988 г.);
- технического задания на выработку конструкций узлов зануления (заземления) электрооборудования при использовании зануляющих свойств каркасов (стальных и железобетонных) промышленных зданий и сооружений.

2. Содержание

В типовом проекте рассмотрены:

- План зануления (заземления). Пример.
- Узлы и детали присоединений распределительных устройств, трансформаторов, щитов станций управления, шинопроводов, пускателей, клеммных коробок к закладным изделиям стальных строительных конструкций при использовании зануляющих свойств каркасов промышленных зданий и сооружений.
- Узлы прокладки магистралей зануления (заземления) по стенам.
- Детали для устройств зануления (заземления).
- Строительное задание на закладные изделия. Пример.

Приведены наиболее характерные примеры устройства зануления (заземления) электрооборудования, аппаратов и шинопроводов.

При конкретном проектировании возможны иные конструктивные решения, которые должны быть выполнены на основании чертежей, приведенных в данной серии.

3. Область применения

Серия предназначена для использования при проектировании и монтаже устройства зануления (заземления) электроустановок переменного тока напряжением до 1000В с глухозаземленной нейтралью при использовании каркаса здания в качестве нулевого защитного проводника.

Рассмотрена устройства зануления (заземления) электрооборудования, расположенного внутри помещений с нормальной средой.

ГИП	Салуянов			-ПЗ	
Нач.отд.	Кудрящин			Пояснительная записка	Стадия: Р; Лист: 1; Листов: 2
Н.контр.	Зверева				ГПИ Электропроект Казанское отделение
Ст.спец.	Камаев				
Асп.гр.	Протасова				
Ведущ.	Хуснетдинова				

Инв.№ подл. | Подпись и дата | Взам.инв.№

Копировал

Формат А3

4. Основные положения

В качестве нулевых защитных (заземляющих) проводников могут быть использованы специально предусмотренные для этой цели проводники и металлические конструкции для установки электрооборудования и аппаратов.

В соответствии с ПУЭ наименьшие размеры нулевых защитных проводников из стали принимаются равными:

– неизолированный проводник (диаметр, мм)	5
– полосовая сталь, мм²	3х28 (24)

Размеры нулевых защитных проводников в каждом конкретном случае определяют по расчетам.

5. Изделия

В изделия включены перемычки для присоединения к стальным трубам электропроводок, к стойкам, к шинопроводам, к магистралям зануления (заземления), держатели для крепления проводников из круглой стали, наконечники заземляющие (заземляющие).

6. Порядок применения

а) При проектировании:

при выполнении рабочих чертежей зануления (заземления) следует ссылаться на отдельные листы (или исполнения на листах).

б) При монтаже:

– изготавливают детали для устройства зануления (заземления) по чертежам, приведенным в типовом проекте.


Количество деталей определяют по рабочему чертежу зануления (заземления).

Контактные соединения конструкций должны соответствовать требованиям ГОСТ 10434-82, т.е. 2-му классу соединения.

Все метизы (черные) должны быть оцинкованными.

Сечение сварки должна быть не менее сечения привариваемого проводника.

Инв. № подл. | Подпись и дата | Взам. инв. №

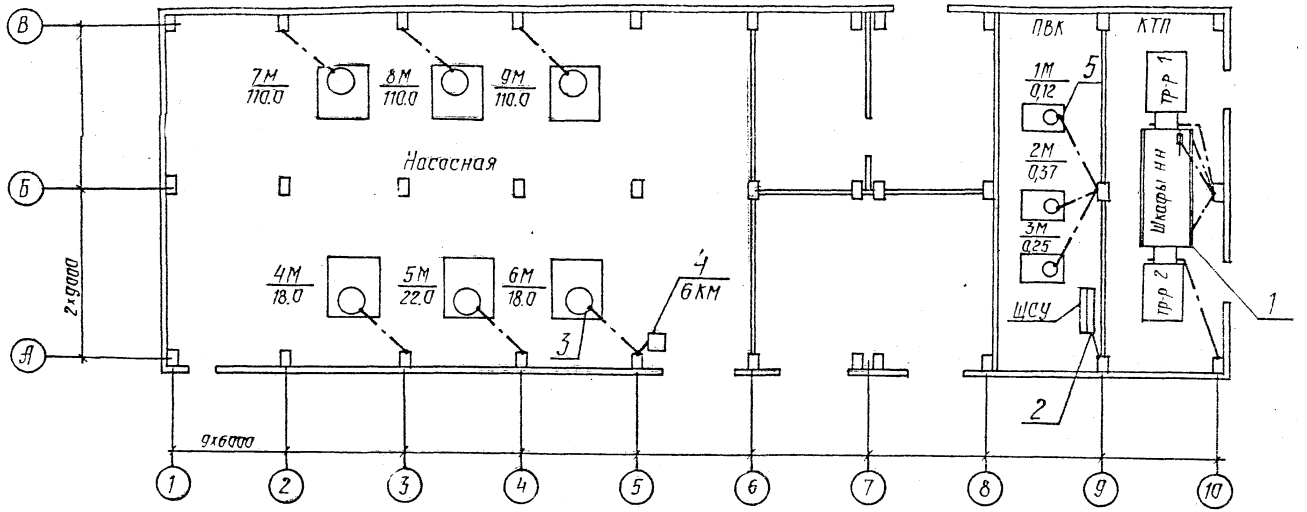


Марка, поз.	Обозначение	Наименование	Кол.	Масса ед., кг	Примечание
1	-03	Зануление (заземление) КТП	1		
2	-04	Зануление (заземление) ЩСУ	1		
3	-02 Вар.1	Зануление (заземление) эл. двигателя	6		
4	-15	Зануление (заземление) ПМР	1		
5	-02 вар.3	Зануление (заземление) эл. двигателя	3		


				-01	
ГИП	Сагиянов				
Нач. отд.	Корощенко			План зануления (заземления). Пример	Стадия Р
Н. контр.	Кочева				ГПИ ЭЛЕКТРОПРОЕКТ Казанское отделение
Ст. инж.	Хамов				
Зав. гр.	Романова				
Вед. инж.	Ахметзянов				

Инв. № подл. | Подпись и дата | Взам. инв. №


Вариант 1

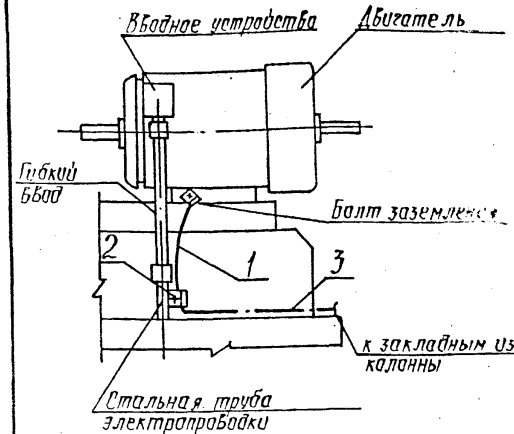


Вариант 2

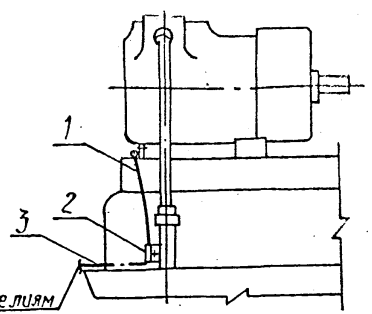

Вариант 3

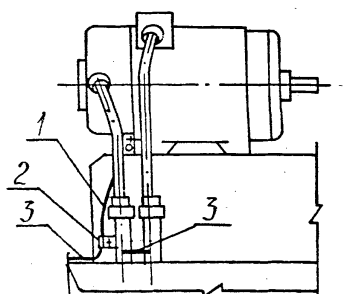

Вариант 4

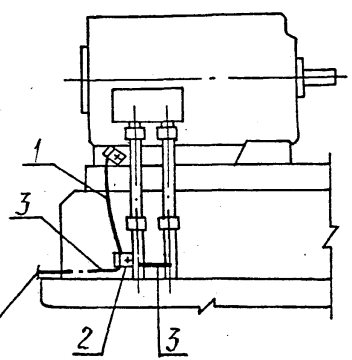

к закладным изделиям колонны

Марка	Обозначение	Наименование	Кол.	Масса ед.	Примечание
1	-25	Перемычка	1		
2	-26	Флажок	1		
3		Полоса 1ГОСТ 103-76 (по проекту)	1		(длина по проекту)

1. На чертеже показаны случаи соединения корпусов двигателей со стальной трубой электропроводки, которая используется в качестве нулевого (заземляющего) защитного проводника.
   Если труба электропроводки не может быть использована в качестве проводники, то корпус двигателя присоединяют непосредственно к устройству зануления (заземления).
   Труба может являться заземляющим проводником в случае, если она цельная или проваренная в местах соединения.
2. Деталь поз. 3 приварить к детали поз. 2 и закладному изделию.
3. Детали поз. 2 и болты к ним должны быть оцинкованными или луженными.
4. Места соединений после сварки окрасить.
5. Болты заземления (черные) на корпусах двигателей должны быть заменены на оцинкованные.

ГИП	Галиянов		
Нач. отд.	Зимницкий		
Н. контр.	Зверева		
Гл. спец.	Камаев		
Зав. гр.	Протасова		
Вед. инж.	Усачевская		


-02

Зануление (заземление) эл. двигателя

Стадия	Лист	Листов
Р		1


ГПИ ЭЛЕКТРОПРОЕКТ Казанское отделение

Инв. № подл. | Подпись и дата | Взам. инв. №

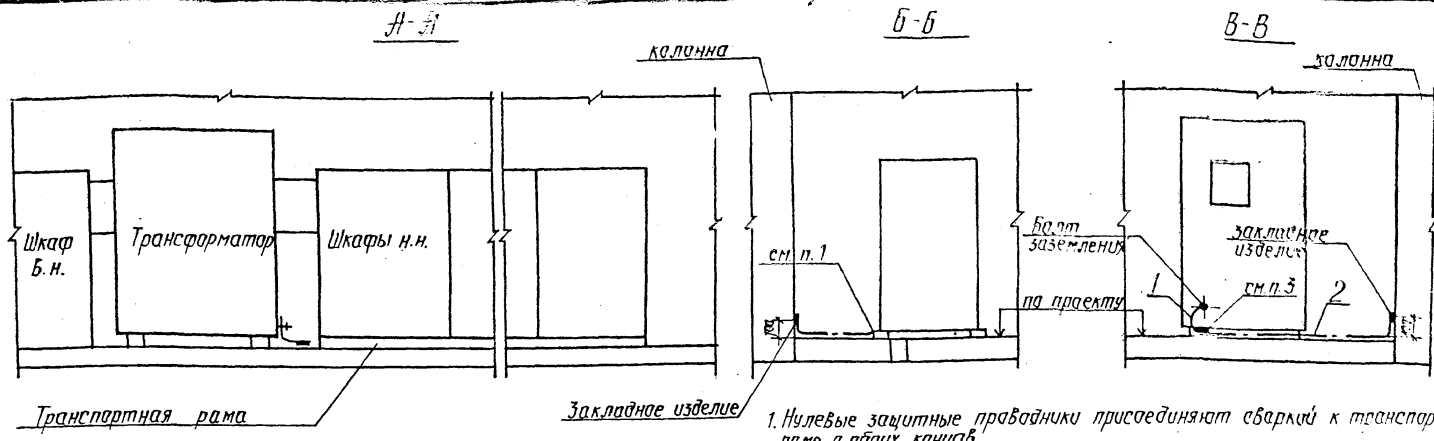

1. Нулевые защитные проводники присоединяют сваркой к транспортной раме с обоих концов.
При установке нескольких блоков шкафов н.н. стыки транспортных рам должны быть сварены.
При отсутствии транспортной рамы нулевые защитные проводники присоединяют сваркой к корпусам крайних шкафов н.н.
2. В системе с глухозаземленной нейтралью - нейтраль трансформатора (нулевую шину вводного шкафа н.н. после трансформатора тока) присоединить к заземлителю.
3. Перемычку (поз.1) присоединяют сваркой.
4. Места соединений после сварки окрасить.
5. Болты заземления (черные) заменить на оцинкованные.

План

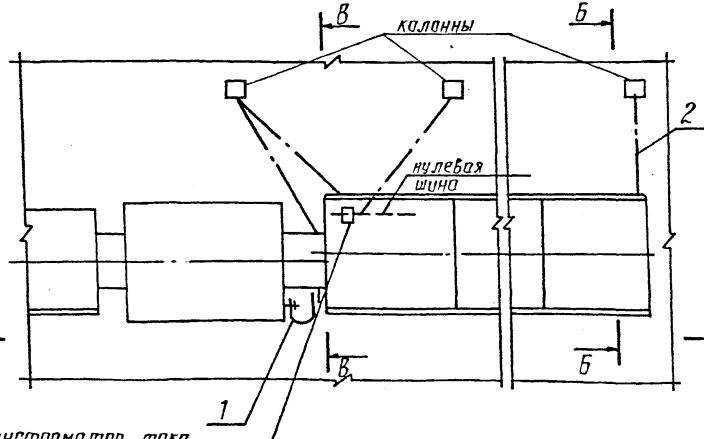

Марка, поз.	Обозначение	Наименование	Кол.	Масса ед., кг	Примечание
1		Перемычка (по проекту)	1		
2		Полоса ГОСТ 103-76 (по проекту)			длина по проекту

ГИП	Галуянов		
Нач. отд.	Суворщикова		
Н. контр.	Зверева		
Гл. спец.	Ключарь		
Зав. гр.	Протасова		
Вед. инж.	Муравьева		


-03

Зануление (заземление) КТП

Стадия Р | Лист | Листов

ГПИ ЭЛЕКТРОПРОЕКТ Казанское отделение

Инв. № подл. | Подпись и дата | Взам. инв. №

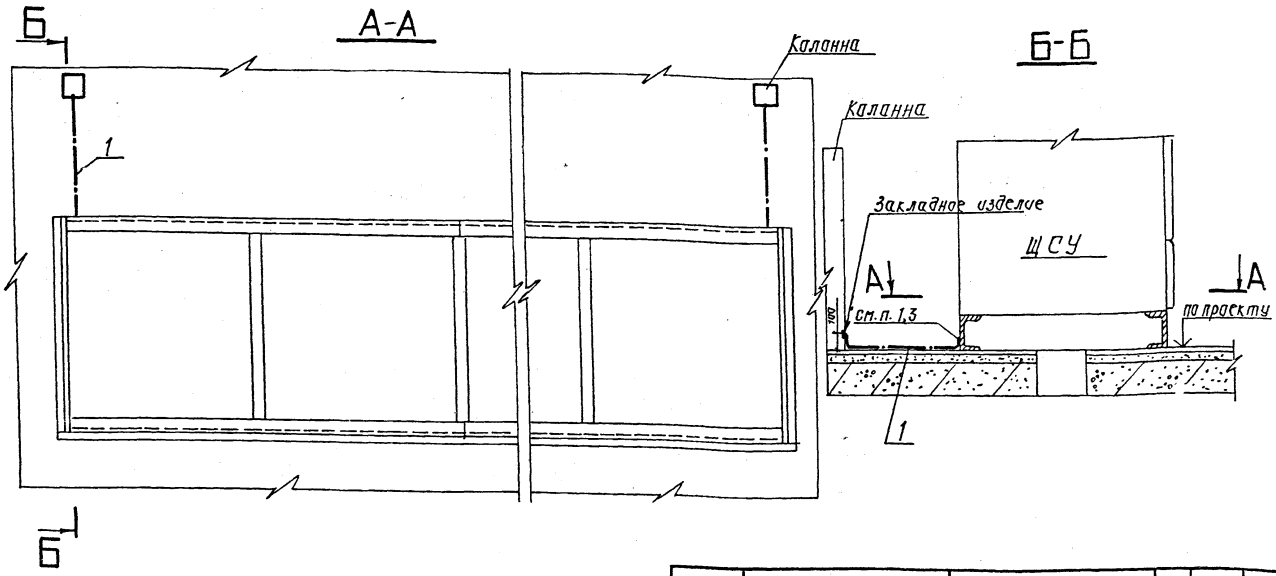

1. Зануляющие (заземляющие) защитные проводники присоединяют сваркой к основанию (швеллеру) с обоих концов щита к закладному изделию.
2. Стыки швеллеров отдельных секций щита соединяют сваркой.
3. При установке щитов станций управления в шкафах зануляющие (заземляющие) защитные проводники присоединяют к болтам заземления крайних шкафов.
4. Болты заземления (черные) заменить на оцинкованные.
5. Места соединений после сварки должны быть окрашены.

Марка, поз.	Обозначение	Наименование	Кол.	Масса ед. кг	Примечание
1		Полоса ГОСТ 103-76 (по проекту)			Длина по проекту от 0,5 до 1,0 м
2	-23	Наконечник	2		

-04


ГИП	Салуянов		
Нач.отд.	Чусрчина		
Н.контр.	Зверев		
Гл.спец.	Камаев		
Зав.гр.	Полтавцев		
Ведущ.	Ханстантин		

Зануление (заземление) щита станций управления

Стадия	Лист	Листов
Р	1	

ГПИ Электропроект Казанское отделение

Инв. № подл. | Подпись и дата | Взам. инв. №

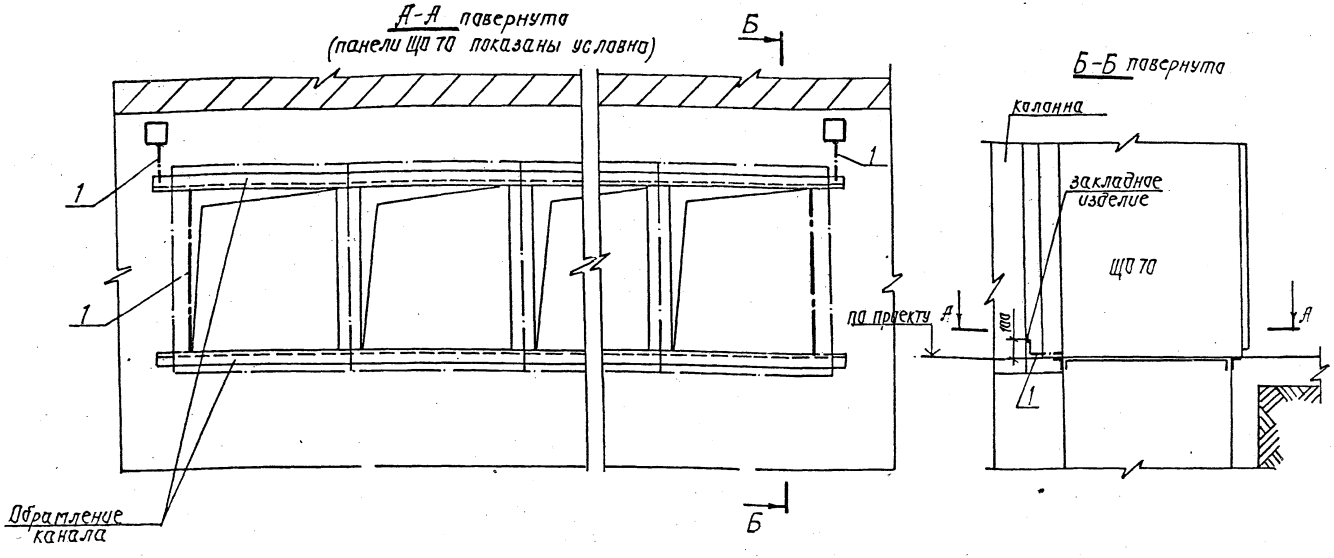

1. Каждую панель ЩА 70 присоединяют сваркой не менее, чем в двух местах к обрамлению канала, которое используется в качестве зануляющего (заземляющего) проводника.
2. Деталь поз. 1 приварить к обрамлению канала и закладной детали.
3. Места соединений после сварки окрасить.

Марка, поз.	Обозначение	Наименование	Кол.	Масса ед, кг	Примечание
1		Полоса ГОСТ 103-76 (по проекту)			Длина по проекту

ГИП	Салуянов		
Нач.отд.	Фирсанцев		
Н.контр.	Деревяш		
Гр.спец.	Хамитов		
Зав.гр.	Протасов		
Вед.инж.	Ухватенков		


-05

Зануление (заземление) панели ЩА 70

Альбом АС-7 Альбом

ГПИ Электропроект Казанское отделение

Инв.№ подл. | Подпись и дата | Взам.инв.№

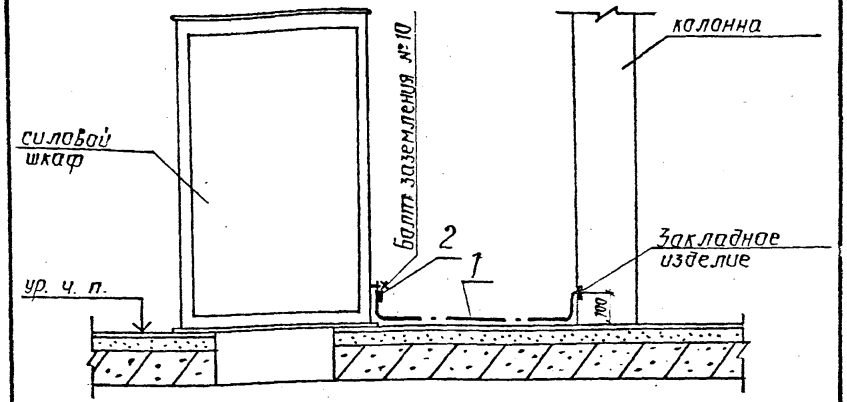

1. Деталь поз.1 приварить к детали поз.2 (по листу) и закладному изделию.
2. Места соединений после сварки окрасить.
3. Болт заземления (черный) заменить на оцинкованный.

Марка, поз.	Обозначение	Наименование	Кол.	Масса ед., кг	Примечание
1		Полоса ГОСТ 103-76 (по проекту)			длина по проекту
2	-24	Наконечник	1		

ГИП	Салуянов		
Нач.отд.	Бородин		
Н.группы	Зверев		
Гл.спец.	Кротов		
Инж. пр.	Протасова		
Зав. чертежн.	Ермолаева		


-06

Зануление (заземление) силовых шкафов ШРС 1, ШР11, ПР8501, ПР8701, ПР11 (напольное исполнение)

Стадия: Р | Лист: | Листов: 1

ГПИ ЭЛЕКТРОПРОЕКТ Казанское отделение

Инв. № подл. | Подпись и дата | Взам. инв. №

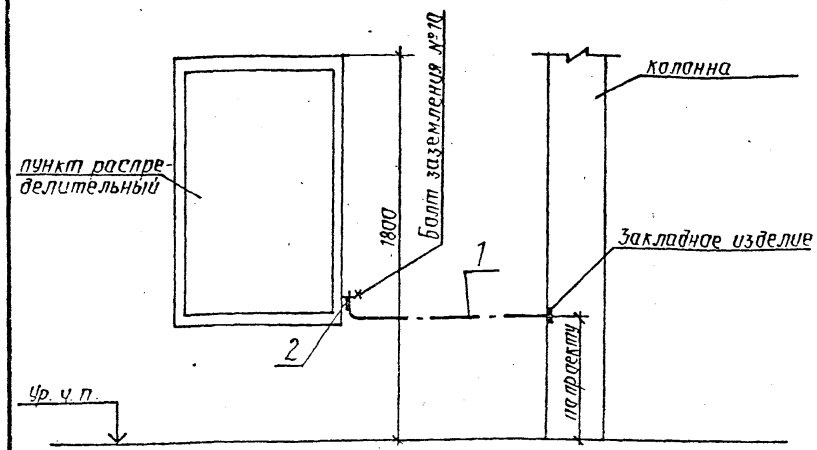

1. Деталь поз.1 приварить к детали поз.2 (по листу) и закладному изделию.
2. Места соединений после сварки окрасить.
3. Болт заземления (черный) заменить на оцинкованный.

Марка, поз.	Обозначение	Наименование	Кол.	Масса ед., кг	Примечание
1		Полоса ГОСТ 103-76 (по проекту)			длина по проекту
2	-24	Наконечник			

ГИП	Салуянов		
Нач.отд.	Бородин		
Н.группы	Зверев		
Гл.спец.	Кротов		
Инж. пр.	Протасова		
Зав. чертежн.	Ермолаева		

-07


Зануление (заземление) пунктов распределительных серии ПР3501, ПР8701, ПР11 (навесное исполнение)

Стадия: Р | Лист: | Листов:

ГПИ ЭЛЕКТРОПРОЕКТ Казанское отделение

Инв. № подл. | Подпись и дата | Взам. инв. №


Марка, поз.	Обозначение	Наименование	Кол.	Масса ед., кг	Приме-чание
1		Провод АПВ ГОСТ 6323-79 (по проекту	1		см. прим. п. 3
2	-25	Флажок	1		
3		Полоса ГОСТ 103-76 (по проекту	1		длина по проекту

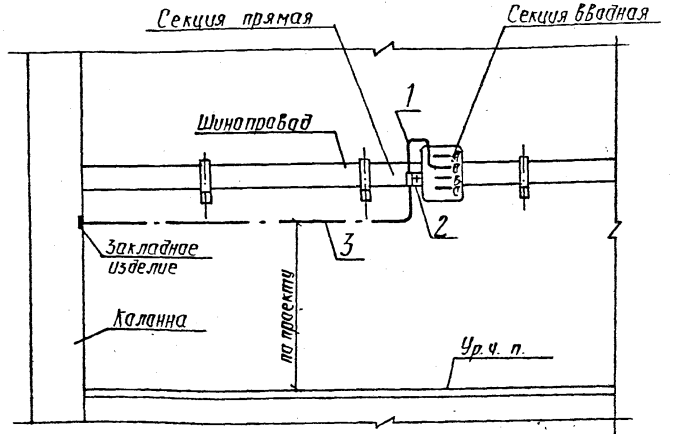

1. Деталь поз. 2 приварить к шинопроводу, поз. 3 к флажку, закладному изделию.
2. Места соединений после сварки окрасить.
3. Провод АПВ поз. 1 должен быть с наконечниками.
4. Деталь поз. 2 и болты к ним должны быть оцинкованными или пролуженными.


ГИП	Салуянов		-08		
Нач. отд.	Ветрова				
Гл. спец.	Калинов		Зануление (заземление) распределительного шинопровода ШРА4. Установка на стене.	Стадия Р	Лист	Листов 1
Инж. эл.	Протасова			ГПИ ЭЛЕКТРОПРОЕКТ Казанское отделение		
Инв. № подл.	Взам. инв. №	Подпись и дата				


Марка, поз.	Обозначение	Наименование	Кол.	Масса ед., кг	Приме-чание
1		Полоса ГОСТ 103-76 (по проекту)	1		длина по проекту
2	-24	Наконечник	1		

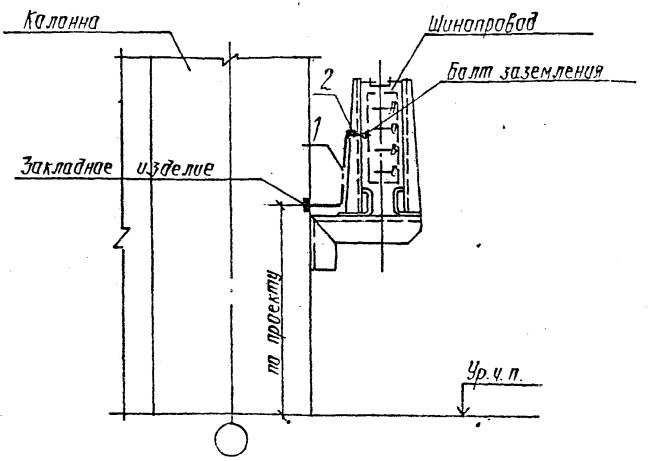

1. Деталь поз. 1 приварить к закладному изделию и детали поз. 2. Соединение проводников поз. 1, 2 выполнить по листу 19.
2. Места соединений после сварки должны быть окрашены.
3. Болт заземления (черный) заменить на оцинкованный.

ГИП	Салуянов		-09		
Нач. отд.	Ветрова				
Гл. спец.	Калинов		Зануление (заземление) распределительного шинопровода ШРА. Установка на колонне (стене)	Стадия Р	Лист	Листов 1
Инж. эл.	Протасова			ГПИ ЭЛЕКТРОПРОЕКТ Казанское отделение		
Инв. № подл.	Взам. инв. №	Подпись и дата				

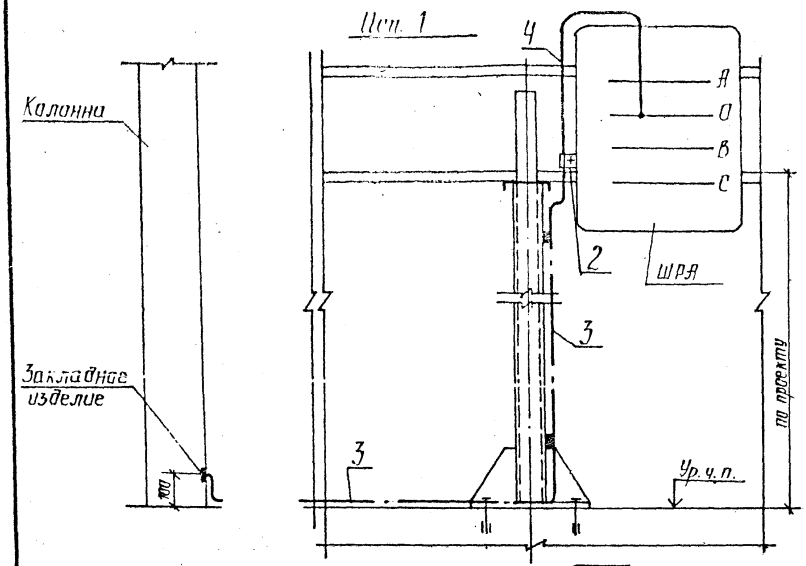

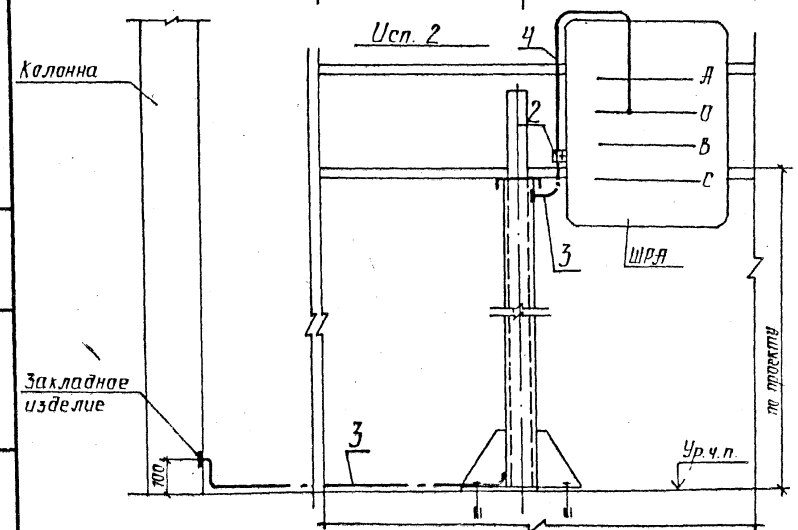

Марка, поз	Обозначение	Наименование	Кол. на месте		Масса ед. кг	Примечание
			1	2		
1	-25	Перемычка	2	1		длина по проекту
2	-26	Флажок	3	1		
3		Полоса ГОСТ 103-76 (по проекту)				длина по проекту
4		Провод АПВ ГОСТ 6323-79 (по проекту)				см. прим. п. 4

1. Детали поз. 2 приварить к шинопроводу, поз. 3 к детали поз. 2 (исп. 1), стойке и закладному изделию.
2. Места соединений после сварки окрасить.
3. Детали поз. 2 и болты к ним должны быть оцинкованными и пролуженными.
4. Провод АПВ должен быть с наконечниками.

ГИП	Салуянов		
Нач. отд.	Федотенко		
Н. контр.	Зверева		
Гл. спец.	Кашкова		
Зав. гр.	Протасова		
Вед. инж.	Мухаметзянова		

-10


Зануление (заземление) распределительных шинопроводов ШРА4. Установка на стойках

Стадия	Лист	Листов
Р		2

ГПИ ЭЛЕКТРОПРОЕКТ Казанское отделение

Инв. № подл. | Подпись и дата | Взам. инв. №

Марка, поз.	Обозначение	Наименование	Кол.	Масса ед. кг	Примечание
1		Полоса ГОСТ103-76/по проекту			длина по проекту
2	-24	Наконечник			

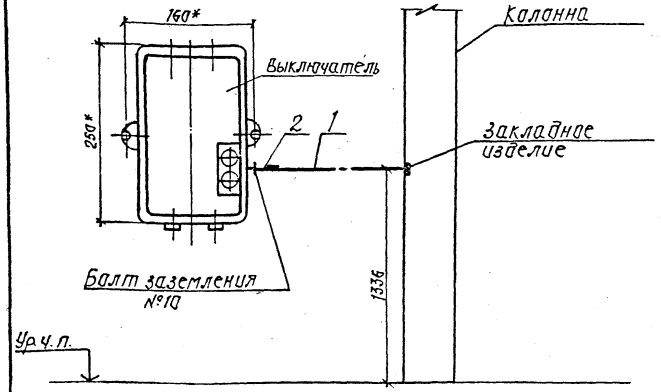


1. Деталь поз. 1 приварить к закладному изделию и детали поз. 2. Соединение проводников поз. 1,2 выполнить по листу -19.
2. Места соединений после сварки должны быть окрашены.
3. Болт заземления (черный) заменить на оцинкованный.

Заземление (зазем.) ящика с рубильником ЯРУ6

ГПИ Электропроект Казанское отделение

Марка, поз.	Обозначение	Наименование	Кол.	Масса ед. кг	Примечание
1		Полоса ГОСТ103-76/по проекту			длина по проекту
2	-24	Наконечник			

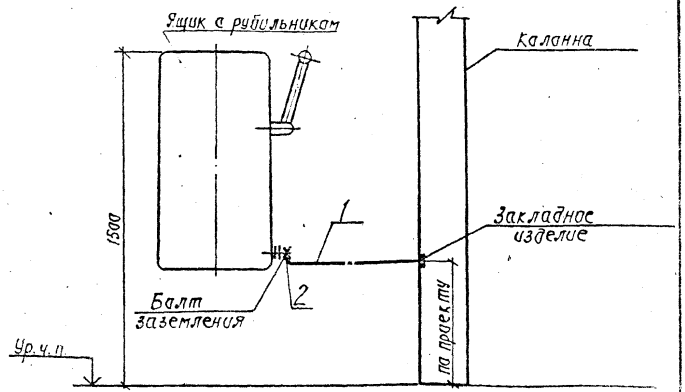


1. Деталь поз. 1 приварить к закладному изделию и детали поз. 2. Соединение проводников поз. 1,2 выполнить по листу -19.
2. Места соединений после сварки должны быть окрашены.
3. Болт заземления (черный) заменить на оцинкованный.

Заземление (заземление) ящика с рубильником

ГПИ Электропроект Казанское отделение

Марка, поз.	Обозначение	Наименование	Кол.	Масса ед., кг	Примечание
1		Полоса ГОСТ 103-76 (по проекту)			длина по проекту
2	-24	Наконечник	1		

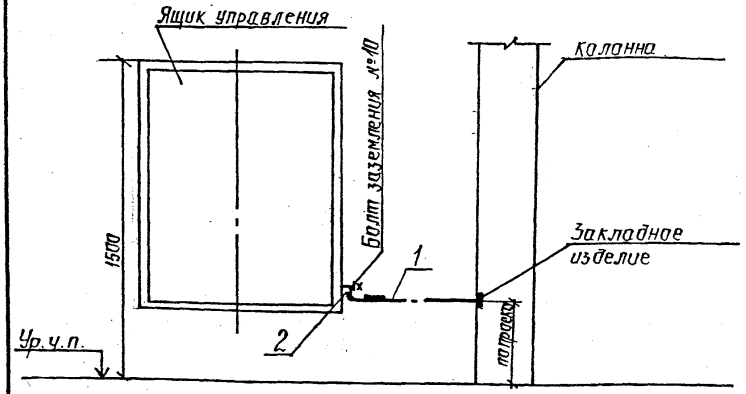

1. Деталь поз. 1 приварить к детали поз. 2 (по листу-19) и закладному изделию.
2. Места соединений после сварки окрасить.
3. Болт заземления (черный) заменить на оцинкованный.

ГИП	Салуянов				
Нач. отд.	Ефремцев				
Н. контр.	Зворин				
Гл. спец.	Ахмадов				
Зав. гр.	Ипатьева				
Вед. инж.	Ахметзянов				

-13


Зануление (заземление) ящика управления Я5000

Стадия	Лист	Листов
Р		1

ГПИ ЭЛЕКТРОПРОЕКТ Казанское отделение

Инв. № подл. | Подпись и дата | Взам. инв. №

Марка, поз.	Обозначение	Наименование	Кол.	Масса ед., кг	Примечание
1		Полоса ГОСТ 103-76 (по проекту)	1		длина по проекту
2	-24	Наконечник	1		

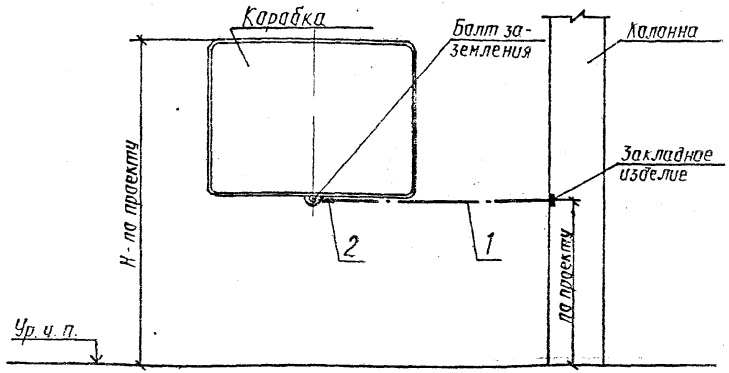

1. Деталь поз. 1 приварить к детали поз. 2 (по листу-19) и закладному изделию.
2. Места соединений после сварки окрасить.
3. Болт заземления (черный) заменить на оцинкованный.

ГИП	Салуянов				
Нач. отд.	Ефремцев				
Н. контр.	Зворин				
Гл. спец.	Ключав				
Зав. гр.	Ипатьева				
Вед. инж.	Ахметзянов				

-14


Зануление (заземление) коробок КЗН, КЗНА

Стадия	Лист	Листов
Р		1

ГПИ ЭЛЕКТРОПРОЕКТ Казанское отделение

Инв. № подл. | Подпись и дата | Взам. инв. №

Марка, поз.	Обозначение	Наименование	К-во на 1 ст. 1	К-во на 1 ст. 2	Масса ед., кг	Примечание
1	-24	Наконечник				
2		Полоса ГОСТ 103-76/по проекту/				длина по проекту

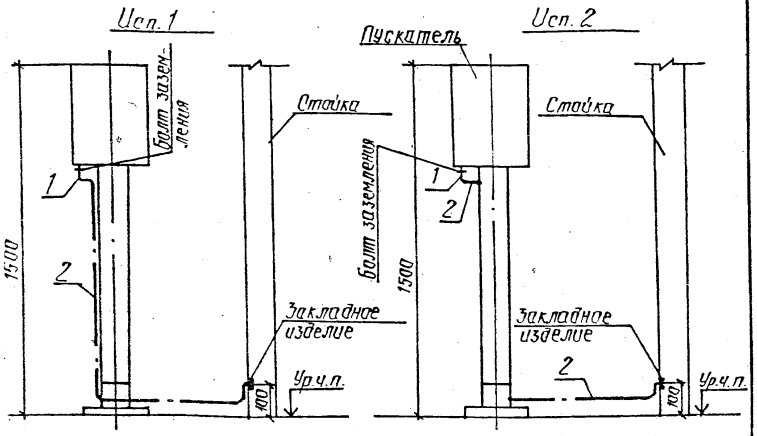


1. Деталь поз. 2 приварить к закладному изделию и детали поз. 1. Соединение проводников поз. 1, 2 выполнить по листу-18
2. Места соединений после сварки должны быть окрашены.
3. Болт заземления (черный) заменить на оцинкованный.

ГИП	Сосунов			-15			
Инженер	Шишкина						
Н.контр.	Оберей				Стадия	Лист	Листов
Гл.спец.	Кадиев			Зануление (заземление) пускателя ПМЛ. Установка на стойке	Р		1
Зав.гр.	Осетрова				ГПИ ЭЛЕКТРОПРОЕКТ Казанское отделение		
Гл.инж.	Ивлиева						

Инв. № подл. | Подпись и дата | Взам. инв. №

Марка, поз.	Обозначение	Наименование	Кол.	Масса ед., кг	Примечание
1	-24	Наконечник			
2		Полоса ГОСТ 103-76/по проекту/			длина по проекту

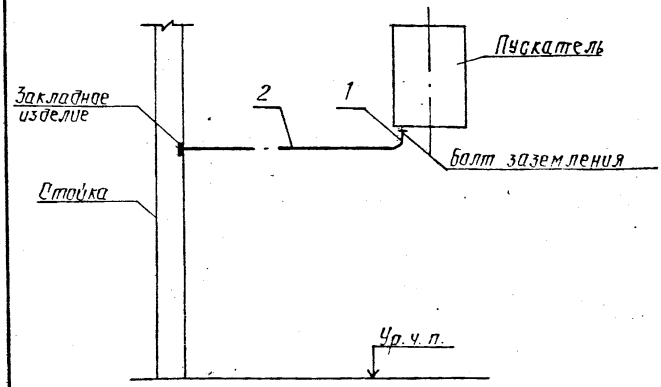


1. Деталь поз. 2 приварить к закладному изделию и детали поз. 1. Соединение проводников поз. 1, 2 выполнить по листу-18.
2. Места соединений после сварки должны быть окрашены.
3. Болт заземления (черный) заменить на оцинкованный.

ГИП	Сосунов			-16			
Инженер	Шишкина						
Н.контр.	Оберей				Стадия	Лист	Листов
Гл.спец.	Кадиев			Зануление (заземление) пускателя ПМЛ. Установка на стене	Р		1
Зав.гр.	Осетрова				ГПИ ЭЛЕКТРОПРОЕКТ Казанское отделение		
Гл.инж.	Ивлиева						


Инв. № подл. | Подпись и дата | Взам. инв. №

Марка, поз.	Обозначение	Наименование	Кол. на вариант 1	Кол. на вариант 2	Масса ед. кг	Примечание
1	-22	Держатель				
2		Полоса ГОСТ103-76 (по проекту)				длина по проекту
3		Круг ГОСТ 2590-88 (по проекту)				

Вариант 1 – из полосовой стали

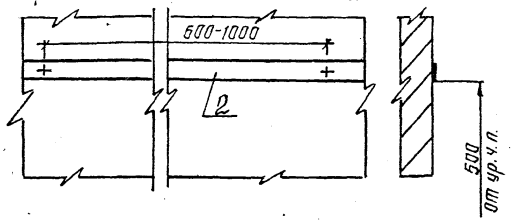

Вариант 2 – из круглой стали

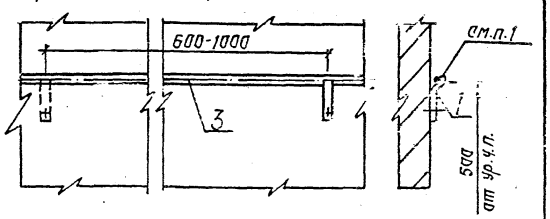

1. Круг к держателю присоединить сваркой.
2. Способ крепления полосы и держателя определяется при монтаже.
3. Места соединений после сварки окрасить.

ГИП Долгушин
Нач.отд. Шарипов
Н.контр. Шарипов
Гл.спец. Камаев
Зав.гр. Протасов
Ведущ. Сальников


Прокладка заземляющих (заземляющих) защитных проводников по стене

Стадия Р | Лист | Листов 1


ГПИ Электропроект Казанское отделение

Марка, поз.	Обозначение	Наименование	Кол. на вариант 1	Кол. на вариант 2	Масса ед. кг	Примечание
1	-22	Держатель				
2		Полоса ГОСТ103-76 (по проекту)				длина по проекту
3		Круг ГОСТ 2590-88 (по проекту)				

Вариант 1 – из полосовой стали

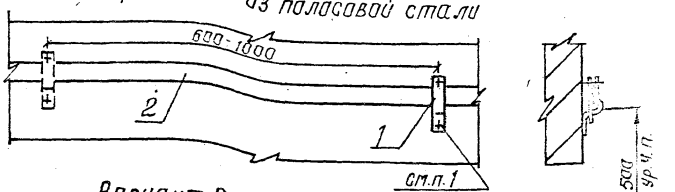

Вариант 2 – из круглой стали

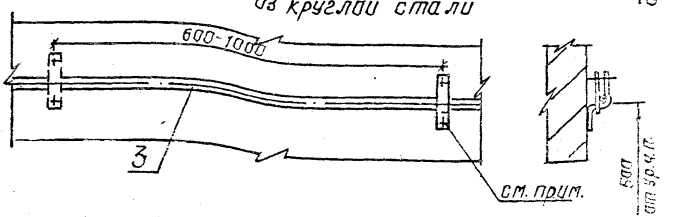

Способ крепления держателя определяется при монтаже.


ГИП Долгушин
Нач.отд. Шарипов
Н.контр. Шарипов
Гл.спец. Камаев
Зав.гр. Протасов
Ведущ. Сальников

Прокладка заземляющих (заземляющих) защитных проводников на расстоянии от стены


ГПИ Электропроект Казанское отделение

Инв.№ подл. | Подпись и дата | Взам.инв.№

Вариант 1 - из полосовой стали

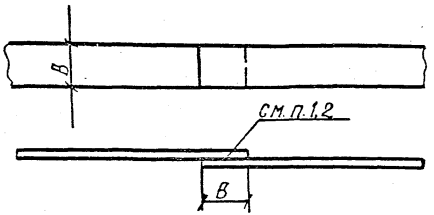


Вариант 2- из полосовой и круглой стали

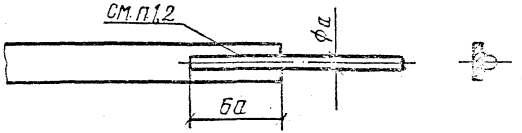


1. Соединение проводников должно выполняться сваркой. Длина сварного шва должна быть не менее 2в - для проводников из полосовой стали и 6а - из круглой стали. Высоту сварных швов принимают: для проводников из полосовой стали - по толщине полосы; для проводников из круглой стали - не менее 4мм.
2. Места соединений стыков после сварки должны быть окрашены.

Вариант 3 - из круглой стали

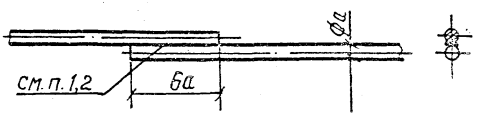


(Приложение)


Вариант 1 – из полосовой стали

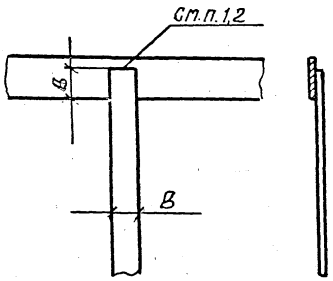

Вариант 2 – из полосовой и круглой стали

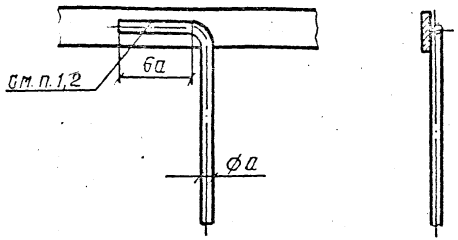

Вариант 3 – из круглой стали

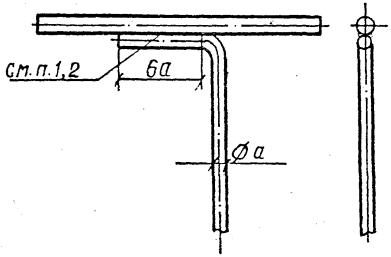

1. Соединение проводников должна выполняться сваркой. Длина сварного шва должна быть не менее 2в – для проводников из полосовой стали и 6а – из круглой стали.


   Высоту сварных швов принимают: для проводников из полосовой стали – по толщине полосы; для проводников из круглой стали – не менее 4мм.

2. Места соединений стыков после сварки должны быть окрашены.


ГИП	Солдаенко			-20		
Нач.отд	Зверинцев					
Н.контр	Зверинцев					
Гл.спец	Иванова				Стадия	Лист	Листов
Зав.гр	Сергеева			Соединение проводников (под углом)	Р	1	
Инженер	Кулиева				ГПИ Электропроект Казанское отделение		

Инв.№ подл. | Подпись и дата | Взам.инв.№

Вариант 1 - из полосовой стали

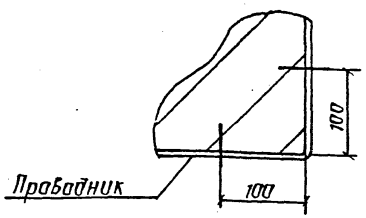

Вариант 2 - из круглой стали

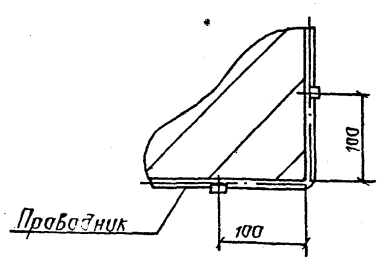


Способ крепления проводника определяется при монтаже.


ГИП	Салунов			-21			
Нач.отд.	Северцев						
Н.контр.	Зверева				Стадия	Лист	Листов
Гл.спец.	Макаров			Крепление нулевого (заземляющего) защитного проводника на поворотах (прокладка по стене)	Р		1
Зав.гр.	Протасов				ГПИ ЭЛЕКТРОПРОЕКТ Казанское отделение		
Вед.инж.	Чернякова						

Инв.№ подл. | Подпись и дата | Взам.инв.№

Вариант 1 - из полосовой стали

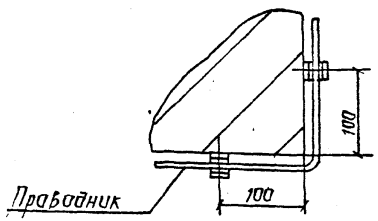

Вариант 2 - из круглой стали

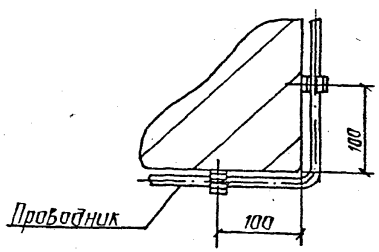


Способ крепления проводника определяется при монтаже.

ГИП	Салунов			-22			
Нач.отд.	Северцев						
Н.контр.	Зверева				Стадия	Лист	Листов
Гл.спец.	Макаров			Крепление нулевого (заземляющего) защитного проводника на поворотах (прокладка на расстоянии от стен)	Р		1
Зав.гр.	Протасов				ГПИ ЭЛЕКТРОПРОЕКТ Казанское отделение		
Вед.инж.	Чернякова						

Инв.№ подл. | Подпись и дата | Взам.инв.№

Формат	Зона	Поз.	Обозначение	Наименование	Кол.	Примечание
				Детали		
		1		Лента 3×20 Б Ст3-2 ГОСТ 6009-74		

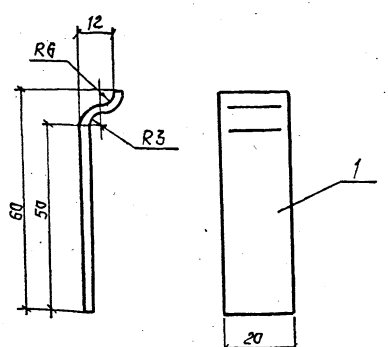


Инв. № подл.	Подпись и дата	Взам. инв. №

ГИП	Салуянов		
Нач. отд.	Ящерицина		
Н. контр.	Зверева		
Гл. спец.	Каюмов		
Зав. гр.	Протасова		
Вед. инж.	Мухаметзянова		

-23

Держатель для крепления проводников из круглой стали	Стадия	Лист	Листов
	Р		1
	ГПИ Электропроект казанское отделение		

Формат	Зона	Поз.	Обозначение	Наименование	Кол.	Примечание
				Детали		
		1		Полоса Б-2 ГОСТ 103-76 Ст3 ГОСТ 535-88	1	См. табл.
				ℓ=500		

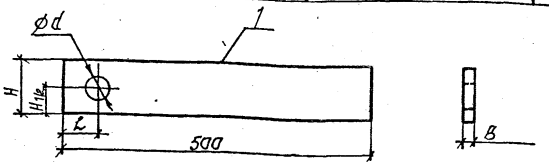

Исполнение	H, мм	B, мм	L, мм	d, мм
1	по проекту	по проекту	10	9
2			12	11
3			13	13
4			14	15

Торцы детали должны быть оцинкованными или пролуженными.


Инв. № подл.	Подпись и дата	Взам. инв. №


ГИП	Салуянов		
Нач. отд.	Ящерицина		
Н. контр.	Зверева		
Гл. спец.	Каюмов		
Зав. гр.	Протасова		
Вед. инж.	Мухаметзянова		

-24

Наконечник заземляющий (заземляющий)	Стадия	Лист	Листов
	Р		1
	ГПИ Электропроект казанское отделение		

Формат	Зона	Поз.	Обозначение	Наименование	Кол.	Прим.
				Детали		
		1		Лист Б-III-0-1.6 ГОСТ 19903-74		см. табл.
				К 260В ГОСТ 16523-97		
		2		Канат стальной ГОСТ 3063-80		
				(по проекту)		

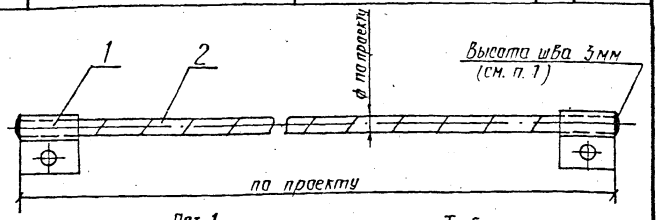

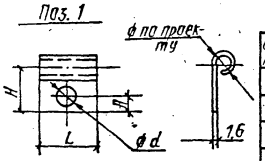

Таблица

Исполнение	H мм	L мм	h мм	ϕd мм
1	25	30	10	9
2	35	40	12	11
3	45	50	14	13
4	55	60	16	15

1. После сварки торцы деталей поз. 1 и 2 соединяют сваркой (по листу).
2. Деталь поз. 1 и торцы детали поз. 2 должны быть оцинкованными или прокрашенными.

Инв. № подл. | Подпись и дата | Взам. инв. №

-25


ГИП	Салтыков		
Нач. отд.	Ефремина		
Н. контр.	Зверева		
Гл. спец.	Хакимов		
Зав. гр.	Протасов		
Вед. инж.	Мартынов		

Перемычка

Стадия	Лист	Листов
Р		1

ГПИ ЭЛЕКТРОПРОЕКТ Казанское отделение

Формат	Зона	Поз.	Обозначение	Наименование	Кол.	Прим.
				Детали		
		1		Лента 3×30 Б Ст 3-2	1	
				ГОСТ 6009-74		
				Стандартные изделия		
		2		Болт М8×18 ГОСТ 7798-70	1	
		3		Гайка М8 ГОСТ 5915-70	1	

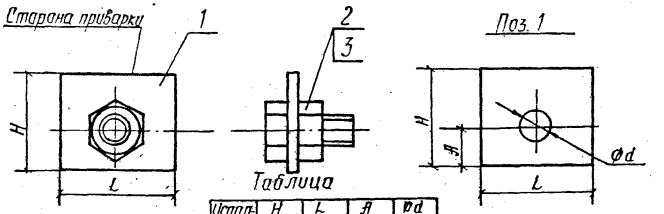

Таблица

Исполнение	H мм	L мм	h мм	ϕd мм
1	25	30	10	9
2	35	40	12	11
3	45	50	14	13
4	55	60	16	15

1. Деталь поз. 1 должна быть оцинкованной или прокрашенной.
2. Болт и гайка (черные) должны быть оцинкованными.

Инв. № подл. | Подпись и дата | Взам. инв. №


-26

ГИП	Салтыков		
Нач. отд.	Ефремина		
Н. контр.	Зверева		
Гл. спец.	Хакимов		
Зав. гр.	Протасов		
Вед. инж.	Мартынов		

Флажок

Стадия	Лист	Листов
Р		1

ГПИ ЭЛЕКТРОПРОЕКТ Казанское отделение

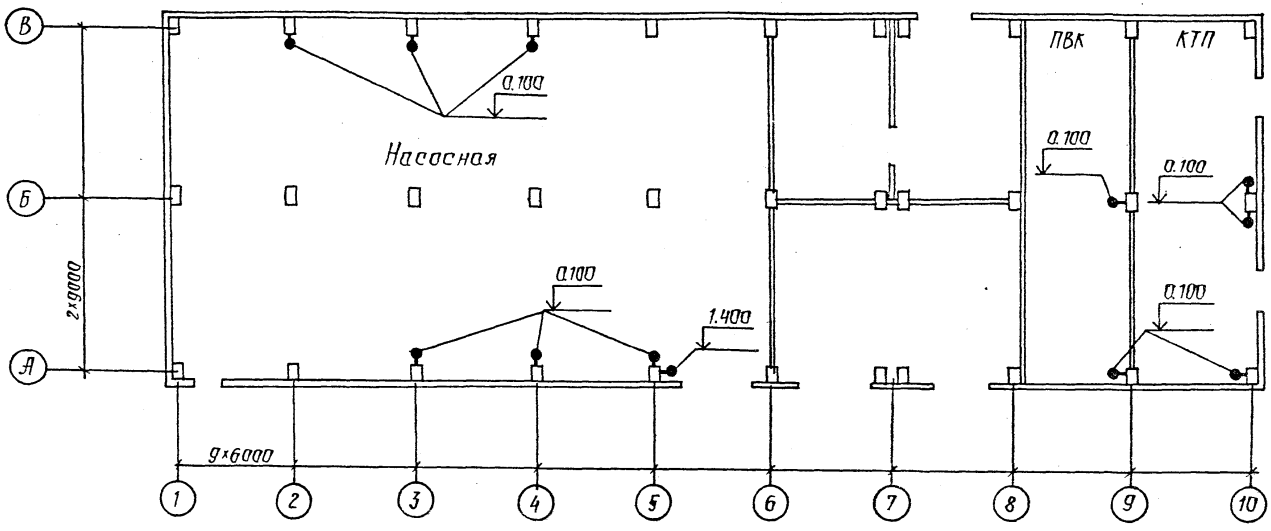

1. Предусмотреть устройства зануления (заземления) с использованием строительных конструкций
2. В местах, обозначенных на плане ⊸, предусмотреть закладные изделия, соединенные с металлом колонн. Отметки установки закладных изделий указаны на чертеже.
3. Все соединения в системе зануления (заземления) выполнить сваркой
4. Предусмотреть защиту стальных изделий от коррозии.

ГИП	Соцуянов		
Нач.отд	Сапрыкина		
Н.контр	Сергеева		
Гл.спец	Назаров		
Зоб. гр.	Устюгова		
Вед.инж	Гаврилова		

-27

Пример строительного задания на защитное зануление (заземление)

Стадия	Лист	Листов
Р		1

ГПИ ЭЛЕКТРОПРОЕКТ Казанское отделение

Инв.№ подл. | Подпись и дата | Взам.инв.№

gost.e-ecolog.ru