ТИПОВЫЕ ПРОЕКТНЫЕ РЕШЕНИЯ
901-02-127
МАТЕРИАЛЫ ДЛЯ ПРОЕКТИРОВАНИЯ.

НАСОСНАЯ СТАНЦИЯ ВТОРОГО ПОДЪЕМА ХОЗЯЙСТВЕННО-ПИТЬЕВОГО И ПРОТИВОПОЖАРНОГО ВОДОПРОВОДА ПРОИЗВОДИТЕЛЬНОСТЬЮ 800 м³/час.

АЛЬБОМ I

РАБОЧИЕ ЧЕРТЕЖИ.

ТЕХНОЛОГИЧЕСКИЕ РЕШЕНИЯ, ЭЛЕКТРООБОРУДОВАНИЕ, АВТОМАТИЗАЦИЯ, ТЕХНОЛОГИЧЕСКИЙ КОНТРОЛЬ.

gost.e-ecolog.ru

ТИПОВЫЕ ПРОЕКТНЫЕ РЕШЕНИЯ
901-02-127
МАТЕРИАЛЫ ДЛЯ ПРОЕКТИРОВАНИЯ

НАСОСНАЯ СТАНЦИЯ ВТОРОГО ПОДЪЕМА ХОЗЯЙСТВЕННО-ПИТЬЕВОГО И ПРОТИВОПОЖАРНОГО ВОДОПРОВОДА ПРОИЗВОДИТЕЛЬНОСТЬЮ 800 $м^3$/час.

АЛЬБОМ I

СОСТАВ ПРОЕКТА:

АЛЬБОМ I – ТЕХНОЛОГИЧЕСКИЕ РЕШЕНИЯ, ЭЛЕКТРООБОРУДОВАНИЕ, АВТОМАТИЗАЦИЯ, ТЕХНОЛОГИЧЕСКИЙ КОНТРОЛЬ.

АЛЬБОМ II – ЗАКАЗНЫЕ СПЕЦИФИКАЦИИ.

АЛЬБОМ III – СМЕТЫ.

РАЗРАБОТАНЫ
ИНСТИТУТОМ „ХАРЬКОВСКИЙ ВОДОКАНАЛПРОЕКТ"
Главный инженер института Бондаренко Г.А.
Главный инженер проекта Коробов И.Е.

УТВЕРЖДЕНЫ ГЛАВПРОМСТРОЙПРОЕКТОМ
Госстроя СССР письмо № 19/3-3550 от 26.08.1980 г.
ВВЕДЕНЫ В ДЕЙСТВИЕ с 10 марта 1981 г.
В.О. Союзводоканалниипроект
ПРИКАЗ № 36 от 10 февраля 1981 г.

СОДЕРЖАНИЕ АЛЬБОМА I

№№ п.п.	Наименование листов	№№ листа	№№ стр.
1	Содержание альбома I		2
	Технологические решения		
2	Общие данные (начало)	1	3
3	Общие данные (окончание)	2	4
4	Сводная спецификация	3	5
5	План. Разрезы. Вариант I	4	6
6	План. Разрезы. Вариант II	5	7
7	План. Разрезы. Вариант III	6	8
8	Установочный чертеж насоса Д500-65б	7	9
9	Установочный чертеж насоса НЦС-3	8	10
	Электрооборудование, автоматизация, технологический контроль		
10	Общие данные (начало)	1	11
11	Общие данные (продолжение)	2	12
12	Общие данные (окончание)	3	13

1	2	3	4
13	Схема электрическая принципиальная однолинейная распределительной сети ~380/220б	4	14
14	Схема электрическая принципиальная АВР 0,4кВ и оперативного тока	5	15
15	Схема электрическая принципиальная управления насосами (начало)	6	16
16	Схема электрическая принципиальная управления насосами (окончание)	7	17
17	Схема электрическая принципиальная управления насосами. Перечень элементов	8	18
18	Схема электрическая принципиальная контроля уровней	9	19
19	Схема электрическая принципиальная сигнализации	10	20
20	Схема подключения электрооборудования	11	21
21	План расположения электрооборудования. Прокладка кабелей	12	22
22	Кабельный журнал. Трубозаготовительная ведомость	13	23
23	Щит станций управления ЩСУ. Общий вид. Таблица перечня надписей	14	24
24	Щит станций управления ЩСУ. Общий вид.	15	25
25	Щит станций управления ЩСУ. Панели 1, 2, 3, 4. Общие виды	16	26
26	Щит станций управления ЩСУ. Панели 5, 6, 7, 8. Общие виды.	17	27
27	Схема функциональная технологического контроля	18	28
28	Задания на разработку строительной и сантехнической частей проекта	19	29

Ведомость рабочих чертежей основного комплекта

Лист	Наименование	Примечание
1	Общие данные (начало)	
2	Общие данные (окончание)	
3	Сводная спецификация	
4	План. Разрезы. Вариант I	
5	План. Разрезы. Вариант II	
6	План. Разрезы. Вариант III	
7	Установочный чертеж насоса Д 500-65Б	
8	Установочный чертеж насоса НЦС-3	

Ведомость основных комплектов рабочих чертежей

Обозначение	Наименование	Примечание
901-02-127 -НВ	Технологические решения	
901-02-127 -ЭО	Электрооборудование	
	Автоматизация	
	Технологический контроль	

Введение.

Материалы для проектирования насосной станции второго подъема разработаны с учетом унифицированных технологических и объемно-планировочных решений подсобно-производственных зданий и расположения в одном ряду различных производств.

На стадии рабочих чертежей разработаны только технологическая, электротехническая части, КИП и А, заказные спецификации и сметы по выполненным частям проекта в пределах насосной станции.

Материалы для проектирования разработаны в соответствии с действующими нормами и правилами.

Главный инженер проекта [illegible] /Городов/

Разработка архитектурно-строительной части, отопления и вентиляции, внутреннего водопровода и канализации, внешнего электроснабжения осуществляется при проектировании подсобно-производственных зданий промышленных предприятий составной частью которых является насосная станция.

Материалы для проектирования насосной станции разработаны для условий строительства в районах с расчетной зимней температурой -20°, -30°, -40°С и залегания грунтовых вод на глубине 1,5м.

Грунтовые воды не агрессивны к строительным конструкциям.

Не учитываются особенности строительства насосных станций в районах с сейсмичностью более 6 баллов, подрабатываемых территориях, в просадочных и пучинистых грунтах.

Исключается возможность расположения насосной станции на площадках промпредприятий с возможной загазованностью территории взрывоопасной смесью.

Технологические решения.

Насосная станция предназначается для подачи воды в сеть хозяйственно-питьевого и противопожарного водопровода промпредприятий.

Забор воды осуществляется из резервуаров, расположенных вблизи насосных станций, в которых предусматривается хранение неприкосновенного противопожарного регулирующего и, в случае необходимости, аварийного объема воды.

Коэффициент часовой неравномерности принят равным 2.

Производительность насосной станции является максимальной с учетом подачи воды на пожаротушение.

По надежности действия насосная станция отнесена к первой категории.

По степени пожарной опасности к категории Д. Работа насосной станции предусматривается без постоянного обслуживающего персонала. Управление насосами дистанционное или телемеханическое.

При решении компоновки насосной станции принято, что она размещается в холодном здании подсобно-производственных помещений с шагом колонн 6,0м; имеет общую с ним одну внешнюю стену.

Компоновка насосной станции разработана в 3ех вариантах.

I. Вариант - коллекторы всасывающих и напорных трубопроводов располагаются в машзале, подвод и выход коммуникаций осуществляется с продольной стороны станции.

II Вариант - то же, подвод и выход коммуникаций осуществляется со стороны боковой стены станции.

III Вариант - коллектор всасывающих трубопроводов с арматурой, расположенной в колодцах вынесен за пределы машзала; подвод и выход коммуникаций осуществляется с продольной стороны станции в соответствии со схемой, приведенной на листе 2. Расходомеры устанавливаются:

По I варианту - в пределах машзала.

По II - на одном напорном водоводе в пределах машзала, на втором водоводе - за пределами станции.

По III - за пределами машзала.

Задвижки на всасывающих и напорных трубопроводах ручные.

Удаление дренажных вод из машинного зала решается в 3ех вариантах в зависимости от местных условий.

По первому варианту отвод воды из машинного зала предусматривается самотечной трубой с подключением ее к канализационной сети с устройством гидрозатвора или с выходом её на дневную поверхность.

Подключение сбросной трубы к ливневой или другой канализации производится на отметках, исключающих подтопление насосной станции.

По второму варианту предусматривается установка самовсасывающего насоса марки НЦС-3, производительностью 6 м³/час с напором 21,7м. При этом сброс дренажных вод осуществляется, как и в первом варианте, в канализацию или на дневную поверхность.

Заглубление насосной станции - 2.400 м, принято из условия обеспечения установки насосов под заливом.

				ТПР 901-02-127-НВ		
Нач. отд.	Иванов			Насосная станция II подъема производительностью 800 м³/час	Стадия	Лист	Листов
Гл. инж. пр.	Городов				Р	1	8
Н. контр.	Мухина			Общие данные (начало)	Госстрой СССР Союзводоканалпроект Харьковский Водоканалпроект		
Ст. инж.	Тютенко						
Ст. инж.	Сизонова						
Инженер	Новоженко						

Инв. № подл. | Подпись и дата | Взам. инв. №

12226-01

Пуск насосов предусмотрен при открытых задвижках на напорных трубопроводах.

При затоплении машзала автоматически отключаются основные насосы и подается сигнал в диспетчерский пункт.

Расположение электродвигателей насосных агрегатов принято таким, чтобы при аварии в насосной станции уровень воды достиг низа двигателей не ранее, чем через 5-6 минут после сигнала диспетчеру об аварии.

Учитывая большое разнообразие насосного оборудования по его характеристикам насосные станции разработаны на один тип насосного оборудования для заданной производительности, как пример возможных решений.

В целях экономии электроэнергии предусмотрен ступенчатый режим работы насосов.

В помещении машзала для производства мелкого ремонта предусмотрено место для установки верстака.

Монтаж и демонтаж оборудования в насосной станции осуществляется краном ручным подвесным однобалочным, грузоподъемностью 2 тс.

Разгрузка оборудования у насосной станции производится при помощи автокрана.

Указания по использованию материалов для проектирования.

При применении материалов для проектирования в зависимости от конкретных условий требуется их корректировка с учетом неравномерности водопотребления, расходов воды на пожаротушение, потребных напоров, уровней воды в резервуарах.

Материалы для проектирования возможно использовать при проектировании насосных станций второго подъема (подкачки) для систем внеплощадочного хозяйственно-питьевого и противопожарного водоснабжения и насосных станций промводоснабжения.

Комплектацию насосов электродвигателями необходимо уточнять на заводах-изготовителях в каждом конкретном случае.


Возможность пуска насосов на открытую задвижку необходимо проверять расчетом, учитывающим характеристику насоса и двигателя, а также возможность гидравлического удара в водоводах. В случае пуска насосов на закрытую задвижку в проект необходимо внести соответствующие коррективы.

Резервуары, из которых забирают воду насосы станции второго подъема, должны иметь зону санитарной охраны первого пояса не менее 30 м, совпадающую с ограждением площадки. По согласованию с органами санитарно-эпидемиологической службы, расстояние от резервуаров до ограждения допускается уменьшать, но не менее чем до 10 м.


Устройство зоны санитарной охраны для насосной станции предусматривать не требуется, т.к. насосы работают без разрыва струи в станции.


Напорную станцию допускается блокировать с тепловыми пунктами, бойлерными и котельными.

Обоснование принятой высоты надземной части приведена на схеме

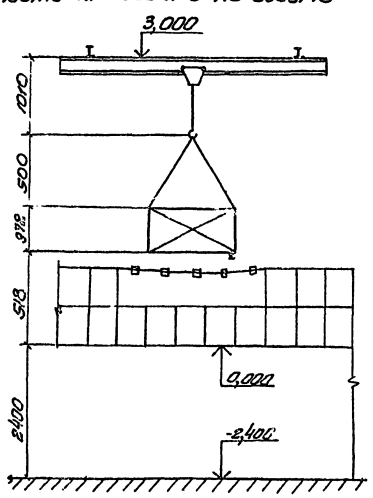

Принципиальная схема расположения насосной станции и резервуаров на площадке

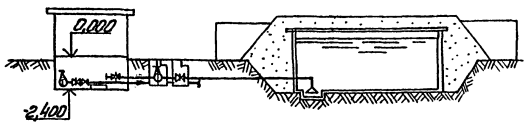

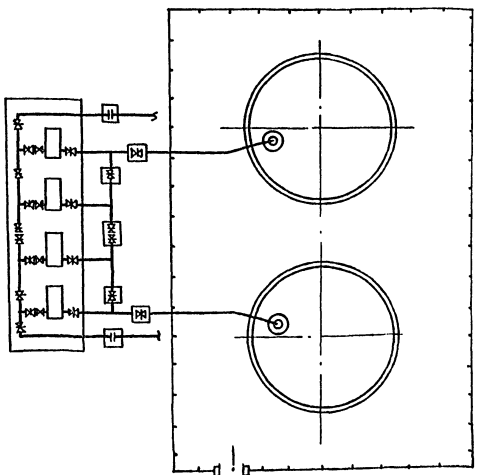

За условную отметку 0,000 принята абсолютная отметка ▭

				ТПР 901-02-127-НВ		
Нач. отд.	Иванов			Насосная станция Второго подъема производительностью 300 м³/час	Стадия	Лист	Листов
Гл. инж. пр.	Коробов				Р	2	
Н. контр.	Хозинец						
Ст. инж.	Тимошенко			Общие данные (окончание)	ГОССТРОЙ СССР Главгосводоканалпроект Ленгидропроект Водоканалпроект		
Ст. инж.	Сахарова						
Инженер	Ковалевский						

17226-01

Марка	Обозначение	Наименование	Ед. изм.	Кол	Примечание. Масса единицы кг
		Технологическое оборудование			
	Завод „Ливгидромаш"	1. Насос Д 500-65Б; Q=400 м³/час; H=47 м с электродвигателем А02-92-4 УЗ N=100 кВт	шт	4	1680.00
	Косинский насосный завод	2. Насос НИС 3; Q=8 м³/час; H=21.7 м с электродвигателем 4А100 S2 У3; N=4 кВт; n=2880 об/мин	шт	1	83.50
		Рама под насос НИС-3 и электродвигатель 4А100S2У3	шт	1	21.00
	ГОСТ 7413-69 Красноармейский крановый завод	3. Кран ручной подвесной однобалочный г.п. 2 т. с. Lпр=9.0 м; Lкр=10.8 м	шт	1	969.00

Технологические трубопроводы

(Вариант I)

	ГОСТ 10704-76	Труба 426×6	п.м	34.0	62.14
	ГОСТ 10704-76	Труба 325×4	п.м	16.0	31.67
	ГОСТ 10704-76	Труба 159×3,2	п.м	2.5	12.30
	ГОСТ 10704-76	Труба 89×2,8	п.м	4.5	5.95
	30Ч 6БР	Задвижка I-400-10	шт	12	460.00
	30Ч 6БР	Задвижка I-300-10	шт	8	253.00
	К344067-01	Клапан I-Л-300-10	шт	4	44.60
	МН 2886-62	Тройник 426×16	шт	1	166.70
	МН 2887-62	Тройник 426×9-325×9	шт	7	92.20
	МН 2883-62	Переход 426×10-325×9	шт	1	33.00
	МН 2883-62	Переход 325×9-159×4,5	шт	4	14.27
	МН 2884-62	Переход 325×9-273×7	шт	4	16.54
	МН 2880-62	Отвод 90° 426×6	шт	3	61.00
	ГОСТ 1255-67	Фланец 400-10	шт	24	21.56
	ГОСТ 1255-67	Фланец 300-10	шт	24	12.90
	ГОСТ 1255-67	Фланец 250-10	шт	4	10.65
	ГОСТ 1255-67	Фланец 150-10	шт	4	6.62
	ГОСТ 7798-70	Болт М20-80-О.11	шт	48	0.26
	ГОСТ 7798-70	Болт М20-75-О.11	шт	32	0.25
	ГОСТ 5915-70	Гайка М24-О.11	шт	384	0.08
	ГОСТ 5915-70	Гайка М20-О.11	шт	368	0.06
	ГОСТ 7338-77	Прокладка для фланцев из резины техническ. толщ. 4 мм	кг	12	—

(Вариант II)

	ГОСТ 10704-76	Труба 426×6	п.м	544	62.14
	ГОСТ 10704-76	Труба 325×4	п.м	16.0	31.67
	ГОСТ 10704-76	Труба 159×3,2	п.м	2.5	12.30
	ГОСТ 10704-76	Труба 89×2,8	п.м	50	5.95
	30Ч 6БР	Задвижка I-400-10	шт	12	460.00
	30Ч 6БР	Задвижка I-300-10	шт	8	253.00
	К344067-01	Клапан I-Л-300-10	шт	4	44.60
	МН 2887-62	Тройник 426×9-325×9	шт	8	92.20
	МН 2884-62	Переход 325×9-273×7	шт	4	16.54
	МН 2883-62	Переход 325×9-159×4,5	шт	4	14.27
	МН 2880-62	Отвод 90° 426×6	шт	4	61.00
	ГОСТ 1255-67	Фланец 400-10	шт	22	21.56
	ГОСТ 1255-67	Фланец 300-10	шт	24	12.90
	ГОСТ 1255-67	Фланец 250-10	шт	4	10.65
	ГОСТ 1255-67	Фланец 150-10	шт	4	6.62
	ГОСТ 7798-70	Болт М24-80-О.11	шт	352	0.43
	ГОСТ 7798-70	Болт М20-85-О.11	шт	288	0.27
	ГОСТ 7798-70	Болт М20-80-О.11	шт	48	0.26
	ГОСТ 7798-70	Болт М20-75-О.11	шт	32	0.25
	ГОСТ 5915-70	Гайка М24-О.11	шт	352	0.08
	ГОСТ 5915-70	Гайка М20-О.11	шт	368	0.06
	ГОСТ 7338-77	Прокладка для фланцев из резины техническ. толщ. 4 мм	кг	12	—


1	2	3	4	5	6
		(Вариант III)			
	ГОСТ 10704-76	Труба 426×6	п.м	190	62.14
	ГОСТ 10704-76	Труба 325×4	п.м	11.0	31.67
	ГОСТ 10704-76	Труба 159×3,2	п.м	2.5	12.30
	ГОСТ 10704-76	Труба 89×2,8	п.м	6.5	5.95
	30Ч 6БР	Задвижка I-400-10	шт	6	460.00
	30Ч 6БР	Задвижка I-300-10	шт	8	253.00
	К344067-01	Клапан I-Л-300-10	шт	4	44.60
	МН 2887-62	Тройник 426×9-325×9	шт	4	92.20
	МН 2884-62	Переход 325×9-273×7	шт	4	16.54
	МН 2883-62	Переход 325×9-159×4,5	шт	4	14.27
	МН 2880-62	Отвод 90°-426×6	шт	2	61.00
	ГОСТ 1255-67	Фланец 400-10	шт	10	21.56
	ГОСТ 1255-67	Фланец 300-10	шт	24	12.90
	ГОСТ 1255-67	Фланец 250-10	шт	4	10.65
	ГОСТ 1255-67	Фланец 150-10	шт	4	6.62
	ГОСТ 7798-70	Болт М24-80-О.11	шт	160	0.43
	ГОСТ 7798-70	Болт М20-85-О.11	шт	288	0.27
	ГОСТ 7798-70	Болт М20-80-О.11	шт	48	0.26
	ГОСТ 7798-70	Болт М20-75-О.11	шт	32	0.25
	ГОСТ 5915-70	Гайка М24-О.11	шт	160	0.08
	ГОСТ 5915-70	Гайка М20-О.11	шт	368	0.06
	ГОСТ 7338-77	Прокладка для фланцев из резины техническ. толщ. 4 мм	кг	12	—

Нач.отд.	Иванов		ТПР 901-02-127-НВ		
Гл.инж.пр.	Коробов				
Н.контр.	Кошинец		Насосная станция второго подъема производительностью 800 м³/час	Стадия: Р	Лист: 3	Листов:
Ст.инж.	Тимченко				
Ст.инж.	Скворцова		Сводная спецификация оборудования, материалов, изделий		
Инженер	Коваленко				


Госстрой СССР Союзводоканалпроект

Инв. № подл. | Подпись и дата | Взам. инв. №


Разрез 1-1

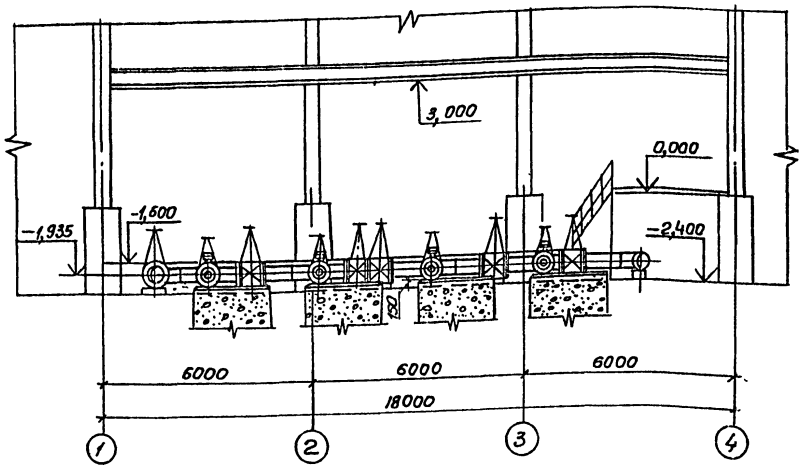

Разрез 2-2

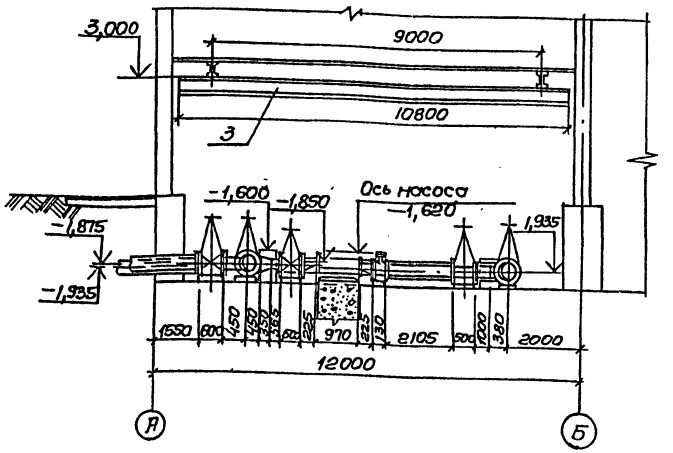

План м 1:100

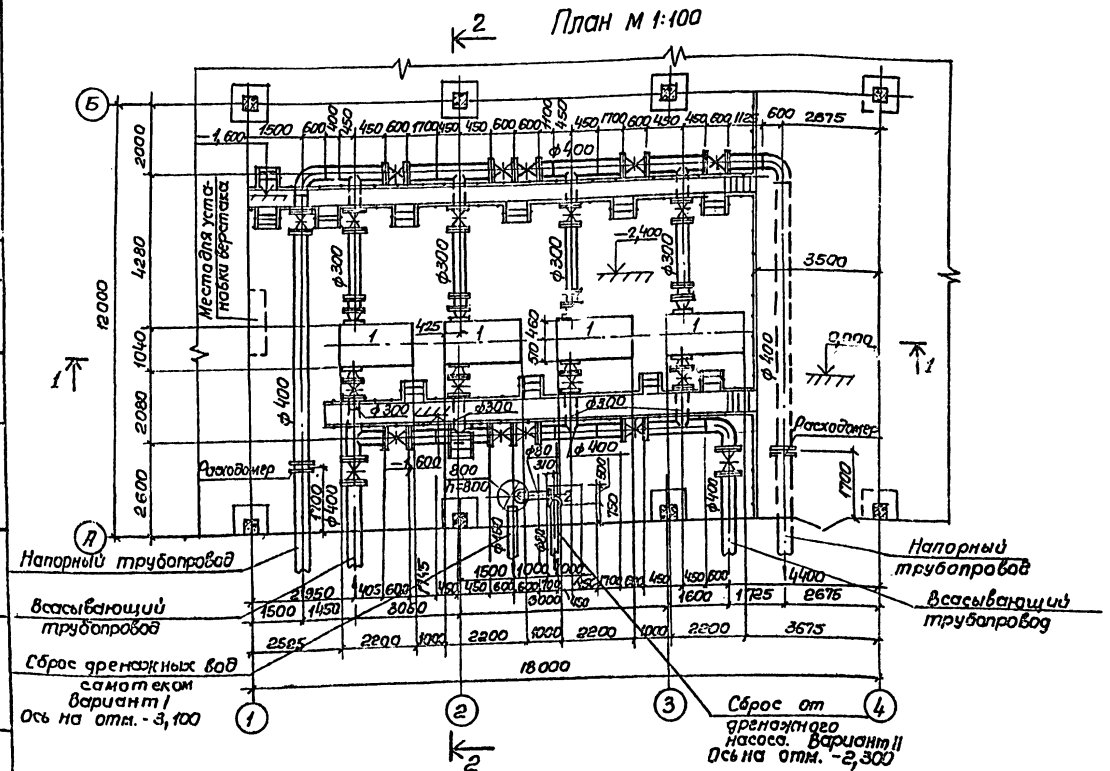

Спецификация

Марка	Обозначение	Наименование	Ед. изм.	Кол	Примечание
					Масса единицы кг
	Завод „Ливгидромаш"	1. Насос Д 500-65б; Q=400м³/час; H=47м с электродвигателем АО2-92-4 УЗ N=100кВт	шт	4	1680.00
	Кусинский насосный завод	2. Насос НЦС-3; Q=8м³/час; H=21,7м с электродвигателем 4А100S2 УЗ; N=4кВт; n=2880об/мин	шт	1	83.50
	ГОСТ 7413-69 Красногвардейский крановый завод	3. Кран ручной подвесной однобалочный г.п. 2т. с. Lпр=9.0м; Lкр=10.8м.	шт	1	959.00


					ТПР 901-02-127-НВ
Нач.отд.	Иванов				
Гл.инженер	Коробов		Насосная станция второго подъема производительностью 800 м³/час	Стадия	Лист	Листов
Н.контр.	Казинец			Р	4	
Ст.инж.	Хименко		План. Разрезы. Вариант I	Госстрой СССР Союзводоканалпроект Харьковский Водоканалпроект	
Ст.инж.	Сазонова				
Инженер	Коваленко				

Согласовано:
Отдел ЭВ
Гл.инж. проекта
Зам. гл.инж.
Нач. отд.


Альбом I

Т.П.Р. 901-02-127


Разрез 1-1

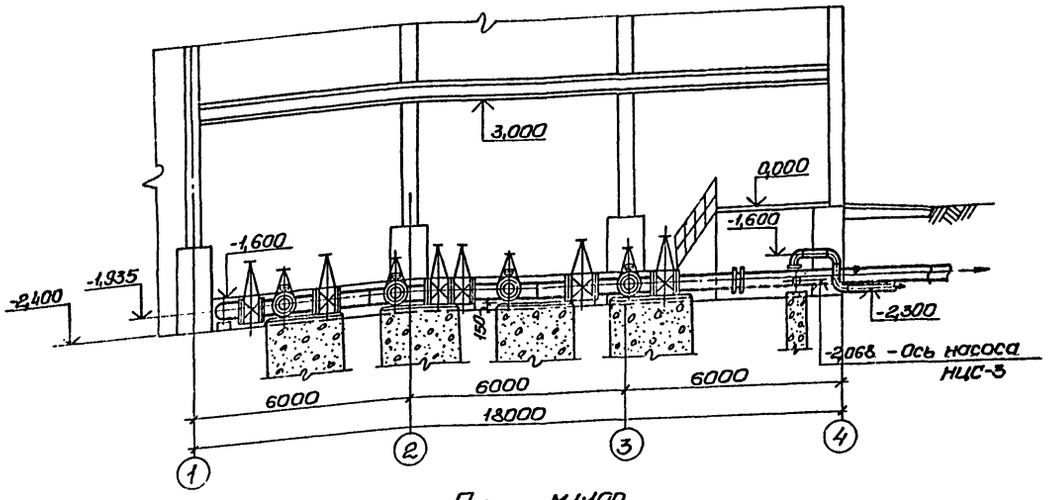

Разрез 2-2

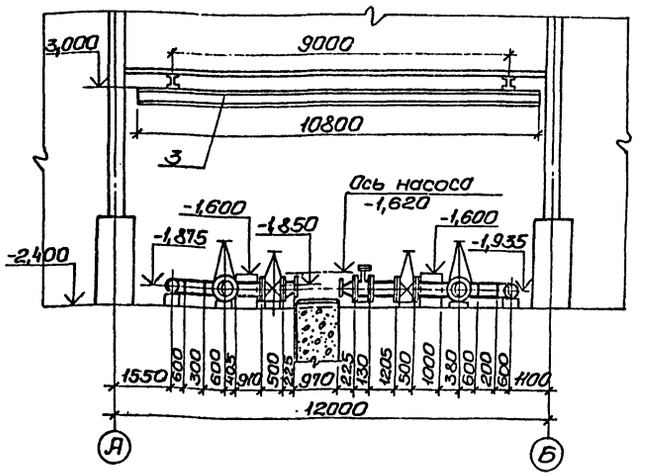

План М1:100.

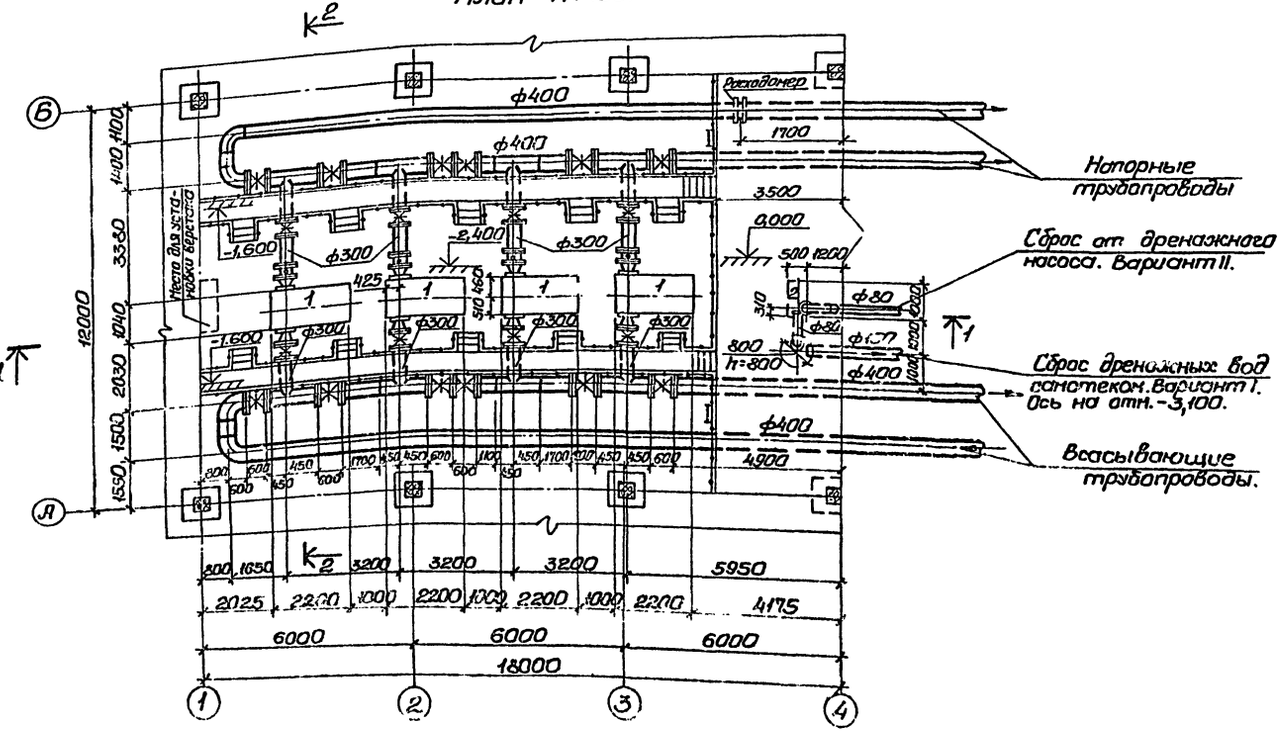

Спецификация

Марка	Обозначение	Наименование	Ед. изм.	Кол.	Примечание / Масса единицы, кг
	Завод „Ливгидромаш"	1. Насос Д 500-65 5; Q=400 м³/час; H=47 м с электродвигателем АО2-92-4 У3; N=100 кВт	шт	4	1680,00
	Кусинский насосный завод	2. Насос НЦС-3; Q=8 м³/час, H=21,7 м с электродвигателем 4А-100S 2 У3 N=4 кВт; n=2880 об/мин	шт	1	83,50
	ГОСТ 7413-69 Красногвардейский крановый завод.	3. Кран ручной подвесной однобалочный г.п. 2 т. с; L пр.=9,0 м; L кр.=10,8 м	шт	1	969,00

Согласовано:

Отдел ЭА Калинская

Инв. № подл. | Подпись и дата | Взам. инв. №


					ТПР 901-02-127-НВ	
Нач. отд.	Иванов				Насосная станция второго подъема производительностью 800 м³/час. План. Разрезы. Вариант II.	Стадия: Р; Лист: 5; Листов:
Гл. инж. пр.	Коротов					
Н. контр.	Козинец					
Ст. инж.	Лименько					
Ст. инж.	Сазанова					Госстрой СССР Союзводоканалпроект Харьковский Водоканалпроект
Инженер.	Коваленко					

17226-01


Альбом I

Т.П.Р. 901-02-127


Разрез 1-1

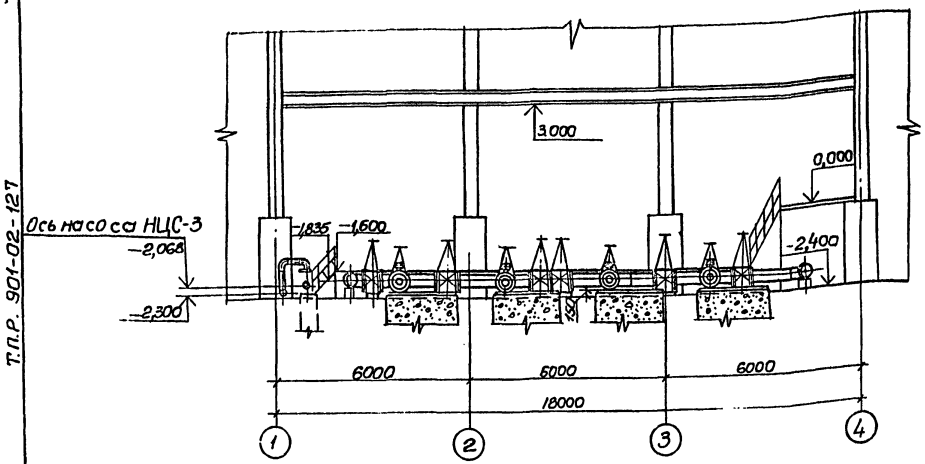

Разрез 2-2

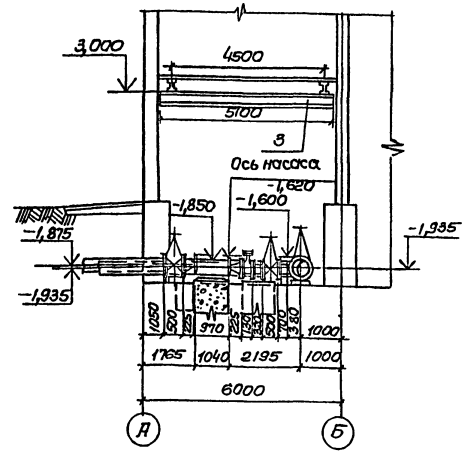

План м1:100

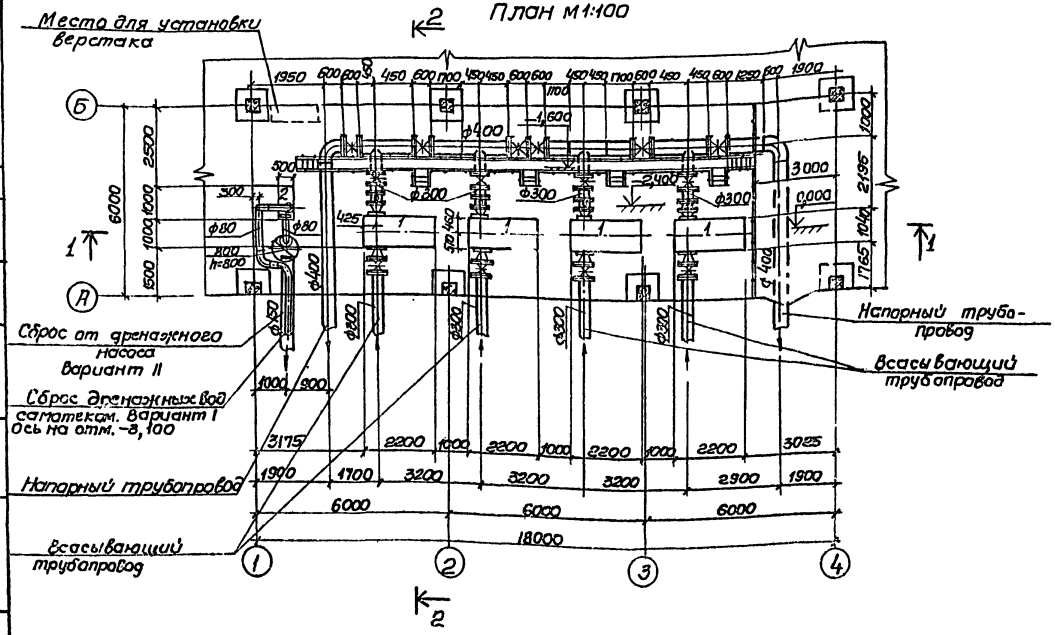

Спецификация

Марка	Обозначение	Наименование	Ед. изм.	Кол	Примечание
					Масса единицы кг
	Завод „Ливгидромаш"	1. Насос Д500-65б; Q=400м³/час; H=47м с электродвигателем А02-32-4 У3; N=100 квт	шт.	4	1680.00
	Кусинский насосный завод	2. Насос НЦС-3; Q=8м³/час; H=21,7м. с электродвигателем 4А100S2У3; N=4квт; n=2880об/мин	шт	1	83.50
	ГОСТ 7413-69 Красногвардейский крановый завод	3. Кран ручной подвесной однобалочный г.п. 2т.с; Lпр=4.5м; Lкр=5,1м.	шт	1	504.00

				ТПР 901-02-127-НВ	
Нач.отд	Иванов				
Гл.инжр.	Коробов			Насосная станция второго подъёма производительностью 800м³/час	Стадия: Р; Лист: 6; Листов:
Н.котр.	Кожинец				
Ст.инж.	Пименько			План. Разрезы. Вариант III	ГОССТРОЙ СССР Союзводоканалниипроект Харьковский Водоканалпроект
Ст.инж.	Саранова				
Инженер	Коваленко				

Инв.№ подл. | Подпись и дата | Взам.инв.№ | Инв.№ дубл. | Подпись и дата

Отдел за

Разослано


копировал Пихарева


17 226-01

формат 22


Альбом 1

Т.П.Р. 901-02-127

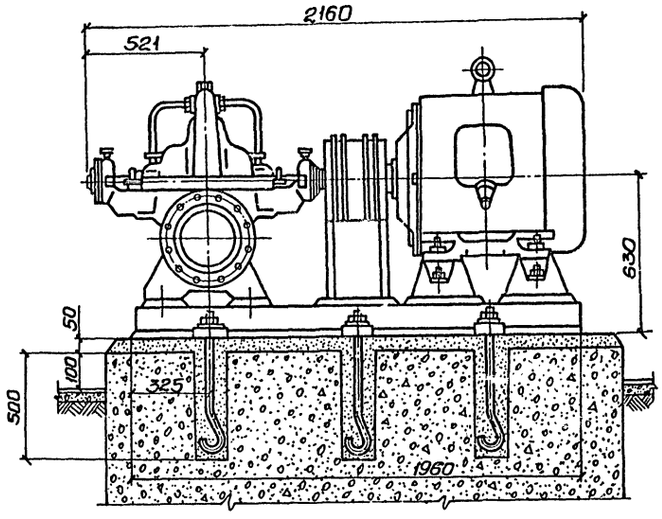

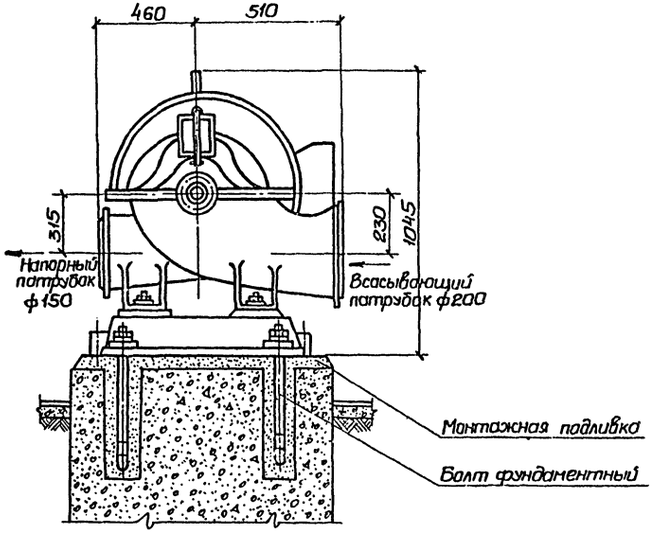

План фундамента.

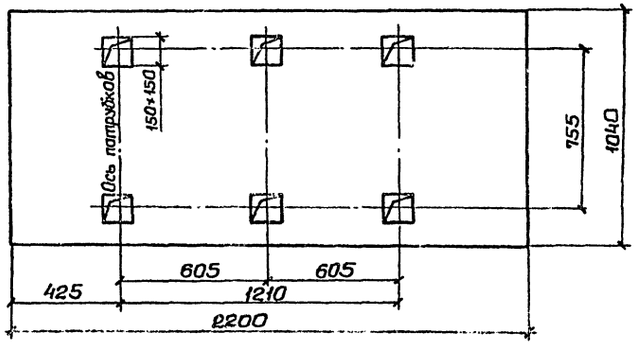


Перед применением чертежа получить подтверждение завода изготовителя.

				ТПР 901-02-127-НВ		
Нач.отд.	Иванов			Насосная станция второго подъема производительностью 600 м³/час.	Стадия	Лист	Листов
Гл.инжкл.	Коробов				Р	7	
Н.контр.	Козинец						
Ст.инж.	Лименько			Установочный чертеж насоса Д500-65а.	Госстрой СССР Союзводоканалниипроект Харьковский Водоканалпроект		
Ст.инж.	Сазанова						
Инжен.	Коваленко						


Инв.№ подл. | Подпись и дата | Взам.инв.№

17226-01


М1:10

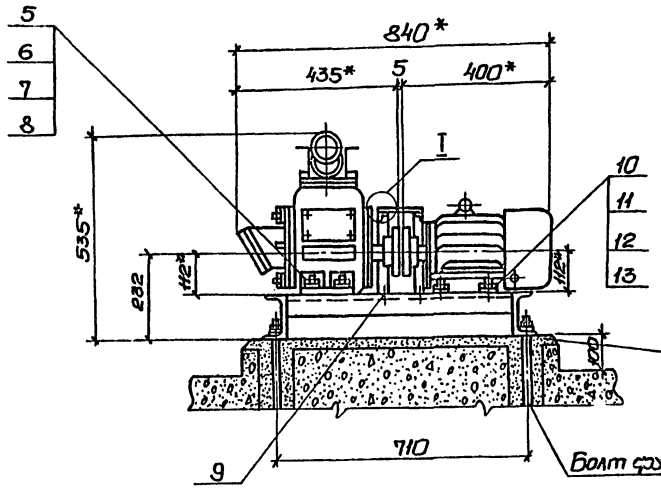


I повернуто
М1:5

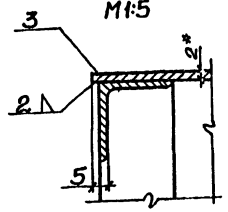


А-А повернуто
М1:2

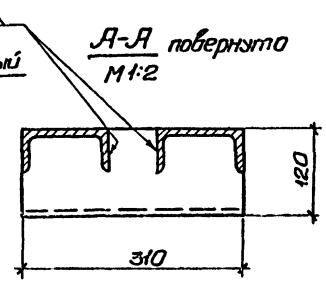


План фундамента.
М1:10

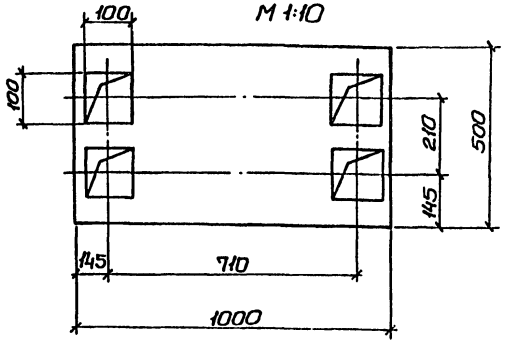

Рама
М1:10

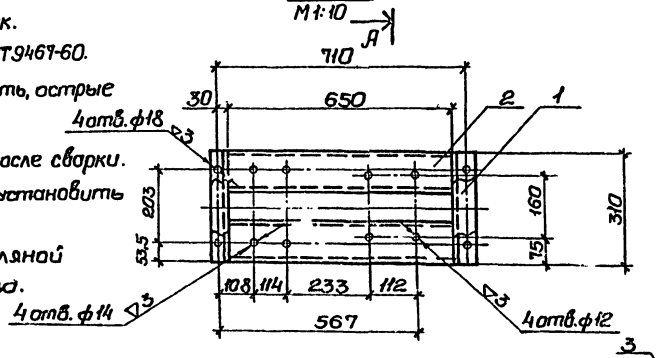

Ограждение муфты
М1:10

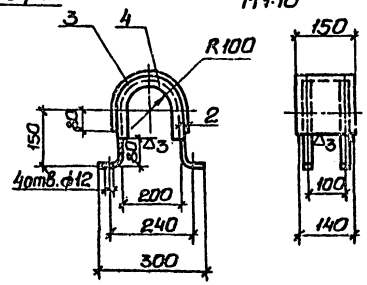

1. * Размеры для справок.
2. Электрод типа Э42 ГОСТ 9467-60.
3. Сварные швы зачистить, острые кромки притупить.
4. Отверстия сверлить после сварки.
5. Ограждение муфты установить по месту.
6. Раму окрасить масляной краской за два раза.

Перед применением чертежа получить подтверждение завода изготовителя.

Спецификация

Марка	Обозначение	Наименование	Ед. изм.	Кол.	Примечание: Масса ед. кг
	Швеллер 12 ГОСТ 8240-72 Ст.3 ГОСТ 535-58	1. Стойка ℓ=310мм	шт.	2	3,20
	Швеллер 12 ГОСТ 8240-72 Ст.3 ГОСТ 535-58	2. Опора ℓ=650мм	шт.	2	6,65
	Лист δ=2 ГОСТ 19903-74 Ст.3 ГОСТ 535-58	3. Лист 2×150×620	шт.	1	1,41
	Угол. 40×40×4 ГОСТ 8509-72 равн. Ст.3 ГОСТ 535-58	4. Уголок	шт.	2	1,74
	ГОСТ 7798-70	5. Болт М12-55-011	шт.	4	0,063
	ГОСТ 5915-70	6. Гайка М12-011	шт.	4	0,017
		7. Шайба пружин-			
	ГОСТ 6402-70	ная 12 Т 3×13	шт	4	0,008
	ГОСТ 11371-78	8. Шайба 12-011	шт.	4	0,005
	ГОСТ 7798-70	9. Болт М10-35-011	шт.	4	0,083
	ГОСТ 7798-70	10. Болт М10-50-011	шт.	4	0,041
	ГОСТ 5915-70	11. Гайка М10-011	шт	8	0,011
		12. Шайба пружин-			
	ГОСТ 6402-70	ная 10Т 3×13	шт	4	0,001
	ГОСТ 11371-78	13. Шайба 10-011	шт	8	0,004

			ТПР 901-02-127-НВ
Нач.отд.	Иванов		Насосная станция второго подъема производительностью 800 м³/час. Установочный чертеж насоса НДС-3.
Гл.инж.пр.	Коробов		
Н.контр.	Козинец		
Ст.инж.	Лименько		
Ст.инж.	Сазонов		
Инжен.	Кобаленко		

Стадия	Лист	Листов
Р	3	

Госстрой СССР Свердловскгипрокомунстроя Харьковский Водоканалпроект

Инв.№ подл. | Подпись и дата | Взам. инв.№

Альбом I

ТПР 901-02-127

Ведомость рабочих чертежей основного раздела ЭО

Лист	Наименование	Примечание
1	Общие данные (начало)	
2	Общие данные (продолжение)	
3	Общие данные (окончание)	
4	Схема электрическая принципиальная	
	однолинейная распределительной сети 380/220в	
5	Схема электрическая принципиальная	
	АВР 0,4кв и оперативного тока	
6.	Схема электрическая принципиальная	
	управление насосами (начало)	
7.	Схема электрическая принципиальная	
	управление насосами (окончание).	
8.	Схема электрическая принципиальная управления	
	насосами. Перечень элементов.	
9	Схема электрическая принципиальная контроля уровней	
10	Схема электрическая принципиальная сигнализации	
11	Схема подключения электрооборудования.	
12	План расположения электрооборудования.	
	Прокладка кабелей.	
13	Кабельный журнал. Трубозаготовительная ведомость	
14	Щит станций управления ЩСУ. Общий вид.	
	Таблица перечня надписей.	
15	Щит станций управления ЩСУ. Общий вид.	
16	Щит станций управления ЩСУ.	
	Панели 1,2,3,4. Общие виды	
17	Щит станций управления ЩСУ.	
	Панели 5,6,7,8. Общие виды.	
18	Схема функциональная технологического	
	контроля.	

Материалы для проектирования разработаны в соответствии с действующими нормами и правилами

Главный инженер проекта Ш.Е. Коробов

Общие указания

Введение

Настоящие материалы для проектирования разработаны для насосных станций второго подъема хозяйственно-питьевого и противопожарного водопровода в составе подсобно-производственных зданий промышленных предприятий с учетом возможного объединения в одном здании различных производств.

Насосная станция предназначена для подачи воды из резервуаров, расположенных вблизи насосной станции, в сеть предприятия.

В объем настоящего раздела входит силовое электрооборудование, автоматизация и технологический контроль в пределах насосной станции.

Электроснабжение, электроосвещение, защитные мероприятия, щиты оператора МДП, а также диспетчерская сигнализация в проекте не рассматриваются и решаются в комплексе при разработке проекта подсобно-производственного здания.

В насосной станции устанавливается следующее оборудование с электроприводами:

1. Четыре хозяйственно-питьевых и противопожарных насоса Д 500-65б (2 рабочих, 2 резервных) с электродвигателем А02-92-4УЗ мощностью 100 квт.
2. Дренажный насос НЦС-3 с электродвигателем 4А100S2УЗ мощностью 4,0 квт.

Насосы находятся под заливом. Пуск насосов производится при открытых напорных задвижках. Работа насосной станции предусматривается без обслуживающего персонала.

Электроснабжение и силовое электрооборудование

По степени надежности электроснабжения насосная станция относится к потребителям первой категории по ПУЭ.

Электроснабжение насосной станции предусматривается по двум рабочим вводам напряжением 380/220в.

Каждый ввод рассчитывается на полную нагрузку. Расчетные нагрузки приведены в таблице.

Установленная мощность, квт	Расчетные нагрузки				
	Активная мощность, квт	Реактивная мощность, кв-Ар	Полная мощность, кв-А	Коэффициент мощности Cos φ	Расчетный ток, А
404	204	95	236	0,92	361,8

Для распределения электроэнергии и управления электроприводами насосов проектом принят щит станций управления (ЩСУ) в шкафном исполнении.

Шины ЩСУ секционированы на две секции с устройством АВР на секционном выключателе.

Напряжение силовой сети принято 380в, цепей управления - 220в переменного тока.

				ТПР 901-02-127-ЭО			
Нач. отд.	Фролов			Насосная станция второго подъема производительностью 800 м³/час	Стадия	Лист	Листов
Гл. спец.	Обозная				Р	1	
Н. контр.	Бондарь						
Рук. гр.	Мизяк			Общие данные (начало)	Госстрой СССР Союзводоканалпроект Водоканалпроект		
Ст. инж.	Дорофеев						
Инженер	Фокина						

17226-01

Копировал Канобал

Формат А2

Автоматизация и управление

Материалами для проектирования предусматривается управление и автоматизация в следующем объеме:

1. АВР на шинах ~380/220В ЩСУ.
2. АВР оперативного тока.
3. Для хозяйственно-питьевых и противопожарных насосов:
   - дистанционное из помещения местного диспетчерского пункта (МДП) или телемеханическое управление;
   - автоматическое включение резервного насоса при отключении рабочего;
   - автоматическое отключение насосов при срыве давления, затоплении машзала насосной станции и при снижении уровня в резервуарах до уровня пожарного запаса.
4. Автоматическая работа дренажного насоса в зависимости от уровня в дренажном приямке.
5. Аварийно-предупредительная сигнализация.

Для всех механизмов предусматривается местное управление для опробования.

Технологический контроль

Для обеспечения принятого объема автоматизации проектом предусматривается контроль следующих технологических параметров:

- давления в напорных патрубках хозяйственно-питьевых и противопожарных насосов;
- уровней в резервуарах для воды и дренажном приямке;
- уровня затопления машинного зала.

Щит станций управления устанавливается в насосной станции на монтажной площадке.

Кабели прокладываются по стенам на лотках и в полу в трубах.

Указания по использованию материалов для проектирования

При разработке электротехнической части проекта подсобно-производственного здания, составной частью которого является насосная станция, дополнительно к настоящим материалам для проектирования необходимо выполнить следующее:

1. Решить вопросы электроснабжения, электроосвещения и заземления.
2. На основании общего вида щита ЩСУ и перечня надписей, приведенных на чертежах 30 листы 14, 15, 16, 17, оформить задание заводу-изготовителю.
3. В соответствии с рекомендациями, приведенными на чертеже 30 лист 18, разработать чертежи технологического контроля сооружений водопроводного хозяйства, расположенных за пределами насосной станции (резервуары для воды и колодцы на напорных водоводах для измерения давления и расхода).
4. При разработке проекта местного диспетчерского пункта (МДП) подсобно-производственного здания предусмотреть установку на щите МДП аппаратуры управления и сигнализации хозяйственно-питьевыми и противопожарными насосами в соответствиями с перечнем аппаратуры, приведенном на чертеже 30 лист 8.
5. При проектировании насосной станции отличной по назначению от разработанной, электротехническая часть должна быть переработана.

				ТПР 901-02-127-30			
Нач.отд.	Фралов			Насосная станция второго подъема производительностью 800 м³/час	Стадия	Лист	Листов
Гл.спец.	Обазная				Р	2	
Н.контр.	Бондарь			Общие данные (продолжение)	Госстрой СССР Союзгеоводоканалпроект Ессентукский Водоканалпроект		
Рук.гр.	Мизяк						
Ст.инж.	Дарофеев						
Инженер	Фокина						

17226-01

Копировал Коновал

Инв.№ подл. | Подпись и дата | Взам.инв.№ | Гл.спец.Т.О. | Калабанько | 201.12.89

Ведомость электрооборудования, изделий и материалов, поставляемых заказчиком

№№ п.п.	Наименование и техническая характеристика изделия, материала	Тип, марка	Ед. изм.	Потребность по проекту
	Электрооборудование			
1.	Аппараты напряжением до 1000В			
1.1	Переключатель универсальный,			
	рукоятка рельверного типа			
	ТУ 16.524.074-75	УП5315-С157	шт.	4
1.2	Переключатель кл. 1			
	ТУ 16.526.308-77	ПКП25-39-17У2	шт.	1
1.3	Пост 1/2" ТУ 16.526.216-71	ПКЕ712-2У3	шт.	5
1.4	Электроконтактный манометр			
	предел измерения 0-6 кгс/см²	ЭКМ-1У	шт.	4
2	Станции управления			
2.1	Щит станций управления ЩСУ	по черт.		
		ЭО листы	компл.	1
		14,15,16,17		
3	Кабельные изделия			
	Кабель силовой до 1000В с алюми-			
	ниевыми жилами ГОСТ 16.442-70*	АПВГ		
3.1	3×2,5		км	
3.2	3×120		км	
	Кабель контрольный с алюминие-			
	выми жилами до 600В ГОСТ 1508-78Е	АКПВГ		
3.3	4×2.5		км	
3.4	7×2.5		км	0004
3.5	10×2.5		км	
3.6	14×2.5		км	
3.7	19×2.5		км	
4	Металлорукав	РЗ-Ц-Х22	м	16

Уточненная ведомость изделий и материалов, поставляемых генподрядчиком и электромонтажной организацией

№№ п.п	Наименование и техническая характеристика изделия, материалы	Тип, марка	Ед. изм.	Потребность по проекту
	Электрооборудование			
	Поставки генподрядчика			
1	Трубы неметаллические			
1.1	Труба полиэтиленовая низкой			
	плотности типа Л с наружным			
	диаметром 50мм			
	ГОСТ 18599-73	ПНП50л	км/т	96
	Поставки электромонтажной организации			
1	Изделия заводов ГЭМ			
1.1	Коробка клеммная	У615	шт	5
1.2	Лоток сварной	К420	шт	10
1.3	Профиль монтажный	К235	шт	8

Ведомость объемов электомонтажных и строительных работ

№№ п.п.	Наименование работ	Ед. изм.	Кол.	Примечание
	Электрооборудование			
1.	Электромонтажные работы			
1.1	Установка щита ЩСУ с электро-			
	аппаратурой	шт	1	
1.2	Установка универсальных переклю-			
	чателей УП5315-С157	шт	4	
1.3	Установка пакетно-кулачковых			
	переключателей ПКП25-39-17-У2	шт.	1	
1.4	Установка кнопочного поста			
	управления ПКЕ712-2У3	шт.	5	
1.5	Установка электроконтактного			
	манометра ЭКМ-1У	шт.	4	
1.6	Присоединение к электрической сети			
	асинхронного электродвигателя	шт.	5	
1.7	Ревизия и сушка электродвигателей	шт.	4	
1.8	Прокладка пластмассовых труб			
	и гибкого металлорукава	100м		
1.9	Установка клеммной коробки У615	шт.	5	
1.10	Прокладка кабелей в трубах и			
	металлорукавах	100м		
1.11	Прокладка кабелей открыто по стенам			
	с креплением скобками с учетом			
	заделок	100м		

Длины труб и кабелей определяются по чертежу ЭО лист 13 в зависимости от варианта компановки насосной станции

					ТПР 901-02-127-90		
Нач. отд.	Фролов						
Гл. спец.	Обозная			8.87	Насосная станция второго подъема производительностью 800 м³/час	Стадия: Р	Лист: 3	Листов:
Н. контр.	Бондарь						
Рук. гр.	Мизяк				Общие данные (окончание)	Госстрой СССР Производственное объединение Сельхозводстрой Харьковское Водоканалпроект	
Ст. инж.	Харофеев						
Инженер	Факина						

Альбом I

ТП.Р. 901-02-127

Копировал Коновал

Формат 22


Альбом I

Т.П.Р. 901-02-127

Данные питающей сети

Ввод №1 ~380/220в от

Ввод №2 ~380/220в от

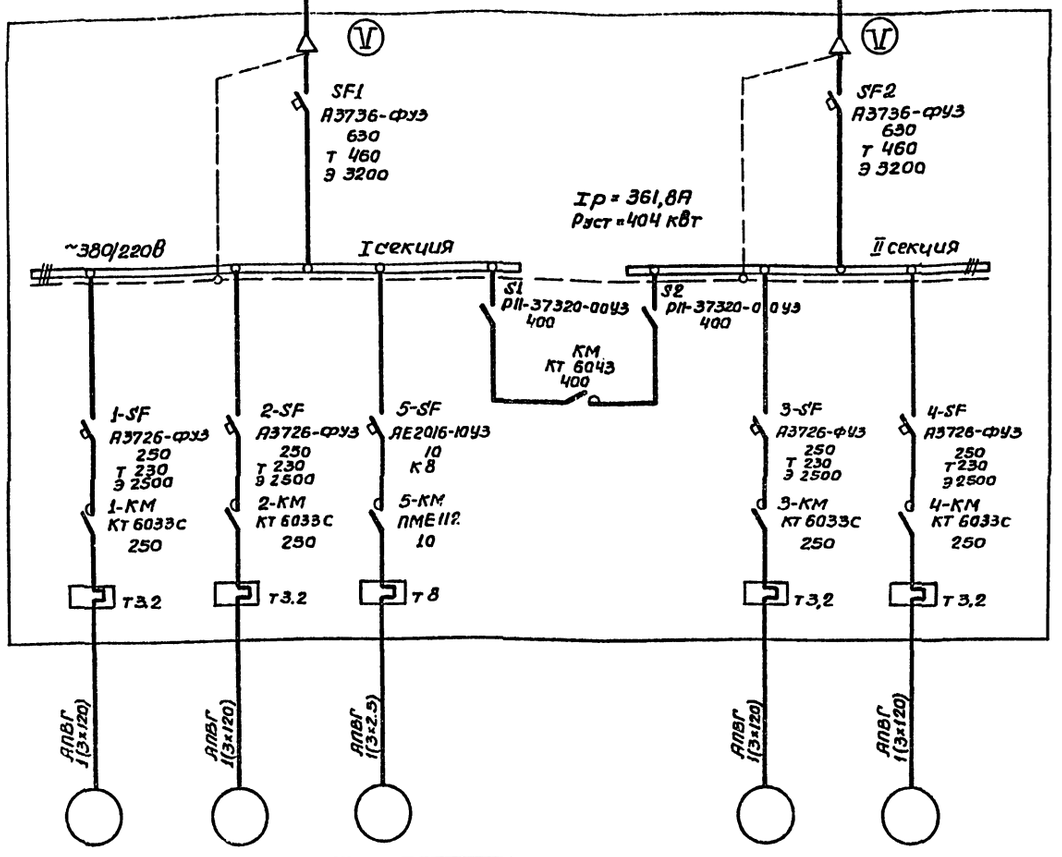

Станция управления

Аппараты ввода: Обозначение, Тип, Iн. А; расцепитель, А; т-термобиметаллический; э-электромагнитный

Сборные шины: Напряжение расчетный ток А; Установленная мощность, квт

Аппараты отходящих линий: Обозначение, Тип, Iн А; Расцепитель автомата; т-термобиметаллический; э-электромагнитный; Уставка, А; Нагревательный элемент теплового реле; т-тепловой, уставка, А

Марка, сечение проводника

Электроприемник: Условное графическое изображение

Номер по плану	1	2	5	—	3	4
Тип	А02-92-4УЗ	А02-92-4УЗ	4А100 S2УЗ	—	А02-92-4УЗ	А02-92-4УЗ
Рн. квт	100	100	4,0	20'1	100	100
Ток, А Iн	177	177	7,8	361,8	177	177
Ток, А Iп	1239	1239	58,5	—	1239	1239
Наименование механизма по плану	Хозпитьевой и противопожарный насос		Дренажный насос	Секционный выключатель	Хозпитьевой и противопожарный насос	

Согласовано: Гл. спец. т.о. Кучкаев; Вик.1 Коробов


Инв. № подл. | Подпись и дата | Взам. инв. №

Нач.отд.	Фролов			ТПР 901-02-127-30
Гл.спец.	Обазная			
Н.контр.	Бандарь			
Рук.гр.	Мизяк			Насосная станция второго подъема производительностью 800 м³/час
Ст.инж.	Парофеев			Стадия Р; Лист 4; Листов
Инженер	Фокина			Схема электрическая принципиальная однолинейная распределительной сети ~380/220в

Госстрой СССР Свободноканалпроект Харьковский Всесоюзный проект

17228-61

Копировал

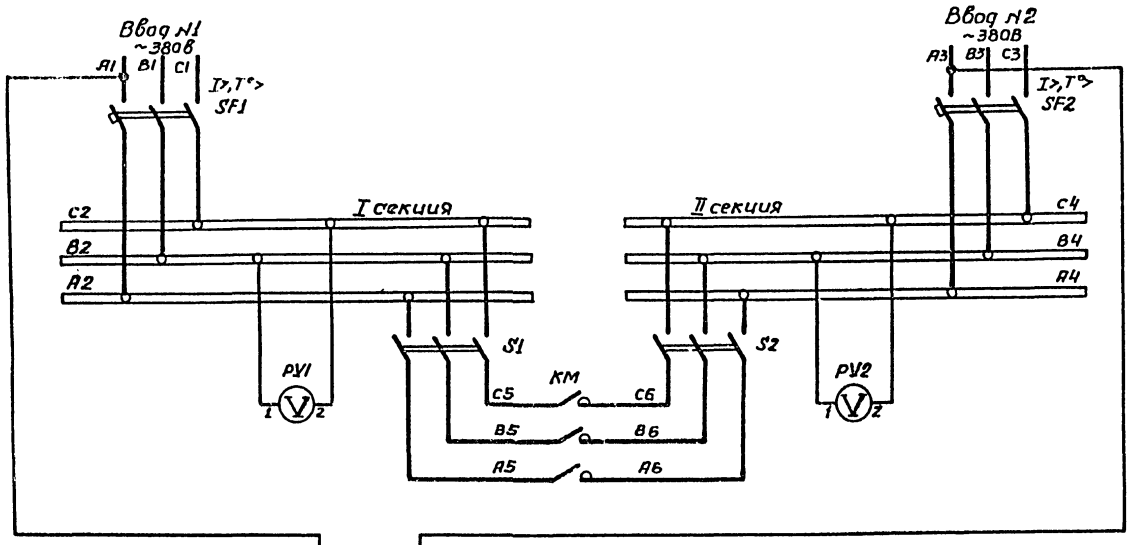


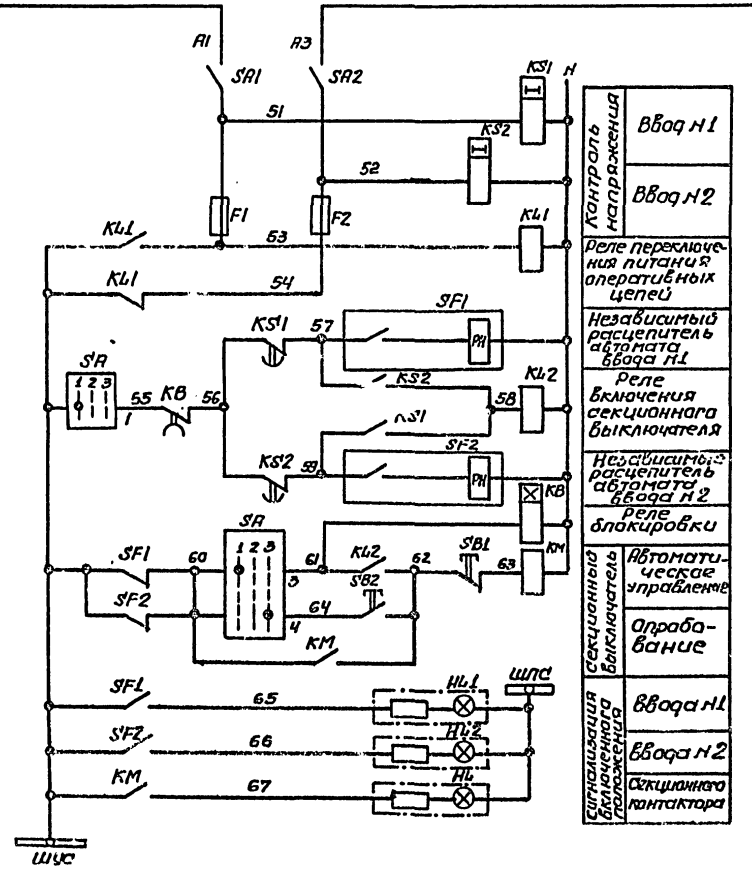


Диаграмма замыкания контактов универсального переключателя SA

№ секций	№ контакта	Положение рукоятки		
		АВТ.	0	ОПР.
		-45°	0°	+45°
		1	2	3
		Л	П	Л	П	Л	П
I	1 2		X				
II	3 4		X				
III	5 6						X *
IV	7 8						X *

* – не используется

В схему сигнализации насосной 3 листа 10

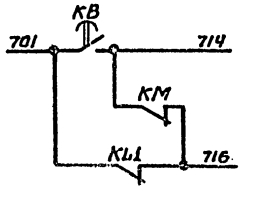

Поз. обозначение	Наименование	Кол.	Примечание
	Щит станций управления ЩСУ		
F1, F2	Предохранитель ПРС-20УЗ-Л, плавкая		
	вставка ПВД1-16УЗ, ТУ16.522.011-74	2	
HL	Арматура АС120111У2, ~220В		
HL1, HL2	ТУ 16.535.930-76	3	
KM	Контактор КТ6043УЗ . 220В, 2З, 2Р		
	ОСТ16.0.524.001-72	1	
KL1, KL2	Реле РПУ-4-36В, 220В, 50Гц, ТУ16.523.534-77	2	
KB	Реле ВЛ-26У4, 220В, 50Гц, ТУ16.523.528-76	1	
KS1, KS2	Реле РВП72-3222-00У4, ~220В, 50Гц		
	ТУ 16.523.534-74	2	
PV1, PV2	Вольтметр Э377, предел измерения 0-500В		
	ТУ 25-04-1058-74	2	
S1, S2	Рубильник РП-37320-00У3 ТУ16.525.005-74	2	
SA	Переключатель УП5313-С86, рукоятка		
	револьверного типа, ТУ16.524.074-75	1	
SA1; SA2	Выключатель ПВ2-10, исп.1 ОСТ16.0.526.001-72	2	
SB1, SB2	Кнопка КЕ011У3, исп.2, штифт красный		
	ТУ 16.526.407-76	2	
SF1, SF2	Выключатель А373 6фуз, 380В, 50Гц Б30А		
	термобиметаллический расцепитель 460А,		
	электромагнитный расцепитель и уставка		
	тока 3200А, дополнительные сборочные		
	единицы по черт.НЗ приложения Н6КТУ,		
	независимый расцепитель 220В, 50Гц,		
	зажимные колодки Н16 ТУ16.522.028-74	2	

Уставку времени реле KB, KS1, KS2 принять 3с

				ТПР 901-02-127-90		
Нач.отд.	Фролов			Насосная станция второго подъема производительностью 800 м³/час	Стадия	Лист	Листов
Гл.спец.	Обозная				Р	5	
Н.контр.	Бондарь						
Рук.гр.	Мизяк			Схема электрическая принципиальная ВВР 0,4кВ и оперативного тока	Госстрой Спецводоканалпроект Харьковский Водоканалпроект		
Ст.инж.	Дорофеев						
Инженер	Фокина						

Альбом I

Т.П.Р. 901-02-127


Согласовано

Инв.№ подл. | Подпись и дата | Взам.инв.№

17226-01

Копировал


Привод 1(2...4) насоса хозяйственнопитьевого и противопожарного

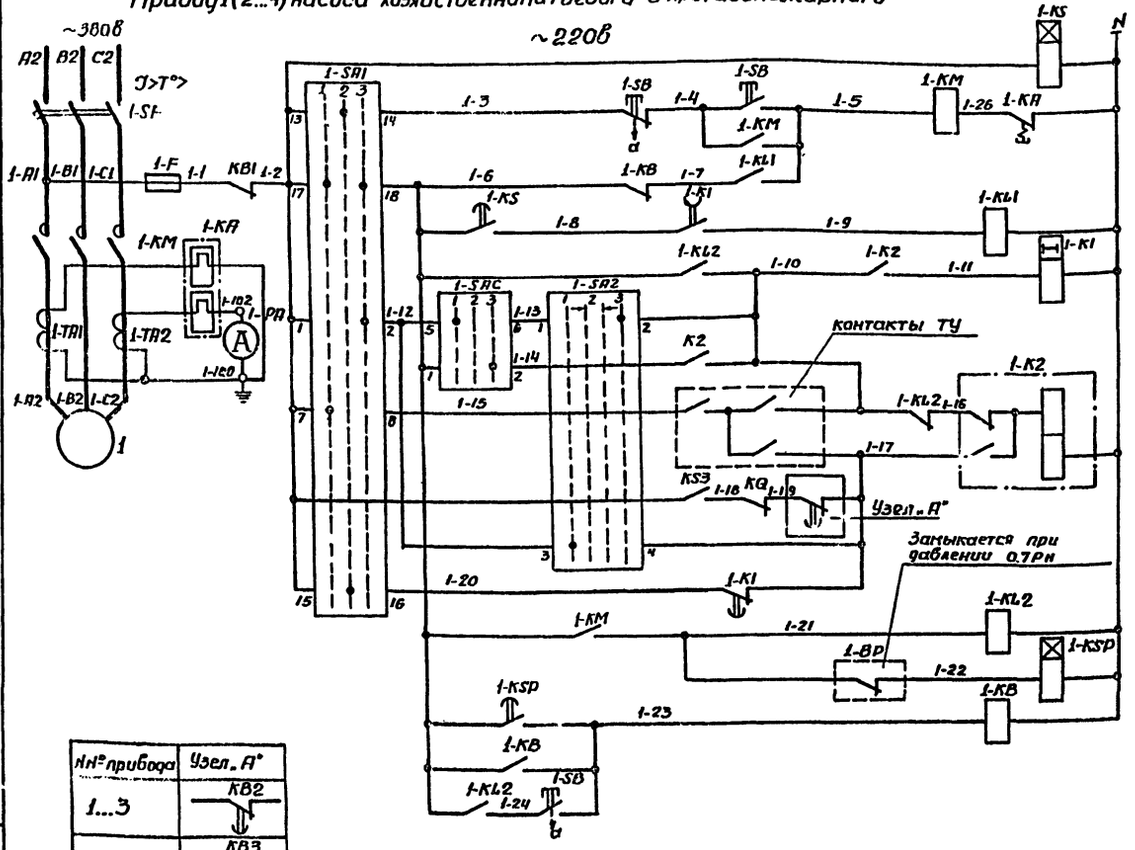

Контроль напряжения		
Управление	Опробование	
	ТУ или со щита управления	
Промежуточное реле		
Реле управления насосом		
Реле запоминания команд	Включение со щита управления	
	Автоматическое включение резервного насоса	
	Телемеханическое	Включение
		Отключение
	Отключение при срабатке пожарного запаса	
	Отключение со щита управления	
	Возврат реле в исходное положение	
Реле-повторитель контактора		
Цепь контроля давления		
Цепи технологических защит	При срыве давления	
	Аварийное отключение кнопкой	

№№ привода	Узел „А"
1...3	KB2
4	KB3

Привод 5 дренажного насоса

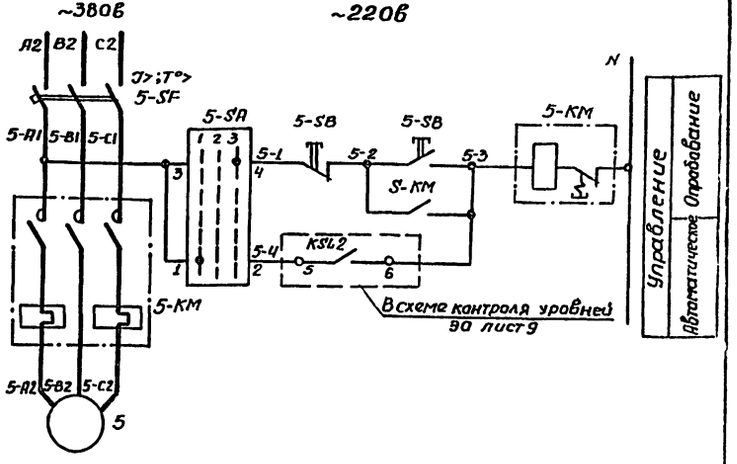

Диаграммы замыкания контактов универсальных переключателей

1-SA3 1-SA2...4-SA2

№№ секций	№№ контактов	Положение рукоятки: Откл. -45°	0°	Вкл. +45°
		1	2	3
I	1 2			✕
II	3 4	✕		✕
III	5 6	✕		✕
IV	7 8		✕	✕

1-SAC...4-SAC

№№ секций	№№ контактов	Положение рукоятки: Раб. -45°	0	Рез. +45°
		1	2	3
I	1 2			✕
II	3 4			✕
III	5 6	✕		
IV	7 8	✕		

1-SA1...4-SA1


№№ секций	№№ контактов	Положение рукоятки: ТУ -45°	Опр. 0°	Аист. +45°
		1	2	3
I	1 2			✕
II	3 4			✕
III	5 6			✕
IV	7 8	✕		
V	9 10	✕		
VI	11 12	✕		
VII	13 14		✕	
VIII	15 16		✕	
IX	17 18	✕		✕
X	19 20	✕		✕

5-SA

№№ контактов	Положение рукоятки: Авт. -45°	0	Порог. +45°
	1	2	3
1-2	✕		
3-4			✕
5-6	✕		

* – не используется


Поясняющая схема

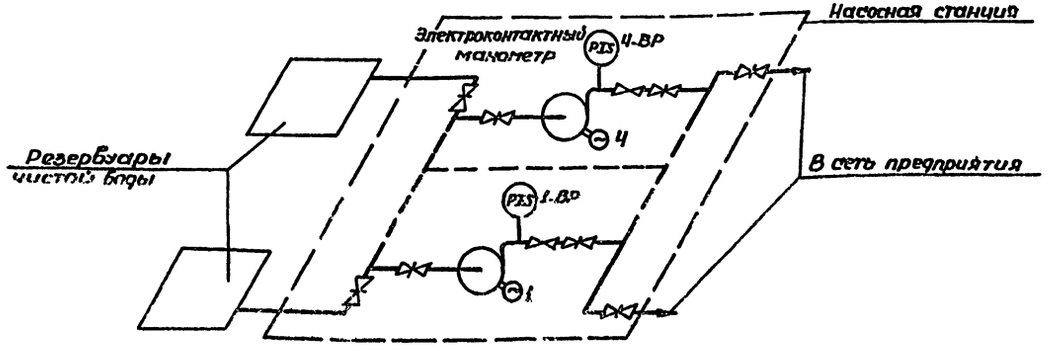

				ТПР 901-02-127-30	
Нач. отд.	Фралов			Насосная станция второго подъема производительностью 600 м³/час	Стадия: Р; Лист: 6; Листов:
Гл. спец.	Абоянов		1.80 г		
Н. контр.	Бондарь			Схема электрическая принципиальная управления насосами (начало)	Госстрой СССР Союзводоканалпроект, Харьковский Водоканалпроект
Рук. гр.	Мизяк				
Ст. инж.	Трофеев				
Исполнер	Факина				

Копировал Кононова

Формат А2

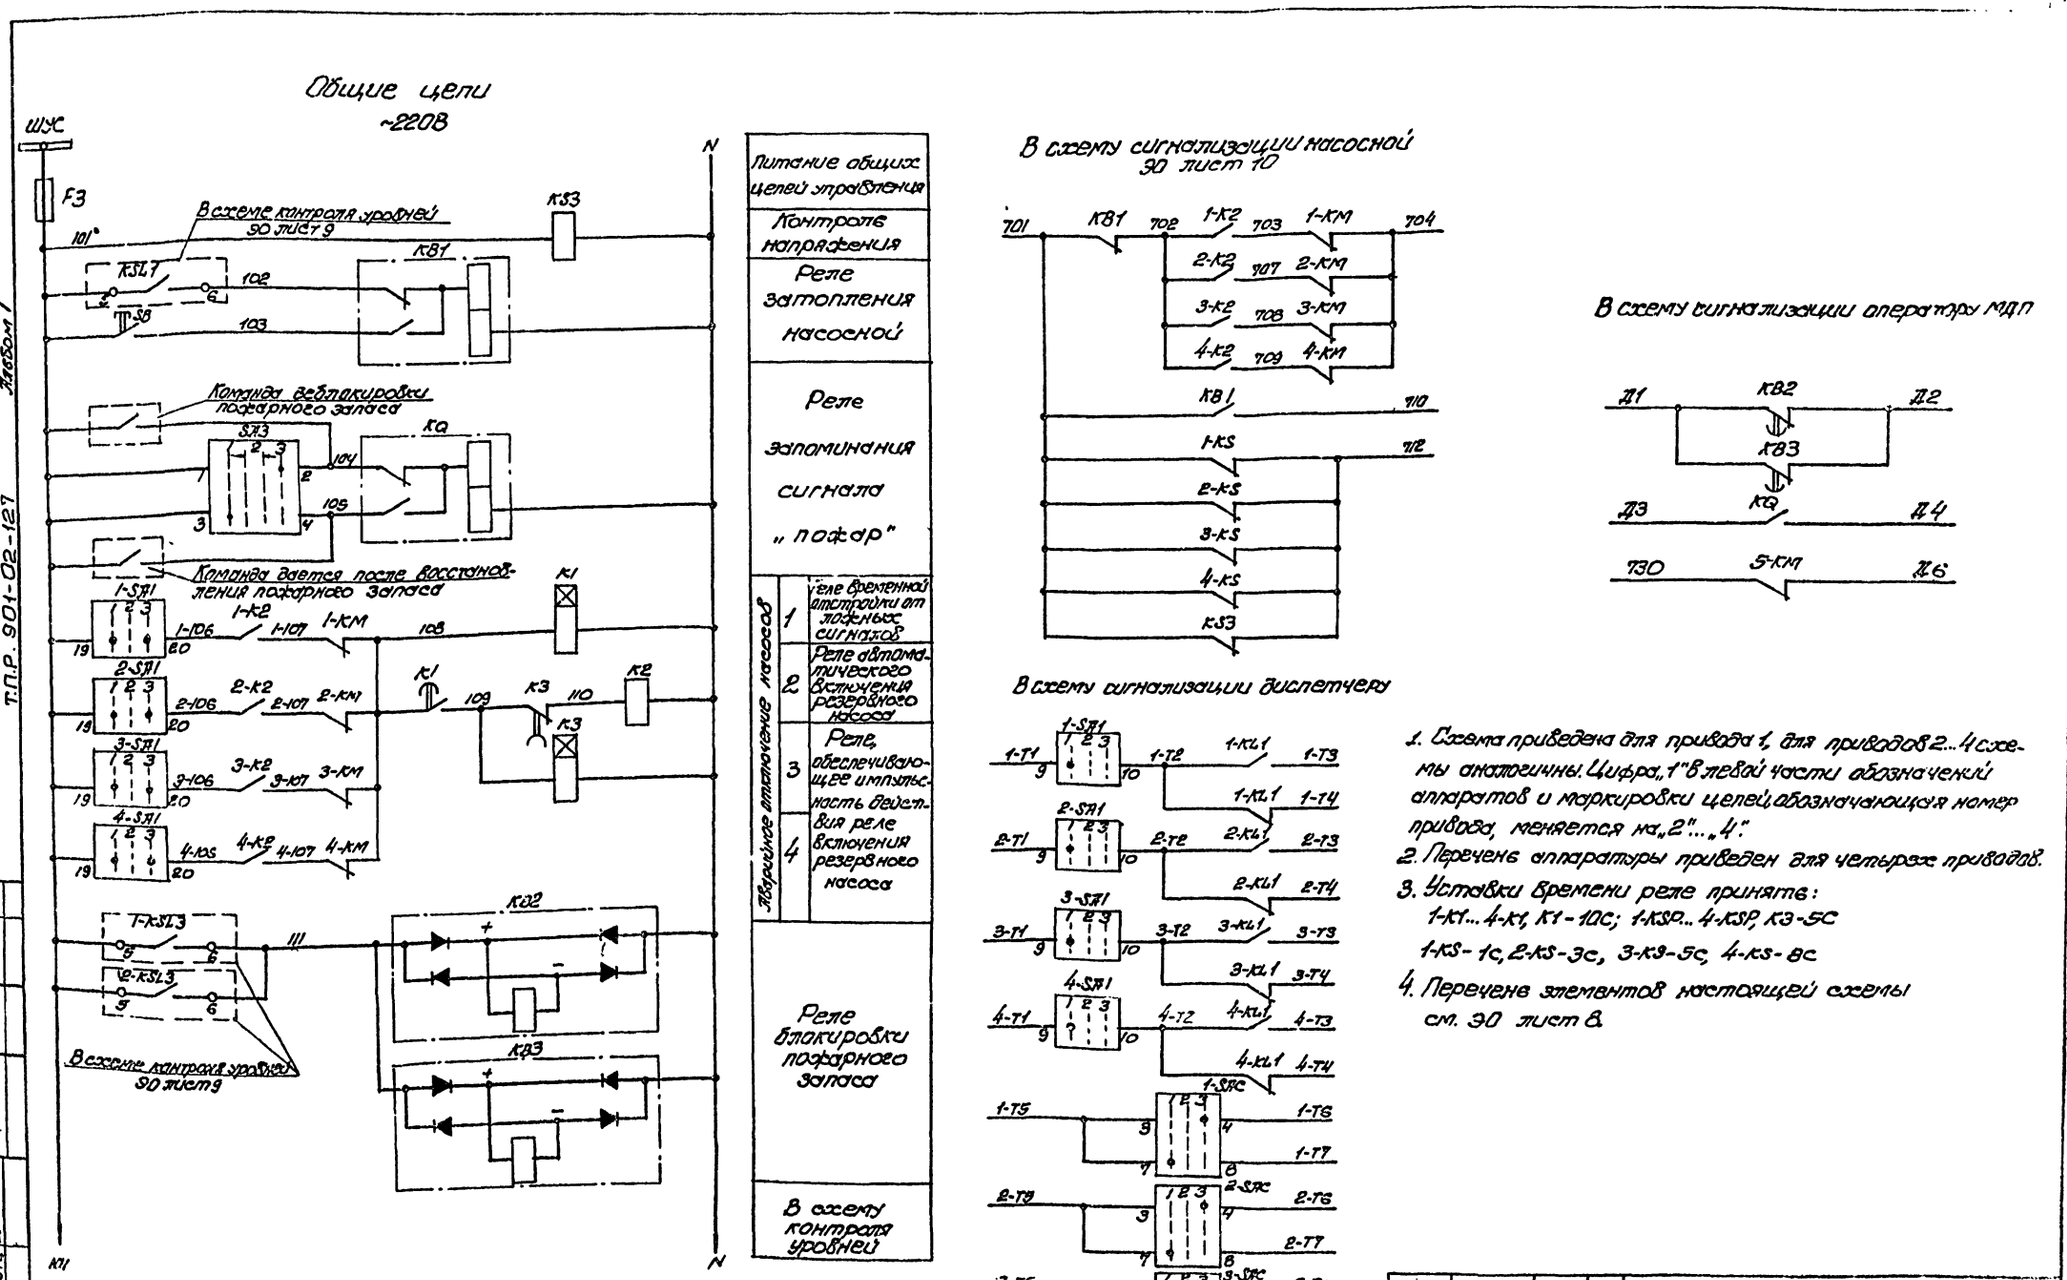

В схему сигнализации насосной 90 лист 10

В схему сигнализации диспетчеру

В схему сигнализации оператору МДП

1. Схема приведена для привода 1, для приводов 2...4 схемы аналогичны. Цифра „1" в левой части обозначений аппаратов и маркировки цепей, обозначающая номер привода, меняется на „2"... „4".
2. Перечень аппаратуры приведен для четырех приводов.
3. Уставки времени реле приняты:
   1-KT... 4-KT, K1 - 10с; 1-KSP... 4-KSP, K3 - 5с
   1-KS - 1с, 2-KS - 3с, 3-KS - 5с, 4-KS - 8с
4. Перечень элементов настоящей схемы см. 90 лист 8.

				ТПР 901-02-127-90			
Нач.отд.	Фролов			Насосная станция второго подъема проектируемую 850 м³/час	Стадия	Лист	Листов
Гл.спец.	Лесная				Р	7	
Н.контр.	Бондарев						
Рук.гр.	Мызяк			Схема электрическая принципиальная станций управления насосами (окончание)	Госстрой СССР Специальное администрации по разработке Водоканалпроект		
Ст.инж.	Прокофьев						
Инженер	Фокина						

Согласовано
Инв.№ подл. | Подпись и дата | Взам.инв.№
Т.П.Р. 901-02-127 Альбом I

17226-07

Поз. обозначение	Наименование	Кол.	Примечание
	Щит оператора МДП		
1-SA2...	Переключатель УП5312-А83, рукоятка револьверного типа ТУ16.524.074-75	5	
4-SA2,SA3			
1-SAC...	Переключатель УП5313-С29, рукоятка овальная		
4-SAC	то же ТУ16.524.074-75	4	
1-PA...	Амперметр Э377-П, предел измерения 300А		
4-PA	через тр-р тока 300/5 ТУ25-04-1058-74	1	
	Пост местного управления НМУ...	4	НМУ
Y-SA1...	Переключатель УП5315-С457, рукоятка		
4-SA1	револьверного типа, ТУ16.524.074-75	4	
1-SB..4-SB	Пост ПКЕ 712-2У3, 1/2" ТУ16.526.216-71	4	
	По месту		
5-SA	Переключатель ПКП 25-39-17У2		
	ТУ16-526.308-77	1	
5-SB	Пост ПКЕ712-2У3 1/2" ТУ16.526.216-71	1	
	У механизма		
1...4	Электродвигатель А02-92-4У3		
	~380В, 100кВт	4	
5	Электродвигатель 4А100S2У3		
	~380В, 4кВт	1	
1BP..4BP	Электроконтактный манометр		
	ЭКМ-1У	4	

Поз. обозначение	Наименование	Кол.	Примечание
	Щит станций управления		
1F... 4F	Предохранитель ПРС-20У3-П, плавкая вставка		
	ПВД-10У3, ТУ 16.522.011-74	4	
F3	Предохранитель ПРС-6У3-П, плавкая вставка		
	ПВД1-4У3, ТУ16.522.011-74	1	
1KM...4KM	Контактор КТ6033С, 220В, 23, 2Р		
	ОСТ16.0.524.001-72	4	
5KM	Пускатель ПМЕ-112У4, 220В, 8А		
	ТУ16.526.391-75	1	
1-K1...4-K1	Реле РВП72-3122-00У4, ~220В, 50Гц, ТУ16.523.534-74	4	
1-K2...4-K2	Реле РП12-У3, 220В, присоединение переднее		
	ТУ16.523.072-75	4	
1-KB..4-KB	Реле РПУ-4-366, 220В, 50Гц		
1-K11...4K11	ТУ16.523.534-77		
1-K12...4K12			
K2, K53		14	
K1, K3	Реле РВП72-3121-00У4, ~220В, 50Гц		
1-K5...4-K5	ТУ16.523.534-74	6	
KB1, KB	Реле РП9-У3, 220В, ТУ16.523.072-75	2	
1-KSP..4-KSP	Реле РЛ-38-У4, 220В, 50Гц, ТУ16.523.528-76	4	
KB2, KB3	Реле РП1-256У4, 220В, присоединение переднее ТУ16.523.483-74	2	
1-K4...4-K4	Реле ТРН-10 с тепловым элементом на номинальный ток 3,2А ОСТ16.0.523.004-72	4	
SB	Кнопка КЕ011У3 исп 2, цилиндр красный ТУ16.526.407-76	1	
1-SF...4-SF	Выключатель А3726-10У3, 380В 50Гц 250А термомагнитный расцепитель 230А, электромагнитный расцепитель и уставка тока 2500А ТУ16.522.028-74	4	
5-SF	Выключатель АЕ2016-10У3, 380В, 50Гц		
	номинальный ток электромагнитных и тепловых максимальных расцепителей 100А, степень защиты IP00 ТУ16.522.064-75	1	
1-TA1...4-TA1	Трансформатор ТК-20 300/5А		
1-TA2...4-TA2	ТУ 16.517.442-70	8	

Альбом I

ТПР 901-02-127

Согласовано

Инв. № подл. | Подпись и дата | Взам. инв. №

					ТПР 901-02-127-ЭО	
Нач.отд.	Фратов			11.80г.	Насосная станция второго подъема производительностью 800 м³/час	Стадия: Р; Лист: 8; Листов:
Гл.спец.	Ордынец					
И.контр.	Бондарь					
Рук.гр.	Мизяк				Схема электрическая принципиальная управления насосами. Перечень элементов	Госстрой СССР, Союзводоканалпроект, Харьковский, Водоканалпроект
Ст.инж.	Дорофеев					
Инженер	Фомина					

Копир. Шекоп

Формат А2

Альбом I

Т.П.Р. 901-02-127

Диаграммы замыкания контактов устройств контроля сопротивлений

УКС-1,1			
1-KSL1	1-KSL2	1-KSL3	1-KSL4

Контакт замкнут — Повышение уровня
Контакт разомкнут — Понижение уровня

1-121
1-122
1-123
1-124
1-125
1-126
1-127
1-128
1-129
1-130
101
N

1-KSL1
1-KSL2
1-KSL3
1-KSL4
1-SA

Аварийный верхний уровень
Предпожарный уровень
Пожарный уровень
Аварийный нижний уровень
К приборам уровня резервуара №2
Резервуар чистой воды N1

Питание ~220В см.30 лист 7

Резервуар чистой воды N1 (см. примечание)
Аварийный верхний уровень
Предпожарный уровень
Пожарный уровень
Аварийный нижний уровень

Поз. обозначения	Наименование	Кол	Примечание
	Щит станций управления		
KSL1 1-KSL1-KSL4 2-KSL1... 2-KSL4	Устройство контроля сопротивления УКС-1,1У3 ТУ16-534.038-79	9	
KSL2	Устройство контроля сопротивления УКС-1,2У3 ТУ16-534.038-79	1	
3РО 1-SA, 2-SA	Выключатель ПВ2-10, исп.1, ОСТ 16.0.526.001-72	3	

131
132
133
135
136
137
SA"


KSL2
KSL1

Уровень затопления насосной Отключение насосов 1...4
Верхний уровень Включения дренажного насоса
Нижний уровень Отключение дренажного насоса
Дренажный приямок


Датчик приямок Включение и отключение дренажного насоса

Затопление насосной


В схему управления насосами см.30 лист 7

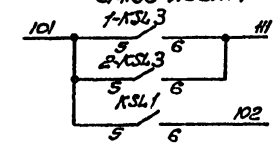

В схему управления дренажным насосом см.30 лист 6

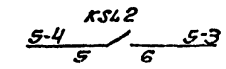

В схему сигнализации диспетчера

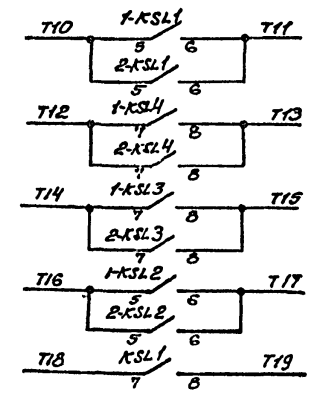

В схему сигнализации оператору МДЛ

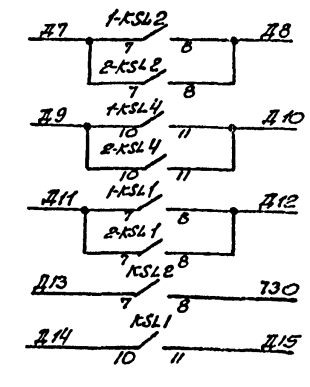


Схема приведена для резервуара чистой воды N1, для резервуара чистой воды N2 схема аналогична. Цифра „1" в левой части обозначений аппаратов и маркировки цепей, обозначающая номер резервуара, меняется на „2".

УКС-1,2 / УКС-1,1

УКС-1,2	УКС-1,1
KSL2	KSL1

Контакт замкнут — Повышение уровня
Контакт разомкнут — Понижение уровня


Согласовано:
Гл. спец. ТО
Вол. инж. N
Инв. N подл. | Подпись и дата

				ТПР 901-02-127-ЭО			
Нач. отд.	Фролов			Насосная станция второго подъема производительностью 800 м³/час	Стадия	Лист	Листов
Гл. спец.	Обозная				Р	9	
Н. контр.	Бондарь						
Рук. гр.	Мизяк			Схема электрическая принципиальная контроля уровней	Госстрой СССР Главводоканалпроект Украинский Водоканалпроект		
Ст. инж.	Дорофеев						
Инженер	Фокина						

Копировал Конобол


17226-01

Формат А2

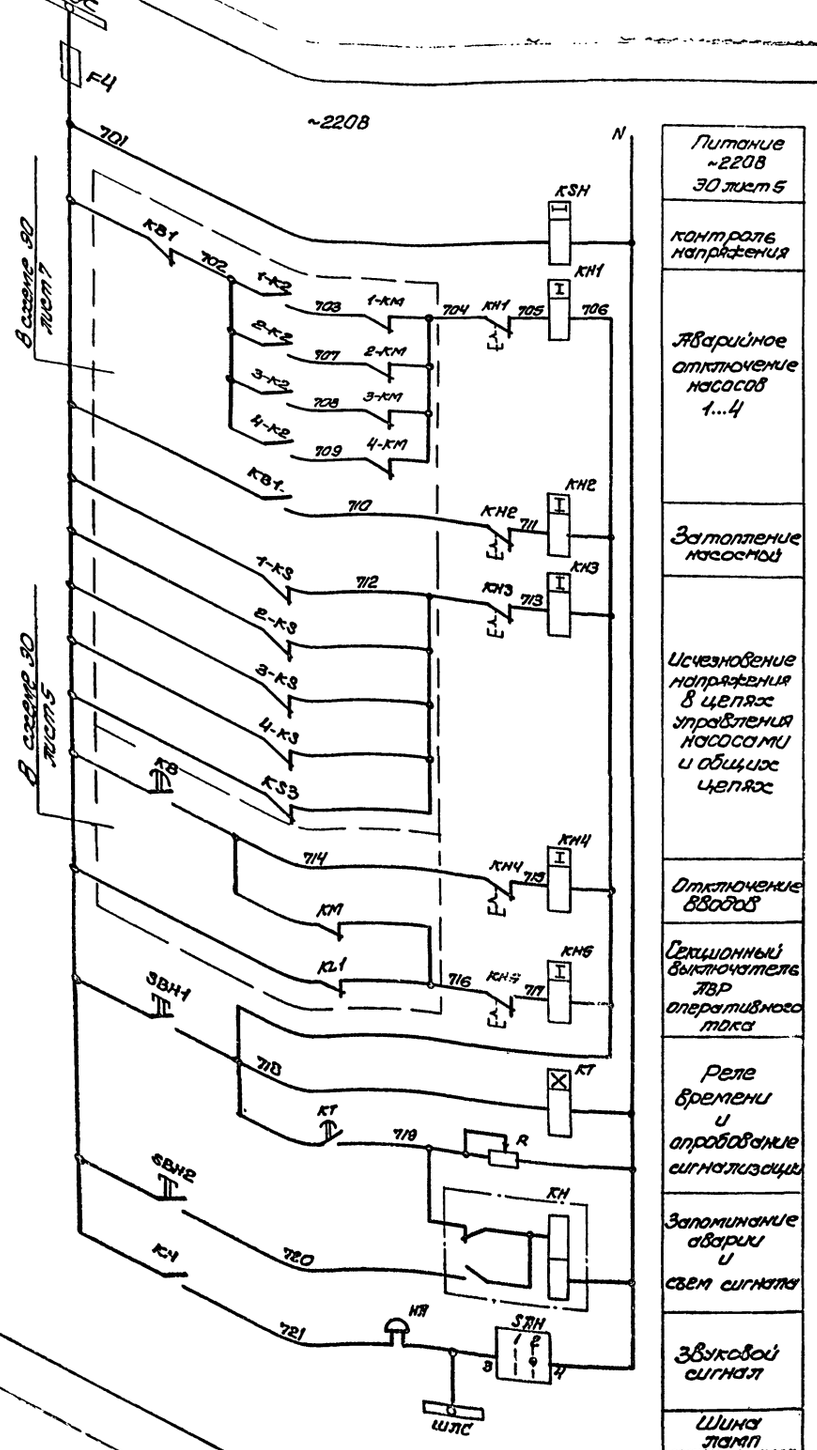

Питание ~220В 30 лист 5
контроль напряжения
Аварийное отключение насосов 1...4
Затопление насосной
Исчезновение напряжения в цепях управления насосами и общих цепях
Отключение вводов
Секционный выключатель АВР оперативного тока
Реле времени и опробование сигнализации
Запоминание аварии и свет сигнала
Звуковой сигнал
Шина ламп сигнализации

В схему сигнализации оператору МДП

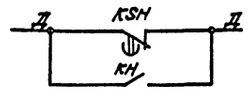

В схему сигнализации диспетчеру

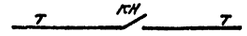


Диаграмма замыкания контактов универсального переключателя SAH


N секции	Контакты	Положение рукоятки			
		Откл.	Б.кл.		
		0°	+45°		
		1	2		
I	1 2				*
II	3 4				*

*- не используется

Поз. обозначение	Наименование	Кол.	Примечание
	Щит станций управления		
FU	Предохранитель ПРС-6 У3-П, плавкая		
	вставка ПВД1-6 У3, ТУ16.522.011-74	1	
НА	Звонок ЗВП-220, ТУ16.739.059-76	1	
КН	Реле РП12-У3, 220В, присоединение		
	переднее, ТУ16.523.072-75	1	
КН1...КН5	Реле указательное РУ21/0.25, 0.25А, 50Гц		
	утопленный монтаж, ТУ16.523.465-74	5	
KSH	Реле РВП72-3222-0044, ~220В, 50Гц		
	ТУ16.523.472-74	1	
КТ	Реле ВЛ-38-44, ~220В, 50Гц, 1-10с		
	ТУ16.523.528-76	1	
R	Резистор ПЭВР-100, 100Вт, 470 Ом		
	ГОСТ 6513-66	1	
SAH	Переключатель УП5311-У25, рукоятка		
	револьверного типа, ТУ16.526.074-75	1	
SBH1	Кнопка КЕ011У3, исп.1 штифт черный		
SBH2	ТУ16.526.407-76	2	

Уставку реле времени KSH принять 3с, КТ-5с и уточнить при наладке и эксплуатации.

					ТПР 901-02-127-30		
Нач.отд.	Фролов				Музейная станция второго подъема производительностью 800 м³/час	Стадия	Лист	Листов
Гл.спец.	Обозная					Р	10	
Н.контр.	Бондарь							
Рук.гр.	Мизяк				Схема электрическая принципиальная сигнализации	Гипрострой СССР Днепродзержинский филиал Харьковского Водоканалпроекта		
Ст.инж.	Дорошев							
Инженер	Фокина							

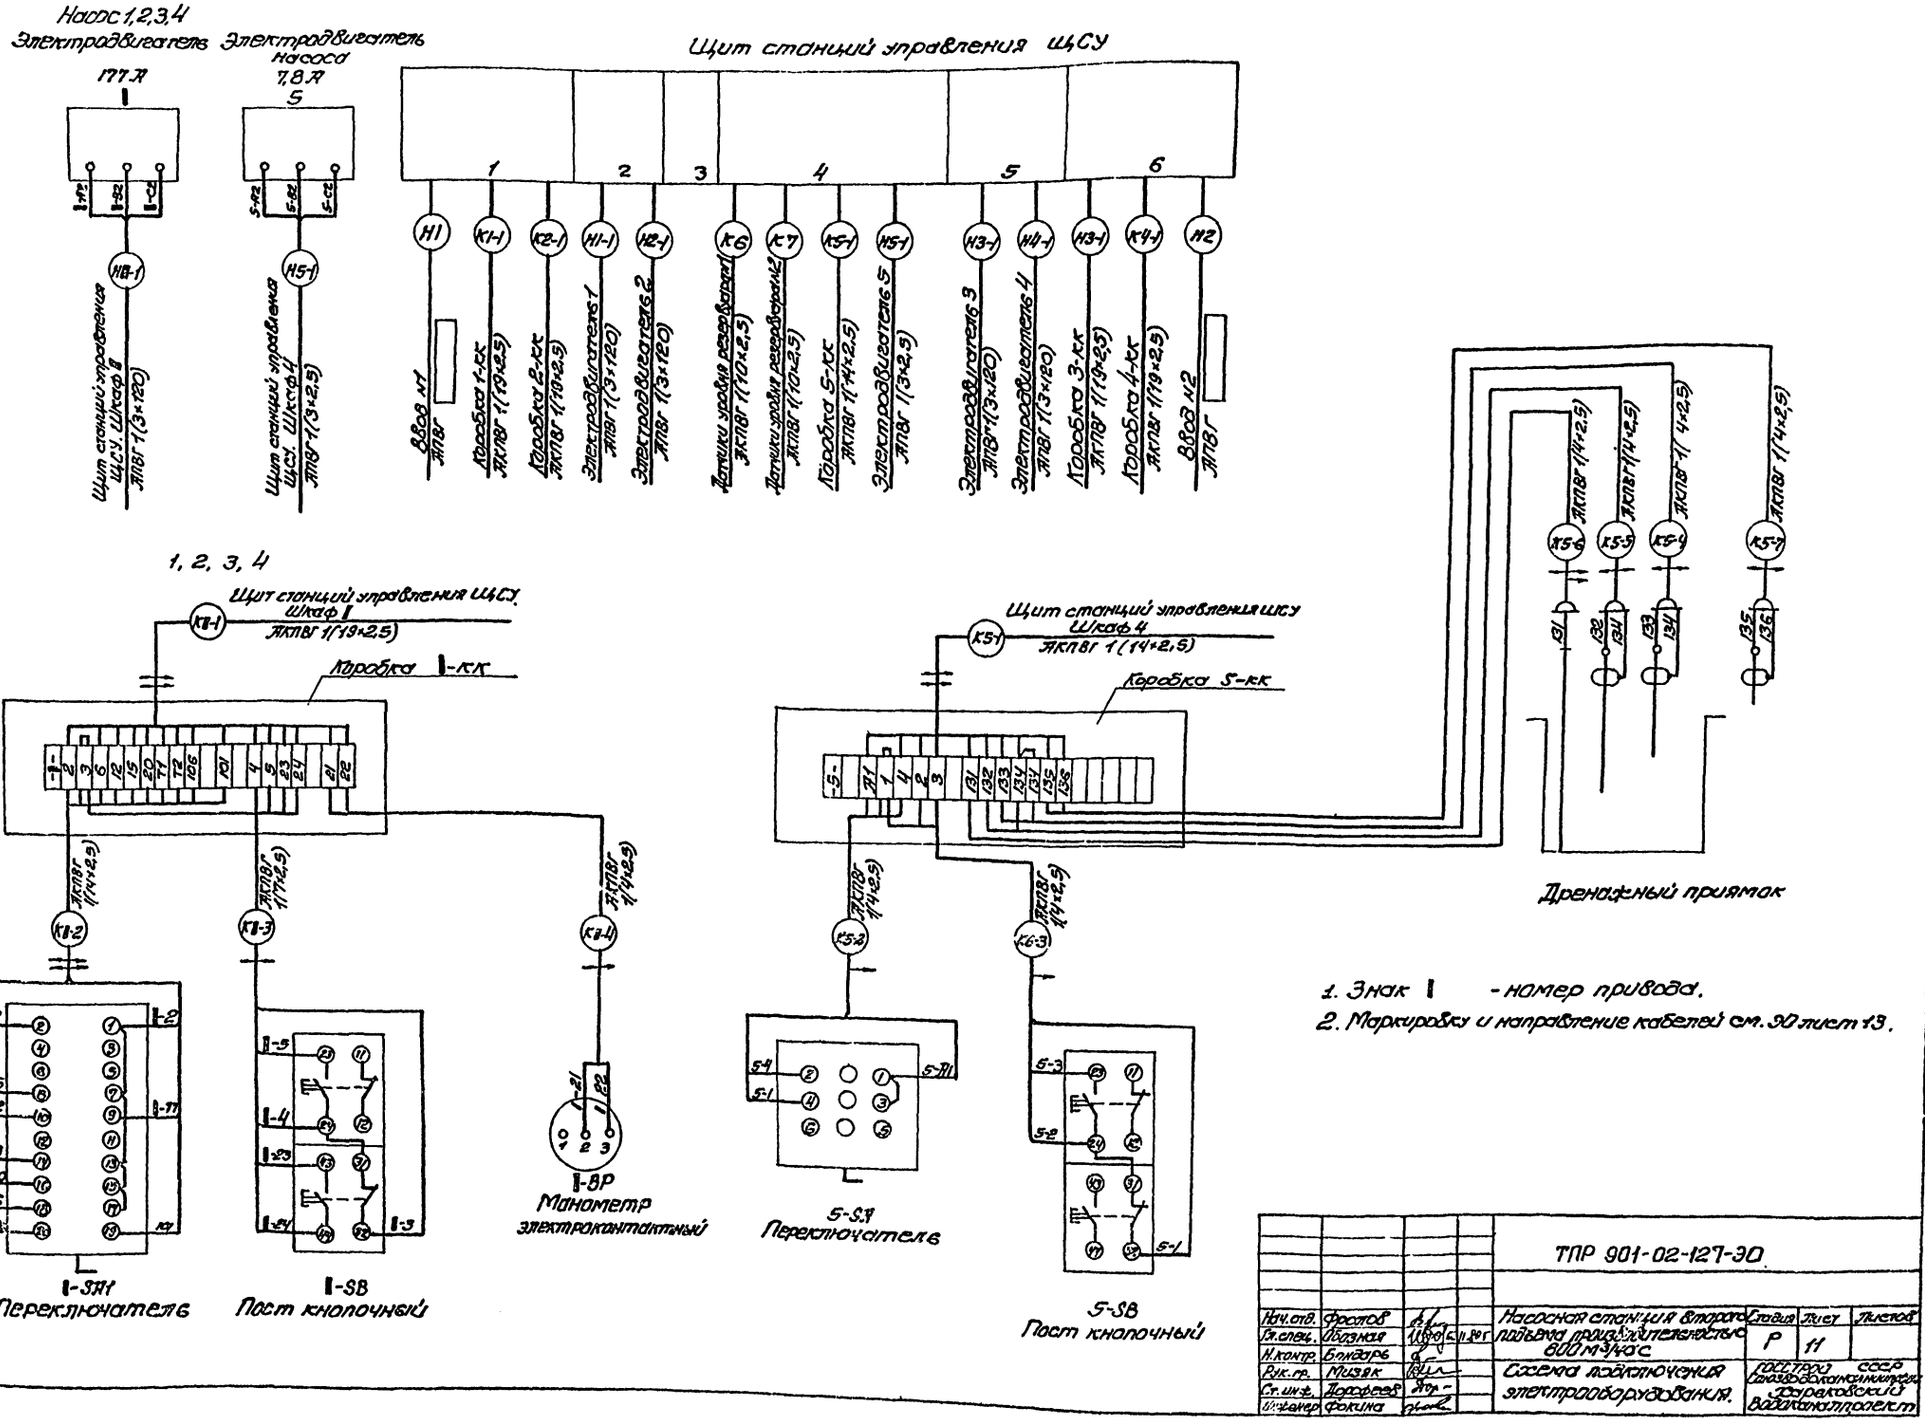

1. Знак 1 - номер привода.
2. Маркировку и направление кабелей см. ЭО лист 13.

				ТПР 901-02-127-ЭО			
Нач. отд.	Фролов			Насосная станция второго подъема производительностью 600 м³/час	Стадия	Лист	Листов
Гл. спец.	Лобзная				Р	11	
Н. контр.	Бондарь			Схема подключения электрооборудования.	ГПИ Госстроя Белоруссии «Госагропроект» Водоканалпроект		
Рук. гр.	Мизяк						
Ст. инж.	Парфеев						
Инженер	Фокина						

Т.П.Р. 901-02-127 Альбом I


Инв. № подл. | Подпись и дата | Взам. инв. №

Альбом I


Т.П.Р 901-02-127

Поз.	Обозначение или тип изделия	Наименование	Кол.	Примечание
		Электрооборудование		
1	—	Щит станций управления ЩСУ	1	
2	УП5315-С157	Переключатель 1-SA1 ... 4-SA1	4	
3	ПКП25-39-1742	Переключатель 5-SA	1	
4	ПКЕ 712-2У3	Пост кнопочный 1-SB ... 5-SB	5	
5	ЭКМ-1У	Манометр электроконтактный 1-BP ... 4-BP	4	
		Изделия заводов ГЭМ		
6	У615	Коробка клеммная 1-КК ... 5-КК	5	
7	К420	Лоток сварной	10	
8	К235	Профиль монтажный	8	


План вариант I

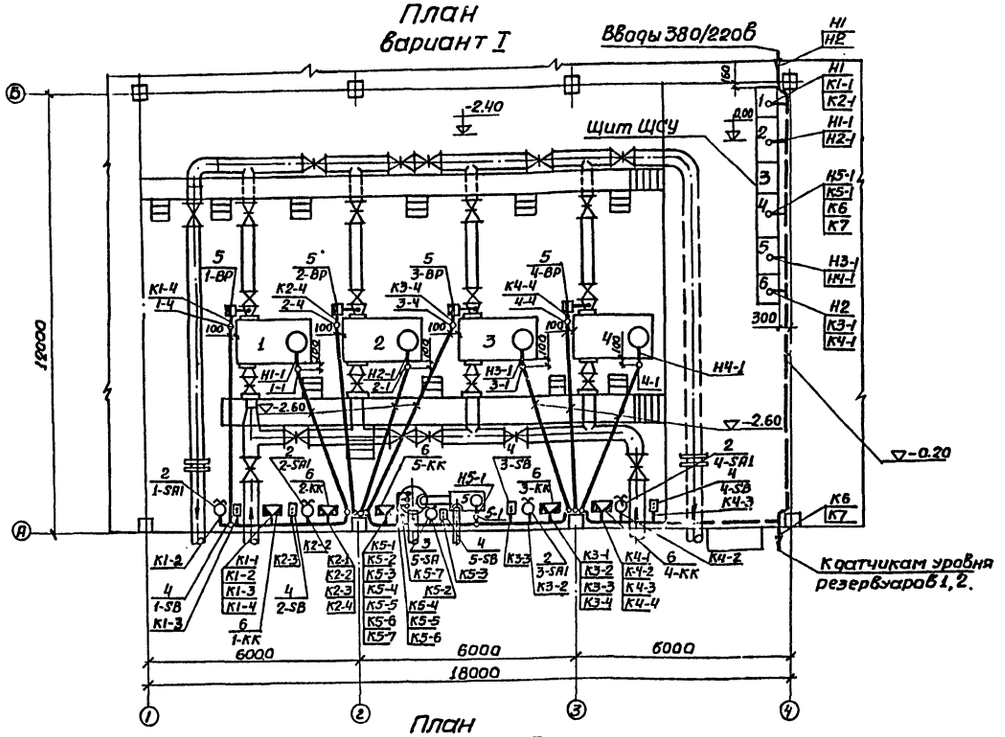

План вариант II

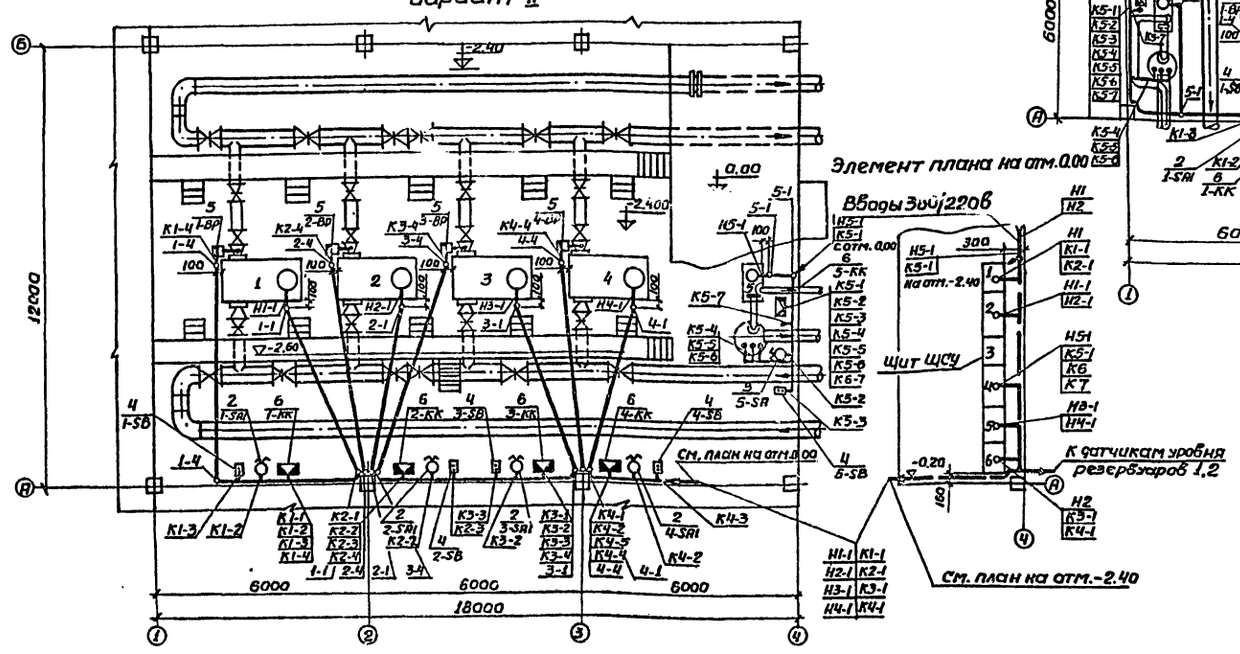

План вариант III

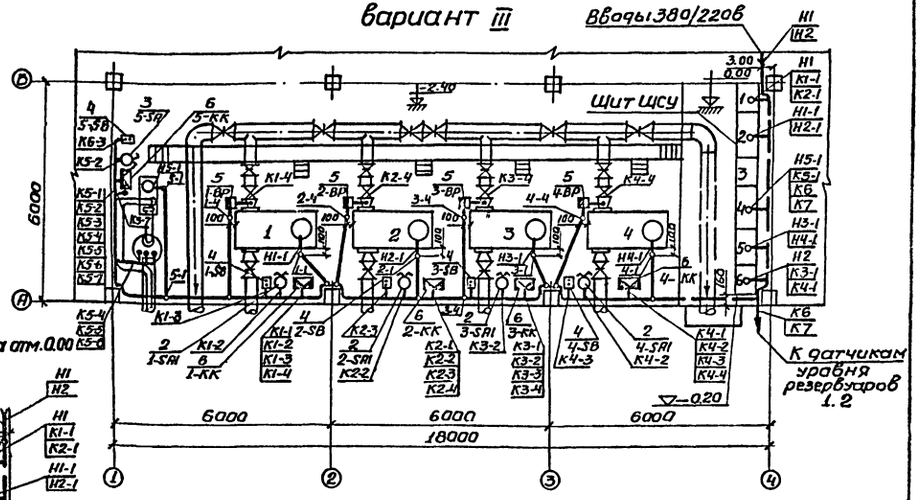

1. Настоящий чертеж разработан на основании технологических чертежей настоящего проекта.
2. Кабельный журнал см. ЭО лист 13.
3. Переключатели 1-SA1 ... 4-SA1 после установки закрыть защитными кожухами

				ТПР 901-02-127-ЭО			
Нач. отд.	Фролов			Насосная станция второго подъема производительностью 800 м³/час	Стадия	Лист	Листов
Гл. спец.	Обозная				Р	12	
Н. контр.	Бондарь						
Рук. гр.	Мизяк			План расположения электрооборудования. Прокладка кабелей	Госстрой СССР Союзводоканалниипроект Харьковский Водоканалпроект		
Ст. инж.	Прокофьев						
Инженер	Пономарева						

Инв. № подл. | Подпись и дата | Взам. инв. №

Вык-1 Коробов Коновалов Гл. спец. т.о.

Копировал Коновал

Формат 22

Альбом I

Т.П.Р. 901-02-127

Кабельный журнал

Марка кабеля	Трасса: Начало	Трасса: Конец	Кабель по проекту: Марка	Кабель по проекту: Количество кабелей, число и сечение жил, напряжение	Кабель по проекту: Длина, м	Кабель проложен: Марка	Кабель проложен: Количество кабелей, число и сечение жил, напряжение	Кабель проложен: Длина, м
		Кабели силовые до 1000В						
Н1	Ввод N1	Щит ЩСУ. Шкаф 1	АПВГ					
Н2	Ввод N2	Щит ЩСУ. Шкаф 6	АПВГ					
Н1-1	Щит ЩСУ. Шкаф 2	Электродвигатель 1	АПВГ	1(3х120)				
Н2-1	Щит ЩСУ. Шкаф 2	Электродвигатель 2	АПВГ	1(3х120)				
Н3-1	Щит ЩСУ. Шкаф 5	Электродвигатель 3	АПВГ	1(3х120)				
Н4-1	Щит ЩСУ. Шкаф 5	Электродвигатель 4	АПВГ	1(3х120)				
Н5-1	Щит ЩСУ. Шкаф 4	Электродвигатель 5	АПВГ	1(3х2.5)				
		Кабели контрольные						
К1-1	Щит ЩСУ. Шкаф 1	Коробка 1-КК	АКПВГ	1(19х2.5)				
К2-1	Щит ЩСУ. Шкаф 1	Коробка 2-КК	АКПВГ	1(19х2.5)				
К3-1	Щит ЩСУ. Шкаф 6	Коробка 3-КК	АКПВГ	1(19х2.5)				
К4-1	Щит ЩСУ. Шкаф 6	Коробка 4-КК	АКПВГ	1(19х2.5)				
К5-1	Щит ЩСУ. Шкаф 4	Коробка 5-КК	АКПВГ	1(14х2.5)				
К6	Щит ЩСУ. Шкаф 4	Датчики уровня рган1	АКПВГ	1(10х2.5)				
К7	Щит ЩСУ. Шкаф 4	Датчики уровня рган2	АКПВГ	1(10х2.5)				
К1-2	Коробка 1-КК	Переключатель 1-SA1	АКПВГ	1(14х2.5)	1			
К1-3	Коробка 1-КК	Пост кнопочный 1-SB	АКПВГ	1(7х2.5)	1			
К1-4	Коробка 1-КК	Манометр 1-ВР	АКПВГ	1(4х2.5)				
К2-2	Коробка 2-КК	Переключатель 2-SA1	АКПВГ	1(14х2.5)	1			
К2-3	Коробка 2-КК	Пост кнопочный 2-SB	АКПВГ	1(7х2.5)	1			
К2-4	Коробка 2-КК	Манометр 2-ВР	АКПВГ	1(4х2.5)				
К3-2	Коробка 3-КК	Переключатель 3-SA1	АКПВГ	1(14х2.5)	1			
К3-3	Коробка 3-КК	Пост кнопочный 3-SB	АКПВГ	1(7х2.5)	1			
К3-4	Коробка 3-КК	Манометр 3-ВР	АКПВГ	1(4х2.5)				
К4-2	Коробка 4-КК	Переключатель 4-SA1	АКПВГ	1(14х2.5)	1			
К4-3	Коробка 4-КК	Пост кнопочный 4-SB	АКПВГ	1(7х2.5)	1			
К4-4	Коробка 4-КК	Манометр 4-ВР	АКПВГ	1(4х2.5)				
К5-2	Коробка 5-КК	Переключатель 5-SA	АКПВГ	1(4х2.5)	1			
К5-3	Коробка 5-КК	Пост кнопочный 5-SB	АКПВГ	1(4х2.5)	1			
К5-4	Коробка 5-КК	Датчик верхнего уровня	АКПВГ	1(4х2.5)	3			
К5-5	Коробка 5-КК	Датчик нижнего уровня	АКПВГ	1(4х2.5)	3			
К5-6	Коробка 5-КК	Нулевой электрод	АКПВГ	1(4х2.5)	3			
К5-7	Коробка 5-КК	Датчик затопления	АКПВГ	1(4х2.5)	3			

Трубозаготовительная ведомость

Труба: Марка	Труба: Ду, мм	Труба: Длина, м	Трасса: Начало	Трасса: Конец	Участок трассы трубы				
			Вариант I, II						
1-1	50	6.4	Стена по ряду А кол.2	Привод 1	2.0	90°	4.0	90°	0.4
1-4	50	8.5	Стена по ряду А кол.1-2	Манометр 1-ВР	2.0	90°	5.5	90°	1.0
2-1	50	6.4	Стена по ряду А кол.2	Привод 2	2.0	90°	4.0	90°	0.4
2-4	50	8.0	Стена по ряду А кол.2	Манометр 2-ВР	2.0	90°	5.0	90°	1.0
3-1	50	6.4	Стена по ряду А кол.3	Привод 3	2.0	90°	4.0	90°	0.4
3-4	50	8.5	Стена по ряду А кол.2	Манометр 3-ВР	2.0	90°	5.5	90°	1.0
4-1	50	6.4	Стена по ряду А кол.3	Привод 4	2.0	90°	4.0	90°	0.4
4-4	50	8.0	Стена по ряду А кол.3	Манометр 4-ВР	2.0	90°	5.0	90°	1.0
5-1	50	2.9	Стена по ряду А кол.2-3	Привод 5	2.0	90°	0.5	90°	0.4
5-1*	50	2.9	Стена по ряду 4 кол А-Б	Привод 5	2.0	90°	0.5	90°	0.4
			Вариант III						
1-1	50	3.4	Стена по ряду А кол.2	Привод 1	2.0	90°	1.0	90°	0.4
1-4	50	5.5	Стена по ряду А кол.1-2	Манометр 1-ВР	2.0	90°	2.5	90°	1.0
2-1	50	3.4	Стена по ряду А кол.2-3	Привод 2	2.0	90°	1.0	90°	0.4
2-4	50	5.0	Стена по ряду А кол.2	Манометр 2-ВР	2.0	90°	2.0	90°	1.0
3-1	50	3.4	Стена по ряду А кол.3	Привод 3	2.0	90°	1.0	90°	0.4
3-4	50	5.5	Стена по ряду А кол.2-3	Манометр 3-ВР	2.0	90°	2.5	90°	1.0
4-1	50	3.4	Стена по ряду А кол.3-4	Привод 4	2.0	90°	1.0	90°	0.4
4-4	50	5.0	Стена по ряду А кол.3	Манометр 4-ВР	2.0	90°	2.0	90°	1.0
5-1	50	5.4	Стена по ряду А кол.1-2	Привод 5	2.0	90°	3.0	90°	0.4

Сводка кабелей

I вариант

Число жил, сечение	Марка, напряжение: АКПВГ	АПВГ
4х2.5	58	
7х2.5	4	
10х2.5		
14х2.5	30	
19х2.9	101	
3х2.5		32
3х120		120

II вариант

Число жил, сечение	Марка, напряжение: АКПВГ	АПВГ
4х2.5	58	
7х2.5	4	
10х2.5		
14х2.5	11	
19х2.5	77	
3х2.5		7
3х120		96

III вариант

Число жил, сечение	Марка, напряжение: АКПВГ	АПВГ
4х2.5	44	
7х2.5	4	
10х2.5		
14х2.5	36	
19х2.5	57	
3х2.5		27
3х120		82

Длины кабелей, м

Маркировка кабеля	Н1-1	Н2-1	Н3-1	Н4-1	Н5-1	К1-1	К2-1	К3-1	К4-1	К5-1	К1-4	К2-4	К3-4	К4-4
I Вариант	33	33	27	27	32	30	27	23	21	26	11	11	11	11
II Вариант	27	27	21	21	7	24	21	17	15	7	11	11	11	11
III Вариант	25	23	19	15	27	20	16	12	9	32	8	7	8	7

Сводка труб

I вариант

Труба: Обозначение по ГОСТ	ПНП 50Л
Длина, м	61.5

II вариант

Труба: Обозначение по ГОСТ	ПНП 50Л
Длина, м	61.5

III вариант

Труба: Обозначение по ГОСТ	ПНП 50Л
Длина, м	41

* Для варианта II

ТПР 901-02-127-90

Нач. отд.	Фролов	
Гл. спец.	Обозная	
Н. контр.	Бондарь	
Рук. гр.	Мизяк	
Ст. инж.	Дорофеев	
Инженер	Пономарев	

Насосная станция второго подъема производительностью 600 м³/час

Стадия	Лист	Листов
Р	13	

Кабельный журнал. Трубозаготовительная ведомость


Всесоюзный ордена Трудового Красного Знамени институт «Союзводоканалпроект» Водоканалпроект

Альбом I


Т.П.Р. 901-02-127

Вид спереди
М1:20

Двери не показаны

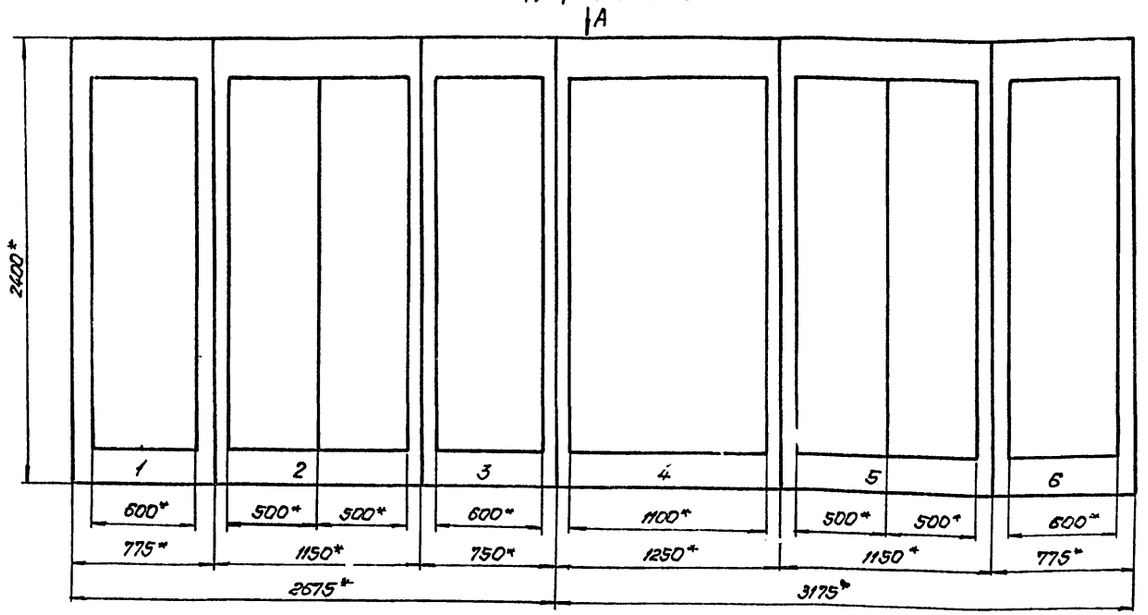

Вид А
М1:50

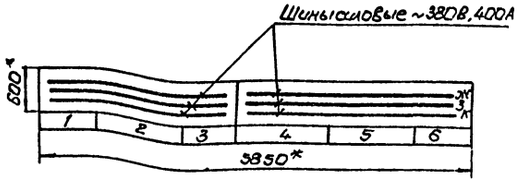

* Размеры для справок

Таблица перечня надписей

Панель	Отсек	Номер надписи	Поз. обозначение	Место надписи	Текст	Кол	Вид шрифта	Заголовок
1		1	—	Табличка	Насос 1,2 Цепи управления	1		
2		2	—	То же	Насос 1,2. Цепи силовые	1		
3		3	—	"	АВР вводов	1		
4		4	PV1	"	Секция I	1		
		5	PV2	"	Секция II	1		
		6	HL1	"	Ввод N1 Включен	1		
		7	HL	"	Секционный выключатель включен	1		
		8	HL2	"	Ввод N2 Включен	1		
		9	SB1	"	Отключить	1		
		10	SA	"	Управление секционным выключателем	1		
		11	SB2	"	Включить	1		
		12	SB	"	Съем блокировки затопления	1		
		13	SA	На ключе	$\frac{\text{1Вт.}-\text{2}}{\text{3}}$ Q $\frac{\text{3}}{\text{4}}$ Отр.	1		
		14	—	Табличка	Общие цепи, уровни, сигнализация	1		

Таблица перечня надписей

Панель	Отсек	Номер надписи	Поз. обозначение	Место надписи	Текст	Кол	Вид шрифта	Заголовок
4		15	KH1	Табличка	Отключение насосов 1,2,3,4	1		
		16	KH2	То же	Затопление машзала	1		
		17	KH3		Отключение цепей управления, общих цепей	1		
		18	KH4	"	Секционный выключатель	1		
		19	KH5	"	АВР противотока	1		
		20	SBH1	"	Отзвонивание сигнализации	1		
		21	SAH	"	Питание местной сигнализации	1		
		22	SBH2	Табличка	Съем звукового сигнала	1		
		23	SAH	На ключе	„Откл.-Вкл."	1		
5		24	—	Табличка	Насос 3,4. Цепи силовые	1		
6		25	—	Табличка	Насос 3,4. Цепи управления	1		


					ТПР 901-02-127-30		
Нач.отд.	Фролов			Насосная станция второго подъема производительностью 800 м³/час	Стадия	Лист	Листов
Гл.спец.	Обрезная				Р	14	
Н.контр.	Бондарь						
Рук.гр.	Мизяк			Щит станций управляющий. Общий вид. Таблица перечня надписей	Госстрой СССР Союзводоканалпроект Харьковский Водоканалпроект		
Ст.инж.	Дарсиев						
Инженер	Фокина						

Инв.№ подл. | Подпись и дата | Взам.инв.№

Копир. Щепеск

17226-01

Двери щита
вид спереди
М1:10

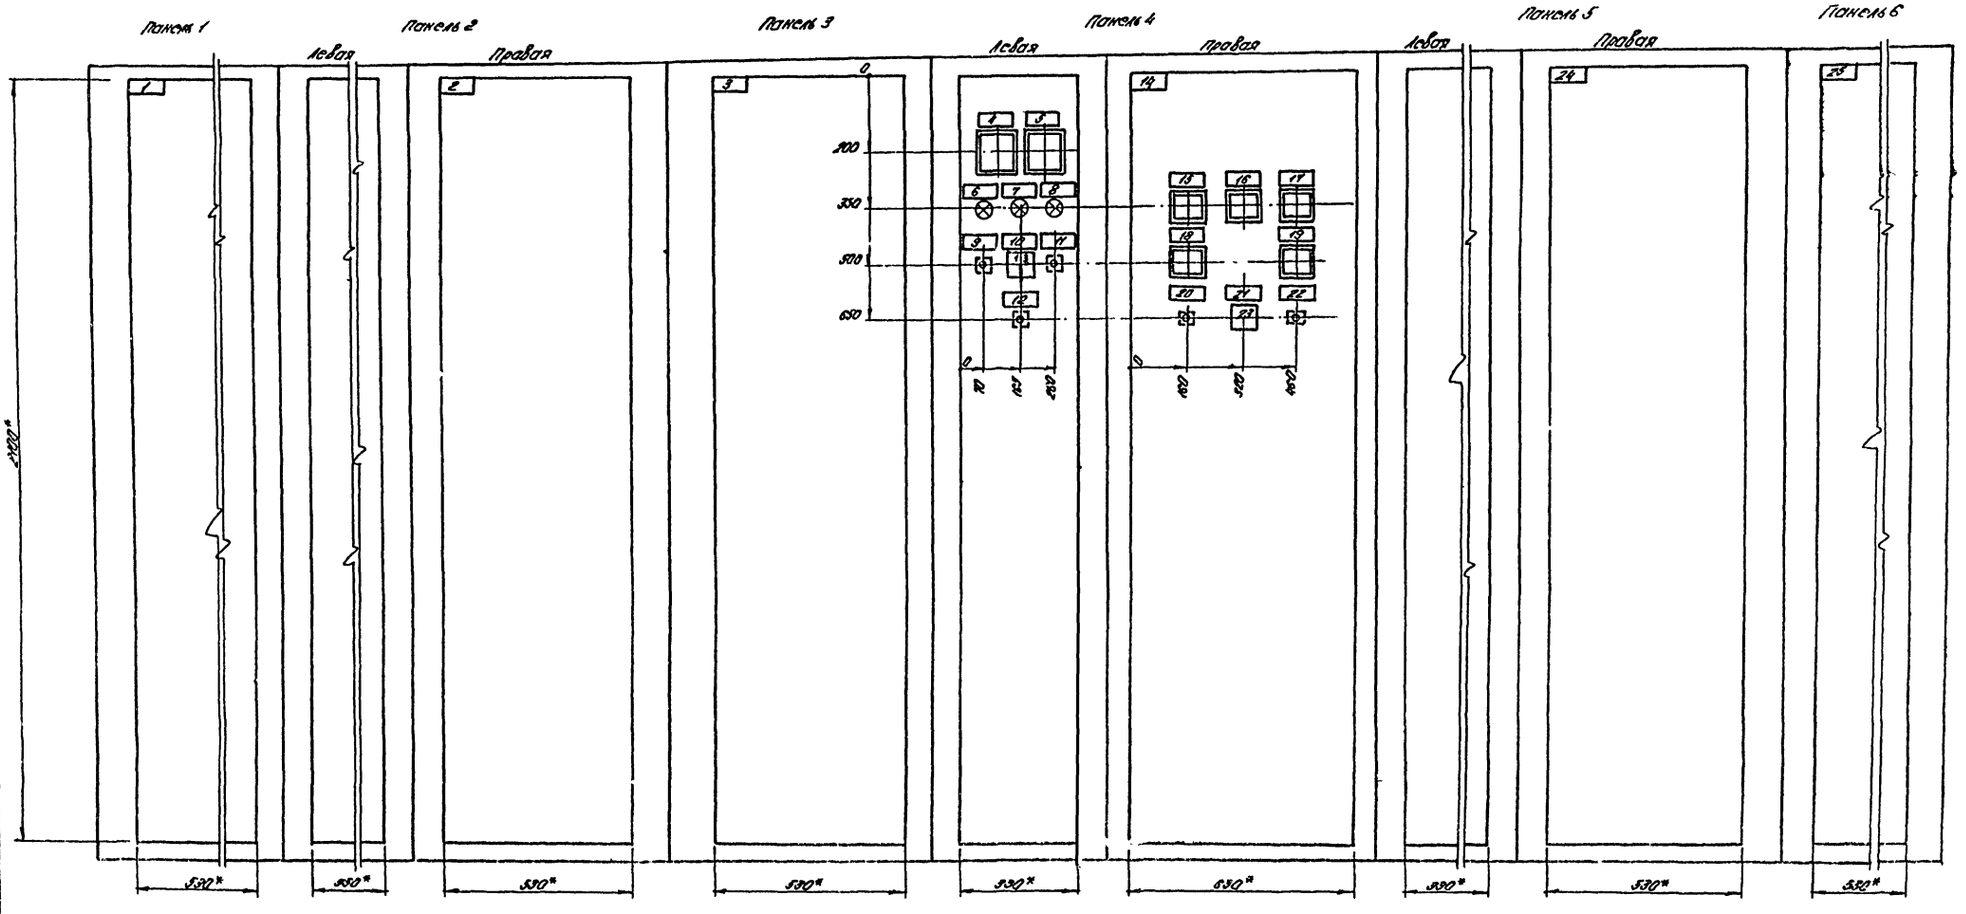

* Размеры для справок

Альбом 1

Т.П.Р. 901-02-127

Инв. № подл. | Подпись и дата | Взам. инв. №


				ТПР 901-02-127-30		
Нач. отд.	Фролов			Насосная станция второго подъема производительностью 600 тыс м³/сут	Стадия	Лист	Листов
Гл. спец.	Обозина				Р	15	
Н. контр.	Бондарь						
Рук. гр.	Нилов			Щит станций управления ЩСУ. Общий вид.	Госстрой СССР Оргэнергострой Гидроэнергопроект им. С.Я. Жука Ленинградское отделение		
Гл. инж.	Дорогов						
Инженер	Фомина						

17 276


Альбом I

Т.П.Р 901-02-127


Панель 1

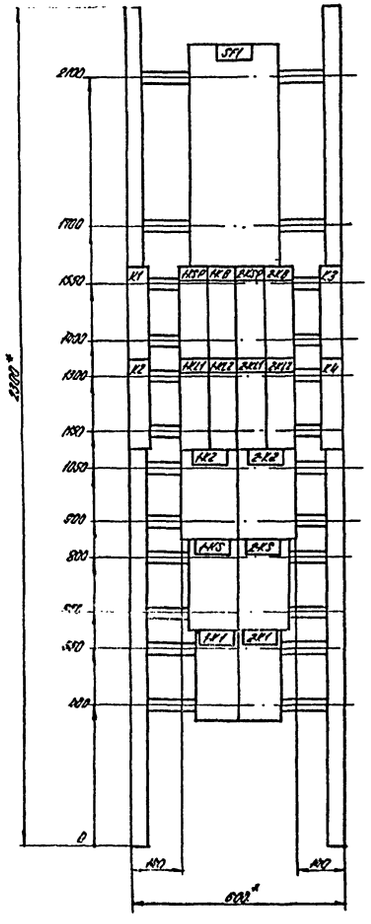


Панель 2

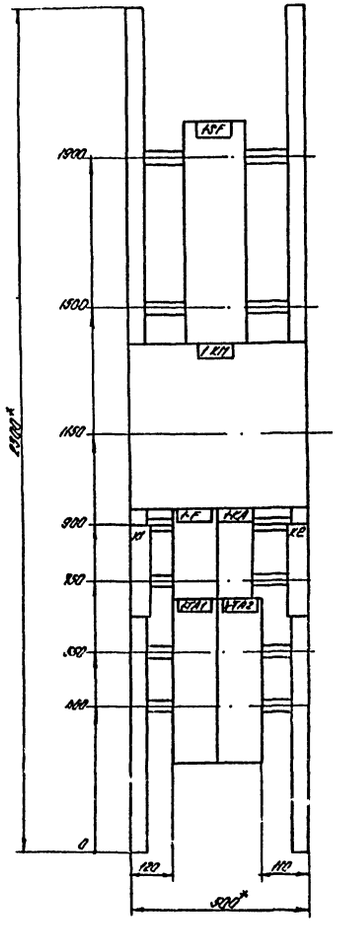

Панель 3

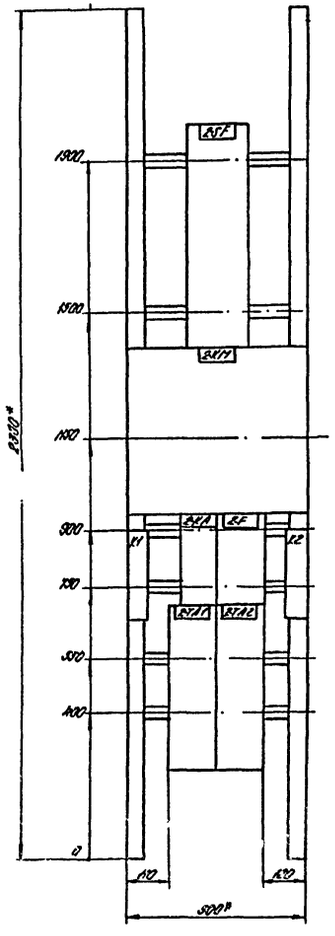

Панель 4

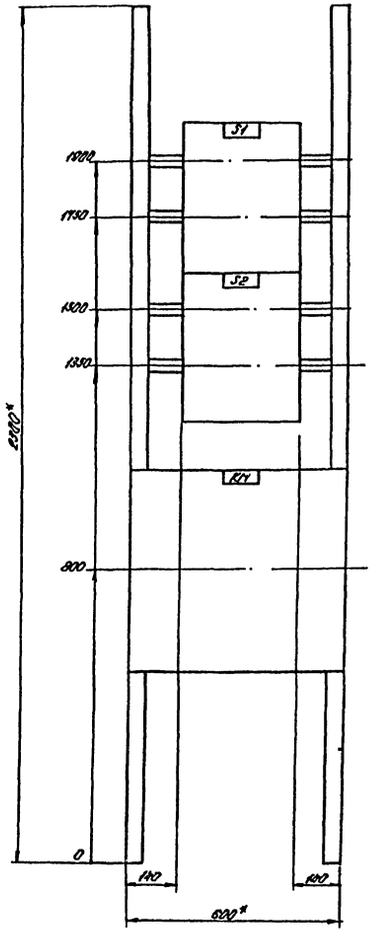


* Размеры для справок

				ТПР 901-02-127.90		
Нач. отд.	Фролов		Конструкции стропильного покрытия производительностью 600 м²/час	Стадия	Лист	Листов
Гл. спец.	Ольшанов			Р	15	
Н. контр.	Баскова					
Рук. гр.	Попрук		Схема стропильной конструкции. Панели 1, 2, 3, 4. Вторые полы.	Ростовский ЗЖБК Госстроя РСФСР		
Ст. инж.	Лобанов					
Инженер	Фомина					


Инв. № подл. | Подпись и дата | Взам. инв. № | Инв. № дубл. | Подпись и дата

13226-4


Панель 5

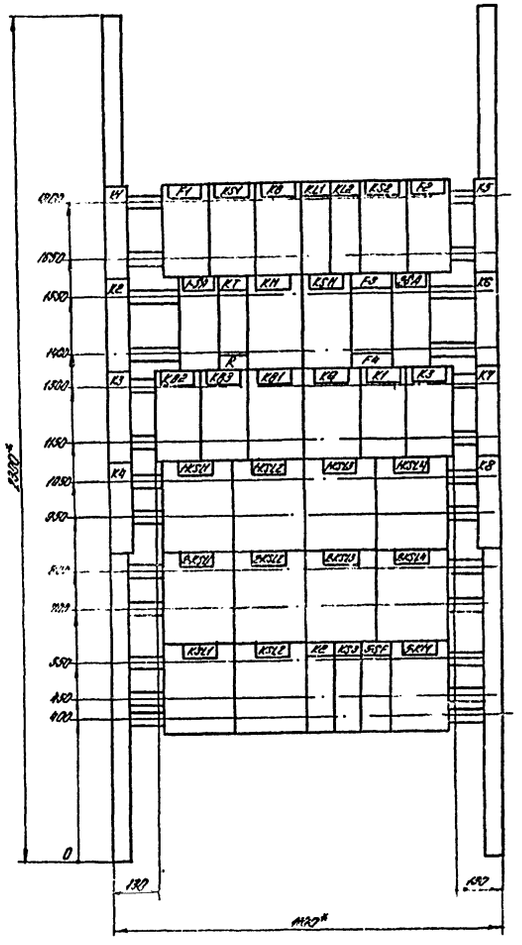


Панель 6

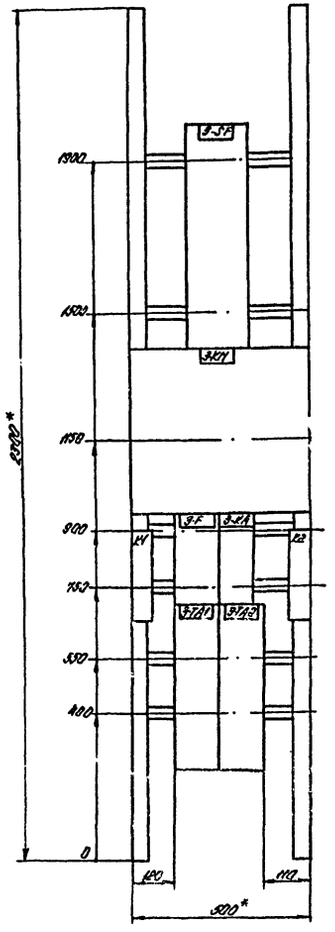

Панель 7

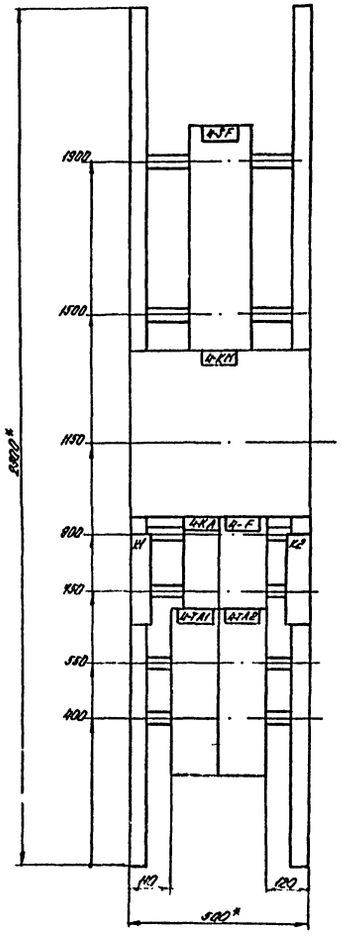

Панель 8

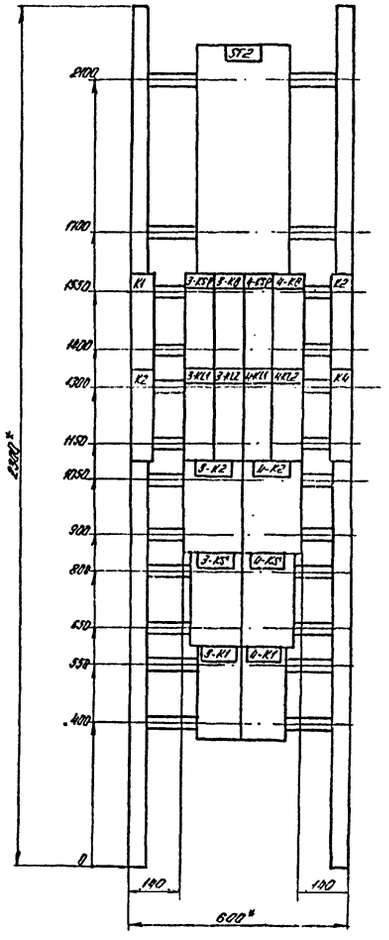


* Размеры для справок

				ТПР 901-02-127-30	
Нач. отд.	Фролов		Насосная станция второго подъема производительностью 800 м³/час	Стадия	Лист	Листов
Гл. спец.	Овсянкя			Р	17	
Н. контр.	Бондарь					
Рук. гр.	Назак		Щит станций управления ЩУ9. Панели 5,6,7,8. Общие виды	Госстрой СССР Среднеазиатский Кадастровый Автоматизация	
Ст. инж.	Дорофеев				
Инженер	Фролов				

17226-01

Инв. № подл. | Подпись и дата | Взам. инв. №

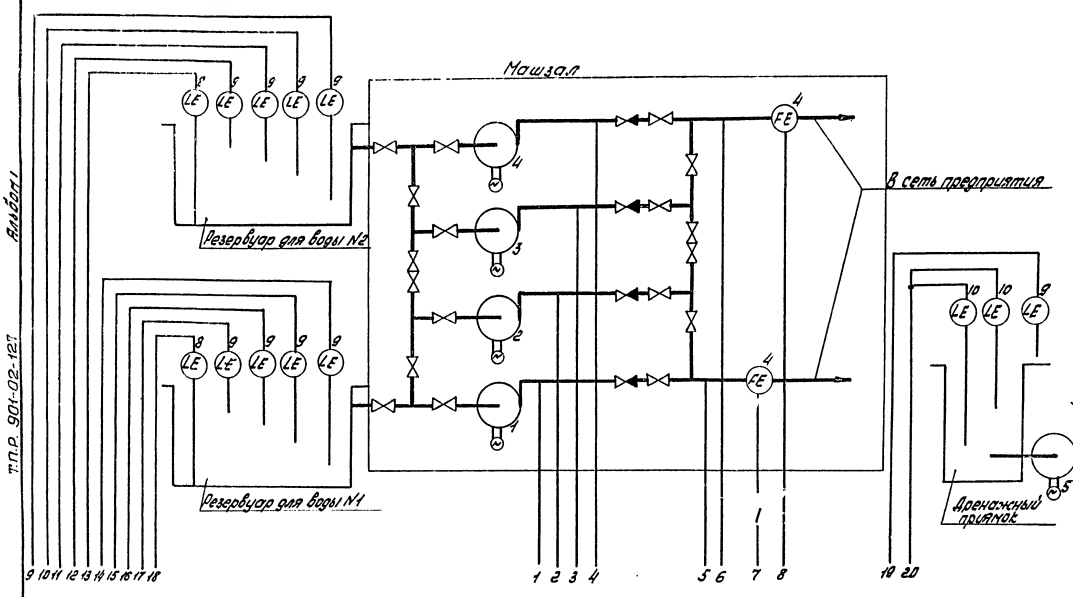


Поз. обозначения	Наименование	Кол.	Примечание
1	Манометр электроконтактный ЭКМ-1У	4	
2	Манометр МЭД модель 22364	2	
3	Прибор вторичный КСД-3 модель 1200	2	
4	Диафрагма камерная	2	
5	Манометр дифференциальный ДМ-5383М	2	
6	Прибор вторичный КСД-3 модель 2220	2	Комплект КСД-3с
7	Сумматор частотный СЧ	2	
8	Электронный индикатор уровня ЭИУ-2	2	
9	Устройство контроля сопротивления УКС-1.1	9	
10	Устройство контроля сопротивления УКС-1.2	1	

На настоящем чертеже приведен рекомендуемый объем технологического контроля за работой насосной станции.

Вторичные приборы измерения давления и расхода приняты с выходными устройствами, позволяющими подключить их к системе телемеханики.

Место размещения приборов и их типы могут быть изменены при проектировании подсобно-производственного здания.

Приборы поз. 1, 9, 10 учтены в настоящем проекте

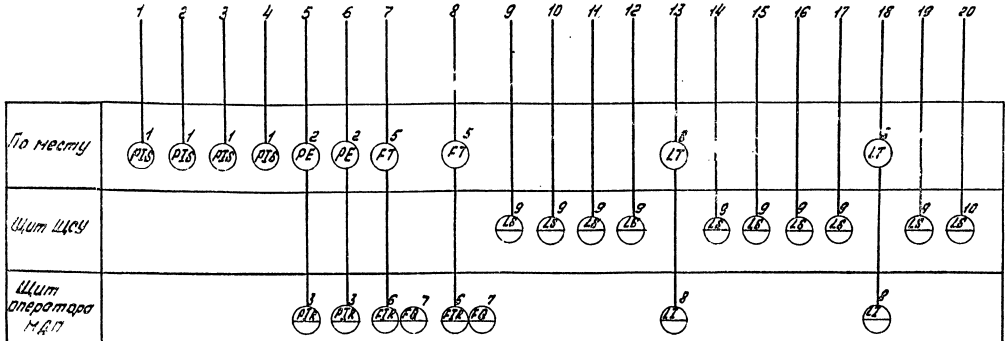

				ТПР 901-02-127-90			
Нач. отд.	Фролов						
Гл. спец.	Абазова			Насосная станция второго подъема производительностью 900 т/час	Стадия	Лист	Листов
Н. контр.	Бондарь				Р	15	
Рук. гр.	Гилаев			Схема функциональная технологического контроля	Государственный ордена Трудового Красного Знамени специализированный Харьковский водоканалпроект		
Гл. спец.	Дворецкая						
Инженер	Фокина						

Альбом I

ТПР 901-02-127

Согласовано

Инв. № подл. | Подпись и дата | Взам. инв. №

Копировал Шиян

Формат А2

Задание на разработку строительной части проекта.

Заданием является технологическая часть проекта.

Условия строительства - место привязки.

По надежности действия насосная станция отнесена к первой категории.

По степени пожарной опасности - к категории Д.

Класс здания и степень огнестойкости-первая.

Машзал должен быть отделен от других помещений негорючей стеной и иметь непосредственный выход наружу.

Трубы через стены здания должны пропускаться с установкой сальников в случае, если они расположены ниже уровня грунтовых вод.

Полы в помещении машзала должны иметь уклон в сторону приямка.

Внутренняя отделка помещений должна быть выполнена в соответствии с таблицей 84 СНиП II-31-74.

Ширину дверей принять не менее двух метров.

Предусмотреть:

- опоры под трубы и трубопроводную арматуру;
- площадку в торце машзала для обслуживания подвесного однобалочного крана на высоте 0,8 - 1,0 м, по нормали Т-19611;
- устройство монтажной площадки, обслуживающих и переходных площадок и мостиков на отметках и в соответствии с размерами, указанными на технологических чертежах.

Верхняя часть ограждающих перил монтажной площадки в местах перемещения груза должна быть выполнена в виде съемной цепи.

Нагрузка на монтажную площадку составляет:

- от щита ЩСУ - 600кг/м²;
- от технологического оборудования - по спецификации.

В монтажной площадке предусмотреть отверстия для прохода кабелей и закладные детали для установки щита станций управления в соответствии с Рис. 1.

Для монтажной площадки в металлическом варианте закладные детали Э2 не предусматривать.

Задание на закладные трубы и проемы для прокладки кабелей через стены разрабатывается отдельно для каждой конкретной компоновки подсобно-производственного здания.

Задание на разработку сантехнической части проекта. (Отопления, вентиляции, водоснабжения и канализации).

Температура воздуха в насосной станции согласно санитарным требованиям не менее +9°С и не более 35°С.

Кратность воздухообмена - по расчету на тепловыделения.

Группа санитарной характеристики производственных процессов 1-б.

Относительная влажность воздуха 50-60%.


Санитарный узел и бытовые помещения, необходимые для персонала насосной станции, а также местный диспетчерский пункт, могут быть объединены в общий узел. Всех производств, входящих в блок с учетом требований СНиП II-92-76 на проектирование вспомогательных помещений промышленных предприятий.

Помещение машзала оборудовать внутренним противопожарным водопроводом с расходом воды 2,5 л/с.


План расположения закладных деталей и отверстий для токоподвода щита ЩСУ.

Рис. 1.

Вариант I

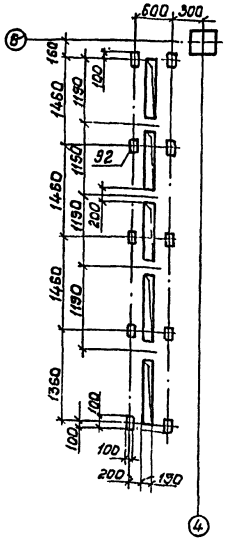

Вариант II, III.

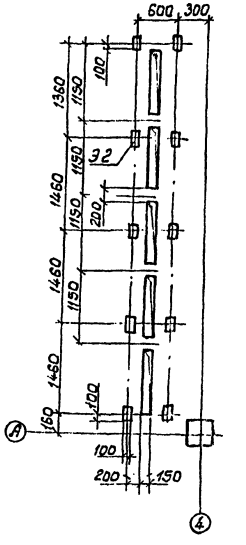

				ТПР 901-02-127-НВ		
Начальник	Иванов			Насосная станция второго подъема производительностью 800 м³/час. Задания на разработку строительной и сантехнической частей проекта.	Стадия	Лист	Листов
Гл.инженер	Коробов				Р	19	
Н.контр.	Кожинец				Госстрой СССР Союзгипрокомпроект Харьковский Водоканалпроект		
Ст.инж.	Литенько						
Ст.инж.	Сворнова						
Инженер	Кобзарь						

Госстрой СССР
ЦЕНТРАЛЬНЫЙ ИНСТИТУТ ТИПОВОГО ПРОЕКТИРОВАНИЯ
Свердловский филиал
620062, г.Свердловск-62, ул.Чкалова, 4
Заказ № 1750 Инв.№ 14221-01 тираж 300
Сдано в печать 05.10 1981г. цена 2-36

gost.e-ecolog.ru