ТИПОВЫЕ ПРОЕКТНЫЕ РЕШЕНИЯ

901-02-122

МАТЕРИАЛЫ ДЛЯ ПРОЕКТИРОВАНИЯ

НАСОСНАЯ СТАНЦИЯ ВТОРОГО ПОДЪЕМА ХОЗЯЙСТВЕННО-ПИТЬЕВОГО И ПРОТИВОПОЖАРНОГО ВОДОПРОВОДА ПРОИЗВОДИТЕЛЬНОСТЬЮ 50 $м^3$/час.

АЛЬБОМ I

СОСТАВ ПРОЕКТА:

АЛЬБОМ I – ТЕХНОЛОГИЧЕСКИЕ РЕШЕНИЯ, ЭЛЕКТРООБОРУДОВАНИЕ, АВТОМАТИЗАЦИЯ, ТЕХНОЛОГИЧЕСКИЙ КОНТРОЛЬ

АЛЬБОМ II – ЗАКАЗНЫЕ СПЕЦИФИКАЦИИ

АЛЬБОМ III ВЧ-СМЕТЫ. ВЕДОМОСТЬ ПОТРЕБНОСТИ В МАТЕРИАЛАХ

В данном альбоме внесены изменения НА АА НВ-2, НВ-3, НВ-4, НВ-5, 90-1 Рук группы Ковалев / Кононова / 31.01.85

РАЗРАБОТАНЫ
ИНСТИТУТОМ „ХАРЬКОВСКИЙ ВОДОКАНАЛПРОЕКТ
Главный инженер института Бондаренко Г.А
Главный инженер проекта Коробов И.Е.

УТВЕРЖДЕНЫ ГЛАВПРОМСТРОЙПРОЕКТОМ
Госстроя СССР письмо №19/3-3550 от 26.08.1980г.
ВВЕДЕНЫ В ДЕЙСТВИЕ С 10 МАРТА 1981г.
ВО СОЮЗВОДОКАНАЛНИИПРОЕКТ
ПРИКАЗ №36 от 10 ФЕВРАЛЯ 1981г.

gost.e-ecolog.ru

ТИПОВЫЕ ПРОЕКТНЫЕ РЕШЕНИЯ

301-02-122

МАТЕРИАЛЫ ДЛЯ ПРОЕКТИРОВАНИЯ

НАСОСНАЯ СТАНЦИЯ ВТОРОГО ПОДЪЕМА ХОЗЯЙСТВЕННО-ПИТЬЕВОГО И ПРОТИВОПОЖАРНОГО ВОДОПРОВОДА ПРОИЗВОДИТЕЛЬНОСТЬЮ 50 м³/час.

АЛЬБОМ I

СОСТАВ ПРОЕКТА:

АЛЬБОМ I – ТЕХНОЛОГИЧЕСКИЕ РЕШЕНИЯ, ЭЛЕКТРООБОРУДОВАНИЕ, АВТОМАТИЗАЦИЯ, ТЕХНОЛОГИЧЕСКИЙ КОНТРОЛЬ

АЛЬБОМ II – ЗАКАЗНЫЕ СПЕЦИФИКАЦИИ

АЛЬБОМ III 84-СМЕТЫ. ВЕДОМОСТЬ ПОТРЕБНОСТИ В МАТЕРИАЛАХ

В данном альбоме внесены изменения на л.л. НВ-4, НВ-3, НВ-4, НВ-5, 90-1
Рук группы «Комплект» (Гончарова)
31.01.85

РАЗРАБОТАНЫ
ИНСТИТУТОМ „ХАРЬКОВСКИЙ ВОДОКАНАЛПРОЕКТ"

Главный инженер института Бондаренко Г.А

Главный инженер проекта Коробов И.Е.

УТВЕРЖДЕНЫ ГЛАВПРОМСТРОЙПРОЕКТОМ
ГОССТРОЯ СССР ПИСЬМО №19/3-3550 ОТ 26.08.1980г.

ВВЕДЕНЫ В ДЕЙСТВИЕ С 10 МАРТА 1981г.

ВО СОЮЗВОДОКАНАЛНИИПРОЕКТ
ПРИКАЗ №36 ОТ 10 ФЕВРАЛЯ 1981г.

СОДЕРЖАНИЕ АЛЬБОМА I

№№ пп.	Наименование листов	№ листов	№ стр.
1	Содержание альбома I		2
	Технологические решения.		
2	Общие данные (начало).	1	3
3	Общие данные (окончание).	2	4
4	Сводная спецификация.	3	5
5	План. Разрезы.	4	6
6	Установочный чертеж насоса 2К-6 К 2п/30	5	7
7	Установочный чертеж насоса НЦС-3	6	8
	Электрооборудование, автоматизация и технологический контроль.		
8	Общие данные (начало).	1	9
9	Общие данные (продолжение).	2	10
10	Общие данные (окончание).	3	11
11	Схема электрическая принципиальная общеобменных ветров. Наружная сети сигналов	4	12
12	Схема электрическая принципиальная АВР цепей и оперативного тока.	5	13

1.1

1	2	3	4
13	Схема электрическая принципиальная управления насосами (начало)	6	14
14	Схема электрическая принципиальная управления насосами (окончание)	7	15
15	Схема электрическая принципиальная управления насосами. Перечень элементов	8	16
16	Схема электрическая принципиальная контроля уровней.	9	17
17	Схема электрическая принципиальная сигнализации.	10	18
18	Схема подключения электрооборудования	11	19
19	План расположения электрооборудования		
	Прокладка кабелей. Трубозаготовительная ведомость	12	20
20	Кабельный журнал.	13	21
21	Щит станций управления ЩСУ. Общий вид.		
	Таблица перечня надписей	14	22
22	Щит станций управления ЩСУ		
	Панели 1, 2, 3. Общие виды.	15	23
23	Схема функциональная технологического контроля.	16	24
24	Задания на разработку строительной и сантехнической частей проекта	17	25

1.1		-	8-85	ВОВ	Дата	
Изм.	№ уч.	Лист	№ док.	Дата	Подп.	Подп.

Ведомость рабочих чертежей основного комплекта.

Лист	Наименование	Примечание
1	Общие данные (начало)	
2	Общие данные (окончание)	
3	Сводная спецификация	
4	План. Разрезы.	К20/30
5	Установочный чертеж насоса	2К-6
5	Установочный чертеж насоса	НЦС-3

1.1

Ведомость основных комплектов рабочих чертежей.

Обозначение	Наименование	Примечание
901-02-122-НВ	Технологические решения	
901-02-122-ЭО	Электрооборудование	
	Автоматизация	
	Технологический контроль	

Введение.

Материалы для проектирования насосной станции второго подъёма разработаны с учётом унифицированных технологических и объёмно-планировочных решений подсобно-производственных зданий и расположения в одном блоке различных производств.

Материалы для проектирования разработаны в соответствии с действующими нормами и правилами.

Главный инженер проекта /Коробов/

На стадии рабочих чертежей разработаны только технологическая, электротехническая части, КИПиА, заказные спецификации и сметы по выполненным частям проекта в пределах насосной станции.

Разработка архитектурно-строительной части, отопления и вентиляции, внутреннего водопровода и канализации, внешнего электроснабжения осуществляется при проектировании подсобно-производственных зданий промышленных предприятий составной частью которых является насосная станция.

Материалы для проектирования насосной станции разработаны для условий строительства в районах с расчетной зимней температурой -20°, -30°, -40°С и залеганием грунтовых вод на глубине 1,5м.

Грунтовые воды не агрессивны к строительным конструкциям.

Не учитываются особенности строительства насосных станций в районах с сейсмичностью более 6 баллов, просадочных и пучинистых грунтах.

Исключается возможность расположения насосной станции на площадках промпредприятий с возможной загазованностью территории взрывоопасной смесью.

Технологические решения.

Насосная станция предназначается для подачи воды в сеть хозяйственно-питьевого и противопожарного водопровода промпредприятий.

Забор воды осуществляется из резервуаров, расположенных вблизи насосных станций, в которых предусматривается хранение неприкосновенного противопожарного, регулирующего и, в случае необходимости, аварийного объемов воды.

Коэффициент часовой неравномерности принят равным 3.

Производительность насосной станции является максимальной с учетом подачи воды на пожаротушение.

По надёжности действия насосная станция отнесена к первой категории.

По степени пожарной опасности к категории Д. Работа насосной станции предусматривается без постоянного обслуживающего персонала. Управление насосами дистанционное или телемеханическое.

При решении компоновки насосной станции принято, что она размещается в кирпичном здании подсобно-производственных помещений с шагом колонн 6,0м и имеет общую с ним одну внешнюю стену.

Коллектора всасывающих и напорных трубопроводов размещаются в пределах машинного зала. Задвижки на всасывающих и напорных трубопроводах ручные. Расходомеры на напорных водоводах располагаются за пределами машзала в колодцах.

Удаление дренажных вод из машинного зала решается в двух вариантах в зависимости от местных условий.

По первому варианту отвод воды из машинного зала предусматривается самотечной трубой с подключением ее к канализационной сети с устройством гидрозатвора или с выходом её на дневную поверхность.

Подключение сбросной трубы к ливневой или другой канализации производится на отметках, исключающих подтопление насосной станции.

По второму варианту предусматривается установка самовсасывающего насоса марки НЦС-3, производительностью 8м³/час с напором 21,7м. При этом сброс дренажных вод осуществляется, как и в первом варианте, в канализацию или на дневную поверхность.

Заглубление насосной станции - 2,400м, принято из условия обеспечения установки насосов под заливом.

Пуск насосов предусмотрен при открытых задвижках на напорных трубопроводах.

1.1	1.1	-	8-85			
Изм.	N кл.	Лист	N док.	Дата	Подп.	Подп.

ТПР 901-02-122-НВ

Нач. отд.	Коробов		Насосная станция второго подъема производительностью 60м³/час	Стадия	Лист	Листов
Гл. инж. проекта	Коробов			Р	1	6
Н. контр.						
Гл. инженер	Шмаков		Общие данные (начало)	Госстрой СССР Государственный харьковский ВОДОКАНАЛПРОЕКТ		
Ст. инженер	Соболева					
Инженер	Колесник					

17221-01

При включении насосов автоматически открываются задвижки насосных подается сигнал в диспетчерский пункт.

Расположение электродвигателей насосных агрегатов принято таким, чтобы при аварии в насосной станции уровень воды достиг низа двигателей нераньше, чем через 5-8 минут после сигнала диспетчеру об аварии.

Учитывая большое разнообразие насосного оборудования по его характеристикам, насосные станции разработаны на один тип насосного оборудования для заданной производительности, как пример возможных решений.


В целях экономии электроэнергии предусмотрен ступенчатый режим работы насосов.

В помещении машзала для производства мелкого ремонта предусмотрено место для установки верстака.

Монтаж и демонтаж оборудования в насосной станции осуществляется краном ручным подвесным однобалочным, грузоподъемностью 0,5 т.е.

Разгрузка оборудования у насосной станции производится при помощи автокрана.

Обоснование принятой высоты надземной части приведено на схеме.

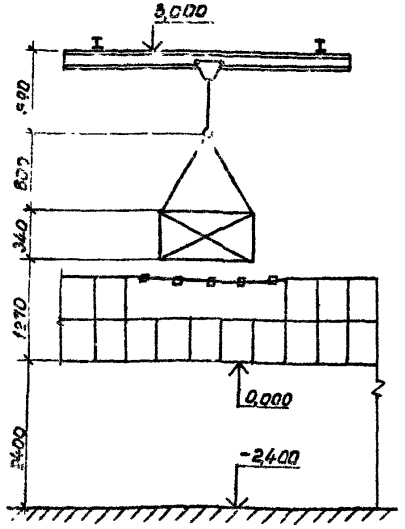

Указания по использованию материалов для проектирования.

При применении материалов для проектирования в зависимости от конкретных условий требуется их корректировка с учетом неравномерности водопотребления, расходов воды на пожаротушение, потребных напоров, уровней воды в резервуарах.

Материалы для проектирования возможно использовать при проектировании насосных станций второго подъема (подкачки) для систем внеплощадочного хозяйственно-питьевого и противопожарного водоснабжения и насосных станций промводоснабжения.

Комплектацию насосов электродвигателями необходимо уточнять на заводах-изготовителях в каждом конкретном случае.


Возможность пуска насосов на открытую задвижку необходимо проверять расчетом, учитывающим характеристику насоса и двигателя, а так же возможность гидравлического удара в водоводах. В случае пуска насосов на закрытую задвижку в проект необходимо внести соответствующие коррективы

Резервуары, из которых забирают воду насосы станции второго подъема, должны иметь зону санитарной охраны первого пояса не менее 30м, совпадающую с ограждением площадки По согласованию с органами санитарно-эпидемиологической службы, расстояние от резервуаров до ограждения допускается уменьшать, но не менее, чем до 10м.

Устройство зоны санитарной охраны для насосной станции предусматривать не требуется, т.к. насосы работают без разрыва струи в станции

Насосную станцию допускается блокировать с тепловыми пунктами, бойлерными и котельными.

Принципиальная схема взаимного расположения насосной станции и резервуаров на площадке.

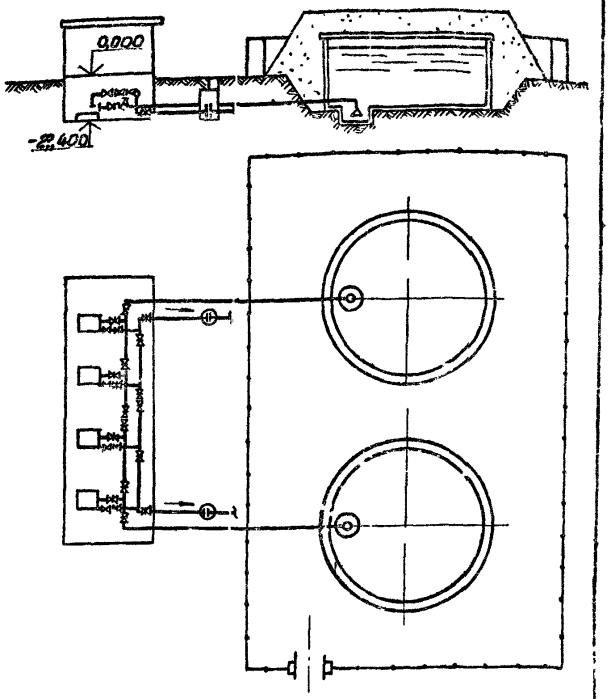

За условную отметку 0,000 принята абсолютная отметка ____

				ТПР 901-02-122-НВ		
Нач.отд	Иванов			Насосная станция второго подъема производительностью 50м³/час. Общие данные (окончание)	Стадия	Лист	Листов
Гл.инж.пр.	Карабов				Р	2	
Н.контр.	Козлец				Росгипрос ССР Днепродзержинского отделения ВНИПИ Промстройпроект		
Гл.инж.	Пименко						
Гл.инж.	Сазонова						
Инженер	Ковалевич						

ТПР 901-02-122

1922-01

Альбом I

ТПР 901-02-122

Марка	Обозначение	Наименование	Ед. изм.	Кол.	Примечание
					Насосы, агрегаты и т.п.
		Технологическое оборудование			1.1
	Ереванский насосный завод	1. Насос К(Д)150-125 $м^3$/час, H=28м с электродвигателем 4А200S2; N=45кВт; n=2900 об/мин	шт	4	98.00
	Кусинский насосный завод	2. Насос НЦ5-3: Q=8$м^3$/час; H=21.7м с электродвигателем 4А100S2У3 N=4кВт; n=2880об/мин	шт	1	83.50
		Рама под насос НЦС-3 и электродвигатель 4А100S2У3	шт	1	21.00
	ГОСТ 7413-69	3. Кран ручной подвесной однобалочный г/п 0.5т с. Lкр=5.1м, Lпр=4.5м	шт	1	304.00

1	2	3	4	5	6
	ВСН 120-74	Переход 57×4-45×2.5	шт	4	0.20
	МН 2880-62	Отвод 90°-159×4.5	шт	2	6.47
	ВСН 120-74	Отвод 90°-108×4	шт	4	2.40
	ВСН 120-74	Отвод 90°-57×3	шт	4	0.50
	ГОСТ 12.55-67	Фланец 150-10	шт	10	6.62
	ГОСТ 12.55-67	Фланец 100-10	шт	14	3.81
	ГОСТ 12.55-67	Фланец 80-10	шт	8	3.19
	ГОСТ 12.55-67	Фланец 50-6	шт	4	1.33
	ГОСТ 12.55-67	Фланец 50-10	шт	4	2.06
	ГОСТ 12.55-67	Фланец 50-16	шт	4	2.58
	ГОСТ 12.55-67	Фланец 40-6	шт	4	1.21
	ГОСТ 7798-70	Болт М20-75-О.Н	шт	80	0.25
	ГОСТ 7798-70	Болт М16-70-О.Н	шт	80	0.14
	ГОСТ 7798-70	Болт М16-65-О.Н	шт	64	0.13
	ГОСТ 7798-70	Болт М16-60-О.Н	шт	16	0.13
	ГОСТ 7798-70	Болт М12-55-О.Н	шт	32	0.06
	ГОСТ 7798-70	Болт М16-70-О.Н	шт	16	0.14
	ГОСТ 5915-70	Гайка М20-О.Н	шт	80	0.06
	ГОСТ 5915-70	Гайка М16-О.Н	шт	176	0.03
	ГОСТ 5915-70	Гайка М12-О.Н	шт	32	0.02
	ГОСТ 7338-77	Прокладка для фланцев из резины технической δ=4мм	кг	12	—

Технологические трубопроводы

	ГОСТ 10704-76	Труба 159×3.2	п.м	11.0	12.30
	ГОСТ 10704-76	Труба 114×2.8	п.м	9.0	7.68
	ГОСТ 10704-76	Труба 89×2.8	п.м	9.0	5.95
	ГОСТ 10704-76	Труба 57×2.5	п.м	4.0	3.36
	30ч 6бр	Задвижка 7-150-10	шт	6	73.50
	30ч 6бр	Задвижка 7-100-10	шт	6	39.50
	30ч 6бр	Задвижка 7-80-10	шт	4	29.00
	30ч 6бр	Задвижка 7-50-10	шт	4	18.40
	19ч 16бр	Клапан 50-16	шт	4	14.20
	МН 2837-62	Тройник 159-8-89×6	шт	4	14.70
	Изготовить по месту из трубы ГОСТ 10704-76	Тройник 114×4.5-57×2	шт	4	3.50
	ВСН 120-74	Переход 89×3.5-57×3	шт	4	0.60

1.1	1.1	—	8-85			18 стр.		
Изм.	№ уч.	Лист	№ док.	Дата	Подп.		Подп.	


				ТПР 901-02-122-НВ	
Нач. отд.	Шонов				
Гл. инж. пр.	Лебедь			Насосная станция второго подъема производительностью 50 $м^3$/час	Стадия: Р; Лист: 3; Листов:
Н. контр.	Кожина				
Ст. инж.	Пименко			Сводная спецификация	Госстрой СССР Главводоканалпроект Харьковский Водоканалпроект
Ст. техн.	Грачева				
Инженер	Лобанчик				

17221-01


Альбом 1

ТПР 901-02-122


Разрез 1-1

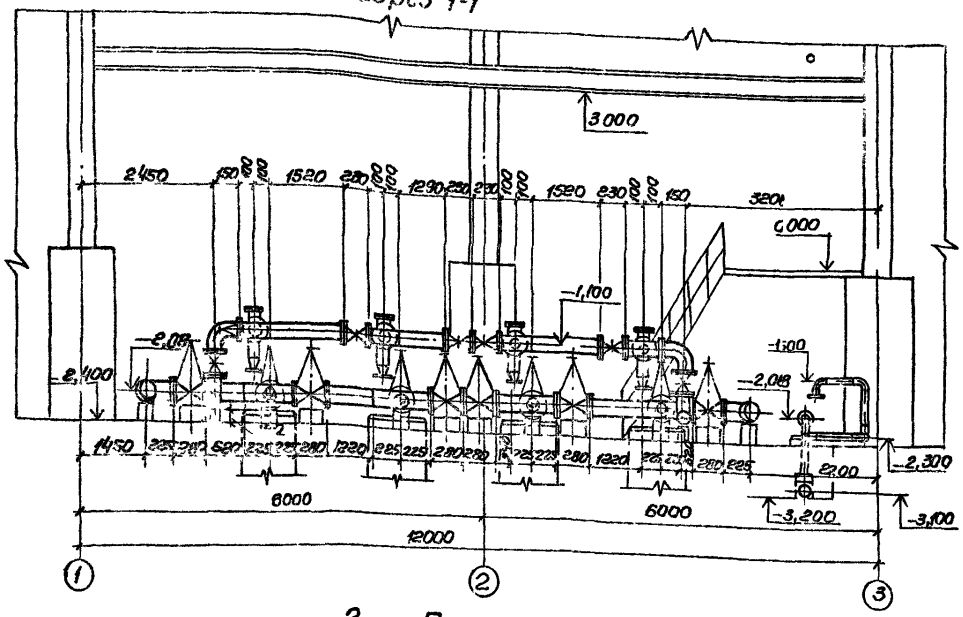

Разрез 2-2

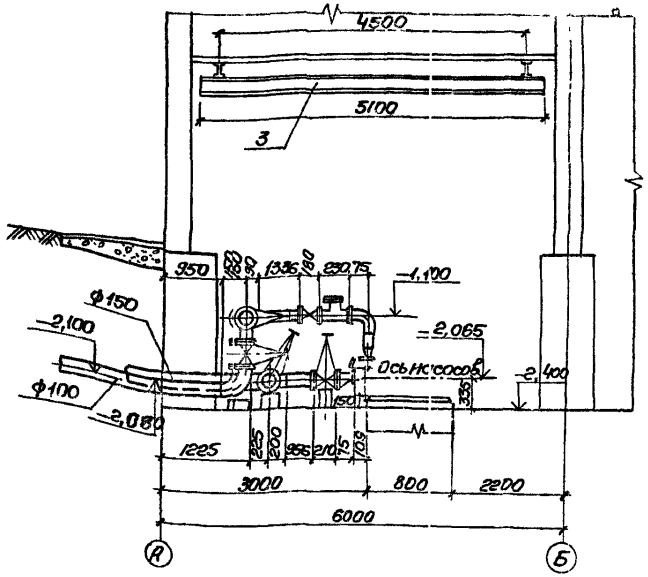

К2 План м 1:50

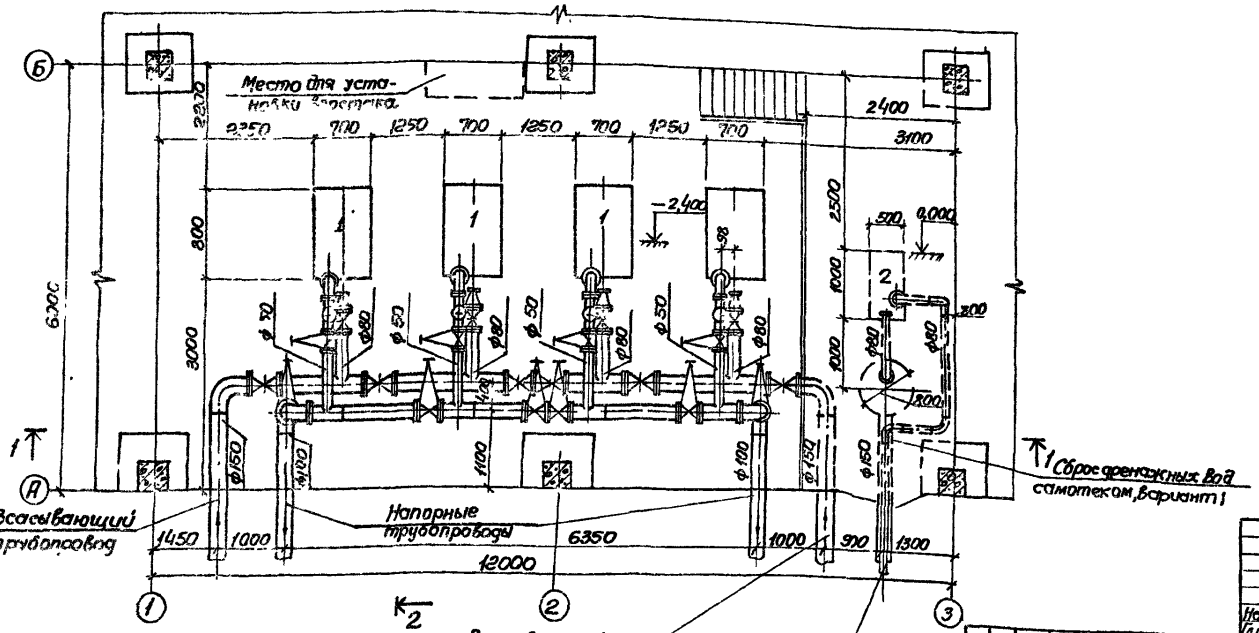

Спецификация оборудования 1.1

Марка	Обозначение	Наименование	Ед. изм.	Кол.	Примечание
		К 20/30			Масса единицы, кг
	Ереванский насосный завод	1 Насос 2К-6 Q=25 м³/час, H=28м с электродвигателем 4А100S2, N=4кВт, n=2880 об/мин	шт	4	98,00
	Кусинский насосный завод	2 Насос НЦС-3 Q=8м³/час, H=21.7м с электродвигателем 4А100S2У3, N=4кВт, n=2880 об/мин	шт	1	83,50
	ГОСТ 7413-69 Красноармейский крановый завод	3 Кран ручной подвесной однобалочный грузоподъемностью 0,5 т.с, Lкр=5,1м; Lпр=4,5м	шт	1	304,00

Перед применением чертежа получить подтверждение от завода изготовителя

1.1	1.1	-	А-05	11.83	Кочнев		
Изм.	Кол. уч.	Лист	№ док.	Дата	Подп.	Подп.	

Нач. отд.	Иванов		ТПР 901-02-122-НВ		
Гл. инж. пр.	Коробов				
Н. контр.	Кочнев		Насосная станция второго подъема производительностью 50 м³/час	Стадия	Лист	Листов
Ст. инж.	Пименько			Р	4	
Ст. инж.	Сазонова		План. Разрезы	2 орденов СССР Союзводоканалпроект Водоканалпроект		
Инженер	Коваленко					


17221-01


Копировал Пичарева

Формат А2


Альбом I

ТПР 901-02-122

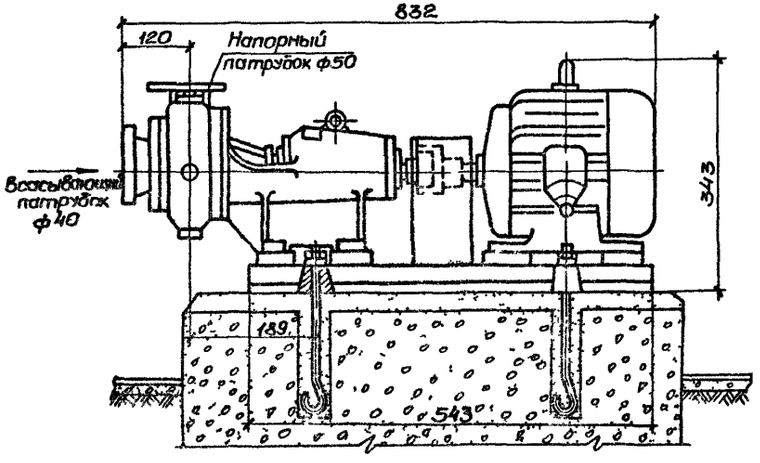

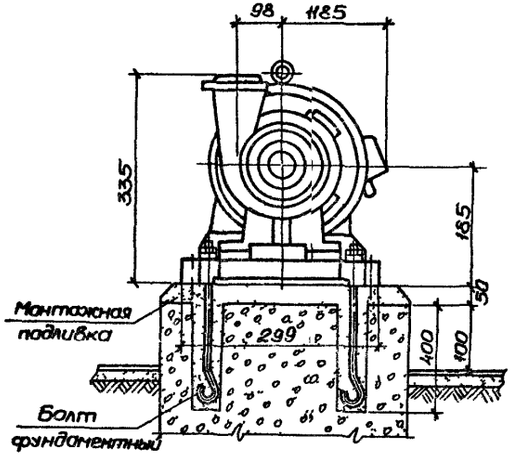

План фундамента

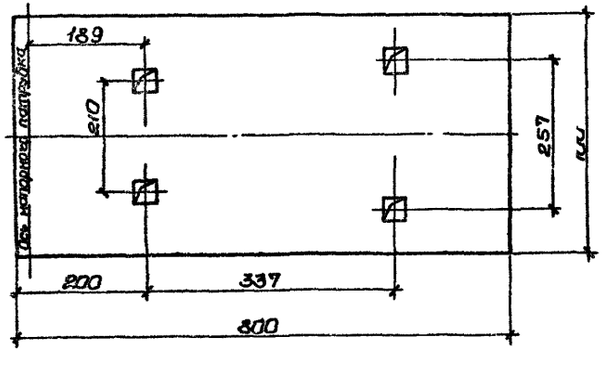

1	1	1	–	8-85	3.8185	Ильин	
Изм.	Кол. уч.	Лист	№ док.	Дата	Подп.		Подп.

			ТПР 901-02-122-НВ
Нач. отд.	Иванов		Насосная станция второго подъема производительностью 50 м³/час
Гл. инж. пр.	Коробов		
Н. контр.	Козинец		
Ст. инж.	Мименько		Установочный чертеж насоса ~~ЕК-6~~ К20/30
Ст. инж.	Сазонова		
Инженер	Коваленко		


Стадия	Лист	Листов
Р	5	

Госстрой СССР Сантехпроект Харьковский Водоканалпроект


17221-01

Инв. № подл. | Подпись и дата | Взам. инв. №


М110

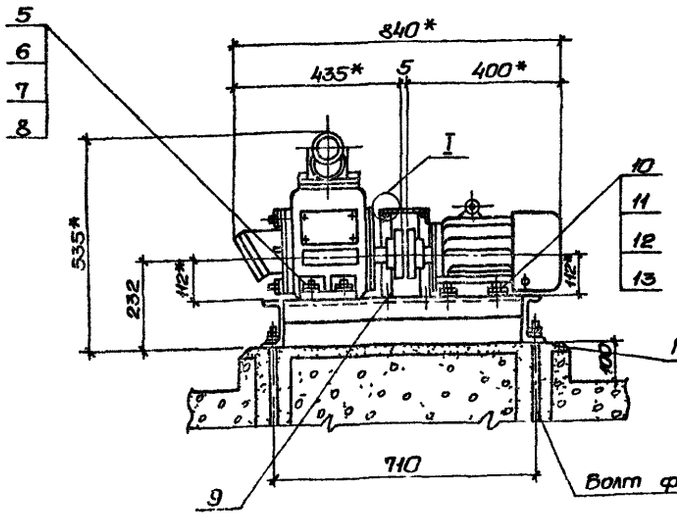


I
М1:5
повернуто

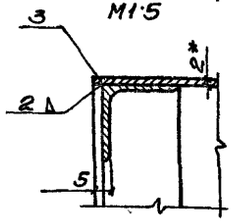


План фундамента
М110

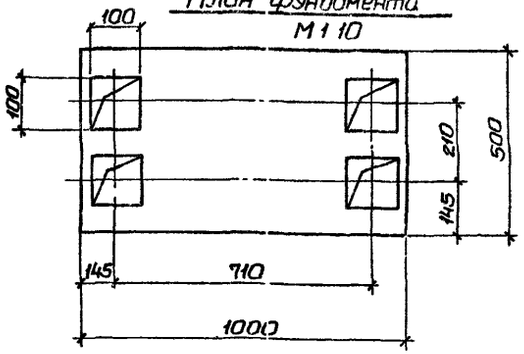


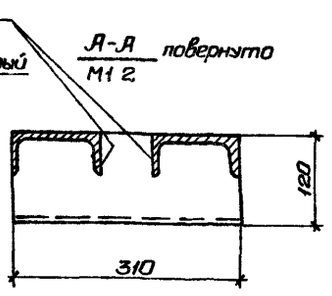

Рама
М1:10

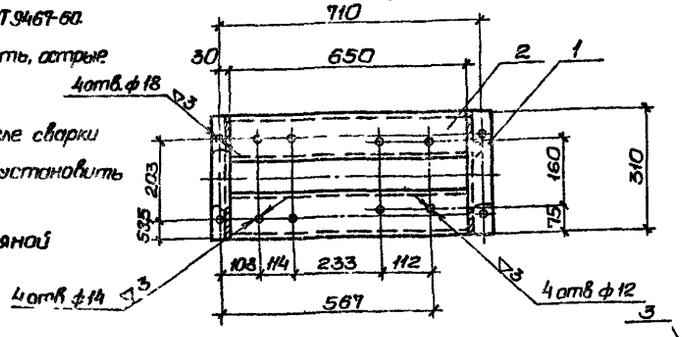

Ограждение муфты
М110

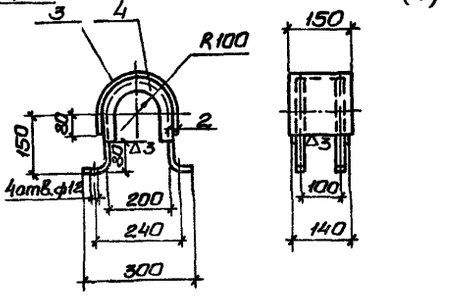

1 *Размеры для справок.
2 Электрод типа Э42 ГОСТ 9467-60.
3 Сварные швы зачистить, острые кромки притупить
4 Отверстия сверлить после сварки
5 Ограждение муфты установить по месту
6 Раму окрасить масляной краской за два раза

Перед применением чертежа получить подтверждение от завода изготовителя

Спецификация

Марка	Обозначение	Наименование	ЕВ ИЗ-1		Кол.	Примечание
						Гросстрой СССР Союзводоканалпроект Харьковский Водоканалпроект
	Швеллер 12 ГОСТ 8240-72 / Ст 3 ГОСТ 535-58	1 Стойка ℓ=3101 мм	шт		2	3,20
	Швеллер 12 ГОСТ 8240-72 / Ст 3 ГОСТ 535-58	2 Опора ℓ=650 мм	шт		2	6,65
	Лист 8-2 ГОСТ 19903-74 / Ст 3 ГОСТ 535-58	3 Лист 2-150×620	шт		1	1,41
	Уголь 40×40×4 ГОСТ 8509-72 / равн Ст 3 ГОСТ 535-58	4 Уголок	шт		2	1,74
	ГОСТ 7798-70	5 Болт М12-55.011	шт		4	0,063
	ГОСТ 5915-70	6 Гайка М12-011	шт		4	0,019
		7 Шайба пружинная				
	ГОСТ 6402-70	12Т 3×13	шт		4	0,008
	ГОСТ 11371-78	8 Шайба 12-011	шт		4	0,006
	ГОСТ 7798-70	9 Болт М10-35-011	шт		4	0,083
	ГОСТ 7798-70	10 Болт М10-50-011	шт		4	0,041
	ГОСТ 5915-70	11 Гайка М10-011	шт		8	0,011
		12 Шайба пружинная				
	ГОСТ 6402-70	10Т 3×13	шт		4	0,001
	ГОСТ 11371-78	13 Шайба 10-011	шт		8	0,004

				ТПР 901-02-122-НВ		
Нач отд	Иванов			Насосная станция второго подъема производительностью 50 м³/час	Стадия	Лист	Листов
Гл инж.пр	Коробов				Р	6	
Н контр.	Казинец			Установочный чертеж насоса НЦС-3	Гросстрой СССР Союзводоканалпроект Харьковский Водоканалпроект		
Ст инж.	Линенько						
Ст инж.	Сазанова						
Инженер	Ковваленко						

17221-01

Копировал Островерх

Формат 22

Ведомость рабочих чертежей основного раздела 30

Лист	Наименование	Примечание
1	Общие данные (начало)	
2	Общие данные (продолжение)	
3	Общие данные (окончание)	
4	Схема электрическая принципиальная	
	по защите распределительной сети 380/220В	
5	Схема электрическая принципиальная	
	АВР 0,4кВ и оперативного тока	
6	Схема электрическая принципиальная управле-	
	ния насосами (начало)	
7	Схема электрическая принципиальная управле-	
	ния насосами (окончание)	
8	Схема электрическая принципиального управле-	
	ния насосами. Перечень элементов	
9	Схема электрическая принципиальн. контроля управл.	
10	Схема электрическая принципиальная сигнализации	
11	Схема подключения электрооборудования.	
12	План расположения электрооборудования. Проклад.	
	кабелей. Трубозаготовительная ведомость	
13	Кабельный журнал.	
14	Щит станций управления ЩСУ. Общий вид	
	Таблица перечня надписей.	
15	Щит станций управления ЩСУ.	
	Панели 1,2,3. Общие виды	
16	Схема функциональная технологического	

Общие указания

Введение

Настоящие материалы для проектирования разработаны для насосных станций второго подъема хозяйственно-питьевого и противопожарного водопровода в составе подсобно-производственных зданий промышленных предприятий с учетом возможного объединения в одном здании различных производств.

Насосная станция предназначена для подачи воды из резервуаров, расположенных вблизи насосной станции, в сеть предприятия.

В объем настоящего раздела входит силовое электрооборудование, автоматизация и технологический контроль в пределах насосной станции.

Электроснабжение, электроосвещение, защитные мероприятия, щиты оператора МДП, а также диспетчерская сигнализация в проекте не рассматриваются и решаются в комплексе при разработке проекта подсобно-производственного здания.

В насосной станции устанавливается следующее оборудование с электроприводами:

1. Четыре хозяйственно-питьевых и противопожарных насоса К20/30, (2 рабочих, 2 резервных). 1.1
   с электродвигателем 4А100S2У3 мощностью 4,0кВт.
2. Дренажный насос НЦС-3 с электродвигателем 4А100S2У3 мощностью 4,0кВт.

Насосы находятся под заливом. Пуск насосов производится при открытых напорных задвижках. Работа насосной станции предусматривается без обслуживающего персонала.

Электроснабжение и силовое электрооборудование.

По степени надежности электроснабжения насосная станция относится к потребителям первой категории по ПУЭ

Электроснабжение насосной станции предусматривается по двум вводам напряжением 380/220В. Каждый ввод рассчитывается на полную нагрузку

Расчетные нагрузки приведены в таблице.

Установленная мощность, кВт	Расчетные нагрузки				
	Активная мощность кВт	Реактивная мощность кВ·Ар	Полная мощность кВ А	Коэффициент мощности, cos φ	Расчетный ток А
20	12	7	15,5	0,89	23,4

Для распределения электроэнергии и управления электроприводами насосов проектом принят щит станций управления (ЩСУ) в шкафном исполнении.

Шины ЩСУ секционированы на две секции с устройством АВР на секционном выключателе.

Напряжение силовой сети принято 380В, цепей управления - 220В переменного тока

Материалы для проектирования разработаны в соответствии с действующими нормами и правилами.

Главный инженер проекта М.Е. Коробов

1.1		-	8-85					
Изм.	Кол. уч.	Лист	N док.	Подп.	Дата			

ТПР 901-02-122-30

Нач. отд.	Фролов		Насосная станция второго подъема производительностью 50 м³/час	Стадия	Лист	Листов
Гл. спец.	Обозная			Р	1	17
Н. контр.	Бондарь					
Рук. гр.	Мезяк		Общие данные (начало)	Госстрой Госкомгидромет Минсельхозпищепром ВНИИКомплектпроект		
Ст-инж.	Агарков					
Инженер	Докина					

17221-01

ТПР 901-02-122.90 Альбом 1

Автоматизация и управление

Материалами для проектирования предусматривается управление и автоматизация в следующем объеме:

1 АВР на шинах ~380/220в ЩСУ

2 АВР оперативного тока

3 Для хозяйственно-питьевых и противопожарных насосов:

-дистанционное из помещения местного диспетчерского пункта (МДП) или телемеханическое управление;

-автоматическое включение резервного насоса при отключении рабочего,

-автоматическое отключение насосов при сливе воды, затоплении машзала насосной станции и при снижении уровня в резервуаре до уровня пожарного запаса

4 Автоматическая работа дренажного насоса в зависимости от уровня в дренажном приямке

5 Аварийно-предупредительная сигнализация

Для всех механизмов предусматривается местное управление для опробования.

Технологический контроль

Для обеспечения принятого объема автоматизации проектом предусматривается контроль следующих технологических параметров:

-давления в напорных патрубках хозяйственно-питьевых и противопожарных насосов,

-уровней в резервуарах для воды и дренажном приямке,

-уровня затопления машинного зала.

Щиты станций управления устанавливаются в насосной станции на монтажной площадке. Кабели прокладываются по стенам на кронштейнах и в полу в трубах.

Указания по использованию материалов для проектирования

При разработке электротехнической части проекта подсобно-производственного здания, составной частью которого является насосная станция, дополнительно к настоящим материалам для проектирования необходимо выполнить следующее:

1 Решить вопросы электроснабжения, электроосвещения и заземления

2 На основании общего вида щита ЩСУ и перечня надписей, приведенных на чертежах 90 листы 14,15, оформить задание заводу-изготовителю

3 В соответствии с рекомендациями, приведенными на чертеже 90 лист 18, разработать чертежи технологического контроля сооружений водопроводного хозяйства, расположенных за пределами насосной станции (резервуары для воды и колодцы на напорных водоводах для измерения давления, расхода)

4 При разработке проекта местного диспетчерского пункта (МДП) подсобно-производственного здания предусмотреть установку на щите МДП аппаратуры управления и сигнализации хозяйственно-питьевыми и противопожарными насосами в соответствии с перечнем аппаратуры, приведенном на чертеже 90 лист 6

5. При проектировании насосной станции отличной по назначению от разработанной, электротехническая часть должна быть переработана

				ТПР 901-02-122-90		
Нач отд	Фролов			Насосная станция второго подъема производительностью 50 м³/час	Стадия	Лист	Листов
Гл спец	Абозная				Р	2	
Н контр	Бандарь						
Рук гр	Музяк			Общие данные (продолжение)	Госстрой СССР Союзводоканалпроект Харьковский Водоканалпроект		
Ст инж	Дорофеев						
Инженер	Факина						

Альбом I

ТПР 901-02-122

Инв. № подл. | Подпись и дата | Взам. инв. №

Ведомость электрооборудования, изделий и материалов, поставляемых Заказчиком

NN п.п	Наименование, техническая характеристика изделия, материала	Тип, марка	Ед. изм.	Потребность по проекту
	Электрооборудование			
1	Аппараты напряжением до 1000 В			
1.1	Переключатель универсальный, рукоятка револьверного типа			
	ТУ 16.526.074-75	УП5315-С157	шт	4
1.2	Переключатель кп 1.			
	ТУ 16 526 308-77	ПКП25-39-17-У2	шт	1
1.3	Пост 1/2" ТУ 16.526.215-71	ПКЕ712-2У3	шт	5
1.4	Электроконтактный манометр			
	предел измерения 0-4 кгс/см²	ЭКМ-1У	шт	4
2	Станции управления			
2.1	Щит станций управления ЩСУ	по черт.		
		ЭО листы	компл	1
		14, 15		
3	Кабельные изделия			
	Кабель силовой до 1000 В с алюминиевыми жилами ГОСТ 16.442-70*	АПВГ		
3.1	3х2,5		км	0,074
	Кабель контрольный с алюминиевыми жилами ГОСТ 1508-78Е	АКВВГ		
3.2	4х2,5		км	0,040
3.3	7х2,5		км	0,004
3.4	10х2,5		км	
3.5	14х2,5		км	0,012
3.6	19х2,5		км	0,055
4	Металлорукав	РЗ-Ц-Х22	м	16

Уточненная ведомость изделий и материалов, поставляемых Генподрядчиком и электромонтажной организацией

NN п.п.	Наименование и техническая характеристика изделия, материала	тип, марка	Ед. изм.	Потребность по проекту
	Электрооборудование			
	Поставки Генподрядчика			
1	Трубы неметаллические			
1.1	Труба полиэтиленовая низкой плотности типа 3 с наружным диаметром 50 мм			
	ГОСТ 18599-73	ПНП 50Л	км/т	0,043
	Поставки электромонтажной организации			
1	Изделия заводов ГЭМ			
1.1	Коробка клеммная	УВ15	шт	5
1.2	Лоток сварной	К420	шт	10
1.3	Профиль монтажный	К235	шт	8


Ведомость объемов электромонтажных работ

NN п.п	Наименование работ	Ед. изм	Кол	Примечание
	Электрооборудование			
1	Электромонтажные работы			
1.1	Установка щита ЩСУ с электроаппаратурой	шт	1	
1.2	Установка универсальных переключателей УП5315-С157	шт	4	
1.3	Установка пакетно-кулачковых переключателей ПКП25-39-17-У2	шт	1	
1.4	Установка кнопочного поста управления ПКЕ712-2У3	шт	5	
1.5	Установка электроконтактного манометра ЭКМ-1У	шт	4	
1.6	Присоединение к электрической сети асинхронного электродвигателя	шт	5	
1.7	Прокладка пластмассовых труб и гибкого металлорукава	100м	0,59	
1.8	Установка клеммной коробки УВ15	шт	3	
1.9	Прокладка кабелей в трубах и металлорукаве.	100м	0,59	
1.10	Прокладка кабелей открыто по стенам с креплением скобками с учетом заделок	100м	1,22	

ТПР 901-02-122-90

Нач.отд.	Фролов		Насосная станция второго подъема производительностью 90 м³/час	Стадия	Лист	Листов
Гл. спец.	Обозная			Р	3	
Н.контр.	Бомбора					
Рук. гр.	Музык		Общие данные (окончание)	ГОССТРОЙ СССР Союзводоканалмонтаж Харьковский Водоканалпроект		
Стажер	Порфирьев					
Инженер	Фокина					

Инв. № подл. | Подпись и дата | Взам. инв. №

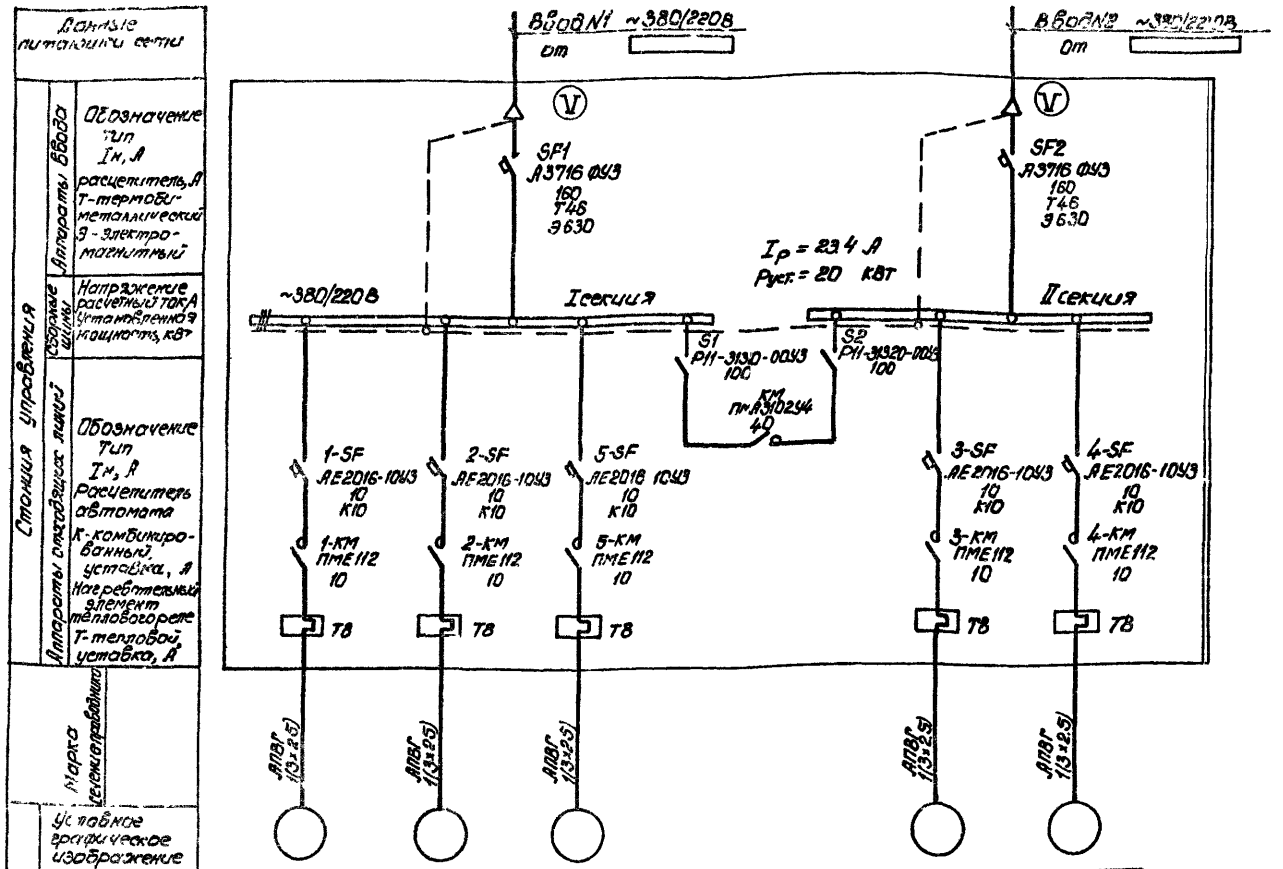

Номер по плану	1	2	5	-	3	4
Тип	4А100S2У3	4А100S2У3	4А100S2У3	-	4А100S2У3	4А100S2У3
Рн, кВт	4.0	4.0	4.0	0	4.0	4.0
Ток, А Iн	7.8	7.8	7.8	23.4	7.8	7.8
Ток, А Iп	58.5	58.5	58.5	-	58.5	58.5
Наименование механизма по плану	Хозпитьевой и противопожарный насос		Дренажный насос	Секционный выключатель	Хозпитьевой и противопожарный насос	

ТПР 901-02-122-90

Нач.отд	Федоров		
Гл.спец.	Обознов		
Н.контр	Бондарь		
Рук.гр	Мызин		
Ст.инж.	Прокофьев		
Инженер	Докучаев		

Насосная станция второго подъема производительностью 50 тыс/сут.

Стадия	Лист	Листов
Р	4	


Система электрического управления одним из двух рабочих электродвигателей насосов 1 подъема на напряжение ~380/220В


Проектный институт Союзводоканалпроект Харьковский Водоканалпроект

17221-01

Альбом I

ТПР 901-02-122

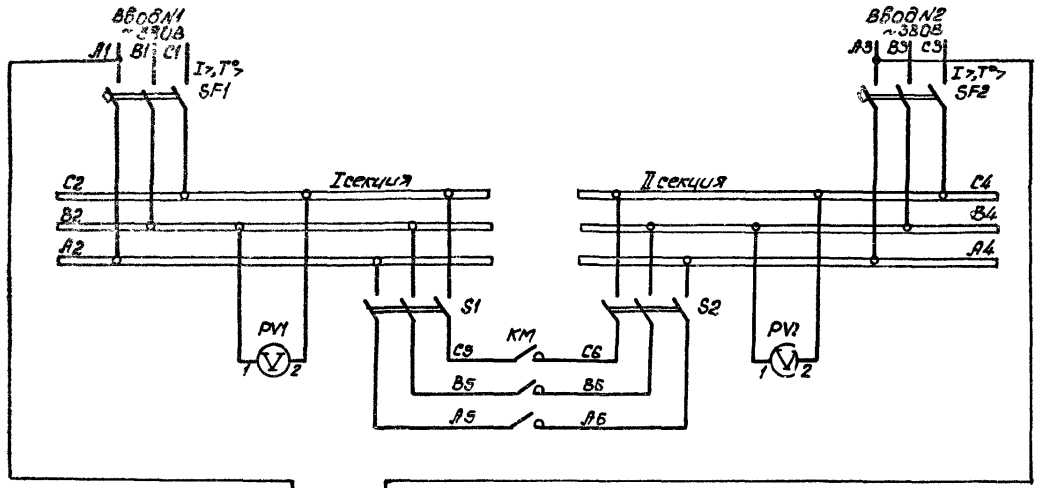

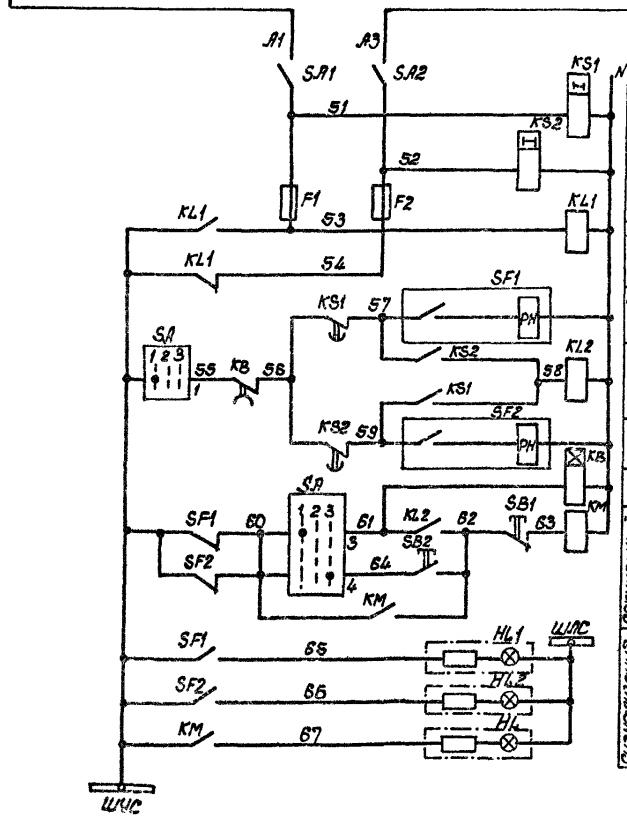


Контроль напряжения	Ввод N1
	Ввод N2
Реле переключения питания оперативных цепей	
Независимый расцепитель автомата ввода N1	
Реле включения секционного выключателя	
Независимый расцепитель автомата ввода N2	
Реле блокировки	
Сигнализация включения секционного выключателя	Автоматическое управление
	Опробование
Сигнализация включения контактора	Ввод N1
	Ввод N2
	Секционного контактора

Диаграмма замыкания контактов универсального переключателя SA

№ секций	Контакты	Положение рукоятки		
		-45°	0°	+45°
		1	2	3
I	1 2			×
II	3 4	×		
III	5 6	×		
IV	7 8	×		

* – не используется

В схему сигнализации насосной 30 лист 10

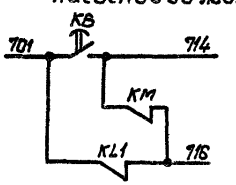


Поз. обозначение	Наименование	Кол.	Примечание
	Щит станций управления ЩСУ		
F1, F2	Предохранитель ПРС-2043-П, плавкая		
	вставка ПВД1-16У3 ТУ16 522.011-74	2	
HL,	Арматура АС 120.1У2, ~220В		
HL1, HL2	ТУ 16 535 930-76	3	
KM	Пускатель ПМА 3102У4, 220В,		
	ТУ 16 526.391-75	1	
KL1, KL2	Реле РПУ-4-366, 220В, 50Гц, ТУ16 523 534-77	2	
KB	Реле ВЛ-26У4, 220В, 50Гц, ТУ16 523 528-76	1	
KS1, KS2	Реле РВП72-3222-00У4, ~220В, 50Гц		
	ТУ 16. 523 534-74	2	
PV1, PV2	Вольтметр 3377, предел измерения 0-500В		
	ТУ 25-04-1058-74	2	
S1, S2	Рубильник Р11-31320-00У3 ТУ16 525005-74	2	
SA	Переключатель УП53У-С86, рукоятка		
	револьверного типа ТУ16 524 074-75	1	
SA1, SA2	Выключатель ПВ2-10, исп 1, ОСТ16 0526 001-72	2	
SB1, SB2	Кнопка КЕ011У3, исп 2, штифт красный		
	ТУ 16 526 407-76	2	
SF1, SF2	Выключатель А 371 Б 10У3, 380В, 50Гц, 160А		
	термомагнитный расцепитель 40А		
	электромагнитный расцепитель уставка		
	тока 630А, дополнительные сборочные		
	единицы по черт. № приложения 40 к ТУ		
	независимый расцепитель 220В, 50Гц,		
	зажимные колодки N16 ТУ16.522.028-74	2	

Уставку времени реле KB, KS1, KS2 принять 3с

				ТПР 901-02-122-30	
Нач. отд.	Фролов			Насосная станция второго подъема производительностью 50 м³/час	Стадия: Р; Лист: 5; Листов:
Гл. спец.	Образная				
Н. контр.	Бондарь				
Рук. гр.	Мизяк К.			Схема электрическая принципиальная ввода 0,4 кВ и оперативного тока	Госстрой СССР Союзводоканалпроект Харьковский Водоканалпроект
Ст. инж.	Морфеев				
Инженер	Докина				

Альбом I
ТПР 901-02-122
Инв. № подл. | Подпись и дата | Взам. инв. №


Привод 1(2...4) насоса хозяйственно-питьевого и противопожарного

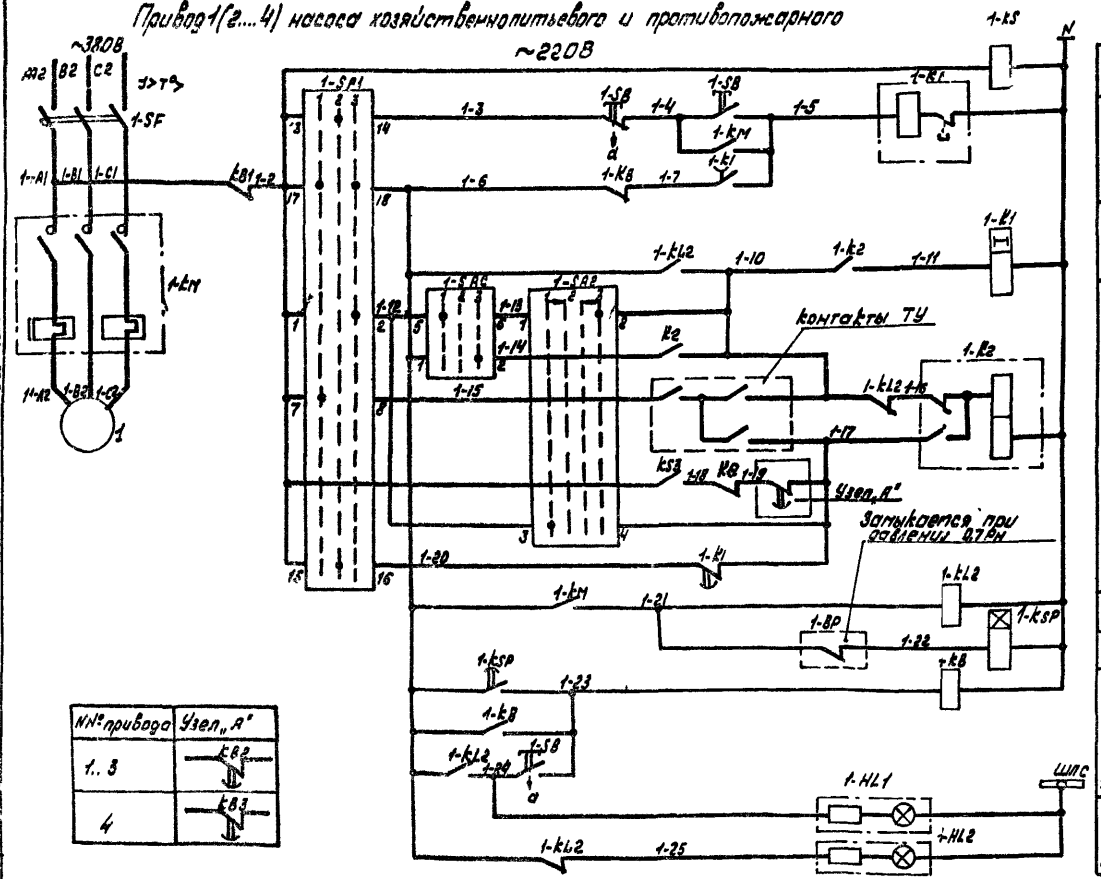

Контроль напряжения		
Управление	Опробование	
	ТУ или со щита управления	
Реле управления насосом		
Реле запоминания команд	Включение со щита управления	
	Автоматическое включение резервного насоса	
	Включение ручное дистанционное	
	Отключение	
	Отключение при срабатывании пожарного запаса	
	Отключение со щита управления	
	Возврат реле в исходное положение	
Реле-повторитель контактора		
Цепь контроля давления		
Сигнализация технологических защит	При срыве давления	
	Аварийное отключение кнопкой	
	Насос „включен"	
	Насос „отключен"	

№№ привода	Узел „А"
1..3	1-KB2
4	1-KB3

Привод 5 дренажного насоса

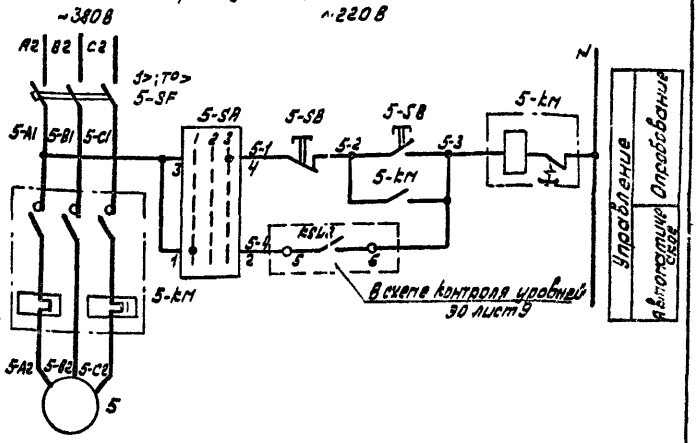

Диаграммы замыканий контактов универсальных переключателей.

SA3; 1-SA2...4-SA2

№№ секций	№№ контактов	Положение рукоятки: Влк −45°	0°	Влк +45°
		1	2	3
I	1 2			
II	3 4			
III	5 6			
IV	7 8			

1-SAC...4-SAC

№№ секций	№№ кулачков	Положение рукоятки: Раб −45°	0	Раз +45°
		1	2	3
I	1 2			
II	3 4			
III	5 6			
IV	7 8			

1-SA1...4-SA1


№№ секций	№№ контактов	Положение рукоятки: ТУ	Опр	Местн. управл. Дист. +45°
		−45°	0°	
		1	2	3
I	1 2			
II	3 4			
III	5 6			
IV	7 8			
V	9 10			
VI	11 12			
VII	13 14			
VIII	15 16			
IX	17 18			
X	19 20			

5-SA

№№ контактов	Положение рукоятки: Раб −45°	Г 0°	Дист. +45°
	1	2	3
1-2			
3-4			
5-6			

* - не используется

Поясняющая схема

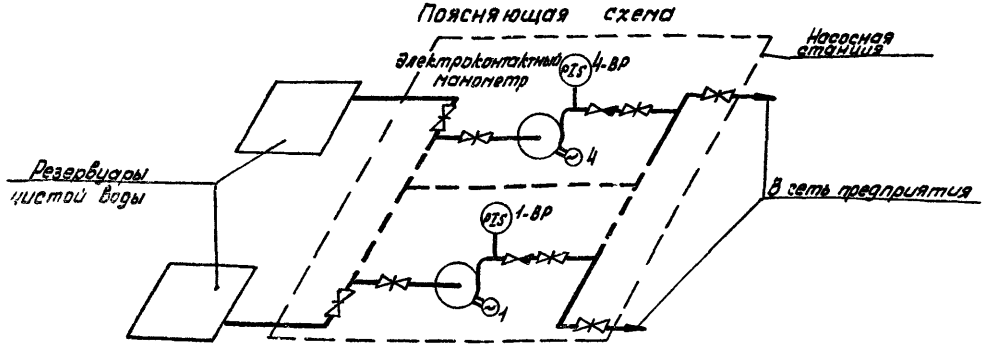


				ТПР 901-02-122-90			
Нач. отд	Федулов			Насосная станция второго подъема производительностью 50 м³/час	Стадия	Лист	Листов
Гл. спец	Дёгоз-Оль				Р	6	
Н. контр	Бондарь						
Рук. гр	[illegible]			Схема электрическая принципиальная управления насосами (начало)	Госстрой СССР Союзводоканалпроект Харьковский Водоканалпроект		
Ст. инж	Рассофарёв						
Инженер	Фоккина						

17221-01

Копировал Шиян

Формат 22

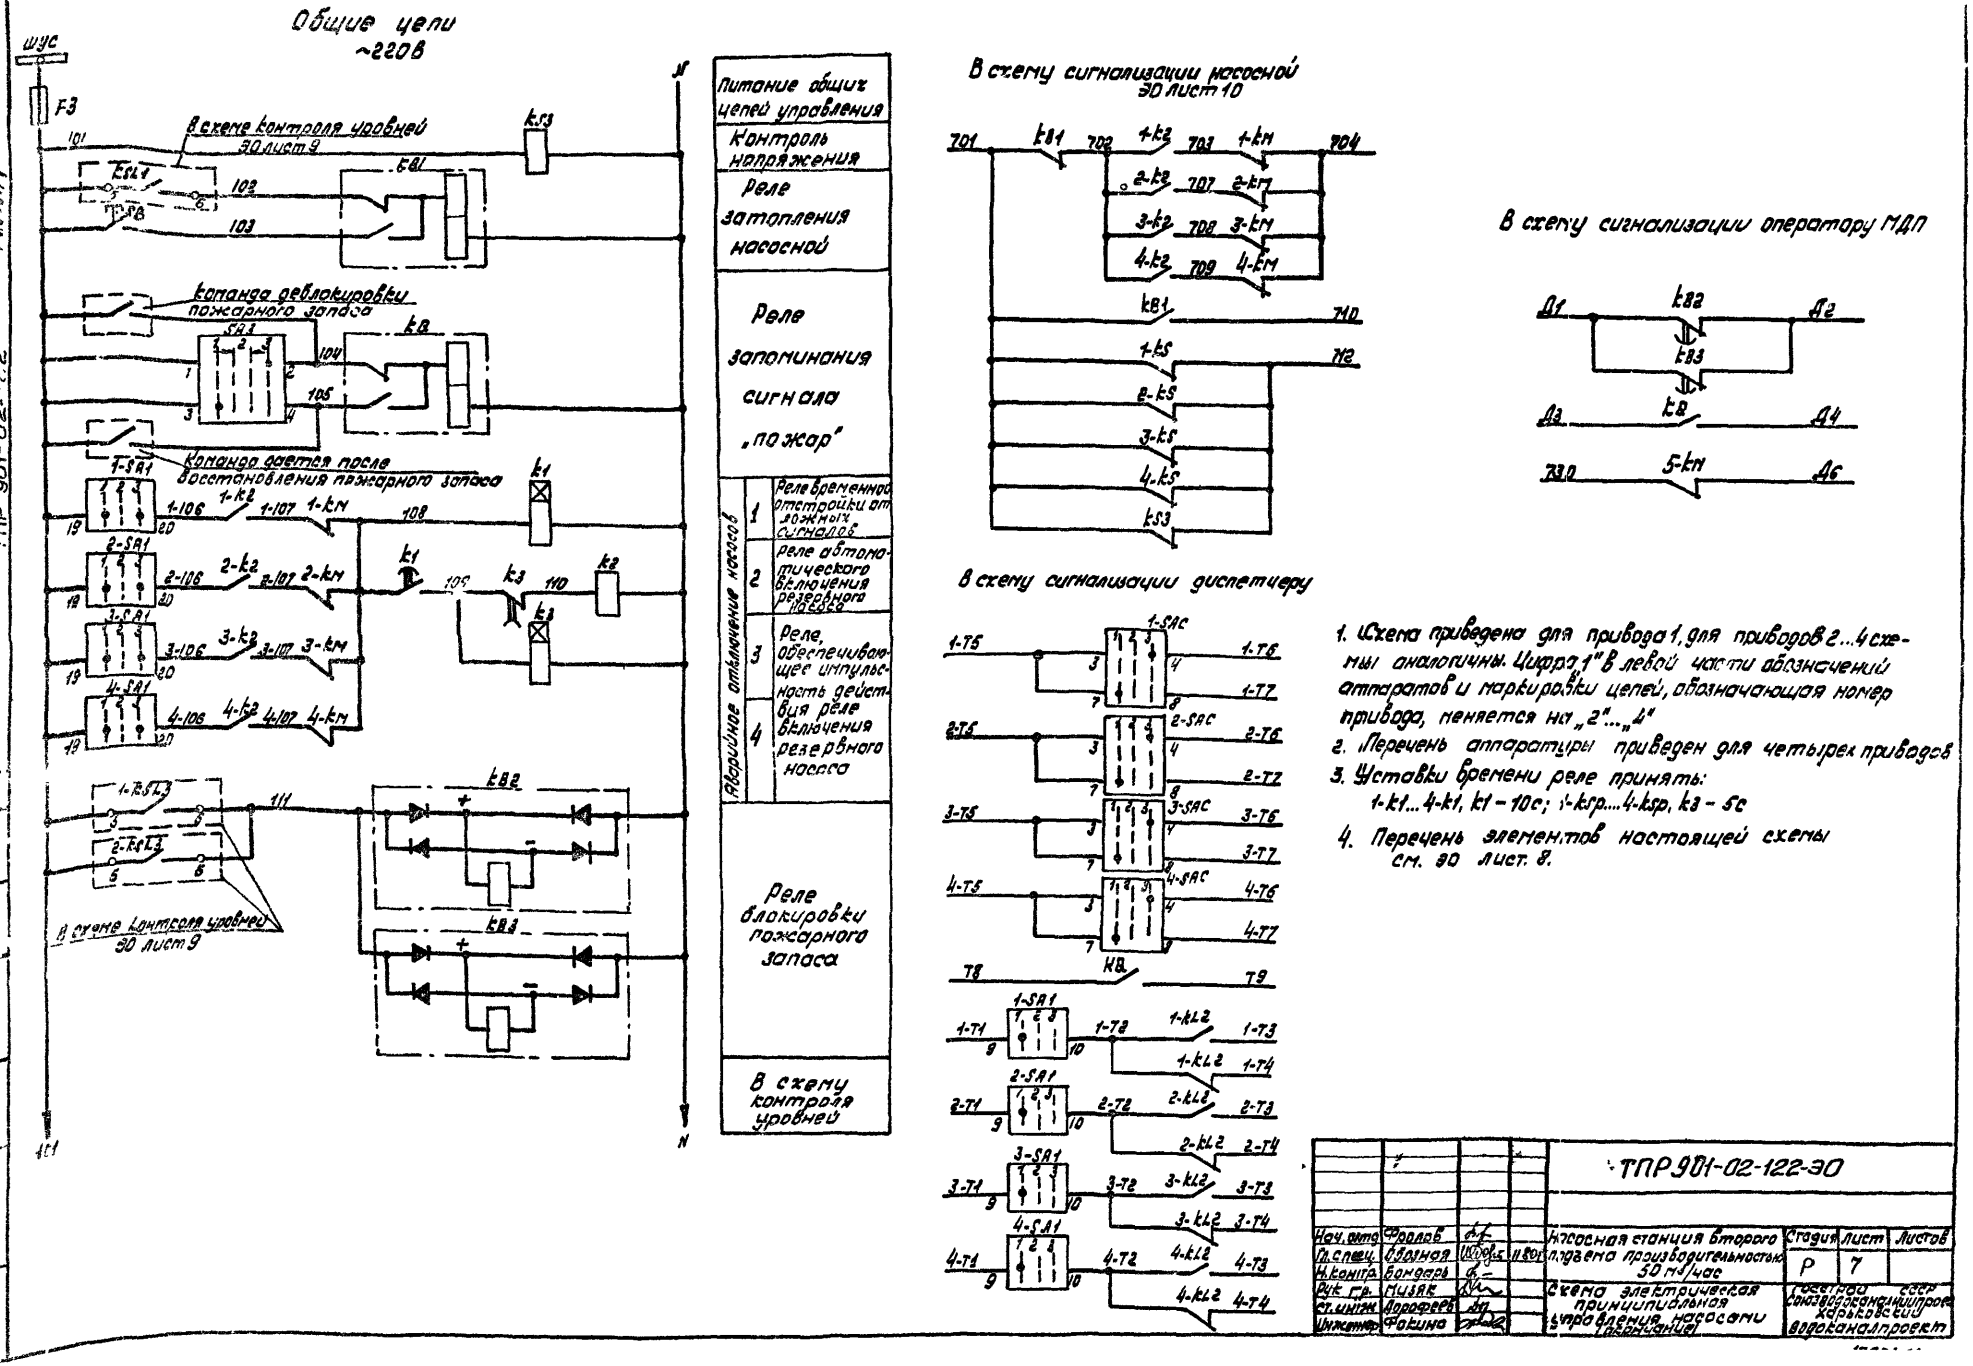

1. Схема приведена для привода 1, для приводов 2...4 схемы аналогичны. Цифра „1" в левой части обозначений аппаратов и маркировки цепей, обозначающая номер привода, меняется на „2"...„4"
2. Перечень аппаратуры приведен для четырех приводов
3. Уставки времени реле приняты:
   1-k1...4-k1, k1 – 10с; 1-k.sp....4-k.sp, k2 – 5с
4. Перечень элементов настоящей схемы см. ЭО лист 8.

				ТПР 901-02-122-ЭО			
Нач. отд.	Фролов			Насосная станция второго подъема производительностью 30 м³/час	Стадия	Лист	Листов
Гл. спец.	Сорокин				Р	7	
Н. контр.	Бондарь						
Рук. гр.	Мушак			Схема электрическая принципиальная управления насосами (окончание)	Госстрой Союзводоканалниипроект Харьковский водоканалпроект		
Ст. инж.	Порфирев						
Инженер	Фокина						

ТПР 901-02-122 Альб. 1
Инв. № подл. | Подпись и дата | Взам. инв. №

Поз. обозначение	Наименование	Кол.	Примечание
	Щит оператора МДП		
1-М1.4-М4	Арматура АС11201142, 220В, ТУ16.535.930-76	4	
4-М2.4-М3	Арматура АС11201342 220В ТУ16.535.930-76	4	
1-SA2.	Переключатель УП5312-А89 рукоятка ребель-		
4-SA2.SA3	верного типа ТУ 16.524.074-75	5	
1-SA5.	Переключатель УП5313-С29, рукоятка оваль-		
4-SA5	ного типа ТУ16.524.074-75	4	
	Пост местного управления 1ПМУ ... 4ПМУ		
1-SA1..	Переключатель УП5315-С137, рукоятка		
4-SA1	ребельверного типа, ТУ16 524.074-75	4	
1-SB..4SB	Пост ПКЕ 712-2У3, 1/2", ТУ16 526.216-71	4	
	По месту		
5-SA	Переключатель ПКП25-39-17 У2		
	ТУ 16.526.308-77	1	
5-SB	Пост ПКЕ712-2У3 1/2" ТУ16 526.216-71	1	
	У механизма		
1 4	Электродвигатель АО2-32-2		
	~380В, 4кВт	4	
5	Электродвигатель 4А100S2У3		
	~380В, 4кВт	1	
1ВР..4ВР	Электроконтактный манометр ЭКМ-1У	4	

Поз. обозначение	Наименование	Кол.	Примечание
	Щит станции управления		
F3	Предохранитель ПР2-6У3-Н, плавкая вста-		
	вка ПВД-1-4У3 ТУ16 522.011-74	1	
1КМ..4КМ	Пускатель ПМЕ-112У4, ~220В, 8А		
	ТУ 16 526.391-75	4	
5Км	Пускатель ПМЕ-112У4, 220В, 8А		
	ТУ16 526.391-75	1	
1-К1..4-К1	Реле РВЛ72-3122-0094, 220В, 50Гц, ТУ16.523.534-76	4	
1-К2..4-К2	Реле РП12-У3, 220В, присоединение переднее		
	ТУ16 523.072-75	4	
1-КВ..4-КВ	Реле РПУ-4-366, 220В, 50Гц		
1-К12.4-К12	ТУ16 523 534-77		
К2, К5.3			
1-К5..4-К5		14	
К1, К3	Реле РВЛ72-3121-0094, ~220В, 50Гц		
	ТУ16 523.534-74	2	
КВ1, КВ2	Реле РП9-У3, 220В, ТУ16.523.072-75	2	
1-КSР..4-КSР	Реле ВЛ-38-У4, 220В, 50Гц, ТУ16.523.528.76	4	
КВ2, КВ3	Реле РП-256У4, 220В, присоединение перед-		
	нее ТУ 16 523.483-74	2	
SB	Кнопка КЕ011У3, исп 2 "Пуск" красный ТУ16.526.407-77	1	
1SF..4SF	Выключатель АЕ2016-1043, 380В, 50Гц		
	номинальный ток электромагнитных отце-		
	пителей 10А, степень		
	защиты IP00 ТУ16 522 064-75	4	
5-SF	Выключатель АЕ2016-1043, 380В, 50Гц		
	номинальный ток электромагнитных отцепа-		
	телей 10А,		
	степень защиты IP00 ТУ16.522.064-75	1	

ТПР 901-02-122

Альбом I

Инв. № подл. | Подпись и дата | Взам. инв. №

Гл. спец. Кондратьева

Сост. Коробко

ТПР 901-02-122-30

Нач. отд.	Фролов			Насосная станция второго подъема производительностью 50 м³/час	Стадия: Р; Лист: 8; Листов:
Гл. спец.	Шорохов				
Н. контр.	Бондарь				
Рук. гр.	Мизяк			Схема электрическая принципиальная управления насосами. Перечень элементов	Госстрой СССР, Союзводоканалпроект, Ленинградское отделение, Водоканалпроект
Ст. инж.	Шарафеев				
Инженер	Шокина				


17221-01


Формат А2


ТПР 901-02-122 Альбом I

Поз. обозначение	Наименование	Кол.	Примечание
	Щит станций управления		
1-ksl.1, 1-ksl.2, 1-ksl.3, 1-ksl.4	Устройство контроля сопротивления		
	УКС-1.1 УЗ ТУ16-538.038-79	9	
ksl.22	Устройство контроля сопротивления		
	УКС-1.2 УЗ ТУ16-538.038-79	1	
SA4, 1-SA, 2-SA	Выключатель ПВ2-10, исп 1 ГОСТ 16.0.526.001-72	3	


Диаграммы замыкания контактов устройств контроля сопротивлений

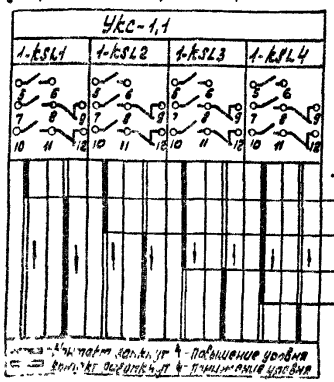

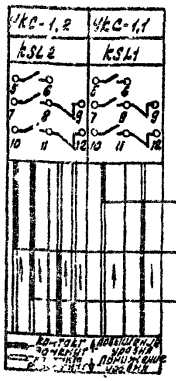


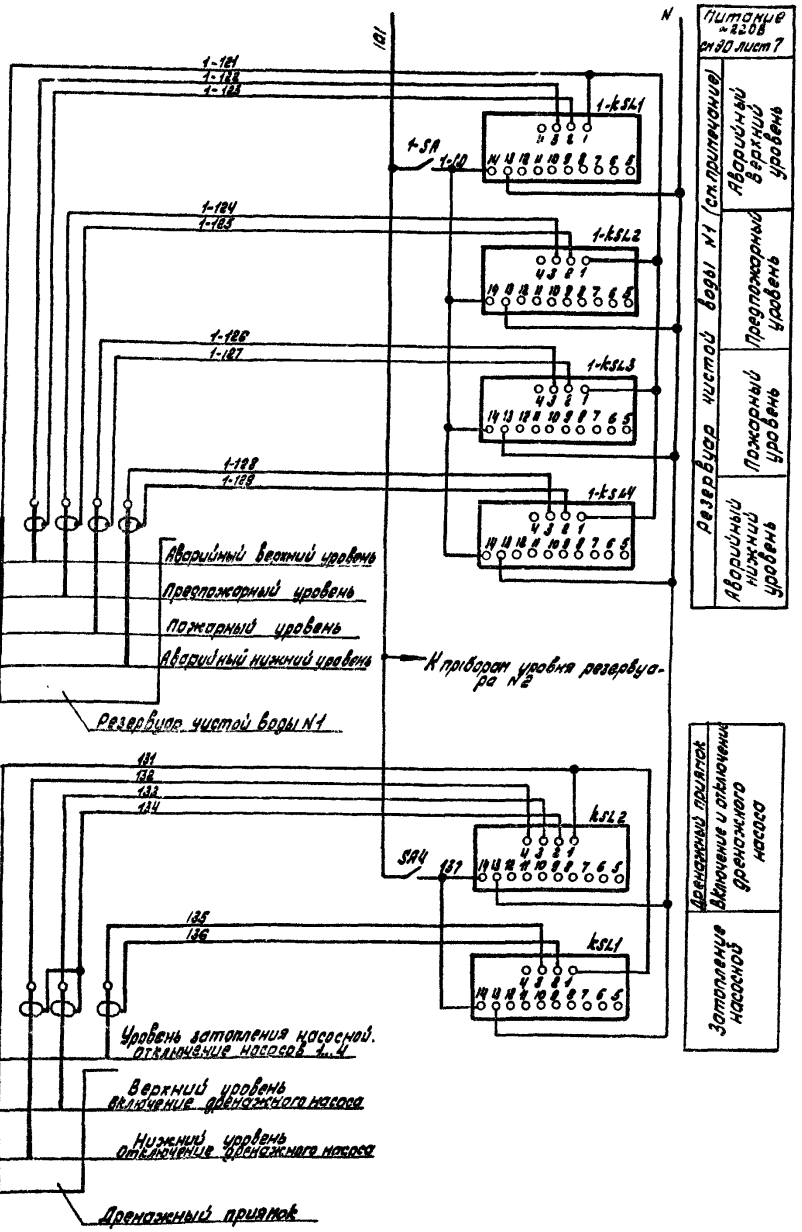


В схему управления насосами см 30 лист 7

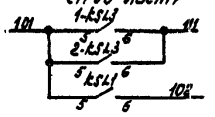

В схему управления дренажным насосом см 30 лист 6

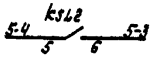

В схему сигнализации диспетчеру

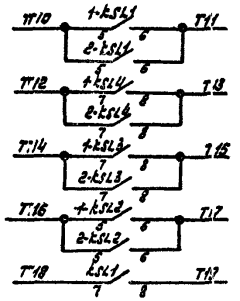

В схему сигнализации оператору НДП


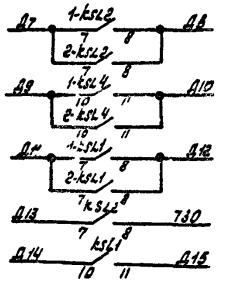


Схема приведена для резервуара чистой воды N1, для резервуара чистой воды N2 схема аналогична. Цифра „1" в левой части обозначений аппаратов и маркировки цепей, обозначающая номер резервуара, меняется на „2".


					ТПР 901-02-122-30		
Нач.отд.	Фролов			Насосная станция второго подъема производительностью 30м³/час	Стадия	Лист	Листов
Гл.спец.	Соболная				Р	9	
Н.контр.	Бондарь						
Рук.гр.	Миляк			Схема электрическая принципиальная контроля уровней	ГПИ Союзводоканалпроект Главводоканалпроект		
Ст.инж.	Агафонов						
Инжен.	Фокина						

Инв. № подл. | Подпись и дата | Взам. инв. №

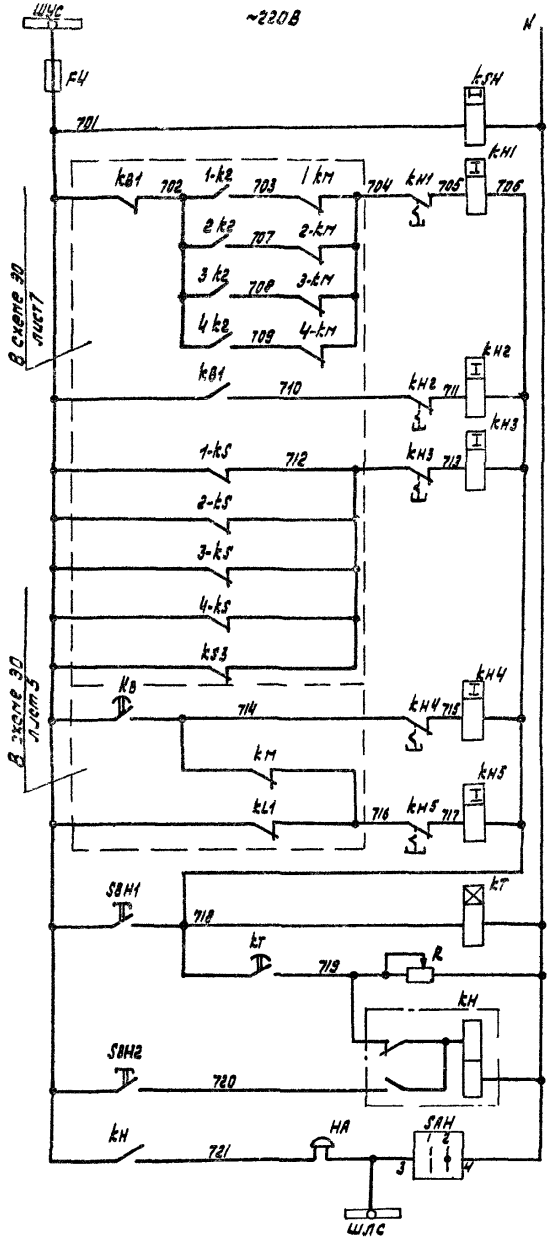

Питание ~220В 3Э лист 5
Контроль напряжения
Аварийное отключение насосов 1, 4
Затопление насосной
Исчезновение напряжения в цепях управления насосами и общих цепях
Отключение вводов
Секционный выключатель АВР оперативного тока
реле времени и опробование сигнализации
Запоминание аварии и съем сигнала
Звуковой сигнал
Шина ланп сигнализации

В схему сигнализации оператору НДП

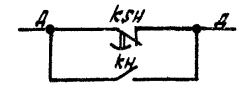

В схему сигнализации диспетчеру

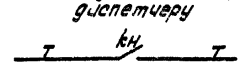


Диаграмма замыкания контактов универсального переключателя SAH

Исполнение	Нз контакты	Положение рукоятки: отключ.	Вкл.	45°	1	2
		Л	П	Л	П	Л	П
1	1 2					✕
1	3 4					✕

✕ - не используется

Поз. обозначение	Наименование	Кол.	Примечание
	Щит станций управления		
FU	Предохранитель ПРС 6У3-П, плавкая		
	Вставка ПВД1- 6 У3, ту16 522 011-74	1	
HA	Звонок ЗВП-220, ту16 739 059-76	1	
KH	Реле РП12-У3, 220В присоединение		
	переднее, ту16 523 072-75	1	
KH1...KH5	Реле указательное РУ21/025, 0,25А, 50Гц		
	утопленный монтаж, ту16 523 465-74	5	
KSH	Реле РВП72-3222-00У4, ~220В, 50Гц		
	ту16 523 472-74	1	
kT	Реле ВЛ-38-44, ~220В, 50Гц 1-10с		
	ту 16 523 528-76	1	
R	Резистор ПЭВР-100, 100Вт, 470 Ом		
	гост 6513-66	1	
SAH	Переключатель УП5311-И25, рукоятка		
	револьверного типа, ту16.526 074-75	1	
SBH1	Кнопка КЕ011У3, исп 1 штифт черный		
SBH2	ту16 526 407-76	2	

Уставку реле времени kSH принять 3с, kT-5с и уточнить при наладке и эксплуатации


				ТПР 901-02-122-ЭО			
Нач отд	Фролов			насосная станция второго подъема производительностью 50 м³/час	Стадия	Лист	Листов
Гл спец	Образная				Р	10	
Н контр	Бондарь						
Рук гр	Музык			Схема электрическая принципиальная сигнализации	Госстрой СССР Союзводоканалниипроект Водоканалпроект		
Ст. инж.	Дорофеев						
Инженер	Фокина						

Инв. № подл. | Подпись и дата | Взам. инв. №

ТПР 901-02-122 Ал. 6.301.1

17221-01

Копировал ... Формат А2

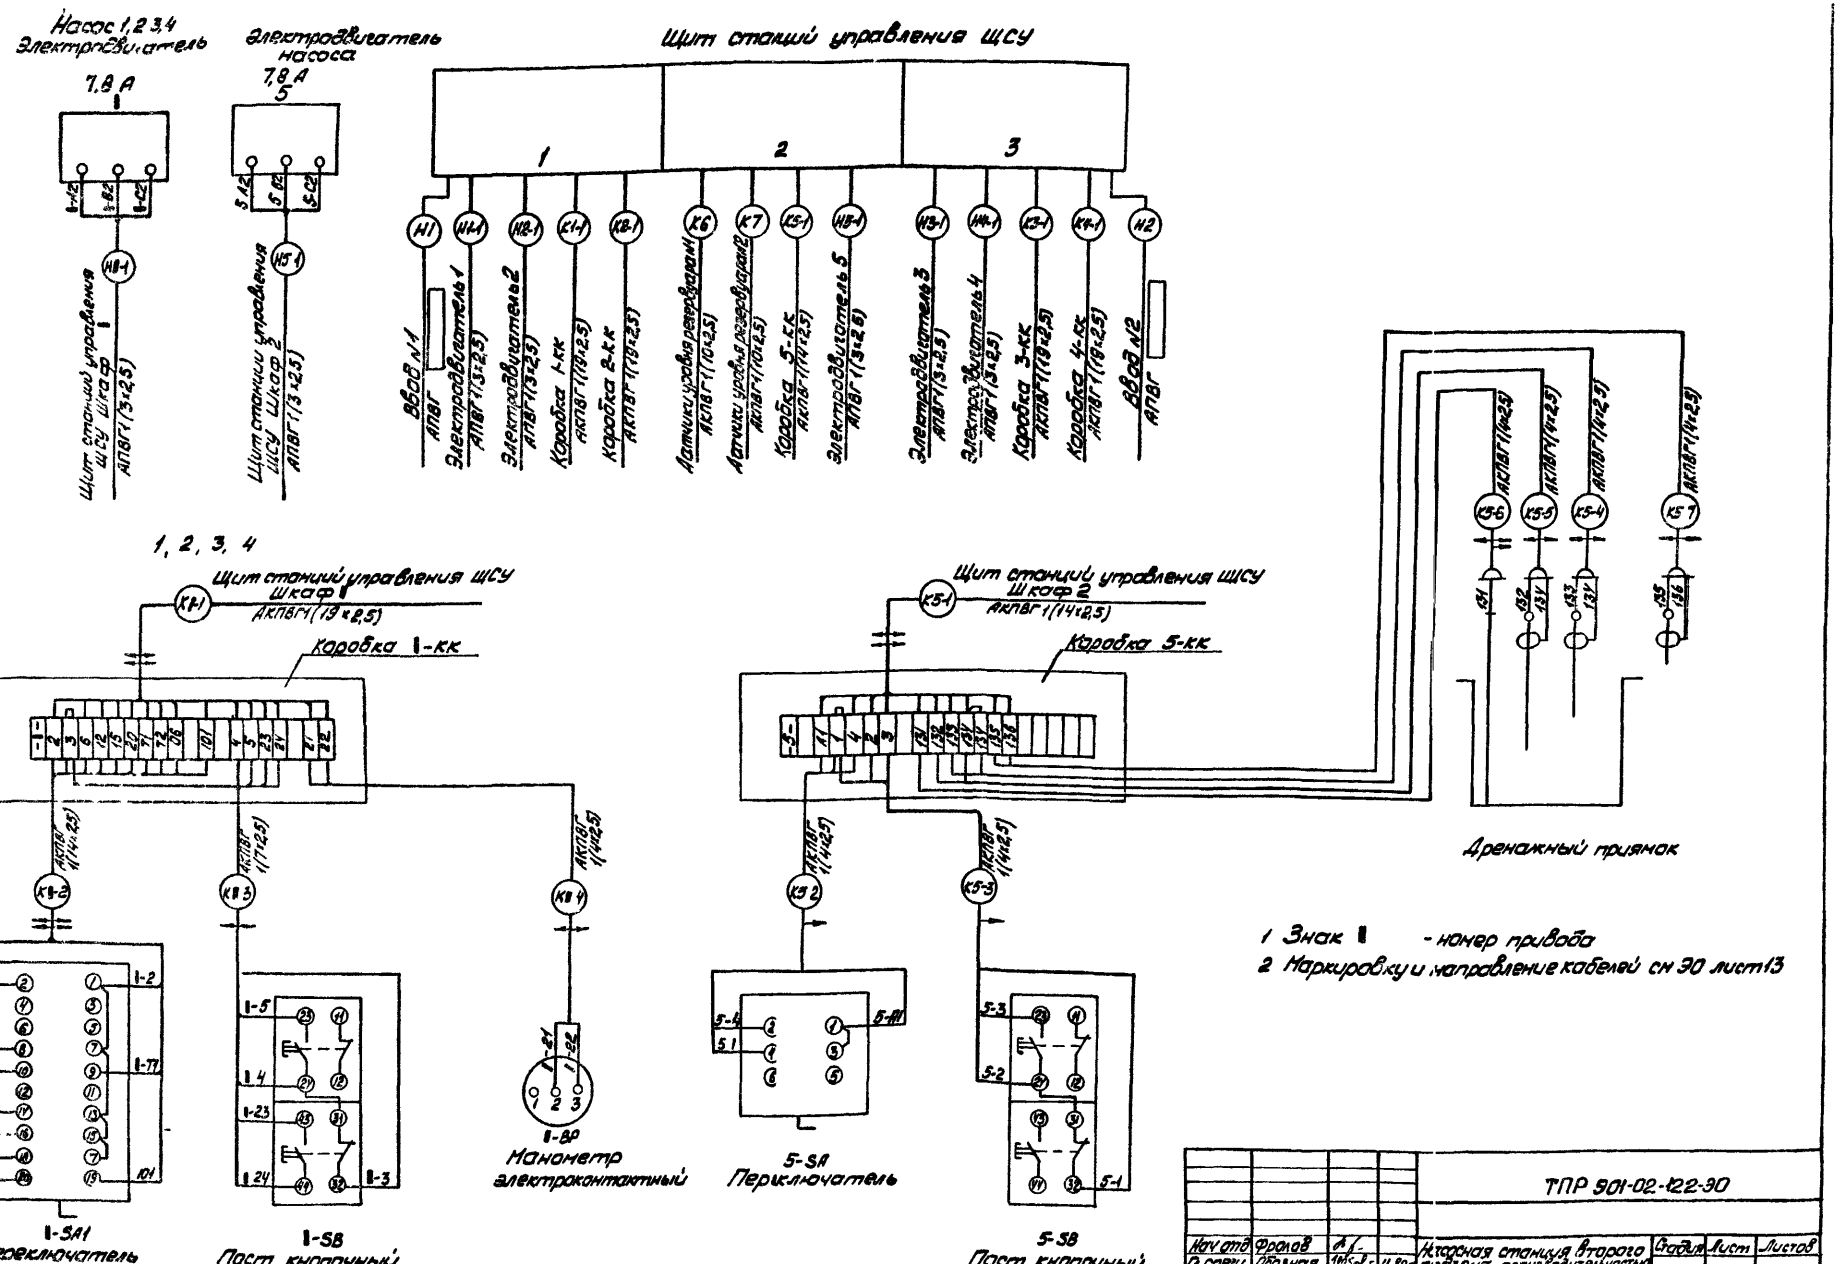


1 Знак ▮ - номер привода

2 Маркировку и направление кабелей см ЭО лист 13

					ТПР 901-02-122-30		
Нач.отд	Фролов			Насосная станция второго подъема производительностью 50 м³/час	Стадия	Лист	Листов
Гл.спец.	Обозная		11.80г.		Р	11	
Н.контр.	Бондарь			Схема подключения электрооборудования	Госстрой СССР Союзводоканалниипроект Эстонский ВОДОКАНАЛПРОЕКТ		
Рук.гр.	Музяк						
Ст.инж.	Агорфеев						
Инженер	Фокина						

17221-01

Лист 1
М 1:50

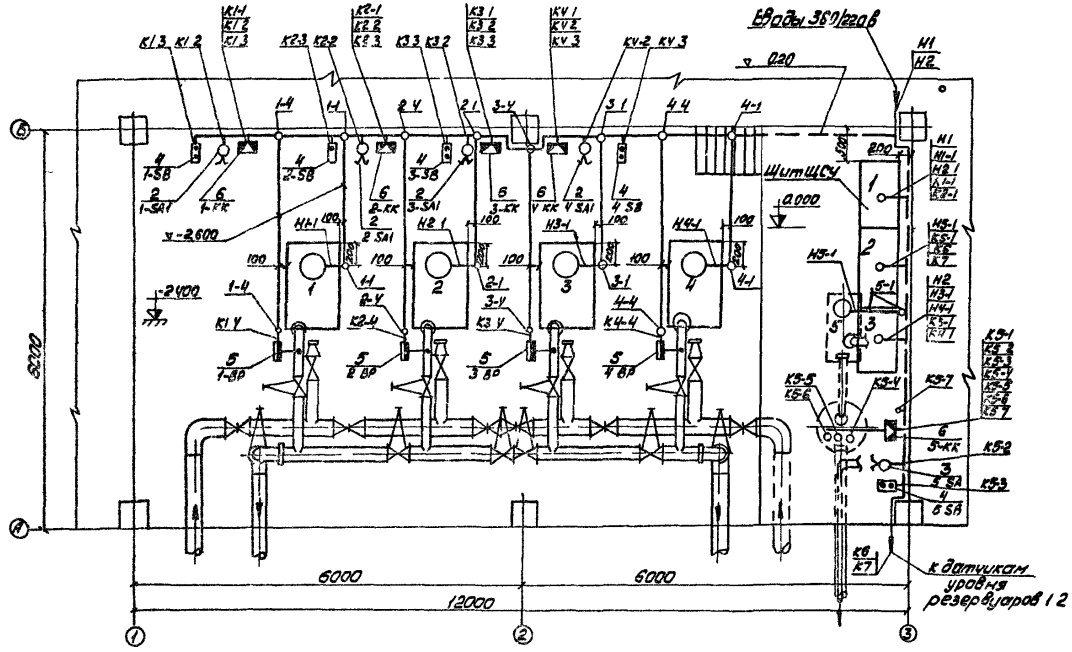

Поз.	Обозначение	Наименование	Кол.	Примечание
		Электрооборудование		
1	—	Щит станций управления ЩСУ	1	
2	УП5315-С157	Переключатель 1-SA1 4-SA1	4	
3	ПКП25-39-1742	Переключатель 5-SA	1	
4	ПКЕ 712-2У3	Пост кнопочный 1-SB 5-SB	5	
5	ЭКМ-1У	Манометр 1-ВР 4-ВР	4	
		Изделия заводов ГЭМ		
6	У615	Коробка клеммная 1-КК 5-КК	5	
7	К420	Лоток сварной	10	
8	К235	Профиль монтажный	8	

1 Настоящий чертеж разработан на основании технологических чертежей настоящего проекта.
2 Кабельный журнал см 90 лист 13
3. Переключатели 1-SA1 4-SA1 после установки защитить кожухами

Свода труб

Труба	
Обозначение по ГОСТ	ПП150А
Длина, м	43

Трубозаготовительная ведомость

Труба			Трасса		Участок трассы трубы				
Маркировка	Усл проход мм	Длина м	начало	конец					
1-1			Стена по ряду Б колонны 1-2	Электроводонагреватель 1	2.0	90°	2.0	90°	0.4
1-4			Стена по ряду Б колонны 1-2	Манометр 1-ВР	2.0	90°	3.0	90°	1.0
2-1			Стена по ряду Б колонны 1-2	Электроводонагреватель 2	2.0	90°	2.0	90°	0.4
2-4			Стена по ряду Б колонны 1-2	Манометр 2-ВР	2.0	90°	3.0	90°	1.0
3-1			Стена по ряду Б колонна 2	Электроводонагреватель 3	2.0	90°	2.0	90°	0.4
3-4			Стена по ряду Б колонна 2	Манометр 3-ВР	2.0	90°	3.0	90°	1.0
4-1			Стена по ряду Б колонна 2	Электроводонагреватель 4	2.0	90°	2.0	90°	0.4
4-4			Стена по ряду Б колонна 2	Манометр 4-ВР	2.0	90°	3.0	90°	1.0
5-1			Стена по ряду 3 колонны А Б	Электроводонагреватель 5	2.0	90°	0.5	90°	0.4

ТПР 901-02-122-30

Нач. отд.	Фролов		Насосная станция второго подъема производительностью 30 м³/час
Гл. спец.	Ларионов		
Н. контр.	Быкасов		
Рук. гр.	Мусаяк		
Гл. инж.	Дорофеев		План расположения электрооборудования. Трубозаготовительная ведомость
Инженер	Фокина		

Стадия	Лист	Листов
Р	12	

Союзводоканалниипроект Госстроя СССР Всесоюзный ордена Трудового Красного Знамени водоканалпроект

17221-01


Копировал Формат А2

ТПР 901-02-122 Альбом I
Инв. № подл. | Подпись и дата | Взам. инв. №


Альбом 1

ТПР 901-02-122

Вид спереди
Двери не показаны

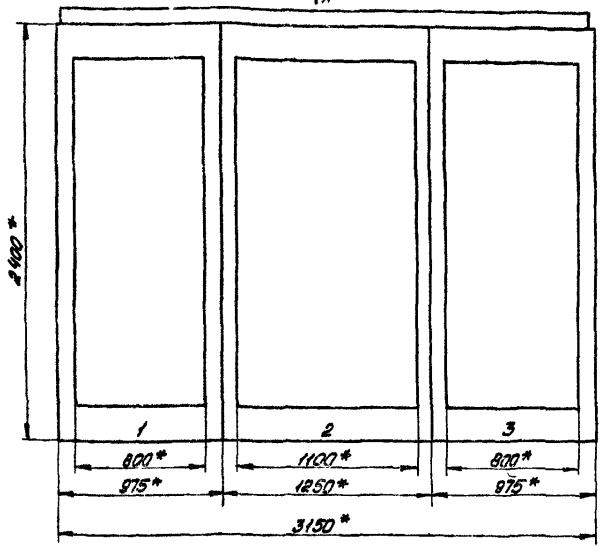

Вид А
М 1:50

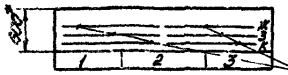

Двери щита
Вид спереди
М1:10

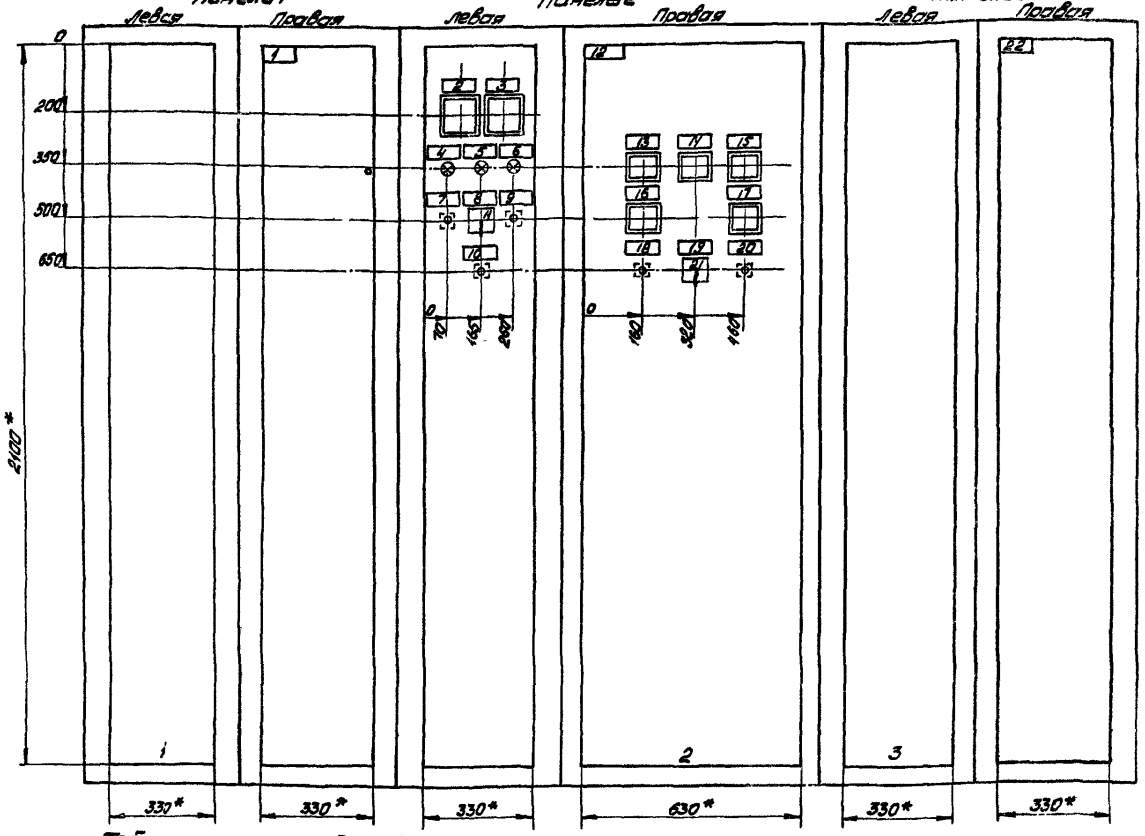


Таблица перечня надписей

Панель	Строка	Надпись	Поз. обозначение	Место надписи	Текст	Кол	Вид шрифта	Заготовка
1		1	–	Табличка	Насос 1,2	1		
2		2	PV1	То же	Секция I	1		
		3	PV2	"	Секция II	1		
		4	HL1	"	Ввод I включен	1		
		5	HL	"	Секционный выключатель включен	1		
		6	HL2	"	Ввод II включен	1		
		7	SB1	"	Отключить	1		
		8	SA	"	Управление секционным выключателем	1		
		9	SB2	"	Включить	1		
		10	SB	"	Съем блокировки затопления	1		
		11	SA	На ключе	АВт – В – Отл	1		
		12	–	Табличка	АВР Ввода I общие цепи управления сигнализация	1		

Таблица перечня надписей

Панель	Строка	Надпись	Поз. обозначение	Место надписи	Текст	Кол	Вид шрифта	Заготовка
2		13	KH1	Табличка	Отключение насосов 1,2,3,4	1		
		14	KH2	То же	Затопление машзала	1		
		15	KH3	"	Отключение цепей управления, общих цепей	1		
		16	KH4	"	Секционный выключатель	1		
		17	KH5	"	АВР оперативного тока	1		
		18	SBH1	"	Опробование сигнализации	1		
		19	SAH	"	Питание местной сигнализации	1		
		20	SBH2	Табличка	Съем звукового сигнала	1		
		21	SAH	На ключе	„ОТКЛ. – ВКЛ."	1		
3		22	–	Табличка	Насос 3,4	1		

* Размеры для справок

					ТПР 901-02-122-90			
Нач.отд.	Фролов				Насосная станция 2-го подъема производительностью 50 м³/час	Стадия	Лист	Листов
Гл.спец.	Соболь					Р	14	
Н.контр.	Бондарь							
Рук.гр.	Низяк				Щит станций управления Н.С.У Общий Вид. Таблица перечня надписей	ГОССТРОЙ СССР Союзводоканалниипроект Госстроя СССР ВОДОКАНАЛПРОЕКТ		
Ст.инж.	Агафонов							
Инженер	Фокина							


17221-01

Копировал Шилн Формат 22


Альбом 1

ТПР 901-02-122


Панель 1

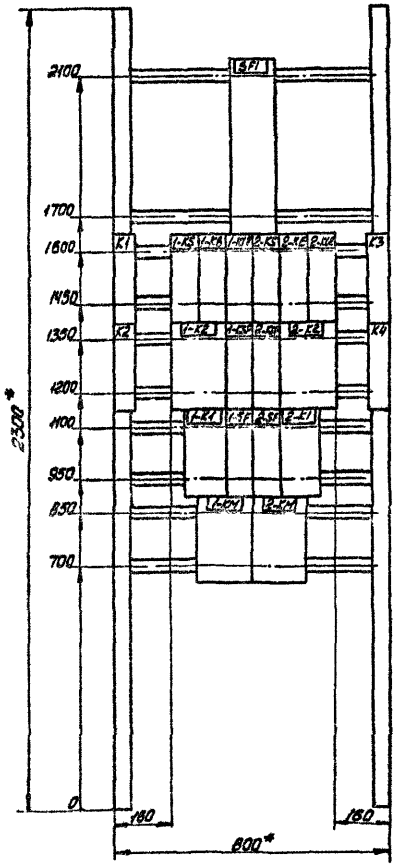

Панель 2

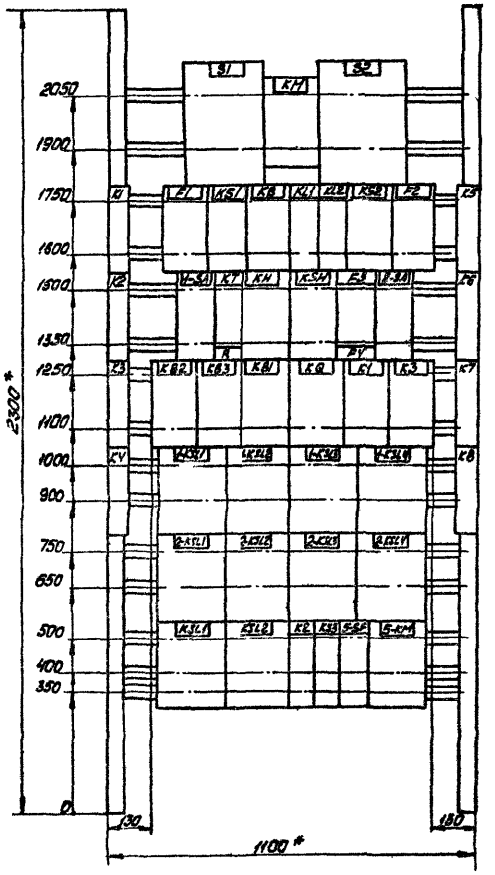

Панель 3

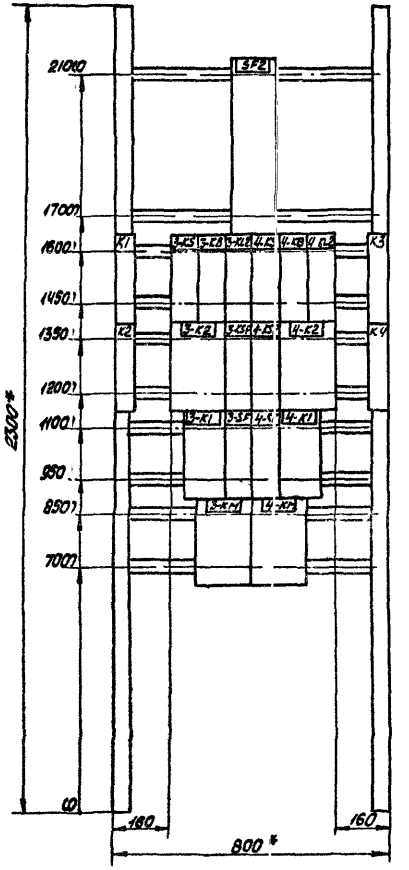


* Размеры для справок


				ТПР 901-02-122-90			
Нач.отд.	Фролов			Насосная станция второго подъема производительностью 30 м³/час	Стадия	Лист	Листов
Гл.спец.	Обозная		11.80		Р	15	
Н.контр.	Бондарь						
Рук.гр.	Мизяк			Щит станции управления Щ.СУ. Панели 1,2,3. Общие виды	Госстрой СССР Оргводоканалниипроект Харьковский Водоканалпроект		
Ст.инж.	Дорофеев						
Инженер	Фокина						

Инв.№ подл. | Подпись и дата | Взам.инв.№

17228-01

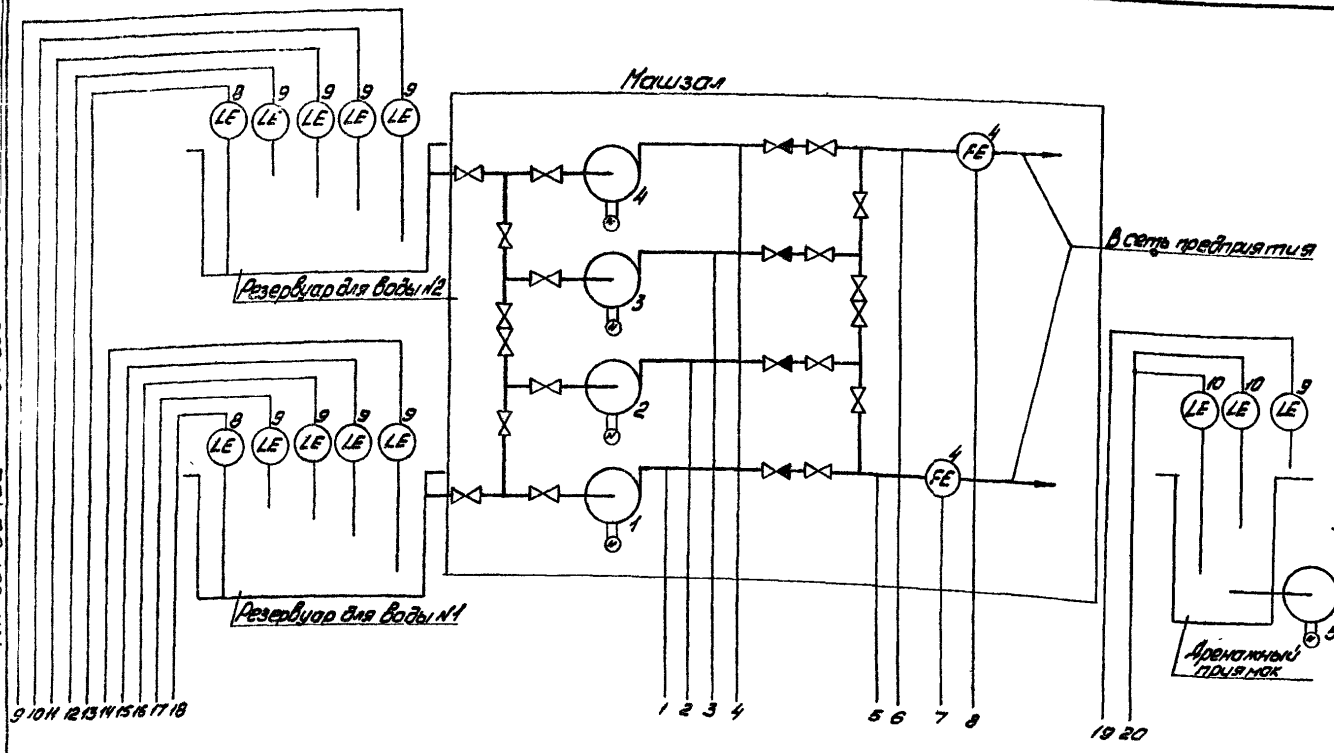

Поз. оборудование	Наименование	Кол	Примечание
1	Манометр электроконтактный ЭКМ-1У	4	
2	Манометр МЭД модель 22364	2	
3	Прибор вторичный КСД-3 модель 1200	2	
4	Диафрагма камерная	2	
5	Манометр дифференциальный ДМ-5383М	2	
6	Прибор вторичный КСД-3 модель 2220	2	Комплект КСД-3С
7	Сумматор частотный СЧ	2	
8	Электронный индикатор уровня ЭИУ-2	2	
9	Устройства контроля сопротивления УКС-1,1	9	
10	Устройство контроля сопротивления УКС-1.2	1	

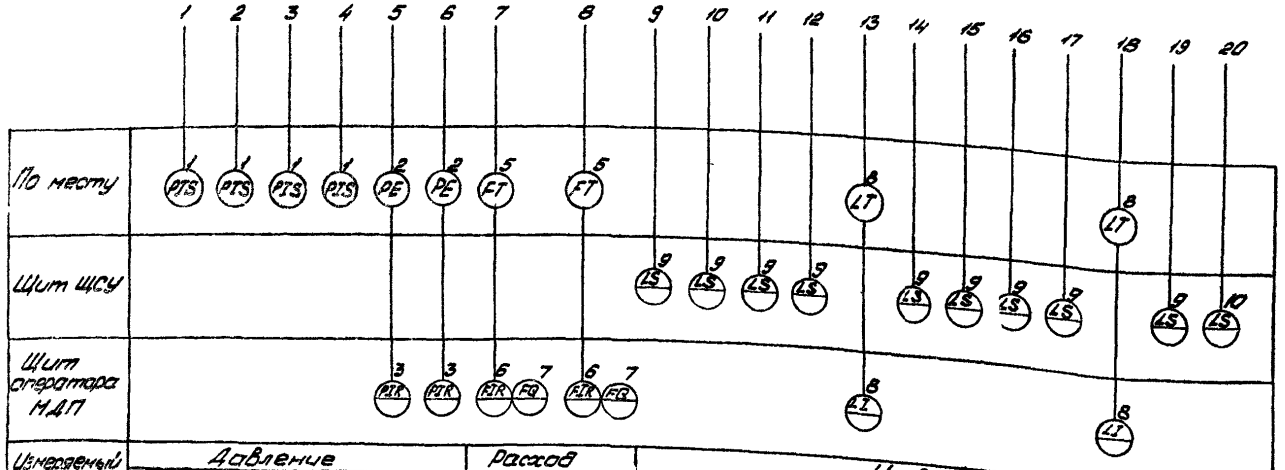

Измеряемый параметр	Давление					Расход	Уровень		
	Насос 1	Насос 2	Насос 3	Насос 4	Напорные водоводы	Напорные водоводы	резервуар №2	резервуар №1	Дренажный приямок

На настоящем чертеже приведен рекомендуемый объем технологического контроля за работой насосной станции.

Вторичные приборы измерения давления и расхода приняты с выходными устройствами, позволяющими подключить их к системе телемеханики.

Места размещения приборов и их типы могут быть изменены при проектировании подсобно-производственного здания.

Приборы поз. 1, 9, 10 учтены в настоящем проекте.

				ТПР 901-02-122-30			
Нач.отд.	Фролов			Насосная станция второго подъема производительностью 50 м³/час	Стадия	Лист	Листов
Гл.спец.	Пятая		11.80г		Р	16	
Н.контр.	Бансарь						
Рук.гр.	Мизяк			Схема функциональная технологического контроля	Госстрой СССР Союзводоканалниипроект Харьковский Водоканалпроект		
Ст.инж.	Дорофеев						
Инженер	Сакина						

Копировал Шилян

Формат А2

17221-01

Альбом I

ТПР 901-02-122

Задание на разработку строительной части проекта

Заданием является технологическая часть проекта

Условия строительства - место привязки

По надежности действия насосная станция отнесена к первой категории

По степени пожарной опасности - к категории Д

Класс здания и степень огнестойкости - первая

Машзал должен быть отделен от других помещений несгораемой стеной и иметь непосредственный выход наружу

Трубы через стены здания должны прокладываться с установкой сальников в случае, если они расположены ниже уровня грунтовых вод

Полы в помещении машзала должны иметь уклон в сторону приямка

Внутренняя отделка помещений должна быть выполнена в соответствии с таблицей 84 СНиП II-31-74

Ширины дверей принять не менее двух метров

Предусмотреть

- опоры под трубы и трубопроводную арматуру,
- площадку в торце машзала для обслуживания подвесного однобалочного крана на высоте 8,8-10м, по нормали Т-1961.1,
- устройство монтажной площадки, обслуживающих и переходных площадок и мостиков на отметках и в соответствии с размерами, указанными на технологических чертежах

Верхняя часть ограждающих перил монтажной площадки в местах перемещения груза должна быть выполнена в виде съемной цепи

Нагрузка на монтажную площадку составляет

- от щита ЩСУ - 600кг/м²,
- от технологического оборудования - по спецификации

В монтажной площадке предусмотреть отверстия для прохода кабелей и закладные детали для установки щита станции управления в соответствии с Рис 1

В монтажной площадке в металлическом [illegible] закладные детали 32, не предусматривать

Задание на закладные трубы и проемы для прокладки кабелей через стены разрабатывается отделено для каждой конкретной компоновки подсобно-производственного здания

Задание на разработку сантехнической части проекта (Отопления, вентиляции, водоснабжения и канализации)

Температура воздуха в насосной станции согласно санитарным требованиям не менее +5°С и не более 35°С

Кратность воздухообмена - по расчету на тепловыделения

Группа санитарной характеристики производственных процессов 1-Б

Относительная влажность воздуха 50-60%

Санитарный узел и бытовые помещения необходимые для персонала насосной станции, а также местный диспетчерский пункт, могут быть объединены в общий узел для всех производств, входящих в блок с учетом требований СНиП II-92-76 на проектирование вспомогательных помещений промышленных предприятий

Помещение машзала оборудовать внутренним противопожарным водопроводом расходом воды 2,5 л/с

План расположения закладных деталей и отверстий для токоподвода щита ЩСУ

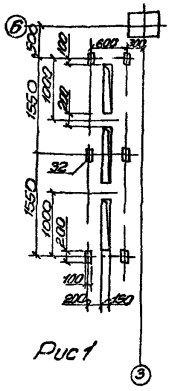


Рис 1

				ТПР 901-02-122-90			
Нач. отд.	Цвинев			Насосная станция второго подъема производительностью 30 м³/час	Стадия	Лист	Листов
Гл. инж. пр.	Лорибов				Р	17	
Н. контр.	Лукинец						
Ст. инж.	Лимеленко			Задания на разработку строительной и сантехнической частей проекта	Госстрой СССР Специализированное Сибирское Водоканалпроект		
От. инж.	Сизонова						
Инженер	Кобяленко						

gost.e-ecolog.ru