ТИПОВОЙ ПРОЕКТ

902-2-348

ОТСТОЙНИК КАНАЛИЗАЦИОННЫЙ РАДИАЛЬНЫЙ

ВО ВЗРЫВОЗАЩИЩЕННОМ ИСПОЛНЕНИИ

ДИАМЕТРОМ 30 м

Альбом I

17874-01

gost.e-ecolog.ru

ТИПОВОЙ ПРОЕКТ
902-2-348

ОТСТОЙНИК КАНАЛИЗАЦИОННЫЙ РАДИАЛЬНЫЙ ВО ВЗРЫВОЗАЩИЩЕННОМ ИСПОЛНЕНИИ ДИАМЕТРОМ 30 М

АЛЬБОМ I

СОСТАВ ПРОЕКТА

Альбом I	технологическая часть, строительная часть, электрооборудование и автоматика, заказные спецификации.
Альбом II	Ведомости потребности в материалах
Альбом III	сметы
Альбом IV	изделия

РАЗРАБОТАН:
ПРОЕКТНЫМ ИНСТИТУТОМ
СОЮЗВОДОКАНАЛПРОЕКТ
ГЛАВНЫЙ ИНЖЕНЕР ИНСТИТУТА САМОХИН В.Н.
ГЛАВНЫЙ ИНЖЕНЕР ПРОЕКТА БОРТНИК В.М.

УТВЕРЖДЕН
ПРОТОКОЛОМ ТЕХНИЧЕСКОГО СОВЕТА
ИНСТИТУТА СОЮЗВОДОКАНАЛПРОЕКТ
ОТ 14 ДЕКАБРЯ 1981г. № 69
И ВВЕДЕН В ДЕЙСТВИЕ В/О СОЮЗВОДОКАНАЛНИИПРОЕКТ
ПРИКАЗ № 55 ОТ 11 МАРТА 1982 г.

Привязан

Содержание альбома

Марка	Наименование	Стр. альбома
	Титульный лист	2
	Содержание альбома	3
	Технологическая часть	
НК	Общие данные	4
НК	Монтажный чертеж. План, разрез	8
НК	Монтажный чертеж. Разрезы, узлы, детали.	9
НК	Нефтесборный колодец, колодец для осадка, распределительная чаша.	10
	Строительная часть	
КЖ	Общие данные	11
КЖ	Общий вид отстойника. План.	15
КЖ	Общий вид отстойника. Разрез 1-1; Узлы 1÷5.	16
КЖ	Маркировочная схема стеновых панелей. Узлы.	17
КЖ	Маркировочная схема стеновых панелей. Навивка кольцевой арматуры.	18
КЖ	Днище Дн-1. Опалубка и армирование. Спецификации.	19
КЖ	Центральная часть. План. Разрезы 1-1÷3-3.	20
КЖ	Центральная часть. Разрезы 4-4÷7-7.	21
КЖ	Центральная часть. Армирование.	22
КЖ	Центральная часть. Армирование. Разрезы 2-2; 7-7; 8-8.	23
КЖ	Центральная часть. Спецификация.	24
КЖ	Колонны К-1; К-2.	25
КЖ	Выпускная камера. План, разрезы.	26
КЖ	Выпускная камера. Армирование.	27
КЖ	Выпускная камера. Армирование. Спецификация.	28
КЖ	Переходный мостик Пм1. Монтажная схема. Узлы 1÷4.	29
КЖ	Металлическая ферма Фм1. Схемы. Узлы 5÷8.	30
КЖ	Переходный мостик Пм1. Узлы 9,10,11. Спецификация.	31
КЖ	Камеры ОП-1, ОП-2. Опалубочный чертеж.	32
КЖ	Камера ОП-1. Армирование. Спецификации.	33
КЖ	Камера ОП-2. Армирование. Спецификации.	34
КЖ	Нефтесборный колодец. План. Разрезы.	35
КЖ	Нефтесборный колодец. Армирование.	36
КЖ	Нефтесборный колодец. Спецификация	37
КЖ	Распределительная чаша. План. Разрезы 1-1÷5-5	38
КЖ	Распределительная чаша. Армирование. Планы, разрезы 1-1÷7-7.	39
КЖ	Распределительная чаша. Армирование. Планы, разрезы 8-8÷14-14.	40
КЖ	Распределительная чаша. Спецификация.	41
	Электротехническая часть.	
АЭМ	Общие данные.	42
АЭМ	Схема принципиальная управления приводом отстойника.	44
АЭМ	Схема принципиальная управления задвижкой на выпуске нефти	45
АЭМ	Схема принципиальная управления задвижкой на выпуске осадка	46
АЭМ	Схема подключения электрооборудования.	47
АЭМ	Кабельный журнал.	48
АЭМ	Расположение электрооборудования и прокладка труб.	49
	Заказные спецификации	
НК-С1	Заказная спецификация на оборудование	50
НК-С2	Заказная спецификация на материалы	51
НК-С3	Нефтесборный колодец. Колодец для осадка.	52
	Распределительная чаша. Заказная спецификация на оборудование и арматуру.	
АЭМ	Заказная спецификация на электрооборудование и материалы.	53-54

Типовой проект 902-2-348 Альбом I

Инв.№ подл. | Подпись и дата | Взам. инв.№

Альбом I

Типовой проект 902-2-348

Ведомость основных комплектов рабочих чертежей

Обозначение	Наименование	Примечание
НК	Технологическая часть.	
КЖ	Конструкции железобетонные	
АЭМ	Электрооборудование и автоматика	

Ведомость рабочих чертежей основного комплекта НК

Лист	Наименование	Примечание
1.	Общие данные (начало)	
2,3	Общие данные (продолжение)	
4	Общие данные (окончание)	
5	Монтажный чертеж. План. Разрез	
6	Монтажный чертеж. Разрезы. Узлы. Детали.	
7	Нефтесборный колодец, колодец для осадка	
	Распределительная чаша.	

Ведомость спецификаций

Лист	Наименование	Примечание
5	Спецификация	
7	Спецификация на арматуру и материалы.	

Настоящий раздел проекта разработан в соответствии с действующими нормами и правилами и обеспечивает взрыво- и пожаробезопасность сооружения при соблюдении установленных правил его эксплуатации

Гл. инженер проекта Бортник Б. М.

Ведомость ссылочных и прилагаемых документов

Обозначение	Наименование	Примечание
	Ссылочные документы	
т.п. 3.901-13 вып.2	Колонка управления задвижками диа-	
	метром от 200 до 300мм с эл. при-	
	водом тип.6	
т.п 901-9-8 вып.2	Водопроводные колодцы.	
	Прилагаемые документы.	
т.п. 902-2-348-НК-С1	Заказная спецификация на оборудование	
т.п. 902-2-348-НК-С2	Заказная спецификация на материалы	
т.п. 902-2-348-НК-С3	Нефтесборный колодец, колодец для	
	осадка, распределительная чаша.	
	Заказная спецификация на оборудо-	
	вание и арматуру.	
т.п 902-2-348-АЭМ-С1	Заказная спецификация на электро-	
	оборудование и материалы.	
Т.п 902-2-348	Ведомости потребности в материалах.	Альбом II
—"—	Сметы.	Альбом III.85
—"—	Изделия	Альбом IV

1. Общие указания

1.1. Отстойник предназначен для удаления нефтепродуктов и механических примесей из сточных вод НПЗ, а также может быть применен для очистки нефтесодержащих сточных вод других отраслей промышленности: нефтехимической, нефтедобывающей, машиностроительной, нефтетранспорта (после сооружений основного нефтеуловливания).

1.2. Исходные данные для проектирования:
- продолжительность отстаивания 3,6 часов
- концентрация нефтепродуктов в поступающей воде 100÷150 мг/л. (слой нефтепродуктов, всплывающих между их удалением, не должен превышать 40мм
- концентрация нефтепродуктов в очищенной воде 60÷70 мг/л
- концентрация взвешенных веществ в поступающей воде 100 мг/л
- концентрация взвешенных веществ в очищенной воде 70 мг/л
- температура поступающих стоков принимается от 25° до 40°С

1.3. В проекте разработаны чертежи и спецификации на 1 отстойник, распределительную и сборные камеры, нефтесборный колодец и колодец для осадка.

1.4. Зона отстойника, как открытого сооружения, относится к классу В-1г, а образующиеся взрывоопасные смеси паров нефтепродуктов с воздухом согласно ГОСТ 12.1.011-78 (приложение 3) относятся к категории IIА группы Т3.

2. Технологическая часть

2.1. Описание отстойника и схема его работы

Радиальный отстойник представляет собой круглую в плане емкость с центральным заглубленным приямком и шайбовым водораспределителем. Для сбора осветленной воды служит периферийный кольцевой лоток; в целях предотвращения попадания в него нефти предусмотрены полупогружные алюминиевые щитки. Для сбора и удаления нефтепродуктов и осадка отстойник оборудован плоскребом-нефтесборником с центральным приводом во взрывозащищенном исполнении.

Подача сточных вод осуществляется по трубопроводу в распределительную чашу, оборудованную незатопленными водосливами с широким порогом, обеспечивающими равномерное деление потока между отстойниками. Из распределительной чаши сточные воды по трубопроводу диаметром 800мм, поступают в пропорциональное водораспределительное устройство отстойника, которое равномерно распределяет воду в радиальном направлении и по высоте, что позволяет увеличить использование объема сооружения.

Инв.№ подл. | Подпись и дата | Взам.инв.№

Инв.№			
Изм. 1	Кудрякова		09.12.85
Проверил	Аленкина		
Ст. техн.	Личагина		
Н.контр.	Васильев		
Инженер	Горонова		
Гл.инж.пр.	Лабачева		
Гл.инж.пр.	Бортник		
Нач. отд.	Кутьин		

Привязан

ТП 902-2-348-НК

Отстойник канализационный радиальный во взрывозащищенном исполнении диаметром 30м.

Стадия	Лист	Листов
Р	1.1	7

Общие данные (начало)

Госстрой СССР СОЮЗВОДОКАНАЛПРОЕКТ г. Москва

Альбом I

Типовой проект 902-2-348

Водораспределительное устройство состоит из направляющего кольца, образованного центральной опорой и подводящей трубой, и водораспределителя с плоскими шайбами, делящими поток жидкости на равные части.

Осветленная вода собирается периферийным кольцевым лотком, расположенным внутри отстойника, откуда отводится по трубопроводу на дальнейшую обработку.

Нефтепродукты радиальным скребком илоскреба - нефтесборника подгоняются к нефтесборной щелевой трубе, положение которой в зависимости от уровня воды в отстойнике изменяется вручную с помощью колонки управления и отводятся в нефтесборный колодец, оборудованный задвижкой с электроприводом. Выпуск нефтепродуктов производится 2 раза в смену.

Одновременно осадок, выпавший из сточной жидкости на дно отстойника, сгребается в иловой приямок, расположенный в центре. Удаление осадка из приямка отстойника осуществляется под гидростатическим напором при открытии задвижки с электроприводом в колодце осадка.


Для придания текучести уловленной нефти нефтесборная труба оборудована устройством для подогрева, к которому присоединяются трубопроводы подвода и отвода горячей воды с t° 150°-70°С.

Опорожнение отстойника производится через трубопровод осадка. Опорожнение подводящей трубы осуществляется через затвор данного выпуска.

Техническая характеристика илоскреба-нефтесборника:

1. Частота вращения, об/час. — 2.0
2. Количество скребковых ферм, шт. — 2
3. Количество скребковых ферм в приямке, шт. — 2
4. Привод, шт. — 2

Электродвигатель типа 4А90-22-6 мощность, кВт — 1,1
Частота вращения об/мин. — 930
Червячный редуктор — Ч-80-25-52-1-2
Червячный редуктор — Ч-160-31,5-52-1-2
Открытая зубчатая передача — i = 3.58
Открытая зубчатая передача — i = 10
Масса — 9890 кг
Исполнение — Взрывозащищенное ВЗГ

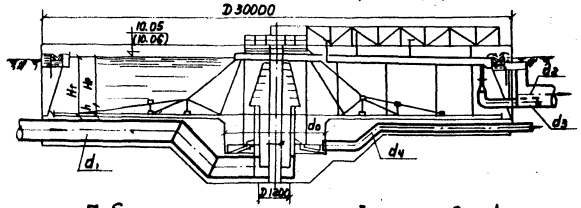


Габаритная схема отстойника. Рис. 1.

Основные размеры и габаритную схему отстойника см. рисунок 1 и таблицу 1.

Таблица 1

Диаметр отстойника D в м	Гидравлическая крупность отстойника Hг в м	Глубина зоны отстаивания Hв в м	Высота зоны осадка hв в мм	Диаметр опоры приямка d1 в мм	Диаметр подводящего трубопровода d2 мм	Диаметр отводящего трубопровода d3 мм	Диаметр трубопровода осадка d4 в мм	Диаметр трубопровода осадка d0 в мм	Объем зоны осадка Wн в м³	Объем зоны отстаивания Wр в м³	Площадь отстойника по зеркалу отстаивания Fо в м²	Площадь отстойника по зеркалу осадка Fн в м²
30	3.4	3.1	300	7	800	800	300	200	840	2190	366	130

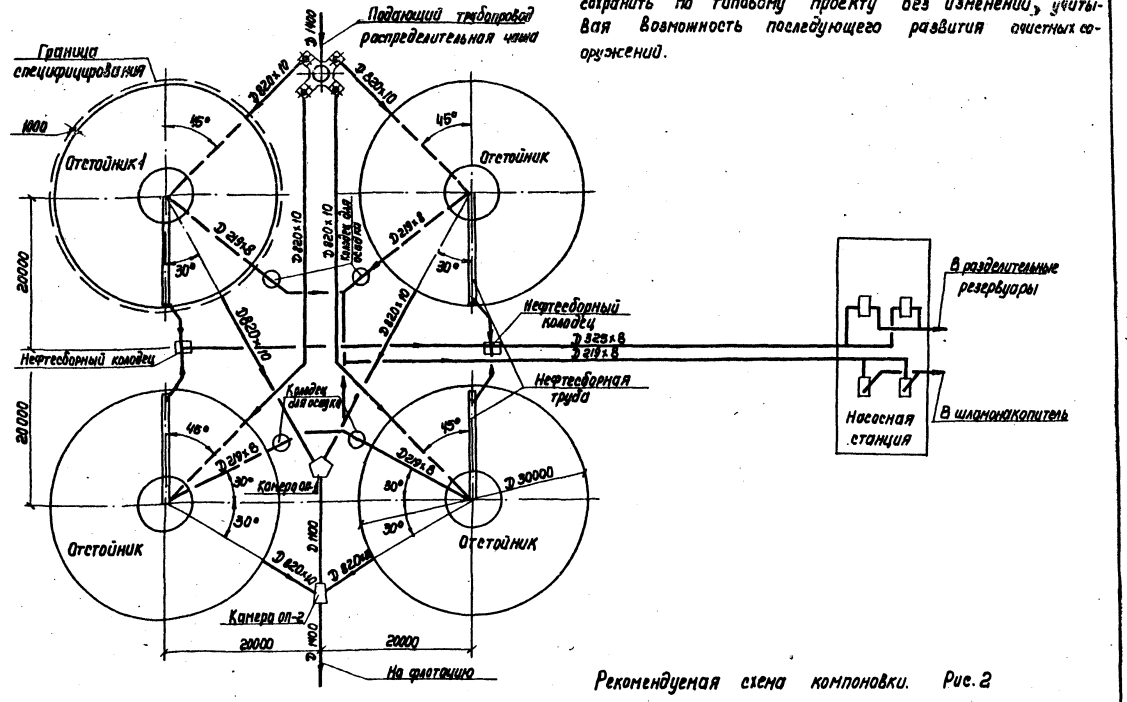

Рекомендуемая схема компоновки. Рис. 2

2.2. Компоновочная схема.

Отстойники могут группироваться по 2, 3 и 4 единицы вместе с распределительной и сборными камерами, а так же колодцами для сбора нефти и отвода осадка. Схема на рис. 2 из 4 отстойников принята как рекомендуемая для любого количества отстойников. Расстояние между отстойниками из условия взрывоопасности должно быть не менее 10 метров, а до насосной станции и не менее 20 метров.

В случае применения не полных групп рекомендуется диаметры трубопроводов и распределительную чашу сохранить по типовому проекту без изменений, учитывая возможность последующего развития очистных сооружений.

				ТП 902-2-348-НК		
Провер.	Яленкина					
Ст. техн.	Ивчаина			Отстойник канализационный радиальный во взрывозащищенном исполнении диаметром 30м	Стадия: Р	Лист: 2	Листов:
Н. Контр.	Васильев					
Инженер	Горюнова			Общие данные (продолжение)	Госстрой СССР Союзводоканалпроект г. Москва	
Гл. инж. пр.	Лобачева					
Гл. инж. пр.	Бортник					
Нач. отд.	Кетьин					

Привязан

Инв. №

Катер Лавругина

17874-01 5

Инв. № подл. | Подпись и дата | Взам. инв. №

Альбом I

Типовой проект 902-2-348

2.3. Технологический расчет отстойника

В соответствии с нормами ВНТП-25-79 Миннефтехимпрома СССР объем отстойной части сооружения рассчитывается на 6-ти часовой приток сточных вод. В проекте принят радиальный отстойник диаметром 30м, объем зоны отстаивания которого равен 2190 м³. Расчетная часовая пропускная способность отстойника: $Q = \frac{W}{t}$, где

W- объем зоны отстаивания

t – время отстаивания (3 и 6 часов)

Q= 365 м³/ч при 6 часах и 730 м³/ч при 3 часах.

При этом гидравлическая крупность задерживаемых частиц определена из формулы (24) СНиП II-32-74 $U_0 = \frac{Q}{3,6\,\pi K R^2}$ U_0= 0,26 мм/с при Q= 365 м³/ч, U_0= 0,52 мм/с при Q= 730 м³/ч

R-радиус отстойника равен 15м.

K-коэффициент, зависящий от типа отстойника и конструкции водораспределительных и водосборных устройств принимается 0,55

U_0-гидравлическая крупность частиц, которые нужно выделить для обеспечения требуемого эффекта очистки. Определяется по формуле (25) СНиП II-32-74 для конкретных условий привязки.

Объемы осадка и всплывших нефтепродуктов определены по формулам: $W_{осадка} = \frac{24 \cdot A \cdot Q \cdot n}{\gamma (100-z) 10^6}$ м³/сут, где

A- содержание взвешенных веществ в сточной воде 100 мг/л

Q- производительность отстойника в зависимости от времени отстаивания

n – процент осаждения – 50%

γ- удельный вес частиц – 1,1 т/м³

z – влажность осадка – 95%

$W_{нефтепродуктов}$ $\frac{24 \cdot Q \cdot A}{\gamma (100-n) \cdot 10^4}$ м³/сут, где:

Q- производительность отстойника в зависимости от времени отстаивания

A- содержание нефтепродуктов в сточной воде 150-100 мг/л

γ- удельный вес обводненной нефти – 0,96 т/м³

n- процент обводненности нефти – 95%

Полученные объемы см. таблицу 2

Гидравлический расчет произведен на максимальный секундный расход с коэффициентом 1.4 учитывающий возможную интенсификацию работы. Значения расчетных расходов приведены в таблице 2. За условную отметку принята отметка ребра водослива сборного кольцевого лотка равная 10,00. Гидравлическую схему см. рисунок 3 (в скобках даны отметки для 3х часового отстаивания)

Таблица 2

Диаметр отстойника	Время отстаивания	Расчетные расходы: На 1 отстойник м³/ч	м³/с	Макс. расход на 1 отстойник с учетом коэф. для гидравлического расчета q_{max} м³/сек.	Скорости в под. водящих трубах м/с		Концентрация нефтепродуктов в сточной воде отстойника мг/л	Количество всплывших нефтепродуктов в отстойнике т/сут.	Концентрация взвешенных веществ в сточной воде отстойника мг/л	Количество осадка т/сут	Влажность нефти и осадка %
1	2	3	4	5	6		7	8	9	10	11
30	6	366	0,101	0,14	0,28	60÷70	150	70	2.2	95
	3	730	0,203	0,28	0,57	60÷70	150	70	4.4	

Гидравлическая схема отстойника

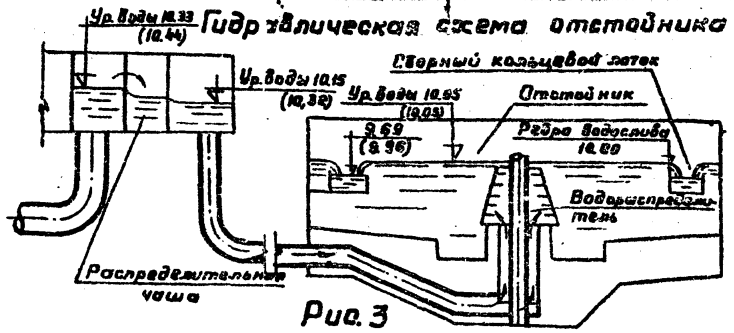


Рис. 3

Расчеты	Потери напора при отстаивании: 6 часов	3 часа	Отметки: Уровень воды	Дно сооружения
1	2	3	4	5
Подводящая система Расчет произведен в направлении обратном движению воды				
1. Напор на водосливе сборного кольцевого лотка отстойника. Для равномерного распределения воды по фронту водослива переливная кромка его выполнена с треугольными вырезами через которые происходит слив воды в лоток. Напор на водосливе при α=90° (угол вершины выреза по формуле $q_{эд} = 1,343 H^{2,47}$ H= 0,05 (0,06), где $q_{эд}$ – расчетный расход на один вырез водослива равный $q_{эд} = \frac{q}{\mathcal{L} n}$ q – максимальный расход на один отстойник 0,14 (0,28) м³/с; $\mathcal{L}$ – длина водослива 17,13м; n – число треугольных вырезов на 1 п.м. водослива-5					
Отметка уровня воды в отстойнике			10,05 (10,06)	
2. Потери напора на резкий поворот струи на выходе из кольца распределительного устройства $h = \varphi \frac{V^2}{2g}$ где φ – коэффициент местного сопротивления для резкого поворота на 90° принятый равным 1,2 V- скорость в подводящем кольце водораспределителя $V = \frac{q}{\omega}$ кольца = 0,196 (0,4) м/с.	0,002	0,003		
3. Потери напора при выходе подводящей трубы Д800 в центральное распределительное устройство отстойника $h = \varphi \frac{v^2}{2g}$, где φ – коэффициент местного сопротивления ввиду слаженного характера движения при выходе принят ориентировочно равным 1,5 V- скорость в подводящей трубе ф 800 0,28 (0,57) м/с	0,006	0,025		
4. Потери напора при 2х поворотах 30° в отводе Д 800 $h = 2\varphi \frac{v^2}{2g}$, где φ – коэффициент местного сопротивления при радиусе закругления R=1,5 d (по кривым кригера) равный – 0,33 V- скорость в трубе Д 800 равная 0,28 (0,57) м/с	0,002	0,01		
5. Потери напора при повороте на 90° в отводе Д 800 $h = \varphi \frac{v^2}{2g}$, где φ – коэффициент местного сопротивления при радиусе закругления R= 1,5 (по кривым кригера) равный 0,6 V- скорость в трубе Д 800 равная 0,28 (0,57) м/с	0,003	0,01		
6. Потери напора на вход в трубы Д 800 $h = \varphi \frac{v^2}{2g}$, где φ – коэффициент местного сопротивления равный 0,5 V- скорость в трубе Д 800, равная 0,28 (0,57) м/с	0,002	0,008		

Привязан

Инв. №

Провер.	Апенкина	
Ст. техн.	Личагина	
Н. контр.	Васильев	
Инженер	Горюнова	
Гл. инж. пр.	Лобачева	
Гл. инж. пр.	Бортник	
Нач. отд.	Кутьин	

ТП 902-2-348-НК

Отстойник канализационный радиальный взрывозащищенном исполнении диаметром 30м

Стадия Р | Лист 3 | Листов

Общие данные

Госстрой СССР СОЮЗВОДОКАНАЛПРОЕКТ г. Москва

Инв. № подл. | Подпись и дата | Взам. инв. №

17874-01 6

1	2	3	4	5
7. Потери напора по длине стального трубопровода Д800 $h = eJ$	0.10	0.25		
где e - длина трубопровода равная 13.0м				
J единичные потери на трение при V=0.28 равны 0.0081; при V=0.57 равны 0.02				
Сумма потерь Σh	0.11	0.32		
Горизонт воды в нижнем бьефе водослива с широким порогом распределительной чаши.			10.15 (10.32)	
9. Расчет водослива с широким порогом. Напор на водосливе $H=\left(\frac{q_{см}}{m_B c\sqrt{2g}}\right)^{2/3}$ H=0.18(0.286)м.				
где: $q_{см}$ - максимальный расход воды на один отстойник 0.14(0.28)$м^3/с$				
m - коэффициент расхода для водослива с широким порогом, принятый равным 0.35				
Bc - эффективная ширина водослива: 1.14 $B_c = b - 0.1n \cdot e - H$				
где b - ширина водослива, равная 1.2				
n - число боковых сжатий, равное 2				
e - коэффициент формы береговых устоев, принятый равным 0.7.				
Отметка порога водослива принята				10.15
Горизонт воды в распределительной чаше (в верхнем бьефе водослива)			10.33 (10.44)	
Условие незатопляемости водослива с широким порогом $h_n < h_{кр}$.				
где - h_n - превышение горизонта воды в нижнем бьефе водослива над отметкой порога равна 0.111м.				
$h_{кр}$ - критическая глубина на водосливе: $h_{кр}=\sqrt[3]{\frac{q^2}{B^2 2g}}$ =0.14				
Запас на водосливе: $Z=h_{кр}-h_n$ = 0.029				
Отводящая система отстойников. В данном разделе произведен гидравлический расчет только сборного кольцевого лотка отстойника. Гидравлический расчет отводящей системы начиная с выпускной камеры отстойника №1 и далее производится при привязке проекта.				

Расчет сборного кольцевого лотка отстойника.				
Расчет произведен в направлении обратном движению воды ширина лотка 0.7м. Лоток имеет уклон 0.001 в сторону выпускной камеры.				
Принимаем наполнение в перемычке, соединяющей кольцевой лоток с выпускной камерой равным 0.952м.				
Отметка в перемычке перед выпускной камерой.			9.72	
1. Потери напора на слияние потоков: $h=\zeta\frac{v^2}{2g}$	0.068	0.152		
где: ζ - коэффициент местного сопротивления (гл. IV стр. 301 справочник К.Н. Павловского) равный 3				
V - скорость в лотке перед слиянием потоков на выходе из кольцевого лотка.				
Отметки в лотке перед слиянием потоков на выходе из кольцевого лотка			9.57 (9.10)	9.27
2. Потери напора на трение по длине лотка $h=1.5eJ$	0.057	0.17		
где: 1.5 - поправочный коэффициент на боковой слив струи из отстойника в лоток, половина длины кольцевого лотка равная 12м				
J - единичные потери на трение $J=\left(\frac{n\cdot v}{R^{2/3}}\right)^2$ = 0.00092 (0.0021)				
где: n - коэффициент шероховатости равный 0.0137				
V - скорость в лотке перед слиянием потоков 0.61(1)м/с				
R - гидравлический радиус. $R=\frac{BH}{B+2H}$ 0.161(0.134)м				
где: B - ширина лотка 0.7м				
H - наполнение в лотке перед выпускной камерой 0.3 (0.43)м.				
3. Потери напора на создание скорости от $V_1=0$ до V_2 = 0.67 (1)м/с $h=\frac{v^2}{2g}$	0.023	0.051		
Сумма потерь в кольцевом лотке Σh	0.08	0.221		
Отметки в лотке, в точке диаметрально противоположной выпускной камере отстойника.			9.69 (9.96)	9.31
Запас на свободный излив струй водослива Z = 10.0 - 9.69 = 0.29м.				

2.4. Указания по привязке.

Определить пропускную способность одного отстойника из формулы 24 СНиП II-32-74:

$Q_1 = 3.6\pi K R^2 U_0$ где:

K = 0.55

R = 15м - радиус отстойника

U_0 - гидравлическая крупность частиц взвеси в мм/с, которые нужно выделить для обеспечения требуемого эффекта очистки. Определяется из формулы (25) СНиП II-32-74 по данным заказчика.

Пропускная способность отстойника не должна быть более 730 $м^3/ч$ и менее 365 $м^3/ч$

Исходя из общего расхода сточных вод определить количество требуемых отстойников:

$$N=\frac{Q}{Q_1}$$

Выполнить компановку сооружений в соответствии с конкретными условиями площадки и количеством отстойников.

Поставить отметки на листе НК-7.

Заполнить заказные спецификации.

Составить ведомости потребности в материалах на принятую группу отстойников.

Время выпуска осадка через 6,9 или 12 часов уточняется в процессе эксплуатации.

Инв. № подл. | Подпись и дата | Взам. инв. №

Привязан

Инв. №


Проверил	Апенкина		
Ст. техн.	Личагина		
Н. контр.	Васильев		
Инженер	Горюнова		
Гл. инж. пр.	Лобачева		
Гл. инж. пр.	Бартник		
Нач. отд.	Кутыин		

ТП 902-2-348-НК


Отстойник канализационный радиальный во взрывозащищенном исполнении диаметром 30м.	Стадия	Лист	Листов
	Р	4	
Общие данные (окончание)	Госстрой СССР СОЮЗВОДОКАНАЛПРОЕКТ г. Москва.		

Типовой проект 902-2-348 Альбом I

Разрез А-А

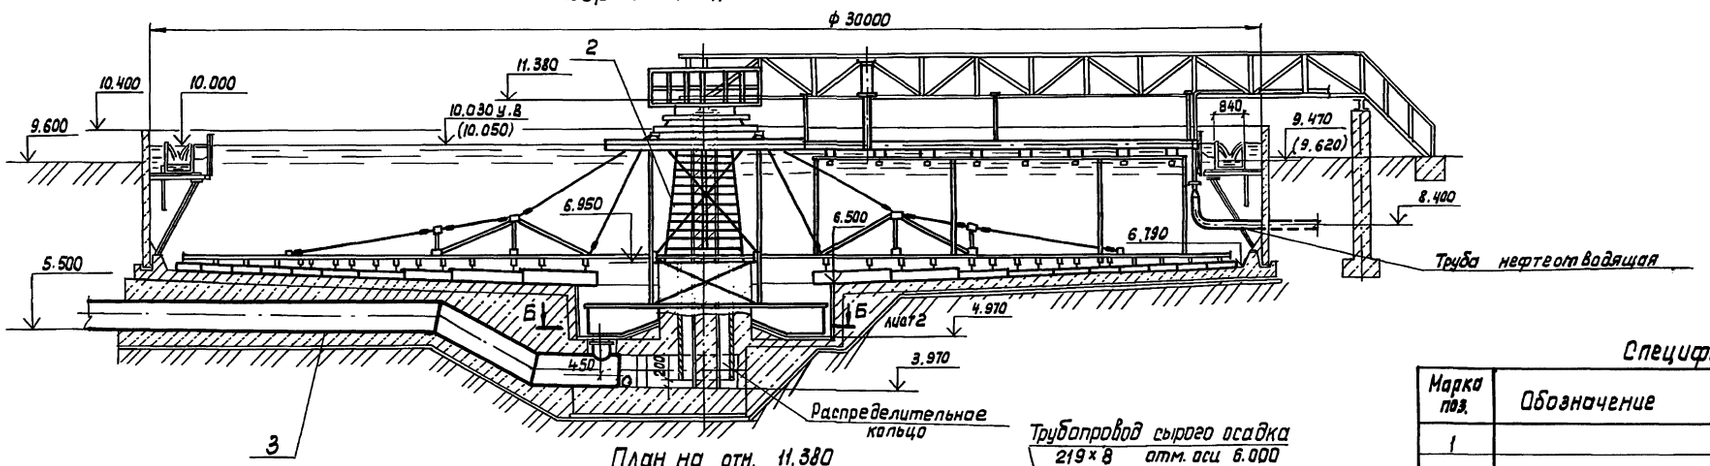

План на отм. 11.380

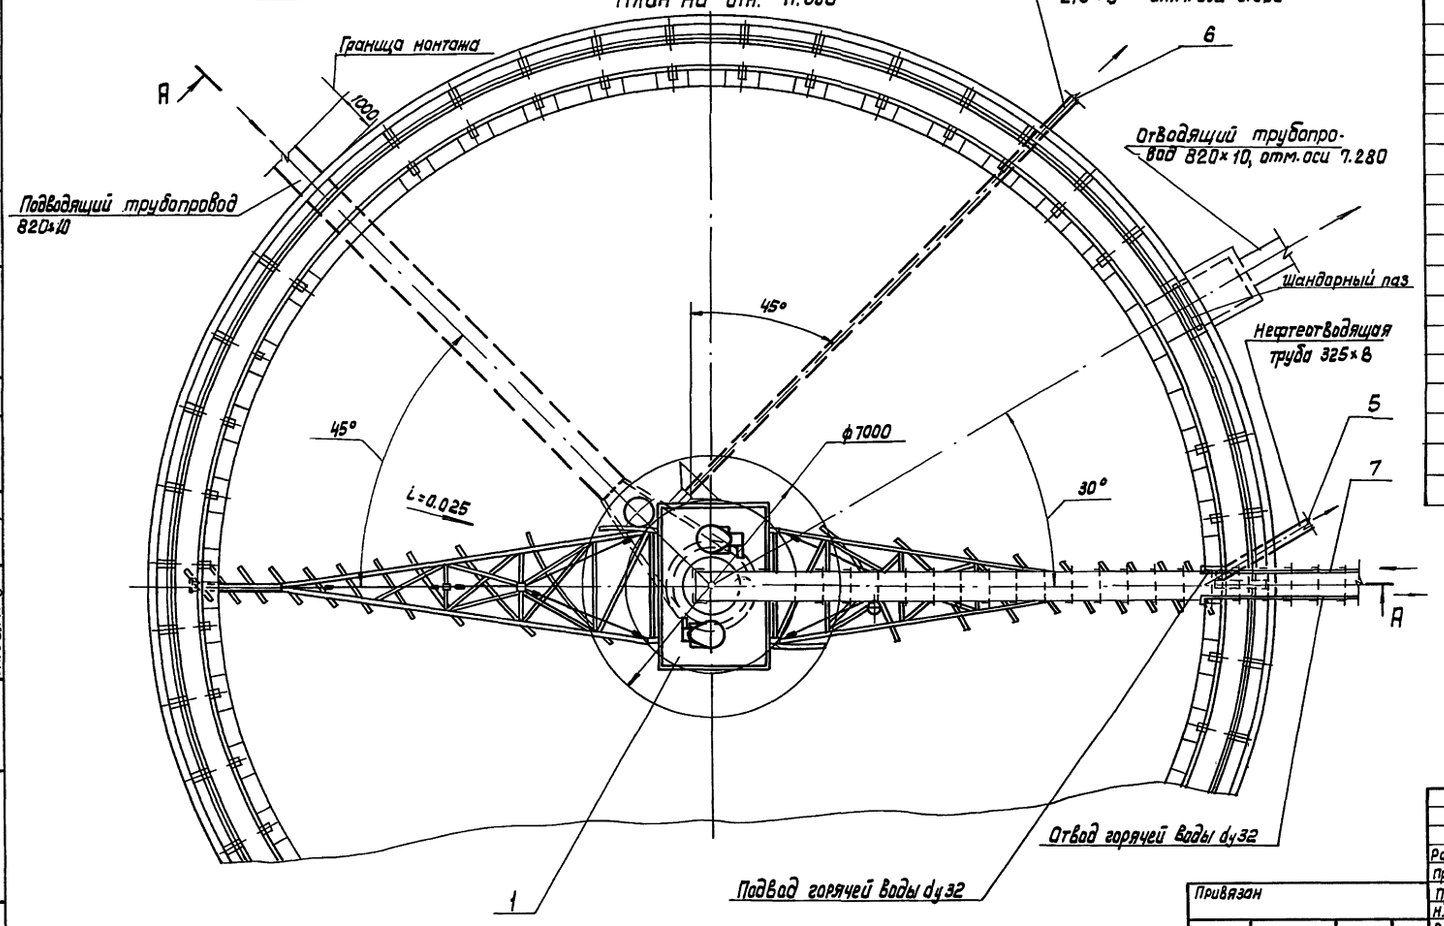

Спецификация

Марка поз.	Обозначение	Наименование	Кол.	Масса ед. кг	Примечание
1		Скребково-нефтесборник унифицированного ряда во взрывозащищенном исполнении для радиального первичного отстойника диаметром 30 м	1	9990	Туймазинский завод тяжмаш
2		Водораспределитель шандорный	1	1585	лист от 6=6
3	ГОСТ 10704-76	Труба 820×10	16м	199	
4	——— " ———	Труба 530×8	0.25м	103	
5	——— " ———	Труба 325×8	3.5м	62.5	
6	——— " ———	Труба 219×8	15.5м	41.6	
7	ГОСТ 3262-75	Труба 32×3.2	6м	3.1	
8	ГОСТ 12836-67	Заглушка 500-1	1	44.5	
9	ГОСТ 1255-67	Фланец 500-1	1	16.0	
10	ГОСТ 7338-77	Пластина 1 лист ТМКЩ-4-С	1	1.2	
11		Затвор донного выпуска	1	18.5	лист ст 6=10
12		Круг В20 ГОСТ 2590-71 / Ст.3 ГОСТ 535-79	1	2.6	L=1050
13	ГОСТ 7798-70	Болт М20×65.58.0115	16	0.23	
14	ГОСТ 5915-70	Гайка М20.05.0115	16	0.06	

В скобках даны отметки для расхода 730 м³/ч

Привязан

Инв.№

Разраб.	Крылов		
Провер.	Решетникова		
Провер.	Шабунина		
Н. Контр.	Решетникова		
Рук. бр.	Шабунина		
Гл. спец.	Бортник		
Нач. отд.	Авдеев		
Гл. инж. пр.	Бортник		

ТП902-2-348-НК

Отстойник канализационный радиальный во взрывозащищенном исполнении диаметром 30м

Стадия	Лист	Листов
Р	5	

Монтажный чертеж

План, разрез.

Госстрой СССР
СОЮЗВОДОКАНАЛПРОЕКТ
г. Москва

17874-01 8


Копир. Лаврухина


Согласовано: отдел №4 Горнолыж. Шт. Шт. Балабино; отдел №8 Шт. Шт.


Инв. № подл. | Подпись и дата | Взам. инв. №


Типовой проект 902-2-348 Альбом


Водораспределитель шайбовый

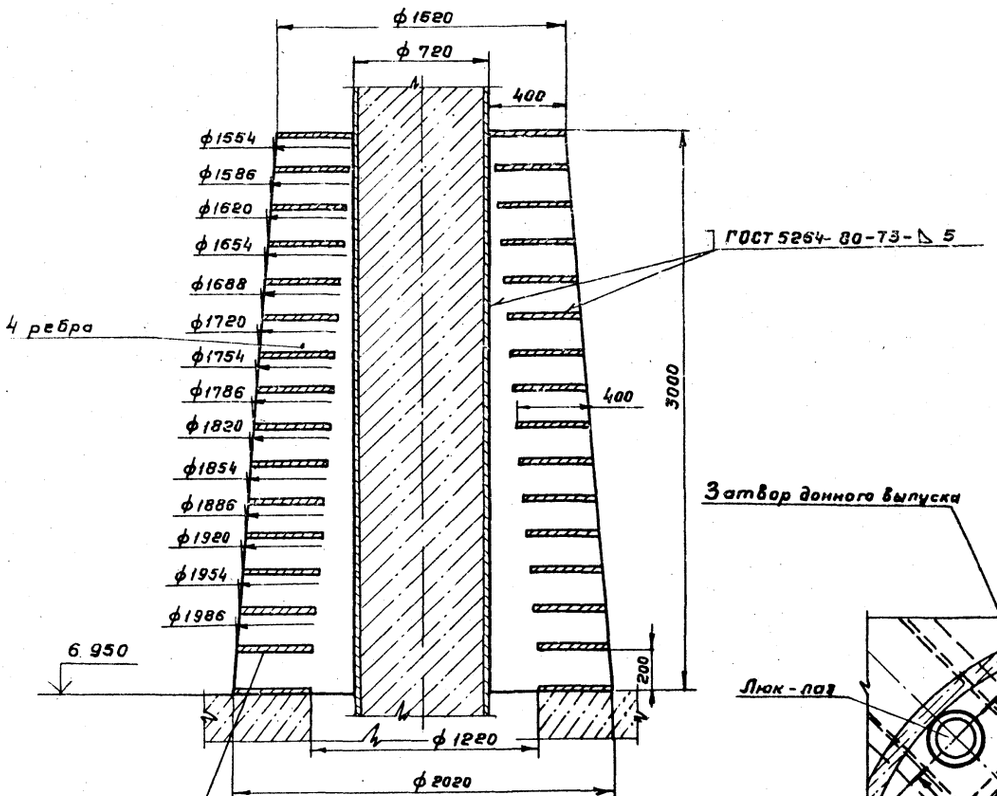


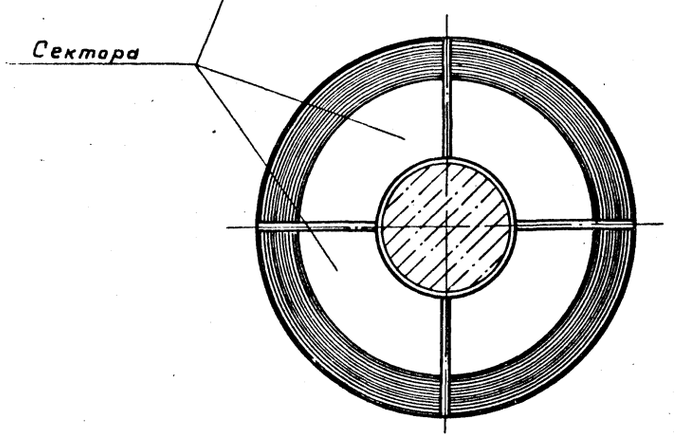

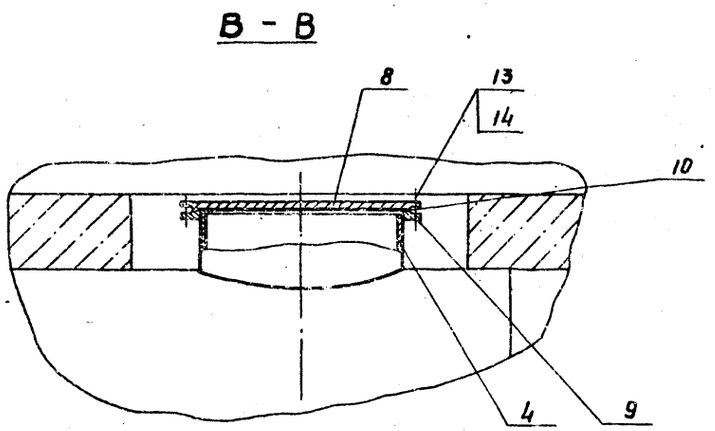

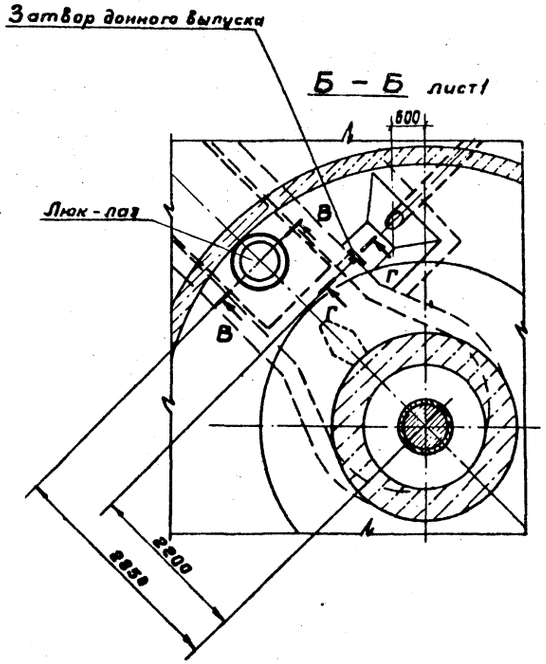

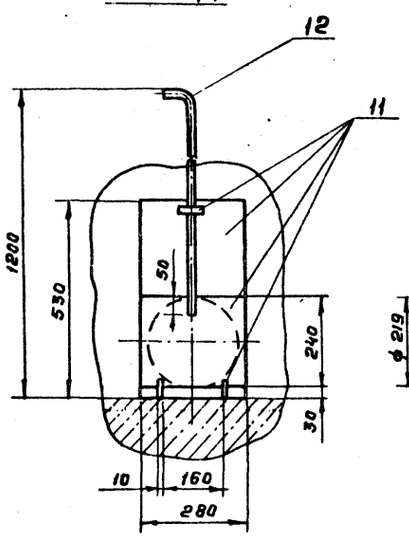

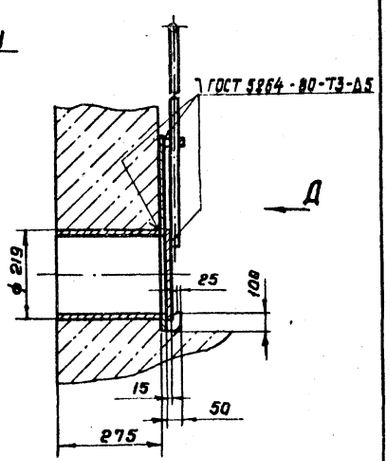

Согласовано
Отдел ТНХ Горюнова
Отдел ТОМ Гольдина
Отдел ТОМ Ильина

Инв. № подл. | Подпись и дата | Взам. инв. №

Разраб.	Крылов		
Провер.	Решетникова		
Провер.	Шабунина		
Н. контр.	Решетникова		
Рук. гр.	Шабунина		
Гл. спец.	Бортник		
Нач. отд.	Авдеев		
Гл. инж. пр.	Бортник		

Привязан

Инв. №

ТП 902-2-348-НК

Отстойник канализационный радиальный во взрывозащищенном исполнении диаметром 30 м

Стадия	Лист	Листов
Р	6	

Монтажный чертеж
Разрезы, узлы, детали.


Госстрой СССР
СОЮЗВОДОКАНАЛПРОЕКТ
г. Москва

17874-01 9


Типовой проект 902-2-348 Альбом I

Нефтесборный колодец

I-I

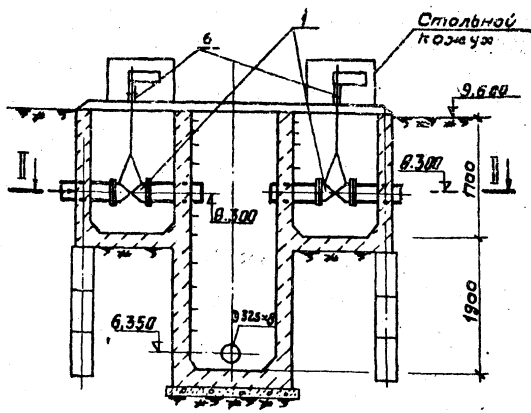


II-II

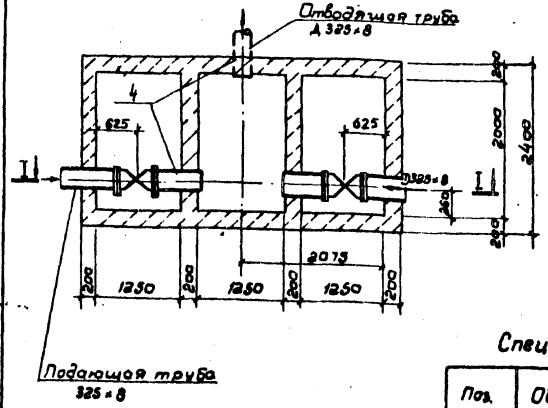


Колодец для осадка

III-III

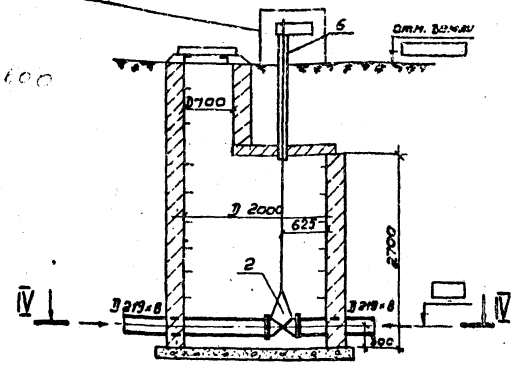


IV-IV

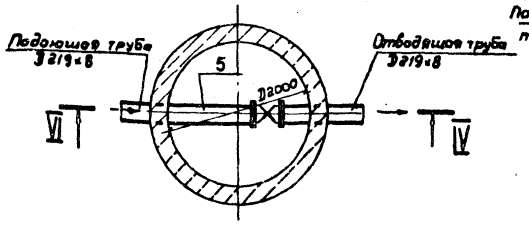


Распределительная чаша

V-V

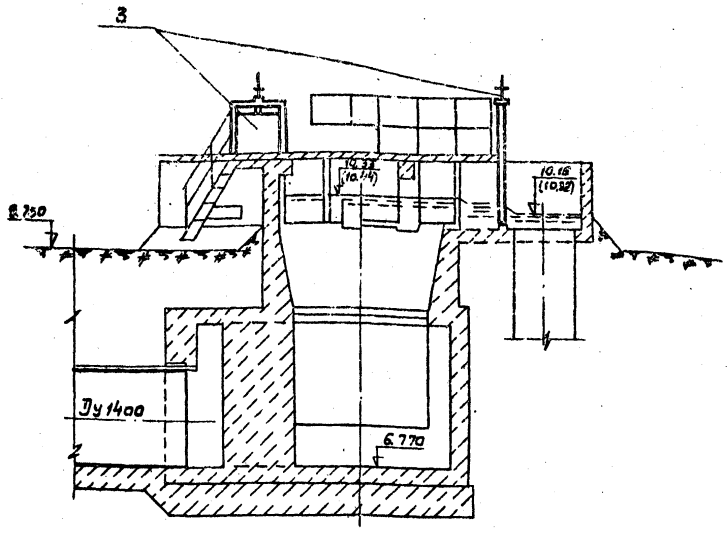

План

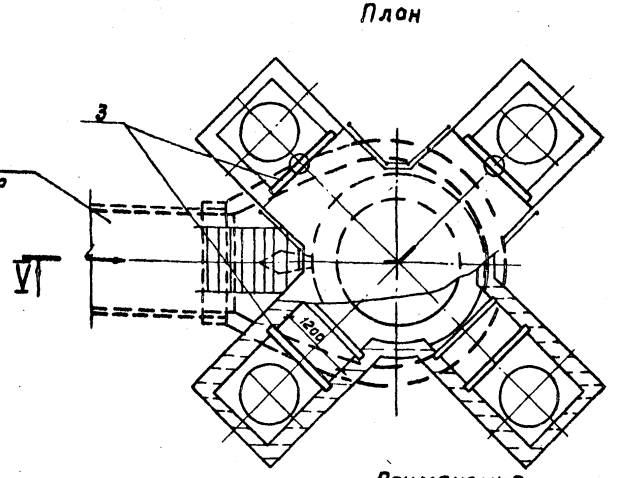

Примечание
В скобках даны отметки для расхода Q = 730 м³/ч

Спецификация на арматуру и материалы.

Поз.	Обозначение	Наименование	Кол.	Масса ед. кг	Примеч.
1	30ч 906 бр Б	Задвижка электрофиц. с вн. прив. 98-257 с эл. двиг. ВАОЛ-10-МВ 1.11 IP 67 УХЛ2 во взрывозащищенном исполнении.	3	339	
2	30ч 906 бр Б	То же Ду 200	1	203	
3	МК 854	Затвор плоский поверхностный 1200×1000 с ручным приводом.	4	268	
4	ГОСТ 10704-76	Трубы стальные 325×8	5	62.6	
5	ГОСТ 10704-76	Трубы стальные 219×8	8	41.7	
6	ТП 3.901-13 Вып. 2	Колонки управления задвижками с электроприводом тип 8	3	—	

Привязан

Инв. №

Гл. инж. пр.	Побачева		
Гл. инж. пр.	Бортник		
Нач. отд.	Кутьин		

ТП 902-2-348-НК

Провер.	Япенкина		
Ст. тех.	Лычагина		
Н. контр.	Васильев		
Инженер	Горюнова		

Отстойник канализационный радиальный во взрывозащищенном исполнении Ø 30м. Нефтесборный колодец для осадка, распределительная чаша.

Стадия	Лист	Листов
Р	7	

Госстрой СССР СОЮЗВОДОКАНАЛПРОЕКТ г. Москва

17874-01 10

Типовой проект 902-2-348 Альбом I

Инв. № подл. | Подпись и дата | Взам. инв. №

Ведомость рабочих чертежей основного комплекта марки „КЖ"

Лист	Наименование	Примечание
1	Общие данные	
2	Общие данные (продолжение)	
3	Общие данные (продолжение)	
4	Общие данные (окончание)	
5	Общий вид отстойника. План.	
6	Общий вид отстойника. Разрез 1-1. Узлы 1÷5.	
7	Маркировочная схема стеновых панелей. Узлы.	
8	Маркировочная схема стеновых панелей. Набивка кольцевой арматуры.	
9	Днище Дм-1. Опалубка и армирование. Спецификации.	
10	Центральная часть. План. Разрезы 1-1 ÷ 3-3	
11	Центральная часть. Разрезы: 4-4 ÷ 7-7.	
12	Центральная часть. Армирование.	
13	Центральная часть. Армирование. Разрезы: 2-2; 7-7; 8-8	
14	Центральная часть. Спецификация.	
15	Колонны, К-1; К-2.	
16	Выпускная камера. План, разрезы.	
17	Выпускная камера. Армирование.	
18	Выпускная камера. Армирование. Спецификация.	
19	Переходной мостик ПМ1. Монтажная схема. Узлы 1÷4.	
20	Металлическая ферма фм1. Схемы. Узлы 5÷8.	
21	Переходный мостик ПМ1. Узлы 9; 10; 11. Спецификация.	
22	Камеры ОП-1; ОП-2. Опалубочный чертеж.	
23	Камера ОП-1. Армирование. Спецификации.	
24	Камера ОП-2. Армирование. Спецификации.	
25	Нефтесборный колодец. План. Разрезы.	
26	Нефтесборный колодец. Армирование.	
27	Нефтесборный колодец. Спецификация.	
28	Распределительная чаша. План. Разрезы 1-1 ÷ 5-5.	
29	Распределительная чаша. Армирование. Планы, разрезы 1-1 ÷ 11.	
30	Распределительная чаша. Армирование. Планы, разрезы: 8-8 ÷ 14-14.	
31	Распределительная чаша. Спецификация.	

Настоящий раздел проекта разработан в соответствии с действующими нормами и правилами и обеспечивает взрыво и пожаро-безопасность сооружения при соблюдении установленных правил его эксплуатации.
Главный инженер проекта. /Бортник./

Ведомость ссылочных и прилагаемых документов.

Обозначение	Наименование	Примечание
	Ссылочные документы.	
Серия 1.459-2 В.2,4	Стальные лестницы, переходные площадки и ограждения.	
Серия 3.006-2 В.II-2	Сборные ж.б. Колонны и тоннели из лотковых элементов.	
Серия 3.006-2 В.III-2	Сборные ж.б. каналы и тоннели из лотковых элементов.	
Серия 3.400-6/76	Унифицированные закладные детали сборных ж.б. конструкций инженерных сооружений промышленных предприятий.	
Серия 3.901-5	Сальники набивные Ду50 ÷ 1.400 мм. Для пропуска труб через стены.	
ГОСТ 5781-81	Сталь горячекатанная для армирования железобетонных конструкций.	
ГОСТ 7348-81	Проволока стальная круглая для армирования предварительно напряженных железобетонных конструкций.	
ГОСТ 3262-75	Трубы стальные водогазопроводные	
ГОСТ 13579-78	Блоки бетонные для стен подвалов	
	Прилагаемые документы:	
902-2-348 КЖИ-ПСЦ3-36-1а	Стеновая панель ПСЦ3-36-1а	
КЖИ-ПСЦ3-36-1б	" ПСЦ3-36-1б	
КЖИ-ПСЦ3-36-1в	" ПСЦ3-36-1в	
КЖИ-П2	Плита перекрытия П2	
КЖИ-ЛТ1-СБ	Железобетонный лоток ЛТ1 (лист 1)	
КЖИ-ЛТ1-СБ	" (лист 2)	
КЖИ-М1	Закладное изделие М1.	
КЖИ-М2; М3	Закладные изделия М2, М3	
КЖИ-М4	Закладное изделие М4	
КЖИ-М5	" М5	
КЖИ-М6	" М6	
КЖИ-М9	" М9	
КЖИ-ЗД2	Закладная деталь ЗД2	
КЖИ-ЗД3	" ЗД3	
КЖИ-ЗД4	" ЗД4	
КЖИ-ЗД6	" ЗД6	
КЖИ-КС1	Кожух стальной КС-1	
КЖИ-МН-1	Закладное изделие МН-1	
КЖИ-КП-1	Каркас плоский КП1	
КЖИ-ПСЦ3-36-1ЗД1	Закладная деталь панели ЗД1	
КЖИ-ЛТ1-С1	Арматурная сетка С1	
КЖИ-ЛТ1-С2	" С2	
КЖИ-ЛТ1-С3,С4	Арматурные сетки С3; С4	
КЖИ-ЛТ1-ЗД1	Закладная деталь лотка ЗД1.	
КЖИ-ПСЦ3-36-1а	Стеновая панель ПСЦ3-36-1а	
КЖИ-ПСЦ-36-1а	Стеновая панель ПСЦ3-36-1а	

Ведомость спецификаций.

Лист	Наименование	Примечание
8	Спецификация к маркировочной схеме, расположенной на листах КЖ-7,8.	
9	Спецификация днища Дм-1.	
14	Спецификация центральной части.	
15	Спецификация монолитных колонн К1; К2.	
16	Спецификация элементов выпускной камеры.	
18	Спецификация выпускной камеры	
23	Спецификация камеры ОП-1	
24	Спецификация камеры ОП-2	
25	Спецификация к маркировочной схеме, расположенной на листе КЖ-25.	
27	Спецификация нефтесборного колодца.	
28	Спецификация к маркировочной схеме, расположенной на листе КЖ-28	
31	Спецификация распределительной чаши.	
19	Спецификация элементов к монтажной схеме ПМ	
21	Спецификация ПМ1.	

1. За отм. 10.000 принята отметка ребра водослива сборного лотка.

Привязан

Инв. №

902-2-348-КЖ

Нач. отд.	Андрианов		
Пробер.	Корнилова		
Исполн.	Сабитова		
Рук. гр.	Станина		
Рук. гр.	Гольдина		
РИП	Золотарский		
Гл. спец.	Андронов		
Нач. отд.	Альтшимер		

Отстойник конденсационный радиальный во взрывозащищенном исполнении, диаметром 30 метров.

Стадия	Лист	Листов
Р	1	31

Общие данные

Госстрой СССР СОЮЗВОДОКАНАЛПРОЕКТ г. Москва

17874-01 11

Строительная часть.

1. Общие сведения

1.1. Рабочие чертежи типового проекта „Отстойник канализационный радиальный во взрывозащищенном исполнении диаметром 30м" разработаны в соответствии с инструкцией по типовому проектированию для промышленного строительства СН227-70 и серией 3.900-3 для районов со следующими условиями строительства:

– сейсмичность района не выше 6 баллов;
– расчетная зимняя температура воздуха- 20°С,-30°С,-40°С;
– снеговая нагрузка для I-IV районов;
– грунтовые воды отсутствуют.

Грунты основания непучинистые, непросадочные, недеформируемые к бетону и имеют следующие нормативные характеристики:

Угол внутреннего трения - $\varphi_н = 28°$
Модуль деформации - $E = 150$ кгс/см^2
Объемный вес - $\gamma = 1.8$ тс/м^3
Удельное сцепление - $C^н = 0.02$ кгс/см^2

1.2. В проекте разработаны конструкции отстойника, распределительной чаши, нефтесборного колодца и камеры.

2. Отстойник

2.1. Основные расчетные положения.

Конструкции отстойника рассчитаны на прочность и трещиностойкость согласно требованиям главы СНиП II-21-75 „Бетонные и железобетонные конструкции", главы СНиП II-6-74 „Нагрузки и воздействия." Конструкции отстойника отнесены к 3й категории по трещиностойкости.

Отстойник рассчитан как цилиндрический резервуар со стенами из предварительно напряженного железобетона на следующие сочетания нагрузок:


2.1.1 Гидростатическое давление воды при отсутствии засыпки пазух грунтом.

2.1.2. Давление грунта с учетом временной нагрузки при отсутствии воды в отстойнике.

Нормативная нагрузка на стену от давления жидкости принята равной гидростатическому давлению воды, залитой на 20см. ниже верха стены. Расчетная нагрузка на стену от давления жидкости принята равной гидростатическому давлению воды, залитой до верха стены. При определении активного бокового давления грунта приняты следующие характеристики грунтов:

– нормативный объемный вес $\gamma_н = 1.8$ тс/м^3;
– коэффициент перегрузки $n = 1.2$;
– расчетный угол внутреннего трения $\varphi_р = 21°$;
– расчетное удельное сцепление грунта $c = 0$;
– коэффициент пористости $\hat{C} = 0.7$;
– величина временной нормативной нагрузки на поверхности грунта 1.0 тс/м^2.

Расчетные нагрузки на стены отстойника.

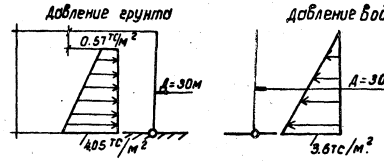

2.2. Конструктивные решения.

Отстойник имеет цилиндрическую форму с внутренним диаметром 30м.

Днище и центральная часть монолитные железобетонные. Стены из сборных железобетонных панелей по серии 3.900-3 с навивкой предварительно напряженной арматуры из высокопрочной проволоки Вр. II.

Панели марки ПСЦ-3-36-1 выполняются без обвязочной балки. Лотки сборные железобетонные.

Под днищем отстойника прокладывается подводящий трубопровод и трубопровод сырого осадка.

Переливной лоток с водосливом из алюминия, устанавливается на подкосно-ригельную систему.

Центральная опора, на которую подвешивается механизм и опирается ходовой мост,- железобетонная колонна, опалубкой которой является стальная труба Ду 700. Колонна жестко связана с днищем центральной части.

По днищу отстойника наносится штукатурка из цементного раствора состава 1:2 толщиной 30мм с последующим железнением поверхности по выравнивающему слою бетона М-100.

Для обеспечения нормальной работы илоскреба-нефтесборника штукатурка по днищу должна быть выполнена с повышенной точностью, допуск в отметках не должен превышать ±10мм.

Монтаж сборных железобетонных элементов выполнять в соответствии с СНиП III-16-80. „Бетонные и железобетонные конструкции сборные. Правила производства и приемки работ."

Монтаж сборных стеновых панелей начинается с панели ПСЦ-3-36-16, расположенной по оси выпускной камеры.

При монтаже стеновых панелей щелевой паз фундамента должен быть очищен от мусора, его внутренние поверхности промыты водой и высушены.

На дно паза непосредственно перед монтажом панелей укладывают слой цементно-песчаного раствора толщиной 30мм. Стеновые панели устанавливаются по прослойке битума марки БН-III.

Монтаж стеновых панелей осуществляется с применением временных фиксирующих устройств, обеспечивающих проектное положение стеновых панелей при замоноличивании стыков и навивке предварительно напряженной арматуры.

Соединение монтируемых элементов на сборке следует выполнять согласно требованиям „Инструкции по сборке соединений арматуры и закладных деталей железобетонных конструкций" СН393-78. Стыки между панелями и лотками заполняются цементным раствором М-300.

Отклонение наружной поверхности сооружения от цилиндрической должно составлять не более 14мм. Перед навивкой арматуры поверхность сооружения должна быть путем торкретирования выровнена по цилиндрическому шаблону.

Вертикальные швы между панелями должны быть замоноличены до натяжения кольцевой арматуры.

В качестве предварительно напрягаемой арматуры для навивки принята высокопрочная проволока периодического профиля ф 5мм. кл. Вр.-II по ГОСТ 7348-81 с нормативным сопротивлением $R_a^н = 12800$ кгс/см^2.

Контролируемые напряжения в арматуре $\sigma_б = 0.70 \times R_a^н$;
$\sigma_б = 0.7 \times 12800 = 8960$ кгс/см^2. Работы по навивке проволочной кольцевой арматуры следует выполнять в соответствии с „Рекомен-

Привязан

Инв. №

Н.контр.	Андрианов		902-2-348-КЖ
Провер.	Ролькина		
Исполн.	Корнилова		Отстойник канализационный радиальный во взрывозащищенном исполнении диаметром 30м. Стадия Р; Лист 2; Листов
Рук. бр.	Степанов		
Рук. бр.	Ролькина		Общие данные (продолжение)
ГИП	Заторецкий		Госстрой СССР СОЮЗВОДОКАНАЛПРОЕКТ г. Москва.
Гл. спец.	Андрианов		
Нач. отд.	Алтшуллер		

дациями по кольцевому напряженному армированию цилиндрических железобетонных сооружений арматурно-навивочными машинами моделей АНМ-5 "(ВНИИСТ Министерство газовой промышленности СССР 1970г). Арматура навивается в один ряд. Замоноличивание швов между лотками, приварка лотков к ригелям и заполнение паза днища битумом производится после навивки спиральной арматуры на стену отстойника.

Ходовой мост шириной 90см выполняется из 2-х ферм, связанных между собой. Ходовая часть моста выполняется из просечно-вытяжного настила.

Фермы моста, имеющие высоту 1.0м, служат одновременно перилами моста. Верхний и нижний пояса ферм выполняются из 2-х прокатных уголков 63х6, раскосы и стойки из одинарных уголков 63х6. Опирание ферм принято шарнирным.

Монтаж металлических конструкций осуществляется в соответствии с СНиП III-18-75 „Правила производства и приемки работ. Конструкции металлические." Монтаж ходового моста необходимо осуществлять после установки центрально-приводной опоры илоскреба-нефтесборника Туймазинского завода Химмаш.

3. Материалы конструкций.

3.1. Для сборных и монолитных железобетонных конструкций марка бетона по прочности принята М-200, по водонепроницаемости В-6 для днища и В-4 для остальных конструкций, по морозостойкости марка бетона принимается по таблице №1 в зависимости от расчетной средней температуры наиболее холодной пятидневки в районе строительства.

Таблица №1

Расчетная температура	Наименование конструкций.	проектная марка по морозостойкости.
-20°С	Днище Стены, распределительная чаша Лотки	Мрз-50 Мрз-100 Мрз-150
-30°С	Днище Стены, распределительная чаша Лотки	Мрз-50 Мрз-150 Мрз-200
-40°С	Днище Стены, распределительная чаша Лотки	Мрз-75 Мрз-200 Мрз-300

3.2. Арматура для железобетонных конструкций принята:

3.21. сталь горячекатанная периодического профиля класса A II, A-III по ГОСТ 5781-81;

3.22. Проволока из низкоуглеродистой стали холоднотянутая периодического профиля Вр I для армирования железобетонных конструкций по ГОСТ 6727-80;

3.23. проволока стальная Вр II для армирования предварительно напряженных железобетонных конструкций по ГОСТ 7348-81;

3.24. сталь горячекатанная круглая класса A I по ГОСТ 5781-81.

3.3. Конструкции металлического моста выполняются из стали класса С 38/23 ВСт3 пс6 ГОСТ 380-71*.

3.4. Полупогруженные доски и водослив из алюминиевой полосы по ГОСТ 13616-78.

4. Мероприятия по защите от коррозии.

4.1. Все закладные детали

должны иметь защитное цинковое покрытие, нанесенное в соответствии с СНиП II-28-73 „Защита строительных конструкций от коррозии". Толщина цинкового покрытия, нанесенного методом металлизации, должна быть не менее 120мкм.

Переходной мост окрашивается краской БТ-577 (по ГОСТ 5631-79) за 2 раза по грунтовке ГФ-020 общим слоем 60мкм.

Металлоконструкции внутри отстойника покрываются 3-мя слоями эмали ХС-717 (ТУ6-10-961-76) по огрунтованной поверхности ХС-010 общей толщиной 80мкм.

Для защиты предварительно напряженной арматуры от коррозии стена отстойника с наружной стороны торкретируется цементным раствором состава 1:2 за 2 раза общей толщиной слоев 25мм. при заполненном отстойнике. Швы между панелями с внутренней стороны торкретируются слоем 12мм на ширину 400мм.

5. Распределительная чаша.

Распределительная чаша представляет собой полузаглубленное сооружение с 4-мя водосливами с широким порогом. На порогах водосливов предусмотрены пазы для установки затворов. Соединение подводящих и отводящих трубопроводов с распределительной чашей осуществляется посредством мягкой заделки.

Распределительная чаша выполняется из монолитного железобетона М200, по водонепроницаемости В-4. Требования к бетону по морозостойкости уточняются при привязке проекта. Внутренние поверхности чаши штукатурятся цементным раствором состава 1:2 толщиной 20мм. Наружные поверхности выше планировки затираются.

6. Нефтесборные колодцы.

Нефтесборные колодцы представляют собой заглубленное сооружение из монолитного железобетона М-200, В-4. Перекрытие колодцев - плиты железобетонные по серии 3.006-2 в. II-2.

7. Рекомендации по привязке проекта.

7.1. При строительстве отстойников в слабофильтрующих грунтах для отвода верховодки и фильтруемой из отстойников воды под днищем отстойников должен быть выполнен дренаж. Максимально допустимый уровень грунтовых вод должен быть на отм. 6.50.

7.2. При строительстве отстойников в агрессивных по отношению бетона грунтах должны предусматриваться особые мероприятия по антикоррозийной защите бетона или применяться специальные бетоны в соответствии со СНиП II-28-73* издание 1980 года.

Основные положения по производству работ.

1. Земляные работы.

1.1. С территории, занимаемой котлованом отстойника, растительный слой грунта снимается бульдозером типа Д-271А и перемещается в валы с последующей погрузкой экскаватором-прямая лопата типа Э-652 в автосамосвалы и отвозкой во временный отвал до 1км.

1.2. Разработка минерального грунта в котловане отстойника производится экскаватором-драглайн типа Э-652 на проектную глубину с оставлением недобора 20см, разрабатываемого в начале бульдозером типа Д-271А, а затем тем же бульдозером, переоборудованным на обратный отвал.

Грунт экскаватором подается на автосамосвалы или в отвал в зависимости от места его складирования, определяемого в „Балансе земляных масс", разрабатываемого для данной стройплощадки.

1.3. В обратную засыпку за стены котлована грунт

Привязан

Инв. №

Нач.отд.	Андрияков		
Гл.спец.	Гольдина		
Исполнит.	Сидорова		
РИП	Гогер		
Нач.сект.	Лашев		
Рук. гр.	Павлович		
РИП	Загорадевский		
Гл.спец.	Андрианов		
Нач.отд.	Альтшулер		

902-2-348-КЖ

Отстойник канализационный радиальный во взрывозащищенном исполнении диаметром 30м.

Стадия	Лист	Листов
Р	3	

Общие данные (продолжение)

Госстрой СССР Союзводоканалпроект г. Москва

17874-01 13

подается бульдозером типа Д-271А, послойно разравнивается и уплотняется до получения плотности не менее 0.95.

В пазухах котлована в пределах расстояния 1м от стенки грунт уплотняется пневмотрамбовками, при этом должны быть приняты меры, обеспечивающие сохранность изоляции стен.

При устройстве обсыпки стен отстойника грунт для нее подается вначале бульдозером, а затем экскаватором-грейфером типа Э-652, после чего он послойно разравнивается без специального уплотнения.

2. Бетонные и железобетонные работы.

2.1. Укладку бетонной смеси в бетонную подготовку и днище отстойника рекомендуется производить при помощи автомобильного крана типа К-161г/п 16т и опрокидных бадей емкостью 0.4м^3, загружаемых бетонной смесью непосредственно из автосамосвалов. Уплотнение бетонной смеси производится поверхностными электровибраторами типа С-413.

2.2. После набора прочности бетонной подготовки не менее 15 кгс/см^2 производится установка арматуры, опалубки, закладных частей при помощи того же крана К-161г/п 16т.

3. Монтаж сборных железобетонных элементов.

3.1. Монтаж всей номенклатуры сборных железобетонных элементов отстойника рекомендуется производить „с колес" при помощи монтажного стрелового крана на гусеничном ходу типа Э-2586 г/п 20т.

3.2. Сборные стеновые панели устанавливаются в паз днища, закрепляются в проектном положении временными фиксирующими устройствами.

3.3. Вертикальные стыки между стеновыми панелями (шпоночного типа) замоноличиваются механизированным способом, в соответствии с „Рекомендациями по замоноличиванию стыков шпоночного типа в сборных железобетонных водосодержащих емкостях."

4. Гидравлическое испытание.

4.1. Гидравлическое испытание отстойника должно производиться до устройства обратной засыпки и после завершения всего комплекса строительных работ в отстойнике.

4.2. К моменту проведения гидравлического испытания весь уложенный монолитный железобетон должен иметь 100% проектную прочность.

4.3. Гидроизоляционные работы по наружным стенам отстойника должны производиться только после гидравлического испытания.

4.4. При проведении гидравлического испытания следует руководствоваться требованиями СНиП III-30-74.

5. Производство работ в зимнее время.

Осуществлять строительство отстойника в зимнее время не рекомендуется, однако при обоснованной необходимости такого строительства нужно учитывать следующие основные положения:

5.1. При наличии в грунтовом основании пучинистых грунтов необходимо в течение всего зимнего периода обеспечить защиту основания от промерзания посредством укрытия его или железобетонного днища, каким-либо утеплителем (снег, рыхлый грунт, шлак и пр.). Толщина принятого слоя утеплителя определяется в ППР в соответствии с теплотехническим расчетом и возможностями конкретной строительной организации.

5.2. Учитывая значительный модуль поверхности монолитного железобетонного днища, рекомендуется применять предварительный электропрогрев бетонной смеси перед ее укладкой, а также соответствующие способы прогрева уложенного бетона с использованием электрической энергии, пара или теплого воздуха.

6. Техника безопасности.

6.1. Запрещается установка и движение строительных механизмов и автотранспорта в пределах призмы обрушения котлована.

6.2. Запрещается разработка и перемещение грунта бульдозерами при движении на подъем или уклон, с углом наклона более указанного в паспорте машин.

6.3. Ходить по уложенной арматуре разрешается только по специальным мостикам шириной не менее 0.6м.

6.4. Очистку сборных, железобетонных элементов от грязи, наледи и пр. следует производить на земле до их подъема.

6.5. Запрещается пребывание людей на элементах и конструкциях во время их подъема, перемещения и установки.

Более подробный перечень требований по технике безопасности приведен в СНиП III-4-80.

Ведомость объемов основных работ.

№№ пп	Наименование работ	Един. изм.	К-во
1	Земляные работы:		
	а) разработка грунта;	м^3	1540
	в т.ч. растительного грунта;	м^3	140
	б) Устройство насыпи и обратной засыпки;	м^3	1090
2.	Возведение монолитных конструкций:		
	а) бетонных;	м^3	183.8
	б) железобетонных.	м^3	172.4
3.	Монтаж сборных конструкций:		
	а) стальных;	т	11.3
	б) железобетонных.	м^3	73.4
4.	Окраска стальных конструкций.	м^2	74.0
5.	Изоляционные работы:		
	а) цементная стяжка	м^2	164.0
	б) торкретирование	м^2	315.0
	в) обмазка битумом.	м^2	24.7


Н.контр.	Андрианов		902-2-348-КЖ		
Проверил	Голдина				
Исполнил	Корнилова				
ГИП	Гоберр		Отстойник концентрационный радиальный во взрывозащищенном исполнении диаметром 30м.	стадия: Р; лист: 4; листов:	
Нач.отд.	Лошев				
Рук.бр.	Голдина		Общие данные (окончание)	Госстрой СССР СОЮЗВОДОКАНАЛПРОЕКТ г. Москва	
ГИП	Золотаревский				
Гл.спец.	Андрианов				
Нач.отд.	Абатшуллер				

Привязан:

Инв.№

Инв.№ подл. | Подпись и дата | Взам.инв.№

План А-А

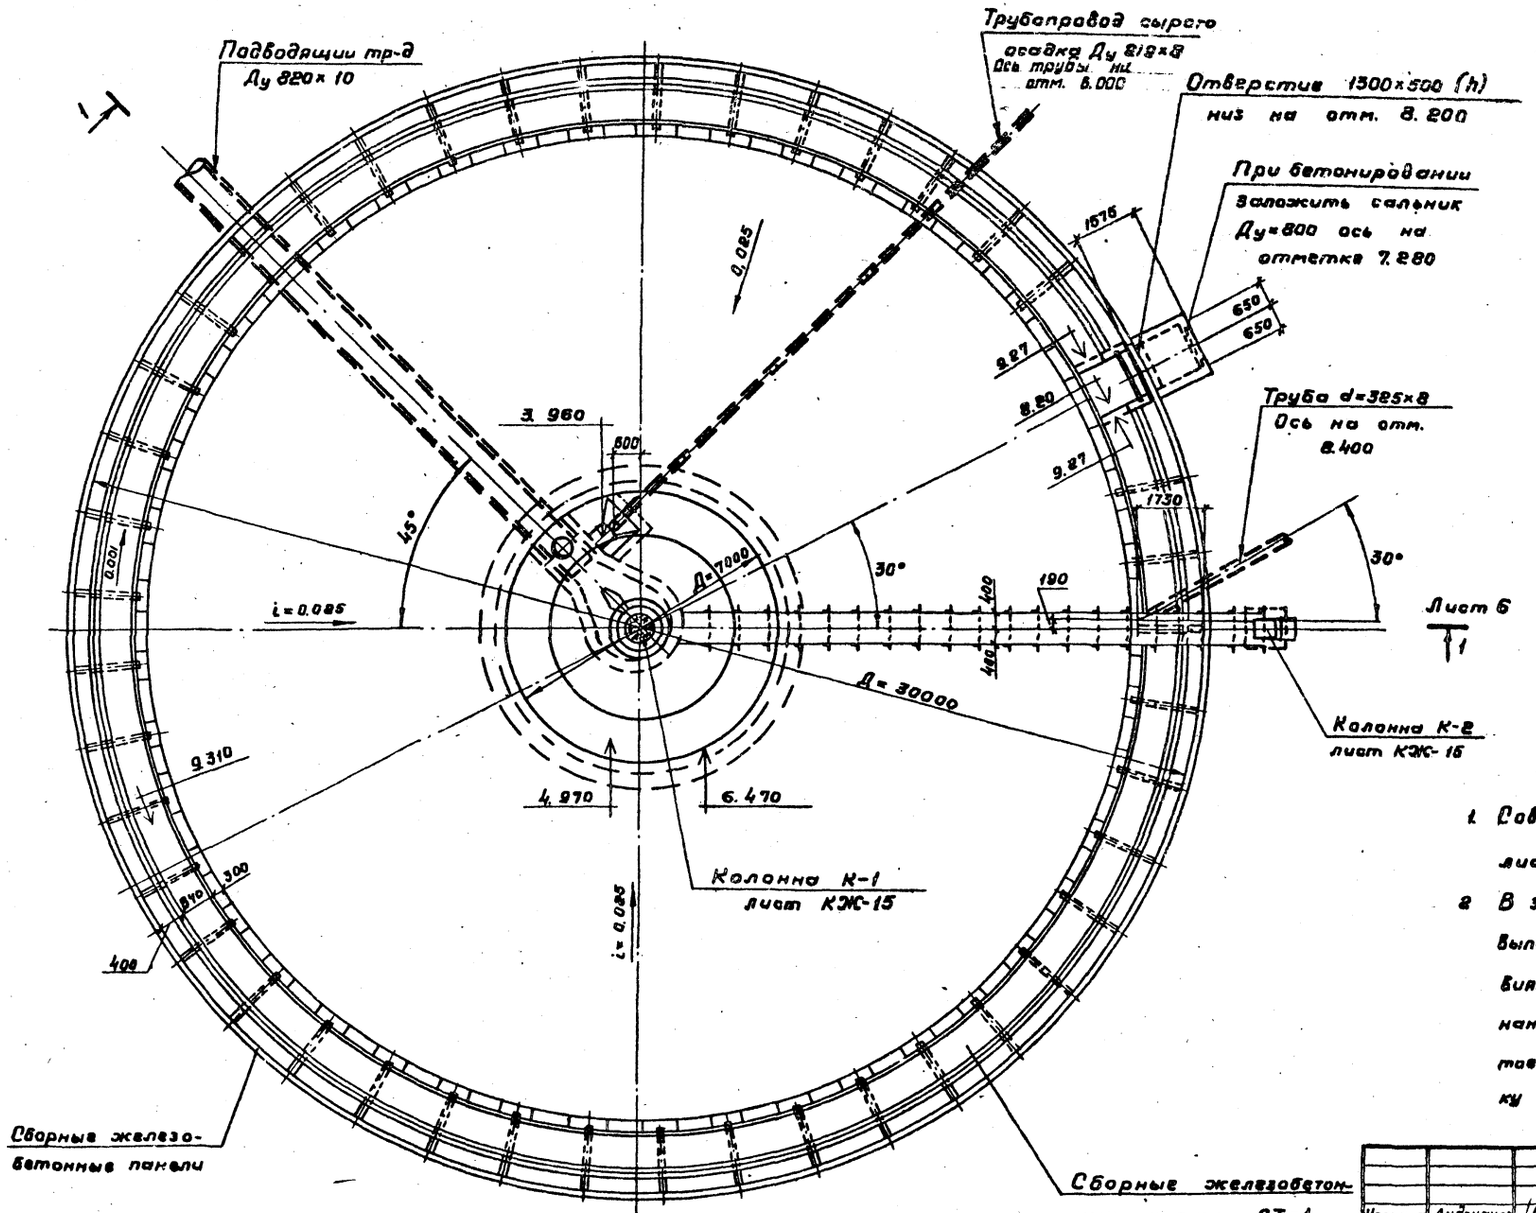

1. Совместно с данным листом смотрите лист КЖ-6.
2. В зависимости от компоновки сооружений, выполненной в соответствии с конкретными условиями площадки и количеством отстойников, нанести на данном листе и листе КЖ-7 принятое расположение труб и выполнить привязку листов КЖ-8 и КЖИ-ПСЦ3-36-1□

Согласовано: Отв.4 Побачева, Отв.15 Шабунина

Инв.№ подл. | Подпись и дата | Взам.инв.№

Привязан

Инв.№

Нормконтр.	Андрианов		
Проверил	Корнилова		
Исполн.	Ницкевич		
Рук.бр.	Станкина		
Рук.бр.	Голдина		
Гл.инж.пр.	Белогаревский		
Гл.спец.	Андрианов		
Нач.отд.	Альтшуллер		


ТП 902-2-348 -КЖ


Отстойник канализационный радиальный во взрывозащищенном исполнении диаметром 30 метров	Стадия	Лист	Листов
	Р	5	
Общий вид отстойника. План.	Госстрой СССР СОЮЗВОДОКАНАЛПРОЕКТ г. Москва		


17874-01 15


Типовой проект 902-2-348 Альбом I


1 – 1

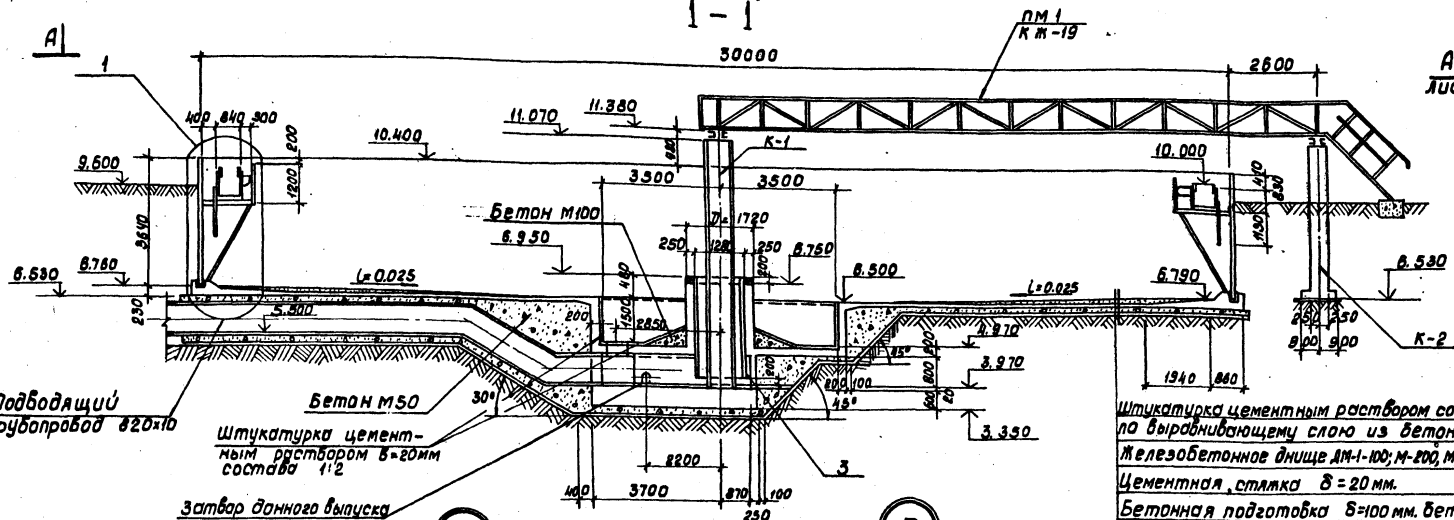


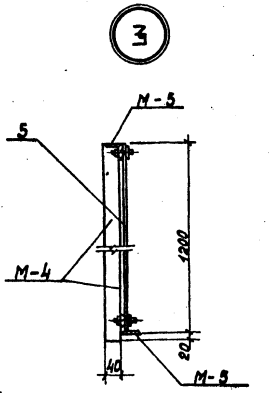

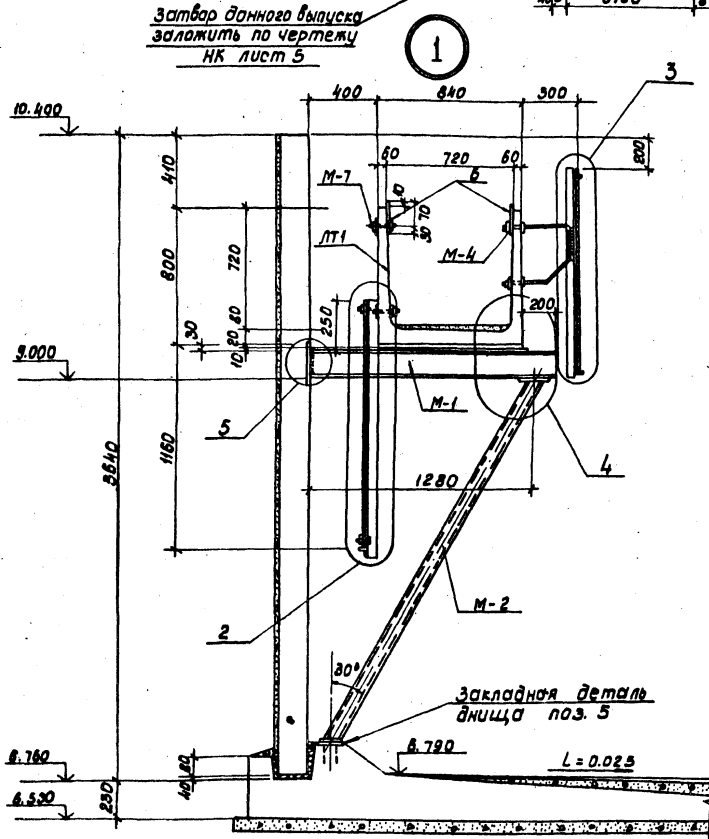

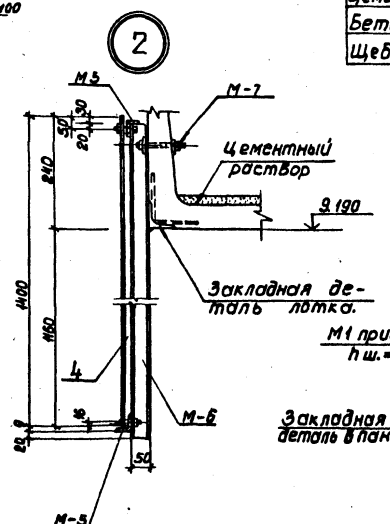


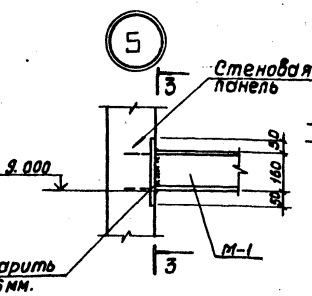


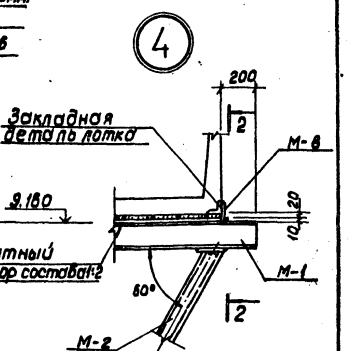

2 – 2

3 – 3

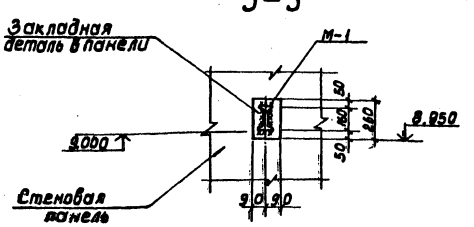

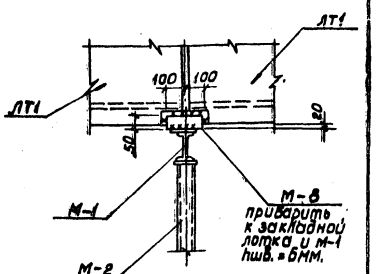

1. Совместно с данным листом см. лист Кт-5.
2. Спецификация к маркировочной схеме дана на листе Кт-8.
3. Сварку вести электродами Э-42 ГОСТ 9467-75

Привязан

Инв. №

Норм.конт.	Андрианов		
Провер.	Малахова		
Провер.	Корнилова		
Исполн.	Ницкевич		
Рук. бр.	Станина		
Рук. бр.	Голдина		
Гл.инж.пр.	Золотаревский		
Гл.спец.	Андрианов		
Нач.отд.	Альтшулер.		

ТП 902-2-348-КЖ

Отстойник канализационный радиальный во взрывозащищенном исполнении диаметром 30 метров.

Стадия	Лист	Листов
Р	6	

Общий вид отстойника. Разрез 1-1. Узлы 1÷5

Росстрой СССР Союзводоканалпроект г. Москва

17874-01 16


Инв. № подл. | Подпись и дата | Взам. инв. № | Инв. № дубл. | Подпись и дата

Альбом I


Типовой проект 902-2-348

Инв. № подл. | Подпись и дата | Взам. инв. №


6

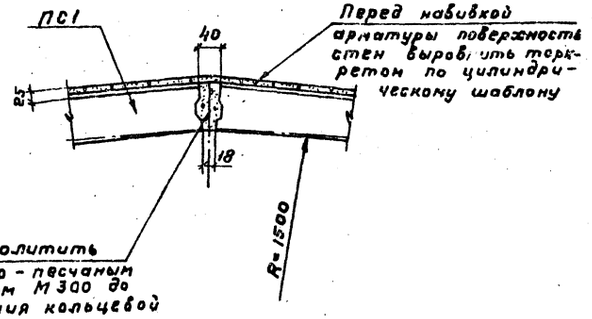


7

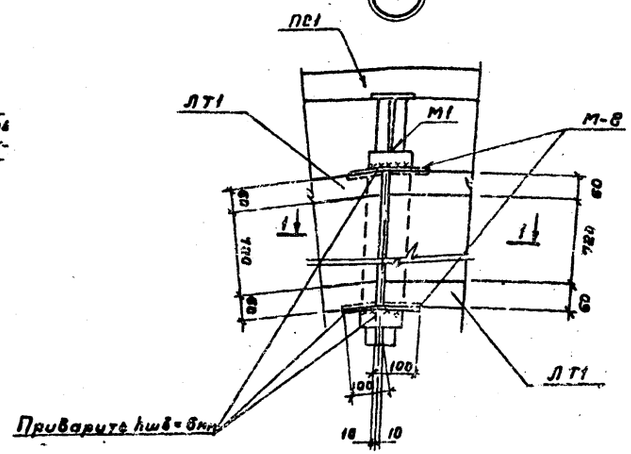


1 - 1

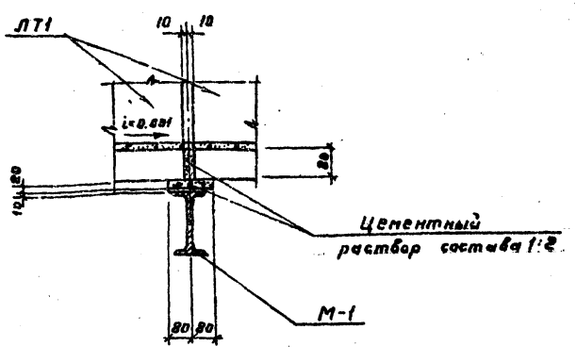


2 - 2

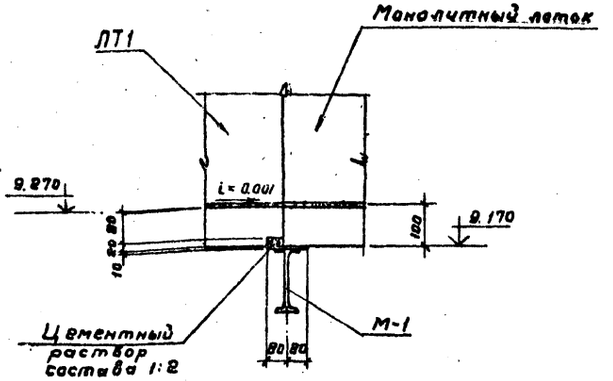


Маркировочная схема стеновых панелей и лотков

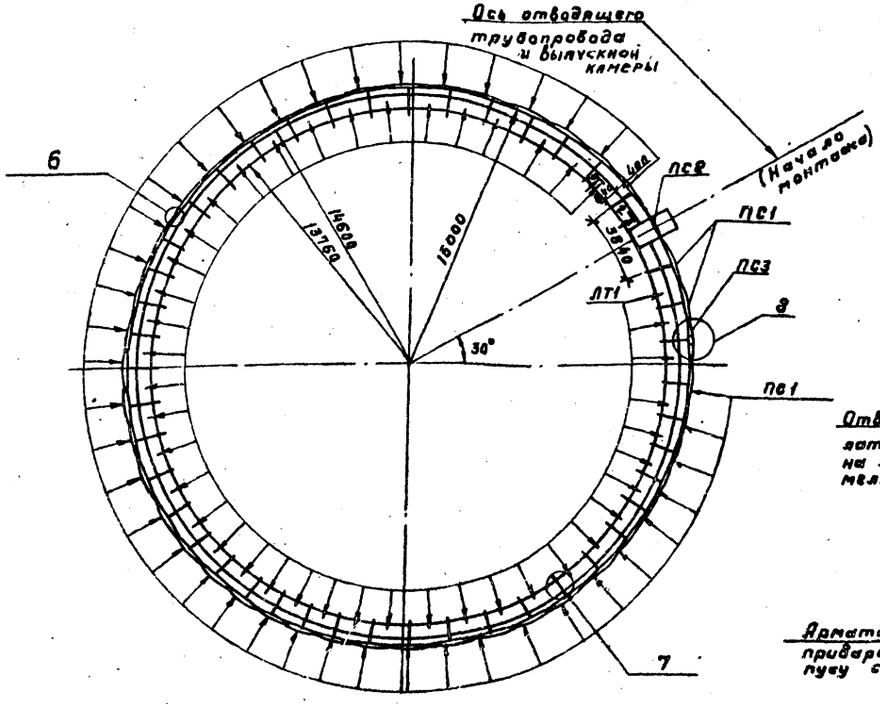

8

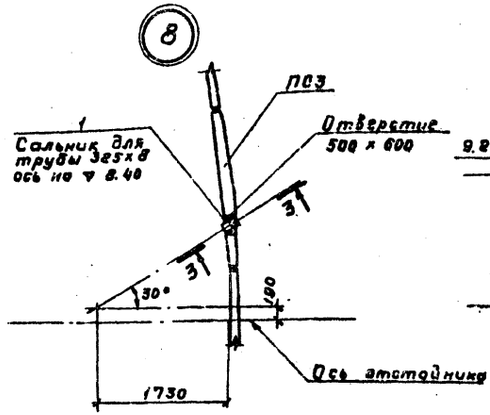

3 - 3

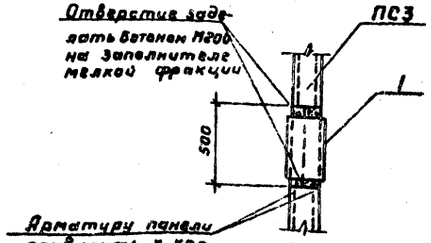

1. Совместно с данным чертежом см. лист КЖ-8
2. Сварку производить электродами Э-42 ГОСТ 9467-75
3. Высоту швов принять 6 мм
4. Раскладку панелей начинать с ПС-2

Привязан

Инв. №

Нач. сект.	Андрианов		
Провер.	Ницкевич		
Исполн.	Корнилаев		
Рук. бр.	Станина		
Рук. бр.	Гельдина		
Гл. констр.	Залатаревская		
Гл. спец.	Андрианов		
Нач. отд.	Данилевич		

ТП 902-2-348 -КЖ

Отстойник накопительный радиальный со взрывозащищенным исполнением диаметром 30 м

Стадия	Лист	Листов
Р	7	


Маркировочная схема стеновых панелей и лотков. Узлы 6 ÷ 8.

Госстрой СССР СОЮЗВОДОКАНАЛПРОЕКТ г. Москва


17874-01 17

Альбом I Типовой проект 902-2-348

Сечение стены отстойника с указанием зон навивки кольцевой предварительно напрягаемой арматуры

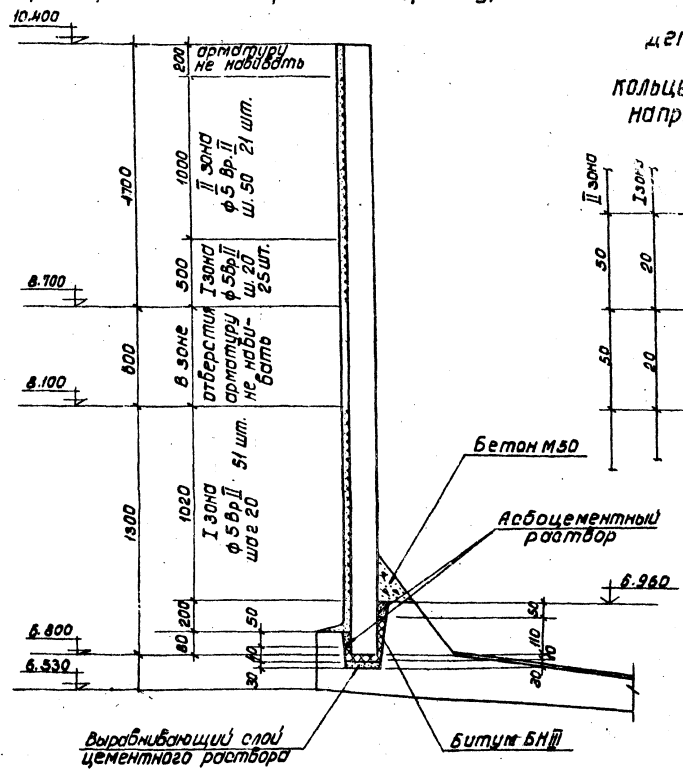

деталь навивки кольцевой предварительно напрягаемой арматуры.

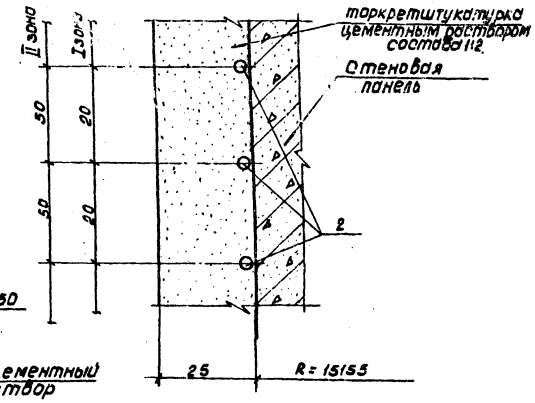

Спецификация элементов к маркировочной схеме отстойника на л.л. КЖ-6; 7; 8

Марка	Обозначение	Наименование	Кол.	Масса кг	Примечание
М1	т.п. 902-2-348-КЖИ-М1	Закладное изделие М1	44	35.9	
М2	—"— -КЖИ-М2	—"— М2	44	27.1	
М4	—"— -КЖИ-М4	—"— М4	88	6.8	
М5	—"— -КЖИ-М5	—"— М5	176	4.36	
М6	—"— -КЖИ-М6	—"— М6	86	8.9	
М7	ГОСТ 7798-70*	Болт М12 С 2-мя гайками и шайбами.	66	0.1	
М8	ГОСТ 103-76	Полоса 50×8 l=200	88	0.6	
ЗД2	т.п. 902-2-348-КЖИ-ЗД2	Закладная деталь ЗД2	1	26.9	
ПС1	—"— КЖИ-ПСЦ3-36-1А	Стеновая панель ПСЦ3-36-1А	43	2800	
ПС2	—"— КЖИ-ПСЦ3-36-1Б	ПСЦ3-36-1Б	1	2800	
ПС3	—"— КЖИ-ПСЦ3-36-1В	ПСЦ3-36-1В	1	2800	
поз.1	С. 3.901-5	Сальник ду300 l=300	1	21.7	
поз.2	ГОСТ 7348-81	Напрягаемая арматура 5 Вр II	9210 п.м.	1418	
Поз.3	ГОСТ 10704-76	Стальная труба 1220×10; В25Б	1	Всего п.м 296.4 кг.	
ЛТ1	т.п. 902-2-348-КЖИ-ЛТ1	Железобетонный лоток ЛТ1	43	825	
ПМ1	т.п. 902-2-348-КЖ-19	Переходной мостик	1		
К-1	т.п. 902-2-348-КЖ-15	Колонна К-1	1	—	
К-2	—"—	—"— К-2	1	—	
Дм-1	т.п. 902-2-348-КЖ-8	Днище монолитное Дм-1	1	—	—
Поз.4	ГОСТ 13726-78	Лента Ам г 2×3×1400	128.8 м²	1 м² 8.55	М²
Пм1	т.п. 902-2-348-КЖ-16÷19	Переходной мостик Пм1.	1	—	
Поз.5	ГОСТ 13726-78	Лента Ам 2×3×1200	101.4 м²	1 м² 8.55	М²
Поз.6	—"—	Водослив из алюминия Лента Ам г 2×3×100	12.8 м²	1 м² 8.55	М²
ПС □	т.п. 902-2-348 КЖИ-ПСЦ 3-36-1 □	Стеновая панель ПСЦ 3-36-1 □	1	2800	
ПС □	—"— КЖИ-ПСЦ-3-36-1 □	—"— ПСЦ 3-36-1 □	1	2800	

1. Совместно с данным листом см. листы КЖ-6, 7.
2. Стык стеновых панелей с днищем разработан по серии 3.900-3 вып. 2 л. 5.
3. Панели ПС □ применяются при привязке.

Привязан:

Инв. №

Н. контр.	Андрианов	
Провер.	Ницкевич	
Исполн.	Корнилова	
Рук. бр.	Станина	
Рук. бр.	Гольдина	
Гл. инж. пр.	Золотаревский	
Гл. спец.	Андрианов	
Нач. отд.	Альтшиллер	

902-2-348-КЖ

Отстойник канализационный радиальный во взрывозащищенном исполнении диаметром 30 метров. Маркировочная схема стеновых панелей. Навивка кольцевой арматуры.

Стадия	Лист	Листов
Р	8	


Госстрой СССР Союзводоканалпроект г. Москва

Инв. № подл. | Подпись и дата | Взам. инв. №

17874-01 18


Типовой проект 902-2-348 Альбом I

Опалубочный план днища

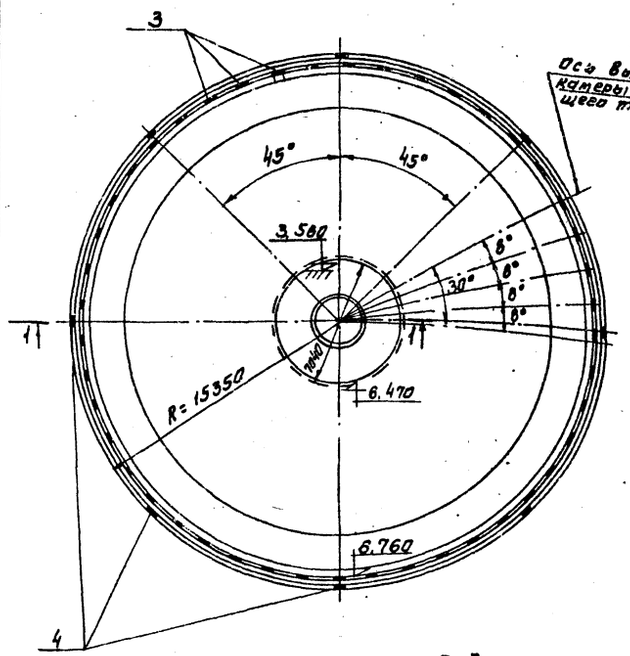


Ось выпускной катеры и отводящего трубопровода

План нижних сеток

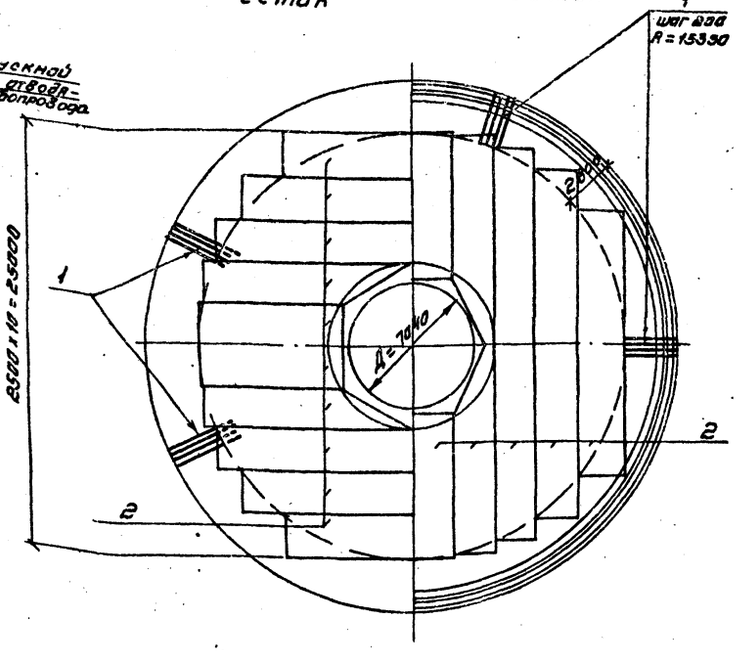


План верхних сеток


Деталь укладки рулонных сеток в днище

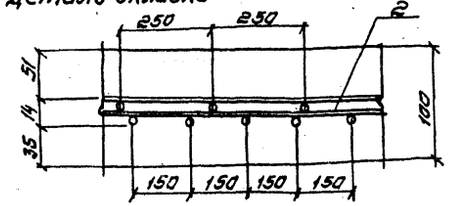

1-1

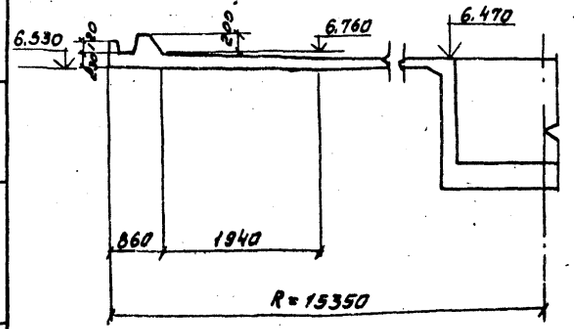

Армирование башмака днища

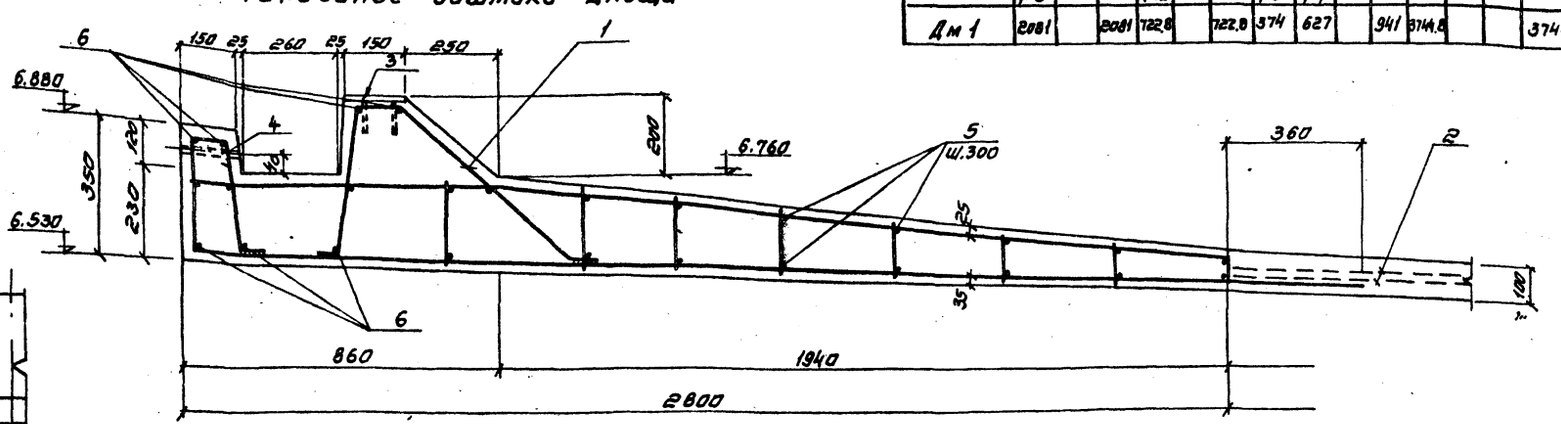

1. Армирование центральной части отстойника, подводящего канала смотреть на листах КЖ-12÷14
2. Стальная труба ду25 поз. 4 служит для удаления атмосферных осадков из лога. После монтажа стеновых панелей трубу заделать цементным раствором.

Спецификация днища ДМ-1

Формат	Зона	Поз.	Обозначение	Наименование	Кол.	Примеч.
				ДМ-1		
				Сборочные единицы		
		1	т.п. 902-2-348кж-ДМ1-КП1	Каркас КП1	182	3.2 кгс
		2	ГОСТ 8478-66	Сетки рулонные 150/250/4,3 в300	182м	941 кгс
		3	3.400-6/76	Закладная МН1-22	44	2.7 кгс
		4	ГОСТ 3262-75*	Труба ду25 ; ℓ=150	8	0.15 кгс
				Детали		
				ФВАI ГОСТ 5781-81		
		5	т.п. 902-2-348кж-9	ℓ=1363,5 п.м.	м	538.6 кгс
				ф12АIII ГОСТ 5781-81		
		6	т.п. 902-2-348кж-9	ℓ=814 п.м	—	722.8
				Материал:		
				Бетон М200		82 м³

Ведомость деталей

Поз.	Эскиз
5	360 D=25180÷30650
6	540 D=29530÷38650

Ведомость расхода стали на 1 элемент, кг

Марка элемента	Изделия арматурные												Всего		Общий расход
	Арматура класса														
	AI			AIII			BpI								
	ГОСТ 5781-81		Итого	ГОСТ 5781-81		Итого	ГОСТ 6727-80					Итого			
	ф8			ф12			ф3	ф4							
ДМ1	2081		2081	722.8		722.8	374	627			941		3144.8		3744.8

Привязан

Инв.№

Нач.отд	Андрианов		
Проверил	Малахова		
Провер.	Ницкевич		
Исполн.	Корнилова		
Рук.Бр	Станина		
Рук.Бр	Гольбина		
Гл.ин.пр	Долгоревский		
Гл.спец.	Андрианов		
Нач.отд	Анпилогов		

ТП 902-2-348-КЖ

Отстойник канализационный радиальный со взрывозащищенным исполнением диаметром 3 метров

Стадия	Лист	Листов
Р	9	


Днище ДМ-1 Опалубка и армирование. Спецификации.

Госстрой СССР Союзводоканалпроект г. Москва

17874-01 19


Типовой проект 902-2-348 Альбом I

1-1

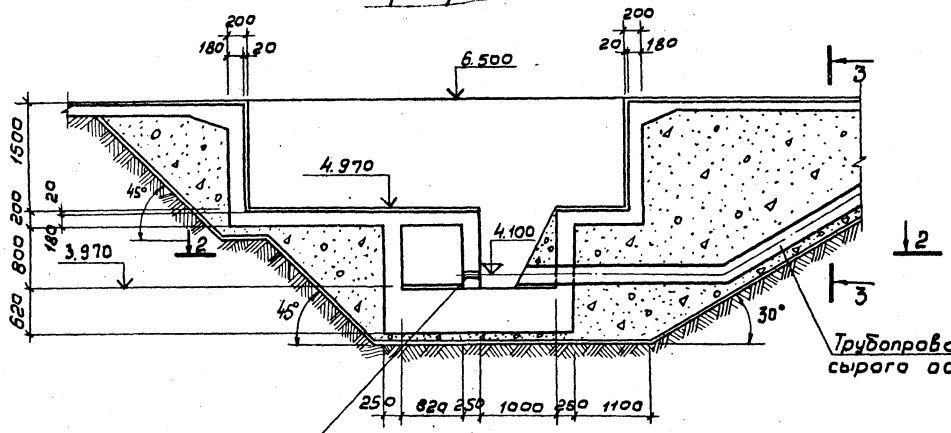


Затвор донного выпуска заложить по чертежу НК-5


План центральной части

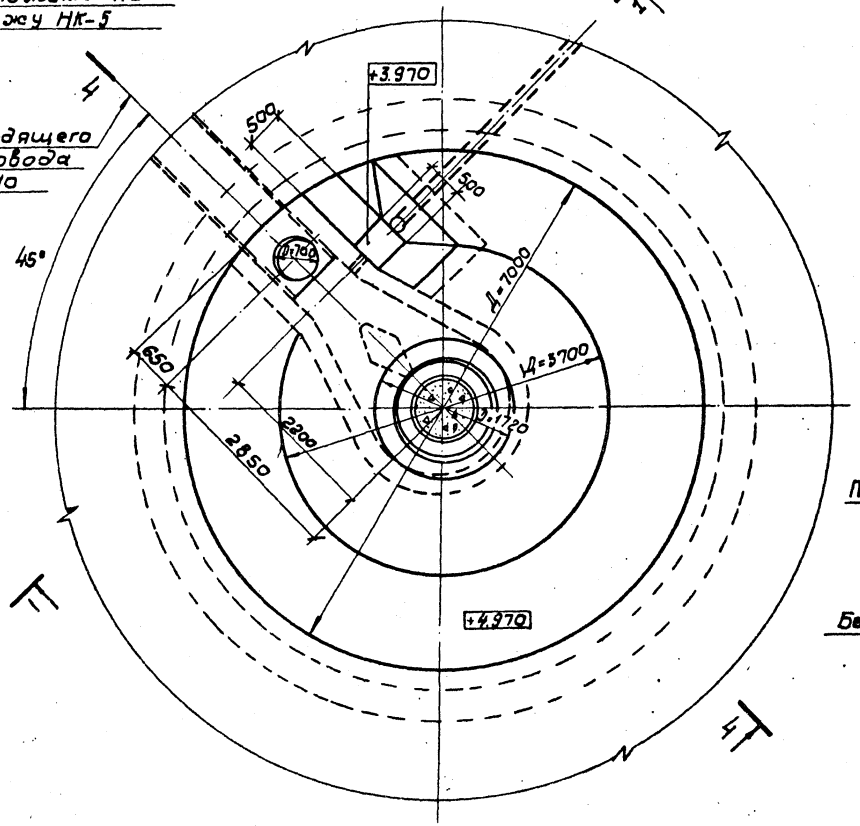

План 2-2

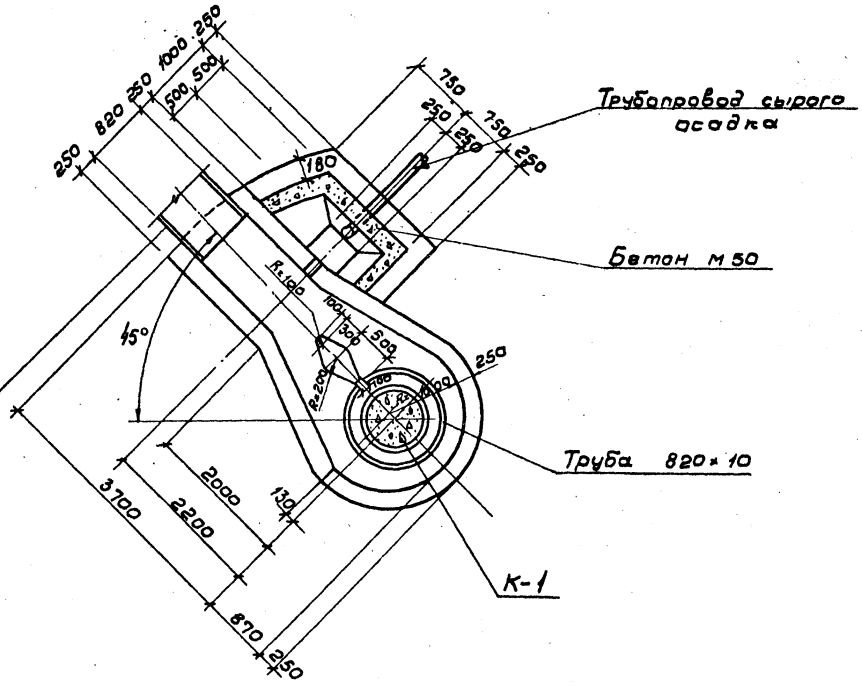

3-3

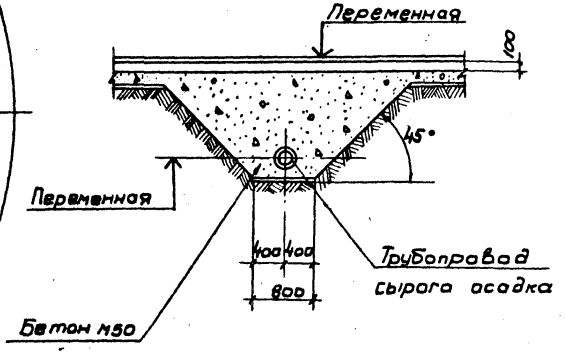

1. Совместно с донным чертежам см. л. КЖС-11.
2. Общий вид отстойника см. на листах КЖС-5, 6.

Нач. конс.	Андрианов		ТП 902-2-348-КЖ			
Провер	Лоткина					
Испол.	Клыкевич					
Инж.	Карнилова		Отстойник канализационный радиальный во взрывозащищенном исполнении диаметром 30 метров	Стадия	Лист	Листов
Рук. гр	Гольдина			Р	10	
ГИП	Долгоревский		Центральная часть. План. Разрезы 1-1÷3-3	Госстрой СССР СОЮЗВОДОКАНАЛПРОЕКТ г. Москва		
Гл. спец.	Андрианов					
Нач. отд.	Алтунина					

Привязан


Инв. №

Инв. № подл. | Подпись и дата | Взам. инв. №


17874-01 20

Типовой проект 902-2-348 Альбом I


4-4

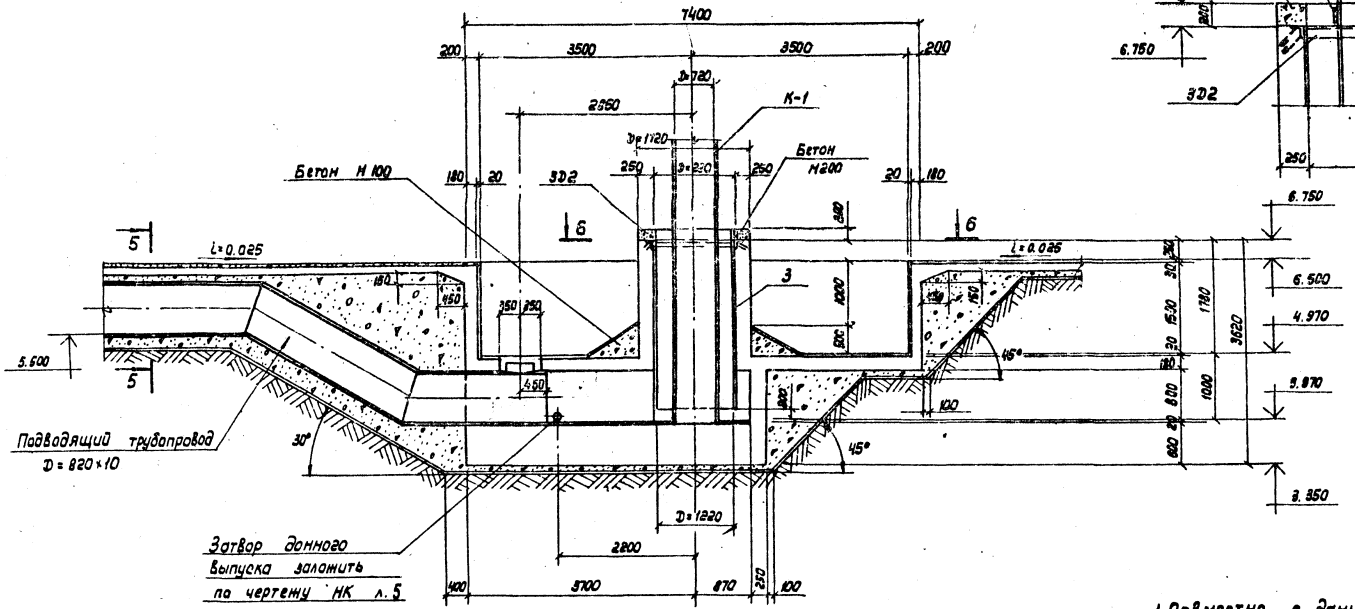


7-7

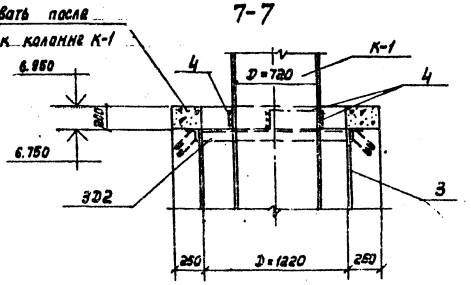

План 6-6

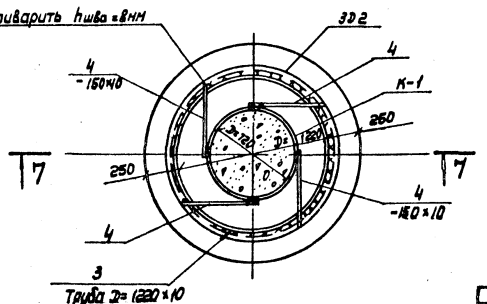

5-5

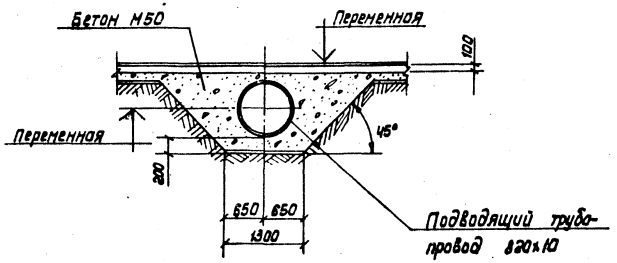

1. Совместно с данным чертежом см. лист КН-10.
2. Общий вид оголовника дан на листах КН-5; 6.

				902-2-348-КН		
Нач. конт.	Андрианов					
Провер.	Малахова					
Провер.	Латкина			Оголовник канализационный радиальный во взрывозащищенном укрытии Ø720 мм	Стадия	Лист	Листов
Исполн.	Ницкевич				Р	11	
Рук. гр.	Гольдина						
ГИП	Золотаревский				Госстрой СССР		
Н. отд.	Андрианов			Центральная часть Разрезы 4-4÷7-7	Союзводоканалпроект г. Москва		
Нач. отд.	Дьячишлер						

Привязан

Инв. №


Копир. Лаврухина

17874-01 21


Инв. № подл. | Подпись и дата | Взам. инв. № | Инв. № дубл. | Подпись и дата | Инв. № подл.

Типовой проект 902-2-348 Альбом I


1-1

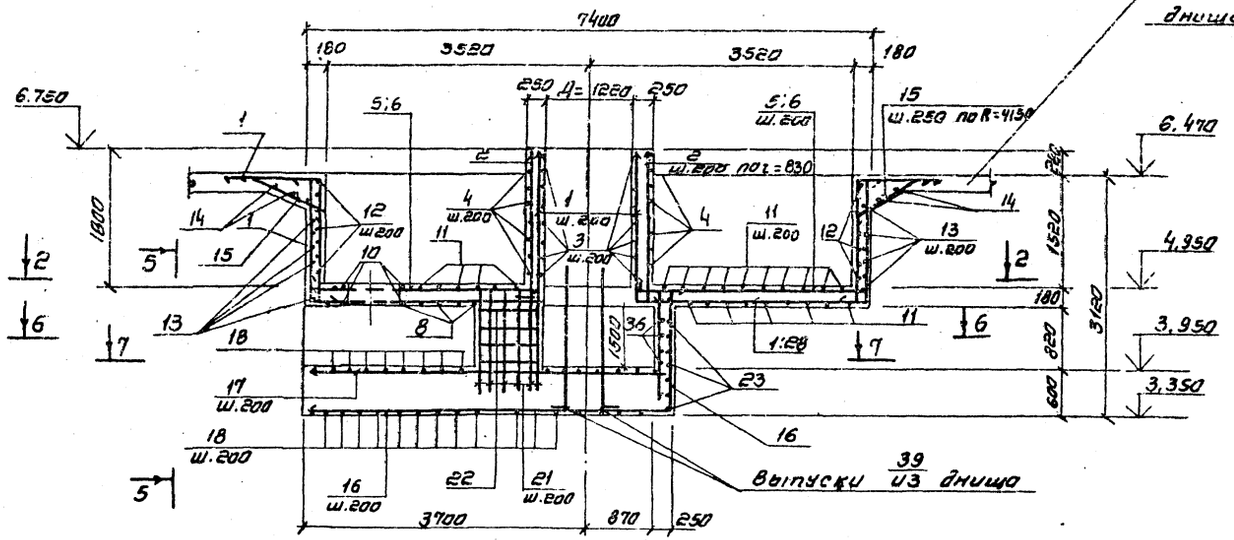


3-3

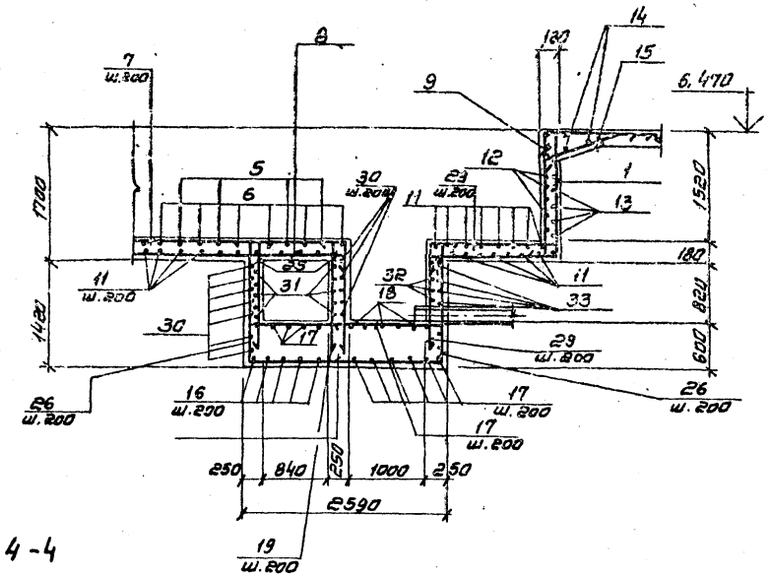

План 2-2
(Нижняя арматура)

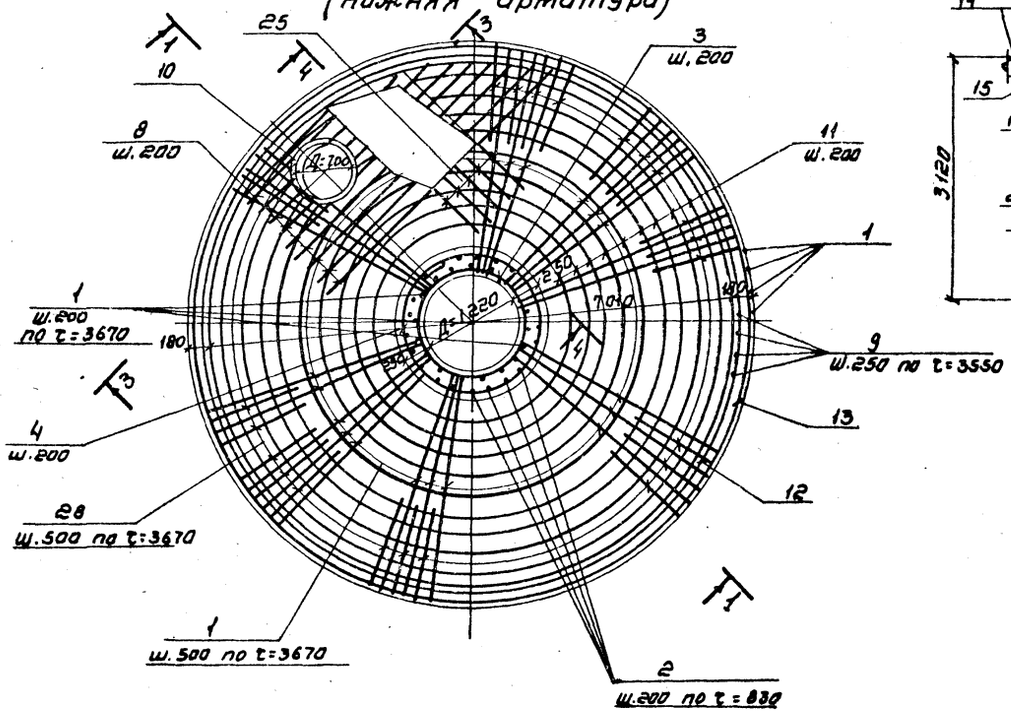

4-4

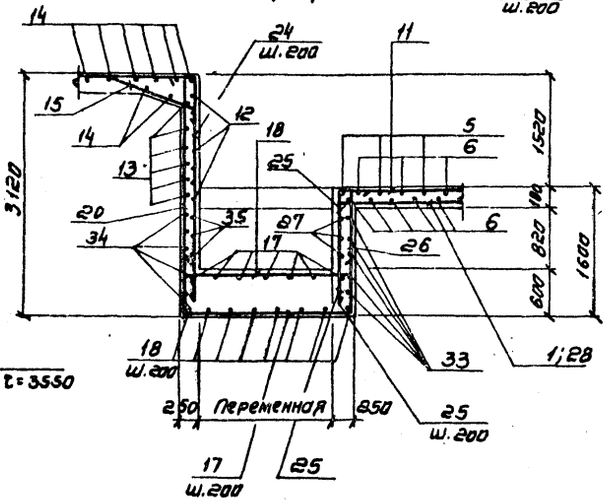

1. Совместно с данным чертежом см. л. КЖ-11; 12
2. Защитный слой бетона для нижней арматуры днища - 35 мм, для остальной арматуры - 25мм.


Инв. № подл.	Подпись и дата	Взам. инв. №					
					ТП 902-2-348-КЖ		
			Нач. отд.	Рыбчинская	Отстойник канализационный радиальный во взрывозащищенном исполнении диаметром 30м. Центральная часть Армирование.	Стадия: Р	Лист: 12	Листов:
			Гл. спец.	Андрианов		Госстрой СССР Союзводоканалпроект г. Москва	
			Рук. гр.	Гольдина			
			Испол.	Ницкевич			
			Провер.	Лотынина			
			Черн. конт.	Андрианов			
Привязан							

17874-01 12

Альбом I


Типовой проект 902-2-348

6 – 6

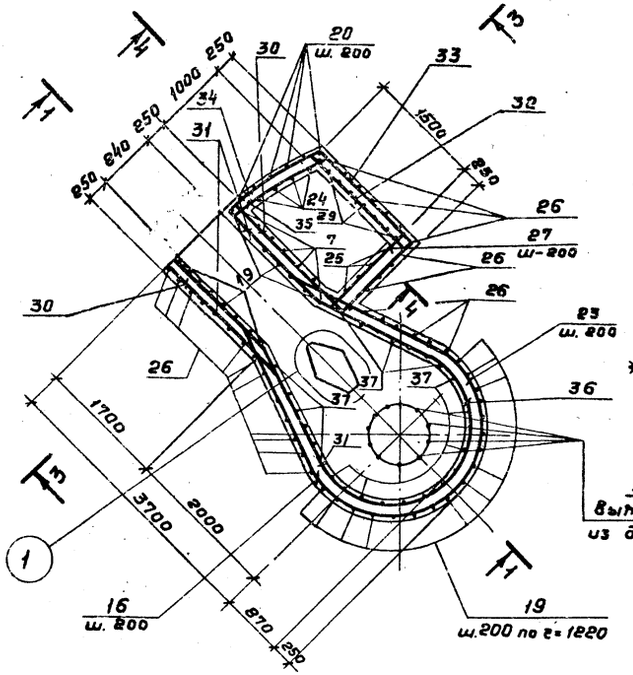


7 – 7

Верхняя арматура

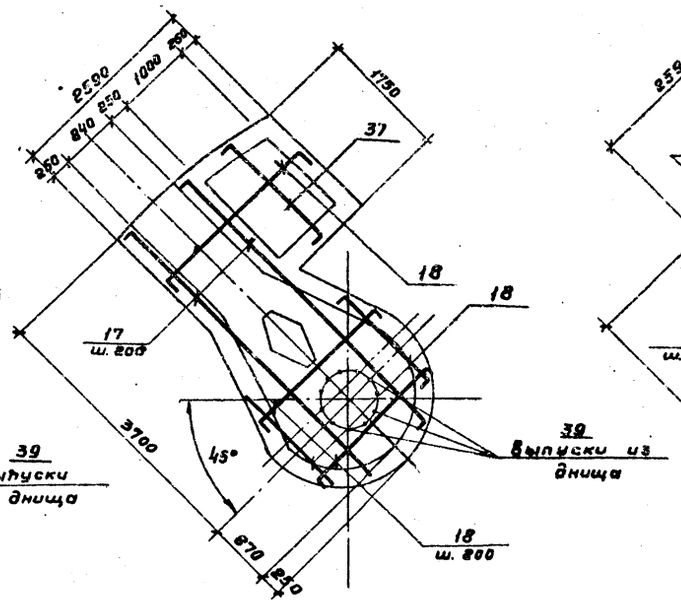

7 – 7

Нижняя арматура

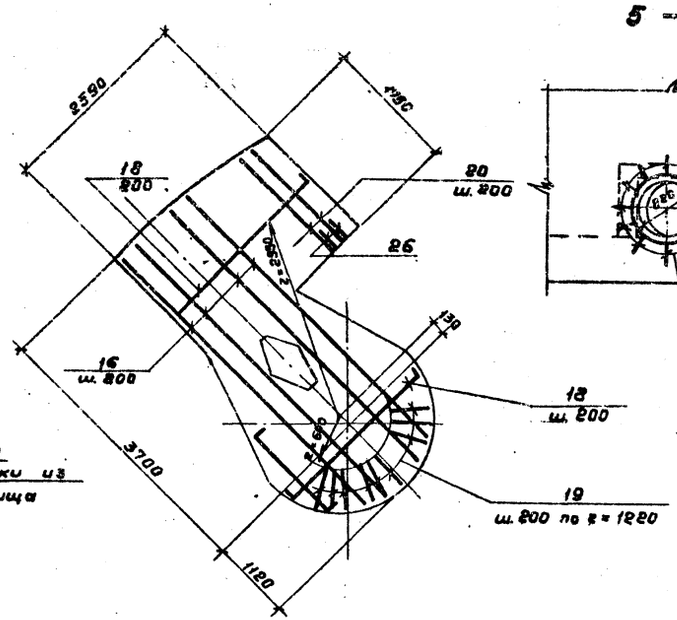



5 – 5

План 2-2

(Верхняя арматура)

В местах отверстий арматуру вырезать по месту.

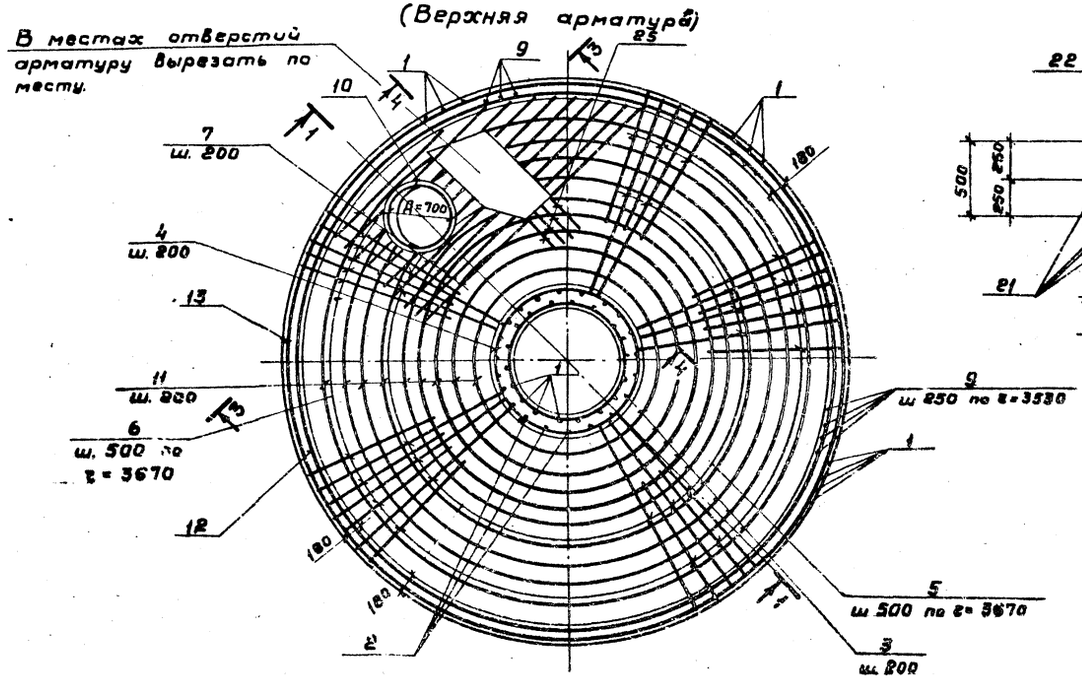

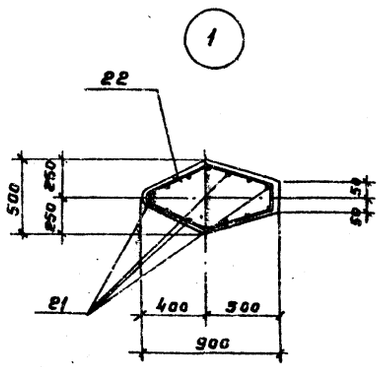

1. Совместно с данным чертежом см. л. л. КЖ-14,15.
2. Защитный слой бетона – 25мм

Привязан

Инв. №

Н. контр.	Андрианов		
Провер.	Лоткина		
Исполн.	Ницкевич		
Рук. гр.	Гельвина		
ГИП	Заплетвская		
Гл. спец.	Андрианов		
Нач. отд.	Яхтишуллер		

ТП 902-2-348 -КЖ

Отстойник канализационный радиальный во взрывозащищенном исполнении диаметром 30 метров	Стадия	Лист	Листов
	Р	13	
Центральная часть Армирование Разрезы 2-2; 7-7; 8-8.	Госстрой СССР СОЮЗВОДОКАНАЛПРОЕКТ г. Москва		

17874-01 23

Альбом I

Типовой проект 902-2-348

Ведомость деталей

Поз.	Эскиз
1	100, 1680, 3030, 1930
2	1930, 200
3	240, D = 1280
4	D = 1660, 240
5	200, 2950, 200
6	1900, 200
7	2100 ÷ 2300, 1340
8	2100 ÷ 2300, 200
9	200, 1640, 200
10	240, R = 760
11	D = 7040 ÷ 7180, 240
12	50, D = 1100
13	D = 7310, 250
14	D = 7800 ÷ 8600, 240
15	650, 200, 800, 205
16	200, 1560, 4600-4750
17	350, 4600 ÷ 4750, 350
18	п.м
19	620, 1560
20	150, 3010, 1700
21	1250, 100
22	390, 480, 54, 480, 50

Поз.	Эскиз
23	2380, 2380, R = 120, 2350
24	2900, 100
25	1950, 400
26	200, 700, 1560
27	1200, 200, 200
28	200, 1650, 1300
29	500 ÷ 150, 200, 1350
30	200, 1970
31	850, 1640, 700, 500
32	1700, 200, 200
33	1700, 850, 100, 380
34	350, r = 3670, 1650, 250
35	1600, 200, r = 3550, 200
36	860, r = 845, 380
37	1700, 200, 200
380	240, 160, 240
39	2090, 100

Спецификация центральной части

Формат	Зона	Поз.	Обозначение	Наименование	Кол.	Примечан. Вес 1 шт. кг
1	2	3	4	5	6	7
				Детали		
				ф 10 AIII ГОСТ 5781-81		
		1	т.п. 902-2-348-КЖИ-12.13	ℓ = 7310	11	4.5
		2	"	ℓ = 2130	26	1.3
		5	"	ℓ = 8350	46	2.1
		6	"	ℓ = 8100	46	1.3
		7	"	ℓср = 3840	11	2.4
		8	"	ℓср = 2700	11	1.7
		9	"	ℓ = 2040	39	1.3
		12	"	ℓ = 22760	8	14.0
		13	"	ℓ = 23520	7	14.5
		15	"	ℓ = 1050	104	0.6
		16	"	ℓ = 6440	8	4.0
		17	"	ℓ = 5380	8	3.3
		18	"	п.п. 120.0	—	74.0
		19	"	ℓ = 1180	20	0.7
		20	"	ℓ = 4930	7	3.0
		23	"	ℓ = 6660	8	4.1
		24	"	ℓ = 3600	6	2.2
		25	"	ℓ = 1750	20	1.1
		26	"	ℓ = 2460	36	1.5
		27	"	ℓ = 1600	6	1.0
		28	"	ℓ = 3650	10	2.3
		29	"	ℓ = 1880	8	1.2
		30	"	ℓ = 2170	16	1.3
		31	"	ℓ = 2690	10	1.7
		32	"	ℓ = 2100	5	1.3
		33	"	ℓ = 9500	5	2.2
		34	"	ℓ = 2350	5	1.4

1	2	3	4	5	6	7
				ф 10 AIII ГОСТ 5781-81		
		35	"	ℓ = 2000	5	1.2
		36	"	ℓ = 1350	5	0.9
		37	"	ℓ = 2100	17	1.3
				ф 18 AIII ГОСТ 5781-81		
		39	"	ℓ = 2150	11	4.3
				ф 8 AI ГОСТ 5781-81		
		3	"	ℓ = 4360	10	2.7
		4	"	ℓ = 5650	10	3.4
		10	"	ℓ = 2730	4	1.7
		11	"	ℓср = 11390	13	7.0
		14	"	ℓ = 26090	4	16.0
		21	"	ℓ = 1450	15	0.9
		22	"	ℓ = 1970	4	1.2
		38	"	ℓ = 730	13	0.5
				Изделия закладные		
			т.п. 902-2-348-КЖИ-332	Закладная деталь 302	1	26.8
				Материал		
				Бетон М200	м³	28.0

Ведомость расхода стали

Марка элементов	Изделия арматурные						Изделия закладные				Общий вес
	Арматура класса						Ар-ра кл.		Прокат		
	AI			AIII			AI		профиль		
	ГОСТ 5781-81			ГОСТ 5781-81			ГОСТ 5781-81		ГОСТ 8509-76		
	В		Итого	10	18	Итого	10	Итого	L7548	Итого	
Центральная часть	369		369	1078	47	1111	3.6	3.6	23.3	23.3	1520.6

Привязан

Инв. №

Нач. конто.	Андрианов		
Проф.	Латкина		
Испол.	Нищкевич		
Рук. гр.	Станина		
Рук. гр.	Гольдина		
ГИП	Заторевский		
Гл. спец.	Андрианов		
Нач. отд.	Яльтцмлер		

ТП 902-2-348-КЖ

Отстойник канализационный радиальный во взрывозащищенном исполнении диаметром 30 метров

Центральная часть. Спецификация

Стадия	Лист	Листов
Р	14	


Госстрой СССР
Союзводоканалпроект
г. Москва

17874-01 24


Альбом I

Типовой проект 902-2-348

К-1

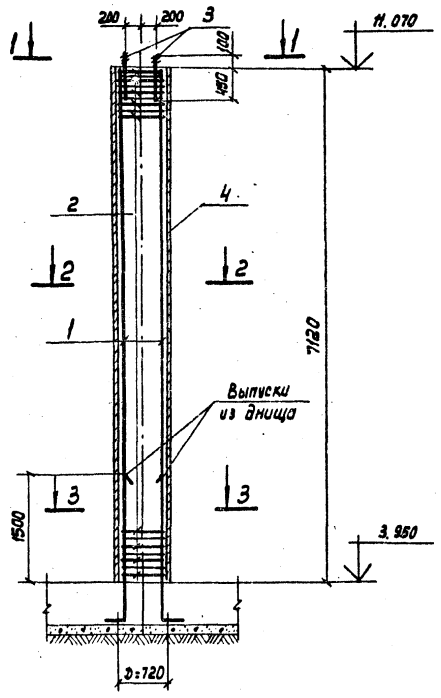

К-2

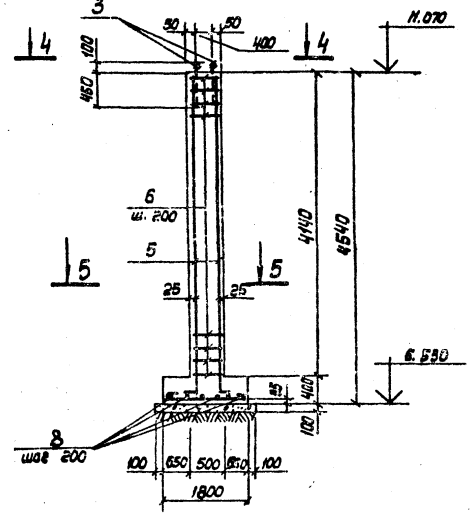


Ведомость стержней для колонны К-1

Поз.	Эскиз
1	7100
2	D=660
3	150 Нарезка 400


Ведомость стержней для колонны К-2

Поз.	Эскиз
3	100 Нарезка 500
5	200 4500
6	620, 450, 450, 630
7	1150
8	1750


4-4

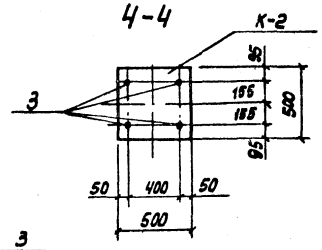


2 - 2

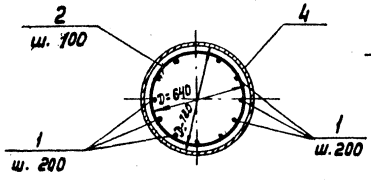


1 - 1

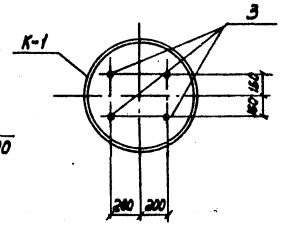


3 - 3

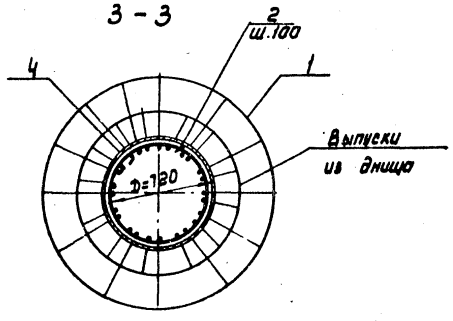


5 - 5

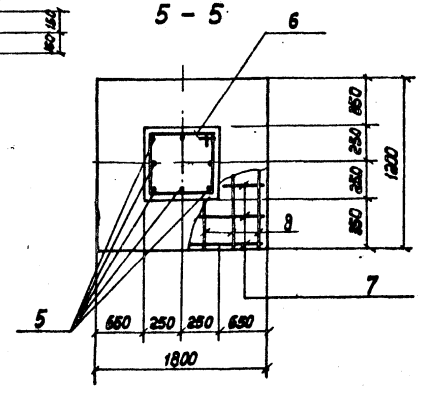

Расчетная схема К-1

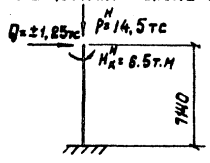

Расчетная схема К-2

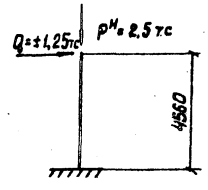

Спецификация монолитных колонн К-1; К-2

Формат	Зона	Поз.	Обозначение	Наименование	Кол.	Вес 1 шт. кг
			т.п. 902-2-348-КЖ-15	Колонна К-1		
				Сборочные единицы и детали		
				Детали		
			ГОСТ 5781-81	ф 18 AIII		
		1	—"—	ℓ = 7100	10	14.2
			ГОСТ 5781-81	ф 8 AI		
		2	—"—	ℓ = 2310	74	0.9
			ГОСТ 5781-81	ф 25 AI		
		3	—"—	ℓ = 550	4	1.9
			ГОСТ 10704-76*	Труба 720×10		
				ℓ = 7140	1	1252
				Материал		
				Бетон М 200	м³	2.8
				Колонна К-2		
				Сборочные единицы и детали		
				Детали		
			ГОСТ 5781-81	ф 25 AI		
		3	—"—	ℓ = 550	4	1.9
			ГОСТ 5781-81	ф 16 AIII		
		5	—"—	ℓ = 4700	8	7.4
			ГОСТ 5781-81	ф 8 AI		
		6	—"—	ℓ = 1950	22	0.8
			ГОСТ 5781-81	ф 10 AI		
		7	—"—	ℓ = 1250	9	0.8
		8	—"—	ℓ = 1850	7	1.1
				Материал		
				Бетон М 200	м³	1.90

Ведомость расхода стали

Марка элемента	Изделия арматурные AI ГОСТ 5781-81 8	10	25	Итого	AIII ГОСТ 5781-81 16	18	Итого	Изделия закладные Прокат ГОСТ 10704-76 Труба 720×16		Итого	Общий вес, кг
К-1	66.6	—	7.6	74.20	—	142.0	142.0	1252.0		1252.0	146.82
К-2	17.6	14.9	7.6	40.1	59.2	—	59.2	—		—	95.6

Нач. констр.	Андрианов		
Проверил	Латкина		
Исполн.	Нуцкевич		
Рук. гр.	Гольдина		
Рук. гр.	Станина		
Гл. инж.	Замтаревский		
Гл. спец.	Андрианов		
Нач. отд.	Альтшуллер		

Привязан

Инв. № подл.

Взам. инв. №

Подпись и дата

Инв. № подл.

ТП 902-2-348-КЖ

Отстойник канализационный радиальный во взрывозащищенном исполнении диаметром 30 метров

Колонны К-1, К-2

Стадия	Лист	Листов
Р	15	

Госстрой СССР Союзводоканалпроект г. Москва


17874-01 25

Типовой проект 902-2-348 Альбом I


Согласовано:

Инв. № подл. | Подп. и дата | Взам. инв. №


1-1

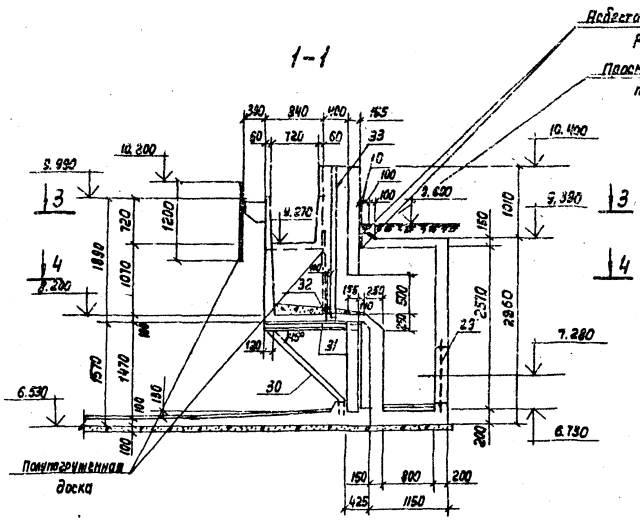


2-2

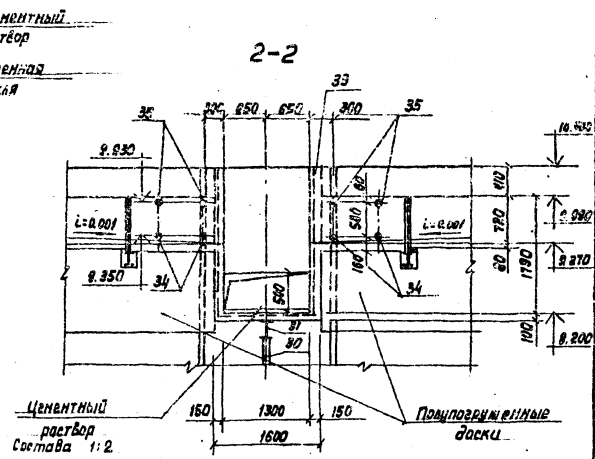

План 3-3

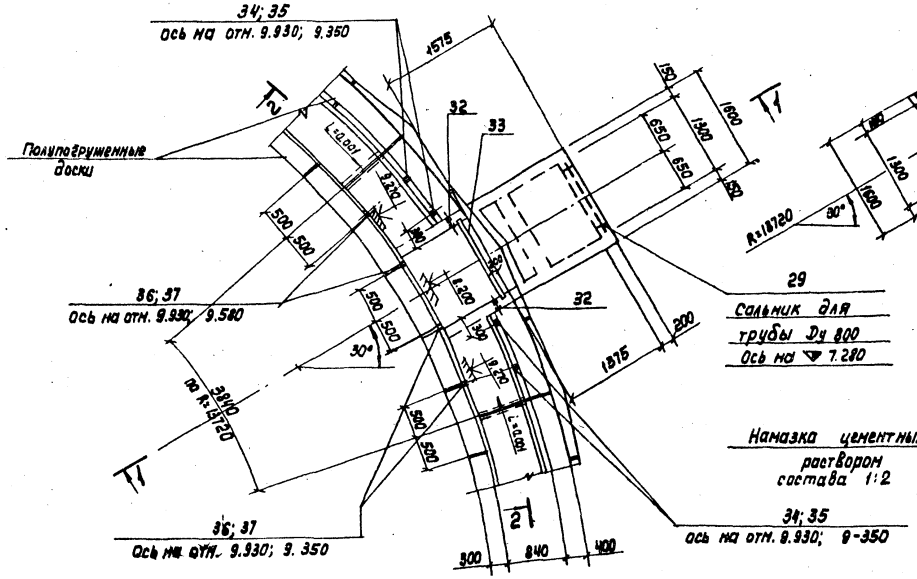

План 4-4

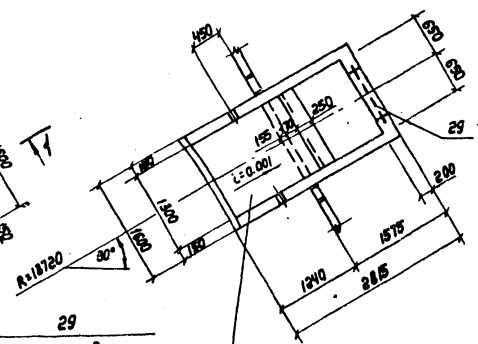

Спецификация элементов выпускной камеры

Формат	Зона	Поз.	Обозначение	Наименование	Кол.	Вес кг	Примечание
				Документация			
				Сборочный чертеж			
				Детали			
		29	Серия 3.501-5	Сальник для тр. Dy 800; ℓ=300	1	35.3	
		31	902-2-348-КНН-М1	Закладная деталь М1	1	35.9	
		32	ГОСТ 3262-75*	Тр. dy 100 ℓ=150	2	1.63	
		33	902-2-348-КНН-М9	Закладная деталь М9	1	62.1	
		30	902-2-348-КНН-М3	——"—— М3	1	12.3	
		1÷28	902-2-348-КН1-15	Стержни одиночные	—	—	
		34	ГОСТ 3262-75*	Ст. труба dy 15; ℓ=75	4	0.05	
		35	——"——	Ст. труба dy 15; ℓ=65	4	0.05	
		36	——"——	Ст. труба dy 25; ℓ=75	4	0.10	
		37	——"——	Ст. труба dy 25; ℓ=65	4	0.10	
				Материал			
				Бетон М 200	8.5	м³	

Совместно с данным чертежом см. л. КН-17.18.

Привязан

Инв. №

Н. контр.	Андрианов	
Провер.	Корнилова	
Провер.	Петрашевская	
Исполн.	Ницкевич	
Рук. гр.	Станина	
Рук. гр.	Гольдина	
Гл. инж. пр.	Заитаревский	
Гл. спец.	Андрианов	
Нач. отд.	Альтшуллер	

ТП902-2-348-КНН

Отстойник канализационный радиальный во взрывозащищенном исполнении диаметром 30 метров

Стадия	Лист	Листов
Р	16	

Выпускная камера. План, разрезы.


Госстрой СССР
Союзводоканалпроект
г. Москва

17874-01 26


Альбом I

Типовой проект 902-2-348


1-1

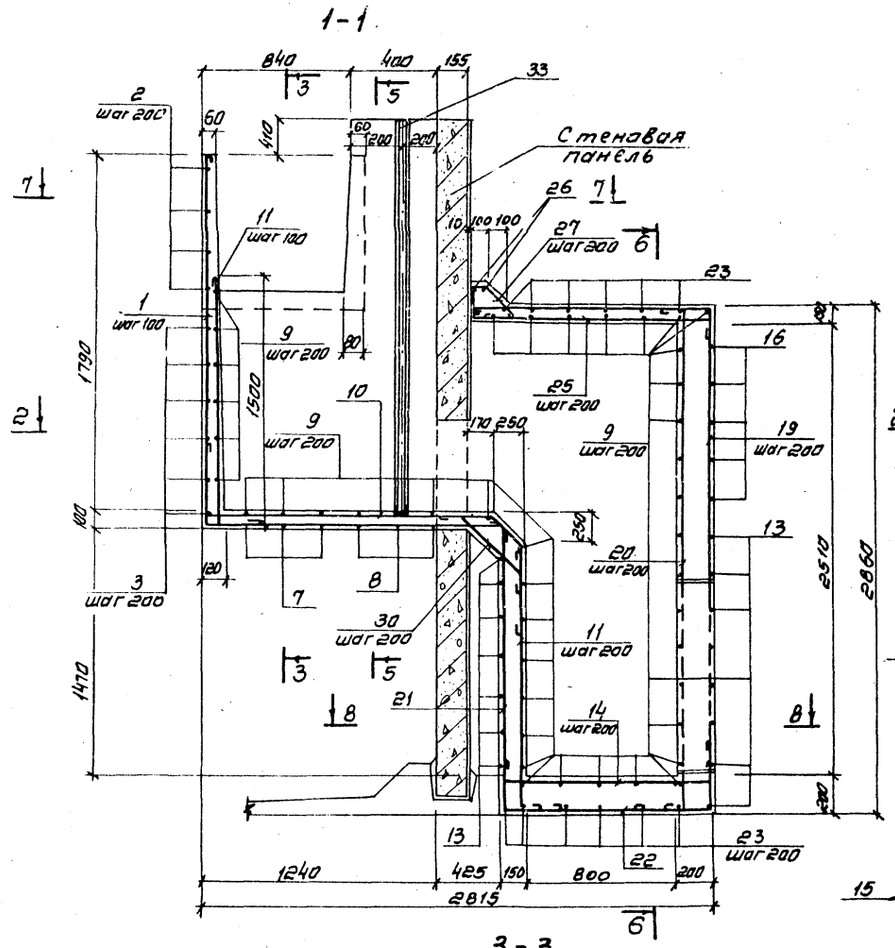


2-2

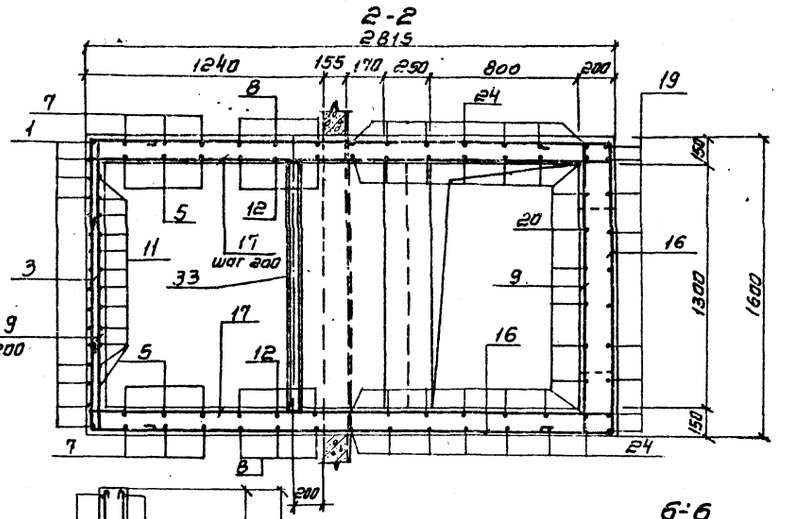


5-5

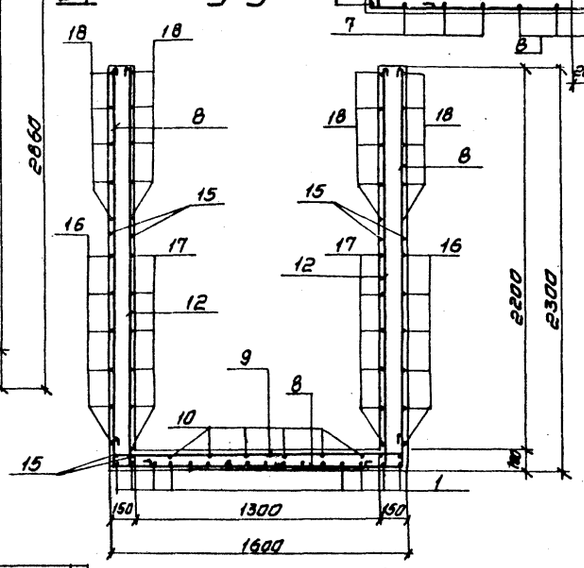


6-6

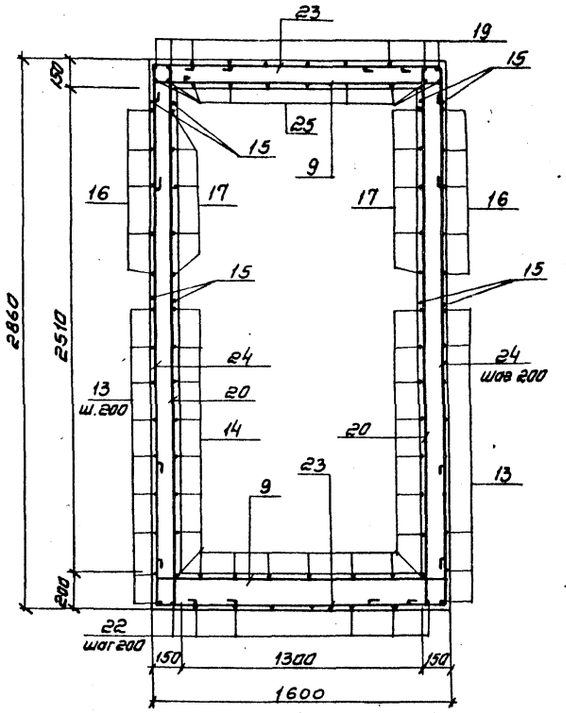

3-3

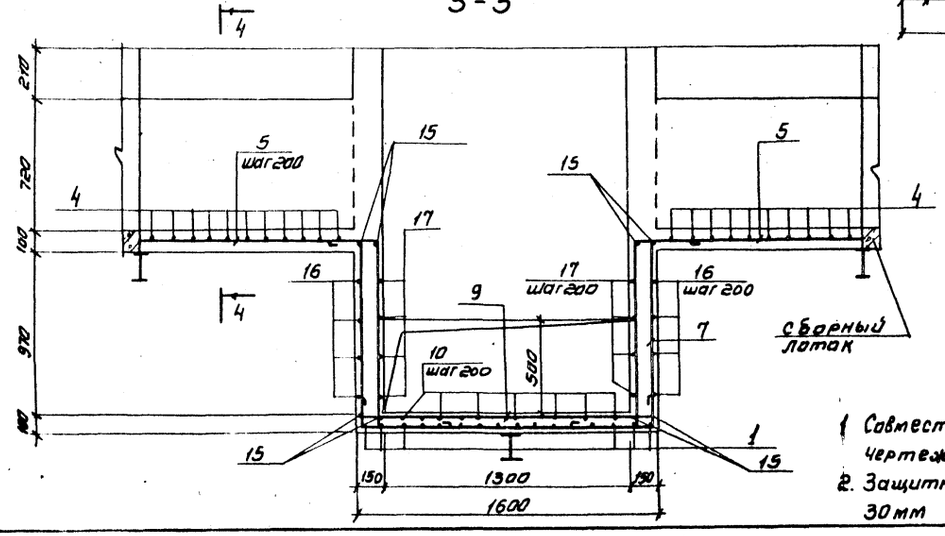

4-4

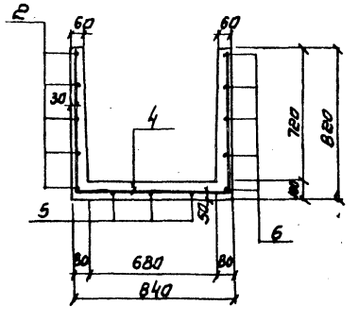

1. Совместно с данным чертежам см. л. КЖ-13; 15
2. Защитный слой бетона 30 мм

Привязан

Инв. №

Н. контр.	Андрианов			ТП 902-2-348 КЖ	
Провери.	Петрожицкая				
Исполн.	Никиевич				
Инженер	Корнилова				
Рук. бр.	Гальбина				
Гл. инж. пр.	Золотаревский				
Гл. спец.	Андрианов				
Нач. отд.	Альтшуллер				

Отстойник канализационный радиальный во взрывозащищенном исполнении диаметром 30 метров

стадия	лист	листов
Р	17	

Выпускная камера. Армирование.

Госстрой СССР Союзводоканалпроект г. Москва


Инв. № подл. | Подпись и дата | Взам. инв. №

17874-01 27


Типовой проект 902-2-348 Альбом I

Инв. № подл. | Подпись и дата | Взам. инв. №

7 – 7

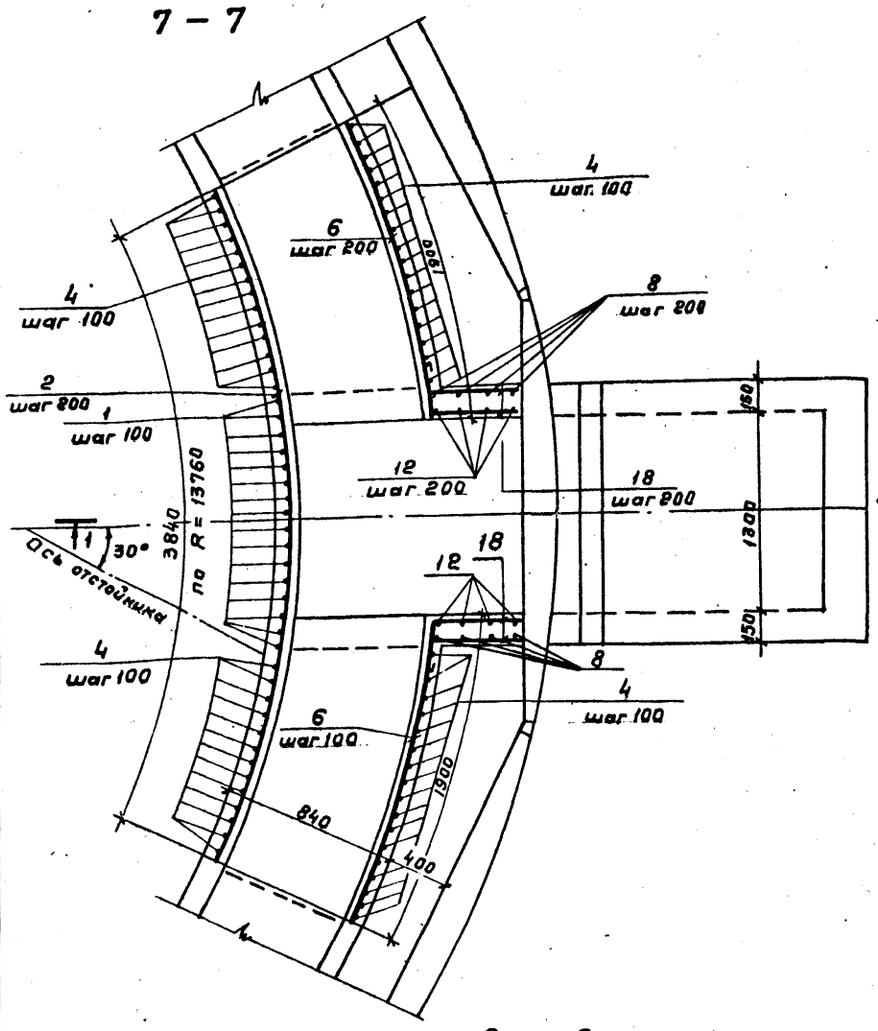

8 – 8

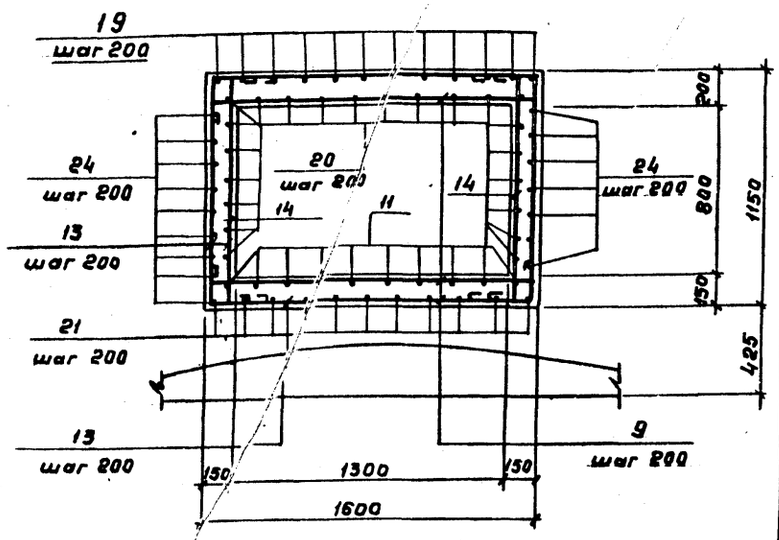

Ведомость деталей

Поз	Эскиз
1	1850, 1600, 240, 45°
2	3800, R=13760
3	1560, 240, 240
4	760, 760, 760
5	от 1200 до 1520, 1110, 170
6	1840, R=14660, 170
7	240, 240, 1110, 1540, 1110
8	2130, 1540, 2130
9	120, 1540, 120
10	240, 1530, 260, 45°, 240
11	1500, 170
12	2250, 170
13	1620, 1160, 1540, 1090
14	100, 1090, 100
15	1240
16	2770, 240, 240, 2770, 1540
17	240, 2770, 240
18	400 ÷ 420
19	1380, 100, 2800
20	120, 2800, 70
21	45°, 240, 1650, 70
22	480, 1090, 480
23	480, 1540, 480
24	2740
25	1540, 120, 120
26	1540
27	70, 210, 310, 120, 45°
28	380, 45°, 120, 120, 45°
29	70, 210, 310, 120, 45°
30	380, 45°, 120, 120, 45°

Спецификация Выпускной камеры

Формат	Зона	Поз	Обозначение	Наименование	Кол.	Примечание, вес 1 шт., кг
				Деталин ф 8 AI ГОСТ 5781-81		
		1	Т.п. 902-2-348 лист КЖ-16.17	ℓ = 3690	16	1,5
		2	— " —	ℓ = 3900	5	1,6
		3	— " —	ℓ = 2140	6	0,9
		4	— " —	ℓ = 2400	26	1,0
		5	— " —	ℓср = 2690	6	1,1
		6	— " —	ℓ = 2130	10	0,9
		7	— " —	ℓ = 4340	3	1,7
		8	— " —	ℓ = 5900	3	2,4
		9	— " —	ℓ = 1880	65	0,8
		10	— " —	ℓ = 2610	7	1,0
		11	— " —	ℓ = 1770	12	0,7
		12	— " —	ℓ = 2520	12	1,0
		13	— " —	ℓ = 5410	12	2,2
		14	— " —	ℓ = 1390	26	0,6
		15	— " —	ℓ = 1240	8	0,5
		16	— " —	ℓ = 7560	3	3,0
		17	— " —	ℓ = 3350	12	1,3
		18	— " —	ℓср = 410	28	0,2
		19	— " —	ℓ = 4350	11	1,7
		20	— " —	ℓ = 3090	19	1,2
		21	— " —	ℓ = 1960	7	0,8
		22	— " —	ℓ = 2150	11	0,9
		23	— " —	ℓ = 2600	12	1,0
		24	— " —	ℓ = 2840	12	1,1
		25	— " —	ℓ = 1880	10	0,8
		26	— " —	ℓ = 1640	2	0,7
		27	— " —	ℓ = 840	11	0,3
		28	— " —	ℓ = 700	11	0,3

Ведомость расхода стали

Марка элемента	Изделия арматурные, Арматура класса AI, AI, ГОСТ 5781-81, 8		Итого	Изделия закладные, Арматура класса AI, AI, ГОСТ 5781-81, 6	Итого	Прокат, Профиль, I №16	C №14	Ст.тр dy90	-8×8	-8×10	Общий вес
Выпускная камера	340,0		340,0	3,1	3,1	22,9	59,0	15,2	2,2	13,0	455,4

Привязан

Инв. №

Н. контр.	Андрианов	
Провер.	Петропавловский	
Исполн.	Ницкевич	
Инжен.	Карпилова	
Рук. бр.	Станина	
Рук. бр.	Гольдина	
Гл. инж. пр.	Заторовский	
Гл. спец.	Андрианов	
Нач. отд.	Альтшуллер	

ТП 902-2-348-КЖ

Отстойник канализационный радиальный во взрывозащищенном исполнении диаметром 40 метров.

Стадия	Лист	Листов
Р	16	

Выпускная камера. Армирование. Спецификация.


Госстрой СССР, СОЮЗВОДОКАНАЛПРОЕКТ, г. Москва

17874-01 28

Альбом I

Типовой проект 902-2-348

Монтажная схема переходного мостика Пм1

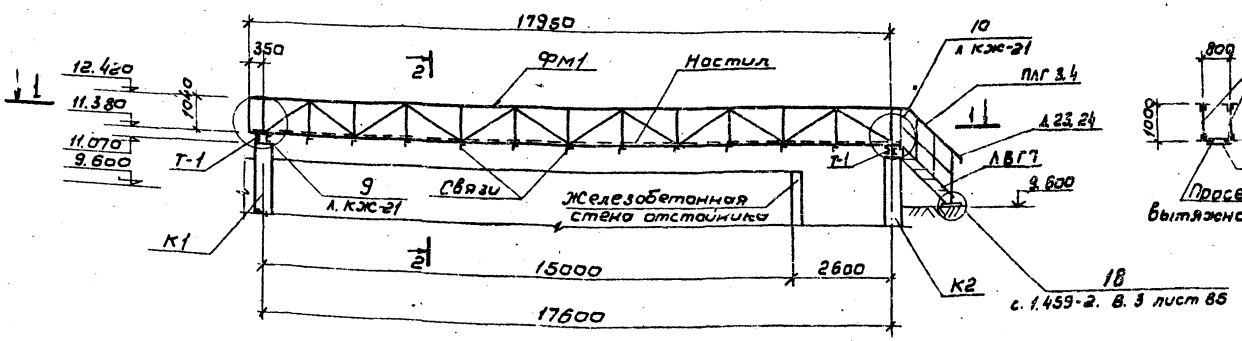


2-2


Спецификация элементов к монтажной схеме ПМ-1

Марка	Обозначение	Наименование	Кол.	Масса 1 шт. кг	Прим.
Фм1	т. пр. 902-2-348 КЖС 20	Ферма металлическая	2	745.8	
Т1	—"— КЖС 21	Опорный элемент	2	89.0	
Связи	т. пр. " КЖС 19	Связи	–	229.0	
Настил	—"— КЖС 21	Просечно-вытяжной настил	–	299.6	
ЛВГ7	Серия 1.459-2 Вып. 4	Лестница h=1800	1	111	
ПЛГ3	—"—	Перила лестницы	1	22	
ПЛГ4	—"—	—"—	1	22	
Δ 23	Серия 1.459-2 Вып. 1	Дополнительный элемент	1	1	
Δ 24	—"—	—"—	1	1	


1-1

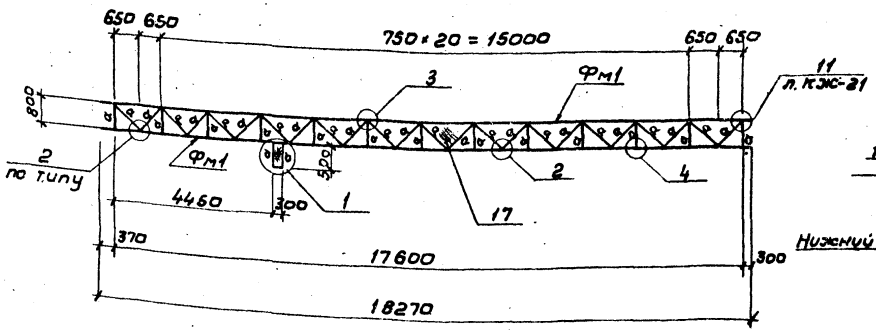


4-4

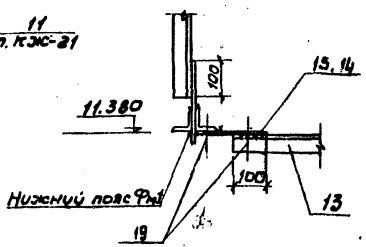


3

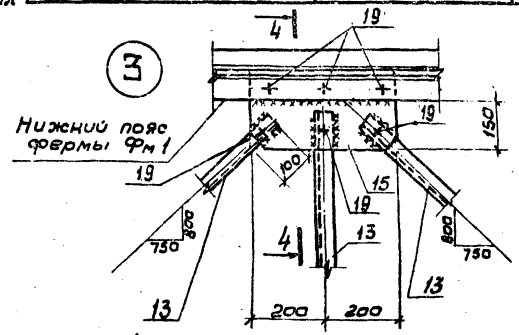


4

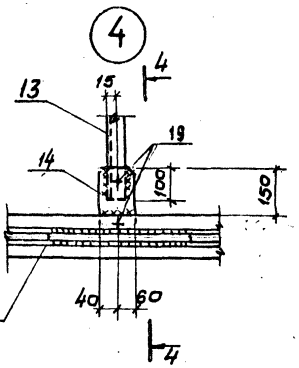


1

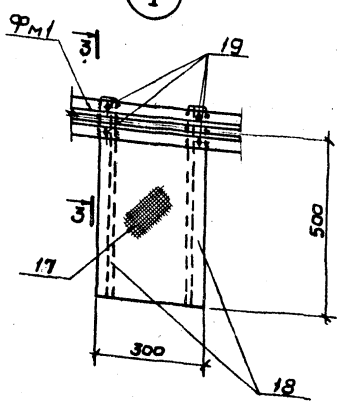

3-3

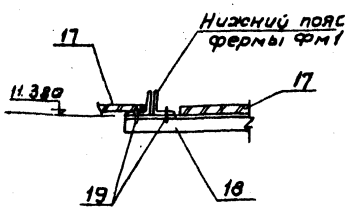

2

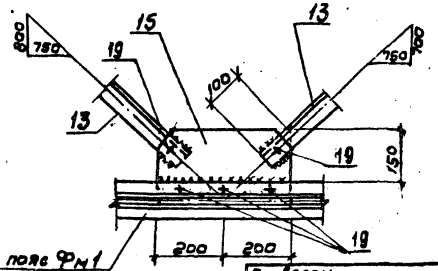

1. Совместно с данным см. л.л. КЖС-6, 20, 24

Привязан

Инв. №

Норм. контр.	Андрианов	
Провер.	Корнилов	
Исполн.	Лаптино	
Рук. бр.	Гольдина	
Рук. бр.	Стонино	
Гл. инж. пр.	Заторевский	
Гл. спец.	Андрианов	
Нач. отд.	Альтшуллер	

ТП 902-2-348-КЖ

Отстойник конденсационный радиальный со взрывозащищенным исполнением, диаметром 30 метров.

Стадия	Лист	Листов
Р	19	

Переходный мостик Пм1 монтажная схема Узлы 1÷4


Госстрой СССР СОЮЗВОДОКАНАЛПРОЕКТ г. Москва

17874-01 29

Инв. № подл. | Подпись и дата | Взам. инв. №

Типовой проект 902-2-348 Альбом I


Схема расчетных усилий фермы ФМ1

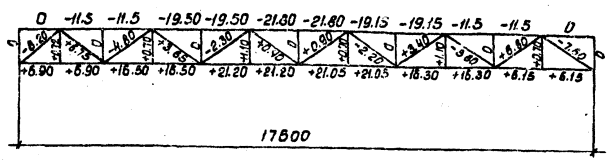



Ведомость элементов

Марка	Сечение: Эскиз	Поз.	Состав	Опорные усилия: M тс·м	N тс	Q тс	Группа конструкции	Марка металла	Примечание
ФМ1	⊥	б	L 63×6	—	21.80	—			
	L	в	L 63×6	—	8.20	—			
связи	L	д	L 50×5	—	—	—			


Монтажная схема металлической фермы ФМ1.

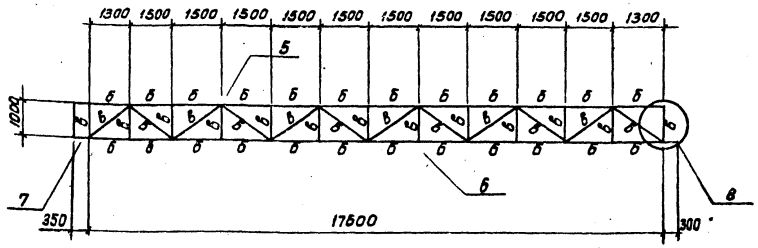


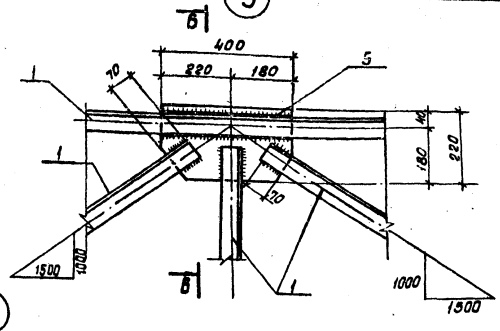


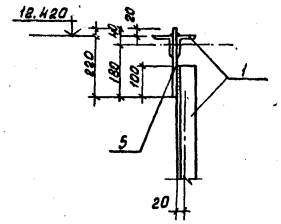



5—5

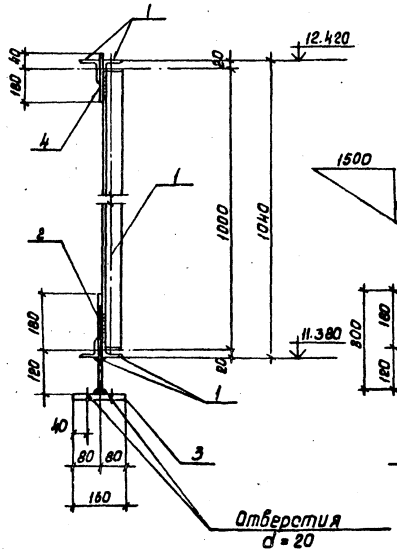

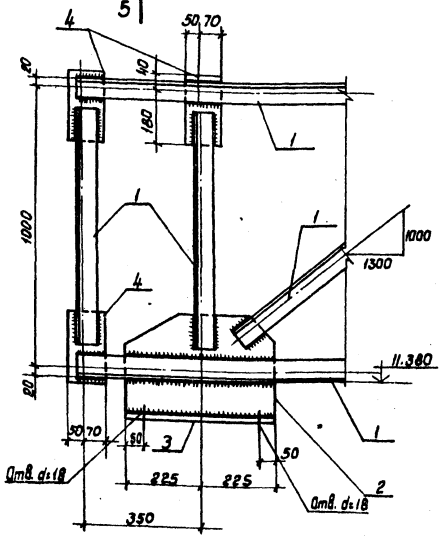

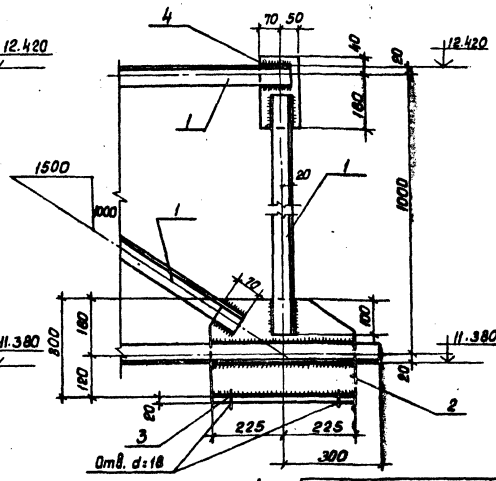

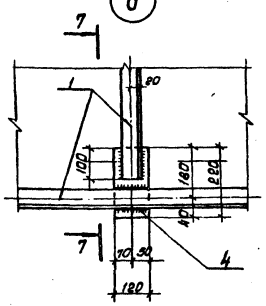

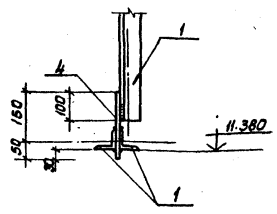

Отверстия d = 20

1. Совместно с данным см. листы КЖ-19, 21.
2. Сварные швы приняты $h_м$ = 6 мм.
3. Сварку производить электродами Э42А ГОСТ 9467-75.

Привязан

Инв. №

Н. контр.	Андрианов	
Проверил.	Корнилова	
Исполн.	Лоткина	
Рук. гр.	Станина	
Рук. гр.	Голодина	
Гл. инж. пр.	Золотаревский	
Гл. спец.	Андрианов	
Нач. отд.	Альтшуллер	

902-2-348-КЖ

Отстойник канализационный радиальный во взрывозащищенном исполнении диаметром 30 метров. Металлическая ферма ФМ1. Схемы. Узлы 5 + 8.

Стадия	Лист	Листов
Р.Ч.	20	


Госстрой СССР Союзводоканалпроект г. Москва


17874-01 30


Инв. № подл. | Подпись и дата | Взам. инв. №


Альбом


Типовой проект 902-2-348

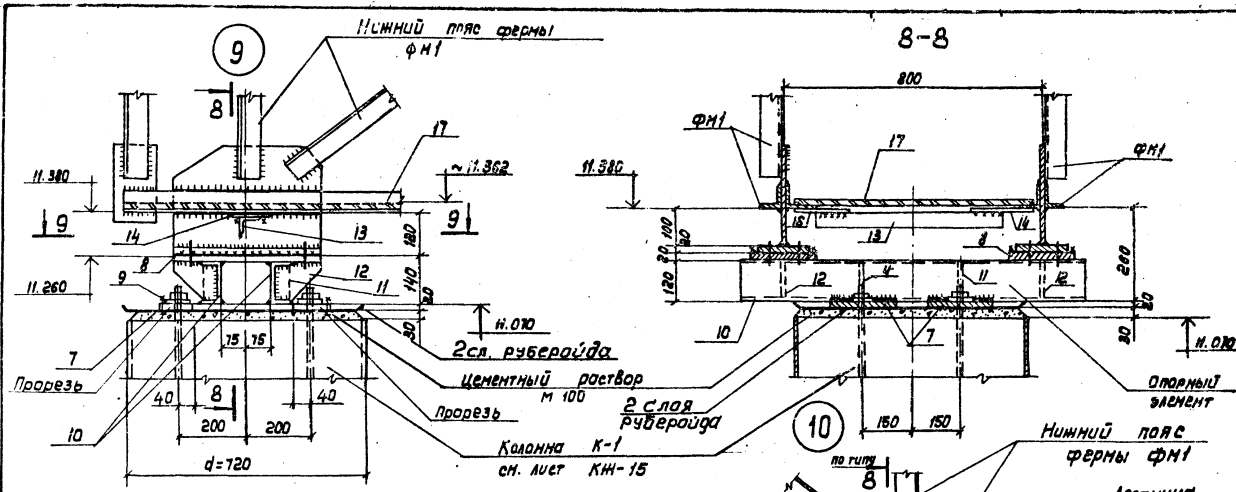

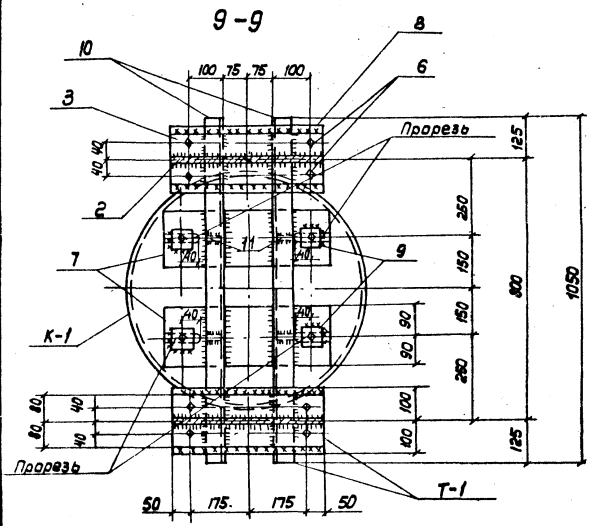

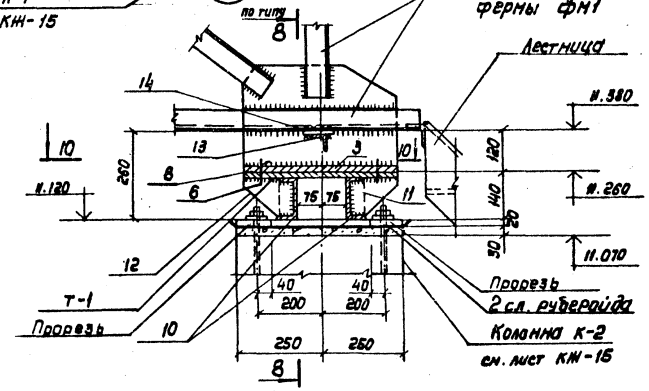

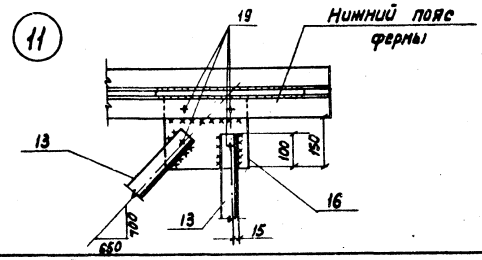

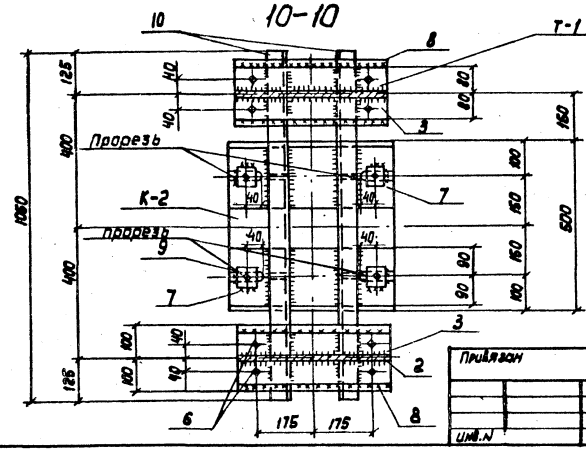

Спецификация ПН-1

Марка	Обозначение	Наименование	Кол.	Масса ед. кг.	Прим.
		Ферма ФН1			
поз. 1	ГОСТ 8509-72*	L 63×6 ℓ=10,4 п.м	—	694.9	
2	ГОСТ 103-76	-300×10 ℓ=450	2	10.6	
3	——"——	-160×20 ℓ=450	2	11.4	
4	——"——	-120×10 ℓ=220	14	2.1	
5	——"——	-220×10 ℓ=400	11	6.9	
6	ГОСТ 7798-70*	Монтажный болт М16×40	16	0.1	
		Опорный элемент Т-1			
7	ГОСТ 103-76	-180×20 ℓ=500	2	14.1	
8	——"——	-200×20 ℓ=450	2	14.2	
9	——"——	-60×8 ℓ=60	4	0.23	
10	ГОСТ 8240-72	С12 ℓ=1050	2	10.9	
11	ГОСТ 103-76	-50×8 ℓ=100	4	0.32	
12	——"——	-115×8 ℓ=150	4	1.1	
		Связи			
13	ГОСТ 8509-72*	L 50×5 ℓ=2,8 п.м	—	106.6	
14	ГОСТ 103-76	-100×8 ℓ=210	13	1.1	
15	——"——	-210×8 ℓ=400	23	4.6	
16	——"——	-210×8 ℓ=250	2	2.8	
		Настил			
17	ГОСТ 8706-78*	Лист ПВ 508	м² 14.1	294.7	
18	ГОСТ 8509-72*	L 60×5 ℓ=600	2	2.3	
19	ГОСТ 7798-70*	Монт. болт М12×40	160	0.07	

1. Совместно с данным см. л.л. КЖ-19,20.
2. Сварные швы приняты $h_ш$ = 6мм
3. Сварку производить электродами Э42А по ГОСТ 9467-75.

Гл. констр.	Андрианов		
Пробер.	Корнилова		
Испол.	Лоткина		
Рук. бр.	Станина		
Рук. бр.	Гольдина		
Гл. инж. пр.	Заторевская		
Гл. спец.	Андрианов		
Нач. отд.	Мытшуллер		

Привязан

Инв. №

ТП 902-2-348 - КЖ

Вертикальный канализационный радиальный вентиляционный неотапливаемый диаметром 30м.

Стадия	Лист	Листов
Р	21	

Переходный ветвик ПН1 Узлы 9; 10; 11 Спецификация.

Госстрой СССР СОЮЗВОДОКАНАЛПРОЕКТ г. Москва

Копир. Лаврухина

17874-01 31


Инв. № подл. | Подпись и дата | Взам. инв. №

Типовой проект 902-2-348 Альбом I


Альбом 1 Альбом 2

Инв. № подл. | Подпись и дата | Взам. инв. №


Камера ОП-1

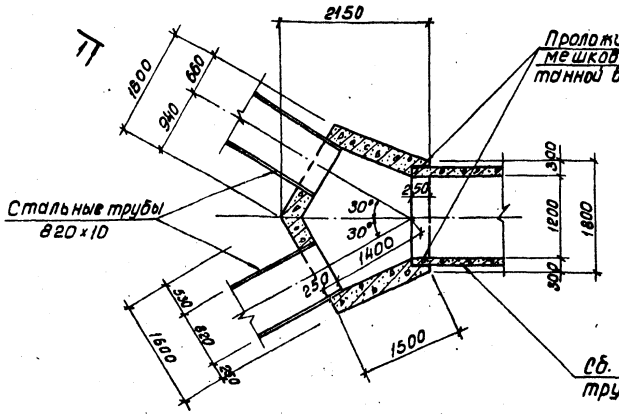


Камера ОП-2

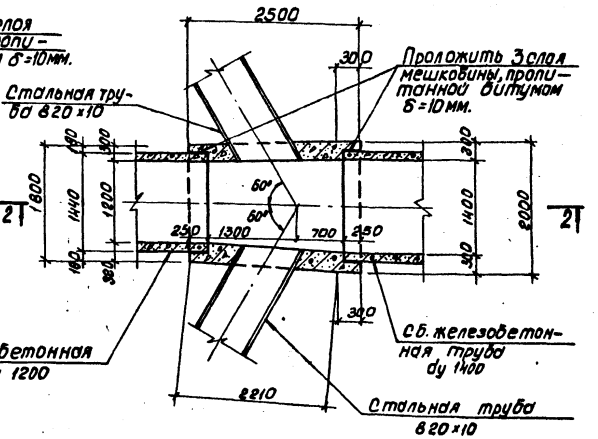

1 – 1

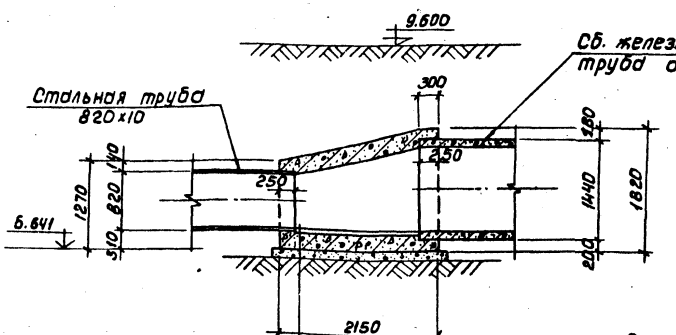

2 – 2

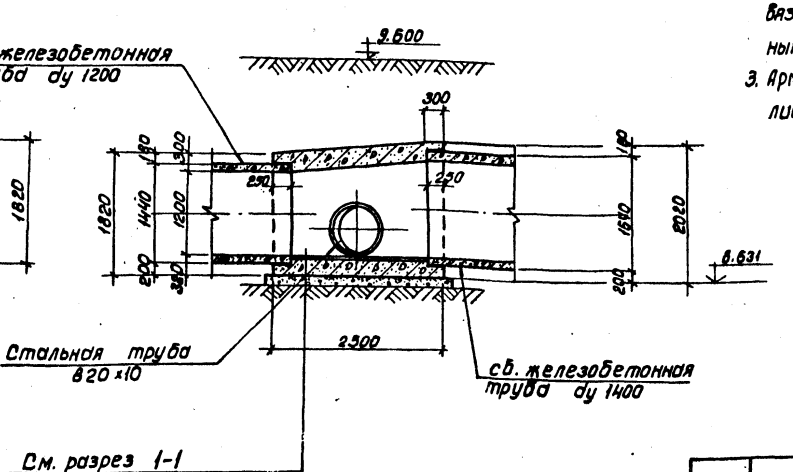

Штукатурка цементным раствором состава 1:2 с железнением – 20

Ж/б. бетонное днище М200-300

Подготовка из бетона М50-100

Щебень втрамбованный в грунт – 50.

См. разрез 1-1

1. Бетонирование камер ОП-1 и ОП-2 производить после укладки железобетонных и стальных труб и обмотки концов железобетонных труб мешковиной, пропитанной в битуме.
2. Основание под сборные железобетонные трубы разрабатывается при привязке настоящего проекта к конкретным геологическим условиям.
3. Армирование камеры ОП-1 смотреть на листе КЖ-23, ОП-2 на листе КЖ-24.

Н. Контр.	Андрианов		
Провер.	Малахова		
Провер.	Мухина		
Исполн.	Корнилова		
Рук. гр.	Станина		
Рук. гр.	Гольдина		
Гл. инж. пр.	Золотаревская		
Гл. спец.	Андрианов		
Нач. отд.	Альтшуллер		

Привязан

Инв. №

ТП902-2-348 – КЖ

Отстойник канализационный радиальный во взрывозащищенном исполнении, диаметром 30 метров.

Стадия	Лист	Листов
Р	22	

Камеры ОП-1; ОП-2 Опалубочный чертеж.


Госстрой СССР СОЮЗВОДОКАНАЛПРОЕКТ г. Москва

Копировал Даценко


17174-01 32

Типовой проект 902-2-348 Альбом I


1-1

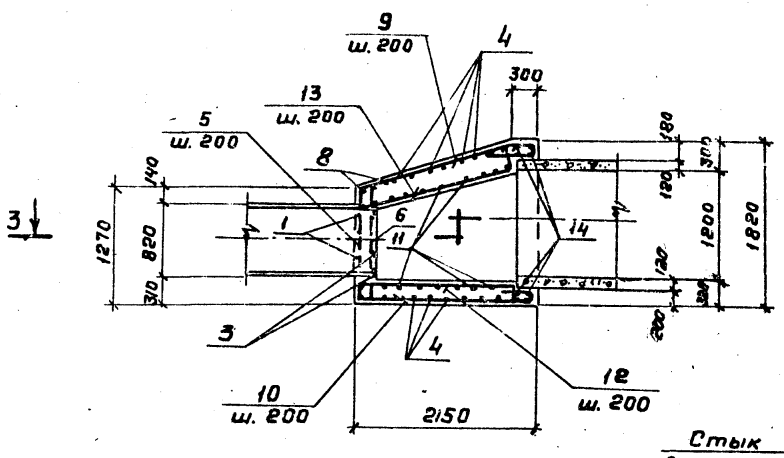


2-2

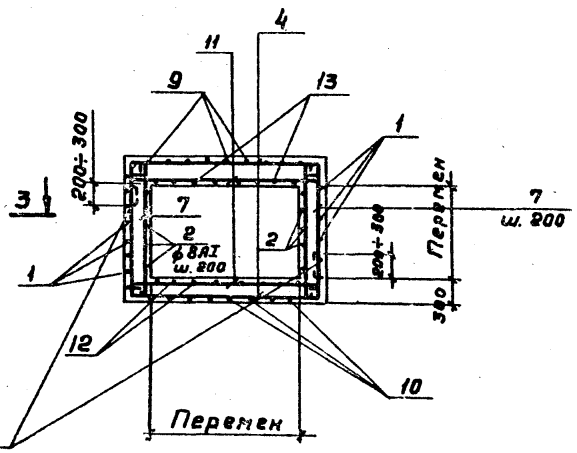

План 3-3

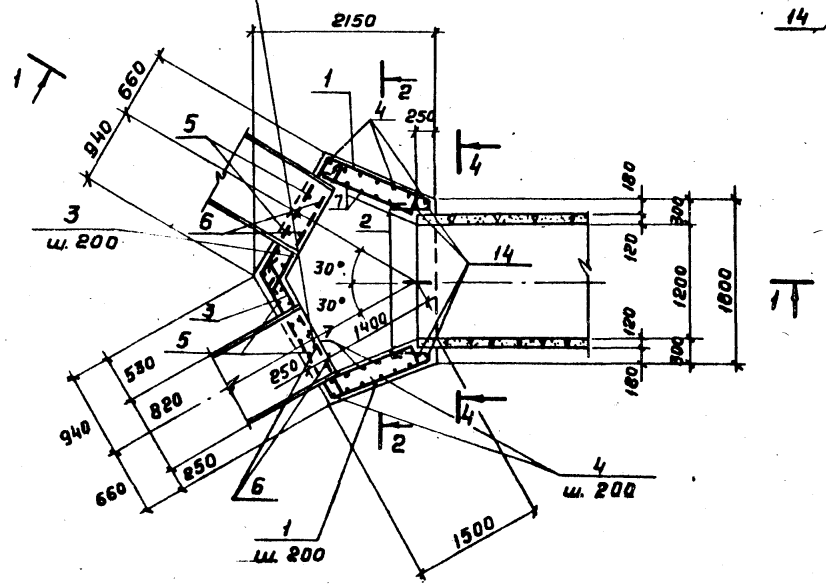

4-4

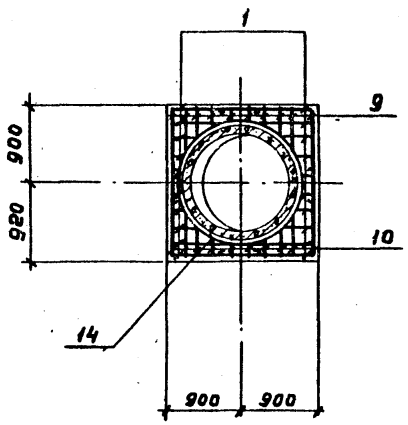

В местах монтажа стальных труб арматуру отдельных стержней обрезать по месту и концы приварить к корпусу трубы

Ведомость деталей

Поз	Эскиз
1	240, 60°, 240, 1350, 1350, 60°, 1340, 480, 1000÷1200
2	300, 1300, 200, 1050, 200
3	1450
4	1770÷2670, 450÷550, 1100÷1300, 450, 120, 1220, 450
5	840, 100, 1220, 240
6	
7	1370÷1770
8	1200÷2100
9	500, 1550÷1850, 270, 830÷1180, 240, 450
10	240, 1500÷1950, 830÷880
11	1000÷2500
12	1250÷1700, 240
13	1300÷1600, 240
14	360, Д=1490

Спецификация камеры ОП1

Формат	Зона	Поз.	Обозначение	Наименование	Кол.	Примеч. Вес 1 шт. кг
				ОП-1		
				Детали		
				ф 8 AI, ГОСТ 5781-81		
—		1	т.п. 902-2-348-КЖ-23	Ecp = 4160	14	1,6
—		2	——— " ———	E = 1550	20	0,6
—		3	——— " ———	E = 1550	14	0,6
—		4	——— " ———	Ecp = 4100	16	1,6
—		5	——— " ———	E = 2220	16	0,9
—		6	——— " ———	E = 1800	14	0,7
—		7	——— " ———	Ecp = 1670	12	0,7
—		8	——— " ———	Ecp = 1750	3	0,7
—		9	——— " ———	Ecp = 3010	14	1,8
—		10	——— " ———	Ecp = 3310	10	1,3
—		11	——— " ———	Ecp = 1850	11	0,7
—		12	——— " ———	Ecp = 1820	10	0,7
—		13	——— " ———	Ecp = 1790	14	0,7
				ф 12 AIII. ГОСТ 5781-81		
—		14	т.п. 902-2-348-КЖ-23	E = 5060	2	45
				Материалы		
				Бетон М-200; В-4	4,6	м³

Выборка стали на один элемент, кг.с

Марка элемента	Арматурные изделия						Всего
	Арматура класса						
	A I ГОСТ 5781-81			A III ГОСТ 5781-81			
	8		Итого	12		Итого	
ОП-1	158		158	9		9	167

1. Опалубочный чертеж камеры см. лист КЖ-22
2. Защитный слой бетона принят - 25 мм.

Привязан

Инв. № подл. | Подпись и дата | Взам. инв. №

ТП 902-2-348-КЖ

Норм. контр.	Андрианов		
Проверил	Мухина		
Исполн.	Полякова		
Рук. гр.	Гольдина		
Гл. инж. пр.	Золотаревский		
Гл. спец.	Андрианов		
Нач. отд.	Альтшуллер		

Отстойник канализационный радиальный бо взрывозащищенном исполнении диаметром 3м.

Камера ОП-1 Армирование. Спецификации.


Стадия	Лист	Листов
Р	23	

Госстрой СССР СОЮЗВОДКАНАЛПРОЕКТ г. Москва


Альбом I

Типовой проект 902-2-348

1-1

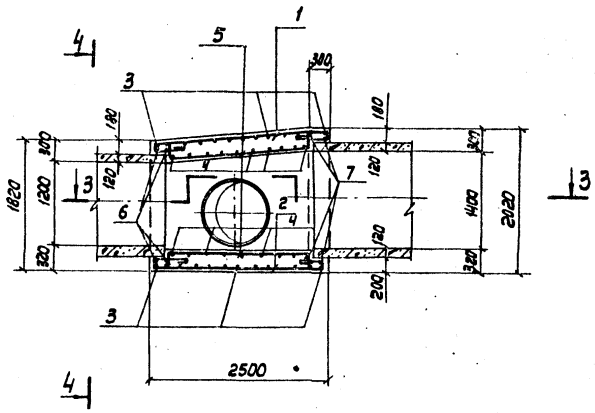


2-2

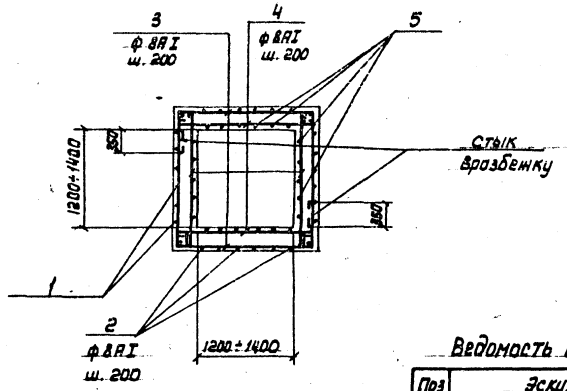


План 3-3

В местах монтажа стальных труб арматуру отдельных стержней обрезать по месту и концы приварить к корпусу трубы

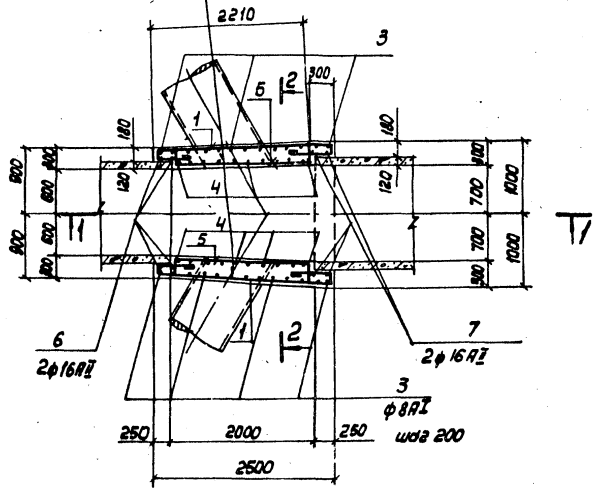

4-4

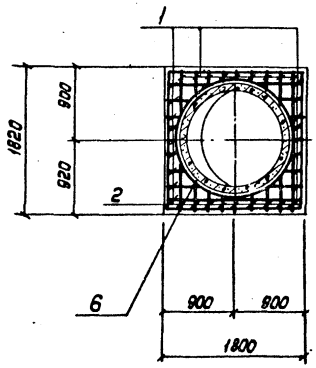

Ведомость деталей

Поз.	Эскиз
1	150÷950, 240, 2160, 240, 150÷650, 870, 240
2	150÷670, 240, 2450, 240, 810÷970
3	650, 1150÷1950, 1500÷1700
4	1280÷1680
5	1960, 250, 250
6	240, D = 1490
7	240, D = 1690

Спецификация камеры ОЛ-2

Формат	Зона	Поз.	Обозначение	Наименование	Кол.	Примечание. Вес 1 шт. кг
				ОЛ-2		
				Детали		
				ф 8 AI ГОСТ 5781-81		
		1	т.п. 902-2-348-КН-24	Q ср = 4080	31	1.6
		2	—"—	Q ср = 4070	11	1.6
		3	—"—	Q ср = 4200	26	1.7
		4	—"—	Q ср = 1950	38	0.8
		5	—"—	Q = 2680	38	1.0
				ф 12 AII ГОСТ 5781-81		
			т.п. 902-2-348-КН-24			
		6	—"—	Q = 5060	2	4.5
		7	—"—	Q = 5690	2	6.1
				Материал:		
				Бетон М-200, В-4	5.0	м³

Выборка стали на один элемент, кгс

Марка элемента	Арматурные изделия						Всего
	Арматура класса						
	AI			AII			
	ГОСТ 5781-81			ГОСТ 5781-81			
	8		Итого	12		Итого	
ОЛ-2	180		180	19		19	199

1. Опалубочный чертеж камеры см. лист КН-22
2. Защитный слой бетона принят - 25 мм

Привязан

Инв. №

Норм. конт.	Андрианов		
Провер.	Нуцина		
Исполн.	Полякова		
Рук. гр.	Гольдина		
Гл. инж.	Золоторевский		
Гл. спец.	Андрианов		
Нач. отд.	Альтшуллер		

ТП 902-2-348-КН

Отстойник канализационный радиальный со взмучивающим устройством с механическим исполнением диаметром 30 метров

Стадия	Лист	Листов
Р	24	

Камера ОП-2
Армирование. Спецификация

Госстрой СССР
СОЮЗВОДОКАНАЛПРОЕКТ г. Москва

Копир. Лаврухина


17874-01 34

Типовой проект 902-2-348 Альбом 1


Согласовано:

Инв.№ подл.	Подпись и дата	Взам.инв.№
Шабунина	Отв.15	
Лобачева	Отв.4	

3 – 3

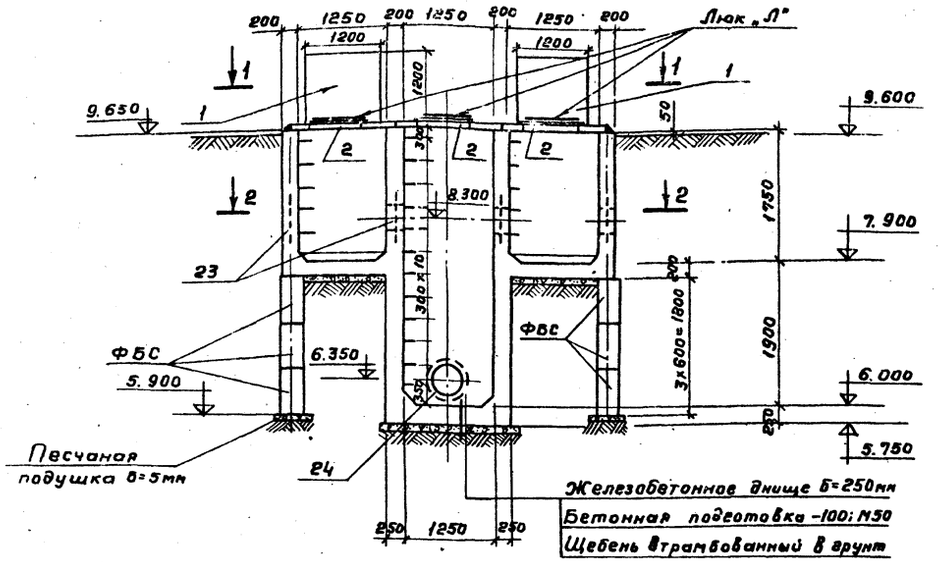


4 – 4

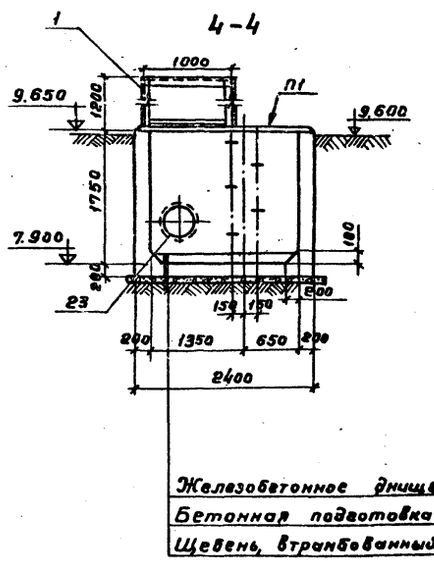


Спецификация элементов к маркировочной схеме, расположенной на листе КЖ-25

Марка поз.	Обозначение	Наименование	Кол.	Масса ед.кг	Примечание
		Нефтесборный колодец			
П-1	Серия 3.006-2 в.II-2	Плита П0-2	3	550	—
П-2	902-2-348 - КЖИ-П2	Плита П-2	1	270	—
П-3	Серия 3.006-2 в.II-2	Плита П11д - 8а	2	270	—
ФБС	ГОСТ 13579 - 78	Блоки бетонные для стен подвалов ФБС 24.3.6-Т	6	970	—
Люк „Л"	ГОСТ 3634 - 79	Люк чугунный для смотровых колодцев	3	80	—
Поз. 1*	902-2-348-КЖИ-КС-1	Стальной кожух КС1	2	38,3	—
Поз. 2*	с. 3.900-3 вып.7	Опорное кольцо КЦ-1	3	11	—

План 1-1

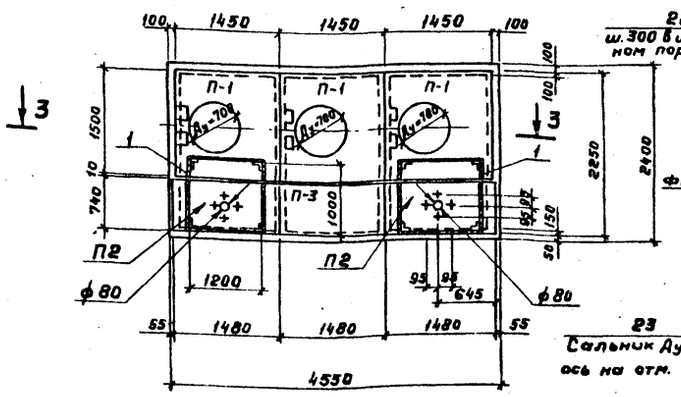

План 2-2

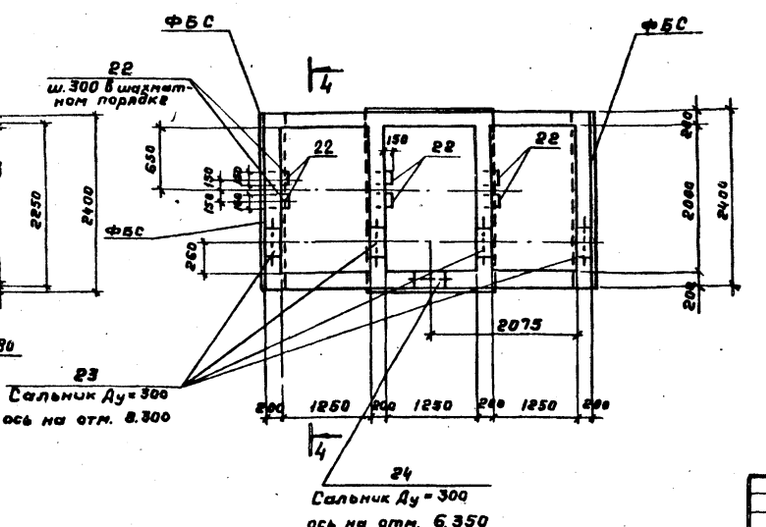

1. Сборные железобетонные изделия укладывать на цементном растворе М-50.
2. Ходовые скобы окрасить за 2 раза краской БТ-575 по грунтовке.
3. Армирование нефтесборного колодца, позиции 22÷24 см. на листе КЖ-26.

Привязан

Инв.№

Нач.отд.	Андрианов		
Провер.	Малахова		
Испол.	Корнилова		
Рук.бр.	Станина		
Рук.бр.	Гольдина		
Г.И.П.	Золоторевский		
Гл.спец.	Андрианов		
Нач.отд.	Альтшуллер		

ТП 902-2-348 -КЖ

Отстойник канализационный радиальный во взрывозащищенном исполнении диаметром 3 м.

Стадия	Лист	Листов
Р	25	

Нефтесборный колодец. План. Разрезы.


Госстрой СССР
СОЮЗВОДОКАНАЛПРОЕКТ
г. Москва


17874-01 35


Альбом 4

повой проект 902-2-348

Инв. № подл. | Подпись и дата | Взам. инв. №

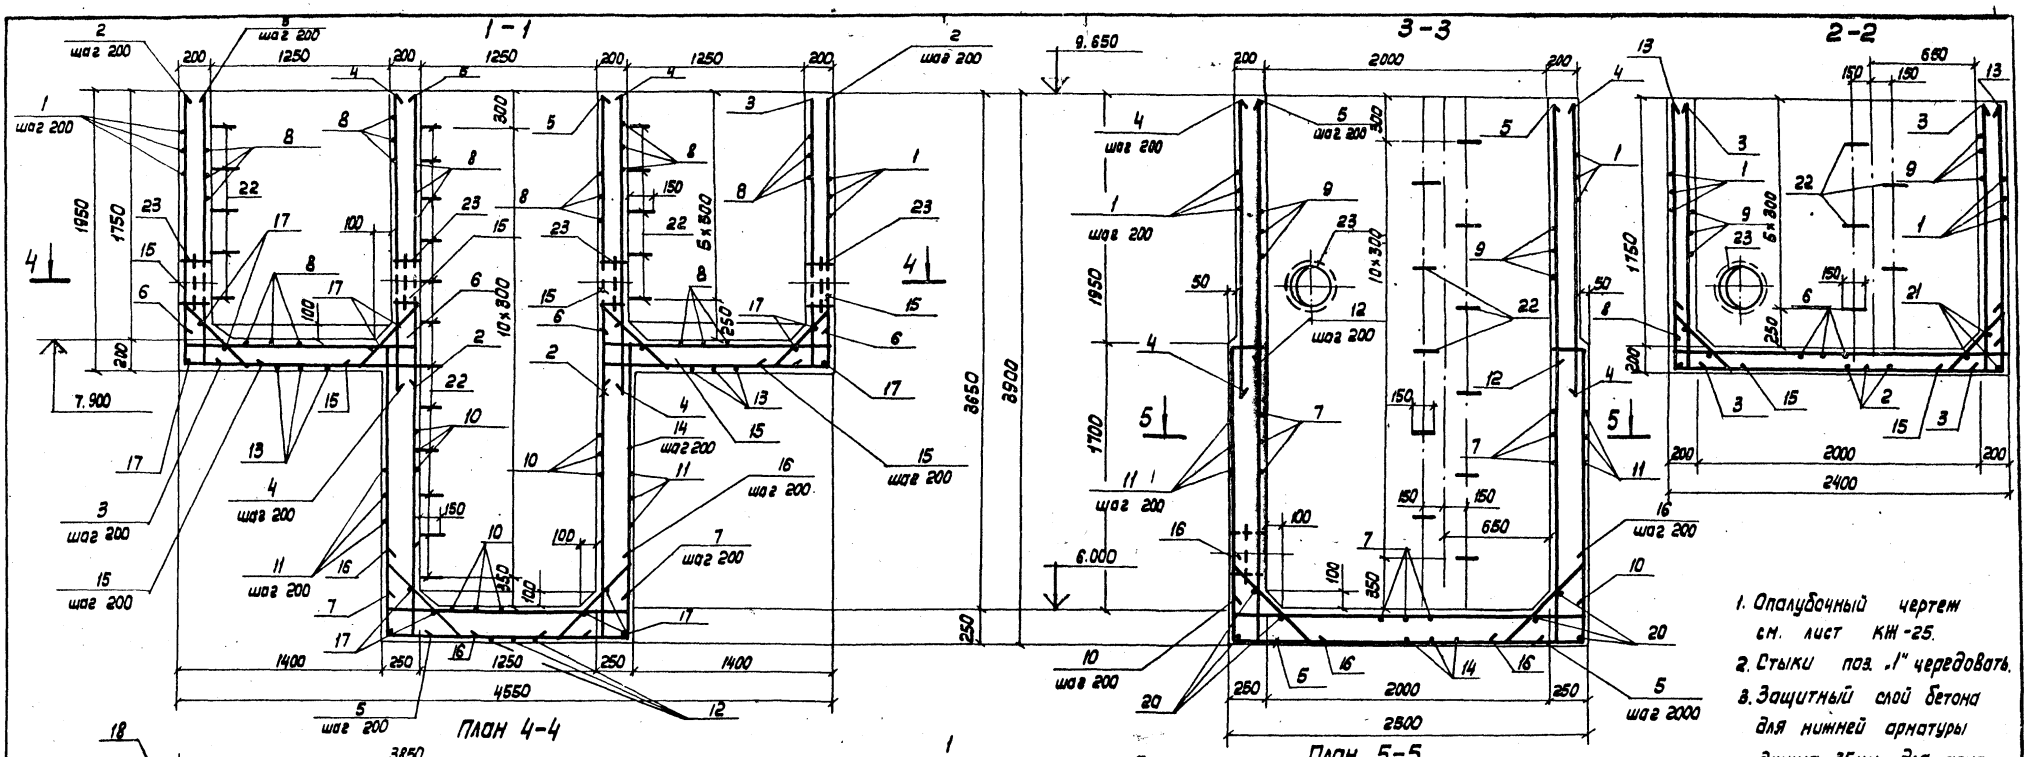

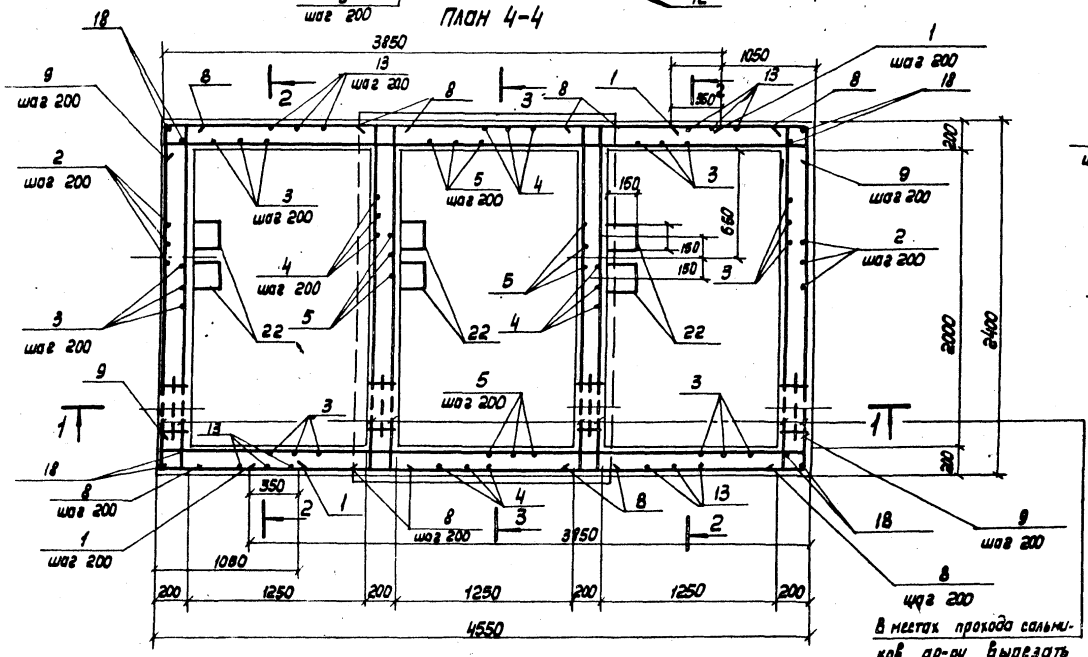

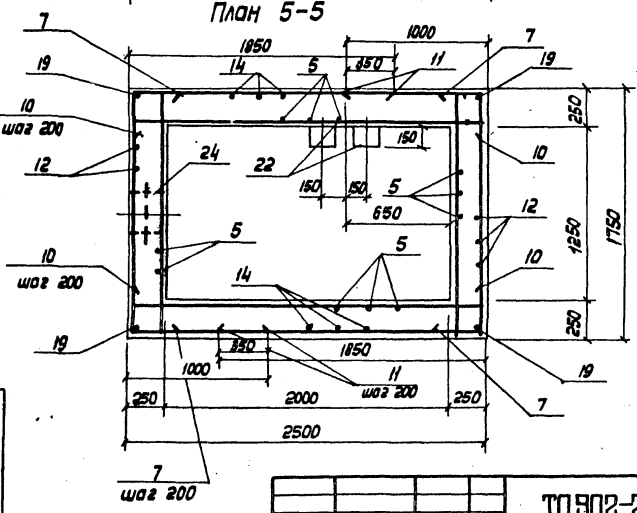

1. Опалубочный чертем см. лист КЖ-25.
2. Стыки поз. „1" чередовать.
3. Защитный слой бетона для нижней арматуры днища-35мм, для арматуры стен и верхней арматуры днища-30мм.

В местах прохода сальников ар-ру вырезать и концы приварить к корпусу сальников

Привязан

Инв. №

Н. контр.	Андрианов		
Провер.	Остапьковская		
Исполн.	Ницкевич		
Инж.	Корнилова		
Рук. гр.	Гольдина		
ГИП	Золторевский		
Гл. спец.	Андрианов		
Нач. отд.	Ильтшуллер		

ТП902-2-348-КЖ

Отстойник канализационный радиальный со барвязащищенном исполнении, диаметром 30 метров.

Нефтегазобарный колодец Армирование.

Стадия	Лист	Листов
Р	26	

Госстрой СССР СОЮЗВОДОКАНАЛПРОЕКТ г. Москва

Копир. Лаврухина

17874-01 36

типовой проект 902-2-348 Альбом I

Ведомость деталей

поз	эскиз
1	3820; 2340; 1020
2	1900; 1590; 150
3	1920; 200
4	2300
5	3850; 100
6	100; 1590; 100
7	100; 1690; 100
8	200; 2340; 200
9	200; 4490; 200
10	100; 2440; 100
11	970; 1690; 1820
12	190; 150; 150; 190; 2090; 2440; 2090
13	1690; 2340; 1690
14	200; 200; 2090; 2440; 2090
15	45°; 100; 400; 100; 45°
16	45°; 100; 450; 100; 45°
17	2380
18	1930
19	2130
20	1730
21	1600
22	50; 300; 300; 150; 50

Спецификация нефтесборного колодца

Формат	Зона	Позиция	Обозначение	Наименование	Кол.	Примечание. Вес ед. кг
				Детали		
				ф 8 AIII; ГОСТ 5781-81		
		1	Т.П. 902-2-348-лист КЖ26	ℓ = 7180	20	2.8
		2	"	ℓ = 3640	22	1.4
		3	"	ℓ = 2100	50	0.8
		4	"	ℓ = 2300	36	0.9
		5	"	ℓ = 3950	36	1.5
		6	"	ℓ = 1790	22	0.7
		7	"	ℓ = 1890	20	0.8
		8	"	ℓ = 2740	60	1.1
		9	"	ℓ = 4890	20	1.9
		10	"	ℓ = 2640	27	1.0
		11	"	ℓ = 4480	22	1.8
		12	"	ℓ = 7300	7	2.9
		13	"	ℓ = 5720	14	2,2
		14	"	ℓ = 7020	11	2.8
		15	"	ℓ = 600	108	0.4
		16	"	ℓ = 650	36	0.4
		17	"	ℓ = 2380	12	1.0
		18	"	ℓ = 1930	8	0.8
		19	"	ℓ = 2130	4	0.8
		20	"	ℓ = 1730	6	0.7
		21	"	ℓ = 1600	8	0.6
				ф 18 AI; ГОСТ 5781-81	81	
		22	"	ℓ = 850	21	1.7
				Изделия закладные		
		23	Серия 3.901-5	Сальник для тр. ду 300 ℓ = 240	4	23.2
		24	"	Сальник для тр. ду 300 ℓ = 300	1	30.4
				Материал		
				Бетон М 200, В-7,5	м³	9.3

Ведомость расхода стали

Марка элемента	Изделия арматурные							Изделия закладные			Общий вес кг.
	AIII				AI			Прокат			
	ГОСТ 5781-81				ГОСТ 5781-81						
	В			Итого	18		Итого	Сальник ду 300 ℓ=240	Сальник ду 300 ℓ=300	Итого	
Нефтесборный колодец	553.6			553.6	35.7		35.7	92.8	30.4	123.2	712.5

Привязан

Инв. №

Нормокон.	Андрианов		
Проверил	Станина		
Главпр.	Малахова		
Исполн.	Нишкевич		
Инженер	Корнилова		
Рук. гр.	Гольдина		
Гл. инж.	Золотарева		
Гл. спец.	Андрианов		
Нач. отд.	Альтшуллер		

ТП 902-2-348 КЖ

Отстойник канализационный радиальный во взрывозащищенном исполнении диаметром 24 метров

Нефтесборный колодец. Спецификация.

Стадия Р | Лист 87 | Листов

Госстрой СССР Союзводоканалпроект г. Москва


Типовой проект 902-2-348 Альбом I

Согласовано


Инв.№ подл. | Подпись и дата | Взам. инв.№ | Инв.№ дубл. | Подпись и дата

Побочево Отд. 4 Отд. 15


1-1

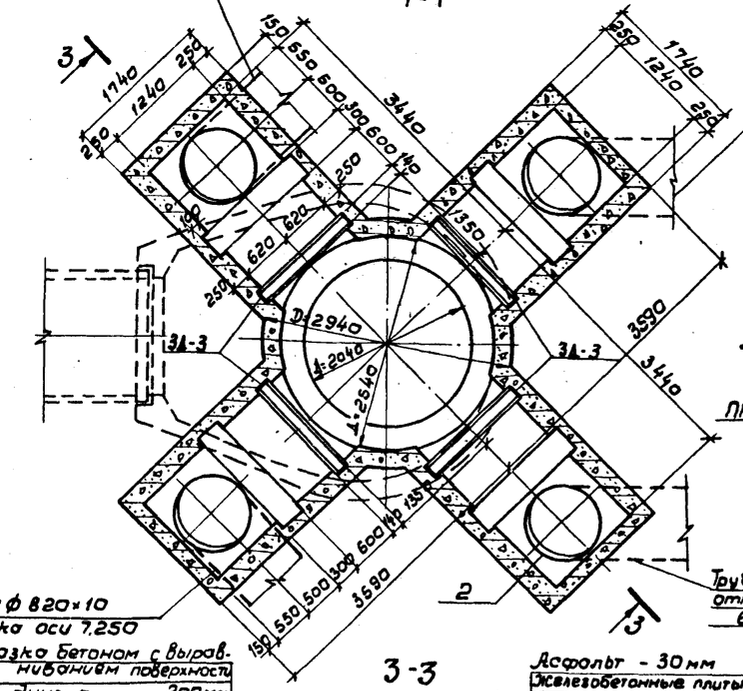


2-2

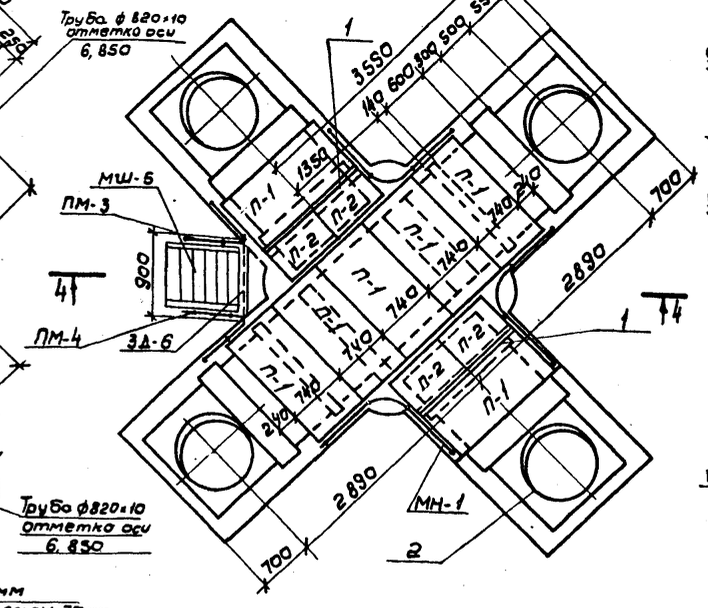


5-5

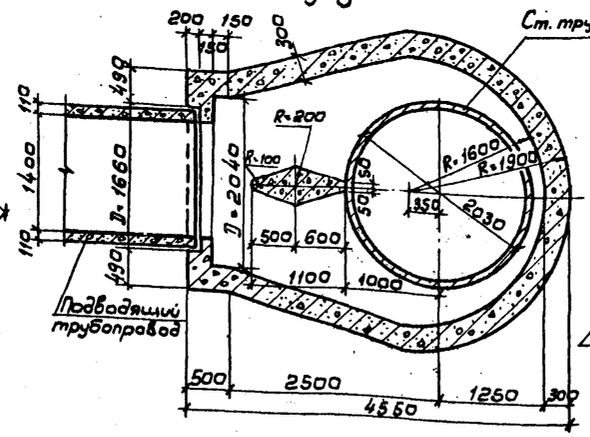


Деталь крепления ограждения

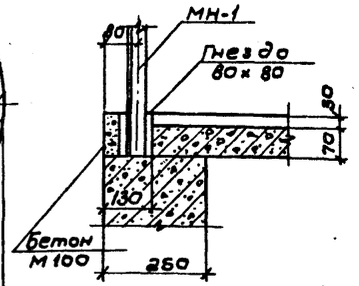


I

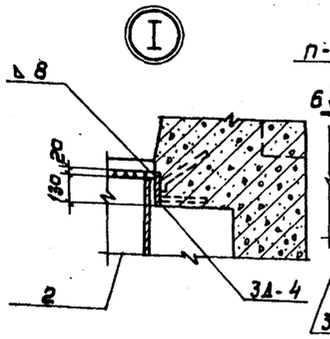


II

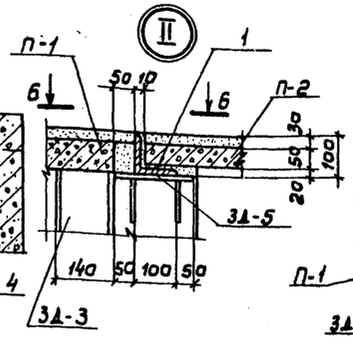


6-6

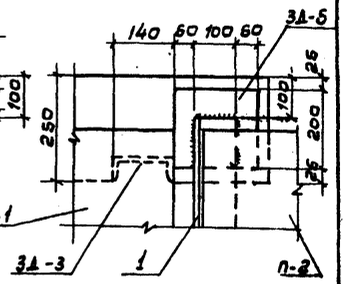

3-3

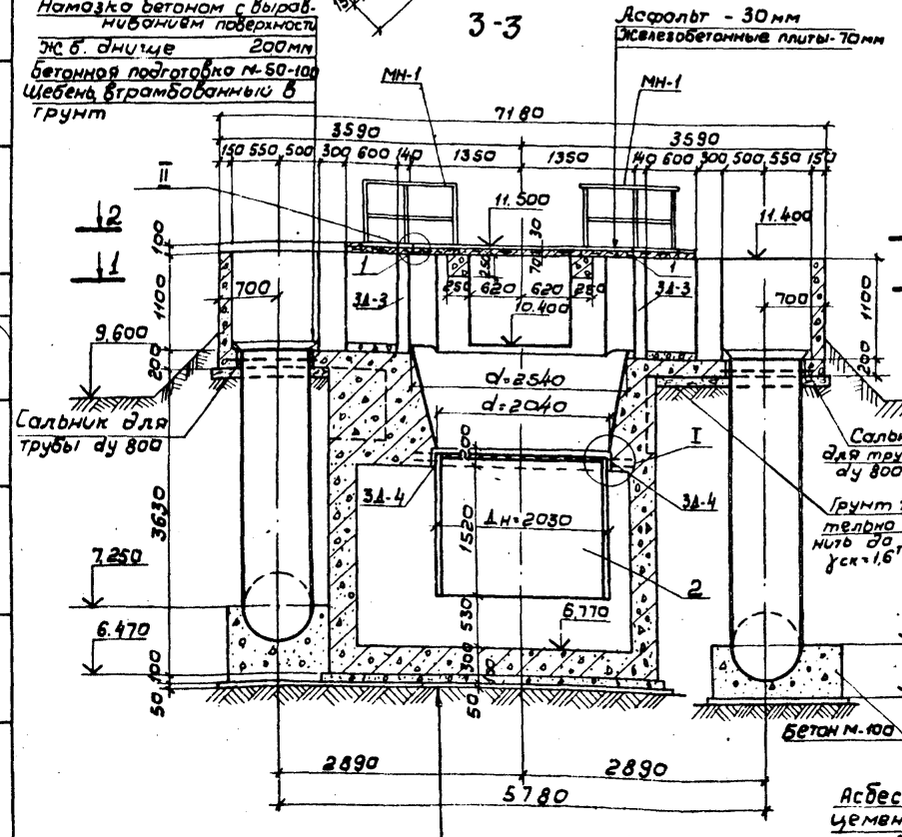

4-4

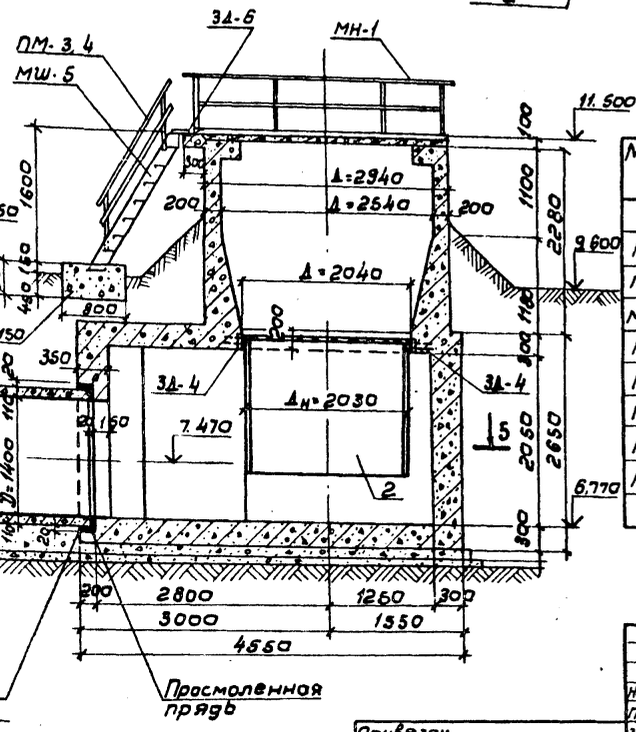

Данный лист см. совместно с листами КЖ-29.30.31

Спецификация элементов к маркировочной схеме расположенной на л. КЖ-28

Марка поз.	Обозначение	Наименование	Кол.	Вес ед. кг	Примечание
	Т.П 902-2-348-КЖС л. 28	Распределительная чаша	1		
П-1	Сер. 3.006-2 Вып. II-2	Плита П 10д-3	7	190	–
П-2	——— " ———	Плита П1-8	4	40	–
МШ-5	Сер. 1.489-2 Вып. 1	Лестничный марш МШ-5	1	57	–
ПМ-3	Сер. 1.489-2 Вып. 2	Ограждение лестничного марша ПМ-3	1	9	–
ПМ-4	——— " ———	——— " ——— ПМ-4	1	9	–
МН-1	Т.П 902-2-348-КЖИ-МН-1	Ограждение МН-1	10пм	113,5	–
Поз. 1	Т.П 902-2-348-КЖС л. 28	L100×100×7 ГОСТ 8509-72 ℓ=1640	2	18	–
Поз. 2	Т.П 902-2-348-КЖС л. 28	Стальная труба 2030×10 ℓ=1620	1	80	–

Привязан

Инв.№

Нач.конт.	Андрианов		
Провер.	Корнилова		
Исполн.	Малахова		
Рук. бр.	Станина		
Рук. бр.	Гольдина		
Гл.инж.пр.	Заторевский		
Гл.спец.	Андрианов		
Нач.отд.	Альтшулер		

ТП 902-2-348-КЖ

Отстойник камерный радиальный во взрывозащищенном исполнении диаметром 30 метров. Распределительная чаша. План. Разрезы 1-1÷5-5


Стадия	Лист	Листов
Р	28	

Госстрой СССР
СОЮЗВОДОКАНАЛПРОЕКТ
г. Москва


17874-01 38

Типовой проект 902-2-348 Альбом I


1-1

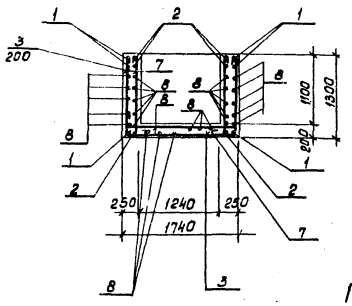


4-4

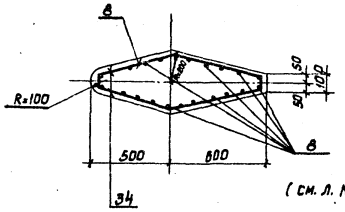


3-3

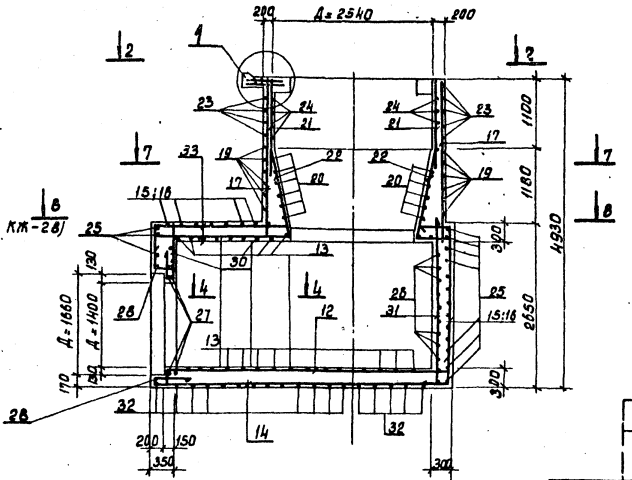


6-6

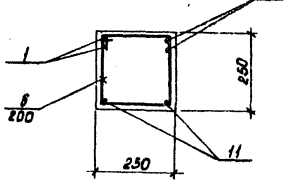


План по 2-2

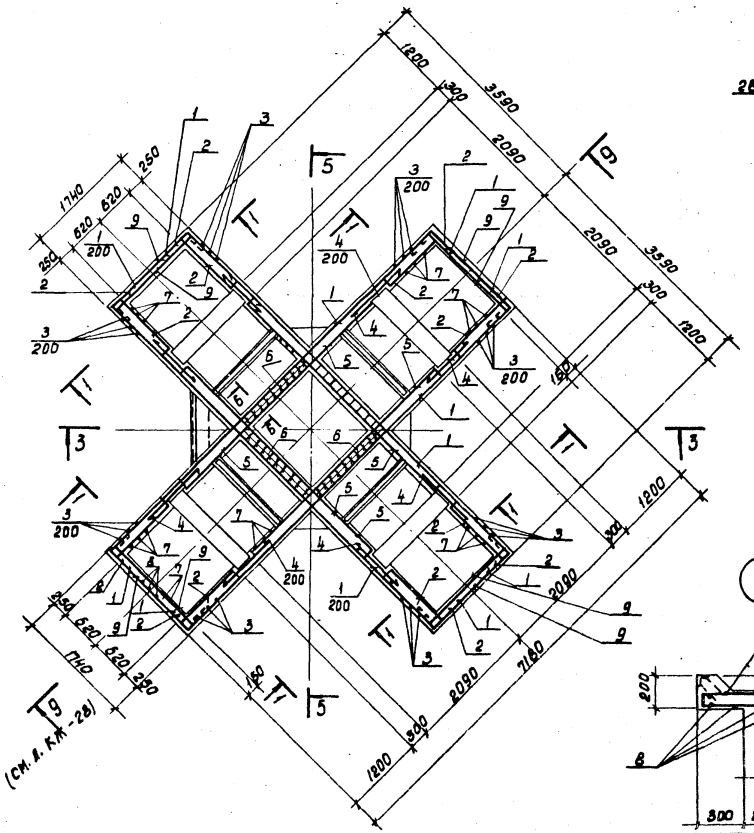

План 7-7

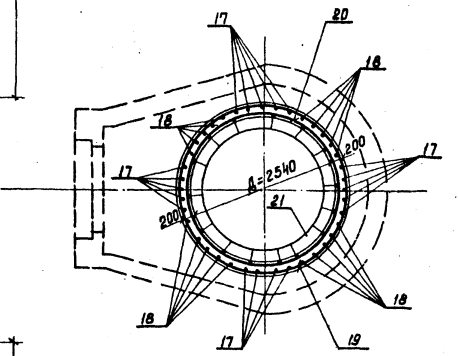

5-5

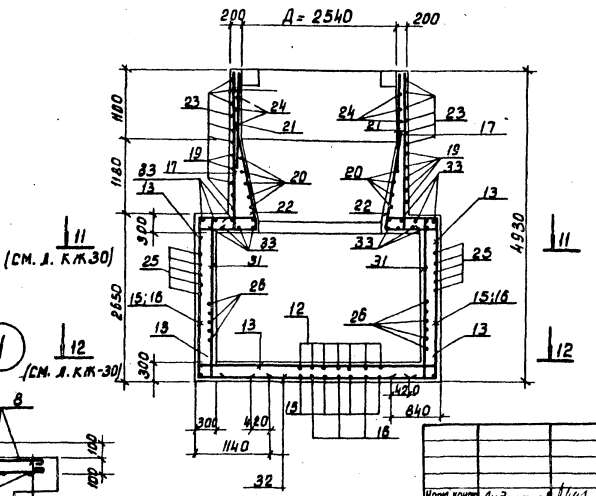

1. Совместно с данным чертежом см. листы КЖ-30,31.

Инв. № подл.	Подпись и дата	Взам. инв. №			
			Норм. контр.	Андрианов	
			Проверил	Петропавловский	
			Исполн.	Ницкевич	
			Рук. гр.	Гольдина	
			Гл. инж. пр.	Золоторевский	
			Гл. спец.	Андрианов	
			Нач. отд.	Альтшимер	

Привязан

Инв. №

902-2-348-КЖ


Отстойник канализационный радиальный во взрывозащищенном исполнении, диаметром 3 метров.	Стадия	Лист	Листов
	Р	29	
Распределительная чаша Армирование. Планы, разрезы 1-1 ÷ 7-7.	Госстрой СССР Союзводоканалпроект г. Москва.		

17874-01 39


Типовой проект 902-2-348 Альбом-I

Инв. № подл. | Подпись и дата | Взам. инв. №


8 - 8

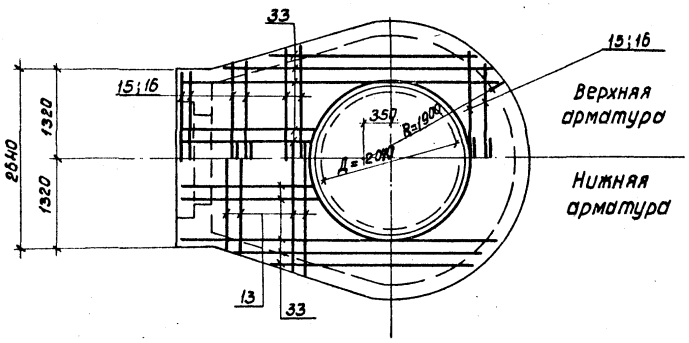


10 - 10

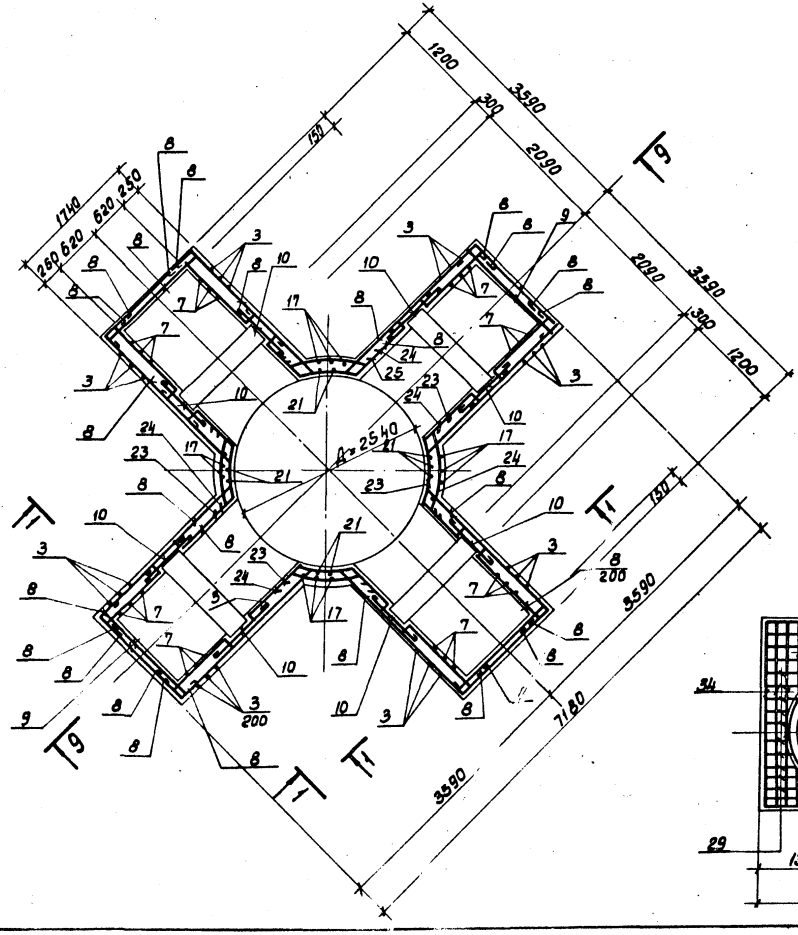

11 - 11

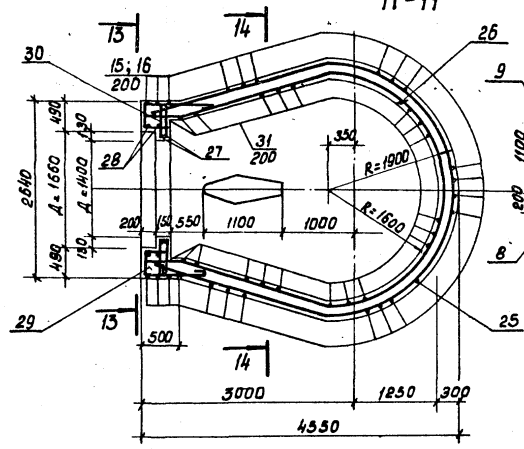


9 - 9

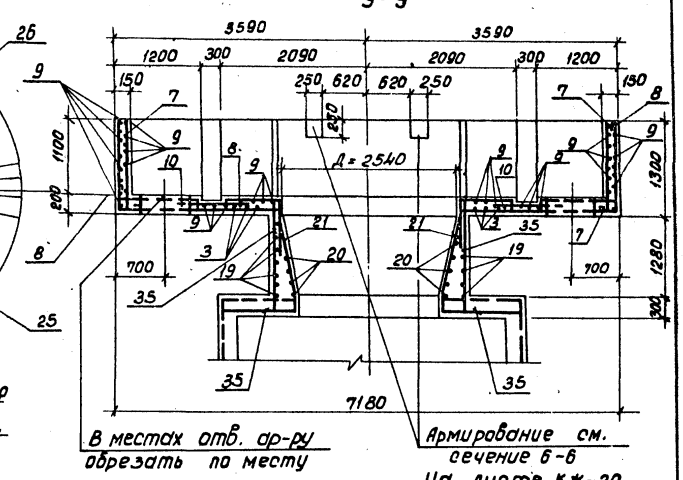


В местах отв. ар-ру обрезать по месту

Армирование см. сечение 6-6 На листе КЖ-29


12 - 12

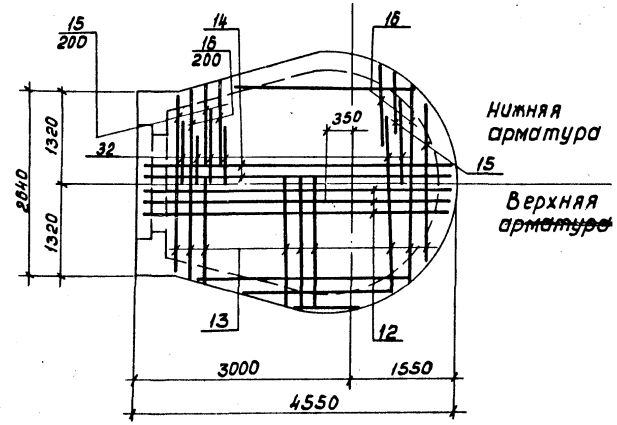

14 - 14

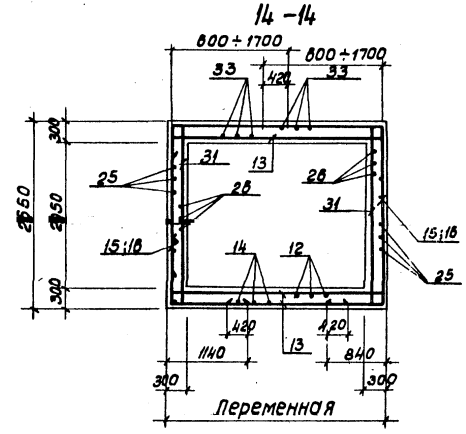

13 - 13

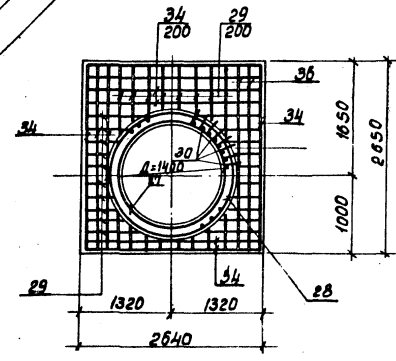

1. Совместно с данным листом см. листы КЖ-29, 31
2. Защитный слой бетона для арматуры днища - 35мм, для остальной арматуры - 25мм.

Привязан

Инв. №

Н. контр.	Андрианов		
Провер.	Перлюбовский		
Исполн.	Ницкевич		
Рук. гр.	Гольдина		
Гл. инж. пр.	Золотаревский		
Гл. спец.	Андрианов		
Нач. отд.	Альтшуллер		

ТП902-2-348-КЖ

Отстойник канализационный радиальный во взрывозащищенном исполнении диаметром 30 метром.

стадия	лист	листов
Р	30	

Распределительная чаша Армирование. Планы, разрезы: 8-8 ÷ 14-14.

Госстрой СССР Союзводоканалпроект г. Москва

17874-01 40

Альбом I

Типовой проект 902-2-348

Ведомость деталей

Поз.	Эскиз
1	600	7120	600
2	280 / 190	1140	280
3	1260	1680	1260
4	1140
5	230	230 / 190	4120	190
6	280 / 270	200	200
7	1260	100
8	п.м.
9	120	1680	120
10	780
11	2600
12	100	4500 ÷ 1500	100
13	4600 ÷ 2580
14	200	4500 ÷ 1500	200
15	600 ÷ 1700 / 810 / 2550
16	600 ÷ 1700 / 1110 / 2550
17	2420	260
18	250 / 150	1420
19	d=2900 / 420
20	d=2580 / 420
21	1500
22	420 / 410
23	200	350	R=1300
24	520	520	R=1470
25	2650 / 1100 / 1100 / 2650	R=1460

Поз.	Эскиз
26	470 / 2560 / 2650 / 470 / 2900	R=620
27	d=1460 / 420
28	420	d=1720
29	490 / 1820	710 / 490 / 250 / 1300	200
30	820 / 520	520
31	150	2590	150
32	1440 ÷ 2600
33	1500 ÷ 4400
34	200	2580	200
35	1820	250

Спецификация распределительной чаши

Формат	Зона	Поз.	Обозначение	Наименование	Кол.	Примечание / Вес 1 шт. кг
				Детали		
				ф 12 AIII ГОСТ 5781-81		
		1	т.п. 902-2-348-КЖ-29,30	ℓ = 8520	12	7.4
		2	——— " ———	ℓ = 1790	12	1.6
		4	——— " ———	ℓ = 1140	48	1.0
		5	——— " ———	ℓ = 4960	24	4.4
		9	——— " ———	ℓ = 2020	152	1.8
		10	——— " ———	ℓ = 880	76	0.8
		11	——— " ———	ℓ = 2600	8	2.3
		12	——— " ———	ℓср = 3200	20	2.8
		13	——— " ———	ℓср = 3540	24	3.1
		14	——— " ———	ℓср = 3400	20	3.0
		15	——— " ———	ℓср = 4550	24	4.0
		16	——— " ———	ℓср = 4850	24	4.3
		17	——— " ———	ℓ = 2670	28	2.4
		18	——— " ———	ℓ = 1820	20	1.6
		19	——— " ———	ℓ = 9530	7	8.5
		20	——— " ———	ℓ = 8520	40	7.6
		21	——— " ———	ℓ = 1500	39	1.3
		22	——— " ———	ℓ = 2020	39	1.8
		23	——— " ———	ℓ = 1750	24	1.6
		24	——— " ———	ℓ = 2500	24	2.2
		25	——— " ———	ℓ = 9940	11	8.8
		26	——— " ———	ℓ = 11040	11	9.8
		27	——— " ———	ℓ = 5000	2	4.4
		28	——— " ———	ℓ = 5820	2	5.2
		29	——— " ———	ℓср = 2830	8	2.5
		30	——— " ———	ℓ = 1140	26	1.0
		31	——— " ———	ℓ = 2890	60	2.6
		32	——— " ———	ℓ = 2020	48	1.8
		33	——— " ———	ℓ = 2950	20	2.6
		34	——— " ———	ℓ = 2980	12	2.6
		35	——— " ———	ℓ = 2070	12	1.8
				Детали		
				ф 8 AI ГОСТ 5781-81		
		7	т.п. 902-2-348-КЖ-27,28	ℓ = 1460	112	0.6
		8	——— " ———	п.м.	337	Вес 1 п.м 0.395
		3	——— " ———	ℓ = 4300	56	1.7
		6	——— " ———	ℓ = 950	28	0.4
				Изделия закладные		
			Серия 3.901-5	Сальник dy = 800 ℓ = 200	4	40.4
			т.п. 902-2-348-КЖИ-ЗД-3	ЗД-3	4	43.9
			т.п. 902-2-348-КЖИ-ЗД-4	ЗД-4	1	65.3
			Сер. 3.400-6/76 МК1-23	ЗД-5	4	3.8
			т.п. 902-2-348-КЖИ-ЗД-6	ЗД-6	1	5.7
				Материал		
			Бетон М200, В-4	м³	33.4	

Ведомость расхода стали

Марка элемента	Изделия арматурные			Изделия закладные									Общий вес
	Арматура класса			Арматура класса				Прокат					
	AI	AIII		AI	AII	AIII		Профиль					
	ГОСТ 5781-81			ГОСТ 5781-81				ГОСТ 8240-72			ГОСТ 19903-74		
	8	12	Итого	6	10	12	Итого	⊏ N14	∠ 63×6	▭ 6×8	Лист толщ. 10		
Распределит. чаша	307	2279	2586	0.5	14.6	4.8	19.9	167.6	5.2	10.7	161.6		3011.0

Спецификация составлена к листам КЖ-29.30.

Привязан

Инв.№

Н. контр.	Андрианов		
Провер.	Петрашевская		
Исполн.	Ницкевич		
Рук. гр.	Гольдина		
Гл. инж. пр.	Замтаревский		
Гл. спец.	Андрианов		
Нач. отд.	Ямпольская		

ТП 902-2-348-КЖ

Отстойник канализационный радиальный во взрывозащищенном исполнении диаметром 30 метров.

Стадия	Лист	Листов
Р	31	

Распределительная чаша спецификация

Госстрой СССР Союзводоканалпроект г. Москва

Копир. Лаврукина

17874-01 41

Инв.№ подл. | Подпись и дата | Взам. инв.№

Альбом I

Типовой проект 902-2-348

Ведомость чертежей основного комплекта

Лист	Наименование	Примечание
1	Общие данные (начало)	
2	Общие данные (окончание)	
3	Схема принципиальная управления приводом отстойника	
4	Схема принципиальная управления задвижкой на выпуске нефти	
5	Схема принципиальная управления задвижкой на выпуске осадка	
6	Схема подключения электрооборудования	
7	Кабельный журнал	
8	Расположение электрооборудования и прокладка труб.	

Ведомость применных и ссылочных документов

Обозначение	Наименование	Примечание
ВБОЗ.Я	Установка электроаппаратов во взрывоопасных помещениях	

Проект разработан с соблюдением действующих норм и правил, в том числе для пожароопасных и взрывоопасных установок

Главный инженер проекта Фукс / Фукс /

Пояснительная записка

В объем настоящего проекта входит разработка рабочих чертежей электрооборудования и автоматизации отстойника канализационного радиального во взрывозащищенном исполнении диаметром 30м.

По надежности обеспечения электроэнергией отстойники относятся к потребителям II категории.

По классификации взрывоопасных помещений и наружных установок отстойники относятся к установкам класса В-1г.

Учитывая наличие взрывоопасной среды все электрооборудование, устанавливаемое на отстойнике, принимается во взрывозащищенном исполнении для взрывоопасных смесей группы ТЭ категории IIв по ГОСТ 12.1.011-78.

Для отстойника устанавливается следующее оборудование с электроприводом.

1. Два привода вращения отстойника с электродвигателями ВАО-22-6, мощностью 1,1 кВт, напряжением 380В;

2. В нефтесборном колодце и колодце по сбору осадка устанавливаются задвижки с приводом ЭВ-25м, двигатель АИР71А2, мощностью 1,1кВт, напряжением 380В.

Питание двигателей предусматривается от щита ячеечной конструкции, разрабатываемом при привязке проекта.

Предусматривается следующая автоматизация:

1. Вращение фермы два раза в смену (через 3,0 часа) по одному обороту (начало вращения осуществляется автоматически по времени, окончание - путевым выключателем после прохождения нефтесборной трубы).

2. При каждом обороте предусматривается выпуск нефти путем открытия задвижки на нефтесборной трубе. Задвижка открывается при подходе фермы на определенный угол к нефтесборной трубе, а закрывается при прохождении фермы нефтесборной трубы.

3. Предусматривается дистанционное управление задвижкой на выпуске осадка через 6,9 или 12 часов (периодичность и время выпуска определяется при эксплуатации). Выпуск осадка должен производиться при вращении фермы.

Также предусматривается местное управление приводом вращения задвижками на нефтесборной трубе и трубопроводе выпуска осадка, которое осуществляется кнопками во взрывозащищенном исполнении, устанавливаемыми у каждого привода.

4. В операторскую, месторасположение которой определяется при привязке проекта, передаются сигналы аварийного отключения, контроля напряжения и лампы положения задвижек.

Релейно-контакторная аппаратура управления и защиты располагается на щите в близрасположенном электротехническом помещении или в отдельно-стоящем щитовом помещении, расположенном на расстоянии, не менее указанного в ПУЭ-76 гл.VII-3.

Основной мерой защиты от поражения электрическим током в случае прикосновения к металлическим картусам электрооборудования и металлическим конструкциям, оказавшимся под напряжением вследствие нарушения изоляции, является зануление.

Для обеспечения безопасности обслуживающего персонала электроприводы, клеммные коробки и электроаппараты зануляются путем присоединения к нулевой жиле питающих кабелей.

Наружное освещение и молниезащита решается при привязке отстойников к проектируемому объекту совместно с освещением и молниезащитой других сооружений.

Инв.№			
Н. контр.	Белянькая		
Провер.	Фукс		
Испол.	Филиповская		
Проект.	Тихановская		
Рук. гр.	Фукс		
Гл. спец.	Белянькая		
Нач. отд.	Кильметов		

ТП 902-2-348 - ВЗМ

Отстойник канализационный радиальный во взрывозащищенном исполнении диаметром 30 м

Общие данные (начало)

Стадия	Лист	Листов
Р	1	

Госстрой СССР
СОЮЗВОДОКАНАЛПРОЕКТ
г. Москва

17874-01 42

Указания при привязке проекта

В проекте приведены рекомендуемые схемы принципиальные управления приводом отстойника и задвижками на выпуске нефти и осадка, спецификации и ведомости приведены на аппаратуру и материалы, располагаемые непосредственно в пределах отстойника.

При привязке проекта необходимо:

1. В зависимости от количества отстойников откорректировать спецификации и ведомости на электрооборудование и материалы;

2. Определить место расположения щита оператора с учетом ПУЭ-76 гл. VII-3-84ц разработать задание заводу-изготовителю;

3. Разработать проект внутриплощадочных кабельных сетей, наружного освещения и молниезащиты.

4. Определить ток однофазного замыкания на землю и в соответствии с ПУЭ-76 гл. VII-3-139, 140 Выбрать количество нулевых жил.

Ведомость электрооборудования и материалов, поставляемых заказчиком

NN п/п	Наименование и техническая характеристика	Тип, марка, каталог, чертеж	Единица измерения	Количество
1	2	3	4	5
	1. Аппараты напряжением до 1000В			
1-1	Пост управления кнопочный Взрывозащищенный ТУ16-526.201-75	КУ-92-ВЗГ-У2	шт.	1
1.2	Пост управления кнопочный Взрывозащищенный ТУ16-526.201-75	КУ-93-ВЗГ-У2	шт.	2
1.3	Выключатель ТУ16-526.366-74	ВПВ-412 42У1	шт.	1
	2. Кабельная продукция			
	Кабель контрольный с алюминиевыми жилами, без защитного покрова, ГОСТ 1508-78Е	АКВВГ		
2.1	5×2.5 кв.мм		км	0.028
2.2	10×2.5 кв.мм		км	0.018

Уточненная ведомость изделий и материалов, поставляемых генподрядчиком и электромонтажной организацией

NN п/п	Наименование и техническая характеристика	Тип, марка, каталог, чертеж	Единица измерения	Количество
1	2	3	4	5
	Поставка генподрядчика			
	1. Прокат черных металлов			
1-1	Лист холоднокатаный ГОСТ 19904-74 1,5		т	0.022
	2. Трубы стальные			
2-1	Труба ГОСТ 3262-75, обыкновенная, оцинкованная, с полностью навинченным кратон с муфтой и резьбой			
	Н-Р-20×2,8		км/т	0.011/0.019
2-2	Н-Р-25×3,2		км/т	0.006/0.015
2-3	Н-Р-40×3,5		км/т	0.022/0.086
	3. Прочие материалы			
	Рукав резиновый на тканевой основе ГОСТ 18698-79			
3-1	Вф 25		м	1
3-2	Вф 20		м	6
	Поставка электромонтажной организации			
	4. Изделия заводов ГЭМ			
4.1	Коробка клеммная на 20 клемм	У615	шт	3
4.2	Стойка	К314	шт	6
4.3	Профиль	К238	шт	2
4.4	Профиль	М230	шт	1

Типовой проект 902-2-348

Инв. № подл. | Подпись и дата | Взам. инв. №

Привязан

Инв. №


Н. контр.	Беленькая		ТП902-2-348 - АЗМ
Провер.	Фукс		
Исполн.	Литковская		Отстойник канализационный радиальный Ø6 взрывозащищенном исполнении, диаметр Ø30
Проект	Тихановская		
Рук. гр.	Фукс		
Гл. спец.	Беленькая		общие данные (окончание)
Нач. отд.	Кильметов		


Стадия	Лист	Листов
Р	2	

Госстрой СССР Союзводоканалпроект г. Москва

Копир. Лаврухина 17874-01 43

Типовой проект 902-2-348

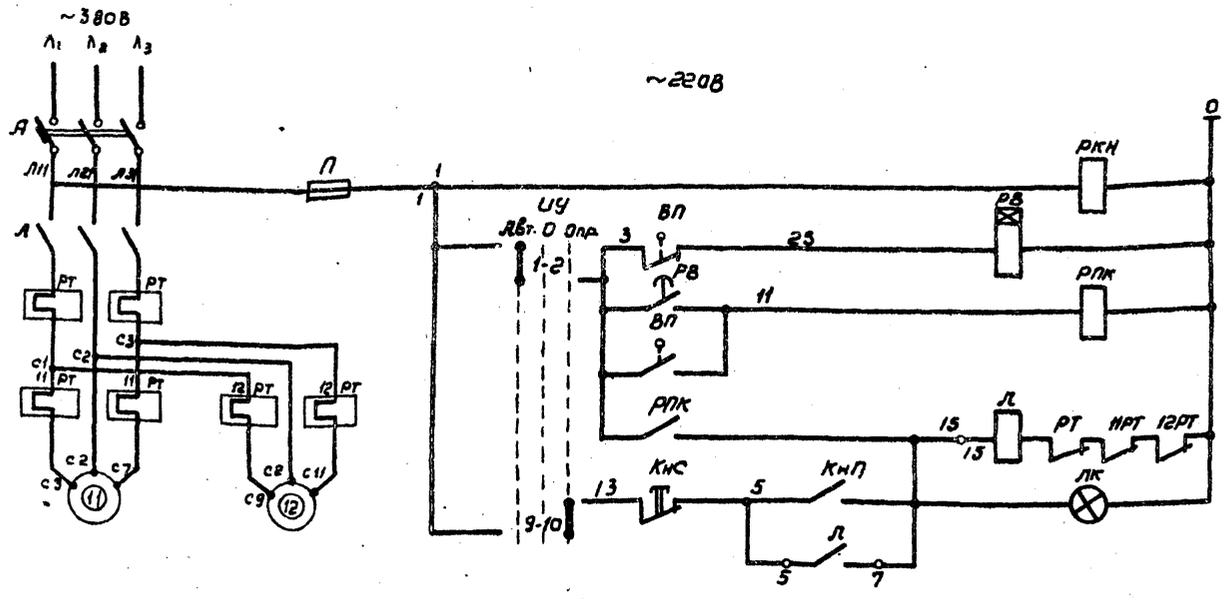

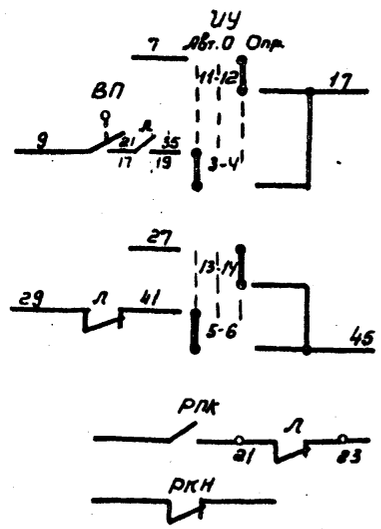

Избиратель управления «УУ»

УП 5314-С398

№ секций	№ конт.	Авт. -45° Л	Авт. -45° П	0° Л	0° П	Опр. +45° Л	Опр. +45° П
I	1	2	X	X				
II	3	4	X	X				
III	5	6	X	X				
IV	7	8	X	X				
V	9	10					X	X
VI	11	12					X	X
VII	13	14					X	X
VIII	15	16					X	X

Управление	
Реле контроля напряжения	
Реле временного цикла	
Реле промежуточное команды	
	автоматическое по времени
	апробование

В схему управления задвижки 13 на выпуске нефти см. черт. 4	На открытие
	на закрытие

В схему сигнализации

Перечень элементов

Позиционное обозначение	Наименование	Тип	Технические данные	Кол-во	Примечание
У механизма					
11, 12	Электродвигатель асинхронный	4АС-22-6	Р=1, 1кВт, I-3, 2А	2	
КнП, КнС	Кнопка управления	КУ92-631 -У2		1	
ВП	Выключатель путевой	ВПВ-41242 У1		1	
Щит оператора					
	Блок управления	РБУ5101 03Л3М			
	А-Выключатель автоматич.	АП-50-3М1	К-10А	1	
	РТ-Реле тепловое	ТРН-10	Т-5А	1	
	Л-Пускатель магнитный	ПМЕ 111		1	
	П-предохранитель	ПРС-6-П	1пл. вст. = 6А		
11РТ, 12РТ	Реле тепловое	РТЛ-1	Т-1А	2	
РКН	Реле контроля напряж.	РПЛ-122	~220В 2з+2р	1	
РВ	Реле времени	ВЛ-45	~220В 6Вр. 3часа	1	
РПК	Реле промежуточное	РПЛ 122У4	~220В, 2з+2р	1	
УУ	Избиратель управления	УП5314-С398	рукоятка овальная	1	На фасаде щита
ЛК	Лампа сигнальная	АСК1201 11	~220В красная линза	1	

1. Схемой предусматривается следующие режимы управления приводом вращения отстойника:
   а) автоматическое по времени: одно вращение через 3 часа, время одного вращения 0,5 часа; остановка вращения обеспечивается путевым выключателем ВП после прохождения нефтесборной трубы. При подходе к нефтесборной трубе на определенный угол (угол может регулироваться при эксплуатации в небольших пределах) открывается задвижка на нефтесборной трубе, при остановке привода-задвижка закрывается.
   б) апробование - с помощью кнопки у механизма.
2. Предусматривается защита от перегрузки каждого привода с помощью реле 11, 12, РТ, при этом останавливаются оба электродвигателя.
3. В схему сигнализации посылаются сигналы аварийного отключения и контроля напряжения.
4. Установка выключателя путевого ВП производится по чертежам илоскреба-нефтесборника.

Инв.№ подл. | Подпись и дата | Взам. инв.№

Привязан

Инв.№


Н. контр.	Беленькая		ТП 902-2-348-АЗМ
Провер.	Фукс		
Исполн.	Литковская		Отстойник канализационный радиальный во взрывозащищенном исполнении диаметром 30 метров
Проект.	Тлоковская		Стадия: Р; Лист: 3; Листов:
Рук. бр.	Фукс		Схема принципиальная управления приводом отстойника
Гл. спец.	Беленькая		Госстрой СССР СОЮЗВОДОКАНАЛПРОЕКТ г. Москва
Нач. отд.	Кульметова		

17874-01 44

Альбом I

Типовой проект 902-2-348

Цепь управления задвижкой на выпуске нефти

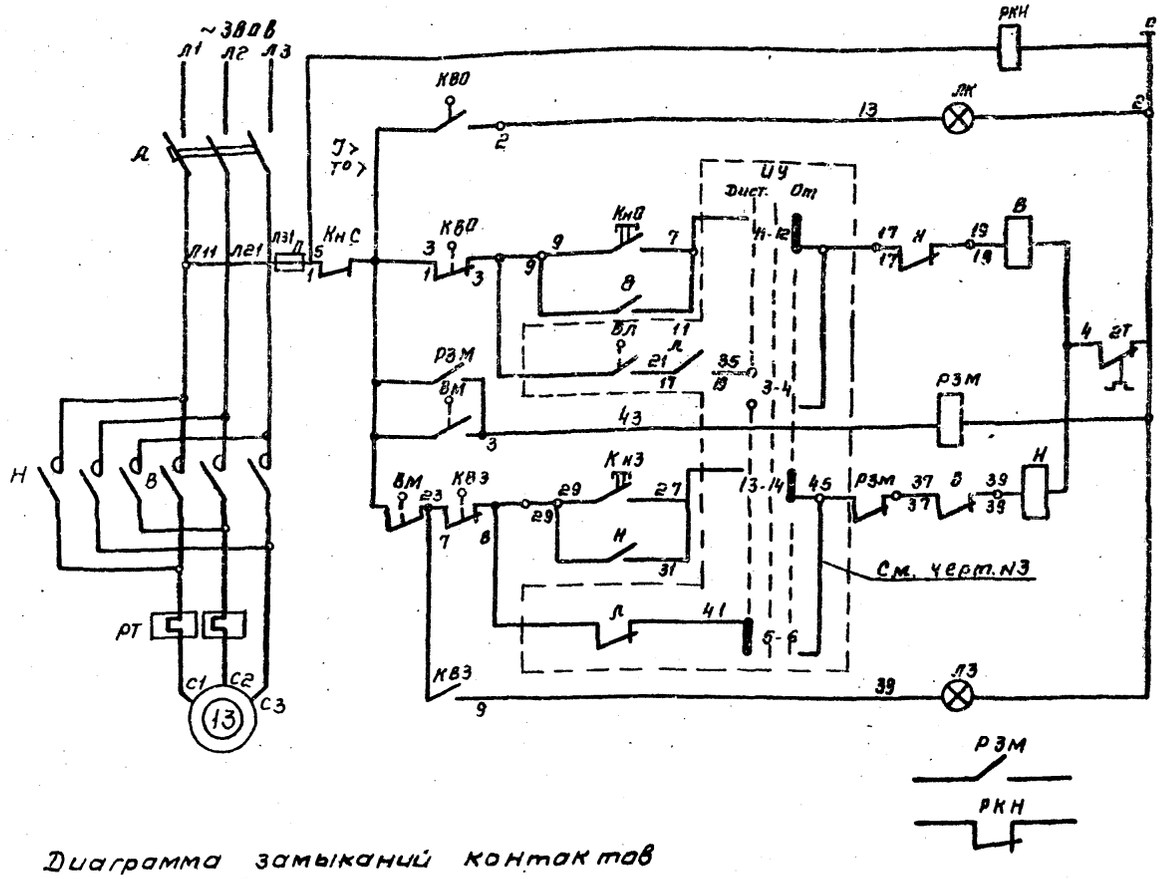

Лампа „Задвижка открыта"	Цепи открытия
Опробование	
Самоподхват	
Дистанционное управление	
реле муфты предельного момента	
Опробование	Цепи закрытия
Самоподхват	
Дистанционное управление	
Лампа „Задвижка закрыта"	
В схему сигнализации	

Диаграмма замыканий контактов конечных выключателей „КВ"

Положение контактов	NN контактов	Положение контактов: Откр.	Промежут. положение	Закр	Назначение цепи
КВО	1-2	—			Сигнализация положения
	1-3	—	—		Отключение при открытии
КВЗ	7-8	—	—		Отключение при закрытии
	7-9			—	Сигнализация положен.

— контакт замкнут

Диаграмма замыканий контактов выключателя односторонней муфты предельного момента

Положение контактов	NN контактов	Положение контактов: Нормальная работа	Заклинивание	Назначение цепи
ВМ	4-6	—		Отключение при заклинивании задвижки
	4-5	—	—	Сигнализация заклинивания

— контакт замкнут

Перечень элементов

Позиционное обозначение	Наименование	Тип	Техническ. данные	Кол.	Примечание
	У механизма				
1З	Электродвигатель асинхронный	4А80А4 У2	$P = 1.1$ кВт $I_н = 2.65$ А	1	Комплектно с задвижкой
КВ	Путевой выключатель	ВП-7.11		1	
ВМ	Выключатель муфты			1	
Кнс-Кнп Кнз	Кнопка управления	КЕ-93-ВЗГ-У2		1	
	Блок управления				
А	Выключатель автоматический	АП50-3МТ	К=4	1	РБУ 5404-03А2М
В, Н	Пускатель магнитный	ПМЕ-113	~220В; Т-25А	1	
П	Предохранитель	ПРС-6-П	6.3 ~380В	2	
	Щит оператора				
РЗМ	Реле промежуточное	РПЛ-122У4	~220В, $2З_1+2р$	1	
РКН	Реле промежуточное	РПЛ-122У4	~220В, $2З_1+2р$	1	
ЛК	Лампа сигнальная	АС120 11	~ Линза красная	1	На фасаде щита
ЛЗ	Лампа сигнальная	АС120 13	~220 Линза зеленая	1	

Н.контр.	Беленькая		ТП 902-2-348-АЭМ
Провер.	Фукс		
Исполн.	Тимковская		Отстойник канализационный радиальный во вариации-ванном исполнении диаметром 30 метров
Проект.	Волкова		Схема принципиальная управления задвижкой на выпуске нефти.
Рук. бр.	Фукс		Стадия: Р; Лист: 4; Листов:
Гл. спец.	Беленькая		Госстрой СССР Союзводоканалпроект г. Москва
Нач. отд.	Ушьметов		

Привязан:

Инв. №

Подпись и дата

Взам. инв. №


17874-01 45

Альбом I

Типовой проект 902-2-348

Инв. № подл. | Подпись и дата | Взам. инв. №

Цепи управления задвижкой на выпуске осадка

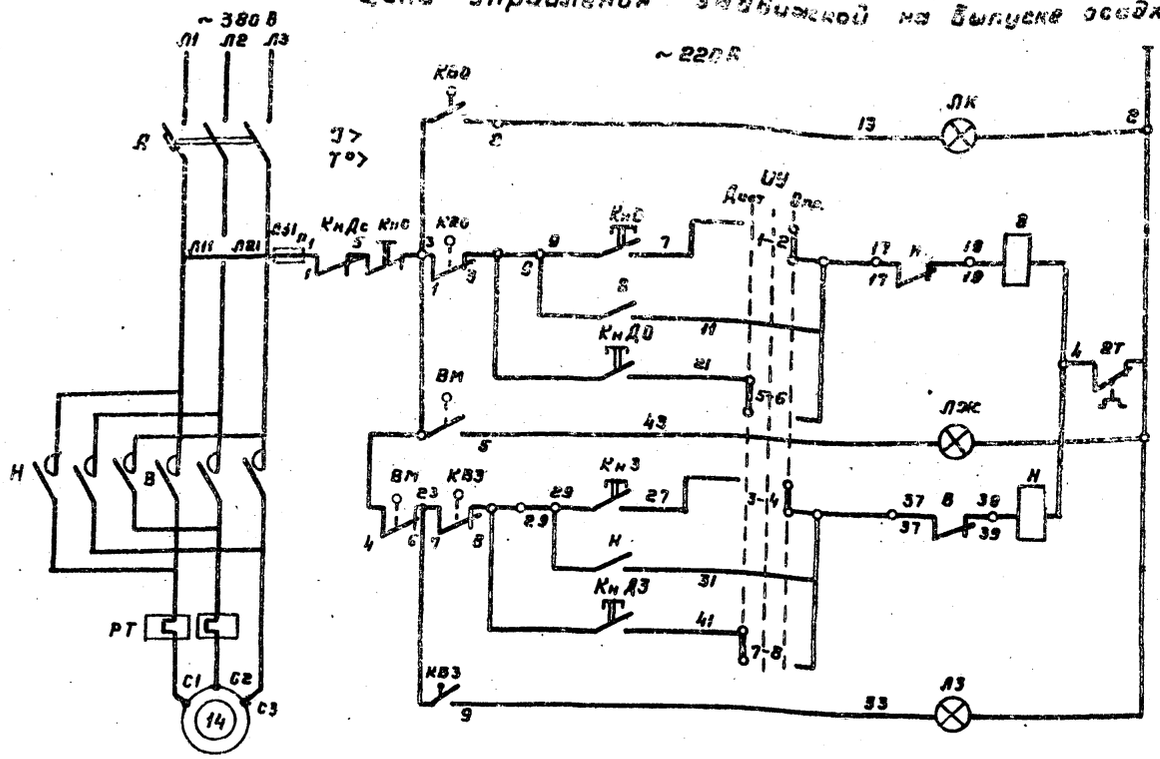

Лампа „Задвижка открыта"	Цепи открытия
Опробование	
Самоподхват	
Дистанционное управление	
Лампа срабатывания „муфта предельного момента"	
Опробование	Цепи закрытия
Самоподхват	
Дистанционное управление	
Лампа „Задвижка закрыта"	

Перечень элементов

Позиционное обозначение	Наименование	Тип	Технические данные	Кол.	Примечание
	Установлено				
14	Электродвигатель асинхронный	4А90L4У3	P=1,1 кВт n=2,65 А	1	Комплектно с задвижкой
КВ	Путевой выключатель	ВП-7.01		1	
ВМ	Выключатель муфты			1	
КнО, КнС, КнЗ	Кнопка управления	КУ-93-631-У2		1	
	Блок управления				
А	Выключатель автоматический	АП50-3МТ	К=4	1	
В, Н	Пускатель магнитный	ПМЕ-113	~220В; Т-2А	1	
П	Предохранитель	ПРС-6-П	6,3; ~380 В	2	РБУ 5401-03 АГИ
	Щит оператора				
КнО, КнЗ, КнС	Кнопка управления	АЕ011 У3	Надписи: открыт, закрыт, стоп"	3	Исп. 2
ЛЖ	Лампа сигнальная	АС120	~220В линза желтая	1	
ЛК	Лампа сигнальная	АС12011	~220В линза красная	1	
ЛЗ	Лампа сигнальная	АС12013	~220В линза зеленая	1	
УУ	Избиратель управления	УП5312-С29	Рукоятка овальная	1	

Диаграмма замыканий контактов конечных выключателей „КВ"

Положение контактов	№№ контактов	Положение контактов: Откр.	Промежут. положение	Закр.	Назначение цепи
КВО	1-2				Сигнализация положения
	1-3				Отключение при открытии
КВЗ	7-8				Отключение при закрытии
	7-9				Сигнализация положение

——— Контакт замкнут.

Диаграмма контактов „УУ"

УП5312-С29

№№ секций	№№ контак	-45°		0°		+45°	
	л	п	л	п	л	п	л	п
I	1	2					X	X
II	3	4					X	X
III	5	6	X	X				
IV	7	8	X	X				

Диаграмма замыканий контактов выключателя односторонней муфты предельного момента

Положение контактов	№№ контактов	Положение контактов: Нормальная работа	Заклинивание	Назначение цепи
ВМ	4-6			Отключение при заклинивании задвижки
	4-5			Сигнализация заклинивания

——— Контакт замкнут

Выпуск осадка должен производиться при вращении фермы.

Привязан

Инв. №

Нарк. конт.	Беленькая		
Провер.	Фукс		
Исполн.	Литковская		
Проект.	Волкова		
Рук. бр.	Фукс		
Гл. спец.	Беленькая		
Нач. отд.	Кильметов		

ТП 902-2-348 -АЗМ

Отстойник канализационный радиальный во взрывозащищенном исполнении диаметром 30 м.

Стадия	Лист	Листов
Р	5	

Схема принципиальная управления задвижкой на выпуске осадка.


Госстрой СССР СОЮЗВОДОКАНАЛПРОЕКТ г. Москва

17874-01 46

Типовой проект ТП 902-2-348 Альбом I

Отстойник 11

Клеммная коробка 11КК / 4613

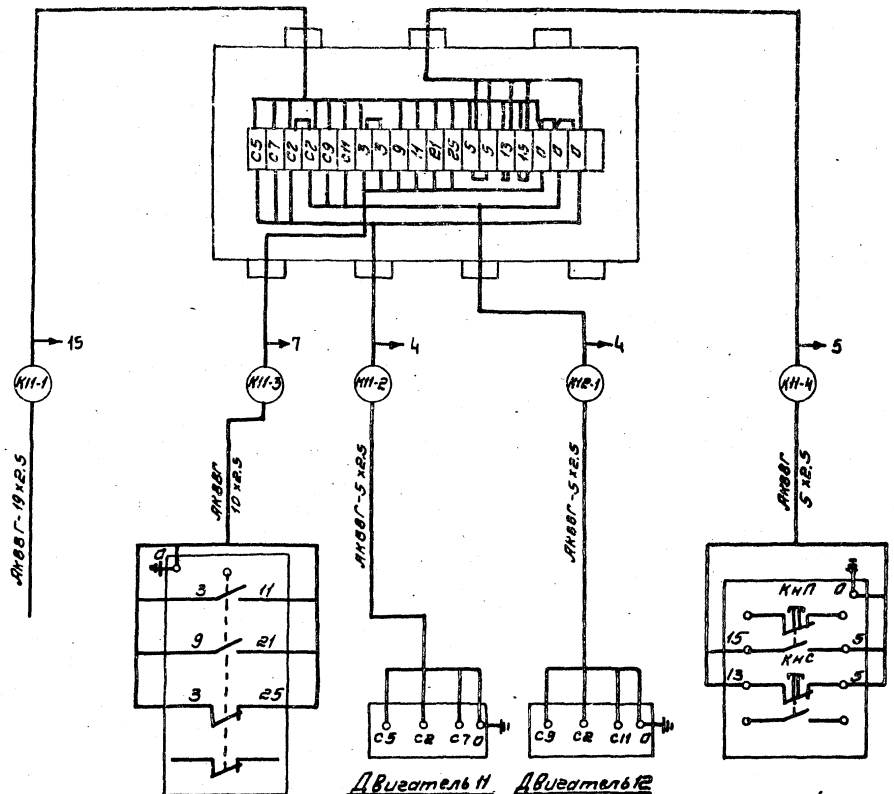

Двигатель 11
ВАО-22-6
P=1.1кВт


Двигатель 12
ВАО-22-6
P=1.1кВт

Кнопочный пост
11КН
КУ92-83Г-У2

Выключатель путевой
11ВП
ВПВ-412Г42У1

Задвижка на выпуске нефти 13
(Задвижка на выпуске осадка 14)

Клеммная коробка 13(14)КК / 4613

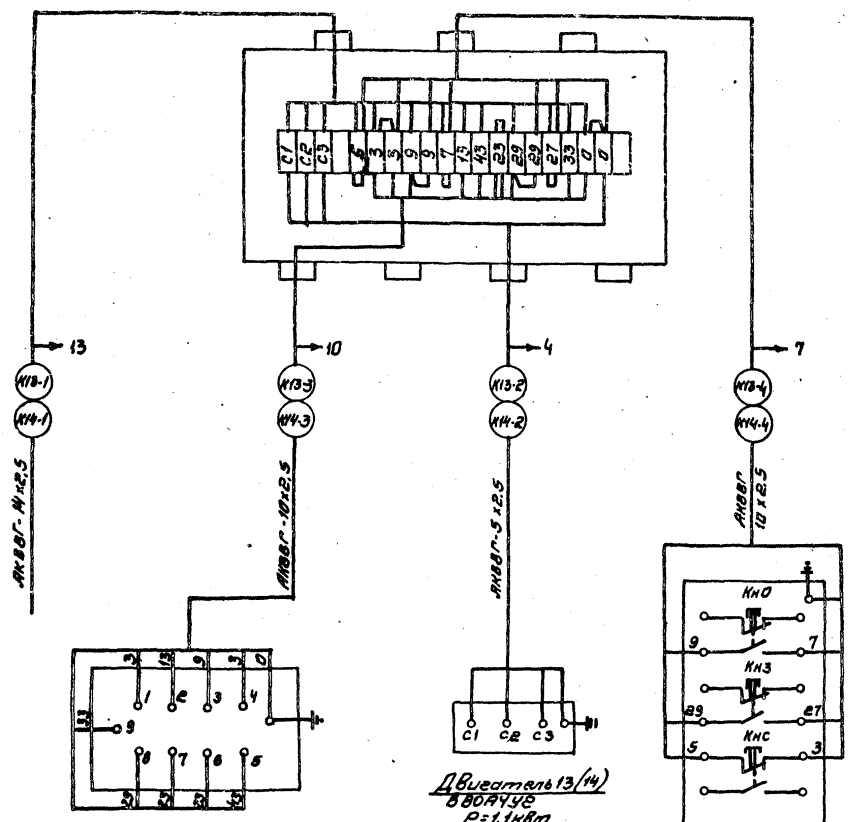

Клеммная коробка выключателей задвижки

Двигатель 13(14)
ВАО-71-6
P=1.1кВт

Кнопочный пост
13КН (14КН)
КУ93-83Г-У2

Норм. контр.	Беленькая		ТП 902-2-348-АЗМ		
Гл.врач	Фукс				
Исполн.	Литовская		Отстойник канализационный из взрывозащищенных цельнометаллических диаметром 400 мм.	Стадия	Лист	Листов
Гл.инж.проект	Тихонова			Р.	6	
Рук.гр.	Фукс					
Гл.спец.	Беленькая		Схема подключения электрооборудования	Госстрой СССР Союзводоканалпроект г. Москва		
Нач.отд.	Кильметова					

Подлежит

Инв.№

Взам.инв.№

Подпись и дата

Инв.№ подл.

17874-01 47

Маркировка кабеля	Трасса		Кабель					
			по проекту			проложен		
	Начало	Конец	Марка, напряжение	Кол., число жил и сечение	Длина +5%, м	Марка, напряжение	Кол., число жил и сечение	Длина м
К11-1	Щитовое помещение	Клеммная коробка 11КК	АКВВГ	19×2.5	—	Учитывается при привязке проекта		
К11-2	Клеммная коробка 11КК	Двигатель 11	АКВВГ	5×2.5	10			
К11-3	Клеммная коробка 11КК	Выключатель путевой 11ВП	АКВВГ	10×2.5	6			
К11-4	Клеммная коробка 11КК	Кнопка 11Кн	АКВВГ	5×2.5	3			
К12-1	Клеммная коробка 11КК	Двигатель 12	АКВВГ	5×2.5	9			
К13-1	Щитовое помещение	Клеммная коробка 13КК	АКВВГ	14×2.5	—	Учитывается при привязке проекта		
К13-2	Клеммная коробка 13КК	Двигатель 13	АКВВГ	5×2.5	3			
К13-3	Клеммная коробка 13КК	Коробка выключателей 13ВК	АКВВГ	10×2.5	3			
К13-4	Клеммная коробка 13КК	Кнопка 13Кн	АКВВГ	10×2.5	3			
К14-1	Щитовое помещение	Клеммная коробка 14КК	АКВВГ	14×2.5	—	Учитывается при привязке проекта.		
К14-2	Клеммная коробка 14КК	Двигатель 14	АКВВГ	5×2.5	3			
К14-3	Клеммная коробка 14КК	Коробка выключателей 14ВК	АКВВГ	10×2.5	3			
К14-4	Клеммная коробка 14КК	Кнопка 14Кн	АКВВГ	10×2.5	3			
	Сводка кабелей: АКВВГ – 10×2.5 – 0.018км. 5×2.5 – 0.028км.							

Альбом I

Типовой проект 902-2-348

Инв. № подл. | Подпись и дата | Взам. инв. №


Привязан				ТП902-2-348-АЗМ		
	Испол.	Тихоновская		Отстойник канализационный радиальный во взрывозащищенном исполнении диаметром 34м.	Стадия	Лист	Листов
	Пробер.	Аберьянов			Р	7	
	Рук. гр.	Аберьянов					
	Рук. гр.	Фукс		Кабельный журнал	Госстрой СССР СОЮЗВОДОКАНАЛПРОЕКТ г. Москва.		
Инв. №	Гл. спец.	Беленькая					
	Нач. отд.	Кильметов					

17874-01 48


Альбом I

Типовой проект 902-2-348

Отстойник

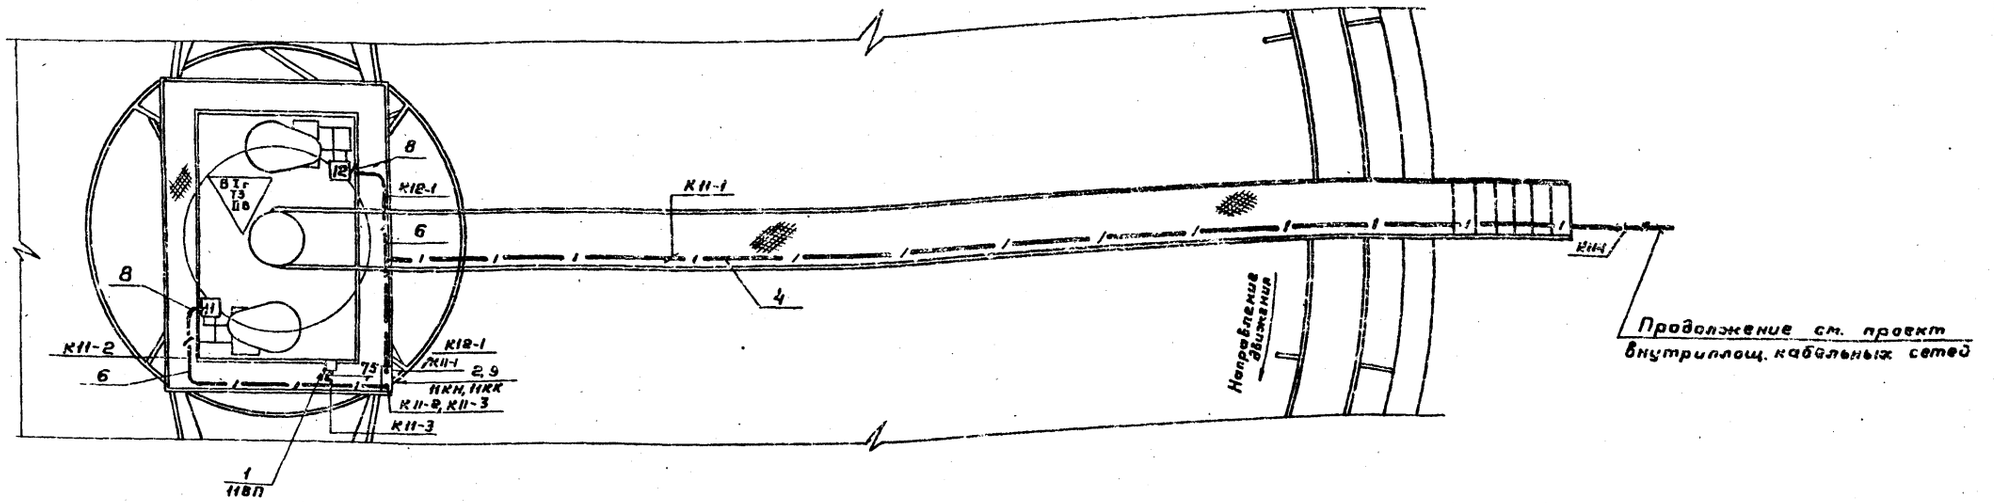

Нефтесборный колодец на 2 отстойника

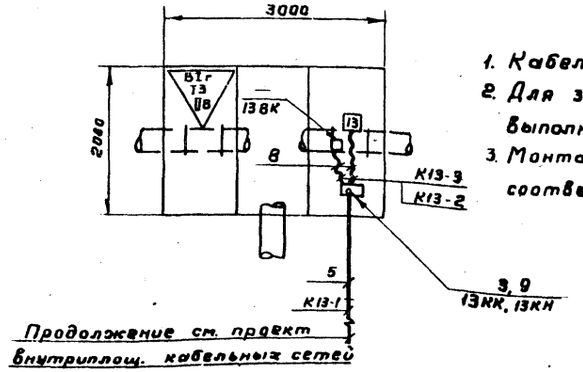

1. Кабельный журнал - лист 7
2. Для задвижки 14 сброса осадка разводку выполнить аналогично задвижке 13.
3. Монтаж электрооборудования выполнить в соответствии с инструкцией ВСН 332-74 ММСС СССР

Поз	Обозначение или тип изделия	Наименование	Кол.	Прим.
1	ВПВ-4124 У1	Выключатель путевой 11ВП	1	
2	А 603.62 исп. 3	Напольная установка	1	Т.п. А-603Я
3	А 603.62 исп. 4	Напольная установка поста	2	Т.п. А-603Я
4	—	Труба 40 ГОСТ 3262-75	22	м
5	—	Труба 25 ГОСТ 3262-75	6	м
6	—	Труба 20 ГОСТ 3262-75	11	м
7	—	Рукав В ф25 ГОСТ 18698-79	1	м
8	—	Рукав В ф20 ГОСТ 18698-79	6	м
9	—	Козырек-лист 5 ГОСТ 19904-74	.	
		500×1000	3	

Инв. № подл. | Подпись и дата | Взам. инв. №

Привязан

Исполн.	Тихоновская		
Провер.	Аверьянов		
Рук. гр.	Аверьянов		
Рук. гр.	Фуке		
Гл. спец.	Беленькая		
Нач. отд.	Кишкетов		

ТП 902-2-348 - АЗМ

Отстойник канализационный радиальный во взрывозащищённом исполнении диаметром 30 м.

Стадия	Лист	Листов
Р	8	

Расположение электрооборудования и прокладка труб

Госстрой СССР
СОЮЗВОДОКАНАЛПРОЕКТ
г. Москва

Типовой проект 902-2-348-НК-С1

Т.П. 902-2-348-НК-С1 Форма № 8

кады

Утверждаю:

Начальник _____

«___» _____ 19 г.

Генеральная проектная организация _____

Проектная организация-разработчик _____

Комплектующая организация _____

Отрасль народного хозяйства _____

Министерство (ведомство) - заказчик _____

Главное управление министерства (объединение) _____

Предприятие _____

Объект (производственная мощность) _____

ГУМТС (УМТС) _____

Часть (раздел) проекта технологическая

Срок ввода объекта в эксплуатацию _____

Заказная спецификация № _____ от «___» _____ 19___ г. Всего листов _____

на оборудование Лист № _____

(вид оборудования, изделия и материалы поставляемые заказчиком)

№ п.п.	№ позиции по технологической схеме, месту установки	Наименование и техническая характеристика основного и комплектующего оборудования, приборов, арматуры, материалов кабельных и других изделий.	Тип и марка оборудования; каталог, № чертежа, № опросного листа, материал оборудования	Завод-изготовитель (для импортного оборудования - страна, фирма)	Единица измерения: Наименование	Единица измерения: Код	Код оборудования, материалов	Потребность по проекту	Цена единицы, тыс. руб.	Потребность на пусковой комплекс	Ожидаемое наличие на начало планируемого года: всего	Ожидаемое наличие на начало планируемого года: в т.ч. на складе	Заявленная потребность на планируемый год	Принятая потребность на 19___ г.: всего	в том числе по кварталам: I	II	III	IV	Стоимость всего, тыс. руб.
1	2	3	4	5	6	7	8	9	10	11	12		13	14	15	16	17	18	19
		Илоскреб-нефтесборник унифицированного ряда во взрывозащищенном исполнении для радиального первичного отстойника диаметром 30м. Масса 9890 кг.	—	Туймазинский завод химического машиностроения.	шт.														

Заказчик _____ подпись

Руководитель комплектующей организации. _____ подпись

Привязан:

Инв. №

Разраб.	Сенкевич	
Провер.	Крылов	
Провер.	Шабунина	
Н.контр.	Решетников	
Рук.фрм.	Шабунина	
Гл.спец.	Бортник	
Нач.отд.	Абдеев	
Гл.инж.пр.	Бортник	

ТП902-2-348-НК-С1

Отстойник канализационный во взрывозащищенном исполнении диаметром 30м.

Заказная спецификация на оборудование.

Стадия	Лист	Листов
Р		1

Госстрой СССР СОЮЗВОДОКАНАЛПРОЕКТ г. Москва

Инв. № подл. | Подпись и дата | Взам. инв. №

17874-01 50

Типовой проект 902-2-348 -НК-С2

т.п. 902-2-348 -НК-С2 — форма N 1

Коды

Утверждаю:

Начальник _____

"___" _____ 19 г.

Генеральная проектная организация _____
Проектная организация-разработчик _____
Комплектующая организация _____
Отрасль народного хозяйства _____
Министерства (ведомства)- заказчик _____
Главное управление министерства (объединение) _____
Предприятие _____
Объект (производственная мощность) _____
ГУНТС (УНТС) _____
Часть (раздел) проекта технологическая
Срок ввода объекта в эксплуатацию _____

Заказная спецификация

№ _____ от "___" _____ 19 ___ г. Всего листов _____

Лист N _____

на материалы

(Вид оборудования, изделия и материалы, поставляемые заказчиком)

N п.п.	N позиции по техноло-гической схеме, месту установки	Наименование и техническая характеристика основного и комплектующего оборудования, приборов, арматуры, материалов, кабельных и других изделий	Тип и марка оборудования, каталог, N чертежа, N опросного листа оборудования	Завод-изготовитель (для импортного оборудования - страна, фирма)	Единица измерения: Наименование	Единица измерения: Код	Код оборудования, материалов	Потребность по проекту	Цена единицы тыс. руб.	Потребность на пусковой комплекс	Ожидаемое наличие на складе заказчика на начало планируемого года: в т. ч. на складе	Дополнительная потребность на планируемый год	Принятая потребность на 19 г.: Всего	В том числе по кварталам: I	II	III	IV	Стоимость всего тыс. руб.
1	2	3	4	5	6	7	8	9	10	11	12	13	14	15	16	17	18	19
1.		Заглушка 500-1 Масса 44,5 кг	ГОСТ 12836-67		шт.													
2.		Фланец 500-1 Масса 16 кг	ГОСТ 1255-67		шт.													

Заказчик _____ подпись — Руководитель комплектующей организации _____ подпись

Привязан

Инв. N

Разраб.	Сенкевич		
Провер.	Крылов		
Провер.	Шабунина		
Н. контр.	Решетникова		
Рук. гр.	Шабунина		
Гл. спец.	Бортник		
Нач. отд.	Авдеев		
Гл. инж. пр.	Бортник		

ТП902-2-348 - НК-С2

Отстойник канализационный до взрывозащищенном исполнении диаметром 3 м

Стадия	Лист	Листов
Р		1

Заказная спецификация на материалы.

Проектный СССР Союзводоканалпроект г. Москва

Копир. Авдеенкова

17874-01 51

Инв. N подл. | Подпись и дата | Взам. инв. N

Типовой проект 902-2-348 Альбом I

Форма N 8

коды

утверждаю

Начальник _____

"___" _____ 19 г.

Генеральная проектная организация _____

Проектная организация-разработчик _____

Комплектующая организация _____

Отрасль народного хозяйства _____

Министерства (ведомства)-заказчик _____

Главное управление министерства (объединение) _____

Предприятие _____

Объект (производственная мощность) нефтесборный колодец, колодец для

Гумтс (умтс) осадка, распределительная чаша.

Часть (раздел) проекта технологическая

Срок ввода объекта в эксплуатацию _____

Заказная спецификация № _____ от "_____" 19___ г. всего листов 1

на оборудование и арматуру _____ лист N 1

(вид оборудования, изделий и материалов, поставляемые заказчиком)

N п.п.	N позиции по технологической схеме; месте установки	Наименование и техническая характеристика основного и комплектующего оборудования, приборов, арматуры, материалов, кабельных и других изделий	Тип и марка оборудования; каталог; N чертежа; N опросного листа; материал оборудования	Завод-изготовитель (для импортного оборудования - страна, фирма)	Единица измерения: Наименование	Единица измерения: Код	Код оборудования, материалов	Потребность по проекту	Цена единицы, тыс. руб.	Потребность на пусковой комплекс	Ожидаемое наличие на складе на начало планируемого года	Заявленная потребность на планируемый год: Всего	Принятая потребность на 19__ г.: Всего	в том числе по кварталам: I	II	III	IV	Стоимость всего, тыс. руб.
1	2	3	4	5	6	7	8	9	10	11	12	13	14	15	16	17	18	19
1.		Задвижка Ду 300 Ру 10 во взрывозащищенном исполнении	30ч906вр		шт													
2		Задвижка Ду 200 Ру 10 во взрывозащищенном исполнении.	30ч906брБ		шт													
3.		Колонка управления задвижками с электроприводом тип Б	тп3.901-13 вып. 2		шт													
4.		Затвор плоский поверхностный 1200 × 1000 с ручным приводом.	МК-834		шт.													

Примечание

Арматура должна поставляться с ответными фланцами, болтами, шайбами, прокладками.

Заказчик _____ Руководитель комплектующей организации _____ подпись.

Инв. N подл. | Подпись и дата | Взам. инв. N

Привязан

Инв. N

Разраб.	Личагина		
Провер.	Горюнова		
Провер.	Яценкина		
Норм. кон.	Васильев		
Рук. бр.	Лобачева		
Гл. элец.	Васильев		
Нач. отд.	Кутьин		
Гл. инж. пр.	Бортник		

ТП 902-2-348-НК-СЗ

Отстойник канализационный во взрывозащищенном исполнении диаметром 30м. Нефтесборный колодец, колодец для осадка, распределительная чаша, опросная спецификация на оборудование и арматуру

Стадия	Лист	Листов
		1

Госстрой СССР СОЮЗВОДОКАНАЛПРОЕКТ г. Москва

17874-01 52

Типовой проект 902-2-348. Альбом I

т.п. 902-2-348 — Форма №8

Коды

Утверждаю:

Начальник _____

"___" _____ 19 г.

Генеральная проектная организация _____

Проектная организация-разработчик _____

Комплектующая организация _____

Отрасль народного хозяйства _____

Министерство (ведомство)-заказчик _____

Главное управление министерства (объединение) _____

Предприятие Отстойник канализационный радиальный во взрывозащищенном ис-

Объект (производственная мощность) полнении диаметром 30м.

ГУМТС (умтс) _____

Часть (раздел) проекта электрооборудование и автоматика

Срок ввода объекта в эксплуатацию _____

Заказная спецификация № АЭМ-СI от "___" 1981 г. Всего листов 2

на Электрооборудование и материалы (вид оборудования, изделия и материалы, поставляемые заказчиком) Лист № 1

№ п.п.	№ позиции по технологической схеме, месту установки	Наименование и техническая характеристика основного и комплектующего оборудования, приборов, арматуры, материалов, кабельных и других изделий.	Тип, и марка оборудования; каталог, № чертежа, № листа. Материал оборудования.	Завод-изготовитель (для импортного оборудования - страна, фирма)	Единица измерения: наименование	Единица измерения: код	Код оборудования, материалов	Потребность по проекту	Цена единицы, тыс. руб.	Потребность на пусковой комплекс	Ожидаемое наличие на начало планируемого года: в т.ч. на складе	Ожидаемое наличие на начало планируемого года: заявленная потребность на планируемый год	Принятая потребность на 19 г.: Всего	в том числе по кварталам: I	II	III	IV	Стоимость всего, тыс. руб.
1	2	3	4	5	6	7	8	9	10	11	12	13	14	15	16	17	18	19
		Аппаратуры напряжением до 1000в																
1.1.		Пост управления кнопочный взрывозащищенный, ТУ16-526·201-75	КУ-92-83Г-У2		шт.			☐										
1.2.		Пост управления кнопочный взрывозащищенный, ТУ16-526·201-75	КУ-93-83Г-У2		шт.			☐										
1.3.		Выключатель ТУ16-526·368-74	ВПВ-А12Б2У1		шт.			☐										

Привязан

Инв. №

Разработ.	Пионовская		ТП-902-2-348-АЭМ-СI
Проверил	Волкова		
Проверил	Мнускина		Отстойник канализационный радиальный во взрывозащищенном исполнении диаметром 30м.
Норм.конт.	Волкова		Стадия: Р; Лист: 1; Листов: 2
Рук. бр.	Фукс		Заказная спецификация на электрооборудование и материалы.
Гл. спец.	Беленькая		Госстрой СССР Союзводоканалпроект г. Москва
Нач. отд.	Кильметов		
Гл. инж. пр.	Бортник		

Инв. № подл. | Подпись и дата | Взам. инв. №

17874-01 53

Альбом V

Типовой проект 902-2-348

Т.п 902-2-348

Заказная спецификация № АЭМ-СI

Всего листов 2

Лист N 2

Предприятие Отстойник канализационный радиальный во взрывозащищенном исполнении диаметром 30м (наименование)

Объект (производственная мощность)

N п.п	№ позиции по технологической схеме места установки	Наименование и техническая характеристика основного и комплектующего оборудования приборов, арматуры, материала, кабельных и других изделий	Тип и марка оборудования, каталог, № чертежа, № опросного листа, материал оборудования	Завод-изготовитель (для импортного оборудования - страна, фирма)	Единица измерения: Наименование	Единица измерения: Код	Код оборудования материалов	Потребность по проекту	Цена единицы, тыс. руб.	Потребность на пусковой комплекс	Ожидаемое наличие на начало планируемого года: а) на складе; б) к поставке	Заявленная потребность на планируемый год	Принятая потребность на 19 г.: Всего	В том числе по кварталам: I	II	III	IV	Стоимость всего тыс. руб.
1	2	3	4	5	6	7	8	9	10	11	12	13	14	15	16	17	18	19
		2. Кабельная продукция																
		Кабель контрольный с алюминиевыми жилами, без защитного покрова, ГОСТ 1508-78 Е	АКВВГ															
2.1		5 × 2.5			км			☐										
2.2		10 × 2.5			км			☐										

Привязан

Инв. №

Подпись и дата Взам. инв. №

Разраб.	Тиановская		
Пров.	Волкова		
Пров.	Мнускина		
Н.контр.	Волкова		
Рук. Бр	Фукс		
Гл.спец.	Белецкая		
Нач.отд	Кильметов		
Гл.инж.пр	Бортник		

ТП 902-2-348-АЭМ-СI

Отстойник канализационный радиальный во взрывозащищенном исполнении диаметром 30 метров

Заказная спецификация на электрооборудование и материалы

Стадия	Лист	Листов
Р	2	

Госстрой СССР
СОЮЗВОДОКАНАЛПРОЕКТ
г. Москва

17874-01 (54)

gost.e-ecolog.ru