ТИПОВОЙ ПРОЕКТ

902-5-21.86

# ИНЖЕКТОРНАЯ МЕТАНТЕНКОВ ОБЪЕМОМ 5000 КУБ. М.

## АЛЬБОМ I

ТЕХНОЛОГИЧЕСКИЕ, АРХИТЕКТУРНЫЕ, КОНСТРУКТИВНЫЕ, САНИТАРНО-ТЕХНИЧЕСКИЕ РЕШЕНИЯ.

21515-01

Отпускная цена
на момент реализации
указана
в счет-накладной

Привязан:

Инв.№

gost.e-ecolog.ru

# ТИПОВОЙ ПРОЕКТ

# 902-5-21.86

# ИНЖЕКТОРНАЯ МЕТАНТЕНКОВ ОБЪЕМОМ 5000 КУБ.М.

СОСТАВ ПРОЕКТА :

Альбом I Технологические, архитектурные, конструктивные, санитарно-технические решения.
Альбом II Электротехнические решения, автоматизация, технологический контроль.
Альбом III Спецификации оборудования.
Альбом IV Ведомости потребности в материалах.
Альбом V Сметы.

## АЛЬБОМ I

Разработан
проектным институтом
„ГИПРОКОММУНВОДОКАНАЛ"

Главный инженер института Подпись Хазиков Н.Г.
Главный инженер проекта " Дегтяр А.Б.

Утвержден МЖКХ РСФСР
приказ № 111 от 4 марта 1986г.
Введен в действие институтом
„Гипрокоммунводоканал"
приказ № 40 от 12 марта 1986г.

Привязан

Инв. №

# Содержание альбома.


| Марка | Наименование | Стр. |
|---|---|---|
| | Содержание альбома. | 2 |
| ПЗ-1 | Пояснительная записка (начало) | 3 |
| ПЗ-2 | Пояснительная записка (окончание) | 4 |
| | | |
| | Технологические решения | |
| ТХ-1 | Общие данные. | 5 |
| ТХ-2 | Инжекторная N1. План. Разрезы 1-1, 2-2 | 6 |
| ТХ-3 | Инжекторная N1. Схема систем К5.1; К5.2; К5.3; | |
| | К5.4; К5.5; К5.6; К5.7; Т7. | 7 |
| ТХ-4 | Инжекторная N1. Спецификация систем К5.1; | |
| ТХ-5 | К5.2; К5.3; К5.4; К5.5; К5.6; К5.7; Т7. | 8; 9 |
| ТХ-6 | Инжекторная N 2,3. План. Разрезы 1-1; 2-2. | 10 |
| ТХ-7 | Инжекторная N 2,3. Схема систем К5.1; К5.2; | |
| | К5.3; К5.4; К5.5; К5.6; К5.7; Т7. | 11 |
| ТХ-8 | Инжекторная N 2,3. Спецификация систем | |
| | К5.1; К5.2; К5.3; К5.4; К5.5; К5.6; К5.7; Т7. | 12 |
| ТХ-9 | Инжекторная N4. План. Разрезы 1-1; 2-2. | 13 |
| ТХ-10 | Инжекторная N4. Схема систем К5.1; К5.2; К5.3; | |
| | К5.4; К5.5; К5.6; К5.7; Т7. | 14 |
| ТХ-11 | Инжекторная N4. Спецификация систем К5.1; | |
| ТХ-12 | К5.2; К5.3; К5.4; К5.5; К5.6; К5.7; Т7. | 15,16 |
| | | |
| ТХН-1 | Подогреватель инжекторный Ду=250 | |
| | Эскизный чертеж общего вида. | 17 |
| ТХН-2 | Подогреватель инжекторный Ду=250 | |
| | Эскизный чертеж общего вида. Разрезы. | 18 |

| Марка | Наименование | Стр. |
|---|---|---|
| | Архитектурные решения. | |
| АР-1 | Общие данные (начало). | 19 |
| АР-2 | Общие данные (окончание). | 20 |
| АР-3 | План. Разрезы 1-1; 2-2. Ведомости. | 21 |
| АР-4 | Фасады. | 22 |
| | | |
| | Конструкции железобетонные. | |
| КЖ-1 | Общие данные. | 23 |
| КЖ-2 | Схема расположения фундаментов. | 24 |
| КЖ-3 | Схема расположения плит покрытия. | 25 |
| КЖ-4 | Схема расположения фундаментов под | |
| | оборудование. Перекрытие на отм. 3.200. | 26 |
| | | |
| | Конструкции металлические. | |
| КМ-1 | Общие данные. Техническая спецификация | |
| | металла. | 27 |
| КМ-2 | Ведомость металлоконструкций по видам профилей. | 28 |
| КМ-3 | Схема расположения путей монорельсов. | 29 |
| КМ-4 | Схема расположения площадок и лестниц. | 30 |
| | | |
| | Санитарно-технические решения | |
| | Отопление и вентиляция. | |
| ОВ-1 | Общие данные. | 31 |
| ОВ-2 | Вентиляция. План на отм. 0.000. Разрез 1-1. | |
| | Схемы систем В1; ВЕ1; ВЕ2. Отопление. План. | |
| | на отм. 0.000. Схема системы отопления. | 32 |


Инв. № подл. | Подпись и дата | Взам. инв. №

Привязан:

Инв. №

1. Общая часть.

Типовой проект инжекторной метантенков объемом 5000 куб.м. разработан по плану типового проектирования Госстроя СССР на 1982-1983г.г. на основании задания, утвержденного Министерством жилищно-коммунального хозяйства РСФСР, на стадии рабочего проекта.

Инжекторная метантенков применяется в составе сооружений обработки осадков сточных вод анаэробным методом и предназначена для размещения оборудования, обеспечивающего подогрев и регулирование технологических процессов в резервуаре метантенков.

В проекте разработано одно здание инжекторной с различными компоновками технологических трубопроводов для каждой инжекторной комплекса из четырех резервуаров метантенков.

Компоновки резервуаров метантенков и инжекторных с остальными сооружениями обработки осадков сточных вод анаэробным методом рассмотрены в типовых материалах для проектирования ТП 902-05-14.86

Основные технологические и технико-экономические показатели типового проекта для расчетной температуры наружного воздуха минус 30°С приведены в таблице № 1.

2. Технологические решения.

В технологических решениях проекта разработаны четыре инжекторные для комплекса из четырех резервуаров метантенков, отличающиеся между собой компоновками технологических трубопроводов и задвижек.

Инжекторная, кроме встроенного помещения ввода электрокабелей, относится к взрывоопасному помещению с категорией производства Е, категорией взрывоопасных зон В1а, категорией взрывоопасных смесей газов II А, группой взрывоопасных смесей Т1.

В инжекторной размещены два подогревателя инжекторных диаметром 250мм с электроприводом ВЗГ тип Б 6099.099-01М и электродвигателем ВАОЯ-12-4У2, мощностью 1,1 кВт, каждый (при термофильном процессе 53°С - 2 рабочих, при мезофильном процессе 33°С - 1 рабочий и 1 резервный).

Инжекторные подогреватели, регулируя подачу поступающего пара, обеспечивают подогрев и горизонтальное перемешивание сбраживаемых осадков в резервуаре метантенков из расчета 100 м³ на 1т. пара.

Управление инжекторными подогревателями - автоматическое в зависимости от температуры сбраживаемого осадка в резервуаре метантенков и местное в режиме опробования.

На всасывающем и напорном трубопроводах перемешивания осадков установлены электрифицированные задвижки, при помощи которых из местного диспетчерского пункта производится дистанционное управление процессом вертикального перемешивания сбраживаемых осадков в резервуаре метантенков. Кроме того предусмотрена местное управление этими задвижками в режиме опробования.

На трубопроводах загрузки и выгрузки осадков, а также переливном трубопроводе установлены задвижки с ручным приводом, которые в нормальном режиме эксплуатации должны быть постоянно открыты. На трубопроводах прокачки установлены задвижки с ручным приводом, открывающиеся только в случае необходимости промывки засорившихся трубопроводов.

3. Архитектурно-строительные решения.

3.1. Область применения.

Настоящим проектом предусматривается строительство инжекторной в районах со следующими природными и климатическими условиями:

а) расчетная зимняя температура наружного воздуха - 20°С; -30°С (основной вариант) - 40°С;

б) скоростной напор ветра для I географического района - 0,27 кН/м² (27 кгс/м²);

в) вес снегового покрова для III географического района - 1 кН/м² (100 кгс/м²);

г) грунты непучинистые, непросадочные со следующими характеристиками: $\varphi^н$ = 0,49 рад (28°), $C^н$ = 2 кПа (0,02 кгс/см²), E = 14,7 МПа (150 кгс/см²); $\gamma$ = 1,8 т/м³;

д) рельеф спокойный, грунтовые воды отсутствуют;

е) сейсмичность не выше 6 баллов.

3.2. Характеристика здания.

Здание инжекторной относится ко II классу сооружений, категория производства по взрывной и пожарной опасности: инжекторной - „Е"; помещения ввода электрокабелей - „Д" степень огнестойкости II

3.3. Объемно-планировочные решения.

Здание инжекторной представляет собой прямоугольный в плане объем, размерами в осях 12м×12м, и высотой до низа конструкции 4,8м.

В здание инжекторной встроено помещение ввода электрокабелей.

Для монтажа и ремонта оборудования предусмотрен подвесной кран грузоподъемностью 0,5т с ручным управлением. Стены здания из кирпича с облицовкой по наружному ряду лицевым керамическим кирпичом с фигурной кладкой. Кровля - утепленная с рулонным покрытием.

Площади проемов окон и дверей в помещениях инжекторной приняты по расчету в соответствии с пунктом 2.34 СНиП II-90-81.

3.4. Отделочные работы.

Для отделки потолков применять клеевую побелку.

Стены изнутри оштукатурить и окрасить ПВА краской светлого тона.

Полы: асфальтобетон (в инжекторной) и цементный (в помещении ввода электрокабелей).

Цоколь оштукатурить сложным раствором и окрасить водостойкой краской.

| | | | |
|---|---|---|---|
| Гл.специалист | Пименко | | |
| Гл.спец.ОВ | Березинский | | |
| ГИП конс. | Обух | | |
| ГАП | Лапин | | |
| ГИП техн | Дегтяр | | |

Привязан:

Инв. №

ТП 902-5-21.86 ПЗ

Инжекторная метантенков объемом 5000 куб.м. Пояснительная записка (начало)

| Стадия | Лист | Листов |
|---|---|---|
| Р | 1 | 2 |

Гипрокоммунводоканал г. Москва

Инв.№подл. | Подпись и дата | Взам.инв.№

### 3.5. Конструктивные решения.

Ленточные фундаменты выполняются из сборных железобетонных блоков. Горизонтальная гидроизоляция стен – из слоя цементного раствора состава 1:2 толщиной 30мм. Покрытие здания – из сборных железобетонных плит. Швы между плитами покрытия замоноличиваются цементным раствором. Фундаменты под оборудование выполняются из бетона М150.

Антикоррозийные мероприятия указаны на чертежах проекта.

### 3.6 Рекомендации по производству работ.

В проекте не учтены особенности строительства в условиях оползней, обвалов, плывунов, вечной мерзлоты и сейсмичности выше 6 баллов. Возможность строительства в условиях, отличающихся от проектных, и необходимые для этого мероприятия рассматриваются особо при привязке проекта.

При производстве работ по реализации настоящего проекта необходимо руководствоваться действующими нормативными документами по строительству и чертежами проекта.

При строительстве в мокрых грунтах способ осушения котлована выбирается при привязке проекта с учетом конкретных гидрогеологических условий.

Подготовительные работы. Перед началом освоения площадки строительства производят срезку растительного грунта по всей территории с размещением грунта в отвале (в резерве) для использования при последующем благоустройстве территории строительства.

В результате проведения подготовительных работ территория строительства инжекторной метантенков должна быть обеспечена:

— подъездными путями;

— спланированными площадками для производства строительно-монтажных работ, размещения строительных материалов, с организацией отвода поверхностных вод;

— водой, электроэнергией.

При производстве строительно-монтажных работ рекомендуется:

а) Земляные работы выполнять экскаватором емкостью ковша до 0,5 м³

б) Монтаж сборных фундаментных блоков осуществлять автокраном грузоподъемностью 7,5тн и вылетом крюка 6 м.

в) Кирпичную кладку стен здания вести с инвентарных лесов с подачей материалов автокраном.

г) Перекрытие здания инжекторной (максимальный вес плиты покрытия 7тн) осуществлять автокраном грузоподъемностью 16тн и вылетом крюка 10м.

## 4. Санитарно-техническая часть.

### 4.1 Отопление и вентиляция.

Проект отопления и вентиляции разработан для условий строительства в климатических районах с расчетной зимней температурой воздуха -20°С; -30°С и -40°С.

Внутренние температуры и воздухообмен в помещениях приняты в соответствии со СНиП II-32-74.

В качестве теплоносителя принята перегретая вода с параметрами 130°÷70°С от внутриплощадочных тепловых сетей.

Отопление. Система отопления – двухтрубная, тупиковая с верхней разводкой.

В качестве нагревательных приборов приняты чугунные радиаторы „М-140А".

Вентиляция. В помещении инжекторной предусматривается постоянно действующая вентиляция из расчета трехкратного воздухообмена в час. Вытяжка устраивается за счет установки дефлекторов ЦАГИ на покрытии здания.

Приточный воздух поступает в нижнюю зону помещения через жалюзийные решетки, встроенные в стену здания. Кроме того предусмотрена вытяжная вентиляция периодического действия. с механическим побуждением из расчета 12 кратного воздухообмена в час. Вентиляторы включаются за 5-10 мин перед входом обслуживающего персонала в помещение инжекторной.

## Основные технологические и технико-экономические показатели.

Таблица №1

| №№ п/п | Наименование | Един. изм. | Количество |
|---|---|---|---|
| 1 | Количество подогревателей инжекторных | | |
| | термофильный процесс всего / рабочих | шт. | 2/2 |
| | мезофильный процесс всего / рабочих | шт. | 2/1 |
| 2. | Производительность подогревателя | | |
| | инжекторного по количеству пара при | | |
| | давлении 0,6 МПа | | |
| | термофильный процесс | т/ч | 3,46 |
| | мезофильный процесс. | т/ч | 0,89 |
| 3 | Объем строительный здания | м³ | 844,78 |
| 4 | Общая площадь (расчетный показатель) | м² | 135,60 |
| 5 | Общая сметная стоимость. | т. руб. | 25,25 |
| 6 | Сметная стоимость строительно- | | |
| | монтажных работ. | т. руб. | 21,99 |
| 7 | Сметная стоимость оборудования | т. руб | 3,26 |
| 8 | Сметная стоимость строительно- | | |
| | монтажных работ 1м³ | | |
| | строительного объема здания. | руб | 26,03 |
| 9 | Общая сметная стоимость на расчетный | | |
| | показатель. | руб | 186,21 |
| 10 | Установленная электрическая мощность | квт | 10,58 |
| 11 | Потребная электрическая мощность | | |
| | термофильный процесс | квт | 6,9 |
| | мезофильный процесс | квт | 5,9 |
| 12. | Расход тепла на отопление | Вт/ккал/ч | 30500 / 26300 |
| 13 | Построечные трудовые затраты | чел.дн | 479 |
| 14 | Расход строительных материалов: | | |
| а) | цемент, приведенный к марке 400 | т | 27,31 |
| б) | сталь, приведенная к классам А-I и С38/23 | т | 6,054 |
| в) | бетон и железобетон | м³ | 66,59 |
| г) | кирпич | тыс.шт | 41,82 |
| д) | лесоматериалы, приведенные к круглому лесу | м³ | 5,64 |

Привязан:

Инв. №



Инв. № подл. | Подпись и дата | Взам. инв. №

ТИПОВОЙ ПРОЕКТ 902-5-21.86 АЛЬБОМ I

## Ведомость рабочих чертежей основного комплекта ТХ.

| Лист | Наименование | Примечание |
|---|---|---|
| 1 | Общие данные. | |
| 2 | Инжекторная №1. План. Разрезы 1-1; 2-2 | |
| 3 | Инжекторная №1. Схема систем К5.1; К5.2; | |
| | К5.3; К5.4; К5.5; К5.6; К5.7; Т7. | |
| 4,5 | Инжекторная №1. Спецификация систем | |
| | К5.1; К5.2; К5.3; К5.4; К5.5; К5.6; К5.7; Т7. | |
| 6 | Инжекторная №2,3 План. Разрезы 1-1; 2-2 | |
| 7 | Инжекторная №2,3. Схема систем К5.1; К5.2; | |
| | К5.3; К5.4; К5.5; К5.6; К5.7; Т7. | |
| 8. | Инжекторная №2,3. Спецификация систем | |
| | К5.1; К5.2; К5.3; К5.4; К5.5; К5.6; К5.7; Т7. | |
| 9. | Инжекторная №4. План. Разрезы 1-1; 2-2. | |
| 10. | Инжекторная №4. Схема систем К5.1; К5.2; | |
| | К5.3; К5.4; К5.5; К5.6; К5.7; Т7. | |
| 11,12 | Инжекторная №4. Спецификации систем | |
| | К5.1; К5,2; К5.3; К5.4; К5.5; К5.6; К5.7; Т7. | |

## Ведомость основных комплектов рабочих чертежей.

| Обозначение | | Наименование | Примечание |
|---|---|---|---|
| ТП 902-5-21.86 | ТХ | Технология производства | Альбом I |
| ТП 902-5-21.86 | ОВ | Отопление и вентиляция. | Альбом I |
| ТП 902-5-21.86 | АР | Архитектурные решения | Альбом I |
| ТП 902-5-21.86 | КЖ | Конструкции железобетонные | Альбом I |
| ТП 902-5-21.86 | КМ | Конструкции металлические | Альбом I |
| ТП 902-5-21.86 | ЭМ | Электрооборудование, | Альбом II |
| | | автоматизация и освещение. | |
| ТП 902-5-21.86 | АВК | Технологический контроль | Альбом II |

## Ведомость спецификаций.

| Лист | Наименование | Примечание |
|---|---|---|
| 4,5 | Инжекторная №1. Спецификация систем. | |
| | К5.1; К5.2; К5.3; К5.4; К5.5; К5.6; К5.7; Т7 | |
| 8 | Инжекторная №2,3. Спецификация систем. | |
| | К5.1; К5.2; К5.3; К5.4; К5.5; К5.6; К5.7; Т7. | |
| 11,12 | Инжекторная №4. Спецификация систем | |
| | К5.1; К5.2; К5.3; К5.4; К5.5; К5.6; К5.7; Т7. | |

Типовой проект разработан в соответствии с действующими нормами и правилами и предусматривает мероприятия, обеспечивающие взрывную, взрывопожарную и пожарную безопасность при эксплуатации здания.

Главный инженер проекта Дегтяр А.Б.

Инв.№ подл. | Подпись и дата | Взам. инв.№


## Ведомость ссылочных и прилагаемых документов.

| Обозначение | Наименование | Примечание |
|---|---|---|
| | Ссылочные документы. | |
| ГОСТ 7413-80Е | Подъемно-транспортное оборудование | |
| 30ч 906 бр Б, 30ч 6бр | Арматура | |
| ГОСТ 8437-75 | | |
| 15ч 14бр. ГОСТ 5761-74 | | |
| 16 кч 9п ГОСТ 19501-74 | | |
| Серия 3.903-9 выпуск 1. | Изоляция трубопроводов надземной | |
| | и подземной канальной прокладки | |
| | водяных тепловых сетей, паро- | |
| | проводов и конденсатопроводов. | |
| | Прилагаемые документы. | |
| ТП 902-5-21.86 ТХН-1 | Эскизные чертежи | |
| ТХН-2 | общего вида. | Альбом I |
| ТП 902-5-21.86 ТХ.СО. | Спецификация оборудования. | Альбом III |
| ТП 902-5-21.86 ТХ.ВМ. | Ведомость потребности в материалах | Альбом IV |

## Условные обозначения

| Обозначения | Наименование |
|---|---|
| К5.1 | Трубопровод загрузки осадков сточных вод |
| | в метантенки. |
| К5.2 | Трубопровод выгрузки сброженных |
| | осадков из метантенков. |
| К5.3 | Всасывающий трубопровод перемеши- |
| | вания осадков в метантенках. |
| К5.4 | Напорный трубопровод перемешивания |
| | осадков в метантенках |
| К5.5 | Переливной трубопровод выгрузки |
| | сброженных осадков |
| К5.6 | Всасывающий трубопровод подогревателя |
| | инжекторного. |
| К5.7 | Напорный трубопровод подогревателя |
| | инжекторного |
| Т7 | Трубопровод пара (паропровод) |

## Схема компоновки.

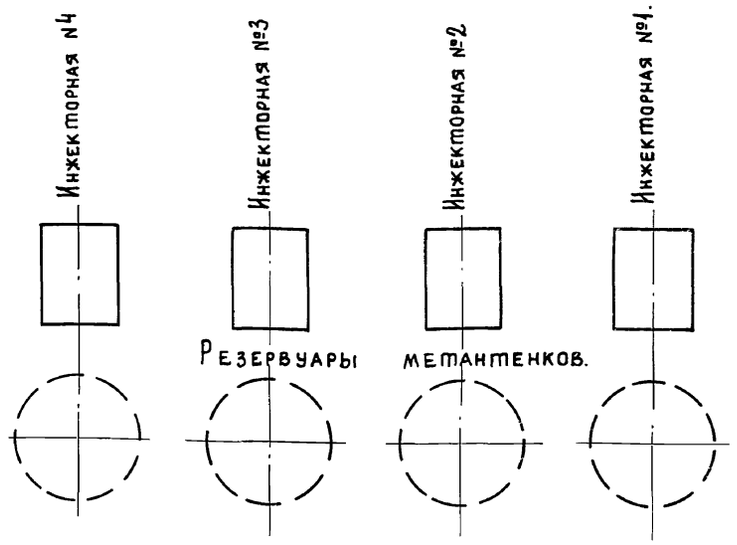


## Общие указания:

Отметка 0.000 соответствует абсолютной отметке ____

Защита трубопроводов и арматуры от коррозии предусматривается краской БТ-177 (ГОСТ 5631-79) в два слоя по грунтовке ГФ-021 (ГОСТ 25129-82) в один слой. Трубопроводы К5.6; К5.7 и Т7 монтируются с устройством тепловой изоляции.

Поверхность трубопроводов и теплоизоляций окрасить опознавательными цветами по ГОСТ 14202-69. Окраску рекомендуется выполнять пентафталевыми эмалями марок ПФ-115 (ГОСТ 6465-76), ПФ-133 (ГОСТ 926-82) и других марок.

При наличии на чертежах двойных позиций спецификаций и значений диаметров трубопроводов, в скобках даны значения для мезофильного процесса, без скобок – для термофильного процесса сбраживания осадка в метантенках.

Привязан

Инв.N

ТП 902-5-21.86 ТХ

| | | |
|---|---|---|
| Ст. инж. | Арешина | |
| Рук. гр. | Силюков | |
| ГИП | Дегтяр | |
| Н. контр. | Гецин | |
| Нач. отд. | Григоров | |

Инжекторная метантенков объемом 5000 куб. м.


Общие данные.

| Стадия | Лист | Листов |
|---|---|---|
| Р | 1 | 12 |


Гипрокоммунводоканал г. Москва

ТИПОВОЙ ПРОЕКТ 902-5-21.86 АЛЬБОМ I


## Разрез 1-1

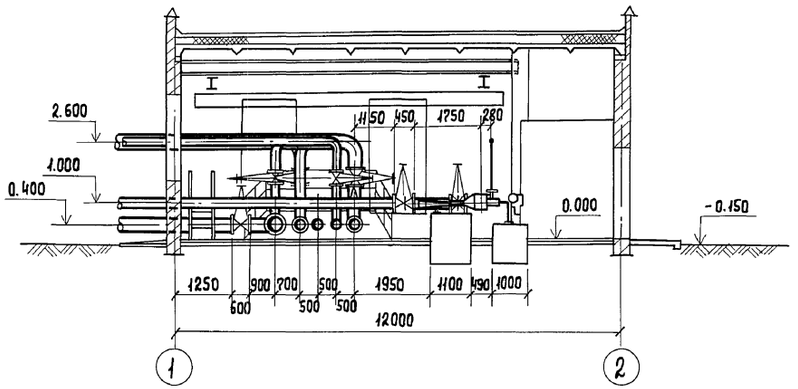


## Разрез 2-2

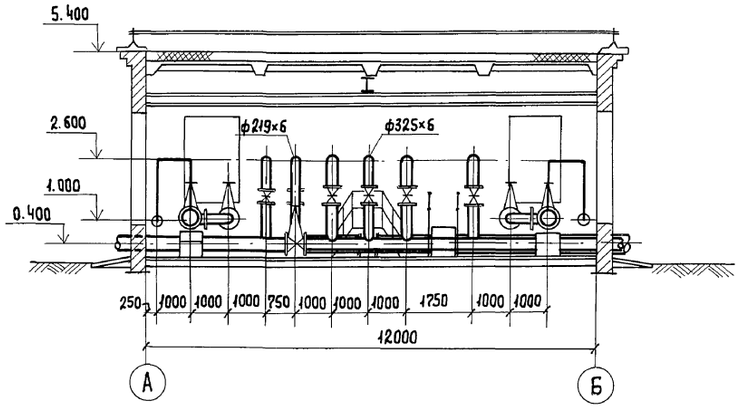


## План.

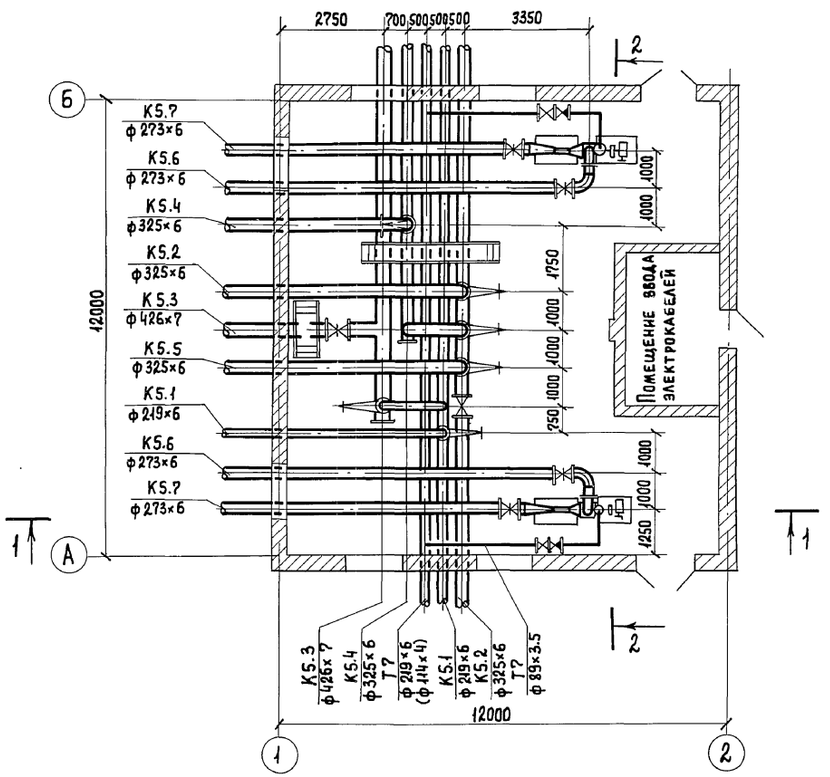


| | | | |
|---|---|---|---|
| Привязан | | | |
| Инв. № | | | |
| Инженер | Куларева | | |
| Ст. инж. | Арешина | | |
| Рук. гр. | Силюков | | |
| ГИП | Дегтяр | | |
| Н. контр. | Гецин | | |
| Нач. отд. | Григоров | | |

ТП 902-5-21.86 ТХ

Инжекторная мемантенков объемом 5000 куб. м.

Инжекторная №1. План. Разрезы 1-1; 2-2.


| Стадия | Лист | Листов |
|---|---|---|
| Р | 2 | |

Гипрокоммунводоканал г. Москва

21515-01 7

Инв. № подл. | Подпись и дата | Взам. инв. №

# К5.1; К5.2; К5.3; К5.4; К5.5; К5.6; К5.7; Т7.

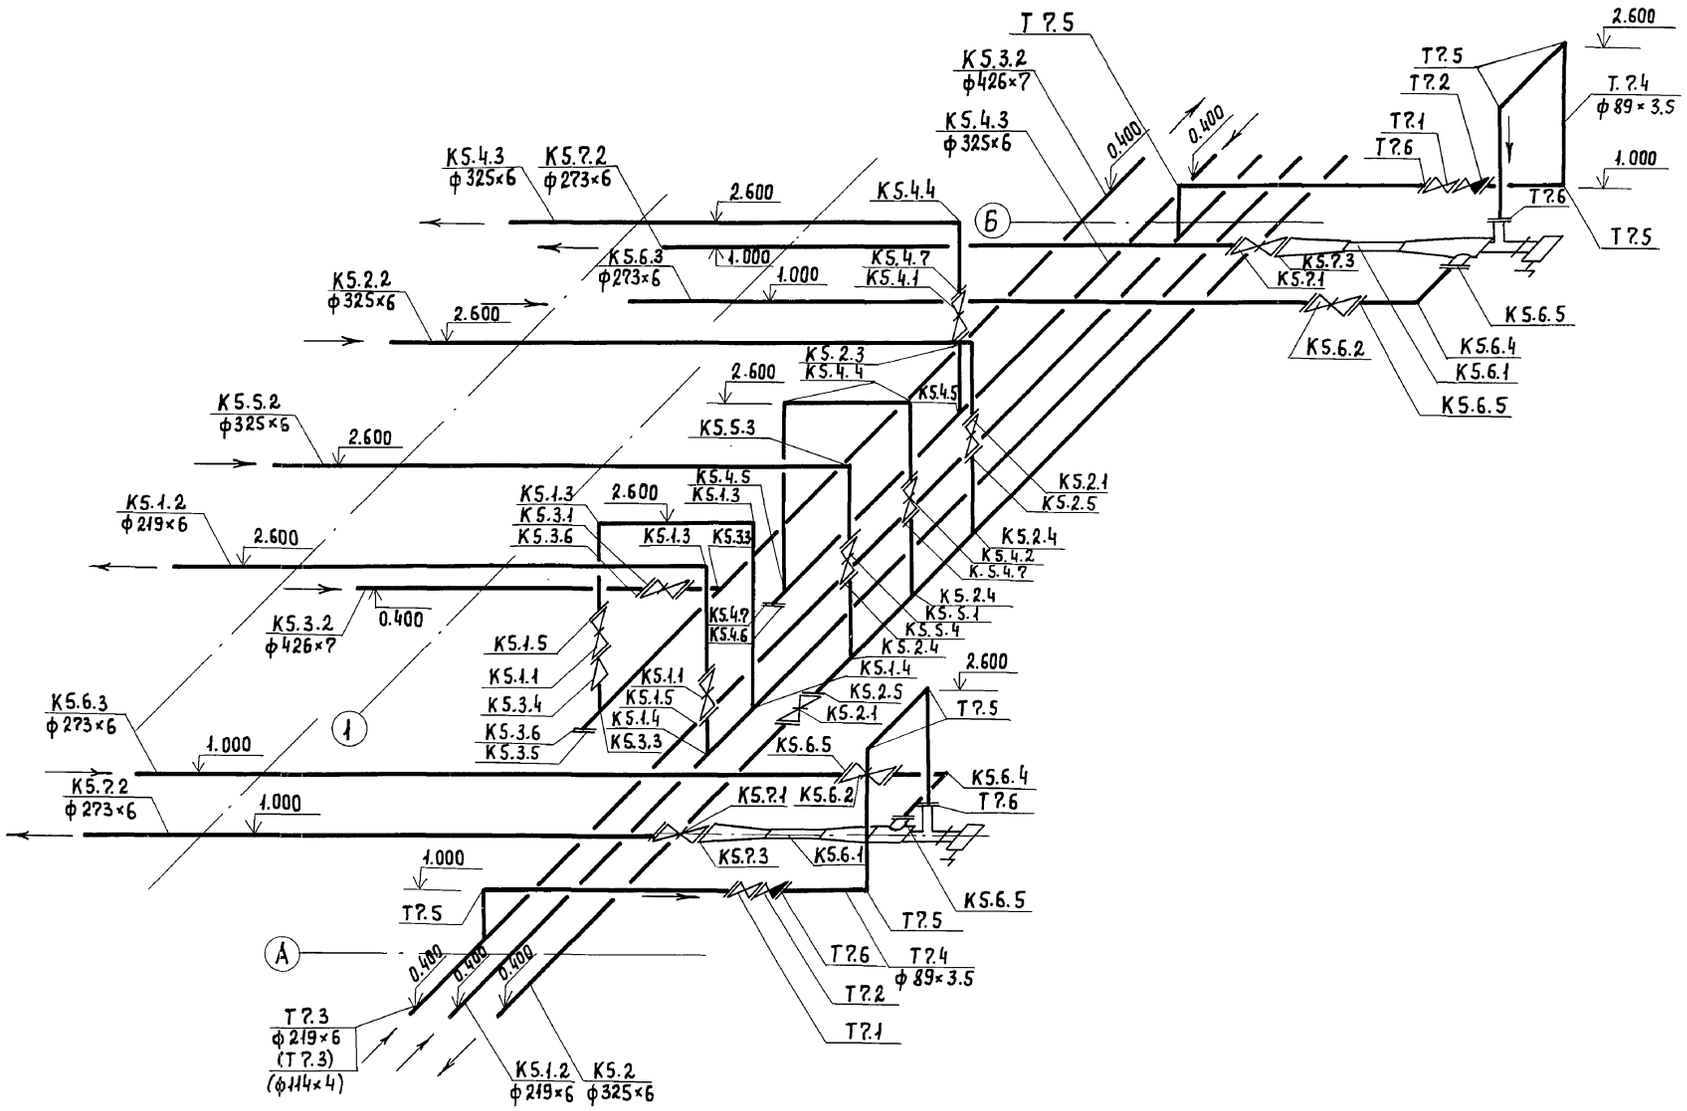


ТИПОВОЙ ПРОЕКТ 902-5-21.86 АЛЬБОМ I

Инв.№ подл. | Подпись и дата | Взам. инв.№

| | | | | | |
|---|---|---|---|---|---|
| | | | | ТП 902-5-21.86 | ТХ |
| Привязан: | | Инженер | Купарева | Инжекторная метантенков объемом 5000 куб.м. | Стадия: Р; Лист: 3; Листов: |
| | | Ст. инж. | Арешина | | |
| | | Рук. гр. | Силюков | | |
| | | ГИП | Дегтяр | Инжекторная №1. Схема систем К5.1; К5.2; К5.3; К5.4; К5.5; К5.6; К5.7; Т7. | Гипрокоммунводоканал г. Москва |
| Инв.№ | | Н.контр. | Гецин | | |
| | | Нач.отд. | Григоров | | |

21515-01 8

# Спецификация систем К5.1; К5.2; К5.3; К5.4; К5.5; К5.6; К5.7; Т7

| Марка поз. | Обозначение | Наименование | Кол. | Масса ед. кг. | Примечание |
|---|---|---|---|---|---|
| | К5.1 | | | | |
| К5.1.1 | Каталог ЦКБА | Задвижка параллельная, с выдвижным шпинделем, фланцевая, с ручным управлением 30ч6бр ф200 | 2 | 129 | |
| К5.1.2 | | Труба 219×6 ГОСТ 10704-76 / В-ВСт.3пс ГОСТ 10705-80 | 26 | 31,52 | м |
| К5.1.3 | | Отвод 90°219×6 ГОСТ 17375-?? | 3 | 17.00 | |
| К5.1.4 | | Тройник 219×6 ГОСТ 17376-?? | 2 | 13,80 | |
| К5.1.5 | | Фланец 1-200-10ст25 ГОСТ 12820-80 | 4 | 8,05 | |
| | | | | | |
| | К5.2 | | | | |
| К5.2.1 | Каталог ЦКБА | Задвижка параллельная, с выдвижным шпинделем, фланцевая, с ручным управлением 30ч6бр ф300 | 2 | 242.50 | |
| К5.2.2 | | Труба 325×6 ГОСТ 10704-76 / В-ВСт.3пс ГОСТ 10705-80 | 22 | 47.20 | м |
| К5.2.3 | | Отвод 90°325×8 ГОСТ 17375-?? | 1 | 50.30 | |
| К5.2.4 | | Тройник 325×8 ГОСТ 17376-?? | 3 | 41.30 | |
| К5.2.5 | | Фланец 1-300-10ст.25 ГОСТ 12820-80 | 4 | 12.90 | |
| | | | | | |
| | К5.3 | | | | |
| К5.3.1 | Каталог ЦКБА | Задвижка параллельная, с выдвижным шпинделем, фланцевая 30ч906бр Б ф400 Электропривод ВЗГ тип Б 6099. 099-05М с электродвигателем ВАОА-13-4У2; 1,5 квт. | 1 | 510 | |
| К5.3.2 | | Труба 426×? ГОСТ 10704-76 / В-ВСт.3пс ГОСТ 10705-80 | 13 | ?2.33 | м |
| | | | | | |

| Марка поз. | Обозначение | Наименование | Кол. | Масса ед. кг. | Примечание |
|---|---|---|---|---|---|
| К5.3.3 | | Тройник 426×10 ГОСТ 17376-?? | 2 | ??.50 | |
| К5.3.4 | | Переход К426×12-219×6 ГОСТ 17378-?? | 1 | 37.? | |
| К5.3.5 | | Заглушка 426×8 ГОСТ 17379-?? | 1 | 17.40 | |
| К5.3.6 | | Фланец 1-400-10ст25 ГОСТ 12820-80 | 4 | 21.56 | |
| | | | | | |
| | | | | | |
| | К5.4 | | | | |
| К5.4.1 | Каталог ЦКБА | Задвижка параллельная, с выдвижным шпинделем, фланцевая 30ч906бр Б ф300 Электропривод ВЗГ тип Б 6099. 099-05М с электродвигателем ВАОА-13-4У2; 1,5 квт | 1 | 292 | |
| К5.4.2 | Каталог ЦКБА | Задвижка параллельная, с выдвижным шпинделем, с ручным управлением, фланцевая 30ч6бр ф300 | 1 | 242.50 | |
| К5.4.3 | | Труба 325×6 ГОСТ 10704-76 / В-ВСт.3пс ГОСТ 10705-80 | 21 | 47.20 | м |
| К5.4.4 | | Отвод 90°325×8 ГОСТ 17375-?? | 3 | 50.30 | |
| К5.4.5 | | Тройник 325×8 ГОСТ 17376-?? | 2 | 41.30 | |
| К5.4.6 | | Заглушка 325×10 ГОСТ 17379-?? | 1 | 13.00 | |
| К5.4.7 | | Фланец 1-300-10ст25 ГОСТ 12820-80 | 6 | 12.90 | |
| | | | | | |
| | К5.5 | | | | |
| К5.5.1 | Каталог ЦКБА | Задвижка параллельная, с выдвижным шпинделем, фланцевая с ручным управлением 30ч6бр ф300 | 1 | 242.50 | |

ТП 902-5-21.86 ТХ

Привязан:

Инв.№

| | | |
|---|---|---|
| Ст. инж. | Арешина | |
| Рук. гр. | Сенюков | |
| ГИП | Дегтяр | |
| Н. контр. | Гецин | |
| Нач. отд. | Григоров | |

Инжекторная метантенков объемом 5000 куб. м.

| Стадия | Лист | Листов |
|---|---|---|
| Р | 4 | |

Инжекторная №1. Спецификация систем К5.1; К5.2; К5.3; К5.4; К5.5; К5.6; К5.7; Т7

Гипрокоммунводоканал г. Москва

21515-01 9

Типовой проект 902-5-21.86 Альбом I

Инв.№ подл. | Подпись и дата | Взам. инв.№

# Спецификация систем К5.1; К5.2; К5.3; К5.4; К5.5; К5.6; К5.7; Т?.

| Марка поз. | Обозначение | Наименование | Кол. | Масса ед. кг | Примечание |
|---|---|---|---|---|---|
| К5.5.2 | | Труба 325×6 ГОСТ 10704-76 / В-Вст 3пс ГОСТ 10705-80 | 9 | 47.20 | м |
| К5.5.3 | | Отвод 90°325×8 ГОСТ 17375-?? | 1 | 50.30 | |
| К5.5.4 | | Фланец 1-300-10ст25 ГОСТ 12820-80 | 2 | 12.90 | |
| | | | | | |
| | К5.6 | Подогреватель инжекторный | | | |
| К5.6.1 | | ф250 электропривод ВЗГ | | | |
| | | тип Б 6099.099-01М с | | | |
| | | электродвигателем. | | | |
| | | ВАОА-12-4У2; 1,1 квт. | 2 | 336.5 | |
| К5.6.2 | Каталог ЦКБА | Задвижка параллельная, | | | |
| | | с выдвижным шпинделем | | | |
| | | фланцевая, с ручным | | | |
| | | управлением 30ч6бр. ф250 | 2 | 168.50 | |
| К5.6.3 | | Труба 273×6 ГОСТ 10704-76 / В-Вст 3пс ГОСТ 10705-80 | 18 | 39.51 | м |
| К5.6.4 | | Отвод 90° 273×7 ГОСТ 17375-?? | 2 | 31.40 | |
| К5.6.5 | | Фланец 1-250-10 ст25 ГОСТ 12820-80 | 6 | 10.65 | |
| К5.6.6 | | Плиты теплоизоляционные | | | |
| | | из минеральной ваты на | | | |
| | | синтетическом связующем | 1.55 | — | м³ |
| К5.6.7 | | Лакостеклоткань | 26.00 | — | м² |
| | | | | | |
| | К5.7 | | | | |
| К5.7.1 | Каталог ЦКБА | Задвижка параллельная, | | | |
| | | с выдвижным шпинделем | | | |
| | | фланцевая, с ручным | | | |
| | | управлением 30ч6бр ф250 | 2 | 168.50 | |
| К5.7.2 | | Труба 273×6 ГОСТ 10704-76 / В-Вст3о ГОСТ 10705-80 | 14 | 39.51 | м |
| К5.7.3 | | Фланец 1-250-10ст25 ГОСТ 12820-80 | 4 | 10.65 | |

| Марка поз. | Обозначение | Наименование | Кол. | Масса ед. кг | Примечание |
|---|---|---|---|---|---|
| К5.7.4 | | Плиты теплоизоляционные | | | |
| | | из минеральной ваты на | | | |
| | | синтетическом связующем | 1.2 | — | м³ |
| К5.7.5 | | Лакостеклоткань. | 20.80 | — | м² |
| | | | | | |
| | Т? | | | | |
| Т?.1 | Каталог ЦКБА | Вентиль запорный | | | |
| | | фланцевый 15ч14бр. ф80 | 2 | 26.70 | |
| Т?.2 | Каталог ЦКБА | Клапан обратный подъемный | | | |
| | | фланцевый 16кч9п ф80 | 2 | 24.70 | |
| Т?.3 | | Труба 219×6 ГОСТ 10704-76 / Д-Вст-3пс ГОСТ 10705-80 | 14 | 31,52 | м |
| (Т?.3) | | Труба 114×4 ГОСТ 10704-76 / Д-Вст-3пс ГОСТ 10705-80 | 14 | 10,85 | м |
| Т?.4 | | Труба 89×3,5 ГОСТ 10704-76 / Д-Вст 3пс ГОСТ 10705-80 | 17 | 7,38 | м |
| Т?.5 | | Отвод 90°89×3,5 ГОСТ 17375-?? | 8 | 1.60 | |
| Т?.6 | | Фланец 1-80-16ст25 ГОСТ 12820-80 | 6 | 3.71 | |
| Т?.7 | | Плиты теплоизоляционные | | | |
| | | из минеральной ваты на | | | |
| | | синтетическом связующем | 1,5 | | м³ |
| (Т?.7) | | То же | 1,1 | | м³ |
| Т?.8 | | Лакостеклоткань | 30 | | м² |
| (Т?.8) | | То же | 24 | | м² |
| | Подъемно-транспортное оборудование. | | | | |
| | Красногвардейский | Кран 1-8,1 | | | |
| | крановый завод | ГОСТ 7413-80Е | 1 | 475.00 | |

Инв.№ подл. | Подпись и дата | Взам. инв.№

Привязан

Инв.№

| | | |
|---|---|---|
| Ст. инж. | Арешина | |
| Рук. гр. | Силюков | |
| ГИП | Дегтяр | |
| Н. контр. | Гецин | |
| Нач. отд. | Григоров | |

ТП 902-5-21.86 ТХ

Инжекторная метантенков объемом 5000 куб. м.


| Стадия | Лист | Листов |
|---|---|---|
| Р | 5 | |

Инжекторная №1. Спецификация систем К5.1; К5.2; К5.3 К5.4; К5.5; К5.6; К5.7; Т?.


Гипрокоммунводоканал г. Москва

ТИПОВОЙ ПРОЕКТ 902-5-21.86 АЛЬБОМ I


## Разрез 1-1

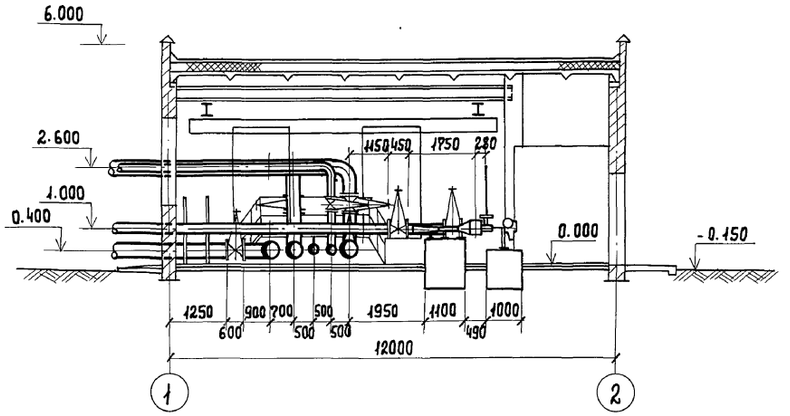


## Разрез 2-2

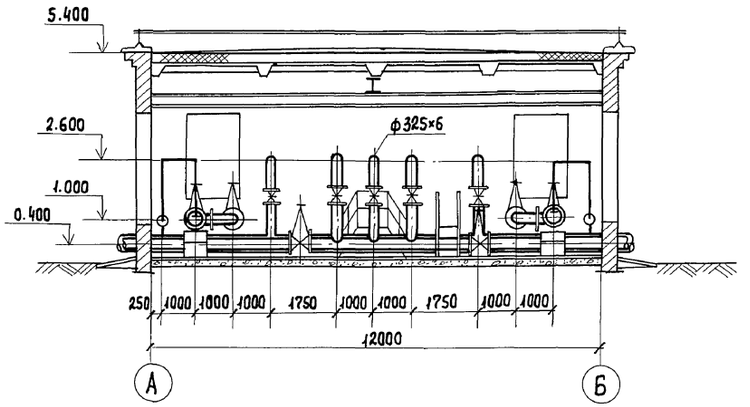


## План

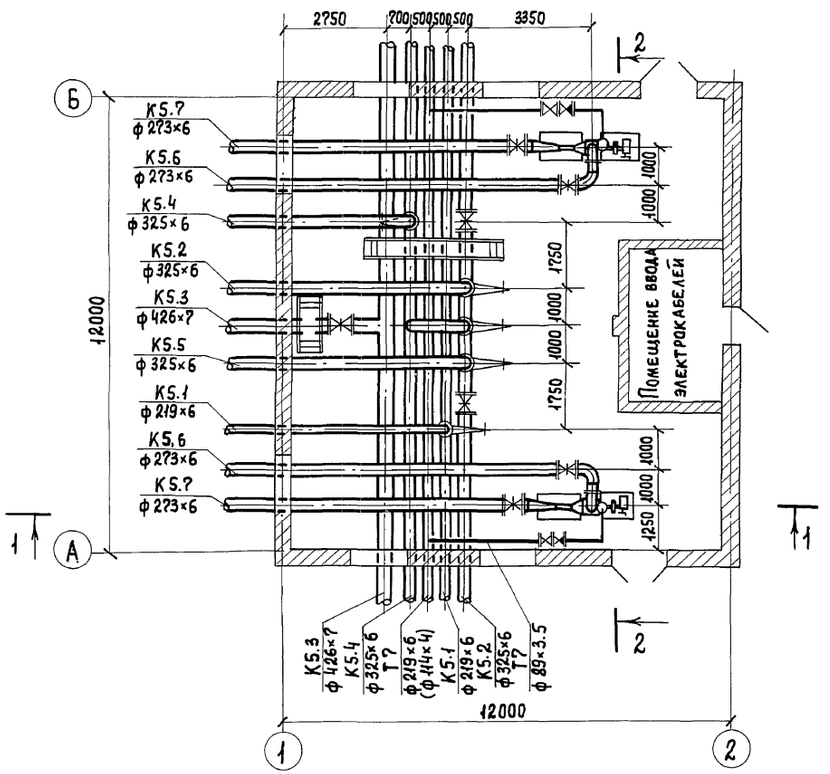



| | | | | | | |
|---|---|---|---|---|---|---|
| | | | | ТП 902-5-21.86 | | ТХ |
| Привязан | Инженер | Куларева | | Инжекторная метантенков. объемом 5000 куб.м. | Стадия | Лист | Листов |
| | Ст. инж. | Арешина | | | Р | 6 | |
| | Рук. гр. | Силюков | | Инжекторная №2,3. План. Разрезы 1-1; 2-2 | Гипрокоммунводоканал г. Москва | | |
| | ГИП | Дегтяр | | | | | |
| Инв. № | Н.контр. | Гецин | | | | | |
| | Нач. отд. | Григоров | | | | | |

Инв. № подл. | Подпись и дата | Взам. инв. №

21515-01 11

# К5.1; К5.2; К5.3; К5.4; К5.5; К5.6; К5.7; Т7.

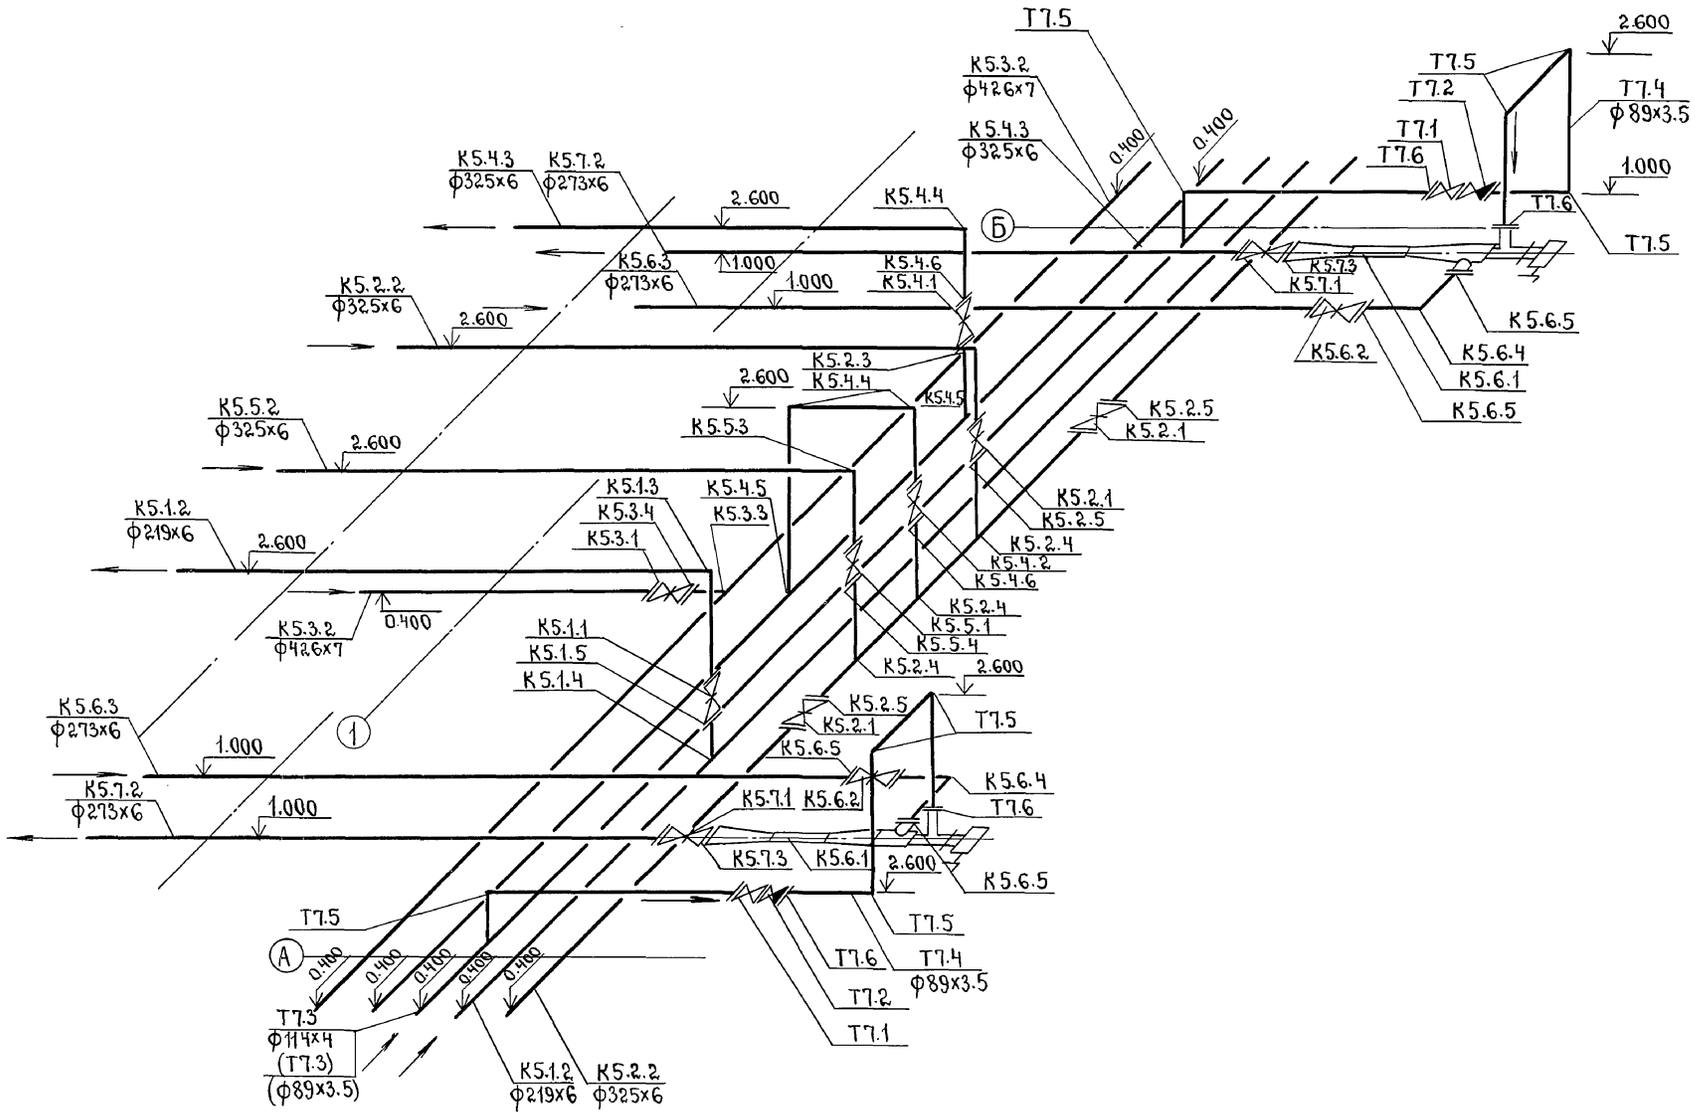


Типовой проект 902-5-21.86 Альбом I

Инв. № подл. | Подпись и дата | Взам. инв. №

Привязан:

Инв. №

| | | |
|---|---|---|
| Инженер | Купарева | подп. |
| Ст. инж. | Арешина | » |
| Рук. гр. | Силюков | » |
| ГИП | Дегтяр | » |
| Н. контр | Гецин | » |
| Нач. отд. | Григоров | » |

ТП 902-5-21.86 ТХ

Инжекторная метантенков объемом 5000 куб.м.

| Стадия | Лист | Листов |
|---|---|---|
| Р | 7 | |

Инжекторная №2.3. Схема систем К5.1; К5.2; К5.3; К5.4; К5.5; К5.6; К5.7; Т7.

Гипрокоммунводоканал г. Москва.

Нров: Нач. 10.11.89г Кон. Корнеева

21515-01 12

# Спецификация систем К5.1; К5.2; К5.3; К5.4; К5.5; К5.6; К5.7; Т?

| Марка, поз. | Обозначение | Наименование | Кол. | Масса ед. кг | Примечание |
|---|---|---|---|---|---|
| | К5.1 | | | | |
| К5.1.1 | Каталог ЦКБА | Задвижка параллельная, | | | |
| | | с выдвижным шпинделем, | | | |
| | | с ручным управлением | | | |
| | | Фланцевая 30ч6бр ф200 | 1 | 129.00 | |
| К5.1.2 | | Труба 219×6 ГОСТ 10704-76 / В-ВСт3пс ГОСТ 10705-80 | 22 | 31.52 | м |
| К5.1.3 | | Отвод 90° 219×6 ГОСТ 17375-?? | 1 | 17.00 | |
| К5.1.4 | | Тройник 219×6 ГОСТ 17376-?? | 1 | 13.80 | |
| К5.1.5 | | Фланец 1-200-10 ст25 ГОСТ 12820-80 | 2 | 8.05 | |
| | К5.2 | | | | |
| К5.2.1 | Каталог ЦКБА | Задвижка параллельная, | | | |
| | | с выдвижным шпинделем, | | | |
| | | с ручным управлением | | | |
| | | Фланцевая 30ч6бр ф300 | 3 | 242.50 | |
| К5.2.2 | | Труба 325×6 ГОСТ 10704-76 / В-ВСт3пс ГОСТ 10705-80 | 23 | 47.20 | м |
| К5.2.3 | | Отвод 90° 325×8 ГОСТ 17375-?? | 1 | 50.30 | |
| К5.2.4 | | Тройник 325×8 ГОСТ 17376-?? | 3 | 41.30 | |
| К5.2.5 | | Фланец 1-300-10 ст25 ГОСТ 12820-80 | 6 | 12.90 | |
| | К5.3 | | | | |
| К5.3.1 | Каталог ЦКБА | Задвижка параллельная, | | | |
| | | с выдвижным шпинделем, | | | |
| | | фланцевая 30ч906бр Б ф400, | | | |
| | | электропривод ВЗГ | | | |
| | | тип Б Б099.099-05М | | | |
| | | с электродвигателем | | | |
| | | ВАОА-13-4У2; 1,5 квт | 1 | 540.0 | |
| К5.3.2 | | Труба 426×7 ГОСТ 10704-76 / В-ВСт3пс ГОСТ 10705-80 | 18 | 72.33 | м |
| К5.3.3 | | Тройник 426×10 ГОСТ 17376-?? | 1 | 77.50 | |
| К5.3.4 | | Фланец Ф400-10 ст25 ГОСТ 12820-80 | 2 | 21.56 | |
| | К5.4 | | | | |
| К5.4.1 | Каталог ЦКБА | Задвижка параллельная, | | | |
| | | с выдвижным шпинделем, | | | |
| | | фланцевая 30ч906бр Б ф300, | | | |
| | | электропривод ВЗГ | | | |
| | | тип Б Б099.099-05М | | | |
| | | с электродвигателем | | | |
| | | ВАОА-13-4У2; 1,5 квт | 1 | 292.0 | |
| К5.4.2 | Каталог ЦКБА | Задвижка параллельная, | | | |
| | | с выдвижным шпинделем, | | | |
| | | фланцевая 30ч6бр ф300 | 1 | 242.50 | |
| К5.4.3 | | Труба 325×6 ГОСТ 10704-76 / В-ВСт3пс ГОСТ 10705-80 | 28 | 47.20 | м |
| К5.4.4 | | Отвод 90° 325×8 ГОСТ 17375-?? | 3 | 50.30 | |
| К5.4.5 | | Тройник 325×8 ГОСТ 17376-?? | 2 | 41.30 | |
| К5.4.6 | | Фланец 1-300-10 ст.25 ГОСТ 12820-80 | 4 | 12.90 | |
| | К5.5 | | | | |
| К5.5.1 | Каталог ЦКБА | Задвижка параллельная, | | | |
| | | с выдвижным шпинделем, | | | |
| | | с ручным управлением, | | | |
| | | фланцевая 30ч6бр ф300 | 1 | 242.50 | |
| К5.5.2 | | Труба 325×6 ГОСТ 10704-76 / В-ВСт3пс ГОСТ 10705-80 | 9 | 47.20 | м |
| К5.5.3 | | Отвод 90° 325×8 ГОСТ 17375-?? | 1 | 50.30 | |
| К5.5.4 | | Фланец 1-300-10 ст.25 ГОСТ 12820-80 | 2 | 12.90 | |
| | К5.6 | | | | |
| К5.6.1 | | Подогреватель инжекторный | | | |
| | | ф250, электропривод ВЗГ | | | |
| | | тип Б Б099.099-01М | | | |
| | | с электродвигателем | | | |
| | | ВАОА-12-4У2; 1,1 квт. | 2 | 336.50 | |
| К5.6.2 | Каталог ЦКБА | Задвижка параллельная, | | | |
| | | с выдвижным шпинделем, | | | |
| | | с ручным управлением, | | | |
| | | фланцевая 30ч6бр ф250 | 2 | 168.90 | |
| К5.6.3 | | Труба 273×6 ГОСТ 10704-76 / В-ВСт3пс ГОСТ 10705-80 | 18 | 39.51 | м |
| К5.6.4 | | Отвод 90° 273×7 ГОСТ 17375-?? | 2 | 34.40 | |
| К5.6.5 | | Фланец 1-250-10 ст.25 ГОСТ 12820-80 | 6 | 10.65 | |
| К5.6.6. | | Плиты теплоизоляционные | | | |
| | | из минеральной ваты на | | | |
| | | синтетическом связующем | 1.55 | — | м³ |
| К5.6.7 | | Лакостеклоткань | 26.0 | — | м² |
| | К5.7 | | | | |
| К5.7.1 | Каталог ЦКБА | Задвижка параллельная, | | | |
| | | с выдвижным шпинделем, | | | |
| | | с ручным управлением | | | |
| | | Фланцевая 30ч6бр ф250 | 2 | 168.50 | |
| К5.7.2 | | Труба 273×6 ГОСТ 10704-76 / В-ВСт3пс ГОСТ 10705-80 | 14 | 39.51 | м |
| К5.7.3 | | Фланец 1-250-10 Ст25 ГОСТ 12820-80 | 4 | 10.65 | |
| К5.7.4 | | Плиты теплоизоляционные | | | |
| | | из минеральной ваты | | | |
| | | на синтетическом связующем | 1.2 | — | м³ |
| К5.7.5 | | Лакостеклоткань | 20.8 | — | м² |
| | Т? | | | | |
| Т?.1 | Каталог ЦКБА | Вентиль запорный, | | | |
| | | фланцевый 15ч14бр ф80 | 2 | 26.70 | |
| Т?.2 | Каталог ЦКБА | Клапан обратный подъем- | | | |
| | | ный фланцевый 16кч9п ф80 | 2 | 24.70 | |
| Т?.3 | | Труба 219×6 ГОСТ 10704-76 / А-ВСт-3пс ГОСТ 10705-80 | 14 | 31.52 | м |
| (Т?.3) | | Труба 114×4 ГОСТ 10704-76 / А-ВСт-3пс ГОСТ 10705-80 | 14 | 10.85 | м |
| Т?.4 | | Труба 89×3,5 ГОСТ 10704-76 / А-ВСт-3пс ГОСТ 10705-80 | 17 | 7.38 | м |
| Т?.5 | | Отвод 90° 89×3,5 ГОСТ 17375-?? | 8 | 1.60 | |
| Т?.6 | | Фланец 1-80-16 ст25 ГОСТ 12820-80 | 6 | 3.75 | |
| Т?.7 | | Плиты теплоизоляционные | | | |
| | | из минеральной ваты на | | | |
| | | синтетическом связующем | 1.5 | — | м³ |
| (Т?.7) | | То же | 1.1 | — | м³ |
| Т?.8 | | Лакостеклоткань | 30 | — | м² |
| (Т?.8) | | То же | 24 | — | м² |
| | Подъемно-транспортное оборудование | | | | |
| | Красногвардейский крановый завод. | Кран 1-81 ГОСТ 7413-80Е | 1 | 475.00 | |

Типовой проект 902-5-21.86 Альбом I

Инв. № подл. | Подпись и дата | Взам. инв. №

Привязан:

Инв. №

| | | |
|---|---|---|
| Инженер | Купарева | |
| Ст. инж. | Арешина | |
| Рук. гр. | Силюков | |
| ГИП | Дегтяр | |
| Н. контр. | Гецин | |
| Нач. отд. | Григоров | |

ТП 902-5-21.86 ТХ

Инжекторная метантенков объемом 5000 куб. м.


| Стадия | Лист | Листов |
|---|---|---|
| Р | 8 | |

Инжекторная №2,3 Спецификация систем К5.1; К5.2; К5.3; К5.4; К5.5; К5.6; К5.7; Т?


Гипрокоммунводоканал г. Москва.

Типовой проект 902-5-21.86 Альбом I


Разрез 1-1

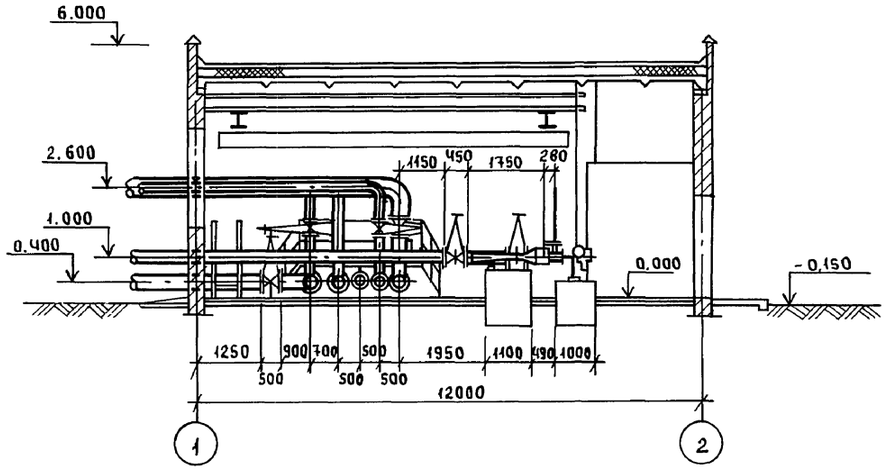


Разрез 2-2

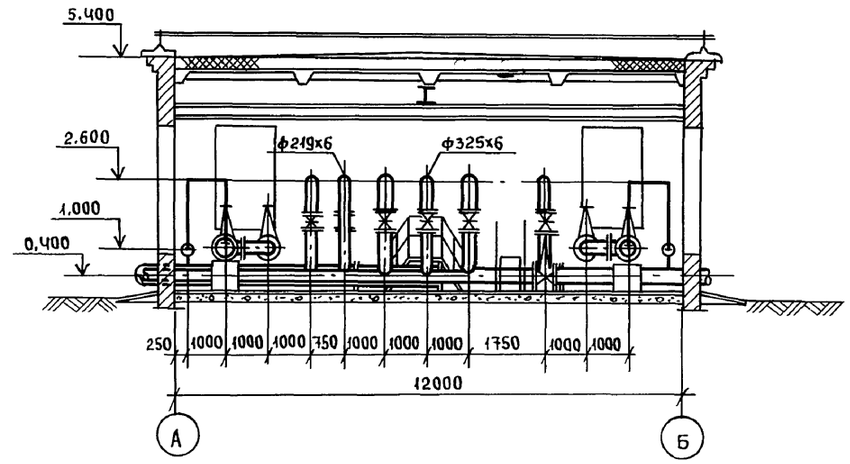


План

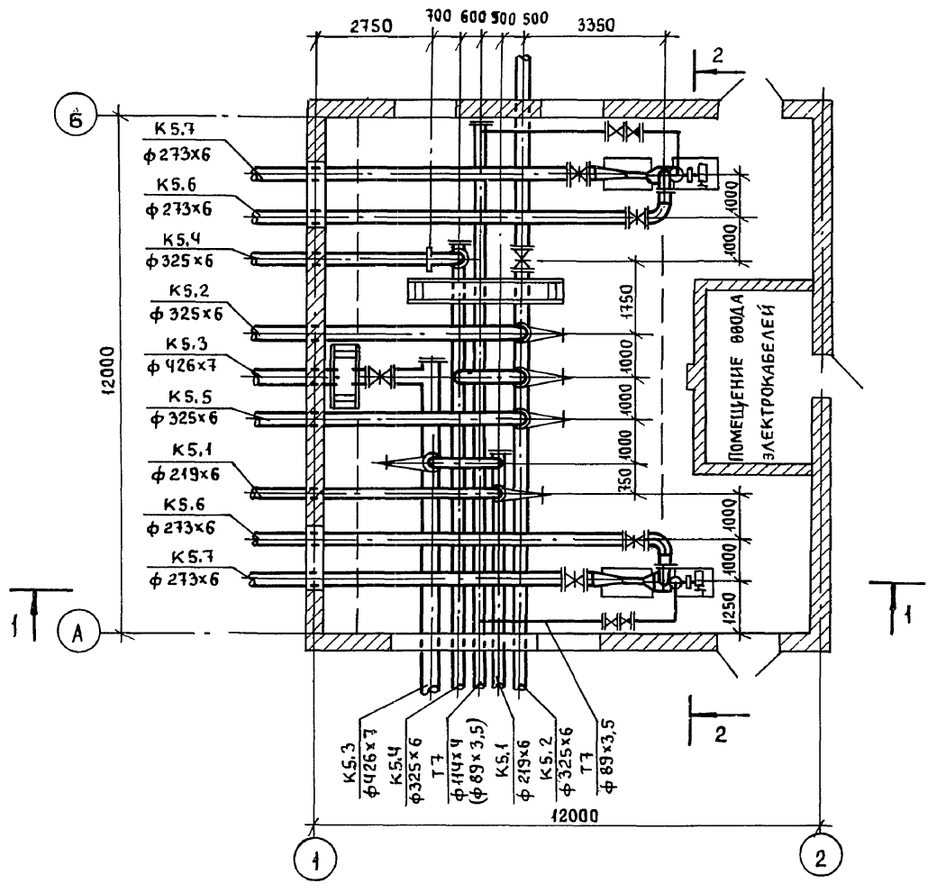


Инв. №подл | Подпись и дата | Взам. инв. №

ТП 902-5-21.86 ТХ

| Привязан: | | | |
|---|---|---|---|
| Инв. № | Ст. инж. | Арешина | Подп. |
| | Рук. гр. | Силюков | // |
| | ГИП | Дегтяр | // |
| | Н. контр. | Гецин | // |
| | Нач. отд. | Григоров | // |

Инжекторная метантенков объемом 5000 куб. м.


| Стадия | Лист | Листов |
|---|---|---|
| Р | 9 | |

Инжекторная №4
План. Разрезы 1-1, 2-2

Гипрокоммунводоканал г. Москва

21515-01 14

# К5.1; К5.2; К5.3; К5.4; К5.5; К5.6; К5.7; Т7.

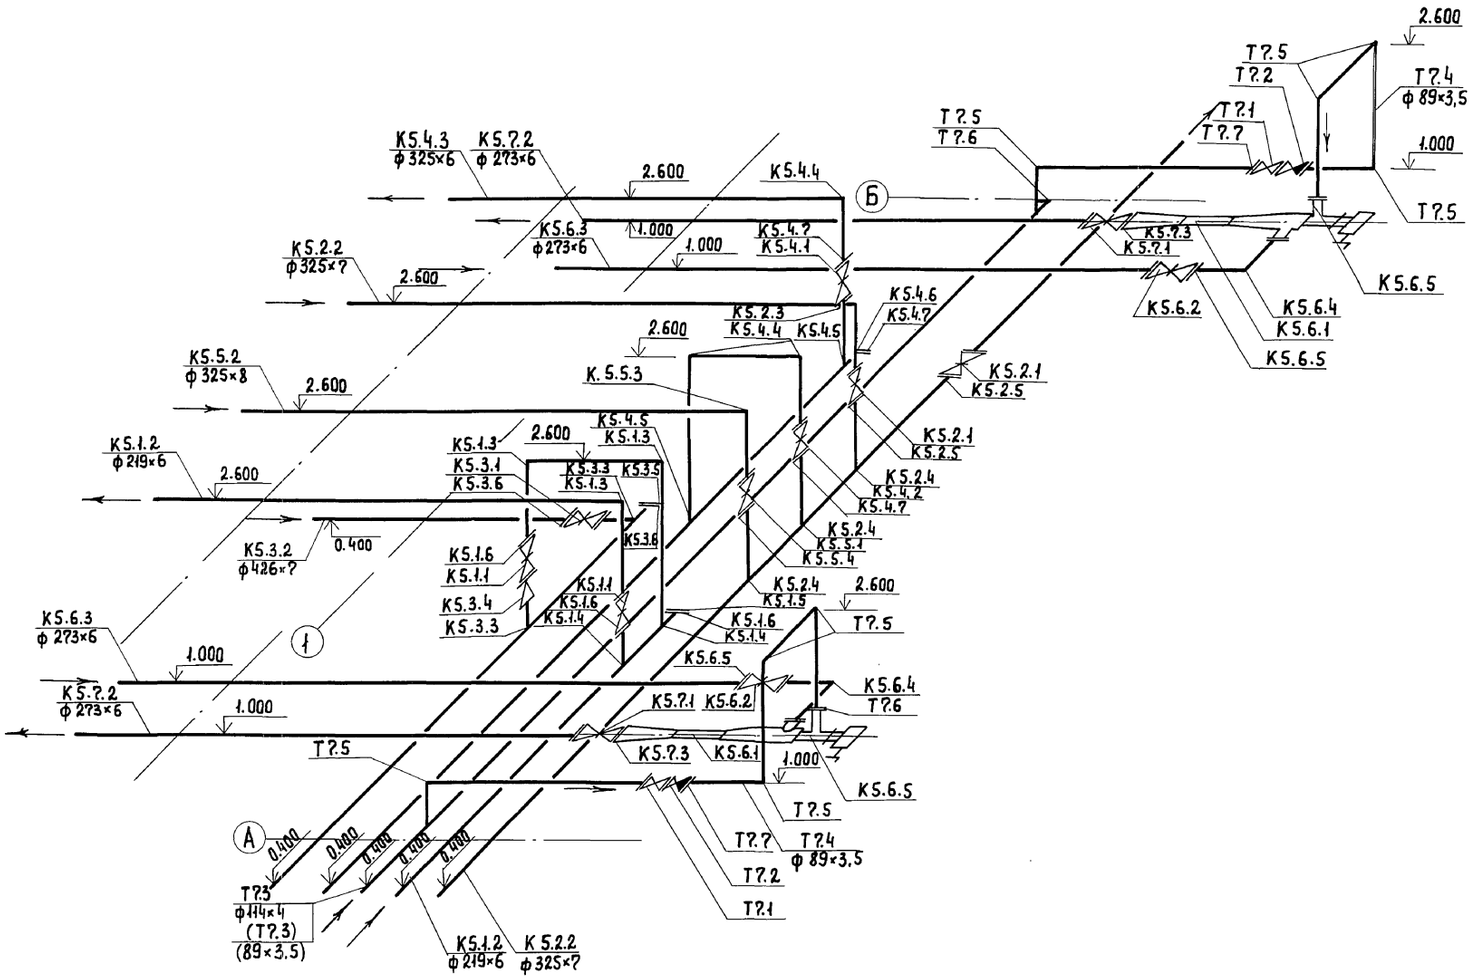


ТИПОВОЙ ПРОЕКТ 902-5-21.86 АЛЬБОМ I

Инв.№ подл. | Подпись и дата | Взам. инв.№

| | | | | | |
|---|---|---|---|---|---|
| | | | | ТП 902-5-21.86 | ТХ |
| Привязан | | | | Инжекторная метантенков объемом 5000 куб.м. | Стадия: Р; Лист: 10; Листов: |
| | Инженер | Купарева | | | |
| | Рук. гр. | Силюков | | | |
| | ГИП | Дегтяр | | Инжекторная №4. Схема систем К5.1; К5.2; К5.3; К5.4; К5.5; К5.6; К5.7; Т7. | Гипрокоммунводоканал г. Москва |
| Инв.№ | Н.контр. | Гецин | | | |
| | Нач.отд. | Григоров | | | |

21515-01 15

# Спецификация систем К5.1; К5.2; К5.3; К5.4; К5.5; К5.6; К5.7; Т7.

| Марка поз. | Обозначение | Наименование | Кол | Масса ед. кг. | Примечание |
|---|---|---|---|---|---|
| | К5.1 | | | | |
| К5.1.1 | Каталог ЦКБА | Задвижка параллельная, | | | |
| | | с выдвижным шпинделем, | | | |
| | | фланцевая, с ручным | | | |
| | | управлением 30ч6бр ф200 | 2 | 129 | |
| К5.1.2 | | Труба 219×6 ГОСТ 10704-76 / В-Вст3пс ГОСТ 10705-80 | 20 | 31,52 | м |
| К5.1.3 | | Отвод 90°219×6 ГОСТ 17375-?? | 3 | 12.00 | |
| К5.1.4 | | Тройник 219×6 ГОСТ 17376-?? | 2 | 13,80 | |
| К5.1.5 | | Заглушка 219×8 ГОСТ 17379-?? | 1 | 5,20 | |
| К5.1.6 | | Фланец 1-200-10ст25 ГОСТ 12820-80 | 6 | 8,05 | |
| | | | | | |
| | К5.2 | | | | |
| К5.2.1 | Каталог ЦКБА | Задвижка параллельная, | | | |
| | | с выдвижным шпинделем, | | | |
| | | фланцевая, с ручным | | | |
| | | управлением 30ч6бр ф300 | 2 | 242.50 | |
| К5.2.2 | Каталог ЦКБА | Труба 325×6 ГОСТ 10704-76 / В-Вст3пс ГОСТ 10705-80 | 28 | 47.20 | м |
| К5.2.3 | | Отвод 90°325×8 ГОСТ 17375-?? | 1 | 50.30 | |
| К5.2.4 | | Тройник 325×8 ГОСТ 17376-?? | 3 | 41.30 | |
| К5.2.5 | | Фланец 1-300-10ст25 ГОСТ 12820-80 | 4 | 12.90 | |
| | | | | | |
| | К5.3 | | | | |
| К5.3.1 | Каталог ЦКБА | Задвижка параллельная, | | | |
| | | с выдвижным шпинделем, | | | |
| | | фланцевая 30ч906бр бф 400 | | | |
| | | Электропривод ВЗГ | | | |
| | | тип Б Б099.099-05М | | | |
| | | с электродвигателем | | | |
| | | ВАОА-13-4У2; 1,5 квт | 1 | 510 | |

| Марка поз. | Обозначение | Наименование | Кол. | Масса ед. кг | Примечание |
|---|---|---|---|---|---|
| К5.3.2 | | Труба 426×? ГОСТ 10704-76 / В-Вст3пс ГОСТ 10705-80 | 11 | 22.33 | м |
| К5.3.3 | | Тройник 426×10 ГОСТ 17376-?? | 2 | ??.50 | |
| К5.3.4 | | Переход К 426×12-219×6 | | | |
| | | ГОСТ 17378-?? | 1 | 32.70 | |
| К5.3.5 | | Заглушка 426×8 ГОСТ 17379-80 | 1 | 17,40 | |
| К5.3.6 | | Фланец 1-400-10ст25 ГОСТ 12820-80 | 4 | 21,56 | |
| | | | | | |
| | К5.4 | | | | |
| К5.4.1 | Каталог ЦКБА | Задвижка параллельная, | | | |
| | | с выдвижным шпинделем, | | | |
| | | фланцевая 30ч906брБ ф300 | | | |
| | | Электропривод ВЗГ | | | |
| | | тип Б Б099.099-05М | | | |
| | | с электродвигателем | | | |
| | | ВАОА-13-4У2; 1,5 квт. | 1 | 292 | |
| К5.4.2 | Каталог ЦКБА | Задвижка параллельная, | | | |
| | | с выдвижным шпинделем, | | | |
| | | фланцевая с ручным | | | |
| | | управлением 30ч6бр ф300 | 1 | 242.50 | |
| К5.4.3 | | Труба 325×6 ГОСТ 10704-76 / В-Вст3пс ГОСТ 10705-80 | 24 | 47.20 | м |
| К5.4.4 | | Отвод 90° 325×8 ГОСТ 17375-?? | 3 | 50.30 | |
| К5.4.5 | | Тройник 325×8 ГОСТ 17376-?? | 2 | 41.30 | |
| К5.4.6 | | Заглушка 325×10 ГОСТ 17379-?? | 1 | 13.00 | |
| К5.4.7 | | Фланец 1-300-10ст25 ГОСТ 12820-80 | 6 | 12.90 | |
| | К5.5 | | | | |
| К5.5.1 | Каталог ЦКБА | Задвижка параллельная, | | | |
| | | с выдвижным шпинделем, | | | |
| | | фланцевая с ручным | | | |
| | | управлением 30ч6бр ф300 | 1 | 242.50 | |

Типовой проект 902-5-21.86 Альбом I

Инв. № подл. | Подпись и дата | Взам. инв. №

Привязан:

Инв. №

| | | |
|---|---|---|
| Ст. инж. | Арешина | |
| Рук. гр. | Силюков | |
| ГИП | Дегтяр | |
| Н. контр. | Гецин | |
| Нач. отд. | Григоров. | |

ТП 902-5-21.86 ТХ

Инжекторная метантенков объемом 5000 куб. м.

| Стадия | Лист | Листов |
|---|---|---|
| Р | 11 | |

Инжекторная № 4. Спецификация систем К5.1; К5.2; К5.3; К5.4; К5.5; К5.6; К5.7; Т7.

Гипрокоммунводоканал г. Москва.

# Спецификация систем К5.1; К5.2; К5.3; К5.4; К5.5; К5.6; К5.7; Т?

| Марка поз. | Обозначение | Наименование | Кол. | Масса ед. кг. | Примечание |
|---|---|---|---|---|---|
| К5.5.2 | | Труба 325×6 ГОСТ 10704-76 / В-Вст 3пс ГОСТ 10705-80 | 9 | 47.20 | м |
| К5.5.3 | | Отвод 90°325×8 ГОСТ 17375-?? | 1 | 50.30 | |
| К5.5.4 | | Фланец 1-300-10ст25 ГОСТ 12820-80 | 2 | 12.90 | |
| | | | | | |
| | К5.6 | | | | |
| К5.6.1 | | Подогреватель инжекторный | | | |
| | | ф 250 электропривод ВЗГ | | | |
| | | тип Б Б099.099-01М с | | | |
| | | электродвигателем | | | |
| | | ВАОА-12-4У2; 1,1 квт | 2 | 336.50 | |
| К5.6.2 | Каталог ЦКБА | Задвижка параллельная, | | | |
| | | с выдвижным шпинделем | | | |
| | | фланцевая, с ручным | | | |
| | | управлением 30ч6бр ф250 | 2 | 168.50 | |
| К5.6.3 | | Труба 273×6 ГОСТ 10704-76 / В-Вст 3пс ГОСТ 10705-80 | 18 | 39.51 | м |
| К5.6.4 | | Отвод 90° 273×7 ГОСТ 17375-?? | 2 | 31.40 | |
| К5.6.5 | | Фланец 1-250-10ст25 ГОСТ 12820-80 | 6 | 10.65 | |
| К5.6.6 | | Плиты теплоизоляционные | | | |
| | | из минеральной ваты на | | | |
| | | синтетическом связующем | 1.55 | — | м³ |
| К5.6.7 | | Лакостеклоткань | 26.00 | — | м² |
| | | | | | |
| | К5.7 | | | | |
| К5.7.1 | Каталог ЦКБА | Задвижка параллельная, | | | |
| | | с выдвижным шпинделем, | | | |
| | | фланцевая, с ручным | | | |
| | | управлением 30ч6брф250 | 2 | 168.50 | |
| К5.7.2 | | Труба 273×6 ГОСТ 10704-76 / В-Вст 3пс ГОСТ 10705-80 | 14 | 39.51 | м |
| К5.7.3 | | Фланец 1-250-10ст.25 ГОСТ 12820-80 | 4 | 10.65 | |

| Марка поз. | Обозначение | Наименование | Кол. | Масса ед. кг. | Примечание |
|---|---|---|---|---|---|
| К5.7.4 | | Плиты теплоизоляционные | | | |
| | | из минеральной ваты на | | | |
| | | синтетическом связующем | 1.2 | — | м³ |
| К5.7.5 | | Лакостеклоткань | 20.80 | — | м² |
| | | | | | |
| | Т? | | | | |
| Т?.1 | Каталог ЦКБА | Вентиль запорный, | | | |
| | | фланцевый 15ч14бр. ф80 | 2 | 26.70 | |
| Т?.2 | Каталог ЦКБА | Клапан обратный, подъемный | | | |
| | | фланцевый 16кч 9п ф80 | 2 | 24.70 | |
| Т?.3 | | Труба 114×4 ГОСТ 10704-76 / Д-Вст 3пс ГОСТ 10705-80 | 13 | 10.85 | м |
| (Т?.3) | | Труба 89×3,5 ГОСТ 10704-76 / Д-Вст 3пс ГОСТ 10705-80 | 13 | 7.38 | м |
| Т?.4 | | Труба 89×3,5 ГОСТ 10704-76 / Д-Вст 3пс ГОСТ 10705-80 | 17 | 7.38 | м |
| Т?.5 | | Отвод 90° 89×3.5 ГОСТ 17375-?? | 8 | 1.60 | |
| Т?.6 | | Заглушка 108×4 ГОСТ 17379-?? | 1 | 0.70 | |
| (Т?.6) | | Заглушка 89×3,5 ГОСТ 17379-?? | 1 | 0.40 | |
| Т?.7 | | Фланец 1-80-16ст 25 ГОСТ 12820-80 | 6 | 3.71 | |
| Т?.8 | | Плиты теплоизоляционные | | | |
| | | из минеральной ваты на | | | |
| | | синтетическом связующем | 1.1 | — | м³ |
| (Т?.8) | | То же | 0.9 | — | м³ |
| Т?.9 | | Лакостеклоткань | 24 | — | м² |
| (Т?.9) | | То же | 22 | — | м² |
| | Подъемно-транспортное оборудование | | | | |
| | Красногвардейский | Кран 1-8.1 | | | |
| | крановый завод | ГОСТ 7413-80Е | 1 | 4?5 | |
| | | | | | |
| | | | | | |
| | | | | | |

Привязан

Инв. №

| | | |
|---|---|---|
| Ст. инж. | Арешина | |
| Рук. гр. | Силюков | |
| ГИП | Дегтяр | |
| Н. контр. | Гецин | |
| Нач. отд. | Григоров | |

ТП 902-5-21.86 ТХ

Инжекторная метантенков объемом 5000 куб.м.


| Стадия | Лист | Листов |
|---|---|---|
| Р | 12 | |

Инжекторная №4. Спецификация систем К5.1; К5.2 К5.3; К5.4; К5.5; К5.6; К5.7; Т?

Гипрокоммунводоканал г. Москва

21515-01 17

Инв. № подл. | Подпись и дата | Взам. инв. №

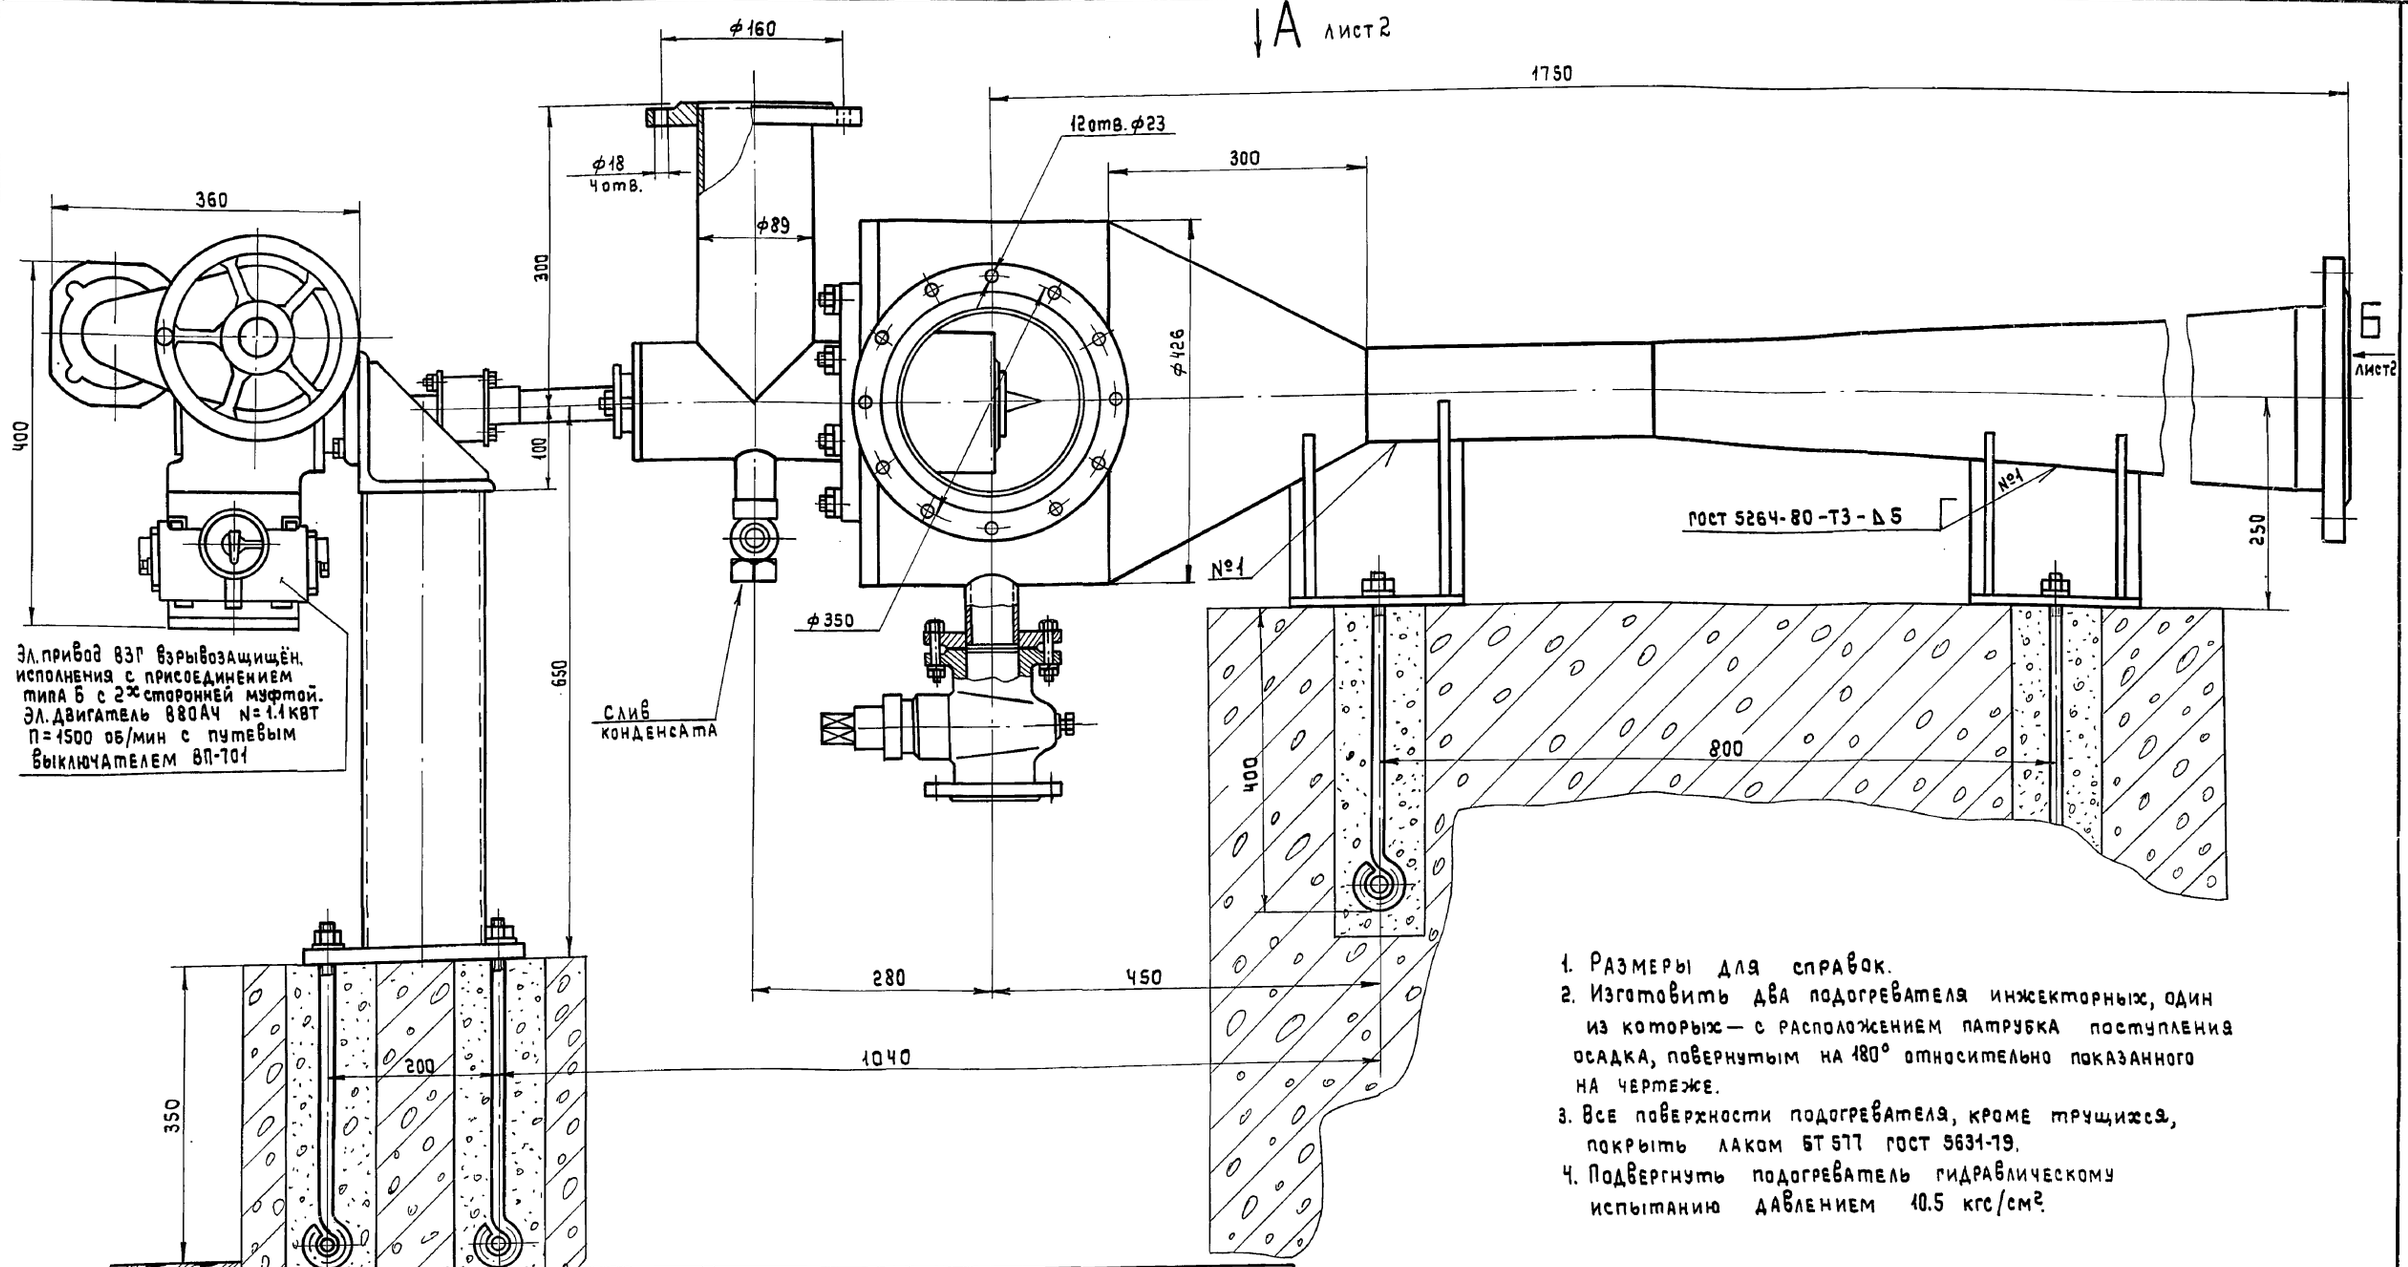


1. Размеры для справок.
2. Изготовить два подогревателя инжекторных, один из которых — с расположением патрубка поступления осадка, повернутым на 180° относительно показанного на чертеже.
3. Все поверхности подогревателя, кроме трущихся, покрыть лаком БТ 577 ГОСТ 9631-79.
4. Подвергнуть подогреватель гидравлическому испытанию давлением 10.5 кгс/см².

| Техническая характеристика | |
|---|---|
| Абсолютное давление пара перед соплом | 7 кгс/см² |
| Максимальный расчетный расход пара при полностью открытом сопле | 2.9 т/час |
| Абсолютное давление в камере смещения (противодавление) | 1.9 кгс/см² |
| Наименьший диаметр расширяющегося сопла | 32 мм |
| Внутренний диаметр горловины подогревателя | 400 мм |
| Условный диаметр патрубка поступления осадка | 250 мм |
| Условный диаметр патрубка поступления пара | 80 мм |
| Условный диаметр патрубка выхода подогретого осадка | 250 мм |
| Масса общая | 340 кг |


Привязан:

Инв. №

Инв. № подл. | Подпись и дата | Взам. инв. №

| | | | | |
|---|---|---|---|---|
| Инж. | Крылов | | 1983 | ТП 902-5-21.86 ТХН |
| Рук. гр. | Смирнов | | | |
| Н. контр. | Смирнов | | | Инжекторная метантенков объемом 5000 куб.м. — Литера Р, Лист 1, Листов 2 |
| Нач. отд. | Забьялов | | | Подогреватель инжекторный Ду 250. Эскизный чертеж общего вида. — Гипрокоммунводоканал г. Москва |

Вид А лист 1

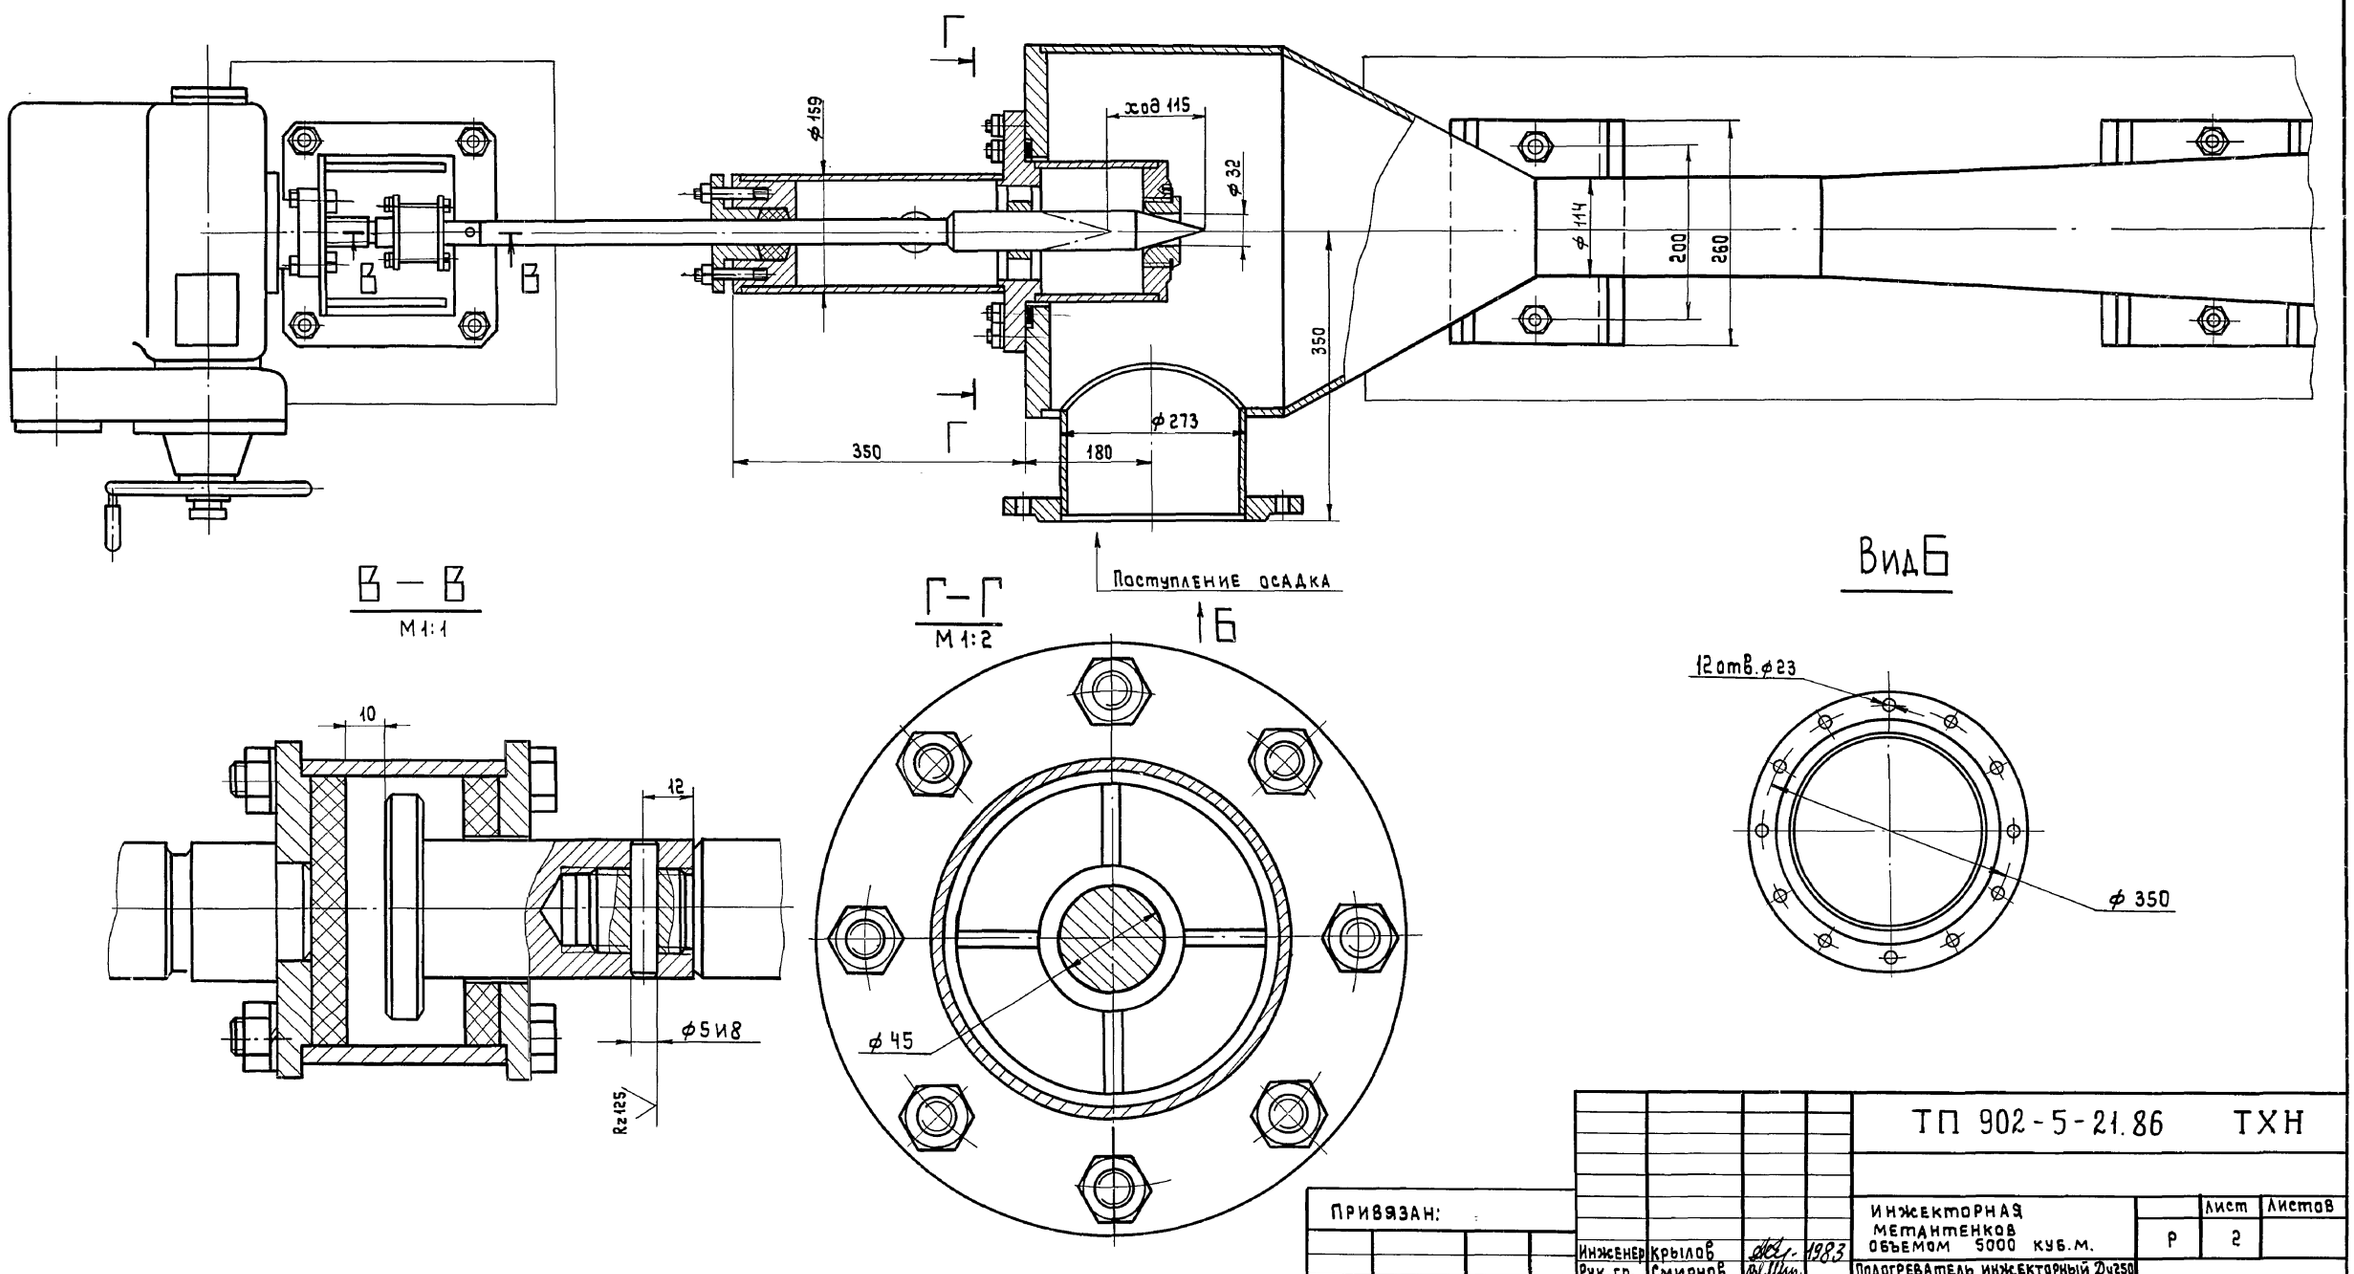


В — В
М1:1




Г — Г
М1:2




Вид Б




ТИПОВОЙ ПРОЕКТ 902-5-21.86 АЛЬБОМ I

Инв. № подл. | Подпись и дата | Взамен инв. №

| | | | | | |
|---|---|---|---|---|---|
| ТП 902-5-21.86 ТХН | | | | | |
| Инженер | Крылов | | 1983 | Инжекторная метантенков объемом 5000 куб.м. | Р / Лист 2 / Листов |
| Рук. гр. | Смирнов | | | Подогреватель инжекторный Dy250 Эскизный чертеж общего вида Разрезы. | Гипрокоммунводоканал г. Москва |
| Н. контр. | Смирнов | | | | |
| Нач. отд. | Завьялов | | | | |

Привязан:

Инв. №

21515-01 19

ТИПОВОЙ ПРОЕКТ 902-5-21.86 АЛЬБОМ I

## Ведомость рабочих чертежей основного комплекта АР.

| Лист | Наименование | Примечание |
|---|---|---|
| 1 | 2 | 3 |
| 1 | Общие данные (начало). | |
| 2 | Общие данные (окончание). | |
| 3 | План, разрез 1-1; 2-2; Ведомости. | |
| 4 | Фасады, детали. | |
| | | |

## Таблица зависимости толщин наружных стен и кровельного утеплителя от расчетных температур (мм).

| t° н.с | Кирпичная стена | | Утеплитель кровли пенобетон $\gamma_0 = 500$ кг/м³ |
|---|---|---|---|
| | а | б | в |
| -20° | 130 | 380 | 60 |
| -30° (основной) | 130 | 380 | 80 |
| -40° | 260 | 510 | 100 |

## Ведомость спецификаций.

| Лист | Наименование | Примечание |
|---|---|---|
| 1 | Спецификация элементов заполнения проемов. | |
| 3 | Ведомость проемов дверей. | |
| 3 | Ведомость перемычек. | |
| 2 | Спецификация перемычек. | |

## Ведомость ссылочных и прилагаемых документов.

| Обозначение | Наименование | Примечание |
|---|---|---|
| | Ссылочные документы. Архитектурные решения. Рабочие чертежи. | |
| ГОСТ 21501-80 | | |
| ГОСТ 14624-84 | Двери деревянные для производственных зданий. | |
| ГОСТ 12506-81 | Окна деревянные для зданий промышленных предприятий. | |
| ГОСТ 948-76 | Перемычки железобетонные для зданий с кирпичными стенами. | |
| Серия 2.430-3 вып. 1.2 | Архитектурно-строительные детали промышленных зданий с кирпичными стенами. | |
| ГОСТ 24698-81 | Двери деревянные наружные для жилых и общественных зданий. | |
| | Прилагаемые документы. | |
| ТП 902-5-21.86 АР.ВМ | Ведомость потребности в материалах. | Альбом IV |
| | Ссылочные документы: | |
| сер. 2.460-14 вып. 1 | Типовые узлы покрытий промышленных зданий в местах пропуска вентиляционных шахт. | |

## Спецификация элементов заполнения проемов.

| Марка поз. | Обозначение | Наименование | Кол-во | Примечание |
|---|---|---|---|---|
| 1 | ГОСТ 14624-84 | ДНГ 24-10 пр 2 Дверной блок | 1 | |
| 2 | ГОСТ 24698-81 | ДН 24-15 В Гпщ Р1 Дверной блок | 2 | Глухая без остекления |
| ОК-1 | ГОСТ 12506-81 | Оконный блок ПНД 12-18.1 | 4 | |
| | | Оконный блок ПНД 18-18.1 | 4 | |
| ОК-2 | ГОСТ 12506-81 | Оконный блок ПНД 12-18.1 | 4 | |

## Основные строительные показатели.

| Наименование | ед. измер. | Количество |
|---|---|---|
| Площадь застройки. | м² | 156,44 |
| Общая площадь. | м² | 135.60 |
| Строительный объем. | м³ | 844.78 |
| | | |

## Общие указания:

1. За относительную отметку 0.000 принята отметка чистого пола инжекторной с абсолютным значением [ ]
2. Наружные стены здания выкладывать из обыкновенного глиняного кирпича пластического прессования М75 на растворе М25 с облицовкой по наружному ряду лицевым керамическим кирпичом (ГОСТ 7484-78) с фигурной кладкой без перевязки швов; перегородки из кирпича М75 на растворе М25.
3. Дверные и оконные откосы оштукатуриваются и окрашиваются ПВА краской в белый цвет.
4. Столярные и металлические изделия окрашиваются масляной краской за 2 раза.
5. В дверных и оконных проемах кирпичных стен предусмотреть деревянные пробки для крепления коробок.
6. Графические изображения чертежей и основные строительные показатели даны для расчетной наружной температуры -30°С.
7. Горизонтальная изоляция стен от капиллярной влаги - слой цементно-песчаного раствора состава 1:2 толщиной 20мм. на отметке -0.030.
8. Вокруг здания предусмотреть асфальтовую отмостку.
9. В связи с повышенной влажностью на площадках очистных сооружений канализации применение эффективного кирпича не рекомендуется

Типовой проект разработан в соответствии с действующими нормами и правилами и предусматривает мероприятия, обеспечивающие взрывную, взрывопожарную и пожарную безопасность при эксплуатации здания.

Главный архитектор проекта / Лапин Л.О./

Взам. инв.№ | Подпись и дата | Инв.№ подл.

Привязан:


Инв.№

ТП 902-5-21.86 АР


| | | | |
|---|---|---|---|
| Архит. | Степанова | Инжекторная метантенков объемом 5000 куб. м. | Стадия Р; Лист 1; Листов 4 |
| Вед.спец. | Будагянц | | |
| Гип.конст. | Обух | | |
| ГАП | Лапин | | |
| Н.контр | Лазарев | Общие данные (начало). | Гипрокоммунводоканал г. Москва |
| Нач.ПСО | Сорокин | | |

21515-01 20



## План полов

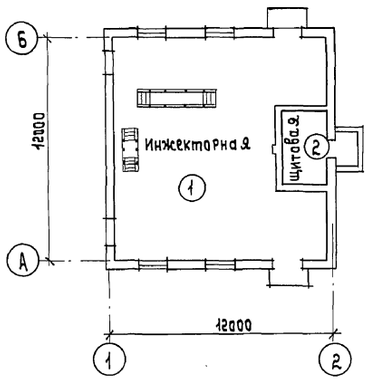


## План кровли

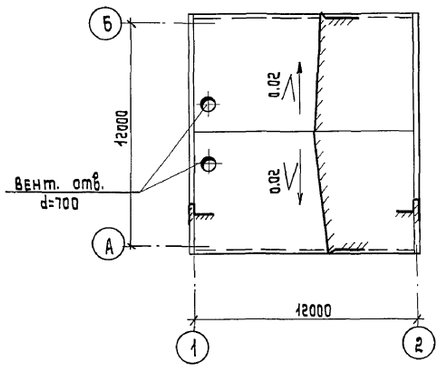


## Экспликация полов
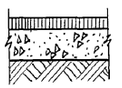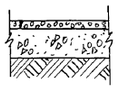
| Наименование или номер помещения | Тип пола по пр-ту | Схема пола | Элементы пола и их толщина | Площадь пола м² |
|---|---|---|---|---|
| Инжекторная | 1 |  | Асфальтобетон -25мм<br>Бетон М100 -100мм<br>Щебень втрамбованный в грунт основания | 126.00 |
| Помещение ввода электрокабелей | 2 |  | Цементно-песчаный м200 с железнением 20мм<br>Бетон М100 -100мм<br>Щебень втрамбованный в грунт основания | 10.00 |

## Спецификация перемычек

| Марка поз. | Обозначение | Наименование | Кол-во на эт. | Всего | Масса ед. кг | Примечание |
|---|---|---|---|---|---|---|
| Для t°н=-20°С; -30°С | | | | | | |
| ПР1 | ГОСТ 948-76 | 1ПР3-22.12.14 | 18 | 18 | 82 | |
| ПР2 | ГОСТ 948-76 | 1ПР38-12.12.22 | 2 | 2 | 85 | |
| | | 1ПР1-12.12.6 | 1 | 1 | 25 | |
| ПР3 | ГОСТ 948-76 | 1ПР8-24.12.22 | 6 | 6 | 152 | |
| ПР4 | ГОСТ 948-76 | 1ПР4-29.12.14 | 2 | 2 | 125 | |
| | | 1ПР28-33.25.22 | 2 | 2 | 465 | |
| Для t°н=-40°С | | | | | | |
| ПР1 | ГОСТ 948-76 | 1ПР3-22.12.14 | 24 | 24 | 82 | |
| ПР2 | ГОСТ 948-76 | 1ПР38-12.12.22 | 2 | 2 | 85 | |
| | | 1ПР1-12.12.6 | 2 | 2 | 25 | |
| ПР3 | ГОСТ 948-76 | 1ПР8-24.12.22 | 8 | 8 | 152 | |
| ПР4 | ГОСТ 948-76 | 1ПР28-33.25.22 | 4 | 4 | 465 | |

## Ведомость отделки помещений

| Наименование или номер помещения | Потолок | | Стены или перегородки | | Низ стен или перегородок | | | Примечания |
|---|---|---|---|---|---|---|---|---|
| | Площадь м² | Вид отделки | Площадь м² | Вид отделки | Площадь м² | Вид отделки | Высота мм | |
| Инжекторная и помещение ввода электрокабелей. | 147.60 | Клеевая побелка | 250.00 | штукатурка простая окраска ПВА светлых тонов. | — | — | — | |


| | | | | |
|---|---|---|---|---|
| Привязан: | | | ТП 902-5-21.86 | АР |
| | Вед. Арх. | Будагянц | Инжекторная метантенков объемом 5000 куб. м. | Стадия: Р; Лист: 2; Листов: |
| | Архитект | Степанова | | |
| | Рук. конст. | Обух | Общие данные (окончание). | Гипрокоммунводоканал г. Москва |
| | Гл. Арх. пр. | Лапин | | |
| Инв. № | Н. контр. | Лазарев | | |
| | Нач. АСО | Сорокин | | |




Инв. № подл. | Подпись и дата | Взам. инв. №

ТИПОВОЙ ПРОЕКТ 902-5-21.86 АЛЬБОМ I

## Разрез 1-1.

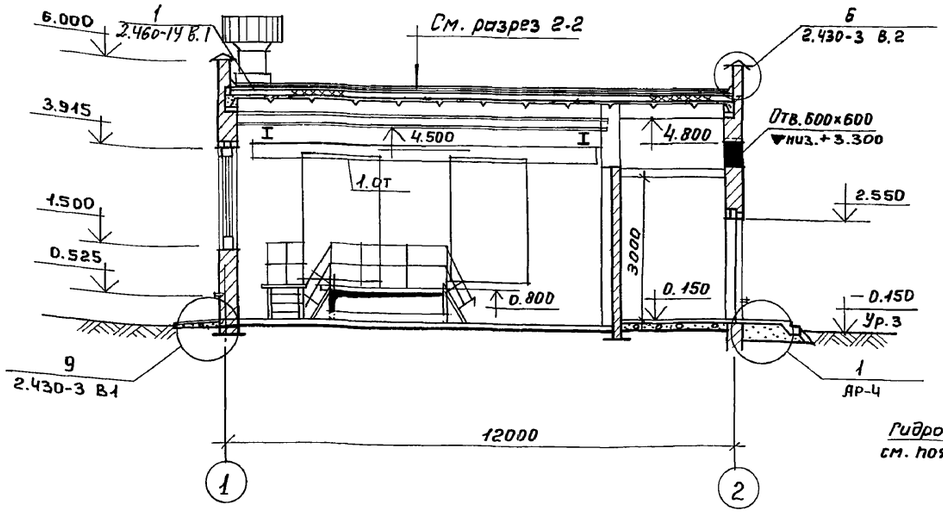



## Разрез 2-2.

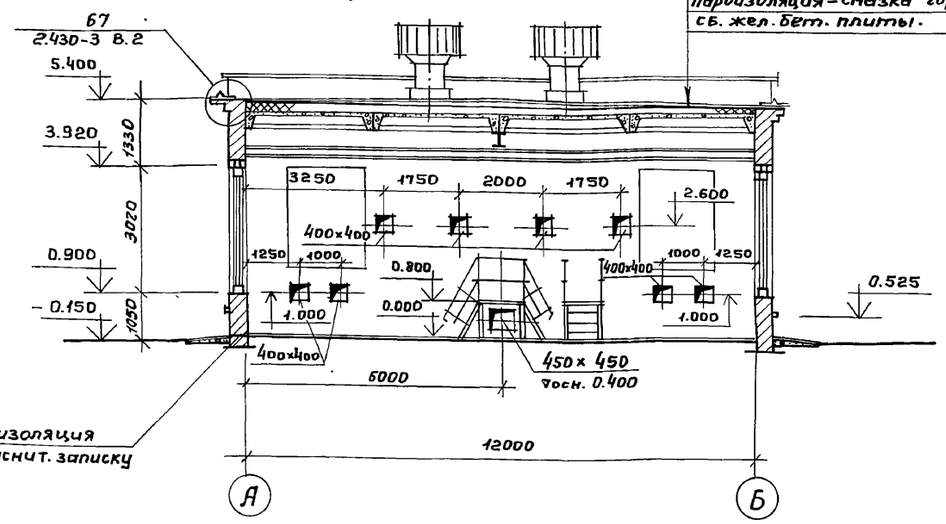


Защитный слой гравия светлых тонов 5-10мм на битумной мастике *)
4 слоя рубероида РэМ-350 на битумной мастике *).
Цементно-песчаная стяжка М50, 10÷15 мм по уклону
Утеплитель - пенобетон $\gamma_o$ = 500 кг/м³
Пароизоляция - смазка горячим битумом за 2 раза
св. жел. бет. плиты.

*) Мастика для кровли принимается в соответствии со СНиП II-26-76 п. 2.2 в зависимости от географической широты.

## План на отм. 0.000.

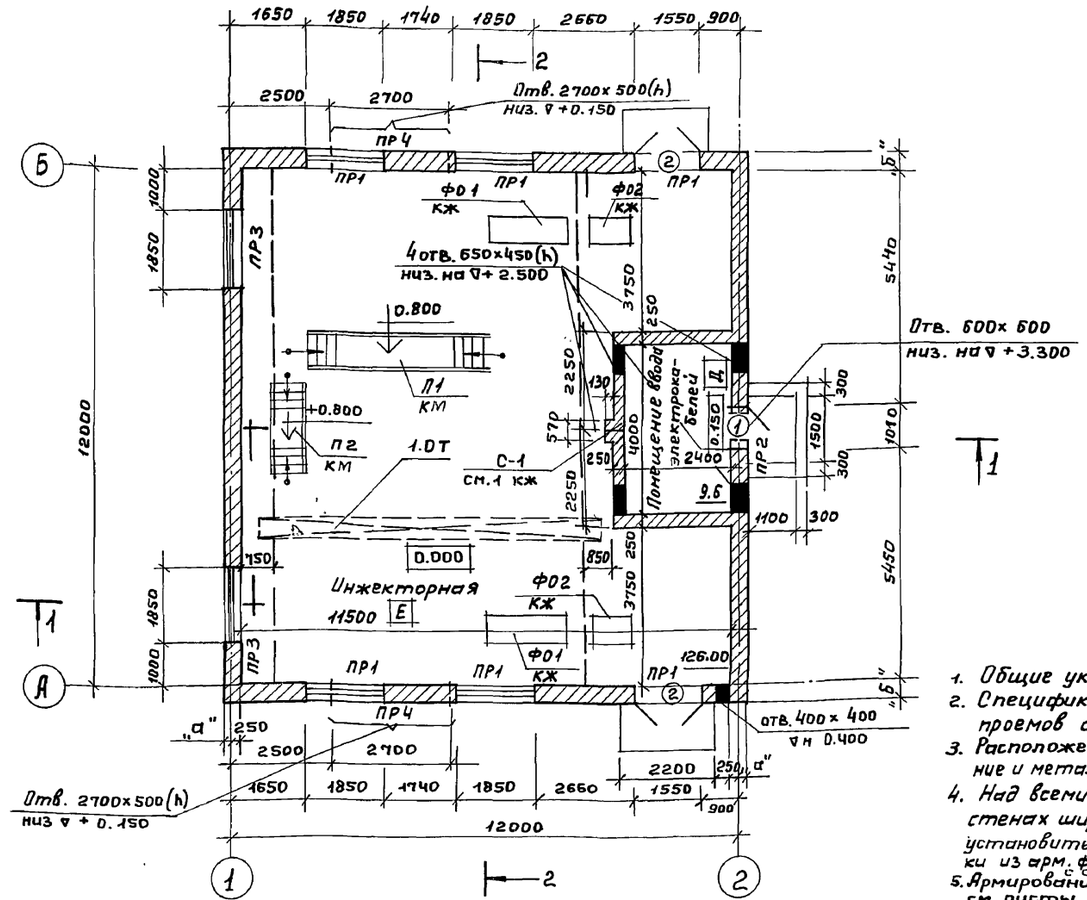


## Ведомость перемычек.

| Марка | Схема сечения | Марка | Схема сечения | Марка | Схема сечения |
|---|---|---|---|---|---|
| | $t°_н$ = -20° и -30°С | | $t°_н$ = -40°С | | $t°_н$ = -20° и -30°С |
| ПР 1 | 1ПР3-22.12.14 | ПР1 | 1ПР3-22.12.14 | ПР4 | 1ПР4-29.12.14 |
| ПР 2 | 1ПР38-12.12.22 + 1ПР1-12.12.6 | ПР2 | 1ПР38-12.12.22 + 1ПР1-12.12.6 | | $t°_н$ = -40°С |
| ПР 3 | 1ПР8-24.12.22 | ПР3 | 1ПР8-24.12.22 | ПР4 | 1ПР28-33.25.22 |

### Ведомость проёмов дверей

| Марка, поз. | Размер проема в кладке |
|---|---|
| 1 | 1010 × 2400 |
| 2 | 1550 × 2400 |

1. Общие указания см. на листе АР-1.
2. Спецификации перемычек и элементов заполнения проемов см. на листе АР-1.
3. Расположение и конструкцию фундаментов под оборудование и металлических площадок см. листы КЖ
4. Над всеми отверстиями в стенах шириной более 600мм. установить рядовые перемычки из арм. ф БАI на раств. толщ. 30мм. с опиранием 150мм.
5. Армирование пилястры см. листы КЖ.

Привязан:

Инв. №

| | | |
|---|---|---|
| Вед. арх. | Будагянц | |
| Гип конст | Обух | |
| Гл. арх. пр | Лапин | |
| Н. Контр. | Лазарев | |
| Нач. АСО | Сорокин | |

ТП 902-5-21.86 АР

Инжекторная метантенков объемом 5000 куб.м.

План, разрез 1-1; 2-2. Ведомости.

| Стадия | Лист | Листов |
|---|---|---|
| Р | 3 | |


Гипрокоммунводоканал г. Москва

Инв. № подл. | Подпись и дата | Взам. инв. №


21515-01 22

ТИПОВОЙ ПРОЕКТ 902-5-21.86 АЛЬБОМ I


## ФАСАД 1-2

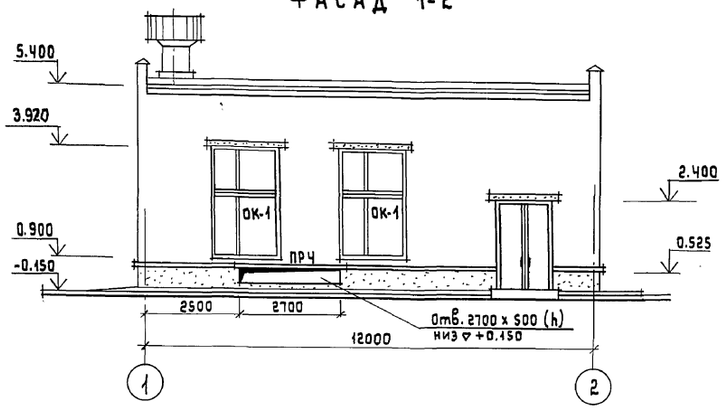



## ФАСАД А-Б

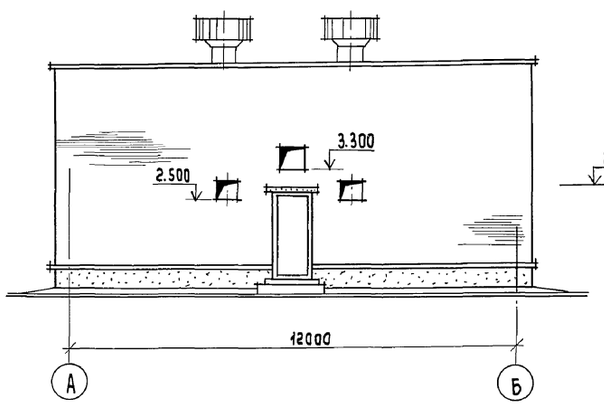



## ФАСАД Б-А

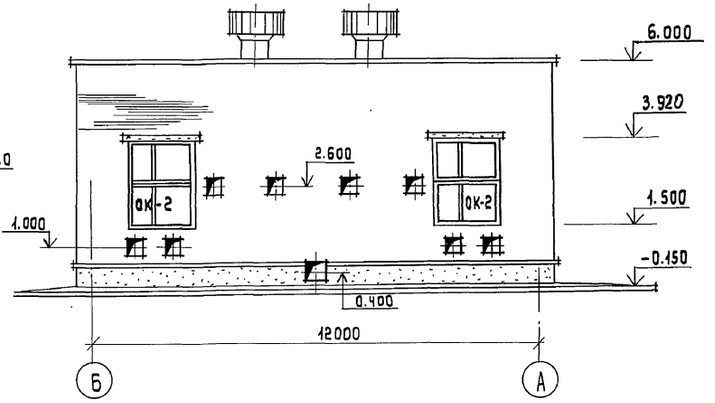



### Фрагмент облицовочного ряда кладки (угол)

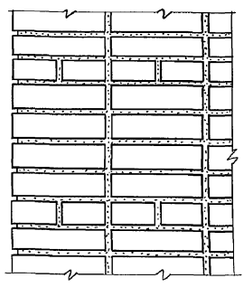

### Схема заполнения проема ОК-1

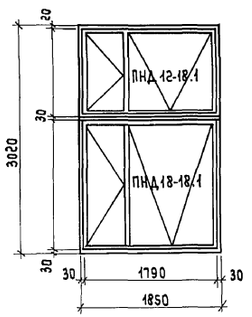




### Схема заполнения проема ОК-2

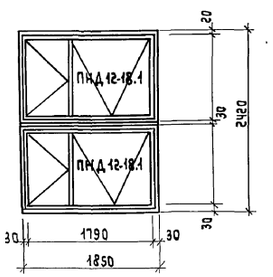


1. Крепление оконных блоков к кирпичным стенам производить на шурупах к деревянным пробкам 250 x 120 x 65 мм через 600 мм по высоте проема (см. сер. 2.436-9).
2. Цоколь оштукатурить цементным раствором М50 толщ. 20 мм.
3. Привязку отв. на фасадах см. л. АР-3 - план и разрез 2-2.

### Профиль кладки карниза

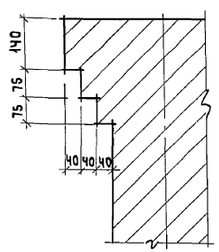

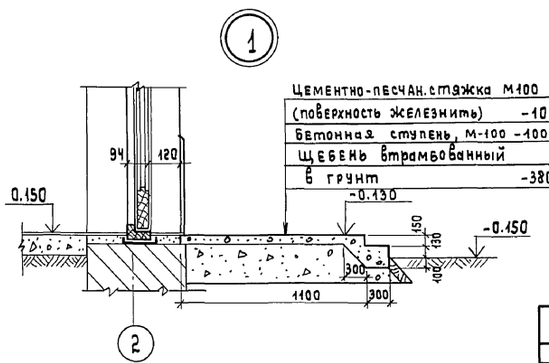
ПРИВЯЗАН:

Инв. №

| | | |
|---|---|---|
| Вед. Арх. | Будагянц | |
| ГИП конст. | Обух | |
| Гл. Арх. пр. | Лапин | |
| Н. контр. | Лазарев | |
| Нач. ДСО | Сорокин | |

ТП 902-5-21.86 АР

Инжекторная метантенков объемом 5000 куб. м.

| Стадия | Лист | Листов |
|---|---|---|
| Р | 4 | |

Фасады.

Гипрокоммунводоканал г. Москва

Инв. № подл. | Подпись и дата | Взам. инв. №

ТИПОВОЙ ПРОЕКТ 902-5-21.86 АЛЬБОМ I

## Ведомость рабочих чертежей основного комплекта

| Лист | Наименование | Примечание |
|---|---|---|
| 1 | Общие данные | |
| 2 | Схема расположения фундаментов. | |
| 3 | Схема расположения плит покрытия | |
| 4 | Схема расположения фундаментов под оборудование. Перекрытие на отм. 3200 | |

## Ведомость ссылочных и прилагаемых документов

| Обозначение | Наименование | Примечание |
|---|---|---|
| | Ссылочные документы | |
| Гост 13579-78 | Блоки бетонные для стен подвалов | |
| Гост 13580-80 | Плиты ленточных фундаментов железобетонные | |
| Серия 1.465.1-3/80 В.1 | Плиты покрытий железобетонные ребристые размером 3×12 м для одноэтажных зданий | |
| Серия 1.494-24 В.1 | Стаканы для крепления крышных вентиляторов дефлекторов и зонтов | |
| Серия 2.460-14 В.0 | Типовые узлы покрытий промышленных зданий в местах пропуска вентиляционных шахт | |
| Серия 2.460-2 В.2 | Монтажные детали сборных железобетонных конструкций покрытий одноэтажных промышленных зданий | |
| Серия 3.400-6/76 | Унифицированные закладные детали сборных железобетонных конструкций инженерных сооружений промышленных предприятий | |
| Серия 1.141-1 В.64 | Панели перекрытий железобетонные многопустотные | |

| Обозначение | Наименование | Примечание |
|---|---|---|
| | Прилагаемые документы | |
| ТП 902-5-21.86 КЖ.ВМ | Ведомости потребности в материалах | Альбом IV |

## Общие указания:

1. Расчет конструкций произведен в соответствии с СН и П II-6-74 „Нагрузки и воздействия. Нормы проектирования", СН и П 2.03.01-84 „Бетонные и железобетонные конструкции".
2. Нормативная нагрузка принята по весу снегового покрова для III географического района 1 кн/м² (100 кгс/м²).

## Ведомость спецификаций

| Лист | Наименование | Примечание |
|---|---|---|
| 2 | Спецификация к схеме расположения фундаментов. | |
| 3 | Спецификация к схеме расположения плит покрытия. | |
| 4 | Спецификация к схеме расположения фундаментов под оборудование и перекрытия на отм. 0.200 | |
| | | |

## Ведомость объемов сборных железобетонных конструкций по рабочим чертежам основного комплекта КЖ

| | Наименование группы элементов конструкций | Код | Кол., м³ | Примечание |
|---|---|---|---|---|
| | Плиты для фундаментов | 581300 | 8.4 | М 150 |
| | Блоки стен подвала | 581100 | 12.40 | М 100 |
| | Плиты покрытий | 584100 | 10.46 | М 450 |
| | | | 1.36 | М 200 |
| | Перемычки | 584200 | 1.21 | М 200 |
| | Стаканы | | 0.24 | М 200 |
| | Подушки | | 0.14 | |
| | Итого | | 34.21 | |

Типовой проект разработан в соответствии с действующими нормами и правилами и предусматривает мероприятия, обеспечивающие взрывную, взрывопожарную и пожарную безопасность при эксплуатации здания.

Главный инженер проекта /Обух/

Инв.№ подл. | Подпись и дата | Взам. инв.№

Привязан:

Инв.N

ТП 902-5-21.86 КЖ

| | | | |
|---|---|---|---|
| Техник | Луплищева | | |
| Рук. гр. | Булатова | | |
| ГИП кан. | Обух | | |
| Н. контр. | Ковалинина | | |
| Нач. АСО | Сорокин | | |

Инженерная метантенков. объемом 5000 куб. м.


| Стадия | Лист | Листов |
|---|---|---|
| Р | 1 | 4 |

Общие данные.


Гипрокоммунводоканал г. Москва

ТИПОВОЙ ПРОЕКТ 902-5-21.86 АЛЬБОМ I

## Схема расположения фундаментов.

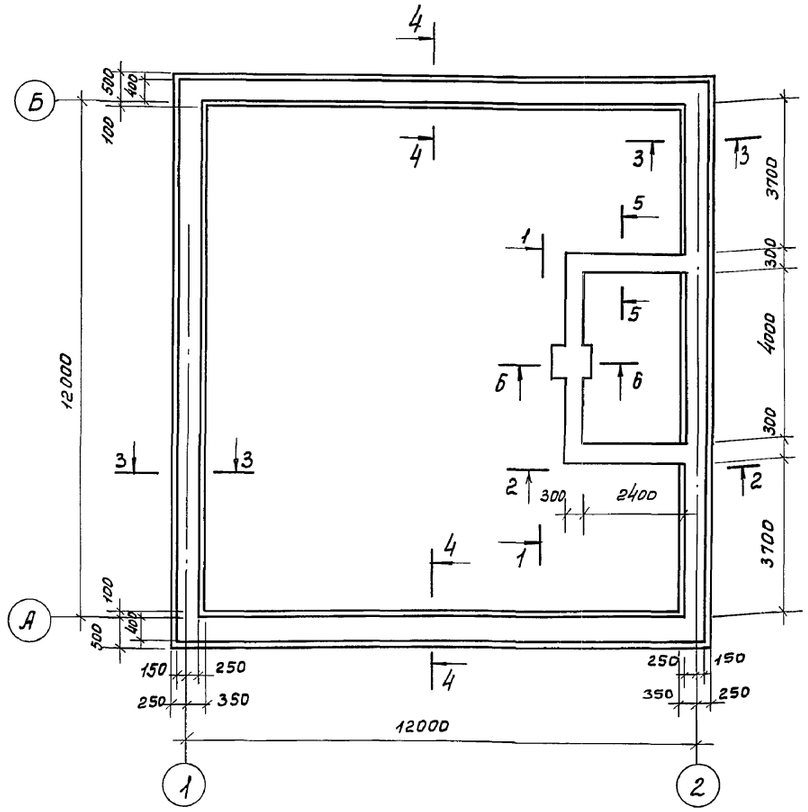



## Развертка по оси 2.

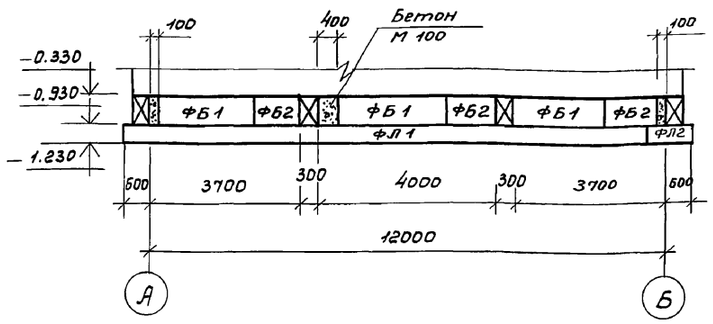


## Развертка по 1-1.


## Развертка по 2-2.

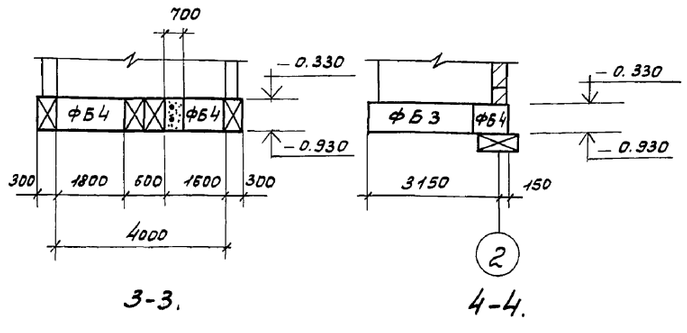



## 3-3.


## 4-4.

## Развертка по оси А, Б.

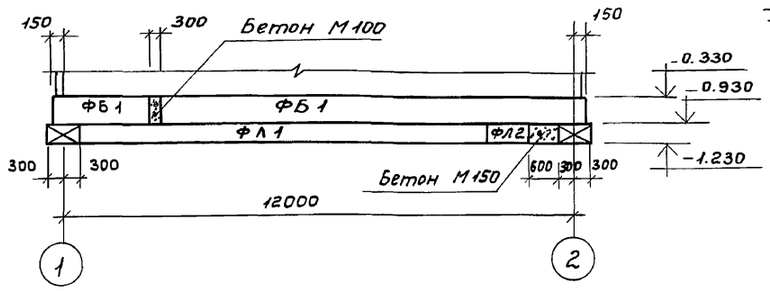

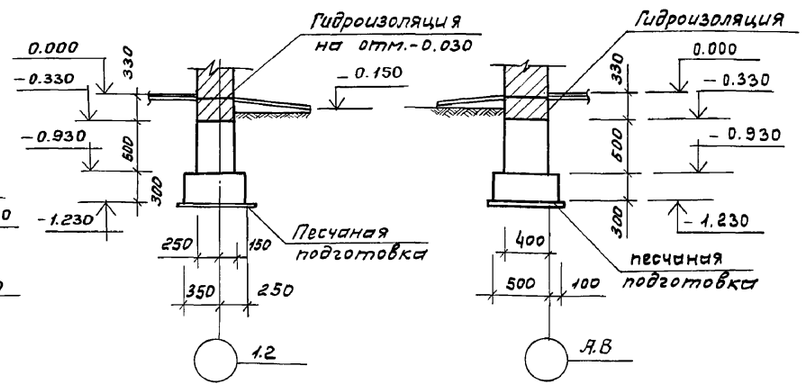


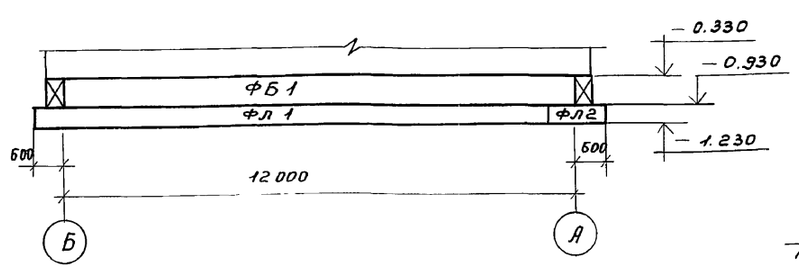

## Развертка по оси 1.




## 5-5.
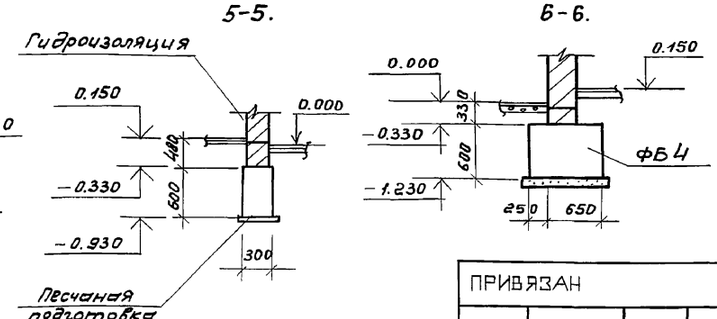
## 6-6.




## Спецификация к схеме расположения фундаментов.

| Марка | Обозначение | Наименование | Кол. | Примечание |
|---|---|---|---|---|
| | | Блоки стен подвала. | | |
| ФБ1 | ГОСТ 13579-78 | ФБС 24.4.6-т | 18 | 1.3 |
| ФБ2 | ГОСТ 13579-78 | ФБС 12.4.6-т | 3 | 0.64 |
| ФБ3 | ГОСТ 13579-78 | ФБС 24.3.6-т | 2 | 0.97 |
| ФБ4 | ГОСТ 13579-78 | ФБС 9.3.6-т | 7 | 0.35 |
| | | | | |
| | | Плиты для ленточных фундаментов. | | |
| ФЛ1 | ГОСТ 13580-80 | ФЛ 6.24 | 18 | 1.0 |
| ФЛ2 | ГОСТ 13580-80 | ФЛ 6.12 | 4 | 0.52 |
| | | Материалы. | | |
| | | Бетон М 100 | 0.55 | м³ |
| | | Бетон М 150 | 0.22 | м³ |

1. Бетонные блоки укладывать с перевязкой швов по свежеуложенному цементному раствору.
2. При прокладке технологических труб на отметках ниже подошвы фундаментов траншеи забить грунтом с тщательным уплотнением.

Инв. № подл. | Подпись и дата | Взам. инв. №

ПРИВЯЗАН

Инв. № ⁰

| | | | |
|---|---|---|---|
| Рук. гр. | Булатова | | |
| ГИП конс. | Обух | | |
| Н. контр. | Ковалинина | | |
| Нач. АОО | Сорокин | | |

ТП 902-5-21.86 КЖ

Инжекторная метантенков объемом 5000 куб.м.

| Стадия | Лист | Листов |
|---|---|---|
| Р | 2 | |


Схема расположения фундаментов.


Гипрокоммунводоканал г. Москва

ТИПОВОЙ ПРОЕКТ 902-5-21.86 АЛЬБОМ I

Инв.№ подл. | Подпись и дата | Взам.инв.№ | Инв.№ дубл. | Подпись и дата | Нач. ТМО | Завьялов


## Схема расположения плит покрытия

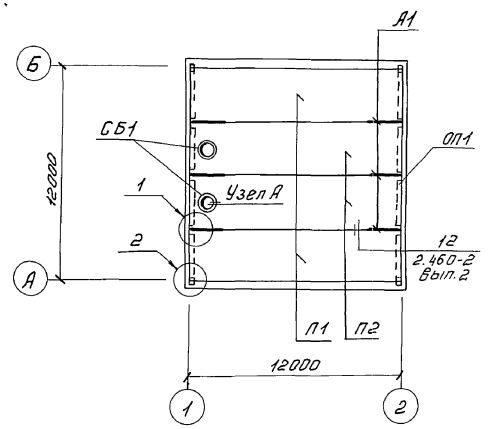


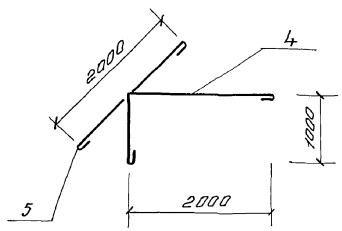



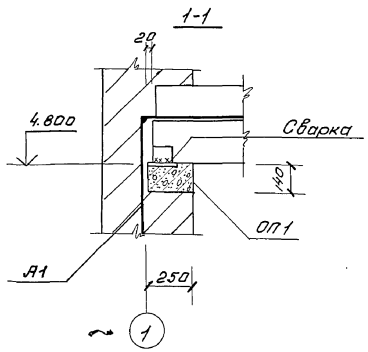

## Ведомость деталей


| Поз. | Эскиз |
|---|---|
| 1 | 350 |
| 2 | 220 |
| 3 | 180 180 |
| 4 | 2000 1000 |
| 5 | 2000 |

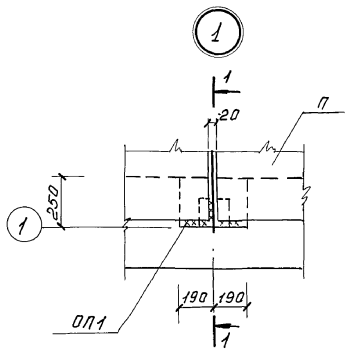


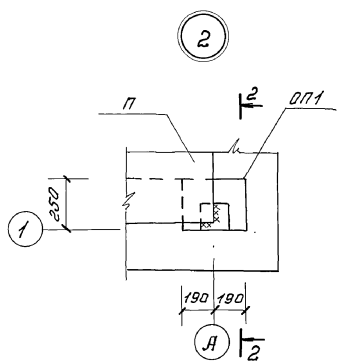
## Спецификация к схеме расположения плит покрытия
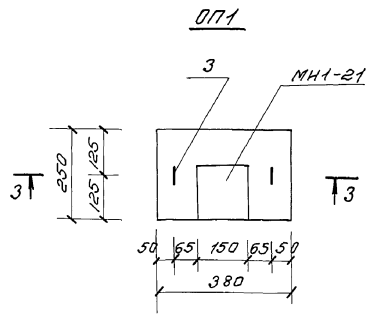
| Марка | Обозначение | Наименование | Кол. | Примечание |
|---|---|---|---|---|
| П1 | 1.465.1-3/80 вып.2 | плита покрытия 1ПГ12-6АIVТ | 2 | 6,2 т |
| П2 | " | " 1ПВ12-6АIVТ-7 | 2 | 6.9т |
| СБ1 | 1.494-24 вып. 7 | Стакан СБ7.А-1 | 2 | 0.29т |
| ОП1 | КЖС 3 | Опорная подушка ОП1 | 10 | 0.024т |
| А1 | " | Анкер А1 | 6 | 3.2кг |
| Узел А | 2.460-14 вып.0 лист 3 | Соединительное изделие МС1 | 8 | 0.43кг |

## Спецификация на элемент, кг
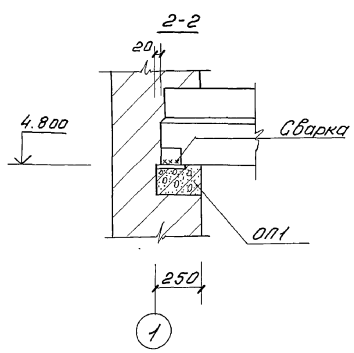
| Формат | Зона | Поз. | Обозначение | Наименование | Кол. | Примеч. |
|---|---|---|---|---|---|---|
| | | | | Опорная подушка ОП1 | | |
| | | | | Сборочные единицы | | |
| | | | 3.400-6/76 | Закладное изделие МН1-21 | 1 | 1.2 |
| | | | | Детали | | |
| | | 1* | | ф8АI ГОСТ 5781-82* ℓ=460 | 6 | 0.2 |
| | | 2* | | " ℓ=320 | 10 | 0.1 |
| | | 3* | | " ℓ=560 | 2 | 0.2 |
| | | | | Материалы | | |
| | | | | Бетон М200 | 0.013 | м³ |
| | | | | Анкер А1 | | |
| | | | | Детали | | |
| | | 4* | | ф10АI ГОСТ 5781-82* ℓ=3120 | 1 | 1.9 |
| | | 5* | | ℓ=2120 | 1 | 1.3 |
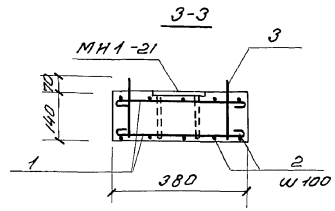
## Ведомость расхода стали на элемент кг


| Марка элемента | Арматурные изделия. Арматура класса А-I ГОСТ 5781-82* 8 | 10 | Итого | Общий вес кг. |
|---|---|---|---|---|
| ОП1 | 2,6 | — | 2,6 | 2,6 |
| А1 | — | 3,2 | 3,2 | 3,2 |

1. Покрытие разработано для III снегового района.


| | | | | | | | |
|---|---|---|---|---|---|---|---|
| ТП 902-5-21.86 | | | | | | КЖ | |
| Привязан: | | | | Инженерная металлическая объемом 5000 куб.м. | Стадия | Лист | Листов |
| | техник | Хвастова | | | Р | 3 | |
| | Рук. гр. | Булатова | | | | | |
| | ГИП конст. | Обух | | Схема расположения плит покрытия. | Гипрокоммунводоканал г. Москва | | |
| Инв.№ | Н.контр. | Ковалинина | | | | | |
| | Нач. отд. | Сорокин | | | | | |


ТИПОВОЙ ПРОЕКТ 902-5-21.86 АЛЬБОМ I

## Схема расположения фундаментов под оборудование.

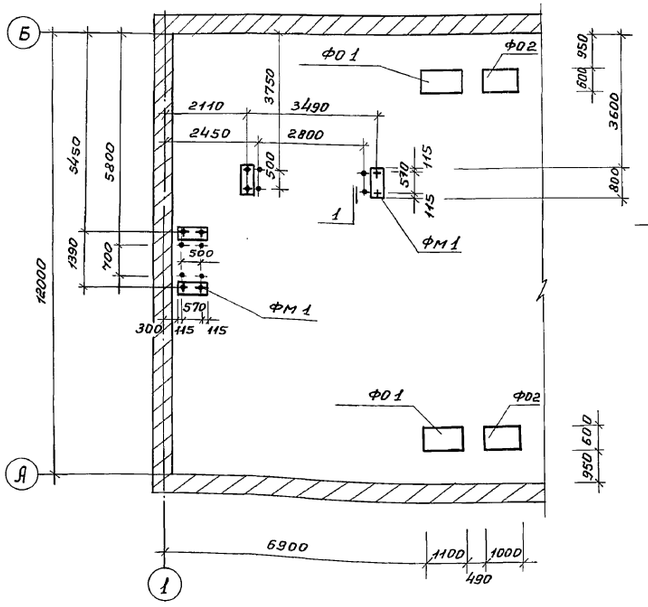




## Перекрытие на отм. 3.220.

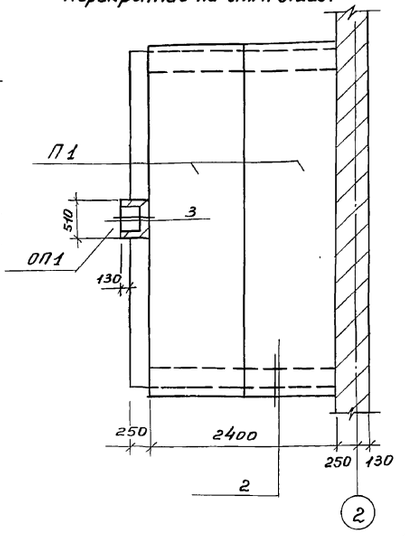

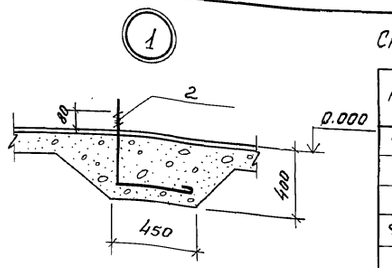


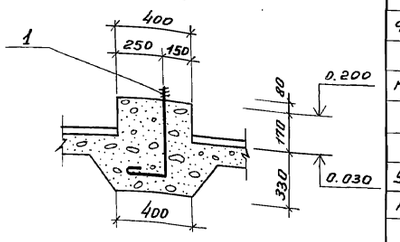

ФМ1

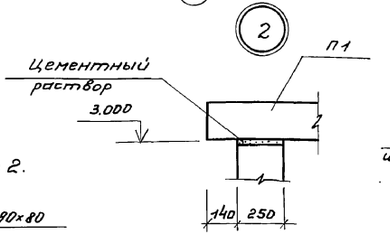


С1

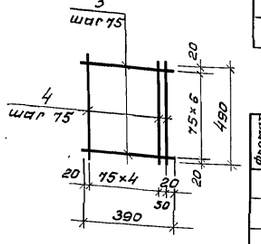



## Спецификация к схеме расположенной на данном листе.

| Марка | Обозначение | Наименование | Кол. | Примечание |
|---|---|---|---|---|
| Ф0 1 | КЖ-4 | Фундамент Ф01 (шт. 2) | | |
| | | Материалы. | | |
| | | Бетон М 150 | | 0.96 м³ |
| Ф0 2 | КЖ-4 | Фундамент Ф02 (шт. 2) | | |
| | | Материалы. | | |
| | | Бетон М 150 | | 0,63 м³ |
| ФМ1 | | Фундамент ФМ1 (шт. 4) | | |
| | | сборочные единицы и детали. | | |
| поз. 1* | | ф 12 AI ГОСТ 5781-82* ℓ = 860 | 2 | 0.8 кг |
| | | Материалы. | | |
| | | Бетон М 100. | | 0,16 м³ |
| Узел 1 | | Узел 1 (шт. 8) | | |
| поз. 2* | КЖ-4 | ф 18 AI ГОСТ 5781-82* ℓ = 760 | 1 | 1.5 кг |
| | | Узел 3 (шт. 1). | | |
| С1 | КЖ-4 | Сетка С1 | 12 | 1.3 кг |
| ОП1 | КЖ-3 | Опорная подушка ОП1 | (шт. 1) | |
| П1 | 1141-1 в 64 | Панель перекрытия ПК 48.12-3 А IV Т | 2 | 1.7 т |


## Спецификация на изделие.

| Формат | Зона | Поз. | Обозначение | Наименование | Кол. | Примеч. |
|---|---|---|---|---|---|---|
| | | | | Сетка С1. | | |
| | | 3 | | ф 6 AI ГОСТ 5781-82* ℓ = 390 | 7 | 0.1 кг |
| | | 4 | | ф 6 AI ГОСТ 5781-82* ℓ = 490 | 6 | 0.1 кг |


## Ф0 1.

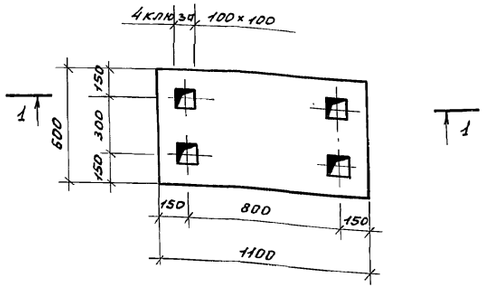



## Ф0 2.

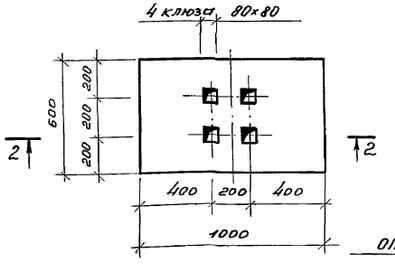



## 1-1

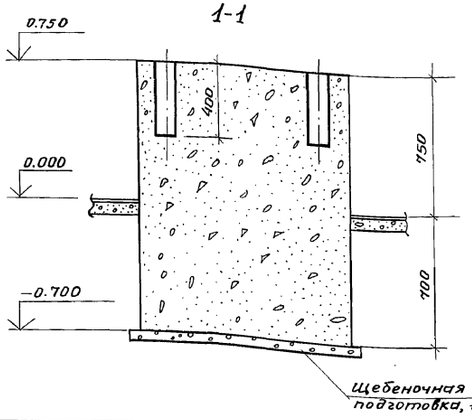


## 2-2.

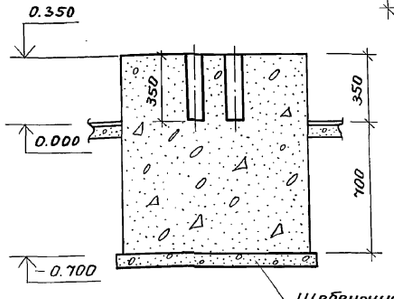

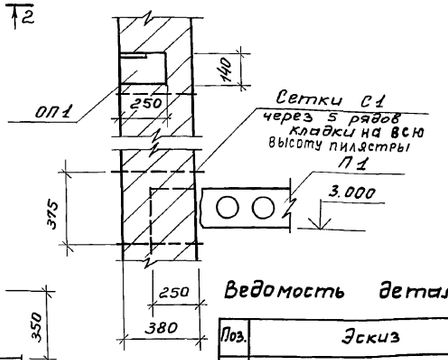
## Ведомость расхода стали на элемент, кг.

| Марка элемента. | Арматурные изделия. Арматура класса А-I ГОСТ 5781-82* | | | | Общий вес, кг |
|---|---|---|---|---|---|
| | 6 | 12 | 18 | Итого | |
| ФМ1 | — | 1.6 | — | 1.6 | 1.6 |
| Узел 1 | — | — | 1.5 | 1.5 | 1.5 |
| Узел 3 | 15.6 | — | — | 15.6 | 15.6 |

## Ведомость деталей.

| Поз. | Эскиз |
|---|---|
| 1 | 400, 80, 300 |
| 2 | 200, 80, 400 |

Привязан:

Инв. №

| | | |
|---|---|---|
| Техник | Хвостова | |
| Рук. гр. | Булатова | |
| ГИП кон. | Обух | |
| Н. Контр. | Ковалинина | |
| Нач. АСО | Сорокин | |

ТП 902-5-21.86 КЖ

Инжекторная метантенков объёмом 5000 куб. м.

| Стадия | Лист | Листов |
|---|---|---|
| Р | 4 | |

Схема расположения фундаментов под оборудование. Перекрытие на отм. 3.200.

Мосводоканалпроект г. Москва

Н.Ач. Т.М.О. 3.1.86 Дата

Инв. № подл. | Подпись и дата | Взам. инв. №

ТИПОВОЙ ПРОЕКТ 902-5-21.86 АЛЬБОМ I

## Ведомость рабочих чертежей основного комплекта КМ.

| Лист | Наименование. | Примечание |
|---|---|---|
| 1 | Общие данные. Техническая спецификация металла. | |
| 2 | Ведомость металлоконструкций по видам профилей. | |
| 3 | Схема расположения путей монорельса. | |
| 4 | Схема расположения площадки и лестниц. | |

## Ведомость ссылочных и прилагаемых документов.

| Обозначение | Наименование | Примечание |
|---|---|---|
| | Ссылочные документы. | |
| ГОСТ 26020-83. | Двутавры стальные с параллельными гранями полок. | |
| ГОСТ 19425-74* | Балки двутавровые | |
| ГОСТ 8509-72* | Сталь прокатная угловая равнополочная. | |
| ГОСТ 19903-74* | Сталь листовая горячекатаная. | |
| Серия 1.450.3-3 в. 0-4 | Стальные лестницы переходные площадки и ограждения. | |

## Техническая спецификация металла.

| Вид профиля и ГОСТ, ТУ | Марка металла | Обозначение и размер профиля | № по порядку | Код: марки металла | Код: профиля | Код: размера профиля | Количество штук | Длина мм. | Масса металла по элементам конструкции, т.: Балка | Монорельс | Стойки | Общая масса т. | Масса потребности в металле по кварталам (заполняется изготовителем): I | II | III | IV | Заполняется ВЧ. |
|---|---|---|---|---|---|---|---|---|---|---|---|---|---|---|---|---|---|
| | | | | код элем-та констр. | | | | | | | | | | | | | |
| 1 | 2 | 3 | 4 | 5 | 6 | 7 | 8 | 9 | | | | | | | | | |
| Двутавры стальные с параллельными гранями полок ГОСТ 26020-83. | Вст3пс5 ГОСТ 380-71* | 2Б1 | | | | | | | 0,25 | | | 0,25 | | | | | |
| | Итого: | | | | | | | | 0,25 | | | 0,25 | | | | | |
| Балки двутавровые ГОСТ 19425-74* | Вст3пс5 ГОСТ 380-71* | I 24М | | | | | | | | 0,96 | | 0,96 | | | | | |
| | Итого: | | | | | | | | | 0,96 | | 0,96 | | | | | |
| Сталь прокатная угловая равнополочная ГОСТ 8509-72* | Вст3кп2 ГОСТ 380-71* | L 75×6 | | | | | | | — | 0,01 | 0,05 | 0,06 | | | | | |
| | Итого: | | | | | | | | — | 0,01 | 0,05 | 0,06 | | | | | |
| Сталь листовая горячекатаная ГОСТ 19903-74* | Вст3кп2 ГОСТ 380-71* | -200×10 | | | | | | | 0,01 | 0,02 | 0,05 | 0,08 | | | | | |
| | Итого: | | | | | | | | 0,01 | 0,02 | 0,05 | 0,08 | | | | | |
| Итого масса металла | | | | | | | | | 0,26 | 0,99 | 0,1 | 1,35 | | | | | |
| В том числе по маркам. | Вст3кп2 | | | | | | | | 0,01 | 0,03 | 0,1 | 0,14 | | | | | |
| | Вст3 Гпс5 | | | | | | | | 0,25 | 0,96 | — | 1,21 | | | | | |
| Лестницы площадки ограждения. | | | | | | | | | | | | 0,43 | | | | | |
| Всего масса металла. | | | | | | | | | | | | 1,78 | | | | | |
| Масса постановки элементов по кварталам. Заполняется заказчиком. | I | | | | | | | | | | | | | | | | |
| | II | | | | | | | | | | | | | | | | |
| | III | | | | | | | | | | | | | | | | |
| | IV | | | | | | | | | | | | | | | | |

## Общие указания:

1. Временная нормативная нагрузка на лестницы и площадки принята 2 кн/м² (200 кгс/м²).

Типовой проект разработан в соответствии с действующими нормами и правилами и предусматривает мероприятия, обеспечивающие взрывную, взрывопожарную и пожарную безопасность при эксплуатации здания.

Главный инженер проекта Обух / Обух. /

Взам. инв. | Подпись и дата | Инв. № подл.

Привязан:

Инв. №

ТП 902-5-21.86 КМ

| | | | |
|---|---|---|---|
| Ст. техн. | Алейникова | | Инжекторная метантенков объемом 5000 куб. м. Общие данные. Техническая спецификация металла. |
| Рук. гр. | Булатова | | |
| ГИП канс. | Обух | | |
| Н. контр. | Ковакина | | |
| Нач. АСО | Соракин | | |

| Стадия | Лист | Листов |
|---|---|---|
| Р | 1 | 4 |

Гипрокоммунводоканал г. Москва

215/5-01 28

# Ведомость металлоконструкций по видам профилей

| Наименование конструкций по номенклатуре прейскуранта | Позиции по прейскуранту | № по порядку | Код конструкции | масса конструкций, т по видам профилей: Всего стали (включая наплавленный металл) | Балки и швеллеры | Широкополосная универсальная сталь | Крупносортная сталь | Среднесортная сталь | Мелкосортная сталь | Толстолистовая сталь 4 мм и более универсальная сталь | Тонколистовая сталь 3,9 мм и менее | Гнутые и гнутосварные профили | Трубы | Прочие | Всего | Всего с учетом 1% на мелкосортную сталь | Количество штук | Серия типовых конструкций |
|---|---|---|---|---|---|---|---|---|---|---|---|---|---|---|---|---|---|---|
| 1 | 2 | 3 | 4 | 5 | 6 | 7 | 8 | 9 | 10 | 11 | 12 | 13 | 14 | 15 | 16 | 17 | 18 | 19 | 20 |
| Нетиповые конструкции | | | | | | | | | | | | | | | | | | | |
| Балки | | 1 | | | 0,25 | | 0,01 | | | | | | | | | 0,26 | 0,26 | | |
| Монорельс | | 2 | | | 0,96 | | 0,03 | | | | | | | | | 0,99 | 1,00 | | |
| Стойки | | | | | | | 0,10 | | | | | | | | | 0,10 | 0,10 | | |
| Типовые конструкции | | | | | | | | | | | | | | | | | | | |
| Лестницы и площадки зданий | | 3 | | | 0,18 | | 0,04 | | | 0,08 | | | | | | 0,30 | 0,30 | | 1.450.3-3 в.2 |
| Ограждения лестниц и площадок здания | | 4 | | | | | 0,11 | | 0,01 | | | | | | | 0,12 | 0,12 | | 1.450.3-3 в.2 |
| Итого: | | | | | 1,39 | | 0,29 | | 0,01 | 0,08 | | | | | | 1,77 | 1,79 | | |
| Итого с учетом 3% на уточнение массы в чертежах КМД | | 5 | | | 1,43 | | 0,30 | | 0,01 | 0,08 | | | | | | 1,82 | | | |
| Итого с учетом отходов 3,7% | | 6 | | | 1,49 | | 0,31 | | 0,02 | 0,09 | | | | | | 1,91 | | | |
| Приведенная к обычным профилям масса металла с учетом 3% на уточнение массы в чертежах КМД и 3,7% на отходы | | 7 | | | 1,49 | | 0,31 | | 0,02 | 0,09 | | | | | | 1,91 | | | |
| Разница приведенной и натуральной массы | | 8 | | | | | | | | | | | | | | | | | |
| Распределение массы металла по пределам текучести с учетом 3% на уточнение массы в чертежах КМД и 3,7% на отходы | | 9 | | МПа (кгс/мм²): ≤225 (≤23); 235-285 (24-29); 295-335 (30-34); 345-380 (35-39); 390-480 (40-49); 490-590 (50-60) | | | | | | | | | | | | 1,91 | | | |
| Приведенная к стали углеродистой обыкновенного качества по ГОСТ 380-71* масса металла с учетом 3% на уточнение массы в чертежах КМД и 3,7% на отходы | | 10 | | | | | | | | | | | | | | 1,91 | | | |
| Всего приведенная масса металла с учетом 3% на уточнение массы в чертежах КМД и 3,7% на отходы | | 11 | | | | | | | | | | | | | | 1,91 | | | |

Типовой проект 902-5-21 86 Альбом I

Инв. № подл. | Подпись и дата | Взам. инв. №

ПРИВЯЗАН:

ИНВ №

| | | |
|---|---|---|
| Ст. техн. | Олейникова | |
| Рук. гр. | Булатова | |
| ГИП конс. | Одух | |
| Н. контр. | Ковальчина | |
| Нач. АСО | Сорокин | |

ТП 902-5-21 86 КМ

Инжекторная метантенков объемом 3000 куб.м.

Ведомость металлоконструкций по видам профилей.


| Стадия | Лист | Листов |
|---|---|---|
| Р | 2 | |

Гипрокоммунводоканал г. Москва


21515-01 29

ТИПОВОЙ ПРОЕКТ 902-5-21.86 АЛЬБОМ I


Схема расположения путей монорельса.

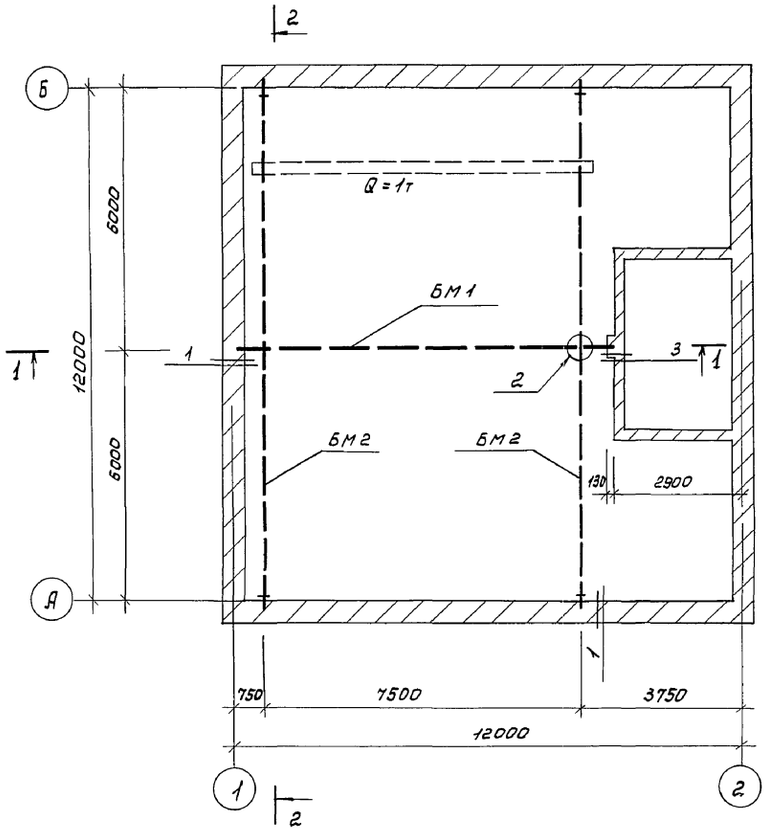



1-1

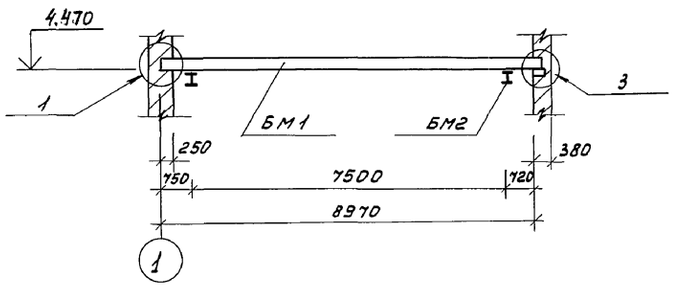



2-2

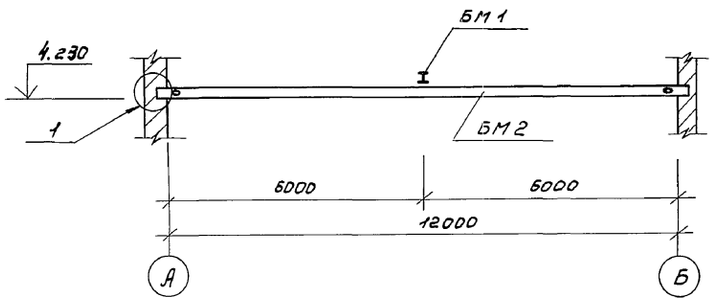



БМ1

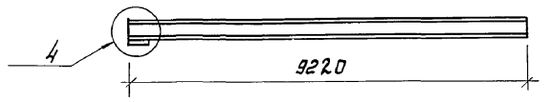



БМ2

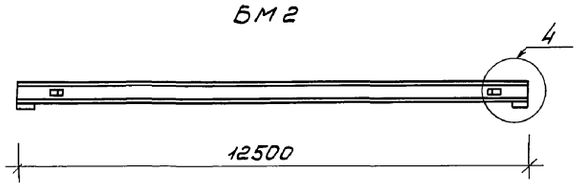


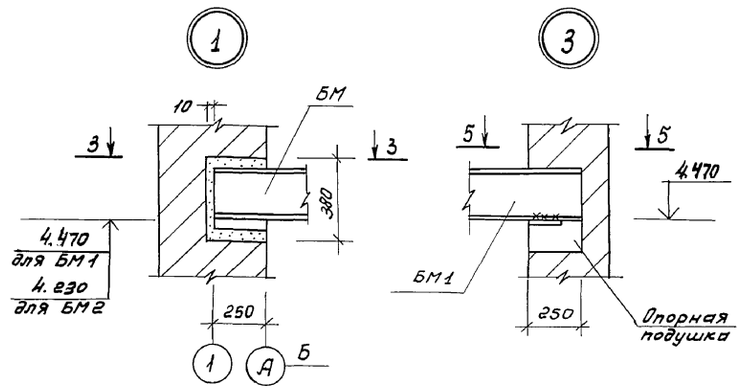

3-3.

5-5




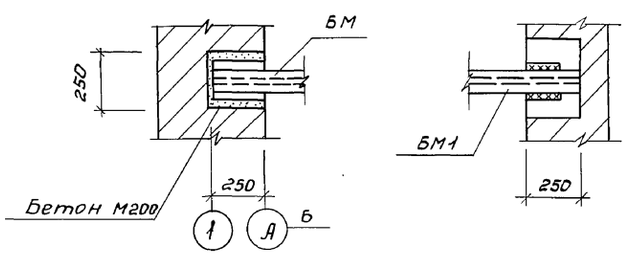


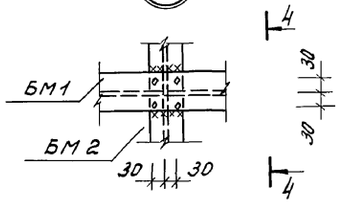

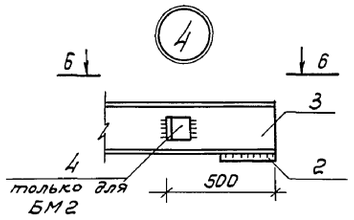4-4

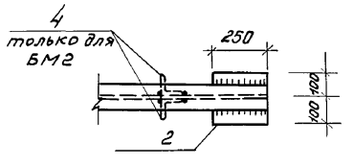


Б-Б


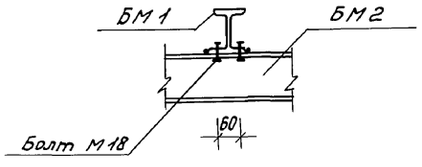



Спецификация к схеме расположения путей монорельса.

| Марка | Обозначение | Наименование | Кол. | Примечание |
|---|---|---|---|---|
| БМ 1 | данный лист | Балка БМ1 | 1 | 25.0 |
| БМ 2 | то же | Балка БМ2 | 2 | 489.6 |
| | | | | |
| | | | | |

Ведомость элементов.

| Марка | Сечение: Эскиз | Поз. | Состав | Опорные усилия: M тс.м | N тс | Q тс | Группа констр. | Марка металла | Примечание |
|---|---|---|---|---|---|---|---|---|---|
| БМ1 |  | 1 | I 23 Б1 | | | | | ВСт3Гпс5 | |
| | | 2 | -200×10 | | | | | ВСт3кп2 | |
| | | | | | | | | | |
| БМ2 |  | 2 | -200×10 | | | | | ВСт3кп2 | |
| | | 3 | I 24М | | | | | ВСт3Гпс5 | |
| | | 4 | ∠75×6 | | | | | ВСт3кп2 | |
| | | | | | | | | | |

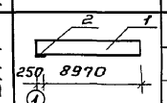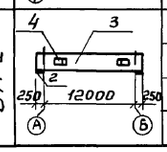

1. Сварку производить электродами типа Э42 ГОСТ 9467-75.
2. Неоговоренные сварные швы h=5мм
3. Металлические конструкции окрасить антикоррозийным битумным лаком за 2 раза.

Инв. № подл. | Подпись и дата | Взам. инв. №

ПРИВЯЗАН

Инв. №

| | | |
|---|---|---|
| Ст. инж. | Ткачук | |
| Рук. гр. | Булатова | |
| ГИП кон. | Обух | |
| Н. Контр. | Ковалинина | |
| Нач. отд. | Сорокин | |

ТП 902-5-21.86 КМ

Инжекторная метантенков объемом 5000 куб. м.

| Стадия | Лист | Листов |
|---|---|---|
| Р | 3 | |


Схема расположения монорельсов.

Гипрокоммунводоканал г. Москва


ТИПОВОЙ ПРОЕКТ 902-5-21.86 АЛЬБОМ I

Инв.№подл. | Подпись и дата | Взам.инв.№


## Схема расположения площадок и лестниц.

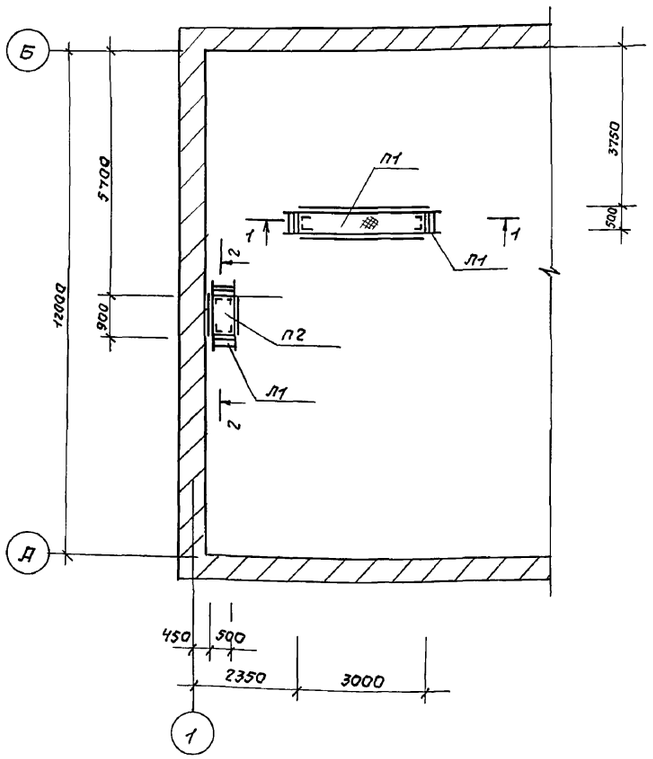



## 1-1

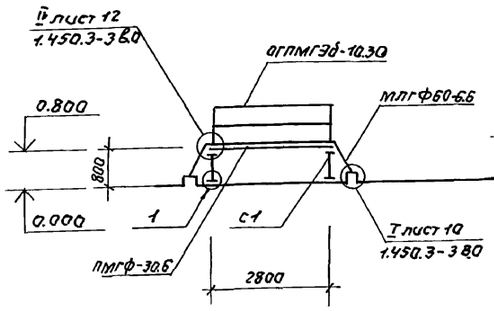




## 2-2

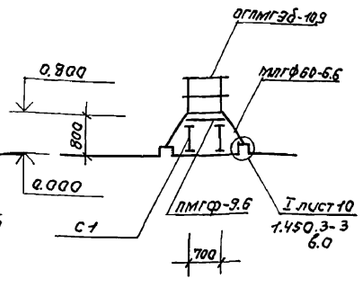

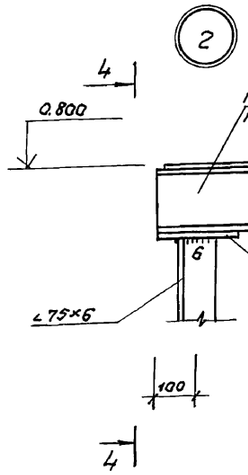


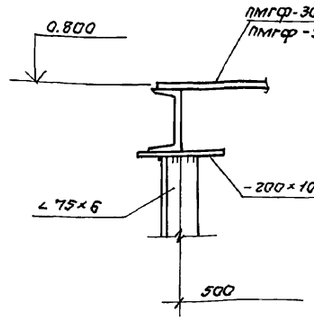

## 4-4

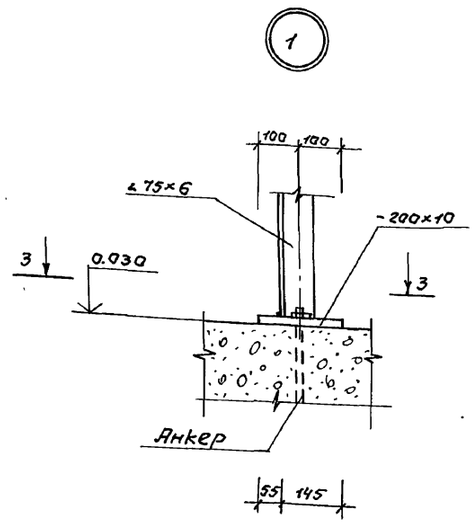


## 3-3

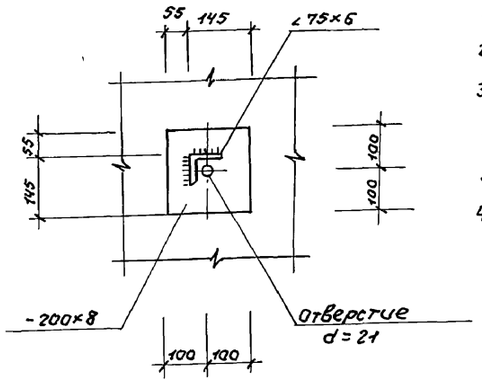



1. Сварку производить электродами типа Э42 ГОСТ 9467-75.
2. Неоговоренные сварные швы $h_w$=5мм.
3. Металлические изделия окрасить антикоррозийным битумным лаком за 2 раза.
4. Монтажные болты М12.

## Спецификация к схеме расположения площадок и лестниц.

| Марка | Обозначение | Наименование | Кол. | Примеч. |
|---|---|---|---|---|
| П1 | Данный лист | Площадка П1 | 1 | |
| П2 | то же | —"— П2 | 1 | |
| Л1 | " | Лестница Л1 | 4 | |
| С1 | " | Стойка С1 | 8 | |

## Ведомость элементов
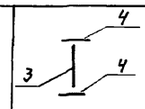
| Марка | Сечение: Эскиз | Поз. | Состав | Опорные усилия: M тс,м | N тс | Q т.с | Группа конструк. | Марка металла | Примеч. |
|---|---|---|---|---|---|---|---|---|---|
| **Площадка П1** | | | | | | | | | |
| пмгф-30.6 | Площадка | 1шт. | Сложное | см. серию 1.450.3-3 Вып. 2 | | | | Вст3кп2 | 138,8 кг. |
| агпмгэб 10.30 | Ограждение площадки | 2шт. | —"— | | | | | —"— | 47,3 кг. |
| **Площадка П2** | | | | | | | | | |
| пмгф-9,6 | Площадка | 1шт. | Сложное | См. серию 1.450.3-3 в. 3 | | | | Вст3кп2 | 45,9 кг. |
| агпмгэб -10.9 | Ограждение площадки | 2шт. | —"— | | | | | —"— | 17,9 кг. |
| **Лестница Л1** | | | | | | | | | |
| млгф 60-6.6 | Лестница | 4 | Сложное | см. серию 1.450.3-3 в.2 | | | | Вст3кп2 | 24,5 кг. |
| **Стойка С1.** | | | | | | | | | |
| Стойка С1 |  | 3 | ∠ 75×6 | Конструктивно | | | | Вст3кп2 | |
| | | 4 | -200×10 | —"— | | | | | |



| | | | | | |
|---|---|---|---|---|---|
| Привязан: | | | ТП 902-5-21.86 | | КМ |
| Инв.№ | Ст. инж. | Ткачук | Инжекторная метантенков объемом 5000 куб.м. | Стадия | Лист | Листов |
| | Рук.гр. | Булатова | | Р | 4 | |
| | Гип конст | Одуж | Схема расположения площадок и лестниц. | Гипрокоммунводоканал г. Москва | | |
| | Н.контр | Ковалчикин | | | | |
| | Нач.отд. | Сорокин | | | | |

ТИПОВОЙ ПРОЕКТ 902-5-21.86 АЛЬБОМ I

## Ведомость чертежей основного комплекта ОВ.

| Лист | Наименование | Примечан. |
|---|---|---|
| 1 | Общие данные. | |
| 2 | Вентиляция. План на отм. 0.000. | |
| | Разрез 1-1. Схемы систем В1; ВЕ1; ВЕ2. | |
| | Отопление. План на отм. 0.000. Схема | |
| | системы отопления. | |
| | | |

## Ведомость ссылочных и прилагаемых документов.

| Обозначение | Наименование | Примечание |
|---|---|---|
| | Ссылочные документы. | |
| 1.494-30 | Установка и крепление вентиляторов | |
| | к строительным конструкциям. | |
| 1.494-32 | Зонты и дефлекторы вент систем. | |
| 5.904-1. в.0,1 | Детали крепления воздуховодов | |
| 5.904-5 | Гибкие вставки к центробеж. вентил. | |
| 1.494-10 | Решетки щелевые регулирующ. тип Р. | |
| 4.904-69 | Средства крепления нагревательн. | |
| | санитарно-технических приборов. | |
| 3.904-18 в.0; 1 | Клапаны и заслонки для вентиляц. | |
| | систем взрывоопасных производств | |
| 5.904-10 | Узлы прохода вент. вытяжных шахт | |
| | через покрытия промышлен. зданий. | |
| 1.494-2 | Крепление решеток щелевых регули- | |
| | рующих типа „Р" к воздуховодам и | |
| | строительным конструкциям. | |
| | Прилагаемые документы. | |
| ТП 902-5-21.86 ОВ.СО | Спецификация оборудования. | Альбом III |
| ТП 902-5-21.86 ОВ ВМ | Ведомость потребности в материалах | Альбом IV |
| | | |

Типовой проект разработан в соответствии с действующими нормами и правилами и предусматривает мероприятия, обеспечивающие взрывную, взрывопожарную и пожарную безопасность при эксплуатации здания.

Главный инженер проекта /Дегтярь А.Б./


## Характеристика отопительно-вентиляционных систем.

| Обозначение системы | Кол. систем | Наименование обслуживаемого помещения (технологического оборудования) | Тип установки | Вентилятор: Тип, исполнение по взрывозащите | Вентилятор: N | Вентилятор: схема исполнения | Вентилятор: положение | Вентилятор: L, м³/ч | Вентилятор: P, Па (кгс/м²) | Вентилятор: n, об/мин. | Электродвигатель: Тип, исполнение по взрывозащите | Электродвигатель: N, квт | Электродвигатель: n, об/мин | Примечание |
|---|---|---|---|---|---|---|---|---|---|---|---|---|---|---|
| В1 | | Инжекторная | В-Ц4-70 | Ц1-01 | 6,3 | 1 | ЛПО° | 5200 | 540 (55) | 950 | В100L6 2ExdiIIAT1 | 2,2 | 950 | |
| | | | В-Ц4-70 | Ц1-01 | 6,3 | 1 | ПрО° | 5200 | 540 (55) | 950 | В100L6 2ExdiIIAT1 | 2,2 | 950 | |

## Основные показатели по чертежам отопления и вентиляции.

| Наименование здания (сооружения), помещения | Объем м³ | Периоды года при t н, °С | Расход тепла, Вт (ккал/ч): На отопление | На вентиляцию | На горячее водоснабжение | Общий | Расход холода, Вт | Установленная мощн. эл. двиг. квт |
|---|---|---|---|---|---|---|---|---|
| Инжекторная. | | -20 | 22800 (19700) | — | — | 22800 (19700) | — | 4,4 |
| | | -30 | 30500 (26300) | — | — | 30500 (26300) | — | 4,4 |
| | | -40 | 34200 (29500) | — | — | 34200 (29500) | — | 4,4 |

## План — схема

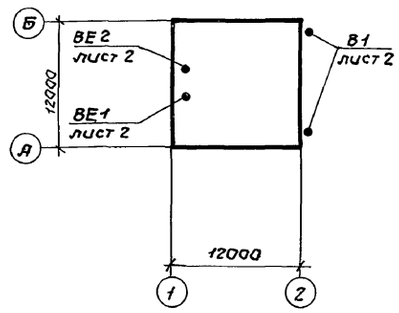



Инв. N подл. | Подпись и дата | Взам. инв. N


| | | | |
|---|---|---|---|
| Привязан | | | |
| Инв. N | | | |
| ТП 902-5-21.86 | | | ОВ |
| Ст. техн. | Беспалько | | |
| Инж. | Лукьянова | | |
| Ст. инж. | Каролев | | |
| Гл. спец. | Березинский | | |
| Н. контр. | Березинский | | |
| Нач. отд. | Зубьялов | | |
| Инжекторная метантенкав объемом 5000 куб.м. | | Стадия: Р | Лист: 1 | Листов: 2 |
| Общие данные | | Гипрокоммунводоканал г. Москва | | |

ТИПОВОЙ ПРОЕКТ 902-5-21.86 АЛЬБОМ I


## Система отопления.

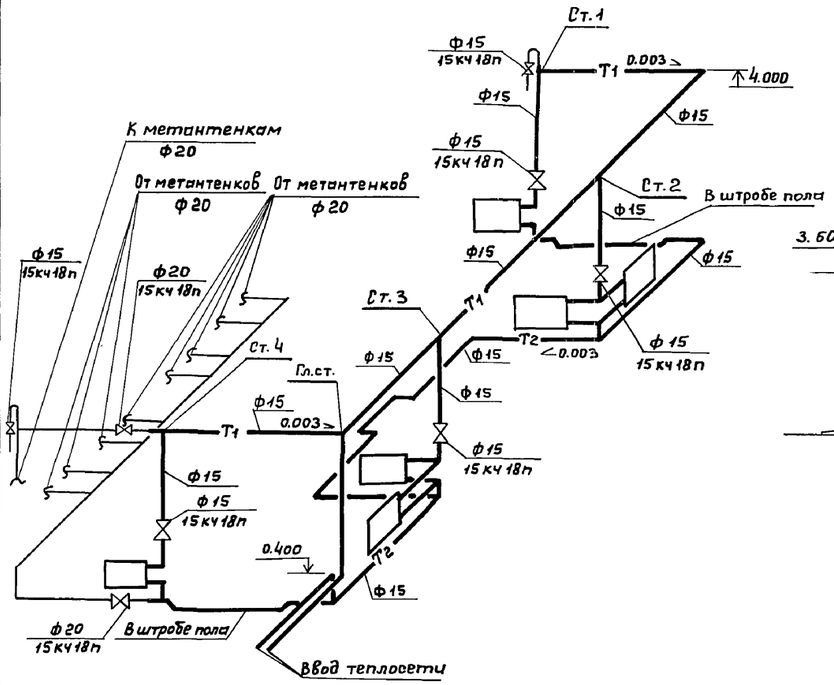



## Разрез 1-1.

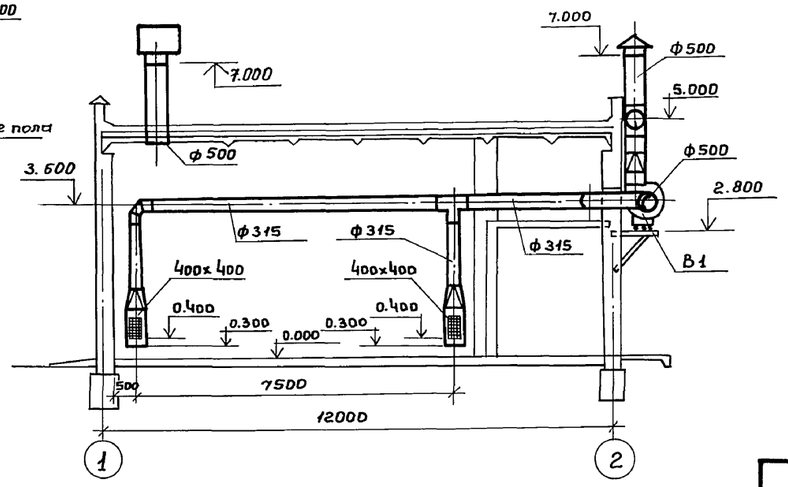



## BI.

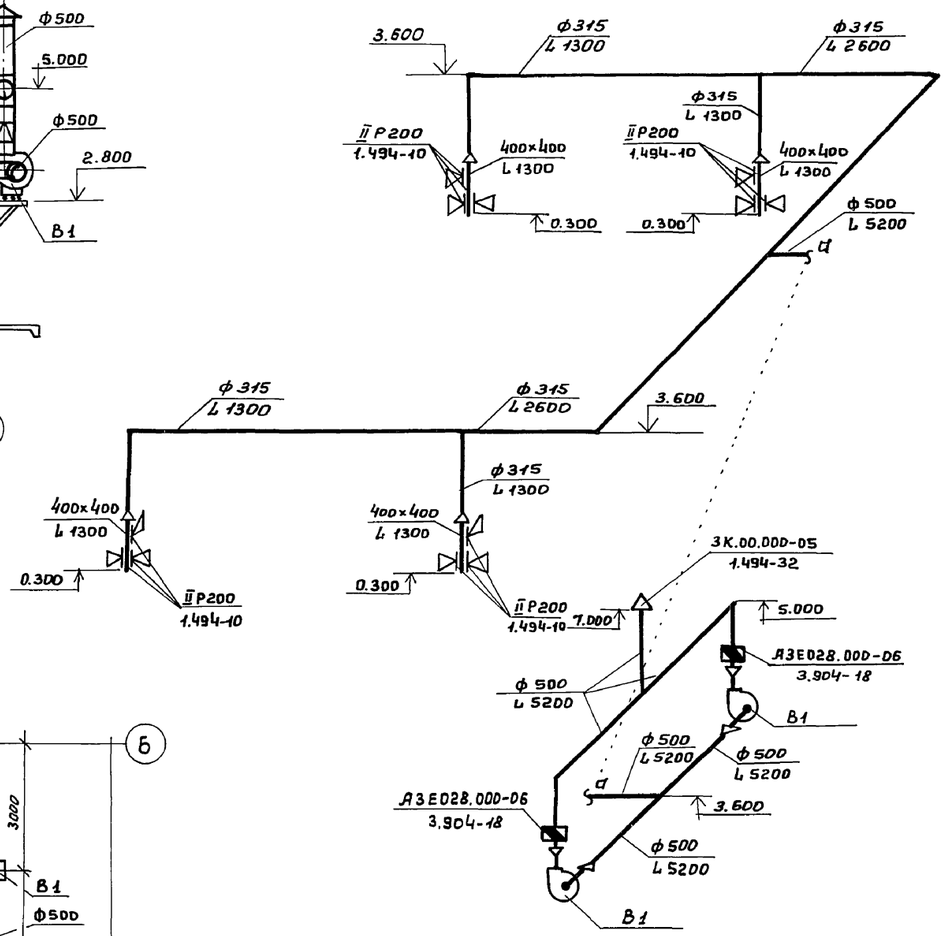



## План на отм. 0.000.

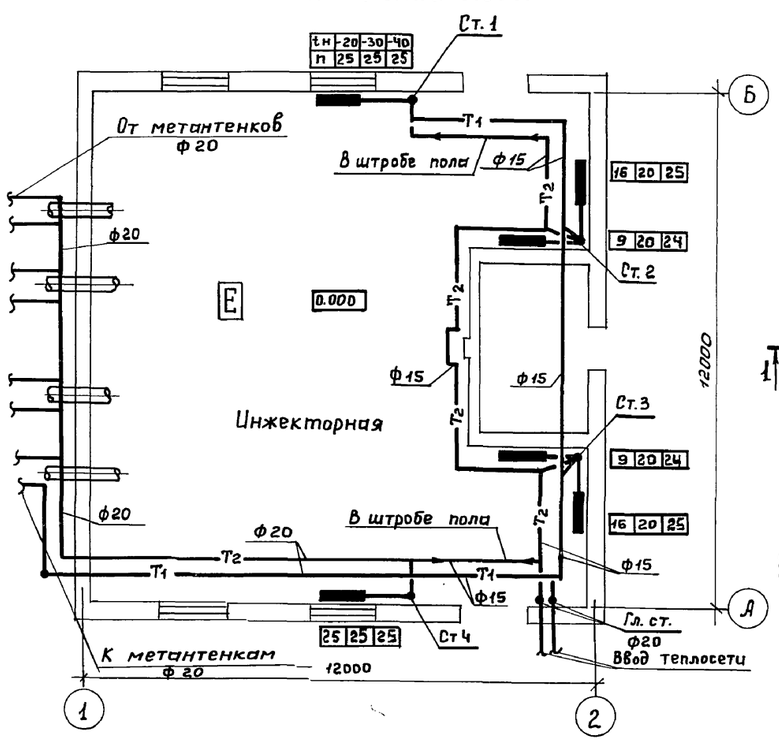


## План на отм. 0.000.

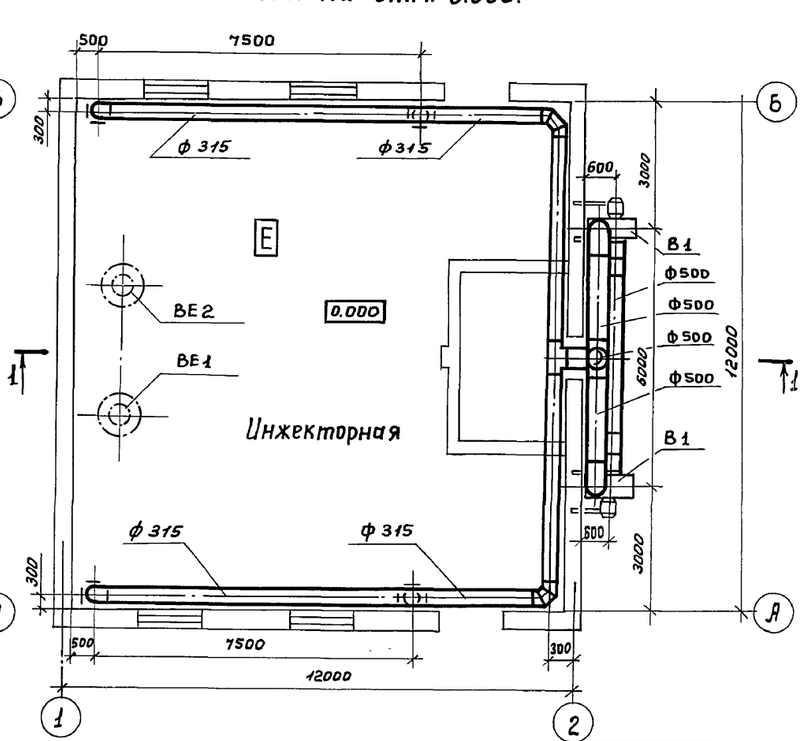


## ВЕ1; ВЕ2.

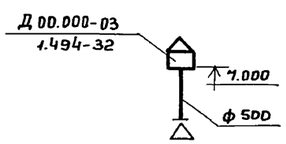


Привязан:

Инв. №

| | | |
|---|---|---|
| Ст. техн. | Беспалько | |
| Инж. | Лукоянова | |
| Ст. инж. | Королёв | |
| Гл. спец. | Березинский | |
| Н. Контр. | Березинский | |
| Нач. отд. | Завьялов | |

ТП 902-5-21.86 ОВ

Инжекторная метантенков объёмом 5000 куб.м.

| Стадия | Лист | Листов |
|---|---|---|
| Р | 2 | |

Вентиляция. План на отм. 0.000. Разрез 1-1. Схемы систем В1; ВЕ1; ВЕ2. Отопление. План на отм. 0.000. Схема системы отопления.

Гипрокоммунводоканал г. Москва

21515-01

33

Инв. № подл. | Подпись и дата | Взам. инв. №

gost.e-ecolog.ru