ТИПОВОЙ ПРОЕКТ

907-2-275.89

ТРУБА ДЫМОВАЯ СБОРНАЯ ИЗ СТАЛЬНЫХ СЕКЦИЙ ЗАЩИЩЕННЫХ ТЕРМОКИСЛОТОУПОРНЫМ БЕТОНОМ H=30м d=1,2м С НАДЗЕМНЫМ ПРИМЫКАНИЕМ ГАЗОХОДОВ

АЛЬБОМ 1

ПЕРЕЧЕНЬ АЛЬБОМОВ

АЛЬБОМ 1	ПЗ	Пояснительная записка.
	АР	Архитектурные решения.
	КЖ	Конструкции железобетонные.
	КМ	Конструкции металлические.
АЛЬБОМ 2	С	Сметы. Ведомость потребности в материалах.

РАЗРАБОТАН

ПКТБ НПТО „Белстройнефть" Госстроя БССР

Директор В.М.Лилипенко

Главный инженер проекта С.М.Мохтей

Утвержден и введен в действие „Миннефтеспецстроем" БССР. Приказ от 13 марта 1989г №28

gost.e-ecolog.ru

ТИПОВОЙ ПРОЕКТ
907-2-27.89

ТРУБА ДЫМОВАЯ СБОРНАЯ ИЗ СТАЛЬНЫХ СЕКЦИЙ ЗАЩИЩЕННЫХ ТЕРМОКИСЛОТОУПОРНЫМ БЕТОНОМ H=30м d=1,2м С НАДЗЕМНЫМ ПРИМЫКАНИЕМ ГАЗОХОДОВ

АЛЬБОМ 1

ПЗ Пояснительная записка
АР Архитектурные решения
КЖ Конструкции железобетонные
КМ Конструкции металлические

Ц00290-01

Содержание альбома

N N листов	Наименование и обозначение документов. Наименование листа	Стр.
1	Титульный лист	1
1	Содержание альбома	2
1,2	Пояснительная записка	3,4
	Архитектурные решения	
1	Общие данные	5
2	Общий вид. Разрез 1-1.	6
3	Разрезы 2-2 - 5-5	7
4	Заземлитель	8
	Архитектурные решения (изделия)	
	Шайба (1)1	9
	Конструкции железобетонные	
1	Общие данные	10
2	Фундамент ФОм1. Общий вид.	11
3	Фундамент ФОм1. Армирование.	12
	Конструкции железобетонные (изделия)	
	Сетка С1	13
	Сетка С2	13
	Сетка С3	14
	Конструкции металлические	
1-3	Общие данные	15-17
4	Общий вид. Разрез 1-1.	18
5	Разрезы 2-2 - 4-4.	19
6	Разрезы 5-5, 6-6	20
7	Разрезы 7-7, 8-8. Сечения А-А - Г-Г.	21
8	Узлы I, II. Сечения Д-Д, Е-Е.	22
9	Узел III. Сечения Ж-Ж, И-И. Вид А	23
10	Узел IV. Сечения К-К, Л-Л	24
11	Узлы V-VIII. Сечения М-М, Н-Н, П-П.	25
12	Разрез 9-9. Фрагмент 1.	26
13	Сечения Р-Р - Ф-Ф.	27

Констр.	Анохин		11.89
Зав.сек.	Нахтей		11.89
Н.контр.	Пацай		9.89
Зав.отд.	Мизельс		11.89
ГИП	Нахтей		11.89

907-2-275.89

Содержание альбома

Стадия	Лист	Листов
Р	1	1

ПКТБ НПТО „Белстройэнерго"

1. Общая часть

1.1. Настоящая работа по теме „Трубо дымовая сборная из стальных секций, защищенных термокислотостойким детоном Н-30 м d=12 м" с надземным примыканием газоходов, выполнена на стадии рабочих чертежей согласно плана типового проектирования.

1.2. Проект состоит из двух альбомов:

альбом 1. Архитектурные решения. Конструкции железобетонные. Конструкции металлические.

альбом 2. Сметы. Ведомость потребности в материалах.

2. Область применения

2.1. Дымовая труба предназначена для эксплуатации в I-III ветровых районах в соответствии с классификацией СНиП 2.01.07-85 „Нагрузки и воздействия в районах с расчетной температурой от минус 40°С до плюс 40°С.

2.2. Дымовая труба предназначена для удаления газов с предельным содержанием SO_3 - 0,4% и SO_2 - 0,02% и температурой отводимых газов не более 250°С. При температуре менее 100°С при привязке необходимо предусмотреть мероприятия по удалению конденсата.

3. Конструктивные решения

3.1. Труба запроектирована в виде сборного стального кожуха, состоящего из трех секций: двух цилиндрических с внутренним диаметром 4,28 м и конической.

3.2. Для обслуживания светоограждения и подъема людей на трубу запроектирована площадка на отм. 25.000 и вертикальная лестница.

4. Нагрузки и основные расчетные положения

4.1. Расчет конструкций трубы произведен на постоянную и ветровую нагрузки.

4.2. Расчет производился в соответствии со СНиП 2.01.07-85 „Нагрузки и воздействия" и СНиП II-23-81 „Стальные конструкции".

4.3. Расчетная схема принята в виде консольно-защемленной оболочки, нагруженной вертикальной силой от собственного веса и горизонтальной - от ветра.

Значения коэффициентов, учитывающих изменение скоростного ветрового напора в зависимости от высоты, приняты для типа местности „В" СНиП 2.01.07-85.

4.4. Величины горизонтальных сил от ветра определены с учетом динамического воздействия ветра на сооружение. Схему расчетных усилий в трубе см. рис. 1.

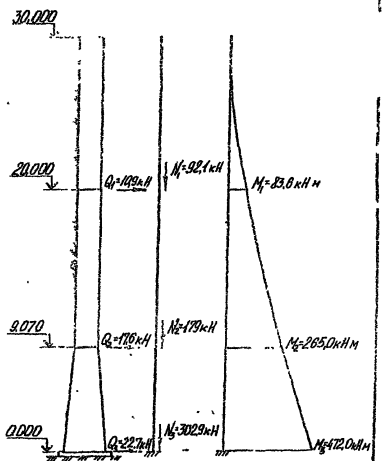


Рис. 1.

Привязан

Гл.инж.пр.					
Констр.	Алукин				
Зав.сек.	Мануйлов				
Н.контр.	Ревин				
Зав.отд.	Мануйлов				
ГИП	Мануйлов				
Инженер	Шипиленко				

307-9-135.86 ПЗ

Пояснительная записка

Стадия	Лист	Листов
Р	1	2

ПКТБ НПТО „Белстройпромсвязь"

Копировал Формат А3

Инв. № подл. | Подпись и дата | Взам. инв. №

5. Указания по изготовлению и монтажу конструкций

5.1. Изготовление металлоконструкций производить по чертежам КМД, обеспечивая укрупнительную сборку и поставку в соответствии с отправочными марками.

5.2. Приготовление, нанесение и сушку термокислотоупорного состава производить в соответствии с требованиями „Инструкции по составам, технологии изготовления и укладки кислотоупорных торкрет-штукатурок" ВСН 424-84 МНСС СССР.

5.3. Все работы по монтажу трубы производить в соответствии с проектом производства работ и с соблюдением требований СНиП III-15-76 „Бетонные и железобетонные конструкции монолитные" и СНиП III-18-75 „Металлические конструкции".

5.4. Монтаж трубы вести методом вертикального наращивания.

6. Указания по эксплуатации трубы

6.1. В период эксплуатации трубы необходимо руководствоваться ведомственными инструкциями по эксплуатации дымовых труб и требованиями настоящего проекта.

6.2. Запрещается без согласования с проектной организацией изменять тепловлажностный и газовый режим эксплуатации трубы, указанный в разделе 2 настоящей пояснительной записки.

6.3. Дымовая труба должна подвергаться очередным и внеочередным осмотрам.

6.4. Очередной осмотр трубы следует производить один раз в год. При этом выполняется осмотр наружной поверхности. Рекомендуется выполнять местный осмотр внутренней поверхности нижней части трубы.

6.5. Внеочередные осмотры должны производиться после стихийных бедствий (ураганных ветров, ливней и др.) и после аварий.

6.6. Не реже одного раза в три года и при внеочередных осмотрах должен выполняться осмотр внутренней поверхности трубы.

6.7. При обнаружении в трубе, газоходах или на наружной поверхности трубы конденсата, должны быть немедленно приняты меры по предупреждению его дальнейшего образования.

В настоящем проекте использованы: авторское свидетельство 385524 „Устройства для гашения колебаний надземных трубопроводов" авторов Л.Х. Блюминой, В.Н. Гребенникова, М.И. Казакевича; положительное решение по заявке №4439028/23-33 (089504) „Труба дымовая" авторов С.М. Мохтея, И.И. Мойсеевича, Р.Г. Моисеева, Г.А. Анохина

Привязан

Инв. №

Ведомость основных комплектов рабочих чертежей

Обозначение	Наименование	Примечание
907-2-275.89 ПЗ	Пояснительная записка	
907-2-275.89 АР	Архитектурные решения	
907-2-275.89 КЖ	Конструкции железобетонные	
907-2-275.89 КМ	Конструкции металлические	

Ведомость рабочих чертежей основного комплекта

Лист	Наименование	Примечание
1	Общие данные.	
2	Общий вид. Разрез 1-1	
3	Разрезы 2-2 - 5-5.	
4	Заземлитель	

Ведомость привязочных документов

Обозначение	Наименование	Примечание
907-2-275.89 АРИ	Шойдо Ш1	

Общие указания

1. Исходные данные для разработки чертежей данного комплекта указаны в общей части пояснительной записки.

2. За отм. 0.000 принят уровень обреза фундамента.


3. Защитный слой принят из термокислотоупорного бетона следующего состава (в процентах по массе): жидкого стекла (m=2.6-2.8; d=1.35-1.30) - 20; кремнефтористого натрия - 3.4; диабазовой или андезитовой муки - 3.4; кварцевого песка - 62.8; модифицирующей добавки - 0.5.

4. Наружную поверхность трубы и все закладные на ней элементы окрасить составами типа ХВ по инструкции 334-75 ВНИПИ „Теплопроект" и СНиП 2.03.11-85 „Защита строительных конструкций от коррозии" до отм. 25.000 - за три раза, а выше этой отм. - за пять раз.


5. Окрасочный состав и цветовое решение определяется при привязке.

6. Дневная маркировка и светоограждение назначается в соответствии с „Правилами маркировки и светоограждения высотных препятствий" Министерства гражданской авиации СССР.

				Привязан	
Инв.№					
Конструктор	Анохин		11.89	907-2-275.89 АР	
Зав.отд.	Мокшей		11.89		
Н.контр.	Пацей		11.89		
Зав.отд.	Мойзель		10.89		
ГИП	Мокшей		11.89	Труба дымовая Н-30м d-1.2м. с наземным примыканием газоходов.	Стадия: Р; Лист: 1; Листов: 4
				Общие данные	ПКТБ НПТО „Белстройнефть"

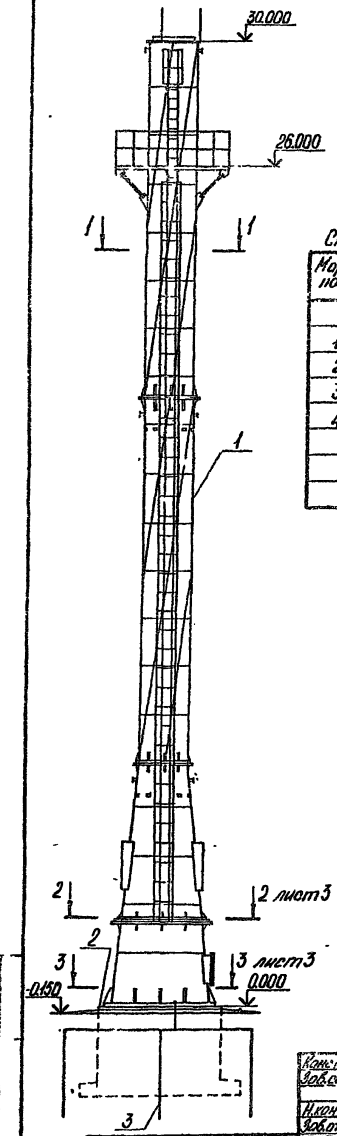

1-1

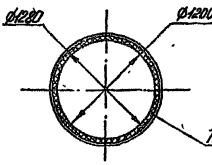

Спецификация к схеме расположения элементов трубы

Марка поз.	Обозначение	Наименование	Кол.	Масса ед. кг.	Примечание
1	907-2-275.89 КМ	Ствол трубы	1		
2	907-2-275.89 КЖ	Фундамент ФМ1	1		
3	907-2-275.89 АР лист 4	Заземлитель	1		
4	907-2-275.89 АРИ	Шахта Ш1	10		
		Материалы			
		Термокислотоупорный бетон			5.43 м³

На разрезах 1-1 и 2-2 лестница условно не показана

Конс. гр.	Анохин			
Зав. сек.	Махтэй			
Н. контр.	Пацей			
Зав. отд.	Майзельс			
ГИП	Махтей			

907-2-275.89 АР

Труба дымовая Н=30м. d=1,2м. с подземным примыканием газоходов.

Стадия	Лист	Листов
Р	2	

Общий вид. Разрез 1-1

ПКТБ НПТО „Белстройнаука"


Привязан

Инв. №


Инв. № подл. | Подпись и дата | Взам. инв. №

Калировал 400290-01 7 Формат А3


2-2

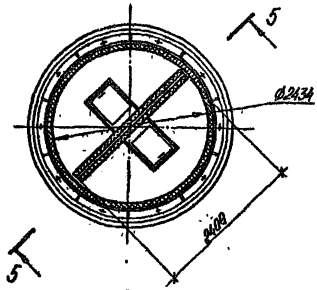


3-3

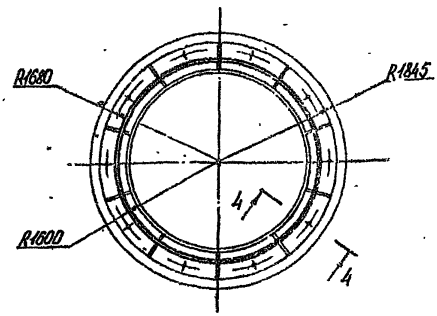


4-4

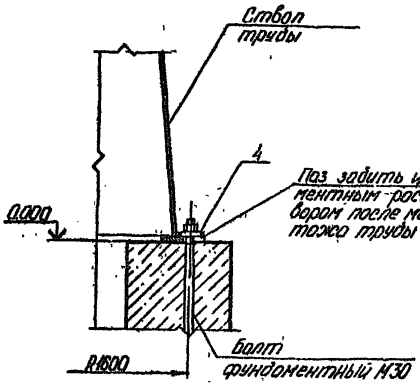

5-5

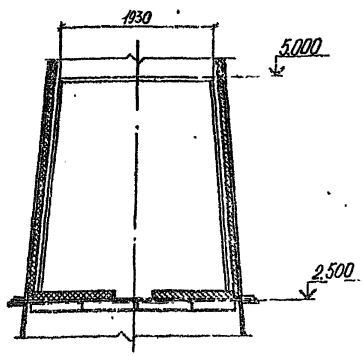


Деталь соединения секций

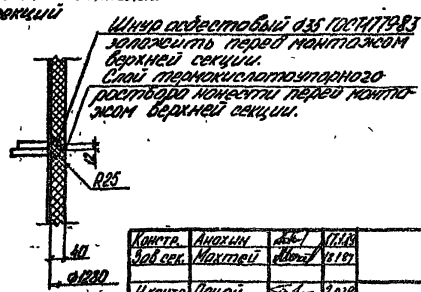


Констр. зав сек.	Анохин		11.89	907-2-275.89 АР			
	Мохтей		11.89				
Н.контр.	Пацей		2.90				
Зав.отд.	Мойзельс		2.90				
ГИП	Мохтей		12.89				
Привязан				Трубы фановые Н-30м Ø1,2 м с надземным примыканием возходов.	Стадия Р	Лист 3	Листов
				Разрезы 2-2-5-5	ПКТБ НПТО „Электроприборостроение"		


Копировал 400290-01 8 Формат А3

1-1

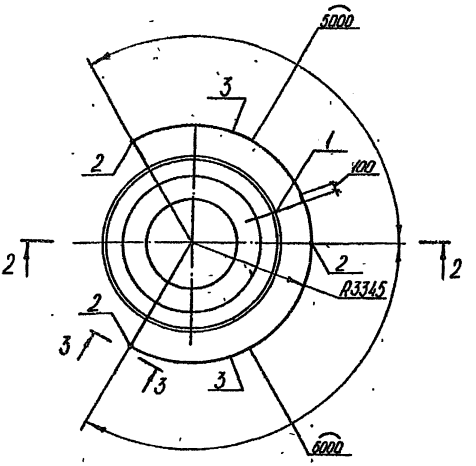


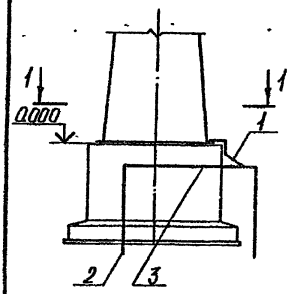

2-2

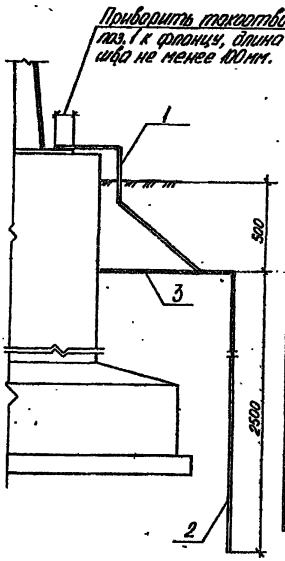

3-3

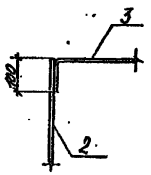


Формат	Зона	Поз.	Обозначение	Наименование	Кол.	Примечание
				Токоотвод		
БЧ		1		Круг $\frac{\text{В-12 ГОСТ 2590-71}}{\text{ВСт3кп2 ГОСТ 535-79}}$	1	2,2 кг.
				ℓ=2500		
				Электрод		
БЧ		2		Круг $\frac{\text{В-20 ГОСТ 2590-71}}{\text{ВСт3кп2 ГОСТ 535-79}}$	3	6,2 кг.
				ℓ=2500		
				Перемычка		
БЧ		3		Круг $\frac{\text{В-20 ГОСТ 2590-71}}{\text{ВСт3кп2 ГОСТ 535-79}}$	2	12,8 кг.
				ℓ=5200		

1. Заземлитель установить во время обратной засыпки котлована фундамента и проверить его сопротивление растеканию тока промышленной частоты. Если измеренное сопротивление превысит 50 Ом следует установить дополнительные электроды.
2. Перед установкой элементы заземлителя окрасить за два раза асфальтовым лаком.

Конструктор	Анохин			907-2-275.89 АР	
Зав.сек.	Мохтей				
Н.контр.	Пацой				
Зав.отд.	Мойзельс				
ГИП	Мохтей			Трубостальная h=30м. d=42см с подземным примыканием газоходов.	Стадия: Р; Лист: 4; Листов:
Привязан				Заземлитель	ПКТБ НПТО „Белстройпечь"
Инв.№					

Инв.№ подл. | Подпись и дата | Взам.инв.№

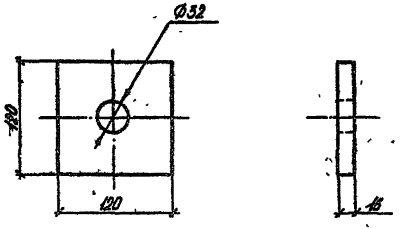

Покрытие цинковое с хроматированием
толщина покрытия 6 мкм.

Привязан

Инв.№

Констр.	Анохин		7.89
Зав.лаб	Мантей		18.1.99
Н.контр	Пашой		1.06
Зав.отд	Майзельс		01.89
ГИП	Мантей		18.1.99

907-2-275.89 АР.1

Шайба Ш1

Стадия	Масса	Масштаб
Р	1,2	
Лист	Листов 1	

ПГТЭ НПТЦ

Лист Б-16 ГОСТ 19903-74
Ст 35 ГОСТ 1050-74

Копировал

Инв.№ подл. | Подпись и дата | Взам.инв.№ 10-06300 II

Ведомость рабочих чертежей основного комплекта

Лист	Наименование	Примечание
1	Общие данные	
2	Фундамент ФОм1. Общий вид.	
3	Фундамент ФОм1. Армирование.	

Ведомость ссылочных и прилагаемых документов

Обозначение	Наименование	Примечание
	Ссылочные документы	
ГОСТ 24379.1-80	Болты фундаментные	
	Прилагаемые документы	
907-2-275.89 КЖИ-С1	Сетка С1	
907-2-275.89 КЖИ-С2	Сетка С2	
907-2-275.89 КЖИ-С3	Сетка С3	

Общие указания.

1. Исходные данные для разработки чертежей данного комплекта указаны в общей части пояснительной записки.


2. За отм. 0.000 принят уровень обреза фундамента.

3. Фундамент железобетонный монолитный запроектирован для строительства на непучинистых непросадочных грунтах со следующими характеристиками $\varphi^{н}=28°$; $c^{н}=2$кПа; $\gamma^{н}=1.8$ т/м^3; $E=14.7$мПа; при $k_н=1$; $m_1=1.2$; $m_2=1$.

4. Фундамент из бетона класса В12.5 на портландцементе марки 400 по ГОСТ 10178-85. Бетон должен быть плотным вибрированным, с водоцементным отношением В/Ц ≤ 0.45. Осадка конуса на месте укладки бетона должна быть 4-6 см, морозостойкость бетона F=150, водонепроницаемость W=6.

5. Вокруг фундамента предусмотрена асфальтовая отмостка толщиной S=25мм. по утрамбованному щебню S=150мм.


| | | |

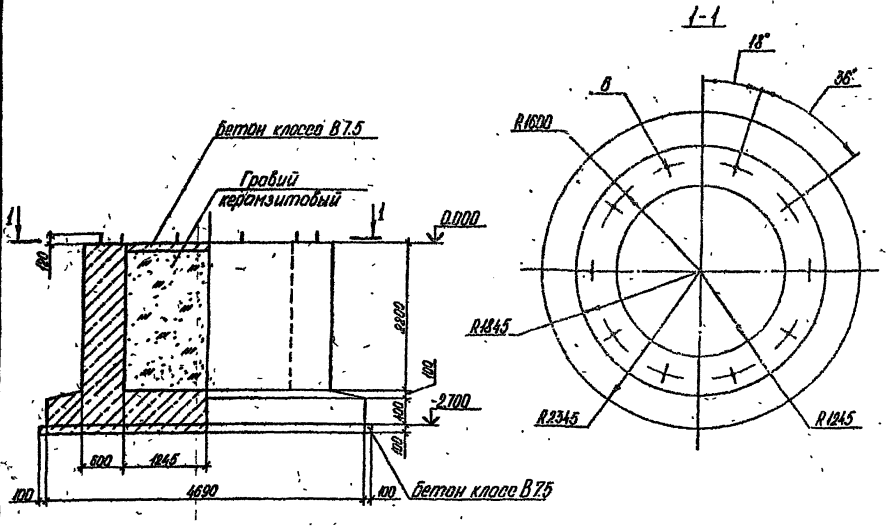

Формат	Зона	Поз.	Обозначение	Наименование	Кол.	Примечание
				Сборочные единицы		
				Сетки		
		1	907-2-275.89 КЖИ-С1	С1	2	
		2	907-2-275.89 КЖИ-С2	С2	4	
		3	907-2-275.89 КЖИ-С3	С3	4	
				Детали		
				А-II-16-ГОСТ 5781-82		
		4*		L=2800	56	4.4 кг
		5*		L=3940	36	6.2 кг
				Стандартные изделия		
		6		Болт 1.1М30-1120ВСт3пс2 ГОСТ 24379.1-80	10	7.4 кг
				Материалы		
				Бетон класса В7.5		2.32 м³
				Бетон класса В12.5		21.45 м³
				Гравий керамзитовый ГОСТ 9759-83		10.71 м³

* См. ведомость деталей лист 3

Схема нагрузок на фундамент

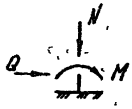


M=383.1кНм
N=275.4кН
Q=16.2кН

Конструктор	Анохин			907-2-275.89 КЖ	
Зав.сект.	Монтей				
Н.контр.	Пацей				
Зав.отд.	Майзельс				
ГИП	Монтей			Тандо дымовая Н=30м, d=1.2м с наружным примыканием газоходов.	Стадия: Р; Лист: 2; Листов:
Привязан				Фундамент ФДМ1. Общий вид.	ЛКТБ НПТО „Белтеплоэнерго"
Инв.№					

Инв.№ подл. | Подпись и дата | Взам.инв.№

Калировал 400290-01 12 Формат А3

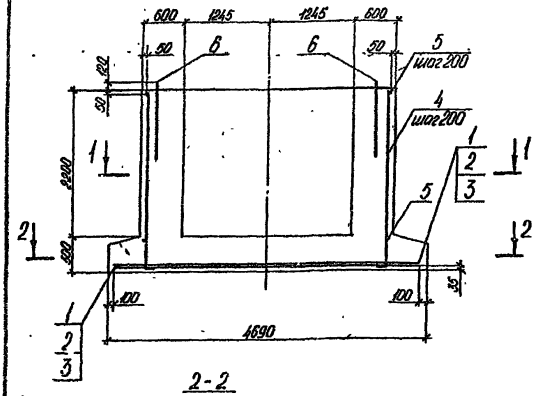

1-1


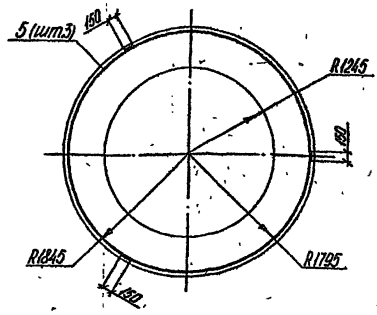


Таблица 1.

Ведомость деталей

Поз.	Эскиз
4	150, 2650
5	3910, R1795

2-2

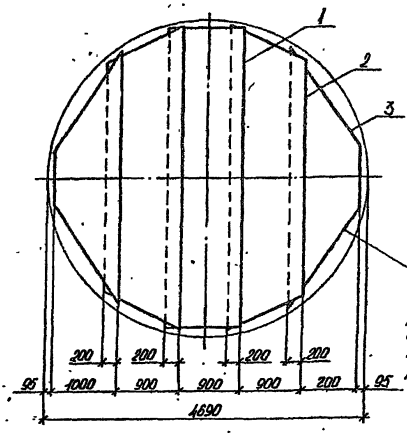

Второй ряд сеток укладывать перпендикулярно первому ряду рабочей арматурой вниз с перевязкой в местах пересечения рабочей арматуры

Таблица 2.

Ведомость расхода стали на элемент, кг.


Марка элемента	Изделия арматурные					Всего	Общий расход
	Арматура класса						
	A-II			A-I			
	ГОСТ 5781-82						
	ф12	ф16	Итого	ф8	Итого		
ФОм1	218.2	469.5	687.7	86.2	86.2	773.9	773.9

Констр.	Анохин			11.89	901-2-275.89.КЖ	
Зав сек.	Махтей			11.89		
Н контр	Пощой			11.89		
Зав отд	Мойзель			11.89		
ГИП	Махтей			11.89	Трубо. обнобля Н-30м. Ø-1.2 м. с нодземным примыканием газоходов.	Стадия: Р; Лист: 3; Листов:
Привязан					Фундамент ФОм1 Армирование	ПКТБ НПТО "Белстройнаука"

Инв. №

Взам. инв. № | Подпись и дата | Инв. № подл.

4.00290-01 13

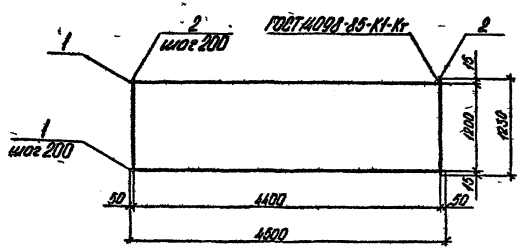

Формат	Зона	Поз.	Обозначение	Наименование	Кол	Примечание
БЧ		1		А-II-12 ГОСТ 5781-82 ℓ=4500	7	27.9 кг.
БЧ		2		А-I-8 ГОСТ 5781-82 ℓ=28290		11.2 кг.

Привязан

Инв. №

Констр.	Анохин		11.89
Зав сек	Мохтей		11.89
Н контр	Поцой		11.89
Зав отд.	Майзельс		12.89
ГИП	Мохтей		11.89

907-2-275.89 КЖИ-С1


Сетка арматурная С1

Стадия	Масса	Масштаб
Р	39.1	

Лист | Листов 1

ПКТБ НПТО „Белстройпроект"

Инв. № подл. | Подпись и дата | Взам. инв. № | 10-02-01 ИЛ

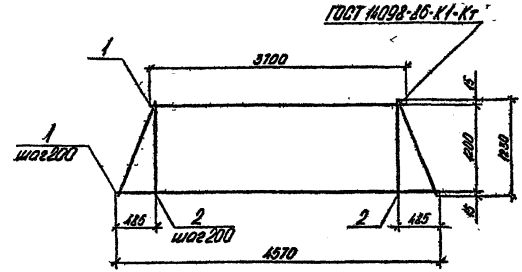

Формат	Зона	Поз.	Обозначение	Наименование	Кол.	Примечание
БЧ		1		А-II-12 ГОСТ 5781-82 $\ell_{ср}$=4135	7	26.7 кг.
БЧ		2		А-I-8 ГОСТ 5781-82 ℓ=25890		10.2 кг.

Привязан

Инв. №

Констр.	Анохин		11.89
Зав сек	Мохтей		11.89
Н контр	Поцой		12.89
Зав отд	Майзельс		12.89
ГИП	Мохтей		11.89

907-2-275.89 КЖИ-С2

Сетка арматурная С2


Стадия	Масса	Масштаб
Р	35.9	

Лист | Листов 1

ПКТБ НПТО „Белстройпроект"

Инв. № подл. | Подпись и дата | Взам. инв. №

Формат А1

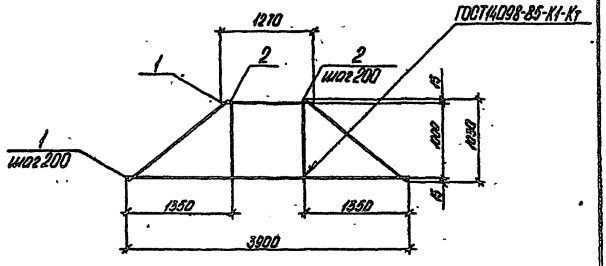

Поз.	Обозначение	Наименование	Кол.	Примечание
БЧ	1	А-II-12 ГОСТ 5781-82 $\ell_{ср}$= 2600	6	13.9 кг.
БЧ	2	А-I-8 ГОСТ 5781-82 ℓ= 17500	1	6.9 кг.

Привязан

Инв. №

Констр.	Анохин		11.89
Зав. сек.	Мохтей		11.89
Н. контр.	Пацой		11.89
Зав. отд.	Майзельс		12.89
ГИП	Мохтей		11.89

907-2-275.89 КЖИ-СЗ

Сетка арматурная СЗ

Стадия	Масса	Масштаб
Р	20.8	

Лист | Листов 1

ПКТБ НПТО "Белстройиндустрия"

Инв. № подл. | Подпись и дата | Взам. инв. №

10-018008 91

Копировал

Формат А4

Ведомость рабочих чертежей основного комплекта

Лист	Наименование	Примечание
1-3	Общие данные	
4	Общий вид. Разрез 1-1	
5	Разрезы 2-2 – 4-4	
6	Разрезы 5-5, 6-6	
7	Разрезы 7-7, 8-8. Сечения А-А - Г-Г.	
8	Узлы I, II. Сечения Д-Д, Е-Е	
9	Узел III. Сечения Ж-Ж, И-И. Вид А	
10	Узел IV. Сечения К-К, Л-Л.	
11	Узлы V - VIII. Сечения М-М, Н-Н, П-П.	
12	Разрез 9-9. Фрагмент 1.	
13	Сечения Р-Р - Ф-Ф	

Общие указания

1. Исходные данные для разработки чертежей донного комплекта указаны в общей части пояснительной записки.

2. За отм. 0,000 принят уровень обреза фундамента.

3. Кожухи газоотводящего ствола запроектированы из стали ВСт3сп5 по ГОСТ 380-71, устанавливаемые на кожухи элементы из стали ВСт3кп2 по ГОСТ 380-71.

4. Все заводские соединения элементов дымовой трубы - сварные, монтажные - на болтах нормальной точности и сварке.

5. Соединение секций между собой принято фланцевое на болтах с последующей обваркой по контуру фланцев, болтов и гаек.

6. Заводские сварные швы производить полуавтоматической сваркой в среде углекислого газа при нижнем положении шва сварочной проволокой диаметром 1,4-2,0 мм. Монтажные угловые швы производить ручной сваркой электродами типа Э42А по ГОСТ 9467-75. Неоговоренные угловые швы должны быть рассчитаны при разработке чертежей КМД.

7. Все звенья ходовой лестницы должны быть соединены накладками на болтах.

				Привязан	
Инв.№					
Констр.	Лучкин		07.78	907-2-275.89 КМ	
Зав.отд.	Мехтиев		13.1.79		
Н.контр.	Пацай		1.07.79		
Зав.отд.	Мансуров		08.79		
ГИП	Мехтиев		08.79	Труба дымовая Н=30м d=2,2м. с наружным примыканием газоходов	Стадия: Р; Лист: 1; Листов: 13
				Общие данные (начало)	ПКТБ НПТО „Белстроймонтаж"

Копировал Ч00290-01 16 Формат А3

Техническая спецификация стали

Вид профиля и ГОСТ, ТУ	Марка металла и ГОСТ, ТУ	Обозначение и размер профиля	N пп	Код: корки металла	Код: вида профиля	Код: размера профиля	Масса металло. т.: ствол трубы	Масса металло. т.: облегающая площадка	Масса металло. т.: лестница	Общая масса, т.
							Код конструкции 526354	526391	526392	
1	2	3	4	5	6	7	8	9	10	11
Уголки стальные горячекатанные равнополочные по ГОСТ 8509-86	ВСт3сп5 ГОСТ 380-71	L 32×32×3	1			2120	0.13			0.13
		L 75×75×6	2			2120		0.38		0.38
	Итого		3	1446			0.13	0.38		0.51
	ВСт3кп2 ГОСТ 380-71	L 50×50×5	4			2120		0.20		0.20
	Итого		5	1124				0.20		0.20
Всего профиля			6		2120		0.13	0.58		0.71
Сталь горячекатанная швеллеры ГОСТ 8240-72	ВСт3кп2 ГОСТ 380-71	[10	7			2644	0.19			0.19
		[12	8			2645		0.12		0.12
	Итого		9	1124			0.19	0.12		0.31
Всего профиля			10				0.19	0.12		0.31
Сталь листовой горячекатанная ГОСТ 19903-74	ВСт3сп5 ГОСТ 380-71	S6	11			7115	4.03			4.03
		S8	12			7115	4.72			4.72
		S10	13			7115	0.13			0.13
		S16	14			7115	0.73			0.73
	Итого		15	1446			9.61			9.61
	ВСт3кп2 ГОСТ 380-71	S6	16			7115		0.05		0.05
		S8	17			7115			0.03	0.03
	Итого		18	1124				0.05	0.03	0.08
Всего профиля			19		7115		9.61	0.05	0.03	9.69
Полоса стальная горячекатанная ГОСТ 103-76	ВСт3кп2 ГОСТ 380-71	-4×40	20			1311		0.03	0.22	0.25
		-4×150	21			1311		0.08		0.08
		-6×80	22			1311	0.02			0.02
		-8×60	23			1311			0.33	0.33
		-10×150	24			1311	0.15			0.15
	Итого		25	1124			0.17	0.11	0.55	0.83
Всего профиля			26		1311		0.17	0.11	0.55	0.83

Инв. № подл. | Подпись и дата | Взам. инв. №

Констр.	Анохин		11.89	907-2-275.89 КМ	
Зав.сек.	Мохтей		11.89		
Н.контр.	Попой		11.89		
Зав.отд.	Майзельс		30.11.89		
Привязан	ГИП	Мохтей	11.89	Труба дымовая Н=30м. Ø=1,2 м. с наземным примыканием газоходов.	Стадия: Р; Лист: 2; Листов:
				Общие данные (продолжение)	ПКТБ НПТО Электростальпроект

Продолжение

Вид профиля и ГОСТ, ТУ	Марка металла и ГОСТ, ТУ	Обозначение и размер профиля	№ п.п.	Код			Масса металла, т.			Общая масса, т.
				марки металла	вида профиля	размера профиля	стали трубы	сегментной площадки	лестницы	
							Код конструкции 526331	526391	526392	
1	2	3	4	5	6	7	8	9	10	11
Листы стальные просечно-вытяжные ГОСТ 8706-78	ВСт3кп2 ГОСТ 380-71	ПВ 508	27			7156		0,15		0,15
	Итого		28	1124				0,15		0,15
Всего профиля			29		7156			0,15		0,15
Трубы стальные бесшовные горячедеформированные ГОСТ 8732-78	Сталь 20 ГОСТ 1050-74	Труба 102×8	30			9110	0,01			0,01
	Итого		31	3304			0,01			0,01
Всего профиля			32		9110		0,01			0,01
Сетки стальные плетеные одинарные ГОСТ 5336-80	БСт3пс ГОСТ 380-71	Сетка № 35	33				0,20			0,20
	Итого		34				0,20			0,20
Всего профиля			35				0,20			0,20
Проволока из низкоуглеродистой стали холоднотянутая для армирования конструкций ГОСТ 6727-80	БСт3пс ГОСТ 380-71	Ø5	36				0,06			0,06
	Итого		37				0,06			0,06
Всего профиля			38				0,06			0,06
Сталь горячекатанная круглая ГОСТ 2590-71	ВСт3сп5 ГОСТ 380-71	Ø8	39			1111	0,04			0,04
		Ø20	40			1111	0,01		0,07	0,08
	Итого		41	1446			0,05		0,07	0,12
Всего профиля			42		1111		0,05		0,07	0,12
Всего нового металла			43				10,42	1,01	0,65	12,08
В том числе по маркам	ВСт3кп2		44				0,36	0,63	0,58	1,57
	ВСт3сп5		45				9,79	0,38	0,07	10,24
	Ст20		46				0,01			0,01
	БСт3пс		47				0,26			0,26

Расход стали с учетом массы наплавленного металла (4%) и уточнения массы конструкций в деталировочных чертежах (3%) – 12,56 т.

Констр.	Анохин		11.84	407-2-275.89 КМ
Зав.сек.	Махтей		11.84	
Н.контр.	Пацей		11.84	
Зав.отд.	Майзельс		11.84	
ГИП	Махтей		11.84	Трубы дымовые Н=30м. d=1,2м. с подземным примыканием газоходов.

Стадия	Лист	Листов
Р	3	


Привязан


Инв. №

Общие данные (окончание)

ПКТБ НПТО „Белстроймаш"

Копировал Цроева-01 Формат А3

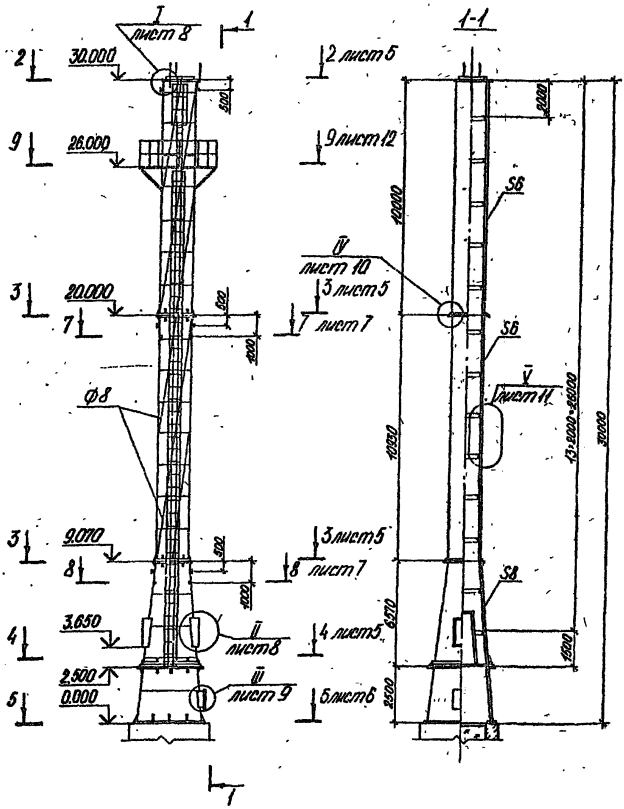

I
лист 8
1
1-1
2
30.000
9
26.000
3
20.000
7
3
9.070
8
4
3.650
2.500
5
0.000
2 лист 5
9 лист 12
IV
лист 10
3 лист 5
7 лист 7
V
лист 11
3 лист 5
8 лист 7
II
лист 8
4 лист 5
III
лист 9
5 лист 6
ф8
5Б
5А
10000
10000
10000
13.000-26000
30000
6370
2500
1000
800
1000
1000
1000

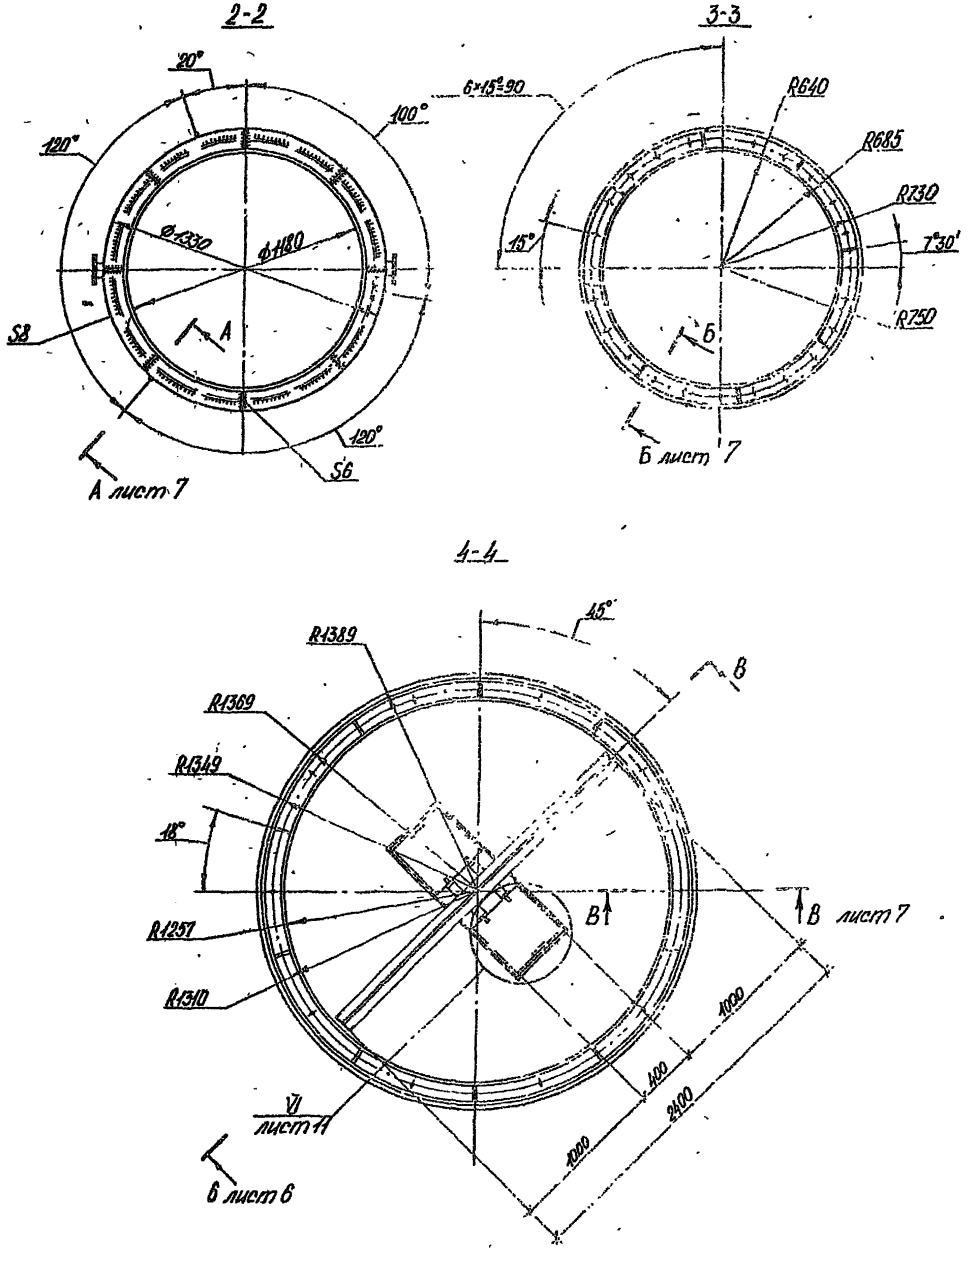


Привязан	Конотр.	Анохин		17.1.89	901-2-275.89 КМ			
	Зав.сек.	Мохтей		17.1.89				
	Н.контр.	Пацей		17.1.89				
	Зав.отд.	Майзель		30.1.89				
	ГИП	Мохтей		31.1.89	Труба дымовая Н-30м d=1,2м. в надземной полимокошем газоходов.	Стадия	Лист	Листов
						Р	5	
Инв.№					Разрезы 2-2-4-4.	ЛКТБ НПТО „Белстройнефть"		

Копировал 400290-01 2а Формат А3

5-5

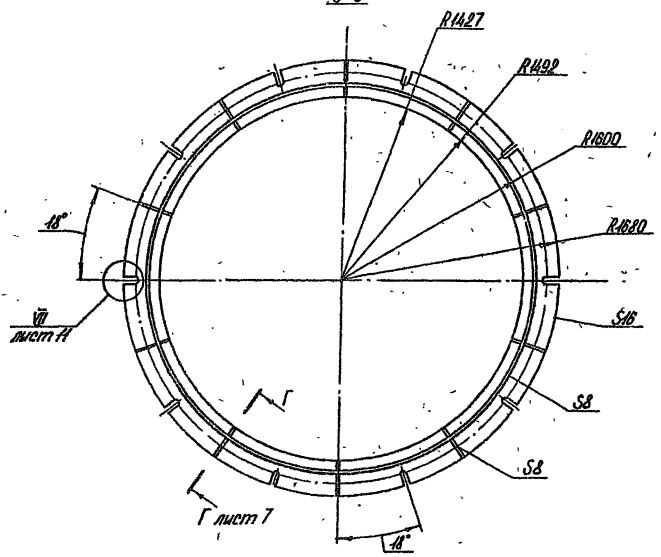


6-6

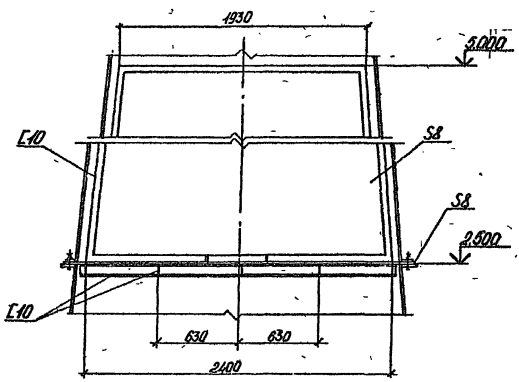



Констр.	Анохин		П.1.18	907-2-27589КМ			
Зав.сек.	Мохтей		11.1.89				
Н.контр.	Пацей		2.18				
Зав.отд.	Майзельс		30.1.89				
ГИП	Мохтей		11.1.89	Трубо обмотка Н-30м. d=12м. с подземным примыканием газоходов.	Стадия	Лист	Листов
					Р	6	
Привязан				Разрезы 5-5, 6-6	ПКТБ НПТО „Белстройнаука"		
Инв.№							


Копировал Чрогго-01 21 Формат А3


Инв.№подл. | Подпись и дата | Взам.инв.№

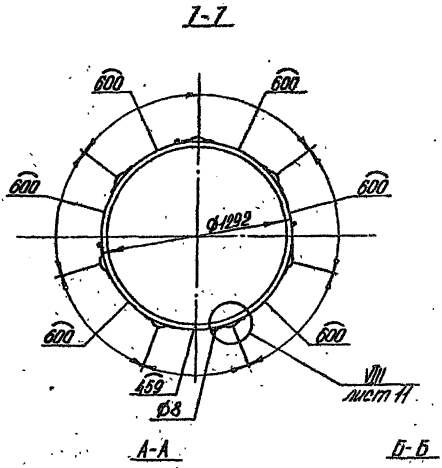


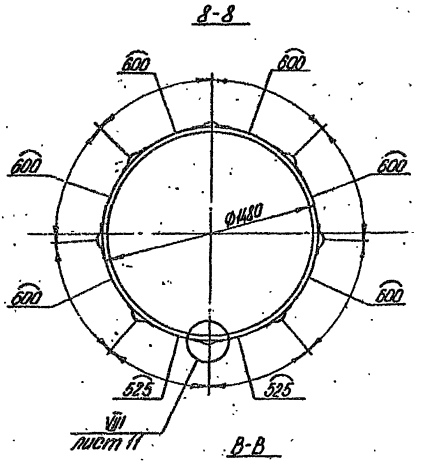

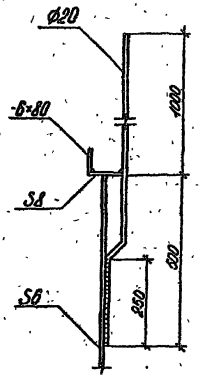

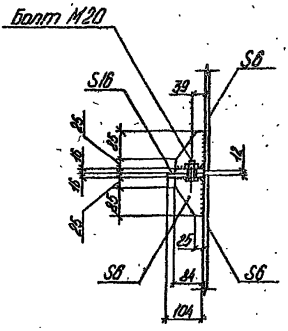

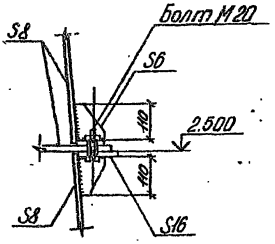


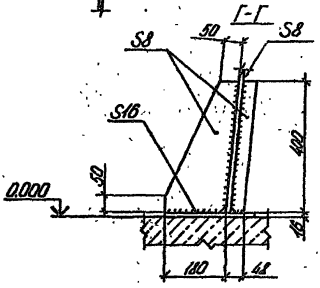



	Констр.	Анохин			АП(Б)	907-2-275.89 КМ		
	Зав.сект.	Мохтей			11.89			
	Н.контр.	Пацай			11.89			
	Зав.отд.	Нацельс			11.89			
Привязан	ГИП	Мохтей			11.89	Труба дымовая Н-30м Д=1.2м с подземным примыканием газоходов.	Стадия: Р	Лист: 7	Листов:
						Разрезы 1-1, 8-8. Сечения А-А - Г-Г.	ПКТБ. НПТО. „Белстройиндустрия"		


Инв.№ подл. | Подпись и дата | Взам.инв.№

Копировал Ц00290-01 22 Формат А3

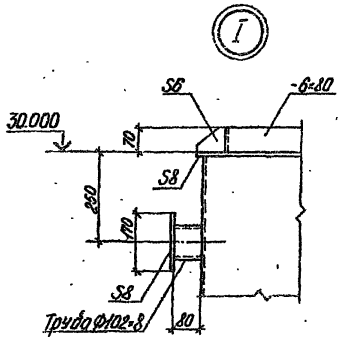


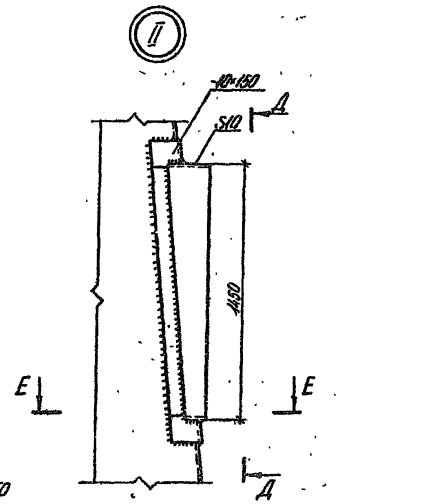

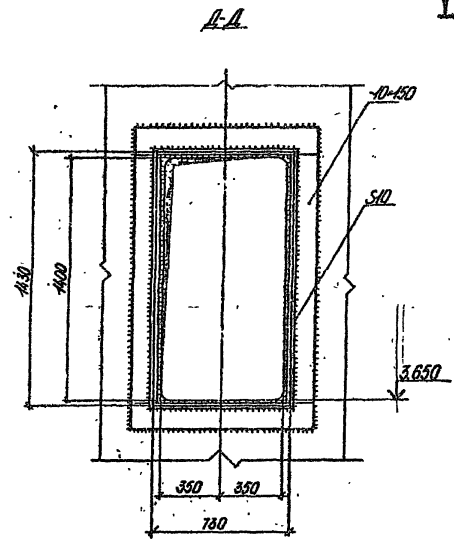


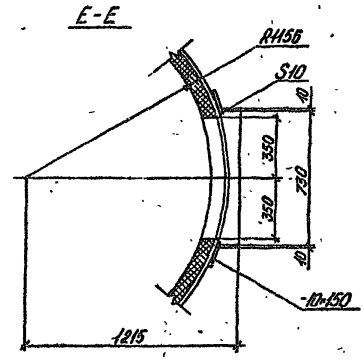


Конструк.	Анохин			907-2-276.89 КМ	
Зав.сек.	Мохтей				
Н.контр.	Поцай				
Зав.отд.	Майзельс				
ГИП	Мохтей			Труба дымовая Н-30м. d-1.2м. с подземным примыканием газоходов.	Стадия: Р; Лист: 8; Листов:
Привязан				Узлы I, II. Сечения Д-Д, Е-Е.	ПКТБ НПТО "Белстроймонтаж"
Инв.№					

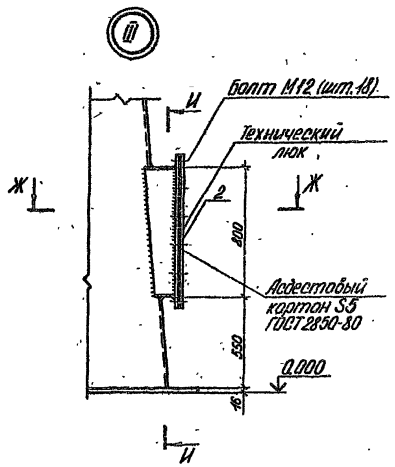


Ж - Ж

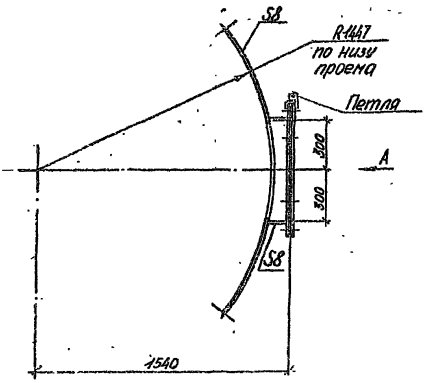

И - И

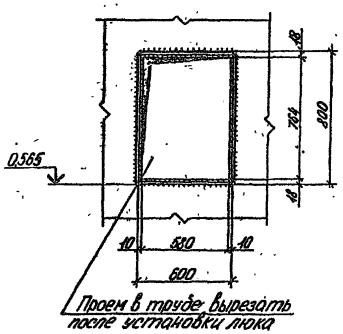


Вид А

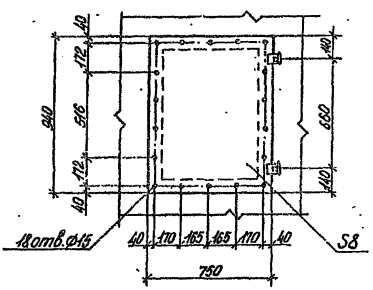


Констр.	Анохин				
Зав. сек.	Махтей				901-2-275.89КМ
Н. контр.	Поцай				
Зав. отд.	Майзельс				
ГИП	Махтей				Трубо дымовой Н-30м. Ø-1,2 м. с подземным примыканием газоходов.
Привязан					Стадия: Р; Лист: 9; Листов:
Инв. №					Узел III. Сечения Ж-Ж, И-И. Вид А.
					ПКТБ НПТО "Белстройнеруд"


Калировал 400290-01 2л. Формат А3

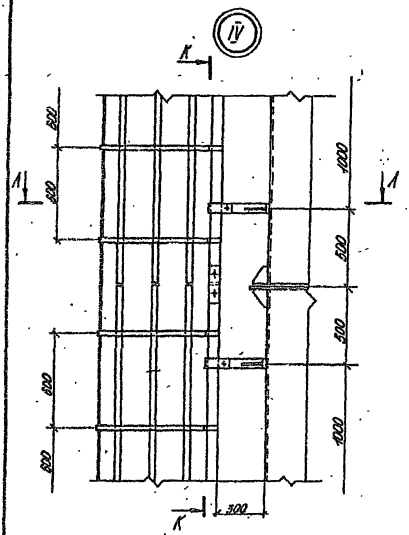

К-К

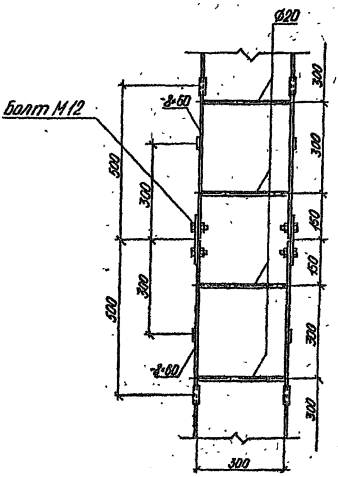


Л-Л

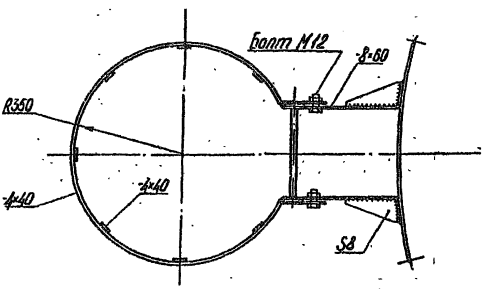

Констр.	Анохин			10.89	907-2-275.89 КМ			
Забсек	Мохтей			10.89				
Н.контр.	Пощай			9.89				
Зав.отд.	Майзельс			10.89				
ГИП	Мохтей			10.89				
Привязан					Трубы дымовой Н-30м. d-1.2м. с наземным примыканием газоходов.	Стадия	Лист	Листов
						Р	10	
Инв.№					Узел 8. Сечения К-К, Л-Л	ПКТБ НПТО „Электромонтаж"		

Копировал Цоо.990-01 25 Формат А3


Инв.№ подл. | Подпись и дата | Взам.инв.№

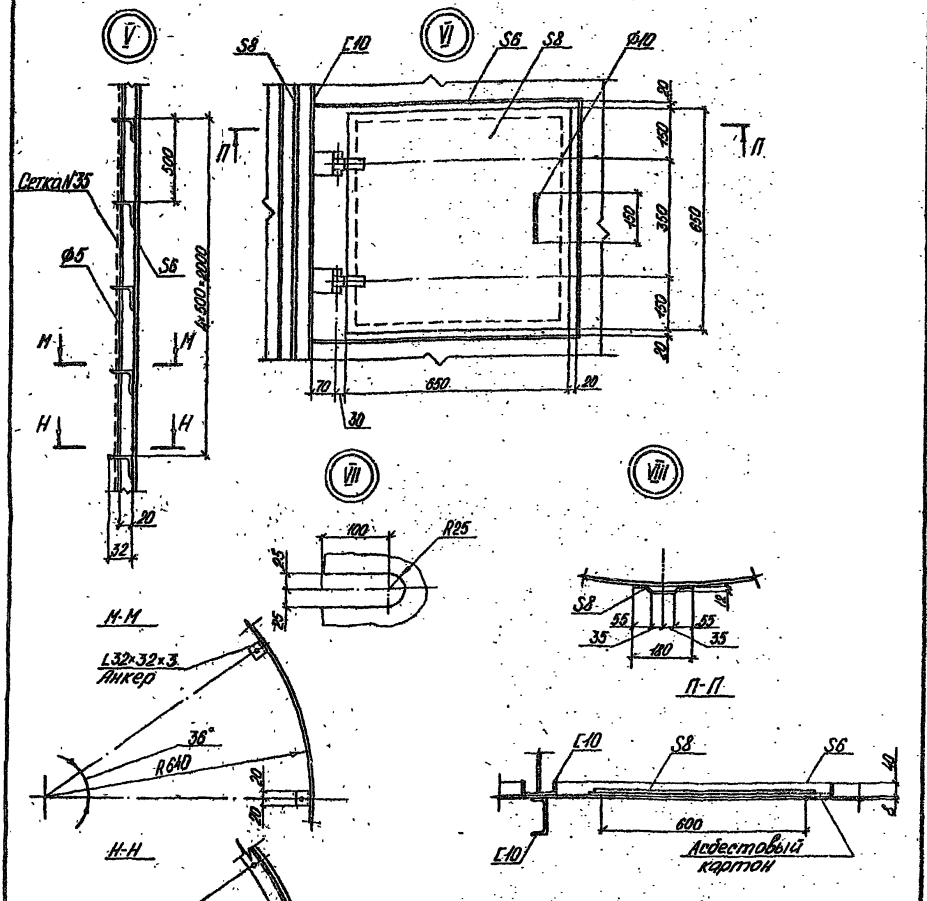

1. Проволоку ф 5 мм пропустить через отверстия в ребрах и анкерах, натянуть с усилием, исключающим её провисание и приварить к крайним ребрам или анкерам.
2. Сетку № 35 привязать вязальной проволокой или приварить сварными клещами к проволоке ф 5 мм.
3. В сечениях М-М и Н-Н проволока ф 6 мм и сетка условно не показаны.


Привязан		Гип	Анохин		12.1.89	907-2-275.89 КМ			
		Нач.отд.	Мокшей		12.1.89				
		Н.контр.	Пощай		12.1.89				
		Зав.отд.	Майзельс		12.1.89				
		ГИП	Мокшей		12.1.89	Трубобымовая Н-30м. d=1.2м. с навесным промыканием и розлотов.	Стадия	Лист	Листов
							Р	14	
						Узлы V-VIII. Сечения М-М, Н-Н, I-I.	АКТБ НПТО. Белстройпрома		

Инв.№ | Взам.инв.№ | Подпись и дата | Инв.№ подл.

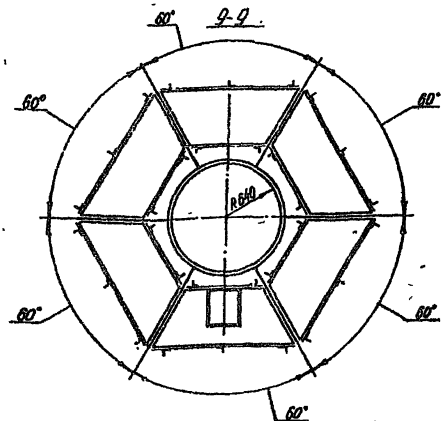


Фрагмент 1

Фрагмент 1

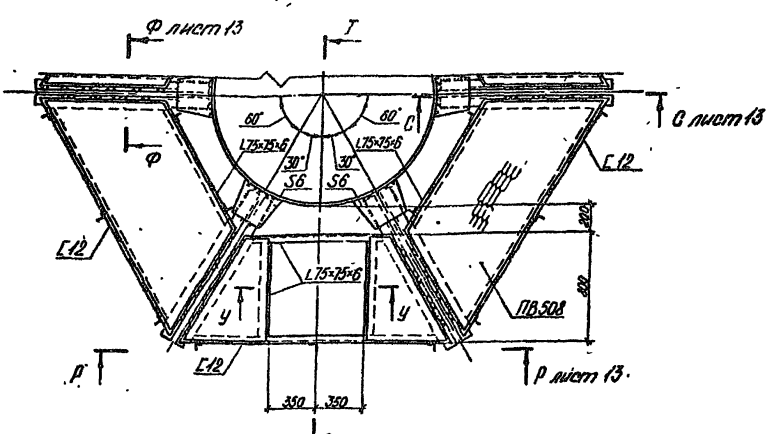

Сечение У-У см. лист 13

	Констр.	Анохин			907-2-275.89 КМ	
	Зав.сек.	Мохтей				
	Н.контр.	Лощой				
	Зав.отд.	Майзельс				
Привязан	ГИП	Мохтей			Тросо обмазочная Н-30м. Г-12м. с надземным примыканием газоходов.	Стадия: Р; Лист: 12; Листов:
Инв.№					Разрез 9-9. Фрагмент 1.	ПКТБ НПТО «Белстройнефть»

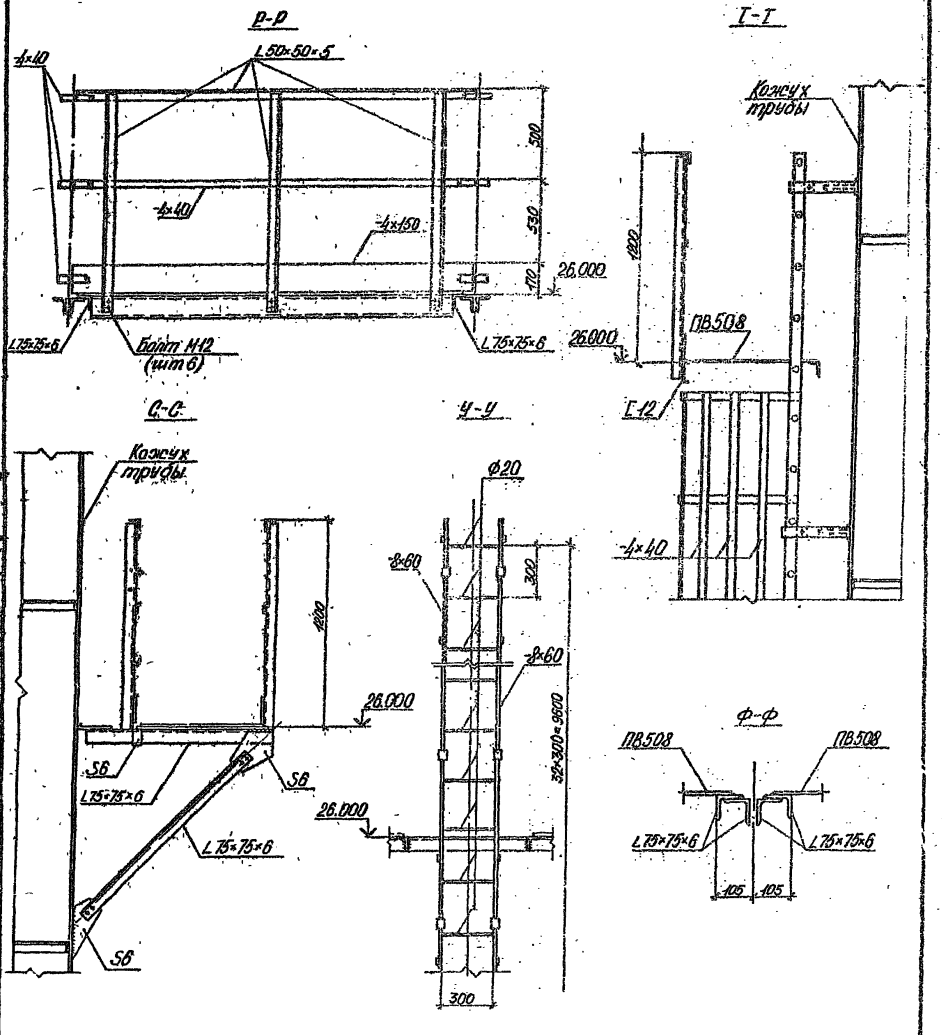

Констр.	Анохин				907-2-275.89 КМ
Зав. отд.	Мохтей				
Н. контр.	Пигой				
Зав. отд.	Майзель				
ГИП	Мохтей				Трубопровод Н-30 к. d=1.2 м с наружным примыканием газоходов.
					Сечения Р-Р – Ф-Ф

Стадия: Р | Лист: 13 | Листов:

ПКТБ ПТО Белэнергоремонт

Инв. № подл. | Подп. и дата | Взам. инв. №

gost.e-ecolog.ru