ТИПОВОЙ ПРОЕКТ

503-5-17.86

АВТОПАВИЛЬОН

ПОЛУОТКРЫТЫЙ НА 10 ЧЕЛОВЕК

СТЕНЫ КИРПИЧНЫЕ ТИП 2

АЛЬБОМ 1

ПОЯСНИТЕЛЬНАЯ ЗАПИСКА.
АРХИТЕКТУРНО–СТРОИТЕЛЬНАЯ ЧАСТЬ.
ЭЛЕКТРИЧЕСКОЕ ОСВЕЩЕНИЕ.

gost.e-ecolog.ru

ТИПОВОЙ ПРОЕКТ

503-5-17.86

АВТОПАВИЛЬОН ПОЛУОТКРЫТЫЙ НА 10 ЧЕЛОВЕК /СТЕНЫ КИРПИЧНЫЕ/ ТИП 2

АЛЬБОМ 1

СОСТАВ ПРОЕКТА

Альбом I. ПОЯСНИТЕЛЬНАЯ ЗАПИСКА. АРХИТЕКТУРНО-СТРОИТЕЛЬНЫЕ РЕШЕНИЯ. ЭЛЕКТРИЧЕСКОЕ ОСВЕЩЕНИЕ

Альбом 2. СМЕТЫ. ВЕДОМОСТИ ПОТРЕБНОСТИ В МАТЕРИАЛАХ

РАЗРАБОТАН
ЛЕНИНГРАДСКИМ ФИЛИАЛОМ
ГИПРОДОРНИИ
МИНАВТОДОРА РСФСР

УТВЕРЖДЁН
5 апреля 1985 г.
МИНАВТОДОРОМ РСФСР
ПРОТОКОЛ № 28

ГЛАВНЫЙ ИНЖЕНЕР ФИЛИАЛА ПЛАКС М.В.
ГЛАВНЫЙ ИНЖЕНЕР ПРОЕКТА КОШЕЛЕВ В.Н.

Привязан

Инв.№

Лист	Обозначение	Наименование	Стр	Примечание
		Титульный лист	1	
1	503-5-17.86	Содержание	2	
1-4	503-5-17.86-ПЗ	Пояснительная записка	3-6	
		Архитектурно-строительные решения		
1	503-5-17.86-АС	Общие данные (начало)	7	
2	То же	Общие данные (окончание)	8	
3	"	План на отм. 0,000. План кровли	9	
4	"	Фасады, разрез 1-1	10	
5	"	Схемы расположения элементов основания, покрытия, скамьи	11	
6	"	Узлы 1, 2, 3	12	
7	"	Узлы 4, 5.	13	
8	"	Узлы 6, 7, 8	14	
9	"	Узлы 9, 10.	15	
10	"	М-1, М-2	16	
11	"	М-3, С-1	17	
12	"	М-5, Р-1	18	
13	"	М-6, М-7	19	

Лист	Обозначение	Наименование	Стр	Примечание
		Электрическое освещение		
1	503-5-17.86-ЭО	Общие данные. План сети электроосвещения	20	
		Спецификации оборудования		
1	503-5-17.86-ЭО.СО	Спецификация оборудования	21	
2	То же	Спецификация оборудования	22	

Альбом 1

5358

Привязан

Инв. №

Рук. гр.	Шалов		06.87
ГИП	Кошелев		06.87
Нач. отд.	Забродин		06.87
Н. контр.	Шалов		06.87

ТП 503-5-17.86

Содержание

Стадия	Лист	Листов
РП	1	1

Минавтодор РСФСР
ГИПРОДОРНИИ
Ленинградский филиал

Копировал

Формат А3

Альбом 1

Пояснительная записка.

1. Общая часть.

Типовой проект № 503-5-17.86 „Автопавильон полуоткрытый на 10 человек (стены кирпичные) тип 2 разработан на основании плана типового проектирования на 1983 год, утвержденного постановлением №1 Госстроя СССР от 10.01.1983г., и задания на проектирование № 10, утвержденного 01.03.1983г зам. министра автомобильных дорог РСФСР.

Типовой проект состоит из следующих альбомов:

Альбом 1 — Пояснительная записка. Архитектурно-строительная часть. Электрическое освещение.

Альбом 2 — Сметы. Ведомости потребности в материалах.

Технико-экономические показатели:

- площадь застройки — 11,45 м²;
- строительный объем — 34,35 м³;
- полезная площадь — 9,2 м².

Проект автопавильона разработан для строительства во II-III дорожно-климатических зонах на автодорогах общего пользования для следующих расчетных характеристик:

- расчетная зимняя температура наружного воздуха -30°С;
- скоростной напор ветра для I географического района 0,265 кПа (27 кгс/м²);
- вес снегового покрова для III географического района 0,98 кПа (100 кгс/м²);
- рельеф территории спокойный;
- грунтовые воды отсутствуют, грунты основания непучинистые, непросадочные со следующими нормативными характеристиками: номинальный угол внутреннего трения $\varphi^н = 0,49$ рад, или 28°; нормативное удельное сцепление $c_н = 2$ кПа (0,02 кгс/см²); модуль деформации нескальных грунтов $E = 14,7$ МПа (150 кгс/см²); плотность грунта $\rho = 1,8$ т/м³; коэффициент безопасности по грунту $k_r = 1$;
- сейсмичность отсутствует.

Типовой проект автопавильона проверен на патентную чистоту в отношении СССР, Болгарии, Венгрии, ГДР, Польши, Румынии, Чехословакии и Югославии.

В разработанном проекте все конструктивные изделия обладают патентной чистотой.

Ст. инж.	Григорьев		06.84	ТП 503-5-17.86-ПЗ
Рук. гр	Шалов		06.84	Автопавильон полуоткрытый на 10 человек (стены кирпичные) тип 2
ГИП	Кошелев		06.84	
Нач. отд.	Зобродин		06.84	
Н. контр.	Соколов		06.84	Стадия: РП; Лист: 1; Листов: 4
Гл. инж.	Плакс		06.84	Пояснительная записка

Минавтодор РСФСР ГИПРОДОРНИИ Ленинградский филиал

Привязан

Инв. №

Копировал

Формат А3

535 - 5/84 06.84

2. Архитектурно-строительные решения.

Автопавильон имеет одно помещение – зал ожидания со скамьей на 10 человек.

Стены автопавильона запроектированы кирпичные толщиной 250 мм из обыкновенного глиняного кирпича М75 на растворе М25 с армированием углов стен сетками из холоднотянутой проволоки класса В-I.

Кирпичные стены автопавильона покрываются за 2 раза горячей олифой, для придания кирпичу глянцевитой поверхности.

В качестве элемента декоративной отделки предусматривается отделка фронтона алюминиевым профилем ПА-10-1000-1,0 по ГОСТ 24767-81.

Вариантами отделки могут быть:

а) кладка стен из силикатного кирпича с орнаментом из красного кирпича;

б) кладка участков стен из ангобированного кирпича в сочетании с обыкновенным;

в) установка металлических декоративных решеток в сочетании с вышеуказанными видами отделки.

Деревянные элементы скамьи покрываются бесцветным лаком за 2 раза, металлические элементы окрашиваются за 2 раза пентафталевыми красками по грунтовке ГФ.

Фундаменты – сборные железобетонные предварительно напряженные плиты 1 ПАГ-14 АIV по ГОСТ 25912.1-83.

Покрытие и кровля над автопавильоном – стальной оцинкованный профилированный настил уложенный по металлическим балкам. Металлические балки окрашиваются пентафталевыми красками светло-серого цвета по грунтовке ГФ.

3. Генеральный план и благоустройство.

Генеральный план и благоустройство для автопавильона разрабатывается при конкретной привязке.

Набор зданий, малых архитектурных форм и элементов благоустройства рекомендуется принимать в соответствии с примером решения генерального плана.

Расположение края плит 1 ПАГ-14 АIV должно быть на расстоянии не менее 3 м от бордюра, ограничивающего посадочную площадку от автодороги.

4. Электроосвещение.

Величины освещенностей приняты согласно СНиП II-4-79 „Естественное и искусственное освещение". Для освещения автопавильона приняты потолочные светильники с лампами накаливания типа АРТ 38. Групповая сеть выполнена кабелем типа АВВГ-660, проложенным открыто по стене и потолку на скобках. Управление осуществляется отдельно устанавливаемыми выключателями. Для электроснабжения автопавильона может быть использована как воздушная, так и кабельная линия от местных низковольтных сетей.

5. Мероприятия по защите окружающей среды.

При решении схемы генерального плана автобус-

Инв № | Взам. инв. № | Подпись и дата | Инв. № подл. | 86.84

Привязан

Инв №

ТП 503-5-17.86-ПЗ

Лист 2

ной остановки с автопавильоном необходимо предусмотреть мероприятия по защите окружающей среды:

- рациональное использование плодородного слоя земли, снятого с пятна застройки;
- охрана окружающих водоемов и почвы от загрязнения путем устройства твердых покрытий на площадке автобусной остановки с организацией отвода атмосферных осадков с кровли автопавильона и покрытия площадки при помощи уклонов в придорожные кюветы;
- установка урн, озеленение и благоустройство.

6. Организация строительства.

Все строительно-монтажные роботы производить в соответствии с действующими строительными нормами и правилами, в точном соответствии с действующими правилами пожарной безопасности и в соответствии с СНиП III-4-80. Техника безопасности в строительстве".

Настоящий типовой проект разработан для производства работ в летнее время. При производстве работ в зимнее время руководствоваться соответствующими разделами строительных норм и правил части III на виды строительно-монтажных работ.

Транспортировку железобетонных и металлических изделий осуществлять бортовыми автомашинами.

Монтаж плит 1ПАГ-14АIII осуществлять автокраном К-161 грузоподъемностью 5 т.


Строительство автопавильона рекомендуется осуществлять комплексным специализированным отрядам. Режим работы односменный.

В состав работы по проекту входят:

- работы подготовительного периода;
- земляные работы, устройство основания;
- стены, покрытие;
- кровля;
- электроосвещение;
- отделочные и прочие работы.

Ведомость необходимых машин и механизмов, материалов и изделий для строительства приведена в альбоме 2 „Сметы. Ведомости потребности в материалах."

Альбом 1

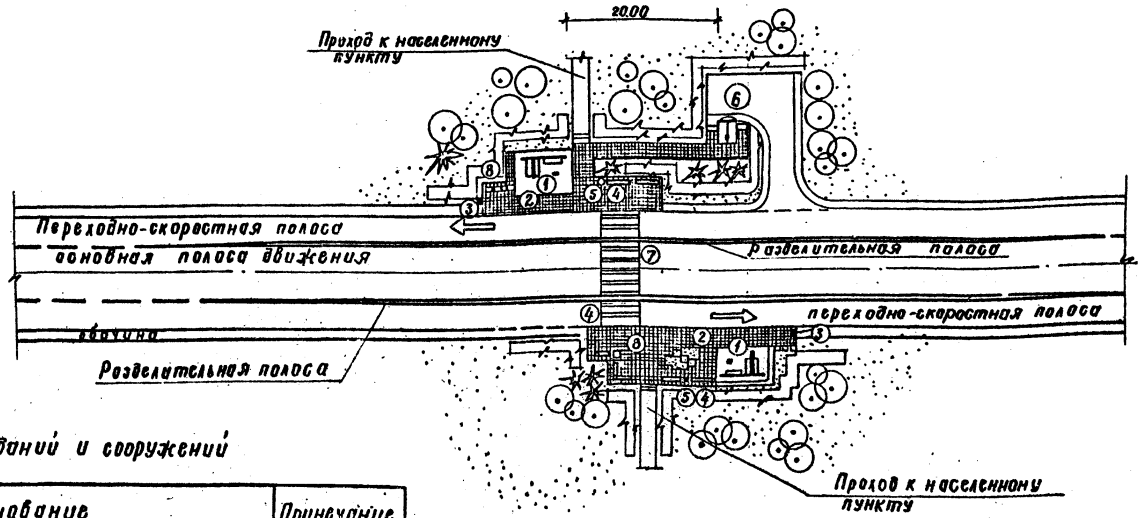

Экспликация зданий и сооружений

№№ по плану	Наименование	Примечание
1	Автопавильон полуоткрытого типа на 10 человек (стены кирпичные) тип 2	ТП503-5-17.86
2	Посадочная площадка	
3	Знак автобусной остановки	
4	Скамейка	т. п. 320-44
5	Урна для мусора	то же
6	Туалет на 2 очка (стены кирпичные)	ТП503-9-14.86
7	Пешеходный переход	
8	Цветочница	т. п. 320-44

Инв. № подл. | Подпись и дата | Взам. инв. №
5358 | | 06.84

Привязан:

Инв. №

Архит.	Тихонова		06.84
Ст. инж.	Орехова		06.84
Рук. гр.	Шалов		06.84
ГИП	Кошелев		06.84
Нач. отд.	Заводчин		06.84
Н. контр.	Шалов		06.84

ТП 503-5-17.86-ПЗ

Автопавильон полуоткрытый на 10 человек (стены кирпичные) тип 2

Пояснительная записка

Стадия	Лист	Листов
РП	4	

Пример решения схемы генплана

Минавтодор РСФСР ГИПРОДОРНИИ Ленинградский филиал

Копировал Гиф Формат А3

Ведомость рабочих чертежей основного комплекта АС

Лист	Наименование	Примечание
1	Общие данные (начало)	
2	Общие данные (окончание)	
3	План на отм. 0.000. План кровли.	
4	Фасады, разрез 1-1	
5	Схемы расположения элементов основания, покрытия, скомы	
6	Узлы 1, 2, 3.	
7	Узлы 4, 5	
8	Узлы 6, 7, 8.	
9	Узлы 9, 10.	
10	М-1, М-2	
11	М-3, С-1	
12	М-5, Р-1	
13	М-6, М-7	

Ведомость ссылочных и прилагаемых документов

Обозначение	Наименование	Примечание
	Ссылочные документы	
ГОСТ 25912.1	Плиты железобетонные предварительно напряженные ПАГ-14 для аэродромных покрытий	
3.900-6/76	Унифицированные закладные детали сборных железобетонных конструкций инженерных сооружений промышленных предприятий	
	Прилагаемые документы	
503-5-17.86-АС.ВМ	Ведомость потребности в материалах к рабочим чертежам основного комплекта АС.	

Ведомость основных комплектов рабочих чертежей

Обозначение	Наименование	Примечание
503-5-17.86-АС	Архитектурно-строительные решения	
503-5-17.86-ЭО	Электрическое освещение	

Настоящий проект выполнен в соответствии с действующими строительными нормами и правилами, с соблюдением мероприятий, обеспечивающих взрывобезопасность и пожаробезопасность при эксплуатации настоящего здания.

Главный инженер проекта Кошелев

«25» июля 1984г.

Альбом 1

Инв. № 3358 | Подпись и дата | Взам. инв. №

Привязан

Инв. №

Рук. гр.	Шалов		06.84
ГИП	Кошелев		05.84
Нач. отд.	Загродин		06.84
Н. контр.	Шалов		06.84

ТП 503-5-17.86-АС

Автопавильон полуоткрытый на 10 человек (стены кирпичные) тип 2

Стадия	Лист	Листов
РП	1	14

Общие данные (начало)

Минавтодор РСФСР ГИПРОДОРНИИ Ленинградский филиал

Альбом 1

Спецификация элементов к планам расположенным на листе 3 и схемам расположения на листе 5

Марка поз.	Обозначение	Наименование	Кол.	Масса ед. кг	Примечание
		План на отм. 0.000			
1		Древесина окамы б=50,60	0,235	м³	
2	лист №14	Арматурная сетка С-1	20	0.4	
		Схема расположения элементов основания			
1	ГОСТ 25912.1-83	Плита 1ПАГ-14АIV	4	4200	
		Схема расположения элементов покрытия и скаты			
2	лист №10	Металлическая балка М-2	1	155.6	
3		Швеллер 20 ГОСТ 8240-72 / Ст3кп2 ГОСТ 380-71 — L=2550; М-4	3	48.8	
4	3.400-6/76 лист 36	Закл. деталь МН4-29 С=6100	1	5.72	
5		Оцинк. проф. настил Н60-780-0,9	15,9 м²	12	
		по ГОСТ 24045-80			
6	лист №13	Монтажная деталь М-6	3	4.5	
7	лист №11	то же М-3	2	8.5	
8	лист №10	Закладная деталь М-1	2	3.6	
9		Алюм. профиль ПА 10-1000-1,0	2,96	кг	3,3 м²
		по ГОСТ 24767-81 С=300			
10	лист №12	Эмблема автобусной остановки М-5	1	16,5	в т.ч. р-1
11	лист №13	Монтажная деталь М-7	4	0.62	

Общие указания

1. За относительную отметку 0.000, принята отметка верха пола автопавильона (верх плит 1ПАГ-14АIV), что соответствует абсолютной отметке ☐.
2. Все металлические изделия защитить антикоррозийным составом, о чем составить акт на скрытые работы, в соответствии со СНиП II-23-76 „Защита строительных конструкций и сооружений от коррозии."

Ведомость объемов сборных бетонных и железобетонных конструкций по рабочим чертежам основного комплекта марки АС

	Наименование группы элементов конструкций	Код	Кол. м³	Примечание
1	Плиты специальные аэродромные предна-пря-женные из тяжелого цементного бетона	586711	6.72	
	Всего сборного бетона и железобетона		6.72	

Материалы на изготовление сборных бетонных и железобетонных конструкций учтены в ведомости потребности в материалах и отдельно не учитываются

Ведомость спецификаций

Лист	Наименование	Примечания
2.	Спецификация элементов к планам расположенным на листе	
	3 и схемам расположения на листе 5	
16	Спецификация	
11	Спецификация	
12	—"—	
13	—"—	
14	—"—	

Рук. гр.	Шалов		06.84
ГИП	Кошелев		06.84
Нач. отд.	Заборин		06.84
Норм. к.	Шалов		06.84

ТП 503-5-17.86-АС

Автопавильон полуоткрытый на 10 условных (стены: кирпичные) тип 2

Стадия	Лист	Листов
РП	2	

Общие данные (окончание)

Минавтодор РСФСР ГИПРОДОРНИИ Ленинградский филиал


привязан

инв. №


Копировал

Формат А3

План на отм. 0.000

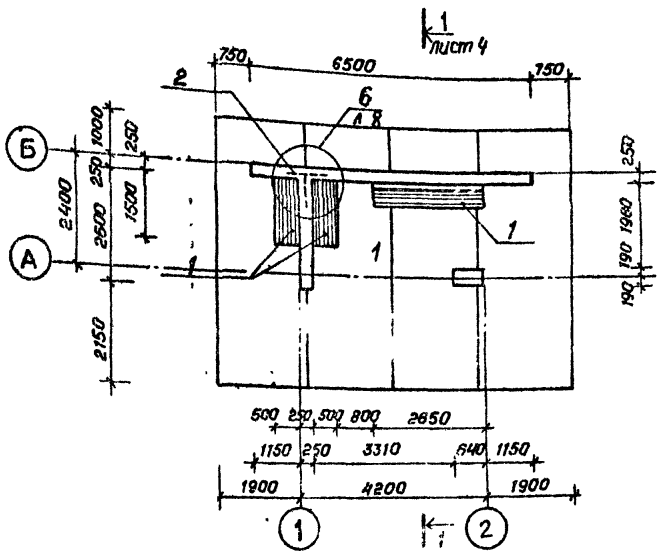

План кровли

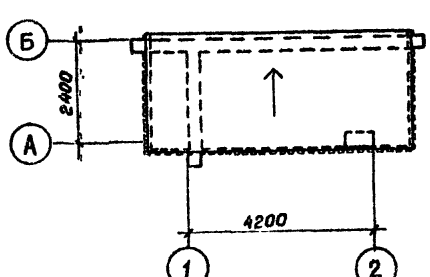

Ведомость отделки помещений.

Наименование или номер помещения	потолок		стены или перегородки		Примечание
	площадь м²	вид отделки	площадь м²	вид отделки	
1		—	60.8	покрытие за 2 раза горячей олифой	площадь стен указана общая - наружных и внутренних поверхностей.

Спецификацию элементов см. лист 2.

Привязан

Инв №

Архит.	Тихонова		06.84
Рук. гр.	Шалов		06.84
ГИП	Кошелев		06.84
Нач. отд.	Забродин		06.84
Н. контр.	Шалов		06.84

ТП 503-5-17.86-АС

Автопавильон полуоткрытый на 4 человек (стены кирпичные) тип 2

Стадия	Лист	Листов
РП	3	

План на отм. 0.000. План кровли


Минавтодор РСФСР ГИПРОДОРНИИ Ленинградский филиал

Инв. № подл. 5358 | Подпись и дата | Взам. инв. № | 06.84


Копировал

Формат А3


Фасад 1-2

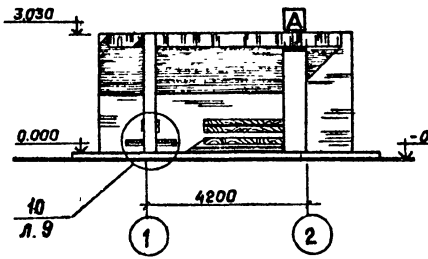


Фасад А-Б

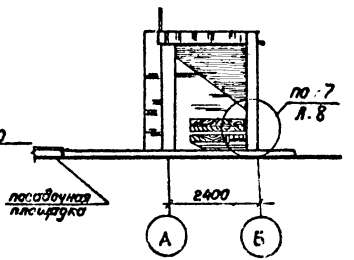


Фасад Б-А

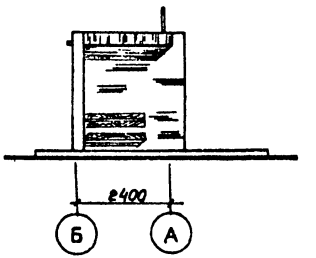

Фасад 2-1

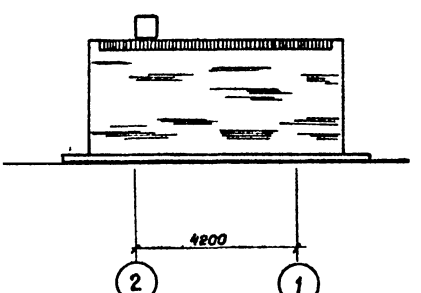

Разрез 1-1

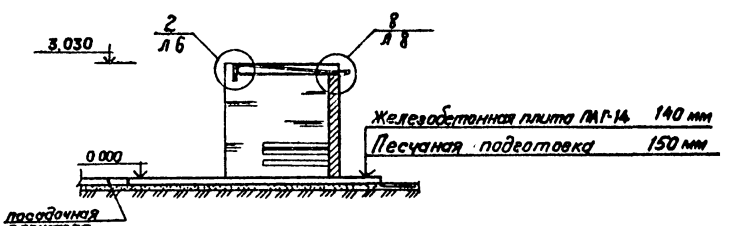


				ТП 503-5-17.86-АС
Архит.	Тихонова		ОС 84	Автопавильон полуоткрытый на 10 человек (стены кирпичные) тип 2
Рук. гр.	Шалов		ОС 84	
ГИП	Кошелев		ОС 84	
Нач. отд	Забродин		ОС 84	Стадия: РП; Лист: 4; Листов:
Н. контр.	Шалов		ОС 84	Фасады, разрез 1-1
Привязан				Минавтодор РСФСР ГИПРОДОРНИИ Ленинградский филиал
Инв. №				

Копировал


Формат А3

Альбом 1

Схема расположения элементов основания

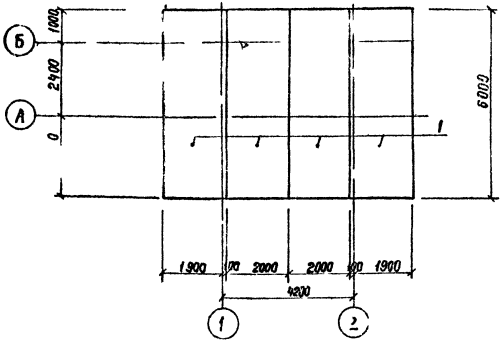

1 – 1

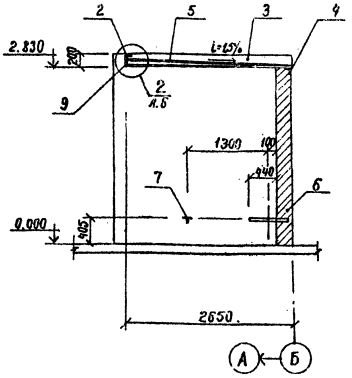

2 – 2

(поз.9 условно не показана)


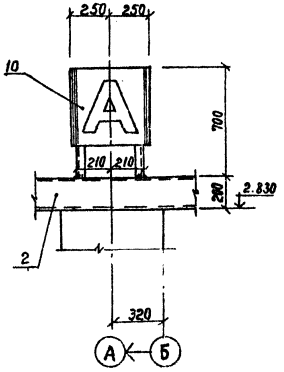


Схема расположения элементов покрытия и скамьи

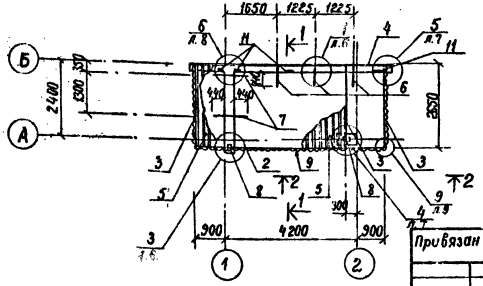

Спецификацию элементов см. лист 2.

Привязан

Инв. №

Ст.инж.	Григорьев			06.89
Рук.гр.	Шалов			06.89
ГИП	Кощелев			06.89
Нач.отд	Загродин			06.89
Н.контр	Шалов			06.89

ТП 503-5-17.86-АС

Автопавильон полуоткрытый на 10 человек (стены кирпичные) Тип 2

Стадия	Лист	Листов
РП	5	

Схемы расположения элементов основания, покрытия, скамьи


Минавтодор РСФСР ГИПРОДОРНИИ Ленинградский филиал


5358 ИНВ.№ 1 07.86


Копировал Чубенко

Формат А3

Альбом 1

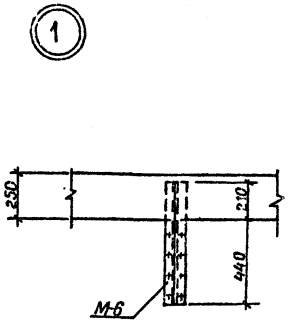

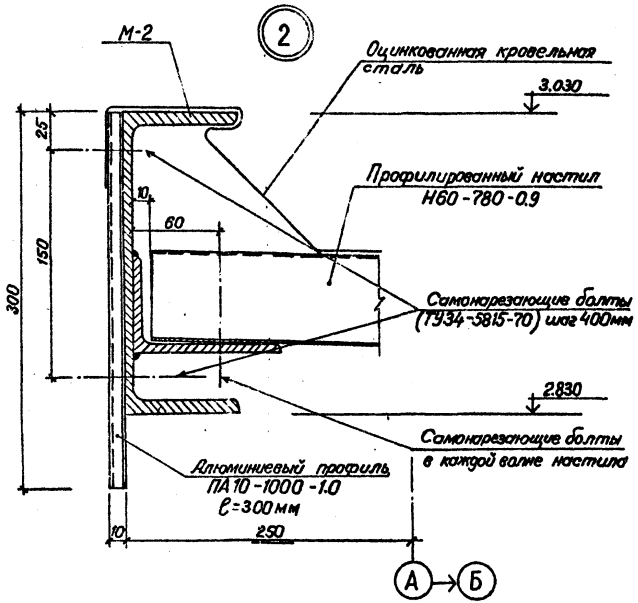

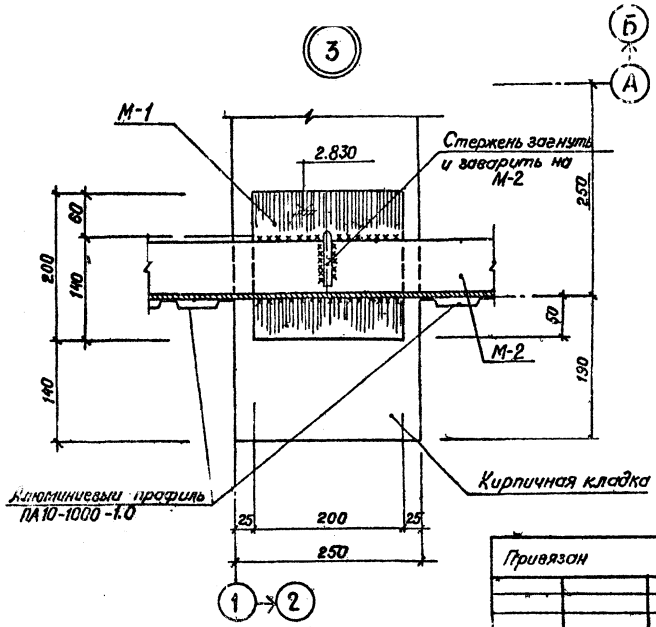

Ст. инж.	Григорьев		06.84
Рук. гр.	Шалов		06.84
ГИП	Кашелев		06.84
Нач. отд.	Забродин		06.84
Н. контр.	Шалов		06.84

ТП 503-5-17.86-АС

Автопавильон полуоткрытый на 10 человек (стены кирпичные) Тип 2

Узлы 1, 2, 3


Стадия	Лист	Листов
РП	6	


Минавтодор РСФСР ГИПРОДОРНИИ Ленинградский филиал

Привязан

Инв. №

Альбом 7

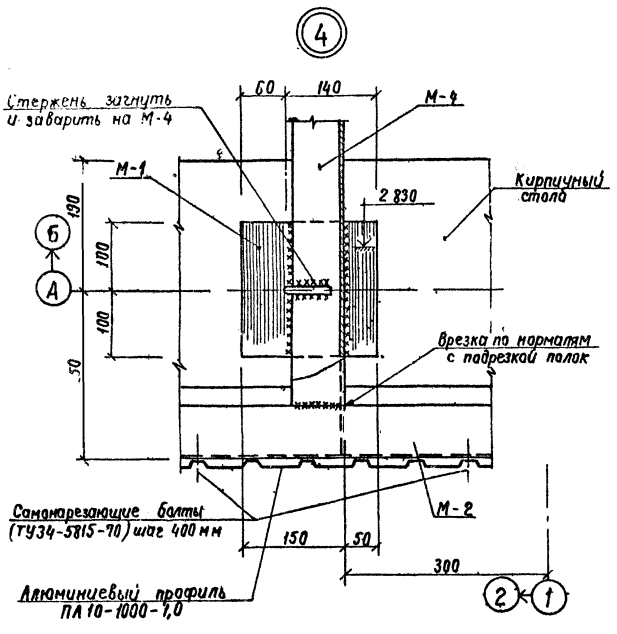

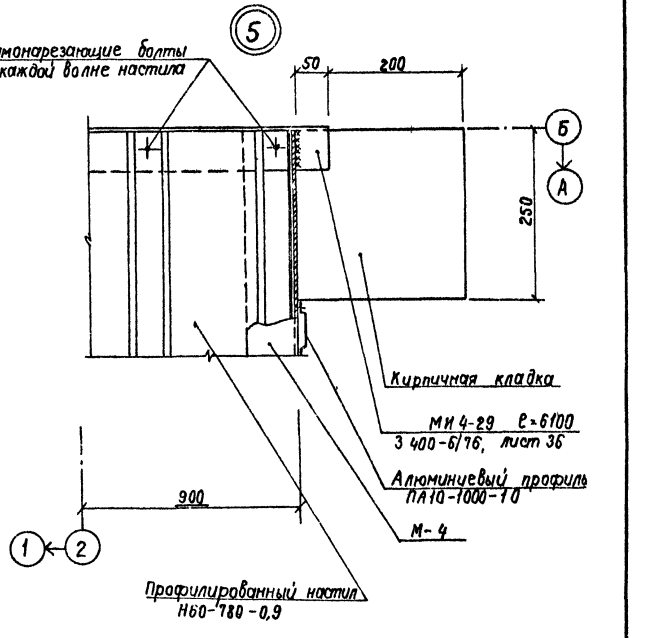

Ст. инж.	Григорьев		06.84	ТП 503-5-17.86-АС	
Рук. гр.	Шалов		06.84	Автопавильон полуоткрытый на 10 человек (стены кирпичные) тип 2	
Гип	Кощелев		06.84		
Нач. отд.	Забродин		06.84		
Н. контр.	Шалов		06.84		
Привязан				Стадия: РП	Лист: 7
Инв. №				Узлы 4,5	Минавтодор РСФСР ГИПРОДОРНИИ Ленинградский филиал


Инв. № подл. | 5386 | Подпись и дата | Взам. инв. № | 07.86

Копировал Губань


Формат А3

Альбом 1


6

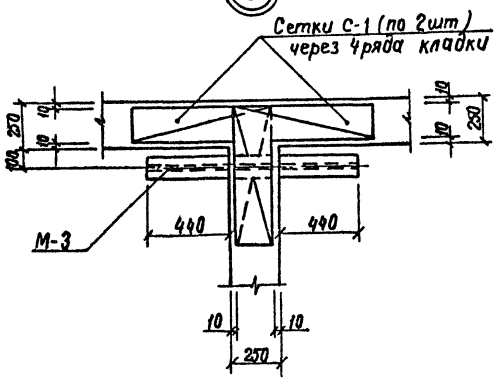

7

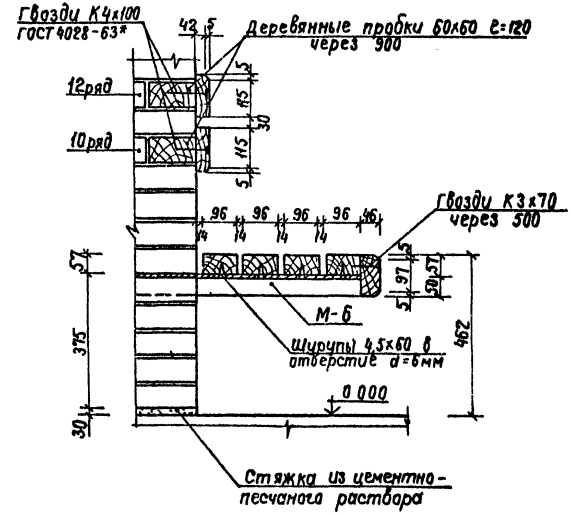

8

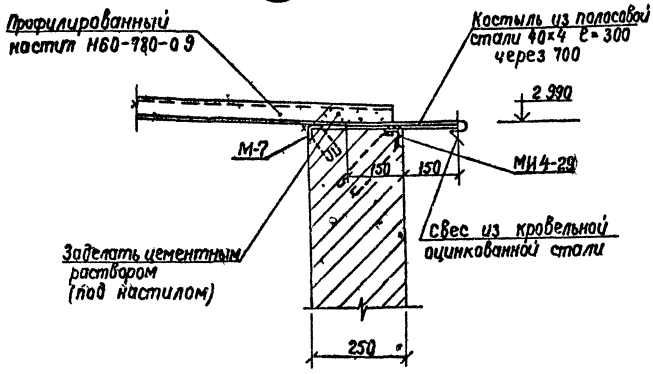

Ст инж	Григорьев		06.84	ТП 503-5-17.86-АС
Рук гр	Шалов		06.84	
ГИП	Кошелев		06.84	Автопавильон полуоткрытый на 10 человек (стены кирпичные) тип 2
Нач отд	Забродин		06.84	
Н контр	Шалов		06.84	

Привязан

Инв.№

Стадия	Лист	Листов
РП	8	

Узлы 6, 7, 8


Минавтотранс РСФСР
ГИПРОДОРНИИ
Ленинградский филиал

Копировал Зубкова


Формат А3

Альбом 1

9

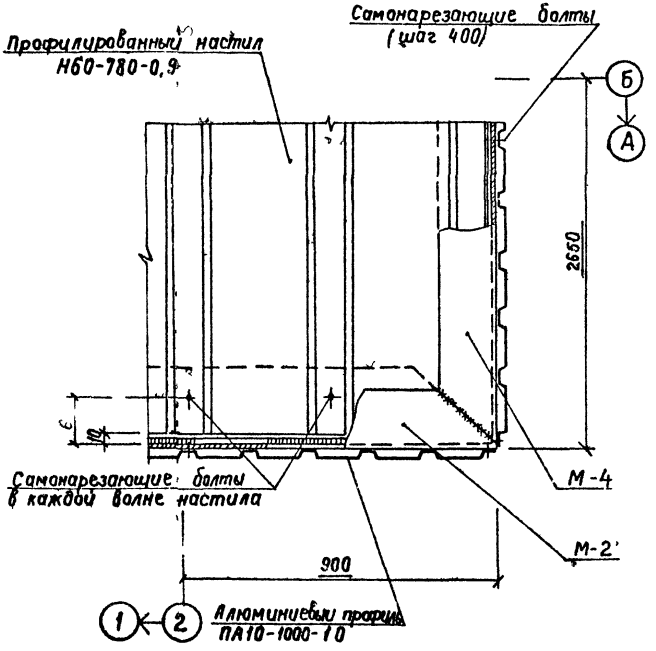

10

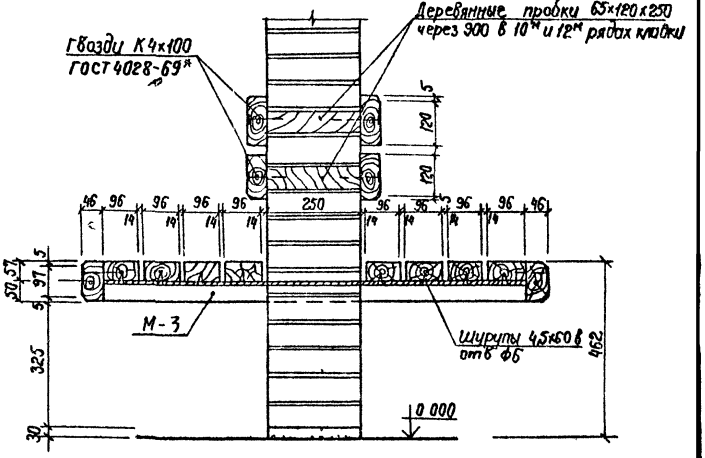

Ст инж	Григорьев		06 84
Рук гр	Шалов		06 84
ГИП	Кошелев		06 84
Нач отд	Задорин		06 84
Н контр	Шалов		06 84

ТП 503-5-1786-АС

Автопавильон полуоткрытый на 10 человек (стены кирпичные) тип 2

Стадия	Лист	Листов
РП	9	

Узлы 9, 10

Минавтодор РСФСР
ГИПРОДОРНИИ
Ленинградский филиал

Привязан

Инв №


Инв № подл. 5358 | Подпись и дата | Взам инв №

Копировал


Формат А3

Альбом 1


М-1

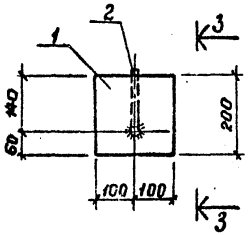


3-3

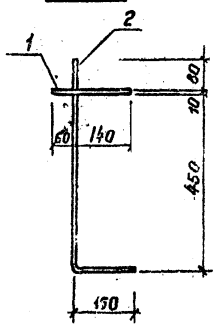

М-2

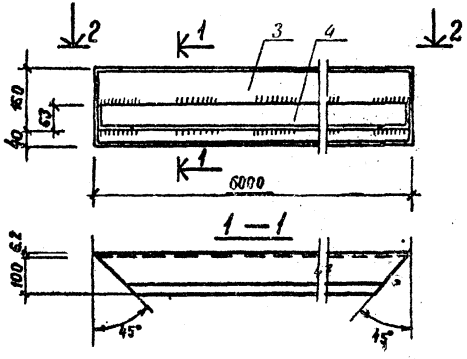

2-2

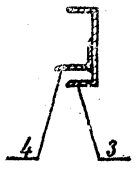

Формат	Зона	Поз.	Обозначение	Наименование	Кол.	Примечание
				М-1		
				Документация		
А3			503-5-17.86-АС; лист 10	Сборочный чертеж		
				Детали		
		1		Полоса $\frac{10\times200\ ГОСТ\ 103-76}{ВСт3кп2\ ГОСТ\ 380-71}$ ℓ=200	1	0.14 кг
		2		ф10 AI ГОСТ 5781-82 ℓ=690	1	0.43 кг
				М-2		
				Документация		
А3			503-5-17.86-АС; лист 10	Сборочный чертеж		
				Детали		
		3		Швеллер $\frac{20\ ГОСТ\ 8240-72}{ВСт3кп2\ ГОСТ\ 380-71}$ ℓ=6000	1	110.4 кг
		4		Уг. неравнобок. $\frac{100\times63\times6\ ГОСТ\ 8510-72}{ВСт3кп2\ ГОСТ\ 380-71}$ ℓ=6000	1	45.2 кг.

Марка	Масса кг
М-1	3.6
М-2	155.6

Инженер	Ватманов		06.84
Рук. гр.	Шалов		06.84
ГИП	Кацелев		06.84
Нач. отд.	Забродин		06.84
Н. контр.	Шалов		06.84

ТП 503-5-17.86-АС

Автомобильная полуоткрытая на 10 человек / стены кирпичные / тип 2

Стадия	Лист	Листов
РП	10	

М-1; М-2.

Минавтодор РСФСР ГИПРОДОРНИИ Ленинградский филиал

Привязан


Инв. №

Копировал


Формат А3

Альбом 1


М-3

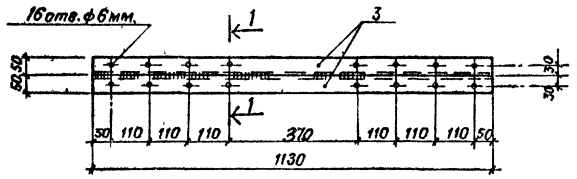

1 – 1

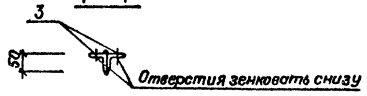

С-1

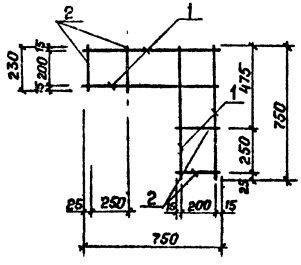

Формат	Зона	Поз	Обозначение	Наименование	Кол	Примечание
				М-3		
				Документация		
А3			503-5-17.86-АС, лист 11	Сборочный чертеж		
				Детали		
		3		Уол равноб 50×5 ГОСТ 8509-72 Ст3кп2 ГОСТ 380-71		
				ℓ = 1130	2	4.26 кг
				Сг 1		
				Документация		
А3			503-5-17.86-АС; лист 11	Сборочный чертеж		
				Детали		
		1		ф 4 В1 ГОСТ 6727-80 ℓ=750	4	0.075 кг
		2		То же ℓ=230	4	0.023 кг

Марка	Масса кг
М-3	8,5
С-1	0,4

Инв. № подл. 5358 | Подпись и дата | Взам. инв. №

Инженер	Батманов		06.84
Рук. гр	Шалов		06.84
ГИП	Кошелев		06.84
Нач. отд	Забродин		06.84
Н. контр	Шалов		06.84

ТП 503-5-17.86-АС

Автопавильон полуоткрытый на 10 человек /стены кирпичные/ Тип 2

Стадия	Лист	Листов
РП	11	

М-3 ; С-1


Минавтодор РСФСР ГИПРОДОРНИИ Ленинградский филиал

Привязан


Инв. №

Копировал Ильев Формат А3

М-5

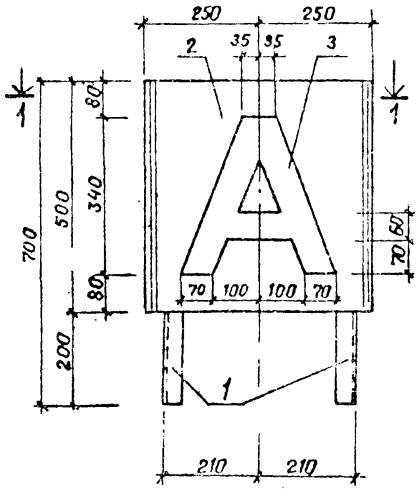


2—2

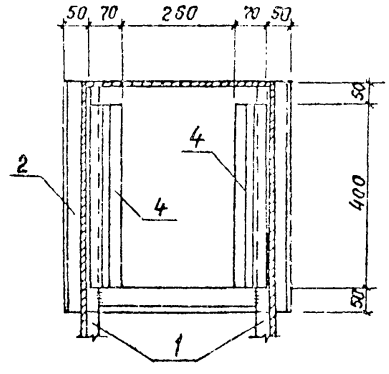


Марка	Масса кг
М-5	16.5
Р-1	11.2


1

1—1

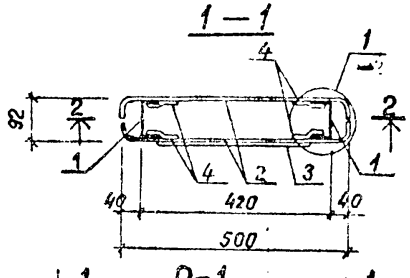


Р-1

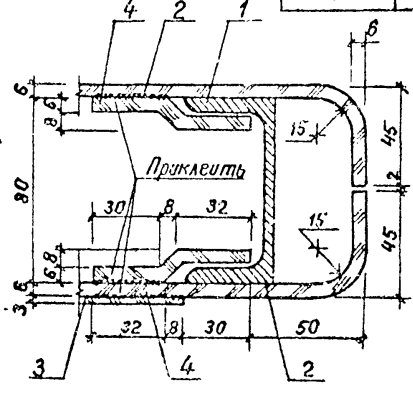

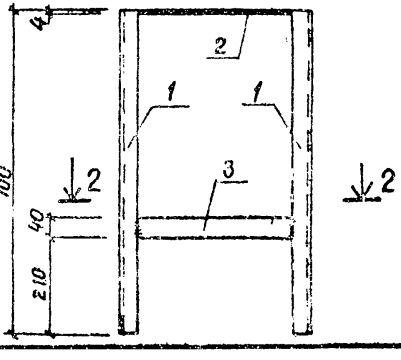


1—1

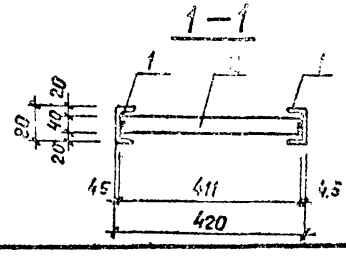

Формат	Зона	Поз	Обозначение	Наименование	Кол.	Примечание
				М-5		
				Документация		
А3			503-5-17.86-АС, лист 12	Сборочный чертеж	X	
				Детали		
А4		1		Рама Р-1	1	11.2 кг
				Материалы		
		2	ГОСТ 17622-72	Оргстекло-б=6мм (молочного цвета) 500×560	2	2.0 кг
		3	То же	Оргстекло-б=3мм (красного цвета) 340×340	1	0.42 кг
		4	— " —	Оргстекло-б=6мм (молочного цвета) 70×400	4	0.22 кг
				Р-1		
				Документация		
А4			503-5-17.86-АС; лист 12	Сборочный чертеж	X	
				Детали		
		1		Швеллер В ГОСТ 8240-72 / Вст3кп2 ГОСТ 380-71 ℓ=700	2	4.9 кг
		2		Полоса 4×40 ГОСТ 103-76 / Вст3кп2 ГОСТ 380-71 ℓ=410	1	0.52 кг
		3		Полоса 4×40 ГОСТ 103-76 / Вст3кп2 ГОСТ 380-71 ℓ=340	2	0.43 кг

2—2

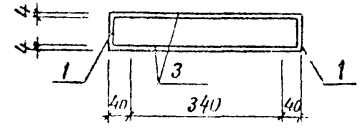

Привязан

Инв. №

Инженер	Батманов		06.84
Рук гр	Шалов		06.84
ГИП	Кошелев		06.84
Нач отд	Забродин		06.84
Н контр	Шалов		06.84

ТП 503-5-17.86-АС

Автопавильон полуоткрытый на 10 человек / стены кирпичные / тип 2

Стадия	Лист	Листов
РП	12	


М-5 ; Р-1

Минавтодор РСФСР ГИПРОДОРНИИ Ленинградский филиал


Копи вся

Формат А3


М-6

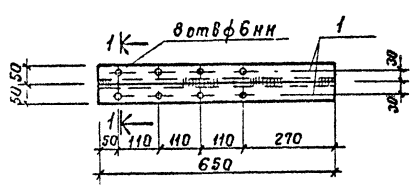


1 – 1

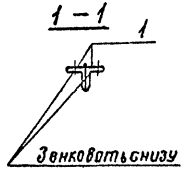

М-7

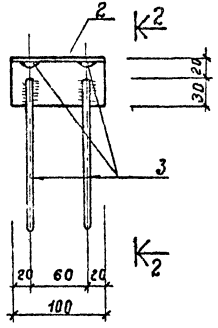

2 – 2

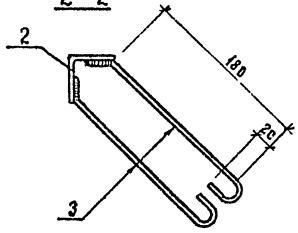

Марка	Масса, кг
М-6	4.9
М-7	0.62

Формат	Зона	Поз.	Обозначение	Наименование	Кол.	Примечание
				М-6		
				Документация		
А3			503-5-17.86-АС; лист 13	Сборочный чертеж		
				Детали		
		1		Уголок 50×5 ГОСТ 8509-72 / ВСт3кп2 ГОСТ 380-71		
				ℓ = 650	2	2.45кг
				М-7		
				Документация		
А3			503-5-17.86-АС, лист 13	Сборочный чертеж		
				Детали		
		2		Уголок 50×5×7 ГОСТ 8509-72 / ВСт3кп2 ГОСТ 380-71 ℓ=100	1	0.38кг
		3		ф6 АI ГОСТ 5781-82 ℓ=260	4	0.06кг

Инженер	Батманов		06.87
Рук. гр.	Шалев		06.87
ГИП	Кошелев		06.87
Нач. отд.	Зобровин		06.87
Н. контр.	Шалев		06.87

ТП 503-5-17.86-АС

Автопавильон полуоткрытый на 10 человек / стены кирпичные / тип 2

Стадия	Лист	Листов
РП	12	

М-6; М-7

Привязан

Инв. №

Инв. № подл. | Подпись и дата | Взам. инв. №

5958

Ленинградский филиал ГИПРОДОРНИИ Минавтодора РСФСР

Копировал

Формат А3

Альбом 1

Ведомость чертежей основного комплекта марки ЭО

Лист	Наименование	Примечание
1	Общие данные План сети электроосвещения	

Ведомость ссылочных и прилагаемых документов

Обозначение	Наименование	Примечание
	Ссылочные документы	
5.407-19	Установка одиночных светильников с лампами накаливания	
5.407-11	Заземление и зануление электроустановок	
	Прилагаемые документы	
503-5-17.86.ЭО-СО л. 1.2	Спецификация оборудования	


Дополнительные условные обозначения

Выключатель однополюсный исполнения герметического

Настоящий проект выполнен в соответствии с действующими строительными нормами и правилами с соблюдением мероприятий, обеспечивающих взрывобезопасность и пожаробезопасность при эксплуатации настоящего здания

Главный инженер проекта /Кошелев/

План сети электроосвещения

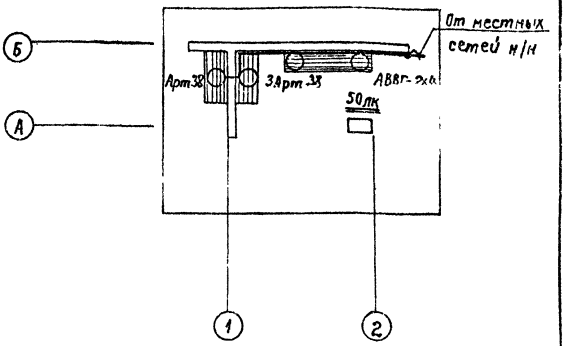

1 Напряжение сети 220 в

2 Установленная мощность P_y = 0,4 квт

3 Ввод уточняется при привязке проекта

Привязан

Инв N°

Инженер	Георгиева		06.84
Вед инж	Полякова		06.84
ГИП	Кошелев		06.84
Нач отд	Забродин		06.84
Н контр	Соколов		06.84

ТП 503-5-17.86-ЭО

Автопавильон полуоткрытый на 10 человек. (стены кирпичные) Тип 2

Стадия	Лист	Листов
РП		

Общие данные План сети электроосвещения

Минавтодор РСФСР ГИПРОДОРНИИ Ленинградский филиал

Копировал Ул Формат А3

Позиция	Наименование и техническая характеристика оборудования и материалов. Завод-изготовитель (для импортного оборудования-страна, фирма)	Тип, марка оборудования. Обозначение документа и номер опросного листа	Единица измерения: Наименование	Единица измерения: Код	Код завода-изготовителя	Код оборудования материала	Цена единицы оборудования тыс. руб	Количество	Масса единицы оборудования кг
1	2	3	4	5	6	7	8	9	10
	Электрооборудование и материалы, поставляемые заказчиком								
	Светильник с лампой накаливания потолочный	Арт 38	шт.	796	0214394	3461120000		4	
	3-9 Эстолласт								
	Лампа накаливания мощностью 100 Вт	Б-220-230-100	шт.	796	0214284	3466115106		4	
	Брестский электроламповый завод								
	Кабель с алюминиевыми жилами сеч. 2х4 мм²	АВВГ-660	м	006	5014306	3522221100		40	
	Сарансккабель								

Альбом 1

5358 06.84

Привязан

Инв. №

Инженер	Георгиева	06.84
Ст. инж.	Попов	06.84
Рук. гр.	Полякова	06.84
ГИП	Кошелев	06.84
Нач. отд.	Забродин	06.84
Н. контр.	Соколов	06.84

ТП 503-5-17.86-ЭО.СО

Спецификация оборудования

Стадия	Лист	Листов
РП	1	2

Минавтодор РСФСР
ГИПРОДОРНИИ
Ленинградский филиал

Копировал чисов

Формат А3

Позиция	Наименование и техническая характеристика оборудования и материалов. Завод-изготовитель (для импортного оборудования - страна, фирма)	Тип, марка оборудования, обозначение документа и номер опросного листа	Единица измерения: Наименование	Единица измерения: Код	Код завода-изготовителя	Код оборудования, материала	Цена единицы оборудования тыс. руб	Количество	Масса единицы оборудования кг
1	2	3	4	5	6	7	8	9	10
	Изделия и материалы, поставляемые подрядчиком								
	Выключатель однополюсный для открытой ус-								
	тановки исполнения герметического	инд 0282	шт	796	3929676	3464260000		1	
	3-д Электроизделий Главмосстроя								
	Коробка ответвительная	КОР-73	шт	796	1412793	3464740000		8	
	3-д Электромонтажных изделий №1 г Харьков								

Альбом 1

Привязан

Инв.№

ТП 503-5-17.86-ЭО.СО

Лист 2

Копировал Ящеж-

Формат А3

gost.e-ecolog.ru