ТИПОВОЙ ПРОЕКТ
503-1-59.86

ГАРАЖ БОКСОВЫЙ ДЛЯ ЛЕГКОВЫХ АВТОМОБИЛЕЙ ВМЕСТИМОСТЬЮ ОДНОГО БОКСА 2 МАШИНО-МЕСТА (С ВОЗМОЖНОСТЬЮ БЛОКИРОВКИ ДО 200)

СТЕНЫ ИЗ СБОРНЫХ ЖЕЛЕЗОБЕТОННЫХ ПЛИТ

АЛЬБОМ I

АРХИТЕКТУРНО-СТРОИТЕЛЬНАЯ И ЭЛЕКТРОТЕХНИЧЕСКАЯ ЧАСТИ

1495/01

gost.e-ecolog.ru

Привязан

ТИПОВОЙ ПРОЕКТ
503-1-59.86

ГАРАЖ БОКСОВЫЙ ДЛЯ ЛЕГКОВЫХ АВТОМОБИЛЕЙ ВМЕСТИМОСТЬЮ ОДНОГО БОКСА 2 МАШИНО-МЕСТА (С ВОЗМОЖНОСТЬЮ БЛОКИРОВКИ ДО 200)

АЛЬБОМ I

СОСТАВ ПРОЕКТА

АЛЬБОМ I АРХИТЕКТУРНО-СТРОИТЕЛЬНАЯ И ЭЛЕКТРОТЕХНИЧЕСКАЯ ЧАСТИ

АЛЬБОМ II СМЕТЫ. ВЕДОМОСТИ ПОТРЕБНОСТИ В МАТЕРИАЛАХ

РАЗРАБОТАН
ИНСТИТУТОМ КАЗНИПИАТ
НПО КАЗАВТОТРАНСТЕХНИКА

ГЛ. ИНЖ. ИНС-ТА Дзюба Б.Р.

ГЛ. ИНЖ. ПР-ТА Васильев В.Г.

УТВЕРЖДЕН
И ВВЕДЕН В ДЕЙСТВИЕ
ПРИКАЗОМ ГОССТРОЯ
КАЗАХСКОЙ ССР № 250 от 24.11.86г.

Привязан

Пояснительная записка

Типовой проект гаража боксового для легковых автомобилей вместимостью одного бокса 2 машино-места (с возможностью блокировки до 200) разработан в соответствии с планом типового проектирования Госстроя СССР 1986 г. на основании задания на проектирование, утвержденного Госстроем Каз ССР 14 апреля 1986 года.

Проект разработан применительно к следующим природным условиям:

- скоростной напор ветра для географического района СССР - 0.27 кн/м²;
- нормативная снеговая нагрузка для III^го района - 1.0 кн/м²;
- грунты в основании непучинистые, непросадочные со следующими нормативными характеристиками: $\gamma = 1.8$ т/м³; $\varphi = 0.49$ град; $C^н = 2$ кПа; $E = 14.7$ мПа.
- сейсмичность не более 6 баллов.

Проект разработан в двух вариантах по ограждающим конструкциям.

Тип I. Стены кирпичные, покрытие - из сборных железобетонных плит.

Тип II. Стены и покрытие - из сборных железобетонных плит.

Проект предполагает строительство гаража, составленного из боксов, примыкающих друг к другу.

В настоящем альбоме разработан основной бокс и бокс-пристройки, которые устанавливаются слева из двух сторон основного бокса.

Основной бокс, а также бокс-пристройки имеют размеры в плане 6×6 м и рассчитаны на стоянку в одном боксе двух легковых автомобилей с воротами против каждого автомобиля.

Класс здания - II, степень огнестойкости - II.

В гараже не предусмотрены отопление, водопровод, канализация.

Гараж оборудуется электрическим освещением.

Характеристика строительного решения

Фундаменты - столбчатые из монолитного бетона марки В 7.5 (м 100).

Стены и покрытие - из железобетонных плит 3×6 по ГОСТ 22701.1-77.

Кровля - рулонная 4-х слойная с защитным верхним слоем.

Ворота - деревянные распашные в металлической раме.

Наружная отделка - затирка и окраска стен известковой краской.

Внутренняя отделка - потолки и стены белятся известковой краской.

Ворота окрашиваются эмалью за 2 раза.

Полы - подсыпка грунта 100 мм, с уплотнением щебнем.

Вокруг гаража устраивается асфальтовая отмостка - 0.5 м.

Электроснабжение

Электроснабжение бокового гаража от местных сетей напряжением 380/220 В.

По степени обеспечения надежности электроснабжения электроприемники объекта относятся к III категории.

Для питания, учета электрической энергии и защиты сети устанавливается щиток ЩК 1202 УХЛ 4.

Источник электроснабжения и сечение питающего кабеля, уточняются при привязке проекта по техническим условиям электроснабжающей организации.

Организация строительства

В соответствии с СНиП 1.04.03-85 продолжительность строительства гаража бокового для легковых автомобилей вместимостью одного бокса 2 машино-места (панельный, тип II) составляет - 8 дней, пристройки - 7 дней.

Максимальный вес конструктивных элементов гаража бокового (плита покрытия) составляет 2.65 т.

Разработку траншей рекомендуется осуществлять экскаватором Э-302, оснащенным обратной лопатой.

Монтаж сборных железобетонных конструкций осуществлять с помощью автомобильного крана КС-1571.

Поступление сборных железобетонных конструкций на строительную площадку должно происходить в порядке, предусмотренном комплектовочными ведомостями, что обеспечит правильность раскладки конструкций на местах складирования и комплектную подачу конструкций на монтаж.

Строительно-монтажные работы выполнять в строгом соответствии с „Правилами техники безопасности при производстве строительно-монтажных работ" с обязательным соблюдением противопожарных мероприятий.

Противопожарные мероприятия

При решении генерального плана с тупиковым проездом необходимо предусмотреть поворотную площадку размером в плане 12×12 м. Все основные строительные конструкции боксовых гаражей (стены, покрытие) приняты из несгораемых материалов. Дымоудаление из боксов предусмотрено через жалюзийные решетки. Ворота [illegible]


Содержание альбома

Лист	Наименование	Прим.
	Пояснительная записка. Содержание альбома	стр. 2
ГП-1	Схема генерального плана	3
АС-1	Общие данные	4
АС-2	Схема компоновки гаражей	5
АС-3	Основной бокс. План. Разрезы. Фасады.	6
АС-4	Основной бокс. Схема расположения фундаментов	7
АС-5	Основной бокс с возможностью блокировки до 200 машино-мест. План на отм. 0.000. План фундаментов и стеновых плит	8
АС-6	Схемы расположения плит покрытия Монтажные узлы 7; 8	9
АС-7	Монтажные узлы 1÷4	10
АС-8	Узлы А; Б; В; Г; Е Монтажные узлы 9; 10	11
АС-9	Основной бокс. Рама ворот РВ. Полотно ворот.	12
АС-10	Основной бокс. Узлы А; Б; В; Г; Д; Е. Детали „Б", „В". Петля П-1	13
АС-11	Основной бокс. Полотно ворот. гаража. Деталь „Б"	14
АС-12	Основной бокс. Щеколда ЩФ.	15
ЭО-1	Общие данные. План электроосветительной сети основного бокса.	16
ЭО, СО-1-2	Спецификация оборудования	(17)

Привязан:

				ТП 503-1-59.86	АС, ЭО
ГИП	Васильев			Гараж боксовый для легковых автомобилей вместимостью одного бокса 2 машино-места (с возможностью блокировки до 200)	
Нач. АС01	Цокин				
Нач. ЭТО	Трапезунд				
Нач. ОВ	Шевцов				
Гл. спец. ВК	Бескурнев				Стадия: РП; Лист; Листов:
Н. контр.	Ельков			Пояснительная записка. Содержание альбома	Министерство газа СССР КАЗНИПИАТ г. Алма-Ата

Типовой проект 503-1-59.86. Ал6

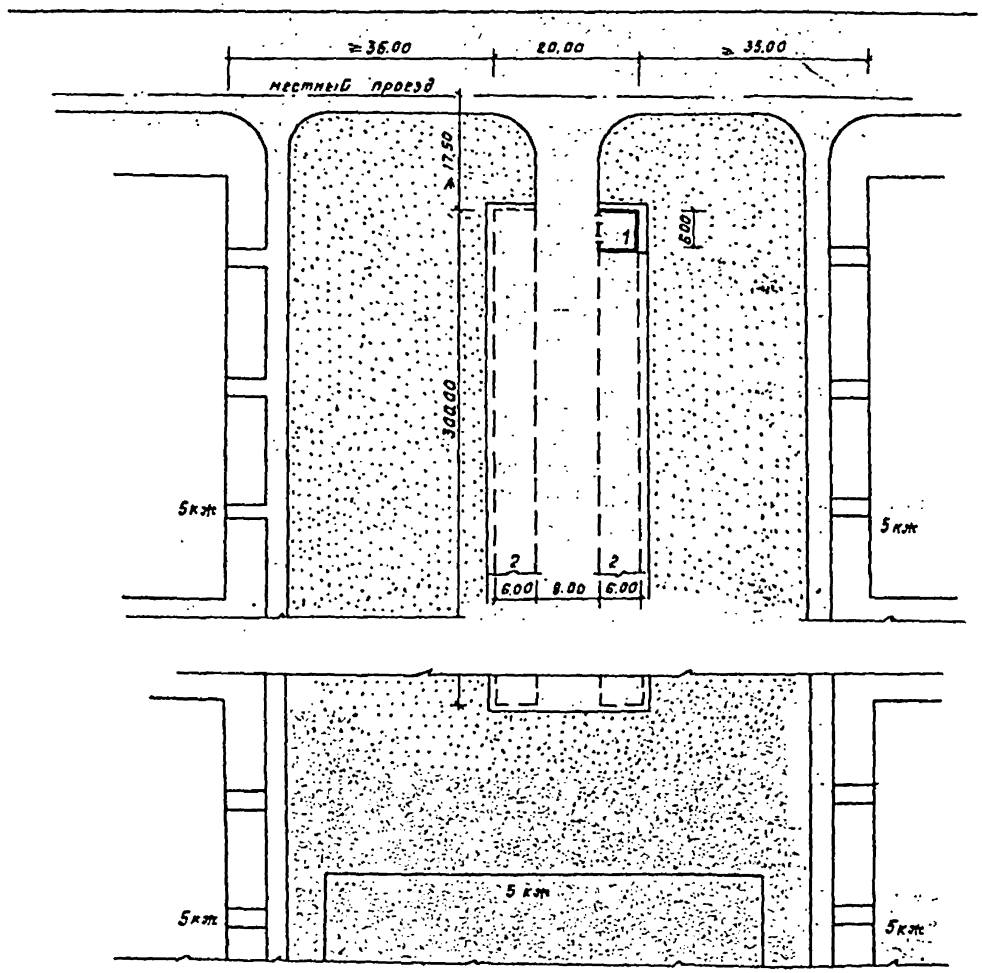

Экспликация зданий и сооружений

№ по генплану	Наименование		Примечания
1	Здание гаража		
2	Возможность блокировки до 200		

Показатели по генеральному плану

Наименование	Кол-во
1. Площадь участка, м²	6000
2. Площадь застройки м²	3600
3. Площадь дорожной одежды, м²	2400
4. Площадь на 1 машино-место, м²	30
5. Площадь озеленения прилегающей территории, м²	2100

				ТП-503-1-59.86.	ГП	
				Гараж боксовый для легковых автомобилей вместимостью одного бокса 2 машино-места (с возможностью блокировки 6в.)		
Гл.инж.пр.	Азизов					
ГИП	Семьяев			Общеплощадочные работы	Стадия: РП	Лист: 1	Листов:
Нач.отд.	Романов					
Рук.эгр.	Солянкум			Схема генерального плана 1:500	Наименование организации: КАЗНИПИАТ г. Алма-Ата	
Норм.к.	Ельков					

Типовой проект 503-1-59.86 Альбом I

Ведомость чертежей основного комплекта марки АС

Лист	Наименование	Примечан.
1	Общие данные	
2	Схема компоновки чертежей	
3	Основной бокс. План. Разрезы. Фасады.	
4	Основной бокс. Схема расположения фундаментов	
5	Основной бокс с возможностью блокировки со 200 машино-мест. План на отм. 0.000. План фундаментов и стеновых панелей	
6	Схемы расположения плит покрытия. Монтажные узлы 7-8	
7	Монтажные узлы 1÷4	
8	Узлы А; Б; В; Г; Е. Монтажные узлы 5; 6	
9	Основной бокс. Рама ворот РВ. Полотно ворот.	
10	Основной бокс. Узлы А; Б; В; Г; Д; Е. Детали „Б", „В". Петля П-1	
11	Основной бокс. Полотно ворот гаража. Деталь „6"	
12	Основной бокс. Щеколда щф	

Ведомость ссылочных документов

Обозначение	Наименование	Примеч.
ГОСТ 22701.1-77	Плиты железобетонные ребристые напрягаемые размерами 6×3 м для покрытий производственных зданий	

Ведомость основных комплектов чертежей

Обозначение	Наименование	Примеч
-ГП	Генеральный план и транспорт	
-АС	Архитектурно-строительные решения	
-ЭО	Электроосвещение	

Ведомость объемов сборных бетонных и железобетонных конструкций по рабочим чертежам основного комплекта марки АС (основной бокс)

№ п/п	Наименование группы элементов конструкции	Код	Кол., м³	Примечание
1	Плиты покрытия	584111	635	

Ведомость спецификаций

Лист	Наименование	Примеч.
7	Спецификация к схемам расположения на данном листе	
12	Спецификация элементов, замаркированных на данном листе	
13	Спецификация элементов на одну щеколду щф	

Проект разработан в соответствии с действующими нормами и правилами и предусматривает мероприятия, обеспечивающие пожаровзрывобезопасность при правильной эксплуатации здания.

ГИ инж. проекта
Гл. инж. проекта, осуществляющий привязку — Васильев

Инв. № подл. | Подпись и дата | Взам. инв. №

привязан:

тп 503-1-59.86 АС

ГИП	Васильев		АПР	
Нач. отд.	Цоким		ПРЗ	
Гл. спец.	Кимухова		ОВ	
Гл. инж. пр.	Комаев		АВК	
Исполн.	Золтовский		КЖ	
Провер.	Комаев		ТХ	
Нач. отд.	Гобушов		ЭМ	
Н. контр.	Ельков		ЭМ	

Город блоковый для легковых автомобилей вместимостью одного бокса 2 машино-места с габаритами каркаса 6×3 м




Стадия	Лист	Листов
РП	1	12

Общие данные

Минсвязстроя СССР КАЗНИПИАТ г. Алма-Ата

Копировал — Формат А2

Типовой проект 503-1-59.86 Альбом I

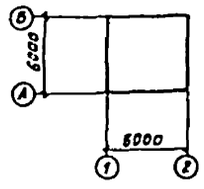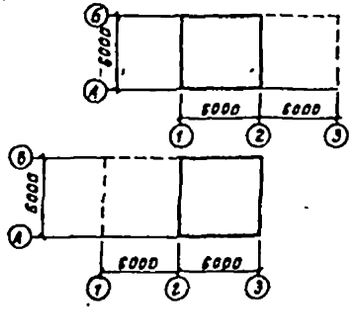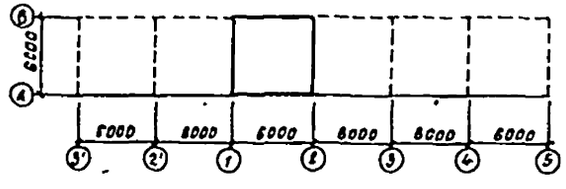
Наименование	Схема гаражей боксовых в плане	Показатели по проекту: Площадь застройки м²	Полезная площадь м²	Полезная площадь без стеновых м²	Строительный объем м³	Строительный объем на 1 об. помещения м³	Стоимость руб.	Стоимость на 1 автомобиль, руб.	Конструктивная характеристика
Основной бокс		39.70	36.9	18.45	127.8	63.9	2030	1015	Фундаменты: столбчатые из монолитного бетона В 7,5, общим объемом 0,90 м³. Стены и покрытие: из 4 и 6 предварительных плит 3×6 м по ГОСТ 22701.1-77 всего 5 плит, общим объемом 5,35 м³. Полы подсыпка грунта 100 мм с уплотнением щебнем. Кровля: рулонная - 4 слоя рубероида на мастике с защитным верхним слоем. Ворота: деревянные, распашные в металлической раме, всего 2 ворот
Основной бокс с пристройкой		77.5	72.9	18,2	249.6	62.4	1760	880	Фундаменты: столбчатые из монолитного бетона В 7,5 общим объемом 1,44 м³. Стены и покрытие: из 4 и 6 предварительных плит 3×6 м по ГОСТ 22701.1-77. всего плит 9 шт, общим объемом 9,63 м³. Полы подсыпка грунта 100 мм с уплотнением щебнем. Кровля: рулонная - 4 слоя рубероида на мастике с защитным верхним слоем. Ворота: деревянные, распашные в металлической раме, всего 2×2 = 4 ворот
Основной бокс с любым числом пристроек. Вариант I (пример: основной бокс + 5 пристроек)		228.7	216.9	18,1	736.4	61.3	10830	845	Фундаменты: столбчатые из монолитного бетона В 7,5, общим объемом 3,6 м³. Стены и покрытие: из 4 и 6 предварительных плит 3×6 м по ГОСТ 22701.1-77 всего плит 25 шт, общим объемом 26,75 м³. Полы: подсыпка грунта 100 мм с уплотнением щебнем. Кровля: рулонная - 4 слоя рубероида на мастике с защитным верхним слоем. Ворота: деревянные, распашные в металлической раме, всего 2×6 = 12 ворот

Привязан.


ГИП	Васильев			ТП 503-1-59.86	АС
Нач. отд.	Цехин			Гараж боксовый для легковых автомобилей вместимостью одного бокса в сейсмических районах с расчетным ускорением 0,2 g	
Гл. спец.	Пинчукова				Стадия: РП; Лист: 2; Листов:
Гл. к. пр.	Кожова				
Исполн.	Золотова			Схема компоновки гаражей	Минавтотранс РСФСР КАЗНИПИАТ г. Алма-Ата
Провер.	Кожова				
Норм. к.	Елкова				

Инв. № подл. | Подпись и дата | Взам. инв. №


Фасад 1-2

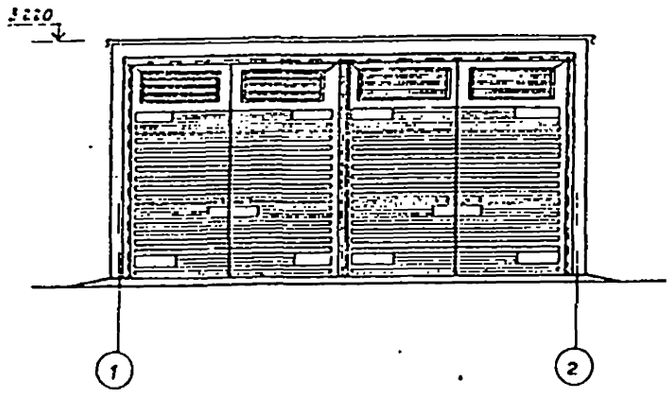

Фасад А-Б

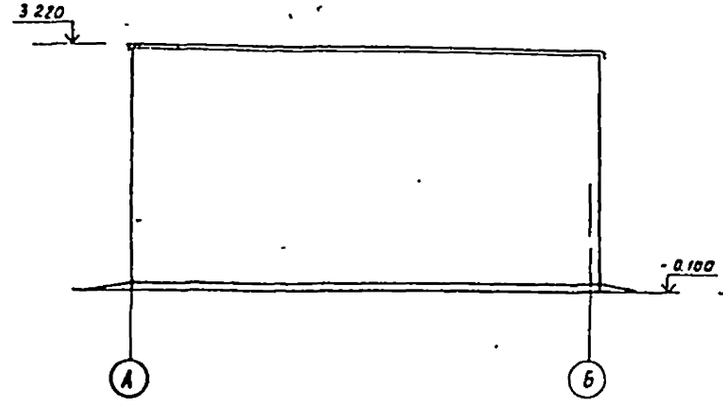


Фасад 2-1

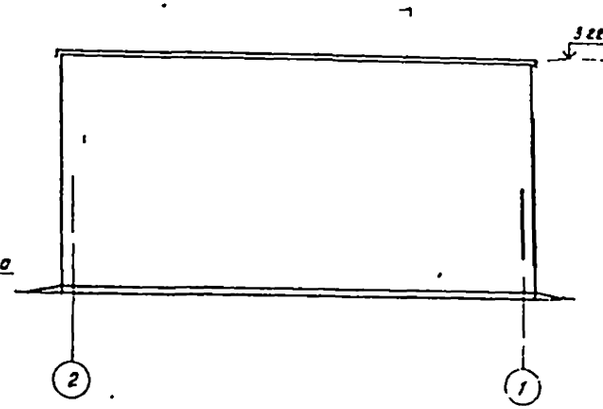


Типовой проект 503-1-59.86 Альбом I

План

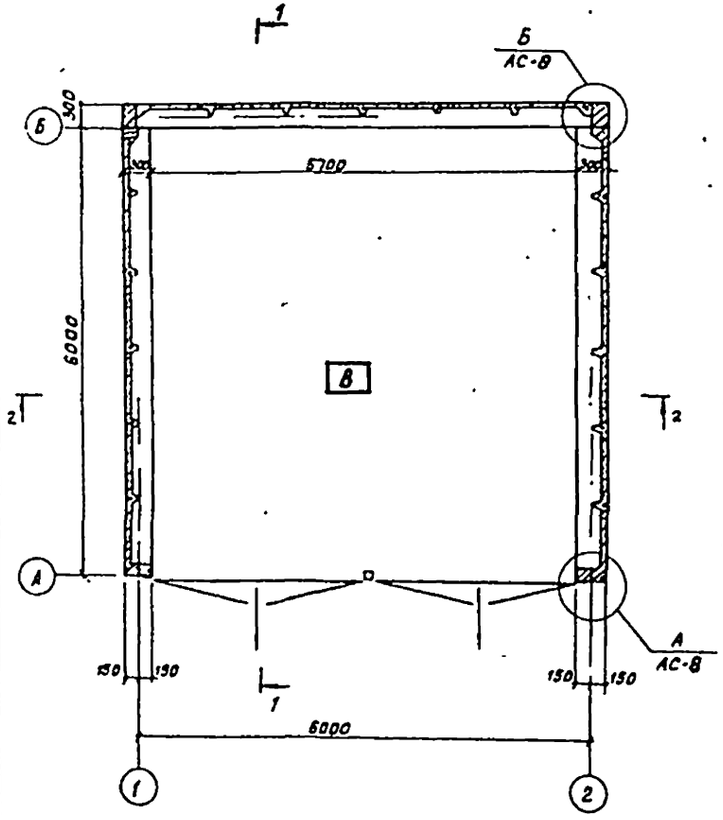


1-1

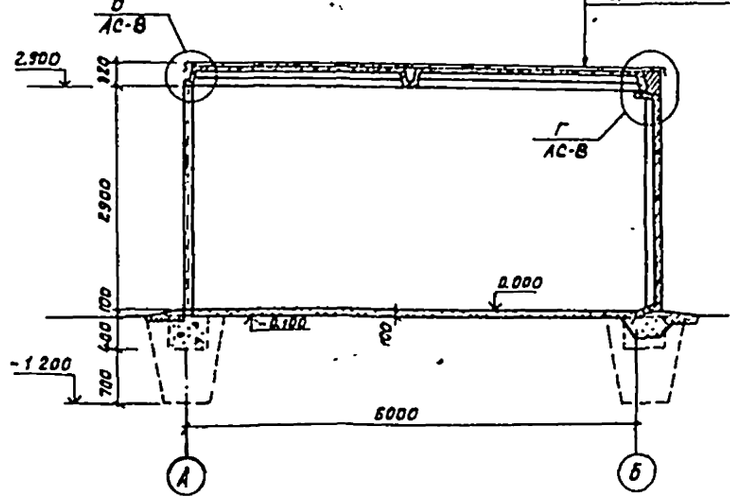

Слой гравия фракций 10мм втопленного в антисептированную битумную мастику марки МБК-Г-65 (ГОСТ 2889-80) - 10мм
4 слоя мелкозернистого рубероида марки РКМ-350Б (ГОСТ 10923-82) на битумной мастике МБК-Г-65 (ГОСТ 2889-80)
ж/б. плита покрытия

2-2

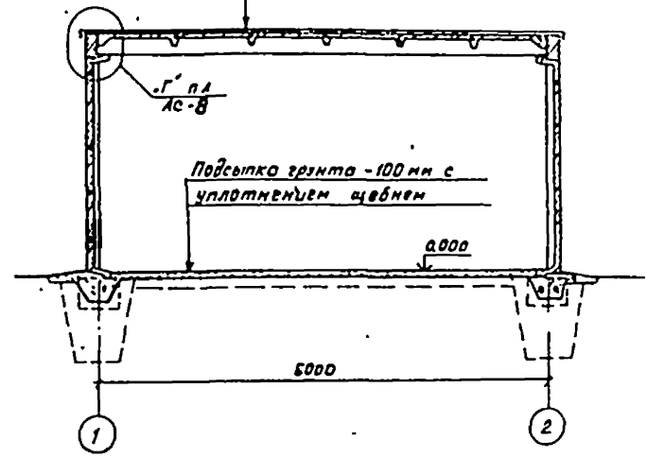


1 Спецификацию железобетонных изделий см. лист АС-6


ГИП	Васильев			ТП 503-1-58.86	АС
Нач. АС01	Цокин				
Гл. спец. 01	Нерсенов			Ворота боксовые для легковых автомобилей грузоподъемностью свыше 2 т, вместимостью свыше 2 машиномест с огнестойкостью заполнения до 2,00)	
Гл. спец. СТО	Линчукова				
Гл. конструктор	Конов				
Привязан:	Исполнил	Колесников			
	Проверил	Конов			Стадия / Лист / Листов: РП / 3 /
	Норм. контр.	Елкова		Основной бокс. План. Разрезы. Фасады	Госстрой СССР КАЗНИПИАТ г. Алма-Ата

Типовой проект 503-1-59.86 Альбом V


План фундаментов и стеновых плит

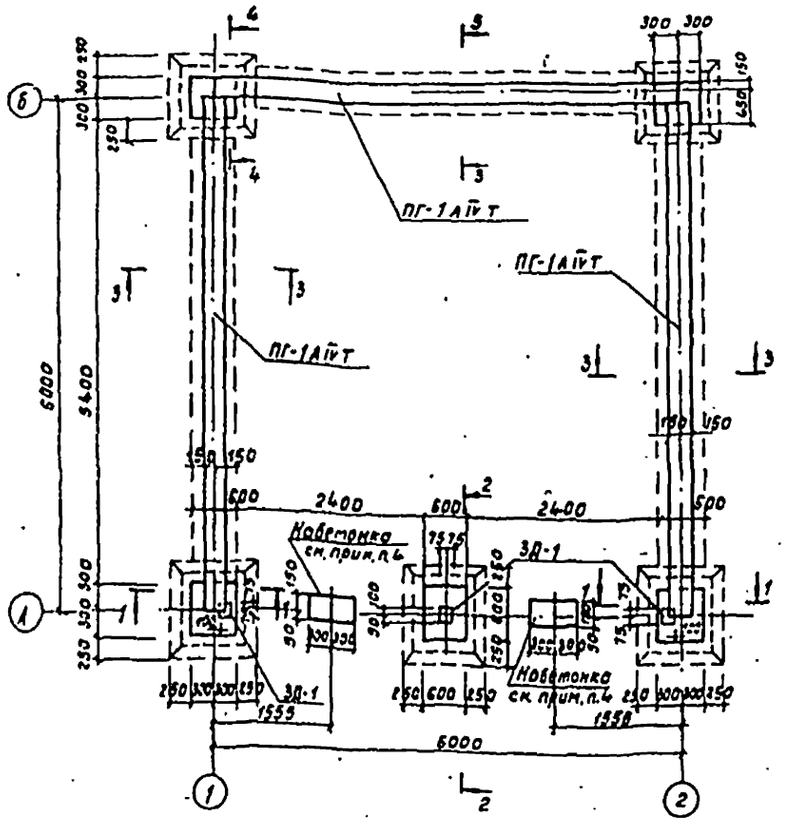


1-1

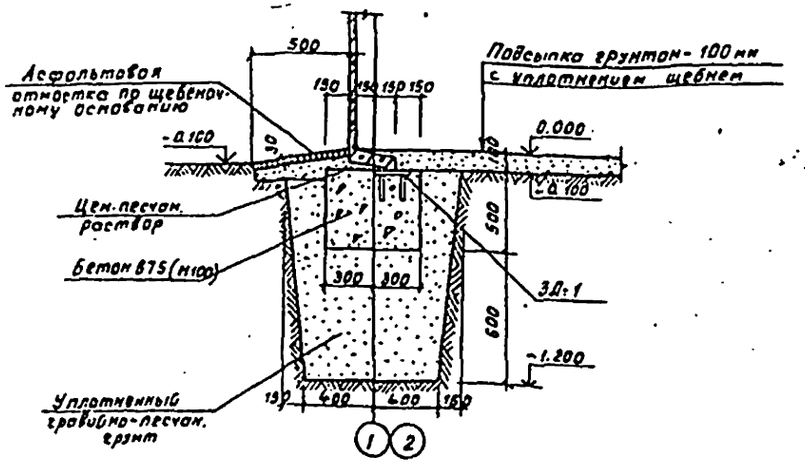


2-2

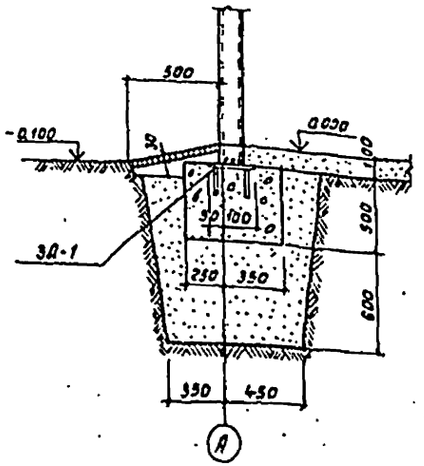

3-3

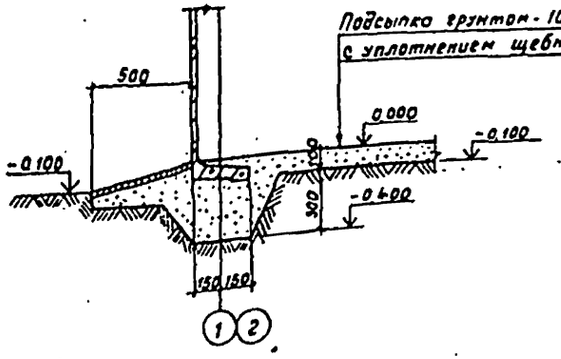

4-4

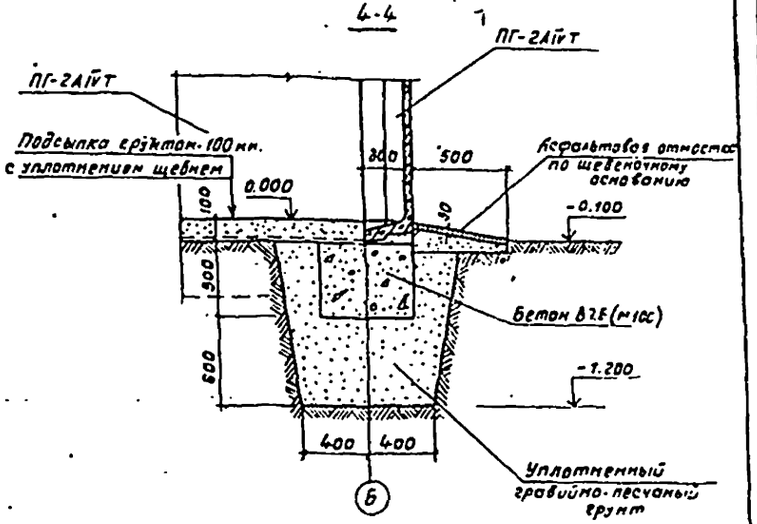


1. Необходимость гравийно-песчаной подушки определяется при привязке проекта в соответствии с природными условиями площадки строительства.
2. Количество стеновых плит учтено в спецификации на листе АС-6.
3. Количество 3Д-1 - 3 шт., вес одной шт. - 1,80 кг.
4. По оси А устроить наветонки для ворот из бетона В7,5, низ на отм.-0.150 м. Расход бетона на наветонки одного бокса - 0.04 м³.


Привязан:

ГИП	Васильев			ТП 503-1-59.86	АС
Нач. АСО-1	Шапин			Гараж боксовый для легковых автомашин. Блокированный секция бокса 2 машиноместа (с 2 воротами) сблокированы (в 200)	
Архитектор	Лунчукова				
Гл. инж. пр.	Кондрат				
Исполнит.	Кондрат				Стадия: РП. Лист: 4 Листов:
Проверил	Кондрат				
Норм. К.	Елкина			Основной бокс. План фундаментов и стеновых плит	Ленинградский Казгипиат


План на отм. 0.000

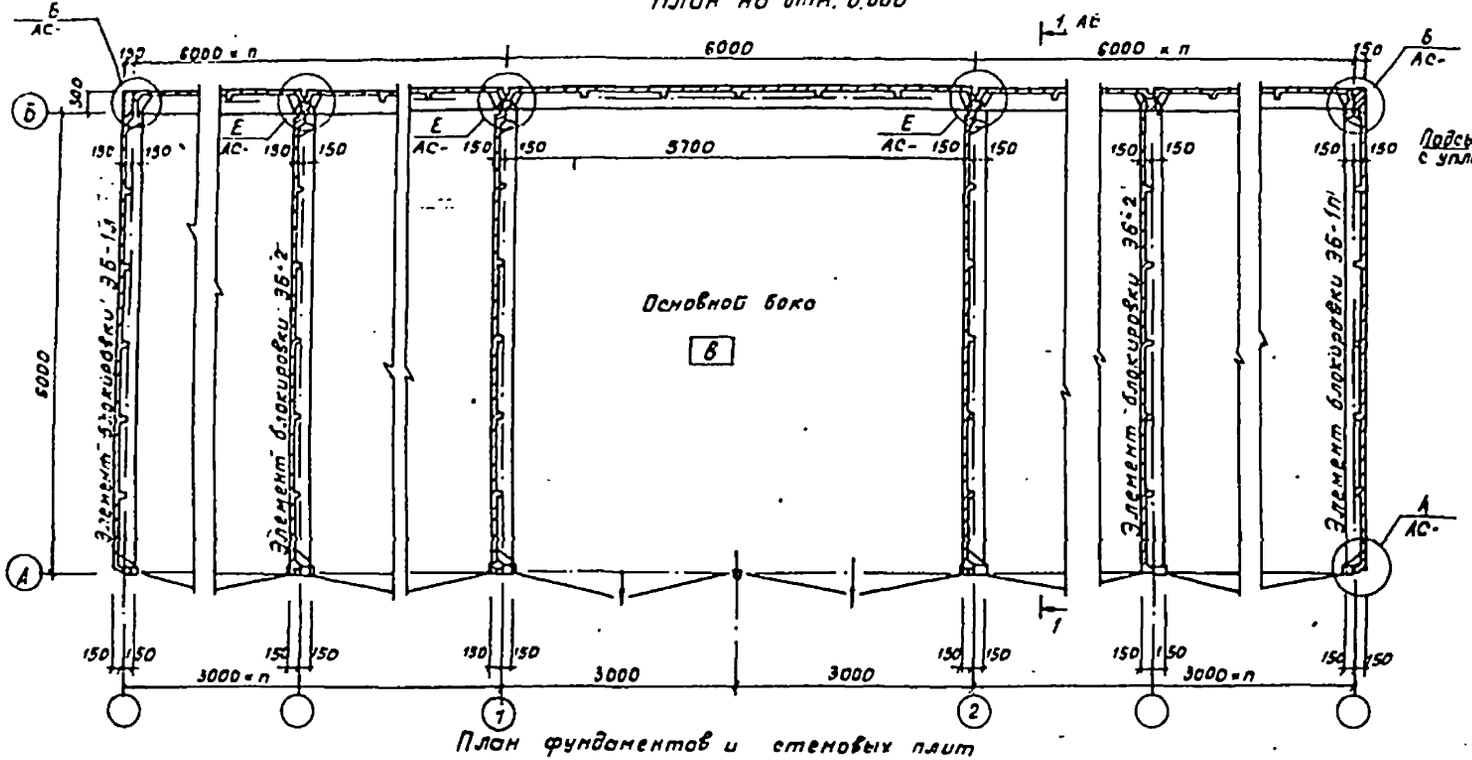


План фундаментов и стеновых плит

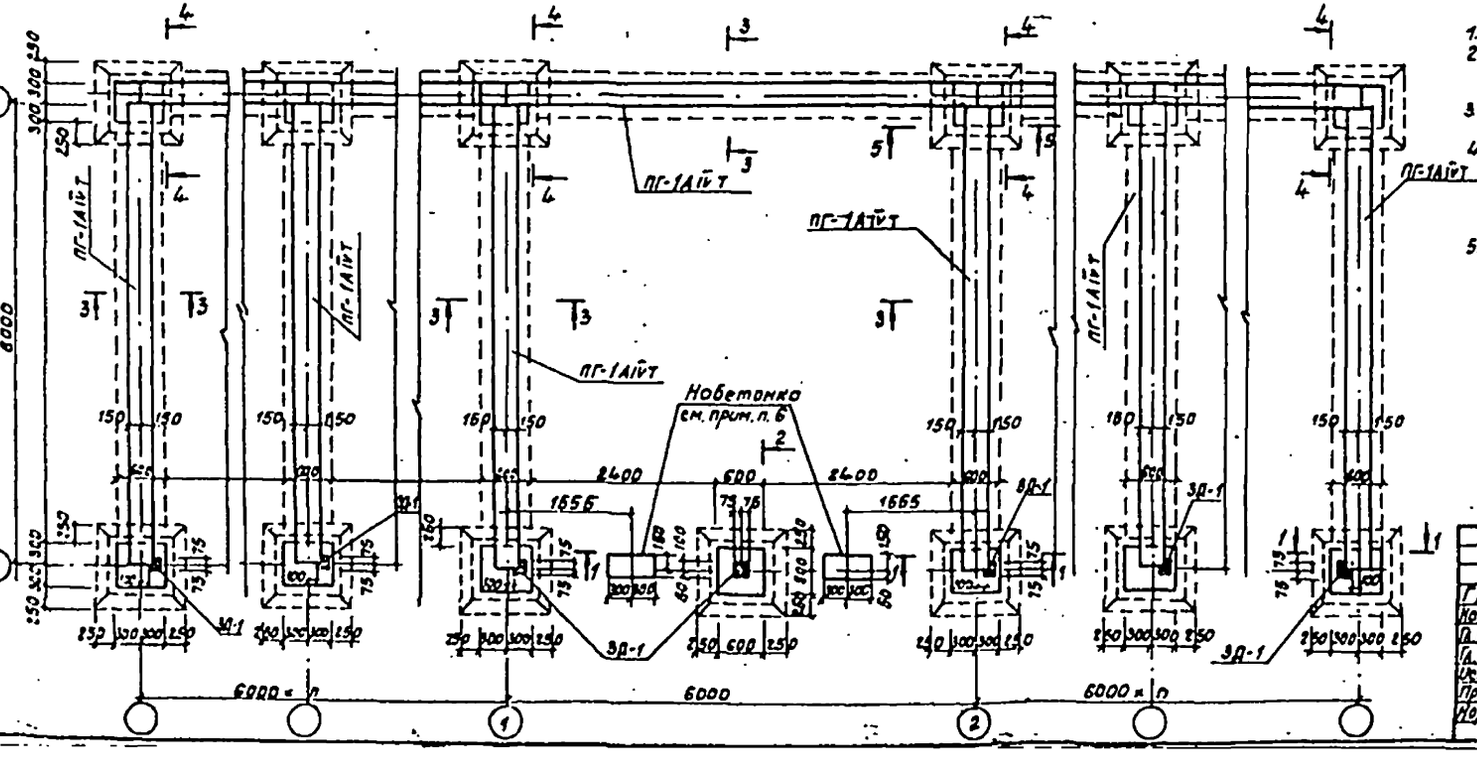


5-5

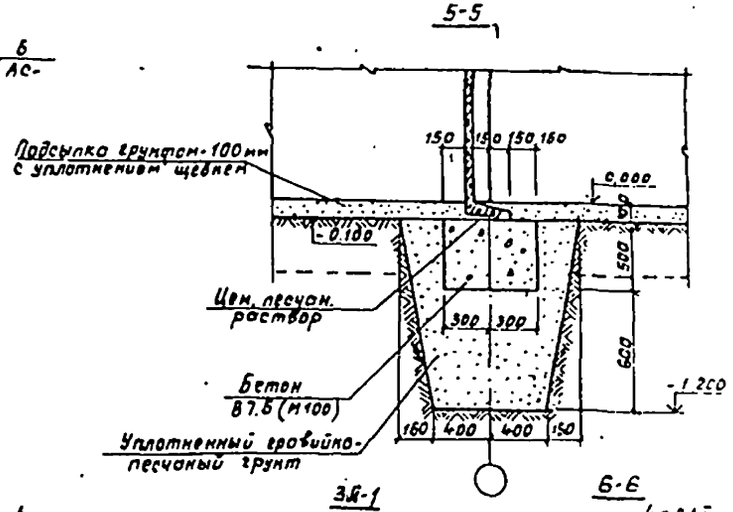

3Б-1

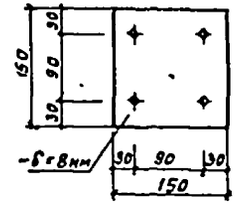

6-6

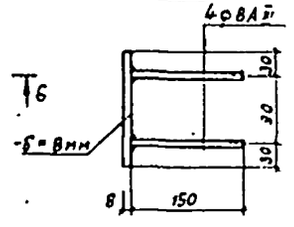

1. Сечения 1-1÷4-4 смотреть на листе АС-
2. Необходимость гравийно-песчан. подушки определяется при привязке проекта в соответствии с природными условиями площадки строительства.
3. Расход материалов на одну закладную деталь составляет: - 150×150×8 - 1.5 кг, ⌀ A II - 0.3 кг.
4. Автоматическую сварку стержней с пластинами (3Д-1) производить под слоем флюса без присадочного электродного материала в соответствии с требованиями ГОСТ 19292-73, тип соединения Т-1 и указаний инструкций СН 393-78 (п. 3.30 ÷ 3.39).
5. По оси А устроить набетонки для ворот из бетона В7.5, низ на отм. - 0.150 м. Расход бетона на набетонки одного бокса - 0.04 м³.

Привязан:

ГИП	Васильев			ТП 503-1-59.86	АС
Начетд	Уокимов			Гараж боксовый для легковых автомобилей вместимостью одного бокса 1 машино-место с возможностью блокировки по 2 (3)	
Гл.констр.	Кимяков				Стадия: РП; Лист: 5; Листов:
Гл.к.пр.	Комаров				
Инж.пром.	Лудонова			Основной бокс с возможностью блокировки во 2 (3) машино-места. План на отм. 0.000. План фундаментов и ст. плит	Минавтотранс РСФСР КАЗНИПИАТ г. Алма-Ата
Провер.	Комаров				
Норм.к.	Елькова				

Типовой проект 503-1-59.86 Альбом I

Схема расположения плит покрытия (основной бокс)


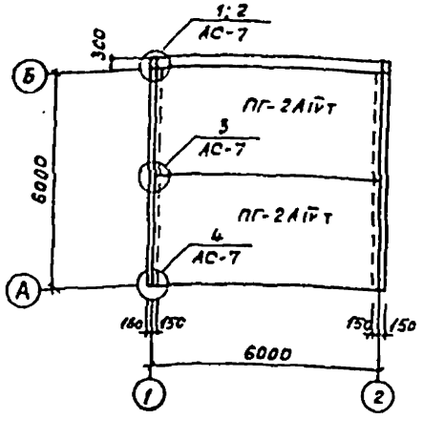


Схема расположения плит покрытия (Основной бокс с возможностью блокировки во 2ОО машино-мест)

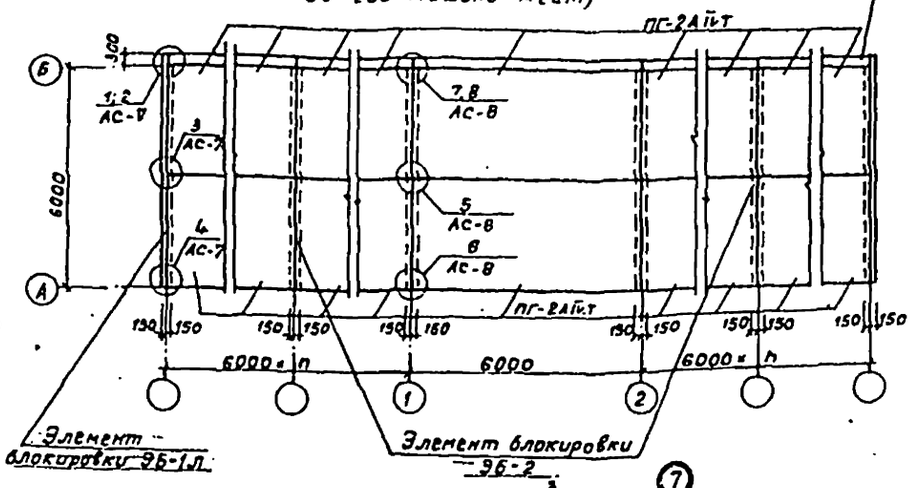

Элемент блокировки 3Б-1Л

Элемент блокировки 3Б-2


Элемент блокировки 3Б-1П


Спецификация к схемам расположения на данном листе


Марка поз.	Обозначение	Наименование	Количество на сборку		Масса ед кг	Прим.
		Плиты стеновые				
	ГОСТ 22701.6-72 ГОСТ 22701.6-77	Плита ПГ-1АIVт	3		26	
		Плиты покрытия				
	ГОСТ 22701.0- ГОСТ 22701.5-77	Плита ПГ-2АIVт	2		26	
		Соединительные				
		и закладные изделия				
1		∠90×6 ГОСТ 8509-72* ℓ=50	4		0.42	
2		∠63×6 ГОСТ 8509-72* ℓ=50	2		0.29	
3		ФВАI ГОСТ 5781-82 ℓ=220	4		0.14	
4		-100×6 ГОСТ 103-76 ℓ=200	2		0.95	
5		ФВАI ГОСТ 5781-82 ℓ=	2		0.24	
6		-60×6 ГОСТ 103-76 ℓ=200	-		0.57	
3Б-1	АС-5	Закладная деталь 3Б-1	3			

1. Данный лист читать совместно с листами АС-7, АС-8
2. Плиты покрытия и стеновые железобетонные плиты крепятся между собой на сборке через соединительные (поз 1 и 6) и закладные изделия, предусмотренные в плитах.
3. Сварные монтажные швы выполнять электродами Э42 по ГОСТ 9467-75. Высота швов $h_ш$=6мм.
4. Закладные детали и соединительные элементы защитить цинковым покрытием толщиной 0.12мм.


5-5

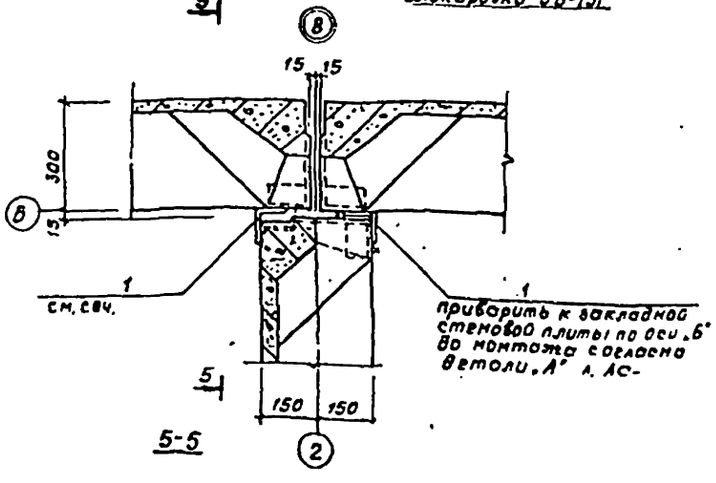

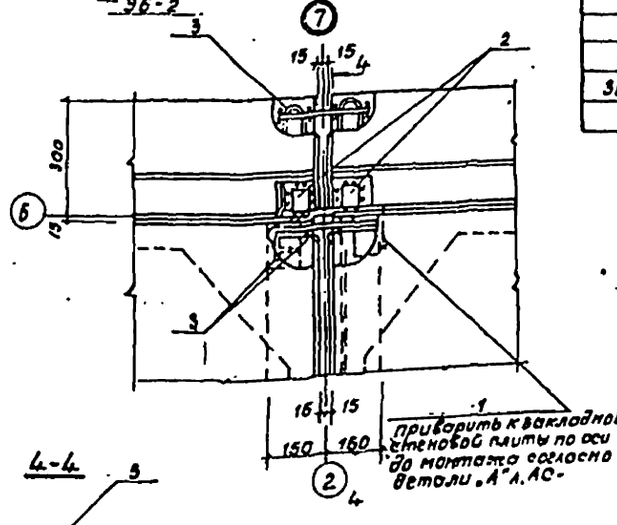

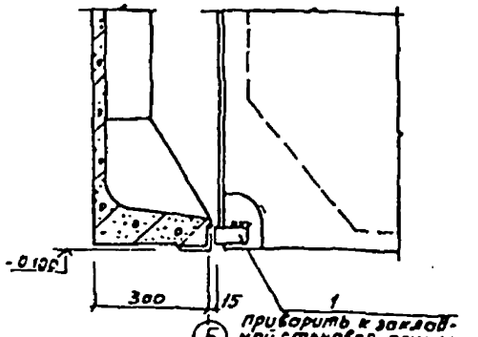



4-4

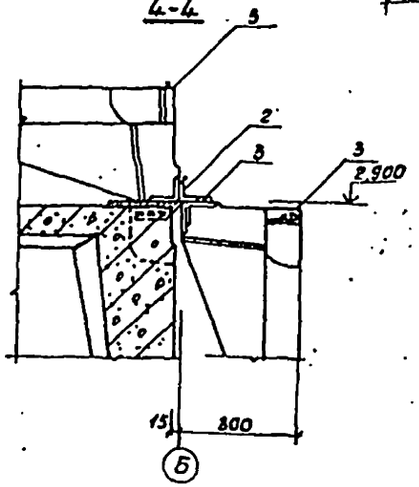



Привязан:

				ТП 503-1-59.86	АС
ГИП	Восильев			Гараж боксовый для легковых автомобилей вместимостью одного бокса в машино-место с хозяйственным отсеком (2 ворот)	
Нач.отд.	Цорцил				
Гл.спец.	Пунчукова				
Гл.спец.	Комаров				
Исполн.	Лубомиров				Стадия: РП; Лист: 6; Листов:
Провер.	Комаров				
Н.контр.	Ельков			Схемы расположения плит покрытия. Монтажные узлы 7,8	Минспецстрой СССР КАЗНИПИАТ г. Алма-Ата

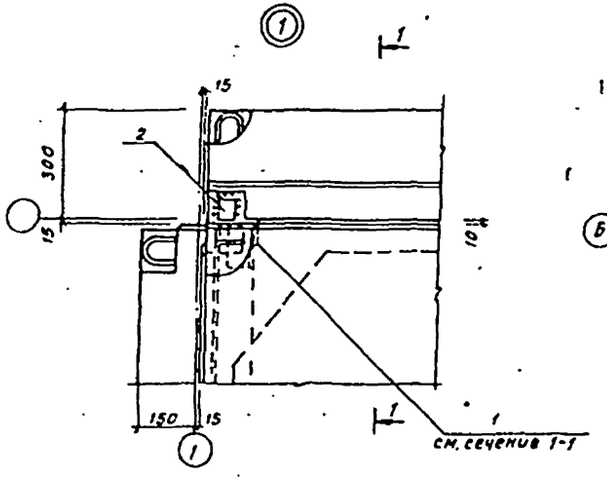


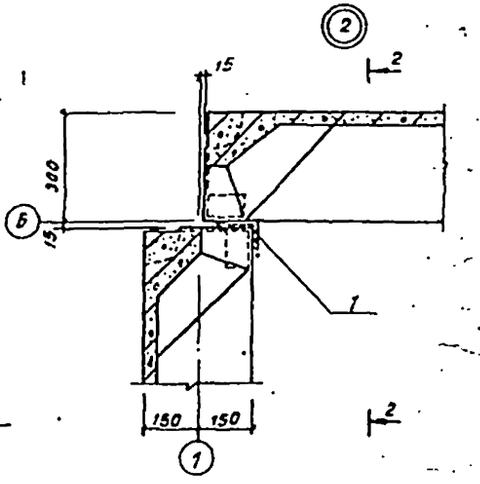

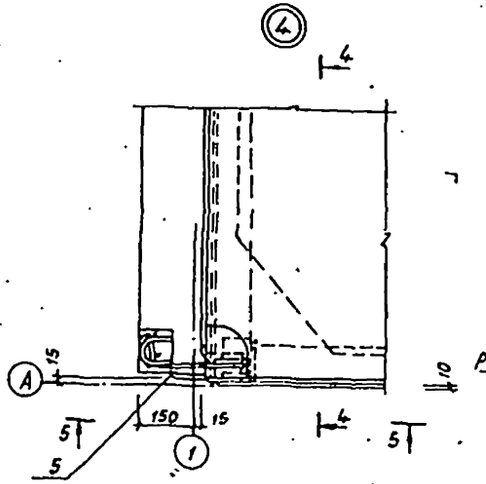


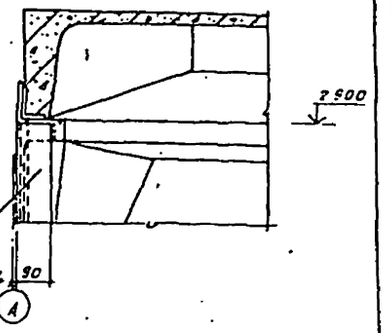


1-1

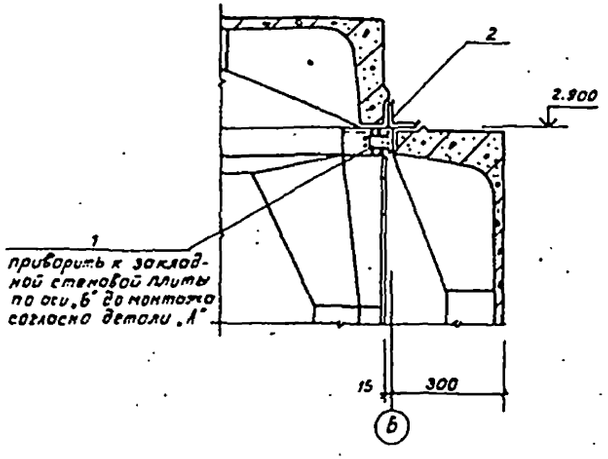


2-2

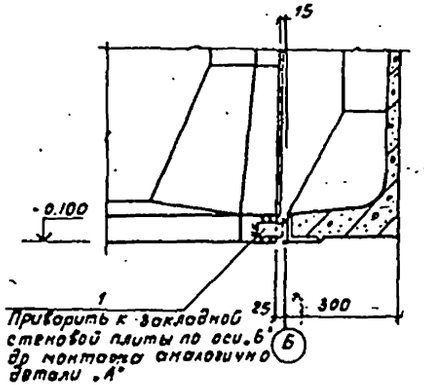


5-5

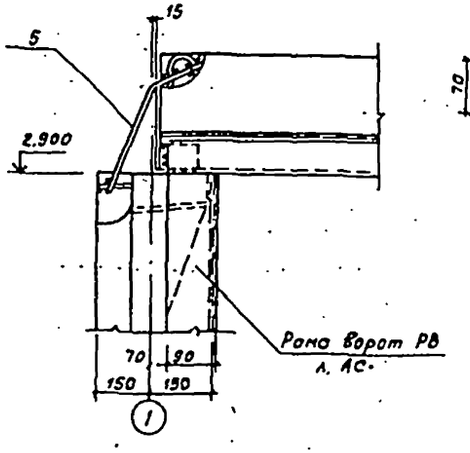


Деталь „А"

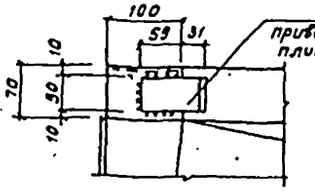

3-3

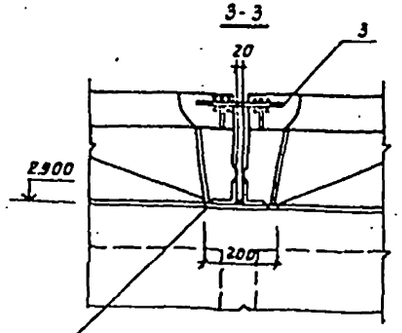

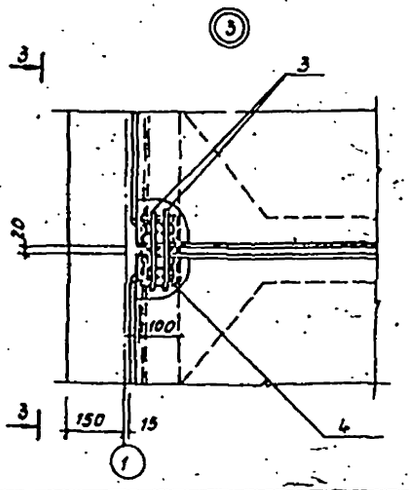

Данный лист читать совместно с л. АС-

Привязан:


ГИП	Васильев			ТП 503-1-59.86	АС
Нач. отд	Шохин			Гаражи закрытого для легковых автомобилей вместимостью одного бокса 2 машино-места (с возможностью блокировки по 200)	
Гл. к-тор	Пинчукова				
Н. к. пр	Коптев				
Исполн.	Болтабаев				
Пров.	Коптев				
Н. контр	Ельков				


Стадия	Лист	Листов
РП	7	


Монтажные узлы. 1:4


Министерство строительства СССР
КАЗНИПИАТ
г. Алма-Ата


Типовой проект 503-1-59.86 Альбом I

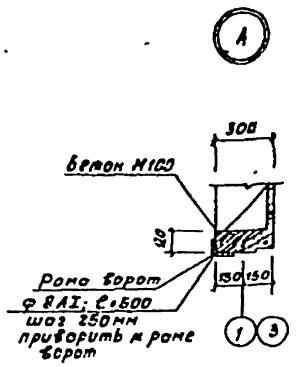


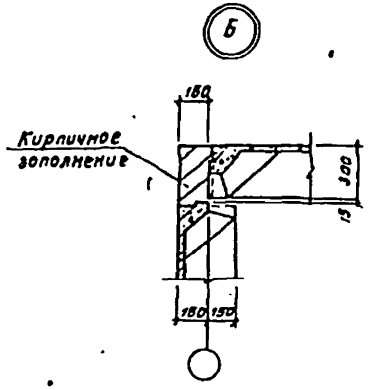


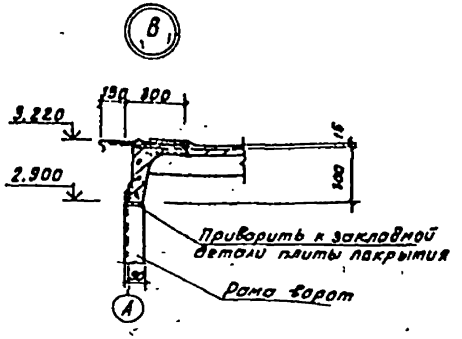


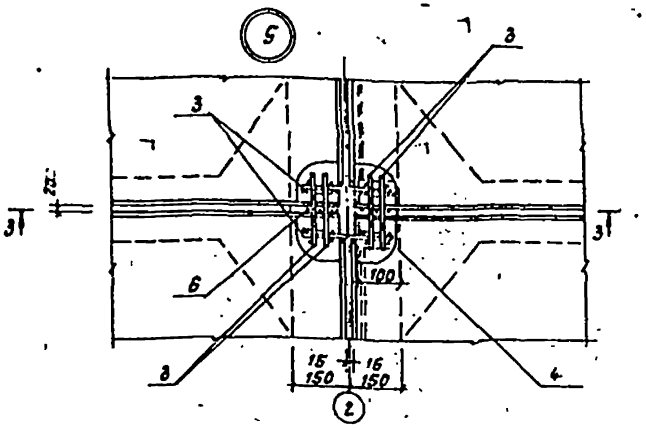


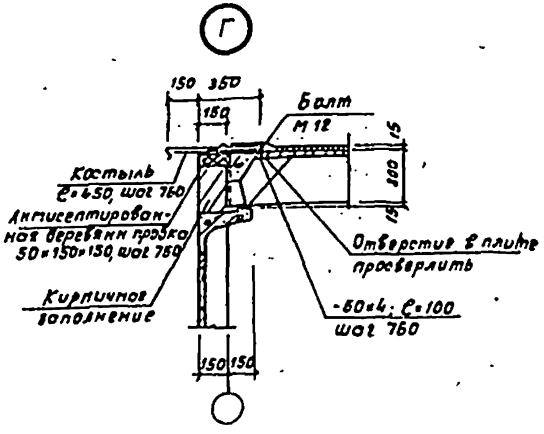

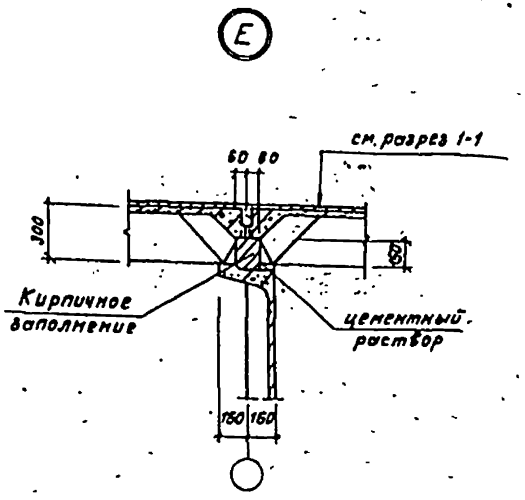

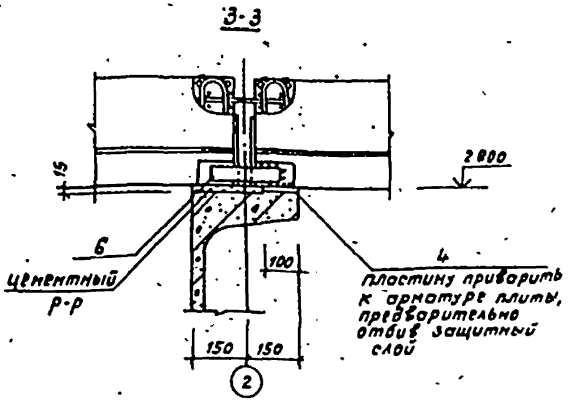

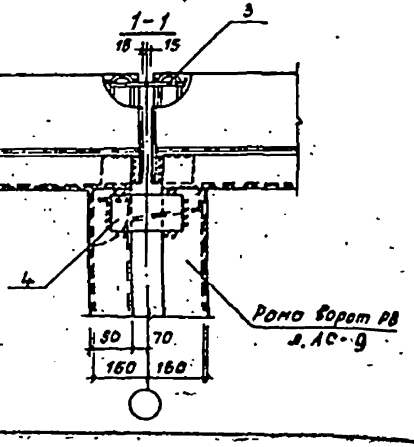

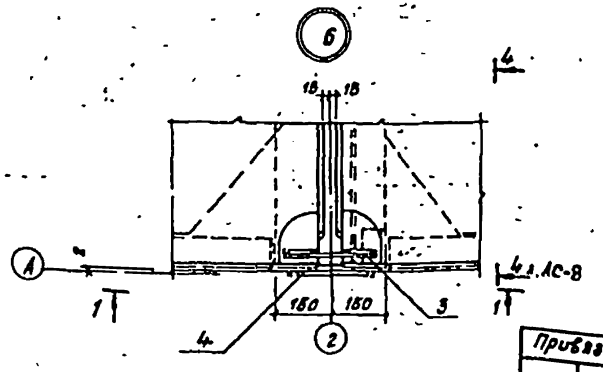


Данный лист читать совместно с л. АС-6, АС-7


Привязан:

ГИП	Васильев			ТП 503-1-59.86	АС
Нач.отд.	Ирхин			Гараж боксового для легковых автомобилей вместимостью 2 машиноместа с неотапливаемой кладовой (по ТЗ)	
Н.контр.	Пичуков				
Н.к.гр.	Комов				Стадия: РП; Лист: 8; Листов:
Испол.	Болобов				
Провер.	Комов			Узлы А;Б;В;Г;Е. Монтажные узлы 5, 6	Минавтотранс РСФСР КАЗНИПИАТ-г. Алма-Ата
Норм.к.	Елькин				


Типовой проект 503-1-59.86 Альбом I

Рама ворот РВ

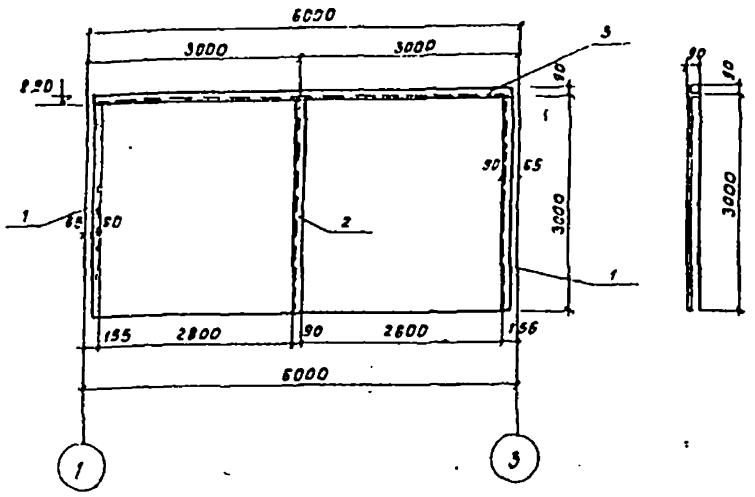

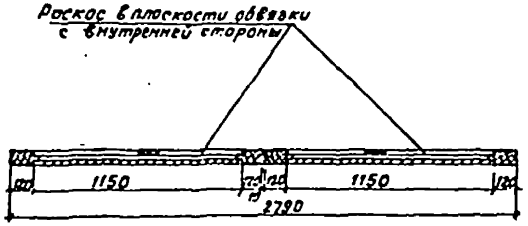

2-2

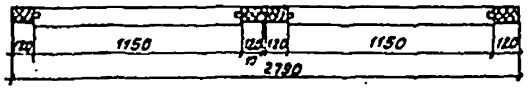


Спецификация элементов, замаркированных на л. АС-10, АС-12

Марка поз.	Обозначение	Наименование	Кол.	Примечан.
РВ	ТП 503-1-59.86 л.АС-9	Рама ворот РВ	1	147.64 кг
ЩФ	ТП 503-1-59.86 л.АС-12	Щеколда ЩФ	2	2.44 кг
П-1	ТП 503-1-59.86 л.АС-10	Петля П-1	8	7.62 кг
М-1	ТП 503-1-59.86 л.АС-11	Шпингалет М-1	4	4.29 кг


Спецификация стали на один элемент

	Обозначение	Наименование	Кол.	Примечан.
		РВ		147.64 кг
1	ГОСТ 8510-72*	∟90×6 ℓ=3000	2	64.66 кг
2	То же	⊐ 2∟90×6 ℓ=3000	1	48.32 кг
3	—"—	∟90×6 ℓ=5870	1	46.0 кг
		П-1		7.62 кг
4	ГОСТ 103-76	- 60×10 ℓ=920	1	5.8 кг
5	—"—	Ось петли ℓ=157	1	0.7 кг
6	ГОСТ 6958-78*	Шайба р 21/38	1	0.02 кг
7	ГОСТ 8509-72*	∟75×5 ℓ=70	1	0.41 кг
8	ГОСТ 103-76	- 45×6 ℓ=46	3	0.1 кг
9	ГОСТ 7796-70*	Болт М18×22	3	0.06 кг
10	ГОСТ 6915-70*	Гайка М18	3	0.05 кг
11	—"—	—"— М20	1	0.06 кг

Полотно ворот

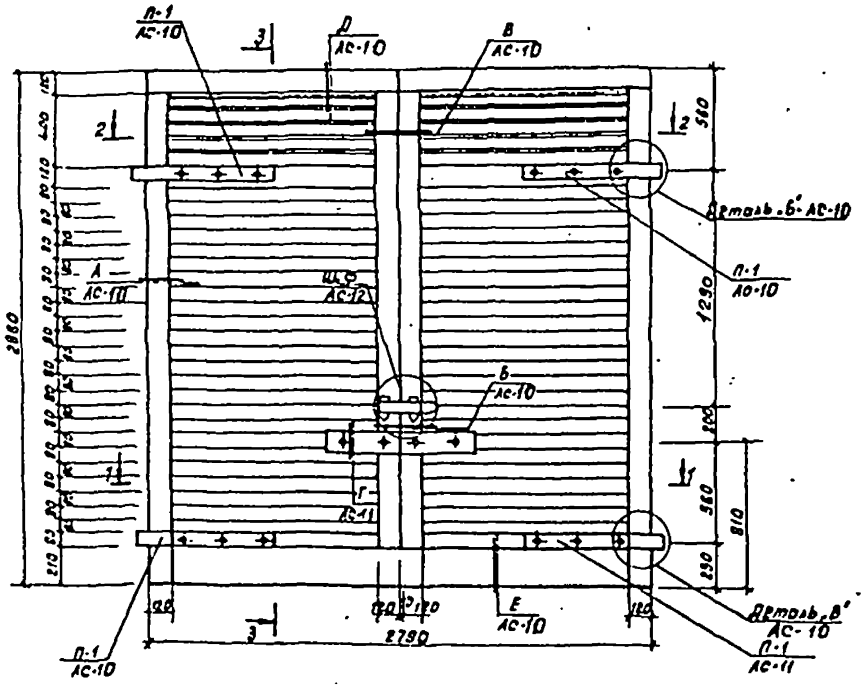

3-3

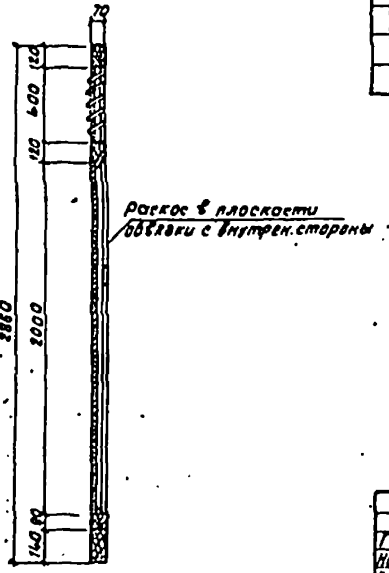

Привязан:

ГИП	Васильев			ТП 503-1-59.86	АС
Нач.отд.	Орхим			Ворота воротовые для деревянных автомобилей вместимостью основа ворота с машинистом и взрывозащитным покрытием РВ 503	
Гл.спец.	Пыжикова				
Гл.спец.	Конова				
Исполнил	Гольцманова				
Проверил	Конова				
Норм. к.	Елкина				

Стадия	Лист	Листов
РП	9	


Основной борс. Рама ворот РВ. Полотна ворот.

Типовое проектное бюро КАЗНИПИАТ г. Алма-Ата


Типовой проект 503-1-59.86 Альбом I

А


Рассек в плоскости обвязки с внутренней стороны

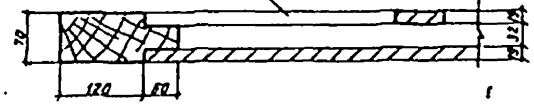


Б

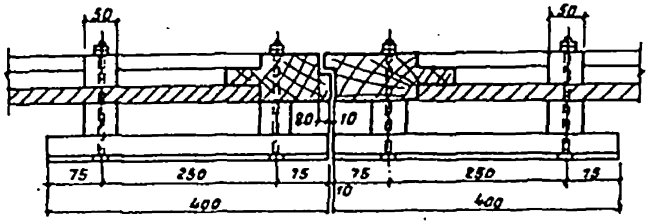


В

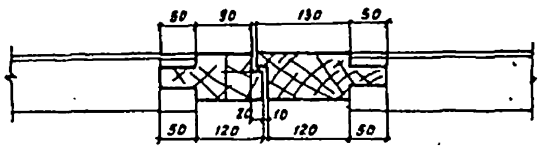


Г

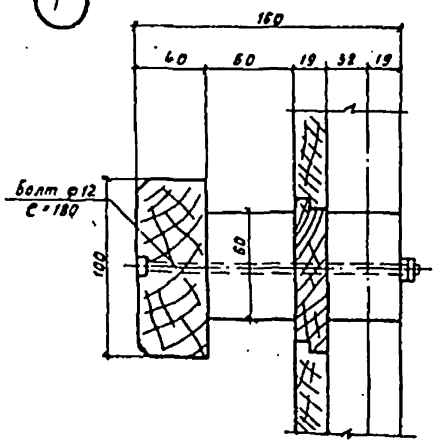


Д

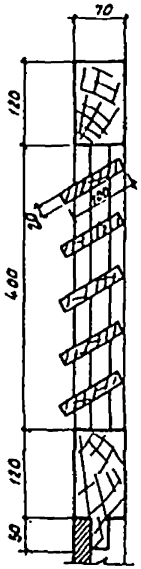


Е

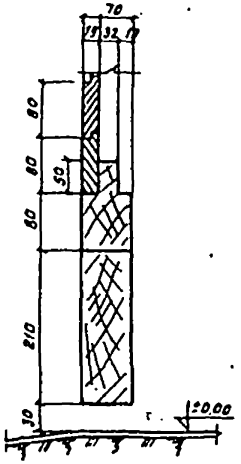


Деталь „Б"

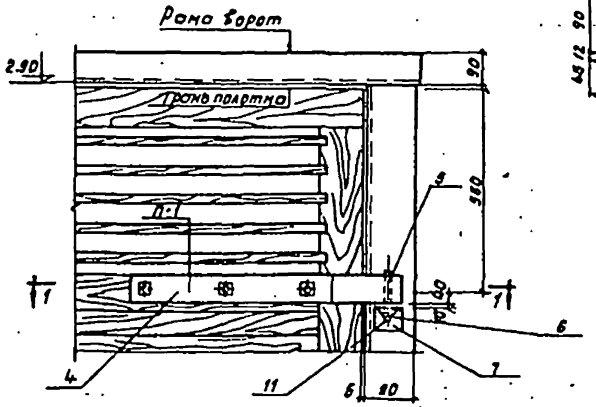


1-1

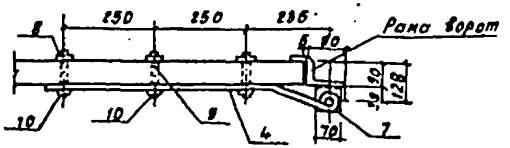


Деталь „В"

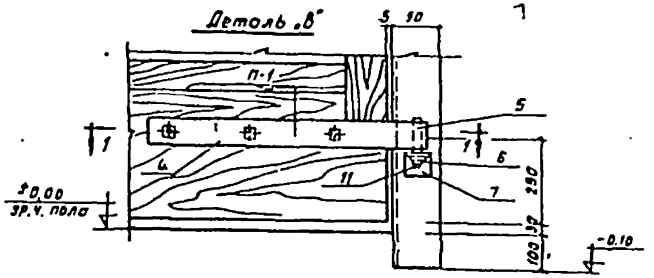


Петля П-1

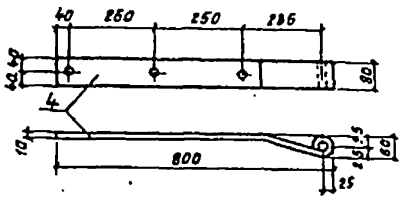


5

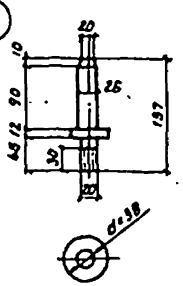


6

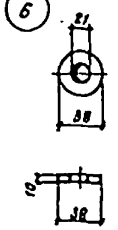

7

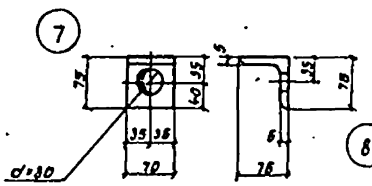


8

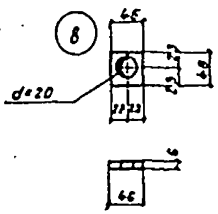


Данный лист смотреть совместно с л. АС-9.

ГИП	Васильев			ТП 503-1-59.86	АС	
Нач.АСО.1	Ирхин			Ворота въездные для обслуживания автомобилей (пластинчатого типа) с калиткой и смотровой ямой (2)		
Дежн.отд.	Литичевский					
Дежн.пр.	Конаев					
Испран.	Кудрявцев					
Провер.	Конаев					
Норм.к.	Ельцев			Основной бокс. Узлы А, Б, В, Г, Д, Е. Детали „Б", „В", Петля П-1	Стадия / Лист / Листов: Р.П. / 10 /	
Привязан:					Новгородпроект КСС КАЗНИПИАТ г. Казань	

Полотно ворот въезд из гаража

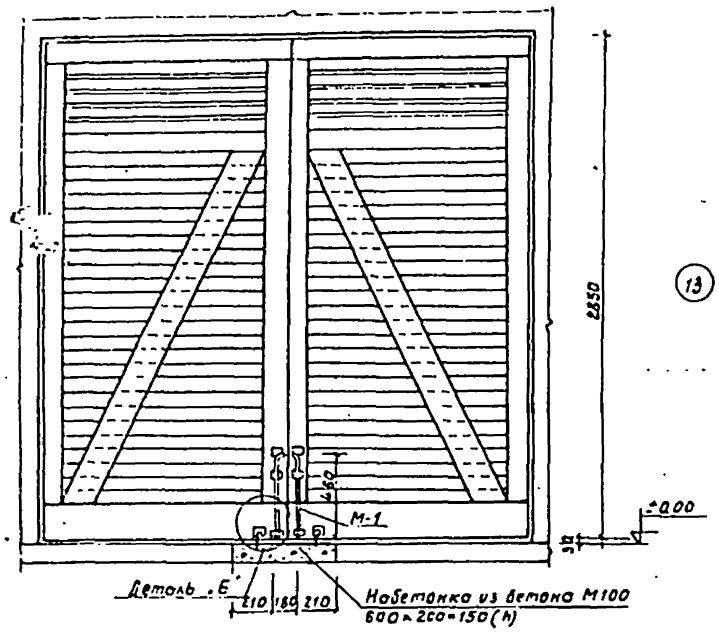


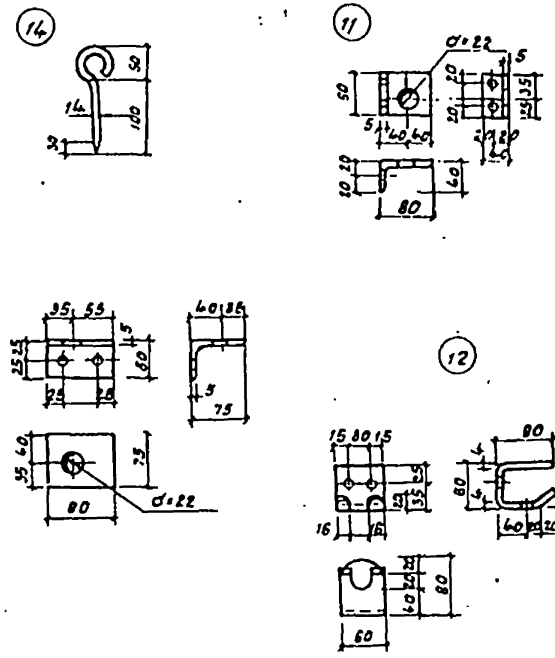


Спецификация элементов, замаркированных на данном листе


Поз.	Обозначение	Наименование	Кол.	Примечание
		М-1		
11	ГОСТ 103-76	-60×6 ℓ=120	1	0,34 кг
12	—.—	-60×4 ℓ=220	1	0,41 кг
13	ГОСТ 8510-72*	∠75×50×5 ℓ=90	1	0,43 кг
14	ГОСТ 2590-71*	Ø14 ℓ=240	1	0,29 кг
15	ГОСТ 8510-72*	∠63×40×6 ℓ=100	2	0,46 кг
16	ГОСТ 103-76	-80×4 ℓ=360	1	0,25 кг
17	ГОСТ 2590-71*	Ø20 ℓ=520	1	1,26 кг
18	ГОСТ 103-76	-70×6 ℓ=70	1	0,23 кг
19	ГОСТ 2590-71*	Ø10 ℓ=100	1	0,062 кг


Деталь Б

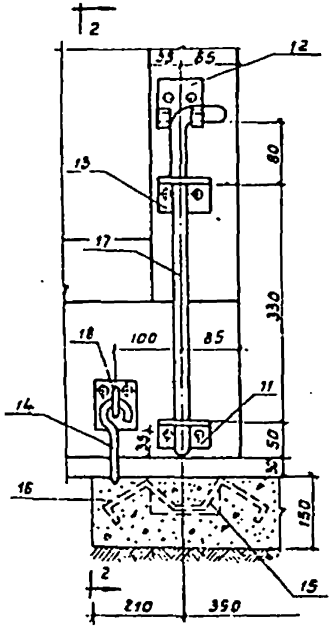



2-2

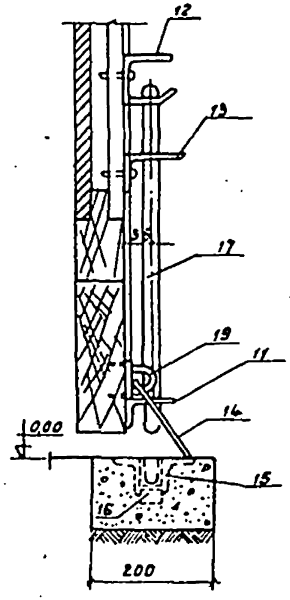

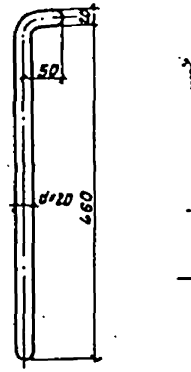

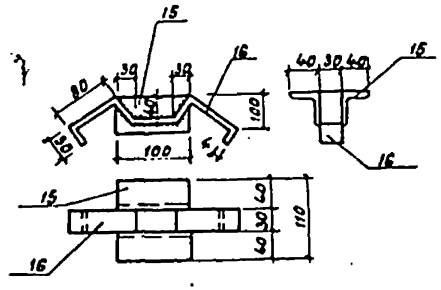

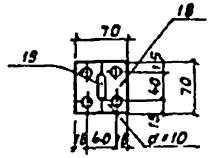

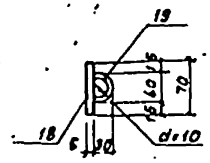

Привязан:

ГИП	Борсульев		
Нач. АС01	Удкин		
Гл. спец.	Пилучков		
Рук. гр.	Котов		
Исполн.	Калинисев		
Провер.	Комаев		
Конт.	Елькин		

ТП 503-1-59.86 АС


Ворота распашные для въезда автомобилей в цокольный этаж бокса с площадью пола 18 м² (в осях) вместимостью одного бокса 2 автомобиля (в осях)


Стадия	Лист	Листов
РП	11	


Основной бокс. Полотно ворот гаража. Деталировка


Минэнергоэлектросетей КАЗНИПИАТ


Щеколда щф

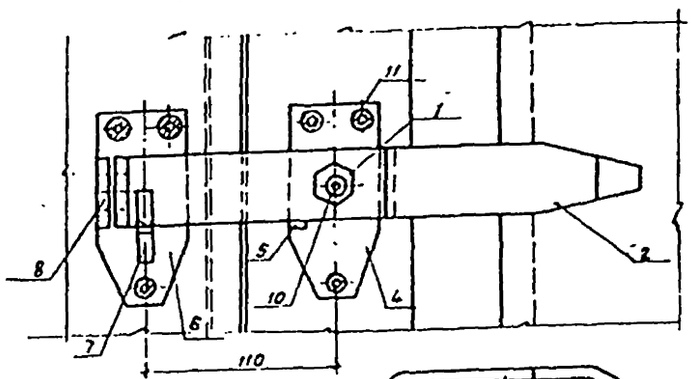


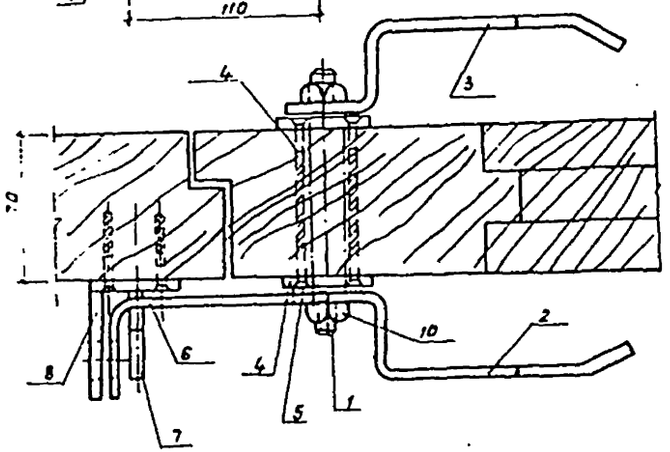


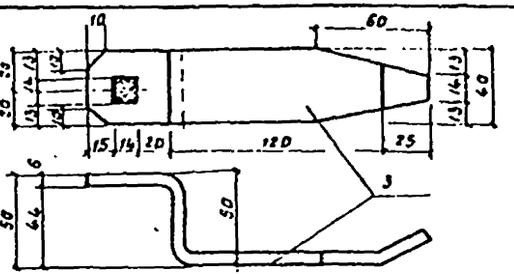


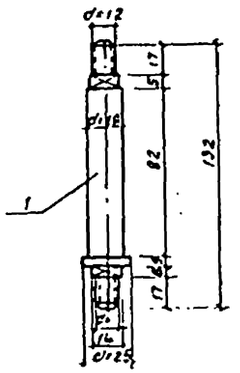

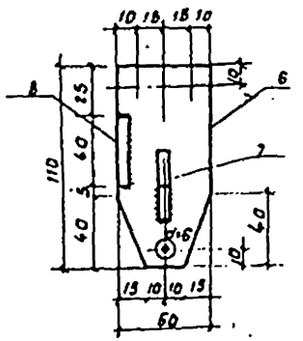

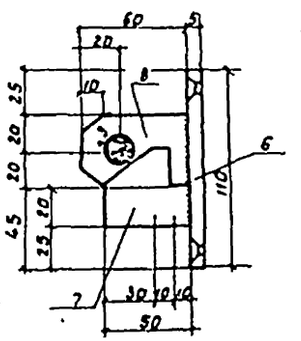

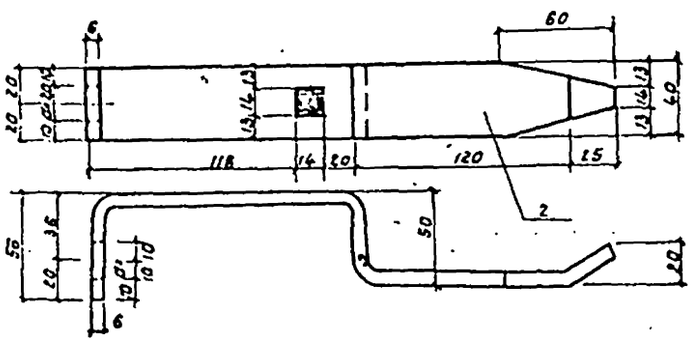

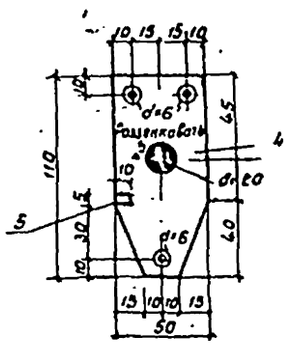

Спецификация элементов на одну щеколду щф

Поз.	Обозначение	Наименование	Кол.	Примеч.
1	ГОСТ 2590-71*	ф 18, ℓ=132	1	0.26 кг
2	ГОСТ 103-76	-40×6, ℓ=400	1	0.75 кг
3	—"—	-40×6, ℓ=250	1	0.71 кг
4	—"—	-50×5, ℓ=110	2	0.22 кг
5	—"—	-10×5, ℓ=10	1	0.10 кг
6	—"—	-50×5, ℓ=110	1	0.22 кг
7	—"—	-40×6, ℓ=50	1	0.09 кг
8	—"—	-40×6, ℓ=60	1	0.4 кг
9	ГОСТ 6958-78*	Шайба, ф 12.5/26	2	0.006 кг
10	ГОСТ 5915-70*	Гайка, М12	2	0.017 кг
11	ГОСТ 1145-80*	Шурупы ф 5, ℓ=50	9	0.006 кг

Привязан:

Копировал

ГИП	Васильев		
Нач.сект.	Исаев		
Конструк.	Пятухина		
Констр.	Ахмеров		
Констр.	Ахмеров		
Провер.	Сомов		
Норм.к.	Ельков		

ТП 503-1-59.86 АС

Горам боковой для щеколды оцинкованной (инвентарного завода-изготовителя (с возможностью расширения до 300)

Основной бокс. Щеколда щф


Стадия | Лист | Листов
РП | 12

Министерство монтажных и специальных работ СССР
КАЗНИПИАТ
г. Алма-Ата

Формат А2

Типовой проект 503-1-59.86 Альбом I

Типовой проект 503-1-59.86 Альбом 4

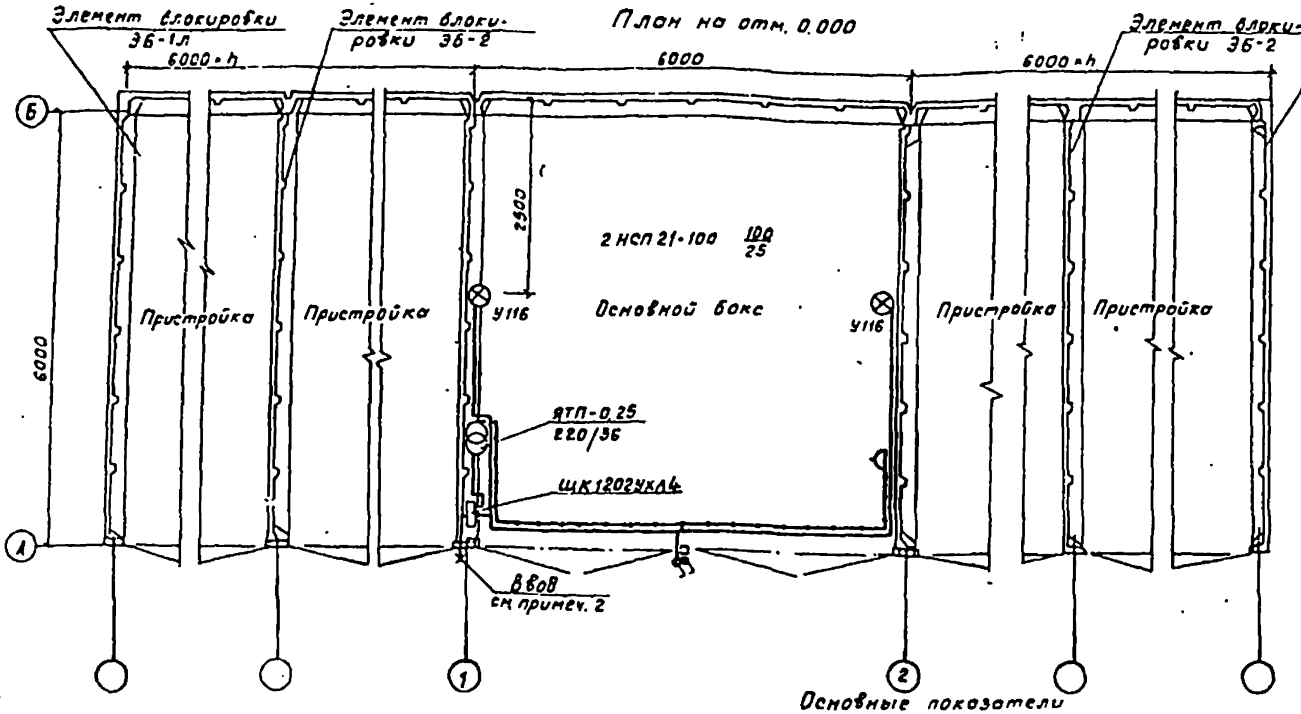

Ведомость ссылочных и прилагаемых документов

Обозначение	Наименование	Примеч.
	Ссылочные документы	
4.407-238 (А141)	Прокладка осветительных электропроводок и установка светильников с лампами накаливания и ДРЛ на кронштейнах	
4.407-255 (А155)	Узлы и детали для прокладки кабелей	
4.407-129 (А75А)	Установка осветительных щитков	
	Прилагаемые документы	
	Спецификации оборудования	1÷2

Ведомость рабочих чертежей основного комплекта

Лист	Наименование	Примеч.
1	Общие данные. План электроосветительной сети	

Общие указания

1. Условные обозначения приняты по ГОСТ 2-754.72 и дополнениям к этому ГОСТу, указанным в ГОСТе 21.608-84.
2. Вводы и питающий кабель между щитками решаются при привязке проекта к конкретным условиям.
3. Расстановка электрооборудования и электропроводка в пристройках аналогичны расстановке в основном боксе.

Условные обозначения, не вошедшие в ГОСТ

⊗ У116 – Светильник с лампой накаливания, устанавливаемый на кронштейне типа У116

Проект разработан в соответствии с действующими нормами и правилами и предусматривает мероприятия, обеспечивающие безопасность при правильной эксплуатации здания.

Гл. инж. проекта: Васильев

Гл. инж. проекта, осуществляющий привязку:

Основные показатели

Напряжение	Общее	380/220 В	
	переносное	36 В	
источник питания		От местных сетей 0.4/0.23 кВ	
Мощность		рабочая	эвакуационная
	установленная	основного бокса 0.45	
	расчетная	основного бокса 0.45	
cos φ		1.0	
Способ прокладки		Распределительная сеть выполнена кабелем АВВГ на скобах	
Щитки освещения		ЩК1202УХЛ4	
Защитное заземление	Части, подлежащие заземлению	Кожухи щитков металлические корпуса светильников, кронштейны, один из выводов понижающих трансформаторов 220/36 В	
	Заземляющие проводники	Рабочий нулевой провод	
Указание по монтажу		Монтаж электрооборудования должен быть выполнен в соответствии со СНиП 3.05.06-85 „Электротехнические устройства"	

Привязан:

Инв. №

ТП 503-1-59.86 30

Гл. инж.	Васильев		
Нач. ЭТО	Тухарелли		
Гл. спец.	Юзеев		
Рук. гр.	Петрович		
Ст. техн.	Цой		
Пр. чертеж	Петрович		
Контр.	Ельков		

Торговый дом бокового для легковых автомобилей вместимостью бокса 2 машино-места с автономной вентиляцией (к 2.5.1)

Стадия	Лист	Листов
РП	1	1

Общие данные. План электроосветительной сети

Минэлектротехпроект СССР КАЗНИПИАТ г. Алма-Ата

Позиция	Наименование и техническая характеристика оборудования и материалов. Завод-изготовитель (для импортного оборудования - страна, фирма)	Тип, марка оборудования. Обозначение документа и № опросного листа	Единица измерения: Наименование	Единица измерения: Код	Код завода изготовителя	Код оборудования, материала	Цена единицы тыс. руб.	Количество	Масса единицы оборудования, кг
1	2	3	4	5	6	7	8	9	10
	Оборудование, поставляемое заказчиком								
	Светильник подвесной 220В, 100Вт	НСП 21-100							
	основной бокс		шт	796				2	
	пристройка		шт	796				2	
	Светильник переносный с гибким шлангом, 220В	РВО-42							
	основной бокс		шт	796				2	
	пристройка		шт	796				2	
	Лампа накаливания электрическая 220В, 100Вт	Б 220-100							
	основной бокс		шт	796				2	
	пристройка		шт	796				2	
	Кабель, ГОСТ 16442-80 сечением 2×2,5мм²	АВВГ-0,66							
	основной бокс		км	008				0,040	
	пристройка		км	008				0,040	
	Кабель, ГОСТ 16442-80, сечением 3×2,5мм²	АВВГ-0,66							
	основной бокс		км	008				0,010	
	пристройка		км	008				0,010	

Привязан:

Инв.№

ТП 503-1-59.86 ЭО, СО

Нач. ЭТО	Петрозаводский		
Гл. спец.	Юдесй		
Рук. гр.	Петрозаводский		
Ст. инж.	Худяк		

Гараж боксовый для легковых автомобилей вместимостью одного бокса 2 машиноместа (с электромеханической блокировкой ворот)

Стадия	Лист	Листов
РП	1	2

Спецификация оборудования

Минавтотранс РСФСР КАЗНИПИАТ г. Алма-Ата

Копировал

Формат А3

Позиция	Наименование и техническая характеристика оборудования и материалов. Завод-изготовитель (для импортного оборудования - страна	Тип, марка оборудования. Обозначение документа и № опросного листа	Единица измерения: Наименование	Единица измерения: Код	Код завода изготовителя	Код оборудования, материала	Цена единицы тыс. руб.	Количество	Масса единицы оборудования кг.
1	2	3	4	5	6	7	8	9	10
	Материалы и изделия, поставляемые подрядчиком								
	Щиток осветительный квартирный:	ЩК1202ухл4							
	основной бокс		шт	796				1	
	пристройка		шт	796				1	
	Ящик с понижающим трансформатором	ЯТП-0,25-1Ут3							
	основной бокс		шт	796				1	
	пристройка		шт	796				1	
	Выключатель в брызгозащищенном исполнении 250В; 6А	индекс 02620							
	основной бокс		шт	796				2	
	пристройка		шт	796				1	
	Розетка штепсельная двухполюсная 250В, 6А для открытой установки:	индекс 03220							
	основной бокс		шт	796				1	
	пристройка		шт	796				1	
	Кронштейн:	У 116У3							
	основной бокс		шт	796				2	
	пристройка		шт	796				2	
	Метизы и металлоконструкции:								
	основной бокс		кг	166				3	
	пристройка		кг	166				3	

Привязан:

Инв.№

ТП 503-1-59.86 ЭО, СО

5.97 2

Копировал

Формат А3

gost.e-ecolog.ru