ТИПОВЫЕ ПРОЕКТНЫЕ РЕШЕНИЯ

501-07-3.83

ПЛАТФОРМЫ ПАССАЖИРСКИЕ ЖЕЛЕЗОБЕТОННЫЕ ВЫСОКИЕ

АЛЬБОМ I

Альбом I. Пояснительная записка. Архитектурно-строительные решения
Конструкции железобетонные. Поливочный водопровод.

18712/01

цена 1-48

			Привязан:	
Инв. №				

gost.e-ecolog.ru

ТИПОВЫЕ ПРОЕКТНЫЕ РЕШЕНИЯ

501-07-3.83

ПЛАТФОРМЫ ПАССАЖИРСКИЕ ЖЕЛЕЗОБЕТОННЫЕ ВЫСОКИЕ

АЛЬБОМ I

СОСТАВ ПРОЕКТА

Альбом I	Пояснительная записка. Архитектурно-строительные решения. Конструкции железобетонные. Поливочный водопровод.
Альбом II	Изделия.
Альбом III	Сметы.

УТВЕРЖДЕН
МИНИСТЕРСТВОМ ПУТЕЙ СООБЩЕНИЯ
ПРИКАЗ № П-5465 от 19.02.1982г

РАЗРАБОТАН
ИНСТИТУТОМ Гипропромтрансстрой

Главный инженер института: Рождественский А.С.

Главный инженер проекта: Пименова Е.Ф.

				Привязан.	
Инв. №					

Марка	Наименование	Стр.
	Содержание альбома	
	Обложка	
	Титульный лист	1
	Содержание	2
	Пояснительная записка	3
	Архитектурно-строительные решения	
АР-1	Общие данные	8
АР-2	Схемы остановочных пунктов	9
АР-3	Схемы платформ	10
АР-4	Пример устройства лестничных сходов	11
АР-5	Пример устройства лестничных сходов	12
АР-6	Лестничные сходы со съездом для колясок	13
АР-7	Схема сопряжения платформ с пешеходными тоннелями	14
АР-8	Схема сопряжения платформ с пешеходными мостами	15
АР-9	Устройство платформ в кривых участках пути	16
АР-10	Таблица привязочных размеров при устройстве платформ в кривых участках пути	17
	Кострукции железобетонные	
КЖ-1	Общие данные	18
КЖ-2	Спецификация сборных железобетонных и металлических изделий (начало)	19
КЖ-3	Спецификация сборных железобетонных и металлических изделий (окончание)	20
КЖ-4	Выборка стали на монтажные и соединительные элементы.	21
КЖ-5	Ведомость потребности в материалах (начало)	22
КЖ-6	Ведомость потребности в материалах (окончание)	23
КЖ-7	Двустоечная боковая платформа шириной 3,0м. Схемы расположения сборных железобетонных конструкций.	24
КЖ-8	Двустоечная боковая платформа шириной 3,0м. с уширением у павильона. Схемы расположения сборных железобетонных конструкций.	25
КЖ-9	Двустоечная боковая платформа шириной 4,5м. Схемы расположения сборных железобетонных конструкций	26
КЖ-10	Двустоечная боковая платформа шириной 4,5м. с уширением у павильона. Схемы расположения сборных железобетонных конструкций	27
КЖ-11	Двустоечная боковая платформа шириной 6,0м. Схемы расположения сборных железобетонных конструкций	28
КЖ-12	Двустоечная промежуточная платформа шириной 6,0м. Схемы расположения сборных железобетонных конструкций	29
КЖ-13	Двустоечная промежуточная платформа шириной 7,5м. Схемы расположения сборных железобетонных конструкций	30
КЖ-14	Двустоечная промежуточная платформа шириной 9,0м-составная. Схемы расположения сборных железобетонных конструкций.	31
КЖ-15	Схема устройства температурных швов в покрытии платформ. Узлы 1...3	32
КЖ-16	Фрагмент плана платформы в месте устройства температурного шва. Узлы 4...6	33
КЖ-17	Монтажные узлы 7...13	34
КЖ-18	Монтажные узлы 14...18	35
	Поливочный водопровод	
ВК-1	Общие данные	36
ВК-2	Планы и разрезы платформ с сетью поливочного водопровода.	37

Копировал Соколова

Формат А4

1. Общая часть

Рабочие чертежи высоких пассажирских платформ разработаны по плану типового проектирования Госстроя СССР на 1980 год (р.IV т.59) в соответствии с заданием на проектирование, утвержденным Министерством путей сообщения 14.06.1979г.

Высокие пассажирские платформы предназначены для посадки-высадки пассажиров на пассажирских остановочных пунктах и промежуточных станциях в пределах прямых участков пути и кривых радиусом 1200м, (в горных не менее 500м) и более с интенсивным пригородным движением поездов железных дорог общей сети СССР, скорости которых не превышают 120км/ч.

Не допускается устройство данных платформ на пассажирских вокзалах, где осуществляется прием и отправка различных грузов с применением авто и электропогрузчиков.

Платформы разработаны для применения в районах с расчетной температурой наружного воздуха до -40°С, за исключением районов с расчетной сейсмичностью более 6 баллов, зонах распространения вечномерзлых и просадочных грунтов.

При разработке проекта приняты грунты сухие, непучинистые, непросадочные, вне территорий с подработкой горными выработками с нормативными характеристиками грунтов основания в соответствии с СН 227-82.

При определении расположения платформ относительно железнодорожных путей следует руководствоваться ГОСТ 9238-73*, СНиП II-39-76, „Железные дороги колеи 1520мм", а так же „Нормами технологического проектирования пригородных вокзалов."

В проекте верх покрытия высоких пассажирских платформ принят на 1,1м выше отметки головки рельса железнодорожного пути, которая принята за отметку 0.000.

Длина платформ назначается кратной 6м и определяется наибольшей длиной пассажирских составов, принятых к обращению на первые годы эксплуатации, и принимается равной длине состава поезда, увеличенной на длину половины вагона, учитывающей неточность остановки.

Проектом рассмотрено расположение платформ бокового (берегового) и промежуточного (островного) типов относительно железнодорожных путей.

В проекте условно принята длина платформы равная 288м.

Ширина высоких пассажирских платформ принята: боковых 3; 4,5 и 6м; в пределах пассажирского павильона -6,0м; промежуточных - 6; 7,5 и 9м.

Лестничные сходы с платформ устраиваются через 48м, с боковых платформ лестничные сходы устраиваются в полевую сторону, а вблизи торцов - через 21 и 27м от торца при отсутствии переходов в разных уровнях; с промежуточных платформ сходы устраиваются в торцах при невозможности устройства пешеходных тоннелей или мостов.

Ширина лестничных сходов принята 3м, за исключением платформ шириной 9,0м, где ширина схода увеличена до 4,5м.

Для обслуживания пассажиров на остановочных пунктах кроме платформ должны предусматриваться пассажирские павильоны и навесы, билетные кассы, уборные, малые архитектурные формы - скамейки для отдыха, урны для мусора, тоннели или пешеходные мосты и другие устройства, принимаемые по действующим типовым проектам на момент привязки типового проекта платформ.

В проекте даны схемы платформ с необходимым уширением в месте размещения сооружений для пассажиров, которые принимаются при привязке по действующим типовым проектам.

На промежуточных платформах опоры навесов, электроосвещения и контактной сети устанавливают в пределах платформы с устройством „по месту" отверстий в плитах настила. На боковых платформах указанные конструкции устанавливаются с внешней стороны платформы.

Переходы в разных уровнях - пешеходные мосты и тоннели, на промежуточных платформах устраиваются при ширине платформ 7,5 и 9,0м; при ширине платформы 6,0м возможно устройство перехода в разных уровнях, при этом сход с моста предусматривается в торце платформы.

В проекте приводятся схемы сопряжения платформ с пешеходными мостами и тоннелями.

2. Нагрузки

Для расчета платформ приняты следующие нагрузки

Наименование видов нагрузок	Нормативная нагрузка кгс/м² (па)	Коэф. перегрузки	Расчетная нагрузка кгс/м² (па)
1	2	3	4
Постоянные:			
а) Плиты настила с заливкой швов	182 (18,56)	1,1	200 (20,42)
б) Асфальтобетон - 30мм γ_0 = 2100 кг/м³	63 (6,42)	1,2	76 (7,71)

Привязан

Инв. №

Н.контр.	Силаева		
ГИП	Гуменова		
Нач.отд.	Одинцов		
Гл.спец.	Кореневский		

Платформы пассажирские железобетонные высокие

Пояснительная записка (начало)

Стадия	Лист	Листов
Р	1	5

Гипропромтранспстрой г. Москва

Копировал Соколова

Формат 12

Инв.№ подл. | Подпись и дата | Взам.инв.№

Наименование видов нагрузок	Нормативная нагрузка кгс/м² (Па)	Коэф. перегрузки	Расчетная нагрузка кгс/м² (Па)
1	2	3	4
б) Обмазка битумной мастикой за два раза δ_0=1400 кг/м³ - 6 мм	8 (0,81)	1,2	9,6 (0,98)
Временные:			
а) От толпы	500 (51,0)	1,2	600 (61,2)
в т.ч. длительная	200 (20,4)	1,2	240 (24,5)
кратковременная	300 (30,6)	1,2	360 (36,7)
б) Снег	100 (10,2)	1,4	140 (14,3)
Дополнительные:			
а) Нагрузки от веса ограждения	120 кгс/п.м. (12,24 н/м)	1,1	132 кгс/п.м. (13,46 н/м)
б) Нагрузка от воздействия толпы на ограждение, передающаяся на ригель	72 кгс/п.м. (7,34 н/м)	1,2	86,4 кгс/п.м. (8,81 н/м)

3. Конструкция платформ

Высокие пассажирские платформы в соответствии с ГОСТ 24155-80 запроектированы двустоечными из сборных железобетонных элементов заводского изготовления.

Конструкции платформ решены в двух вариантах: со стойками, опирающимися на фундаментные башмаки, и стойками-сваями, забивными или устанавливаемыми в пробуренную скважину (лидированные сваи по методу ЦНИИСа).

Двустоечные платформы имеют ширину 3; 4,5; 6 и 7,5 м. Платформа шириной 9м решена на четырех стойках составной из двух платформ шириной по 4,5 м.

При необходимости, при привязке проекта составные платформы могут быть и другой ширины аналогично решению для платформ шириной 9м, приведенному в проекте.

Продольный шаг опор для платформ принят 6м.

Для всех платформ сборные железобетонные плиты настила, элементы фундаментов, перильные ограждения, лестничные сходы приняты унифицированными.

Стойки и фундаменты платформ запроектированы с учетом возможного различного расположения платформ в зависимости от профиля земляного полотна железнодорожного пути: на насыпи высотой до 2м, в выемке глубиной до 2м и в нулевых местах.

При привязке проекта в зависимости от конкретных грунтовых условий предусмотрено применение фундаментных башмаков, забивных свай (висячих) или свай, устанавливаемых в пробуренные скважины. Нагрузки, необходимые для привязки фундаментов, приводятся в проекте. В типовых пр. реш. грунты принимаются непросадочные непучинистые с нормативным сопротивлением не менее 1,5 кгс/см² на глубине 1,5-2,0 м. (или 0,15 н/см²)

Плиты настила, лестничные марши, стойки, сваи-стойки, изготовляются из бетона м-300, фундаменты, ригели, панели ограждения из бетона м-200.

Характеристики бетона изделий по морозостойкости и водонепроницаемости должны соответствовать данным ГОСТа 24155-80 „Конструкции железобетонные высоких пассажирских платформ" (см. таблицу 1) в зависимости от расчетных зимних температур наружного воздуха, что определяется при привязке проекта.

Плиты настила приняты железобетонные крупнопанельные предварительно напряженные размером 1,5х6 м, с опалубочными размерами и армированием по серии 1.465-7, вып. 3, под расчетную нагрузку 1100 кг/м² (включая собственный вес).

Поверх плит, предварительно покрытых за два раза битумной мастикой, устраивается асфальтобетонное покрытие толщиной 30мм.

Лестничные сходы разработаны на основании серии 1.251-3 б.1 с уклоном 1:2,3 из крупноразмерных маршей шириной 1,5м.

Ограждение платформ - из железобетонных панелей, совмещенных со стойками высотой 1,2 м с координационной длиной основных - 3м, доборных - 1,5 и 0,9 м; лестничных сходов - 1,8 м. В проекте (см. альбом II - изделия) разработаны три типа ограждения, отличающихся рисунком. Выбор типа определяется при привязке проекта. Рекомендуемый тип приведен на монтажных чертежах. Для площадок лестничных сходов приняты многопустотные плиты ПТ30-15а (П4 на схеме) по серии 1.141-1 в.10 с расчетной нагрузкой 800 кг/м² (без учета собственного веса плиты) с дополнительными закладными деталями для крепления ограждений (см. альбом II).

Ригели платформ запроектированы трапециевидного сечения длиной 3,0 м; 4,5; 6,0 и 7,5 м.

Ригели имеют закладные детали для приварки плит настила и соединения с опорами.

Стойки опор сечением 20х20 см. имеют длину 2,5; 3,0; 3,5 и 4,0 м.

Сваи сечением 20х20 см длиной 4,0, 5,0 и 6,0 м.

Длина свай и стоек определяется при привязке проекта. На схемах условно принята длина свай - 4м, длина стоек - 2,5м.

При установке свай (в лидированные скважины) в верхней части их предусматриваются закладные детали для сварки с ригелем.

Фундаменты запроектированы в плане размерами 0,8х0,8; 0,8х1,2 и 0,8х1,8 м, высотой 0,45м стаканного типа.

Соединение свай и стоек с ригелями платформ производится на сварке.

Копировал Соколова Формат 12

Инв. № подл. | Подпись и дата | Взам. инв. №

Плиты настила укладываются на ригели с приваркой не менее чем по трем углам к закладным деталям ригелей.

Длина сварного шва принимается по всей длине или ширине плоскости опирания закладной детали плиты, высота шва 6 мм.

Зазоры между плитами заполняются раствором или бетоном на мелком щебне марки не ниже 200.

Температурные швы устраиваются через 36м на одном ригеле, где плиты привариваются только с одной стороны к ригелю.

Стойки заделываются в фундаменты стаканного типа раствором или бетоном М-200 с характеристиками по морозостойкости и водонепроницаемости, одинаковыми с бетоном стоек.

При варианте с забивными сваями на голову свай после забивки одевается для соединения с ригелем стальной оголовок, который приваривается к рабочей арматуре сваи.

Подробная характеристика изделий, указания по их транспортированию и складированию приведены в альбоме II-изделия и ГОСТ 24155-80 „Конструкции железобетонные высоких пассажирских платформ."

Таблица I

Расчетная температура наружного воздуха	Проектные марки бетона по морозостойкости (Мрз) и водонепроницаемости (В)		
	Фундамент	Плита лестничн. марш, стойка - свая	Ригель, панели ограждения
1	2	3	4
Ниже -20°С до -40°С	Мрз 100; В4	Мрз 200; В4	Мрз 100; В4
Ниже -5°С до -20°С	Мрз 50; В4	Мрз 100; В4	Мрз 50 В4

4. Отделочные работы

Ограждения платформ окрашиваются влагостойкими красками: перхлорвиниловыми или цементо-перхлорвиниловыми. По бокам платформ со стороны ж.д. пути в соответствии с рекомендациями ЦНИИС, наносится полоса безопасности шириной 1,5м оранжевой несмываемой краской в виде зебры.

5. Защита строительных конструкций от коррозии

Мероприятия по защите от коррозии при изготовлении, строительстве и эксплуатации платформ должны выполняться в соответствии с главой СНиП II-28-73 „Защита строительных конструкций от коррозии.

Все требования, изложенные в главе СНиП и данном разделе, должны быть отражены в заказах строительной организации заводам-изготовителям.

Поврежденное при монтаже антикоррозийное покрытие закладных деталей и обратляющего уголка должно быть восстановлено цинковым покрытием толщиной 120-180 мкм и затем устраивается дополнительное покрытие полиуретановыми или перхлорвиниловыми эмалями марок УР-75 (МРТУ 6-10-682-67) или ХВ-100 (ГОСТ 6993-79).

Сварные швы соединений конструкций должны быть защищены путем металлизации цинком.

Мероприятия по антикоррозийной защите сварных соединений, выполненных на строительстве, осуществляются в соответствии с главой СНиП III-23-76 „Защита строительных конструкций от коррозии."

Продольные ребра плит настила и торцевые части ригелей с наружных сторон покрываются за один раз мастикой на основе эпоксидных смол марок ЭД-5; ЭД-6; Э-40.

До устройства асфальтобетонного покрытия сухая поверхность плит настила с заделанными между плитами швами покрывается за два раза битумной мастикой.

Часть стоек и свай, находящаяся в земле и выше земли на 0,2м, обмазывается горячей битумной мастикой за два раза.

6. Указания по эксплуатации

При эксплуатации платформ следует иметь ввиду, что запроектированные платформы предназначены только для посадки и высадки пассажиров и не допускают:

- разгрузки и складирования на них различных грузов;
- передвижения по ним электро и автопогрузчиков.

В подготовительный период выполняется геодезическая разбивка сооружения и раскладка элементов платформы в зоне действия крана.

При платформах на стойках-сваях производится бурение скважин, начиная с крайнего ряда диаметром 30-45см глубиной на 15-20см ниже глубины погружения свай. В скважины заливается цементный раствор и краном устанавливаются сваи.

После схватывания раствора устанавливается ригель с приваркой к закладным деталям свай. Производится монтаж плит настила с приваркой к закладным деталям ригелей.

Устанавливаются лестничные сходы с приваркой к закладным деталям ригеля и панели ограждения с приваркой к закладным деталям плит.

Устанавливается бортовой уголок, устраивается защита от коррозии (см. раздел V) и асфальтобетонное покрытие с нанесением полосы безопасности.

Обращается особое внимание на недопустимость очистки платформ от снега или льда с применением солей и других химических реагентов, разрушающих бетон.

При эксплуатации платформ обращается внимание, что нормативная нагрузка на платформе от снега и льда не должна превышать 100кгс/м², что принято при расчете платформ. (или 10,19 па)

Данные указания должны быть доведены до сведения эксплуатационников пр

Инв.№ подл. | Подпись и дата | Взам. инв.№

Копировал Соколова Формат 12

приёмке платформ.

7. Основные положения по производству строительно-монтажных работ

В проекте условно принято, что сооружение платформ производится в теплый период года в условиях движения поездов от 14 до 36 в сутки.

Производство работ для других условий строительства определяется при привязке проекта.

Ввиду того, что платформы располагаются в непосредственной близости от жел. дор. путей, основным транспортным средством по доставке строительных материалов и изделий является жел. дор. транспорт.

Для монтажа сборных жел. бет. конструкций рекомендуются краны на пневматическом ходу КС 4362.

Максимальный вес изделий, требующих подъема, составляет 1,53 т – ригель длиной 7.5 м.

Получение бетона и раствора предусматривается от централизованной установки или от местной растворомешалки, размещаемой непосредственно у объекта строительства.

Срезка грунта под котлован производится экскаватором Э-652Б с обратной лопатой $V=0,5 м^3$, подсыпка и уплотнение грунта производится бульдозером Д-271.

Строительство платформ производится в два периода: подготовительный и основной.

Основание на забивных сваях отличается способом погружения свай. Отклонения при забивке не должны превышать в плане ± 5см, по вертикали – 5см, от расчетного уровня.

Для достижения такой точности рекомендуется применять металлические шаблоны, фиксирующие положение свай в плане и по вертикали.

Допускается срубка свай с применением металлического хомута, обеспечивающего ровную срубку.

Забивку производят копровым оборудованием на базе трактора Т-100-МГС марки С878 или автомобиля Урал 375, 377.

Забивку свай можно производить копровой стойкой на кране-экскаваторе Э-1004 или Э-1552, позволяющей вести работы в радиусе 6 м.

После забивки свай на их головы устанавливаются металлические оголовки с приваркой к рабочей арматуре и заполнением полости оголовка раствором М-100.

При устройстве платформ на фундаментах стаканного типа производится разработка котлована с выравниванием дна песком или щебнем, устанавливаются фундаменты, стойки с выверкой и омоноличиванием.

Далее производится обратная засыпка котлована с трамбованием.

Объем строительно-монтажных работ

Таблица 1

	Наименование работ	Ед. изм.	Количество на платформу шириной 3,0м	3,0м с уширением	4,5м	4,5м с уширением	6,0м	6,0м проезжая	7,5м проезжая	9,0м проезжая
1	Земляные работы									
	а) Выемка грунта	$м^3$	439	544	748	798	1029	718	905	1185
	б) Обратная засыпка	$м^3$	426	507	685	744	955	681	863	1132
2	Монтаж сборных жел. бетонных конструкций	$м^3$	127	134	167	172	211	186	233	283

Потребности в строительных конструкциях и материалах

Таблица 2

	Наименование	Ед. изм.	Количество на платформу шириной 3,0м	3,0м с уширением	4,5м	4,5м с уширением	6,0м	6,0м проезжая	7,5м проезжая	9,0м проезжая
1	Затраты труда	ч.дн.	390	404	470	454	546	409	490	646
2	Сборные железобетонные конструкции	$м^3$	127	134	167	172	211	186	233	283
3	Стальные конструкции	т	0,2	0,2	0,2	0,2	0,3	0,3	0,4	0,4
4	Щебень	$м^3$	3,0	3,5	4,8	6,3	6,2	5,9	5,9	7,9
5	Лес круглый	$м^3$	0,1	0,14	0,14	0,14	0,14	0,1	0,12	0,14
6	Битум	$м^3$	0,63	0,63	0,63	0,63	0,42	0,56	0,56	1,12

Объемы работ и потребности в строительных конструкциях и материалах условно приняты для варианта с фундаментами.

8. Дополнительные указания по привязке проекта

В зависимости от района и гидрогеологических условий площадки строительства, путевого развития, профиля участка и направления пассажиропотока, производится корректировка рабочих чертежей и смет типового проекта.

При привязке типового проекта следует обратить особое внимание на гидрогеологические условия площадки строительства: глубину залегания грунтовых вод, глубину промерзания грунта и связанную с этим возможность морозного пучения грунта.

Фундаменты под платформу в виде башмаков рекомендуется применять на непучинистых грунтах.

Копировал Соколова Формат 12

При наличии возможности морозного пучения грунта следует применять фундаменты свайного типа. При этом, глубина погружения сваи в грунт определяется по расчету с учетом сил морозного пучения.

При наличии агрессивных грунтовых вод должна быть предусмотрена защита конструкций платформы от их воздействия в соответствии с требованиями главы СНиП II-23-76.

При организации отвода атмосферных вод с площадки, занятой платформой, не допускается прокладка водоотводных лотков под платформой во избежание переувлажнения грунта под фундаментами платформы.

Водоотводные лотки вдоль платформы рекомендуется выполнять из сборных железобетонных элементов, предусматривая при эксплуатации регулярную очистку их от мусора и грязи. При этом, лоток должен располагаться на таком расстоянии от опор платформы, которое исключает замачивание грунта под фундаментами платформы.

При привязке платформ в районах с весом снегового покрова более 100 кгс/м² (10 кг/м²) следует указать в проекте на необходимость выполнения условий по эксплуатации, изложенных в главе 6, где указана предельная величина нагрузки от снега.

9. Поливочная водопроводная сеть.

На станциях, при наличии водопровода, устраивается поливочная водопроводная сеть.

Сети укладываются из стальных водогазопроводных труб, ГОСТ 3262-75* открыто по конструкциям платформы под настилом. Крепление труб к конструкциям платформы через 3 м.

Ввод водопровода - из чугунных труб ГОСТ 5525-61*.

Трубопровод укладывается с уклоном к спускным кранам и к вводу. На зимнее время разводящий трубопровод опорожняется через спускные краны.

Поливочные краны устанавливаются через 57 м вдоль ограждения платформ, а в местах уширений у павильонов и в промежуточных платформах в лючках размером 300 х 270 мм.

Для опорожнения водопроводной сети на зимний период предусмотреть в водопроводном колодце спускной кран.

Поливочные рукава ø 25 мм приняты длиной 35 м и хранятся в станционном помещении.

Трубы окрашиваются кузбасслаком за 2 раза.

Расход воды на поливку 0,4 л/с (1,44 м³/ч). Требуемый напор на вводе 12,8 м.

10. Электротехническая часть.

Проект электроосвещения пассажирских платформ разрабатывается при привязке проекта.

В проекте привязки производится:
- выбор величины освещенности платформы;
- выбор типа светильника и способа его установки;
- выбор источника питания сети освещения и схемы управления освещением.

Нормируемая величина горизонтальной освещенности платформ принимается в зависимости от интенсивности пассажиропотока в соответствии с „Отраслевыми нормами искусственного освещения железнодорожного транспорта."

Освещенность платформ принимается в соответствии с СНиП II-4-79. „Естественное и искусственное освещение."

Для освещения платформ следует применять следующие типы светильников: консольные СКЗР-125, СКЗР-250, СКЗПР-400, подвесные - СЗП-500С, СЗПР-250С, СПО-2-200.

Взамен указанных могут быть приняты светильники других типов с аналогичными характеристиками.

В зависимости от расположения платформы рекомендуются два способа установки светильников: на железобетонных опорах и цепная подвеска светильника на конструкциях контактной сети (гибких или жестких поперечинах).

Рациональный вариант определяется путем технико-экономических сравнений. Независимо от технико-экономической целесообразности цепную подвеску следует применять при освещении островных платформ в случае невозможности соблюдения допустимого расстояния от светильника до частей контактной сети находящихся под напряжением.

Опоры для установки светильников принимаются по типовому проекту 3.501-54 „Унифицированные железобетонные опоры для освещения пассажирских платформ."

Расстояние между опорами и привязка отверстий в покрытии платформ для установки опор определяются в результате расчета в зависимости от принятой величины освещенности.

Питание сети освещения должно выполняться от местных сетей напряжением 380/220 в.

Распределительный щиток и аппараты управления должны устанавливаться в служебном здании.

Выбор способа проводки - воздушная или кабельная определяется местоположением платформы.

Инв.№ подл. | Подпись и дата | Взам. инв.№

Копировал Соколова. Формат А2

Ведомость основных комплектов рабочих чертежей

Обозначение	Наименование	Примечание
АР	Архитектурно-строительные решения	Альбом I
КЖ	Конструкции железобетонные	
ВК	Поливочный водопровод	

Ведомость основного комплекта рабочих чертежей марки АР

Формат	Лист	Наименование	Примечание
	1	Общие данные	
	2	Схемы остановочных пунктов	
	3	Схемы платформ	
	4	Пример устройства лестничных сходов	
	5	Пример устройства лестничных сходов	
	6	Лестничные сходы со съездом для колясок	
	7	Схема сопряжения платформ с пешеходными тоннелями	
	8	Схема сопряжения платформ с пешеходными мостами.	
	9	Устройство платформы в кривых участках пути	
	10	Таблица привязочных размеров при устройстве платформ в кривых участках пути	

Ведомость ссылочных и прилагаемых документов

Обозначение	Наименование	Примечание
Типовой проект 501-166	Пешеходные железобетонные сборные мосты через железные и автомобильные дороги „Гипротрансмост"	
Типовой проект 501-0-47	Пешеходные тоннели под железнодорожными путями „Ленгипротрансмост"	
Серия 1.141-1, вып. 10	Панели перекрытий железобетонные многопустотные.	
Серия 1.155-1, вып. 1	Ступени бетонные и железобетонные	
ГОСТ 9238-73	Указания по применению габаритов приближения строений	
Альбом II	Изделия	

Привязан

Инв. №

501-07-3.83. АР

Платформы пассажирские железобетонные высокие

			Стадия	Лист	Листов
Н. контр.	Силаева		Р	1	10
ГИП	Литенова				
Нач. отд.	Одиноков				
Гл. спец.	Кореневский				
Рук. груп.	Нечипоренко				
Проверил	Нечипоренко				
Проектир.	Трунович				

Общие данные

Гипротрансмост г. Москва

Копировал Соколова


Формат 12

Альбом I


Типовые проектные решения

501-07-3.83


Остановочный пункт с боковыми платформами в одном створе

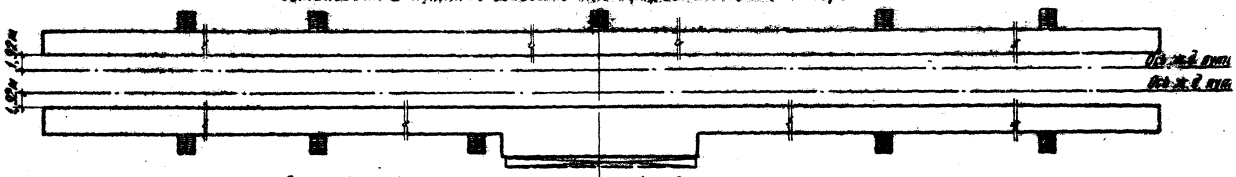


Остановочный пункт со смещенными боковыми платформами

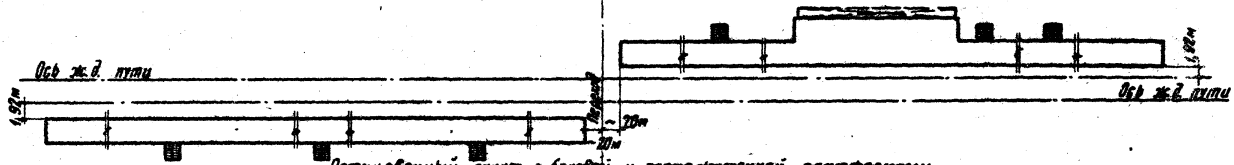

Остановочный пункт с боковой и промежуточной платформами

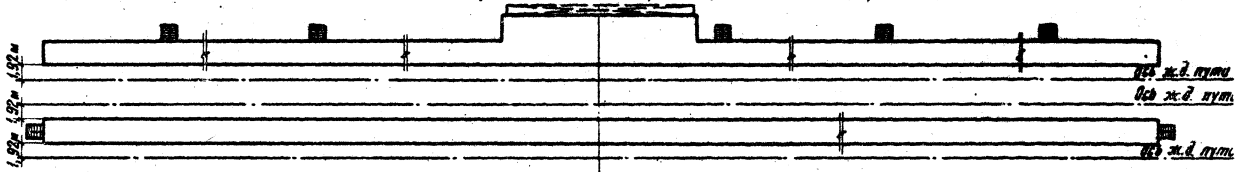

Остановочный пункт с промежуточной платформой

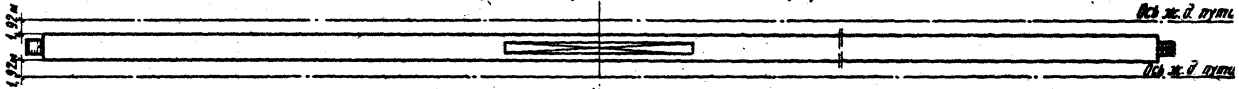

Ось остановочных пунктов

Н. контр.	Силаева		
ГИП	Литенова		
Нач. отд.	Овинков		
Гл. спец.	Кореневский		
Рук. гр. уп.	Нечипоренко		
Проверил	Нечипоренко		
Проектир.	Гнедовец		

Привязан:

Инв. N

Копировал Соколова

501-07-3.83. АР

Платформы пассажирские железобетонные высокие

Стадия	Лист	Листов
Р	2	

Схемы остановочных пунктов

Гипропротранстроя г. Москва

Формат 12

Инв. N подл. | Подпись и дата | Взам. инв. N

Типовые проектные решения Альбом I

501-87-3.83

Схема боковой платформы

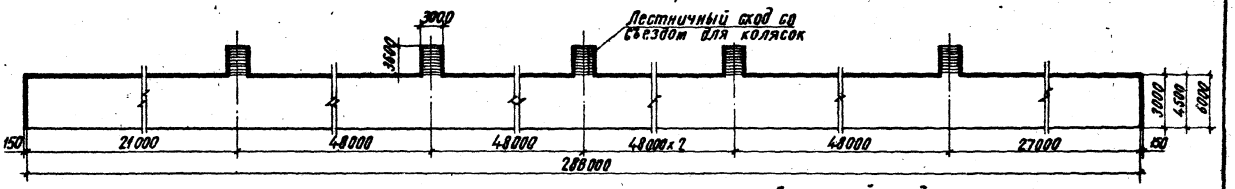


Схема боковой платформы с уширением


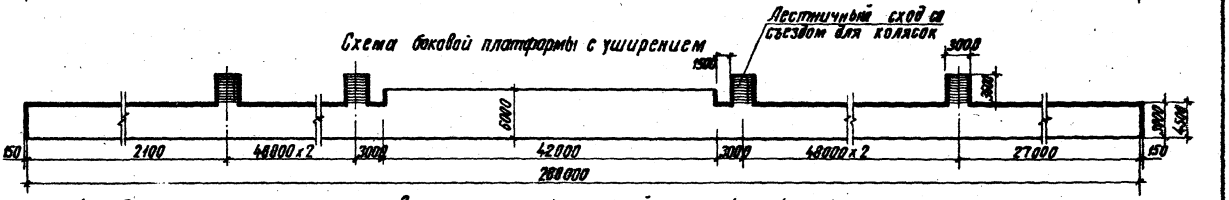


Схема промежуточной платформы

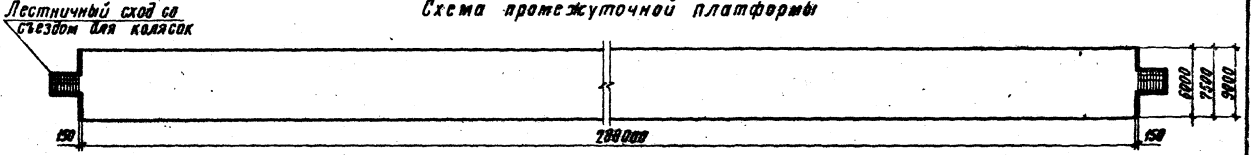

Привязан				501-87-3.83. АР	
				Платформы пассажирские железобетонные	
				Внесены	
				Стадия	Лист	Листов
				Р	3	
Инв. №				Схемы платформ	Гипротранспроект г. Москва


Копировал Соколова Формат А2

Типовые проектные решения Альбом I


501-07-3.83

Инв. № подл. | Подпись и дата | Взам. инв. №


Угловой сход с боковой платформы

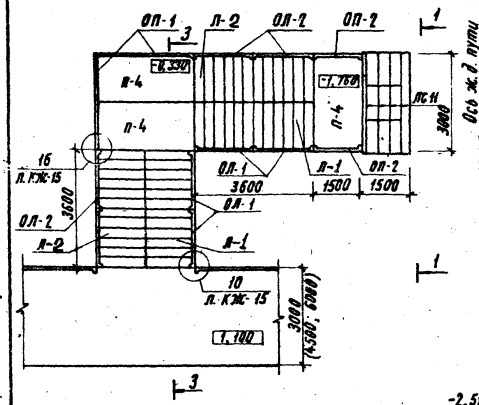


1-1 (для варианта в насыпи)

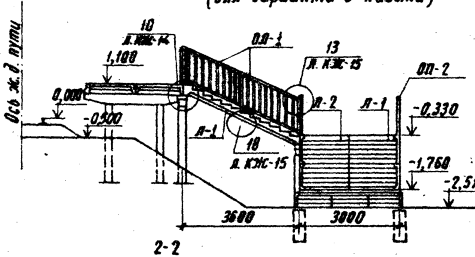


3-3 (для варианта в выемке)

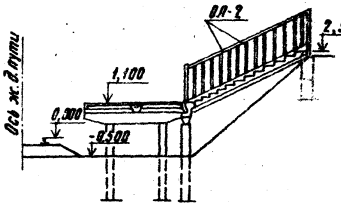

2-2

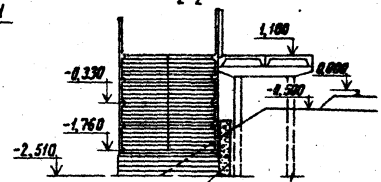

Параллельный сход с боковой платформы

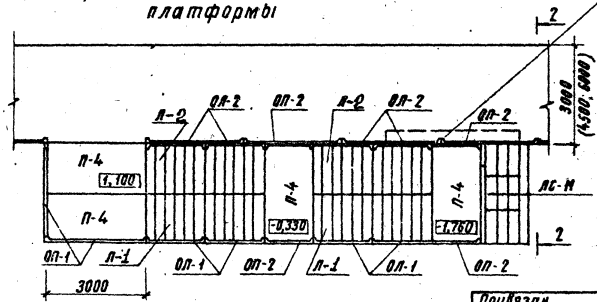

1 Плиты П-4 (ПГ30-15^{6}) по серии 1.141-1 вып.10 и альбому II, ступени ЛС-И по серии 1.155-1, вып. 1.

2 Лестничные марши, панели ограждения, ригели см. альбом II.

3 Устройство фундаментов под сходы определяется при привязке проекта.

Привязан

Инв. №

Н. контр.	Силаева		
ГИП	Литенова		
Нач. отд.	Одиноков		
Гл. спец.	Кореневский		
Рук. груп.	Нечипоренко		
Проверил	Нечипоренко		
Пр.-ктир	Прутович		

Копировал Сокалова

501-07-3.83. АР

Платформы пассажирские железобетонные высокие


Стадия	Лист	Листов
Р	4	

Пример устройства лестничных сходов


Гипропромтранстрой г. Москва


Формат 12

Прямой сход с промежуточной платформы

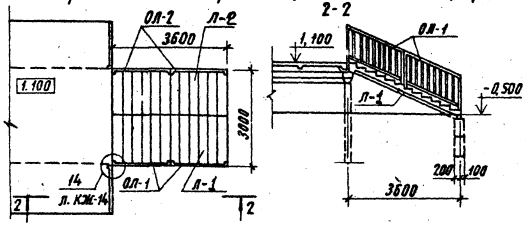



Прямой сход с боковой платформы

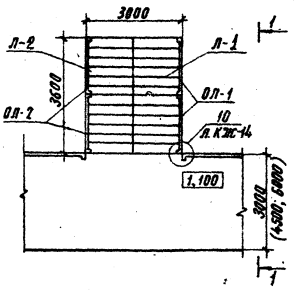

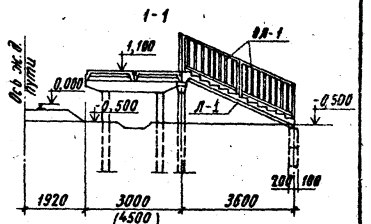

Прямой сход с боковой платформы при высоте насыпи 2м

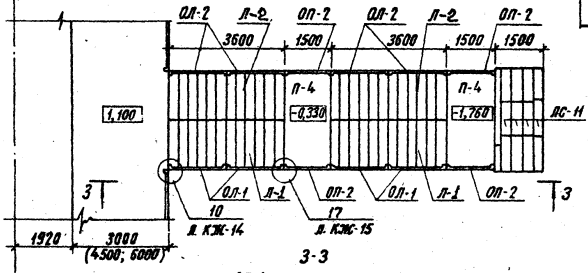

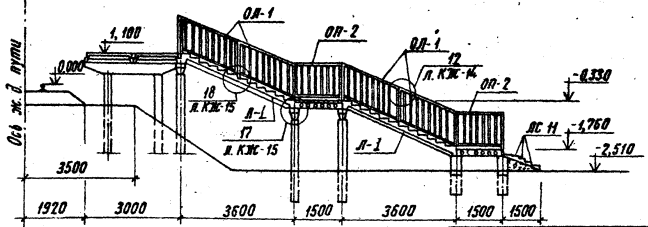

1. Плиты П-4 (ПТ30-15^{8}) по серии 1.141-1, вып.10 и альбому II, ступени ЛС-11 по серии 1.155-1, вып.1.
2. Лестничные марши, панели ограждений, ригели на сходах см. листы КЖ-4.... КЖ-11.
3. Устройство фундаментов под сходы определяется при привязке проекта.

Привязан

Инв. №

Н. контр.	Сидорева		
ГИП	Литенова		
Нач. отд.	Овинков		
Гл. спец.	Кореневский		
Рук. гр.	Нечипоренко		
Проверил	Нечипоренко		
Проектир.	Трунович		

501-07-3.83. АР

Платформы пассажирские железобетонные высокие

Пример устройства лестничных сходов

Стадия	Лист	Листов
Р	5	


Гипропромтранспстрой г. Москва

Копировал Сокалова


Формат 12

Инв. № подл. | Подпись и дата | Взам. инв. №


Параллельный сход с боковой платформы

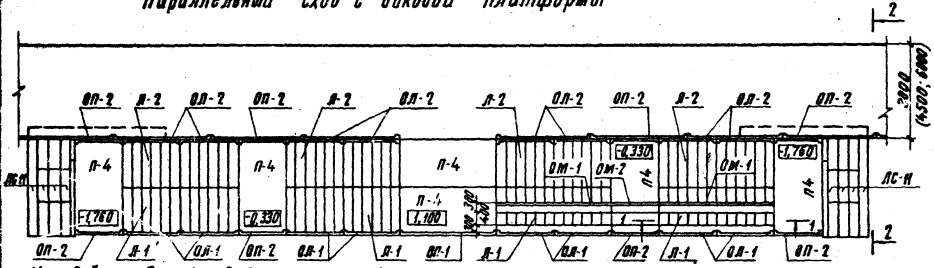

Прямой сход с боковой платформы

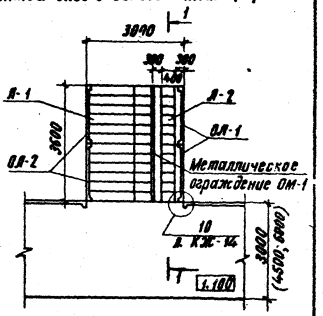

Угловой сход с боковой платформы

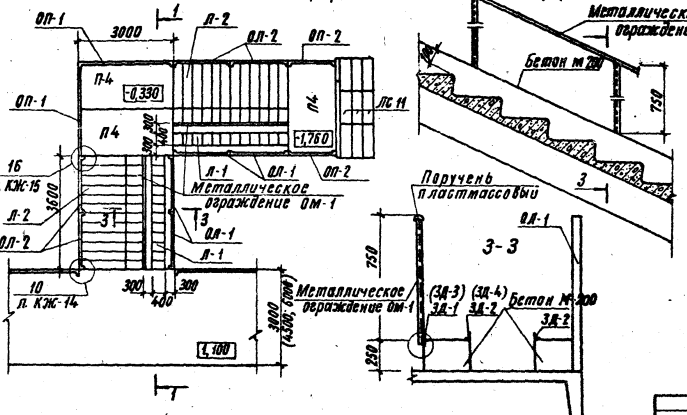

1. Плиты П4 (ПТ30-15[8]) по серии 1.141-1 вып. 10 и альбому II.
2. Лестничные марши, панели ограждений, ригели на сходах см. листы КЖ-4... КЖ-12.
3. Устройство фундаментов под сходы определяется при привязке проекта.
4. Металлическое ограждение ОМ-1, ОМ-2 см. альбом II.

Н. контр.	Сулаева		
ГИП	Пименова		
Нач. отд.	Обиноков		
Гл. спец.	Кареневский		
Рук. груп.	Нечипоренко		
Проверил	Нечипоренко		
Проектир.	Тарнавич		

Привязан

Инв. №

Копировал Соколова

501-07-3.83. АР

Платформы пассажирские железобетонные высокие


Стадия	Лист	Листов
Р	6	

Лестничные сходы со съездом для колясок


Гипропроттранссстрой г. Москва

Формат 12


Инв. № подл. | Подпись и дата | Взам. инв. №

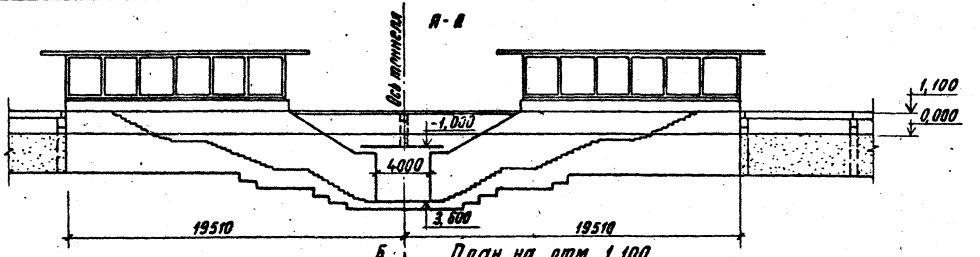


План на отм. 1,100

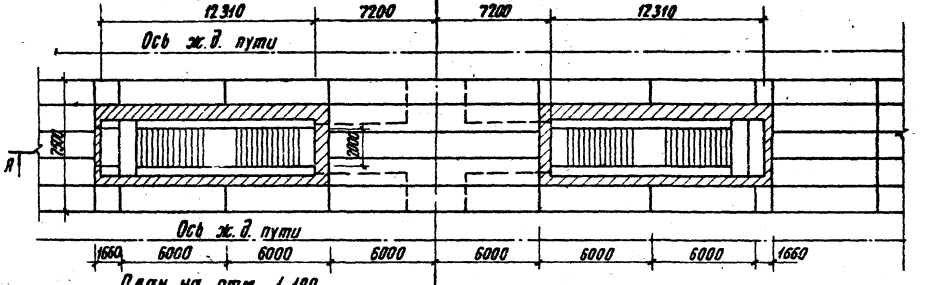


План на отм. 1,100

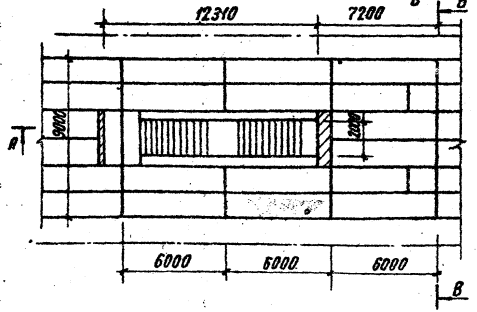

Б-Б

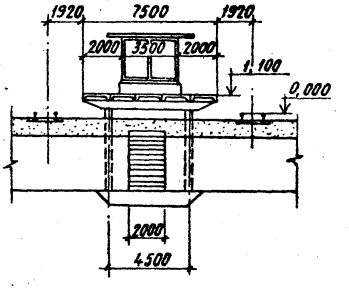

В-В

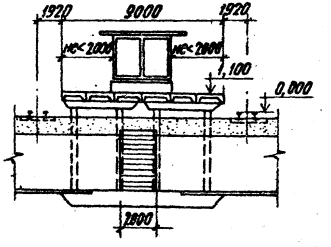

Пешеходные тоннели приняты по т.п. 501-0-47 разработанному Ленгипротрансмост

				501-07-3.83. АР	
Н. контр.	Силаева		Платформы пассажирские железобетонные высокие		
ГИП	Пуленова				
Нач. отд.	Одинаков			Стадия / Лист / Листов	
Гл. спец.	Кореневский			Р / 7	
Рук. груп.	Нечипоренко		Схема сопряжения платформ с пешеходными тоннелями	Стропроттрансстрой г. Москва	
Проверил	Егорова				
Проектир.	Нечипоренко				

Привязан


Инв. N

Копировал Соколова


Формат 12

Инв. N подл. | Подпись и дата | Взам. инв. N


501-07-3.83 Типовые проектные решения Альбом I

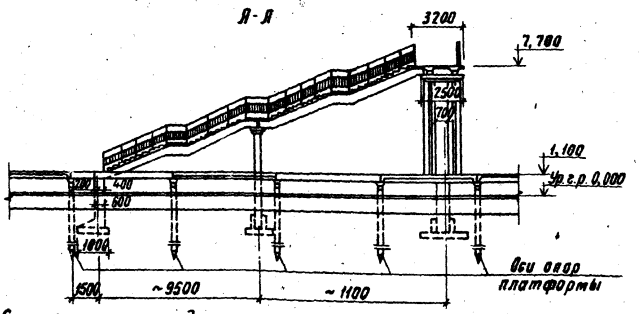


Сопряжение пешеходного моста с промежуточной платформой
План на отм. 1,100

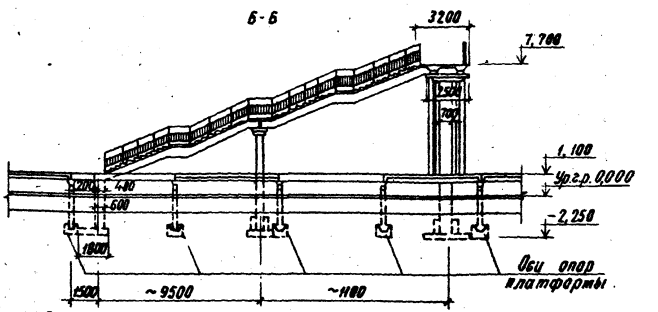


Сопряжение пешеходного моста с промежуточной платформой
План на отм. 1,100

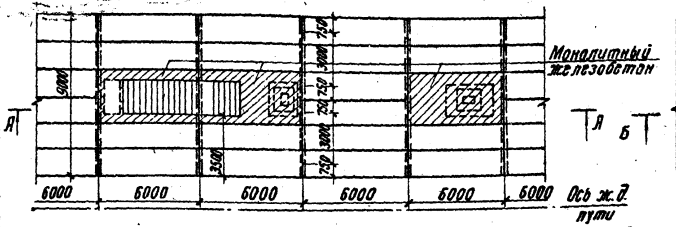


Сопряжение пешеходного моста с промежуточной платформой
План на отм. 1,100

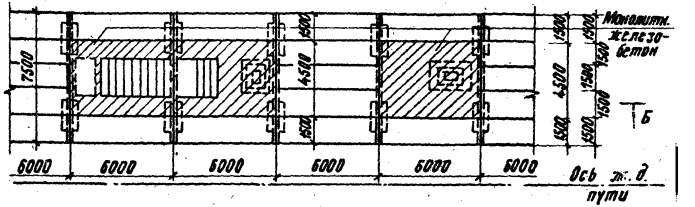

Пешеходный мост принят по типовому проекту 501-165 разработанному Гипротрансмост.

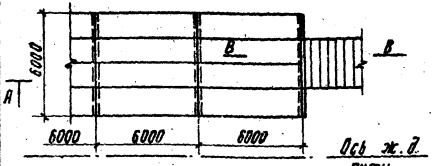

В-В

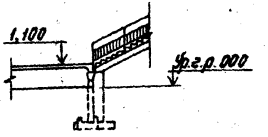

Н. контр.	Силаева		501-07-3.83. АР
ГИП	Тименова		Платформы пассажирские железобетонные высокие
Нач. отд.	Эдиноков		
Гл. спец.	Кореневский		Стадия Р; Лист 8; Листов
Рук. груп.	Нечипоренко		Схема сопряжения платформ с пешеходными мостами
Проверил	Егорова		Гипропромтранспстрой г. Москва
Проектир.	Нечипоренко		

Привязан


Инв. N

Инв. N подл. | Подпись и дата | Взам. инв. N


Копировал Соколова

Формат 12

Схема расположения платформ на кривых участках пути

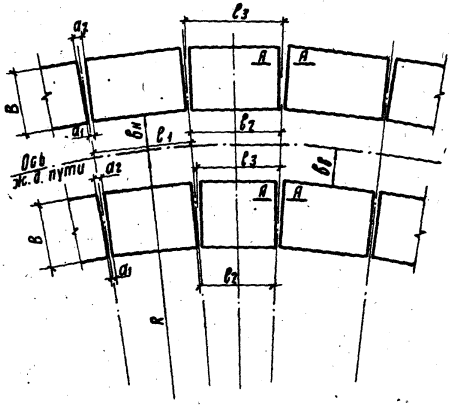

А-А

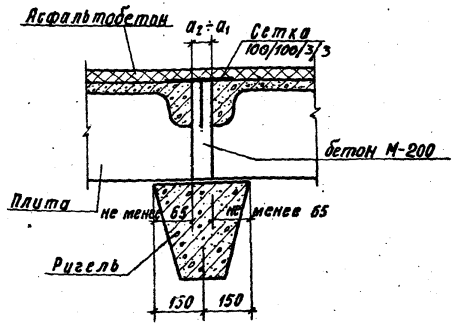

Условные обозначения

R — Радиус кривой

$B_н, B_в$ — Расстояния от оси пути до борта платформы (соответственно при расположении платформы с наружной или с внутренней стороны кривой)

B — Ширина платформы

ℓ_1 — Привязочные размеры в кривой

$\ell_2; \ell_3$ — Геометрические размеры между осями ригелей

$a_1; a_2$ — Зазоры между торцами плит

1 Устройство пассажирских платформ допускается в кривых радиусом не менее 1200м, в особо трудных топографических условиях не менее 600м, а в горных не менее 500 м.

2 Продольные оси ригелей совпадают с направлением радиусов.

3 Борт платформы располагается от оси пути на расстоянии „В, определенном по ГОСТ 9238-73 „Указаниям по применению габаритов приближения строений".

4 Зазоры между плитами заполняются раствором или бетоном М 200, при величине зазора более 40мм в шве между плитами устанавливается сетка.

5 Минимальная величина опирания ребра плиты на ригель составляет 65мм.

6 Таблица привязочных размеров см. на листе АР-10

Инв. № подл. | Подпись и дата | Взам. инв. №

Привязан				501-07-3.83	АР
				Платформы пассажирские железобетонные высокие	
	Н.контр	Сидоров			Стадия / Масса / Листов
	ГИП	Литенова			Р / 9
	Нач.отд	Обиноков			
	Гл.спец	Кореневский			
	Рук.гр.	Нечипоренко		Устройство платформ в кривых участках пути	Гипротранссельстрой г. Москва
Инв. №	Проверил	Егорова			
	Проектир	Нечипоренко			

Копировал Колова Формат 12

Таблица привязочных размеров в кривых, разтеров зазоров в торцах между платами и расстояний между ригелями высоких пассажирских платформ

Rм	600			800			1000			1200			1500			1800			2000			2500			3000			4000		
Вн, м	1,99			1,98			1,97			1,96			1,95			1,95			1,95			1,94			1,94			1,94		
Вв, м	2,10			2,09			2,08			2,05			2,02			2,00			1,99			1,94			1,96			1,94		
Ширина платформы В м	Расположение платформы со стороны кривых	$\frac{e_1}{м}$	$\frac{e_2}{e_3\ м}$	$\frac{a_1}{a_2\ мм}$	$\frac{e_1}{м}$	$\frac{e_2}{e_3\ м}$	$\frac{a_1}{a_2\ мм}$	$\frac{e_1}{м}$	$\frac{e_2}{e_3\ м}$	$\frac{a_1}{a_2\ мм}$	$\frac{e_1}{м}$	$\frac{e_2}{e_3\ м}$	$\frac{a_1}{a_2\ мм}$	$\frac{e_1}{м}$	$\frac{e_2}{e_3\ м}$	$\frac{a_1}{a_2\ мм}$	$\frac{e_1}{м}$	$\frac{e_2}{e_3\ м}$	$\frac{a_1}{a_2\ мм}$	$\frac{e_1}{м}$	$\frac{e_2}{e_3\ м}$	$\frac{a_1}{a_2\ мм}$	$\frac{e_1}{м}$	$\frac{e_2}{e_3\ м}$	$\frac{a_1}{a_2\ мм}$	$\frac{e_1}{м}$	$\frac{e_2}{e_3\ м}$	$\frac{a_1}{a_2\ мм}$	$\frac{e_1}{м}$	$\frac{e_2}{e_3\ м}$	$\frac{a_1}{a_2\ мм}$
3,0	наружной	5,960	$\frac{5,980}{6,010}$	$\frac{10}{40}$	5,970	$\frac{5,985}{6,007}$	$\frac{15}{37}$	5,970	$\frac{5,982}{6,000}$	$\frac{12}{30}$	5,970	$\frac{5,980}{5,995}$	$\frac{10}{25}$	5,980	$\frac{5,988}{6,000}$	$\frac{18}{30}$	5,980	$\frac{5,986}{5,996}$	$\frac{16}{26}$	5,980	$\frac{5,986}{5,995}$	$\frac{16}{25}$	5,990	$\frac{5,995}{6,002}$	$\frac{25}{32}$	5,990	$\frac{5,994}{6,000}$	$\frac{24}{30}$	5,990	$\frac{5,993}{5,997}$	$\frac{23}{27}$
	внутренней	6,030	$\frac{5,980}{6,010}$	$\frac{10}{40}$	6,020	$\frac{5,982}{6,005}$	$\frac{12}{35}$	6,020	$\frac{5,989}{6,007}$	$\frac{19}{37}$	6,020	$\frac{5,995}{6,010}$	$\frac{25}{40}$	6,020	$\frac{6,000}{6,012}$	$\frac{30}{42}$	6,020	$\frac{6,003}{6,013}$	$\frac{33}{43}$	6,020	$\frac{6,005}{6,014}$	$\frac{35}{44}$	6,010	$\frac{5,998}{6,005}$	$\frac{28}{35}$	6,010	$\frac{6,000}{6,006}$	$\frac{30}{36}$	6,010	$\frac{6,003}{6,008}$	$\frac{33}{38}$
4,5	наружной	5,960	$\frac{5,980}{6,025}$	$\frac{10}{55}$	5,970	$\frac{5,985}{6,019}$	$\frac{15}{49}$	5,970	$\frac{5,982}{6,009}$	$\frac{12}{39}$	5,970	$\frac{5,980}{6,002}$	$\frac{10}{32}$	5,980	$\frac{5,988}{6,006}$	$\frac{18}{36}$	5,980	$\frac{5,986}{6,001}$	$\frac{16}{34}$	5,980	$\frac{5,986}{5,999}$	$\frac{16}{29}$	5,990	$\frac{5,996}{6,006}$	$\frac{26}{36}$	5,990	$\frac{5,994}{6,003}$	$\frac{24}{33}$	5,990	$\frac{5,993}{6,000}$	$\frac{23}{30}$
	внутренней	6,050	$\frac{5,983}{6,029}$	$\frac{13}{59}$	6,030	$\frac{5,980}{6,014}$	$\frac{10}{44}$	6,030	$\frac{5,990}{6,017}$	$\frac{20}{47}$	6,030	$\frac{5,997}{6,020}$	$\frac{27}{50}$	6,030	$\frac{6,004}{6,022}$	$\frac{34}{52}$	6,020	$\frac{5,998}{6,013}$	$\frac{28}{43}$	6,020	$\frac{6,001}{6,015}$	$\frac{31}{45}$	6,020	$\frac{6,004}{6,015}$	$\frac{34}{45}$	6,020	$\frac{6,007}{6,016}$	$\frac{37}{46}$	6,010	$\frac{6,009}{6,007}$	$\frac{30}{37}$
6,0	наружной	5,960	$\frac{5,980}{6,040}$	$\frac{10}{70}$	5,970	$\frac{5,985}{6,030}$	$\frac{15}{60}$	5,970	$\frac{5,982}{6,018}$	$\frac{12}{48}$	5,970	$\frac{5,980}{6,010}$	$\frac{10}{40}$	5,980	$\frac{5,988}{6,012}$	$\frac{18}{42}$	5,980	$\frac{5,986}{6,006}$	$\frac{16}{36}$	5,980	$\frac{5,986}{6,004}$	$\frac{16}{34}$	5,980	$\frac{5,985}{5,999}$	$\frac{15}{29}$	5,990	$\frac{5,994}{6,006}$	$\frac{24}{36}$	5,990	$\frac{5,993}{6,002}$	$\frac{23}{32}$
	внутренней	6,060	$\frac{5,980}{6,039}$	$\frac{10}{69}$	6,040	$\frac{5,980}{6,025}$	$\frac{10}{55}$	6,030	$\frac{5,981}{6,017}$	$\frac{11}{47}$	6,040	$\frac{6,000}{6,030}$	$\frac{30}{60}$	6,030	$\frac{5,998}{6,022}$	$\frac{28}{52}$	6,030	$\frac{6,003}{6,023}$	$\frac{33}{53}$	6,030	$\frac{6,006}{6,024}$	$\frac{36}{54}$	6,020	$\frac{6,001}{6,015}$	$\frac{31}{45}$	6,020	$\frac{6,004}{6,016}$	$\frac{34}{46}$	6,010	$\frac{5,998}{6,007}$	$\frac{28}{37}$
9,0	наружной	—	—	—	—	—	—	—	—	—	5,970	$\frac{5,980}{6,025}$	$\frac{10}{55}$	5,980	$\frac{5,988}{6,024}$	$\frac{18}{54}$	5,980	$\frac{5,986}{6,016}$	$\frac{16}{46}$	5,980	$\frac{5,986}{6,043}$	$\frac{16}{43}$	5,980	$\frac{5,985}{6,007}$	$\frac{15}{37}$	5,980	$\frac{5,984}{6,002}$	$\frac{14}{32}$	5,980	$\frac{5,183}{5,996}$	$\frac{13}{26}$

501-07-3.83 Альбом I

Типовые проектные решения

Инв. N подл. | Подпись и дата | Взам. инв. N

Привязан

Инв. N

Н. контр.	Сапрыкова	
ГИП	Пучкова	
Нач. отд.	Данилов	
Гл. спец.	Коренецкий	
Рук. груп.	Нечипоренко	
Прав-рия	Егорова	
Проектир.	Нечипоренко	

501-07-3.83. АР

Платформы пассажирские железобетонные высокие

Стадия	Лист	Листов
Р	10	

Таблица привязочных размеров при устройстве платформ в кривых участках пути

Гипротрансстрой г. Москва

Катровал Соколова

Формат 12

Альбом I

Типовые проектные решения

501-07-3.83

Ведомость чертежей комплекта КЖ

Формат	Лист	Наименование	Примечания
	1	Общие данные	
	2,3	Спецификация железобетонных и металлических изделий.	
	4	Выборка стали на монтажные и соединительные элементы	
	5	Ведомость потребности в материалах (начало)	
	6	Ведомость потребности в материалах (окончание)	
	7	Двустоечная боковая платформа шириной 3.0м	
		Схемы расположения сборных железобетонных конструкций.	
	8	Двустоечная боковая платформа шириной 3.0м с уширением у павильона. Схемы расположения сборных железобетонных конструкций.	
	9	Двустоечная боковая платформа шириной 4.5м	
		Схемы расположения сборных железобетонных конструкций	
	10	Двустоечная боковая платформа шириной 4.5м с уширением у павильона. Схемы расположения сборных железобетонных конструкций.	
	11	Двустоечная боковая платформа шириной 6.0м	
		Схемы расположения сборных железобетонных конструкций	
	12	Двустоечная промежуточная платформа шириной 6.0м	
		Схемы расположения сборных железобетонных конструкций	
	13	Двустоечная промежуточная платформа шириной 7.5м	
		Схемы расположения сборных железобетонных конструкций	
	14	Двустоечная промежуточная платформа шириной 9.0м	
		Схемы расположения сборных железобетонных конструкций	
	15	Схема устройства температурных швов в покрытии платформы. Узлы 1...3	
	16	Фрагмент плана платформы в месте устройства температурного шва. Узлы 4...6	
	17	Монтажные узлы 7... 13	
	18	Монтажные узлы 14... 18	

Ведомость ссылочных и прилагаемых документов

Обозначение	Наименование	Примечание
ГОСТ 13579-78	Блоки бетонные для стен подвалов	
Серия 1.465-7, в.3, ч.1	Плиты покрытий.	
ГОСТ 19804.1-79	Сваи железобетонные	

Ведомость спецификаций

Лист	Наименование	Примечание
КЖ-2	Спецификация сборных железобетонных и металлических	
	изделий	
КЖ-3	То же (окончание)	
КЖ-4	Выборка стали на монтажные и соединительные элементы	
КЖ-5 КЖ-6	Ведомость потребности в материалах.	

Привязан

Инв. N

501-07-3.83. КЖ

Платформы пассажирские железобетонные высокие.

Н. контр.	Сидаева		
Гип	Пименова		
Нач. отд.	Одинаков		
Гл. спец.	Кореневский		
Рук. арх.	Нечипоренко		
Проверил	Нечипоренко		
Проектир.	Трунович		

Стадия	Лист	Листов
Р	1	

Общие данные

Гипропромтрансстрой г. Москва

Копировал

Формат 12

Инв. N подл. | Подпись и дата | Взам. инв. N

Марка	Обозначение	Наименование	Количество на платформу: Платформа бортовая В = 3,0 м	Платформа бортовая В = 3,0 м с уширением	Платформа бортовая В = 4,5 м	Платформа бортовая В = 4,5 м с уширением	Платформа бортовая В = 6,0 м	Платформа промежуточная В = 6,0 м	Платформа промежуточная торц. В = 7,5 м	Платформа промежуточная В = 9,0 м	Масса изделия кг.	Примечание.
Р-1	-04.00.000	Ригель РС. 30.3	55	47	6	6	6	—	—	—	470	Альбом V
Р-2	-04.00.000-01	То же Рс. 45.3	—	—	49	41	—	—	—	98	725	Альбом V
Р-3	-04.00.000-02	" Рс. 60.3	—	8	—	8	49	49	—	—	925	Альбом V
Р-4	-04.00.000-03	" Рс. 75.3.4.	—	—	—	—	—	—	49	—	1525	Альбом V
П-1	Серия 1.465-7. В. 3 ч. 1	Плита покрытия П60. 15-Ат V	—	19	48	60	96	96	144	192	1500	—
П-2	Серия 1.465-7 В. 3 ч. 1	То же П60. 15-Ат V-1	48	48	48	48	48	96	96	96	1500	Альбом V
П-3	Серия 1.465-7 В. 3 ч. 1	" П60. 15-Ат V-2	48	43	48	43	48	—	—	—	1500	Альбом V
ОП-1	-09.00.000	Панель перильного ограждения ОП30. 12А	84	66	86	66	86	—	—	—	325	Альбом V
оп-2	-09.00.000-01	То же ОП15. 12А	14	16	12	16	14	—	4	4	175	Альбом V
оп-3	-09.00.000-02	" ОП9. 12А	2	2	2	2	2	4	—	4	100	Альбом V
ОЛ-1	-06.00.000	Панель лестничного ограждения ОЛ18. 12 П	12	12	12	12	12	4	4	4	225	Альбом V
ОЛ-2	-06.00.000-01	То же ОЛ18. 12 Л	12	12	12	12	12	4	4	4	225	Альбом V
Ф-1	ГОСТ 13579-78	Блок бетонный ФБС 9.4.6	24	24	24	24	24	8	4	4	470	—
Ф-2	ГОСТ 13579-78	То же ФБС 12.4.6	12	12	12	12	12	4	12	12	640	—
Л-1	-05.00.000	Лестничный марш ЛМ 36-15 П	6	6	6	6	6	2	3	3	1950	Альбом V
Л-2	-05.00.000-01	То же ЛМ 36-15 Л	6	6	6	6	6	2	3	3	1950	Альбом V
	Бетон М 200 м3		1.5	1.84	1.65	1.84	1.84	1.40	1.54	1.76	—	—
	Вариант с фундаментами											
СК-1	-03.00.000	Стойка С. 25.2	110	110	110	110	110	98	98	196	250	Альбом V
Ф-3	-01.00.000	Фундамент ФС. 8.8	110	94	12	12	12	—	—	—	525	Альбом V
Ф-4	-01.00.000-01	То же ФС. 12.8	—	—	98	82	—	—	—	196	675	Альбом V
Ф-5	-01.00.000-02	То же ФС. 18.8	—	16	—	16	98	98	98	—	925	Альбом V

Альбом I

501-07-3.83

Типовые проектные решения

Инв.№ подл. | Подпись и дата | Взам.инв.№

Привязан:

Инв. №

Н. контр.	Сизаева		
ГИП	Пименова		
Нач. отд.	Зиновков		
Гл. спец.	Кореневская		
Рук. груп.	Кочипоренко		
Проверил	Кочипоренко		
Проектир.	Трунович		

501-07-3.83. КЖ

Платформы пассажирские железобетонные высокие

Стадия	Лист	Листов
Р	2	

Спецификация сборных железобетонных и металлических изделий (начало)

Гипропромтранстрой г. Москва

Копировал Давыдова

Формат А2

Альбом I

501-07-3.83

Типовые проектные решения

Марка	Обозначение	Наименование	Количество на платформу.								Масса изделия кг.	Примечание.
			Платформа боковая в=3.0м	Платформа боковая-3.0м с уширением	Платформа боковая в=4.5м	Платформа боковая-4.5м с уширением	Платформа боковая в=6.0м	Платформа промежуточная: в=6.0м	Платформа промежуточная в=2.5м	Платформа промежуточная: в=9.0м		
	Вариант со сваями.											
СВ-1	ГОСТ 19804.1-79-02.00.000	Свая С4-20	110	110	110	110	110	98	98	196	425	Альбом II
МД-1	-15.00.000	Монтажная деталь МД-1	110	110	110	110	110	98	98	196	6.85	Альбом II
МД-2	-26.00.000	То же МД-2	7	7	7	7	7	7	7	7	3.2 кг/пм	Альбом II
МД-3	-18.00.000	" МД-3	48	48	48	48	48	96	96	96	11.75	Альбом II
МД-4	ГОСТ 19903-74*	—20×4; ℓ=150	7	7	7	7	7	—	—	—	0.09	Альбом I
МД-5	ГОСТ 19903-74*	— 20×6; ℓ=250	97	82	97	82	99	—	—	—	0.12	Альбом I
МД-6	ГОСТ 19903-74*	— 20×6; ℓ=250	2	6	2	6	2	—	—	—	0.24	Альбом I
МД-7	ГОСТ 19903-74*	— 20×6; ℓ=130	10	10	10	10	10	—	—	—	0.12	Альбом I
МД-8	-16.00.000	Монтажная деталь МД-8	6	12	6	10	8	8	8	8	5.2	Альбом II
МД-9	-17.00.000	То же МД-9	10	10	10	10	10	—	—	—	0.47	Альбом II
МД-11	-24.00.000	" МД-11	—	—	—	—	—	5	5	5	3.46	Альбом II
МД-12	-25.00.000	" МД-12	—	—	—	—	—	5	5	5	4.87	Альбом II
МД-13	-19.00.000	" МД-13	97	97	97	97	97	97	97	97	3.52	Альбом II
МД-14	ГОСТ 8509-72	L 50×5; ℓ=20	—	—	—	—	—	4	4	4	0.08	Альбом I
ОМ-1	-22.00.000	Металлическое ограждение ОМ-1	1	1	1	1	1	1	1	1	12.66	Альбом II
ЗД-1	-20.00.000	Закладная деталь ЗД-1	1	1	1	1	1	1	1	1	15.1	Альбом II
ЗД-2	-21.00.000	То же ЗД-2	2	2	2	2	2	2	2	2	15.01	Альбом II
МД-15	ГОСТ 8509-72	Монтажная деталь L75×5; ℓ=100	14	14	14	14	14	14	14	14	0.58	Альбом I
МД-16	ГОСТ 19903-74*	То же —100×6; ℓ=150	7	9	14	15	21	21	28	35	0.75	Альбом I
МД-17	ГОСТ 5781-81	" ф 10AI; ℓ=500	7	9	14	15	21	21	28	35	0.31	Альбом I
для ОМ-1	ГОСТ 19111-72	Поручень ℓ=4000	1	1	1	1	1	1	1	1	—	—

Инв. № подл. | Подпись и дата | Взам. инв. №

Привязан

Инв. №

Н.контр.	Силаева		501-07-3.83. КЖ
Гип.	Лименова		Платформы пассажирские железобетонные высокие
Нач.отд.	Одиноков		Стадия Р; Лист 3; Листов
Гл.спец.	Кроенецкий		
Рук.груп.	Нечипоренко		Спецификация сборных железобетонных и металлических изделий (окончание)
Проверил	Нечипоренко		Гипропромтранспстрой г. Москва
Проектир.	Трунович		

Копировал Давыдова

Формат 12

Вид профиля и ГОСТ	Марка металла и ГОСТ	Обозначение и размер профиля (мм)	№ по порядку	Код: Марка метал.	Код: Профиля	Код: Размер профиля	Количество шт	Длина мм.	Масса стали на платформу (кг): Боковая в=3.0м	Боковая в=3.0м с уширен.	Боковая в=4,5м	Боковая в=4,5м с уширен.	Боковая в=6,0м	Промежут. в=6,0м	Промежут. в=7,5м	Промежут. в=9,0м.
Полосовая сталь ГОСТ 103-76 ГОСТ 8568-77*	Вст3кп2 ГОСТ 380-71*	—б 4	1		097300				5,65	5,65	5,65	5,65	5,65	11,87	11,87	11,87
		—б 8	2		097300				793,26	801,49	798,24	803,19	805,97	724,13	729,07	1405,31
		—б 10	3		097300				341,4	341,4	341,4	341,4	341,4	341,4	341,4	341,4
	Вст3пс6	—б 5	4		097400				—	12,0	—	12,0	—	20,0	20,0	20,0
	Итого:								1140,31	1160,54	1145,29	1162,24	1153,02	1097,4	1102,34	1778,58
Уголок равнобокий ГОСТ 8509-72*	Вст3кп2 Вст3пс6 ГОСТ 380-71*	L 32х4	5		095300				557,64	557,64	557,64	557,64	557,64	1121,0	1121,0	1121,0
		L 50х5	6		095200				40,8	40,8	40,8	40,8	40,8	41,12	41,12	41,12
		L 75х5	7		095107				8,12	8,12	8,12	8,12	8,12	8,12	8,12	8,12
	Итого								606,56	606,56	606,56	606,56	606,56	1170,24	1170,24	1170,24
Горячекатанная круглая сталь ГОСТ 5781-75	Вст3сп2	⌀6 А I	8		093300				0,50	0,50	0,50	0,50	0,50	—	—	—
		⌀8 А I	9		093300				—	—	—	—	—	0,8	0,8	0,8
		⌀10 А I	10		093300				6,48	7,09	8,63	8,94	10,79	10,79	12,94	15,1
	Итого								6,98	7,59	9,13	9,44	11,29	11,59	13,74	15,9
ГОСТ 5.1459-72*		⌀16 А III	11		093300				23,58	47,16	23,58	39,30	31,44	31,44	31,44	31,44
Проволока стальная холоднотянутая ГОСТ 6727-80		⌀4 Бр I	12		121400				4,20	4,20	4,20	4,20	4,20	—	—	—
	Всего масса								1781,6	1814,05 / 1826,05	1788,76	1809,74 / 1821,74	1806,51	2290,67 / 2310,67	2297,76 / 2317,76	2976,16 / 2996,16

Данные в числителе относятся к платформам без учета приспособлений для устройства водопровода, в знаменателе-к платформам с учетом приспособлений для устройства водопровода (поз. 4).

Инв. № подл. | Подпись и дата | Взам. инв. №

Привязан

Инв. №

Н. контр.	Сулаева		
ГИП	Пименова		
Нач. отд.	Одиноков		
Гл. спец.	Кореневский		
Рук. груп.	Нечипоренко		
Проверил	Нечипоренко		
Проектир	Трунович		

501-07-3.83. КЖ

Платформы пассажирские железобетонные высокие

Стадия	Лист	Листов
Р	4	

Выборка стали на монтажные и соединительные детали

Гипропромтранспроект г. Москва

Копировал Соколова

Формат 12

	Наименование материалов и единица измерения	Код Материал	Ед. изм.	Количество: платформы боковые, шириной м: 3,0 м	3,0 м с уширением	4,5 м	4,5 м с уширением	6,0 м	платформы промежуточные, шириной м: 6,0 м	7,5 м	9,0 м
1	Сортовой прокат обыкновенного качества	093 000									
	Сталь арматурная класса А-I, т.	093 004									
	Сталь мелкосортная	093 300		7,03	6,82	7,75	7,42	7,00	5,12	6,26	11,66
	Сталь арматурная класса А-III, т.	093 004									
	Сталь мелкосортная, т.	093 300		4,64	4,43	5,60	5,64	5,48	6,01	7,39	11,70
	Сталь среднесортная, т.	093 200		0,70	1,84	2,33	2,79	5,84	4,73	5,52	2,36
	Сталь арматурная класса Ат V, т.	093 007									
	Сталь мелкосортная, т.	093 300		1,82	2,09	2,74	2,87	3,65	3,65	4,56	5,47
	Итого сортового проката обыкновенного качества, т			14,19	15,18	18,42	18,72	21,97	19,51	23,73	31,19
2	Сталь сортовая конструкционная, т.	095 000									
	Прокат из стали углеродистой общего назначения (ст3кп2-ст3пс2-ст3сп2)	095 005									
	Сталь среднесортная, т.	095 200		0,41	0,41	0,41	0,41	0,41	0,36	0,40	0,40
	Сталь мелкосортная, т.	095 300		0,56	0,56	0,56	0,56	0,56	1,12	1,12	1,12
	Сталь крупносортная, т.	095 100		0,155	0,155	0,155	0,155	0,155	0,14	0,14	0,27
	Итого стали сортовой конструкционной, т.			1,125	1,125	1,125	1,125	1,125	1,62	1,66	1,79
3	Прокат листовой рядовой, т.	097100		2,60	2,60	2,67	2,65	2,78	2,78	2,85	3,83
	Итого стали в натуральной массе, т.			17,91	18,91	22,21	22,49	25,87	23,91	28,24	36,81
	В том числе по укрупненному сортаменту:										
	Сталь среднесортная, т.	093 200		0,70	1,84	2,33	2,79	5,84	4,73	5,52	2,36
		095 200		0,41	0,41	0,41	0,41	0,41	0,36	0,40	0,40
	Сталь мелкосортная, т.	093 300		6,46	6,52	8,24	8,51	9,13	9,66	11,95	17,17
		095 300		0,56	0,56	0,56	0,56	0,56	1,12	1,12	1,12
	Сталь крупносортная, т.	095 100		0,155	0,155	0,155	0,155	0,155	0,14	0,14	0,27
	Сталь толстолистовая толщиной от 4 мм, т	097300		2,60	2,60	2,67	2,65	2,78	2,78	2,85	3,83

Альбом I

Типовые проектные решения

Инв. № подл. | Подпись и дата | Взам. инв. №

Привязан

Инв. N

Н. контр.	Сидорова	
ГИП	Пименова	
Нач. отд.	Одинокой	
Гл. спец.	Кореневский	
Рук. груп.	Нечипоренко	
Проверил	Нечипоренко	
Проектир.	Трунович	

501-07-3.83. КЖ

Платформы пассажирские железобетонные высокие

Стадия	Лист	Листов
Р	5	

Ведомость потребности в материалах (начало)

Типропромтранспроект г. Москва

Копировал Соколова

Формат 12

Альбом I

	Наименование материалов и единица измерения	Код Материал	Ед. изм.	Количество: Платформы боковые, шириной м. 3,0	3,0 с уширением	4,5	4,5 с уширением	6,0	Платформы промежуточные шириной, м 6,0	7,5	9,0
4.	Металлоизделия промышленного назначения (метизы)	120000									
	Проволока стальная низкоуглеродистая периодического профиля, т. Вр I	121400		2,96	3,08	3,71	3,72	4,38	3,81	4,64	6,27
	Итого металлоизделий промышленного назначения, т.			2,96	3,08	3,71	3,72	4,38	3,81	4,64	6,27
	Итого стали приведенной к стали класса А-I, т.			17,14	17,81	26,5	27,6	35,75	31,02	39,67	47,01
	То же, к стали класса С38/23, т.			3,72	3,72	3,72	3,72	3,90	4,4	4,51	5,62
	Всего стали приведенной к классам А-I, С38/23, т.			20,86	21,53	30,21	31,32	39,65	35,42	44,18	52,63
	Портландцемент общестроительного назначения	573100									
	Портландцемент м-400, т.	573112		45,63	43,74	58,0	60,75	73,24	63,13	77,93	98,8
	Портландцемент м-500, т.	573113		5,03	5,72	7,37	7,69	9,27	8,72	14,38	13,67
	Цемент приведенный к марке 400 (всего) т.			51,16	50,03	66,1	69,21	83,44	72,72	93,75	113,82

Типовые проектные решения

501-07-3.83

Инв. № подл. | Подпись и дата | Взам. инв. №

Привязан

Инв. №

Н. контр.	Силаева		
ГИП	Пименова		
Нач. отд.	Одинцов		
Гл. спец.	Кореневский		
Рук. груп.	Нечипоренко		
Проверил	Нечипоренко		
Проектир.	Трунович		

501-07-3.83. КЖ

Платформы пассажирские железобетонные высокие

Стадия	Лист	Листов
Р	6	


Ведомость потребности в материалах (окончание)

Гипропроттранстрой г. Москва


Копировал Соколова

Формат 12

Схема расположения подземных конструкций

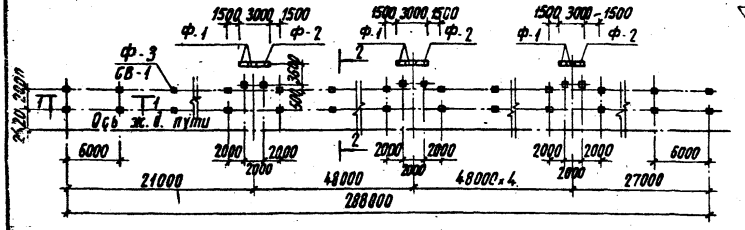

1-1

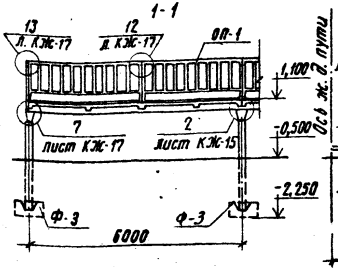

2-2


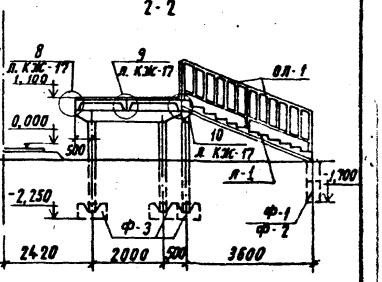


Схема расположения стоек и ригелей

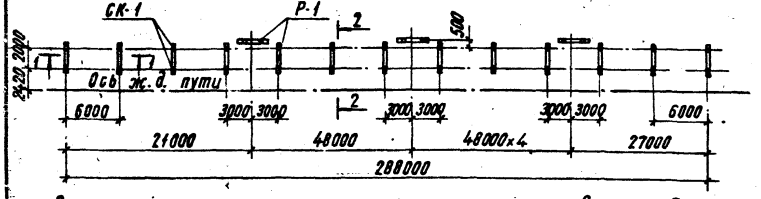

2-2 (вариант на сваях)


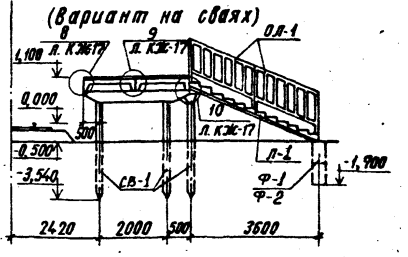


Схема расположения плит покрытия и элементов ограждения

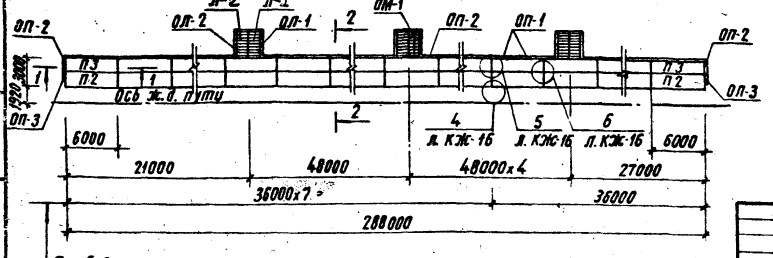

Разбивка температурных швов

1 Расход металлических изделий см. лист КЖ-18.
2 Нормативная вертикальная нагрузка по верху стоек или свай - 9,18т, нормативная горизонтальная нагрузка - 0,173т.
3 Спецификации см. на листах КЖ-2; КЖ-3; КЖ-4

Привязан

Инв. N

Н. контр.	Силаева	
ГИП	Пименова	
Нач. отд.	Одинаков	
Гл. спец.	Кореневский	
Рук. груп.	Нечипоренко	
Проверил	Нечипоренко	
Проектир.	Трунович	

501-07-3.83 КЖ

Платформы пассажирские железобетонные высокие

Двустор... боковая плат... форма ...ириной 3,0м

Стадия Р | Лист 7 | Листов

Схема расположения сборных железобетонных конструкций

Гипропромтранспстрой г. Москва

Копировал Свекелова

Формат 12

Типовые проектные решения 501-07-3.83 Альбом I

Схема расположения подземных конструкций

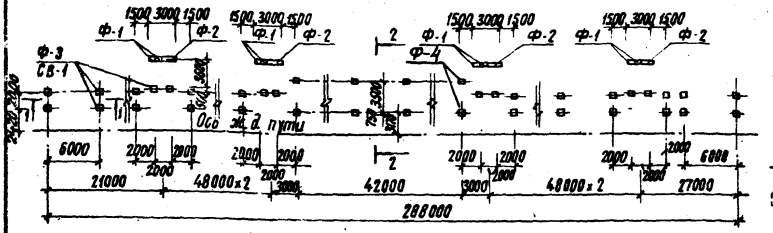


Схема расположения стоек и ригелей



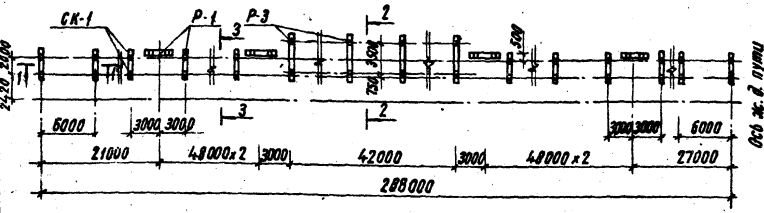


Схема расположения плит покрытия и элементов ограждения

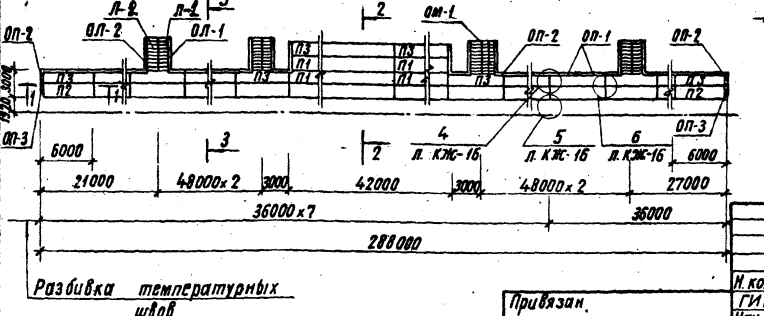


Разбивка температурных швов


1-1

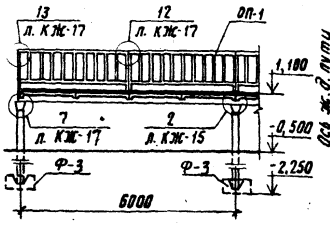


2-2

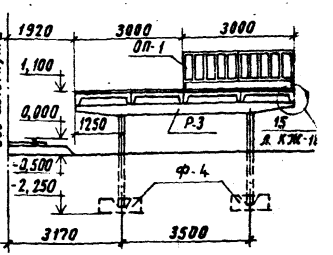

3-3 (вариант на стойках)

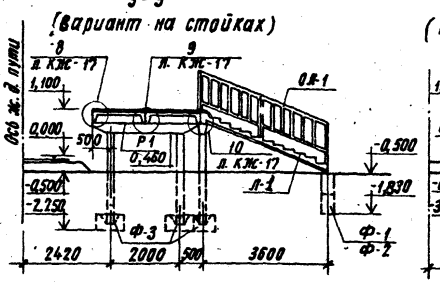

3-3 (вариант на сваях)

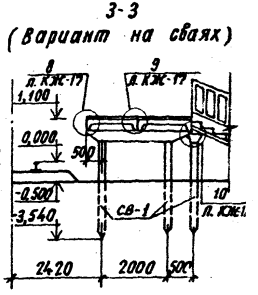

1. Нормативная вертикальная нагрузка по верху стоек или свай, при ширине платформы 3,0м - 9,18 т, при ширине - 6,0м - 15,9т; нормативная горизонтальная нагрузка - 0,173 т.
2. Спецификации см. на листах КЖ-2; КЖ-3; КЖ-4

Привязан.

Инв. N

				501-07-3.83. КЖ	
				Платформы пассажирские железобетонные высокие	
Н. контр.	Соколова			Двухсторонняя боковая платформа шириной 3,0м с уширением у павильона	Стадия: Р; Лист: 8; Листов:
ГИП	Лименова				
Нач. отд.	Обиноков				
Гл. спец.	Корсевский				
Рук. груп.	Нечипоренко			Схема расположения сборных железобетонных конструкций	Гипропромтранспроект г. Москва
Провечил	Нечипоренко				
Проектир.	Трунович				

Копировал Соколова

Формат 12

Инв. N подл. | Подпись и дата | Взам. инв. N

Схема расположения подземных конструкций

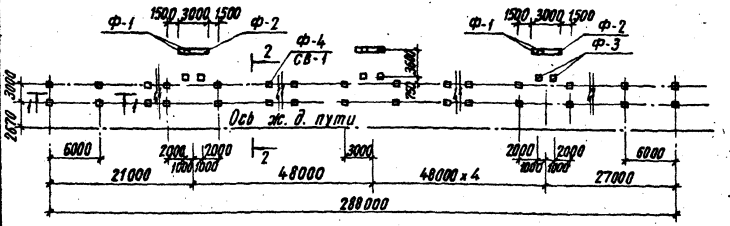


Схема расположения стоек и ригелей



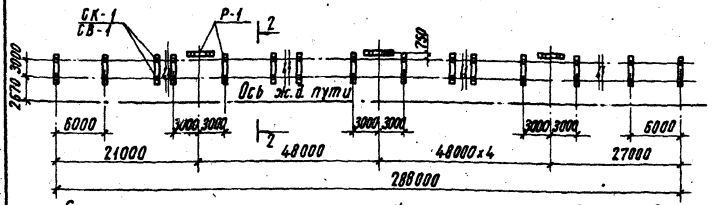


Схема расположения плит покрытия и элементов ограждения

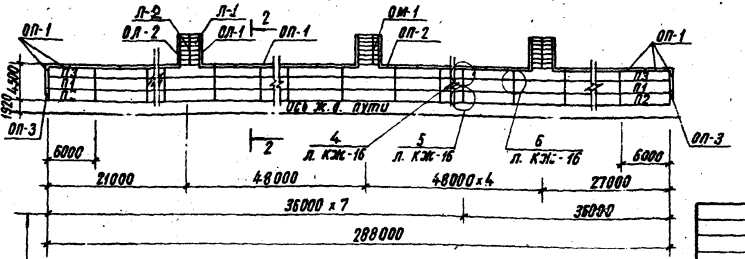


Разбивка температурных швов


1-1

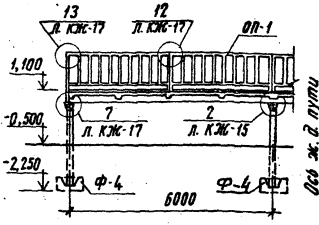

2-2 (при варианте на сваях)

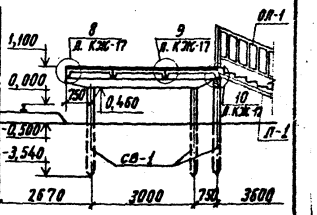

2-2 (Вариант на стойках)

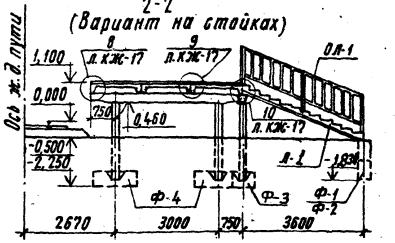

1. Нормативная вертикальная нагрузка по верху стоек или свай - 12,8 т, нормативная горизонтальная нагрузка - 0,173 т.
2. Спецификации см. на листах КЖ-2; КЖ-3; КЖ-4.

Привязан

Инв. №

			501-07-3.83. КЖ	
			Платформы пассажирские железобетонные высокие	
Н. контр.	Силаева		Двустороннная боковая платформа шириной 4,5 м.	Стадия: Р; Лист: 9; Листов:
ГИП	Пименова			
Нач. отд.	Обинков			
Гл. спец.	Кореневский		Схемы расположения сборных железобетонных конструкций	Гипропромтранспстрой г. Москва
Рук. груп.	Нечипоренко			
Проверил	Нечипоренко			
Проектир.	Трунович			

Копировал Соколова

Формат 12

Инв. № подл. | Подпись и дата | Взам. инв. №

Схема расположения подземных конструкций

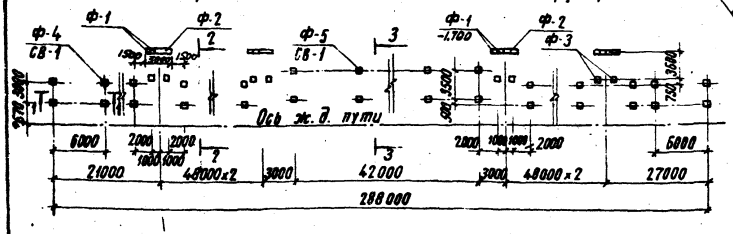


Схема расположения стоек и ригелей



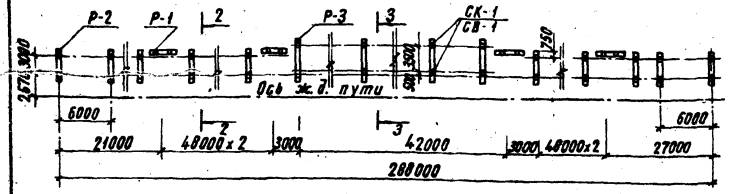


Схема расположения плит покрытия и элетентов ограждения

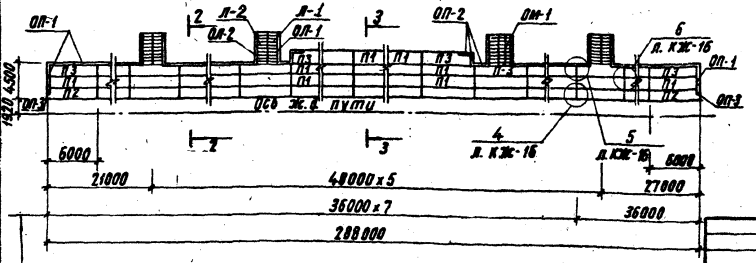


Разбивка температурных швов


1-1

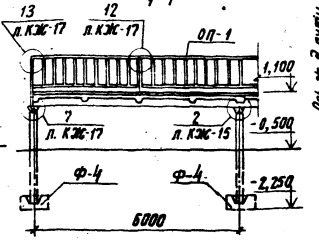


2-2 (Вариант на стойках)

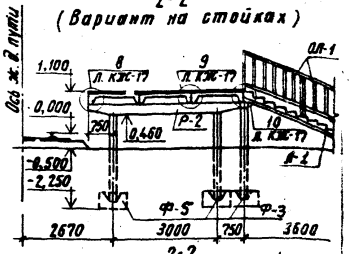

3-3

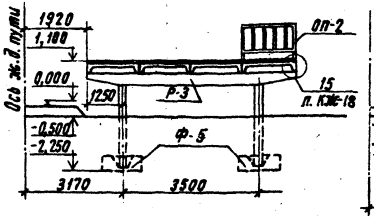

2-2 (Вариант на сваях)

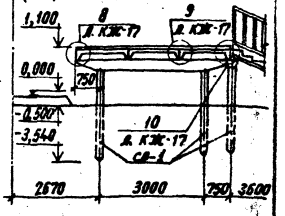

1. Нормативная вертикальная нагрузка по верху стоек или свай при ширине платформы 4,5м-12,8т, при ширине 6,0м--15,9т; нормативная горизонтальная нагрузка -0,173т
2. Спецификации см. на листах КЖ-2; КЖ-3; КЖ-4.

Привязан

Инв. №

Н. контр.	Силаева		
ГИП	Пименова		
Нач. отд.	Одиноков		
Гл. спец.	Кореневский		
Рук. груп.	Нечипоренко		
Проверил	Нечипоренко		
Проектир.	Трунович		

501-07-3.83. КЖ

Платформы пассажирские железобетонные высокие

Двустороняя боковая платформа, шириной 4,5м с уширением у павильона

Стадия	Лист	Листов
Р	10	

Схемы расположения сборных железобетонных конструкций

Гипропромтранссстрой г. Москва

Копировал Соколова

Формат 12

Инв. № подл. | Подпись и дата | Взам. инв. №

Типовые проектные решения Альбом I

Схема расположения подземных конструкций

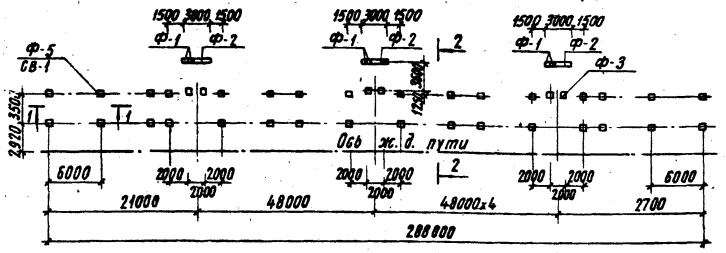


Схема расположения стоек ригелей



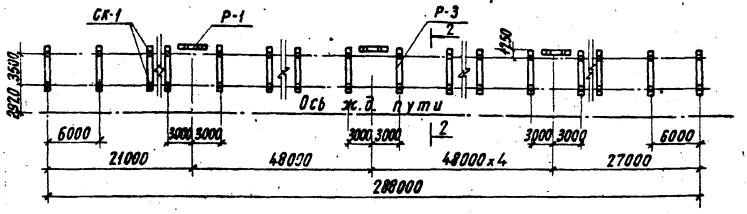


Схема расположения плит покрытия и элементов ограждения

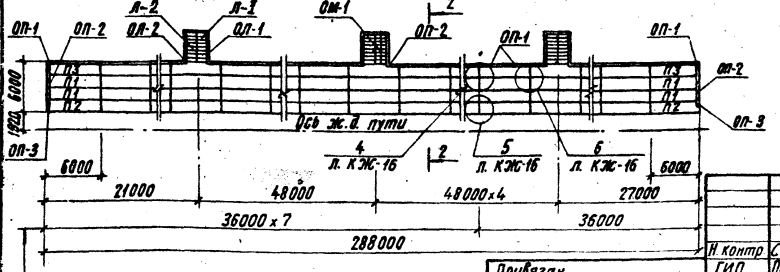


Разбивка температурных швов


1-1

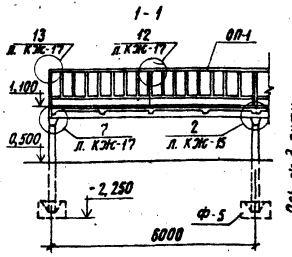

2-2 (Вариант на сваях)

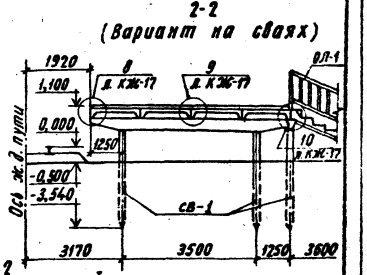

2-2 (Вариант на стойках)

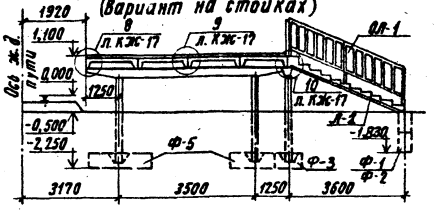

1 Нормативная вертикальная нагрузка по верху стоек и свай - 15,9 т, нормативная горизонтальная - 0,173 т.

2 Спецификации см. на листах КЖС-2; КЖС-3; КЖС-4.

Привязан

Инв. N

Н. контр.	Сидорова	
ГИП	Пименова	
Нач. отд.	Одинаков	
Гл. спец.	Моренский	
Рук. груп.	Нечипоренко	
Проверил	Нечипоренко	
Проектир.	Трунович	

501-07-3.83 КЖ

Платформы пассажирские железобетонные высокие

Двустороняя боковая платформа шириной 6,0 м

Схемы расположения сборных железобетонных конструкций

Стадия	Лист	Листов
Р	1	

Гипропромтранспроект г. Москва

Копировал Соколова

Формат 12

Альбом I

501-07-3.83

Типовые проектные решения

Схема расположения подземных конструкций

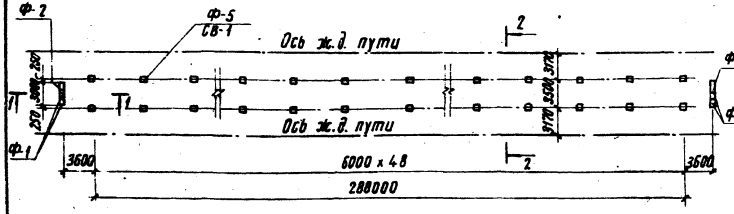


Схема расположения стоек и ригелей



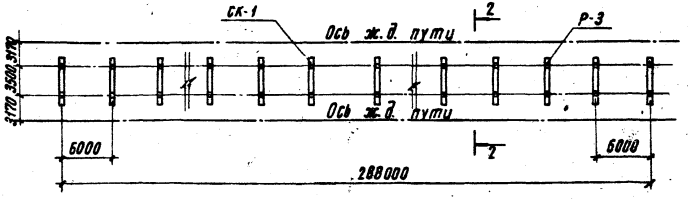


Схема расположения плит покрытия и элементов ограждения

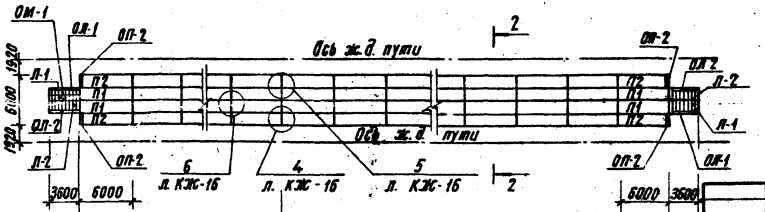


Разбивка температурных швов


1-1 (Вариант на стойках)

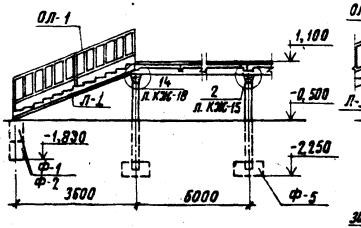

1-1 (Вариант на сваях)

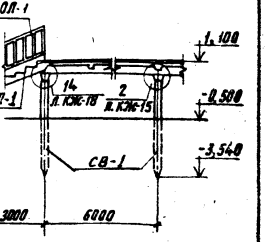

2-2 (Вариант на стойках)

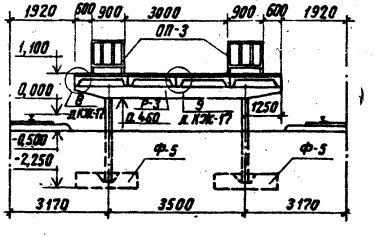

1 Нормативная вертикальная нагрузка по верху стоек и свай-15,9т, нормативная горизонтальная нагрузка -0,173т.

Привязан

Инв.№

Н.контр.	Сапсаева		
ГИП	Пименова		
Нач.отд.	Осунцков		
Гл.спец.	Кореневский		
Рук.груп.	Нечипоренко		
Проверил	Нечипоренко		
Прое.тир.	Трунович		

501-07-3.83. КЖ

Платформы пассажирские железобетонные высокие

Двустоечная промежуточная платформа шириной 6,0м

Стадия	Лист	Листов
Р	12	

Схемы расположения сборных железобетонных конструкций

Гипропромтрансстрой г. Москва

Копировал Соколова

Формат 12

Взам.инв.№ | Подпись и дата | Инв.№ подл.

Альбом I

501-07-3.83 Типовые проектные решения

Схема расположения подземных конструкций

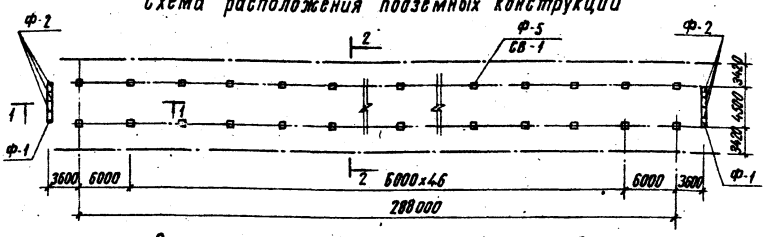


Схема расположения стоек и ригелей



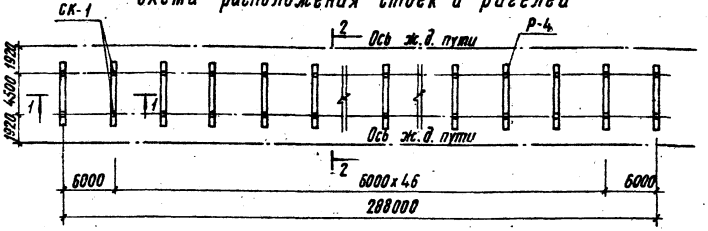


Схема расположения плит покрытия и элементов ограждения

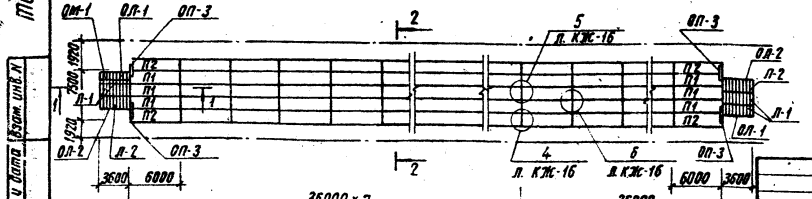


Разбивка температурных швов


1-1 (Вариант на стойках)

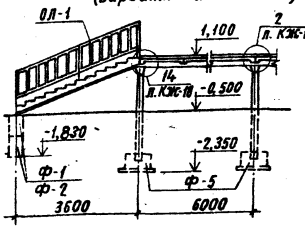

1-1 (Вариант на сваях)

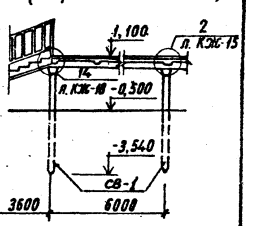

2-2 (Вариант на стойках)

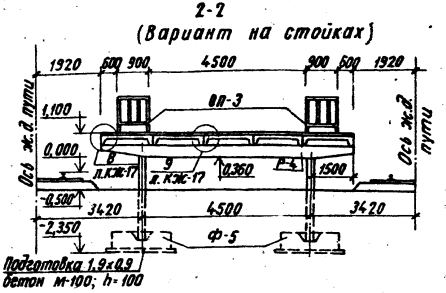

1. Нормативная вертикальная нагрузка по верху стоек и свай - 21,8 т, нормативная горизонтальная нагрузка - 0,173 т.
2. Спецификации - см. на листах КЖ-2; КЖ-3; КЖ-4.

Н. контр.	Силаева		
ГИП	Литенова		
Нач. отд.	Овинков		
Гл. спец.	Кареневский		
Рук. груп.	Нечипоренко		
Проверил	Нечипоренко		
Проектир.	Трунович		

Привязан

Инв. N

501-07-3.83 КЖ

Платформы пассажирские железобетонные высокие

Двустачная промежуточная платформа шириной 7,5 м

Стадия	Лист	Листов
Р	13	

Схема расположения сборных железобетонных конструкций

Гипропромтранспстрой г. Москва

Копировал Соколова

Формат 12

Инв. N подл. | Подпись и дата | Взам. инв. N

Альбом I Типовые проектные решения

Схема расположения подземных конструкций

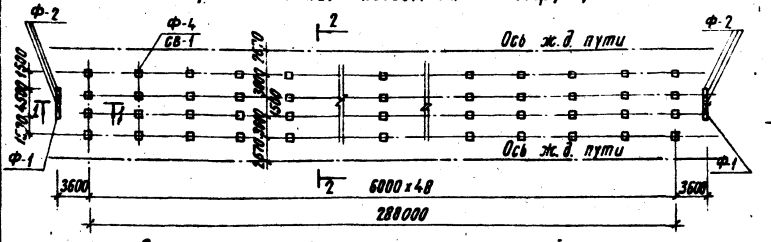


Схема расположения стоек и ригелей



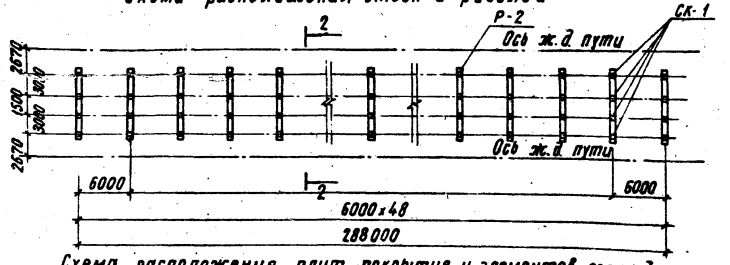


Схема расположения плит покрытия и элементов ограждения

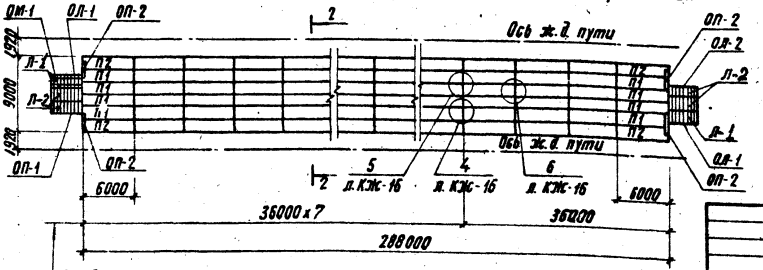


Разбивка температурных швов


1-1 (вариант на стойках)

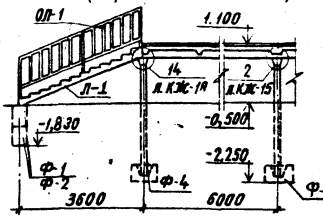

1-1 (вариант на сваях)

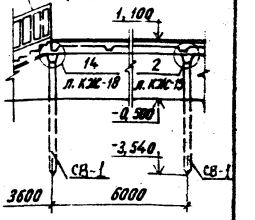

2-2 (вариант на стойках)

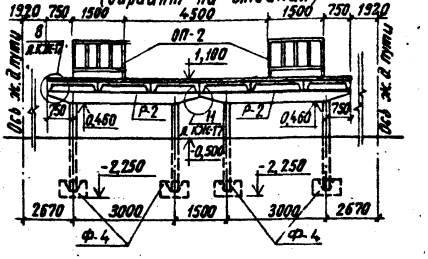

1. Нормативная вертикальная нагрузка по верху стоек и свай - 12,8 т, нормативная горизонтальная - 0,173 т.
2. Спецификации см. на листах КЖ-2; КЖ-3; КЖ-4.

Привязан

Инв. N

Н. контр.	Силаева		
ГИП	Литенова		
Нач. отд.	Одиноков		
Гл. спец.	Кореневский		
Рук. груп.	Нечипоренко		
Проверил	Нечипоренко		
Проектир.	Тутунович		

501-07-3.83. КЖ

Платформы пассажирские железобетонные высокие

Двухсторонняя промежуточная платформа шириной 9,0м составная.


Стадия	Лист	Листов
Р	14	


Схема расположения сборных железобетонных конструкций


Гипропромтранссстрой г. Москва


Копировал Соколова Формат 12

План платформы с разбивкой температурных швов в покрытии

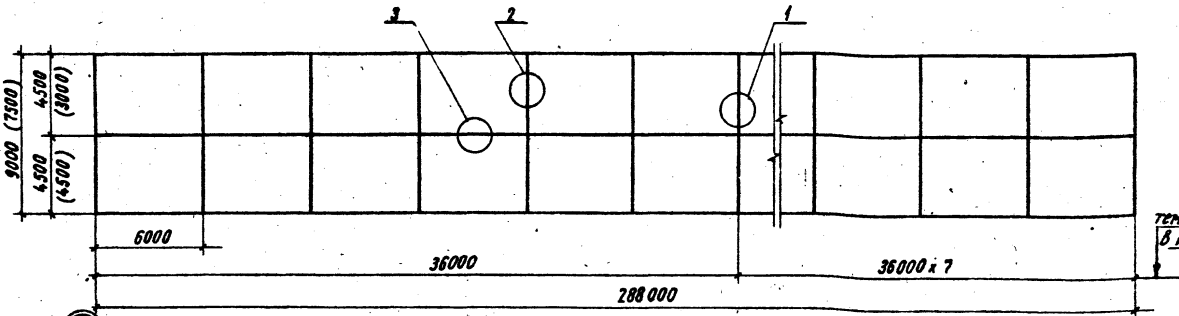

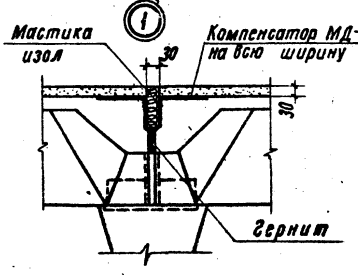

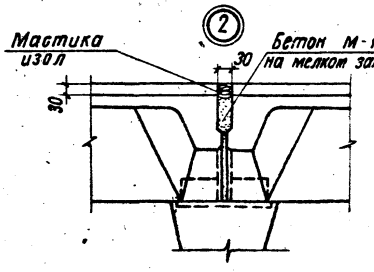

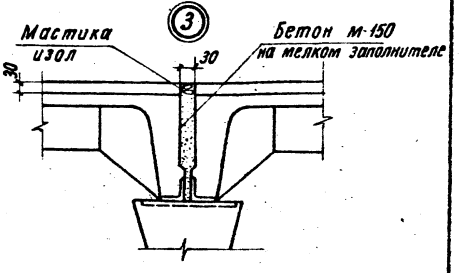

Продольный температурный шов в покрытии устраивается только для платформ шириной 7,5 и 9,0 м. Поперечные швы для всех платформ устраиваются через 6,0 м

Н. контр.	Силаева		
ГИП	Личенова		
Нач. отд.	Одиноков		
Гл. спец.	Кореневский		
Рук. гр.	Нечипоренко		
Проверил	Нечипоренко		
Проектир.	Романцева		

Инв. N

501-07-3.83. КЖ

Платформы пассажирские железобетонные высокие

Стадия	Лист	Листов
Р	15	

Схема устройства температурных швов в покрытии платформы Узлы 1...3


Гипротранстрой г. Москва


Копировал Соколова


Формат 12


Инв. № подл. | Подпись и дата | Взам. инв. №


Фрагмент плана платформы

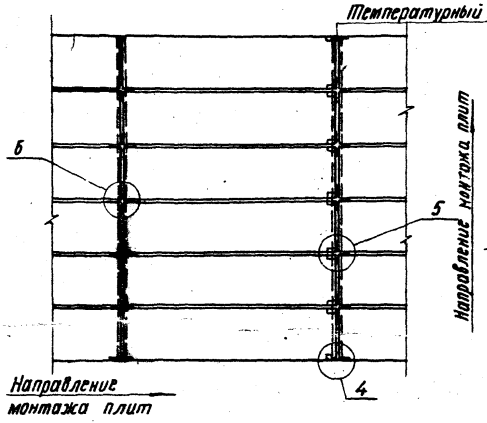


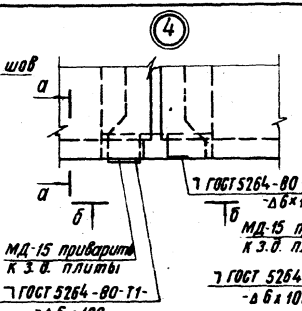


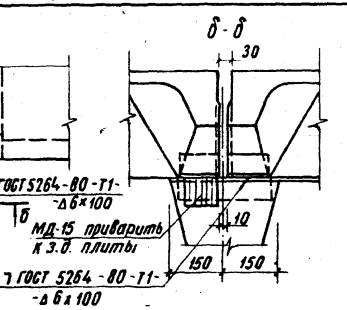


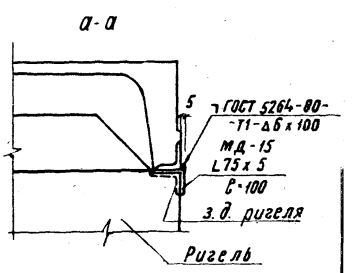

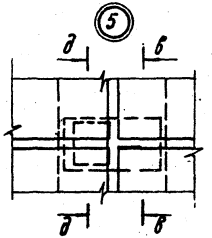

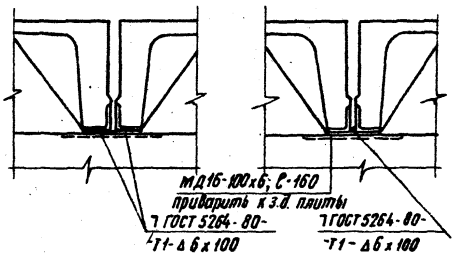

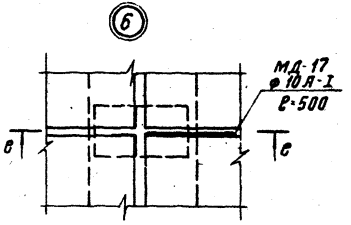

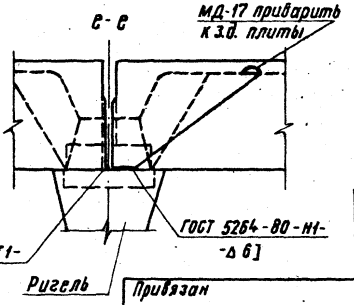

Привязан

Инв. №

Н. контр.	Соловьева		
ГИП	Литенова		
Нач. отд.	Одиноков		
Гл. спец.	Кореневский		
Рук. груп.	Нечипоренко		
Проверил	Нечипоренко		
Проектир.	Трунович		

501-07-3.83. КЖ

Платформы пассажирские железобетонные высокие


Стадия	Лист	Листов
Р	16	

Фрагмент плана платформы в месте устройства температурного шва. Узлы 4...6

Гипропроттранстрой г. Москва

Копировал Соколова

Формат 12

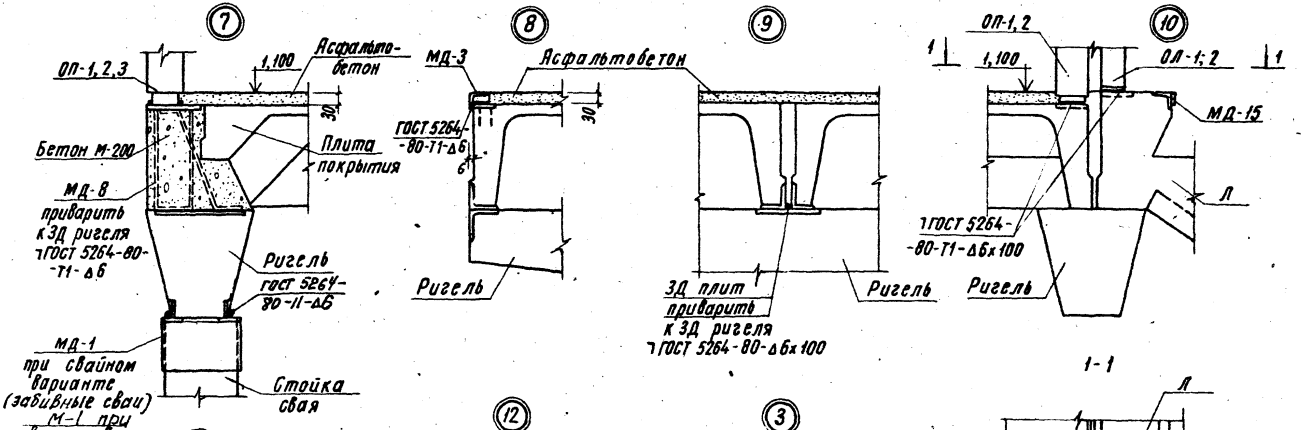

Привязан			
Инв. №			
Н. контр.	Силаева		
ГИП	Литенова		
Нач. отд.	Одинаков		
Гл. спец.	Кореневский		
Рук. груп.	Нечипоренко		
Проверил	Нечипоренко		
Проектир.	Трунович		

501-07-3.83. КЖ


Платформы пассажирские железобетонные. высокие


Стадия	Лист	Листов
Р	17	


Монтажные узлы 7...13


Гипропроттранссстрой г. Москва


Инв. № подл. | Подпись и дата | Взам. инв. №

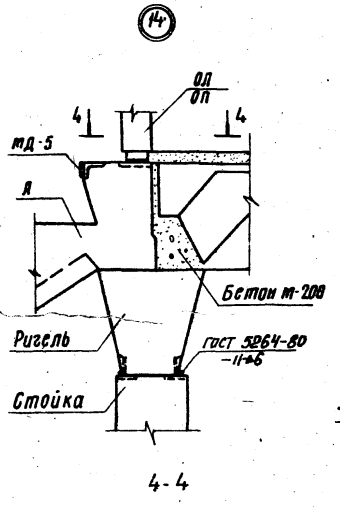


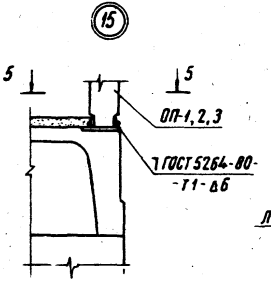


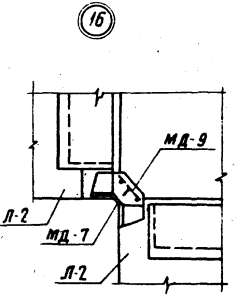


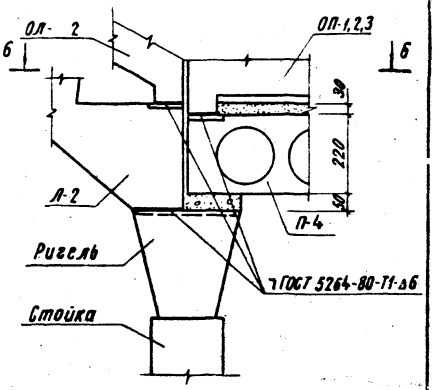

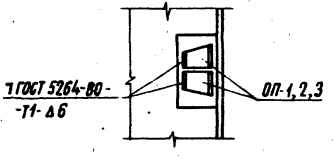


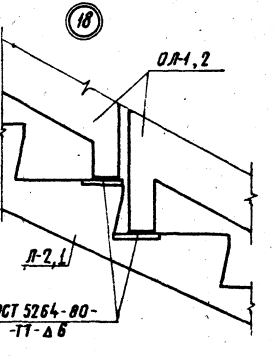

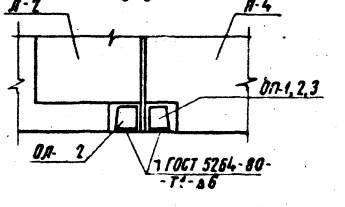

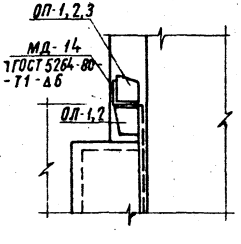

Деталь для подвески трубопровода

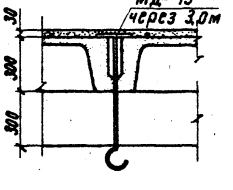

Привязан

Инв. N

Н. контр.	Соколова		
ГИП	Литенова		
Нач. отд.	Одиноков		
Гл. спец.	Кореневский		
Рук. груп.	Нечипоренко		
Проверил	Нечипоренко		
Проектир.	Трунович		

501-07-3.83. КЖ

Платформы пассажирские железобетонные высокие

Стадия	Лист	Листов
Р	18	

Монтажные узлы 14...18

Гипропроттранссстрой г. Москва

Копировал Соколова

Формат 12

Инв. N подл. | Подпись и дата | Взам. инв. N

Ведомость рабочих чертежей основного комплекта ВК

Лист	Наименование	Примечание
1.	Общие данные	
2.	План и разрезы платформ с сетью поливочного водопровода	

Условные обозначения:

——— В1 ——— Водопровод поливочный

Остальные условные и графические обозначения приняты по ГОСТ 21.106-78.

Общие указания

1. Поливочный водопровод прокладывается под плитами платформ с уклоном в сторону спускных кранов и ввода.
2. Трубы окрашиваются масляной краской за 2 раза.
3. Рукав резиновый для полива хранится в кассовом здании.
4. Потребный напор в точке подключения - 10 м.
5. Расходы воды для поливки платформ шириной 3; 4.5; 6; 7.5 и 9м составят соответственно: 0.31, 0.46, 0.61, 0.77 и 0.92 м³/сут.(м³/ч)
6. В проекте принята 1 поливка в сут.
7. Система запроектирована и расчитана согласно СНиП-II-30-76.
8. Спецификация системы В1 справедлива как для боковой, так и для промежуточной платформ.
9. Ввод водопровода и сеть на зимнее время опорожняются.

Спецификация системы - В1

Марка поз.	Обозначение	Наименование	Кол-во	Масса ед. кг.	Примечание
1.	ГОСТ 5525-61**	Колено УРГ ф 65	1	11.0	
2.	——— " ———	Труба ЧНР ф 65х4	5	12.4	
3.	ГОСТ 3262-75*	Труба ф 65х3.2	1	5.71	
4.	——— " ———	Труба ф 32х2.8	114	2.73	
5.	"	Труба ф 25х2.8	114	2.12	
6.		Кран поливочный ф 25	5	1.4	
7.	ГОСТ 20275-74	Кран водоразборный	2	0.3	
8.	ТУ38-105705-74	Рукав резиновый ф 25	30.0		

Инв. N

Привязан:

501-07-3.83. ВК

Н. контр.	Сизова	
Гл. инж. пр.	Лименова	
Нач. отд.	Кутурин	
Гл. спец.	Лавренов	
Авт. разр.	Слуцкий	
Проверил	Слуцкий	
Проектир.	Лившан.	

Платформы пассажирские железобетонные, высокие.

Поливочный водопровод Общие данные


Стадия	Лист	Листов
Р	1	2

Гипротрансстрой Москва


Копировал Давыдова

Формат А2


План боковой платформы шириной 3; 4,5; 6 м

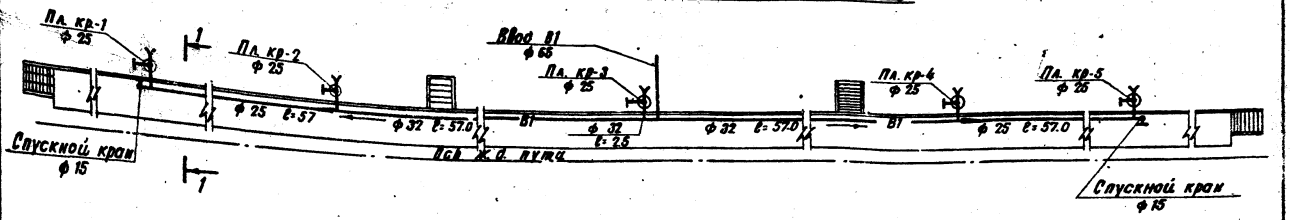


План промежуточной платформы шириной 6; 7,5; 9 м

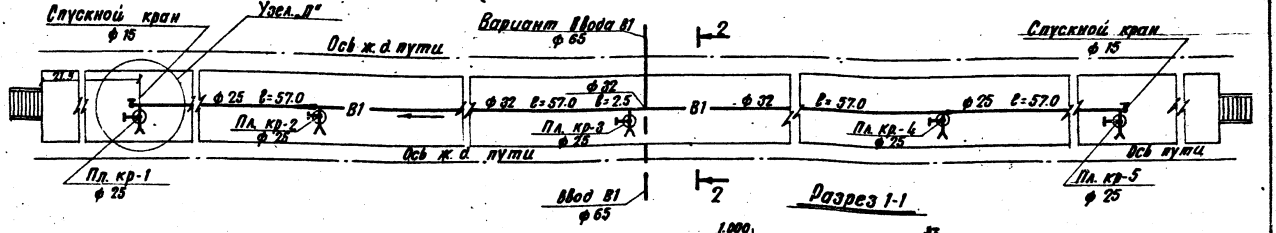


Узел „А"

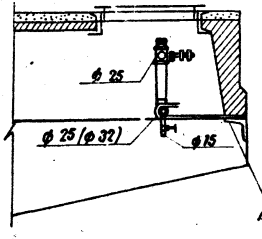

Разрез 2-2

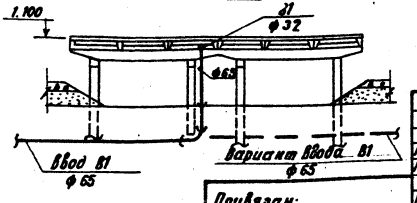

Разрез 1-1

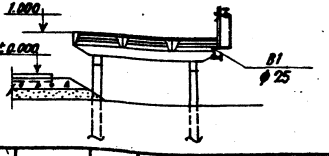

Привязан:

Н. контр.	Сидоров	
Гл. инж. пр.	Лименова	
Нач. отд.	Кутурин	
Гл. спец.	Лавренов	
Авт. разр.	Слуцкий	
Провер.	Слуцкий	
Проект.	Лидман	

501-07-3.83 ВК

Платформы пассажирские, железобетонные, высокие.	Стадия	Лист	Листов
	Р	2	
Планы и разрезы платформ с сетью поливочного водопровода.	СССР Гипропромтранстрой		

Копировал: Давыдова Формат 12

Отпечатано
в Новосибирском филиале ЦИТП
630064 г. Новосибирск пр. Карла Маркса 1
Выдано в печать: 23 X 1984 г.
Заказ Т-2613 Тираж 200

gost.e-ecolog.ru