ТИПОВОЙ ПРОЕКТ

416-6-30.12.88

ОТРАСЛЕВОЙ

# Рукавный пост производительностью 25 пожарных рукавов в смену

## Альбом I


ПЗ Пояснительная записка стр. 3-7

ТХ Технологические решения стр. 8-9

АС Архитектурно-строительные решения стр. 10-26

ОВ Отопление и вентиляция стр. 27-34

ВК Внутренние водопровод и канализация стр. 35-39

ЭМ Силовое электрооборудование стр. 40-45

СС Связь и сигнализация стр. 46-49

АОВ Автоматизация систем отопления и вентиляции стр. 50-59


gost.e-ecolog.ru

ТИПОВОЙ ПРОЕКТ

416-6-30.12.88

ОТРАСЛЕВОЙ

# Рукавный пост производительностью 25 пожарных рукавов в смену

## АЛЬБОМ I

### ПЕРЕЧЕНЬ АЛЬБОМОВ

| | | | |
|---|---|---|---|
| Альбом | I | ПЗ | Пояснительная записка |
| | | ТХ | Технологические решения |
| | | АС | Архитектурно-строительные решения |
| | | ОВ | Отопление и вентиляция |
| | | ВК | Внутренние водопровод и канализация |
| | | ЭМ | Силовое электрооборудование |
| | | СС | Связь и сигнализация |
| | | АОВ | Автоматизация систем отопления и вентиляции |
| Альбом | II | СО | Спецификации оборудования |
| Альбом | III | ВМ | Ведомости потребности в материалах |
| Альбом | IV | С | Сметы |

Разработан:
Учреждением ИГ-548/7

Начальник Учреждения К.В. Кузьмин
Главный архитектор проекта Н.А. Соболева

Утвержден МВД СССР
протокол от 29.05.87 № 67-87

Введен в действие Учреждением ИГ-548
г. Ленинград, приказ от 28.10.88 № 360

# Содержание альбома 1


| №№ листов | Наименование листа | Стр |
|---|---|---|
| | | |
| 03 1.139-5 | Пояснительная записка | 5-7 |
| | | |
| | Чертежи марки ТХ | |
| 1 | Общие данные | 8 |
| 2 | План расположения технологического оборудования | 9 |
| | | |
| | Чертежи марки АС | |
| 1 | Общие данные (начало) | 10 |
| 2 | Общие данные (продолжение) | 11 |
| 3 | Общие данные (окончание) | 12 |
| 4 | План | 13 |
| 5 | Фасады | 14 |
| 6 | Разрезы 1-1, 2-2 | 15 |
| 7 | План кровли. План полов | 16 |
| 8 | Схема расположения элементов перемычек. Спецификация заполнения проемов | 17 |
| 9 | Схема расположения элементов фундаментов | 18 |
| 10 | Схема нагрузок на фундаменты. Сечения элементов фундаментов 1-1 ... 11-11 | 19 |
| 11 | Сечения фундаментов 12-12 ... 15-15. Фундаменты под оборудование | 20 |
| 12 | Схема расположения элементов покрытия | 21 |
| 13 | Ванна для мойки пожарных рукавов | 22 |
| 14 | Сетки С-1 ... С-10. Изделия Р-1, Р-2, 3Д-1 ... 3Д-4 | 23 |
| 15 | Узлы пароизоляции | 24 |
| 16 | Схема установки радиостойки РС, дверной поливочного крана, детали | 25 |
| | | |

| №№ листов | Наименование листа | Стр |
|---|---|---|
| | Прилагаемые документы | |
| АС.И1,2 | Рама под вентилятор РВ Ригель Б-1 | 26 |
| | | |
| | | |
| | Чертежи марки ОВ | |
| 1 | Общие данные (начало) | 27 |
| 2 | Общие данные (продолжение) | 28 |
| 3 | Общие данные (окончание). План | 29 |
| 4 | Схемы систем отопления П1, В1 ... В5, ВЕ1 ... ВЕ3, теплоснабжения установки П1 | 30 |
| 5 | Установки систем П1, В5 | 31 |
| 6 | ИТП. Узлы управления (теплоноситель — вода 95 - 70°С и 150 - 70°С) | 32 |
| | | |
| | Прилагаемые документы | |
| ОВ.И1 | Патрубок 1 | 33 |
| ОВ.И2 | Патрубок 2 | |
| ОВ.И3 | Ограждение отверстия входного патрубка центробежного вентилятора | 34 |
| | | |
| | Чертежи марки ВК | |
| 1 | Общие данные (начало) | 35 |
| 2 | Общие данные (окончание) | 36 |
| 3 | План этажа | 37 |
| 4 | Схемы систем В1, Т3, Т4 и водомерного узла | 38 |
| 5 | Схемы систем К1, К3, В3, В4. План ванны. Разрез 1-1 | 39 |
| | | |
| | Чертежи марки ЭМ | |
| 1 | Общие данные | 40 |
| 2 | Принципиальная схема питающей сети | 41 |

| №№ листов | Наименование листа | Стр |
|---|---|---|
| 3 | Принципиальная схема распределительной сети ЯРП1, Я5001 №1 и ЩР | 42 |
| 4 | План расположения электрического оборудования и прокладки распределительной сети этажа и кровли | 43 |
| 5 | План расположения электрического оборудования и прокладки групповой сети этажа | 44 |
| | | |
| | Прилагаемые документы | |
| ЭМ.ОЛ | Опросный лист на изготовление ВРУ | 45 |
| | | |
| | Чертежи марки СС | |
| 1 | Общие данные (начало) | 46 |
| 2 | Общие данные (окончание). Схемы расположения сетей | 47 |
| 3 | План расположения сетей этажа и кровли | 48 |
| 4 | Шкаф для слаботочных устройств | 49 |
| | | |
| | Чертежи марки АОВ | |
| 1 | Общие данные | 50 |
| 2 | Система П1 Схема автоматизации | 51 |
| 3 | Система П1. Схема электрическая принципиальная управления приточным вентилятором | 52 |
| 4 | Система П1. Схемы электрические принципиальные регулирования и защиты калорифера от замораживания | 53 |
| 5 | Система П1. Схемы электрические принципиальные управления электронагревателем, системой БС и питания | 54 |
| 6 | Система П1. Схема соединений внешних проводок | 55 |
| 7 | Система П1. План расположения | 56 |
| | Прилагаемые документы | |
| АОВ.И | Щит системы И1. Общий вид | 57 58 |


416-6-30.12.88

Инв. № подл. | Подпись и дата | Взам. инв. №

Копировал Цыганова

Формат А2

Альбом I

## Общая часть

Типовой проект рукавного поста производительностью 25 пожарных рукавов разработан на основании проекта утвержденного протоколом №67-87 от 29.05.87 МВД СССР.

Здание рукавного поста предназначено для обслуживания пожарных рукавов при пожарных депо на 2,4 и 6 автомобилей.

Типовой проект разработан для строительства во II, III климатических районах и в IB климатическом подрайоне с расчетными зимними температурами наружного воздуха –20, –30, –40°С для нормальной зоны влажности, исключая районы: сейсмические, вечной мерзлоты, с просадочными грунтами и над горными выработками.

При разработке проекта приняты следующие данные:

класс здания – II;

степень долговечности – II;

степень огнестойкости – II;

нормативное значение ветрового давления (на высоте 10м) $\frac{0{,}38\ кПа}{38\ кгс/м^2}$;

нормативное значение веса снегового покрова $\frac{1{,}0\ кПа}{100\ кгс/м^2}$

В проекте приняты обычные геологические условия. Рельеф участка ровный. Площадка горизонтальная. Грунты нескальные, однородные, непучинистые. Грунтовые воды отсутствуют.

Объемная масса грунта, залегающего:

ниже подошвы фундаментов $\gamma = 1{,}8\ т/м^3$;

выше подошвы фундаментов $\gamma = 1{,}7\ т/м^3$;

угол внутреннего трения для расчета основания $\varphi = 20°$

удельное сцепление $C = 0{,}11\ кгс/см^2 = 10{,}79\ кПа$

модуль деформации $E = 190\ кгс/см^2 = 18632{,}6\ кПа$

## Технологические решения

В здании рукавного поста предусмотрена помещение для обслуживания, ремонта и хранения пожарных рукавов всасывающих и нагнетающих.

Технологическое оборудование, установленное на посту, позволяет выполнять мойку, испытание, сушку и талькирование рукавов и загружать в ванну рукава для отмочки. Готовые рукава подаются с помощью ручной тележки на склад рукавов, где они хранятся на специальных стеллажах.

Работа рукавного поста предусматривается в две смены.

## Основные технико-экономические показатели

| № п.п. | Наименование | Ед. изм. | По рабочей документации | Примеч. |
|---|---|---|---|---|
| 1 | Площадь застройки | $м^2$ | 406,2 | |
| 2 | Строительный объем | $м^3$ | 1778,0 | |
| 3 | Общая площадь | $м^2$ | 337,1 | |
| 4 | Общая сметная стоимость | тыс.руб | 71,58 | |
| | в том числе | | | |
| | – стоимость строительно-монтажных работ | II | 53,34 | |
| | – оборудования | II | 18,24 | |
| 5 | Стоимость СМР на 1 м2 общей площади | руб | 158 | |
| 6 | Общая сметная стоимость на расчетный показатель | II | 26853,2 | |
| 7 | Трудовые постоечные затраты | чел-ч | 5159 | |
| | – на расчетный показатель | II | 206,4 | |
| 8 | Расход основных строительных материалов | | | |
| | – цемент, приведенный к марке 400 | Т | 58,64 | |
| | – сталь, приведенная к классам AI и Ст 3 | II | 10,93 | |
| | – лесоматериалы, приведенные к круглому лесу | $м^3$ | 19,526 | |
| | на расчетный показатель | | | |
| | – цемент, приведенный к марке 400 | кг | 2386 | |
| | – сталь, приведенная к классам AI и Ст 3 | II | 439 | |
| | – лесоматериалы, приведенные к круглому лесу | $м^3$ | 0,78 | |
| 9 | Расход тепла, годовой | ГДж | 1821,08 | |
| 10 | Расход электроэнергии, годовой | Мвт-ч | 180 | |

## Архитектурно-планировочное решение

Здание рукавного поста предназначено для обслуживания, ремонта и хранения пожарных рукавов всасывающих и нагнетающих.

Здание запроектировано одноэтажным, высотой 4,2 м, с разгрузочной площадкой.

Здание имеет зону возможной блокировки с другими зданиями и сооружениями, монтажно-эксплуатационный проем, оборудованный воротами 3х3 м.

Здание рукавного поста кирпичное.

Водосток – наружный организованный.

Полы – мозаичные, бетонные, линолеум, керамические.

Окна – деревянные, ГОСТ 11214-86.

Двери – наружные по серии 1.136.5-19, внутренние, ГОСТ 6629-88.

Ворота – по серии 1.435.9-17 вып. 1.4.

Внутренняя отделка – штукатурка, затирка, глазурованная и стеклянная плитка, покраски – масляная, водоэмульсионная, клеевая, побелка – известковая.

Наружная отделка – стены облицовываются лицевым кирпичом светлых глин с расшивкой швов.

Цоколь – плитка керамическая типа „кабанчик."

Отмостка – асфальтовая, шириной 800 мм.

## Конструктивное решение

Схема здания решена с несущими продольными наружными и внутренними кирпичными стенами.

Пространственная жесткость здания обеспечивается:

в горизонтальной плоскости – работой перекрытия, как неизменяемой диафрагмы;

в вертикальной плоскости – системой поперечных и продольных кирпичных стен.

Наружные стены – из глиняного пустотелого кирпича и из обыкновенного глиняного кирпича.

Внутренние стены – из обыкновенного глиняного кирпича

Фундаменты – ленточные бутобетонные.

Покрытие – из сборных многопустотных плит по серии 1.241-1, вып. 21 и ребристых плит ГОСТ 22701.1-77 и ГОСТ 22701.2-77.

Прогоны – сборные железобетонные по серии 1.225-2, вып. 11.

Ригели – сборные железобетонные по серии 1.420-12. вып. 9.

Пароизоляция покрытия над помещением с влажным режимом – 1 слой рубероида на битумной мастике.

Перегородки – из обыкновенного глиняного кирпича.

Кровля – совмещенная с покрытием из четырехслойного рубероидного ковра, утеплитель – пенобетон объемной массой 400 $кг/м^3$.

Антикоррозийную защиту строительных конструкций необетонируемых деталей и сварных соединений вести в соответствии с требованиями СНиП 2.03.11-85 „Защита строительных конструкций от коррозии" и СНиП 3.04.03-85 „Защита строительных конструкций и сооружений от коррозии." В случае выполнения монтажных работ в зимнее время должны предусматриваться мероприятия по обеспечению заданной прочности бетона и раствора в стыках, как в процессе возведения здания, так и при последующей эксплуатации.

Инв.№ подл. | Подпись и дата | Взам.инв.№

| | | | | | |
|---|---|---|---|---|---|
| Инв.№ | | | | | Привязан |
| | | | | 1988 | 416-6-30.12.88 – ПЗ |
| ГИП | Соболева | | | 15.09 | |
| Н.контр | Казанцева | | | 08.09 | Пояснительная записка |
| Нач.отд. | Тихонов | | | 01.09 | |
| Инженер | Нестерова | | | 05.09 | |
| Рук.гр. | Луканова | | | 03.10 | |

| Стадия | Лист | Листов |
|---|---|---|
| Р | 1 | 5 |

Учреждение ИГ-548/7 Москва

Копировал Платонова Формат А2

Альбом I

### Противопожарные мероприятия

Здание II степени огнестойкости. Все несущие и ограждающие конструкции выполнены из несгораемых материалов в соответствии со степенью огнестойкости здания согласно СНиП 2.01.02-85„Противопожарные нормы."

Специальные мероприятия по обеспечению противопожарной безопасности здания предусмотрены всеми инженерными разделами проекта.

Для обеспечения безопасности эвакуации людей из помещений здания проектом предусмотрено:

рассредоточенное расположение выходов непосредственно наружу,

ширина коридоров, дверей на путях эвакуации не менее нормативной,

открывание дверей на пути эвакуации в сторону выхода из здания

## Инженерное оборудование

### Теплоснабжение

Теплоснабжение здания от внешнего источника с присоединением к двухтрубной тепловой сети с параметрами теплоносителя - вода 150-70°С или четырехтрубной тепловой сети с параметрами теплоносителя 95-70°С.

### Отопление

Система отопления водяная. Параметры теплоносителя - вода 95-70°С. Нагревательные приборы - чугунные радиаторы МС-140.

### Вентиляция

Система вентиляции приточно-вытяжная с механическим побуждением с подогревом наружного воздуха в холодный и переходный периоды года.

### Водоснабжение

Водоснабжение здания рукавного поста осуществляется от наружной сети объекта. Ввод водопровода предусматривается из чугунных водопроводных труб в помещение теплового узла.

На вводе предусматривается крыльчатый водомер калибра ВСКМ-50. Потребный напор на вводе - 10,0 м.

Вода расходуется на хоз. питьевые и технологические нужды. Наружное пожаротушение принимается от гидрантов городской сети из расчета 10 л/с.

### Канализация

Проектом принимается две системы внутренней канализации: бытовая - для отведения сточных вод от санитарных приборов; производственная - для отведения стоков от технологического оборудования.

В здании предусматривается система оборотного водоснабжения от агрегата сушки и таллькирования рукавов.

### Электрооборудование

Настоящий проект разработан для напряжения питающей сети 380/220 В. По степени обеспечения надежности электроснабжения электроприемники здания относятся к III категории.

Электроснабжение здания предусматривается от ТП или центральной щитовой комплекса пожарного депо. Вводно-распределительное устройство принято серии ВРУ1 с одним переключателем на вводе.

Питание силовых электроприемников предусматривается от вводно-распределительного устройства и от распределительного пункта серии ПР-11.

В здании выполняются следующие виды освещения: рабочее, аварийное, эвакуационное. Освещение помещений выполнено в основном светильниками с люминесцентными лампами.

В соответствии с „Правилами устройств электроустановок" все металлические нормально нетоковедущие части электроустановок подлежат заземлению.

### Связь и сигнализация

Проект на внутренние устройства связи и сигнализации предусматривает:

- телефонизацию,
- радиофикацию,
- охранно-пожарную сигнализацию.

Телефонизация рукавного поста выполняется от городской телефонной распределительной сети.

Радиофикация рукавного поста выполняется от радиотрансляционной сети города.

Для устройства электрической пожарной сигнализации применяются автоматические тепловые магнитные извещатели ИП 105-2/1 (ИТМ). Сигналы о пожаре и о нарушении шлейфа охранной сигнализации поступают на отдельные лучи приемного прибора, расположенного в дежурной части пождепо.

Для защиты радиостойки от атмосферных разрядов предусматривается устройство молниеотвода.

### Автоматизация систем отопления и вентиляции

Проектом предусмотрена автоматизация приточной системы П1 с вытяжным вентилятором В5.

Схема автоматизации систем вентиляции предусматривает

- местное управление,
- дистанционное управление,
- автоматическое регулирование температуры приточного воздуха и воздуха в помещении,
- автоматическую защиту калорифера от замораживания
- световую и звуковую сигнализации

Предусмотрена электрическая система астатического регулирования с регулятором типа ТМ8.

Для управления системой П1 и системой В5 в проекте силового электрооборудования предусмотрены ящики управления типа Я5000.

Для управления и размещения приборов и аппаратуры предусмотрены щиты по ОСТ 36.13-76.

К щитам автоматизации аппаратуры и приборам, установленным по месту, подводится питание переменным током, напряжением 220 В.

Для трасс внешних трубных и электрических проводок приняты провода АПВ по ГОСТ 6323-79Е и марки НВЗ по ГОСТ 17515-72Е, проложенных в винипластовых защитных трубах по ТУ6-19-051-249-79.

Привязан

Инв.№

Инв.№подл. | Подпись и дата | Взам.инв.№

Альбом I

## Основные положения по производству строительно-монтажных работ

Основные положения по производству строительных и монтажных работ по возведению рукавного поста производительностью 25 пожарных рукавов в смену разработаны на основании всех разделов данного типового проекта и согласно требованиям СНиП 3.01.01-85 „Организация строительного производства"

Здание запроектировано одноэтажным.

Размеры в плане между осями 21.8 × 17.94 м.

Площадь застройки здания 406,2 м², общий строительный объем 1778,0 м³

Объемы основных строительно-монтажных работ и продолжительность строительства представлены в календарном плане производства работ

## Методы производства основных строительно-монтажных работ

Разработку траншей под фундаменты предусматривается производить с помощью экскаватора 30-2621А с ковшом ёмкостью 0,25 м³ с погрузкой лишнего грунта на автотранспорт и отвозкой его за пределы строительного участка.

Устройство бутобетонных фундаментов осуществляется с помощью автомобильного крана КС 4571.

Обратная засыпка грунта производится с помощью бульдозера Д3-42 с послойным уплотнением. По окончании обратной засыпки внутри здания выполняется планировка грунта.

Монтаж сборных элементов надземной части производится автомобильным краном КС 4571, со стрелой длиной 15,15 м

Максимальная масса монтируемых элементов составляет панель перекрытия – 4,19 т.

Монтаж сборных железобетонных конструкций необходимо осуществлять согласно требованиям СНиП 3.03.01-87 „Несущие и ограждающие конструкции."

Кирпичная кладка стен и перегородок ведется обычным способом с шарнирно-переставных подмостей.

Все виды производства строительно-монтажных работ и их организация должны выполняться согласно проекту и в соответствии с требованиями СНиП III-4.80 „Техника безопасности в строительстве."

## Производство монтажных, бетонных и железобетонных работ в зимнее время

При среднесуточной температуре ниже +5°С и минимальной ниже 0°С бетонные работы следует выполнять методом „термоса."

Перед установкой сборных железобетонных элементов в зимнее время их необходимо очистить от снега и наледи при помощи разогретого в калориферах сжатого воздуха или механической щеткой.

Швы, воспринимающие расчетные усилия, заделывают бетоном или раствором после предварительного обогрева стыкуемых поверхностей до положительной температуры с последующим обогревом замоноличенного стыка.

В конце рабочего дня необходимо укрывать щитами или рулонными материалами швы между плитами покрытия.

Перечень основных строительных машин и механизмов

| Наименование | Марка | Кол. | Примечание |
|---|---|---|---|
| Экскаватор | 30-2621А | 1 | емкость 0,25 |
| Бульдозер | Д3-42 | 1 | |
| Автомобильный кран | КС 4571 | 1 | груз. 8,0 т |
| Вибратор глубинный | И6-475 | 1 | |
| Вибратор площадочный | И8-31А | 1 | |
| Сварочный агрегат | АСБ-300-7 | 1 | |
| Компрессор | КС-9 | 1 | |
| Пневматическая трамбовка | И-157 | 2 | |
| Насос водоотливной | НЦС-15 | по расчету | |
| Автомашина бортовая | ЗИЛ-130 | по расчету | груз. 5,0 т |
| Автосамосвал | ЗИЛ-ММЗ-555 | по расчету | груз. 4,5 т |
| Седельный тягач | ЗИЛ-130В1-В | 1 | груз. 14,4 т |
| Полуприцеп универсальный | ПС-0806 | 1 | груз. 9,0 |

Перечень рекомендуемых приспособлений, монтажной оснастки и инвентаря


| Наименование | Марка | Кол. | Примечание |
|---|---|---|---|
| Четырехветвевой канатный строп | ГОСТ 25573-82 | 1 | груз. 10,0 т |
| Кольцевой универсальный строп | ГОСТ 25573-82 | 2 | груз. 3,2 т |
| Бункер переносной поворотный для бетона | БПВ-1,0 | 1 | емкость 1м³ |
| Ящик для раствора переносной | — | 4 | емкость 0,3м³ |
| Ларь для сыпучих материалов | — | 1 | емкость 1,0м³ |
| Шарнирно-переставные подмости | — | 2 | |
| Термос для зерних битумных мастик | | 1 | |
| Электрогидравлические подмости непрерывного подъема для отделочных работ | | 2 | Высота настила от 1,5 до 6,8м |
| Приемный футляр для 2-х пакетов кирпича | | 1 | |

Привязан


Инв. №

Альбом I

## Схема стройгенплана

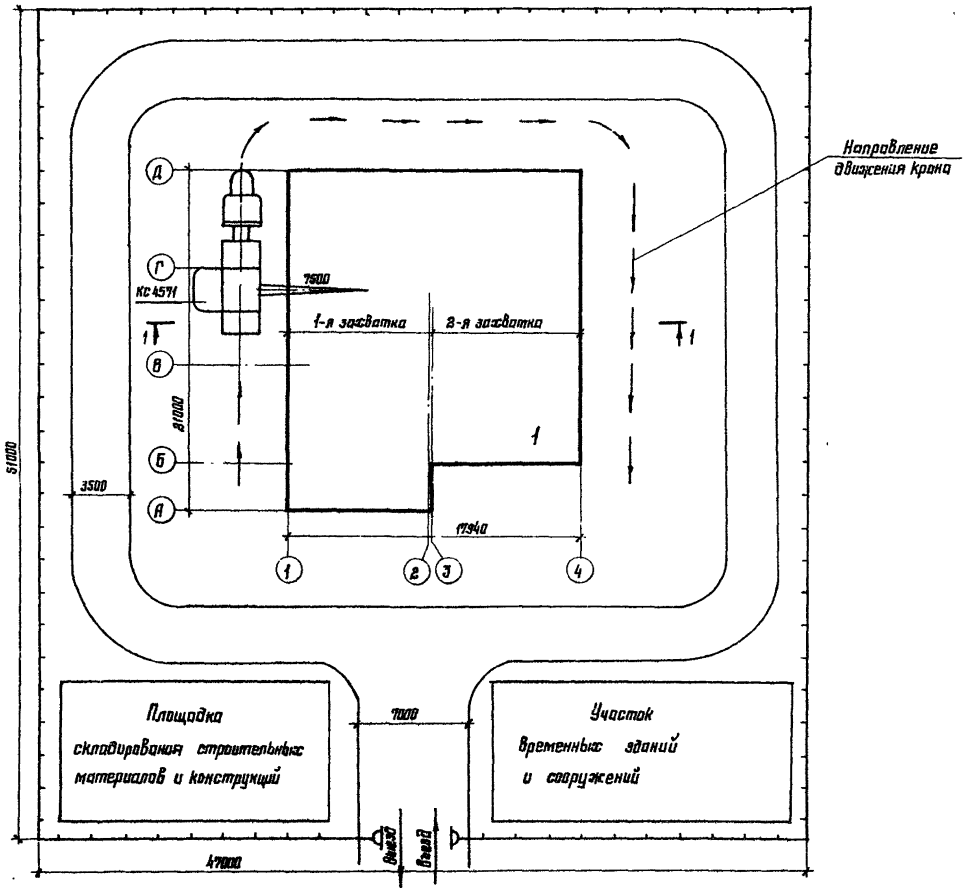


## 1-1

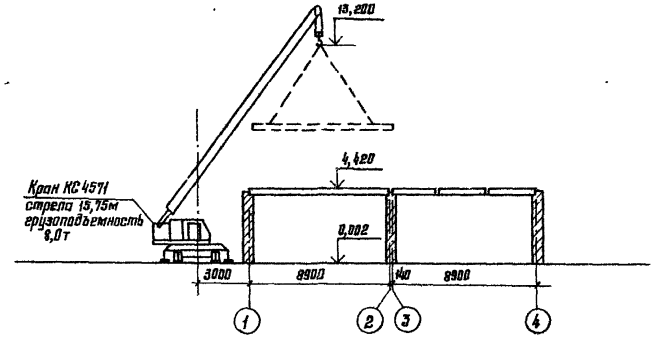


1. Стройгенплан разработан на период возведения надземной части здания с помощью автомобильного крана КС 4571. Возведение здания предусмотрена выполнять по двум захваткам в направлении от оси „2" к оси „1" (1-я захватка) и от оси „3" к оси „4" (2-я захватка).

2. Максимальные веса монтируемых железобетонных элементов: ригели – 4,0т, плиты перекрытий – 4,19т.

3. Порядок возведения здания принят следующий: возведение несущих кирпичных стен, монтаж ригелей, монтаж плит перекрытий.

4. Конструкция временной автодороги определяется при привязке.

## Экспликация зданий и сооружений

| №№ по генплану | Наименование здания | Координаты угла координата сущ. сетки | Примечание |
|---|---|---|---|
| 1 | Рукавный парт производительностью 25 пожарных рукавов в смену | | |

Привязан

Инв. №

416-6-30.12.88 - ПЗ

Лист 4

Копировал Цыганова

Формат А2

Инв. № подл. | Подпись и дата | Взам. инв. №

| Наименование работ | Объем | | Затраты труда ч/дн. | Требуемые машины | | Продолжительность работ в днях | Кол смен | Численность рабочих в сменц | Состав бригады | Месяцы строительства | | |
|---|---|---|---|---|---|---|---|---|---|---|---|---|
| | Ед. изм. | Кол. | | Наименование | Кол. | | | | | 1 | 2 | 3 |
| Кладка кирпичных стен | $м^3$ | 227,1 | 168 | Пневмоколесный кран – 8,0т | 1 | 14 | 1,5 | 8 | каменщики | 14дн. 8чел. | | |
| Устройство перегородок | $м^2$ | 219 | 38 | То же | 1 | 5 | 1,5 | 8 | каменщики | 5дн. 8чел. | | |
| Монтаж сборных железобетонных плит | $м^3$ | 83,2 | 110 | То же | 1 | 12 | 1,5 | 6 | машинист, монтажники | | 12дн. 6чел. | |
| Устройства кровли | $м^2$ | 378 | 95 | Подъемник | 1 | 10 | 1,0 | 6 | бетонщики, изолировщики | | 10дн. 6чел. | |
| Заполнение проемов | $м^2$ | 49,2 | 12 | — | | 4 | 1,5 | 2 | столяры | | 4дн. 2чел. | |
| Устройство полов | $м^2$ | 297,3 | 77 | Вибраторы | 2 | 6 | 1,5 | 8 | бетонщики, плиточники | | 6дн. 8чел. | |
| Отделочные работы | Тыс. $м^2$ | 1,39 | 198 | Штукатурный агрегат | 1 | 18 | 1,0 | 10 | штукатуры, плиточники | | 13дн. 10чел. | 5дн. 10чел. |
| Внутренние сантехнические работы | т.р | 6,8 | 153 | — | | 25 | 1,0 | 6 | сантехники | | 25дн. 6чел. | |
| Электромонтажные работы | т.р | 3,7 | 56 | — | | 14 | 1,0 | 4 | электро-монтажники | | | 14дн. 4чел |
| Монтаж связи и сигнализации | т.р | 0,27 | 4 | — | | 2 | 1,0 | 2 | электро-монтажники | | | 2дн. 2чел. |
| Монтаж технологического оборудования | т.р | 1,36 | 41 | — | | 10 | 1,0 | 4 | наладчики | | | 10дн. 4чел. |
| Неучтенные работы | | | 20 | | | 3 | 1,5 | 4 | разнорабочие | | | |
| | | | | | | | | | | | | |

Инв. № подл. | Подпись и дата | Взам. инв. №

Привязан

Инв. №

Альбом I

## Ведомость основных комплектов рабочих чертежей

| Обозначение | Наименование | Примечание |
|---|---|---|
| ТХ | Технологические решения | Альбом I |
| АС | Архитектурно-строительные решения | То же |
| ОВ | Отопление и вентиляция | " |
| ВК | Внутренние водопровод и канализация | " |
| ЭМ | Силовое электрооборудование | " |
| СС | Связь и сигнализация | " |
| АОВ | Автоматизация систем отопления и вентиляции | " |

## Ведомость рабочих чертежей основного комплекта ТХ

| Лист | Наименование | Примечание |
|---|---|---|
| 1 | Общие данные | |
| 2 | План расположения технологического оборудования | |

## Ведомость ссылочных и прилагаемых документов

| Обозначение | Наименование | Примечание |
|---|---|---|
| | Ссылочные документы | |
| 5.416-2 | Нестандартизированное оборудование для пожарных депо | |
| | Прилагаемые документы | |
| 416-6-30.12.88-ТХ.СО | Спецификация оборудования | Альбом II |

## Категория производства

| Наименование цехов, отделений, участков | Категория производства | Класс помещений |
|---|---|---|
| Участок ремонта пожарных рукавов. Участок мойки, испытания, сушки и тальцирования пожарных рукавов. Компрессорная. Склад пожарных рукавов | Д | норм. |

## Условные обозначения

- Подвод воды и сток в канализацию
- Подвод горячей воды
- Подвод сжатого воздуха давлением 0,6 атм

## Технологические решения

Здание рукавного поста предназначается для обслуживания, ремонта и хранения пожарных рукавов, всасывающих и нагнетающих. Производительность рукавного участка – 25 пожарных рукавов в смену.

Использованные на пожаре рукава подаются на разгрузочно-погрузочный участок рукавного поста. Отсюда на ручной тележке рукава подаются на участок мойки, испытания, сушки и тальцирования рукавов и загружаются в ванну для отмочки. В ванну подается горячая или холодная вода в зависимости от времени года. После того как рукава отмокнут и оттают они моются с помощью рукавомоечной машины и далее наматываются на агрегат испытания, сушки и тальцирования.

Для испытания рукавов предусмотрены два насоса – наполняющий и нагнетающий. При испытании рукавов выявляют забракованные рукава, которые подлежат ремонту. В проекте предусмотрены для ремонта специальные столы, верстаки, шерохавальные инструменты, вулканизаторы.

Для навязки рукавных головок предусмотрен специальный станок.

Отремонтированные рукава подлежат вновь испытанию, сушке и тальцированию.

Сетевые рукава подаются с помощью ручной тележки на склад рукавов, где они хранятся на специальных стеллажах.

Работа рукавного поста предусматривается в две смены.

Общее количество работающих – 8 человек, в наибольшую смену – 4 человека. Количество рабочих дней в году – 365.

От оборудования, выделяющего вредности, в проекте предусмотрена вентиляция, сточная вода после мойки рукавов подлежит очистке (см. сантехнический раздел).

Типовой проект разработан в соответствии с действующими нормами и правилами и предусматривает мероприятия, обеспечивающие взрывную, взрывопожарную и пожарную безопасность при эксплуатации здания.

Главный инженер проекта С.П. Кудрявцев


Инв. № подл. | Подпись и дата | Взам. инв. №

| | | | | | |
|---|---|---|---|---|---|
| Привязан | | | | | |
| 416-6-30.12.88-ТХ | | | | | |
| Гл. инж. | Барышев | | | | |
| ГИП | Собалева | | 1988 | | |
| Гип | Кудрявцев | | 06.10 | Рукавный пост производительностью 25 пожарных рукавов в смену | Стадия: Р; Лист: 1; Листов: 2 |
| Н. контр. | Казанцева | | 06.10 | | |
| Нач. отд. | Матвеев | | 05.10 | | |
| Рук. гр. | Кравцов | | 04.10 | Общие данные | Учреждение ИГ-5281/7 Москва |
| Проверил | Кравцов | | 04.10 | | |
| Архитектор | Харитонова | | 03.10 | | |


Копировал Цыганова

Формат А2

Альбом I

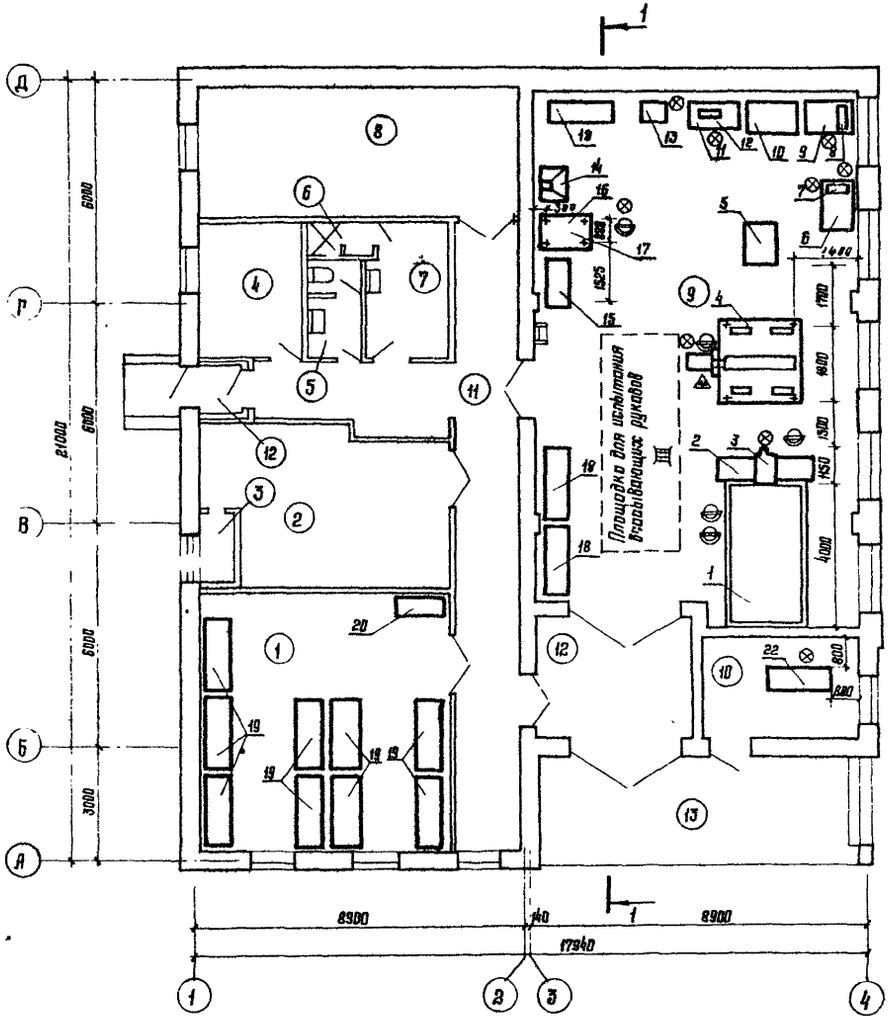


## Разрез 1-1

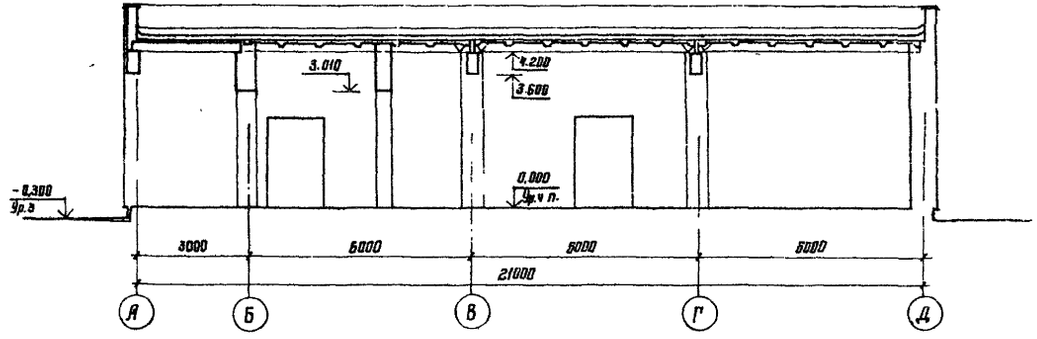


## Экспликация помещений

| Номер по плану | Наименование |
|---|---|
| 1 | Склад пожарных рукавов |
| 2 | Приточная венткамера |
| 3 | Воздухозаборная шахта |
| 4 | Помещение приема пищи |
| 5 | Санузел |
| 6 | Душевая |
| 7 | Гардеробная |
| 8 | Тепловой узел ввода. Узел ввода водопровода |

Продолжение

| Номер по плану | Наименование |
|---|---|
| 9 | Участок ремонта пожарных рукавов, участок мойки, испытания, сушки и толькирования пожарных рукавов |
| 10 | Компрессорная |
| 11 | Коридоры |
| 12 | Тамбуры |
| 13 | Разгрузочно-погрузочная площадка |

Согласовано: Отопление, Вентиляция, Эл. снабжение, Эл. освещение, Связь, Водопровод, Канализация, Автоматика, Тепломеханическая часть, Архитектурно-строительная часть

| | | | |
|---|---|---|---|
| Привязан | | | |
| Инв. № | | | |
| ГИП | Кудрявцев | | 05.88 |
| Н. контр. | Казанцева | | 05.88 |
| Нач. отд. | Матвеев | | 05.88 |
| Рук. гр. | Кривцов | | 04.88 |
| Проверил | Крыцов | | 04.88 |
| Архитектор | Харитонова | | 03.88 |

416-6-30.12.88 - ТХ

Рукавный пост производительностью 25 пожарных рукавов в смену

План расположения технологического оборудования

| Стадия | Лист | Листов |
|---|---|---|
| Р | 2 | |

Учреждение ИГ-548/7 Москва

Копировал Цыганова

Формат А2

## Ведомость рабочих чертежей основного комплекта АС

| Лист | Наименование | Примечание |
|---|---|---|
| 1 | Общие данные (начало) | |
| 2 | Общие данные (продолжение) | |
| 3 | Общие данные (окончание) | |
| 4 | План | |
| 5 | Фасады | |
| 6 | Разрезы 1-1, 2-2 | |
| 7 | План кровли. План полов | |
| 8 | Схема расположения элементов перемычек. | |
| | Спецификация заполнения проемов | |
| 9 | Схема расположения элементов фундаментов | |
| 10 | Схема нагрузок на фундаменты. Сечения эле- | |
| | ментов фундаментов 1-1... 11-11 | |
| 11 | Сечения элементов фундаментов 12-12... 16-16. | |
| | Фундаменты под оборудование | |
| 12 | Схема расположения элементов покрытия | |
| 13 | Ванна для мойки пожарных рукавов | |
| 14 | Сетки С-1... С-10. Изделия Р-1; Р-2; ЗД-1... ЗД-4 | |
| 15 | Узлы пароизоляции | |
| 16 | Схема установки радиостойки РС, дверка поли- | |
| | вочного крана, детали | |

## Ведомость ссылочных и прилагаемых документов

| Обозначение | Наименование | Примечание |
|---|---|---|
| | Ссылочные документы | |
| 1.479.5-1 | Шкафы деревянные для хранения | |
| | одежды в санитарно-бытовых по- | |
| | мещениях промышленных предприятий | |
| ГОСТ 11214-86 | Окна и балконные двери деревянные | |
| | с двойным остеклением для жилых | |
| | и общественных зданий | |
| ГОСТ 26919-86 | Плиты подоконные железобетонные | |
| | для жилых, общественных и вспомо- | |

продолжение

| Обозначение | Наименование | Примечание |
|---|---|---|
| | гательных зданий | |
| ГОСТ 6629-74 | Двери деревянные внутренние для | |
| | жилых и общественных зданий | |
| ГОСТ 22701.1-77 | Плиты железобетонные ребристые | |
| ГОСТ 22701.2-77 | предварительно напряженные разме- | |
| | рами 6×3м для покрытий производст- | |
| | венных зданий | |
| 1.435.9-17 вып.0, 1,4 | Ворота распашные | |
| 1.136.5-19 | Двери деревянные наружные для | |
| | жилых и общественных зданий | |
| 1.038.1-1 вып. 1,2 | Перемычки железобетонные для | |
| | зданий с кирпичными стенами | |
| 1.420-12 вып.9 | Конструкции многоэтажных производ- | |
| | ственных зданий с сетками колонн | |
| | 6×6 и 9×6 под нагрузки соответст- | |
| | венно до 2500 и 1500 кгс/м² | |
| 1.225-2 вып 11 | Железобетонные прогоны | |
| 1.238-1 вып. 2 | Железобетонные козырьки входов и | |
| | парапетные плиты общественных | |
| | зданий | |
| 1.241-1 вып. 21 | Панели перекрытий железобетонные | |
| | многопустотные | |
| 1.400-15 вып.0 | Унифицированные закладные изделия | |
| | железобетонных конструкций для кре- | |
| | пления технологических коммуника- | |
| | ций и устройств | |
| 1.494-24 вып.1 | Стаканы для крепления крышных | |
| | вентиляторов, дефлекторов и зонтов | |
| 2.210-1 вып.4 | Детали цоколя и стен подвала общест- | |
| | венных зданий | |
| 2.230-2 вып.1 | Детали стен и перегородок общественных зданий | |
| 2.240-1 вып.2 | Детали перекрытия общественных зданий | |
| 2.260-1 вып. 3 | Детали покрытий общественных зданий | |
| 2.244-1 вып. 3,4 | Детали полов общественных зданий | |
| 2.430-20 вып. 4 | Узлы стен из кирпича одноэтажных | |
| | зданий промышленных предприятий | |
| 2.436-17 вып.1 | Узлы окон с деревянными переплетами | |
| 3.006.1-2/82 вып.0 | Сборные железобетонные каналы и | |
| | тоннели из лотковых элементов | |
| | Прилагаемые документы | |
| 416-6-30.12.88-АС.И 1 | Рама под вентилятор РВ | Альбом I |
| 416-6-30.12.88-АС.И 2 | Ригель Б-1 | |
| 416-6-30.12.88-АС.СО | Спецификация оборудования | Альбом II |
| 416-6-30.12.88-АС.ВМ | Ведомость потребности в материалах | Альбом III |

## Ведомость спецификаций

| Лист | Наименование | Примечание |
|---|---|---|
| 7 | Спецификация элементов кровли | |
| 8 | Спецификация перемычек | |
| 8 | Спецификация заполнения проемов | |
| 9 | Спецификация к схеме расположения элемен- | |
| | тов фундаментов | |
| 12 | Спецификация к схеме расположения элементов покрытия | |
| 13 | Спецификация элементов ванны для мойки пожарных рукавов | |
| 14 | Спецификация арматурных и металлических изделий ванны | |
| 16 | Спецификация элементов радиостойки, дверки по- | |
| | ливочного крана и элементов плана | |

## Ведомость объемов сборных бетонных и железобетонных конструкций

| Номер строки | Наименование группы элементов конструкций | Код | Кол., м³ | Примечание |
|---|---|---|---|---|
| 1 | Ригель и прогоны | 58 2500 | 5,32 | |
| 2 | Перемычки | 58 2800 | 2,83 | |
| 3 | Плиты покрытия | 58 4100 | 10,83 | |
| 4 | Конструкции и детали каналов | | | |
| 5 | и открытых водопроводов | 58 5800 | 0,72 | |
| 6 | Архитектурно-строительные элемен- | | | |
| 7 | ты зданий | 58 9400 | 0,38 | |
| 8 | Элементы входов и приямков зданий | 58 9500 | 0,42 | |
| 9 | Детали лифтовых и вентиляцион- | | | |
| 10 | ных шахт | 58 9600 | 0,30 | |
| 11 | Итого сборных ж.б. конструкций | 58 9999 | 20,80 | |
| | | | | |

Типовой проект разработан в соответствии с действующими нормами и правилами и предусматривает мероприятия, обеспечивающие взрывную, взрывопожарную и пожарную безопасность при эксплуатации здания.

Главный архитектор проекта Н.А. Соболева

Инв.№ подл. | Подпись и дата | Взам. инв.№

Привязан

Инв.№

| | | | |
|---|---|---|---|
| Гл.инж. | Барышев | | 20.09 |
| ГАП | Соболева | | 15.09 |
| Н.контр. | Казанцева | | 08.09 |
| Нач.отд. | Тихонов | | 07.09 |
| Ст.инж.-технолог | Нестерова | | 05.09 |
| Рук.гр. | Луканова | | 04.08 |
| Проверил | Столярова | | 02.08 |
| Проектир. | Луканова | | 01.08 |

416-6-30.12.88 – АС

Рукавный пост производительностью 25 пожарных рукавов в смену

| Стадия | Лист | Листов |
|---|---|---|
| Р | 1 | 16 |

Общие данные (начало)

Учреждение ИГ-5АВ/7 Москва

Копировал Платонова

Формат А2

Альбом I

## Общие указания

### Основные исходные данные

Типовой проект разработан для строительства во II и III климатических районах и В I В подрайоне с расчетными зимними, температурами наружного воздуха -20, -30 (основной), -40°С, исключая районы: сейсмические, вечной мерзлоты, с просадочными грунтами и горными выработками.

При разработке проекта приняты следующие данные:

класс здания - II;

степень огнестойкости - II;

нормативное значение ветрового давления (на высоте 10м) 0,38 кПа / 38 кгс/м²;

нормативное значение веса снегового покрова на 1м² 1,0 кПа / 100 кгс/м².

Рельеф участка ровный. Площадка горизонтальная, условная планировочная отметка уровня земли -0,300. Проект разработан для температуры наружного воздуха -30°С.

При разработке конструкций настоящего проекта приняты следующие геологические условия: грунты нескальные, однородные, непучинистые. Грунтовые воды отсутствуют.

Объемная масса грунта залегающего:

ниже подошвы фундаментов $\gamma$ = 1,8 т/м³;

выше подошвы фундаментов $\gamma$ = 1,7 т/м³;

угол внутреннего трения для расчета основания $\varphi$ = 20°;

удельное сцепление C = 0,11 кгс/см² = 10,79 кПа;

модуль деформации E = 190 кгс/см² = 18632,5 кПа.

При определении расчетного давления на грунт основания условно принимается $m_1$ = 1,1; $m_2$ = 1; k = 1.

### Архитектурно-планировочные решения

Здание рукавного поста производительностью 25 пожарных рукавов в смену предназначается для обслуживания, ремонта и хранения пожарных рукавов всасывающих и магистрающих.

Здание кирпичное, перегородки кирпичные. Окна и двери - деревянные. Полы в здании запроектированы мозаичные, бетонные, линолеумные, керамические.

Здание в плане прямоугольное с разгрузочной площадкой, одноэтажное. Высота этажа 4,2м.

В здании предусматриваются: участок мойки, испытания, сушки, таллькирования и ремонта пожарных рукавов с тамбуром, компрессорная, склад пожарных рукавов, узел вводов, приточная венткамера, гардеробная, помещение приема пищи, душевая, санузел.

Эвакуация из помещений обеспечена двумя рассредоточено расположенными входами - через коридор и тамбуры.

Здание имеет зону возможной блокировки с другими зданиями и сооружениями, монтажно-эксплуатационный проем, оборудованный воротами 3×3 м.

Основная характеристика материалов наружных, внутренних стен и перегородок здания дана на листах 4, 6, а характеристика изоляционных материалов на листе 6.

## Конструктивные решения

Конструктивная схема здания решена с несущими продольными наружными и внутренними кирпичными стенами.

Пространственная жесткость здания обеспечивается:

в горизонтальной плоскости - работой перекрытий, как неизменяемой диафрагмы,

в вертикальной плоскости - системой поперечных и продольных кирпичных стен.

1. Наружные стены по осям 1, А и Д между осями 1-2 - из пустотелого кирпича ГОСТ 530-80 с объемной массой кладки 1600 кг/м³ и по осям 4, Б и Д между осями 3-4 - из обыкновенного глиняного кирпича пластического прессования с объемной массой кладки 1800 кг/м³.

2. Внутренние стены - из обыкновенного глиняного кирпича пластического прессования ГОСТ 530-80 с объемной массой кладки 1800 кг/м³.

3. Перегородки - из обыкновенного глиняного кирпича М75 ГОСТ 530-80 на цементном растворе М25.

4. Цоколь - из обыкновенного глиняного кирпича М75 пластического прессования с облицовкой керамической плиткой.

5. Фундаменты под стены - ленточные бутобетонные (бетон В 7,5 бут М200).

6. Покрытие - из сборных многопустотных плит по серии 1.241-1 вып.21 (между осями 1-2) и ребристых плит по ГОСТ 22701.1-77 и ГОСТ 22701.2-77 (между осями 3-4).

7. Прогоны - сборные железобетонные по серии 1.225-2, вып. 11.

8. Ригели - сборные железобетонные по серии 1.420-12, вып.9

9. Перемычки - сборные железобетонные по серии 1.038.1-1, вып. 1,2.

10. Пароизоляция перекрытия над помещением с влажным режимом между осями 3-4 - 1 слой рубероида ГОСТ 10923-82 на битумной мастике ГОСТ 2889-80.

11. Утеплитель - пенобетон объемной массой 400 кг/м³

12. Кровля - бесчердачная, совмещенная с покрытием из четырехслойного рубероидного ковра ГОСТ 10923-82 с защитным слоем из гравия на битумной мастике ГОСТ 2889-80.

13. Водосток - наружный организованный.

14. Окна - деревянные с раздельными переплетами ГОСТ 11214-86.

15. Двери - наружные деревянные по серии 1.136.5-19, внутренние ГОСТ 6629-74.

16. Ворота - по серии 1.435.9-17, вып. 1.

17. Отмостка - асфальтовая шириной 800мм, толщиной 60мм по слою щебня от 120 до 150мм.

### Защита строительных конструкций от коррозии

1. Стальные закладные детали и соединительные элементы железобетонных конструкций необходимо забетонировать бетоном нормальной плотности.

2. Перед забетонированием детали должны быть очищены от ржавчины и шлаковых образований на швах сварки.

3. Антикоррозийную защиту незабетонируемых закладных деталей и соединений вести в строгом соответствии с требованиями СНиП 2.03.11-85 „Защита строительных конструкций от коррозии" и СНиП 3.04.03-85 „Защита стальных конструкций и сооружений от коррозии."

## Указания по производству работ

1. Работы по сооружению здания производить согласно проекту производства работ, разрабатываемому проектной организацией, выполняющей привязку данного проекта, в соответствии с действующими нормативными документами.

2. Настоящий проект разработан для условий строительства при положительных температурах.

3. При необходимости выполнения работ в зимних условиях (среднесуточная температура наружного воздуха ниже +5°С, максимальная суточная - ниже 0°С) проектная организация, выполняющая привязку проекта, должна предусмотреть мероприятия по обеспечению проектной прочности раствора и бетона в соответствии с „Руководством по производству работ в зимних условиях, районах Дальнего Востока, Сибири и Крайнего Севера" (Москва, Стройиздат, 1982 год) и СНиП II-22-81 „Каменные и армокаменные конструкции." При производстве работ по устройству кровель в зимних условиях необходимо руководствоваться указаниями СНиП II-26-76 „Кровли."

Инв.№ подл. | Подпись и дата | Взам.инв.№

Привязан

Инв.№

| | | | | | |
|---|---|---|---|---|---|
| | | | | 1988 | 416-6-30.12.88-АС |
| Гл.инж. | Барышев | | | 20.09 | |
| ГИП | Соболева | | | 15.09 | |
| Н.контр | Казанцева | | | 08.09 | Рукавный пост производительностью 25 пожарных рукавов в смену |
| Нач.отд. | Тихонов | | | 07.09 | |
| Б.контр.пр. | Нестерова | | | 15.09 | |
| Рук.гр. | Луканова | | | 01.08 | Общие данные (продолжение) |
| Проверил | Л. Гуай | | | 02.88 | |
| Проектир. | Луканова | | | 01.88 | |

| Стадия | Лист | Листов |
|---|---|---|
| Р | 2 | |

Учреждение И.Г-548/7 Москва

Копировал Платонова Формат А2

### Наружная отделка

Стены облицовываются лицевым кирпичом с расшивкой швов.

Цоколь облицовывается керамической плиткой типа „кабанчик".

Двери, ворота, окна окрашиваются масляной краской за 2 раза.

### Внутренняя отделка

Стены и перегородки в помещениях с влажным режимом оштукатурить цементным раствором, а в остальных помещениях оштукатурить известковым раствором.

Указания по отделке помещений приведены в таблице ведомости отделки настоящего раздела.

Указания по окраске и колер предусматриваются при привязке проекта.

### Указания по привязке проекта

Типовой проект должен быть привязан к конкретной площадке строительства с учетом особенностей площадки и района строительства согласно СН 227-82 „Инструкция по типовому проектированию".

Материалы и толщину утеплителя принимать по таблице толщин утеплителя на листе 7.

Материалы ограждающих конструкций и их толщины для различных температур наружного воздуха приведены в таблице толщин наружных стен на листе 4

### Условные обозначения

— Армированная кладка

— утепленная перегородка

## Ведомость отделки помещений площадь м²

| Наименование или номер помещения | Потолок | | Стены или перегородки | | Низ стен или перегородок (панель) | | | Примечание |
|---|---|---|---|---|---|---|---|---|
| | Площадь | Вид отделки | Площадь | Вид отделки | Площадь | Вид отделки | высота, мм | |
| 1 | 47,1 | клеевая окраска | 107,31 | Поливинилацетатная водоэмульсионная краска | — | | | |
| 2 | 29,4 | Известковая побелка | 94,4 | То же | — | | | |
| 3 | 1,6 | То же | 14,7 | Известковая побелка | — | | | |
| 4 | 18,2 | клеевая окраска | 45,1 | масляная окраска | 5,0 | Глазурованная плитка | 1200 | Возле мойки, плиты и рабочего стана |
| 5 | 3,7 | То же | 41,7 | клеевая окраска | 1,32 | То же | 150 | |
| | | | | | 13,2 | масляная окраска | 1500 | |
| 6 | 1,6 | масляная окраска | 12,8 | Масляная окраска | 8,4 | Глазурованная плитка | 1800 | |
| 7 | 7,7 | Поливинилацетатная водоэмульсионная краска | 31,4 | Поливинилацетатная водоэмульсионная краска | 17,5 | масляная окраска | 1800 | |
| 8 | 30,2 | Известковая побелка | 96,0 | То же | — | | | |
| 9 | 144,2 | Масляная окраска | 168,2 | Стеклянная плитка | — | | | Пароизоляция лист 15 |
| 10 | 11,5 | Клеевая окраска | 35,4 | Поливинилацетатная водоэмульсионная краска | 18,6 | Масляная окраска | 1500 | |
| 11 | 41,0 | То же | 120,7 | То же | 74,9 | Кремний органическая эмаль | 1800 | |
| 12 | 15,3 | " | 48,3 | " | 18,7 | " | 1800 | |
| 13 | 26,7 | " | | лицевой кирпич | — | | | |

Привязан

Инв. №

| | | | |
|---|---|---|---|
| Гл. инж. | Барышев | | 20.07.1988 |
| Гл. инж. | Соболева | | 15.09.1988 |
| Н. контр. | Казанцева | | 08.08.1988 |
| Нач. отд. | Тихонов | | 07.08.1988 |
| Гл. конструктор | Нестерова | | 05.08.1988 |
| Рук. гр. | Лукомова | | 04.08.1988 |
| Проектир. | Лукомова | | 03.08.1988 |
| Проектир. | Стольярова | | 04.08.1988 |

416-6-30.1288 - АС

Рукавный пост производительностью 25 пожарных рукавов в смену

| Стадия | Лист | Листов |
|---|---|---|
| Р | 3 | |

Общие данные (окончание)


Учреждение ИГ-548/7 Москва

Копировал Комарова


Формат А2

Альбом I

# План

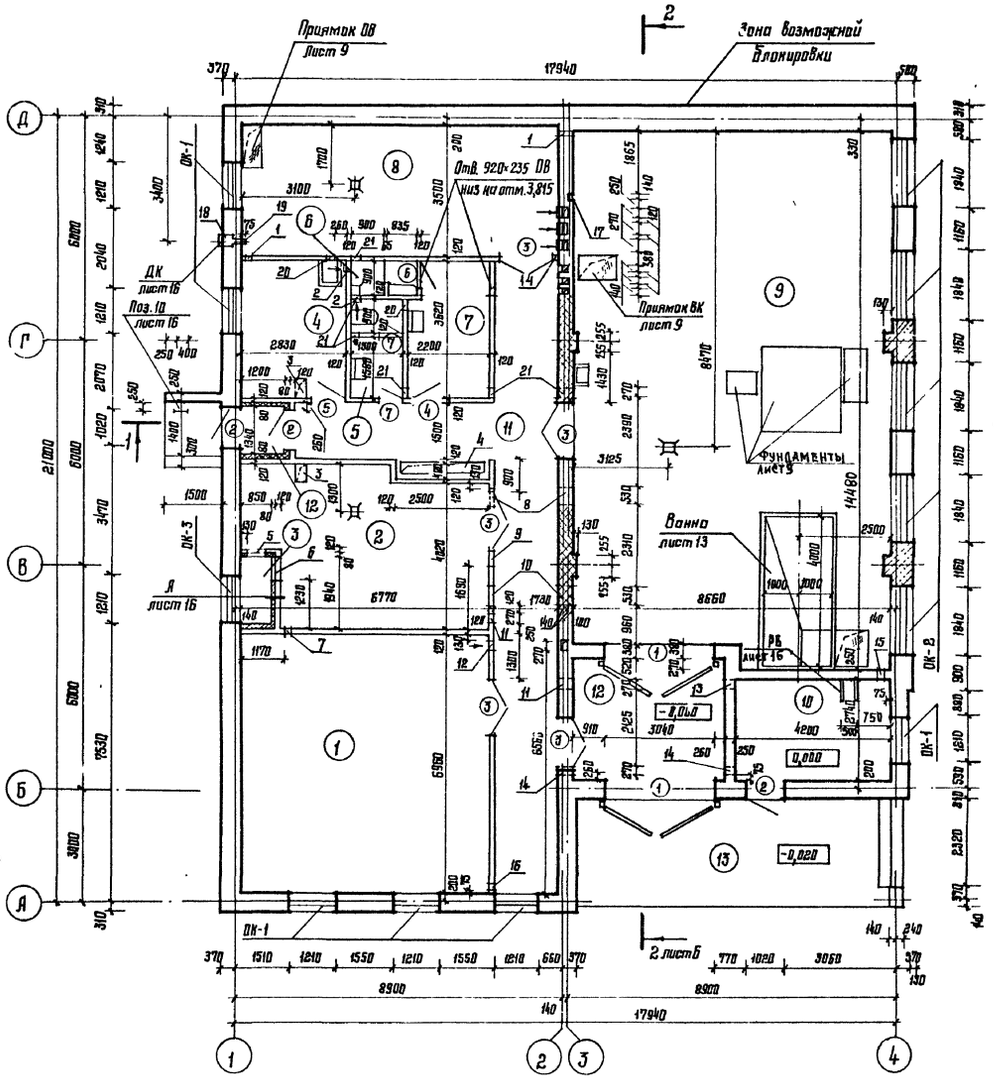


## Фрагмент плана расположения оборудования и мебели

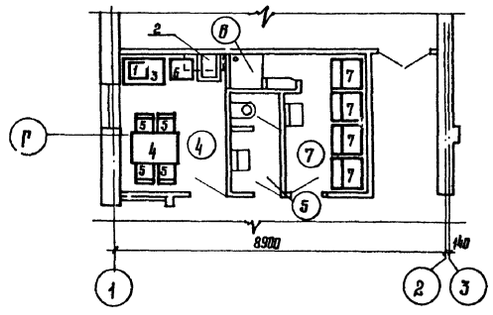


## Экспликация помещений

| Номер по плану | Наименование | Площадь, м² |
|---|---|---|
| 1 | Склад пожарных рукавов | 47,1 |
| 2 | Приточная венткамера | 27,3 |
| 3 | Воздухозаборная шахта | 1,5 |
| 4 | Помещение приема пищи | 10,2 |
| 5 | Санузел | 3,7 |
| 6 | Душевая | 1,4 |
| 7 | Гардеробная | 7,6 |
| 8 | Тепловой узел ввода. Узел ввода водопровода | 30,2 |
| 9 | Участок ремонта пожарных рукавов. Участок мойки, испытания, сушки и тальцирования пожарных рукавов | 122,1 |
| 10 | Компрессорная | 11,5 |
| 11 | Коридоры | 38,9 |
| 12 | Тамбуры | 1,6; 13,7 |
| 13 | Разгрузочно-погрузочная площадка | 25,0 |

## Экспликация отверстий

| Тип отв. | Размеры, мм В | Размеры, мм Н | Отм. низа отв. | Назначение |
|---|---|---|---|---|
| 1 | 140 | 85 | 0,000 | отопление |
| 2 | 270 | 235 | 3,815 | Вентиляция |
| 3 | 500 | 300 | — | В полу отопление |
| 4 | 2250 | 300 | — | В полу ЭМ |
| 5 | 530 | 1265 | 0,300 | Вентиляция |
| 6 | 660 | 1060 | 0,120 | Вентиляция |
| 7 | 140 | 85 | 0,040 | отопление |
| 8 | 530 | 535 | 3,515 | Вентиляция |
| 9 | 400 | 460 | 3,065 | Вентиляция |
| 10 | 530 | 535 | 3,065 | Вентиляция |
| 11 | 270 | 235 | 3,670 | Вентиляция |
| 12 | 400 | 235 | 3,815 | Вентиляция |
| 13 | 270 | 310 | 3,650 | Вентиляция |
| 14 | 270 | 235 | 3,215 | Вентиляция |
| 15 | 140 | 85 | 0,050 | отопление |
| 16 | 140 | 85 | 0,060 | отопление |
| 17 | 140 | 130 | 0,000 | ЭМ штрабы |
| 18 | 270 | 375 | 0,000 | поливочный кран |
| 19 | 140 | 85 | 0,075 | поливочный кран |
| 20 | 270 | 85 | 0,075 | Водопровод |
| 21 | 270 | 235 | 3,065 | Водопровод |

## Ведомость проемов ворот и дверей

| Марка, Iоз. | Размер проема в мм |
|---|---|
| 1 | 3040 × 3010 |
| 2 | 1020 × 2110 |
| 3 | 1510 × 2410 |
| 4,5 | 910 × 2110 |
| 6,7 | 710 × 2110 |

## Таблица толщин наружных стен

| Материал наружных стен | Толщ. наружной стены при $t_{н.в.}$, °С −20 | −30 | −40 |
|---|---|---|---|
| Пустотелый кирпич с облицовкой лицевым кирпичом по осям | | | |
| А, Б, 1, 3 и Ц между осями 1-2 | 380 | 510 | 640 |
| Обыкновенный кирпич пластического прессования с облицовкой лицевым кирпичом по оси 4 и Д между осями 3-4 | 510 | 640 | 770 |

1. Примечания к планам даны на листе АС-6.
2. Спецификация оборудования и мебели дана в альбоме II.

Согласовано: ОВ Семенов, ВК Шевалдина, ЭМ Устименко

Согласовано: СС Барышева, Технолог Конструктор Цыганова

Инв. № подл. | Подпись и дата | Взам. инв. №

| | | | |
|---|---|---|---|
| Гл. инж. | Барышев | | 20.09 |
| Гл. инж. | Соболева | | 15.09 |
| Н. контр. | Кузнецова | | 08.09 |
| Нач. отд. | Тихонов | | 07.09 |
| Гл. констр. отд. | Нестерова | | 05.09 |
| Рук. гр. | Луканова | | 04.08 |
| Проверил | Соболева | | 02.08 |
| Проектир. | Луканова | | 01.08 |

Привязан

Инв. №

416-6-30.12.88-АС

Рукавный пост производительностью 25 пожарных рукавов в смену

План


| Стадия | Лист | Листов |
|---|---|---|
| Р | 4 | |

Учреждение ИГ-548/7 Москва


Копировал Цыганкова Формат А2

Альбом I


## Фасад 1-4

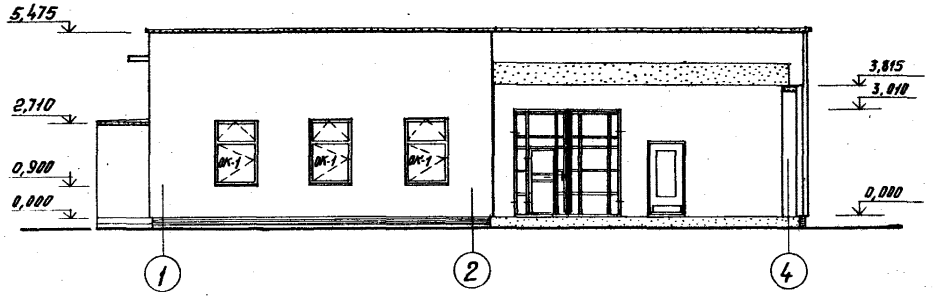



## Фасад А-Д

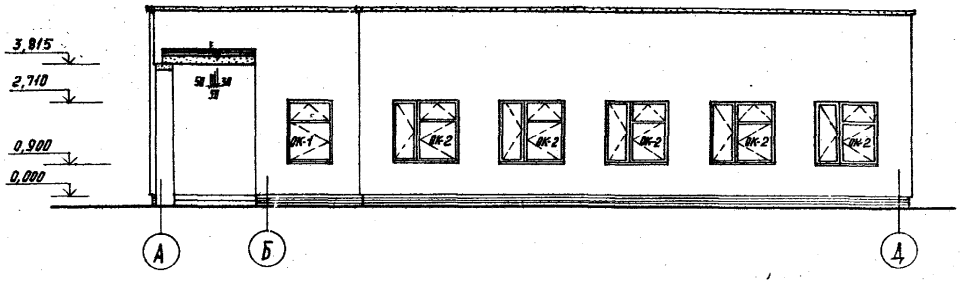


## Фасад 4-1

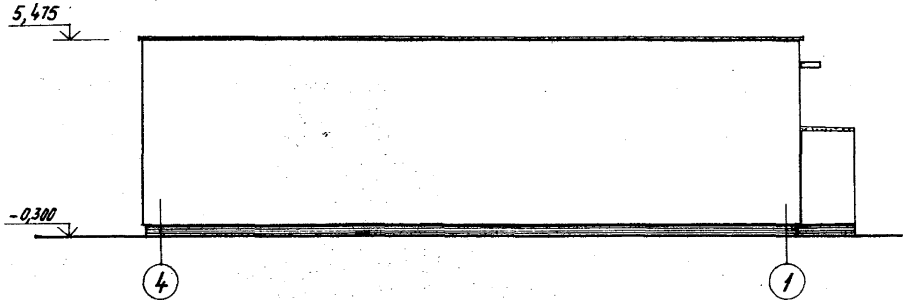


## Фасад Д-А

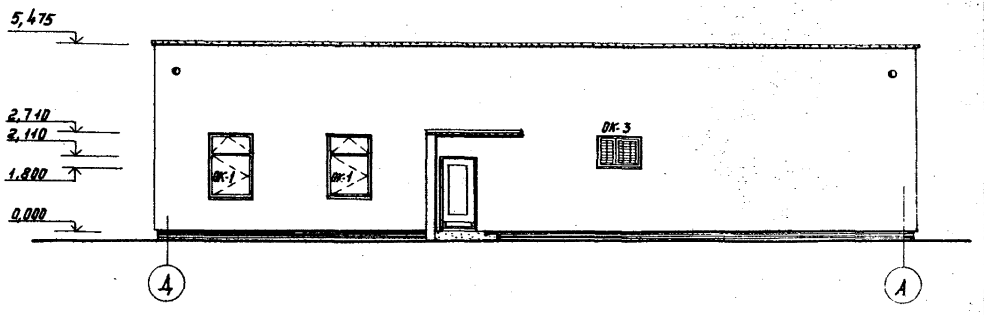


Согласовано:
Инж. ОВ — Сергеев 18.09
Инж. ВК — Шевалина 18.09
Инж. ЭМ — Устинина 18.09
Инж. ТХ — Шевалина 18.09
Инж. ТМ — Устинина 18.09
Инж. СС — Кравцова 18.09
Технолог — Хромова 18.09
Конструктор — Лагода 18.09
ГИП — Юдин 18.09
Зав. отд. — Зорина 18.09
Нач. сект. — Д.-Ч. 18.09

Инв. № подл. | Подпись и дата | Взам. инв. №

| | | | | | |
|---|---|---|---|---|---|
| | | | | 1988 | 416-6-30.12.88-АС |
| | Гл. инж. | Барышев | | 01.09 | |
| | ГИП | Соболева | | 15.09 | |
| Привязан | Н. контр. | Ковенцева | | 08.09 | Рукавный пост производительностью 25 пожарных рукавов в смену |
| | Нач. отд. | Тихонов | | 01.09 | |
| | Гл. констр. | Нестерова | | 05.09 | |
| | Рук. гр. | Луканова | | 01.09 | |
| | Проверил | Соболева | | 01.09 | Фасады |
| Инв. № | Проектир. | Луканова | | 01.09 | |

Стадия: Р | Лист: 5 | Листов:

Учреждение ИГ-548/7 Москва


Копировал Комарова

Формат А2

Альбом 1


## Разрез 1-1

| | |
|---|---|
| Защитный слой гравия ГОСТ 8268-82 | -10 |
| 4 слоя рубероида ГОСТ 10923-82 на битумной мастике ГОСТ 2889-80 | -14 |
| Цементно-песчаная стяжка | -15 |
| Пенобетон $\gamma$= 400 кг/м³ (см. таблицу лист 7) | |
| Легкий бетон $\gamma$= 1200 кг/м³ | -55..210 |
| Пароизоляция-1слой рубероида ГОСТ 10923-82 на битумной мастике ГОСТ 2889-80 | -10 |
| Сборные ж.-б. многопустотные плиты | -220 |
| Ребристые ж.-б. плиты | -300 |

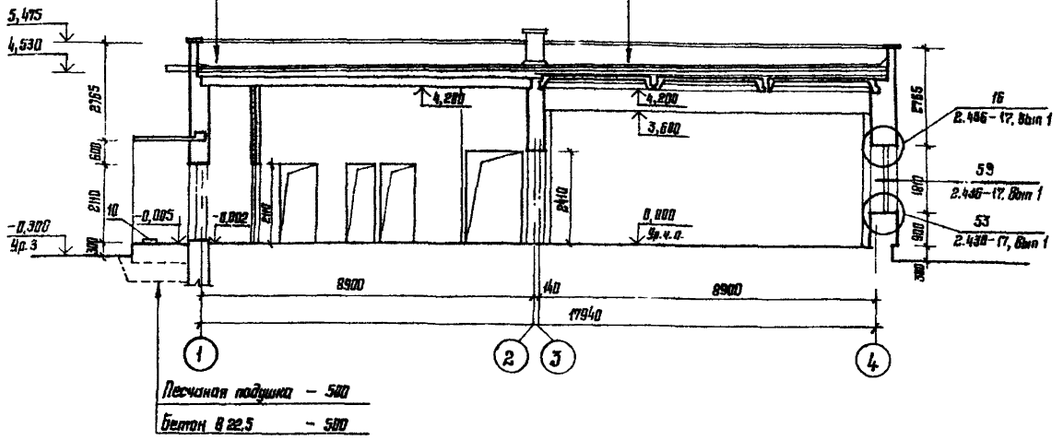


## Разрез 2-2

| | |
|---|---|
| Защитный слой гравия ГОСТ 8268-82 | -10 |
| 4 слоя рубероида ГОСТ 10923-82 на битумной мастике ГОСТ 2889-80 | -14 |
| Цементно-песчаная стяжка | -15 |
| Пенобетон $\gamma$= 400 кг/м³ (см. таблицу лист 7) | |
| Легкий бетон $\gamma$= 1200 кг/м³ | 55...210 |
| Ребристые ж.-б. плиты | -300 |

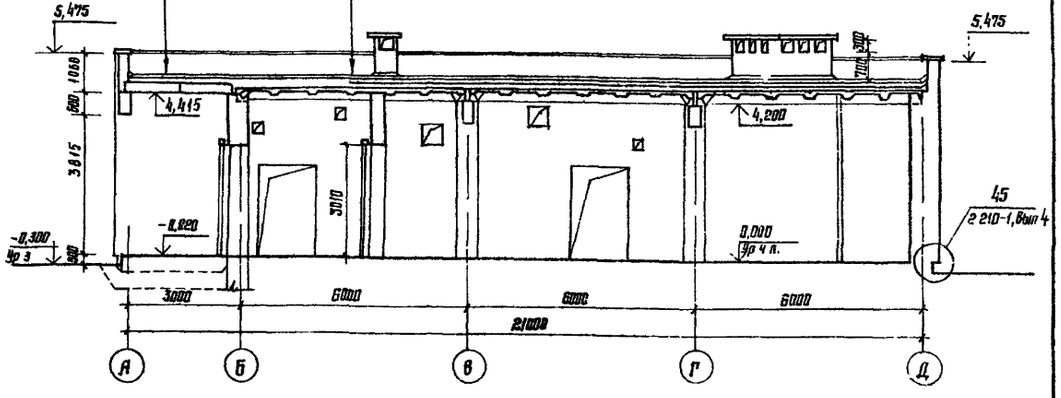


1. За условную отметку 0,000 принята отметка чистого пола этажа, что соответствует абсолютной отметке
2. Наружные и внутренние стены из пустотелого кирпича $\gamma$= 1400 кг/м³, М75 ГОСТ 530-80 и из обыкновенного глиняного кирпича пластического прессования $\gamma$=1650 кг/м³ М75 ГОСТ 530-80 на цементном растворе М50.
3. Тип кладки наружных стен-VIII, из одинарного кирпича с облицовкой лицевым кирпичом, система перевязки многорядная (серия 2.230-2, Вып.1)
4. Участки стен, заштрихованные на плане, армировать ф5 Вр I с ячейками 60×60мм через 150мм по высоте. Расход арматуры на здание - 586,7 кг.
5. Отверстия в стенах и перегородках шириной до 800 мм перекрывать рядовыми перемычками с арматурой ф6 AI в слое цементного раствора. Расход арматуры на здание - 8,44 кг. Расстояние между стержнями 100 мм.
6. Перегородки кирпичные из обыкновенного кирпича М 75 ГОСТ 530-80 на растворе М25.
7. Устройство чистых полов производить после установки перегородок и прокладки всех инженерных коммуникаций.
8. Теплоизоляцию помещений 12,3 принять по узлу А, лист 16 (ось 1).
9. Экспликацию отверстий, ведомость проемов дверей смотри на листе 4.
10. Спецификацию заполнения проемов смотри на листе 8.

Согласовано: Барышникова 05.09; Зарубина 05.09; Технолог 05.09; Конструктор 05.09; Инж. ОС 05.09; Инж. ВК 05.09; Инж. ЭМ 05.09

Взам. инв. №

Подпись и дата

Инв. № подл.

Привязан

Инв. №

| | | | |
|---|---|---|---|
| | | | 416-6-30.12.88 - АС |
| Гл. инж. | Барышев | 1988 | |
| ГИП | Соболева | 27.09 | |
| Н. контр. | Кизанцева | 15.09 | |
| Нач. отд. | Тихонов | 29.09 | |
| Гл. конст. отд. | Нестерова | 27.09 | |
| Вед. ар. | Лукашова | 25.09 | Дукавный пост производительностью 25 пожарных рукавов в смену |
| Проверил | Собирева | 04.09 | Разрезы 1-1, 2-2 |
| Проектир. | Лукашова | 30.09 | |
| | | 04.08 | |


| Стадия | Лист | Листов |
|---|---|---|
| Р | 6 | |

Учреждение ИГ-548/7 Москва


Копировал Цыганова Формат А2

Альбом I

## План кровли

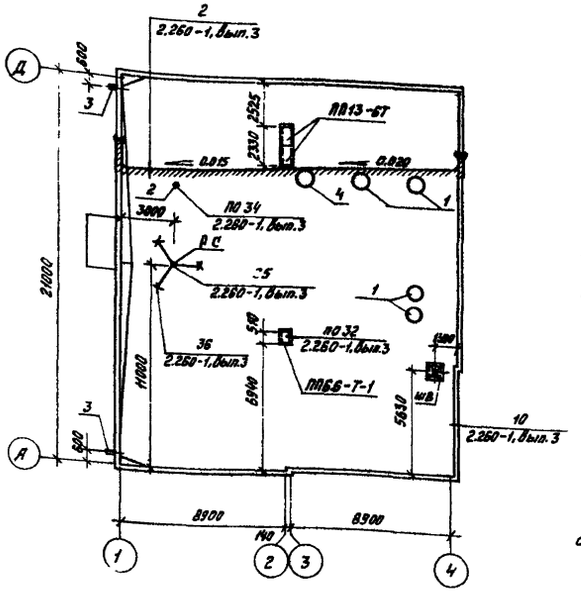


## План полов

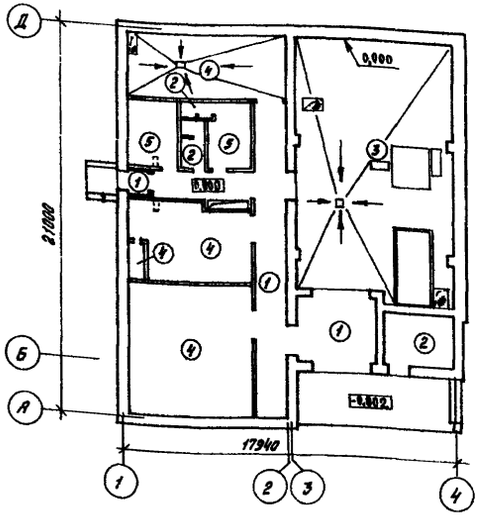


## Ведомость узлов и примыканий кровли


| Марка, поз. | Обозначение | Наименование | Кол. | Масса ед, кг | Примеч. |
|---|---|---|---|---|---|
| | 2.260-1 Вып.3 | Документация | | | |
| | | Монтажный чертеж | | | |
| 2 | 2.260-1 Вып.3 | Деталь 2 | | | 378м² |
| 10 | | 10 | | | 78,8м |
| 32 | | 32 | | | 15,8м |
| 34 | | 34 | 2 | | |
| 35 | | 35 | 1 | | |
| 36 | | 36 | 3 | | |

## Спецификация элементов кровли

| Марка, поз. | Обозначение | Наименование | Кол. | Масса ед, кг | Примеч |
|---|---|---|---|---|---|
| | | Парапетные плиты | | | |
| ПП13-6Т | 1.238-1 Вып.2 | ПП13-6Т | 2 | 115 | |
| ПП6.6-Т-1 | | ПП6.6-Т-1 | 1 | 53 | |
| 1 | | Крышный вентилятор | 4 | | Раздел ОВ |
| 2 | | Канализационный стояк | 2 | | Раздел ВК |
| ШВ | | Шахта с зонтом | 1 | | Раздел ОВ |
| РС | Лист 16 | Радиостойка РС | 1 | | |
| 3 | | Асбоцементная труба | | | |
| | | ф150 ГОСТ 539-80 ℓ=800 | 2 | | |
| 4 | | Дефлектор | 1 | | Раздел ОВ |

## Таблица толщин утеплителя

| Наименование утеплителя | Толщ. слоя утеплителя при $t_{н.в}$, °С | | |
|---|---|---|---|
| | -20 | -30 | -40 |
| Пенобетон $\gamma$=400кг/м³ | 60 | 80 | 100 |
| (между осями 1-2) | | | |
| ГОСТ 5742-76 | | | |
| Пенобетон $\gamma$=400кг/м³ | 80 | 100 | 140 |
| (между осями 3-4 | | | |
| и Б-Д) | | | |
| ГОСТ 5742-76 | | | |

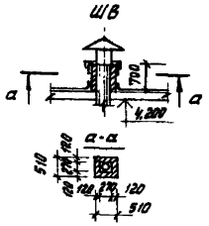


## Экспликация полов

| Наименование или номер помещения по проекту | Тип пола по проекту | Схема пола или номер узла по серии | Элементы пола и их толщина | Площадь пола, м² |
|---|---|---|---|---|
| 11; 12 | 1 | 243<br>2.244-1 Вып.4 | Покрытие - бетон мозаичного состава В15 -20 | 53,1 |
| 5; 6; 10 | 2 | 240<br>2.244-1 Вып.4 | Покрытие - керамическая плитка, ГОСТ 6787-80 -13 | 16,6 |
| 9 | 3 | 253А<br>2.244-1 Вып.4 | Покрытие - бетон мозаичного состава В15 -20 | 98,5 |
| 1; 2; 3; 8 | 4 | 245<br>2.244-1 Вып.4 | Покрытие - бетон В15 с железнением -20 | 105,5 |
| 4; 7 | 5 | 222<br>2.244-1 Вып.4 | Покрытие - линолеум с теплозвукоизоляционным слоем ГОСТ 18108-80 -6 | 17,8 |

1. Детали примыкания полов к наружным, внутренним стенам и перегородкам принять по серии 2.244-1, Вып.3.
2. Детали устройства трапов в полах принять по серии 2.244-1, Вып.3.
3. Уклоны полов выполнять i=0,01...0,02.

Согласовано.

| | | |
|---|---|---|
| Инж. ОВ | Ушерской | 06.09 |
| Инж. ВК | Жилкина | 06.09 |
| Инж. ЭМ | Устинчик | 06.09 |

Согласовано.

| | | |
|---|---|---|
| Инж. СС | Борщикова | 06.09 |

Инв.№ подл. | Подпись и дата | Взам. инв.№ | Инв.№ дубл. | Подпись и дата

| | | | | |
|---|---|---|---|---|
| | | | | 416-6-30.12.88 - АС |
| ГАП | Соболева | | 1988 | |
| Н.контр | Назарчева | | 15.09 | |
| Нач.отд. | Тихонов | | 22.09 | Рукавный пост производительностью 25 пожарных рукавов в смену |
| Гл.конструкт | Нестерова | | 27.09 | |
| Рук.гр. | Лукьянова | | 05.09 | |
| Проверил | Соболева | | 04.09 | План кровли. План полов. |
| Проектир. | Сычева | | 01.09 | |

Привязан

Инв.№ подл.

| Стадия | Лист | Листов |
|---|---|---|
| Р | 7 | |


Упрздание ИГ-5.4.8/7 Москва

Копировал Платонова







Формат А2

Альбом I

## Схема расположения элементов перемычек

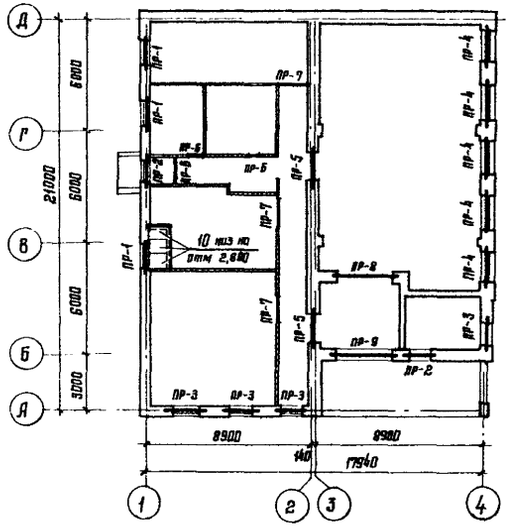


## Ведомость перемычек
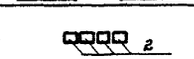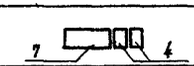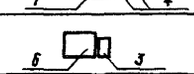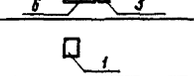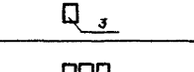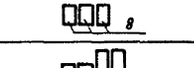
| Тип | Схема сечения |
|---|---|
| ПР-1 |  |
| ПР-2 |  |
| ПР-3 |  |
| ПР-4 |  |
| ПР-5 |  |
| ПР-6 |  |
| ПР-7 |  |
| ПР-8 |  |
| ПР-9 |  |

## Спецификация заполнения проемов

| Марка, поз | Обозначение | Наименование | Кол. | Масса ед., кг | Примеч |
|---|---|---|---|---|---|
| 1 | 1.435.9-17 Вып. 1,4 | Ворота 8Р30-30-Т | 2 | 510,73 | |
| | | Двери деревянные наружные | | | |
| 2 | 1 136.5-19 | ДН21-10П | 3 | | |
| | | Двери деревянные внутренние | | | |
| 3 | ГОСТ 6629-74 | ДГ24-15 | 5 | | |
| 4 | ГОСТ 6629-74 | ДГ21-9 | 1 | | |
| 5 | ГОСТ 6629-74 | ДГ21-9А | 1 | | |
| 6 | ГОСТ 6629-74 | ДГ21-7п | 1 | | |
| 7 | ГОСТ 6629-74 | ДГ21-7Ал | 2 | | |
| | | Оконные проемы | | | |
| | | для $t_{н.в} = -20°C$ | | | |
| ОК-1 | ГОСТ 11214-86 | Оконный блок ОС18-12В | 6 | | |
| | ГОСТ 26919-86 | Плита подоконная ПОГ13 2П | 6 | | |
| ОК-2 | ГОСТ 11214-86 | Оконный блок ОС18-18В | 5 | | |
| | ГОСТ 26919-86 | Плита подоконная ПОГ19 35-1 | 5 | | |
| ОК-3 | ГОСТ 11214-86 | Оконный блок ОС9-13 | 1 | | Одинарный переплет, ПСР |
| | | Оконные проемы | | | |
| | | для $t_{н.в} = -30, -40°C$ | | | |
| ОК-1 | ГОСТ 11214-86 | Оконный блок ОР18-12В | 6 | | |
| | ГОСТ 26919-86 | Плита подоконная ПОГ13.25 | 6 | | для $t_{н.в} = -30°C$ |
| | ГОСТ 26919-86 | Плита подоконная ПОГ13 45 | 6 | | для $t_{н.в} = -40°C$ |
| ОК-2 | ГОСТ 11214-86 | Оконный блок ОР18-18В | 5 | | |
| | ГОСТ 26919-86 | Плита подоконная ПОГ 19.45-1 | 5 | | для $t_{н.в} = -30°C$ |
| | ГОСТ 26919-86 | Плита подоконная ПОГ 19.45-1 | 5 | | для $t_{н.в} = -40°C$ |
| ОК-3 | ГОСТ 11214-86 | Оконный блок ОС 9-13 | 1 | | одинарный переплет, ПСР |
| ДК | лист 16 | Дверка поливочного крана ДК | 1 | 6,65 | |

## Спецификация перемычек

| Марка, поз | Обозначение | Наименование | Кол. | Масса ед., кг | Примеч. |
|---|---|---|---|---|---|
| | | Для $t_{н.в} = -20°C$ | | | |
| 1 | 1.038.1-1 Вып.1 | 1ПБ13-1 | 5 | 25 | |
| 2 | | 1ПБ16-1 | 15 | 30 | |
| 3 | | 2ПБ19-3 | 5 | 81 | |
| 4 | | 2ПБ22-3 | 5 | 92 | |
| 5 | | 3ПБ16-37 | 10 | 102 | |
| 6 | | 5ПБ25-37 | 2 | 338 | |
| 7 | 1.038.1-1 Вып 2 | 2ПП21-6 | 5 | 275 | |
| 8 | 1.038.1-1 Вып 1 | 3ПБ34-4 | 4 | 222 | |
| 9 | 1.225-2 Вып. 11 | ПРГ36.1.4-4Т | 2 | 430 | |
| | | | | | |
| | | Для $t_{н.в.} = -30°C$ | | | |
| 1 | 1.038.1-1 Вып 1 | 1ПБ13-1 | 7 | 25 | |
| 2 | | 1ПБ16-1 | 22 | 30 | |
| 3 | | 2ПБ19-3 | 5 | 81 | |
| 4 | | 2ПБ22-3 | 10 | 92 | |
| 5 | | 3ПБ16-37 | 10 | 102 | |
| 6 | | 5ПБ25-37 | 2 | 338 | |

продолжение

| Марка, поз. | Обозначение | Наименование | Кол. | Масса ед., кг | Примеч |
|---|---|---|---|---|---|
| 7 | 1.038.1-1 Вып.2 | 2ПП21-6 | 5 | 275 | |
| 8 | 1.038.1-1 Вып 1 | 3ПБ34-4 | 5 | 222 | |
| 9 | 1.225-2 Вып 11 | ПРГ36.1.4-4Т | 2 | 430 | |
| | | | | | |
| | | Для $t_{н.в} = 40°C$ | | | |
| 1 | 1.038.1-1 Вып.1 | 1ПБ13-1 | 9 | 25 | |
| 2 | | 1ПБ16-1 | 29 | 30 | |
| 3 | | 2ПБ19-3 | 5 | 81 | |
| 8 | | 3ПБ34-4 | 6 | 222 | |
| 5 | | 3ПБ16-37 | 10 | 102 | |
| 6 | | 5ПБ25-37 | 2 | 338 | |
| 7 | 1.038.1-1 Вып.2 | 2ПП21-6 | 10 | 275 | |
| 9 | 1.225-2 Вып.11 | ПРГ36.1.4-4Т | 2 | 430 | |
| | | Плиты подпольных каналов | | | |
| 10 | 3.006.1-2/82 Вып.0 | ПТд-3 | 3 | 150 | на -20; -30; -40°C |

Согласовано: Семенов 08.09

Инв.№ подл. | Подпись и дата | Взам. инв.№

Привязан

Инв.№

| | | | | |
|---|---|---|---|---|
| | | | | 1989 |
| Гл. инж. | Борышев | | | 20.09 |
| ГАП | Соболева | | | 5.09 |
| Н. контр. | Лозинарева | | | 08.09 |
| Нач. отд. | Пахомов | | | 07.09 |
| Гл. констр. пр. | Нестерова | | | 05.09 |
| Рук. гр. | Лукьянова | | | 04.09 |
| Проверил | Лигай | | | 02.09 |
| Проектир. | Сычева | | | 01.09 |

416-6-30.1288-АС

Рукавный пост производительностью 25 пескарных рукавов в смену

Схема расположения элементов перемычек
Спецификация заполнения проемов


| Стадия | Лист | Листов |
|---|---|---|
| Р | 8 | |

Утверждено
ИГ-548/7
Москва

Копировал Цыганова

Формат А2

Альбом I

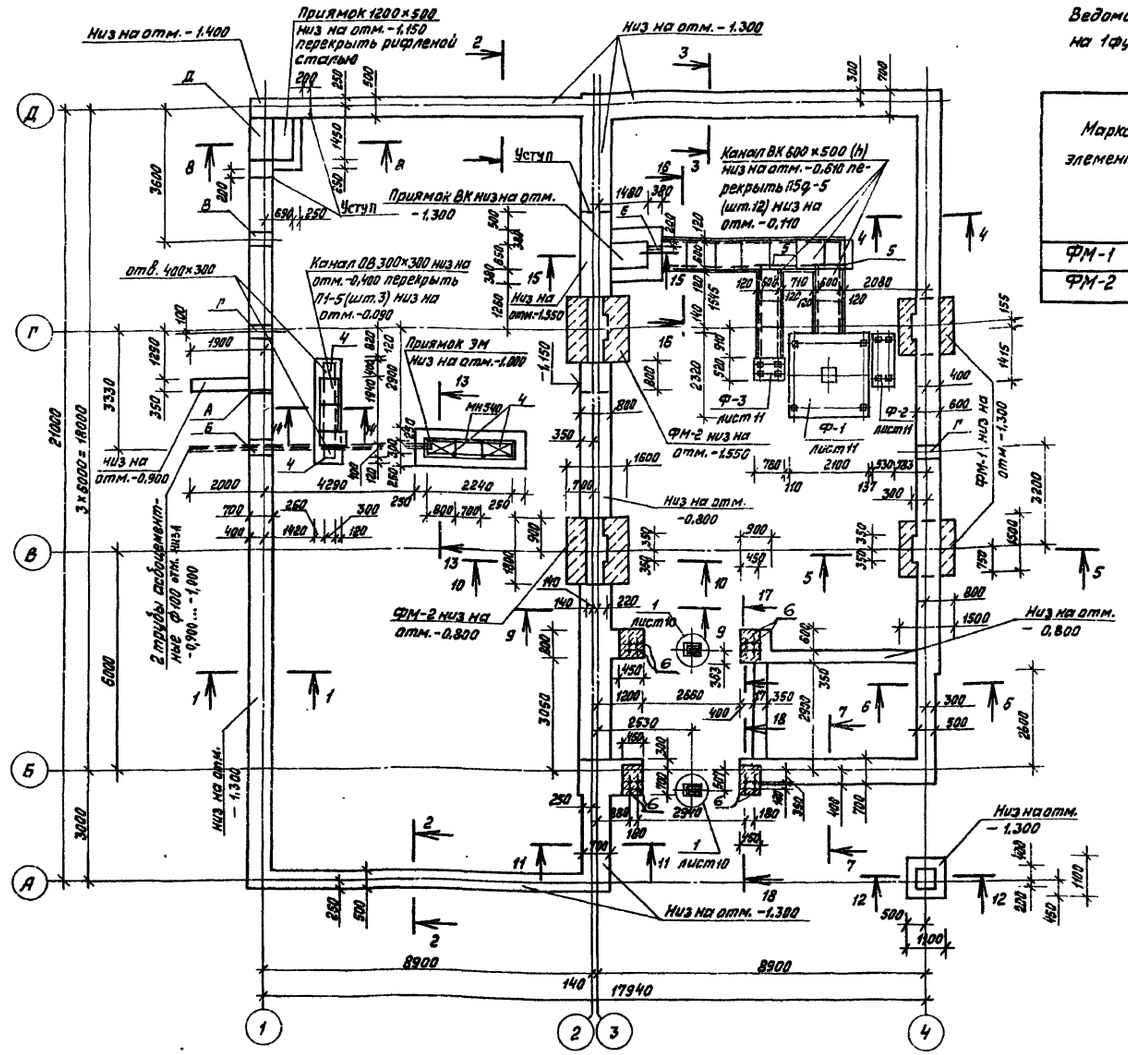


Экспликация отверстий

| Тип отв. | Размеры, мм В | Размеры, мм Н | Отм. низа отв. | Назначение |
|---|---|---|---|---|
| А | 100 | 200 | -0,800 | связь |
| Б | 300 | 300 | -1,100 | ЗМ |
| В | 400 | 600 | -2,900 | водопровод |
| Г | 400 | 600 | -1,900 | канализация |
| Д | 1200 | 450 | -1,000 | отопление |
| Е | 150 | 150 | -0,520 | канализация |

1. Сечения элементов фундаментов смотри листы 10, 11.
2. Общие примечания смотри лист 11.
3. Для крепления рам ворот заложить в бетонные фундаменты болты ф18 согласна деталям серии 1.435.9-17.4-5001.

Ведомость расхода стали на 1 фундамент, кг

| Марка элемента | Изделия арматурные: Арматура класса A III ГОСТ 5781-82 ф12 | | Итого | Всего |
|---|---|---|---|---|
| ФМ-1 | 38.40 | | 38.40 | 38.40 |
| ФМ-2 | 49.46 | | 49.46 | 49.46 |

Спецификация к схеме расположения элементов фундаментов

| Марка, поз. | Обозначение | Наименование | Кол. | Масса ед., кг | Примечание |
|---|---|---|---|---|---|
| | | ФМ-1-шт.2 | | | |
| | | Детали | | | |
| 1 | | ф12 A III ГОСТ 5781-82 ℓ=1440 | 30 | 1,28 | |
| | | Материалы | | | |
| | | Бетон В15 | | | 0,90 м³ |
| | | ФМ-2-шт.2 | | | |
| | | Детали | | | |
| 2 | | ф12 A III ГОСТ 5781-82 ℓ=1740 | 16 | 1,55 | |
| 3 | | ф12 A III ГОСТ 5781-82 ℓ=1540 | 18 | 1,37 | |
| | | Материалы | | | |
| | | Бетон В15 | | | 1,15 м³ |
| | | Перемычки | | | |
| 5ПП14-5 | 1.038.1-1 Вып.2 | 5ПП 14-5 | 1 | 253,00 | |
| | | Плиты подпольных каналов | | | |
| П1-5 | 3.006.1-2/82г Вып.0 | П1-5 | 3 | 40,00 | |
| П5д-5 | | П5д-5 | 12 | 100,00 | |
| | лист 11 | Ф-1 – шт.1 | | | |
| | | Материалы | | | |
| | | Бетон В15 | | | 2,92 м³ |
| | лист 11 | Ф-2 – шт.1 | | | |
| | | Материалы | | | |
| | | Бетон В15 | | | 0,45 м³ |
| | лист 11 | Ф-3 – шт.1 | | | |
| | | Материалы | | | |
| | | Бетон В15 | | | 0,24 м³ |
| | | Изделия закладные | | | |
| МН540 | 1.400-15 Вып.0 | МН540 ℓ=5080 | | 43,18 | |
| МН544 | | МН544 ℓ=1000 | | 1,10 | |
| | | Асбоцементные трубы | | | |
| | | ф100 ГОСТ 1839-80 ℓ=7000 | 2 | | |
| 4 | | Рифленая сталь δ=5 | | | |
| | | ГОСТ 8568-77 | 2,3 м² | 94,00 | |
| 5 | | Уголок 45×45×5-б ГОСТ 8509-86 Вст3кп2 ГОСТ 535-79 | | | |
| | | ℓ=500 | 2 | 1,69 | |
| | | Бетон под рамы ворот В15 | | | 0,80 м³ |
| 6 | 1.435.9-17.4-5001 | Болты ф18 | 16 | | |

Согласовано: Инж. ОВ Семенов 06.09; Инж. ВК Шафранова 06.09; Инж. ЭМ Устименко 04.09; Инж. СС Белышева 06.09; Технолог Хачатрян 06.09

Взам. инв. № | Подпись и дата | Инв. № подл.

Привязан

Инв. №

| | | | |
|---|---|---|---|
| ГАП | Соболева | | 15.09 |
| Н. контр. | Казанцева | | 08.09 |
| Нач. отд. | Тиханов | | 07.09 |
| Гл. констр. | Нестерова | | 05.09 |
| Рук. гр. | Лигуай | | 04.08 |
| Проверил | Нестерова | | 03.08 |
| Проектир. | Лигуай | | 01.08 |

1988

416-6-30.12.88-АС

Рукавный пост производительностью 25 пожарных рукавов в смену

| Стадия | Лист | Листов |
|---|---|---|
| Р | 9 | |

Схема расположения элементов фундаментов


Учреждение ИГ-548/7 Москва


Копировал Платонова


Формат А2

Альбом I

## Схема нагрузок на фундаменты

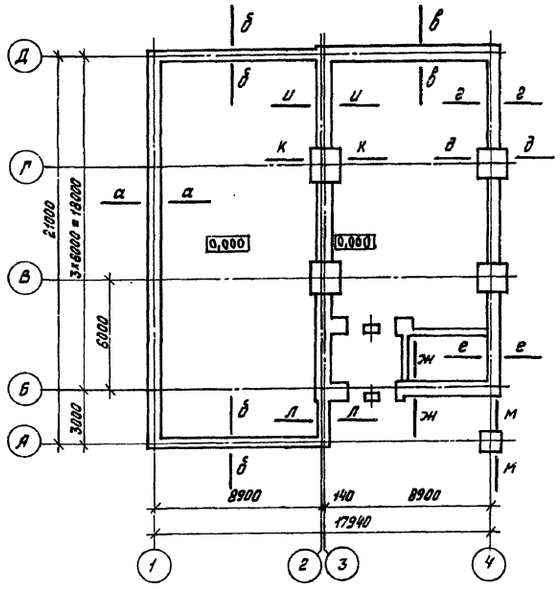

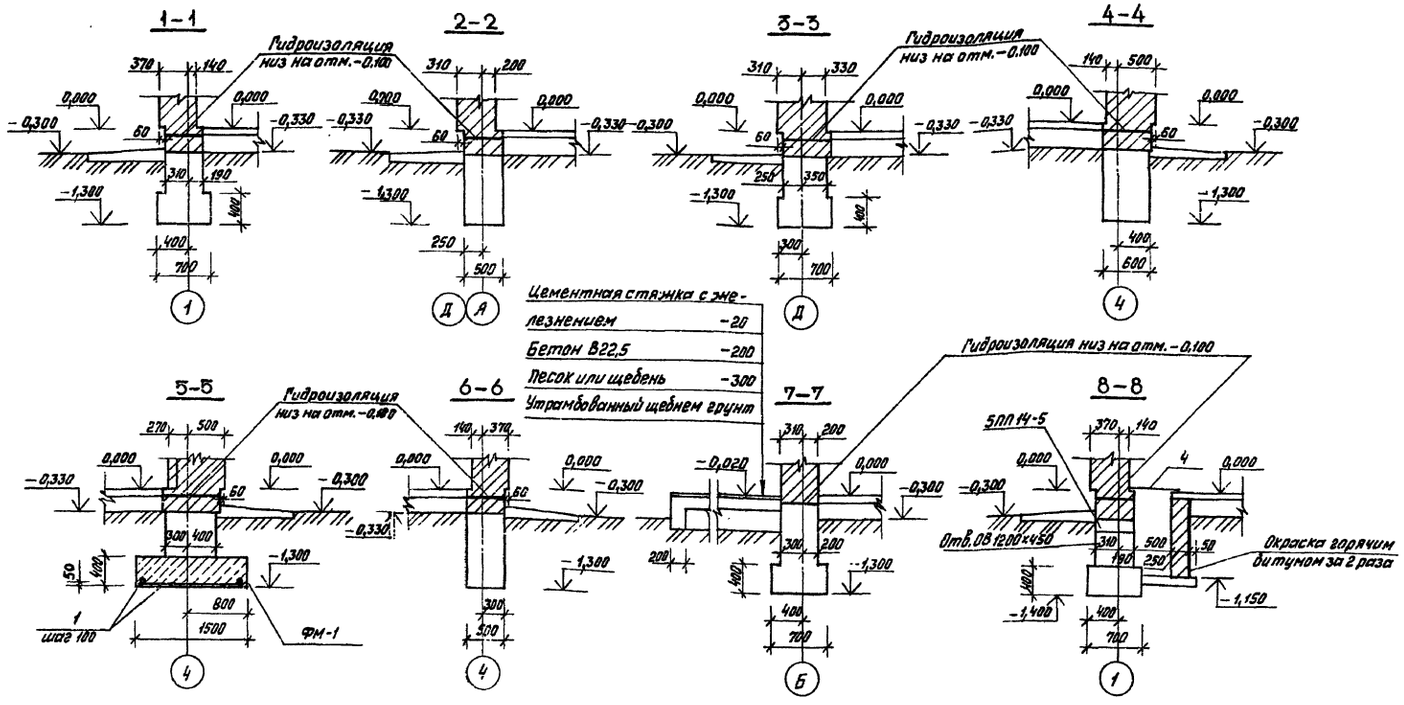


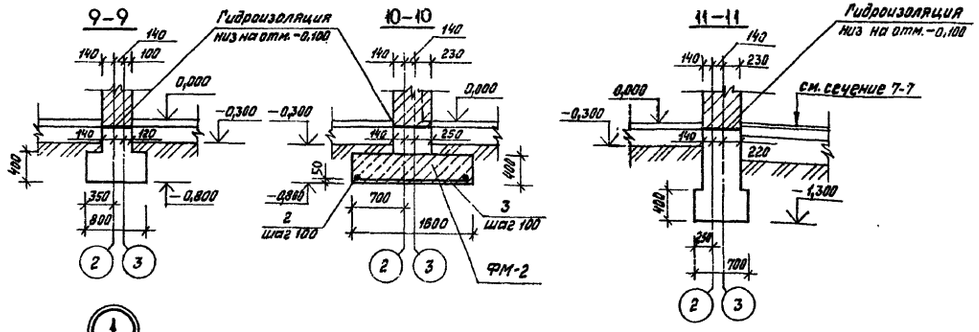

### Таблица нагрузок на фундаменты (нормативные)

| Обознач. | NT при t н.в., °С | | |
|---|---|---|---|
| | — 20 | — 30 | — 40 |
| а-а | 6,91 | 9,08 | 9,03 |
| б-б | 3,64 | 4,67 | 5,70 |
| в-в | 6,56 | 7,61 | 8,66 |
| г-г | 4,33 | 5,28 | 6,22 |
| д-д | 25,84 | 27,98 | 29,30 |
| е-е | 3,64 | 4,67 | 5,70 |
| ж-ж | 6,56 | 7,61 | 8,66 |
| и-и | 6,38 | 6,41 | 6,45 |
| к-к | 24,96 | 25,14 | 25,40 |
| л-л | 6,18 | 7,24 | 8,30 |
| м-м | 11,47 | 11,49 | 11,53 |

1. Схему расположения элементов фундаментов смотри лист 9.
2. Спецификацию к схеме расположения элементов фундаментов смотри лист 9.
3. Общие примечания смотри лист 11.
4. В таблице нагрузок на фундаменты даны нагрузки на уровне верхнего обреза фундамента.

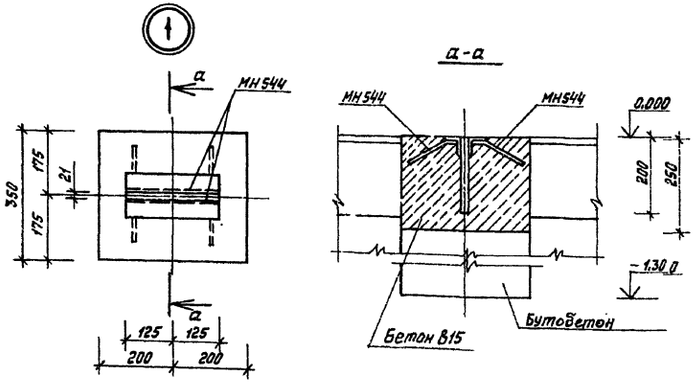


Взам. инв. № | Подпись и дата | Инв. № подл.

Привязан

Инв. №

| | | | | |
|---|---|---|---|---|
| ГАП | Соболева | | 1988 15.09 | |
| Н. контр. | Казанцева | | 08.09 | |
| Нач. отд. | Тиханов | | 07.09 | |
| Гл. констр. отд. | Нестерова | | 05.09 | |
| Рук. гр. | Лигуай | | 04.08 | |
| Проверил | Нестерова | | 03.08 | |
| Проектир. | Лигуай | | 01.08 | |

416-6-30.12.88 — АС

Рукавный пост производительностью 25 пожарных рукавов в смену


| Стадия | Лист | Листов |
|---|---|---|
| Р | 10 | |


Схема нагрузок на фундаменты. Сечений элементов фундаментов 1-1,..,11-11


Учреждение ИГ-548/7 Москва


Копировал Платонова

Формат А2

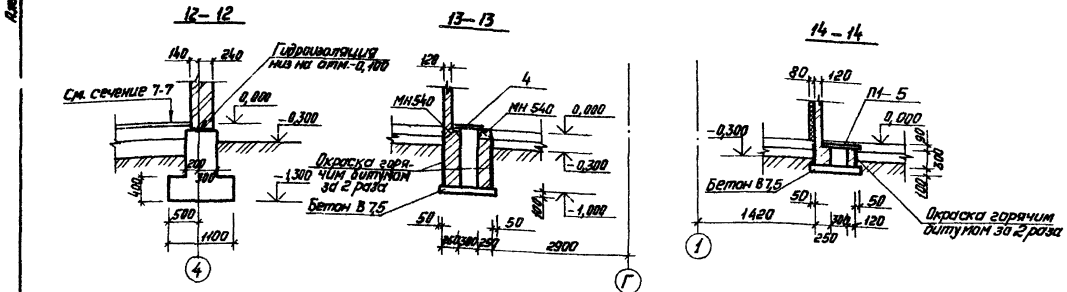

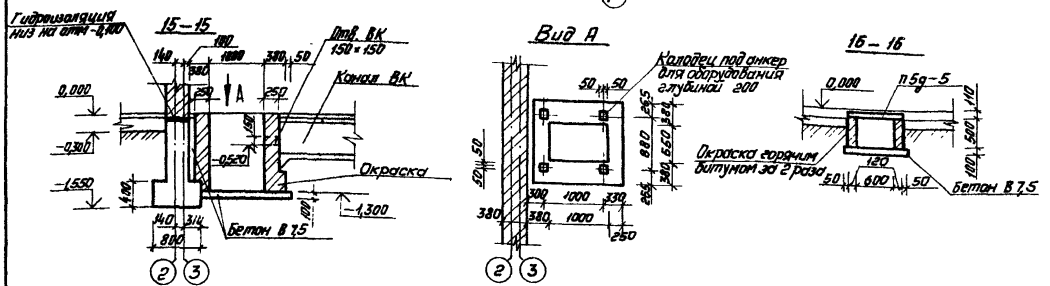
1. Фундаменты выполнять из бутобетона (бут м 200, бетон в 7,5).

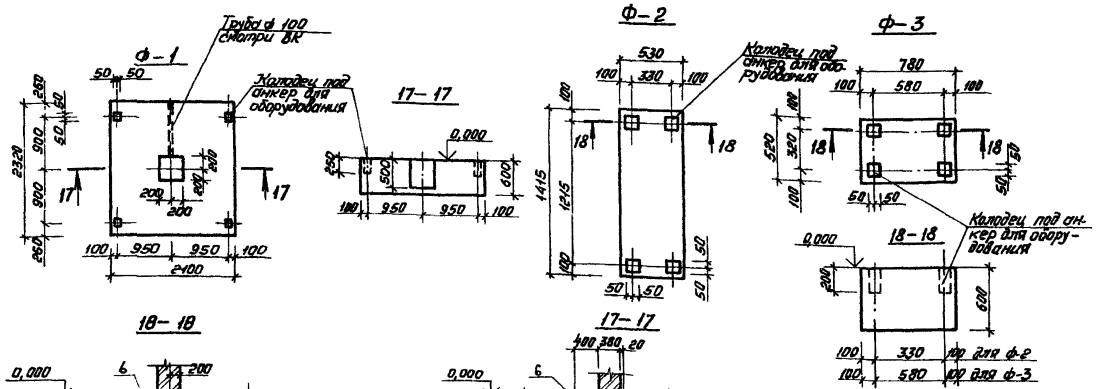2. Фундаменты монолитные железобетонные укладывать на бетонную подготовку толщиной 50 мм.

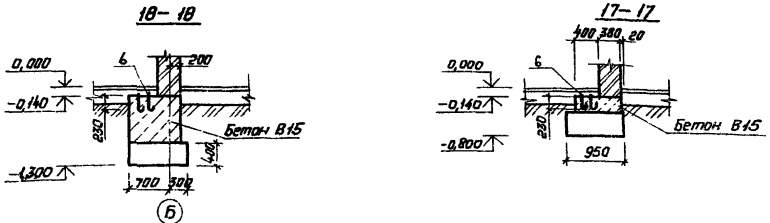3. Изоляцию стен здания от капиллярной влаги выполнять из двух слоев гидроизола на битумной мастике по поверхности, выровненной цементным раствором

4. Кирпичные стенки подпольного канала и приямков выполнять из обыкновенного глиняного кирпича пластического прессования М75 на растворе М25.

5. Глубина заложения фундаментов в местах вводов инженерных коммуникаций условно принять по отметке подошвы фундаментов. При привязке глубину заложения этих фундаментов уточнить.

6. Схему расположения элементов фундаментов смотри лист 9.

7. Фундаменты под оборудование и привязку колодцев под анкера уточнить при получении оборудования. Фундаменты под оборудование укладывать на щебеночное основание толщиной 50 мм.

| | | | | | | | |
|---|---|---|---|---|---|---|---|
| | | | | | 416-6-301.88-АС | | |
| ГИП | Сребляева | | | 7.88 | | | |
| Н.контр. | Кожанчиков | | | 08.09 | Рукавный пост производительностью 25 пожарных рукавов в смену | Стадия | Лист | Листов |
| Нач.отд. | Тихонов | | | 07.09 | | Р | 11 | |
| Архитект. | Нестерова | | | 05.09 | | | | |
| Рук.гр. | Лигачев | | | 04.08 | Сечения элементов фундаментов 12-12...16-16. Фундаменты под оборудование | Учреждение ИГ-548/7 Москва | | |
| Проверил | Нестерова | | | 02.08 | | | | |
| Проектир. | Лигачев | | | 01.08 | | | | |


Привязан


Инв. № подл. | Подпись и дата | Взам. инв. №


Копировал Комарова


Формат А2


Альбом I

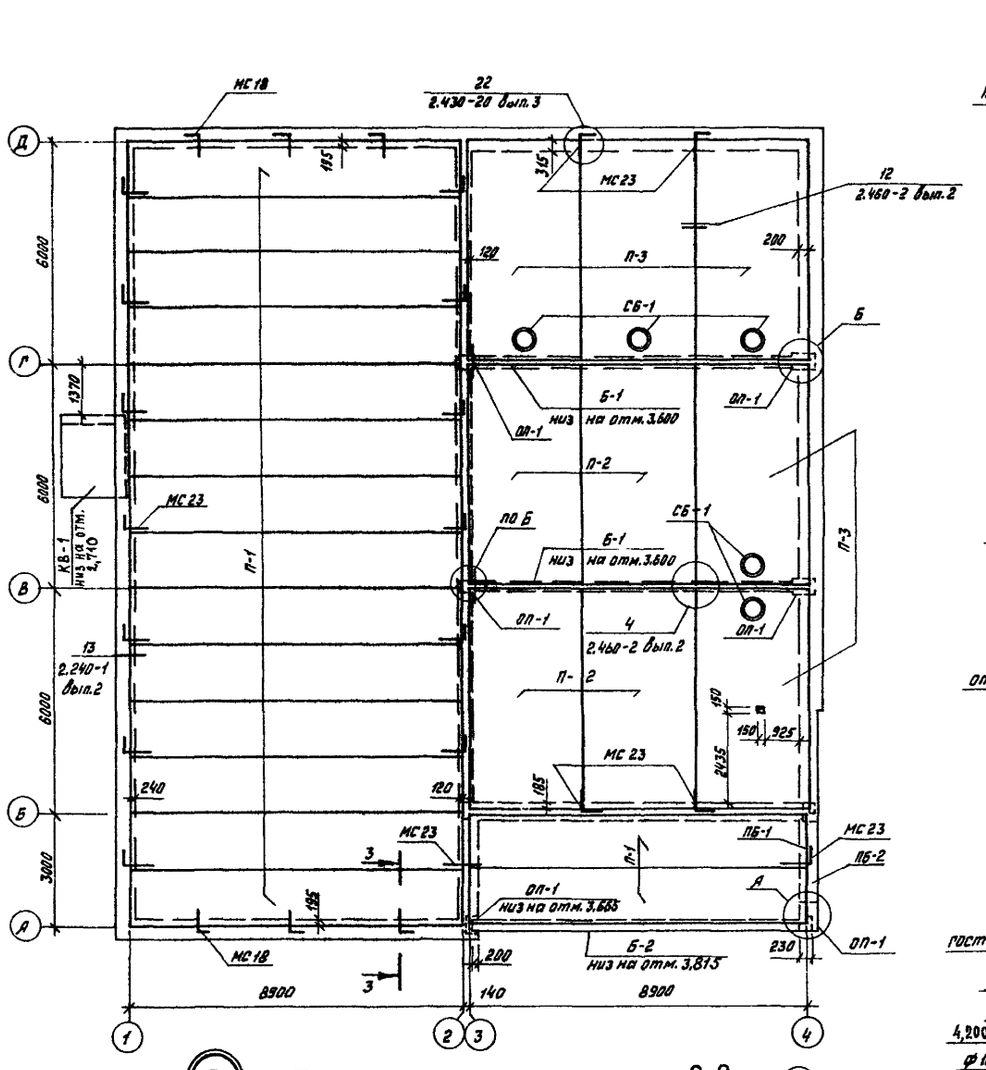


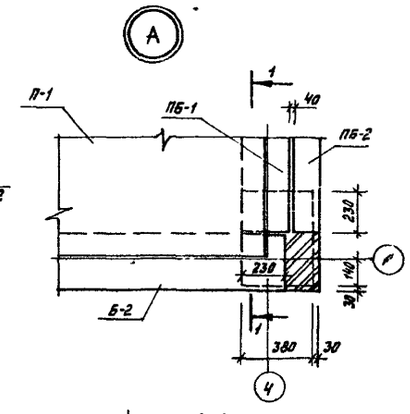
Спецификация к схеме расположения элементов покрытия
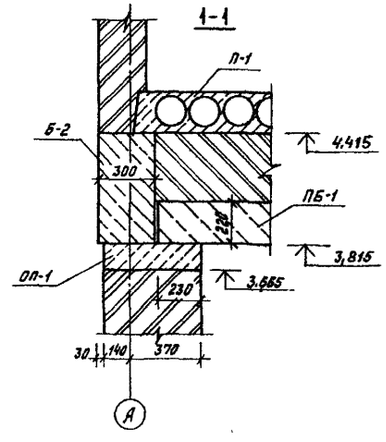
| Марка, поз. | Обозначение | Наименование | Кол. | Масса ед, кг | Примечание |
|---|---|---|---|---|---|
| | | Ригели | | | |
| Б-1 | лист АС.И 2 | Б49-2а | 2 | 4000 | |
| Б-2 | 1.420-12 Вып.9 | Б49-1 | 1 | 4000 | |
| | | Опорные подушки | | | |
| ОП-1 | 1.225-2 Вып.11 | ОП 5.4-т | 6 | 70 | |
| | | Перемычки | | | |
| ПБ-1 | 1.038.1-1 Вып.1 | 5ПБ 30-37 | 1 | 410 | |
| ПБ-2 | | 2ПБ 26-4 | 1 | 109 | |
| | | Панели перекрытия | | | |
| П-1 | 1.241-1 Вып.21 | ПК 90.15-8АтVт | 16 | 4130 | |
| П-2 | ГОСТ 22701.1-77 | ПГ-4 АтVт | 4 | 2650 | |
| П-3 | ГОСТ 22701.2-77 | ПВ4-4 АтVт | 5 | 3300 | |
| | | Стаканы | | | |
| СБ-1 | 1.494-24 Вып.1 | СБ-4А-1 | 5 | 150 | |
| | | Хазырьки | | | |
| КВ-1 | 1.238-1 Вып.2 | КВ 18.22-Т | 1 | 1050 | |
| | | Изделия соединительные | | | |
| МС23 | 2.430-20 Вып.4 | МС23 | 19 | 0,74 | |
| МС18 | 2.430-20 Вып.4 | МС18 | 10 | 0,42 | |
| 1 | - | Уголок 50×5 ГОСТ 8509-86 Вст3кп2 ГОСТ 535-79 ℓ=250 | 4 | 0,94 | |

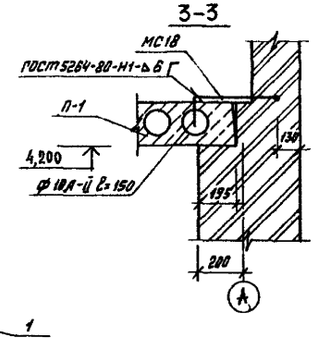1. Панели покрытия укладывать на стены по выровненному слою цементного раствора марки 100 толщиной 15мм на отм. 4,200 и связываются со стенами анкерами, в местах указанных на плане.
2. Ребристые плиты покрытия крепятся к ригелям путем приварки их к закладным деталям верхнего пояса ригелей.
Сварку производить электродами Э-42 ГОСТ 9467-75.
3. Швы между панелями должны быть тщательно замоноличены на всю высоту шва цемен.ным раствором марки 100.
4. Необходимые отверстия просверливаются только в пределах пустот.
5. Сварку анкеров производить электродами типа Э42 ГОСТ 9467-75.
6. Анкера защитить от коррозии слоем цементного раствора толщиной 20мм.

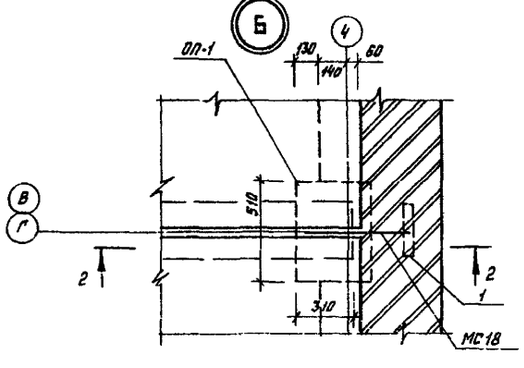Согласовано:
Архитектор 08 Лукинов 06.09
Инженер ВК Кучинов 06.09
Инженер ЭМ Шпаковский 06.09

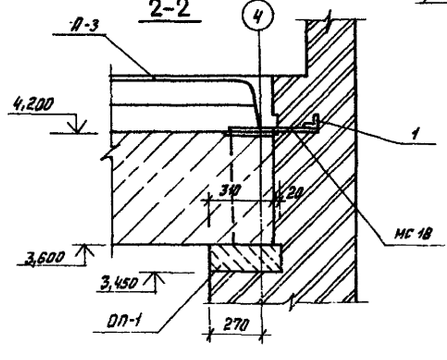Инв.№ подл. | Подпись и дата | Взам.инв.№

| | | | | | |
|---|---|---|---|---|---|
| | | | | 1988 | 416-6-30.12.88-АС |
| Гл.инж. | Барышев | | | 20.09 | |
| ГАП | Соболева | | | 15.09 | |
| Н.контр. | Казанцева | | | 08.09 | Рукавный пост производительностью 25 пожарных рукавов в смену |
| Нач.отд. | Тихонов | | | 07.09 | |
| Гл.конструк. | Нестерова | | | 05.09 | |
| Рук.гр. | Лигуай | | | 04.08 | Схема расположения элементов покрытия |
| Проверил | Лигуай | | | 03.08 | |
| Проектир. | Лабёнок | | | 01.08 | |

Привязан

Инв.№

| Стадия | Лист | Листов |
|---|---|---|
| Р | 12 | |


Учреждение И-5481 г. Москва

Копировал Платонова


Формат А2

Альбом I

## План ванны для мойки пожарных рукавов

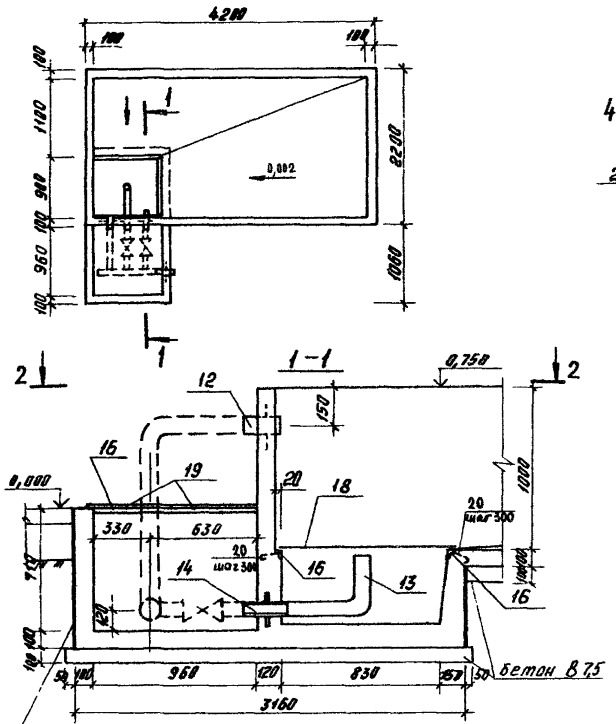


## Схема расположения арматурных сеток

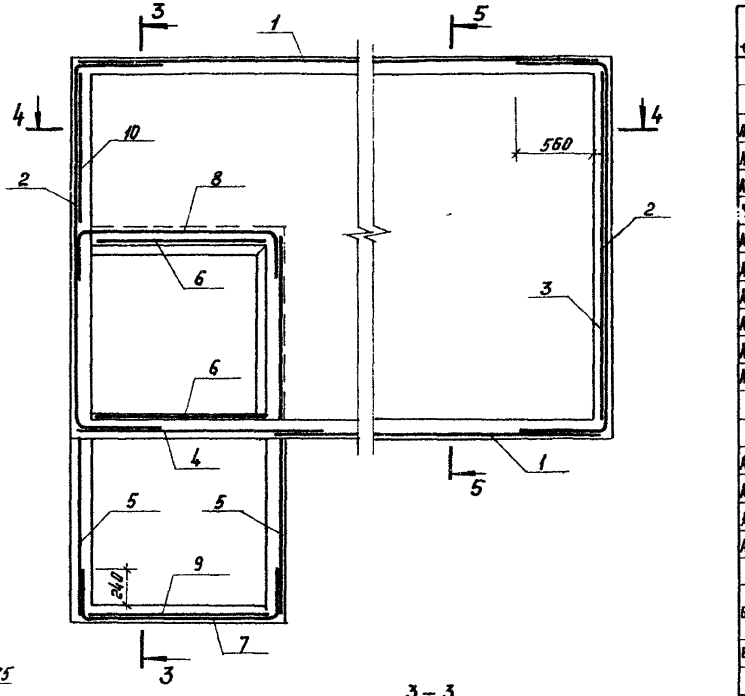


## Спецификация элементов ванны для мойки пожарных рукавов

| Формат | Зона | Поз. | Обозначение | Наименование | Кол. | Примечание |
|---|---|---|---|---|---|---|
| | | | | Сборочные единицы | | |
| | | | | Сетки арматурные | | |
| А2 | | 1 | Лист 14 | С-1 | 1 | 157,83кг |
| А2 | | 2 | | С-2 | 2 | 40,81кг |
| А2 | | 3 | | С-3 | 1 | 17,57кг |
| А2 | | 4 | | С-4 | 1 | 22,02кг |
| А2 | | 5 | | С-5 | 1 | 22,76кг |
| А2 | | 6 | | С-6 | 1 | 17,93кг |
| А2 | | 7 | | С-7 | 1 | 16,22кг |
| А2 | | 8 | | С-8 | 1 | 10,9 кг |
| А2 | | 9 | | С-9 | 1 | 8,94кг |
| А2 | | 10 | | С-10 | 1 | 9,9 кг |
| | | | | Изделия закладные | | |
| А2 | | 12 | Лист 14 | ЗД-1 | 1 | 2,42кг |
| А2 | | 13 | | ЗД-2 | 1 | 9,72кг |
| А2 | | 14 | | ЗД-3 | 1 | 4,44кг |
| А2 | | 15 | | ЗД-4 | 1 | 6,52кг |
| Б4 | | 16 | | Уголок Б-5-50×50 ГОСТ 8509-86 ℓ=4000 Вст3пс6 ГОСТ 535-79 | | 15,08кг |
| Б4 | | 20 | | ФВ-I ГОСТ 5781-82 ℓ=280 | 12 | 0,11кг |
| | | | | Изделия металлические | | |
| А2 | | 18 | Лист 14 | Решетка ванны Р-1 | 2 | 2,8 кг |
| А2 | | 19 | | Р-2 | 2 | 27,6 кг |
| | | | | Детали | | |
| | | 11 | | ФВ-I ГОСТ 5781-82 ℓ=150 | 67 | 0,03кг |
| | | | | Материалы | | |
| | | | | Бетон В 15 | | 2,662м³ |
| | | | | Бетон В 7,5 | | 0,127м³ |

Указания по устройству ванны дчны на листе 14.

Согласовано:
Архитектор Рихтер 24.11.88
Инженер ОК Ушакова 24.11.88

Инв. № подл. | Подпись и дата | Взам. инв. №

Привязка

Инв. №

| | | | |
|---|---|---|---|
| ГАП | Соболева | | 15.08 |
| Н.контр. | Казанцева | | 02.09 |
| Нач.отд. | Тихонов | | 27.08 |
| Гл.конс. | Нестерова | | 05.08 |
| Рук.гр. | Лигуда | | 28.08 |
| Проверил | Лигуда | | 05.08 |
| Проектир. | Лабенок | | 01.08 |

**410-6-30.12.88-АС**

Рукавный пост производительностью 25 пожарных рукавов в смену


Ванна для мойки пожарных рукавов


| Стадия | Лист | Листов |
|---|---|---|
| Р | 13 | |

Учреждение ИГ-548/7 Москва

Копировал Комарова Формат А2


Альбом I

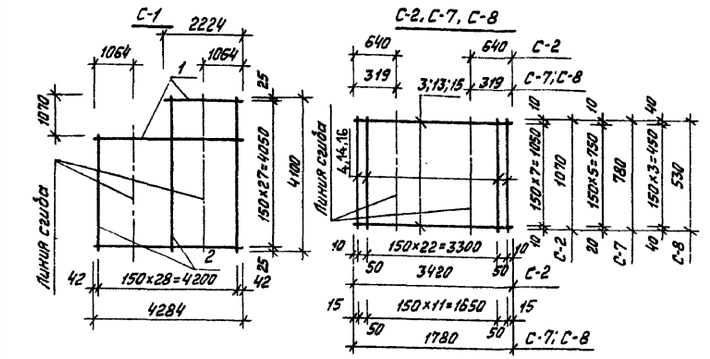


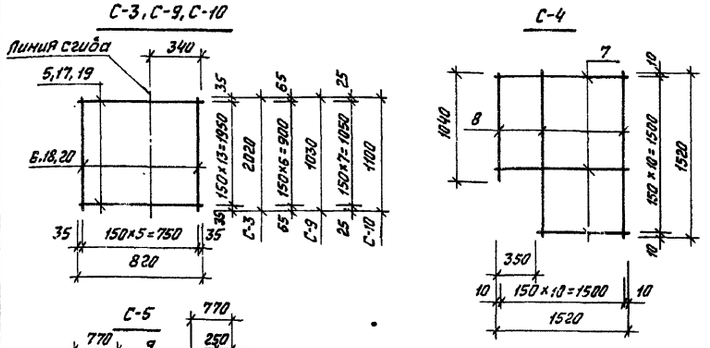






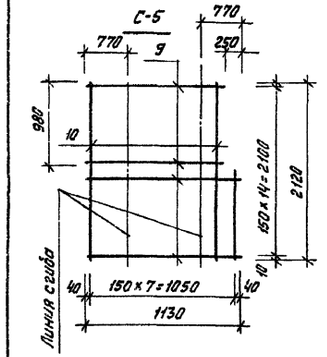

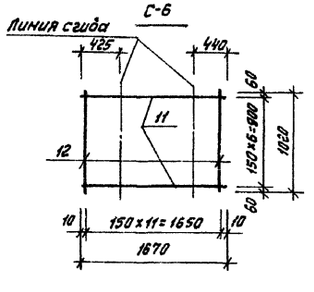

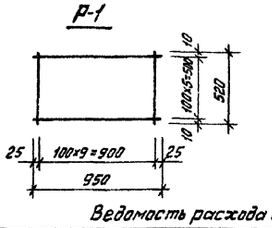1. Ванну выполнять из монолитного бетона В15 на напрягающем цементе НЦ-20 марки М400 (Технические условия на напрягающий цемент с малой энергией самонапряжения НЦ-20 ТУ-21-20 18-74.)

2. Для достижения бетоном проектной прочности на сжатие при естественном твердении необходимо его выдерживать одни сутки во влажном воздухе и не менее 6 суток в воде.

3. Как вариант, ванну можно выполнять из полнотелого хорошо вибрированного гидротехнического бетона повышенной плотности В15, W-4 с водоцементным отношением $(\frac{В}{Ц})$ не более 0,55 в бетонную смесь следует добавлять хлорное железо 0,7%, кальциевой селитры 0,5% от веса цемента (Возможны и другие добавки).

4. Укладка бетона, вибрирование и уход за ним должны соответствовать требованиям СНиП III-15-76, „Бетонные и железобетонные конструкции монолитные."

5. Расположение закладных деталей смотри лист 13.

6. Защитный слой бетона 15мм.

7. Днище и стенки ванны облицевать глазурованной плиткой.

Спецификация арматурных и металлических изделий ванны

| Формат | Зона | Поз. | Обозначение | Наименование | Кол. | Примечание |
|---|---|---|---|---|---|---|
| | | | | Сетки арматурные | | |
| | | | | С-1 | | |
| Б4 | | 1 | | ф12А-III ГОСТ 5781-82 ℓ=105,5м | | 93,71кг |
| Б4 | | 2 | | ф10А-III ГОСТ 5781-82 ℓ=103,9м | | 64,12кг |
| | | | | С-2 | | |
| Б4 | | 3 | | ф12А-III ГОСТ 5781-82 ℓ=27,4м | | 24,3кг |
| Б4 | | 4 | | ф10А-III ГОСТ 5781-82 ℓ=26,8м | | 16,51кг |
| | | | | С-3 | | |
| Б4 | | 5 | | ф12А-III ГОСТ 5781-82 ℓ=11,5м | | 10,19кг |
| Б4 | | 6 | | ф10А-III ГОСТ 5781-82 ℓ=12,1м | | 7,48кг |
| | | | | С-4 | | |
| Б4 | | 7 | | ф12А-III ГОСТ 5781-82 ℓ=15,3м | | 13,6кг |
| Б4 | | 8 | | ф10А-III ГОСТ 5781-82 ℓ=15,3м | | 9,42кг |
| | | | | С-5 | | |
| | | 9 | | ф12А-III ГОСТ 5781-82 ℓ=15,2м | | 13,5кг |
| | | 10 | | ф10А-III ГОСТ 5781-82 ℓ=15,0м | | 9,26кг |
| | | | | С-6 | | |
| | | 11 | | ф12А-III ГОСТ 5781-82 ℓ=11,7м | | 10,38кг |
| | | 12 | | ф10А-III ГОСТ 5781-82 ℓ=12,2м | | 7,55кг |
| | | | | С-7 | | |
| | | 13 | | ф12А-III ГОСТ 5781-82 ℓ=10,7м | | 9,48кг |

продолжение

| Формат | Зона | Поз. | Обозначение | Наименование | Кол. | Примечание |
|---|---|---|---|---|---|---|
| | | 14 | | ф10А-III ГОСТ 5781-82 ℓ=10,9м | | 6,74кг |
| | | | | С-8 | | |
| | | 15 | | ф12А-III ГОСТ 5781-82 ℓ=7,1м | | 5,32кг |
| | | 16 | | ф10 А-III ГОСТ 5781-82 ℓ=7,4м | | 4,58кг |
| | | | | С-9 | | |
| | | 17 | | ф12А-III ГОСТ 5781-82 ℓ=5,8м | | 5,13кг |
| | | 18 | | ф10А-III ГОСТ 5781-82 ℓ=6,2м | | 3,81кг |
| | | | | С-10 | | |
| | | 19 | | ф12А-III ГОСТ 5781-82 ℓ=6,6м | | 5,83кг |
| | | 20 | | ф10А-III ГОСТ 5781-82 ℓ=6,6м | | 4,07кг |
| | | | | Изделия металлические | | |
| | | | | Р-1 | | |
| | | | | ф6А-II ГОСТ 5781-82 ℓ=12,6м | | 2,8кг |
| | | | | Р-2 | | |
| | | | | сталь рифленая ГОСТ 8568-77 | | |
| | | | | 1100×500×6 | 1 | 27,6кг |
| | | | | Изделия закладные | | |
| | | | | ЗД-1 | | |
| | | | | труба ф76×3 ГОСТ 10704-76 ℓ=350 | 1 | 1,89кг |
| | | | | полоса Б-3,0×150 ГОСТ 19903-74 / Вст3кп2 ГОСТ 535-79 ℓ=150 | 1 | 0,53кг |
| | | | | ЗД-2 | | |
| | | | | труба ф108×3 ГОСТ 10704-76 ℓ=1150 | 1 | 8,78кг |
| | | | | полоса Б-3,0×200 ГОСТ 19903-74 / Вст3кп2 ГОСТ 535-79 ℓ=200 | 1 | 0,94кг |
| | | | | ЗД-3 | | |
| | | | | труба ф108×3 ГОСТ 10704-76 ℓ=450 | 1 | 3,5кг |
| | | | | полоса Б-3,0×200 ГОСТ 19903-74 / Вст3кп2 ГОСТ 535-79 ℓ=200 | 1 | 0,94кг |
| | | | | ЗД-4 | | |
| | | | | труба ф159×4,5 ГОСТ 10704-76 ℓ=300 | 1 | 5,15кг |
| | | | | полоса Б-3,0×250 ГОСТ 19903-74 / Вст3кп2 ГОСТ 535-79 ℓ=250 | 1 | 1,47кг |

Ведомость расхода стали на ванну, кг

| Марка элемента | Изделия арматурные | | | | | | | Всего | Вст3кп2 | | |
|---|---|---|---|---|---|---|---|---|---|---|---|
| | Арматура класса | | | | | | | | | | |
| | А-I | | | А-III | | | | | ГОСТ 19903-74 | | |
| | ГОСТ 5781-82 | | | | | | | | | | |
| | ф6 | | Итого | ф10 | ф12 | | Итого | | -150×3 | -200×3 | -250×3 |
| | 2,0 | | 2,0 | 150,1 | 216,7 | | 366,8 | 368,8 | 0,53 | 1,88 | 1,47 |

| Изделия закладные | | | | | | | |
|---|---|---|---|---|---|---|---|
| Прокат марки | | | | | | Всего | Общий расход |
| | | ГОСТ 10704-76 | | | | | |
| | Итого | Тр ф76×3 | Тр ф108×3 | Тр ф159×4,5 | Итого | | |
| | 3,88 | 1,89 | 12,28 | 5,15 | 19,32 | 23,2 | 392,0 |

Привязан

Инв. №

| | | | |
|---|---|---|---|
| | | | 416-6-30.12.88 – АС |
| ГАП | Соболева | | 1988 |
| Н.контр. | Казанцева | | 13.09 |
| Нач.отд. | Тихонов | | 08.09 |
| Гл.конструк. | Нестерова | | 07.09 |
| Рук.гр. | Лигуай | | 05.09 |
| Проверил | Лигуай | | 04.88 |
| Проектир. | Лабенок | | 03.08 |
| | | | 01.08 |

Рукавный пост производительностью 25 пожарных рукавов в смену

| Стадия | Лист | Листов |
|---|---|---|
| Р | 14 | |

Сетки С-1 ... С-10
Изделия Р-1, Р-2, ЗД-1 ... ЗД-4


Чувашгражданпроект
МГ-548/7
Москва

Копировал Платонова


Формат А2


Инв.№ подл. | Подпись и дата | Взам. инв.№

Фрагмент плана 1этажа

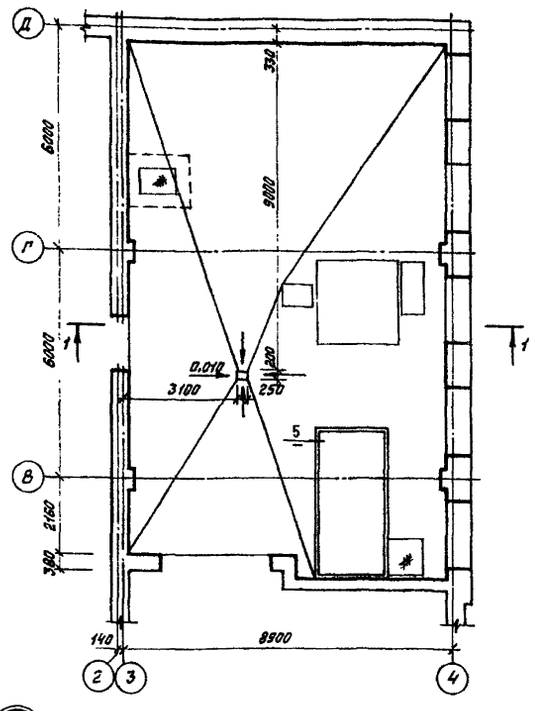


1-1

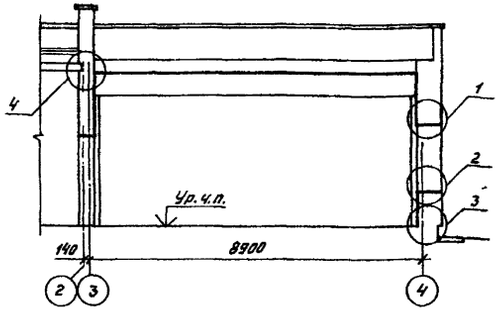

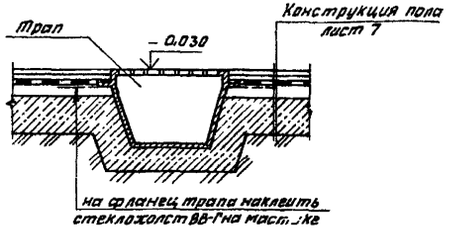
1. Парогидроизоляция стен и потолка выполнена на основании „Временных технических указаний по применению рациональных способов парогидроизоляции стен и перекрытий ванн и прачечных," разработанных АКХ МЖКХ РСФСР им. К.Д. Памфилова.

2. Производство общестроительных работ должно быть закончено до начала парогидроизоляционных работ.

3. Работы по защите строительных конструкций надлежит производить при температуре внутри помещения не ниже 8°С и относительной влажности не выше 70%.

4. Парогидроизоляция запроектирована из шпаклевки ЗП-00-10 (1-грунтовочный и 2 основных слоя общей толщиной = 1,8 мм). Шпаклевку ЗП-00-10 разбавляют перед началом работ растворителями марки Р-40 или № 646 до необходимой вязкости и смешивают с отвердителем №1 (на каждые 100 гр. шпаклевки 8,5 гр. отвердителя). Время сушки каждого слоя – 24 часа при t = 20°С.

5. Мастику на основе ЗП-00-10 приготовляют тщательным перемешиванием шпаклевки (60%), портландцемента М-400 (30%) и песка мелкомолотого кварцевого (10%). Отвердитель №1 вводят непосредственно перед началом производства работ. При необходимости мастику (до введения отвердителя), разбавляют растворителем марки Р-40 или №646 до требуемой консистенции.

6. Для штукатурки и выравнивания слоев конструкции следует применять цементно-песчаный раствор состава 1:3, категорически запрещается добавление в раствор известкового теста. Перед нанесением парогидроизоляционного слоя цементно-песчаную стяжку выдерживают в течении 10-15 суток.


7. Оконные проемы, трапы и места перехода к вертикальной плоскости от горизонтальной оклеиваются полосками стеклоткани шириной не менее 30 см.

8. Работы по устройству парогидроизоляционных и защитноотделочных покрытий следует в строгой технологической последовательности: подготовительные работы, устройство гидроизоляции полов и защитной цементной стяжки, устройство парогидроизоляционных покрытий стен, подготовка стен для нанесения защитно-отделочных слоев по парогидроизоляционному покрытию, облицовка стен керамическими плитками.

9. Для устройства парогидроизоляции рекомендуются как варианты следующие материалы: 1) Цементно-перхлорвиниловая паста ЦПХВ-1 для основных 2х слоев покрытия и цементно-перхлорвиниловый 10%-ный лак ПХВ для 2 грунтовочных и промежуточных слоев – общая толщина 2,7 мм 2) Латексный состав ЛСП-145 для 2х грунтовочных и 2х основных слоев покрытия на основе ЛСП-145 – общая толщина 1,0 мм.


10. Защитно-отделочное покрытие потолка выполнять из водоотталкивающей эмали КО-174 (2 основных слоя) или из эмали ХСПЭ (1 грунтовочный и 2 основных слоя). Продолжительность сушки при t = 20°С – 3 часа.

1н

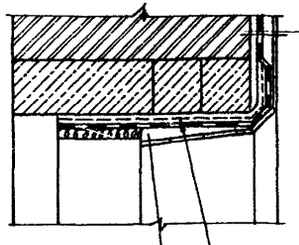


| Плитка стеклянная | |
|---|---|
| на мастике на основе шпаклевки ЗП-00-10 | – 8 |
| Гидроизоляция – 1 слой | |
| Грунтовки и 2 основных слоя шпаклевки ЗП-00-10-1,8 | |
| Штукатурка | – 20 |


3

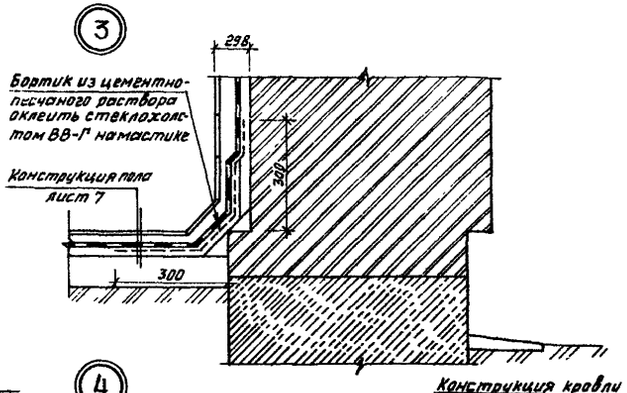


2н

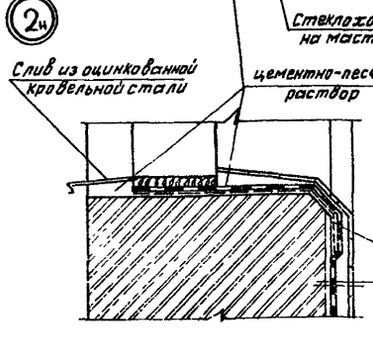



5

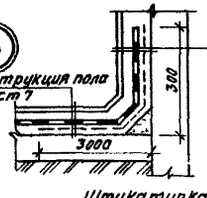


| Штукатурка | – 20 |
|---|---|
| Стеклохолст ВВ-Г на мастике | |
| Гидроизоляция – 1 слой грунтовки и 2 основных слоя шпаклевки ЗП-00-10 – 1,8 | |
| Плитка глазурованная на цементном растворе | |

4

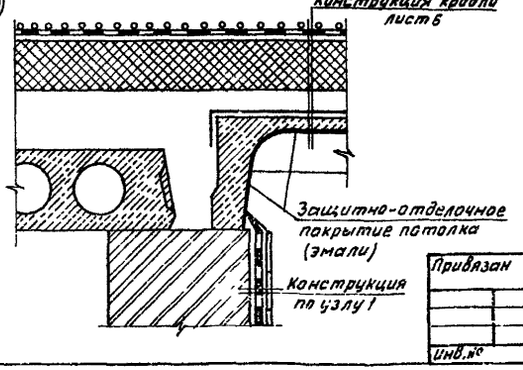


| | | | | | | |
|---|---|---|---|---|---|---|
| | | | | | 1988 | 416-6-30.12.88 – АС |
| ГАП | Соболева | | | 15.09 | | |
| Н.контр. | Казанцева | | | 08.09 | Рукавный пост производительностью 25 пожарных рукавов в смену | Стадия: Р; Лист: 15; Листов: |
| Нач.отд. | Тихонов | | | 07.09 | | |
| Гл.конструк. | Нестерова | | | 05.09 | | |
| Рук.гр. | Лигуай | | | 04.09 | Узлы парогидроизоляции | Учреждение ИГ-548/7 Москва |
| Проверил | Лигуай | | | 07.08 | | |
| Проектир. | Винокур | | | 01.08 | | |

Привязан

Инв.№


Копировал: Плотникова

Формат А2


Инв.№подл. | Подпись и дата | Взам.инв.№

Альбом I


## Схема установки радиостойки РС

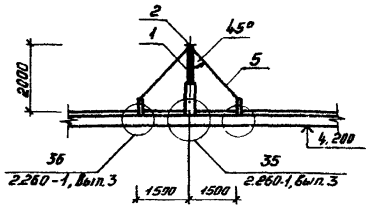


## Дк

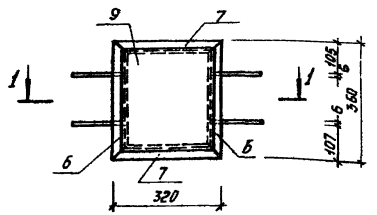



1–1

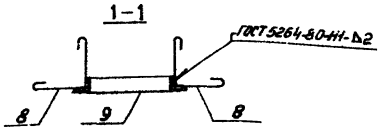



Поз. 8




Поз. 10

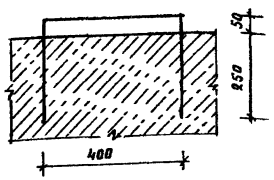



## Фартук с обжимным хомутом

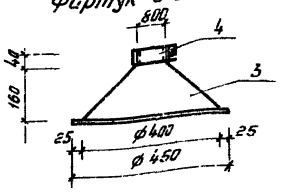


(А)

| | |
|---|---|
| Штукатурка на металлической сетке ГОСТ 5336-80 | –20 |
| Минераловатные плиты ГОСТ 10140-80 γ = 200 кг/м³ | –60 |
| Железобетонная плита 1ПГ-3 | –70 |

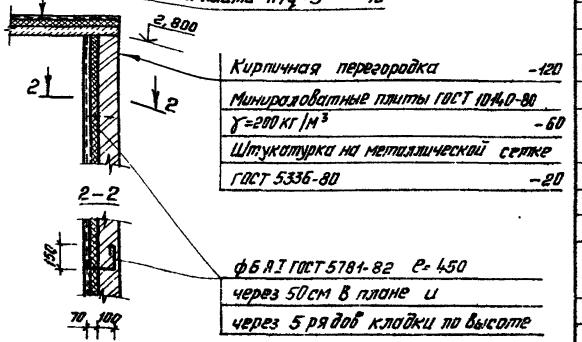


| | |
|---|---|
| Кирпичная перегородка | –120 |
| Минераловатные плиты ГОСТ 10140-80 γ = 200 кг/м³ | –60 |
| Штукатурка на металлической сетке ГОСТ 5336-80 | –20 |

ф6 AI ГОСТ 5781-82 ℓ=450 через 50 см в плане и через 5 рядов кладки по высоте

## Спецификация элементов радиостойки, дверки поливочного крана и элементов плана

| Формат | Зона | Поз. | Обозначение | Наименование | Кол | Масса ед., кг |
|---|---|---|---|---|---|---|
| | | | | Радиостойка РС | | |
| | | | | Сборочные единицы | | |
| | | 1 | | труба 48×3 ГОСТ 3262-75 ℓ=300 | 1 | 5,0 |
| | | | | Полоса 64×40 ГОСТ 103-76 / В ст3 пс6 ГОСТ 535-79 | | |
| | | 2 | | ℓ = 165 | 2 | 0,21 |
| А4 | | 35 | 2.260-1, Вып.3 | Опорный стакан | 1 | 7,46 |
| | | 3 | | Лист 0,5 ГОСТ 19903-74 / В ст3 кп2 ГОСТ 535-73 | 4 | 1,23 |
| | | 4 | | Лист 5-ПН4 ГОСТ 19903-74 / В ст3кп2 ГОСТ 535-79 | 4 | 0,40 |
| А4 | | 36 | 2.260-1, Вып.3 | Опора для отливки | 3 | 7,12 |
| | | 5 | | Проволока оцинкованная ф5 ГОСТ 1668-73 ℓ=5000 | | 0,76 |
| | | | | Дверка поливочного крана ДК | | |
| | | | | Детали | | |
| | | | | Уголок 36×36×4-Б ГОСТ 8509-86 / В ст3кп2 ГОСТ 535-79 | | |
| | | 6 | | ℓ = 360 | 2 | 0,78 |
| | | 7 | | ℓ = 320 | 2 | 0,69 |
| | | 8 | | ф6 AI ГОСТ 5781-82 ℓ=450 | 4 | 0,10 |
| | | | | Полоса 6-Д6 ГОСТ 82-70 / В ст3кп2 ГОСТ 535-79 | | |
| | | 9 | | ℓ = 288 | 1 | 3,31 |
| | | | | Скоба для вытирания ног | | |
| | | 10 | | ф20 AI ГОСТ 5781-82 ℓ=1080 | 1 | 2,47 |
| | | | Лист ВС.Ц1 | Рама под вентилятор РВ | 1 | 21,22 |


Инв.№ подл. | Подпись и дата | Взам.инв.№

| | | | | | |
|---|---|---|---|---|---|
| | | | | 416-6-30.1288-АС | |
| ГАП | Соболева | | 19.08 | | |
| Н.контр | Соболева | | 15.09 | | |
| Нач.отд | Тихонов | | 08.09 | Руковчый пост производительностью 25 пожарных рукавов в смену | Стадия: Р; Лист: 16; Листов: |
| Гл.констр | Нестерова | | 07.09 | | |
| Рук.гр | Лукьянова | | 05.09 | | |
| Проверил | Соболева | | 04.08 | Схема установки радиостойки РС, дверка поливочного крана, детали | Учреждение: ИГ-5/-8/7 Москва |
| Гл.инж.пр | Лукьянова | | 03.08 | | |
| Привязан | | | 01.08 | | |

Копировал Колгарова

Формат А2

Альбом I

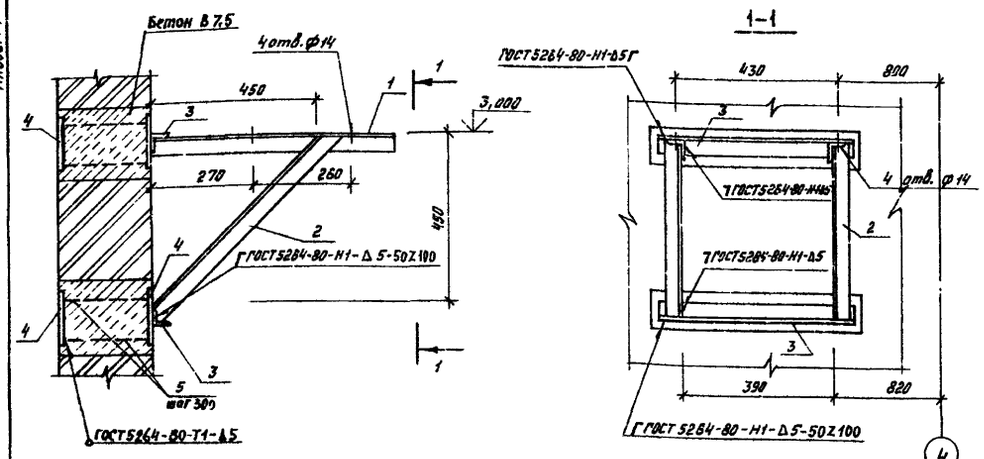


| Формат | Зона | Поз. | Обозначение | Наименование | Кол. | Примечание |
|---|---|---|---|---|---|---|
| | | | | уголок 50×50×5 ГОСТ 8509-86 / Вст3кп2 ГОСТ 535-79 | | |
| Б4 | | 1 | | ℓ=600 | 2 | 2,26 кг |
| Б4 | | 2 | | ℓ=700 | 2 | 1,94 кг |
| Б4 | | 3 | | ℓ=520 | 2 | 1,44 кг |
| Б4 | | 4 | | полоса 100×5 ГОСТ 103-76 / Ст3пс6 ГОСТ 535-79 ℓ=560 | 4 | 2,2 кг |
| Б4 | | 5 | | ф8 А-III ГОСТ 5781-82 ℓ=240 | 12 | 0,095 кг |

1. Изготовление закладных изделий должно проводиться в соответствии с
- ГОСТ 10922-75 „Арматурные изделия и закладные детали сварные для железобетонных конструкций. Технические требования и методы испытаний."
- ГОСТ 14098-85 „Соединения сварные арматуры и закладных изделий железобетонных конструкций. Типы, конструкция и размеры."
- ГОСТ 5264-80 „Ручная дуговая сварка. Соединения сварные."

2. Кронштейн РВ окрасить масляной краской за 2 раза ГОСТ 695-77.

Привязан

Инв.№

| | | | |
|---|---|---|---|
| Н.контр. | Казанцева | | 08.09 |
| Гл.инженер | Нестерова | | 05.09 |
| Рук.гр. | Лигуай | | 04.08 |
| Проверил | Лигуай | | 03.08 |
| Проверил | Лавенок | | 01.08 |

416-6-30.12.88-АС.И1

Рама под вентилятор РВ


| Стадия | Масса | Масштаб |
|---|---|---|
| Р | 21,22 кг | 1:10 |
| Лист | Листов 1 | |

Учреждение ИГ-548/7 Москва

Копировал Платонова

Формат А3

Альбом I

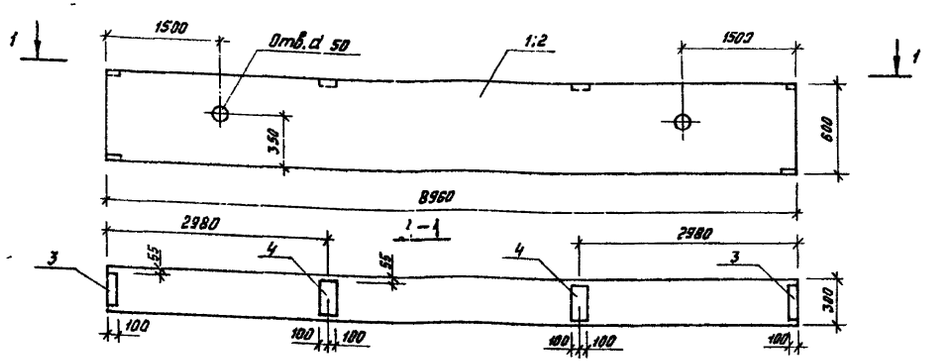


| Формат | Зона | Поз. | Обозначение | Наименование | Кол-во | | Примечание |
|---|---|---|---|---|---|---|---|
| | | | | | Б-1 | | |
| | | | | Документация | | | |
| | | | | технические условия | X | | |
| | | | | Сборочные единицы | | | |
| | | | | ригели | | | |
| А3 | | 1 | 1.420-12 Вып.9 | Б 49-2а | 1 | | |
| | | | | | | | |
| | | | | Изделия закладные | | | |
| А3 | | 3 | 1.420-12 Вып. 9 | М5 | 2 | | |
| А3 | | 4 | | М6 | 2 | | |

Ведомость расхода стали на дополнительные закладные изделия, кг

| Марка элемента | Изделия закладные | | | | | | Всего |
|---|---|---|---|---|---|---|---|
| | арматура класса | | | прокат марки | | | |
| | А-III | | | Вст3 пс6 | | | |
| | ГОСТ 5781-82 | | | ГОСТ 103-76 | | | |
| | ф8 | | итого | -100×8 | -190×8 | итого | |
| Б-1 | 1,4 | | | 2,4 | 2,7 | 5,1 | 5,24 |

Привязан

Инв.№

| | | | |
|---|---|---|---|
| Н.контр. | Казанцева | | 08.09 |
| Гл.инженер | Нестерова | | 05.09 |
| Рук.гр. | Лигуай | | 04.08 |
| Проверил | Лигуай | | 03.08 |
| Проектир. | Лавенок | | 03.08 |

416-6-30.12.88-АС.И2

Ригель Б-1

| Стадия | Масса | Масштаб |
|---|---|---|
| Р | 4000 кг | 1:50 |
| Лист | Листов 1 | |

Учреждение ИГ-548/7 Москва

Копировал Платонова

Формат А3

Альбом I

## Ведомость рабочих чертежей основного комплекта

| Лист | Наименование | Примечание |
|---|---|---|
| 1 | Общие данные (начало) | |
| 2 | Общие данные (продолжение) | |
| 3 | Общие данные (окончание). План | |
| 4 | Схемы систем отопления П1,В1 ... В5, ВЕ1 ... ВЕ3, теплоснабжения установки П1 | |
| 5 | Установки систем П1,В5 | |
| 6 | ИТП. Узлы управления (теплоноситель - вода 95-70°С и 150-70°С) | |

## Ведомость ссылочных и прилагаемых документов

| Обозначение | Наименование | Примечание |
|---|---|---|
| | Ссылочные документы | |
| 1.494-10 | Решетки щелевые регулирующие. Тип Р | |
| 1.494-32 | Зонты и дефлекторы вентиляционных систем | |
| 4.903-10, Вып.8 | Сгаревики | |
| 5.904-12, Вып.0,1-1, 1-15, 1-28, 1-35 | Приточные вентиляционные камеры производительностью от 3,5 до 125 тыс. м³/ч | |
| 5.904-38 | Гибкие вставки к центробежным вентиляторам | |
| 5.904-4 | Двери и люки для вентиляционных камер | |


продолжение

| Обозначение | Наименование | Примечание |
|---|---|---|
| 5.903-1 | Узлы обвязки регулирующих клапанов на трубопроводах тепло-снабжения калориферных установок | |
| 4.904-69 | Детали крепления санитарно-технических приборов и трубо-проводов | |
| 5.904-1 Вып. 0,1 | Детали крепления воздуховодов | |
| 1.494-21 | Крепление решеток воздухоприточ-ных типа „РР" и щелевых регулирую-щих типа „Р" к воздуховодам и строительным конструкциям | |
| 1.494-30, Вып.2 | Установка и крепление вентиля-торов к строительным конструк-циям | |
| 5.903-2 Вып.1 | Воздухосборники для систем отопления и теплоснабжения вентиляционных установок | |
| 7.903.9-2, Вып. 1,2 | Тепловая изоляция трубопроводов с положительными температурами | |
| 5.904-14 | Вытяжные устройства общеобмен-ных вентиляционных систем. Тип ВУГ. | |
| 1.494-8 | Решетки воздухоприточные. Тип РР | |
| 4.904-37 | Местные отсосы при ручной электросварке | |
| | Прилагаемые документы | |
| 416-6-30.12.88-ОВН1 | Патрубок 1 | |
| 416-6-30.12.88-ОВН2 | Патрубок 2 | |
| 416-6-30.12.88-ОВН3 | Ограждение отверстия входного патрубка центробежного вентилятора | |
| 416-6-30.12.88-ОВ.СО | Спецификация оборудования | Альбом II |
| 416-6-30.12.88-ОВ.ВМ | Ведомость потребности в материалах | Альбом III |

## Комплектовочная ведомость радиаторов

| Периоды года при tн, °С | Количество секций в радиаторе: 4 | 5 | 6 | 7 | 8 | 9 | 10 | 11 | 12 | 13 | 14 | 15 | Общее кол-во секций | Поверхность нагрева: экм | квт |
|---|---|---|---|---|---|---|---|---|---|---|---|---|---|---|---|
| | Количество радиаторов | | | | | | | | | | | | | | |
| -20 | 2 | 2 | 1 | | 5 | 2 | 5 | 3 | 4 | | | | 213 | 66,03 | 39,98 |
| -30 | 1 | 1 | 3 | 1 | | 4 | 2 | 4 | 2 | 5 | 2 | | 247 | 76,57 | 42,88 |
| -40 | | | | 3 | 2 | 2 | 3 | | 3 | 3 | 3 | 5 | 277 | 85,87 | 48,09 |

## План-схема

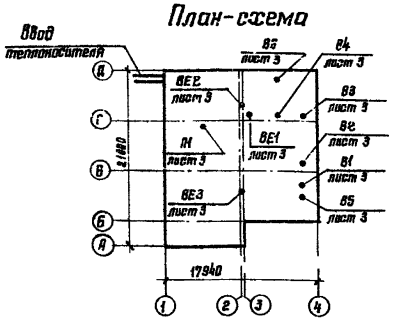


## Условные обозначения

| | |
|---|---|
| Т1-1 | Подающий трубопровод отопления |
| Т2-1 | Обратный трубопровод отопления |
| Т1-2 | Подающий трубопровод вентиляции |
| Т2-2 | Обратный трубопровод вентиляции |
| Ст1 | Подающий стояк отопления |
| Ст1' | Обратный стояк отопления |
| | Воздуховод из строительных конструкций |

Типовой проект разработан в соответствии с действующими нормами и правилами и предусматривает мероприятия, обеспечивающие взрывную, взрывопожарную и пожарную безопасность при эксплуатации здания

Главный архитектор проекта Н.А.Соболева

Инв. № подл. | Подпись и дата | Взам. инв. №

| | | | |
|---|---|---|---|
| Гл.инж. | Барышев | | 1988 |
| ГИП | Соболева | | 15.09 |
| Н. контр. | Кравцова | | 08.09 |
| Нач.отд. | Довыдов | | 07.09 |
| Рук. гр. | Куликова | | 04.09 |
| Проверил | Куликова | | 05.09 |
| Конструктор | Дарьясова | | 01.09 |

Привязан

Инв. №

416-6-30.12.88-ОВ

Рукавный пост производительностью 85 тыс. м³/ч для 3 рукавов в смену

Стадия: Р | Лист: 1 | Листов: 6

Общие данные (начало)

Учреждение ИГ-548/7 Москва

Копировал Цыганова

Формат А2

## Местные отсосы от технологического оборудования

| Технологическое оборудование | | | Характеристика выделяющихся вредностей | Объем вытяжки, м³/ч | | Характеристика местного отсоса | | Обозначение системы | Примечание |
|---|---|---|---|---|---|---|---|---|---|
| Поз | Наименование | Кол | | На ед. оборуд. | Всего | Обозначение | Применяемые документы | | |
| | Участок ремонта пожарных | | | | | | | | |
| | рукавов | | | | | | | | |
| 7,8 | Электроаппарат для ремонта | | Пары, бензина, этилацетата, | | | | Местный отсос 116, | | |
| | прорезиненных рукавов | 1 | бутилфталата | 930 | 930 | 8 КР4.00.26.6 | 4.904-37 | 83,84 | |
| 12 | Точильно-шлифовальный | | Абразивная, металлическая, | | | | | | |
| | станок двусторонний | 1 | льняная пыль | 700 | 700 | ПАВ-12М | | 86 | |
| 14 | Шкаф для хранения мате- | | Пары бензина, этилацетата, | | | Дефлектор | | | |
| | риалов | 1 | бутилфталата | 200 | 200 | Д.00.000-32 | | 8Е1 | |

## Характеристика отопительно-вентиляционных систем

| Обозначение системы | Кол систем | Наименование обслуживаемого помещения | Тип агрегата | Вентилятор: Тип, исполнение по взрывозащите | N° | Схема исполнения | Расположение | L, м³/ч | P, Па | n, об/мин | Электродвигатель: Тип, исполнение по взрывозащите | N, кВт | n, об/мин |
|---|---|---|---|---|---|---|---|---|---|---|---|---|---|
| П1 | 1 | Участок ремонта | 2ВК-10 | ВЦ4-75 | 5 | 1 | Пр0° | 4295 | 390 | 915 | 4А80А6 | 0,75 | 915 |
| | | пожарных рукавов. | ЕЕ40-10 | 5-05 | | | | | | | | | |
| | | Коридор. Компрессор- | | | | | | | | | | | |
| | | ная. | | | | | | | | | | | |
| | | Летний режим | | | | | | 5981 | 290 | | | | |
| | | (кроме компрессорной) | | | | | | | | | | | |
| В1 | 1 | Участок ремонта | | ВКР4.00. | | | | | | | | | |
| | | пожарных рукавов | | 25.6 | 4 | | | 1130 | 170 | 890 | 4А80В6 | 0,25 | 890 |
| В2 | 1 | Участок ремонта | | ВКР4.00. | | | | | | | | | |
| | | пожарных рукавов | | 25.6 | 4 | | | 2816 | 90 | 890 | 4АА63В6 | 0,25 | 890 |
| | | (летний режим) | | | | | | | | | | | |
| В3 | 1 | Участок ремонта по- | | ВКР4.00. | | | | | | | | | |
| | | жарных рукавов, поз.7 | | 25.6 | 4 | | | 930 | 190 | 890 | 4АА63В6 | 0,25 | 890 |
| В4 | 1 | Участок ремонта по- | | ВКР4.00. | | | | | | | | | |
| | | жарных рукавов, поз.9 | | 25.6 | 4 | | | 930 | 190 | 890 | 4АА63В6 | 0,25 | 890 |
| В5 | 1 | Компрессорная | Д2Б.00-1 | В-Ц4-70- | | | | | | | | | |
| | | | | 25-04А | 2,5 | 1 | Пр0° | 410 | 185 | 1375 | 4АА56А4 | 0,12 | 1375 |
| В6 | 1 | Участок ремонта пожар- | | | | | | | | | | | |
| | | ных рукавов, поз. 12 | ПАГ-18М | | | | | 700 | | | | 1,5 | 2860 |
| 8Е1 | 1 | Участок ремонта по- | | | | | | | | | | | |
| | | жарных рукавов, поз. 14 | | | | | | 200 | | | | | |
| 8Е2 | 1 | Помещение приема пищи. | | ВК5-Ц4 | | | | 85 | | | | 0,025 | |
| | | Тепловой пункт. | | | | | | | | | | | |
| | | Душевая. Сардарабная | | | | | | 500 | | | | | |
| 8Е3 | 1 | Склад пожарных | | | | | | | | | | | |
| | | рукавов | | | | | | 200 | | | | | |

| Воздухонагреватель: Тип | N° | Кол. | Т-ра нагрева, °С: от | до | Расход тепла, Вт(ккал/ч) | ΔP, Па | Теплоноситель: вода, °С | Заслонка: Тип, размер | Исполнительный механизм | N, кВт | Примечание |
|---|---|---|---|---|---|---|---|---|---|---|---|
| КВСБ-П | 10 | 1 | -20 | +18 | 54530 | 6672 | 95-70 | П 600× | МЭО- | | |
| КВСБ-П | 10 | 1 | | | (47005) | 569 | 150-70 | 1000Э | 4П/63- | | |
| КВСБ-П | 1С | 1 | -30 | +18 | 69875 | 10697 | | | -0,63 | 0,065 | -20°С |
| КВСБ-П | 10 | 1 | | | (58375) | 1065 | | КВЦ 1000× | МЭО- | | |
| КВБ6-П | 10 | 1 | -40 | +18 | 83225 | 8051 | | 600Б | 1П/63- | | |
| КСБ6-П | 10 | 1 | | | (71745) | 760 | | | -0,25 | Д2Б6 | -30 , -40°С |

| Изм. | Кол. уч. | Лист | № док. | Подпись | Дата |
|---|---|---|---|---|---|

416-6-30.12.88-ОВ

| | | | | |
|---|---|---|---|---|
| ГИП | Сабанеева | | 15.09 | 1988 |
| Н. контр. | Назарцева | | 08.09 | |
| Нач. отд. | Добычев | | 07.09 | |
| Рук. гр. | Кравкова | | 04.09 | |
| Проверил | Кравкова | | 05.09 | |
| Проектир. | Дурыгина | | 01.09 | |

Привязан

Инв. №

Руковный пост производительностью 25 пожарных рукавов в смену

Общие данные (продолжение)

| Стадия | Лист | Листов |
|---|---|---|
| Р | 2 | |

Учреждение ИГ-548/7 Москва

Копировал Цыганова

Формат А2

Альбом I

## Общие указания

Проект в разделе „Теплоснабжение, отопление и вентиляция" разработан на основании задания на проектирование архитектурной и технологической частей проекта.

Проект предназначен для применения в IIа и III климатических районах и в I В климатическом подрайоне с расчетными зимними температурами наружного воздуха минус 20, 30, 40°С для нормальной зоны влажности. Температура воздуха во всех помещениях принята плюс 18°С

Проект разработан применительно к требованиям глав СНиП:

СНиП 2.04.05-86 „Отопление, вентиляция и кондиционирования,"

СНиП 2.04.07-86 „Тепловые сети".

### Основные показатели по чертежам отопления и вентиляции

| Наименование здания | Объем, м³ | Периоды года при tн, °С | Расход тепла, Вт (ккал/ч) на отопление | на вентиляцию | на горячее водоснабжение | Общий | Расход холода ккал/ч | Установленная мощность электродвигателей, квт |
|---|---|---|---|---|---|---|---|---|
| Рукавный пост производительностью 25 рукавов в смену | 1778,0 | —20 | 39275 (33770) | 54670 (47005) | 222715 (191500) | 316660 (272275) | | 3,46 |
| | | —30 | 44670 (38410) | 69055 (59375) | 222715 (191500) | 336440 (289285) | | 3,431 |
| | | —40 | 49720 (42750) | 83440 (71745) | 222715 (191500) | 355875 (305995) | | 3,431 |

Параметры теплоносителя местной системы отопления вода 95-70°С

Трубопроводы систем отопления и теплоснабжения изготовляются из стальных труб в соответствии с требованиями СНиП 2.04.05-86 приложение 12.

Воздуховоды систем В3, В4, прокладываемые по помещениям, изготавливаются из листовой стали по ГОСТ 19903-74 класса П.

Воздуховоды систем П1, В1, В2, В5 изготавливаются из листовой стали по ГОСТ 19903-74 класса Н

Тепловая изоляция принята согласно серии 7.903.9-2.1.


Теплоизоляционный слой:

шнур минераловатный в оплетке марка 200 ТУ 36-1695-79 для горячих трубопроводов толщина изоляции: для диаметров до 50 мм - 40 мм.

Защитное покрытие:

рулонный стеклопластик РСТ ТУ6-11-145-85.

## План

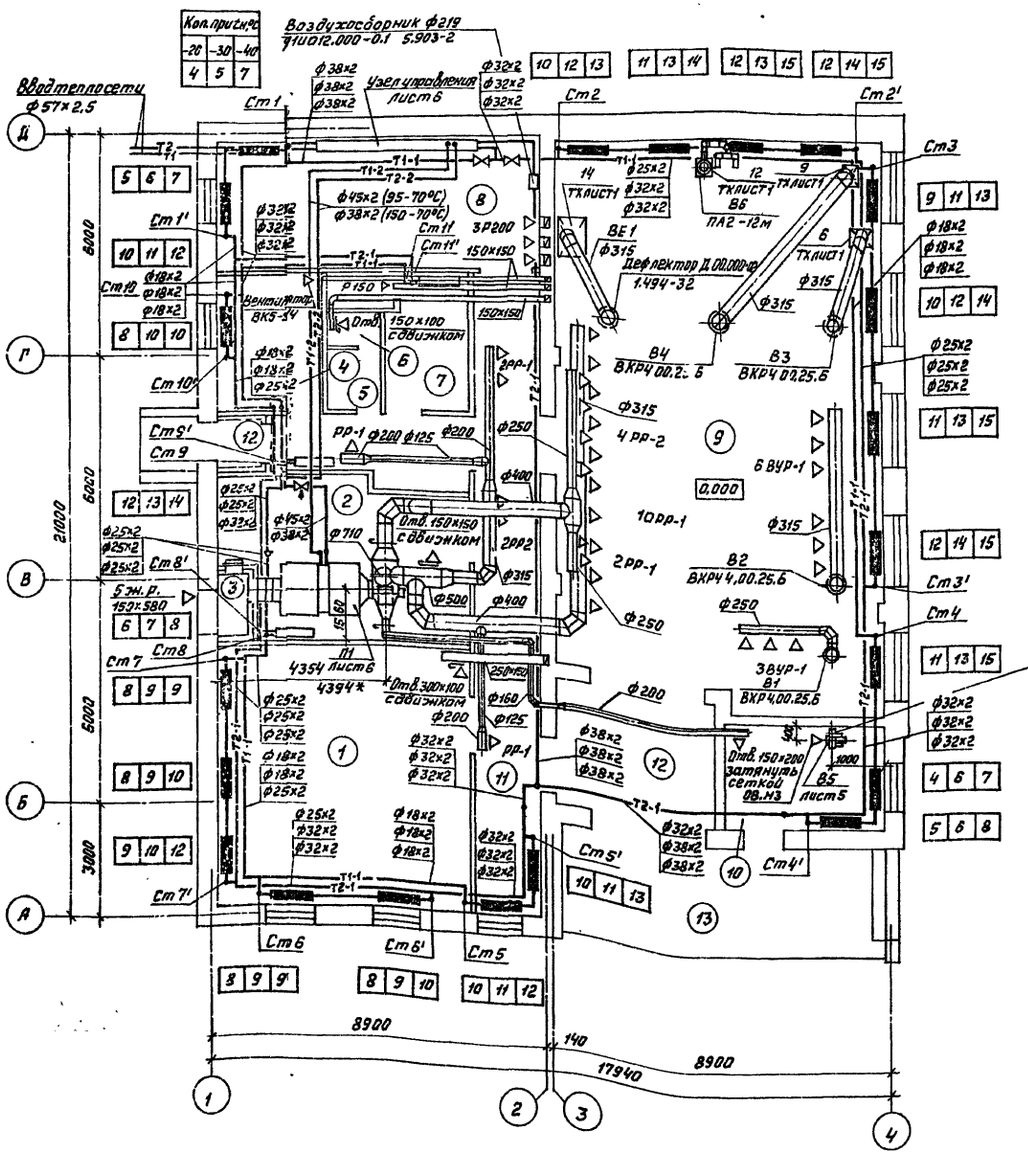


## Экспликация помещений

| Номер по плану | Наименование |
|---|---|
| 1 | Склад пожарных рукавов |
| 2 | Приточная венткамера |
| 3 | Воздухозаборная шахта |
| 4 | Помещение приема пищи |
| 5 | Сан. узел |
| 6 | Душевая |
| 7 | Гардеробная |
| 8 | Тепловой узел ввода. Узел ввода водопровода |
| 9 | Участок ремонта пожарных рукавов. Участок мойки, испытания, сушки и тальцирования пожарных рукавов |
| 10 | Компрессорная |
| 11 | Коридоры |
| 12 | Тамбуры |
| 13 | Разгрузочно-погрузочная площадка |

Вентшахта 270×270 с зонтом 3П.00.000-01 1.494-32

Согласовано: ГИП Соболева 06.09; Гл. инж. Кононенко 06.09; Гл. инж. Хазанов 06.09; Гл. инж. Хазанов 06.09; Гл. инж. Хазанов 06.09; Гл. инж. Хазанов 06.09; Гл. инж. Хазанов 06.09; Гл. инж. Хазанов 06.09

Согласовано: Архитектор Куликов; Конструктор Куликов; Технолог Харитонов

Инв. № подл. | Подпись и дата | Взам. инв. №

Привязан

Инв. N

| | | | |
|---|---|---|---|
| ГИП | Соболева | | 06.09 |
| Н. контр. | Казанцева | | 06.09 |
| Нач. отд. | Давыдов | | 06.09 |
| Рук. гр. | Куликова | | 06.09 |
| Проверил | Куликова | | 06.09 |
| Проектир. | Семенов | | 06.09 |

1988

416-6-30.12.88 – ОВ

Рукавный пост производительностью 25 пожарных рукавов в смену

Стадия: Р | Лист: 3 | Листов:

Общие данные (окончание). План

Учреждение ИГ-548/9 Москва

Копировал Платонова Формат:

Система отопления

Воздухосборник ф219
А1И 012.000-01 5.903-2

Узел управления
лист 6

ф57х2,5 (95-70°С)
ф57х2,5 (150-70°С)

Ст 10' Ст 10 Ст 1' Ст 1 Ст 2 Ст 2' Ст 3 Ст 4' Ст 4 Ст 3' Ст 11' Ст 11 Ст 9' Ст 9 Ст 8' Ст 8 Ст 7' Ст 7 Ст 6 Ст 6' Ст 5 Ст 5'

Т1-1 Т2-1 Т1-2 Т2-2

0,003 0,050 0,240 3,200 3,000 3700 7500 8600 9000 4,000 3,800

1 2 3

ф15 КРДШ ф15 СТД-7073Б

ф15 СТД-7073Б

ф15 КРДШ

Система теплоснабжения установки П1

Узел управления
лист 6

ф45х2 (95-70°С)
ф38х2 (150-70°С)

ф15 15кч 18п

5.903-1

| tн,°С | Обозначение | |
|---|---|---|
| | 95-70°С | 150-70°С |
| -20 | ур-15/40 | ур-15/32 |
| -30 | ур-15/40 | ур-15/32 |
| -40 | ур-15/40 | ур-15/32 |

П1

| tн,°С | | | Теплоноситель-вода,°С |
|---|---|---|---|
| -20 | -30 | -40 | |
| 1КВС-10Б-ПУ3 | 1КВС-10Б-ПУ3 | 1КВБ-10Б-ПУ3 | 95-70 |
| 1КВС-10Б-ПУ3 | 1КВС-10Б-ПУ3 | 1КВБ-10Б-ПУ3 | 150-70 |

П1

ф200 L375 ф200 L160 рр-1 1.494-8 ф125 L160 3рр-1 1.494-8 2рр-1 1.494-8 4рр-2 1.494-8 ф630 L4295 L*5901 ф200 L535 ф400 L0 L*2816 ф500 L4025 ф500 L3885 ф250 L1613 ф315 L1130 ф160 L410 L*0 3,800 3,300 ф400 L2460 ф315 L1225 3рр-1 1.494-8 3,300 ф125 L200 ф400 L2260 2рр-2 1.494-8 рр-1 1.494-8 ф200 L410 ф200 L200 Отв. 150х200 затянуть сеткой Отв. 150х150 с движком П1 лист 5

L* м3/ч - расход воздуха на летний режим

В1

ВКР4,00.25.6 ф250 L1130 3,500 4,200 3Вур-1 5.904-14

В2

Б Вур-1 5.904-14 ВКР4,00.25.6 ф315 L2016 3,800 4,200

В5

Вентшахта 270х270 с зонтом 3.П00.000-01 1.494-32 5,200 4,200 150х150 L410 3,400 Отв. ф270

ВЕ2

150х150 L35 150х150 L75 3,800 Вентилятор ВКС-ЦЧ 3,900 Р150 1.494-10 Отв. 150х100 с движком 3р200 1.494-10 140х270 L315 150х150 L50 140х140

ВЕ3

250х150 L200 140х270 3,900 Отв. 300х100 с движком

В3

ВКР4,00.25.6 3,500 4,200 ф315 L930 3,500 1,350 Отсос 1П6 4.904-37

В4

ВКР4,00.25.6 3,500 4,200 ф315 L930 3,500 1,350 Отсос 1П6 4.904-37

ВЕ1

Дефлектор ф400 Ц.00.000-02 1.494-32 5,200 4,200 3,500 ф315 L200 Отсос от поз. М ТХ лист 1

Инв.№ подл. | Подпись и дата | Взам.инв.№

| | | | | | |
|---|---|---|---|---|---|
| Привязан | | | | | 416-6-30.12.88-ОВ |
| | | | | 1988 | |
| ГАП | Соболева | | 15.09 | Рукавный пост производительностью 25 пожарных рукавов в сеть | Стадия: Р; Лист: 4; Листов: |
| Н.контр. | Казанцева | | 08.09 | | |
| Нач.отд. | Давыдов | | 07.09 | | |
| Рук.гр. | Куликова | | 04.09 | Схемы систем отопления П1, В1...В5, ВЕ1..., ВЕ3, теплоснабжения установки П1 | Учреждение ИГ-548/7 Москва |
| Проверил | Куликова | | 07.09 | | |
| Проектир. | Семенов | | 01.09 | | |
| Инв.№ | | | | Копировал Платонова | Формат А2 |

## Спецификация отопительно-вентиляционных установок


| Марка, поз | Обозначение | Наименование | Кол. | Масса ед., кг | Примечание |
|---|---|---|---|---|---|
| | | В5 | | | |
| В5.1 | | Агрегат вентиляторный | | | |
| | | А2,5-100-1 с виброизолятора- | | | |
| | | ми комплектно: | 1 | 26,2 | |
| | | а. Вентилятор радиальный | | | |
| | | В-Ц4-70-2,5-01А, исполне- | | | |
| | | ние 1, положение Пр0° | 1 | | |
| | | б. Электродвигатель | | | |
| | | 4АА56А4, 0,12 кВт, | | | |
| | | 1375 об/мин | 1 | | |
| В5.2 | 5.904-38 | Гибкая вставка Н.00.00-03 | 1 | 8,96 | |
| В5.3 | | Ограждение отверстия | | | |
| | | входного патрубка центро- | | | |
| | | бежного вентилятора | 1 | | ОВ.Н3 |

продолжение


| Марка поз. | Обозначение | Наименование | Кол | Масса ед., кг | Примечание |
|---|---|---|---|---|---|
| | | П1 (2ПК-10 левое | | | |
| | | исполнение) | | | |
| П1.1 | | Агрегат вентиляторный | | | |
| | | Е5.110-1а с виброизоля- | | | |
| | | торами комплектно: | 1 | 95,1 | |
| | | а. Вентилятор радиальный | | | |
| | | В.Ц4-75-5-05 | | | |
| | | Исполнение 1, | | | |
| | | положение Пр0° | 1 | | |
| | | б. Электродвигатель | | | |
| | | 4А90L6, 0,75 кВт, | | | |
| | | 915 об/мин | | | |
| П1.2 | 5.904-12, Вып. 1-1 | Секция соединительная | | | |
| | | А1А 180.000-02 | 1 | 338 | |
| П1.3 | 5.904-12, Вып. 1-15 | Секция калориферная | | | |
| | | | | | |
| | | | | | |
| | | | | | |
| П1.4 | 5.904-12, Вып. 1-28 | Секция приемная без | | | |
| | | фильтра А1А 223.000-01 | 1 | 132,9 | |
| П1.5 | 5.904-12. Вып. 1-35 | Заслонка воздушная | | | |
| | | | | | |
| | | | | | |
| | | | | | |
| П1.6 | 5.904-38 | Гибкая вставка В.00.00-09 | 1 | 1,71 | |
| П1.7 | 5.904-38 | Гибкая вставка Н.00.00-11 | 1 | 1,64 | |
| П1.8 | 5.904-4 | Дверь герметическая | | | |
| | | утепленная ДУс 1,25×0,5 | 1 | 33,6 | |
| П1.9 | | Патрубок 600×1000 $\ell$=200 | 1 | 15,58 | ОВ Н1 |
| П1.10 | | Патрубок 600×1000 $\ell$=400 | 1 | 15,34 | ОВ Н2 |

* Размеры даны для теплоносителя воды 95-70°С, 150-70°С и $t_н^о$ = -40°С.


## Разрез 1-1

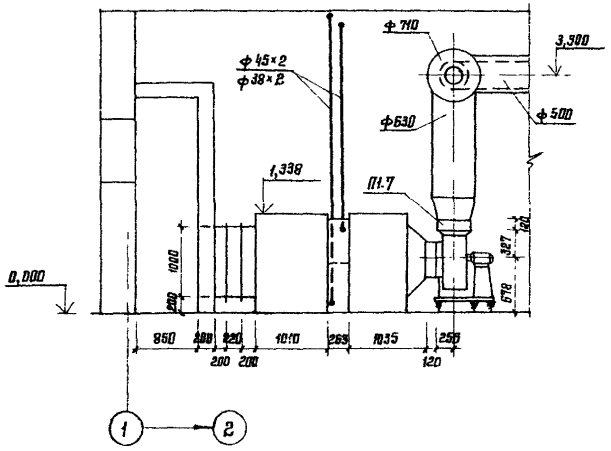



## Фрагмент плана между осями 1-2

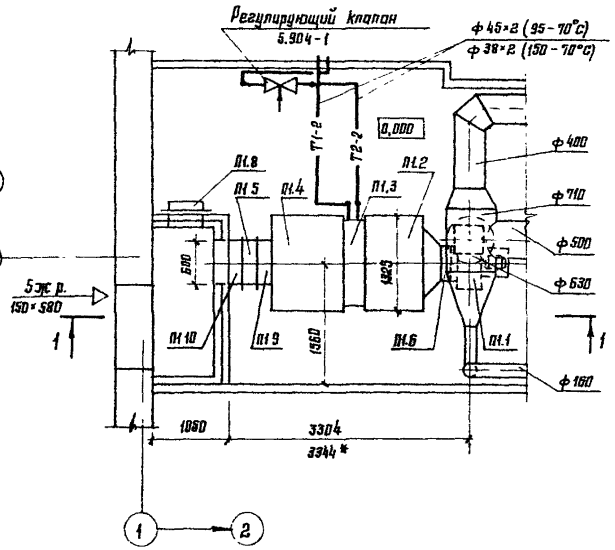


## Разрез 2-2

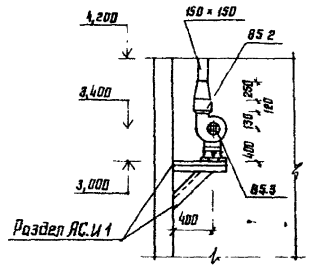

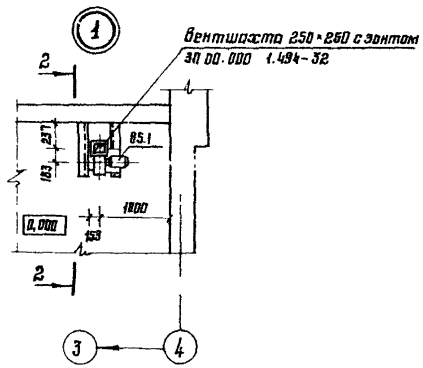
| | | | | | | | |
|---|---|---|---|---|---|---|---|
| | | | | | | 416-6-30.12.88-ОВ | |
| Привязан | | | | | 1988 | | |
| | ГАП | Савкина | | | 15.09 | Рукавный пост производительностью 25 пожарных рукавов в смену | Стадия: Р; Лист: 5; Листов: |
| | Н. контр. | Казанцева | | | 08.09 | | |
| | Нач. отд. | Давыдов | | | 07.09 | | |
| | Рук. гр. | Катюхова | | | 04.09 | | |
| | Проверил | Куликова | | | 05.09 | Установки систем П1,В5 | Учреждение: ИГ-548/7 Москва |
| Инв. № | Проектир | Лукьянова | | | 01.09 | | |

Копировал Цыганова Формат А2


Альбом 1

Инв. № подл. | Подпись и дата | Взам. инв. № | Инв. № дубл. | Подпись и дата


Разработал Цыганова 05.09 — Проверил Куликова 05.09 — Конструктор Лукьянова 05.09 — ГИП Жбунина 05.09

Альбом I


ИТП (теплоноситель - вода 150°-70°С)

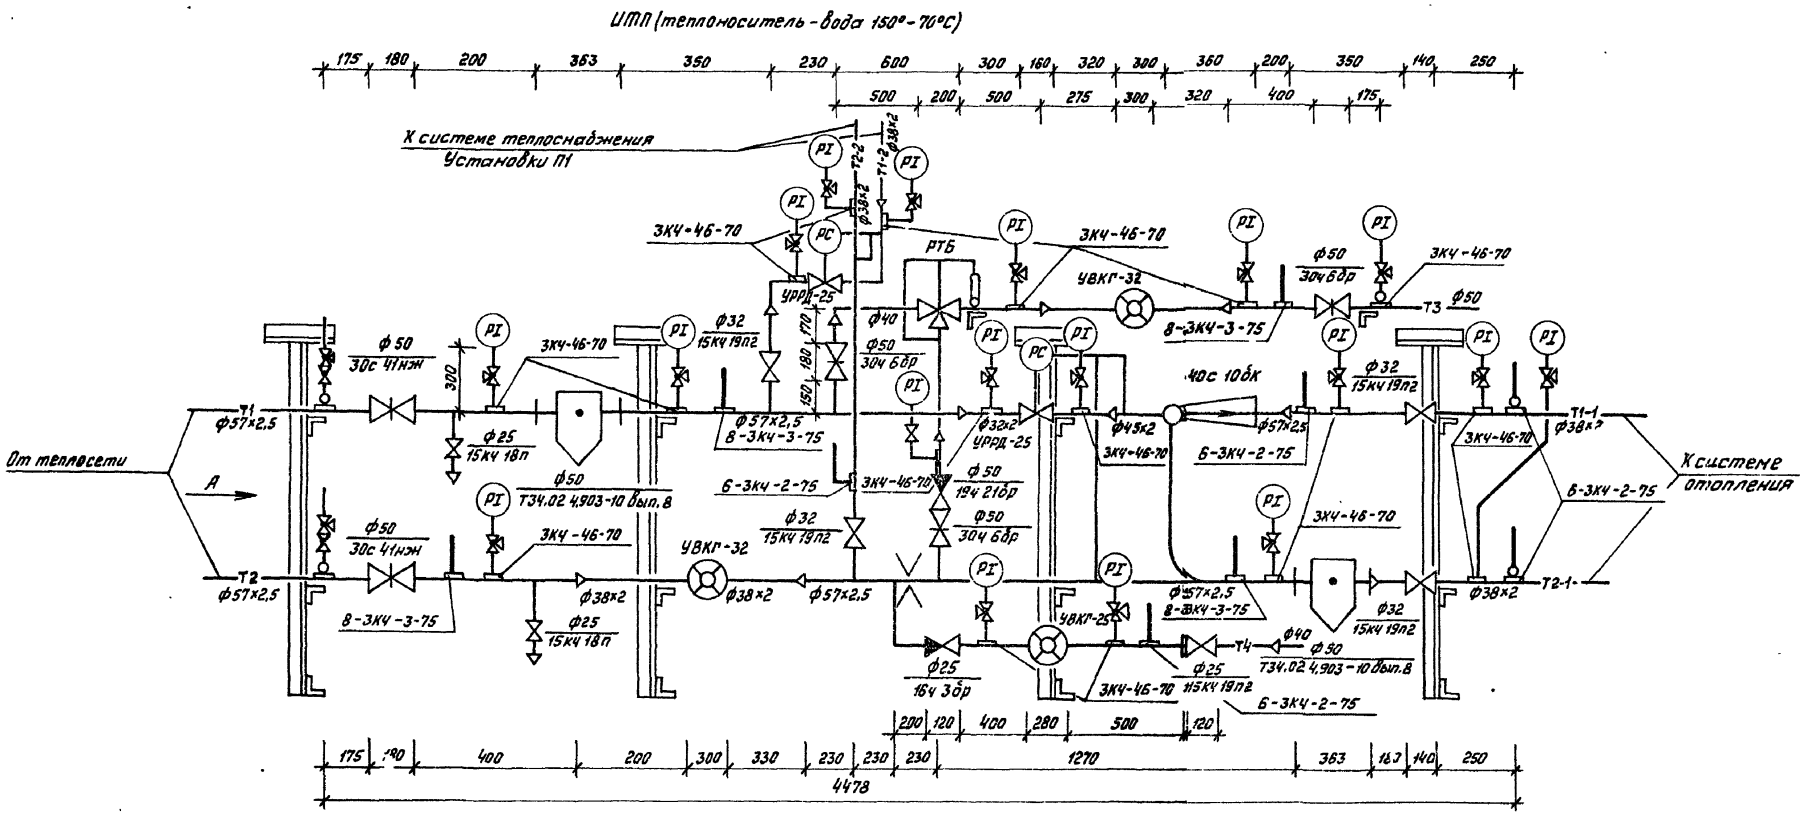


Вид А

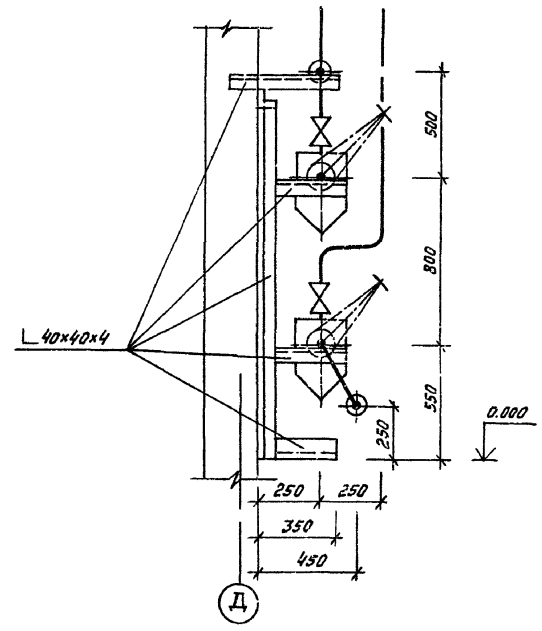


ИТП (теплоноситель - вода 95°-70°С)

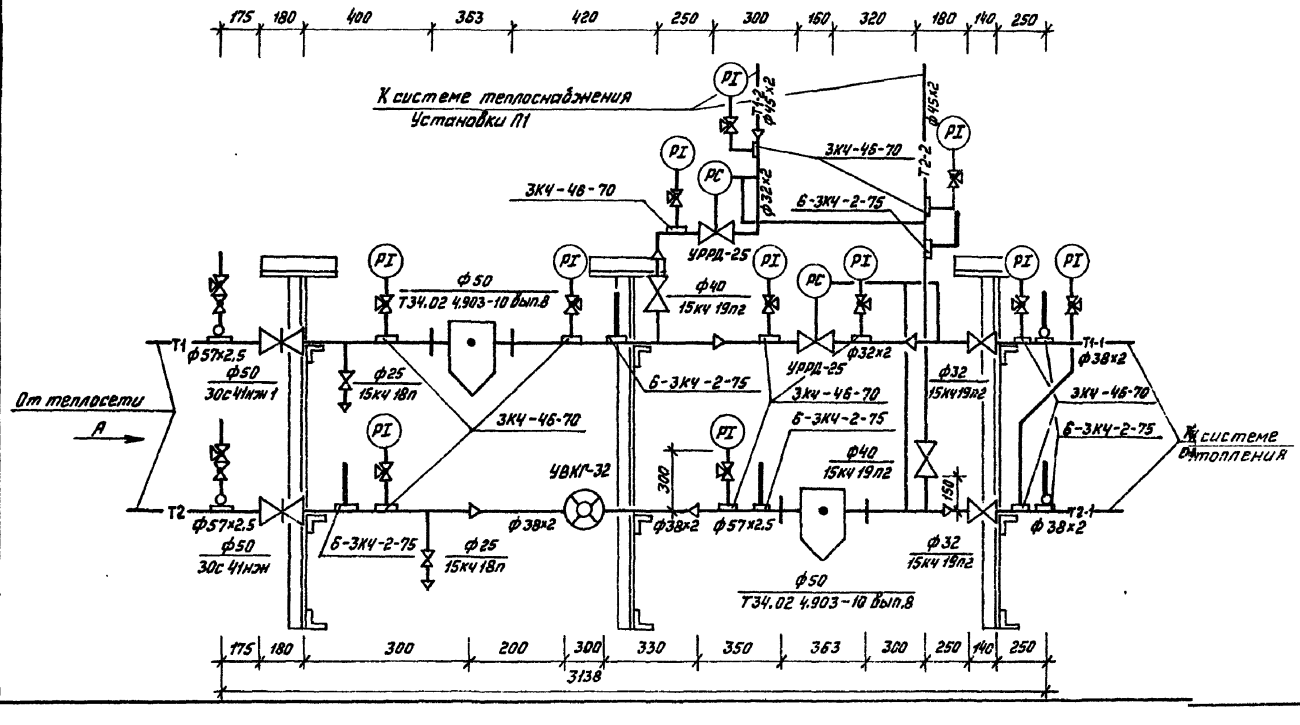


| t°н, °С | N элеватора | Диаметр горловины d'г, мм | Диаметр сопла d'с мм | Потери напора в местной сети, кгс/м² | Требуемый напора перед элеватором кгс/см² |
|---|---|---|---|---|---|
| -20 | 1 | 15 | 3.06 | 700 | 12.86 |
| -30 | 1 | 15 | 3,36 | 730 | 11.56 |
| -40 | 1 | 15 | 3,37 | 890 | 13.93 |

Взам. инв.№ | Подпись и дата | Инв.№подл.

Привязан

Инв.№

| | | | | |
|---|---|---|---|---|
| ГАП | Соболева | | 15.09 | 1984 |
| Н.контр. | Казанцева | | 08.09 | |
| Нач.отд. | Давыдов | | 07.09 | |
| Рук.гр. | Куликова | | 04.09 | |
| Проверил | Куликова | | 05.09 | |
| Проектир. | Дурыгина | | 01.09 | |

416-6-30.12.86-ОВ

Рукавный пост производительностью 25 пожарных рукавов в смену

ИТП. Узлы управления (теплоноситель - вода 95-70°С и 150-70°С)

| Стадия | Лист | Листов |
|---|---|---|
| Р | 6 | |

Учреждение ИГ-548/7 Москва

Копировал Платонова

Формат А2

Альбом I

# ТИПОВОЙ ПРОЕКТ

## 416-6-30.12.88

Рукавный пост производительностью 25 пожарных рукавов в смену

Альбом I

Чертежи общих видов нестандартных конструкций систем отопления и вентиляции


Альбом I

| Обозначение | Наименование | Примечание |
|---|---|---|
| 416-6-30.12.88-ОВ.Н | Перечень чертежей | |
| 416-6-30.12.88-ОВ.Н1 | Патрубок 1 | |
| 416-6-30.12.88-ОВ.Н2 | Патрубок 2 | |
| 416-6-30.12.88-ОВ.Н3 | Ограждение отверстия входного патрубка центробежного вентилятора | |

Инв.№ подл. | Подпись и дата | Взам.инв.№

Копировал Платонова Формат А4

Альбом I

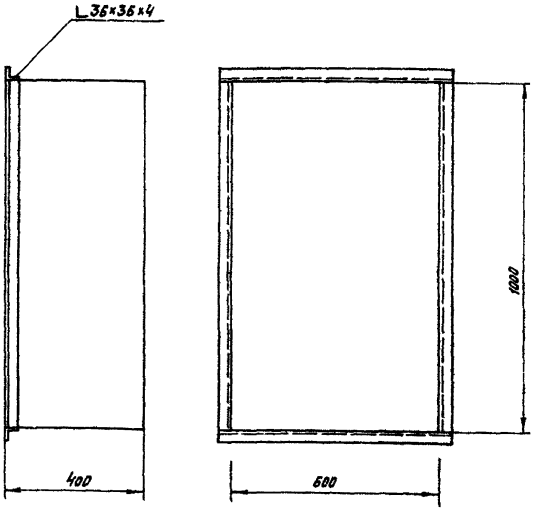


Изготовить из стали по ГОСТ 19903-74, δ = 0,7.


Масса 15,58 кг

| | | | |
|---|---|---|---|
| 416-6-30.12.88 - ОВ.Н1 | | | |
| Н.контр. Казанцева | | | 1988 08.09 |
| Нач.отд. Давыдов | | | 07.09 |
| Рук.гр. Куликова | | | 04.09 |
| Проверил Куликова | | | 05.09 |
| Проектир. Семенов | | | 01.09 |
| Патрубок 1 | Стадия: Р | Лист: | Листов: 1 |
| | Учреждение ИГ-548/7 Москва | | |

Инв.№ подл. | Подпись и дата | Взам.инв.№

Копировал Платонова Формат А4

Альбом I

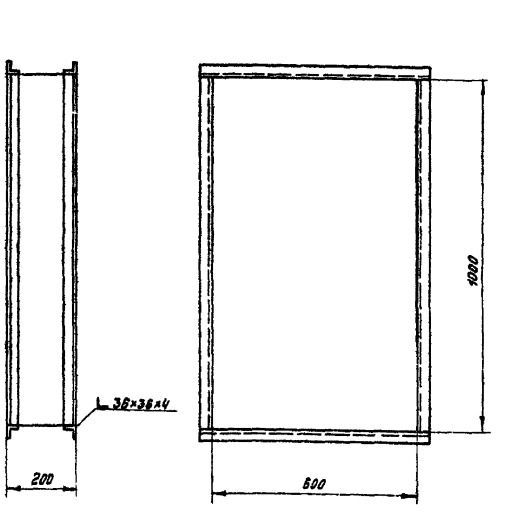


Изготовить из стали по ГОСТ 19903-74, δ = 0,7.


Масса 15,34 кг

| | | | |
|---|---|---|---|
| 416-6-30.12.88 - ОВ.Н2 | | | |
| Н.контр. Казанцева | | | 1988 08.09 |
| Нач.отд. Давыдов | | | 07.09 |
| Рук.гр. Куликова | | | 04.09 |
| Проверил Куликова | | | 05.09 |
| Проектир. Семенов | | | 01.09 |
| Патрубок 2 | Стадия: Р | Лист: | Листов: 1 |
| | Учреждение ИГ-548/7 Москва | | |

Инв.№ подл. | Подпись и дата | Взам.инв.№

Копировал Платонова Формат А4

Альбом 1

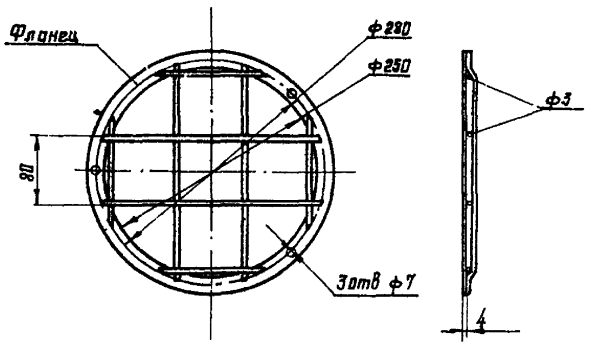


Прутки изготовляются из проволоки ф3 по ГОСТ 2771-81
Масса 0,64 кг.

| | | | | |
|---|---|---|---|---|
| | | | | 1988 |
| Н контр. | Казанцева | | | 08.09 |
| Нач отд | Давыдов | | | 07.09 |
| Рук гр. | Куликова | | | 04.09 |
| Проверил | Куликова | | | 05.09 |
| Проектир. | Семенов | | | 01.09 |

4.16-6-30.12.88 – ОВ.НЗ

Ограждение отверстия входного патрубка центробежного вентилятора

| Стадия | Лист | Листов |
|---|---|---|
| Р | | 1 |

Учреждение ИГ-548/7 Москва

Копировал Цыганова Формат А4

Инв.№ подл. | Подпись и дата | Взам. инв.№

Альбом I

## Ведомость рабочих чертежей основного комплекта ВК

| Лист | Наименование | Примечание |
|---|---|---|
| 1 | Общие данные (начало) | |
| 2 | Общие данные (окончание) | |
| 3 | План этажа | |
| 4 | Схемы систем В1, Т3, Т4 и водомерного узла | |
| 5 | Схемы систем К1, В3, В4. План ванны. Разрез 1-1 | |

## Ведомость ссылочных и прилагаемых документов

| Обозначение | Наименование | Примечание |
|---|---|---|
| | Ссылочные документы | |
| 7.903.9-2. Вып 1 | Тепловая изоляция трубопроводов с положительными температурами | |
| | Прилагаемые документы | |
| 416-6-30.12.88-ВК.СО | Спецификация оборудования | Альбом II |
| 416-6-30.12.88-ВК.ВМ | Ведомость потребности в материалах | Альбом III |

## Общие указания

1. Расчет систем водопровода и канализации произведен в соответствии со СНиП 2.04.01-85 „Внутренний водопровод и канализация зданий" и с технологическим заданием.

2. Основные показатели по чертежам водопровода и канализации приведены в таблице

| Наименование системы | Потребный напор на вводе, м | Расчетный расход м³/сут | м³/ч | л/с | при пожаре, л/с | Установленная мощность электродвигателей, кВт | Примечание |
|---|---|---|---|---|---|---|---|
| Водопровод хозпитьевой, производственный (В1) | 10,0 | 12,65 | 4,19 | 2,95 | | | |
| Горячее водоснабжение (Т3) | | 11,15 | 3,83 | 1,58 | | | |
| Канализация бытовая (К1) | | 2,16 | 1,20 | 0,89 | | | |
| Канализация производственная (К3) | | 21,64 | 6,62 | 3,31 + 1,50 | | | |
| Оборотное водоснабжение В3, В4 | | 4,85 | 0,18 | | | | |
| Полив территории | | 0,18 | | | | | 0,4 л/м² |

3. Водоснабжение здания осуществляется от наружной сети объекта.

Схема внутреннего водопровода принята тупиковой.

Холодная вода расходуется на хозяйственно-питьевые и производственные нужды.

4. Горячее водоснабжение предусматривается в двух вариантах: централизованное от внешнего источника тепла и от узла абонентского ввода при непосредственном водоразборе из теплосети.

5. Здание оборудуется раздельными системами бытовой и производственной канализации.

Производственные стоки от ванны для отмочки рукавов, рукавомоечной машины, площадки для испытания всасывающих рукавов, емкости для воды и шланговой мойки полов отводятся в колодец с гидрозатвором с последующим выпуском в бытовую канализацию.

6. В здании предусматривается система оборотного водоснабжения от агрегата сушки и талькирования рукавов. Насосы для испытания рукавов, запорная и измерительная арматура к ним поставляется комплектно заводом и учитывается технологической частью проекта.

7. Магистральные трубопроводы систем В1, Т3 изолируются шнуром из минеральной ваты в оплетке марки 200 ТУ36-1695-79 толщиной 40мм, с покровным слоем из рулонного стеклопластика РСТ-Х-Л-Н ТУ6-11-145-81 с креплением бандажами. Для трубопроводов холодного водоснабжения прокладывается один слой пергамина по слою шнура из минеральной ваты.

Стальные неизолируемые трубопроводы систем В1, Т3 окрашиваются масляной краской за 2 раза по ГОСТ 8292-85.

8. Трубопроводы систем В1, Т3 изготавливаются из стальных водогазопроводных легких оцинкованных труб по ГОСТ 3262-75.

9. Трубопроводы систем В3, В4, К1, К3 изготавливаются из чугунных канализационных труб по ГОСТ 6942.3-80 и стальных электросварных прямошовных труб по ГОСТ 10704-76.

Типовой проект разработан в соответствии с действующими нормами и правилами и предусматривает мероприятия, обеспечивающие взрывную, взрывопожарную и пожарную безопасность при эксплуатации здания.

Главный архитектор проекта К.А. Соболева

Инв. № подл. | Подпись и дата | Взам. инв. №

Привязан

Инв. №

416-6-30.12.88-ВК

| | | | |
|---|---|---|---|
| ГАП | Соболева | | 15.09 |
| Н. контр. | Казанцева | | 08.09 |
| Нач. отд. | Давыдов | | 07.09 |
| Гл. спец. | Константинова | | 05.09 |
| Рук. гр. | Шевалдина | | 04.09 |
| Проверил | Константинова | | 05.09 |
| Проектир. | Шевалдина | | 01.08 |

1988

Рукавный пост производительностью 25 пожарных рукавов в смену

| Стадия | Лист | Листов |
|---|---|---|
| Р | 1 | 5 |

Общие данные (начало)

Учреждение ИГ-548 | 7 Москва

Копировал Цыганова Формат А2

Альбом I

# Данные по производственному водопотреблению и водоотведению

| № потребителя по плану | Наименование потребителя | Количество потребителей | Количество часов работы в сутки | Водопотребление: Требования к качеству воды | Потребный напор на вводе, м | Режим водопотребления | Расход воды на единицу потребителя, м³/ч | Из хозяйственно-питьевого водопровода: м³/сут | м³/ч | л/с | Из водопровода оборотной воды: м³/сут | м³/ч | л/с | Характеристика сточных вод | Режим водоотведения | Водоотведение: В бытовую канализацию: м³/сут | м³/ч | л/с | В производственную канализацию: м³/сут | м³/ч | л/с | Концентрация загрязнений сточных вод после локальных очистных сооружений, мг/л | Примечание |
|---|---|---|---|---|---|---|---|---|---|---|---|---|---|---|---|---|---|---|---|---|---|---|---|
| | Участок мойки, испытания, сушки, талькирования и ремонта рукавов | | | | | | | | | | | | | | | | | | | | | | |
| 1 | Ванна для откачки рукавов | 1 | 2 | Питьевая | 10,0 | Периодически 1 час в смену | 5,00 | 10,00 | 5,00 | 1,39 | | | | Взвешенные вещества-500мг/л | | | | | 10,00 | 5,00 | 1,39 | | |
| 3 | Машина рукавомоечная | 1 | 12 | Питьевая | 10,0 | Периодически 6 часов в смену | 0,36 | 8,64 | 0,72 | 0,20 | | | | Взвешенные вещества-500мг/л | Периодически 6 часов в смену | | | | 8,64 | 0,72 | 0,20 | | |
| | Раковина | 1 | 2 | Питьевая | 10,0 | Периодически 1 час в смену | 0,30 | 0,60 | 0,30 | 0,30 | | | | | | 0,60 | 0,30 | 0,30 | | | | | |
| | Шланговая мойка полов | 250м² | 2 | Производственная | 10,0 | Периодически в конце смены | 0,10 | 0,20 | 0,10 | 0,40 | | | | Взвешенные вещества-200мг/л | Периодически в конце смены | | | | 0,20 | 0,10 | 0,40 | | |
| | Площадка для испытания всасывающих рукавов | | 1 | Производственная | 10,0 | Периодически 3 раза в смену за 12 мин | 0,30 | 1,80 | 0,30 | 0,50 | | | | Условно-чистые | Периодически 3 раза в смену за 10 мин. | | | | 1,80 | 0,30 | 0,50 | | |
| | Емкость для системы оборотного водоснабжения испытания рукавов /пополняемое по мере потерь/ | | | | 10,0 | Периодически 1 раз в смену за 10 мин | 0,50 | 1,00 | 0,50 | 0,83 | | | | Взвешенные вещества-200мг/л | Периодически 1 раз в смену за 10 мин. | | | | 1,00 | 0,50 | 0,83 | | |
| | Оборотное водоснабжение | | | | | | | | | | 4,65 | 0,18 | | | | | | | | | | | |
| | Итого | | | | | | | 22,24 | 6,92 | 3,61 | | | | | | 0,60 | 0,30 | 0,30 | 21,64 | 6,62 | 3,31 | | |

Привязан

Инв. №

| | | | |
|---|---|---|---|
| ГИП | Софронова | | 05.09 |
| Н.контр. | Назимова | | 06.09 |
| Нач.отд. | Давыдов | | 07.09 |
| Гл.спец. | Константинова | | 05.09 |
| Рук.гр. | Шевалдина | | 04.09 |
| Проверил | Константинова | | 05.09 |
| Директор | Шевалдина | | 01.09 |

416-6-30.1288 - ВК

Рукавный пост производительностью 25 погонных рукавов в смену

| Стадия | Лист | Листов |
|---|---|---|
| Р | 2 | |

Общие данные (окончание)


Управление ИГ-548/7 Москва

Копировал Добрякова

Формат А2

Инв. № подл. | Подпись и дата | Взам. инв. №

Альбом I

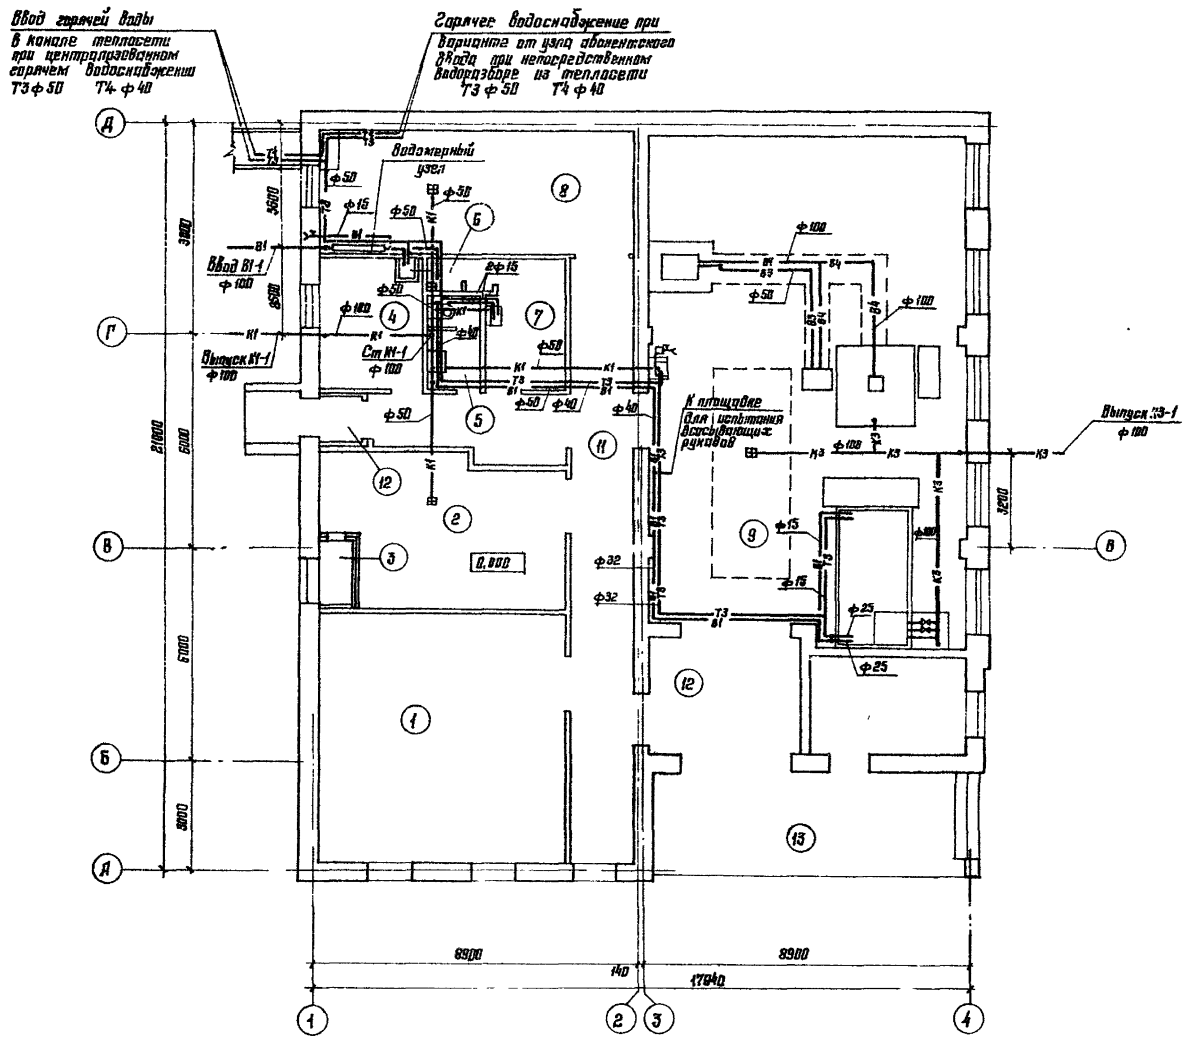


## Экспликация помещений

| Номера на плане | Наименование |
|---|---|
| 1 | Склад пожарных рукавов |
| 2 | Приточная венткамера |
| 3 | Воздухозаборная шахта |
| 4 | Помещение приема пищи |
| 5 | Сан. узел |
| 6 | Душевая |
| 7 | Гардеробная |
| 8 | Тепловой узел ввода. Узел ввода водопровода |
| 9 | Участок ремонта пожарных рукавов. Участок мойки, испытания, сушки и тальцирования пожарных рукавов |
| 10 | Компрессорная |
| 11 | Коридоры |
| 12 | Тамбуры |
| 13 | Разгрузочно-погрузочная площадка |

Согласовано:

| | | |
|---|---|---|
| Гл. инженер | Капилова | 04 03 |
| Гл. конструктор | Барышева | 04 03 |
| Гл. технолог | Котлячкин | 04 03 |
| Нач. ОВ | Инж. ОВ | 04 03 |
| Нач. ОС | Инж. ОС | 04 03 |
| Нач. ЭОМ | Инж. ЭОМ | 04 03 |
| Нач. ПОС | Инж. ПОС | 04 03 |
| Нач. СМ | Инж. СМ | 04 03 |
| Нач. ОТ | Инж. ОТ | 04 03 |

Инв. № подл. | Подпись и дата | Взам. инв. №

| | | | | |
|---|---|---|---|---|
| ГАП | Сафонова | | 1988 | 15 09 |
| Н. контр. | Кожанова | | | 04 09 |
| Нач. отд | Добрынин | | | 07 09 |
| Гл. спец. | Константинова | | | 05 09 |
| Рук. гр. | Шебалдина | | | 04 09 |
| Проверил | Константинова | | | 05 09 |
| Проектир | Шебалдина | | | 01 09 |

Привязан

Инв. №

416-6-30.12.88 - ВК

Рукавный пост производительностью 25 пожарных рукавов в смену

План этажа

| Стадия | Лист | Листов |
|---|---|---|
| Р | 3 | |


Учреждение ИГ-548/7 Москва

Копировал Добрынина


Формат А2


Альбом I

## В1

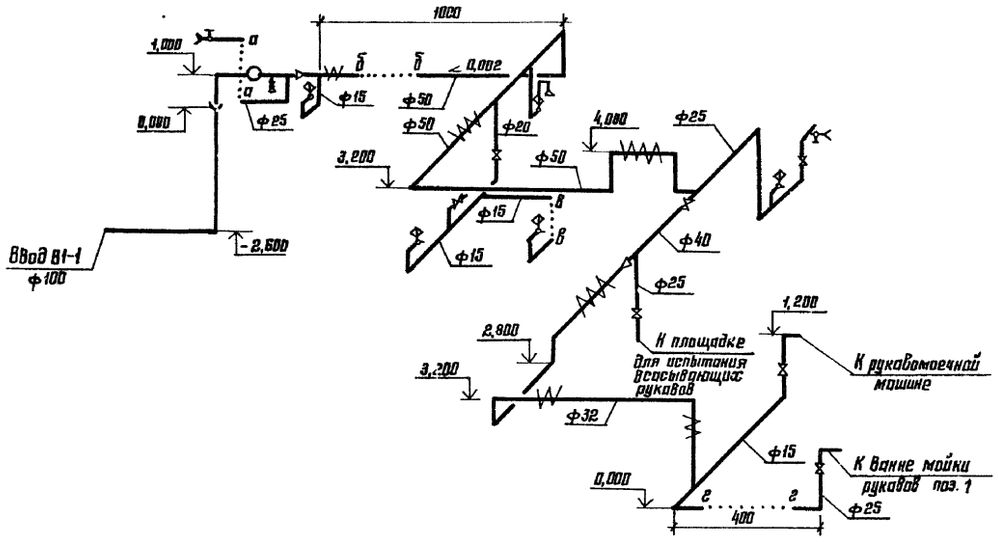



## Т3, Т4

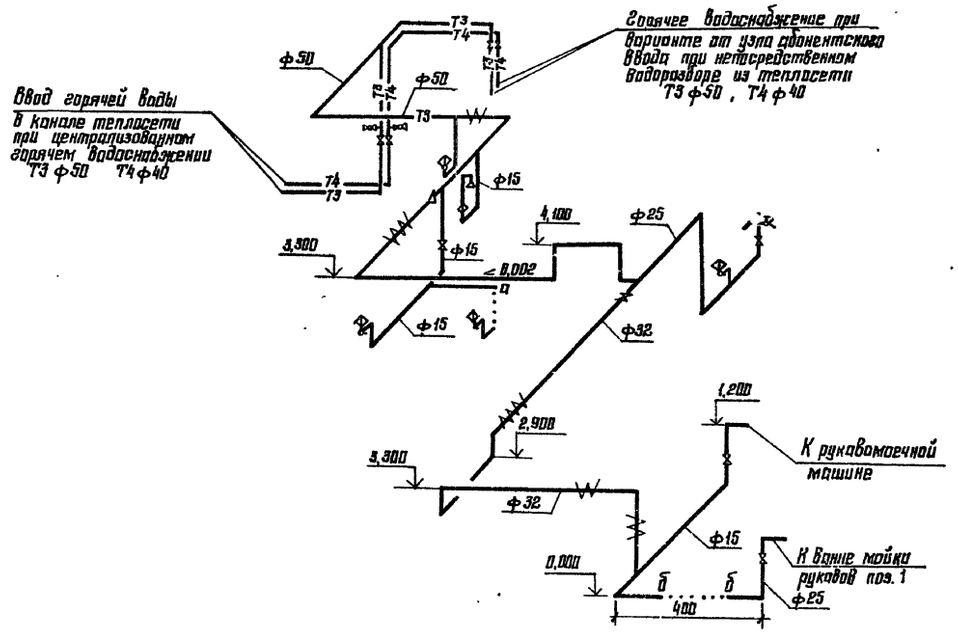

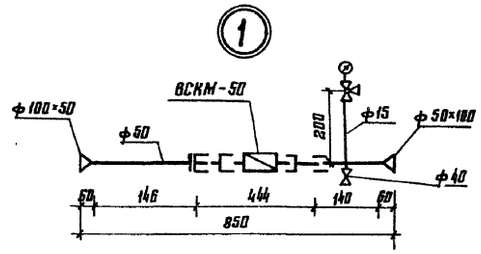
## Водомерный узел

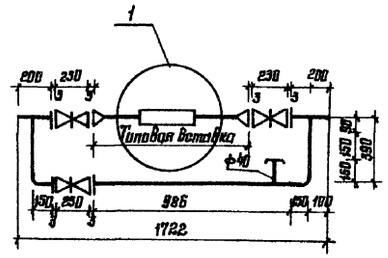


| | | | | | |
|---|---|---|---|---|---|
| | | | | 416-6-30.12.88-ВК | |
| | | | 1988 | | |
| ГИП | Соболев | | 15.09 | | |
| Н. контр. | Казанцева | | 08.09 | Рукавный пост производительностью 25 пожарных рукавов в смену | Стадия: Р; Лист: 4; Листов: |
| Нач. отд. | Давыдов | | 07.09 | | |
| Гл. спец. | Константинова | | 05.09 | | |
| Рук. гр. | Шевалдина | | 04.09 | Схемы систем В1, Т3, Т4 и водомерного узла | Учреждение: ИГ-548/7, Москва |
| Проверил | Константинова | | 05.09 | | |
| Проектир. | Шевалдина | | 01.08 | | |

Привязан

Инв. №


Инв. № подл. | Подпись и дата | Взам. инв. №

Копировал Цыганова


Формат А2

Альбом I


## К1

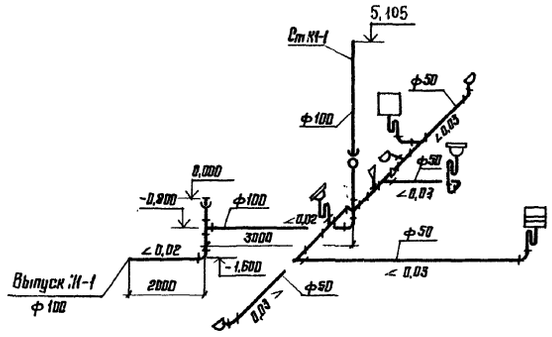



## К3

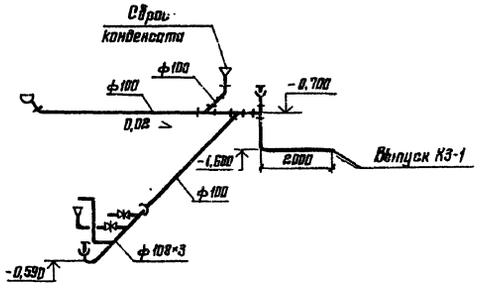



## План ванны

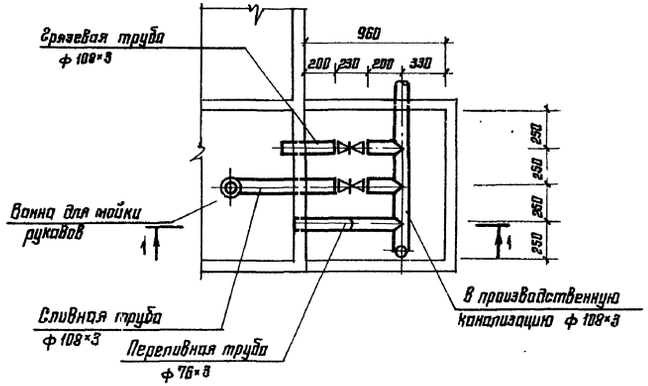


## Разрез 1-1

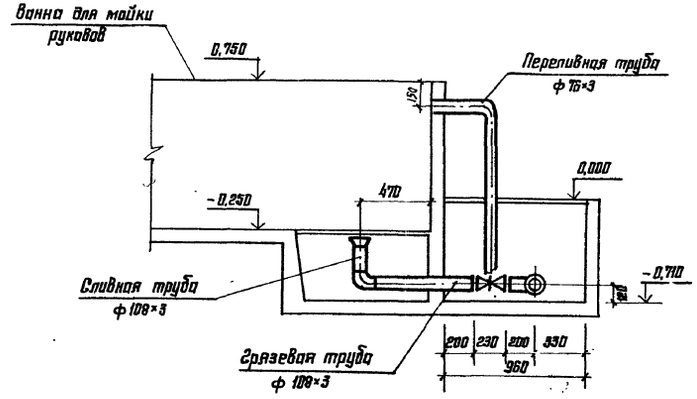


## В3; В4

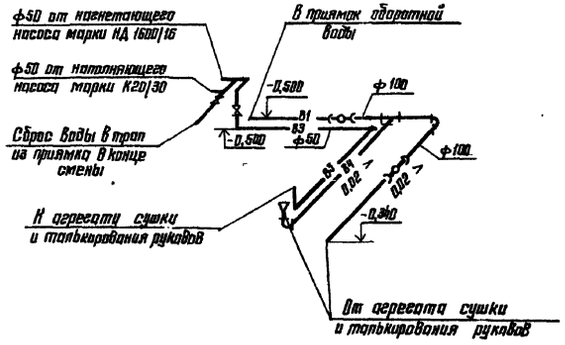


| | | | | | |
|---|---|---|---|---|---|
| | | | | 416-6-30.12.88 - ВК | |
| | | | 1988 | | |
| ГИП | Соболева | | 15.09 | | |
| Н. контр. | Кожичева | | 08.09 | Рукавный пост производительностью 25 пожарных рукавов в смену | Стадия: Р; Лист: 5; Листов: |
| Нач. отд. | Давыдов | | 07.09 | | |
| Гл. спец. | Константинова | | 05.09 | | |
| Рук. гр. | Шевалдина | | 04.09 | Схемы систем К1, К3, В3, В4. План ванны. Разрез 1-1 | Учреждение: ИГ-548/7 Москва |
| Проверил | Константинова | | 05.09 | | |
| Проектир. | Шевалдина | | 01.06 | | |

Привязан

Инв. №

Инв. № подл. | Подпись и дата | Взам. инв. №

Копировал Цыганова

Формат А2

## Ведомость рабочих чертежей основного комплекта ЭМ

| Лист | Наименование | Примечание |
|---|---|---|
| 1 | Общие данные | |
| 2 | Принципиальная схема питающей сети | |
| 3 | Принципиальная схема распределительной сети ЯРП 11, Я5001 №1 и ЩР | |
| 4 | План расположения электрического оборудования и прокладки распределительной сети этажа и кровли | |
| 5 | План расположения электрического оборудования и прокладки групповой сети этажа | |

## Ведомость ссылочных и прилагаемых документов

| Обозначение | Наименование | Примечание |
|---|---|---|
| | Прилагаемые документы | |
| 416-6-30.12.88-ЭМ.ЛО | Опросный лист на изготовление вводно-распределительного устройства | |
| 416-6-30.12.88-ЭМ.СО | Спецификация оборудования | Альбом II |
| 416-6-30.12.88-ЭМ.ВМ | Ведомость потребности в материалах | Альбом III |

Типовой проект разработан в соответствии с действующими нормами и правилами и предусматривает мероприятия, обеспечивающие взрывную, взрывопожарную и пожарную безопасность при эксплуатации здания.

Главный архитектор проекта Н.Я.Соболева

## Общие указания

Электроснабжение здания рукавного поста, входящего в комплекс пожарного депо, предусматривается одной кабельной линией с центрального распределительного щита комплекса или ТП объекта, где предполагается централизованный учёт электроэнергии.

Проектом предусматривается автоматическое отключение общеобменной вентиляции при срабатывании прибора пожарной сигнализации, установленного в здании пожарного депо, а также блокировка включения местных отсосов с аппаратами ремонта прорезиненных рукавов.

Дистанционное управление системами принудительной вентиляции осуществляется с поста управления из коридора.

Автоматизация работы вентсистем предусмотрена в разделе „Автоматизация систем инженерного оборудования."

Электрическое освещение здания запроектировано в соответствии с требованиями СНИП II-4-79 „Естественное и искусственное освещение. Нормы проектирования". Настоящим проектом предусматривается устройство следующих видов и систем освещения:

- рабочее общее;
- аварийное;
- эвакуационное;
- ремонтное.

Для аварийного и эвакуационного используется часть светильников общего освещения, присоединяемая к сети аварийного освещения.

Питающая, распределительная сети выполняются проводами АПВ в винипластовых трубах, прокладываемых скрыто в полу и открыто по стенам, а также кабелем АВВГ. При выходе из подливки пола на стены проводки в местах, где возможны механические повреждения, выполняются в стальных тонкостенных трубах на высоту 1.5 м.

Групповая осветительная сеть выполняется проводами АПВ в винипластовых трубах, прокладываемых по верху плит покрытия — в коридорах, в гардеробе, в помещении приёма пищи и над разгрузочно-погрузочной площадкой, спуски к выключателям осуществляются проводами АПВ по стенам в слое штукатурки; кабелем АВВГ с креплением скобами — в прочих помещениях.

Все металлические нормально не токоведущие части электрооборудования, которые могут оказаться под напряжением, подлежат заземлению путём присоединения к нулевому проводу электрической сети; к стационарным термическим электроприёмникам от распределительных устройств прокладывается самостоятельный заземляющий проводник в общей с линией питания трубе.

Высота установки над полом:

- силового, осветительного щитов, поста управления — 1,2 м
- ящиков управления, понизительных трансформаторов, магнитных пускателей, автоматических и установочных выключателей, клеммной коробки — 1,5 м
- штепсельных розеток — 1,0 м

## Общие показатели

| Наименование | | Величина | Примечание |
|---|---|---|---|
| Напряжение сети | В | 380/220 | |
| Категория надёжности электроснабжения | | III | |
| Расчётная активная мощность на вводе | квт | 59 | |
| Расчётная реактивная мощность на вводе | квар | 25 | |
| Средневзвешенный коэффициент мощности | | 0,91 | |
| Максимальная потеря напряжения | процент | 1,8 | |
| Суммарная нагрузка | кВ·А | 65 | |
| Полезная площадь освещаемых помещений | м² | 316,8 | |
| Установленная мощность освещения | квт | 8 | |
| Количество светильников | шт. | 58 | |

Привязан

Инв.№

416-6-30.12.88 – ЭМ

| | | | |
|---|---|---|---|
| Гл.инж. | Барышев | | 1989 |
| ГАП | Соболева | | 16.09 |
| Н.контр. | Казанцева | | 15.09 |
| Нач.отд. | Попов | | 3.09 |
| Гл.спец. | Леднев | | 3.09 |
| Рук.гр. | Устименко | | 5.09 |
| Проверил | Леднев | | 4.08 |
| Проектир. | Устименко | | 3.08 |
| | | | 1.08 |

Рукавный пост производительностью 25 пожарных рукавов в смену

Общие данные

| Стадия | Лист | Листов |
|---|---|---|
| Р | 1 | 5 |


Учреждение ИГ-548/1 Москва

Копировал Платонова

Формат А2

Инв.№ подл. | Подпись и дата | Взам.инв.№

Альбом 1

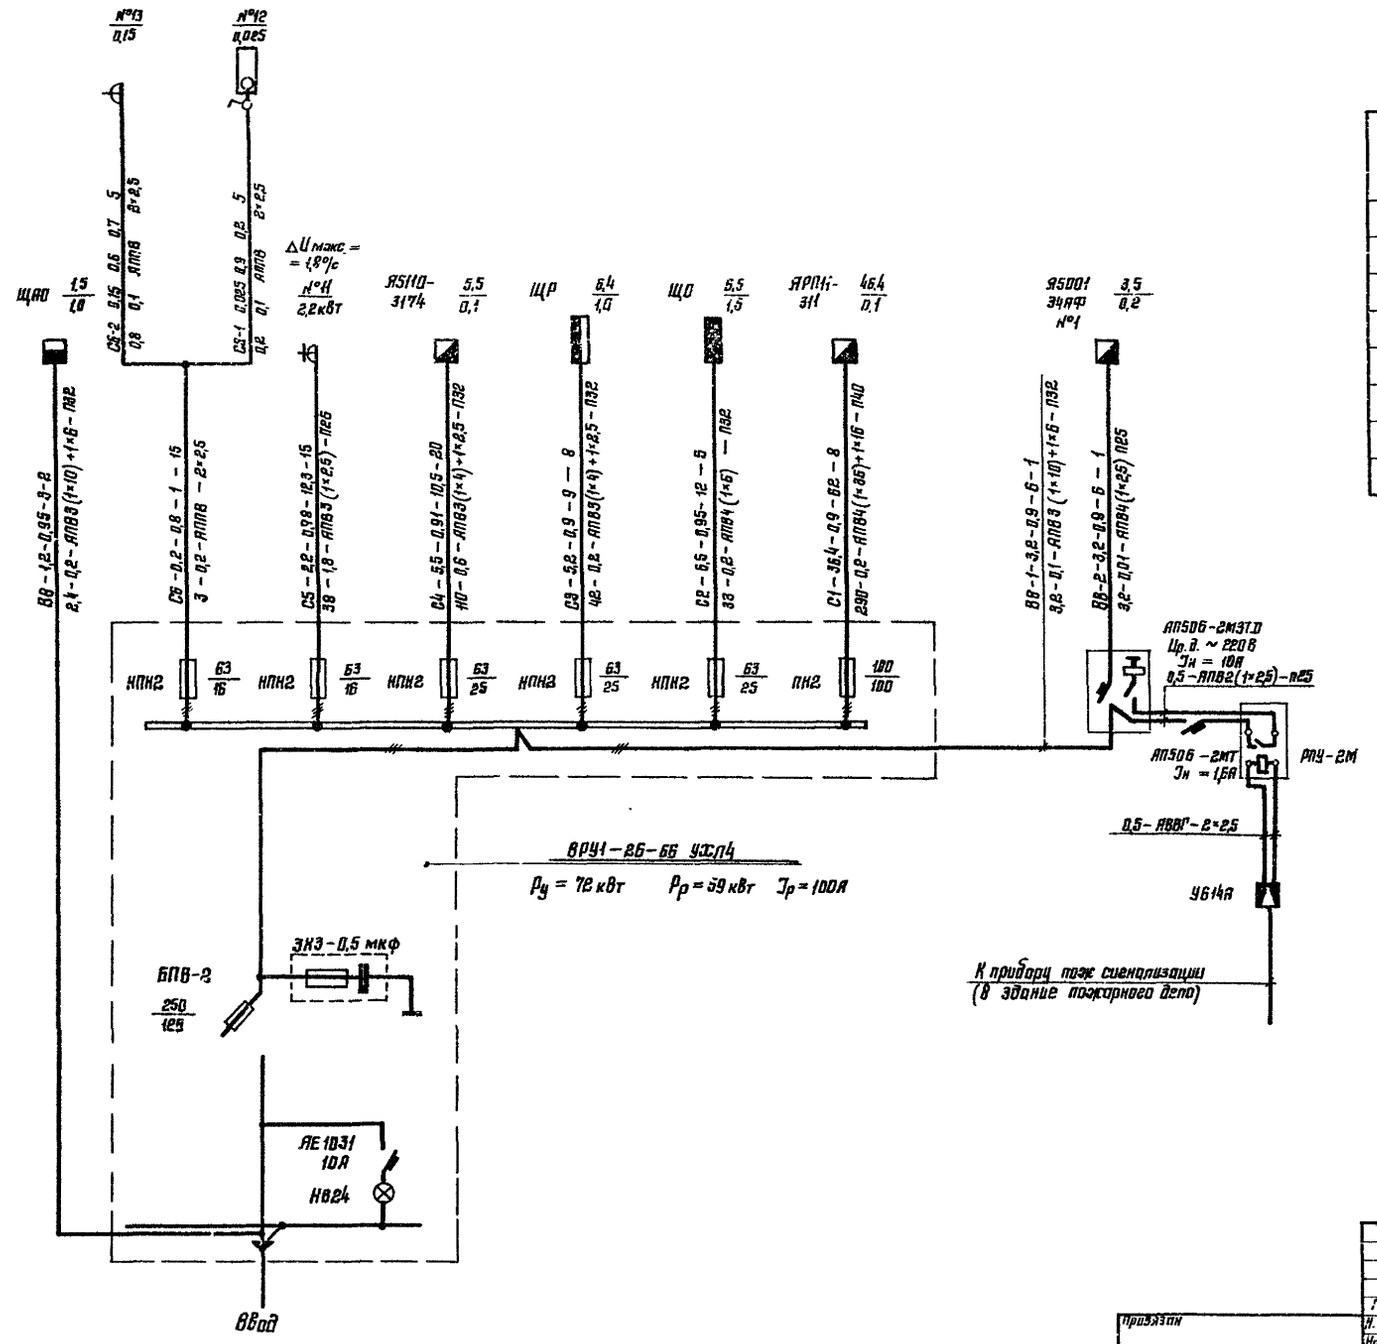


## Сводная таблица нагрузок

| Наименование нагрузки | Ру, кВт | Кс | Cos φ | tg φ | Расчетная нагрузка | | | |
|---|---|---|---|---|---|---|---|---|
| | | | | | Р, кВт | Q, квар | S, кВ·А | I, А |
| Рабочее освещение | 6,5 | 1 | 0,95 | 0,33 | 6,5 | 2,1 | | |
| Аварийное освещение | 1,5 | 1 | 0,95 | 0,33 | 1,2 | 0,4 | | |
| Легкосплавные для испытания, сушки и опрессовки рукавов | 46,4 | 0,78 | 0,95 | 0,33 | 36,4 | 12 | | |
| Технологическое оборудование | 9,2 | 0,8 | 0,8 | 0,75 | 7,4 | 5,6 | | |
| Вентиляция | 6,3 | 0,8 | 0,8 | 0,75 | 5,1 | 3,8 | | |
| Электроотопление | 2,2 | 1 | 0,98 | 0,2 | 2,2 | 0,5 | | |
| Электроводонагреватель | 0,15 | 1 | 0,65 | 1,17 | 0,15 | 0,2 | | |
| Всего | 72 | 0,82 | 0,91 | 0,46 | 59 | 25 | 65 | 100 |

| | | | | |
|---|---|---|---|---|
| ГИП | Соболева | | 19.08 | 416-6-30.12.88-ЭМ |
| Н. контр. | Казанцева | | 15.09 | |
| Нач. отд. | Орлов | | 8.09 | Рукавный пост производительностью 25 пожарных рукавов в смену |
| Гл. спец. | Леднев | | 8.09 | |
| Рук. гр. | Устименко | | 5.09 | |
| Проверил | Леднев | | 4.08 | Принципиальная схема питающей сети |
| Провел. д | Устименко | | 2.09 | |

Стадия Р | Лист 2 | Листов

Учреждение ИГ-548/7 Москва

Привязан

Инв. №

Взам. инв. №

Подпись и дата

Инв. № подл.

Копировал Цыганова

Формат А2

Альбом I

Данные питающей сети

Распределительный пункт: Тип выключателя; номинальный ток, А; расцепитель, А

Обозначение, тип; установленная мощность, кВт; расчётный ток, А

Аппарат отходящей линии: Обозначение, тип; номинальный ток, А; расцепитель, А

Номер распределительной линии

Марка и сечение проводника; способ прокладки

Длина участка цепи, м

Пусковой аппарат: Обозначение, тип; ток расцепителя автомата, А; ток теплового элемента реле, А

Марки и сечение проводника; способ прокладки

Длина участка цепи, м

Электроприёмник: Условное обозначение

Номер по плану


Тип

Номинальная мощность, кВт

Ток, А: Номинальный


Пусковой

Наименование механизма

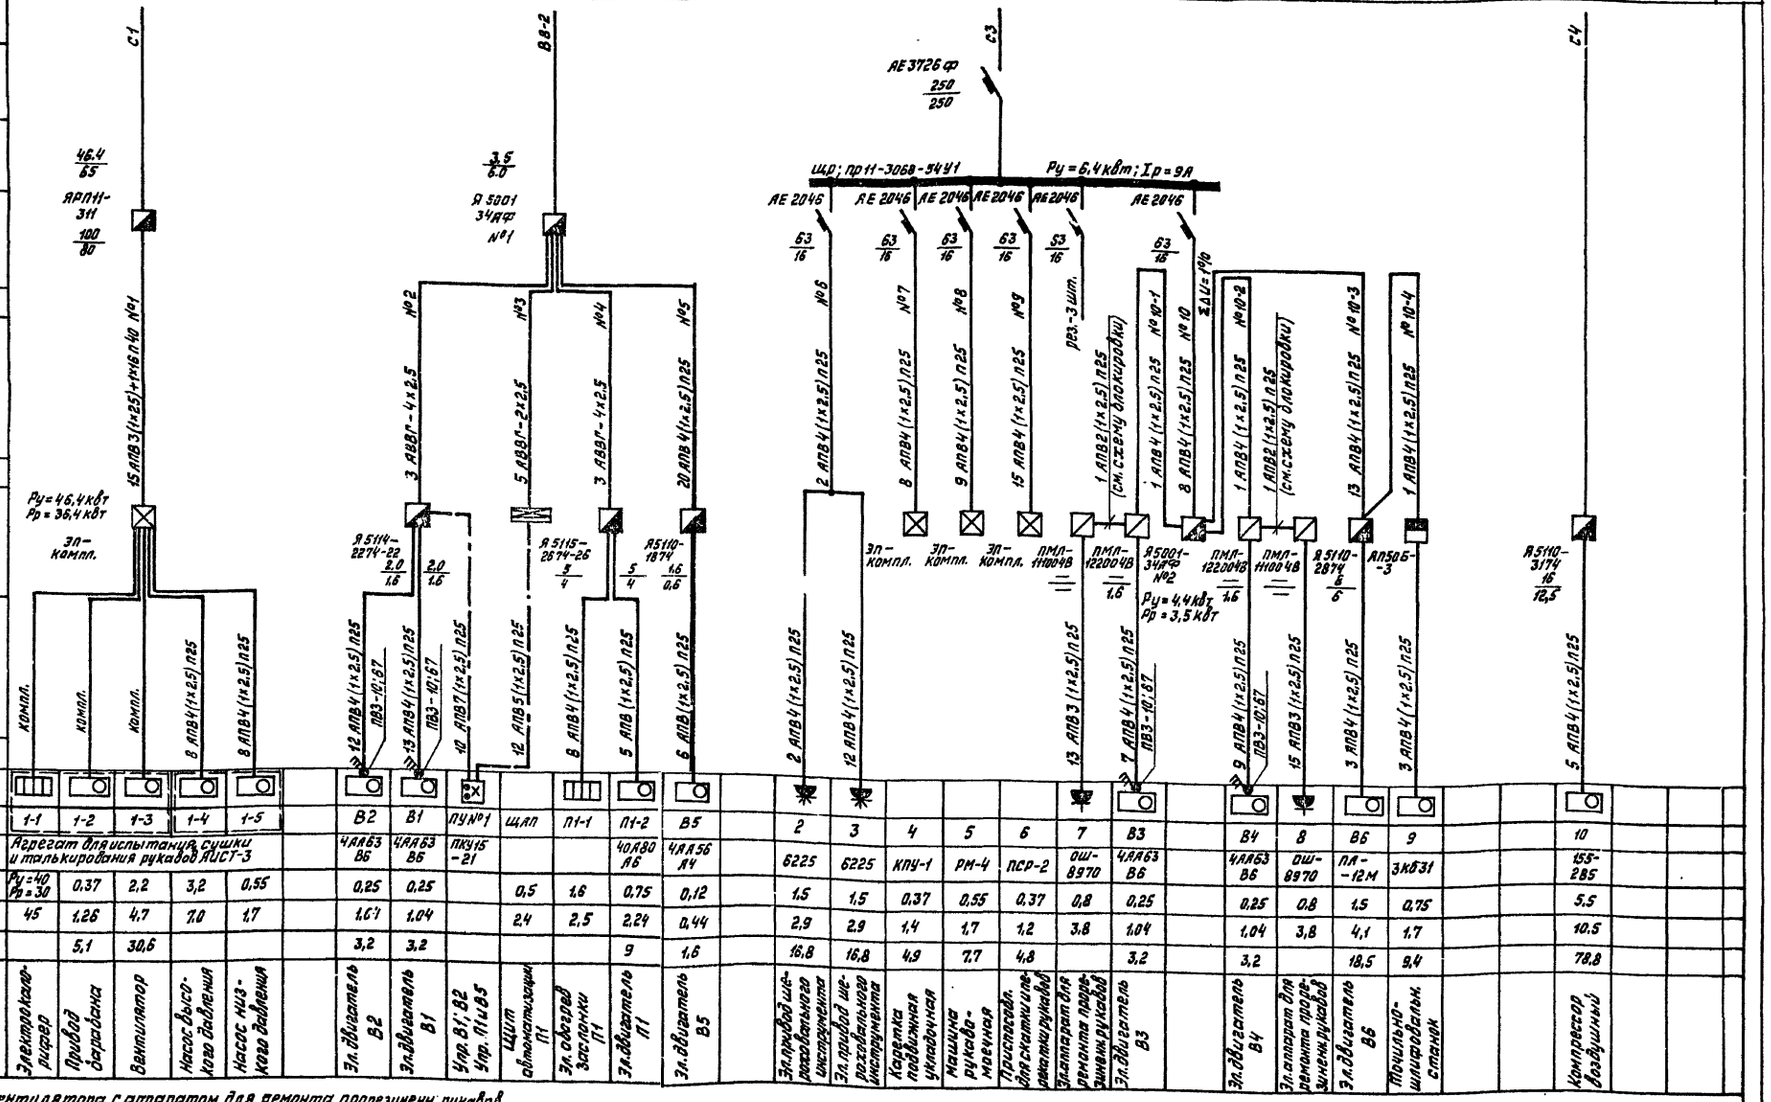


| | | | | | | | | | | | | | | | | | | | | | | | | | | | | | | | |
|---|---|---|---|---|---|---|---|---|---|---|---|---|---|---|---|---|---|---|---|---|---|---|---|---|---|---|---|---|---|---|---|
| Условное обозначение | | 1-1 | 1-2 | 1-3 | 1-4 | 1-5 | В2 | В1 | ПУ №1 | ЩАП | П1-1 | П1-2 | В5 | 2 | 3 | 4 | 5 | 6 | 7 | В3 | В4 | 8 | В6 | 9 | 10 | | | | | | | |
| Номер по плану | | | | | | | | | | | | | | | | | | | | | | | | | | | | | | | | |
| Тип | | Агрегат для испытания, сушки и талькирования рукавов АИСТ-3 | | | | | 4АА63 В6 | 4АА63 В6 | ПКУ15-21 | | | 4ОА80 А6 | 4АА56 А4 | 6225 | 6225 | КПУ-1 | РМ-4 | ПСР-2 | ОШ-8970 | 4АА63 В6 | 4АА63 В6 | ОШ-8970 | ПА-12М | 3КВ31 | 15Б-285 | | | | | | | |
| Номинальная мощность, кВт | | Ру=40 Рр=30 | 0,37 | 2,2 | 3,2 | 0,55 | 0,25 | 0,25 | | 0,5 | 1,6 | 0,75 | 0,12 | 1,5 | 1,5 | 0,37 | 0,55 | 0,37 | 0,8 | 0,25 | 0,25 | 0,8 | 1,5 | 0,75 | 5,5 | | | | | | | |
| Ток, А | Номинальный | 45 | 1,26 | 4,7 | 7,0 | 1,7 | 1,61 | 1,04 | | 2,4 | 2,5 | 2,24 | 0,44 | 2,9 | 2,9 | 1,4 | 1,7 | 1,2 | 3,8 | 1,04 | 1,04 | 3,8 | 4,1 | 1,7 | 10,5 | | | | | | | |
| | Пусковой | | 5,1 | 30,6 | | | 3,2 | 3,2 | | | | 9 | 1,6 | 16,8 | 16,8 | 4,9 | 7,7 | 4,8 | | 3,2 | 3,2 | | 18,5 | 9,4 | 78,8 | | | | | | | |
| Наименование механизма | | Электрокалорифер | Привод барабана | Вентилятор | Насос высокого давления | Насос низкого давления | Эл. двигатель В2 | Эл. двигатель В1 | Упр. А1; В2 Упр. А1; В5 | Щит автоматизации П1 | Эл. обогрев заслонки П1 | Эл. двигатель П1 | Эл. двигатель В5 | Эл. привод электрического инструмента | Эл. привод электрического инструмента | Каретка подвижная укладочная | Машина рукавомоечная | Приспособл. для скатки и укладки рукавов | Эл. аппарат для ремонта прорезин. рукавов | Эл. двигатель В3 | Эл. двигатель В4 | Эл. аппарат для ремонта прорезин. рукавов | Эл. двигатель В6 | Точильно-шлифовальн. станок | Компрессор воздушный | | | | | | | |

Схема блокировки вытяжного вентилятора с аппаратом для ремонта прорезиненн. рукавов

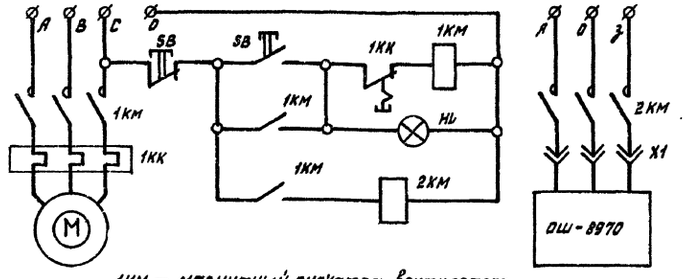


1КМ — магнитный пускатель вентилятора
2КМ — магнитный пускатель аппарата ОШ-8970

Инв.№ подл. | Подпись и дата | Взам.инв.№

Привязан

Инв.№

| | | | |
|---|---|---|---|
| ГИП | Соболева | | 1988 |
| Н.контр. | Хазанцева | | 15.09 |
| Нач.отд. | Орлов | | 8.09 |
| Гл.спец. | Леднев | | 7.09 |
| Рук.гр. | Устиненко | | 8.09 |
| Проверил | Леднев | | 4.08 |
| Проектир. | Устиненко | | 6.08 |
| | | | 1.08 |

416-6-30.12.88 — ЭМ

Рукавный пост производительностью 25 пожарных рукавов в смену

Принципиальная схема распределительной сети ЯРП11, Я5001 №1 и ЩР

| Стадия | Лист | Листов |
|---|---|---|
| Р | 3 | |


Учреждение ИГ-548/7 Москва

Копировал Платонова


Формат А2

Альбом I

## План этажа

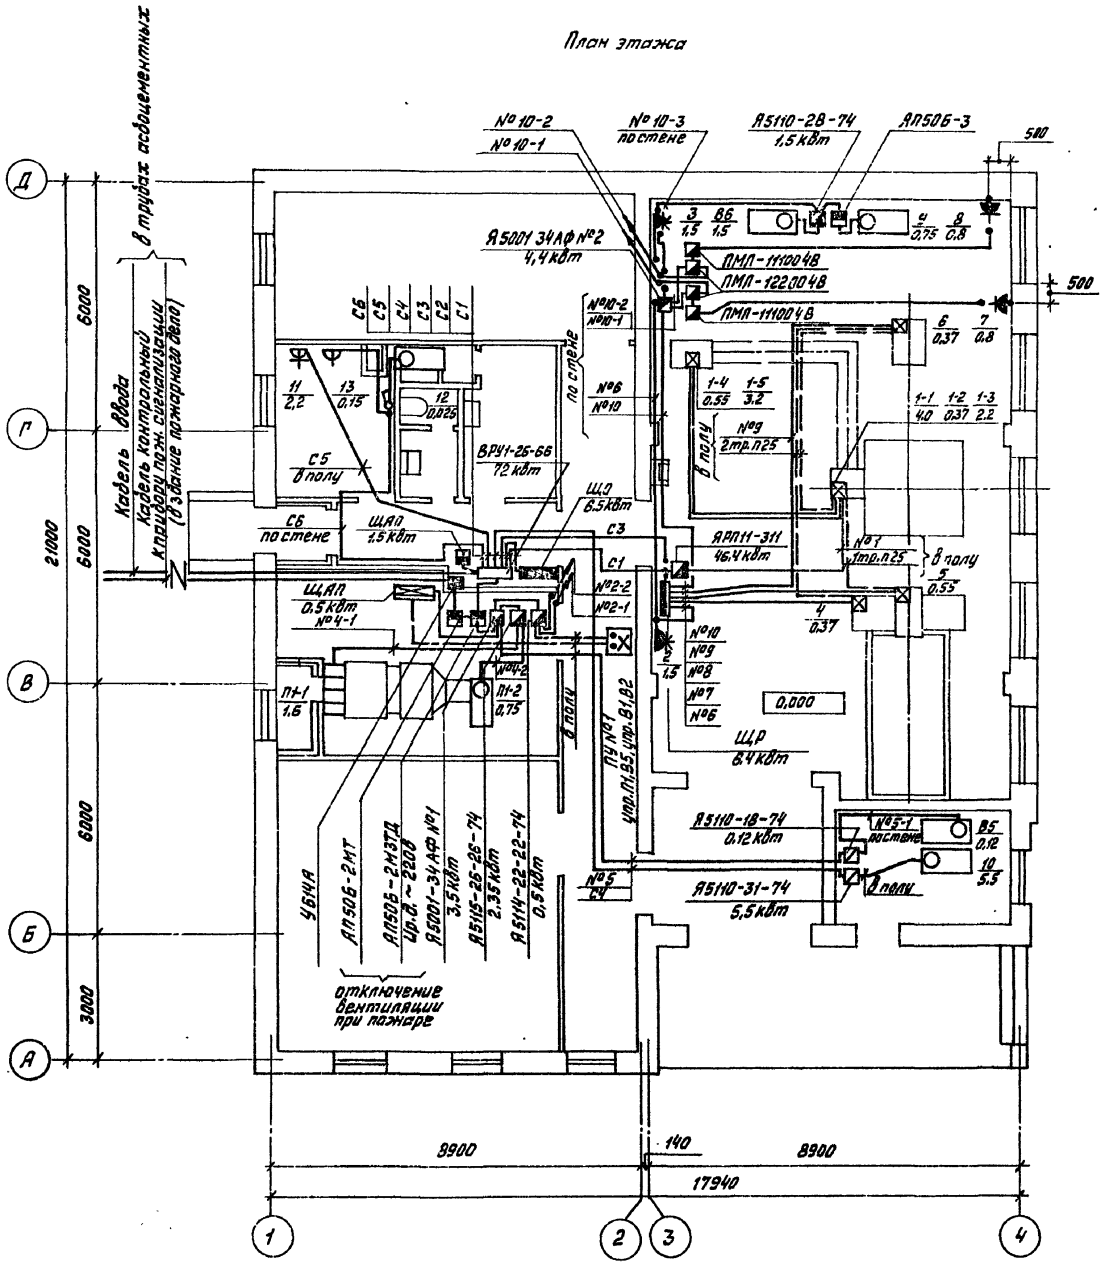


## План кровли

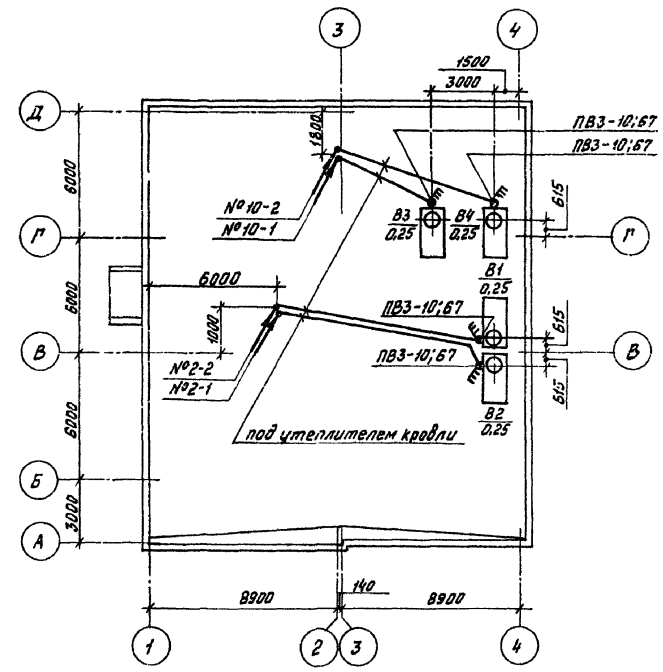


Экспликацию помещений см. на листе ЭМ-5.

⊠ ЭП — комп. Электрическая панель с аппаратурой управления, входящая в комплект агрегата

1тр.П25 Труба в полу резервная для прокладки цепей дистанционного управления и блокировок — согласно заводских паспортов на агрегаты

Согласовано: Главный инж. 6.09 Инж.ОВ; Главный инж. 6.09 Инж.ВК; Главный инж. 6.09 Инж.СС; Архитектор Никонова; Конструктор Кацуба; Технолог Харитонов

Инв.№ подл. | Подпись и дата | Взам.инв.№

Привязан

Инв.№

| | | | | |
|---|---|---|---|---|
| ГИП | Соболева | | 15.09 | 1988 |
| Н.контр. | Казанцева | | 8.09 | |
| Нач.отд. | Орлов | | 7.09 | |
| Гл.спец. | Леснев | | 5.09 | |
| Рук.гр. | Устименко | | 4.08 | |
| Проверил | Леснев | | 2.08 | |
| Проектир. | Устименко | | 1.08 | |

416-6-30.12.88 – ЭМ

Рукавный пост производительностью 25 пломбированных рукавов в смену

| Стадия | Лист | Листов |
|---|---|---|
| Р | 4 | |


План расположения электрического оборудования и прокладки распределительной сети этажа и кровли

Управление ИГ-548/7 Москва

Копировал Платонова

Формат А2

Альбом I

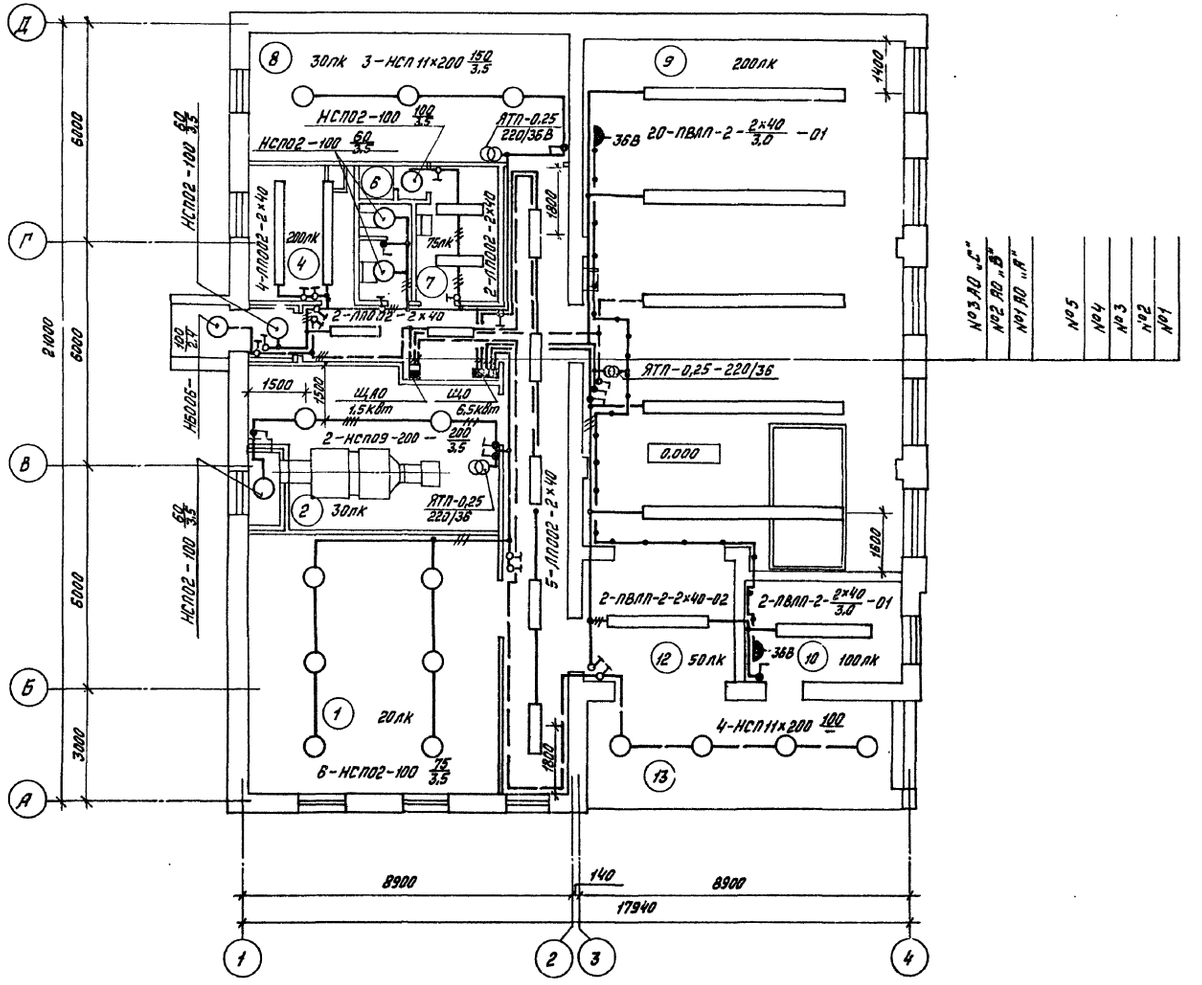


## Данные о групповых осветительных щитках

| Номер щитка | Тип | Установленная мощность, кВт | Номера автоматических выключателей | | | | Ток расцепителя, А | |
|---|---|---|---|---|---|---|---|---|
| | | | Однополюсные | | Трёхполюсные | | | |
| | | | Занятые | Резервные | Занятые | Резервные | На вводе | На линиях |
| ЩО | ЯОУ-8503 | 6,5 | 1...5 | 6 | — | — | — | 16 |
| ЩАО | ЯП50Б-3М11 | 1,5 | — | — | 1 | — | 16 | — |
| | | | | | | | | |
| | | | | | | | | |
| | | | | | | | | |

## Экспликация помещений

| Номер по плану | Наименование |
|---|---|
| 1 | Склад пожарных рукавов |
| 2 | Приточная венткамера |
| 3 | Воздухозаборная шахта |
| 4 | Помещение приёма пищи |
| 5 | Санузел |
| 6 | Душевая |
| 7 | Гардеробная |
| 8 | Тепловой узел ввода. Узел ввода водопровода |

продолжение

| Номер по плану | Наименование |
|---|---|
| 9 | Участок ремонта пожарных рукавов. Участок мойки, испытания, сушки и талькирования |
| 10 | Компрессорная |
| 11 | Каридоры |
| 12 | Тамбуры |
| 13 | Разгрузочно-погрузочная площадка |

Настоящий чертёж предусматривает выполнение работ по электроосвещению

Согласовано: Архитектор Конструктор Технолог; Инж. ОВ Инж. ВК Инж. СС; Кулькова Кудрявцева Корытцова; 6.09 6.09 6.09

Инв.№ подл. | Подпись и дата | Взам.инв.№

Привязан

Инв.№

| | | | |
|---|---|---|---|
| ГАП | Соболева | | 15.09 |
| Н.контр. | Казанцева | | 8.04 |
| Нач.отд. | Орлов | | 7.09 |
| Гл.спец. | Леднев | | 5.09 |
| Рук.гр. | Устиненко | | 4.08 |
| Проверил | Леднев | | 3.08 |
| Проектир. | Устиненко | | 7.08 |

1988

416-6-30.12.88 – ЭМ

Рукавный пост производительностью 25 пожарных рукавов в смену

План расположения электрического оборудования и прокладки групповой сети этажа


| Стадия | Лист | Листов |
|---|---|---|
| Р | 5 | |

Учреждение ИГ-548/7 Москва

Копировал Платонова

Формат А2

Альбом I
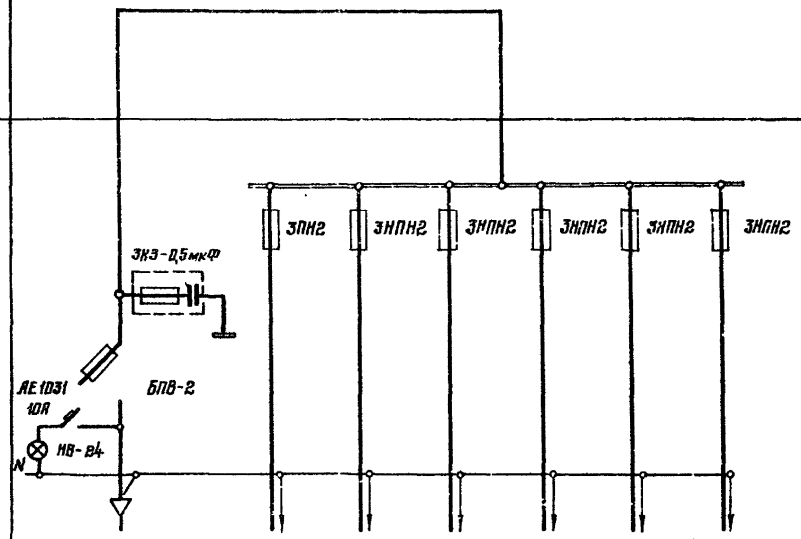
| | | | | | | | | | | |
|---|---|---|---|---|---|---|---|---|---|---|
| Межпанельные соединения | | | | | | | | | | |
| Схема панели | |   | | | | | | | | |
| Тип панели | | ВРУ1-26-66 УХЛ4 | | | | | | | | |
| Обозначение линий | | Ввод | С1 | С2 | С3 | С4 | С5 | С6 | | |
| Номинальный ток, А | Вводного автомата | — | — | — | — | — | — | — | | |
| | предохранителя | 250 | 100 | 63 | 63 | 63 | 63 | 63 | | |
| | плавкой вставки | 185 | 100 | 25 | 25 | 25 | 16 | 16 | | |
| Тип и технические данные счётчика | | — | — | — | — | — | — | — | | |
| Тип и технические данные трансформатора тока | | — | — | — | — | — | — | — | | |

| | | | | | | | | | | |
|---|---|---|---|---|---|---|---|---|---|---|
| | | | | | | | | 416-6-30.12.88-ЭМ.ЛО | | |
| ГАП | Сабанеев | | | 10.09 | | | | | | |
| Н. контр. | Антонцева | | | 6.09 | Рукавный пост производительностью 25 квартир на 2 рукава в смену | | | Стадия | Лист | Листов |
| Нач. отд. | Ершов | | | 7.09 | | | | Р | | 1 |
| Гл. спец. | Лебедев | | | 5.09 | | | | | | |
| Рук. гр. | Устименко | | | 6.09 | Прокладка листа на изготовление ввода-распределительного устройства | | | Учреждение ИГ-548/7 Москва | | |
| Проверил | Лебедев | | | 6.09 | | | | | | |
| Нормоконтр. | Устименко | | | 6.09 | | | | | | |
| Копировал Добрякова | | | | | | | | Формат А2 | | |

Инв. № подл. | Подпись и дата | Взам. инв. №

## Ведомость рабочих чертежей основного комплекта СС

| Лист | Наименование | Примечание |
|---|---|---|
| 1 | Общие данные (начало) | |
| 2 | Общие данные (окончание). Схемы расположения сетей | |
| 3 | План расположения сетей этажа и кровли | |
| 4 | Шкаф для слаботочных устройств | |
| | | |

## Ведомость ссылочных и прилагаемых документов

| Обозначение | Наименование | Примечание |
|---|---|---|
| | Ссылочные документы | |
| ТП 00-0 - 4.87 | Схемы и устройства охранной | |
| Альбом 2,3 | сигнализации оконных и дверных | |
| | проемов | |
| | ГПИ „Спецавтоматика" Ленинград | |
| | | |
| | Прилагаемые документы | |
| 416-6-30.12.88-СС.СО | Спецификация оборудования | альбом II |
| 416-6-30.12.88-СС ВМ | Ведомость потребности | альбом III |
| | в материалах | |
| | | |
| | | |

Типовой проект разработан в соответствии с действующими нормами и правилами и предусматривает мероприятия, обеспечивающие взрывную, взрывопожарную и пожарную безопасность при эксплуатации здания.

Главный архитектор проекта Н.А Соболева

## Общие указания

Проект на внутренние устройства связи и сигнализации в здании рукавного поста предусматривает следующие виды связи и сигнализации: телефонизацию, радиофикацию и охранно-пожарную сигнализацию.

### Телефонизация

Телефонизация рукавного поста предусматривается от городской телефонной распределительной сети. В здание вводится телефонный распределительный кабель ТПП 10×2×0,4 из телефонной канализации в стальной водогазопроводной трубе с диаметром условного прохода 80 мм. В качестве оконечного устройства применена телефонная распределительная коробка КРТП емк. 10×2, устанавливаемая в слаботочном шкафу скрытой проводки. Абонентская разводка выполняется проводом ТРП 1×2×0,4 открыто по стенам. В складе пожарных рукавов и помещении приема пищи устанавливаются телефонные аппараты системы ЯТС.

### Радиофикация

Радиофикация здания рукавного поста предусматривается от городской радиотрансляционной сети. Ввод выполняется воздушным способом с радиостойки РС1-1300 через абонентский трансформатор ТАПУ-10Т проводами ПВЖ-1,8 мм в стальной электросварной трубе диаметром 25 мм. Крепление радиостойки на кровле здания разрабатывается архитектурно-строительной частью проекта. Абонентская разводка выполняется проводом ПТПЖ 2×1,2 мм скрыто в слое штукатурки. Ответвительная коробка устанавливается в слаботочном шкафу скрытой проводки, ограничители – в закладных коробках КП-1. Радиорозетки монтируются на высоте 0,8 м от пола и не далее 1 м от розеток электроосвещения. В помещениях склада и приема пищи устанавливаются абонентские громкоговорители мощностью 0,15 Вт типа ГА-1[1].

## Основные показатели

| Наименование | Кол. | Примечание |
|---|---|---|
| Телефонизация: | | |
| емкость телефонного ввода, пар | 10 | |
| количество абонентов | 2 | |
| Радиофикация: | | |
| количество радиоточек | 2 | |
| Охранно-пожарная сигнализация | | |
| количество занятых лучей охранной | | |
| сигнализации | 1 | |
| Количество занятых лучей пожарной | | |
| сигнализации | 2 | |
| | | |
| | | |

Инв.№ подл. | Подпись и дата | Взам. инв.№

Привязан

Инв.№

416-6-30.1288 - СС

| | | | |
|---|---|---|---|
| Гл. инж. | Бакрышев | | 1.88 |
| ГИП | Соболева | | 12.88 |
| Н.контр. | Мелешкина | | 8.88 |
| Нач.отд. | Орлов | | 7.88 |
| Гл.спец. | Баранникова | | 5.88 |
| Рук.гр. | Железнова | | 4.88 |
| Конструк. | Железнова | | 2.88 |
| Проектир. | Розман | | 1.88 |

Рукавный пост производительностью 25 пог.м рукавов в смену

| Стадия | Лист | Листов |
|---|---|---|
| Р | 1 | 4 |

Общие данные (начало)

Учреждение ИГ-548/7 Москва

Копировал Платонова

Формат А2

Альбом I

### Охранно-пожарная сигнализация

Проектом предусматривается устройство в ряде помещений пожарного поста автоматической пожарной сигнализации с использованием автоматических тепловых магнитных пожарных извещателей ИП105-2/1(ИТМ), реагирующих на повышение температуры окружающей среды и устанавливаемых на потолке помещений. Охранная сигнализация предусматривает блокировку помещения склада пожарных рукавов. Блокировка дверей и окон на открывание выполняется магнитоконтактными сигнализаторами СМК-1, блокировка дверного полотна на пролом – проводом ПЭВ-2-0,2, блокировка стекол на разбитие - магнитными датчиками ДИМК. Датчики и шлейфы охранной сигнализации и извещатели пожарной сигнализации включаются на самостоятельные лучи приемного прибора охранно-пожарной сигнализации, установленного в пункте связи пождепо или пожарном посту объекта. В здание вводится телефонный распределительный кабель ТПП 10×2×0,4 из телефонной канализации в стальной водогазопроводной трубе диаметром 80 мм. В качестве оконечного устройства применена телефонная распределительная коробка типа КРТП-10×2, установленная в слаботочном шкафу скрытой проводки. Абонентская разводка выполняется проводом ТРП 1×2×0,4 открыто по стенам и потолку.

### Молниезащита

Для защиты радиостойки от атмосферных разрядов проектом предусматривается устройство молниеотвода с очагом заземления. В качестве молниеотвода используется стальная проволока диаметром 6 мм, свободно проложенная на кровле здания на оцинкованных штырях и открыто по фасаду. Очаг заземления выполняется в виде контура. В качестве электродов применяются стальные круглые стержни диаметром 12 мм длиной 5 метров.

Электроды забиваются в грунт с разносом 8,5 метров и соединяются между собой стальной полосой 40×4 мм. Конец полосы приваривается к шине, проложенной по фасаду. Количество электродов определяется при привязке проекта, исходя из величины сопротивления растеканию тока равной 20 Ом. Шина заземления на стене закрывается угловой сталью 28×28×3 мм на высоту 2,5 м от поверхности земли.

Схема расположения радиотрансляционной сети



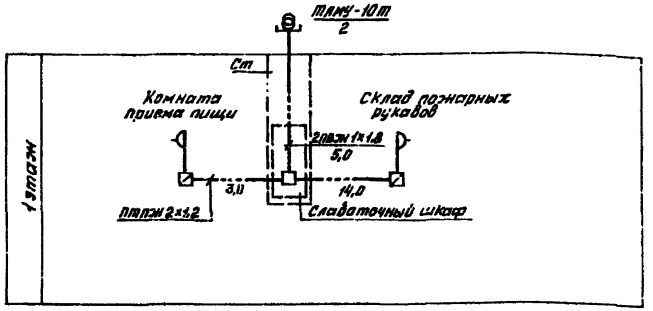



Схема расположения телефонной сети

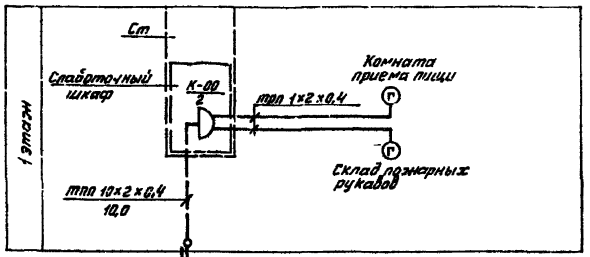


Ввод городской телефонной распределительной сети кабелем ТПП 10×2×0,4 в стальной трубе Д-Ц-М-80×3,5 из телефонной канализации

Схема расположения сети охранно-пожарной сигнализации

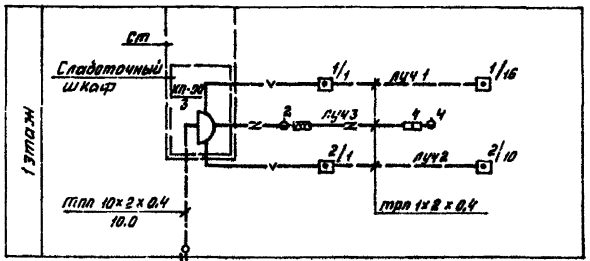


Ввод сети охранно-пожарной сигнализации кабелем ТПП 10×2×0,4 в стальной трубе Д-Ц-М-80×3,5 из телефонной канализации

Инв.№ подл. | Подпись и дата | Взам.инв.№

Привязан

Инв.№

| | | | |
|---|---|---|---|
| ГАП | Соболева | | 1988 |
| Н.контр. | Казанцева | | 18.08 |
| Нач.отд. | Орлов | | 8.08 |
| Гл.спец. | Барышкова | | 7.08 |
| Рук.гр. | Железнова | | 5.08 |
| Проверил | Железнова | | 4.08 |
| Гл.проект. | Розман | | 2.08 |
| | | | 1.08 |

416-6-30.12.88 – СС

Рукавный пост производительностью 25 пожарных рукавов в смену

| Стадия | Лист | Листов |
|---|---|---|
| Р | 2 | |

Общие данные (окончание). Схемы расположения сетей


Учреждение ИГ-ЭАВ/7 Москва

Копировал Платонова


Формат А2

Альбом I

## План этажа

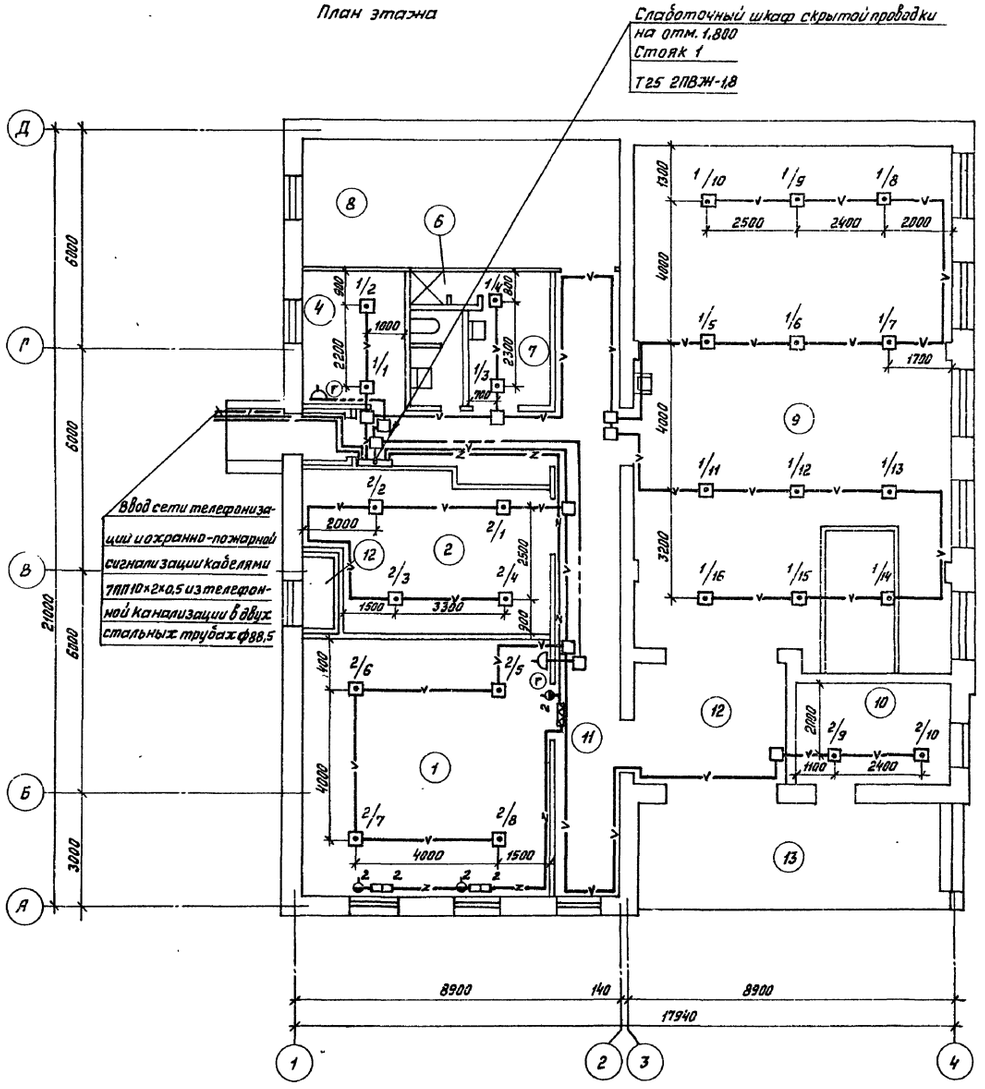


## План кровли

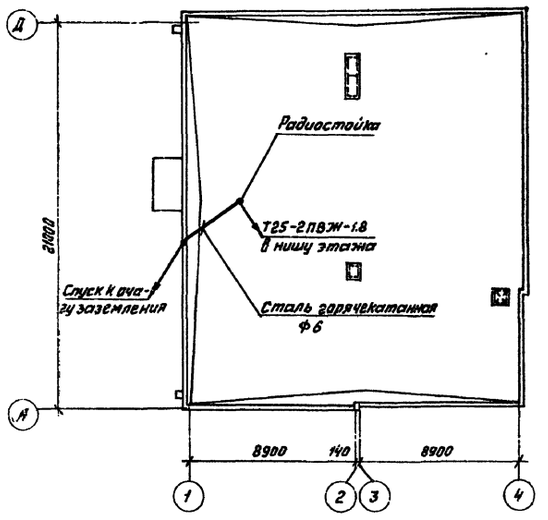


## Экспликация помещений

| Номер по плану | Наименование |
|---|---|
| 1 | Склад пожарных рукавов |
| 2 | Приточная венткамера |
| 3 | Воздухозаборная шахта |
| 4 | Помещение приема пищи |
| 5 | Санузел |
| 6 | Душевая |
| 7 | Гардеробная |
| 8 | Тепловой узел ввода. Узел ввода водопровода |
| 9 | Участок ремонта пожарных рукавов. Участок мойки, испытания, сушки и талькирования пожарных рукавов |
| 10 | Компрессорная |
| 11 | Коридоры |
| 12 | Тамбуры |
| 13 | Разгрузочно-погрузочная площадка |

Согласовано:
Архитектор Жуканова
Конструктор Гнедой
Технолог Карпинская
Зав. лаб. Ларина
Зав. сект. Ларина
Гл. инж. проекта Зимина
Гл. инж. проекта Жуковский
Гл. инж. проекта Установенко
Инв. № подл. | Подпись и дата | Взам. инв. №

| | | | | |
|---|---|---|---|---|
| ГАП | Соболева | | 1988 | |
| Н. контр. | Казанцева | | 15.09 | |
| Нач. отд. | Орлов | | 8.08 | |
| Гл. спец. | Борышкова | | 7.08 | |
| Рук. гр. | Железнова | | 5.08 | |
| Проверил | Железнова | | 4.08 | |
| Проектир. | Гозман | | 2.08 | |
| | | | 1.08 | |

Привязан

Инв. №

416-6-30.12.88-СС

Рукавный пост производительностью 25 пожарных рукавов в смену

План расположения сетей этажа и кровли

Стадия: Р | Лист: 3 | Листов:


Учреждение ИГ-548/7 Москва

Копировал Платонова


Формат А2

Альбом I


## Шкаф СУ

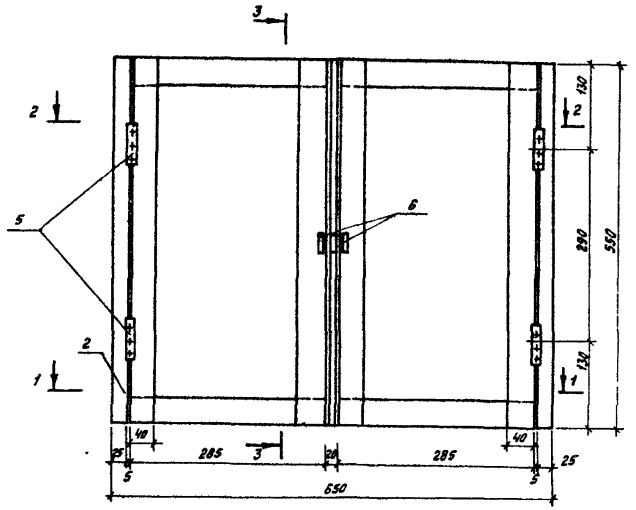


## А-А

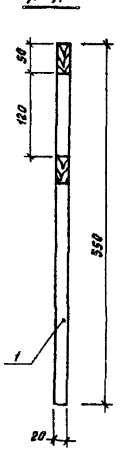



## Разрез 3-3

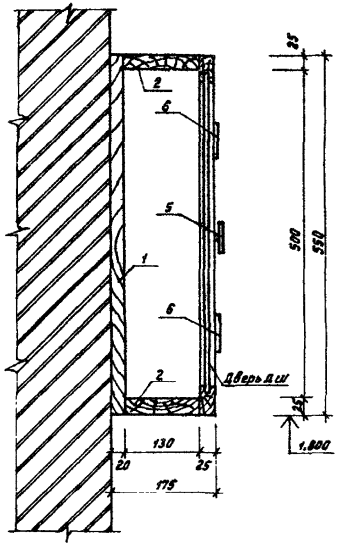



## Спецификация элементов шкафа

| Марка, поз. | Обозначение | Наименование | Кол. | Масса ед., кг | Примечание |
|---|---|---|---|---|---|
| | | Шкаф СУ | 1 | | |
| 1 | | Доска δ=20 ГОСТ 8486-86 Е | | | 0,007 м³ |
| 2 | | Доска δ=25 ГОСТ 8486-86 Е | | | 0,010 м³ |
| | | | | | |
| | | Дверь шкафа ДШ | 2 | | |
| 3 | | Брус 25×40 ГОСТ 8486-86 Е | | | 0,002 м³ |
| 4 | | Фанера δ=10 ГОСТ 3916-69 | | | 0,13 м² |
| | | Стандартные изделия | | | |
| 5 | | Петля ГОСТ 5088-78 | 4 | 0,15 | |
| 6 | | Завертка ГОСТ 5091-78 | 2 | 0,14 | |


## Разрез 1-1

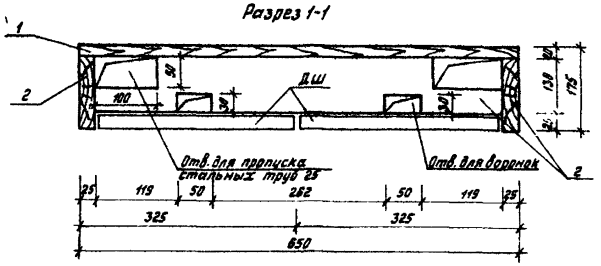


## Дверь шкафа ДШ

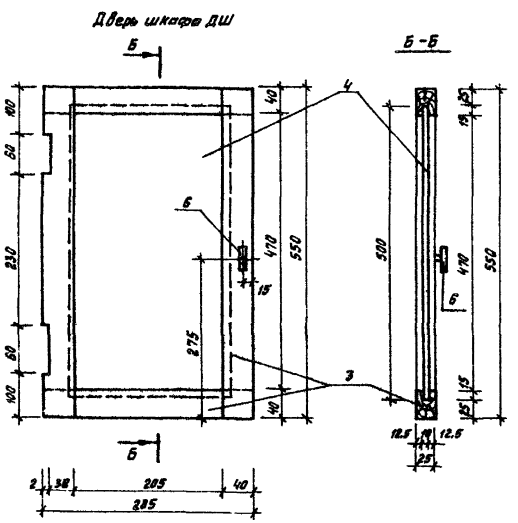


## Разрез 2-2

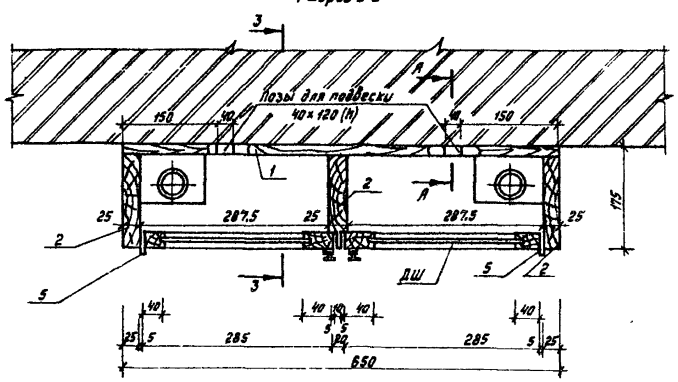


1. Двери шкафа изготавливаются левыми и правыми. На чертеже изображено полотно левое, правое полотно зеркального изображения.
2. Материал для изготовления шкафа – сосна влажностью не более 25%.
3. Сопряжения двери на шипах крепятся клеем.
4. Шкаф внутри окрасить масляной краской стального цвета.
5. Наружная окраска производится в цвет стен.

| | | | | | | | | |
|---|---|---|---|---|---|---|---|---|
| | | | | | 416-6-30.12.88 - СС | | | |
| | | | | 1988 | | | | |
| ГИП | Соболева | | | 12.08 | | | | |
| Н.контр. | Казанцева | | | 8.08 | Рукавный пост производительностью 25 пожарных рукавов в смену | Стадия | Лист | Листов |
| Нач.отд. | Орлов | | | 7.08 | | Р | 4 | |
| Гл.спец. | Барышкова | | | 5.08 | | | | |
| Рук.гр. | Железнова | | | 4.08 | Шкаф для слаботочных устройств | Утверждение И-548/п Москва | | |
| Проверил | Железнова | | | 2.08 | | | | |
| Привязан | | | | | | | | |
| Инв.№ | Разман | | | 1.08 | | | | |

Копировал Платонова Формат А2

Инв.№ подл. | Подпись и дата | Взам.инв.№

Альбом I

## Ведомость рабочих чертежей основного комплекта АОВ

| Лист | Наименование | Примечание |
|---|---|---|
| 1 | Общие данные | |
| 2 | Система П1. Схема автоматизации | |
| 3 | Система П1. Схема электрическая принципиальная управления приточным вентилятором | |
| 4 | Система П1. Схемы электрические принципиальные регулирования и защиты калорифера от замораживания | |
| 5 | Система П1. Схемы электрические принципиальные управления электронагревателем, системой В5 и питания | |
| 6 | Система П1. Схема соединений внешних проводок | |
| 7 | Система П1. План расположения | |

## Ведомость ссылочных и прилагаемых документов

| Обозначение | Наименование | Примечание |
|---|---|---|
| | Ссылочные документы | |
| ТМ4-142-87 | Термометр стеклянный технический в защитной оправе. Установка на трубопроводе или металлической стенке | |
| ТМ4-143-87 | Термометр стеклянный технический в защитной оправе. Установка на трубопроводе 45 и 57 мм | |
| ТМ4-144-87 | Термометр стеклянный технический в защитной оправе. Установка на трубопроводе 14...38 мм | |
| ТМ4-147-87 | Термопреобразователь сопротивления, преобразователь термоэлектрический. Установка на трубопроводе >76 мм или металлической стенке | |
| А12Л 106.000 | Установка терморегулирующего дилатометрического электрического устройства ТУДЭ на расширителе | |

Типовой проект разработан в соответствии с действующими нормами и правилами и предусматривает мероприятия, обеспечивающие взрывную, взрывопожарную и пожарную безопасность при эксплуатации здания.

Главный архитектор проекта Н.Я. Соболева

Инв.№ подл. | Подпись и дата | Взам.инв.№

Продолжение

| Обозначение | Наименование | Примечание |
|---|---|---|
| | трубопровода | |
| | dн 32...219 мм | |
| ТМ3-54-79 | Щит ЩШМ. Установка на стене, | |
| | колонне | |
| | Прилагаемые документы | |
| 416-6-30.12.88-АОВ.СО1 | Спецификация оборудования | Альбом II |
| 416-6-30 12.88 – АОВ.СО2 | Спецификация щитов и пультов | Альбом II |
| 416-6-30.12.88 – АОВ.ВМ | Ведомость потребности в материалах | Альбом III |
| 416-6-30 12 88 – АОВ.Н | Щит системы П1. Общий вид | на 7 листах |

### Общие указания

Проектом предусмотрена автоматизация приточной системы П1, обслуживающей помещения рукавного поста.

Основные решения автоматизации

Схема автоматизации системы П1 предусматривает:

автоматическое регулирование температуры приточного воздуха воздействием на регулирующий клапан на теплоносителе. Температура приточного воздуха +12°С;

автоматическую защиту калорифера от замораживания при работающей и неработающей системе, а также при пуске системы;

автоматическое подключение системы регулирования через 3 минуты после включения приточной системы и закрытие регулирующего клапана и клапана наружного воздуха при отключении системы;

отключение предварительного прогрева калорифера в летний период;

отключение системы при пожаре (по документации марки ЭМ);

ручное опробование исполнительных механизмов;

местное опробование электродвигателя приточного вентилятора и элементов электронагревателя с ящика управления Я5115;

дистанционное управление электродвигателем приточного вентилятора и элементами электронагревателя со щита приточной системы;

дистанционное управление электродвигателем приточного вентилятора из коридора (по документации марки ЭМ);

включение вытяжного вентилятора В5 при включении системы П1 и отключение вентилятора В5 при отключении системы П1;

аварийное отключение приточного вентилятора при срабатывании защиты от замораживания;

световую сигнализацию на щите приточной системы нормальной работы приточного вентилятора, элементов электронагревателя, вытяжного вентилятора, открытия воздушного клапана наружного воздуха, срабатывания защиты калорифера от замораживания;

световую сигнализацию на ящике управления Я5115 нормальной работы приточного вентилятора и элементов электронагревателя;

световую сигнализацию на ящике управления Я5111 нормальной работы вытяжного вентилятора;

световую сигнализацию нормальной работы приточного вентилятора на посту управления (по документации марки ЭМ);

местный теплотехнический контроль;

предусмотрена электрическая система автоматического регулирования: регулятором ТМ8, который по сигналу термопреобразователя ТСМ-0879 воздействует на исполнительный механизм типа М30-63/63-0,25

Щиты автоматизации

Для размещения приборов и аппаратуры управления приточной системы предусмотрен щит автоматизации – щит шкафной малогабаритный типа ЩШМ-1000×600×500-11УХЛ4 ТР30 ОСТ 36.13-76, располагаемый рядом с системой в вентиляционной камере.

Для управления системой П1 и системой В5 в проекте силового электрооборудования предусмотрены ящики управления Я5115 и Я5111.

К щиту автоматизации системы П1 подводится питание напряжением 220 В (фаза и ноль) переменного тока мощностью 0,5 кВт.

Схема соединений внешних проводок

Схемы соединений внешних проводок выполнены с применением проводов марки АПВ по ГОСТ 6323-79Е и НВ3 по ГОСТ 17515-72Е, проложенных в поливинилхлоридных защитных трубах по ТУ6-19-215-83.

Щиты, приборы и аппаратура, к которым подводится напряжение свыше 36 В, должны быть заземлены.

Установка первичных приборов должна производиться по чертежам типовых и закладных конструкций, указанным на схемах соединений внешних проводок.

Монтаж приборов, средств автоматизации должен производиться в соответствии со СН и П 3.05.07-85 „Системы автоматизации."

Привязан

Инв.№

| | | | |
|---|---|---|---|
| Гл.инж. | Зарылев | | 1988 |
| ГАП | Соболева | | 15.09 |
| Н.контр | Казанцева | | 6.09 |
| Начата | Орлов | | 7.09 |
| Рук.гр. | Чурузина | | 4.08 |
| Проверил | Чурузина | | 3.08 |
| Проектир. | Урадкина | | 1.08 |

416-6-30.12.88 -АОВ

Рукавный пост производительностью 25 пожарных рукавов в смену

| Стадия | Лист | Листов |
|---|---|---|
| Р | 1 | 7 |


Общие данные

Учреждение ИГ-548/7 Москва

Копировал Платонова

Формат А2

Альбом I

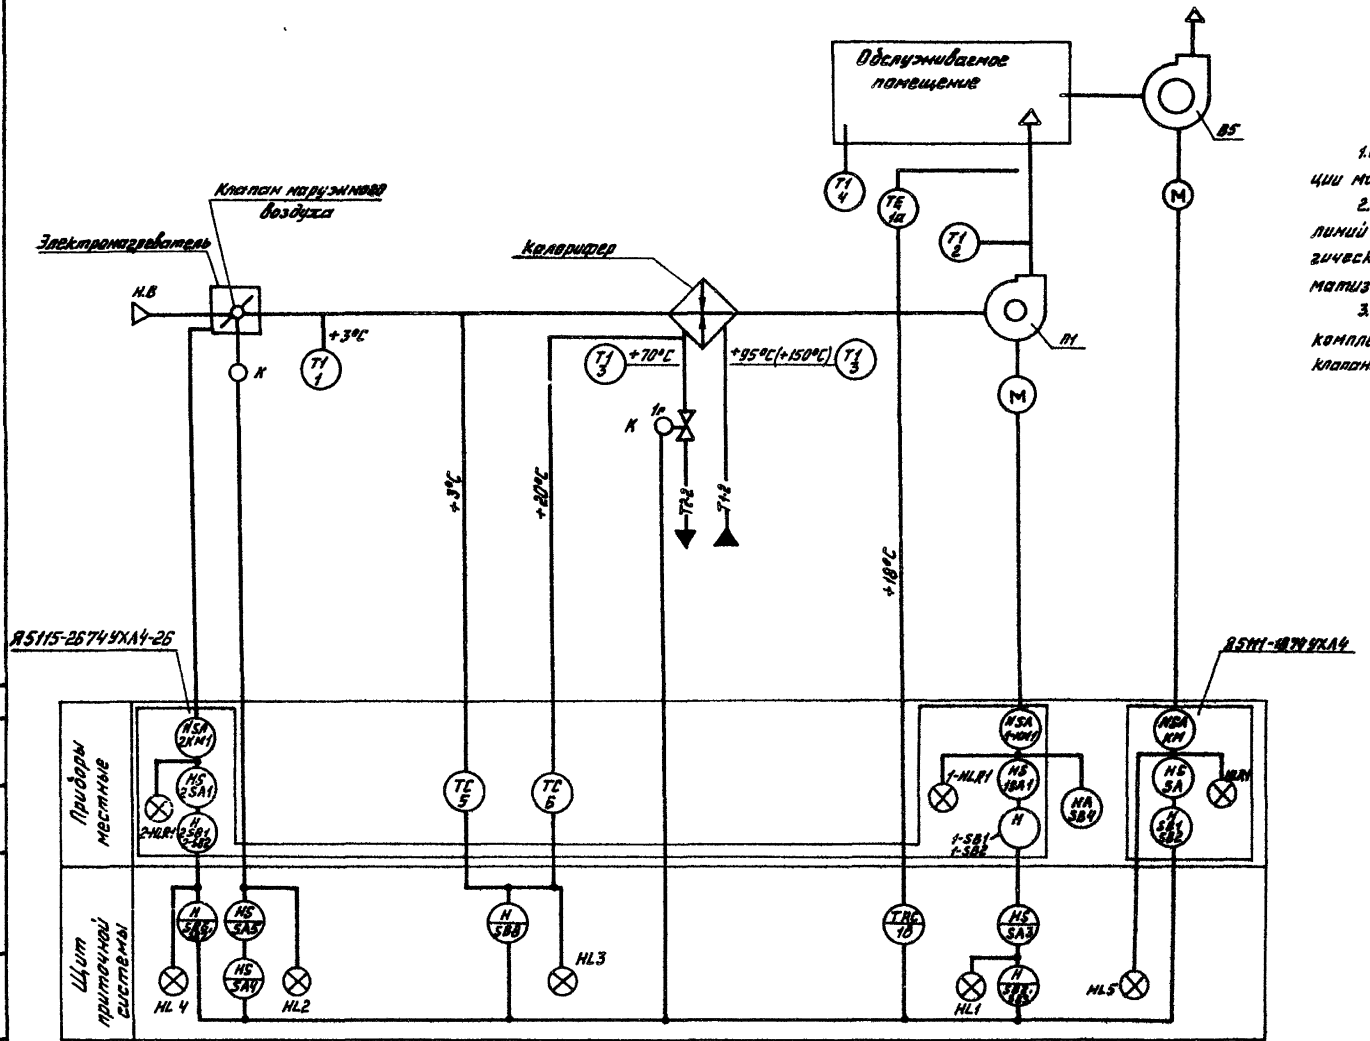


1. Схема автоматизации разработана на основании документации марки ОВ.

2. Условные обозначения приборов средств автоматизации и линий связи выполнены по ГОСТ 21.404-85 „Автоматизация технологических процессов. Обозначения условные приборов и средств автоматизации в схемах."

3. Исполнительные механизмы с индексом „К" поставляются комплектно с сантехническим оборудованием и регулирующими клапанами.

Согласовано:
Инж. ВН Усатенко 6.08
Инж. ТВ Кирилова 6.08

Инв.№ подл. | Подпись и дата | Взам.инв.№ | Инв.№ дубл.

| | | | | | |
|---|---|---|---|---|---|
| | | | | | 416-6-30.12.88 – АОВ |
| Привязан | | | | 1988 | |
| | ГАП | Соболева | | 15.08 | Рукавный пост производительностью 25 пожарных рукавов в смену |
| | Н.контр. | Казанцева | | 8.09 | |
| | Начотд | Орлов | | 2.09 | |
| | Рук.гр. | Мурзина | | 4.08 | Система П1. Схема автоматизации |
| | Проверил | Мурзина | | 2.08 | |
| Инв.№ | Проектир. | Корзакина | | 1.08 | |


Стадия Р | Лист 2 | Листов

Учреждение И Г-548/7 Москва

Копировал Платонова

Формат А2

Альбом I

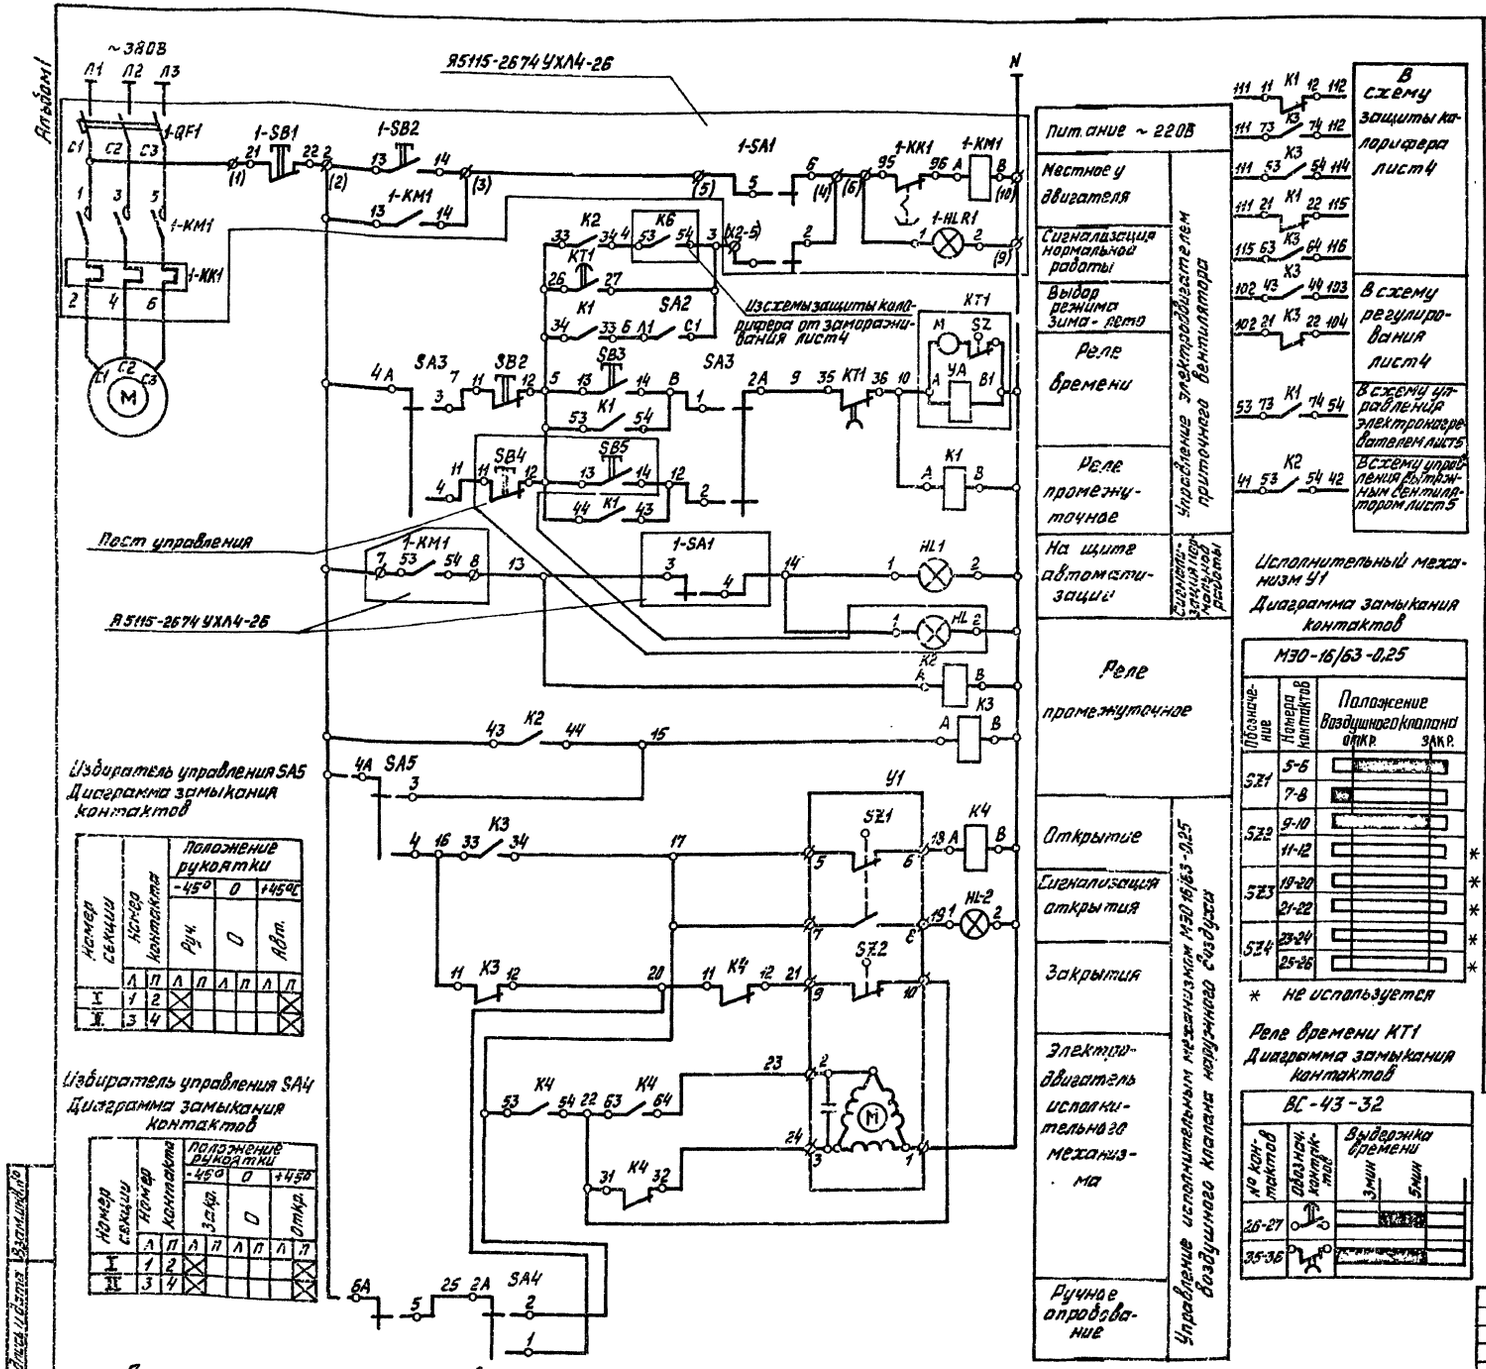


Изыбиратель управления SA5
Диаграмма замыкания контактов

| Номер секции | Номер контакта | Положение рукоятки -45° Л | -45° П | 0 Л | 0 П | +45° Л | +45° П |
|---|---|---|---|---|---|---|---|
| | | Руч. | | 0 | | Авт. | |
| I | 1 | | | | | | |
| II | 3 | | | | | | |
| | 4 | | | | | | |

Изыбиратель управления SA4
Диаграмма замыкания контактов

| Номер секции | Номер контакта | Положение рукоятки -45° Л | -45° П | 0 Л | 0 П | +45° Л | +45° П |
|---|---|---|---|---|---|---|---|
| | | Зак. | | 0 | | Откр. | |
| I | 1 | | | | | | |
| II | 3 | | | | | | |
| | 4 | | | | | | |

Диаграмма замыкания контактов SA3 аналогична диаграмме SA4
Надпись на ключе: Дист. со щита - 0 - Дист. из коридора.

Исполнительный механизм У1
Диаграмма замыкания контактов

МЭО-16/63-0,25

| Обозначение | Номера контактов | Положение воздушного клапана ОТКР. | ЗАКР. | |
|---|---|---|---|---|
| SZ1 | 5-6 | | | |
| | 7-8 | | | |
| SZ2 | 9-10 | | | |
| | 11-12 | | | * |
| SZ3 | 19-20 | | | * |
| | 21-22 | | | * |
| SZ4 | 23-24 | | | * |
| | 25-26 | | | * |

* не используется

Реле времени КТ1
Диаграмма замыкания контактов

ВС-43-32

| № контактов | Обозначение контактов | Выдержка времени 3 мин | 5 мин |
|---|---|---|---|
| 26-27 | | | |
| 35-36 | | | |

| Поз. обозначение | Наименование | Кол. | Примечание |
|---|---|---|---|
| | **Щит системы П1** | | |
| | Переключатель универсальный ТУ16.524-074-75 | | |
| SA5 | УП5311-С225У3. Надпись №24 | 1 | |
| SA3 | УП5311-С225У3 | 1 | |
| SA4 | УП5311-А225У3. Надпись №36 | 1 | |
| SA2 | Выключатель пакетный ПВ2-10 | 1 | |
| | исполнение 1 ОСТ 16.0526.001-77 | | |
| | Выключатель КЕ-011У3 ТУ16.526.407-79 | | |
| SB2 | красный „Стоп" исполнение 5 | 1 | |
| SB3 | черный „Пуск" исполнение 4 | 1 | |
| | Арматура сигнальная АС-220 | | |
| | ТУ 16.535.930-76 | | |
| HL1 | зелёная | | Лампа Ц220-10 |
| HL2 | желтая | | ГОСТ 5011-83 2 шт. |
| КТ1 | Реле ВС-43-32 УХЛ4 ~220В, 50Гц | | |
| | Выдержка времени 1-60 мин ГОСТ 22557-77 | | |
| | реле ~220В, 50Гц ТУ 16-523.622-82 | | |
| К1...К3 | ПЭ-37-62У3 | 3 | |
| К4 | ПЭ-37-44У3 | 1 | |
| | **Ящик управления Я5115-2674 УХЛ4-2б** | | По документации марки ЭМ |
| 1-КМ1, 1-КК1 | Пускатель магнитный | 1 | |
| 1-QF1 | Выключатель автоматический | 1 | |
| 1-SA1 | Переключатель кулачковый | 1 | |
| 1-SB1, 1-SB2 | Кнопка управления | 2 | |
| 1-HLR1 | Арматура сигнальная | 1 | |
| | **Аппаратура по месту** | | По документации: |
| У1 | Исполнительный механизм | 1 | марки ОВ |
| SB4 | Пост управления | 1 | марки ЭМ |

Привязан

Инв. № подл. | Подпись и дата | Взам. инв. №

| | | | |
|---|---|---|---|
| ГАП | Соболева | | 1988 |
| Н. контр. | Казанцева | | 15.09 |
| Нач. отд. | Орлов | | 8.09 |
| Рук. гр. | Мурузина | | 7.09 |
| Проверил | Мурузина | | 4.09 |
| Проектир. | Корядкина | | 2.08 |
| | | | 1.08 |

416-6-30.12.88 -АОВ

Рукавный пост управления вытяжными вентиляторами производительностью 25 тыс. м³/ч для 8 рукавов в смену

Стадия Р | Лист 3 | Листов

Система П1. Схема электрическая принципиальная управления приточным вентилятором


Учреждение ИГ-548/7 Москва

Копировал Платонова


Формат А2

Альбом I


## Схема электрическая принципиальная регулирования

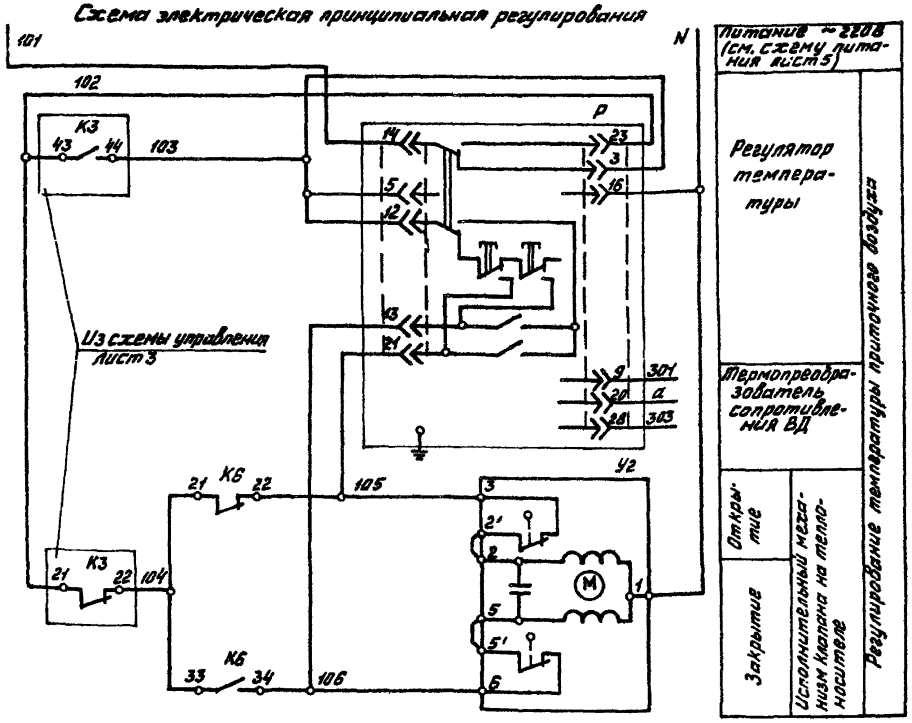


## Схема электрическая принципиальная защиты калорифера от замораживания

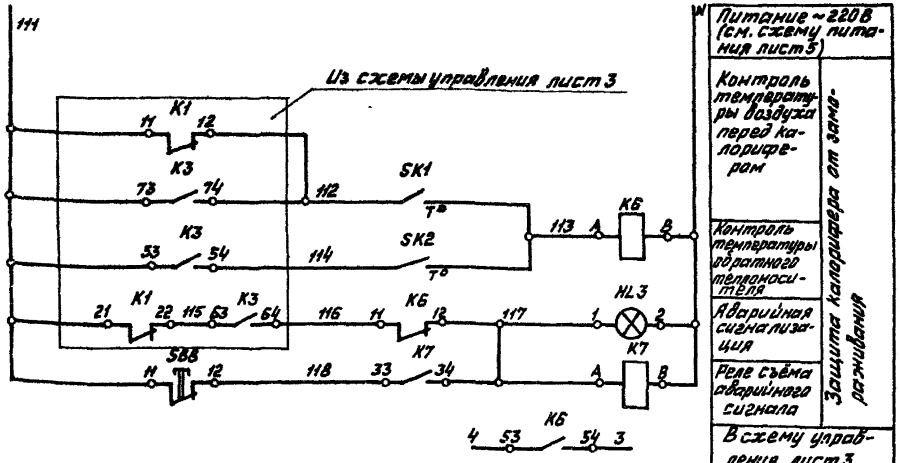



## Диаграмма замыкания контактов регулятор температуры Р

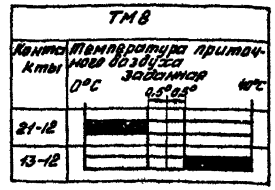



Зона нечувствительности 1°С


## Диаграмма замыкания контактов Регулятор температуры SK1

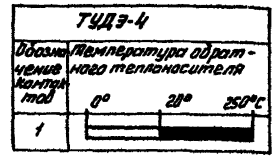


## Диаграмма замыкания контактов Регулятор температуры SK2

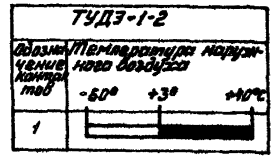


## Исполнительный механизм У2 Диаграмма замыкания контактов

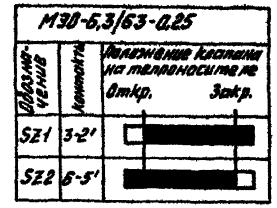


| Поз. обозначение | Наименование | Кол. | Примечание |
|---|---|---|---|
| | | | |
| | **Щит системы П1** | | |
| | | | |
| SB8 | Выключатель КЕ01143 исполн.5 | 1 | |
| | красный ТУ16-526-407-79 | | |
| HL3 | Арматура сигнальная АС220 | 1 | лампа Ц220-10 |
| | красная ТУ16.535.930-76 | | ГОСТ 50-11-83 1 шт. |
| К6, К7 | Реле ПЭ-37-62У3 ~220В, 50Гц | 2 | |
| | ТУ16-523.622-82 | | |
| Р | Регулятор температуры микроэлектронный трехпозиционный | 1 | |
| | ТМ8, 0...40°С | | |
| | ТУ25-02.200 175-82 | | |
| | | | |
| | | | |
| | **Аппаратура по месту** | | |
| | | | |
| У2 | Исполнительный механизм | 1 | По документации марки ОВ |
| | МЭО-6,3/63-0,25 | | |
| SK1 | Регулятор температуры ТУ25.02.28.1074-76 | 1 | |
| | ТУДЭ-1-2 ~220В, 50Гц, -60...+40°С | | |
| SK2 | ТУДЭ-4 ~220В, 50Гц, 0...250°С | 1 | |
| ВД | Термопреобразователь сопротивления ТСМ-0879 ТУ25-02.7922 88-88 | 1 | |


| | | | | | | |
|---|---|---|---|---|---|---|
| | | | | | 416-6-30.12.88-АОВ | |
| Привязан | | | | 12.88 | | |
| | ГИП | Соболева | | 12.08 | Рукавный пост приемо-выбрасывающий 25 позорных рукавов 6 смену | Стадия: Р; Лист: 4; Листов: |
| | Инженер | Назарчева | | 8.08 | | |
| | Нач.отд. | Орлов | | 7.08 | | |
| | Рук.гр. | Чурузина | | 4.08 | Система П1. Схемы электрические принципиальные регулирования и защиты калорифера от замораживания | Учреждение ИГ-548/9 Москва |
| | Проверил | Чурузина | | 2.08 | | |
| Инв.№ | Гл.констр. | Корзинкина | | 1.08 | | |

Капирова Платонова


Формат А2

Альбом I


## Схема электрическая принципиальная управления системой В5

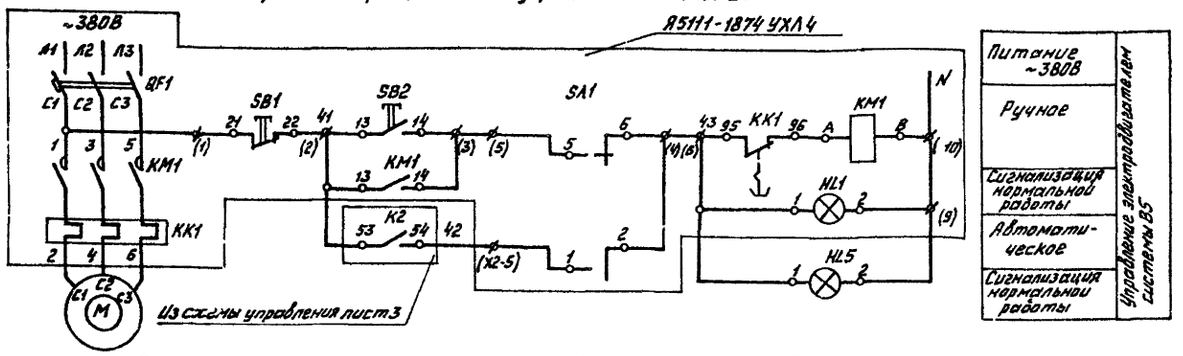


## Схема электрическая принципиальная управления электронагревателем

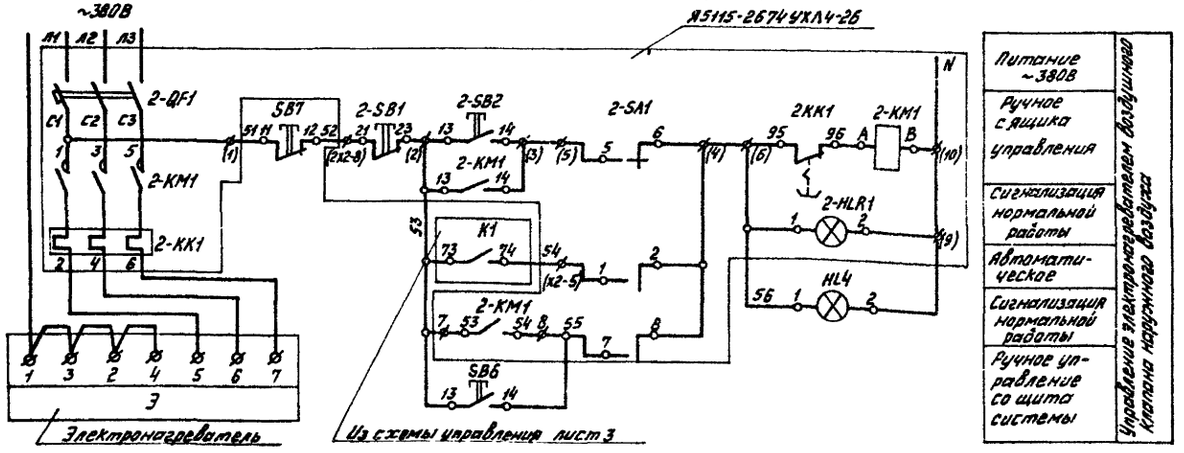


## Схема электрическая принципиальная питания

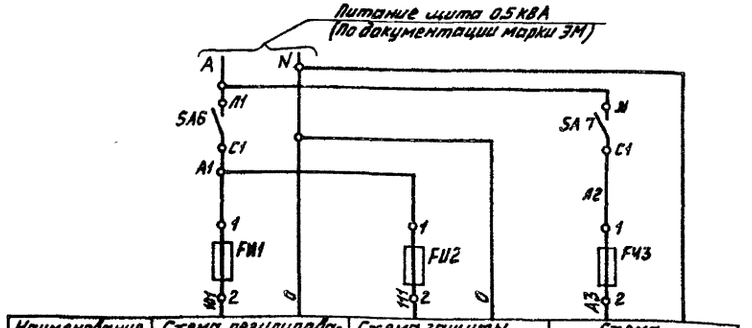


| Поз., обозначение | Наименование | Кол. | Примечание |
|---|---|---|---|
| | **Щит системы П1** | | |
| | Выключатель КЕ01143 | | |
| | ТУ16.526.407-79 | | |
| SB7 | красный „Стоп" исполнение 5 | 1 | |
| SB6 | черный „Пуск" исполнение 4 | 1 | |
| SA6 | Выключатель пакетный ПВ2-10 | 2 | |
| SA7 | ОСТ 16.0.526.001-77 исполнение 1 | | |
| FW1,FW2 | Держатель вставки плавкой | 3 | |
| FW3 | ДВПЧ-2В АГО.481.301ТУ | | |
| | Вставка плавкая ВП2Б-1 | 3 | |
| | АГО.481.304ТУ | | |
| HL4,HL5 | Арматура сигнальная АС-220 | 2 | Лампа Ц220-10 |
| | зелёная ТУ16.535.930-76 | | ГОСТ5011-83 2шт. |
| | **Ящик управления Я5111-1874 УХЛ4** | | по документации марки ЭМ |
| KM1,KK1 | Пускатель магнитный | 1 | |
| QF1 | Выключатель автоматический | 1 | |
| SA1 | Переключатель кулачковый | 1 | |
| SB1,SB2 | Кнопка управления | 2 | |
| HLR1 | Арматура сигнальная | 1 | |
| | **Ящик управления Я5115-2674 УХЛ4-26** | | по документации марки ЭМ |
| 2-KM1,2-KK1 | Пускатель магнитный | 1 | |
| 2-QF1 | Выключатель автоматический | 1 | |
| 2-SA1 | Переключатель кулачковый | 1 | |
| 2-SB1,2-SB2 | Кнопка управления | 2 | |
| 2-HLR1 | Арматура сигнальная | 1 | |

| | | | | | | | |
|---|---|---|---|---|---|---|---|
| | | | | | | 416-6-30.12.88 — АОВ | |
| Привязан | | | | 1988 | | | |
| | ГИП | Соболева | | 15.09 | Ручной пост производительностью 25 пожарных рукавов в смену | Стадия: Р | Лист: 5 | Листов: |
| Инв.№ | Н.контр. | Назанцева | | 8.09 | | | | |
| | Нач.отд. | Орлов | | 7.09 | | | | |
| | Рук.гр. | Мурузина | | 4.08 | Система ТТ. Схемы электрические принципиальные управления электронагревателем, системой В5 с питания | Учреждение ИГ-348/т Москва | |
| | Проверил | Мурузина | | 2.08 | | | |
| | Проектир. | Корадкина | | 1.08 | | | |


Копировал Платонова

Формат А2

Альбом I

| Наименование параметра и место отбора импульса | Приточный вентилятор, электронагреватель | Воздушный клапан наружного воздуха | Температура | | |
|---|---|---|---|---|---|
| | | | Приточный воздуховод | Камера перед калорифером | Трубопровод обратной горячей воды |
| Обозначение чертежа установки | | | ТМ4-147-87 | ТМ4-147-87 | А12А106.000СБ серия М8-8 выпуск 2 |
| Позиция | По документации марки ЭМ | по документации марки ОВ | 1а | 5 | 6 |

| Поз., обозначение | Наименование | Кол. | Примечание |
|---|---|---|---|
| | Металлорукав ТУ22-5570-83 | | |
| | РЗ-Ц-Х-Ш-2241 | 3 | |
| | РЗ-Ц-Х-Ш-2541 | 1 | |
| | РЗ-Ц-Х-Ш-3841 | 1 | |
| | Провод АПВ 1×2,5 ГОСТ 6323-79Е | 396 | |
| | Провод НВЗ 1×1,0 ГОСТ 17515-72Е | 33 | |
| | Труба ТУ6-19-215-83 | | |
| | ПВХ-В-Р Э П16У | 30 | |
| | ПВХ-В-Р Э П20У | 32 | |
| | ПВХ-В-Р Э П32У | 10 | |
| | ПВХ-В-Р Э П40У | 6 | |
| | | | |

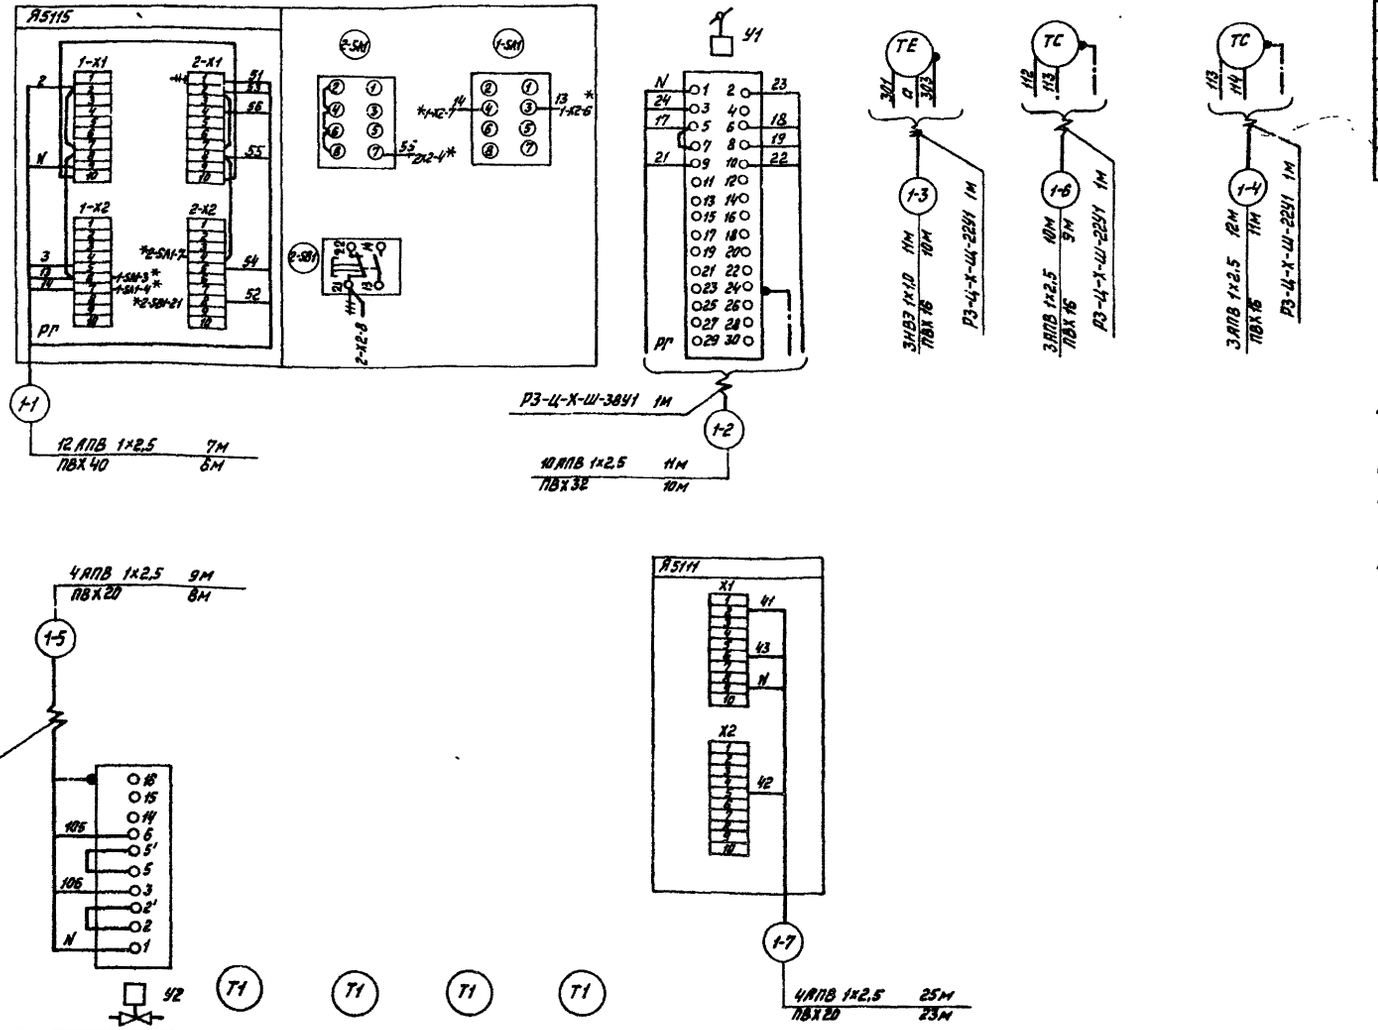


++++ Демонтировать

* Домаркировать

1. Позиции приборов и аппаратуры см лист 2
2. Монтаж защитного зануления выполнить согласно инструкции по монтажу защитного заземления и зануления ВСН 296-81 ММСС СССР.
3. Серия М8-8 выпуск 2 „Установка приборов, арматуры и средств автоматизации на трубопроводах, технологическом оборудовании и металлических конструкциях." ГПИ Сантехпроект.
4. Номера типовых чертежей, данные в скобках, для теплоносителя 150°-70°С.

| Позиция | По документации марки ОВ | 1 | 2 | 4 | 3 | По документации марки ЭМ |
|---|---|---|---|---|---|---|
| Обозначение чертежа установки | ——— | ТМ4-142-87 | ТМ4-142-87 | ——— | ТМ4-143-87 (ТМ4-144-87) | ——— |
| Наименование параметра и место отбора импульса | Трубопровод обратной горячей воды | Камера перед калорифером | Приточный воздуховод | Обслуживаемое помещение | Трубопровод горячей воды | Вытяжной вентилятор |
| | | Температура | | | | |

Инв.№ подл. | Подпись и дата | Взам.инв.№

| | | | | | | |
|---|---|---|---|---|---|---|
| | | | | | 1988 | 416-6-30.12.88 – АОВ |
| ГАП | Савалева | | | 15.09 | | |
| Н. контр. | Назанцева | | | 8.09 | Рукавный пост производительностью 25 рабочих рукавов в смену | Стадия: Р; Лист: 6; Листов: |
| Нач. отд | Попов | | | 7.09 | | |
| Рук. гр. | Журузина | | | 4.08 | Система П1. Схема соединений внешних проводок | Учреждение ИГ-548/7 Москва |
| Сконструир. | Журузина | | | 2.08 | | |
| Проектир. | Карябкина | | | 1.08 | | |

Привязан

Инв.№


Копировал Платонова

Формат А2


55

Альбом I

## Фрагмент 1

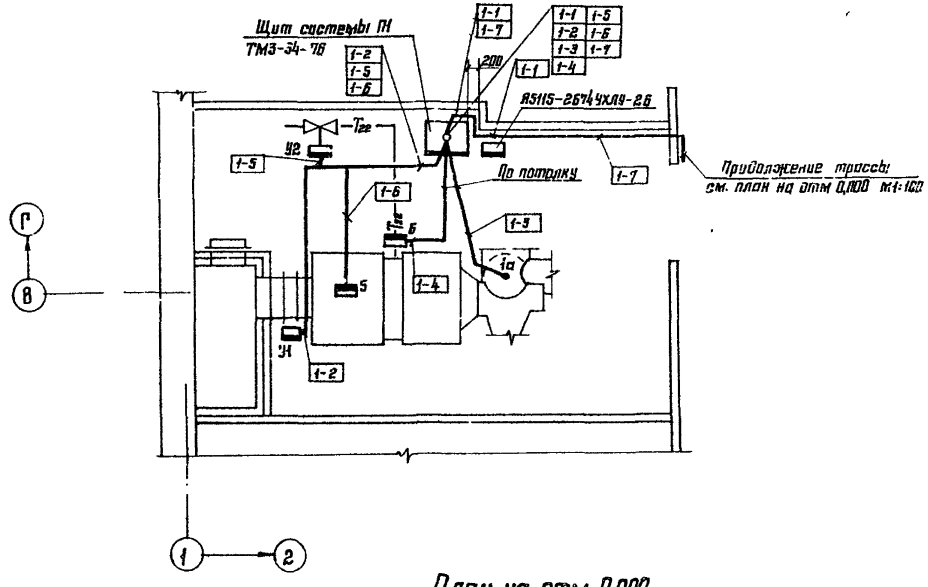


## План на отм. 0,000

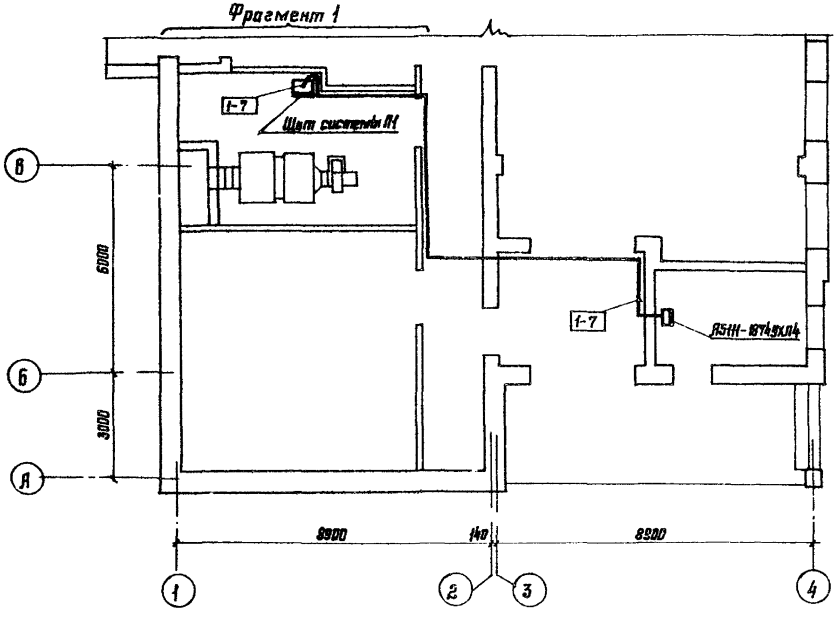


| Обозначение | Наименование |
|---|---|
| • | Отборное устройство, первичный измерительный прибор или датчик, встраиваемый в технологическое оборудование |
| ▬ | Прибор, регулятор, исполнительный механизм, электроаппаратура и другое оборудование, устанавливаемое вне щитов |

1. Позиции монтируемых приборов и аппаратуры, а также нумерация и типы проводов и труб соответствуют схеме соединений внешних проводок лист 6
2. Под полкой линии выноски в прямоугольниках указаны номера труб.
3. Монтаж приборов и средств автоматизации выполнить согласно СНиП 3.05.07-85 „Системы автоматизации."
4. Строительная и сантехническая части выполнены на основании документации марки ОВ.
5. Щит системы П1 установить на высоте 0,9 м от пола.
6. Трассы вести в подготовке пола.

Инв. № подл. | Подпись и дата | Взам. инв. № | Инв. № дубл. | Инв. ЭМ | Согласовано: Гостинцев 12.09.88 Крылова 9.09

| | | | | | | | | |
|---|---|---|---|---|---|---|---|---|
| | | | | | | 416-6-30.12.88 – АОВ | | |
| Привязан | | | | | | | | |
| | | | | ГИП | Соболева | 1988 | Стадия | Лист | Листов |
| | | | | Н. контр | Казанцева | 15.09 | Р | 7 | |
| | | | | Нач. отд | Долов | 8.09 | Ручной пост приводительностью 25 пожарных рукавов в смену | | |
| | | | | Рук. гр. | Мурузина | 7.09 | | | |
| | | | | Проверил | Мурузина | 4.08 | Система П1. План расположения | Учреждение ИГ-548/7 Москва | |
| Инв. № | | | | Проектир. | Корябкина | 2.08 | | | |
| | | | | | | 1.08 | Копировал Цыганова | Формат А3 | |

Альбом I

# Типовой проект

## 416-6-30.12.88 - АОВ.Н

Рукавный пост производительностью 25 пожарных рукавов в смену

## Альбом I

Эскизные чертежи общего вида щита системы П1

Инв.№ подл. | Подпись и дата | Взам. инв.№

Копировал Платонова Формат А4

Альбом I

| Обозначение | Наименование | Примечание |
|---|---|---|
| АОВ.Н | Ведомость чертежей | |
| АОВ.Н1 | Щит системы П1. Общий вид | |

Инв.№ подл. | Подпись и дата | Взам. инв.№

Копировал Платонова Формат А4

Альбом I

| Поз | Обозначение | Наименование | Кол. | Примеч |
|---|---|---|---|---|
| | | Документация | | Заполня-ется при привязке проекта |
| | | Таблица соединений | | |
| | | Таблица подключения | | |
| | | Стандартные изделия | | |
| 1 | | Шкаф щита | 1 | |
| | | ЩШМ-1000×600×500 УХЛ4 ТР30 | | |
| | | ОСТ 36.13-76 | | |
| 2 | | Уголь ник У3М600 ТК3-128-83 | 6 | У6 |
| | | | | ТМ3-26-85 |
| 3 | | Кронштейн КН4 ТК3-106-83 | 1 | У2 |
| | | | | ТМ3-6-85 |
| 4 | | Кронштейн КД-2 ТК3-250-86 | 3 | |

Привязан

Инв.№

| | | | |
|---|---|---|---|
| ГАП | Соболева | | 1988 15.09 |
| Н.контр. | Казанцева | | 8.09 |
| Нач.отд. | Орлов | | 7.09 |
| Рук.гр. | Мирошина | | 4.08 |
| Т.-эксперт | Мирошина | | 2.08 |
| Спроектир. | Корявкина | | 1.08 |

416-6-30.12.88 - АОВ.Н

Щит системы П1 Общий вид

| Стадия | Лист | Листов |
|---|---|---|
| Р | 1.1 | 7 |

Учреждение ИГ-548/7 Москва

Инв.№ подл. | Подпись и дата | Взам. инв.№

Копировал Платонова Формат А4

Альбом I

| Поз. | Обозначение | Наименование | Кол. | Примеч. |
|---|---|---|---|---|
| | | Прочие детали | | |
| 5 | P | Регулятор температуры микроэлектронный ТМ8 | 1 | |
| 6 | SB3, SB6 | Выключатель КЕ-011У3 исполнение 4, черный „Пуск" | 2 | |
| 7 | SB2, SB7 | Выключатель КЕ-011У3 исполнение 5, красный „Стоп" | 2 | |
| 8 | SB8 | Выключатель КЕ-011У3 исполнение 5, красный | 1 | |
| 9 | SA3 | Переключатель универсальный УП5314-С225У3 | 1 | |
| 10 | SA4 | Переключатель универсальный УП5311-А225У3. Надпись №35 | 1 | |
| 11 | SA5 | Переключатель универсальный УП5312-С86У3. Надпись №24 | 1 | |
| 12 | SA2, SA6, SA7 | Выключатель пакетный ПВ2-16 исполнение 1 | 3 | |
| 13 | FU1, FU2, FU3 | Держатель вставки плавкой ДВП4-2В | 3 | У1 ТМ3-151-83 |
| 14 | | Вставка плавкая ВП26-1 | 3 | |
| 15 | HL1, HL5, HL4 | Арматура сигнальная АС-220 линза зеленая | 3 | |
| 16 | HL3 | Арматура сигнальная АС-220 линза красная | 1 | |

Инв.№ подл. | Подпись и дата | Взам. инв.№

416-6-30.12.88 - АОВ.Н Лист 1.2

Копировал Платонова Формат А4

Альбом I

| Поз. | Обозначение | Наименование | Кол. | Примеч. |
|---|---|---|---|---|
| 17 | HL2 | Арматура сигнальная | 1 | |
| | | АС-220 линза желтая | | |
| 18 | | Лампа Ц220-10 ~220В, 10Вт | 5 | |
| 19 | EL | Лампа осветительная | 1 | |
| | | ~220В, 60Вт | | |
| 20 | КЧ | Реле ПЭ-37-4443 ~220В | 1 | У540 |
| | | 50Гц | | ТМ3-13-83 |
| 21 | К1...К3, К5,К7 | Реле ПЭ-37-6243 ~220В | 5 | У540 |
| | | 50Гц | | ТМ3-13-83 |
| 22 | КТ1 | Реле времени ВС-43 32 УХЛ4 | 1 | У545 |
| | | выдержка времени 1-60 мин | | ТМ3-13-83 |
| | | ~220В | | |
| 23 | Е27 | Патрон потолочный | 1 | У1 |
| | | 250В, 6А | | ТМ3-130-83 |
| 24 | ХТ1... ХТ6 | Блок зажимов | 6 | У3 |
| | | БЗ 24-4П16-8/8 У3-10 | | ТМ3-165-85 |
| 25 | | Рамка 65×25 | 15 | |
| 26 | | Рамка 30×15 | 3 | |
| 27 | | Подкладка мостиковых | | |
| | | зажимов ПМ14 | | |
| 28 | | Крышка торцевая для | 6 | |
| | | блоков зажимов КТ54 | | |

Инв.№подл. | Подпись и дата | Взам.инв.№

416-6-30.12.88 -АОВ.Н Лист 1.3

Копировал Платонова Формат А4

Альбом I


| Поз. | Обозначение | Наименование | Кол. | Примеч. |
|---|---|---|---|---|
| | | Материалы | | |
| 29 | | Провод ПВ1 1,0 380 | 100м | |
| | | ГОСТ 6323-79Е | | |
| 30 | | Провод ПВ3 1,0 380 | 85м | |
| | | ГОСТ 6323-79Е | | |
| 31 | | Провод НВЭ 1,0 500 | 5м | |
| | | ГОСТ 17515-72Е | | |

Инв.№подл. | Подпись и дата | Взам.инв.№

416-6-30.12.88 -АОВ.Н Лист 1.4

Копировал Платонова Формат А4

Альбом I

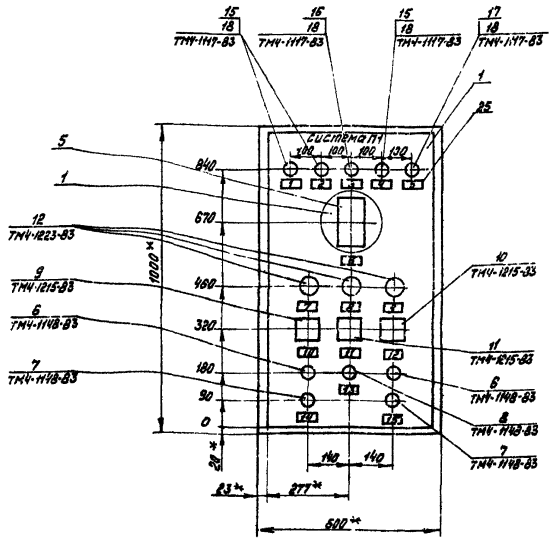


1. * Размеры для справок
2. Покрытие – Вариант 1 ОСТ 36.13-76
3. Шрифт ПО-24 выполнить по ГОСТ 26.008-85 эмалью ГФ-230 черной ГОСТ 64-77.


Инв.№подл. | Подпись и дата | Взам.инв.№

416-6-30.12.88 -АОВ.Н Лист 1.5


Копировал Платонова Формат А3

Альбом I

## Вид на внутренние плоскости (развернуто)

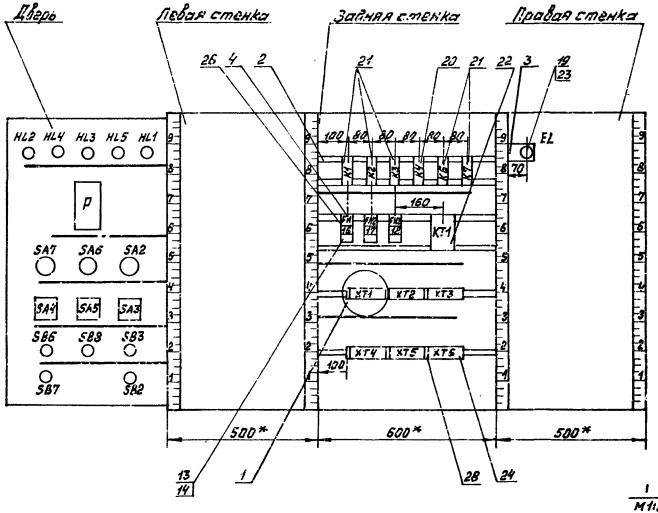


1 / М1:2

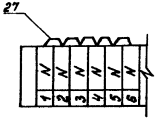


gost.e-ecolog.ru

Инв. № подл. | Подпись и дата | Взам. инв. №

| | | | |
|---|---|---|---|
| 416-6-30.12.88 | —АОВН | Лист 1.5 | |
| Копировал Платонова | | Формат А3 | |