ТИПОВОЙ ПРОЕКТ

901-4-65.83

РЕЗЕРВУАРЫ ДЛЯ ВОДЫ ПРЯМОУГОЛЬНЫЕ ЖЕЛЕЗОБЕТОННЫЕ СБОРНЫЕ ЕМКОСТЬЮ ОТ 500 ДО 1400 м³

(С ПРИМЕНЕНИЕМ СТЕНОВЫХ ПАНЕЛЕЙ С ОПОРНОЙ ПЯТОЙ)

АЛЬБОМ IV

СТРОИТЕЛЬНЫЕ ИЗДЕЛИЯ

ДЛЯ РЕЗЕРВУАРОВ ЕМКОСТЬЮ ОТ 50 ДО 1400 м³

Ц00281-02

gost.e-ecolog.ru

ТИПОВОЙ ПРОЕКТ
901-4-65.83

РЕЗЕРВУАРЫ ДЛЯ ВОДЫ ПРЯМОУГОЛЬНЫЕ ЖЕЛЕЗОБЕТОННЫЕ СБОРНЫЕ ЕМКОСТЬЮ ОТ 500 ДО 1400 м³ (С ПРИМЕНЕНИЕМ СТЕНОВЫХ ПАНЕЛЕЙ С ОПОРНОЙ ПЯТОЙ)

СОСТАВ ПРОЕКТА

АЛЬБОМ	I	ОБЩИЕ МАТЕРИАЛЫ ДЛЯ ПРОЕКТИРОВАНИЯ РЕЗЕРВУАРОВ ЕМКОСТЬЮ ОТ 50 ДО 20000 м³ (ИЗ ТИПОВОГО ПРОЕКТА 901-4-69.83)
АЛЬБОМ	II	МАТЕРИАЛЫ ДЛЯ ПРОЕКТИРОВАНИЯ СПЕЦИАЛЬНЫХ МЕРОПРИЯТИЙ ДЛЯ РЕЗЕРВУАРОВ ЕМКОСТЬЮ ОТ 50 ДО 20000 м³ СИСТЕМ ХОЗЯЙСТВЕННО-ПИТЬЕВОГО ВОДОСНАБЖЕНИЯ (ИЗ ТИПОВОГО ПРОЕКТА 901-4-63.83)
АЛЬБОМ	III	КОНСТРУКЦИИ ЖЕЛЕЗОБЕТОННЫЕ
АЛЬБОМ	IV	СТРОИТЕЛЬНЫЕ ИЗДЕЛИЯ ДЛЯ РЕЗЕРВУАРОВ ЕМКОСТЬЮ ОТ 50 ДО 1400 м³
АЛЬБОМ	V	ТЕХНОЛОГИЧЕСКИЕ ТРУБОПРОВОДЫ, СИГНАЛИЗАЦИЯ ДЛЯ РЕЗЕРВУАРОВ ЕМКОСТЬЮ ОТ 50 ДО 20000 м³ (ИЗ ТИПОВОГО ПРОЕКТА 901-4-69.83)
АЛЬБОМ	VI	ВЕДОМОСТИ ПОТРЕБНОСТИ В МАТЕРИАЛАХ, ЧАСТИ 1-8
АЛЬБОМ	VII	СМЕТЫ
АЛЬБОМ	VIII	ПОКАЗАТЕЛИ РЕЗУЛЬТАТОВ ПРИМЕНЕНИЯ НАУЧНО-ТЕХНИЧЕСКИХ ДОСТИЖЕНИЙ В СТРОИТЕЛЬНЫХ РЕШЕНИЯХ ПРОЕКТА ДЛЯ РЕЗЕРВУАРА ЕМКОСТЬЮ 500 м³

Альбом IV

РАЗРАБОТАН
СОЮЗВОДОКАНАЛНИИПРОЕКТ
ХАРЬКОВСКИЙ ВОДОКАНАЛПРОЕКТ
ГЛ. ИНЖЕНЕР ИН-ТА — БОНДАРЕНКО
НАЧАЛЬНИК ОТДЕЛА — ШЕЙКО
ГЛ. ИНЖЕНЕР ПР-ТА — МАЗАЛОВА

ЦНИИПРОМЗДАНИЙ
ГЛ. ИНЖЕНЕР ИН-ТА — ГРАНЕВ
РУК. ОТДЕЛА — БОЛТУХОВ
ГЛ. ИНЖЕНЕР ПР-ТА — ЧЕРНОМАЗ

ПРИ УЧАСТИИ НИИЖБ
ЗАМ. ДИРЕКТОРА — КОРОВИН
ЗАВ. ЛАБОРАТОР — БЕРДИЧЕВСКИЙ
СТ. НАУЧН. СОТР. — ДОКУДОВСКИЙ

Одобрен Госстроем СССР
письмо от 17.11.78г № 2/3-409
Введен в действие институтом
Союзводоканалниипроект
приказ № 171 от 13.07.83г

Привязан

Альбом IV

Типовой проект 901-4-65.83

Обозначение	Наименование	Стр	Примечание
901-4-65.83-КЖИ-00.000ДО	Опись документов	2	
-00.000ТО	Техническое описание	4	
-01.000	Панель стеновая ПС (ПС1-ПС18)	5	
-01.000СБ	Панель стеновая ПС (ПС1-ПС18)		
	Сборочный чертеж	6	
-02.000	Стремянка СГ6[d]	8	
-03.000	Плита покрытия 2ПК(2ПР-2.1-2ПР4-1)	9	
-03.000СБ	Плита покрытия 2ПК(2ПР-2.1-2ПР4-1) Сборочный чертеж	10	
-10.000	Плита покрытия ПК (ПР-2-1-ПР-4-1)	12	
-04.000	Колпак люка КЛа, КЛб, КЛв	13	
-05.000	Панель стеновая ПСП14,36-Б14-К4 лев.		
	ПСП14,36-Б14-К4пр	14	
-05.000СБ	Панель стеновая ПСП14,36-Б14-К4 лев.		
	ПСП14,36-Б14-К4пр. Сборочный чертеж	15	
-06.000	Панель стеновая - угловой блок		
	ПСП15,15,36-Б14-К4	16	
-06.000СБ	Панель стеновая - угловой блок		
	ПСП15,15,36-Б14-К4. Сборочный чертеж	17	
-06.000ВМС	Ведомость расхода стали	19	
-00.00У	Узлы I-XII	20	
-06.050	Изделие закладное МН8	24	
-07.000	Лестница съемная Л1	24	
-05.100	Изделие закладное МН1	25	
-05.100СБ	Изделие закладное МН1		
	Сборочный чертеж	25	
-06.200	Изделие закладное МН2	26	
-05.200СБ	Изделие закладное МН2		
	Сборочный чертеж	26	

Обозначение	Наименование	Стр	Примечание
901-4-65.83-КЖИ-05.500	Изделие закладное МН(МН3-МН6)	27	
-06.300	Изделие закладное МН(МН13-МН15)	28	
-05.300СБ	Изделие закладное МН(МН3-МН5)		
	Сборочный чертеж	29	
-06.300СБ	Изделие закладное МН(МН13-МН15)		
	Сборочный чертеж	29	
-05.400	Изделие закладное МН(МН6-МН7)	30	
-05.400СБ	Изделие закладное МН(МН6, МН7)		
	Сборочный чертеж	30	
-06.100	Изделие закладное МН11	31	
-06.100СБ	Изделие закладное МН11		
	Сборочный чертеж	31	
-06.200	Изделие закладное МН12	32	
-06.200СБ	Изделие закладное МН12		
	Сборочный чертеж	32	
-06.400	Изделие закладное МН16	33	
-06.400СБ	Изделие закладное МН16		
	Сборочный чертеж	33	
-08.500	Изделие закладное МН17	34	
-06.500СБ	Изделие закладное МН17		
	Сборочный чертеж	34	
-05.110	Каркас плоский КР (Кр1, Кр2)	35	

Инв.№ подл. | Подпись и дата | Взам.инв.№

Привязан

Инв.№

Нач.отд.	Каменко		
Нач.сект.	Шейла		
Н.контр.	Пестинатов		
Рук.гр.	Мазолаев		
Гл.инж.	Базилов		
Инж.	Филиппова		

ТП901-4-65.83-КЖИ-00.000ДО

Опись документов

Стадия	Лист	Листов
Р	1	2

Спецводоканалпроект Харьковский Водоканалпроект

25590-01 3

Копир. Ефименко

Формат А3

Обозначение	Наименование	Стр.	Примечание
901-4-65.83-КЖИ-05.110СБ	Каркас плоский Кр(Кр1, Кр2).		
	Сборочный чертеж	35	
-05.210	Каркас плоский Кр(Кр3, Кр4)	36	
-05.210СБ	Каркас плоский Кр(Кр3, Кр4).		
	Сборочный чертеж	36	
-05.310	Каркас плоский КР(Кр5, Кр6)	37	
-05.310СБ	Каркас плоский КР(КР5, Кр6)		
	Сборочный чертеж	37	
-05.410	Каркас плоский Кр(Кр7, Кр8)	38	
-05.410СБ	Каркас плоский КР(Кр7, Кр8).		
	Сборочный чертеж	38	
-06.110	Каркас плоский Кр 11	39	
-06.110СБ	Каркас плоский Кр 11.		
	Сборочный чертеж	39	
-06.120	Каркас плоский Кр 12	40	
-06.120СБ	Каркас плоский Кр 12.		
	Сборочный чертеж.	40	
-06.210	Каркас плоский Кр13	41	
-06.210СБ	Каркас плоский Кр13.		
	Сборочный чертеж	41	
-06.220	Каркас плоский Кр 14.	42	
-06.220СБ	Каркас плоский Кр14.		
	Сборочный чертеж	42	
-06.310	Каркас плоский Кр(Кр15-Кр17)	43	
-06.310СБ	Каркас плоский Кр(Кр15-Кр17).		
	Сборочный чертеж	43	
-06.320	Каркас плоский Кр 18	44	
-06.410	Каркас плоский Кр 19	44	

Обозначение	Наименование	Стр.	Примечание
901-4-65.83-КЖИ-06.510	Каркас плоский Кр 20	45	
-08.010	Каркас плоский Кр 21	45	
-08.020	Каркас плоский КР(Кр22,Кр23)	46	
-08.020СБ	Каркас плоский КР(КР22, КР23).		
	Сборочный чертеж	46	
-05.010	Сетка арматурная С1	47	
-05.020	Сетка арматурная С2	47	
-05.030	Сетка арматурная С3	48	
-05.040	Сетка арматурная С4	48	
-06.010	Сетка арматурная С11	49	
-06.020	Сетка арматурная С12	49	
-06.030	Сетка арматурная С13	50	
-06.040	Сетка арматурная С14	50	
-08.030	Сетка арматурная С21	51	
-08.050	Сетка арматурная С26	51	
-08.040	Сетка арматурная С(С22-С25)	52	
-08.040СБ	Сетка арматурная С(С22-С25)		
	Сборочный чертеж	52	
-08.060	Сетка арматурная С(С27, С28)	53	
-08.060СБ	Сетка арматурная С(С27, С28).		
	Сборочный чертеж	53	
-08.070	Сетка арматурная С29	54	
-09.000	Изделие закладное МН9	54	

Привязан

Инв № подл. | Подпись и дата | Взам. инв. №

ТП901-4-65.83-КЖИ-00.000.ДО

Лист 2

25590-01 4

Копиров. Шелест

Формат А3

Типовой проект 901-4-65.83 Альбом IV

В альбоме приведены рабочие чертежи железобетонных, арматурных и закладных изделий для прямоугольных резервуаров.

Сборные железобетонные изделия изготовляются по чертежам унифицированных конструкций серии 3.900-3 с изменениями, указанными в данном альбоме, выполнение всех требований серии 3.900-3 обязательно. Дополнительные требования к материалам для приготовления бетона изложены также в альбоме I

В качестве рабочей арматуры применяется горячекатаная арматурная сталь класса А-III диаметром 6-20 мм по ГОСТ 5781-82.

Распределительная арматура класса А-I по ГОСТ 5781-82

Арматурные изделия конструкций (сетки, каркасы) изготовляются с помощью контактной точечной сварки в соответствии с ГОСТ 14098-68 со сваркой всех пересечений стержней. Качество арматурных сеток должно удовлетворять требованиям ГОСТ 10922-75

Сетки рассчитаны на изготовление на многоэлектродных сварочных машинах. Для некоторых сеток предусмотрена их гнутье с помощью станков, выпускаемых промышленностью. Плоские каркасы днища, изготовляются на одноточечных машинах.

Дуговая сварка рабочей арматуры не допускается

Для закладных изделий и металлоконструкций применяется сталь марки ВСт3КП2, а также арматурная сталь класса А-I и А-III. Указанная в чертежах дуговая сварка арматурных анкерующих стержней с пластинами закладных изделий может быть заменена контактной рельефно-точечной сваркой типа Н-2 по ГОСТ 19292-73.

Дуговую сварку выполнять электродами типа Э42А, Э46А, Э50А по ГОСТ 9467-75

Закладные изделия железобетонных конструкций и соединительные изделия крепления сборных железобетонных изделий подлежат защите от коррозии слоем алюминия или цинка толщиной 200мкм, наносимого методом металлизации. Металлизация закладных изделий выполняется в заводских условиях на стационарных установках.

Анкерные стержни закладных изделий должны иметь металлизационное покрытие на длине до 40-50 мм от тыльной плоскости пластинки. В случае приварки закладных элементов непосредственно к арматурным каркасам металлизационное покрытие наносится на соответствующие стержни каркаса на расстоянии 40-50мм от пластинки закладного элемента. Места сварки стальных элементов и монтажные сварные швы покрываются двумя слоями одного из составов ЭП-00-10, ЭП-4111 или ОЭП-4111 по ГОСТ 10277-76.

Открытые поверхности металлизированных закладных изделий сборных железобетонных изделий после их пропарки должны быть покрыты слоем грунта-шпаклевки ЭП-00-10

Закладные изделия железобетонных изделий, не подлежащих пропарке, а также металлизированные стальные изделия, непосредственно поставляемые на стройку, должны быть пропарены и затем пропитаны путем погружения в ванны или окраской кистью составом ЭП-00-10 до установки ванны их в опалубку

Перед нанесением защитных покрытий необходимо обеспечить вторую степень очистки поверхностей стальных элементов от окислов (согласно ГОСТ 9.402-80)

Инв. № подл. | Подпись и дата | Взам. инв. №

Привязан

Инв. №

Нач. отд.	Шайко		
Нач. сект.	Пастухов		
Рук. гр.	Мозолева		
Нач.	Розанов		
Нач. гр.	Ульянова		

ТП901-4-65.83 -КЖИ-00.000ТО

Техническое описание

Стадия Р | Лист | Листов

Водоканалпроект Харьковский Водоканалпроект

400281-02 5

Копир Шелест Формат А3

Формат	Зона	Поз.	Обозначение	Наименование	Количество на исполнение –КЖИ-01.000–																	Примечание
					–	01	02	03	04	05	06	07	08	09	10	11	12	13	14	15	16	17	
				Документация																		
А3			901-4-6583-КЖИ-01.000 СБ	Сборочный чертеж	×	×	×	×	×	×	×	×	×	×	×	×	×	×	×	×	×	
А3			-00 000 ТО	Техническое описание	×	×	×	×	×	×	×	×	×	×	×	×	×	×	×	×	×	
				Сборочные единицы																		
				Панели стеновые																		
			3.900-3, Вып. 12,13	ПСП 36-63-□4	×		×		×		×		×		×		×		×		×	Состав см. спецификацию изделия
			3.900-3, Вып. 12,13	ПСП 36-64-□4		×		×		×		×		×		×		×		×		
				Изделие закладное																		
А4	1		901-4-6583-КЖИ-05.050	МН8	3	3	3	3	3	3	3	3	3	3	3	3	3	3	3	3	3	
	2		1.400-15, Вып.0	МН101-6			1	1	1	1	1	1	1	1	1	1	1	1	1	1	1	
				Корпус сальника																		
	3		3.901-5	Ду=100, ℓ=200			1	1							1	1						
			3.901-5	Ду=150, ℓ=200					1	1							1	1				
			3.901-5	Ду=200, ℓ=200							1	1							1	1		
			3.901-5	Ду=300, ℓ=200									1	1							1	1

Панели стеновые ПС1–ПС18 отличаются от панелей серии 3.900-3, вып. 12,13 наличием сальников и дополнительных закладных изделий.

Альбом V

Типовой проект 901-4-65.83

Инв. № подл. | Подпись и дата | Взам. инв. №


Привязан

Инв. №


Нач. отд.	Шейко		ТП 901-4-6583-КЖИ-01.000	
Н. контр.	Постников		Панель стеновая ПС(ПС1–ПС18)	Стадия: О; Лист: 1; Листов: 1
Рук. гр.	Мазалова			Союзводоканалпроект Харьковский
Гл. инж.	Вазанов			Водоканалпроект
Инженер	Филиппова			

Типовой проект 901-4-65.83 Альбом IV


ПС1 - ПС10

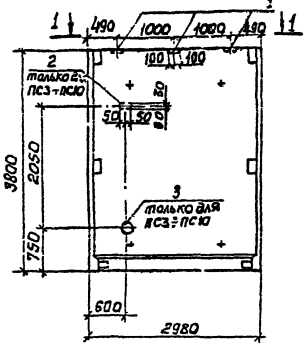

ПС11 - ПС18

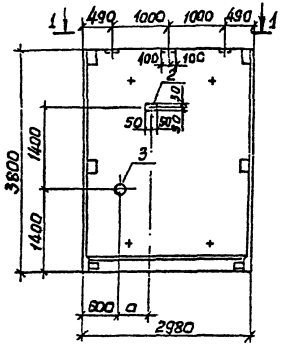

1 - 1

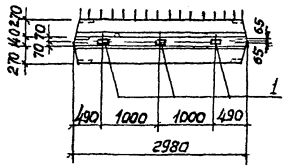

Обозначение	Марка	Условная марка	Размер, мм
901-4-65.83-КЖИ-01.000	ПСП36-63-□-4а	ПС1	
-01	ПСП36-64-□-4а	ПС2	
-02	ПСП36-63-□-4б	ПС3	
-03	ПСП36-64-□-4б	ПС4	
-04	ПСП36-63-□-4в	ПС5	
-05	ПСП36-64-□-4в	ПС6	
-06	ПСП36-63-□-4г	ПС7	
-07	ПСП36-64-□-4г	ПС8	
-08	ПСП36-63-□-4д	ПС9	
-09	ПСП36-64-□-4д	ПС10	
-10	ПСП36-63-□-4е	ПС11	400
-11	ПСП36-64-□-4е	ПС12	
-12	ПСП36-63-□-4ж	ПС13	500
-13	ПСП36-64-□-4ж	ПС14	
-14	ПСП36-63-□-4и	ПС15	600
-15	ПСП36-64-□-4и	ПС16	
-16	ПСП36-63-□-4к	ПС17	900
-17	ПСП36-64-□-4к	ПС18	

1. В марках стеновых панелей не дана обозначение типа стыка. Чертеж выполнен условно для клиновидного стыка

ТП 901-4-65.83-КЖИ-01.000 СБ

Панель стеновая ПС(ПС1-ПС18) Сборочный чертеж

Стадия	Масса	Масштаб
Р	5400	1:50

Лист 1 Листов 2

Союзгипрограждан Харьковский Водоканалпроект

Привязан

Инв. №

Разраб. Шарко

Нач. гр. Шарко

Гл. спец. Шилова

Нач. отд. Шилова

Гл. инж. проекта Шилова

Нач. сект. Шилова

400281-02 7

Копир. Формат А3

Ведомость расхода стали на дополнительные закладные изделия, кг

Марка элемента	Изделия закладные																	Всего
	Арматура класса								Прокат марки									
	А-I					А-III			ВСт3 кп-1									
	2ост 5781-82								2ост 103-76			2ОСТ 8732-58			2ост 12704-83			
	ф7	ф10	ф15		Ц т020	ф14		Ц т020	δ=6	δ=8	δ=10	тр 168×5	тс 245×7	тр 299×8	тр 426×7		Ц т020	
ПС1						0,91		0,9	0,3	5,09							5,4	6,3
ПС2						0,91		0,9	0,3	5,09							5,4	6,3
ПС3	0,42				0,4	0,91		0,9	0,3	5,09	1,76	4,0					11,2	12,5
ПС4	0,42				0,4	0,91		0,9	0,3	5,09	1,76	4,0					11,2	12,5
ПС5		1,26			1,3	0,91		0,9	0,3	5,09	2,32		8,2				15,9	18,1
ПС6		1,26			1,3	0,91		0,9	0,3	5,09	2,32		8,2				15,9	18,1
ПС7		1,56			1,6	0,91		0,9	0,3	5,09	2,6			11,5			19,5	22,0
ПС8		1,56			1,6	0,91		0,9	0,3	5,09	2,6			11,5			19,5	22,0
ПС9			5,20		5,2	0,91		0,9	0,3	5,09	3,5				14,5		23,4	29,5
ПС10			5,20		5,2	0,91		0,9	0,3	5,09	3,5				14,5		23,4	29,5
ПС11	0,42				0,4	0,91		0,9	0,3	5,09	1,76	4,0					11,2	12,5
ПС12	0,42				0,4	0,91		0,9	0,3	5,09	1,76	4,0					11,2	12,5
ПС13		1,26			1,3	0,91		0,9	0,3	5,09	2,32		8,2				15,9	18,1
ПС14		1,26			1,3	0,91		0,9	0,3	5,09	2,32		8,2				15,9	18,1
ПС15		1,56			1,6	0,91		0,9	0,3	5,09	2,6			11,5			19,5	22,6
ПС16		1,56			1,6	0,91		0,9	0,3	5,09	2,6			11,5			19,5	22,6
ПС17			5,20		5,2	0,91		0,9	0,3	5,09	3,5				14,5		23,4	29,5
ПС18			5,20		5,2	0,91		0,9	0,3	5,09	3,5				14,5		23,4	29,5


Типовой проект 901-4-65.83

Привязан


Инв. №

Типовой проект 901-4-65.83 Альбом IV

1-1

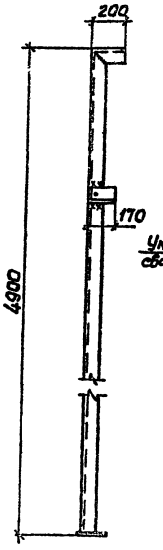

СГ6а

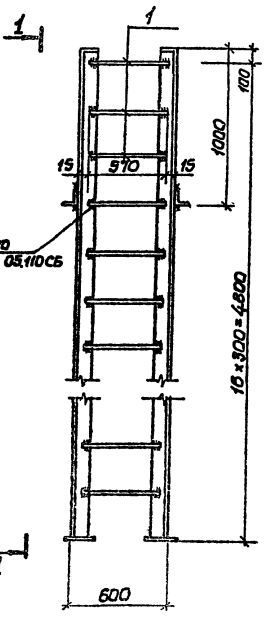

Формат	Зона	Поз.	Обозначение	Наименование	Кол.	Примечание
				СГ6а		
				Сборочные единицы		
			1.459-2 вып.3	Стремянка СГ6		Заказные изделия по черт. № 2000
				Детали		
БЧ		1	901-4-65.83-КЖИ-15001	ф18АIIГОСТ5781-82 ℓ=5700	3	1.1 кг

Стремянка СГ6а отличается от СГ6 серии 1.459.2 вып. 3 длиной и наличием дополнительных арматурных деталей

Инв. № подл. | Подпись и дата | Взам. инв. №

Привязан

Инв. №

Нач. отд.	Шейко		
Гл. констр.	Постников		
Рук. гр.	Мазалов		
Ст. инж.	Воздухов		
Инженер	Филиппова		

ТП 901-4-65.83-КЖИ-02 000

Стремянка СГ6а

Стадия	Масса	Масштаб
Р	57.4кг	1:50

Лист 1 Листов 1

Горьковгазаканализпроект Зоргазаканалпроект

В Ст 3 кп

Ц 00281-02 9

Копир. Шелест

Формат А3

Формат	Зона	Поз.	Обозначение	Наименование	Кол. на испол. –	01	02	Примечание
				Документация				
А3			901-4-65.83-КЖИ 03.000СБ	Сборочный чертеж				
			3.900-3, Вып. 15	Техническое описание				
			3.900-3.15.01 10000-01.50000СБ	Плита покрытия 2ПР - 4ПР. Сборочный чертеж				
			01.20000ГЧ	Плита покрытия 2ПР с отверстием 2ПР-1-а - 2ПР-4-а) габаритный чертеж				
				Сборочные единицы				
				Каркас плоский				
	2		01.00200	Кр 5	2	2	2	
	9		01.00400-01	Кр 11	5			
			-02	Кр 12		5		
			-03	Кр 13			5	
	10		01.00500	Кр 14	2	2	2	
	11		01.00600	Кр 15	4	4	4	

Подпись

Инв. №

Гип	Чесноков	
Н.контр.	Посиницкий	
Рук. гр.	Мазалов	
Ст. инж.	Ашанин	
Инженер	Филиппова	

ТП 901-4-65.83-КЖИ-03.000

Плита покрытия 2ПР (2ПР-2-1 – 2ПР-4-1)

Стадия	Лист	Листов
Р	1	2

Госгражданстроя Харьковский Водоканалпроект

Формат А4

Формат	Зона	Поз.	Обозначение	Наименование	Кол. на испол. –	01	02	Примечание
				Сетка арматурная				
	4		3.900-3.15 01.00700	С1	1	1	1	
	5		01.00800	С2	2	2	2	
				Изделие закладное				
	12		01.01100	МН3	2	2	2	
	13		01.01200	МН4	2	2	2	
	14		01.01300	МН5	14	14	14	
	8		01.01400	МН6	4	4	4	
	15		01.01500	МН7	4	4	4	
				Материалы				
				Бетон марки М300 В22,5 М р5	1,68	1,68	1,68	м³


Подпись


Инв. №


ТП 901-4-65.83-КЖИ-03.000


Лист 2

Формат А4

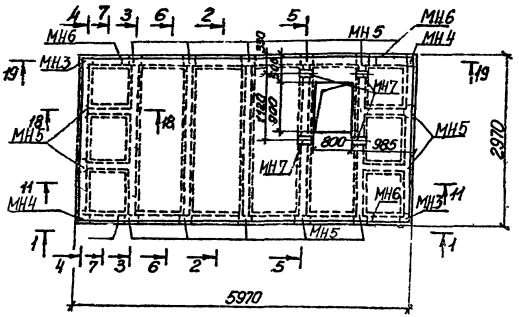


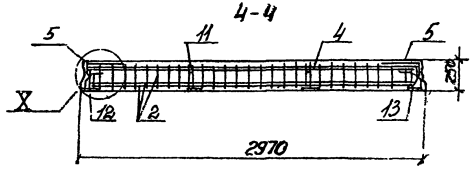


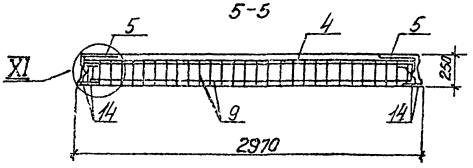

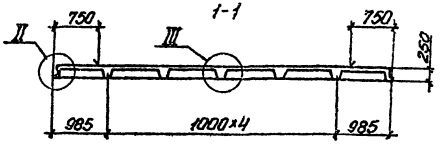

Разрезы 11-11, 18-18, 19-19 и узлы X-XI см. листы 3.900-3.15.01.10000 — 01.50.000 СБ; узлы I-IV см. листы 3.900-3.15.01.20.000 РЧ

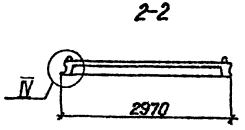

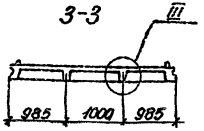

ТП 901-4-65.83-КЖИ-03.000СБ			
Плита покрытия 2ПП (2ПР-2-1-2ПП-4-1) Сборочный чертеж	Стадия	Масса	Масштаб
	Р	4200	1:25 1:50
	Лист 1	Листов 2	
	Днепродобаканалпроект Харьковский Водоканалпроект		

Альбом IV

Типовой проект 901-4-65.83

Инв.№ подл. | Подпись и дата | Взам.инв.№ | Инв.№ дубл. | Подпись и дата

Копир. шелест


Формат А3

Альбом IV

Типовой проект 901-4-65.83


Ведомость расхода стали на элемент, кг

6-6

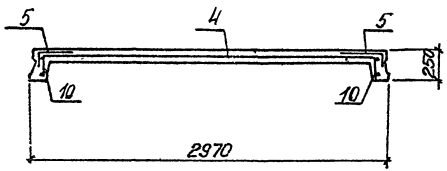

Марка элемента	Изделия арматурные															Всего
	Арматура класса															
	A-III											Bp-I				
	ГОСТ 5781-82											ГОСТ 6727-80				
	ф6	ф8	ф16	ф18	ф20	ф22				Итого	ф5			Итого		
2.ПР-2-1	46,3	12,0	23,7	60,6	35,0	42,3				219,9	24,2			24,2		244,1
2.ПР-3-1	46,3	12,0	23,7	32,2	35,0					149,2	24,2			24,2		173,4
2.ПР-4-1	46,3	12,0	23,7	32,2		42,3				156,5	24,2			24,2		180,7

7-7

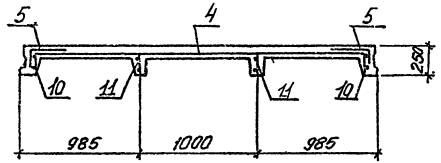

продолжение ведомости

Изделия закладные									Общий расход
Арматура класса						Прокат марки		Всего	
A-III						ВСт3кп-1			
ГОСТ 5781-82						ГОСТ 380-71			
ф8	ф16	ф18			Итого	d=12	Итого		
3,8	10,6	2,2			16,6	59,2	59,2	75,8	319,9
3,8	10,6	2,2			16,6	59,2	59,2	75,8	249,2
3,8	10,6	2,2			16,6	59,2	59,2	75,8	256,5

Обозначение	Марка
901-4-65.83-КЖИ-03.000	2ПР-2-1
-01	2ПР-3-1
-02	2ПР-4-1

Привязан

Инв. №

ТП 901-4-65.83-КЖИ-03.000 СБ


Лист 2

400281-02 12

Копир. Ефименко

Формат А3

Типовой проект 901-4-65.83 Альбом IV.

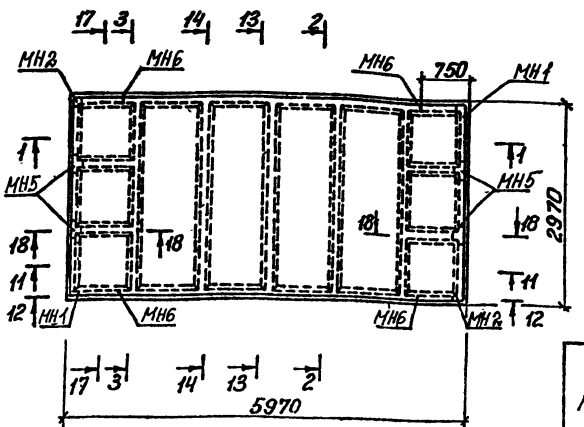

Обозначение	Марка
901-4-65.83-КЖИ-10.000	3ПР-2-1
-01	3ПР-3-1
-02	3ПР-4-1

1. Размеры 1-1, 2-2, 8-8 см. лист 3.900-3. 15.01.4 0000 Г4
разрезы 11-11 ÷ 18-18 см. листы 3.900-3.15, 01.10000-01.50000СБ

2. Плиты покрытия 3ПР-2-1-3ПР-4-1 отличаются от 3ПР-2-3ПР-4 серии 3.900-3, вып. 5 наличием дополнительных ребер и закладных изделий.

Формат	Зона	Поз.	Обозначение	Наименование	Кол. на изделие КЖИ-10.000 —	01	02	
				Сборочные единицы				
				Плита покрытия				
			3.900-3.15 1.00000-05	ПР-2	X			Со всеми параметрами, кроме закладных изделий
			-08	ПР-3		X		
			-07	ПР-4			X	
				Каркас плоский				
		2	01.00200	КР 5	2	2	2	
		4	01.00600	КР 15	2	2	2	
		14	01.01300	Изделие закладное МН5	2	2	2	
				Материалы				
				Бетон марки М300, В 6, М р3	0.05	0.05	0.05	м³

Ведомость расхода стали на дополнительные закладные изделия, кг

Марка элемента	Изделия арматурные							Изделия закладные					Общий расход
	Арматура класса A-III ГОСТ 5781-82					Вр-I ГОСТ 6727-80	Всего	Арматура класса A-III ГОСТ 5781-82		Прокат марки Вст3кп		Всего	
	Ф6	Ф8	Ф16	Ф18	Итого	Ф 5	Итого	Ф8	Итого	δ=12	Итого		
3ПР-2-1	2,3	0,9	2,7	33,2	39,1	0,5	0,5	39,6	0,4	0,4	5,1	5,1	5,5	45,1
3ПР-3-1	2,3	0,9	2,7	33,2	39,1	0,5	0,5	39,6	0,4	0,4	5,1	5,1	5,5	45,1
3ПР-4-1	2,3	0,9	2,7	33,2	39,1	0,5	0,5	39,6	0,4	0,4	5,1	5,1	5,5	45,1

Привязан

Инв. №

Изм.	Кол. уч.	№ док.	Подп.
Нач. отд.	Шейка		
Н. контр.	Костилов		
Рук. гр.	Назалова		
Гл. спец.	Вознатов		
Инж.	Еременко		

ТП901-4-65.83-КЖИ-10.000

Плита покрытия 3ПР (3ПР-2-1-3ПР-4-1)

Стадия	Масса	Масштаб
Р	4800	1:50

Лист | Листов 1

Союзгидроканалпроект, Харьковский Водоканалпроект

400281-02 13


Копир Еременко

Формат А3

Альбом IV


Типовой проект 901-4-65.83

1-1

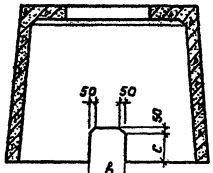


Формат	Зона	Поз.	Обозначение	Наименование	Кол.	Примечание
				Сборные единицы		
			3.900-3, Вып. 15	Колпак люза КЛа, КЛб, КЛв		Для бетонирования применять бетон марки 300

КЛа, КЛв

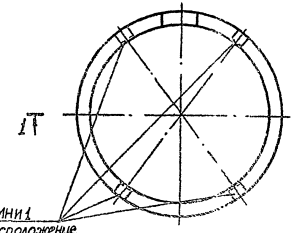

КЛб

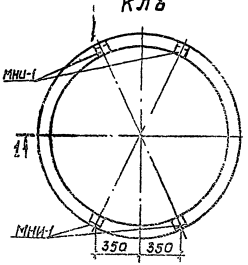

*) Опалубка и армирование колпака КЛа, КЛб, КЛв выполняются по чертежам серии 3.900-3. вып. 15 со следующими изменениями по данному чертежу:
- устройство отверстий в боковой поверхности для КЛа, КЛв
- изменение расположения закладных изделий МНИ-1 для КЛб

Марка	Размеры мм	
	в	с
КЛа	300	250
КЛв	600	550

ТП 901-4-65.83 -КЖИ-04.000

Колпак люза КЛа КЛб, КЛв

Стадия	Масса	Масштаб
Р	1510	1:20

Лист | Листов 2 | 7

Союзводоканалпроект г. Харьковский водоканалпроект

Инв. № подл. | Подпись и дата | Взам. инв. №

Копировал | Формат А3

4.00281-02. 14

Инв.№ подл. | Подпись и дата | Взам. инв.№

Типовой проект 901-4-65.83 Альбом IV

Формат	Зона	Поз.	Обозначение	Наименование	Кол. на испол. КЖИ-05.000- —	01	Примечание
				Документация			
А3			901-4-65.83-КЖИ-05.000 СБ	Сборочный чертеж			
А3			-00.000 ТО	Техническое описание			
А3			-00.000 У	Узлы			
А3			-06.000 ВМС	Выборка стали			
				Сборочные единицы			
				Изделия закладные			
А4		1	-05.100	МН1	1	1	
А4		2	-05.200	МН2	1	1	
А4		3	-05.300	МН3	1	1	
А4		4	-06.300-01	МН4	1	1	
		5	-02	МН5	1	1	

Привязан

Инв.№

Нач.отд	Шейко			
Н.контр.	Постников			
Рук.гр.	Назолаев			
Гл.инж.	Возинов			
Инж.	Филиппов			

ТП 901-4-65.83-КЖИ-05.000

Панель стеновая ПСП 14.36-Б14-К4 лев, ПСП 14.36-Б14-К4 пр.

Стадия	Лист	Листов
Р	1	2

Союзводоканалпроект Харьковский Водоканалпроект

Копир Ергин-анка

Формат А4

Инв.№ подл. | Подпись и дата | Взам. инв.№

Формат	Зона	Поз.	Обозначение	Наименование	Кол. на испол. КЖИ-05.000- —	01	Примечание
А4		6	901-4-65.83-КЖИ-05.400	МН6	1	1	
		7	-01	МН7	1	1	
				Сетки арматурные			
А4		8	-05.010	С1	1	1	
А4		9	-05.020	С2	1	1	
А4		10	-05.030	С3	1	1	
А4		11	-05.040	С4	1	1	
				Изделия закладные			
А4		12	-05.050	МН8	2	2	
		13	3.900-3.132 00.19.00-02	МН25	1	1	
		14	-09	МН32	1	1	
				Детали			
Б4		15	901-4-65.83-КЖИ-05.001	ф10 AIII ГОСТ 5781-82 ℓ=3750	4	4	2,3 кг
Б4		16	-05.002	ф8 AI ГОСТ 5781-82 ℓ=1230	2	2	0,48 кг
				Материалы			
				Бетон марки М200, В6	0,87	0,87	м³


Привязан


ТП 901-4-65.83-КЖИ-05.000 Лист 2


4.000-28-04


15


41

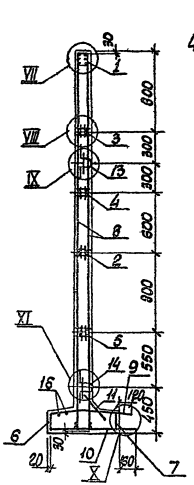

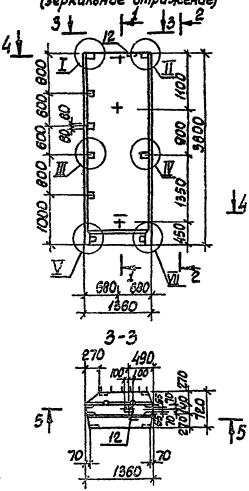

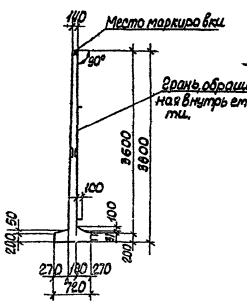

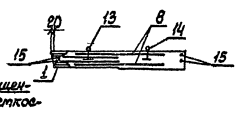

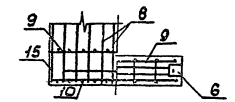

1. Каркасы (КР) и закладные изделия (МН) привязать к сеткам.

2. При установке строповочных петель допускается перерезать поперечный стержень сетки.

Обозначение	Марка
901-7-6583-КЖСИ 05.000	ПСП14.36-Б14-К4 лев
-01	ПСП14.36-Б14-К4 пр

ТП901-4-65.83-КЖСИ 05.000 СБ

Панель стеновая. ПСП14.36-Б14-К4 лев ПСП14.36 Б14-К4 пр

Сборочный чертеж

Стадия	Масса	Масштаб
Р	2200	1:20 1:25 1:50

Лист Листов 1

Ц.002.81-02 16

Гл. инженер

Н. контр.

Формат	Зона	Поз.	Обозначение	Наименование	Кол.	Примечание
				Документация		
А3			901-4-65.83-КЖСИ-06.000СБ	Сборочный чертеж		
А3			-06.000ТО	Техническое описание		
А3			-06.000У	Узлы		
				Сборочные единицы		
				Изделия закладные		
А4		1	-06.100	МН11	1	
А4		2	-06.200	МН12	1	
А4		3	-06.300	МН13	1	
		4	-01	МН14	1	
		5	-02	МН15	1	
А4		6	-06.400	МН16	1	
А4		7	-06.500	МН17	2	
				Сетки арматурные		
А4		8	-05.010	С1	4	
А4		9	-06.010	С11	2	

Инв. № подл. | Подпись и дата | Взам. инв. №

Привязан

Инв. №

Нач. отд.	Шейка		
Н. контр.	Постникова		
Рук. гр.	Козлова		
Отв. исп.	Базанова		
Испол.	Филиппова		

ТП901-4-65.83-КЖСИ-06.010

Панель стеновая-угловая блок ПСП15.15.36-Б14-К4

Стадия | Лист | Листов
Р | 1 | 2

Специализированный проектный институт Харьковский Водоканалпроект

Копир. Ефименко

Формат А4

Формат	Зона	Поз.	Обозначение	Наименование	Кол.	Примечание
А4		10	901-4-65.83-КЖСИ-06.020	С12	2	
А4		11	-06.030	С13	2	
А4		12	-06.040	С14	2	
				Изделия закладные		
		13	3.900-3.13.2 вып.13.00-62	МН25	1	
		14	-09	МН32	1	
А4		15	901-4-65.83-КЖСИ-05.050	МН8	3	
				Детали		
				ф10 AIII ГОСТ 5781-82		
Б4		16	-06.001	ℓ=3750	7	2.3 кг
				ф6 AI ГОСТ 5781-82		
Б4		17	-06.002	ℓ=3750	3	0.83 кг
				ф8 AI ГОСТ 5781-82		
Б4		18	-06.003	ℓ=1720	4	0.68 кг
				Материалы		
				Бетон М200 В6	1.9	м3

Инв. № подл. | Подпись и дата | Взам. инв. №

Привязан


Инв. №

ТП901-4-65.83-КЖСИ-06.000

Лист 2

Копир. Ефименко


Формат А4

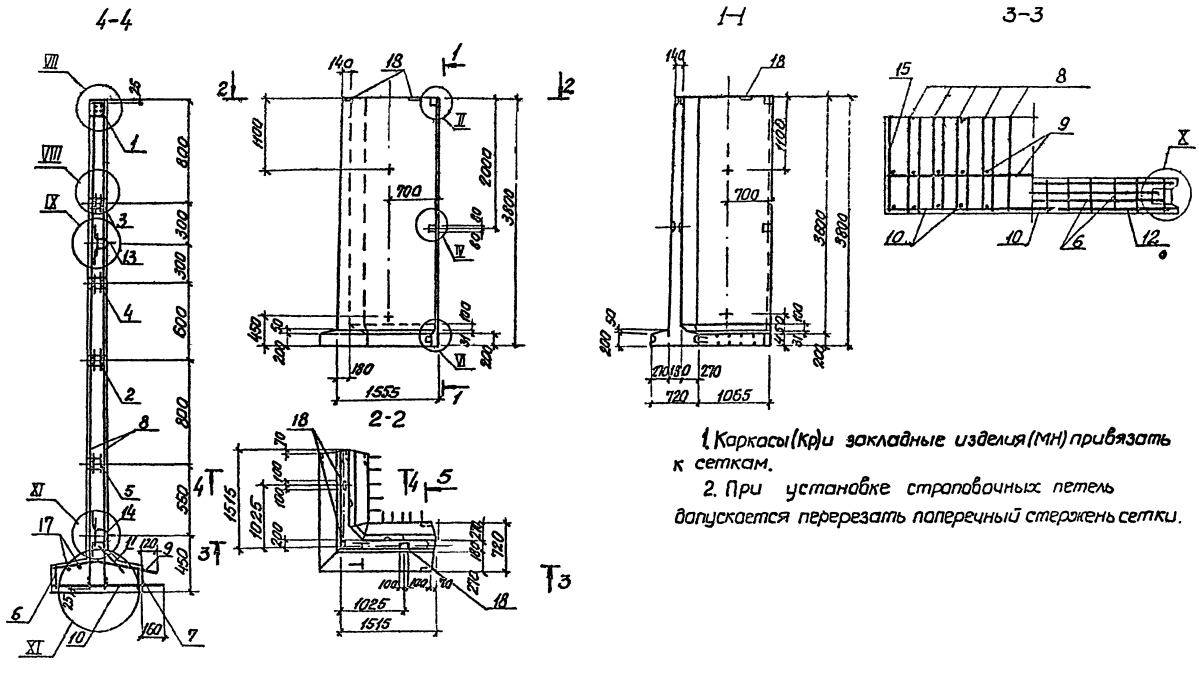

1. Каркасы (Кр) и закладные изделия (МН) привязать к сеткам.
2. При установке строповочных петель допускается перерезать поперечный стержень сетки.

Привязан:					ТП 901-4-65.83 - КЖИ-ОВ.000 СБ		
					Панель стеновая - угловой блок ПСП15.15.36-Б14-К4. Сборочный чертеж	Стадия: Р	Масса: 4750 кг	Масштаб: 1:50
						Лист 1	Листов 2
						Госгражданинжпроект Харьковский Водоканалпроект	
Инв.№							

Копировал Пихорева

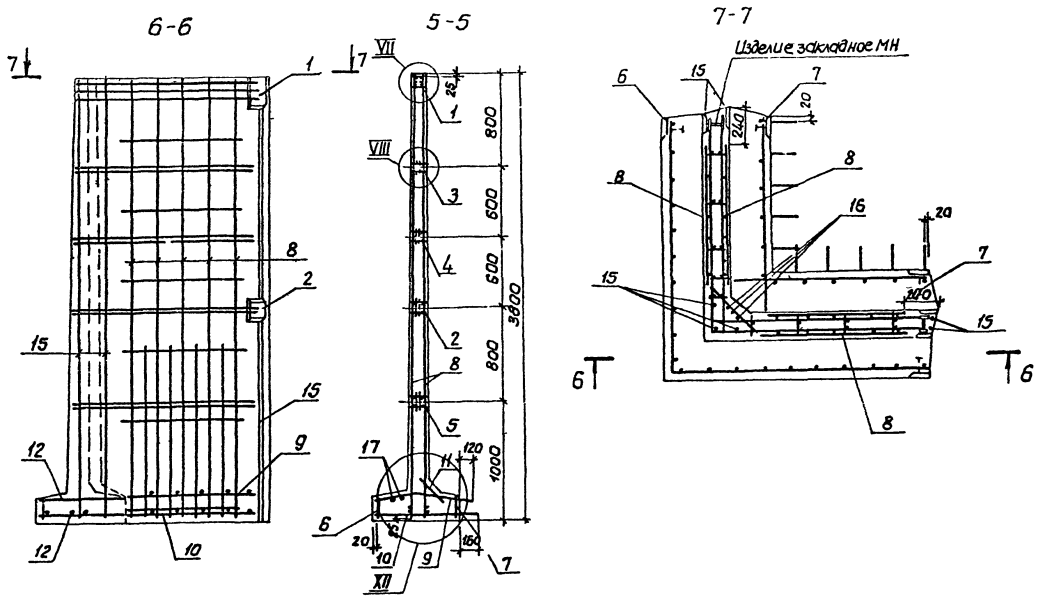
6-6
5-5
7-7
Изделие закладное МН
1
2
3
4
5
6
7
8
9
10
12
15
16
17
20
800
600
600
800
3600
1000
120
160
240
200
VII
VIII
XII

Альбом IV

Типовой проект 901-4-65.83

Инв.№ подл. | Подпись и дата | Взам.инв.№

Изделия арматурные

Марка элемента	Арматура класса																		Всего
	Вр-I				A-I						A-III								
	2ОСТ 6727-80				5781-82														
	Ф5			Итого	Ф6	Ф8				Итого	Ф10	Ф12	Ф14	Ф16				Итого	
ПСП14.36-Б14-К4.лев	0.4			0.4	0.9	6.5				7.4	20.8	5.2	7.0	12.0				45.0	52.8
ПСП14.36-Б14-К4.пр.	0.4			0.4	0.9	6.5				7.4	20.8	5.2	7.0	12.0				45.0	52.8
ПСП15.1536-Б14-К4	0.6			0.6	6.1	19.0				25.1	62.3	22.6	41.6					126.5	152.2

Изделия закладные

Марка элемента	Арматура класса																								
	Вр-I			A-I							Ac-II			A-III											
	2ОСТ 6727-80			2ОСТ 5781-82																					
	Ф5		Итого	Ф6	Ф10	Ф16	Ф18	Ф22		Итого	Ф14	Ф18		Итого	Ф6	Ф8	Ф12	Ф14							Итого
ПСП14.36-Б14-К4.лев	1.6		1.6	2.6	15.2		2.1	3.9		23.8	2.2	4.7		6.9	0.2	0.3	14.4	16.6							31.5
ПСП14.36-Б14-К4.пр.	1.6		1.6	2.6	15.2		2.1	3.9		23.8	2.2	4.7		6.9	0.2	0.3	14.4	16.6							31.5
ПСП15.1536-Б14-К4	2.6		2.6	1.5	7.6	0.4	1.0	1.9		12.4	1.1	2.3		1.6	0.5	0.2	48.0	37.7							86.4

Изделия закладные

Марка элемента	Прокат марки										Всего	Общий расход
	Ст3 кп-1											
	2ОСТ 103-76											
	-40×5	-40×6	-80×5	-120×6	-150×6	-180×6		-200×8		Итого		
ПСП14.36-Б14-К4.лев		2.0		1.8	16.0	7.6		1.6		29.0	92.8	145.6
ПСП14.36-Б14-К4.пр.		2.0		1.8	16.0	7.6		1.6		29.0	92.8	145.6
ПСП15.1536-Б14-К4	0.2	0.5	1.8	3.6	9.8			4.8		20.7	183.7	279.9

Привязан

Инв.№

Нач.отд	Шейко	
Н.контр	Постников	
Рук.гр	Мизалова	
Ст.инж.	Возианов	
Инженер	Филиппова	

ТП901-4-65.83-КЖСИ-06.000 ВМС

Ведомость расхода стали, кг

Стадия	Лист	Листов
Р		

Харьковский Водоканалпроект


1400281-02 20


Копир. Шелест


Формат А3

Альбом IV

Типовой проект 90-4-65.83

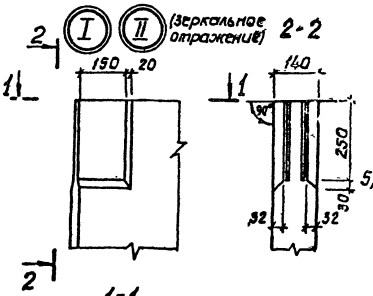

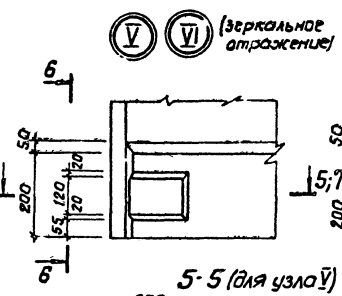

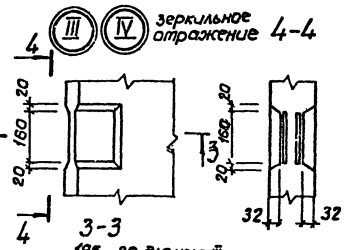

Привязан			ТП901-4-65.83 -КЖИ-00.000У
	Нач.отд.	Иванко	
	Н.контр.	Лотников	
	Рук.гр.	Мозалова	Узлы I - XII
	Гл.инж.	Возианов	
Инв.№	Инжен.	Филиппова	Стадия Р; Лист 1; Листов 4; Госгражданпроект Харьковский Водоканалпроект


Инв.№ подл. | Подпись и дата | Взам.инв.№

Ц 00286 ОД. 21


Копир. Шглест


Формат А3

8-8

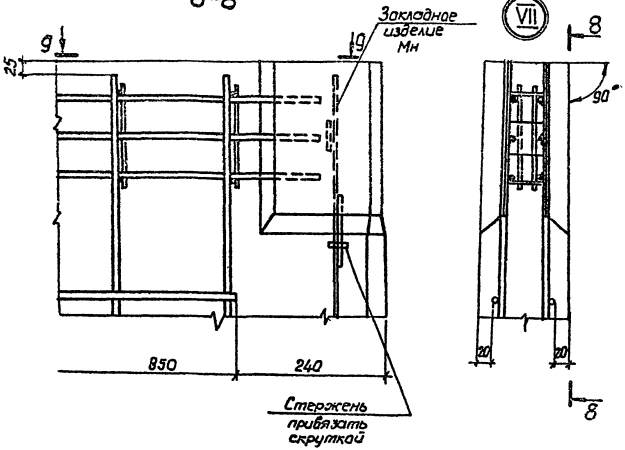

10-10

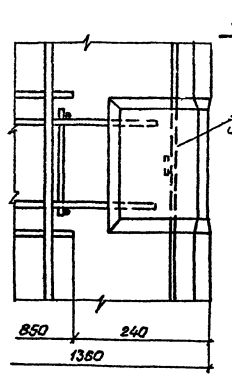


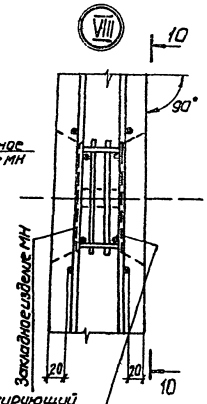


Фиксирующий стержень привязать к Мн, а установить по месту.

В зазоре между пластиной и гнездообразователем допускается наплыв бетона, который в последующем должен быть удален. Рекомендуется в зазор устанавливать прокладки по месту

9-9

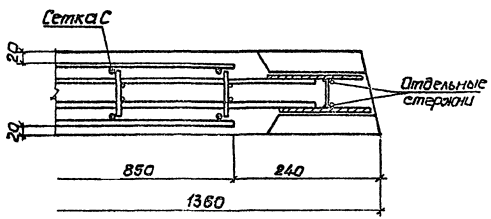


11-11

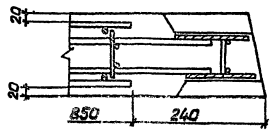



Привязан

Инв. № подл. | Подпись и дата | Взам. инв. №

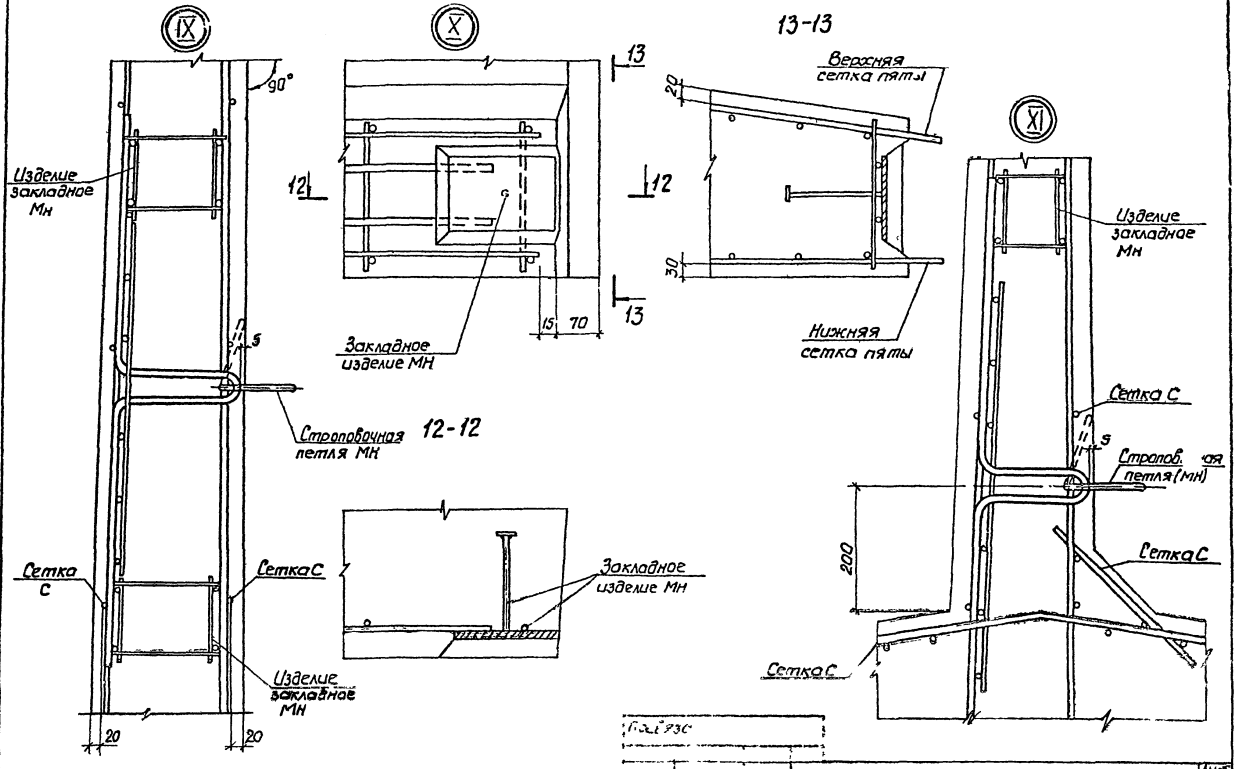

IX
X
XI
90°
Изделие закладное Мн
Строповочная петля Мн
Сетка С
Сетка С
Изделие закладное Мн
20
20
12
12
13
13
15
70
Закладное изделие Мн
12-12
13-13
Верхняя сетка пяты
Нижняя сетка пяты
20
30
Изделие закладное Мн
Сетка С
Строповочная петля (Мн)
Сетка С
Сетка С
200
5

14-14

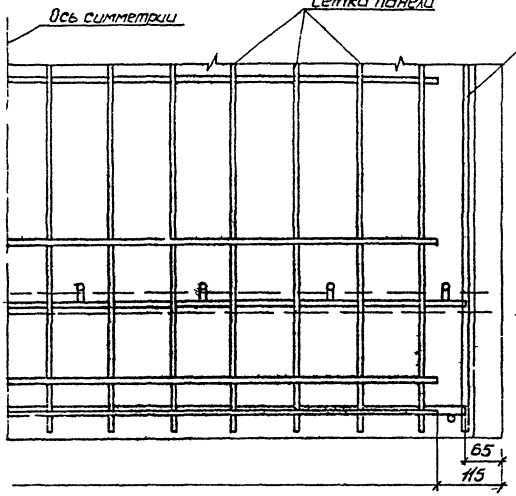

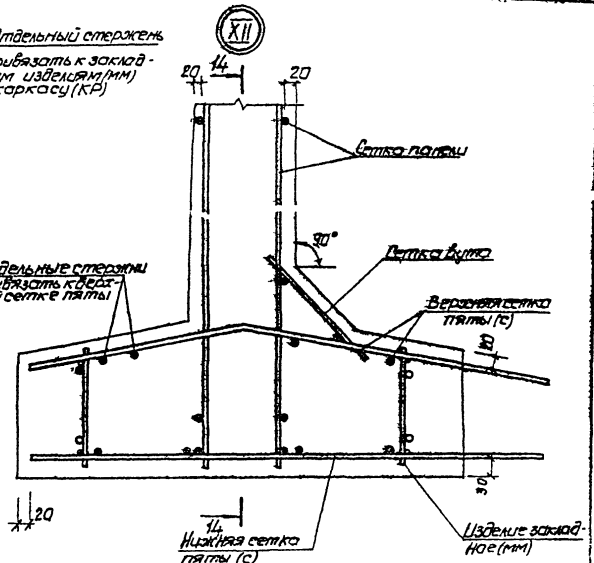

15-15

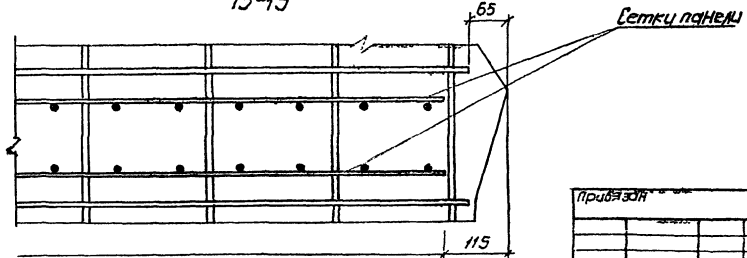

Привязан

Инв. №

ТП 901-4-6583-КЖСИ-00 ОДОУ

Лист 4


400281-02 24

Копир. Шелест

Формат А3

Альбом IV

Типовой проект 901-4-65.83

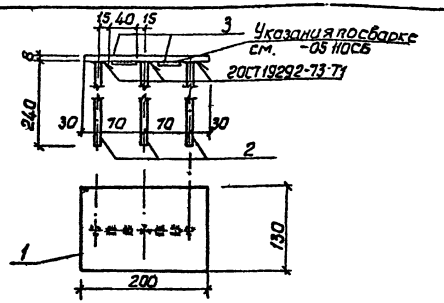

Формат	Зона	Поз.	Обозначение	Наименование	Кол.	Примечание
				Документация		
А3			901-4-6583-КЖИ-ОО ООО ТО	Техническое описание		
				Детали		
БЧ		1	-05 051	Полоса Ш-Б 2 ГОСТ 103-76 / Ст3кп1 ГОСТ 6.У22-76 ℓ=130	1	1,63 кг
БЧ		2	-05 052	ф14 А III ГОСТ 5781-82 ℓ=240	3	0,29 кг
		3	-01	ф14 А III ГОСТ 5781-82 ℓ=40	2	0,05 кг

Привязан

Инв. №

Взам. инв. №

Подпись и дата


Инв. № подл.

ТП 901-4-65.83-КЖИ-05.050

Изделие закладное МН8	Стадия	Масса	Масштаб
	Р	26	1:5
	Лист	Листов 1	
	Госстрой СССР Харьковский Водоканалпроект		

Начгрд Шейко
Н.контр Пестриков
Рук.гр Мазалова
Ст.инж Волынов
Инжен Филиппова

Формат А4

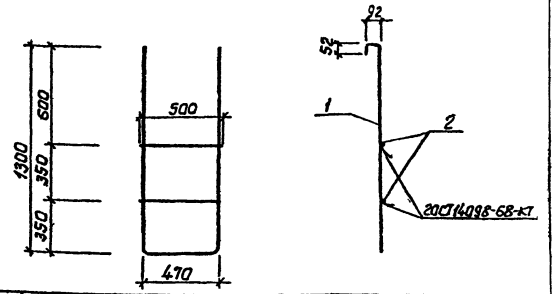

Формат	Зона	Поз.	Обозначение	Наименование	Кол.	Примечание
				Документация		
А3			901-4-6583-КЖИ-ОО ООО ТО	Техническое описание		
				Детали		
БЧ		1	-07 001	ф12 А I ГОСТ 5781-82 ℓ=3358	1	2,98 кг
		2	-01	ф12 А I ГОСТ 5781-82 ℓ=500	2	0,45 кг

Привязан

Инв. №

Взам. инв. №

Подпись и дата

Инв. № подл.

ТП 901-4-65.83-КЖИ-07.001

Лестница съемная Л1	Стадия	Масса	Масштаб
	Р	40	1:20
	Лист	Листов 1	
	Госстрой СССР Харьковский Водоканалпроект		

Начгрд Шейко
Н.контр Пестриков
Рук.гр Мазалова
Ст.инж Волынов
Инжен Филиппова

Ц00281-02 25

Копир Шелест

Формат А4

Альбом 1

Типовой проект 901-4-65.83

Формат	Зона	Поз.	Обозначение	Наименование	Кол.	Примечание
				Документация		
А4			901-4-65.83-КЖИ-05.100 СБ	Сборочный чертеж		
А3			-ОВ.000ТО	Техническое описание		
				Сборочные единицы		
				Каркас плоский		
М1		1	-05.110	Кр1	1	
		2	-01	Кр2	1	
				Детали		
Б4		3	-05.101	ФБАIII ГОСТ 5781-82 ℓ=90	10	0,02кг
Б4		4	-05.102	Полоса $\frac{Ш\text{-}5\text{-}240\text{*}6\ ГОСТ\ 103\text{-}76}{Б\text{ Ст 3 кп-1 }ГОСТ\ 14637\text{-}79}$ ℓ=58	4	0,11кг

Привязан

Инв. №

Нач.отд.	Шейко		
Н.контр.	Постников		
Рук.гр.	Мазалова		
Гл.инж.пр.	Возианов		
Инженер	Филиппова		


ТП 901-4-65.83-КЖИ-05.100

Изделие закладное МН1

Стадия	Лист	Листов
Р	1	1

Союзводоканалниипроект Харьковский Водоканалпроект

Формат А4

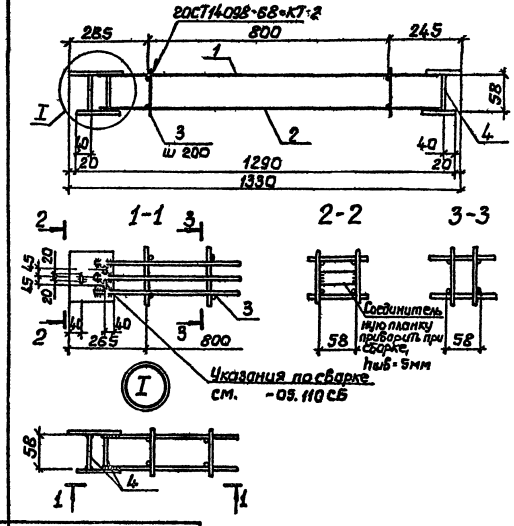

Привязан

Инв. №

ТП 901-4-65.83-КЖИ-05.100 СБ

Изделие закладное МН1 Сборочный чертеж

Стадия	Масса	Масштаб
Р	15.6	-
Лист	Листов 1	

Союзводоканалниипроект Харьковский Водоканалпроект

Нач.отд. Шейко
Н.контр. Постников
Рук.гр. Мазалова
Гл.инж.пр. Возианов
Инженер Филиппова

Ц00181-02 26

Копир. Шелест

Формат А4

Альбом IV

Типовой проект 901-4-65.83

Формат	Зона	Поз.	Обозначение	Наименование	Кол.	Примечание
				Документация		
А4			901-4-65.83-КЖИ-05.200 СБ	Сборочный чертеж		
А3			-00.000 ТО	Техническое описание		
				Сборочные единицы		
				Каркас плоский		
А4		1	-05.210	КР3	1	
		2	-01	КР4	1	
				Детали		
БУ		3	-05.201	ф5 В-I ГОСТ 6727-80 ℓ=115	10	0,02 кг
БУ		4	-05.202	Полоса $\frac{Ш-62\ 40\times6\ ГОСТ\ 103-76}{В\ Ст3кп-1\ ГОСТ\ 6982-75}$ ℓ=83	3	0,16 кг

Привязан

Инв. №

Нач.отд.	Шейко		
Н.контр.	Пономарев		
Рук.гр.	Назарова		
Ст.инж.	Возианов		
Инженер	Филиппова		


ТП 901-4-65.83-КЖИ-05.200

Изделие закладное МН2

Стадия	Лист	Листов
Р		1

Союзводоканалпроект Харьковский Водоканалпроект

Формат А4

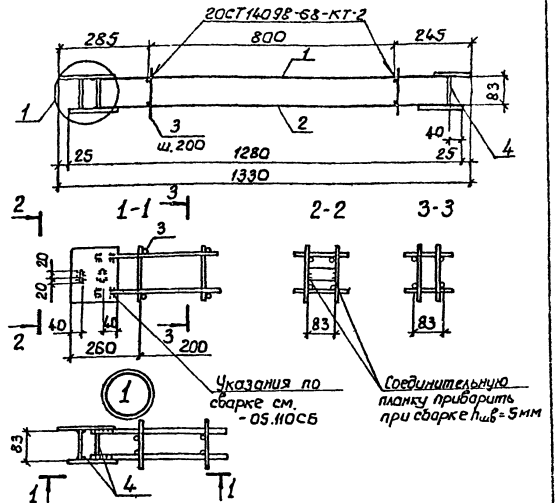

Привязан

Инв. №

Нач.отд.	Шейко		
Н.контр.	Пономарев		
Рук.гр.	Назарова		
Ст.инж.	Возианов		
Инженер	Филиппова		

ТП 901-4-65.83-КЖИ-05.200 СБ

Изделие закладное МН2

Сборочный чертеж

Стадия	Масса	Масштаб
Р	10,3	-
Лист	Листов 1	

Союзводоканалпроект Харьковский Водоканалпроект

Копир Шелест

Формат А4

Инв.№подл. | Подпись и дата | Взам.инв.№

Типовой проект 901-4-65.83 Альбом IV

Формат	Зона	Поз.	Обозначение	Наименование	Кол. на испол. –	01	02						Примечание
													-КЖИ-05300
				Документация									
А4			901-4-65.83-КЖИ-05.300СБ	Сборочный чертеж									
А3			-00.000ТО	Техническое описание									
				Сборочные единицы									
				Каркас плоский									
А4		1	-05.310	Кр5	1	1	1						
		2	-01	Кр6	1	1	1						
				Детали									
				ф5 ВрI 20СТ6727-80									
Б4		3	-05.301	ℓ=95	10								0.01кг

Привязан

Инв.№

Нач.отд.	Шейко		
Н.контр.	Пастернак		
Рук.гр.	Уласлава		
Гл.инж.	Волынов		
Инжен.	Филиппова		

ТП 901-4-65.83-КЖИ-05.300

Изделие закладное МН(МН3-МН5)

Стадия	Лист	Листов
Р	1	2

Союзводоканалмонтажпроект Горьковский Водоканалпроект

Формат А4

Инв.№подл. | Подпись и дата | Взам.инв.№

Формат	Зона	Поз.	Обозначение	Наименование	Кол. на испол. –	01	02						Примечание
													-КЖИ-05300
Б4		3	901-4-65.83-КЖИ-05.301-01	ℓ=105		10							0.01кг
			-02	ℓ=110			10						0.02кг
				Полоса Ш-Б-2 40х6 2ОСТ 103-76 В Ст3кп-1 2ОСТ 1Б4 2274-76									
Б4		4	-05.302	ℓ=67	2								0.13кг
			-01	ℓ=73		2							0.14кг
			-02	ℓ=90			2						0.17кг.

Н 00281-02 28

Привязан

Инв.№

ТП 901-4-65.83-КЖИ-05.300 Лист 2

Копир. Лист формат А4

27

Инв.N подл. | Подпись и дата | Взам.инв.N

Типовой проект 901-4-6583 Альбом IV

Формат	Зона	Поз	Обозначение	Наименование	Кол. на испол. –	01	02						Примечание
				Документация									
А4			901-4-6583-КЖКИ-ОБ.300 СБ	Сборочный чертеж									
А3			-ПО ООПТО	Техническое описание									
				Сборочные единицы									
				Каркас плоский									
А4		1	-ОБ.310	Кр 15	1								
			-01	Кр 16		1							
			-02	Кр 17			1						
А4		2	-ОБ.320	Кр 18	2	2	2						

Привязан

Инв.N

ТП 901-4-6583-КЖКИ-ОБ.300

Изделие закладное МН (МН 13 – МН 15)

Нач.отд.	Шейко	
Н.контр.	Постников	
Гл.гр.	Мазолова	
Гл.инж.	Взоимов	
Инж.-кон.	Шкиллова	

Стадия	Лист	Листов
Р	1	2

Ростовское отделение Союзводоканалпроекта

Водоканалпроект

Формат А4

Инв.N подл. | Подпись и дата | Взам.инв.N

Формат	Зона	Поз	Обозначение	Наименование	Кол. на испол. –	01	02						Примечание
				Детали									
				Ф5 Вр I ГОСТ 6727-80									
БУ		3	901-4-6583-КЖКИ-ОБ.301	ℓ=110	1								0,02 кг
			-01	ℓ=115		1							0,02 кг
			-02	ℓ=130			1						0,02 кг
				Ф12 А III ГОСТ 5781-82									
БУ		4	-ОБ.302	ℓ=750	1								0,67 кг
			-01	ℓ=765		1							0,68 кг
			-02	ℓ=815			1						0,72 кг

Привязан

Инв.N

ТП 901-4-6583-КЖКИ-ОБ.300

Лист 2


Формат А4

4108-01 29

27

28

Типовой проект 901-4-65.83 Альбом

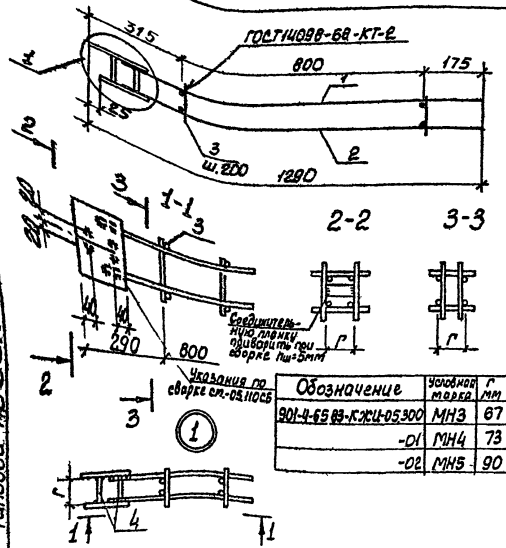

Обозначение	Условная марка	C мм	Масса кг
901-4-6583-КЖЦ-05300	МН3	67	8,1
-01	МН4	73	8,1
-02	МН5	90	8,3

Привязан

Инв. № подл. | Подп. и дата | Взам. инв. №

ТП 901-4-6583-КЖЦ-05.300 СБ

Изделие закладное МН(МН3 МН5) Сборочный чертеж


Стадия	Масса	Масштаб
Р		см. табл.


Лист | Листов 1

Союзводоканалмонтаж Харьковский Водоканалпроект

Гип | Шевяк
Нач. отд. | Шевяк
Гл. конс. | Постникова
Рук. гр. | Мазалова
Ст. инж. | Возиков
Инженер | Филиппова

Формат А4

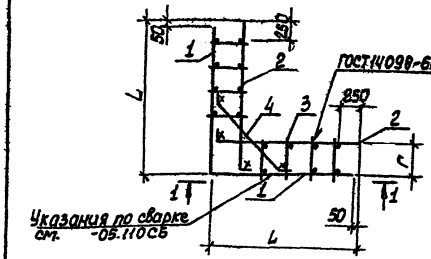

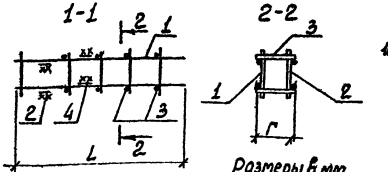

Размеры в мм

Обозначение	Марка	L	C	в	Масса кг
901-4-6583-КЖЦ-06.300	МН13	1470	67	550	13,1
-01	МН14	1480	73	565	13,2
-02	МН15	1490	90	615	13,4

Привязан

Инв. № подл. | Подп. и дата | Взам. инв. №

ТП 901-4-6583-КЖЦ 06.300 ЭС

Изделие закладное МН(МН13-МН15)

Стадия	Масса	Масштаб
Р		см. табл.

Лист | Листов

Союзводоканалмонтаж Харьковский Водоканалпроект

Гип | Шевяк
Нач. отд. | Шевяк
Гл. конс. | Постникова
Рук. гр. | Мазалова
Ст. инж. | Возиков
Инженер | Филиппова

400281-02 30

Коп Кулешова

Формат А4

Типовой проект 901-4-65.83 Альбом IV

Формат	Зона	Поз.	Обозначение	Наименование	Кол. на исп. –	01	Примечание
				Документация			
А4			901-4-65.83-КЖИ-05.400СБ	Сборочный чертеж			
А3			-01.000ТО	Техническое описание			
				Сборочные единицы			
				Каркас плоский			
А4		1	-05.410	Кр 7	1		
			-01	Кр 8		1	
				Детали			
Б4		2	-05.401	Полоса В Ст3кп2 ГОСТ 103-76 Р-100	2	2	0.7 кг
Б4		3	-05.402	ФВАIII ГОСТ 5781-82 Р-170	2	2	0.07 кг
Б4		4	-05.403	Полоса В Ст3кп2 ГОСТ 103-76 Р-40	2	2	0.08 кг

Привязан

Инв. №

Нач. отд.	Щейко	
Гл. констр.	Овсянников	
Рук. гр.	Малахова	
Гл. инж.	Возионов	
Инжен.	Чумичова	

ТП 901-4-65.83-КЖИ-05.400

Изделие закладное МН(МН6, МН7)

Стадия	Лист	Листов
Р		1

Союзводоканалниипроект Харьковский Водоканалпроект

Формат А4

Инв. № подл. | Подпись и дата | Взам. инв. №

Изделие закладное МН(МН6, МН7)
Сборочный чертеж

ТП 901-4-65.83-КЖИ-05.400СБ

Стадия | Лист | Листов
Р | | -


Союзводоканалниипроект Харьковский Водоканалпроект

Копир | Формат А4

Н 00281-02 31

Обозначение	Марка	L	Масса, кг
901-4-65.83-КЖИ-05.400 -01	МН6	1190	2.9
	МН7	890	2.2

Размеры, мм

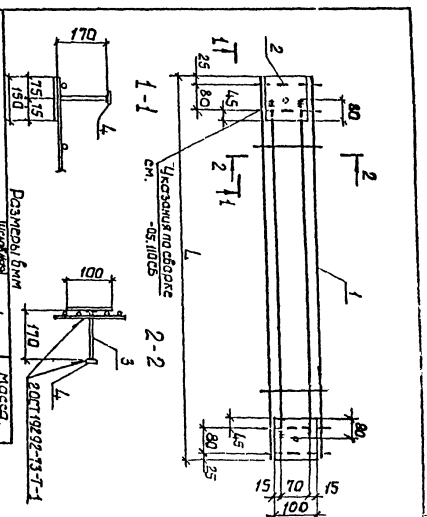

Альбом V

Типовой проект 901-4-65.83

Формат	Зона	Поз.	Обозначение	Наименование	Кол.	Примечание
				Документация		
А4			901-4-65.83 - КЖСИ-06.100СБ	Сборочный чертеж		
А3			-00.000ТО	Техническое описание		
				Сборочные единицы		
				Каркас плоский		
А4		1	-06.110	КР 11	1	
А4		2	-06.120	КР 12	2	
				Детали		
Б4		3	-06.101	ФБА III 20ГОСТ 5781-82 ℓ=90	16	0,02кг
Б4		4	-06.102	ФІ2А III 20ГОСТ 5781-82 ℓ=720	3	0,64кг
Б4		5	-06.103	Полоса $\frac{Ш\text{-}Б\text{-}\ell\ 40\times 6\ ГОСТ\ 103\text{-}76}{Ст\ 3\ кп\text{-}1\ ГОСТ\ 14637\text{-}79}$ ℓ=58	2	0,11кг

Привязан

Инв. №

Взам. инв. №

Подпись и дата

Инв. № подл.

Зам.	Мазлова		30.VII.83
Нач. отд.	Гридасов		
Н. контр.	Постников		
Рук. гр.	Мазлова		
Ст. инж.	Богданов		
Инжен.	Филиппова		


ТП 901-4-65.83-КЖСИ-06.100

Изделие закладное МН 11

Стадия	Лист	Листов
Р	1	1

Союзводоканалпроект Харьковский Водоканалпроект

Формат А4

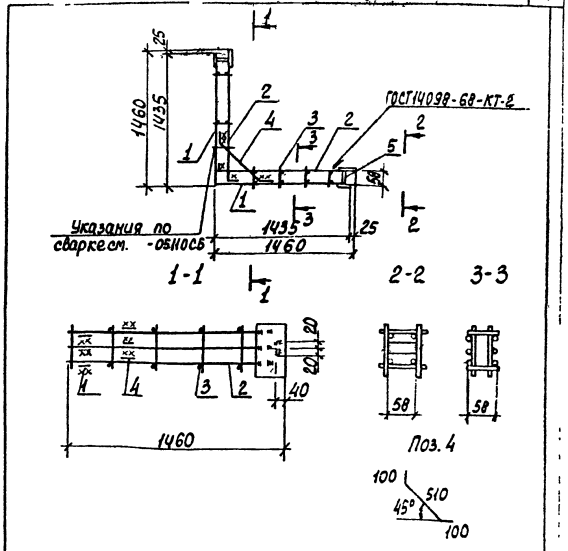

Привязан

Инв. №

Взам. инв. №

Подпись и дата

Инв. № подл.

Зам.	Мазлова		30.VII.83
Нач. отд.	Гридасов		
Н. контр.	Постников		
Рук. гр.	Мазлова		
Ст. инж.	Богданов		
Инжен.	Филиппова		

ТП 901-4-65.83-КЖСИ-06.100СБ

Изделие закладное МН 11. Сборочный чертеж

Стадия	Масса	Масштаб
Р	28,7	-

Лист 1 Листов 1

Союзводоканалпроект Харьковский Водоканалпроект

Ц 00281-02 32

Кол. Кулешова

Формат А4

Альбом IV

Типовой проект 901-4-65.83

Формат	Зона	Поз	Обозначение	Наименование	Кол	Примечание
				Документация		
А4			901-4-65.83-КЖСИ-06.200.СБ	Сборочный чертеж		
А3			-00.000ТО	Техническое описание		
				Сборочные единицы		
				Каркас плоский		
А4		1	-06.210	Кр 13	1	
А4		2	-06.220	Кр 14	2	
				Детали		
Б4		3	-06.201	ФбАIII ГОСТ 5781-82		
				ℓ=125	8	0,03кг
Б4		4	-06.202	ФI2АIII ГОСТ 5781-82		
				ℓ=785	3	0,70кг
Б4		5	-06.203	Полоса Ш-Б-2 40×6 ГОСТ 103-76 Ст3кп1 ГОСТ 14637-79		
				ℓ=83	2	0,16кг

Привязан

Инв №

Зам. Назалова

Нач. отд. Шеско

Н. контр. Ростицкая

Рук. гр. Мазалова

Ст. инж. Возианов

Инженер Филиппова


ТП 901-4-65.83-КЖСИ-06.200

Изделие закладное МН12

Стадия Р | Лист | Листов

Союзводоканалпроект Харьковский Водоканалпроект

Формат А4

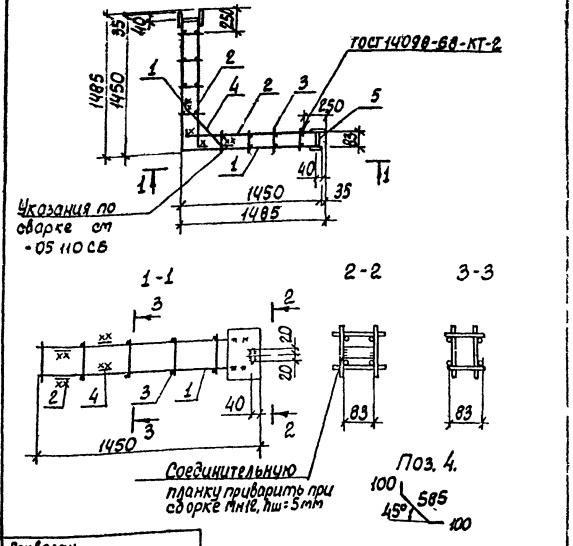

Привязан

Инв №

Зам. Назалова

Нач. отд. Шеско

Н. контр. Ростицкая

Рук. гр. Мазалова

Ст. инж. Возианов

Инженер Филиппова

ТП 901-4-65.83-КЖСИ 06.200.СБ

Изделие закладное МН12. Сборочный чертеж

Стадия Р | Масса 191 | Масштаб -

Лист | Листов 1

Союзводоканалпроект Харьковский Водоканалпроект

4.00281-02 33


Коп. Кулешова


Формат А4


Альбом IV

Типовой проект 901-4-65.83

Формат	Зона	Поз.	Обозначение	Наименование	Кол	Примечание
				Документация		
А4			901-4-65.83-КЖИ-06 400СБ	Сборочный чертеж		
А3			-00 000ТО	Техническое описание		
				Сборочные единицы		
А4		1	-06.410	Каркас плоский КР19	1	
				Детали		
Б4		2	-06.401	Полоса $\frac{Ш-Б-2\ 150\times6\ ГОСТ\ 103-76}{Ст3кп-1\ ГОСТ\ 6722-76}$		
				ℓ=100	2	0,71кг
Б4		3	-06.402	ФВАШ ГОСТ 5781-82		
				ℓ=170	2	0,07кг
Б4		4	-06 403	Полоса $\frac{Ш-Б-2\ 40\times6\ ГОСТ\ 103-76}{Ст3кп-1\ ГОСТ\ 6722-76}$		
				ℓ=40	2	0,06кг

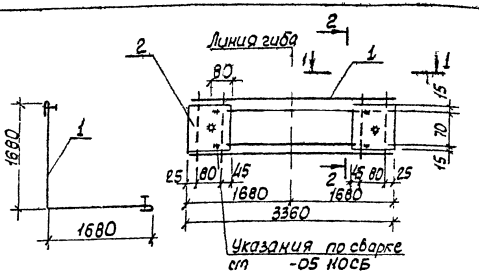

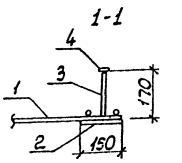

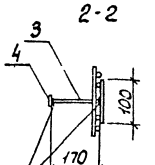

ГОСТ 19292-73-Т-1

Привязан

Инв. № подл. | Подпись и дата | Взам. инв. №

Инв.№

Изм. Кол.уч. Лист № док. Подпись Дата

ТП901-4-65.83-КЖИ-06 400

Изделие закладное МН16

Стадия	Лист	Листов
Р		

Союзводоканалпроект Харьковский Водоканалпроект

Привязан

Инв. № подл. | Подпись и дата | Взам. инв. №

Инв.№

Изм. Кол.уч. Лист № док. Подпись Дата

ТП901-4-65.83-КЖИ 06 400СБ

Изделие закладное МН16 Сборочный чертеж

Стадия	Масса	Масштаб
Р	8,7	-

Лист Листов 1

Союзводоканалпроект Харьковский Водоканалпроект

Ц90281-02 34

Коп Кулешова

Альбом IV

Типовой проект 901-4-65.83

Формат	Зона	Поз.	Обозначение	Наименование	Кол.	Примечание
				Документация		
А4			901-4-65.83-КЖЦ-06.500СБ	Сборочный чертеж		
А3			-000070	Техническое описание		
				Сборочные единицы		
А4		1	-06.510	Каркас плоский Кр20	1	
				Детали		
Б4		2	-06.501	Полоса Ш-5-2 ГОСТ 103-76 / Ст3кп2 ГОСТ 6723-78		
				ℓ=100	2	0,71 кг
Б4		3	-06.502	ф8 А III ГОСТ 5781-82		
				ℓ=170	2	0,07 кг
Б4		4	-06.503	Полоса Ш-5-2 40×6 ГОСТ 103-76 / Ст3кп2 ГОСТ 6723-76		
				ℓ=40	2	0,06 кг

Привязан

Инв.№

Зам.	Мазалова		
Нач.отд.	Шейко		
Н.контр.	Постников		
Рук.гр.	Мазалова		
Ст.инж.	Возианов		
Инжен.	Филиппова		

ТП 901-4-65.83-КЖЦ-06.500


Изделие закладное МН 17

Стадия	Лист	Листов
Р		1

Союзводоканалпроект Харьковский Водоканалпроект

Инв.№ подл. | Подпись и дата | Взам. инв.№

Формат А4

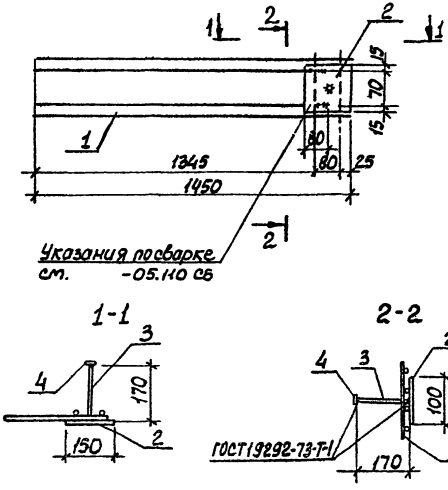

Привязан

Инв.№

Зам.	Мазалова		
Нач.отд.	Шейко		
Н.контр.	Постников		
Рук.гр.	Мазалова		
Ст.инж.	Возианов		
Инжен.	Филиппова		

ТП 901-4-65.83-КЖЦ-06.500СБ

Изделие закладное МН 17. Сборочный чертеж

Стадия	Масса	Масштаб
Р	4.7	

Лист	Листов
	1

Союзводоканалпроект Харьковский Водоканалпроект

Ц 00281-02 35

Копир. Кулешова

Инв.№ подл. | Подпись и дата | Взам. инв.№

Формат А4

Инв.№ подл. | Подпись и дата | Взам. инв.№

Типовой проект 901-4-65.83 Альбом IV

Формат	Поз.	Кол.	Обозначение	Наименование	Кол. на изд. -	Кол. на изд. 01	Примечание
				Документация			
А4			901-4-65.83-КЖЦ-05.110СБ	Сборочный чертеж			
А3			-00.000ТО	Техническое описание			
				Детали			
Б4	1		-05.111	ф12 А III ГОСТ 5781-82, L=1120	3		0,99 кг
Б4			-05.112	ф14 А III ГОСТ 5781-82, L=1130		3	1,36 кг
Б4	2		-05.113	ф6 АI ГОСТ 5781-82, L=230	5	5	0,05 кг
Б4	3		-05.114	Полоса Ш-Б-2, 150×6, ГОСТ 103-76, L=250 из стали ВСт3кп-1 ГОСТ 6722-76	1	1	1,76 кг
Б4	4		-05.115	Полоса Ш-Б-2, 180×6, ГОСТ 103-76, L=250 из стали ВСт3кп-1 ГОСТ 6722-76	1		2,12 кг
Б4			-05.116	Полоса Ш-Б-2, 150×6, ГОСТ 103-76, L=250 из стали ВСт3кп-1 ГОСТ 6722-76		1	1,76 кг

Привязан

Инв.№

Гип	Мазолева		
Нач. отд	Шейбо		
Н. контр.	Пестрикова		
Рук. гр	Мазолева		
Ст. инж.	Злыгостев		
Инжен.	Филиппова		

ТП 901-4-65.83-КЖЦ-05.110


Каркас плоский КР (Кр1, Кр2)

Стадия	Лист	Листов
Р	1	2

Росглавкавказпроект Харьковский Водоканалпроект

Формат А4

КР (Кр2, закладное, отправление)

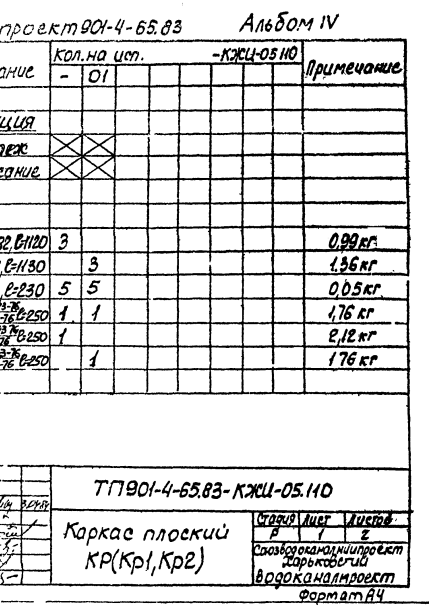

Размеры в мм

Обозначение	Марка	l	a	b	c	ж	Масса кг
901-4-65.83-КЖЦ-05.110 -01	Кр1	1330	285	245	180	60	7,1
	Кр2	1890	265	225	150	70	7,9

Инв.№ подл. | Подпись и дата | Взам. инв.№

Привязан

Инв.№

Гип	Мазолева		
Нач. отд	Шейбо		
Н. контр.	Пестрикова		
Рук. гр	Мазолева		
Ст. инж.	Злыгостев		
Инжен.	Филиппова		

ТП 901-4-65.83-КЖЦ 05.110 СБ

Каркас плоский КР (Кр1, Кр2) Сборочный чертеж

Стадия	Масса	Масштаб
Р	-	

Росглавкавказпроект Харьковский Водоканалпроект

Лист 1 Листов 1

Кол. учтено

4004.81-02 36

Инв. № подл. | Подпись и дата | Взам. инв. №

Типовой проект 901-4-65.83 Альбом IV

Формат	Поз.	Обозначение	Наименование	Кол. на испол. -КЖШ-05.210 01	Примечание
			Документация		
А4		901-4-65.83-КЖШ-05.210 СБ	Сборочный чертеж		
А3		-00.000 ТО	Техническое описание		
			Детали		
Б4	1	-05.211	ф12 А III ГОСТ 5781-82 L=1150	2	1,02 кг
Б4		-05.212	ф14 А III ГОСТ 5781-82 L=1200	2	1,45 кг
Б4	2	-05.213	ф6 АI ГОСТ 5781-82 L=140	5 5	0,03 кг
Б4	3	-05.214	Полоса Ш-Б-2 ПРО-8 ГОСТ 103-76 L=160 В ст3кп-1 ГОСТ 6713-76	1 1	0,91 кг
Б4	4	-05.215	Полоса Ш-Б-2 ПРО-8 ГОСТ 103-76 L=160 В ст3кп-1 ГОСТ 6713-76	1	1,37 кг
Б4		-05.216	Полоса Ш-Б-2 ПРО-6 ГОСТ 103-76 L=60 В ст3кп-1 ГОСТ 6713-76	1	1,14 кг

Привязан

Инв. №

Зам.	Алгазова	
Нач. отд.	Шевцов	
Гл. констр.	Полянков	
Рук. гр.	Мазалова	
Ст. инж.	Волынов	
Инженер.	Филиппова	

ТП 901-4-65.83-КЖШ-05.210

Каркас плоский Кр(Кр3, Кр4)

Стадия	Лист	Листов
Р		1

Сантехводоканалпроект Харьковский Водоканалпроект

Инв. № подл. | Подпись и дата | Взам. инв. №

Привязан

Инв. №

Зам.	Алгазова	
Нач. отд.	Шевцов	
Гл. констр.	Полянков	
Рук. гр.	Мазалова	
Ст. инж.	Волынов	
Инженер.	Филиппова	

Каркас плоский Кр(Кр3, Кр4) Сборочный чертеж

ТП 901-4-65.83-КЖШ-05.210 СБ

Стадия	Лист	Листов
Р		1

Сантехводоканалпроект Харьковский Водоканалпроект


Обозначение 901-4-65.83-КЖШ-05.210-01

Условная марка	а	в	с	L	ж	Масса кг.
Кр4	260	285	245	180	1330	60	4,5
Кр3	220	245	150	1280	70	5,1

Размеры в мм



1-1

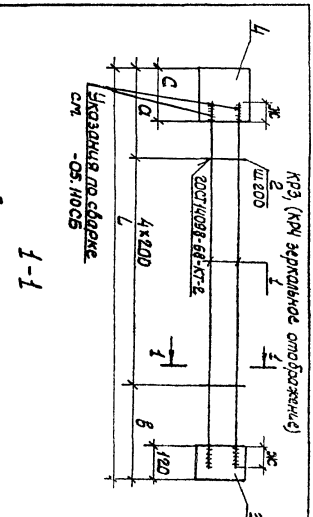

Кр3 (Кр4 зеркальное отображение)

Копир. Шелест

4.00181-02 37

Формат А4

Инв.№ подл. | Подпись и дата | Взам. инв.№

Типовой проект 901-4-65.83 Альбом IV

Формат	Зона	Поз.	Обозначение	Наименование	Кол. на исп. –	Кол. на исп. 01	Примечание
				Документация			
А4			901-4-65.83-КЖЦ-05.310 СБ	Сборочный чертеж			
А3			-00.0000 ТО	Техническое описание			
				Детали			
Б1		1	-05.311	ф12А III ГОСТ 5781-82, ℓ=4170	2		1.05 кг
Б1			-05.312	ф14А III ГОСТ 5781-82, ℓ=1185		2	1.43 кг
Б1		2	-05.313	ф6А I ГОСТ 5781-82, ℓ=110	5	5	0.03 кг
Б1		3	-05.314	Полоса Ш-6-2.180×6 ГОСТ 103-76 / Вст3кп ГОСТ 6627-74	1		1.57 кг
Б1			-05.315	Полоса Ш-6-2.150×6 ГОСТ 103-76 / Вст3кп ГОСТ 6627-74		1	1.14 кг

Привязан

Инв.№

Зам.	Назаров		3 окт
НОП отд.	Шейко		
Н. контр.	Постников		
Рук. гр.	Назарова		
Ст. инж.	Бозунов		
Инженер	Филиппова		


ТП 901-4-65.83-КЖЦ-05.310

Каркас плоский Кр(Кр5, Кр6)

Стадия	Лист	Листов
Р		2

Свободненский завод керамзитовых водоканалпроект

Формат А4

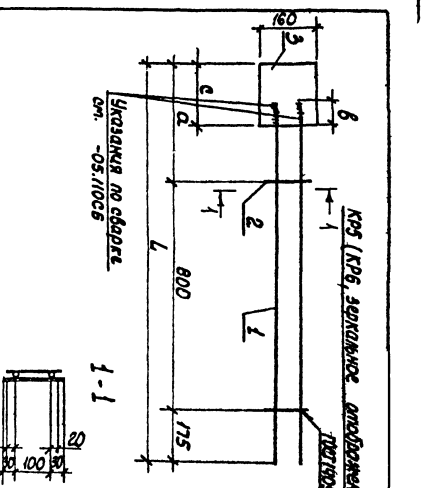

Размеры в мм

Обозначение	Марка	L	a	в	c	Масса, кг
901-4-65.83-КЖЦ-05.310 -01	Кр5	1230	315	80	180	3.6
	Кр6	1265	290	70	150	4.2

Инв.№ подл. | Подпись и дата | Взам. инв.№

Привязан

Инв.№

Зам.	Назаров	
НОП отд.	Шейко	
Н. контр.	Постников	
Рук. гр.	Назарова	
Ст. инж.	Бозунов	
Инженер	Филиппова	

ТП 901-4-65.83-КЖЦ-05.310 СБ

Каркас плоский Кр(Кр5, Кр6)

Сборочный чертеж

Стадия	Масса	Масштаб
Р		-

Лист 1 Листов 1

Свободненский завод керамзитовых водоканалпроект

Кол.Кущенова

Цодзя-12 38

Формат А4

Инв.№ подл. | Подпись и дата | Взам.инв.№

Типовой проект 901-4-65.83 Альбом IV

Формат	Зона	Поз.	Обозначение	Наименование	Кол. на изд. -	Кол. на изд. 01	Примечание
				Документация			
А1			901-4-65.83-КЖЦ-05.410СБ	Сборочный чертеж			
А3			-00 ООПТО	Техническое описание			
				Детали			
				ф5 Вр I ГОСТ 6727-80			
Б1		1	-05.411	ℓ=1200	2		0,18 кг
			-01	ℓ=1000		2	0,15 кг
		2	-02	ℓ=175	8	7	0,03 кг
				ф12 А III ГОСТ 5781-82			
Б1		3	-05.412	ℓ=860		2	0,76 кг
			-01	ℓ=1060	2		0,95 кг

Привязан

Инв.№

Зам. нач. отд.	Мазалова		
Н. контр.	Шейко		
Рук. гр.	Постникова		
Ст. инж.	Мазалова		
Инженер	Возчанов		
	Финогенова		

ТП 901-4-65.83-КЖЦ-05.410

Каркас плоский Кр (Кр 7, Кр 8)

Стадия Р | Лист | Листов 1

Харьковский Водоканалпроект

Формат А4

Инв.№ подл. | Подпись и дата | Взам.инв.№

Привязан

Инв.№

ГИП	Мазалова		
Гл. инж. проекта	Мазалова		
Гл. спец.	Мазалова		
Нач. отд.	Шейко		
Ст. инж.	Возчанов		
Инженер	Финогенова		

ТП 901-4-65.83-КЖЦ-05.410 СБ

Каркас плоский Кр (Кр 7, Кр 8)

Сборочный чертеж

Стадия | Лист | Листов


Р | 1 | 1

Харьковский Водоканалпроект

Обозначение

Марка	L	n	Масса кг
901-4-65.83-КЖЦ-05.410	Кр7	1200	5	2,50
-01	Кр8	1000	4	2,03

Размеры в мм

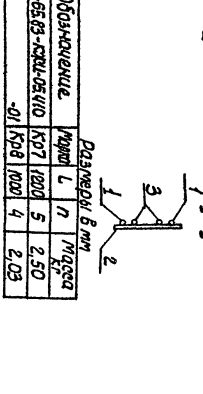

Кол. №№

4.00281-02 39

Формат А4

Альбом IV

Типовой проект 901-4-65.83

Формат	Зона	Поз.	Обозначение	Наименование	Кол	Примечание
				Документация		
А4			901-4-65.83-КЖИ-06.110 СБ	Сборочный чертеж		
А3			-ОО.ОООТО	Техническое описание		
				Детали		
БЧ		1	-06.111	ФIIIАIII ГОСТ 5781-82		
				ℓ=2710	3	3,28 кг
БЧ		2	-06.112	ФбАI ГОСТ 5781-82		
				ℓ=230	8	0,05 кг
БЧ		3	-06.113	Лента Ш-Б-2-1 Б0×4 ГОСТ 103-76 / Ø5 АIII ГОСТ 6727-80		
				ℓ=250	2	1,77 кг

Привязан

Инв. №

Зам.	Мазалова		30.11
Нач. отд.	Шейко		
Н. контр.	Плотников		
Нач. гр.	Мазалова		
Гл. инж.	Ковальчук		
Гл. спец.	Филиппова		


ТП 901-4-65.83-КЖИ-06.110

Каркас плоский КР11

стадия	лист	листов
Р		1

Союзводоканалпроект Харьковский водоканалпроект

Формат А4

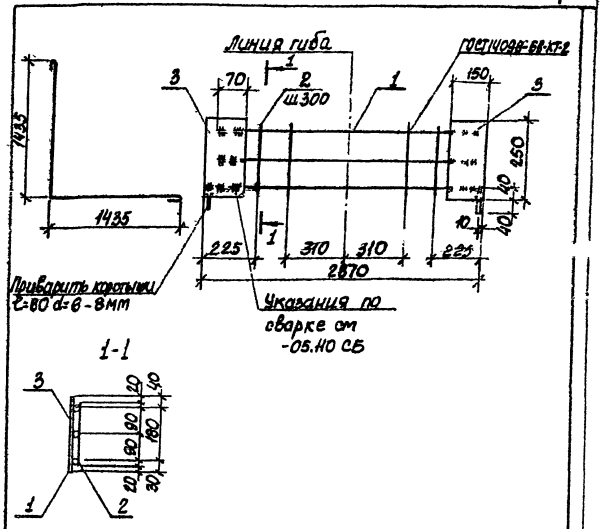

Привязан

Инв. №

Зам.	Мазалова		30.11
Нач. отд.	Шейко		
Н. контр.	Плотников		
Нач. гр.			
Гл. инж.			
Гл. спец.	Филиппова		

ТП 901-4-65.83-КЖИ-06.110 СБ

Каркас плоский КР11

Сборочный чертеж

стадия	масса	масштаб
Р	19.8	-

лист	листов
	1

Союзводоканалпроект Харьковский водоканалпроект

400281-02 40

Копир Кулешова

Формат А4

Альбом IV

Типовой проект 901-4-65.83

Формат	Зона	Поз.	Обозначение	Наименование	Кол.	Примечание
				Документация		
А4			901-4-65.83-КЖЦ-06.120СБ	Сборочный чертеж		
А3			-000000	Техническое описание		
				Детали		
Б4		1	-06.121	ф12AIII ГОСТ 5781-82		
				ℓ=1600	3	1.42кг
Б4		2	-06.122	ф6AI ГОСТ 5781-82		
				ℓ=230	4	0.05кг
Б4		3	-06.123	Полоса Ш-5-2 150×6 ГОСТ 103-76 Ст3кп ГОСТ 6722-76		
				ℓ=250	1	1.77кг

Привязан

Инв.№

Зам.	Мазалова		
Нач.отд.	Шейко		
Н.контр.	Постников		
Рук.гр.	Мазалова		
Ст.инж.	Возианов		
Инжен.	Филиппова		


ТП 901-4-65.83-КЖЦ-06.120

Каркас плоский Кр 12


Стадия	Лист	Листов
Р		

Союзводоканалниипроект Харьковский Водоканалпроект

Формат А4

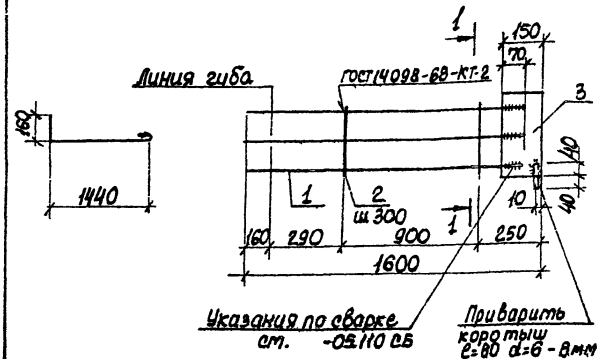

1-1

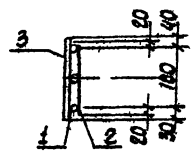

Привязан

Инв.№

Зам.	Мазалова		
Нач.отд.	Шейко		
Н.контр.	Постников		
Рук.гр.	Мазалова		
Ст.инж.	Возианов		
Инжен.	Филиппова		

ТП 901-4-65.83-КЖЦ-06.120 СБ

Каркас плоский Кр 12. Сборочный чертеж

Стадия	Масса	Масштаб
Р	6.2	-

Лист	Листов
	1

Союзводоканалниипроект Харьковский Водоканалпроект

ЦОД 281-02 41


Гап Булешова

Формат А4

Альбом IV

Типовой проект 4-65.83

Формат	Зона	Поз.	Обозначение	Наименование	Кол	Примечание
				Документация		
А4			001-4-65.83-КЖИ-06.210СБ	Сборочный чертеж		
А3			-00.000ТО	Техническое описание		
				Детали		
Б4		1	-06.211	ф14 А III ГОСТ 5781-82		
				ℓ=2800	2	3.39кг
Б4		2	-06.212	ф8 А I ГОСТ 5781-82		
				ℓ=140	8	0.03кг
Б4		3	-06.213	Полоса Ш-Б-2 102-6 ГОСТ 103-76 / Ст3кп-1 ГОСТ 380-71		
				ℓ=160	2	0.90кг

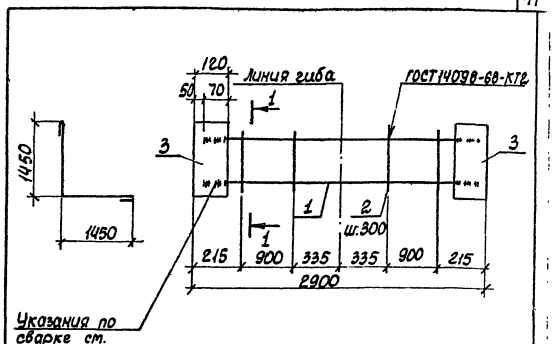

Привязан

Инв.№

Изм.	Кол.уч.	Лист	№док.	Подп.	Дата
Нач.отд.					
Рук.гр.					
Гл.инж.пр.					
Инженер					

ТП901-4-65.83-КЖИ-06.210

Каркас плоский КР 13

Стадия	Лист	Листов
Р	1	1

Союзводоканалпроект Харьковский Водоканалпроект

Привязан

Инв.№

Изм.	Кол.уч.	Лист	№док.	Подп.	Дата
Зам.	Алтухова			30/IX	
Нач.отд.	Сафронов				
Рук.гр.	Ульянов				
Гл.инж.пр.	Ульянов				
Инженер	Булгакова				

ТП901-4-65.83-КЖИ-06.210СБ

Каркас плоский КР 13

Стадия	Масса	Масштаб
Р	88	

Лист | Листов 1

Союзводоканалпроект Харьковский Водоканалпроект

Типовой проект 901-4-65.83 Альбом IV

Формат	Зона	Поз.	Обозначение	Наименование	Кол.	Примечание
				Документация		
А4			901-4-65.83-КЖИ-06.220 СБ	Сборочный чертеж		
А3			-00.000 ТО	Техническое описание		
				Детали		
Б4		1	-06.221	Ф12 А III ГОСТ 5781-82		
				ℓ = 1570	2	1.39 кг
Б4		2	-06.222	Ф6 АI ГОСТ 5781-82		
				ℓ = 140	4	0.03 кг
Б4		3	-06.223	Полоса $\frac{Ш\text{-}6\text{-}2\ 120\text{+}6\ ГОСТ\ 103\text{-}76}{В\ СТ3кп\text{-}1\ 80\ ГОСТ\ 16922\text{-}76}$		
				ℓ = 160	1	0.90 кг

Привязан

Инв. №

Взам. инв. №

Подпись и дата

Инв. № подл.

ТП 901-4-65.83-КЖИ-06.220


Нач. отд.	Шейко				
Н. контр.	Пестников				
Рук. гр.	Моисеев				
Ст. инж.	Фомичев				
Инженер	Фомичев				

Каркас плоский Кр 14

Стадия	Лист	Листов
Р		1

Союзводоканалниипроект Харьковский Водоканалпроект

Формат А4

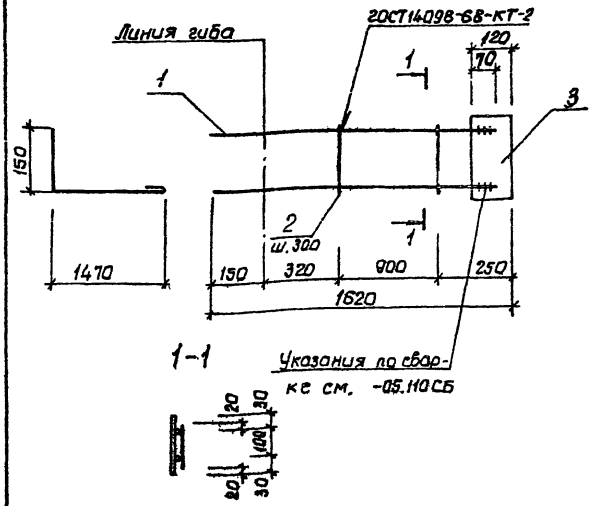

Привязан

Инв. №

Взам. инв. №

Подпись и дата

Инв. № подл.

ТП 901-4-65.83-КЖИ-06.220 СБ

Нач. отд.	Шейко				
Н. контр.	Пестников				
Рук. гр.	Моисеев				
Ст. инж.	Фомичев				
Инженер	Фомичев				

Каркас плоский Кр 14. Сборочный чертеж

Стадия	Масса	Масштаб
Р	3.8	–

Лист	Листов
	1

Союзводоканалниипроект Харьковский Водоканалпроект

400281-02 43

Копир

Формат А4

Подпись и дата | Взам. инв. №

Типовой проект 901-4-65.83 Альбом IV

Поз.	Обозначение	Наименование	Кол на исп. -КЖСЦ06310 01	02	Примечание
		Документация			
А4	901-4-65.83-КЖСЦ-06.310СБ	Сборочный чертеж			
	-00.00ОТО	Техническое описание			
		Детали			
		ф14АIIIвост5781-82			
Б4	1 -06.311	ℓ=2900	2		3,44 кг
	-01	ℓ=2920	2		3,48 кг
	-02	ℓ=2940		2	3,50 кг
Б4	2 -06.312	ф6АIвост5781-82			
		ℓ=150	8	8	0,03 кг

Инв. № подл. | Подпись и дата | Взам. инв. №

Изм.	Кол. уч.	Лист	№ док.	Подпись	Дата
Разраб.		Швейко			
Нач. отд.		Постников			
Н. контр.		Малярова			
Рук. гр.		Ярышкова			
Гл. инж.		Ерышкова			
Гл. спец.		Фомичева			

ТП 901-4-65.83-КЖСЦ-06 310

Каркас плоский Кр (Кр 15 - Кр 17)

Стадия	Лист	Листов
Р		

Союзгипроспецпроект Сарьковский В/о Оканалпроект

Формат А4

Инв. № подл. | Подпись и дата | Взам. инв. №

Каркас плоский Кр (Кр 15 - Кр 17) Сборочный чертеж

901-4-65.83-КЖСЦ-06.310СБ


Стадия	Масса	Масштаб
Р	0,4 т	1:10

Лист	Листов

Союзгипроспецпроект Сарьковский Оканалпроект


Ц 00 381-02 44

Обозначение	Марка	Размеры в мм a	L	ℓ	Масса кг
901-4-65.83-КЖСЦ-06310	Кр15	350	2900	1450	7,1
-01	Кр16	350	2920	1460	7,2
-02	Кр17	370	2940	1470	7,4

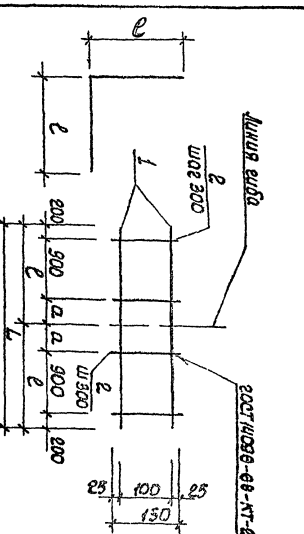

Альбом IV

Типовой проект 901-4-65.83

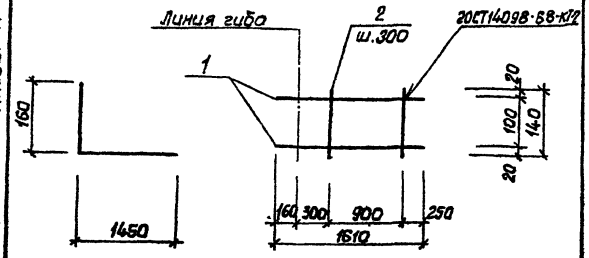

Формат	Зона	Поз.	Обозначение	Наименование	Кол.	Примечание
				Документация		
А3			901-4-65.83-КЖИ-00.000ТО	Техническое описание		
				Детали		
Б/		1	-06.321	ф12 AIII ГОСТ5781-82 ℓ=1610	2	1.43 кг
Б/		2	-06.322	ф6 AI ГОСТ5781-82 ℓ=140	4	0.03 кг

Привязан

Инв. №

Нач.отд. Шейко

Н.контр. Постников

Рук.гр. Мозалово

Ст.инж. Волканов

Инженер Мытарова


ТП901-4-65.83-КЖИ-06.320

Каркас плоский Кр 18

Стадия	Масса	Масштаб
Р	3.0	-

Лист Листов 1

Союзводоканалпроект Харьковский Водоканалпроект

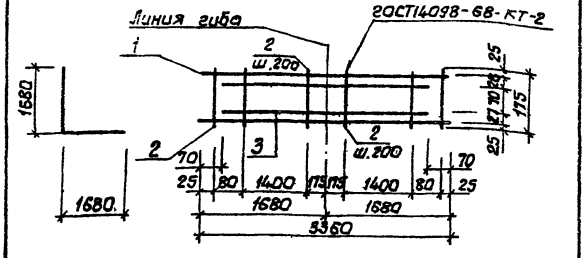

Формат	Зона	Поз.	Обозначение	Наименование	Кол	Примечание
				Документация		
А3			901-4-65.83-КЖИ-00.000ТО	Техническое описание		
				Детали		
				ф5 ВрI ГОСТ6727-80		
Б/		1	-06.411	ℓ=3360	2	0.48 кг
		2	-01	ℓ=175	19	0.02 кг
Б/		3	-06.412	ф12 AIII ГОСТ5781-82 ℓ=3210	2	2.85 кг

Привязан

Инв. №

Нач.отд. Шейко

Н.контр. Постников

Рук.гр. Мозалово

Ст.инж. Волканов

Инженер Мытарова

ТП901-4-65.83-КЖИ-06.410

Каркас плоский Кр 19


Стадия	Масса	Масштаб
Р	7.0	-

Лист Листов 1

Союзводоканалпроект Харьковский Водоканалпроект

Формат А4 Копир. Шрифт Формат А4

Типовой проект 901-4-65.83 Альбом IV

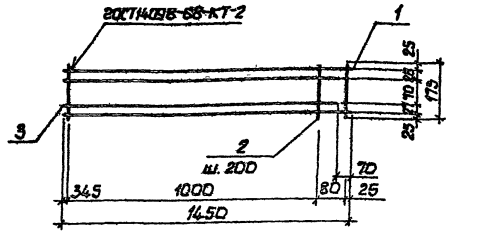

Формат	Зона	Поз.	Обозначение	Наименование	Кол.	Примечание
				Документация		
А3			901-4-65.83-КЖИ-00.000ТО	Техническое описание		
				Детали		
				Ф5 Вр-I 2ОСТ6727-80		
Б4		1	-06.511	ℓ=1450	2	0.21 кг
		2	-01	ℓ=175	7	0.02 кг
Б4		3	-06.512	Ф12 А-III 2ОСТ5781-82 ℓ=1380	2	1.22 кг

Привязан

Инв. №

Взам. инв. № | Подп. и дата

ТП901-4-65.83-КЖИ-06.510


Каркас плоский Кр20

Стадия	Масса	Масштаб
Р	30	-

Лист | Листов 1

Союзводоканалпроект Харьковский Водоканалпроект

Формат А4

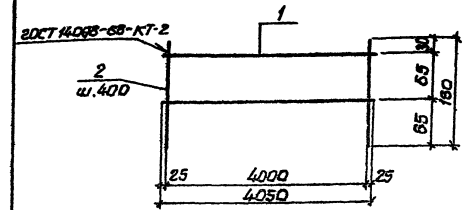

Формат	Зона	Поз.	Обозначение	Наименование	Кол.	Примечание
				Документация		
А3			901-4-65.83-КЖИ-00.000ТО	Техническое описание		
				Детали		
Б4		1	-06.011	Ф6 АI 2ОСТ5781-82 ℓ=4050	2	0.9 кг
		2	-01	Ф6 АI 2ОСТ5781-82 ℓ=160	11	0.04 кг

Привязан

Инв. №

Взам. инв. № | Подп. и дата

ТП901-4-65.83-КЖИ-06.010

Каркас плоский Кр21

Стадия	Масса	Масштаб
Р	22	-

Лист | Листов 1

Союзводоканалпроект Харьковский Водоканалпроект

400-281-02 46

Копировал | Формат

Типовой проект 901-4-65.83 Альбом IV

-КЖИ-08.020

Обозначение	Наименование	Кол. изгот.	Примечание
	Документация	- 101	
901-4-65.83-КЖИ-08.020СБ	Сборочный чертеж		
-00.000ТО	Техническое описание		
	Детали		
	ФВЛГ ест 5781-82		
-08.021	ℓ = 190	19 12	0.08 кг
-01	ℓ = 3650	2	1.44 кг
-02	ℓ = 2250	2	0.89 кг

ТП901-4-65.83-КЖИ. 08.020

Каркас плоский КР(КР22, КР23)

Стадия Р | Листов | Госстройпроект | Водоканалпроект


Привязан

Инв.№

Инв.№ подл. | Подпись и дата | Взам.инв.№

Нач.отд Шейко
Н.контр Пастернак
Рук.гр Назарова
Гл.инж. Лукьянов
Инж.-конст Филиппова

Формат А4

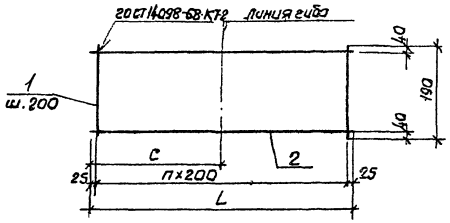

Размеры в мм

Обозначение	Марка	L	n	c	Масса, кг
901-4-65.83-КЖИ-08.020	КР22	3650	18	1825	4.4
-01	КР23	2250	11	1125	2.7

Инв.№ подл. | Подпись и дата | Взам.инв.№

Привязан

Инв.№

ТП901-4-65.83-КЖИ-08.020СБ

Каркас плоский КР (КР22, КР23). Сборочный чертеж.

Стадия	Масса	Масштаб
Р	см. табл.	-
Лист	Листов 1	

Союзводоканалпроект Харьковский Водоканалпроект

Нач.отд Шейко
Н.контр Пастернак
Рук.гр Назарова
Ст.инж. Возиятов
Инжен Филиппова


4ОО281-02 47

Копир. Шелест

Формат А4

Альбом IV

Типовой проект 901-4-65.83

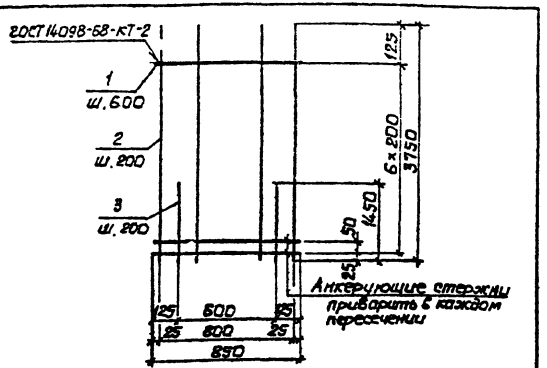

Формат	Зона	Поз	Обозначение	Наименование	Кол	Примечание
				Документация		
А3			901-4-65.83-КЖИ-ОП.000 ТО	Техническое описание		
				Детали		
БV		1	-05.011	ФВАТ ГОСТ 5781-82 ℓ=850	8	0.34 кг
БV		2	-05.012	ф10 А III ГОСТ 5781-82 ℓ=3750	5	2.31 кг
БV		3	-05.013	ф14 А III ГОСТ 5781-82 ℓ=1450	4	1.75 кг

Привязан

Инв. № подл. | Подпись и дата | Взам. инв. №

ТП 901-4-65.83-КЖИ-05.010


Сетка арматурная С1

Стадия	Масса	Масштаб
Р	21.3	–

Лист | Листов

Союзводоканалпроект Харьковский Водоканалпроект

Формат А4

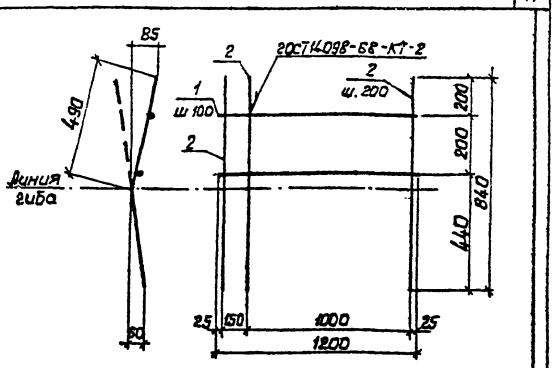

Формат	Зона	Поз	Обозначение	Наименование	Кол	Примечание
				Документация		
А3			901-4-65.83-КЖИ-ОП.000 ТО	Техническое описание		
				Детали		
БV		1	-05.021	ФВАТ ГОСТ 5781-82 ℓ=1200	3	0.47 кг
БV		2	-05.022	ф12 А III ГОСТ 5781-82 ℓ=840	7	0.74 кг

Привязан

Инв. № подл. | Подпись и дата | Взам. инв. №

ТП 901-4-65.83-КЖИ-05.020


Сетка арматурная С2

Стадия	Масса	Масштаб
Р	6.6	–

Лист | Листов

Союзводоканалпроект Харьковский Водоканалпроект

Формат А4

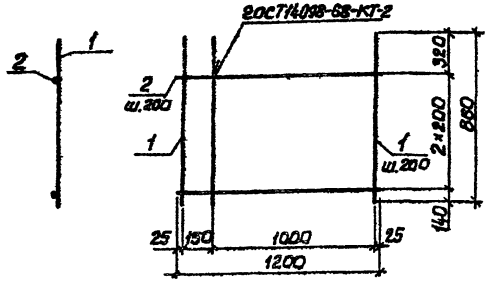

Формат	Зона	Поз.	Обозначение	Наименование	Кол.	Примечание
				Документация		
А3			901-4-65.83-КЖИ-00.000ТО	Техническое описание		
				Детали		
Б.Ч.		1	-05.031	ф16 А III ГОСТ 5781-82 ℓ=860	7	1.72 кг
Б.Ч.		2	-05.032	ф8 А I ГОСТ 5781-82 ℓ=1200	3	0.47 кг

Привязан

Инв. №

Нач. отд. Шейко
Н. контр. Пестрикова
Рук. гр. Мозалова
Ст. инж. Васильев
Инж. Дмитриев


ТП 901-4-65.83-КЖИ-05.030

Сетка арматурная С3

Стадия	Масса	Масштаб
Р	13.5	–

Лист | Листов 1

Союзводоканалпроект Харьковский Водоканалпроект

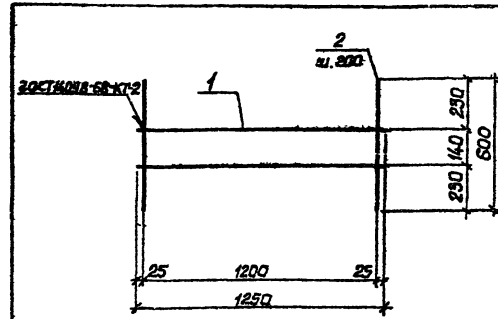

Формат	Зона	Поз.	Обозначение	Наименование	Кол.	Примечание
				Документация		
А3			901-4-65.83-КЖИ-00.000ТО	Техническое описание		
				Детали		
Б.Ч.		1	-05.041	ф5 Вр I ГОСТ 6727-80 ℓ=1250	2	0.18 кг
Б.Ч.		2	-05.042	ф6 А I ГОСТ 5781-82 ℓ=600	7	0.13 кг

Привязан

Инв. №

Нач. отд. Шейко
Н. контр. Пестрикова
Рук. гр. Мозалова
Ст. инж. Васильев
Инж. Дмитриев

ТП 901-4-65.83 КЖИ-05.040

Сетка арматурная С4


Стадия	Масса	Масштаб
Р	1,3	–

Лист | Листов 1

Союзводоканалпроект Харьковский Водоканалпроект

Альбом V

Типовой проект 901-4-65.83

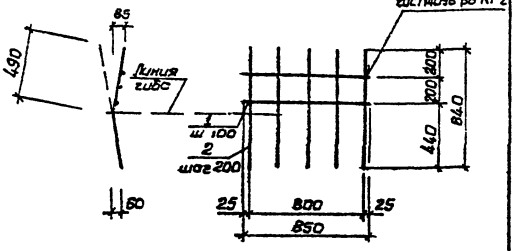

Формат	Зона	Поз.	Обозначение	Наименование	Кол.	Примечание
				Документация		
А3			901-4-65.83-КЖИ-ОО.ОООТО	Техническое описание		
				Детали		
Б4	1		-06 011	ф8 АI ГОСТ 5781-82 ℓ=850	3	0.34 кг
Б4	2		-06 012	ф12 АIII ГОСТ 5781-82 ℓ=640	5	0.75 кг

Привязан

Инв. № подл. | Подпись и дата | Взам. инв. №

ТП 901-4-65.83-КЖИ-06 010

Сетка арматурная С11

Стадия	Масса	Масштаб
Р	4.4	-

Лист | Листов

Разработал Шестов

Гип Ягодинский

Нач. отд. Шишлов


Нач. сект. Ишмуратов

Гип Ягодинский

Н. контр. Ишмуратов

Союзводоканалпроект Харьковский Водоканалпроект

Формат А4

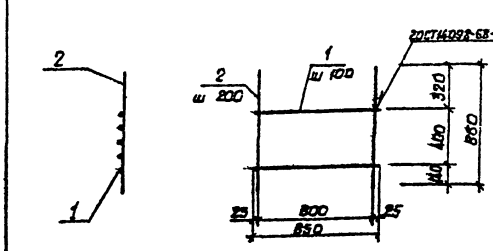

Формат	Зона	Поз.	Обозначение	Наименование	Кол.	Примечание
				Документация		
А3			901-4-65.83-КЖИ-ООО.ОТО	Техническое описание		
				Детали		
Б4	1		-06 021	ф8 АI ГОСТ 5781-82 ℓ=850	5	0.34 кг
Б4	2		-06 022	ф14 АIII ГОСТ 5781-82 ℓ=860	5	1.36 кг

Привязан

Инв. № подл. | Подпись и дата | Взам. инв. №

ТП 901-4-65.83-КЖИ-06 020

Сетка арматурная С12

Стадия	Масса	Масштаб
Р	8.5	-

Лист | Листов 1

Разработал Шестов

Гип Ягодинский

Нач. отд. Шишлов

Нач. сект. Ишмуратов


Гип Ягодинский

Н. контр. Ишмуратов

Союзводоканалпроект Харьковский Водоканалпроект

Формат А4

Копир Шестов

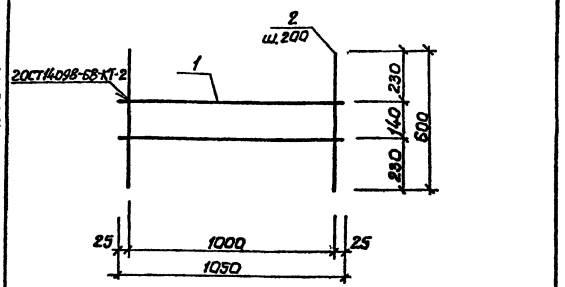

Формат	Зона	Поз.	Обозначение	Наименование	Кол.	Примечание
				Документация		
А3			901-4-65.83-КЖИ-ОО.ОООТО	Техническое описание		
				Детали		
Б.Ч		1	-06.031	ф5 Bp I 20СТ6727-80 l=1050	2	0.15кг
Б.Ч		2	-06.032	ф6 AI 20СТ5781-82 l=800	6	0.3кг

Привязан

Инв.№

Взам.инв.№ | Подпись и дата | Инв.№ подл.

ТП 901-4-65.83-КЖИ-06.030

Сетка арматурная С13


Стадия	Масса	Масштаб
Р	2.1	-

Нач.отд.	Шевко	
Н.контр.	Постникова	
Рук.гр.	Мозолева	
Ст.инж.	Возиянов	
Инженер	Филиппова	

Лист | Листов 1

Союзводоканалпроект Харьковский Водоканалпроект

Формат А4

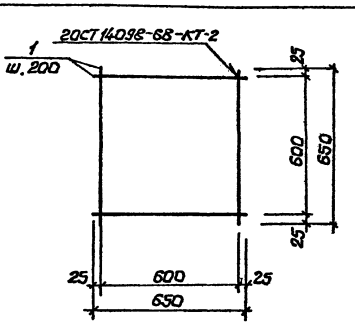

Формат	Зона	Поз.	Обозначение	Наименование	Кол	Примечание
				Документация		
А3			901-4-65.83-КЖИ-ОО.ОООТО	Техническое описание		
				Детали		
Б.Ч		1	-06.041	ф12 AIII 20СТ5781-82 l=650	8	0.57кг

Привязан

Инв.№

Взам.инв.№ | Подпись и дата | Инв.№ подл.

ТП 901-4-65.83-КЖИ-06.040

Сетка арматурная С14

Стадия	Масса	Масштаб
Р	4.6	-

Нач.отд.	Шевко	
Н.контр.	Постникова	
Рук.гр.	Мозолева	
Ст.инж.	Возиянов	
Инженер	Филиппова	


Лист 1 | Листов 1

Союзводоканалпроект Харьковский Водоканалпроект

400281-02 51

Копир. Шелест

Формат А4

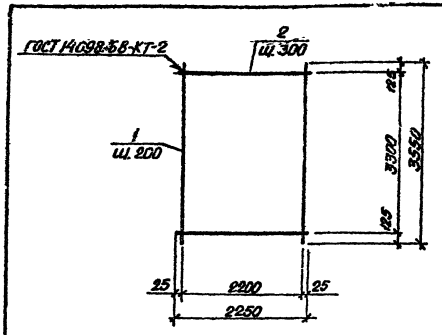

Формат	Зона	Поз.	Обозначение	Наименование	Кол.	Примечание
				Документация		
А3			901-4-65.83-КЖИ-00.000 ТО	Техническое описание		
				Детали		
БЧ	1		-08.031	ф8 А III ГОСТ 5781-82 ℓ=3550	12	1,4 кг
БЧ	2		-08.032	ф14 в.I ГОСТ 6727-80 ℓ=3550	12	0,2 кг

Привязан

Инв. № подл. | Подпись и дата | Взам. инв. №

ТП 901-4-65.83-КЖИ-08.030


Сетка арматурная С21

Стадия	Масса	Масштаб
Р	19,2	-

Лист Листов 1

Госводоканалпроект Харьковский водоканалпроект

Нач. отд. Шейко
Н. контр. Посмитков
Рук. гр. Масалов
Ст. инж. Вазанов
Инженер Дмитриев

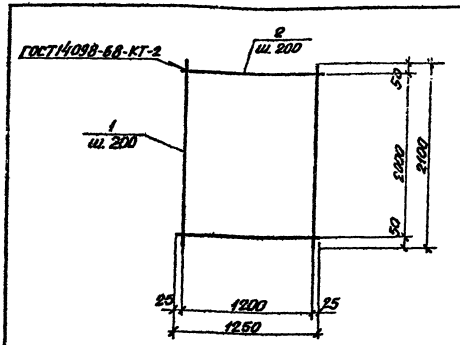

Формат	Зона	Поз.	Обозначение	Наименование	Кол.	Примечание
				Документация		
А3			901-4-65.83-КЖИ-00.000 ТО	Техническое описание		
				Детали		
БЧ	1		-08.051	ф10 А III ГОСТ 5781-82 ℓ=2100	5	1,28 кг
БЧ	2		-08.052	ф6 А III ГОСТ 5781-82 ℓ=1250	11	0,3 кг

Привязан

Инв. № подл. | Подпись и дата | Взам. инв. №

ТП 901-4-65.83-КЖИ-08.050

Сетка арматурная С26

Стадия	Масса	Масштаб
Р	12,3	

Лист Листов 1

Госводоканалпроект Харьковский водоканалпроект

Нач. отд. Шейко
Н. контр. Посмитков
Рук. гр. Масалов
Ст. инж. Вазанов
Инженер Дмитриев

Типовой проект 901-4-65.83 Альбом IV

Обозначение	Наименование	Кол. на испол. -КЖИ.08040- 01	02	03	Примечание
	Документация				
901-4-65.83-КЖИ-08.040 СБ	Сборочный чертеж				
-КЖИ-00.000ТО	Техническая спецификация				
	Детали				Масса, кг
-08.041	ф4 В-I ГОСТ 6727-80 L=1000	5	11	11	0.09
-08.042	ф5 В-I ГОСТ 6727-80 L=1000			11	0.14
-08.043	ф8 А-III ГОСТ 5781-82 L=1150	5	5		1.24
	ф8 А-III ГОСТ 5781-82				
-08.044	L=1250	5			0.88
-01	L=3150		5		0.70

Привязан

Инв.№

Инв.№ подл. | Подпись и дата | Взам. инв.№

Нач.отд.	Шейко	
Н.контр.	Постников	
Рук.гр.	Назалова	
Ст.инж.	Возилов	
Инжен.	Филиппова	

ТП901-4-65.83-КЖИ-08.040

Стадия Р | Лист | Листов 1

Сетка арматурная С(С22 - С25)

Союзводоканалпроект Харьковский Водоканалпроект

Формат А4

Размеры в мм

Обозначение	Марка	a	n	L	Масса 1 пог.м, кг
901-4-65.93-КЖИ-08040	С22	25	4	1250	1.8
-01	С23	75	10	3150	7.2
-02	С24				4.5
-03	С25				7.8

Привязан

Инв.№

Инв.№ подл. | Подпись и дата | Взам. инв.№

ТП901-4-65.83 -КЖИ-08.040СБ

Сетка арматурная С(С22 - С25). Сварочный чертеж

Нач.отд.	Шейко		
Н.контр.	Постников		
Рук.гр.	Назалова		
Ст.инж.	Возилов		
Инжен.	Филиппова		

Стадия	Масса	Масштаб
Р	см табл.	
Лист	Листов 1	

Союзводоканалпроект Харьковский Водоканалпроект

Ц00281-02 53

Копир. Шевчат Формат А4

Инв.№ подл. | Подпись и дата | Взам.инв.№

Типовой проект 901-4-65.83 — Альбом IV

Формат	Зона	Поз.	Обозначение	Наименование	Кол. на испол. –	Кол. на испол. 01	Примечание
				Документация			
А1			901-4-65.83-КЖИ-08.060 СБ	Сборочный чертеж			
А3			-00.000 ТО	Техническое описание			
				Детали			
Б4		1	-08.061	ф6 А I ГОСТ 5781-82			
			-01	ℓ=2950	5		0,65 кг
Б4		2	-08.062	ℓ=2450		5	0,54 кг
				ф12 А III ГОСТ 5781-82			
				ℓ=1750	15	13	1,55 кг

Привязан

Инв.№

Нач. отд.	Шейко		
Н. контр.	Пастишев		
Рук. гр.	Назаленко		
Ст. инж.	Бозанов		
Инж.	Хрипатов		

ТП 901-4-65.83-КЖИ-08.060

Сетка арматурная С(С27, С28)

Стадия	Лист	Листов
Р		1

Союзводоканалниипроект Харьковский ВОДОКАНАЛПРОЕКТ

Формат А4

Инв.№ подл. | Подпись и дата | Взам.инв.№

Привязан

Инв.№

Нач. отд.	Шейко		
Н. контр.	Пастишев		
Рук. гр.	Назаленко		
Ст. инж.	Бозанов		
Инж.	Хрипатов		

ТП 901-4-65.83-КЖИ-08.060СБ

Сетка арматурная С(С27, С28). Сборочный чертеж

Стадия	Масса	Масштаб
Р		–


Союзводоканалниипроект Харьковский ВОДОКАНАЛПРОЕКТ

Копир. Копиенко

4 00 84-02 37

Формат А4

ГОСТ 10884-81-КТ-2

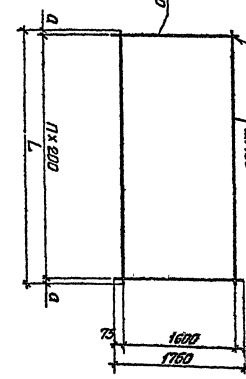


Размеры в мм

Обозначение	Марка	n	L	a	Масса кг
901-4-65.83-КЖИ.08.060. -01	С27	14	2950	75	26.5
	С28	12	2450	25	22.9

Альбом IV

Типовой проект 901-4-65.83

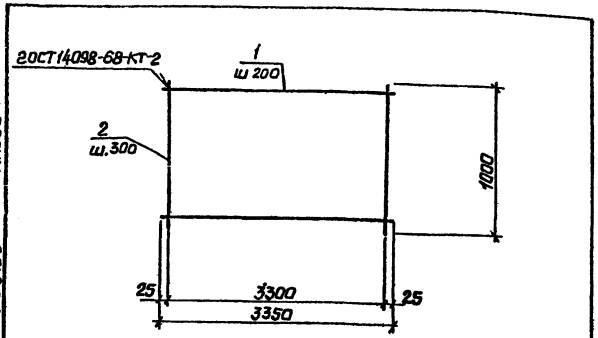

Формат	Зона	Поз.	Обозначение	Наименование	Кол.	Примечание
				Документация		
А3			901-4-65.83-КЖИ-ОО ОООТО	Техническое описание		
				Детали		
Б.Ч		1	-08.071	ФВАIII ГОСТ 5781-82 ℓ=3350	6	1.32 кг
Б.Ч		2	-08.072	ФВАIII ГОСТ 6727-80 ℓ=1000	12	0.09 кг

Привязан

Инв. №

Взам. инв. №

Подпись и дата

Инв. № подл.

ТП 901-4-65.83-КЖИ-08 070

Сетка арматурная С29

Стадия	Масса	Масштаб
Р	9.0 кг	—


Лист	Листов 1

Союзводоканалниипроект
Харьковский
Водоканалпроект

Нач. отд.	Шейко	
Н. контр.	Постников	
Рук. гр.	Мазалова	
Ст. инж.	Возианов	
Инжен.	Филиппова	

Формат А4

gost.e-ecolog.ru

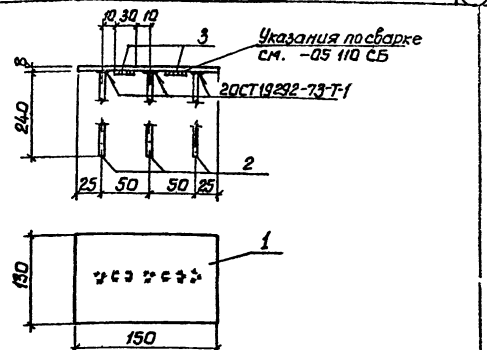

Формат	Зона	Поз.	Обозначение	Наименование	Кол.	Примечание
				Документация		
А3			901-4-65.83-КЖИ-ОО ОООТО	Техническое описание		
				Детали		
Б.Ч		1	-09 001	Полоса Ш-8-2150×80 ГОСТ 103-76 Вст3кп-2 ГОСТ 380-71	1	1.22 кг
Б.Ч		2	-09 002	ФI2AIII ГОСТ 5781-82 ℓ=24.0	3	0.21 кг
		3	-01	ФI2AIII ГОСТ 5781-82 ℓ=30	2	0.03 кг

Привязан

Инв. №

Взам. инв. №

Подпись и дата

Инв. № подл.

ТП 901-4-65.83-КЖИ-09 000

Изделие закладное МН9

Стадия	Масса	Масштаб
Р	1.9 кг	

Лист	Листов 1

Союзводоканалниипроект
Харьковский
Водоканалпроект

Нач. отд.	Шейко	
Н. контр.	Постников	
Рук. гр.	Мазалова	
Ст. инж.	Возианов	
Инжен.	Филиппова	

400281-02

Копир Шелест

Формат А4