ОТКРЫТОЕ АКЦИОНЕРНОЕ ОБЩЕСТВО
ЦЕНТРАЛЬНЫЙ НАУЧНО - ИССЛЕДОВАТЕЛЬСКИЙ И
ПРОЕКТНЫЙ ИНСТИТУТ ЖИЛЫХ И ОБЩЕСТВЕННЫХ ЗДАНИЙ

TSNIIEP ZHILISCHA

JOINT - STOCK COMPANY
CENTRAL RESEARCH AND DESIGN INSTITUTE
FOR RESIDENTIAL AND PUBLIC BUILDINGS

МОСКВА

gost.e-ecolog.ru

ОАО Центральный научно-исследовательский и проектный институт жилых и общественных зданий
ЦНИИЭП жилища

Система крупнопанельного домостроения ГМС-2001 для применения в г. Москве и Московской области


ИНДУСТРИАЛЬНЫЕ ЖЕЛЕЗОБЕТОННЫЕ ИЗДЕЛИЯ

Рабочая документация

Опалубочные чертежи изделий

Плиты перекрытия

Москва
2002 г.

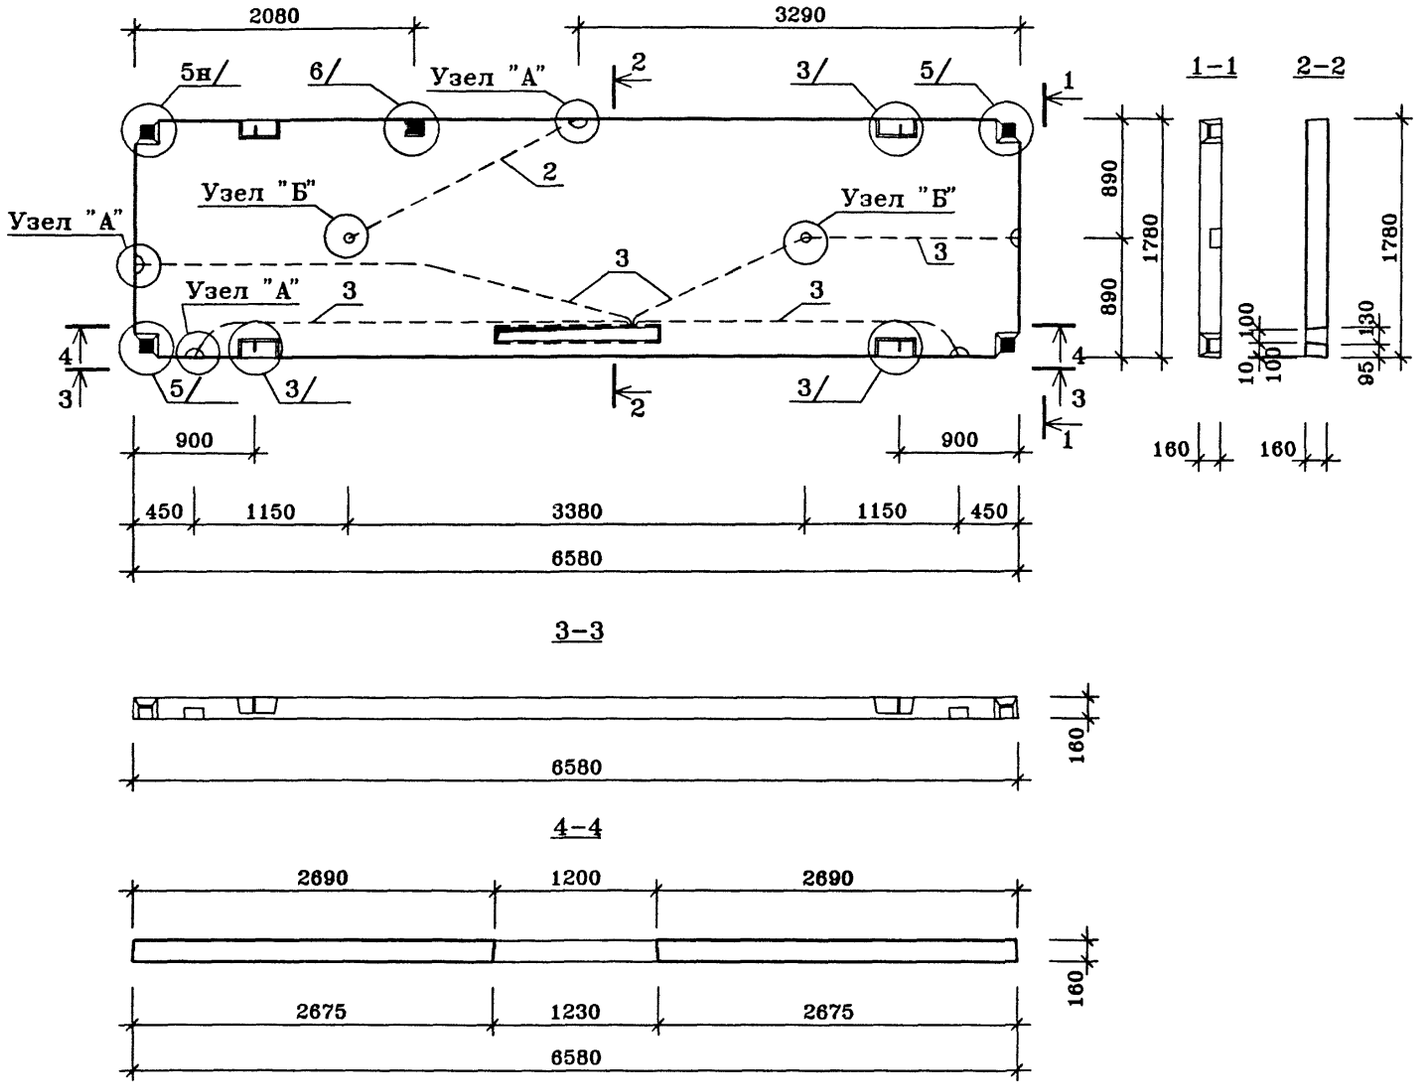

ПОЗ.	НАИМЕНОВАНИЕ	КОЛ-ВО	ОБОЗНАЧЕНИЕ ДОКУМЕНТА
1	Бетон тяжелый класса В22.5, куб.м	1.83	
2	ПВХ ø25, п.м.	1.9	
3	ПВХ ø40, п.м.	12.5	
	Масса стали кг		
	Масса изделия кг	4575	

техническое описание см. ИЖ 3.1-1-ТО
2-ая редакция


Нач.ПКО1	Пальцева		12.01
ГИП	Кузнецов		12.01
Разраб.	Карасев		12.01
Гл.спец.	Субботовская		12.01
Проверил	Айнетдинова		12.01

ГМС-2001 ИЖ 3.1-1-

ПЛИТА П1-1-1

СТАДИЯ	ЛИСТ	ЛИСТОВ
Р	1	1

ЦНИИЭП жилых и общественных зданий

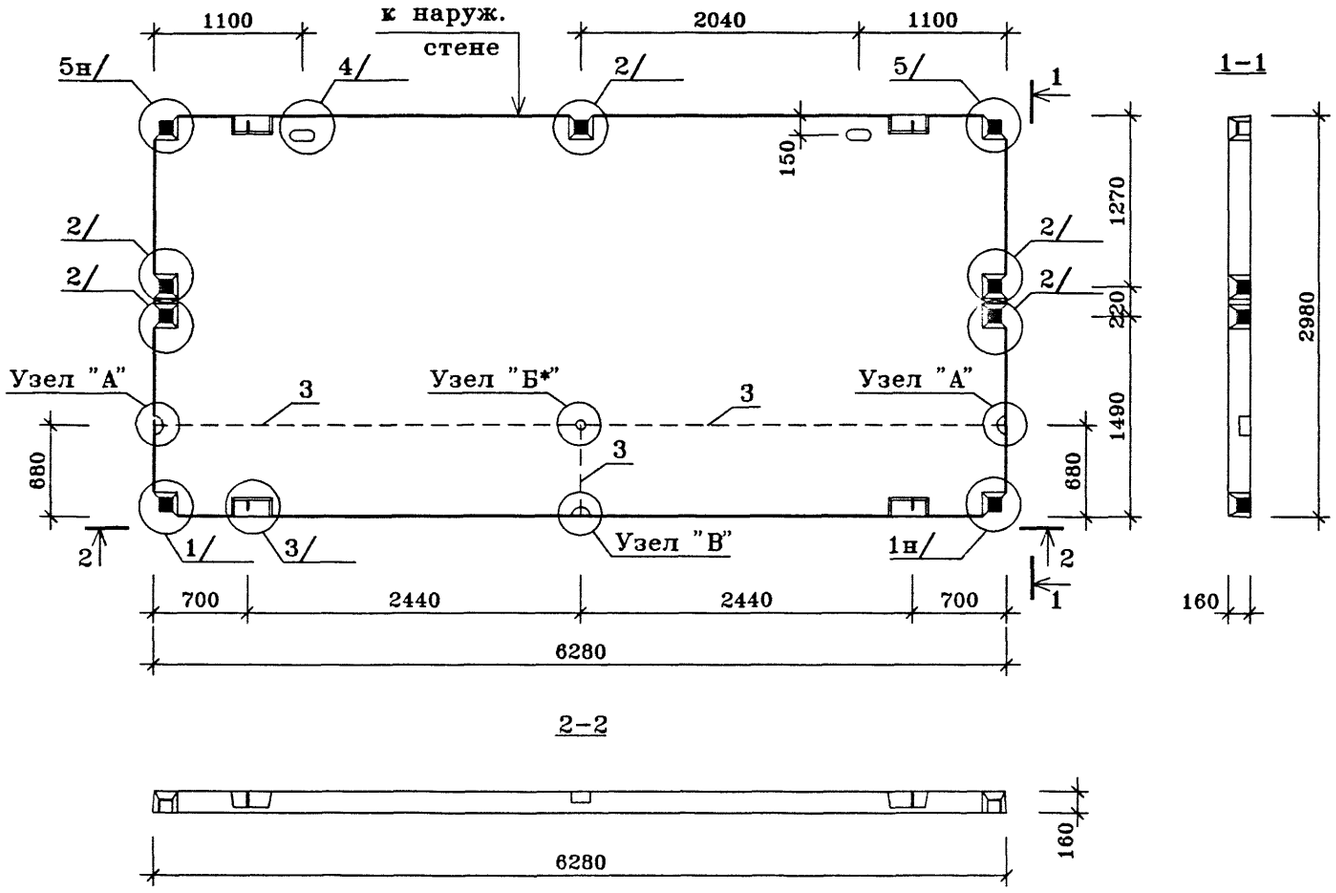

ПОЗ.	НАИМЕНОВАНИЕ	КОЛ-ВО	ОБОЗНАЧЕНИЕ ДОКУМЕНТА
1	Бетон тяжелый класса В22.5, куб.м	2.97	
3	ПВХ трубка ф40, п.м.	7.0	
	Масса стали кг		
	Масса изделия кг	7425	

техническое описание см. ИЖ 3.1-1-ТО
2-ая редакция


Нач.ПКО1	Пальцева		12.01
ГИП	Кузнецов		12.01
Разраб.	Карасев		12.01
Гл.спец.	Субботовская		12.01
Проверил	Айнетдинова		12.01

ГМС-2001 ИЖ 3.1-1-


ПЛИТА П2-1-1

СТАДИЯ	ЛИСТ	ЛИСТОВ
Р	2	1


ЦНИИЭП жилых и общественных зданий

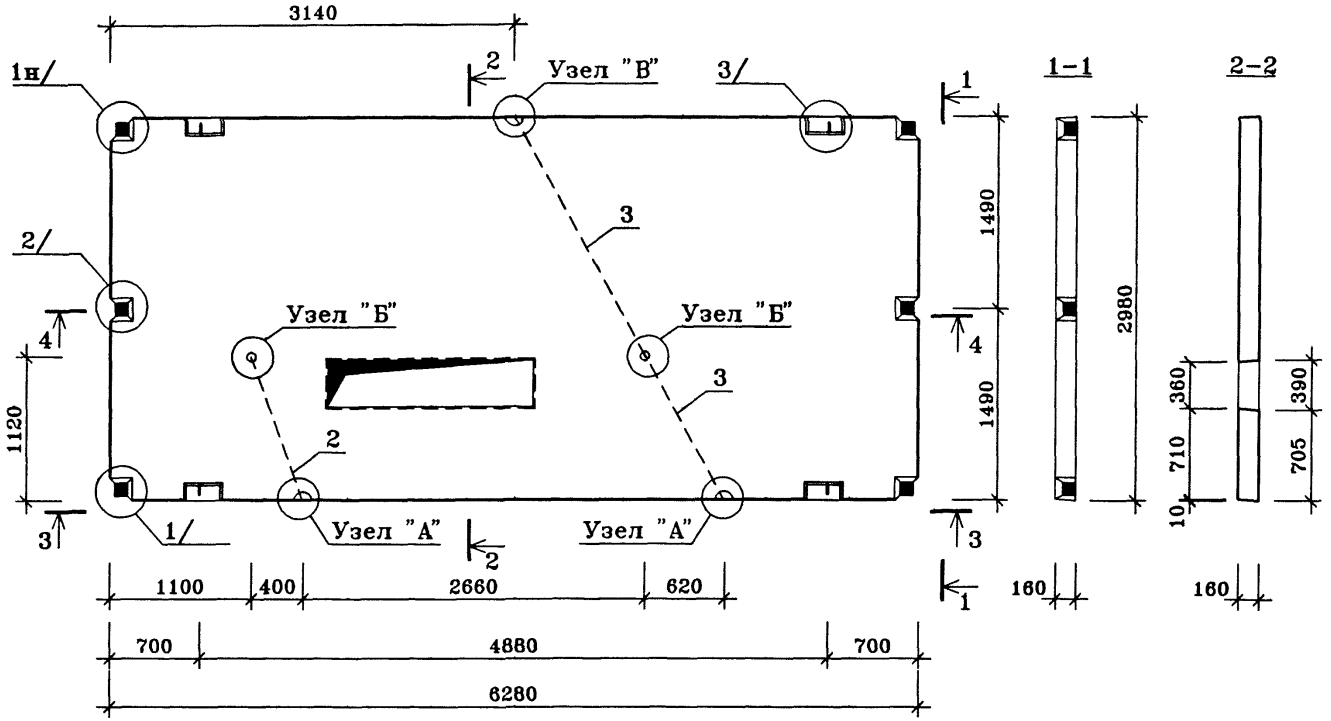

3-3

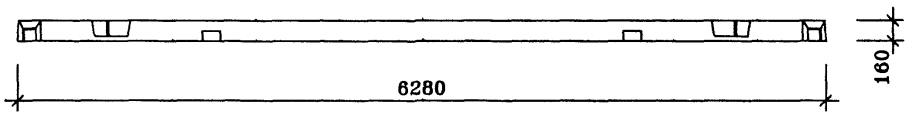

4-4

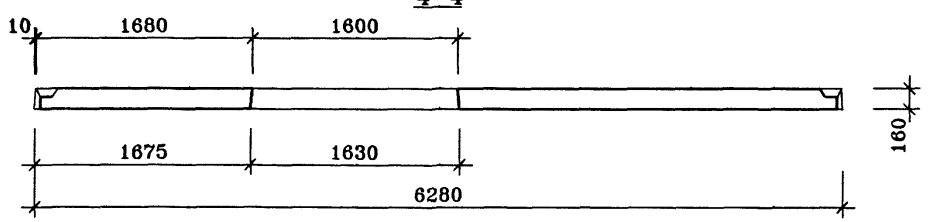

ПОЗ.	НАИМЕНОВАНИЕ	КОЛ-ВО	ОБОЗНАЧЕНИЕ ДОКУМЕНТА
1	Бетон тяжелый класса В22.5, куб.м	2.78	
2	ПВХ трубка ф25, п.м.	1.2	
3	ПВХ трубка ф40, п.м.	3.4	
	Масса стали кг		
	Масса изделия кг	6950	

техническое описание см. ИЖ 3.1-1-ТО
плита П2-2н-1 зеркальна плите П2-2-1

2-ая редакция

Нач.ПКО1	Пальцева		12.01
ГИП	Кузнецов		12.01
Разраб.	Карасев		12.01
Гл.спец.	Субботовская		12.01
Проверил	Айнетдинова		12.01


ГМС-2001 ИЖ 3.1-1-

ПЛИТА П2-2-1, П2-2н-1


СТАДИЯ	ЛИСТ	ЛИСТОВ
Р	5	1

ЦНИИЭП жилых и общественных зданий


ИНВ.N ПОДЛ | ПОДПИСЬ И ДАТА | ВЗАМ.ИНВ.N

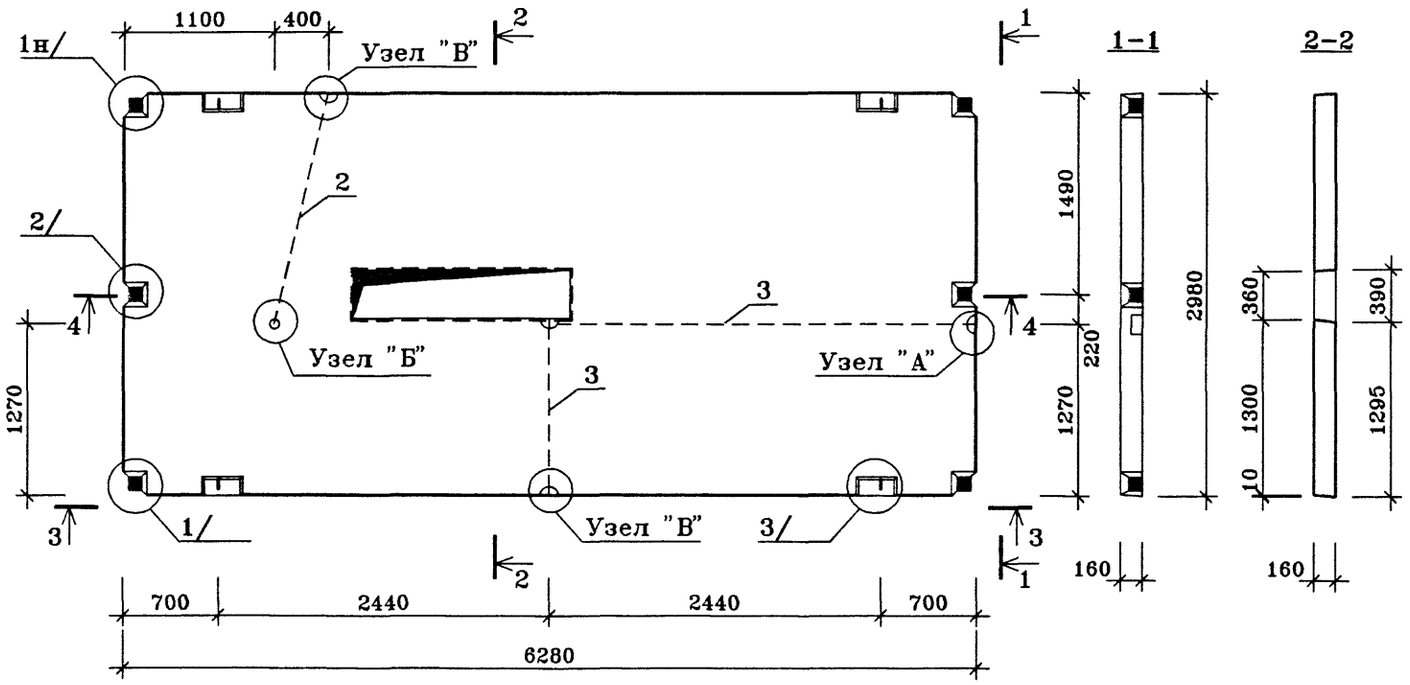

3-3

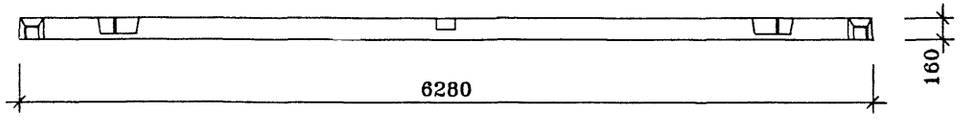

4-4

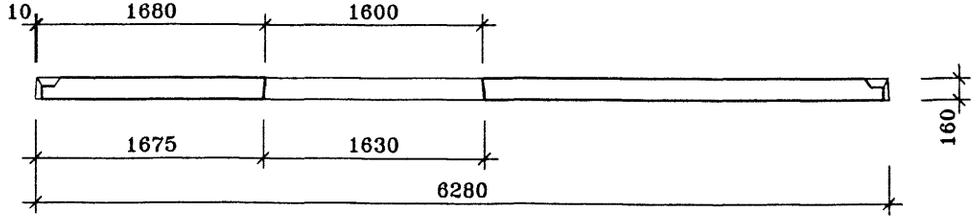

ПОЗ.	НАИМЕНОВАНИЕ	КОЛ-ВО	ОБОЗНАЧЕНИЕ ДОКУМЕНТА
1	Бетон тяжелый класса В22.5, куб.м	2.88	
2	ПВХ трубка ø25, п.м.	1.8	
3	ПВХ трубка ø40, п.м.	4.4	
	Масса стали кг		
	Масса изделия кг	7200	

техническое описание см. ИЖ 3.1-1-ТО
2-ая редакция

Нач.ПКО1	Пальцева		12.01
ГИП	Кузнецов		12.01
Разраб.	Карасев		12.01
Гл.спец.	Субботовская		12.01
Проверил	Айнетдинова		12.01


ГМС-2001 ИЖ 3.1-1-

ПЛИТА П2-3-1

СТАДИЯ	ЛИСТ	ЛИСТОВ
Р	6	1

ЦНИИЭП жилых и общественных зданий

ИНВ.N ПОДЛ | ПОДПИСЬ И ДАТА | ВЗАМ.ИНВ.N

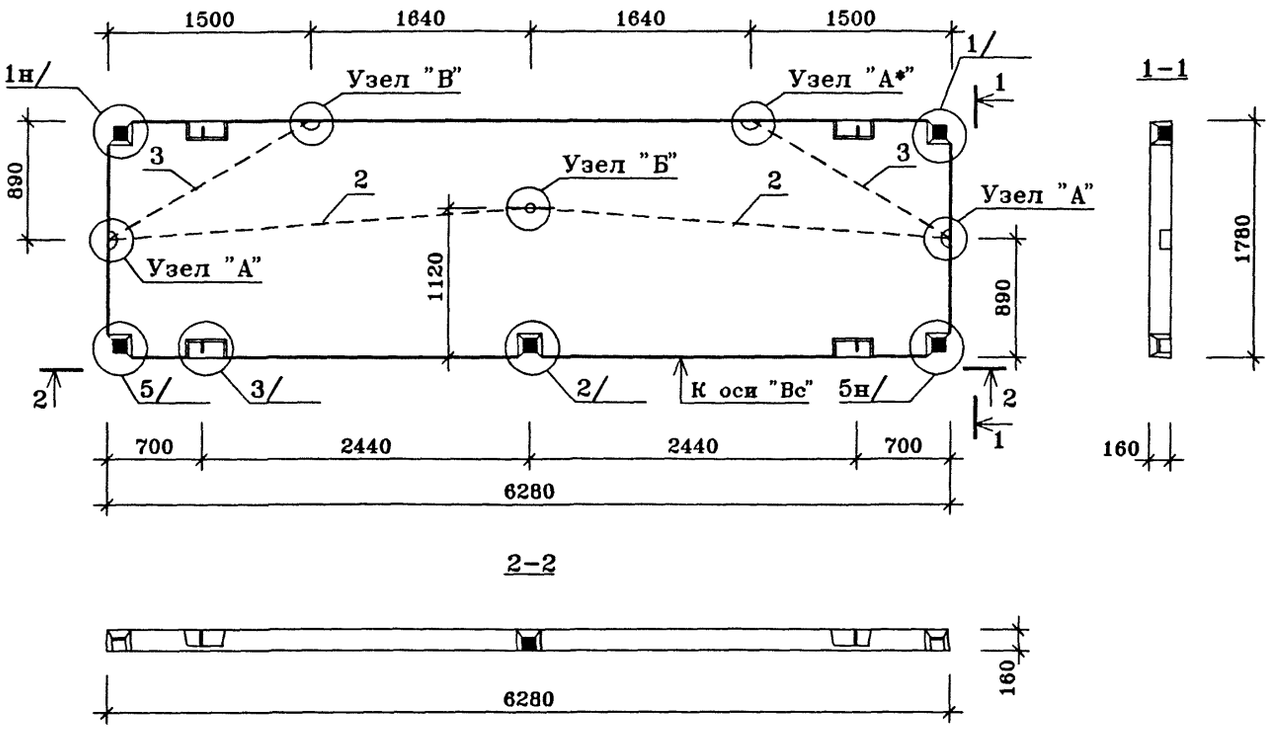

ПОЗ.	НАИМЕНОВАНИЕ	КОЛ-ВО	ОБОЗНАЧЕНИЕ ДОКУМЕНТА
1	Бетон тяжелый класса В22.5, куб.м	1.77	
2	ПВХ трубка ø25, п.м.	6.2	
3	ПВХ трубка ø40, п.м.	3.4	
	Масса стали кг		
	Масса изделия кг	4425	

техническое описание см. ИЖ 3.1-1-ТО
2-ая редакция


Нач.ПКО1	Пальцева		12.01
ГИП	Кузнецов		12.01
Разраб.	Карасев		12.01
Гл.спец.	Субботовская		12.01
Проверил	Айнетдинова		12.01

ГМС-2001 ИЖ 3.1-1-

ПЛИТА П3-1-1

СТАДИЯ	ЛИСТ	ЛИСТОВ
Р	7	1

ЦНИИЭП жилых и общественных зданий

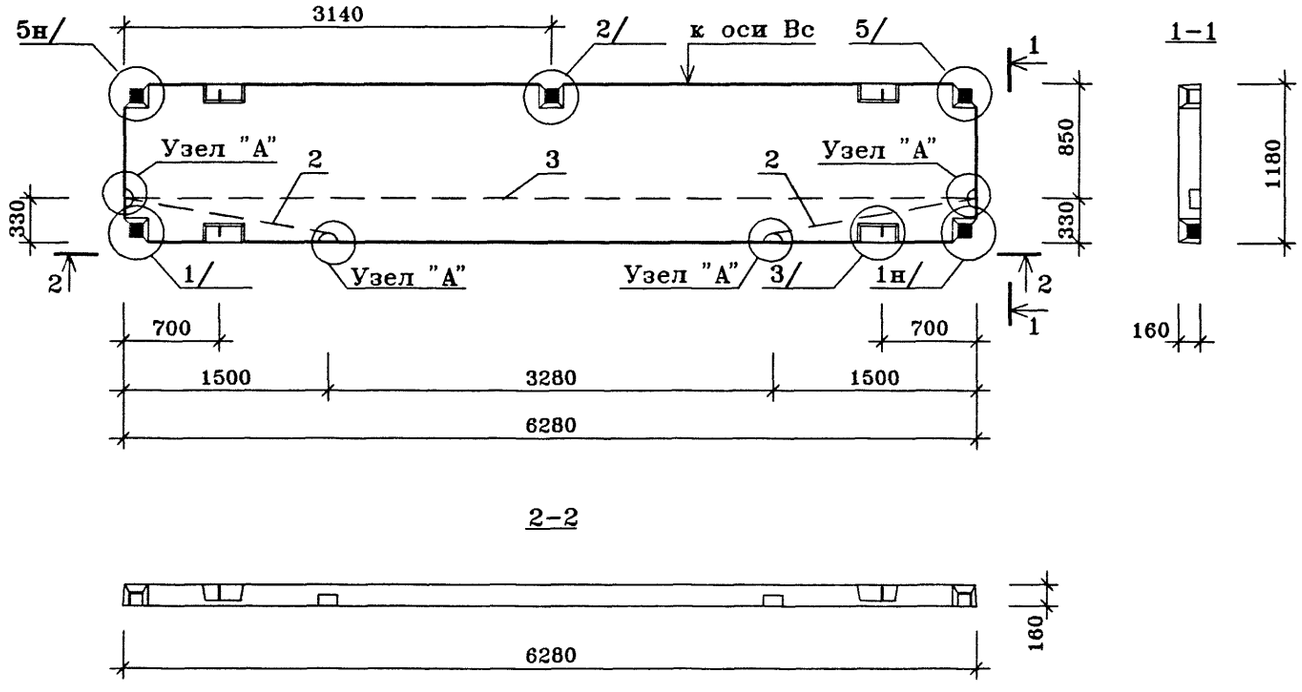

ПОЗ.	НАИМЕНОВАНИЕ	КОЛ-ВО	ОБОЗНАЧЕНИЕ ДОКУМЕНТА
1	Бетон тяжелый класса В22.5, куб.м	1.17	
2	ПВХ трубка ø25, п.м.	3.1	
3	ПВХ трубка ø40, п.м.	6.3	
	Масса стали кг		
	Масса изделия кг	2925	

технические описание см. ИЖ 3.1-1-ТО
2-ая редакция


Нач.ПКО1	Пальцева		12.01
ГИП	Кузнецов		12.01
Разраб.	Карасев		12.01
Гл.спец.	Субботовская		12.01
Проверил	Айнетдинова		12.01

ГМС-2001 ИЖ 3.1-1-

ПЛИТА П4-1-1

СТАДИЯ	ЛИСТ	ЛИСТОВ
Р	9	1

ЦНИИЭП жилых и общественных зданий

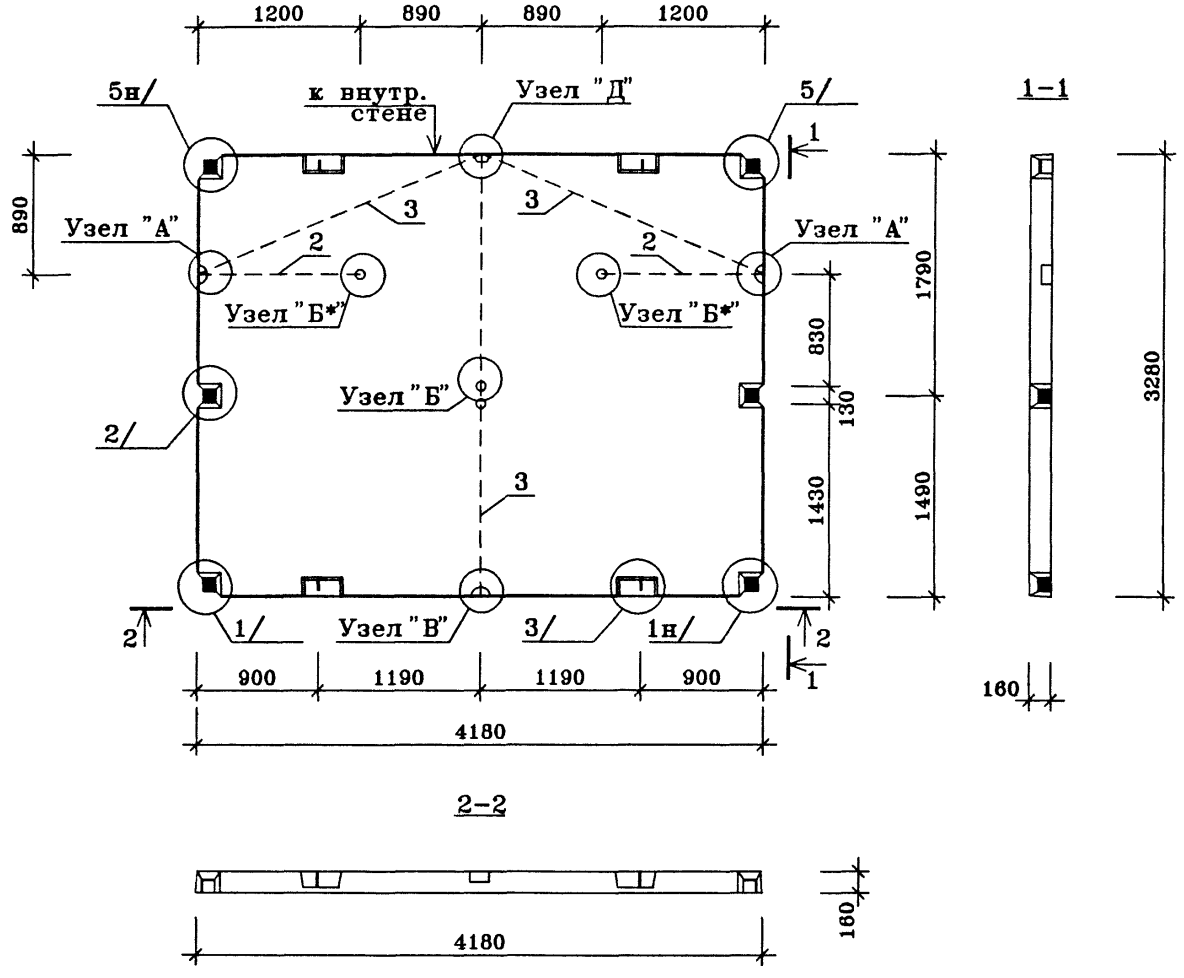

ПОЗ.	НАИМЕНОВАНИЕ	КОЛ-ВО	ОБОЗНАЧЕНИЕ ДОКУМЕНТА
1	Бетон тяжелый класса В22.5, куб.м	2.17	
2	ПВХ трубка ф25, п.м.	2.5	
3	ПВХ трубка ф40, п.м.	5.7	
	Масса стали кг		
	Масса изделия кг	5425	

техническое описание см. ИЖ 3.1-1-ТО
2-ая редакция

Нач.ПК01	Пальцева		12.01
ГИП	Кузнецов		12.01
Разраб.	Карасев		12.01
Гл.спец.	Субботовская		12.01
Проверил	Айнетдинова		12.01


ГМС-2001 ИЖ 3.1-1-

ПЛИТА П5-1-1

СТАДИЯ	ЛИСТ	ЛИСТОВ
Р	10	1

ЦНИИЭП жилых и общественных зданий

ИНВ.N ПОДЛ | ПОДПИСЬ И ДАТА | ВЗАМ.ИНВ.N

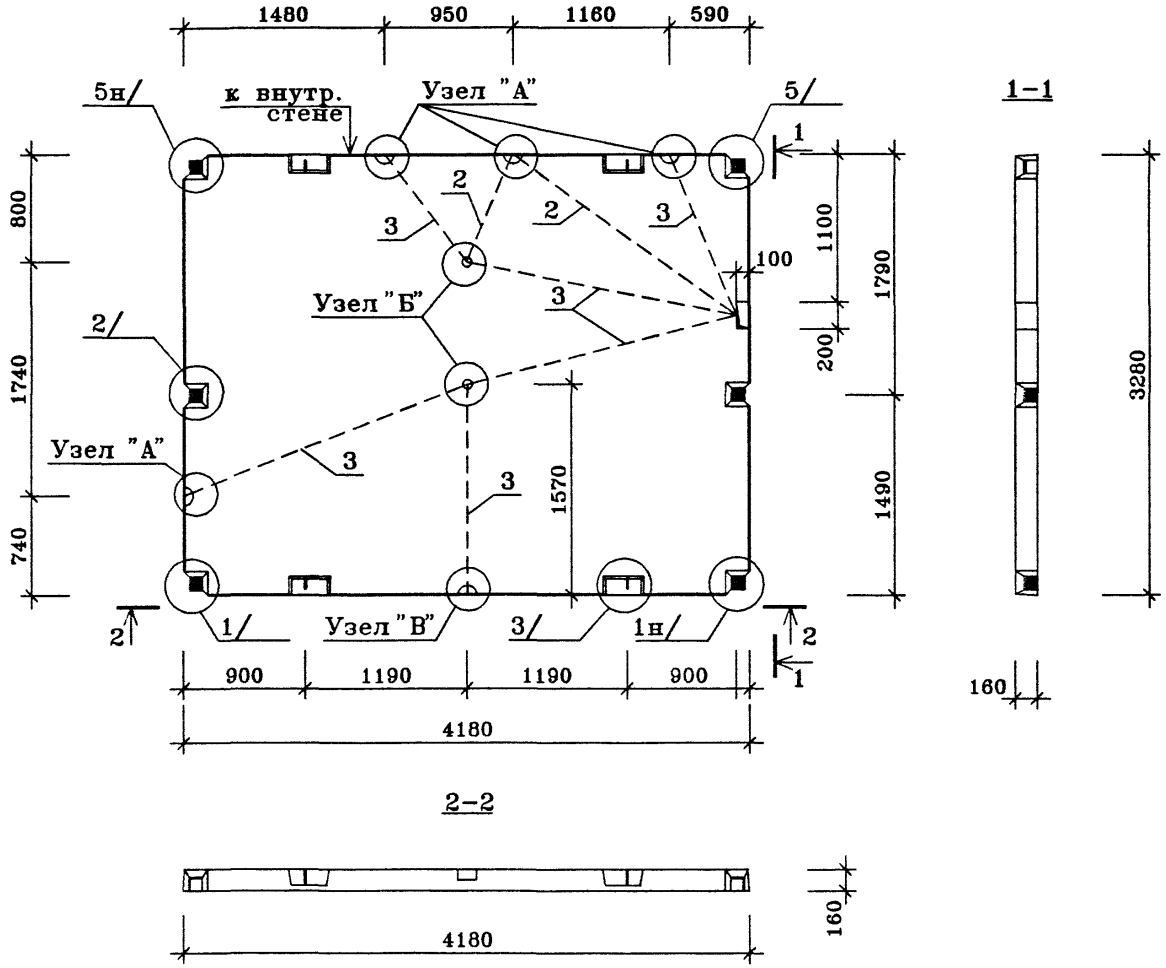

ПОЗ.	НАИМЕНОВАНИЕ	КОЛ-ВО	ОБОЗНАЧЕНИЕ ДОКУМЕНТА
1	Бетон тяжелый класса В22.5, куб.м	2.17	
2	ПВХ трубка ⌀25, п.м.	2.9	
3	ПВХ трубка ⌀40, п.м.	10.2	
	Масса стали кг		
	Масса изделия кг	5425	

техническое описание см. ИЖ 3.1-1-ТО

Плита 5-1-2н зеркальна плите 5-1-2


Нач.ПКО1	Пальцева		02.02
ГИП	Кузнецов		02.02
Разраб.	Карасев		02.02
Гл.спец.	Субботовская		02.02
Проверил	Айнетдинова		02.02

ГМС-2001 ИЖ 3.1-1-


ПЛИТА П5-1-2,П5-1-2н

СТАДИЯ	ЛИСТ	ЛИСТОВ
Р		1


ЦНИИЭП жилых и общественных зданий

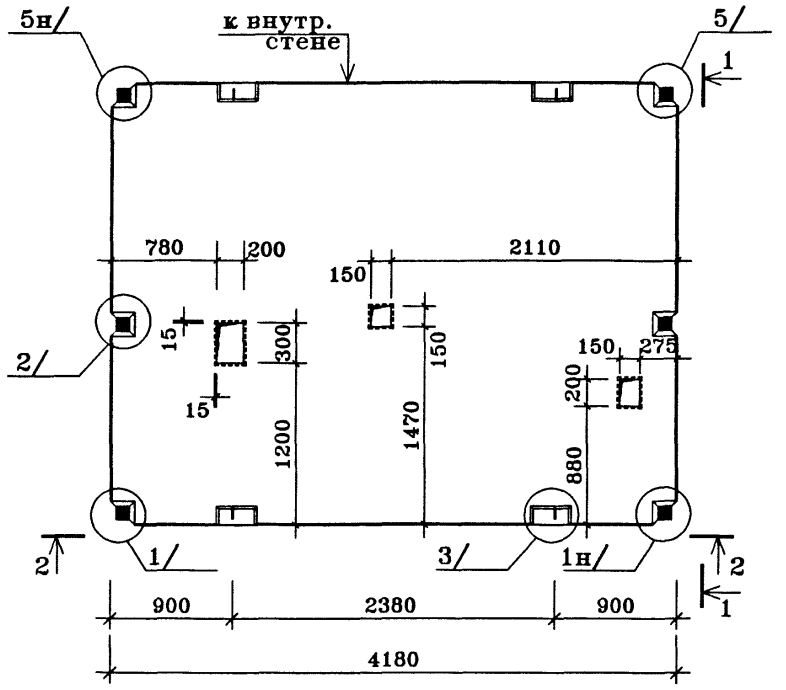

1–1

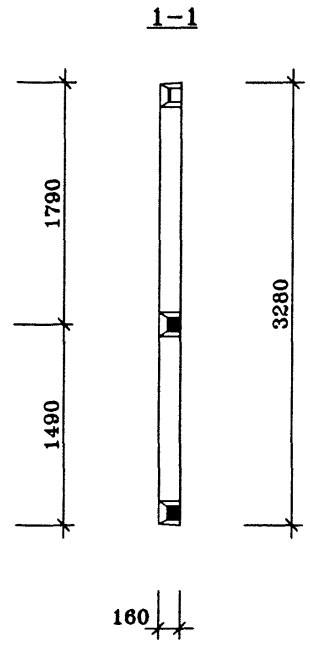


2–2

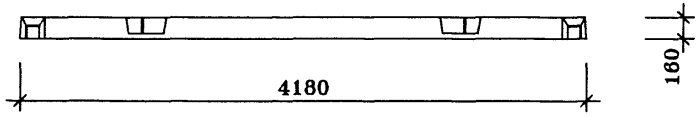

ПОЗ.	НАИМЕНОВАНИЕ	КОЛ-ВО	ОБОЗНАЧЕНИЕ ДОКУМЕНТА
1	Бетон тяжелый класса В22.5, куб.м	2.17	
	Масса стали кг		
	Масса изделия кг	5425	


техническое описание см. ИЖ 3.1–1–ТО
2–ая редакция

				ГМС–2001	ИЖ 3.1–1–	
Нач.ПКО1	Пальцева		12.01			
ГИП	Кузнецов		12.01		СТАДИЯ / ЛИСТ / ЛИСТОВ	
Разраб.	Карасев		12.01	ПЛИТА П5–3–1	Р / 12 / 1	
Гл.спец.	Субботовская		12.01		ЦНИИЭП жилых и общественных зданий	
Проверил	Айнетдинова		12.01			

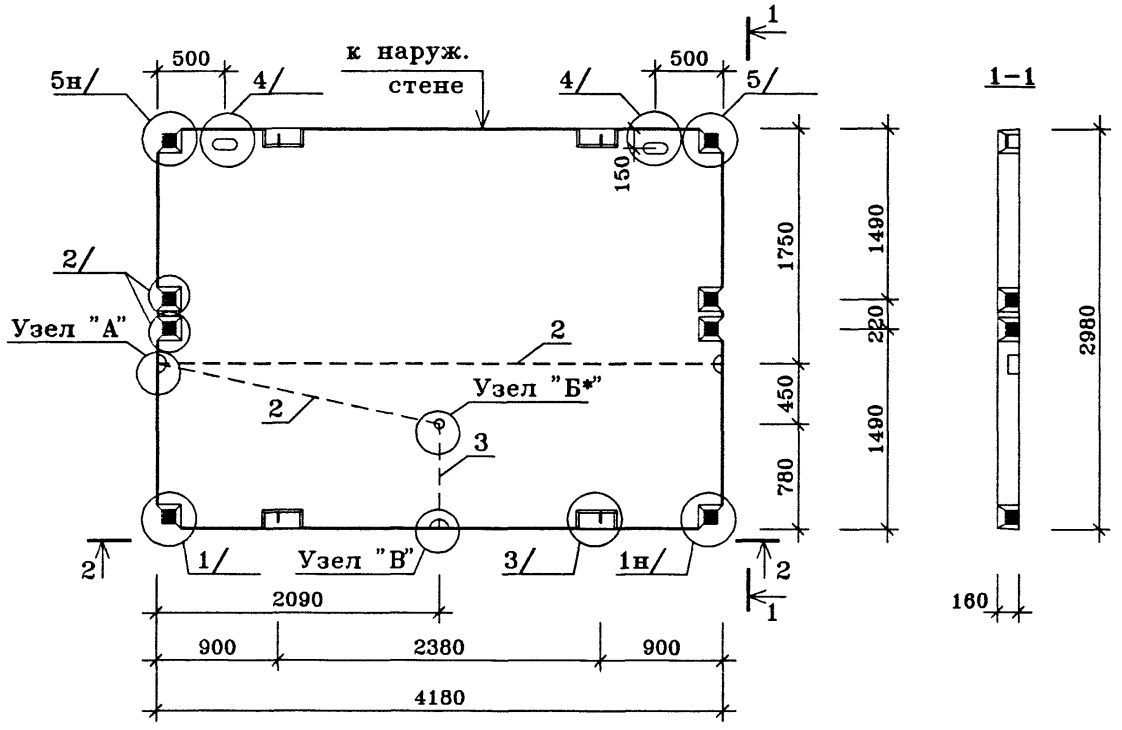

1-1


2-2

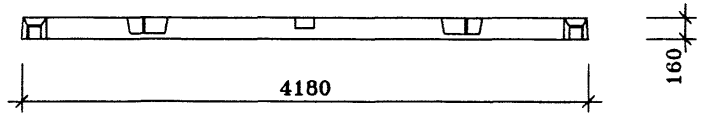



ПОЗ.	НАИМЕНОВАНИЕ	КОЛ-ВО	ОБОЗНАЧЕНИЕ ДОКУМЕНТА
1	Бетон тяжелый класса В22.5, куб.м	1.97	
2	ПВХ трубка ⌀25, п.м.	0.8	
3	ПВХ трубка ⌀40, п.м.	6.3	
	Масса стали кг		
	Масса изделия кг	4925	


технические описание см. ИЖ 3.1-1-ТО
2-ая редакция

				ГМС-2001	ИЖ 3.1-1-	
Нач.ПКО1	Пальцева		12.01			
ГИП	Кузнецов		12.01			
Разраб.	Карасев		12.01	ПЛИТА П6-1-1	СТАДИЯ / ЛИСТ / ЛИСТОВ	
Гл.спец.	Субботовская		12.01		Р / 13 / 1	
Проверил	Айнетдинова		12.01		ЦНИИЭП жилых и общественных зданий	

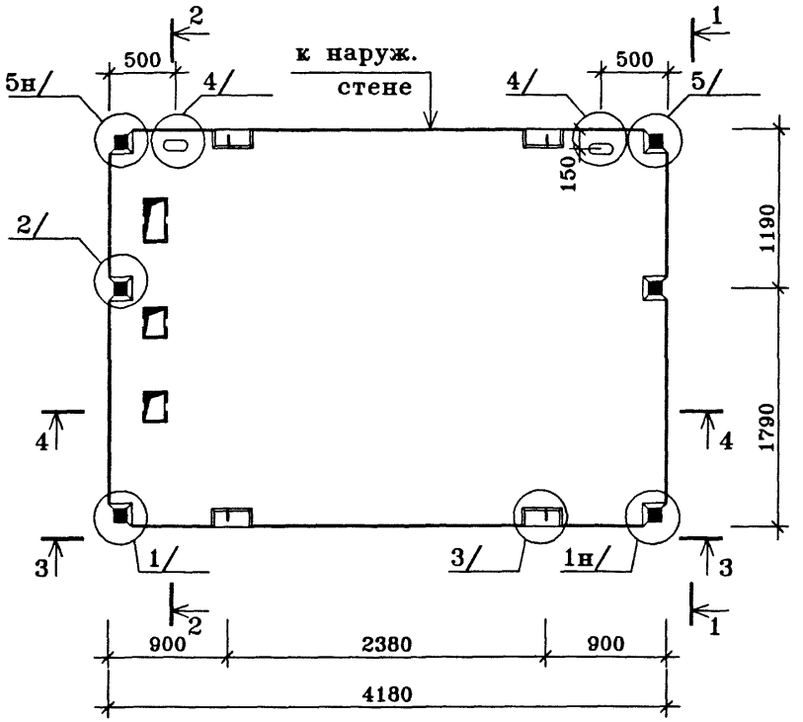

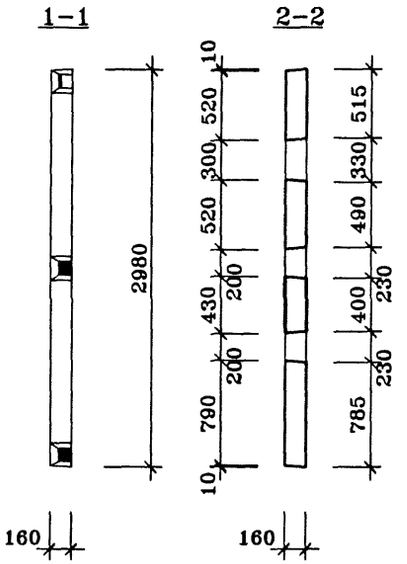

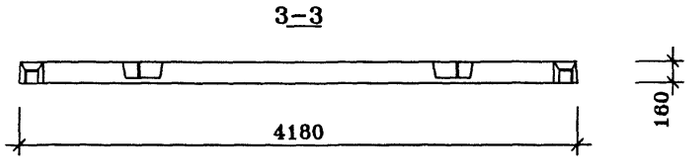

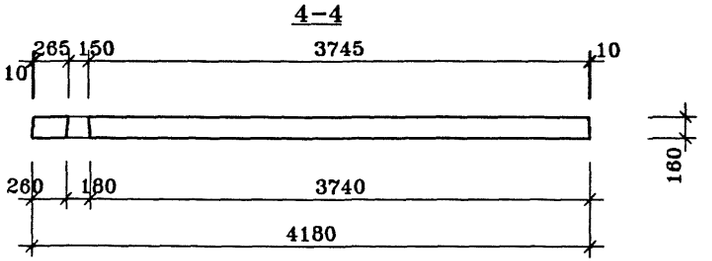

ПОЗ.	НАИМЕНОВАНИЕ	КОЛ-ВО	ОБОЗНАЧЕНИЕ ДОКУМЕНТА
1	Бетон тяжелый класса В22.5, куб.м	1.97	
	Масса стали кг		
	Масса изделия кг	4925	

технические описание см. ИЖ 3.1-1-ТО
2-ая редакция

Нач.ПКО1	Пальцева		12.01
ГИП	Кузнецов		12.01
Разраб.	Карасев		12.01
Гл.спец.	Субботовская		12.01
Проверил	Айнетдинова		12.01


ГМС-2001 ИЖ 3.1-1-


ПЛИТА П6-3-1

СТАДИЯ	ЛИСТ	ЛИСТОВ
Р	15	1

ЦНИИЭП жилых и общественных зданий

ИНВ.N ПОДЛ | ПОДПИСЬ И ДАТА | ВЗАМ.ИНВ.N

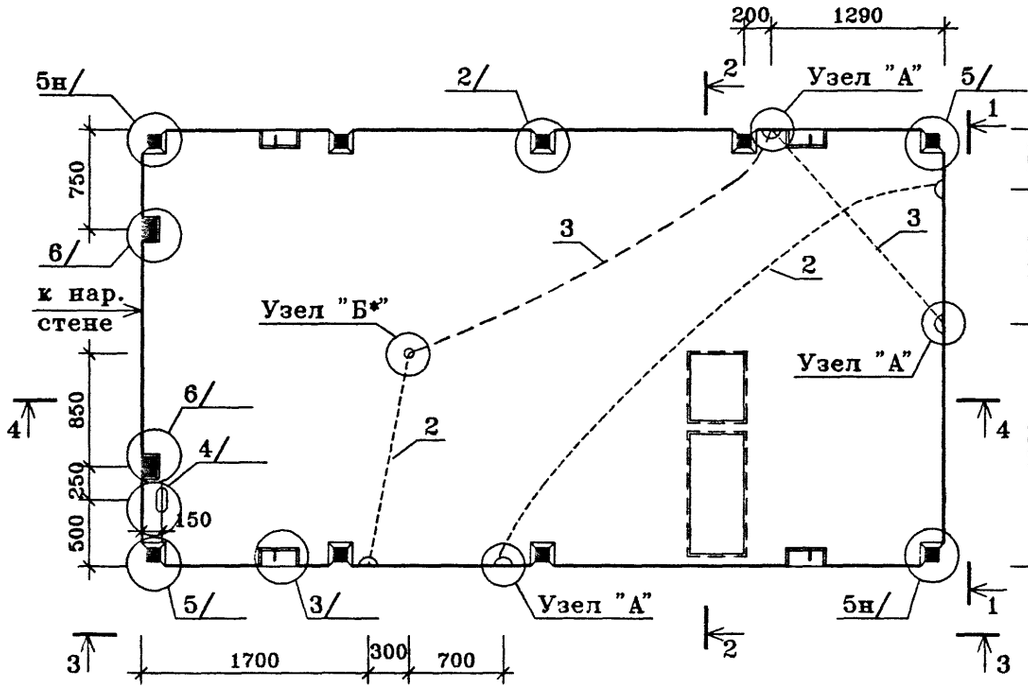

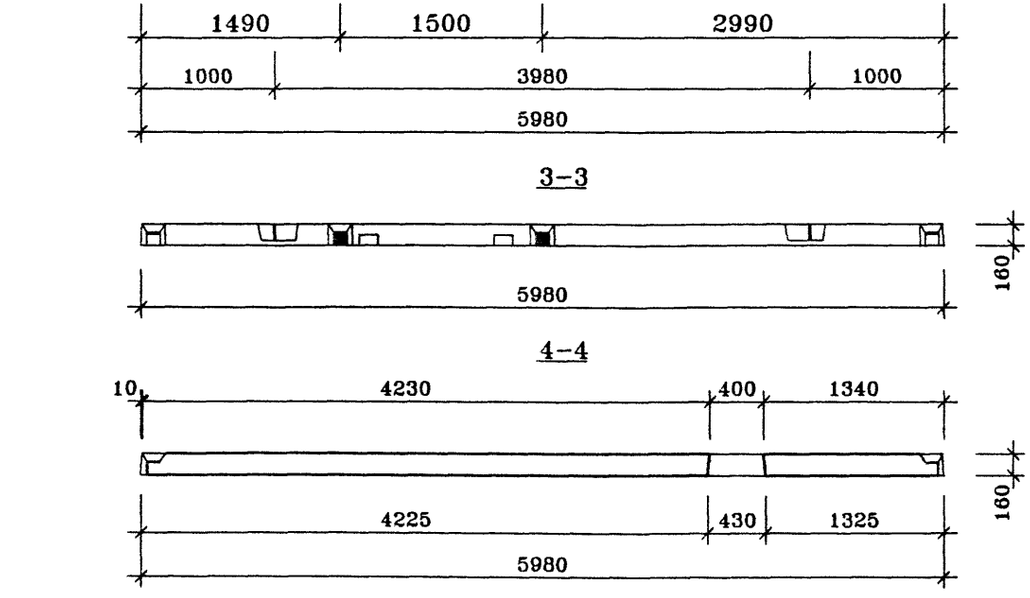

ПОЗ.	НАИМЕНОВАНИЕ	КОЛ-ВО	ОБОЗНАЧЕНИЕ ДОКУМЕНТА
1	Бетон тяжелый класса В22.5, куб.м	3.00	
2	ПВХ трубка ø25, п.м.	6.1	
3	ПВХ трубка ø40, п.м.	5.1	
	Масса стали кг		
	Масса изделия кг	7500	

техническое описание см. ИЖ 3.1-1-ТО
плита П8-1н-1 зеркальна плите П8-1-1

2-ая редакция

Нач.ПК01	Пальцева		12.01
ГИП	Кузнецов		12.01
Разраб.	Карасев		12.01
Гл.спец.	Субботовская		12.01
Проверил	Айнетдинова		12.01


ГМС-2001 ИЖ 3.1-1-

ПЛИТЫ П8-1-1, П8-1н-1


СТАДИЯ	ЛИСТ	ЛИСТОВ
Р	17	1

ЦНИИЭП жилых и общественных зданий


ИНВ.N ПОДЛ ПОДПИСЬ И ДАТА ВЗАМ.ИНВ.N

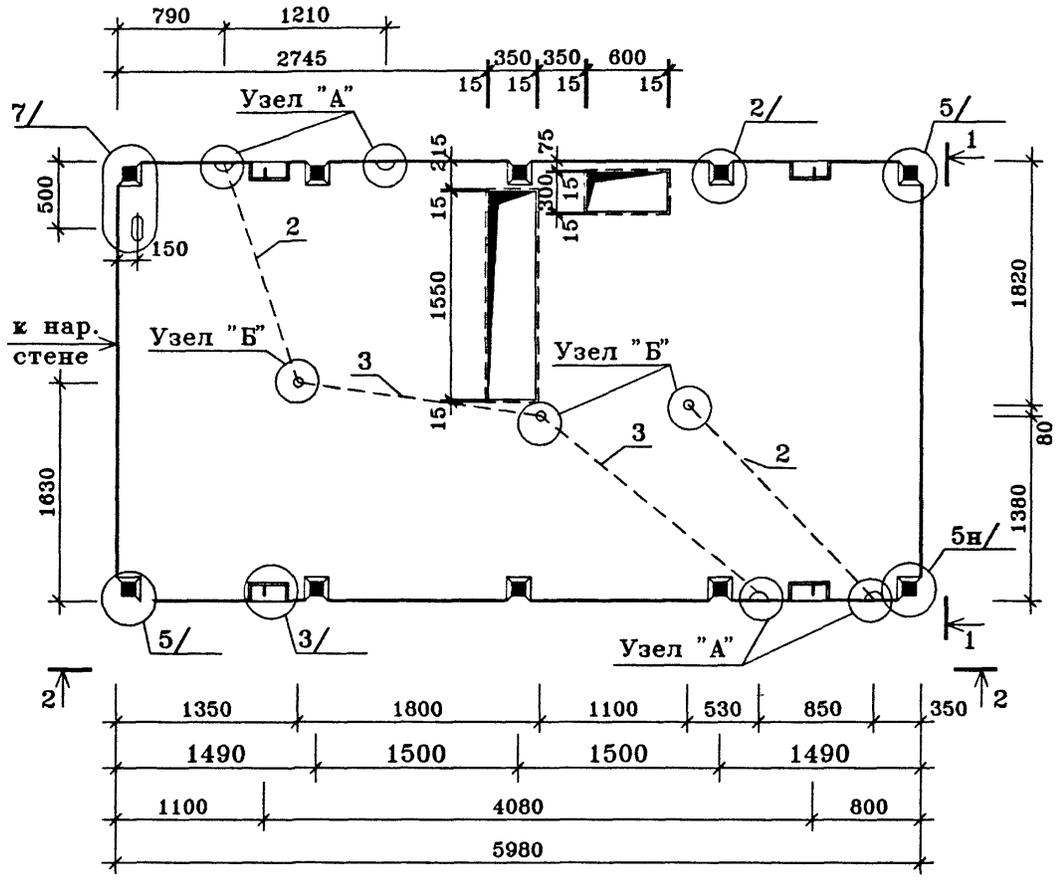

1–1

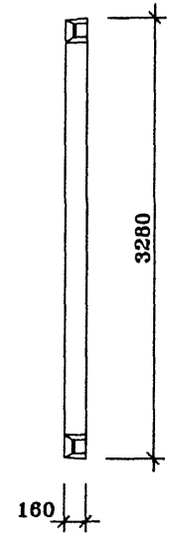


2–2

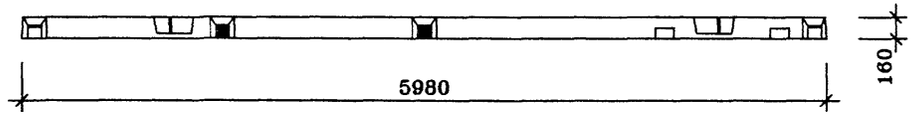

ПОЗ.	НАИМЕНОВАНИЕ	КОЛ-ВО	ОБОЗНАЧЕНИЕ ДОКУМЕНТА
1	Бетон тяжелый класса В22.5, куб.м	3.00	
2	ПВХ трубка ø25, п.м.	3.8	
3	ПВХ трубка ø40, п.м.	3.9	
	Масса стали кг		
	Масса изделия кг	7500	


техническое описание см. ИЖ 3.1-1-ТО
плита П8-2н-1 зеркальна плите П8-2-1

				ГМС-2001	ИЖ 3.1-1-
Нач.ПКО1	Пальцева		02.02		
ГИП	Кузнецов		02.02		СТАДИЯ: Р; ЛИСТ: ; ЛИСТОВ: 1
Разраб.	Карасев		02.02	ПЛИТЫ П8-2-1, П8-2н-1	
Гл.спец.	Субботовская		02.02		ЦНИИЭП жилых и общественных зданий
Проверил	Айнетдинова		02.02		

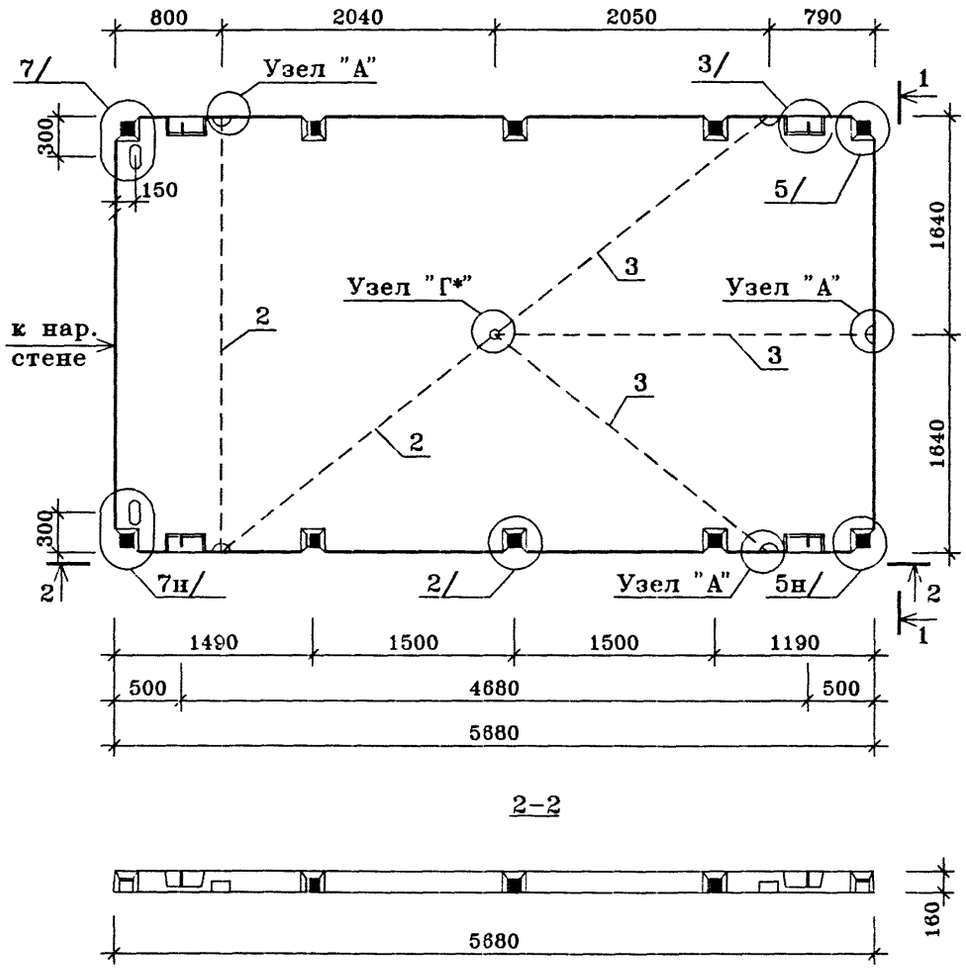

2-2

1-1

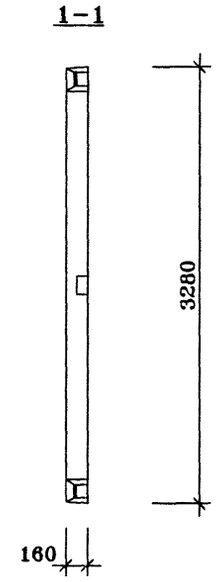

ПОЗ.	НАИМЕНОВАНИЕ	КОЛ-ВО	ОБОЗНАЧЕНИЕ ДОКУМЕНТА
1	Бетон тяжелый класса В22.5, куб.м	2.96	
2	ПВХ трубка ф25, п.м.	5.9	
3	ПВХ трубка ф40, п.м.	8.1	
4	СТАКАН КМ-7-13	1	
	Масса стали кг		
	Масса изделия кг	7400	

техническое описание см. ИЖ 3.1-1-ТО
2-ая редакция


Нач.ПКО1	Пальцева		12.01
ГИП	Кузнецов		12.01
Разраб.	Карасев		12.01
Гл.спец.	Субботовская		12.01
Проверил	Айнетдинова		12.01

ГМС-2001 ИЖ 3.1-1-


ПЛИТА П9-1-1

СТАДИЯ	ЛИСТ	ЛИСТОВ
Р	18	1


ЦНИИЭП жилых и общественных зданий

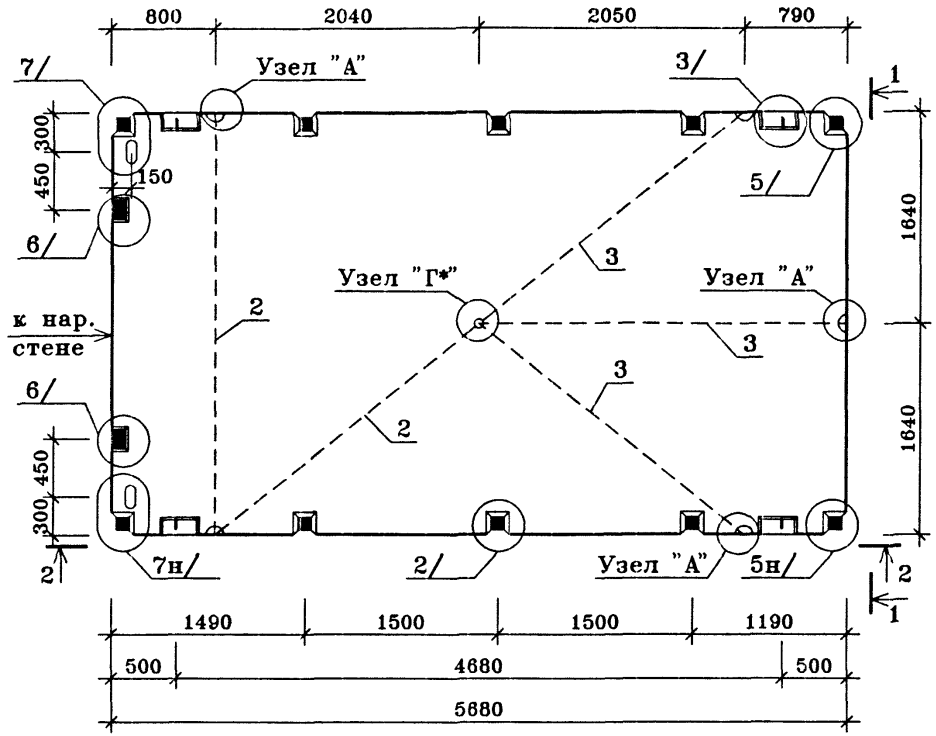

1-1

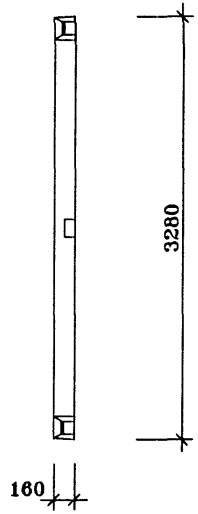

2-2

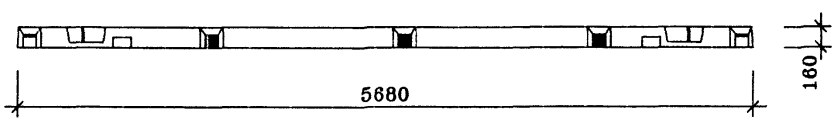

ПОЗ.	НАИМЕНОВАНИЕ	КОЛ-ВО	ОБОЗНАЧЕНИЕ ДОКУМЕНТА
1	Бетон тяжелый класса В22.5, куб.м	2.96	
2	ПВХ трубка ф25, п.м.	5.9	
3	ПВХ трубка ф40, п.м.	8.1	
4	СТАКАН КМ-7-13	1	
	Масса стали кг		
	Масса изделия кг	7400	

техническое описание см. ИЖ 3.1-1-ТО
2-ая редакция

Нач.ПКО1	Пальцева		12.01
ГИП	Кузнецов		12.01
Разраб.	Карасев		12.01
Гл.спец.	Субботовская		12.01
Проверил	Айнетдинова		12.01


ГМС-2001 ИЖ 3.1-1-


ПЛИТА П9-2-1

СТАДИЯ	ЛИСТ	ЛИСТОВ
Р	19	1

ЦНИИЭП жилых и общественных зданий

ИНВ.N ПОДЛ | ПОДПИСЬ И ДАТА | ВЗАМ.ИНВ.N

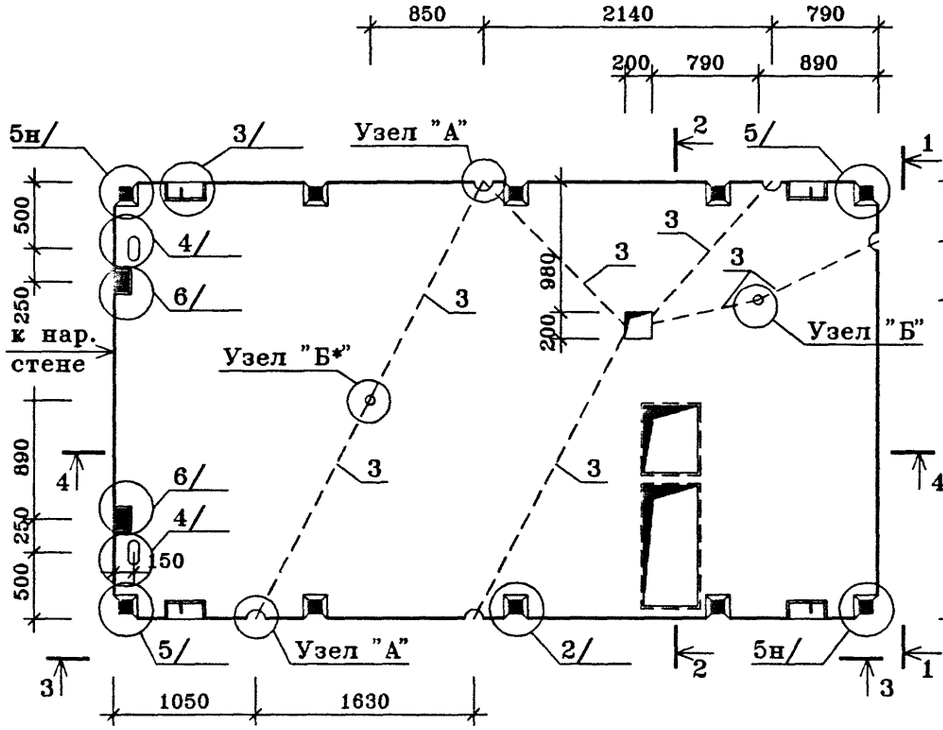

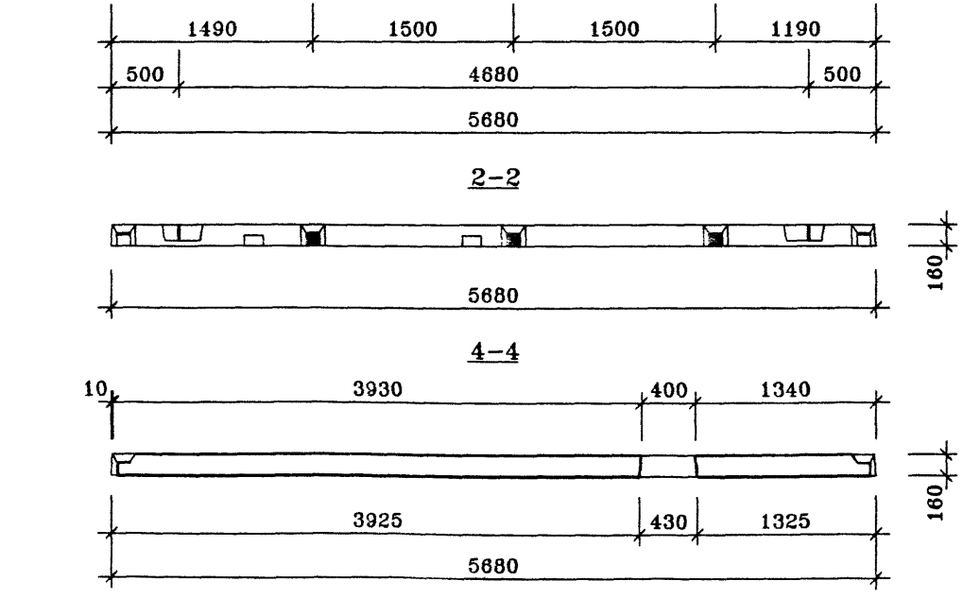

ПОЗ.	НАИМЕНОВАНИЕ	КОЛ-ВО	ОБОЗНАЧЕНИЕ ДОКУМЕНТА
1	Бетон тяжелый класса В22.5, куб.м	2.74	
2	ПВХ ø25, п.м.	4.3	
3	ПВХ ø40, п.м.	6.7	
	Масса стали кг		
	Масса изделия кг	6850	

техническое описание см. ИЖ 3.1-1-ТО
плита П9-3н-1 зеркальна плите П9-3-1

2-ая редакция


Нач.ПК01	Пальцева		12.01
ГИП	Кузнецов		12.01
Разраб.	Карасев		12.01
Гл.спец.	Субботовская		12.01
Проверил	Айнетдинова		12.01


ГМС-2001 ИЖ 3.1-1-

ПЛИТЫ П9-3-1, П9-3н-1

СТАДИЯ	ЛИСТ	ЛИСТОВ
Р	20	1

ЦНИИЭП жилых и общественных зданий

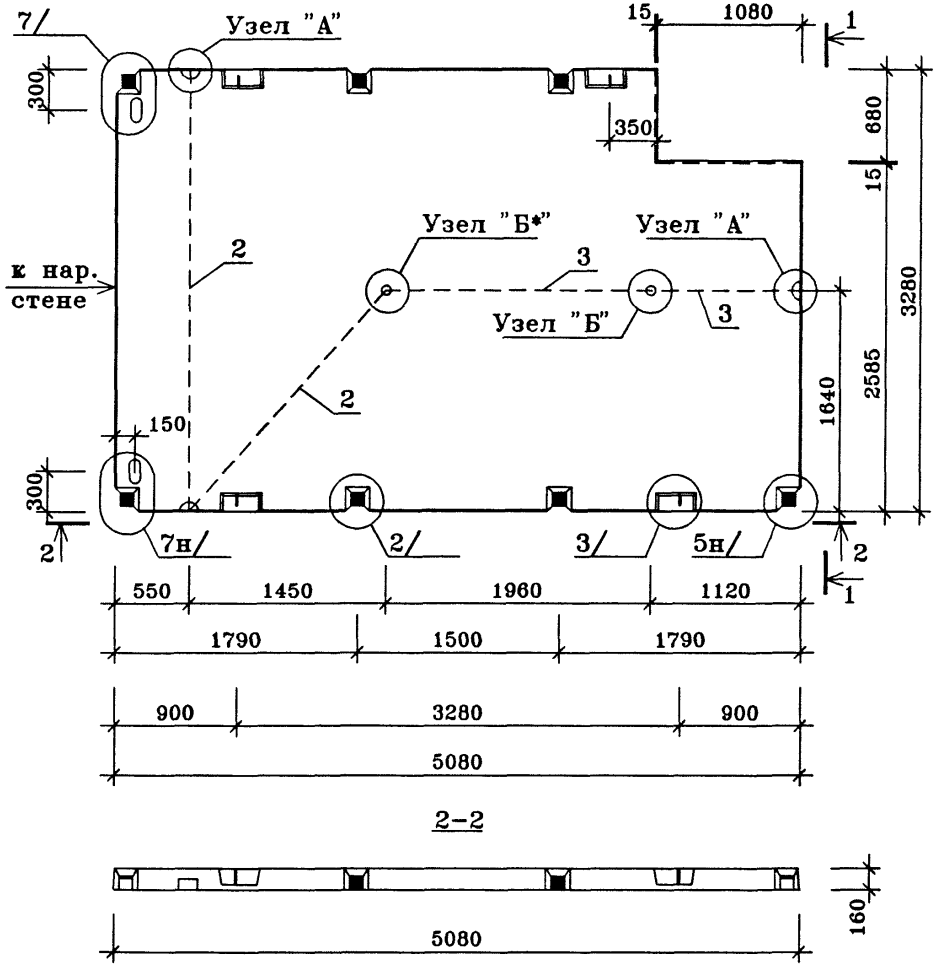

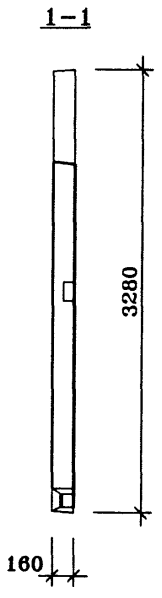

ПОЗ.	НАИМЕНОВАНИЕ	КОЛ-ВО	ОБОЗНАЧЕНИЕ ДОКУМЕНТА
1	Бетон тяжелый класса В22.5, куб.м	2.52	
2	ПВХ трубка ф25, п.м.	5.5	
3	ПВХ трубка ф40, п.м.	3.1	
	Масса стали кг		
	Масса изделия кг	6300	

техническое описание см. ИЖ 3.1-1-ТО
плита П10-1н-1 зеркальна плите П10-1-1

2-ая редакция

Нач.ПК01	Пальцева		12.01
ГИП	Кузнецов		12.01
Разраб.	Карасев		12.01
Гл.спец.	Субботовская		12.01
Проверил	Айнетдинова		12.01


ГМС-2001 ИЖ 3.1-1-

ПЛИТЫ П10-1-1, П10-1н-1


СТАДИЯ	ЛИСТ	ЛИСТОВ
Р	22	1

ЦНИИЭП жилых и общественных зданий

ИНВ.N ПОДЛ ПОДПИСЬ И ДАТА ВЗАМ.ИНВ.N

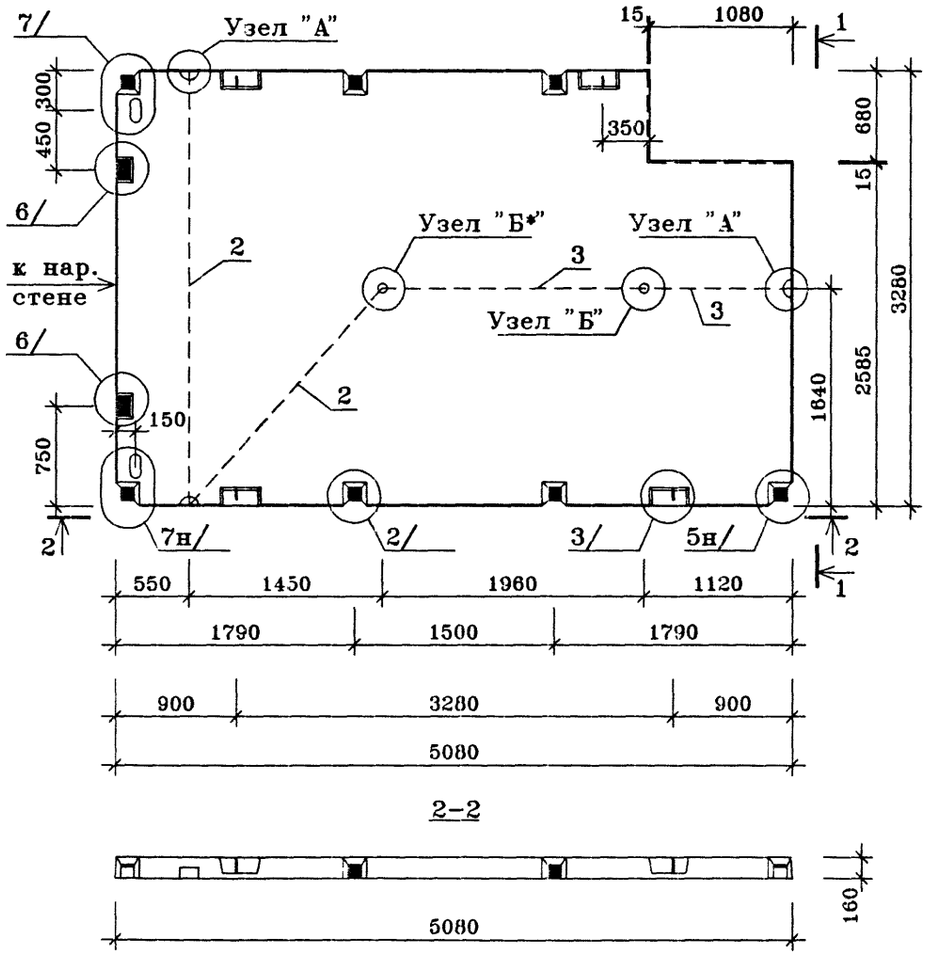

1–1

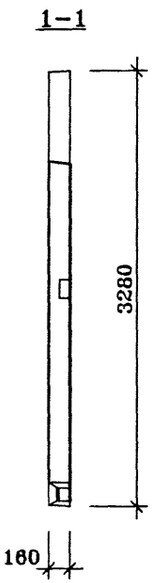

2–2

ПОЗ.	НАИМЕНОВАНИЕ	КОЛ-ВО	ОБОЗНАЧЕНИЕ ДОКУМЕНТА
1	Бетон тяжелый класса В22.5, куб.м	2.52	
2	ПВХ трубка ø25, п.м.	5 5	
3	ПВХ трубка ø40, п.м.	3.1	
	Масса стали кг		
	Масса изделия кг	6300	

техническое описание см. ИЖ 3.1-1-ТО
плита П10-2н-1 зеркальна плите П10-2-1
2-ая редакция

Нач.ПК01	Пальцена		12.01
ГИП	Кузнецов		12.01
Разраб.	Карасев		12.01
Гл.спец.	Субботовская		12.01
Проверил	Айнетдинова		12.01


ГМС-2001 ИЖ 3.1-1-


ПЛИТЫ П10-2-1, П10-2н-1

СТАДИЯ	ЛИСТ	ЛИСТОВ
Р	23	1


ЦНИИЭП жилых и общественных зданий

ИНВ.N ПОДЛ ПОДПИСЬ И ДАТА ВЗАМ.ИНВ.N

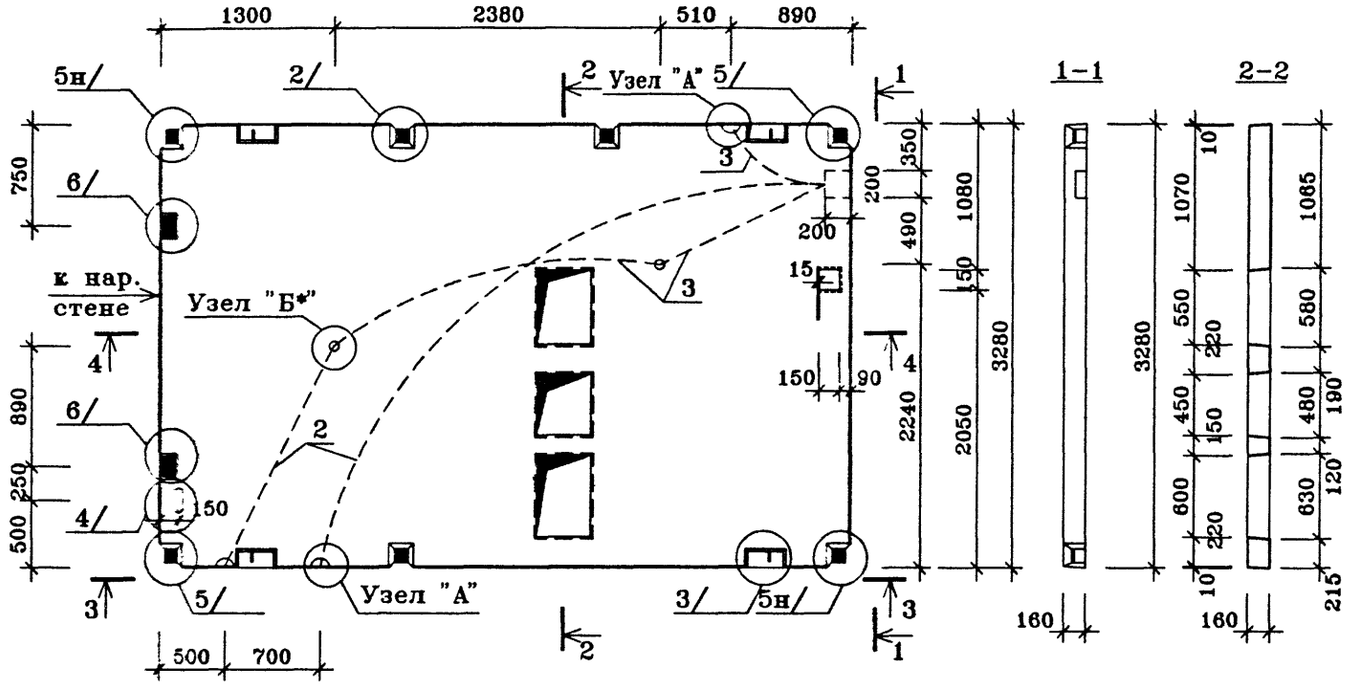


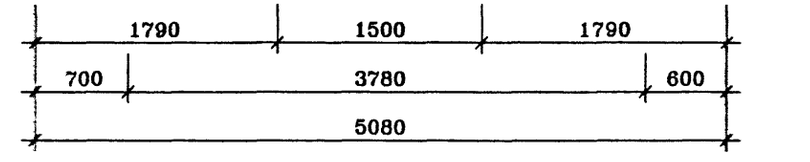

3-3

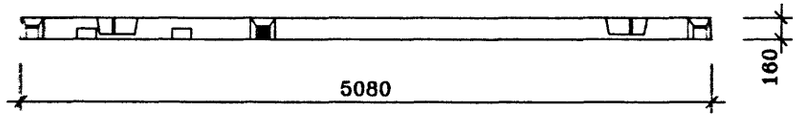

4-4

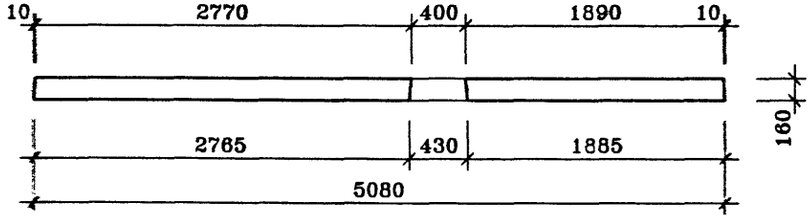

ПОЗ.	НАИМЕНОВАНИЕ	КОЛ-ВО	ОБОЗНАЧЕНИЕ ДОКУМЕНТА
1	Бетон тяжелый класса В22.5, куб.м	2.53	
2	ПВХ трубка ø25, п.м.	6.9	
3	ПВХ трубка ø40, п.м.	4.5	
	Масса стали кг		
	Масса изделия кг	6325	

техническое описание см. ИЖ 3.1-1-ТО
плита П10-3н-1 зеркальна плите П10-3-1
2-ая редакция


Нач.ПКО1	Пальцева		12.01
ГИП	Кузнецов		12.01
Разраб.	Карасев		12.01
Гл.спец.	Субботовская		12.01
Проверил	Айнетдинова		12.01

ГМС-2001 ИЖ 3.1-1-

ПЛИТЫ П10-3-1, П10-3н-1


СТАДИЯ	ЛИСТ	ЛИСТОВ
Р	24	1

ЦНИИЭП жилых и общественных зданий

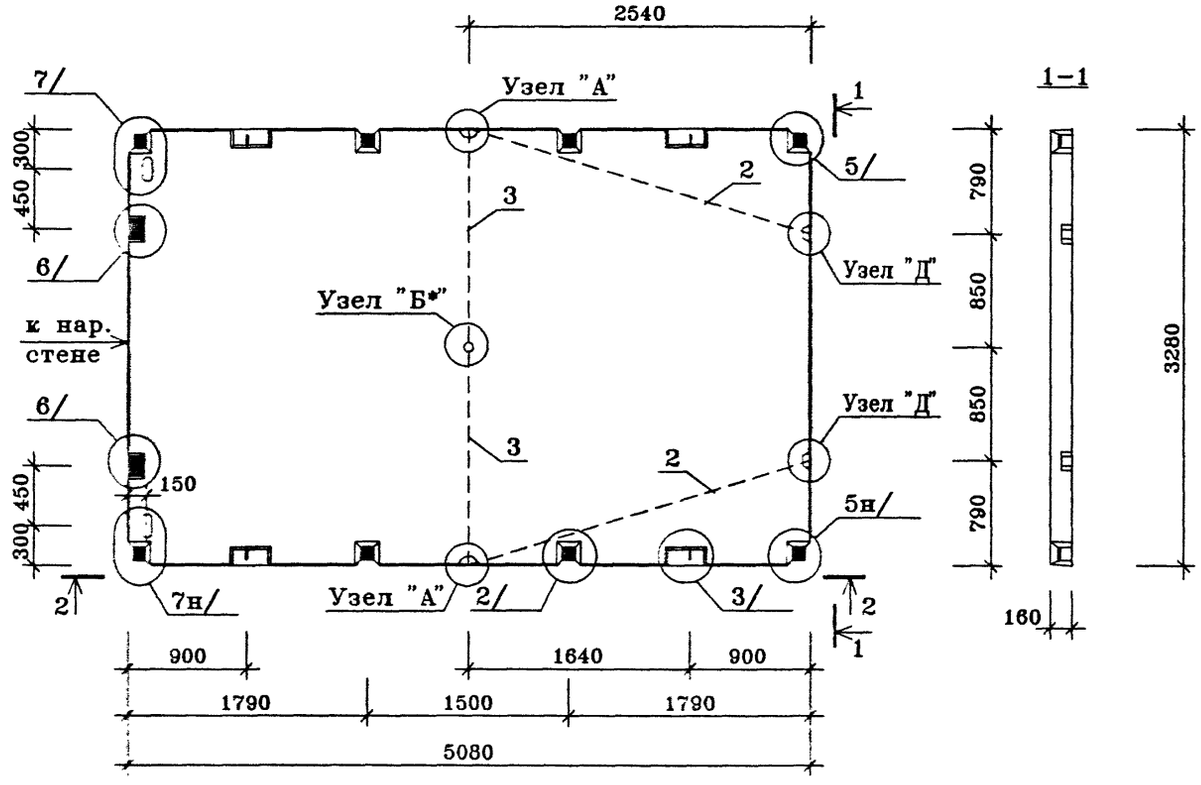

1-1

2-2

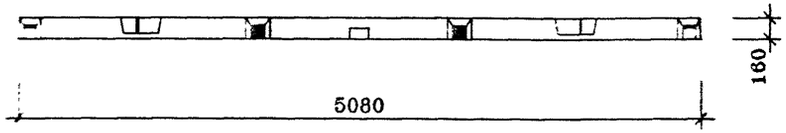

ПОЗ.	НАИМЕНОВАНИЕ	КОЛ-ВО	ОБОЗНАЧЕНИЕ ДОКУМЕНТА
1	Бетон тяжелый класса В22.5, куб.м	2.64	
2	ПВХ трубка ø25, п.м.	5.3	
3	ПВХ трубка ø40, п.м.	3.3	
	Масса стали кг		
	Масса изделия кг	6600	

техническое описание см. ИЖ 3.1-1-ТО


Нач.ПКО1	Пальцева		02.02
ГИП	Кузнецов		02.02
Разраб.	Карасев		02.02
Гл.спец.	Субботовская		02.02
Проверил	Айнетдинова		02.02

ГМС-2001 ИЖ 3.1-1-

ПЛИТА П10-5-1


СТАДИЯ	ЛИСТ	ЛИСТОВ
Р		1

ЦНИИЭП жилых и общественных зданий

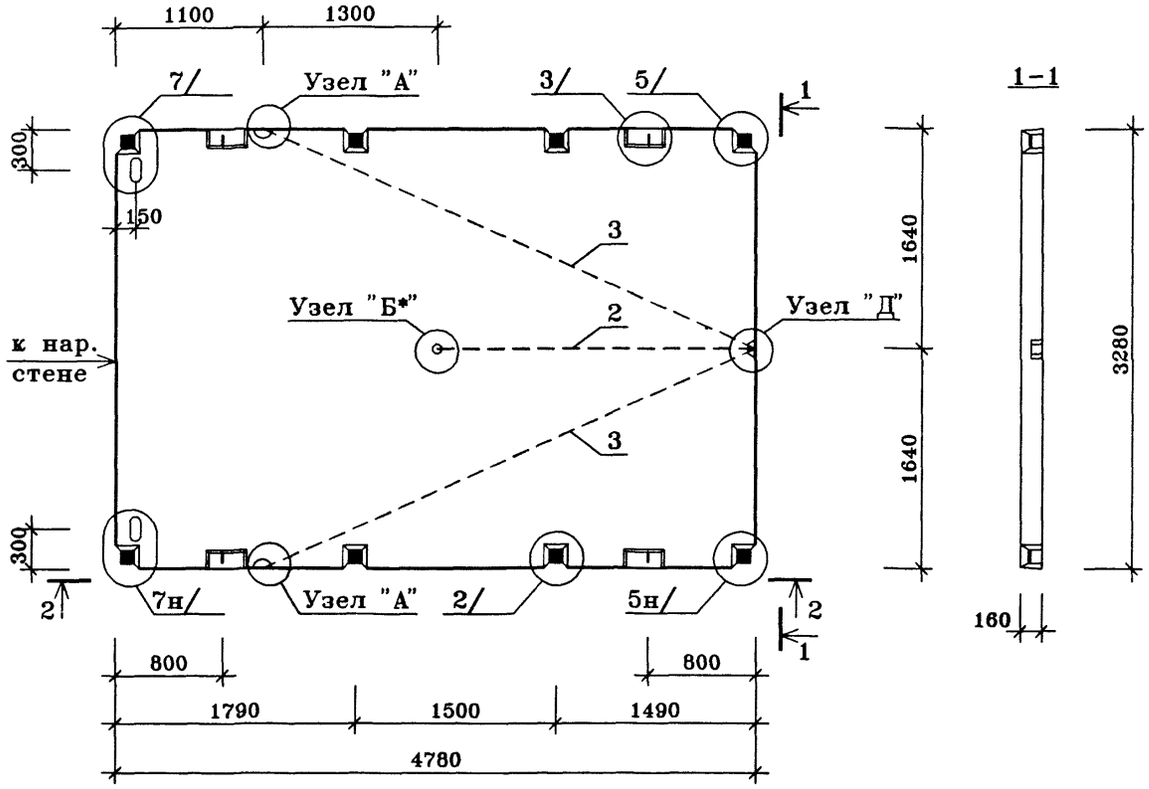

1-1

2-2

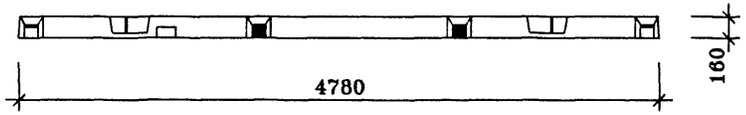

ПОЗ.	НАИМЕНОВАНИЕ	КОЛ-ВО	ОБОЗНАЧЕНИЕ ДОКУМЕНТА
1	Бетон тяжелый класса В22.5, куб.м	2.49	
2	ПВХ трубка ф25, п.м.	2.4	
3	ПВХ трубка ф40, п.м.	8.1	
	Масса стали кг		
	Масса изделия кг	6225	

технические описание см. ИЖ 3.1-1-ТО
2-ая редакция

Нач.ПКО1	Пальцева		12.01
ГИП	Кузнецов		12.01
Разраб.	Карасев		12.01
Гл.спец.	Субботовская		12.01
Проверил	Айнетдинова		12.01


ГМС-2001 ИЖ 3.1-1-

ПЛИТА П11-1-1


СТАДИЯ	ЛИСТ	ЛИСТОВ
Р	26	1

ЦНИИЭП жилых и общественных зданий


ИНВ.N ПОДЛ | ПОДПИСЬ И ДАТА | ВЗАМ.ИНВ.N

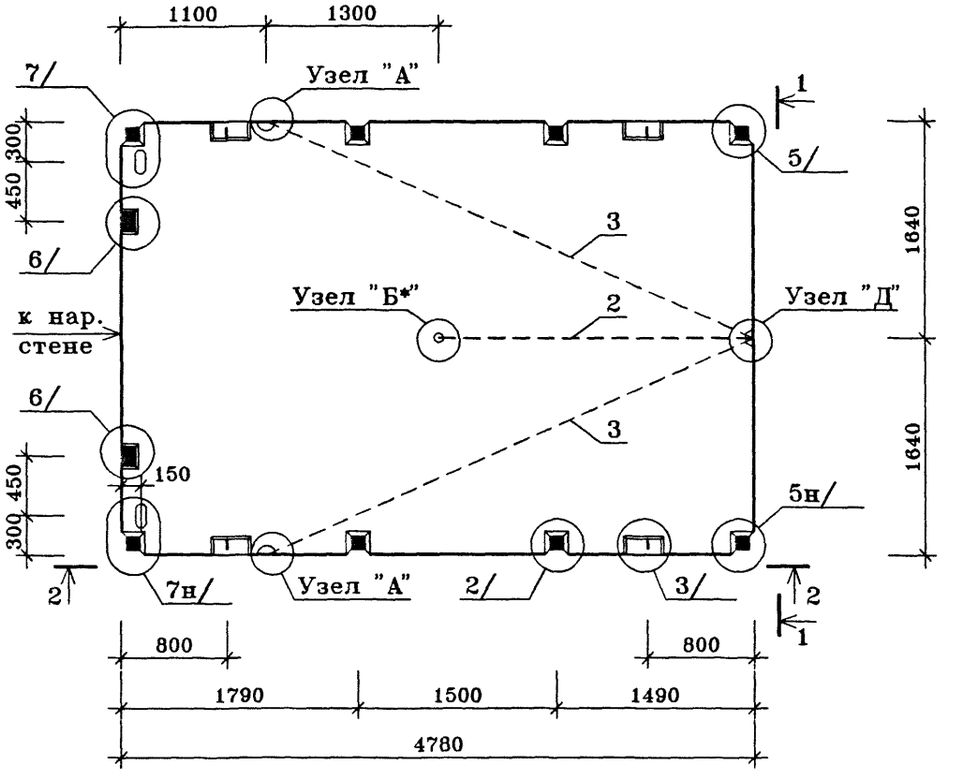

1-1

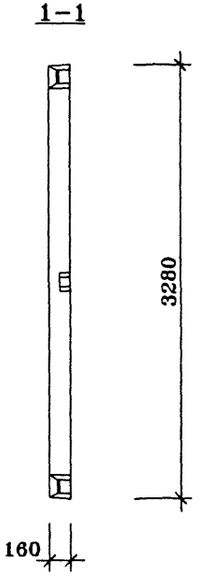

2-2

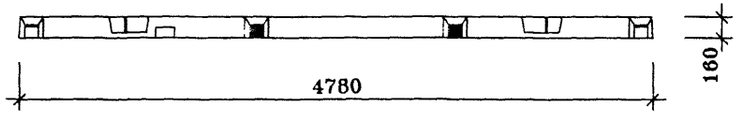

ПОЗ.	НАИМЕНОВАНИЕ	КОЛ-ВО	ОБОЗНАЧЕНИЕ ДОКУМЕНТА
1	Бетон тяжелый класса В22.5, куб.м	2.49	
2	ПВХ трубка ф25, п.м.	2.4	
3	ПВХ трубка ф40, п.м.	8.1	
	Масса стали кг		
	Масса изделия кг	6225	

техническое описание см. ИЖ 3.1-1-ТО
2-ая редакция

Нач.ПКО1	Пальцева		12.01
ГИП	Кузнецов		12.01
Разраб.	Карасев		12.01
Гл.спец.	Субботовская		12.01
Проверил	Айнетдинова		12.01


ГМС-2001 ИЖ 3.1-1-

ПЛИТА П11-2-1


СТАДИЯ	ЛИСТ	ЛИСТОВ
Р	27	1

ЦНИИЭП жилых и общественных зданий


ИНВ.N ПОДЛ | ПОДПИСЬ И ДАТА | ВЗАМ.ИНВ.N

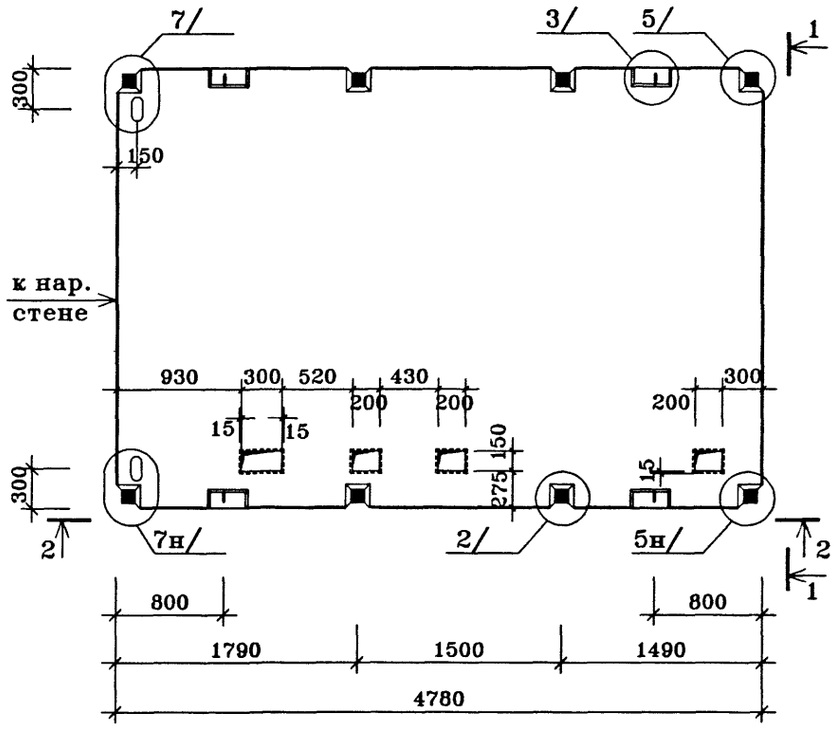

2–2

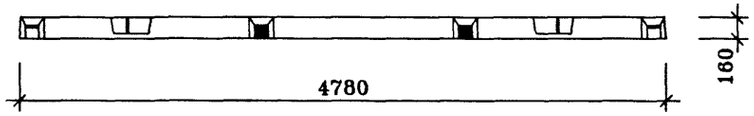


1–1

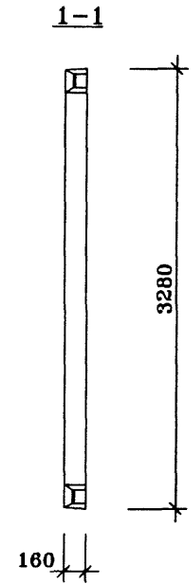


ПОЗ.	НАИМЕНОВАНИЕ	КОЛ-ВО	ОБОЗНАЧЕНИЕ ДОКУМЕНТА
1	Бетон тяжелый класса В22.5, куб.м	2.49	
	Масса стали кг		
	Масса изделия кг	6225	


техническое описание см. ИЖ 3.1–1–ТО
2–ая редакция

				ГМС–2001	ИЖ 3.1–1–	
Нач.ПКО1	Пальцева		12.01			
ГИП	Кузнецов		12.01	ПЛИТА П11–3–1	СТАДИЯ	ЛИСТ	ЛИСТОВ
Разраб.	Карасев		12.01		Р	28	1
Гл.спец.	Субботовская		12.01		ЦНИИЭП жилых и общественных зданий		
Проверил	Айнетдинова		12.01				

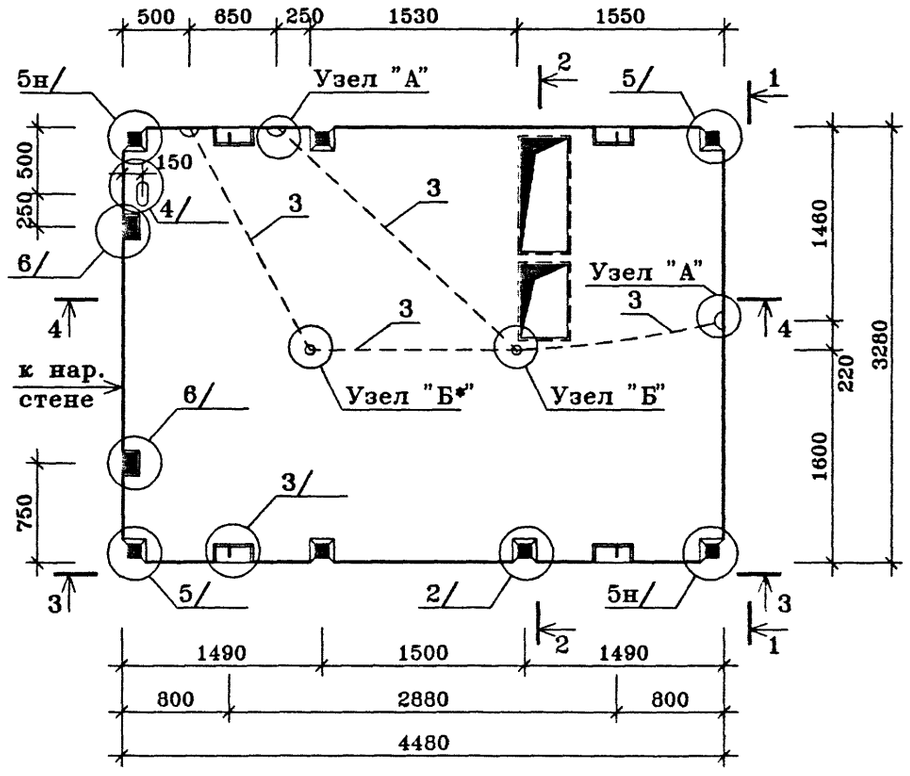


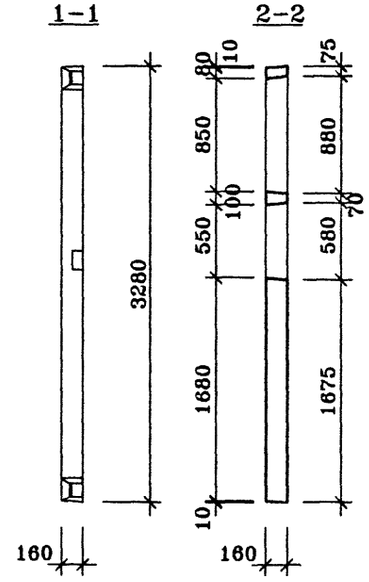

3-3

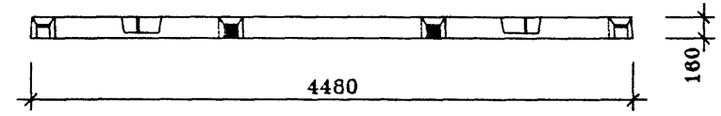

4-4

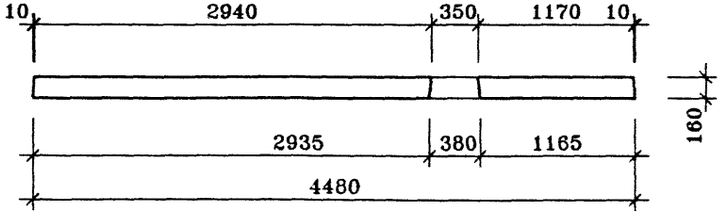

ПОЗ.	НАИМЕНОВАНИЕ	КОЛ-ВО	ОБОЗНАЧЕНИЕ ДОКУМЕНТА
1	Бетон тяжелый класса В22.5, куб.м	1.88	
4	ПВХ трубка ф40, п.м.	7.3	
	Масса стали кг		
	Масса изделия кг	4575	

технические описание см. ИЖ 3.1-1-ТО
плита П12-1н-1 зеркальна плите П12-1-1
2-ая редакция


Нач.ПКО1	Пальцева		12.01
ГИП	Кузнецов		12.01
Разраб.	Карасев		12.01
Гл.спец.	Субботовская		12.01
Проверил	Айнетдинова		12.01


ГМС-2001 ИЖ 3.1-1-


ПЛИТЫ П12-1-1, П12-1н-1

СТАДИЯ	ЛИСТ	ЛИСТОВ
Р	29	1


ЦНИИЭП жилых и общественных зданий

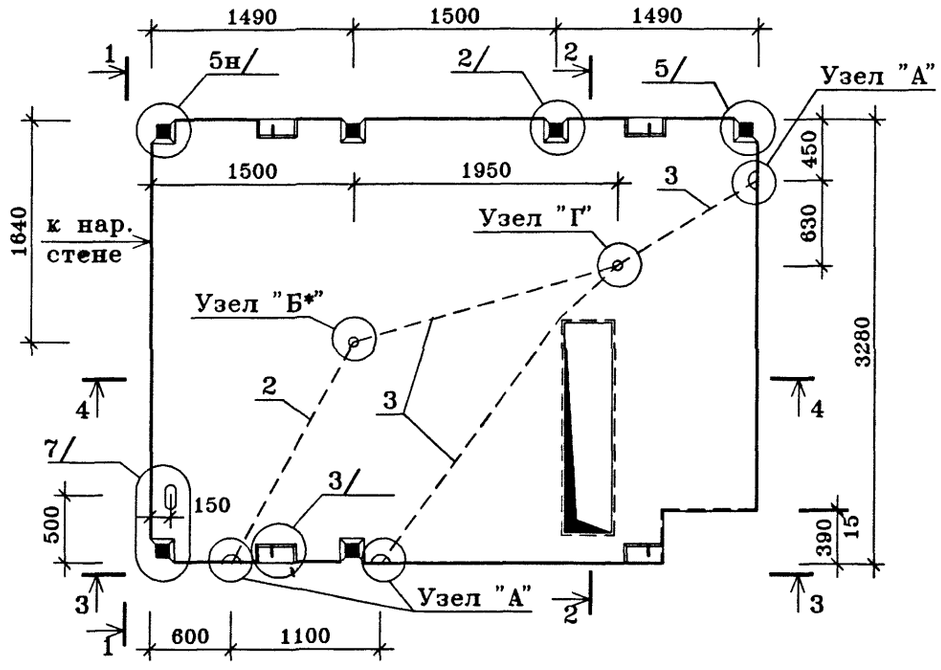


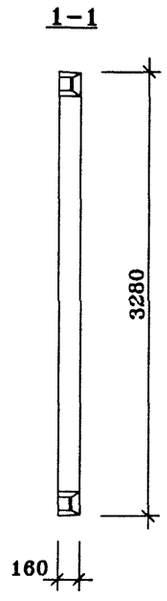


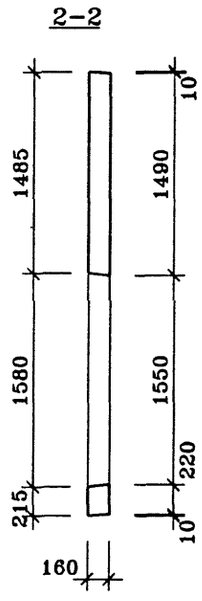

ПОЗ.	НАИМЕНОВАНИЕ	КОЛ-ВО	ОБОЗНАЧЕНИЕ ДОКУМЕНТА
1	Бетон тяжелый класса В22.5, куб.м	2.19	
2	ПВХ трубка ф25, п.м.	1.9	
3	ПВХ трубка ф40, п.м.	6.1	
	Масса стали кг		
	Масса изделия кг	5475	

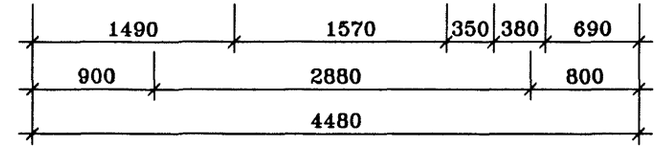

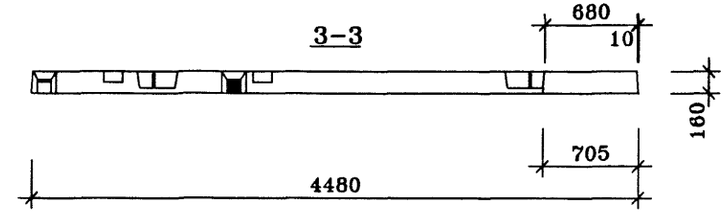

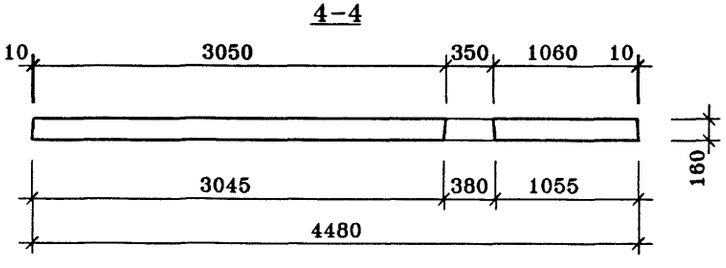

техническое описание см. ИЖ 3.1-1-ТО
плита П12-2н-1 зеркальна плите П12-2-1

Нач.ПКО1	Пальцева		12.01
ГИП	Кузнецов		12.01
Разраб.	Карасев		12.01
Гл.спец.	Субботовская		12.01
Проверил	Айнетдинова		12.01


ГМС-2001 ИЖ 3.1-1-

ПЛИТА
П12-2-1, П12-2н-1

СТАДИЯ	ЛИСТ	ЛИСТОВ
Р		1

ЦНИИЭП жилых и общественных зданий

ИНВ.N ПОДЛ | ПОДПИСЬ И ДАТА | ВЗАМ.ИНВ.N

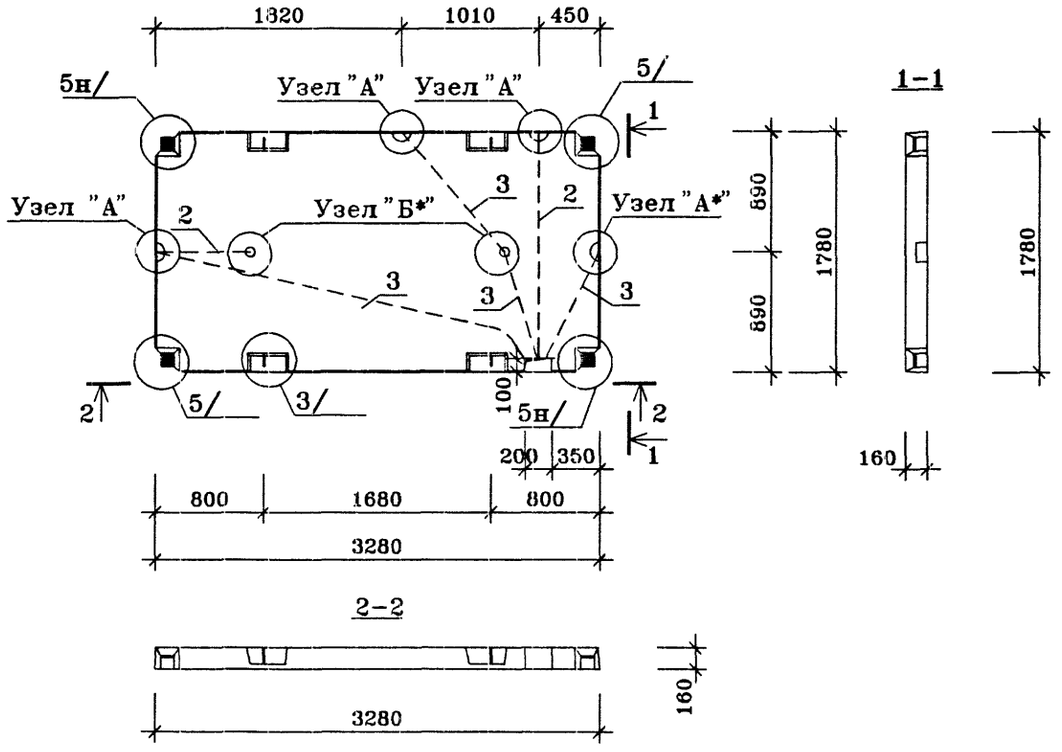

ПОЗ.	НАИМЕНОВАНИЕ	КОЛ-ВО	ОБОЗНАЧЕНИЕ ДОКУМЕНТА
1	Бетон тяжелый класса В22.5, куб.м	0.92	
2	ПВХ трубка ø25, п.м.	2.4	
3	ПВХ трубка ø40, п.м.	5.6	
	Масса стали кг		
	Масса изделия кг	2300	

техническое описание см. ИЖ 3.1-1-ТО
плита П13-1-1н зеркальна плите П13-1-1 по электрике
2-ая редакция


Нач.ПКО1	Пальцева		12.01
ГИП	Кузнецов		12.01
Разраб.	Карасев		12.01
Гл.спец.	Субботовская		12.01
Проверил	Айнетдинова		12.01

ГМС-2001 ИЖ 3.1-1-

ПЛИТЫ
П13-1-1,П13-1-1н

СТАДИЯ	ЛИСТ	ЛИСТОВ
Р	31	1

ЦНИИЭП жилых и общественных зданий

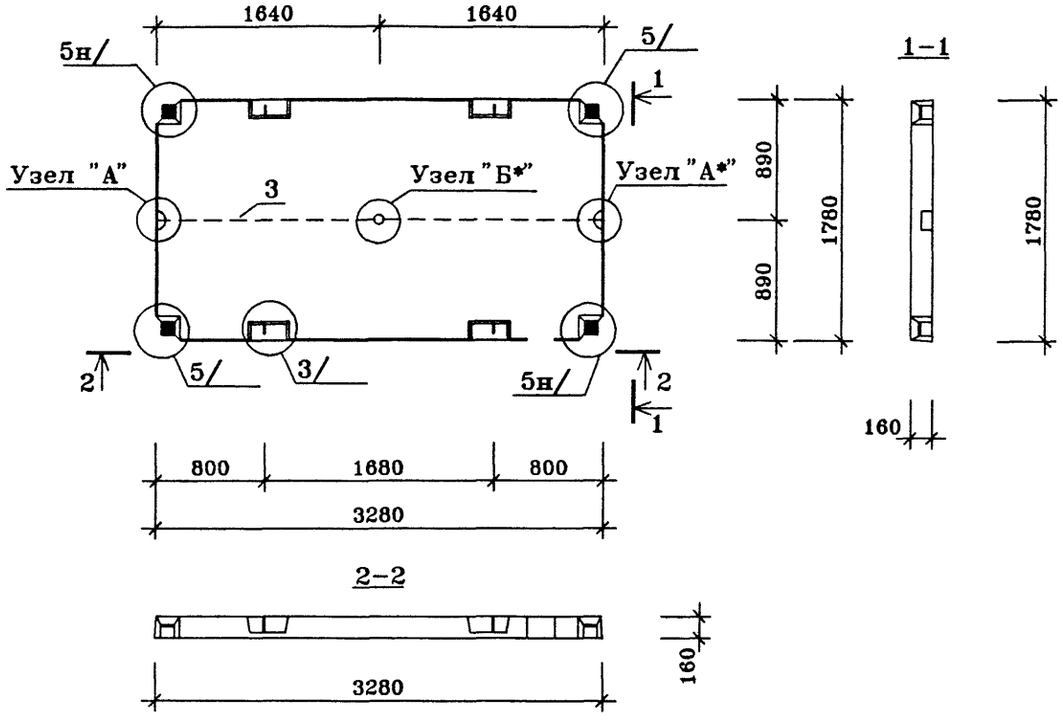

ПОЗ.	НАИМЕНОВАНИЕ	КОЛ-ВО	ОБОЗНАЧЕНИЕ ДОКУМЕНТА
1	Бетон тяжелый класса В22.5, куб.м	0.92	
3	ПВХ трубка ø40, п.м.	3.3	
	Масса стали кг		
	Масса изделия кг	2300	

техническое описание см. ИЖ 3.1-1-ТО


Нач.ПКО1	Пальцева		02.02
ГИП	Кузнецов		02.02
Разраб.	Карасев		02.02
Гл.спец.	Субботовская		02.02
Проверил	Айнетдинова		02.02

ГМС-2001 ИЖ 3.1-1-

ПЛИТЫ
П13-1-2

СТАДИЯ	ЛИСТ	ЛИСТОВ
Р		1

ЦНИИЭП жилых и общественных зданий

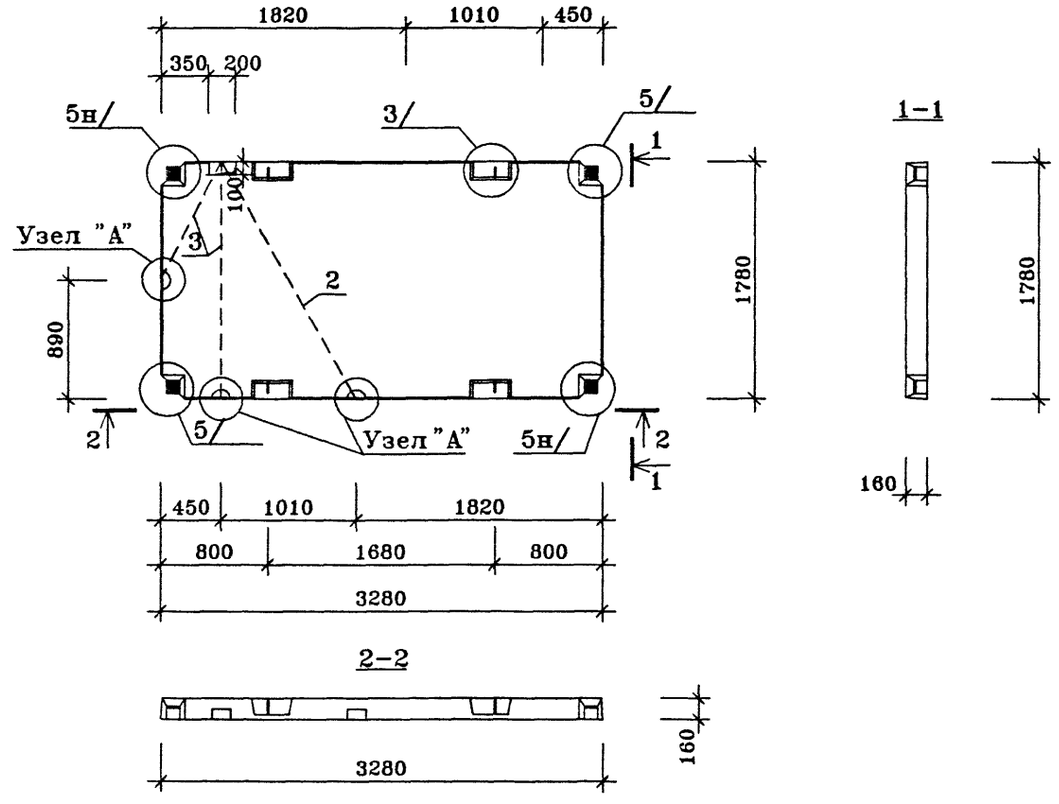

ПОЗ.	НАИМЕНОВАНИЕ	КОЛ-ВО	ОБОЗНАЧЕНИЕ ДОКУМЕНТА
1	Бетон тяжелый класса В22.5, куб.м	0.92	
2	ПВХ трубка ⌀25, п.м.	2.0	
3	ПВХ трубка ⌀40, п.м.	2.7	
	Масса стали кг		
	Масса изделия кг	2300	

техническое описание см. ИЖ 3.1-1-ТО

плита П13-1-3н зеркальна плите П13-1-3 по электрике


Нач.ПК01	Пальцева		02.02
ГИП	Кузнецов		02.02
Разраб.	Карасев		02.02
Гл.спец.	Субботовская		02.02
Проверил	Айнетдинова		02.02

ГМС-2001 ИЖ 3.1-1-

ПЛИТЫ
П13-1-3,П13-1-3н

СТАДИЯ	ЛИСТ	ЛИСТОВ
Р		1


ЦНИИЭП жилых и общественных зданий

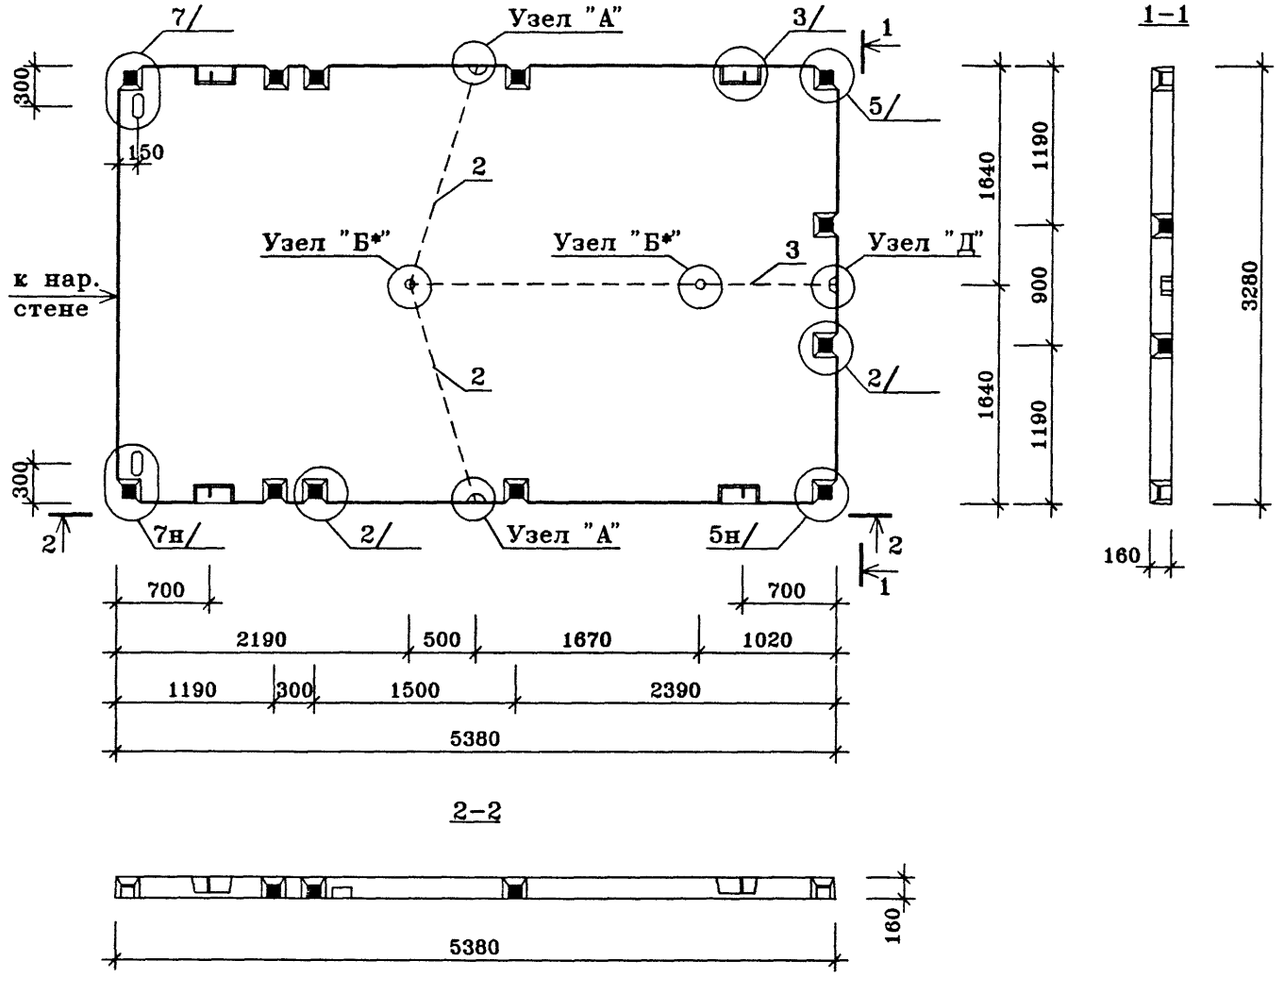

ПОЗ.	НАИМЕНОВАНИЕ	КОЛ-ВО	ОБОЗНАЧЕНИЕ ДОКУМЕНТА
1	Бетон тяжелый класса В22.5, куб.м	2.80	
2	ПВХ трубка ф25, п.м.	3.4	
3	ПВХ трубка ф40, п.м.	3.2	
	Масса стали кг		
	Масса изделия кг	7000	

техническое описание см. ИЖ 3.1-1-ТО

				ГМС-2001	ИЖ 3.1-1-
Нач.ПКО1	Пальцева		02.02		
ГИП	Кузнецов		02.02		СТАДИЯ / ЛИСТ / ЛИСТОВ
Разраб.	Карасев		02.02		Р / / 1
Гл.спец.	Субботовская		02.02	ПЛИТА П14-1-1	
Проверил	Айнетдинова		02.02		ЦНИИЭП жилых и общественных зданий

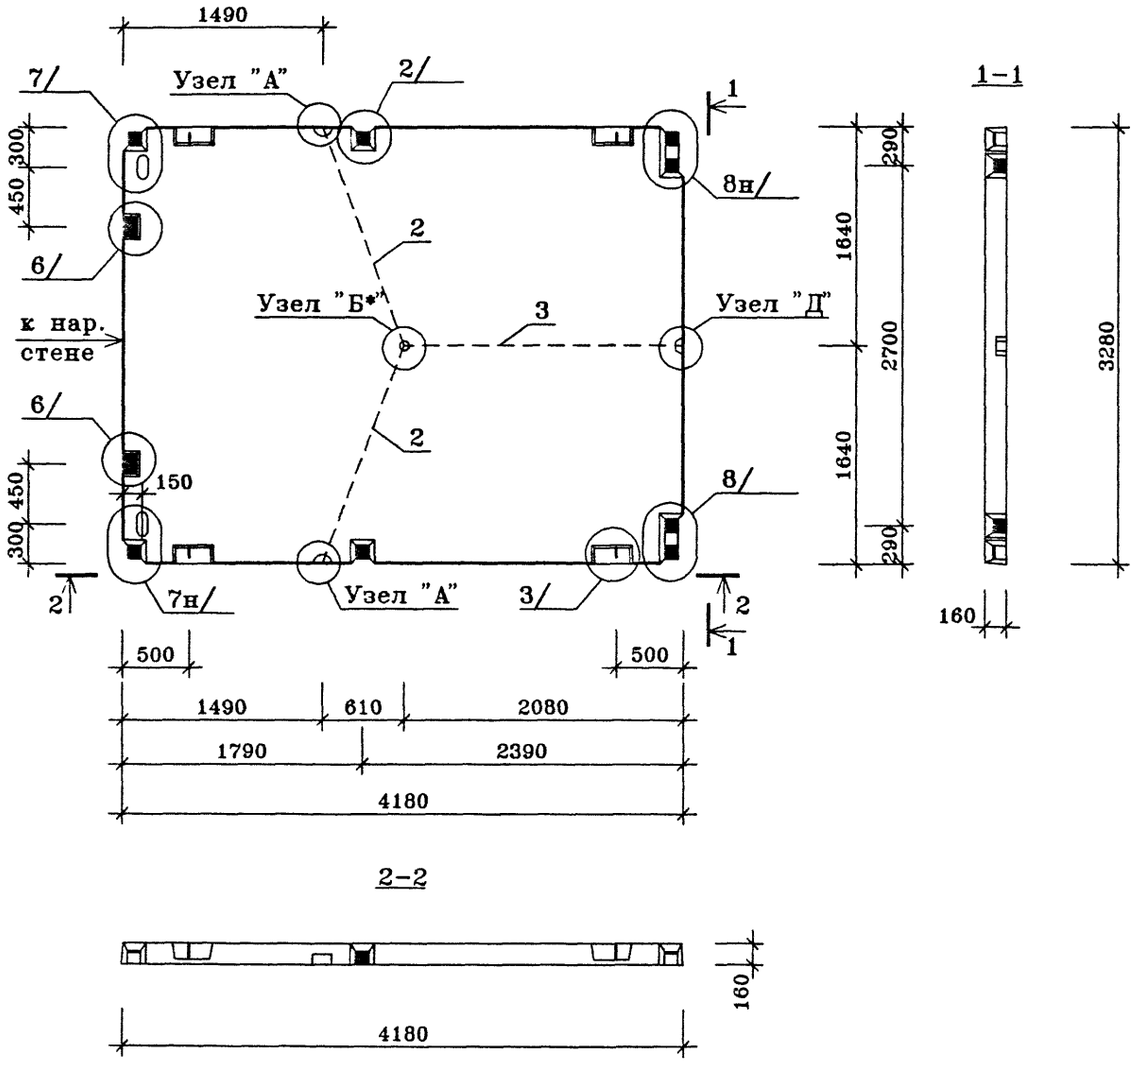

ПОЗ.	НАИМЕНОВАНИЕ	КОЛ-ВО	ОБОЗНАЧЕНИЕ ДОКУМЕНТА
1	Бетон тяжелый класса В22.5, куб.м	2.18	
2	ПВХ трубка ø25, п.м.	2.1	
3	ПВХ трубка ø40, п.м.	3.4	
	Масса стали кг		
	Масса изделия кг	5450	

техническое описание см. ИЖ 3.1-1-ТО

Нач.ПКО1	Пальцева		02.02
ГИП	Кузнецов		02.02
Разраб.	Карасев		02.02
Гл.спец.	Субботовская		02.02
Проверил	Айнетдинова		02.02


ГМС-2001 ИЖ 3.1-1-

ПЛИТА П15-1-1


СТАДИЯ	ЛИСТ	ЛИСТОВ
Р		1

ЦНИИЭП жилых и общественных зданий


1

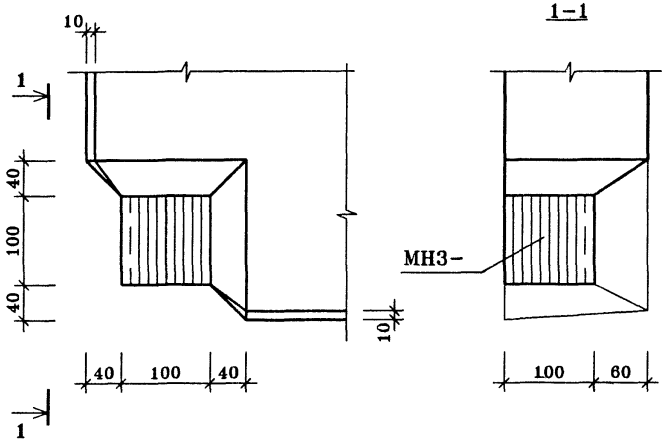


3

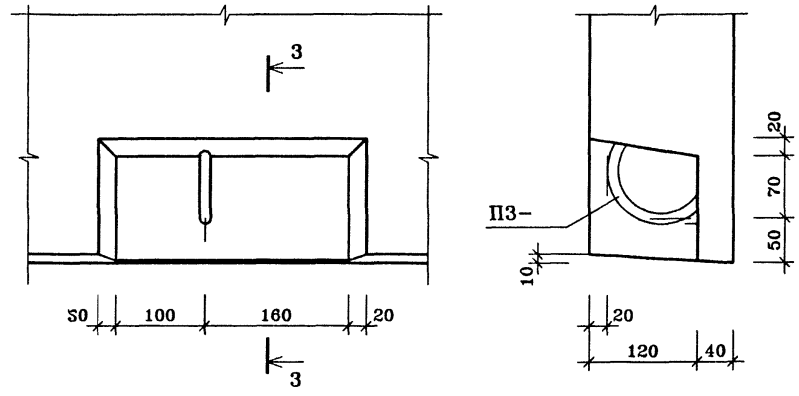

2

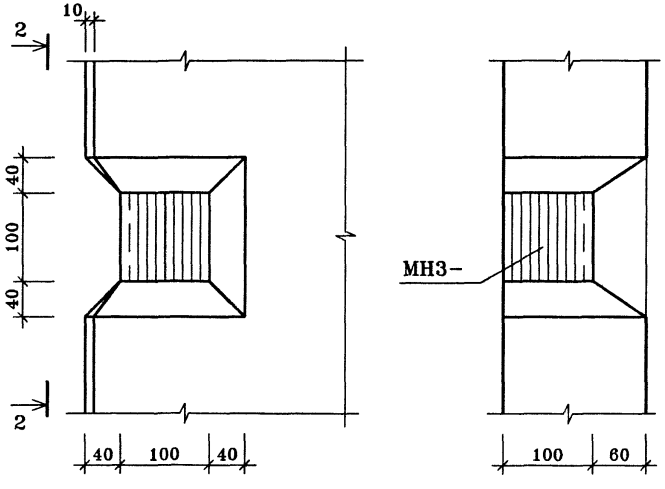

4

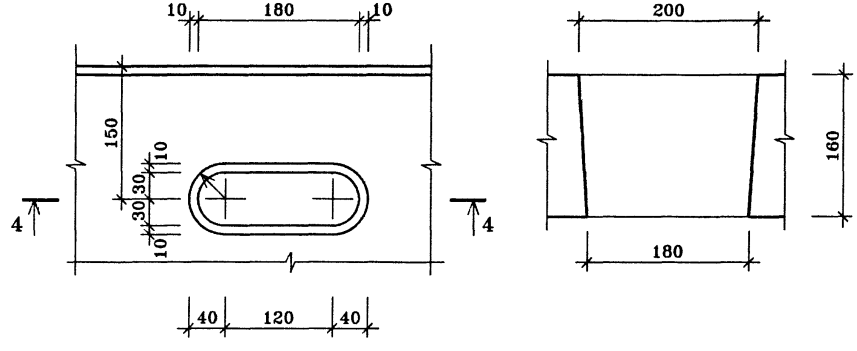

Нач.ПК01	Пальцева		12.01
ГИП	Кузнецов		12.01
Разраб.	Карасев		12.01
Гл.спец.	Субботовская		12.01
Проверил	Айнетдинова		12.01


ГМС-2001 ИЖ 3.1-1-

ПЛИТЫ ПЕРЕКРЫТИЯ
УЗЛЫ 1÷4


СТАДИЯ	ЛИСТ	ЛИСТОВ
Р	32	1

ЦНИИЭП жилых и общественных зданий


5

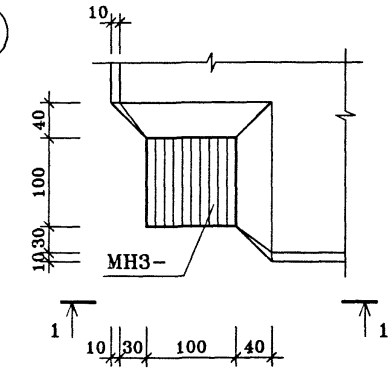


1–1

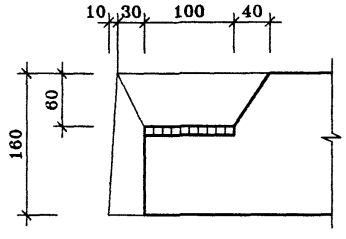


6

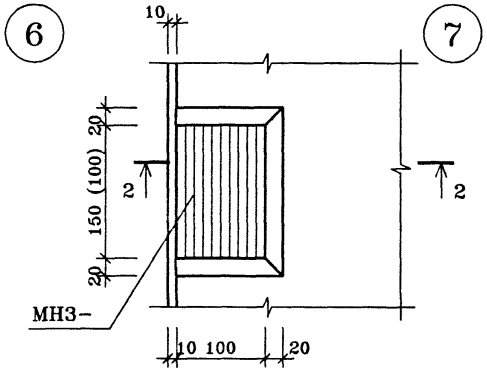


2–2

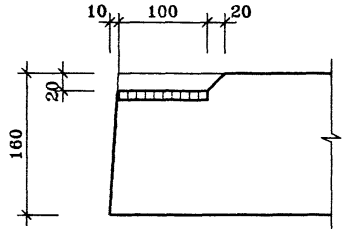


7

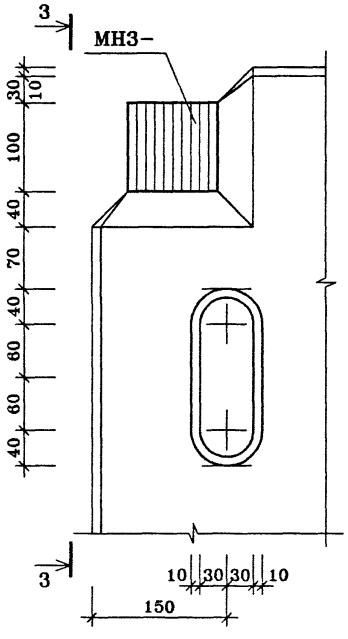


3–3

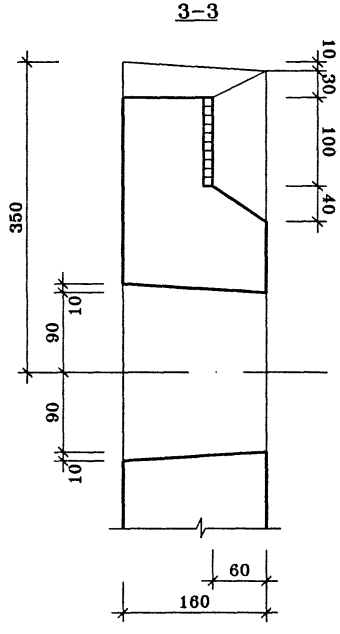

8

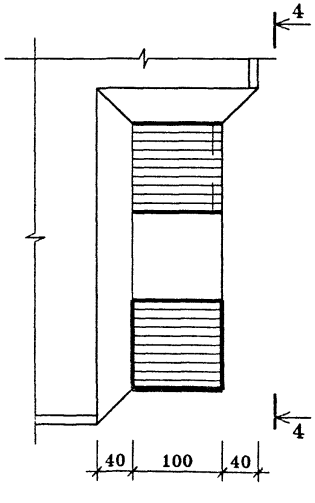

4–4

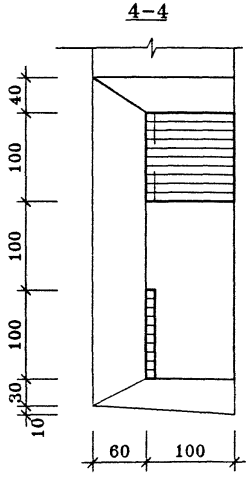

Нач.ШК01	Пальцева		12.01
ГИП	Кузнецов		12.01
Разраб.	Карасев		12.01
Проверил	Айнетдинова		12.01


ГМС-2001 ИЖ 3.1-1-

ПЛИТЫ ПЕРЕКРЫТИЯ
УЗЛЫ 5 ÷ 8


СТАДИЯ	ЛИСТ	ЛИСТОВ
Р		1

ЦНИИЭП жилых и общественных зданий


Узел "В"

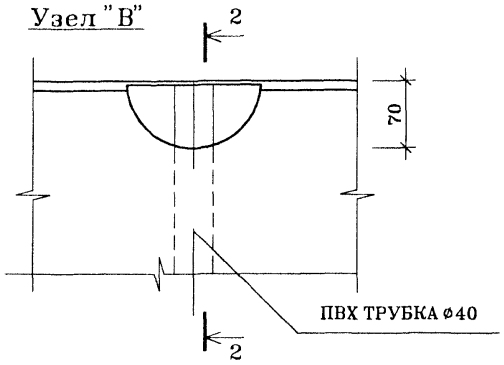


Узел "А"

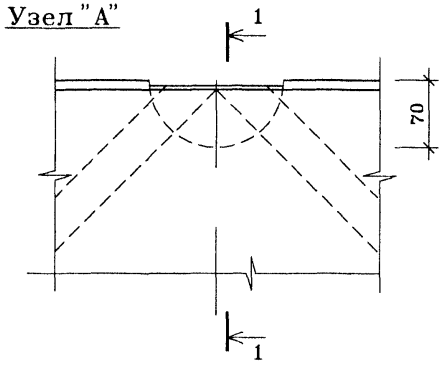


1–1

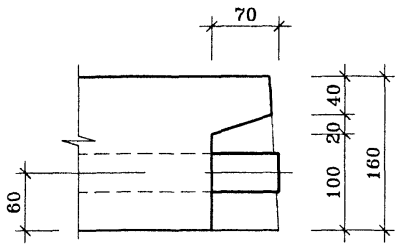


2–2

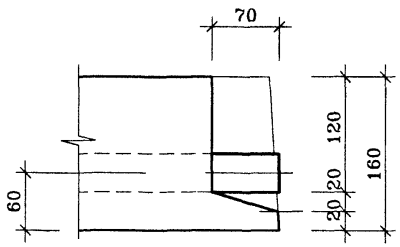


Узел "Б"

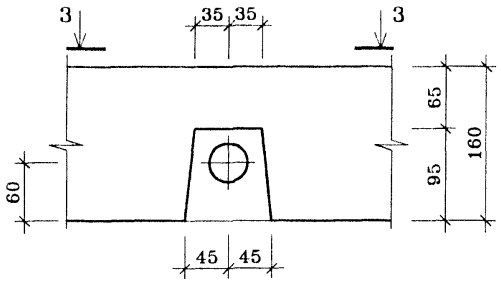


Узел "Г"

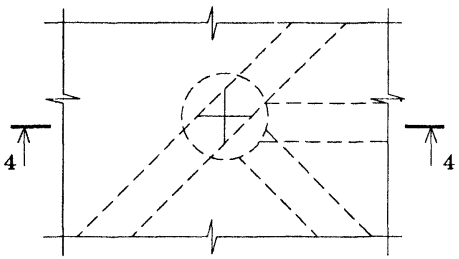


Узел "Д"

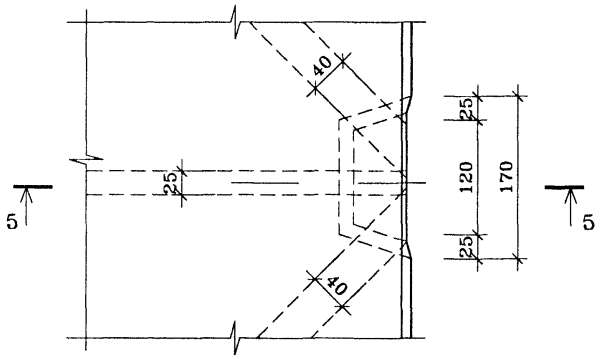


3–3

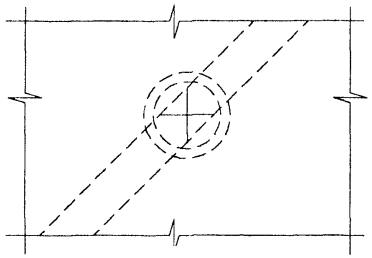

4–4

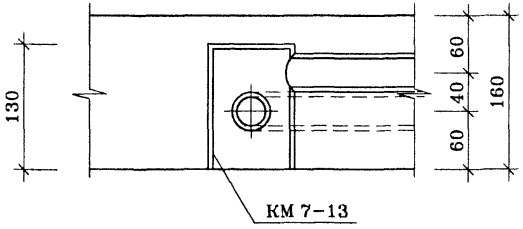

5–5

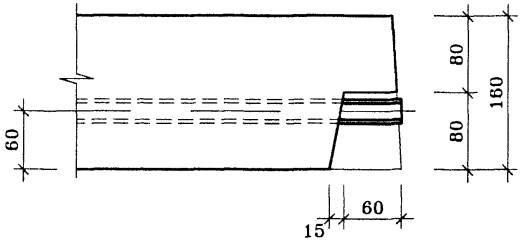

Нач.ПКО1	Пальцева		11.01
ГИП	Кузнецов		11.01
Разраб.	Карасев		11.01
Гл.спец.	Субботовская		11.01
Проверил	Айнетдинова		11.01

ГМС–2001 ИЖ 3.1–1–

УЗЛЫ А, Б, В, Г, Д.

СТАДИЯ	ЛИСТ	ЛИСТОВ
Р	35	1

ЦНИИЭП жилых и общественных зданий

ИНВ.№ | ПОДПИСЬ И ДАТА | ВЗАМ.ИНВ.№

gost.e-ecolog.ru