ТИПОВАЯ ДОКУМЕНТАЦИЯ НА КОНСТРУКЦИИ, ИЗДЕЛИЯ И УЗЛЫ ЗДАНИЙ И СООРУЖЕНИЙ

СЕРИЯ 5.903-10

БЛОКИ ВСПОМОГАТЕЛЬНОГО ОБОРУДОВАНИЯ СТАНЦИЙ ВОДОПОДГОТОВКИ КОТЕЛЬНЫХ УСТАНОВОК

ВЫПУСК 1-1

БЛОКИ НАТРИЙ-КАТИОНИТНЫХ ФИЛЬТРОВ

АЛЬБОМ 3

БЛОКИ НАТРИЙ-КАТИОНИТНЫХ ФИЛЬТРОВ ДИАМЕТРОМ 700 мм

РАБОЧИЕ ЧЕРТЕЖИ

РАЗРАБОТАНЫ
ГПИ САНТЕХПРОЕКТ ГОССТРОЯ СССР
Главный инженер института Ю.И. Шилер
Главный инженер проекта Н.И. Тарских

УТВЕРЖДЕНЫ ММСС СССР
протоколом от 10 декабря 1987г.
ИВВЕДЕНЫ В ДЕЙСТВИЕ
институтом Гипротехмонтаж
приказом от 30 декабря 1987г.
№ 99

gost.e-ecolog.ru

© ЦИТП Госстроя СССР, 1988


Госстрой СССР
Таллинский филиал
ЦИТП
Типовой проект 1 (серия)
№ 5.903-10 в 1-7 а.3
Заказ № 1908
Цена 2 руб. 89 коп
Тираж 4400
Дата "12" 12 1985 г.

Содержание

Обозначение	Наименование	Стр.
	Содержание	2
А24В062.000СТ	Блок натрий-катионитных фильтров БФ Na I-700х3-1 Технологическая схема	3
А24В062.000	Блок натрий-катионитных фильтров БФ Na I-700х3-1	3;15
А24В062.000СБ	Блок натрий-катионитных фильтров БФ Na I-700х3-1	4;5
А24В062.010	Трубопровод	6
А24В062.010СБ	Трубопровод	
А24В062.011	Труба	
А24В062.023	Патрубок	
А24В062.020	Трубопровод	7
А24В062.020СБ	Трубопровод	
А24В062.021	Патрубок	
А24В062.030	Трубопровод	8
А24В062.030СБ	Трубопровод	
А24В062.040	Трубопровод	9
А24В062.071	Отвод	
А24В062.070СБ	Трубопровод	
А24В062.070	Трубопровод	9;11
А24В062.050	Трубопровод	10
А24В062.050СБ	Трубопровод	
А24В062.022	Труба	
А24В062.051	Патрубок	
А24В062.060	Трубопровод	11
А24В062.100	Трубопровод	
А24В062.060СБ	Трубопровод	12
А24В062.061	Патрубок	
А24В062.101	Патрубок	
А24В062.102	Труба	
А24В062.040СБ	Трубопровод	13
А24В062.080	Трубопровод	
А24В062.080СБ	Трубопровод	
А24В062.006	Патрубок	

Обозначение	Наименование	Стр.
А24В062.090	Трубопровод	14
А24В062.090СБ	Трубопровод	
А24В062.100СБ	Трубопровод	
А24В062.110	Рама	15
А24В062.110СБ	Рама	16;17
А24В063.000СТ	Блок натрий-катионитных фильтров БФ Na I-700х2-1 Технологическая схема	18
А24В063.000	Блок натрий-катионитных фильтров БФ Na I-700х2-1	18;19
А24В062.111	Уголок	13
А24В062.128	Уголок	
А24В063.000СБ	Блок натрий-катионитных фильтров БФ Na I-700х2-1	20;21
А24В063.010	Рама	22
А24В063.010СБ	Рама	23;24
А24В064.000СТ	Блок натрий-катионитных фильтров БФ Na I-700х3-2 Технологическая схема	25
А24В064.000	Блок натрий-катионитных фильтров БФ Na I-700х3-2	25;26
А24В064.000СБ	Блок натрий-катионитных фильтроз БФ Na I-700х3-2	26,27
А24В064.010	Рама	28
А24В064.010СБ	Рама	29;30
А24В065.000СТ	Блок натрий-катионитных фильтров БФ Na I-700х2-2 Технологическая схема	31
А24В065.000	Блок натрий-катионитных фильтров БФ Na I-700х2-1	31;22
А24В065.000СБ	Блок натрий-катионитных фильтров БФ Na I-700х2-2	32;33
А24В065.010	Рама	34
А24В065.010СБ	Рама	35;36

Серия 5.903-10 Выпуск 1-1 Альбом 3

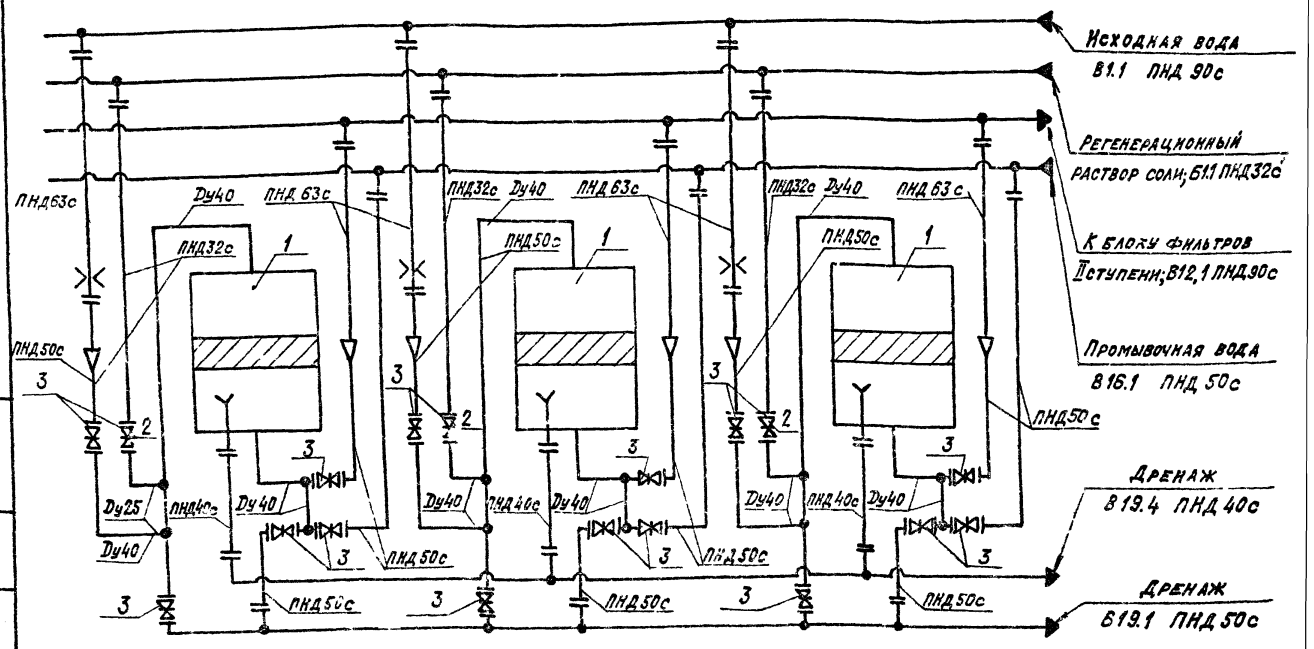

Поз.	Наименование	Кол.	Прим.
1	Фильтр ФИПа I-0,7-0,6 Na	3	
2	Вентиль муфтовый 15кч18п2 Ду25	3	Поставляются в комплекте с фильтром
3	Вентиль муфтовый 15кч18п2 Ду40	15	

Изм.	Лист	№ докум.	Подп.	Дата
Разраб.		Литвак		
Пров.		Соловьев		
Рук. гр.		Яковкин		
Н. контр.		Фрадкин		
Утв.		Спивак		

А24В062.000 СТ

Блок натрий-катионитных фильтров БФ №I-700х3-1

Технологическая схема

Лит.	Масса	Масштаб
	—	—

Лист	Листов 1

САНТЕХПРОЕКТ

Формат А3

Выпуск 1-1
Альбом 3
Серия 3.900-3

Формат	Зона	Поз.	Обозначение	Наименование	Кол.	Примечание
				Документация		
А2			А24В062.000СБ	Сборочный чертеж		
А2			А24В062.000СТ	Технологическая схема		
А2			А24В052.000Д	Технические требования		
				Блоки натрий-катионитных фильтров		
				Сборочные единицы		
А4		1	А24В052.010-02	Установка дифманометра	3	
А4		2	А24В052.020-01	Распорка	2	
А4		3	А24В052.050-02	Трубопровод	2	
А4		4	А24В052.060-10	Трубопровод	1	
		5	-12	Трубопровод	1	
		6	14	Трубопровод	1	
А4		7	А24В057.090-02	Трубопровод	6	
А4		8	А24В062.010	Трубопровод	3	
А4		9	А24В062.020	Трубопровод	3	
А4		10	А24В052.030	Трубопровод	1	
А4		11	А24В062.040	Трубопровод	3	
А4		12	А24В062.050	Трубопровод	3	
А4		13	А24В062.060	Трубопровод	3	
А4		14	А24В062.070	Трубопровод	3	
А4		15	А24В062.080	Трубопровод	21	
		16	-01	Трубопровод	3	
Б4		17	А24В062.090	Трубопровод	3	
		18	-01	Трубопровод	3	

Формат	Зона	Поз.	Обозначение	Наименование	Кол.	Примечание
А4		19	А24В062.100	Трубопровод	3	
А4		20	А24В062.110	Рама	1	
				Детали		
А4		21	А24В052.001	Хомут	3	
А4		22	А24В052.002	Хомут	10	
		23	-01	Хомут	8	
		24	-02	Хомут	6	
		25	-03	Хомут	6	
		26	-07	Хомут	11	
				Прокладки		
				Паронит ПОН3 ГОСТ481-80		
Б4		27	А24В062.001	ф60-0,74хф33+0,62	6	0,001кг
Б4		28	А24В062.002	ф70-0,74хф39+0,74	6	0,001кг
Б4		29	А24В062.003	ф38-0,87хф50+0,74	24	0,002кг
Б4		30	А24В062.004	ф90-0,87хф60+0,74	12	0,004кг
А4		31	А24В062.006	Патрубок	3	
				Стандартные изделия		
		35		Болты ГОСТ7798-70 М6х20.36	3	
		36		М8х20.36	88	
		37		М10х35.36	36	
		38		М12х50.36	156	
		39		М16х30.36	9	

Изм.	Лист	№ докум.	Подп.	Дата
Разраб.		Субинская		
Пров.		Литвак		
Рук. гр.		Гладкова		
Н. контр.		Фрадкин		
Утв.		Спивак		

А24В062.000

Блок натрий-катионитных фильтров БФ Na I-700х3-1

Лит.	Лист	Листов
И	1	3


Госстрой СССР САНТЕХПРОЕКТ г. Москва


Формат А4


Изм.	Лист	№ докум.	Подп.	Дата

А24В062.000

Лист 2

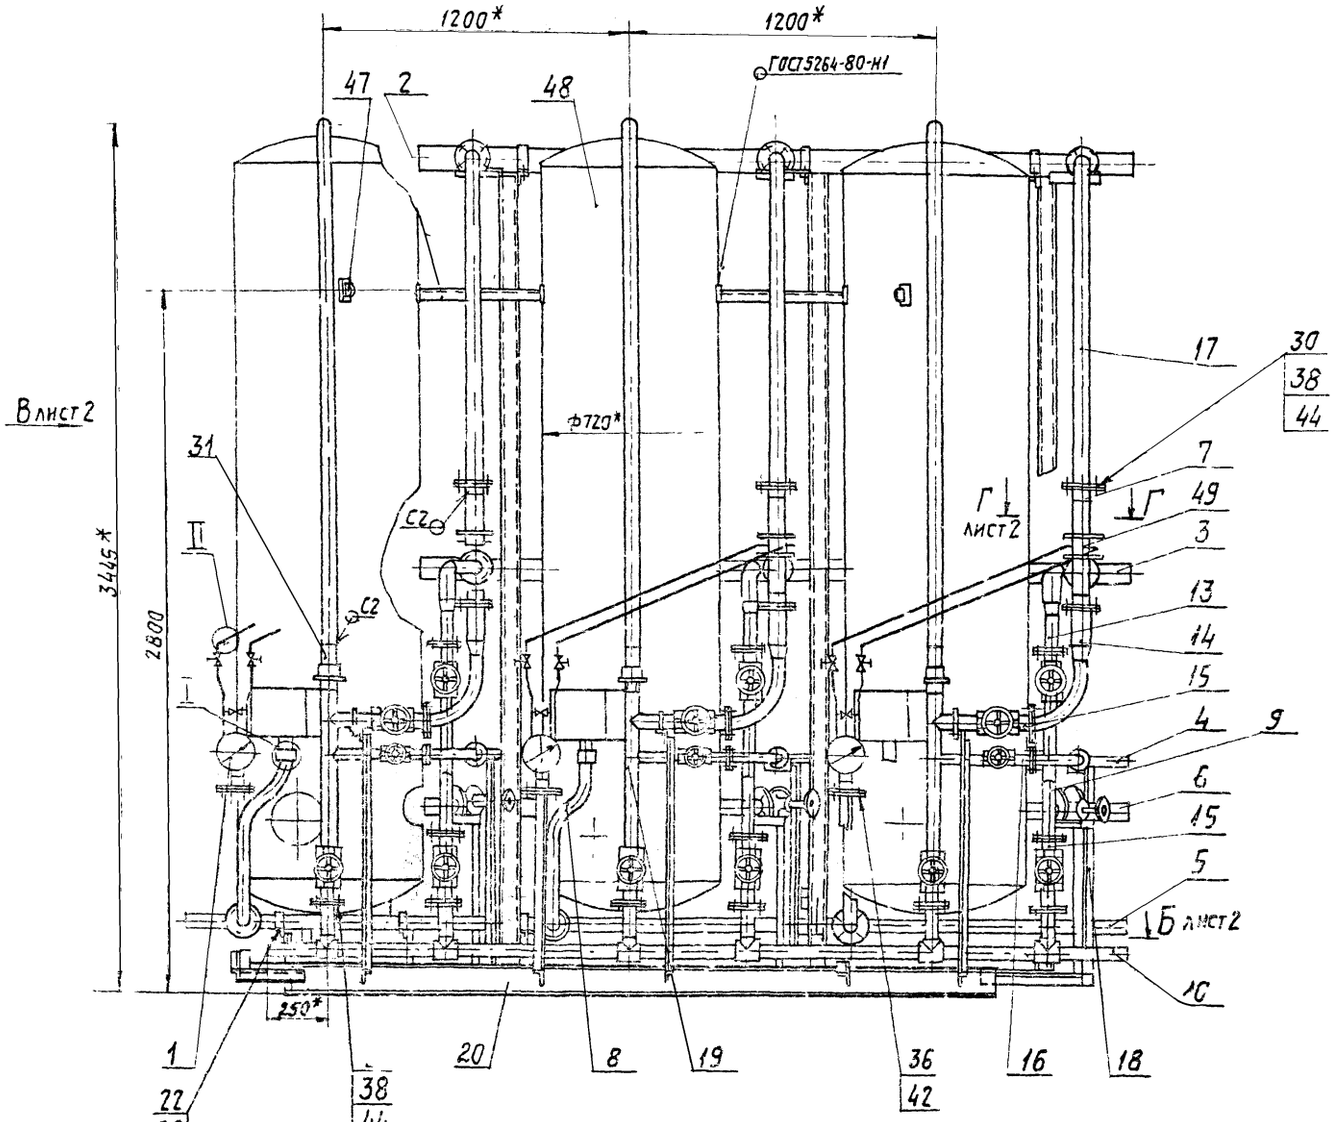

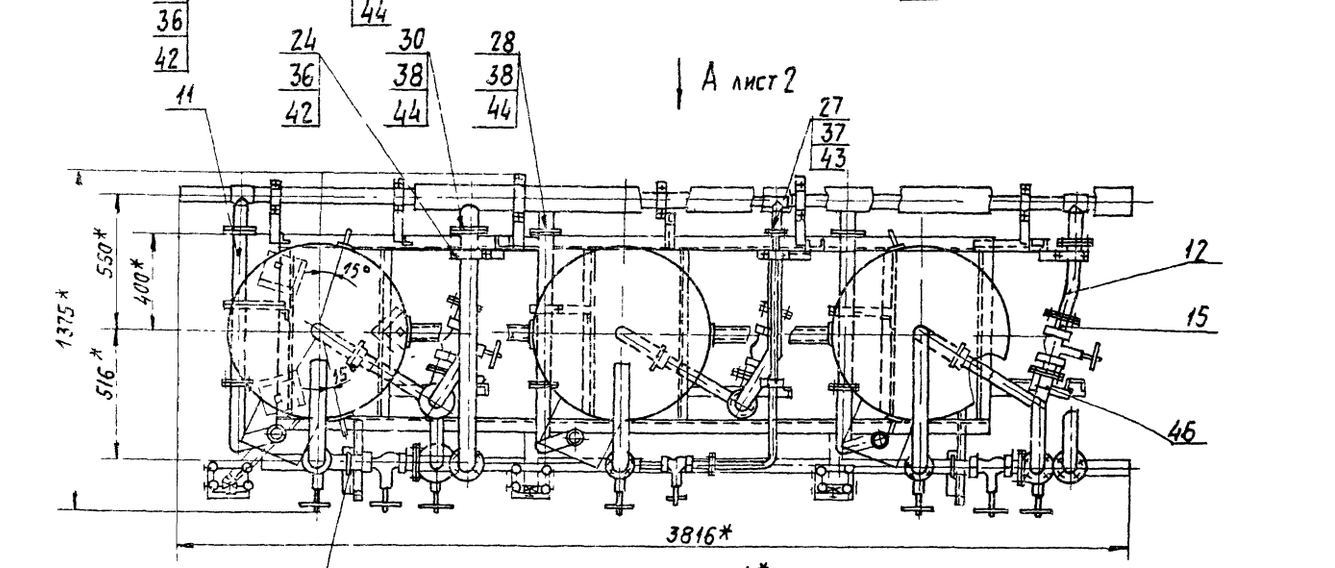

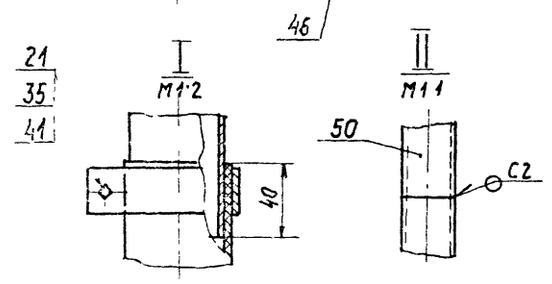


1.* Размеры для справок.
2. $\pm \frac{t_i}{2}$.
3. Неуказанные сварные швы по ГОСТ16037-80.

				А24В062.000СБ			
Изм.	Лист	№ докум.	Подп.	Дата	Блок натрий-катионитных фильтров БФNaI-700х3-1	Лит.	Масса	Масштаб
Разраб.		Рубинская				И	2400	1:15
Пров.		Литвак				Лист 1	Листов 2	
Рук. гр.		Рановский						
Гл. спец.		Чшомирская				Госстрой СССР САНТЕХПРОЕКТ г. Москва		
Н. контр.		Фрадкин						
ГИП		Спивак						


Копировал Тужилкина 23056-03 5 Формат А2

Серия 5.903-13 КЛ
Альбом 3
Выпуск 1-1


Вид А лист 1

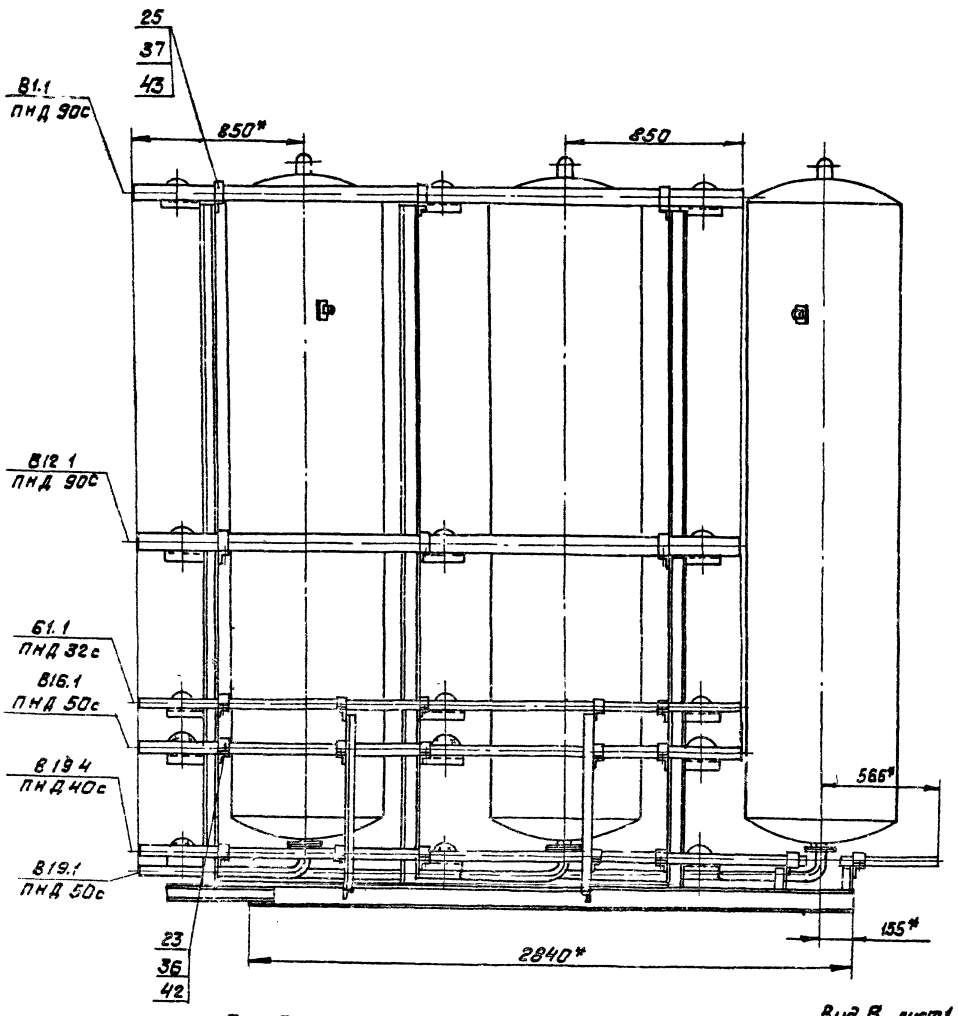


Д - Д повернуто
М1:5

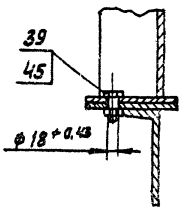


Б - Б лист 1
М1:10

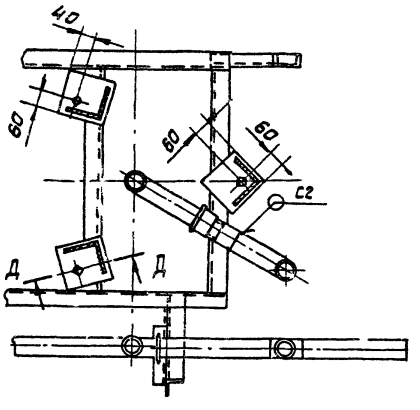

Вид В лист 1

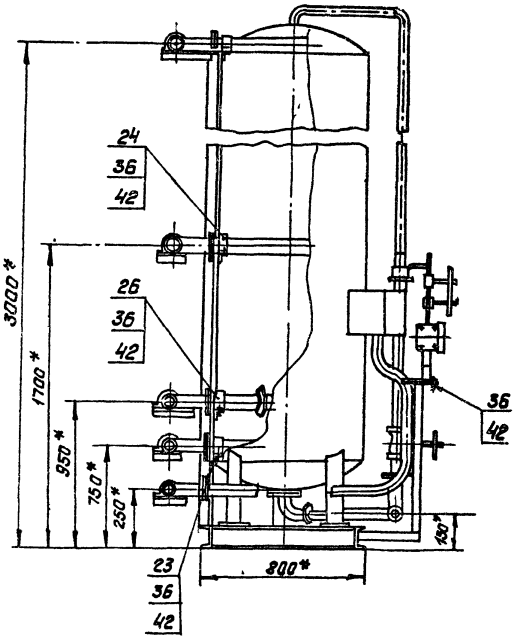

Г - Г лист 1
М1:10

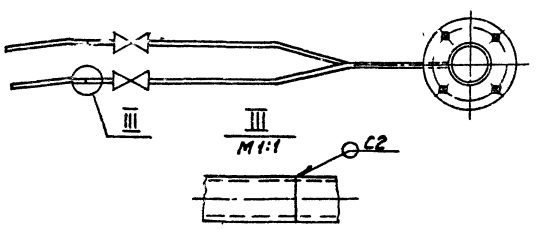

Выпуск 1-1
Альбом 3

Серия 3.903-10

Инв.№подл. | Подп. и дата | Взам.инв.№ | Инв.№дубл. | Подп. и дата


Формат	Зона	Поз	Обозначение	Наименование	Кол.	Примечание
				Документация		
А4			А248062.010 СБ	Сборочный чертеж		
				Детали		
А3		1	А248052.031-08	Фланец	1	
А4		2	А248052.043-02	Втулка под фланец	1	
А4		3	А248062.011	Труба	1	
				Стандартные изделия		
		—		Фланец 1-32-6 ГОСТ 12820-80 (Заготовка для А248052.031-08)		
		—		Втулка под фланец ЛНП 40с ОСТ6-05367-74 (Заготовка для А248052.043-02)		


Инв.№ подл. | Подп. и дата | Взам. инв.№ | Инв.№ дубл. | Подп. и дата

Изм.	Лист	№ докум.	Подп.	Дата			
Разраб.		Ямпольская			А248062.010		
Пров.		Литвак					
Рук. группы		Грановский			Трубопровод	Лит.	Лист 1 Листов
Н. контр.		Фрадкин					
Утв.		Спивак				Госстрой СССР САНТЕХПРОЕКТ г. Москва	

Копировал: Крапкина Формат А4

А248062.023

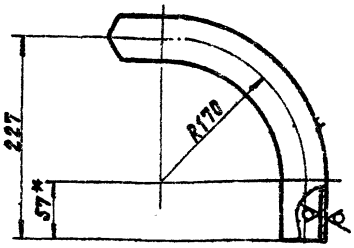

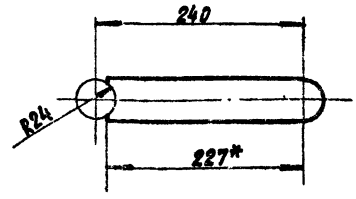


1. *Размеры для справок.
2. $H14; \pm \frac{t2}{2}$


Инв.№ подл. | Подп. и дата | Взам. инв.№ | Инв.№ дубл. | Подп. и дата


Изм.	Лист	№ докум.	Подп.	Дата			
Разраб.		Ямпольская			А248062.023		
Пров.		Литвак					
Рук. группы		Грановский			Патрубок	Лит.	Масса 1,17 Масштаб 1:4
Н. контр.		Фрадкин				Лист	Листов 1
Утв.		Спивак			Труба 40×3,5 ГОСТ 3262-75	Госстрой СССР САНТЕХПРОЕКТ г. Москва	

Формат А4

А248062.011

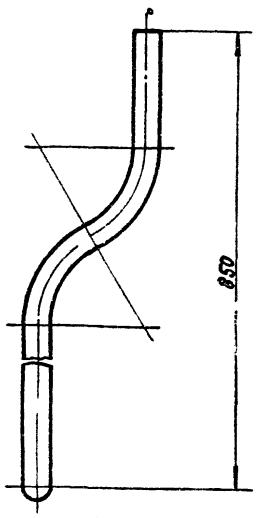

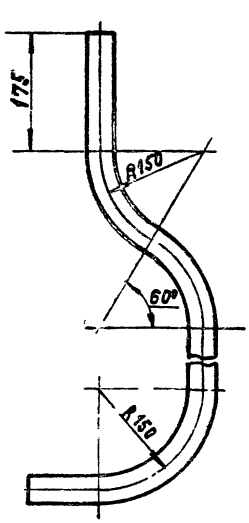

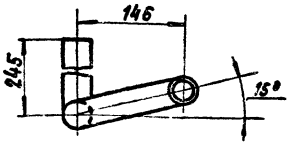

Неуказанные предельные отклонения размеров: $h14; \pm \frac{t2}{2}$


Выпуск 1-1 Альбом 3 Серия 3.[illegible]


Инв.№ подл. | Подп. и дата | Взам. инв.№ | Инв.№ дубл. | Подп. и дата


Изм.	Лист	№ докум.	Подп.	Дата			
Разраб.		Ямпольская			А248062.011		
Пров.		Литвак					
Рук. группы		Грановский			Труба	Лит.	Масса 0,36 Масштаб 1:5
Н. контр.		Фрадкин				Лист	Листов 1
Утв.		Спивак			Труба ЛНД 40с Техническая ГОСТ 18599-83	Госстрой СССР САНТЕХПРОЕКТ г. Москва	


Формат А4

А248062.010СБ

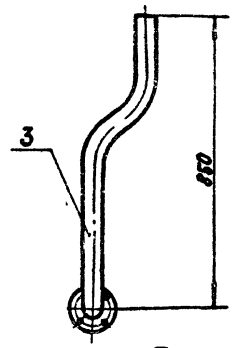

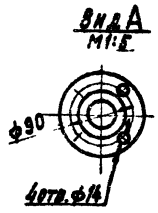

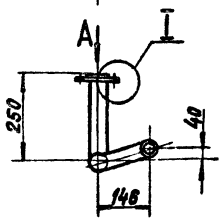

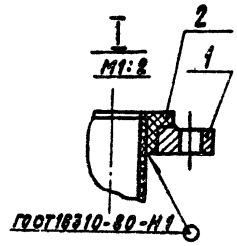

1. Размеры для справок.

Инв.№ подл. | Подп. и дата | Взам. инв.№ | Инв.№ дубл. | Подп. и дата

Изм.	Лист	№ докум.	Подп.	Дата			
Разраб.		Ямпольская			А248062.010СБ		
Пров.		Литвак					
Рук. группы		Грановский			Трубопровод	Лит.	Масса 1,4 Масштаб 1:10
Н. контр.		Фрадкин				Лист	Листов 1
Утв.		Спивак				Госстрой СССР САНТЕХПРОЕКТ г. Москва	

Формат А4

Формат	Поз.	Обозначение	Наименование	Кол.	Примечание
			Документация		
А3		А248062.020СБ	Сборочный чертеж		
			Детали		
А3	1	А248052.031-09	Фланец	2	
А4	2	А248062.021	Патрубок	1	
А4	3	А248062.022	Патрубок	1	
А4	4	А248062.023	Патрубок	1	
			Стандартные изделия		
	—		Фланец 1-40-6 ГОСТ 12820-80 (заготовка для А248052.031-09)		

Взам.инв.№ | Подл. и дата | Инв.№ подл. | Взам.инв.№ | Инв.№ дубл. | Подп. и дата

Изм.	Лист	№ докум.	Подп.	Дата
Разраб.		Ямпольская		
Пров.		Литвак		
Рук. группы		Грановский		
Н. контр.		Фрадкин		
Утв.		Спивак		

А248062.020


Трубопровод

Лит	Лист	Листов
И		1

Госстрой СССР САНТЕХПРОЕКТ г. Москва

Копировал: Крапивина Формат: А4

А248062.021

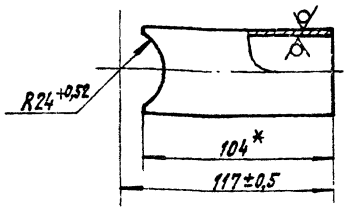

*Размер для справок.

Изм.	Лист	№ докум.	Подп.	Дата
Разраб.		Ямпольская		
Пров.		Литвак		
Рук. группы		Грановский		
Н. контр.		Фрадкин		
Утв.		Спивак		

Патрубок

Лит	Масса	Масштаб
И	0,44	1:2

Труба 40×3,5 ГОСТ 3252-75


Лист | Листов 1

Госстрой СССР САНТЕХПРОЕКТ г. Москва


Копировал: Крапивина Формат: А4

А248062.020СБ


Выпуск 1-1
Альбом 3
Серия 5.903-10

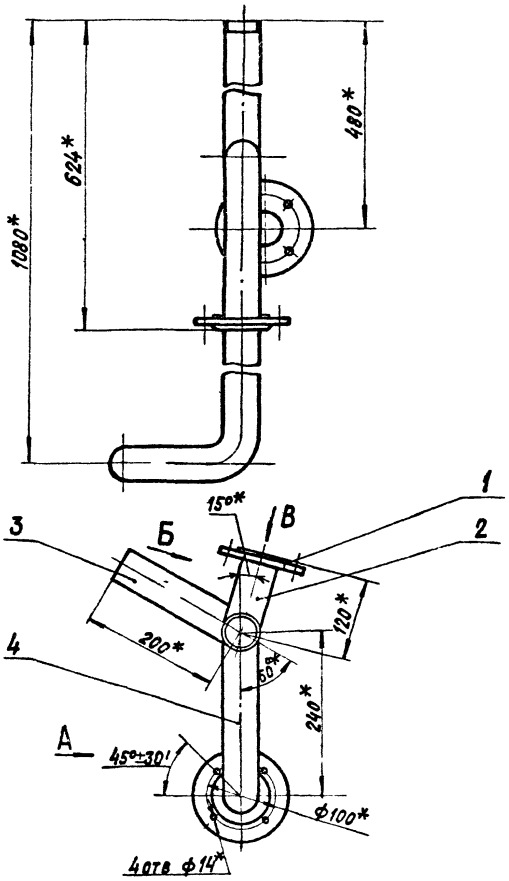


Вид А

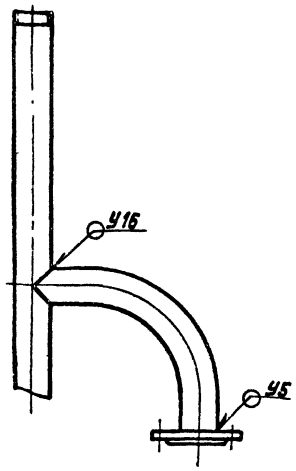

Вид Б повернуто

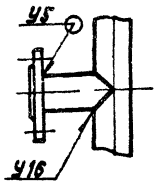

Вид В повернуто

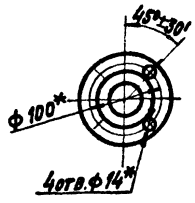

*1. Размеры для справок.
2. Сварные швы по ГОСТ 16307-80

Изм.	Лист	№ докум.	Подп.	Дата
Разраб.		Ямпольская		
Пров.		Литвак		
Рук. группы		Грановский		
Н. контр.		Фрадкин		
Утв.		Спивак		

А248062.020СБ

Трубопровод

Лит	Масса	Масштаб
И	8,7	1:5

Лист | Листов 1

Госстрой СССР САНТЕХПРОЕКТ г. Москва

23050-02 Р Копировал: Крапивина Формат: А3

Формат	Зона	Поз.	Обозначение	Наименование	Кол.	Примечание
				Документация		
А3			А24В062.030 СБ	Сборочный чертеж		
				Детали		
				Труба ПНД 50с техническая ГОСТ18599-83		
Б4		1	А24В062.031	L = 223 - 1,15	1	0,1кг
Б4		2	А24В062.032	L = 347 - 1,4	1	0,15кг
				Переменные данные для исполнения:		
				А24В062.031		
				Детали		
А3		3	А24В052.031-05	Фланец	6	
				Труба ПНД 50с техническая ГОСТ18599-83		
Б4		4	А24В062.033	L = 422 - 1,55	3	0,19кг
Б4		5	А24В062.034	L = 154 - 1,0	6	0,07кг
Б4		6	А24В062.035	L = 670 - 2,0	2	0,3кг
				Стандартные изделия		
		7		Втулка под фланец ПНП 50с ОСТ6-05-367-74	6	

Инв.№подл. | Подп. и дата | Взам.инв.№ | Инв.№дубл. | Подп. и дата

Изм.	Лист	№ докум.	Подп.	Дата	А24В062.030		
Разраб.		Ямпольская			Трубопровод	Лит.	Лист 1 Листов 2
Пров.		Литвак				Госстрой СССР САНТЕХПРОЕКТ г. Москва	
Рук.группы		Граковский					
Н.контр.		Фрадкин					
Утв.		Спивак					

Копировал: Крапивина Формат А4

Формат	Зона	Поз.	Обозначение	Наименование	Кол.	Примечание
		8		Тройник ПНП 50с ОСТ6-5-367-74	6	
		–		Фланец 1-40-6 ГОСТ 12820-80 (заготовка для А24В052.031-05)		
				А24В062.030-01		
				Детали		
А3		3	А24В052.031-05	Фланец	4	
				Труба ПНД 50с техническая ГОСТ18599-83		
Б4		4	А24В062.033	L = 422 - 1,55	2	0,19 гг
Б4		5	А24В062.034	L = 154 - 1,0	4	0,07кг
Б4		6	А24В062.035	L = 670 - 2,0	1	0,3 к-
				Стандартные изделия		
		7		Втулка под фланец ПНП 50с ОСТ6-5-367-74	4	
		8		Тройник ПНП 50с ОСТ6-05-367-74	4	
		–		Фланец 1-40-6 ГОСТ 12820-80 (заготовка для А24В052.031-05)		


Инв.№подл. | Подп. и дата | Взам.инв.№ | Инв.№дубл. | Подп. и дата


Изм.	Лист	№ докум.	Подп.	Дата	А24В062.030	Лист 2


Копировал: Крапивина Формат А4


А24 8062.030 СБ

Рис. 1

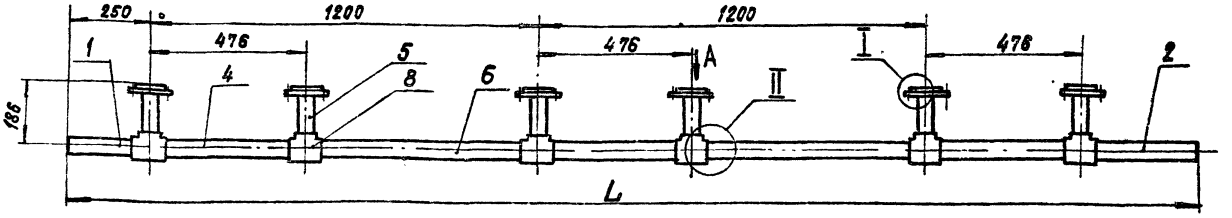

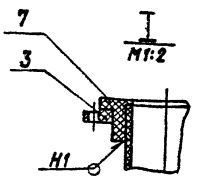


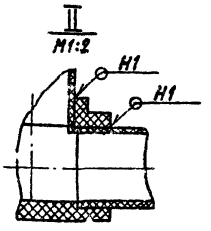

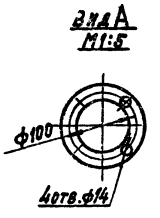

Обозначение	Рис.	L, мм	Масса кг
А24В062.030	1	3500	10,1
-01	2	2300	6,7

Рис. 2
Остальное - см. рис. 1.

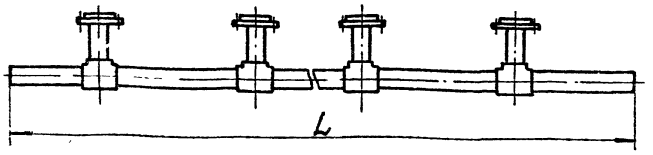

1. Размеры для справок.
2. Сварной шов по ГОСТ 16310-80

Изм.	Лист	№ докум.	Подп.	Дата	А24В062.030 СБ			
Разраб.		Ямпольская			Трубопровод	Лит.	Масса	Масштаб
Пров.		Литвак				М	см. табл.	–
Рук.группы		Граковский				Лист	Листов 1	
Н.контр.		Фрадкин				Госстрой СССР САНТЕХПРОЕКТ г. Москва		
Утв.		Спивак						

Инв.№подл. | Подп. и дата | Взам.инв.№ | Инв.№дубл. | Подп. и дата

Выпуск 1-1 Альбом 3

Серия 4.903-10

Копировал: Крапивина 23056-03 9 Формат А3

Формат	Поз.	Обозначение	Наименование	Кол.	Примечание
			Документация		
А4		А24В062 040СБ	Сборочный чертеж		
			Детали		
А3	1	А24В052. 031-08	Фланец	2	
А4	2	А24В052. 043-02	Втулка под фланец	2	
Б4	3	А24В062.041	Труба ПНД 40с техническая ГОСТ18599-83 ℓ=580-1,75	1	0,27кг
			Стандартные изделия		
—			Фланец 1-32-6 ГОСТ 12820-80 (Заготовка для А24В052.031-08)		
—			Втулка под фланец ПНП 40с ОСТ6-05-367-74 (Заготовка для А24В052.043-02)		

А24В062.040

Трубопровод

Лит. | Лист | Листов 1

ГОССТРОЙ СССР САНТЕХПРОЕКТ г. Москва

Копировал: Крапчина Формат А4

Формат	Зона	Поз.	Обозначение	Наименование	Кол.	Примечание
				Документация		
А4			А24В062 070СБ	Сборочный чертеж		
				Детали		
А3		1	А24В052. 031	Фланец	1	
		2	-05	Фланец	1	
А4		3	А24В052. 043-03	Втулка под фланец	1	
		4	-04	Втулка под фланец	1	
А4		5	А24В062. 071	Отвод	1	
Б4		6	А24В062. 072	Труба ПНД 63с техническая ГОСТ18599-83 ℓ=145-1,0	1	0,17кг
				Стандартные изделия		
		7		Переход ПНП 63с×50с ОСТ6-05-367-74	1	
—				Фланец 1-50-6) ГОСТ 12820-80 (Заготовка для А24В052 031)		

А24В062 070

Трубопровод

Лит. | Лист 1 | Листов 2


САНТЕХПРОЕКТ

Копировал Крапчина Формат А4

Выпуск 1-1 Альбом 3

Серия 5.903-10

А24 В062.070СБ

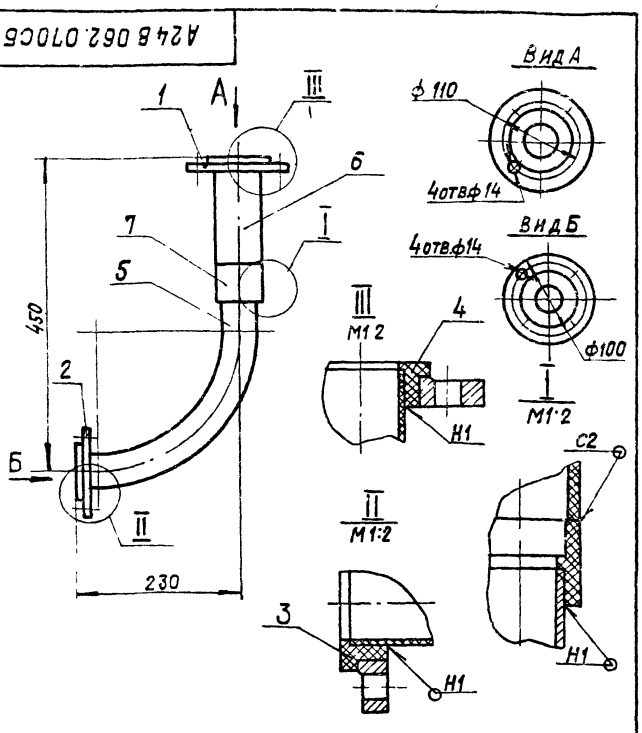

1. Размеры для справок.
2. Сварные швы по ГОСТ 16310-80

А24В062.070СБ

Трубопровод


Лит. | Масса 3,0 | Масштаб 1:5

Лист | Листов 1

ГОССТРОЙ СССР САНТЕХПРОЕКТ г. Москва

Формат А4

А24 В062.071

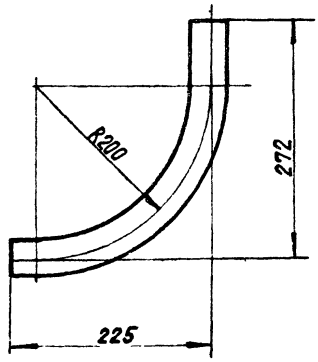

Неуказанные предельные отклонения размеров: $h14; \pm \frac{t_2}{2}$.

А24В062.071

Отвод

Лит. | Масса 0,19 | Масштаб 1:4


Лист | Листов 1

Труба ПНД 50с техническая ГОСТ18599-83

ГОССТРОЙ СССР САНТЕХПРОЕКТ г. Москва

Копировал Крапчина Формат А4

А24 8062.051

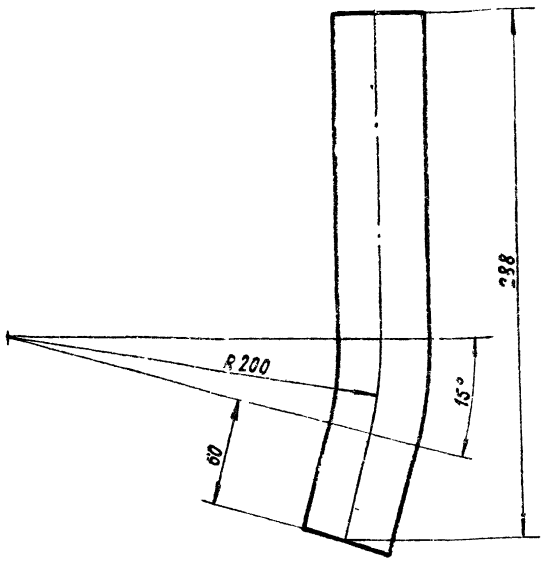

Неуказанные предельные отклонения размеров: $\pm \frac{t_2}{2}$

Изм.	Лист	№ докум.	Подп.	Дата
Разраб.		Ямпольская		
Пров.		Литвак		
Рук. группы		Грановский		
Н. контр.		Фрадкин		
Утв.		Сливак		

А24 В 062.051

Патрубок

Лит	Масса	Масштаб
И	0,13	1:2
Лист	Листов 1	

Труба ПНД 50 с техническая ГОСТ 18599-83

ГОССТРОЙ СССР САНТЕХПРОЕКТ г. Москва

Формат А4

Формат	Зона	Поз.	Обозначение	Наименование	Кол.	Примечание
				Документация		
А4			А24 В062.050СБ	Сборочный чертеж		
				Детали		
А3		1	А24 В052.031-09	Фланец	2	
А4		2	А24 В052.043-03	Втулка под фланец	2	
А3		3	А24 В062.051	Патрубок	1	
				Стандартные изделия		
		—		Фланец 1-40-6 ГОСТ 12820-80 (Заготовка для А24 В052.031-09)		
		—		Втулка под фланец ПНП 50с ОСТ6-5-367-74 (Заготовка для А24 В052.041-03)		

А24 В 062.050


Трубопровод

Лит	Лист	Листов
		1


ГОССТРОЙ СССР САНТЕХПРОЕКТ г. Москва

Копировал: Крапанна Формат А4


А24 8062 022

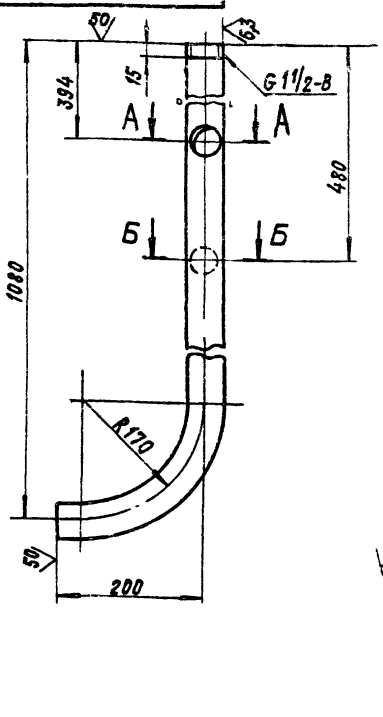

А-А
М 1:2

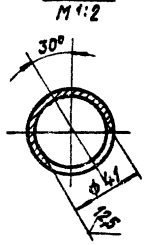

Б-Б
М 1:2

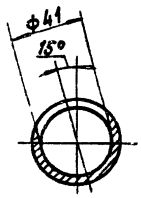

Неуказанные предельные отклонения размеров: $H14; h14; \pm \frac{t_2}{2}$

Изм.	Лист	№ докум.	Подп.	Дата
Разраб.		Ямпольская		
Пров.		Литвак		
Рук. группы		Грановский		
Н. контр.		Фрадкин		
Утв.		Сливак		

А24 В062.022

Труба


Лит	Масса	Масштаб
И	4,63	1:5
Лист	Листов 1	

Труба 40×3,5 ГОСТ 3262-75


ГОССТРОЙ СССР САНТЕХПРОЕКТ г. Москва


Формат А4

А24 8062.050СБ

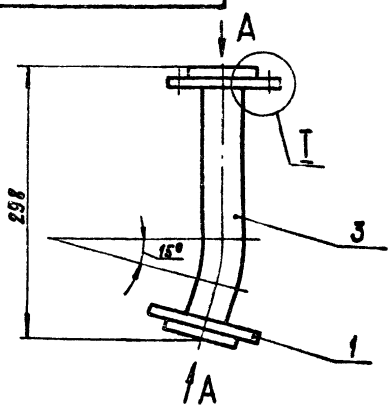

Вид А повернуто
М 1:5

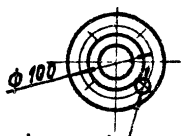

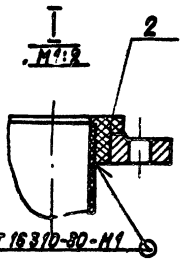

Размеры для справок.

Изм.	Лист	№ докум.	Подп.	Дата
Разраб.		Ямпольская		
Пров.		Литвак		
Рук. группы		Грановский		
Н. контр.		Фрадкин		
Утв.		Сливак		

А24 В062.050 СБ

Трубопровод

Лит	Масса	Масштаб
И	2,6	1:4
Лист	Листов 1	

ГОССТРОЙ СССР САНТЕХПРОЕКТ г. Москва

Копировал: Крапанна Формат А4

Выпуск 1-1 Альбом 3 Серия 5.903-10

Инв. № подл. | Подп. и дата | Взам. инв. № | Инв. № дубл. | Подп. и дата

Формат	Зона	Поз.	Обозначение	Наименование	Кол.	Примечание
				Документация		
А1			А24В062 060 СБ	Сборочный чертеж		
				Детали		
А3		1	А24В052. 031	Фланец	1	
		2	-05	Фланец	1	
А4		3	А24В052. 043 -03	Втулка под фланец	1	
		4	- 04	Втулка под фланец	1	
А4		5	А24В062. 061	Патрубок	1	
Б4		6	А24В062. 062	Труба ПНД 63с техническая ГОСТ18599-83 С=86-0,74	1	
Б4		7	А24В062. 063	Труба ПНД 50с техническая ГОСТ18599-83 С=100-0,87	1	
				Стандартные изделия		
		8		Переход ПНП 63сх50с ОСТ6-05-367-74	1	
		9		Угольник ПНП 63с ОСТ6-05-367-74	1	
		-		Фланец 1-50-6 ГОСТ 12820-80 (Заготовка для А24В052. 031)		

Подп. и дата | Инв. № подл. | Взам. инв. № | Инв. № дубл. | Подп. и дата

Изм.	Лист	№ докум.	Подп.	Дата
Разраб.		Ямпольская		
Пров.		Литвак		
Т. контр.		Грановский		
Н. контр.		Трофим		
Утв.		Спивак		

А24В062.060

Трубопровод

Лит.	Лист	Листов
И	1	2

Госстрой СССР Сантехпроект г. Москва

Копировал: Крамлина Формат А4

Формат	Зона	Поз.	Обозначение	Наименование	Кол.	Примечание
		1		Фланец 1-40-6 ГОСТ 12820-80 (Заготовка для А24В052 031-05)		
		-		Втулка под фланец ПНП 50с ОСТ6-05-367-74 (Заготовка для А24В052. 043-03)		
		-		Втулка под фланец ПНП 63с ОСТ6-05-367-74 (Заготовка для А24В052. 043-04)		

Подп. и дата | Инв. № подл. | Взам. инв. № | Инв. № дубл. | Подп. и дата

Изм.	Лист	№ докум.	Подп.	Дата

А24В062.060

Лист 2

Копировал Крамлина Формат А4

Выпуск 1-1
Альбом 3
Сер. 3.903-10

Формат	Зона	Поз.	Обозначение	Наименование	Кол.	Примечание
		1		Фланец 1-40-6 ГОСТ 12820-80 (Заготовка для А24В052. 031-05)		
		-		Втулка под фланец ПНП 50с ОСТ6-05-367-74 (Заготовка для А24В052 043-03)		
		-		Втулка под фланец ПНП 63с ОСТ6-05-367-74 (Заготовка для А24В052 043-04)		

Подп. и дата | Инв. № подл. | Взам. инв. № | Инв. № дубл. | Подп. и дата

Изм.	Лист	№ докум.	Подп.	Дата

А24В062.070

Лист 2

Копировал: Крамлина Формат: А4

Формат	Зона	Поз.	Обозначение	Наименование	Кол.	Примечание
				Документация		
А4			А24В062. 100 СБ	Сборочный чертеж		
				Детали		
А4			А24В062. 101	Патрубок	1	
			Переменные	данные для исполнений: А24В062. 100 Детали		
А4		2	А24В062. 102	Труба	1	
				А24В062. 100-01 Детали		
А4		2	А24В062. 102-01	Труба	1	
А4		3	А24В062. 101-01	Патрубок	1	

Подп. и дата | Инв. № подл. | Взам. инв. № | Инв. № дубл. | Подп. и дата

Изм.	Лист	№ докум.	Подп.	Дата
Разраб.		Рубинская		
Пров.		Литвак		
Рук. гр.		Грановский		
Н. контр.		Трофим		
Утв.		Спивак		

А24В062.100


Трубопровод

Лит.	Лист	Листов
И		1

Сантехпроект

73056-03 12 Формат А4

А24В062 050 СБ

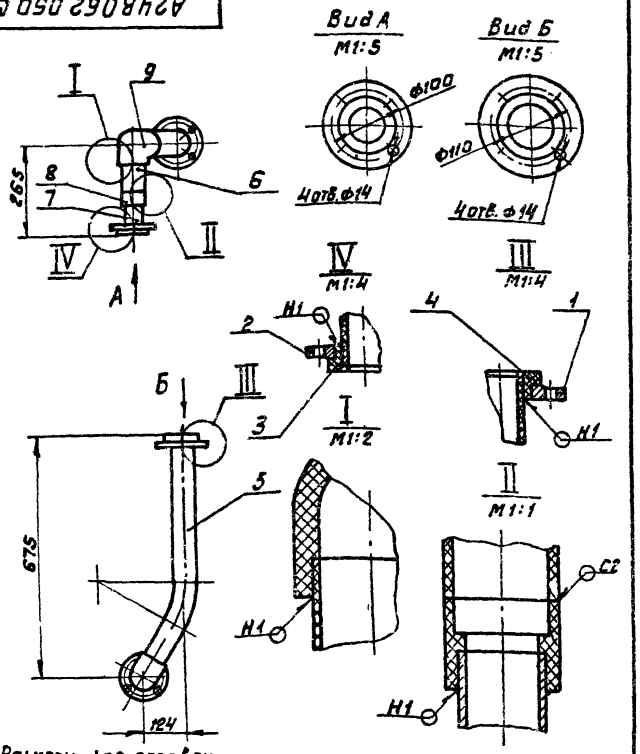

1. Размеры для справок
2. Сварные швы по ГОСТ 16310-80

Изм.	Лист	№ докум.	Подп.	Дата	
Разраб		Ямпольская			А24В062.060 СБ
Пров.		Литвак			
Рук. гр.		Граковский			Трубопровод
Н.контр.		Фрадкин			
Утв.		Спивак			


Лит.	Масса	Масштаб
И	3,4	1:10
Лист	Листов 1	

Госстрой СССР САНТЕХПРОЕКТ г. Москва

Формат А4

Инв.№ подл. | Подп. и дата | Взам. инв.№ | Инв.№ дубл. | Подп. и дата

А24В062 061

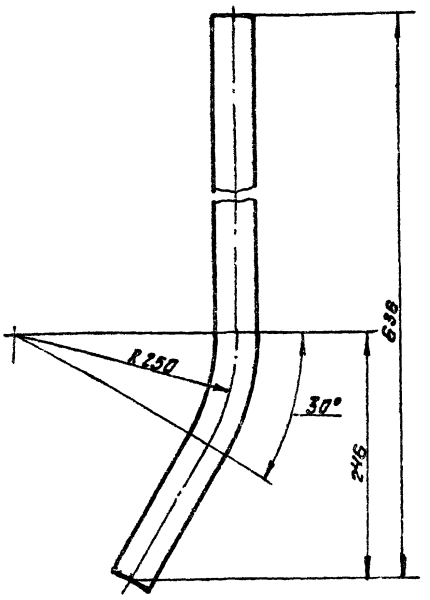

Неуказанные предельные отклонения размеров: $h14; \pm \frac{t2}{2}$.

Изм.	Лист	№ докум.	Подп.	Дата	
Разраб		Ямпольская			А24В062.061
Пров.		Литвак			
Рук. гр.		Граковский			Патрубок
Н.контр.		Фрадкин			Труба ПНД 65с ГОСТ 18599-83
Утв.		Спивак			

Лит.	Масса	Масштаб
И	7,47	1:4
Лист	Листов 1	

Госстрой СССР САНТЕХПРОЕКТ г. Москва

Формат А4

Инв.№ подл. | Подп. и дата | Взам. инв.№ | Инв.№ дубл. | Подп. и дата

Выпуск 1-1
Альбом 3
Серия 5.903-10

А24В062 102

Рис. 1


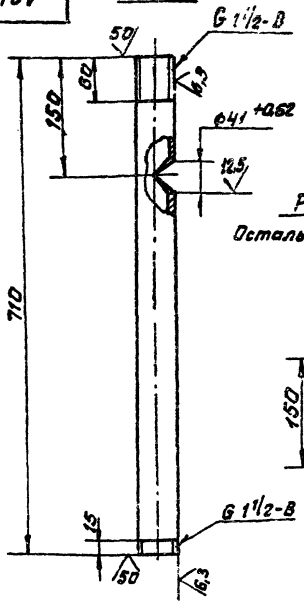


Рис. 2

Остальное - см. Рис. 1

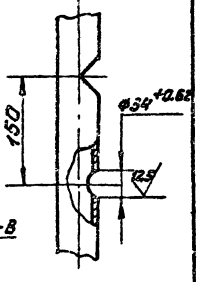

Обозначение	Рис.	Масса, кг
А24В062.102	1	2,72
-01	2	2,65

Неуказанные предельные отклонения размеров $h14; \pm \frac{t2}{2}$

Изм.	Лист	№ докум.	Подп.	Дата	
Разраб		Ямпольская			А24В062.102
Пров		Литвак			
Рук. гр.		Граковский			Труба
Н.контр.		Фрадкин			Труба 40×3,5 ГОСТ 3262-75
Утв.		Спивак			


Лит.	Масса	Масштаб
И	2,72	1:5
Лист	Листов 1	

Госстрой СССР САНТЕХПРОЕКТ г. Москва

Формат А4

Инв.№ подл. | Подп. и дата | Взам. инв.№ | Инв.№ дубл. | Подп. и дата

А24В062 101

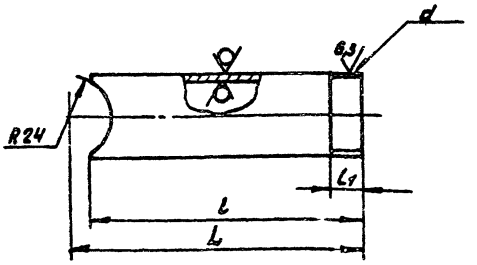

Обозначение	Размеры, мм				Масса, кг
	L	L*	L1	d	
А24В062.101	165	152	15	G 1½-В	0,58
-01	186	173	11	G 1-В	0,43

1.* Размер для справок.
2. $\pm \frac{t2}{2}$.

Изм.	Лист	№ докум.	Подп.	Дата	
Разраб		Ямпольская			А24В062.101
Пров		Литвак			
Рук. гр.		Граковский			Патрубок
Н.контр.		Фрадкин			Труба 40×3,5 ГОСТ 3262-75
Утв.		Спивак			

Лит.	Масса	Масштаб
И	См. табл.	-
Лист	Листов 1	

Госстрой СССР САНТЕХПРОЕКТ г. Москва

Формат А4

Инв.№ подл. | Подп. и дата | Взам. инв.№ | Инв.№ дубл. | Подп. и дата


Копировал: Сафонова 92056 03 12

Поз.	Обозначение	Наименование	Кол.	Примечание
		Документация		
	А24В062.080СБ	Сборочный чертеж		
		Переменные данные для исполнений:		
		А24В062.080		
		Деталь		
А3	1	А24В052.031-09	Фланец	1
А4	2	А24В062.006-01	Патрубок	1
		Стандартные изделия		
	—	Фланец 1-40-6 ГОСТ 12820-80 (Заготовка для А24В052.031-09)		
		А24В062.080-01		
		Детали		
А3	1	А24В052.031-10	Фланец	1
А4	2	А24В062.006-02	Патрубок	1
		Стандартные изделия		
	—	Фланец 1-25-6 ГОСТ 12820-80 (Заготовка для А24В052.031-10)		

Изм.	Лист	№ докум.	Подп.	Дата	А24В062.080			
Разраб.		Ямпольская			Трубопровод	Лит.	Лист	Листов
Пров.		Литвак				И		1
Рук.группы		Грановский				Госстрой СССР САНТЕХПРОЕКТ г. Москва		
Н.контр.		Федякин						
Утв.		Спивак						

Копировал: Крапивина Формат А4

А24В062.040СБ

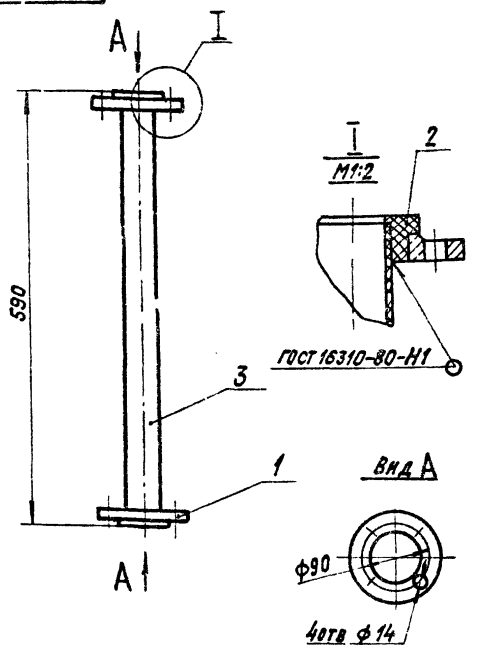


Размеры для справок.

Изм.	Лист	№ докум.	Подп.	Дата	А24В062.040СБ			
Разраб.		Ямпольская			Трубопровод	Лит.	Масса	Масштаб
Пров.		Литвак				И	1,35	1:5
Рук.группы		Грановский				Лист	Листов 1	
Н.контр.		Федякин				Госстрой СССР САНТЕХПРОЕКТ г. Москва		
Утв.		Спивак						

Формат А4

А24В062.006

50 (√)

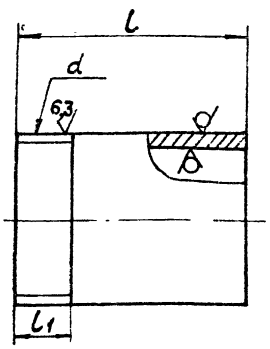

Обозначение	Размеры, мм l	l1	d	Материал	Масса, кг
А24В062.006	100	15	G1 1/2-В	Труба 40×3,5 ГОСТ 3262-75	0,38
-01	62				0,24
-02	83	11	G1-В	Труба 25×3,2 ГОСТ 3262-75	0,17


Изм.	Лист	№ докум.	Подп.	Дата	А24В062.006			
Разраб.		Ямпольская			Патрубок	Лит.	Масса	Масштаб
Пров.		Литвак				И	См. табл.	—
Рук.группы		Грановский				Лист	Листов 1	
Н.контр.		Федякин			См. таблицу	Госстрой СССР САНТЕХПРОЕКТ г. Москва		
Утв.		Спивак						

Копировал Формат А4

Альбом 3 Выпуск 1-4

Серия 5.903-10

А24В062.080СБ

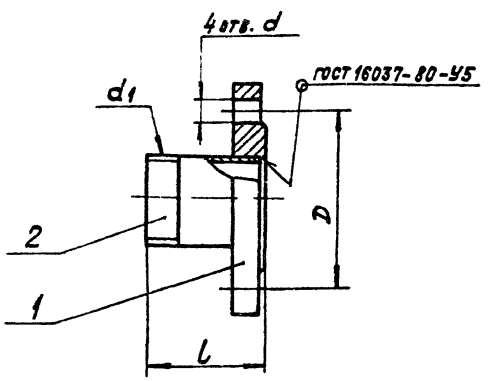

Обозначение	Размеры, мм D	d	l	d1	Масса, кг
А24В062.080	100	14	65	G 1 1/2	1,44
-01	75	11	86	G1	0,77

Размеры для справок.

Изм.	Лист	№ докум.	Подп.	Дата	А24В062.080СБ			
Разраб.		Ямпольская			Трубопровод	Лит.	Масса	Масштаб
Пров.		Литвак				И	См. табл.	—
Рук.группы		Грановский				Лист	Листов 1	
Н.контр.		Федякин				Госстрой СССР САНТЕХПРОЕКТ г. Москва		
Утв.		Грановский						

Формат	Зона	Поз.	Обозначение	Наименование	Кол.	Примечание
				Документация		
А4			А24В062. 090 СБ	Сборочный чертеж		
				Переменные данные для исполнений:		
				А24В062.090		
				Детали		
А3		1	А24В052. 031	Фланец	2	
А4		2	А24В052. 043-04	Втулка под фланец	2	
				Труба ПНД 63с		
				техническая ГОСТ18599-83		
БЧ		3	А24В062. 091	L=877-2,3	1	0,6кг
БЧ		4	А24В062. 092	L=751-2,0	1	0,15кг
				Стандартные изделия		
		5		Угольник 90° ПНП63с		
				ОСТ6-05-367-74	1	
		-		Фланец 1-50-6		
				ГОСТ 12820-80		
				(Заготовка для		
				А24В052. 031)		
		-		Втулка под фланец		
				ПНП63с ОСТ6-05-367-74		
				(Заготовка для		
				А24В052. 043-04)		

Инв.№подл. | Подп. и дата | Взам.инв.№ | Инв.№дубл. | Подп. и дата

Изм.	Лист	№ докум.	Подп.	Дата
Разраб		Яппольская		
Пров		Литвак		
Рук. гр.		Гриневский		
Н.контр.		Фрадкин		
Утв.		Спивак		

А24В 062. 090

Трубопровод

Лит	Лист	Листов
И	1	2

Госстрой СССР САНТЕХПРОЕКТ г. Москва

Формат А4

Формат	Зона	Поз.	Обозначение	Наименование	Кол.	Примечание
				А24В052. 090-01		
				Детали		
А3		1	А24В052. 031-04	Фланец	2	
				Труба ПНД 32с		
				ГОСТ 18599-83		
БЧ		3	А24В062. 093	L=893-2,3	1	0,62кг
БЧ		4	А24В062. 094	L=208-1,15	1	0,04кг
				Стандартные изделия		
		2		Втулка под фланец		
				ПНП32с ОСТ6-05-367-74	2	
		5		Угольник 90° ПНП32с		
				ОСТ6-05-367-74	1	
		-		Фланец 1-25-6		
				ГОСТ 12820-80		
				(Заготовка для		
				А24В052. 031-04)		

Инв.№подл. | Подп. и дата | Взам.инв.№ | Инв.№дубл. | Подп. и дата

Изм.	Лист	№ докум.	Подп.	Дата

А24В 062. 090

Лист 2

Формат А4

Выпуск 1-1 Альбом 3

Серия 5.903-10

А24В062. 100 СБ

Рис. 1


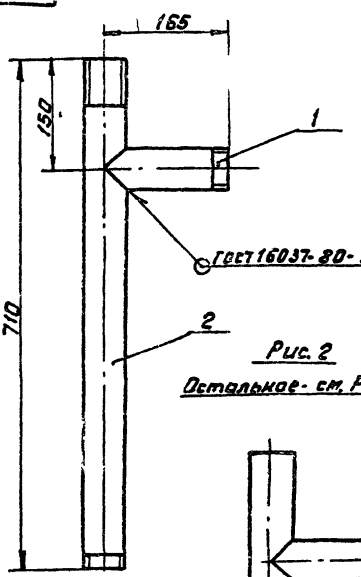


Рис. 2

Остальное - см. Рис. 1

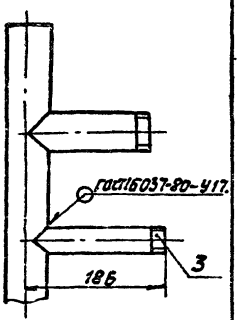

Обозначение	Рис.	Масса, кг
А24В062.100	1	3,7
-01	2	4,13

Размеры для справок

Изм.	Лист	№ докум.	Подп.	Дата
Разраб		Яппольская		
Пров.		Литвак		
Рук. гр.		Гриневский		
Н.контр.		Фрадкин		
Утв.		Спивак		

А24В 062. 100 СБ


Трубопровод

Лит	Масса	Масштаб
И	см. табл.	1:5
Лист	Листов 1	

Госстрой СССР САНТЕХПРОЕКТ г. Москва

Формат А4

А24В 062. 090 СБ

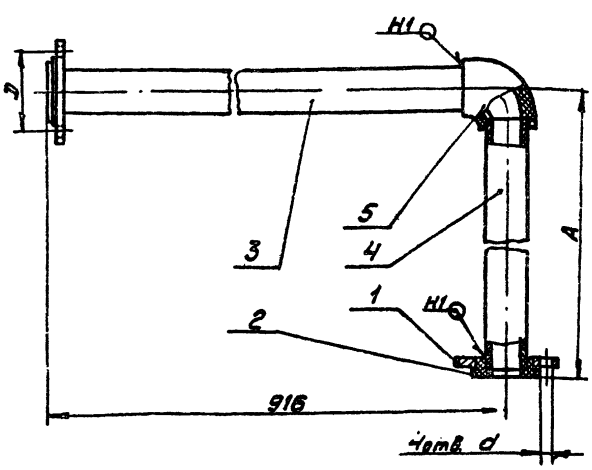

Обозначение	Размеры, мм A	D	d	Масса, кг
А24В 062. 090	790	110	14	2,5
-01	230	75	11	1,5

1. Размеры для справок.
2. Сварной шов по ГОСТ 16310-80

Изм.	Лист	№ докум.	Подп.	Дата
Разраб		Яппольская		
Пров		Литвак		
Рук. гр.		Гриневский		
Н.контр.		Фрадкин		
Утв.		Спивак		

А24В 062. 090 СБ

Трубопровод

Лит	Масса	Масштаб
И	см. табл.	-
Лист	Листов 1	

Госстрой СССР САНТЕХПРОЕКТ г. Москва

Копировал Формат А4

Формат А4

Формат	Зона	Поз.	Обозначение	Наименование	Кол.	Примечание
				Гайки ГОСТ 5915-70		
		41		М6.4	3	
		42		М8.4	88	
		43		М10.4	36	
		44		М12.4	156	
		45		М16.4	9	
		46		Опора		
				ОПБ-2-48		
				ГОСТ 14911-82	6	
		47		Ушко		
				3-2-1-360 В Ст.3 сп 5		
				ГОСТ 13716-73	4	
		48		Фильтр		
				ФИПа I-0,7-0,6 Nс		
				ОСТ 108.030.10-84	3	
		49		Соединение		
				фланцевое		
				50-06 01		
				ОСТ 34-42-480-80	3	
				Материалы		
		50		Труба 14х2 ГОСТ 8734-75 / Д ГОСТ 8733-74	12	м

Инв. № подл. | Подп. и дата | Взам. инв. № | Инв. № дубл. | Подп. и дата

Изм.	Лист	№ докум.	Подп.	Дата

A24B062 000

Лист 3

Формат А4

Формат	Зона	Поз.	Обозначение	Наименование	Кол.	Примечание
				Документация		
*			А24В062.110 СБ	Сборочный чертеж		*А4; А2
				Детали		
А4		1	А24В052.019	Пластина	3	
А3		2	А24В062.111	Уголок	3	
		3	-01	Уголок	2	
		4	-02	Уголок	2	
		5	-03	Уголок	1	
		6	-04	Уголок	1	
		7	-05	Уголок	1	
		8	-06	Уголок	1	
		9	-07	Уголок	1	
		10	-08	Уголок	2	
		11	-09	Уголок	1	
		12	-10	Уголок	1	
		13	-11	Уголок	1	
		14	-12	Уголок	1	
		15	-13	Уголок	1	
		16	-14	Уголок	2	
		17	-15	Уголок	4	
		18	-16	Уголок	2	
		19	-17	Уголок	2	
		20	-18	Уголок	2	

Инв. № подл. | Подп. и дата | Взам. инв. № | Инв. № дубл. | Подп. и дата

Изм.	Лист	№ докум.	Подп.	Дата
Разраб.		Ямпольская		
Пров.		Литвак		
Рук. гр.		Рыковская		
Н. контр.		Зуйкин		
Утв.		Сливак		

A24B062 110

Рама

Лит.	Масса	Масштаб
И		

Лист 1 | Листов 3

САНТЕХПРОЕКТ

Формат А4

Альбом 3 Выпуск 1-1

Сер. 4.903-10

Формат	Зона	Поз.	Обозначение	Наименование	Кол.	Примечание
А3		21	А24В062.111-19	Уголок	1	
		22	-20	Уголок	1	
		23	-21	Уголок	1	
		24	-22	Уголок	2	
		25	-23	Уголок	1	
		26	-24	Уголок	1	
		27	-25	Уголок	3	
		28	-26	Уголок	3	
		29	-27	Уголок	3	
				Швеллер		
				Швеллер 12 ГОСТ 8240-72 / В Ст3-I-ГОСТ 535-79		
А4		30	А24В052.112	L = 696-2,0	6	7,24кг
А4		31	А24В062.113	L = 2840-5,4	2	29,5кг
				Швеллер		
				Швеллер В ГОСТ 8240-72 / В Ст3-I-ГОСТ 535-79		
А4		32	А24В062.114	L = 2855-5,4	1	20,13кг
А4		33	А24В062.115	L = 2835-5,4	2	20,0кг
А4		34	А24В062.116	L = 300-1,3	1	2,11кг
				Уголок		
				Уголок 50х50х3-5 ГОСТ 8509-85 / В Ст3-I-ГОСТ 535-79		
А4		35	А24В062.117	L = 272-1,15	2	3,52кг
А4		36	А24В062.118	L = 450-1,55	3	1,04кг

Инв. № подл. | Подп. и дата | Взам. инв. № | Инв. № дубл. | Подп. и дата

Изм.	Лист	№ докум.	Подп.	Дата

A24B062 110

Лист 2

Формат А4

Формат	Зона	Поз.	Обозначение	Наименование	Кол.	Примечание
А4		37	А24В062.119	Уголок		
				Уголок 50х50х3-5-ГОСТ 8509-86 / В Ст3-I-ГОСТ 535-79		
				L = 607-1,75	3	1,41кг
А4		38	А24В062.121	Пластина		
				Лист-5 6,0 ГОСТ 19903-74 / Э Ст.3 ГОСТ 14637-79		
				140-1,0 х 140-1,0	9	0,47кг
				Уголок		
				Уголок 36х36х3-5-ГОСТ 8509-86 / В Ст3-I-ГОСТ 535-79		
А4		39	А24В062.122	L = 987-2,3	3	1,83кг
А4		40	А24В062.123	L = 840-2,3	5	1,38кг
А4		41	А24В062.124	L = 627-1,75	3	1,03кг
А4		42	А24В062.125	L = 305-1,15	3	0,39кг
А4		43	А24В062.126	L = 105-0,87	5	0,17кг
А4		44	А24В062.127	L = 155-1,0	2	0,25кг
А4		45	А24В062.128	Уголок	1	


Инв. № подл. | Подп. и дата | Взам. инв. № | Инв. № дубл. | Подп. и дата

Изм.	Лист	№ докум.	Подп.	Дата


A24B062 110

Лист 3

Вид А

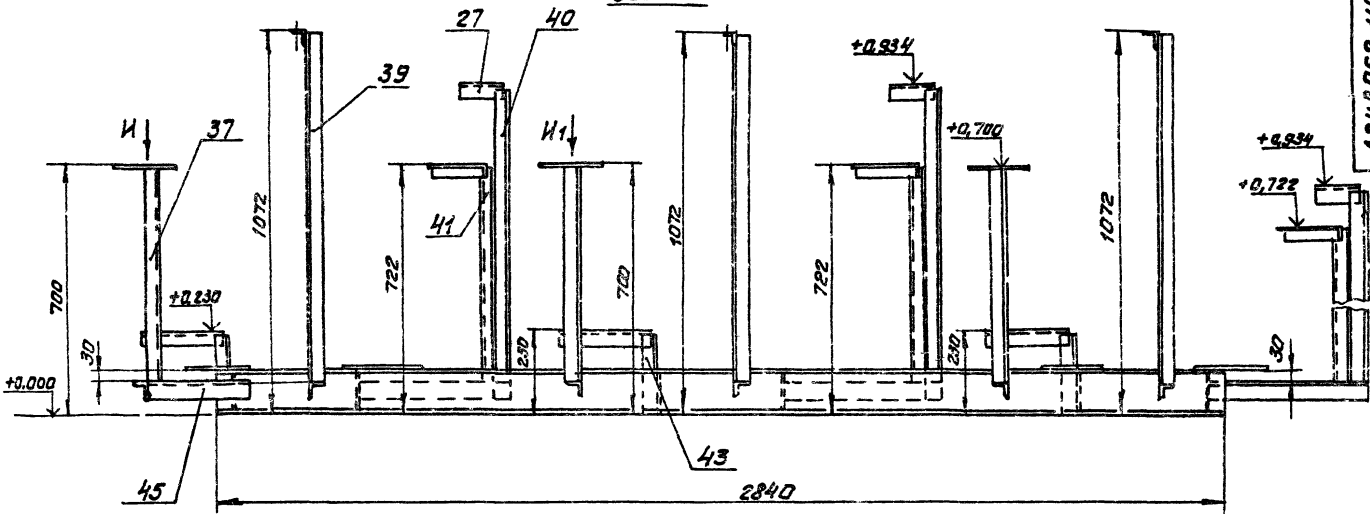


Б лист 2

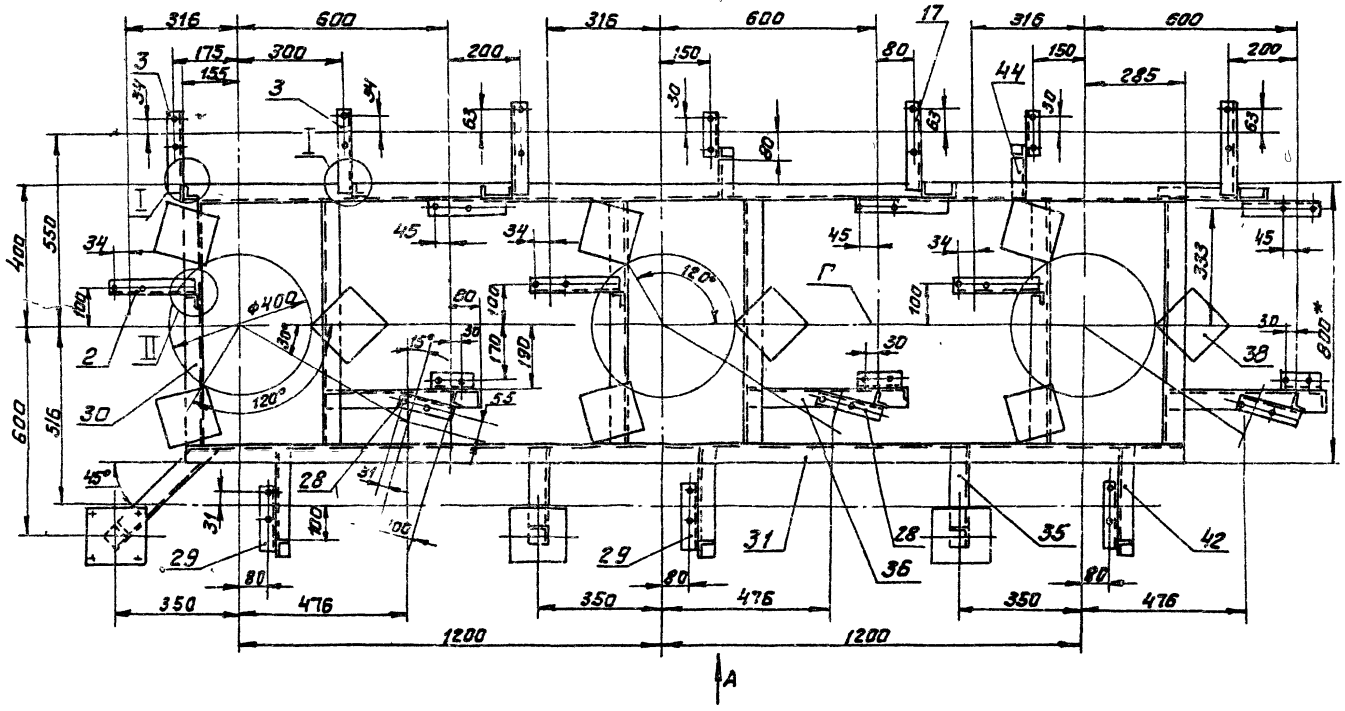


А


I
М1:4

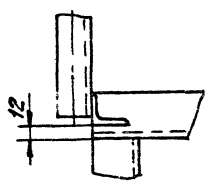


II
М1:4

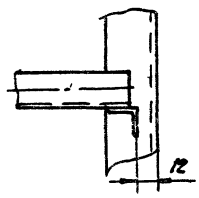

Вид И
М1:5

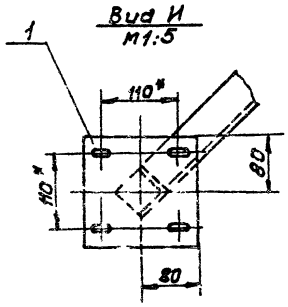

Вид И1
М1:5

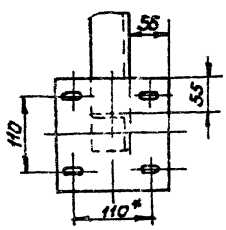

1. * Размеры для справок.
2. $\pm \frac{t2}{2}$.
3. Конструкция рамы сварная. Сварку производить по контуру прилегания деталей. Сварные швы по ГОСТ 5264-80. Катеты швов по толщине свариваемых деталей

				А248062.110 СБ	
Изм.	Лист	Н.докум.	Подп.	Дата	
Разраб		Финальская			Рама
Пров.		Литвак			
Рук.гр.		Грановская			
Н.контр.		Федкин			
Утв.		Сливак			

Лит: А; Масса: 215; Масштаб: 1:10


Лист 1 Листов 2


ГОССТРОЙ СССР САНТЕХПРОЕКТ г. Москва


Копировал: Формат А2


Серия 5.903-10 выпуск 1-1 Альбом 3


Инв.№ подл. | Подп. и дата | Взам.инв.№ | Инв.№ дубл. | Подп. и дата

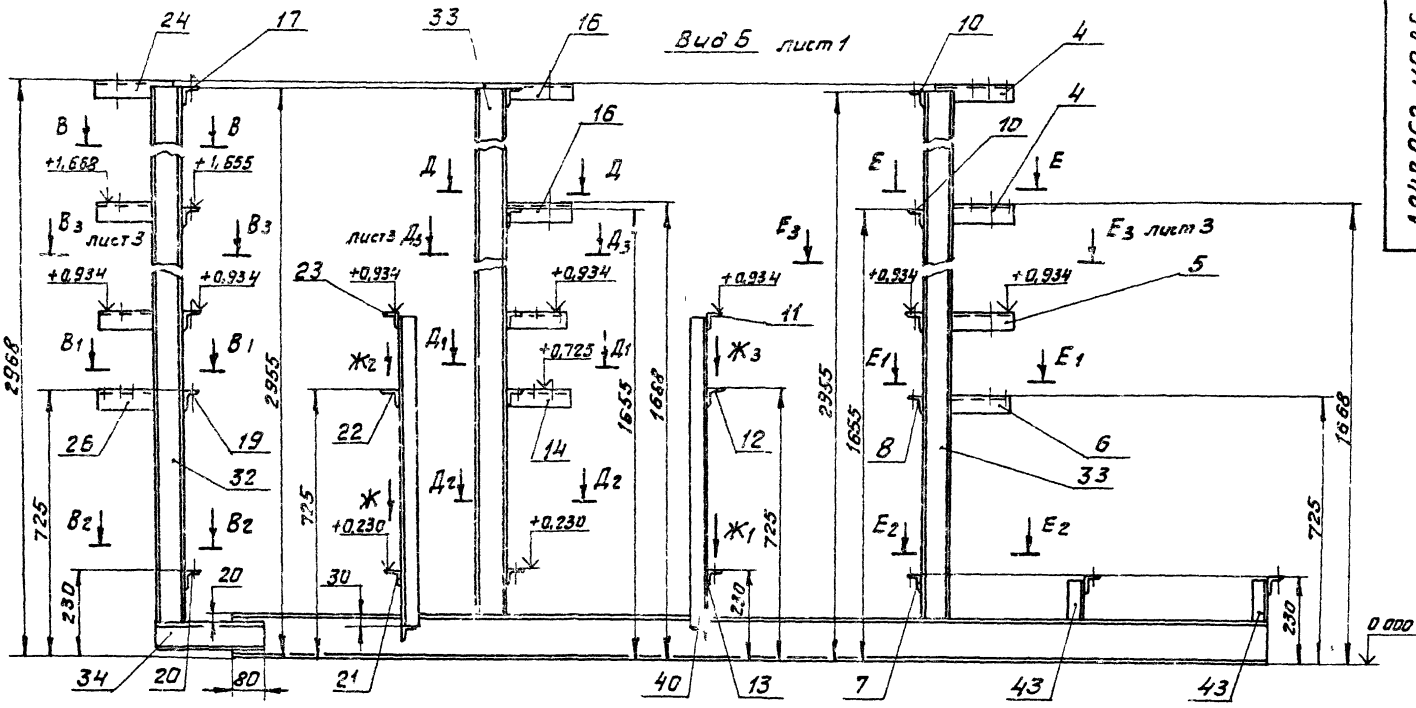

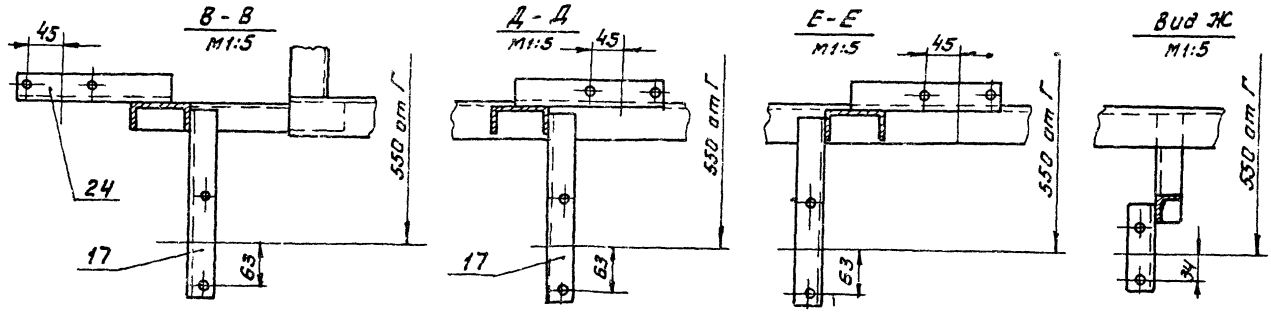

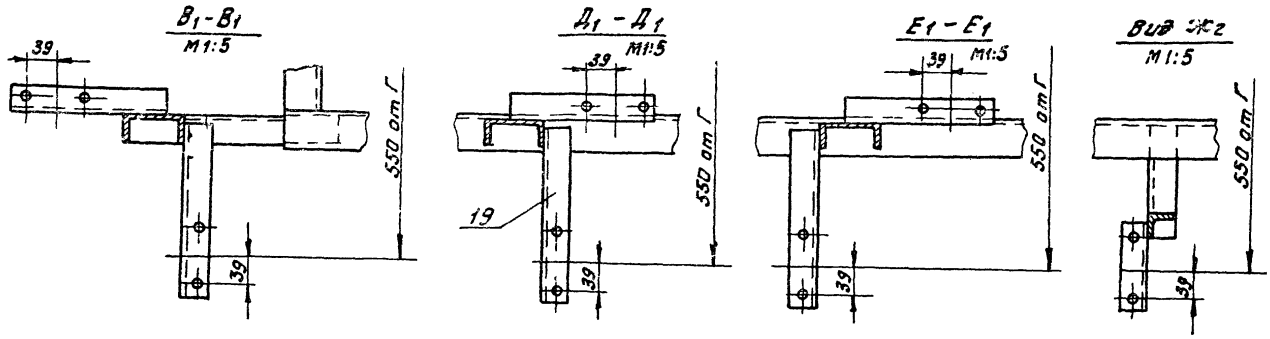

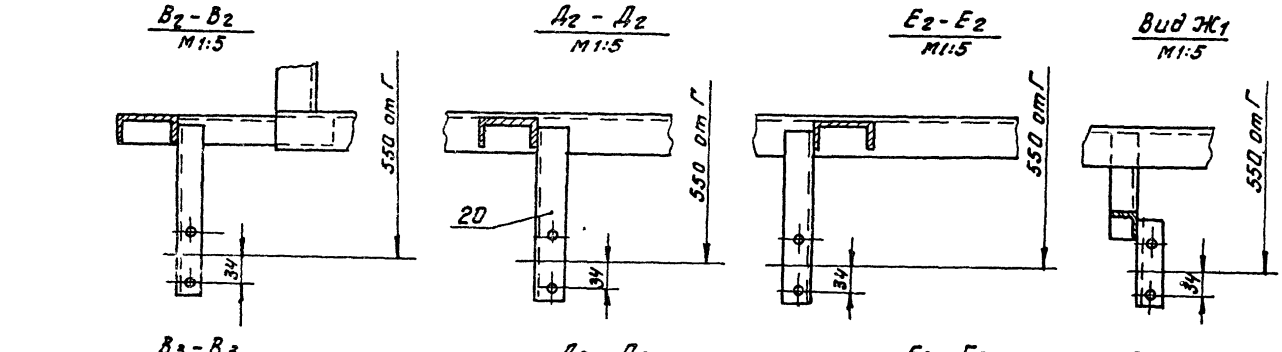

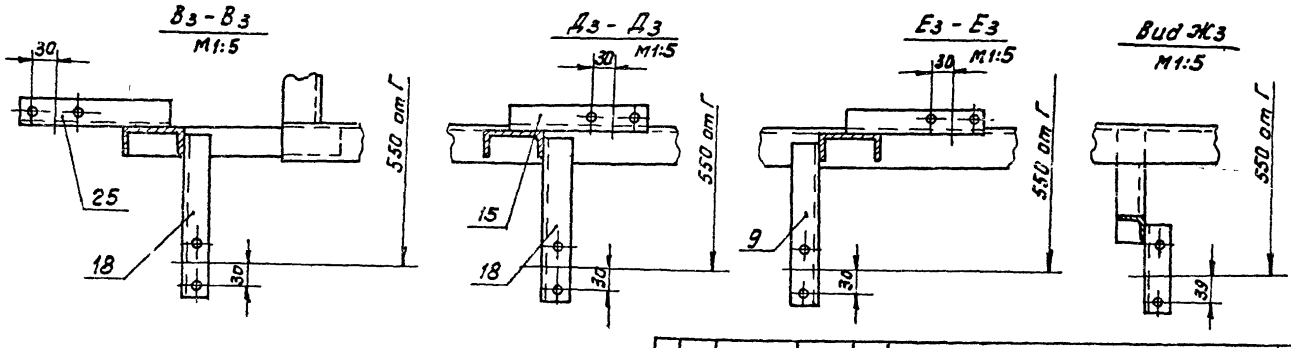


Выпуск 1-1
Альбом 3

Сер. № 5.903-10

Инв.№подл.	Подп. и дата	Взам.инв.№	Инв.№дубл.	Подп. и дата

Изм.	Лист	№ докум.	Подп.	Дата	А248 062.110 СБ	Лист 2

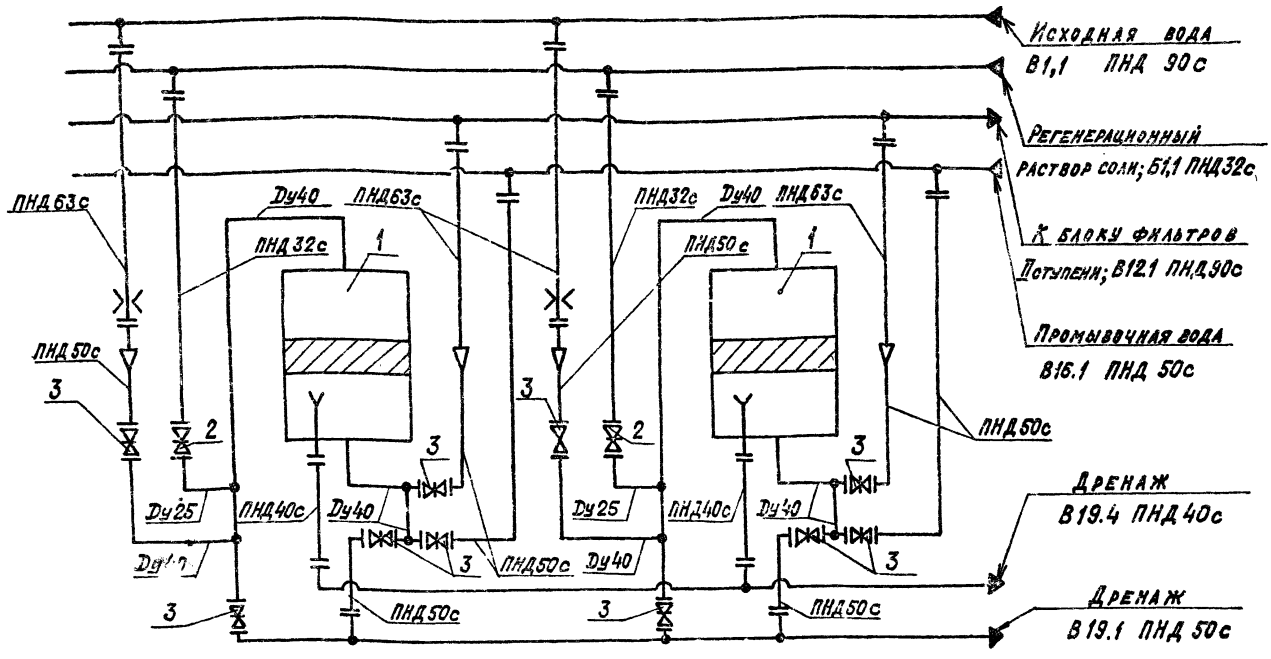

Поз.	Наименование	Кол.	Прим.
1	Фильтр ФИПа I-0,7-0,6 Na	2	
2	Вентиль муфтовый 15кч18п2 Ду25	2	Поставляются в комплекте
3	Вентиль муфтовый 15кч18п2 Ду40	10	с фильтром

Изм.	Лист	№ докум.	Подп.	Дата	
Разраб.		Литвак			Блок натрий-катионитных фильтров БФ Na I-700х2-1
Пров.		Гронский			Технологическая схема
Рук. гр.		Гронский			
Н. контр.		Фрадкин			
Утв.		Сливак			

А24 8063.000 СТ

Лит	Масса	Масштаб
И	—	—

Лист | Листов 1

САНТЕХГИПРОЕКТ

Формат А3

Формат	Зона	Поз.	Обозначение	Наименование	Кол.	Примечание
				Документация		
А2			А24 8062.000СБ	Сборочный чертеж		
А2			А24 8062.000СТ	Технологическая схема		
А1			А24 8052.000Д	Блоки натрий-катионитных фильтров. Технические требования		
				Сборочные единицы		
А4		7	А24 8052.010-02	Установка дифманометра	2	
А4		2	А24 8052.020-01	Распорка	1	
А4		3	А24 8052.050-03	Трубопровод	2	
А4		4	А24 8052.060-11	Трубопровод	1	
		5	-13	Трубопровод	1	
		6	-15	Трубопровод	1	
А4		7	А24 8057.090-02	Трубопровод	4	
А4		8	А24 8062.010	Трубопровод	2	
А4		9	А24 8062.020	Трубопровод	2	
А4		10	А24 8062.030-01	Трубопровод	1	
А4		11	А24 8062.040	Трубопровод	2	
А4		12	А24 8062.050	Трубопровод	2	
А4		13	А24 8062.060	Трубопровод	2	
А4		14	А24 8062.070	Трубопровод	2	
А4		15	А24 8062.080	Трубопровод	14	
		16	-01	Трубопровод	2	
А4		17	А24 8062.090	Трубопровод	2	
		18	-01	Трубопровод	2	
А4		19	А24 8062.100-01	Трубопровод	2	10
А4		20	А24 8063.010	Рама	1	149
				Детали		
А4		21	А24 8052.001	Хомут	2	
А4		22	А24 8052.002	Хомут	7	
		23	-01	Хомут	5	
		24	-02	Хомут	4	
		25	-03	Хомут	4	
		26	-07	Хомут	7	
А4		27	А24 8062 006	Патрубок	2	
				Прокладки		
				Паронит ПОН3 ГОСТ 481-80		
Б4		28	А24 8063.001	$\phi 60-0{,}74 \times \phi 33^{+0{,}62}$	4	0,001кг
Б4		29	А24 8063.002	$\phi 70-0{,}74 \times \phi 39^{+0{,}74}$	4	0,002кг
Б4		30	А24 8063.002	$\phi 88-0{,}74 \times \phi 50^{+0{,}74}$	16	0,002кг
Б4		31	А24 8063 003	$\phi 90-0{,}87 \times \phi 60^{+0{,}74}$	8	2,004кг
				Стандартные изделия		
				Болты ГОСТ 7798-70		
		35		М8х20.36	2	
		36		М8х20.36	54	
		37		М10х35.36	24	
		38		М12х50.36	104	
		39		М16х30.36	6	

Изм.	Лист	№ докум.	Подп.	Дата	
Разраб.		Ренинская			А24 8063.000 Блок натрий-катионитных фильтров БФ Na I-700х2-1
Пров.		Литвак			
Рук. гр.		Гронский			
Н. контр.		Фрадкин			
Утв.		Сливак			

Лит	Лист	Листов
И	1	3

САНТЕХПРОЕКТ


Формат А4

Изм.	Лист	№ докум.	Подп.	Дата	
					А24 8063.000

Лист 2

Копировал: Кранилина Формат А4

А24В062 128

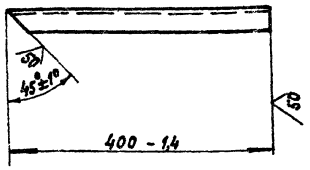

Изм.	Лист	№ докум.	Подп.	Дата
Разраб.		Ямпольский		
Пров.		Литвак		
Рук. гр.		Грановский		
Н. контр.		Фрайкин		
Утв.		Спивак		

А24В062.128

Уголок

Лит.	Масса	Масштаб
И	0,9	1:5

Лист | Листов 1

Уголок 50х50х5-Б ГОСТ 8509-86
Вст.3-Т-ГОСТ 535-79

САНТЕХПРОЕКТ

Формат А4

Формат	Зона	Поз.	Обозначение	Наименование	Кол.	Примечание
				Гайки ГОСТ 5915-70		
		41		М6.4	2	
		42		М8.4	54	
		43		М10.4	24	
		44		М12.4	104	
		45		М16.4	6	
		46		Опора		
				ОПБ -2-48		
				ГОСТ 14911-82	4	
		47		Ушко		
				3-2-1-360 В Ст.3сп5		
				ГОСТ 13716-73	4	
		48		Фильтр		
				ФИПа I-0,7-0,6 На		
				ОСТ 108.030.10-84	2	
		49		Соединение		
				фланцевое		
				50-06 010		
				ОСТ 34-42-490-80	2	
				Материалы		
		50		Труба 14х2 ГОСТ 8734-75 / Д ГОСТ 8733-74	8	м


А24В063.000

Лист 3

Инв. № подл. | Подп. и дата | Взам. инв. № | Инв. № дубл. | Подп. и дата

Альбом 3 Выпуск 1-1 Серия 5.903-10

А24В062.111

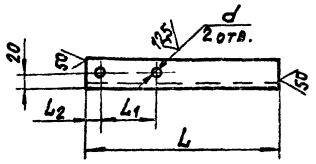

Обозначение	Размеры, мм				Масса, кг
	L	L1	L2	d	
А24В062.111	235	68	15	10	0,38
-01	225		142		0,37
-02	210	80	105		0,35
-03	195	60	120		0,32
-04	205	78	112		0,34
-05	240	68	15		0,4
-06	245	78			0,41
-07	235	60			0,39
-08	270	126		12	0,44
-09	115	60	40	10	0,24
-10	125	78	32		0,26
-11	120	68	37		0,25
-12	215	78	122		0,35
-13	205	60	130		0,34

Обозначение	Размеры, мм				Масса, кг
	L	L1	L2	d	
А24В062.111-14	220	90	115	10	0,36
-15	270	126	129	12	0,44
-16	235	60	160	10	0,39
-17	246	78	152		0,41
-18	240	68	157		0,4
-19	120		15		0,25
-20	125	78			0,26
-21	115	60			0,19
-22	210	90			0,35
-23	195	60			0,32
-24	205	78			0,34
-25	115	60			0,19
-26	170	82	93	12	0,28
-27	165		88		0,27

Неуказанные предельные отклонения размеров: $\pm h14/2$; $\pm \frac{L2}{2}$.

Изм.	Лист	№ докум.	Подп.	Дата
Разраб.		Ямпольский		
Пров.		Литвак		
Рук. гр.		Грановский		
Н. контр.		Фрайкин		
Утв.		Спивак		

А24В062 111

Уголок

Лит.	Масса	Масштаб
И	См. тип. бл.	—


Лист | Листов 1


Уголок 36х36х3-Б ГОСТ 8509-86
Вст.3Т ГОСТ 535-79


СЧИТЕХП-ОЕКТ

Копировал: Крамаина

Формат А3 73054-03 20

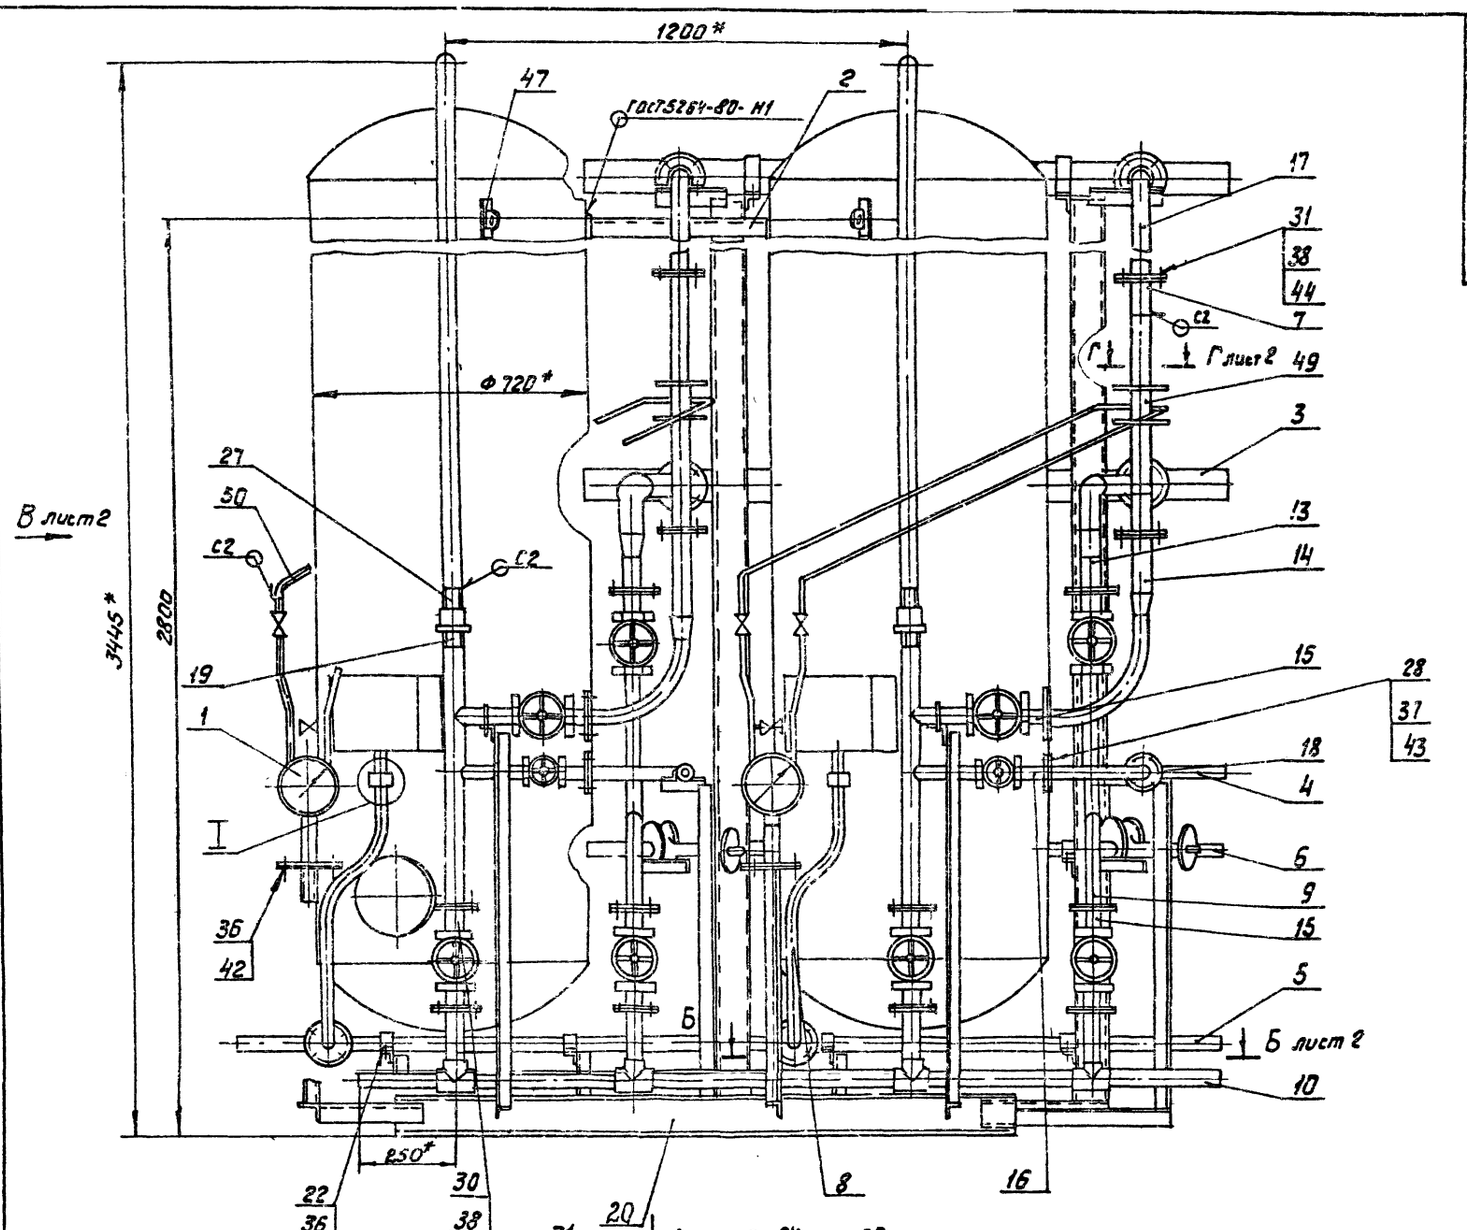

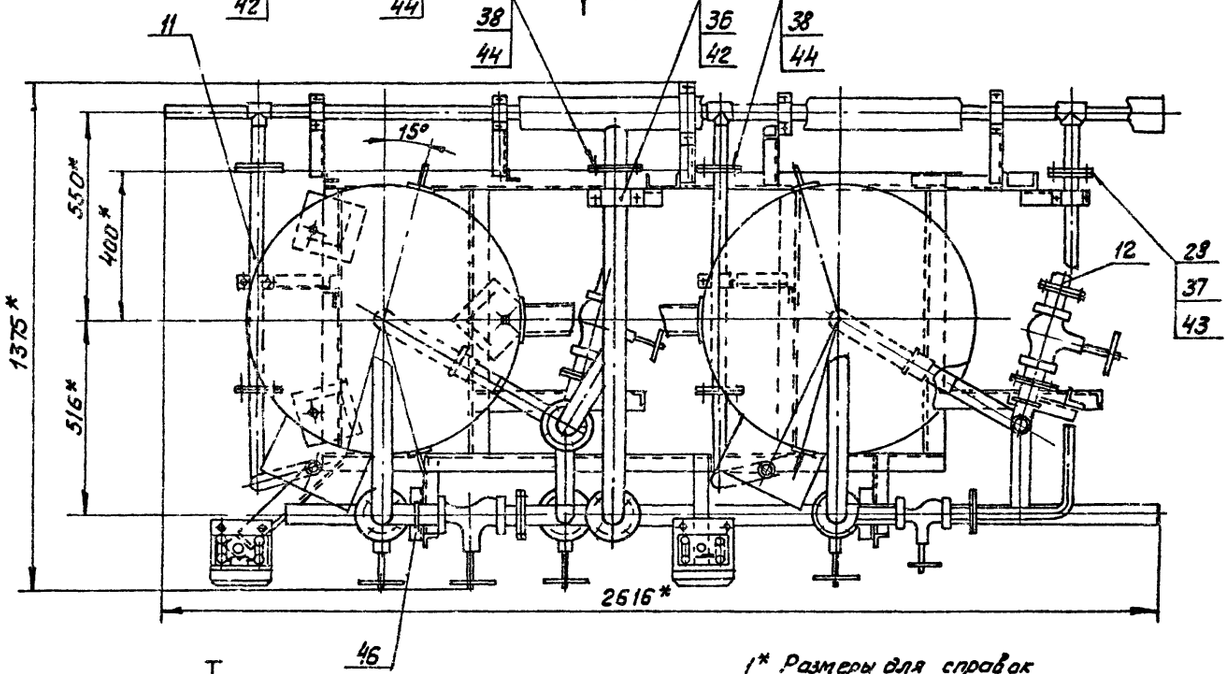

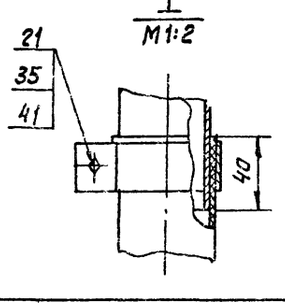

1* Размеры для справок

2. $\pm \frac{t_2}{2}$


3. Неуказанные сварные швы по ГОСТ 18037-80

						А24В 063.000 СБ	
Изм.	Лист	№ докум.	Подп.	Дата			
Разраб.		Рубежная		11.87	Блок натрий-катионитных фильтров БФ NaI-700×2-1	Лит.	Масса	Масштаб
Пров.		Литвак				И	1570	1:10
Рук. гр.		Гроховский				Лист 1	Листов 2	
Гл. спец.		Ушпурская				Госстрой СССР САНТЕХПРОЕКТ г. Москва		
Н. контр.		Фрадкин						
Утв.		Литвак						

Копировал: Фролов 23056-03 21 Формат А2


Альбом 3 выпуск 1-1


Инв. № подл. | Подп. и дата | Взам. инв. № | Инв. № дубл. | Подп. и дата

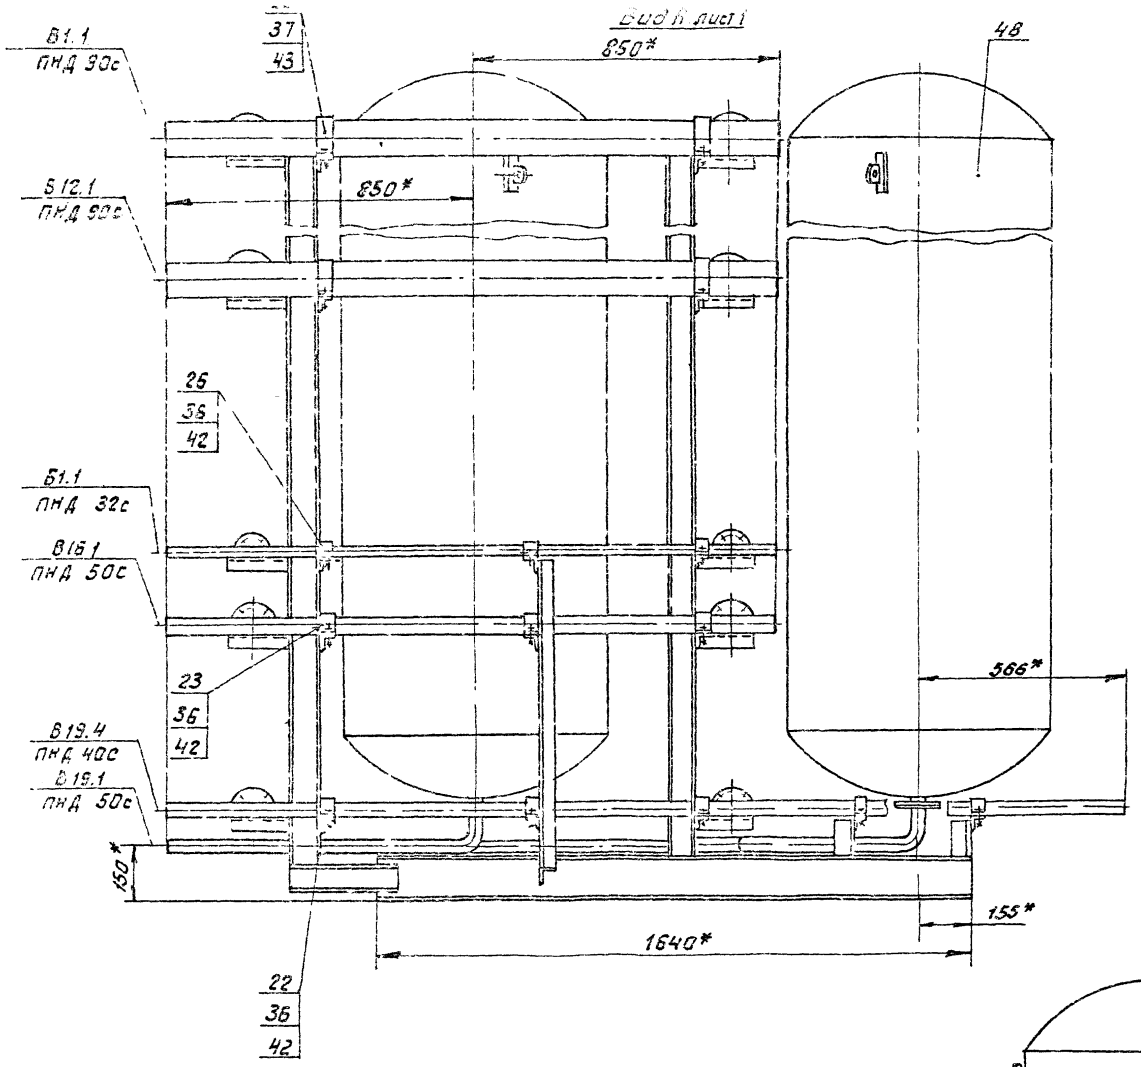

Вид В лист 1


Б - Б лист 1

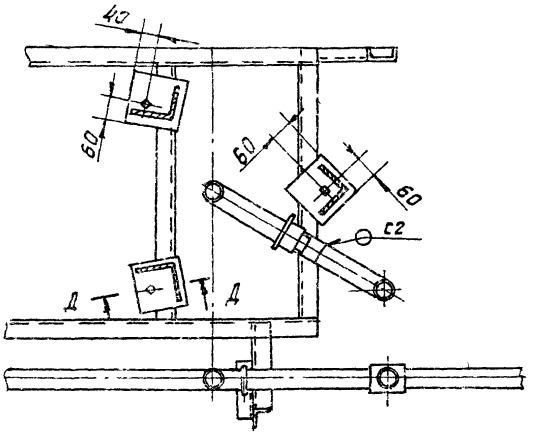

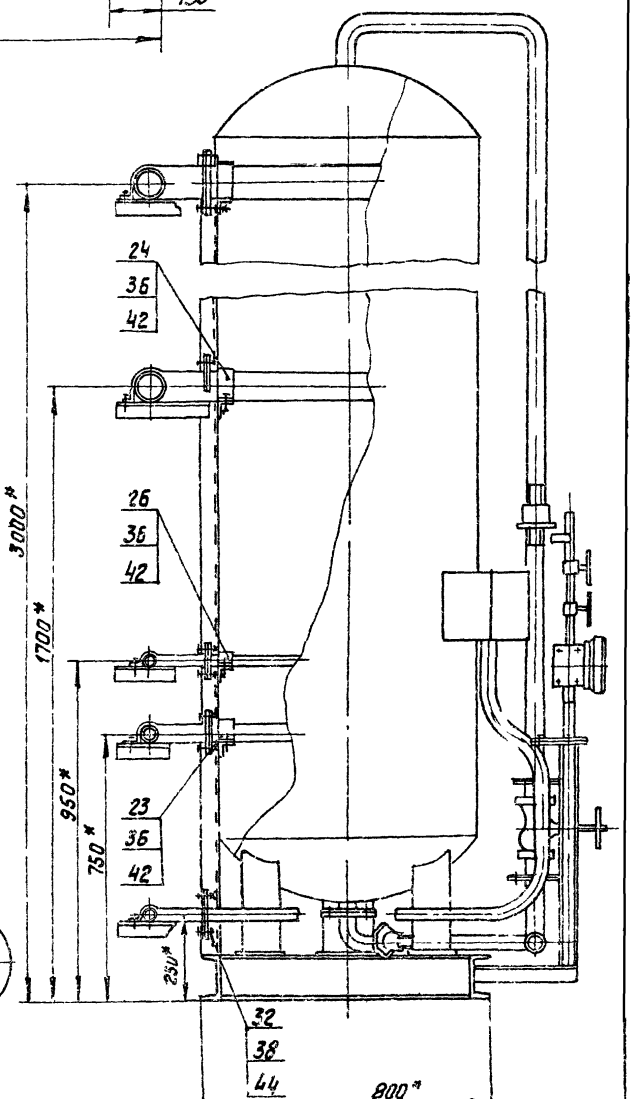

Д - Д повернуто
М1:5

Г - Г лист 1

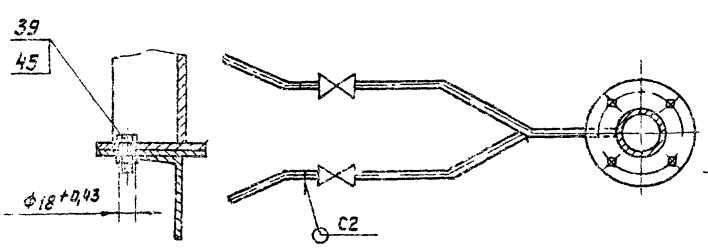

Серия 5.903-10 Выпуск 1-1 Альбом 3

Изм.	Лист	№ докум.	Подп.	Дата	А2Я8 063. 000 СБ	Лист 2

Копировал: Формат 23056-03 22 Формат А2

Формат	Зона	Поз.	Обозначение	Наименование	Кол.	Примечание
				Документация		
А2			А24В063.010 СБ	Сборочный чертеж		
				Детали		
А4		1	А24В052.019	Пластина	2	
А3		2	А24В062.111	Уголок	2	
		3	-01	Уголок	2	
		4	-12	Уголок	1	
		5	-13	Уголок	1	
		6	-14	Уголок	2	
		7	-15	Уголок	4	
		8	-16	Уголок	2	
		9	-17	Уголок	2	
		10	-18	Уголок	2	
		11	-19	Уголок	1	
		12	-20	Уголок	1	
		13	-21	Уголок	1	
		14	-22	Уголок	2	
		15	-23	Уголок	1	
		16	-24	Уголок	1	
		17	-25	Уголок	1	
		18	-26	Уголок	2	
		19	-27	Уголок	2	

Инв.№подл. | Подп. и дата | Взам.инв.№ | Инв.№дубл. | Подп. и дата

Изм. Лист № докум. Подп. Дата
Разраб. Филоненко
Пров. Литвак
Н.контр. Фролкин
Утв. Сливак

А24В063.010

Рама

Лит. А | Лит. И | Листов 1

САНТЕХПРОЕКТ

Формат А4

Формат	Зона	Поз.	Обозначение	Наименование	Кол.	Примечание
А4	22	20	А24В062.128	Уголок	1	
				Швеллер		
				Швеллер 12 ГОСТ 8240-72 / ВСт3Гпс ГОСТ 535-79		
Б4		21	А24В063.011	L=696-2,0	4	6,24кг
Б4		22	А24В063.012	L=1640-3,7	2	17,05кг
				Швеллер		
				Швеллер 8 ГОСТ 8240-72 / ВСт3Гпс ГОСТ 535-79		
Б4		23	А24В063.013	L=2855-5,4	1	20,13кг
Б4		24	А24В063.014	L=2835-5,4	1	20,0кг
Б4		25	А24В063.015	L=300-1,8	1	2,11кг
				Уголок		
				Уголок 50х50х5-Б ГОСТ 8509-86 / ВСт3Гпс ГОСТ 535-79		
Б4		26	А24В063.016	L=272-1,15	1	0,52кг
Б4		27	А24В063.017	L=450-1,85	2	1,04кг
Б4		28	А24В063.018	L=807-1,75	2	1,41кг
Б4		29	А24В063.019	Пластина		
				Лист Б6,0 ГОСТ 19903-74 / ВСт3 ГОСТ 14637-79		
				140-1,0 х 140-1,0	8	0,47кг

Инв.№подл. | Подп. и дата | Взам.инв.№ | Инв.№дубл. | Подп. и дата

Изм. Лист № докум. Подп. Дата

А24В063.010

Лист 2

Формат А4

Формат	Зона	Поз.	Обозначение	Наименование	Кол.	Примечание
				Уголок		
				Уголок 35х35х3-Б ГОСТ 8509-86 / ВСт3Гпс ГОСТ 535-79		
Б4		30	А24В063.021	L=987-2,3	2	1,63кг
Б4		31	А24В063.022	L=840-2,3	3	1,38кг
Б4		32	А24В063.023	L=627-1,75	2	1,03кг
Б4		33	А24В063.024	L=305-1,15	2	0,39кг
Б4		34	А24В063.025	L=105-0,87	4	0,11кг
Б4		35	А24В063.026	L=155-1,0	1	2,25кг

Выпуск 1-1
Альбом 3

Инв.№подл. | Подп. и дата | Взам.инв.№ | Инв.№дубл. | Подп. и дата

Изм. Лист № докум. Подп. Дата

А24В063.010

Лист 3

Формат А4

Формат	Зона	Поз.	Обозначение	Наименование	Кол.	Примечание
		46		Опора		
				ОПБ-2-48		
				ГОСТ 14911-82	4	0,8
		47		Ушко		
				3-2-1-360		
				ВСт3 сп5		
				ГОСТ 13716-73	4	
		48		Фильтр		
				ФИПа I-0,7-0,6 Na		
		48		ОСТ 108.030.10-84	2	
		49		Соединение		
				фланцевое		
				50-0,6 01 ОСТ 34-42-490-80	2	
				Материалы		
		50		Труба 14х2 ГОСТ 8734-75 / Д ГОСТ 8733-74	9	м


Инв.№подл. | Подп. и дата | Взам.инв.№ | Инв.№дубл. | Подп. и дата

Изм. Лист № докум. Подп. Дата


А24В065.000

Лист 3


Вид А

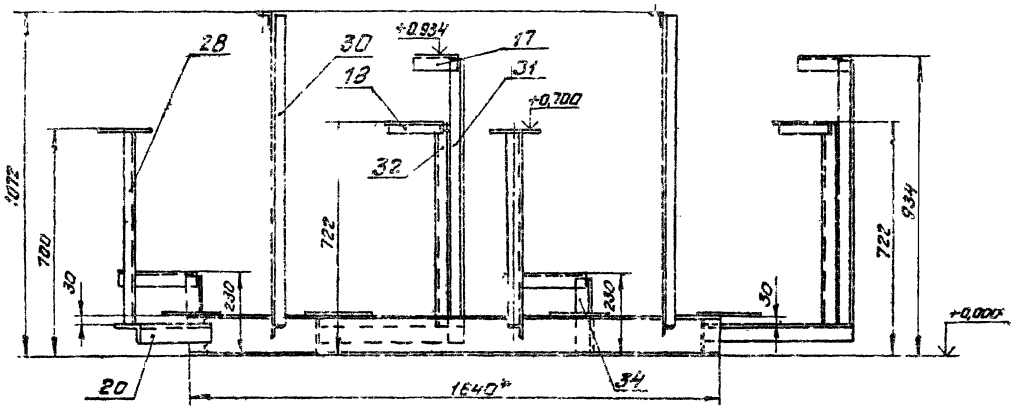


↓5 лист 2

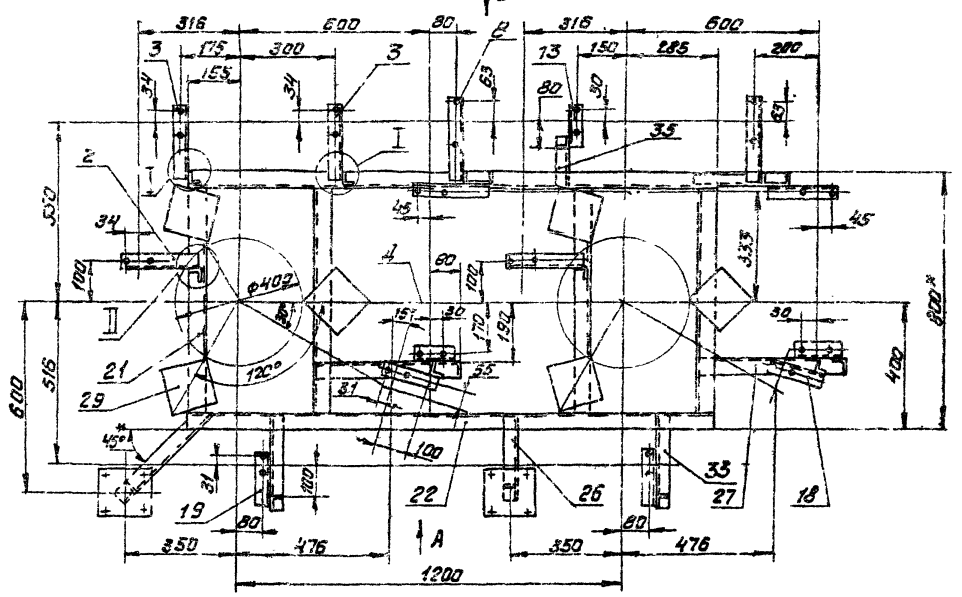


I
M1:4

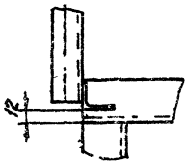


II
M1:4

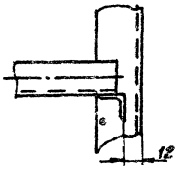

Вид И
M1:5

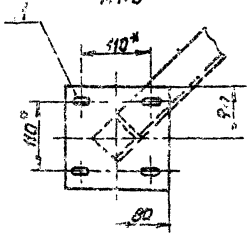

Вид И1
M1:5

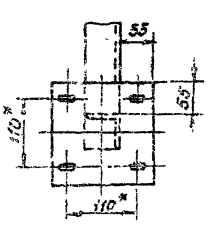


1. *Размеры для справок.
2. $\pm\frac{t}{2}$
3. Конструкция рамы сварная. Сварку производить по контуру прилегания деталей. Сварные швы по ГОСТ 5264-80. Катеты швов по толщине свариваемых деталей


					А24В 063.010 СБ		
Изм.	Лист	№ докум.	Подп.	Дата	Рама	Лит.	Масса	Масштаб
Разраб.		Аналыская				И	149	1:10
Пров.		Литвак				Лист 1	Листов 2	
Рук. гр.		Урановский						
Н.контр.		Фрайман				Госстрой СССР САНТЕХПРОЕКТ г. Москва		
Утв.		Сальвак						


Копировал Формат А2


Альбом 3 Выпуск 1-1 Серия 5.903-10


Инв.№ подл. | Подп. и дата | Взам. инв.№ | Инв.№ дубл. | Подп. и дата

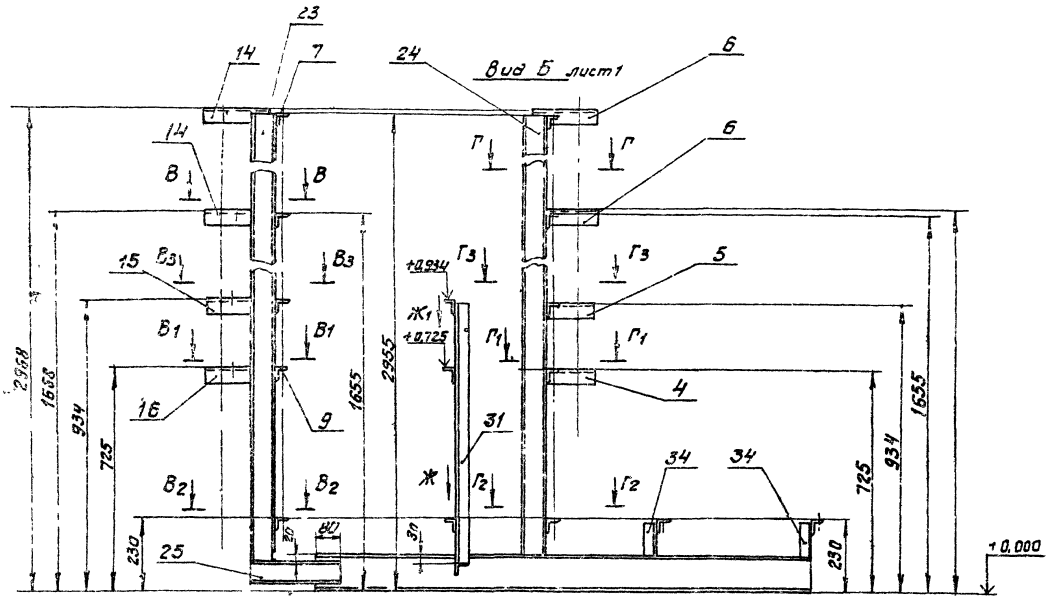


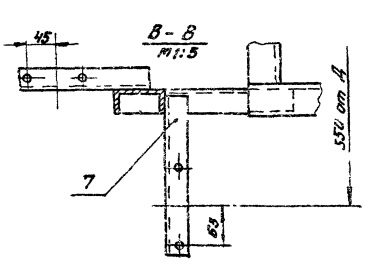


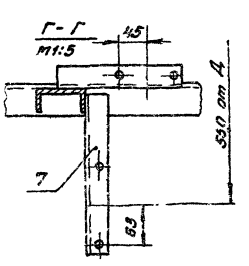


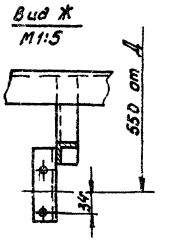


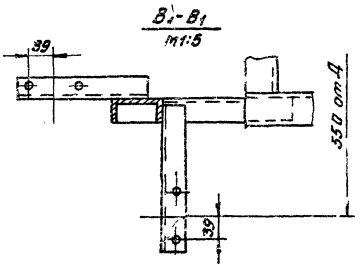


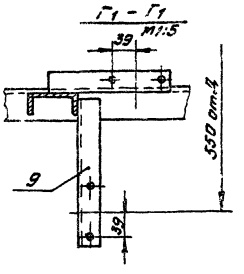


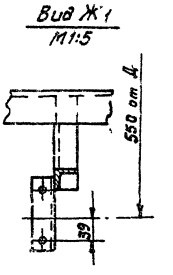

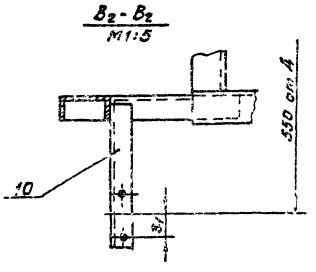

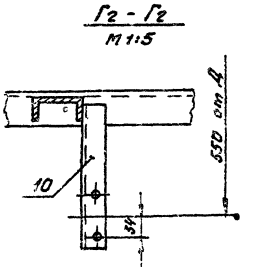

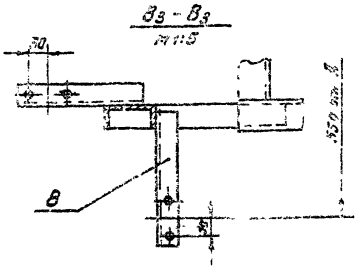


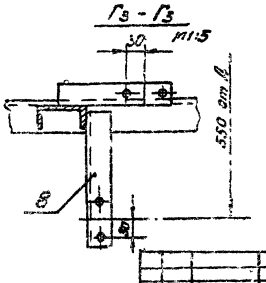

Альбом 3
Выпуск 1-1
Серия 5.903-10

Инв. № подл.	Подп. и дата	Взам. инв. №	Инв. № дубл.	Подп. и дата

А24 8064.0000СТ

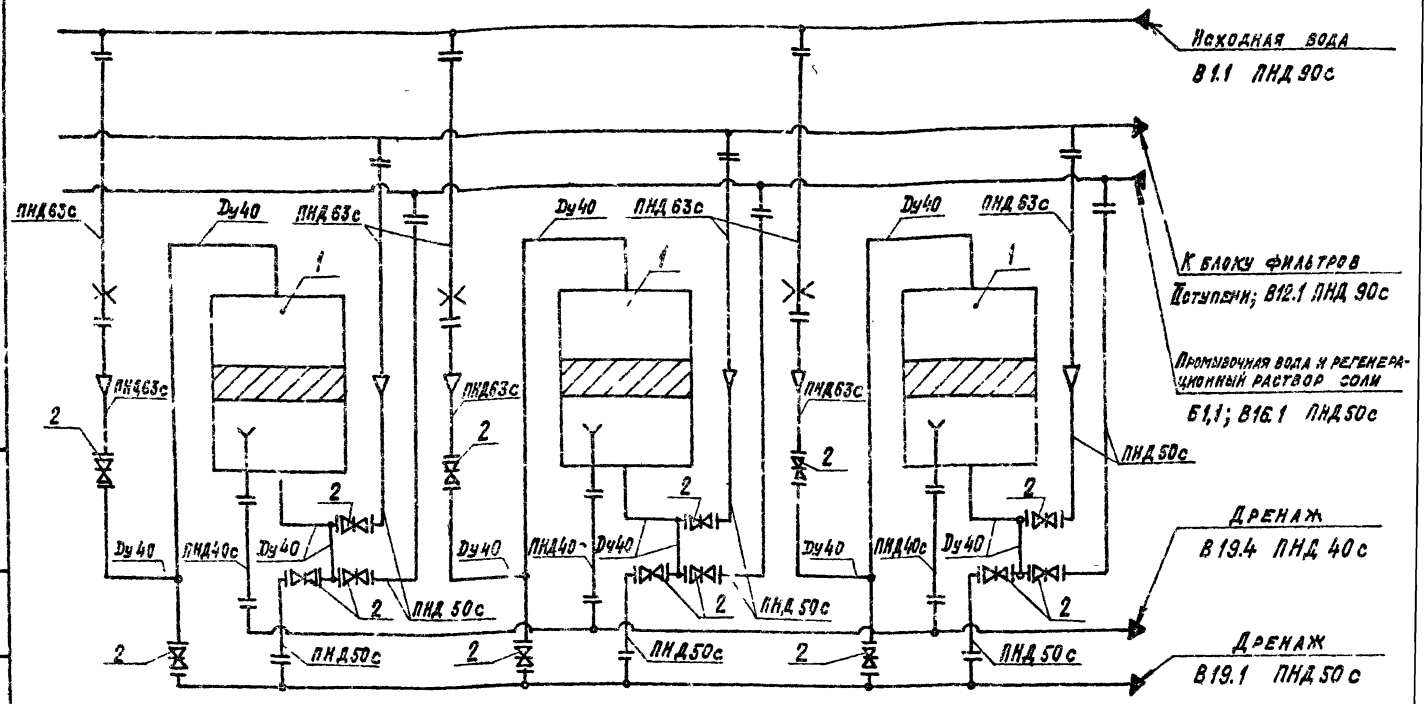

Поз.	Наименование	Кол.	Прим
1	Фильтр ФИПа I-0,7-0,6 Na	3	
2	Бентиль муфтовый 15кч 19л2 Ду 40	15	Поставляются в комплекте с фильтром

Изм.	Лист	№ докум.	Подп.	Дата
Разраб.		Литвак		
Пров.		Горновский		
Рук. гр.		Грановский		
Н. контр.		Фрайкин		
Утв.		Спивак		

А24 В064.000 СТ

Блок натрий-катионитных фильтров БФ №I-700х3-2

Технологическая схема

Лит	Масса	Масштаб
И	—	—

Лист | Листов 1

САНТЕХПРОЕКТ

Формат А3

Взамен Альбом 3 Выпуск 1-1

Серия 5.903-10

Формат	Зона	Поз	Обозначение	Наименование	Кол.	Примечание
				Документация		
А2			А24 В 064.000 СБ	Сборочный чертеж		
А2			А24 В 064. 000 СТ	Технологическая схема		
А2			А24 В 052. 000 Д	Блоки натрий-катионитные фильтр		
				ров Технические требования		
				Сборочные единицы		
А4		1	А24 В052.010-02	Установка манометра	3	
А4		2	А 24 В052.020-01	Распорка	2	
А4		3	А24 В052.050-02	Трубопровод	2	
А4		4	А24 В052. 060-12	Трубопровод	1	
А4		5	-14	Трубопровод	1	
А4		6	А24 В057.030-02	Трубопровод	6	
А4		7	А24 В052.010	Трубопровод	3	
А4		8	А24 В062. 020	Трубопровод	3	
А4		9	А24 В052. 030	Трубопровод	1	
А4		10	А24 В062. 040	Трубопровод	3	
А4		11	А24 В062. 050	Трубопровод	3	
А4		12	А24 В062. 060	Трубопровод	3	
А4		13	А24 В062.070	Трубопровод	3	
А4		14	А24 В062. 080	Трубопровод	21	
А4		15	А24 В062. 090	Трубопровод	3	
А4		16	А24 В062.100-01	Трубопровод	3	
А4		17	А24 В064. 010	Рама	1	

Изм.	Лист	№ докум.	Подп.	Дата
Разраб.		Рубчинская		
Пров.		Литвак		
Рук. гр.		Грановский		
Н. контр.		Фрайкин		
Утв.		Спив		

А24 В064 000

Блок натрий-катионитных фильтров БФ №I-700х3-2

Лит	Лист	Листов
И	1	3

САНТЕХПРОЕКТ

Копировал: Крапивина

Формат А4


Формат	Зона	Поз	Обозначение	Наименование	Кол.	Примечание
				Детали		
А4		21	А24 В052 001	Хомут	3	
А4		22	А24 В052. 002	Хомут	10	
		23	-01	Хомут	8	
		24	-02	Хомут	6	
		25	-03	Хомут	6	
А4		26	А24 В062. 006	Патрубок	3	
				Прокладки		
				Паронит ПОН3		
				ГОСТ 481-80		
Б4		27	А24 В 064.001	ф70-0,74хф38 +0,62	6	0,001кг
Б4		28	А24 В064. 002	ф38-0,74хф50 -0,74	24	0,002кг
Б4		29	А24 В064. 003	ф80-0,87хф60 -0,74	12	0,004кг
				Стандартные изделия		
				Болты ГОСТ 7798-70		
		35		М6х20.36	3	
		36		М8х20.36	78	
		37		М10х35.36	36	
		38		М12х50.36	156	
		39		М16х30.36	9	
				Гайки ГОСТ 5915-70		
		41		М6.4	3	
		42		М8.4	78	
		43		М10.4	36	
		44		М12.4	156	
		45		М16.4	3	


Изм.	Лист	№ докум.	Подп.	Дата


А24 В064.000

Лист 2

93056-03 26 Формат А4

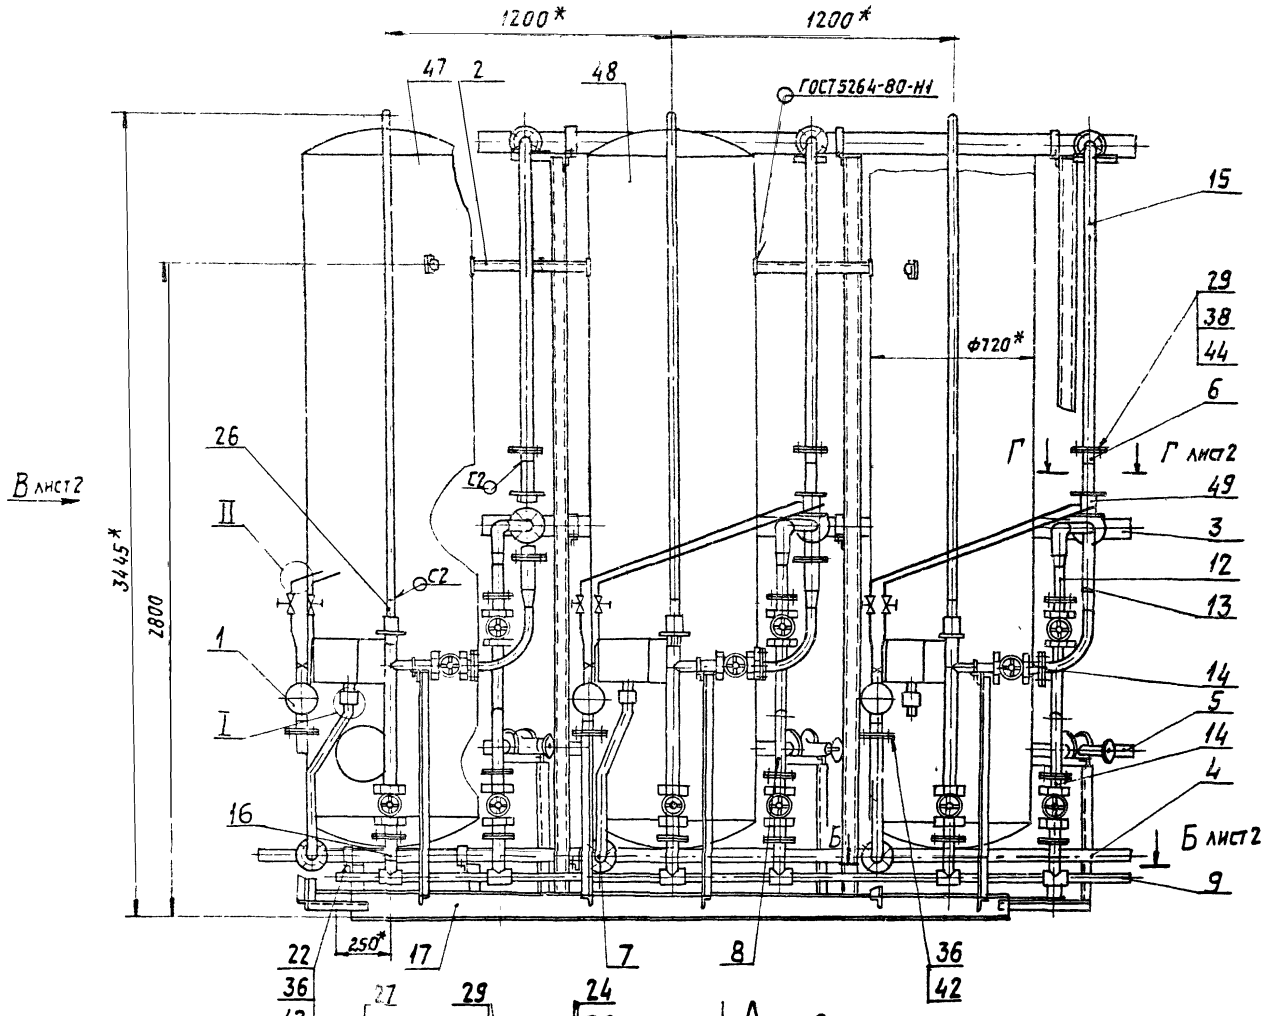

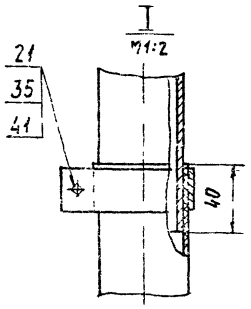

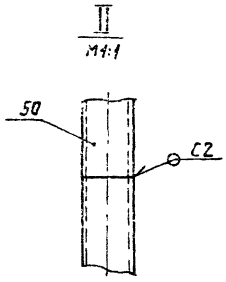

1. * Размеры для справок.
2. $\pm \frac{t2}{2}$.
3. Неуказанные сварные швы по ГОСТ 16037-80

				А24В064.000СБ			
Изм	Лист	№ докум	Подп	Дата	Блок натрий-катионитных фильтров БФ NaI-100х3-2	Лит.	Масса	Масштаб
Разраб		Рубинская				И	2320	1:15
Пров		Литвак				Лист 1	Листов 2	
Рук гр		Грановский						
Гл спец		Шапиро				Госстрой СССР Сантехпроект г. Москва		
Н контр		Фрадкин						
Утв.		Сливак						


Копировал Ужикина 23056-03 27 Формат А2

Выпуск 1-1 Альбом 3


Серия 5.903-10

Инв. № подл. | Подп. и дата | Взам. инв. № | Инв. № дубл. | Подп. и дата


Вид А лист 1

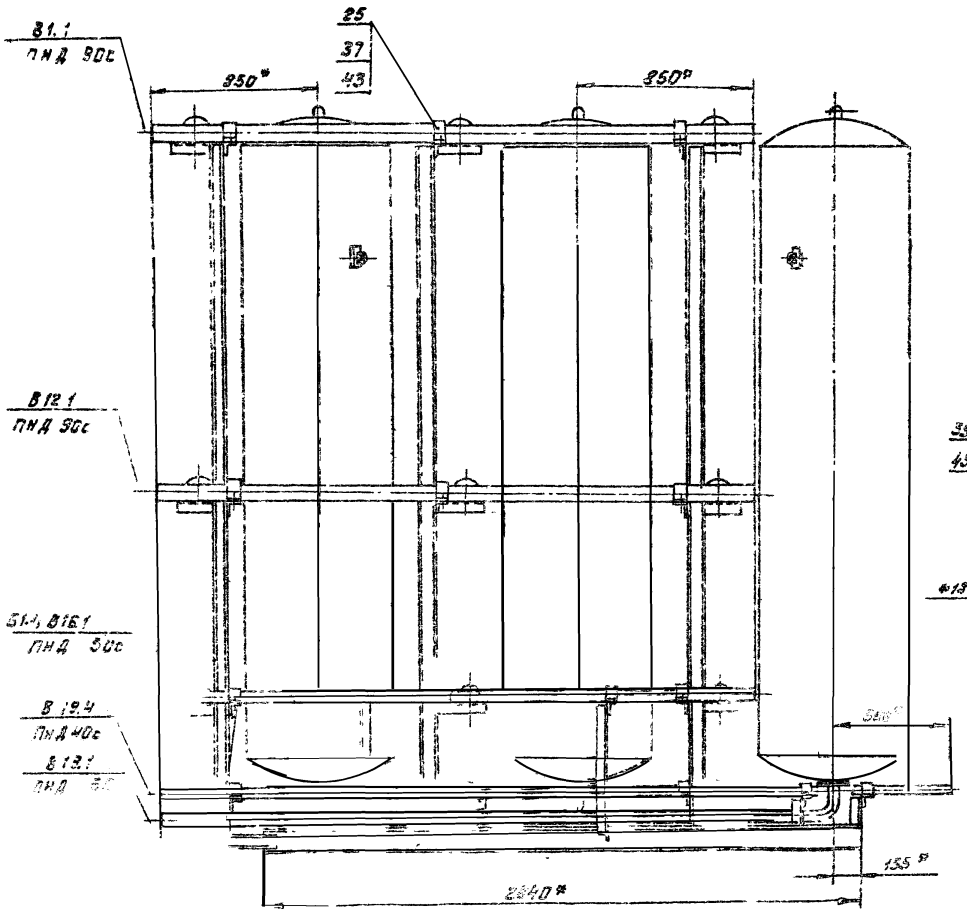


Вид В лист 1

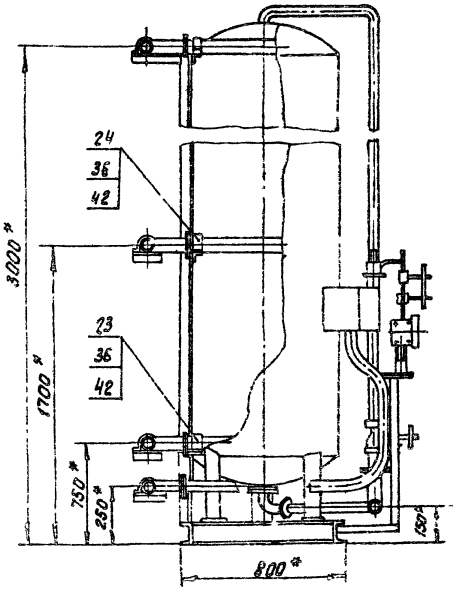

Б - Б лист 1
М1:10

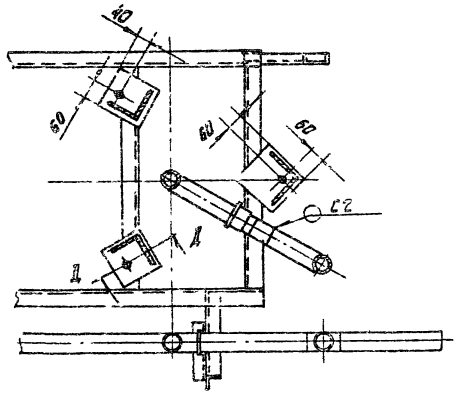

Г - Г лист 1
М1:10

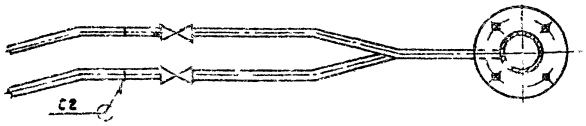

Выпуск 1-1
Альбом 5

Инв.№ подл. | Подп. и дата | Взам. инв.№ | Инв.№ дубл. | Подп. и дата

Изм.	Лист	№ докум.	Подп.	Дата

А248 064.000 СБ

Лист 2

Копировал Формат А2

Зона	Поз.	Обозначение	Наименование	Кол.	Примечание
	45		Опора		
			ОПБ-2-42		
			ГОСТ 14911-82	6	
	47		Ушко		
			3-2-1-860		
			Вст3сп5		
			ГОСТ 13716-73	4	
	48		Фильтр		
			ФИЛа Т. 0,7-0,6 На		
			ОСТ 108.030.16-84	3	
	49		Соединение		
			фланцевое		
			50-0,6 01 ОСТ34-42-490-80	3	
			Материалы		
	50		Труба 14х2 ГОСТ 8734-75 / Д ГОСТ 8733-74	12	м

А24В064.000

Лист 3

Изм. Лист № докум. Подп. Дата

Инв. № подл. | Подп. и дата | Взам. инв. № | Инв. № дубл. | Подп. и дата

Формат А4

Формат	Зона	Поз.	Обозначение	Наименование	Кол.	Примечание
				Документация		
А2			А24В064.010 СБ	Сборочный чертеж		
				Детали		
А4		1	А24В052.019	Пластина	3	
А3		2	А24В062 111		3	
		3	-01	Уголок	2	
		4	-02	Уголок	2	
		5	-04	Уголок	1	
		6	-05	Уголок	1	
		7	-06	Уголок	1	
		8	-08	Уголок	2	
		9	-10	Уголок	1	
		10	-11	Уголок	1	
		11	-12	Уголок	1	
		12	-14	Уголок	2	
		13	-15	Уголок	4	
		14	-17	Уголок	2	
		15	-18	Уголок	2	
		16	-19	Уголок	1	
		17	-20	Уголок	1	
		18	-22	Уголок	2	
		19	-24	Уголок	1	

А24В064.010

Изм. Лист № докум. Подп. Дата

Разраб. Ямпольская

Пров. Литвак

Рук. гр. Грановский

Н. контр. Трофимов

ГИП Сливак

Рама

Лит А1 | Лист 1 | Листов 3

САНТЕХПРОЕКТ

Инв. № подл. | Подп. и дата | Взам. инв. № | Инв. № дубл. | Подп. и дата

Формат А4

Альбом 3 Выпуск 1-1

03-10

СЕ

Формат	Зона	Поз.	Обозначение	Наименование	Кол.	Примечание
А3		20	А24В062. 111-26	Уголок	3	
		21	-27	Уголок	3	
А4		22	А24В062. 128	Уголок	1	
				Швеллер		
				Швеллер 12 ГОСТ 8240-72 / Вст3-Т-ГОСТ 535-79		
Б4		23	А24В064. 011	L = 696-2,0	6	7,24кг
Б4		24	А24В064. 012	L = 2840-5,4	2	29,5кг
				Швеллер		
				Швеллер 8 ГОСТ 8240-72 / Вст3-Т-ГОСТ 535-79		
Б4		25	А24В064. 013	L = 2855-5,4	1	20,13кг
Б4		26	А24В064. 014	L = 2835-5,4	2	20,0кг
Б4		27	А24В064. 015	L = 300-1,3	1	2,11кг
				Уголок		
				Уголок 50х50х3-Б-ГОСТ 8509-86 / Вст3-Т-ГОСТ 535-79		
Б4		28	А24В064. 016	L = 272-1,15	2	0,52кг
Б4		29	А24В064. 017	L = 400-1,4	3	1,04кг
Б4		30	А24В064. 018	L = 307-1,75	3	1,61кг
Б4		31	А24В064. 019	Пластина		
				Лист 6,0 ГОС 19903-74 / Вст3/ГОСТ 14637-79		
				140-1,0 х 140-1,0	9	0,47кг

А24В064.010

Лист 2

Изм. Лист № докум. Подп. Дата

Инв. № подл. | Подп. и дата | Взам. инв. № | Инв. № дубл. | Подп. и дата

Формат А4

Формат	Зона	Поз.	Обозначение	Наименование	Кол.	Примечание
				Уголок		
				Уголок 36х36х3-Б-ГОСТ 8509-86 / Вст3-Т-ГОСТ 535-79		
Б4		32	А24В064. 021	L = 987-2,3	3	1,63кг
Б4		33	А24В064 022	L = 627-1,75	3	1,03кг
Б4		34	А24В064. 023	L = 630-1,75	3	1,03кг
Б4		35	А24В064. 024	L = 305-1,75	3	0,39кг
Б4		36	А24В064. 025	L = 105-0,87	5	0,17кг
Б4		37	А24В064. 026	L = 155-1,0	2	0,25кг

А24В064.010


Лист 3


Изм. Лист № докум. Подп. Дата


Инв. № подл. | Подп. и дата | Взам. инв. № | Инв. № дубл. | Подп. и дата


23056-03 29 Копировал Крапкина Формат А4


Вид А

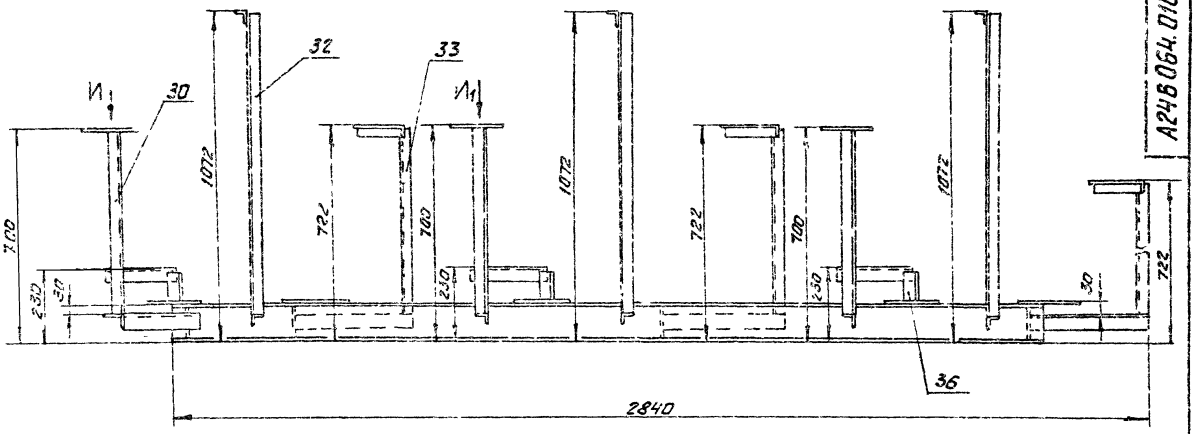


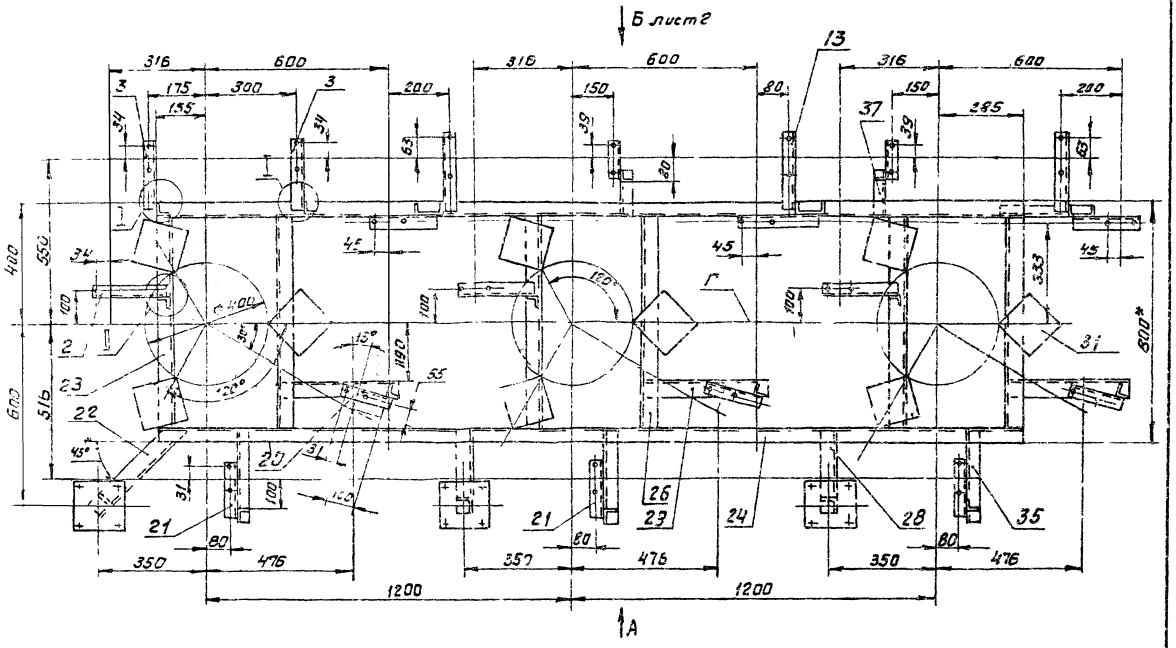

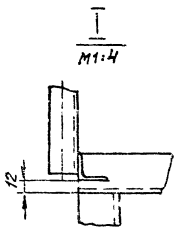

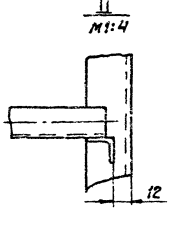

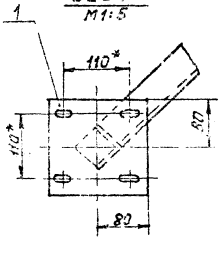

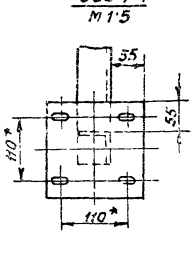


1. * Размеры для справок
2. $\pm \frac{IT}{2}$.
3. Конструкция рамы сварная. Сварку производить по контуру прилегания деталей. Сварные швы по ГОСТ 5264-80. Катеты швов по толщине свариваемых деталей.


					А24В064.010 СБ		
Изм.	Лист	№докум.	Подп.	Дата		Лит.	Масса	Масштаб
Разраб		Ямпольская			Рама	И	210	1:10
Пров		Литвак				Лист 1	Листов 2	
Рук. гр		Грановский				ГОССТРОЙ СССР САНТЕХПРОЕКТ г. Москва		
Н.контр.		Фрайман						
Утв.		Спивак						


Выпуск 1-1
Альбом 3
Серия 5.903-10


Копировал: Формат 23056-03 30


Формат А3

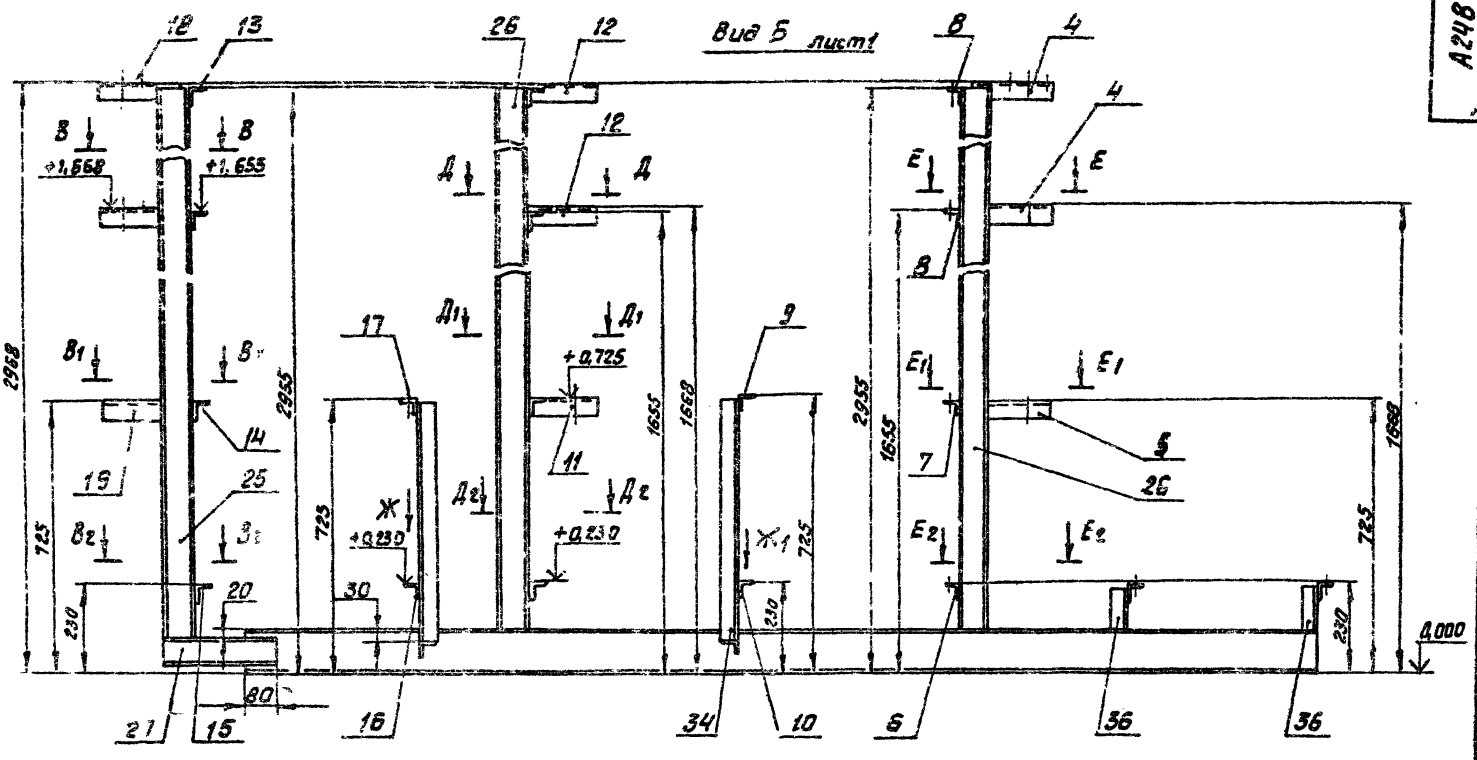


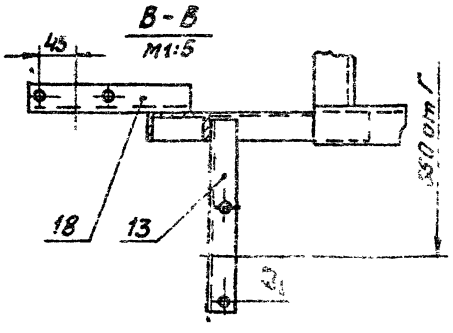


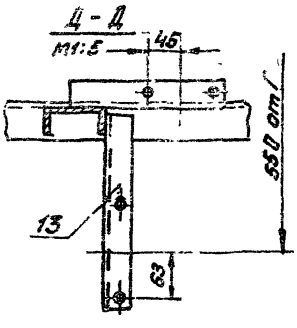


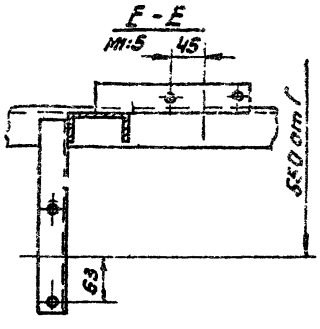


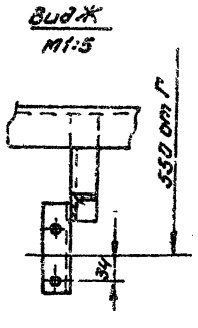


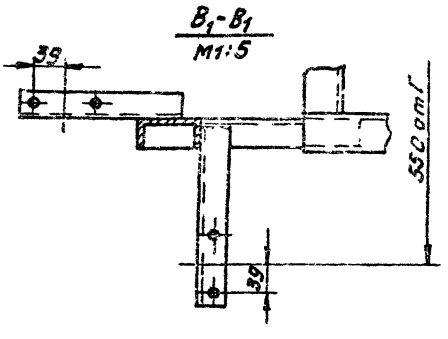


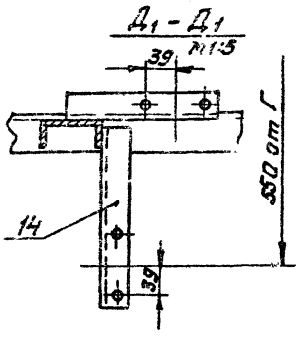


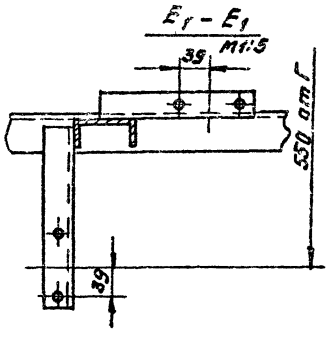

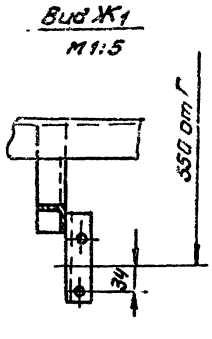

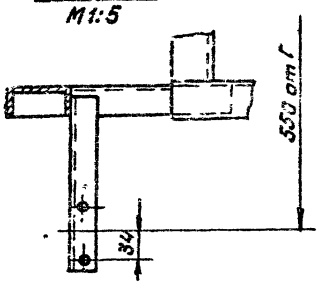

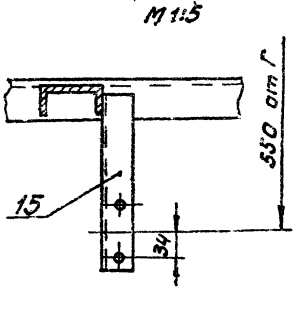

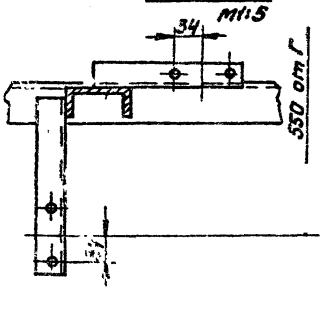


Выпуск 1-1
Альбом 3

Серия 5.903-10

Инв.№подл. | Подп. и дата | Взам.инв.№ | Инв.№дубл. | Подп. и дата

Изм.	Лист	№докум.	Подп.	Дата	А24В 064. 010 СБ	Лист 2

Копировал: Формат А2

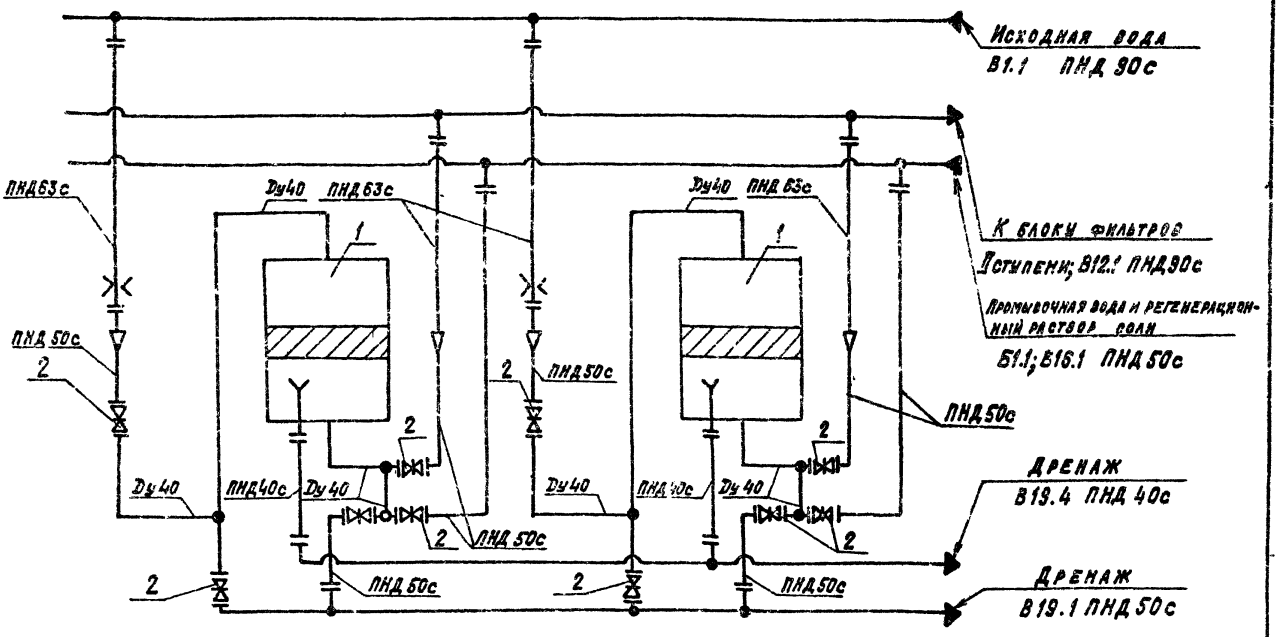

Поз.	Наименование	Кол	Прим.
1	Фильтр ФИПаI-0,7-0,6Na	2	
2	Вентиль муфтовый 15кч18п2 Ду 40	10	Поставляются в комплекте с фильтром

Изм. Лист	№ докум.	Подп.	Дата	А24 8065.000СТ			
Разраб.	Литвак			Блок натрий-катионитных фильтров ФНаI-700х2-2	Лит	Масса	Масштаб
Пров.	Гранковский				И	—	—
Рук. гр.	Гранковский			Технологическая схема	Лист	Листов 1	
Н. контр.	Фролкин				САНТЕХПРОЕКТ		
Утв.	Спивак						

Формат: А3

Альбом 3 Выпуск 1-1 Серия 5.905-10

Формат	Зона	Поз	Обозначение	Наименование	Кол.	Примечание
				Документация		
А2			А24 8065.000С5	Сборочный чертеж		
А2			А24 8065.000СТ	Технологическая схема		
А1			А24 8052.000Д	Блоки натрий катионитных фильтров. Технические требования		
				Сборочные единицы		
А4		1	А24 8052.010-02	Установка манометра	2	
А4		2	А24 8052.020-01	Распорка	1	
А4		3	А24 8052.050-03	Трубопровод	2	
А4		4	А24 8052.060-13	Трубопровод	1	
А4		5	-18	Трубопровод	1	
А4		6	А24 8057.080-02	Трубопровод	4	
А4		7	А24 8062.010	Трубопровод	2	
А4		8	А24 8052.020	Трубопровод	2	
А4		9	А24 8062.030-01	Трубопровод	1	
А4		10	А24 8062.040	Трубопровод	2	
А4		11	А24 8062.050	Трубопровод	2	
А4		12	А24 8062.060	Трубопровод	2	
А4		13	А24 8062.070	Трубопровод	2	
А4		14	А24 8062.080	Трубопровод	14	
А4		15	А24 8062.090	Трубопровод	2	
А4		16	А24 8062.100-01	Трубопровод	2	
А4		17	А24 8065.010	Рама	1	


Изм. Лист	№ докум.	Подп.	Дата	А24 8065.000			
Разраб.	Рубинская			Блок натрий-катионитных фильтров ФНаI-700х2-2	Лит	Лист	Листов 3
Пров.	Литвак				И	1	3
Рук. гр.	Гранковский				САНТЕХПРОЕКТ		
Н. контр.	Фролкин						
Утв.	Спивак						


Формат: А4

Формат	Зона	Поз.	Обозначение	Наименование	Кол.	Примечание
				Детали		
А4		21	А24 8052.001	Хомут	2	
А4		22	А24 8052.002	Хомут	7	
		23	-01	Хомут	5	
		24	-02	Хомут	4	
		25	-03	Хомут	4	
А4		26	А24 8062.006	Патрубок	2	
				Прокладки		
				ПОН3 ГОСТ 481-80		
Б4		27	А24 8065.001	ф70-0,74 х ф38 +0,62	4	0,001 кг
Б4		28	А24 8065.002	ф38-0,74 х ф50 +0,74	16	0,002 кг
Б4		29	А24 8065.003	ф80-0,87 х ф60 +0,74	8	0,004 кг
				Стандартные изделия		
				Болты ГОСТ 7798-70		
		35		М6 х 20.36	2	
		36		М8 х 20.36	52	
		37		М10х35.36	24	
		38		М12х50.36	104	
		39		М16х30.36	6	
				Гайки ГОСТ 5915-70		
		41		М6.4	2	
		42		М8.4	52	
		43		М10.4	24	
		44		М12.4	104	
		45		М16.4	6	

Изм. Лист	№ докум.	Подп.	Дата	А24 8065.000	Лист 2

А248 065. 000СБ

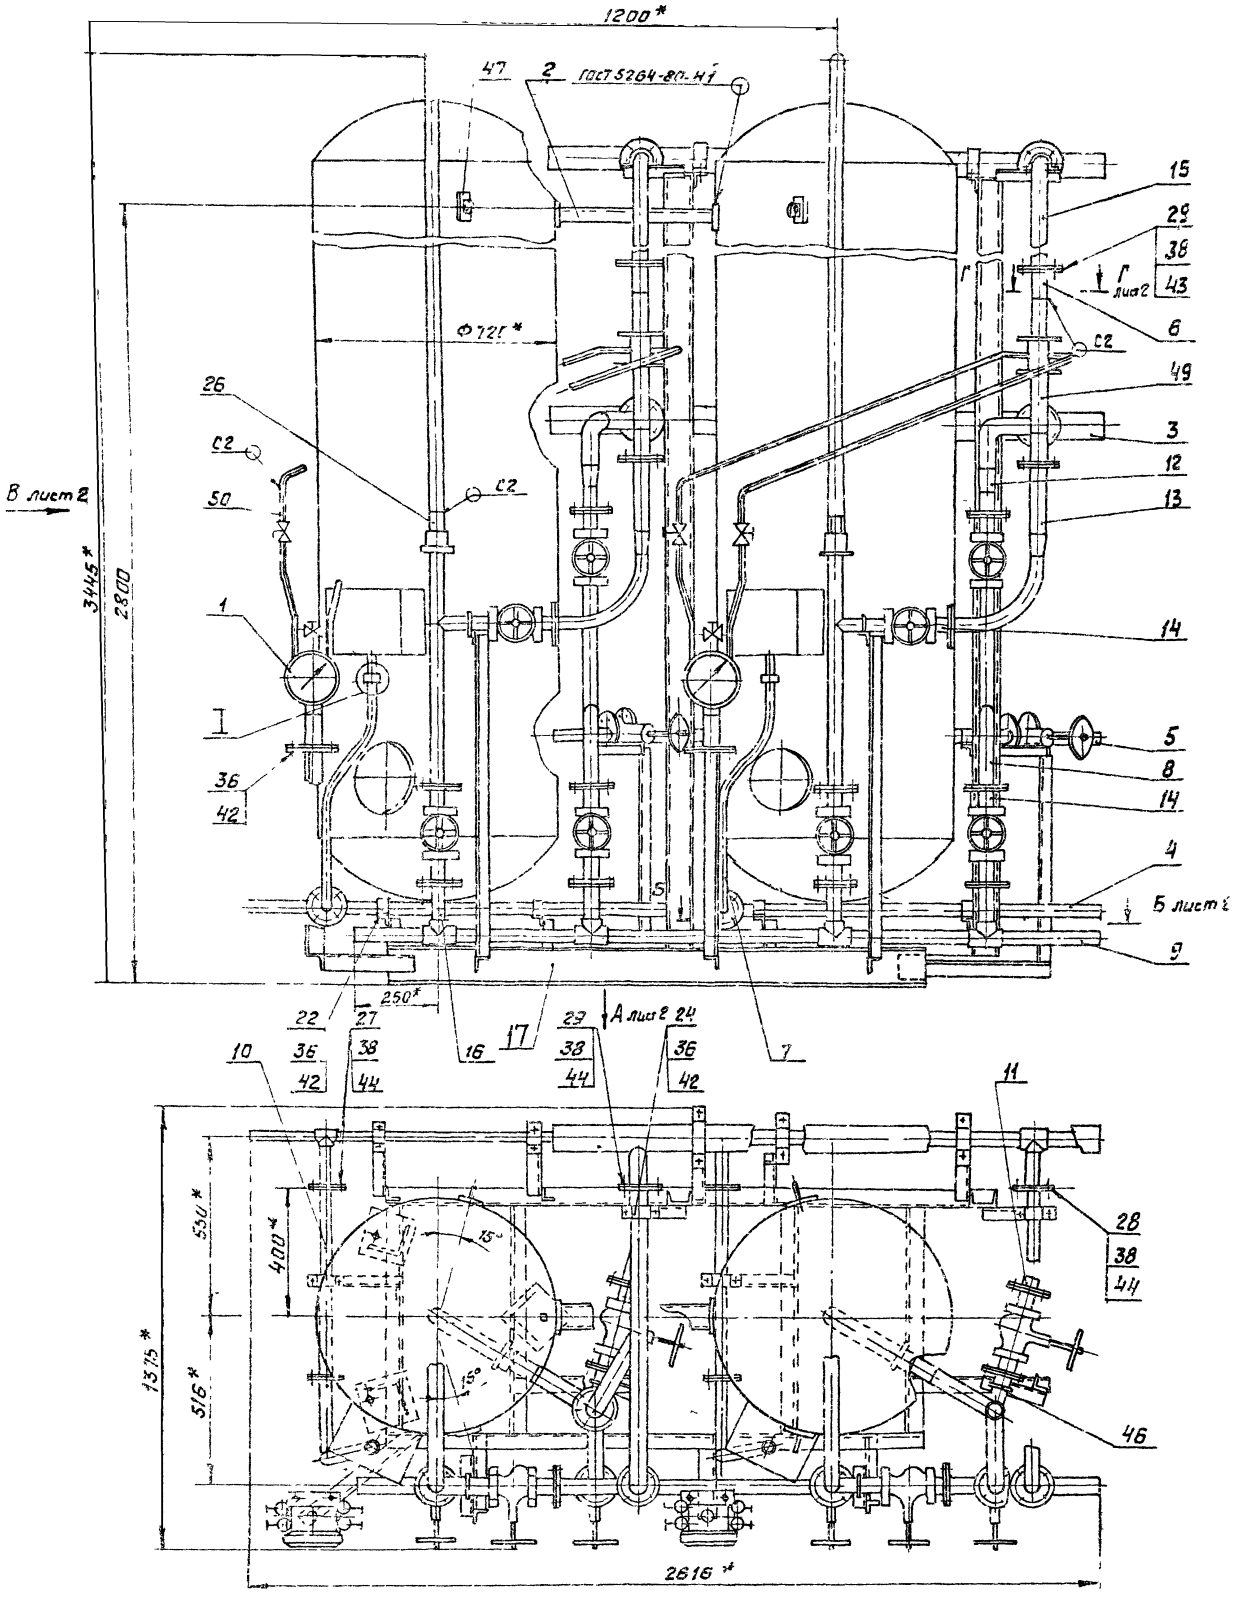

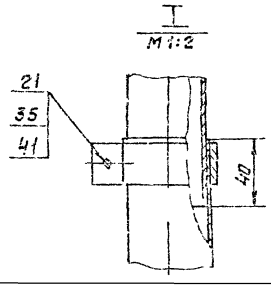


1. * Размеры для справок.
2. $\pm \frac{t_2}{2}$
3. Неуказанные сварные швы по ГОСТ 5264-80.


						А248 065. 000СБ	
Изм.	Лист	№ докум.	Подп.	Дата	Блок натрий-катионитных фильтров БФНаI-700х2-2	Лит	Масса	Масштаб
Разраб.		Рубинский				И	1610	1:10
Пров.		Литвак				Лист 1	Листов 2	
Рук. гр.		Гоманьков				САНТЕХПРОЕКТ		
Н. контр.		Фрайкин						
Утв.		Спивак						


Копировал: Федин 23056-03 33 Формат А2


Серия 5.903-10 Выпуск 1-1 Альбом 3

Инв. № подл. | Подп. и дата | Взам. инв. № | Инв. № дубл. | Подп. и дата

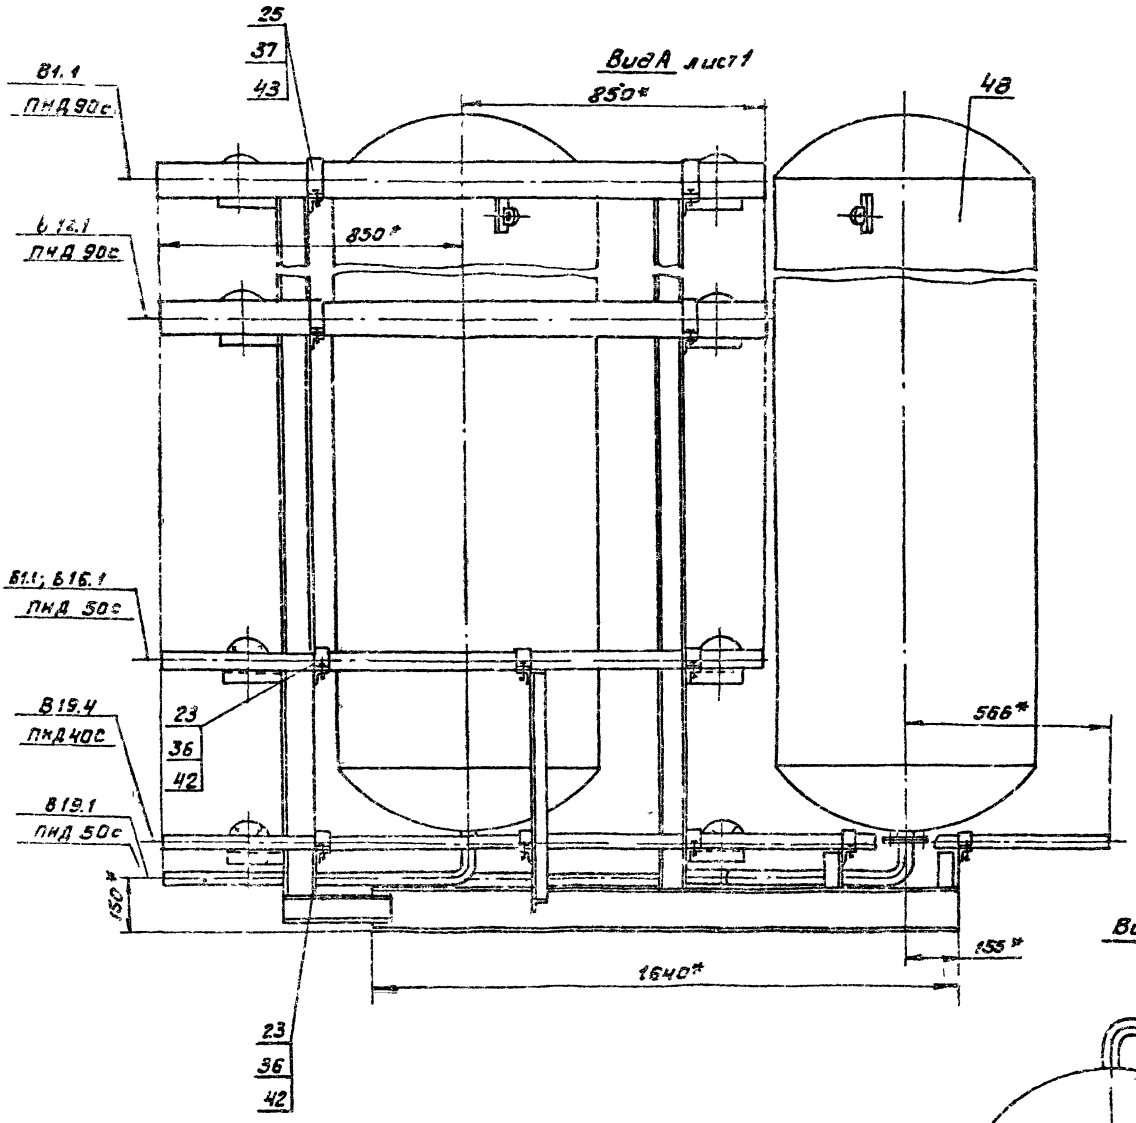

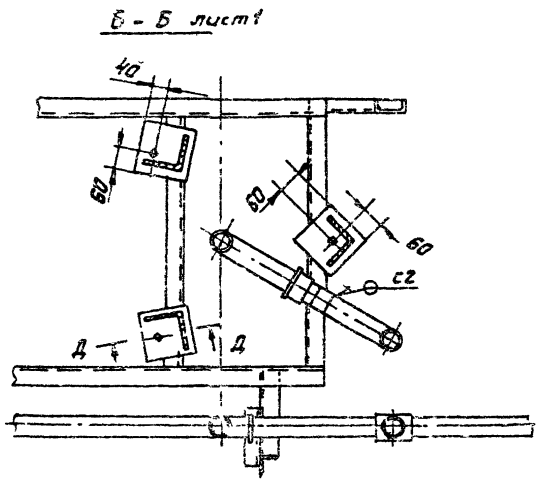

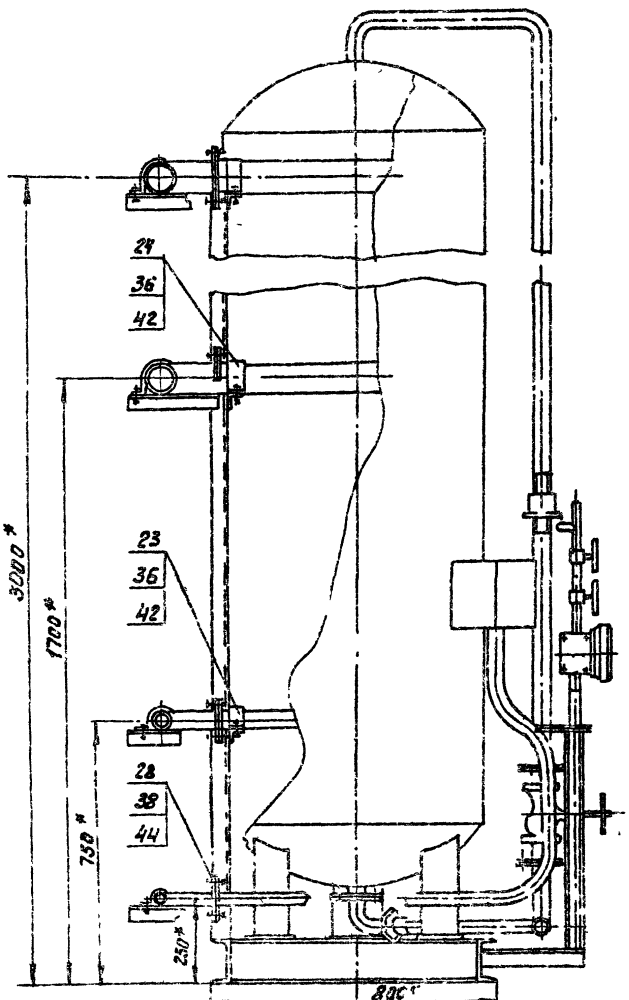

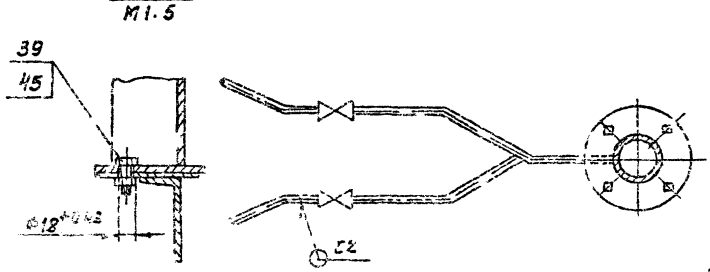

Выпуск 1-1
Альбом 3
Серия 5.903-10

Формат	Зона	Поз.	Обозначение	Наименование	Кол.	Примечание
				Документация		
А2			А248065.010 СБ	Сборочный чертеж		
				Детали		
А4		1	А248052.019	Пластина	2	
А4		2	А248062.111	Уголок	2	
		3	-01	Уголок	2	
		4	-12	Уголок	1	
		5	-14	Уголок	2	
		6	-15	Уголок	4	
		7	-17	Уголок	2	
		8	-18	Уголок	2	
		9	-19	Уголок	1	
		10	-20	Уголок	1	
		11	-22	Уголок	2	
		12	-24	Уголок	1	
		13	-26	Уголок	2	
		14	-27	Уголок	2	
А4		15	А248062.128	Уголок	1	
Б4		16	А248065.011	Швеллер Швеллер 12 ГОСТ 8240-72 / В Ст3Т-ГОСТ 535-79 ℓ = 696 - 2,0	4	7,24кг

Инв. № подл. | Подп. и дата | Взам. инв. № | Инв. № дубл. | Подп. и дата

Изм.	Лист	№ докум.	Подп.	Дата	А248065.010		
Разраб.		Янпольская			Рама	Лит. И	Лист 1	Листов 3
Пров.		Антвак				САНТЕХПРОЕКТ		
Рук. гр.		Гранович						
Н.контр.		Фрейлин						
ГИП		Зайвек						

Копировал: Крайнина — Формат А4

Формат	Зона	Поз.	Обозначение	Наименование	Кол.	Примечание
Б4		17	А248065.012	Швеллер Швеллер 12 ГОСТ 8240-72 / В Ст3 Т-ГОСТ 535-79 ℓ = 1640 - 5,4	2	17,05кг
Б4		18	А248065.013	Швеллер Швеллер 8 ГОСТ 8240-72 / В Ст3-Т-ГОСТ 535-79 ℓ = 2855 - 5,4	1	20,13кг
Б4		19	А248065.014	Швеллер Швеллер 8 ГОСТ 8240-72 / В Ст3-Т-ГОСТ 535-79 ℓ = 2835 - 5,4	1	20,0кг
Б4		20	А248065.015	Швеллер Швеллер 8 ГОСТ 8240-72 / В Ст3-Т-ГОС. 535-79 = 300 - 1,3	1	2,31кг
Б4		21	А248065.016	Уголок Уголок 50х50х3-Б-ГОСТ 8509-86 / В Ст3-Т-ГОСТ 535-79 ℓ = 272 - 1,15	1	0,32кг
Б4		22	А248065.017	Уголок Уголок 50х50х3-Б-ГОСТ 8509-86 / В Ст3-Т-ГОСТ 535-79 ℓ = 400 - 1,4	2	0,92кг
Б4		23	А248065.018	Уголок Уголок 50х50х3-Б-ГОСТ 8509-86 / В Ст3-Т-ГОСТ 535-79 ℓ = 607 - 1,75	2	1,41кг

Инв. № подл. | Подп. и дата | Взам. инв. № | Инв. № дубл. | Подп. и дата

Изм.	Лист	№ докум.	Подп.	Дата	А248065.010	Лист 2

Копировал: Крайнина — Формат А4

Выпуск 1-1
Альбом 3
Серия П


Формат	Зона	Поз.	Обозначение	Наименование	Кол.	Примечание
Б4		24	А248065.019	Пластина Лист Б 8,0 ГОСТ 19903-74 / В Ст3 ГОСТ 14637-70 140 - 1,0 х 140 - 1,0	6	0,47кг
Б4		25	А248065.021	Уголок Уголок 36х36х3-Б-ГОСТ 8509-86 / В Ст3-Т-ГОСТ 535-79 ℓ = 987 - 2,3	2	1,63кг
Б4		26	А248065.022	Уголок Уголок 36х36х3-Б-ГОСТ 8509-86 / В Ст3-Т-ГОСТ 535-79 ℓ = 627 - 1,75	2	1,03кг
Б4		27	А248065.023	Уголок Уголок 36х36х3-Б-ГОСТ 8509-86 / В Ст3-Т-ГОСТ 535-79 ℓ = 630 - 1,75	2	1,03кг
Б4		28	А248065.024	Уголок Уголок 36х36х3-Б-ГОСТ 8509-86 / В Ст3-Т-ГОСТ 535-79 ℓ = 305 - 1,15	2	0,39кг
Б4		29	А248065.025	Уголок Уголок 36х36х3-Б-ГОСТ 8509-86 / В Ст3-Т-ГОСТ 535-79 ℓ = 105 - 6,87	4	0,17кг
Б4		30	А248065.026	Уголок Уголок 36х36х3-Б-ГОСТ 8509-86 / В Ст3-Т-ГОС. 535-79	1	0,25кг


Инв. № подл. | Подп. и дата | Взам. инв. № | Инв. № дубл. | Подп. и дата


Изм.	Лист	№ докум.	Подп.	Дата	А248065.010	Лист 3

Копировал: Крайнина — Формат А4

Вид А

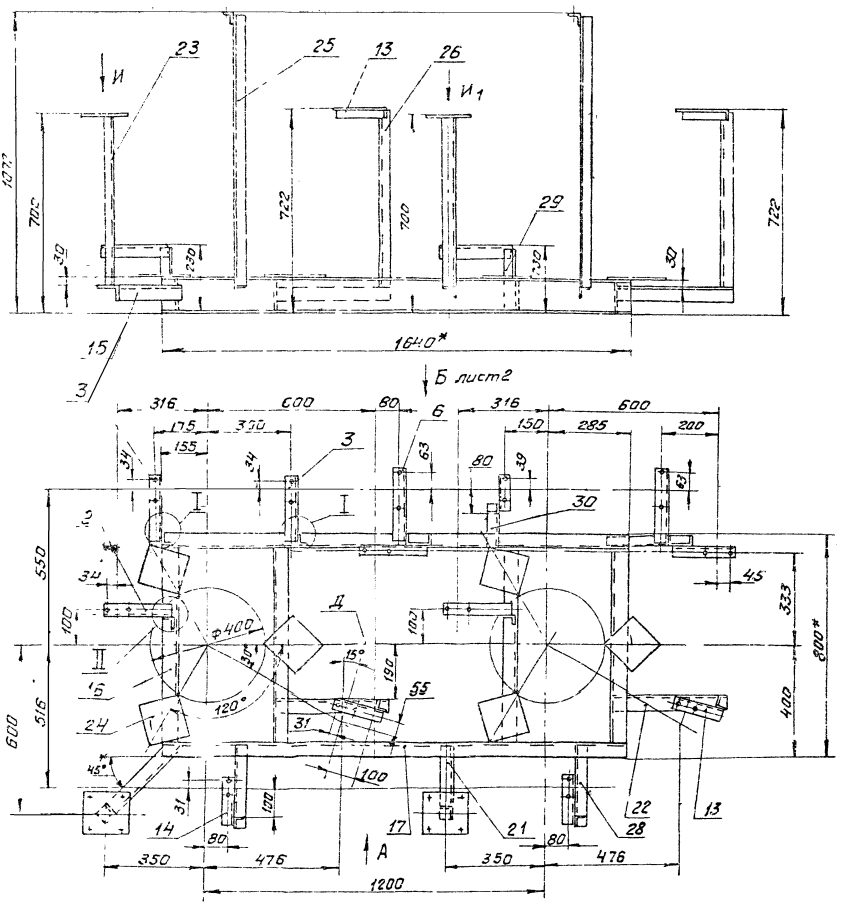

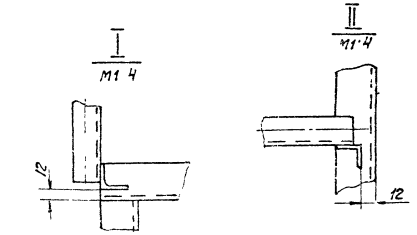

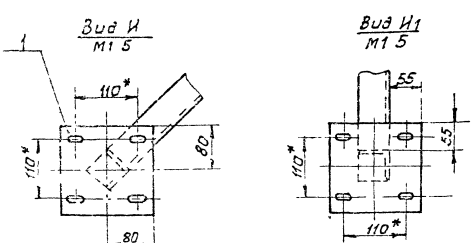

1. * Размеры для справок.
2. $\pm \frac{t^2}{2}$
3. Конструкция рамы сварная. Сварку производить по контуру прилегания деталей. Сварные швы по ГОСТ 5264-80. Катеты швов по толщине свариваемых деталей

					А248065.010 СБ		
Изм.	Лист	№докум.	Подп.	Дата	Рама	Лит.	Масса	Масштаб
Разраб.		Ипполитов				И	144	1:10
Пров.		Литвак				Лист 1	Листов 2	
Рук. гр.		Фомичёв				САНТЕХПРОЕКТ		
Н.контр.		Шадрин						
Гл.с.		Сергеев						


Альбом V


Выпуск 1.1


Серия 1.903.10


Инв.№ подл. | Подп. и дата | Взам.инв.№


Копировал Формат А3 23056-ПЗ

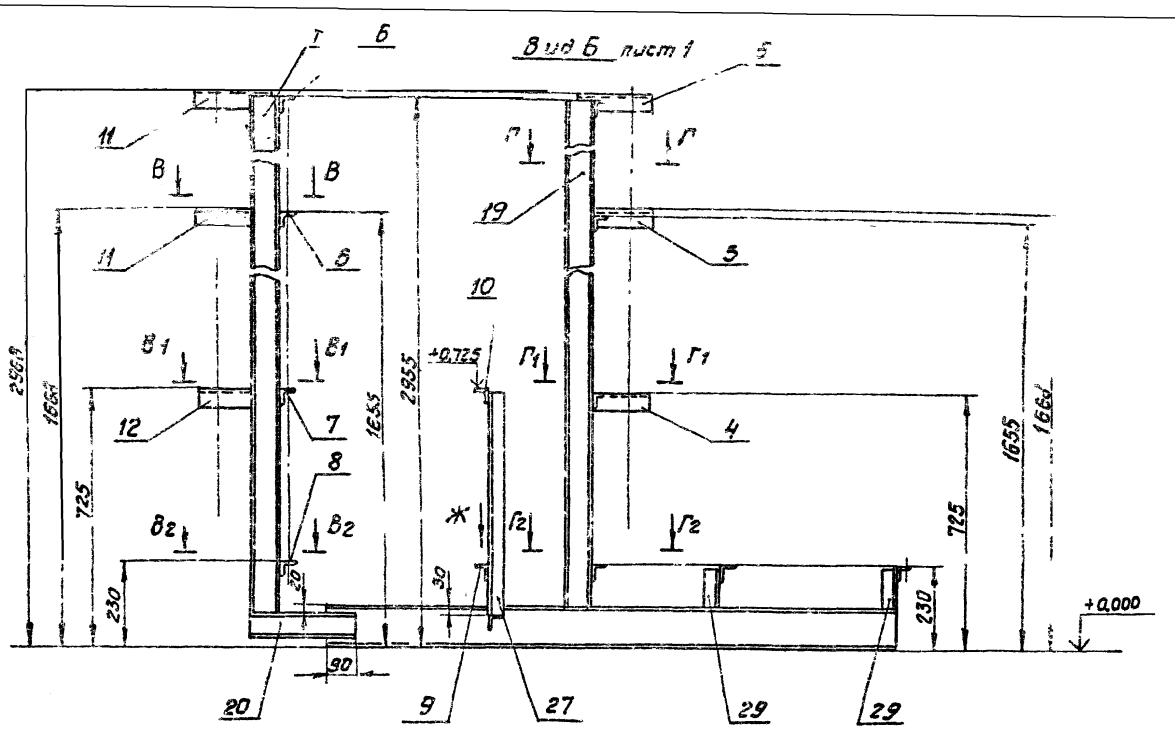


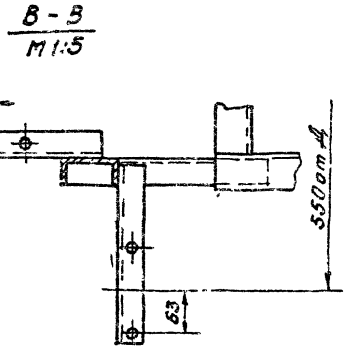


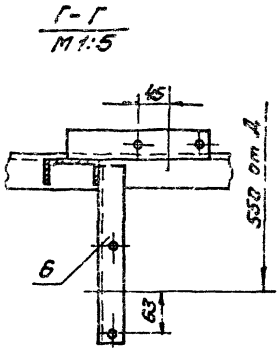


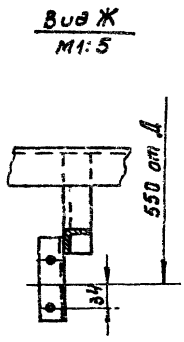

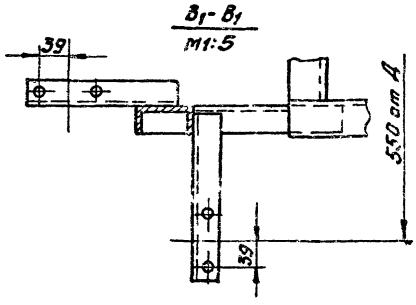

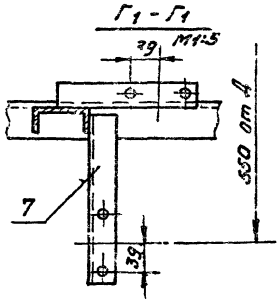

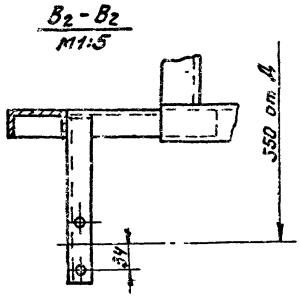

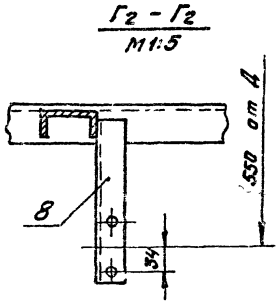

Выпуск 1-1
Альбом 3
Серия 1.903-10

Инв.№ подл. | Подп. и дата | Взам.инв.№ | Инв.№ дубл. | Подп. и дата

gost.e-ecolog.ru