ТИПОВЫЕ СТРОИТЕЛЬНЫЕ КОНСТРУКЦИИ, ИЗДЕЛИЯ И УЗЛЫ

СЕРИЯ 5.905-28.04

# ДЫМОВЫЕ И ВЕНТИЛЯЦИОННЫЕ КАНАЛЫ ИЗ АСБЕСТОЦЕМЕНТНЫХ ТРУБ ГАЗИФИЦИРУЕМЫХ ПОМЕЩЕНИЙ

ВЫПУСК 1

ДЫМОВЫЕ И ВЕНТИЛЯЦИОННЫЕ КАНАЛЫ. РАБОЧИЕ ЧЕРТЕЖИ

gost.e-ecolog.ru

ТИПОВЫЕ СТРОИТЕЛЬНЫЕ КОНСТРУКЦИИ, ИЗДЕЛИЯ И УЗЛЫ
СЕРИЯ 5.905-28.04

# ДЫМОВЫЕ И ВЕНТИЛЯЦИОННЫЕ КАНАЛЫ ИЗ АСБЕСТОЦЕМЕНТНЫХ ТРУБ ГАЗИФИЦИРУЕМЫХ ПОМЕЩЕНИЙ

## ВЫПУСК 1

## ДЫМОВЫЕ И ВЕНТИЛЯЦИОННЫЕ КАНАЛЫ. РАБОЧИЕ ЧЕРТЕЖИ


РАЗРАБОТАНЫ
ОАО СПКБ "ГАЗПРОЕКТ"-БТЦ

Генеральный директор П С. Гетман

Главный инженер СПКБ В М. Панасенко

Главный инженер проекта Л. М. Корж



**Утверждены А/О «Росгазификация», приказ от 07.12.2004 г. № 82.**
**Введены в действие с 15.12.2004 г.**
**ОАО СПКБ «Газпроект» – БТЦ, приказ от 09.12.2004 г. № 97-П**

| Обозначение документа | Наименование | Стр. |
|---|---|---|
| 5.905-28.04.1-ПЗ | Пояснительная записка | 6 |
| 5.905-28.04.1-1 | Одноэтажное здание. Дымовой и вентиляционный каналы с выходом через перекрытие | 8 |
| 5.905-28.04.1-2 | Одноэтажное здание. Вентиляционный канал с выходом через перекрытие | 9 |
| 5.905-28.04.1-3 | Одноэтажное здание. Дымовой канал с выходом через перекрытие | 10 |
| 5.905-28.04.1-4 | Одноэтажное здание с цокольным (подвальным) этажом. Дымовой и вентиляционный каналы с выходом через перекрытие | 11 |
| 5.905-28.04.1-5 | Одноэтажное здание с цокольным (подвальным) этажом. Вентиляционный канал с выходом через перекрытие | 12 |
| 5.905-28.04.1-6 | Одноэтажное здание с цокольным (подвальным) этажом. Дымовой канал с выходом через перекрытие | 13 |
| 5.905-28.04.1-7 | Двухэтажное здание. Дымовой и вентиляционный каналы с выходом через перекрытие | 14 |
| 5.905-28.04.1-8 | Двухэтажное здание. Вентиляционный канал с выходом через перекрытие | 15 |
| 5.905-28.04.1-9 | Двухэтажное здание. Дымовой канал с выходом через перекрытие | 16 |
| 5.905-28.04.1-10 | Двухэтажное здание с цокольным (подвальным) этажом. Дымовой и вентиляционный каналы с выходом через перекрытие | 17 |
| 5.905-28.04.1-11 | Двухэтажное здание с цокольным (подвальным) этажом. Вентиляционный канал с выходом через перекрытие | 18 |
| 5.905-28.04.1-12 | Двухэтажное здание с цокольным (подвальным) этажом. Дымовой канал с выходом через перекрытие | 19 |
| 5.905-28.04.1-13 | Одноэтажное здание. Дымовой и вентиляционный каналы с выходом через стену | 20 |
| 5.905-28.04.1-14 | Одноэтажное здание. Вентиляционный канал с выходом через стену | 21 |
| 5.905-28.04.1-15 | Одноэтажное здание. Дымовой канал с выходом через стену | 22 |
| 5.905-28.04.1-16 | Двухэтажное здание. Дымовой и вентиляционный каналы с выходом через стену | 23 |
| 5.905-28.04.1-17 | Двухэтажное здание. Вентиляционный канал с выходом через стену | 24 |
| 5.905-28.04.1-18 | Двухэтажное здание. Дымовой канал снаружи кирпичного здания | 25 |
| 5.905-28.04.1-19 | Одноэтажное здание. Дымовой и вентиляционный каналы с выходом через стену из несгораемых материалов | |
| 5.905-28.04.1-20 | Одноэтажное здание. Вентиляционный канал с выходом через стену из сгораемых материалов | 27 |
| 5.905-28.04.1-21 | Одноэтажное здание. Дымовой канал с выходом через стену из сгораемых материалов | 28 |
| 5.905-28.04.1-22 | Узел 1 | 29 |
| 5.905-28.04.1-23 | Узел 2 | 30 |
| 5.905-28.04.1-24 | Узел 3 | 31 |
| 5.905-28.04.1-25 | Узел 4 | 32 |
| 5.905-28.04.1-26 | Узел 5 | 33 |
| 5.905-28.04.1-27 | Узел 6 | 34 |
| 5.905-28.04.1-28 | Узел 7 | 35 |


Подпись и дата | Инв. N дубл. | Взам.инв.N | Подпись и дата | Инв.N подл.

| Изм. | Кол.уч. | Лист | N док | Подпись | Дата |
|---|---|---|---|---|---|
| Разраб | | Баева | | | 09.04 |
| Провер | | Антонова | | | 09.04 |
| Н.контр | | Орехова | | | 09.04 |
| Утверд | | Корж | | | 09.04 |

5.905-28.04.1

Содержание (начало)

| Стадия | Лист | Листов |
|---|---|---|
| Р | 1 | 4 |

СПКБ "Газпроект"

| Обозначение документа | Наименование | Стр. |
|---|---|---|
| 5.905-28.04.1-29 | Узел 8 | 36 |
| 5.905-28.04.1-30 | Узел 9 | 37 |
| 5.905-28.04.1-31 | Узел 10 | 38 |
| 5.905-28.04.1-32 | Узел 11 | 39 |
| 5.905-28.04.1-33 | Узел 12 | 40 |
| 5.905-28.04.1-34 | Узел 13 | 41 |
| 5.905-28.04.1-35 | Узел 14 | 42 |
| 5.905-28.04.1-36 | Узел 15 | 43 |
| 5.905-28.04.1-37 | Узел 16 | 44 |
| 5.905-28.04.1-38 | Узел 17 | 45 |
| 5.905-28.04.1-39 | Высота оголовка каналов над кровлей. Узел | |
| | стыковки асбестоцементных труб. Узел 18 | 46 |
| 5.905-28.04.1-40 | Узел 19 | 47 |
| 5.905-28.04.1-41 | Узел 20 | 48 |
| 5.905-28.04.1-42 | Узел 21 | 49 |
| 5.905-28.04.1-43 | Узел 22 | 50 |
| 5.905-28.04.1-44 | Узел 23 | 51 |
| 5.905-28.04.1-45 | Узел прохода через кровлю вентиляционного | |
| | и дымового каналов | 52 |
| 5.905-28.04.1-46 | Узел прохода через кровлю вентиляционного | |
| | и дымового каналов | 53 |
| 5.905-28.04.1-47 | Узел прохода через кровлю вентиляционного | |
| | или дымового каналов | 54 |
| 5.905-28.04.1-48 СБ | Решетка вентиляционная. Сборочный чертеж | 55 |
| 5.905-28.04.1-48 | Решетка вентиляционная | 56 |
| 5.905-28.04.1-48.01 | Цилиндр | 56 |
| 5.905-28.04.1-49 СБ | Песочница. Сборочный чертеж | 57 |
| 5.905-28.04.1-49 | Песочница | 58 |
| 5.905-28.04.1-49.01 | Корпус | 59 |
| 5.905-28.04.1-49.01 | Дно | 59 |
| 5.905-28.04.1-49.01 | Труба | 60 |

| Обозначение документа | Наименование | Стр. |
|---|---|---|
| 5.905-28.04.1-49.04 СБ | Опорная конструкция. Сборочный чертеж | 61 |
| 5.905-28.04.1-49.04 | Опорная конструкция | 61 |
| 5.905-28.04.1-50 СБ | Тройник. Сборочный чертеж | 62 |
| 5.905-28.04.1-50 | Тройник | 63 |
| 5.905-28.04.1-50.01 | Труба | 63 |
| 5.905-28.04.1-50.02 | Труба | 64 |
| 5.905-28.04.1-51 СБ | Заглушка. Сборочный чертеж | 65 |
| 5.905-28.04.1-51 | Заглушка | 66 |
| 5.905-28.04.1-51.01 | Цилиндр | 66 |
| 5.905-28.04.1-51.02 | Рукоятка | 67 |
| 5.905-28.04.1-52 СБ | Хомут на асбестоцементные трубы. Сборочный чертеж | 68 |
| 5.905-28.04.1-52 | Хомут на асбестоцементные трубы | 68 |
| 5.905-28.04.1-52.01 | Полухомут | 69 |
| 5.905-28.04.1-53 СБ | Изолятор для дымовой трубы. Сборочный чертеж | 70 |
| 5.905-28.04.1-53 | Изолятор для дымовой трубы | 71 |
| 5.905-28.04.1-54 СБ | Фартук для двух труб. Сборочный чертеж | 72 |
| 5.905-28.04.1-54 | Фартук для двух труб | 73 |
| 5.905-28.04.1-54.01 | Ограждающий лист | 73 |
| 5.905-28.04.1-54.02 | Гильза | 74 |
| 5.905-28.04.1-55 | Футляр | 75 |
| 5.905-28.04.1-56 | Опора | 75 |
| 5.905-28.04.1-57 СБ | Опорная конструкция. Сборочный чертеж | 76 |
| 5.905-28.04.1-57 | Опорная конструкция | 77 |
| 5.905-28.04.1-57.01 | Швеллер | 78 |
| 5.905-28.04.1-57.02 | Уголок | 78 |




Инв. N подл. | Подпись и дата | Взам. инв. N | Инв. N дубл. | Подпись и дата

| Обозначение документа | Наименование | Стр. |
|---|---|---|
| 5.905-28.04.1-57.03 | Полухомут | 79 |
| 5.905-28.04.1-58 СБ | Опорная конструкция. Сборочный чертеж | 80 |
| 5.905-28.04.1-58 | Опорная конструкция | 81 |
| 5.905-28.04.1-58.01 | Швеллер | 82 |
| 5.905-28.04.1-59 СБ | Гильза. Сборочный чертеж | 83 |
| 5.905-28.04.1-59 | Гильза | 84 |
| 5.905-28.04.1-59.01 | Дно | 85 |
| 5.905-28.04.1-59.02 | Труба | 85 |
| 5.905-28.04.1-60 СБ | Песочница. Сборочный чертеж | 86 |
| 5.905-28.04.1-60 | Песочница | 87 |
| 5.905-28.04.1-60.01 | Корпус | 88 |
| 5.905-28.04.1-60.02 | Дно | 88 |
| 5.905-28.04.1-60.03 | Опорная конструкция | 89 |
| 5.905-28.04.1-61 СБ | Гильза для вентиляционной трубы. | |
| | Сборочный чертеж | 90 |
| 5.905-28.04.1-61 | Гильза для вентиляционной трубы | 91 |
| 5.905-28.04.1-61.01 | Корпус | 92 |
| 5.905-28.04.1-61.02 | Дно | 92 |
| 5.905-28.04.1-61.03 СБ | Опорная конструкция. Сборочный чертеж | 93 |
| 5.905-28.04.1-61.03 | Опорная конструкция | 93 |
| 5.905-28.04.1-62 | Фартук для одной трубы | 94 |
| 5.905-28.04.1-63 | Футляр | 94 |
| 5.905-28.04.1-64 СБ | Песочница для дымовой трубы. Сборочный чертеж | 95 |
| 5.905-28.04.1-64 | Песочница для дымовой трубы | 96 |
| 5.905-28.04.1-64.01 | Корпус | 97 |
| 5.905-28.04.1-64.02 | Дно | 97 |
| 5.905-28.04.1-64.03 СБ | Опорная конструкция. Сборочный чертеж | 98 |
| 5.905-28.04.1-64.03 | Опорная конструкция | 98 |
| 5.905-28.04.1-65 СБ | Гильза для вентиляционной трубы. | |
| | Сборочный чертеж | 99 |

| Обозначение документа | Наименование | Стр. |
|---|---|---|
| 5.905-28.04.1-65 | Гильза для вентиляционной трубы | 100 |
| 5.905-28.04.1-65.01 | Корпус | 101 |
| 5.905-28.04.1-65.02 | Опорная конструкция | 101 |
| 5.905-28.04.1-66 СБ | Гильза для вентиляционной трубы. | |
| | Сборочный чертеж | 102 |
| 5.905-28.04.1-66 | Гильза для вентиляционной трубы | 103 |
| 5.905-28.04.1-67 СБ | Гильза для дымовой трубы. Сборочный чертеж | 104 |
| 5.905-28.04.1-67 | Гильза для дымовой трубы | 105 |
| 5.905-28.04.1-68 СБ | Гильза для дымовой трубы. Сборочный чертеж | 106 |
| 5.905-28.04.1-68 | Гильза для дымовой трубы | 107 |
| 5.905-28.04.1-69 | Колено | 108 |
| 5.905-28.04.1-70 | Патрубок | 109 |
| 5.905-28.04.1-71 СБ | Кронштейн для вентиляционного или дымового | |
| | каналов. Сборочный чертеж | 110 |
| 5.905-28.04.1-71 | Кронштейн для вентиляционного или дымового | |
| | каналов | 111 |
| 5.905-28.04.1-71.01 | Консоль | 112 |
| 5.905-28.04.1-72 | Гильза | 112 |
| 5.905-28.04.1-73 СБ | Кронштейн. Сборочный чертеж | 113 |
| 5.905-28.04.1-73 | Кронштейн | 114 |
| 5.905-28.04.1-73.01 | Консоль | 115 |
| 5.905-28.04.1-74 СБ | Кронштейн для вентиляционного и дымового | |
| | каналов. Сборочный чертеж | 116 |
| 5.905-28.04.1-74 | Кронштейн для вентиляционного и дымового | |
| | каналов | 117 |


Инв. N подл. | Подпись и дата | Взам. инв. N | Инв. N дубл. | Подпись и дата

| Изм | Кол уч | Лист | Nдок | Подпись | Дата |
|---|---|---|---|---|---|
| Разраб | | Мокрецов | | | 09.04 |
| Провер | | Антонова | | | 09.04 |
| Н.контр | | Орехова | | | 09.04 |
| Утверд | | Корж | | | 09.04 |

5.905-28.04.1

Содержание (продолжение)

| Стадия | Лист | Листов |
|---|---|---|
| Р | 3 | |

СПКБ "Газпроект"

| Обозначение документа | Наименование | Стр. |
|---|---|---|
| 5.905-28.04.1-74.01 | Консоль | 118 |
| 5.905-28.04.1-75 СБ | Кронштейн для вентиляционного и дымового | |
| | каналов. Сборочный чертеж | 119 |
| 5.905-28.04.1-75 | Кронштейн для вентиляционного и дымового | |
| | каналов | 120 |
| 5.905-28.04.1-75.01 СБ | Консоль. Сборочный чертеж | 121 |
| 5.905-28.04.1-75.01 | Консоль | 121 |
| 5.905-28.04.1-75.01.01 | Опора | 122 |
| 5.905-28.04.1-75.01.02 | Опора | 122 |
| 5.905-28.04.1-76 СБ | Тройник наружный. Сборочный чертеж | 123 |
| 5.905-28.04.1-76 | Тройник наружный | 124 |
| 5.905-28.04.1-76.01. | Труба | 125 |
| 5.905-28.04.1-77 СБ | Гильза. Сборочный чертеж | 126 |
| 5.905-28.04.1-77 | Гильза | 127 |
| 5.905-28.04.1-77.01 | Труба | 128 |
| 5.905-28.04.1-78 СБ | Гильза для вентиляционной и дымовой трубы | |
| | Сборочный чертеж | 129 |
| 5.905-28.04.1-78 | Гильза для вентиляционной и дымовой трубы | 130 |
| 5.905-28.04.1-79 СБ | Кронштейн для вентиляционного и дымового | |
| | каналов. Сборочный чертеж | 131 |
| 5.905-28.04.1-79 | Кронштейн для вентиляционного и дымового | |
| | каналов | 132 |
| 5.905-28.04.1-79.01 | Консоль | 133 |
| 5.905-28.04.1-80 СБ | Тройник. Сборочный чертеж | 134 |
| 5.905-28.04.1-80 | Тройник | 135 |
| 5.905-28.04.1-80.01 | Труба | 135 |
| 5.905-28.04.1-81 | Патрубок | 136 |
| 5.905-28.04.1-82 СБ | Кронштейн. Сборочный чертеж | 137 |
| 5.905-28.04.1-82 | Кронштейн | 138 |
| | | |
| | | |
| | | |

| Обозначение документа | Наименование | Стр. |
|---|---|---|
| 5.905-28.04.1-82.01 СБ | Консоль. Сборочный чертеж | 139 |
| 5.905-28.04.1-82.01 | Консоль | 139 |
| 5.905-28.04.1-82.01.01 | Опора | 140 |
| 5.905-28.04.1-83 СБ | Изолятор. Сборочный чертеж | 141 |
| 5.905-28.04.1-83 | Изолятор | 142 |
| 5.905-28.04.1-84 СБ | Кронштейн для вентиляционного и дымового | |
| | каналов. Сборочный чертеж | 143 |
| 5.905-28.04.1-84 | Кронштейн для вентиляционного и дымового | |
| | каналов | 144 |
| 5.905-28.04.1-85 СБ | Кронштейн. Сборочный чертеж | 145 |
| 5.905-28.04.1-85 | Кронштейн | 146 |
| 5.905-28.04.1-85.01 | Консоль | 147 |


Подпись и дата | Инв. N дубл | Взам.инв.N | Подпись и дата | Инв.N подл.

| Изм. | Кол.уч. | Лист | N док | Подпись | Дата |
|---|---|---|---|---|---|
| Разраб | | Баева | | | 09.04 |
| Провер | | Антонова | | | 09.04 |
| Н.контр | | Орехова | | | 09.04 |
| Утверд | | Корж | | | 09.04 |

5.905-28.04.1

Содержание (окончание)

| Стадия | Лист | Листов |
|---|---|---|
| Р | 4 | |

СПКБ "Газпроект"

5.905-28.04

## 1. ОБЩАЯ ЧАСТЬ

1.1 Рабочие чертежи типовой документации "Дымовые и вентиляционные каналы из асбестоцементных труб газифицируемых помещений" разработаны с учетом опыта проектирования, строительства, эксплуатации зданий и сооружений и на основании следующих нормативных документов:
1.1.1. СНиП "Газоснабжение" 42-01-2002 "Газораспределительные системы"
1.1.2. СНиП 2.01.07-85* "Нагрузки и воздействия"
1.1.3. СНиП 21-01-97* "Пожарная безопасность зданий и сооружений"
1.1.4. СНиП II-7-81* "Строительство в сейсмических районах"
1.1.5. СНиП 23-01-99* "Строительная климатология"
1.1.6. СНиП 23-02-2003 "Тепловая защита зданий"
1.1.7. СНиП 31-01-2003 "Здания жилые многоквартирные"
1.1.8. СНиП 2.08.02-89* "Общественные здания и сооружения"
1.1.9. СНиП 31-03-2001 "Производственные здания"
1.1.10. СНиП 2.09.04-87* "Административные и бытовые здания"
1.1.11. СНиП 41-01-2003"Отопление, вентиляция и кондиционирование"
1.1.12. СНиП II-22-81* "Каменные и армокаменные конструкции"
1.1.13. СНиП 31-02-2001 "Дома жилые одноквартирные"
1.1.14. Правила безопасности систем газораспределения и газопотребления ПБ 12-529-03.
1.1.15. Правила производства работ, ремонта печей и дымовых каналов. М. 1991 г.

1.2. Технические решения, принятые в рабочих чертежах, соответствуют требованиям экологических, санитарно-гигиенических, противопожарных и других норм, действующих на территории Российской Федерации, и обеспечивают безопасную для жизни и здоровья людей эксплуатацию объекта при соблюдении предусмотренных рабочими чертежами мероприятий.

## 2. НАЗНАЧЕНИЕ И ОБЛАСТЬ ПРИМЕНЕНИЯ

2.1. Рабочие чертежи настоящей типовой документации применяются при проектировании, строительстве и эксплуатации дымовых и вентиляционных каналов газифицируемых помещений, зданий и сооружений (жилых домов, коммунально-бытовых, общественных и промышленных объектов при установке бытовых теплогенераторов) с сейсмичностью не более 9 баллов, для районов с расчетной температурой наружного воздуха не ниже минус 40°С. Для районов с расчетной температурой наружного воздуха ниже минус 40°С рекомендуется при проектировании применять устройство каналов во внутренних стенах.

## 3. ТЕХНИЧЕСКИЕ ТРЕБОВАНИЯ К ИЗГОТОВЛЕНИЮ

3.1. Для каналов применять асбестоцементные трубы без осколов и трещин по ГОСТ 1839-80.

3.2. Расстояние от соединительной дымоотводящей трубы до потолка из негорючих материалов следует принимать не менее 50 мм, до деревянных оштукатуренных потолков - не менее 250 мм. Допускается уменьшение указанного расстояния с 250 до 100 мм, при условии обивки деревянного оштукатуренного потолка кровельной сталью по листу асбеста толщиной 3 мм. Обивка должна выступать за габариты дымоотводящей трубы на 150 мм с каждой стороны.

## 4. РЕКОМЕНДАЦИИ ПО ПРОЕКТИРОВАНИЮ

4.1. При выборе каналов площадь сечения дымохода не должна быть меньше площади патрубка газового прибора, присоединенного к дымоходу. Вентиляционный канал сечением Dy150 обеспечивает 3-х кратный воздухообмен в помещениях объемом до 14 м3, сечением Dy200 - до 26 м3, сечением Dy300 - до 58 м3.

4.2. Длину и диаметр асбестоцементных труб дымовых и вентиляционных каналов определять при проектировании в соответствии с чертежом 5.905-28.04.1-39 и закладывать в спецификацию (см. пример обозначения).

4.3. Пример обозначения:

| Поз. | Обозначение | Наименование | Кол | Масса ед.кг | Примечание |
|---|---|---|---|---|---|
| 1 | 5.905-28.04.1-1 | Дымовой канал Dy200 L=4000 | 1 | | |
| 2 | 5.905-28.04.1-1 | Вентканал Dy150 L=4000 | 1 | | |

4.4. Расположение дымовых и вентиляционных каналов уточнить при проектировании.

## 5. РЕКОМЕНДАЦИИ ПО ПРИЕМКЕ В ЭКСПЛУАТАЦИЮ

5.1. Первичная проверка каналов проводится специализированной организацией с участием представителя заказчика с целью приемки каналов в эксплуатацию согласно требованиям Правил технической эксплуатации и требований безопасности труда в газовом хозяйстве РФ. При осмотре дымовых каналов проверяют:
а) соответствие материала каналов требованиям проекта;
б) толщину стенок каналов;
в) соответствие принятого сечения каналов тепловой мощности агрегата;
г) порядок присоединения аппаратов к дымоходу;
д) конструктивное исполнение и размеры разделок и отступок;
е) способы защиты сгораемых (трудносгораемых) конструкций от возгорания;
ж) наличие устройства для чистки каналов;
з) исправность оголовка и возвышение его относительно конька и зоны ветрового подпора;
и) защиту оголовка от атмосферных осадков;
к) отсутствие засоров в каналах;
л) плотность и обособленность каналов;
м) наличие необходимой тяги.

СОГЛАСОВАНО

Взам. инв.N

Подпись и дата

Инв.N подл.

| Изм. | Лист | N Докум. | Подпись | Дата | 5.905-28.04.1-ПЗ | | |
|---|---|---|---|---|---|---|---|
| Разраб. | | Баева | | 09.04 | Пояснительная записка | стадия: Р | Лист: 1 | Листов: 2 |
| Провер. | | Антонова | | 09.04 | | СПКБ Газпроект" | | |
| Н.контр. | | Орехова | | 09.04 | | | | |
| Утв. | | Корж | | 09.04 | | | | |

ФОРМАТ А3

5.2. Наличие засоров дымовых и вентиляционных каналов посторонними предметами выявляют путем опускания на веревке металлического шара диаметром 80-110 мм через устье каналов. При опускании шара следует соблюдать осторожность, чтобы не повредить стенки канала. Свободное перемещение шара свидетельствует об отсутствии засоров.

5.3. Дымовые каналы на плотность проверяют задымлением канала путем сжигания материала, дающего большое количество дыма (опилки, ветошь). Устье задымленного канала плотно закрывают. Появление продуктов горения на чердаке, в отапливаемых помещениях или в рядом расположенных вентиляционных каналах, свидетельствует о недостаточной плотности дымового канала.

5.4. Обособленность дымового канала от соседних дымовых или вентиляционных каналов проверяется также методом задымления обособленного канала. Появление дыма в смежных с дымоходом каналах свидетельствует о необособленности или неплотности дымохода.

5.5. Наличие тяги в дымовых каналах определяется с помощью узкой полоски тонкой бумаги, подносимой к смотровому отверстию топки. Отклонение бумаги в сторону топки свидетельствует о наличии тяги.

5.6. При первичной проверке дымовых каналов следует измерить разрежение в дымовом канале, которое должно быть в пределах от 3 до 30 Па (от 0,3 до 3,0 мм вод.ст.).
Величину разрежения в каналах измеряют жидкостным микроманометром с пределом измерения от 0 до 16 мм вод.ст. (0-157 Па) и допустимой погрешностью +1% или другими приборами, позволяющими измерить требуемые значения разрежения.

5.7. При осмотре вентиляционных каналов следует проверить:
а) соответствие их устройства и использованных материалов;
б) соответствие их размеров требованиям проекта;
в) соответствие засорений в каналах;
г) наличие тяги в каналах.

5.8. Наличие тяги в вентиляционном канале проверяется листом тонкой бумаги, который прикладывается к вентиляционной решетке. При достаточной тяге в канале лист бумаги плотно прилегает к решетке и самостоятельно удерживается в таком положении.

5.9. Результаты первичной проверки оформляются актом первичного обследования технического состояния дымовых и вентиляционных каналов.

## 6. РЕКОМЕНДАЦИИ ПО ЭКСПЛУАТАЦИИ

6.1. В процессе эксплуатации техническое состояние дымовых каналов отопительных печей и аппаратов должно проверяться 1 раз в год (перед началом отопительного сезона). Кроме того, в зимнее время не реже 1 раза в месяц, а в районах северной климатической зоны не реже 2 раз в месяц необходимо производить осмотр оголовков дымоходов с целью предотвращения обмерзания и закупорки устьев дымоходов.

6.2. В дымовых каналах при периодической проверке выявляют состояние внутренних стенок и наличие сажистых и смолистых отложений. В вентиляционных каналах проверяют наличие пыли, пуха, паутины.


6.3. Очистку дымовых каналов от сажи и вентиляционных от пыли выполняют трубоочистной тройкой с жесткой волосяной щеткой, а перекидных рукавов и патрубков - веником. Качество очистки проверяют путем контрольного опускания трубоочистной тройки. Свободное перемещение тройки и количество сажи в основании дымохода не более 2-3-х трубоочистных ковшов свидетельствуют о качественной очистке.

6.4. Очистку дымовых или вентиляционных каналов от засоров или завалов осуществляют методом проталкивания или разборки. Прежде всего определяют, засорение это или завал. Если после 3-4 ударов металлическим шаром длина веревки, на которой опускают шар, увеличивается, то можно предположить, что это засорение канала. Засорение устраняют путем проталкивания предметов, вызвавших засор, шаром или шестом. Завал полностью перекрывает сечение канала, не поддается проталкиванию и чаще всего устраняется путем вскрытия стенок канала и разборки завала вручную через проем. После устранения завала выполняется повторная проверка шаром и заделывается проем в стенках канала.


6.5. Результаты периодической проверки и очистки дымовых и вентиляционных каналов оформляются актом в двух экземплярах.

6.6. Ответственность за исправное состояние дымовых и вентиляционных каналов возлагается в жилых домах на руководителей жилищно-эксплуатационных организаций, в жилищных кооперативах - на их председателей, в домах и квартирах, принадлежащих гражданам на правах личной собственности - на домовладельцев.

СОГЛАСОВАНО
Взам. инв.N
Подпись и дата
Инв.N подл.

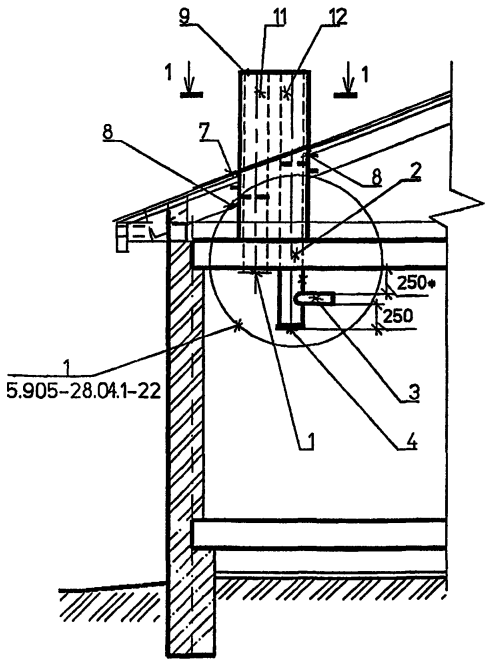


1-1

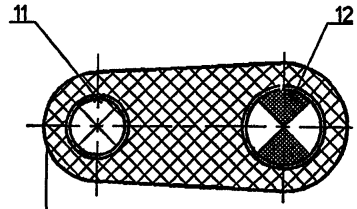


Футляр

Затяжка проволокой Ø1 мм с ш.50

Плиты теплоизоляционные П 125-1000.500.60 ГОСТ 9573-96

Изольная мастика ГОСТ 15836-79

Асбестоцементные трубы ГОСТ 1839-80*

СПЕЦИФИКАЦИЯ ЭЛЕМЕНТОВ КАНАЛОВ

| Поз. | Обозначение | Наименование | Кол | Масса Ед.кг | Приме-чание |
|---|---|---|---|---|---|
| | | Сборочные единицы | | | |
| 1 | 5.905-28.04.1-48 СБ | Решетка вентиляционная | 1 | | |
| 2 | 5.905-28.04.1-49 СБ | Песочница | 1 | | |
| 3 | 5.905-28.04.1-50 СБ | Тройник | 1 | | |
| 4 | 5.905-28.04.1-51 СБ | Заглушка | 1 | | |
| 5 | 5.905-28.04.1-52 СБ | Хомут | 1 | | |
| 6 | 5.905-28.04.1-52 СБ | Хомут | 1 | | |
| 7 | 5.905-28.04.1-54 СБ | Фартук | 1 | | |
| 8 | 5.905-28.04.1-57 СБ | Опорная конструкция | 2 | | |
| | | | | | |
| | | Детали | | | |
| 9 | 5.905-28.04.1-55 | Футляр | 1 | | |
| 10 | 5.905-28.04.1-56 | Опора | 2 | | |
| 11 | 5.905-28.04.1-УД | БНТ Dy ГОСТ 1839-80* | 1 | | |
| 12 | 5.905-28.04.1-УД | БНТ Dy ГОСТ 1839-80* | 1 | | |
| | | | | | |
| | | | | | |

| Обозначение | Dy, мм |
|---|---|
| 5.905-28.04.1-УД | 150 |
| -01 | 200 |
| -02 | 300 |

1. * Размер для справок.
2. Тройник поз.3 выбирать по месту в соответствии с площадью патрубка газового прибора, присоединяемого к дымоходу.

| Изм. | Кол.уч. | Лист | № док | Подп. | Дата |
|---|---|---|---|---|---|
| Разраб. | | Мокрецов | | | 09.04 |
| Провер. | | Антонова | | | 09.04 |
| Н.контр. | | Орехова | | | 09.04 |
| Утв. | | Корж | | | 09.04 |


5.905-28.04.1-1

Одноэтажное здание. Дымовой и вентиляционный каналы с выходом через перекрытие


| Стадия | Лист | Листов |
|---|---|---|
| Р | | 1 |

СПКБ "Газпроект"

Взам. инв.N | Подпись и дата | Инв.N подл.

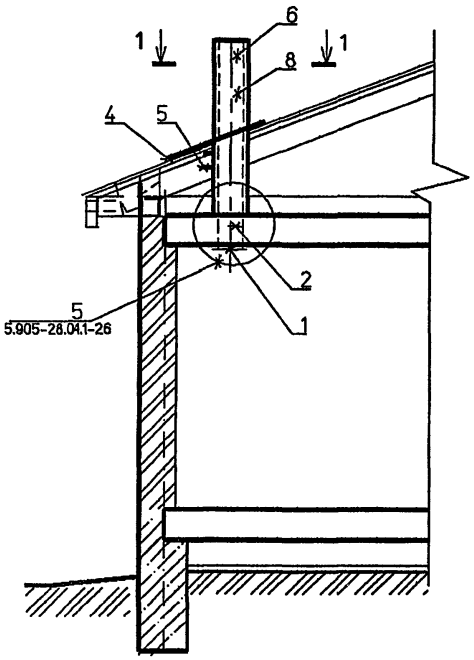


1-1

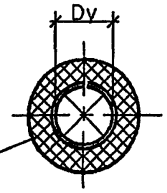


Футляр

Затяжка проволокой ∅1 мм с ш.50

Плиты теплоизоляционные П 125-1000.500.60 ГОСТ 9573-96

Изольная мастика ГОСТ 15836-79

Асбестоцементные трубы ГОСТ 1839-80*

## СПЕЦИФИКАЦИЯ ЭЛЕМЕНТОВ КАНАЛОВ

| Поз. | Обозначение | Наименование | Кол | Масса ед., кг | Приме-чание |
|---|---|---|---|---|---|
| | | Сборочные единицы | | | |
| 1 | 5.905-28.04.1-48 СБ | Решетка вентиляционная | 1 | | |
| 2 | 5.905-28.04.1-61 СБ | Гильза | 1 | | |
| 3 | 5.905-28.04.1-52 СБ | Хомут | 1 | | |
| 4 | 5.905-28.04.1-62 | Фартук | 1 | | |
| 5 | 5.905-28.04.1-57 СБ | Опорная конструкция | 1 | | |
| | | Детали | | | |
| 6 | 5.905-28.04.1-63 | Футляр | 1 | | |
| 7 | 5.905-28.04.1-56 | Опора | 2 | | |
| 8 | 5.905-28.04.1-УД | БНТ Dy ГОСТ 1839-80* | 1 | | |

| Обозначение | Dy, мм |
|---|---|
| 5.905-28.04.1-УД | 150 |
| -01 | 200 |
| -02 | 300 |

Взам. инв.N

Подпись и дата

Инв.N подл.

| Изм. | Кол.уч | Лист | № док | Подп. | Дата |
|---|---|---|---|---|---|
| Разраб. | | Мокрецов | | | 09.04 |
| Провер. | | Антонова | | | 09.04 |
| Н.контр. | | Орехова | | | 09.04 |
| Утв. | | Корж | | | 09.04 |


5.905-28.04.1-2

Одноэтажное здание. Вентиляционный канал с выходом через перекрытие


| Стадия | Лист | Листов |
|---|---|---|
| Р | | 1 |

СПКБ "Газпроект"

## ДЫМОХОД ВНУТРИ КИРПИЧНОГО ЗДАНИЯ

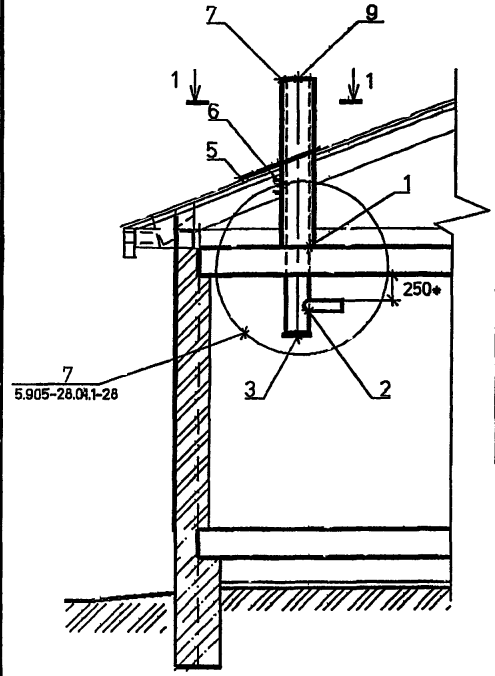


1-1

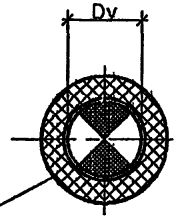


Футляр

Затяжка проволокой ф1 мм с ш.50

Плиты теплоизоляционные
П 125-1000.500.60 ГОСТ 9573-96

Изольная мастика ГОСТ 15836-79

Асбестоцементная труба ГОСТ 1839-80*

## СПЕЦИФИКАЦИЯ ЭЛЕМЕНТОВ КАНАЛОВ

| Поз. | Обозначение | Наименование | Кол | Масса ед. кг | Примечание |
|---|---|---|---|---|---|
| | | Сборочные единицы | | | |
| 1 | 5.905-28.04.1-64 СБ | Песочница | 1 | | |
| 2 | 5.905-28.04.1-50 СБ | Тройник | 1 | | |
| 3 | 5.905-28.04.1-51 СБ | Заглушка | 1 | | |
| 4 | 5.905-28.04.1-52 СБ | Хомут | 1 | | |
| 5 | 5.905-28.04.1-62 | Фартук | 1 | | |
| 6 | 5.905-28.04.1-57 СБ | Опорная конструкция | 1 | | |
| | | Детали | | | |
| 7 | 5.905-28.04.1-63 | Футляр | 1 | | |
| 8 | 5.905-28.04.1-56 | Опора | 1 | | |
| 9 | 5.905-28.04.1-УД | БНТ Dy ГОСТ 1839-80* | 1 | | |

| Обозначение | Dy, мм |
|---|---|
| 5.905-28.04.1-УД | 150 |
| -01 | 200 |
| -02 | 300 |

1. * Размер для справок.
2. Тройник поз.2 выбирать по месту в соответствии с площадью патрубка газового прибора, присоединяемого к дымоходу.

| Изм. | Кол.уч | Лист | № док | Подп. | Дата |
|---|---|---|---|---|---|
| Разраб. | | Мокрецов | | | 09.01 |
| Провер. | | Антонова | | | 09.01 |
| Н.контр. | | Орехова | | | 09.01 |
| Утв. | | Корж | | | 09.01 |


5.905-28.04.1-3

Одноэтажное здание.
Дымовой канал с выходом через перекрытие


| Стадия | Лист | Листов |
|---|---|---|
| Р | | 1 |

СПКБ "Газпроект"

Взам. инв.№ | Подпись и дата | Инв.№ подл.

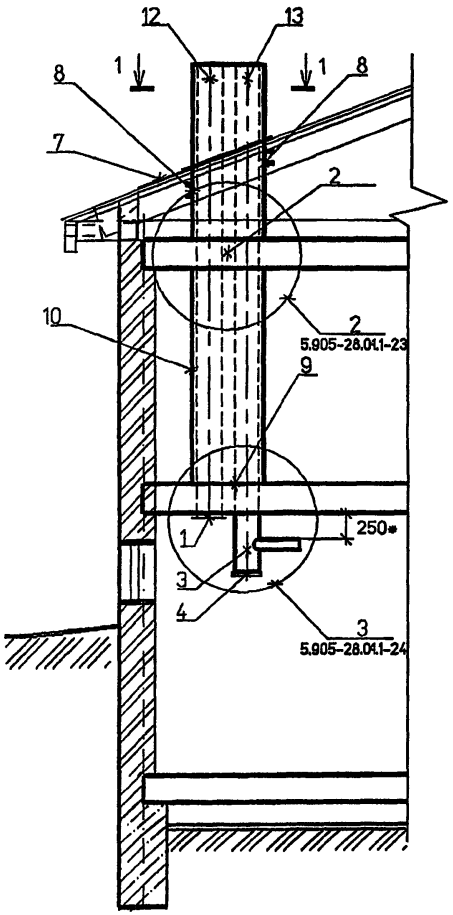


1-1

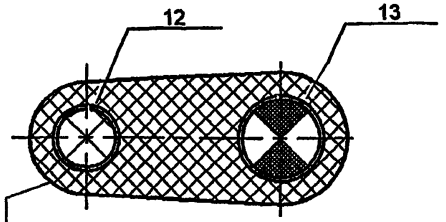


Футляр

Затяжка проволокой ø1 мм с ш.50

Плиты теплоизоляционные П 125-1000.500.60 ГОСТ 9573-96

Изольная мастика ГОСТ 15836-79

Асбестоцементные трубы ГОСТ 1839-80*

## СПЕЦИФИКАЦИЯ ЭЛЕМЕНТОВ КАНАЛОВ

| Поз. | Обозначение | Наименование | Кол | Масса ед.кг | Приме-чание |
|---|---|---|---|---|---|
| | | Сборочные единицы | | | |
| 1 | 5.905-28.04.1-48 СБ | Решетка вентиляционная | 1 | | |
| 2 | 5.905-28.04.1-59 СБ | Гильза | 1 | | |
| 3 | 5.905-28.04.1-50 СБ | Тройник | 1 | | |
| 4 | 5.905-28.04.1-51 СБ | Заглушка | 1 | | |
| 5 | 5.905-28.04.1-52 СБ | Хомут | 1 | | |
| 6 | 5.905-28.04.1-52 СБ | Хомут | 1 | | |
| 7 | 5.905-28.04.1-54 СБ | Фартук | 1 | | |
| 8 | 5.905-28.04.1-57 СБ | Опорная конструкция | 2 | | |
| 9 | 5.905-28.04.1-60 СБ | Песочница | 1 | | |
| | | Детали | | | |
| 10 | 5.905-28.04.1-55 | Футляр | 1 | | |
| 11 | 5.905-28.04.1-56 | Опора | 2 | | |
| 12 | 5.905-28.04.1-УД | БНТ Dy ГОСТ 1839-80* | 1 | | |
| 13 | 5.905-28.04.1-УД | БНТ Dy ГОСТ 1839-80* | 1 | | |
| | | | | | |
| | | | | | |

| Обозначение | Dy. мм |
|---|---|
| 5.905-28.04.1-УД | 150 |
| -01 | 200 |
| -02 | 300 |

1. * Размер для справок.
2. Тройник поз.3 выбирать по месту в соответствии с площадью патрубка газового прибора, присоединяемого к дымоходу.

| Изм. | Кол.уч | Лист | № док | Подп. | Дата |
|---|---|---|---|---|---|
| Разраб. | | Мокрецов | | | 09.04 |
| Провер. | | Антонова | | | 09.04 |
| Н.контр. | | Орехова | | | 09.04 |
| Утв. | | Корж | | | 09.04 |


**5.905-28.04.1-4**

Одноэтажное здание с цокольным (подвальным) этажом. Дымовой и вентиляционный каналы с выходом через перекрытие

| Стадия | Лист | Листов |
|---|---|---|
| Р | | 1 |

СПКБ "Газпроект"

Взам. инв.№ | Подпись и дата | Инв.№ подл.

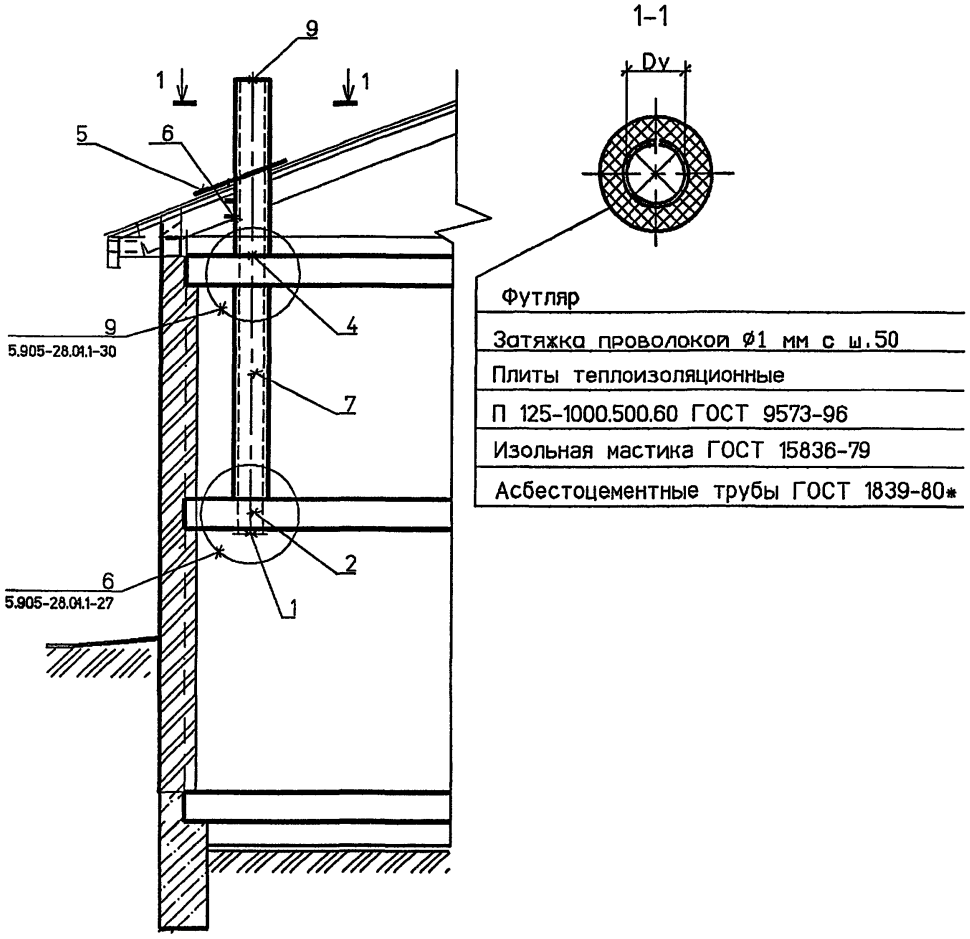





Футляр

Затяжка проволокой ⌀1 мм с ш.50

Плиты теплоизоляционные

П 125-1000.500.60 ГОСТ 9573-96

Изольная мастика ГОСТ 15836-79

Асбестоцементные трубы ГОСТ 1839-80*

## СПЕЦИФИКАЦИЯ ЭЛЕМЕНТОВ КАНАЛОВ

| Поз. | Обозначение | Наименование | Кол | Масса ед.кг | Приме-чание |
|---|---|---|---|---|---|
| | | Сборочные единицы | | | |
| 1 | 5.905-28.04.1-48 СБ | Решетка вентиляционная | 1 | | |
| 2 | 5.905-28.04.1-65 СБ | Гильза | 1 | | |
| 3 | 5.905-28.04.1-52 СБ | Хомут | 1 | | |
| 4 | 5.905-28.04.1-66 СБ | Гильза | 1 | | |
| 5 | 5.905-28.04.1-62 | Фартук | 1 | | |
| 6 | 5.905-28.04.1-57 СБ | Опорная конструкция | 1 | | |
| | | | | | |
| | | Детали | | | |
| 7 | 5.905-28.04.1-63 | Футляр | 1 | | |
| 8 | 5.905-28.04.1-56 | Опора | 2 | | |
| 9 | 5.905-28.04.1-УД | БНТ Dy ГОСТ 1839-80* | 1 | | |

| Обозначение | Dy. мм |
|---|---|
| 5.905-28.04.1-УД | 150 |
| -01 | 200 |
| -02 | 300 |

| Изм. | Кол.уч | Лист | № док | Подп. | Дата |
|---|---|---|---|---|---|
| Разраб. | | Мокрецов | | | 09.04 |
| Провер. | | Антонова | | | 09.04 |
| Н.контр. | | Орехова | | | 09.04 |
| Утв. | | Корж | | | 09.04 |


**5.905-28.04.1-5**


Одноэтажное здание с цокольным (подвальным) этажом. Вентиляционный канал с выходом через перекрытие

| Стадия | Лист | Листов |
|---|---|---|
| Р | | 1 |

СПКБ "Газпроект"

Взам. инв.N | Подпись и дата | Инв.N подл.

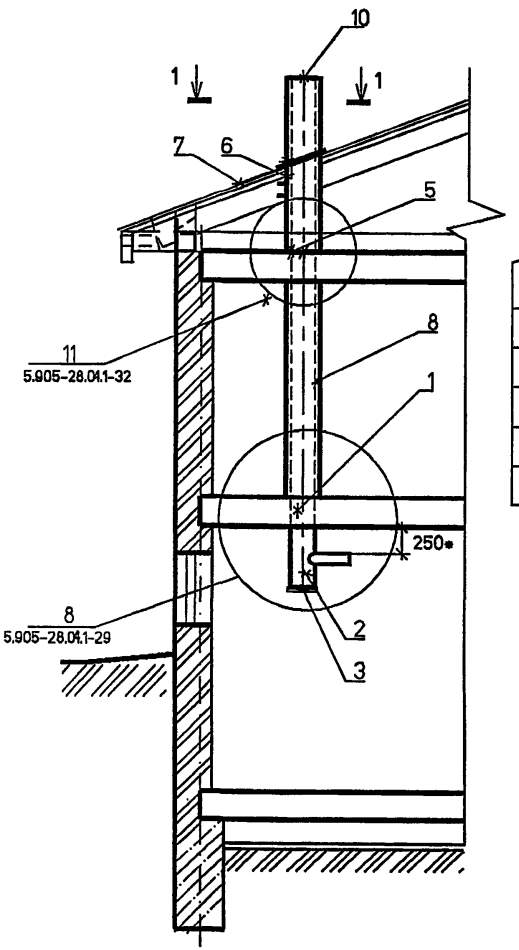

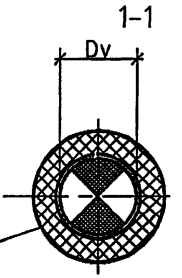
| Футляр |
|---|
| Затяжка проволокой ∅1 мм с ш.50 |
| Плиты теплоизоляционные |
| П 125-1000.500.60 ГОСТ 9573-96 |
| Изольная мастика ГОСТ 15836-79 |
| Асбестоцементная труба ГОСТ 1839-80* |

СПЕЦИФИКАЦИЯ ЭЛЕМЕНТОВ КАНАЛОВ

| Поз. | Обозначение | Наименование | Кол | Масса ед.кг | Примечание |
|---|---|---|---|---|---|
| | | Сборочные единицы | | | |
| 1 | 5.905-28.04.1-67 СБ | Песочница | 1 | | |
| 2 | 5.905-28.04.1-50 СБ | Тройник | 1 | | |
| 3 | 5.905-28.04.1-51 СБ | Заглушка | 1 | | |
| 4 | 5.905-28.04.1-52 СБ | Хомут | 1 | | |
| 5 | 5.905-28.04.1-68 СБ | Гильза | 1 | | |
| 6 | 5.905-28.04.1-57 СБ | Опорная конструкция | 1 | | |
| 7 | 5.905-28.04.1-62 | Фартук | 1 | | |
| | | | | | |
| | | Детали | | | |
| 8 | 5.905-28.04.1-63 | Футляр | 1 | | |
| 9 | 5.905-28.04.1-56 | Опора | 2 | | |
| 10 | 5.905-28.04.1-УД | БНТ Dy ГОСТ 1839-80* | 1 | | |

| Обозначение | Dy, мм |
|---|---|
| 5.905-28.04.1-УД | 150 |
| -01 | 200 |
| -02 | 300 |

1. * Размер для справок.
2. Тройник поз.2 выбирать по месту в соответствии с площадью патрубка газового прибора, присоединяемого к дымоходу.

| Изм. | Кол.уч | Лист | № док | Подп. | Дата |
|---|---|---|---|---|---|
| Разраб. | | Мокрецов | | | 09.01 |
| Провер. | | Антонова | | | 09.01 |
| Н.контр. | | Орехова | | | 09.01 |
| Утв. | | Корж | | | 09.01 |

**5.905-28.04.1-6**


Одноэтажное здание с цокольным (подвальным) этажом. Дымовой канал с выходом через перекрытие


| Стадия | Лист | Листов |
|---|---|---|
| Р | | 1 |

СПКБ "Газпроект"

Взам. инв.N | Подпись и дата | Инв.N подл.

1-1

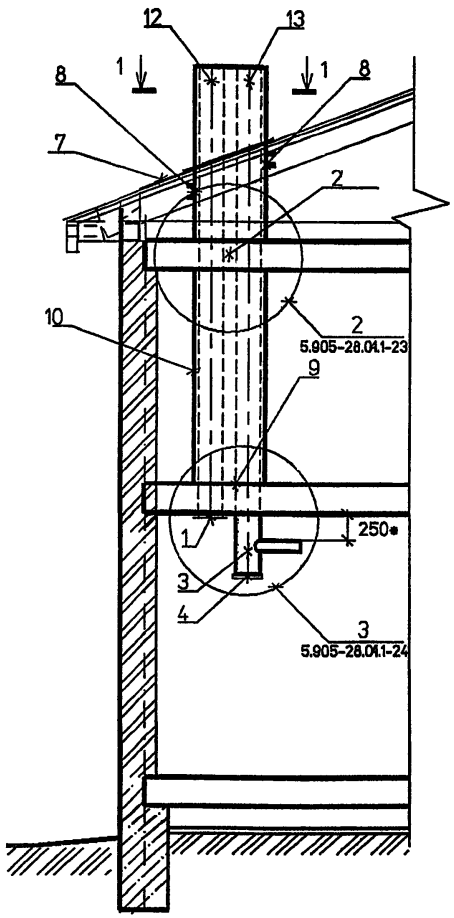

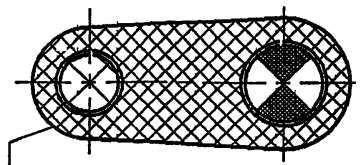Футляр

Затяжка проволокой ø1 мм с ш.50

Плиты теплоизоляционные П 125-1000.500.60 ГОСТ 9573-96

Изольная мастика ГОСТ 15836-79

Асбестоцементные трубы ГОСТ 1839-80*

СПЕЦИФИКАЦИЯ ЭЛЕМЕНТОВ КАНАЛОВ

| Поз. | Обозначение | Наименование | Кол | Масса ед., кг | Приме-чание |
|---|---|---|---|---|---|
| | | Сборочные единицы | | | |
| 1 | 5.905-28.04.1-48 СБ | Решетка вентиляционная | 1 | | |
| 2 | 5.905-28.04.1-59 СБ | Гильза | 1 | | |
| 3 | 5.905-28.04.1-50 СБ | Тройник | 1 | | |
| 4 | 5.905-28.04.1-51 СБ | Заглушка | 1 | | |
| 5 | 5.905-28.04.1-52 СБ | Хомут | 1 | | |
| 6 | 5.905-28.04.1-52 СБ | Хомут | 1 | | |
| 7 | 5.905-28.04.1-54 СБ | Фартук | 1 | | |
| 8 | 5.905-28.04.1-57 СБ | Опорная конструкция | 2 | | |
| 9 | 5.905-28.04.1-60 СБ | Песочница | 1 | | |
| | | Детали | | | |
| 10 | 5.905-28.04.1-55 | Футляр | 1 | | |
| 11 | 5.905-28.04.1-56 | Опора | 2 | | |
| 12 | 5.905-28.04.1-УД | БНТ Dy ГОСТ 1839-80* | 1 | | |
| 13 | 5.905-28.04.1-УД | БНТ Dy ГОСТ 1839-80* | 1 | | |
| | | | | | |
| | | | | | |

| Обозначение | Dy, мм |
|---|---|
| 5.905-28.04.1-УД | 150 |
| -01 | 200 |
| -02 | 300 |

1. * Размер для справок.
2. Тройник поз.3 выбирать по месту в соответствии с площадью патрубка газового прибора, присоединяемого к дымоходу.

| Изм. | Кол.уч | Лист | № док | Подп. | Дата |
|---|---|---|---|---|---|
| Разраб. | | Мокрецов | | | 09.04 |
| Провер. | | Антонова | | | 09.04 |
| Н.контр. | | Орехова | | | 09.04 |
| Утв. | | Корж | | | 09.04 |


5.905-28.04.1-7

Двухэтажное здание. Дымовой и вентиляционный каналы с выходом через перекрытие

| Стадия | Лист | Листов |
|---|---|---|
| Р | | 1 |

СПКБ "Газпроект"

Взам. инв.N | Подпись и дата | Инв.N подл.

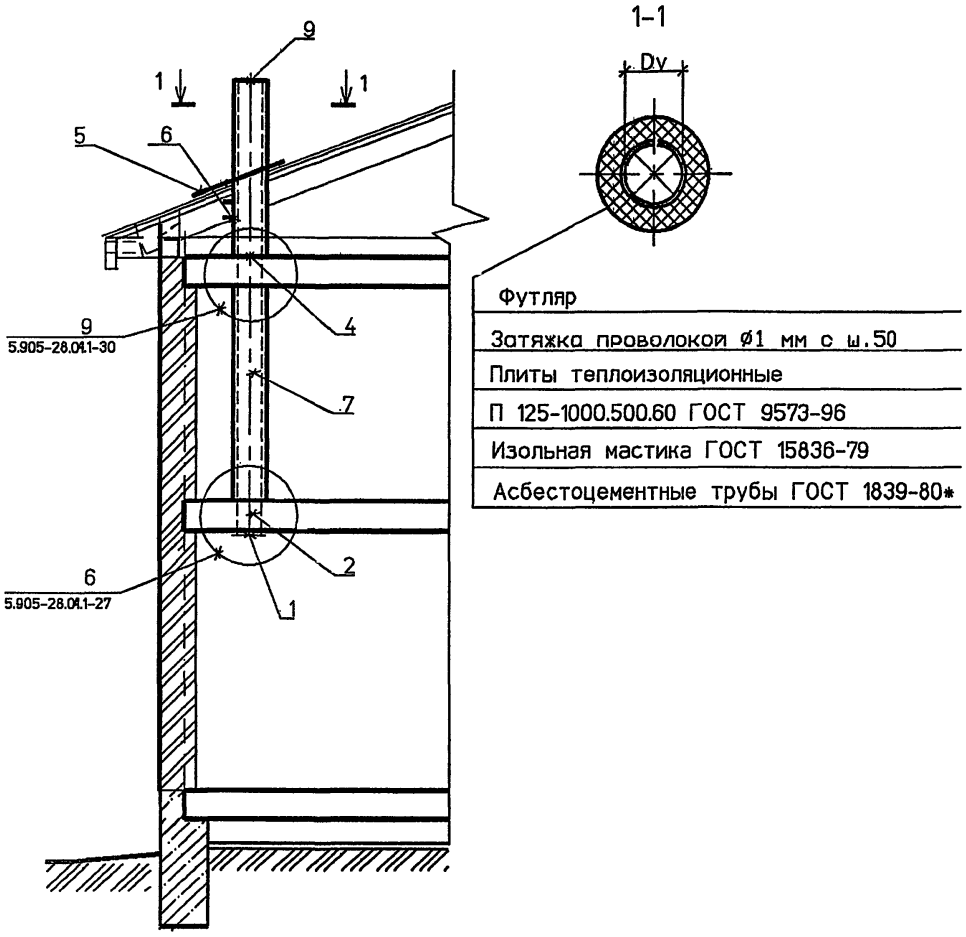


Футляр

Затяжка проволокой ∅1 мм с ш.50

Плиты теплоизоляционные

П 125-1000.500.60 ГОСТ 9573-96

Изольная мастика ГОСТ 15836-79

Асбестоцементные трубы ГОСТ 1839-80*

## СПЕЦИФИКАЦИЯ ЭЛЕМЕНТОВ КАНАЛОВ

| Поз. | Обозначение | Наименование | Кол | Масса ед.кг | Приме-чание |
|---|---|---|---|---|---|
| | | Сборочные единицы | | | |
| 1 | 5.905-28.04.1-48 СБ | Решетка вентиляционная | 1 | | |
| 2 | 5.905-28.04.1-65 СБ | Гильза | 1 | | |
| 3 | 5.905-28.04.1-52 СБ | Хомут | 1 | | |
| 4 | 5.905-28.04.1-66 СБ | Гильза | 1 | | |
| 5 | 5.905-28.04.1-62 | Фартук | 1 | | |
| 6 | 5.905-28.04.1-57 СБ | Опорная конструкция | 1 | | |
| | | | | | |
| | | Детали | | | |
| 7 | 5.905-28.04.1-63 | Футляр | 1 | | |
| 8 | 5.905-28.04.1-56 | Опора | 2 | | |
| 9 | 5.905-28.04.1-УД | БНТ Dy ГОСТ 1839-80* | 1 | | |

| Обозначение | Dy. мм |
|---|---|
| 5.905-28.04.1-УД | 150 |
| -01 | 200 |
| -02 | 300 |

| Изм. | Кол.уч. | Лист | № док. | Подп. | Дата |
|---|---|---|---|---|---|
| Разраб. | | Мокрецов | | | 09.04 |
| Провер. | | Антонова | | | 09.04 |
| Н.контр. | | Орехова | | | 09.04 |
| Утв. | | Корж | | | 09.04 |


**5.905-28.04.1-8**


Двухэтажное здание.
Вентиляционный канал с выходом через перекрытие

| Стадия | Лист | Листов |
|---|---|---|
| Р | | 1 |

СПКБ "Газпроект"

Взам. инв.N | Подпись и дата | Инв.N подл.

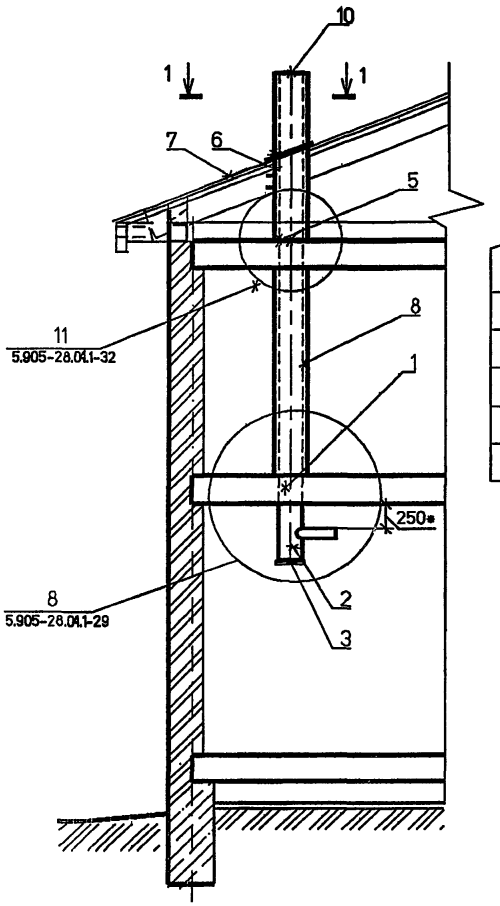

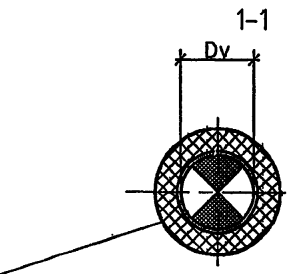
| |
|---|
| Футляр |
| Затяжка проволокой ∅1 мм с ш.50 |
| Плиты теплоизоляционные |
| П 125-1000.500.60 ГОСТ 9573-96 |
| Изольная мастика ГОСТ 15836-79 |
| Асбестоцементная труба ГОСТ 1839-80* |

СПЕЦИФИКАЦИЯ ЭЛЕМЕНТОВ КАНАЛОВ

| Поз. | Обозначение | Наименование | Кол | Масса ед. кг | Приме-чание |
|---|---|---|---|---|---|
| | | Сборочные единицы | | | |
| 1 | 5.905-28.04.1-67 СБ | Песочница | 1 | | |
| 2 | 5.905-28.04.1-50 СБ | Тройник | 1 | | |
| 3 | 5.905-28.04.1-51 СБ | Заглушка | 1 | | |
| 4 | 5.905-28.04.1-52 СБ | Хомут | 1 | | |
| 5 | 5.905-28.04.1-68 СБ | Гильза | 1 | | |
| 6 | 5.905-28.04.1-57 СБ | Опорная конструкция | 1 | | |
| 7 | 5.905-28.04.1-62 | Фартук | 1 | | |
| | | | | | |
| | | Детали | | | |
| 8 | 5.905-28.04.1-63 | Футляр | 1 | | |
| 9 | 5.905-28.04.1-56 | Опора | 2 | | |
| 10 | 5.905-28.04.1-УД | БНТ Dy ГОСТ 1839-80* | 1 | | |

| Обозначение | Dy, мм |
|---|---|
| 5.905-28.04.1-УД | 150 |
| -01 | 200 |
| -02 | 300 |

1. * Размер для справок.
2. Тройник поз.2 выбирать по месту в соответствии с площадью патрубка газового прибора, присоединяемого к дымоходу.

| Изм. | Кол.уч | Лист | № док | Подп. | Дата |
|---|---|---|---|---|---|
| Разраб. | | Мокрецов | | | 09.04 |
| Провер. | | Антонова | | | 09.04 |
| Н.контр. | | Орехова | | | 09.04 |
| Утв. | | Корж | | | 09.04 |


5.905-28.04.1-9

Двухэтажное здание. Дымовой канал с выходом через перекрытие


| Стадия | Лист | Листов |
|---|---|---|
| Р | | 1 |

СПКБ "Газпроект"

Взам. инв.N | Подпись и дата | Инв.N подл.

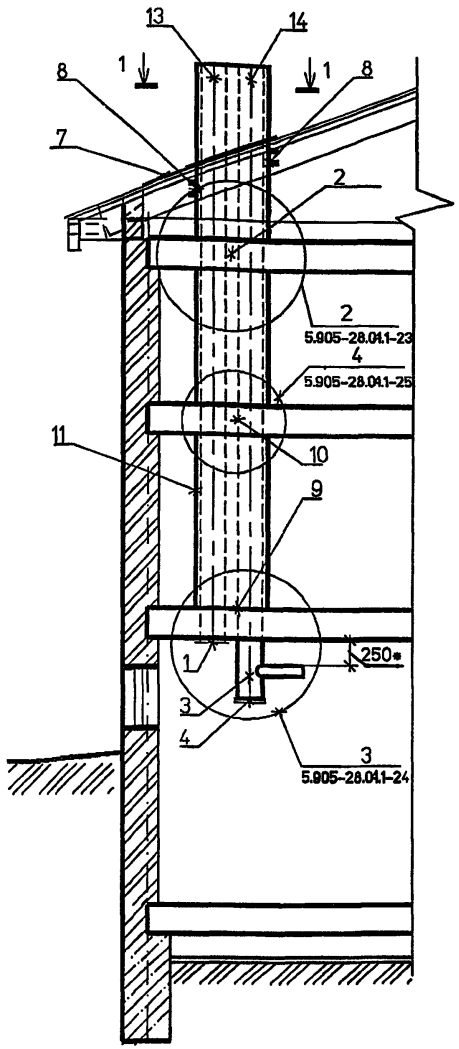


1-1

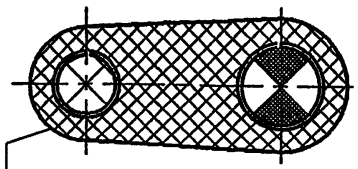

Футляр

Затяжка проволокой ø1 мм с ш.50

Плиты теплоизоляционные П 125-1000.500.60 ГОСТ 9573-96

Изольная мастика ГОСТ 15836-79

Асбестоцементные трубы ГОСТ 1839-80*

## СПЕЦИФИКАЦИЯ ЭЛЕМЕНТОВ КАНАЛОВ

| Поз. | Обозначение | Наименование | Кол | Масса ед., кг | Примечание |
|---|---|---|---|---|---|
| | | Сборочные единицы | | | |
| 1 | 5.905-28.04.1-48 СБ | Решетка вентиляционная | 1 | | |
| 2 | 5.905-28.04.1-59 СБ | Гильза | 1 | | |
| 3 | 5.905-28.04.1-50 СБ | Тройник | 1 | | |
| 4 | 5.905-28.04.1-51 СБ | Заглушка | 1 | | |
| 5 | 5.905-28.04.1-52 СБ | Хомут | 1 | | |
| 6 | 5.905-28.04.1-52 СБ | Хомут | 1 | | |
| 7 | 5.905-28.04.1-54 СБ | Фартук | 1 | | |
| 8 | 5.905-28.04.1-57 СБ | Опорная конструкция | 2 | | |
| 9 | 5.905-28.04.1-60 СБ | Песочница. | 1 | | |
| 10 | 5.905-28.04.1-77 СБ | Гильза. | 1 | | |
| | | Детали | | | |
| 11 | 5.905-28.04.1-55 | Футляр | 1 | | |
| 12 | 5.905-28.04.1-56 | Опора | 2 | | |
| 13 | 5.905-28.04.1-УД | БНТ Dy ГОСТ 1839-80* | 1 | | |
| 14 | 5.905-28.04.1-УД | БНТ Dy ГОСТ 1839-80* | 1 | | |
| | | | | | |

| Обозначение | Dy, мм |
|---|---|
| 5.905-28.04.1-УД | 150 |
| -01 | 200 |
| -02 | 300 |

1. * Размер для справок.
2. Тройник поз.3 выбирать по месту в соответствии с площадью патрубка газового прибора, присоединяемого к дымоходу.

| Изм. | Кол.уч | Лист | № док | Подп. | Дата |
|---|---|---|---|---|---|
| Разраб. | | Мокрецов | | | 09.01 |
| Провер. | | Антонова | | | 09.01 |
| Н.контр. | | Орехова | | | 09.01 |
| Утв. | | Корж | | | 09.01 |


**5.905-28.04.1-10**


Двухэтажное здание с цокольным (подвальным) этажом. Дымовой и вентиляционный каналы с выходом через перекрытие

| Стадия | Лист | Листов |
|---|---|---|
| Р | | 1 |

СПКБ "Газпроект"

Взам. инв.N | Подпись и дата | Инв.N подл.

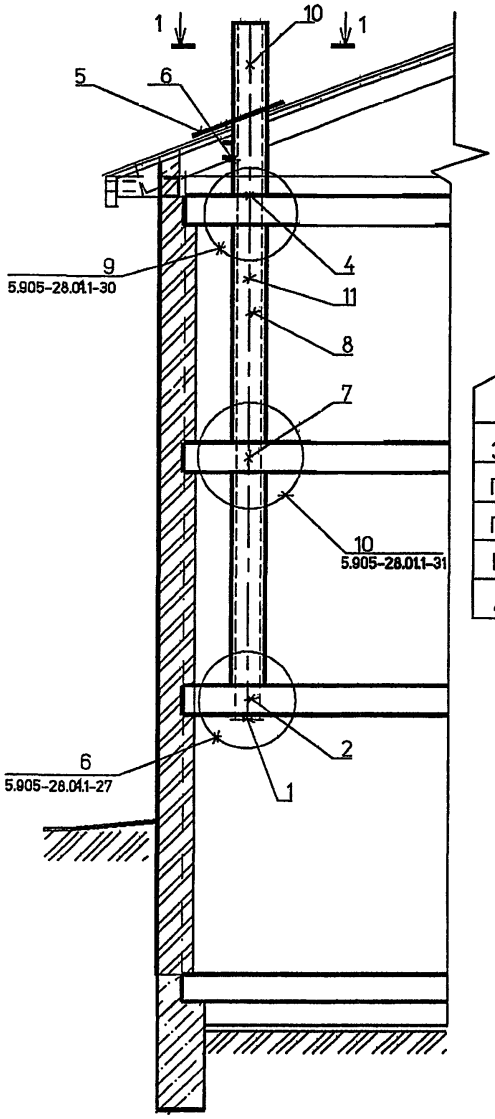

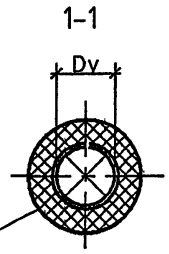
Футляр

Затяжка проволокой ⌀1 мм с ш.50

Плиты теплоизоляционные

П 125-1000.500.60 ГОСТ 9573-96

Изольная мастика ГОСТ 15836-79

Асбестоцементные трубы ГОСТ 1839-80*

## СПЕЦИФИКАЦИЯ ЭЛЕМЕНТОВ КАНАЛОВ

| Поз. | Обозначение | Наименование | Кол | Масса ед., кг | Приме-чание |
|---|---|---|---|---|---|
| | | Сборочные единицы | | | |
| 1 | 5.905-28.04.1-48 СБ | Решетка вентиляционная | 1 | | |
| 2 | 5.905-28.04.1-65 СБ | Гильза | 1 | | |
| 3 | 5.905-28.04.1-52 СБ | Хомут | 1 | | |
| 4 | 5.905-28.04.1-66 СБ | Гильза | 1 | | |
| 5 | 5.905-28.04.1-62 | Фартук | 1 | | |
| 6 | 5.905-28.04.1-57 СБ | Опорная конструкция | 1 | | |
| 7 | 5.905-28.04.1-78 СБ | Гильза | 1 | | |
| | | Детали | | | |
| 8 | 5.905-28.04.1-63 | Футляр | 1 | | |
| 9 | 5.905-28.04.1-56 | Опора | 2 | | |
| 10 | 5.905-28.04.1-УД | БНТ Dy ГОСТ 1839-80* | 1 | | |
| 11 | 5.905-28.04.1-УД | БНМ Dy ГОСТ 1839-80* | 1 | | |

| Обозначение | Dy, мм |
|---|---|
| 5.905-28.04.1-УД | 150 |
| -01 | 200 |
| -02 | 300 |

| Изм. | Кол.уч | Лист | № док | Подп. | Дата |
|---|---|---|---|---|---|
| Разраб. | | Мокрецов | | | 09.04 |
| Провер. | | Антонова | | | 09.04 |
| Н.контр. | | Орехова | | | 09.04 |
| Утв. | | Корж | | | 09.04 |


5.905-28.04.1-11


Двухэтажное здание с цокольным (подвальным) этажом. Вентиляционный канал с выходом через перекрытие

| Стадия | Лист | Листов |
|---|---|---|
| Р | | 1 |

СПКБ "Газпроект"

Взам. инв.N | Подпись и дата | Инв.N подл.

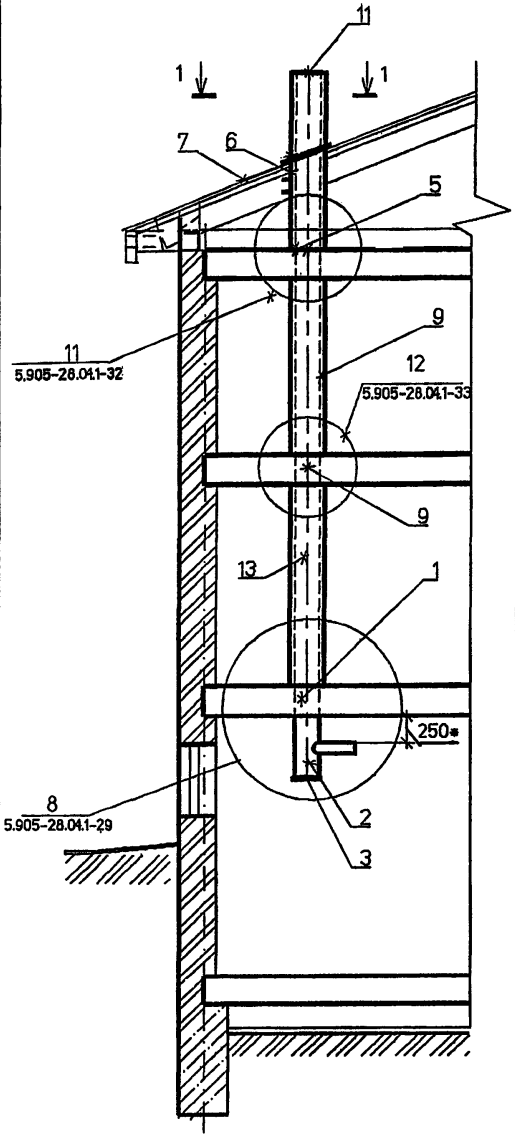

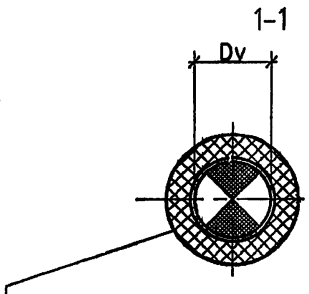
| Футляр |
|---|
| Затяжка проволокой ∅1 мм с ш.50 |
| Плиты теплоизоляционные |
| П 125-1000.500.60 ГОСТ 9573-96 |
| Изольная мастика ГОСТ 15836-79 |
| Асбестоцементная труба ГОСТ 1839-80* |

## СПЕЦИФИКАЦИЯ ЭЛЕМЕНТОВ КАНАЛОВ


| Поз. | Обозначение | Наименование | Кол | Масса ед.кг | Приме-чание |
|---|---|---|---|---|---|
| | | Сборочные единицы | | | |
| 1 | 5.905-28.04.1-67 СБ | Песочница | 1 | | |
| 2 | 5.905-28.04.1-50 СБ | Тройник | 1 | | |
| 3 | 5.905-28.04.1-51 СБ | Заглушка | 1 | | |
| 4 | 5.905-28.04.1-52 СБ | Хомут | 1 | | |
| 5 | 5.905-28.04.1-68 СБ | Гильза | 1 | | |
| 6 | 5.905-28.04.1-57 СБ | Опорная конструкция | 1 | | |
| 7 | 5.905-28.04.1-62 | Фартук | 1 | | |
| 8 | 5.905-28.04.1-78 СБ | Гильза | 1 | | |
| | | Детали | | | |
| 9 | 5.905-28.04.1-63 | Футляр | 1 | | |
| 10 | 5.905-28.04.1-56 | Опора | 2 | | |
| 11 | 5.905-28.04.1-УД | БНТ Dy ГОСТ 1839-80* | 1 | | |
| 12 | 5.905-28.04.1-УД | БНМ Dy ГОСТ 1839-80* | 1 | | |

| Обозначение | Dy. мм |
|---|---|
| 5.905-28.04.1-УД | 150 |
| -01 | 200 |
| -02 | 300 |


1. * Размер для справок.
2. Тройник поз.2 выбирать по месту в соответствии с площадью патрубка газового прибора, присоединяемого к дымоходу.

| Изм. | Кол.уч | Лист | № док | Подп. | Дата | 5.905-28.04.1-12 | | | |
|---|---|---|---|---|---|---|---|---|---|
| Разраб. | | Мокрецов | | | 09.04 | Двухэтажное здание с цокольным (подвальным) этажом. Дымовой канал с выходом через перекрытие | Стадия | Лист | Листов |
| Провер. | | Антонова | | | 09.04 | | Р | | 1 |
| Н.контр. | | Орехова | | | 09.04 | | СПКБ "Газпроект" | | |
| Утв. | | Корж | | | 09.04 | | | | |

Взам. инв.N | Подпись и дата | Инв.N подл.

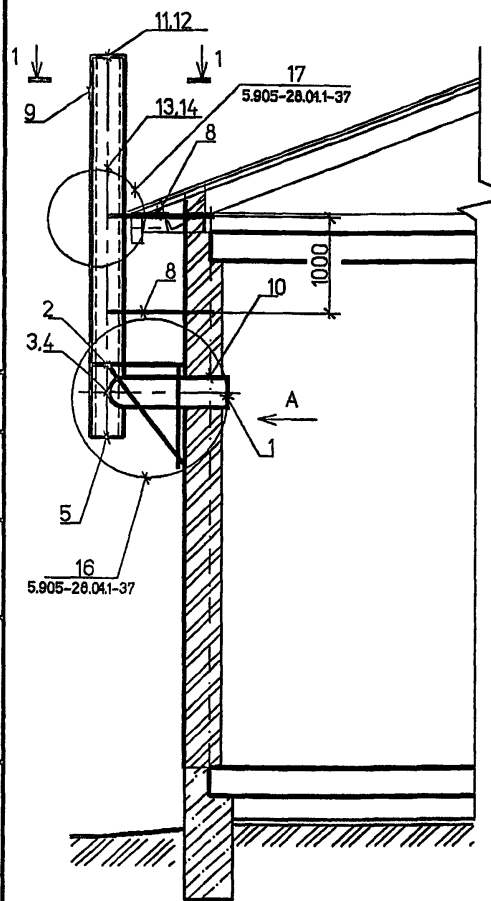


1-1

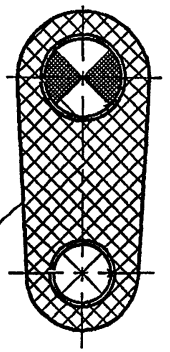


Футляр

Затяжка проволокой ∅1 мм с ш.50

Плиты теплоизоляционные П 125-1000.500.60 ГОСТ 9573-96

Изольная мастика ГОСТ 15836-79

Асбестоцементные трубы ГОСТ 1839-80*

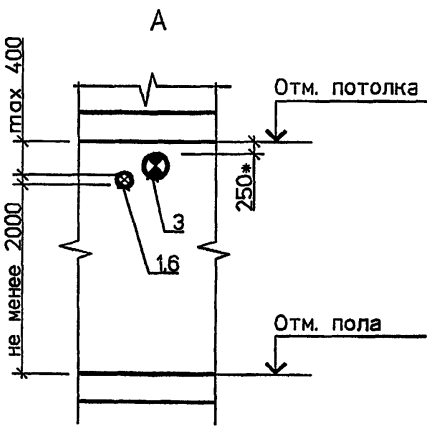


1. * Размер для справок.
2. Тройник поз.3 выбирать по месту в соответствии с площадью патрубка газового прибора, присоединяемого к дымоходу.

## СПЕЦИФИКАЦИЯ ЭЛЕМЕНТОВ КАНАЛОВ

| Поз. | Обозначение | Наименование | Кол | Масса ед., кг | Приме-чание |
|---|---|---|---|---|---|
| | | Сборочные единицы | | | |
| 1 | 5.905-28.04.1-48 СБ | Решетка вентиляционная | 1 | | |
| 2 | 5.905-28.04.1-74 СБ | Кронштейн | 1 | | |
| 3 | 5.905-28.04.1-76 СБ | Тройник | 1 | | |
| 4 | 5.905-28.04.1-69 | Колено | 1 | | |
| 5 | 5.905-28.04.1-51 СБ | Заглушка | 1 | | |
| 6 | 5.905-28.04.1-70 | Патрубок | 1 | | |
| 7 | 5.905-28.04.1-53 СБ | Хомут | 1 | | |
| 8 | 5.905-28.04.1-75 СБ | Кронштейн | 2 | | |
| | | | | | |
| | | | | | |
| | | Детали | | | |
| 9 | 5.905-28.04.1-55 | Футляр | 1 | | |
| 10 | 5.905-28.04.1-72 | Гильза | 2 | | |
| 11 | 5.905-28.04.1-УД | БНТ Dy ГОСТ 1839-80* | 1 | | |
| 12 | 5.905-28.04.1-УД | БНТ Dy ГОСТ 1839-80* | 1 | | |
| 13 | 5.905-28.04.1-УД | БНМ Dy ГОСТ 1839-80* | 1 | | |
| 14 | 5.905-28.04.1-УД | БНМ Dy ГОСТ 1839-80* | 1 | | |
| | | | | | |

| Обозначение | Dy, мм |
|---|---|
| 5.905-28.04.1-УД | 150 |
| -01 | 200 |
| -02 | 300 |

| Изм. | Кол.уч | Лист | № док | Подп. | Дата |
|---|---|---|---|---|---|
| Разраб. | | Мокрецов | | | 09.01 |
| Провер. | | Антонова | | | 09.01 |
| Н.контр. | | Орехова | | | 09.01 |
| Утв. | | Корж | | | 09.01 |


**5.905-28.04.1-13**

Одноэтажное здание. Дымовой и вентиляционный каналы с выходом через стену

| Стадия | Лист | Листов |
|---|---|---|
| Р | | 1 |

СПКБ "Газпроект"

Взам. инв.N | Подпись и дата | Инв.N подл.

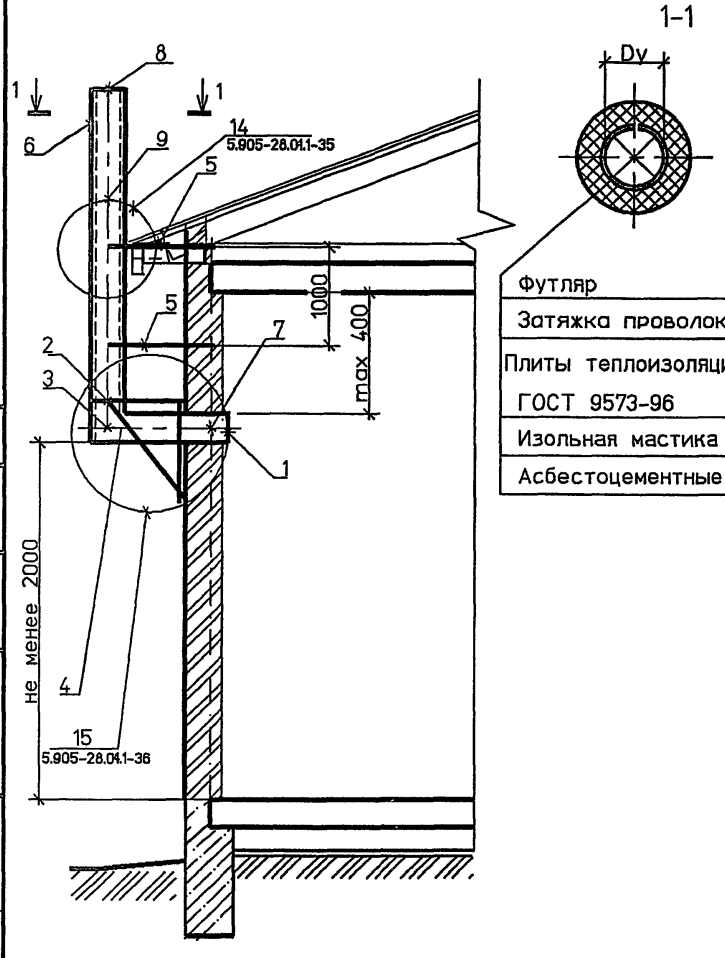


Футляр

Затяжка проволокой ∅1 мм с ш.50

Плиты теплоизоляционные П 125-1000.500.60 ГОСТ 9573-96

Изольная мастика ГОСТ 15836-79

Асбестоцементные трубы ГОСТ 1839-80*

## СПЕЦИФИКАЦИЯ ЭЛЕМЕНТОВ КАНАЛОВ

| Поз. | Обозначение | Наименование | Кол | Масса ед., кг | Приме-чание |
|---|---|---|---|---|---|
| | | Сборочные единицы | | | |
| 1 | 5.905-28.04.1-48 СБ | Решетка вентиляционная | 1 | | |
| 2 | 5.905-28.04.1-71 СБ | Кронштейн | 1 | | |
| 3 | 5.905-28.04.1-69 | Колено | 1 | | |
| 4 | 5.905-28.04.1-70 | Патрубок | 1 | | |
| 5 | 5.905-28.04.1-73 СБ | Кронштейн | 2 | | |
| | | | | | |
| | | Детали | | | |
| 6 | 5.905-28.04.1-63 | Футляр | 1 | | |
| 7 | 5.905-28.04.1-72 | Гильза | 1 | | |
| 8 | 5.905-28.04.1-УД | БНТ Dy ГОСТ 1839-80* | 1 | | |
| 9 | 5.905-28.04.1-УД | БНМ Dy ГОСТ 1839-80* | 1 | | |

| Обозначение | Dy, мм |
|---|---|
| 5.905-28.04.1-УД | 150 |
| -01 | 200 |
| -02 | 300 |

| Изм. | Кол.уч | Лист | № док | Подп. | Дата |
|---|---|---|---|---|---|
| Разраб. | | Мокрецов | | | 09.01 |
| Провер. | | Антонова | | | 09.01 |
| Н.контр. | | Орехова | | | 09.01 |
| Утв. | | Корж | | | 09.01 |


**5.905-28.04.1-14**

Одноэтажное здание. Вентиляционный канал с выходом через стену

| Стадия | Лист | Листов |
|---|---|---|
| Р | | 1 |

СПКБ "Газпроект"

Взам. инв.N | Подпись и дата | Инв.N подл.

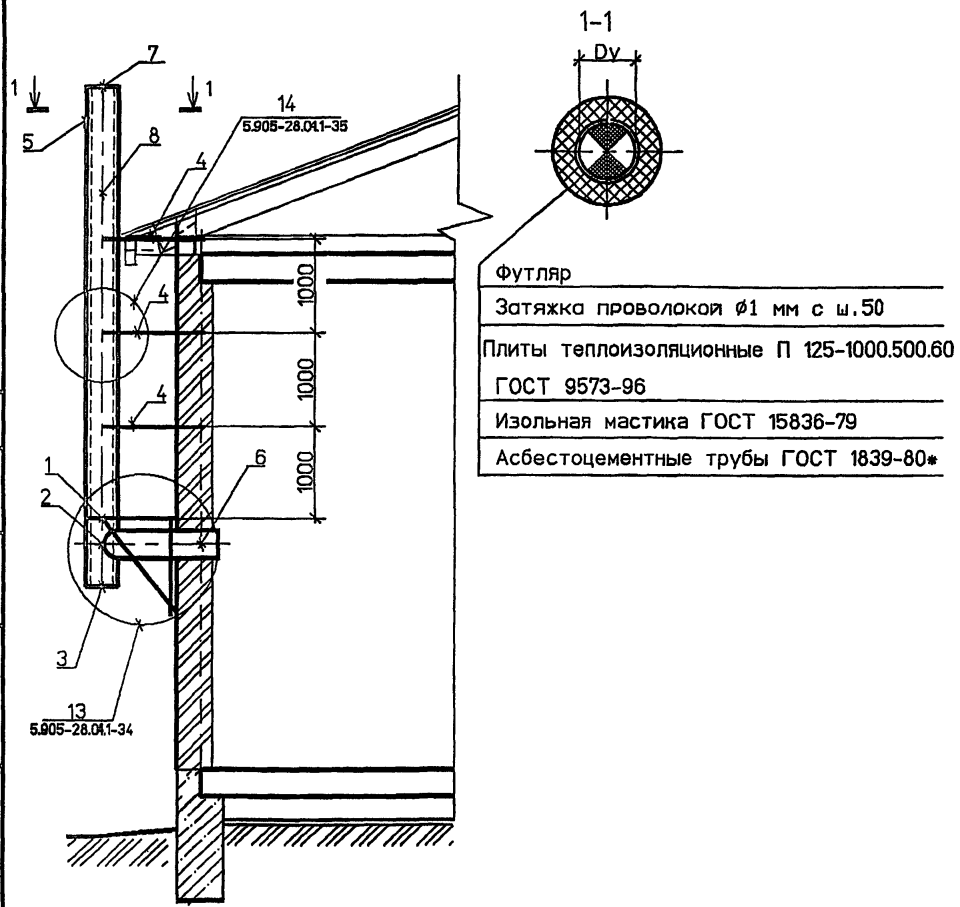


Футляр

Затяжка проволокой ∅1 мм с ш.50

Плиты теплоизоляционные П 125-1000.500.60 ГОСТ 9573-96

Изольная мастика ГОСТ 15836-79

Асбестоцементные трубы ГОСТ 1839-80*

## СПЕЦИФИКАЦИЯ ЭЛЕМЕНТОВ КАНАЛОВ

| Поз. | Обозначение | Наименование | Кол | Масса ед., кг | Приме-чание |
|---|---|---|---|---|---|
| | | Сборочные единицы | | | |
| 1 | 5.905-28.04.1-71 СБ | Кронштейн | 1 | | |
| 2 | 5.905-28.04.1-76 СБ | Тройник | 1 | | |
| 3 | 5.905-28.04.1-51 СБ | Заглушка | 1 | | |
| 4 | 5.905-28.04.1-73 СБ | Кронштейн | 3 | | |
| | | | | | |
| | | Детали | | | |
| 5 | 5.905-28.04.1-63 | Футляр | 1 | | |
| 6 | 5.905-28.04.1-72 | Гильза | 1 | | |
| 7 | 5.905-28.04.1-УД | БНТ Dy ГОСТ 1839-80* | 2 | | |
| 8 | 5.905-28.04.1-УД | БНМ Dy ГОСТ 1839-80* | 1 | | |

| Обозначение | Dy, мм |
|---|---|
| 5.905-28.04.1-УД | 150 |
| -01 | 200 |
| -02 | 300 |

1. * Размер для справок.
2. Тройник поз.3 выбирать по месту в соответствии с площадью патрубка газового прибора, присоединяемого к дымоходу.

| Изм. | Кол.уч. | Лист | № док. | Подп. | Дата |
|---|---|---|---|---|---|
| Разраб. | | Мокрецов | | | 09.04 |
| Провер. | | Антонова | | | 09.04 |
| Н.контр. | | Орехова | | | 09.04 |
| Утв. | | Корж | | | 09.04 |


5.905-28.04.1-15

Одноэтажное здание. Дымовой канал с выходом через стену


| Стадия | Лист | Листов |
|---|---|---|
| Р | | 1 |

СПКБ "Газпроект"

Инв.N подл. | Подпись и дата | Взам. инв.N

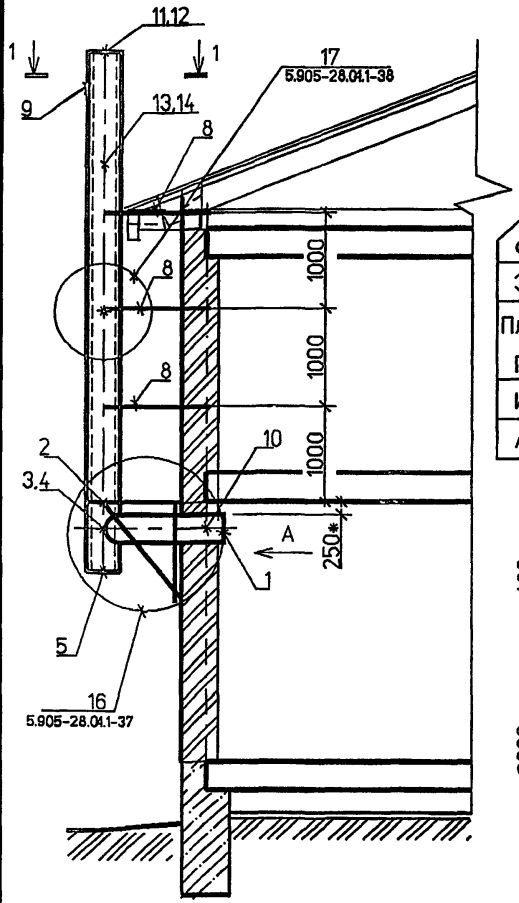


1-1

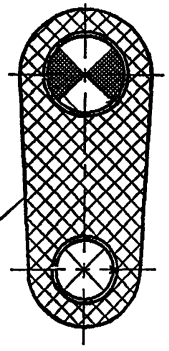


Футляр

Затяжка проволокой ø1 мм с ш.50

Плиты теплоизоляционные П 125-1000.500.60 ГОСТ 9573-96

Изольная мастика ГОСТ 15836-79

Асбестоцементные трубы ГОСТ 1839-80*

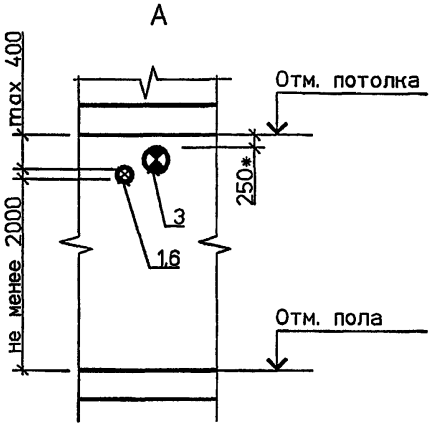


1. * Размер для справок.
2. Тройник поз.3 выбирать по месту в соответствии с площадью патрубка газового прибора, присоединяемого к дымоходу.

СПЕЦИФИКАЦИЯ ЭЛЕМЕНТОВ КАНАЛОВ

| Поз. | Обозначение | Наименование | Кол | Масса ед., кг | Примечание |
|---|---|---|---|---|---|
| | | Сборочные единицы | | | |
| 1 | 5.905-28.04.1-48 СБ | Решетка вентиляционная | 1 | | |
| 2 | 5.905-28.04.1-74 СБ | Кронштейн | 1 | | |
| 3 | 5.905-28.04.1-76 СБ | Тройник | 1 | | |
| 4 | 5.905-28.04.1-69 | Колено | 1 | | |
| 5 | 5.905-28.04.1-51 СБ | Заглушка | 1 | | |
| 6 | 5.905-28.04.1-70 | Патрубок | 1 | | |
| 7 | 5.905-28.04.1-53 СБ | Хомут | 1 | | |
| 8 | 5.905-28.04.1-75 СБ | Кронштейн | 3 | | |
| | | | | | |
| | | | | | |
| | | Детали | | | |
| 9 | 5.905-28.04.1-55 | Футляр | 1 | | |
| 10 | 5.905-28.04.1-72 | Гильза | 2 | | |
| 11 | 5.905-28.04.1-УД | БНТ Dy ГОСТ 1839-80* | 2 | | |
| 12 | 5.905-28.04.1-УД | БНТ Dy ГОСТ 1839-80* | 2 | | |
| 13 | 5.905-28.04.1-УД | БНМ Dy ГОСТ 1839-80* | 1 | | |
| 14 | 5.905-28.04.1-УД | БНМ Dy ГОСТ 1839-80* | 1 | | |
| | | | | | |

| Обозначение | Dy, мм |
|---|---|
| 5.905-28.04.1-УД | 150 |
| -01 | 200 |
| -02 | 300 |

| Изм. | Кол.уч. | Лист | № док. | Подп. | Дата |
|---|---|---|---|---|---|
| Разраб. | | Мокрецов | | | 09.01 |
| Провер. | | Антонова | | | 09.01 |
| Н.контр. | | Орехова | | | 09.01 |
| Утв. | | Корж | | | 09.01 |


5.905-28.04.1-16

Двухэтажное здание. Дымовой и вентиляционный каналы с выходом через стену

| Стадия | Лист | Листов |
|---|---|---|
| Р | | 1 |

СПКБ "Газпроект"

Взам. инв.N | Подпись и дата | Инв.N подл.

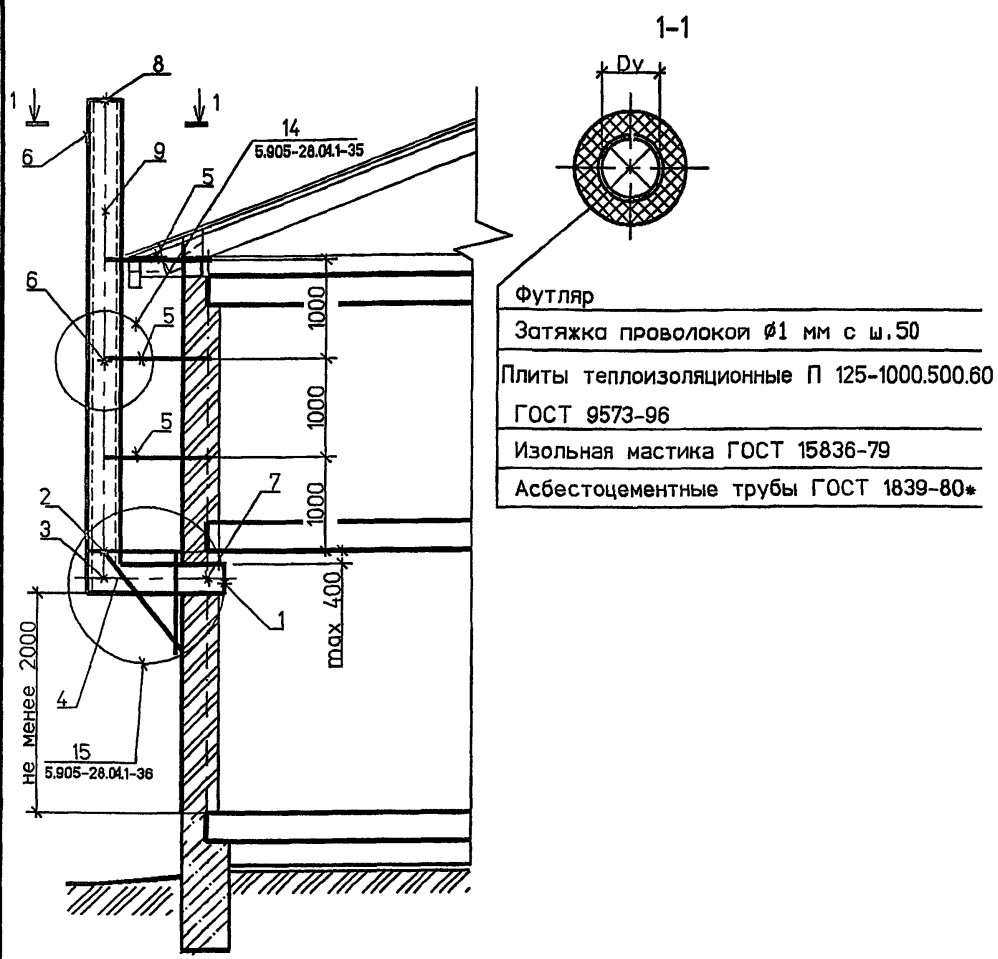


| |
|---|
| Футляр |
| Затяжка проволокой ∅1 мм с ш.50 |
| Плиты теплоизоляционные П 125-1000.500.60 ГОСТ 9573-96 |
| Изольная мастика ГОСТ 15836-79 |
| Асбестоцементные трубы ГОСТ 1839-80* |

* Размер для справок.

## СПЕЦИФИКАЦИЯ ЭЛЕМЕНТОВ КАНАЛОВ

| Поз. | Обозначение | Наименование | Кол | Масса ед., кг | Примечание |
|---|---|---|---|---|---|
| | | Сборочные единицы | | | |
| 1 | 5.905-28.04.1-48 СБ | Решетка вентиляционная | 1 | | |
| 2 | 5.905-28.04.1-71 СБ | Кронштейн | 1 | | |
| 3 | 5.905-28.04.1-69 | Колено | 1 | | |
| 4 | 5.905-28.04.1-70 | Патрубок | 1 | | |
| 5 | 5.905-28.04.1-73 СБ | Кронштейн | 3 | | |
| | | | | | |
| | | Детали | | | |
| 6 | 5.905-28.04.1-63 | Футляр | 1 | | |
| 7 | 5.905-28.04.1-72 | Гильза | 1 | | |
| 8 | 5.905-28.04.1-УД | БНТ Dy ГОСТ 1839-80* | 2 | | |
| 9 | 5.905-28.04.1-УД | БНМ Dy ГОСТ 1839-80* | 1 | | |
| | | | | | |
| | | | | | |
| | | | | | |
| | | | | | |
| | | | | | |

| Обозначение | Dy, мм |
|---|---|
| 5.905-28.04.1-УД | 150 |
| -01 | 200 |
| -02 | 300 |

| Изм. | Кол.уч | Лист | № док | Подп. | Дата |
|---|---|---|---|---|---|
| Разраб. | | Мокрецов | | | 09.01 |
| Провер. | | Антонова | | | 09.01 |
| Н.контр. | | Орехова | | | 09.01 |
| Утв. | | Корж | | | 09.01 |


**5.905-28.04.1-17**

Двухэтажное здание.
Вентиляционный канал с выходом через стену

| Стадия | Лист | Листов |
|---|---|---|
| Р | | 1 |

СПКБ "Газпроект"

Взам. инв.N | Подпись и дата | Инв.N подл.

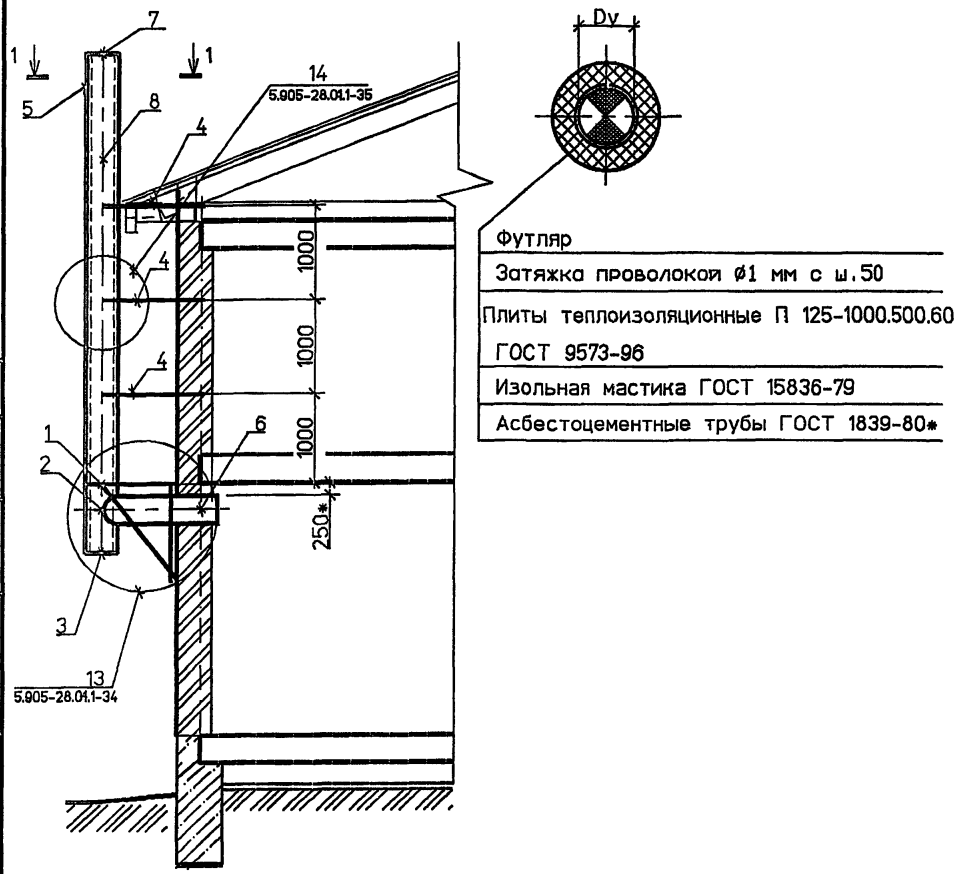


Футляр

Затяжка проволокой ∅1 мм с ш.50

Плиты теплоизоляционные П 125-1000.500.60 ГОСТ 9573-96

Изольная мастика ГОСТ 15836-79

Асбестоцементные трубы ГОСТ 1839-80*

## СПЕЦИФИКАЦИЯ ЭЛЕМЕНТОВ КАНАЛОВ

| Поз. | Обозначение | Наименование | Кол | Масса ед., кг | Примечание |
|---|---|---|---|---|---|
| | | Сборочные единицы | | | |
| 1 | 5.905-28.04.1-71 СБ | Кронштейн | 1 | | |
| 2 | 5.905-28.04.1-76 СБ | Тройник | 1 | | |
| 3 | 5.905-28.04.1-51 СБ | Заглушка | 1 | | |
| 4 | 5.905-28.04.1-73 СБ | Кронштейн | 3 | | |
| | | | | | |
| | | Детали | | | |
| 5 | 5.905-28.04.1-63 | Футляр | 1 | | |
| 6 | 5.905-28.04.1-72 | Гильза | 1 | | |
| 7 | 5.905-28.04.1-УД | БНТ Dy ГОСТ 1839-80* | 2 | | |
| 8 | 5.905-28.04.1-УД | БНМ Dy ГОСТ 1839-80* | 1 | | |

| Обозначение | Dy, мм |
|---|---|
| 5.905-28.04.1-УД | 150 |
| -01 | 200 |
| -02 | 300 |

1. * Размер для справок.
2. Тройник поз.3 выбирать по месту в соответствии с площадью патрубка газового прибора, присоединяемого к дымоходу.

| Изм. | Кол.уч | Лист | № док | Подп. | Дата |
|---|---|---|---|---|---|
| Разраб. | | Мокрецов | | | 09.04 |
| Провер. | | Антонова | | | 09.04 |
| Н.контр. | | Орехова | | | 09.04 |
| Утв. | | Корж | | | 09.04 |


5.905-28.04.1-18

Двухэтажное здание. Дымовой канал с выходом через стену


| Стадия | Лист | Листов |
|---|---|---|
| Р | | 1 |

СПКБ "Газпроект"

Взам. инв.N | Подпись и дата | Инв.N подл.

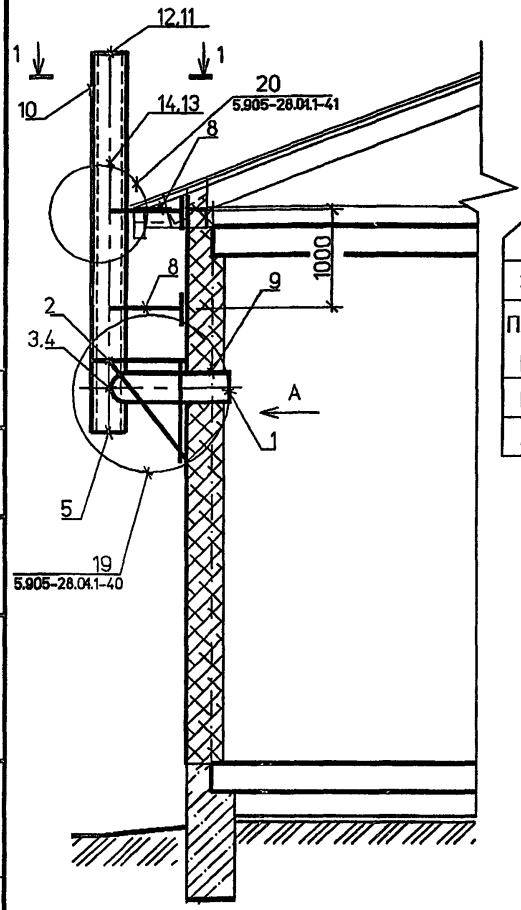


1-1

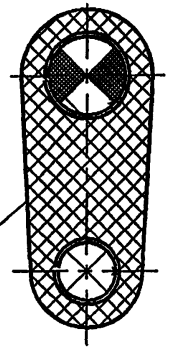

Футляр


Затяжка проволокой ø1 мм с ш.50

Плиты теплоизоляционные П 125-1000.500.60 ГОСТ 9573-96

Изольная мастика ГОСТ 15836-79

Асбестоцементные трубы ГОСТ 1839-80*

A

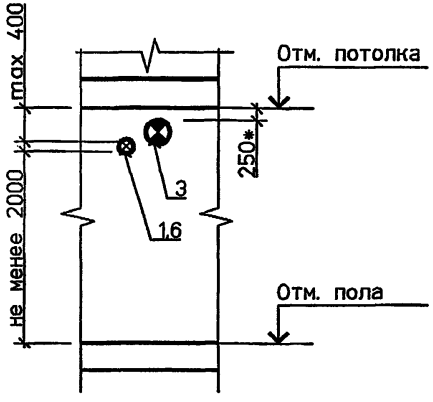


1. * Размер для справок.
2. Тройник поз.3 выбирать по месту в соответствии с площадью патрубка газового прибора, присоединяемого к дымоходу.

СПЕЦИФИКАЦИЯ ЭЛЕМЕНТОВ КАНАЛОВ

| Поз. | Обозначение | Наименование | Кол | Масса ед., кг | Примечание |
|---|---|---|---|---|---|
| | | Сборочные единицы | | | |
| 1 | 5.905-28.04.1-48 СБ | Решетка вентиляционная | 1 | | |
| 2 | 5.905-28.04.1-79 СБ | Кронштейн | 1 | | |
| 3 | 5.905-28.04.1-80 СБ | Тройник | 1 | | |
| 4 | 5.905-28.04.1-69 | Колено | 1 | | |
| 5 | 5.905-28.04.1-51 СБ | Заглушка | 1 | | |
| 6 | 5.905-28.04.1-81 | Патрубок | 1 | | |
| 7 | 5.905-28.04.1-53 СБ | Хомут | 1 | | |
| 8 | 5.905-28.04.1-82 СБ | Кронштейн | 2 | | |
| 9 | 5.905-28.04.1-83 | Изолятор | 1 | | |
| | | | | | |
| | | Детали | | | |
| 10 | 5.905-28.04.1-55 | Футляр | 1 | | |
| 11 | 5.905-28.04.1-УД | БНТ Dy ГОСТ 1839-80* | 1 | | |
| 12 | 5.905-28.04.1-УД | БНТ Dy ГОСТ 1839-80* | 1 | | |
| 13 | 5.905-28.04.1-УД | БНМ Dy ГОСТ 1839-80* | 1 | | |
| 14 | 5.905-28.04.1-УД | БНМ Dy ГОСТ 1839-80* | 1 | | |
| | | | | | |
| | | | | | |

| Обозначение | Dy, мм |
|---|---|
| 5.905-28.04.1-УД | 150 |
| -01 | 200 |
| -02 | 300 |

| Изм. | Кол.уч | Лист | № док | Подп. | Дата |
|---|---|---|---|---|---|
| Разраб. | | Мокрецов | | | 09.01 |
| Провер. | | Антонова | | | 09.01 |
| Н.контр. | | Орехова | | | 09.01 |
| Утв. | | Корж | | | 09.01 |


**5.905-28.04.1-19**

Одноэтажное здание. Дымовой и вентиляционный каналы с выходом через стену из сгораемых материалов

| Стадия | Лист | Листов |
|---|---|---|
| Р | | 1 |

СПКБ "Газпроект"

Взам. инв.N | Подпись и дата | Инв.N подл.

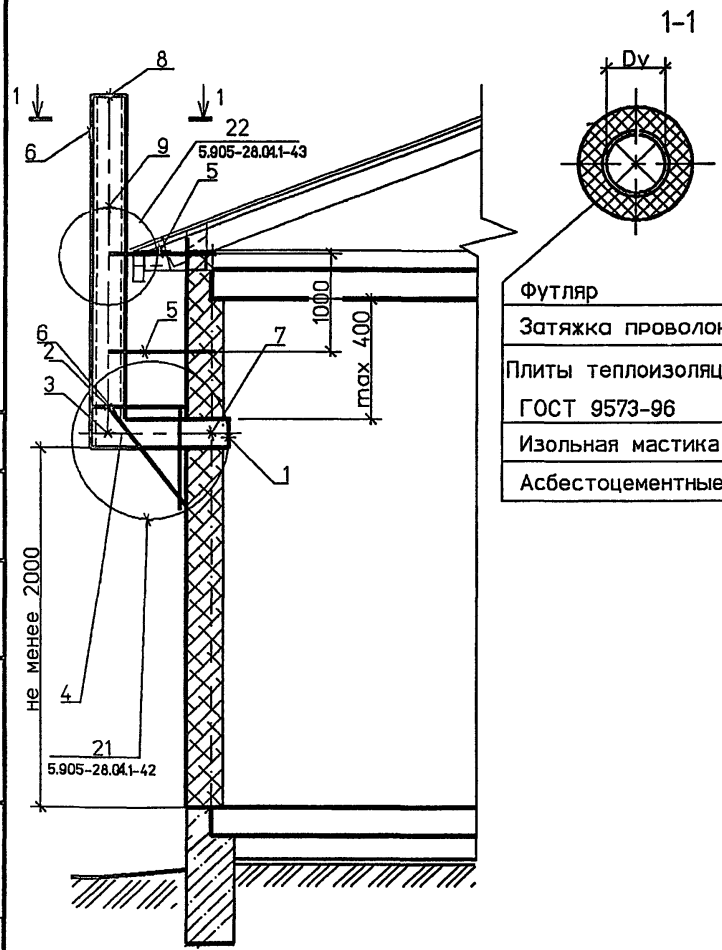


Футляр

Затяжка проволокой ⌀1 мм с ш.50

Плиты теплоизоляционные П 125-1000.500.60 ГОСТ 9573-96

Изольная мастика ГОСТ 15836-79

Асбестоцементные трубы ГОСТ 1839-80*

* Размер для справок.

## СПЕЦИФИКАЦИЯ ЭЛЕМЕНТОВ КАНАЛОВ

| Поз. | Обозначение | Наименование | Кол | Масса Ед. кг | Приме-чание |
|---|---|---|---|---|---|
| | | Сборочные единицы | | | |
| 1 | 5.905-28.04.1-48 СБ | Решетка вентиляционная | 1 | | |
| 2 | 5.905-28.04.1-84 СБ | Кронштейн | 1 | | |
| 3 | 5.905-28.04.1-69 | Колено | 1 | | |
| 4 | 5.905-28.04.1-81 | Патрубок | 1 | | |
| 5 | 5.905-28.04.1-85 СБ | Кронштейн | 2 | | |
| | | | | | |
| | | Детали | | | |
| 6 | 5.905-28.04.1-63 | Футляр | 1 | | |
| 7 | 5.905-28.04.1-72 | Гильза | 1 | | |
| 8 | 5.905-28.04.1-УД | БНТ Dy ГОСТ 1839-80* | 1 | | |
| 9 | 5.905-28.04.1-УД | БНМ Dy ГОСТ 1839-80* | 1 | | |

| Обозначение | Dy. мм |
|---|---|
| 5.905-28.04.1-УД | 150 |
| -01 | 200 |
| -02 | 300 |

| Изм. | Кол.уч. | Лист | № док. | Подп. | Дата |
|---|---|---|---|---|---|
| Разраб. | | Мокрецов | | | 09.01 |
| Провер. | | Антонова | | | 09.01 |
| Н.контр. | | Орехова | | | 09.01 |
| Утв. | | Корж | | | 09.01 |


5.905-28.04.1-20

Одноэтажное здание. Вентиляционный канал с выходом через стену из сгораемых материалов

| Стадия | Лист | Листов |
|---|---|---|
| Р | | 1 |

СПКБ "Газпроект"

Взам. инв.N | Подпись и дата | Инв.N подл.

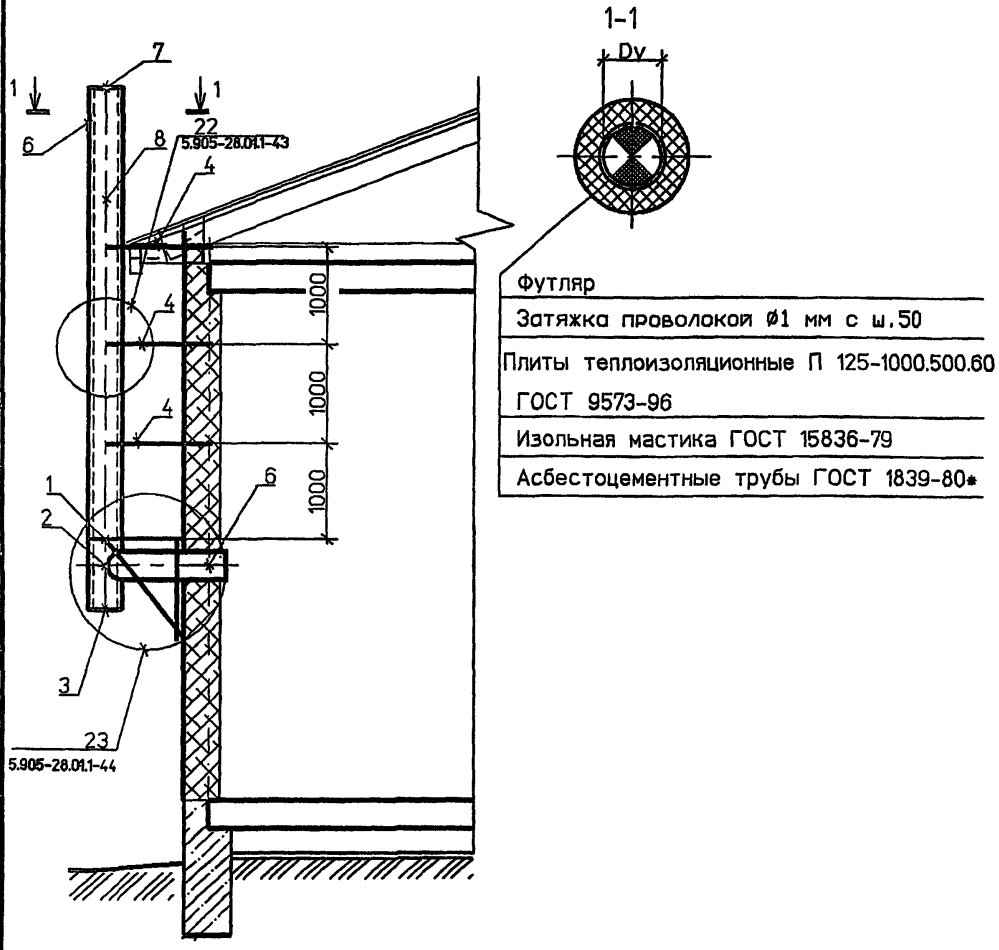


Футляр

Затяжка проволокой Ø1 мм с ш.50

Плиты теплоизоляционные П 125-1000.500.60 ГОСТ 9573-96

Изольная мастика ГОСТ 15836-79

Асбестоцементные трубы ГОСТ 1839-80*

## СПЕЦИФИКАЦИЯ ЭЛЕМЕНТОВ КАНАЛОВ

| Поз. | Обозначение | Наименование | Кол | Масса ед., кг | Примечание |
|---|---|---|---|---|---|
| | | Сборочные единицы | | | |
| 1 | 5.905-28.04.1-84 СБ | Кронштейн | 1 | | |
| 2 | 5.905-28.04.1-80 СБ | Тройник | 1 | | |
| 3 | 5.905-28.04.1-51 СБ | Заглушка | 1 | | |
| 4 | 5.905-28.04.1-85 СБ | Кронштейн | 3 | | |
| 5 | 5.905-28.04.1-63 СБ | Изолятор | 1 | | |
| | | Детали | | | |
| 6 | 5.905-28.04.1-63 | Футляр | 1 | | |
| 7 | 5.905-28.04.1-УД | БНТ Dy ГОСТ 1839-80* | 2 | | |
| 8 | 5.905-28.04.1-УД | БНМ Dy ГОСТ 1839-80* | 1 | | |

| Обозначение | Dy, мм |
|---|---|
| 5.905-28.04.1-УД | 150 |
| -01 | 200 |
| -02 | 300 |

Тройник поз.2 выбирать по месту в соответствии с площадью патрубка газового прибора, присоединяемого к дымоходу.

| Изм. | Кол.уч | Лист | № док | Подп. | Дата |
|---|---|---|---|---|---|
| Разраб. | | Мокрецов | | | 09.01 |
| Провер. | | Антонова | | | 09.01 |
| Н.контр. | | Орехова | | | 09.01 |
| Утв. | | Корж | | | 09.01 |


5.905-28.04.1-21


Одноэтажное здание. Дымовой канал с выходом через стену из сгораемых материалов

| Стадия | Лист | Листов |
|---|---|---|
| Р | | 1 |

СПКБ "Газпроект"

Взам. инв.N | Подпись и дата | Инв.N подл.

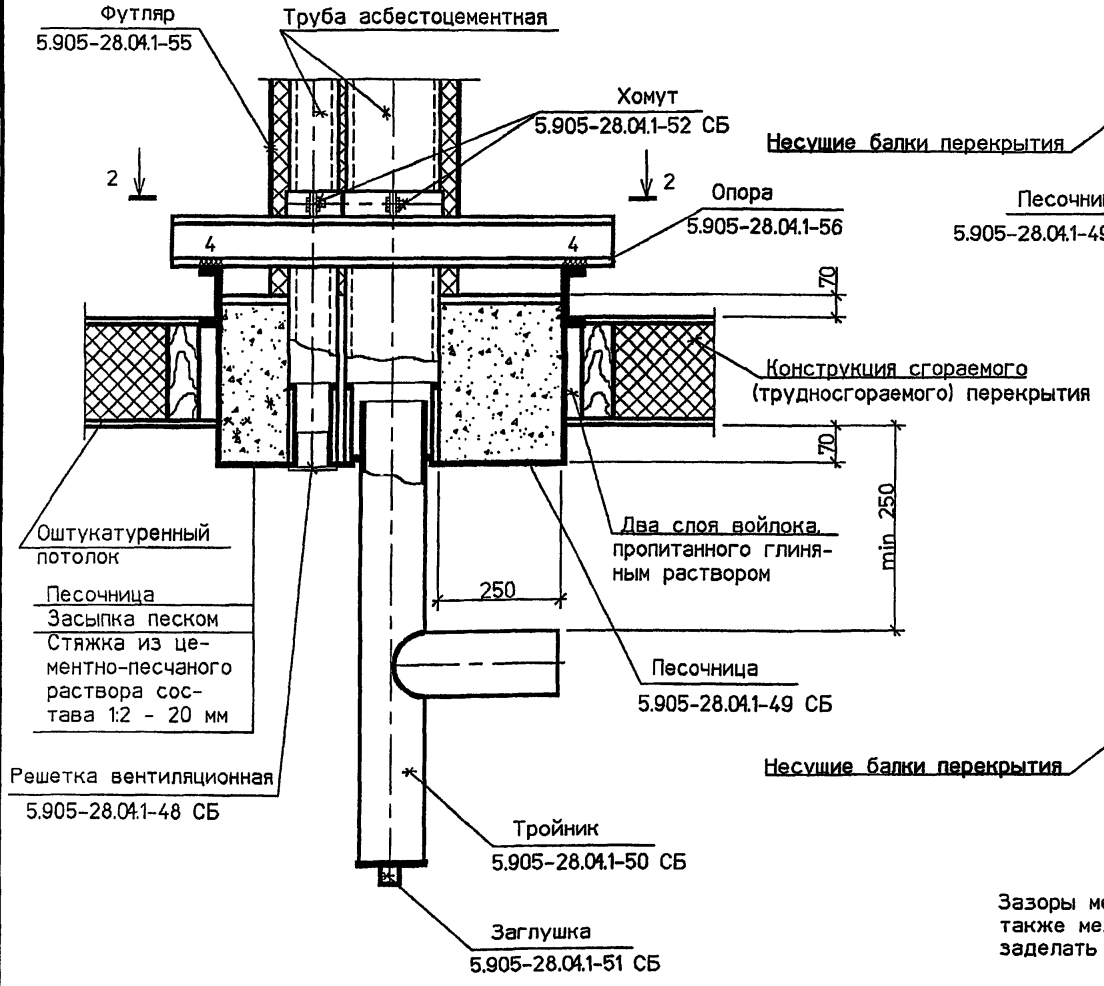

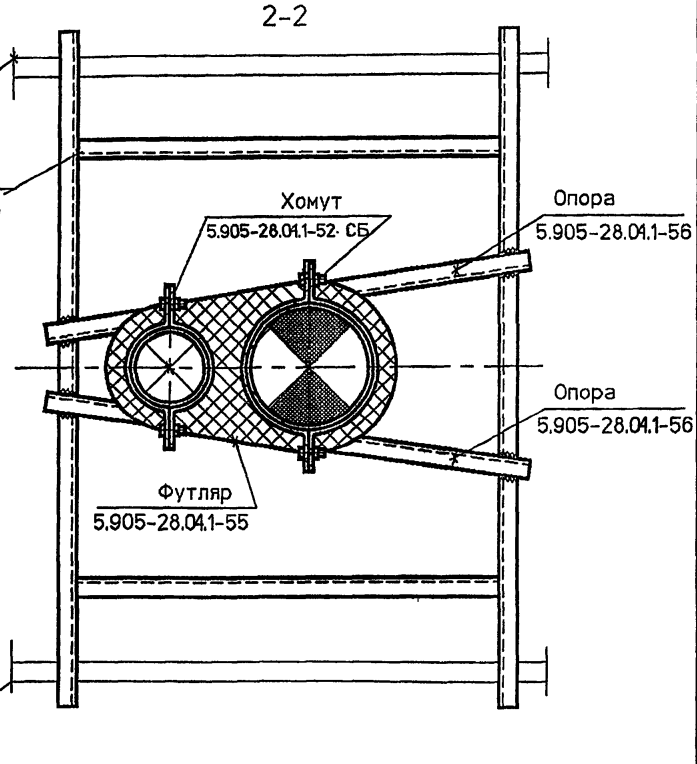
Зазоры между асбестоцементными трубами и патрубками песочницы, а также между тройником и патрубком песочницы на глубину 30 мм заделать шнуром асбестовым по ГОСТ 1779-83*.

| Изм. | Кол.уч | Лист | № док | Подп. | Дата |
|---|---|---|---|---|---|
| Разраб. | | Мокрецов | | | 09.01 |
| Провер. | | Антонова | | | 09.01 |
| Н.контр. | | Орехова | | | 09.01 |
| Утв. | | Корж | | | 09.01 |


5.905-28.04.1-22


Узел 1

| Стадия | Лист | Листов |
|---|---|---|
| Р | | 1 |

СПКБ "Газпроект"

Взам. инв.N | Подпись и дата | Инв.N подл.

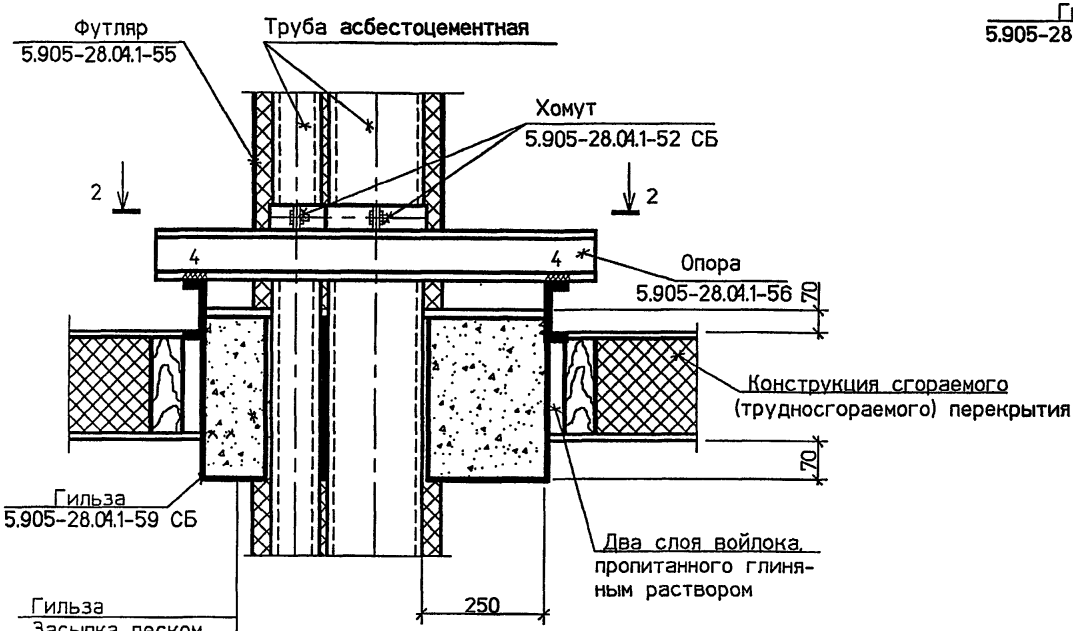

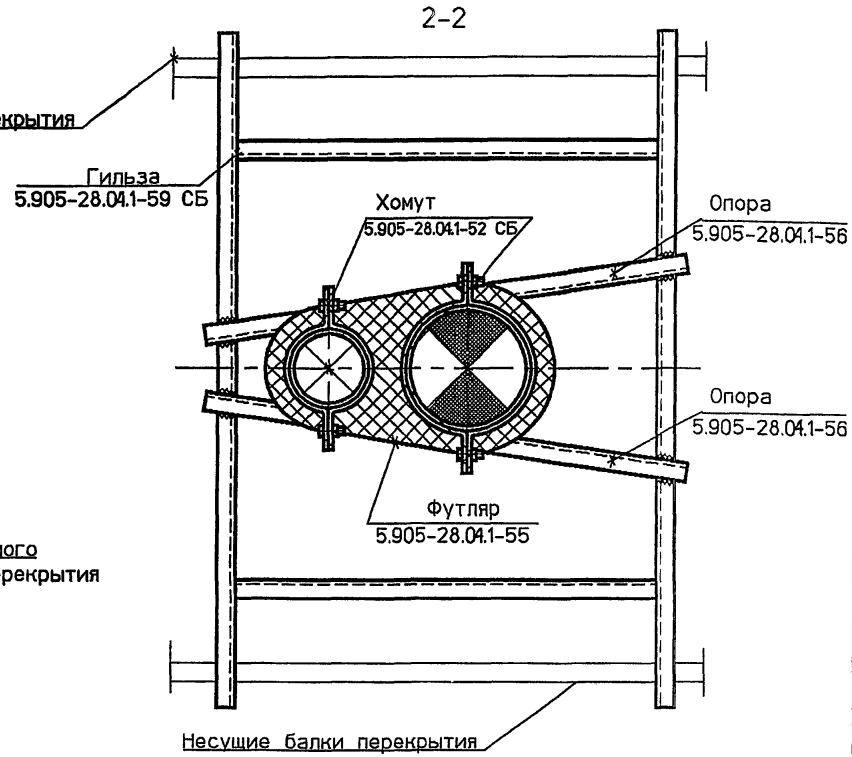
| Изм. | Кол.уч | Лист | № док | Подп. | Дата |
|---|---|---|---|---|---|
| Разраб. | | Мокрецов | | | 09.04 |
| Провер. | | Антонова | | | 09.04 |
| Н.контр. | | Орехова | | | 09.04 |
| Утв. | | Корж | | | 09.04 |

5.905-28.04.1-23


Узел 2

| Стадия | Лист | Листов |
|---|---|---|
| Р | | 1 |

СПКБ
"Газпроект"

Инв.N подл. | Подпись и дата | Взам. инв.N

2-2

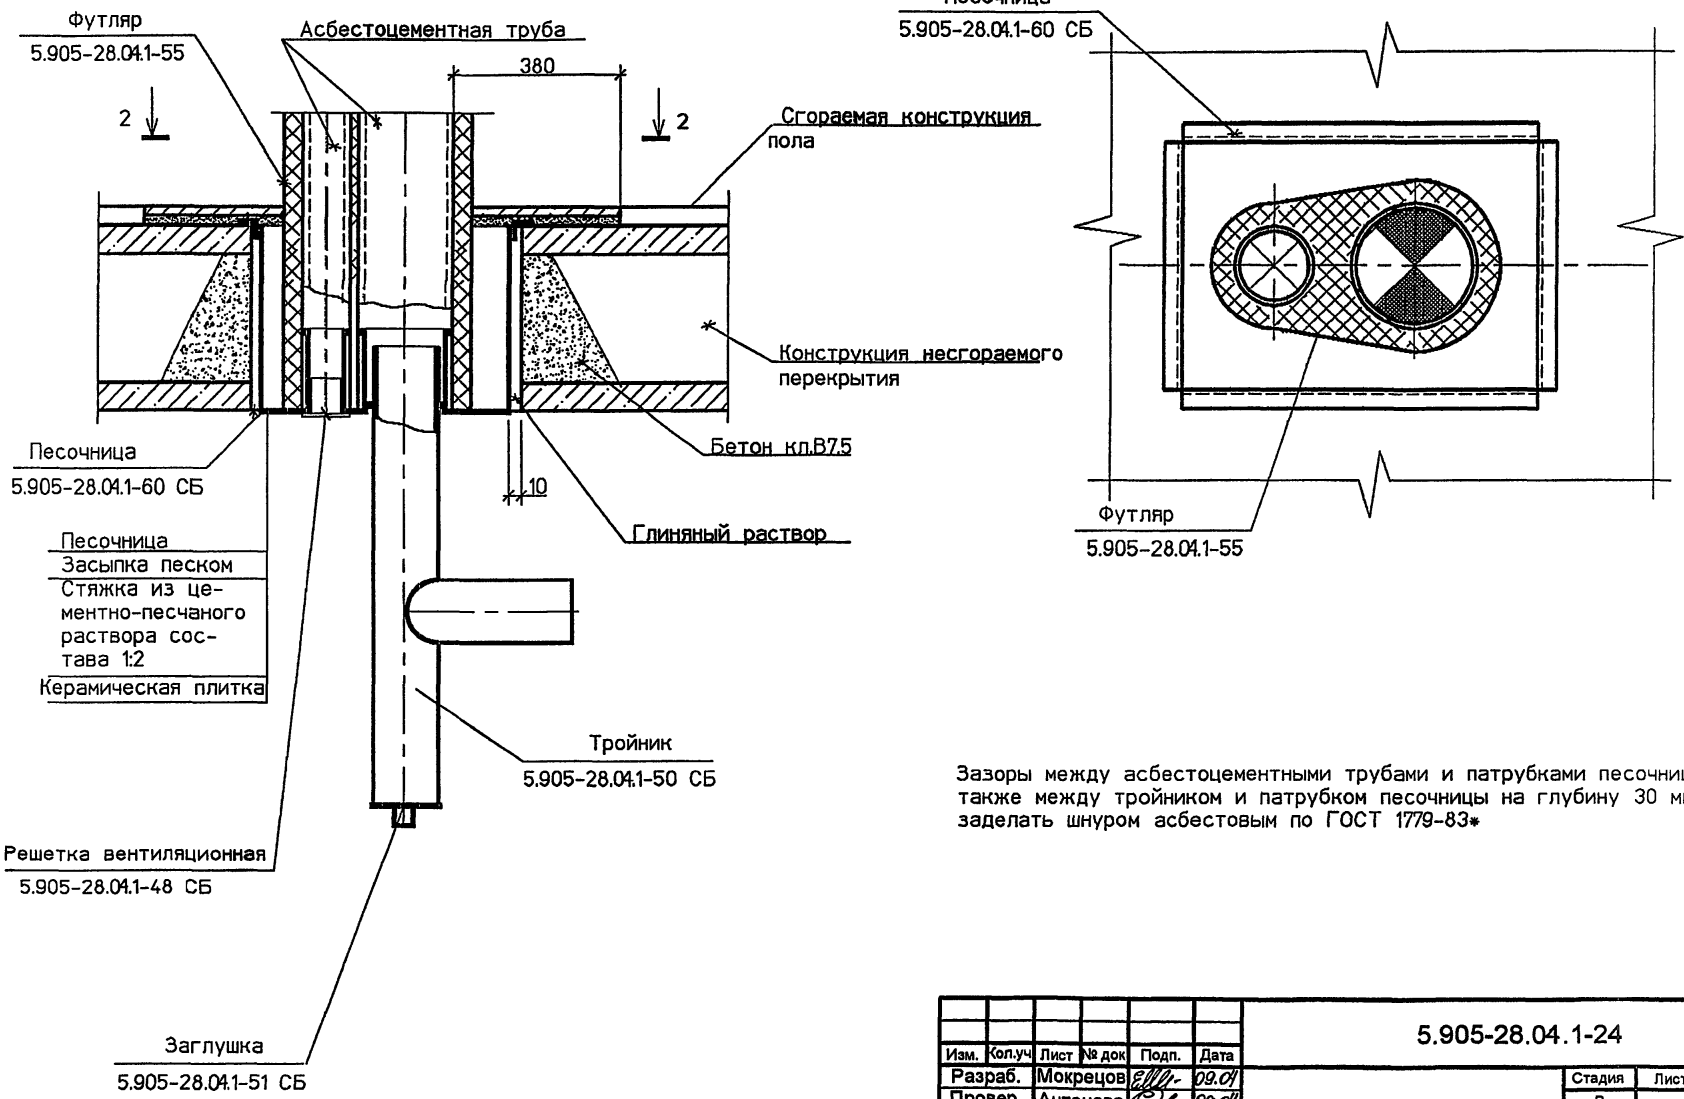


Зазоры между асбестоцементными трубами и патрубками песочницы, а также между тройником и патрубком песочницы на глубину 30 мм заделать шнуром асбестовым по ГОСТ 1779-83*

| Изм. | Кол.уч | Лист | № док | Подп. | Дата |
|---|---|---|---|---|---|
| Разраб. | | Мокрецов | | | 09.04 |
| Провер. | | Антонова | | | 09.04 |
| Н.контр. | | Орехова | | | 09.04 |
| Утв. | | Корж | | | 09.04 |

5.905-28.04.1-24


Узел 3


| Стадия | Лист | Листов |
|---|---|---|
| Р | | 1 |

СПКБ "Газпроект"

Взам. инв.N | Подпись и дата | Инв.N подл.

2-2

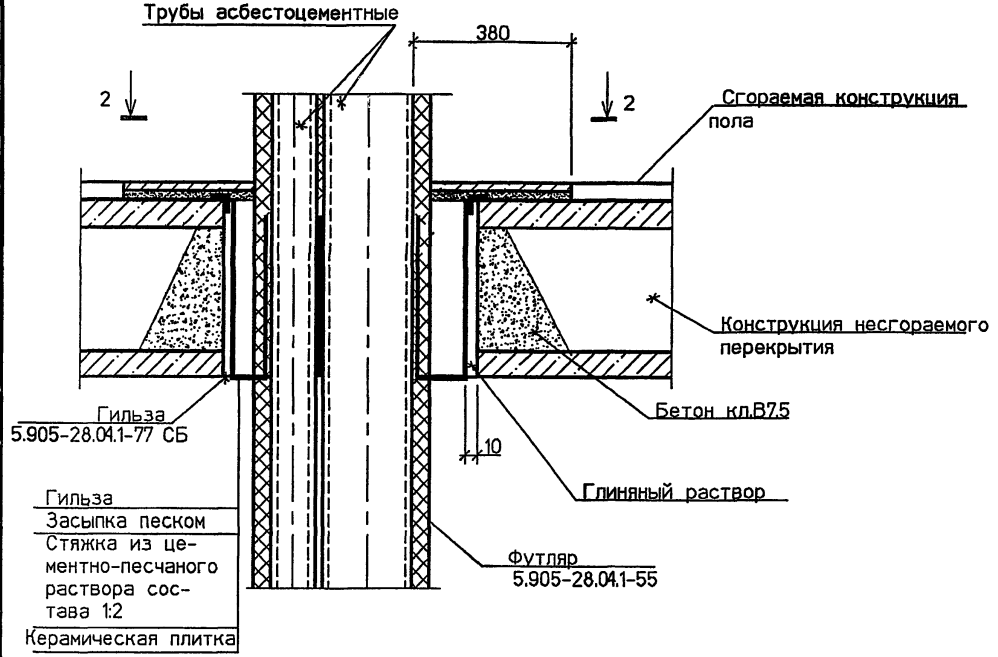


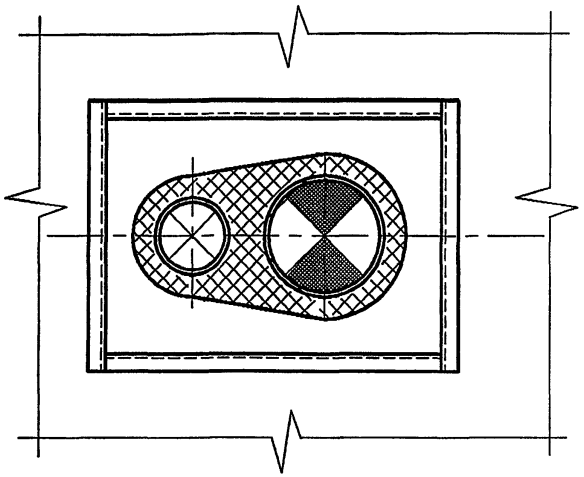



Зазоры между асбестоцементными трубами и патрубками гильзы гильзы на глубину 30 мм заделать шнуром асбестовым по ГОСТ 1779-83*

| Изм. | Кол.уч | Лист | № док | Подп. | Дата | 5.905-28.04.1-25 | | | |
|---|---|---|---|---|---|---|---|---|---|
| Разраб. | | Мокрецов | | | 09.04 | Узел 4 | Стадия | Лист | Листов |
| Провер. | | Антонова | | | 09.04 | | Р | | 1 |
| Н.контр. | | Орехова | | | 09.04 | | СПКБ "Газпроект" | | |
| Утв. | | Корж | | | 09.04 | | | | |

Взам. инв.N | Подпись и дата | Инв.N подл.

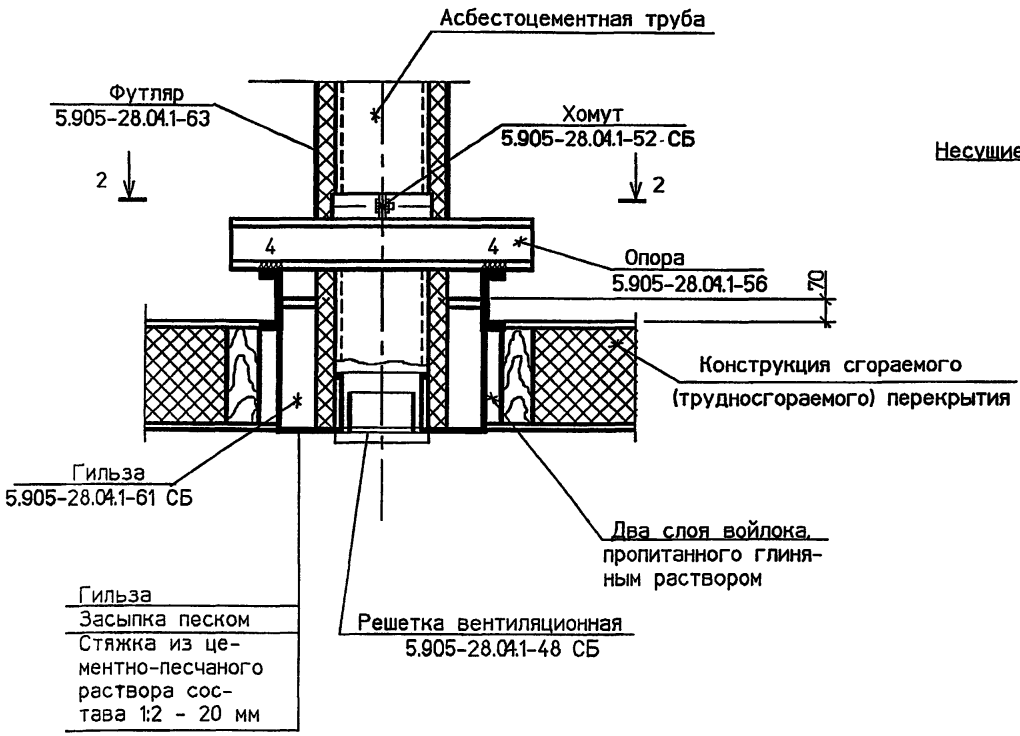

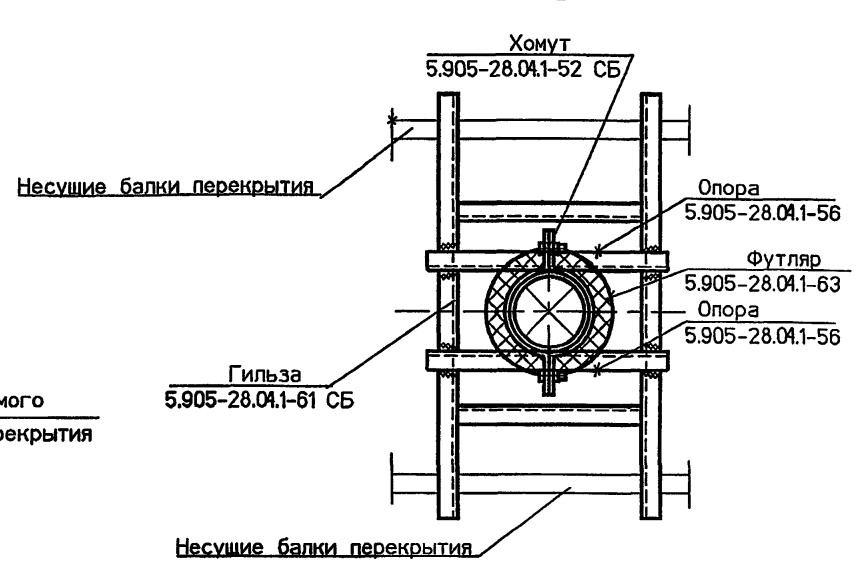
Зазор между асбестоцементной трубой и патрубком песочницы на глубину 30 мм заделать шнуром асбестовым по ГОСТ 1779-83*

Взам. инв.N | Подпись и дата | Инв.N подл.


| Изм. | Кол.уч | Лист | № док | Подп. | Дата |
|---|---|---|---|---|---|
| Разраб. | | Мокрецов | | | 09.01 |
| Провер. | | Антонова | | | 09.01 |
| Н.контр. | | Орехова | | | 09.01 |
| Утв. | | Корж | | | 09.01 |

5.905-28.04.1-26


Узел 5

| Стадия | Лист | Листов |
|---|---|---|
| Р | | 1 |

СПКБ "Газпроект"

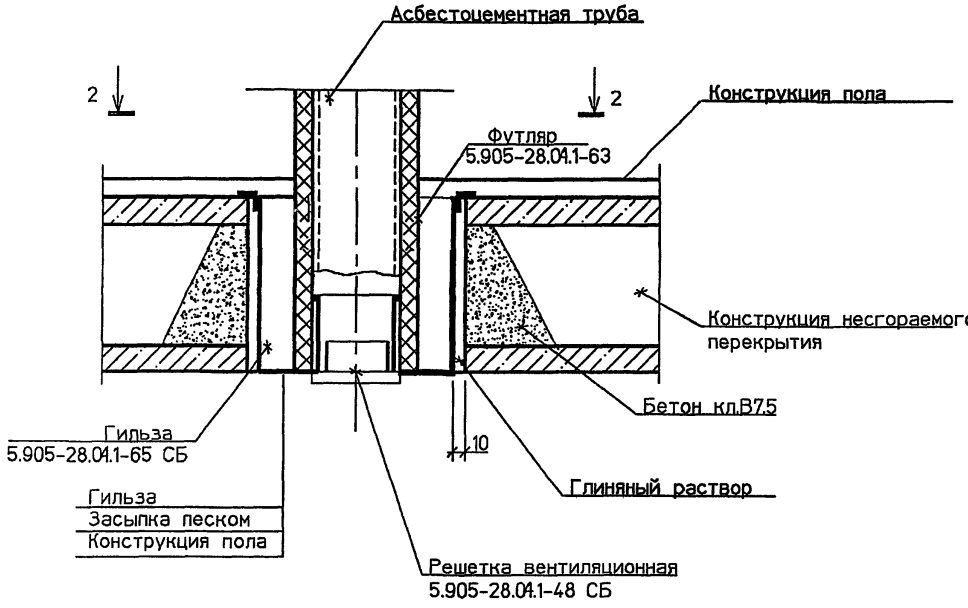


2-2

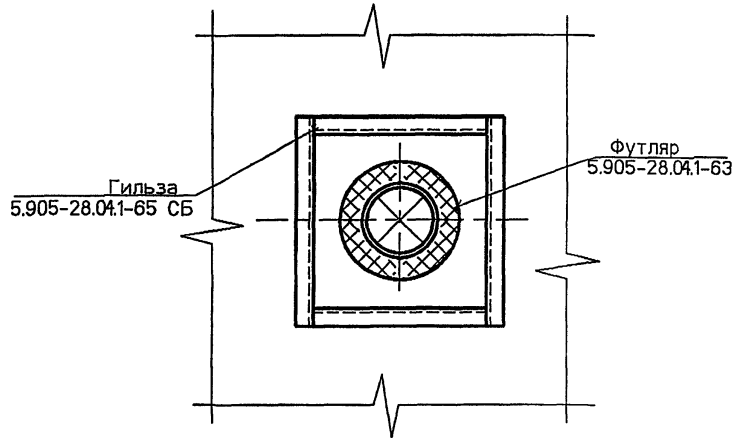


Зазор между асбестоцементной трубой и патрубком песочницы на глубину 30 мм заделать шнуром асбестовым по ГОСТ 1779-83*

| Изм. | Кол.уч | Лист | № док. | Подп. | Дата |
|---|---|---|---|---|---|
| Разраб. | | Мокрецов | | | 09.04 |
| Провер. | | Антонова | | | 09.04 |
| Н.контр. | | Орехова | | | 09.04 |
| Утв. | | Корж | | | 09.04 |


5.905-28.04.1-27

Узел 6

| Стадия | Лист | Листов |
|---|---|---|
| Р | | 1 |

СПКБ "Газпроект"

Взам. инв.N | Подпись и дата | Инв.N подл.

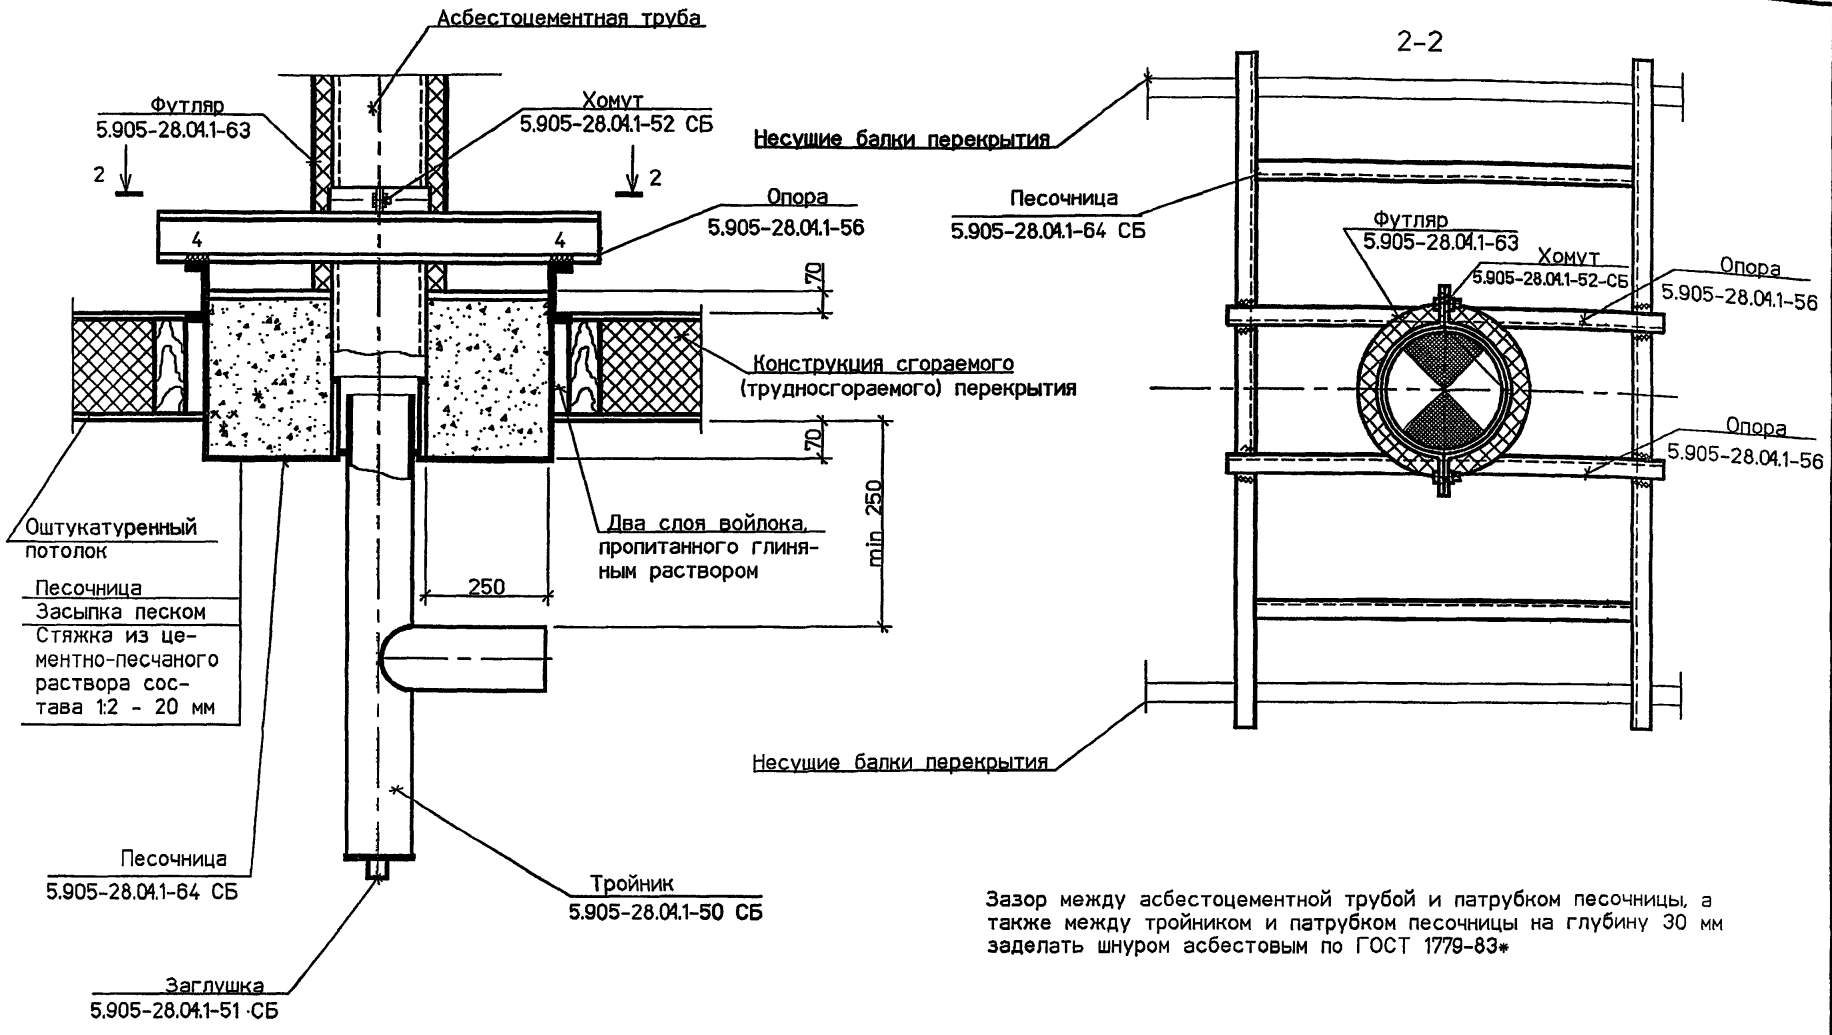


Зазор между асбестоцементной трубой и патрубком песочницы, а также между тройником и патрубком песочницы на глубину 30 мм заделать шнуром асбестовым по ГОСТ 1779-83*

| Изм. | Кол.уч | Лист | № док | Подп. | Дата |
|---|---|---|---|---|---|
| Разраб. | | Мокрецов | | | 09.01 |
| Провер. | | Антонова | | | 09.01 |
| Н.контр. | | Орехова | | | 09.01 |
| Утв. | | Корж | | | 09.01 |

5.905-28.04.1-28


Узел 7


| Стадия | Лист | Листов |
|---|---|---|
| Р | | 1 |

СПКБ "Газпроект"

Взам. инв.N | Подпись и дата | Инв.N подл.

2-2

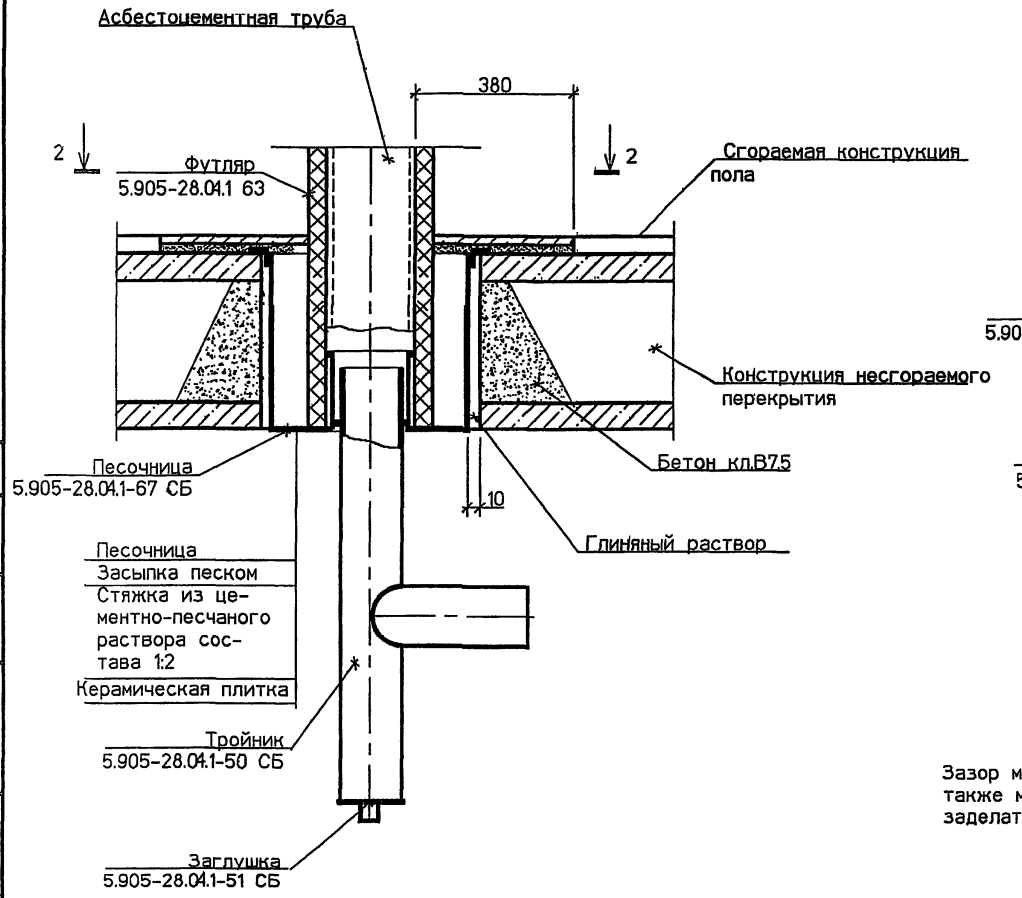

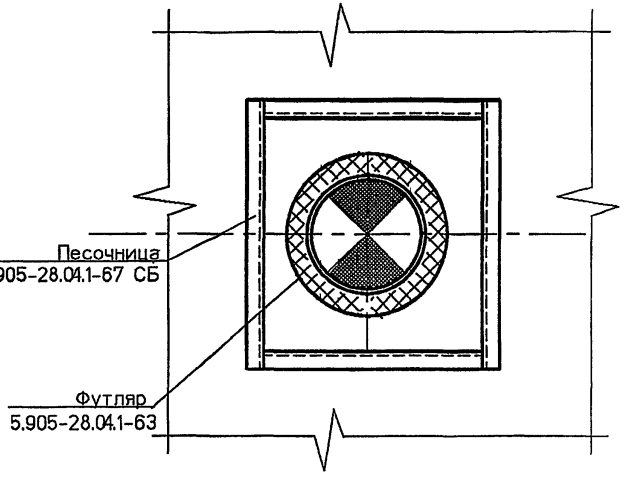
Зазор между асбестоцементной трубой и патрубком песочницы, а также между тройником и патрубком песочницы на глубину 30 мм заделать шнуром асбестовым по ГОСТ 1779-83*

Взам. инв.N | Подпись и дата | Инв.N подл.


| Изм. | Кол.уч | Лист | № док | Подп. | Дата |
|---|---|---|---|---|---|
| Разраб. | | Мокрецов | | | 09.01 |
| Провер. | | Антонова | | | 09.01 |
| Н.контр. | | Орехова | | | 09.01 |
| Утв. | | Корж | | | 09.01 |

5.905-28.04.1-29


Узел 8

| Стадия | Лист | Листов |
|---|---|---|
| Р | | 1 |

СПКБ "Газпроект"

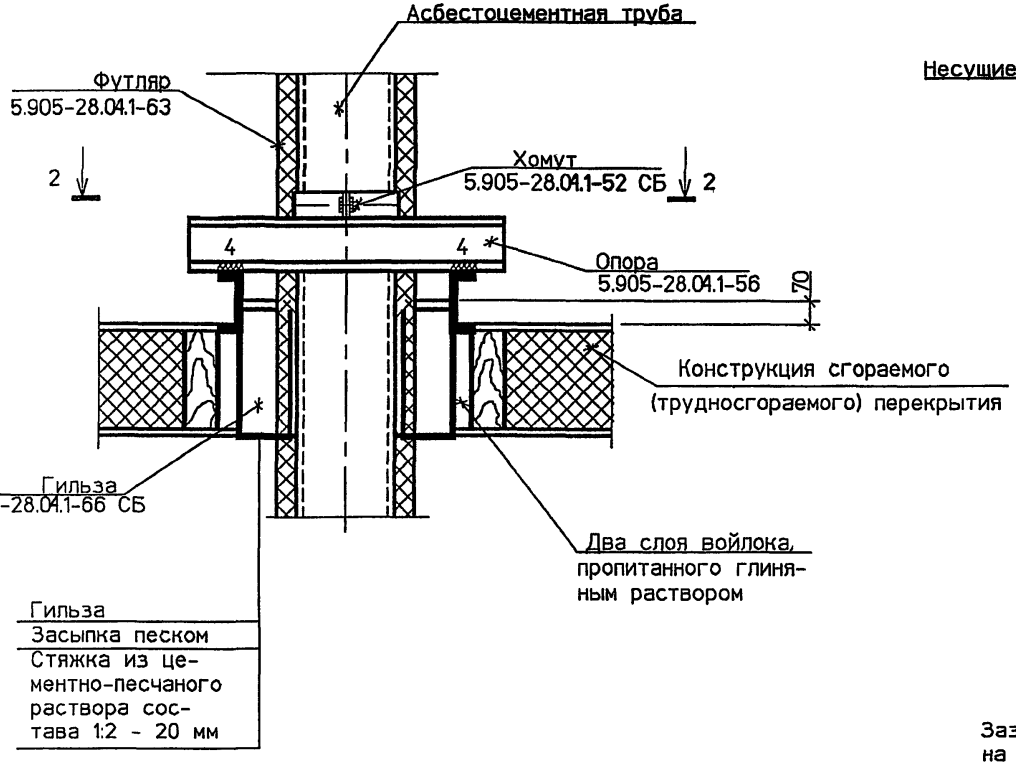


2-2

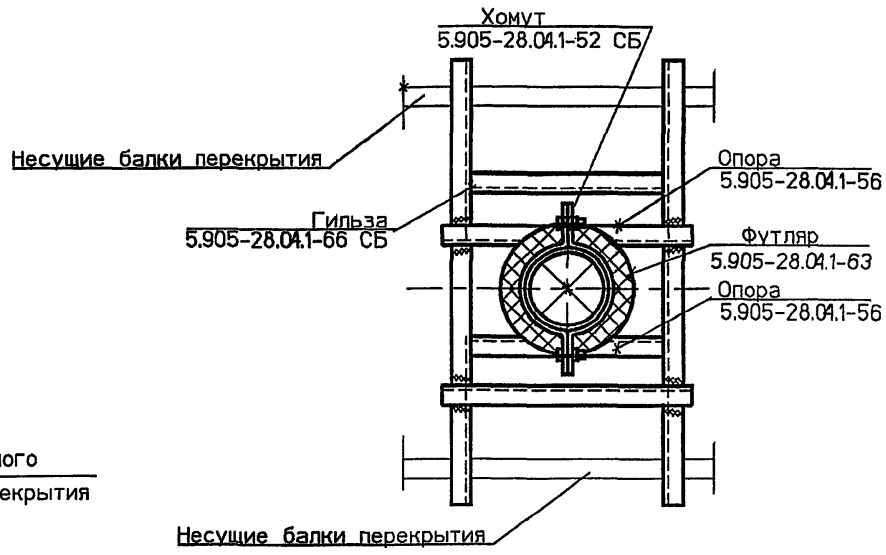


Зазор между асбестоцементной трубой и патрубком гильзы на глубину 30 мм заделать шнуром асбестовым по ГОСТ 1779-83*

| Изм. | Кол.уч | Лист | № док | Подп. | Дата |
|---|---|---|---|---|---|
| Разраб. | | Мокрецов | | | 09.04 |
| Провер. | | Антонова | | | 09.04 |
| Н.контр. | | Орехова | | | 09.04 |
| Утв. | | Корж | | | 09.04 |


5.905-28.04.1-30

Узел 9


| Стадия | Лист | Листов |
|---|---|---|
| Р | | 1 |

СПКБ "Газпроект"

Взам. инв.N | Подпись и дата | Инв.N подл.

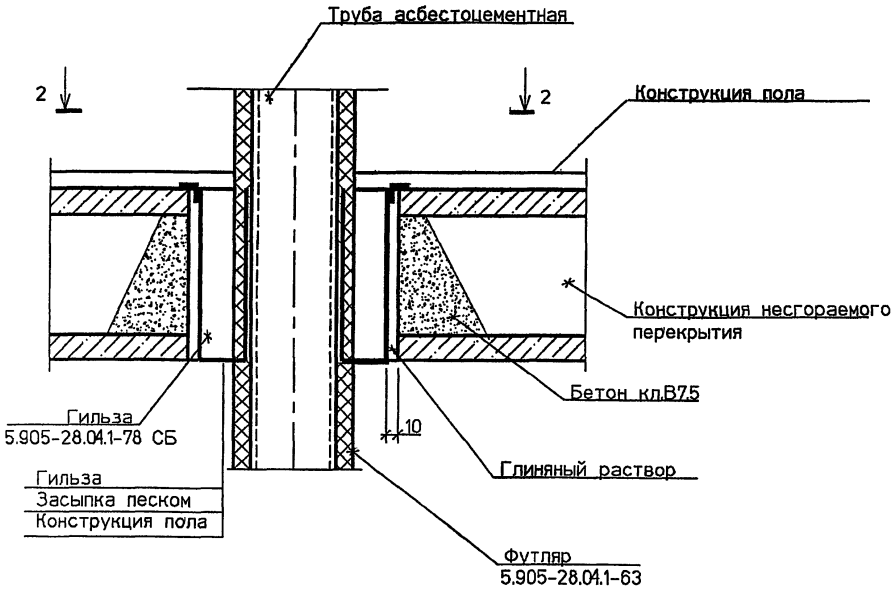



2-2

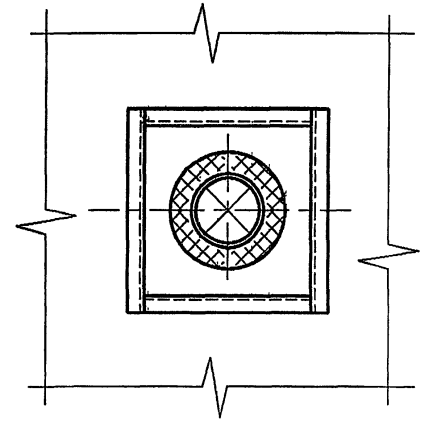


Зазор между асбестоцементной трубой и патрубком гильзы на глубину 30 мм заделать шнуром асбестовым по ГОСТ 1779-83*

| | | | | | | | |
|---|---|---|---|---|---|---|---|
| | | | | | | 5.905-28.04.1-31 | |
| Изм. | Кол.уч | Лист | № док | Подп. | Дата | | |
| Разраб. | | Мокрецов | | | 09.01 | Узел 10 | Стадия: Р; Лист: ; Листов: 1 |
| Провер. | | Антонова | | | 09.01 | | |
| Н.контр. | | Орехова | | | 09.01 | | СПКБ "Газпроект" |
| Утв. | | Корж | | | 09.01 | | |

Взам. инв.N | Подпись и дата | Инв.N подл.

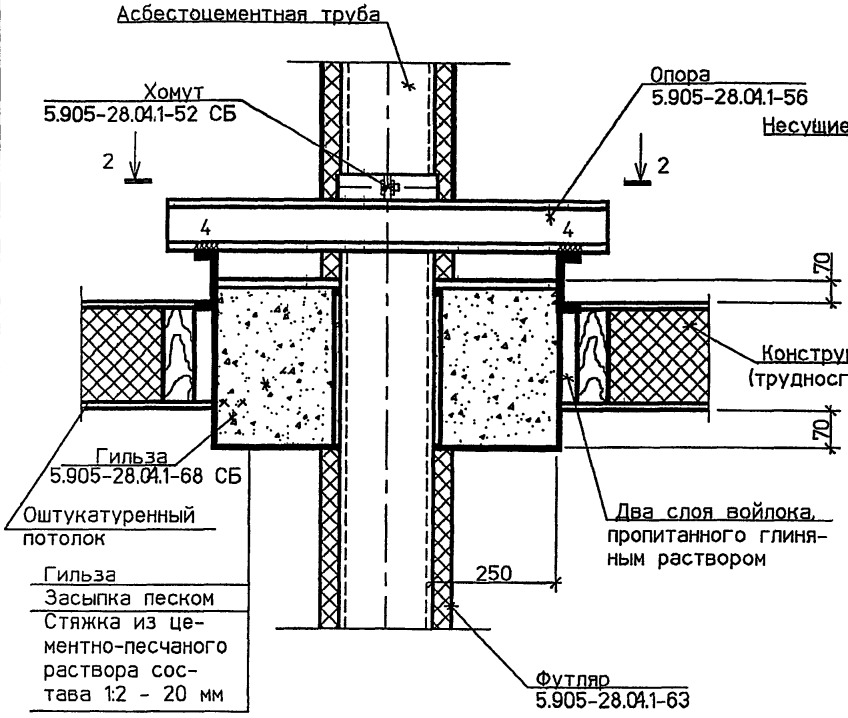

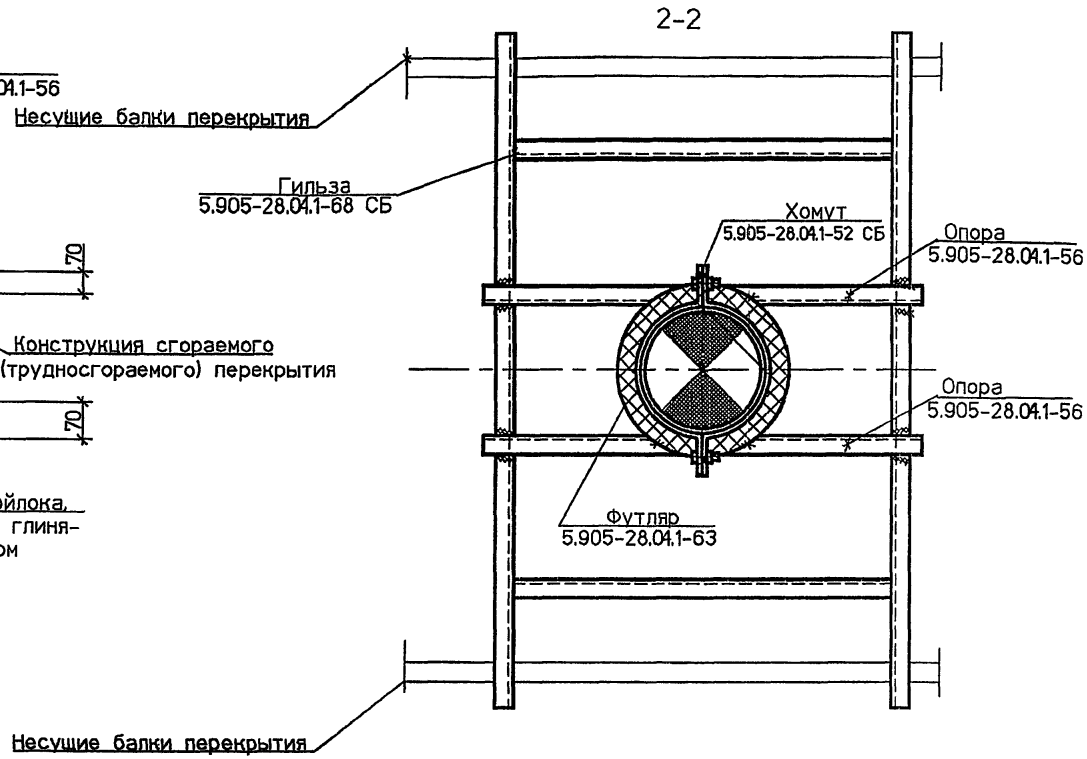
| Изм. | Кол.уч | Лист | № док | Подп. | Дата |
|---|---|---|---|---|---|
| Разраб. | | Мокрецов | | | 09.01 |
| Провер. | | Антонова | | | 09.01 |
| Н.контр. | | Орехова | | | 09.01 |
| Утв. | | Корж | | | 09.01 |


5.905-28.04.1-32

Узел 11


| Стадия | Лист | Листов |
|---|---|---|
| Р | | 1 |

СПКБ "Газпроект"

Взам. инв.N | Подпись и дата | Инв.N подл.

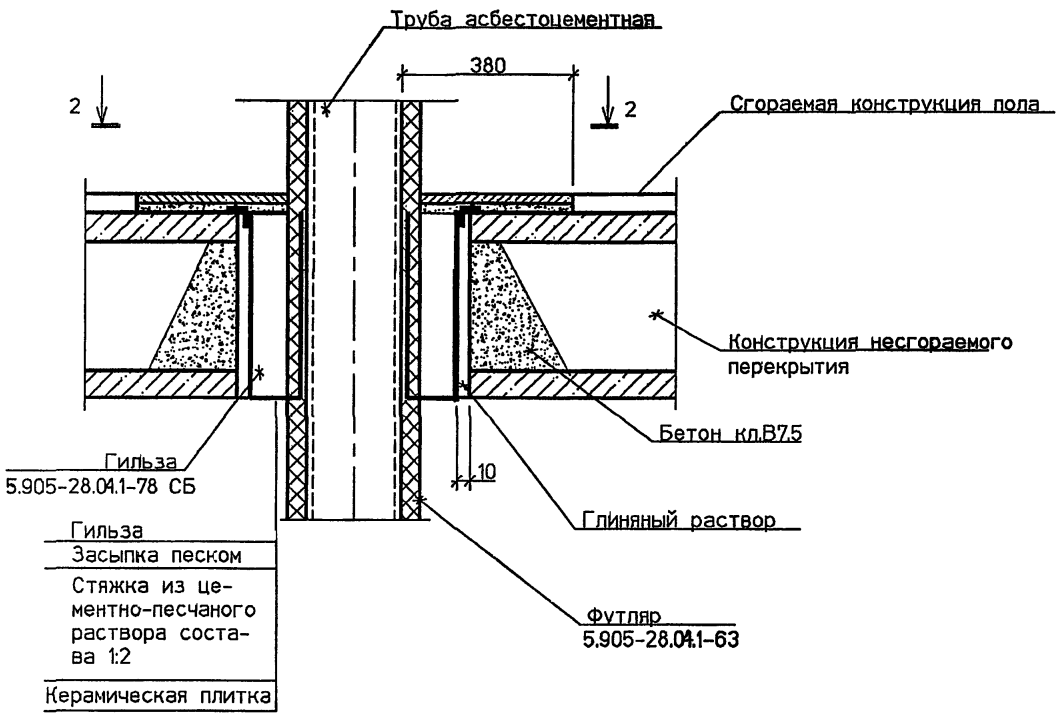


2-2

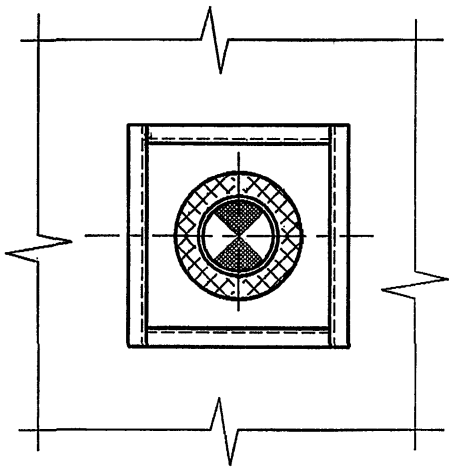

Зазор между асбестоцементной трубой и патрубком гильзы на глубину 30 мм заделать шнуром асбестовым по ГОСТ 1779-83*

Взам. инв.N

Подпись и дата

Инв.N подл.


| Изм. | Кол.уч. | Лист | № док | Подп. | Дата |
|---|---|---|---|---|---|
| Разраб. | | Мокрецов | | | 09.01 |
| Провер. | | Антонова | | | 09.01 |
| Н.контр. | | Орехова | | | 09.01 |
| Утв. | | Корж | | | 09.01 |


5.905-28.04.1-33

Узел 12

| Стадия | Лист | Листов |
|---|---|---|
| Р | | 1 |

СПКБ "Газпроект"

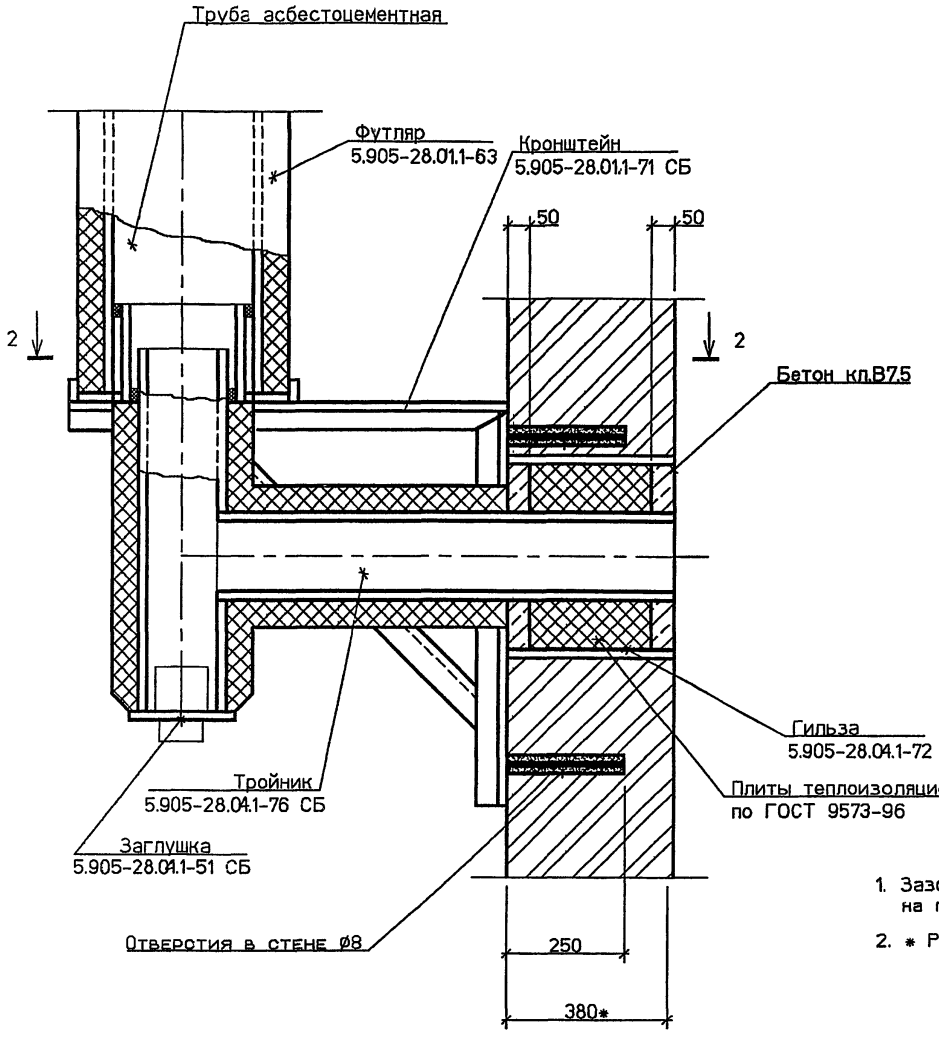


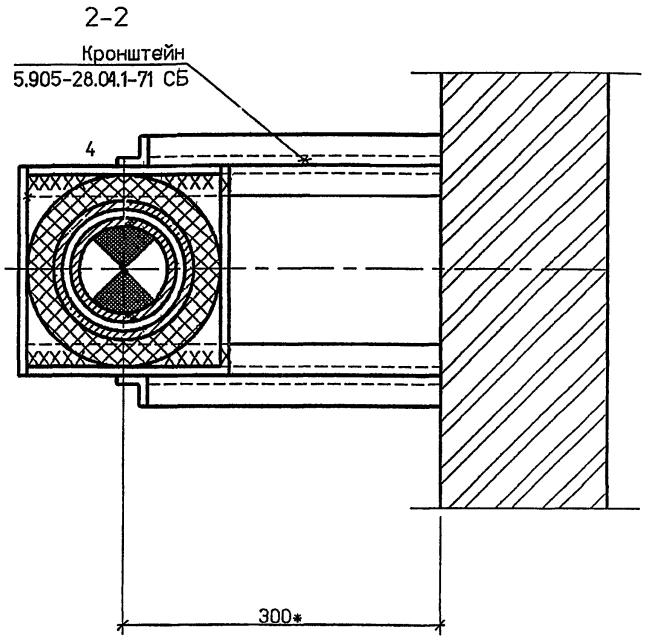

1. Зазор между асбестоцементной трубой и патрубком гильзы на глубину 30 мм заделать шнуром асбестовым по ГОСТ 1779-83*
2. * Размер для справок.

| Изм. | Кол.уч. | Лист | № док. | Подп. | Дата | 5.905-28.04.1-34 | | |
|---|---|---|---|---|---|---|---|---|
| Разраб. | | Мокрецов | | | 09.01 | Узел 13 | Стадия | Лист | Листов |
| Провер. | | Антонова | | | 09.01 | | Р | | 1 |
| Н.контр. | | Орехова | | | 09.01 | | СПКБ "Газпроект" | | |
| Утв. | | Корж | | | 09.01 | | | | |

Взам. инв.N | Подпись и дата | Инв.N подл.

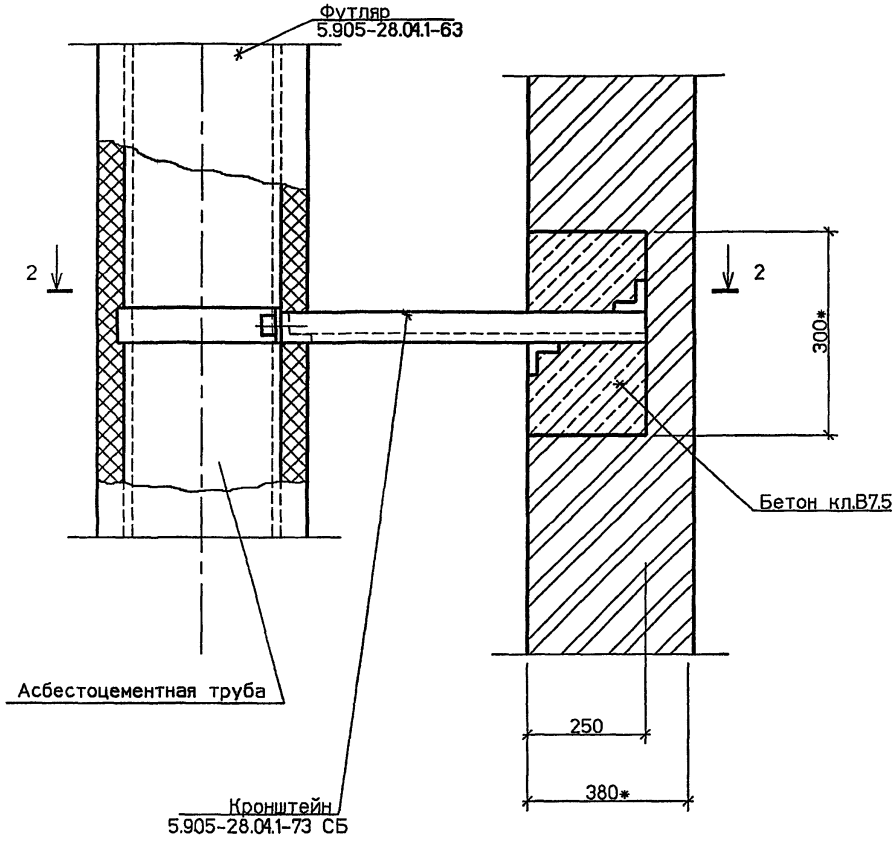



2-2

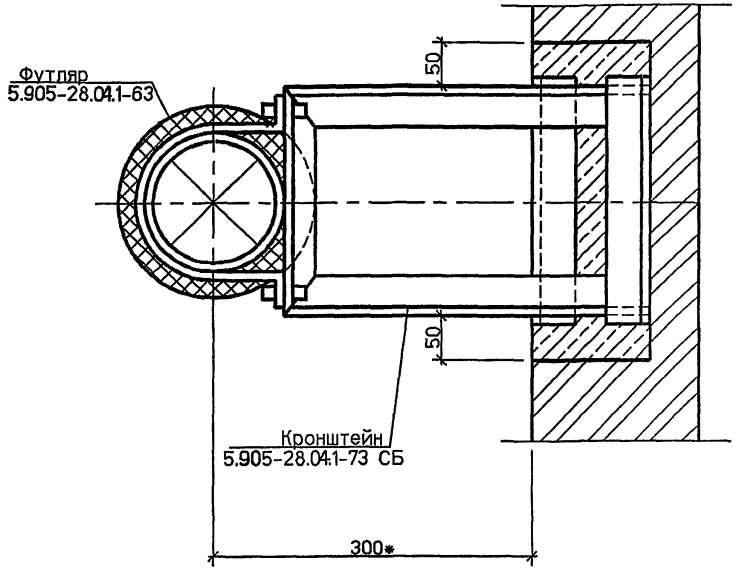


* Размер для справок.

| Изм. | Кол.уч. | Лист | № док. | Подп. | Дата | 5.905-28.04.1-35 | | |
|---|---|---|---|---|---|---|---|---|
| Разраб. | | Мокрецов | | | 09.01 | Узел 14 | Стадия | Лист | Листов |
| Провер. | | Антонова | | | 09.01 | | Р | | 1 |
| Н.контр. | | Орехова | | | 09.01 | | СПКБ "Газпроект" | | |
| Утв. | | Корж | | | 09.01 | | | | |


Взам. инв.N | Подпись и дата | Инв.N подл.

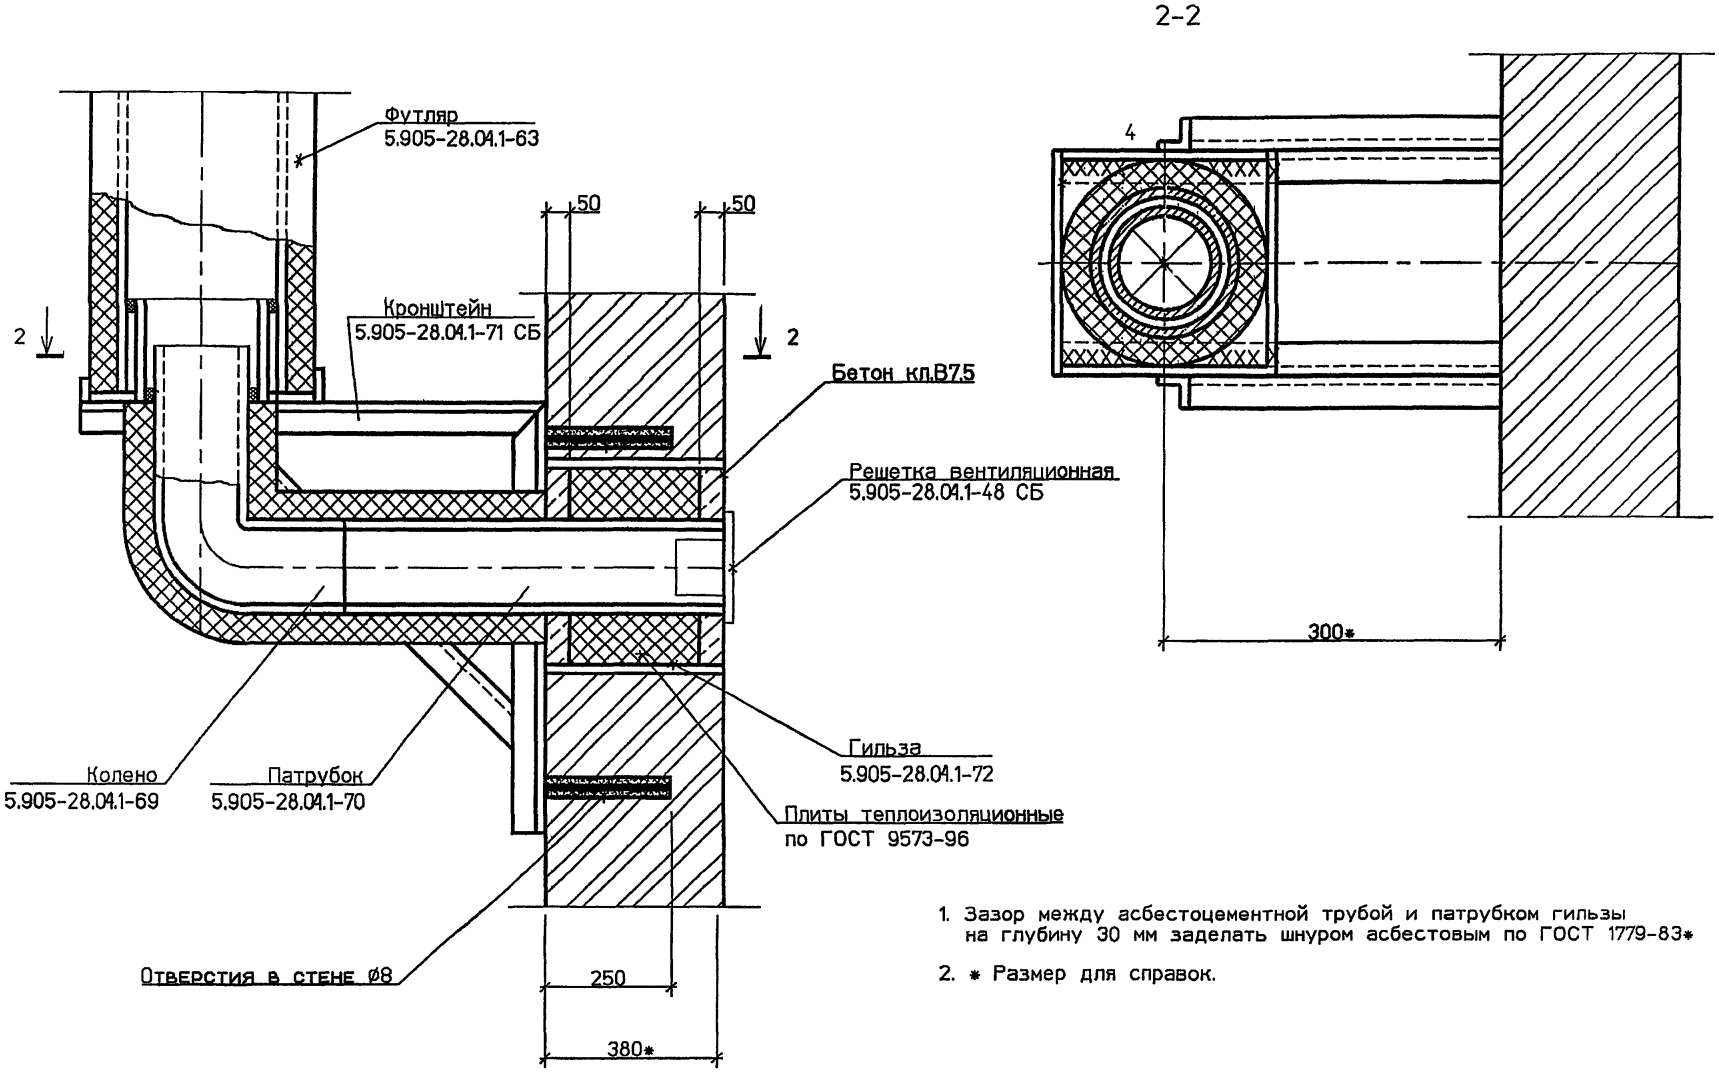


1. Зазор между асбестоцементной трубой и патрубком гильзы на глубину 30 мм заделать шнуром асбестовым по ГОСТ 1779-83*
2. * Размер для справок.

| Изм. | Кол.уч | Лист | № док | Подп. | Дата | 5.905-28.04.1-36 | | |
|---|---|---|---|---|---|---|---|---|
| Разраб. | | Мокрецов | | | 09.04 | Узел 15 | Стадия | Лист | Листов |
| Провер. | | Антонова | | | 09.04 | | Р | | 1 |
| Н.контр. | | Орехова | | | 09.04 | | СПКБ "Газпроект" | | |
| Утв. | | Корж | | | 09.04 | | | | |

Взам. инв.N | Подпись и дата | Инв.N подл.

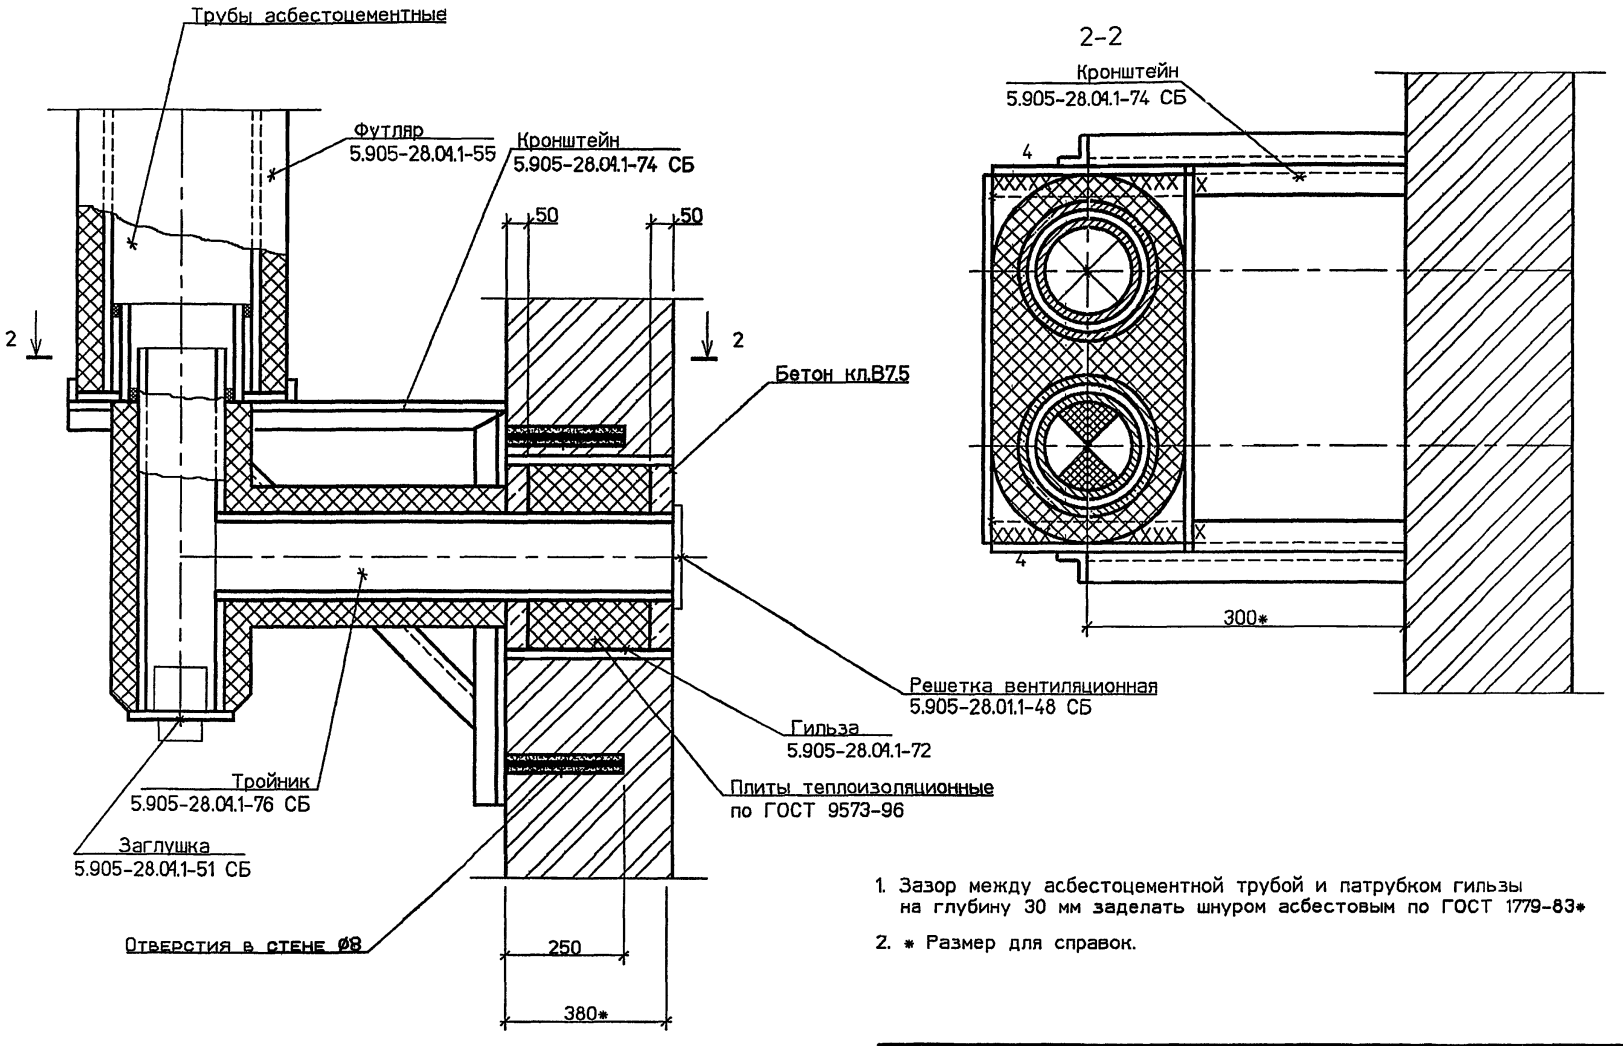



1. Зазор между асбестоцементной трубой и патрубком гильзы на глубину 30 мм заделать шнуром асбестовым по ГОСТ 1779-83*


2. * Размер для справок.

| Изм. | Кол.уч. | Лист | № док. | Подп. | Дата | 5.905-28.04.1-37 | | |
|---|---|---|---|---|---|---|---|---|
| Разраб. | | Мокрецов | | | 03.01 | Узел 16 | Стадия | Лист | Листов |
| Провер. | | Антонова | | | 03.01 | | Р | | 1 |
| Н.контр. | | Орехова | | | 03.01 | | СПКБ "Газпроект" | | |
| Утв. | | Корж | | | 03.01 | | | | |

Взам. инв.N | Подпись и дата | Инв.N подл.

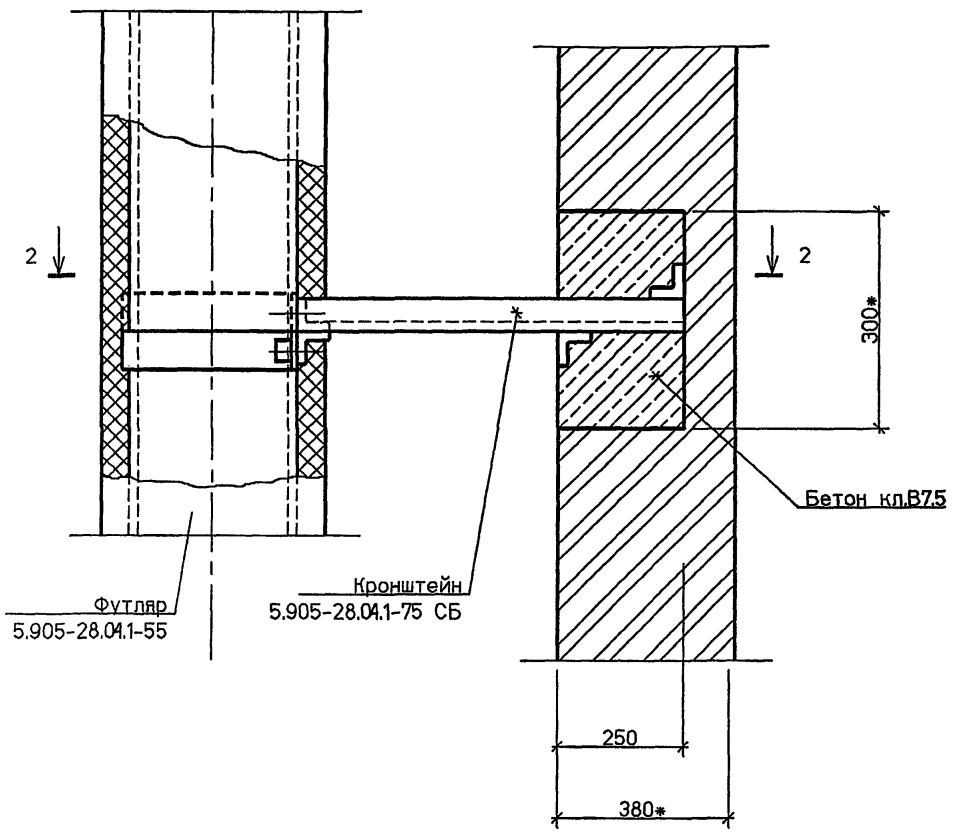


2-2

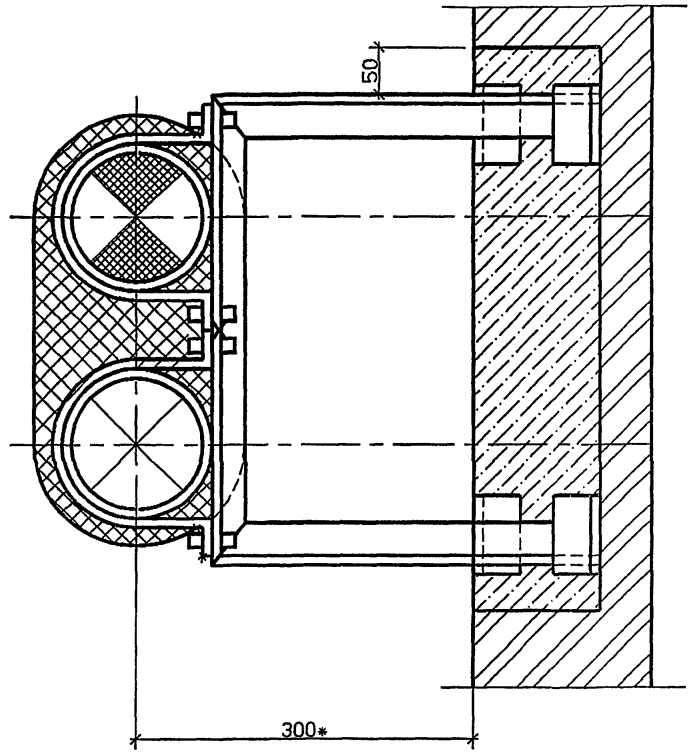


* Размер для справок.

| Изм. | Кол.уч. | Лист | № док. | Подп. | Дата |
|---|---|---|---|---|---|
| Разраб. | | Мокрецов | | | 09.01 |
| Провер. | | Антонова | | | 09.01 |
| Н.контр. | | Орехова | | | 09.01 |
| Утв. | | Корж | | | 09.01 |

5.905-28.04.1-38

Узел 17


| Стадия | Лист | Листов |
|---|---|---|
| Р | | 1 |


СПКБ "Газпроект"


Взам. инв.N | Подпись и дата | Инв.N подл.

# узел стыковки асбестоцементных труб

## высота оголовка канала в зависимости от расположения относительно конька крыши

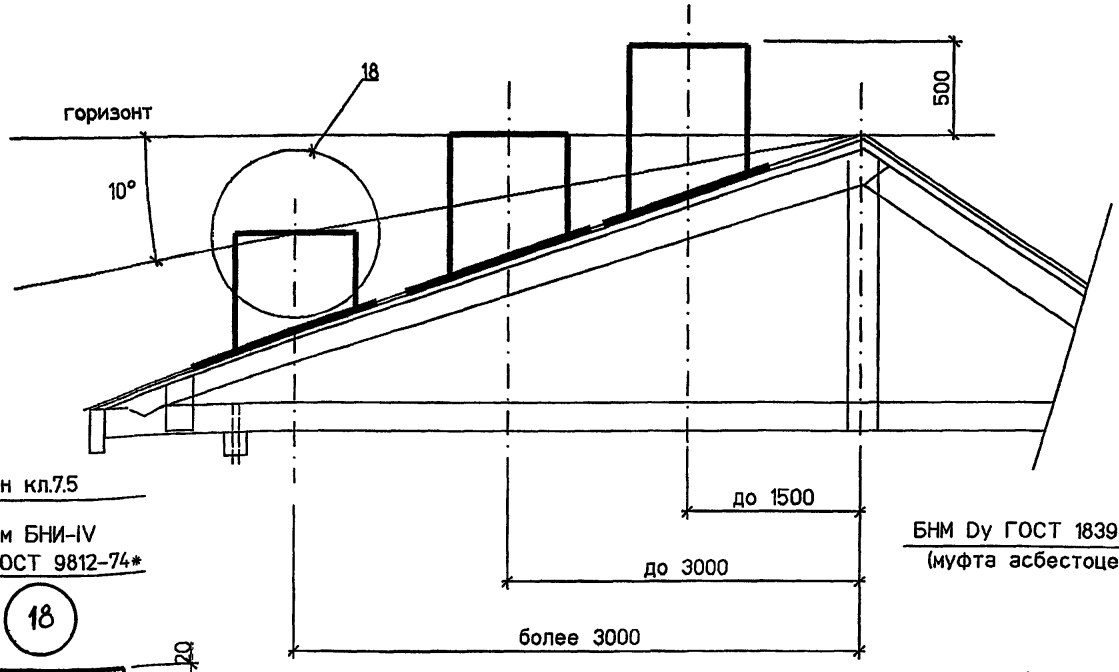

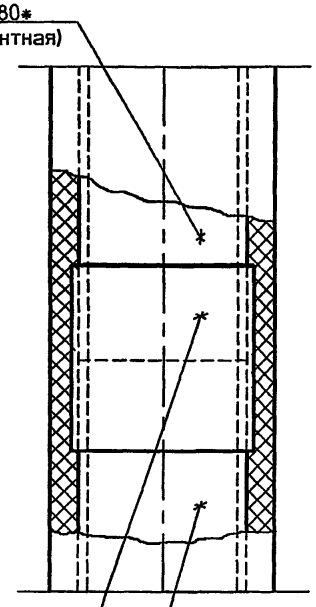
| Обозначение | Dy, мм |
|---|---|
| 5.905-28.04.1-УД | 150 |
| -01 | 200 |
| -02 | 300 |

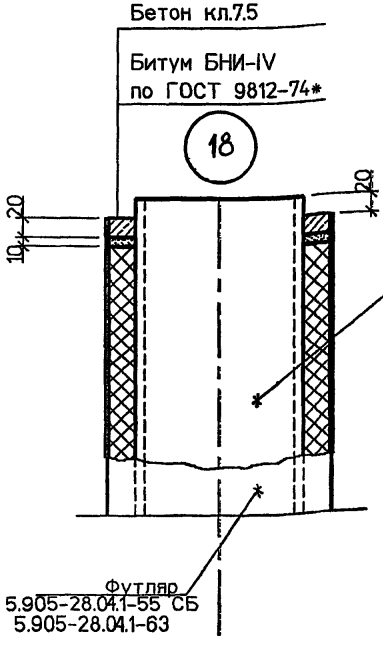1. Высота дымовых труб от колосниковой решетки до устья должна быть не менее 5 метров.
2. Необходимо предусматривать возвышение дымовых труб на 500 мм:
   а) выше верхней точки здания, пристроенного к отапливаемому зданию;
   б) выше верхней плоскости ветровой тени более высокого рядом стоящего здания или сооружения.
3. Зазор между асбестоцементными трубами и стенками муфты на глубину 30мм заделать шнуром асбестовым по ГОСТ 1779-83*

| Изм. | Кол.уч | Лист | № док | Подп. | Дата |
|---|---|---|---|---|---|
| Разраб. | | Мокрецов | | | 09.01 |
| Провер. | | Антонова | | | 09.01 |
| Н.контр. | | Орехова | | | 09.01 |
| Утв. | | Корж | | | 09.01 |


5.905-28.04.1-39


Высота оголовка каналов над кровлей. Узел стыковки асбестоцементных труб. Узел 18

| Стадия | Лист | Листов |
|---|---|---|
| Р | | 1 |

СПКБ "Газпроект"

Взам. инв.№ | Подпись и дата | Инв.№ подл.

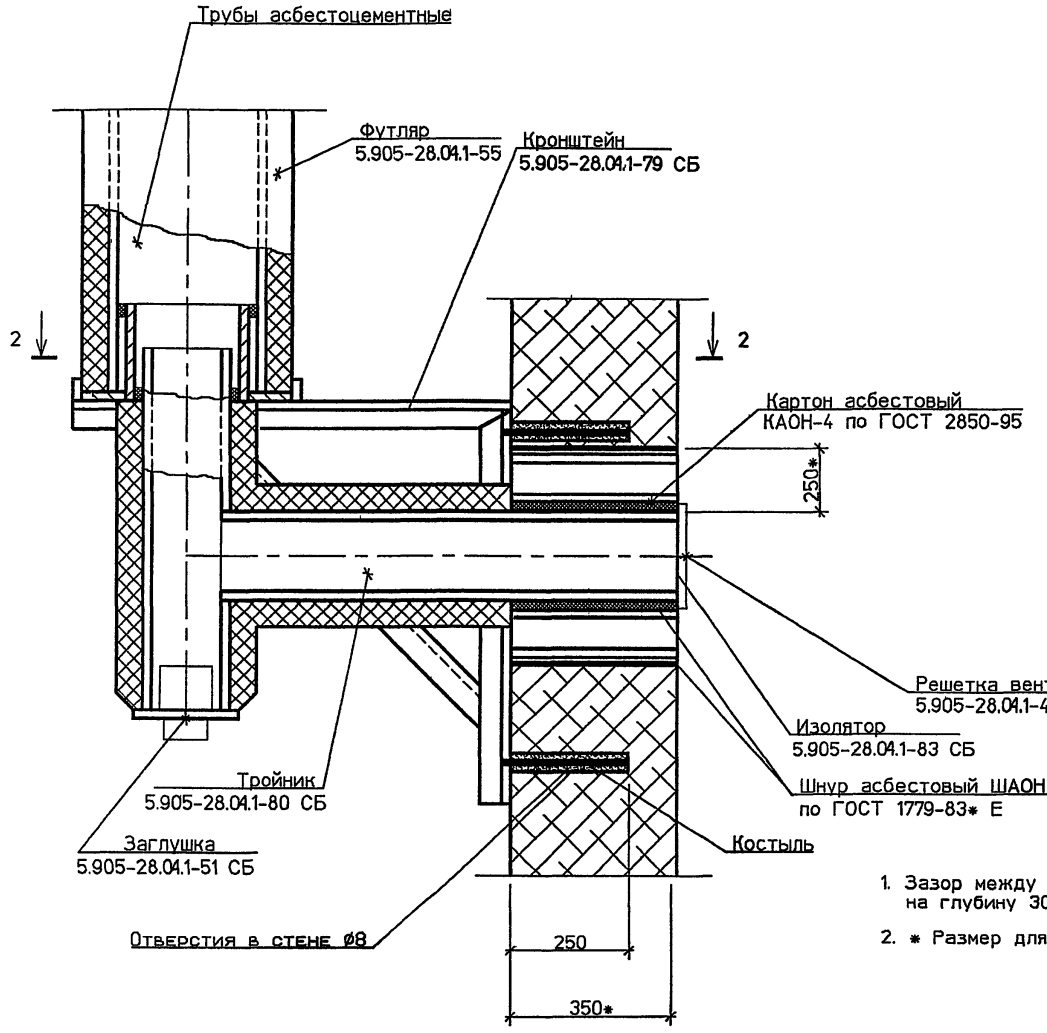

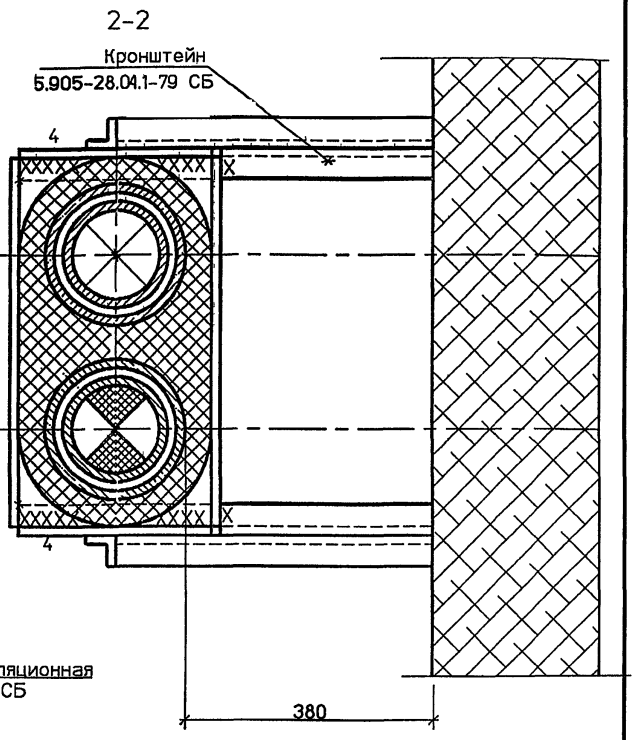
1. Зазор между асбестоцементной трубой и патрубком гильзы на глубину 30 мм заделать шнуром асбестовым по ГОСТ 1779-83*
2. * Размер для справок.

| Изм. | Кол.уч | Лист | № док | Подп. | Дата |
|---|---|---|---|---|---|
| Разраб. | | Мокрецов | | | 09.01 |
| Провер. | | Антонова | | | 09.01 |
| Н.контр. | | Орехова | | | 09.01 |
| Утв. | | Корж | | | 09.01 |


5.905-28.04.1-40

Узел 19


| Стадия | Лист | Листов |
|---|---|---|
| Р | | 1 |

СПКБ "Газпроект"

Взам. инв.N | Подпись и дата | Инв.N подл.

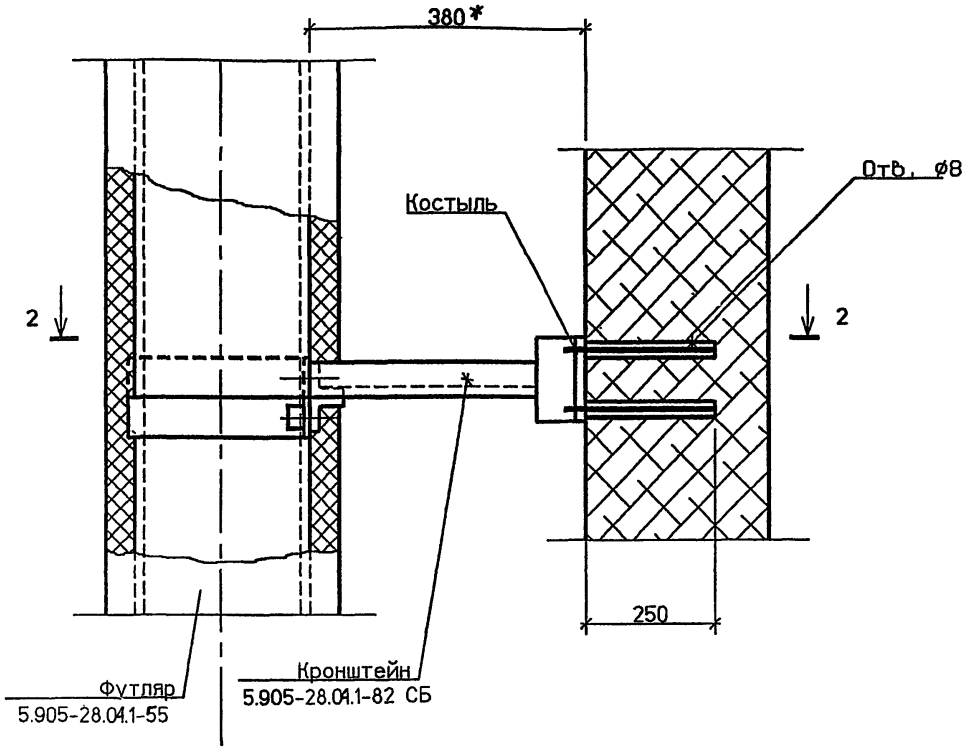


2-2

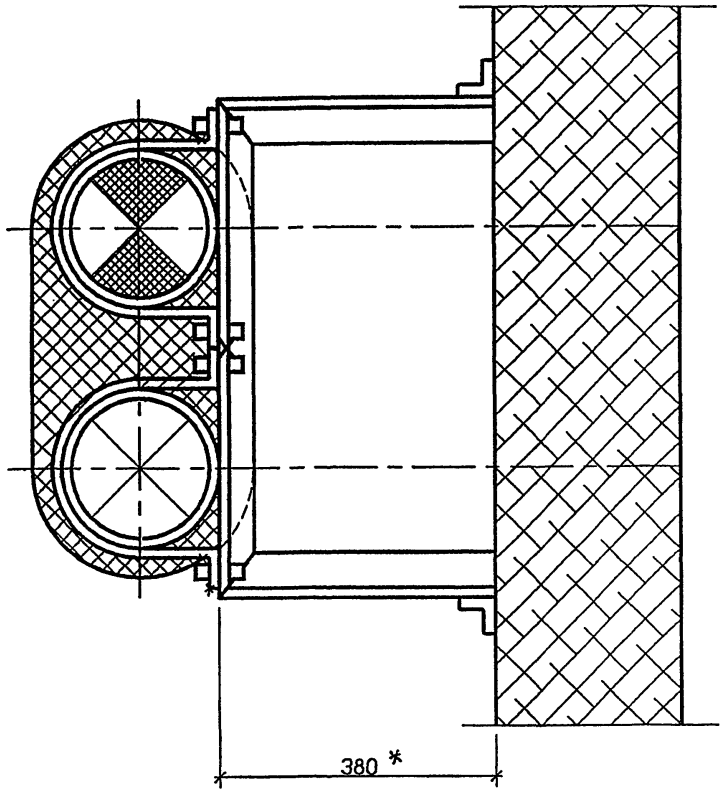


* Размер для справок.

| Изм. | Кол.уч | Лист | № док | Подп. | Дата |
|---|---|---|---|---|---|
| Разраб. | | Мокрецов | | | 09.04 |
| Провер. | | Антонова | | | 09.04 |
| Н.контр. | | Орехова | | | 09.04 |
| Утв. | | Корж | | | 09.04 |


5.905-28.04.1-41

Узел 20

| Стадия | Лист | Листов |
|---|---|---|
| Р | | 1 |

СПКБ "Газпроект"

Взам. инв.N | Подпись и дата | Инв.N подл.

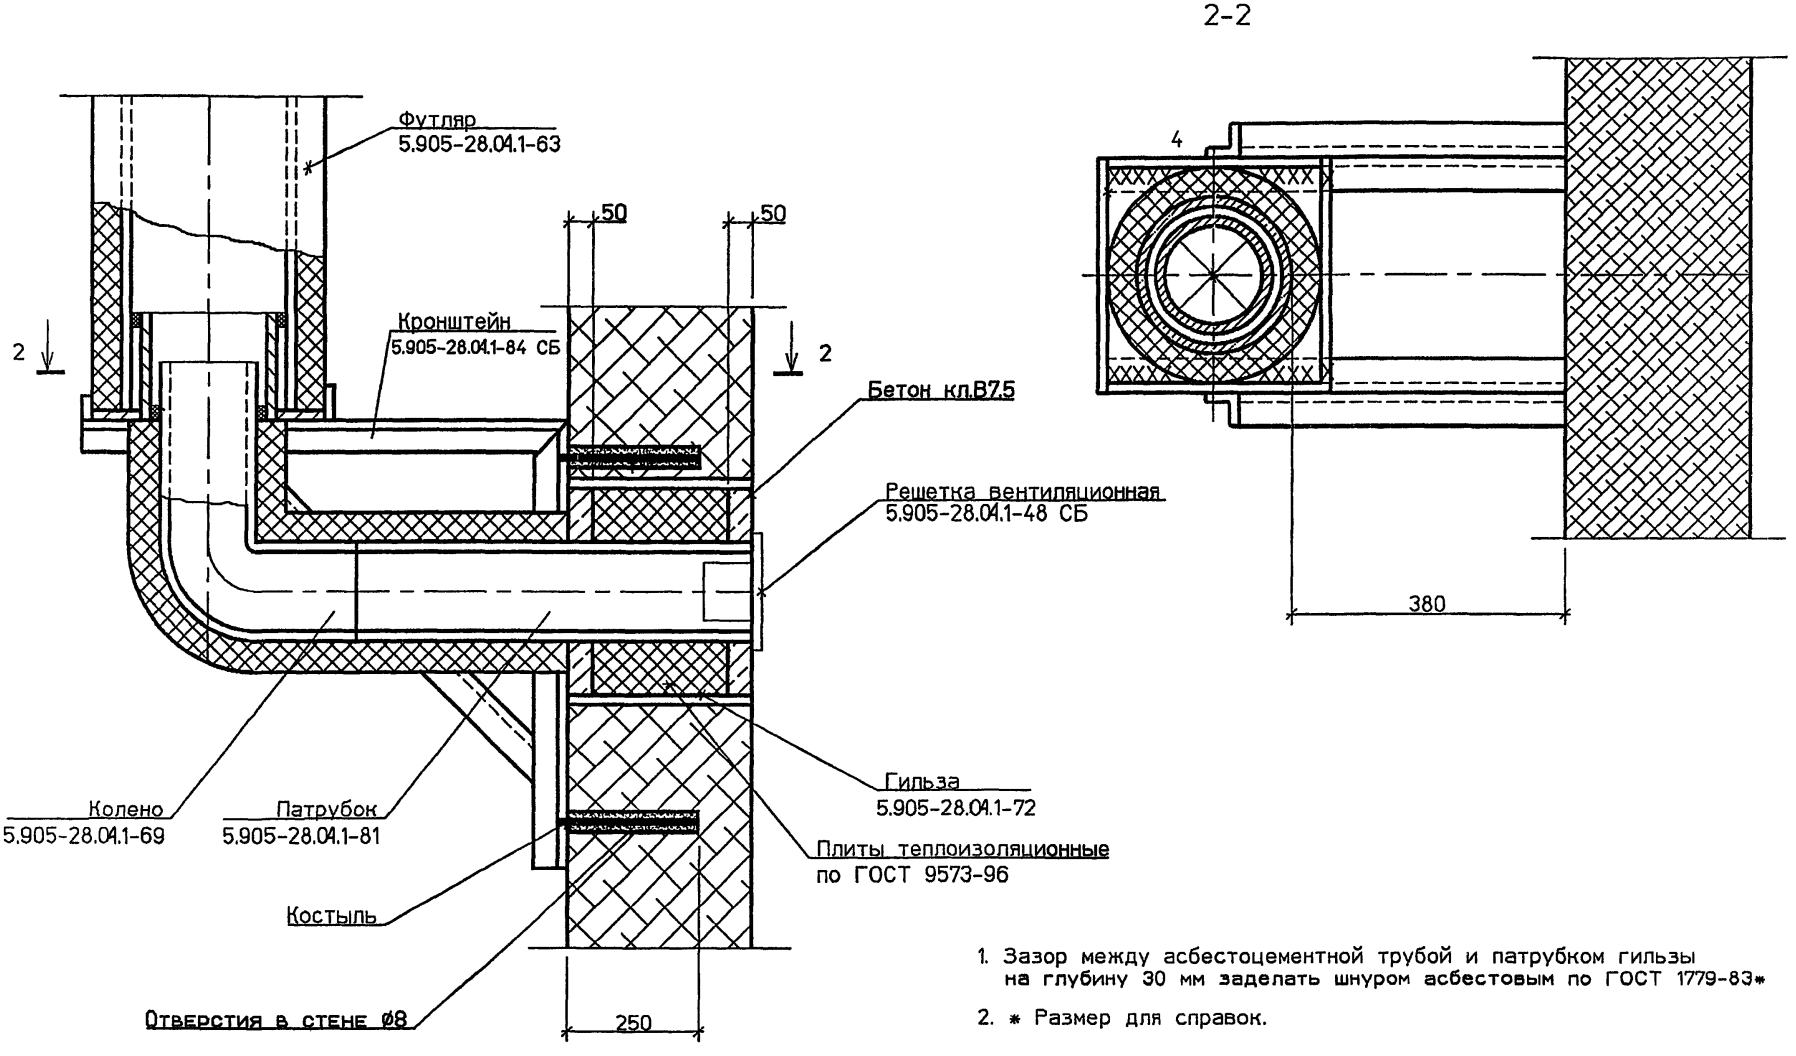




1. Зазор между асбестоцементной трубой и патрубком гильзы на глубину 30 мм заделать шнуром асбестовым по ГОСТ 1779-83*

2. * Размер для справок.

| Изм. | Кол.уч | Лист | № док | Подп. | Дата | 5.905-28.04.1-42 | | | |
|---|---|---|---|---|---|---|---|---|---|
| Разраб. | | Мокрецов | | | 09.01 | Узел 21 | Стадия | Лист | Листов |
| Провер. | | Антонова | | | 09.01 | | Р | | 1 |
| Н.контр. | | Орехова | | | 09.01 | | СПКБ "Газпроект" | | |
| Утв. | | Корж | | | 09.01 | | | | |

Взам. инв.N | Подпись и дата | Инв.N подл.

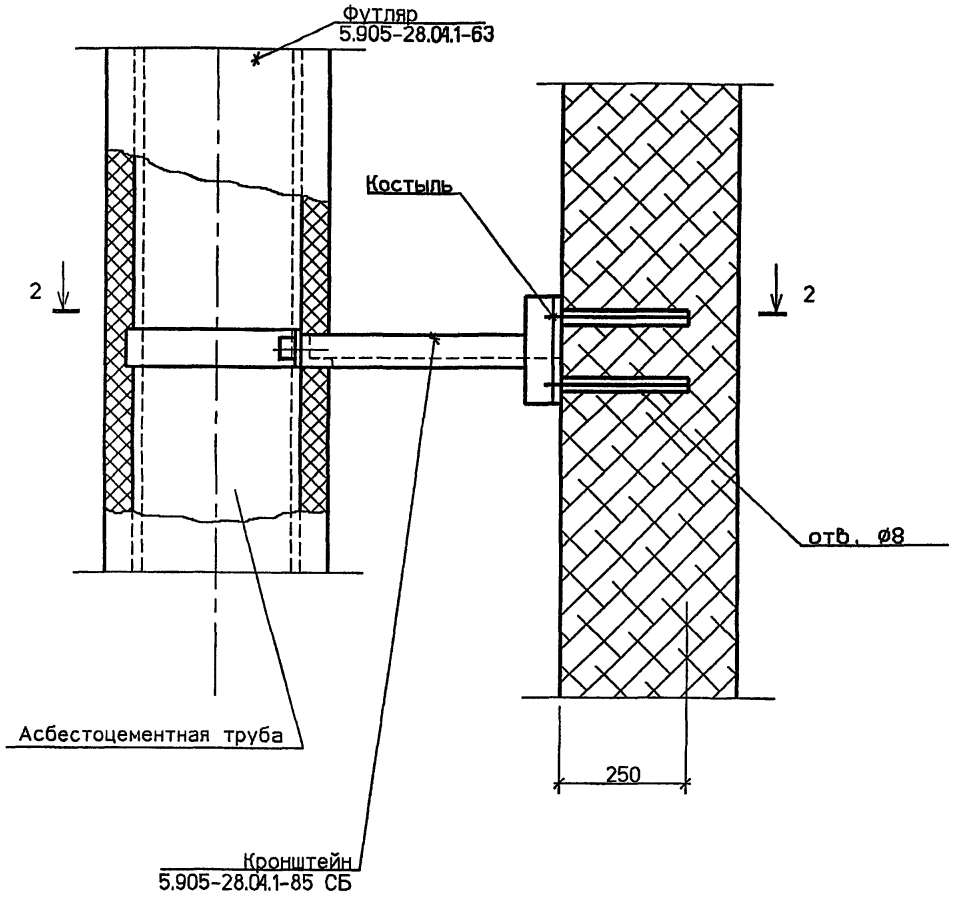

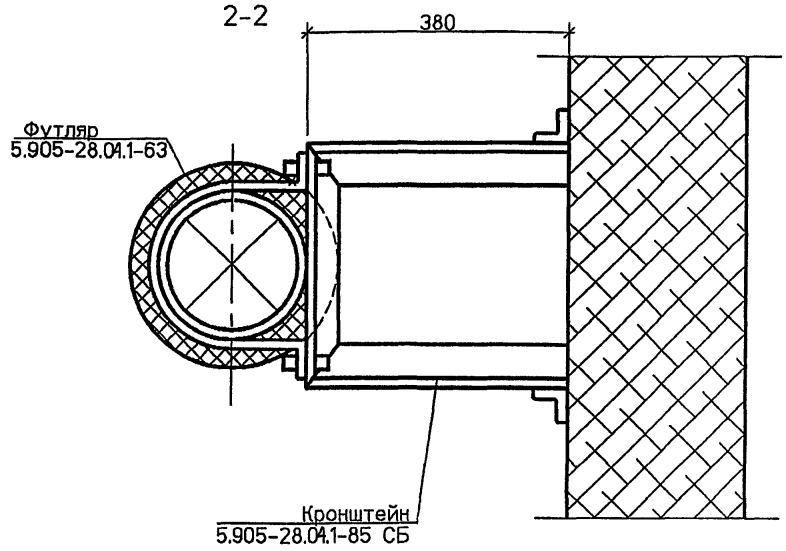
* Размер для справок.

| Изм. | Кол.уч | Лист | № док | Подп. | Дата |
|---|---|---|---|---|---|
| Разраб. | | Мокрецов | | | 02.01 |
| Провер. | | Антонова | | | 02.01 |
| Н.контр. | | Орехова | | | 02.01 |
| Утв. | | Корж | | | 02.01 |


5.905-28.04.1-43

Узел 22

| Стадия | Лист | Листов |
|---|---|---|
| Р | | 1 |

СПКБ "Газпроект"

Взам. инв.N | Подпись и дата | Инв.N подл.

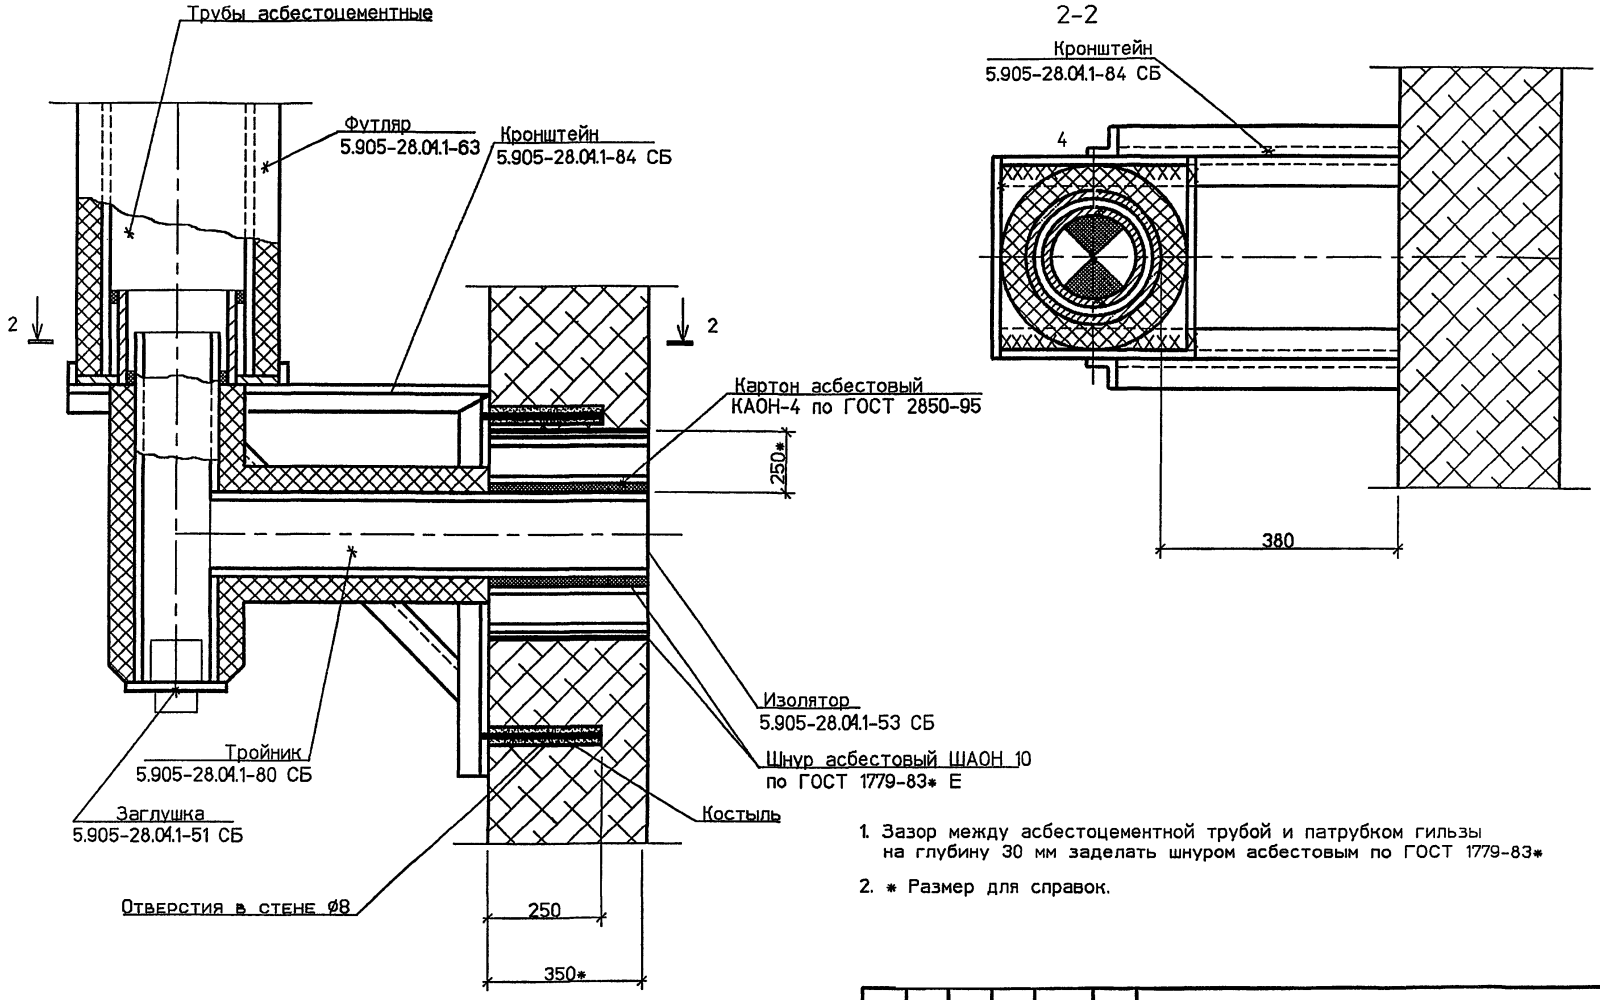


1. Зазор между асбестоцементной трубой и патрубком гильзы на глубину 30 мм заделать шнуром асбестовым по ГОСТ 1779-83*
2. * Размер для справок.

| Изм. | Кол.уч | Лист | № док | Подп. | Дата |
|---|---|---|---|---|---|
| Разраб. | | Мокрецов | | | 09.01 |
| Провер. | | Антонова | | | 09.01 |
| Н.контр. | | Орехова | | | 09.01 |
| Утв. | | Корж | | | 09.01 |


5.905-28.04.1-44

Узел 23


| Стадия | Лист | Листов |
|---|---|---|
| Р | | 1 |

СПКБ "Газпроект"


Взам. инв.N | Подпись и дата | Инв.N подл.

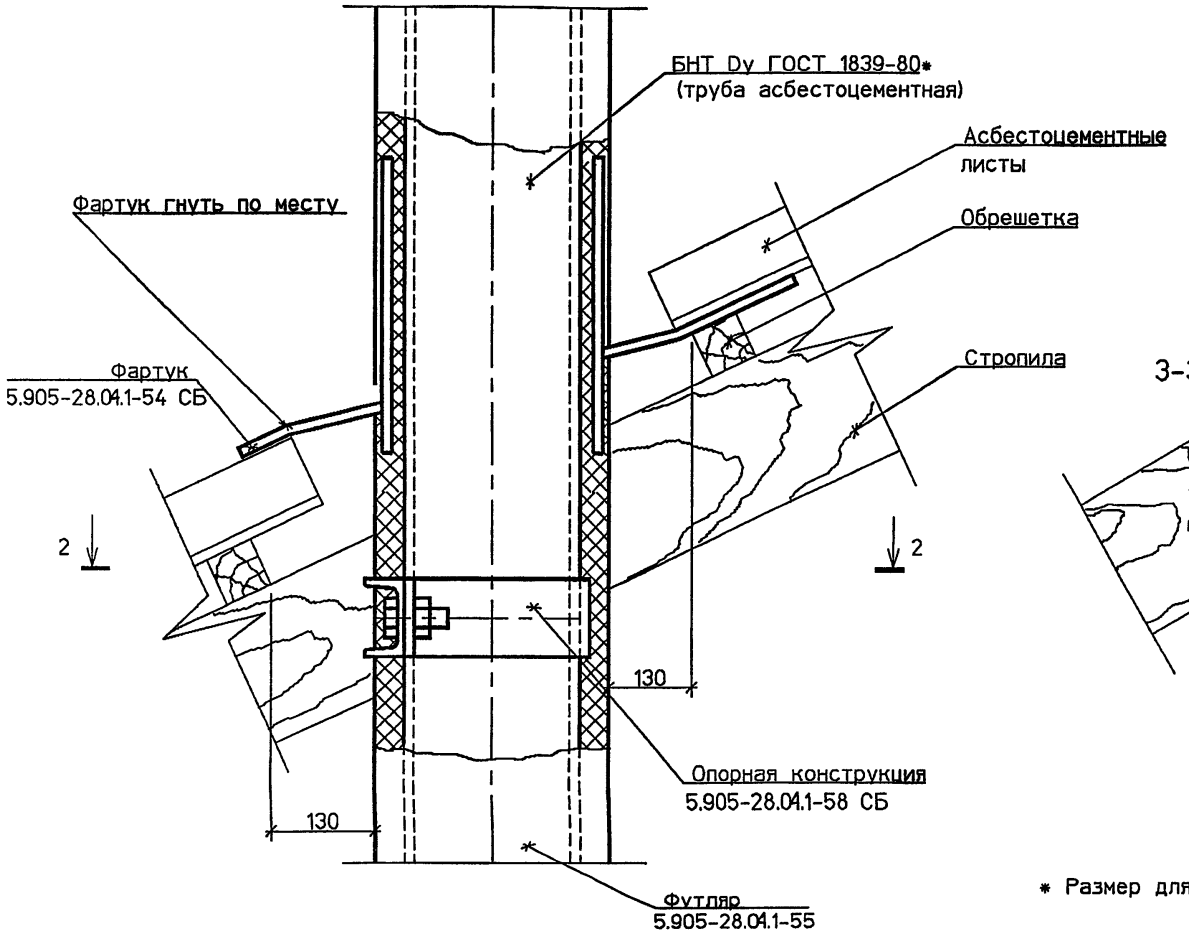


3-3

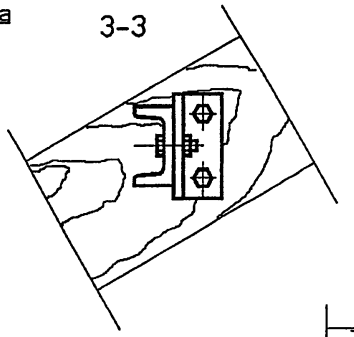

2-2

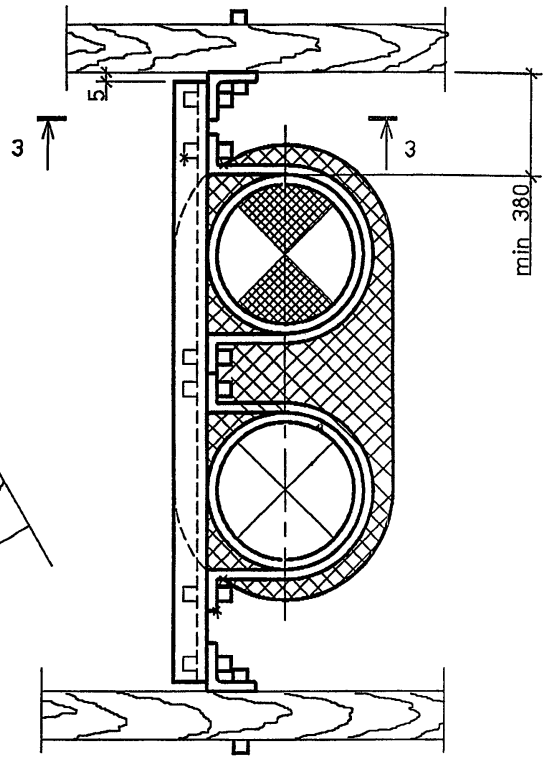


* Размер для справок.

| Обозначение | Dy. мм |
|---|---|
| 5.905-28.04.1-УД | 150 |
| -01 | 200 |
| -02 | 300 |

| Изм. | Кол.уч | Лист | № док | Подп. | Дата |
|---|---|---|---|---|---|
| Разраб. | | Мокрецов | | | 09.01 |
| Провер. | | Антонова | | | 09.01 |
| Н.контр. | | Орехова | | | 09.01 |
| Утв. | | Корж | | | 09.01 |


5.905-28.04.1-45


Узел прохода через кровлю вентиляционного и дымового каналов


| Стадия | Лист | Листов |
|---|---|---|
| Р | | 1 |

СПКБ "Газпроект"

Взам. инв.N | Подпись и дата | Инв.N подл.

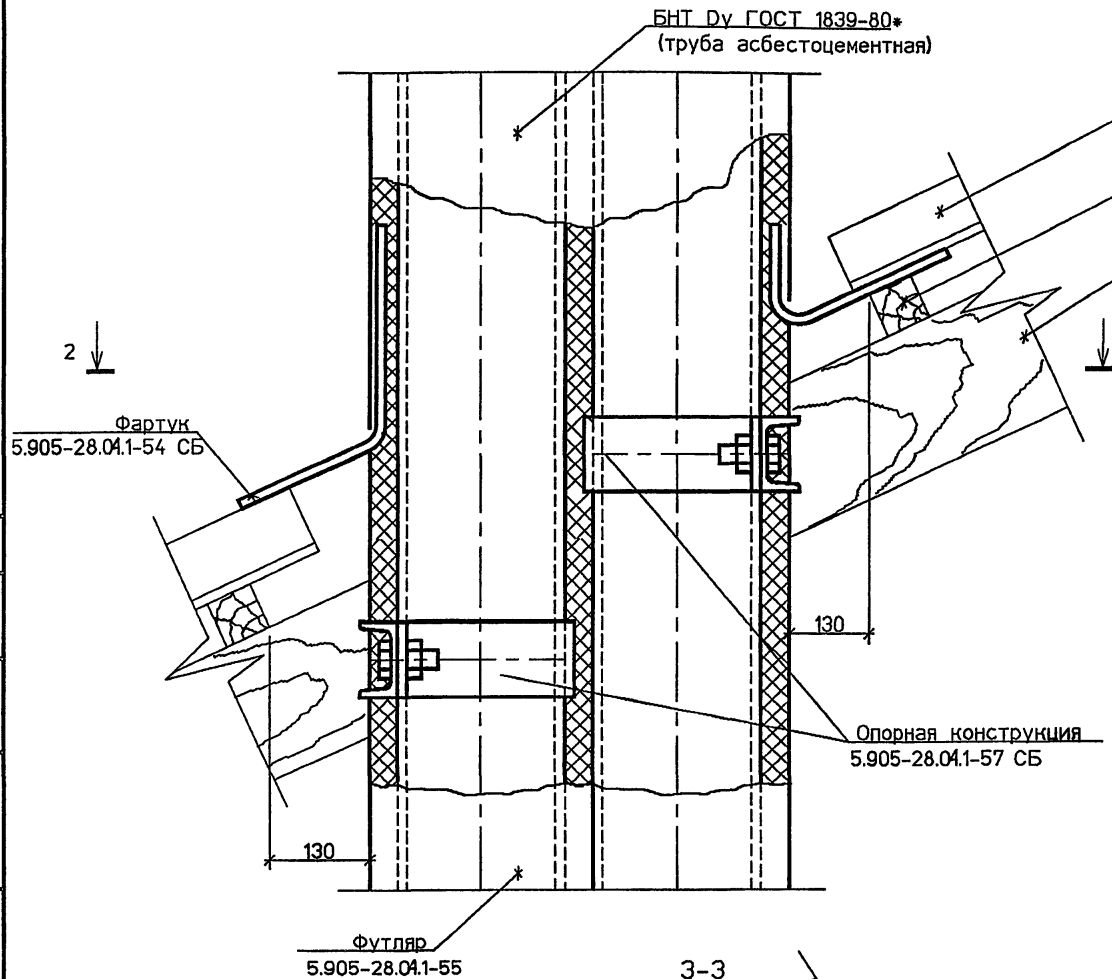

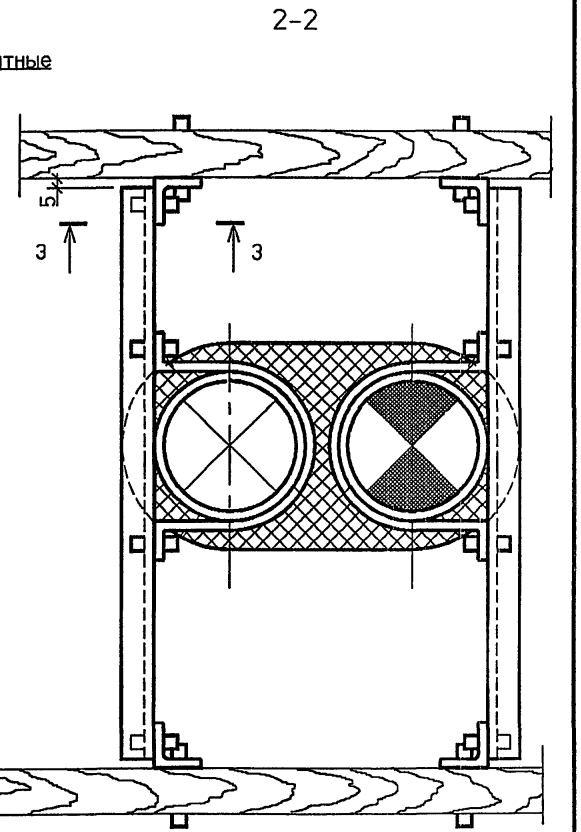
| Обозначение | Dy, мм |
|---|---|
| 5.905-28.04.1-УД | 150 |
| -01 | 200 |
| -02 | 300 |
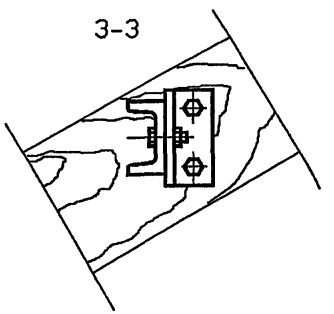
| Изм. | Кол.уч | Лист | № док | Подп. | Дата |
|---|---|---|---|---|---|
| Разраб. | | Мокрецов | | | 09.01 |
| Провер. | | Антонова | | | 09.01 |
| Н.контр. | | Орехова | | | 09.01 |
| Утв. | | Корж | | | 09.01 |


5.905-28.04.1-46


Узел прохода через кровлю вентиляционного и дымового каналов


| Стадия | Лист | Листов |
|---|---|---|
| Р | | 1 |

СПКБ "Газпроект"

Взам. инв.N | Подпись и дата | Инв.N подл.

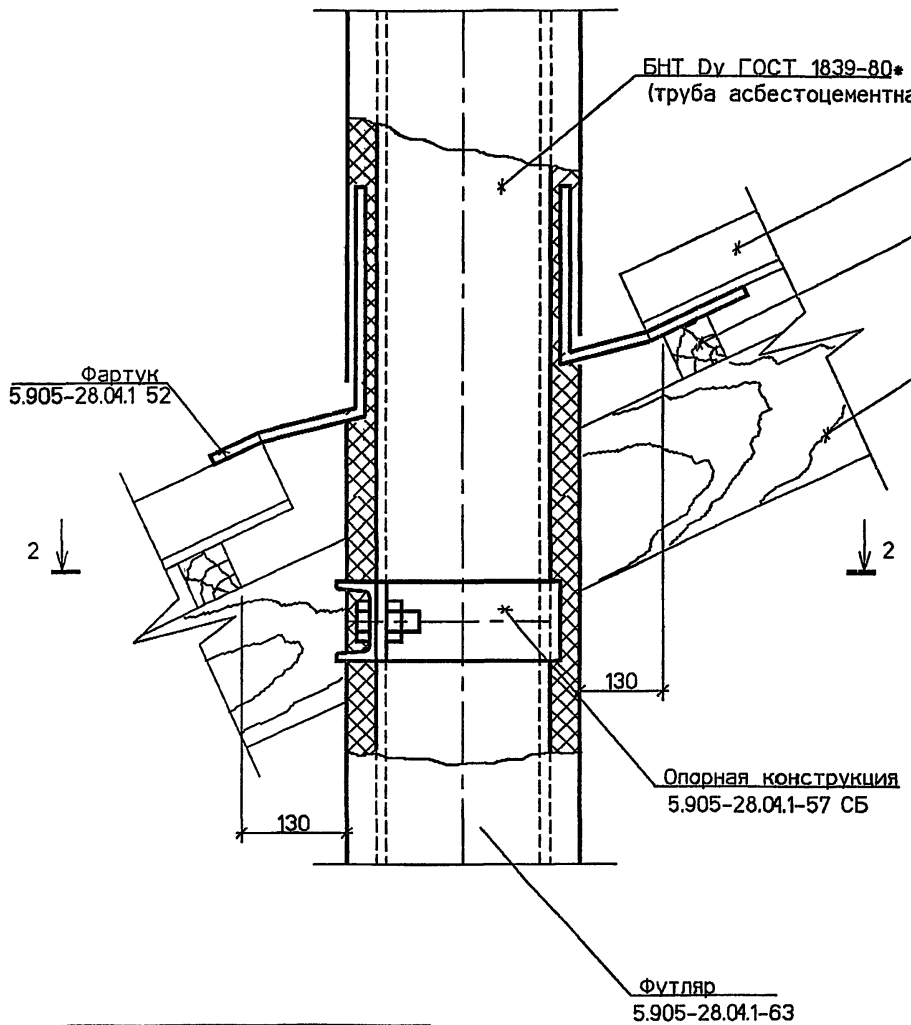

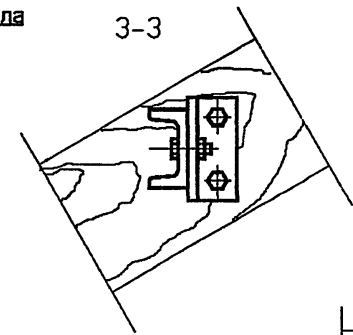


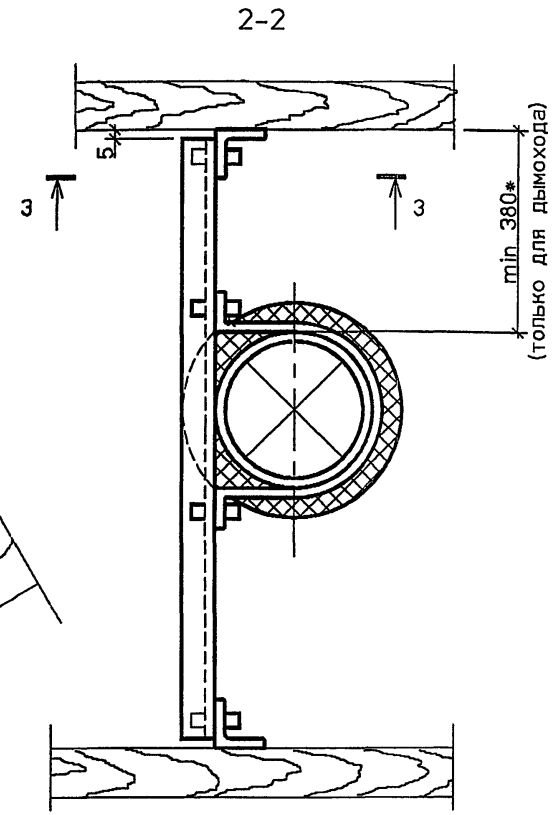
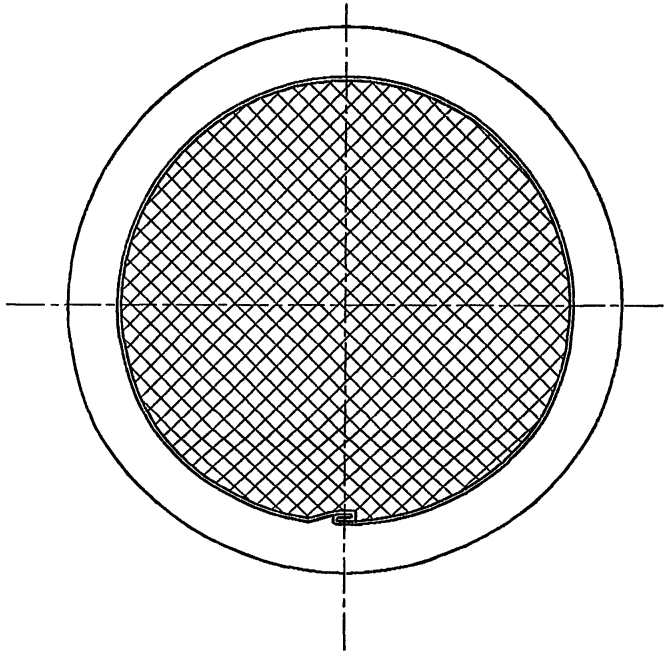

* Размер для справок.

| Обозначение | Dy, мм |
|---|---|
| 5.905-28.04.1-УД | 150 |
| -01 | 200 |
| -02 | 300 |

| Изм. | Кол.уч | Лист | № док | Подп. | Дата | 5.905-28.04.1-47 | | |
|---|---|---|---|---|---|---|---|---|
| Разраб. | | Мокрецов | | | 09.01 | Узел прохода через кровлю вентиляционного или дымового каналов | Стадия: Р | Лист: | Листов: 1 |
| Провер. | | Антонова | | | 09.01 | | СПКБ "Газпроект" | | |
| Н.контр. | | Орехова | | | 09.01 | | | | |
| Утв. | | Корж | | | 09.01 | | | | |

Взам. инв.N | Подпись и дата | Инв.N подл.

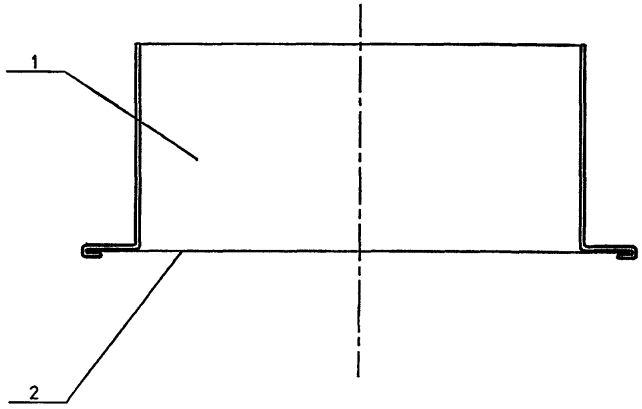

| Обозначение | Масса, кг, при установке в перекрытии. Условный проход асбестоцементной трубы, Dy, мм | | | Масса, кг, при установке в стене. Условный проход асбестоцементной трубы, Dy, мм | | |
|---|---|---|---|---|---|---|
| | 150 | 200 | 300 | 150 | 200 | 300 |
| 5.905-28.04.1-48 | 0.14 | — | — | — | — | — |
| -01 | — | 0.17 | — | — | — | — |
| -02 | — | — | 0.28 | — | — | — |
| -03 | — | — | — | 0.14 | — | — |
| -04 | — | — | — | — | 0.17 | — |
| -05 | — | — | — | — | — | 0.27 |

Инв.N подл. | Подпись и дата | Взам.инв.N

| Изм. | Кол.уч | Лист | № док | Подп. | Дата |
|---|---|---|---|---|---|
| Разраб. | | Мокрецов | | | 09.01 |
| Провер. | | Антонова | | | 09.01 |
| Н.контр. | | Орехова | | | 09.01 |
| Утв. | | Корж | | | 09.01 |

5.905-28.04.1-48 СБ

Решетка вентиляционная. Сборочный чертеж

| Стадия | Лист | Листов |
|---|---|---|
| Р | | 1 |

СПКБ "Газпроект"

| Инв.N подл. | Подпись и дата | Взам.инв.N | Инв.N дубл. | Подпись и дата |
|---|---|---|---|---|
| | | | | |

5.905-28.04

| Формат | Зона | Поз. | Обозначение | Наименование | Количество на исполнение 5.905-28.04.1-48 | | | | | | | | | | Примечание |
|---|---|---|---|---|---|---|---|---|---|---|---|---|---|---|---|
| | | | | | – | 01 | 02 | 03 | 04 | 05 | | | | | |
| | | | | Документация | | | | | | | | | | | |
| А3 | | | 5.905-28.04.1-48 СБ | Сборочный чертеж | X | X | X | X | X | X | | | | | |
| А3 | | | 5.905-28.04.1-ПЗ | Пояснительная записка | X | X | X | X | X | X | | | | | |
| | | | | Детали | | | | | | | | | | | |
| А4 | | 1 | 5.905-28.04.1-48.04 | Цилиндр | 1 | | | | | | | | | | |
| | | | -01 | Цилиндр | | 1 | | | | | | | | | |
| | | | -02 | Цилиндр | | | 1 | | | | | | | | |
| | | | -03 | Цилиндр | | | | 1 | | | | | | | |
| | | | -04 | Цилиндр | | | | | 1 | | | | | | |
| | | | -05 | Цилиндр | | | | | | 1 | | | | | |
| БЧ | | 2 | 5.905-28.04.1-48.02 | Сетка 2-4-06 Л ГОСТ 3826-82* | 1 | | | | | | | | | | ø152 |
| | | | -01 | Сетка 2-4-06 Л ГОСТ 3826-82* | | 1 | | | | | | | | | ø180 |
| | | | -02 | Сетка 2-4-06 Л ГОСТ 3826-82* | | | 1 | | | | | | | | ø285 |
| | | | -03 | Сетка 2-4-06 Л ГОСТ 3826-82* | | | | 1 | | | | | | | ø146 |
| | | | -04 | Сетка 2-4-06 Л ГОСТ 3826-82* | | | | | 1 | | | | | | ø174 |
| | | | -05 | Сетка 2-4-06 Л ГОСТ 3826-82* | | | | | | 1 | | | | | ø279 |

| Изм. | Лист | N° Докум. | Подпись | Дата |
|---|---|---|---|---|
| Разраб. | | Баева | | 09.04 |
| Провер. | | Антонова | | 09.04 |
| Н.контр. | | Орехова | | 09.04 |
| Утв. | | Корж | | 09.04 |

5.905-28.04.1-48

Решетка вентиляционная

| Стадия | Лист | Листов |
|---|---|---|
| Р | | 1 |

СПКБ "Газпроект"

Копировал Формат А4

| Инв.N подл. | Подпись и дата | Взам.инв.N | Инв.N дубл. | Подпись и дата |
|---|---|---|---|---|
| | | | | |

| Изм. | Лист | N° Докум. | Подп. | Дата |
|---|---|---|---|---|
| Разраб. | | Баева | | 09.04 |
| Провер. | | Антонова | | 09.04 |
| Н.контр. | | Орехова | | 09.04 |
| Утв. | | Корж | | 09.04 |

5.905-28.04.1-48.01

Цилиндр


Лит. | Масса | Масштаб

Лист | см. табл. | Листов 1

СПКБ "Газпроект"

Лист Б 0.6 ГОСТ 19904-90
С235 ГОСТ 27772-88*


Неуказанные предельные отклонения размеров: H14, h14, $\pm\frac{IT14}{2}$

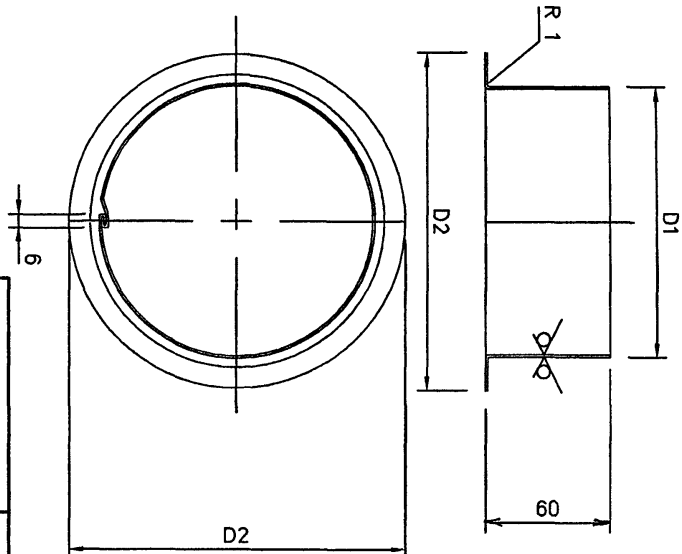



| Обозначение | D1, мм | D2, мм | Lразв мм | Масса кг |
|---|---|---|---|---|
| 5.905-28.04.1-48.01 | 132 | 152 | 432 | 0.14 |
| -01 | 160 | 180 | 520 | 0.17 |
| -02 | 265 | 285 | 850 | 0.28 |
| -03 | 130 | 150 | 414 | 0.14 |
| -04 | 158 | 178 | 502 | 0.17 |
| -05 | 263 | 283 | 822 | 0.27 |


$\sqrt{}^{125}$ ($\sqrt{}$)

## Вариант расположения опорной конструкции

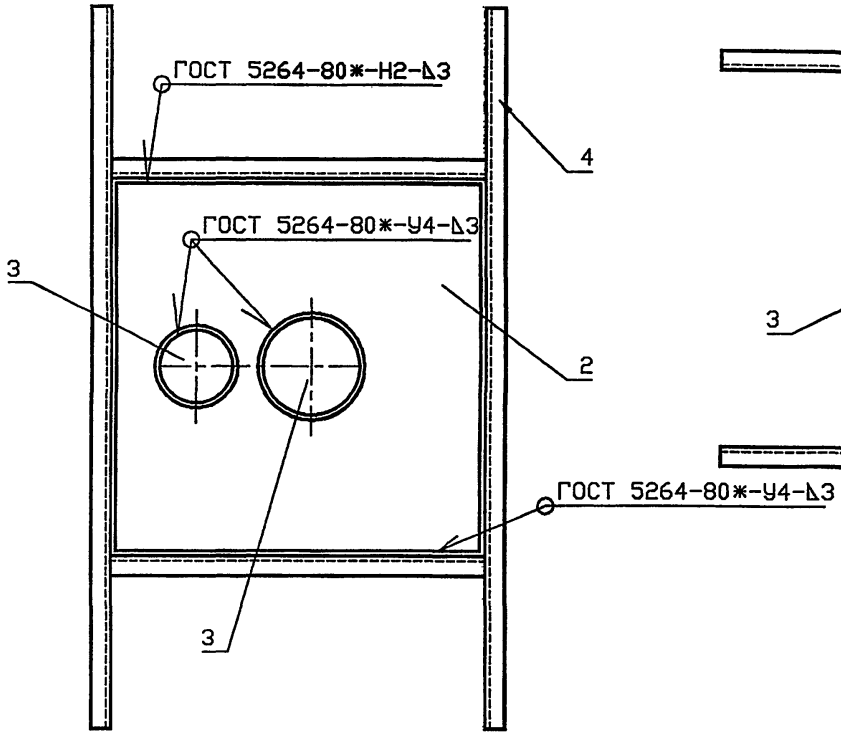

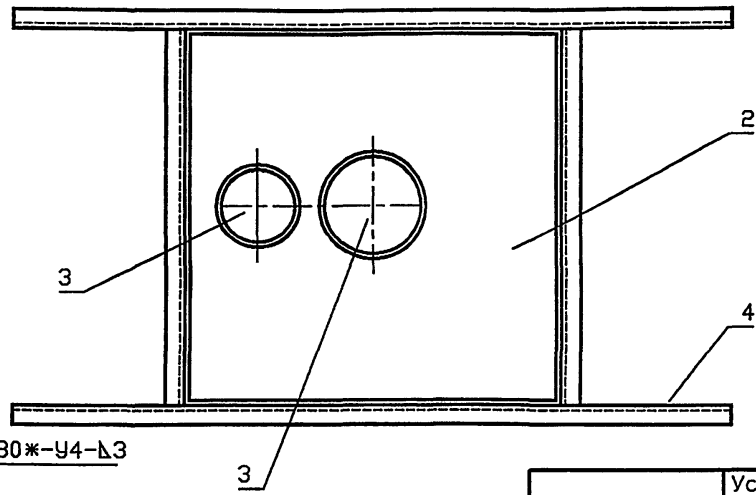
| Обозначение | Условный проход асбестоцементной трубы, Dy, мм | | Масса, кг |
|---|---|---|---|
| | Dy1 | Dy2 | |
| 5.905-28.04.1-49 | 150 | 150 | 69.88 |
| -01 | 150 | 200 | 74.33 |
| -02 | 150 | 300 | 85.68 |
| -03 | 200 | 200 | 79.04 |
| -04 | 200 | 300 | 90.64 |
| -05 | 300 | 300 | 102.67 |

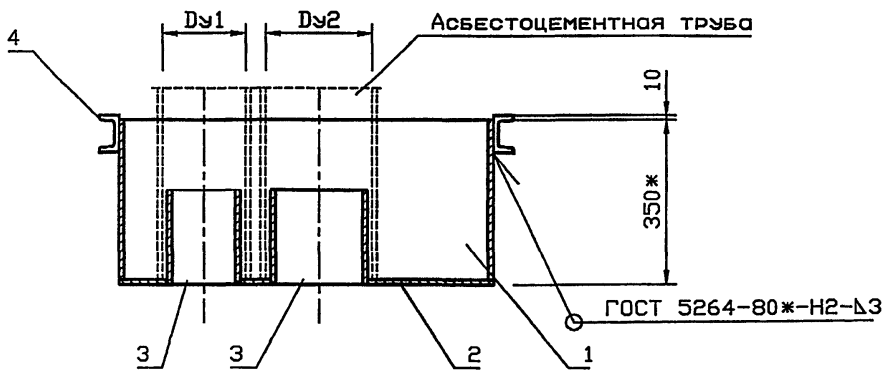


Ориентация опорной конструкции принимается в зависимости от расположения несущих балок перекрытия.

| Изм. | Кол.уч | Лист | № док | Подп. | Дата |
|---|---|---|---|---|---|
| Разраб. | | Мокрецов | | | 09.04 |
| Провер. | | Антонова | | | 09.04 |
| Н.контр. | | Орехова | | | 09.04 |
| Утв. | | Корж | | | 09.04 |

**5.905-28.04.1-49 СБ**

**Песочница. Сборочный чертеж**

| Стадия | Лист | Листов |
|---|---|---|
| Р | | 1 |

СПКБ "Газпроект"

Взам.инв.N | Подпись и дата | Инв.N подл.

| Формат | Зона | Поз. | Обозначение | Наименование | Количество на исполнение 5.905-28.04.1-49 | | | | | | | | | | Примечание |
|---|---|---|---|---|---|---|---|---|---|---|---|---|---|---|---|
| | | | | | – | 01 | 02 | 03 | 04 | 05 | | | | | |
| | | | | Документация | | | | | | | | | | | |
| А3 | | | 5.905-28.04.1-49 СБ | Сборочный чертеж | X | X | X | X | X | X | X | | | | |
| А3 | | | 5.905-28.04.1-ПЗ | Пояснительная записка | X | X | X | X | X | X | X | | | | |
| | | | | Сборочные единицы | | | | | | | | | | | |
| А4 | | 1 | 5.905-28.04.1-49.01 | Корпус | 1 | | | | | | | | | | |
| | | | -01 | Корпус | | 1 | | | | | | | | | |
| | | | -02 | Корпус | | | 1 | | | | | | | | |
| | | | -03 | Корпус | | | | 1 | | | | | | | |
| | | | -04 | Корпус | | | | | 1 | | | | | | |
| | | | -05 | Корпус | | | | | | 1 | | | | | |
| А4 | | 2 | 5.905-28.04.1-49.02 | Дно | 1 | | | | | | | | | | |
| | | | -01 | Дно | | 1 | | | | | | | | | |
| | | | -02 | Дно | | | 1 | | | | | | | | |

| Изм. | Лист | N° Докум. | Подпись | Дата |
|---|---|---|---|---|
| Разраб. | | Баева | | 09.04 |
| Провер. | | Антонова | | 09.04 |
| Н.контр. | | Орехова | | 09.04 |
| Утв. | | Корж | | 09.04 |

5.905-28.04.1-49

Песочница

| стадия | Лист | Листов |
|---|---|---|
| Р | 1 | 2 |

СПКБ "Газпроект"

Копировал Формат А4



| Формат | Зона | Поз. | Обозначение | Наименование | Количество на исполнение 5.905-28.04.1-49 | | | | | | | | | | Примечание |
|---|---|---|---|---|---|---|---|---|---|---|---|---|---|---|---|
| | | | | | – | 01 | 02 | 03 | 04 | 05 | | | | | |
| | | | -03 | Дно | | | | 1 | | | | | | | |
| | | | -04 | Дно | | | | | 1 | | | | | | |
| | | | -05 | Дно | | | | | | 1 | | | | | |
| А4 | | 3 | 5.905-28.04.1-49.03 | Труба | 2 | 1 | 1 | | | | | | | | |
| | | | -01 | Труба | | 1 | | 2 | 1 | | | | | | |
| | | | -02 | Труба | | | 1 | | 1 | 2 | | | | | |
| А4 | | 4 | 5.905-28.04.1-49.04 СБ | Опорная конструкция | 1 | | | | | | | | | | |
| | | | -01 | Опорная конструкция | | 1 | | | | | | | | | |
| | | | -02 | Опорная конструкция | | | 1 | | | | | | | | |
| | | | -03 | Опорная конструкция | | | | 1 | | | | | | | |
| | | | -04 | Опорная конструкция | | | | | 1 | | | | | | |
| | | | -05 | Опорная конструкция | | | | | | 1 | | | | | |

| Изм. | Лист | N докум. | Подпись | Дата |
|---|---|---|---|---|


5.905-28.04.1-49

Лист 2

Копировал Формат А4

5.905-28.04

5.905-28.04.1-49.01

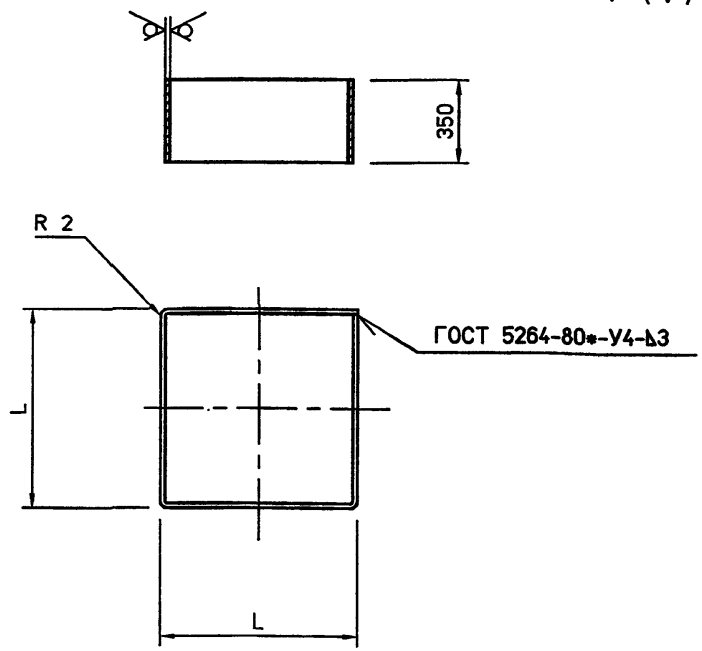


| Обозначение | L, мм | Lразв мм | Масса кг |
|---|---|---|---|
| 5.905-28.04.1-49.01 | 706 | 2824 | 23.3 |
| -01 | 756 | 3024 | 24.9 |
| -02 | 856 | 3424 | 28.2 |
| -03 | 806 | 3224 | 26.6 |
| -04 | 906 | 3624 | 29.9 |
| -05 | 1006 | 4024 | 33.2 |

Неуказанные предельные отклонения размеров: H14, h14, $\pm\frac{IT14}{2}$

| Изм. | Лист | N° Докум. | Подп. | Дата |
|---|---|---|---|---|
| Разраб. | | Баева | | 09.04 |
| Провер. | | Антонова | | 09.04 |
| Н.контр. | | Орехова | | 09.04 |
| Утв. | | Корж | | 09.04 |

5.905-28.04.1-49.01


Корпус

| Лит. | Масса | Масштаб |
|---|---|---|
| | см. табл. | |
| Лист | Листов 1 | |

Лист Б 3 ГОСТ 19903-74* С235 ГОСТ 27772-88*

СПКБ "Газпроект"

5.905-28.04.1-49.02

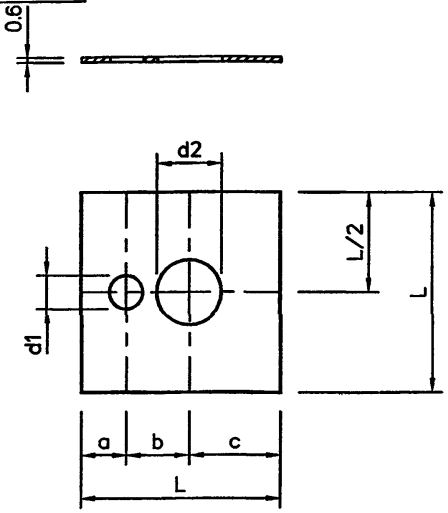


| Обозначение | a, мм | b, мм | c, мм | d1, мм | d2, мм | L, мм | Масса кг |
|---|---|---|---|---|---|---|---|
| 5.905-28.04.1-49.02 | 177 | 202 | 321 | 142 | 142 | 700 | 11.5 |
| -01 | 199 | 216 | 335 | 142 | 170 | 750 | 13.2 |
| -02 | 193 | 269 | 388 | 142 | 276 | 850 | 17.0 |
| -03 | 233 | 230 | 335 | 170 | 170 | 800 | 15.1 |
| -04 | 229 | 283 | 388 | 170 | 276 | 900 | 19.1 |
| -05 | 276 | 336 | 388 | 276 | 276 | 1000 | 23.6 |

Неуказанные предельные отклонения размеров: H14, h14, $\pm\frac{IT14}{2}$

| Изм. | Лист | N° Докум. | Подп. | Дата |
|---|---|---|---|---|
| Разраб. | | Баева | | 09.04 |
| Провер. | | Антонова | | 09.04 |
| Н.контр. | | Орехова | | 09.04 |
| Утв. | | Корж | | 09.04 |

5.905-28.04.1-49.02

Дно

| Лит. | Масса | Масштаб |
|---|---|---|
| | см. табл. | |
| Лист | Листов 1 | |


Лист Б 3 ГОСТ 19903-74* С235 ГОСТ 27772-88*

СПКБ "Газпроект"

Подпись и дата | Инв.N дубл. | Взам.инв.N | Подпись и дата | Инв.N подл.

5.905-28.04

5.905-28.04.1-49.03

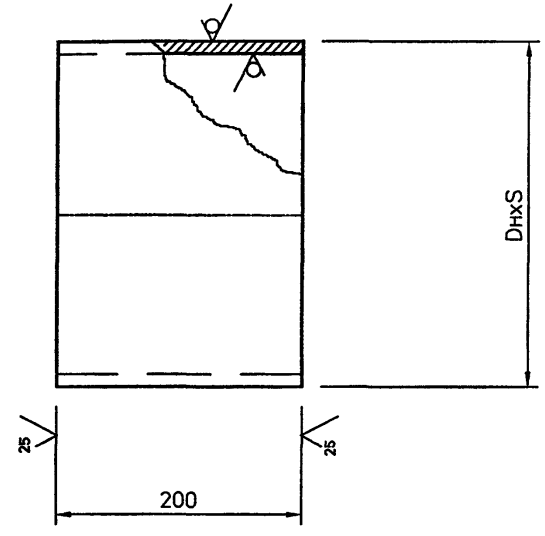


| Обозначение | DнxS, мм | Масса кг |
|---|---|---|
| 5.905-28.04.1-49.03 | 140x3 | 2.03 |
| -01 | 168x3 | 2.44 |
| -02 | 273x4 | 5.31 |

**Неуказанные** предельные отклонения размеров: H14, h14, $\pm\frac{IT14}{2}$

Инв.N подл. | Подпись и дата | Взам.инв.N | Инв.N дубл. | Подпись и дата

| Изм. | Лист | N° Докум. | Подп. | Дата |
|---|---|---|---|---|
| Разраб. | | Баева | | 09.04 |
| Провер. | | Антонова | | 09.04 |
| Н.контр. | | Орехова | | 09.04 |
| Утв. | | Корж | | 09.04 |

5.905-28.04.1-49.03


Труба


| Лит. | Масса | Масштаб |
|---|---|---|
| | см. табл. | |

Лист | Листов 1

Труба DнxS ГОСТ 10704-91 / Ст3сп ГОСТ 10705-80*

СПКБ "Газпроект"

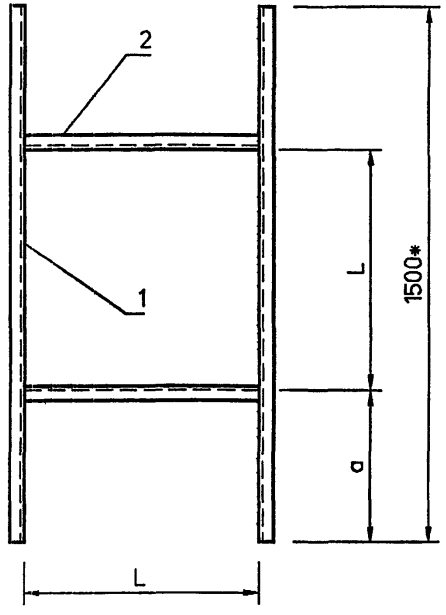

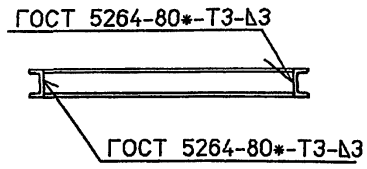
| Обозначение | L, мм | a, мм | Масса кг |
|---|---|---|---|
| 5.905-28.04.1-49.04 | 706 | 397 | 31.02 |
| -01 | 756 | 372 | 31.73 |
| -02 | 856 | 322 | 33.14 |
| -03 | 806 | 347 | 32.46 |
| -04 | 906 | 297 | 33.84 |
| -05 | 1006 | 247 | 35.25 |

1. Неуказанные предельные отклонения размеров: H14, h14, $\pm\frac{IT14}{2}$

2. * Размер для справок. Уточнить в зависимости от расстояния между несущими балками перекрытия.

| Изм. | Кол.уч | Лист | № док | Подп. | Дата |
|---|---|---|---|---|---|
| Разраб. | | Мокрецов | | | 09.04 |
| Провер. | | Антонова | | | 09.04 |
| Н.контр. | | Орехова | | | 09.04 |
| Утв. | | Корж | | | 09.04 |

5.905-28.01.4-49.04 СБ

Опорная конструкция. Сборочный чертеж

| Стадия | Лист | Листов |
|---|---|---|
| Р | | 1 |

СПКБ "Газпроект"

Инв.N подл. | Подпись и дата | Взам.инв.N

согласовано

| Обозначение | Наименование | Количество на исполнение 5.905-28.04.1-49.04 | | | | | | Примечание |
|---|---|---|---|---|---|---|---|---|
| | | – | 01 | 02 | 03 | 04 | 05 | |
| | Документация | | | | | | | |
| 5.905-28.04.1-49.04 СБ | Сборочный чертеж | X | X | X | X | X | X | |
| 5.905-28.04.1-ПЗ | Пояснительная записка | X | X | X | X | X | X | |
| | Сборочные единицы | | | | | | | |
| | Швеллер 8 ГОСТ 8240-89 С235 ГОСТ 27772-88* | | | | | | | |
| 5.905-28.04.1-49.04-1 | L=1500 | 2 | 2 | 2 | 2 | 2 | 2 | |
| 5.905-28.04.1-49.04 | L=706 | 2 | | | | | | |
| -01 | L=756 | | 2 | | | | | |
| -02 | L=856 | | | 2 | | | | |
| -03 | L=806 | | | | 2 | | | |
| -04 | L=906 | | | | | 2 | | |
| -05 | L=1006 | | | | | | 2 | |

Формат Ф | Зона | Поз. | А4 | А3 | 1 | 2 | БЧ | БЧ

5.905-28.04.1-49.04

Опорная конструкция


Стадия Р | Лист | Листов 1


СПКБ "Газпроект"

Изм. Кол.уч Лист № док Подп. Дата
Разраб. Мокрецов 09.04
Провер. Антонова 09.04
Н.контр. Орехова 09.04
Утв. Корж 09.04

Копировал

Формат А4

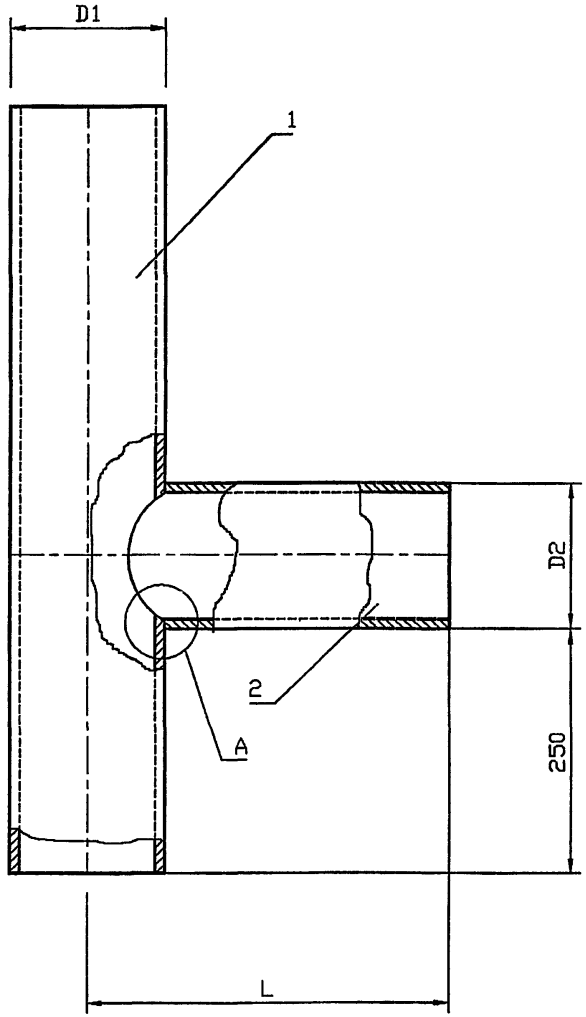

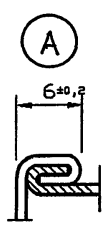
| Обозначение | Условный проход асбестоцементной трубы, Dy, мм | D1, мм | D2, мм | L, мм | Масса, кг |
|---|---|---|---|---|---|
| 5.905-28.04.1-50 | 150 | 132 | 108 | 366 | 1.84 |
| -01 | | | 122 | 366 | 1.94 |
| -02 | 200 | 160 | 142 | 380 | 2.39 |
| -03 | | | 152 | 380 | 2.47 |
| -04 | 300 | 265 | 265 | 432.5 | 4.83 |
| | | | | | |

| Изм. | Кол.уч | Лист | № док | Подп. | Дата | 5.905-28.04.1-50 СБ | | |
|---|---|---|---|---|---|---|---|---|
| Разраб. | | Мокрецов | | | 09.04 | Тройник. Сборочный чертеж | Стадия | Лист | Листов |
| Провер. | | Антонова | | | 09.04 | | Р | | 1 |
| Н.контр. | | Орехова | | | 09.04 | | СПКБ "Газпроект" | | |
| Утв. | | Корж | | | 09.04 | | | | |

Инв.N подл. | Подпись и дата | Взам.инв.N

| Инв.N подл. | Подпись и дата | Взам.инв.N | Инв.N дубл. | Подпись и дата |
|---|---|---|---|---|
| | | | | |

5.905-28.04

| Формат | Зона | Поз. | Обозначение | Наименование | Количество на исполнение 5.905-28.04.1-50 | | | | | | | | | | Примечание |
|---|---|---|---|---|---|---|---|---|---|---|---|---|---|---|---|
| | | | | | – | 01 | 02 | 03 | 04 | | | | | | |
| | | | | Документация | | | | | | | | | | | |
| А3 | | | 5.905-28.04.1-50 СБ | Сборочный чертеж | X | X | X | X | X | | | | | | |
| А3 | | | 5.905-28.04.1-ПЗ | Пояснительная записка | X | X | X | X | X | | | | | | |
| | | | | Сборочные единицы | | | | | | | | | | | |
| А4 | | 1 | 5.905-28.04.1-50.01 | Труба | 1 | | | | | | | | | | |
| | | | -01 | Труба | | 1 | | | | | | | | | |
| | | | -02 | Труба | | | 1 | | | | | | | | |
| | | | -03 | Труба | | | | 1 | | | | | | | |
| | | | -04 | Труба | | | | | 1 | | | | | | |
| А4 | | 2 | 5.905-28.04.1-50.02 | Труба | 1 | | | | | | | | | | |
| | | | -01 | Труба | | 1 | | | | | | | | | |
| | | | -02 | Труба | | | 1 | | | | | | | | |
| | | | -03 | Труба | | | | 1 | | | | | | | |
| | | | -04 | Труба | | | | | 1 | | | | | | |

| Изм. | Лист | N° Докум. | Подпись | Дата |
|---|---|---|---|---|
| Разраб. | | Баева | | 09.04 |
| Провер. | | Антонова | | 09.04 |
| Н.контр. | | Орехова | | 09.04 |
| Утв. | | Корж | | 09.04 |

5.905-28.04.1-50

Тройник

| Стадия | Лист | Листов |
|---|---|---|
| Р | | 1 |

СПКБ "Газпроект"

Копировал

Формат А4

| Инв.N подл. | Подпись и дата | Взам.инв.N | Инв.N дубл. | Подпись и дата |
|---|---|---|---|---|
| | | | | |

| Изм. | Лист | N° Докум. | Подп. | Дата |
|---|---|---|---|---|
| Разраб. | | Баева | | 09.04 |
| Провер. | | Антонова | | 09.04 |
| Н.контр. | | Орехова | | 09.04 |
| Утв. | | Корж | | 09.04 |

Труба


Лист Б 0.6 ГОСТ 19903-74*
С235 ГОСТ 27772-88*

| Лит. | Масса | Масштаб |
|---|---|---|
| | см. табл. | |
| Лист | Листов 1 | |


СПКБ "Газпроект"

5.905-28.04.1-50.01

Неуказанные предельные отклонения размеров: H14, h14, $\pm\frac{IT14}{2}$

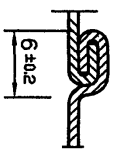


А-А

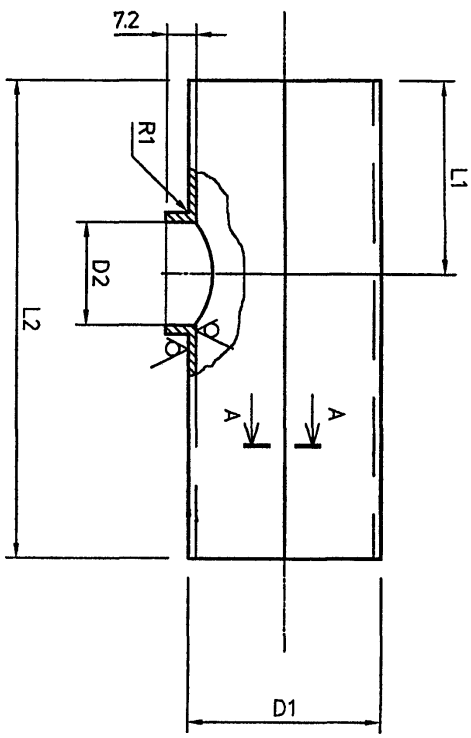



| Обозначение | D1, мм | D2, мм | L1, мм | L2, мм | Lраз, мм | Масса, кг |
|---|---|---|---|---|---|---|
| 5.905-28.04.1-50.01 -01 | 132 | $104^{+0.9}$ | 304 | 670 | 414 | 1.31 |
| -02 | 160 | $138^{+0.9}$ | 311 | 690 | 414 | 1.34 |
| -03 | 160 | $148^{+1.0}$ | 326 | 730 | 502 | 1.73 |
| -04 | 265 | $261^{+1.0}$ | 383 | 902 | 832 | 3.53 |


$\sqrt{}^{12.5}$ ($\sqrt{}$)

5.905-28.04.1-50.02

5.905-28.04

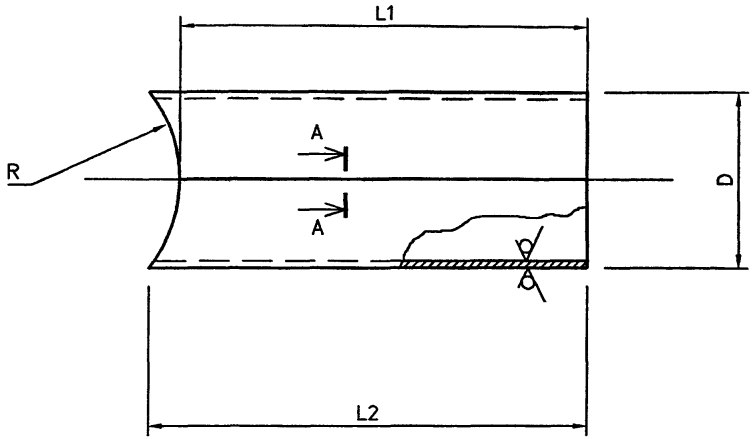


A-A

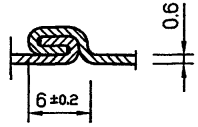


| Обозначение | R, мм | D, мм | L1, мм | L2, мм | Lразв мм | Масса кг |
|---|---|---|---|---|---|---|
| 5.905-28.04.1-50.02 | 66 | $108^{+0.9}$ | 300 | 328 | 339 | 0.53 |
| -01 | 66 | $122^{+0.9}$ | 300 | 341 | 383 | 0.59 |
| -02 | 80 | $142^{+0.9}$ | 300 | 343 | 446 | 0.69 |
| -03 | 80 | $152^{+1.0}$ | 300 | 355 | 477 | 0.74 |
| -04 | 132.5 | $265^{+1.0}$ | 300 | 432 | 832 | 1.29 |
| | | | | | | |

Неуказанные предельные отклонения размеров:
H14, h14, $\pm\frac{IT14}{2}$

| Изм. | Лист | N° Докум. | Подп. | Дата |
|---|---|---|---|---|
| Разраб. | | Баева | | 09.04 |
| Провер. | | Антонова | | 09.04 |
| Н.контр. | | Орехова | | 09.04 |
| Утв. | | Корж | | 09.04 |

5.905-28.04.1-50.02

Труба


| Лит. | Масса | Масштаб |
|---|---|---|
| | см. табл. | |


Лист | Листов 1

Лист Б 0.6 ГОСТ 19903-74*
С235 ГОСТ 27772-88*

СПКБ "Газпроект"

Подпись и дата | Инв.N дубл. | Взам.инв.N | Подпись и дата | Инв.N подл.

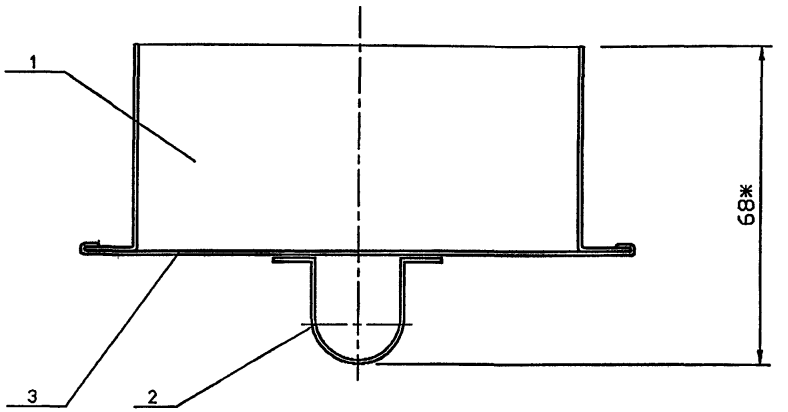

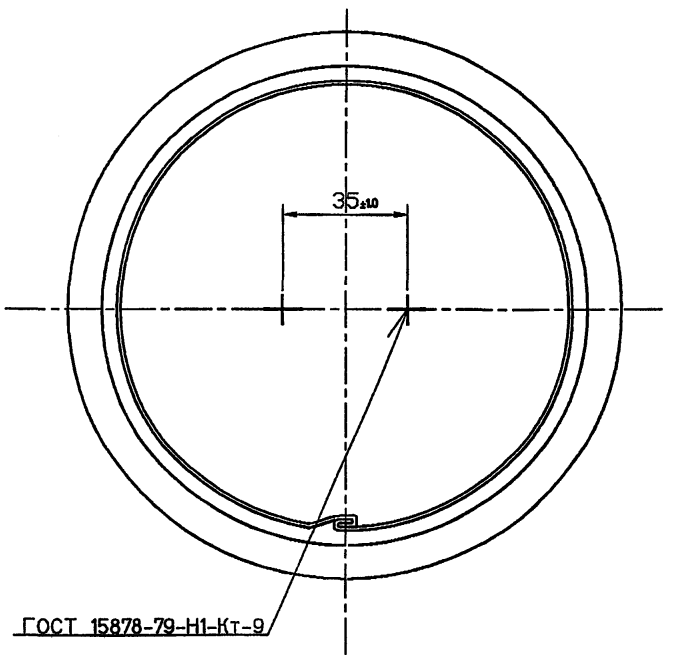
| Обозначение | Условный проход асбестоцементной трубы, Dy, мм | Масса, кг |
|---|---|---|
| 5.905-28.04.1-51 | 150 | 0.24 |
| -01 | 200 | 0.27 |
| -02 | 300 | 0.37 |

Инв.N подл. | Подпись и дата | Взам.инв.N

| Изм. | Кол.уч | Лист | № док | Подп. | Дата |
|---|---|---|---|---|---|
| Разраб. | | Мокрецов | | | 09.01 |
| Провер. | | Антонова | | | 09.01 |
| Н.контр. | | Орехова | | | 09.01 |
| Утв. | | Корж | | | 09.01 |

5.905-28.04.1-51 СБ

Заглушка.
Сборочный чертеж

| Стадия | Лист | Листов |
|---|---|---|
| Р | | 1 |

СПКБ "Газпроект"

| Инв.N подл. | Подпись и дата | Взам.инв.N | Инв.N дубл. | Подпись и дата |
|---|---|---|---|---|
| | | | | |

5.905-28.04

| Формат | Зона | Поз. | Обозначение | Наименование | Количество на исполнение 5.905-28.04.1-51 | | | | | | | | | | Примечание |
|---|---|---|---|---|---|---|---|---|---|---|---|---|---|---|---|
| | | | | | – | 01 | 02 | | | | | | | | |
| | | | | Документация | | | | | | | | | | | |
| А3 | | | 5.905-28.04.1-51 СБ | Сборочный чертеж | X | X | X | | | | | | | | |
| А3 | | | 5.905-28.04.1-ПЗ | Пояснительная записка | X | X | X | | | | | | | | |
| | | | | Сборочные единицы | | | | | | | | | | | |
| А4 | | 1 | 5.905-28.04.1-51.01 | Цилиндр | 1 | | | | | | | | | | |
| | | | -01 | Цилиндр | | 1 | | | | | | | | | |
| | | | -02 | Цилиндр | | | 1 | | | | | | | | |
| А4 | | 2 | 5.905-28.04.1-51.02 | Рукоятка | 1 | 1 | 1 | | | | | | | | |
| БЧ | | 3 | | Крышка | | | | | | | | | | | |
| | | | | Лист Б 0.6 ГОСТ 19904-90 / С235 ГОСТ 27772-88* | | | | | | | | | | | |
| | | | 5.905-28.04.1-51.03 | ø137 | 1 | | | | | | | | | | |
| | | | -01 | ø165 | | 1 | | | | | | | | | |
| | | | -02 | ø270 | | | 1 | | | | | | | | |

| Изм. | Лист | N° Докум. | Подпись | Дата |
|---|---|---|---|---|
| Разраб. | | Баева | | 09.04 |
| Провер. | | Антонова | | 09.04 |
| Н.контр. | | Орехова | | 09.04 |
| Утв. | | Корж | | 09.04 |

5.905-28.04.1-51

Заглушка

| Стадия | Лист | Листов |
|---|---|---|
| Р | | 1 |

СПКБ "Газпроект"

Копировал Формат А4

| Инв.N подл. | Подпись и дата | Взам.инв.N | Инв.N дубл. | Подпись и дата |
|---|---|---|---|---|
| | | | | |

| Изм. | Лист | N° Докум. | Подп. | Дата |
|---|---|---|---|---|
| Разраб. | | Баева | | 09.04 |
| Провер. | | Антонова | | 09.04 |
| Н.контр. | | Орехова | | 09.04 |
| Утв. | | Корж | | 09.04 |

5.905-28.04.1-51.01

Цилиндр

Лит. | Масса | Масштаб

Лист | Листов 1


СПКБ "Газпроект"

Лист Б 0.6 ГОСТ 19904-90 / С235 ГОСТ 27772-88*

1. Неуказанные предельные отклонения размеров: H14, h14, $\pm\frac{IT14}{2}$

2. Поз. 1 – Лист Б 0.6 ГОСТ 19904-90 / С235 ГОСТ 27772-88*

| Обозначение | D1, мм | D2, мм | L разв мм | Масса кг |
|---|---|---|---|---|
| 5.905-28.04.1-51.01 | 126 | 136 | 414 | 0.14 |
| -01 | 154 | 164 | 502 | 0.17 |
| -02 | 259 | 269 | 822 | 0.27 |

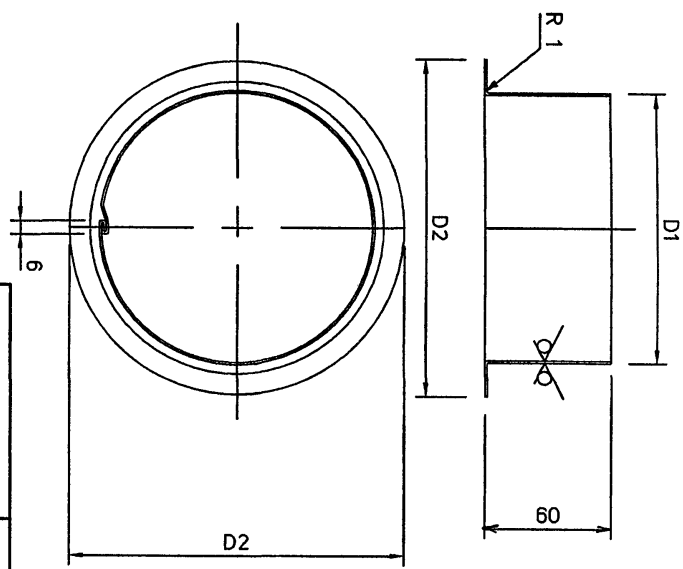



5.905-28.04.1-51.01

$\sqrt{}^{12.5}$ ( $\sqrt{}$ )

5.905-28.04

5.905-28.04.1-51.02

12.5

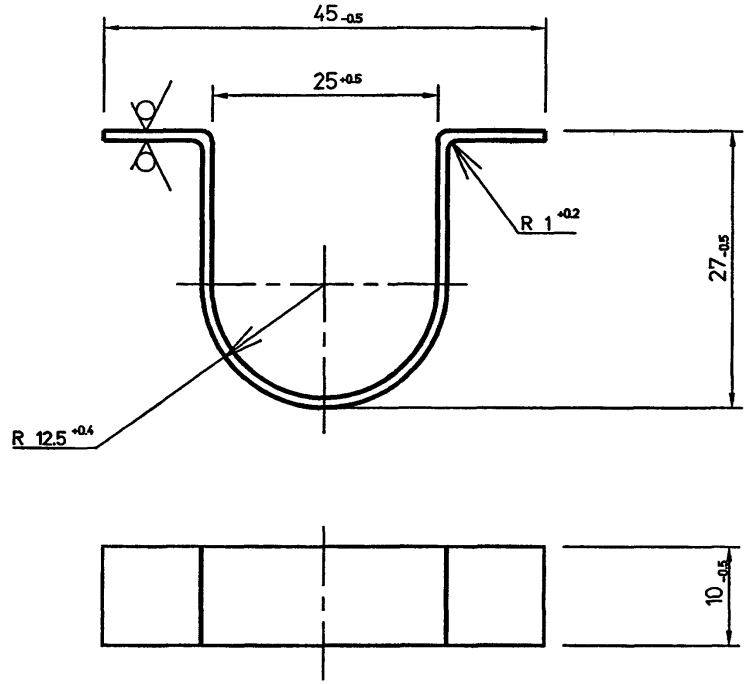


| Изм. | Лист | N° Докум. | Подп. | Дата |
|---|---|---|---|---|
| Разраб. | | Баева | | 09.04 |
| Провер. | | Антонова | | 09.04 |
| Н.контр. | | Орехова | | 09.04 |
| Утв. | | Корж | | 09.04 |

5.905-28.04.1-51.02

Рукоятка

| Лит. | Масса | Масштаб |
|---|---|---|
| | 0.005 | |

Лист | Листов 1

Лист Б 0.6 ГОСТ 19903-74*
С235 ГОСТ 27772-88*

СПКБ "Газпроект"

Инв.N подл. | Подпись и дата | Взам.инв.N | Инв.N дубл. | Подпись и дата

| Инв.N подл. | Подпись и дата | Взам.инв.N | Инв.N дубл. | Подпись и дата |
|---|---|---|---|---|
| | | | | |

5.905-28.04

| Формат | Зона | Поз. | Обозначение | Наименование | Количество на исполнение 5.905-28.04.1-52 | | | | | | | | | | Примечание |
|---|---|---|---|---|---|---|---|---|---|---|---|---|---|---|---|
| | | | | | – | 01 | 02 | | | | | | | | |
| | | | | Документация | | | | | | | | | | | |
| А3 | | | 5.905-28.04.1-52. СБ | Сборочный чертеж | X | X | X | | | | | | | | |
| А3 | | | 5.905-28.04.1-ПЗ | Пояснительная записка | X | X | X | | | | | | | | |
| | | | | Сборочные единицы | | | | | | | | | | | |
| А4 | | 1 | 5.905-28.04.1-52.01 | Полухомут | 2 | | | | | | | | | | |
| | | | -01 | Полухомут | | 2 | | | | | | | | | |
| | | | -02 | Полухомут | | | 2 | | | | | | | | |
| | | | | Стандартные изделия | | | | | | | | | | | |
| | | 2 | | Болт М8х20.36 ГОСТ 7798-70* | 2 | 2 | 2 | | | | | | | | |
| | | 3 | | Гайка М8.4 ГОСТ 5915-70* | 2 | 2 | 2 | | | | | | | | |
| | | 4 | | Шайба 8.02 ГОСТ 11371-78* | 2 | 2 | 2 | | | | | | | | |

| Изм. | Лист | N° Докум. | Подпись | Дата |
|---|---|---|---|---|
| Разраб. | | Баева | | 09.04 |
| Провер. | | Антонова | | 09.04 |
| Н.контр. | | Орехова | | 09.04 |
| Утв. | | Корж | | 09.04 |

5.905-28.04.1-52

Хомут на асбестоцементные трубы

| Стадия | Лист | Листов |
|---|---|---|
| Р | | 1 |

СПКБ "Газпроект"

Копировал Формат А4

| Инв.N подл. | Подпись и дата | Взам.инв.N | Инв.N дубл. | Подпись и дата |
|---|---|---|---|---|
| | | | | |

| Изм. | Лист | N° Докум. | Подп. | Дата |
|---|---|---|---|---|
| Разраб. | | Баева | | 09.04 |
| Провер. | | Антонова | | 09.04 |
| Н.контр. | | Орехова | | 09.04 |
| Утв. | | Корж | | 09.04 |

5.905-28.04.1-52 СБ

Хомут на асбестоцементные трубы. Сборочный чертеж

| Лит. | Масса | Масштаб |
|---|---|---|
| | см. табл. | |


Лист 5 2.0 ГОСТ 19903-74*
С235 ГОСТ 27772-88*

Лист | Листов 1

СПКБ "Газпроект"

Неуказанные предельные отклонения размеров: H14, h14, $\pm\frac{IT14}{2}$


| Обозначение | Условный проход асбестоцементной трубы Dy, мм | Масса кг |
|---|---|---|
| 5.905-28.04.1-52 -01 | 200 | 0.53 |
| -02 | 300 | 0.73 |

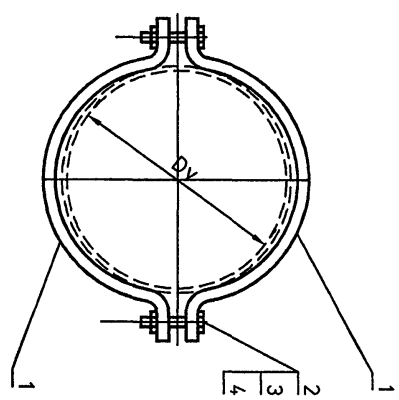


5.905-28.04.1-52 СБ

5.905-28.04.1-52.01

5.905-28.04

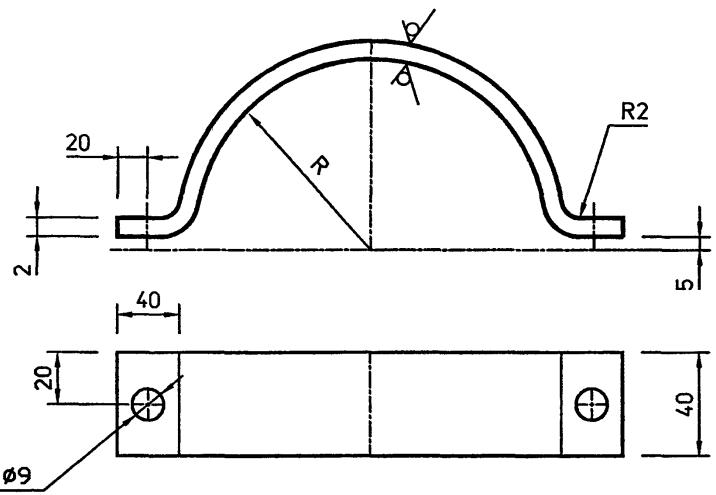


| Обозначение | Условный проход асбестоцементной трубы Dy, мм | R, мм | Lразв мм | Масса кг |
|---|---|---|---|---|
| 5.905-28.04.1-52.01 | 150 | 80.5 | 327.3 | 0.21 |
| -01 | 200 | 105.5 | 405.8 | 0.26 |
| -02 | 300 | 153.5 | 556.5 | 0.36 |

Неуказанные предельные отклонения размеров:
H14, h14, $\pm\frac{IT14}{2}$

| Изм. | Лист | N° Докум. | Подп. | Дата |
|---|---|---|---|---|
| Разраб. | | Баева | | 09.04 |
| Провер. | | Антонова | | 09.04 |
| Н.контр. | | Орехова | | 09.04 |
| Утв. | | Корж | | 09.04 |

5.905-28.04.1-52.01

Полухомут


| Лит. | Масса | Масштаб |
|---|---|---|
| | см. табл. | |

Лист | Листов 1


Лист Б 2.0 ГОСТ 19903-74*
С235 ГОСТ 27772-88*

СПКБ "Газпроект"

Подпись и дата | Инв.N дубл. | Взам.инв.N | Подпись и дата | Инв.N подл.

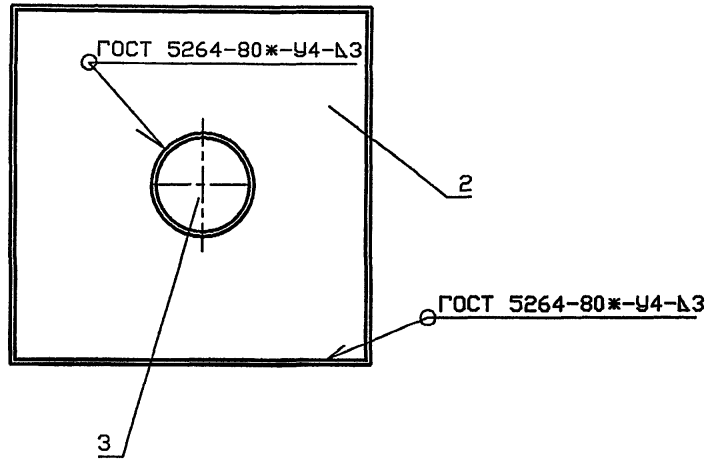


| Обозначение | Условный проход асбестоцементной трубы, Dy, мм | Масса, кг |
|---|---|---|
| 5.905-28.04.1-53 | 150 | 45.77 |
| -01 | 200 | 51.97 |
| -02 | 300 | 67.84 |

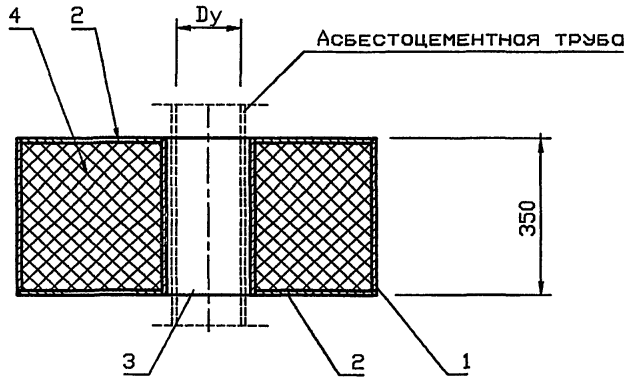


Инв.N подл. | Подпись и дата | Взам.инв.N

| Изм. | Кол.уч | Лист | № док | Подп. | Дата |
|---|---|---|---|---|---|
| Разраб. | | Мокрецов | | | 09.01 |
| Провер. | | Антонова | | | 09.01 |
| Н.контр. | | Орехова | | | 09.01 |
| Утв. | | Корж | | | 09.01 |

5.905-28.04.1-53 СБ

Изолятор для дымовой трубы. Сборочный чертеж

| Стадия | Лист | Листов |
|---|---|---|
| Р | | 1 |

СПКБ "Газпроект"

| Инв.N подл. | Подпись и дата | Взам.инв.N | Инв.N дубл. | Подпись и дата |
|---|---|---|---|---|
| | | | | |

5.905-28.04

| Формат | Зона | Поз. | Обозначение | Наименование | Количество на исполнение 5.905-28.04.1-53 | | | | | | | | | | Примечание |
|---|---|---|---|---|---|---|---|---|---|---|---|---|---|---|---|
| | | | | | – | 01 | 02 | | | | | | | | |
| | | | | Документация | | | | | | | | | | | |
| А3 | | | 5.905-28.04.1-53 СБ | Сборочный чертеж | X | X | X | | | | | | | | |
| А3 | | | 5.905-28.04.1-ПЗ | Пояснительная записка | X | X | X | | | | | | | | |
| | | | | Сборочные единицы | | | | | | | | | | | |
| А4 | | 1 | 5.905-28.04.1-64.01 | Корпус | 1 | | | | | | | | | | |
| | | | -01 | Корпус | | 1 | | | | | | | | | |
| | | | -02 | Корпус | | | 1 | | | | | | | | |
| А4 | | 2 | 5.905-28.04.1-64.02 | Дно | 1 | | | | | | | | | | |
| | | | -01 | Дно | | 1 | | | | | | | | | |
| | | | -02 | Дно | | | 1 | | | | | | | | |
| А4 | | 3 | 5.905-28.04.1-59.02 | Труба | 1 | | | | | | | | | | |
| | | | -01 | Труба | | 1 | | | | | | | | | |
| | | | -02 | Труба | | | 1 | | | | | | | | |

| Изм. | Лист | N° докум. | Подпись | Дата | 5.905-28.04.1-53 | | |
|---|---|---|---|---|---|---|---|
| Разраб. | | Баева | | 09.04 | Изолятор для дымовой трубы | Стадия | Лист | Листов |
| Провер. | | Антонова | | 09.04 | | Р | 1 | 2 |
| Н.контр. | | Орехова | | 09.04 | | СПКБ "Газпроект" | | |
| Утв. | | Корж | | 09.04 | | | | |

Копировал Формат А4


| Инв.N подл. | Подпись и дата | Взам.инв.N | Инв.N дубл. | Подпись и дата |
|---|---|---|---|---|
| | | | | |

| Формат | Зона | Поз. | Обозначение | Наименование | Количество на исполнение 5.905-28.04.1-53 | | | | | | | | | | Примечание |
|---|---|---|---|---|---|---|---|---|---|---|---|---|---|---|---|
| | | | | | – | 01 | 02 | | | | | | | | |
| А4 | | 4 | | Материалы | | | | | | | | | | | |
| | | | | Вата минеральная | | | | | | | | | | | |
| | | | | марки 100 ГОСТ 4640-93 | 0.15 | 0.17 | 0.22 | | | | | | | | |


| Изм. | Лист | N докум. | Подпись | Дата | 5.905-28.04.1-53 | Лист 2 |
|---|---|---|---|---|---|---|

Копировал Формат А4

Вариант 1

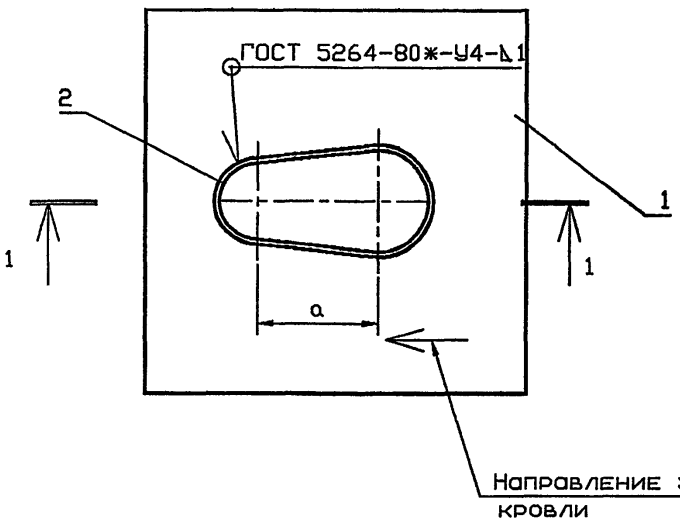



Вариант 2

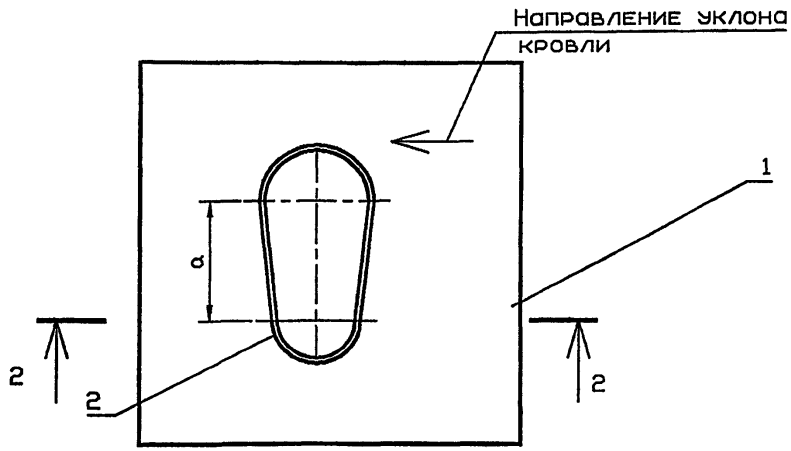



| Обозначение | Условный проход асбестоцементной трубы, Dy, мм | | a, мм | Масса, кг |
|---|---|---|---|---|
| | Dy1 | Dy2 | | |
| 5.905-28.04.1-54 | 150 | 150 | 202 | 6.69 |
| -01 | 150 | 200 | 216 | 8.28 |
| -02 | 150 | 300 | 269 | 10.57 |
| -03 | 200 | 200 | 230 | 8.94 |
| -04 | 200 | 300 | 283 | 11.91 |
| -05 | 300 | 300 | 336 | 14.96 |

1-1

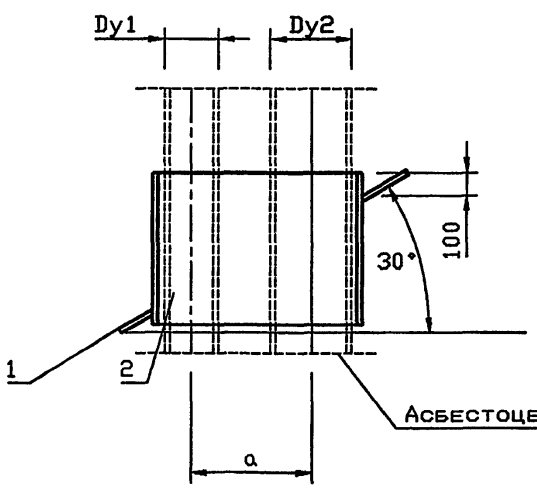


2-2

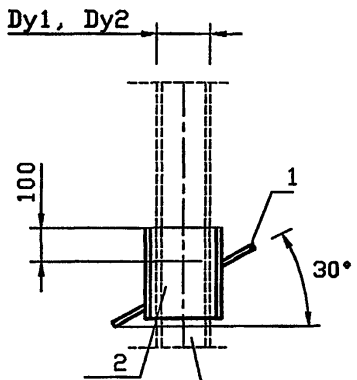


Ориентация ограждающего листа принимается в зависимости от расположения асбестоцементных труб

| Изм. | Кол.уч | Лист | № док | Подп. | Дата |
|---|---|---|---|---|---|
| Разраб. | | Мокрецов | | | 09.01 |
| Провер. | | Антонова | | | 09.01 |
| Н.контр. | | Орехова | | | 09.01 |
| Утв. | | Корж | | | 09.01 |

5.905-28.04.1-54 СБ


Фартук для двух труб. Сборочный чертеж

| Стадия | Лист | Листов |
|---|---|---|
| Р | | 1 |

СПКБ "Газпроект"

Инв. N подл. | Подпись и дата | Взам. инв. N

5.905-28.04.1-54.01

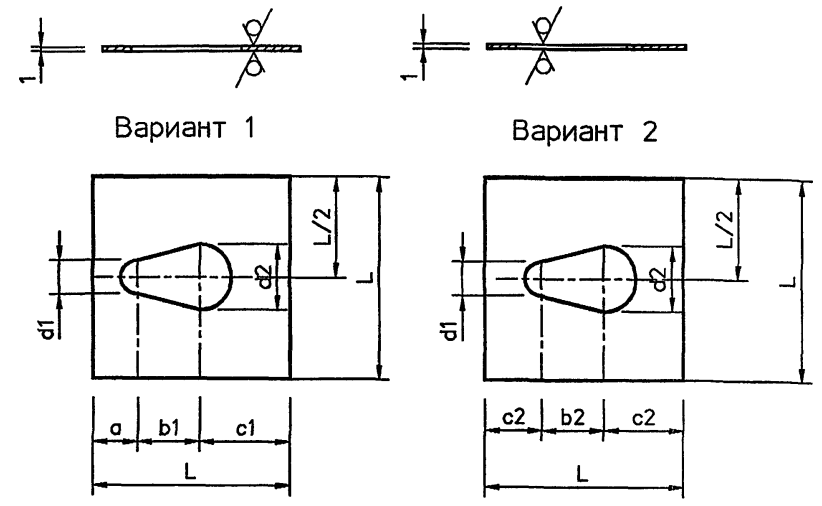


| Обозначение | a, мм | b1, мм | b2, мм | c1, мм | d1, мм | d2, мм | c2, мм | L, мм | Масса кг |
|---|---|---|---|---|---|---|---|---|---|
| 5.905-28.04.1-54.01 | 177 | 233 | 202 | 290 | 196 | 196 | 151 | 700 | 3.84 |
| -01 | 199 | 249 | 216 | 203 | 196 | 254 | 154.5 | 750 | 4.92 |
| -02 | 193 | 311 | 269 | 346 | 196 | 366 | 150 | 850 | 5.67 |
| -03 | 233 | 266 | 230 | 301 | 254 | 254 | 158 | 800 | 5.02 |
| -04 | 229 | 327 | 283 | 344 | 254 | 366 | 153.5 | 900 | 6.36 |
| -05 | 276 | 388 | 336 | 336 | 366 | 366 | 164 | 1000 | 7.85 |

Неуказанные предельные отклонения размеров: H14, h14, $\pm\frac{IT14}{2}$

| Изм. | Лист | N° Докум. | Подп. | Дата |
|---|---|---|---|---|
| Разраб. | | Антонова | | 09.04 |
| Провер. | | Мокрецов | | 09.04 |
| Н.контр. | | Орехова | | 09.04 |
| Утв. | | Корж | | 09.04 |

5.905-28.04.1-54.01

Ограждающий лист

| Лит. | Масса | Масштаб |
|---|---|---|
| | см. табл. | |

Лист | Листов 1

Лист Б 1.0 ГОСТ 19903-74*
С235 ГОСТ 27772-88*

СПКБ "Газпроект"

Инв.N подл. | Подпись и дата | Взам.инв.N | Инв.N дубл. | Подпись и дата

| Обозначение | Наименование | Количество на исполнение 5.905-28.04.1-54 | | | | | | Примечание |
|---|---|---|---|---|---|---|---|---|
| | | – | 01 | 02 | 03 | 04 | 05 | |
| | Документация | | | | | | | |
| 5.905-28.04.1-54 СБ | Сборочный чертеж | X | X | X | X | X | X | |
| 5.905-28.04.1-ПЗ | Пояснительная записка | X | X | X | X | X | X | |
| | Сборочные единицы | | | | | | | |
| 5.905-28.04.1-54.01 | Ограждающий лист | 1 | | | | | | |
| -01 | Ограждающий лист | | 1 | | | | | |
| -02 | Ограждающий лист | | | 1 | | | | |
| -03 | Ограждающий лист | | | | 1 | | | |
| -04 | Ограждающий лист | | | | | 1 | | |
| -05 | Ограждающий лист | | | | | | 1 | |
| 5.905-28.04.1-54.02 | Гильза | 1 | | | | | | |
| -01 | Гильза | | 1 | | | | | |
| -02 | Гильза | | | 1 | | | | |
| -03 | Гильза | | | | 1 | | | |
| -04 | Гильза | | | | | 1 | | |
| -05 | Гильза | | | | | | 1 | |

Формат А4 | Зона | Поз.

5.905-28.04.1-54

Фартук для двух труб


| Изм. | Лист | N° Докум. | Подпись | Дата |
|---|---|---|---|---|
| Разраб. | | Антонова | | 09.04 |
| Провер. | | Мокрецов | | 09.04 |
| Н.контр. | | Орехова | | 09.04 |
| Утв. | | Корж | | 09.04 |

Стадия Р | Лист | Листов 1

СПКБ "Газпроект"

Копировал | Формат А4

5.905-28.04.1-54.02

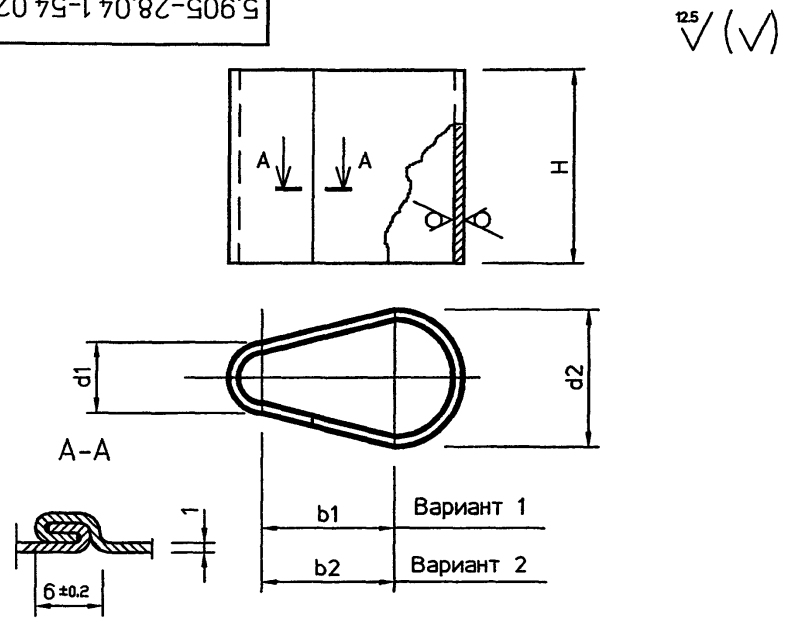


| Обозначение | b1, мм | b2, мм | d1, мм | d2, мм | H, мм | Lразв., мм | Масса кг |
|---|---|---|---|---|---|---|---|
| 5.905-28.04.1-54.02 | 233 | 202 | 196 | 196 | 330 | 1100 | 2.85 |
| -01 | 249 | 216 | 196 | 254 | 350 | 1223 | 3.36 |
| -02 | 311 | 269 | 196 | 366 | 410 | 1522 | 4.9 |
| -03 | 266 | 230 | 254 | 254 | 370 | 1348 | 3.92 |
| -04 | 327 | 283 | 254 | 366 | 430 | 1645 | 5.55 |
| -05 | 388 | 336 | 366 | 366 | 490 | 1848 | 7.11 |

Неуказанные предельные отклонения размеров: H14, h14, $\pm\frac{IT14}{2}$

| Изм. | Лист | N° Докум. | Подп. | Дата |
|---|---|---|---|---|
| Разраб. | | Баева | | 09.04 |
| Провер. | | Антонова | | 09.04 |
| Н.контр. | | Орехова | | 09.04 |
| Утв. | | Корж | | 09.04 |

5.905-28.04.1-54.02

Гильза

| Лит. | Масса | Масштаб |
|---|---|---|
| | см. табл. | |


Лист | Листов 1

Лист Б 1.0 ГОСТ 19903-74*
С235 ГОСТ 27772-88*

СПКБ "Газпроект"

Подпись и дата | Инв.N дубл. | Взам.инв.N | Подпись и дата | Инв.N подл.

5.905-28.04.1-55

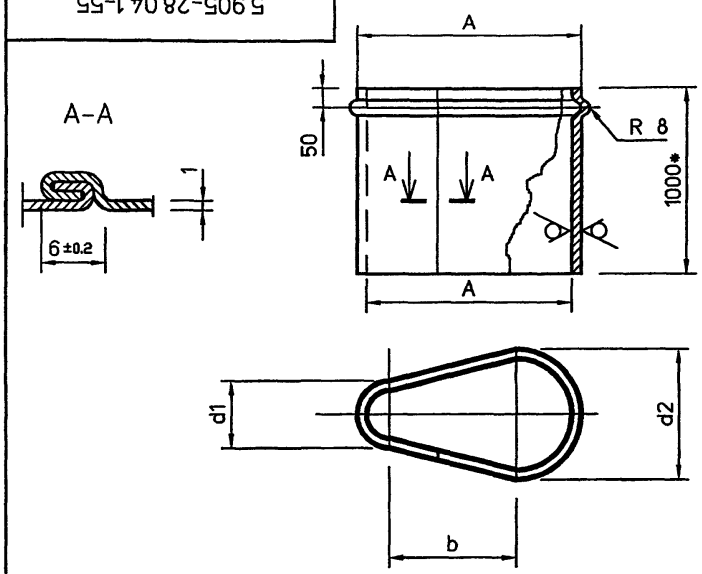


| Обозначение | b, мм | d1, мм | d2, мм | A, мм | Lразв., мм | Масса кг |
|---|---|---|---|---|---|---|
| 5.905-28.04.1-55 | 202 | 283 | 283 | 485 | 1311 | 6.17 |
| -01 | 216 | 283 | 333 | 524 | 1417 | 6.67 |
| -02 | 269 | 283 | 429 | 625 | 1674 | 7.88 |
| -03 | 230 | 333 | 333 | 563 | 1524 | 7.18 |
| -04 | 283 | 333 | 429 | 664 | 1780 | 8.38 |
| -05 | 336 | 429 | 429 | 765 | 2037 | 15.99 |

1. Неуказанные предельные отклонения размеров: H14, h14, $\pm\frac{IT14}{2}$

2. * Размер для справок.

| Изм. | Лист | N° Докум. | Подп. | Дата |
|---|---|---|---|---|
| Разраб. | | Баева | | 09.04 |
| Провер. | | Антонова | | 09.04 |
| Н.контр. | | Орехова | | 09.04 |
| Утв. | | Корж | | 09.04 |

5.905-28.04.1-55

Футляр

| Лит. | Масса | Масштаб |
|---|---|---|
| | см. табл. | |

Лист | Листов 1

Лист — Б 0.6 ГОСТ 19903-74* / С235 ГОСТ 27772-88*

СПКБ "Газпроект"

Инв.N подл. | Подпись и дата | Взам.инв.N | Инв.N дубл. | Подпись и дата



| Формат | Зона | Поз. | Обозначение | Наименование | Количество на исполнение 5.905-28.04.1-56 | | | | | | | | Примечание |
|---|---|---|---|---|---|---|---|---|---|---|---|---|---|
| | | | | | – | 01 | 02 | 03 | 04 | 05 | 06 | 07 | 08 | |
| | | | | Документация | | | | | | | | | | |
| А4 | | | 5.905-28.04.1-56 СБ | Сборочный чертеж | | | | | | | | | | |
| А3 | | | 5.905-28.04.1-ПЗ | Пояснительная записка | | | | | | | | | | |
| | | | | Сборочные единицы | | | | | | | | | | |
| | | | | Швеллер 8 ГОСТ 8240-89 С235 ГОСТ 27772-88* | | | | | | | | | | |
| БЧ | | 1 | 5.905-28.04.1-56.01 | L=910 | 2 | | | | | | | | | |
| | | | -01 | L=960 | | 2 | | | | | | | | |
| | | | -02 | L=1060 | | | 2 | | | | | | | |
| | | | -03 | L=1010 | | | | 2 | | | | | | |
| | | | -04 | L=1110 | | | | | 2 | | | | | |
| | | | -05 | L=1210 | | | | | | 2 | | | | |
| | | | -06 | L=540 | | | | | | | 2 | | | |
| | | | -07 | L=570 | | | | | | | | 2 | | |
| | | | -08 | L=670 | | | | | | | | | 2 | |

5.905-28.04.1-56

| Изм. | Лист | N° Докум. | Подпись | Дата |
|---|---|---|---|---|
| Разраб. | | Баева | | 09.04 |
| Провер. | | Антонова | | 09.04 |
| Н.контр. | | Орехова | | 09.04 |
| Утв. | | Корж | | 09.04 |


Опора

| Стадия | Лист | Листов |
|---|---|---|
| Р | | 1 |

СПКБ "Газпроект"

Копировал

Формат А4

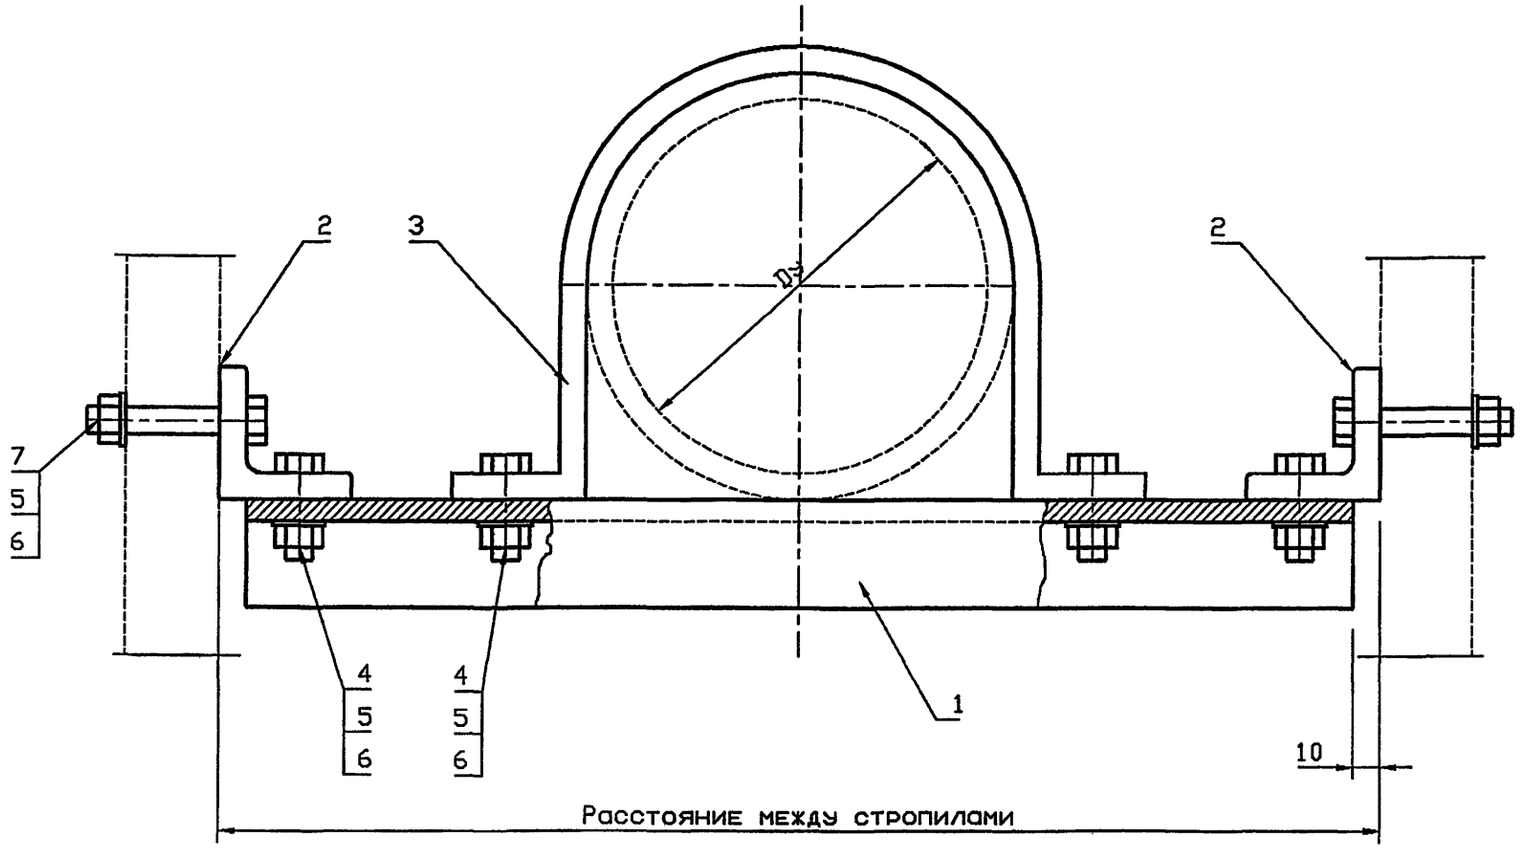


| Обозначение | Условный проход асбестоцементной трубы, Dy, мм | Масса, кг |
|---|---|---|
| 5.905-28.04.1-57 | 150 | 11.46 |
| -01 | 200 | 11.54 |
| -02 | 300 | 11.69 |

Размер опорной конструкции принимается в зависимости от расстояния между стропилами

| Изм. | Кол.уч | Лист | № док | Подп. | Дата |
|---|---|---|---|---|---|
| Разраб. | | Мокрецов | | | 09.04 |
| Провер. | | Антонова | | | 09.04 |
| Н.контр. | | Орехова | | | 09.04 |
| Утв. | | Корж | | | 09.04 |

5.905-28.04.1-57 СБ

Опорная конструкция. Сборочный чертеж

| Стадия | Лист | Листов |
|---|---|---|
| Р | | 1 |

СПКБ "Газпроект"

Инв.N подл. | Подпись и дата | Взам.инв.N

| Инв.N подл. | Подпись и дата | Взам.инв.N | Инв.N дубл. | Подпись и дата |
|---|---|---|---|---|
| | | | | |



| Формат | Зона | Поз. | Обозначение | Наименование | Количество на исполнение 5.905-28.04.1-57 | | | | | | | | | | Примечание |
|---|---|---|---|---|---|---|---|---|---|---|---|---|---|---|---|
| | | | | | – | 01 | 02 | | | | | | | | |
| | | | | Документация | | | | | | | | | | | |
| А3 | | | 5.905-28.04.1-57 СБ | Сборочный чертеж | X | X | X | | | | | | | | |
| А3 | | | 5.905-28.04.1-ПЗ | Пояснительная записка | X | X | X | | | | | | | | |
| | | | | Сборочные единицы | | | | | | | | | | | |
| А4 | | 1 | 5.905-28.04.1-57.01 | Швеллер | 1 | | | | | | | | | | |
| | | | -01 | Швеллер | | 1 | | | | | | | | | |
| | | | -02 | Швеллер | | | 1 | | | | | | | | |
| А4 | | 2 | 5.905-28.04.1-57.02 | Уголок | 2 | 2 | 2 | | | | | | | | |
| А4 | | 3 | 5.905-28.04.1-57.03 | Полухомут | 1 | | | | | | | | | | |
| | | | -01 | Полухомут | | 1 | | | | | | | | | |
| | | | -02 | Полухомут | | | 1 | | | | | | | | |

| Изм. | Лист | N° Докум. | Подпись | Дата | Опорная конструкция | Стадия | Лист | Листов |
|---|---|---|---|---|---|---|---|---|
| Разраб. | | Баева | | 09.04 | | Р | 1 | 2 |
| Провер. | | Антонова | | 09.04 | | СПКБ "Газпроект" | | |
| Н.контр. | | Орехова | | 09.04 | | | | |
| Утв. | | Корж | | 09.04 | | | | |

Копировал Формат А4

| Инв.N подл. | Подпись и дата | Взам.инв.N | Инв.N дубл. | Подпись и дата |
|---|---|---|---|---|
| | | | | |

| Формат | Зона | Поз. | Обозначение | Наименование | Количество на исполнение 5.905-28.04.1-57 | | | | | | | | | | Примечание |
|---|---|---|---|---|---|---|---|---|---|---|---|---|---|---|---|
| | | | | | – | 01 | 02 | | | | | | | | |
| | | | | Стандартные изделия | | | | | | | | | | | |
| | | 4 | | Болт М8х20.36 ГОСТ 7798-70* | 4 | 4 | 4 | | | | | | | | |
| | | 5 | | Гайка М8.4 ГОСТ 5915-70* | 8 | 8 | 8 | | | | | | | | |
| | | 6 | | Шайба 8.02 ГОСТ 11371-78 | 8 | 8 | 8 | | | | | | | | |
| | | 7 | | Болт М8xL.36 ГОСТ 7798-70* | 4 | 4 | 4 | | | | | | | | см. примечание |

Длина болтов L принимается в зависимости от толщины стропил.


| Изм. | Лист | N докум. | Подпись | Дата | 5.905-28.04.1-57 | Лист 2 |
|---|---|---|---|---|---|---|

Копировал Формат А4

5.905-28.04

5.905-28.04.1-57.01

12.5

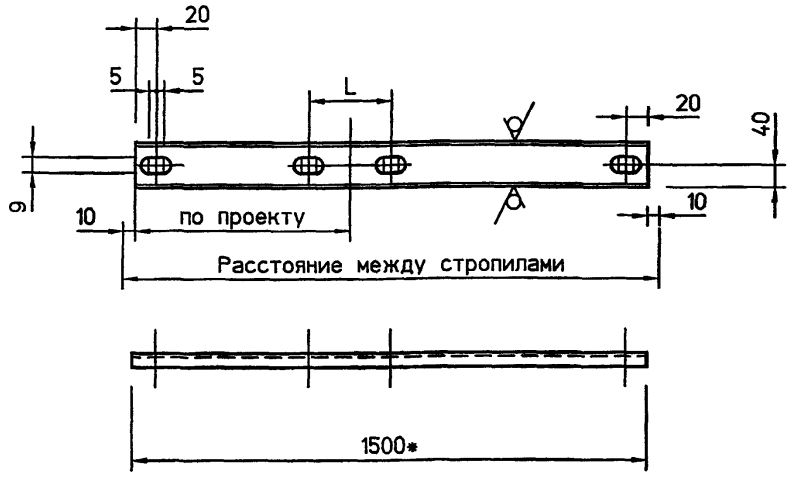


| Обозначение | L, мм | Масса кг |
|---|---|---|
| 5.905-28.04.1-57.01 | 205 | 10.58 |
| -01 | 255 | 10.58 |
| -02 | 351 | 10.58 |

1. Неуказанные предельные отклонения размеров: H14, h14, $\pm\frac{IT14}{2}$

2. * Размер для справок. Уточнить в зависимости от расстояния между стропилами.

Подпись и дата | Инв.N дубл. | Взам.инв.N | Подпись и дата | Инв.N подл.

| Изм. | Лист | N° Докум. | Подп. | Дата |
|---|---|---|---|---|
| Разраб. | | Баева | | 09.04 |
| Провер. | | Антонова | | 09.04 |
| Н.контр. | | Орехова | | 09.04 |
| Утв. | | Корж | | 09.04 |

5.905-28.04.1-57.01

Швеллер

Лит. | Масса | Масштаб
см. табл.


Лист | Листов 1

Швеллер 8 ГОСТ 8240-89 / С235 ГОСТ 27772-88*

СПКБ "Газпроект"

5.905-28.04.1-57.02

12.5

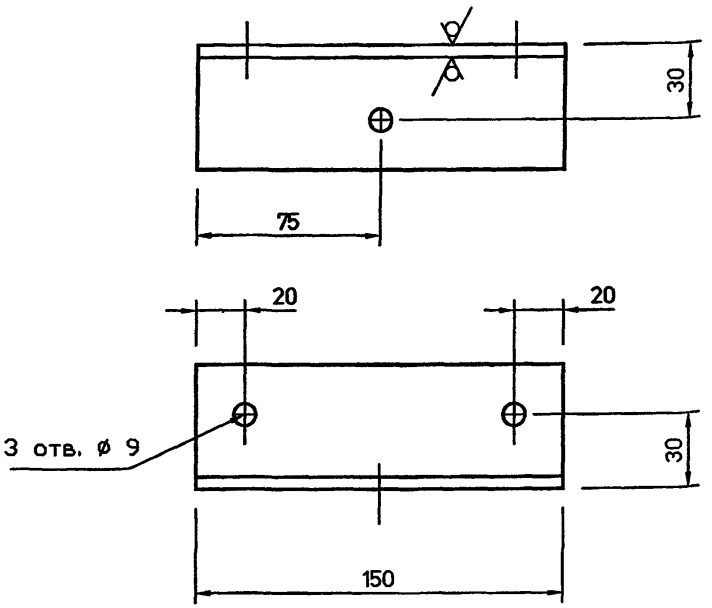


Неуказанные предельные отклонения размеров: H14, h14, $\pm\frac{IT14}{2}$

Подпись и дата | Инв.N дубл. | Взам.инв.N | Подпись и дата | Инв.N подл.

| Изм. | Лист | N° Докум. | Подп. | Дата |
|---|---|---|---|---|
| Разраб. | | Баева | | 09.04 |
| Провер. | | Антонова | | 09.04 |
| Н.контр. | | Орехова | | 09.04 |
| Утв. | | Корж | | 09.04 |

5.905-28.04.1-57.02

Уголок

Лит. | Масса | Масштаб
0.57


Лист | Листов 1

Уголок Б 50х50х5 ГОСТ 8509-93 / С235 ГОСТ 27772-88*

СПКБ "Газпроект"

5.905-28.04.1-57.03

5.905-28.04

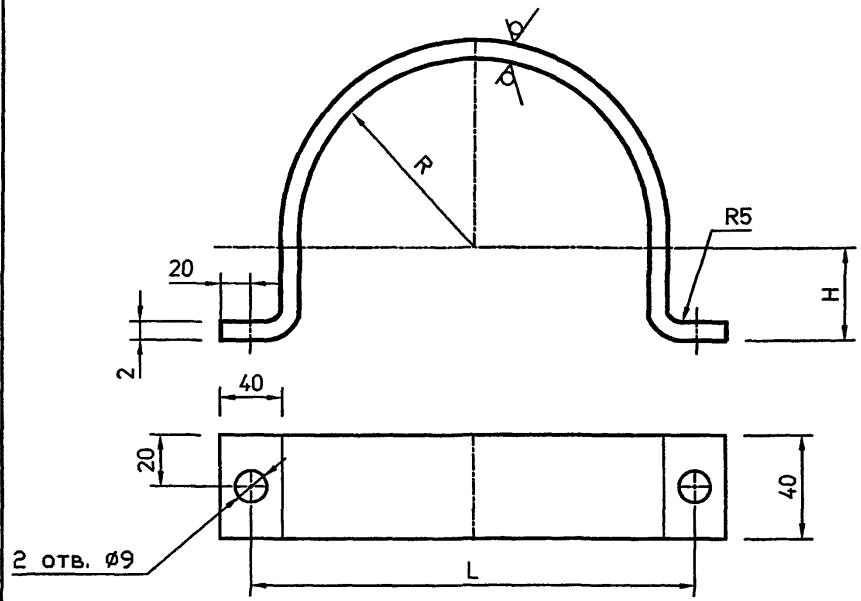


| Обозначение | Условный проход асбестоцементной трубы Dy, мм | R, мм | L, мм | H, мм | Lразв. кг | Масса кг |
|---|---|---|---|---|---|---|
| 5.905-28.04.1-57.03 | 150 | 80.5 | 205 | 75.5 | 492 | 0.31 |
| -01 | 200 | 105.5 | 255 | 100.5 | 620 | 0.39 |
| -02 | 300 | 153.5 | 351 | 148.5 | 867 | 0.54 |

Неуказанные предельные отклонения размеров:
H14, h14, $\pm\frac{IT14}{2}$

| Изм. | Лист | N° Докум. | Подп. | Дата |
|---|---|---|---|---|
| Разраб. | | Баева | | 09.04 |
| Провер. | | Антонова | | 09.04 |
| Н.контр. | | Орехова | | 09.04 |
| Утв. | | Корж | | 09.04 |

5.905-28.04.1-57.03

Полухомут


| Лит. | Масса | Масштаб |
|---|---|---|
| | см. табл. | |

Лист | Листов 1

Лист Б 2.0 ГОСТ 19903-74*
С235 ГОСТ 27772-88*

СПКБ "Газпроект"

Подпись и дата | Инв.N дубл. | Взам.инв.N | Подпись и дата | Инв.N подл.

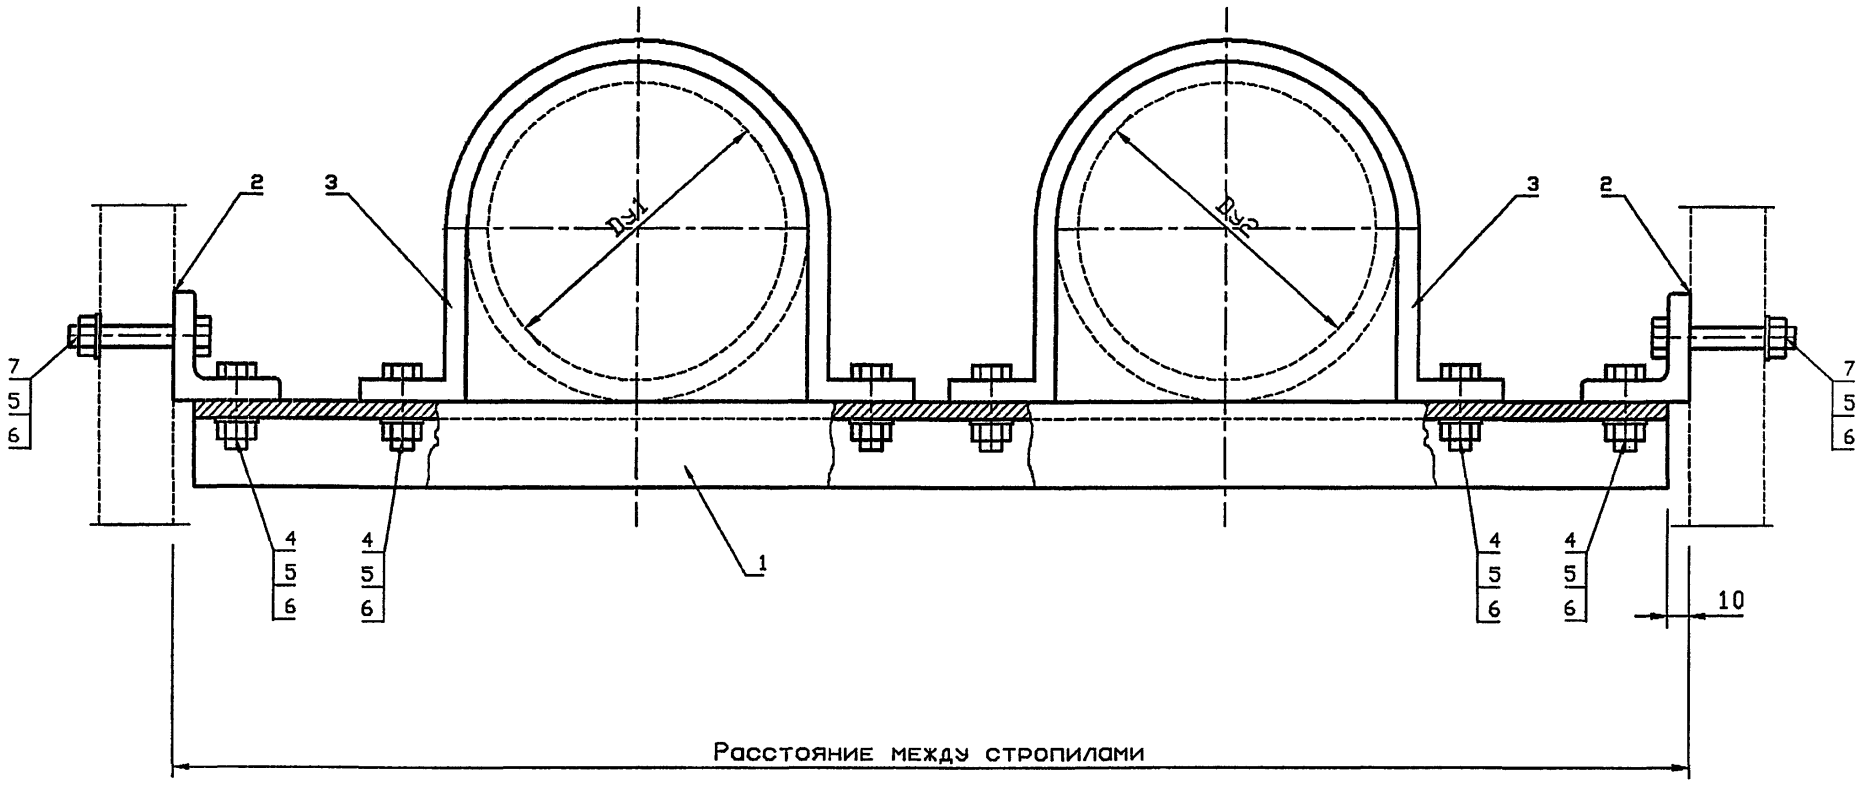


| Обозначение | Условный проход асбестоцементной трубы. Dy. мм | | Масса, кг |
|---|---|---|---|
| | Dу1 | Dу2 | |
| 5.905-28.04.1-58 | 150 | 150 | 15.78 |
| -01 | 150 | 200 | 15.86 |
| -02 | 150 | 300 | 16.01 |
| -03 | 200 | 200 | 15.96 |
| -04 | 200 | 300 | 16.09 |
| -05 | 300 | 300 | 16.24 |

Размер опорной конструкции принимается в зависимости от расстояния между стропилами.

| Изм. | Кол.уч | Лист | № док | Подп. | Дата | 5.905-28.04.1-58 СБ | | |
|---|---|---|---|---|---|---|---|---|
| Разраб. | | Мокрецов | | | 09.04 | Опорная конструкция. Сборочный чертеж | Стадия: Р | Лист: | Листов: 1 |
| Провер. | | Антонова | | | 09.04 | | СПКБ "Газпроект" | | |
| Н.контр. | | Орехова | | | 09.04 | | | | |
| Утв. | | Корж | | | 09.04 | | | | |

Инв.N подл. | Подпись и дата | Взам.инв.N

| Инв.N подл. | Подпись и дата | Взам.инв.N | Инв.N дубл. | Подпись и дата |
|---|---|---|---|---|
| | | | | |



| Формат | Зона | Поз. | Обозначение | Наименование | Количество на исполнение 5.905-28.04.1-58 | | | | | | | | | | Примечание |
|---|---|---|---|---|---|---|---|---|---|---|---|---|---|---|---|
| | | | | | – | 01 | 02 | 03 | 04 | 05 | | | | | |
| | | | | Документация | | | | | | | | | | | |
| А3 | | | 5.905-28.04.1-58 СБ | Сборочный чертеж | X | X | X | X | X | X | | | | | |
| А3 | | | 5.905-28.04.1-ПЗ | Пояснительная записка | X | X | X | X | X | X | | | | | |
| | | | | | | | | | | | | | | | |
| | | | | Сборочные единицы | | | | | | | | | | | |
| А4 | | 1 | 5.905-28.04.1-58.01 | Швеллер | 1 | | | | | | | | | | |
| | | | -01 | Швеллер | | 1 | | | | | | | | | |
| | | | -02 | Швеллер | | | 1 | | | | | | | | |
| | | | -03 | Швеллер | | | | 1 | | | | | | | |
| | | | -04 | Швеллер | | | | | 1 | | | | | | |
| | | | -05 | Швеллер | | | | | | 1 | | | | | |
| А4 | | 2 | 5.905-28.04.1-57.02 | Уголок | 2 | 2 | 2 | 2 | 2 | 2 | | | | | |
| А4 | | 3 | 5.905-28.04.1-57.03 | Полухомут | 2 | 1 | 1 | | | | | | | | |
| | | | -01 | Полухомут | | 1 | | 2 | 1 | | | | | | |
| | | | -02 | Полухомут | | | 1 | | 1 | 2 | | | | | |

| Изм. | Лист | N° Докум. | Подпись | Дата | 5.905-28.04.1-58 | | |
|---|---|---|---|---|---|---|---|
| Разраб. | | Баева | | 09.04 | Опорная конструкция | Стадия | Лист | Листов |
| Провер. | | Антонова | | 09.04 | | Р | 1 | 2 |
| Н.контр. | | Орехова | | 09.04 | | СПКБ "Газпроект" | | |
| Утв. | | Корж | | 09.04 | | | | |



| Инв.N подл. | Подпись и дата | Взам.инв.N | Инв.N дубл. | Подпись и дата |
|---|---|---|---|---|
| | | | | |

| Формат | Зона | Поз. | Обозначение | Наименование | Количество на исполнение 5.905-28.04.1-58 | | | | | | | | | | Примечание |
|---|---|---|---|---|---|---|---|---|---|---|---|---|---|---|---|
| | | | | | – | 01 | 02 | 03 | 04 | 05 | | | | | |
| | | | | Стандартные изделия | | | | | | | | | | | |
| | | 4 | | Болт М8х20.36 ГОСТ 7798-70* | 6 | 6 | 6 | 6 | 6 | 6 | | | | | |
| | | 5 | | Гайка М8.4 ГОСТ 5915-70* | 10 | 10 | 10 | 10 | 10 | 10 | | | | | |
| | | 6 | | Шайба 8.02 ГОСТ 11371-78* | 10 | 10 | 10 | 10 | 10 | 10 | | | | | |
| | | 7 | | Болт М8хL.36 ГОСТ 7798-70* | 4 | 4 | 4 | 4 | 4 | 4 | | | | | см. примечание |


Длина болтов L принимается в зависимости от толщины стропил.

| Изм. | Лист | N докум. | Подпись | Дата | 5.905-28.04.1-58 | Лист 2 |
|---|---|---|---|---|---|---|

5.905-28.04.1-58.01

5.905-28.04

12.5 (√)

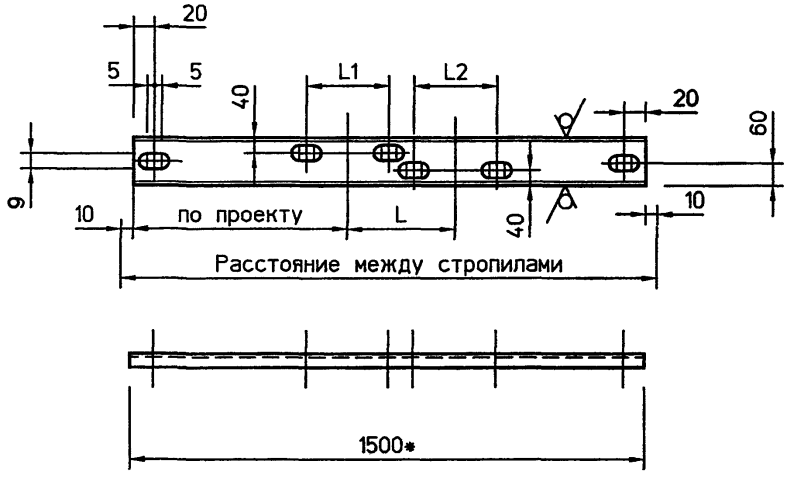


| Обозначение | L. мм | L1. мм | L2. мм | Масса кг |
|---|---|---|---|---|
| 5.905-28.04.1-58.01 | 202 | 205 | 205 | 15.16 |
| -01 | 216 | 205 | 255 | 15.16 |
| -02 | 269 | 205 | 351 | 15.16 |
| -03 | 230 | 255 | 255 | 15.16 |
| -04 | 283 | 255 | 351 | 15.16 |
| -05 | 336 | 351 | 351 | 15.16 |

1. Неуказанные предельные отклонения размеров: H14, h14, $\pm\frac{IT14}{2}$

2. * Размер для справок. Уточнить в зависимости от расстояния между стропилами.

| Изм. | Лист | N° Докум. | Подп. | Дата |
|---|---|---|---|---|
| Разраб. | | Баева | | 09.04 |
| Провер. | | Антонова | | 09.04 |
| Н.контр. | | Орехова | | 09.04 |
| Утв. | | Корж | | 09.04 |

5.905-28.04.1-58.01

Швеллер

| Лит. | Масса | Масштаб |
|---|---|---|
| | см. табл. | |


Лист | Листов 1


Швеллер 12 ГОСТ 8240-89 / С235 ГОСТ 27772-88*

СПКБ "Газпроект"


Подпись и дата | Инв.N дубл. | Взам.инв.N | Подпись и дата | Инв.N подл.

## Вариант расположения опорной конструкции

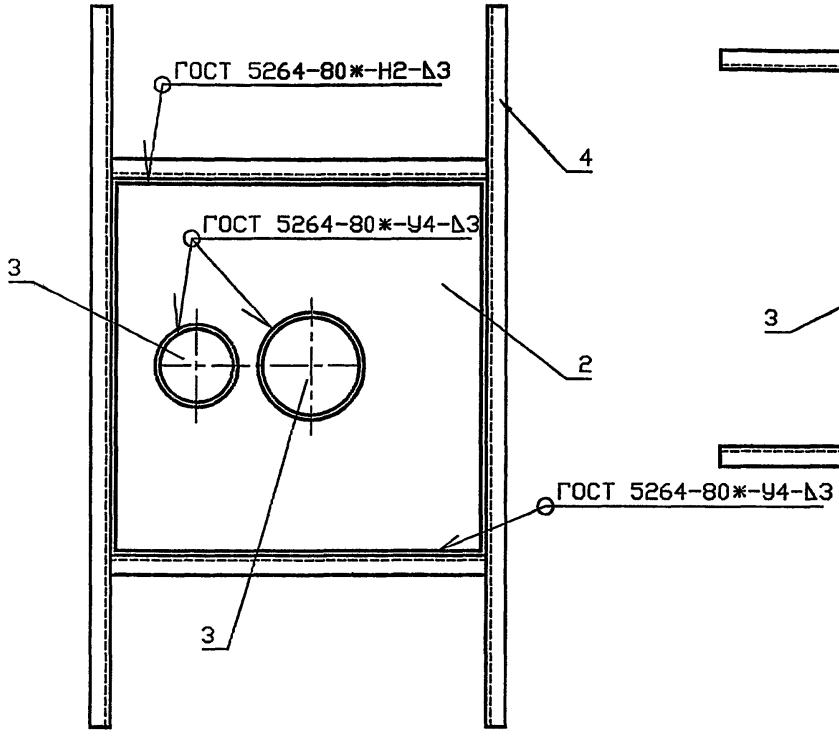

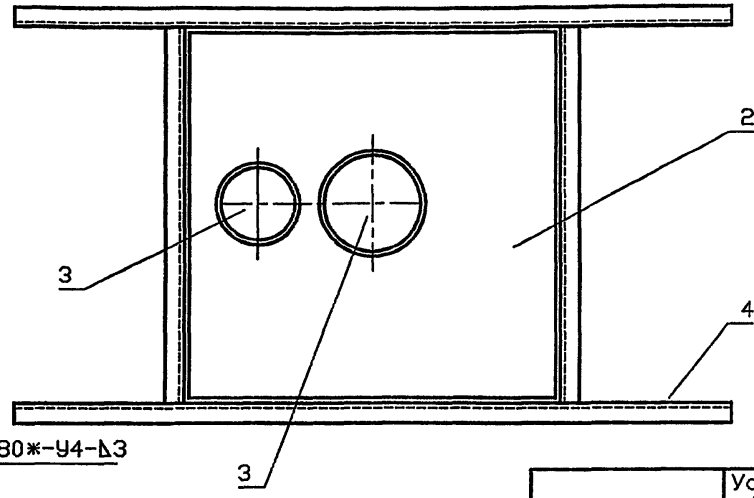
| Обозначение | Условный проход асбестоцементной трубы, Dy, мм | | Масса, кг |
|---|---|---|---|
| | Dy1 | Dy2 | |
| 5.905-28.04.1-59 | 150 | 150 | 74.36 |
| -01 | 150 | 200 | 79.69 |
| -02 | 150 | 300 | 93.69 |
| -03 | 200 | 200 | 85.36 |
| -04 | 200 | 300 | 99.51 |
| -05 | 300 | 300 | 114.21 |

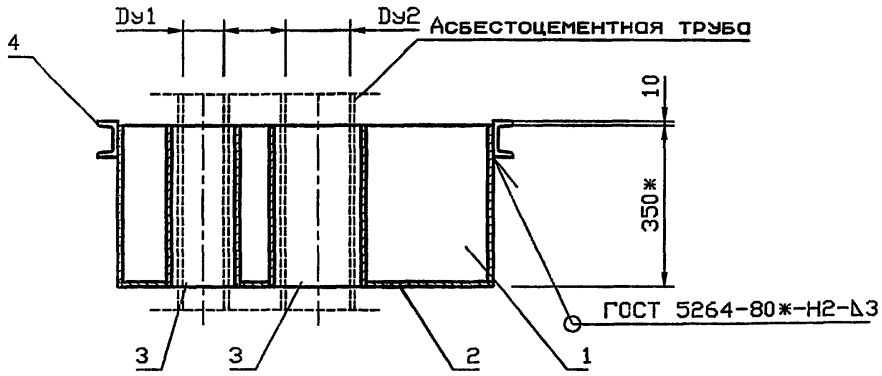


Ориентация опорной конструкции принимается в зависимости от расположения несущих балок перекрытия.

| Изм. | Кол.уч | Лист | № док | Подп. | Дата |
|---|---|---|---|---|---|
| Разраб. | | Мокрецов | | | 09.01 |
| Провер. | | Антонова | | | 09.01 |
| Н.контр. | | Орехова | | | 09.01 |
| Утв. | | Корж | | | 09.01 |

5.905-28.04.1-59 СБ

Гильза.
Сборочный чертеж

| Стадия | Лист | Листов |
|---|---|---|
| Р | | 1 |

СПКБ "Газпроект"

Взам.инв.N | Подпись и дата | Инв.N подл.

| Инв.N подл. | Подпись и дата | Взам.инв.N | Инв.N дубл. | Подпись и дата |
|---|---|---|---|---|
| | | | | |

| Формат | Зона | Поз. | Обозначение | Наименование | Количество на исполнение 5.905-28.04.1-59 | | | | | | | | | | Примечание |
|---|---|---|---|---|---|---|---|---|---|---|---|---|---|---|---|
| | | | | | – | 01 | 02 | 03 | 04 | 05 | | | | | |
| | | | | Документация | | | | | | | | | | | |
| А3 | | | 5.905-28.04.1-59 СБ | Сборочный чертеж | X | X | X | X | X | X | X | | | | |
| А3 | | | 5.905-28.04.1-ПЗ | Пояснительная записка | X | X | X | X | X | X | X | | | | |
| | | | | Сборочные единицы | | | | | | | | | | | |
| А4 | | 1 | 5.905-28.04.1-49.01 | Корпус | 1 | | | | | | | | | | |
| | | | -01 | Корпус | | 1 | | | | | | | | | |
| | | | -02 | Корпус | | | 1 | | | | | | | | |
| | | | -03 | Корпус | | | | 1 | | | | | | | |
| | | | -04 | Корпус | | | | | 1 | | | | | | |
| | | | -05 | Корпус | | | | | | 1 | | | | | |
| А4 | | 2 | 5.905-28.04.1-59.01 | Дно | 1 | | | | | | | | | | |
| | | | -01 | Дно | | 1 | | | | | | | | | |
| | | | -02 | Дно | | | 1 | | | | | | | | |

| Изм. | Лист | N° докум. | Подпись | Дата | 5.905-28.04.1-59 | | |
|---|---|---|---|---|---|---|---|
| Разраб. | | Баева | | 09.04 | | Стадия | Лист | Листов |
| Провер. | | Антонова | | 09.04 | Гильза | Р | 1 | 2 |
| Н.контр. | | Орехова | | 09.04 | | СПКБ "Газпроект" | | |
| Утв. | | Корж | | 09.04 | | | | |

Копировал Формат А4

| Инв.N подл. | Подпись и дата | Взам.инв.N | Инв.N дубл. | Подпись и дата |
|---|---|---|---|---|
| | | | | |


| Формат | Зона | Поз. | Обозначение | Наименование | Количество на исполнение 5.905-28.04.1-59 | | | | | | | | | | Примечание |
|---|---|---|---|---|---|---|---|---|---|---|---|---|---|---|---|
| | | | | | – | 01 | 02 | 03 | 04 | 05 | | | | | |
| | | | -03 | Дно | | | | 1 | | | | | | | |
| | | | -04 | Дно | | | | | 1 | | | | | | |
| | | | -05 | Дно | | | | | | 1 | | | | | |
| А4 | | 3 | 5.905-28.04.1-59.02 | Труба | 2 | 1 | 1 | | | | | | | | |
| | | | -01 | Труба | | 1 | | 2 | 1 | | | | | | |
| | | | -02 | Труба | | | 1 | | 1 | 2 | | | | | |
| А4 | | 4 | 5.905-28.04.1-49.04 СБ | Опорная конструкция | 1 | | | | | | | | | | |
| | | | -01 | Опорная конструкция | | 1 | | | | | | | | | |
| | | | -02 | Опорная конструкция | | | 1 | | | | | | | | |
| | | | -03 | Опорная конструкция | | | | 1 | | | | | | | |
| | | | -04 | Опорная конструкция | | | | | 1 | | | | | | |
| | | | -05 | Опорная конструкция | | | | | | 1 | | | | | |

| Изм. | Лист | N докум. | Подпись | Дата | 5.905-28.04.1-59 | Лист 2 |
|---|---|---|---|---|---|---|

Копировал Формат А4

5.905-28.04

5.905-28.04.1-59.02

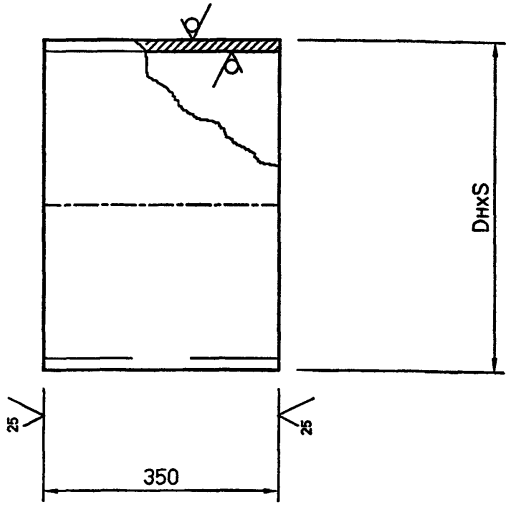


| Обозначение | DнхS, мм | Масса кг |
|---|---|---|
| 5.905-28.04.1-59.02 | 168х3 | 4.27 |
| -01 | 219х3 | 5.59 |
| -02 | 325х4 | 11.08 |

Неуказанные предельные отклонения размеров: H14, h14, $\pm\frac{IT14}{2}$

| Изм. | Лист | N° Докум. | Подп. | Дата |
|---|---|---|---|---|
| Разраб. | | Баева | | 09.04 |
| Провер. | | Антонова | | 09.04 |
| Н.контр. | | Орехова | | 09.04 |
| Утв. | | Корж | | 09.04 |

5.905-28.04.1-59.02

Труба

| Лит. | Масса | Масштаб |
|---|---|---|
| | см. табл. | |

Лист | Листов 1


Труба DнхS ГОСТ 10704-91 / Ст3сп ГОСТ 10705-80*

СПКБ "Газпроект"

Инв.N подл. | Подпись и дата | Взам.инв.N | Инв.N дубл. | Подпись и дата

5.905-28.04.1-59.01

12.5

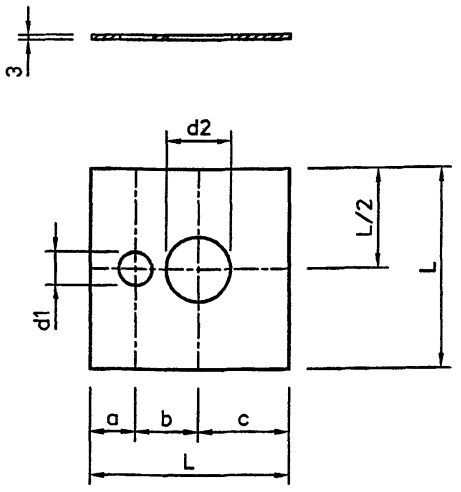


| Обозначение | a, мм | b, мм | c, мм | d1, мм | d2, мм | L, мм | Масса кг |
|---|---|---|---|---|---|---|---|
| 5.905-28.04.1-59.01 | 177 | 202 | 321 | 170 | 170 | 700 | 11.5 |
| -01 | 199 | 216 | 335 | 170 | 221 | 750 | 13.2 |
| -02 | 193 | 269 | 388 | 170 | 327 | 850 | 17.0 |
| -03 | 233 | 230 | 335 | 221 | 221 | 800 | 15.1 |
| -04 | 229 | 283 | 388 | 221 | 327 | 900 | 19.1 |
| -05 | 276 | 336 | 388 | 327 | 327 | 1000 | 23.6 |

Неуказанные предельные отклонения размеров: H14, h14, $\pm\frac{IT14}{2}$

| Изм. | Лист | N° Докум. | Подп. | Дата |
|---|---|---|---|---|
| Разраб. | | Баева | | 09.04 |
| Провер. | | Антонова | | 09.04 |
| Н.контр. | | Орехова | | 09.04 |
| Утв. | | Корж | | 09.04 |

5.905-28.04.1-59.01

Дно


| Лит. | Масса | Масштаб |
|---|---|---|
| | см. табл. | |

Лист | Листов 1


Лист Б 3 ГОСТ 19903-74* / С235 ГОСТ 27772-88*

СПКБ "Газпроект"

Инв.N подл. | Подпись и дата | Взам.инв.N | Инв.N дубл. | Подпись и дата

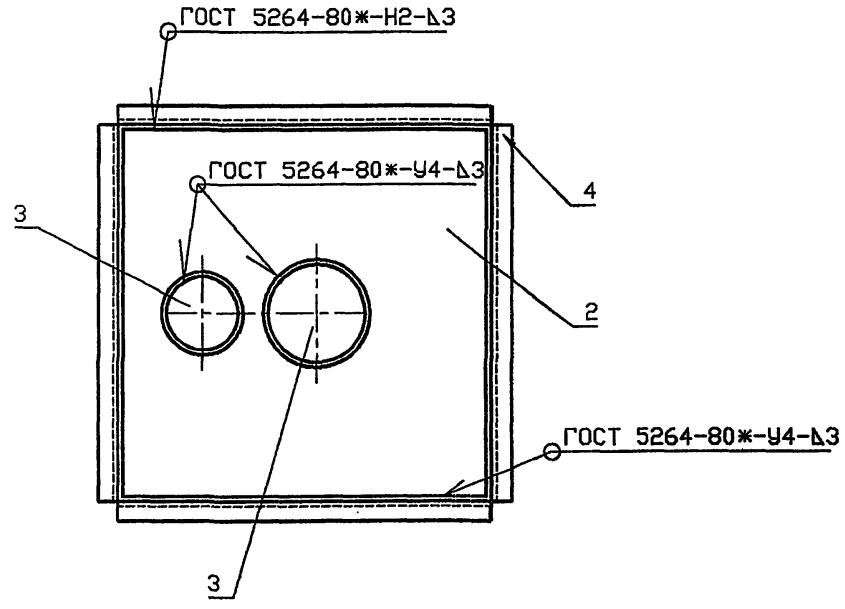


| Обозначение | Условный проход асбестоцементной трубы, Dy, мм | | Масса, кг |
|---|---|---|---|
| | Dy1 | Dy2 | |
| 5.905-28.04.1-60 | 150 | 150 | 24.45 |
| -01 | 150 | 200 | 26.58 |
| -02 | 150 | 300 | 36.2 |
| -03 | 200 | 200 | 26.99 |
| -04 | 200 | 300 | 36.61 |
| -05 | 300 | 300 | 42.94 |

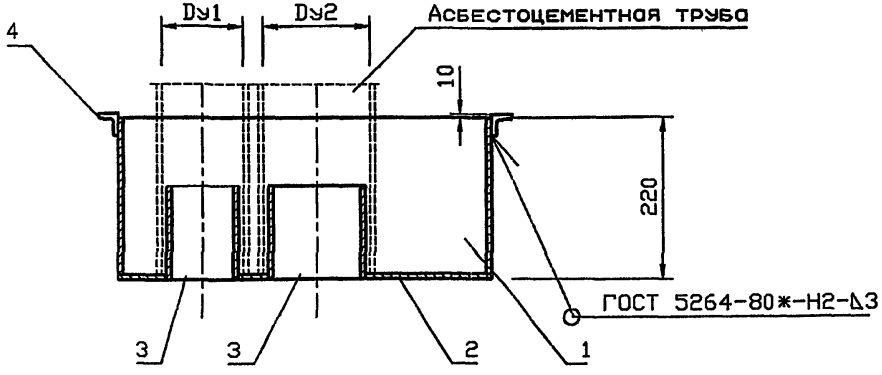


| Изм. | Кол.уч | Лист | № док | Подп. | Дата |
|---|---|---|---|---|---|
| Разраб. | | Мокрецов | | | 09.04 |
| Провер. | | Антонова | | | 09.04 |
| Н.контр. | | Орехова | | | 09.04 |
| Утв. | | Корж | | | 09.04 |

5.905-28.04.1-60 СБ

Песочница.
Сборочный чертеж

| Стадия | Лист | Листов |
|---|---|---|
| Р | | 1 |

СПКБ "Газпроект"

Инв.N подл. | Подпись и дата | Взам.инв.N

| Инв.N подл. | Подпись и дата | Взам.инв.N | Инв.N дубл. | Подпись и дата |
|---|---|---|---|---|
| | | | | |



| Формат | Зона | Поз. | Обозначение | Наименование | Количество на исполнение 5.905-28.04.1-60 | | | | | | | | | | Примечание |
|---|---|---|---|---|---|---|---|---|---|---|---|---|---|---|---|
| | | | | | – | 01 | 02 | 03 | 04 | 05 | | | | | |
| | | | | Документация | | | | | | | | | | | |
| А3 | | | 5.905-28.04.1-60 СБ | Сборочный чертеж | X | X | X | X | X | X | X | | | | |
| А3 | | | 5.905-28.04.1-ПЗ | Пояснительная записка | X | X | X | X | X | X | X | | | | |
| | | | | Сборочные единицы | | | | | | | | | | | |
| А4 | | 1 | 5.905-28.04.1-60.01 | Корпус | 1 | | | | | | | | | | |
| | | | -01 | Корпус | | 1 | | | | | | | | | |
| | | | -02 | Корпус | | | 1 | | | | | | | | |
| | | | -03 | Корпус | | | | 1 | | | | | | | |
| | | | -04 | Корпус | | | | | 1 | | | | | | |
| | | | -05 | Корпус | | | | | | 1 | | | | | |
| А4 | | 2 | 5.905-28.04.1-60.02 | Дно | 1 | | | | | | | | | | |
| | | | -01 | Дно | | 1 | | | | | | | | | |
| | | | -02 | Дно | | | 1 | | | | | | | | |

| Изм. | Лист | N° докум. | Подпись | Дата |
|---|---|---|---|---|
| Разраб. | | Баева | | 09.04 |
| Провер. | | Антонова | | 09.04 |
| Н.контр. | | Орехова | | 09.04 |
| Утв. | | Корж | | 09.04 |

5.905-28.04.1-60

Песочница

| Стадия | Лист | Листов |
|---|---|---|
| Р | 1 | 2 |

СПКБ "Газпроект"

Копировал Формат А4

| Инв.N подл. | Подпись и дата | Взам.инв.N | Инв.N дубл. | Подпись и дата |
|---|---|---|---|---|
| | | | | |

| Формат | Зона | Поз. | Обозначение | Наименование | Количество на исполнение 5.905-28.04.1-60 | | | | | | | | | | Примечание |
|---|---|---|---|---|---|---|---|---|---|---|---|---|---|---|---|
| | | | | | – | 01 | 02 | 03 | 04 | 05 | | | | | |
| | | | -03 | Дно | | | | 1 | | | | | | | |
| | | | -04 | Дно | | | | | 1 | | | | | | |
| | | | -05 | Дно | | | | | | 1 | | | | | |
| А4 | | 3 | 5.905-28.04.1-49.03 | Труба | 2 | 1 | 1 | | | | | | | | |
| | | | -01 | Труба | | 1 | | 2 | 1 | | | | | | |
| | | | -02 | Труба | | | 1 | | 1 | 2 | | | | | |
| А4 | | 4 | 5.905-28.04.1-60.03 СБ | Опорная конструкция | 1 | | | | | | | | | | |
| | | | -01 | Опорная конструкция | | 1 | | | | | | | | | |
| | | | -02 | Опорная конструкция | | | 1 | | | | | | | | |
| | | | -03 | Опорная конструкция | | | | 1 | | | | | | | |
| | | | -04 | Опорная конструкция | | | | | 1 | | | | | | |
| | | | -05 | Опорная конструкция | | | | | | 1 | | | | | |

| Изм. | Лист | N докум. | Подпись | Дата |
|---|---|---|---|---|


5.905-28.04.1-60

Лист 2

Копировал Формат А4

5.905-28.04

5.905-28.04.1-60.01

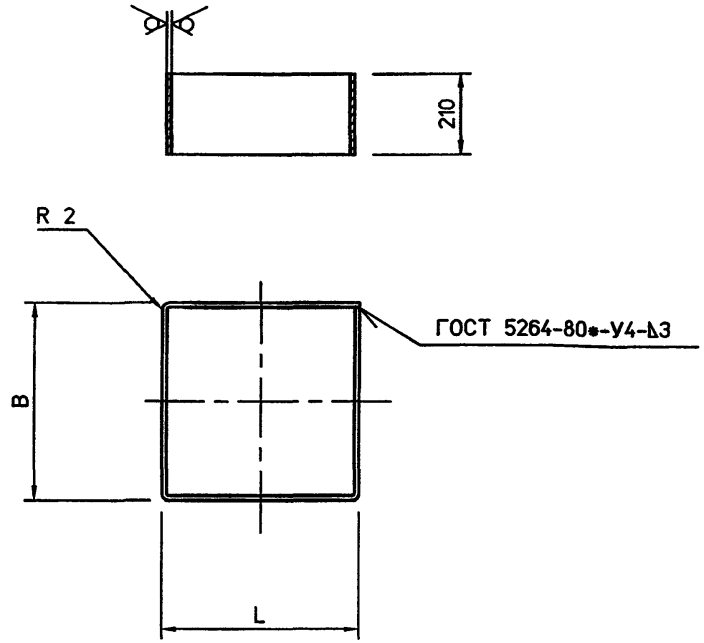


| Обозначение | L, мм | B, мм | Lразв мм | Масса кг |
|---|---|---|---|---|
| 5.905-28.04.1-60.01 | 506 | 306 | 1624 | 8.04 |
| -01 | 556 | 316 | 1744 | 8.63 |
| -02 | 656 | 426 | 2164 | 10.71 |
| -03 | 556 | 316 | 1744 | 8.63 |
| -04 | 656 | 426 | 2164 | 10.71 |
| -05 | 756 | 426 | 2364 | 11.7 |

Неуказанные предельные отклонения размеров: H14, h14, $\pm\frac{IT14}{2}$

| Изм. | Лист | N° Докум. | Подп. | Дата |
|---|---|---|---|---|
| Разраб. | | Баева | | 09.04 |
| Провер. | | Антонова | | 09.04 |
| Н.контр. | | Орехова | | 09.04 |
| Утв. | | Корж | | 09.04 |

5.905-28.04.1-60.01

Корпус

| Лит. | Масса | Масштаб |
|---|---|---|
| | см. табл. | |


Лист | Листов 1

Лист Б 3 ГОСТ 19903-74* / С235 ГОСТ 27772-88*

СПКБ "Газпроект"

Подпись и дата | Инв.N дубл. | Взам.инв.N | Подпись и дата | Инв.N подл.

5.905-28.04.1-60.02

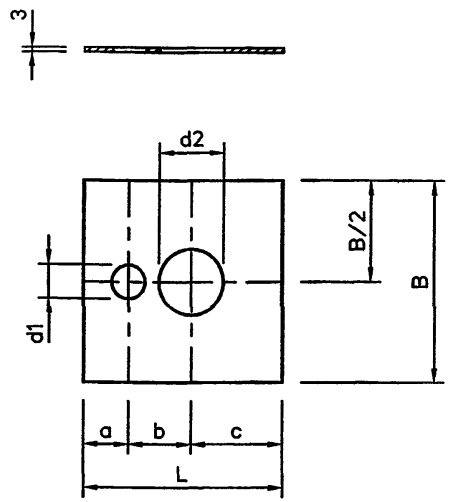


| Обозначение | a, мм | b, мм | c, мм | d1, мм | d2, мм | L, мм | B, мм | Масса кг |
|---|---|---|---|---|---|---|---|---|
| 5.905-28.04.1-60.02 | 149 | 202 | 149 | 142 | 142 | 500 | 300 | 3.53 |
| -01 | 167 | 216 | 167 | 142 | 170 | 550 | 310 | 4.02 |
| -02 | 149 | 269 | 232 | 142 | 276 | 650 | 420 | 6.43 |
| -03 | 160 | 230 | 160 | 170 | 170 | 550 | 310 | 4.02 |
| -04 | 155 | 283 | 212 | 170 | 276 | 650 | 420 | 6.43 |
| -05 | 207 | 336 | 207 | 276 | 276 | 750 | 420 | 7.41 |

Неуказанные предельные отклонения размеров: H14, h14, $\pm\frac{IT14}{2}$

| Изм. | Лист | N° Докум. | Подп. | Дата |
|---|---|---|---|---|
| Разраб. | | Баева | | 09.04 |
| Провер. | | Антонова | | 09.04 |
| Н.контр. | | Орехова | | 09.04 |
| Утв. | | Корж | | 09.04 |

5.905-28.04.1-60.02

Дно

| Лит. | Масса | Масштаб |
|---|---|---|
| | см. табл. | |

Лист | Листов 1


Лист Б 3 ГОСТ 19903-74* / С235 ГОСТ 27772-88*

СПКБ "Газпроект"

Подпись и дата | Инв.N дубл. | Взам.инв.N | Подпись и дата | Инв.N подл.

5.905-28.04.1-60.03

5.905-28.04

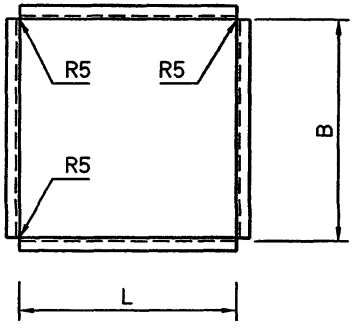


| Обозначение | L, мм | B, мм | Lразв., мм | Масса кг |
|---|---|---|---|---|
| 5.905-28.04.1-60.03 | 506 | 306 | 1624 | 8.74 |
| -01 | 556 | 316 | 1744 | 9.38 |
| -02 | 656 | 426 | 2164 | 11.64 |
| -03 | 556 | 316 | 1744 | 9.38 |
| -04 | 656 | 426 | 2164 | 11.64 |
| -05 | 756 | 426 | 2364 | 12.83 |

Неуказанные предельные отклонения размеров: H14, h14, $\pm\frac{IT14}{2}$

Инв.N подл. | Подпись и дата | Взам.инв.N | Инв.N дубл. | Подпись и дата

| Изм. | Лист | N°Докум. | Подп. | Дата |
|---|---|---|---|---|
| Разраб. | | Баева | | 09.04 |
| Провер. | | Антонова | | 09.04 |
| Н.контр. | | Орехова | | 09.04 |
| Утв. | | Корж | | 09.04 |

5.905-28.04.1-60.03

Опорная конструкция


| Лит. | Масса | Масштаб |
|---|---|---|
| | | |
| Лист | Листов 1 | |

Уголок Б 70х70х5 ГОСТ 8509-93 / С235 ГОСТ 27772-88*


СПКБ "Газпроект"

Инв.N подл. | Подпись и дата | Взам.инв.N | Инв.N дубл. | Подпись и дата

## Вариант расположения опорной конструкции

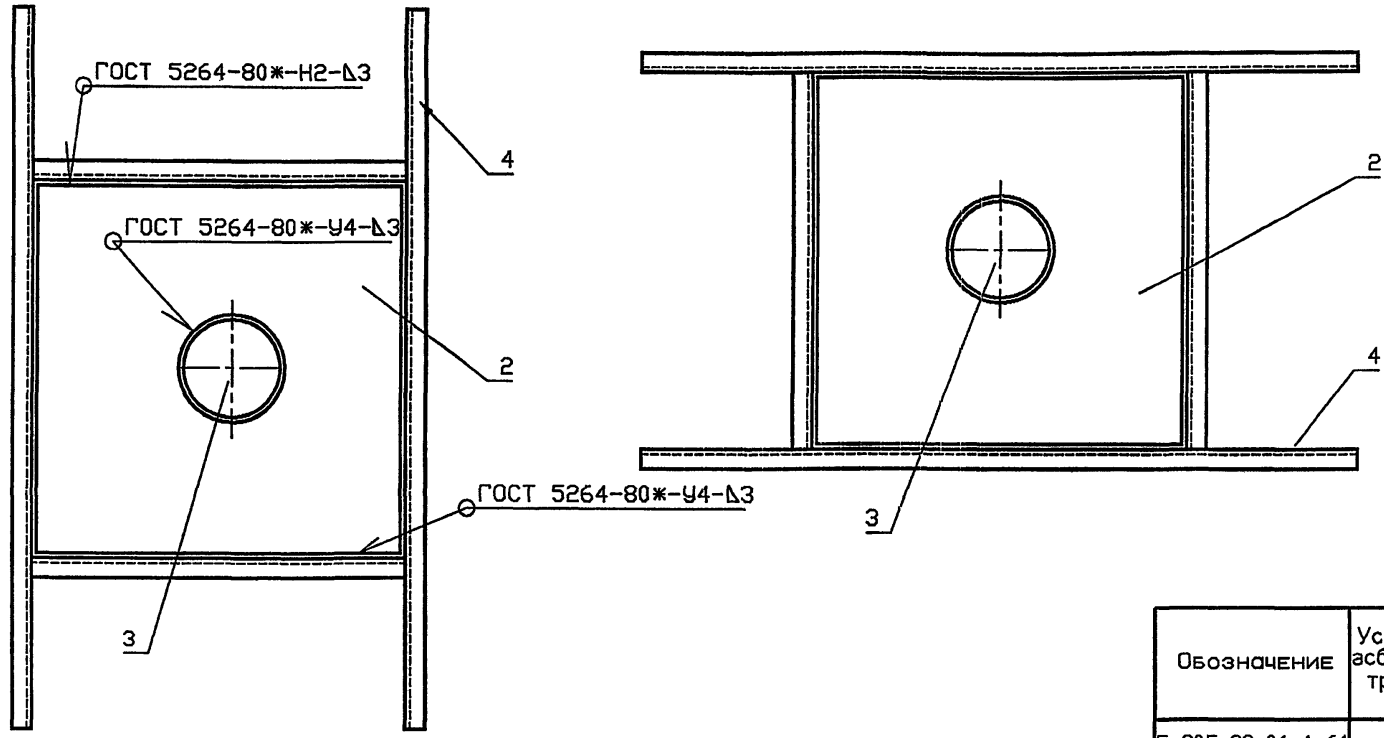


| Обозначение | Условный проход асбестоцементной трубы, Dy, мм | Масса, кг |
|---|---|---|
| 5.905-28.04.1-61 | 150 | 38.48 |
| -01 | 200 | 40.73 |
| -02 | 300 | 50.0 |

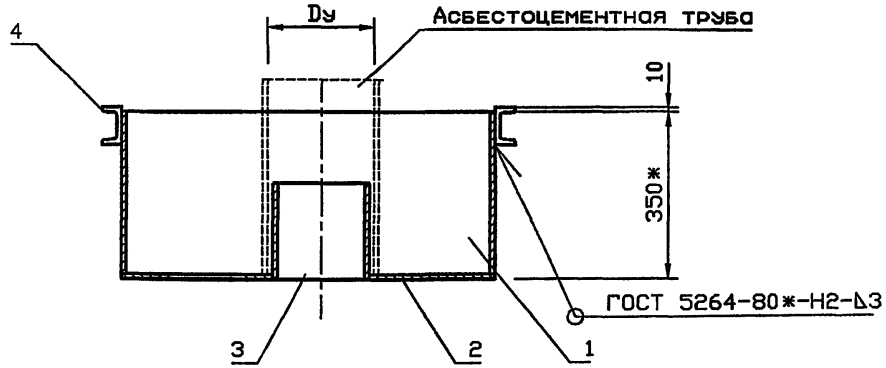


Ориентация опорной конструкции принимается в зависимости от расположения несущих балок перекрытия.

| Изм. | Кол.уч | Лист | № док | Подп. | Дата |
|---|---|---|---|---|---|
| Разраб. | | Мокрецов | | | 09.04 |
| Провер. | | Антонова | | | 09.04 |
| Н.контр. | | Орехова | | | 09.04 |
| Утв. | | Корж | | | 09.04 |

**5.905-28.04.1-61 СБ**

Гильза для вентиляционной трубы. Сборочный чертеж

| Стадия | Лист | Листов |
|---|---|---|
| Р | | 1 |

СПКБ "Газпроект"

Инв.N подл. | Подпись и дата | Взам.инв.N

| Формат | Зона | Поз. | Обозначение | Наименование | Количество на исполнение 5.905-28.04.1-61 — | 01 | 02 | Примечание |
|---|---|---|---|---|---|---|---|---|
| | | | | Документация | | | | |
| А3 | | | 5.905-28.04.1-61 СБ | Сборочный чертеж | X | X | X | |
| А3 | | | 5.905-28.04.1-ПЗ | Пояснительная записка | X | X | X | |
| | | | | | | | | |
| | | | | Сборочные единицы | | | | |
| А4 | | 1 | 5.905-28.04.1-61.01 | Корпус | 1 | | | |
| | | | -01 | Корпус | | 1 | | |
| | | | -02 | Корпус | | | 1 | |
| А4 | | 2 | 5.905-28.04.1-61.02 | Дно | 1 | | | |
| | | | -01 | Дно | | 1 | | |
| | | | -02 | Дно | | | 1 | |
| А4 | | 3 | 5.905-28.04.1-49.03 | Труба | 1 | | | |
| | | | -01 | Труба | | 1 | | |
| | | | -02 | Труба | | | 1 | |

| Изм. | Лист | N° докум. | Подпись | Дата | 5.905-28.04.1-61 | | |
|---|---|---|---|---|---|---|---|
| Разраб. | | Баева | | 09.04 | Гильза для вентиляционной трубы | Стадия | Лист | Листов |
| Провер. | | Антонова | | 09.04 | | Р | 1 | 2 |
| Н.контр. | | Орехова | | 09.04 | | СПКБ "Газпроект" | | |
| Утв. | | Корж | | 09.04 | | | | |


Копировал Формат А4



| Формат | Зона | Поз. | Обозначение | Наименование | Количество на исполнение 5.905-28.04.1-61 — | 01 | 02 | Примечание |
|---|---|---|---|---|---|---|---|---|
| А4 | | 4 | 5.905-28.04.1-61.03 СБ | Опорная конструкция | 1 | | | |
| | | | -01 | Опорная конструкция | | 1 | | |
| | | | -02 | Опорная конструкция | | | 1 | |

5.905-28.04

5.905-28.04.1-61.01

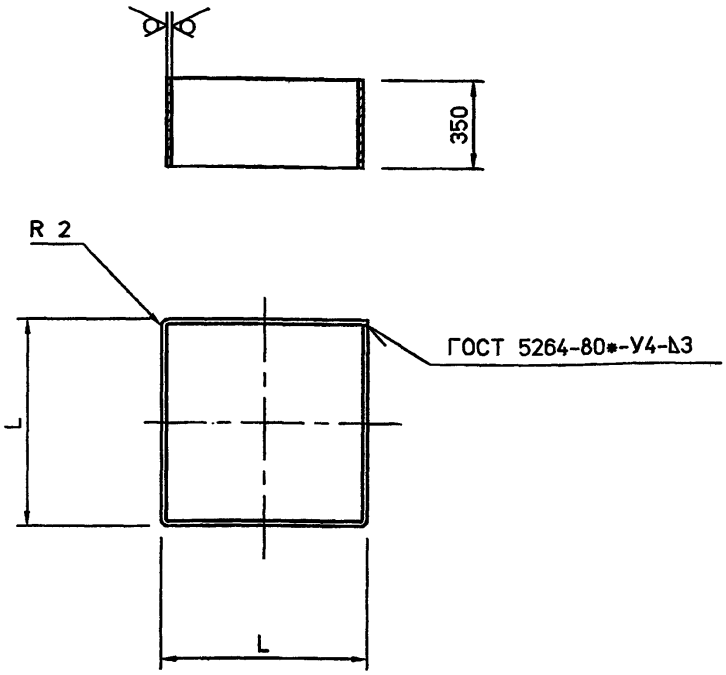


| Обозначение | L, мм | Lразв мм | Масса кг |
|---|---|---|---|
| 5.905-28.04.1-61.01 | 286 | 1144 | 9.42 |
| -01 | 316 | 1264 | 10.42 |
| -02 | 416 | 1664 | 13.71 |

Неуказанные предельные отклонения размеров: H14, h14, $\pm\frac{IT14}{2}$

| Изм. | Лист | N° Докум. | Подп. | Дата |
|---|---|---|---|---|
| Разраб. | | Баева | | 09.04 |
| Провер. | | Антонова | | 09.04 |
| Н.контр. | | Орехова | | 09.04 |
| Утв. | | Корж | | 09.04 |

5.905-28.04.1-61.01

Корпус


| Лит. | Масса | Масштаб |
|---|---|---|
| | см. табл. | |
| Лист | Листов 1 | |

Лист Б 3 ГОСТ 19903-74* С235 ГОСТ 27772-88*

СПКБ "Газпроект"

Подпись и дата | Инв.N дубл. | Взам.инв.N | Подпись и дата | Инв.N подл.

5.905-28.04.1-61.02

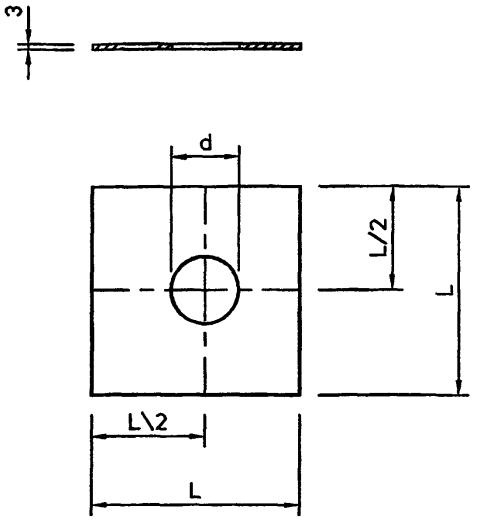


| Обозначение | d, мм | L, мм | Масса кг |
|---|---|---|---|
| 5.905-28.04.1-61.02 | 142 | 280 | 1.85 |
| -01 | 170 | 310 | 2.26 |
| -02 | 276 | 410 | 3.96 |

Неуказанные предельные отклонения размеров: H14, h14, $\pm\frac{IT14}{2}$

| Изм. | Лист | N° Докум. | Подп. | Дата |
|---|---|---|---|---|
| Разраб. | | Баева | | 09.04 |
| Провер. | | Антонова | | 09.04 |
| Н.контр. | | Орехова | | 09.04 |
| Утв. | | Корж | | 09.04 |

5.905-28.04.1-61.02

Дно

| Лит. | Масса | Масштаб |
|---|---|---|
| | см. табл. | |
| Лист | Листов 1 | |


Лист Б 3 ГОСТ 19903-74* С235 ГОСТ 27772-88*

СПКБ "Газпроект"

Подпись и дата | Инв.N дубл. | Взам.инв.N | Подпись и дата | Инв.N подл.

5.905-28.04

5.905-28.04.1-61.03 СБ

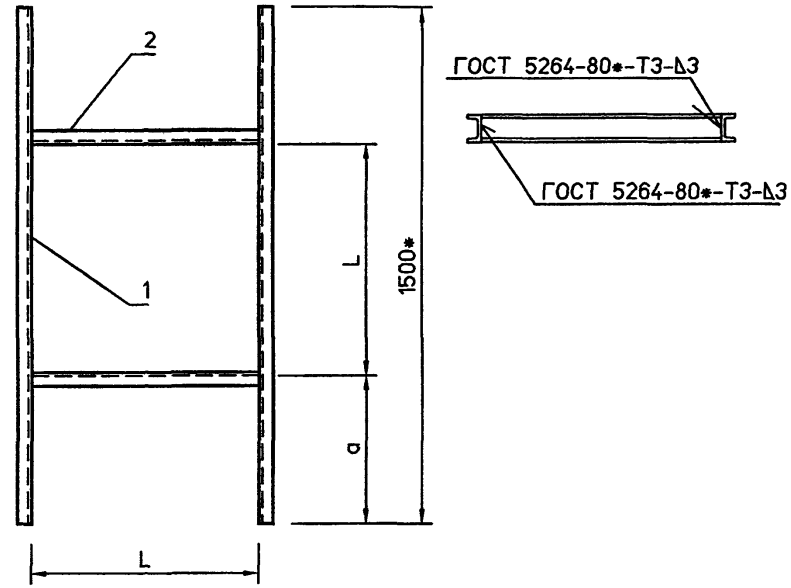


| Обозначение | L, мм | a, мм | Масса кг |
|---|---|---|---|
| 5.905-28.04.1-61.03 | 286 | 607 | 25.18 |
| -01 | 316 | 592 | 25.61 |
| -02 | 416 | 542 | 27.02 |

1. Неуказанные предельные отклонения размеров: H14, h14, $\pm\frac{IT14}{2}$

2. * Размер для справок. Уточнить в зависимости от расстояния между несущими балками перекрытия.

| Изм. | Лист | N° Докум. | Подп. | Дата |
|---|---|---|---|---|
| Разраб. | | Баева | | 09.04 |
| Провер. | | Антонова | | 09.04 |
| Н.контр. | | Орехова | | 09.04 |
| Утв. | | Корж | | 09.04 |

5.905-28.04.1-61.03 СБ

Опорная конструкция. Сборочный чертеж

| Лит. | Масса | Масштаб |
|---|---|---|
| | см. табл. | |

Лист | Листов 1

СПКБ "Газпроект"

| Формат | Зона | Поз. | Обозначение | Наименование | Количество на исполнение: – | 01 | 02 | Примечание |
|---|---|---|---|---|---|---|---|---|
| | | | | Документация | | | | |
| А4 | | | 5.905-28.04.1-61.03 СБ | Сборочный чертеж | | X | X | |
| А3 | | | 5.905-28.04.1-ПЗ | Пояснительная записка | | X | X | |
| | | | | Сборочные единицы | | | | |
| | | | | Швеллер 8 ГОСТ 8240-89 С235 ГОСТ 27772-88* | | | | |
| БЧ | | 1 | 5.905-28.04.1-61.03.01 | L=1500 | 2 | 2 | 2 | |
| БЧ | | 2 | 5.905-28.04.1-61.03.02 | L=286 | 2 | | | |
| | | | -01 | L=316 | | 2 | | |
| | | | -02 | L=416 | | | 2 | |

5.905-28.04.1-61.03

Опорная конструкция

| Стадия | Лист | Листов |
|---|---|---|
| Р | 1 | 2 |

СПКБ "Газпроект"

| Изм. | Лист | N° Докум. | Подпись | Дата |
|---|---|---|---|---|
| Разраб. | | Баева | | 09.04 |
| Провер. | | Антонова | | 09.04 |
| Н.контр. | | Орехова | | 09.04 |
| Утв. | | Корж | | 09.04 |

Инв.N подл. | Подпись и дата | Взам.инв.N | Инв.N дубл. | Подпись и дата


Копировал

Формат А4

5.905-28.04

5.905-28.04.1-62

12.5

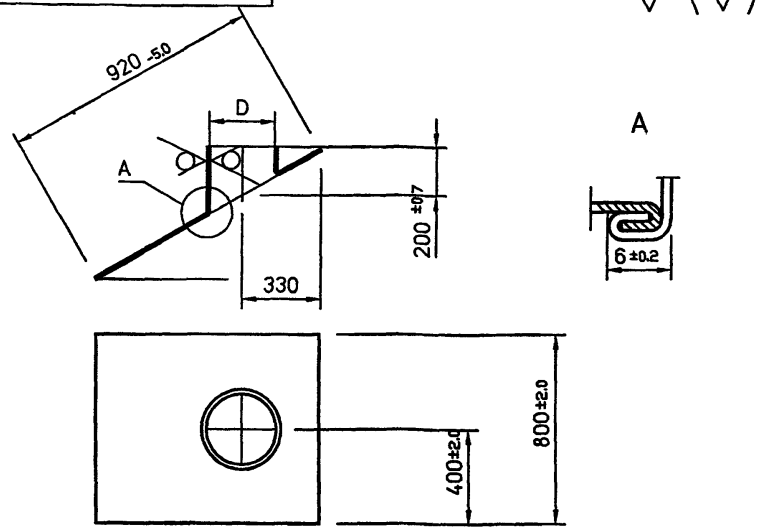


| Обозначение | D, мм |
|---|---|
| 5.905-28.04.1-62 | 283 |
| -01 | 333 |
| -02 | 429 |

1. Неуказанные предельные отклонения размеров: H14, h14, ±IT14/2

2. Изготовление детали производить из двух частей.

| Изм. | Лист | N° Докум. | Подп. | Дата |
|---|---|---|---|---|
| Разраб. | | Баева | | 09.04 |
| Провер. | | Антонова | | 09.04 |
| Н.контр. | | Орехова | | 09.04 |
| Утв. | | Корж | | 09.04 |

5.905-28.04.1-62

Фартук для одной трубы

| Лит. | Масса | Масштаб |
|---|---|---|
| | 0.5 | |

Лист | Листов 1


Лист — Б 0.6 ГОСТ 19903-74* / С235 ГОСТ 27772-88*

СПКБ "Газпроект"

Подпись и дата | Инв.N дубл. | Взам.инв.N | Подпись и дата | Инв.N подл.

5.905-28.04.1-63

12.5

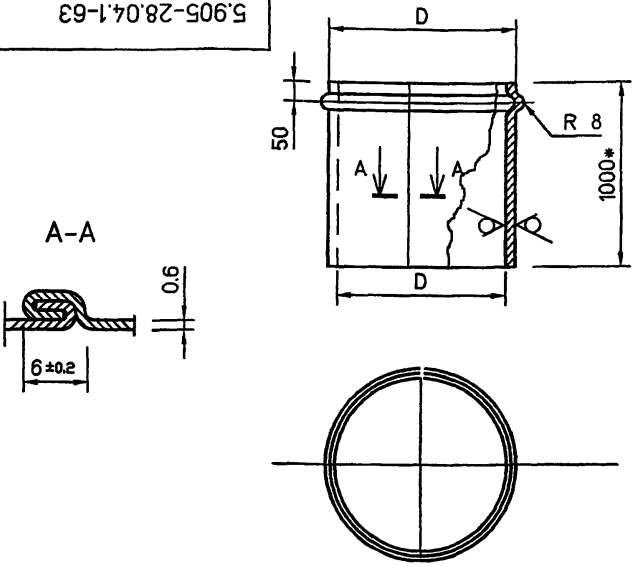


| Обозначение | D, мм | Lразв., мм | Масса кг |
|---|---|---|---|
| 5.905-28.04.1-63 | 285 | 895 | 4.21 |
| -01 | 335 | 1052 | 4.95 |
| -02 | 431 | 1353 | 6.37 |

1. Неуказанные предельные отклонения размеров: H14, h14, ±IT14/2

2. * Размер для справок.

| Изм. | Лист | N° Докум. | Подп. | Дата |
|---|---|---|---|---|
| Разраб. | | Баева | | 09.04 |
| Провер. | | Антонова | | 09.04 |
| Н.контр. | | Орехова | | 09.04 |
| Утв. | | Корж | | 09.04 |

5.905-28.04.1-63

Футляр

| Лит. | Масса | Масштаб |
|---|---|---|
| | 0.5 | |


Лист | Листов 1


Лист — Б 0.6 ГОСТ 19903-74* / С235 ГОСТ 27772-88*

СПКБ "Газпроект"


Подпись и дата | Инв.N дубл. | Взам.инв.N | Подпись и дата | Инв.N подл.

## Вариант расположения опорной конструкции

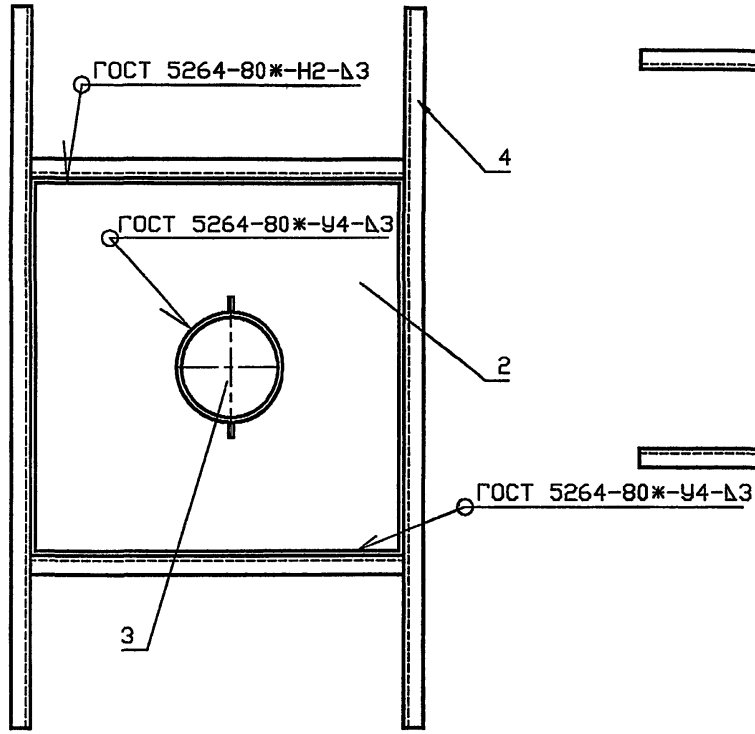

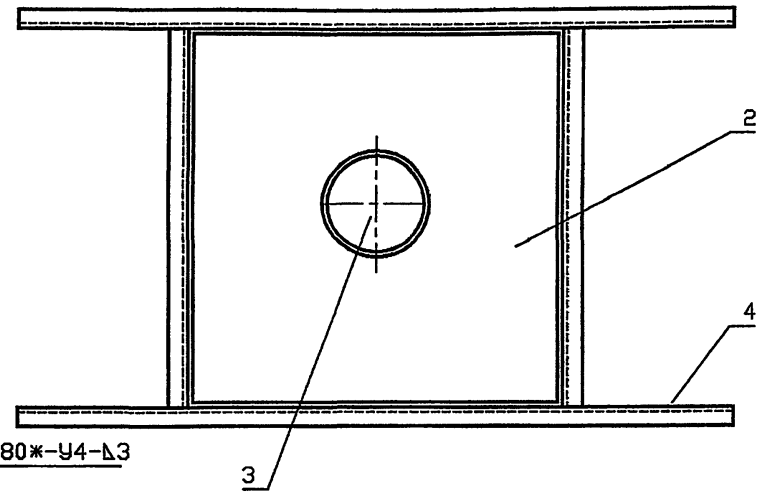
| Обозначение | Условный проход асбестоцементной трубы, Dy, мм | Масса, кг |
|---|---|---|
| 5.905-28.04.1-64 | 150 | 64.02 |
| -01 | 200 | 68.42 |
| -02 | 300 | 79.53 |

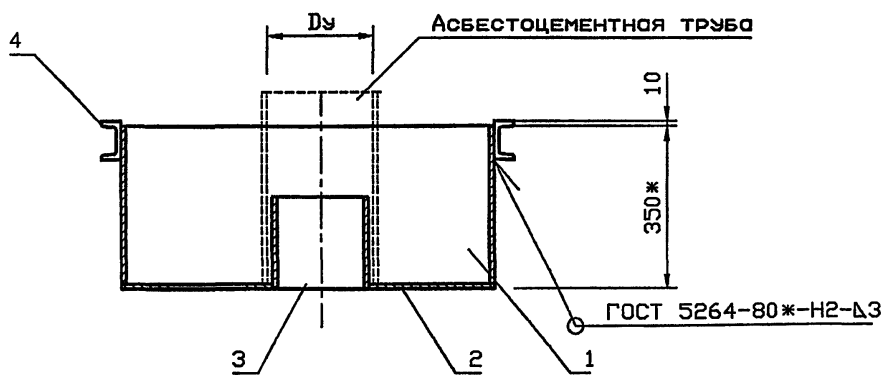


Ориентация опорной конструкции принимается в зависимости от расположения несущих балок перекрытия.

| Изм. | Кол.уч | Лист | № док | Подп. | Дата |
|---|---|---|---|---|---|
| Разраб. | | Мокрецов | | | 09.04 |
| Провер. | | Антонова | | | 09.04 |
| Н.контр. | | Орехова | | | 09.04 |
| Утв. | | Корж | | | 09.04 |

**5.905-28.04.1-64 СБ**

Песочница для дымовой трубы. Сборочный чертеж

| Стадия | Лист | Листов |
|---|---|---|
| Р | | 3 |

СПКБ "Газпроект"

Инв. N подл. | Подпись и дата | Взам. инв. N

| Формат | Зона | Поз. | Обозначение | Наименование | Количество на исполнение 5.905-28.04.1-64 — | 01 | 02 | Примечание |
|---|---|---|---|---|---|---|---|---|
| | | | | Документация | | | | |
| А3 | | | 5.905-28.04.1-64 СБ | Сборочный чертеж | X | X | X | |
| А3 | | | 5.905-28.04.1-ПЗ | Пояснительная записка | X | X | X | |
| | | | | Сборочные единицы | | | | |
| А4 | | 1 | 5.905-28.04.1-64.01 | Корпус | 1 | | | |
| | | | -01 | Корпус | | 1 | | |
| | | | -02 | Корпус | | | 1 | |
| А4 | | 2 | 5.905-28.04.1-64.02 | Дно | 1 | | | |
| | | | -01 | Дно | | 1 | | |
| | | | -02 | Дно | | | 1 | |
| А4 | | 3 | 5.905-28.04.1-49.03 | Труба | 1 | | | |
| | | | -01 | Труба | | 1 | | |
| | | | -02 | Труба | | | 1 | |

| Изм. | Лист | N° докум. | Подпись | Дата |
|---|---|---|---|---|
| Разраб. | | Баева | | 09.04 |
| Провер. | | Антонова | | 09.04 |
| Н.контр. | | Орехова | | 09.04 |
| Утв. | | Корж | | 09.04 |

5.905-28.04.1-64

Песочница для дымовой трубы

| Стадия | Лист | Листов |
|---|---|---|
| Р | 1 | 2 |

СПКБ "Газпроект"

Копировал Формат А4

Инв.N подл. | Подпись и дата | Взам.инв.N | Инв.N дубл. | Подпись и дата

| Формат | Зона | Поз. | Обозначение | Наименование | Количество на исполнение 5.905-28.04.1-64 — | 01 | 02 | Примечание |
|---|---|---|---|---|---|---|---|---|
| А4 | | 4 | 5.905-28.04.1-64.03 СБ | Опорная конструкция | 1 | | | |
| | | | -01 | Опорная конструкция | | 1 | | |
| | | | -02 | Опорная конструкция | | | 1 | |


Изм. | Лист | N докум. | Подпись | Дата

5.905-28.04.1-64

Лист 2

5.905-28.04

5.905-28.04.1-64.01

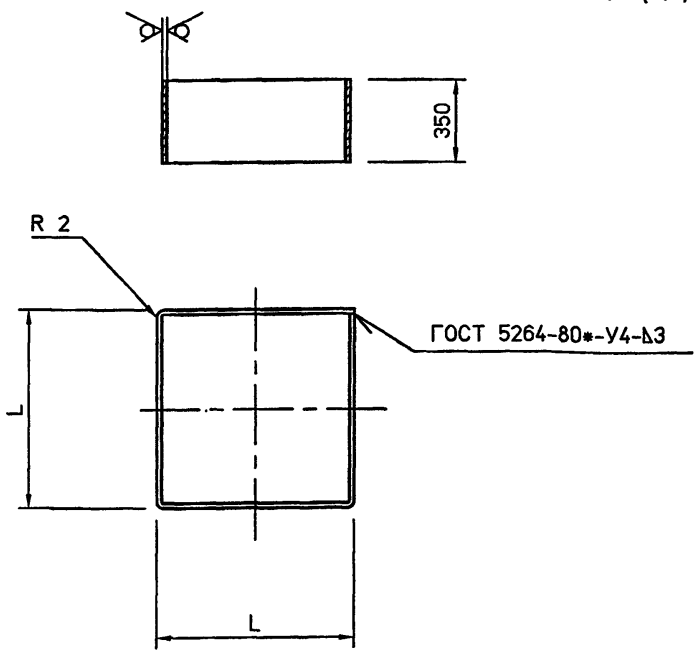



| Обозначение | L, мм | Lразв мм | Масса кг |
|---|---|---|---|
| 5.905-28.04.1-64.01 | 656 | 2624 | 21.6 |
| -01 | 706 | 2824 | 23.3 |
| -02 | 806 | 3224 | 26.6 |

Неуказанные предельные отклонения размеров: H14, h14, ±IT14/2

| Изм. | Лист | N°Докум. | Подп. | Дата | 5.905-28.04.1-64.01 | | |
|---|---|---|---|---|---|---|---|
| Разраб. | | Баева | | 09.04 | Корпус | Лит. | Масса: см. табл. | Масштаб |
| Провер. | | Антонова | | 09.04 | | Лист | Листов 1 | |
| Н.контр. | | Орехова | | 09.04 | Лист Б 3 ГОСТ 19903-74* / С235 ГОСТ 27772-88* | СПКБ "Газпроект" | | |
| Утв. | | Корж | | 09.04 | | | | |

Подпись и дата | Инв.N дубл. | Взам.инв.N | Подпись и дата | Инв.N подл.

5.905-28.04.1-64.02

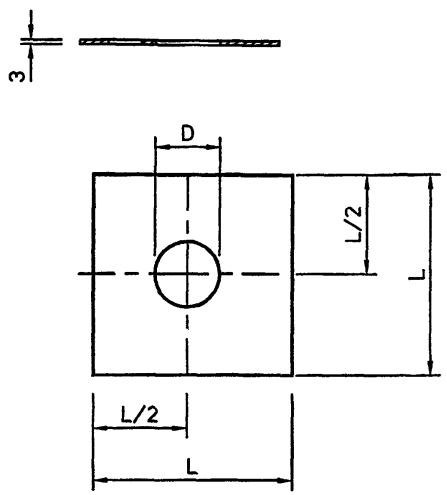




| Обозначение | D, мм | L, мм | Масса кг |
|---|---|---|---|
| 5.905-28.04.1-64.02 | 142 | 650 | 9.99 |
| -01 | 170 | 700 | 11.58 |
| -02 | 276 | 800 | 15.12 |

Неуказанные предельные отклонения размеров: H14, h14, ±IT14/2

| Изм. | Лист | N°Докум. | Подп. | Дата | 5.905-28.04.1-64.02 | | |
|---|---|---|---|---|---|---|---|
| Разраб. | | Баева | | 09.04 | Дно | Лит. | Масса: см. табл. | Масштаб |
| Провер. | | Антонова | | 09.04 | | Лист | Листов 1 | |
| Н.контр. | | Орехова | | 09.04 | Лист Б 3 ГОСТ 19903-74* / С235 ГОСТ 27772-88* | СПКБ "Газпроект" | | |
| Утв. | | Корж | | 09.04 | | | | |

Подпись и дата | Инв.N дубл. | Взам.инв.N | Подпись и дата | Инв.N подл.

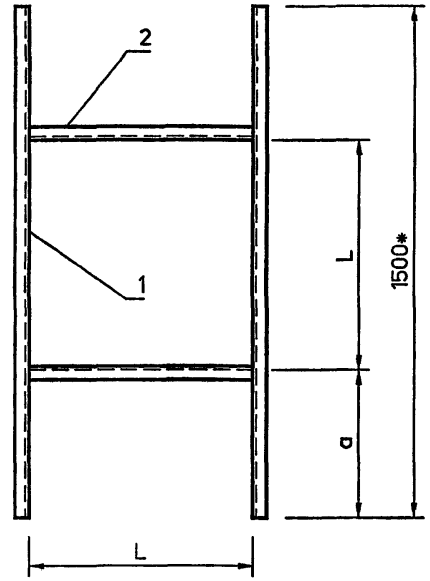

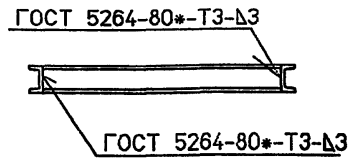
| Обозначение | L, мм | a, мм | Масса кг |
|---|---|---|---|
| 5.905-28.04.1-64.03 | 656 | 422 | 30.4 |
| -01 | 706 | 397 | 31.1 |
| -02 | 806 | 347 | 32.5 |

1. Неуказанные предельные отклонения размеров: H14, h14, $\pm\frac{IT14}{2}$
2. * Размер для справок. Уточнить в зависимости от расстояния между несущими балками перекрытия.

| Изм. | Кол.уч | Лист | № док | Подп. | Дата |
|---|---|---|---|---|---|
| Разраб. | | Мокрецов | | | 09.01 |
| Провер. | | Антонова | | | 09.01 |
| Н.контр. | | Орехова | | | 09.01 |
| Утв. | | Корж | | | 09.01 |

**5.905-28.04.1-64.03 СБ**

Опорная конструкция. Сборочный чертеж

| Стадия | Лист | Листов |
|---|---|---|
| Р | | 1 |

СПКБ "Газпроект"

Инв.N подл. | Подпись и дата | Взам.инв.N

согласовано

| Обозначение | Наименование | Количество на исполнение 5.905-28.04.1-64.03- – | 01 | 02 | Примечание |
|---|---|---|---|---|---|
| | **Документация** | | | | |
| 5.905-28.04.1-64.03 СБ | Сборочный чертеж | | X | X | |
| 5.905-28.04.1-ПЗ | Пояснительная записка | | X | X | |
| | **Сборочные единицы** | | | | |
| | Швеллер 8 ГОСТ 8240-89 С235 ГОСТ 27772-88* | | | | |
| 5.905-28.04.1-64.03-1 | L=1500 | 2 | 2 | 2 | |
| 5.905-28.04.1-64.03 | L=656 | 2 | | | |
| -01 | L=706 | | 2 | | |
| -02 | L=806 | | | 2 | |

Формат А4 | Копировал


| Изм. | Кол.уч | Лист | № док | Подп. | Дата |
|---|---|---|---|---|---|
| Разраб. | | Мокрецов | | | 09.01 |
| Провер. | | Антонова | | | 09.01 |
| Н.контр. | | Орехова | | | 09.01 |
| Утв. | | Корж | | | 09.01 |

5.905-28.04.1-64.03


Опорная конструкция

| Стадия | Лист | Листов |
|---|---|---|
| Р | | 1 |

СПКБ "Газпроект"

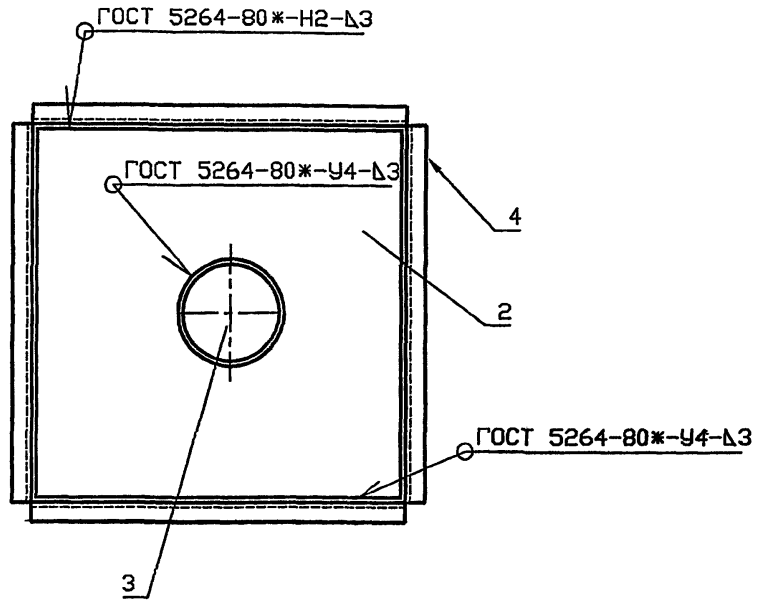


| Обозначение | Условный проход асбестоцементной трубы, Dу, мм | Масса, кг |
|---|---|---|
| 5.905-28.04.1-65 | 150 | 19,45 |
| -01 | 200 | 21,92 |
| -02 | 300 | 31,93 |

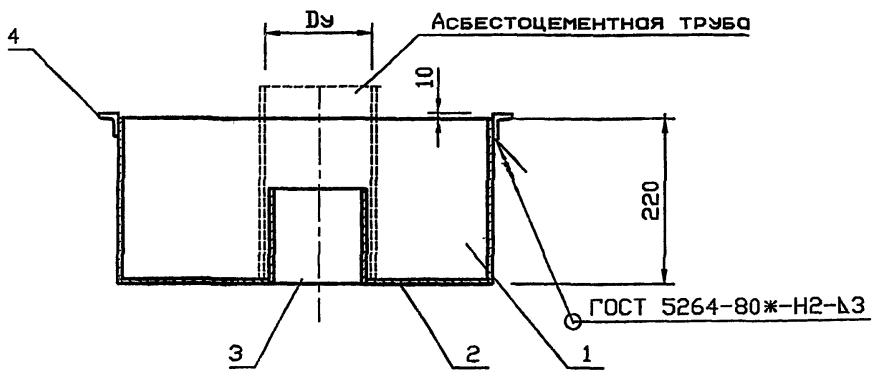


| Изм. | Кол.уч | Лист | № док | Подп. | Дата |
|---|---|---|---|---|---|
| Разраб. | | Мокрецов | | | 09.01 |
| Провер. | | Антонова | | | 09.01 |
| Н.контр. | | Орехова | | | 09.01 |
| Утв. | | Корж | | | 09.01 |

5.905-28.04.1-65 СБ

Гильза для вентиляционной трубы. Сборочный чертеж

| Стадия | Лист | Листов |
|---|---|---|
| Р | | 1 |

СПКБ "Газпроект"

Инв.N подл. | Подпись и дата | Взам.инв.N

| Инв.N подл. | Подпись и дата | Взам.инв.N | Инв.N дубл. | Подпись и дата |
|---|---|---|---|---|
| | | | | |



| Формат | Зона | Поз. | Обозначение | Наименование | Количество на исполнение 5.905-28.04.1-65 | | | | | | | | | | Примечание |
|---|---|---|---|---|---|---|---|---|---|---|---|---|---|---|---|
| | | | | | – | 01 | 02 | | | | | | | | |
| | | | | Документация | | | | | | | | | | | |
| А3 | | | 5.905-28.04.1-65 СБ | Сборочный чертеж | X | X | X | | | | | | | | |
| А3 | | | 5.905-28.04.1-ПЗ | Пояснительная записка | X | X | X | | | | | | | | |
| | | | | Сборочные единицы | | | | | | | | | | | |
| А4 | | 1 | 5.905-28.04.1-65.01 | Корпус | 1 | | | | | | | | | | |
| | | | -01 | Корпус | | 1 | | | | | | | | | |
| | | | -02 | Корпус | | | 1 | | | | | | | | |
| А4 | | 2 | 5.905-28.04.1-61.02 | Дно | 1 | | | | | | | | | | |
| | | | -01 | Дно | | 1 | | | | | | | | | |
| | | | -02 | Дно | | | 1 | | | | | | | | |
| А4 | | 3 | 5.905-28.04.1-49.03 | Труба | 1 | | | | | | | | | | |
| | | | -01 | Труба | | 1 | | | | | | | | | |
| | | | -02 | Труба | | | 1 | | | | | | | | |

| Изм. | Лист | N° докум. | Подпись | Дата | 5.905-28.04.1-65 | | |
|---|---|---|---|---|---|---|---|
| Разраб. | | Антонова | | 09.04 | | Стадия | Лист | Листов |
| Провер. | | Мокрецов | | 09.04 | Гильза для вентиляционной трубы | Р | 1 | 2 |
| Н.контр. | | Орехова | | 09.04 | | СПКБ "Газпроект" | | |
| Утв. | | Корж | | 09.04 | | | | |




| Инв.N подл. | Подпись и дата | Взам.инв.N | Инв.N дубл. | Подпись и дата |
|---|---|---|---|---|
| | | | | |

| Формат | Зона | Поз. | Обозначение | Наименование | Количество на исполнение 5.905-28.04.1-65 | | | | | | | | | | Примечание |
|---|---|---|---|---|---|---|---|---|---|---|---|---|---|---|---|
| | | | | | – | 01 | 02 | | | | | | | | |
| А4 | | 4 | 5.905-28.04.1-65.02 | Опорная конструкция | 1 | | | | | | | | | | |
| | | | -01 | Опорная конструкция | | 1 | | | | | | | | | |
| | | | -02 | Опорная конструкция | | | 1 | | | | | | | | |

| Изм. | Лист | N докум. | Подпись | Дата | 5.905-28.04.1-65 | Лист 2 |
|---|---|---|---|---|---|---|

5.905-28.04

5.905-28.04.1-65.02

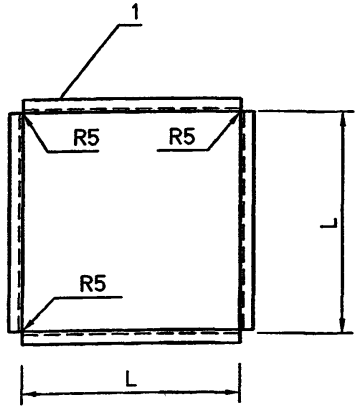


| Обозначение | L, мм | Lразв, мм | Масса кг |
|---|---|---|---|
| 5.905-28.04.1-65.02 | 286 | 1144 | 6.15 |
| -01 | 316 | 1264 | 6.8 |
| -02 | 416 | 1664 | 8.95 |

Неуказанные предельные отклонения размеров: H14, h14, $\pm\frac{IT14}{2}$

| Изм. | Лист | N° Докум. | Подп. | Дата |
|---|---|---|---|---|
| Разраб. | | Баева | | 09.04 |
| Провер. | | Антонова | | 09.04 |
| Н.контр. | | Орехова | | 09.04 |
| Утв. | | Корж | | 09.04 |

5.905-28.04.1-65.02

Опорная конструкция


| Лит. | Масса | Масштаб |
|---|---|---|
| | | |
| Лист | Листов 1 | |

Уголок Б 70х70х5 ГОСТ 8509-93 / С235 ГОСТ 27772-88*

СПКБ "Газпроект"

Подпись и дата | Инв.N дубл. | Взам.инв.N | Подпись и дата | Инв.N подл.

5.905-28.04.1-65.01

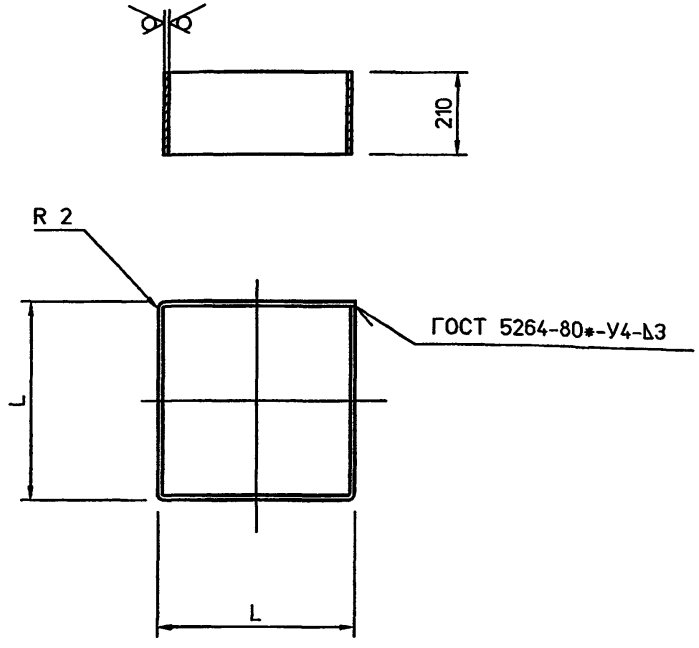


| Обозначение | L, мм | Lразв, мм | Масса кг |
|---|---|---|---|
| 5.905-28.04.1-65.01 | 286 | 1144 | 9.42 |
| -01 | 316 | 1264 | 10.42 |
| -02 | 416 | 1664 | 13.71 |

Неуказанные предельные отклонения размеров: H14, h14, $\pm\frac{IT14}{2}$

| Изм. | Лист | N° Докум. | Подп. | Дата |
|---|---|---|---|---|
| Разраб. | | Баева | | 09.04 |
| Провер. | | Антонова | | 09.04 |
| Н.контр. | | Орехова | | 09.04 |
| Утв. | | Корж | | 09.04 |

5.905-28.04.1-65.01

Корпус


| Лит. | Масса | Масштаб |
|---|---|---|
| | см. табл. | |
| Лист | Листов 1 | |


Лист Б 3 ГОСТ 19903-74* / С235 ГОСТ 27772-88*

СПКБ "Газпроект"


Подпись и дата | Инв.N дубл. | Взам.инв.N | Подпись и дата | Инв.N подл.

## Вариант расположения опорной конструкции

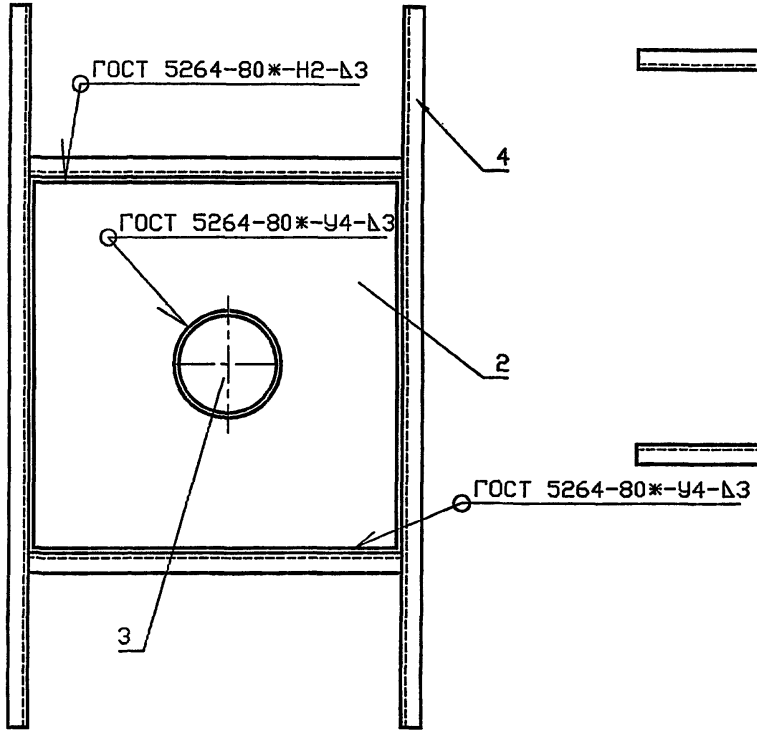

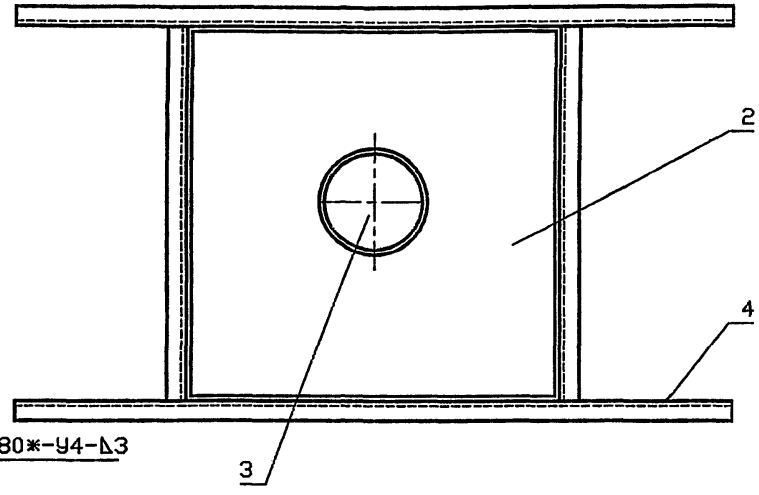
| Обозначение | Условный проход асбестоцементной трубы, Dy, мм | Масса, кг |
|---|---|---|
| 5.905-28.04.1-66 | 150 | 40.72 |
| -01 | 200 | 43.88 |
| -02 | 300 | 55.77 |

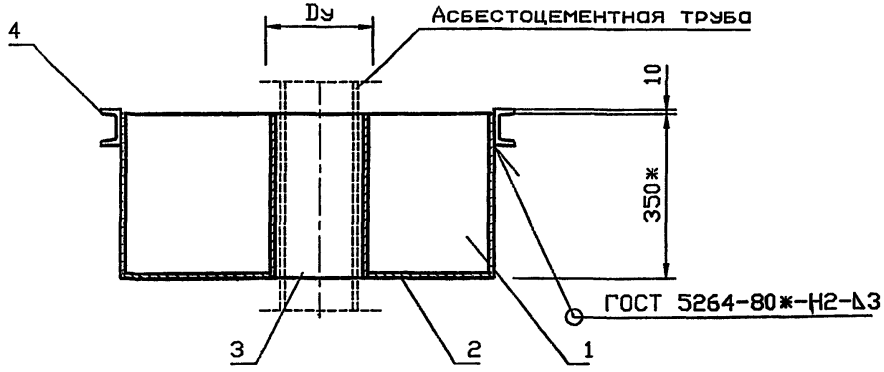


Ориентация опорной конструкции принимается в зависимости от расположения несущих балок перекрытия.

| Изм. | Кол.уч | Лист | № док | Подп. | Дата | 5.905-28.04.1-66 СБ | | | |
|---|---|---|---|---|---|---|---|---|---|
| Разраб. | | Мокрецов | | | 09.01 | Гильза для вентиляционной трубы. Сборочный чертеж | Стадия | Лист | Листов |
| Провер. | | Антонова | | | 09.01 | | Р | | 1 |
| Н.контр. | | Орехова | | | 09.01 | | СПКБ "Газпроект" | | |
| Утв. | | Корж | | | 09.01 | | | | |

Инв.N подл. | Подпись и дата | Взам.инв.N

| Инв.N подл. | Подпись и дата | Взам.инв.N | Инв.N дубл | Подпись и дата |
|---|---|---|---|---|
| | | | | |

| Формат | Зона | Поз. | Обозначение | Наименование | Количество на исполнение 5.905-28.04.1-66 | | | | | | | | | | Примечание |
|---|---|---|---|---|---|---|---|---|---|---|---|---|---|---|---|
| | | | | | – | 01 | 02 | | | | | | | | |
| | | | | Документация | | | | | | | | | | | |
| А3 | | | 5.905-28.04.1-66 СБ | Сборочный чертеж | X | X | X | | | | | | | | |
| А3 | | | 5.905-28.04.1-ПЗ | Пояснительная записка | X | X | X | | | | | | | | |
| | | | | | | | | | | | | | | | |
| | | | | Сборочные единицы | | | | | | | | | | | |
| А4 | | 1 | 5.905-28.04.1-61.01 | Корпус | 1 | | | | | | | | | | |
| | | | -01 | Корпус | | 1 | | | | | | | | | |
| | | | -02 | Корпус | | | 1 | | | | | | | | |
| А4 | | 2 | 5.905-28.04.1-61.02 | Дно | 1 | | | | | | | | | | |
| | | | -01 | Дно | | 1 | | | | | | | | | |
| | | | -02 | Дно | | | 1 | | | | | | | | |
| А4 | | 3 | 5.905-28.04.1-59.02 | Труба | 1 | | | | | | | | | | |
| | | | -01 | Труба | | 1 | | | | | | | | | |
| | | | -02 | Труба | | | 1 | | | | | | | | |

| Изм. | Лист | N докум. | Подпись | Дата | 5.905-28.04.1-66 | | |
|---|---|---|---|---|---|---|---|
| Разраб. | | Антонова | | 09.04 | Гильза для вентиляционной трубы | Стадия | Лист | Листов |
| Провер. | | Мокрецов | | 09.04 | | Р | 1 | 2 |
| Н.контр. | | Орехова | | 09.04 | | СПКБ " Газпроект " | | |
| Утв. | | Корж | | 09.04 | | | | |


Копировал Формат А4

| Инв.N подл. | Подпись и дата | Взам.инв.N | Инв.N дубл | Подпись и дата |
|---|---|---|---|---|
| | | | | |


| Формат | Зона | Поз. | Обозначение | Наименование | Количество на исполнение 5.905-28.04.1-66 | | | | | | | | | | Примечание |
|---|---|---|---|---|---|---|---|---|---|---|---|---|---|---|---|
| | | | | | – | 01 | 02 | | | | | | | | |
| А4 | | 4 | 5.905-28.04.1-61.03. | Опорная конструкция | 1 | | | | | | | | | | |
| | | | -01 | Опорная конструкция | | 1 | | | | | | | | | |
| | | | -02 | Опорная конструкция | | | 1 | | | | | | | | |

| Изм. | Лист | N докум. | Подпись | Дата | 5.905-28.04.1-66 | Лист 2 |
|---|---|---|---|---|---|---|

Копировал Формат А4

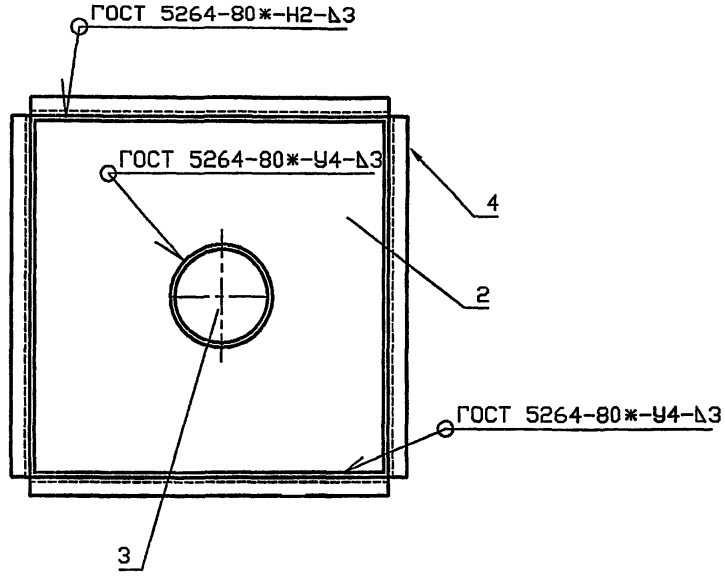


| Обозначение | Условный проход асбестоцементной трубы, Dy, мм | Масса, кг |
|---|---|---|
| 5.905-28.04.1-67 | 150 | 19.45 |
| -01 | 200 | 21.92 |
| -02 | 300 | 31.93 |

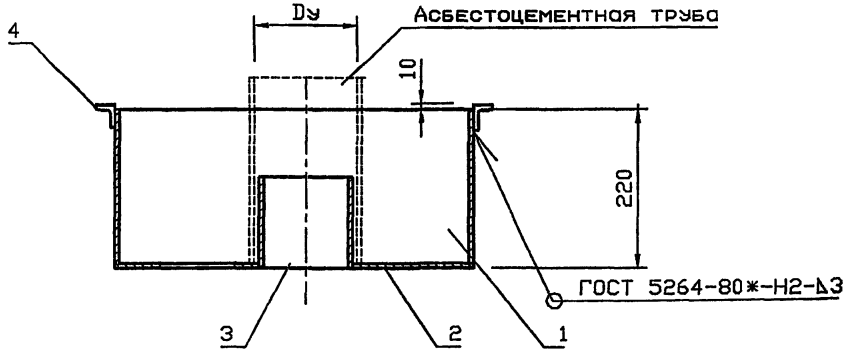


| Изм. | Кол.уч | Лист | № док | Подп. | Дата |
|---|---|---|---|---|---|
| Разраб. | | Мокрецов | | | 09.01 |
| Провер. | | Антонова | | | 09.01 |
| Н.контр. | | Орехова | | | 09.01 |
| Утв. | | Корж | | | 09.01 |

5.905-28.04.1-67 СБ

Гильза для дымовой трубы. Сборочный чертеж

| Стадия | Лист | Листов |
|---|---|---|
| Р | | 1 |

СПКБ "Газпроект"

Инв.N подл. | Подпись и дата | Взам.инв.N

| Инв.N подл. | Подпись и дата | Взам.инв.N | Инв.N дубл. | Подпись и дата |
|---|---|---|---|---|
| | | | | |

| Формат | Зона | Поз. | Обозначение | Наименование | Количество на исполнение 5.905-28.04.1-67 | | | | | | | | | | Примечание |
|---|---|---|---|---|---|---|---|---|---|---|---|---|---|---|---|
| | | | | | – | 01 | 02 | | | | | | | | |
| | | | | Документация | | | | | | | | | | | |
| А3 | | | 5.905-28.04.1-67.06 | Сборочный чертеж | X | X | X | | | | | | | | |
| А3 | | | 5.905-28.04.1-ПЗ | Пояснительная записка | X | X | X | | | | | | | | |
| | | | | | | | | | | | | | | | |
| | | | | Сборочные единицы | | | | | | | | | | | |
| А4 | | 1 | 5.905-28.04.1-65.01 | Корпус | 1 | | | | | | | | | | |
| | | | -01 | Корпус | | 1 | | | | | | | | | |
| | | | -02 | Корпус | | | 1 | | | | | | | | |
| А4 | | 2 | 5.905-28.04.1-61.02 | Дно | 1 | | | | | | | | | | |
| | | | -01 | Дно | | 1 | | | | | | | | | |
| | | | -02 | Дно | | | 1 | | | | | | | | |
| А4 | | 3 | 5.905-28.04.1-49.03 | Труба | 1 | | | | | | | | | | |
| | | | -01 | Труба | | 1 | | | | | | | | | |
| | | | -02 | Труба | | | 1 | | | | | | | | |
| | | | | | | | | | | | | | | | |

| Изм. | Лист | N° докум. | Подпись | Дата |
|---|---|---|---|---|
| Разраб. | | Антонова | | 09.04 |
| Провер. | | Мокрецов | | 09.04 |
| Н.контр. | | Орехова | | 09.04 |
| Утв. | | Корж | | 09.04 |

5.905-28.04.1-67

Гильза для дымовой трубы

| Стадия | Лист | Листов |
|---|---|---|
| Р | 1 | 2 |

СПКБ "Госпроект"

Копировал Формат А4

| Инв.N подл. | Подпись и дата | Взам.инв.N | Инв.N дубл. | Подпись и дата |
|---|---|---|---|---|
| | | | | |


| Формат | Зона | Поз. | Обозначение | Наименование | Количество на исполнение 5.905-28.04.1-67 | | | | | | | | | | Примечание |
|---|---|---|---|---|---|---|---|---|---|---|---|---|---|---|---|
| | | | | | – | 01 | 02 | | | | | | | | |
| А4 | | 4 | 5.905-28.04.1-65.02 | Опорная конструкция | 1 | | | | | | | | | | |
| | | | -01 | Опорная конструкция | | 1 | | | | | | | | | |
| | | | -02 | Опорная конструкция | | | 1 | | | | | | | | |

| Изм. | Лист | N докум. | Подпись | Дата |
|---|---|---|---|---|


5.905-28.04.1-67

Лист 2


Копировал Формат А4

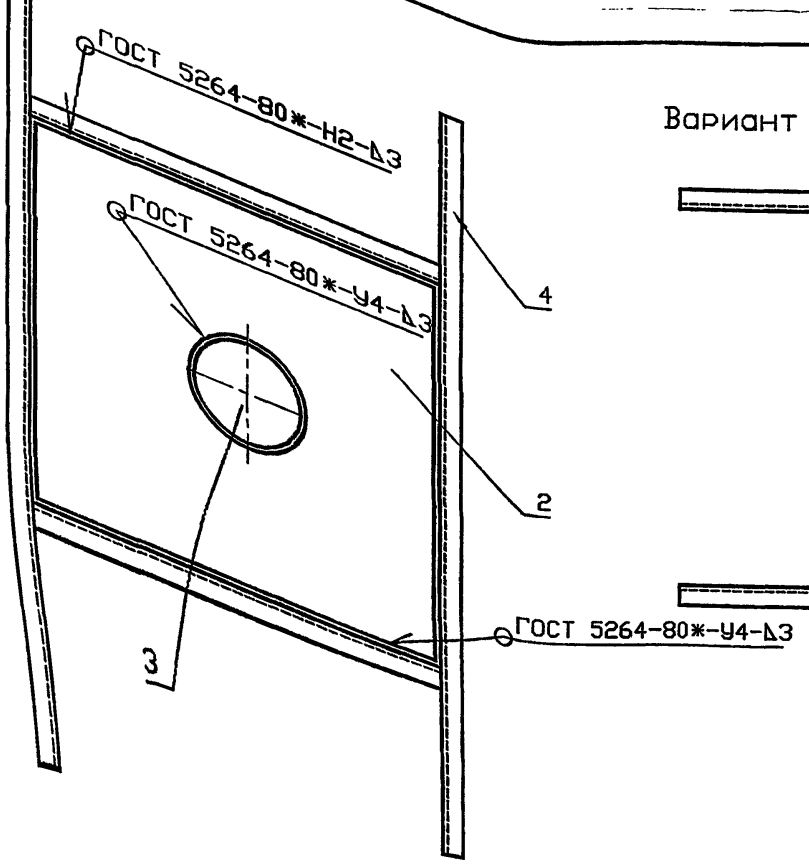


Вариант расположения опорной конструкции

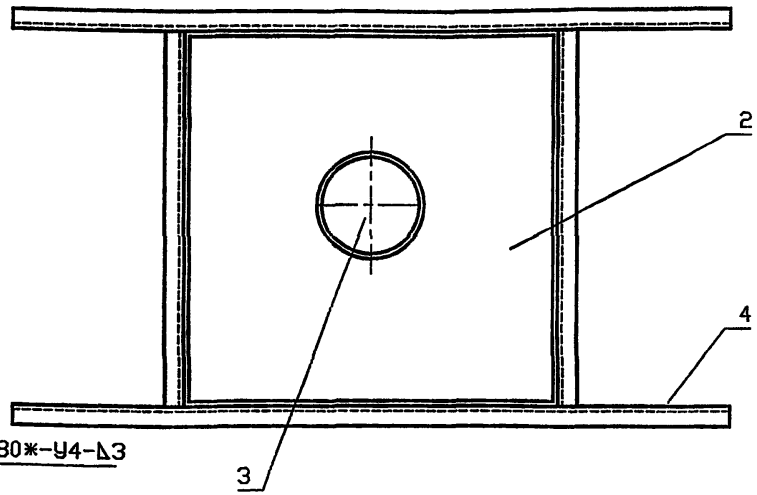


| Обозначение | Условный проход асбестоцементной трубы, Dy, мм | Масса, кг |
|---|---|---|
| 5.905-28.04.1-68 | 150 | 40,72 |
| -01 | 200 | 43,88 |
| -02 | 300 | 55,77 |

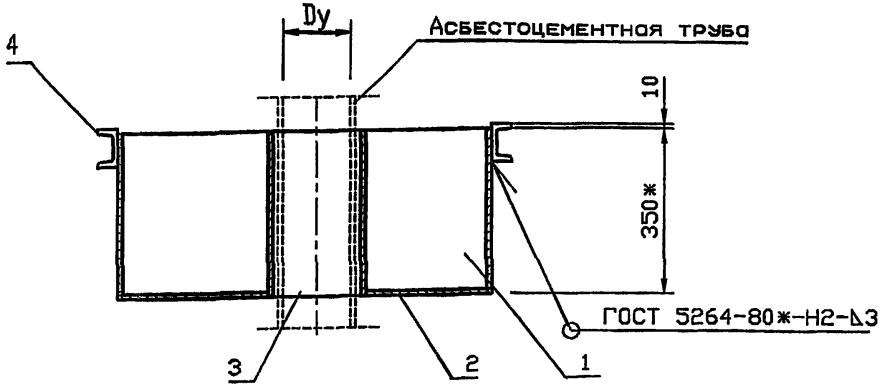


Ориентация опорной конструкции принимается в зависимости от расположения несущих балок перекрытия.

| Изм. | Кол.уч | Лист | № док | Подп. | Дата |
|---|---|---|---|---|---|
| Разраб. | | Мокрецов | | | 09.01 |
| Провер. | | Антонова | | | 09.01 |
| Н.контр. | | Орехова | | | 09.01 |
| Утв. | | Корж | | | 09.01 |

5.905-28.04.1-68 СБ

Гильза для дымовой трубы. Сборочный чертеж

| Стадия | Лист | Листов |
|---|---|---|
| Р | | 1 |

СПКБ "Газпроект"

Инв.N подл. | Подпись и дата | Взам.инв.N

| Формат | Зона | Поз. | Обозначение | Наименование | Количество на исполнение 5.905-28.04.1-68 | | | | | | | | | | Примечание |
|---|---|---|---|---|---|---|---|---|---|---|---|---|---|---|---|
| | | | | | – | 01 | 02 | | | | | | | | |
| | | | | Документация | | | | | | | | | | | |
| А3 | | | 5.905-28.04.1-68 СБ | Сборочный чертеж | X | X | X | | | | | | | | |
| А3 | | | 5.905-28.04.1-ПЗ | Пояснительная записка | X | X | X | | | | | | | | |
| | | | | | | | | | | | | | | | |
| | | | | Сборочные единицы | | | | | | | | | | | |
| А4 | | 1 | 5.905-28.04.1-64.01 | Корпус | 1 | | | | | | | | | | |
| | | | -01 | Корпус | | 1 | | | | | | | | | |
| | | | -02 | Корпус | | | 1 | | | | | | | | |
| А4 | | 2 | 5.905-28.04.1-64.02.01 | Дно | 1 | | | | | | | | | | |
| | | | -01 | Дно | | 1 | | | | | | | | | |
| | | | -02 | Дно | | | 1 | | | | | | | | |
| А4 | | 3 | 5.905-28.04.1-59.02 | Труба | 1 | | | | | | | | | | |
| | | | -01 | Труба | | 1 | | | | | | | | | |
| | | | -02 | Труба | | | 1 | | | | | | | | |
| | | | | | | | | | | | | | | | |

| Изм. | Лист | N° докум. | Подпись | Дата |
|---|---|---|---|---|
| Разраб. | | Антонова | | 09.04 |
| Провер. | | Мокрецов | | 09.04 |
| Н.контр. | | Орехова | | 09.04 |
| Утв. | | Корж | | 09.04 |

5.905-28.04.1-68

Гильза для дымовой трубы

| Стадия | Лист | Листов |
|---|---|---|
| Р | 1 | 2 |

СПКБ "Газпроект"

Копировал Формат А4



| Формат | Зона | Поз. | Обозначение | Наименование | Количество на исполнение 5.905-28.04.1-68 | | | | | | | | | | Примечание |
|---|---|---|---|---|---|---|---|---|---|---|---|---|---|---|---|
| | | | | | – | 01 | 02 | | | | | | | | |
| А4 | | 4 | 5.905-28.04.1-61.03. | Опорная конструкция | 1 | | | | | | | | | | |
| | | | -01 | Опорная конструкция | | 1 | | | | | | | | | |
| | | | -02 | Опорная конструкция | | | 1 | | | | | | | | |

| Изм. | Лист | N докум. | Подпись | Дата |
|---|---|---|---|---|

5.905-28.04.1-68


Лист 2


Копировал Формат А4


5.905-28.04.1-69

5.905-28.04

12.5

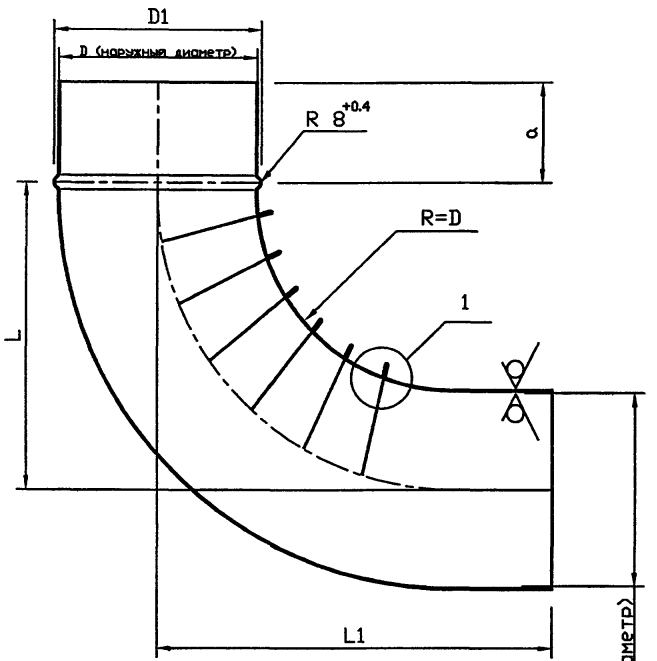

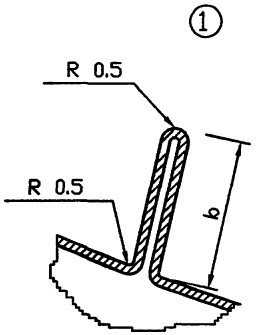
| Обозначение | Условный проход асбестоцементной трубы, Dy, мм | D, мм | D1, мм | L, мм | L1, мм | a, мм | b, мм | Масса, кг |
|---|---|---|---|---|---|---|---|---|
| 5.905-28.04.1-69. | 150 | 132 | 142 | 280 | 270 | 70 | 10 | 2.6 |
| -01 | 200 | 160 | 170 | 340 | 330 | 80 | 10 | 3.35 |
| -02 | 300 | 265 | 275 | 450 | 440 | 140 | 15 | 6.7 |

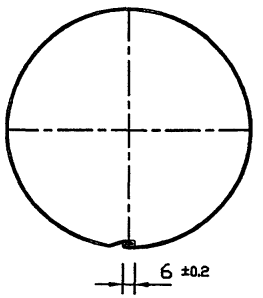Инв.N подл. | Подпись и дата | Взам.инв.N | Инв.N дубл. | Подпись и дата

| Изм. | Лист | N° Докум. | Подп. | Дата |
|---|---|---|---|---|
| Разраб. | | Баева | | 09.04 |
| Провер. | | Антонова | | 09.04 |
| Н.контр. | | Орехова | | 09.04 |
| Утв. | | Корж | | 09.04 |

5.905-28.04.1-69

Колено

Лит. | Масса | Масштаб

Лист | Листов 1

Лист Б 0.6 ГОСТ 19904-90
С235 ГОСТ 27772-88*

СПКБ "Газпроект"


Копировал

Формат А3


5.905-28.04.1-70

5.905-28.04

12.5

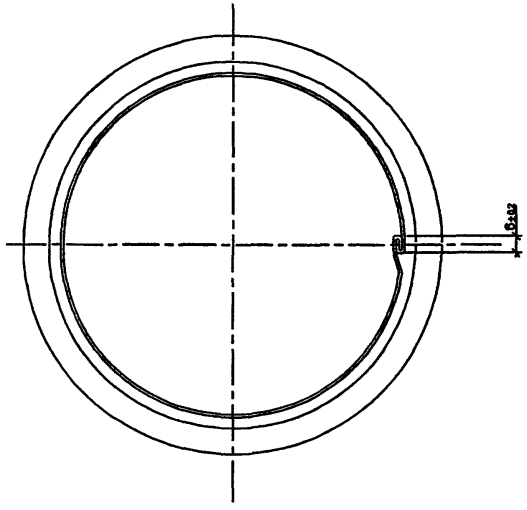

| Обозначение | Условный проход асбестоцементной трубы, Dy, мм | D, мм | D1, мм | D2, мм | a, мм | L при толщине стены, мм | | | | Масса, кг |
|---|---|---|---|---|---|---|---|---|---|---|
| | | | | | | 250 | 380 | 510 | 640 | |
| 5.905-28.04.1-70 | 150 | 132 | 142 | 152 | 70 | 560 | | | | 1.14 |
| -01 | | | | | | | 330 | | | 1.41 |
| -02 | | | | | | | | 440 | | 1.67 |
| -03 | | | | | | | | | 440 | 1.93 |
| -04 | 200 | 160 | 170 | 180 | 80 | 560 | | | | 1.34 |
| -05 | | | | | | | 330 | | | 1.65 |
| -06 | | | | | | | | 440 | | 1.96 |
| -07 | | | | | | | | | 440 | 2.27 |
| -08 | 300 | 265 | 275 | 285 | 140 | 560 | | | | 2.19 |
| -09 | | | | | | | 330 | | | 2.7 |
| -010 | | | | | | | | 440 | | 3.21 |
| -011 | | | | | | | | | 440 | 3.72 |

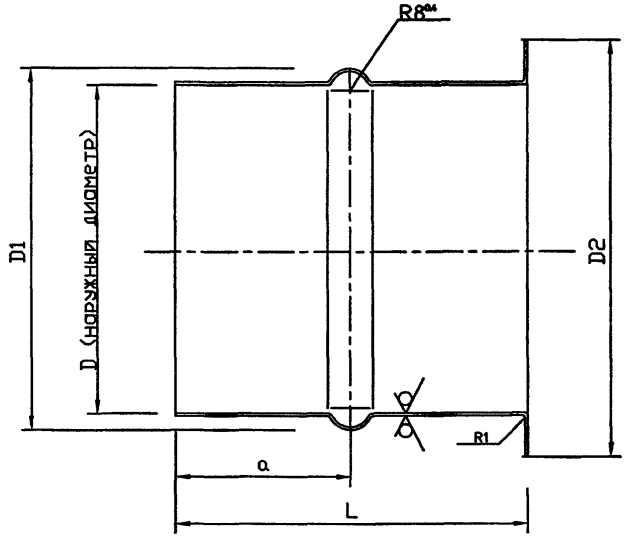


| | | | | | |
|---|---|---|---|---|---|
| | | | | | 5.905-28.04.1-70 |
| Изм. | Лист | N°Докум. | Подп. | Дата | Патрубок |
| Разраб. | | Баева | | 09.04 | |
| Провер. | | Антонова | | 09.04 | |
| Н.контр. | | Орехова | | 09.04 | |
| Утв. | | Корж | | 09.04 | |

| Лит. | Масса | Масштаб |
|---|---|---|
| | | |
| Лист | Листов 1 | |


Лист Б 0.6 ГОСТ 19904-90 С235 ГОСТ 27772-88*


СПКБ "Газпроект"

Копировал

Формат А3

Инв.N подл. | Подпись и дата | Взам.инв.N | Инв.N дубл. | Подпись и дата

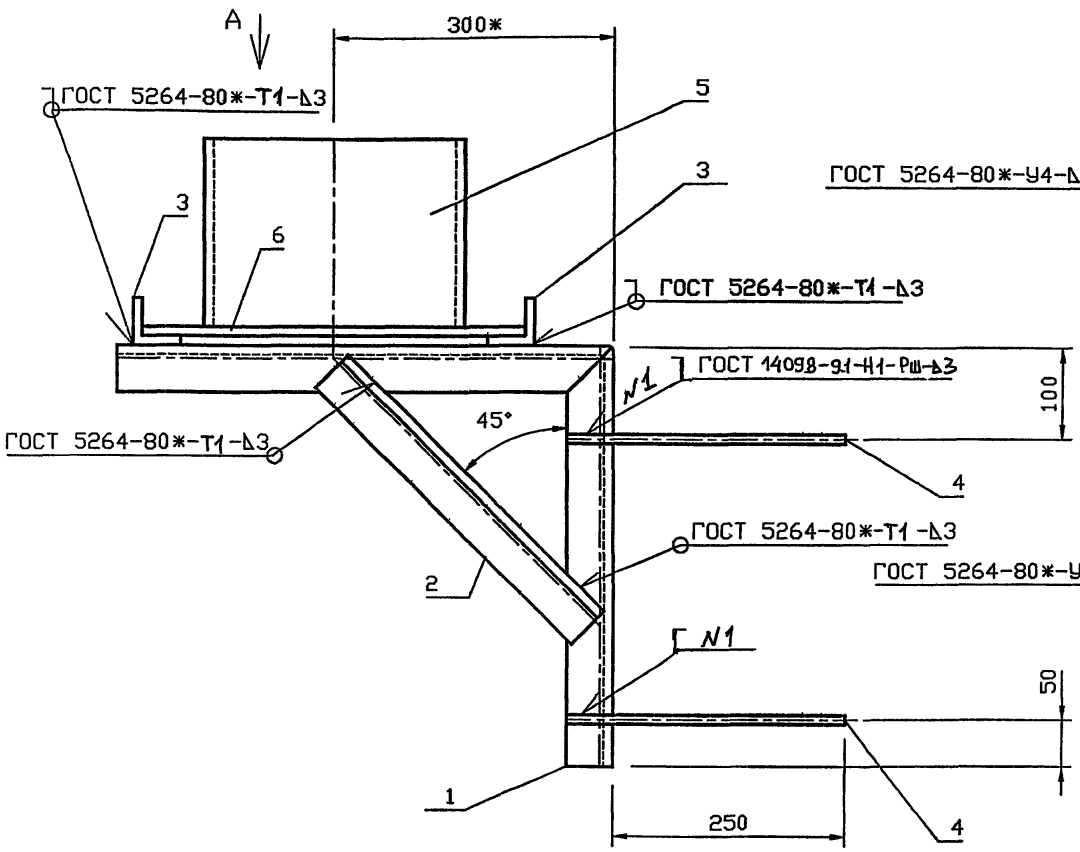

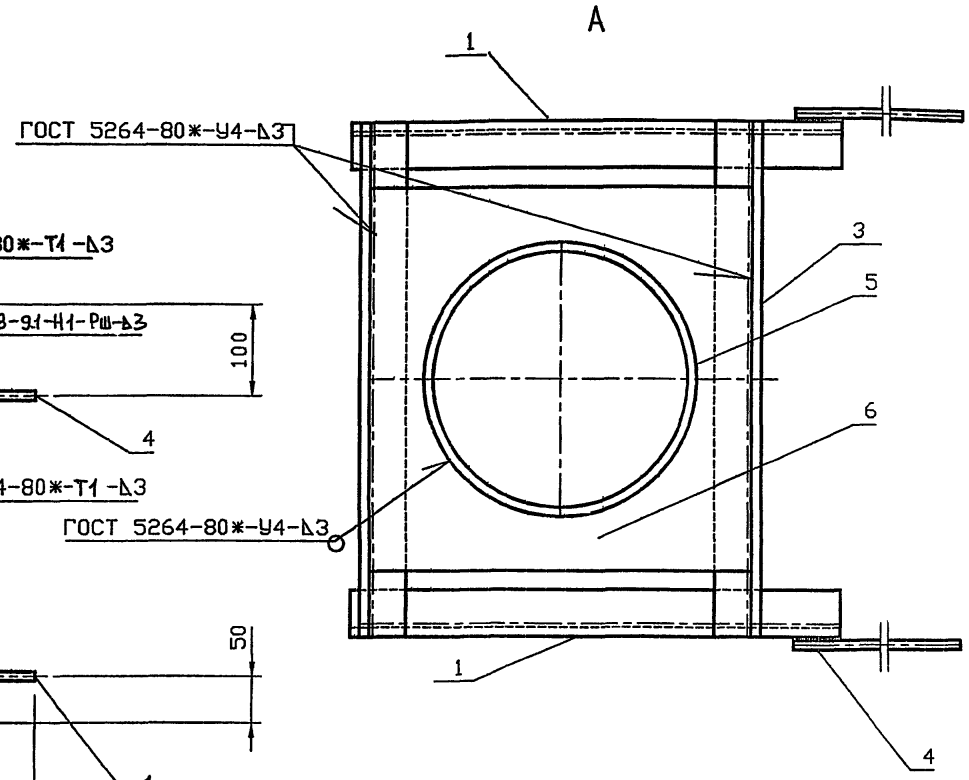
| Обозначение | Условный проход асбестоцементной трубы, Dy, мм | Масса, кг |
|---|---|---|
| 5.905-28.04.1-71 | 150 | 17.64 |
| -01 | 200 | 18.9 |
| -02 | 300 | 26.11 |

* Размер для справок.

| Изм. | Кол.уч | Лист | № док | Подп. | Дата | 5.905-28.04.1-71 СБ | | | |
|---|---|---|---|---|---|---|---|---|---|
| Разраб. | | Мокрецов | | | 09.01 | Кронштейн для вентиляционного или дымового каналов. Сборочный чертеж | Стадия | Лист | Листов |
| Провер. | | Антонова | | | 09.01 | | Р | | 1 |
| Н.контр. | | Орехова | | | 09.01 | | СПКБ "Газпроект" | | |
| Утв. | | Корж | | | 09.01 | | | | |

Инв.N подл. | Подпись и дата | Взам.инв.N

| Инв.N подл. | Подпись и дата | Взам.инв.N | Инв.N дубл. | Подпись и дата |
|---|---|---|---|---|
| | | | | |



| Формат | Зона | Поз. | Обозначение | Наименование | Количество на исполнение 5.905-28.04.1-71 | | | Примечание |
|---|---|---|---|---|---|---|---|---|
| | | | | | – | 01 | 02 | |
| | | | | Документация | | | | |
| А3 | | | 5.905-28.04.1-71 СБ | Сборочный чертеж | X | X | X | |
| А3 | | | 5.905-28.04.1-ПЗ | Пояснительная записка | X | X | X | |
| | | | | | | | | |
| | | | | Сборочные единицы | | | | |
| А4 | | 1 | 5.905-28.04.1-71.01 | Консоль | 2 | | | |
| | | | -01 | Консоль | | 2 | | |
| | | | -02 | Консоль | | | 2 | |
| БЧ | | 2 | | Подкос | | | | |
| | | | | Уголок Б 50х50х5 ГОСТ 8509-93 / С 235 ГОСТ 27772-88* | | | | |
| | | | | L=390 | 2 | 2 | 2 | 1.47 кг |
| БЧ | | 3 | | Уголок Б 50х50х5 ГОСТ 8509-93 / С 235 ГОСТ 27772-88* | | | | |
| | | | | L=450 | 2 | | | 1.7 кг |

| Изм. | Лист | N° докум. | Подпись | Дата | 5.905-28.04.1-71 | | |
|---|---|---|---|---|---|---|---|
| Разраб. | | Антонова | | 09.04 | Кронштейн для вентиляционного или дымового каналов | Стадия | Лист | Листов |
| Провер. | | Мокрецов | | 09.04 | | Р | 1 | 2 |
| Н.контр. | | Орехова | | 09.04 | | СПКБ " Газпроект " | | |
| Утв. | | Корж | | 09.04 | | | | |

Копировал Формат А4

| Инв.N подл. | Подпись и дата | Взам.инв.N | Инв.N дубл. | Подпись и дата |
|---|---|---|---|---|
| | | | | |

| Формат | Зона | Поз. | Обозначение | Наименование | Количество на исполнение 5.905-28.04.1-71 | | | Примечание |
|---|---|---|---|---|---|---|---|---|
| | | | | | – | 01 | 02 | |
| | | | | L=480 | | 2 | | 1.81 кг |
| | | | | L=730 | | | 2 | 2.75 кг |
| | | | | | | | | |
| БЧ | | 4 | | ⌀8AI ГОСТ 5781-82 | | | | |
| | | | | L=300 | 4 | 4 | 4 | 0.12 кг |
| А4 | | 5 | 5.905-28.04.1-49.03 | Труба | 1 | | | |
| | | | -01 | Труба | | 1 | | |
| | | | -02 | Труба | | | 1 | |
| А4 | | 6 | 5.905-28.04.1-61.02 | Дно | 1 | | | |
| | | | -01 | Дно | | 1 | | |
| | | | -02 | Дно | | | 1 | |


| Изм. | Лист | N докум. | Подпись | Дата | 5.905-28.04.1-71 | Лист |
|---|---|---|---|---|---|---|
| | | | | | | 2 |

Копировал Формат А4

5.905-28.04

5.905-28.04.1-71.01

12.5

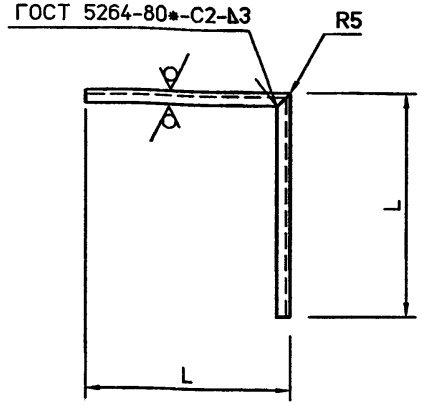



| Обозначение | L, мм | Lразв., мм | Масса кг |
|---|---|---|---|
| 5.905-28.04.1-71.01 | 460 | 920 | 3.47 |
| -01 | 475 | 950 | 3.58 |
| -02 | 525 | 1050 | 3.96 |

Неуказанные предельные отклонения размеров: H14, h14, ±IT14/2

| Изм. | Лист | N°Докум. | Подп. | Дата | 5.905-28.04.1-71.01 | | | |
|---|---|---|---|---|---|---|---|---|
| Разраб. | | Баева | | 09.04 | Консоль | Лит. | Масса | Масштаб |
| Провер. | | Антонова | | 09.04 | | | | |
| Н.контр. | | Орехова | | 09.04 | | Лист | Листов 1 | |
| Утв. | | Корж | | 09.04 | Уголок Б 50х50х5 ГОСТ 8509-93 / С235 ГОСТ 27772-88* | СПКБ "Газпроект" | | |

Подпись и дата | Инв.N дубл. | Взам.инв.N | Подпись и дата | Инв.N подл.

5.905-28.04.1-72

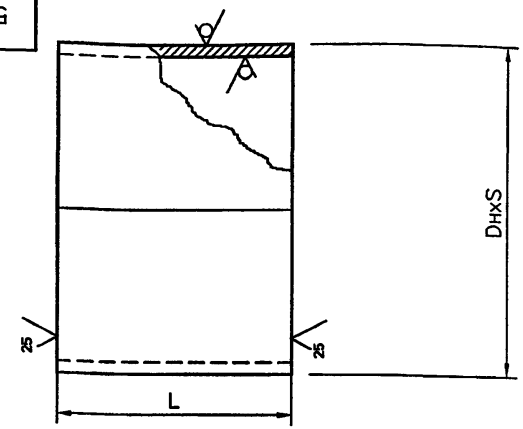



| Обозначение | DнхS, мм | L при толщине стены, мм | | | | Масса кг |
|---|---|---|---|---|---|---|
| | | 250 | 380 | 510 | 640 | |
| 5.905-28.04.1-72 | 273х4 | 250 | | | | 6.62 |
| -01 | | | 380 | | | 10.07 |
| -02 | | | | 510 | | 13.51 |
| -03 | | | | | 640 | 16.96 |
| -04 | 325х4 | 250 | | | | 7.92 |
| -05 | | | 380 | | | 12.04 |
| -06 | | | | 510 | | 16.17 |
| -07 | | | | | 640 | 20.29 |
| -08 | 530х7 | 250 | | | | 22.58 |
| -09 | | | 380 | | | 34.31 |
| -10 | | | | 510 | | 46.05 |
| -11 | | | | | 640 | 57.79 |

Неуказанные предельные отклонения размеров: H14, h14, ±IT14/2


| Изм. | Лист | N°Докум. | Подп. | Дата | 5.905-28.04.1-72 | | | |
|---|---|---|---|---|---|---|---|---|
| Разраб. | | Баева | | 09.04 | Гильза | Лит. | Масса | Масштаб |
| Провер. | | Антонова | | 09.04 | | | см. табл. | |
| Нконтр. | | Орехова | | 09.04 | | Лист | Листов 1 | |
| Утв. | | Корж | | 09.04 | Труба DнхS ГОСТ 10704-91 / Сталь 20 ГОСТ 1050-88 | СПКБ "Газпроект" | | |

Подпись и дата | Инв.N дубл. | Взам.инв.N | Подпись и дата | Инв.N подл.

ГОСТ 5264-80*-У4-Д3

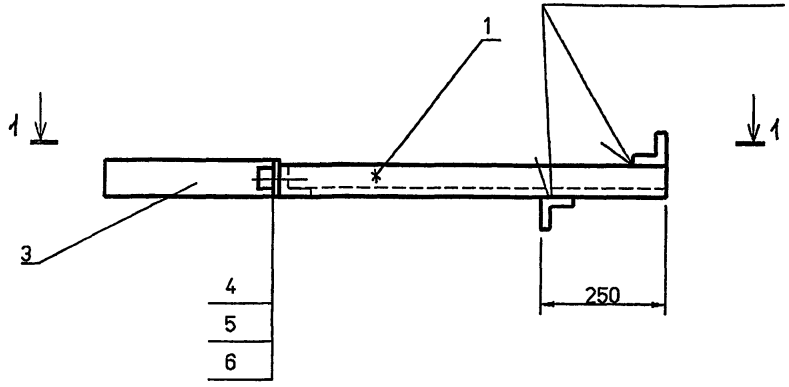


1-1

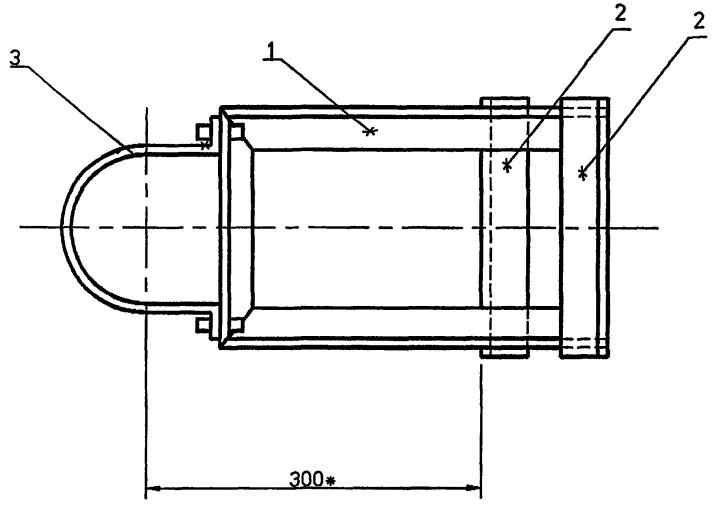


| Обозначение | Условный проход асбестоцементной трубы, Dy, мм | Масса, кг |
|---|---|---|
| 5.905-28.04.1-73 | 150 | 6.63 |
| -01 | 200 | 7.09 |
| -02 | 300 | 7.96 |

* Размер для справок.

| Изм. | Кол.уч | Лист | № док. | Подп. | Дата | 5.905-28.04.1-73 СБ | | | |
|---|---|---|---|---|---|---|---|---|---|
| Разраб. | | Мокрецов | | | 09.01 | Кронштейн. Сборочный чертеж | Стадия | Лист | Листов |
| Провер. | | Антонова | | | 09.01 | | Р | | 1 |
| Н.контр. | | Орехова | | | 09.01 | | СПКБ "Газпроект" | | |
| Утв. | | Корж | | | 09.01 | | | | |

Взам. инв.N | Подпись и дата | Инв.N подл.

| Инв.N подл. | Подпись и дата | Взам.инв.N | Инв.N дубл. | Подпись и дата |
|---|---|---|---|---|
| | | | | |



| Формат | Зона | Поз. | Обозначение | Наименование | Количество на исполнение 5.905-28.04.1-73 — | 01 | 02 | Примечание |
|---|---|---|---|---|---|---|---|---|
| | | | | Документация | | | | |
| А3 | | | 5.905-28.04.1-73 СБ | Сборочный чертеж | X | X | X | |
| А3 | | | 5.905-28.04.1-ПЗ | Пояснительная записка | X | X | X | |
| | | | | Сборочные единицы | | | | |
| А4 | | 1 | 5.905-28.04.1-73.01 | Консоль | 1 | | | |
| | | | -01 | Консоль | | 1 | | |
| | | | -02 | Консоль | | | 1 | |
| БЧ | | 2 | | Уголок Б 50х50х5 ГОСТ 8509-93 С235 ГОСТ 27772-88* | | | | |
| | | | | L=285 | 2 | | | 1.07 кг |
| | | | | L=335 | | 2 | | 1.26 кг |
| | | | | L=431 | | | 2 | 1.62 кг |
| А4 | | 3 | 5.905-28.04.1-57.03 | Полухомут | 1 | | | |
| | | | -01 | Полухомут | | 1 | | |
| | | | -02 | Полухомут | | | 1 | |

| Изм. | Лист | N° Докум. | Подпись | Дата |
|---|---|---|---|---|
| Разраб. | | Баева | | 09.04 |
| Провер. | | Антонова | | 09.04 |
| Н.контр. | | Орехова | | 09.04 |
| Утв. | | Корж | | 09.04 |

5.905-28.04.1-73

Кронштейн

| Стадия | Лист | Листов |
|---|---|---|
| Р | 1 | 2 |

СПКБ "Газпроект"

Копировал Формат А4

| Инв.N подл. | Подпись и дата | Взам.инв.N | Инв.N дубл. | Подпись и дата |
|---|---|---|---|---|
| | | | | |

| Формат | Зона | Поз. | Обозначение | Наименование | Количество на исполнение 5.905-28.04.1-73 — | 01 | 02 | Примечание |
|---|---|---|---|---|---|---|---|---|
| | | | | Стандартные изделия | | | | |
| | | 4 | | Болт М8х20.36 ГОСТ 7798-70* | 2 | 2 | 2 | |
| | | 5 | | Гайка М8.4 ГОСТ 5915-70* | 2 | 2 | 2 | |
| | | 6 | | Шайба 8.02 ГОСТ 11371-78* | 2 | 2 | 2 | |

| Изм. | Лист | N докум. | Подпись | Дата |
|---|---|---|---|---|

5.905-28.04.1-73


Лист 2

Копировал Формат А4

5.905-28.04.1-73.01

12.5 (√)

5.905-28.04

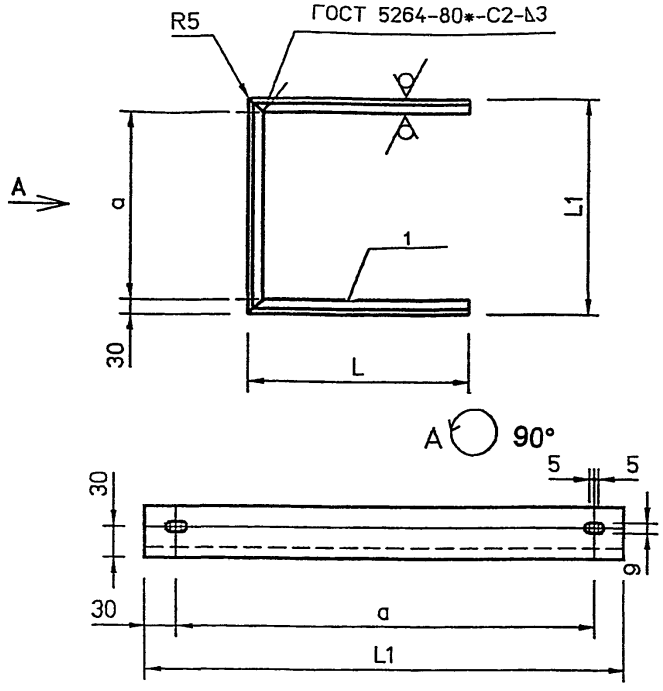


| Обозначение | L, мм | L1, мм | a, мм | Масса кг |
|---|---|---|---|---|
| 5.905-28.04.1-73.01 | 470 | 265 | 205 | 4.18 |
| -01 | 445 | 315 | 255 | 4.18 |
| -02 | 397 | 411 | 351 | 4.18 |

Неуказанные предельные отклонения размеров: H14, h14, $\pm\frac{IT14}{2}$

| Изм. | Лист | N° Докум. | Подп. | Дата |
|---|---|---|---|---|
| Разраб. | | Баева | | 09.04 |
| Провер. | | Антонова | | 09.04 |
| Н.контр. | | Орехова | | 09.04 |
| Утв. | | Корж | | 09.04 |

5.905-28.04.1-73.01


Консоль


| Лит. | Масса | Масштаб |
|---|---|---|
| | | |
| Лист | Листов 1 | |

Уголок Б 50х50х5 ГОСТ 8509-93 / С235 ГОСТ 27772-88*

СПКБ "Газпроект"

Инв.N подл. | Подпись и дата | Взам.инв.N | Инв.N дубл. | Подпись и дата

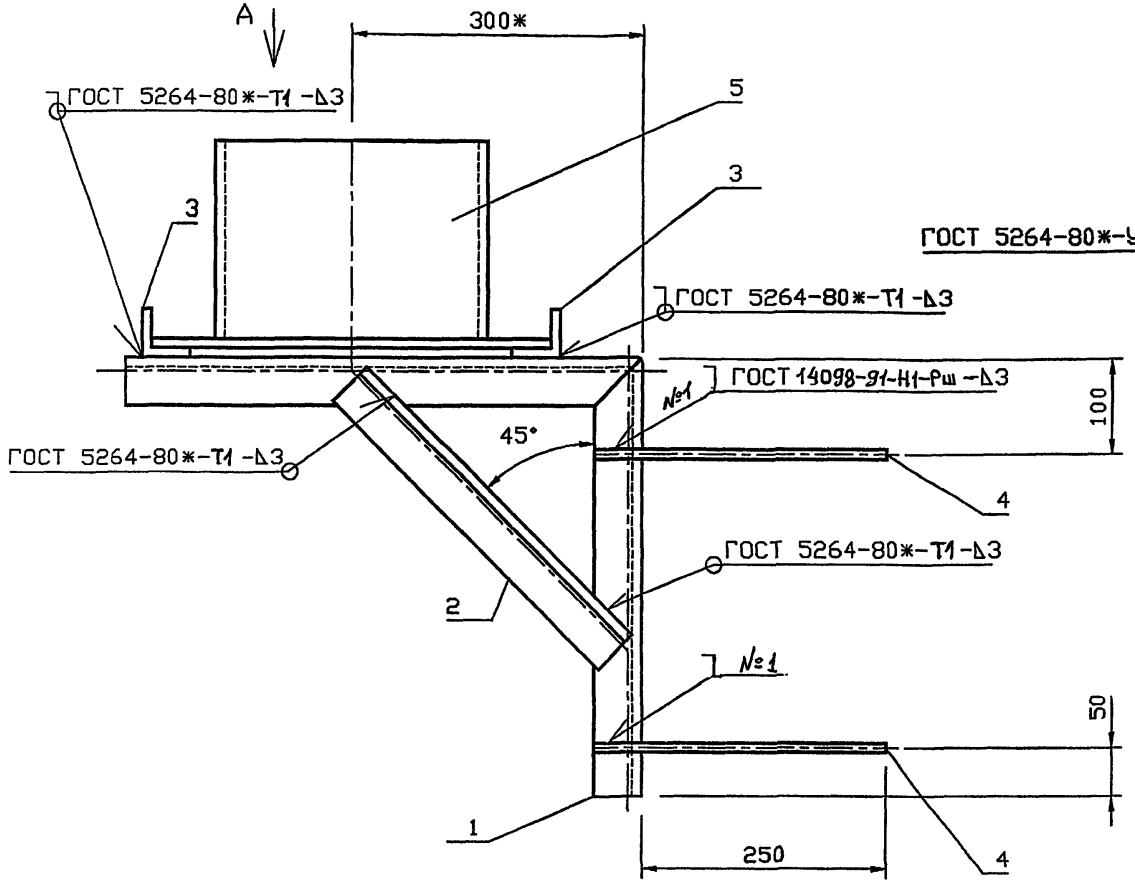

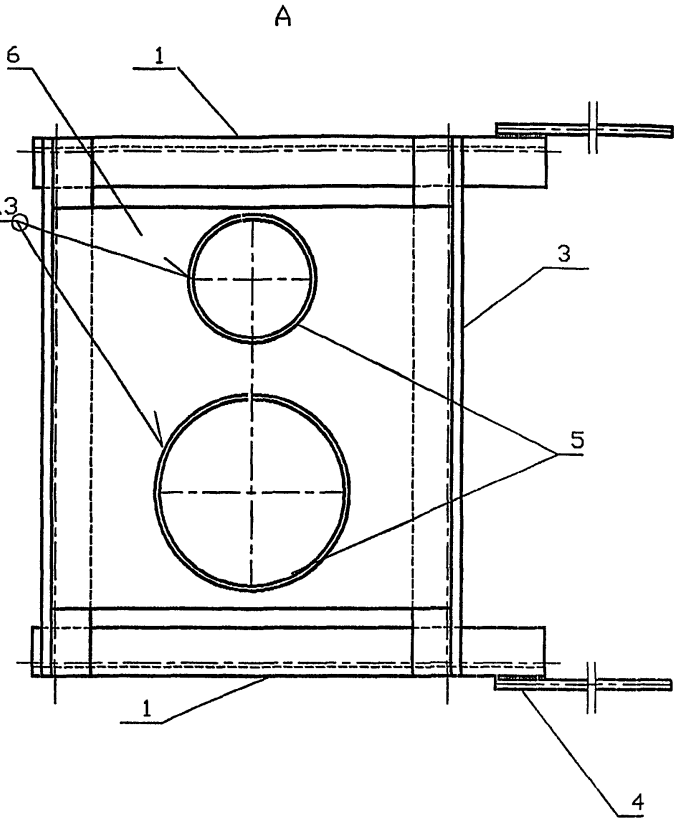
| Обозначение | Условный проход асбестоцементной трубы, Dy, мм | | Масса, кг |
|---|---|---|---|
| | Dy1 | Dy2 | |
| 5.905-28.04.1-74 | 150 | 150 | 22.38 |
| -01 | 150 | 200 | 23.33 |
| -02 | 150 | 300 | 27.72 |
| -03 | 200 | 200 | 23.74 |
| -04 | 200 | 300 | 28.13 |
| -05 | 300 | 300 | 27.84 |

Взам.инв.N | Подпись и дата | Инв.N подл.

| Изм. | Кол.уч | Лист | № док | Подп. | Дата |
|---|---|---|---|---|---|
| Разраб. | | Мокрецов | | | 09.01 |
| Провер. | | Антонова | | | 09.01 |
| Н.контр. | | Орехова | | | 09.01 |
| Утв. | | Корж | | | 09.01 |

5.905-28.04.1-74 СБ

Кронштейн для вентиляционного и дымового каналов. Сборочный чертеж

| Стадия | Лист | Листов |
|---|---|---|
| Р | | 1 |

СПКБ "Газпроект"

Копировал 400604 Формат А3

| Формат | Зона | Поз. | Обозначение | Наименование | Количество на исполнение 5.905-28.04.1-74 | | | | | | | | | | Примечание |
|---|---|---|---|---|---|---|---|---|---|---|---|---|---|---|---|
| | | | | | – | 01 | 02 | 03 | 04 | 05 | | | | | |
| | | | | Документация | | | | | | | | | | | |
| А3 | | | 5.905-28.04.1-74 СБ | Сборочный чертеж | X | X | X | X | X | X | | | | | |
| А3 | | | 5.905-28.04.1-ПЗ | Пояснительная записка | X | X | X | X | X | X | | | | | |
| | | | | | | | | | | | | | | | |
| | | | | Сборочные единицы | | | | | | | | | | | |
| А4 | | 1 | 5.905-28.04.1-74.01 | Консоль | 2 | | | | | | | | | | |
| | | | -01 | Консоль | | 2 | | | | | | | | | |
| | | | -02 | Консоль | | | 2 | | | | | | | | |
| | | | -03 | Консоль | | | | 2 | | | | | | | |
| | | | -04 | Консоль | | | | | 2 | | | | | | |
| | | | -05 | Консоль | | | | | | 2 | | | | | |
| БЧ | | 2 | | Подкос | | | | | | | | | | | |
| | | | | Уголок Б 50х50х5 ГОСТ 8509-93 С 235 ГОСТ 27772-88* | | | | | | | | | | | |
| | | | | L=390 | 2 | 2 | 2 | 2 | 2 | 2 | | | | | 1.47 кг |

| Изм. | Лист | N° докум. | Подпись | Дата |
|---|---|---|---|---|
| Разраб. | | Баева | | 09.04 |
| Провер. | | Антонова | | 09.04 |
| Н.контр. | | Орехова | | 09.04 |
| Утв. | | Корж | | 09.04 |

5.905-28.04.1-74

Кронштейн для вентиляционного и дымового каналов

| Стадия | Лист | Листов |
|---|---|---|
| Р | 1 | 2 |

СПКБ "Газпроект"

Копировал Формат А4



| Формат | Зона | Поз. | Обозначение | Наименование | Количество на исполнение 5.905-28.04.1-74 | | | | | | | | | | Примечание |
|---|---|---|---|---|---|---|---|---|---|---|---|---|---|---|---|
| | | | | | – | 01 | 02 | 03 | 04 | 05 | | | | | |
| БЧ | | 3 | | Уголок Б 50х50х5 ГОСТ 8509-93 С 235 ГОСТ 27772-88* | | | | | | | | | | | |
| | | | | L=670 | 2 | | | | | | | | | | 2.53 кг |
| | | | | L=720 | | 2 | | | | | | | | | 2.71 кг |
| | | | | L=820 | | | 2 | | | | | | | | 3.09 кг |
| | | | | L=720 | | | | 2 | | | | | | | 2.71 кг |
| | | | | L=820 | | | | | 2 | | | | | | 3.09 кг |
| | | | | L=920 | | | | | | 2 | | | | | 3.47 кг |
| БЧ | | 4 | | ⌀8AI ГОСТ 5781-82 L=300 | 4 | 4 | 4 | 4 | 4 | 4 | | | | | 0.12 кг |
| А4 | | 5 | 5.905-28.04.1-49.03 | Труба | 2 | 1 | 1 | | | | | | | | |
| | | | -01 | Труба | | 1 | | 2 | 1 | | | | | | |
| | | | -02 | Труба | | | 1 | | 1 | 2 | | | | | |
| А4 | | 6 | 5.905-28.04.1-60.02 | Дно | 1 | | | | | | | | | | |
| | | | -01 | Дно | | 1 | | | | | | | | | |
| | | | -02 | Дно | | | 1 | | | | | | | | |
| | | | -03 | Дно | | | | 1 | | | | | | | |
| | | | -04 | Дно | | | | | 1 | | | | | | |
| | | | -05 | Дно | | | | | | 1 | | | | | |

| Изм. | Лист | N докум. | Подпись | Дата |
|---|---|---|---|---|

5.905-28.04.1-74


Лист 2

Копировал Формат А4

5.905-28.04.1-74.01

5.905-28.04

12.5 (√)

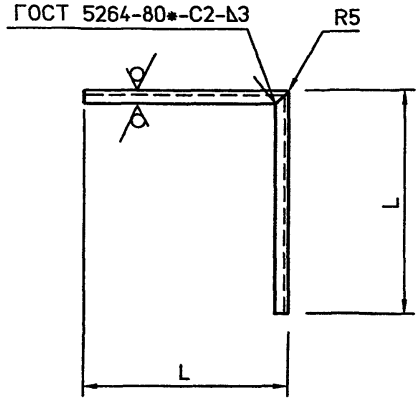


| Обозначение | L, мм | Lразв., мм | Масса кг |
|---|---|---|---|
| 5.905-28.04.1-74.01 | 460 | 920 | 3.46 |
| -01 | 470 | 940 | 3.54 |
| -02 | 520 | 1040 | 3.92 |
| -03 | 470 | 940 | 3.54 |
| -04 | 520 | 1040 | 3.92 |
| -05 | 520 | 1040 | 3.92 |

Неуказанные предельные отклонения размеров: H14, h14, $\pm\frac{IT14}{2}$

| | | | | |
|---|---|---|---|---|
| Изм. | Лист | N° Докум. | Подп. | Дата |
| Разраб. | | Баева | | 09.04 |
| Провер. | | Антонова | | 09.04 |
| Н.контр. | | Орехова | | 09.04 |
| Утв. | | Корж | | 09.04 |

5.905-28.04.1-74.01


Консоль

| Лит. | Масса | Масштаб |
|---|---|---|
| | | |
| Лист | Листов 1 | |


Уголок Б 50х50х5 ГОСТ 8509-93 / С235 ГОСТ 27772-88*

СПКБ "Газпроект"

Подпись и дата | Инв.N дубл. | Взам.инв.N | Подпись и дата | Инв.N подл.

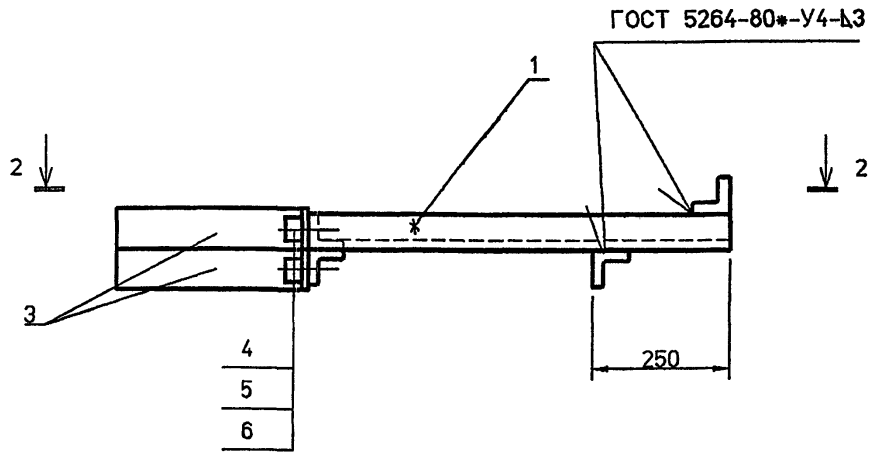


2-2

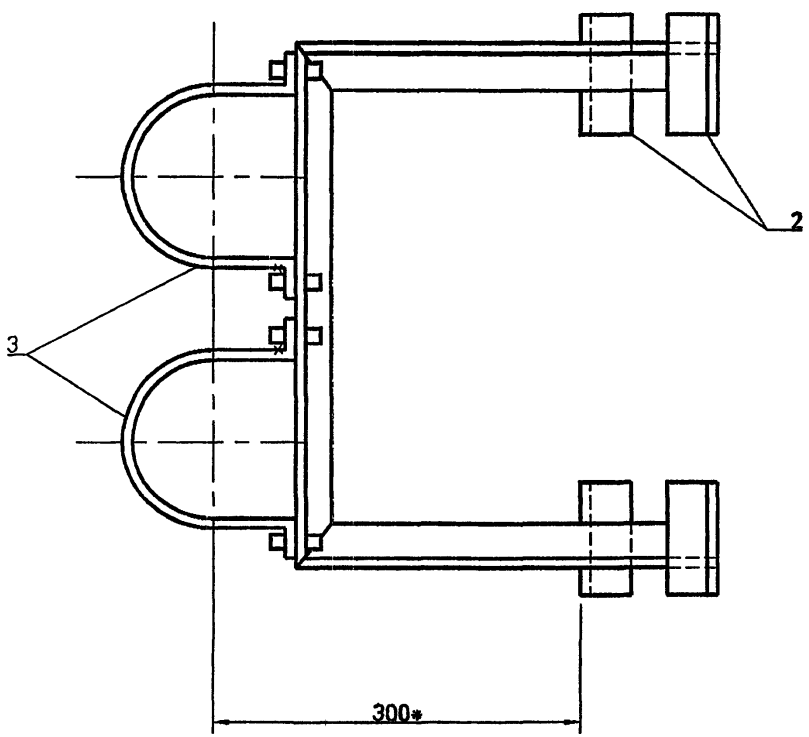


| Обозначение | Условный проход асбестоцементной трубы, Dy, мм | | Масса, кг |
|---|---|---|---|
| | Dy1 | Dy2 | |
| 5.905-28.04.1-75 | 150 | 150 | 9.92 |
| -01 | 150 | 200 | 9.96 |
| -02 | 150 | 300 | 10.13 |
| -03 | 200 | 200 | 10.47 |
| -04 | 200 | 300 | 10.91 |
| -05 | 300 | 300 | 11.44 |

* Размер для справок.

| Изм. | Кол.уч | Лист | № док | Подп. | Дата | 5.905-28.04.1-75 СБ | | |
|---|---|---|---|---|---|---|---|---|
| Разраб. | | Мокрецов | | | 09.04 | Кронштейн для вентиляционного и дымового каналов. Сборочный чертеж | Стадия | Лист | Листов |
| Провер. | | Антонова | | | 09.04 | | Р | | 1 |
| Н.контр. | | Орехова | | | 09.04 | | СПКБ "Газпроект" | | |
| Утв. | | Корж | | | 09.04 | | | | |

Взам. инв.N | Подпись и дата | Инв.N подл.

| Инв.N подл. | Подпись и дата | Взам.инв.N | Инв.N дубл. | Подпись и дата |
|---|---|---|---|---|
| | | | | |

| Формат | Зона | Поз. | Обозначение | Наименование | Количество на исполнение 5.905-28.04.1-75 | | | | | | | | | | Примечание |
|---|---|---|---|---|---|---|---|---|---|---|---|---|---|---|---|
| | | | | | – | 01 | 02 | 03 | 04 | 05 | | | | | |
| | | | | Документация | | | | | | | | | | | |
| А3 | | | 5.905-28.04.1-75 СБ | Сборочный чертеж | X | X | X | X | X | X | | | | | |
| А3 | | | 5.905-28.04.1-ПЗ | Пояснительная записка | X | X | X | X | X | X | | | | | |
| | | | | Сборочные единицы | | | | | | | | | | | |
| А4 | | 1 | 5.905-28.04.1-75.01 СБ | Консоль | 1 | | | | | | | | | | |
| | | | -01 | Консоль | | 1 | | | | | | | | | |
| | | | -02 | Консоль | | | 1 | | | | | | | | |
| | | | -03 | Консоль | | | | 1 | | | | | | | |
| | | | -04 | Консоль | | | | | 1 | | | | | | |
| | | | -05 | Консоль | | | | | | 1 | | | | | |
| БЧ | | 2 | | Уголок Б 50х50х5 ГОСТ 8509-93 / С 235 ГОСТ 27772-88* | | | | | | | | | | | |
| | | | | L=200 | 4 | 4 | 4 | 4 | 4 | 4 | | | | | 0.75 кг |

| Изм. | Лист | N° Докум. | Подпись | Дата |
|---|---|---|---|---|
| Разраб. | | Баева | | 09.04 |
| Провер. | | Антонова | | 09.04 |
| Н.контр. | | Орехова | | 09.04 |
| Утв. | | Корж | | 09.04 |

5.905-28.04.1-75

Кронштейн для вентиляционного и дымового каналов

| Стадия | Лист | Листов |
|---|---|---|
| Р | 1 | 2 |

СПКБ "Газпроект"

Копировал Формат А4

| Инв.N подл. | Подпись и дата | Взам.инв.N | Инв.N дубл. | Подпись и дата |
|---|---|---|---|---|
| | | | | |

| Формат | Зона | Поз. | Обозначение | Наименование | Количество на исполнение 5.905-28.04.1-75 | | | | | | | | | | Примечание |
|---|---|---|---|---|---|---|---|---|---|---|---|---|---|---|---|
| | | | | | – | 01 | 02 | 03 | 04 | 05 | | | | | |
| А4 | | 3 | 5.905-28.04.1-57.03 | Полухомут | 2 | 1 | 1 | | | | | | | | |
| | | | -01 | Полухомут | | 1 | | 2 | 1 | | | | | | |
| | | | -02 | Полухомут | | | 1 | | 1 | 2 | | | | | |
| | | | | Стандартные изделия | | | | | | | | | | | |
| | | 4 | | Болт М8х20.36 ГОСТ 7798-70* | 4 | 4 | 4 | 4 | 4 | 4 | | | | | |
| | | 5 | | Гайка М8.4 ГОСТ 5915-70* | 4 | 4 | 4 | 4 | 4 | 4 | | | | | |
| | | 6 | | Шайба 8.02 ГОСТ 11371-78* | 4 | 4 | 4 | 4 | 4 | 4 | | | | | |

| Изм. | Лист | N докум. | Подпись | Дата |
|---|---|---|---|---|

5.905-28.04.1-75

Лист 2

Копировал Формат А4

| Инв.N подл. | Подпись и дата | Взам.инв.N | Инв.N дубл. | Подпись и дата |
|---|---|---|---|---|
| | | | | |

| Изм. | Лист | N° Докум. | Подп. | Дата |
|---|---|---|---|---|
| Разраб. | | Баева | | 09.04 |
| Провер. | | Антонова | | 09.04 |
| Н.контр. | | Орехова | | 09.04 |
| Утв. | | Корж | | 09.04 |

5.905-28.04.1-75.01 СБ

Консоль. Сборочный чертеж


| Лит. | Масса | Масштаб |
|---|---|---|
| | см. табл. | |

| Лист | Листов 1 |
|---|---|

СПКБ "Газпроект"

Неуказанные предельные отклонения размеров: H14, h14, $\pm\frac{IT14}{2}$

| Обозначение | L, мм | L1, мм | a1, мм | a2, мм | B, мм | Масса кг |
|---|---|---|---|---|---|---|
| 5.905-28.04.1-75.01 | 470 | 467 | 205 | 205 | 202 | 6.3 |
| -01 | 445 | 506 | 255 | 205 | 216 | 6.26 |
| -02 | 397 | 607 | 351 | 205 | 269 | 6.28 |
| -03 | 397 | 545 | 255 | 255 | 230 | 6.69 |
| -04 | 397 | 646 | 351 | 255 | 283 | 6.98 |
| -05 | 397 | 747 | 351 | 351 | 336 | 7.36 |

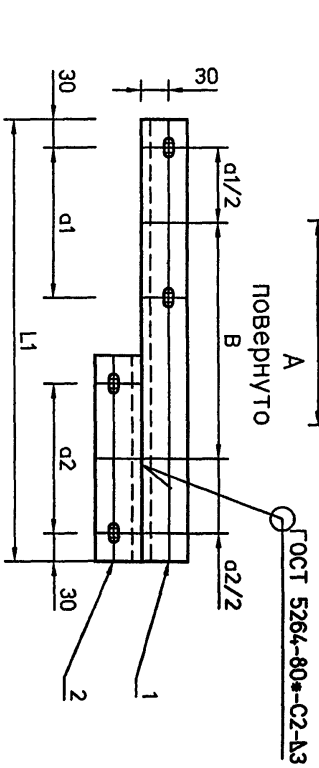


5.905-28.04.1-75.01 СБ

| Инв.N подл. | Подпись и дата | Взам.инв.N | Инв.N дубл. | Подпись и дата |
|---|---|---|---|---|
| | | | | |

| Формат | Зона | Поз. | Обозначение | Наименование | Количество на исполнение 5.905-28.04.1-75.01 | | | | | | | | | | Примечание |
|---|---|---|---|---|---|---|---|---|---|---|---|---|---|---|---|
| | | | | | – | 01 | 02 | 03 | 04 | 05 | | | | | |
| | | | | Документация | | | | | | | | | | | |
| A4 | | | 5.905-28.04.1-75.01 СБ | Сборочный чертеж | X | X | X | X | X | X | | | | | |
| A3 | | | 5.905-28.04.1-ПЗ | Пояснительная записка | X | X | X | X | X | X | | | | | |
| | | | | Сборочные единицы | | | | | | | | | | | |
| A4 | | 1 | 5.905-28.04.1-75.01.01 | Опора | 1 | | | | | | | | | | |
| | | | -01 | Опора | | 1 | | | | | | | | | |
| | | | -02 | Опора | | | 1 | | | | | | | | |
| | | | -03 | Опора | | | | 1 | | | | | | | |
| | | | -04 | Опора | | | | | 1 | | | | | | |
| | | | -05 | Опора | | | | | | 1 | | | | | |
| A4 | | 2 | 5.905-28.04.1-75.01.02 | Опора | 1 | | | | | | | | | | |
| | | | -01 | Опора | | 1 | | 1 | | | | | | | |
| | | | -02 | Опора | | | 1 | | 1 | 1 | | | | | |

| Изм. | Лист | N° Докум. | Подпись | Дата |
|---|---|---|---|---|
| Разраб. | | Баева | | 09.04 |
| Провер. | | Антонова | | 09.04 |
| Н.контр. | | Орехова | | 09.04 |
| Утв. | | Корж | | 09.04 |

5.905-28.04.1-75.01

Консоль


| Стадия | Лист | Листов |
|---|---|---|
| Р | | 1 |

СПКБ "Газпроект"

5.905-28.04

5.905-28.04.1-75.01.01

12.5

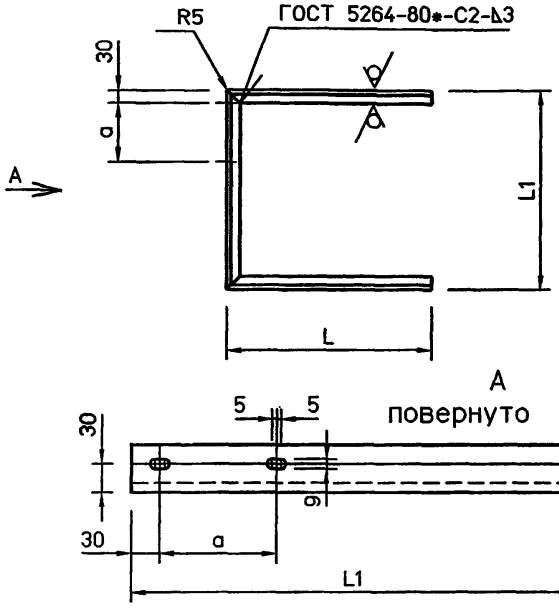


| Обозначение | L, мм | L1, мм | a, мм | Масса кг |
|---|---|---|---|---|
| 5.905-28.04.1-75.01.01 | 470 | 467 | 205 | 5.3 |
| -01 | 445 | 506 | 255 | 5.26 |
| -02 | 397 | 607 | 351 | 5.28 |
| -03 | 470 | 545 | 255 | 5.6 |
| -04 | 445 | 646 | 351 | 5.79 |
| -05 | 397 | 747 | 351 | 5.81 |

Неуказанные предельные отклонения размеров: H14, h14, ±IT14/2

Подпись и дата | Инв.N дубл. | Взам.инв.N | Подпись и дата | Инв.N подл.

| Изм. | Лист | N°Докум. | Подп. | Дата |
|---|---|---|---|---|
| Разраб. | | Баева | | 09.04 |
| Провер. | | Антонова | | 09.04 |
| Н.контр. | | Орехова | | 09.04 |
| Утв. | | Корж | | 09.04 |

5.905-28.04.1-75.01.01.

Опора


| Лит. | Масса | Масштаб |
|---|---|---|
| | | |
| Лист | Листов 1 | |

Уголок Б 50х50х5 ГОСТ 8509-93 / С235 ГОСТ 27772-88*

СПКБ "Газпроект"

5.905-28.04.1-75.01.02

12.5

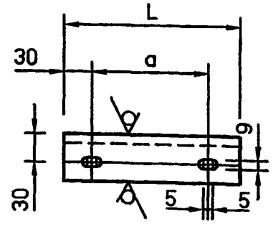


| Обозначение | L, мм | a, мм | Масса кг |
|---|---|---|---|
| 5.905-28.04.1-75.01.02 | 265 | 205 | 1.0 |
| -01 | 315 | 255 | 1.19 |
| -02 | 411 | 351 | 1.55 |

Неуказанные предельные отклонения размеров: H14, h14, ±IT14/2

Подпись и дата | Инв.N дубл. | Взам.инв.N | Подпись и дата | Инв.N подл.

| Изм. | Лист | N°Докум. | Подп. | Дата |
|---|---|---|---|---|
| Разраб. | | Баева | | 09.04 |
| Провер. | | Антонова | | 09.04 |
| Н.контр. | | Орехова | | 09.04 |
| Утв. | | Корж | | 09.04 |


5.905-28.04.1-75.01.02


Опора

| Лит. | Масса | Масштаб |
|---|---|---|
| | | |
| Лист | Листов 1 | |

Уголок Б 50х50х5 ГОСТ 8509-93 / С235 ГОСТ 27772-88*

СПКБ "Газпроект"

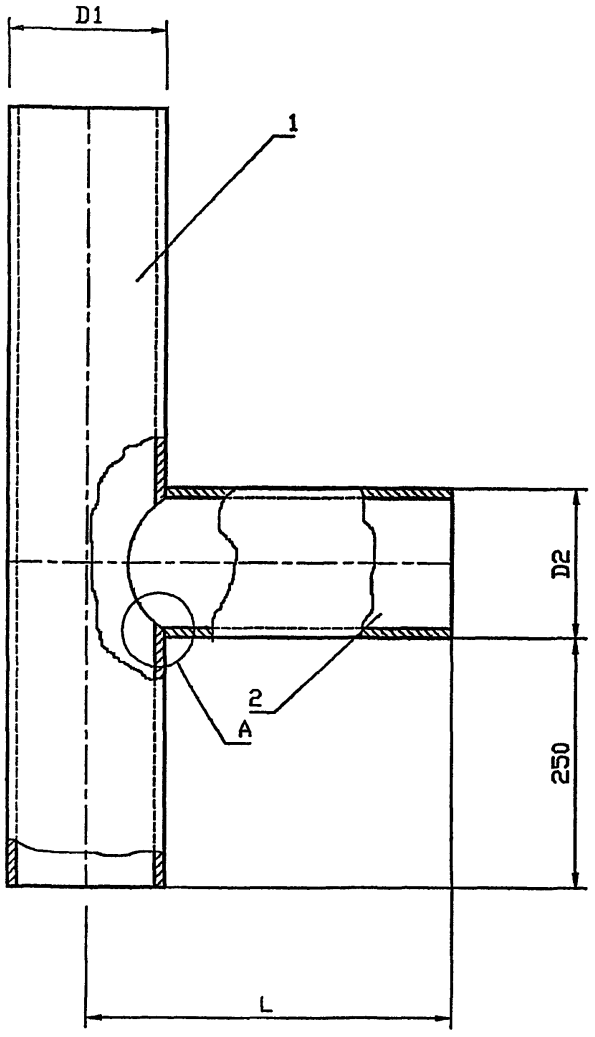

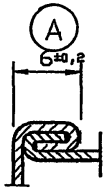
| Обозначение | Условный проход асбестоцементной трубы, Dy, мм | D1, мм | D2, мм | L при толщине стены, мм | | | | Масса, кг |
|---|---|---|---|---|---|---|---|---|
| | | | | 250 | 380 | 510 | 640 | |
| 5.905-28.04.1-76 | 150 | 132 | 108 | 600 | | | | 7.34 |
| -01 | | | | | 730 | | | 8.03 |
| -02 | | | | | | 860 | | 8.72 |
| -03 | | | | | | | 990 | 9.41 |
| -04 | | | 122 | 600 | | | | 7.94 |
| -05 | | | | | 730 | | | 8.72 |
| -06 | | | | | | 860 | | 9.5 |
| -07 | | | | | | | 990 | 10.28 |
| -08 | 200 | 160 | 142 | 600 | | | | 9.57 |
| -09 | | | | | 730 | | | 10.52 |
| -10 | | | | | | 860 | | 11.43 |
| -11 | | | | | | | 990 | 12.34 |
| -12 | | | 152 | 600 | | | | 10.05 |
| -13 | | | | | 730 | | | 11.03 |
| -14 | | | | | | 860 | | 12.0 |
| -15 | | | | | | | 990 | 13.6 |
| -16 | 300 | 265 | 265 | 600 | | | | 12.62 |
| -17 | | | | | 730 | | | 21.31 |
| -18 | | | | | | 860 | | 23.27 |
| -19 | | | | | | | 990 | 24.71 |

Взам. инв.N | Подпись и дата | Инв.N подл.

| Изм. | Кол.уч | Лист | № док | Подп. | Дата |
|---|---|---|---|---|---|
| Разраб. | | Мокрецов | | | 09.01 |
| Провер. | | Антонова | | | 09.01 |
| Н.контр. | | Орехова | | | 09.01 |
| Утв. | | Корж | | | 09.01 |

5.905-28.04.1-76 СБ

Тройник наружный. Сборочный чертеж

| Стадия | Лист | Листов |
|---|---|---|
| Р | | 1 |

СПКБ "Газпроект"

| Формат | Зона | Поз. | Обозначение | Наименование | Количество на исполнение 5.905-28.04.1-76 | | | | | | | | | | Примечание |
|---|---|---|---|---|---|---|---|---|---|---|---|---|---|---|---|
| | | | | | – | 01 | 02 | 03 | 04 | 05 | 06 | 07 | 08 | 09 | |
| | | | | Документация | | | | | | | | | | | |
| А3 | | | 5.905-28.04.1-76 СБ | Сборочный чертеж | | | | | | | | | | | |
| А3 | | | 5.905-28.04.1-ПЗ | Пояснительная записка | | | | | | | | | | | |
| А4 | | 1 | 5.905-28.04.1-50.01 | Труба | 1 | 1 | 1 | 1 | | | | | | | |
| | | | -01 | Труба | | | | | 1 | 1 | 1 | 1 | | | |
| | | | -02 | Труба | | | | | | | | | 1 | 1 | |
| А3 | | 2 | 5.905-28.04.1-76.01 | Труба | 1 | | | | | | | | | | |
| | | | -01 | Труба | | 1 | | | | | | | | | |
| | | | -02 | Труба | | | 1 | | | | | | | | |
| | | | -03 | Труба | | | | 1 | | | | | | | |
| | | | -04 | Труба | | | | | 1 | | | | | | |
| | | | -05 | Труба | | | | | | 1 | | | | | |
| | | | -06 | Труба | | | | | | | 1 | | | | |
| | | | -07 | Труба | | | | | | | | 1 | | | |
| | | | -08 | Труба | | | | | | | | | 1 | | |
| | | | -09 | Труба | | | | | | | | | | 1 | |

| Изм. | Лист | N° Докум. | Подпись | Дата |
|---|---|---|---|---|
| Разраб. | Баева | | | 09.04 |
| Провер. | Антонова | | | 09.04 |
| Н.контр. | Орехова | | | 09.04 |
| Утв. | Корж | | | 09.04 |

5.905-28.04.1-76

Тройник наружный

| Стадия | Лист | Листов |
|---|---|---|
| Р | 1 | 2 |

СПКБ "Газпроект"

Копировал Формат А4



| Формат | Зона | Поз. | Обозначение | Наименование | Количество на исполнение 5.905-28.04.1-76 | | | | | | | | | | Примечание |
|---|---|---|---|---|---|---|---|---|---|---|---|---|---|---|---|
| | | | | | 10 | 11 | 12 | 13 | 14 | 15 | 16 | 17 | 18 | 19 | |
| А4 | | 1 | 5.905-28.04.1-50.01.02 | Труба | 1 | 1 | | | | | | | | | |
| | | | -03 | Труба | | | 1 | 1 | 1 | 1 | | | | | |
| | | | -04 | Труба | | | | | | | 1 | 1 | 1 | 1 | |
| А3 | | 2 | 5.905-28.04.1-76.01.10 | Труба | 1 | | | | | | | | | | |
| | | | -11 | Труба | | 1 | | | | | | | | | |
| | | | -12 | Труба | | | 1 | | | | | | | | |
| | | | -13 | Труба | | | | 1 | | | | | | | |
| | | | -14 | Труба | | | | | 1 | | | | | | |
| | | | -15 | Труба | | | | | | 1 | | | | | |
| | | | -16 | Труба | | | | | | | 1 | | | | |
| | | | -17 | Труба | | | | | | | | 1 | | | |
| | | | -18 | Труба | | | | | | | | | 1 | | |
| | | | -19 | Труба | | | | | | | | | | 1 | |

| Изм. | Лист | N докум. | Подпись | Дата |
|---|---|---|---|---|


5.905-28.04.1-76


Лист 2

Копировал Формат А4

5.905-28.04.1-76.01

5.905-28.04

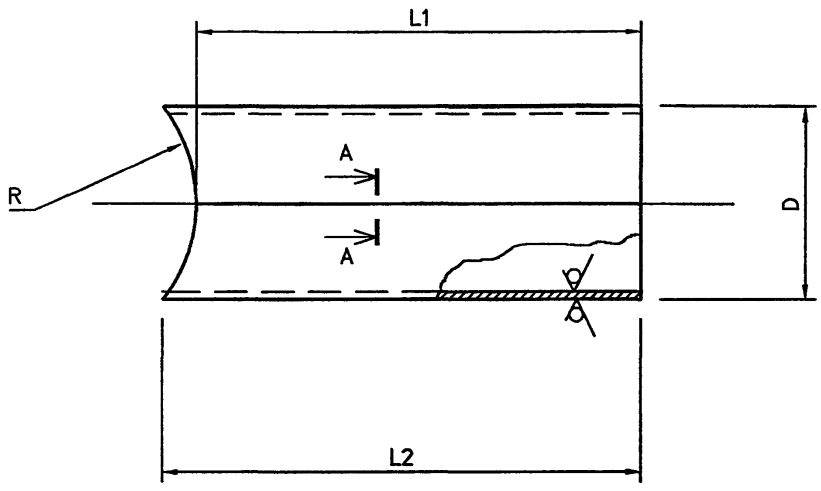

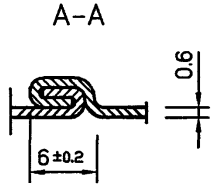
| Обозначение | R, мм | D, мм | L1 при толщине стены, мм | | | | L2 при толщине стены, мм | | | | Lразв мм | Масса кг |
|---|---|---|---|---|---|---|---|---|---|---|---|---|
| | | | 250 | 380 | 510 | 640 | 250 | 380 | 510 | 640 | | |
| 5.905-28.04.1-76.01 | 66 | $108^{+0.9}$ | 534 | | | | 562 | | | | 339 | 2.99 |
| -01 | | | | 664 | | | | 692 | | | | 3.68 |
| -02 | | | | | 794 | | | | 822 | | | 4.37 |
| -03 | | | | | | 924 | | | | 952 | | 5.06 |
| -04 | | $122^{+0.9}$ | 534 | | | | 575 | | | | 383 | 3.46 |
| -05 | | | | 664 | | | | 705 | | | | 4.24 |
| -06 | | | | | 794 | | | | 835 | | | 5.02 |
| -07 | | | | | | 924 | | | | 965 | | 5.8 |
| -08 | 80 | $142^{+0.9}$ | 520 | | | | 563 | | | | 446 | 3.9 |
| -09 | | | | 650 | | | | 693 | | | | 4.85 |
| -10 | | | | | 780 | | | | 823 | | | 5.76 |
| -11 | | | | | | 910 | | | | 953 | | 6.67 |
| -12 | | $152^{+1.0}$ | 520 | | | | 575 | | | | 477 | 4.31 |
| -13 | | | | 650 | | | | 705 | | | | 5.28 |
| -14 | | | | | 780 | | | | 835 | | | 6.25 |
| -15 | | | | | | 910 | | | | 1045 | | 7.82 |
| -16 | 132.5 | $265^{+1.0}$ | 467.5 | | | | 600 | | | | 832 | 7.84 |
| -17 | | | | 597.5 | | | | 730 | | | | 9.53 |
| -18 | | | | | 727.5 | | | | 860 | | | 11.49 |
| -19 | | | | | | 857.5 | | | | 990 | | 12.93 |

Неуказанные предельные отклонения размеров: H14, h14, $\pm\frac{IT14}{2}$

| Изм. | Лист | N° Докум. | Подп. | Дата |
|---|---|---|---|---|
| Разраб. | | Баева | | 09.04 |
| Провер. | | Антонова | | 09.04 |
| Н.контр. | | Орехова | | 09.04 |
| Утв. | | Корж | | 09.04 |

5.905-28.04.1-76.01

Труба


| Лит. | Масса | Масштаб |
|---|---|---|
| | см. табл. | |

Лист | Листов 1


Лист Б 0.6 ГОСТ 19903-74*
С235 ГОСТ 27772-88*

СПКБ "Газпроект"

Инв.N подл. | Подпись и дата | Взам.инв.N | Инв.N дубл. | Подпись и дата

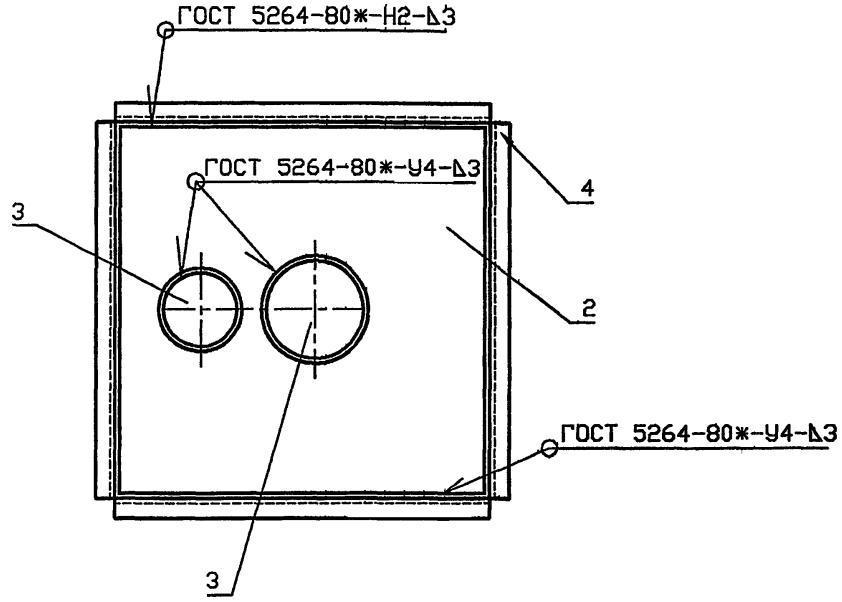


| Обозначение | Условный проход асбестоцементной трубы, Dy, мм | | Масса, кг |
|---|---|---|---|
| | Dy1 | Dy2 | |
| 5.905-28.04.1-77 | 150 | 150 | 24.45 |
| -01 | 150 | 200 | 26.58 |
| -02 | 150 | 300 | 36.2 |
| -03 | 200 | 200 | 26.99 |
| -04 | 200 | 300 | 36.61 |
| -05 | 300 | 300 | 42.94 |

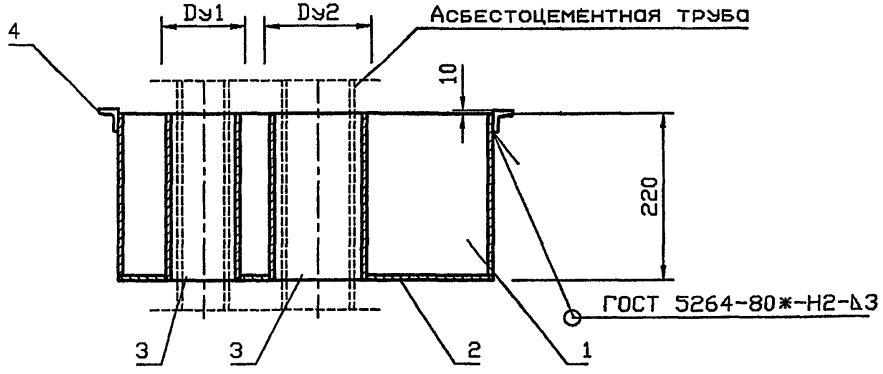


| Изм. | Кол.уч | Лист | № док | Подп. | Дата |
|---|---|---|---|---|---|
| Разраб. | | Мокрецов | | | 09.01 |
| Провер. | | Антонова | | | 09.01 |
| Н.контр. | | Орехова | | | 09.01 |
| Утв. | | Корж | | | 09.01 |

5.905-28.04.1-77 СБ

Гильза.
Сборочный чертеж

| Стадия | Лист | Листов |
|---|---|---|
| Р | | 1 |

СПКБ "Газпроект"

Инв.N подл. | Подпись и дата | Взам.инв.N

| Формат | Зона | Поз. | Обозначение | Наименование | Количество на исполнение 5.905-28.04.1-77 | | | | | | | | | | Примечание |
|---|---|---|---|---|---|---|---|---|---|---|---|---|---|---|---|
| | | | | | – | 01 | 02 | 03 | 04 | 05 | | | | | |
| | | | | Документация | | | | | | | | | | | |
| А3 | | | 5.905-28.04.1-77 СБ | Сборочный чертеж | X | X | X | X | X | X | X | | | | |
| А3 | | | 5.905-28.04.1-ПЗ | Пояснительная записка | X | X | X | X | X | X | X | | | | |
| | | | | Сборочные единицы | | | | | | | | | | | |
| А4 | | 1 | 5.905-28.04.1-60.01 | Корпус | 1 | | | | | | | | | | |
| | | | -01 | Корпус | | 1 | | | | | | | | | |
| | | | -02 | Корпус | | | 1 | | | | | | | | |
| | | | -03 | Корпус | | | | 1 | | | | | | | |
| | | | -04 | Корпус | | | | | 1 | | | | | | |
| | | | -05 | Корпус | | | | | | 1 | | | | | |
| А4 | | 2 | 5.905-28.04.1-60.02 | Дно | 1 | | | | | | | | | | |
| | | | -01 | Дно | | 1 | | | | | | | | | |
| | | | -02 | Дно | | | 1 | | | | | | | | |

| Изм. | Лист | N° докум. | Подпись | Дата |
|---|---|---|---|---|
| Разраб. | | Баева | | 09.04 |
| Провер. | | Антонова | | 09.04 |
| Н.контр. | | Орехова | | 09.04 |
| Утв. | | Корж | | 09.04 |

5.905-28.04.1-77

Гильза

| Стадия | Лист | Листов |
|---|---|---|
| Р | 1 | 2 |

СПКБ "Газпроект"


Копировал Формат А4

Инв.N подл. | Подпись и дата | Взам.инв.N | Инв.N дубл. | Подпись и дата

| Формат | Зона | Поз. | Обозначение | Наименование | Количество на исполнение 5.905-28.04.1-77 | | | | | | | | | | Примечание |
|---|---|---|---|---|---|---|---|---|---|---|---|---|---|---|---|
| | | | | | – | 01 | 02 | 03 | 04 | 05 | | | | | |
| | | | -03 | Дно | | | | 1 | | | | | | | |
| | | | -04 | Дно | | | | | 1 | | | | | | |
| | | | -05 | Дно | | | | | | 1 | | | | | |
| А4 | | 3 | 5.905-28.04.1-77.01 | Труба | 2 | 1 | 1 | | | | | | | | |
| | | | -01 | Труба | | 1 | | 2 | 1 | | | | | | |
| | | | -02 | Труба | | | 1 | | 1 | 2 | | | | | |
| А4 | | 4 | 5.905-28.04.1-60.03 СБ | Опорная конструкция | 1 | | | | | | | | | | |
| | | | -01 | Опорная конструкция | | 1 | | | | | | | | | |
| | | | -02 | Опорная конструкция | | | 1 | | | | | | | | |
| | | | -03 | Опорная конструкция | | | | 1 | | | | | | | |
| | | | -04 | Опорная конструкция | | | | | 1 | | | | | | |
| | | | -05 | Опорная конструкция | | | | | | 1 | | | | | |

5.905-28.04.1-77.01

5.905-28.04

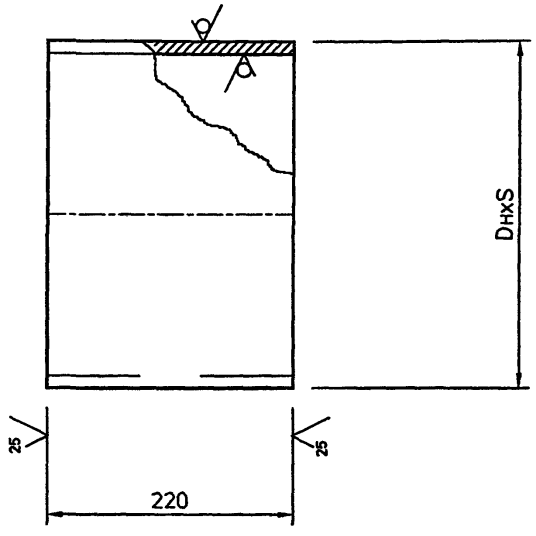


| Обозначение | DнхS, мм | Масса кг |
|---|---|---|
| 5.905-28.04.1-77.01 | 168х3 | 4.27 |
| -01 | 219х3 | 5.59 |
| -02 | 325х4 | 11.08 |

Неуказанные предельные отклонения размеров: H14, h14, $\pm\frac{IT14}{2}$

| Изм. | Лист | N° Докум. | Подп. | Дата |
|---|---|---|---|---|
| Разраб. | | Баева | | 09.04 |
| Провер. | | Антонова | | 09.04 |
| Н.контр. | | Орехова | | 09.04 |
| Утв. | | Корж | | 09.04 |

5.905-28.04.1-77.01

Труба


| Лит. | Масса | Масштаб |
|---|---|---|
| | см. табл. | |

Лист | Листов 1


Труба DнхS ГОСТ 10704-91 / Ст3сп ГОСТ 10705-80*

СПКБ "Газпроект"

Подпись и дата | Инв.N дубл. | Взам.инв.N | Подпись и дата | Инв.N подл.

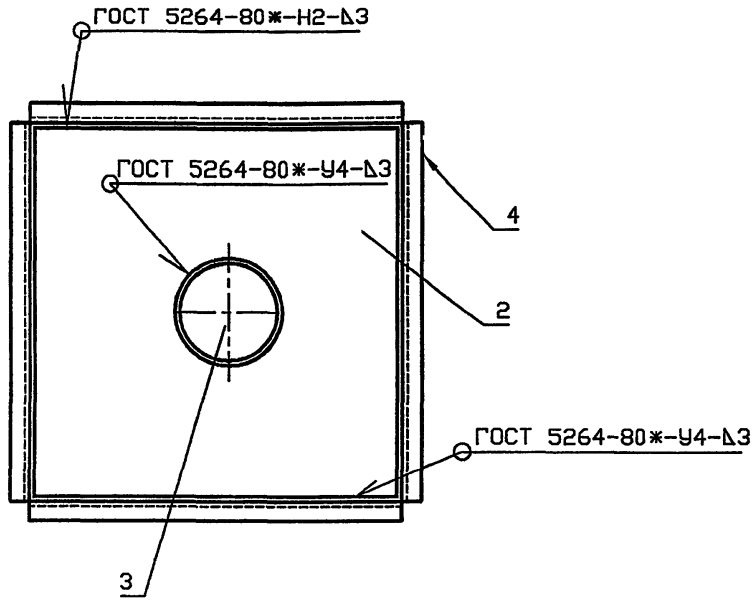


| Обозначение | Условный проход асбестоцементной трубы, Dy, мм | Масса, кг |
|---|---|---|
| 5.905-28.04.1-78 | 150 | 19.45 |
| -01 | 200 | 21.92 |
| -02 | 300 | 31.93 |

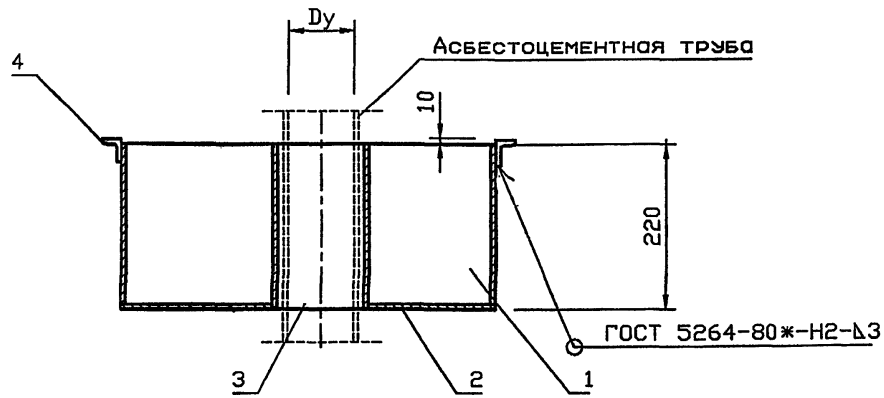


| Изм. | Кол.уч | Лист | № док | Подп. | Дата | 5.905-28.04.1-78- СБ | | | |
|---|---|---|---|---|---|---|---|---|---|
| Разраб. | | Мокрецов | | | 09.04 | Гильза для вентиляционной или дымовой трубы. Сборочный чертеж | Стадия | Лист | Листов |
| Провер. | | Антонова | | | 09.04 | | Р | | 1 |
| Н.контр. | | Орехова | | | 09.04 | | СПКБ "Газпроект" | | |
| Утв. | | Корж | | | 09.04 | | | | |

Инв.N подл. | Подпись и дата | Взам.инв.N

| Инв.N подл. | Подпись и дата | Взам.инв.N | Инв.N дубл. | Подпись и дата |
|---|---|---|---|---|
| | | | | |

| Формат | Зона | Поз. | Обозначение | Наименование | Количество на исполнение 5.905-28.04.1-78 | | | | | | | | | | Примечание |
|---|---|---|---|---|---|---|---|---|---|---|---|---|---|---|---|
| | | | | | – | 01 | 02 | | | | | | | | |
| | | | | Документация | | | | | | | | | | | |
| А3 | | | 5.905-28.04.1-78 СБ | Сборочный чертеж | X | X | X | | | | | | | | |
| А3 | | | 5.905-28.04.1-ПЗ | Пояснительная записка | X | X | X | | | | | | | | |
| | | | | | | | | | | | | | | | |
| | | | | Сборочные единицы | | | | | | | | | | | |
| А4 | | 1 | 5.905-28.04.1-65.01 | Корпус | 1 | | | | | | | | | | |
| | | | -01 | Корпус | | 1 | | | | | | | | | |
| | | | -02 | Корпус | | | 1 | | | | | | | | |
| А4 | | 2 | 5.905-28.04.1-61.02 | Дно | 1 | | | | | | | | | | |
| | | | -01 | Дно | | 1 | | | | | | | | | |
| | | | -02 | Дно | | | 1 | | | | | | | | |
| А4 | | 3 | 5.905-28.04.1-77.01 | Труба | 1 | | | | | | | | | | |
| | | | -01 | Труба | | 1 | | | | | | | | | |
| | | | -02 | Труба | | | 1 | | | | | | | | |
| | | | | | | | | | | | | | | | |

| Изм. | Лист | N° докум. | Подпись | Дата |
|---|---|---|---|---|
| Разраб. | | Баева | | 09.04 |
| Провер. | | Антонова | | 09.04 |
| Н.контр. | | Орехова | | 09.04 |
| Утв. | | Корж | | 09.04 |

5.905-28.04.1-78

Гильза для вентиляционной или дымовой трубы

| Стадия | Лист | Листов |
|---|---|---|
| Р | 1 | 2 |

СПКБ "Газпроект"

Копировал Формат А4

| Инв.N подл. | Подпись и дата | Взам.инв.N | Инв.N дубл. | Подпись и дата |
|---|---|---|---|---|
| | | | | |


| Формат | Зона | Поз. | Обозначение | Наименование | Количество на исполнение 5.905-28.04.1-78 | | | | | | | | | | Примечание |
|---|---|---|---|---|---|---|---|---|---|---|---|---|---|---|---|
| | | | | | – | 01 | 02 | | | | | | | | |
| А4 | | 4 | 5.905-28.04.1-65.02 | Опорная конструкция | 1 | | | | | | | | | | |
| | | | -01 | Опорная конструкция | | 1 | | | | | | | | | |
| | | | -02 | Опорная конструкция | | | 1 | | | | | | | | |


| Изм. | Лист | N докум. | Подпись | Дата |
|---|---|---|---|---|

5.905-28.04.1-78

Лист 2

Копировал Формат А4

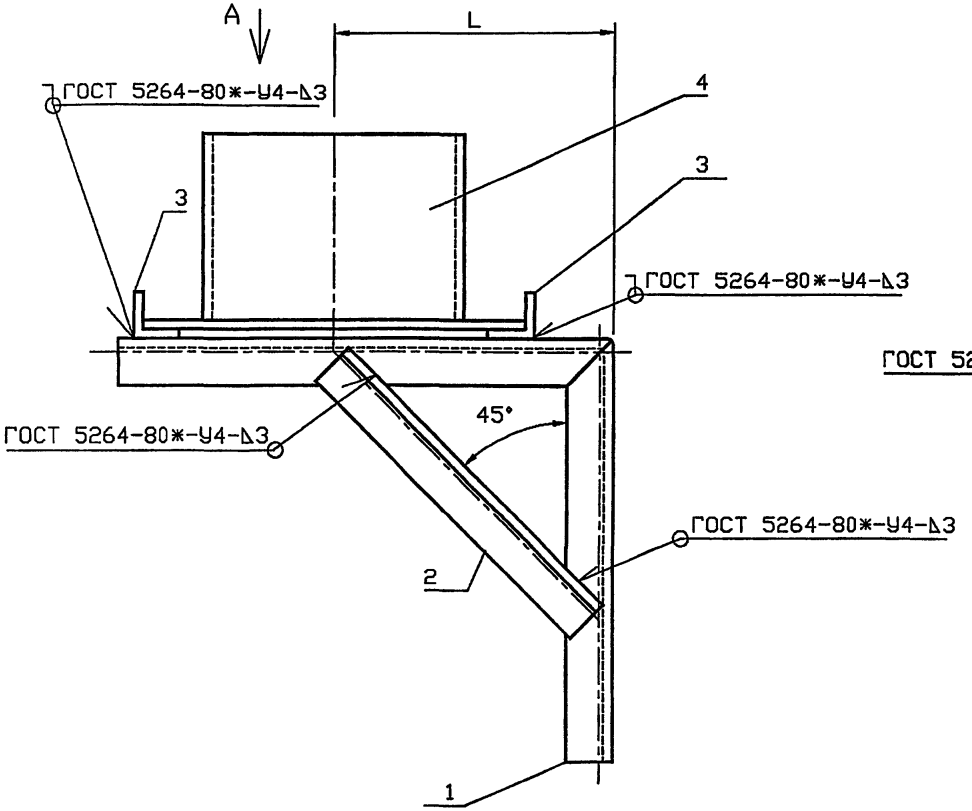

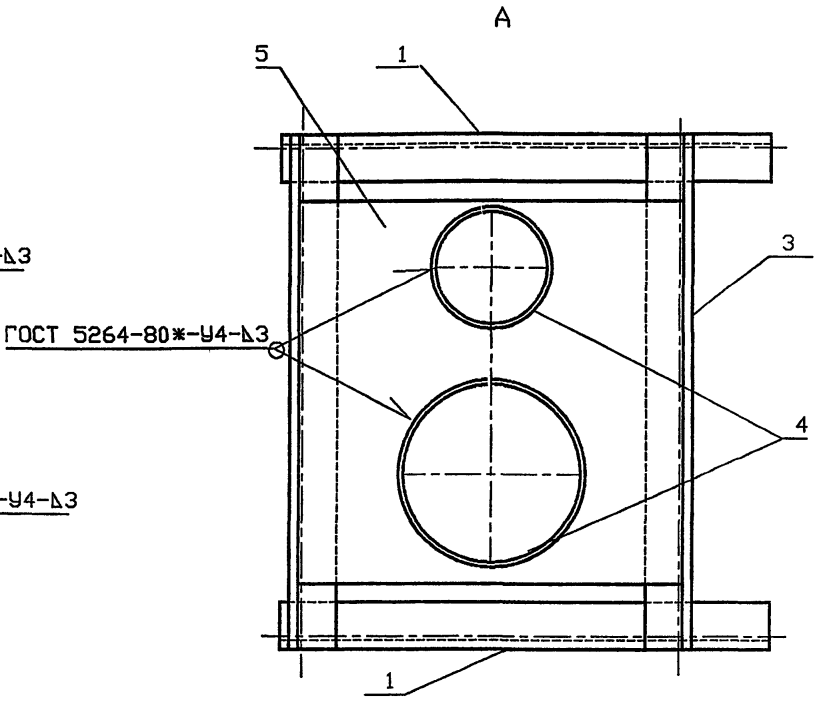
| Обозначение | Условный проход асбестоцементной трубы, Dy, мм | | L, мм | Масса, кг |
|---|---|---|---|---|
| | Dy1 | Dy2 | | |
| 5.905-28.04.1-79 | 150 | 150 | 450 | 22.38 |
| -01 | 150 | 200 | 464 | 23.33 |
| -02 | 150 | 300 | 517 | 27.72 |
| -03 | 200 | 200 | 464 | 23.74 |
| -04 | 200 | 300 | 517 | 28.13 |
| -05 | 300 | 300 | 517 | 27.84 |

| Изм. | Кол.уч | Лист | № док | Подп. | Дата |
|---|---|---|---|---|---|
| Разраб. | | Мокрецов | | | 09.01 |
| Провер. | | Антонова | | | 09.01 |
| Н.контр. | | Орехова | | | 09.01 |
| Утв. | | Корж | | | 09.01 |

5.905-28.04.1-79 СБ

Кронштейн для вентиляционного и дымового каналов. Сборочный чертеж

| Стадия | Лист | Листов |
|---|---|---|
| Р | | 1 |

СПКБ "Газпроект"

Инв. N подл. | Подпись и дата | Взам. инв. N

Копировал

Формат А3

| Инв.N подл. | Подпись и дата | Взам.инв.N | Инв.N дубл. | Подпись и дата |
|---|---|---|---|---|
| | | | | |



| Формат | Зона | Поз. | Обозначение | Наименование | Количество на исполнение 5.905-28.04.1-79 | | | | | | | | | | Примечание |
|---|---|---|---|---|---|---|---|---|---|---|---|---|---|---|---|
| | | | | | – | 01 | 02 | 03 | 04 | 05 | | | | | |
| | | | | Документация | | | | | | | | | | | |
| А3 | | | 5.905-28.04.1-79 СБ | Сборочный чертеж | X | X | X | X | X | X | | | | | |
| А3 | | | 5.905-28.04.1-ПЗ | Пояснительная записка | X | X | X | X | X | X | | | | | |
| | | | | | | | | | | | | | | | |
| | | | | Сборочные единицы | | | | | | | | | | | |
| А4 | | 1 | 5.905-28.04.1-79.01 | Консоль | 2 | | | | | | | | | | |
| | | | -01 | Консоль | | 2 | | | | | | | | | |
| | | | -02 | Консоль | | | 2 | | | | | | | | |
| | | | -03 | Консоль | | | | 2 | | | | | | | |
| | | | -04 | Консоль | | | | | 2 | | | | | | |
| | | | -05 | Консоль | | | | | | 2 | | | | | |
| БЧ | | 2 | | Подкос | | | | | | | | | | | |
| | | | | Уголок Б 50х50х5 ГОСТ 8509-93 С 235 ГОСТ 27772-88* | | | | | | | | | | | |
| | | | | L=636 | 2 | | | | | | | | | | 2.40 кг |

| Изм. | Лист | N° докум. | Подпись | Дата |
|---|---|---|---|---|
| Разраб. | | Баева | | 09.04 |
| Провер. | | Антонова | | 09.04 |
| Н.контр. | | Орехова | | 09.04 |
| Утв. | | Корж | | 09.04 |

5.905-28.04.1-79

Кронштейн для вентиляционного и дымового каналов

| Стадия | Лист | Листов |
|---|---|---|
| Р | 1 | 2 |

СПКБ "Газпроект"

Копировал Формат А4

| Инв.N подл. | Подпись и дата | Взам.инв.N | Инв.N дубл. | Подпись и дата |
|---|---|---|---|---|
| | | | | |

| Формат | Зона | Поз. | Обозначение | Наименование | Количество на исполнение 5.905-28.04.1-79 | | | | | | | | | | Примечание |
|---|---|---|---|---|---|---|---|---|---|---|---|---|---|---|---|
| | | | | | – | 01 | 02 | 03 | 04 | 05 | | | | | |
| | | | | L=656 | | 2 | | 2 | | | | | | | 2.47 кг |
| | | | | L=730 | | | 2 | | 2 | 2 | | | | | 2.75 кг |
| БЧ | | 3 | | Уголок Б 50х50х5 ГОСТ 8509-93 С 235 ГОСТ 27772-88* | | | | | | | | | | | |
| | | | | L=670 | 2 | | | | | | | | | | 2.53 кг |
| | | | | L=720 | | 2 | | | | | | | | | 2.71 кг |
| | | | | L=820 | | | 2 | | | | | | | | 3.09 кг |
| | | | | L=720 | | | | 2 | | | | | | | 2.71 кг |
| | | | | L=820 | | | | | 2 | | | | | | 3.09 кг |
| | | | | L=920 | | | | | | 2 | | | | | 3.47 кг |
| А4 | | 4 | 5.905-28.04.1-49.03 | Труба | 2 | 1 | 1 | | | | | | | | |
| | | | -01 | Труба | | 1 | | 2 | 1 | | | | | | |
| | | | -02 | Труба | | | 1 | | 1 | 2 | | | | | |
| А4 | | 5 | 5.905-28.04.1-60.02 | Дно | 1 | | | | | | | | | | |
| | | | -01 | Дно | | 1 | | | | | | | | | |
| | | | -02 | Дно | | | 1 | | | | | | | | |
| | | | -03 | Дно | | | | 1 | | | | | | | |
| | | | -04 | Дно | | | | | 1 | | | | | | |
| | | | -05 | Дно | | | | | | 1 | | | | | |

| Изм. | Лист | N докум. | Подпись | Дата |
|---|---|---|---|---|

5.905-28.04.1-79


Лист 2

Копировал Формат А4

5.905-28.04.1-79.01

5.905-28.04

12.5

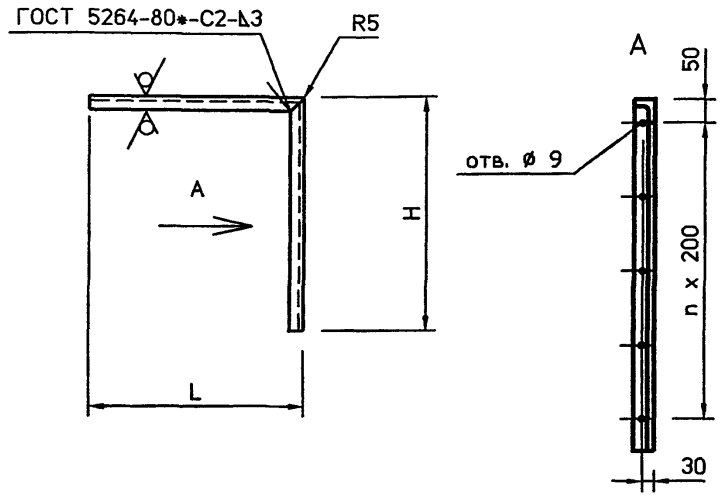


| Обозначение | L, мм | H, мм | n | Масса кг |
|---|---|---|---|---|
| 5.905-28.04.1-79.01 | 620 | 800 | 3 | 5.35 |
| -01 | 630 | 850 | 3 | 5.58 |
| -02 | 740 | 950 | 4 | 6.37 |
| -03 | 630 | 900 | 3 | 5.96 |
| -04 | 740 | 1000 | 4 | 6.56 |
| -05 | 740 | 1100 | 4 | 6.57 |

Неуказанные предельные отклонения размеров: H14, h14, $\pm\frac{IT14}{2}$

| Изм. | Лист | N° Докум. | Подп. | Дата |
|---|---|---|---|---|
| Разраб. | | Баева | | 09.04 |
| Провер. | | Антонова | | 09.04 |
| Н.контр. | | Орехова | | 09.04 |
| Утв. | | Корж | | 09.04 |

5.905-28.04.1-79.01


Консоль


| Лит. | Масса | Масштаб |
|---|---|---|
| | | |
| Лист | Листов 1 | |

Уголок Б 50х50х5 ГОСТ 8509-93 / С235 ГОСТ 27772-88*

СПКБ "Газпроект"

Инв.N подл. | Подпись и дата | Взам.инв.N | Инв.N дубл. | Подпись и дата

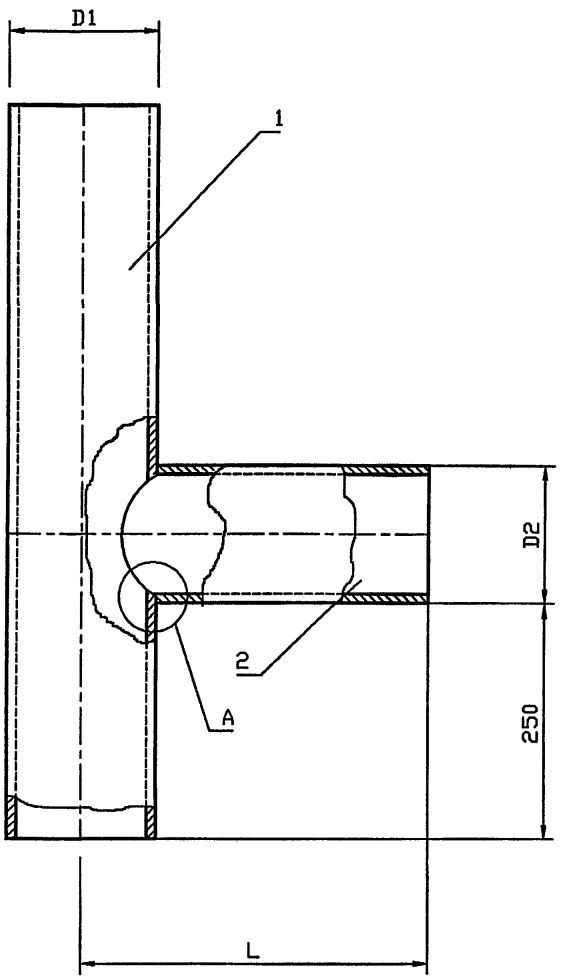

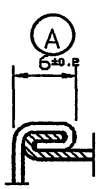
| Обозначение | Условный проход асбестоцементной трубы, Dy, мм | D1, мм | D2, мм | Масса, кг |
|---|---|---|---|---|
| 5.905-28.04.1-80 | 150 | 132 | 108 | 9.45 |
| -01 | | | 122 | 10.28 |
| -02 | 200 | 160 | 142 | 12.34 |
| -03 | | | 152 | 12.98 |
| -04 | 300 | 265 | 265 | 24.68 |
| | | | | |

Инв.N подл. | Подпись и дата | Взам.инв.N

| Изм. | Кол.уч | Лист | № док | Подп. | Дата |
|---|---|---|---|---|---|
| Разраб. | | Мокрецов | | | 09.01 |
| Провер. | | Антонова | | | 09.01 |
| Н.контр. | | Орехова | | | 09.01 |
| Утв. | | Корж | | | 09.01 |

5.905-28.04.1-80 СБ

Тройник.
Сборочный чертеж


| Стадия | Лист | Листов |
|---|---|---|
| Р | | 1 |


СПКБ "Газпроект"

Копировал

Формат А3

5.905-28.04.1-80.01

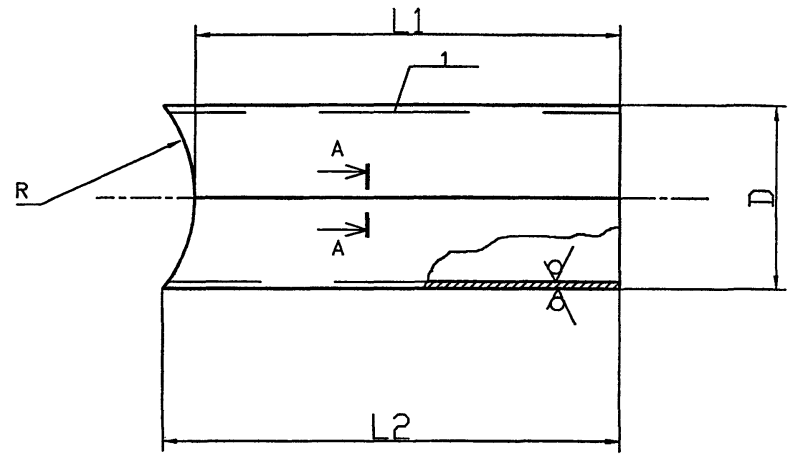

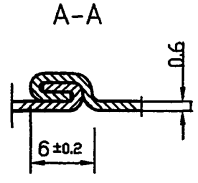
| Обозначение | R, мм | D, мм | L1, мм | L2, мм | Lразв мм | Масса кг |
|---|---|---|---|---|---|---|
| 5.905-28.04.1-80.01 | 66 | $108^{+0.9}$ | 924 | 952 | 339 | 5.07 |
| -01 | 66 | $122^{+0.9}$ | 924 | 965 | 383 | 5.8 |
| -02 | 80 | $142^{+0.9}$ | 910 | 953 | 446 | 6.67 |
| -03 | 80 | $152^{+1.0}$ | 910 | 965 | 477 | 7.23 |
| -04 | 132.5 | $265^{\pm1.0}$ | 8575 | 990 | 832 | 12.9 |
| | | | | | | |

Неуказанные предельные отклонения размеров: H14, h14, $\pm\frac{IT14}{2}$

| Изм. | Лист | N° Докум. | Подп. | Дата |
|---|---|---|---|---|
| Разраб. | | Баева | | 09.04 |
| Провер. | | Антонова | | 09.04 |
| Н.контр. | | Орехова | | 09.04 |
| Утв. | | Корж | | 09.04 |

5.905-28.04.1-80.01

Труба

| Лит. | Масса | Масштаб |
|---|---|---|
| | см. табл. | |

Лист | Листов 1

Лист Б 0.6 ГОСТ 19903-74*
С235 ГОСТ 27772-88*

СПКБ "Газпроект"

Инв.N подл. | Подпись и дата | Взам.инв.N | Инв.N дубл. | Подпись и дата

Копировал

Формат А4

| Формат | Зона | Поз. | Обозначение | Наименование | Количество на исполнение 5.905-28.04.1-80 | | | | | Примечание |
|---|---|---|---|---|---|---|---|---|---|---|
| | | | | | – | 01 | 02 | 03 | 04 | |
| | | | | Документация | | | | | | |
| А3 | | | 5.905-28.04.1-80 СБ | Сборочный чертеж | | X | X | | X | |
| А3 | | | 5.905-28.04.1-ПЗ | Пояснительная записка | | X | X | | X | |
| | | | | Сборочные единицы | | | | | | |
| А4 | | 1 | 5.905-28.04.1-50.01 | Труба | 1 | | | | | |
| | | | -01 | Труба | | 1 | | | | |
| | | | -02 | Труба | | | 1 | | | |
| | | | -03 | Труба | | | | 1 | | |
| | | | -04 | Труба | | | | | 1 | |
| А4 | | 2 | 5.905-28.04.1-80.01 | Труба | 1 | | | | | |
| | | | -01 | Труба | | 1 | | | | |
| | | | -02 | Труба | | | 1 | | | |
| | | | -03 | Труба | | | | 1 | | |
| | | | -04 | Труба | | | | | 1 | |

5.905-28.04.1-80

| Изм. | Лист | N° Докум. | Подпись | Дата |
|---|---|---|---|---|
| Разраб. | | Баева | | 09.04 |
| Провер. | | Антонова | | 09.04 |
| Н.контр. | | Орехова | | 09.04 |
| Утв. | | Корж | | 09.04 |

Тройник

Стадия: Р | Лист | Листов 1

СПКБ "Газпроект"

Формат А4


Копировал

Инв.N подл. | Подпись и дата | Взам.инв.N | Инв.N дубл. | Подпись и дата


5.905-28.04.1-81

5.905-28.04

12.5

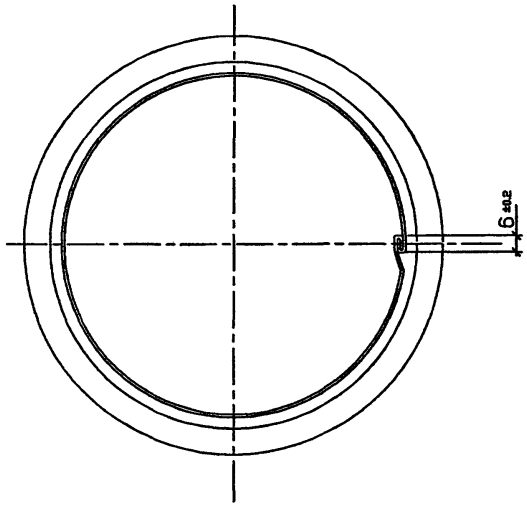


| Обозначение | Условный проход асбестоцементной трубы, Dy, мм | D, мм | D1, мм | D2, мм | a, мм | L, мм | Масса, кг |
|---|---|---|---|---|---|---|---|
| 5.905-28.04.1-81 | 150 | 132 | 142 | 152 | 70 | 680 | 1.32 |
| -01 | 200 | 160 | 170 | 180 | 80 | 644 | 1.52 |
| -02 | 300 | 265 | 275 | 285 | 140 | 647 | 2.54 |

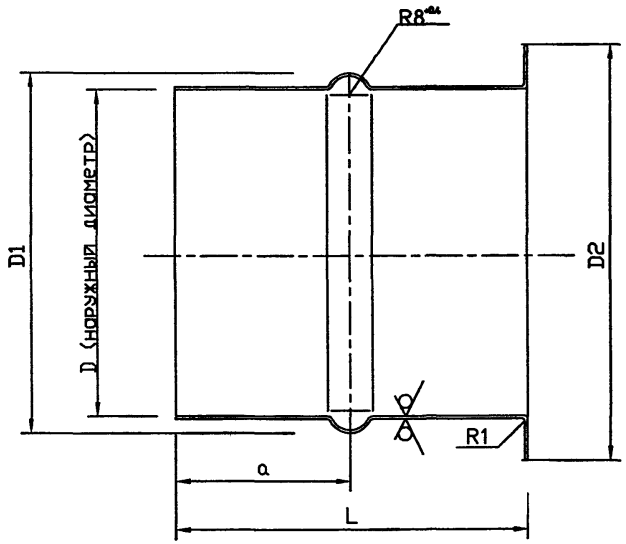


| Изм. | Лист | N° Докум. | Подп. | Дата |
|---|---|---|---|---|
| Разраб. | | Баева | | 09.04 |
| Провер. | | Антонова | | 09.04 |
| Н.контр. | | Орехова | | 09.04 |
| Утв. | | Корж | | 09.04 |

5.905-28.04.1-81

Патрубок

| Лит. | Масса | Масштаб |
|---|---|---|
| | | |

Лист | Листов 1


Лист: Б 0.6 ГОСТ 19904-90
С235 ГОСТ 27772-88*


СПКБ "Газпроект"


Копировал

Формат А3

Инв.N подл. | Подпись и дата | Взам.инв.N | Инв.N дубл. | Подпись и дата

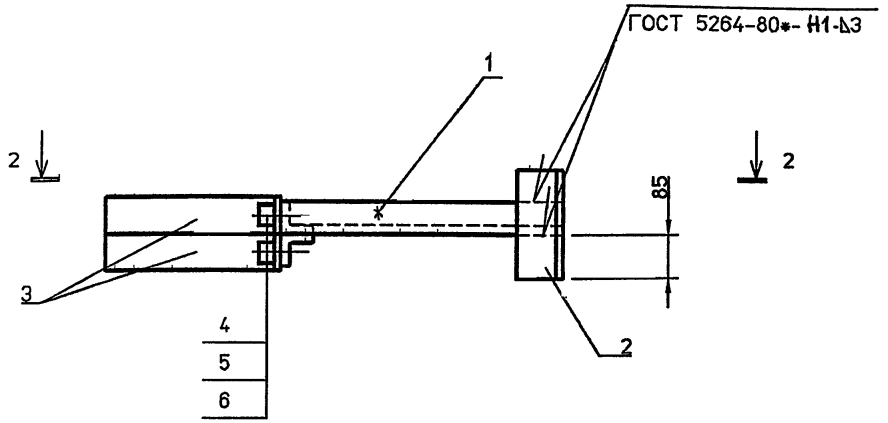

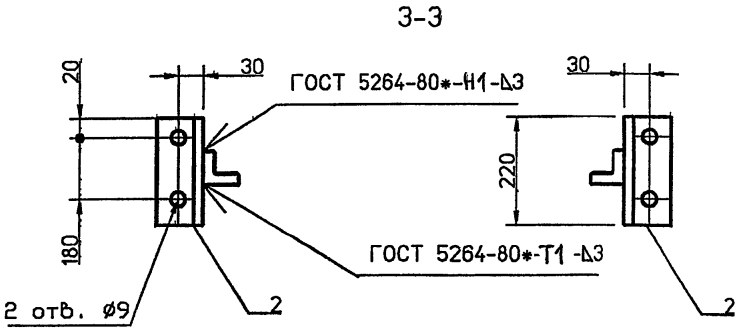
| Обозначение | Условный проход асбестоцементной трубы, Dy, мм | | L, мм | Масса, кг |
|---|---|---|---|---|
| | Dy1 | Dy2 | | |
| 5.905-28.04.1-82 | 150 | 150 | 460 | 8.34 |
| -01 | 150 | 200 | 485 | 8.61 |
| -02 | 150 | 300 | 534 | 9.12 |
| -03 | 200 | 200 | 485 | 8.84 |
| -04 | 200 | 300 | 534 | 9.5 |
| -05 | 300 | 300 | 534 | 10.41 |

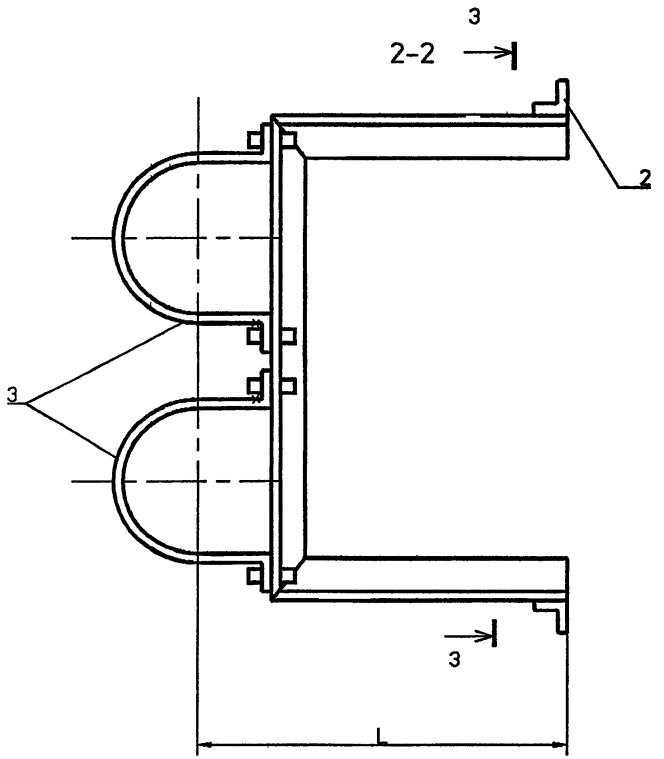* Размер для справок.

| Изм. | Кол.уч | Лист | № док | Подп. | Дата |
|---|---|---|---|---|---|
| Разраб. | | Мокрецов | | | 09.04 |
| Провер. | | Антонова | | | 09.04 |
| Н.контр. | | Орехова | | | 09.04 |
| Утв. | | Корж | | | 09.04 |

5.905-28.04.1-82 СБ

Кронштейн.
Сборочный чертеж

| Стадия | Лист | Листов |
|---|---|---|
| Р | | 1 |

СПКБ "Газпроект"

Взам. инв.N | Подпись и дата | Инв.N подл.

| Инв.N подл. | Подпись и дата | Взам.инв.N | Инв.N дубл. | Подпись и дата |
|---|---|---|---|---|
| | | | | |



| Формат | Зона | Поз. | Обозначение | Наименование | Количество на исполнение 5.905-28.04.1-82 | | | | | | | | | | Примечание |
|---|---|---|---|---|---|---|---|---|---|---|---|---|---|---|---|
| | | | | | – | 01 | 02 | 03 | 04 | 05 | | | | | |
| | | | | Документация | | | | | | | | | | | |
| А3 | | | 5.905-28.04.1-82 СБ | Сборочный чертеж | X | X | X | X | X | X | | | | | |
| А3 | | | 5.905-28.04.1-ПЗ | Пояснительная записка | X | X | X | X | X | X | | | | | |
| | | | | Сборочные единицы | | | | | | | | | | | |
| А4 | | 1 | 5.905-28.04.1-82.04 СБ | Консоль | 1 | | | | | | | | | | |
| | | | -01 | Консоль | | 1 | | | | | | | | | |
| | | | -02 | Консоль | | | 1 | | | | | | | | |
| | | | -03 | Консоль | | | | 1 | | | | | | | |
| | | | -04 | Консоль | | | | | 1 | | | | | | |
| | | | -05 | Консоль | | | | | | 1 | | | | | |
| БЧ | | 2 | | Уголок Б 50х50х5 ГОСТ 8509-93 С 235 ГОСТ 27772-88* L=220 | 2 | 2 | 2 | 2 | 2 | 2 | | | | | 0.75 кг |

| Изм. | Лист | N° докум. | Подпись | Дата |
|---|---|---|---|---|
| Разраб. | | Баева | | 09.04 |
| Провер. | | Антонова | | 09.04 |
| Н.контр. | | Орехова | | 09.04 |
| Утв. | | Корж | | 09.04 |

5.905-28.04.1-82

Кронштейн для вентиляционного и дымового каналов

| Стадия | Лист | Листов |
|---|---|---|
| Р | 1 | 2 |

СПКБ "Газпроект"

Копировал Формат А4

| Инв.N подл. | Подпись и дата | Взам.инв.N | Инв.N дубл. | Подпись и дата |
|---|---|---|---|---|
| | | | | |


| Формат | Зона | Поз. | Обозначение | Наименование | Количество на исполнение 5.905-28.04.1-82 | | | | | | | | | | Примечание |
|---|---|---|---|---|---|---|---|---|---|---|---|---|---|---|---|
| | | | | | – | 01 | 02 | 03 | 04 | 05 | | | | | |
| А4 | | 3 | 5.905-28.04.1-57.03 | Полухомут | 2 | 1 | 1 | | | | | | | | |
| | | | -01 | Полухомут | | 1 | | 2 | 1 | | | | | | |
| | | | -02 | Полухомут | | | 1 | | 1 | 2 | | | | | |
| | | | | Стандартные изделия | | | | | | | | | | | |
| | | 4 | | Болт М8х20.36 ГОСТ 7798-70* | 4 | 4 | 4 | 4 | 4 | 4 | | | | | |
| | | 5 | | Гайка М8.4 ГОСТ 5915-70* | 4 | 4 | 4 | 4 | 4 | 4 | | | | | |
| | | 6 | | Шайба 8.02 ГОСТ 11371-78* | 4 | 4 | 4 | 4 | 4 | 4 | | | | | |

| Изм. | Лист | N докум. | Подпись | Дата |
|---|---|---|---|---|

5.905-28.04.1-82

Лист 2

Копировал Формат А4

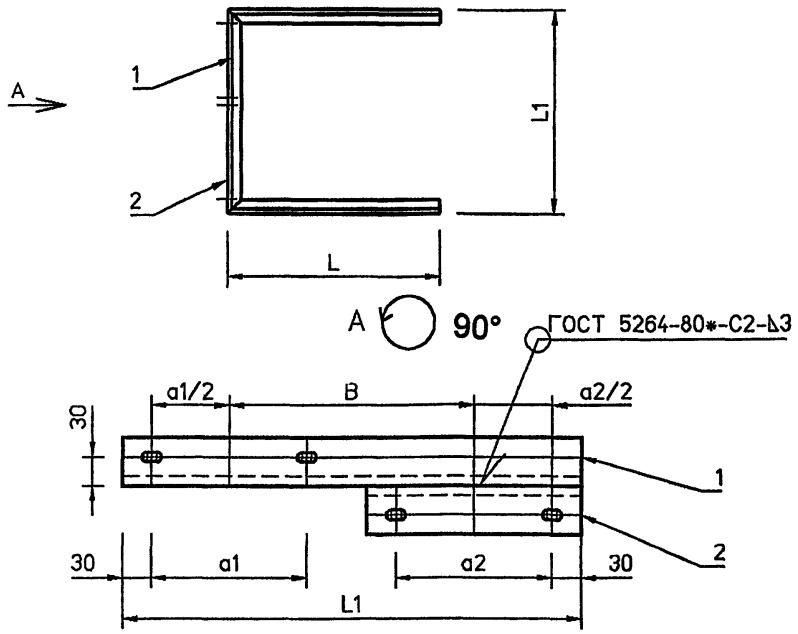


| Обозначение | L, мм | L1, мм | a1, мм | a2, мм | B, мм | Масса кг |
|---|---|---|---|---|---|---|
| 5.905-28.04.1-82.01 | 380 | 467 | 205 | 205 | 202 | 6.22 |
| -01 | 380 | 506 | 255 | 205 | 216 | 6.41 |
| -02 | 380 | 607 | 351 | 205 | 269 | 6.77 |
| -03 | 380 | 545 | 255 | 255 | 230 | 6.56 |
| -04 | 380 | 646 | 351 | 255 | 283 | 7.07 |
| -05 | 380 | 747 | 351 | 351 | 336 | 7.83 |

Неуказанные предельные отклонения размеров: H14, h14, ±IT14/2

| Изм. | Кол.уч | Лист | № док | Подп. | Дата |
|---|---|---|---|---|---|
| Разраб. | | Мокрецов | | | 09.01 |
| Провер. | | Антонова | | | 09.01 |
| Н.контр. | | Орехова | | | 09.01 |
| Утв. | | Корж | | | 09.01 |

5.905-28.04.1-82.01 СБ

Консоль. Сборочный чертеж

| Стадия | Лист | Листов |
|---|---|---|
| Р | | 1 |

СПКБ "Газпроект"

Инв.N подл. | Подпись и дата | Взам.инв.N

согласовано

| Формат | Зона | Поз. | Обозначение | Наименование | Количество на исполнение 5.905-28.04.1-82.01 | | | | | | Примечание |
|---|---|---|---|---|---|---|---|---|---|---|---|
| | | | | | – | 01 | 02 | 03 | 04 | 05 | |
| | | | | Документация | | | | | | | |
| А4 | | | 5.905-28.04.1-82.01 СБ | Сборочный чертеж | X | X | X | X | X | X | |
| А3 | | | 5.905-28.04.1-ПЗ | Пояснительная записка | X | X | X | X | X | X | |
| | | | | Сборочные единицы | | | | | | | |
| А4 | | 1 | 5.905-28.04.1-82.01.01 | Опора | 1 | | | | | | |
| | | | -01 | Опора | | 1 | | | | | |
| | | | -02 | Опора | | | 1 | | | | |
| | | | -03 | Опора | | | | 1 | | | |
| | | | -04 | Опора | | | | | 1 | | |
| | | | -05 | Опора | | | | | | 1 | |
| А4 | | 2 | 5.905-28.04.1-75.01.02 | Опора | 1 | | | | | | |
| | | | -01 | Опора | | 1 | | 1 | | | |
| | | | -02 | Опора | | | 1 | | 1 | 1 | |

| Изм. | Кол.уч | Лист | № док | Подп. | Дата |
|---|---|---|---|---|---|
| Разраб. | | Мокрецов | | | 09.01 |
| Провер. | | Антонова | | | 09.01 |
| Н.контр. | | Орехова | | | 09.01 |
| Утв. | | Корж | | | 09.01 |

5.905-28.04.1-82.01

Консоль

| Стадия | Лист | Листов |
|---|---|---|
| Р | | 1 |

СПКБ "Газпроект"


Формат А4


Копировал

5.905-28.04.1-82.01.01

5.905-28.04

12.5

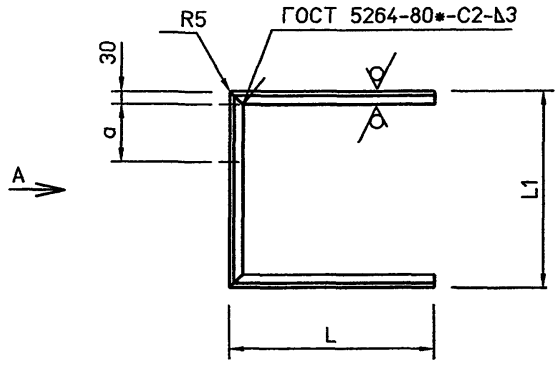

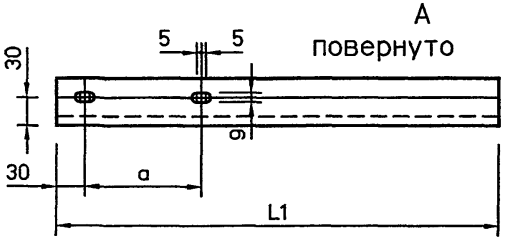
| Обозначение | L, мм | L1, мм | a, мм | Масса кг |
|---|---|---|---|---|
| 5.905-28.04.1-82.01.01 | 380 | 467 | 205 | 5.22 |
| -01 | 380 | 506 | 255 | 5.37 |
| -02 | 380 | 607 | 351 | 5.76 |
| -03 | 380 | 545 | 255 | 5.52 |
| -04 | 380 | 646 | 351 | 5.9 |
| -05 | 380 | 747 | 351 | 6.28 |

Не указанные предельные отклонения размеров: H14, h14, $\pm\frac{IT14}{2}$

| Изм. | Лист | N° Докум. | Подп. | Дата |
|---|---|---|---|---|
| Разраб. | | Баева | | 09.04 |
| Провер. | | Антонова | | 09.04 |
| Н.контр. | | Орехова | | 09.04 |
| Утв. | | Корж | | 09.04 |

5.905-28.04.1-82.01.01


Опора

| Лит. | Масса | Масштаб |
|---|---|---|
| | | |
| Лист | Листов 1 | |


Уголок Б 50х50х5 ГОСТ 8509-93 / С235 ГОСТ 27772-88*

СПКБ "Газпроект"

Подпись и дата | Инв.N дубл. | Взам.инв.N | Подпись и дата | Инв.N подл.

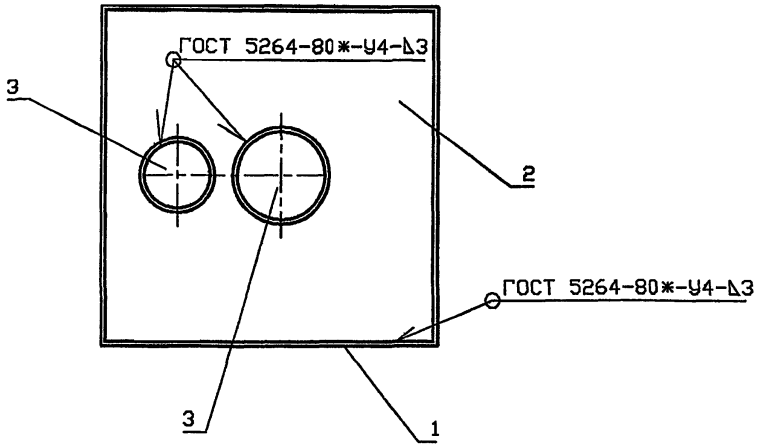


| Обозначение | Условный проход асбестоцементной трубы, Dy, мм | | Масса, кг |
|---|---|---|---|
| | Dy1 | Dy2 | |
| 5.905-28.04.1-83 | 150 | 150 | 54,84 |
| -01 | 150 | 200 | 61,16 |
| -02 | 150 | 300 | 77,55 |
| -03 | 200 | 200 | 67,98 |
| -04 | 200 | 300 | 87,77 |
| -05 | 300 | 300 | 102,56 |

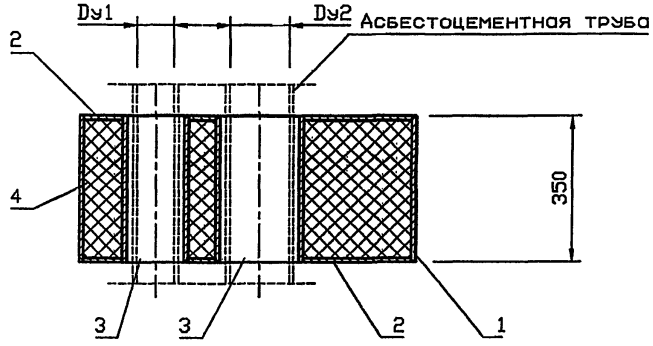


| Изм. | Кол.уч | Лист | № док | Подп. | Дата |
|---|---|---|---|---|---|
| Разраб. | | Мокрецов | | | 09.01 |
| Провер. | | Антонова | | | 09.01 |
| Н.контр. | | Орехова | | | 09.01 |
| Утв. | | Корж | | | 09.01 |

5.905-28.04.1-83 СБ

Изолятор.
Сборочный чертеж

| Стадия | Лист | Листов |
|---|---|---|
| Р | | 1 |

СПКБ "Газпроект"

Инв.N подл. | Подпись и дата | Взам.инв.N

| Инв.N подл. | Подпись и дата | Взам.инв.N | Инв.N дубл. | Подпись и дата |
|---|---|---|---|---|
| | | | | |

| Формат | Зона | Поз. | Обозначение | Наименование | Количество на исполнение 5.905-28.04.1-83 | | | | | | | | | | Примечание |
|---|---|---|---|---|---|---|---|---|---|---|---|---|---|---|---|
| | | | | | – | 01 | 02 | 03 | 04 | 05 | | | | | |
| | | | | Документация | | | | | | | | | | | |
| А3 | | | 5.905-28.04.1-83 СБ | Сборочный чертеж | X | X | X | X | X | X | X | | | | |
| А3 | | | 5.905-28.04.1-ПЗ | Пояснительная записка | X | X | X | X | X | X | X | | | | |
| | | | | | | | | | | | | | | | |
| | | | | Сборочные единицы | | | | | | | | | | | |
| А4 | | 1 | 5.905-28.04.1-49.01 | Корпус | 1 | | | | | | | | | | |
| | | | -01 | Корпус | | 1 | | | | | | | | | |
| | | | -02 | Корпус | | | 1 | | | | | | | | |
| | | | -03 | Корпус | | | | 1 | | | | | | | |
| | | | -04 | Корпус | | | | | 1 | | | | | | |
| | | | -05 | Корпус | | | | | | 1 | | | | | |
| | | | | | | | | | | | | | | | |
| А4 | | 2 | 5.905-28.04.1-59.01 | Дно | 2 | | | | | | | | | | |
| | | | -01 | Дно | | 2 | | | | | | | | | |
| | | | -02 | Дно | | | 2 | | | | | | | | |

| Изм. | Лист | N° докум. | Подпись | Дата |
|---|---|---|---|---|
| Разраб. | | Баева | | 09.04 |
| Провер. | | Антонова | | 09.04 |
| Н.контр. | | Орехова | | 09.04 |
| Утв. | | Корж | | 09.04 |

5.905-28.04.1-83

Изолятор

| Стадия | Лист | Листов |
|---|---|---|
| Р | 1 | 2 |

СПКБ "Газпроект"

Копировал Формат А4

| Инв.N подл. | Подпись и дата | Взам.инв.N | Инв.N дубл. | Подпись и дата |
|---|---|---|---|---|
| | | | | |


| Формат | Зона | Поз. | Обозначение | Наименование | Количество на исполнение 5.905-28.04.1-83 | | | | | | | | | | Примечание |
|---|---|---|---|---|---|---|---|---|---|---|---|---|---|---|---|
| | | | | | – | 01 | 02 | 03 | 04 | 05 | | | | | |
| | | | -03 | Дно | | | | 2 | | | | | | | |
| | | | -04 | Дно | | | | | 2 | | | | | | |
| | | | -05 | Дно | | | | | | 2 | | | | | |
| А4 | | 3 | 5.905-28.04.1-59.02 | Труба | 2 | 1 | 1 | | | | | | | | |
| | | | -01 | Труба | | 1 | | 2 | 1 | | | | | | |
| | | | -02 | Труба | | | 1 | | 1 | 2 | | | | | |
| А4 | | 4 | | Материалы | | | | | | | | | | | |
| | | | | Вата минеральная | | | | | | | | | | | |
| | | | | марки 100 ГОСТ 4640-93* | 0.17 | 0.19 | 0.25 | 0.22 | 0.28 | 0.35 | | | | | |


| Изм. | Лист | N докум. | Подпись | Дата |
|---|---|---|---|---|

5.905-28.04.1-83

Лист 2

Копировал Формат А4

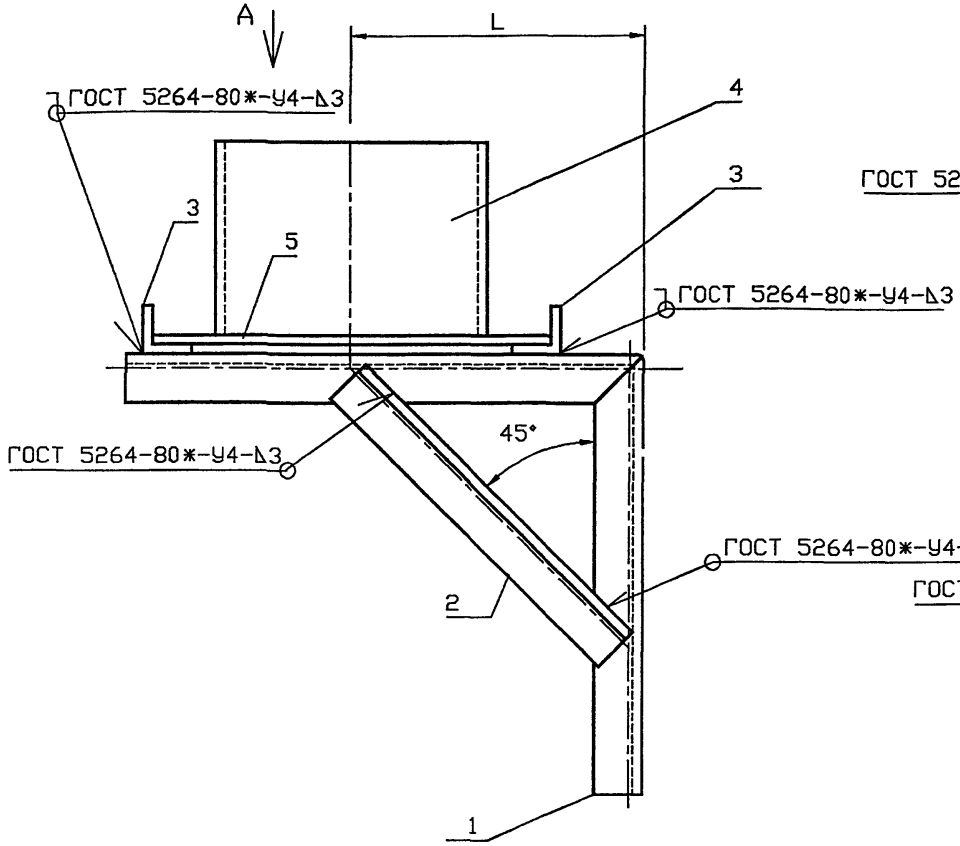

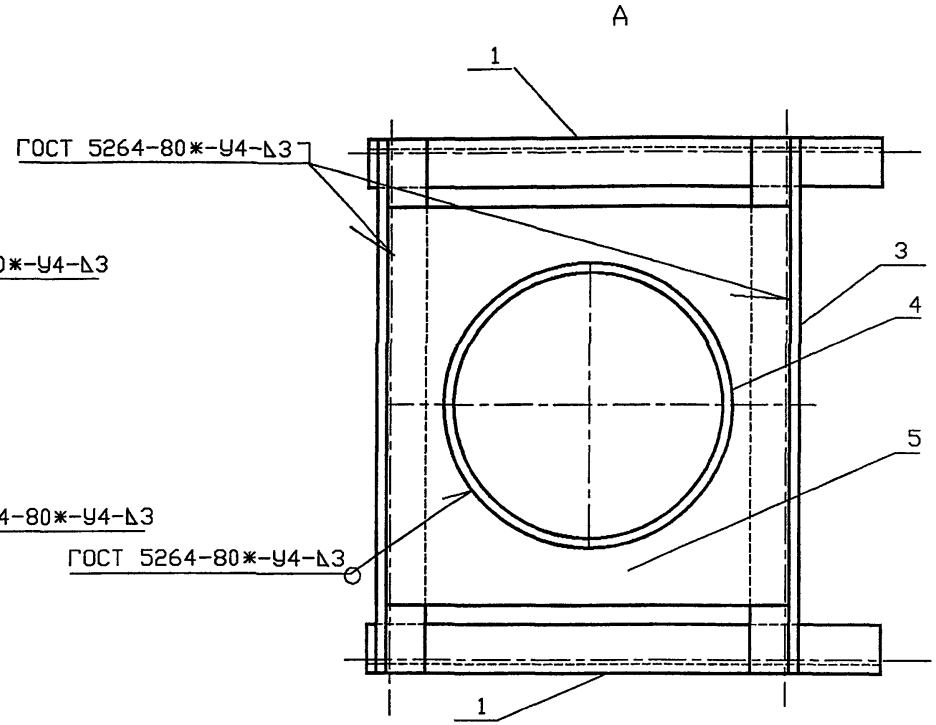
| Обозначение | Условный проход асбестоцементной трубы. Dy. мм | L, мм | Масса, кг |
|---|---|---|---|
| 5.905-28.04.1-84 | 150 | 450 | 22.78 |
| -01 | 200 | 464 | 24.42 |
| -02 | 300 | 517 | 33.01 |

Взам.инв.N | Подпись и дата | Инв.N подл.

| Изм. | Кол.уч | Лист | № док | Подп. | Дата |
|---|---|---|---|---|---|
| Разраб. | | Мокрецов | | | 09.01 |
| Провер. | | Антонова | | | 09.01 |
| Н.контр. | | Орехова | | | 09.01 |
| Утв. | | Корж | | | 09.01 |

5.905-28.04.1-84 СБ

Кронштейн для вентиляционного или дымового канала. Сборочный чертеж

| Стадия | Лист | Листов |
|---|---|---|
| Р | | 1 |

СПКБ "Газпроект"

| Инв.N подл. | Подпись и дата | Взам.инв.N | Инв.N дубл. | Подпись и дата |
|---|---|---|---|---|
| | | | | |

| Формат | Зона | Поз. | Обозначение | Наименование | Количество на исполнение 5.905-28.04.1-84 – | 01 | 02 | Примечание |
|---|---|---|---|---|---|---|---|---|
| | | | | Документация | | | | |
| А3 | | | 5.905-28.04.1-84 СБ | Сборочный чертеж | X | X | X | |
| А3 | | | 5.905-28.04.1-ПЗ | Пояснительная записка | X | X | X | |
| | | | | Сборочные единицы | | | | |
| А4 | | 1 | 5.905-28.04.1-79.01 | Консоль | 2 | | | |
| | | | -01 | Консоль | | 2 | | |
| | | | -02 | Консоль | | | 2 | |
| БЧ | | 2 | | Подкос | | | | |
| | | | | Уголок Б 50х50х5 ГОСТ 8509-93 С 235 ГОСТ 27772-88* | | | | |
| | | | | L=636 | 2 | 2 | 2 | 2.4 кг |
| | | | | L=656 | 2 | 2 | 2 | 2.47 кг |
| | | | | L=730 | 2 | 2 | 2 | 2.75 кг |

| Изм. | Лист | N° докум. | Подпись | Дата |
|---|---|---|---|---|
| Разраб. | | Баева | | 09.04 |
| Провер. | | Антонова | | 09.04 |
| Н.контр. | | Орехова | | 09.04 |
| Утв. | | Корж | | 09.04 |

5.905-28.04.1-84

Кронштейн для вентиляционного или дымового канала

| Стадия | Лист | Листов |
|---|---|---|
| Р | 1 | 2 |

СПКБ "Газпроект"

Копировал Формат А4

| Инв.N подл. | Подпись и дата | Взам.инв.N | Инв.N дубл. | Подпись и дата |
|---|---|---|---|---|
| | | | | |


| Формат | Зона | Поз. | Обозначение | Наименование | Количество на исполнение 5.905-28.04.1-84 – | 01 | 02 | Примечание |
|---|---|---|---|---|---|---|---|---|
| БЧ | | 3 | | Уголок Б 50х50х5 ГОСТ 8509-93 С 235 ГОСТ 27772-88* | | | | |
| | | | | L=450 | 2 | | | 1.7 кг |
| | | | | L=480 | | 2 | | 1.81 кг |
| | | | | L=730 | | | 2 | 2.75 кг |
| А4 | | 4 | 5.905-28.04.1-49.03 | Труба | 1 | | | |
| | | | -01 | Труба | | 1 | | |
| | | | -02 | Труба | | | 1 | |
| А4 | | 5 | 5.905-28.04.1-61.02 | Дно | 1 | | | |
| | | | -01 | Дно | | 1 | | |
| | | | -02 | Дно | | | 1 | |


| Изм. | Лист | N докум. | Подпись | Дата |
|---|---|---|---|---|


5.905-28.04.1-84

Лист 2

Копировал Формат А4

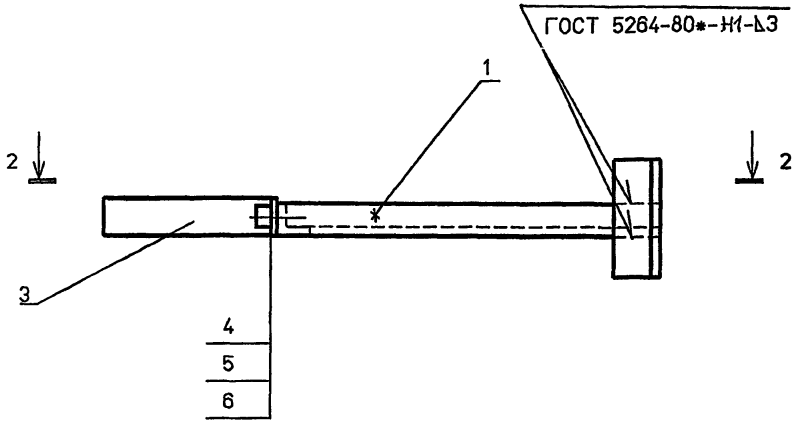

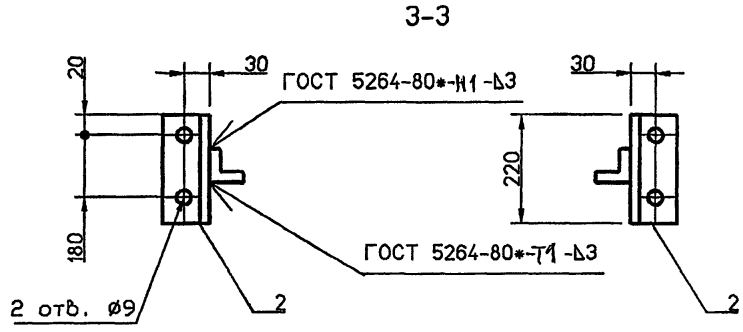
| Обозначение | Условный проход асбестоцементной трубы, Dy, мм | L, мм | Масса, кг |
|---|---|---|---|
| 5.905-28.04.1-85 | 150 | 540 | 6.27 |
| -01 | 200 | 565 | 6.54 |
| -02 | 300 | 614 | 7.06 |

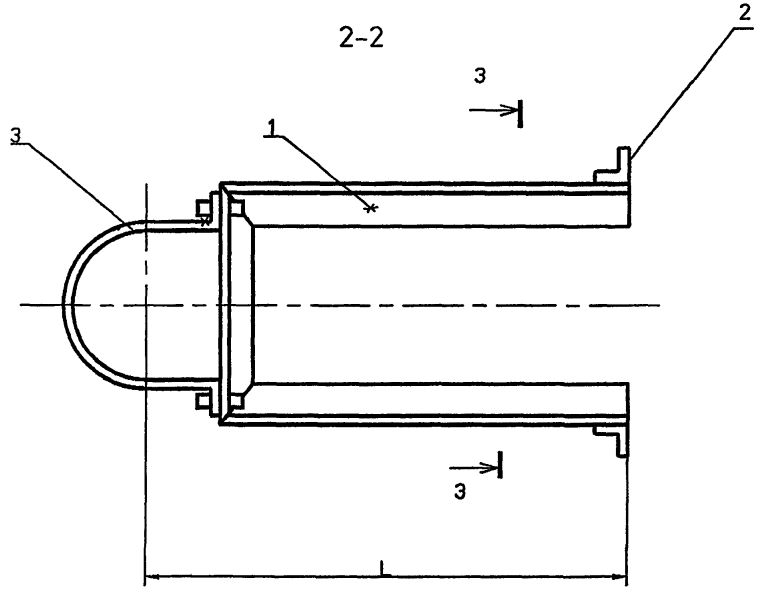Взам. инв.N | Подпись и дата | Инв.N подл.

| Изм. | Кол.уч | Лист | № док | Подп. | Дата |
|---|---|---|---|---|---|
| Разраб. | | Мокрецов | | | 09.04 |
| Провер. | | Антонова | | | 09.04 |
| Н.контр. | | Орехова | | | 09.04 |
| Утв. | | Корж | | | 09.04 |

5.905-28.04.1-85 СБ

Кронштейн.
Сборочный чертеж

| Стадия | Лист | Листов |
|---|---|---|
| Р | | 1 |

СПКБ "Газпроект"

| Инв.N подл. | Подпись и дата | Взам.инв.N | Инв.N дубл. | Подпись и дата |
|---|---|---|---|---|
| | | | | |



| Формат | Зона | Поз. | Обозначение | Наименование | Количество на исполнение 5.905-28.04.1-85 | | | | | | | | | | Примечание |
|---|---|---|---|---|---|---|---|---|---|---|---|---|---|---|---|
| | | | | | – | 01 | 02 | | | | | | | | |
| | | | | Документация | | | | | | | | | | | |
| А3 | | | 5.905-28.04.1-85 СБ | Сборочный чертеж | X | X | X | | | | | | | | |
| А3 | | | 5.905-28.04.1-ПЗ | Пояснительная записка | X | X | X | | | | | | | | |
| | | | | Сборочные единицы | | | | | | | | | | | |
| А4 | | 1 | 5.905-28.04.1-85.01 | Консоль | 1 | | | | | | | | | | |
| | | | -01 | Консоль | | 1 | | | | | | | | | |
| | | | -02 | Консоль | | | 1 | | | | | | | | |
| БЧ | | 2 | | Уголок Б 50х50х5 ГОСТ 8509-93 С235 ГОСТ 27772-88* | | | | | | | | | | | |
| | | | | L=220 | 2 | 2 | 2 | | | | | | | | 0.75 кг |
| А4 | | 3 | 5.905-28.04.1-57.03 | Полухомут | 1 | | | | | | | | | | |
| | | | -01 | Полухомут | | 1 | | | | | | | | | |
| | | | -02 | Полухомут | | | 1 | | | | | | | | |

| Изм. | Лист | N° докум. | Подпись | Дата | 5.905-28.04.1-85 | | |
|---|---|---|---|---|---|---|---|
| Разраб. | | Баева | | 09.04 | | | |
| Провер. | | Антонова | | 09.04 | Кронштейн | Стадия | Лист | Листов |
| Н.контр. | | Орехова | | 09.04 | | Р | 1 | 2 |
| Утв. | | Корж | | 09.04 | | СПКБ "Газпроект" | | |

Копировал Формат А4

| Инв.N подл. | Подпись и дата | Взам.инв.N | Инв.N дубл. | Подпись и дата |
|---|---|---|---|---|
| | | | | |

| Формат | Зона | Поз. | Обозначение | Наименование | Количество на исполнение 5.905-28.04.1-85 | | | | | | | | | | Примечание |
|---|---|---|---|---|---|---|---|---|---|---|---|---|---|---|---|
| | | | | | – | 01 | 02 | | | | | | | | |
| | | | | Стандартные изделия | | | | | | | | | | | |
| | | 4 | | Болт М8х20.36 ГОСТ 7798-70* | 2 | 2 | 2 | | | | | | | | |
| | | 5 | | Гайка М8.4 ГОСТ 5915-70* | 2 | 2 | 2 | | | | | | | | |
| | | 6 | | Шайба 8.02 ГОСТ 11371-78* | 2 | 2 | 2 | | | | | | | | |


| Изм. | Лист | N докум. | Подпись | Дата | 5.905-28.04.1-85 | Лист 2 |
|---|---|---|---|---|---|---|


Копировал Формат А4

5.905-28.04.1-85.01

12.5

5.905-28.04

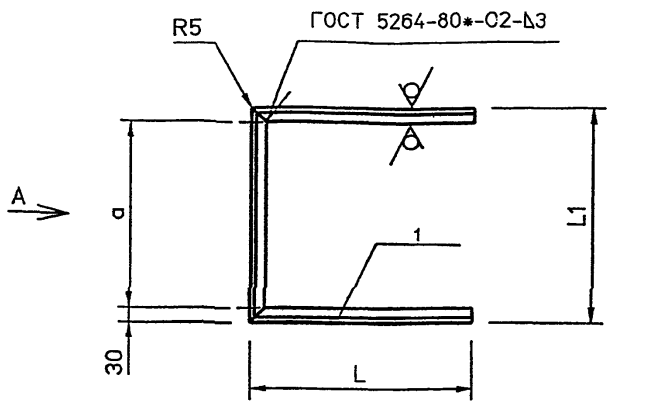

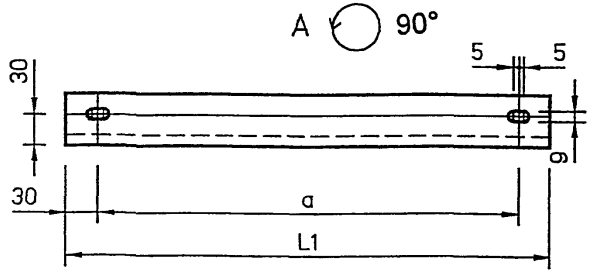
| Обозначение | L, мм | L1, мм | a, мм | Масса кг |
|---|---|---|---|---|
| 5.905-28.04.1-85.01 | 460 | 265 | 205 | 4.46 |
| -01 | 460 | 315 | 255 | 4.65 |
| -02 | 460 | 411 | 351 | 5.02 |

Неуказанные предельные отклонения размеров: H14, h14, $\pm\frac{IT14}{2}$

| Изм. | Лист | N° Докум. | Подп. | Дата | 5.905-28.04.1-85.01 | | |
|---|---|---|---|---|---|---|---|
| Разраб. | | Баева | | 09.04 | Консоль | Лит. | Масса / Масштаб |
| Провер. | | Антонова | | 09.04 | | | |
| | | Орехова | | 09.04 | | Лист | Листов 1 |
| Утв. | | Корж | | 09.04 | Уголок Б 50х50х5 ГОСТ 8509-93 С235 ГОСТ 27772-88* | СПКБ "Газпроект" | |

Подпись и дата | Инв.N дубл. | Взам.инв.N | Подпись и дата | Инв.N подл.

gost.e-ecolog.ru