ГОСУДАРСТВЕННЫЙ КОМИТЕТ СССР ПО ДЕЛАМ СТРОИТЕЛЬСТВА
(ГОССТРОЙ СССР)

ТИПОВАЯ ДОКУМЕНТАЦИЯ НА СТРОИТЕЛЬНЫЕ ИЗДЕЛИЯ
ЗДАНИЙ И СООРУЖЕНИЙ

СЕРИЯ 5.904-8

ПЫЛЕУЛОВИТЕЛЬ ВЕНТИЛЯЦИОННЫЙ МОКРЫЙ СЛИВНОЙ ТИПА ПВМСА

ВЫПУСК 1

ПВМ 3СА.00.00.000

РАБОЧИЕ ЧЕРТЕЖИ

gost.e-ecolog.ru

ГОСУДАРСТВЕННЫЙ КОМИТЕТ С С С Р ПО ДЕЛАМ СТРОИТЕЛЬСТВА
(ГОССТРОЙ СССР)

ТИПОВАЯ ДОКУМЕНТАЦИЯ НА СТРОИТЕЛЬНЫЕ ИЗДЕЛИЯ
ЗДАНИЙ И СООРУЖЕНИЙ

СЕРИЯ 5.904-8

ПЫЛЕУЛОВИТЕЛЬ ВЕНТИЛЯЦИОННЫЙ МОКРЫЙ СЛИВНОЙ ТИПА ПВМСА

ВЫПУСК I

ПВМ 3СА.00.00.000

РАБОЧИЕ ЧЕРТЕЖИ

РАЗРАБОТАНЫ
НИИПРОМЗДАНИЙ
ОССТРОЯ СССР

УТВЕРЖДЕНЫ
И ВВЕДЕНЫ В ДЕЙСТВИЕ
ПРИКАЗОМ №81
ГЛАВПРОМСТРОЙПРОЕКТА
ОТ 23 ОКТЯБРЯ 1981г.

Содержание

№№ п/п	Наименование	Обозначение	Стр
1	Пылеуловитель вентиляционный мокрый сливной типа ПВМ, производительностью 3000 м³/час. Ведомость спецификаций	ПВМ3СА 00 00 000ВС	3
2	Пылеуловитель вентиляционный мокрый сливной типа ПВМ, производительностью 3000 м³/час. Ведомость покупных изделий	ПВМ3СА 00 00 000ВП	3,4
3	Пылеуловитель вентиляционный мокрый сливной типа ПВМ, производительностью 3000 м³/час	ПВМ3СА 00 00 000	5
4	Пылеуловитель вентиляционный мокрый сливной типа ПВМ, производительностью 3000 м³/час. Сборочный чертеж	ПВМ3СА 00 00 000 СБ	5, 6
5	Прокладка	ПВМ3СА 00 00 001	7
6	Прокладка	ПВМ3СА 00 00 002	
7	Кольцо	ПВМ3СА 00 00 004	
8	Прокладка	ПВМ3СА 00 00 005	
9	Втулка	ПВМ3СА 00 00 008	8
10	Прокладка	ПВМ3СА 00 00 013	
11	Секция нижняя	ПВМ3СА 01 00 000	
12	Секция нижняя Сборочный чертеж	ПВМ3СА 01 00 000 СБ	9
13	Корпус секции нижней	ПВМ3СА 01 01 000	10
14	Корпус секции нижней Сборочный чертеж	ПВМ3СА 01 01 000 СБ	11
15	Стенка бункера	ПВМ3СА 01 01 004	10
16	Стенка бункера	ПВМ3СА 01 01 005	
17	Стенка левая	ПВМ3СА 01 01 011	12
18	Стенка правая	ПВМ3СА 01 01 012	
19	Перегородка подвижная	ПВМ3СА 01 03 000	
20	Перегородка подвижная Сборочный чертеж	ПВМ3СА 01 03 000 СБ	
21	Перегородка	ПВМ3СА 01 03 001	13
22	Секция верхняя	ПВМ3СА 02 00 000	
23	Секция верхняя Сборочный чертеж	ПВМ3СА 02 00 000 СБ	14
24	Стенка передняя	ПВМ3СА 02 00 001	13
25	Воздухосборник	ПВМ3СА 03 00 000	15
26	Воздухосборник Сборочный чертеж	ПВМ3СА 03 00 000 СБ	
27	Стенка	ПВМ 3СА 03 00 001	16
28	Стенка	ПВМ3СА 03 00 002	
29	Обечайка	ПВМ3СА 03 00 003	
30	Фланец	ПВМ3СА 03 00 006	
31	Коллектор	ПВМ3СА 05 00 000	17
32	Коллектор Сборочный чертеж	ПВМ3СА 05 00 000 СБ	
33	Пластина	ПВМ3СА 05 00 001	
34	Корпус	ПВМ3СА 05 01 000	15
35	Корпус Сборочный чертеж	ПВМ3СА 05 01 000 СБ	18
36	Стенка	ПВМ3СА 01 01 002	8

Серия 5.904-8 Выпуск 1

№ строки	Обозначение	Наименование	Куда входит: Обозначение	Кол.	Общее кол.	Примечание
1	ПВТ 3СА. 00. 00. 000	Пылеуловитель вентиляционный токовой				
2		сухой типа ПВТ производительностью 3000 м³/час				
3						
4	ПВТ 3СА. 01. 00. 000	Секция нижняя	ПВТ 3СА. 00. 00. 000	1	1	
5	ПВТ 3СА. 01. 01. 000	Корпус секции нижней	ПВТ 3СА. 01. 00. 000	1	1	
6	ПВТ 3СА. 01. 02. 000	Гидрозатвор	ПВТ 3СА. 01. 00. 000	1	1	10 выпусков
7	ПВТ 3СА. 01. 03. 000	Перегородка подвижная	ПВТ 3СА. 01. 00. 000	1	1	
8	ПВТ 3СА. 01. 04. 000	Планка регулирующая	ПВТ 3СА. 01. 00. 000	1	1	
9	ПВТ 3СА. 01. 05. 000	Узел нижнего подвода воды	ПВТ 3СА. 01. 00. 000	1	1	
10	ПВТ 3СА. 01. 06. 000	Воронка	ПВТ 3СА. 01. 00. 000	1	1	10 выпусков
11	ПВТ 3СА. 01. 07. 000	Патрубок	ПВТ 3СА. 01. 00. 000	1	1	
12	ПВТ 3СА. 01. 08. 000	Дверка	ПВТ 3СА. 01. 00. 000	2	2	
13	ПВТ 3СА. 01. 09. 000	Дверка	ПВТ 3СА. 01. 00. 000	1	1	
14	ПВТ 3СА. 02. 00. 000	Секция верхняя	ПВТ 3СА. 00. 00. 000	1	1	
15	ПВТ 3СА. 03. 00. 000	Воздухоотводник	ПВТ 3СА. 00. 00. 000	1	1	
16	ПВТ 3СА. 04. 00. 000	Дверка	ПВТ 3СА. 00. 00. 000	3	3	10 выпусков
17	ПВТ 3СА. 05. 00. 000	Катушеуловитель	ПВТ 3СА. 00. 00. 000	1	1	
18	ПВТ 3СА. 05. 01. 000	Кирпас	ПВТ 3СА. 05. 00. 000	1	1	
19						
20						
21						
22						
23						
24						
25						
26						

Инв. № подл. | Подп. и дата | Взам. инв. № | Инв. № дубл. | Подп. и дата

Нач. отд.	Мартынова		
Разраб.	Мартынова		
Пров.	Петрова		
Рук. гр.	Петрова		
Н. контр.	Ивлиенская		
Утв.	Уланова		

ПВТ 3СА. 00. 00. 000 ВС

Пылеуловитель вентиляционный токовой сухой типа ПВТ производительностью 3000 м³/час

Ведомость спецификаций

Лит.	Масса	Масштаб
		1

ЦНИИПромзданий г. Москва

Формат А4

№ строки	Наименование	Код ОКП	Обозначение документа на поставку	Поставщик	Куда входит (обозначение)	Количество: На изделие	В комплекте	На регулир.	Всего	Примечание
1	Крепежные изделия									
2										
3	Болт М16х30.58.019		ГОСТ 7798-70		ПВТ 3СА. 00. 00. 000	16			16	
4										
5	М18х125.58.019				ПВТ 3СА. 01. 01. 000	4			4	
6					ПВТ 3СА. 01. 02. 000	14			14	
7					ПВТ 3СА. 01. 07. 000	6			6	
8									24	
9										
10	М18х50.58.019				ПВТ 3СА. 02. 00. 000	4			4	
11										
12	М10х30.58.019				ПВТ 3СА. 00. 00. 000	48			48	
13										
14	М10х90.58.019				ПВТ 3СА. 01. 01. 000	4			4	
15					ПВТ 3СА. 02. 00. 000	8			8	
16									12	
17										
18	М16х50.58.019				ПВТ 3СА. 01. 01. 000	8			8	
19										
20	Гайка М16.5.019		ГОСТ 5915-70		ПВТ 3СА. 00. 00. 000	8			8	
21										
22	М16.5.019				ПВТ 3СА. 00. 00. 000	4			4	
23					ПВТ 3СА. 01. 00. 000	24			24	
24									28	
25										
26										

Инв. № подл. | Подп. и дата | Взам. инв. № | Инв. № дубл. | Подп. и дата

Нач. отд.	Мартынова		
Разраб.	Мартынова		
Пров.	Петрова		
Рук. гр.	Петрова		
Н. контр.	Ивлиенская		
Утв.	Уланова		

ПВТ 3СА. 00. 00. 000 ВП

Пылеуловитель вентиляционный токовой сухой типа ПВТ производительностью 3000 м³/час

Ведомость покупных изделий

Лит.	Масса	Масштаб
	1	2

ЦНИИПромзданий г. Москва

Формат А2

Спецификация 8-405.1-1

№ строки	Наименование	Код ОКП	Обозначение документа на поставку	Поставщик	Куда входит (обозначение)	Количество: на изделие	Количество: в комплекты	Количество: на ремонт	Количество: всего	Примечание
1	Гайка М10.5.019		ГОСТ 5915-70		ПВМ3СЯ.00.00.000	55			55	
2										
3	М16.5.019				ПВМ3СЯ.00.00.000	4			4	
4					ПВМ3СЯ.01.00.000	4			4	
5									8	
6										
7	Шайба 6.65Г.02		ГОСТ 6402-70		ПВМ3СЯ.00.00.000.	16			16	
8										
9	8.65Г.02				ПВМ3СЯ.00.00.000	4			4	
10					ПВМ3СЯ.01.00.000	24			24	
11									28	
12										
13	10.65Г.02				ПВМ3СЯ.00.00.000	60			60	
14										
15	16.65Г.02				ПВМ3СЯ.00.00.000	4			4	
16					ПВМ3СЯ.01.00.000	4			4	
17									8	
18										
19	Шайба 10.02.019		ГОСТ 11371-78		ПВМ3СЯ.00.00.000	24			24	
20										
21	Соединительные части									
22										
23	Тройник 20		ГОСТ 8948-75		ПВМ3СЯ.00.00.000	2			2	
24	Контргайка 20		ГОСТ 8961-75		ПВМ3СЯ.01.05.000	1			1	
25	Колпак 15		ГОСТ 8962-75		ПВМ3СЯ.01.05.000	5			5	
26	Колпак 20				ПВМ3СЯ.01.05.000	1			1	
27	Колпак 25				ПВМ3СЯ.01.00.000	1			1	
28	Пробка 20		ГОСТ 8963-75		ПВМ3СЯ.00.00.000	2			2	
29	Сгон 20		ГОСТ 8969-75		ПВМ3СЯ.01.05.000	1			1	
30	Вентиль Ду25 исп.1		ГОСТ 9086-74		ПВМ3СЯ.00.00.000	1			1	
31										

Инв.№ подл. | Подп. и дата | Взам.инв.№

Изм. | Лист | № докум. | Подп. | Дата

ПВМ3СЯ.00.00.000ВП

Лист 2

Формат А4

№ строки	Наименование	Код ОКП	Обозначение документа на поставку	Поставщик	Куда входит (обозначение)	Количество: на изделие	Количество: в комплекты	Количество: на ремонт	Количество: всего	Примечание
1	Прочие изделия									
2										
3	Кольцо 018-023-30-2-0		ГОСТ 9833-73		ПВМ3СЯ.00.00.000	1			1	
4										
5	Вентилятор радиальный			Житковичский ОСА	ПВМ3СЯ.00.00.000	1			1	
6	типа Ц14-46 № 2,5 с			Житковичский						
7	двигателем 4А-100S2У3			вентиляторный						
8	ГОСТ 19523-74			завод						
9										
10	Задвижка Ду 80 30ч6Бр.			Душанбинский з-д	ПВМ3СЯ.00.00.000	1			1	
11				им. Октябрьской						
12										
13	Регулятор-счетчик			г. Азов	ПВМ3СЯ.00.00.000	1			1	
14	уровня ЭРСУ-3 L=250			з-д "Теплоприбор"						
15										
16										
17										
18										
19										
20										
21										
22	Кабель контрольный				ПВМ3СЯ.00.00.000Э4					Длина и сечение устанавливается при проектировании системы
23	алюминиевыми жилами									
24	АПВ (1х6)		ГОСТ 6323-79							
25	АПВ 2,5 380		ГОСТ 6323-79		ПВМ3СЯ.00.00.000Э4					
26	Провод монтажный									
27	ПТВ2, 2,5 380		ГОСТ 6323-79		ПВМ3СЯ.00.00.000 Э4					
28										
29	Ящик управления Я5611				ПВМ3СЯ.00.00.000 Э4					
30	Индекс исполнения			Каспий						
31	ОЭЯ2Р			Электроаппарат						

Инв.№ подл. | Подп. и дата | Взам.инв.№

Изм. | Лист | № докум. | Подп. | Дата

ПВМ3СЯ.00.00.000 ВП

Лист 3

Формат А4

Серия 5.904-8 Выпуск 1

Формат	Зона	Поз.	Обозначение	Наименование	Кол.	Примечание
				Документация		
А			ПВТ3СА.00.00.000СБ	Сборочный чертеж		*12,22
12			ПВТ3СА.00.00.000Э3	Схема электрическая принципиальная		10 выпуск
12			ПВТ3СА.00.00.000Э4	Схема электрическая соединений		
12			ПВТ3СА.00.00.000ВС	Ведомость спецификаций		
12			ПВТ3СА.00.00.000ВП	Ведомость покупных изделий		3 листа
11			ПВТ3СА.00.00.000ПС	Паспорт		9 выпуск
11			ПВТ3СА.00.00.000ТУ	Технические условия		
11			ПВТ3СА.00.00.000ГЧ	Габаритный чертеж		
				Сборочные единицы		
11	В2	1	ПВТ3СА.01.00.000	Секция нижняя	1	
11	В2	2	ПВТ3СА.02.00.000	Секция верхняя	1	
11	В2	3	ПВТ3СА.03.00.000	Воздухозаборник	1	
11	В2	4	ПВТ3СА.04.00.000	Дверка	3	10 выпуск
11	В2	5	ПВТ3СА.05.00.000	Каплеуловитель	1	
				Детали		
11	А2	7	ПВТ3СА.00.00.001	Прокладка	1	
11	А2	8	ПВТ3СА.00.00.002	Прокладка	1	
11	А3	9	ПВТ3СА.00.00.003	Прокладка	1	10 выпуск
11	А3	10	ПВТ3СА.00.00.004	Кольцо	2	
11	А3	11	ПВТ3СА.00.00.005	Прокладка	2	
11	Б2	?	ПВТ3СА.00.00.006	Ручка левая	5	10 выпуск
11	В2	13	ПВТ3СА.00.00.007	Ручка правая	5	10 выпуск
11	А2	14	ПВТ3СА.00.00.008	Втулка	4	
11	А3	15	ПВТ3СА.00.00.009	Втулка	2	10 выпуск

ПВТ3СА.00.00.000

Приточновытяжной вентиляционный тепловой агрегат с пластинчатым рекуператором производительностью 3000 м³/час

Лит. 1 Листов 2

ЦНИИПромзданий г. Москва

Инв.№ подл. | Подп. и дата | Взам.инв.№ | Инв.№ дубл. | Подп. и дата

Копировал Формат А4

3


Формат	Зона	Поз.	Обозначение	Наименование	Кол.	Примечание
11	А3	16	ПВТ3СА.00.00.010	Вставка гибкая	1	10 выпуск
54	А3	17	ПВТ3СА.00.00.011	Трубка водосборная		
				Трубка Ф-8,5-2 ГОСТ 8948-75	1	0,1 кг
11	А3	18	ПВТ3СА.00.00.012	Кольцо	2	10 выпуск
11	А2	19	ПВТ3СА.00.00.013	Прокладка	1	
				Стандартные изделия		
	А3	20		Пробка 20 ГОСТ 8969-75	2	
	А3	21		Пробка 80 ГОСТ 8963-75	2	
	А1	22		Вентиль 15кч 3р1 исп 4 ГОСТ 9698-74	1	
				Болты ГОСТ 7798-70		
	А3	23		М6х30.88.019	16	
	А2	24		М10х30.88.019	48	
				Гайки ГОСТ 5915-70		
	А3	25		М6.5.019	8	
	А2	26		М8.5.019	4	
	А2	27		М12.5.019	55	
	А3	28		М16.5.019	4	
				Шайбы ГОСТ 6402-70		
	А3	29		6.65Г.02	16	
	А2	30		8.65Г.02	4	
	А2	31		12.65Г.02	60	
	А3	32		16.65Г.02	4	
	А2	33		Шайба 10.02.019 ГОСТ 11371-78	24	
	А4	34		Кольцо 019-025-30-2-2 ГОСТ 9833-73	1	
				Прочие изделия		
	В1	35		Вентилятор радиальный		см. паспорт
				типа Ц14-46 №2,5	1	Масса, объем, характеристика смотри в п.4
	А4	36		Регулятор-сигнализатор уровня ЭРСУ-3 1.-250	1	в Ростехприборе г. Калининград
	А1	37		Задвижка ДУ80 у30ч 6бр	1	
		38		Ящик управления ЯПУ5НИ ТУ5360-12-76		
				Типовое исполнение 1030.2.Р	1	

ПВТ3СА.00.00.000

Лит. 2

Формат А4

4

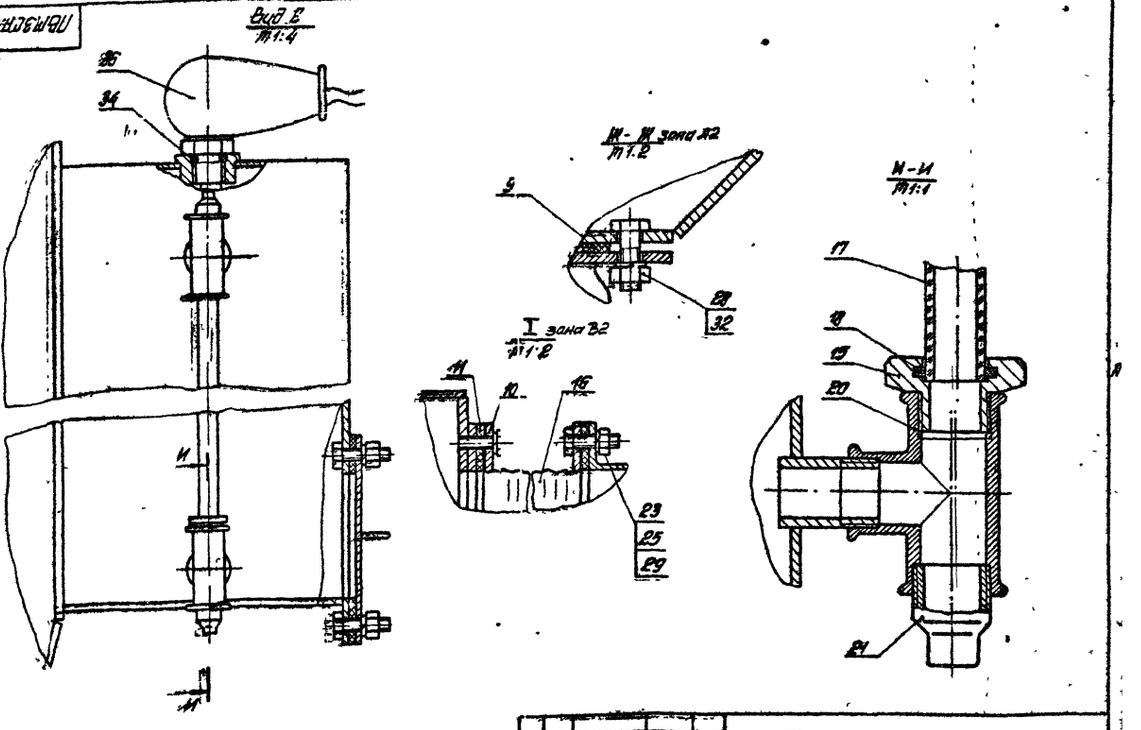

Изм.	Лист	№ докум.	Подп.	Дата	
Разраб.	Корпунина				
Пров.	Петрова				
Гл. спец.	Петрова				
Н. контр.	Энтелисова				
Утв.	Петрова				

ПВТ3СА.00.00.000СБ

Приточновытяжной вентиляционный тепловой агрегат с пластинчатым рекуператором производительностью 3000 м³/час

Сборочный чертеж

Лит. | Масса | Масштаб


Лист 2 Листов

ЦНИИПромзданий г. Москва

Формат А2

Серия 5.904-8 Выпуск 1

ПВМ3СА.00.00.000СБ

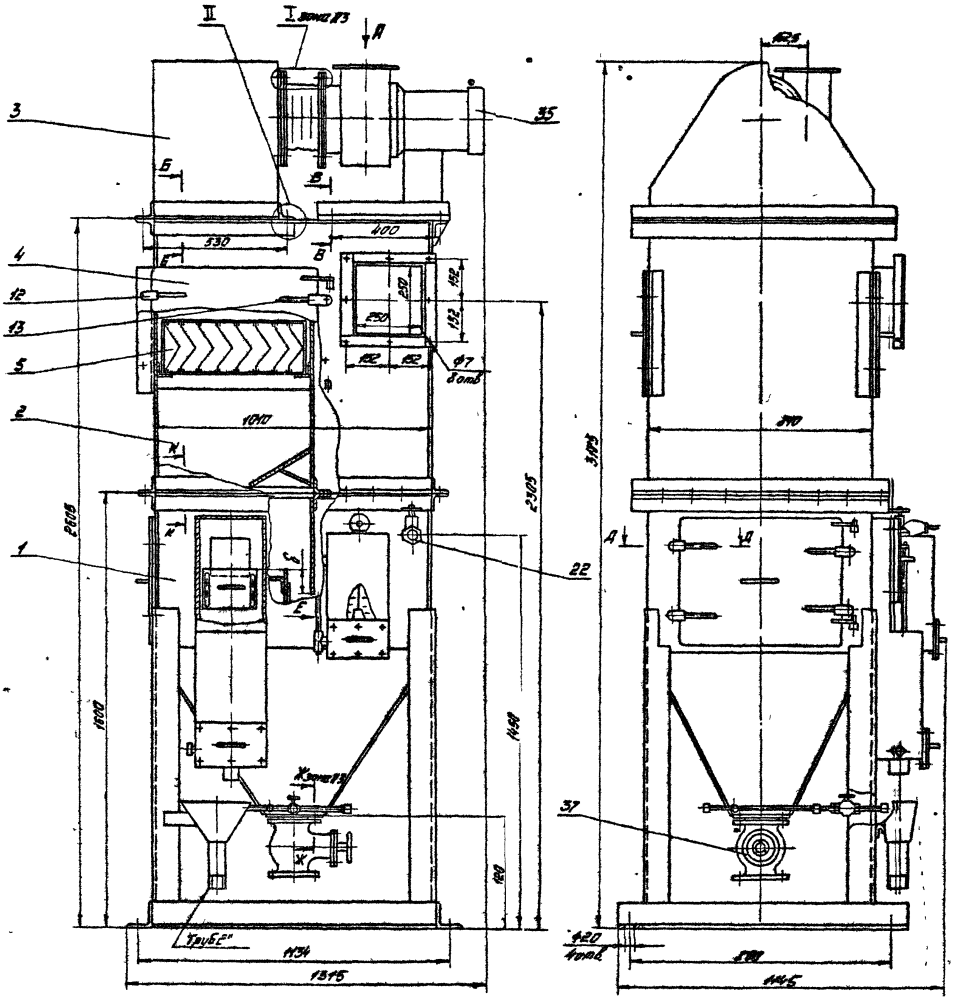


1. Размеры для справок.
2. Размер Б принимается по проекту вентиляции (см. вып. 0)
3. На чертеже изображен вариант установки вентилятора с электродвигателем 4А100S2 N=4 квт.
Типоразмер вентилятора выбирается при проектировании системы. Установку вентагрегата и спецификацию его со вставкой мягкой поз 16 произвести по месту
4. Сборку всех трубопроводов произвести на клею тренолон №10 ГОСТ 10330-76 с суриком свинцовым марки 4 ГОСТ 19151-73 на натуральной олифе ГОСТ 7931-76
5. Сварные швы испытать на герметичность керосином.
6. Остальные технические требования см ТУ выпуск 0"
7. Ящик управления поз 38 условно не показан.


						ПВМ3СА 00 00 000 СБ			
Изм.	Лист	№ докум.	Подп.	Дата					
Разраб.		Кирпичников				Пылеприготовительная вентиляционная мокрая стальная типа ПВМ производительностью 3000 м³/час Сборочный чертеж	Лит.	Масса	Масштаб
Пров.		Петрова						510	1:10
Т.контр.		Знаменская					Лист 1	Листов 8	
Нач. отд.		Петрова					ЦНИИПромзданий в Москве		
Н. контр.		Зайчикова							
ГИП		Ларионов							

Формат А2

ПВМ3СЯ 00 00 001

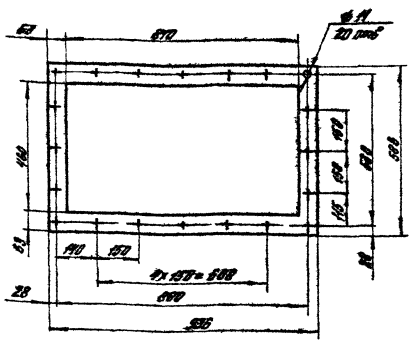
620
Ø11
20 отв
140
190
190
190

ПВМ ЗСА 00 00 008

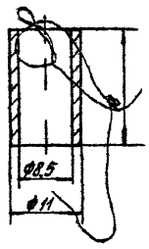


Предельные отклонения размеров отверстий H14, валов h14

Изм.	Лист	№ докум.	Подп.	Дата	ПВТ ЗСА 00 00 008
Разраб.		Коршунина			Втулка
Пров.		Петрова			Лит. А — Масса 0,02 — Масштаб 2:1
Т. контр.		Значенская			
Рук. под.		Петрова			Лист — Листов 1
Н. контр.		Энтелис			Ст 3 ГОСТ 380-71 — ЦНИИпромзданий г. Москва
Утв.		Петрова			

Формат А1

ПВМ ЗЕА 00 00 013

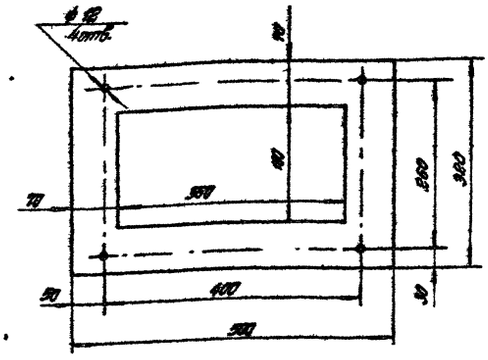

Изм.	Лист	№ докум.	Подп.	Дата	ПВТ ЗСА.00 000 013
Разраб.		Коршунина			Прокладка
Пров.		Петров			Лит. А — Масса 0,74 — Масштаб 1:5
Т. контр.		Значенская			
Рук. под.		Петрова			Лист — Листов 1
Н. контр.		Энтелис			Пластина I лист ТК тщ-тм 16-99 ГОСТ 7338-77 — ЦНИИпромзданий г. Москва
Утв.		Петрова			


Формат А4

Формат	Зона	Поз.	Обозначение	Наименование	Кол.	Примечание
				Документация		
А2			ПВТ ЗСА 01 00 000СБ	Сборочный чертеж		
				Сборочные единицы		
11		1	ПВТ ЗСА 01 01 000	Корпус секции нижней	1	
11		2	ПВТ ЗСА 01 02 000	Гидрозатвор	1	10 выпуск
11		3	ПВТ ЗСА 01 03 000	Перегородка подвижная	1	10 выпуск
11		4	ПВТ ЗСА 01 04 000	Пробка регулирующая	1	10 выпуск
11		5	ПВТ ЗСА 01 05 000	Узел нижнего подвода воды	1	10 выпуск
11		6	ПВТ ЗСА 01 06 000	Воронка	1	10 выпуск
11		7	ПВТ ЗСА 01 07 000	Патрубок	1	10 выпуск
11		8	ПВТ ЗСА 01 08 000	Дверка	2	10 выпуск
11		9	ПВТ ЗСА 01 09 000	Дверка	1	10 выпуск
				Стандартные изделия		
		10		Хомут 25 ГОСТ 19672-75	1	
				Гайки ГОСТ 5915-70		
		11		М8 5 019	24	
		12		М16 5 019	4	
				Шайбы ГОСТ 6402-70		
		13		8 65Г 02	24	
		14		16 65Г 02	4	

Изм.	Лист	№ докум.	Подп.	Дата	ПВТ ЗСА 01 00 000
Разраб.		Коршунина			Секция нижняя
Пров.		Петрова			Лит. А — Масса — Масштаб 1:10
Т. контр.		Значенская			
Рук. под.		Петрова			Лист — Листов 1
Н. контр.		Энтелис			ЦНИИпромзданий г. Москва
Утв.		Петрова			

Формат А1

ПВМ ЗЕА 01 01 002

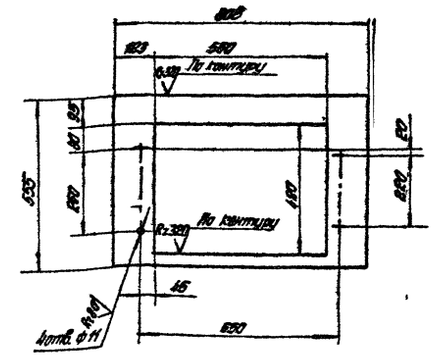


Предельные отклонения размеров отверстий H14, валов h14, остальных ± IT14/2.


Изм.	Лист	№ докум.	Подп.	Дата	ПВТ ЗСА 01 01 002
Разраб.		Коршунина			Стенка
Пров.		Коршунина			Лит. А — Масса 10,5 — Масштаб 1:10
Т. контр.		Петрова			
Рук. под.		Петрова			Лист — Листов 1
Н. контр.		Энтелис			5 Г4-3 ГОСТ 19903-74 / 3-V Ст 3 ГОСТ 16523-70 — ЦНИИпромзданий г. Москва
Утв.		Петрова			


Формат А1


Серия 3.904-8 Выпуск 1


Инв. № подл.

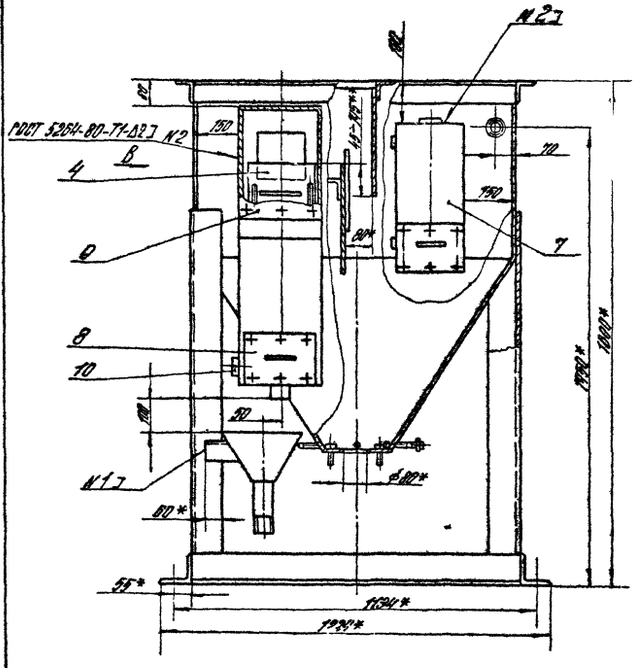


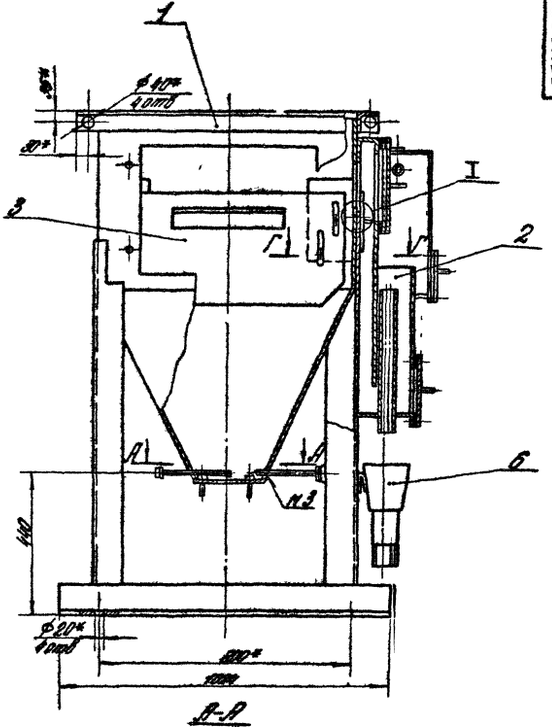


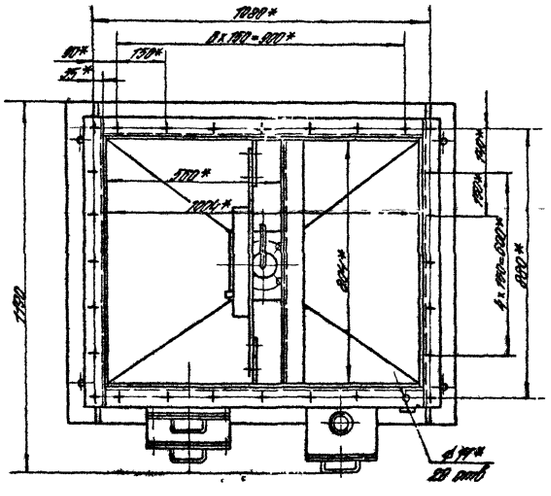

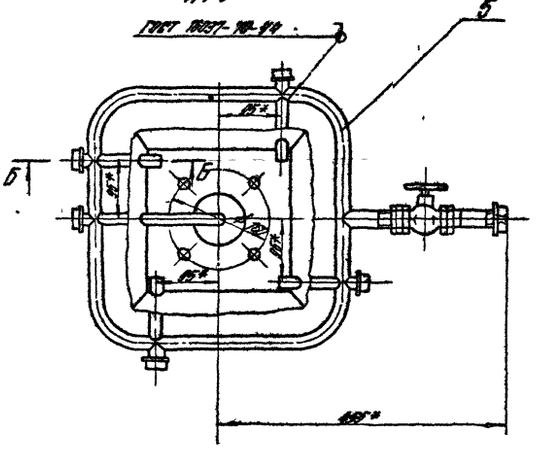

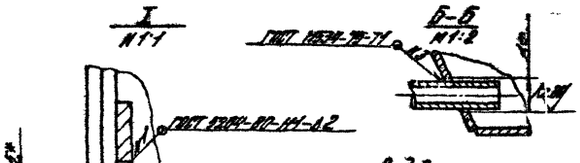

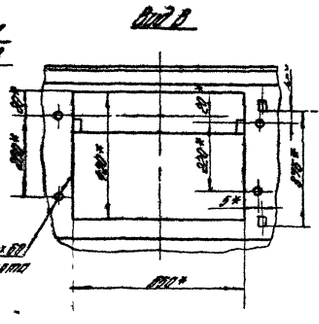

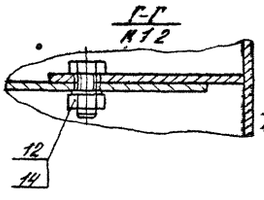

1* Размеры для справок.

2. Предельные отклонения размеров отверстий H12, валов $\pm\frac{IT_H}{2}$

3** Размер устанавливается при наладке (см. паспорт)

				ПВМ3САОН00.000.СБ	
Изм.	Лист	№ докум.	Подп.	Дата	
Разраб.		Калашников		11.84	
Пров.		Петрова		11.84	
Т.контр.		Калашников		11.84	
Н.контр.		Петрова		11.84	
Утв.		Петрова		11.84	
Сварка наложена. Сборочный чертеж				Лит.	Масса	Масштаб
					250	1:10
				Лист	Листов 1	
				ЦНИИПромзданий Москва		

Копировал

Формат А3

Серия 5.904-3 Выпуск I

Формат	Зона	Поз.	Обозначение	Наименование	Кол.	Примечание
				Документация		
22			ПВТ3СА 01 01 000СБ	Сборочный чертеж		
				Детали		
11		1	ПВТ3СА 01 01 001	Стенка	1	10 выпусков
11		2	ПВТ3СА 01 01 002	Стенка	1	
БЧ		3	ПВТ3СА 01 01 003	Стенка Лист Б-ПН-3 ГОСТ 19903-74 3-IV ст.3 ГОСТ 16523-70 808 h14 x 555 h14 - Rz 160	1	10,5 кг
11		4	ПВТ3СА 01 01 004	Стенка бункера	2	
11		5	ПВТ3СА 01 01 005	Стенка бункера	2	
11		6	ПВТ3СА 01 01 006	Фланец	1	10 выпусков
БЧ		7	ПВТ3СА 01 01 007	Уголок Уголок Б-63х63х5 ГОСТ 8509-72 ст.3 ГОСТ 535-79 L=936 h14 - Rz 160	1	4,5 кг
БЧ		8	ПВТ3СА 01 01 008	Перегородка Лист Б-ПН-3 ГОСТ 19903-74 3-IV ст.3 ГОСТ 16523-70 355 h14 x 804 h14 - Rz 160	1	6,35 кг
БЧ		9	ПВТ3СА 01 01 009	Связь Уголок Б-63х63х5 ГОСТ 8509-72 ст.3 ГОСТ 535-79 L=804 h14 Rz 160	1	3,85 кг
БЧ		10	ПВТ3СА 01 01 010	Стойка Уголок Б-100х100х7 ГОСТ 8509-72 ст.3 ГОСТ 535-79 L=1180 h14 - Rz 160	2	18,74 кг
11		11	ПВТ3СА 01 01 011	Стойка левая	1	
11		12	ПВТ3СА 01 01 012	Стойка правая	1	

Изм.	Лист	№ докум.	Подп.	Дата
Разраб.		Колпакчина		
Пров.		Петрова		
Рук. груп.		Петрова		
Н. контр.		Энтелис		
Утв.		Петрова		

ПВТ3СА 01 01 000

Корпус секции нижней

Лит. 1 | Листов 2

ЦНИИпромзданий г. Москва

Формат А4

Формат	Зона	Поз.	Обозначение	Наименование	Кол.	Примечание
БЧ		13	ПВТ3СА 01 01 013	Основание Уголок Б-100х100х7 ГОСТ 8509-72 ст.3 ГОСТ 535-79 L=1024 h14 - Rz 160	2	11,06 кг
БЧ		14	ПВТ3СА 01 01 014	Основание Уголок Б-100х100х7 ГОСТ 8509-72 ст.3 ГОСТ 535-79 L=1014 h14 - Rz 160	2	11
БЧ		15	ПВТ3СА 01 01 015	Связь Уголок Б-63х63х5 ГОСТ 8509-72 ст.3 ГОСТ 535-79 1010 h14 - Rz 160	2	4,86 кг
БЧ		16	ПВТ3СА 01 01 016	Стенка Лист Б-ПН-3 ГОСТ 19903-74 3-IV ст.3 ГОСТ 16523-70 1004 h14 x 555 h14 - Rz 160	1	13 кг
11		17	ПВТ3СА 01 01 017	Кронштейн	2	
11		18	ПВТ3СА 01 01 018	Ушко	2	10 выпусков
И		19	ПВТ3СА 01 01 019	Потайбок	1	
				Стандартные изделия		
				Болты ГОСТ 7798-70		
		22		М8 х 25.58.019	4	
		23		М10 х 60.58.019	4	
		24		М16 х 50.58.019	8	

Изм.	Лист	№ докум.	Подп.	Дата
Разраб.		Колпакчина		
Пров.		Петрова		
Рук. груп.		Петрова		
Н. контр.		Энтелис		
Утв.		Петрова		


ПВТ3СА 01 01 000

Лист 2

Формат А4

ПВМ3СА 01 01 004

(V)/A

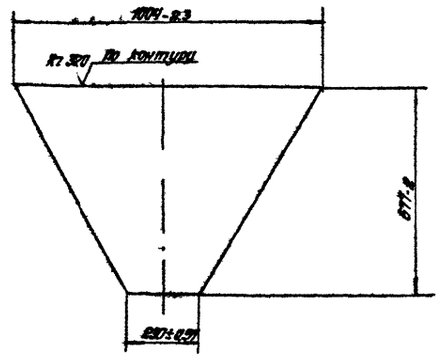

ПВТ3СА 01 01 004

Стенка бункера

Лит. | Масса | Масштаб
10 | 1,10

Лист 1 | Листов 1


Лист Б-ПН-3 ГОСТ 19903-74
3 IV ст.3 ГОСТ 16523-70

ЦНИИпромзданий г. Москва

Формат А4

ПВМ3СА 01 01 005

(V)/A

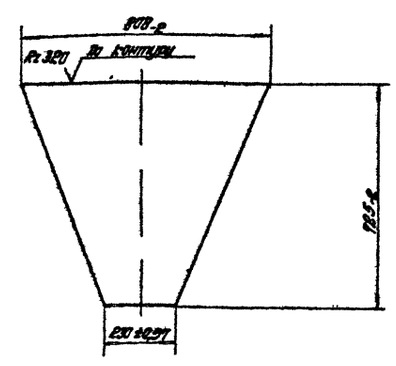

ПВТ3СА 01 01 005

Стенка бункера


Лит. | Масса | Масштаб
8,8 | 1:10

Лист 1 | Листов 1

Лист Б-ПН-3 ГОСТ 19903-74
3 IV ст.3 ГОСТ 16523-70

ЦНИИпромзданий г. Москва


Формат А4

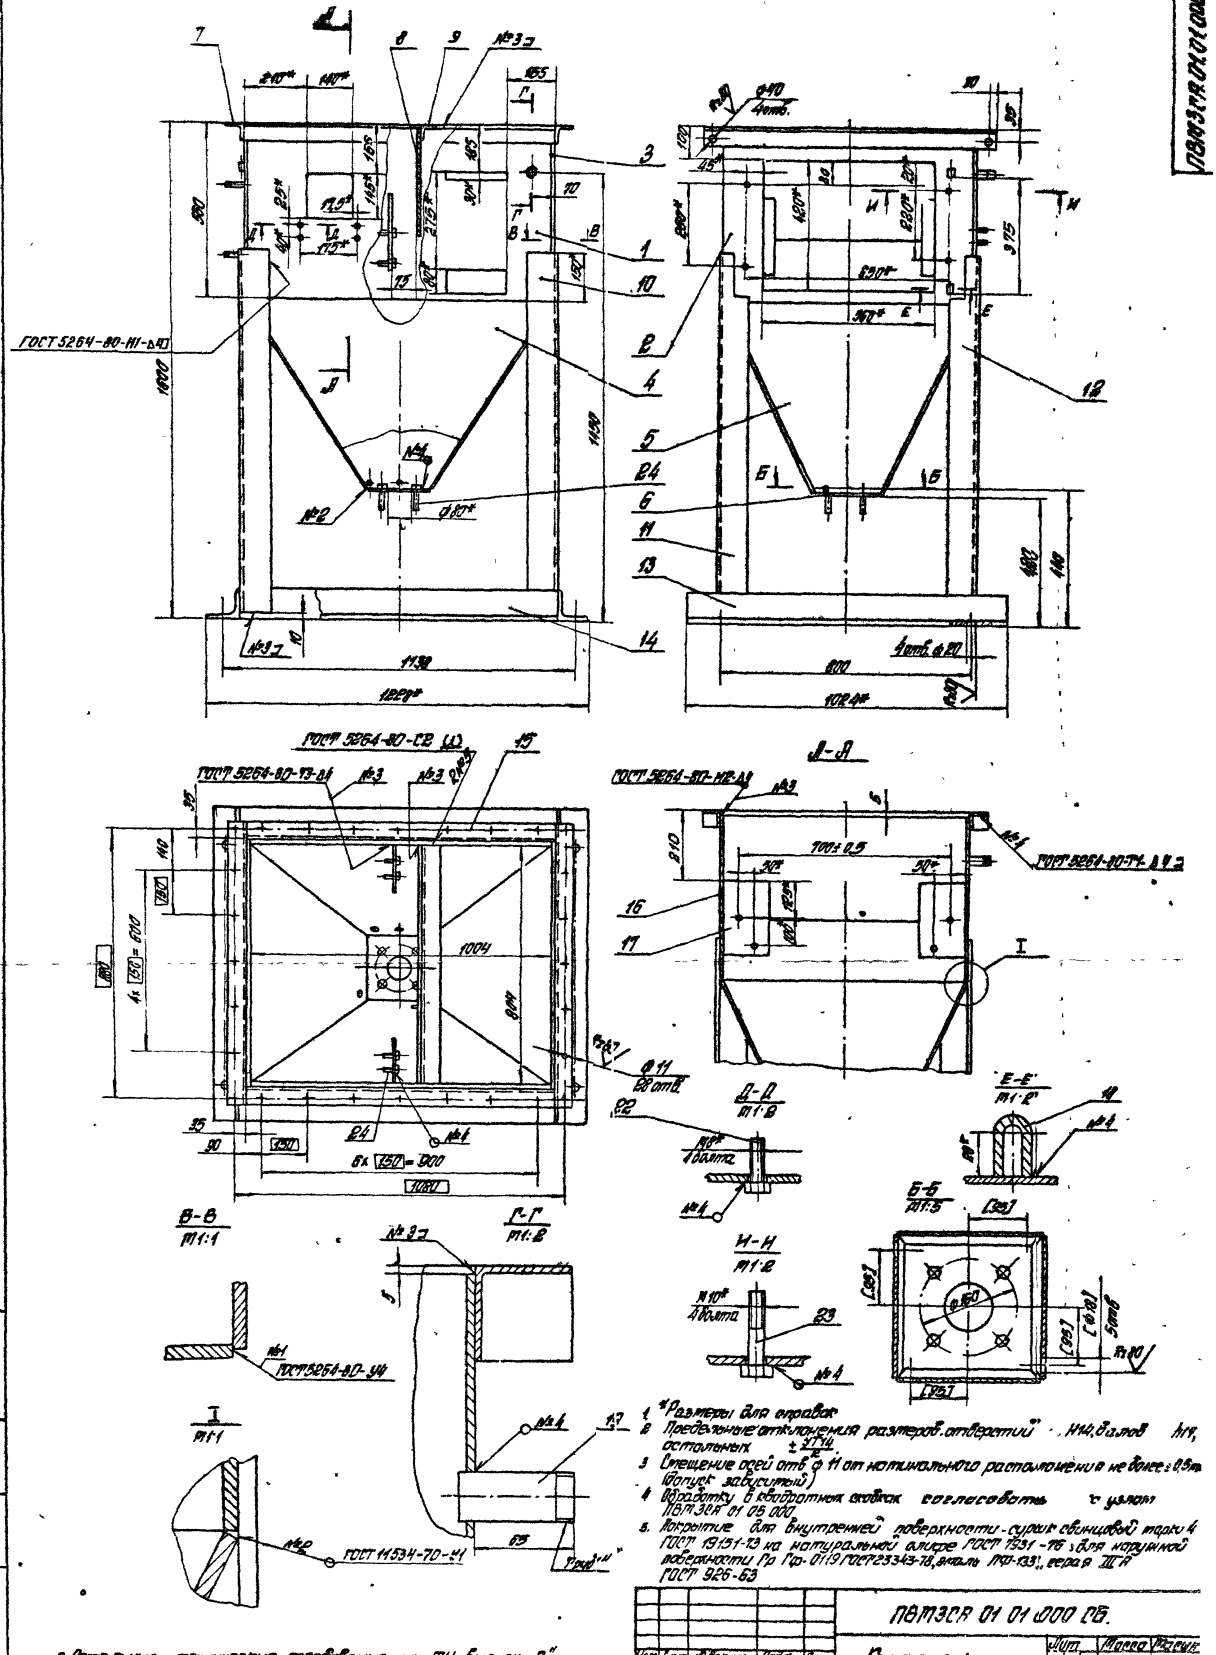

1. "Размеры для справок".
2. Предельные отклонения размеров отверстий ..., Н14, валов h14, остальных $\pm \frac{IT14}{2}$.
3. Смещение осей отв. ⌀11 от номинального расположения не более 0,5 мм (допуск зависимый).
4. Обработку в кондукторах-шаблонах совместить с узлом ПВ03ЭА 01 05 000.
5. Покрытие для внутренней поверхности - сурик свинцовый марки А ГОСТ 19151-73 на натуральной олифе ГОСТ 7931-76 ; для наружной поверхности Гр I гр-07.19 ГОСТ 23343-78, эмаль ПФ-133, сорт Б ГОСТ 926-63.
6. Остальные технические требования см. ТУ выпуск „0".

Изм.	Лист	№ докум.	Подп.	Дата	ПВ03ЭА 01 01 000 СБ.
Разраб.		Корпушина			Корпус секции нижней сборочный чертеж
Пров.		Петрова			Лит. / Масса / Масштаб: 210 / 1:10
Т. контр.		Эрлыкская			Лист / Листов 1
Нач. отд.		Петрова			ЦНИИПромзданий г. Москва
Н. контр.		Чистякова			Формат А2
Утв.		Петрова			

ПВМ3СА 01 01 01Н

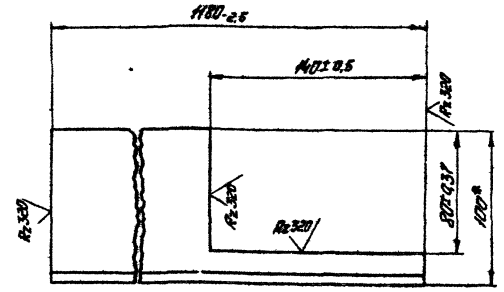


*Размер для справок

Изм.	Лист	№ докум.	Подп.	Дата	ПВМ3СА 01 01.01Н				
Разраб.		Карпушина			Стойка левая	Лит.	Масса	Масштаб	
Пров.		Петрова					12,1	1:2	
Т.контр.		Знаменская				Лист	Листов 1		
Рук.раб.		Петрова			Уголок Б-100×100×7 ГОСТ 8509-72 / Ст3 ГОСТ 535-79	ЦНИИпромзданий г. Москва			
Н.контр.		Знаменская							
Утв.		Петрова							

Формат А4

ПВМ3СА 01 01 012

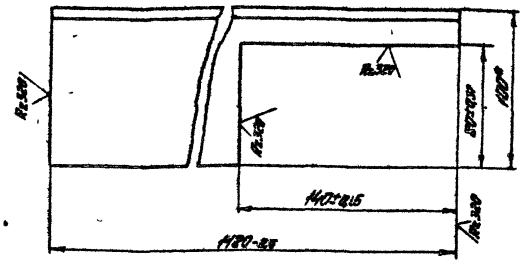

*Размер для справок

Изм.	Лист	№ докум.	Подп.	Дата	ПВМ3СА 01 01.012				
Разраб.		Карпушина			Стойка правая	Лит.	Масса	Масштаб	
Пров.		Петрова					12,1	1:2	
Т.контр.		Знаменская				Лист	Листов 1		
Рук.раб.		Петрова			Уголок Б-100×100×7 ГОСТ 8509-72 / Ст3 ГОСТ 535-79	ЦНИИпромзданий г. Москва			
Н.контр.		Знаменская							
Утв.		Петрова							


Формат А4

Формат	Зона	Поз.	Обозначение	Наименование	Кол.	Примечание
				Документация		
А4			ПВМ3СА 01 03 000СБ	Сборочный чертеж		
				Детали		
А4		1	ПВМ3СА 01 03 001	Перегородка	1	
Б4		2	ПВМ3СА 01 03 002	Ребро		
				Уголок Б-100×100×7 ГОСТ 8509-72 / Ст3 ГОСТ 535-79		
				L=350	1	1,7кг

Изм.	Лист	№ докум.	Подп.	Дата	ПВМ3СА 01 03 000				
Разраб.		Карпушина			Перегородка подвижная	Лит.	Лист	Листов	
Пров.		Петрова						1	
Рук.раб.		Петрова				ЦНИИпромзданий г. Москва			
Н.контр.		Знаменская							
Утв.		Петрова							

Формат А4

ПВМ3СА 01 03 000СБ

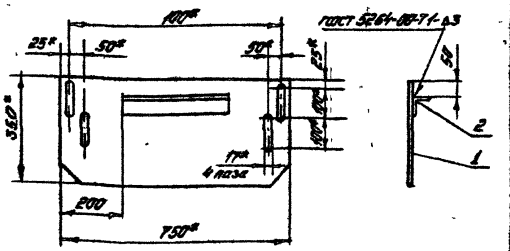


1* Размеры для справок
2. Предельные отклонения размеров ± IT14/2

Изм.	Лист	№ докум.	Подп.	Дата	ПВМ3СА 01 03 000СБ				
Разраб.		Карпушина			Перегородка подвижная Сборочный чертеж	Лит.	Масса	Масштаб	
Пров.		Петрова					8	1:10	
Т.контр.		Знаменская				Лист	Листов 1		
Рук.раб.		Петрова				ЦНИИпромзданий г. Москва			
Н.контр.		Знаменская							
Утв.		Петрова							

Формат А4

ПВМ3СА.01.03.001

Rz80 √ (√)

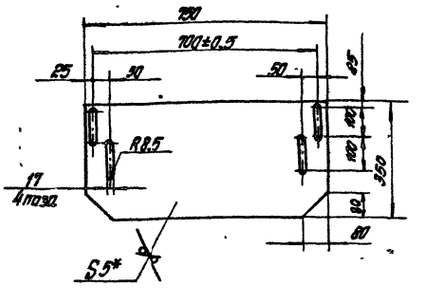

1. * Размер для справок.
2. Неуказанные предельные отклонения размеров: отверстий H14, валов h14, остальных $\pm \frac{IT14}{2}$.


					ПВТ3СА 01.03 001				
Изм.	Лист	№ докум.	Подп.	Дата	Перегородка	Лит	Масса	Масштаб	
Разраб.		Малушина					6,2	1:10	
Пров.		Петрова				Лист	Листов 1		
Т. контр.		Знаменская							
Рук. отд.		Петрова							
Н. контр.		Знаменская							
Утв.		Петрова							

Инв. № подл. | Подп. и дата | Взам. инв. № | Инв. № дубл. | Подп. и дата

Формат 11

ПВМ3СА.02.00.001

Rz320 √ (√)

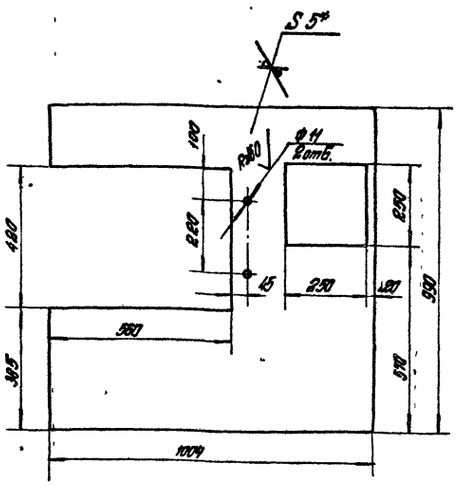

1. * Размер для справок.
2. Предельные отклонения размеров: отверстий H14, валов h14, остальных $\pm \frac{IT14}{2}$.

					ПВТ3СА 02.00 001				
Изм.	Лист	№ докум.	Подп.	Дата	Стенка передняя	Лит	Масса	Масштаб	
Разраб.		Малушина					16,3	1:10	
Пров.		Петрова				Лист	Листов 1		
Т. контр.		Знаменская							
Рук. отд.		Петрова							
Н. контр.		Знаменская							
Утв.		Петрова							

Инв. № подл. | Подп. и дата | Взам. инв. № | Инв. № дубл. | Подп. и дата

Формат 11

Формат	Зона	Поз.	Обозначение	Наименование	Кол.	Примечание
				Документация		
*			ПВТ3СА 02.00.000 СБ	Сборочный чертеж		*12, 22
				Детали		
11		1	ПВТ3СА 02.00.001	Стенка передняя	1	
11		2	ПВТ3СА 02.00.002	Стенка задняя	1	10 выпуск
БЧ		3	ПВТ3СА 02.00.003	Фланец патрубка		
				Уголок Б 40×40×4 ГОСТ 8509-72 / Ст 3 ГОСТ 535-79		
				L = 893 h14 Rz 320	4	0,71 кг
11		4	ПВТ3СА 02.00.004	Скоба	2	10 Ввыпуск
БЧ		5	ПВТ3СА 02.00.005	Стенка		
				Лист Б-ПН-3 ГОСТ 19903-74 / 3-IV-Ст 3 ГОСТ 16523-70		
				808 h14 × 990 h14 – Rz 320	2	18,8 кг
БЧ		6	ПВТ3СА 02.00.006	Кронштейн		
				Уголок Б-63×63×5 ГОСТ 8509-72 / Ст 3 ГОСТ 535-79		
				L = 460 h14 – Rz 320	2	8,21 кг
БЧ		7	ПВТ3СА 02.00.007	Фланец		
				Уголок Б-63×63×5 ГОСТ 8509-72 / Ст 3 ГОСТ 535-79		
				L = 936 h14 – Rz 320	3	4,5 кг
БЧ		8	ПВТ3СА 02.00.008	Фланец		
				Уголок Б-63×63×5 ГОСТ 8509-72 / Ст 3 ГОСТ 535-79		
				L = 985 h14 – Rz 320	2	2,53 кг
БЧ		9	ПВТ3СА 02.00.009	Полоса		
				Лист Б-ПН-3 ГОСТ 19903-74 / 3-IV Ст 3 ГОСТ 16523-70		
				60 h14 × 810 h14 – Rz 320	1	1,14 кг
БЧ		10	ПВТ3СА 02.00.010	Кронштейн		
				Уголок Б-63×63×5 ГОСТ 8509-72 / Ст 3 ГОСТ 535-79		
				L = 360 h14 – Rz 320	1	1,73 кг

					ПВТ3СА 02.00.000				
Изм.	Лист	№ докум.	Подп.	Дата	Секция верхняя	Лит	Лист	Листов	
Разраб.		Малушина					1	2	
Пров.		Петрова				ЦНИИПромзданий г. Москва			
Рук. раб.		Петрова							
Н. контр.		Знаменская							
Утв.		Петрова							

Инв. № подл. | Подп. и дата | Взам. инв. № | Инв. № дубл. | Подп. и дата


Формат 11

Формат	Зона	Поз.	Обозначение	Наименование	Кол.	Примечание
БЧ		11	ПВТ3СА 02.00.011	Крышка		
				Лист Б-ПН-3 ГОСТ 19903-74 / 3-IV-Ст 3 ГОСТ 16523-70		
				808 h14 × 545 h14 – Rz 320	1	10,33 кг
БЧ		12	ПВТ3СА.02.00.012	Фланец		
				Уголок Б-63×63×5 ГОСТ 8509-72 / Ст 3 ГОСТ 535-79		
				L = 1010 h14 – Rz 320	2	4,86 кг
БЧ		13	ПВТ3СА 02.00.013	Связь		
				Уголок Б-63×63×5 ГОСТ 8509-72 / Ст 3 ГОСТ 535-79		
				L = 804 h14 – Rz 320	3	3,85 кг
БЧ		14	ПВТ3СА 02.00.014	Капле отбойник		
				Лист Б-ПН-3 ГОСТ 19903-74 / 3-IV-Ст 3 ГОСТ 16523-70		
				270 h14 × 804 h14 – Rz 320	1	5,1 кг
БЧ		15	ПВТ3СА 02.00.015	Упор		
				Лист Б-ПН-3 ГОСТ 19903-74 / 3-IV-Ст 3 ГОСТ 16523-70		
				120 h14 × 804 h14 – Rz 320	1	2,3 кг
БЧ		16	ПВТ3СА 02.00.016	Перегородка		
				Лист Б-ПН-3 ГОСТ 19903-74 / 3-IV-Ст 3 ГОСТ 16523-70		
				990 h14 × 804 h14 – Rz 320	1	18,7 кг
БЧ		17	ПВТ3СА 02.00.017	Стенка патрубка		
				Лист Б-ПН-3 ГОСТ 19903-74 / 3-IV-Ст 3 ГОСТ 16523-70		
				90 h14 × 253 h14 – Rz 320	4	0,6 кг
11		18	ПВТ3СА 01.01.018	Ушко	4	10 Ввыпуск
				Стандартные изделия		
				Болты ГОСТ 7798-70		
		20		М8×50.58.019	4	
		21		М10×60.58.019	8	

					ПВТ3СА.02.00.000				
Изм.	Лист	№ докум.	Подп.	Дата				Лист	
								2	

Инв. № подл. | Подп. и дата | Взам. инв. № | Инв. № дубл. | Подп. и дата

Формат 11

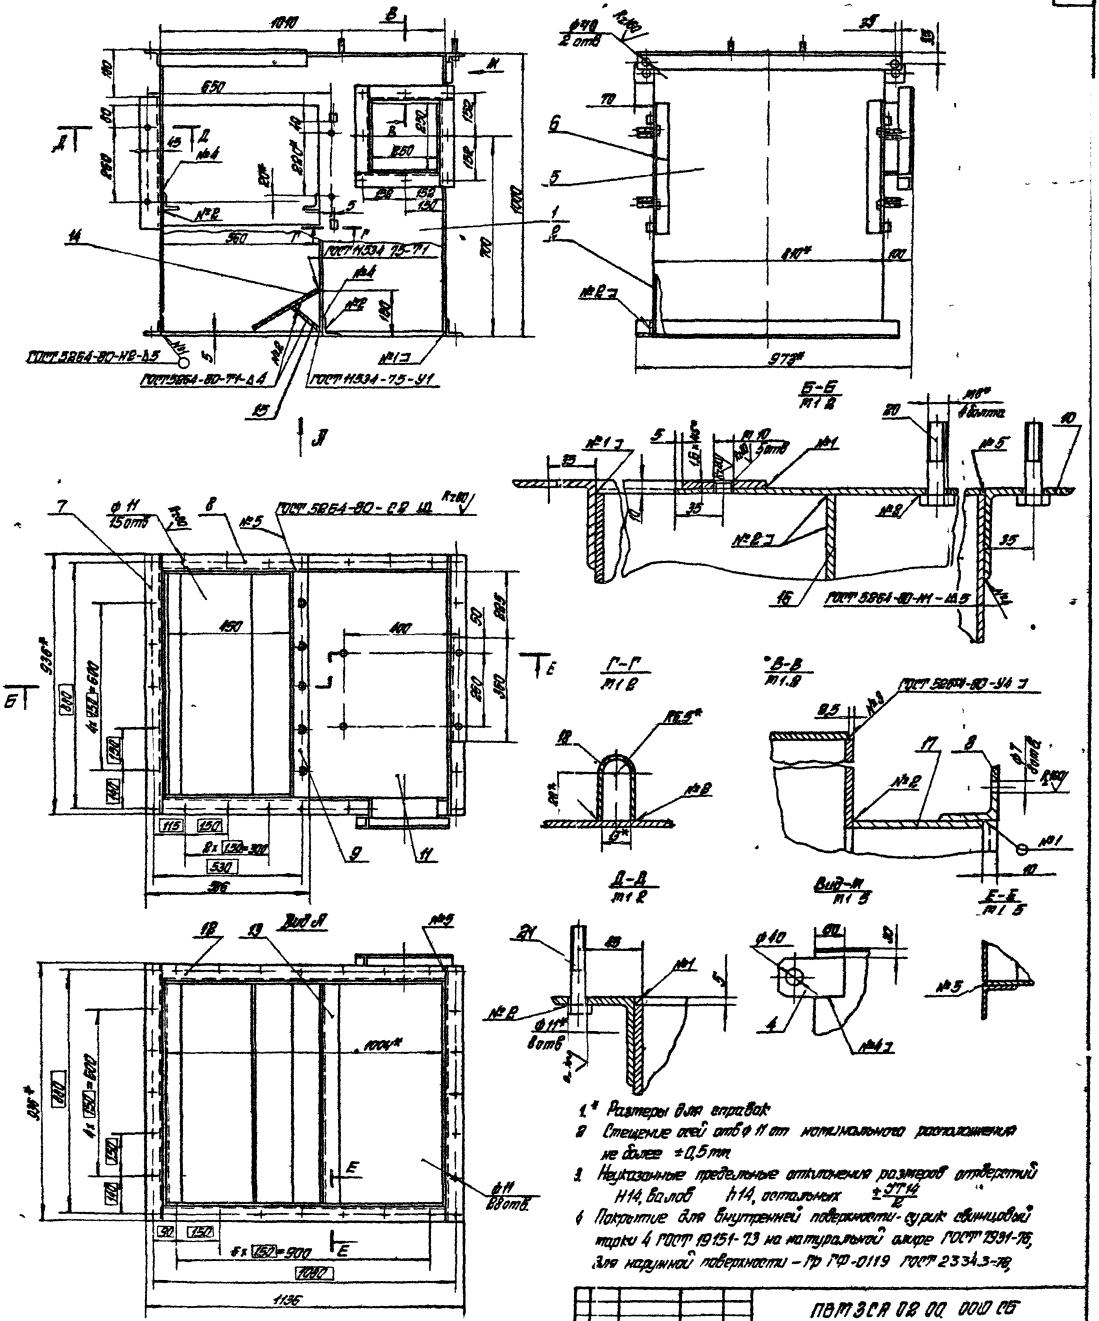

1. * Размеры для справок.
2. Смещение осей отв ф 11 от номинального расположения не более ±0,5 мм.
3. Неуказанные предельные отклонения размеров отверстий H14, валов h14, остальных $\pm\frac{IT14}{2}$.
4. Покрытие для внутренней поверхности - сурик свинцовый марки 4 ГОСТ 19151-73 на натуральной олифе ГОСТ 7931-76, для наружной поверхности – Пр ГФ-0119 ГОСТ 23343-78,

Сталь ПФ-133, серая ЭмА ГОСТ 926-63

5 Остальные технические требования по ТУ выпуск „0"

Инв.№ подл.	Подп. и дата	Взам. инв.№	Инв.№ дубл.	Подп. и дата			
Изм.	Кол.уч.	Лист	№ докум.	Подп.	Дата	ПВТ3СА 02 00 000 СБ	
Разраб.			Калинина			Секция верхняя. Сборочный чертеж	Лит. / Масса / Масштаб
Пров.			Петрова				160 / 1:10
Т.контр.			Знаменская				Лист / Листов 1
Н.контр.			Петрова				ЦНИИпромзданий г. Москва
Утв.			Петрова				Формат А2

Формат	Зона	Поз.	Обозначение	Наименование	Кол.	Примечание
				Документация		
А2			ПВТ 3СА 05 01 000 СБ	Сборочный чертеж		
				Детали		
А4		1	ПВТ 3СА 05 01 001	Стойка Уголок Б-85х85х8 ГОСТ 8509-72 / Ст 3 ГОСТ 535-79 L = 730 h 14 Rz 320	4	0,84 кг
А4		2	ПВТ 3СА 05 01 002	Планка Лист Б-ПН-3 ГОСТ 19903-74 / 3-IV Ст 3 ГОСТ 16523-70 180 h 14 х 15 h 14 – Rz 320	6	0,053 кг
А4		3	ПВТ 3СА 05 01 003	Пилостина Лист Б-ПН-3 ГОСТ 19903-74 / 3-IV Ст 3 ГОСТ 16523-70 310 h 10 х 15 h 14 – Rz 320	6	0,18 кг
А4		4	ПВТ 3СА 05 01 004	Направляющая Лист Б-ПН-2 ГОСТ 19903-74 / 3-IV Ст 3 ГОСТ 16523-70 730 h 14 х 15 h 14 – Rz 320	25	0,177 кг

ПВТ 3СА 05 01 000

Каркас

ЦНИИПромзданий г. Москва

Формат А1

Формат	Зона	Поз.	Обозначение	Наименование	Кол.	Примечание
				Документация		
А2			ПВТ 3СА 03 00 000 СБ	Сборочный чертеж		
				Детали		
А4		1	ПВТ 3СА 03 00 001	Стенка	1	
А4		2	ПВТ 3СА 03 00 002	Стенка	1	
А4		3	ПВТ 3СА 03 00 003	Обечайка	1	
А4		4	ПВТ 3СА 03 00 004	Связь Уголок Б-63х63х5 ГОСТ 8509-72 / Ст 3 ГОСТ 535-79 L = 460 h 14 Rz 320	2	2,1 кг
А4		5	ПВТ 3СА 03 00 005	Связь Уголок Б-63х63х5 ГОСТ 8509-72 / Ст 3 ГОСТ 535-79 L = 935 h 14 Rz 320	2	4,5 кг
А4		6	ПВТ 3СА 03 00 006	Фланец	1	


ПВТ 3СА 03 00 000

Воздухосборник

ЦНИИПромзданий г. Москва

Формат А1

ПВМ 3СА 03 00 000 ВО

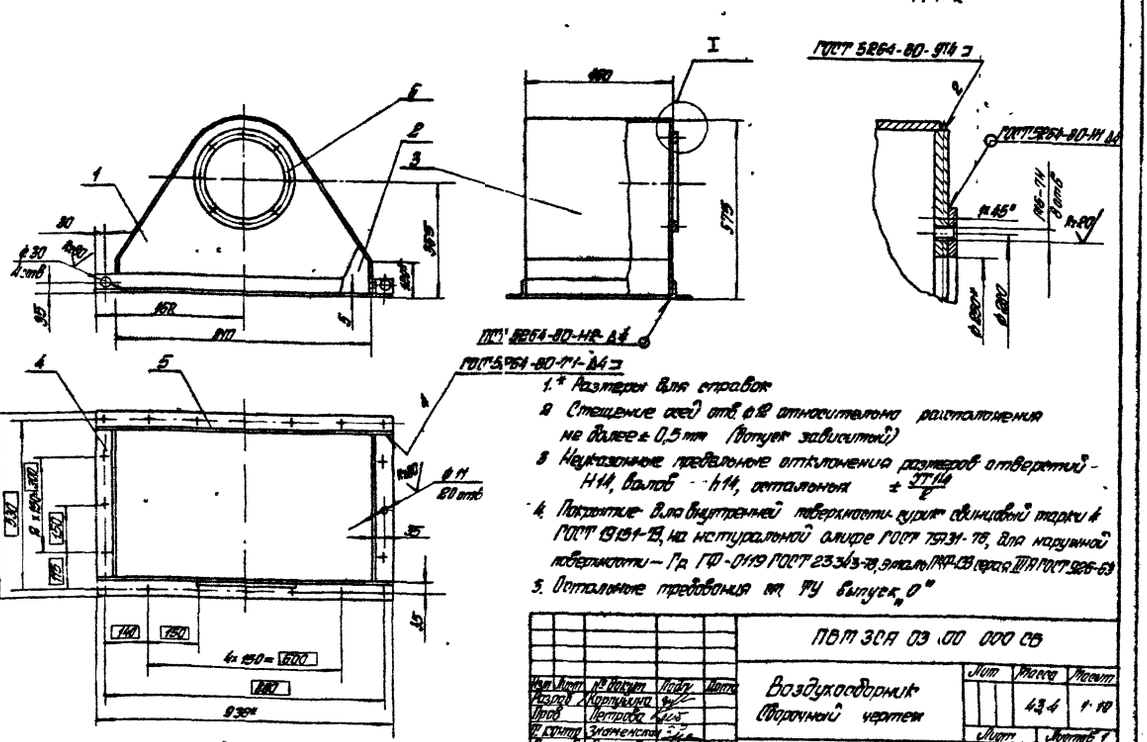

1.* Размеры для справок.

2 Смещение осей отв. Ø12 относительно расположения не более ± 0,5 мм (допуск зависимый)

3 Неуказанные предельные отклонения размеров отверстий - H14, валов - h14, остальных $\pm \frac{IT14}{2}$

4. Покрытие: для внутренней поверхности кроме оцинкованной тары 4 ГОСТ 13134-73, на неустраняемой длине ГОСТ 7931-76, для наружной поверхности – Гр ГФ-0119 ГОСТ 23343-78, эмаль ПФ-133 перхл. III ГОСТ 926-69

5. Остальные требования по ТУ выпуск „0"

ПВТ 3СА 03 00 000 СБ


Воздухосборник сборочный чертеж

Лит	Масса	Масштаб
	43,4	1:10
Лист	Листов 1	

ЦНИИПромзданий г. Москва

Формат А0

ПВМ ЗСЯ 03 00 001

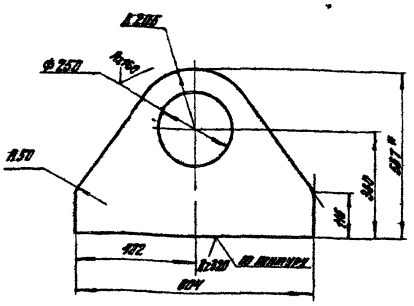

1. Размер для справок
2. Предельные отклонения размеров отверстий H14, валов h14, остальных $\pm \frac{IT14}{2}$.

Изм.	Лист	№ докум.	Подп.	Дата
Разраб.		Корпушина		
Пров.		Петрова		
Т. контр.		Элементская		
Рук. раб.		Петрова		
Н. контр.		Элементская		
Утв.		Петрова		

Стенка

Лит.	Масса	Масштаб
	8,4	1:10


Лист | Листов 1

Лист 6-ПМ-3 ГОСТ 19903-74
3-IV Ст3 ГОСТ 16523-70

ЦИНИПРОМЗДАНИЙ г. Москва

Формат А4

ПВМ ЗСЯ 03 00 002

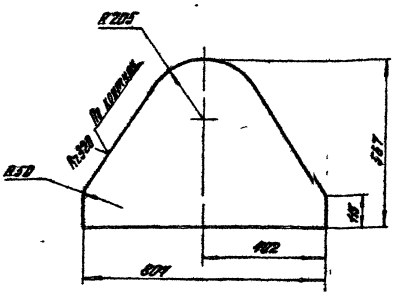

Предельные отклонения размеров валов h14, остальных $\pm \frac{IT14}{2}$.

Изм.	Лист	№ докум.	Подп.	Дата
Разраб.		Корпушина		
Пров.		Петрова		
Т. контр.		Элементская		
Рук. раб.		Петрова		
Н. контр.		Элементская		
Утв.		Петрова		

Стенка

Лит.	Масса	Масштаб
	7,5	1:10


Лист | Листов 1

Лист 6-ПМ-3 ГОСТ 19903-74
3-IV Ст 3 ГОСТ 16523-70

ЦИНИПРОМЗДАНИЙ г. Москва

Формат А4

ПВМ ЗСЯ 03 00 003

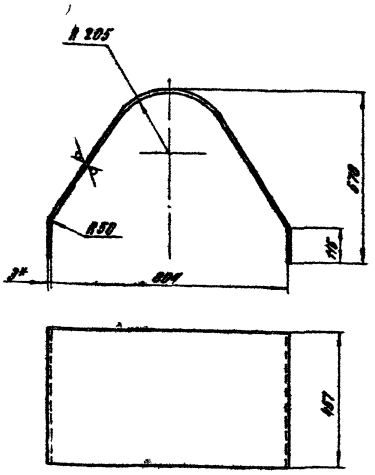

1. Размер для справок
2. Предельные отклонения размеров отверстий H14, валов h14 остальных $\pm \frac{IT14}{2}$
3. Длина развертки 1483 мм

Изм.	Лист	№ докум.	Подп.	Дата
Разраб.		Корпушина		
Пров.		Петрова		
Т. контр.		Элементская		
Рук. раб.		Петрова		
Н. контр.		Элементская		
Утв.		Петрова		

Обечайка

Лит.	Масса	Масштаб
	15,9	1:10


Лист | Листов 1

Лист 6-ПМ-3 ГОСТ 19903-74
3-IV Ст 3 ГОСТ 16523-70

ЦИНИПРОМЗДАНИЙ г. Москва

Формат А4

ПВМ ЗСЯ 03 00 006

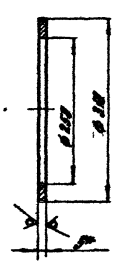

1. Размер для справок
2. Предельные отклонения размеров отверстий H14, валов h14

Изм.	Лист	№ докум.	Подп.	Дата
Разраб.		Корпушина		
Пров.		Петрова		
Т. контр.		Элементская		
Рук. раб.		Петрова		
Н. контр.		Элементская		
Утв.		Петрова		

Фланец

Лит.	Масса	Масштаб
	24	1:5

Лист | Листов 1

Лист 6-ПМ-5 ГОСТ 19903-74
3-IV Ст 3 ГОСТ 14637-79

ЦИНИПРОМЗДАНИЙ г. Москва


Формат А4


Серия 5.904-9 Выпуск 1


ПВИЗСА 05.00.000СБ

Серия 5.904-8 Выпуск 1

Инв.№ подл. | Подп. и дата | Взам. инв.№ | Инв.№ дубл. | Подп. и дата

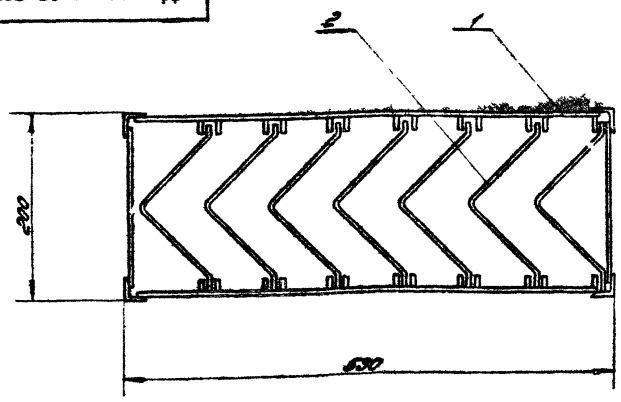

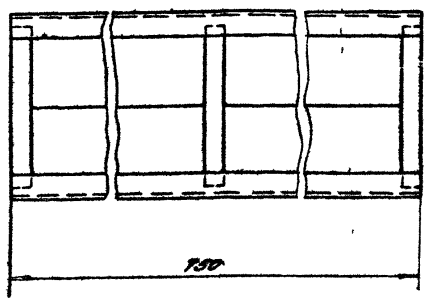

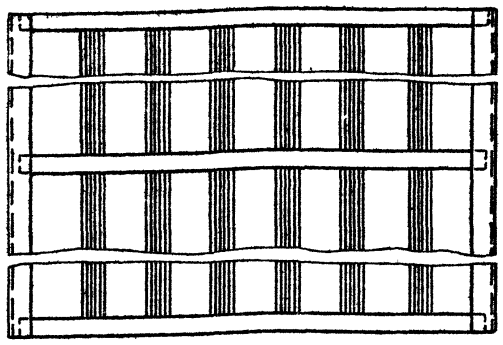


Размеры для справок.

					ПВИЗСА 05. 00. 000СБ			
Изм.	Лист	N докум.	Подп.	Дата				
Разраб.		Поняркина			Копилеуловитель. Сборочный чертёж	Лит.	Масса	Масштаб
Пров.		Петрова					12,54	1:4
Т.контр.		Зилепенская				Лист	Листов 1	
Рук. раб.		Петрова						
Н.контр.		Корнушина				ЦНИИПромзданий г. Москва		
Утв.		Петрова						

Формат А2

ПВИЗСА.05.00.001

Кг 320

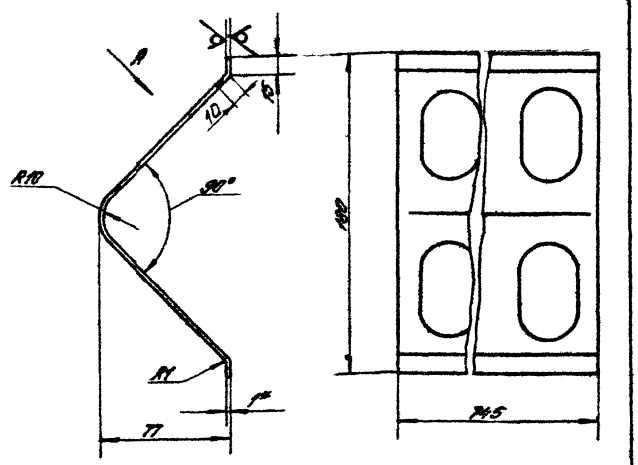

1* Размер для справок

2 Длина развертки L = 245

3. Предельные отклонения размеров: отверстий - H14, валов - h14, остальных $\pm\frac{IT14}{2}$

4. Покрытие: суриком свинцовый марки А ГОСТ 19151-73 по контрольной окраске ГОСТ 7931-76.

					ПВИЗСА 05 00 001			
Изм.	Лист	N докум.	Подп.	Дата				
Разраб.		Поняркина			Пластина	Лит.	Масса	Масштаб
Пров.		Петрова					1,16	1:2
Т.контр.		Зилепенская				Лист	Листов 1	
Рук. раб.		Петрова						
Н.контр.		Корнушина				ЦНИИПромзданий г. Москва		
Утв.		Петрова						

Лист 8-ПН-1 ГОСТ 19903-74
Эл. Ст. 3 ГОСТ 16523-70


Формат А4


Формат	Зона	Поз.	Обозначение	Наименование	Кол.	Приме-чание
				Документация		
А2			ПВИЗСА 05.00. 000 СБ	Сборочный чертёж. Сборочные единицы		
А4		1	ПВИЗСА 05 01 000	Каркас	1	
				Детали		
А4		1	ПВИЗСА 05 00.001	Пластина	1	

Инв.№ подл. | Подп. и дата | Взам. инв.№ | Инв.№ дубл. | Подп. и дата


					ПВИЗСА 05 00 000			
Изм.	Лист	N докум.	Подп.	Дата				
Разраб.		Поняркина			Копилеуловитель	Лит.	Лист	Листов
Пров.		Петрова						1
Т.контр.		Зилепенская				ЦНИИПромзданий г. Москва		
Рук. раб.		Петрова						
Н.контр.		Корнушина						
Утв.		Петрова						


Формат А4

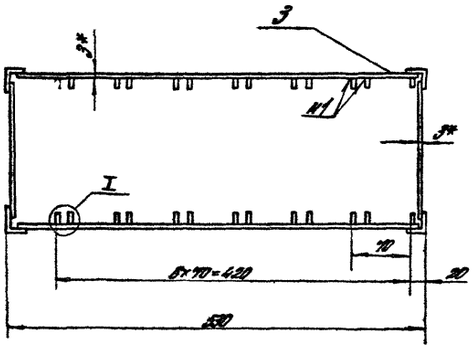


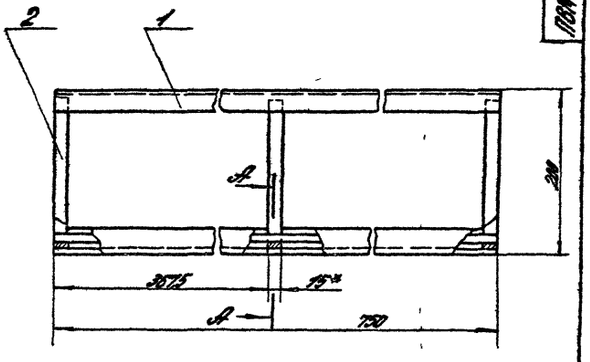

I
№1

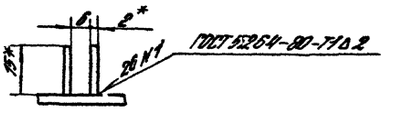

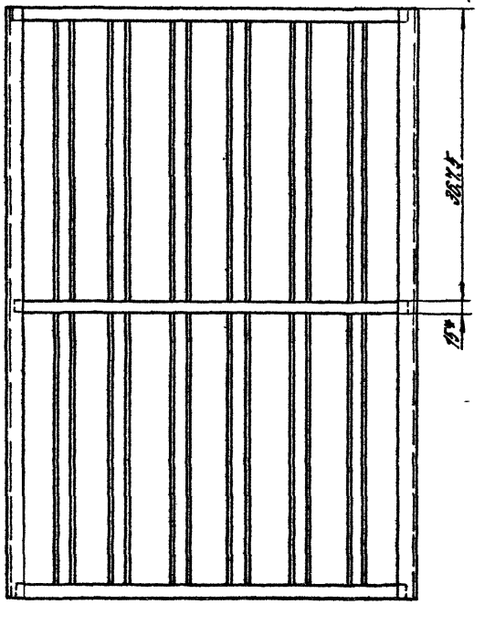

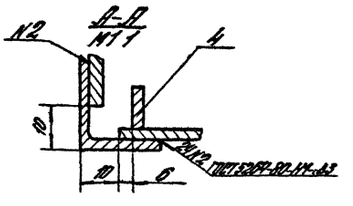

1* Размеры для справок.
2. Предельные отклонения размеров отверстий в гн. балок в 14, остальных ± IT14/2.
3 Покрытие сурик олифовый марки 4 ГОСТ 19151-73 по натуральной олифе ГОСТ 7931-76

					ПВМ3С9Б05ПУ000 СБ		
Нач. отд.		Н. контр.		Подп.	Дата		
Гл. спец.		Проверил				Лист	Листов
Разраб.		Начальник				942	14
Конс.		Гл. инженер				Лист	Листов 1
Нач. отд.		Гл. технолог				ЦНИИПромзданий г. Москва	
Гл. конс.		Гл. конструктор					
Утв.		Гл. инженер					

Формат А2

gost.e-ecolog.ru