ТИПОВАЯ ДОКУМЕНТАЦИЯ НА КОНСТРУКЦИИ, ИЗДЕЛИЯ
И УЗЛЫ ЗДАНИЙ И СООРУЖЕНИЙ

СЕРИЯ 5.407-151

УСТАНОВКА СВЕТИЛЬНИКОВ С ЛЮМИНЕСЦЕНТНЫМИ ЛАМПАМИ И ПРОКЛАДКА ГРУППОВЫХ ОСВЕТИТЕЛЬНЫХ СЕТЕЙ НА ФЕРМАХ

ВЫПУСК 4

ИЗДЕЛИЯ. РАБОЧИЕ ЧЕРТЕЖИ

Разработаны
ВНИПИ ТЯЖПРОМЭЛЕКТРОПРОЕКТ

Главный инженер института А.Г.Смирнов
Начальник технического отдела Л.Б.Годгельф
Начальник отдела типового проектирования Н.И.Ивкин


Утверждены
техническим заданием от 22.03.91 г
Введены в действие с 01.01.92 г
ВНИПИ ТЯЖПРОМЭЛЕКТРОПРОЕКТ
приказ от 25.11.91 № 81

gost.e-ecolog.ru

Обозначение	Наименование	стр.
5.407-151.4-01	Подвесы ПП-500; 1000; 1500; 2000	3
5.407-151.4-02	Подвесы ПП-2500; ПП-3000	4
5.407-151.4-03	Основание подвеса	5
5.407-151.4-04	Основание подвеса	6
5.407-151.4-05	Подвес тросовый	7
5.407-151.4-06	Закреп	8
5.407-151.4-07	Конструкция для крепления прогона на фермах из уголков Вариант 1	9
5.407-151.4-08	Конструкция для крепления прогона на фермах из уголков Вариант 2	10
5.407-151.4-09	Конструкция для крепления прогона на фермах из двутавра Вариант 1	11
5.407-151.4-10	Конструкция для крепления прогона на фермах из двутавра Вариант 2	12
5.407-151.4-11	Конструкция для крепления прогона на железобетонных фермах	13
5.407-151.4-12	Конструкция для крепления прогона на фермах из круглых труб	14
5.407-151.4-13	Трос с муфтой	15
5.407-151.4-14	Трос	16
5.407-151.4-15	Соединение прогонов	17
5.407-151.4-16	Хомут	18

Инв. № подл. | Подпись и дата | Взам. инв. №

Разраб.	Шелепнева			5.407-151.4
Провер.	Орлова			
Нач. отд.	Ивкин			
				Стадия Р

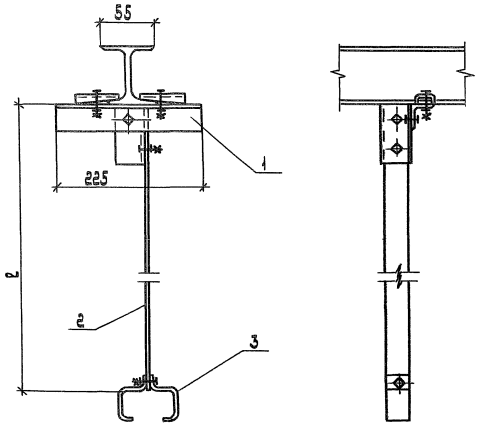

Поз.	Наименование	Количество на отправочный элемент				Обозначение документа
			01	02	03	
1	Основание подвеса	1	1	1	1	5.407-151.4-03
2	Полоса УС3К 55У1					
	ТУ 36-2355-80					
	ℓ=500	1				
	ℓ=1000		1			
	ℓ=1500			1		
	ℓ=2000				1	
3	Подвес тросовый					
	КЛ-ПТУ3					
	ТУ 36-13-80	1	1	1	1	

Обозначение	Марка подвеса	ℓ, мм	Масса, кг
5.407-151.4-01	ПП-500	500	1,80
-01	ПП-1000	1000	2,20
-02	ПП-1500	1500	2,60
-03	ПП-2000	2000	3,00

Разраб.	Шведенева		
Провер.	Орлова		
Нач. отд.	Цвикин		
Н. контр.	Ломакина		


5.407-151.4-01

Подвесы

ПП-500; 1000; 1500; 2000

Стадия	Лист	Листов
Р		1

ЗНИИЭП тяжпромавтоматстроя имени Ф.Э. Дзержинского

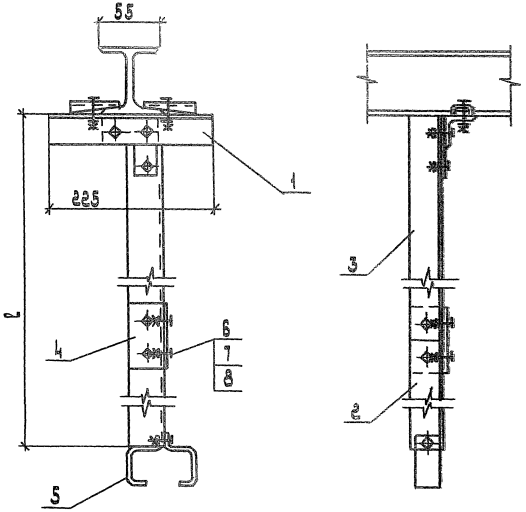



Поз.	Наименование	Кол. на испол.		Обозначение документа
			01	
1	Основание подвеса	1	1	5.407-151.4-0
	Уголок УСЭК 55 У1			
	ТУ 36-2355-80			
2	ℓ=500	1		
	ℓ=1000		1	
3	ℓ=2000	1	1	
4	Полоса УСЭК 55 У1			
	ТУ 36-2355-80			
	ℓ=100	2	2	
5	Подвес тросовый			
	КЛ-ПТ У3			
	ТУ 36-13-80	1	1	
6	Болт М12-6g×25.58			
	ГОСТ 7798-70	4	4	
7	Гайка М12-6Н.5			
	ГОСТ 5915-70	4	4	
8	Шайба 12.04 ГОСТ 11371-78	4	4	

Обозначение	Марка подвеса	ℓ, мм	Масса, кг
5.407-151.4-02	ПП-2500	2500	4,10
-01	ПП-3000	3000	4,50

Разраб.	Шелепнева		5.407-151.4-02
Провер.	Орлова		Подвесы ПП-2500; ПП-3000
Нач. отд.	Иванин		Стадия Р; Лист; Листов 1
			ВНИПИ Тяжпромэлектропроект

Инв. № подл. | Подп. и дата | Взам. инв. №

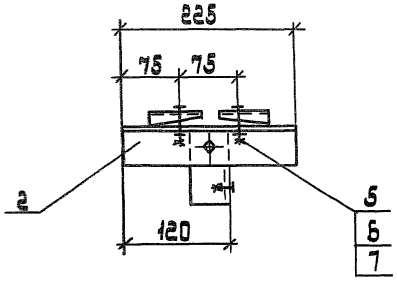

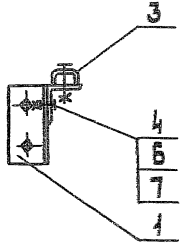

Поз.	Наименование	Кол.	Примечание
1	Уголок УС3К 55У1		
	ТУ36-2355-80		
	ℓ=100	1	
2	Уголок УС3К 55У1		
	ТУ 36-2355-80		
	ℓ=225	1	
3	Прижим УС3К 55 У1		
	ТУ36-2355-80	2	
4	Болт М12-6g×25.58		
	ГОСТ 7798-70	3	
5	Болт М12-6g×45.58		
	ГОСТ 7798-70	2	
6	Гайка М12-6Н.5		
	ГОСТ 5915-70	5	
7	Шайба 12.04 ГОСТ 11371-78	5	
	Масса, кг	1,24	


Разраб.	Шевцова	
Провер.	Попова	
Нач.отд.	Ушкин	


5.407-151.4-03

Основание подвеса

Стадия	Лист	Листов
Р		1

ВНИПИ Тяжпромэлектропроект

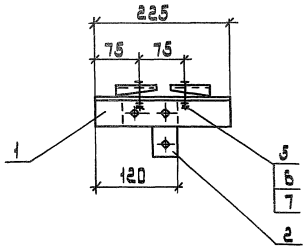

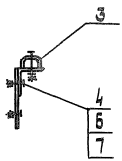


Поз.	Наименование	Кол.	Примечание
1	Уголок УС3К 55У1		
	ТУ 36-2355-80		
	ℓ=225	1	
2	Угольник УС3К 58У1		
	ТУ 36-2355-80	1	
3	Прижим УС3К 65У1		
	ТУ 36-2355-80	2	
4	Болт М12-6g×25.58		
	ГОСТ 7798-70	3	
5	Болт М12-6g×45.58		
	ГОСТ 7798-70	2	
6	Гайка М12-6Н.5		
	ГОСТ 5915-70	5	
7	Шайба 12.04		
	ГОСТ 11371-78	5	
	Масса, кг	1,16	

Разраб.	Шелепнева		5.407-151.4-04
Провер.	Орлова		
Нач. отд.	Цыкин		Основание подвеса

Стадия	Лист	Листов
Р		1

ЭНИПИ
ТЯЖПРОМЭЛЕКТРОПРОЕКТ

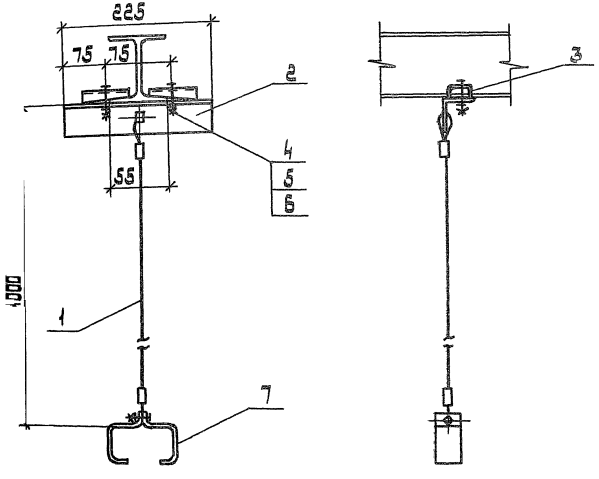

Поз	Наименование	Кол.	Обозначение документа
1	Трос		5.407-151.4-14
2	Уголок УС3К 65У1		
	ТУ 36-2355-80		
	ℓ=225	1	
3	Прижим УС3К 65 У1		
	ТУ 36-2355-80	2	
4	Болт М12-6g×45.58		
	ГОСТ 7798-70	2	
5	Гайка М12-6Н.5		
	ГОСТ 5915-70	2	
6	Шайба 12.04		
	ГОСТ 11371-78	2	
7	Подвес тросовый		
	КЛ-ПТ У3		
	ТУ 36-13-80	1	
	Масса, кг	4,42	


Разраб.	Шевелнева		
Провер.	Орлова		
Нач. отд.	Шкин		

5.407-151.4-05

Подвес тросовый

Стадия	Лист	Листов
Р		

ЦИТП

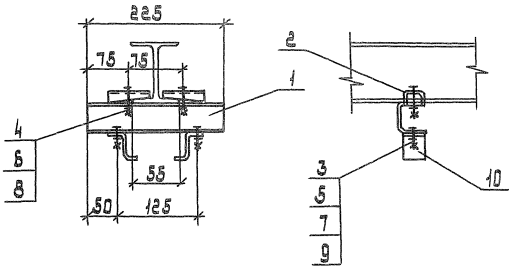

Поз.	Наименование	Кол	Примечи
1	Швеллер УСЭК 53У1		
	ТУ 36-2355-80		
	ℓ=225	1	
2	Прижим УСЭК 65У1		
	ТУ 36-2355-80	2	
3	Болт М8-6g×30.58		
	ГОСТ 7798-70	2	
	Болт М12-6g×45.58		
	ГОСТ 7798-70	2	
5	Гайка М8-6Н.5		
	ГОСТ 5915-70	2	
6	Гайка М12-6Н.5		
	ГОСТ 5915-70	2	
7	Шайба 8.04		
	ГОСТ 11371-78	4	
8	Шайба 12.04		
	ГОСТ 11371-78	2	
9	Шайба 8.65 Г		
	ГОСТ 6402-70	2	
10	Скоба потолочная		
	КЛ-СП УЗ ТУ36-13-80	2	
	Масса, кг	1,02	

Разраб.	Щелпнева	
Пров.	Орлова	
Нач. отд.	Цвкин	


5.407-151.4-06

Закрепление

Стадия Р | Лист | Листов

ТЯЖПРОМЭЛЕКТРОПРОЕКТ

Инв. № подл. | Подп. и дата | Взам. инв. №

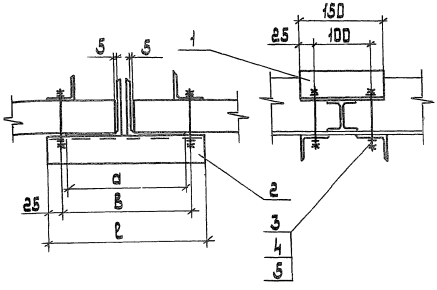



Поз.	Наименование	Количество на исполнение								Примечание
			01	02	03	04	05	06	07	
1	Уголок УС3К 55 У1									
	ТУ 36-2355-80									
	l = 450	2	2	2	2	2	2	2	2	
2	Уголок УС3К 55 У1									
	ТУ 36-2355-80									
	l = 275	2								
	l = 300		2							
	l = 325			2						
	l = 375				2					
	l = 400					2				
	l = 450						2			
	l = 475							2		
	l = 575								2	
3	Шпилька УС3К 81-1 У1									
	ТУ 36-2355-80	4	4	4	4	4	4	4	4	
4	Гайка М12-6Н.5									
	ГОСТ 5915-70	4	4	4	4	4	4	4	4	
5	Шайба 12.04									
	ГОСТ 11371-78	4	4	4	4	4	4	4	4	

Обозначение	Размеры, мм			Масса, кг
	a	B	l	
5.407-151.4-07	210	225	275	2,25
-01	230	250	300	2,36
-02	260	275	325	2,46
-03	290	325	375	2,65
-04	330	350	400	2,75
-05	370	400	450	2,95
-06	410	425	475	3,05
-07	510	525	575	3,43

Разраб.	Шелепнева		5.407-151.4-07		
Провер.	Орлова				
Нач. отд.	Ушкин				
			Конструкция для крепления прогона из уголков	стадия	лист	листов
				Р		
				ЦНИИПромзернопроект		

Копировал

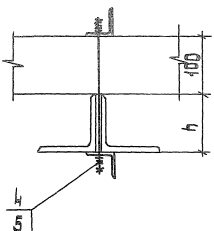

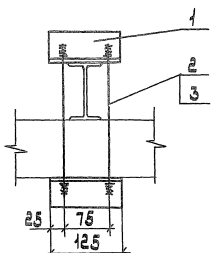


Обозначение	h, мм	Масса, кг
5.407-151.4-08	200, 210, 225, 240, 260, 280	1,44
-01	300, 350	1,57

Поз.	Наименование	Кол-во деталей.		Примеч
			01	
1	Уголок УС3К 65У1			
	ТУ 36-2355-80			
	ℓ = 125	2	2	
2	Шпилька УС3К 81-3У1			
	ТУ 36-2355-80	2		
3	Шпилька УС3К 81-4У1			
	ТУ 36-2355-80		2	
4	Гайка М12-6Н.5			
	ГОСТ 5915-70	8	8	
5	Шайба 12.04			
	ГОСТ 11371-78	4	4	

Разраб.	Шелепнева		5.407-151.4-08
Провер.	Орлова		Конструкция для креплений прогона
Нач. отд.	Ивкин		Стадия Р; Лист; Листов


Инв.№ подл. | Подп. и дата | Взам. инв.№

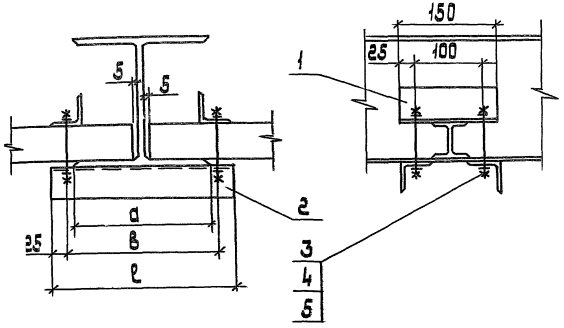



Поз.	Наименование	Кол. на исполн.				Примечание
			01	02	03	
1	Уголок УСЗК 55 У1					
	ТУ 36-2355-80					
	ℓ=150	2	2	2	2	
2	Уголок УСЗК 55 У1					
	ТУ 36-2355-80					
	ℓ=275	2				
	ℓ=325		2			
	ℓ=375			2		
	ℓ=425				2	
3	Шпилька УСЗК 81-1У1					
	ТУ36-2355-80	4	4	4	4	
4	Гайка М12-6Н.5					
	ГОСТ 5915-70	4	4	4	4	
5	Шайба 12.04					
	ГОСТ 11371-78	4	4	4	4	

Обозначение	Размеры, мм			Масса, кг
	a	B	ℓ	
5.407-151.4-09	200	225	275	2,26
-01	240,260	275	325	2,46
-02	300	325	375	2,65
-03	350	375	425	2,85

Разраб.	Шелепнева		5.407-151.4-09
Провер.	Орлова		
Нач.отд.	Цвикин		
Конструкция для крепления прогона на фермах из двутавров		Стадия: Р	Листов: 1
		ЦНИИПромзлектропровод КТ	

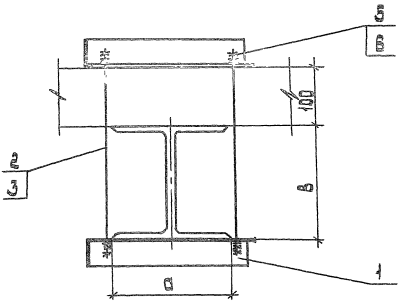

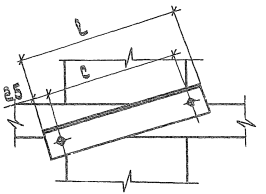

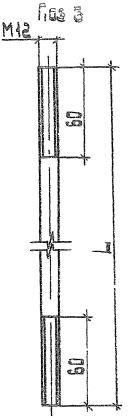

Поз.	Наименование	Кол. на исполн.					Примечание
			01	02	03	04	
1	Уголок УС3К 55 У1						
	ТУ 36-2355-80						
	ℓ = 275	2					
	ℓ = 325		2				
	ℓ = 350			2			
	ℓ = 375				2		
	ℓ = 425					2	
2	Шпилька УС3К В1-4У1						
	ТУ 36-2355-80	2	2	2			
3	Круг 12-В						
	ГОСТ 2590-88						
	L = 500 ; 0,44 кг				2		без черт.
	L = 550 ; 0,49 кг					2	без черт.
5	Гайка М12-6Н.5						
	ГОСТ 5915-70	8	8	8	8	8	
6	Шайба 12.0						
	ГОСТ 11371-78	4	4	4	4	4	

Обозначение	Размеры, мм				Масса, кг
	a	в	c	ℓ	
5.407-151.4-10	200	197	225	275	2,02
-01	240	224	275	325	2,22
-02	280	255	300	350	2,31
-03	300	298	325	375	2,43
-04	350	343	375	425	2,78

Разраб.	Шелепнева		
Провер.	Орлова		
Нач. отд.	Цакин		


5.407-151.4-10


Конструкция для крепления прогона на фермах из двутавра

Стадия	Лист	Листов
Р		

ЦНИИпромзернопроект имени Ф.В. Янкевича

Инв. № подл. | Подп. и дата | Взам. инв. №

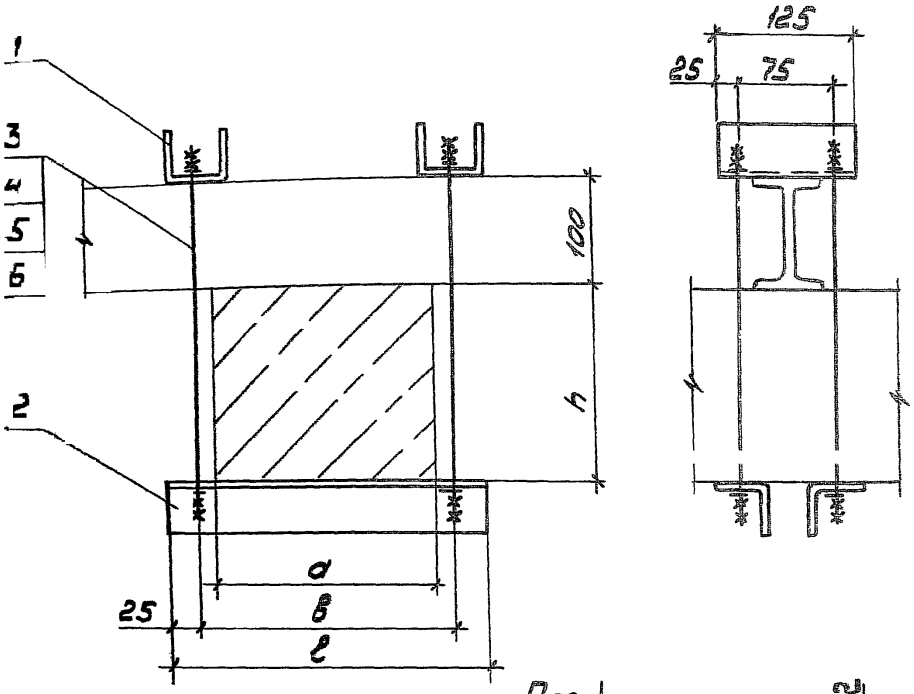

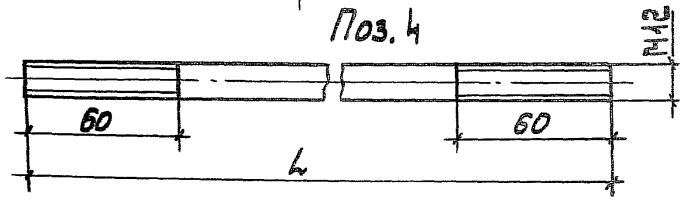

Обозначение	Размеры, мм				Масса, кг
	a	h	B	ℓ	
5.407-151.4-11	200	180	250	300	3,2
-01	240, 250	200...280	300	350	3,8
-02	240, 250	300	300	350	3,9
-03	280	280	325	375	3,9
-04	280, 300	300...360	350	400	4,4
-05	350	380	400	450	4,6

Поз	Наименование	Кол на исполн						Примечание
			01	02	03	04	05	
1	Швеллер УСЭК53У1							
	ТУ36-2355-80							
	ℓ=125	2	2	2	2	2	2	
2	Уголок УСЭК55У1							
	ТУ36-2355-80							
	ℓ=300	2						
	ℓ=350		2	2				
	ℓ=375				2			
	ℓ=400					2		
	ℓ=450						2	
3	Шпилька ТУ36-2355-80							
	УСЭК81-3У1	4						
	УСЭК81-4У1		4		4			
4	Круг 12-В							
	ГОСТ 2590-88							
	L=500, 0,45кг			4				без черт.
	L=550, 0,5кг					4	4	без черт.
5	Гайка М12-6Н.5							
	ГОСТ 5915-70	16	16	16	16	16	16	
6	Шайба 12.04							
	ГОСТ 11371-78	8	8	8	8	8	8	


Разраб.	Потапова	
Провер.	Уразов	
Нач.отд.	Шевцов	
Н.контр.		

5.407-151.4-11


Конструкция для ... дорожных ...

Стадия Р | Лист | Листов 1

ВНИИ ТЯЖПРОМЭЛЕКТРОПРОЕКТ имени Ф.Э. ...

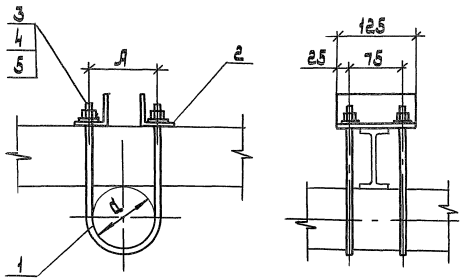

Поз. 2

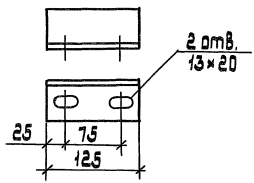

Обозначение	Размеры, мм		Масса, кг
	d	A	
5.407-151.4-12	102	114	1,90
-01	114	126	1,94
-02	127	139	2,03
-03	152	164	2,15
-04	159	171	2,18
-05	168	180	2,23
-06	219	231	2,45
-07	273	285	2,70

Поз.	Наименование	Кол. на исполн.								Обозначение документа
			01	02	03	04	05	06	07	
1	Хомут	2								5.407-151
	Хомут		2							
	Хомут			2						
	Хомут				2					
	Хомут					2				
	Хомут						2			
	Хомут							2		
	Хомут								2	
2	Уголок 50×50×5									
	ГОСТ 8509-86									
	ℓ=125, 0,5 кг	2	2	2	2	2	2	2	2	без черт
3	Гайка М12-6Н.5									
	ГОСТ 5915-70	4	4	4	4	4	4	4	4	
4	Шайба 12.04									
	ГОСТ 11371-78	4	4	4	4	4	4	4	4	
5	Шайба 12.65 Г									
	ГОСТ 6402-70	4	4	4	4	4	4	4	4	

Разраб.	Шелепнева		
Провер.	Орлова		
Нач.отд.	Цвикин		

5.407-151.4-12

Конструкция для крепления прогона на фермах

Стадия	Лист	Листов
Р		

ЦНИИЭПсельстрой

Инв.№ подл. | Подп. и дата | Взам.инв.№



Поз.	Наименование	Кол.	Примечание
1	Круг 6-В		
	ГОСТ 2590-88	1	L - по проекту
2	Труба 15×2,8		
	ГОСТ 3262-75		
	ℓ=50; 0,05 кг	2	без черт.
3	Муфта натяжная		
	К 804 У3		
	ТУ 36-1445-82	1	


Разраб.	Щеглеева		
Провер.	Орлова		
Нач. отд.	Иванин		
Н. контр.	Колокизов		

5.407-151.4-13

Трос с муфтой

Стадия	Лист	Листов
Р		1

ГПИ и НИИ тяжпромэлектропроект имени Ф.Э. Янушевского МОСКВА

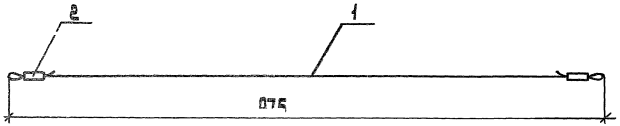

Поз.	Наименование	Кол.	Примечание
1	Круг 6-В		
	ГОСТ 2590-88		
	ℓ=1275, 0,267 кг	1	без черт
2	Труба 15×2,8		
	ГОСТ 3262-75		
	ℓ=50, 0,05 кг	2	без черт.


Разраб.	Щелепнева		5.407-151.4-14
Провер.	Орлова		
Нач.отд.	Цвкин		
			Трос

Стадия	Лист	Листов
Р		

ЦНИИЭП тяжпромэлектропроект


Инв.№ подл. | Подп. и дата | Взам.инв.№

Вариант 1
(болтовое соединение)

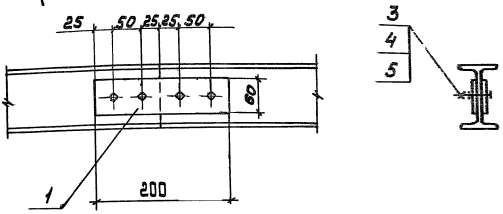

Поз.	Наименование	Кол.	Примечание
1	Полоса 8×60-В-2		
	ГОСТ 103-76		
	ℓ=200, 0,8 кг	2	без черт.
2	Полоса 8×80-В-2		
	ГОСТ 103-76		
	ℓ=120, 0,6 кг	1	без черт
3	Болт М10-6g×30.58		
	ГОСТ 7798-70	4	
4	Гайка М10-6Н.5		
	ГОСТ 5915-70	4	
5	Шайба 10.04		
	ГОСТ 11371-78	4	

Вариант 2
(сварное соединение)

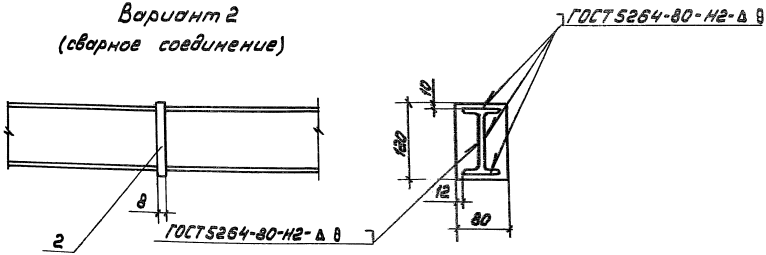


Разраб.	Пистенова		
Провер.	Орлова		
Нач.отд.	Ивкин		
Инженер	Илакозов		11 %

5.407-151.4-15

Соединение прогонов

Стадия	Лист	Листов
Р		1

ВНИПИ ТЯЖПРОМЭЛЕКТРОПРОЕКТ ИМЕНИ Ф.Б.КУБОВОВСКОГО МОСКВА

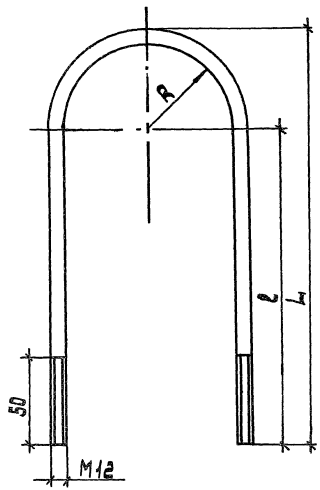

Обозначение	Размеры, мм			Развернутая длина, мм	Масса, кг
	R	L	l		
5.407-151.4-16	51	235	178	535	0,48
-01	57	245	182	562	0,5
-02	64	260	190	600	0,54
-03	76	285	203	664	0,6
-04	80	290	202	674	0,62
-05	89	300	210	703	0,64
-06	109	350	234	832	0,75
-07	137	405	263	972	0,87

Разраб.	Платонова		
Провер.	Орлова		
Нач. отд.	Ушкин		
Н. контр.	Алексеева		

5.407-151.4-16

Хомут

Круг 12 ГОСТ 2590-80 / Ст 3 пс ГОСТ 535-88

Стадия	Масса	Масш.
Р		1:2
	тн / табл.	
Лист	Листов	

ВНИПИ тяжпромэлектропроект имени Ф.Б. Якубовского Москва

gost.e-ecolog.ru