ТИПОВЫЕ КОНСТРУКЦИИ, ИЗДЕЛИЯ И УЗЛЫ ЗДАНИЙ И СООРУЖЕНИЙ

СЕРИЯ 5.407 - 144

УСТАНОВКА АППАРАТУРЫ И ПОДВОД ПИТАНИЯ К КРЫШНЫМ ВЕНТИЛЯТОРАМ

ВЫПУСК 1

РАБОЧИЕ ЧЕРТЕЖИ

25033 - 02

Отпускная цена

gost.e-ecolog.ru

ТИПОВЫЕ КОНСТРУКЦИИ, ИЗДЕЛИЯ И УЗЛЫ ЗДАНИЙ И СООРУЖЕНИЙ

СЕРИЯ 5.407 – 144

УСТАНОВКА АППАРАТУРЫ И ПОДВОД ПИТАНИЯ К КРЫШНЫМ ВЕНТИЛЯТОРАМ

ВЫПУСК 1

РАБОЧИЕ ЧЕРТЕЖИ

РАЗРАБОТАНЫ
ВНИПИ ТЯЖПРОМЭЛЕКТРОПРОЕКТ
ИМЕНИ Ф.Б.ЯКУБОВСКОГО
ТБИЛИССКОЕ ОТДЕЛЕНИЕ
КОНЦЕРН ЭЛЕКТРОМОНТАЖ
МИНМОНТАЖСПЕЦСТРОЙ СССР

УТВЕРЖДЕНЫ:
ВНИПИ ТЯЖПРОМЭЛЕКТРОПРОЕКТ
ТЕХНИЧЕСКОЕ ЗАДАНИЕ ОТ 16.10.90 Г.
ВВЕДЕНЫ В ДЕЙСТВИЕ С 01.09.91 Г.
ВНИПИ ТЯЖПРОМЭЛЕКТРОПРОЕКТ
ПРИКАЗ ОТ 02.07.91 Г. №50

УПРАВЛЯЮЩИЙ ОТДЕЛЕНИЕМ — Г.А.ПАЙЛОДЗЕ
ГЛАВНЫЙ ИНЖЕНЕР ОТДЕЛЕНИЯ — А.В.ДЖГАРКАВА
НАЧАЛЬНИК ТЕХНИЧЕСКОГО ОТДЕЛА — В.А.МИЛОВ
НАЧАЛЬНИК ОТДЕЛА ТИПОВОГО ПРОЕКТИРОВАНИЯ — Б.Г.ВИШНЕВСКИЙ

© ГУП ЦПП, 1997

Обозначение	Наименование	Стр.
5.407-144.1-10МЧ	Вентилятор ВКР N4 на железобетонном стакане. Подвод питания. Монтажный чертёж.	6
5.407-144.1-20МЧ	Вентилятор ВКР N5 на железобетонном стакане. Подвод питания. Монтажный чертеж.	7
5.407-144.1-30МЧ	Вентилятор ВКР N6,3 на железобетонном стакане. Подвод питания. Монтажный чертеж.	8
5.407-144.1-40МЧ	Вентилятор виброизолированный ВКР N8,00 на железобетонном стакане. Подвод питания. Монтажный чертеж.	9
5.407-144.1-50МЧ	Вентилятор виброизолированный ВКР N12,5 на железобетонном стакане. Подвод питания. Монтажный чертеж.	10
5.407-144.1-60МЧ	Вентиляторы коррозионностойкие ВКРТ N6,3 на железобетонном стакане. Подвод питания. Монтажный чертеж.	11
5.407-144.1-70МЧ	Вентиляторы ВКО N4; 5 и 6,3 на железобетонном стакане. Подвод питания. Монтажный чертеж.	12
5.407-144.1-80МЧ	Вентилятор ВКР N4 с клапаном на железобетонном стакане. Подвод питания. Монтажный чертёж.	13
5.407-144.1-90МЧ	Вентилятор ВКР N5 с клапаном на железобетонном стакане. Подвод питания. Монтажный чертеж.	14
5.407-144.1-100МЧ	Вентилятор ВКР N6,3 с клапаном на железобетонном стакане. Подвод питания. Монтажный чертеж.	15
5.407-144.1-110МЧ	Вентилятор виброизолированный ВКР N8,00 с клапаном, на железобетонном стакане. Подвод питания. Монтажный чертеж.	16
5.407-144.1-120МЧ	Вентилятор виброизолированный ВКР N12,5 с клапаном на железобетонном стакане. Подвод питания. Монтажный чертеж.	17
5.407-144.1-130МЧ	Вентиляторы коррозионностойкие ВКРТ N6,3 с клапаном, на железобетонном стакане. Подвод питания. Монтажный чертеж.	18

			5.407-144.1	
Нач.отд.	Вишневский			
Н.контр.	Чарчева		Содержание	Стадия: Р; Лист: 1; Листов: 4
Зав.гр.	Авдюхина			
Инженер	Семенова			ВНИИпромэлектротеплопроект им. Ф.Э. Дзержинского Госстроя

25033-02 3

Копировал В. Ваф

Формат А3


Обозначение	Наименование	Стр.
5.407-144.1-140 М4	Вентилятор ВКР N 4 с воздуховодом, на железобетонном стакане. Подвод питания. Монтажный чертёж.	19
5.407-144.1-150 М4	Вентилятор ВКР N 5 с воздуховодом, на железобетонном стакане. Подвод питания. Монтажный чертёж.	20
5.407-144.1-160 М4	Вентилятор ВКР N 6,3 с воздуховодом, на железобетонном стакане. Подвод питания. Монтажный чертёж.	21
5.407-144.1-170 М4	Вентилятор виброизолированный ВКР N 8,00 с воздуховодом на железобетонном стакане. Подвод питания. Монтажный чертёж.	22
5.407-144.1-180 М4	Вентилятор виброизолированный ВКР N 12,5 с воздуховодом, на железобетонном стакане. Подвод питания.	23
5.407-144.1-190 М4	Вентиляторы коррозионностойкие ВКРТ N 6,3 с воздуховодом на железобетонном стакане. Подвод питания. Монтажные чертежи.	24
5.407-144.1-200 М4	Вентилятор ВКР N 4 на стальном стакане. Подвод питания. Монтажный чертёж.	25
5.407-144.1-210 М4	Вентилятор ВКР N 5 на стальном стакане. Подвод питания. Монтажный чертёж.	26
5.407-144.1-220 М4	Вентилятор ВКР N 6,3 на стальном стакане. Подвод питания. Монтажный чертёж.	27
5.407-144.1-230 М4	Вентилятор виброизолированный ВКР N 8,00 на стальном стакане. Подвод питания. Монтажный чертёж.	28
5.407-144.1-240 М4	Вентилятор виброизолированный ВКР N 12,5 на стальном стакане. Подвод питания. Монтажный чертёж.	29
5.407-144.1-250 М4	Вентиляторы коррозионностойкие ВКРТ N 6,3 на стальном стакане. Подвод питания. Монтажный чертёж.	30
5.407-144.1-260 М4	Вентиляторы ВКО N 4; 5 и 6,3 на стальном стакане. Подвод питания. Монтажный чертёж.	31


25033-02 4 Копировал А-Ваф Формат А3

Обозначение	Наименование	Стр.
5.407-144.1-270 МЧ	Вентилятор ВКР №4 с клапаном на стальном стакане. Подвод питания. Монтажный чертёж.	32
5.407-144.1-280 МЧ	Вентилятор ВКР №5 с клапаном на стальном стакане. Подвод питания. Монтажный чертёж.	33
5.407-144.1-290 МЧ	Вентилятор ВКР №6,3 с клапаном на стальном стакане. Подвод питания. Монтажный чертёж.	34
5.407-144.1-300 МЧ	Вентилятор виброизолированный ВКР №8,00 с клапаном, на стальном стакане. Подвод питания. Монтажный чертёж.	35
5.407-144.1-310 МЧ	Вентилятор виброизолированный ВКР №12,5 с клапаном на стальном стакане. Подвод питания. Монтажный чертеж.	36
5.407-144.1-320 МЧ	Вентиляторы коррозионностойкие ВКРТ №6,3 с клапанами на стальном стакане. Подвод питания. Монтажный чертёж.	37
5.407-144.1-330 МЧ	Вентилятор ВКР №4 с воздуховодом, на стальном стаконе. Подвод питания. Монтажный чертёж.	38
5.407-144.1-340 МЧ	Вентилятор ВКР №5 с воздуховодом, на стальном стакане Подвод питания. Монтажный чертеж.	39
5.407-144.1-350 МЧ	Вентилятор ВКР №6,3 с воздуховодом, на стальном стакане. Подвод питания. Монтажный чертёж.	40
5.407-144.1-360 МЧ	Вентилятор виброизолированный ВКР №8,00 с воздуховодом на стальном стакане. Подвод питания. Монтажный чертеж.	41
5.407-144.1-370 МЧ	Вентилятор виброизолированный ВКР №12,5 с воздуховодом на стальном стакане. Подвод питания. Монтажный чертеж.	42
5.407-144.1-380 МЧ	Вентиляторы коррозионностойкие ВКРТ №6,3 с воздуховодом, на стальном стакане. Подвод питания. Монтажный чертёж.	43
5.407-144.1-10	Ящик	44
5.407-144.1-20	Комплект ящика	45


Обозначение	Наименование	Стр.
5.407-144.1-30	Установка одного кнопочного поста ПКУ15	46
5.407-144.1-40	Установка двух кнопочных постов ПКУ15	47
5.407-144.1-50	Установка одного магнитного пускателя ПМЛ	48
5.407-144.1-60	Установка двух магнитных пускателей ПМЛ	49
5.407-144.1-70	Установка одного магнитного пускателя ПМЛ12	50
5.407-144.1-80	Установка двух магнитных пускателей ПМ12	51
5.407-144.1-90	Конструкция для установки одного магнитного пускателя ПМЛ.	52
5.407-144.1-100	Конструкция для установки двух магнитных пускателей ПМЛ	53
5.407-144.1-110	Конструкция для установки одного магнитного пускателя ПМ12	54
5.407-144.1-120	Конструкция для установки двух магнитных пускателей ПМ12	55

25033-02 6 Копировал В.Ви Формат А3

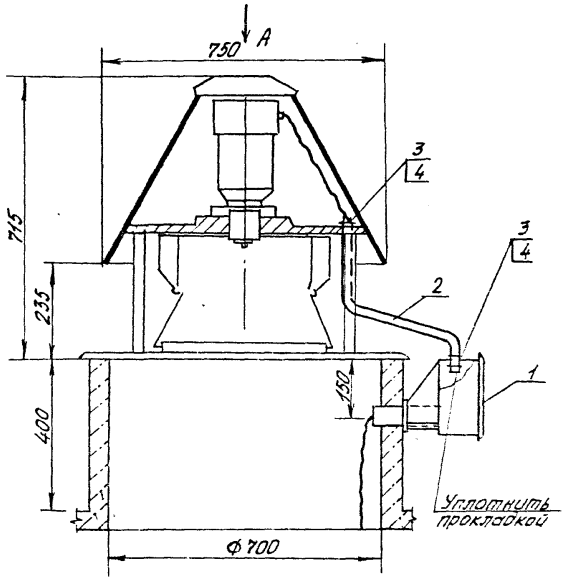


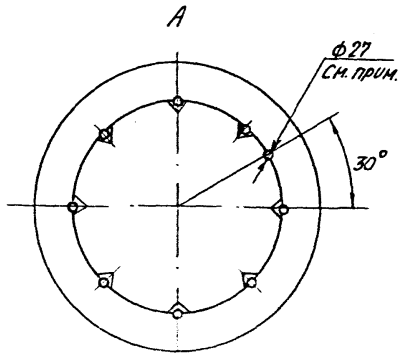

Деталь - поз.2

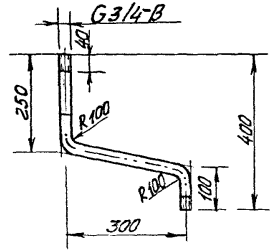


Отверстие ф27 выполнено заводом-изготовителем вентилятора.

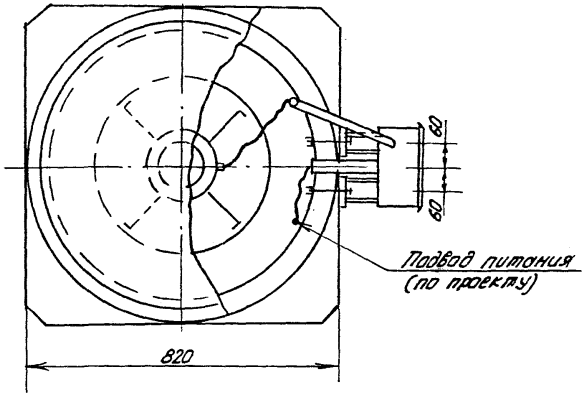


Поз.	Наименование	Кол.	Обозначение документа
1	Комплект ящика	1	5.407-144.1-20
2	Труба 25×2,5 ГОСТ 10704-76		
	L = 650; 0,9 кг	1	
3	Гайка К48143 ТУ36-1447-82	4	
4	Втулка В22Ух12, ТУ36-1899-80	2	


Нач. отд.	Вишневский			5.407-144.1-10 МЧ
Н. контр.	Чарусева			Вентилятор ВКР №4 на железобетонном стакане. Подвод питания. Монтажный чертеж.
Зав. гр.	Мелконянц			Стадия: Р; Лист: 1; Листов: 1
Исполн.	Семёнова			ВНИПИ Тяжпромэлектропроект им. Ф.Б. Якубовского

25033-02 7 Копировал В. Васу Формат А3

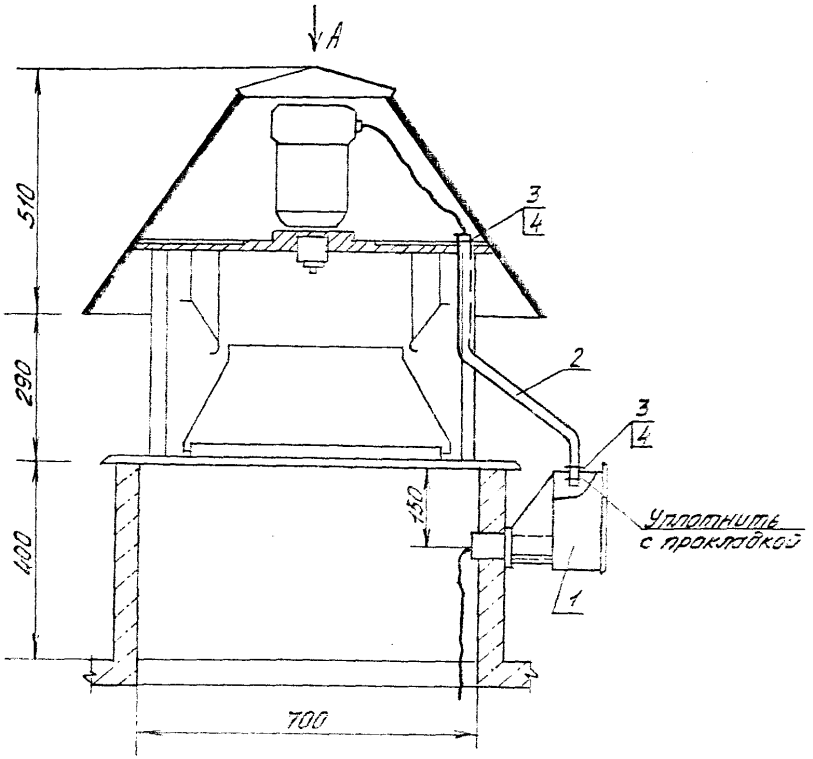


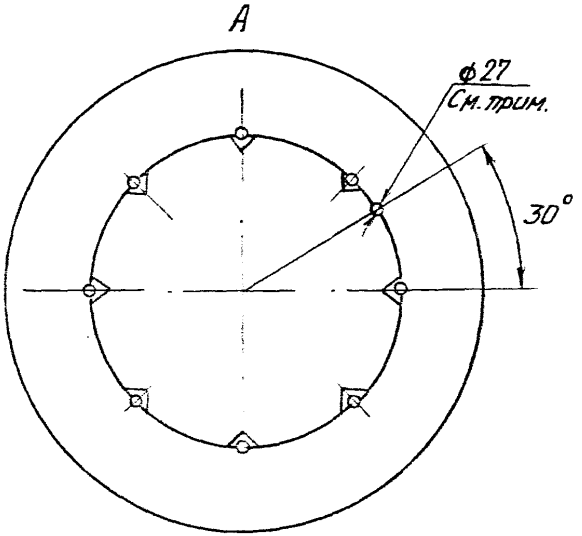

Деталь- поз. 2

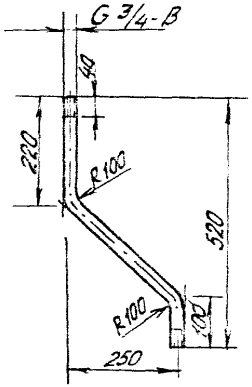


Отверстие ф27 выполнено заводом-изготовителем вентилятора

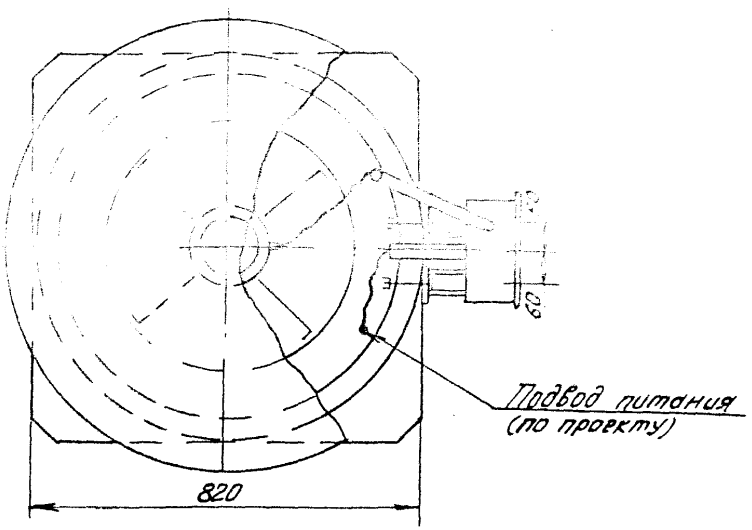



Поз.	Наименование	Кол.	Обозначение документа
1	Комплект ящика	1	5.407-144.1-20
2	Труба 25×2,5 ГОСТ 10704-76; L=650; 09г2	1	
3	Гайка К48.43 ТУ36-1447-82	4	
4	Втулка В22УХЛ2 ТУ36-1899-80	2	


Нач. отд.	Вишневский				5.407-144.1-20 МЧ		
Н. контр.	Чарусева				Вентилятор ВКР N5 на железобетонном стакане. Подвод питания. Монтажный чертёж.	Стадия: Р	Лист	Листов: 1
Зав. гр.	Давиденко					ВНИПИ тяжпромэлектропроект им. Ф.Б. Якубовского г. Одесса	
Инженер	Семёнова						


25033-02 8 Копировал В. Ф. Формат А3

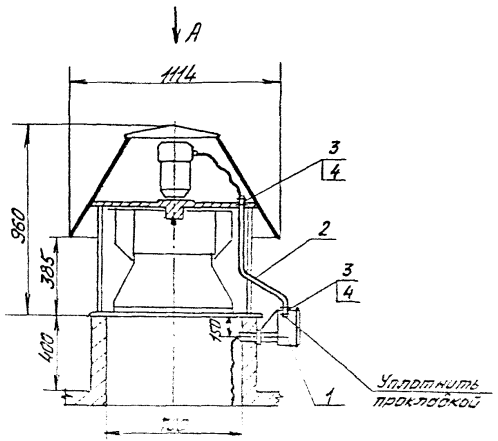

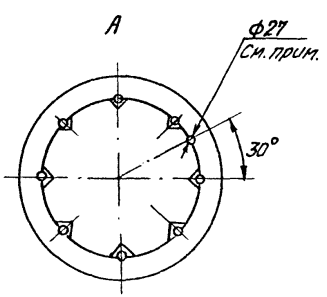

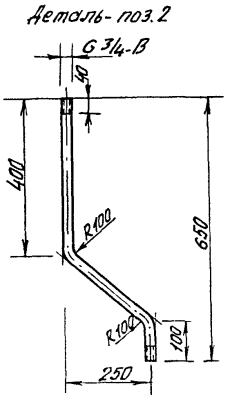

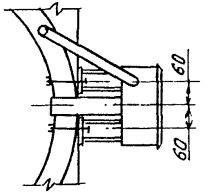


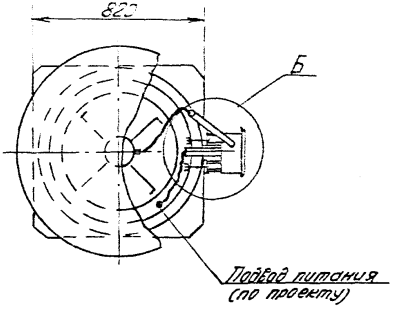



Отверстие Ф27 выполнено заводом-изготовителем


Поз.	Наименование	Кол.	Обозначение документа
1	Комплект ящика	1	5.407-144.1-20
2	Труба 25×2,5 ГОСТ 10704-76; L=800, 1,1кг	1	
3	Гайка К4В1У3; ТУ36-1447-82	4	
4	Втулка В22 УКЛ2 ТУ36-1899-80	2	

Нач.отд.	Винтевский		11.09.91	5.407-144.1-30 МЧ	
Н.контр.	Чарчева			Вентилятор ВКР-6,3 на железобетонном стакане. Подвод питания. Монтажный чертеж	Стадия: Р; Лист: 1; Листов: 1
Зав.гр.	Авлиониди				ВНИПИ Тяжпромэлектропроект им. Ф.Б. Якубовского Тбилиси
Инженер	Семёнова				

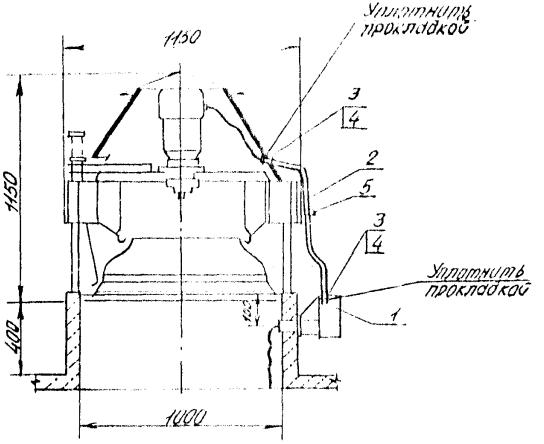

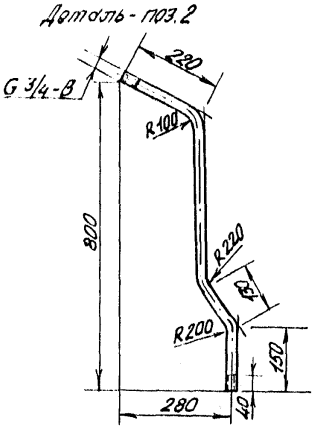

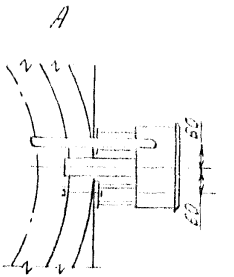

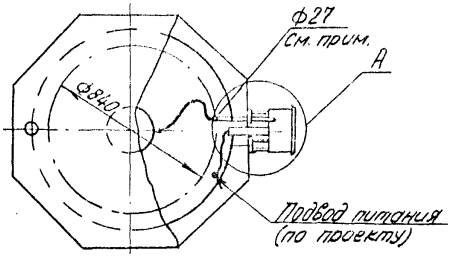



Отверстие ф27 выполнено заводом-изготовителем вентилятора


Поз.	Наименование	Кол.	Обозначение документа
1	Комплект ящика	1	5.407-144.1-20
2	Труба 25×2,5		
	ГОСТ 10704-76 L=950 1,3кг	1	
3	Гайка К48193 ТУ36-1447-82	4	
4	Втулка В22ЖЛ2 ТУ36-1899-80	2	
5	Скоба К142У2 ТУ36-1448-82	1	

				5.407-144.1-40М4	
Нач.отд.	Вишневский		9.91	Вентилятор виброизолированный ВКР №8,00 на железобетонном стакане. Подвод питания. Монтажный чертеж.	Стадия: Р; Лист: 1; Листов: 1
Н.контр.	Чорунова				
Зав.гр.	Давтьянц				
Инженер	Семёнова				ВНИПИ тяжпромэлектропроект им. Ф.Э. Дзержинского Госстроя СССР

25033-02 10 Копировал В. Вол Формат А3

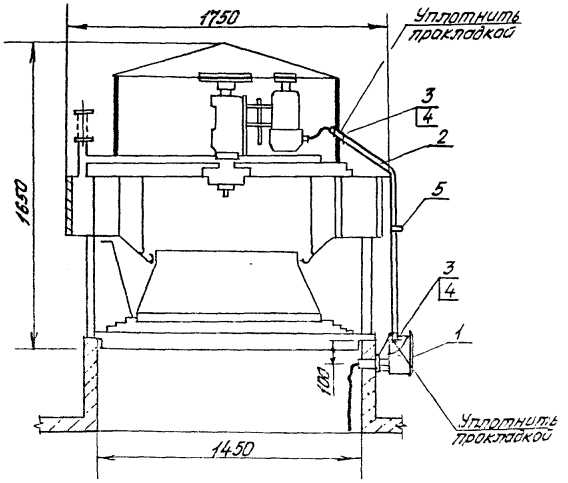


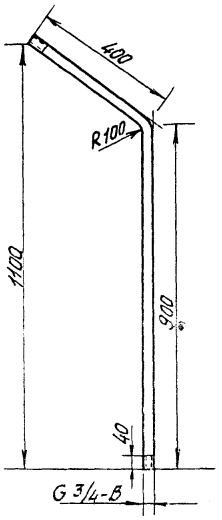

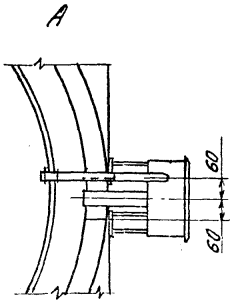

Отверстие ф27 изготовлено заводом-изготовителем вентилятора


Поз.	Наименование	Кол.	Обозначение документа
1	Комплект ящика	1	5.407-144.1-20
2	Труба 25×2,5		
	ГОСТ10704-76. L=1300; 1,8кг	1	
3	Гайка К48143; ТУ36-1447-82	4	
4	Втулка В22УХЛ2 ТУ36-1899-80	2	
5	Скоба К14242 ТУ36-1448-82	1	

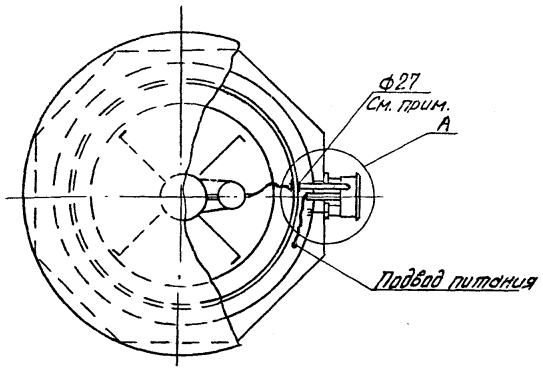


				5.407-144.1-50 МЧ	
Нач. отд.	Яшневский		09.91	Вентилятор виброизолированный ВКР N12,5 на железобетонном стакане. Подвод питания. Монтажный чертёж	Стадия: Р; Лист; Листов: 1
Н.контр.	Чарусева				ВНИПИ Тяжпромэлектропроект им. Ф.Б. Якубовского
Зав. гр.	Лавлинский				
Инженер	Семёнова				


25033-02 11 Копировал В. Вол Формат А3

Инв. № подл. | Подпись и дата | Взам. инв. №

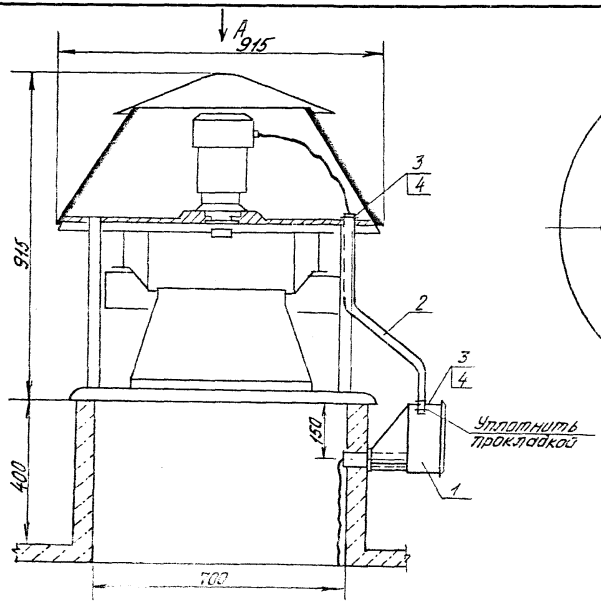

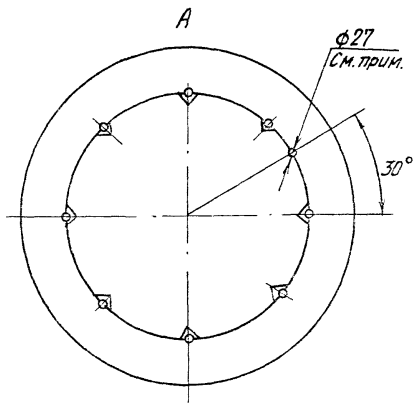

Деталь поз.2

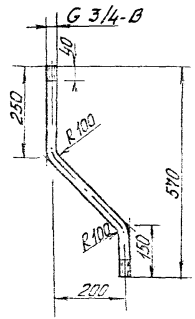

Отверстие ф27 выполнено заводом-изготовителем вентилятора.

Поз.	Наименование	Кол.	Обозначение документа
1	Комплект ящика	1	5.407-144.1-60
2	Труба 25×2,5 ГОСТ		
	10704-76 L=600, Ст.3	1	
3	Гайка 4Н143,Т35.1.1447-80	4	
4	Втулка В22УХЛ2 ТУ36-1899-86	2	


Нач.отд.	Вишневский		
Н.контр.	Чарыева		
Зав.гр.	Новложилов		
Инженер	Семенова		

5.407-144.1.-60 М4

Вентиляторы коррозионностойкие ВКРТ №3 на железобетонном стакане. Подвод питания. Монтажный чертёж.

Стадия	Лист	Листов
Р		1

ВНИПИ Тяжпромэлектропроект им. Ф.Б. Якубовского г. Одесса

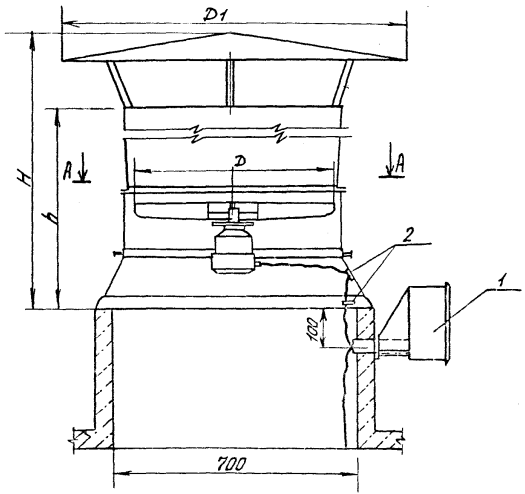

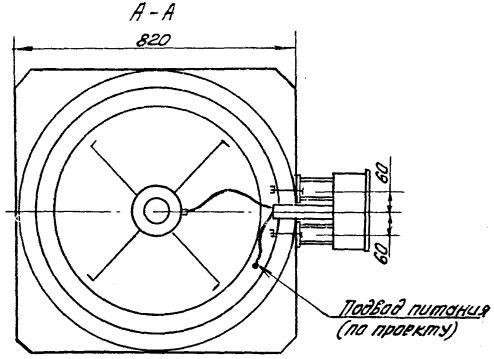



Таблица типоразмеров


Номер вентилятора	Размеры, мм			
	H	h	D	D_1
4	1150	870	400	800
5	1310	960	500	1000
6,3	1570	1000	630	1260

Поз.	Наименование	Кол.	Обозначение документа
1	Комплект ящика	1	5.407-144.1-20
2	Скоба К25392 ТУ36-1448-82	1	


Нач. отд.	Винтер		5.407-144.1-70 МЧ		
Н. контр.	Чарусева		Вентиляторы ВКО №4,5 и 6,3 на железобетонном стакане. Подвод питания. Монтажный чертёж.	Стадия	Лист	Листов
Зав. гр.	Давлетшина			Р		1
Инженер	Семёнова			ВНИПИ Тяжпромэлектропроект им. Ф.Б. Якубовского Тбилиси		

25033-02 13 Копировал В. Воз Формат А3

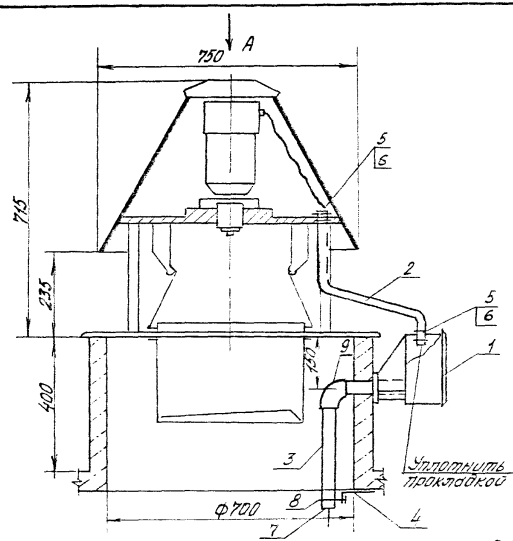

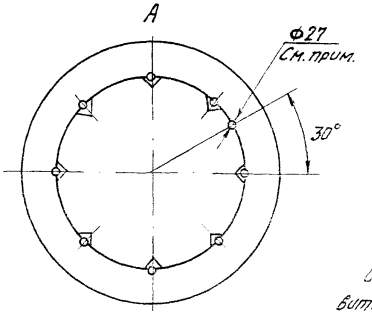


Деталь - поз. 2

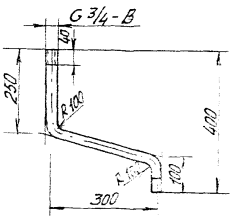



Отверстие Ф27 выполнено заводом-изготовителем вентилятора

Поз.	Наименование	Кол.	Обозначение документа
1	Комплект ящика	1	5.407-144.1-20
2	Труба 25×2,5		
	ГОСТ 10704-76, L=650; 0,3 кг	1	
3	Труба 40×2,5		
	ГОСТ 10704-76; L=500; 1,65 кг	1	
4	Полоса 4×90,		
	ГОСТ 103-76, L=243; 0,7 кг	1	
5	Гайка К4.8.Н.Ц; ТУ36-1441-82	4	
6	Шайба 8.02.Н.Ц ТУ36-1693-80	8	
7	Болт В1.8.019; ТУ36-1821-82	4	
8	Хомутик С14.Ц.46,		
	ТУ36-1693-80		
9	Уголок 40, ГОСТ 8510-72	1	

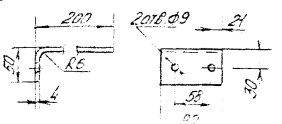


Деталь - поз. 3

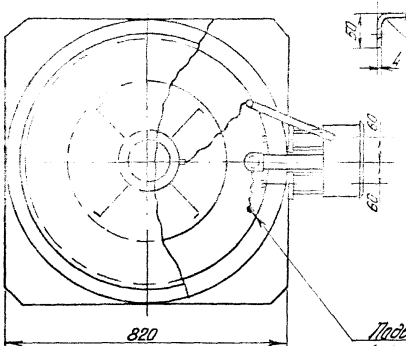


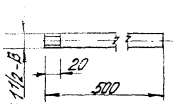


				5.407-144.1-80 М4			
Нач. отд.	Вилинбахов		7.09.90	Вентилятор ВКР №4 с клапаном на железобетонном стакане. Подвод питания. Монтажный чертеж.	Стадия	Лист	Листов
Н. контр.	Чарчева				Р		1
Зав. гр.	Литвиненко				ВНИПИ тяжпромэлектропроект им. Ф.Б. Якубовского г. Москва		
Инженер	Семенова						

25033-02 14 Копировал В. Ваз Формат А3

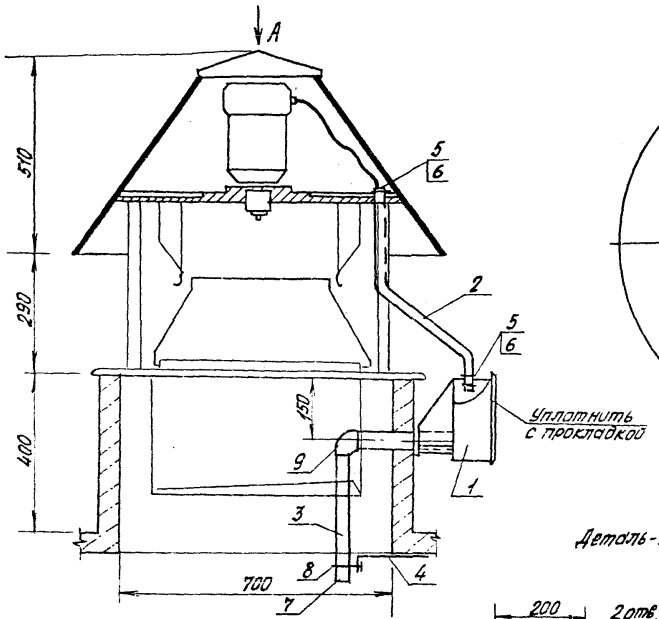

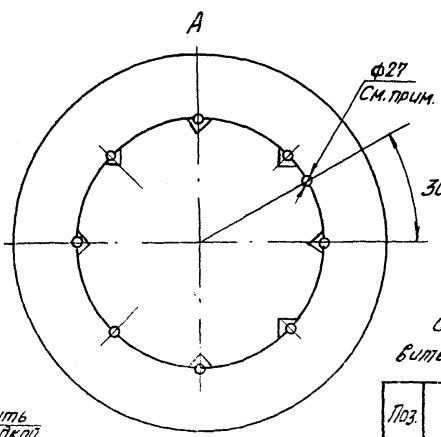


Деталь - поз. 2

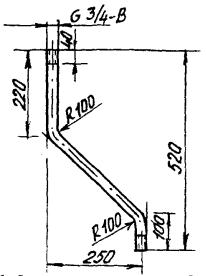


Отверстие ф27 выполнено заводом-изготовителем вентилятора


Поз.	Наименование	Кол.	Обозначение документа
1	Комплект ящика	1	5.407-144. 1-20-02
2	Труба 25×2,5		
	ГОСТ 10704-76, L=650, 0,9кг	1	
3	Труба 40×2,5		
	ГОСТ 10704-76, L=500; 1,65кг	1	
4	Полоса 4×90,		
	ГОСТ 103-76, L=243, 0,7кг	1	
5	Гайка К48193, ТУ36-1447-82	4	
6	Втулка В22УХЛ2, ТУ36-1889-80	2	
7	Втулка В42УХЛ2, ТУ36-1899-80	1	
8	Хомутик С439У2,	1	
	ТУ36-18.00.01-49-89	1	
9	Уголь ник 40, ГОСТ 8946-75	1	

Деталь - поз. 4

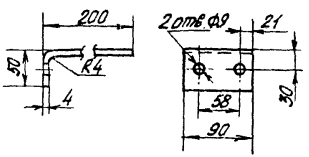

Деталь - поз. 3

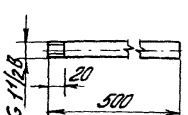


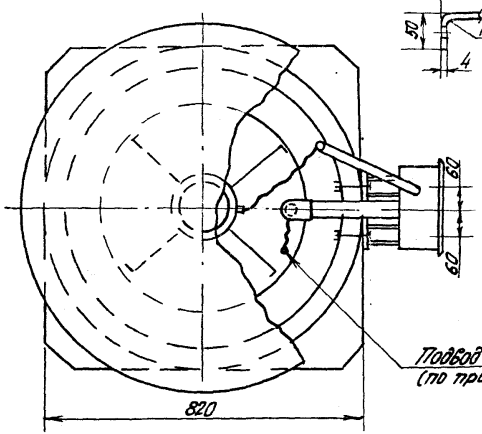


Нач. отд.	Вишневский		09.91	5.407-144. 1-90 МЧ
Н. контр.	Чарчева			Вентилятор ВКРN5 с клапаном на железобетонном стакане. Подвод питания. Монтажный чертёж.
Зав. гр.	Лабзинский			Стадия: Р; Лист; Листов
Инженер	Семенова			ВНИПТЭлектромонтажпроект им. Ф.Э. Дзержинского г. Тбилиси


Инв. № подл. | Подпись и дата | Взам. инв. №


25033-02 15 Копировал В. Вор Формат А3

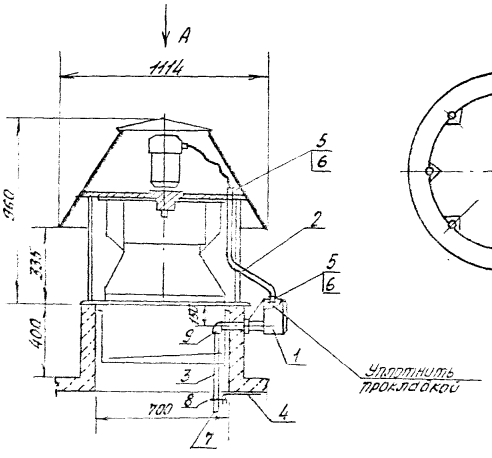

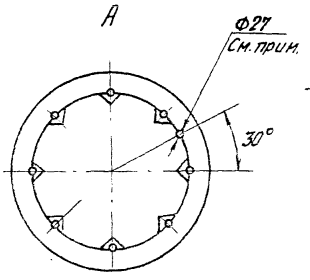


Деталь - поз. 2

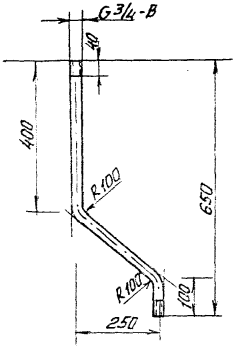


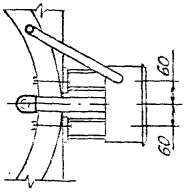

Отверстие Ф27 выполнено заводом-изготовителем вентилятора

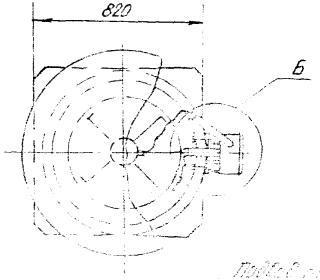

Деталь - поз. 4

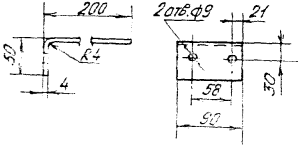


Деталь - поз. 3





Поз.	Наименование	Кол.	Обозначение документа
1	Комплект ящика	1	5.407-144.1-20
2	Труба 25×2,5		
	ГОСТ 10704-76, L=800, 1,1 кг	1	
3	Труба 40×2,5		
	ГОСТ 10704-76, L=500, 1,65 кг	1	
4	Полоса 4×90		
	ГОСТ 103-76, L=243, 0,7 кг	1	
5	Гайка К4В.Ц.Хр.Т.Ч.36-144.7.80	4	
6	Гровер 8.02.Н2.Т.Ч.36.Ц.Хр.Т.Ч.	4	
7	Гайка 8.02.Н2.Т.Ч.36.Ц.Хр.Т.Ч.	1	
8	Хомутик С-43У2		
	Ухо 4.02.01.00.36	2	
9	Уголок 40, ГОСТ 8509-93	1	

				5.407-144.1-100 МЧ			
Нач. отд.	Вишневский			Вентилятор ВКР-6,3 с клапаном на железобетонном стакане. Подвод питания. Монтажный чертёж.	Стадия	Лист	Листов
Н. контр.	Чарчева				Р		1
Зав. гр.	Давидашвили				ВНИПИ ТЯЖПРОМЭЛЕКТРОПРОЕКТ им. Ф.Б. Якубовского г. Тбилиси		
Инженер	Семёнова						

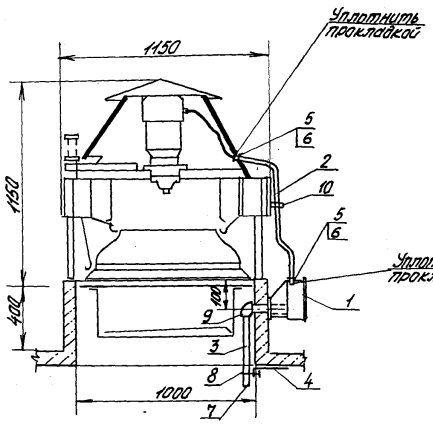


Деталь - поз. 2

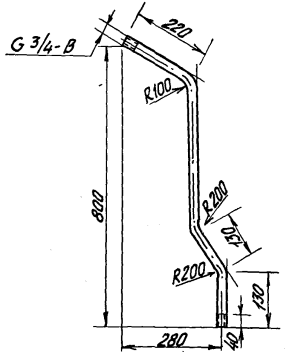

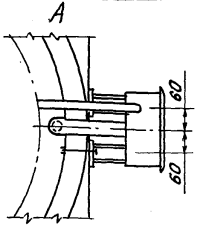


Отверстие ф27 выполнено заводом-изготовителем вентилятора

Деталь - поз. 4

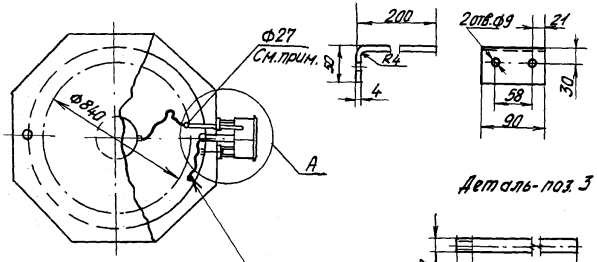

Деталь - поз. 3

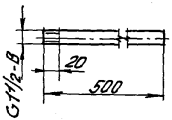


Подвод питания (по проекту)


Поз.	Наименование	Кол.	Обозначение документа
1	Комплект ящика	1	5.407-144.1-20
2	Труба 25×2,5		
	ГОСТ 10704-76, L=950; 1,32 кг	1	
3	Труба 40×2,5		
	ГОСТ 10704-76, L=500; 1,65 кг	1	
4	Полоса 4×90,		
	ГОСТ 103-76; L=24,3; 0,7 кг	1	
5	Гайка К48193, ТУ36-144.7-82	4	
6	Втулка В22УХЛ2, ТУ36-1899-80	2	
7	Втулка В42УХЛ2, ТУ36-1899-80	1	
8	Хомутик С43942,		
	ТУ36-18.00.01-49-89	1	
9	Уголь ник 40, ГОСТ 8946-75	1	
10	Скоба К14242, ТУ36-1448-82	1	

				5.407-144.1-110 М14			
Нач. отд.	Вишневский		10.09.91	Вентилятор виброизолированный ВКР №8,00 с клапаном на железобетонном стакане. Подвод питания. Монтажный чертеж.	Стадия	Лист	Листов
					Р		1
Н. контр.	Чарушева				ВНИПИ Тяжпромэлектропроект им. Ф.Б. Якубовского Тбилиси		
Зав. гр.	Абашидзе						
Инженер	Семёнова						


Инв. № подл. | Подпись и дата | Взам. инв. №

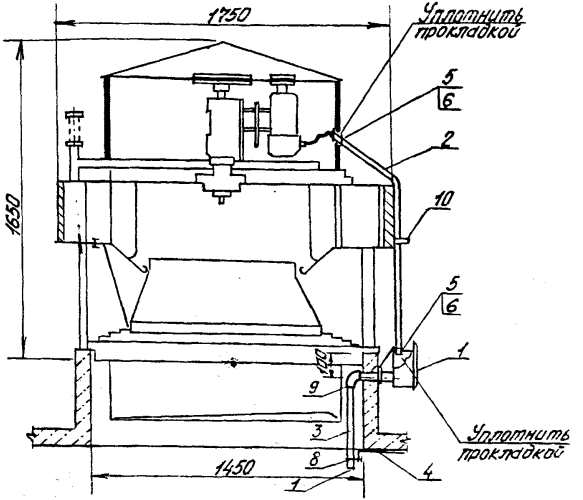

Деталь - поз. 2

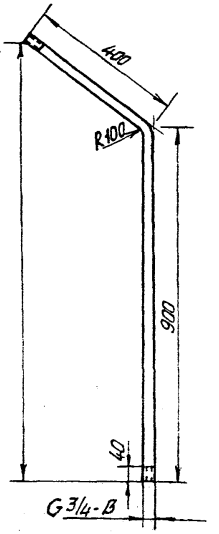



А

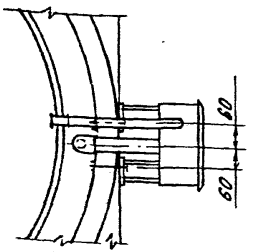


Отверстие ф27 выполнено заводом-изготовителем вентилятора

Поз.	Наименование	Кол.	Обозначение документа
1	Комплект ящика	1	5.407-144.1-20
2	Труба 25×2,5		
	ГОСТ 10704-76, L=1300; 1,6кг	1	
3	Труба 4×2,5		
	ГОСТ 10704-76, L=500; 1,65кг	1	
4	Полоса 4×90		
	ГОСТ 103-76; L=243; 0,7кг	1	
5	Гайка К43143; ТУ36-1447-82	4	
6	Втулка В22УХЛ2, ТУ36-1839-80	2	
7	Втулка В42УХЛ2, ТУ36-1839-80	1	
8	Хомутик С43942,		
	ТУ36-18.00.01-49-89	1	
9	Уголок 40, ГОСТ8946-75	1	
10	Скоба К14242, ТУ36-1448-82	1	

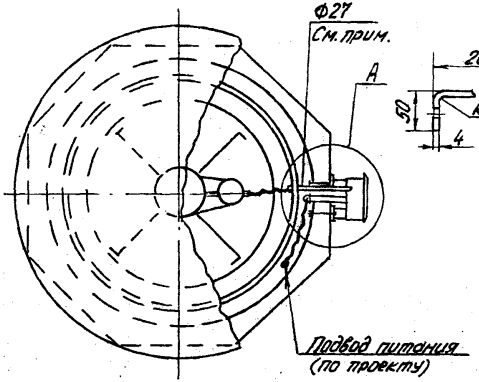

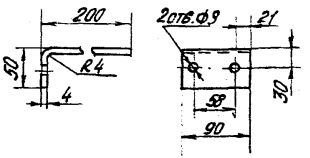

Деталь - поз. 3

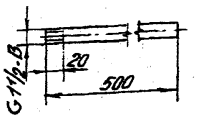

Нач.отд.	Винниевский		
Н.контр.	Чарушев		
Зав.гр.	Лавкинайте		
Инженер	Семёнова		

5.407-144.1-120 МЧ


Вентилятор виброизолированный ВКР N:12,5 с клапаном на железобетонном стакане. Подвод питания. Монтажный чертёж.

Стадия: Р | Лист | Листов: 1

ВНИПИ Тяжпромэлектропроект им. Ф.Б. Якубовского г. Москва

25033-02 18 Копировал В. Вед Формат А3

Инв.№ подл. | Подп. и дата | Взам.инв.№

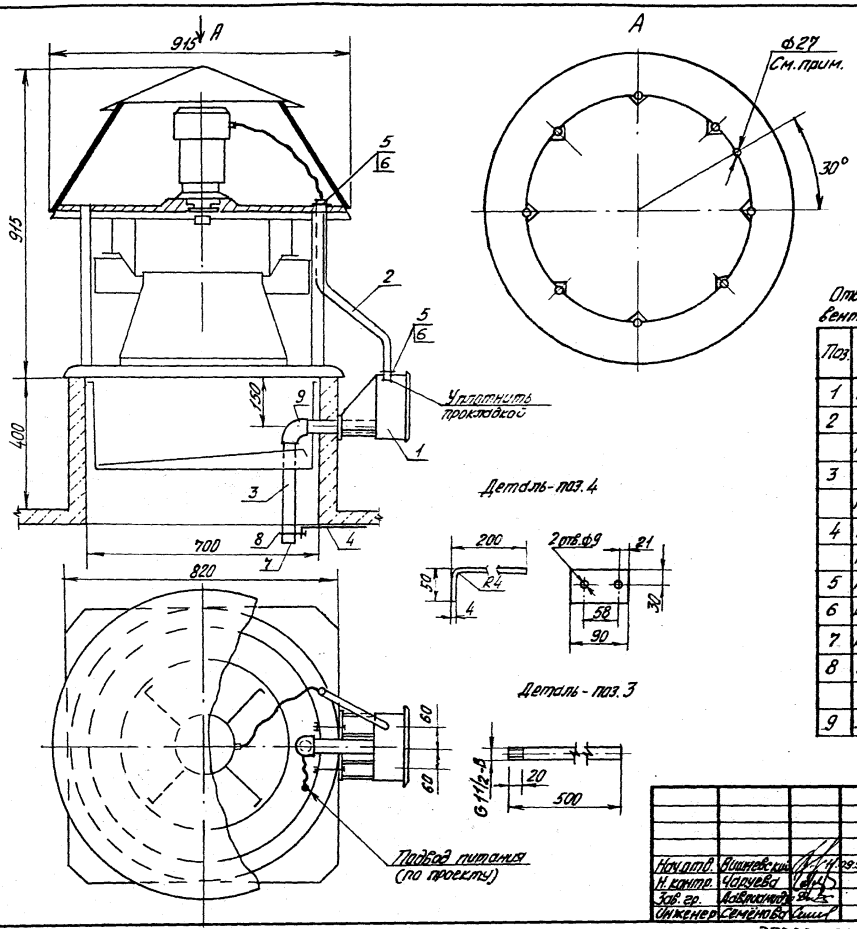



Отверстие ф27 выполнено заводом-изготовителем вентилятора

Поз.	Наименование	Кол.	Обозначение документа
1	Комплект ящика	1	5.407-144.1-20
2	Труба 25х2,5		
	ГОСТ 10704-76, L=650; 0,9кг	1	
3	Труба 40х2,5		
	ГОСТ 10704-76, L=500; 1,65кг	1	
4	Полоса 4х90		
	ГОСТ 103-76, L=243, 0,7кг	1	
5	Гайка К48143, ТУ36-1447-82	4	
6	Втулка В22ЧХЛ2, ТУ36-1899-80	2	
7	Втулка В42ЧХЛ2, ТУ36-1899-80	1	
8	Хомутик С43942,		
	ТУ36-18.00.01-49-89	1	
9	Уголь ник 40, ГОСТ 8946-75	1	


Нач.отд.	Вишневский			5.407-144.1-130.14
Н.контр.	Чарчева			Вентиляторы коррозионностойкие ВКРТ №6,3 с клапаном на железобетонном стакане. Подвод питания. Монтажный чертёж.
Зав.ар.	Давлетшина			Стадия Р; Лист; Листов 1
Инженер	Семёнова			ГПИ электроэнергопроект им. Ф.Э. Дзержинского Таганрог

25033-02 19 Копировал В.Ве Формат А3

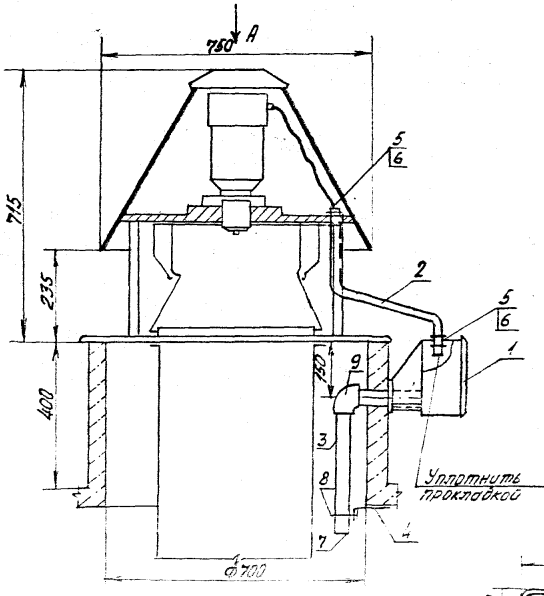

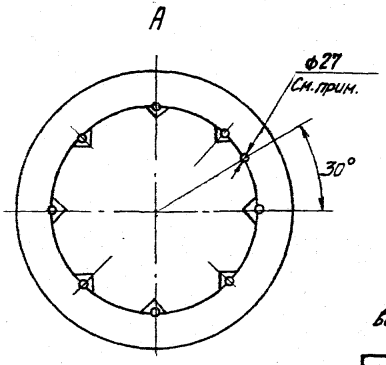


Деталь - поз. 2

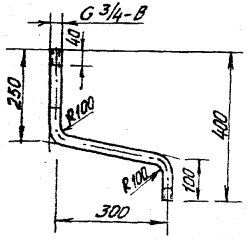


Отверстие Ф27 выполнено заводом-изготовителем вентилятора


Поз.	Наименование	Кол.	Обозначение документа
1	Комплект ящика	1	5.407-144.1-20
2	Труба 25×2,5		
	ГОСТ 10704-76, L=650; 0,9 кг	1	
3	Труба 40×2,5		
	ГОСТ 10704-76, L=500; 1,65 кг	1	
4	Полоса 4×90		
	ГОСТ 103-76, L=243; 0,7 кг	1	
5	Гайка К48193; ТУ36-1447-82	4	
6	Шпилька В22УХЛ2; ТУ36-1259-80	2	
7	Втулка В48У1 по типу Ф60-80	1	
8	Хомутик С43992;		
	ТУ36-18.00.01-49-89	1	
9	Уголник 40, ГОСТ 8946-75	1	

Деталь - поз. 4

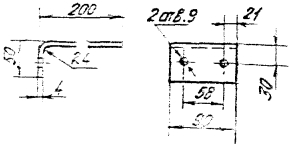


Деталь - поз. 3

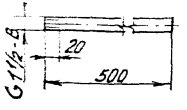


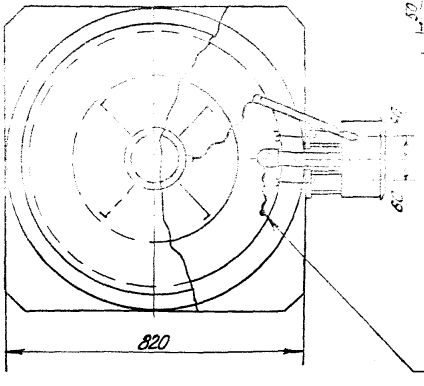


				5.407-144.1-140 МЧ			
Нач. отд.	Вишневский		10.09.91	Вентилятор ВКР N4 с раздуховодом на железобетонном стакане. Подвод питания. Монтажный чертёж.	Стадия	Лист	Листов
Н. контр.	Чарчева				Р		1
Зав. гр.	Асвальдова				ВНИПИ тяжпромэлектропроект им. Ф.Э. Якубовского г. Тбилиси		
Инженер	Семенова						

25033-02 20 Копировал А.Васл Формат А3

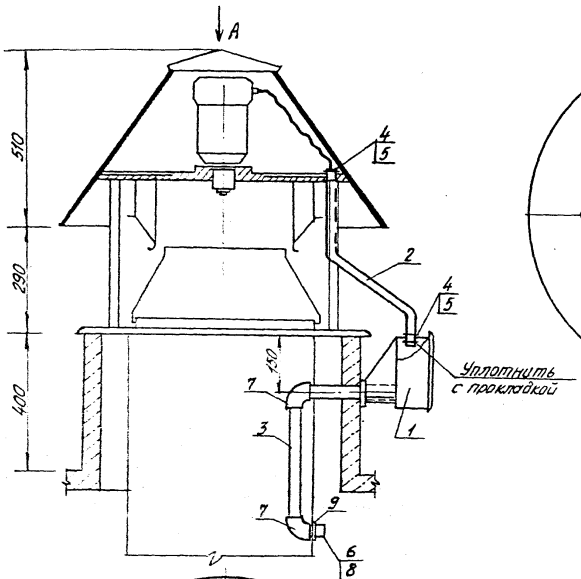

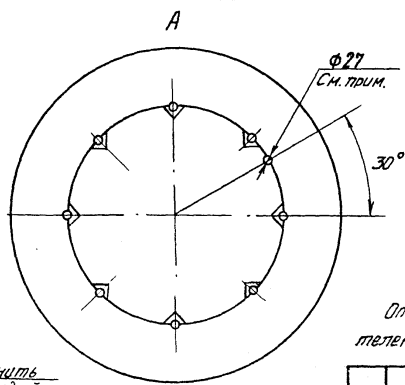


Деталь поз. 2

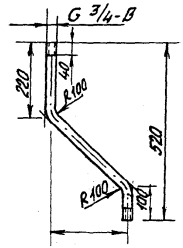

Отверстие ф27 выполнено заводом-изготовителем вентилятора


Поз.	Наименование	Кол.	Обозначение документа
1	Комплект ящика	1	5.407-144.1-20-02
2	Труба 25х2,5		
	ГОСТ 10704-76, L=650; 0,9 кг	1	
3	Труба 40х2,5		
	ГОСТ 10704-76, L=550; 1,8 кг	1	
4	Гайка К48193 ТУ36-1441-82	4	
5	Втулка В22УХЛ2 ТУ36-1899-80	2	
6	Втулка В42УХЛ2 ТУ36-1899-80	1	
7	Угольник 40, ГОСТ 8946-75	2	
8	Сгон 40, ГОСТ 8969-75	1	
9	Контргайка 40		
	ГОСТ 8968-75	1	

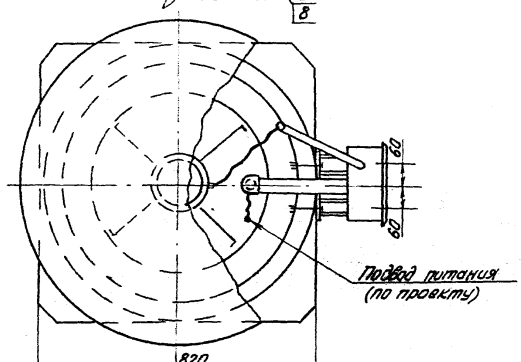


				5.407-144.1-150 МЧ			
Нач. отд.	Винтовский		4.09.91	Вентилятор ВКР N5 с воздуховодом на железобетонном стакане. Подвод питания. Монтажный чертеж.	Стадия	Лист	Листов
Н. контр.	Чорчева				Р		1
Зав. гр.	Лавтандт				ВНИИ тяжпромэлектропроект им. Ф.Э. Дзержинского Тбилиси		
Инженер	Семенов						


25033-02 21 Копировал В. Вид Формат А3

Инв. № подл. | Подп. и дата | Взам. инв. №

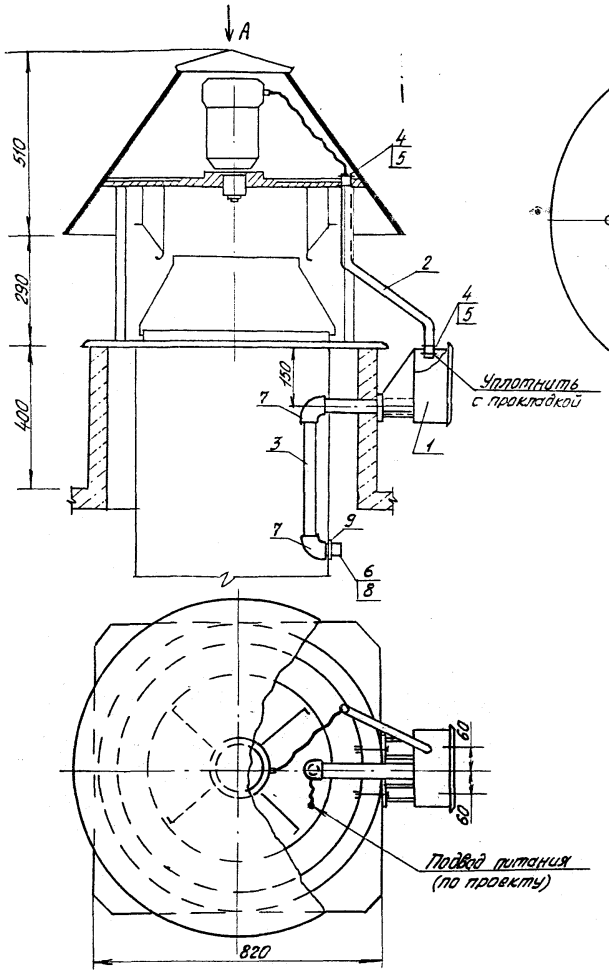

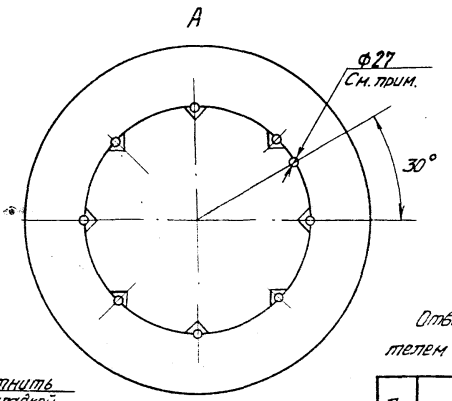

Деталь - поз. 2

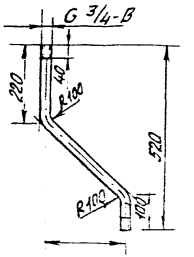


Отверстие ф27 выполнено заводом-изготовителем вентилятора


Поз.	Наименование	Кол.	Обозначение документа
1	Комплект ящика	1	5.407-144.1-20-02
2	Труба 25×2,5		
	ГОСТ 10704-76, L=650; 0,9 кг	1	
3	Труба 40×2,5		
	ГОСТ 10704-76, L=550; 1,8 кг	1	
4	Гайка К48193, ТУ36-1441-82	4	
5	Втулка В22УХЛ2, ТУ36-1899-80	2	
6	Втулка В42УХЛ2, ТУ36-1899-80	1	
7	Уголник 40, ГОСТ 8946-75	2	
8	Сгон 40, ГОСТ 8969-75	1	
9	Контргайка 40		
	ГОСТ 8968-75	1	

				5.407-144.1-150 М4
Нач. отд.	Вишневский		01.09.91	Вентилятор ВКР №5 с воздуховодом на железобетонном стакане. Подвод питания. Монтажный чертеж.
Н. контр.	Чагуева			
Зав. гр.	Лактионидзе			
Инженер	Семенова			


Стадия	Лист	Листов
Р		1

ВНИПИ Тяжпромэлектропроект им. Ф.Э. Дзержинского г. Тбилиси

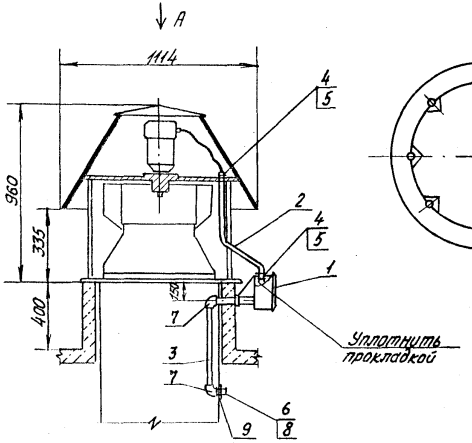

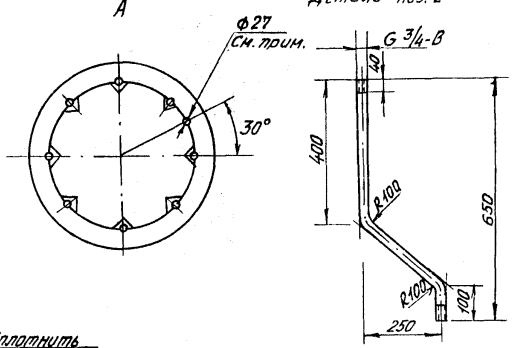


Деталь - поз. 2

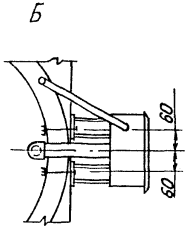


Отверстие Ф27 выполнено заводом-изготовителем вентилятора

Поз.	Наименование	Кол.	Обозначение документа
1	Комплект ящика	1	5.407-144.1-20
2	Труба 25×2,5		
	ГОСТ 10704-76, L=800; 1,11 кг	1	
3	Труба 40×2,5		
	ГОСТ 10704-76, L=550; 1,8 кг	1	
4	Гайка К.М81У3, ТУ36-1447-82	4	
5	Втулка В22УХЛ2, ТУ36-1899-80	2	
6	Втулка В42УХЛ2, ТУ36-1899-80	1	
7	Уголь ник 40, ГОСТ 8946-75	2	
8	Сгон 40, ГОСТ 8969-75	1	
9	Контргайка 40,		
	ГОСТ 8968-75	1	


Деталь - поз. 3

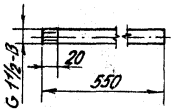

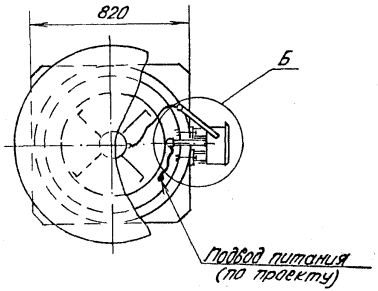



Нач. отд.	Вишневский			5.407-144.1-160 М4	
Н. контр.	Чаруева			Вентилятор ВКР №6,3 с воздуховодом на железобетонном стакане. Подвод питания. Монтажный чертеж	Стадия: Р; Лист: ; Листов: 1
Зав. гр.	Давлюшкина				ВНИПИ тяжпромэлектропроект им. Ф.Б. Якубовского Тбилиси
Инженер	Семёнова				

25033-02 22 Копировал В. Ваз Формат А3

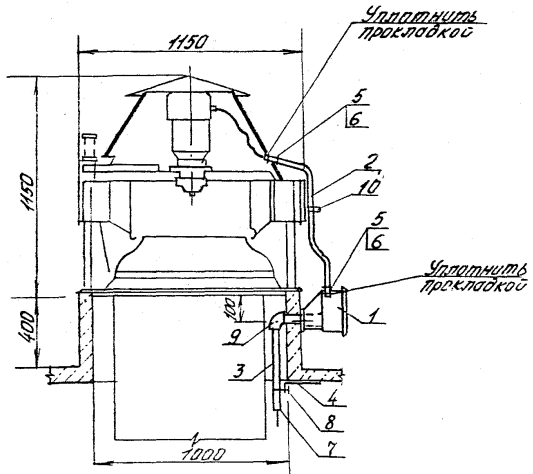


Деталь - поз. 2

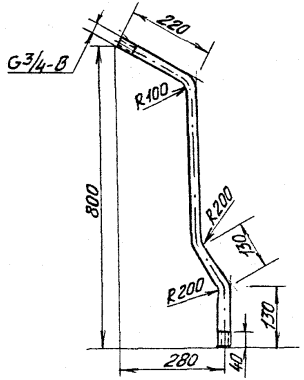


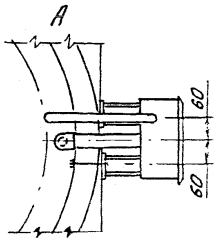


Отверстие ф27 выполнено заводом-изготовителем вентилятора

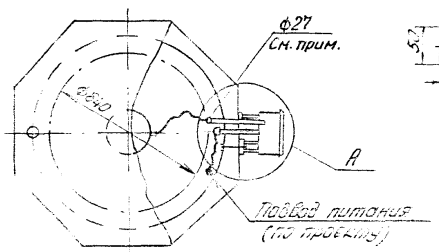

Деталь - поз. 4

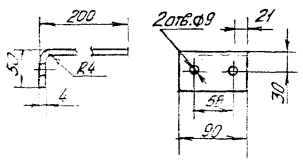


Деталь поз. 7

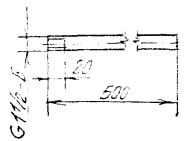



Поз.	Наименование	Кол.	Обозначение документа
1	Комплект ящика	1	5.407-144.1-20
2	Труба 25×2,5		
	ГОСТ 10704-76, L=950, 1,32кг	1	
3	Труба 40×2,5		
	ГОСТ 10704-76, L=500, 1,65кг	1	
4	Полоса 4×80		
	ГОСТ 103-76, L=243, 0,7кг	1	
5	Гайка М8.5.Н.09, ТУ36-1447-82	4	
6	Втулка 8.02.Ст.20, ТУ36-1899-80	2	
7	Втулка 8.42.Ст.20 ТУ36-1899-80	1	
8	Комплект [illegible]		
	ТУ26-12-[illegible]-89		
9	Уголь[illegible] [illegible] ГОСТ 8509-[illegible]	1	
10	Скоба К[illegible] ТУ36-1447-82	1	

				5.407-144.1-170 МЧ			
Нач. отд.	Вишневский		10.09.91	Вентилятор виброизолированный ВКР №8,00 с воздуховодом на железобетонном стакане. Подвод питания. Монтажный чертёж.	Стадия	Лист	Листов
Н. контр.	Чарчева				Р		1
Зав. гр.	Давлианидзе				ВНИПИ тяжпромэлектропроект им. Ф.Э. Якубовского Тбилиси		
Инженер	Семенова						

25033-02 23 Копировал В. Вед Формат А3

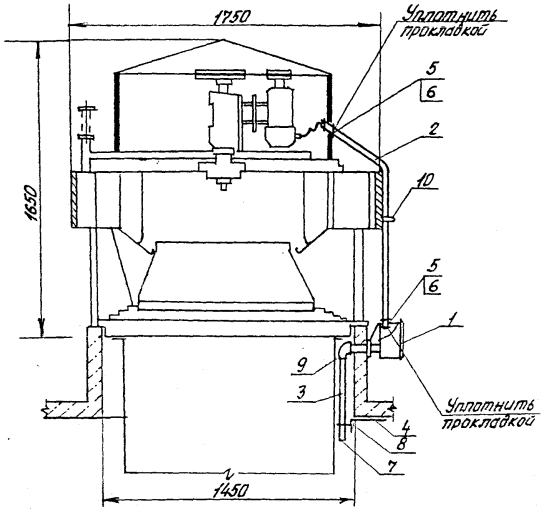


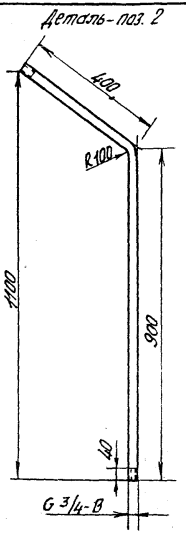


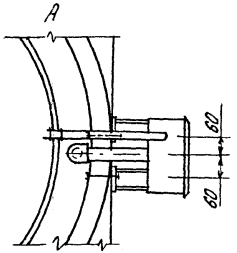


Отверстие Ф27 выполнено заводом-изготовителем вентилятора

Деталь - поз. 4

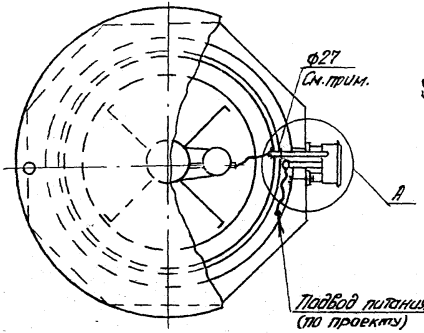

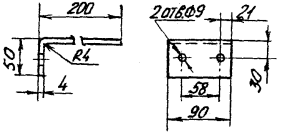



Деталь - поз. 3

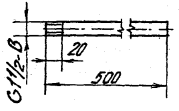


Поз.	Наименование	Кол.	Обозначение документа
1	Комплект ящика	1	5.407-144.1-20
2	Труба 25×2,5		
	ГОСТ 10704-76, L=1300, 1,8 кг	1	
3	Труба 40×2,5		
	ГОСТ 10704-76, L=500; 1,65 кг	1	
4	Полоса 4×90,		
	ГОСТ 103-76, L=243, 0,7 кг	1	
5	Гайка К48143, ТУ36-1447-82	4	
6	Втулка В224х12, ТУ36-1899-80	2	
7	Втулка В424х12, ТУ36-1899-80	1	
8	Хомутик С43942,		
	ТУ36-18.00.01-49-89	1	
9	Уголь ник 40, ГОСТ 8946-75	1	
10	Скоба К14242, ТУ36-1448-82	1	

Нач. отд.	Лишневский		09.91	5.407-144.1-180 МЧ	
Н. контр.	Чурчуева			Вентилятор виброизолированный ВКР №12,5 с воздуховодом на железобетонном стакане. Подвод питания. Монтажный чертёж.	Стадия: Р; Лист: 1; Листов: 6
Зав. гр.	Лавтинийте				ВНИПИ Тяжпромэлектропроект им. Ф.Э. Дзержинского г. Москва
Инженер	Семёнова				

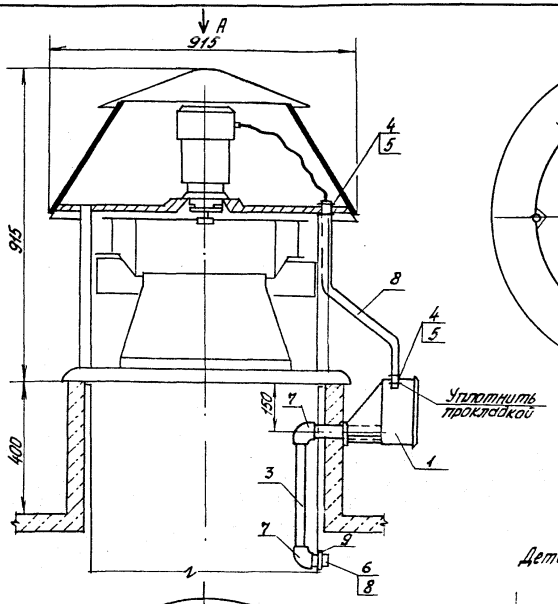

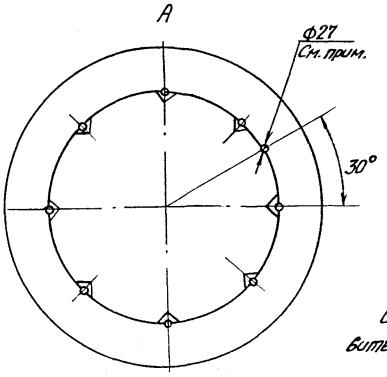



Деталь поз. 2

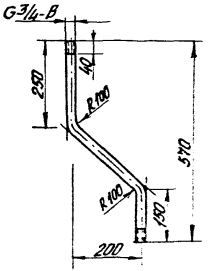

Отверстие ф27 выполнено заводом-изготовителем вентилятора

Деталь поз. 3

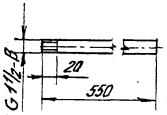


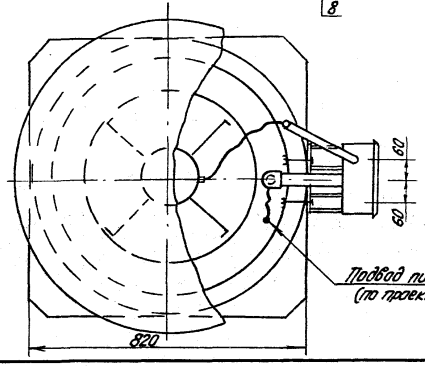


Поз.	Наименование	Кол.	Обозначение документа
1	Комплект ящика	1	5.407-144.1-20
2	Труба 25×2,5		
	ГОСТ 10704-76, L=650; 0,9 кг	1	
3	Труба 40×2,5		
	ГОСТ 10704-76, L=550; 1,8 кг	1	
4	Гайка К48193 ТУ36-1447-82	4	
5	Втулка В22УХЛ2 ТУ36-1899-80	2	
6	Втулка В42УХЛ2; ТУ36-1899-80	1	
7	Уголь ник 40, ГОСТ 8946-75	2	
8	Скоп 40, ГОСТ 8969-75	1	
9	Контргайка ГОСТ 8968-75	1	


				5.407-144.1-190 МЧ	
Нач. отд.	Лимпевский		10.89	Вентиляторы коррозионностойкие ВКРТ №6,3 с вертикальным выбросом на железобетонном стакане. Подвод питания. Монтажный чертеж.	Стадия: Р; Лист: ; Листов: 1
Н. контр.	Чарусова				ВКПИ Электропроект
Зав. гр.	Лебединская				
Инженер	Семенова				

25033-02 25 Копировал В. Ежу Формат А3

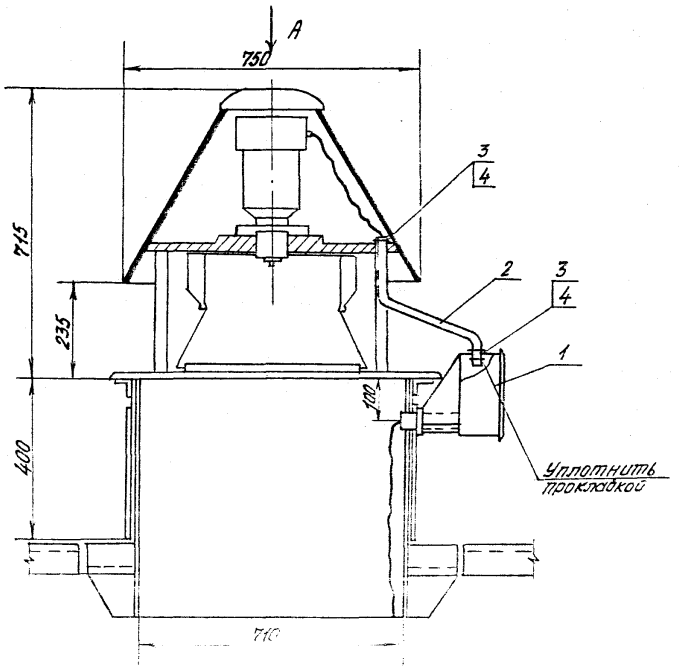

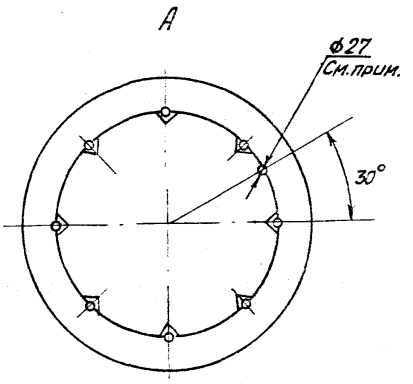


Деталь поз. 2

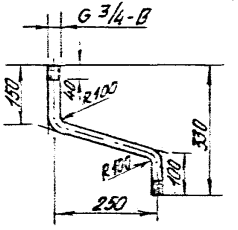

Отверстие ф27 выполнено заводом-изготовителем

Поз.	Наименование	Кол.	Обозначение документа
1	Комплект ящика	1	5.407-144.1-20-01
2	Труба 25×2,5 ГОСТ 10704-76 - Д - Б20 - 0,7 кг	1	
3	Эл-ко К45 Н23, Т5Л8-Ц039-82	2	
4	Эл-ко Б1Д2УХЛ4, Т230-1655-82	2	
5	Труба 42,3×2,5, ГОСТ 8732-78 - Н3	1	

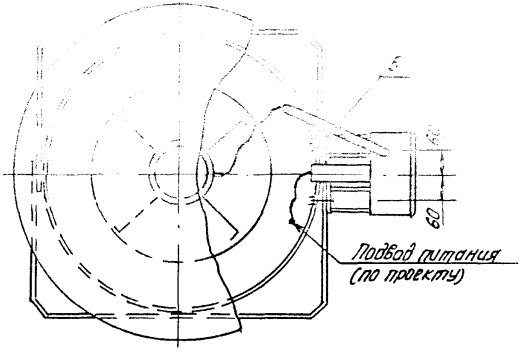

Нач. отд.	Вишневский			8.91
Н. контр.	Чарчева			
Зав. гр.	Павлиновте			
Инженер	Семёнова			

5.407-144.1-200 МЧ


Вентилятор ВКР №4 на стальном стакане. Подвод питания. Монтажный чертеж


Стадия	Лист	Листов
Р		1


ВНИПИ электромонтажпроект им. Ф.Э. Якубовского Госплиси

Копировал В. Вер


Формат А3

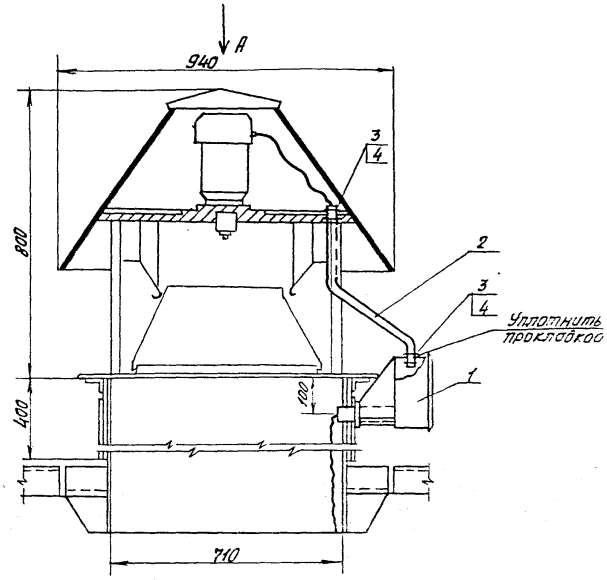

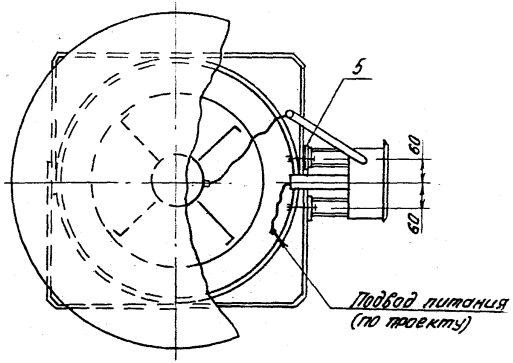

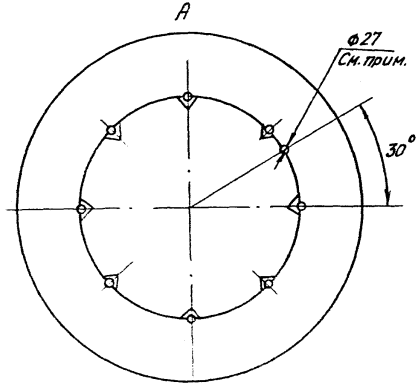

Деталь - поз. 2

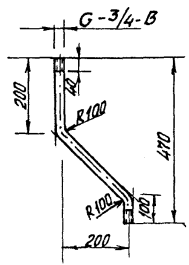


Отверстие Ф27 выполнено заводом-изготовителем вентилятора


Поз.	Наименование	Кол.	Обозначение документа
1	Комплект ящика	1	5.407-144.1-20-01
2	Труба 25×2,5		
	ГОСТ 10704-76; L=550; 0,7 кг	1	
3	Гайка К48Ц3, ТУ36-1839-82	4	
4	Втулка В22Ух12, ТУ36-1839-80	2	
5	Шайба 12.01.05; ГОСТ 6958-78	1	


				5.407-144.1-210 МЧ	
Нач. отд.	Биличевский		09.91	Вентилятор ВКР N5 на стальном стакане. Подвод питания. Монтажный чертёж.	Стадия: Р; Лист: 1; Листов: 1
Н. контр.	Чагуева				ВНИПИ тяжпромэлектропроект им. Ф.Б. Якубовского Тбилиси
Зав. гр.	Автономова				
Инженер	Семёнова				

Копировал В. Ш.


Формат А3

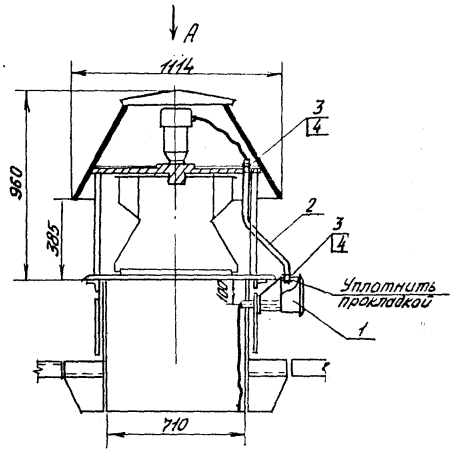


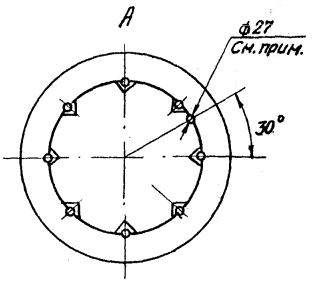

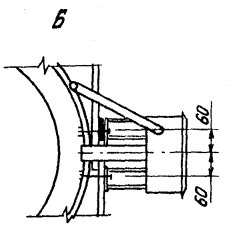

Деталь поз. 2

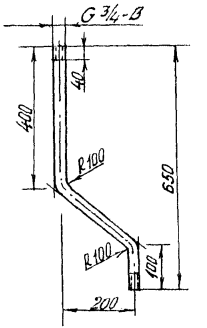

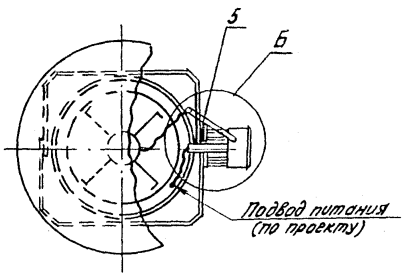


Отверстие ф27 выполнено заводам-изготовителем вентилятора


Поз.	Наименование	Кол.	Обозначение документа
1	Комплект ящика	1	5.407-144.1-20-01
2	Труба 25×2,5		
	ГОСТ 10704-76; L=750; 1,04 кг	1	
3	Гайка К48143; ТУ36-1899-82	4	
4	Втулка В22УХЛ2; ТУ36-1899-80	2	
5	Шайба 12.01.05; ГОСТ 6958-78	1	

				5.407-144.1-220 МЧ	
				Вентилятор ВКР №6,3 на стальном стакане. Подвод питания. Монтажный чертёж.	Стадия: Р; Лист: 1; Листов: 1
Нач. отд.	Вишневский				ДИПРО Тяжпромэлектропроект им. Ф.Э. Дзержинского Тбилиси
Н. контр.	Угрюмова				
Зав. гр.	Давлианидзе				
Инженер	Семёнова				


Копировал В. Вел Формат А3

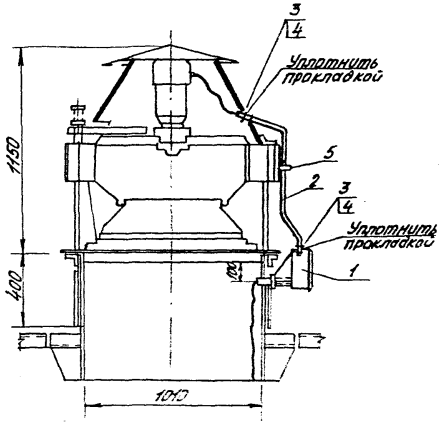


Деталь - поз. 2

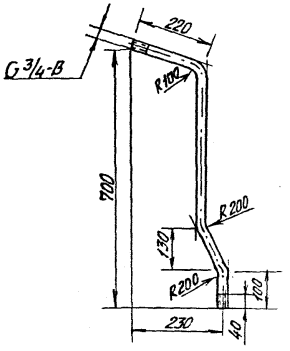

А

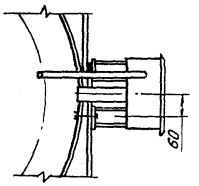

Отверстие ф27 выполнено заводом-изготовителем вентилятора

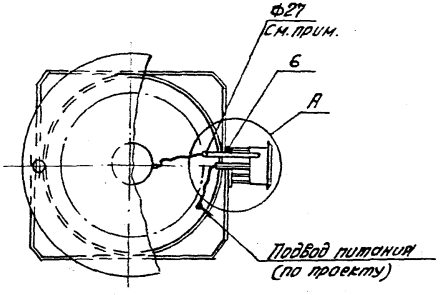


Поз.	Наименование	Кол.	Обозначение документа
1	Комплект ящика	1	5.407-144.1-20-01
2	Труба 25×2,5		
	ГОСТ 10704-76; L=850; 1,18 кг	1	
3	Гайка К48193, ТУ36-1447-82	4	
4	Втулка В22Ч.П2, ТУ36-1899-80	2	
5	Скоба К14242; ТУ36-1448-82	1	
6	Шайба 12.01.05, ГОСТ 6958-78	1	


				5.407-144.1-230 МЧ		
				Вентилятор виброизолированный ВКР №8,00 на стальном стакане. Подвод питания. Монтажный монтаж.	Стадия: Р	Лист:	Листов: 1
Нач.отд.	Вишневский				ВНИПИ тяжпромэлектропроект им. Ф.Э. Дзержинского г. Тбилиси	
Н.контр.	Чорчуева					
Зав.гр.	Давтянцев					
Инженер	Семёнова					


Копировал В. Ва

Формат А3

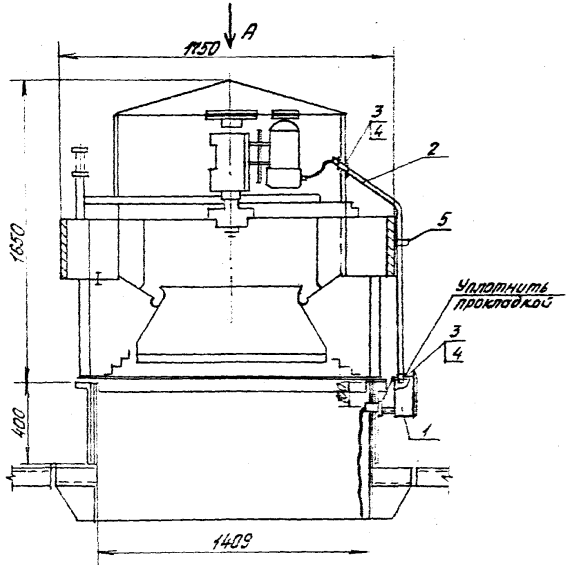


Деталь - поз. 2

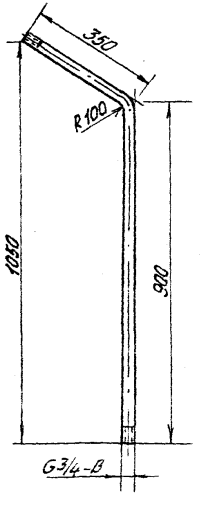

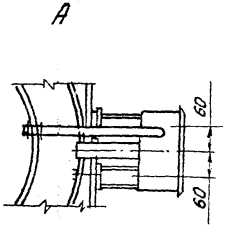

Отверстие ф27 выполнено заводом-изготовителем вентилятора

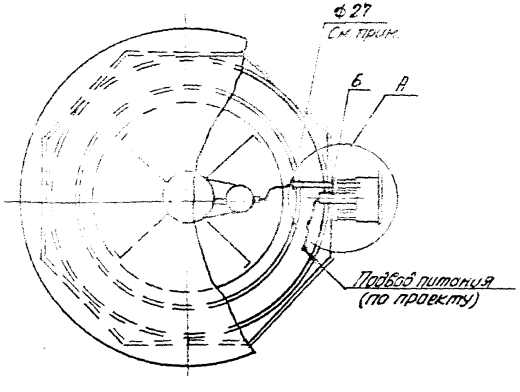


Поз.	Наименование	Кол.	Обозначение документа
1	Комплект ящика	1	5.407-144.1-20-01
2	Труба 25×2,5 ГОСТ 10704-76; L=1250; 1,7 кг	1	
3	Гайка К42155, ТУ36-1448-82	4	
4	Втулка В22×К12; ТУ36-1859-80	2	
5	Скоба К14248, ТУ36-1448-82	1	
6	Шайба 12.01.05, ГОСТ 6958-78	1	


				5.407-144.1.240 МЧ		
Нач. отд.	Виленский			Вентилятор виброизолированный ВКР N 12,5 на стальном стакане. Подвод питания. Монтажный чертёж	Стадия	Лист	Листов
Н. контр.	Чорнуева				Р		1
Зав. гр.	Аствацатуров				ВНИПИ Тяжпромэлектропроект им. Ф.Б. Якубовского Тбилиси		
Инженер	Семенова						

25033-02 ЭО


Копировал В. Вер

Формат А3

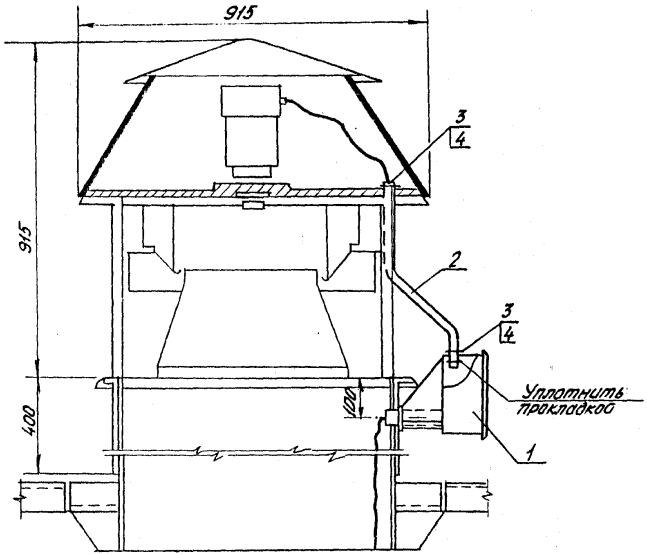

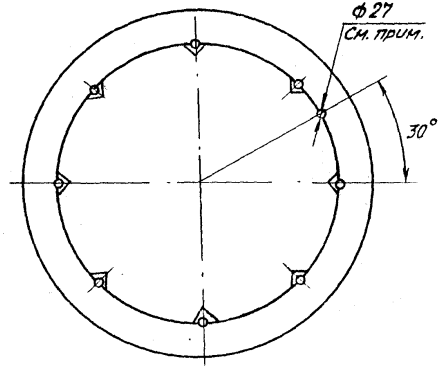


Деталь - поз. 2

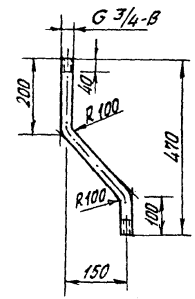

Отверстие ф27 выполнено заводом-изготовителем вентилятора

Поз.	Наименование	Кол.	Обозначение документа
1	Комплект ящика	1	5.407-144.1-20-01
2	Труба 25×2,5,		—
	ГОСТ 10704-76; L=550; 0,7 кг	1	
3	Гайка К48Ц3, ТУ36-1899-82	4	
4	Втулка В22УКЛ2; ТУ36-18.99-80	2	
5	Шайба 12.01.05, ГОСТ 6958-78	1	

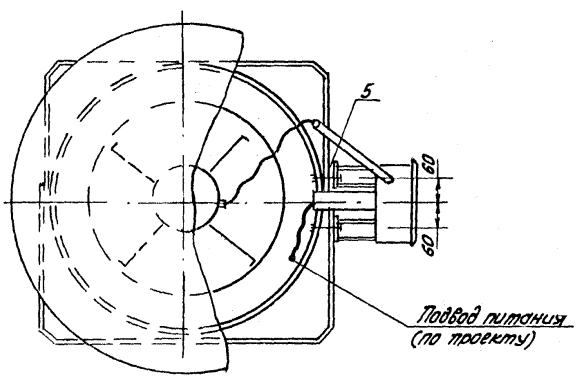


			5.407-144.1-250 МЧ	
Нач.отд.	Винниевский		Вентиляторы коррозионностойкие ВКРТ №6,3 на стальном стакане. Подвод питания. Монтажный чертёж.	Стадия: Р; Лист: ; Листов: 1
К.констр.	Чорнуева			ВНИПИ тяжпромэлектропроект им. Ф.Э. Якубовского Москва
Зав.ер.	Давидашвили			
Инженер	Семёнова			

25033-02 31

Копировал В. Вол

Формат А3

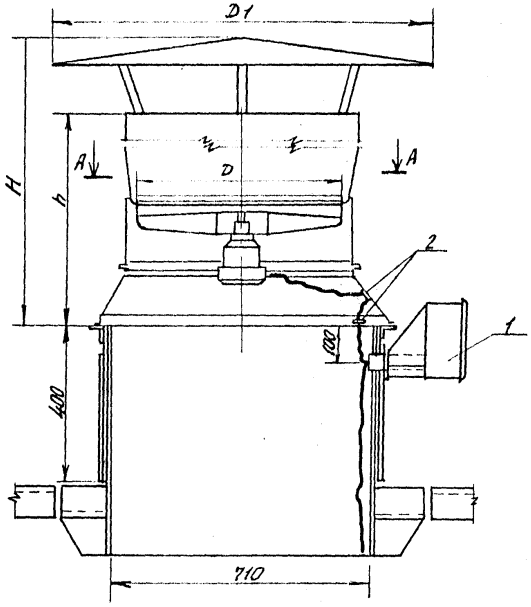

А - А

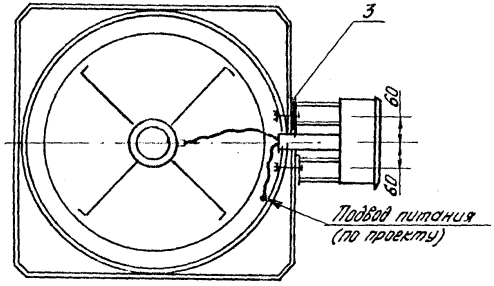


Таблица типоразмеров

Номер вентилятора	Размеры, мм			
	H	h	D	D_1
4	1150	870	400	800
5	1310	960	500	1000
6,3	1570	1000	630	1260

Поз.	Наименование	Кол.	Обозначение документа
1	Комплект ящика	1	5.407-144.1-20-01
2	Скоба К25342, ТУ36-1448-82		
3	Шайба 12.01.05, ГОСТ 6958-78		


Нач. отд.	Вишневский		09.90
Н. контр.	Урусова		01.91
Зав. гр.	Лавринайтис		
Инженер	Семенова		


5.407-144.1-260 МЧ

Вентиляторы ВКО N4; 5; 6,3 на стальном стакане. Подвод питания. Монтажный чертёж.


Стадия	Лист	Листов
Р		1

ВНИПИ тяжпромэлектропроект им. Ф.Э. Дзержинского Тбилиси

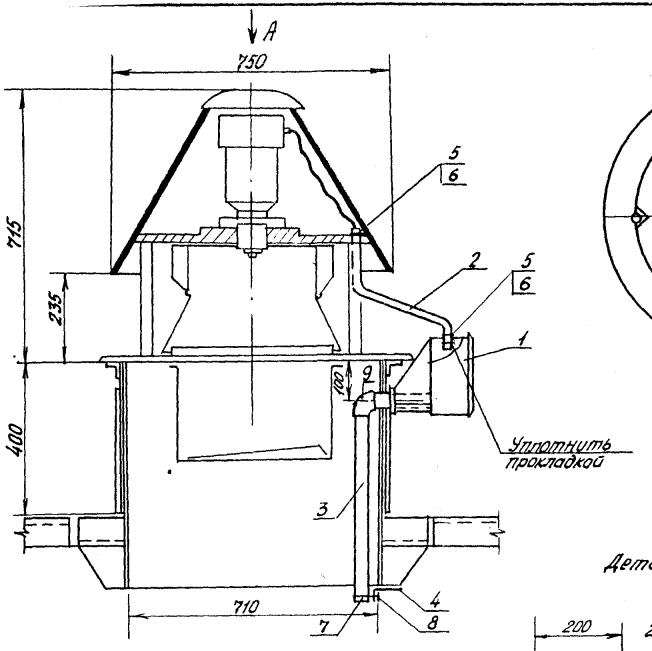

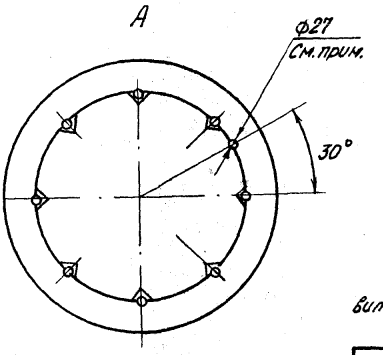


Деталь - поз. 2

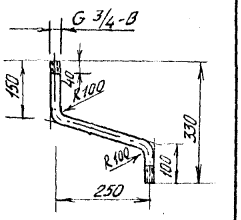


Отверстие ф27 выполнено заводом-изготовителем вентилятора


Поз.	Наименование	Кол.	Обозначение документа
1	Комплект ящика	1	5.407-144.1-20-01
2	Труба 25×2,5		
	ГОСТ 10704-76; L=550; 0,7 кг	1	
3	Труба 40×2,5		
	ГОСТ 10704-76; L=600; 2,0 кг	1	
4	Полоса 4×90		
	ГОСТ 103-76; L=243; 0,7 кг	1	
5	Гайка К48193, ТУ36-1447-82	4	
	Втулка В22УХЛ2, ТУ36-1899-80	2	
7	Втулка В42УХЛ2, ТУ36-1899-80	1	
8	Хомутик С43942, ТУ36-18.00.01-49-89	1	
9	Уголь ник 40, ГОСТ 8946-75	1	
10	Шайба 12.01.05; ГОСТ 6958-78	1	

Деталь - поз. 4

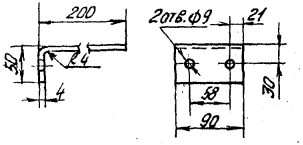

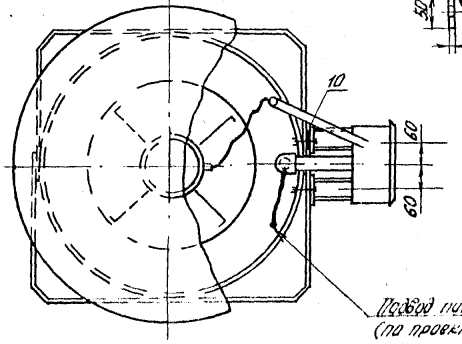



Деталь - поз. 3

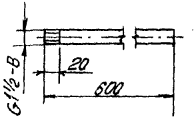


Нач. отд.	Вушневский		09.93	5.407-144.1-270 МЧ	
Н. контр.	Чарчева			Вентилятор ВКР №4 с клапаном на стальном стакане. Подвод питания. Монтажный чертеж.	Стадия: Р; Лист: 1; Листов: 1
Зав. гр.	Дьяконидзе				ЦТИПО Госкомнефтепродукта г. им. Ф.Э. Дзержинского
Инженер	Семёнова				

25033-02 33 Копировал В. Вах Формат А3

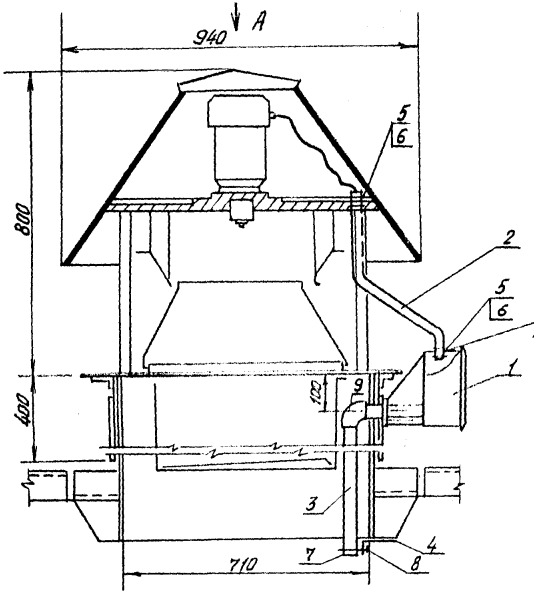

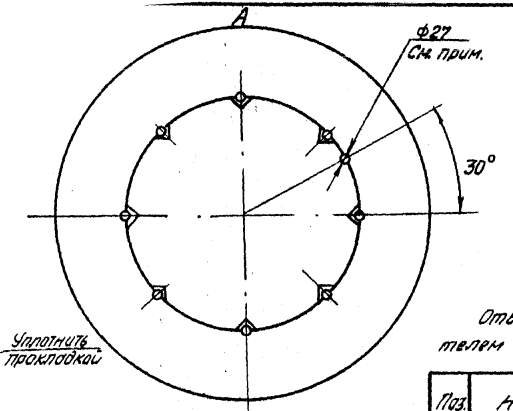


Деталь поз. 2

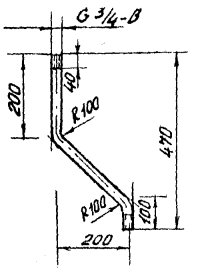


Отверстие Ф27 выполнено заводом-изготовителем вентилятора


Поз.	Наименование	Кол.	Обозначение документа
1	Комплект ящика	1	5.407-144.1-20-01
2	Труба 25×2,5		
	ГОСТ 10704-76; L=550; 0,7 кг	1	
3	Труба 40×2,5		
	ГОСТ 10704-76; L=600; 2,0 кг	1	
4	Полоса 4×90		
	ГОСТ 103-76; L=243; 0,7 кг	1	
5	Гайка К48Ц3.Т.Т.У36-1447-82	4	
6	Втулка В22УХЛ2, ТУ36-1899-80	2	
7	Втулка В42УХЛ2, ТУ36-1899-80	1	
8	Хомутик С43942, ТУ36-18.00.01-89-89	1	
9	Уголь ник 40, ГОСТ 8946-75	1	
10	Шайба 12.01.05, ГОСТ 6958-78	1	

Деталь поз. 4

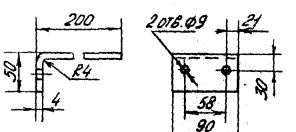

Деталь поз. 3

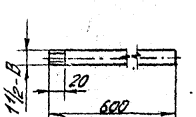

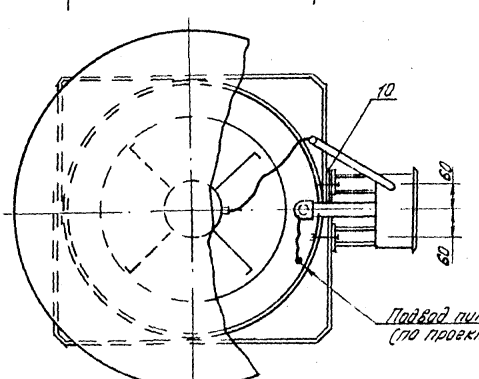


Нач.отд.	Вишневский		03.91
Н.контр.	Чарушева		
Зав.гр.	Лаптинидис		
Инженер	Семёнов		


5.407-144.1-280 МЧ

Вентилятор ВКР №5 с клапаном на стальном стакане. Подвод питания. Монтажный чертеж


Стадия	Лист	Листов
Р		1

ВНИПИ Тяжпромэлектропроект им. Ф.Э. Якубовского г. Москва

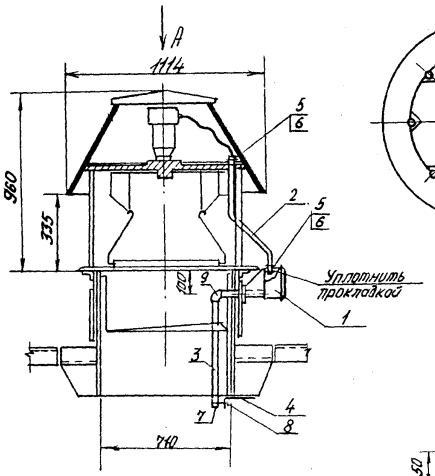


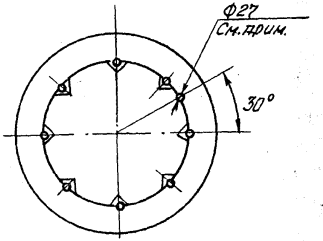

Деталь поз. 2

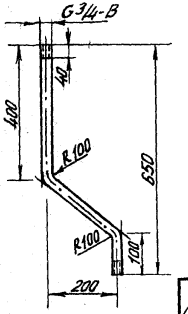


Б

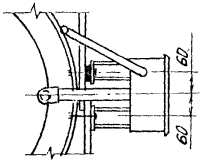



Отверстие Ф27 выполняется заводом-изготовителем вентилятора

Деталь поз. 4

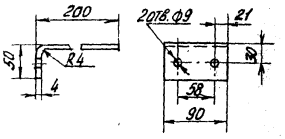

Деталь поз. 3

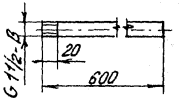

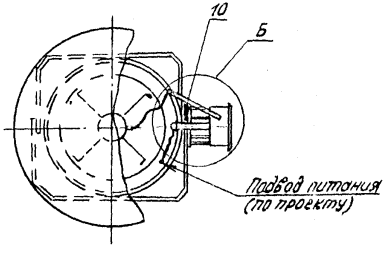

Поз.	Наименование	Кол.	Обозначение документа
1	Комплект ящика	1	5.407-144.1-20-03
2	Труба 25×2,5		
	ГОСТ 10704-76; L=750; 1,04 кг	1	
3	Труба 40×2,5		
	ГОСТ 10704-76; L=600; 2,0 кг	1	
4	Полоса 4×90		
	ГОСТ 103-76; L=243; 0,7 кг	1	
5	Гайка К48109, ТУ36-1447-82	4	
6	Втулка В22УХЛ2, ТУ36-1899-80	2	
7	Втулка В42УХЛ2, ТУ36-1899-80	1	
8	Хомутик С63942, ТУ36-1800.01-49.89	1	
9	Уголь ник 40, ГОСТ 8946-75	1	
10	Шайба 12.01.05, ГОСТ 6958-78	1	


				5.407-144.1-290 МЧ
Нач. отд.	Вишневский		11.89	Вентилятор ВКР №6,3 с клапаном на стальном стакане. Подвод питания. Монтажный чертёж.
Н. контр.	Чарусева			
Зав. гр.	Лавроницкая			
Инженер	Семенова			

Стадия	Лист	Листов
Р		1


ВНИИ Тяжпромэлектропроект им. Ф.Э. Якубовского Госстроя

Копировал В. Вал


Формат А3

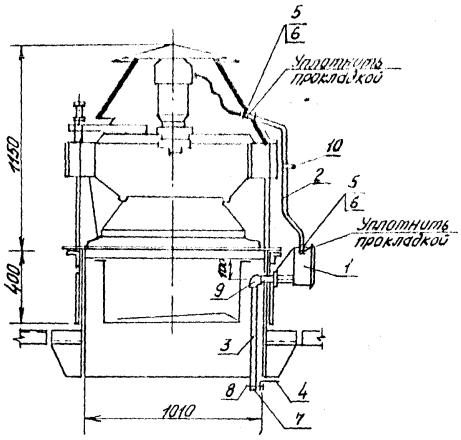


Деталь - поз. 4

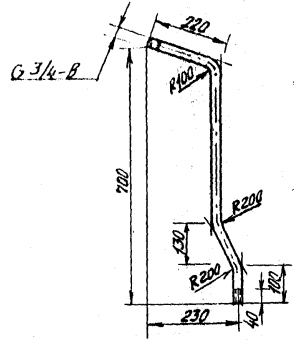


Деталь - поз. 4

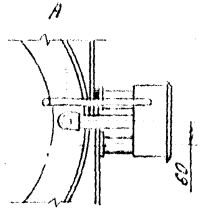


Отверстие ф 27 выполнено заводом-изготовителем вентилятора

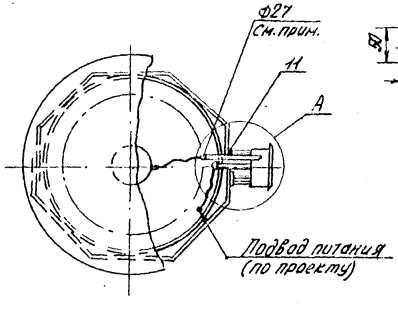

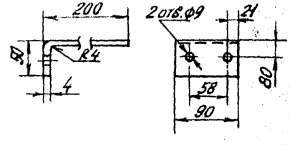

Деталь - поз. 3

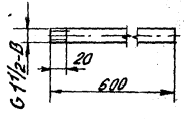


Поз.	Наименование	Кол.	Обозначение документа
1	Комплект ящика	1	5.407-144.1-20-01
2	Труба 25×2,5		
	ГОСТ 10704-76; L=850; 1,18 кг	1	
3	Труба 40×2,5		
	ГОСТ 10704-76; L=600; 2,0 кг	1	
4	Полоса 4×90		
	ГОСТ 103-76; L=243; 0,7 кг	1	
5	Гайка К4В193, ТУ36-1447-82	4	
6	Втулка В22УК.Л2; ТУ36-1899-80	2	
7	Втулка В42УК.Л2, ТУ36-1899-80	1	
8	Хомутик С43942, ТУ36-18.00.01-19-89	1	
9	Уголь 40; ГОСТ 8946-75	1	
10	Скоба К14242, ТУ36-1448-82	1	
11	Шайба 12.01.05, ГОСТ 6958-78	1	

				5.407-144.1, -300 МЧ	
Нач. отд.	Вишневский		11.09.91	Вентилятор виброизолированный ВКР №8,00 с клапаном на стальном стакане. Подвод питания. Монтажный чертеж	Стадия: Р; Лист; Листов: 1
Н. контр.	Чачуева				ВНИПИ Тяжпромэлектропроект им. Ф.Б. Якубовского г. Москва
Зав. гр.	Довгинюк				
Инженер	Семенова				


25033-02 36

Копировал В. Вел


Формат А3

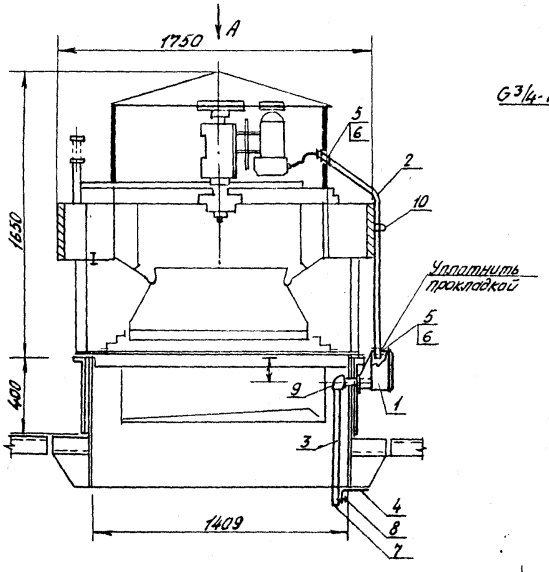


Деталь - поз. 2

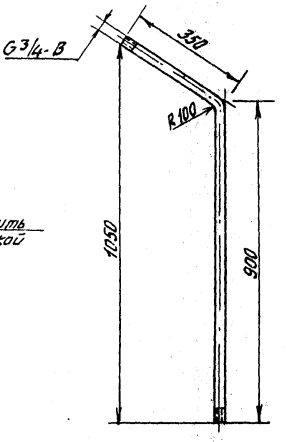



Деталь - поз. 4

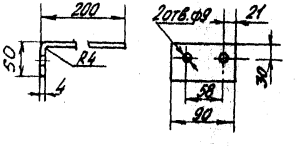

Деталь - поз. 3

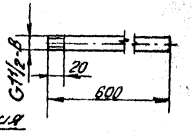

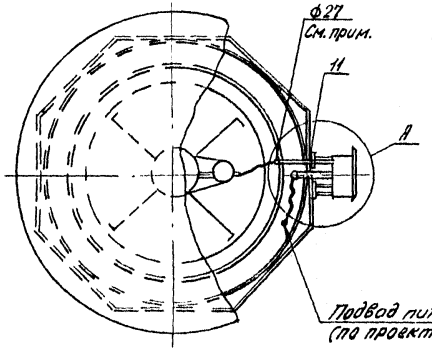

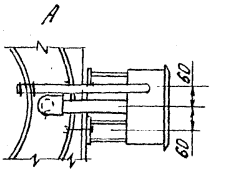

Отверстие Ф27 выполнено заводом-изготовителем вентилятора


Поз.	Наименование	Кол.	Обозначение документа
1	Комплект ящика	1	5.407-144.1-20-01
2	Труба 25×2,5		
	ГОСТ 10704-76, L=1250, 1,7 кг	1	
3	Труба 40×2,5		
	ГОСТ 10704-76; L=600; 2,0 кг	1	
4	Полоса 4×90		
	ГОСТ 103-76, L=243; 0,7 кг	1	
5	Гайка К48193, ТУ36-1447-82	4	
6	Втулка В224Х.12, ТУ36-1899-80	2	
7	Втулка В42Х.12, ТУ36-1899-80	1	
8	Хомутик С43942, ТУ18.00.01-49-89		
9	Уголь ник 40, ГОСТ 8946-75	1	
10	Скоба К14242, ТУ36-1448-82	1	
11	Шайба 12.01.05, ГОСТ 6958-78	1	


				5.407-144.1-310 МЧ	
Нач. отд.	Винтевский			Вентилятор виброизолированный ВКР N 12,5 с клапаном на стальном стакане. Подвод питания. Монтажный чертеж	Стадия: Р; Лист; Листов: 1
Н. контр.	Чернева				ЦНИПО Госпромэлектропроект им. Ф.Э. Дзержинского Госкомсельхозтехники
Зав. гр.	Дубинский				
Инженер	Семёнова				

25033-02 37


Копировал В. Ви

Формат А3

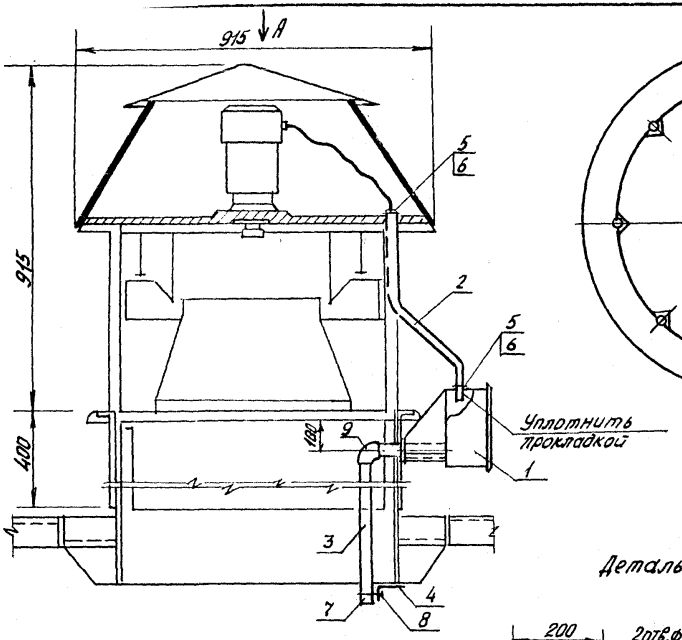

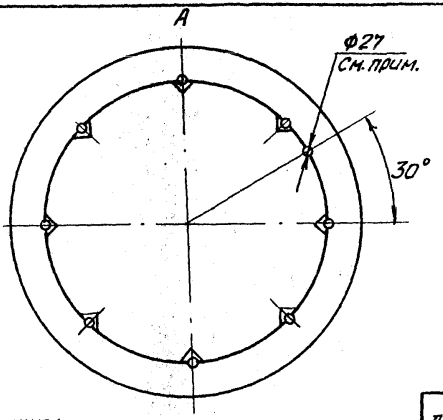



Деталь - поз. 2

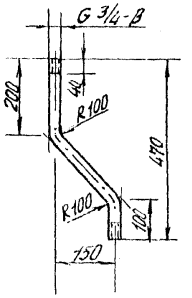


Поз.	Наименование	Кол.	Обозначение документа
1	Комплект ящика	1	5.407-144.1-20-03
2	Труба 25×2,5		
	ГОСТ 10704-76; L=550; 0,7 кг	1	
3	Труба 40×25		
	ГОСТ 10704-76; L=600; 2,0 кг	1	
4	Полоса 4×90		
	ГОСТ 103-76; L=243; 0,7 кг	1	
5	Гайка К48143, ТУ36-1447-82	4	
6	Втулка В22УХЛ2, ТУ36-1899-80	2	
7	Втулка В42УХЛ2, ТУ36-1899-80	1	
8	Хомутик С13942, ТУ36-18.00.11-49.89	1	
9	Уголь 40, ГОСТ 8946-75	1	
10	Шайба 12.01.05; ГОСТ 6958-78	1	

Деталь - поз. 4

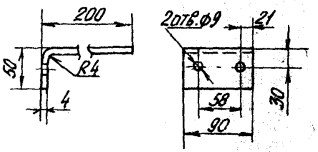


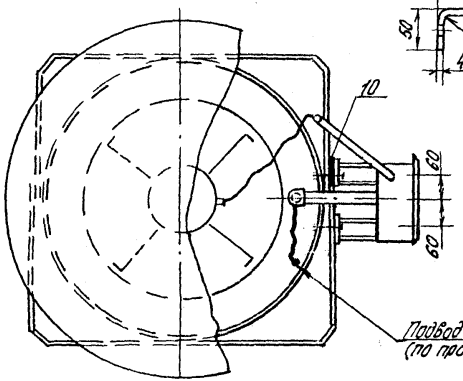


Деталь - поз. 3

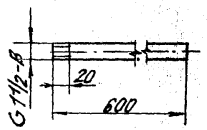



Нач. отд.	Вишневский		11.01.91	5.407-144.1-320 МЧ	
Н. контр.	Чарчева			Вентиляторы коррозионностойкие ВКРТ №3 с клапаном на стальном стакане. Подвод питания. Монтажный чертеж.	Стадия: Р; Лист: 1; Листов: 1
Зав. гр.	Давлианидзе				ВНИПИ Тяжпромэлектропроект им. Ф.Э. Якубовского Тбилиси
Инженер	Семенова				

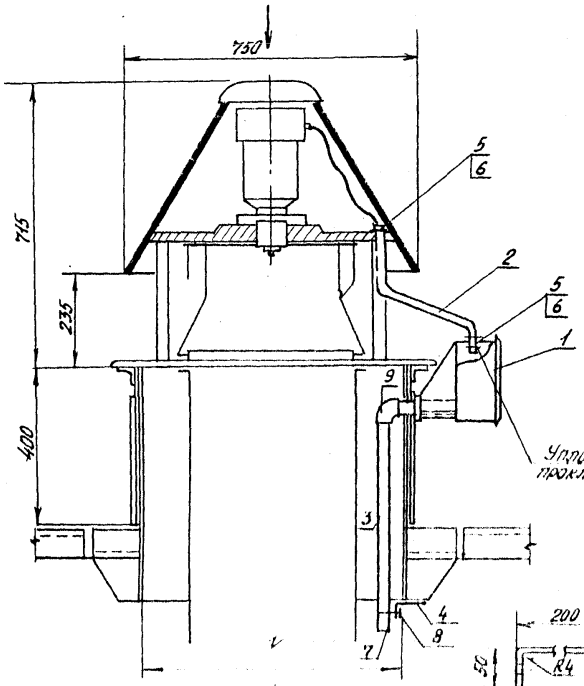


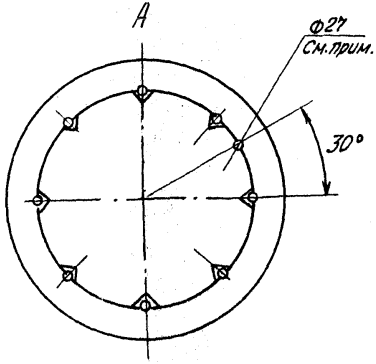


Деталь - поз. 2

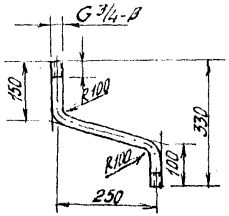

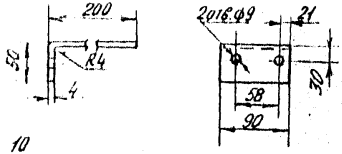

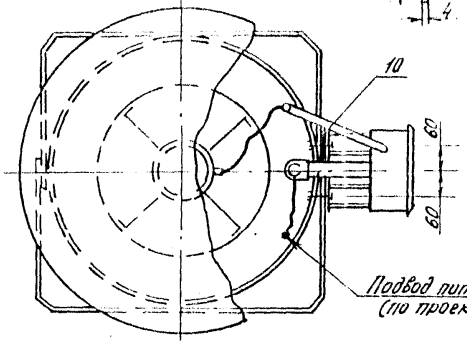

Деталь - поз. 3

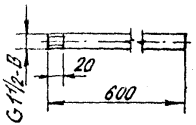

Поз.	Наименование	Кол.	Обозначение документа
1	Комплект ящика	1	5.407-144.1-330 01
2	Труба 25×2,5		
	ГОСТ 10704-76; L=530; 0,7 кг	1	
3	Труба 40×2,5		
	ГОСТ 10704-76; L=600; 2,0 кг	1	
4	Полоса 4×90		
	ГОСТ 103-76; L=243; 0,7 кг	1	
5	Гайка К481У3.ТУ36-1447-82	4	
6	Втулка В22УХЛ2; ТУ36-1899-80	2	
7	Втулка В42УХЛ2; ТУ36-1899-80	1	
8	Хомутик С43992; ТУ36-1800.01-4981	1	
9	Уголь ник 40, ГОСТ 8946-75	1	
10	Шайба 12.01.05, ГОСТ 6958-78	1	

Нач. отд.	Вишневский		11.03.91
Н. контр.	Чаргуева		
Зав. гр.	Лавриненко		
Инженер	Семенова		


5.407-144.1-330 М4


Вентилятор ВКР N4 с воздуховодам на стальном стакане. Подвод питания. Монтажный чертёж.

Стадия	Лист	Листов
Р		1


ВНИПИ тяжпромэлектропроект им. Ф.Б. Якубовского Тяжпроект

Копировал В. Вор Формат А3

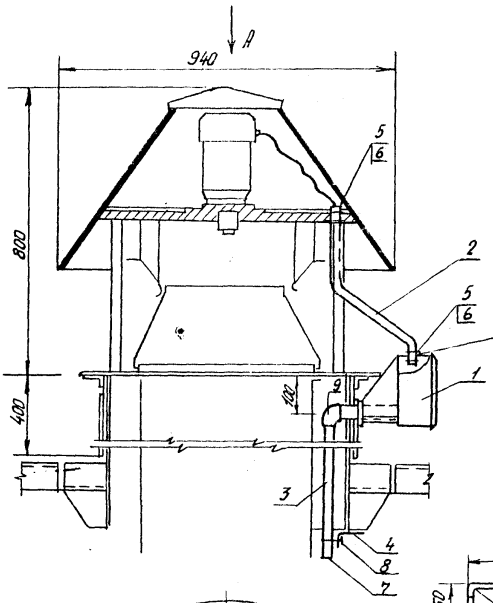

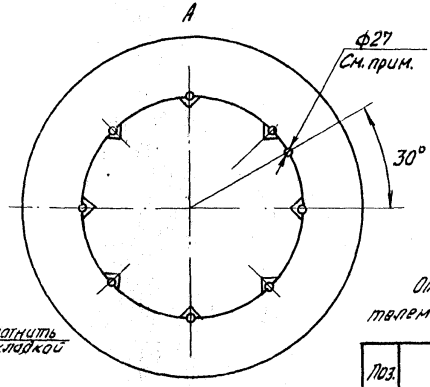


Деталь - поз. 2

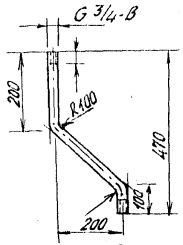


Отверстие Ф27 выполнено заводом-изготовителем вентилятора


Поз.	Наименование	Кол.	Обозначение документа
1	Комплект ящика	1	5.407-144.1-20-01
2	Труба 25х2,5		
	ГОСТ 10704-76; L=550, 0,7 кг	1	
3	Труба 25х2,5		
	ГОСТ 10704-76, L=600; 2,0 кг	1	
4	Полоса 4х90		
	ГОСТ 103-76; L=243; 0,7 кг	1	
5	Гайка К48Н3; ТУ36-1447-82	4	
6	Втулка В22Ч.Х.Л2; ТУ36-1899-80	2	
7	Втулка В42Ч.Х.Л2, ТУ36-1899-80		
8	Хомутик С43942, ТУ36-18.00.01-49-89	1	
9	Уголь ник 40, ГОСТ 8946-75	1	
10	Шайба 12.01.05, ГОСТ6958-78	1	

Деталь - поз. 4

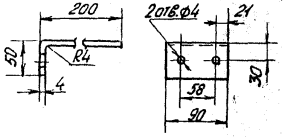

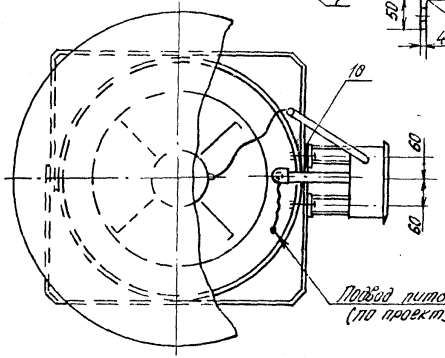


Деталь - поз. 3

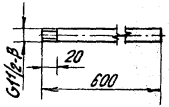


Нач.отд.	Вишневский			5.407-144.1-340 МЧ	
Н.контр.	Чарыева			Вентилятор ВКР№5 с воздуховодом на столь-ном стакане. Подвод питания. Монтажный чертеж.	Стадия: Р; Лист: 1; Листов: 1
Гл.ге.	Давлианидзе				ЗНИИЭП ТЯЖПРОМЭЛЕКТРОПРОЕКТ им. Ф.Э. Дзержинского г.Одесса
Инженер	Семенова				


25033-02 40

Копировал В. Вид Формат А3

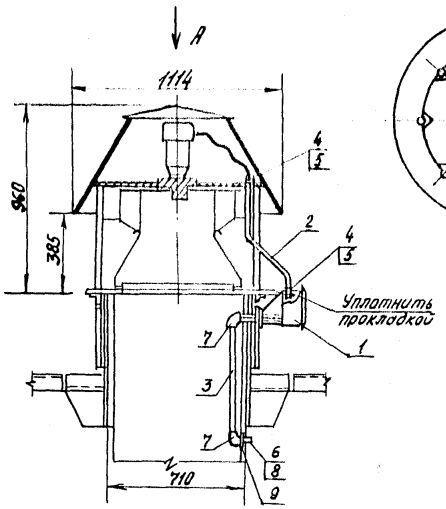


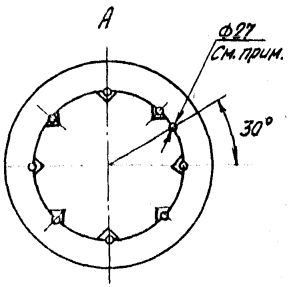

Деталь - поз. 2

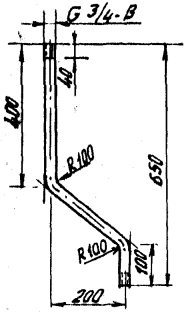



Б

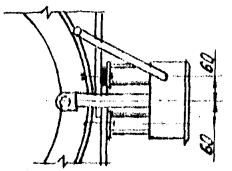

Отверстие Ф27 выполнено заводом-изготовителем вентилятора

Деталь - поз. 3

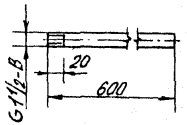

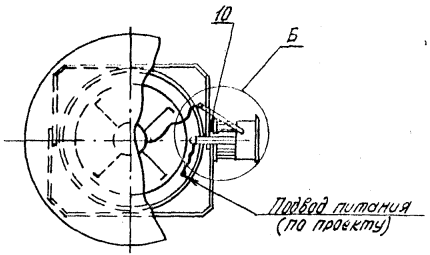


Поз.	Наименование	Кол.	Обозначение документа
1	Комплект ящика	1	5.407-144.1-20-03
2	Труба 25×2,5		
	ГОСТ 10704-76; L=750; 1,04 кг	1	
3	Труба 40×2,5		
	ГОСТ 10704-76, L=600; 2,0 кг	1	
4	Гайка К48Н3, ТУ36-1447-82	4	
5	Втулка В22УХЛ2, ТУ36-1899-80	2	
6	Втулка В42УХЛ2, ТУ36-1899-80	1	
7	Уголь ник 40, ГОСТ 8946-75	2	
8	Сгон 40 ГОСТ 8969-75	1	
9	Контргайка 40, ГОСТ 8968-75	1	
10	Шайба 12.01.05 ГОСТ 6958-78	1	

				5.407-144.1-380 МЧ		
Нач.отд.	Вишневский			Вентилятор ВКР №6,3 с воздуховодом на стальном стакане. Подвод питания. Монтажный чертёж	Стадия: Р	Лист: 1	Листов:
Н.контр.	Чаруева				ВНИПИ ТЯЖПРОМЭЛЕКТРОПРОЕКТ им. Ф.Е. Якубовского г. Тбилиси		
Зав.гр.	Аквилонова						
Инженер	Семёнова						


25033-02 41


Копировал В. Вед

Формат А3

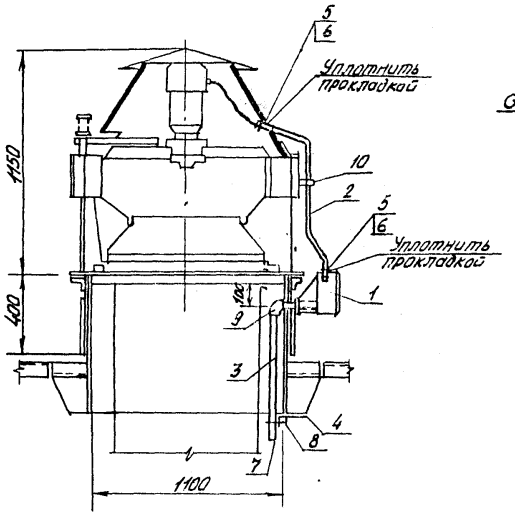



Деталь - поз. 2

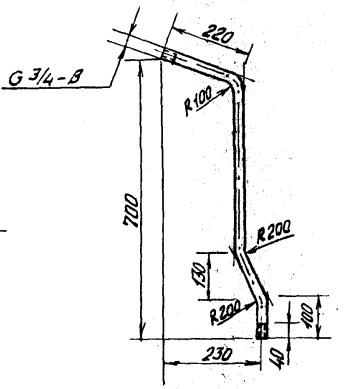

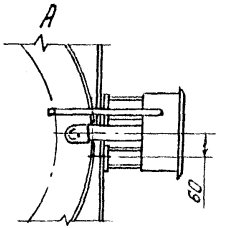


Деталь - поз. 4

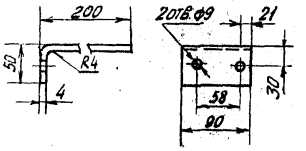

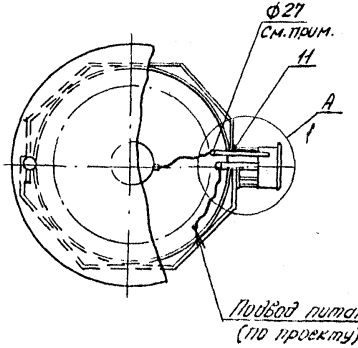

Деталь - поз. 3

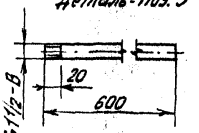



Поз.	Наименование	Кол.	Обозначение документа
1	Комплект ящика	1	5.407-144.1-20-01
2	Труба 25×2,5		
	ГОСТ 10704-76, L=850, 1,18кг	1	
3	Труба 40×2,5		
	ГОСТ 10704-76; L=60,0, 2,0кг	1	
4	Полоса 4×90		
	ГОСТ 103-76; L=243; 0,7кг	1	
5	Гойка К48193; ТУ36-1447-82	4	
6	Втулка В22УХЛ2, ТУ36-1899-80	2	
7	Втулка В42УХЛ2; ТУ36-1899-80	1	
8	Хомутик С43942, ТУ36-1900.01-49-89	1	
9	Уголыник 40, ГОСТ 8946-75	1	
10	Скоба К14242, ТУ36-1443-82	1	
11	Шайба 12.01.05, ГОСТ 6958-78	1	

Нач. отд.	Зушневский		11.93.91	5.407-144.1-360.ИМ	
Н. контр.	Чарчева			Вентилятор дорегулированный ВКР №3,00 с воздуховодом на стальном стакане. Подвод питания. Монтажный чертёж.	Стадия: Р; Лист: 1; Листов: 1
Зав. гр.	Александрова				ЗНИИЭП гражданских зданий ГАСКМ, Москва
Инженер	Семенова				


25033-02 42


Копировал В. Вольф Формат А3

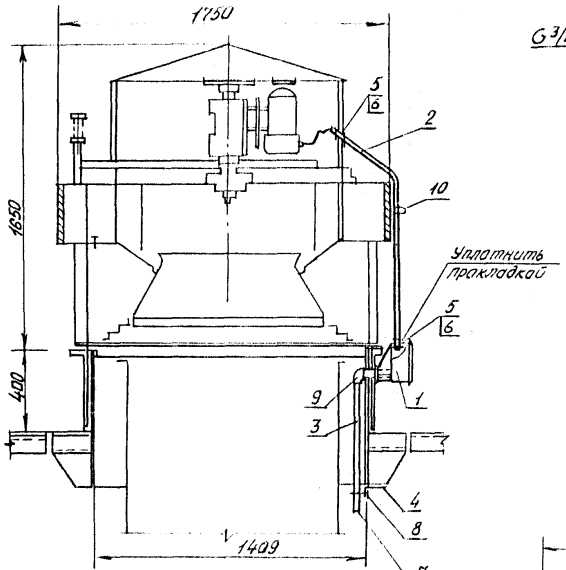

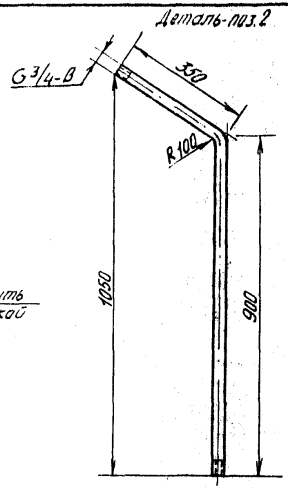


Деталь-поз.4

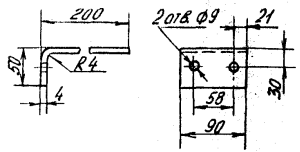


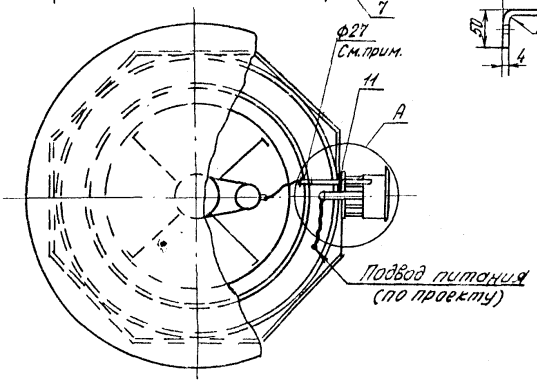

Деталь-поз.3

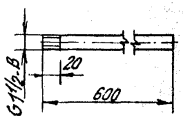

А

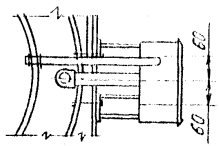


Отверстие Ф27 выполнено заводом-изготовителем вентилятора


Поз.	Наименование	Кол.	Обозначение документа
1	Комплект ящика	1	5.407-144.1-20-01
2	Труба 25х2,5		
	ГОСТ 10704-76; L=1250; 1,7кг	1	
3	Труба 40х2,5		
	ГОСТ 10704-76; L=600; 2,0кг	1	
4	Полоса 4х90		
	ГОСТ 103-76; L=243, 0,7кг	1	
5	Гайка К48142 ТУ36-1447-82	4	
6	Втулка В22УХЛ2 ТУ36-1899-80	2	
7	Втулка В42УХЛ2 ТУ36-1899-80	1	
8	Хомутик С43942 ТУ36-16.00.01-49-89	1	
9	Угольник 40, ГОСТ 8946-75	1	
10	Скоба К14242; ТУ36-1448-82	1	
11	Шайба 12.01.05 ГОСТ 6958-78	1	

Нач.отд.	Вишневский		11.99.91	5.407-144.1-370 МЧ	
Н.контр.	Чорнева			Вентилятор виброизолированный ВКРN12,5 с воздуховодом на стальном стакане. Подвод питания. Монтажный чертёж.	Стадия: Р; Лист: 1; Листов:
Зав.гр.	Довлекаева				ВНИПИ тяжпромэлектропроект им. Ф.Э. Якубовского
Инженер	Семенова				


Копировал

Формат А3

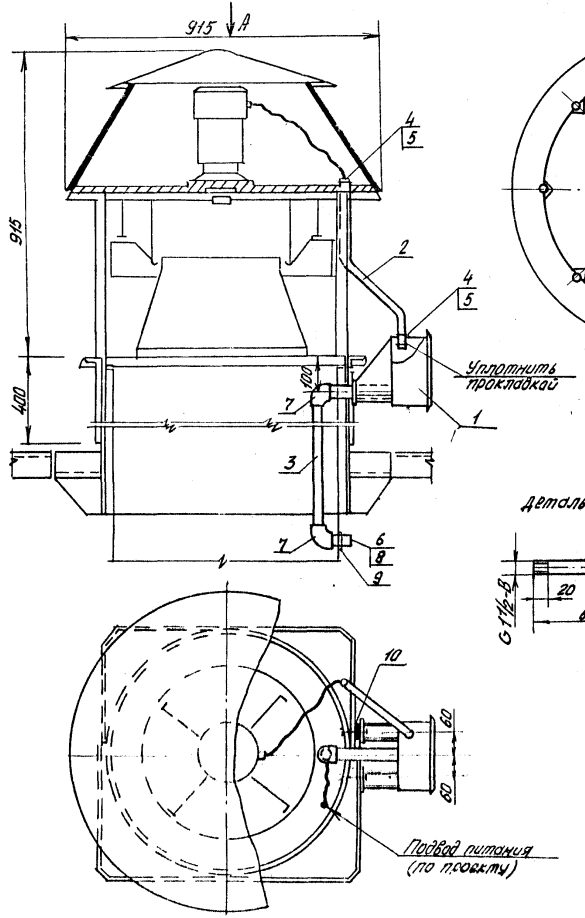

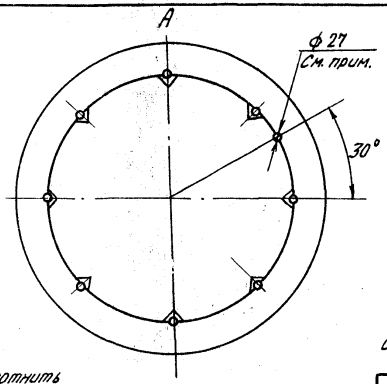

Деталь - поз. 2

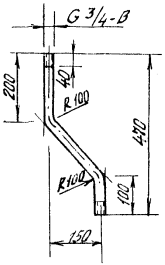


Отверстие ф 27 выполняется заводом-изготовителем вентилятора


Деталь - поз. 3

Поз.	Наименование	Кол.	Обозначение документа
1	Комплект ящика	1	5.407-144.1-20-03
2	Труба 25х2,5		
	ГОСТ 10704-76; L=550; 0,7 кг	1	
3	Труба 40х2,5		
	ГОСТ 10704-76; L=600; 2,0 кг	1	
4	Гайка К48193; ТУ36-1447-82	4	
5	Втулка В22УхЛ2, ТУ36-1899-80	2	
6	Втулка В42УхЛ2 ТУ36-1899-80	1	
7	Уголь ник 40 ГОСТ 8946-75	2	
8	Сгон 40 ГОСТ 8969-75	1	
9	Контргайка 40 ГОСТ 8968-75	1	
10	Шайба 12.01.05 ГОСТ 6958-78	1	


Нач.отд.	Вишневский			5.407-144.1-380 МЧ	
Н.контр.	Чугаев			Вентиляторы коррозионностойкие ВКРП №3 с воздуховодом на стальном стакане. Подвод питания. Монтажный чертеж	Стадия: Р; Лист: 1; Листов: 1
Зав.гр.	Лаптинский				ЦНИИЭП тяжелого электромонтажа им. Ф.Э. Якубовского Гомель
Инженер	Семёнова				

25033-02 44 Копировал В. Вид Формат А3

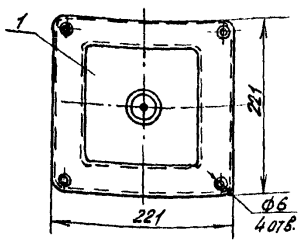


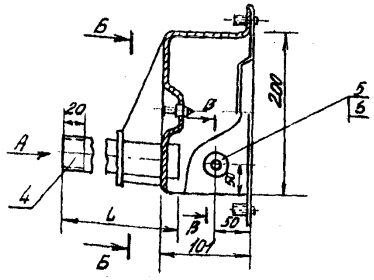


В-В (1:2)

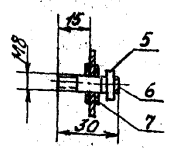


А

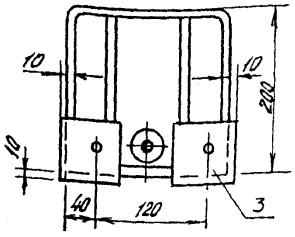

Б-Б

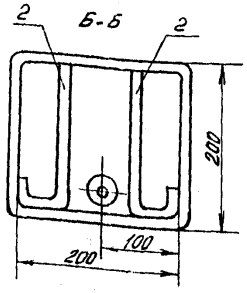


Деталь поз. 3

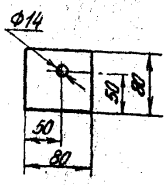

Деталь поз.2
5.407-144.1-11

5.407-144.1-11-01 зеркальное отражение

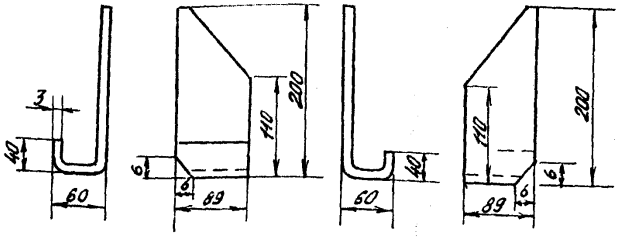

Для детали, позиция 4, чертеж 5.407-144.1-13
у исполнения 01 резьба на конце трубы не выполняется

Поз.	Наименование	Кол. на исполн. —	01	02	03	Обозначение документа
1	Коробка протяжная У99642					
	ТУ36.18.00.01-56-89; 1,8кг	1	1	1	1	
2	Лист Б-ПН-3 ГОСТ 19903-74	1	1	1	1	
	89×295; 0,6 кг					5.407-144.1-11
2		1	1	1	1	-01
3	Полоса 6×80					
	ГОСТ 103-76; L=80; 0,94кг	2	2	2	2	5.407-144.1-12
4	Труба 40×2,5; ГОСТ 10704-76					
	L=200; 0,5кг	1	—	—	—	5.407-144.1-13
	Труба 40×2,5; ГОСТ 10704-76					
	L=140; 0,35кг	—	1	—	—	-01
	Труба 40×2,5; ГОСТ 10704-76					
	L=256; 0,61кг	—	—	1	—	-02
	Труба 40×2,5; ГОСТ 10704-76					
	L=200; 0,5кг	—	—	—	1	-03
5	Гайка М8-6Н.4					
	ГОСТ 5915-70;	1	1	1	1	
6	Шпилька М8-6g×30.46					
	ГОСТ 22042-76	1	1	1	1	
7	Шайба 8.01.05					
	ГОСТ 11371-78	2	2	2	2	
	Масса, кг	3,89	3,74	4,00	3,89	

Обозначение	Для установки на стакане	Вентилятор
5.407-144.1-10	Железобетонном	Без клапана для воздуховода
-01	Стальном	
-02	Железобетонном	С клапаном для воздуховода
-03	стальном	

Нач.отд.	Вишневский		11.08.91
Н.контр.	Чарчева		
Зав.гр.	Александрова		
Инженер	Семёнова		

5.407-144.1-10

Ящик


Стадия	Лист	Листов
Р		1


ЦНИИЭП тяжпромэлектропроект им. Ф.Б. Якубовского Тбилиси


25033-02 45

Копировал В. Ваф


Формат А3

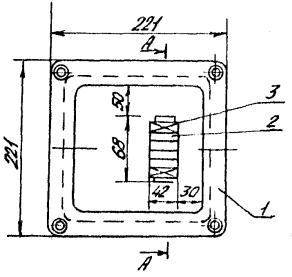

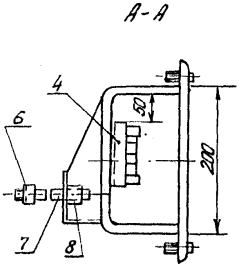


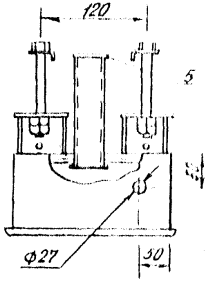

Деталь - поз. 8 (1:2)

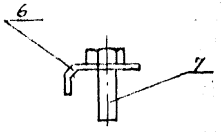

Деталь - поз. 6

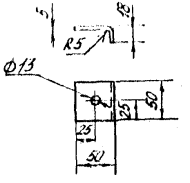



Поз.	Наименование	Кол. на исполн. –	01	02	03	Обозначение документа
1	Ящик	1	–	–	–	5.407-144.1-10
		–	1	–	–	-01
		–	–	1	–	-02
		–	–	–	1	-03
2	Зажим наборный У12342.1					
	ТУ36-2289-82; 0,1 кг	4	4	4	4	
3	Колодка маркировочная КМ-5У2.1					
	ТУ36-2289-82; 0,04 кг	2	2	2	2	
4	Рейка клеммная К1(29/142					
	ТУ36-2258-80; L=70; 0,03 кг	1	1	1	1	
5	Втулка В42УХЛ2.					
	ТУ36-1899-80; 0,04 кг	1	1	1	1	
6	Полоса 5х50					
	ГОСТ 103-76. L=50; 0,2 кг	2	2	2	2	
7	Болт М12-6g=160.46					
	ГОСТ 7798-70; 0,16 кг	2	2	2	2	
8	Гайка М12-6Н.4					
	ГОСТ 5915-70; 0.02 кг	4	4	4	4	
	Масса, кг	4,43	4,33	4,39	4,45	

		5.407-144-1-20	
Нач. отд.	Вушкевич	11.09.91	Комплект ящика
Н. контр.	Чарушева		Стадия: Р; Лист: ; Листов: 1
Зав. гр.	Лавтинович		ВНИПИ тяжпромэлектропроект им. Ф.Э. Дзержинского Госстроя СССР
Инженер	Семенова		


Копировал В. Ваш

Формат А3

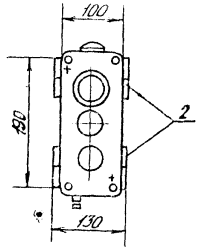

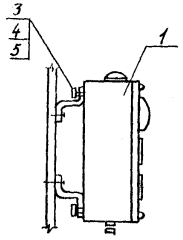

Разметка отверстий для крепления к основанию дюбелями или болтами

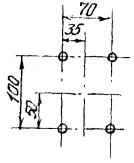

Поз.	Наименование	Кол.	Обозначение документа
1	Пост кнопочный ПКУ15.12.ЕЛ-3492		
	ТУ16.526.333-83; 2.00 кг	1	
2	Профиль Z-образный К.24142		
	ТУ36-1434-82, L=130; 0,17 кг	2	
3	Гайка К610УКЛ2		
	ТУ36-1953-80	2	
4	Болт М5-6g×20.36		
	ГОСТ 7798-70;	2	
5	Шайба 5.01.05		
	ГОСТ 11371-78		
	Масса, кг	2,50	


			5.407-144.1-30
Нач.отд.	Филиппенко		11.88.91
Н.контр.	Чарчева		
Зав.гр.	Давлианидзе		
Инженер	Семёнова		


Установка одного кнопочного поста ПКУ15

Стадия	Лист	Листов
Р		1


ВНИПИ Тяжпромэлектропроект им. Ф.Б. Якубовского г. Львов

Копировал В. Вид Формат А3

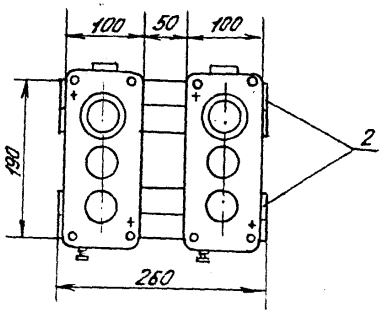

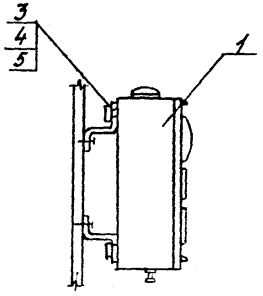

Разметка отверстий для крепления к основанию дюбелями или болтами

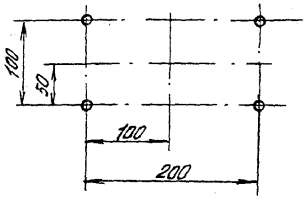

Поз.	Наименование	Кол.	Обозначение документа
1	Пост кнопочный ПКУ15-2И.131-54У2		
	ТУ16-526.333-83; 2,0 кг	2	
2	Профиль Z-образный К241У2		
	ТУ36-1434-82, L=260; 0,34кг	2	
3	Гайка К610УХЛ2		
	ТУ36-1953-80;	4	
4	Болт М5-6g×20.36		
	ГОСТ 7798-70	4	
5	Шайба 8.01.05		
	ГОСТ 11371-78	4	
	Масса, кг	4,8	

Нач. отд.	Вишневский		11.91
Н. контр.	Чаруева		
Зав. гр.	Давлианидзе		
Инженер	Семёнова		

5.407-144.1-40


Установка двух кнопочных постов ПКУ 15


Стадия	Лист	Листов
Р		1

ВНИПИ Тяжпромэлектропроект им. Ф.Б. Якубовского г. Тбилиси


Копировал В. Ворд

Формат А3

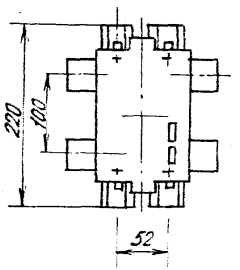

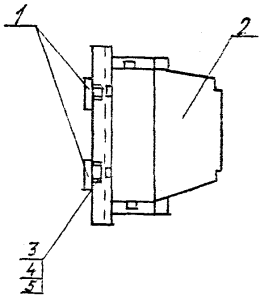

Разметка отверстий для крепления к основанию дюбелями или болтами

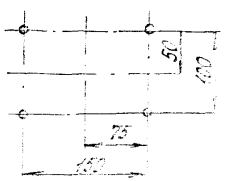



Поз.	Наименование	Кол. на испол. —	Кол. на испол. 01	Обозначение документа
1	Конструкция для установки одного магнитного пускателя ПМЛ	1		5.407-144.1-90
1		—	1	-01
2	Пускатель магнитный ПМЛ-221002; ТУ16-644001-83	1	1	
3	Гайка К610УХЛ2 ГУ36-1953-80	4	4	
4	Болт М6-6g×16.36 ГОСТ 7796-70	4	4	
5	Шайба 6.01.05 ГОСТ 11371-78	4	4	
	Масса, кг	2,50	2,40	

Нач. отд.	Вишневский			5.407-144.1-50	
Н. контр.	Чарчева			Установка одного магнитного пускателя ПМЛ	Стадия: Р; Лист: —; Листов: 1
Зав. гр.	Давлеканова				ВНИПИ Тяжпромэлектропроект им. Ф.Б. Якубовского Тбилиси
Инженер	Семёнова				


Копировал В. Вил

Формат А3

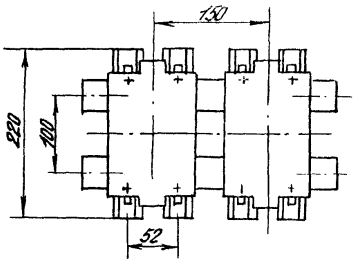

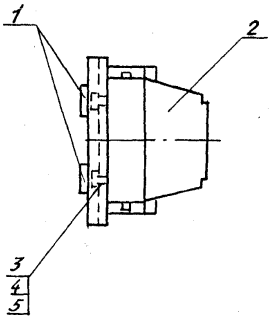

Разметка отверстий для крепления к основанию дюбелями или болтами

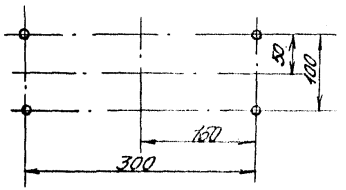

Поз.	Наименование	Кол. на испол. —	Кол. на испол. 01	Обозначение документа
1	Конструкция для установки двух магнитных пускателей ПМЛ	1	—	5.407-144.1-00
1		—	1	-01
2	Пускатель магнитный ПМЛ-221002, ТУ16-644001-83, 1,2 кг	2	2	
3	Гайка К610УХЛ2 ТУ36-1953-80	8	8	
4	Болт М6-6g×16,36 ГОСТ 7798-70;	8	8	
5	Шайба 6.01.05 ГОСТ 11371-78	8	8	
	Масса, кг	3,70	3,56	

Нач.отд.	Винневский		12.92
Н.контр.	Чарчева		
Зав.ее.	Довгиалло		
Инженер	Семенова		


5.407-144.1-60

Установка двух магнитных пускателей ПМЛ.


Стадия	Лист	Листов
Р	1	1

ВНИИОМТЭКГАЗстроект им. Ф.Б. Якубовского г. Ивано-Франковск

25033-02 50 Копировал (В. Ваг) Формат А3

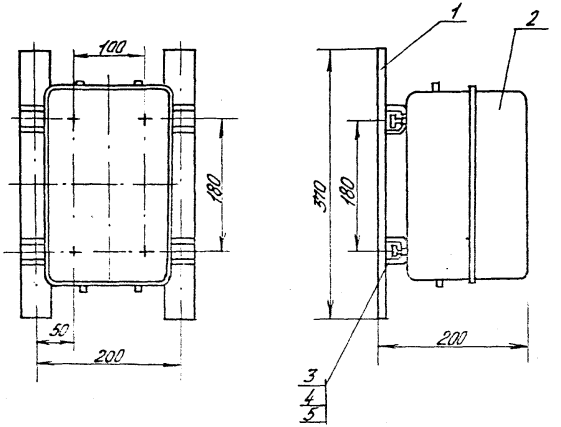


Разметка отверстий для крепления к основанию дюбелями или болтами

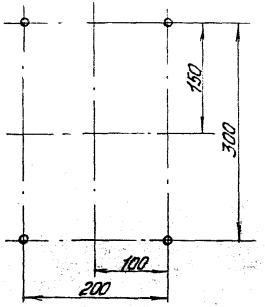


Поз.	Наименование	Кол. на изд. –	Кол. на изд. 01	Обозначение документа
1	Конструкция для установки одного магнитного пускателя ПМ12	1	–	5.407-144.1-110
1		–	1	-01
2	Пускатель магнитный ПМ12 040232 ТУ16-89НГРФ. 644236.033ТУ			
	3,2 кг	1	1	
3	Гайка К610УХЛ2 ТУ36-1953-80	4	4	
4	Болт М6-6g×16.36 ГОСТ 7798-70	4	4	
5	Шайба 6.01.05 ГОСТ 11371-78	4	4	
	Масса, кг	5,15	4,95	

				5.407-144.1-70			
					Стадия	Лист	Листов
Нач.отд.	Вишневский		14.09.91	Установка одного магнитного пускателя ПМ12	Р		1
Н.контр.	Чарыев				ВНИИ тяжпромэлектропроект им. Ф.Э. Дзержинского г. Винница		
Зав.гр.	Добрынина						
Инженер	Семенова						

Инв.№ подл. | Подпись и дата | Взам.инв.№

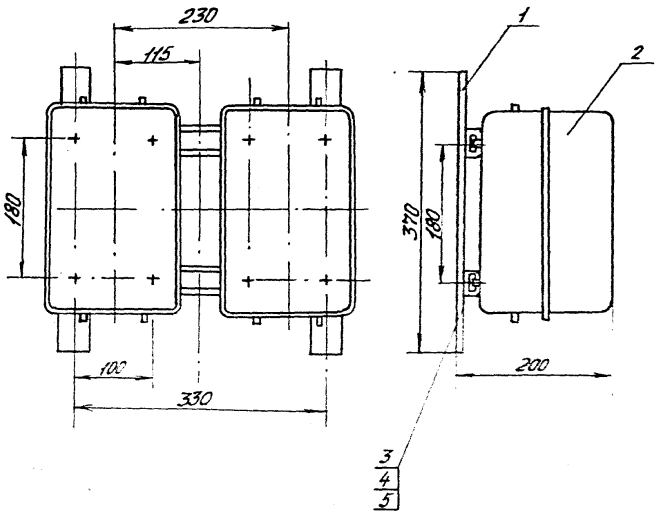

Разметка отверстий для крепления к основанию дюбелями или болтами

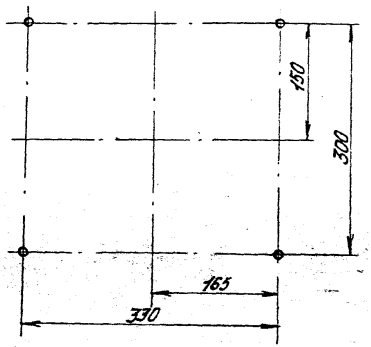


Поз.	Наименование	Кол. на изд. —	Кол. на изд. 01	Обозначение документа
1	Конструкция для установ-			
	ки двух магнитных			
	пускателей ПМ12	1	—	5.407-144.1-120
1		—	1	-01
2	Пускатель магнитный			
	ПМ12 040232			
	ТУ16-89НГРФ.644236.033ТУ			
	3,2 кг	2	2	
3	Гайка К610УХЛ2.			
	ТУ36-1953-80;	8	8	
4	Болт М6-6g×16.36			
	ГОСТ 7798-70;	8	8	
5	Шайба 6.01.05			
	ГОСТ 11371-78;	8	8	
	Масса, кг	5,60	5,44	

Нач.отд.	Вишняков		11.09.91	5.407-144.1-80	
Н.контр.	Чугуева			Установка двух магнитных пускателей ПМ12	Стадия: Р; Лист: 1; Листов: 1
Зав.гр.	Любимова				ВНИПИ Тяжпромэлектропроект им. Ф.Э. Дзержинского г. Москва
Инженер	Семёнова				


25033-02 52 Копировал В. Вол Формат А3

Инв.№ подл. | Подпись и дата | Взам.инв.№

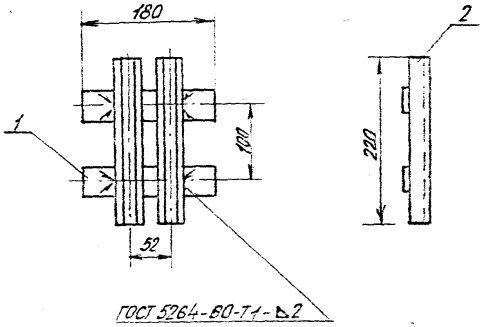

1. Исполнение базовое предназначено для приварки (полоса 4×40 ГОСТ 103-76). Исполнение 01 - для крепления дюбелями или болтами (полоса монтажная перфорированная).
2. Конструкцию окрасить серой эмалью ПФ-133 ГОСТ 926-82.


Деталь - поз. 1
5.407-144.1-91-01

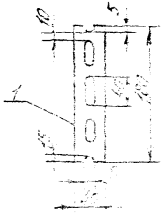


Поз.	Наименование	Кол. на исполнение		Обозначение документа
		–	01	
1	Полоса 4×40 ГОСТ 103-76			
	L = 180; 0,23 кг	2	–	5.407-144.1-91
1	Полоса К106У2			
	ТУ36-1434-82; L = 180; 0,13 кг	–	2	-01
2	Профиль С-образный К108/142			
	ТУ36-1434-82; L = 220; 0,28 кг	2	2	
	Масса, кг	0,92	0,54	

				5.407-144.1-90		
Нач.отд	Вишневский		04.91	Конструкция для установки одного магнитного пускателя ПМЛ	Стадия	Лист	Листов
Н.контр.	Чарчева				Р		1
Зав.гр.	Лавриненко				ВНИПИ тяжпромэлектропроект им. Ф.Б. Якубовского г. Одесса		
Инженер	Семёнова						

Копировал В. Ва
Формат А3

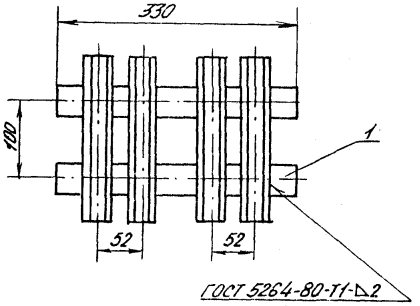

Деталь - поз. 1
5.407-144.1-101-01

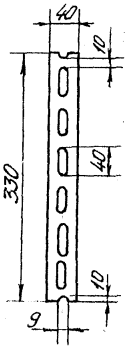


1. Исполнение базовое предназначено для приструбки (полоса 4×40 ГОСТ 103-76). Исполнение 01- для крепления дюбелями или болтами (полоса монтажная перфорированная).
2. Конструкцию окрасить серой эмалью ПФ-133 ГОСТ 926-82.

Поз.	Наименование	Кол. на испол.		Обозначение документа
		–	01	
1	Полоса 4×40 ГОСТ 103-76			
	L = 330; 0,42 кг	2	–	5.407-144.1-101
1	Полоса К106У2			
	ТУ36-1434-82, L=330, 0,34 кг	–	2	-01
2	Профиль С-образный К108/1У2			
	ТУ36-1434-82, L=220, 0,28 кг	4	4	
	Масса, кг	194	180	

				5.407-144.1-100			
Нач.отд.	Вишневский		10.09.91	Конструкция для установки двух магнитных пускателей ПМЛ.	Стадия	Лист	Листов
Н.контр.	Чарушева				Р		1
Зав.гр.	Давлисидзе				Отдел тяжпромэлектропроекта им. Ф.Б. Якубовского Госстроя		
Инженер	Семёнова						


Копировал В. Вася Формат А3

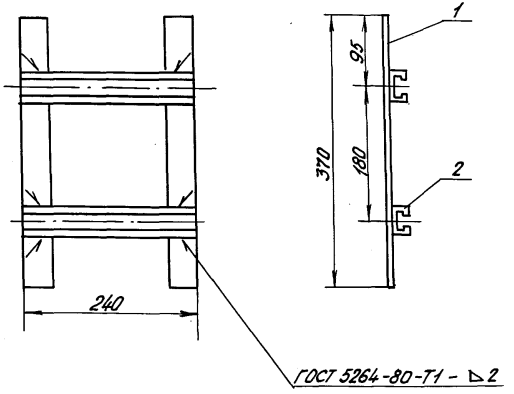

1. Исполнение базовое предназначено для пристрелки (полоса 4×40 ГОСТ 103-76). Исполнение 01 - для крепления дюбелями или болтами (полоса монтажная перфорированная).
2. Конструкцию окрасить серой эмалью ПФ 133 ГОСТ 926-82.

Поз.	Наименование	Кол. на испол. —	Кол. на испол. 01	Обозначение документа
1	Полоса 4×40 ГОСТ 103-76			
	L=370, 0,46 кг	2	—	5.407-144.1-111
1	Полоса К106 У2			
	ТУ36-1434-82, L=370, 0,38 кг	—	2	-01
2	Профиль С-образный К108/142			
	ТУ36-1434-82, L=240, 0,3 кг	2	2	
	Масса, кг	1,60	1,40	

Деталь - поз 1
5.407-144.1-111 -01

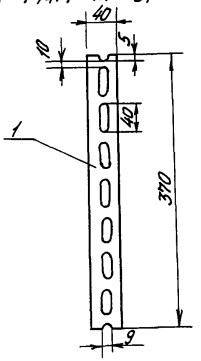

Нач. отд.	Бикчентей		11.09.91
Н. контр.	Чарчева		
Зав. гр.	Авдошина		
Инженер	Семёнова		


5.407-144.1-110

Конструкция для установки одного магнитного пускателя ПМ12


Стадия	Лист	Листов
Р		1

ВНИПИ Тяжпромэлектропроект им. Ф.Б. Якубовского Госплана

Инв. № подл. | Подпись и дата | Взам. инв. №

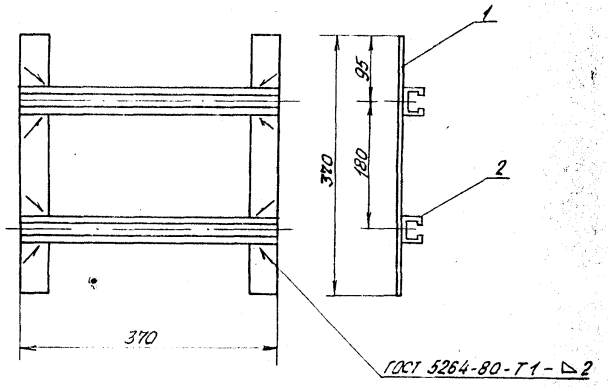

1. Исполнение базовое предназначено для приварки (полоса 4×40 ГОСТ 103-76). Исполнение 01 - для крепления дюбелями или болтами (полоса монтажная перфорированная).
2. Конструкцию окрасить серой эмалью ПФ-133 ГОСТ 926-82.

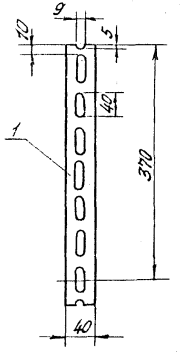

Поз.	Наименование	Кол-во испол.		Обозначение документа
		-	01	
1	Полоса 4×40 ГОСТ 103-76			
	L=370; 0,46 кг	2	-	5.407-144.1-121
1	Полоса К106У2			
	ТУ36-1434-82, L=370; 0,38 кг	-	2	-01
2	Профиль С-образный К108/1½2			
	ТУ36-1434-82, L=370; 0,46 кг	2	2	
	Масса, кг	1,84	1,68	

				5.407-144.1-120			
Нач. отд.	Вишневский			Конструкция для установки двух магнитных пускателей ПМ12	Стадия	Лист	Листов
Н. контр.	Чарыева				Р		1
Зав. гр.	Давтянц				ВНИПИ Тяжпромэлектропроект им. Ф.Э. Якубовского		
Инженер	Семенова						

25033-02

gost.e-ecolog.ru