Типовые конструкции, изделия и узлы зданий и сооружений

Серия 3.501.1-165

Пешеходные мосты через железные дороги

Выпуск 1-2

Опоры и сходы мостов с железобетонными пролетными строениями

Железобетонные изделия

Рабочие чертежи

Ц00039-02

gost.e-ecolog.ru

Типовые конструкции, изделия и узлы зданий и сооружений

серия 3.501.1-165

Пешеходные мосты через железные дороги

Выпуск 1-2

Опоры и сходы мостов с железобетонными пролетными строениями

Железобетонные изделия

Рабочие чертежи

Разработаны
институтом Гипротрансмост

директор института О.А. Попов
Главный инженер института Л.Н. Журавов
Начальник отдела Л.В. Драндин
Главный инженер проекта Т.Н. Кашлатова

Утверждены МПС, заключение от 16.05.88
N ЦУЭП-15/44/132.

Введены в действие Гипротрансмостом с 01.05.93
приказ от 25.01.93 N 6-Р

Обозначение документа	Наименование	Стр.
3.501.1-165.1-2-ТО	Техническое описание	3
3.501.1-165.1-2-01	Блок ригеля Р(Р1... Р4)	5
3.501.1-165.1-2-02	Блок ригеля Р5	8
3.501.1-165.1-2-03	Блок ригеля РБ (Р1-Б... Р4-Б)	10
3.501.1-165.1-2-04	Блок стойки С (С100-1... С350-1)	13
3.501.1-165.1-2-05	Блок фундамента Ф1	15
3.501.1-165.1-2-06	Блок фундамента Ф2	16
3.501.1-165.1-2-07	Блок ростверка ПР (ПР1, ПР2)	17
3.501.1-165.1-2-08	Блок насадки Н1	18
3.501.1-165.1-2-09	Блок фундаментной плиты ФП1	19
3.501.1-165.1-2-10	Блок распорки АР1	19
3.501.1-165.1-2-11	Блок косоура ЛБ (ЛБ10-1... ЛБ12-2)	20
3.501.1-165.1-2-12	Блок косоура ЛБ (ЛБ12-3... ЛБ10-3н)	25
3.501.1-165.1-2-13	Блок лестничной площадки ЛП1	27
3.501.1-165.1-2-14	Блок лестничной площадки ЛП2	28
3.501.1-165.1-2-15	Блок лестничной площадки ЛП (ЛП3, ЛП4)	29
3.501.1-165.1-2-16	Блок лестничной площадки ЛП (ЛП5, ЛП6)	30
3.501.1-165.1-2-17	Блок лестничного марша ЛМ (ЛМ1... ЛМ6)	31
3.501.1-165.1-2-18	Блок балки ЛК (ЛК1... ЛК5)	33
3.501.1-165.1-2-19	Каркас пространственный КП1	34
3.501.1-165.1-2-20	Каркас пространственный КП2	34
3.501.1-165.1-2-21	Каркас пространственный КП (КП3, КП4)	35
3.501.1-165.1-2-22	Каркас пространственный КП5	36
3.501.1-165.1-2-23	Сетка С (С1... С5)	37
3.501.1-165.1-2-24	Сетка С (С6... С9)	38
3.501.1-165.1-2-25	Сетка С (С10... С17)	39
3.501.1-165.1-2-26	Сетка С (С18... С21)	40
3.501.1-165.1-2-27	Сетка С (С22... С28)	41
3.501.1-165.1-2-28	Сетка С (С29, С30)	42
3.501.1-165.1-2-29	Сетка С (С31... С34)	43
3.501.1-165.1-2-30	Сетка С (С35... С38)	44
3.501.1-165.1-2-31	Сетка С (С39... С44)	45
3.501.1-165.1-2-32	Сетка С (С45... С50)	46
3.501.1-165.1-2-33	Изделие закладное МН1	47
3.501.1-165.1-2-34	Изделие закладное МН2	48
3.501.1-165.1-2-35	Изделие закладное МН (МН3, МН4)	49
3.501.1-165.1-2-36	Ведомость расхода стали на элемент, кг	50

Инв. № подл. | Подпись и дата | Взам. инв. №

Нач. отдела	Арандин	
Н. контр.	Давидян	
ГИП	Кашлатова	
Вед. инж.	Долгова	
Инж. I кат.	Мальгина	

3.501.1-165.1-2

Содержание

Стадия	Лист	Листов
Р		1

ГИПРОТРАНСМОСТ

ЦОООЗЗ9-02 · 3

Формат А3

Настоящий выпуск содержит сборные железобетонные изделия опор и сходов пешеходных мостов с железобетонными пролетными строениями, разработанные для применения при любых расчетных температурах наружного воздуха, включая температуру ниже минус 40°с. сейсмичность не более 6 баллов. При изготовлении, транспортировании и хранении блоков следует руководствоваться техническими условиями ТУ35-2156-92.

1. Конструктивные решения

1.1 Армирование блоков выполнено с использованием арматуры класса А-I и А-II ГОСТ5781-82. Арматура класса А-II может быть заменена на арматуру класса Ас-II без изменения элементов армирования. Расход стали на конструкцию при этом не меняется.

1.2 Изготовление арматурных каркасов и сеток может производиться в двух вариантах: сварными и вязаными. Применение сварных или вязаных каркасов и сеток определяется технологическими возможностями предприятия-изготовителя и уточняется в зависимости от марки стали и климатических условий по таблице 29 СНиП 2.05.03-84*. При вязаных сетках и каркасах к расходу стали добавляется расход вязальной проволоки.

2. Материалы

2.1 Для сборных железобетонных изделий применяется тяжелый бетон по ГОСТ 25192-82 и ГОСТ 26633-91. Класс бетона по прочности на сжатие принят для блоков косоуров - В27.5; для всех остальных блоков - В25.

Марка бетона по водонепроницаемости для нормальных условий - W6, для северного исполнения -W8 (блоки стоек, фундаментов, фундаментных плит и ростверков) и W6 (все остальные блоки).

Марка бетона по морозостойкости принимается в зависимости от среднемесячной температуры наиболее холодного месяца в районе эксплуатации:

F200 - при температуре минус 20°с и выше,

F300 - при температуре ниже минус 20°с

2.2 Марки стали для арматуры и проката принимаются в зависимости от средней температуры наружного воздуха наиболее холодной пятидневки в районе строительства по таблице. (см. лист 2)

2.3 Все сварные арматурные изделия должны изготавливаться в соответствии с требованиями ГОСТ 10922-90. Сварка элементов закладных изделий должна производиться с соблюдением ГОСТ 14098-91.

2.4 Перечень нормативных документов, которыми необходимо пользоваться при изготовлении сборных железобетонных изделий, приведен в ТУ35-2156-92.

Гл. инж.	Журавлев		3.501.1-165.1-2-ТО
Н. контр.	Дабижа		
Нач. отд.	Хранцик		
ГИП	Кашлатова		Стадия: Р; Лист: 1; Листов: 2
			Техническое описание
			Гипротрансмост

Инв.№ подл. | Подпись и дата | Взам. инв.№

Наименование стали	Марка стали при средней температуре наиболее холодной пятидневки, °С		
	минус 30°С и выше	ниже минус 30°С до минус 40°С включительно	ниже минус 40°С
Арматурная сталь класса А-I ГОСТ 5781-82	Ст3пс; Ст3пс по ГОСТ 380-88		Ст3сп Ст3пс*) по ГОСТ 380-88
Арматурная сталь класса А-II ГОСТ 5781-82	Ст5сп; Ст5пс по ГОСТ 380-88	Ст5сп; Ст5пс*) по ГОСТ 380-88	Ст5сп*) по ГОСТ 380-88
Арматурная сталь класса Ас-II ГОСТ 5781-82	10ГТ по ГОСТ 5781-82		
Арматурная сталь класса А-I (строповочные петли) ГОСТ 5781-82	Ст3сп; Ст3пс по ГОСТ 380-88		Ст3сп по ГОСТ 380-88
Прокат	16Д по ГОСТ 6713-91 Ст3сп по ГОСТ 380-88; ГОСТ 535-88		15ХСНД 10ХСНД по ГОСТ 6713-75

*) применяется только в вязаных каркасах и сетках

3. Маркировка

3.1 При заказе блоков опор и сходов пешеходных мостов для кормальных температурных условий необходимо пользоваться принятой в проекте маркировкой изделий.

Блоки ригелей опор:
Р1... Р5; Р1-Б... РУ-Б, где
1... 5- типоразмер блока,
Б- ригели для безростверковых опор.

Блоки стоек:
С950-1; С900-1; С950-2; С900-2
С650-2 ... С200-2, где
200... 950- длина блока,
1 и 2 - тип армирования.


Блоки фундаментов:
Ф1 и Ф2, где
1 и 2- типоразмер блока.
ПР1 и ПР2, где
1 и 2- типоразмер блока,
ПР- плита ростверка.
ФП1, где
ФП- фундаментная плита.
Н1, где
Н- насадка.

Блоки сходов:
ЛП1... ЛП6, где
ЛП- лестничная плита,
1... 6- типоразмер блока.
ЛМ1... ЛМ6, где
ЛМ- лестничные марши,
1... 6- типоразмер блока.
ЛБ12-1... ЛБ12-3н; ЛБ10-1... ЛБ10-3н, где
ЛБ- косоур,
12, 10- количество ступенек в марше,
1... 3- типоразмер блока.
ЛР1- распорка косоурной рамы,
ЛК1... ЛК5- подкосоурная балка, где
ЛК- подкосоурная балка,
1... 5- типоразмер блока.


3.2 При изготовлении блоков в северном исполнении к марке блока добавляется индекс „С". Например, ЛП1.С- лестничная плита, первый типоразмер, северное исполнение.

Рис. 1

1 - 1

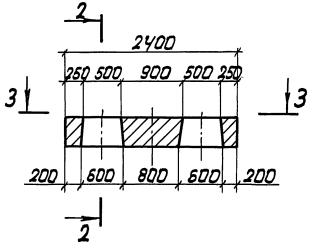

2 - 2

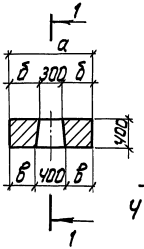

3 - 3

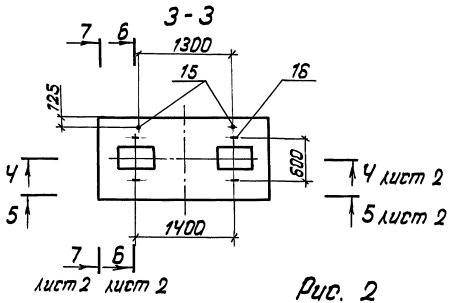


Рис. 2

Остальное - см. рис. 1

3 - 3

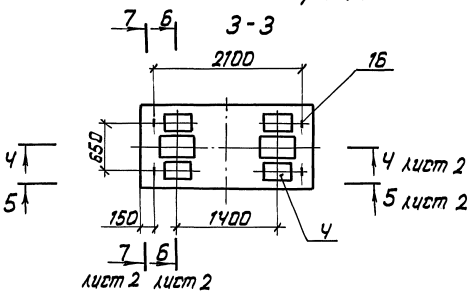


Рис. 3

Остальное - см. рис. 1

3 - 3


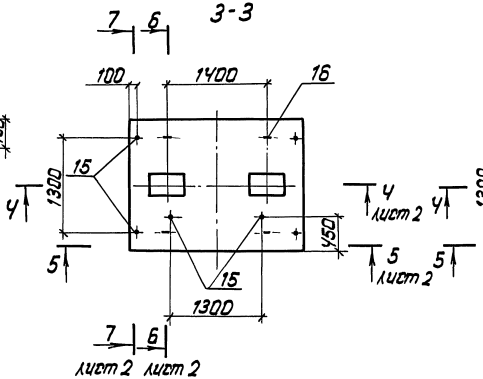


Рис. 4

Остальное - см. рис. 1

3 - 3

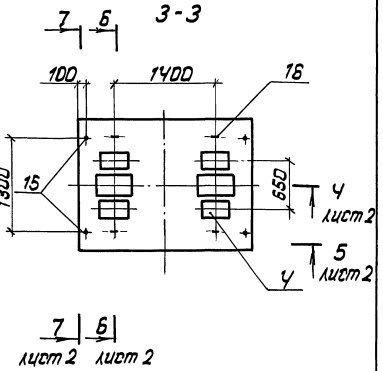

Обозначение	Марка	Рис.	Размеры, мм			Масса, т
			а	б	в	
3.501.1-165.1-2-01	Р1	1	1150	425	375	2,4
-01	Р2	2				
-02	Р3	3	1800	750	700	4,0
-03	Р4	4				


Спецификацию см. лист 3.

Нач. отд.	Прандин		3.501.1-165.1-2-01	
Н. контр.	Давидян			
ГИП	Кашлатова			
Вед. инж.	Долгова		Блок ригеля Р (Р1... Р4)	Стадия: Р; Лист: 1; Листов: 3
Инж. II кат.	Мальгина			Гипротрансмост


Инв. № подл. | Подпись и дата | Взам. инв. №

6 - 6


Ч - Ч

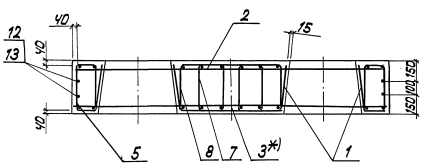

для Р1; Р2

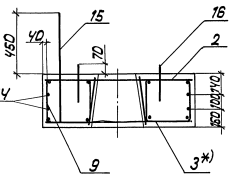


для Р3; Р4

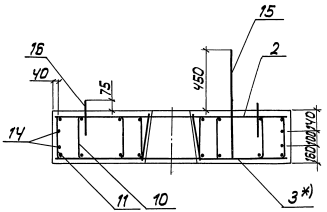


7 - 7


5 - 5

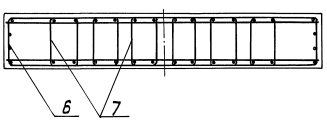

для Р1; Р2






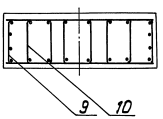


для Р3; Р4




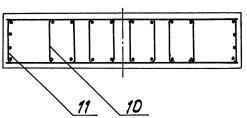


*) Арматуру сетки в местах отверстий вырезать по месту при установке в опалубку.

Ведомость деталей

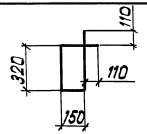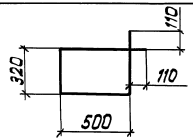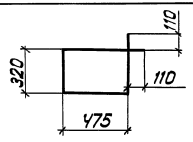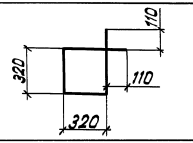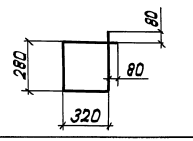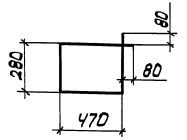Поз.	Эскиз
5	
6	
7	
8	
9	
10	

Продолжение

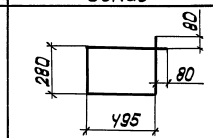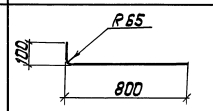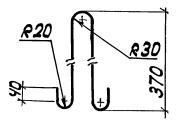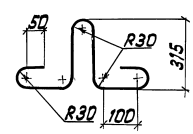Поз.	Эскиз
11	
15	
16	для Р1; Р2  для Р3; Р4 


Формат	Зона	Поз.	Обозначение	Наименование	Кол. на испол. –	01	02	03	Примечание
				Сборочные единицы					
А4		1	3.501.1-165.1-2-19	Каркас пространственный КП1	2	2	2	2	
А3		2	3.501.1-165.1-2-23	Сетка 1	1	1			
			-01	Сетка 2			1	1	
		3	3.501.1-165.1-2-23	Сетка 1	1	1			
			-02	Сетка 3			1	1	
А3		4	3.501.1-165.1-2-33	Изделие закладное МН1		4		4	
				Детали					
БУ		5		⌀8 А-I ГОСТ 5781-82; Р=1190	4	4	4	4	0,47 кг
БУ		6		⌀8 А-I ГОСТ 5781-82; Р=1890	12	12	20	20	0,75 кг
БУ		7		⌀8 А-I ГОСТ 5781-82; Р=1840	32	32	52	52	0,73 кг
БУ		8		⌀8 А-I ГОСТ 5781-82; Р=1530	4	4	4	4	0,60 кг
БУ		9		⌀8 А-I ГОСТ 5781-82; Р=1390	32	32			0,55 кг
БУ		10		⌀8 А-I ГОСТ 5781-82; Р=1690	20	20	42	42	0,67 кг
БУ		11		⌀8 А-I ГОСТ 5781-82; Р=1740			32	32	0,69 кг
БУ		12		⌀10 А-II ГОСТ 5781-82; Р=1110	4	4			0,68 кг
БУ		13		⌀10 А-II ГОСТ 5781-82; Р=1760			4	4	1,08 кг
БУ		14		⌀10 А-II ГОСТ 5781-82; Р=2360	4	4	4	4	1,45 кг
БУ		15		⌀22 А-II ГОСТ 5781-82; Р=850	2		6	4	2,53 кг
БУ		16		⌀12 А-I ГОСТ 5781-82; Р=950	4	4			0,84 кг
				⌀16 А-I ГОСТ 5781-82; Р=1220			4	4	1,93 кг
				Материалы					
				Бетон В25; F300	1,0	1,0	1,6	1,6	м³

Инв. № подл. | Подпись и дата | Взам. инв. №


3.501.1-165.1-2-01

Лист 3


1 - 1

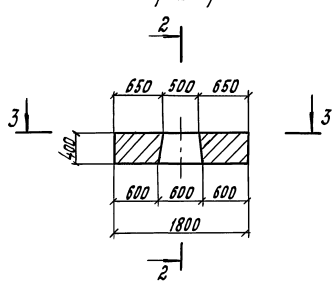


2 - 2

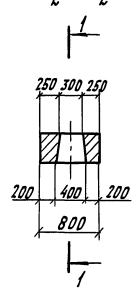


3 - 3

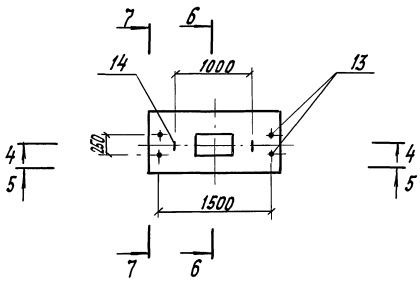


4 - 4 (1:20)

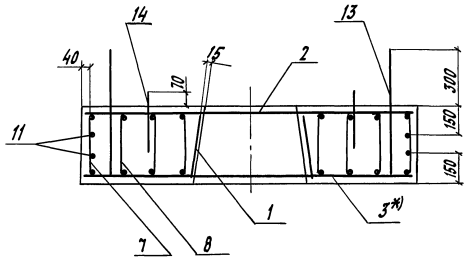


5 - 5 (1:20)

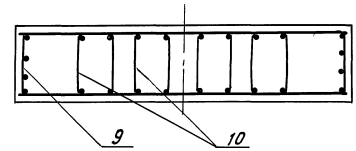

6 - 6 (1:20)

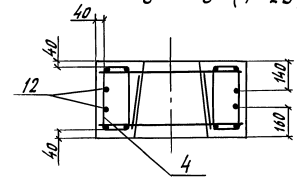

7 - 7 (1:20)






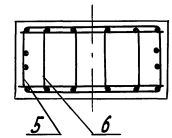


1. Масса блока - 1,3 т.
2* Арматуру сетки в местах отверстий вырезать по месту при установке в опалубку.
3. Спецификацию см. лист 2.




Нач.отдела	Арандин		3.501.1-165.1-2-02
Н.контр.	Давидян		
ГИП	Кашлатова		Блок ригеля Р5
Вед.инж.	Долгова		Стадия Р; Лист 1; Листов 2
Инж.-техн.	Малыгина		ГИПРОТРАНСМОСТ

Инв.№ подл. | Подпись и дата | Взам.инв.№

Ведомость деталей

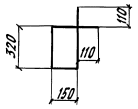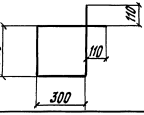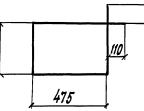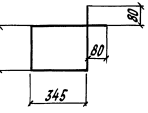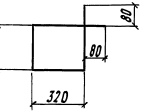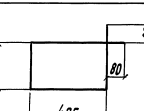Поз.	Эскиз
4	
5	
6	
7	
8	
9	

Продолжение

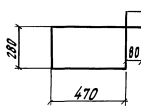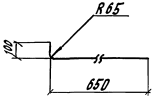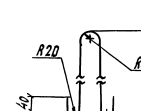Поз.	Эскиз
10	
13	
14	

Формат	Зона	Поз.	Обозначение	Наименование	Кол.	Примечание
				Сборочные единицы		
А4		1	3.501.1-165.1-2-1.9	Каркас пространственный КП1	1	
А3		2	3.501.1-165.1-2-23-03	Сетка С4	1	
		3	-04	Сетка С5	1	
				Детали		
БЧ		4		ф8А-I ГОСТ 5781-82; ℓ=1190	8	0,47кг
БЧ		5		ф8А-I ГОСТ 5781-82; ℓ=1490	16	0,59кг
БЧ		6		ф8А-I ГОСТ 5781-82; ℓ=1840	8	0,73кг
БЧ		7		ф8А-I ГОСТ 5781-82; ℓ=1440	4	0,57кг
БЧ		8		ф8А-I ГОСТ 5781-82; ℓ=1390	4	0,55кг
БЧ		9		ф8А-I ГОСТ 5781-82; ℓ=1740	8	0,69кг
БЧ		10		ф8А-I ГОСТ 5781-82; ℓ=1690	12	0,67кг
БЧ		11		ф10А-II ГОСТ 5781-82; ℓ=760	4	0,47кг
БЧ		12		ф10А-II ГОСТ 5781-82; ℓ=1760	4	1,08кг
БЧ		13		ф22А-II ГОСТ 5781-82; ℓ=700	4	2,02кг
БЧ		14		ф12А-I ГОСТ 5781-82; ℓ=950	2	0,84кг
				Материалы		
				Бетон В25; F300	0,50	м³

Инв. № подл. | Подпись и дата | Взам. инв. №

Рис. 1

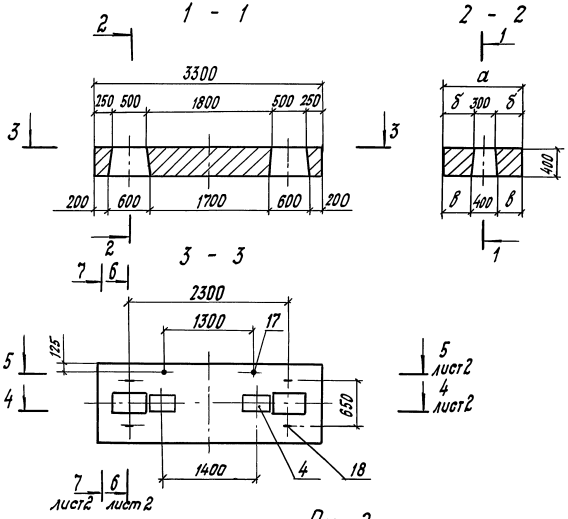


Рис. 2

Остальное - см. рис. 1

3 - 3

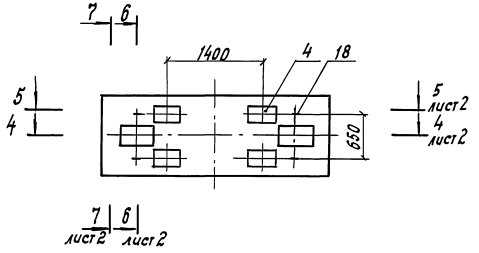


Рис. 3

Остальное - см. рис. 1

3 - 3


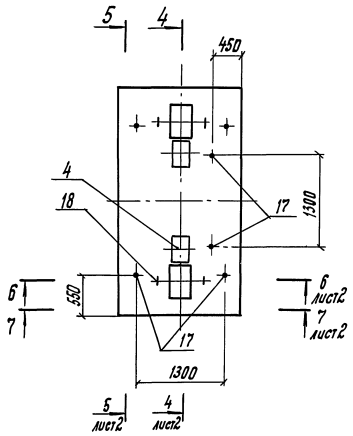


Рис. 4

Остальное - см. рис. 1

3 - 3

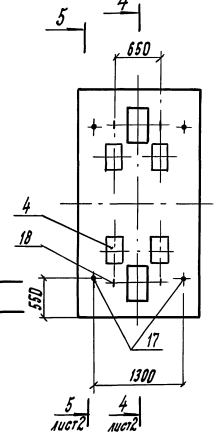


Обозначение	Марка	Рис.	Размеры, мм			Масса, т
			а	б	в	
3.501.1-165.1-2-03	Р1-Б	1	1150	425	375	3,4
-01	Р2-Б	2				
-02	Р3-Б	3	1800	750	700	5,6
-03	Р4-Б	4				

Спецификацию - см. лист 3.


Нач. отд.	Арандин		3.501.1-165.1-2-03
Н. контр.	Давидян		
ГИП	Кашлатова		Блок ригеля РБ (Р1-Б... Р4-Б)
Вед. инж.	Долгова		Стадия: Р; Лист: 1; Листов: 3
Инж. II кат.	Мальгина		ГИПРОТРАНСМОСТ

Инв. № подл. | Подпись и дата | Взам. инв. №


4 - 4

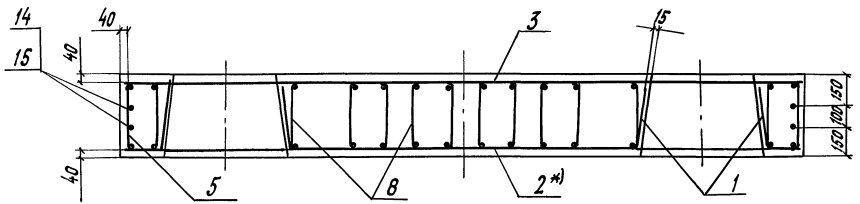


6 - 6
для Р1-Б; Р2-Б

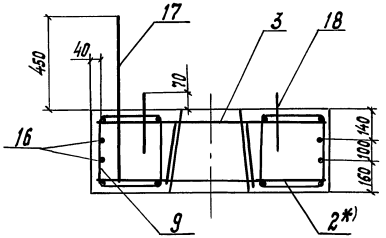


5 - 5

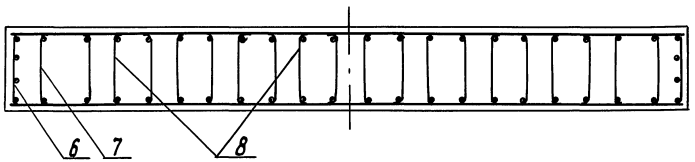


7 - 7
для Р1-Б; Р2-Б

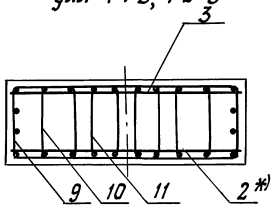

6 - 6
для Р3-Б; Р4-Б






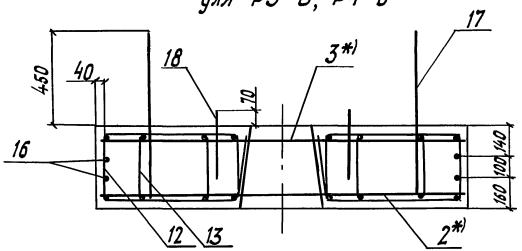


7 - 7
для Р3-Б; Р4-Б





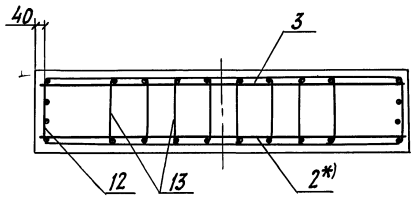


* Арматуру сетки в местах отверстий вырезать по месту при установке в опалубку.

Ведомость деталей

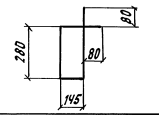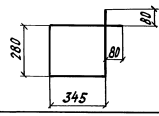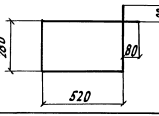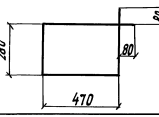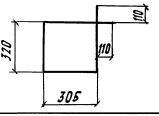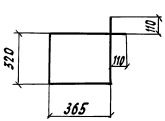Поз.	Эскиз
5	
6	
7	
8	
9	
10	

Продолжение

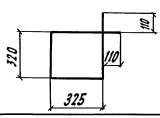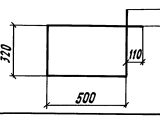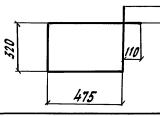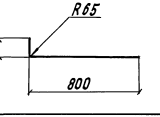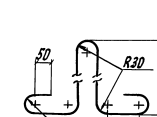Поз.	Эскиз
11	
12	
13	
17	
18	

Формат	Зона	Поз.	Обозначение	Наименование	Кол. на испол. –	01	02	03	Примечание
				Сборочные единицы					
А4		1	3.501.1-165.1-2-19	Каркас пространственный КП1	2	2	2	2	
А3		2	3.501.1-165.1-2-24	Сетка С6	1	1			
			-02	Сетка С8			1	1	
		3		-01 Сетка С7	1	1			
				-03 Сетка С9			1	1	
А3		4	3.501.1-165.1-2-33	Изделие закладное МН1	2	4	2	4	
				Детали					
Бч		5		ф8А-I ГОСТ 5781-82; ℓ=1040	8	8	4	4	0,41кг
Бч		6		ф8А-I ГОСТ 5781-82; ℓ=1440	12	12	20	20	0,57кг
Бч		7		ф8А-I ГОСТ 5781-82; ℓ=1790	12	12	20	20	0,71кг
Бч		8		ф8А-I ГОСТ 5781-82; ℓ=1690	62	62	80	80	0,67кг
Бч		9		ф8А-I ГОСТ 5781-82; ℓ=1500	44	44			0,59кг
Бч		10		ф8А-I ГОСТ 5781-82; ℓ=1620	32	32			0,64кг
Бч		11		ф8А-I ГОСТ 5781-82; ℓ=1540	32	32			0,61кг
Бч		12		ф8А-I ГОСТ 5781-82; ℓ=1890			44	44	0,75кг
Бч		13		ф8А-I ГОСТ 5781-82; ℓ=1840			60	60	0,73кг
Бч		14		ф10А-II ГОСТ 5781-82; ℓ=1110	4	4			0,68кг
Бч		15		ф10А-II ГОСТ 5781-82; ℓ=1760			4	4	1,08кг
Бч		16		ф10А-II ГОСТ 5781-82; ℓ=3260	4	4	4	4	2,01кг
Бч		17		ф22А-II ГОСТ 5781-82; ℓ=850	2		6	4	2,53кг
Бч		18		ф16А-II ГОСТ 5781-82; ℓ=1220	4	4	4	4	1,93кг
				Материалы					
				Бетон В25; F300	1,4	1,4	2,2	2,2	м³

Инв. № подл. | Подпись и дата | Взам. инв. №

Рис.1


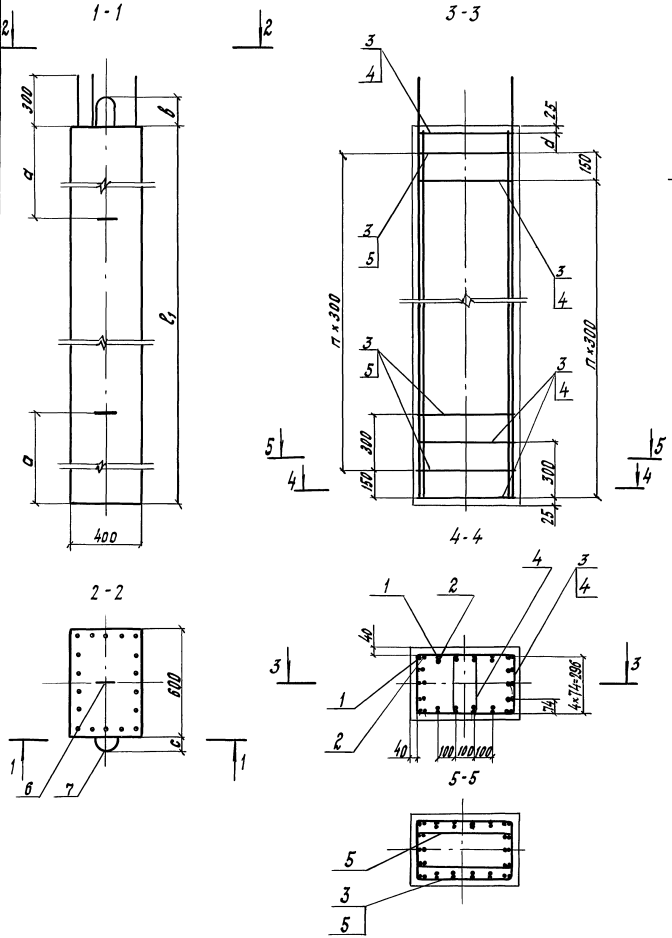


Рис.2

Остальное - см. рис.1

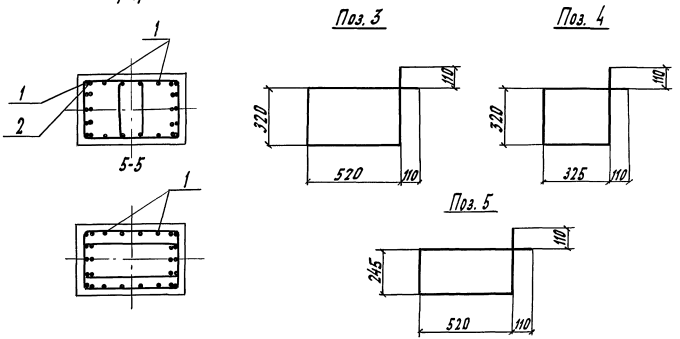

Обозначение	Марка	Рис.	Размеры, мм					Кг, шт	Масса, т
			c	a	в	c	d		
3.501.1-165.1-2-04	С950-1	1	9500	2000	180	105	—	31	5,7
-01	С900-1		9000	1900			100	29	5,4
-02	С950-2	2	9500	2000			—	31	5,7
-03	С900-2		9000	1900			100	29	5,4
-04	С650-2		6500	1350			—	21	3,9
-05	С550-2		5500	1150	105	85	200	17	3,3
-06	С500-2		5000	1100			—	16	3,0
-07	С350-2		3500	800			—	11	2,1
-08	С200-2		2000	500			—	6	1,2


Спецификацию см. лист 2.

Нач. отдела	Арандин		3.501.1-165.1-2-04
Н.контр.	Давидян		
ГИП	Кашлатова		Блок стойки С (С200-2 ... С950-1)
Вед.инж.	Долгова		Стадия Р; Лист 1; Листов 2
Инж.II кат.	Голосова		ГИПРОТРАНСМОСТ


Инв.№ подл. | Подпись и дата | Взам. инв.№

Поз. 6

для С950-1; С900-1; С950-2; С900-2; С650-2

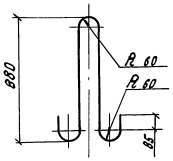


для С550-2; С500-2; С350-2; С200-2

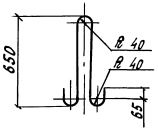


Поз. 7

для С950-1; С900-1; С950-2; С900-2; С650-2

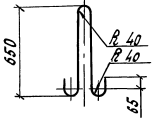


для С550-2; С500-2; С350-2; С200-2

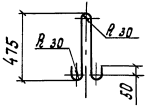

Формат	Зона	Поз.	Обозначение	Наименование	Кол. на исполн. –	01	02	03	04	05	06	07	08	Примечание
				Детали										
БЧ		1		ф22 А-II ГОСТ 5781-82; ℓ=9780	18		18							29,14 кг
				ф22 А-II ГОСТ 5781-82; ℓ=9280		18		18						27,65 кг
				ф22А-II ГОСТ 5781-82; ℓ=6780					18					20,20 кг
				ф22А-II ГОСТ 5781-82; ℓ=5780						18				17,22 кг
				ф22А-II ГОСТ 5781-82; ℓ=5280							18			15,73 кг
				ф22А-II ГОСТ 5781-82; ℓ=3780								18		11,26 кг
				ф22А-II ГОСТ 5781-82; ℓ=2280									18	6,79 кг
БЧ		2		ф22А-II ГОСТ 5781-82; ℓ=9460	18		10							28,19 кг
				ф22А-II ГОСТ 5781-82; ℓ=8960		18		10						26,70 кг
				ф22А-II ГОСТ 5781-82; ℓ=6460					10					19,25 кг
				ф22А-II ГОСТ 5781-82; ℓ=5460						10				16,27 кг
				ф22А-II ГОСТ 5781-82; ℓ=4960							10			14,78 кг
				ф22А-II ГОСТ 5781-82; ℓ=3460								10		10,31 кг
				ф22А-II ГОСТ 5781-82; ℓ=1960									10	5,84 кг
БЧ		3		ф8А-I ГОСТ 5781-82; ℓ=1930	64	61	64	61	44	37	34	24	14	0,76 кг
БЧ		4		ф8А-I ГОСТ 5781-82; ℓ=1540	64	62	64	62	44	38	34	24	14	0,60 кг
БЧ		5		ф8А-I ГОСТ 5781-82; ℓ=1780	64	60	64	60	44	36	34	24	14	0,70 кг
БЧ		6		ф28А-I ГОСТ 5781-82; ℓ=2275	1	1	1	1	1					10,99 кг
				ф22А-I ГОСТ 5781-82; ℓ=1670						1	1	1	1	4,98 кг
БЧ		7		ф22А-I ГОСТ 5781-82; ℓ=1670	2	2	2	2						4,98 кг
				ф16А-I ГОСТ 5781-82; ℓ=1230					2	2	2	2	2	1,94 кг
				Материалы										
				Бетон В25, F300	2,3	2,2	2,3	2,2	1,6	1,3	1,2	0,84	0,48	м³

Инв. № подл. | Подпись и дата | Взам. инв. №

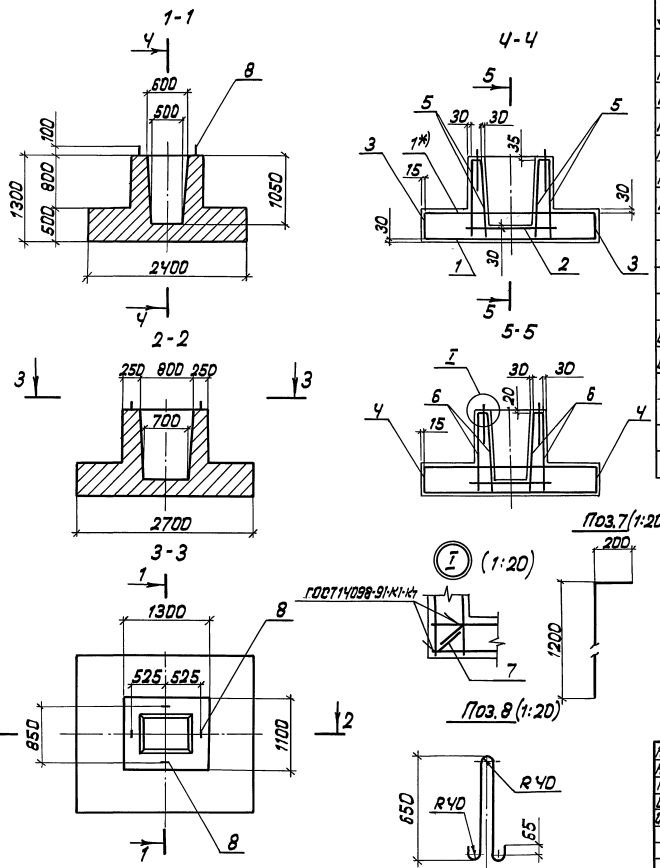

Формат	Зона	Поз.	Обозначение	Наименование	Кол.	Примечание
				Сборочные единицы		
А3		1	3.501.1-165.1-2-25-03	Сетка С13	2	
А3		2	3.501.1-165.1-2-25	Сетка С10	1	
А3		3	3.501.1-165.1-2-27-02	Сетка С24	2	
А3		4	-03	Сетка С25	2	
А3		5	3.501.1-165.1-2-26-01	Сетка С19	4	
А3		6	-02	Сетка С20	4	
				Детали		
Б4		7		Ø16 А-II ГОСТ 5781-82; ℓ=1400	8	2,21 кг
Б4		8		Ø22 А-I ГОСТ 5781-82; ℓ=1675	4	5,00 кг
				Материалы		
				Бетон В25; F300	4,0	м³

1. *) Арматуру сетки в местах отверстий вырезать по месту при установке в опалубку.
2. Масса блока — 9,9т.

Нач. отд.	Драндин		
Н. контр.	Давидян		
ГИП	Кашлатова		
Вед. инж.	Долгова		
Инж. II кат.	Голосова		


3.501.1-165.1-2-05


Блок фундамента Ф1


Стадия	Лист	Листов
Р		1


Гипротранснефть


Инв. № подл. | Подпись и дата | Взам. инв. №

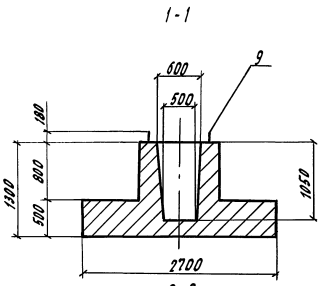


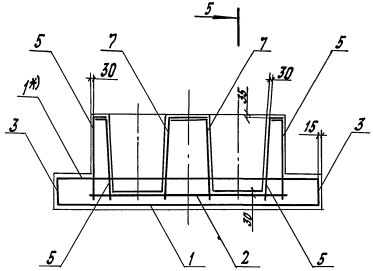

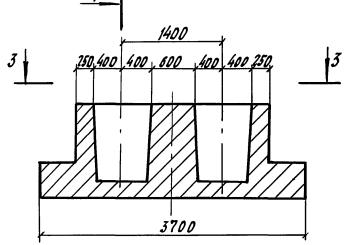


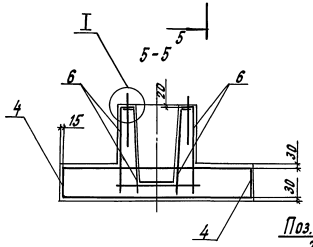

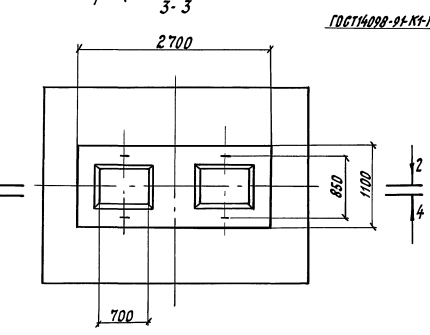


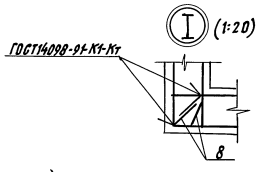

Поз. 8 (1:20)

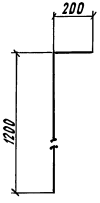

Поз. 9 (1:20)

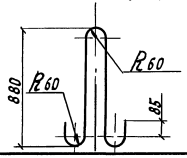

Формат	Зона	Поз.	Обозначение	Наименование	Кол.	Примечание
				Сборочные единицы		
А3		1	3.501.1-165.1-2-25-04	Сетка С14	2	
А3		2	-01	Сетка С11	1	
А3		3	3.501.1-165.1-2-27-03	Сетка С25	2	
А3		4	-05	Сетка С27	2	
А3		5	3.501.1-165.1-2-26-01	Сетка С19	4	
А3		6	-03	Сетка С21	4	
А3		7	3.501.1-165.1-2-26	Сетка С18	2	
				Детали		
БЧ		8		ф16А-II ГОСТ 5781-82; ℓ=1400	12	2,21 кг
БЧ		9		ф28А-I ГОСТ 5781-82; ℓ=2275	4	11,00 кг
				Материалы		
				Бетон В25; F300	6,5	м³

1.* Арматуру сетки в местах отверстий вырезать по месту при установке в опалубку.
2. Масса блока-16,3 т.

Нач.отдела	Арандин	
Н.контр.	Давидян	
ГИП	Кашлатова	
Вед.инж.	Долгова	
Инж.II кат	Голосова	


3.501.1-165.1-2-06

Блок фундамента Ф2

Стадия	Лист	Листов
Р		1

ГИПРОТРАНСМОСТ

Инв.№ подл. | Подпись и дата | Взам.инв.№

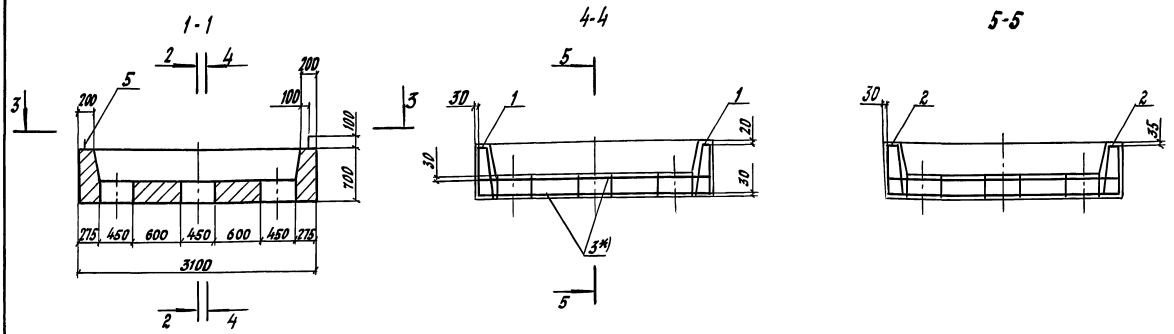

Обозначение	Марка	Размеры, мм a	б	в	Масса, т
3.501.1-165.1-2-07	ПР1	3100	1050	600	8,4
-01	ПР2	3800	1400	950	10,4

Формат	Зона	Поз.	Обозначение	Наименование	Кол. на испол. –	01	Примечание
				Сборочные единицы			
А3		1	3.501.1-165.1-2-21	Каркас пространственный КП3	2	2	
А3		2	3.501.1-165.1-2-21	Каркас пространственный КП3	2		
			-01	Каркас пространственный КП4		2	
А3		3	3.501.1-165.1-2-25-06	Сетка С16	2		
			-07	Сетка С17		2	
				Детали			
Б4		4		ф16А-II ГОСТ 5781-82; ℓ=710	4	4	1,12 кг
Б4		5		ф22А-I ГОСТ 5781-82; ℓ=1670	4	4	5,00 кг
				Материалы			
				Бетон В25; F300	3,4	4,1	м³

Нач. отдела	Грандик	
Н. контр.	Давидян	
ГИП	Кашлатова	
Вед. инж.	Долгова	
Инж. II кат.	Голасова	

3.501.1-165.1-2-07

Блок ростверка ПР (ПР1, ПР2)


Стадия	Лист	Листов
Р		1

ГИПРОТРАНСМОСТ

Взам. инв. №


Подпись и дата

Инв. № подл.

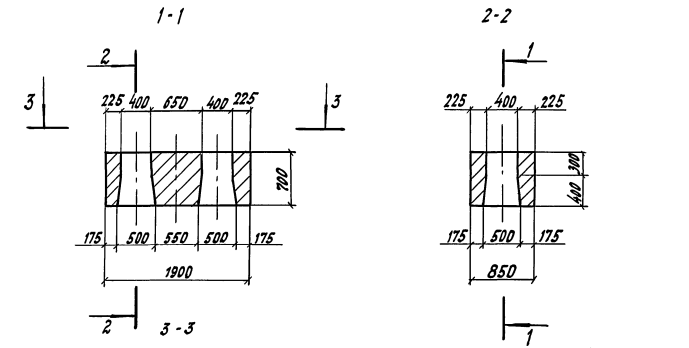

4-4 (1:20)

5-5 (1:20)

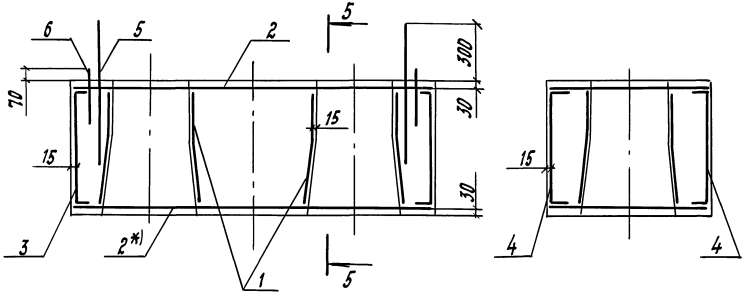


Формат	Зона	Поз.	Обозначение	Наименование	Кол.	Примечание
				Сборочные единицы		
А4		1	3.501.1-165.1-2-20	Каркас пространственный КП2	2	
А3		2	3.501.1-165.1-2-25-02	Сетка С12	2	
А3		3	3.501.1-165.1-2-27	Сетка С22	2	
А3		4	-01	Сетка С23	2	
				Детали		
БЧ		5		Ф22А-II ГОСТ 5781-82; ℓ=740	2	2,20кг
БЧ		6		Ф12А-I ГОСТ 5781-82; ℓ=950	2	0,84кг
				Материалы		
				Бетон В25; F300	0,87	м³

1. *) Арматуру сетки в местах отверстий вырезать по месту при установке в опалубку.
2. Масса блока - 2,2т.

Нач. отд.	Арандин		3.501.1-165.1-2-08
Н. контр.	Лавидян		
ГИП	Кашлатова		Блок насадки Н1
Вед. инж.	Долгова		Стадия: Р; Лист: ; Листов: 1
Инж. II кат.	Голосова		ГИПРОТРАНСМОСТ

Инв. № подл. | Подпись и дата | Взам. инв. №

Формат А3

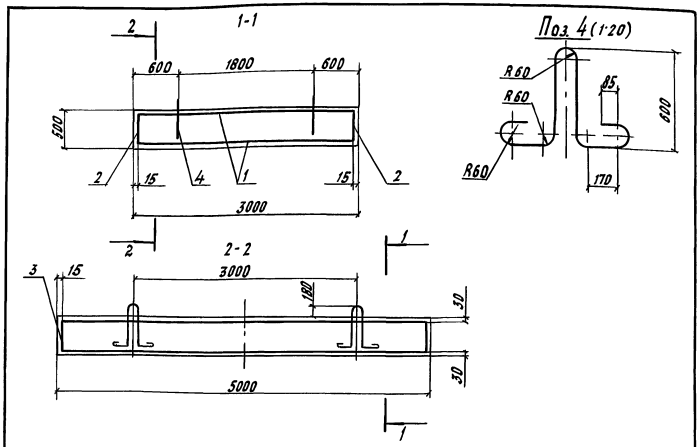

Формат	Зона	Поз.	Обозначение	Наименование	Кол.	Примечание
				Сборочные единицы		
А3		1	3.501.1-165.1-2-25-05	Сетка С15	2	
А3		2	3.501.1-165.1-2-27-06	Сетка С28	2	
А3		3	-04	Сетка С26	2	
				Детали		
Б4		4		ф28 А-I ГОСТ 5781-82; ℓ=2300	4	11,11 кг
				Материалы		
				Бетон В25; F300	7,5	м³

Масса блока — 18,8 т.

Нач. отдела	Арандин		
Н. контр.	Давидян		
ГИП	Кашлатова		
Вед. инж.	Долгова		
Инж. II кат.	Голосова		

3.501.1-165.1-2-09


Блок фундаментной плиты ФП1

Стадия	Лист	Листов
Р		1

ГИПРОТРАНСМОСТ

Формат А4

Инв. № подл. | Подпись и дата | Взам. инв. №

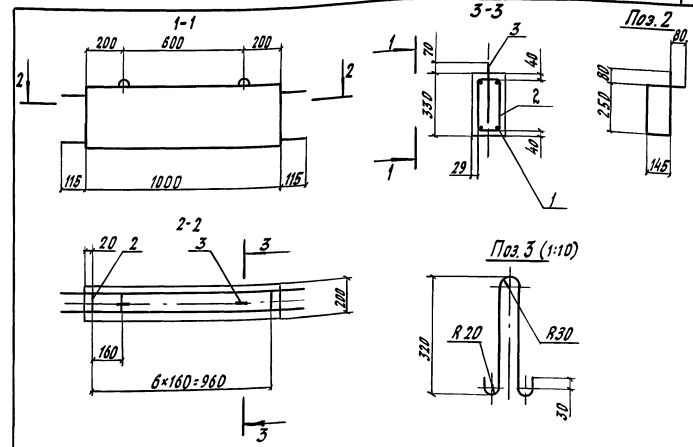

Формат	Зона	Поз.	Обозначение	Наименование	Кол.	Примечание
				Детали		
Б4		1		ф16А-II ГОСТ 5781-82; ℓ=1230	4	1,94 кг
Б4		2		ф8А-I ГОСТ 5781-82; ℓ=1020	7	0,40 кг
Б4		3		ф10А-I ГОСТ 5781-82; ℓ=700	2	0,43 кг
				Материалы		
				Бетон В22,5; F300	0,07	м³

Масса блока — 0,17 т.

Нач. отдела	Арандин		
Н. контр.	Давидян		
ГИП	Кашлатова		
Вед. инж.	Долгова		
Инж. II кат.	Голосова		

3.501.1-165.1-2-10


Блок распорки ЛР1

Стадия	Лист	Листов
Р		1

ГИПРОТРАНСМОСТ

3.501.1-165.1-2-11; -02; -04; -05 – изображено;
-03; -05; -07 – зеркальное отражение

Рис.1

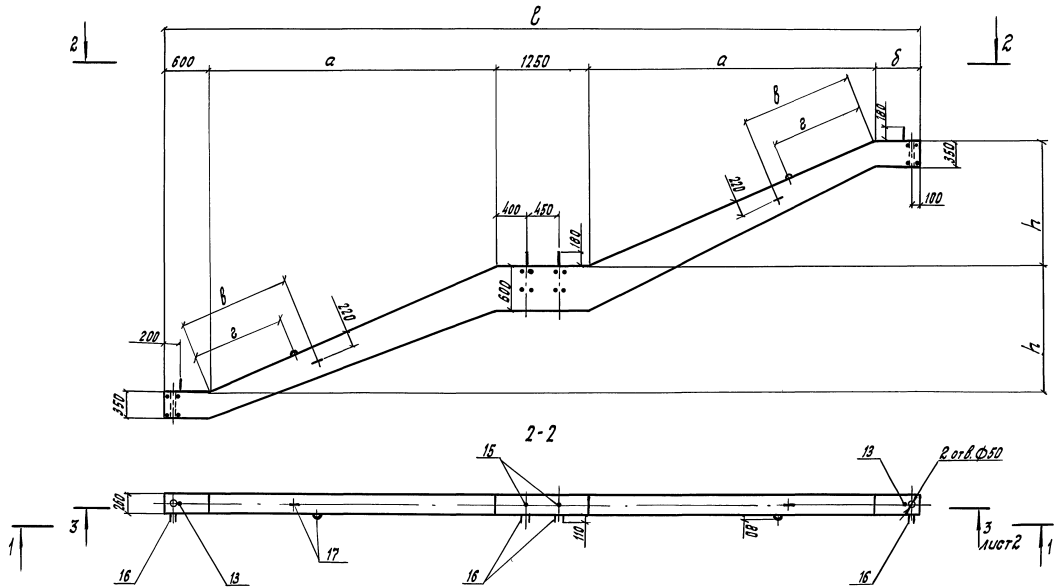

Обозначение	Марка	Рис.	Размеры, мм ℓ	h	a	δ	в	e	K_1	K_2	K_3	Масса, т
3.501.1-165.1-2-11	ЛБ12-1	1	10130	1680	3840	600	1500	1250	3200	3300	450	3,1
-01	ЛБ12-1н											
-02	ЛБ12-2		10430			900					750	
-03	ЛБ12-2н											
-04	ЛБ10-1	2	8850	1400	3200	600	1100	850	2600	2600	450	2,7
-05	ЛБ10-1н											
-06	ЛБ10-2		9150			900					750	
-07	ЛБ10-2н											

Спецификацию см. лист 5.

Нач.отдела	Арандин	
Н.контр.	Давидян	
ГИП	Кашлатова	
Вед.инж.	Долгова	
Инж.-техн.	Головова	


3.501.1-165.1-2-11

Блок косоура ЛБ (ЛБ10-1...ЛБ12-2)


Стадия	Лист	Листов
Р	1	5

ГИПРОТРАНСМОСТ


Взам. инв.№ | Подпись и дата | Инв.№ подл.

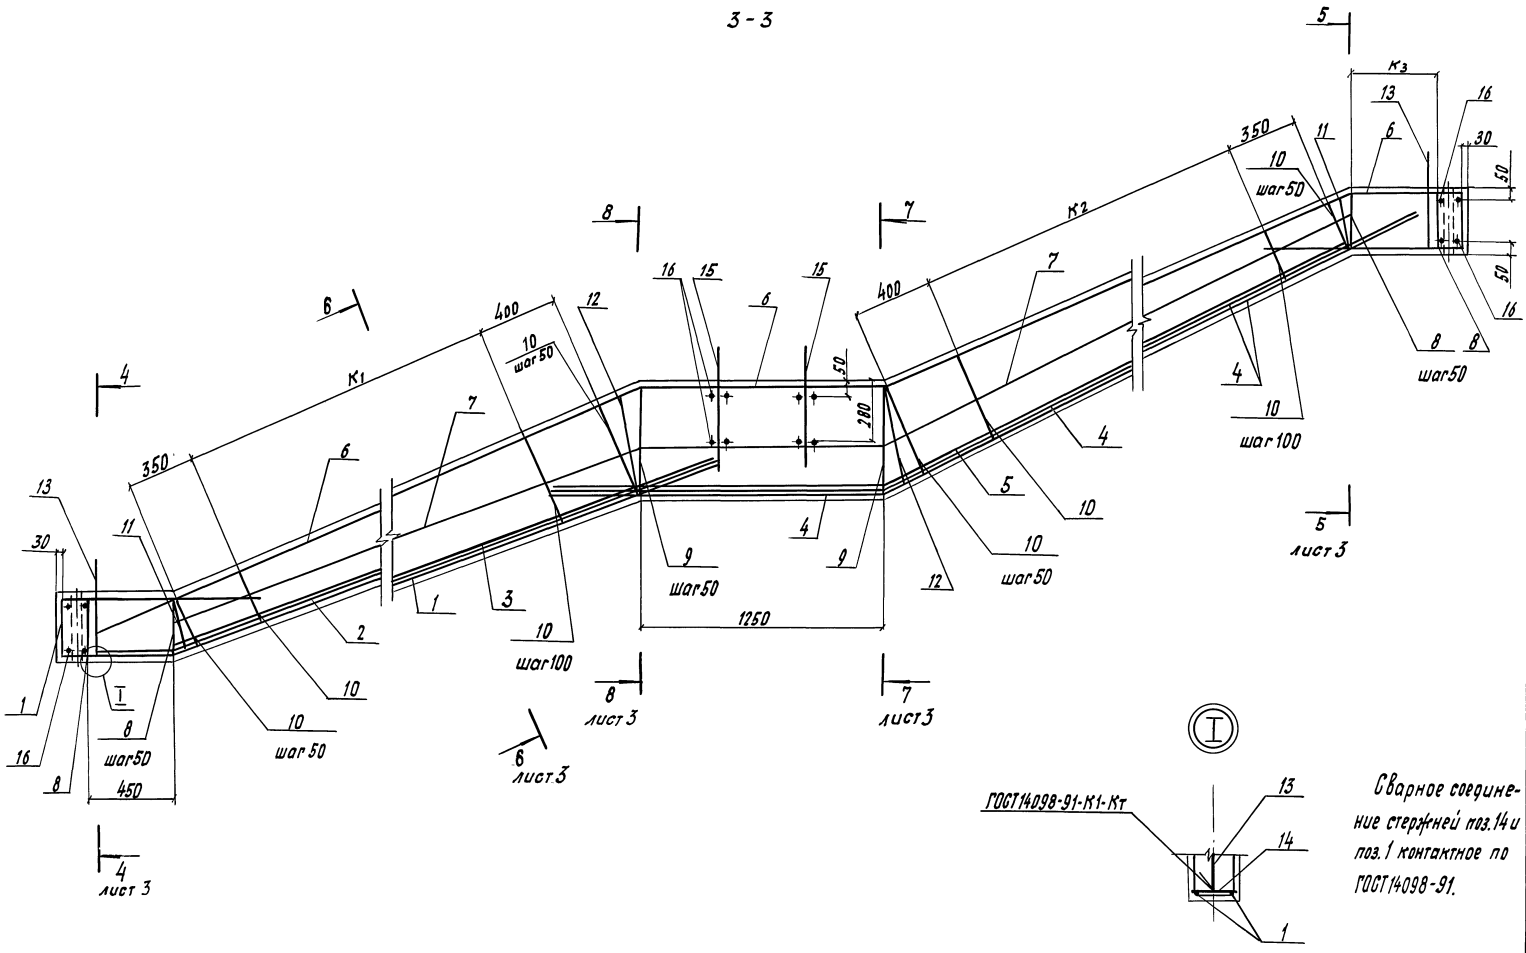
3 - 3
К1
К2
К3
400
350
1250
280
50
10 шаг50
10 шаг100
шаг50
шаг100
450
4 лист 3
5 лист 3
6 лист 3
7 лист 3
8 лист 3
I
ГОСТ14098-91-К1-Кт
Сварное соединение стержней поз.14 и поз.1 контактное по ГОСТ14098-91.


4-4

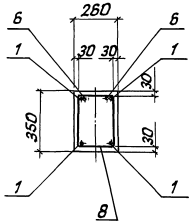


5-5

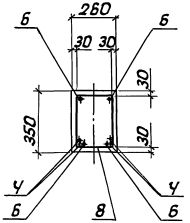

6-6

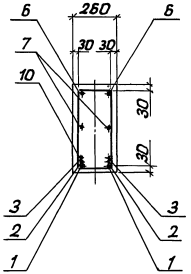

7-7

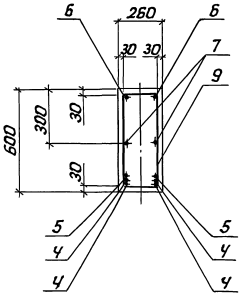

8-8


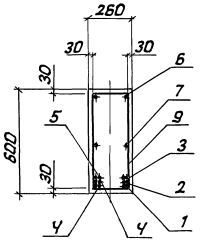



Рис. 2

Остальное-см. рис. 1


6-6

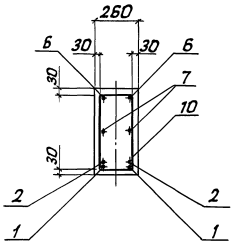

7-7



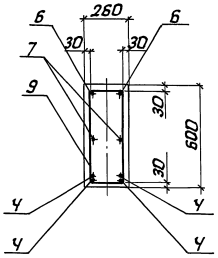


8-8


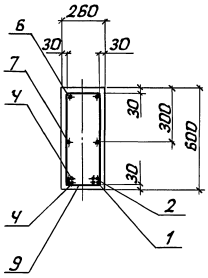


Инв. № подл. | Подпись и дата | Взам. инв. №



Ведомость деталей

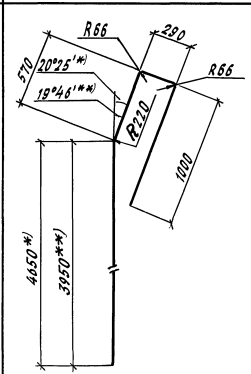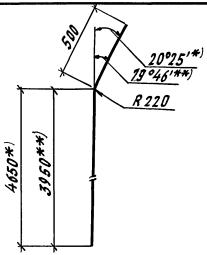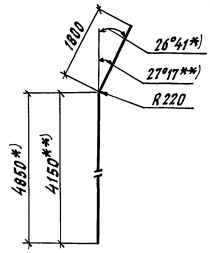Поз.	Эскиз
1	
2	
4	





Продолжение ведомости

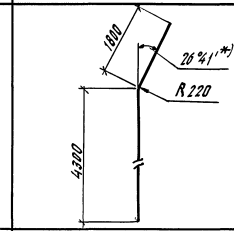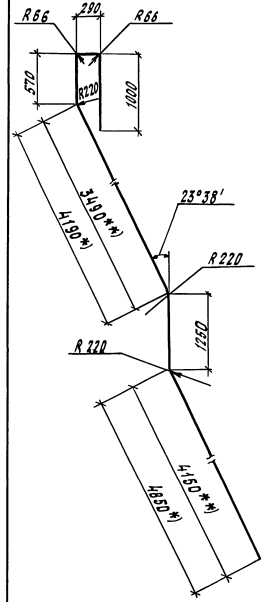Поз.	Эскиз
5	
6	для ЛБ12-1; ЛБ12-1н; ЛБ10-1; ЛБ10-1н 

Продолжение ведомости

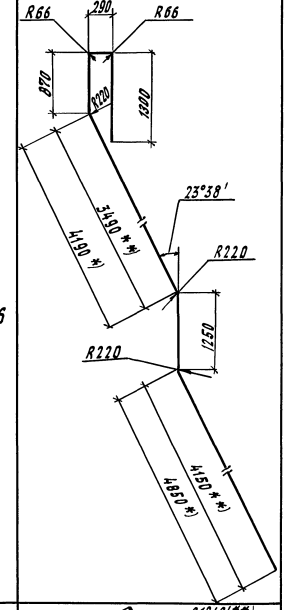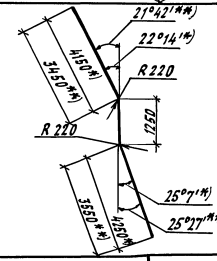Поз.	Эскиз
6	для ЛБ12-2; ЛБ12-2н; ЛБ10-2; ЛБ10-2н 
7	

Продолжение ведомости

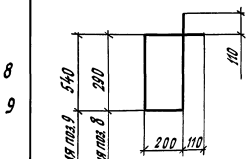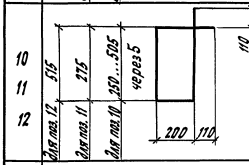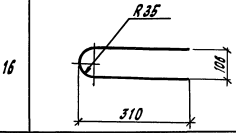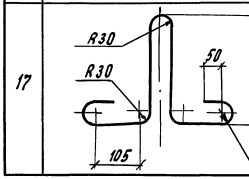Поз.	Эскиз
8 9	
10 11 12	
16	
17	

1. *) Размеры даны для марок ЛБ12-1; ЛБ12-1н; ЛБ12-2; ЛБ12-2н

2. **) Размеры даны для марок ЛБ10-1; ЛБ10-1н; ЛБ10-2; ЛБ10-2н.

Инв. № подл. | Подпись и дата | Взам. инв. №

3.501.1-165.1-2-11


Лист 4

Формат	Зона	Поз.	Обозначение	Наименование	Кол. на испол. –	01	02	03	04	05	06	07	Примечание
				Детали									
БЧ		1		ф22 А-II ГОСТ 5781-82; ℓ=6410	2	2	2	2					19,10 кг
				ф22 А-II ГОСТ 5781-82; ℓ=5710					2	2	2	2	17,02 кг
БЧ		2		ф22А-II ГОСТ 5781-82; ℓ=5150	2	2	2	2					15,35 кг
				ф22А-II ГОСТ 5781-82; ℓ=4450					2	2	2	2	13,26 кг
БЧ		3		ф22А-II ГОСТ 5781-82; ℓ=4650	2	2	2	2					13,86 кг
БЧ		4		ф22А-II ГОСТ 5781-82; ℓ=6650	4	4	4	4					19,82 кг
				ф22А-II ГОСТ 5781-82; ℓ=5950					2	2	2	2	17,73 кг
БЧ		5		ф22А-II ГОСТ 5781-82; ℓ=6100	2	2	2	2					18,18 кг
БЧ		6		ф16А-II ГОСТ 5781-82; ℓ=12080	2	2							19,09 кг
				ф16А-II ГОСТ 5781-82; ℓ=12380			2	2					19,56 кг
				ф16А-II ГОСТ 5781-82; ℓ=10680					2	2			16,87 кг
				ф16А-II ГОСТ 5781-82; ℓ=10980							2	2	17,35 кг
БЧ		7		ф16А-II ГОСТ 5781-82; ℓ=9650	2	2	2	2					15,25 кг
				ф16А-II ГОСТ 5781-82; ℓ=8250					2	2	2	2	13,04 кг
БЧ		8		ф8А-I ГОСТ 5781-82; ℓ=1230	20	20	26	26	20	20	26	26	0,49 кг
БЧ		9		ф8А-I ГОСТ 5781-82; ℓ=1730	26	26	26	26	26	26	26	26	0,68 кг
БЧ		10		ф8А-I ГОСТ 5781-82; $\ell_{гр}$=1410	97	97	97	97	83	83	83	83	0,56 кг
БЧ		11		ф8А-I ГОСТ 5781-82; ℓ=1200	2	2	2	2	2	2	2	2	0,47 кг
БЧ		12		ф8А-I ГОСТ 5781-82; ℓ=1680	2	2	2	2	2	2	2	2	0,66 кг
БЧ		13		ф22А-II ГОСТ 5781-82; ℓ=460	2	2	2	2	2	2	2	2	1,37 кг
БЧ		14		ф22А-II ГОСТ 5781-82; ℓ=200	2	2	2	2	2	2	2	2	0,60 кг
БЧ		15		ф22А-I ГОСТ 5781-82; ℓ=730	2	2	2	2	2	2	2	2	2,18 кг
БЧ		16		ф16А-II ГОСТ 5781-82; ℓ=655	8	8	8	8	8	8	8	8	1,03 кг
БЧ		17		ф16А-II ГОСТ 5781-82; ℓ=1220	4	4	4	4	4	4	4	4	1,93 кг
				Материалы									
				Бетон В 27,5; F300	1,2	1,2	1,2	1,2	1,1	1,1	1,1	1,1	м³

Инв.№ подл. | Подпись и дата | Взам. инв.№

3.501.1-165. 1-2-12; -02 - изображено
-01; -03 - зеркальное отражение

Рис.1

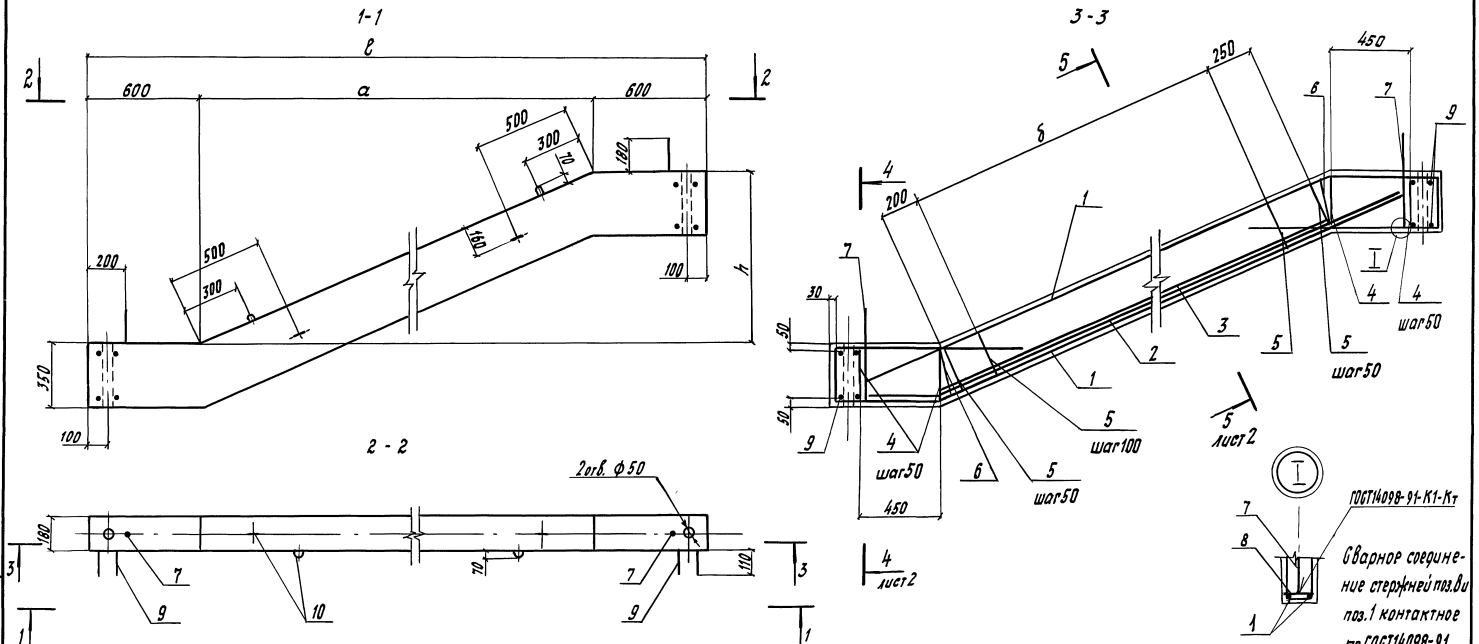

Обозначение	Марка	Рис.	Размеры, мм				Масса, т
			ℓ	h	a	б	
3.501.1-165. 1-2 -12	ЛБ 12-3	1	5040	1680	3840	3600	0,8
-01	ЛБ 12-3н						
-02	ЛБ 10-3	2	4400	1400	3200	2900	0,7
-03	ЛБ 10-3н						

Начальник	Арандин		
Н.контр.	Давидян		
ГИП	Кашлатова		
Вед.инж.	Долгова		
Инж.II кат.	Голосова		

3.501.1-165.1-2-12

Блок косоура ЛБ (ЛБ10-3...ЛБ12-3н)

Стадия	Лист	Листов
Р	1	2


ГИПРОТРАНСМОСТ

Инв.№ подл. | Подпись и дата | Взам. инв.№


Рис. 2

Остальное - см. рис. 1


4 - 4

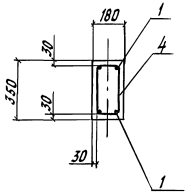


5 - 5

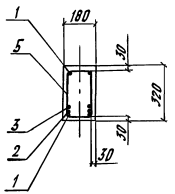


5 - 5

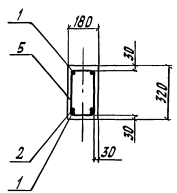


Поз. 4; 5; 6

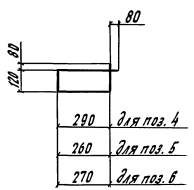


Поз. 1

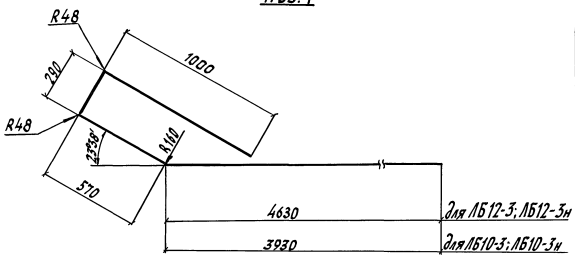


Поз. 2

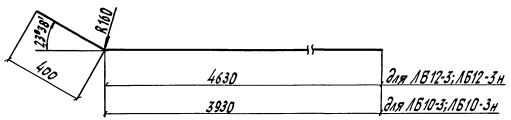

Поз. 9

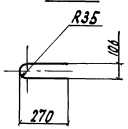



Поз. 10 (1:10)

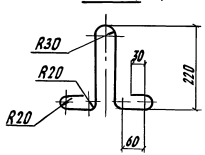



Формат	Зона	Поз.	Обозначение	Наименование	Кол. на испол. —	01	02	03	Примечание
				Детали					
БЧ		1		Ф16А-II ГОСТ 5781-82; ℓ=6440	4	4			10,18 кг
				Ф16А-II ГОСТ 5781-82; ℓ=5740			4	4	9,07 кг
БЧ		2		Ф16А-II ГОСТ 5781-82; ℓ=5030	2	2			7,95 кг
				Ф16А-II ГОСТ 5781-82; ℓ=4330			2	2	6,84 кг
БЧ		3		Ф16А-II ГОСТ 5781-82; ℓ=4190	2	2			6,62 кг
БЧ		4		Ф8А-I ГОСТ 5781-82; ℓ=1010	20	20	20	20	0,40 кг
БЧ		5		Ф8А-I ГОСТ 5781-82; ℓ=950	46	46	39	39	0,38 кг
БЧ		6		Ф8А-I ГОСТ 5781-82; ℓ=970	2	2	2	2	0,38 кг
БЧ		7		Ф22А-II ГОСТ 5781-82; ℓ=460	2	2	2	2	1,37 кг
БЧ		8		Ф22А-II ГОСТ 5781-82; ℓ=120	2	2	2	2	0,36 кг
БЧ		9		Ф16А-II ГОСТ 5781-82; ℓ=590	4	4	4	4	0,93 кг
БЧ		10		Ф10А-I ГОСТ 5781-82; ℓ=830	4	4	4	4	0,51 кг
				Материалы					
				Бетон В 27,5; F 300	0,32	0,32	0,28	0,28	м³

Инв. № подл. | Подпись и дата | Взам. инв. №

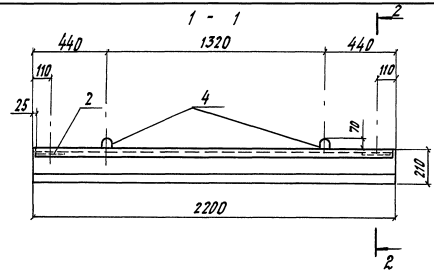


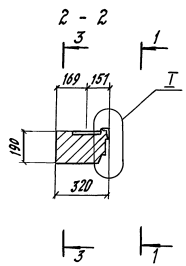

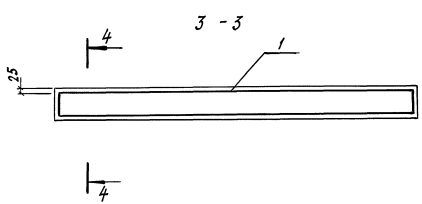

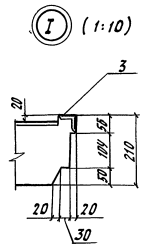

Поз. 4 (1:20)

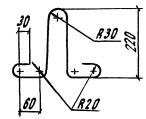


Формат	Зона	Поз.	Обозначение	Наименование	Кол.	Примечание
				Сборочные единицы		
А3		1	3.501.1-165.1-2-22	Каркас пространственный КП5	1	16,2кг
А3		2	3.501.1-165.1-2-34	Изделие закладное МН2	2	
А3		3	3.501.1-165.1-2-35	Изделие закладное МН3	1	
				Детали		
Б4		4		Ф10А-I ГОСТ 5781-82; ℓ=830	2	0,5кг
				Материалы		
				Бетон В25; F300	0,13	м³

Масса блока - 0,33т.


Нач.отд.	Дрангин		3.501.1-165.1-2-13
Н.контр.	Давидян		
ГИП	Кашлатова		Блок лестничной площадки ЛП1
Вед.инж.	Долгова		Стадия: Р; Лист: ; Листов: 1
Инж.Пкат.	Мальгина		ГИПРОТРАНСМОСТ

Инв.№ подл. | Подпись и дата | Взам. инв.№


1 - 1

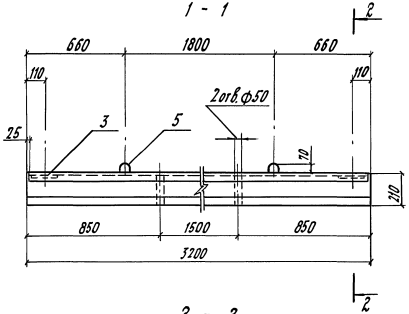


2 - 2

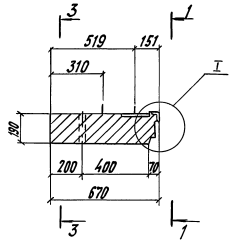


3 - 3

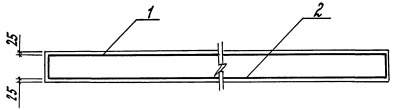

I (1:10)

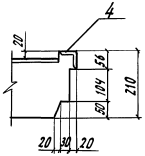

Поз. 5 (1:20)

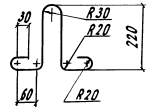



Формат	Зона	Поз	Обозначение	Наименование	Кол.	Примечание
				Сборочные единицы		
А3		1	3.501.1-165.1-2-28	Сетка С29	1	
		2	-01	Сетка С30	1	
А3		3	3.501.1-165.1-2-34	Изделие закладное МН2	2	
		4	3.501.1-165.1-2-35	Изделие закладное МН3	1	
				Детали		
БЧ		5		ф10А-I ГОСТ 5781-82; ℓ=830	2	0,5 кг
				Материалы		
				Бетон В25; F300	0,4	м³


Масса блока - 1,0 т.

Нач. отд.	Дрондин		3.501.1-165.1-2-14
Н. контр.	Давидян		
ГИП	Кашлатова		Блок лестничной площадки ЛП2
Вед. инж.	Долгова		Стадия: Р; Лист; Листов: 1
Инж. II кат.	Мальгина		ГИПРОТРАНСМОСТ


Инв. № подл. | Подпись и дата | Взам. инв. №

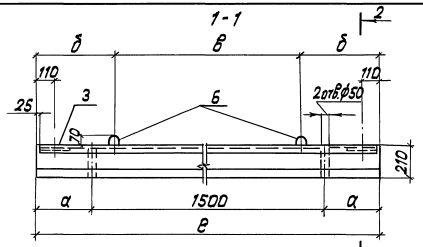

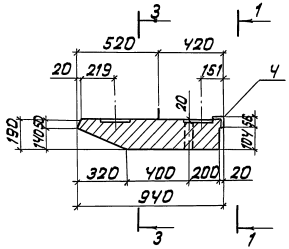


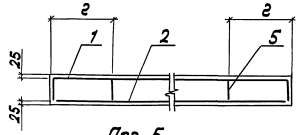

5 - 5 6 - 6

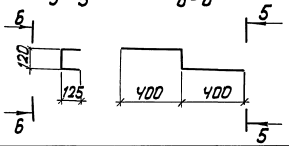

Поз. 6 (1:20)

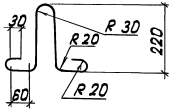



Формат	Зона	Поз.	Обозначение	Наименование	Кол. на испол. –	Кол. на испол. 01	Примечание
				Сборочные единицы			
А3		1	3.501.1-165.1-2-29	Сетка С31	1		
			-01	Сетка С32		1	
А3		2	3.501.1-165.1-2-30	Сетка С35	1		
			-01	Сетка С36		1	
А3		3	3.501.1-165.1-2-37	Изделие закладное МН2	4	4	
А3		4	3.501.1-165.1-2-35	Изделие закладное МН3	1		
			-01	Изделие закладное МН4		1	
				Детали			
БЧ		5		Ø8А-I ГОСТ 5781-82; l=1170	2	2	0,46 кг
БЧ		6		Ø10А-I ГОСТ 5781-82; l=830	2	2	0,5 кг
				Материалы			
				Бетон В25; F300	0,34	0,49	$м^3$


Обозначение	Марка	Размеры, мм е	а	б	в	г	Масса, т
3.501.1-165.1-2-15	ЛП3	2200	350	440	1320	700	0,9
-01	ЛП4	3200	850	660	1880	1000	1,2

Нач. отд	Дрындик		3.501.1-165.1-2-15
Н. контр.	Давидян		
ГИП	Нашлитова		
Вед. инж.	Долгова		Блок лестничной площадки ЛП (ЛП3, ЛП4)
Инж. Тнат	Мальгина		Стадия Р; Лист; Листов 1
			Гипротранемост


Инв. № подл. | Подпись и дата | Взам. инв. №

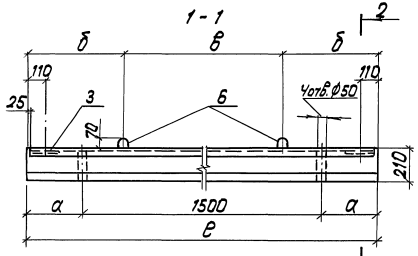


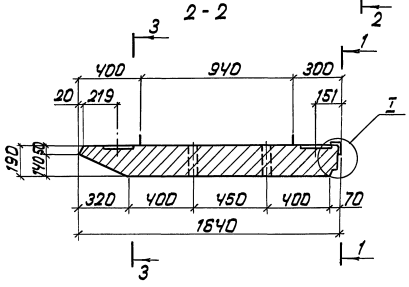


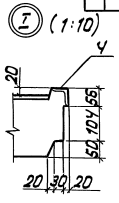


Поз. 5

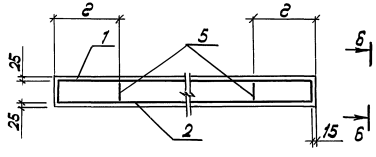


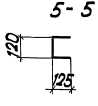

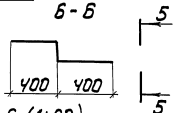

Поз. 6 (1:20)

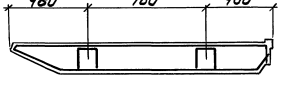

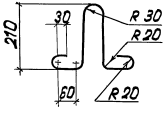

Формат	Зона	Поз.	Обозначение	Наименование	Кол. на испол. —	Кол. на испол. 01		Примечание
				Сборочные единицы				
А3		1	3.501.1-165.1-2-29-02	Сетка С33	1			
			-03	Сетка С34		1		
А3		2	3.501.1-165.1-2-30-02	Сетка С37	1			
			-03	Сетка С38		1		
А3		3	3.501.1-165.1-2-34	Изделие закладное МН2	4	4		
А3		4	3.501.1-165.1-2-35	Изделие закладное МН3	1			
			-01	Изделие закладное МН4		1		
				Детали				
БЧ		5		⌀8 А-I ГОСТ 5781-82; ℓ=1170	4	4		0,46 кг
БЧ		6		⌀10 А-I ГОСТ 5781-82; ℓ=800	4	4		0,5 кг
				Материал				
				Бетон В25; F300	0,63	0,91		м³

Обозначение	Марка	Размеры, мм ℓ	а	б	в	г	Масса, т
3.501.1-165.1-2-16	ЛП5	2200	350	440	1320	700	1,6
-01	ЛП6	3200	850	660	1980	1000	2,3

Нач. отд.	Драндин		
Н. контр.	Давидян		
ГИП	Кашлатова		
Вед. инж.	Долгова		
Инж. 1 кат.	Мальгина		

3.501.1-165.1-2-16


Блок лестничной площадки ЛП (ЛП5, ЛП6)

Стадия	Лист	Листов
Р		1


Гипротрансмост


Инв. № подл. | Подпись и дата | Взам. инв. №

1 - 1

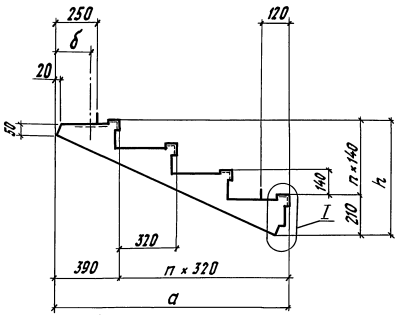


2 - 2

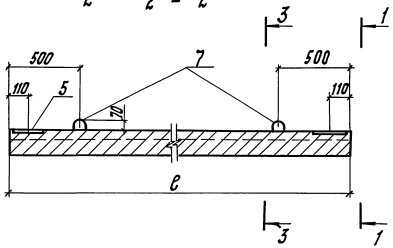


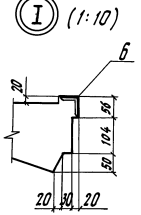


Поз. 7

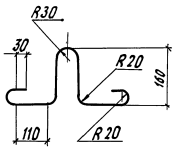

3 - 3

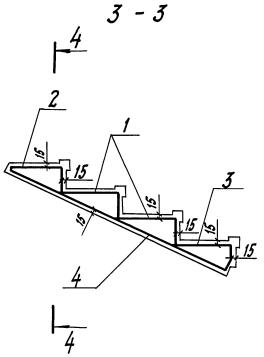

4 - 4

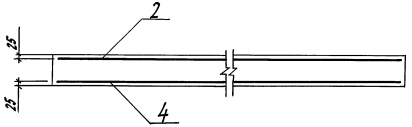

Спецификацию см. лист 2.

Обозначение	Марка	Размеры, мм				n, шт.	Масса, т
		e	a	h	б		
3.501.1-165. 1-2-17	ЛМ1	3200	1350	630	239	3	1,4
-01	ЛМ2	2200					0,95
-02	ЛМ3	3200	1670	770	559	4	1,7
-03	ЛМ4	2200					1,2
-04	ЛМ5	3200	1990	910	1199	5	2,1
05	ЛМ6	2200					1,4

Начотд	Арандин	
Н. контр.	Давидян	
ГИП	Кашлатова	
Вед. инж.	Долгова	
Инж. Ткат.	Мальгина	

3.501.1-165 1-2-17

Блок лестничного марша ЛМ (ЛМ1... ЛМ6)

Стадия	Лист	Листов
Р	1	2


ГИПРОТРАНСМОСТ

Инв. № подл. | Подпись и дата | Взам. инв. №


Формат	Зона	Поз.	Обозначение	Наименование	Кол. на испол. –	01	02	03	04	05	Примечание
				Сборочные единицы							
А3		1	3.501.1-165.1-2-31	Сетка С39	2		3		4		
			-01	Сетка С40		2		3		4	
А3		2	-02	Сетка С41	1		1		1		
			-03	Сетка С42		1		1		1	
А3		3	-04	Сетка С43	1		1		1		
			-05	Сетка С44		1		1		1	
А3		4	3.501.1-165.1-2-32	Сетка С45	1						
			-01	Сетка С46		1					
			-02	Сетка С47			1				
			-03	Сетка С48				1			
			-04	Сетка С49					1		
			-05	Сетка С50						1	
А3		5	3.501.1-165.1-2-34	Изделие закладное МН2	2	2	2	2	2	2	
		6	3.501.1-165.1-2-35	Изделие закладное МН3		4		5		6	
			-01	Изделие закладное МН4	4		5		6		
				Детали							
Б4		7		ф10А-I ГОСТ 5781-82; ℓ=800	4	4	4	4	4	4	0,49кг
				Материалы							
				Бетон В 25; F300	0,55	0,38	0,69	0,47	0,83	0,57	$м^3$

Инв.№ подл. | Подпись и дата | Взам.инв.№

Рис. 1

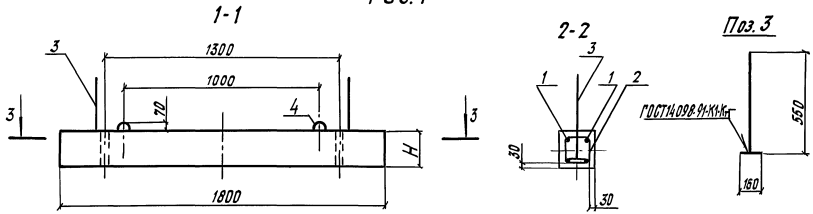

Обозначение	Марка	Рис.	H, мм	Масса, т
3.501.1-165.1-2-18	ЛК1	1	200	0,18
-01	ЛК2		250	0,22
-02	ЛК3	2	300	0,27
-03	ЛК4	3	450	0,41
-04	ЛК5		500	0,45

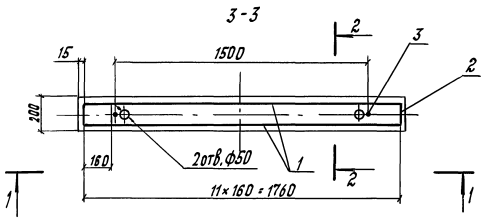

Формат	Зона	Поз.	Обозначение	Наименование	Кол. на испол. –	01	02	03	04	Примечание
				Детали						
БЧ		1		ф16 А-II ГОСТ5781-82; ℓ=1770	4	4	6	8	8	2,8 кг
БЧ		2		ф8 А-I ГОСТ5781-82; ℓ= 750	12					0,30кг
				ф8 А-I ГОСТ5781-82; ℓ=850		12				0,34кг
				ф8 А-I ГОСТ5781-82; ℓ=950			12			0,38 кг
				ф8 А-I ГОСТ5781-82; ℓ=1000				24		0,40 кг
				ф8 А-I ГОСТ5781-82; ℓ=1050					24	0,41кг
БЧ		3		ф22 А-II ГОСТ5781-82; ℓ= 700	2	2	2	2	2	2,0 кг
БЧ		4		ф10 А-I ГОСТ5781-82; ℓ=830	2	2	2	2	2	0,50кг
				Материалы						
				Бетон В25; F 300	0,07	0,09	0,11	0,16	0,18	м³

Сварное соединение поз. 3 и 1 контактно-точечное по ГОСТ14098-91.

Рис. 2
Остальное - см. рис. 1




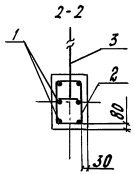


Рис. 3
Остальное - см. рис. 1

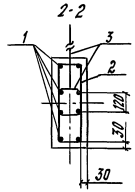


Поз. 2

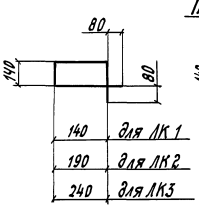

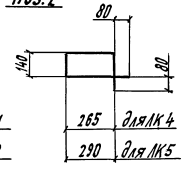


Поз. 4 (1:10)

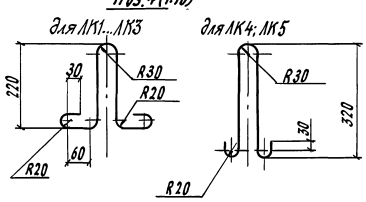

Нач. отд.	Арандиц		3.501.1-165.1-2-18
Н. контр.	Давидян		
ГИП	Кашлатова		Блок балки ЛК (ЛК1... ЛК5)
Вед. инж.	Долгова		Стадия: Р; Лист; Листов: 1
Инж. II кат.	Голосова		ГИПРОТРАНСМОСТ

Инв. № подл. | Подпись и дата | Взам. инв. №

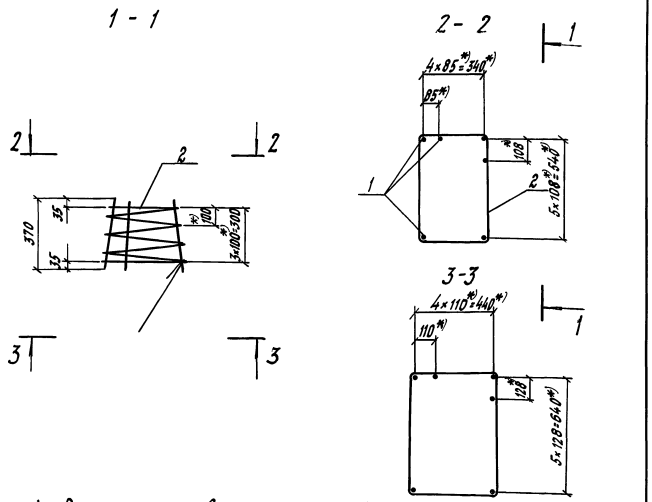

*) Размеры даны в осях стержней.

Формат	Зона	Поз.	Обозначение	Наименование	Кол.	Примечание
				Детали		
БЧ		1		ф10А-II ГОСТ5781-82; ℓ=370	18	0,23кг
БЧ		2		ф6А-I ГОСТ5781-82; ℓ=10000	1	2,22кг

Масса каркаса - 6,4кг.

Нач.отдела	Арандин		
Н.контр.	Давидян		
ГИП	Кашлатова		
Вед.инж.	Долгова		
Инж.II кат.	Мальгина		

3.501.1-165.1-2-19


Каркас пространственный КП11

Стадия	Лист	Листов
Р		1

ГИПРОТРАНСМОСТ

Формат А4

Инв.№ подл. | Подпись и дата | Взам. инв.№

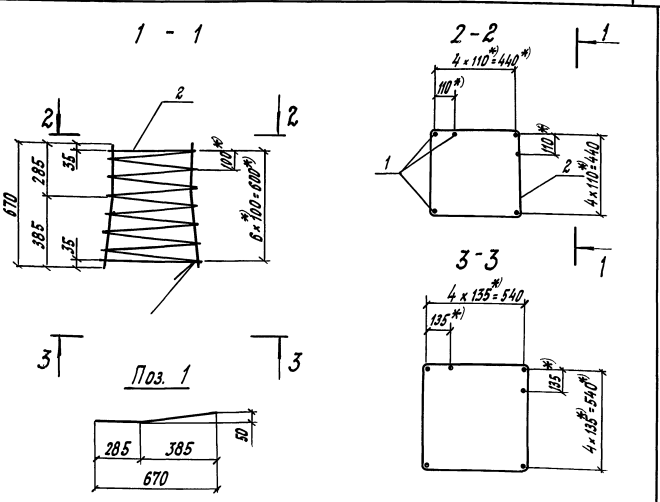

*) Размеры даны в осях стержней.

Формат	Зона	Поз.	Обозначение	Наименование	Кол.	Примечание
				Детали		
БЧ		1		ф10А-II ГОСТ5781-82; ℓ=673	16	0,42кг
БЧ		2		ф6А-I ГОСТ5781-82; ℓ=15500	1	3,44кг

Масса каркаса - 10,2кг.

Нач.отдела	Арандин		
Н.контр.	Давидян		
ГИП	Кашлатова		
Вед.инж.	Долгова		
Инж.II кат.	Мальгина		

3.501.1-165.1-2-20

Каркас пространственный КП12


Стадия	Лист	Листов
Р		1

ГИПРОТРАНСМОСТ


Формат А4

Формат	Зона	Поз.	Обозначение	Наименование	Кол	Примечание
				3.501.1-165.1-2-21		
БЧ		1		ф8А-I ГОСТ 5781-82; ℓ=1370	19	0,54 кг
БЧ		2		ф12А-II ГОСТ 5781-82; ℓ=3060	4	2,72 кг
				3.501.1-165.1-2-21-01		
БЧ		1		ф8А-I ГОСТ 5781-82; ℓ=1370	23	0,54 кг
БЧ		2		ф12А-II ГОСТ 5781-82; ℓ=3760	4	3,35 кг


1-1

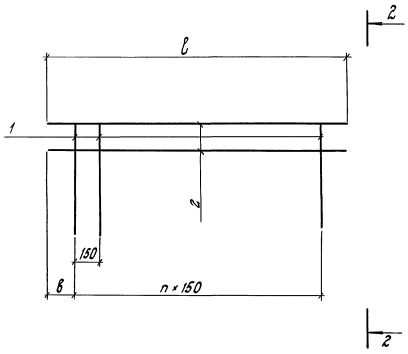

2-2

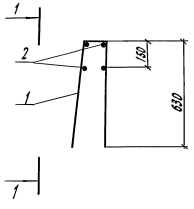

Поз.1

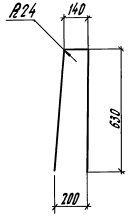

Обозначение	Марка	Размеры, мм ℓ	Размеры, мм в	n, шт.	Масса, кг
3.501.1-165.1-2-21	КП3	3060	170	18	21,14
-01	КП4	3760	220	22	25,82

Нач. отдела	Арандин		
Н. контр.	Ладыгян		
ГИП	Кашлатова		
Вед. инж.	Долгова		
Инж. II кат.	Голесова		

3.501.1-165.1-2-21


Каркас пространственный КП (КП3; КП4)

Стадия	Лист	Листов
Р		1


ГИПРОТРАНСМОСТ

Инв. № подл. | Подпись и дата | Взам. инв. №


1 - 1

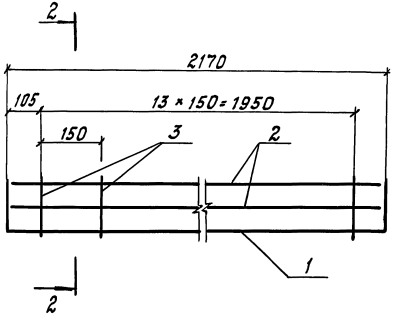


2 - 2

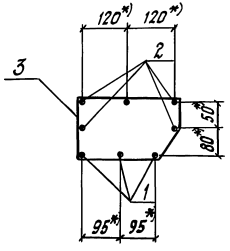

Поз. 1

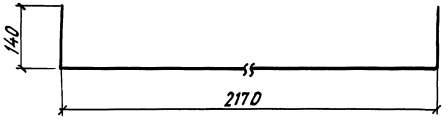

Поз. 3

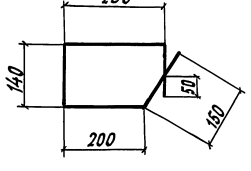


Формат	Зона	Поз.	Обозначение	Наименование	Кол.	Примечание
				3.501.1-165.1-2-22		
БЧ		1		ф10А-I ГОСТ 5781-82; ℓ=2440	3	1,50кг
БЧ		2		ф10А-I ГОСТ 5781-82; ℓ=2140	5	1,33кг
БЧ		3		ф8А-I ГОСТ 5781-82; ℓ=920	14	0,36кг

1. Масса каркаса - 16,2 кг.
2. *) Размеры даны в осях стержней.

Нач.отдела	Арандин		3.501.1-165.1-2-22
Н. контр.	Давидян		
ГИП	Кашлатова		
Вед.инж.	Долгова		Каркас пространственный КП5
Инж.II кат.	Мальгина		Стадия: Р; Лист; Листов: 1
			ГИПРОТРАНСМОСТ

Инв.№ подл. | Подпись и дата | Взам.инв.№

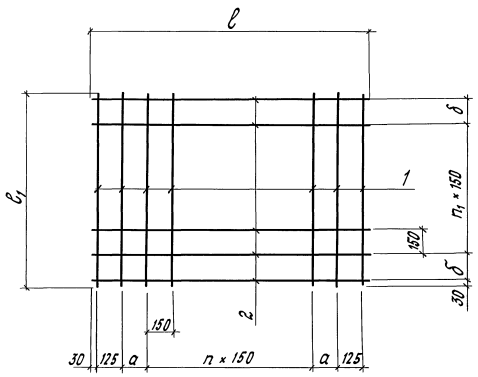

Обозначение	Марка	Размеры, мм				n, шт.	n1, шт.	Масса, кг
		c	c1	a	б			
3.501.1-165.1-2-23	С1	2360	1110	200	150	11	5	57,84
-01	С2	2360	1760	200	175	11	9	128,6
-02	С3	2360	1760	200	175	11	9	89,24
-03	С4	760	1760	150	175	1	9	45,84
-04	С5	760	1760	150	175	1	9	31,08

Формат	Зона	Поз.	Обозначение	Наименование	Кол	Примечание
				3.501.1-165.1-2-23		
		1		ф16А-II ГОСТ 5781-82; c = 1110	16	1,15кг
		2		ф16А-II ГОСТ 5781-82; c = 2360	8	3,73кг
				3.501.1-165.1-2-23-01		
		1		ф22А-II ГОСТ 5781-82; c = 1760	16	5,24кг
		2		ф16А-II ГОСТ 5781-82; c = 2360	12	3,73кг
				3.501.1-165.1-2-23-02		
		1		ф16А-II ГОСТ 5781-82; c = 1760	16	2,78кг
		2		ф16А-II ГОСТ 5781-82; c = 2360	12	3,73кг
				3.501.1-165.1-2-23-03		
		1		ф22 А-II ГОСТ 5781-82; c = 1760	6	5,24кг
		2		ф16 А-II ГОСТ 5781-82; c = 760	12	1,20кг
				3.501.1-165.1-2-23-04		
		1		ф 16А-II ГОСТ 5781-82; c = 1760	6	2,78кг
		2		ф 16А-II ГОСТ 5781-82; c = 760	12	1,20кг

Нач. отдела	Арандин	
Н. контр.	Давидян	
ГИП	Кашлатова	
Вед. инж.	Долгова	
Инж. II кат.	Мальгина	


3.501.1-165.1-2-23

Сетка С (С1... С5)

Стадия	Лист	Листов
Р		1

ГИПРОТРАНСМОСТ

Инв. № подл. | Подпись и дата | Взам. инв. №

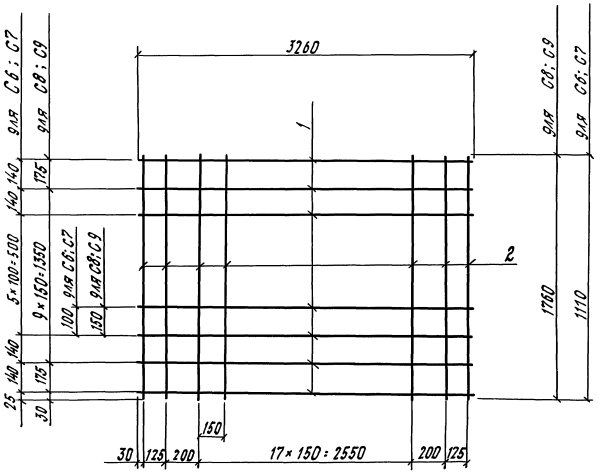

Обозначение	Марка	Масса, кг
3.501.1-165.1-2-24	С6	135,6
-01	С7	90,0
-02	С8	177,7
-03	С9	123,0

Формат	Зона	Поз.	Обозначение	Наименование	Кол.	Примечание
				3.501.1-165.1-2-24-02		
БЧ		1		ф22А-II ГОСТ 5781-82; ℓ=3260	10	9,71кг
БЧ		2		ф16А-II ГОСТ 5781-82; ℓ=1110	22	1,75кг
				3.501.1-165.1-2-24-03		
БЧ		1		ф16А-II ГОСТ 5781-82; ℓ=3260	10	5,15кг
БЧ		2		ф16А-II ГОСТ 5781-82; ℓ=1110	22	1,75кг
				3.501.1-165.1-2-24		
БЧ		1		ф22А-II ГОСТ 5781-82; ℓ=3260	12	9,71кг
БЧ		2		ф16А-II ГОСТ 5781-82; ℓ=1760	22	2,78кг
				3.501.1-165.1-2-24-01		
БЧ		1		ф16А-II ГОСТ 5781-82; ℓ=3260	12	5,15кг
БЧ		2		ф16А-II ГОСТ 5781-82; ℓ=1760	22	2,78кг

Инв.№ подл. | Подпись и дата | Взам. инв.№


Нач.отдела	Брандин	
Н.контр.	Давидян	
ГИП	Кашлатова	
Вед.инж.	Долгова	
Инж.1кат.	Мальгина	

3.501.1-165.1-2-24

Сетка С (С6...С9)

Стадия	Лист	Листов
Р		1

ГИПРОГРАНСМОСТ

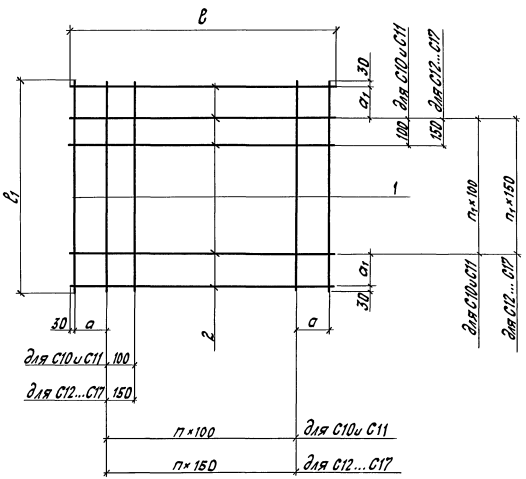


Обозначение	Марка	Размеры, мм				n_1, шт	n_{11}, шт.	Масса, кг
		в	$в_1$	а	$а_1$			
3.501.1-165.1-2-25	С10	1160	1360	—	—	11	13	52,06
-01	С11		2760			11	27	144,04
-02	С12	810	1860	—	—	5	12	45,9
-03	С13	2660	2360	175	175	15	13	135,28
-04	С14		3660	175	—	15	24	220,1
-05	С15	2960	4960	175	200	17	30	198,13
-06	С16	3060	3060	—	—	20	20	202,86
-07	С17		3760	—	200	20	22	249,93

Формат	Зона	Поз	Обозначение	Наименование	Кол.	Примечание
				3.501.1-165.1-2-25		
БЧ		1		ф16А-II ГОСТ 5781-82; в=1160	12	1,83кг
БЧ		2		ф16А-II ГОСТ 5781-82; в=1360	14	2,15кг
				3.501.1-165.1-2-25-01		
БЧ		1		ф16А-II ГОСТ 5781-82; в=1160	12	1,83кг
БЧ		2		ф16А-II ГОСТ 5781-82; в=2760	28	4,36кг
				3.501.1-165.1-2-25-02		
БЧ		1		ф16А-II ГОСТ 5781-82; в=810	6	1,28кг
БЧ		2		ф16А-II ГОСТ 5781-82; в=1860	13	2,94кг
				3.501.1-165.1-2-25-03		
БЧ		1		ф16А-II ГОСТ 5781-82; в=2660	18	4,20кг
БЧ		2		ф16А-II ГОСТ 5781-82; в=2360	16	3,73кг
				3.501.1-165.1-2-25-04		
БЧ		1		ф16А-II ГОСТ 5781-82; в=2660	18	4,20кг
БЧ		2		ф16А-II ГОСТ 5781-82; в=3660	25	5,78кг
				3.501.1-165.1-2-25-05		
БЧ		1		ф12А-II ГОСТ 5781-82; в=2960	20	2,63кг
БЧ		2		ф12А-II ГОСТ 5781-82; в=4960	33	4,41кг
				3.501.1-165.1-2-25-06		
БЧ		1		ф16А-II ГОСТ 5781-82; в=3060	21	4,83кг
БЧ		2		ф16А-II ГОСТ 5781-82; в=3060	21	4,83кг
				3.501.1-165.1-2-25-07		
БЧ		1		ф16А-II ГОСТ 5781-82; в=3060	21	4,83кг
БЧ		2		ф16А-II ГОСТ 5781-82; в=3760	25	5,94кг

Нач.отдела	Аранович		3.501.1-165.1-2-25
Н.контр.	Давидян		
ГИП	Кашлатова		Стадия: Р; Лист; Листов: 1
Вед.инж.	Долгова		Сетка С (С10... С17)
Инж.-ПКат.	Голосова		ГИПРОТРАНСМОСТ

Инв.№ подл. | Подпись и дата | Взам.инв.№

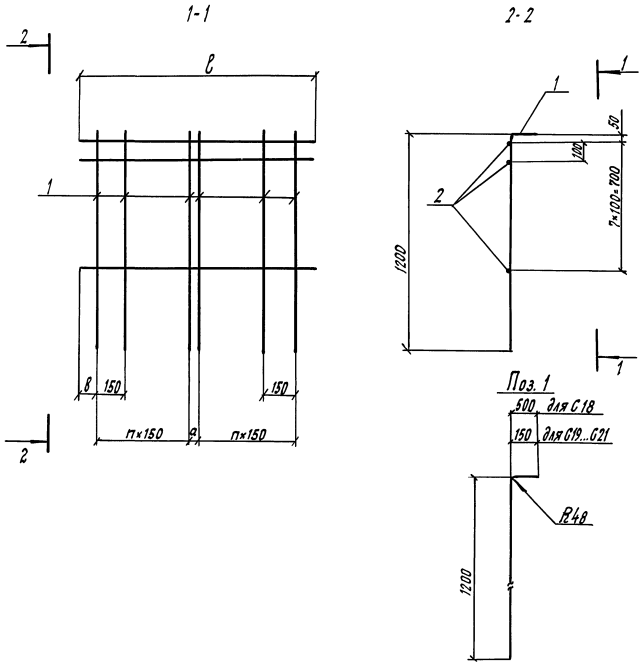

Обозначение	Марка	Размеры, мм ℓ	a	в	n, шт	Масса, кг
3.501.1-165.1-2-26	С18	1060	—	220	2	20,62
-01	С19	1060	—	220	2	17,87
-02	С20	1260	150	245	2	21,38
-03	С21	2660	50	245	7	52,08

Формат	Зона	Поз.	Обозначение	Наименование	Кол.	Примечание
				3.501.1-165.1-2-26		
БЧ		1		ф16А-II ГОСТ 5781-82; ℓ=1660	5	2,62кг
БЧ		2		ф12А-II ГОСТ 5781-82; ℓ=1060	8	0,94кг
				3.501.1-165.1-2-26-01		
БЧ		1		ф16А-II ГОСТ 5781-82; ℓ=1310	5	2,07кг
БЧ		2		ф12А-II ГОСТ 5781-82; ℓ=1060	8	0,94кг
				3.501.1-165.1-2-26-02		
БЧ		1		ф16А-II ГОСТ 5781-82; ℓ=1310	6	2,07кг
БЧ		2		ф12А-II ГОСТ 5781-82; ℓ=1260	8	1,12кг
				3.501.1-165.1-2-26-03		
БЧ		1		ф16А-II ГОСТ 5781-82; ℓ=1310	16	2,07кг
БЧ		2		ф12А-II ГОСТ 5781-82; ℓ=2660	8	2,37кг

Нач. отд.	Драндин	
Н. контр.	Давиджи	
ГИП	Кашлатова	
Вед. инж.	Долгова	
Инж. 1кат.	Голосова	


3.501.1-165.1-2-26

Сетка С (С18... С21)

Стадия	Лист	Листов
Р		1

ГИПРОТРАНСМОСТ

Инв. № подл. | Подпись и дата | Взам. инв. №

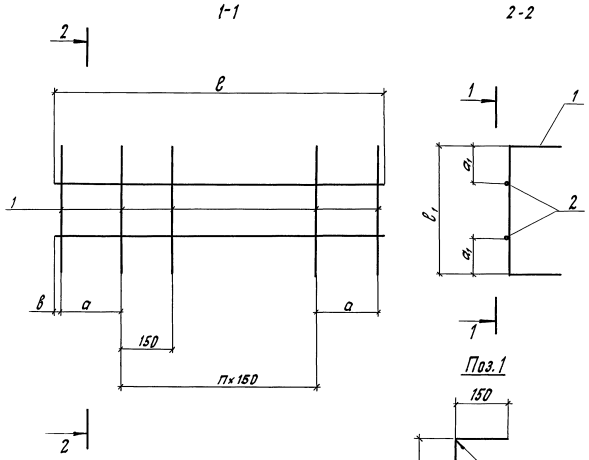

Обозначение	Марка	Размеры, мм ℓ_1	ℓ	а	в	a_1	п, шт.	Масса, кг
3.501.1-165.1-2-27	С22	580	810	—	25	190	5	5,76
-01	С23		1850	—	20		12	12,64
-02	С24	365	2350	175	20		13	12,82
-03	С25		2660	175	25		15	14,44
-04	С26	380	2960	175	25	110	17	16,26
-05	С27	365	3650	—	20		24	20,00
-06	С28	380	4950	200	20		30	26,95

Формат	Зона	Поз.	Обозначение	Наименование	Кол.	Примечание
				3.501.1-165.1-2-27		
Бч		1		ф12А-II ГОСТ 5781-82; ℓ=820	6	0,72кг
Бч		2		ф12А-II ГОСТ 5781-82; ℓ=810	2	0,72кг
				3.501.1-165.1-2-27-01		
Бч		1		ф12А-II ГОСТ 5781-82; ℓ=820	13	0,72кг
Бч		2		ф12А-II ГОСТ 5781-82; ℓ=1850	2	1,64кг
				3.501.1-165.1-2-27-02		
Бч		1		ф12А-II ГОСТ 5781-82; ℓ=605	16	0,54кг
Бч		2		ф12А-II ГОСТ 5781-82; ℓ=2350	2	2,09кг
				3.501.1-165.1-2-27-03		
Бч		1		ф12А-II ГОСТ 5781-82; ℓ=605	18	0,54кг
Бч		2		ф12А-II ГОСТ 5781-82; ℓ=2660	2	2,36кг
				3.501.1-165.1-2-27-04		
Бч		1		ф12А-II ГОСТ 5781-82; ℓ=620	20	0,55кг
Бч		2		ф12А-II ГОСТ 5781-82; ℓ=2960	2	2,63кг
				3.501.1-165.1-2-27-05		
Бч		1		ф12А-II ГОСТ 5781-82; ℓ=605	25	0,54кг
Бч		2		ф12А-II ГОСТ 5781-82; ℓ=3650	2	3,25кг.
				3.501.1-165.1-2-27-06		
Бч		1		ф12А-II ГОСТ 5781-82; ℓ=620	33	0,56кг
Бч		2		ф12А-II ГОСТ 5781-82; ℓ=4950	2	4,40кг

Нач.отдела	Арандин	
Н.контр.	Давидян	
ГИП	Кашлатова	
Вед.инж.	Долгова	
Инж.II кат.	Голосова	

3.501.1-165.1-2-27

Сетка С (С22...С28)


Стадия	Лист	Листов
Р		1

ГИПРОТРАНСМОСТ


Инв.№ подл. | Подпись и дата | Взам.инв.№

Рис. 1

1 - 1

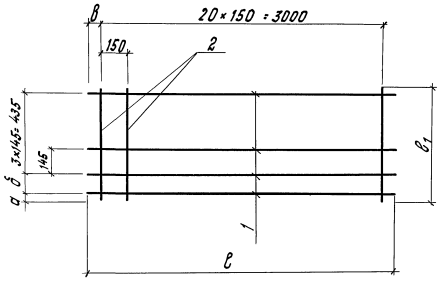


2 - 2

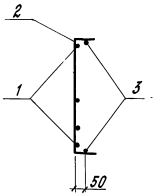


Поз. 1

для С29

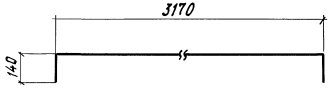

Поз. 2

для С29

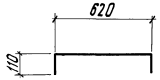

Поз. 2

для С30

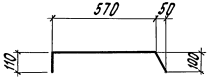


Рис. 2

Остальное-см. рис. 1

2 - 2



Формат	Зона	Поз.	Обозначение	Наименование	Кол.	Примечание
				3.503.1-165.1-2-28		
БЧ		1		ф10А-I ГОСТ 5781-82; ℓ=3440	5	2,12кг
БЧ		2		ф8А-I ГОСТ 5781-82; ℓ=830	21	0,33кг
БЧ		3		ф10А-I ГОСТ 5781-82; ℓ=3170	2	1,96кг
				3.503.1-165.1-2-28-01		
БЧ		1		ф10А-I ГОСТ 5781-82; ℓ=3150	5	1,94кг
БЧ		2		ф8А-I ГОСТ 5781-82; ℓ=780	21	0,31кг

Обозначение	Марка	Рис.	Размеры, мм					Масса, кг
			ℓ	ℓ1	а	б	в	
3.501.1-165.1-2-28	С29	1	3170	620	15	145	80	21,5
-01	С30	2	3150	620	10	105	75	16,2

Нач. отдела	Драницк.		3.501.1-165.1-2-28
Н. контр.	Давидян		
ГИП	Кашлатова		Сетка С (С29, С30)
Вед. инж.	Долгова		Стадия: Р; Лист; Листов: 1
Инж. II кат.	Мальгина		ГИПРОТРАНСМОСТ

Инв. № подл. | Подпись и дата | Взам. инв. №

Рис. 1


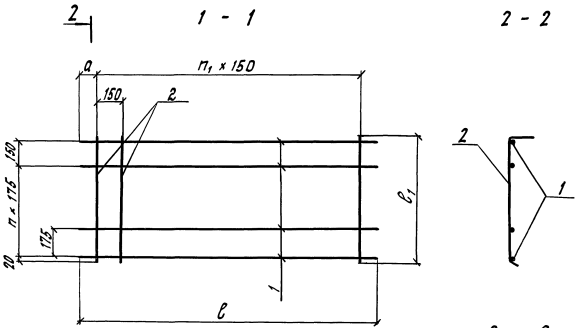


Рис. 2

Остальное-см. рис. 1

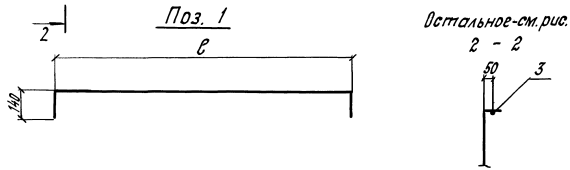

Формат	Зона	Поз.	Обозначение	Наименование	Кол.	Примечание
				3.501.1-165.1-2-29		
БЧ		1		ф10А-I ГОСТ 5781-82, ℓ=2440	6	1,51 кг
БЧ		2		ф8А-I ГОСТ 5781-82, ℓ=1050	14	0,41 кг
				3.501.1-165.1-2-29-01		
БЧ		1		ф10А-I ГОСТ 5781-82; ℓ=3440	6	2,12 кг
БЧ		2		ф8А-I ГОСТ 5781-82; ℓ=1050	21	0,41 кг
				3.501.1-165.1-2-29-02		
БЧ		1		ф10А-I ГОСТ 5781-82; ℓ=2440	10	1,51 кг
БЧ		2		ф8А-I ГОСТ 5781-82; ℓ=1730	14	0,68 кг
БЧ		3		ф10А-I ГОСТ 5781-82; ℓ=2180	1	1,35 кг
				3.501.1-165.1-2-29-03		
БЧ		1		ф10А-I ГОСТ 5781-82; ℓ=3440	10	2,12 кг
БЧ		2		ф8А-I ГОСТ 5781-82, ℓ=1730	21	0,68 кг
БЧ		3		ф10А-I ГОСТ 5781-82; ℓ=3180	1	1,97 кг


Обозначение	Марка	Рис.	Размеры, мм ℓ	ℓ1	a	δ	n, шт.	n1, шт.	Масса, кг
3.501.1-165.1-2-29	С31	1	2170	890	105	140	4	13	14,8
-01	С32		3170	890	80			20	21,3
-02	С33	2	2170	1590	105	110	8	13	26,0
-03	С34		3170	1590	80			20	37,5

Нач. отдела	Брандин		3.501.1-165.1-2-29
Н. контр.	Давидян		
ГИП	Кашлатова		Сетка С (С31... С34)
Вед. инж.	Долгова		Стадия: Р; Лист: 1; Листов: 1
Инж. техн.	Мальгина		ГИПРОТРАНСМОСТ


Инв. № подл. | Подпись и дата | Взам. инв. №

Рис. 1

1 - 1

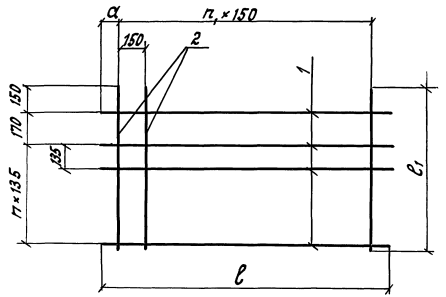


2 - 2

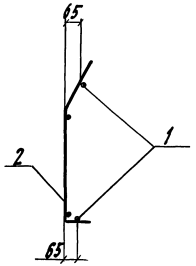

Поз. 2

для С35; С36

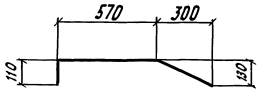

Поз. 2

для С37; С38

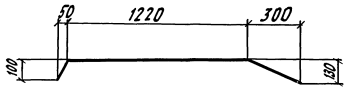


Рис. 2

Остальное-см. рис. 1

2 - 2



Формат	Зона	Поз.	Обозначение	Наименование	Кол.	Примечание
				3.501.1-165.1-2-30		
Б4		1		ф10А-I ГОСТ 5781-82; ℓ=2150	7	1,33кг
Б4		2		ф8А-I ГОСТ 5781-82; ℓ=1000	14	0,40кг
				3.501.1-165.1-2-30-01		
Б4		1		ф10А-I ГОСТ 5781-82; ℓ=3150	7	1,94кг
Б4		2		ф8А-I ГОСТ 5781-82; ℓ=1000	21	0,40кг
				3.501.1-165.1-2-30-02		
Б4		1		ф10А-I ГОСТ 5781-82; ℓ=2150	11	1,33кг
Б4		2		ф8А-I ГОСТ 5781-82; ℓ=1655	14	0,65кг
				3.501.1-165.1-2-30-03		
Б4		1		ф10А-I ГОСТ 5781-82; ℓ=3150	11	1,94кг
Б4		2		ф8А-I ГОСТ 5781-82; ℓ=1655	21	0,65кг

Обозначение	Марка	Рис.	Размеры, мм ℓ	ℓ₁	a	n₂, шт.	n₁, шт.	Масса, кг
3.501.1-165.1-2-30	С35	1	2150	870	100	4	13	14,9
-01	С36		3150		75		20	22,0
-02	С37	2	2150	1570	100	9	13	23,7
-03	С38		3150		75		20	35,0

Нач. отдела	Брандин		
Н. контр.	Давидян		
ГИП	Кашлатова		
Вед. инж.	Долгова		
Инж. II кат.	Мальгина		

3.501.1-165.1-2-30


Сетка С (С35...С38)

Стадия	Лист	Листов
Р		1

ГИПРОТРАНСМОСТ


Инв. № подл. | Подпись и дата | Взам. инв. №

Рис. 1

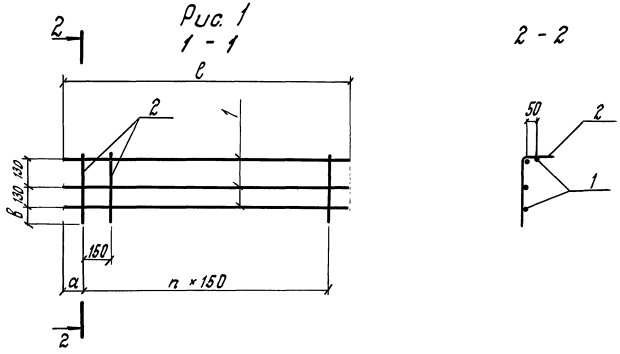


Поз. 2


для С39; С40

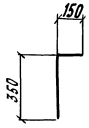

для С41; С42

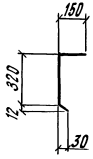

для С43; С44

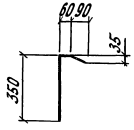

Обозначение	Марка	Размеры, мм ℓ	a	δ	n, шт.	Масса, кг
3.501.1-165.1-2-31	С39	3170	85	80	20	11,8
-01	С40	2170	110		13	8,0
-02	С41	3170	85	—	20	11,8
-03	С42	2170	110		13	8,0
-04	С43	3170	85	80	20	12,0
-05	С44	2170	110		13	8,2

Формат	Зона	Поз.	Обозначение	Наименование	Кол.	Примечание
				3.501.1-165.1-2-31		
БЧ		1		ф10А-I ГОСТ 5781-82; ℓ=3170	4	1,96 кг
БЧ		2		ф8А-I ГОСТ 5781-82; ℓ=490	21	0,19 кг
				3.501.1-165.1-2-31-01		
БЧ		1		ф10А-I ГОСТ 5781-82; ℓ=2170	4	1,34 кг
БЧ		2		ф8А-I ГОСТ 5781-82; ℓ=490	14	0,19 кг
				3.501.1-165.1-2-31-02		
БЧ		1		ф10А-I ГОСТ 5781-82; ℓ=3170	4	1,96 кг
БЧ		2		ф8А-I ГОСТ 5781-82; ℓ=485	21	0,19 кг
				3.501.1-165.1-2-31-03		
БЧ		1		ф10А-I ГОСТ 5781-82; ℓ=2170	4	1,34 кг
БЧ		2		ф8А-I ГОСТ 5781-82; ℓ=485	14	0,19 кг
				3.501.1-165.1-2-31-04		
БЧ		1		ф10А-I ГОСТ 5781-82; ℓ=3170	4	1,96 кг
БЧ		2		ф8А-I ГОСТ 5781-82; ℓ=495	21	0,2 кг
				3.501.1-165.1-2-31-05		
БЧ		1		ф10А-I ГОСТ 5781-82; ℓ=2170	4	1,34 кг
БЧ		2		ф8А-I ГОСТ 5781-82; ℓ=495	14	0,2 кг

Нач. отдела	Дранкин	
Н. контр.	Давидян	
ГИП	Кашлатова	
Вед. инж.	Долгова	
Инж. Пкат.	Мальгина	


3.501.1-165.1-2-31

Сетка С (С39... С44)

Стадия	Лист	Листов
Р		1

ГИПРОТРАНСМОСТ

Инв. № подл. | Подпись и дата | Взам. инв. №

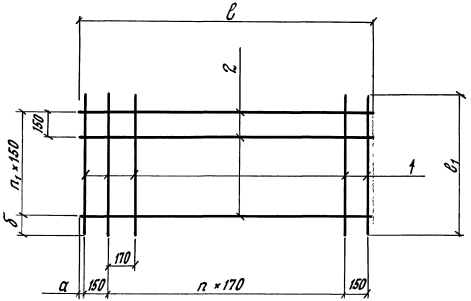


Формат	Зона	Поз.	Обозначение	Наименование	Кол.	Примечание
				3.501.1-165.1-2-32		
БЧ		1		ф10А-I ГОСТ 5781-82; ℓ=3170	9	1,96 кг
БЧ		2		ф10А-I ГОСТ 5781-82; ℓ=1370	21	0,84 кг
				3.501.1-165.1-2-32-01		
БЧ		1		ф10А-I ГОСТ 5781-82; ℓ=2170	9	1,34 кг
БЧ		2		ф10А-I ГОСТ 5781-82; ℓ=1370	14	0,84 кг
				3.501.1-165.1-2-32-02		
БЧ		1		ф10А-I ГОСТ 5781-82; ℓ=3170	11	1,96 кг
БЧ		2		ф10А-I ГОСТ 5781-82; ℓ=1710	21	1,06 кг
				3.501.1-165.1-2-32-03		
БЧ		1		ф10А-I ГОСТ 5781-82; ℓ=2170	11	1,34 кг
БЧ		2		ф10А-I ГОСТ 5781-82; ℓ=1710	14	1,06 кг
				3.501.1-165.1-2-32-04		
БЧ		1		ф10А-I ГОСТ 5781-82; ℓ=3170	13	1,96 кг
БЧ		2		ф10А-I ГОСТ 5781-82; ℓ=2060	21	1,27 кг
				3.501.1-165.1-2-32-05		
БЧ		1		ф10А-I ГОСТ 5781-82; ℓ=2170	13	1,34 кг
БЧ		2		ф10А-I ГОСТ 5781-82; ℓ=2060	14	1,27 кг

Обозначение	Марка	Размеры, мм ℓ	ℓ₁	a	δ	n, шт.	n₁, шт.	Масса, кг
3.501.1-165.1-2-32	С45	1370	3170	25	85	6	20	35,3
-01	С46	1370	2170	25	110	6	13	23,8
-02	С47	1710	3170	25	85	8	20	43,8
-03	С48	1710	2170	25	110	8	13	29,6
-04	С49	2060	3170	30	85	10	20	52,2
-05	С50	2060	2170	30	110	10	13	35,2


Разработал	Дрондин		3.501.1-165.1-2-32
Н. контр.	Давидян		
ГИП	Кашлатова		
Вед. инж.	Долгова		Сетка С (С45... С50)
Инж. техн.	Мальгина		Стадия: Р; Лист: 1; Листов:
			ГИПРОТРАНСМОСТ

Инв. № подл. | Подпись и дата | Взам. инв. №

1 - 1

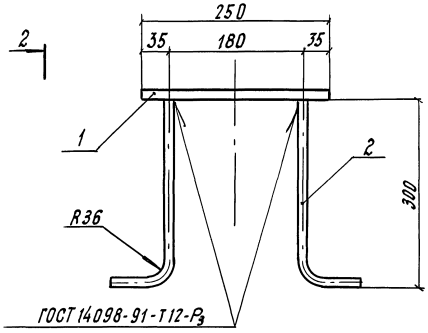

2 - 2

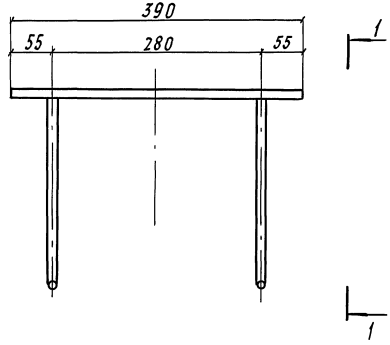

Формат	Зона	Поз	Обозначение	Наименование	Кол.	Примечание
				Детали		
БЧ		1		Лист		
				Полоса 12×250 ГОСТ 82-70 / *)		
				Р=37Ω	1	8,71кг
БЧ		2		Анкер		
				12 А-II ГОСТ 5781-82; Р=350	4	0,31кг

1. *) Марка стали уточняется по таблице документа 3.501.1-165.1-2-ТО
2. Масса закладного изделия - 9,95кг


Нач. отдела	Арамян		3.501.1-165.1-2-33
Н. контр.	Давидян		
ГИП	Кашлатова		
Вед. инж.	Долгова		Изделие закладное МН1
Инж. II кат.	Мальгина		

Стадия	Лист	Листов
Р		1


ГИПРОТРАНСМОСТ

Инв. № подл. | Подпись и дата | Взам. инв. №

1 - 1

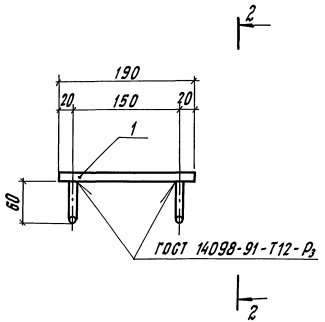

2 - 2

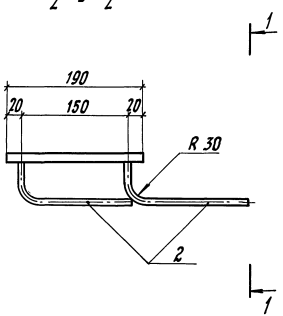


Формат	Зона	Поз.	Обозначение	Наименование	Кол	Примечание
				Детали		
БЧ		1		Лист опорный		
				Полоса 10×200 ГОСТ 82-70 *)		
				в = 190	1	2,98 кг
БЧ		2		Анкер		
				ф 10 А-II ГОСТ 5781-82; в = 210	4	0,13 кг

1. *) Марка стали уточняется по таблице документа 3.501.1-165.1-2-ТО
2. Масса закладного изделия - 3,5 кг.


Нач. отд.	Арандин		3.501.1-165.1-2-ЗЧ
Н. контр.	Давидян		
ГИП	Кашлатова		
Вед. инж.	Долгова		Изделие закладное МН2
Инж.-Ткат.	Мальгина		Стадия: Р; Лист: ; Листов: 1
			ГИПРОТРАНСМОСТ

Инв. № подл. | Подпись и дата | Взам. инв. №


1-1

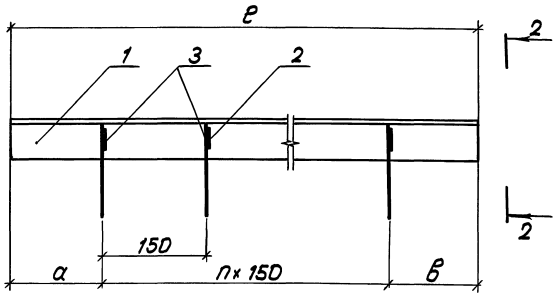


Поз. 2

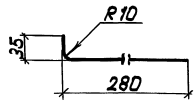

2-2

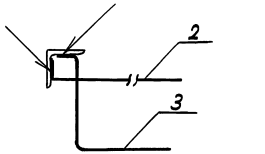

Поз. 3

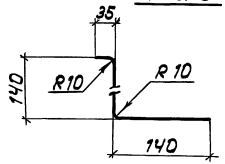

Сварка ручная, дуговая.
Катет шва - 4мм, длина - 20мм.

Обозначение	Марка	Размеры, мм в	а	в	D	Масса, кг
3.501.1-165.1-2-35	МН3	2150	120	80	13	12,5
-01	МН4	3150	95	55	20	18,4

Формат	Зона	Поз.	Обозначение	Наименование	Кол.	Примечание
				3.501.1-165.1-2-35		
				Детали		
Б4		1		Уголок 56×56×5 ГОСТ 8509-86 / *)		
				P=215Q	1	9,14кг
Б4		2		⌀8 А-I ГОСТ 5781-82; P=315	14	0,12кг
Б4		3		⌀8 А-I ГОСТ 5781-82; P=315	14	0,12кг
				3.501.1-165.1-2-35-01		
				Детали		
Б4		1		Уголок 56×56×5 ГОСТ 8509-86 / *)		
				P=315Q	1	13,40кг
Б4		2		⌀8 А-I ГОСТ 5781-82; P=315	21	0,12кг
Б4		3		⌀8 А-I ГОСТ 5781-82; P=315	21	0,12кг

*) Марка стали уточняется по таблице документа 3.501.1-165.1-2-ТО.

Нач. отд	Драндин	
Н. контр	Давидян	
ГИП	Кашлатова	
Вед. инж.	Долгова	
Инж. 1 кат	Мальгина	

3.501.1-165.1-2-35

Изделие закладное МН (МН3, МН4)

Стадия	Лист	Листов
Р		1

Гипротрансмост

Инв. № подл. | Подпись и дата | Взам. инв. №

Таблица 1

Марка элемента	Изделия арматурные													Всего	Общий расход
	Арматура класса														
	A-I								A-II						
	ГОСТ 5781-82								ГОСТ 5781-82						
	ф6	ф8	ф10	ф12	ф16	ф22	ф28	Итого	ф10	ф12	ф16	ф22	Итого		
С950-1		131,7				7,7	11,0	150,4				1032,0	1032,0	1182,4	1182,4
С900-1		125,5				7,7	11,0	144,2				978,3	978,3	1122,5	1122,5
С950-2		131,8				7,7	11,0	150,5				806,4	806,4	956,9	956,9
С900-2		125,5				7,7	11,0	144,2				764,7	764,7	908,9	908,9
С650-2		90,6			3,9		11,0	105,5				556,1	556,1	661,6	661,6
С550-2		76,0			3,9	5,0		84,9				472,7	472,7	557,6	557,6
С500-2		70,0			3,9	5,0		78,9				430,9	430,9	509,8	509,8
С350-2		49,4			3,9	5,0		58,3				305,8	305,8	364,1	364,1
С200-2		28,8			3,9	5,0		37,7				180,6	180,6	218,3	218,3
Ф1						20,0		20,0		120,6	431,4		552,0	572,0	572,0
Ф2							44,0	44,0		189,8	810,9		1000,7	1044,7	1044,7
ПР1		41,0				20,0		61,0		43,5	410,3		453,8	514,8	514,8
ПР2		45,4				20,0		65,4		48,6	504,3		552,9	618,3	618,3
Н1	6,9			1,7				8,6	13,4	36,8	91,8	4,40	146,4	155,0	155,0
ФП1							44,4	44,4		482,7			482,7	527,1	527,1
ДР1		2,8	0,8					3,6			7,8				11,4

Нач.отд.	Арандин	
Н. контр.	Давидян	
ГИП	Кашлатова	
Вед.инж.	Долгова	
Инж.Пнат.	Голосова	

3.501.1-165.1-2-36

Ведомость расхода стали на элемент, кг

Стадия	Лист	Листов
Р	1	3

ГИПРОТРАНСМОСТ

Инв.№ подл. | Подпись и дата | Взам.инв.№

Продолжение таблицы 1

Марка элемента	Изделия арматурные													Всего	Общий расход
	Арматура класса														
	A-I ГОСТ 5781-82								A-II ГОСТ 5781-82						
	ф6	ф8	ф10	ф12	ф16	ф22	ф28	Итого	ф10	ф12	ф16	ф22	Итого		
ЛК1		3,6	1,0					4,6			11,2	4,0	15,2	19,8	19,8
ЛК2		4,1	1,0					5,1			11,2	4,0	15,2	20,3	20,3
ЛК3		4,6	1,0					5,6			16,8	4,0	20,8	26,4	26,4
ЛК4		9,6	1,0					10,6			22,4	4,0	26,4	37,0	37,0
ЛК5		9,8	1,0					10,8			22,4	4,0	26,4	37,2	37,2
ЛБ12-1		84,0				4,4		88,4			84,6	216,3	300,9	389,3	389,3
ЛБ12-1н		84,0				4,4		88,4			84,6	216,3	300,9	389,3	389,3
ЛБ12-2		87,0				4,4		91,4			85,5	216,2	301,7	393,1	393,1
ЛБ12-2н		87,0				4,4		91,4			85,5	216,2	301,7	393,1	393,1
ЛБ10-1		76,2				4,4		80,6			75,8	99,9	175,7	256,3	256,3
ЛБ10-1н		76,2				4,4		80,6			75,8	99,9	175,7	256,3	256,3
ЛБ10-2		79,2				4,4		83,6			76,7	99,9	176,6	260,2	260,2
ЛБ10-2н		79,2				4,4		83,6			76,7	99,9	176,6	260,2	260,2
ЛБ12-3		26,2	2,0					28,2			73,6	3,5	77,1	105,3	105,3
ЛБ12-3н		26,2	2,0					28,2			73,6	3,5	77,1	105,3	105,3
ЛБ10-3		23,6	2,0					25,6			53,7	3,5	57,8	82,8	82,8
ЛБ10-3н		23,6	2,0					25,6			53,7	3,5	57,8	82,8	82,8

Инв. № подл. | Подпись и дата | Взам. инв. №

Таблица 2

Марка элемента	Изделия арматурные										Изделия закладные										Всего	Общий расход
	Арматура класса										Арматура класса					Прокат марки						
	А-I						А-II				А-I		А-II			- *)						
	ГОСТ 5781-82						ГОСТ 5781-82				ГОСТ 5781-82		ГОСТ 5781-82			ГОСТ 82-70			ГОСТ 8509-86			
	ф6	ф8	ф10	ф12	ф16	Итого	ф10	ф16	ф22	Итого	ф8	Итого	ф10	ф12	Итого	-10к200	-12к250	Итого	L56х56х5	Итого		
Р1	4,4	67,6		3,4		75,4	16,8	115,7	5,1	137,6	213,0											213,0
Р2	4,4	67,6		3,4		75,4	16,8	115,7		132,6	207,9			5,0	5,0		34,8	34,8			39,8	247,7
Р3	4,4	107,5			7,7	119,6	18,4	134,0	99,0	251,4	371,0											371,0
Р4	4,4	107,5			7,7	119,6	18,4	134,0	94,0	246,4	366,0			5,0	5,0		34,8	34,8			39,8	405,8
Р5	2,2	37,1		1,7		41,0	10,3	45,5	39,8	95,6	136,6											136,6
Р1-б	4,4	126,1				130,5	19,0	136,3	102,2	257,5	388,0			2,5	2,5		17,4	17,4			19,9	407,9
Р2-б	4,4	126,1				130,5	19,0	136,3	97,1	252,4	382,9			5,0	5,0		34,8	34,8			39,8	422,7
Р3-б	4,4	157,6				162,0	20,7	191,9	131,7	344,3	506,3			2,5	2,5		17,4	17,4			19,9	526,2
Р4-б	4,4	157,6				162,0	20,7	191,9	126,6	339,2	501,2			5,0	5,0		34,8	34,8			39,8	541,0
ЛП1		5,0	12,2			17,2					17,2	3,4	3,4	1,0		1,0	6,0		6,0	9,1	9,1	19,5	36,7
ЛП2		13,5	25,2			38,7					38,7	3,4	3,4	1,0		1,0	6,0		6,0	9,1	9,1	19,5	58,2
ЛП3		12,2	19,4			31,6					31,6	3,4	3,4	2,1		2,1	11,9		11,9	9,1	9,1	26,5	58,1
ЛП4		17,9	27,4			45,3					46,3	5,0	5,0	2,1		2,1	11,9		11,9	13,4	13,4	32,4	77,7
ЛП5		25,0	33,1			58,1					58,1	3,4	3,4	2,1		2,1	11,9		11,9	9,1	9,1	26,5	84,6
ЛП6		29,8	46,6			76,4					76,4	5,0	5,0	2,1		2,1	12,0		12,0	13,4	13,4	32,5	108,9
ЛМ1		16,2	68,6			84,8					84,8	20,2	20,2	1,0		1,0	6,0		6,0	53,6	53,6	80,8	165,6
ЛМ2		10,8	47,2			58,0					58,0	13,4	13,4	1,0		1,0	6,0		6,0	36,6	36,6	57,0	115,0
ЛМ3		20,1	85,0			105,1					105,1	25,2	25,2	1,0		1,0	6,0		6,0	67,0	67,0	99,2	204,3
ЛМ4		13,4	58,4			71,8					71,8	16,8	16,8	1,0		1,0	6,0		6,0	45,7	45,7	69,5	141,3
ЛМ5		24,2	101,2			125,4					125,4	30,2	30,2	1,0		1,0	6,0		6,0	80,4	80,4	117,6	243,0
'б		16,1	69,3			85,4					85,4	20,2	20,2	1,0		1,0	6,0		6,0	54,8	54,8	82,0	167,4

*) Марка стали уточняется по таблице документа 3.501.1-165.1-2-ТО

Инв.№ подл. | Подпись и дата | Взам. инв.№

gost.e-ecolog.ru