Типовые конструкции, изделия и узлы
зданий и сооружений

Серия 3.501.9-151

ПРОЛЕТНЫЕ СТРОЕНИЯ ЖЕЛЕЗНОДОРОЖНЫХ МОСТОВ СТАЛЕЖЕЛЕЗОБЕТОННЫЕ ВЫСОКОЙ ЗАВОДСКОЙ ГОТОВНОСТИ ПРОЛЕТОМ ОТ 18,2 ДО 45,0 м

Выпуск 1

МАТЕРИАЛЫ ДЛЯ ПРОЕКТИРОВАНИЯ
ЭЛЕМЕНТЫ КОНСТРУКЦИИ
РАБОЧИЕ ЧЕРТЕЖИ

Разработаны Гипротрансмостом

Директор института — Г. Попов
Главный инженер института — Г. Журавов
Начальник отдела — Г. Монов
Главный инженер проекта — Г. Брук

Утверждены Указанием МПС СССР от 24.04.89 № А-1106у

Введены в действие с 01.01.90 институтом „Гипротрансмост", приказ от 17.04.89 № 100

gost.e-ecolog.ru

Обозначение	Наименование	Стр.
	Материалы для проектирования	
3.501.9-151.1-00 ПЗ	Пояснительная записка	3
3.501.9-151.1-01	Техническая спецификация стали	8
3.501.9-151.1-02	Подбор марок составных частей	
	пролетного строения	9
3.501.9-151.1-03	Верхнее строение пути	12
3.501.9-151.1-04	Геометрические характеристики	
	сечений	13
	Элементы конструкции	
3.501.9-151.1-1.000	Балка главная БГ	
	(БГ18 - БГ45)	14
3.501.9-151.1-1.100	Балка сталежелезобетонная БС	
	(БС18 - БС45)	17
3.501.9-151.1-1.200	Балка коробчатая БК (БК18 - БК45)	18
3.501.9-151.1-1.200 СБ	Балка коробчатая БК (БК18 - БК45)	
	Сборочный чертеж	19
3.501.9-151.1-1.300	Каркас плиты КП (КП18 - КП45)	25
3.501.9-151.1-1.400	Перекрытие продольное ПП	
	(ПП18 - ПП45м)	26
3.501.9-151.1-1.500	Крышка люка	27
3.501.9-151.1-1.600	Ступенька	27
3.501.9-151.1-1.700	Балка домкратная Д (Д1-Д3)	27
3.501.9-151.1-1.800	Настил смотрового хода НСХ	28
3.501.9-151.1-1.810	Настил смотрового хода НСХ (НСХ2, НСХ3)	28
3.501.9-151.1-1.820	Настил смотрового хода НСХ (НСХ4-НСХ6)	28
3.501.9-151.1-1.210	Фланец Ф (Ф1 - Ф5)	29
3.501.9-151.1-1.220	Диагональ связи ДС	29
	(ДС1 - ДС8)	29
3.501.9-151.1-2.000	Мостовое полотно МП	
	(МП18 - МП45л)	30
3.501.9-151.1-2.100	Плита тротуарная ПТ (ПТ1 - ПТ5л)	32
3.501.9-151.1-2.110	Сетка арматурная С (С1 - С12)	33
3.501.9-151.1-2.120	Деталь закладная ЗД (ЗД1 - ЗД4)	33
3.501.9-151.1-2.200	Убежище	34
3.501.9-151.1-2.300	Консоль тротуарная КТ (КТ, КТл)	35
3.501.9-151.1-2.400	Стойка перильная СП (СП1, СП2)	35
3.501.9-151.1-2.500	Поручень перильный П (П1-П10)	35
3.501.9-151.1-2.600	Лестница Л (Л1 - Л3)	36
3.501.9-151.1-2.700	Заполнение перильное ЗП (ЗП1 - ЗП7)	37
3.501.9-151.1-2.800	Плитка	37
3.501.9-151.1-3.100	Перекрытие балластного корыта ПК	
	(ПК1 - ПК3)	38
3.501.9-151.1-3.200	Перекрытие тротуарное Т (Т1-Т3)	38
3.501.9-151.1-3.300	Бортик ограждающий	39
3.501.9-151.1-3.400	Элемент тоцевой	39
3.501.9-151.1-4.000	Антисейсмическое устройство АСУ	
	(АСУ18-23; АСУ27; АСУ33; АСУ45)	40
3.501.9-151.1-5.000	Водоотвод В (В1-В5)	41
3.501.9-151.1-6.000	Бортик балластного корыта ББК	
	(ББК18 - ББК45)	42
3.501.9-151.1-6.100	Бортик Б (Б1-Б9)	43
3.501.9-151.1-7.000	Перекрытие деформационного шва	
	балластного корыта	43

Рабочие чертежи разработаны в соответствии с действующими нормами и правилами (СНиП) и строительными нормами (СН) и предусматривают безопасность эксплуатации сооружений при соблюдении всех проектных решений.

Главный инженер проекта Брук Л.И. Брук

1341/1 | 2

Нач. отд	Минов		
Н. контр	Писарская		
ГИП	Брук		
Рук. гр.	Волобуев		

3.501.9-151.1-00

Содержание

Стадия	Лист	Листов
Р		1

Гипротрансмост

Формат А2

Рабочие чертежи сталежелезобетонных двухблочных железнодорожных пролетных строений пролетами 18,2; 23,0; 27,0; 33,6; 45,0 м с ездой поверху на балласте разработаны на основании технических решений, утвержденных МПС от 29.09.1987 №ЦУЭП-15/148/315.

1. НАЗНАЧЕНИЕ И ОБЛАСТЬ ПРИМЕНЕНИЯ

Пролетные строения разработаны для установки на однопутных и многопутных мостах на прямых и кривых радиусами от 300м (от 800м для пролета 45,0м) и более участках пути, в несейсмических районах, а также в районах с расчетной сейсмичностью 7,8 и 9 баллов.

Пролетное строение изготавливается в обычном и северном А и Б исполнениях.

Пролетные строения рассчитаны: под железнодорожную вертикальную нагрузку С14;

нагрузка на тротуары – 400 кгс/м^2;

ветровая нагрузка – 180 кгс/м^2.

Ширина балластного корыта 4,6м (для однопутных мостов) предусмотрена для ведения путевых работ на мостах, включая очистку щебня при помощи путевых машин в комплексе с работами на подходах.

2. НОРМЫ ПРОЕКТИРОВАНИЯ

Рабочие чертежи разработаны в соответствии со СНиП 2.05.03-84 „Мосты и трубы. Правила производства и приемки работ"; СНиП II-43-75 „Мосты и трубы"; СНиП II-18-75 „Металлические конструкции"; СНиП II-7-81 „Строительство в сейсмических районах"; СНиП 2.03.11-85 „Защита строительных конструкций от коррозии"; СНиП III-4-80 „Техника безопасности в строительстве"; ВСН 169-80 „Инструкция по технологии механизированной и ручной сварки при заводском изготовлении стальных конструкций мостов"; ВСН 163-69 „Инструкция по технологии устройства соединений на высокопрочных болтах в стальных конструкциях мостов"; ВСН 32-81 „Инструкция по устройству гидроизоляции конструкций мостов и труб на железных, автомобильных и городских дорогах"; „Рекомендации по устройству гидроизоляции железобетонных пролетных строений железнодорожных мостов с односкатным поперечным отводом воды" ЦНИИС, Москва 1983г.

3. ОБОЗНАЧЕНИЕ РАБОЧИХ ЧЕРТЕЖЕЙ

Рабочим чертежам присвоено обозначение в соответствии со следующей схемой:

3.501.9-151.1-XXXX

- Обозначение серии изделий (присвоенное ЦИТПом)
- Порядковый номер выпуска
- Обозначение изделия и его документа (содержит признак его принадлежности к конструкции)

Условные обозначения и сокращения

- ✦ Высокопрочный болт М22 в отверстии ϕ23; 25 или ϕ28мм (диаметр отверстия указывается на чертеже);
- ⊥ Винт впотай М22 в отв. ϕ23;
- ⊤ Анкерный болт М24 в отв. ϕ26 или М30 в отв. ϕ32мм;
- ✱ Обычный болт М20 в отв. ϕ23мм.

В тексте и таблицах для сокращения принято обозначение:

ПС – пролетное строение;

ПС18 (ПС23; ПС27; ПС33 и ПС45) – пролетное строение с расчетным пролетом 18,2м (23,0м; 27,0м; 33,6м и 45,0м).

4. МАРКИ ЭЛЕМЕНТОВ ПРОЛЕТНОГО СТРОЕНИЯ

4.1. Главная балка

Главная балка состоит из следующих монтажных блоков заводской готовности:

две сталежелезобетонные балки;

смотровые хода (на пролетном строении 27,0м смотровой ход расположен между сталежелезобетонными балками; на пролетных строениях 33,6 и 45,0м смотровые хода расположены между сталежелезобетонными балками и снаружи главной балки в уровне нижнего пояса; на пролетных строениях 18,2; 23,0м смотровые хода отсутствуют);

монтажные элементы объединения сталежелезобетонных балок.

Расшифровка марок главной балки:

БГ18; БГ23; БГ27; БГ33; БГ45

БГ – главная балка

18; 23; 27; 33; 45 – расчетный пролет в м

4.2. Мостовое полотно

Мостовое полотно состоит из следующих блоков заводской готовности:

тротуарные плиты и плиты убежищ;

тротуарные консоли;

сход на опору.

Расшифровка марок мостового полотна:

МП18; МП23; МП27; МП33; МП45; МП18л; МП23л; МП27л; МП33л; МП45л

МП – мостовое полотно;


18; 23; 27; 33; 45 – расчетный пролет в м;

л – лестница схода на опору.

5. УКАЗАНИЯ ПО ПЕРЕВОЗКЕ И МОНТАЖУ

Перевозка пролетных строений пролетами 18,2; 23,0; 27,0; 33,6 м осуществляется по железной дороге на платформах сталежелезобетонным блоком; пролетное строение пролетом 45,0м – на транспортерах грузоподъемностью 120т с верхней негабаритностью I степени.

Центр тяжести сталежелезобетонного блока при перевозке

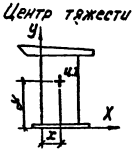

Положение центра тяжести	Пролетное строение, l$_р$, м				
	18,2	23,0	27,0	33,6	45,0
x	49	49	49	48	48
y	96	113	132	155	192

Монтаж пролетных строений осуществляется консольными кранами ГЭК-80 или ГЭПК-130У (пролетное строение 45,0м монтируется только краном ГЭПК-130У), или двумя стреловыми кранами соответствующей грузоподъемности.

На монтаже при сборке предусмотрена газопламенная очистка контактных поверхностей под высокопрочные болты с последующей очисткой продуктов сгорания металлическими щетками.


Технологические схемы монтажа, схемы строповки и погрузки приведены в выпуске 2 „Указания по монтажу".

1341/1 | 3

Гл.инж.пр.	Журавов			3.501.9-151.1-00ПЗ
Н.контр.	Хослаская			
Нач.отд.	Манов			
ГИП	Брик			Пояснительная записка
Рук.гр.	Володин			Стадия: Р; Лист: 1; Листов: 3
Инж.	Тен			Гипротрансмост

Формат А2

6. Технические данные

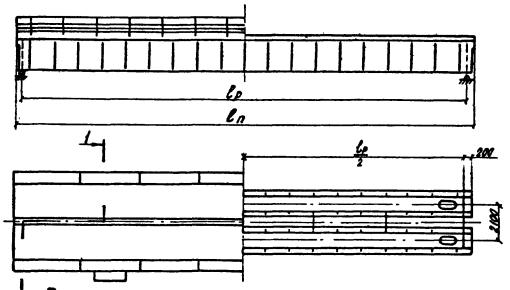

Пролетные строения ПС 18 ; ПС 23 ; ПС 27

$\frac{1-1}{М\,1:25}$ повернуто

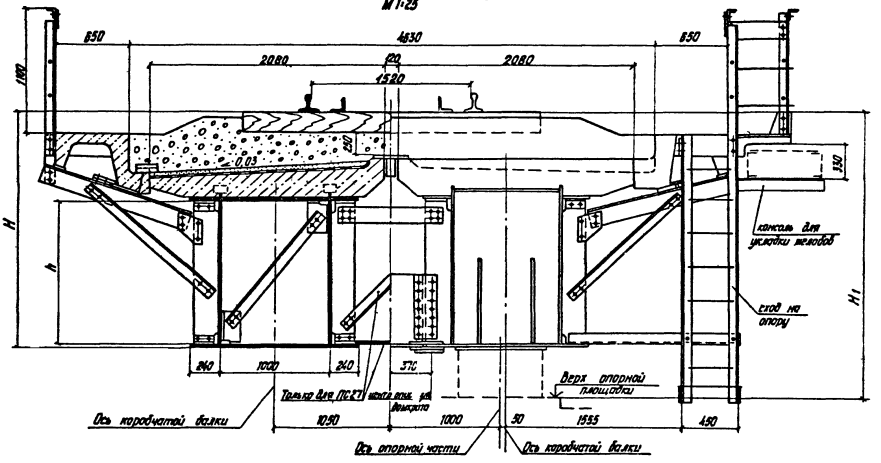


Рис.1

Пролетные строения ПС 33 ; ПС 45

$\frac{1-1}{М\,1:25}$ повернуто

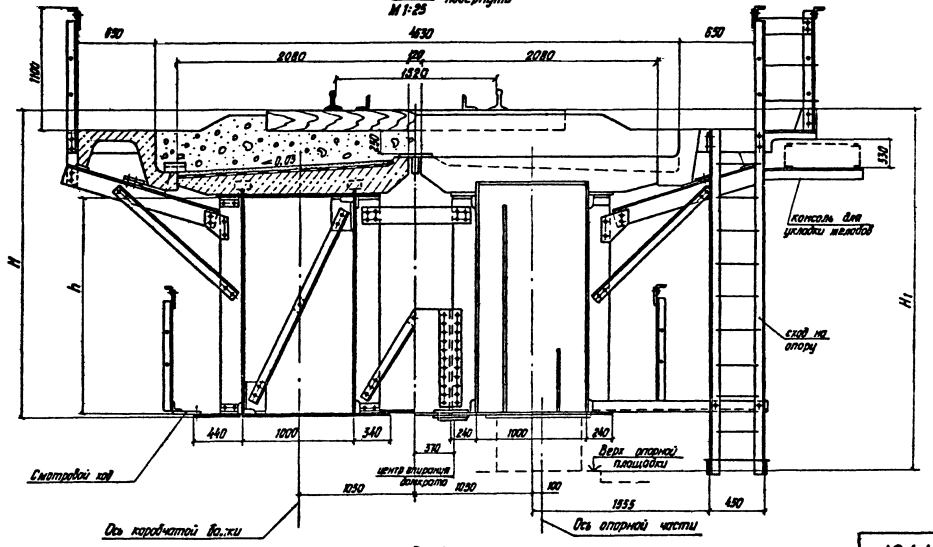


Рис.2

Инв.№ подл. | Подпись и дата | Взам.инв.№

Таблица 1

Геометрические характеристики пролетных строений

Наименование		Пролетное строение (размеры в мм)				
		ПГ18	ПГ23	ПГ27	ПГ33	ПГ45
		Рис. 1			Рис. 2	
Расчетный пролет, $\ell_р$		18200	23000	27000	33600	45000
Полный пролет, $\ell_п$		18800	23600	27600	34200	45800
Высота стенки, h		1050	1300	1500	1950	2610
Строительная высота						
от верха шпал до	низа конструкции в пролете, H	1910	2160	2420	2800	3468
	опорной площадки, H,*	2300/2380	2630	2880/2930	3370	4080/4180
Прогиб в середине пролета	от постоянной нагрузки	14	20	24	34	58
	от временной нагрузки, $\delta/\ell_р$	20; 1/910	27; 1/850	34; 1/795	42; 1/800	60; 1/750
Перемещение свободного конца	от временной нагрузки	12	14	18	20	24
	от изменения температуры на 40°С	7.3	9.2	11	13	18
Расстояние между осями опорных частей		2000	2000	2000	2300	2300

* – строительная высота H_1 зависит от типа опорных частей (см. табл. 4), строительного подъема и профиля пути

Таблица 2

Масса металла на пролетное строение, т (однопутное)

Наименование	Пролетное строение				
	ПГ18	ПГ23	ПГ27	ПГ33	ПГ45
Главная балка	БГ18	БГ23	БГ27	БГ33	БГ45
1. Коробчатые балки	22,27	32,0	42,9	60,24	104,4
2. Смотровые ходы, соединительные элементы	0,52	0,6	1,46	4,25	5,73
3. Продольное перекрытие	0,3	0,38	0,44	0,55	0,74
Итого на главную балку	23,2	33,0	42,8	65,04	111,0
4. Высокопрочные болты	0,52	0,7	0,84	1,33	1,82
Мостовое полотно	МП18	МП23	МП27	МП33	МП45
5. Металл мостового полотна	3,0	3,6	4,2	5,0	6,8
6. Высокопрочные болты	0,16	0,2	0,22	0,26	0,36
7. Консоли под желоба	0,08	0,1	0,12	0,14	0,2
Итого на мостовое полотно:	3,24	3,9	4,54	5,4	7,36
8. Охранные приспособления	1,64	2,04	2,41	2,94	3,94
Всего металла на пролетное строение	28,6	39,64	41,8	74,7	124,1
на 1 пог. м пролета, т/пм	1,52	1,68	1,80	2,18	2,71
9. Антисейсмические устройства	0,30	0,30	0,38	0,47	0,47
Монтажная масса сталежелезобетонного блока со смотровым ходом	34,6	45,4	54,2	74,0	110,7

Дополнительная масса металла элементов перекрытия зазоров между пролетными строениями и между пролетным строением и устоем определяется по табл. 13.

Таблица 3

Объем материалов на пролетное строение (однопутное)

Наименование		Ед. изм.	Пролетное строение				
			ПГ18	ПГ23	ПГ27	ПГ33	ПГ45
1. Плита балластного корыта		$м^3$	15	19	22	27	36
2. Плиты тротуарные			6.0	7.52	8.8	10.5	14.56
3. Плитки перекрытия			0.44	0.56	0.64	0.8	1.08
Всего			21.5	27.1	31.5	38.3	51.6
4. Защитный слой			2.9	3.6	4.2	5.4	7.2
5. Гидроизоляция		$м^2$	71.2	90.5	106.5	132.8	179.2
6. Арматура	класса А-II или А-III	т	3.11	3.87	4.54	5.63	7.50
	класса А-I		0.29	0.36	0.41	0.51	0.67
	Всего		3.40	4.25	4.95	6.14	8.17
7. Балласт	на прямой	$м^3$	38	47	55	68	92
	на кривой R=300м		47.5	59	69	85.3	115.1*
8. Шпалы		шт/$м^3$	38/4,1	48/5,2	56/6,0	69/7,5	92/10,0

* объем балласта на кривой R=800м

Таблица 4

Тип опорных частей и расчетные опорные реакции

Пролетное строение	Радиусы кривой пути R, м			Расчетная опорная реакция от	
	∞ ... 3000	2000 ... 800	600 ... 300	постоянной нагрузки, тс	полной нагрузки, тс
ПГ18	I тип	секторные литые		56	220 ... 250
ПГ23	секторные литые			70	260 ... 310
ПГ27	секторные литые	III тип		84	290 ... 350
ПГ33	III тип			107	340 ... 430
ПГ45	IV тип	V тип	—	150	420 ... 550

Таблица 5

Геометрические характеристики опорных частей

Наименование		Тип опорной части				
		секторная литая	I	III	IV	V
Обозначение типовой серии		3.501.1-129	3.501-35			
Высота опорной части, мм		520	440	570	605	680
Расстояние от опорной площадки до центра шарнира, мм		390	310	420	495	560
Масса комплекта (по 2 шт. подвижной, по 2 шт. неподвижной), кг		3334	2220	3858	5041	7776
Размер опорной плиты, мм	Подвижные вдоль оси моста	670	500	720	800	860
	Подвижные поперек оси моста	810	800	940	1000	1100
	Неподвижные вдоль оси моста	720	550	750	800	900
	Неподвижные поперек оси моста	810	800	940	1000	1100
Количество анкерных болтов, шт.		4	4	4	4	4
Расстояние между анкерными болтами, мм	вдоль оси моста	500	380	500	680	740
	поперек оси моста	650	640	740	480	500

Таблица 6

Крепление опорных частей на сейсмические воздействия

Пролетные строения	Балансир	Верхний балансир			Нижний балансир	
		Болты, кол-во и диаметр	Материал болтов по осям		Кол-во анкерных болтов ⌀ 36мм	Материал болтов по осям
			обычное	северное		обычное / северное
ПГ18; ПГ23 ПГ27	7.8	4 шт. М24	Вст3сп4	09Г2*	4 шт.	Вст3сп4 / 09Г2*
	9		40Х*			40Х*
ПГ33	7.8	6 шт. М24	Вст3сп4	09Г2*	4 шт.	Вст3сп4 / 09Г2*
	9		40Х*		6 шт.**	40Х*
ПГ45	7	6 шт. М30	Вст3сп4	09Г2*	4 шт.	Вст3сп4 / 09Г2*
	8					40Х*
	9		40Х*		6 шт.**	

* материал болтов изменен по сравнению с типовыми сериями.

** дополнительные два болта устанавливаются по оси опорной части.

7. Установка опорных частей и антисейсмических устройств на опоре.

Смещение оси нижней плиты опорной части или упора антисейсмического устройства относительно верхнего балансира, закрепленного на пролетном строении (наклон катков), определяется по табл. 7 или по формуле

$$\delta = 0{,}5V - \alpha\ell_р(t - t_{ср})$$

где V – перемещение подвижной опорной части от временной нагрузки;

t – температура местности в момент установки пролетного строения, °С;

$t_{ср} = \frac{t_{max} - t_{min}}{2}$ – средняя температура абсолютного значения максимальной и минимальной температур воздуха в соответствии со СНиП 2.01.01-82.

Правило знаков для δ: „+" – смещение из пролета; „–" – смещение в сторону пролета.

Таблица 7

Пролетн. строение	0,5 V	$\alpha\ell_р$	δ при $t - t_{ср}$, °С				
	мм		-40	-20	0	+20	+40
ПГ18	6	0,22	15	10	6	2	-3
ПГ23	7	0,28	18	13	7	1	-4
ПГ27	9	0,32	22	15	9	2	-4
ПГ33	10	0,40	26	18	10	2	-6
ПГ45	12	0,54	34	23	12	1	-10

8. Антикоррозионная защита

Все поверхности элементов металлоконструкций (кроме внутренней поверхности коробчатых балок и поверхности, соприкасающейся с монолитным бетоном плиты) должны быть огрунтованы и окрашены в соответствии с требованиями главы СН и П III-18-75 и СНиП 2.03.11-85.

Лакокрасочные материалы для пролетных строений, эксплуатируемых в средах со слабоагрессивным воздействием, приведены в табл. 8. При эксплуатации конструкций в средах со средне - и сильноагрессивным воздействием число слоев покрывного материала необходимо увеличить соответственно на один или два слоя. Применение материалов, не предусмотренных в табл. 8, должно быть согласовано с МПС и ЦНИИС.

Указания по выполнению технологии режима окраски приведены в руководящем техническом материале „Конструкции мостовые металлические, покрытия лакокрасочные" (Минтрансстрой, МПС 1976 г.)

Срок службы лакокрасочных покрытий - не менее 8 лет. Непосредственно перед нанесением грунтовки поверхность металла очищается от загрязнений. Жировые загрязнения удаляются растворителем уайт-спиритом.

Степень очистки поверхности - не ниже первой степени по ГОСТ 9.402-80.

Таблица 8

Лакокрасочный материал	Количество слоев		Цвет
Грунтовка ФЛ-03К* ГОСТ 9109-81	3	—	—
ХС-059 ГОСТ 23494-79			
ХС-088 ТУ 6-10-820-75			
ХС-500 ТУ 6-10-2002-85	—	2	
Покрывной материал			
ХВ-124 ГОСТ 10144-74	3	2	серый
ХС-119 ГОСТ 21824-76		—	
ХС-759 ГОСТ 23494-79			
ХВ-125* ГОСТ 10144-74	2		серебристый

* ФЛ-03К и ХВ-125 применяются только в конструкциях обычного исполнения.

9. Техническая характеристика и описание.

Пролетные строения состоят из следующих составных частей, изготавливаемых на заводе металлоконструкций и заводе железобетонных конструкций: главной балки, мостового полотна, перекрытий зазоров между пролетными строениями, верхнего строения пути.

9.1 Главная балка.

Главная балка пролетного строения состоит из двух сталежелезобетонных балок, объединенных на монтаже между собой поперечными связями и продольными накладками по нижнему поясу.

Каждая сталежелезобетонная балка состоит из металлической герметически замкнутой коробчатой балки и монолитной плиты балластного корыта с уложенной гидроизоляцией и защитным слоем на полную длину пролета.

Для отвода воды из балластного корыта плита каждой сталежелезобетонной балки имеет односкатный уклон 0,03 наружу главной балки.

Сток воды осуществляется в щель между плитой балластного корыта и тротуарной плитой.

Коробчатая балка состоит из двух вертикальных стенок, нижнего и верхнего горизонтов.

Расстояние между осями вертикальных стенок принято 1000 мм.

Вертикальные стенки из условия местной устойчивости усилены вертикальными ребрами жесткости.

Для обеспечения совместной работы бетона плиты и коробчатой балки к вертикальным стенкам приварены жесткие упоры.

Верхний горизонтальный лист приварен к вертикальным стенкам.

Для обеспечения сцепления с монолитным бетоном плиты на верхнем горизонтальном листе установлены высокопрочные болты.

Проектная геометрия коробчатой балки и её жесткость на кручение обеспечиваются поперечными связями внутри коробки и опорными диафрагмами.

9.2. Мостовое полотно.

Мостовое полотно предназначено для образования балластного корыта под верхнее строение пути и для создания служебного тротуарного прохода в уровне проезда.

Мостовое полотно состоит из железобетонных тротуарных плит, металлических консолей, убежищ и перильного ограждения.

Тротуарные консоли крепятся к ребрам жесткости коробчатой балки.

Тротуарные плиты устанавливаются на консоли с обеспечением зазора между плитой балластного корыта и тротуаром для стока воды.

Зазор величиной 60 мм, предназначенный для стока воды, перекрывается сборными железобетонными плитками.

Убежище и стойки перильного ограждения крепятся к закладным деталям тротуарных плит.

Тротуарные консоли имеют отверстия для крепления консолей под желоба для прокладки силовых кабелей, кабелей СЦБ и связи. Наличие и расположение желобов определяется при привязке пролетного строения.

Конструкция желобов принимается по типовой серии 3.501-113 „Желоба для прокладки кабелей на железнодорожных мостах" организацией, привязывающей пролетное строение.

Для обеспечения схода на опоры концевая тротуарная плита изготавливается с вырезом для установки лестницы.

Количество сходов на опоры и соответственно выбор марки мостового полотна в многопролетных мостах определяет организация, привязывающая пролетные строения.

9.3. Перекрытия зазоров между пролетными строениями и пролетным строением и устоем.

Перекрытия зазоров состоят из торцевых элементов и листов продольных и поперечных.

Торцевые элементы и поперечные листы перекрытий зависят от радиуса кривой, на которой устанавливается пролетное строение.

Листами продольного перекрытия перекрывается зазор между сталежелезобетонными балками.

Инв.№ подл. | Подпись и дата | Взам. инв.№

10. ТЕХНИЧЕСКИЕ ТРЕБОВАНИЯ

10.1. Изготовление металлоконструкций

Весь металлопрокат, предназначенный для изготовления пролетных строений, перед выпуском в производство должен пройти дробеметную очистку на поточных линиях.

При изготовлении пролетного строения для обеспечения проектной геометрии при сборке на монтаже отверстия в диагоналях связей, поперечных ребрах и вертикальных стенках коробчатых балок, в местах крепления связей необходимо сверлить по кондукторам.

Сварку стальных конструкций пролетного строения и обработку сварных соединений следует выполнять в соответствии с указаниями раздела I СНиП III-18-75, инструкциями ВСН 169-80, ВСН 168-78 и ТУ 35-1962-89.

Катеты сварных соединений, типы швов, места механической обработки и категории швов указаны на чертежах.

Объединение всех элементов осуществляется на высокопрочных болтах М22.

Очистка всех контактных поверхностей в местах сопряжения элементов - газопламенная с последующей очисткой продуктов сгорания металлическими щетками.

Изготовление конструкций должно производиться в соответствии с требованиями СНиП III-18-75.

Пролетные строения, кроме внутренних поверхностей вертикальных листов, нижнего горизонтального листа, поперечных связей и элементов, соприкасающихся с монолитной железобетонной плитой, должны быть загрунтованы двумя слоями грунтовки на заводе-изготовителе.

Внутренняя поверхность верхнего горизонтального листа должна быть также загрунтована двумя слоями грунтовки на заводе-изготовителе.

Марки лакокрасочного покрытия и количество слоёв приведены в табл. 8.

Непосредственно перед нанесением грунтовки поверхность металла в готовой конструкции должна быть очищена от загрязнений, допущенных в процессе изготовления.

Степень очистки поверхностей от жировых загрязнений должна быть не ниже первой по ГОСТ 9.402-80.

Удаление жировых загрязнений до первой степени необходимо производить растворителем уайт-спиритом.

Для обеспечения совпадения отверстий на монтаже в местах объединения сталежелезобетонных балок, до отработки технологии изготовления, завод-изготовитель металлоконструкций производит общую сборку каждого пролетного строения.

В дальнейшем объем контрольной сборки принять в соответствии со СНиП III-18-75.

Материалы для изготовления пролетного строения по типам исполнения в зависимости от температуры наружного воздуха приведены в табл. 9.

10.2. Изготовление монолитной плиты балластного корыта и тротуарных плит

Монолитные плиты балластного корыта и тротуарные плиты должны изготавливаться в соответствии с требованиями СНиП 2.05.03-84 и ТУ 35-1963-89.

Монолитные плиты с односкатным водоотводом должны изготавливаться в металлических опалубочных формах с уложенной на заводе МЖБК гидроизоляцией и защитным слоем.

Тротуарные плиты должны изготавливаться в жестких металлических опалубочных формах, установленных на выровненном по нивелиру и жестком основании, в условиях, обеспечивающих их индустриальное производство.

Металлические формы должны иметь фиксаторы для установки закладных деталей плит.

Поверхность плиты балластного корыта в пролетных строениях с односкатным отводом воды должна иметь постоянный поперечный уклон 0,03.

Класс арматуры и марка стали арматуры по типам исполнения в зависимости от температуры наружного воздуха приведены в табл. 9.

11. МАТЕРИАЛЫ

Таблица 9

Вид профиля, размер профиля, ГОСТ	Обозначение и размер профиля	Марка металла и ГОСТ при исполнении		
		Обычное до минус 40°С включительно	Северное А ниже минус 40°С до минус 50°С	Северное Б ниже минус 50°С
Лист ГОСТ 19903-74, мм		ГОСТ 6713-75		
	310; 312;	15ХСНД	15ХСНД-2	10ХСНД-3
	516; 520; 525	15ХСНД-2		
Уголок ГОСТ 8509-86	75×75×5-Б	16Д ГОСТ 6713-75	15ХСНД-2 ГОСТ 6713-75	15ХСНД-3 ГОСТ 6713-75
	80×80×8-Б			
	100×100×10-Б			
	100×100×12-Б			
	160×160×16-Б			
Уголок ГОСТ 8510-86	160×100×10-Б			
	200×125×12-Б			
Швеллер 16П, ГОСТ 8240-72				
Швеллер 140×60×4, ГОСТ 8278-83				
Арматура стержневая горячекатаная ГОСТ 5781-82	Класс А-I ф6; 10; 16; 20	Ст3сп2 ГОСТ 380-71		
	Класс А-II или А-III ф12; 16; 28	Ст5сп2 Ст5пс2*	—	
		10ГТ; 25Г2С* ГОСТ 5781-82		
Стандартные изделия				
Болт М22-6g×65.40 ГОСТ 22353-77		Общие технические требования по ГОСТ 22356-77		
Гайка М22-6Н.40 ГОСТ 22354-77				
Шайба 22 ГОСТ 22355-77				
Болт М20-8g×60.46 ГОСТ 7798-80		Класс прочности по ГОСТ 1759-70 с дополнительными требованиями по п. 1.4, для болтов с дополнительными испытаниями по поз. 1 и 4 табл. 10		
Гайка М20-6Н.5 ГОСТ 5915-70				
Шайба 20.01 Ст3 ГОСТ 11371-78				

* - применять только в вязаных каркасах.

Для изготовления плиты балластного корыта:
- для пролетных строений ПС18; ПС23 - бетон класса В35;
- для пролетных строений ПС27; ПС33; ПС45 - бетон класса В40.

Для тротуарных плит - бетон класса В30.

Бетон по ГОСТ 26633-85.

Марка бетона по морозостойкости должна быть в соответствии с п. 3.20 СНиП 2.05.03-84.

Марка бетона по водонепроницаемости должна быть менее W6, определяется по ГОСТ 26633-85.

Материал для гидроизоляции плит балластного корыта — в соответствии с инструкцией ВСН 32-81 и „Рекомендациями по устройству гидроизоляции железобетонных пролетных строений железнодорожных мостов с односкатным поперечным отводом воды" ЦНИИС, Москва 1983 г.

Пример сопряжения двухблочных сталежелезобетонных пролетных строений с пролетными строениями другой конструкции приведены на чертежах: 3.501.9-151.1-6.000 — 3.501.9-151.1-7.000.

Инв. № подл. | Подпись и дата | Взам. инв. №

Вид профиля и ГОСТ, ТУ	Марка металла и ГОСТ на исполнение: Обычное	Северное А	Северное Б	Обозначение и размер профиля, мм	N п/п	Код: Марки металла	Вида профиля	Размера профиля	Масса металла на одну марку*, т: балка главная БГ 18	БГ 23	БГ 27	БГ 33	БГ 45	мостовое полотно МП 18 (МП 18л)	МП 23 (МП 23л)	МП 27 (МП 27л)	МП 33 (МП 33л)	МП 45 (МП 45л)
1	2	3	4	5	6	7	8	9	10	11	12	13	14	15	16	17	18	19
Сталь толстолистовая ГОСТ 19903-74	15ХСНД ГОСТ 6713-75	15ХСНД-2 ГОСТ 6713-75	10ХСНД-3 ГОСТ 6713-75	6,8	1				0,1	0,1	0,1	0,2	0,2	0,1	0,1	0,1	0,1	0,1
				10	2				4,8	6,1	7,5	7,9	8,3	0,1	0,1	0,1	0,1	0,1
				12	3				11,8	16,7	22,4	36,5	62,3	0,2	0,2	0,3	0,3	0,5
	15ХСНД-2 ГОСТ 6713-75			16	4				0,2	0,3	0,3	2,4	2,6					
				20	5				5,4	3,2	4,4	4,1	9,4					
				25	6					5,5	5,5	10,6	5,2					
				32	7								17,2					
	Итого:				8	2504			22,3	31,9	40,2	61,7	105,2	0,4	0,4	0,5	0,5	0,7
Всего профиля:					9		7110		22,3	31,9	40,2	61,7	105,2	0,4	0,4	0,5	0,5	0,7
Сталь угловая равнополочная ГОСТ 8509-86	15ХСНД	15ХСНД-2 ГОСТ 6713-75	15ХСНД-3 ГОСТ 6713-75	100×100×12	10	2504			0,2	0,2	0,2	0,3	0,3					
	16Д ГОСТ 6713-75			75×75×5	11						0,2	0,6	0,8					
				80×80×8	12				0,1	0,2	0,4	0,6	0,8	0,6	0,8	0,8	1,1	1,4
				100×100×10	13				0,2	0,2	0,3	0,3	0,5					
	Итого:				15	2443			0,5	0,6	1,1	1,8	2,4	0,6	0,8	0,8	1,1	1,4
Всего профиля:					16		2120		0,5	0,6	1,1	1,8	2,4	0,6	0,8	0,8	1,1	1,4
Сталь угловая неравнополочная ГОСТ 8510-86	16Д ГОСТ 6713-75	15ХСНД-2 ГОСТ 6713-75	15ХСНД-3 ГОСТ 6713-75	160×100×10	17							0,2	1,0	0,3	0,3	0,4	0,4	0,7
	Итого:				18	2443						0,2	1,0	0,3	0,3	0,4	0,4	0,7
Всего профиля:					19		2226					0,2	1,0	0,3	0,3	0,4	0,4	0,7
Швеллер ГОСТ 8240-72	16Д ГОСТ 6713-75	15ХСНД-2 ГОСТ 6713-75	15ХСНД-3 ГОСТ 6713-75	14 П	20							0,3	0,4					
	Итого:				21	2443						0,3	0,4					
Всего профиля:					22		2646					0,3	0,4					
Швеллер ГОСТ 8278-83	16Д ГОСТ 6713-75	15ХСНД-2 ГОСТ 6713-75	15ХСНД-3 ГОСТ 6713-75	140×60×4	23									0,1	0,2	0,2	0,3	0,3
	Итого:				24	2443								0,1	0,2	0,2	0,3	0,3
Всего профиля:					25		2600							0,1	0,2	0,2	0,3	0,3
Арматура ГОСТ 5781-82	Вст3сп2 ГОСТ 380-71			12, 16А-I	26						0,1	0,2	0,3					
				20А-I	27									0,1	0,1	0,2	0,2	0,3
	Итого:				28	1443					0,1	0,2	0,3	0,1	0,1	0,2	0,3	0,3
Всего профиля:					29		5122				0,1	0,2	0,3	0,1	0,1	0,2	0,3	0,3
Всего масса металла:					30				22,8	32,5	41,4	64,2	109,3	1,5	1,8	2,1	2,5	3,4
Всего масса металла с учетом 1,5% на сварные швы.					31				23,2	33,0	42,0	65,0	111,0					
Высокопрочные болты, гайки, шайбы					32				0,52	0,7	0,84	1,33	1,82	0,08	0,10	0,11	0,13	0,16

Верхнее строение пути

Сталь угловая равнополочная ГОСТ 8509-86	16Д ГОСТ 6713-75	15ХСНД ГОСТ 6713-75	160×160×16	33	2504	2120		1,6	1,9	2,3	2,8	3,7

1. Масса металла главной балки дана с учетом массы перекрытия поперечного зазора.
2. Масса металла антисейсмических устройств дана на черт. 3.501.9-151.1-400.

* Количество марок составных частей пролетного строения определяется по табл. 12, черт. 3.501.9-151.1-02, лист 2.

Инв. N подл. | Подпись и дата | Взам. инв. N

Нач. отд.	Манов		
Н. контр.	Петровская		
ГИП	Бзук		
Рук. гр.	Володин		
Инж.	Тен		

1341/1 | 8

3.501.9-151.1-01


Техническая спецификация стали

Стадия Р | Лист | Листов 1

Гипротрансмост

Формат А4

Пролетные строения на однопутных мостах

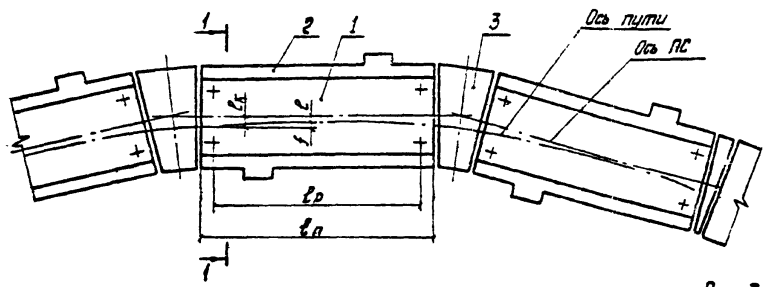

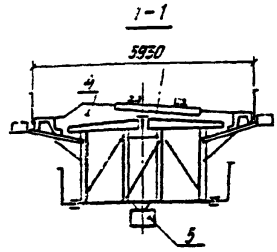
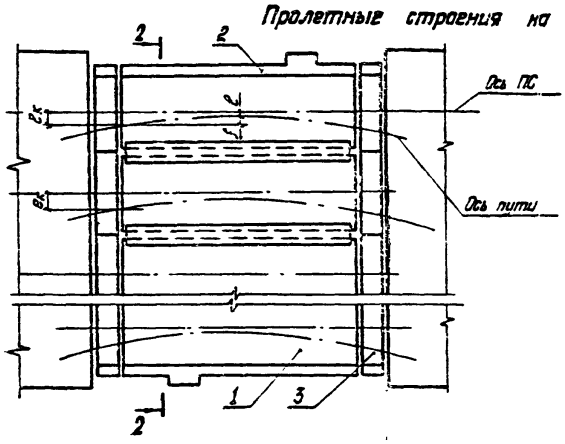


Рис. 3

Пролетные строения на многопутных мостах (n - количество путей)



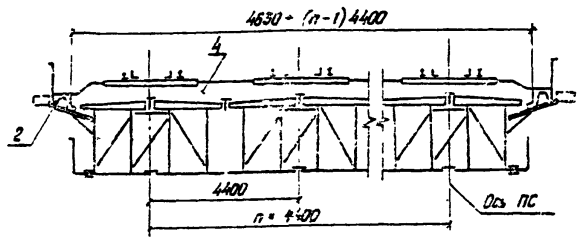


Рис. 4а

Пролетные строения на двухпутных прямых участках пути

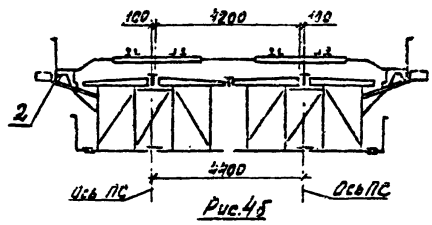


Рис. 4б

Возможность пропуска щебнеочистительной машины по пролетному строению определяется маркой машины. Длина ножа определяется по формуле $B = 4600 - 2\ell_к$. При необходимости допускается снятие тротуарных плит на опорном сечении.

Таблица 10

Радиус кривой пути R, м	∞	3000	2000	1500	1200	1000	800	600	500	400	300
Эксцентриситет по торцу пролета $e_к$, мм	0	30	160	230	270	300	320	340	360	400	460

Таблица 11

Пролетн. строение	Размеры, мм					
	$\ell_п$	$\ell_р$	А	Б	В	т
ПС 18	18 800	18 200	5000	2000	300	120
ПС 23	23 600	23 000				
ПС 27	27 600	27 000				
ПС 33	34 200	33 600		2300		150
ПС 45	45 800	45 000			400	

Положение опорных частей

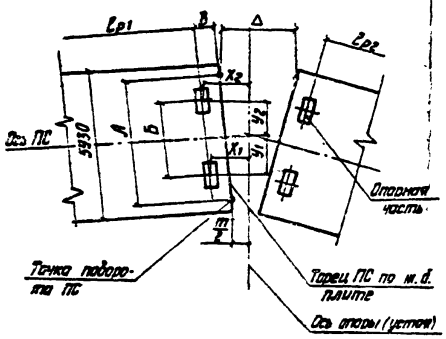


Рис. 5

Марки составных частей пролетного строения (ПС) подбираются после построения схемы моста. Положение оси пролетного строения или главной балки (для многопутных мостов) относительно оси пути по торцам пролетных строений ($e_к$) в зависимости от радиуса кривой пути R дано в табл. 10.

Эксцентриситет в середине пролета определяется по формуле

$$e = e_к - f \quad (1)$$

где $f = \frac{\ell^2}{8R}$ - стрелка пути кривой на ПС

В табл. 10 эксцентриситет $e_к$ не зависит от длины пролета для того, чтобы обеспечить сопряжение пролетных строений разной длины.

Под каждую главную балку устанавливается 4 опорные части (по табл. 4), положение которых согласно рис. 5 определяется по следующим формулам:

$$X_{1,2} = \frac{т}{2} + В + \frac{\ell_р}{4R}(А \pm Б); \quad Y_{1,2} = \frac{Б}{2} \pm y; \quad y = \frac{\ell_р}{4R}(X_1 + X_2) \quad (2)$$

Раскрытие зазора между пролетными строениями для определения марки перекрытия определяют по формуле:

$$\Delta = т + \left(\frac{\ell_{р1} + \ell_{р2}}{2R}\right) \cdot А \quad (3)$$

где $\ell_р$ ($\ell_п$) - расчетная (полная) длина пролетного строения (см. табл. 11)

А, Б, В, т - см. табл. 11.

Для многопутных мостов, объединенных общим балластным корытом (рис. 4), из составных частей возможно построение схемы многопролетного моста, расположенного на прямом участке пути или однопролетного, расположенного на кривых.

Другие варианты многопутного моста из-за сложности унификации элементов перекрытия не рассматриваются и требуют индивидуального проектирования.

Марки составных элементов пролетного строения и их назначение приведены в табл. 12

1341/1	9

Гл. инж. пр-та	Журавов		
Н. контр.	Послойская		
Нач. отд.	Манов		
ГИП	Брук		
Рук. гр.	Балодим		
Инж.	Ген		

3.501.9-151.1-02

Подбор марок составных частей пролетного строения

Стадия	Лист	Листов
Р	1	3

Гипротрансмост

Инв. № подл. | Подпись и дата | Взам. инв. №

Формат А2

Таблица 12

Подбор марок составных частей пролетного строения (см. рис. 3 и 4)

Поз.	Составные части пролетн. строения. Обозначение	Пролетное строение ПС18	ПС23	ПС27	ПС33	ПС45	Кол. на 1 путь	Кол. на n путей	Назначение
1	Балка главная 3.501.9-151.1-1.000	БГ18	БГ23	БГ27	БГ33	БГ45	1	n	Основной несущий элемент устанавливается под каждый путь. На многопутных мостах зазор между главными балками закрыть пробельным перекрытием и убрать ограждение смотрового хода между ними. (для БГ33 и БГ45)
2	Мостовое полотно без схода на опору 3.501.9-151.1-2.000	МП18	МП23	МП27	МП33	МП45	2	2	Служит для ограждения балластного корыта и устройства служебного тротуара. При расположении пролетного строения на кривом участке пути рекомендуется сход на опору устраивать с внутренней стороны кривой. При необходимости установки желобов для пропуска кабелей связи на тротуарные консоли крепятся дополнительные консоли из уголков
	Мостовое полотно со сходом на опору 3.501.9-151.1-2.000	МП18Л	МП23Л	МП27Л	МП33Л	МП45Л	2	2	
3	Перекрытие поперечных зазоров	Подбор марок осуществляется по табл. 13					—	—	Перекрытие зазора между пролетными строениями и между пролетным строением и устоем, а также ограждение балласта при сопряжении с пролетом с ездой на поперечинах или на безбалластных плитах
4	Верхнее строение пути	Дано на черт. 3.501.9-151.1-03					1	n	—
5	Антисейсмическое устройство 3.501.9-151.1-4.000	АСУ 18-23		АСУ27	АСУ33	АСУ45	2	2n	Закрепление главных балок на опоре или устое при сейсмическом воздействии 9 баллов.


Таблица 13

Подбор марок элементов перекрытия поперечных зазоров.

Наименование и обозначение	Марка	Масса, кг	Назначение	Вид пути на мосту	Ограничения по величине зазора	Примечания	Рис.
Перекрытие балластного корыта 3.501.9-151.1-3.100	ПК1	198	Перекрытие зазора между главными балками смежных пролетов с ездой на балласте	на однопутных, на прямых и кривых	—	На кривых участках пути марка ПК1 устанавливается широкой стороной в сторону раскрытия	6а
	ПК2	136		на многопутных мостах на прямых участках пути	Устанавливается на крайних пролетах		—
	ПК3	125			при числе путей более двух устанавливается на средних главных балках		
Торцевой элемент 3.501.9-151.1-3.400	ТЭ	220		на однопутных мостах на кривых участках малых радиусов	при Δ < 300 мм ТЭ не устанавливается; при Δ = 300 ÷ 500 мм ТЭ устанавливается на одном, а при Δ = 500 ÷ 700 мм – на двух пролетах.	ТЭ крепится к стенке балки смещенным в сторону раскрытия зазора рис. 6в	6б
Бортик ограждающий 3.501.9-151.1-3.300	БО	232	Ограждение балласта с торца главной балки.	на однопутных и многопутных мостах на прямых участках	—	При установке в ж.б. плите балластного корыта пробить сквозное отверстие	6в
Перекрытие тротуарное 3.501.9-151.1-3.200	Т1	14	Перекрытие зазора между тротуарными плитами	на любых мостах	при Δ < 300 мм без схода на опору		6г
	Т2	17			при Δ = 300 ÷ 500 мм без схода на опору		
	Т3	21			при Δ = 500 ÷ 700 мм – без схода на опору		
					при Δ < 200 мм – при сходе на опору		


Крепление элементов перекрытия поперечных зазоров.

Установка перекрытия балластного корыта

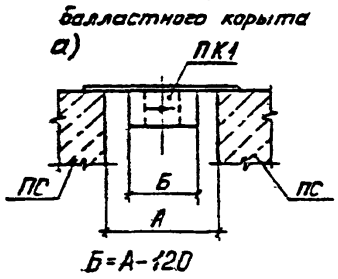


А-расстояние между торцами или кромками торцевых элементов в местах установки ограничителя;
Б-длина ограничителя.
При А < 200 мм ограничитель не ставится.


Крепление торцевого элемента к стенке балки

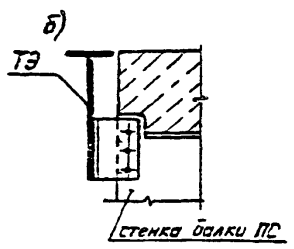

Крепление бортика ограждающего

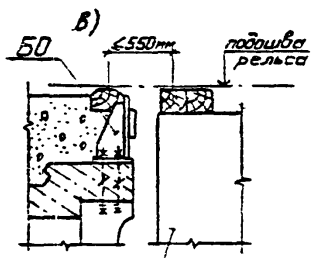

Установка перекрытия тротуарного

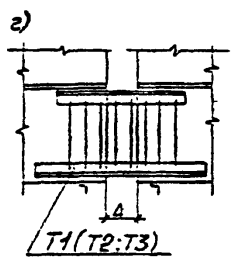

Зазор-Δ определяется по табл. 13

Рис. 6

Пример 1 (рис. 6)

Двухпролетный однопутный мост с пролетами $\ell_р = 27{,}0$ м и $\ell_р = 33{,}6$ м расположен на кривом участке пути радиусом $R = 350$ м.
Имеются сходы на опору и устои моста.

По табл. 10 и формуле 1 определяем положение пролетных строений по отношению к оси пути (расчет ведем в метрах)

$e_к = 0{,}44$ м

$$f_{27} = \frac{27{,}6^2}{8 \cdot 350} = 0{,}27 \text{ м} \qquad e = 0{,}44 - 0{,}27 = 0{,}17 \text{ м}$$

$$f_{33} = \frac{34{,}2^2}{8 \cdot 350} = 0{,}42 \text{ м} \qquad e = 0{,}44 - 0{,}42 = 0{,}02 \text{ м}.$$

По формуле 2 определяем положение опорных частей.
На устое:

$$X_1 = X_2 = 0{,}5 - 0{,}12 + 0{,}3 = 0{,}36 \text{ м}.$$

На опоре со стороны пролета $\ell_р = 27{,}0$ м:

$$X_1 = \frac{0{,}12}{2} + 0{,}3 + \frac{27}{4 \times 350}(5+2) = 0{,}492 \text{ м}; \quad X_2 = \frac{0{,}12}{2} + 0{,}3 + \frac{27}{4 \times 350}(5-2) = 0{,}418 \text{ м}$$

$$y = \frac{27}{4 \times 350}(0{,}492 + 0{,}418) = 0{,}04 \text{ м}; \quad y_1 = 0{,}5 \times 2 + 0{,}04 = 1{,}04; \quad y_2 = 0{,}5 \times 2 - 0{,}04 = 0{,}99 \text{ м}.$$

На опоре со стороны пролета $\ell_р = 33{,}6$ м:

$$X_1 = \frac{0{,}12}{2} + 0{,}3 + \frac{33{,}6}{4 \times 350}(5+2) = 0{,}535 \text{ м}; \quad X_2 = 0{,}425 \text{ м}$$


$$y = \frac{33{,}6}{4 \times 350}(0{,}535 + 0{,}425) = 0{,}02 \text{ м}; \quad y_1 = 0{,}5 \cdot 2 + 0{,}02 = 1{,}02 \text{ м}; \quad y_2 = 0{,}98 \text{ м}$$


По формуле 3 определяем раскрытие зазора:

$$\Delta = 0{,}12 + \frac{33{,}6 + 27}{2 \times 350} \times 5 = 0{,}55 \text{ м}$$

По табл. 12 определяем марки составных частей пролетных строений, которые даны на рис. 7а.

По табл. 13 определяем марку перекрытия поперечного зазора:
а) для опоры – перекрытие балластного корыта марки ПК1 два торцевых элемента марки Т9 устанавливаются на каждый пролет, перекрытие тротуарное с внешней стороны кривой – марки Т3 ($\Delta = 550$ мм), с внутренней – марки Т3 ($\Delta = 120$ мм со сходом на опору).
Итого: марка перекрытия поперечного зазора ПК1 – 2Т9 – 2Т3 (см. рис. 7б); масса $198 + 2 \times 220 + 2 \times 24 = 680$ кг;
б) для устоя (аналогично) марка перекрытия зазора ПК1 – Т1 – Т3 (см. рис. 7б); масса $198 + 14 + 21 = 233$ кг.

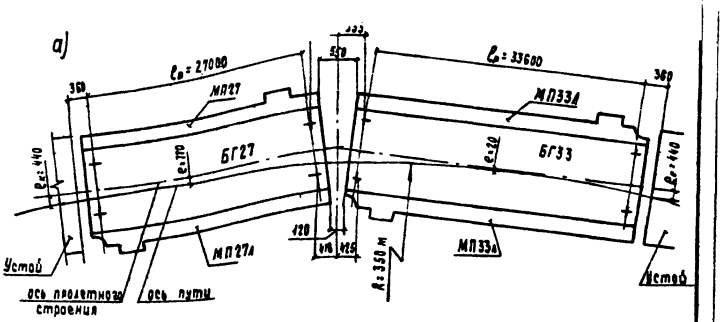

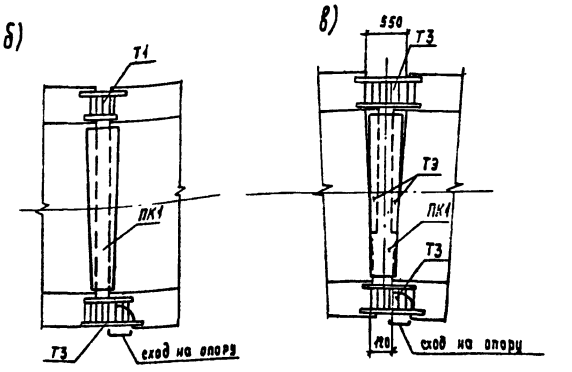

а – установка пролетных строений в схеме моста;
б – установка марок перекрытия зазора на устое;
в – установка марок перекрытия зазора на опоре.

Рис. 7

Пример 2 (рис. 8)

Трехпутное пролетное строение $\ell_р = 33{,}6$ м, на прямом участке пути, с одним сходом на опору, с одной стороны примыкает к пролетному строению с ездой на поперечинах.

По табл. 12 определяем марки составных частей пролетного строения: главные балки – марки БГ33 – 3 штуки; мостовое полотно – марки МП33 и МП33д.
Продольный зазор между главными балками необходимо закрыть продольным перекрытием марки ПП33М – 2 штуки.
По табл. 13 определяем марки перекрытия поперечного зазора:
а) со стороны пролета с ездой на балласте марка 2ПК2 – ПК3 – Т1 – Т3, масса $2 \times 136 + 125 + 14 + 21 = 432$ кг
б) со стороны пролета с ездой на поперечинах марка 3Б0, масса $3 \times 232 = 696$ кг

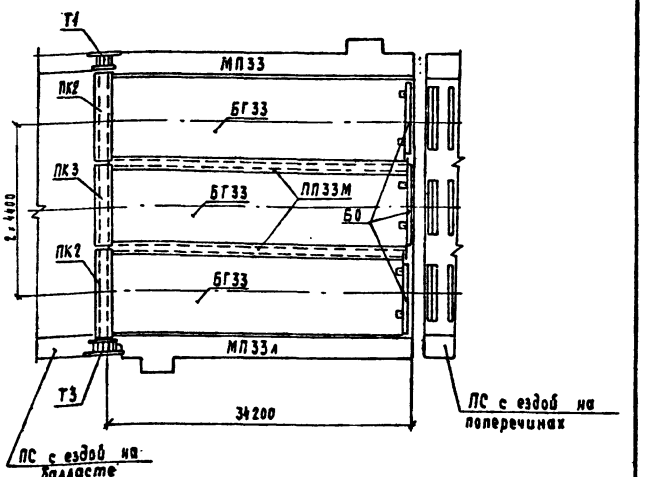
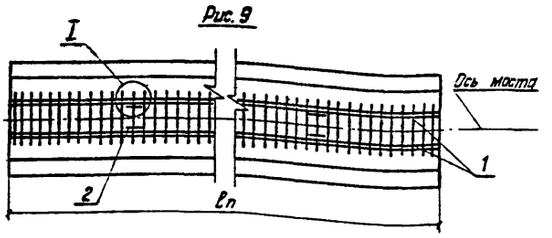


Рис. 8

Рис. 9



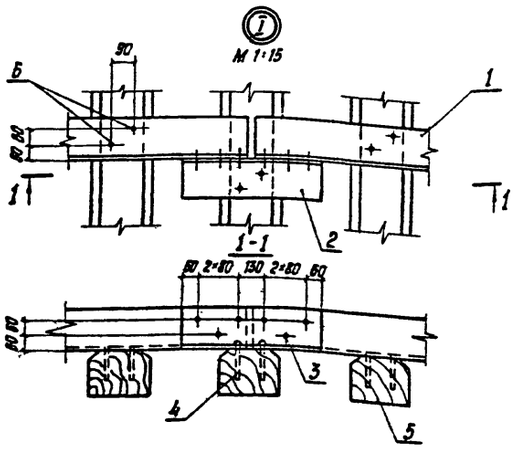


Рис. 10 На однопутном прямом участке

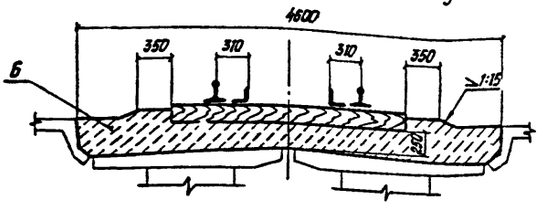


Рис. 11 На однопутном кривом участке

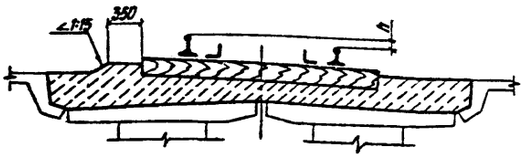


Рис. 12 На многопутном прямом участке


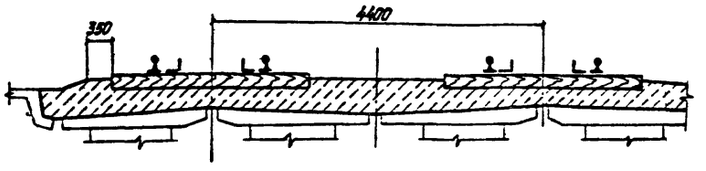


Рис. 13 На многопутном кривом участке пути (однопролетный мост)

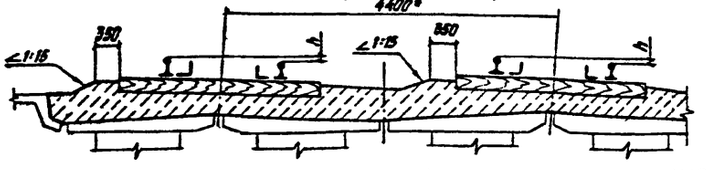

* На кривых R=300 м расстояние между осями пути принимается 4440 мм

Таблица 14

Масса металла, объем шпал и балласта под один б. д. путь на прямом участке пути (рис. 9, 10)

Поз.	Наименование	Ед. изм.	Пролетное строение ПС 18	ПС 23	ПС 27	ПС 33	ПС 45
1	Контруголок	м	37,6	47,2	55,2	68,4	91,6
	Уголок 160×160×16	кг	1450	1820	2130	2640	3530
2	Каротыш ℓ=570 мм	шт	4	4	6	6	8
	Уголок 160×160×16	кг	90	90	130	130	180
3	Болтовое соединение 1шт.-0,44 кг Болт М22-6g×80.46 ГОСТ 7798-70* - 1шт. Гайка М22-6Н.5.В.Сх.3 сп4 ГОСТ 15915-70* - 1шт. Шайба 22.01 Ст.3 ГОСТ 11371-78* - 2шт.	шт	24	24	36	36	48
		кг	10	10	16	16	20
4	Шуруп путевой - 1шт - 0,56 кг 2,24×170 Ст.3 ГОСТ 1809-71*	шт	160	200	230	290	380
		кг	90	110	130	160	210
	Итого: масса металла	кг	1540	2030	2406	2946	3940
5	Шпала	шт	38	48	56	69	92
	Тип 1А ГОСТ 78-65	м³	4,1	5,2	6,0	7,5	10,0
6	Балласт $V_1 = 2\ell_п$	м³	38	47	55	68	92

Таблица 15

Масса металла, объем шпал и балласта (рис. 9, 11, 12 и 13)

Наименование		Однопутный мост	Многопутный мост
Масса металла и объем шпал		рис. 9 см. табл. 14	Рис. 11 увеличить в n раз
Объём балласта, м³	на прямом участке пути	рис. 9 см. табл. 14	рис. 11 $V_n = V_1(1+0,95n)$
	на кривом участке пути	рис. 10 $V_{1R} = (2+к)\ell_п$	рис. 12 $V_{nR} = V_{1R}(1+0,95n)$

$\ell_п$ - полная длина пролета, м;

n - количество путей;

к - коэффициент, определяемый по табл. 16

Таблица 16

Радиус кривой пути R, м	∞	3000	2000	1500	1000	800 ÷ 300
Возвышение наружного рельса h, мм	0	40	65	85	125	150
Коэф. к	0	0,12	0,20	0,27	0,40	0,50

Проектная эпюра пути на пролетном строении

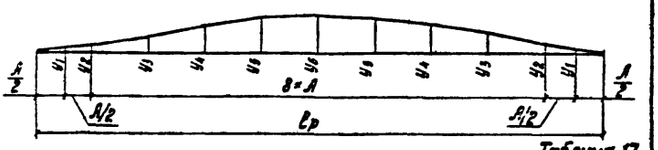


Таблица 17

Пролетное строение	ℓп	ℓр	A	y1	y2	y3	y4	y5	y6
	м		мм						
ПС 18	18,8	18,2	1820	0,5	2,5	5,5	7,5	8,5	9,1
ПС 23	23,6	23,0	2300	1,0	3,0	6,5	9,0	11,0	11,5
ПС 27	27,6	27,0	2700	1,0	3,5	8,0	11,0	13,0	13,5
ПС 33	34,2	33,6	3360	1,5	4,5	10,0	13,5	16,0	17,0
ПС 45	45,8	45,0	4500	4,7	6,0	13,0	18,3	21,4	22,5

1. Положение оси пути относительно оси главной балки-эксцентриситет $e_к$ (см. табл. 10, черт. 3.501.9-151.1-02, лист 3)
2. Минимальное расстояние от подошвы шпалы до поверхности плиты - 250 мм.

Инв.№ подл. | Подпись и дата | Взам. инв.№

			1341/1	12
Гл.инж.инст.	Журавов		3.501.9-151.1-03	
Н.контр.	Лосяковская			
Нач.отд.	Матов			
ГИП	Брик		Верхнее строение пути	Стадия Р; Лист; Листов 1
Рук.гр	Баводин			Гипротрансмост
Инж.	Трем			

Формат А2

Поперечное сечение пролетного строения

Расчетная схема

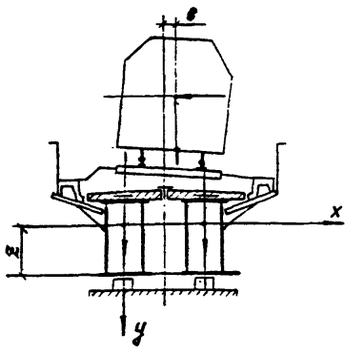


Таблица 18

Нагрузки, расчетные усилия и напряжения

Наименование			Ед. изм.	Пролетное строение ПС18	ПС23	ПС27	ПС33	ПС45
Постоянная нагрузка на главную балку		нормативная	тс	5,15	5,15	5,20	5,34	5,79
		расчетная	тс	6,13	6,13	6,18	6,34	6,77
Расчетный момент в середине ПС от нагрузки:	вертикальной	постоянной	тс·м	254	405	563	894	1715
		временной (С14)	тс·м	680	995	1295	1781	2765
		суммарной	тс·м	934	1400	1858	2675	4478
	горизонтальной	временной центробежной	тс·м	68	101	72	92	134
		продольной	тс·м	—	—	65	100	170
Расчетные напряжения в середине ПС в уровне:	центра тяжести	бетона	кгс/см²	160	160	185	185	185
		арматуры	кгс/см²	2400	2400	2400	2400	2400
	горизонтального листа	верхнего	кгс/см²	1150		2000	2200	2400
		нижнего	кгс/см²	2460		2627	2700	2620

Таблица 19

Геометрические характеристики сечений одной балки ПС

Марка ПС	Тип сечения	Состав сечения: Стенка (2 шт) см×см	Горизонтальные листы: верхний см×см	нижний см×см	Металлическая коробчатая балка: As см²	Zs см	Jxs 10⁵ см⁴	Jys 10⁵ см⁴	Металл + арматура: Azs см²	Zzs см	Jxzs 10⁵ см⁴	Jyzs 10⁵ см⁴	Сталежелезобетонная балка: Astb см²	Zstb см	Jxstb 10⁶ см⁴	Jystb 10⁶ см⁴
ПС18	1	105×1,2	100×1,0+(24×21)×1,0	148×2,0	692	42,6	13,9	13,4	732	46	15,9	14,9	1368	79	32,8	38,3
	2			148×1,2	574	50,6	11,3	11,3	614	54,9	13,0	12,8	1250	86,3	24,9	36,2
ПС23	3	130×1,2		148×2,5	826	49,3	24,1	16,3	866	53,6	27,4	17,8	1503	91,3	56,6	41,2
	4			148×2,0	752	53,6	22,1	15,0	792	58,1	25,1	16,5	1429	95,6	50,1	39,9
	5			148×1,2	634	62,8	18,2	12,8	674	67,4	20,5	14,3	1310	103,4	38,4	37,7
ПС27	6	155×1,2		148×2,5	886	59,8	35,6	17,9	926	64,5	40,0	19,4	1590	107,6	81,2	42,8
	7			148×2,0	812	64,7	32,7	16,5	852	69,5	36,7	18,0	1516	112,3	72,3	41,4
	8			148×1,2	694	74,9	27,0	14,3	734	79,9	30,1	15,8	1398	121	56,2	39,2
ПС33	9	198×1,2	100×1,6+(24×21)×1,0	178×2,5	1112	78,6	73,5	25,9	1152	83,2	80,3	27,4	1817	130	149	51,8
	10		100×1,0+(24×21)×1,0	178×2,5	1040	70,1	51,9	25,1	1080	75,3	69,5	26,5	1745	127	145	50,9
	11			178×2,0	951	76,1	57,1	22,7	991	81,5	64	24,2	1656	133	130	48,6
	12			178×1,2	809	88,7	47,5	16,9	849	94,4	53,1	18,4	1449	145	103	42,7
ПС45	13	260×1,2	100×2,0+(24×21)×1,0	178×3,2	1434	103	161,8	33,5	1484	108,6	176	35	2148	160	302	59,4
	14		100×1,6+(24×21)×1,0	178×3,2	1386	97,2	148,7	32,9	1436	103,4	164	34,4	2100	157	296	58,8
	15			178×2,5	1261	106	135,9	29,7	1311	112,5	149	31,2	1975	166,5	263	55,6
	16		100×1,0+(24×21)×1,0	178×2,0	1124	107	113,6	26,7	1174	114	127	28,2	1838	171,2	233	52,6
	17			178×1,2	982	122	95,3	21,5	1032	129,2	106	30	1696	185	187,6	47,5

A - площадь поперечного сечения

z - расстояние от низа нижнего листа до центра тяжести сечения


J_x, J_y - моменты инерции поперечного сечения относительно оси X и Y.

Гл. инженер	Журавов		3.501.9-151.1-04
Н. контр.	Ярославская		
Нач. отд.	Манав		
ГИП	Брук-Валдин		Геометрические характеристики сечений
Рук. гр.			Стадия Р; Лист; Листов 1
			Гипротрансмост


Формат А2

Инв. № подл. | Подпись и дата | Взам. инв. №


БГ18
1-1

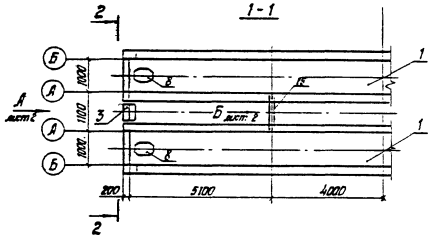


БГ23
1-1

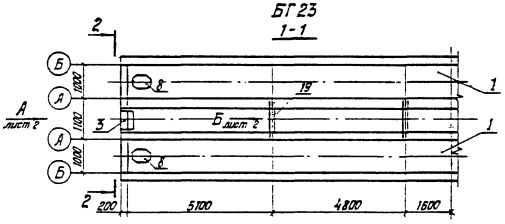


2-2 повернуто

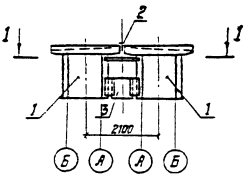


БГ27
1-1

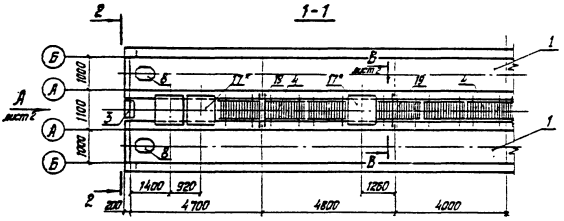


3-3 повернуто

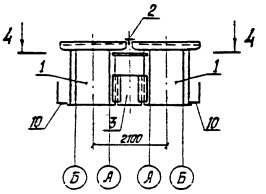

БГ33
4-4

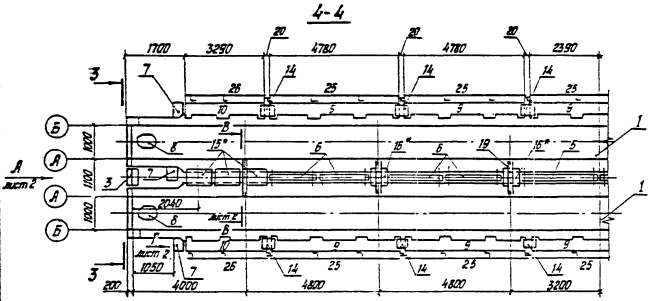

БГ45
4-4

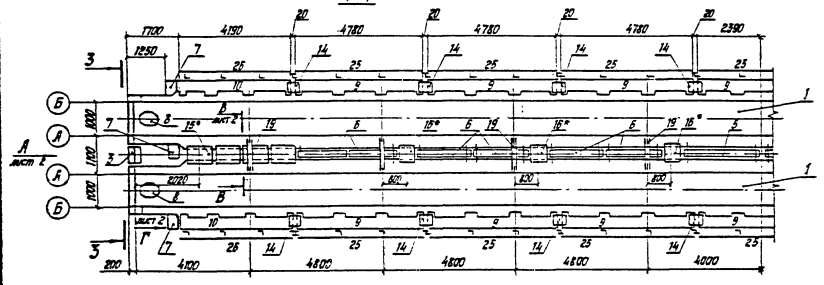

* Крепление накладок поз. 15; 16 к нижнему поясу лист 3

Инв. № подл.	Подпись и дата	Взам. инв. №					
			Нач. отд.	Монеев			
			Н. контр.	Плоховский			
			ГИП	Бочи			
			Арх. груп.	Волобуев			
			Ст. инж.	Вергизова			
			Инж.	Осьмина			

1341/1 | 14

3.501.9-151.1-1.000

Балка главная БГ (БГ18 - БГ45)


Стадия	Масса	Масштаб
Р		1:100

Лист 1 | Листов 3


Гипротрансмост

Формат А2


Вид А повернуто, лист 1

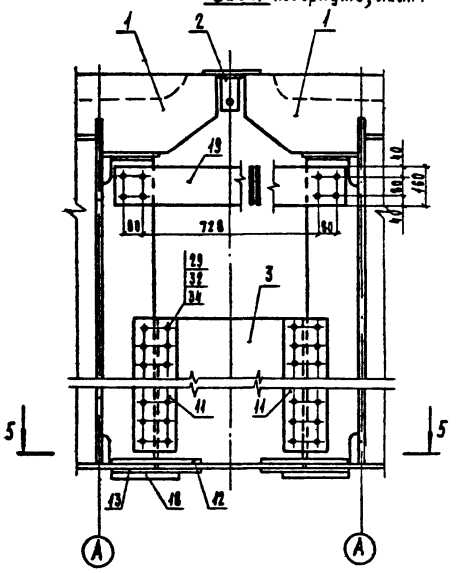

Вид Б повернуто, лист 1

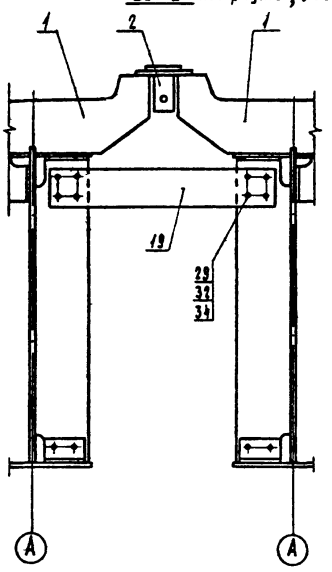


Вид В-В повернуто, лист 1
к центру кривой пути

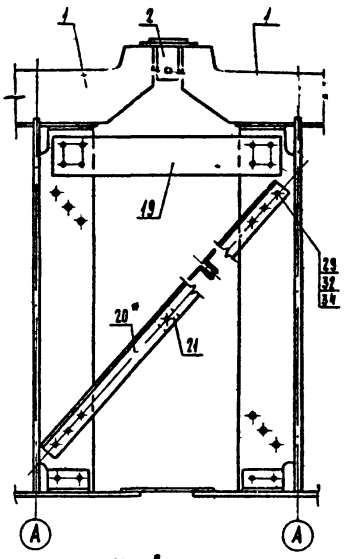


* - положение поз 20 зависит от положения центра кривой пути. Оставшиеся отверстия в ребрах жесткости не заполнять


5-5

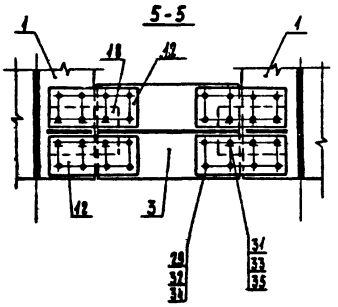


Позиция 12
М 1:15

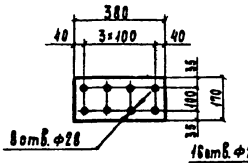


Позиция 13
М 1:15

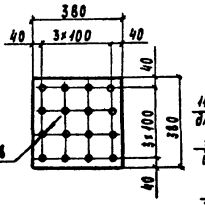


Позиция 11
М 1:15

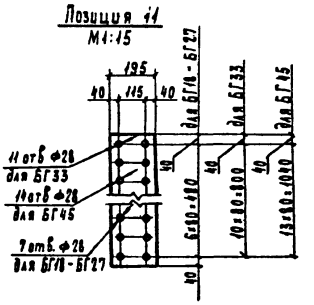


Вид Г лист 1

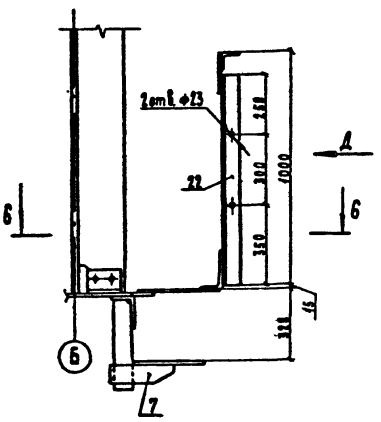


Вид Д

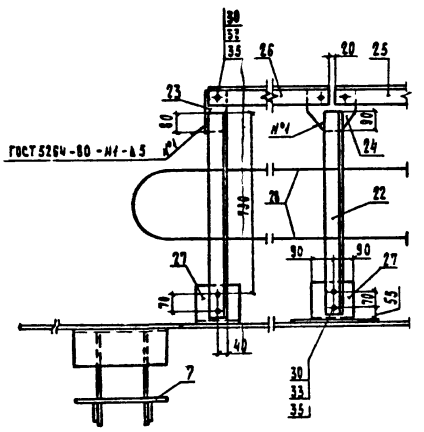


Позиция 18
М 1:10

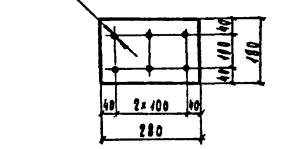


Позиция 24
М 1:10

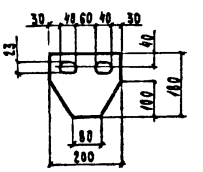


Позиция 23
М 1:10

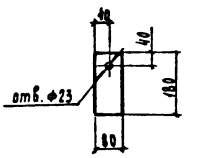


6-6

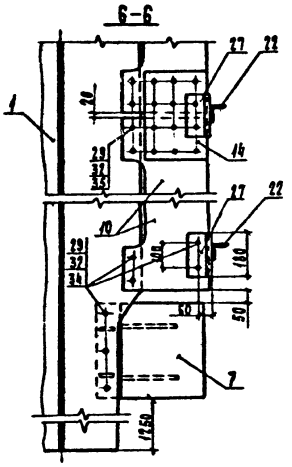


Позиция 14
М 1:15

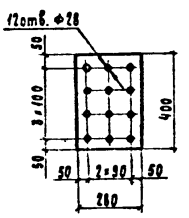

Позиция 25
М 1:15

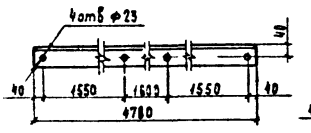


Позиция 26
М 1:15

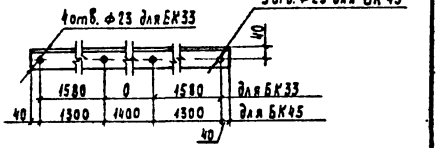

* Размеры для справок.

Крепление накладок поз 15, 16, 17 к нижнему пояси, лист 1


М 1:20

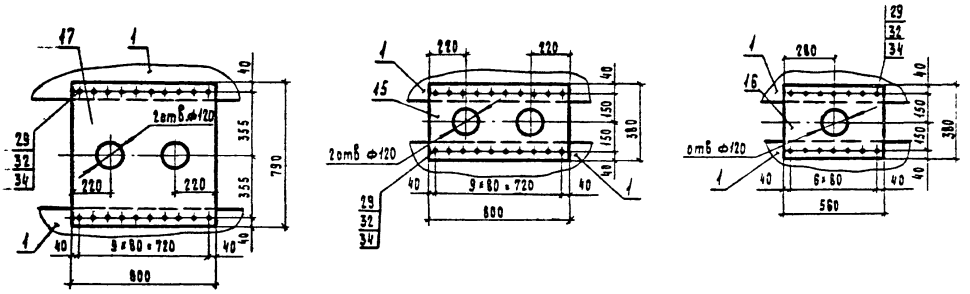


Поз.	Обозначение	Наименование	Кол. на балку БГ18	БГ23	БГ27	БГ33	БГ45	Масса ед., кг
		Сборочные единицы						
1	3.501.9-151.1-1.100	Балка сталежелезобетонная						
		БС 18	2					
	-01	БС 23		2				
	-02	БС 27			2			
	-03	БС 33				2		
	-04	БС 45					2	
2	3.501.9-151.1-1.400	Перекрытие продольное						
		ПП 18	1					
	-01	ПП 23		1				
	-02	ПП 27			1			
	-03	ПП 33				1		
	-04	ПП 45					1	
3	3.501.9-151.1-1.700	Балка дожатная						
		Д 1	2	2	2			57.1
	-01	Д 2				2		75.2
	-02	Д 3					2	86.7
4	3.501.9-151.1-1.800	Настил смотрового хода						
		НСХ 1	—	—	12			39.7
5	3.501.9-151.1-1.840	НСХ 2				2	2	42.0
6	-01	НСХ 3				8	12	34.7
7	3.501.9-151.1-1.600	Ступенька	—	—	—	6	6	19.4
8	3.501.9-151.1-1.500	Крышка люка	4	4	4	4	4	28.4
		Детали						
9	3.501.9-151.1-1.820	Настил смотрового хода						
		НСХ 4				10	14	128.5
10	-01	НСХ 5					4	113.6
	-02	НСХ 6				4		88.9
11		Накладка						
		Лист s10 125×560	8	8	8			8.6
		125×880				8		13.5
		125×1120					8	17.1
12		170×380	8	8	8	8	8	5.1
13		380×380	4	4	4	4	4	11.3
14		280×400				12	16	8.8
15		380×800				6	8	23.9
16		380×560				4	6	16.7
17		790×800			6			49.6
18		Лист s20 180×280	4	4	4	4	4	7.9
19		Связь						
		Лист s10 160×970	8	12	12	16	20	12.2
20	3.501.9-151.1-1.220-05	Диагональ связи ДС 6			8			14.6
	-06	ДС 7				12		16.6
	-07	ДС 8					16	21.9

Поз.	Обозначение	Наименование	Кол. на балку БГ18	БГ23	БГ27	БГ33	БГ45	Масса ед., кг
21		Прокладка						
		Лист s12 80×80			4	6	8	0.6
22		Стойка						
		Уголок 75×75×5, ℓ=900				40	56	52
23		Фасонка						
		Лист s8 80×180				28	40	0.9
		200×180				12	16	2.3
25		Поручень						
		Уголок 75×75×5, ℓ=4780				10	14	27.7
26		ℓ=3240				4		18.8
		ℓ=4080					4	23.7
27		Коротыш						
		Уголок 160×100×10; ℓ=180				40	56	3.6
28		Заполнение 16 А-I						
		ℓ=62600				2		98.9
		ℓ=85200					2	134.6
		Стандартные изделия						
29		Болт М22-6g×80.40 ГОСТ 22353-77	128	144	264	732	982	0.341
30		Болт М20-8g×60.46 ГОСТ 7798-80	—	—	18	132	184	0.219
31		Винт 8.М20-6g×30.46 ГОСТ 17475-80	24	24	24	24	24	0.211
32		Гайка М22-6Н.40 ГОСТ 22354-77	128	144	264	732	982	0.108
33		Гайка М20-6Н.5 ГОСТ 5915-70	24	24	36	288	392	0.063
34		Шайба 22 ГОСТ 22355-77	256	288	528	1464	1964	0.0593
35		Шайба 20.01 Ст 3 ГОСТ 11371-78	24	24	36	288	392	0.017

Инв.№ подл. | Подпись и дата | Взам. инв.№

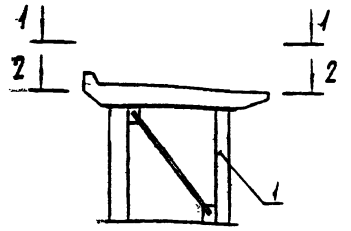


1-1 повернуто
(Поз. 6,7 не показаны)

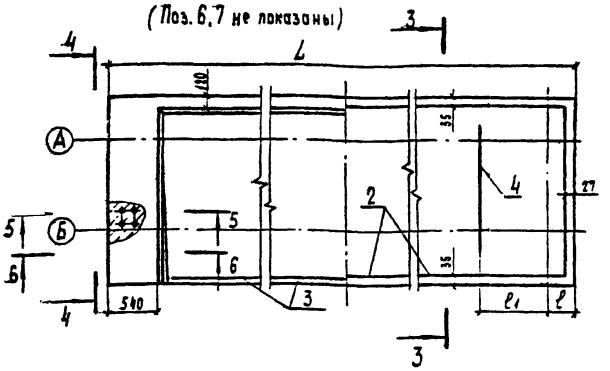


2-2 повернуто


3-3 повернуто
М1:15

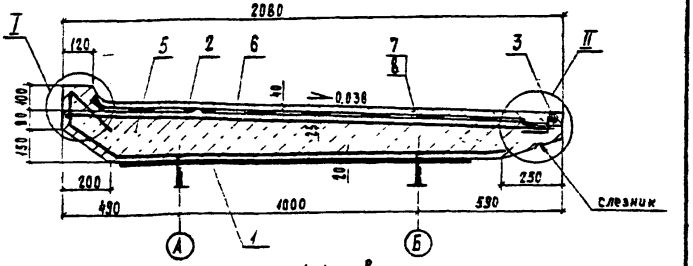


4-4 повернуто
М1:15

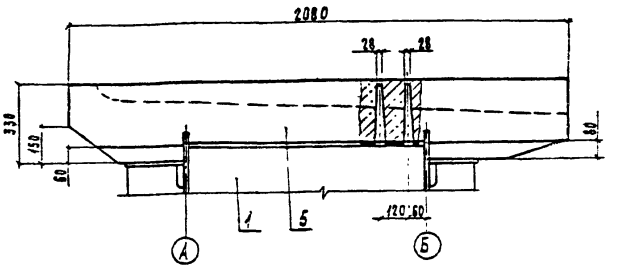


5-5
М1:10

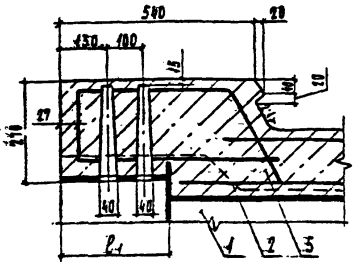


I
М1:5
(Поз 6,7,8 не показаны)

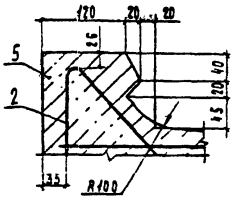

6-6
М1:10

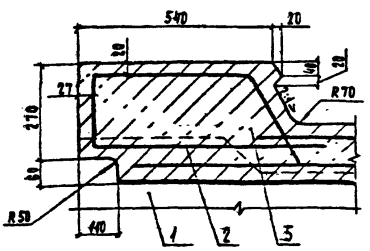

II
М1:5
(Поз. 6, 7,8 не показаны)

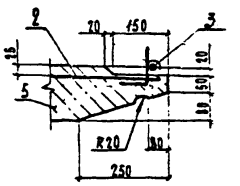

Поз.	Обозначение	Наименование	Кол. на балку					Масса ед., кг
			—	01	02	03	04	
		Сборочные единицы						
1	3.501.9-151.1-1.200	Балка коробчатая						
		БК18	1					11370
	-01	БК 23		1				16310
	-02	БК 27			1			20370
	-03	БК 33				1		30560
	-04	БК 45					1	52830
2	3.501.9-151.1-1.300	Каркас плиты						
		КП18	1					1300
	-01	КП23		1				1625
	-02	КП27			1			1895
	-03	КП33				1		2340
	-04	КП45					1	3125
		Детали						
3		12 А-II ℓ=17500	1					16,3*
	-01	ℓ=22300		1				20,8*
	-02	ℓ=26300			1			24,5*
	-03	ℓ=32900				1		30,5*
	-04	ℓ=44500					1	41,5*
4		16 А-I ℓ=1540	28	32	36	44	54	2,4
		Материалы						
5		Бетон класса В35 м³	7,6	9,5				
		Бетон класса В40, м³			11,0	13,6	16,1	
6		Гидроизоляция, м²	35,6	45,2	53,3	66,4	83,6	
7		Бетон класса В20, м³	1,4	1,8	2,1	2,7	3,5	
8		Сетка						
		45-2,5-ГОСТ 5336-80, м²	35,0	44,0	52,0	66,0	86,0	
		Марка	БС18	БС23	БС27	БС33	БС45	

Обозначение	Марка	Размеры, мм				Масса балки, т
		L	ℓ	ℓ1		
3.501.9-151.1-1.100	БС18	16800	300	670		34,6
-01	БС23	23600		620		45,4
-02	БС27	27600		670		54,2
-03	БС33	34200		770		72,6
-04	БС45	45800	400	870		108,6

Ведомость расхода арматуры на элемент, кг.

Марка элемента	Арматура класса						Всего
	A-I		A-II				
	ГОСТ 5781-82		ГОСТ 5781-82				
	ф6	Итого	ф12	ф16	ф28	Итого	
БС18	80	80	367	838	95	1300	1380
БС23	96	96	458	1045	120	1623	1720
БС27	109	109	534	1222	140	1896	2005
БС33	130	130	659	1513	173	2345	2475
БС45	169	169	875	2045	232	3122	3294

1. Поперечный стержень (поз 4) продевается в отверстие каждого из упоров перед установкой арматурного каркаса.
2. Отверстия в опорном бортике предназначены для крепления бортика ограждения балласта.
3. *Масса арматуры дана с учетом перехлеста стержней.
4. Марки металла в зависимости от климатического района исполнения даны в табл. 9, ООПЗ.

Нач. отд	Манаб		
Н. контр.	Ладыбская		
ГИП	Брун		
Рук. гр.	Болобин		
Ст. инж.	Безгазова		04.89
Инж.	Базылева		

3.501.9-151.1-1 100

Балка сталежелезобетонная БС (БС18 - БС45)

Стадия	Масса	Масштаб
Р	см. табл.	1:40
Лист	Листов 1	

ГИПРОТРАНСМОСТ

1341/1 17

Инв. № подл. | Подпись и дата | Взам. инв. №

Формат А2

Поз.	Обозначение	Наименование	Кол. на балку –	01	02	03	04	Масса ед, кг
		Документация						
	3.501.9-151.1-1.200 СБ	Сборочный чертеж						
		Сборочные единицы						
1	3.501.9-151.1-1.210	Фланец Ф1	4					8,5
2	-01	Ф2		8				8,5
3	-02	Ф3			8			8,5
4	-03	Ф4				12		8,5
5	-04	Ф5					16	8,5
		Детали						
6		Стенка						
		Лист S12 1180×18800	1					2089,7
		1430×23600		1				3179,1
		1680×27600			1			4367,9
		2080×34200				1		6701,0
		2740×45800					1	11821,3
7		1180×18800	1					2089,7
		1430×23600		1				3179,1
		1680×27600			1			4367,9
		2080×34200				1		6701,0
		2740×45800					1	11821,3
8		Пояс нижний						
		Лист S12 1480×4000	2	2				557,7
		1480×4700			2			655,3
		1780×6200				2		1039,6
		1780×6200					2	1039,6
9		Лист S20 1480×10600	1					2463,0
		1480×3000		2				697,1
		1480×4300			2			999,1
		1780×3200				2		894,3
		1780×3200					2	894,3
10		Лист S25 1480×9400		1				2730,2
		1480×9400			1			2730,2
		1780×15200				1		5309,7
		1780×3700					2	1292,5
11		Лист S32 1780×19200					1	8585,8
12		Пояс верхний						
		Лист S10 988×18188	1					1410,6
		388×22988		1				1782,3
		988×25988			1			2093,1
		988×12594				2		976,8
		988×9494					2	736,3
13		Лист S16 988×8400				1		1042,4
		988×4500					2	558,4
14		Лист S20 988×17000					1	2637,0
15		Лист S10 210×18580	1					306,3
		210×23380		1				385,4
		210×27380			1			451,4
		210×34080				1		560,2
		210×45580					1	751,4
16		240×18580	1					350,0
		240×23380		1				440,5
		240×27380			1			515,8
		240×34080				1		640,2
		240×45580					1	858,7
17		Диафрагма опорная						
		Лист S12 388×1150	2					108,0
		988×1410		2				131,2
		988×1660			2			154,5
		388×2060				2		191,7
		988×2720					2	253,1
18		Полка						
		Лист S16 988×290	2	2	2	2		36,0
		988×390					2	48,4
19		Плита опорная						
		Лист S20 400×860	2	2	2	2	2	54,0
20		Упор						
		Уголок 100×100×12; ℓ=80	56	64	72	88	108	1,43
21		Ребро жесткости						
		Лист S12 230×1040	2					22,5
		230×1290		4				27,9
		230×1540			4			33,4
		230×1940				6		42,0
		230×2600					8	56,3
22		230×1040	2					22,5
		230×1290		2				27,9
		230×1540			2			33,4
		230×1940				2		42,0

Поз.	Обозначение	Наименование	Кол. на балку –	01	02	03	04	Масса ед, кг
22		230×2600					2	56,3
23		200×1050	8					19,8
		200×1300		10				24,5
		200×1550			12			29,2
		200×1950				14		36,7
		200×2610					20	49,2
24		Лист S12 120×650	12					7,3
		120×900		14				10,2
		120×1150			18			13,0
		180×1550				24		26,3
		180×2210					30	37,5
25		Лист S16 160×920	2					18,5
		160×1170		2				23,5
		160×1420			2			28,5
		160×1820				2		36,6
		160×2480					2	49,8
26		Лист S20 160×600	6	6	6			15,1
		160×800				6	6	20,1
27		Фланец						
		Лист S10 190×200	4	6	6	8	10	3,0
28		Ковотыш						
		Уголок 100×100×10; ℓ=150	32	40	48	56	80	2,3
29		ℓ=180	4	8	8	12	16	2,7
30		Диагональ связей						
		Уголок 80×80×8; ℓ=1200	4					11,6
		ℓ=1380		8				13,3
		ℓ=1580			8			15,2
		ℓ=1930				12		18,6
		ℓ=2540					16	24,5
31		Прокладка						
		Лист S10 60×60	–	–	4	6	8	0,5
32		Анкер						
		Лист S10 40×510	12	12	12	12	12	1,6
33		Ребро горизонтальное						
		Лист S12 120×44990	–	–	–	–	2	508,6
34		Распорка						
		Уголок 160×100×10; ℓ=920	–	–	–	–	18	18,3
		Итого металла:	10960	15760	19720	29670	51430	
		С учетом 1,5% на сварные швы:	11135	16000	20020	30120	52200	
		Стандартные изделия						
35		Болт М22-6g×60.40 ГОСТ 22353-77	104	160	180	238	400	0,341
36		Болт М22-6g×160.40 ГОСТ 22353-77	196	252	290	358	478	0,572
37		Болт М24-6g×120.40 ГОСТ 22353-77	8	8	8	12	12	0,578
38		Гайка М22-6Н.40 ГОСТ 22354-77	300	412	470	596	878	0,106
39		Гайка М24-6Н.40 ГОСТ 22354-77	8	8	8	12	12	0,171
40		Шайба 22 ГОСТ 22355-77	600	824	940	1192	1756	0,0593
41		Шайба 24 ГОСТ 22355-77	16	16	16	24	24	0,0758
		Итого высокопрочных болтов:	223	300	341	432	620	
42		Винт А М20-6g×65.46 ГОСТ 17475-80	36	36	36	32	32	0,159
43		Гайка М20-6Н.5 ГОСТ 5915-70	36	36	36	32	32	0,0626
44		Шайба 20.04 Ст.3 ГОСТ 11371-78	36	36	36	32	32	0,0172

Масса марки, кг	11370	16310	20370	33560	52830
Марка	БК18	БК23	БК27	БК33	БК45

Марки сталей в зависимости от климатического района исполнения бани в табл. 9, ООПЗ

Инв. № подл. | Подпись и дата | Взам. инв. №

Нач. отд.	Монов	
Н. контр.	Поставская	
ГИП	Брук	
Рук. гр.	Володин	
Ст. инж.	Березовова	01.89
Инж.	Базылева	

1341/1 | 18

3.501.9-151.1-1.200

Балка коробчатая БК (БК18 – БК45)


Стадия | Лист | Листов

Гипротрансмост

Формат А2


БК18

1-1

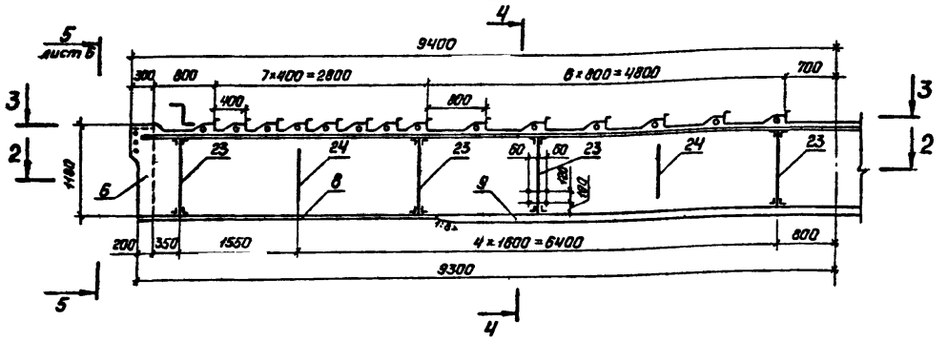


I Для БК18; БК23; БК27

м 1:20

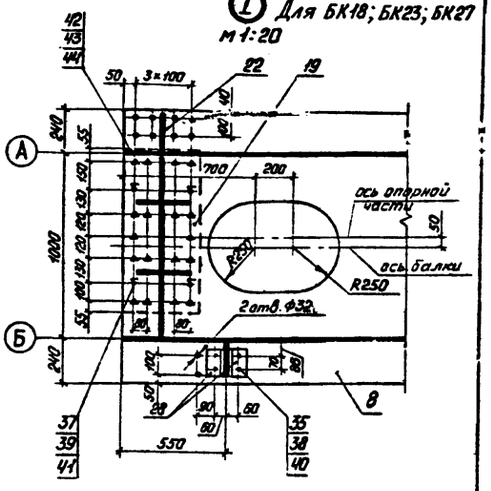


2-2

Поз. 28 и 29 не показаны

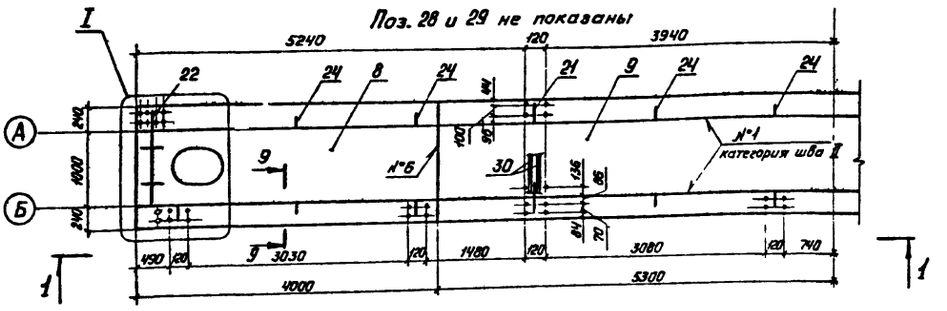


3-3

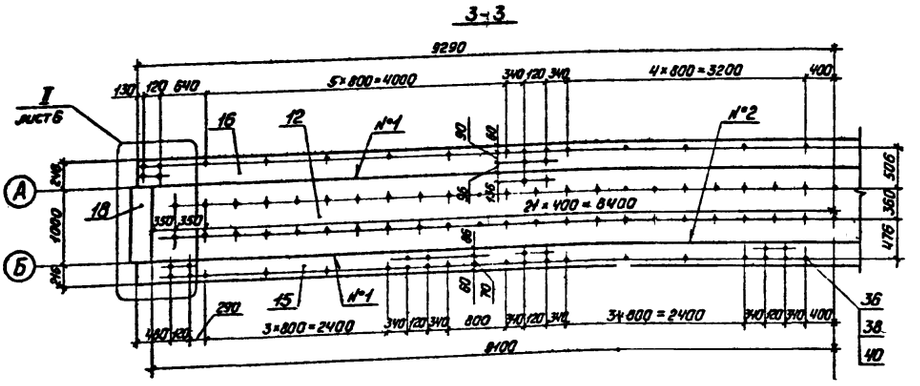

Номер шва	Обозначение стандарта	Условное обозначение шва
1	ГОСТ 8713-79	Т3-АФ-∆6
2		Т1-АФ-∆8
3		Т3-ПФ-∆8
4		Т8-ПФ
5		Т8-ПФ
6		С7-АФ
7		С25-АФ
8		С29-АФ$_{ф}$
9	ГОСТ 5264-80	Т3-∆6
10	ГОСТ 5264-80	Т7

Ц-Ц

М 1:15

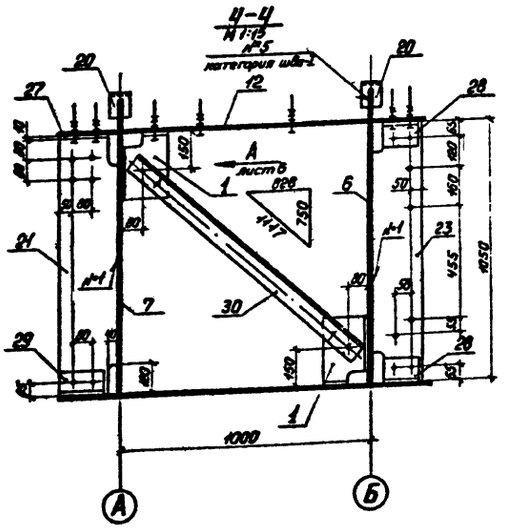

1. Отверстия под высокопрочные болты сверлить:
   В поз. 12 ... 16 - диаметром 23 мм,
   В поз. 8 ... 11 - диаметром 25 мм,
   В остальных элементах - диаметром 28 мм.
2. Концы ребер жесткости поз. 24, 25 и 26 обработать согласно указаниям ВСН 188-78 п. 3.2.
3. Все высокопрочные болты затянуть на заводе до усилия 22,4тс.
4. Сварные швы I и II категорий указаны на чертежах. Все остальные сварные швы - III категории.
5. Таблицы исполнений см. на листе 6.

Нач.отд	Манов		
Н.контр	Ярославская		
ГИП	Брук		
Рук.гр.	Володин		
Ст.инж.	Бочелезова		01.83
Инж.	Базылева		

1341/1 | 19

3.501.9-151.1-1.200 СБ

Балка коробчатая БК (БК18 — БК45)

Сварочный чертеж

Стадия	Масса	Масштаб
Р		1:50
Лист 1	Листов 6	


Гипротрансмост

Формат А2

Инв.№ подл. | Подпись и дата | Взам. инв.№


БК 23

1-1

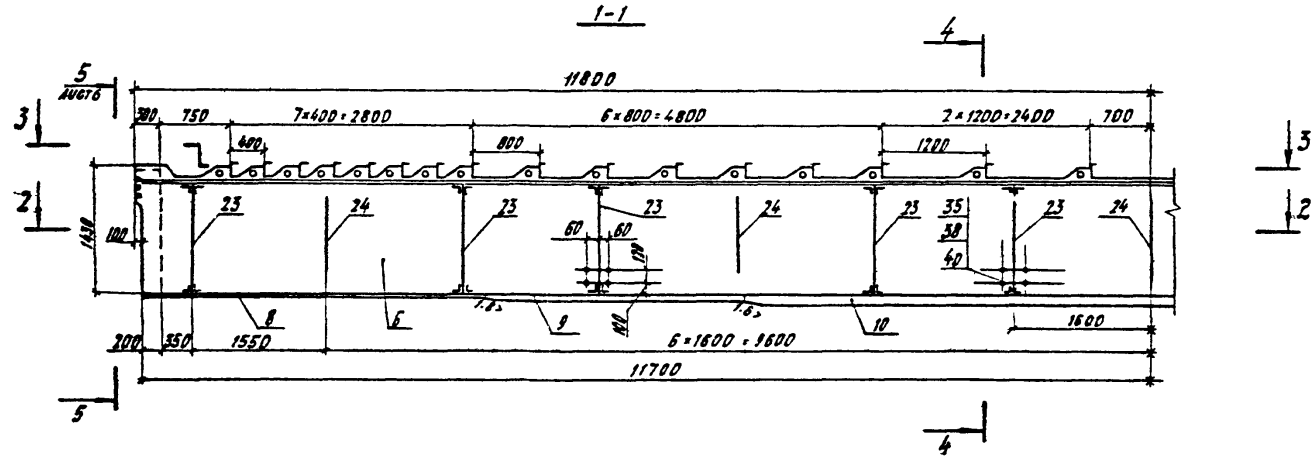


2-2

Поз. 26 и 29 не показаны

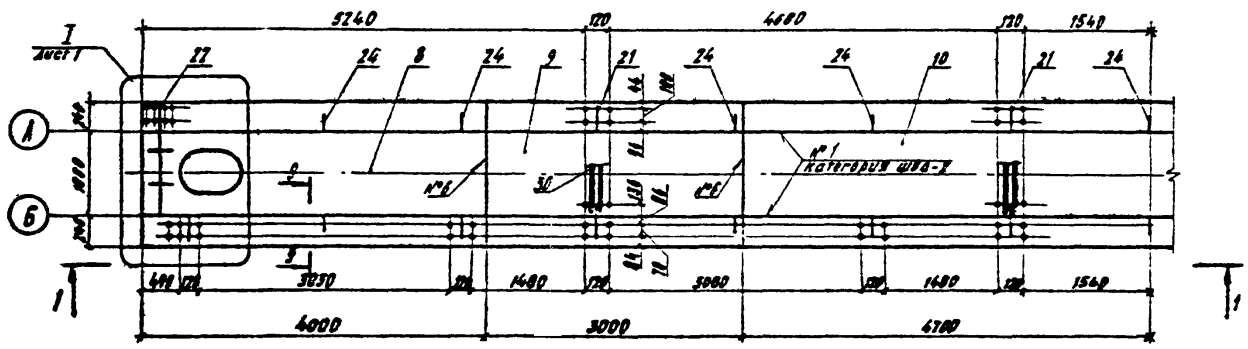


3-3

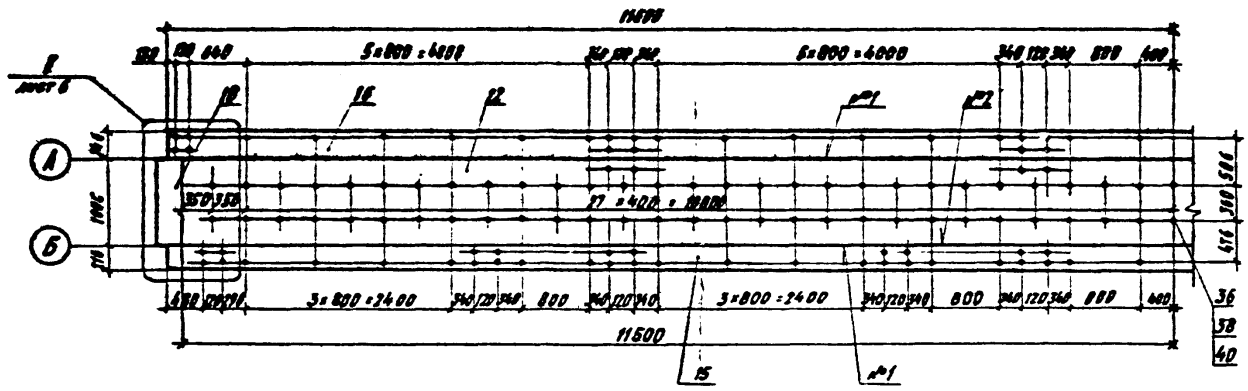


4-4

М 1:15

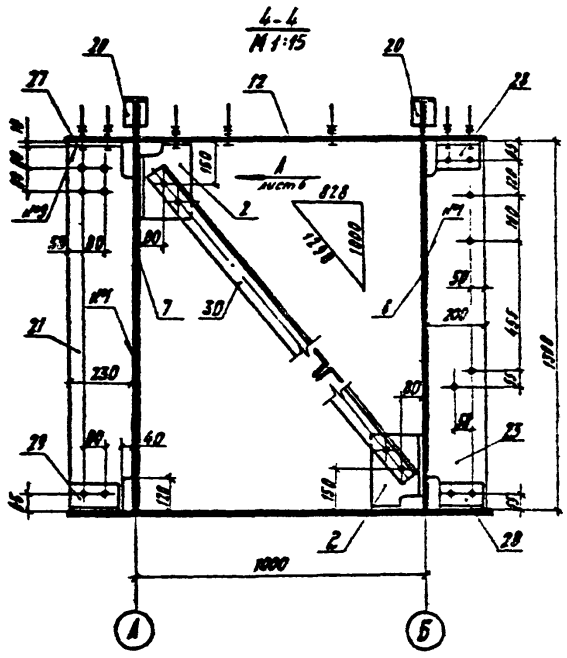


БК.27

1-1

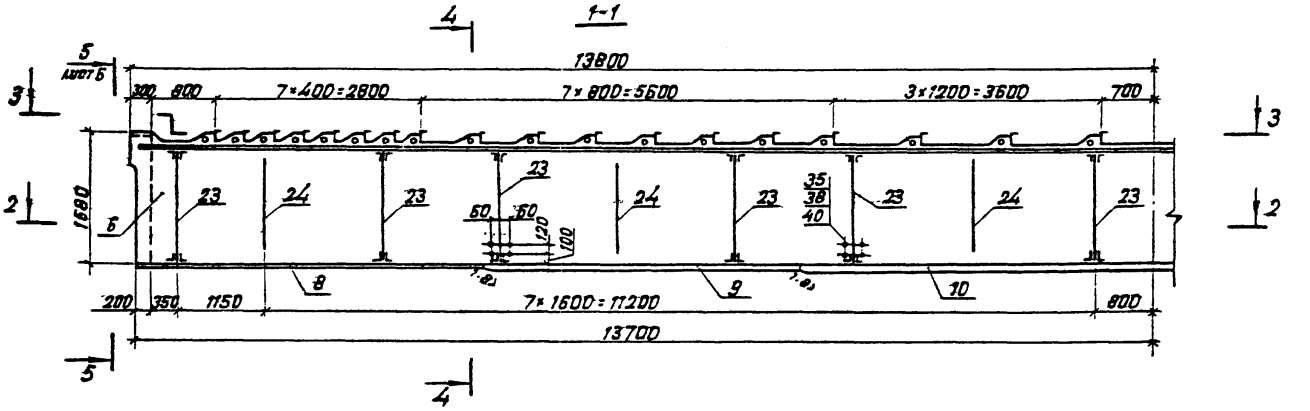


2-2

Поз. 28 и 29 не показаны

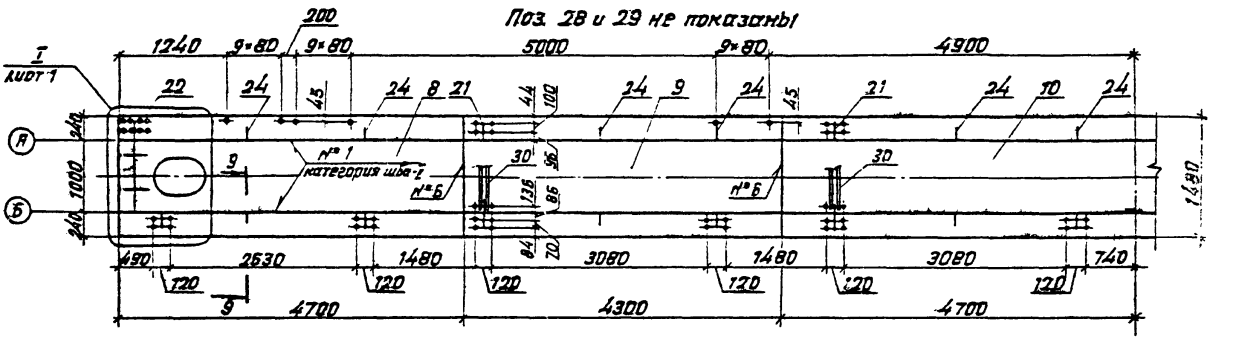


3-3

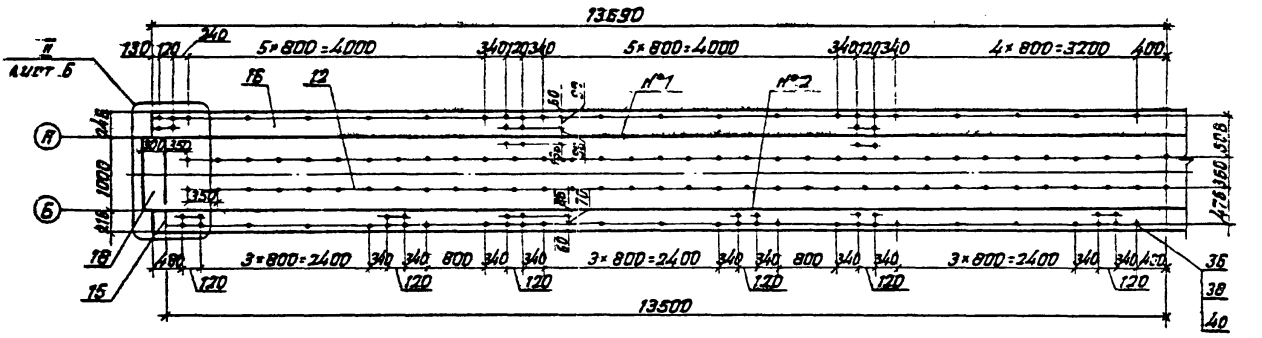


4-4

М 1:15

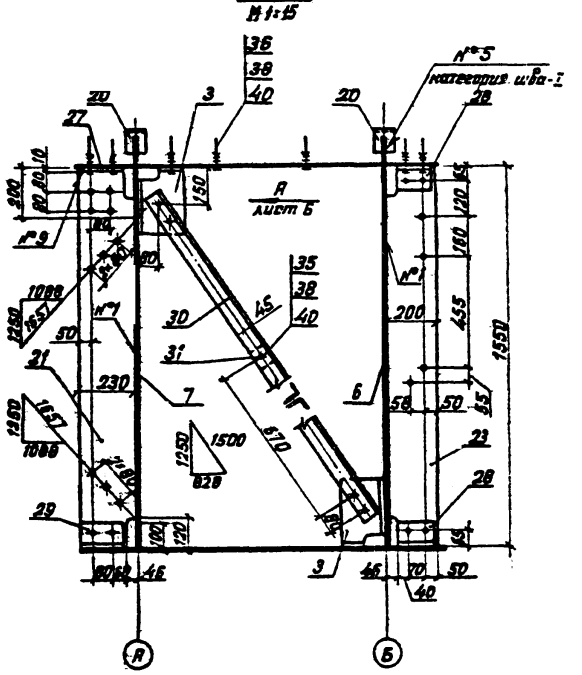


БК33

1-1

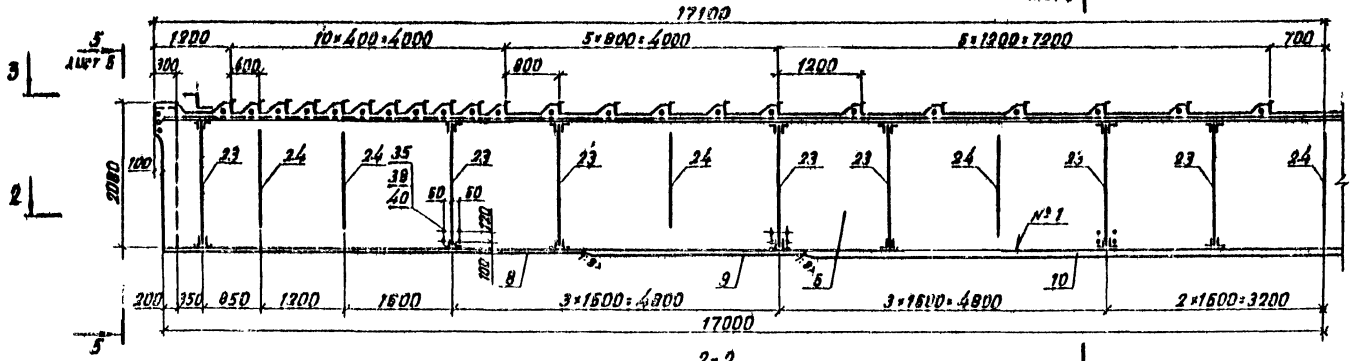


2-2

Поз. 28 и 29 не показаны

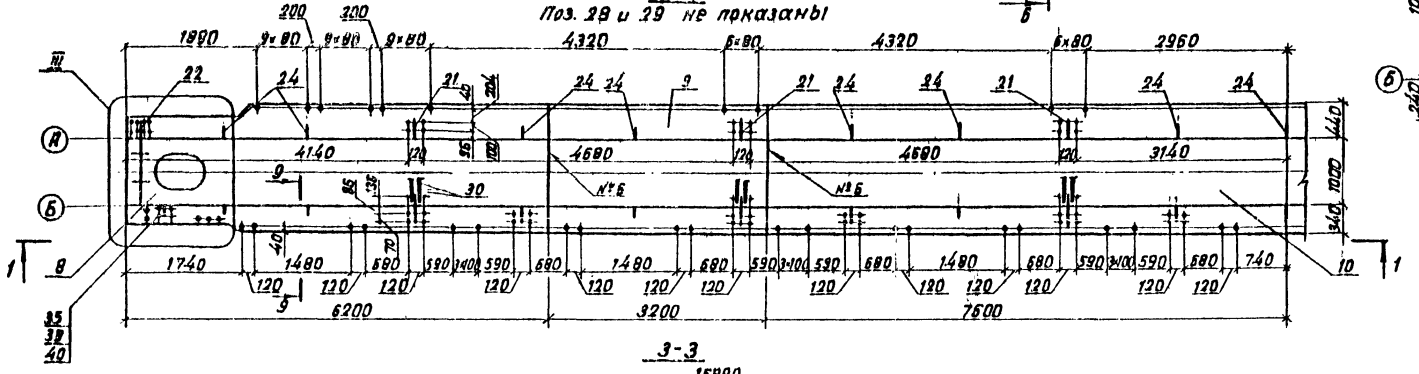


3-3

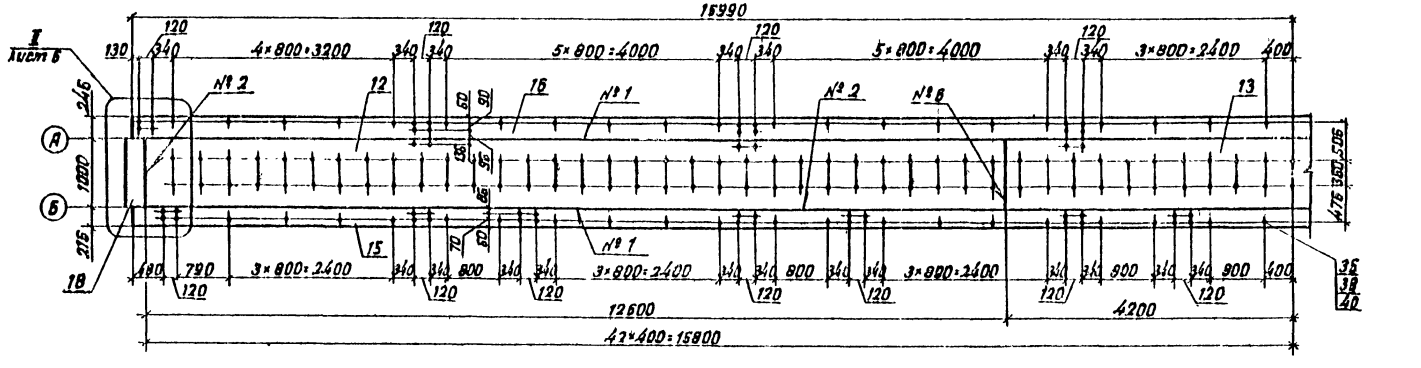


(II) для БК33; БК45

М1:20

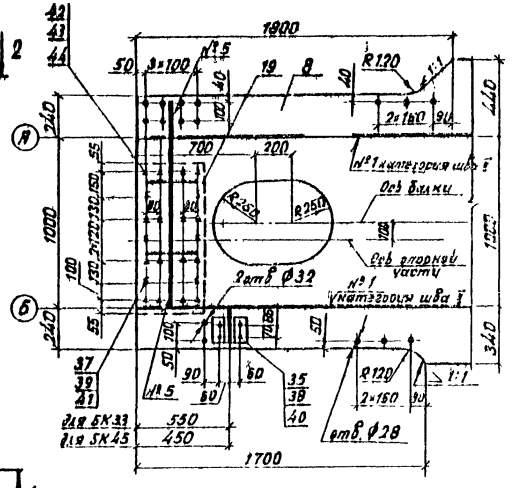


Заготовка для стенки с учетом строительного подъема для БК33

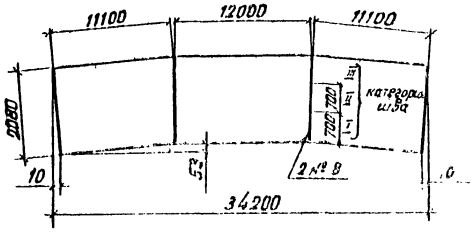


БК45

1-1

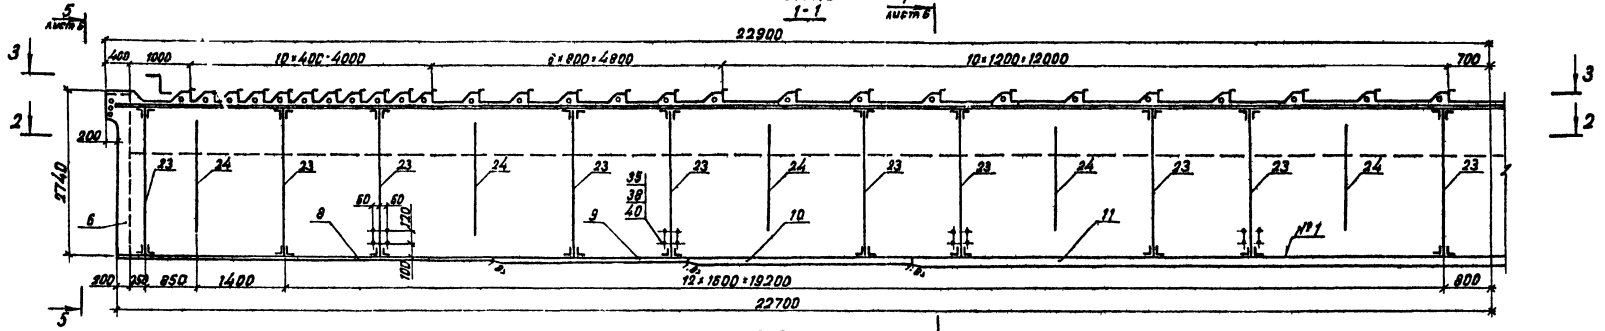


2-2


Поз. 28 и 29 не показаны

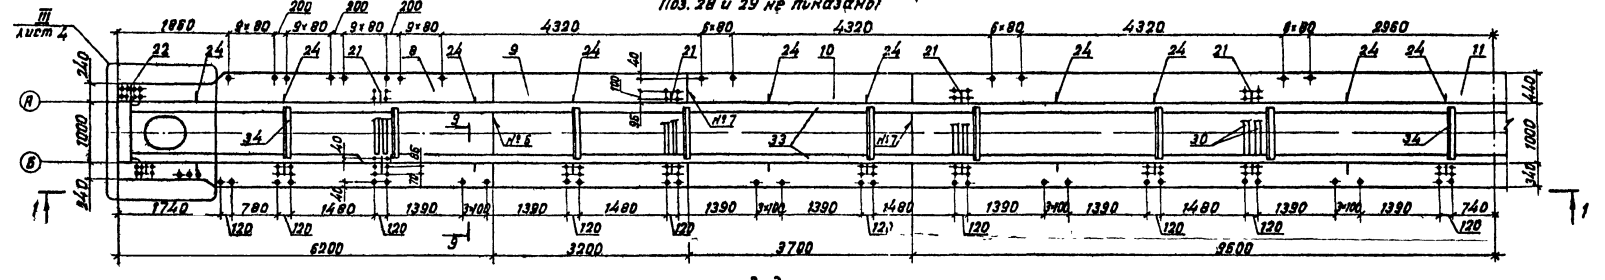

3-3

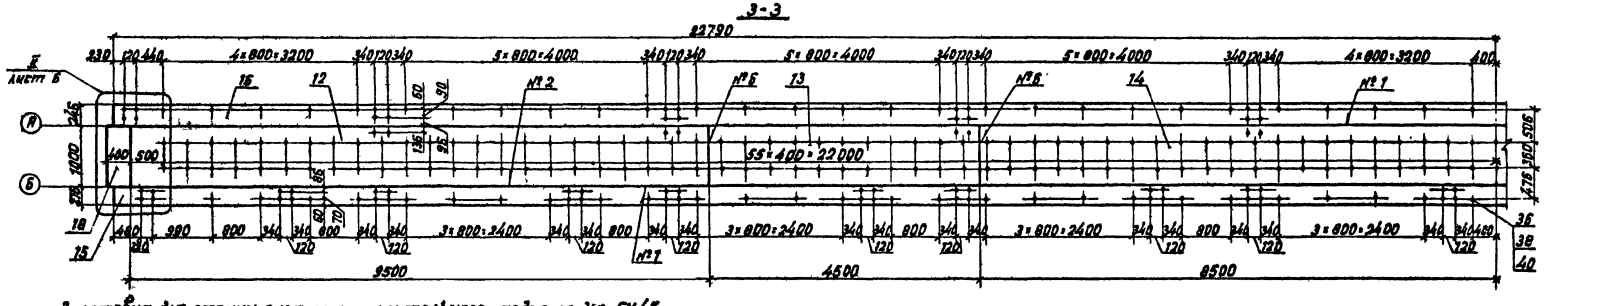



Заготовка для стенки с учетом строительного подъема для БК45

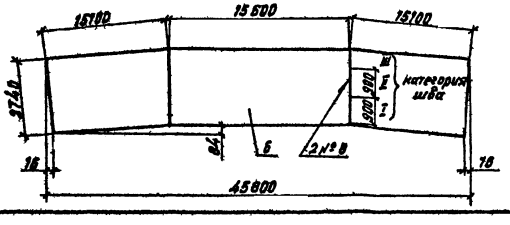



Позиция 33


М 1:15

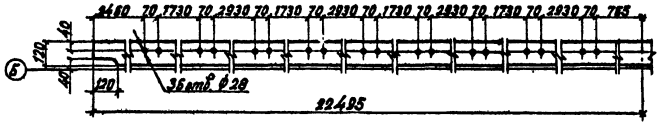


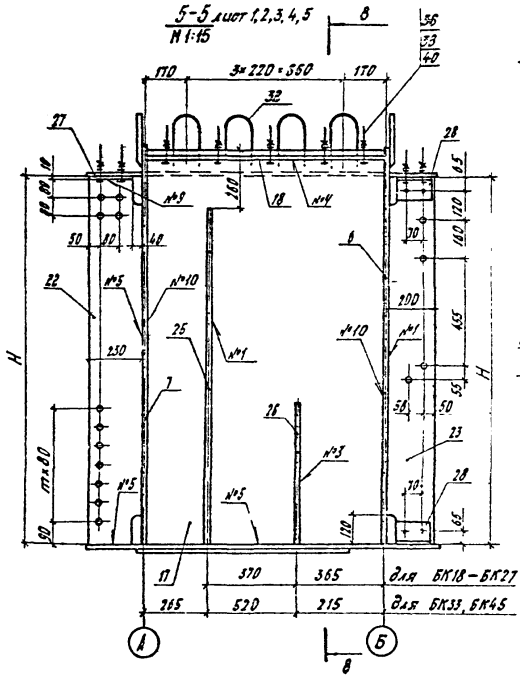


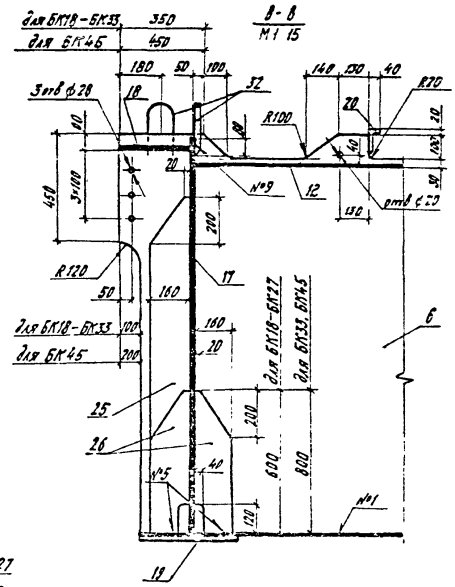


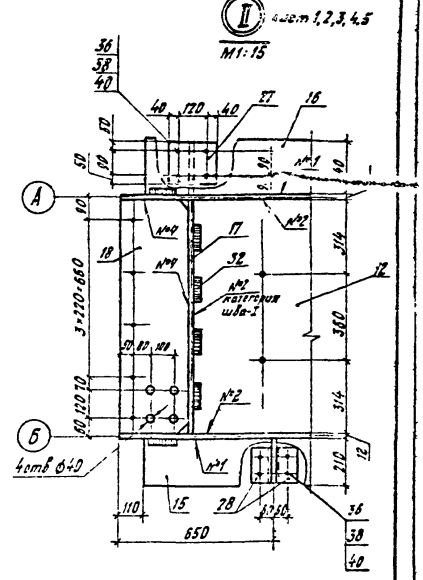


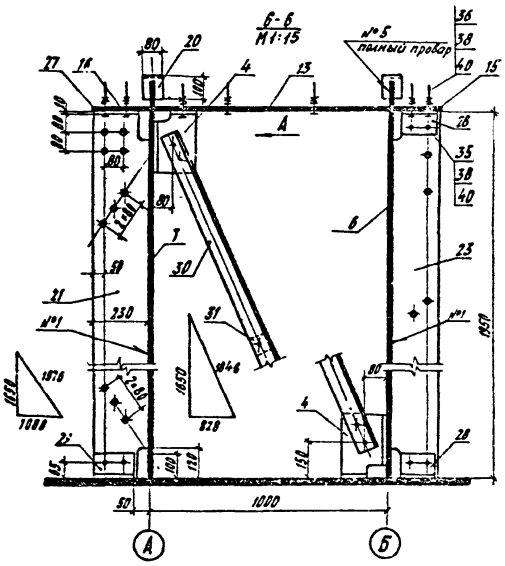


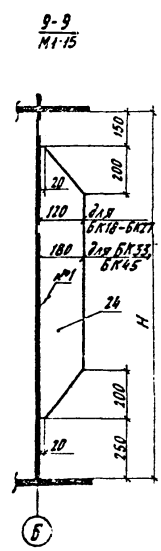


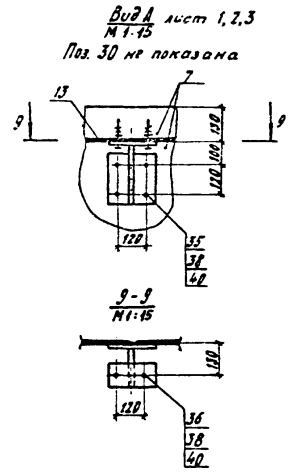

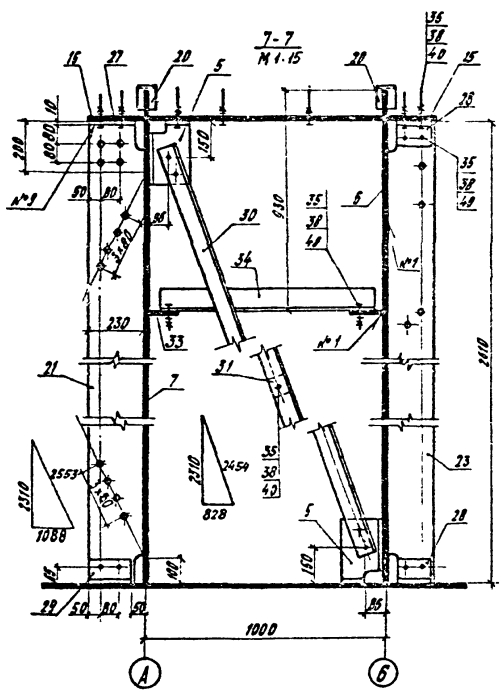

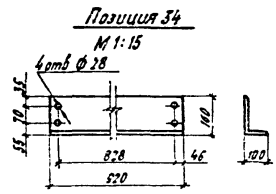

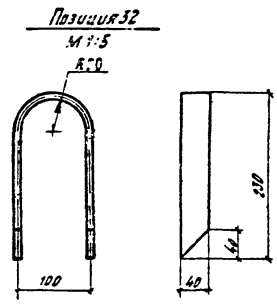


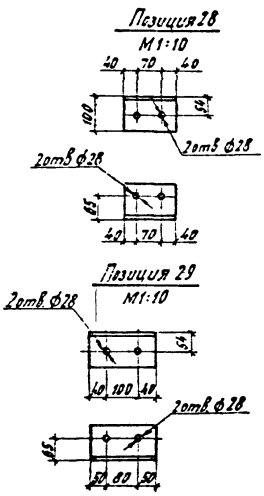


Обозначение	Марка	H, мм	m	Масса, кг
3.501.9-151.1-1.200	БК18	1050	6	11370
-01	БК25	1300		16310
-02	БК27	1550		20370
-03	БК33	1950	10	30560
-04	БК45	2610	15	57830

Инв. № подл. | Подпись и дата | Взам. инв. №


1-1

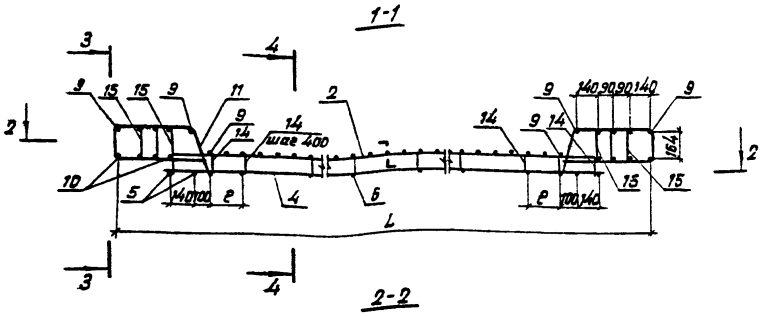


2-2

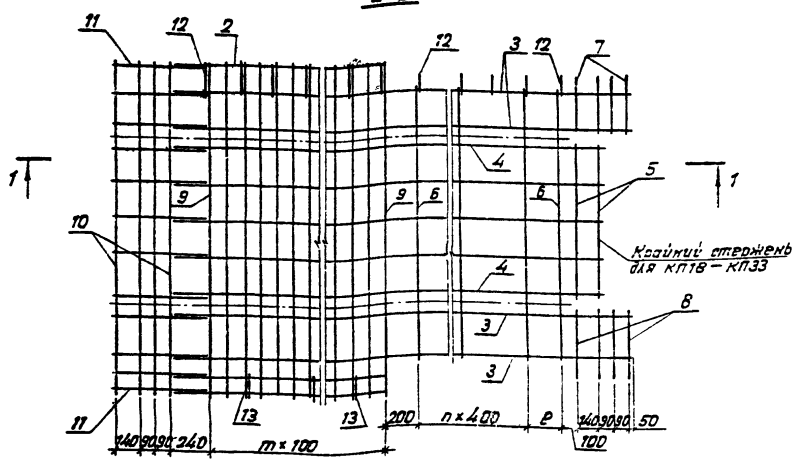


3-3
М 1:15

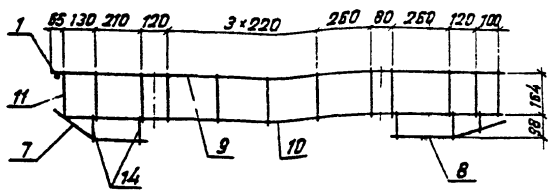


4-4
М 1:15

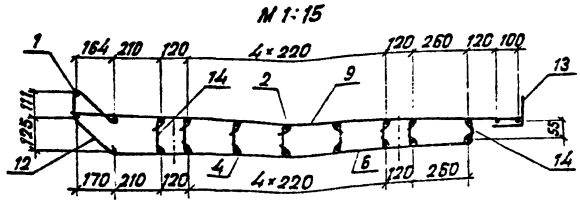

Ведомость деталей

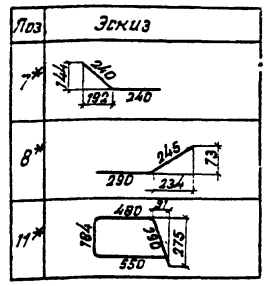

Продолжение

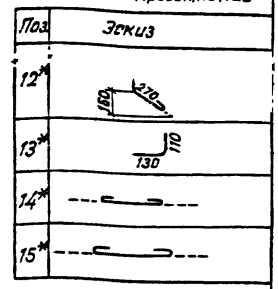

Поз	Наименование	Кол. на исп. 1.300 —	01	02	03	04	Масса ед, кг
	Детали						
1	28 А-II, Р=18760	1					95,1**
	Р=23560		1				119,5**
	Р=27560			1			139,8**
	Р=34160				1		173,2**
	Р=45760					1	232,1**
2	16 А-II. Р=18060	12					30,0**
	Р=22860		12				37,9**
	Р=25860			12			44,6**
	Р=33460				12		55,5**
	Р=45060					12	74,8**
3	Р=18540	4					30,8**
	Р=23340		4				38,7**
	Р=27340			4			45,4**
	Р=33940				4		56,3**
	Р=45540					4	75,6**
4	Р=18160	5					29,8**
	Р=22960		5				37,7**
	Р=26960			5			44,7**
	Р=33560				5		55,7**
	Р=44960					5	74,6**
5	Р=920	4	4	4	4	2	1,5
6	Р=1630	46	58	68	84	114	2,6
7*	Р=480	8	8	8	8	8	0,8
8*	Р=535	8	8	8	8	8	0,8
9	12 А-II, Р=2030	187	235	275	341	457	1,8
10	Р=1990	8	8	8	8	8	1,8
11*	6 А-I, Р=1505	24	24	24	24	24	0,3
12*	Р=680	89	113	133	166	224	0,2
13*	Р=240	44	56	66	83	112	0,1
14*	Р=300	225	275	315	380	500	0,1
15*	Р=400	280	330	370	435	555	0,1

* Позиции 7, 8, 11, 12, 13, 14, 15 - см. ведомость деталей.

1. Марки металла в зависимости от климатического района исполнения даны в табл. 9, 00П3.
2. **Масса арматуры дана с учетом перехлеста стержней.

Обозначение	Марка	Размеры, мм L	Размеры, мм P	Кол. m	Кол. n	Масса каркаса кг
3.501.9-151.1-1.300	КП18	18720	200	88	21	1300
-01	КП23	23520		112	27	1625
-02	КП27	27520		132	32	1895
-03	КП33	34120	300	165	40	2340
-04	КП45	45720	100	223	55	3125

Нач. отд.	Маков		
Н. контр.	Поспелова		
ГИП	Брук		
Рук. гр.	Володин		
Ст. инж.	Березовая		01.89
Инж.	Базылева		

1341/1 | 25

3.501.9-151.1-1.300

Каркас плиты КП (КП18 – КП45)

Стадия	Масса	Масштаб
Р	см. табл.	1:20
Лист	Листов 1	

Гипротрансмост

Формат А2

Инв. № подл. | Подпись и дата | Взам. инв. №

Рис. 1



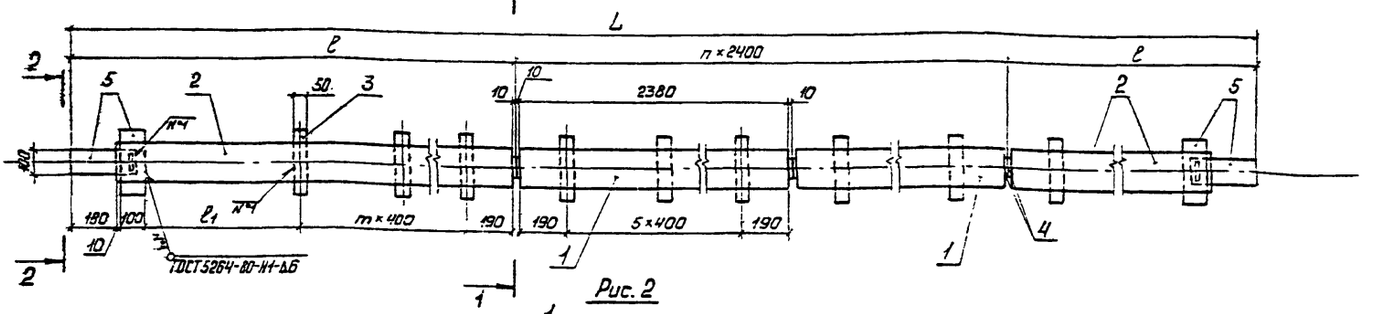


Рис. 2

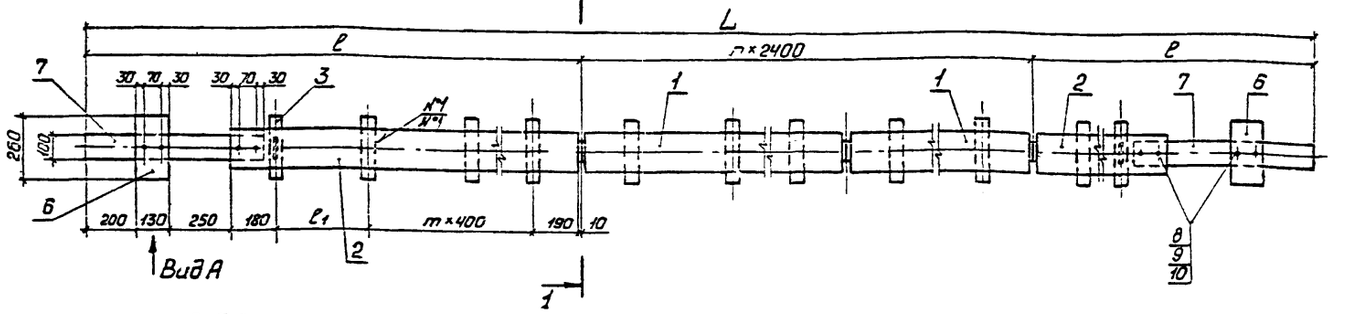


Вид А
М1:10

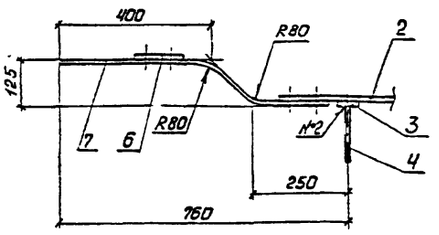


1-1 повернуто
М1:10

2-2 повернуто
М1:10

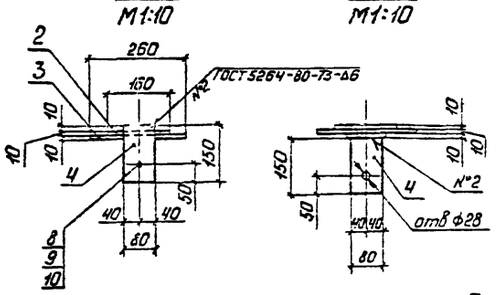

Позиция 7
М1:10

Позиция 6
М1:10

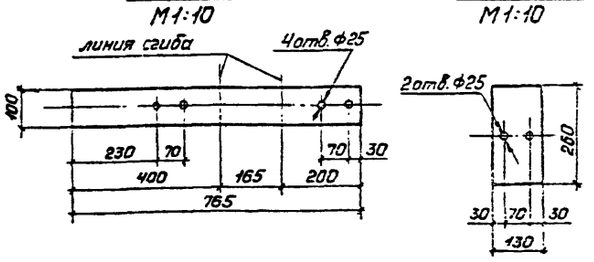

Поз.	Наименование		Кол. на исполнение 1.400									Масса ед., кг
			–	01	02	03	04	05	06	07	08	09	
	Детали												
1	Лист S10	160×2380	6	8	9	12	17	6	8	9	12	17	29,9
2		160×2010	2	2									25,2
		160×2810			2								35,3
		160×2510				2							31,5
		150×2310					2						29,0
		160×1570						2	2				19,7
		160×2370								2			29,8
		160×2070									2		26,0
		160×1870										2	23,5
3		50×260	44	56	66	82	112	44	56	66	82	112	1,0
4		80×150	16	20	22	28	38	16	20	22	28	38	0,9
5		100×260	4	4	4	4	4						2,0
6		130×260						2	2	2	2	2	2,7
7		100×765						2	2	2	2	2	6,0
	Стандартные изделия												
8	Болт М22-6g×80.110 ГОСТ 22353-77		7	9	10	13	18	15	17	18	21	26	0,341
9	Гайка М22-6Н.110 ГОСТ 22354-77		7	9	10	13	18	15	17	18	21	26	0,108
10	Шайба 22 ГОСТ 22355-77		14	18	20	26	36	30	34	36	42	52	0,0539

1. Марки ПП18–ПП45 применяются для перекрытия продольных зазоров между сталежелезобетонными блоками; марки ПП18М–ПП45М – между главными балками на многопутных мостах.

2. Марки металла в зависимости от климатического района исполнения даны в табл. 9, ОСПЗ.

Обозначение	Марка	Рис.	Размеры, мм			Кол.		Масса,
			L	ℓ	ℓ1	m	n	кг
3.501.9-151.1-1.400	ПП18	1	18800	2200	510	3	5	300,2
-01	ПП23		23600				8	376,7
-02	ПП27		27600	3000		5	9	439,2
-03	ПП33		34200	2700	610	4	12	544,4
-04	ПП45		45800	2500	410		17	730,7
-05	ПП18М	2	18720	2160	0	3	6	303,1
-06	ПП23М		23520				8	379,6
-07	ПП27М		27520	2960		5	9	442,1
-08	ПП33М		34120	2660	500	3	12	547,3
-09	ПП45М		45720	2460	300		17	733,7

Нач.отд	Манов	
Н.контр	Лаславская	
ГИП	Брук	
Рук.гр.	Володин	
Ст.инж.	Бережезовская	
Инж.	Базылева	

1341/1 | 26

3.501.9-151.1-1.400

Перекрытие продольное ПП (ПП18 – ПП45м)


Стадия	Масса	Масштаб
Р	см. табл.	1:15
Лист	Листов 1	

Гипротранс.мост


Формат А2

Инв.№ подл. | Подпись и дата | Взам. инв.№


1-1

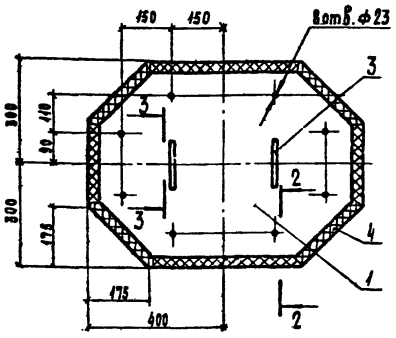


2-2 повернуто
М1:2

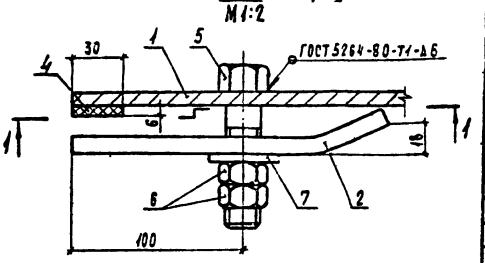

3-3 повернуто
М1:4

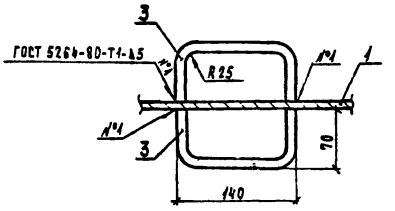

Позиция 2
Развертка
М1:2,5

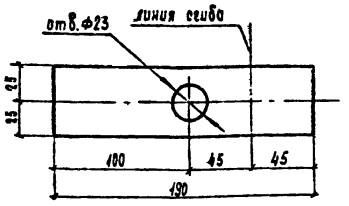

Поз.	Наименование	Кол.	Масса ед., кг
	Детали		
1	Лист s 6 600×800	1	19,7
2	Лист s 10 [illegible]	4	[illegible]
3	10 А-I 280	4	0,2
4	Подставка I, лист, МС-М-6×600×800 ГОСТ 7338-77	1	
	Стандартные изделия		
5	Болт М20-8g×80.46 ГОСТ 7798-80	8	0,268
6	Гайка М20-6Н.5 ГОСТ 5915-70	16	0,063
7	Шайба 20.01 Ст.3 ГОСТ 11371-78	8	0,017

Нач. отд	Манов		
Н. контр.	Лославская		
ГИП	Брун		
Рук. гр.	Володин		
Ст. инж.	Березовова		01.89
Инж.	Базылева		

3.501.9-151.1-1.500


Крышка люка

Стадия	Масса	Масштаб
Р	29,9	1:10
Лист	Листов 1	

Гипротранемост

Инв.№ подл. | Подпись и дата | Взам. инв.№

Формат А3

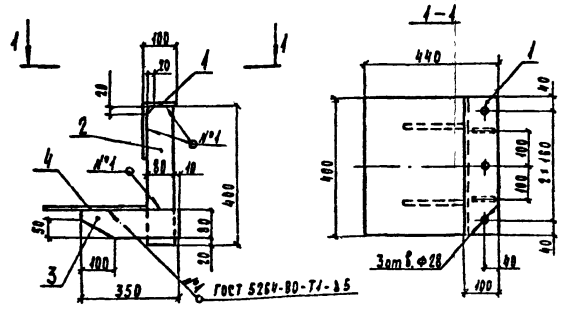

Поз.	Наименование	Кол.	Масса ед., кг
	Детали		
1	Уголок 160×100×10; ℓ=400	1	7,9
2	Лист s 10 80×400	2	2,5
3	Лист s 10 80×350	2	2,2
4	Лист s 6 360×400	1	6,8

Нач. отд	Манов		
Н. контр	Лославская		
ГИП	Брун		
Рук. гр.	Володин		
Ст. инж.	Березовова		01.89
Инж.	Базылева		

3.501.9-151.1-1.600


Ступенька

Стадия	Масса	Масштаб
Р	24,1	1:10
Лист	Листов 1	

Гипротранемост

Инв.№ подл. | Подпись и дата | Взам. инв.№

Формат А4

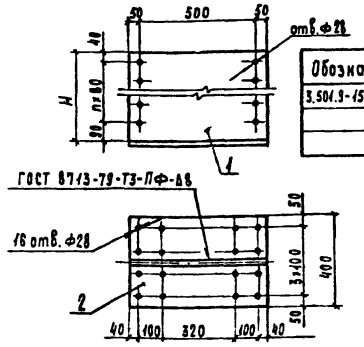

Обозначение	Марка	H, мм	n	Масса, кг
3.501.9-151.1-1.700	Д1	610	6	57,1
-01	Д2	930	10	75,2
-02	Д3	1170	13	88,7

Поз.	Наименование	Кол. на исп. —	01	02	Масса ед., кг
	Детали				
1	Лист s 12 600×610	1			34,5
	600×930		1		52,6
	600×1170			1	66,1
2	400×600	1	1	1	22,6

1341/1 | 27

Нач. отд	Манов		
Н. контр	Лославская		
ГИП	Брун		
Рук. гр.	Володин		
Ст. инж.	Березовова		01.89
Инж.	Базылева		

3.501.9-151.1-1.700


Балка домкратная Д (Д1-Д3)

Стадия	Масса	Масштаб
Р	см. табл.	1:15
Лист	Листов 1	


Гипротранемост

Инв.№ подл. | Подпись и дата | Взам. инв.№

Формат А2

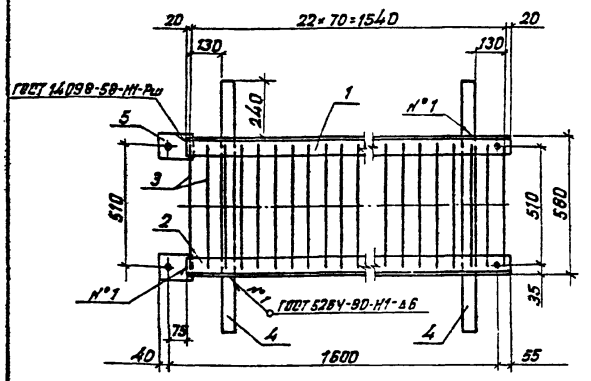

Позиция 5
М 1:10

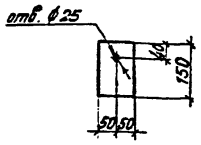

Поз.	Наименование		Кол.	Масса ед, кг
	Детали			
1	Уголок 75×75×5	P=1580	1	9,2
2		P=1580	1	9,2
3	12 А-I	P=540	23	0,5
4	Лист s10	50×1060	2	4,2
5	Лист s 6	100×150	2	0,7

Настилы НСХ1 между собой скрепляются болтами поз. 30, гайки и шайбы-соответственно поз. 33 и 35 (лист 151.1-1.000)

Нач. отд.	Монов		
Н. контр.	Поставская		
ГИП	Брук		
Рук. гр.	Володин		
Ст. инж.	Березезова		01.89
Инж.	Базылева		


3.501.9-151.1-1.800

Настил смотрового хода НСХ1


Стадия	Масса	Масштаб
Р	39,7	1:15
Лист	Листов 1	

Гипротрансмост


Формат А4

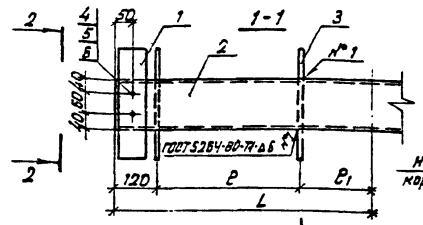

Вид А
М 2:1

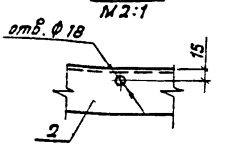

Позиция 1
М 1:10

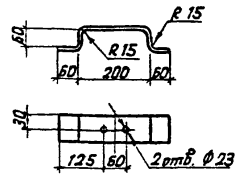

Поз.	Наименование		Кол. на изд.		Масса ед, кг
			-	01	
	Детали				
1	Лист s6	60×440	2	2	1,2
2	Швеллер №14	P=2080	1		35,4
		P=2080		1	25,6
3	16 А-I	P=300	4	3	0,5
	Стандартные изделия				
4	Болт М20-8g×60.46 ГОСТ 7798-80		4	4	0,219
5	Гайка М20-6Н.5 ГОСТ 5915-70		8	8	0,053
6	Шайба 20.01 Ст.3 ГОСТ 11371-78		4	4	0,017

Обозначение	Марка	Размеры, мм P	P1	L	Масса, кг
3.501.9-151.1-1.810	НСХ2	880	440	1440	42,0
-01	НСХ3	920	-	1040	31,7

Нач. отд.	Монов		
Н. контр.	Поставская		
ГИП	Брук		
Рук. гр.	Володин		
Ст. инж.	Березезова		01.89
Инж.	Трм		

3.501.9-151.1-1.810

Настил смотрового хода НСХ (НСХ2; НСХ3)

Стадия	Масса	Масштаб
Р	см. табл.	1:10
Лист	Листов 1	

Гипротрансмост

Формат А4

Рис. 1

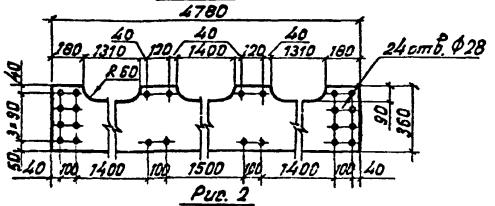


Рис. 2


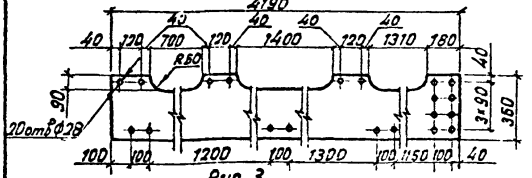


Рис. 3

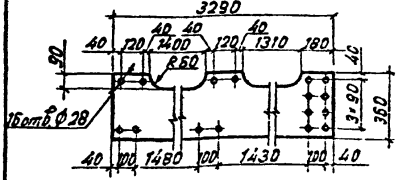

Обозначение	Рис.	Марка	Масса, кг
3.501.9-151.1-1.820	1	НСХ4	128,5
-01	2	НСХ5	113,6
-02	3	НСХ6	88,9

Нач. отд.	Монов		
Н. контр.	Поставская		
ГИП	Брук		
Рук. гр.	Володин		
Ст. инж.	Березезова		01.89
Инж.	Базылева		

3.501.9-151.1-1.820


Настил смотрового хода НСХ (НСХ4-НСХ6)

Стадия	Масса	Масштаб
Р	см. табл.	1:20
Лист	Листов 1	

Лист s 12

Гипротрансмост

Формат А4

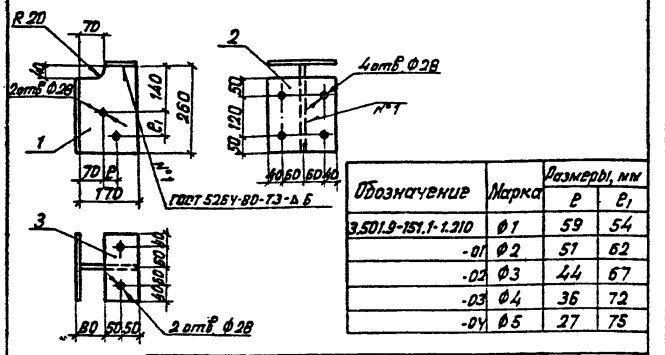

Обозначение	Марка	Размеры, мм	
		ℓ	ℓ_1
3.501.9-151.1-1.210	Ф1	59	54
-01	Ф2	51	62
-02	Ф3	44	67
-03	Ф4	36	72
-04	Ф5	27	75

Поз.	Наименование		Кол. на изд. —	01	02	03	04	Масса ед. кг
	Детали							
1	Лист s 10	170×260	1					3,5
		170×260		1				3,5
		170×260			1			3,5
		170×260				1		3,5
		170×260					1	3,5
2		200×220	1	1	1	1	1	3,4
3		100×200	1	1	1	1	1	1,6

Нач. отд.	Монов		
Н. контр.	Ярославская		
ГИП	Брук		
Рук. гр.	Володин		
Ст. инж.	Березовская		01.89
Инж.	Базылева		

3.501.9-151.1-1.210

Фланец Ф (Ф1-Ф5)

Стадия	Масса	Масштаб
Р	8,5	1:10
Лист	Листов 1	

Гипротранссмост

Формат А4

Рис. 1


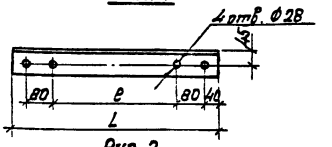


Рис. 2

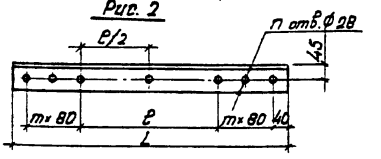

Обозначение	Марка	Рис.	Размеры, мм		Кол.		Масса, кг
			ℓ	L	m	n	
3.501.9-151.1-1.220	ДС1	1	957	1200	—	—	11,6
-01	ДС2		1138	1380	—	—	13,3
-02	ДС3	2	1339	1580	1	5	15,2
-03	ДС4		1586	1930			18,6
-04	ДС5		2294	2540			24,5
-05	ДС6		1109	1510	2	7	14,6
-06	ДС7		1322	1720			16,6
-07	ДС8		1708	2270	3	9	21,9

1341/1 | 29

Нач. отд.	Монов		
Н. контр.	Ярославская		
ГИП	Брук		
Рук. гр.	Володин		
Ст. инж.	Березовская		01.89
Инж.	Базылева		

3.501.9-151.1-1.220

Диагональ связи ДС (ДС1-ДС8)

Уголок 80×80×8


Стадия	Масса	Масштаб
Р	см. тадл.	1:10
Лист	Листов 1	

Гипротранссмост


Формат А4

Рис.1


МП18

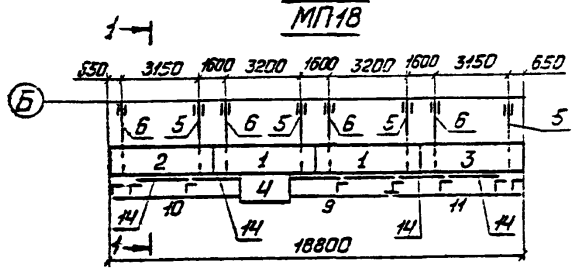


МП23

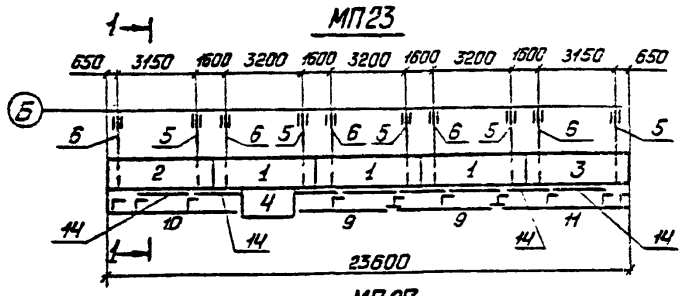

МП27

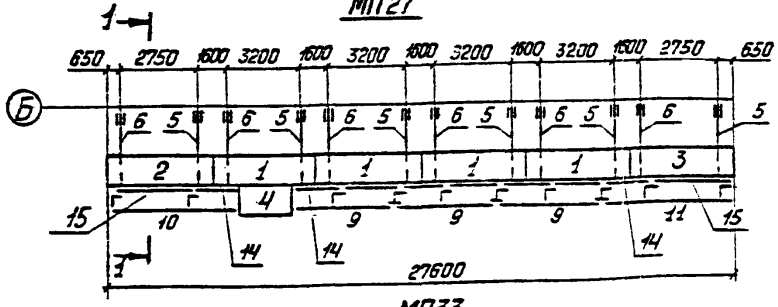

МП33

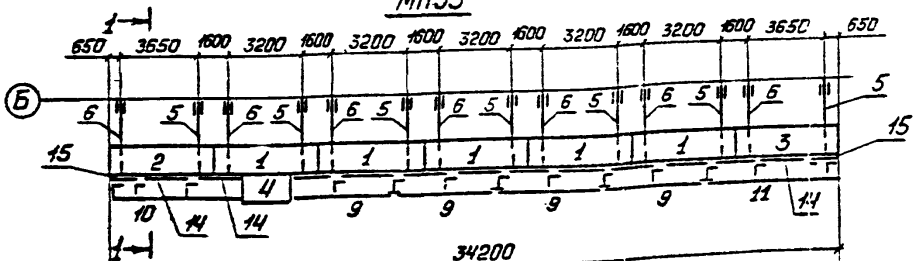

МП45


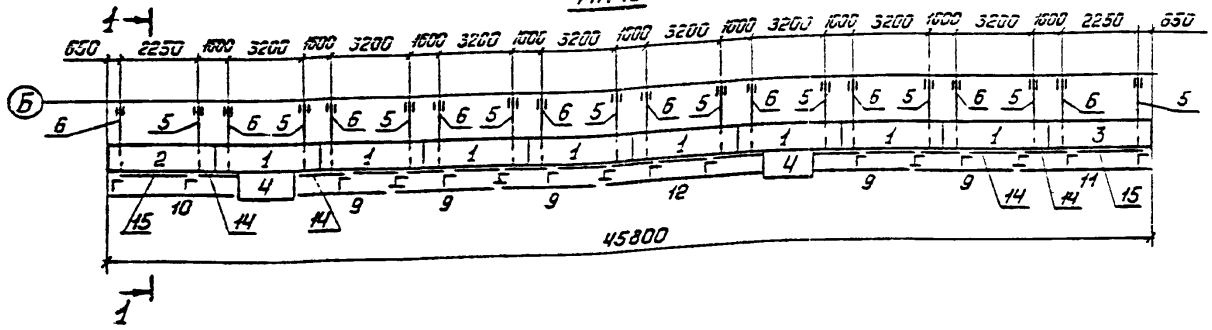



Рис.2

Остальное - см. рис.1


МП18л

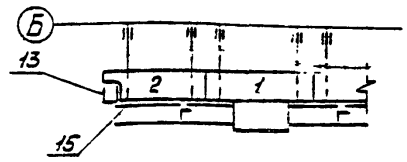


МП23л

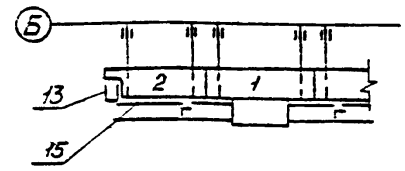


МП27л

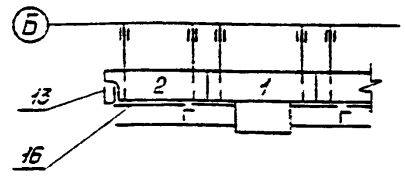


МП 33л

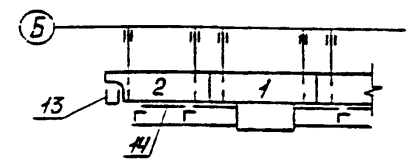

МП45л

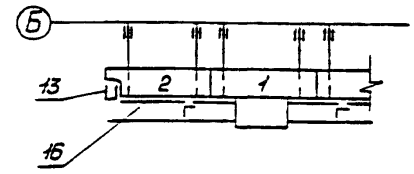

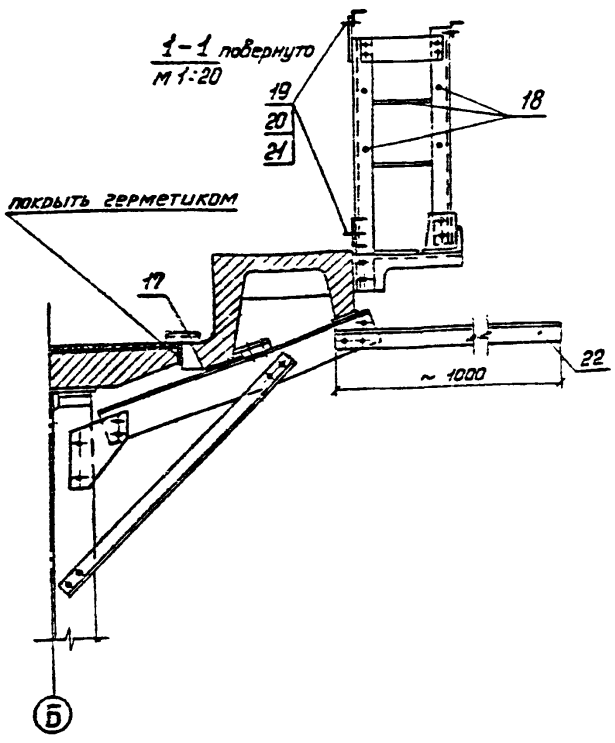

1. Для стока воды в тротуарных плитах предусмотрены вырезы шириной 60 мм.

2. Перед установкой тротуаров места примыкания плиты проезда и тротуарных плит покрыть герметиком.

Примыкание тротуарных плит к плите балластного корыта должно быть плотным.

3. При необходимости установки желобов для прокладки кабелей связи по мосту, к тротуарным консолям поз. 5; 6 крепятся консоли под желоба поз. 25, при этом длина уголка уточняется в зависимости от размера желоба, а их масса добавляется к массе металла мостового полотна.

Условные обозначения

Г – позиция 7

г – позиция 8

Гл. инж. инст.	Журавов		
Н. контр.	Пославская		
Нач. отд.	Монов		
ГИП	Брук		
Рук. гр.	Волобин		
Инж.	Тен		

1341/1 | 30

3.501.9-151.1-2.000

Мостовое полотно МП (МП18 - МП45л)

Стадия	Масса	Масштаб
Р	см. табл.1, табл.2	

Лист 1 | Листов 2

Гипротрансмост

Формат А2

Инв. № подл. | Подпись и дата | Взам. инв. №

Поз.	Обозначение	Наименование	Кол. на марку МП 18	18л	23	23л	27	27л	33	33л	45	45л	Масса ед., кг	Примечание
1	3.501.9-151.1-2.100	Плита тротуарная												
		ПТ1	2	2	3	3	4	4	5	5	8	8		
2	-01	ПТ2	1		1									
3	-02	ПТ2н	1	1	1	1								
2	-03	ПТ3					1							
3	-04	ПТ3н					1	1						
2	-05	ПТ4							1					
3	-06	ПТ4н							1	1				
2	-07	ПТ5									1			
3	-08	ПТ5н									1	1		
2	-09	ПТ2л		1		1								
	-10	ПТ3л						1						
	-11	ПТ4л								1				
	-12	ПТ5л										1		
4	3.501.9-151.1-2.200	Убежище	1	1	1	1	1	1	1	1	2	2	212,0	
5	3.501.9-151.1-2.300	Консоль тротуарная												
		КТ	4	4	5	5	6	6	7	7	10	10	82,0	
6	-01	КТн	4	4	5	5	6	6	7	7	10	10	82,0	
7	3.501.9-151.1-2.400	Стойка перильная												
		СП1	1	1	2	2	3	3	4	4	5	5	14,4	
8	-01	СП2	7	5	8	6	7	6	10	9	11	10	13,0	
9	3.501.9-151.1-2.500	Поручень перильный												
		П1	1	1	2	2	3	3	4	4	5	5	46,1	
10	-01	П2	1	1	1	1							56,3	
11	-02	П3	1	1	1	1							55,2	
10	-03	П4					1	1					52,4	
11	-04	П5					1	1					51,3	
10	-05	П6							1	1			61,1	
11	-06	П7							1	1			60,0	
10	-07	П8									1	1	47,6	
11	-08	П9									1	1	46,5	
12	-09	П10									1	1	69,3	
13	3.501.9-151.1-2.600	Лестница												
		Л1		1		1		1					176	
	-01	Л2								1			215	
	-02	Л3										1	242	
14	3.501.9-151.1-2.700	Заполнение перильное												
		ЗП1	6	5	8	7	8	8	12	12	15	15	17,5	
15	-01	ЗП2					2	1					20,7	
	-02	ЗП3							2	1			10,1	
	-03	ЗП4									2	1	17,2	
	-04	ЗП5		1		1							20,5	
16	-05	ЗП6						1					17,7	
	-06	ЗП7										1	14,1	
17	3.501.9-151.1-2.800	Плитка	22	22	28	28	32	32	40	40	54	54		
18	3.501.9-151.1-2.901	20 А-I ГОСТ 5781-82	40	40	50	50	58	58	71	71	96	96	2,47	п.м
		Стандартные изделия												
19		Болт М20-8g-65.46 ГОСТ 7798-80	21	21	26	26	29	29	38	38	49	49	0,251	
20		Гайка М20-6Н.5 ГОСТ 5915-70	42	42	52	52	58	58	76	76	98	98	0,108	
21		Шайба 20.01 Ст.3 ГОСТ 11371-78	42	42	52	52	58	58	76	76	98	98	0,017	
22		Консоль под желоба												
		Уголок 80×80×8, $\ell \approx 1000$	8	8	10	10	12	12	14	14	20	20	9,65	

Таблица 1

Расход материалов

Марка мостового полотна	Масса стали, кг	Объем бетона, м³	Масса консолей желобов, кг
МП 18	1335	3,22	78
МП 18л	1490	3,21	
МП 23	1590	4,04	97
МП 23л	1786	4,03	
МП 27	1897	4,72	116
МП 27л	2057	4,71	
МП 33	2260	5,64	135
МП 33л	2450	5,63	
МП 45	3210	7,82	193
МП 45л	3433	7,81	

Таблица 2

Ведомость расхода стали на ж.б. плиты мостового полотна

Марка мостового полотна	Изделия арматурные: Арматура класса А-I ГОСТ 5781-82 ф6	Итого	А-II ГОСТ 5781-82 ф12	Итого	Всего	Изделия закладные: Арматура класса А-II ГОСТ 5781-82 ф12	ф16	Итого	Прокат листовой s 12	Итого	Всего	Общий расход
МП 18	71,0	71,0	207,0	207,0	278,0	12,8	40,0	52,8	104,0	104,0	157,0	435,0
МП 18л	70,0	70,0	205,0	205,0	275,0	12,0	38,0	50,0	109,4	109,4	159,0	434,0
МП 23	89,0	89,0	260,0	260,0	349,0	16,0	48,0	64,0	127,2	127,2	191,0	540,0
МП 23л	88,0	88,0	258,0	258,0	346,0	15,2	46,0	61,2	132,6	132,6	194,0	540,0
МП 27	103,6	103,6	305,0	305,0	409,0	19,2	48,0	67,2	139,2	139,2	206,0	615,0
МП 27л	102,6	102,6	302,0	302,0	405,0	18,4	50,0	68,4	150,2	150,2	219,0	624,0
МП 33	128,4	128,4	378,0	378,0	506,0	22,4	64,0	86,4	173,6	173,6	260,0	766,0
МП 33л	127,4	127,4	375,0	375,0	502,0	21,6	66,0	87,6	184,6	174,6	262,0	764,0
МП 45	172,0	172,0	504,0	504,0	676,0	32,0	80,0	112,0	232,0	232,0	344,0	1020,0
МП 45л	171,0	171,0	502,0	502,0	673,0	31,2	82,0	113,2	243,0	243,0	356,0	1029,0

Марки стали в зависимости от климатического района исполнения приведены в табл. 9, ООПЗ.

Инв. № подл. | Подпись и дата | Взам. инв. №

Рис.1

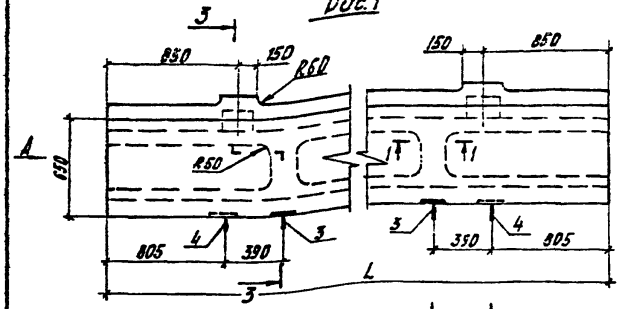


Рис.2 Остальное-см.рис.1



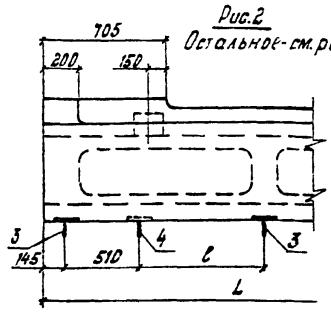



Рис.3 Остальное-см.рис.1

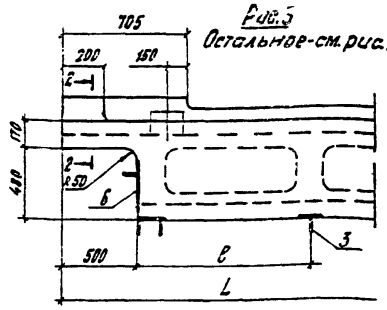


Вид А повернуто М1:15

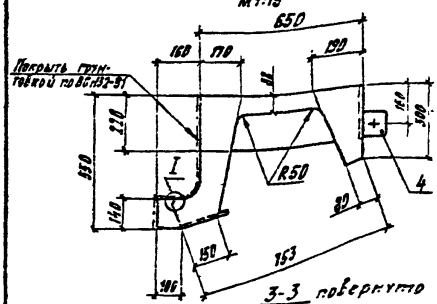


Вид Б М1:15

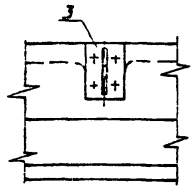


1-1 М1:15

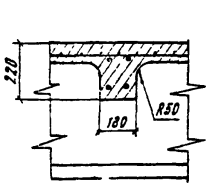


Вид Г повернуто М1:15

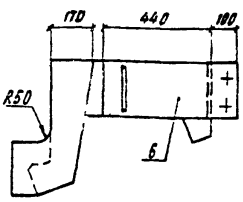


2-2 повернуто М1:10

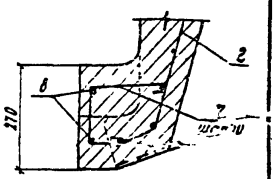

3-3 повернуто М1:15

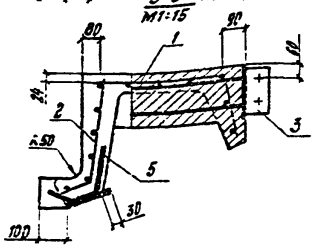


I М1:10

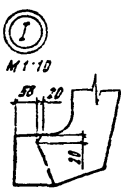


Изображено					Зеркальное отражение		Монтажная масса, кг
Обозначение	Рис.	Марка	Размеры, мм L	Размеры, мм C	Обозначение	Марка	
3.501.9-151.1-2.100	1	ПТ1	4760	—	—	—	1999.2
-01	2	ПТ2	4590	340	3.501.9-151.1-2.100-02	ПТ2н	1956.5
-03		ПТ3	4160	0	-04	ПТ3н	1792.1
-05		ПТ4	5060	640	-06	ПТ4н	1914.0
-07		ПТ5	3690		-08	ПТ5н	1584.0
-09	3	ПТ2А	4590	0	—	—	1930.7
-10		ПТ3А	4190		—	—	1775.3
-11		ПТ4А	5090	995	—	—	1897.2
-12		ПТ5А	3690	0	—	—	1568.4

Вид В М1:15

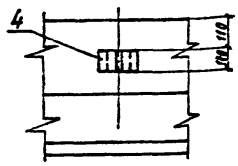

Ведомость деталей

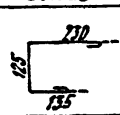Поз	Эскиз
7	
8	

Поз	Обозначение	Наименование	Кол. на исполнение 3.501.9-151.1-2.100-												Масса ед., кг
			-	01	02	03	04	05	06	07	08	09	10	11	12	
		Сборочные единицы														
1	3.501.9-151.1-2.110	Сетка арматурная														
		С1	1													34.8
	-01	С2		1	1									1		33.2
	-02	С3				1	1									30.6
	-03	С4						1	1							37.2
	-04	С5								1	1		1			26.6
	-05	С6										1				29.8
2	-06	С7													1	23.2
	-07	С8														30.0
	-08	С9														28.6
	-09	С10														26.4
	-10	С11														32.1
	-11	С12														22.9
3	3.501.9-151.1-2.120	Детали закладные														
		ЗД1	2	3	3	2	2	3	3	2	2	1	1	2	1	10.9
4	-01	ЗД2	2	2	2	2	2	2	2	2	2	1	1	1	1	3.4
5	-02	ЗД3	2	2	2	2	2	2	2	2	2	2	2	2	2	4.2
6	-03	ЗД4										1	1	1	1	25.2
		Детали														
7*		6 А-I ГОСТ 5781-82; l=490		3	3	3	3	3	3	3	3	3	3	3	3	0.1
8*		Ø12 А-I ГОСТ 5781-82; l=170		2	2	2	2	2	2	2	2	2	2	2	2	0.2
		Материал														
		Бетон класса В30	0.76	0.74		0.68		0.72		0.69		0.73	0.67	0.71	0.59	м³

Ведомость расхода стали на элемент, кг

Марка элемента	Изделия арматурные: Арматура класса А-I Ø6	А-I Итого	А-II Ø12	А-II Итого	Всего	Изделия закладные: Арматура класса А-I Ø12	Ø16	Итого	Прокат	Итого	Всего	Общий расход
ПТ1			50.4	50.4	64.8	3.2	8.0	11.2	23.2	23.2	57.0	88.2
ПТ2	14.1	14.1	48.4	48.4	62.6		12.0	15.2	28.8	28.8	44.0	106.5
ПТ2н												
ПТ3	12.9	12.9	44.8	44.8	57.7		8.0	11.2	23.2	23.2	34.4	92.1
ПТ3н												
ПТ4	15.6	15.6	54.4	54.4	70.0		12.0	15.2	28.8	28.8	44.0	114.0
ПТ4н												
ПТ5	11.4	11.4	38.8	38.8	50.2		8.0	11.2	23.2	23.2	34.4	84.6
ПТ5н												
ПТ2А	13.1	13.1	46.0	46.0	59.1	2.4	10.0	12.4	34.2	34.2	46.6	105.7
ПТ3А	11.9	11.9	41.8	41.8	53.7							100.3
ПТ4А	14.6	14.6	51.4	51.4	66.0		14.0	16.4	39.8	39.8	56.2	122.2
ПТ5А	10.4	10.4	36.4	36.4	46.8		10.0	12.4	34.2	34.2	46.6	93.4

* Позиции 7 и 8 - см. Ведомость деталей на листе.

Поз. 3 - ЗД1 - для крепления стоек перил;
Поз. 4 - ЗД2 - для крепления тротуарных плит к консолям.

Нач. отд.	Манов		3.501.9-151.1-2.100
Н. контр.	Пославская		
ГИП	Брук		Плита тротуарная ПТ (ПТ1-ПТ5А)
Рук. гр.	Веледин		Стадия: Р; Масса: см. табл.; Масштаб: 1:25
Инж.	Тен		Лист; Листов 1
			Гипротрансмост

1341/1 32

Инв. № подл. | Подпись и дата | Взам. инв. №

Рис.1

Развертка


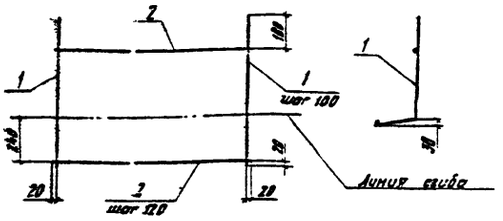


Рис.2

Развертка

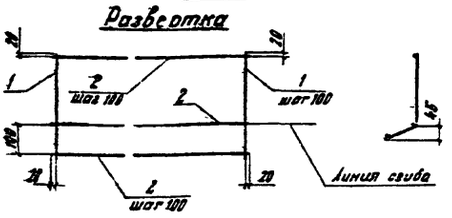

Поз.	Наименование	Количество на исполнение-2.110											Масса ед., кг
		–	01	02	03	04	05	06	07	08	09	10 11	
	Детали												
1	6 А-I ГОСТ 5781-82												
	ℓ = 540								48	46	42	34 32	4,12
	ℓ = 800	48	46	42	51	37	41	32					0,2
2	12 А-II ГОСТ 5781-82												
	ℓ = 5040				6						6		4,5
	ℓ = 4740	6							6				4,2
	ℓ = 4540		6							6			4,03
	ℓ = 4140			6							6		3,7
	ℓ = 4040						6						3,6
	ℓ = 3640					6						6	3,23
	ℓ = 3140							6					2,8

Марки стали в зависимости от климатического района исполнения приведены в табл. 9, СОПЗ.

Обозначение	Рис.	Марка	Масса, кг
3.501.9-151.1-2.110	1	С1	34,8
-01		С2	33,2
-02		С3	30,6
-03		С4	37,2
-04		С5	28,6
-05		С6	29,8
-06		С7	23,2
-07	2	С8	31,0
-08		С9	28,6
-09		С10	28,4
-10		С11	32,1
-11		С12	22,9

Нач. отд	Менов		3.501.9-151.1-2.110
Н. контр	Пославская		
ГИП	Брук		Сетка арматурная С (С1-С12)
Рук. гр.	Володин		Стадия: Р; Масса: см. табл.; Масштаб: 1:20
Инж.	Тен		Лист; Листов 1
			Гипротрансмост

Инв. № подл. | Подпись и дата | Взам. инв. №

Формат А3

Рис.1

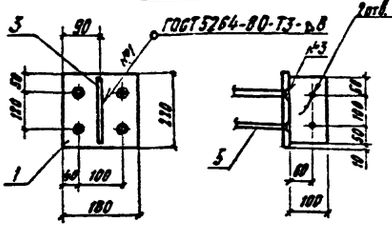


Рис 2

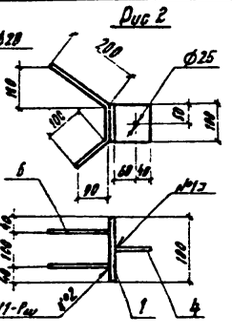


Рис.3




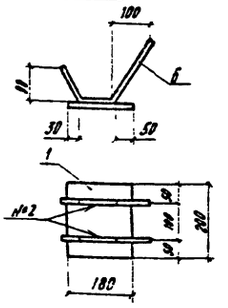


Рис 4

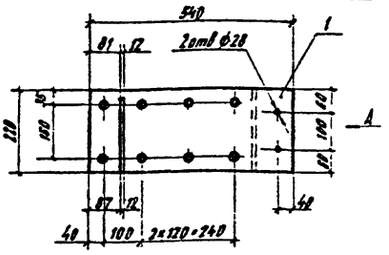

Вид А

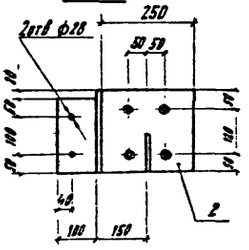

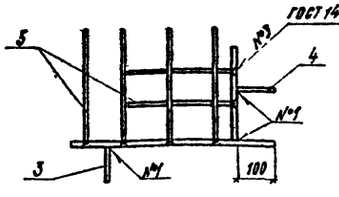

Поз.	Наименование		Кол. на испол. –	01	02	03	Масса ед., кг
	Детали						
1	Лист S12	180×220	1				3,7
		100×180		1			1,7
		220×540				1	11,2
		180×200			1		3,4
2		220×250				1	
3	Ребро						
	Лист S12	100×200	1			1	1,9
4		100×100		1		1	0,9
5	Анкер						
	16 А-II ГОСТ 5781-82						
	ℓ = 600		4				1,0
	ℓ = 300					12	0,5
6	12 А-II ГОСТ 5781-82						
	ℓ = 400			2	2		

Марки стали в зависимости от климатического района исполнения приведены в табл. 3, ООПЗ


Обозначение	Марка	Рис	Масса, кг
3.501.9-151.1-2.120	ЗД1	1	9,6
-01	ЗД2	2	3,4
-02	ЗД3	3	4,2
-03	ЗД4	4	25,2


1341/1 | 33


Нач. отд	Менов		3.501.9-151.1-2.120
Н. контр	Пославская		
ГИП	Брук		Деталь закладная ЗД (ЗД1-ЗД4)
Рук. гр	Володин		Стадия: Р; Масса: см. табл.; Масштаб: 1:10
Инж.	Тен		Лист; Листов 1
			Гипротрансмост


Инв. № подл. | Подпись и дата | Взам. инв. №


Формат А3

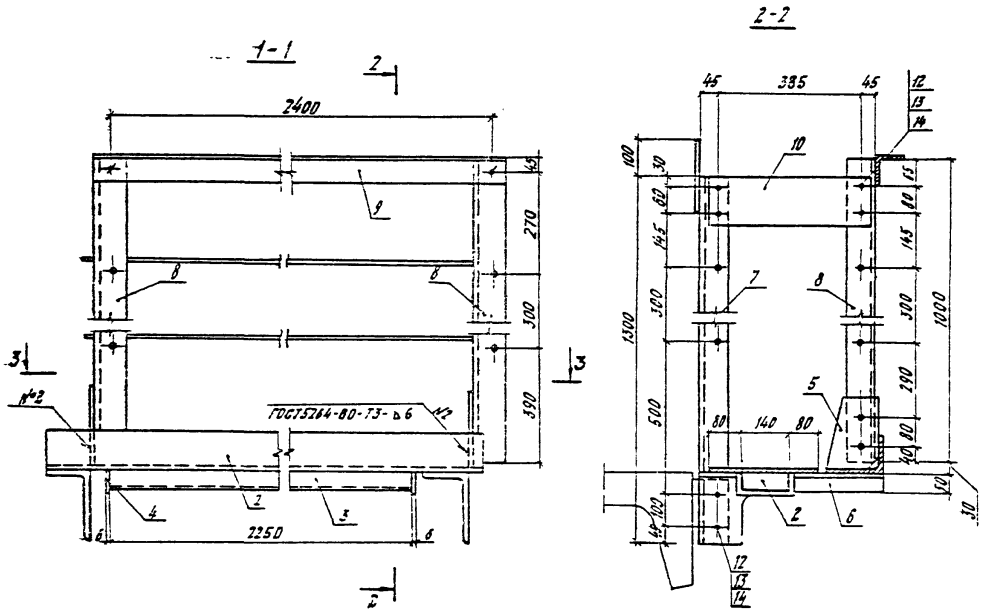


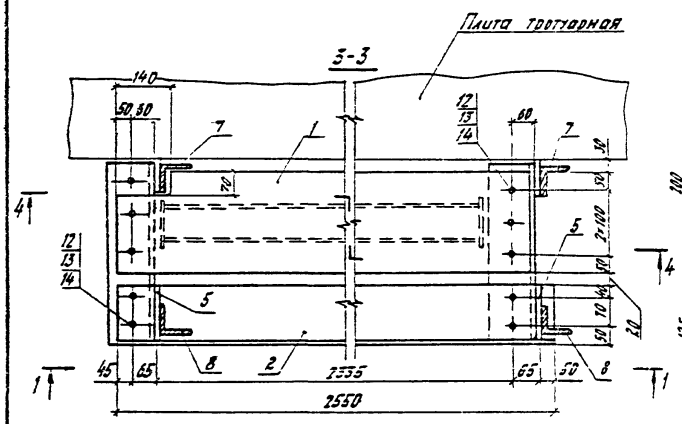

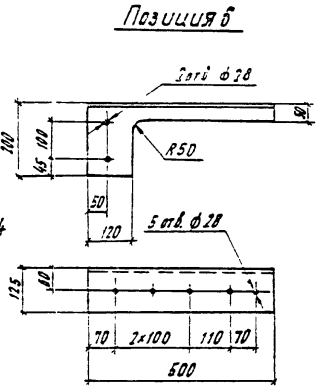

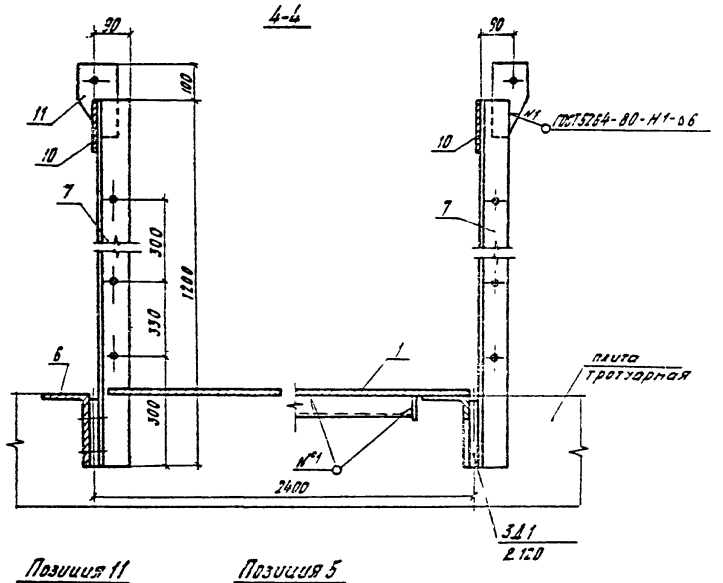

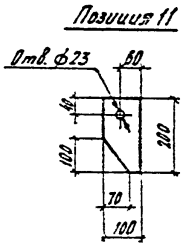

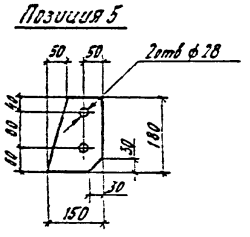

Поз.	Наименование	Кол.	Масса ед. кг
	Детали		
1	Лист S6 300×2450	1	34.6
2	Уголок 160×100×10; ℓ=2550	1	60.1
3	Ребро		
	Швеллер 14; ℓ=2250	1	16.0
4	Заглушка		
	Лист S6 60×160	2	0.5
5	Фланец		
	Лист S12 150×180	2	2.5
6	Консоль		
	Уголок 200×125×12; ℓ=500	2	9.5
7	Стойка перильная		
	Уголок 80×80×8; ℓ=1200	2	11.6
8	ℓ=1000	2	9.7
9	Поручень		
	Уголок 80×80×8; ℓ=2500	1	14.1
10	Лист S6 140×470	2	3.1
11	Фланец		
	Лист S10 100×200	2	1.6
	Стандартные изделия		
12	Болт М22-6g×80.110 ГОСТ 22353-77	25	0.341
13	Гайка М22-6Н.10 ГОСТ 22354-77	25	0.108
14	Шайба 22 ГОСТ 22355-77	50	0.059

1. Консоль убежища (поз. 6) крепится к закладным деталям плиты тротуарной 3Д1 черт. 3.501.9-151.1-2.120.

2. Отверстия в поз. 1, 2, 5, 6, 10 - ф28, во всех остальных - ф23мм.

3. Марки стали в зависимости от климатического района исполнения приведены в табл. 9, 00ПЗ

Нач. отд	Монов	
Н. контр	Ярославская	
ГИП	Брук	
Рук. гр	Володин	
Инж	Тен	

1341/1 | 34

3.501.9-151.1-2.200

Убежище


Стадия	Масса	Масштаб
Р	212кг	1:10
Лист	Листов 1	

Гипротрансмост


Инв. № подл. | Подпись и дата | Взам. инв. №

Формат А2


3.501.9-151.1-2.300 - (КТ) изображено
3.501.9-151.1-2.300-01 - (КТм) зеркальное отражение

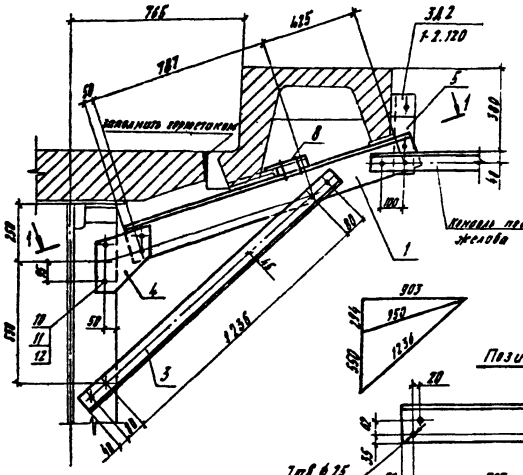


Позиция 4
М1:10

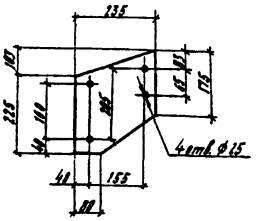


Позиция 5
М1:10

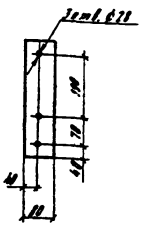


Позиция 8
М1:10

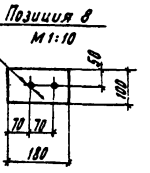

Позиция 1

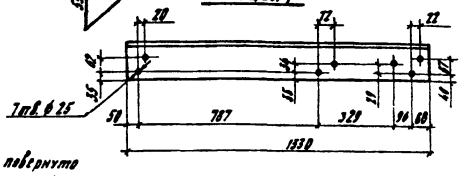

1-1 повернуто

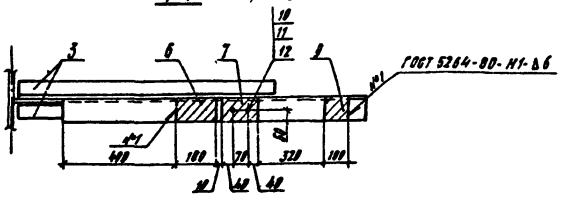

Поз.	Наименование	Кол.	Масса ед., кг
	Детали		
1	Уголок неравнобокий 80×50×8; ℓ=1250	1	9,4
2	Уголок 80×80×8; ℓ=1400	2	14,3
4	Лист S12 235×320	2	7,3
5	Лист S10 80×340	1	2,1
6	Лист S10 180×100	1	1,4
7	Лист S20 150×100	1	2,4
8	Лист S12 180×100	1	1,7
9	Лист S10 100×100	1	0,8
	Стандартные изделия		
10	Болт М22-6g×80.110 ГОСТ 22353-77	14	0,341
11	Гайка М22-6Н.110 ГОСТ 22354-77	14	0,100
12	Шайба 22 ГОСТ 22355-77	28	0,05
Различия исполнений		3.300	и
3.300-01 - по сборочному чертежу			

Марки стали в зависимости от климатического района исполнения приведены в табл. 9, ООПЗ

Нач. отд.	Менов	
Н. контр.	Последовская	
ГИП	Брэк	
Рук. гр.	Володин	
Инж.	Тен	

3.501.9-151.1-2.300


Консоль тротуарная КТ (КТ, КТм)

Стадия	Масса	Масштаб
Р	86кг	1:15
Лист	Листов 1	

Гипротрансмост

Формат А3

Рис. 1

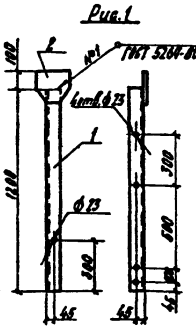

Позиция 2
М1:10


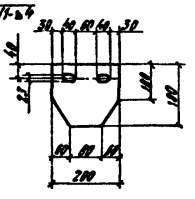


Рис. 2
Остальное - см. рис. 1

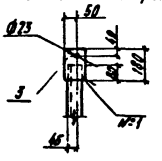

Поз.	Наименование	Кол. на изд. -	Кол. на изд. 01	Примечание
	Детали			
1	Стойка			
	Уголок 80×80×8; ℓ=1200	1	1	11,6 кг
2	Фасонка			
	Лист S10 180×200	1		2,8 кг
3	Лист S10 100×100		1	1,4 кг

Обозначение	Рис.	Марка	Масса, кг
3.501.9-151.1-2.400	1	СП1	14,4
-01	2	СП2	13,0

Марки стали в зависимости от климатического района исполнения приведены в табл. 9, ООПЗ.

Нач. отд.	Менов	
Н. контр.	Последовская	
ГИП	Брэк	
Рук. гр.	Володин	
Инж.	Тен	

3.501.9-151.1-2.400

Стойка перильная СП (СП1, СП2)

Стадия	Масса	Масштаб
Р	см. табл.	1:20
Лист	Листов 1	

Гипротрансмост

Формат А4

Рис. 1

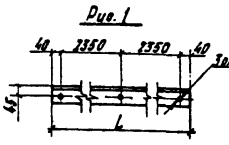


Рис. 2

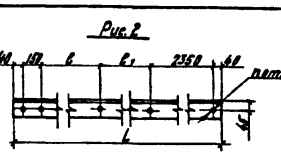


Рис. 3


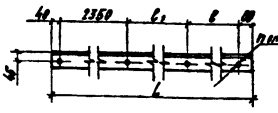


Рис. 4

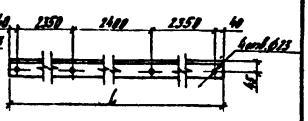

Обозначение	Марка	Рис.	Размеры, мм L	ℓ	ℓ1	Кол. п	Масса, кг
3.501.9-151.1-2.500	П1	1	4780	–	–	–	46,1
-01	П2	2	5830	850	2400	5	56,3
-02	П3	3	5720			4	55,2
-03	П4	2	5430	2850	0	4	52,4
-04	П5	3	5320			3	51,3
-05	П6	2	6330	1350	2400	5	61,1
-06	П7	3	6220			4	60,0
-07	П8	2	4930	2350	0	4	47,6
-08	П9	3	4820			3	46,5
-09	П10	4	7180	–	–	–	69,3

Марки стали в зависимости от климатического района исполнения приведены в табл. 9, ООПЗ

1341/1 | 35

Нач. отд.	Менов	
Н. контр.	Последовская	
ГИП	Брэк	
Рук. гр.	Володин	
Инж.	Тен	

3.501.9-151.1-2.500


Поручень перильный П (П1 - П10)

Стадия	Масса	Масштаб
Р	см. табл.	1:20
Лист	Листов 1	

Уголок 80×80×8

Гипротрансмост

Формат А4

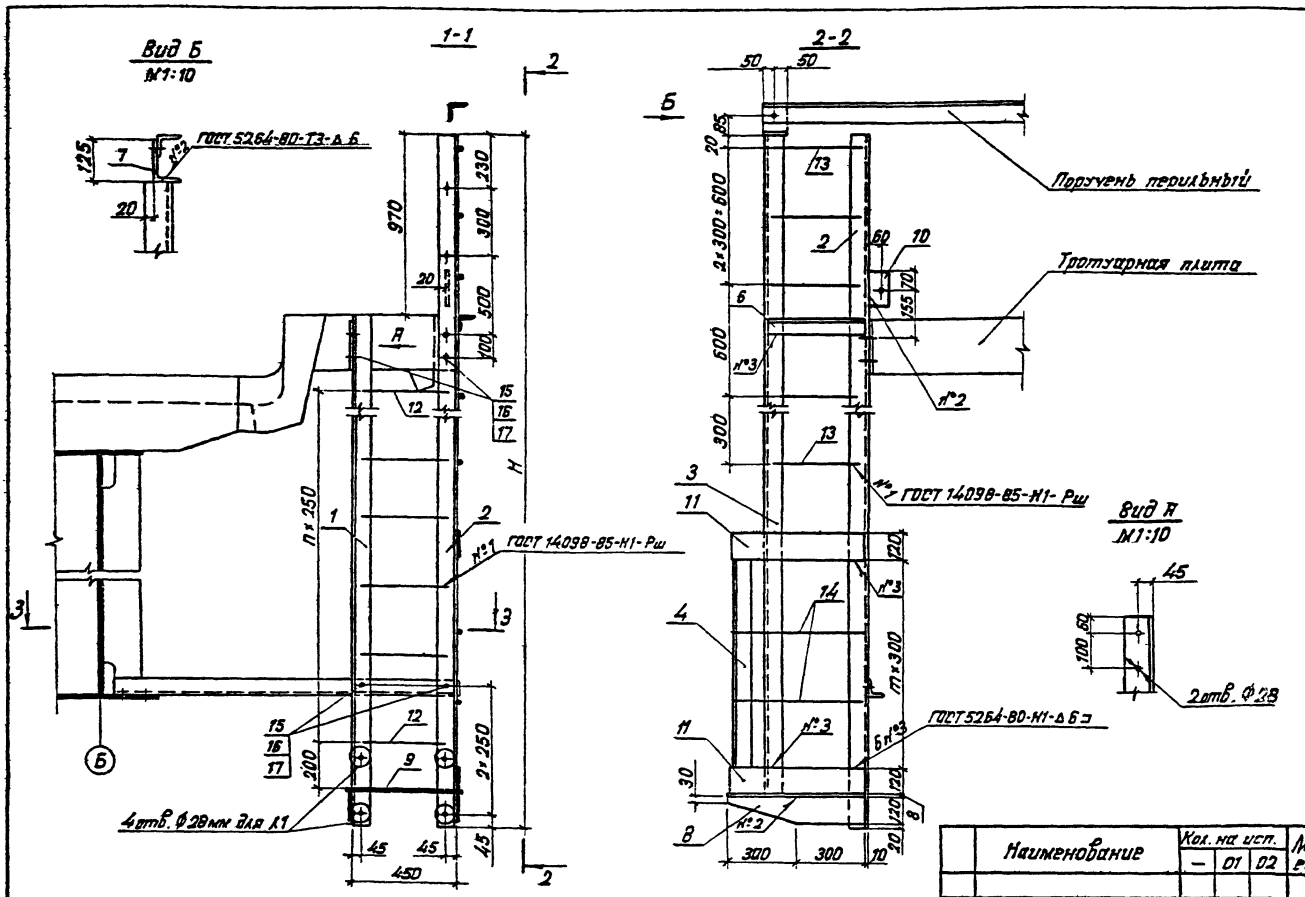

Обозначение	Марка	H, мм	Количество п	Количество т	Масса кг
3.501.9-151.1-2.600	Л1	3120	6	3	176
-01	Л2	4020	10	6	215
-02	Л3	4670	12	8	242

	Наименование	Кол. на изд. —	01	02	Масса ед., кг
	Детали				
1	Уголок 80×80×8; ℓ= 2150	1			20,8
	ℓ= 3050		1		29,4
	ℓ= 3710			1	35,8
2	ℓ= 3120	1			30,1
	ℓ= 4020		1		38,8
	ℓ= 4680			1	45,2
3	ℓ= 2970	1			28,7
	ℓ= 3870		1		37,4
	ℓ= 4530			1	43,7
4	ℓ= 1100	1			10,6
	ℓ= 2000		1		19,3
	ℓ= 2500			1	24,1
5	ℓ= 1460	1	1	1	14,1
6	ℓ= 480	1	1	1	4,6
7	Уголок 125×100×8; ℓ= 100	1	1	1	1,6
8	Консоль				
	Лист s10 120×600	2	2	2	5,7
9	Покрытие				
	Лист s 8 500×540	1	1	1	17,0
10	Фланец				
	Лист s 8 120×140	1	1	1	0,9
11	Заполнение				
	Лист s 8 120×1150	2	2	2	8,7
12	16 А-7 ℓ=400	7	11	13	0,5
13	ℓ=450	5	5	5	0,55
14	ℓ=1150	2	5	7	1,0
	Стандартные изделия				
15	Болт М22-6g×80.110 ГОСТ 22353-77	8	8	8	0,341 кг
16	Гайка М22-6Н.110 ГОСТ 22354-77	8	8	8	0,108 кг
17	Шайба 22 ГОСТ 22355-77	16	16	16	0,059 кг

Марки стали в зависимости от климатического района исполнения приведены в табл 9, поп3.

Нач. отд.	Мокеев	
Н. контр.	Парафейная	
ГИП	Брук	
Рук. гр.	Володин	
Инж.	Тем	

1341/1 | 36


3.501.9-151.1-2.600

Лестница Л (Л1-Л3)

Стадия	Масса	Масштаб
Р	см. табл.	1:15
Лист	Листов 1	

Гипротрансмост

Формат А2

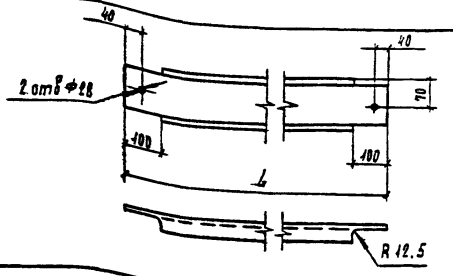

Обозначение	Марка	L, мм	Масса кг
3.501.9-151.1-2.700	ЗП1	2480	17.5
-01	ЗП2	2930	20.7
-02	ЗП3	1430	10.1
-03	ЗП4	2430	17.2
-04	ЗП5	2900	20.5
-05	ЗП6	2500	17.7
-06	ЗП7	2000	14.1

Марки стали в зависимости от климатического района исполнения приведены в табл. 9, 00ПЗ

Нач. отд.	Манов	
Н. контр.	Поставская	
ГИП	Брик	
Рук. гр.	Волафин	
Инж.	Тен	

3.501.9-151.1-2.700


Заполнение перильное ЗП (ЗП1 - ЗП7)

Стадия	Масса	Масштаб
Р	см. табл.	1:10
Лист	Листов 1	

Ш Веллер 140 × 60 × 4

Гипротранемост

Формат А4

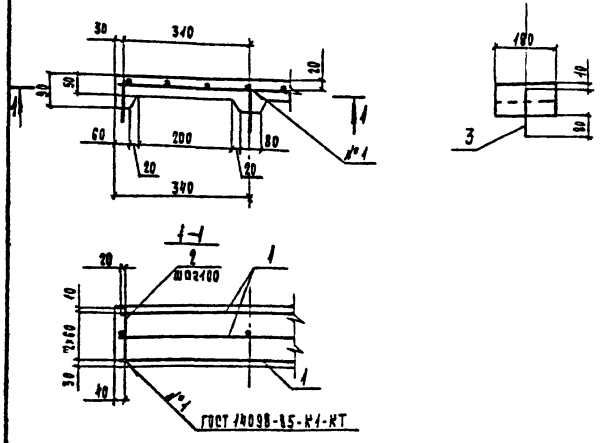

Ведомость расхода стали на элемент, кг

Марка элемента	Изделия арматурные				Всего
	Арматура класса				
	А-I		А-II		
	ГОСТ 5781-82				
	ф6	Итого	ф12	Итого	
Плитка	0.63	0.63	0.43	0.43	1.1

Поз	Наименование	Кол	Масса ед., кг
	Детали		
1	С А-I ГОСТ 5781-82		
	ℓ = 640	3	0.19
2	ℓ = 140	7	0.03
3	12 А-II ГОСТ 5781-82		
	ℓ = 160	3	0.14
	Материал		
	Бетон класса В25	0.01	м³

1. Плитки ставятся только в местах расположения щели между плитой балластного корыта и тротуаром, предусмотренной для стока воды. Зазор между плитками равен 10...20 мм.

2. Марки стали в зависимости от климатического района исполнения приведены в табл. 9, 00ПЗ.

1341/1 | 37

Нач. отд.	Манов	
Н. контр.	Поставская	
ГИП	Брик	
Рук. гр.	Волафин	
Инж.	Тен	

3.501.9-151.1-2.800

Плитка


Стадия	Масса	Масштаб
Р	см. табл.	1:10
Лист	Листов 1	

Гипротранемост


Формат А3

Инв. № подл. | Подпись и дата | Взам. инв. №


Рис.1

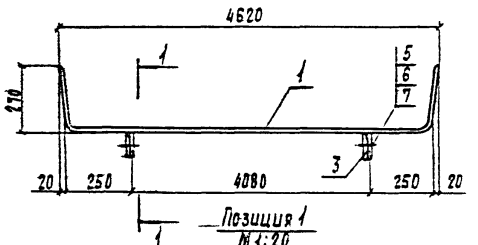

Позиция 1
М 1:20

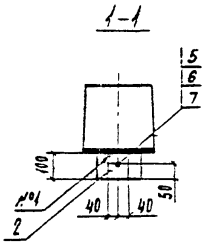

Развертка

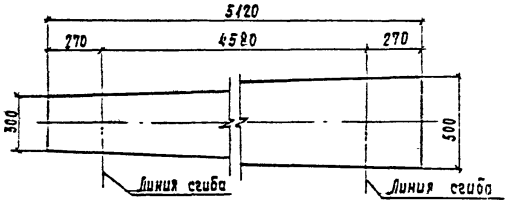

Позиция 3
М 1:5


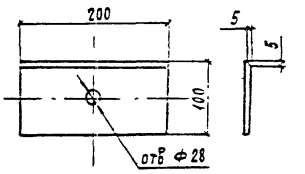


Рис.2

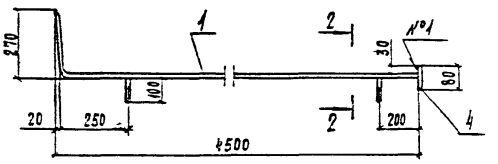

2-2


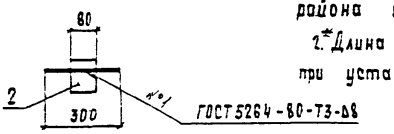


Рис.3

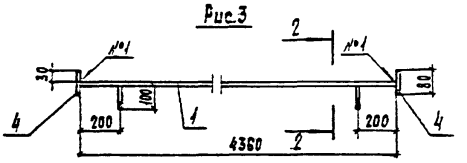

Поз.	Наименование		Кол. на изд. —	01	02	Масса ед., кг
1	Лист S12	500 × 5120	1			192,9
	Лист S12	300 × 4750		1		134,2
	Лист S12	300 × 4360			1	123,2
2	Лист S10	80 × 100	2			0,6
	Лист S10	80 × 100		2	2	0,6
3	Лист S10	100 × 200 *	2			1,6
4	Лист S10	80 × 80		1	2	0,5
	Стандартные изделия					
5	Болт М22-6g × 80.40 ГОСТ 22353-77		2			0,341
6	Гайка М22-6Н.40 ГОСТ 22354-77		2			0,108
7	Шайба 22 ГОСТ 22355-77		4			0,059

Обозначение	Рис.	Марка	Масса, кг
3.501.9-151.1-3.100	1	ПК1	198,0
-01	2	ПК2	136,0
-02	3	ПК3	125,0

1. Марка стали в зависимости от климатического района исполнения - см. табл. 9, 00ПЗ.

2.* Длина ограничителя (поз.3) определяется на монтаже при установке марки ПК1 (рис. 6, черт. 3.501.9-151.1-02).

Нач. отд.	Монов		
Н. контр.	Ославская		
ГИП	Брик		
Рук. гр.	Болдин		
Ст. инж.	Берглезова		01.89
Инж.	Тен		


3.501.9-151.1-3.100

Перекрытие балластного корыта ПК (ПК1-ПК3)


Стадия	Масса	Масштаб
Р	см. табл.	1:15
Лист	Листов 1	

Гипротрансмост

Формат А3

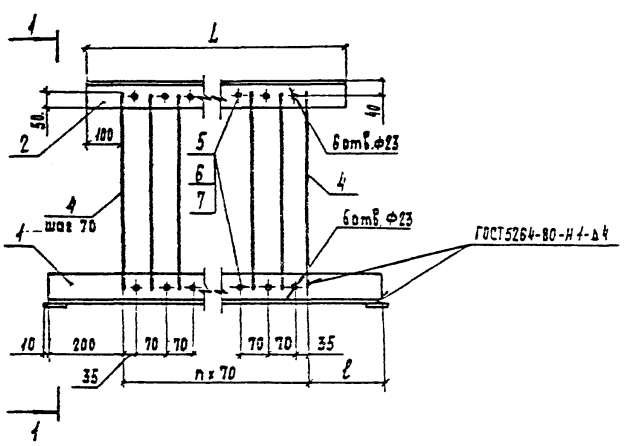

1-1 повернуто

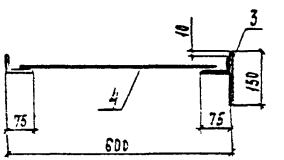

Поз.	Наименование		Кол. на изд. —	01	02	Масса ед., кг
1	Уголок 75×50×5 ;	ℓ = 900	1			4,31
		ℓ = 1100		1		5,27
		ℓ = 1300			1	6,23
2		ℓ = 700	1			3,35
		ℓ = 900		1		4,31
		ℓ = 1100			1	5,27
3	Лист S4	60 × 150	2	2	2	0,28
4	12 А-I ;	ℓ = 550	8	14	14	0,49
	Стандартные изделия					
5	Болт М20-8g × 80.46 ГОСТ 7798-80		4	4	4	0,268
6	Гайка М20-6Н.5 ГОСТ 5915-70		8	8	8	0,063
7	Шайба 20.01 Ст.3 ГОСТ 11371-78		4	4	4	0,0172

1. Марка стали в зависимости от климатического района исполнения - см. табл. 9, 00ПЗ.

2. Болты (поз. 5,6,7) служат для ограничения продольных смещений тротуарных перекрытий. Расстановка болтов определяется на монтаже.

Обозначение	Марка	Размеры, мм L	ℓ	n	Масса, кг
3.501.9-151.1-3.200	Т1	700	210	7	14,0
-01	Т2	900	200	10	17,0
-02	Т3	1100	190	13	21,0

1341/1 | 38

Нач. отд.	Монов		
Н. контр.	Ославская		
ГИП	Брик		
Рук. гр.	Болдин		
Ст. инж.	Берглезова		01.89
Инж.	Тен		


3.501.9-151.1-3.200

Перекрытие тротуарное (Т1 - Т3)


Стадия	Масса	Масштаб
Р	см. табл.	1:10
Лист	Листов 1	

Гипротрансмост


Формат А3

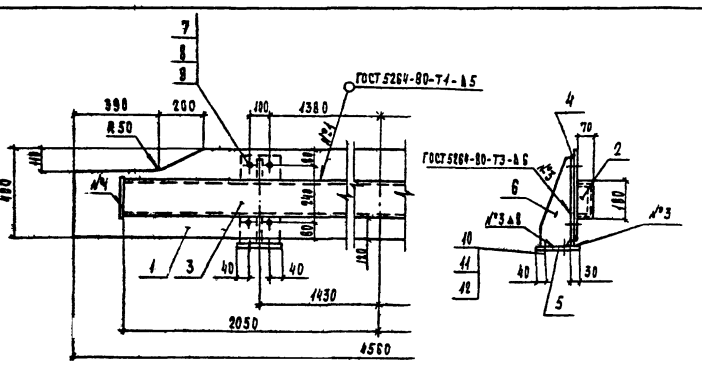


Позиция 4
М 1:10

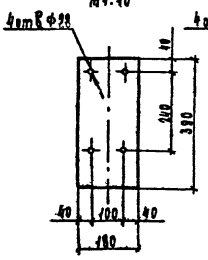

Позиция 5
М 1:10

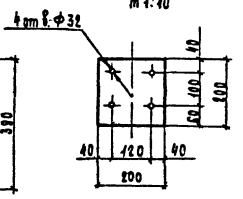

Позиция 6
М 1:10

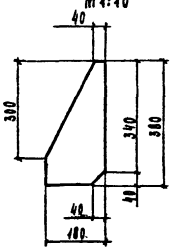

Поз.	Наименование		Кол.	Масса ед., кг
	Детали			
1	Лист s8	400×4360	1	114.5
2	Лист s8	70×180	2	0.8
3	Швеллер 16П	ℓ=0,1		2.2
4	Лист s16	460×330	2	8.8
5	Лист s16	200×200	2	5.0
6	Лист s16	480×360	2	5.9
	Стандартные изделия			
7	Болт М22-6g×80.40 ГОСТ 22353-77		8	0,341
8	Гайка М22-6Н.40 ГОСТ 22354-77		8	0.108
9	Шайба 22 ГОСТ 22355-77		16	0.059
10	Шпилька 3. М24×400.09-Г2С-6 ГОСТ 22379.1-80		8	1.42
11	Гайка М24-6Н.5 ГОСТ 5915-70		16	0.107
12	Шайба 24.01 Ст.3 ГОСТ 11371-78		16	0.032

Нач. отд	Монов		
Н. контр.	Пославская		
ГИП	Брин		
Рук. гр	Волобин		
Инж.	Тен		

3.501.9-151.1-3.300


Бортик ограждающий

Стадия	Масса	Масштаб
Р	232 кг	1:15
Лист	Листов 1	


Гипротранемост

Инв. № подл. | Подпись и дата | Взам. инв. №


Формат А3

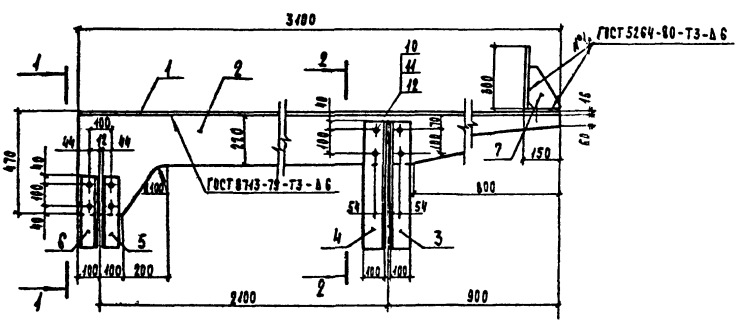


Позиция 7
М 1:10

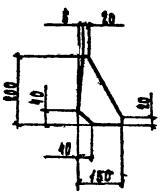

1-1
М 1:10

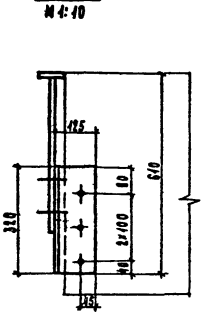

2-2
М 1:10

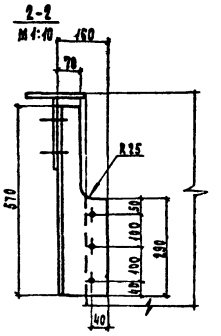

Поз.	Наименование		Кол.	Масса ед. кг
	Детали			
1	Лист s16	220×3100	1	58.4
2	Лист s20	410×3100	1	102.6
3	Уголок 160×100×10	ℓ=570	1	14.3
4	Уголок 160×100×10	ℓ=570	1	14.3
5	Уголок 125×80×8	ℓ=320	1	4.0
6	Уголок 125×80×8	ℓ=320	1	4.0
7	Лист s16	130×200	1	3.3
8	Лист s20	130×300	1	6.1
9	Лист s16	130×220	1	3.6
	Стандартные изделия			
10	Болт М22-6g×80.40 ГОСТ 22353-77		16	0.341
11	Гайка М22-6Н.40 ГОСТ 22354-77		16	0.108
12	Шайба 22 ГОСТ 22355-77		32	0.059

1341/1 | 39

Нач. отд	Монов		
Н. контр.	Пославская		
ГИП	Брин		
Рук. гр	Волобин		
Инж.	Тен		

3.501.9-151.1-3.400

Элемент торцевой


Стадия	Масса	Масштаб
Р	220,8 кг	1:15
Лист	Листов 1	

Гипротранемост


Инв. № подл. | Подпись и дата | Взам. инв. №

Формат А3


Рис. 1

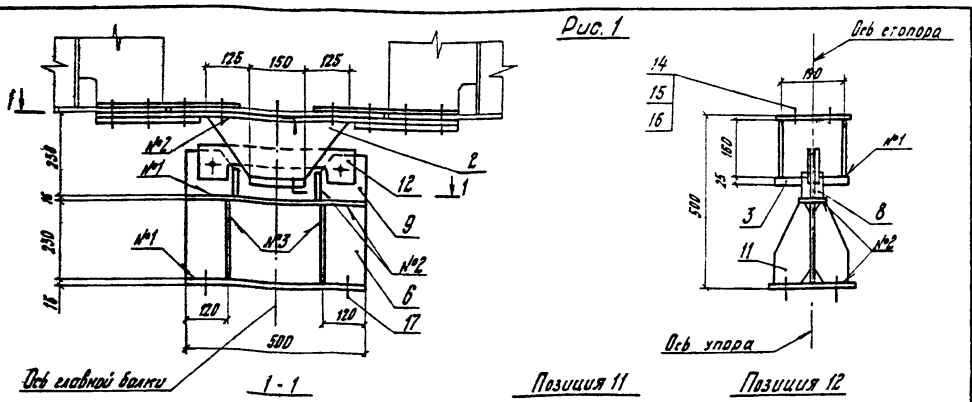


болты не показаны

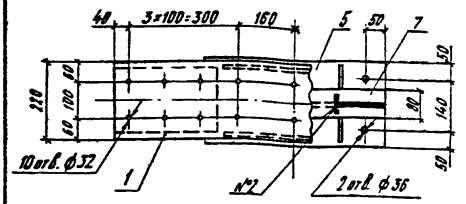

Позиция 11

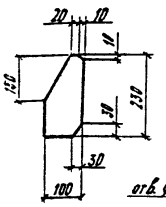

Позиция 12

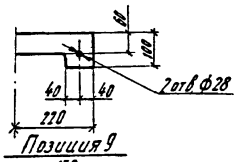

Позиция 9


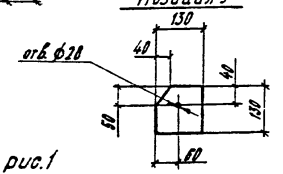



Рис. 2

Остальное - см рис. 1

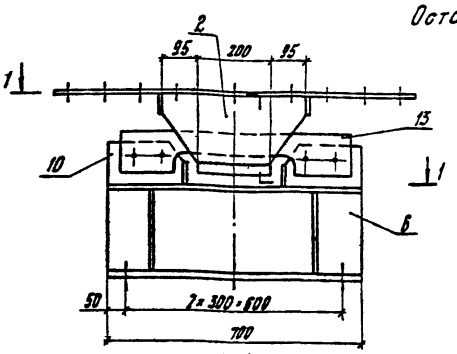


1-1


болты не показаны

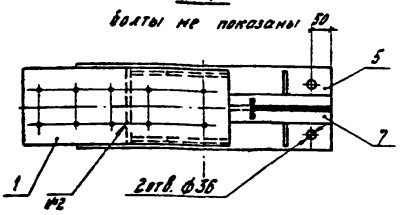


Позиция 13

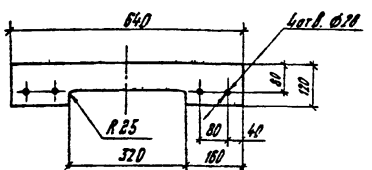

Позиция 10

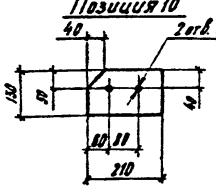

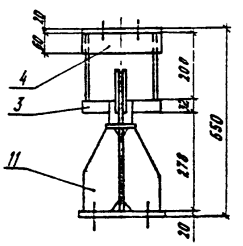

Поз.	Наименование		Кол. на марку АСУ18-25, АСУ27	Кол. на марку АСУ33, АСУ45	Масса ед., кг
	Детали				
	Стопор				
1	Лист S16	220×1000	1		27,6
	Лист S20	220×1000		1	34,5
2	Лист S12	160×400	2		6,0
	Лист S16	200×390		2	9,8
3	Лист S25	150×220	1		6,5
	Лист S32	200×220		1	11,1
4	Лист S16	60×220	–	2	1,7
	Упор				
5	Лист S16	240×500	1		15,1
	Лист S20	240×700		1	26,4
6	Лист S12	230×500	1		10,8
	Лист S16	230×700		1	28,2
7	Лист S16	80×500	1		5,0
	Лист S16	80×700		1	7,0
8	Лист S16	50×80	2	2	0,5
9	Лист S16	130×130	2		2,1
10	Лист S16	150×210		2	3,4
11	Лист S12	100×230	4		2,2
	Лист S16	100×230		4	2,9
12	Лист S12	100×440	2		4,2
13	Лист S16	120×640		2	9,7
	Стандартные изделия				
14	Болт М22-6g×80.110 ГОСТ 22353-77		4	6	0,341
15	Гайка М22-6Н.110 ГОСТ 22354-77		4	6	0,109
16	Шайба М22 ГОСТ 22355-77		8	12	0,06
17	Болт 2.1.М30×800.4.ОК ГОСТ 24379.1-80		4	6	17,59

Антисейсмические устройства (АСУ) предусмотрены для закрепления ПС от действия поперечной горизонтальной и вертикальной сил при расчетной сейсмичности 9 баллов

АСУ устанавливается в плоскости опорных частей так, чтобы обеспечить свободу перемещения стопора относительно упора от временной нагрузки и изменения температуры окружающего воздуха

При установке АСУ смещение оси упора относительно оси стопора определяется как и смещение нижней плиты опорной части относительно верхнего балансира по табл. 7 (ООПЗ).

При установке ПС в зоне возможного возникновения очага землетрясения необходимо разработать дополнительно ограничители амплитуд продольных колебаний (сцепное устройство) между смежными ПС и устройство, смягчающее удары ПС в шкафные стенки устоев (буферные устройства).

Сцепное и буферные устройства конструируются совместно с ЦНИИСом индивидуально в зависимости от схемы моста и радиуса кривой пути на усилие 25% от собственного веса наиболее тяжелого ПС, находящегося в сцепе. Для буферного устройства рекомендуется применять резино-металлические амортизаторы.

При строительстве моста на площадках с неблагоприятными инженерно-геологическими условиями с расчетной сейсмичностью 7...9 баллов по п 1.5 СНиП II-7-81, как правило, следует разработать совместно с ЦНИИСом дополнительные меры по обеспечению сейсмостойкости моста.

Во всех случаях при строительстве мостов в сложных сейсмических условиях следует применять легкие ПС (например ПС с ездой на поперечинах).

Марки стали и диаметр болтов крепления балансиров опорных частей в зависимости от сейсмических нагрузок на 7, 8, 9 баллов приведены в табл. 6 (ООПЗ).

Пролетное строение	Марка АСУ	Рис.	Марка стали для поз. 1...11	Масса, кг: на марку	Масса, кг: на пролетное строение
ПС 18	АСУ18-25	1	15ХСНД ГОСТ 6713-75	148,0	296,0
ПС 23					
ПС 27	АСУ27		10ХСНД ГОСТ 6713-75		
ПС 33	АСУ33	2	15ХСНД ГОСТ 6713-75	234,0	468,0
ПС 45	АСУ45		10ХСНД ГОСТ 6713-75		

Номер шва	Обозначение стандарта	Условное обозначение
1	ГОСТ 8713-79	Т8-ПФ
2		Т3-ПФ-Δ10
3		Т3-ПФ-Δ6

Гл. спец.	Монов	
Н. контр.	Пеховская	
ГИП	Брук	
Рук. группы	Валединн	
Инж.	Тен	

1341/1 | 40

3.501.9-151.1-4.000


Антисейсмическое устройство АСУ (АСУ18-25; АСУ27; АСУ33; АСУ45)

Стадия	Масса	Масштаб
Р	см. табл.	1:20
Лист	Листов 1	


ГИПРОТРАНСМОСТ


Инв. № подл. | Подпись и дата | Взам. инв. №


Формат А2

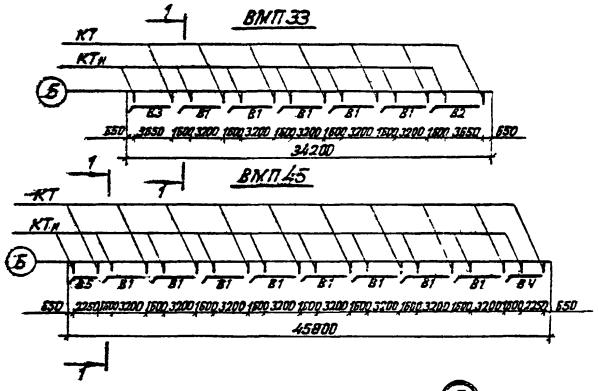


Поз.	Наименование	Кол. на изд. - 5.000					Масса ед., кг
		–	01	02	03	04	
	Детали						
1	Лоток						
	Лист s2 240×4350	1					15,4
	240×4800		1				18,1
	240×3850			1			—
	240×3400				1		12,8
	240×2450					1	9,2
2	Элемент лотка						
	Лист s2 240×600	1	1	1	1	1	2,3
3	Накладка						
	Лист s6 80×260	1	1	1	1	1	1,0
4	Ребро жесткости						
	Лист s6 F=0.006	1	1	1	1	1	0,3
5	Подвеска						
	6 А-I ℓ=580	1	1	1	1	1	0,13
6	Штырь						
	6 А-I ℓ=200	2	2	2	2	2	0,04
	Стандартные изделия						
7	Болт М22-6g×65.70 ГОСТ 22353-77	2	2	2	2	2	0,297
8	Гайка М22-6Н.10 ГОСТ 22354-77	2	2	2	2	2	0,108
9	Шайба 22 ГОСТ 22355-77	4	4	4	4	4	0,06

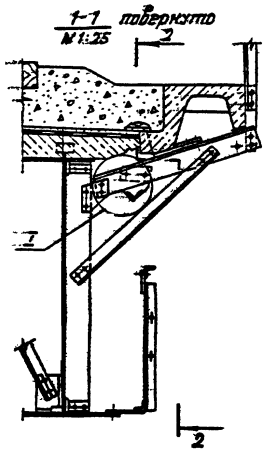

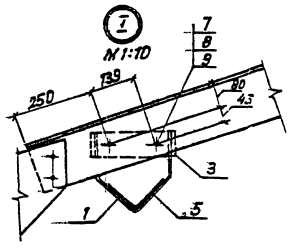


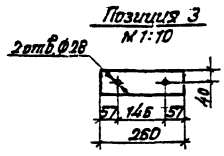


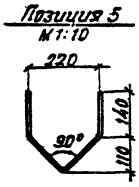

2-2
М1:25

Плита балластного корыта и верхнее строение пути не показаны

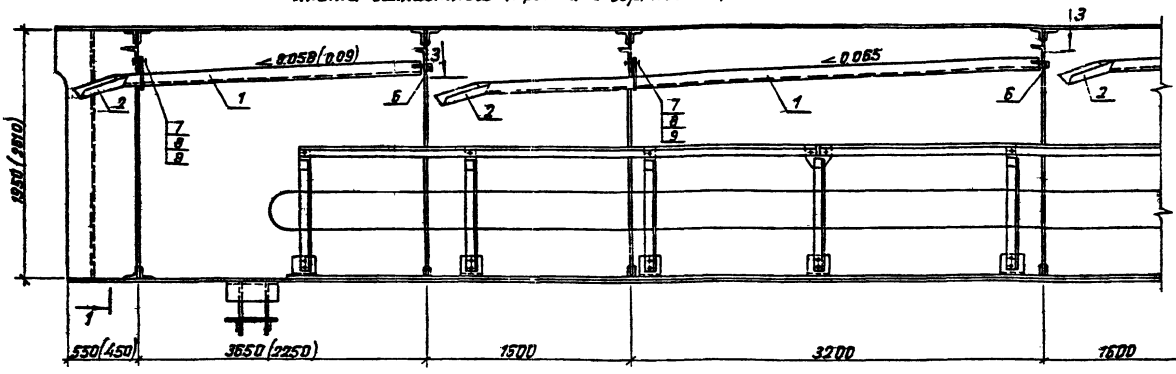

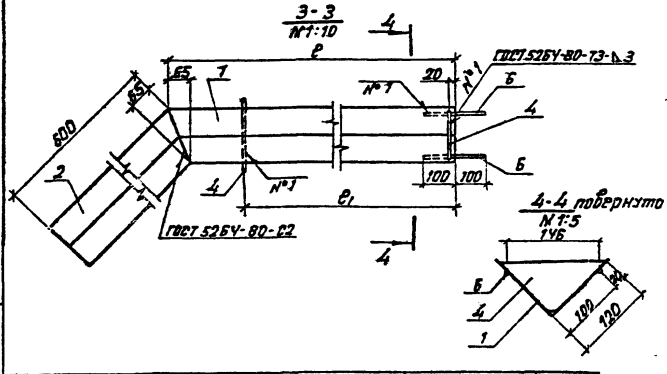

1. Устройство водоотвода предусматривается для пролетных строений ПС33 и ПС45, имеющих внешние смотровые ходы.
2. Настоящий чертеж смотреть совместно с чертежом 3.501.9-151.1-2.000.
3. Для крепления водоотвода в уголке тротуарной консоли (поз. 1 черт. 3.501.9-151.1-2.300) предусмотрены 2 отверстия диаметром 28 мм, просверленные в соответствии с настоящим чертежом (см. узел 7).
4. Размеры в скобках (см. 2-2) относятся к ПС45.
5. После установки водоотвода в проектное положение штыри поз. 6 необходимо загнуть.
6. Покрытие внутренней поверхности поз. 1 - битумным лаком.
7. ВМП 33 - схема водоотвода для ПС33;
   ВМП 45 - схема водоотвода для ПС45.

Обозначение	Марка	Размеры, мм ℓ	Размеры, мм ℓ1	Кол. на ВМП 33	Кол. на ВМП 45	Масса, кг
3.501.9-151.1-5.000	В1	4350	2150	5	8	21,3
-01	В2	4800	3600	1	—	23,0
-02	В3	3850		1	—	19,4
-03	В4	3400	2200	—	1	17,7
-04	В5	2450		—	1	14,1
		Масса, кг		150	205	

Нач. отд.	Монов		
Н. контр.	Предводоров		
ГИП	Брук		
Рук. гр.	Болдин		
Ст. инж.	Берделезов		

1341/1 | 41

3.501.9-151.1-5.000

Водоотвод В (В1-В5)

Стадия	Масса	Масштаб
Р	см. табл.	

Лист 1 Листов 1


Гипротранснефть

Инв. № подл. | Подпись и дата | Взам. инв. №

Формат А2

Формат	Зона	Поз.	Обозначение	Наименование	Кол. на марку ББК18	ББК23	ББК27	ББК33	ББК45	Примечание
				Сборочные единицы						
А3		1	3.501.1-9-151.1-6.100	Бортик Б1	2	3	4	5	8	297.0 кг
А3		2	-01	Б2	1	1				278.0 кг
А3		3	-02	Б3	1	1				278.0 кг
А3		4	-03	Б4			1			253.0 кг
А3		5	-04	Б5			1			265.0 кг
А3		6	-05	Б6				1		309.0 кг
А3		7	-06	Б7				1		309.0 кг
А3		8	-07	Б8					1	225.0 кг
А3		9	-08	Б9					1	225.0 кг
				Детали						
БЧ		10		Консоль						
				Лист S12 415×480	8	10	12	14	20	18.8 кг
БЧ		11		Накладка						
				Лист S10 210×350	16	20	24	28	40	5.4 кг
БЧ		12		Стойка						
				Уголок 100×100×10 ℓ=835	8	10	12	14	20	12.6 кг
				Стандартные изделия						
		13		Болт М22-6g×80.110 ГОСТ 22353-77	64	80	96	112	160	0.341 кг
		14		Гайка М22-6Н.110 ГОСТ 22354-77	64	80	96	112	160	0.108 кг
		15		Шайба 22 ГОСТ 22355-77	128	160	192	224	320	0.06 кг
				Масса, кг	1524	1915	2255	2753	3757	


ББК18
(плита не показана)

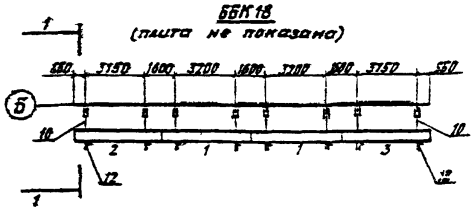


ББК23
(плита не показана)




ББК27
(плита не показана)

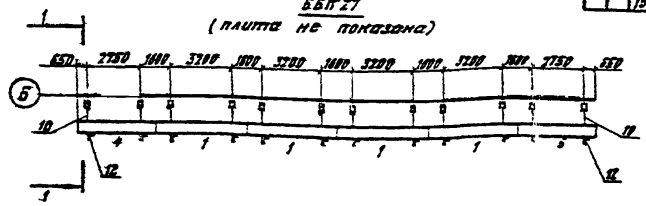


ББК33
(плита не показана)

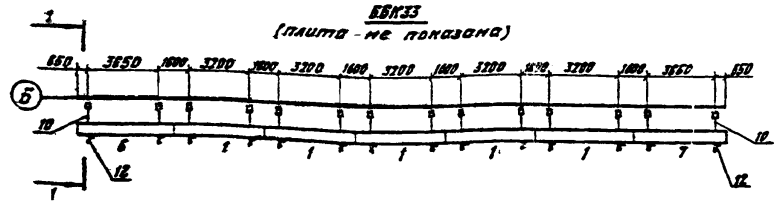


ББК45
(плита не показана)

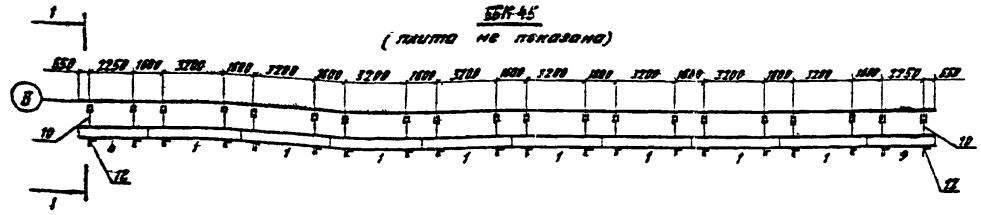


Позиция 10
М1:10

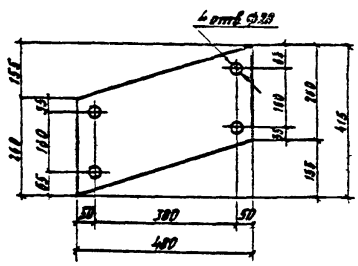


Позиция 11
М1:10

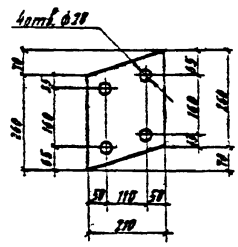

1-1
М1:25
повернуто

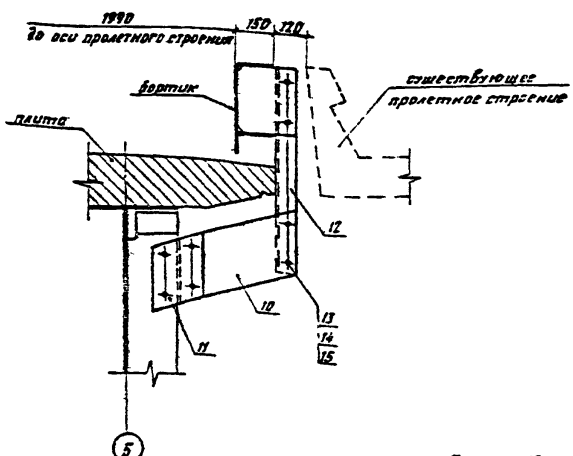

Позиция 12
М1:10

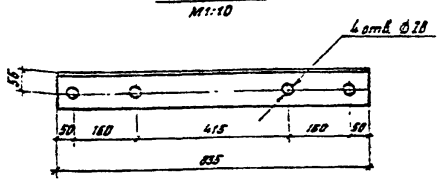

На чертеже разработано сопряжение двухблочных сталежелезобетонных пролетных строений с пролетными строениями другой конструкции, устанавливаемых на прямых обыкновенных участках пути.

Для этого на двухблочных сталежелезобетонных пролетных строениях устанавливается бортик балластного корыта (чертеж 3.501.9-151.1-6.100), при этом расстояние между осями пути составит 4100-4350 мм.

Остальные возможные варианты сопряжения должны разрабатываться в каждом конкретном случае при привязке двухблочного сталежелезобетонного пролетного строения.

Марки стали деталей поз. 10, 11, 12 в зависимости от климатического района исполнения даны в табл. 9, ВОПЗ.

Нач. отд.	Монов		
Н. контр.	Лославская		
ГИП	Брук		
Рук. гр.	Вавоин		
Ст. инж.	Березовой		

1341/1 | 42

3.501.9-151.1-6.000

Бортик балластного корыта ББК(ББК18-ББК45)

Стадия	Масса	Масштаб
Р		

Лист | Листов 1

Гипротранссет

Инв. № подл. | Подпись и дата | Взам. инв. №

Формат А2

Рис. 1



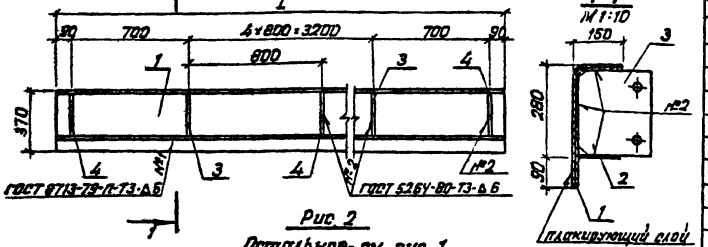


Рис. 2


Остальное - см. рис. 1

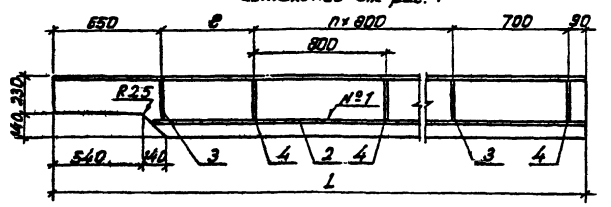

Позиция 3
М1:10

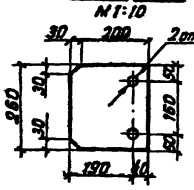

Позиция 4
М1:10

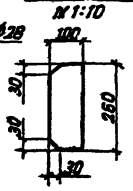

Поз.	Наименование	Кол. на бортик									Масса ед., кг
		–	01	02	03	04	05	06	07	08	
	Детали										
1	Элемент бортика										
	Лист S12 ГОСТ 10885-85 (09Г2С-12ХГНМЛ) - Кл.2										
	500×4780	1									225.1
	500×4590		1	1							216.2
	500×4190				1	1					197.3
	500×5090						1	1			239.7
	500×3690								1	1	173.8
2	Ребро жесткости										
	Лист S10 ГОСТ 19903-74 15ХСНД ГОСТ 6713-75										
	140×4780	1									52.5
	140×4000		1	1							44.0
	140×3600				1	1					40.0
	140×4500						1	1			49.5
	140×3100								1	1	34.1
3	230×260	2	2	2	2	2	2	2	2	2	4.7
4	100×260	5	4	4	3	3	5	5	3	3	2.0


Изображено						Зеркальное отражение		Масса кг
Обозначение	Марка	Рис.	c	L	n	Обозначение	Марка	
3.501.9-151.1-6.100	Б1	1	–	4780	4			297.0
-01	Б2	2	750	4590	3	3.501.9-151.1-6.100-02	Б3	278.0
-03	Б4		1150	4190	2	-04	Б5	253.0
-05	Б6		450	5090	4	-08	Б7	309.0
-07	Б8		850	3690	2	-08	Б9	223.0


Нач. отд.	Менов		3.501.9-151.1-6.100
Н. контр.	Поздовская		
ГИП	Брук		
Рук. гр.	Водовин		Бортик Б (Б1-Б9)
Ст. инж.	Березовова		

Стадия	Масса	Масштаб
Р	см. табл.	1:20
Лист	Листов 1	
Гипротрансмост		


Формат А3

1-1
М1:25

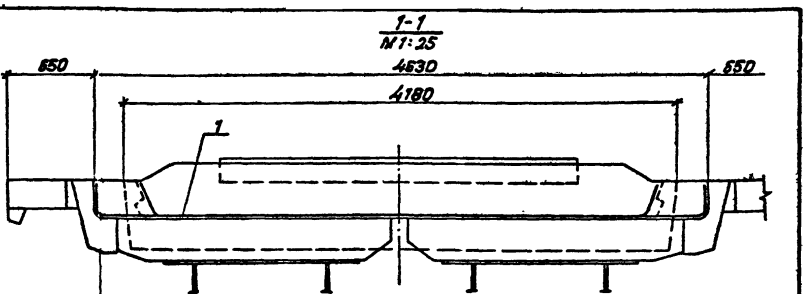


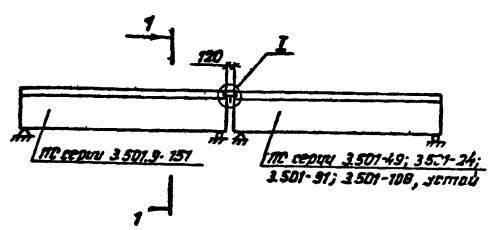

I
М1:15

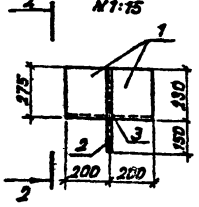


2-2
М1:15

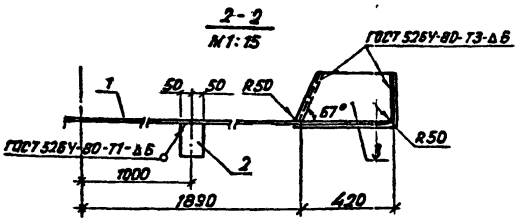


Поз.	Наименование	Кол.	Масса ед., кг
	Детали		
1	Настил		
	Лист S12 400×5080	1	191.4
2	Ограничитель		
	Лист S12 100×150	2	1.4
3	Заглушка		
	Лист S12 240×450	2	10.2

Развертка поз. 1
М1:15

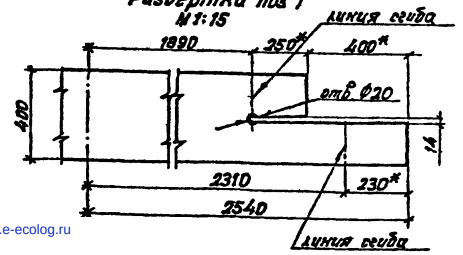

Позиция 3
М1:15

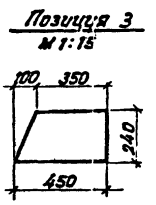

На чертеже приведен пример сопряжения двухблочных сталежелезобетонных пролетных строений (серия 3.501.9-151) с пролетными строениями с шириной балластного корыта 4180 мм.
Сгиб детали поз. 1 и приварку поз. 3 произвести по месту.
* Размеры уточнить по месту.

1341/1 (43)

Нач. отд.	Менов		3.501.9-151.1-7.000
Н. контр.	Поздовская		
ГИП	Брук		
Рук. гр.	Водовин		Перекрытие деформационного шва балластного корыта
Ст. инж.	Березовова		

Стадия	Масса	Масштаб
Р	214.6	
Лист	Листов 1	
Гипротрансмост		

Лист S12 ГОСТ 19903-74 15ХСНД ГОСТ 6713-75

Формат А3

gost.e-ecolog.ru