26409

ТИПОВОЙ ПРОЕКТ
902-9-20

# НАСОСНО-ВОЗДУХОДУВНАЯ СТАНЦИЯ С 4 ТУРБОВОЗДУХОДУВКАМИ ТВ-80-1.6

## СОСТАВ ПРОЕКТА

Альбом I - Пояснительная записка.
Альбом II - Технологическая, санитарно-техническая и архитектурно-строительная части.
Альбом III - Строительная часть. Изделия.
Альбом IV - Электротехническая часть. Чертежи монтажной зоны и заготовительного участка.
Альбом V - Электротехническая часть. Задание заводу-изготовителю.
Альбом VI - Заказные спецификации.
Альбом VII - Ведомости потребности в материалах.
Альбом VIII - Сметы. - Часть I
- Часть II

## АЛЬБОМ II


РАЗРАБОТАН
ПРОЕКТНЫМ ИНСТИТУТОМ
ЦНИИЭП инженерного оборудования

Главный инженер института Кетаов
Главный инженер проекта Мисюк



ТЕХНИЧЕСКИЙ ПРОЕКТ
УТВЕРЖДЕН ГОСГРАЖДАНСТРОЕМ
Приказ № 164 от 22 июля 1974 г.
РАБОЧИЕ ЧЕРТЕЖИ ВВЕДЕНЫ В ДЕЙСТВИЕ
ЦНИИЭП инженерного оборудования
приказ № 33 от 24 марта 1982 г.


Привязан

Инв. №

18427-02

gost.e-ecolog.ru

# СОДЕРЖАНИЕ АЛЬБОМА II


| NN п/п | Наименование листов | NN листов | NN страниц |
|---|---|---|---|
| 1 | 2 | 3 | 4 |
| 1 | Содержание альбома | | 2 |
| Технологическая часть. Внутренний водопровод и канализация. | | | |
| 2 | Общие данные. | ТХ-1 | 3 |
| 3 | План на отм. 0.000. Разрезы 1-1; 2-2. Экспликация помещений. | ТХ-2 | 4 |
| 4 | Насосное отделение. План на отм. -4.800(-3.600) Разрез 3-3. | ТХ-3 | 5 |
| 5 | Насосное отделение. Разрезы 4-4; 5-5; 6-6; 7-7. | ТХ-4 | 6 |
| 6 | Схемы технологических трубопроводов П2; И6; 1В9; 2В9; 1К1; М6 | ТХ-5 | 7 |
| 7 | Спецификация систем воздуходувного и насосного отделений | ТХ-6 | 8 |
| 8 | Установка турбовоздуходувки ТВ-80-1.6 с электродвигателем 4АН280S2У3 | ТХ-7 | 9 |
| 9 | Внутренний водопровод и канализация. Планы на отм. 0.000; -4.800(-3.600). Схемы В1; 2К1. Спецификация | ТХ-8 | 10 |
| Отопление и вентиляция | | | |
| 10 | Общие данные | ОВ-1 | 11 |
| 11 | План на отм. 0.000. Схема отопления. | | |
| | Система В-1; В-2; В-3; ВЕ-1. | ОВ-2 | 12 |
| 12 | Камера фильтров. План. Разрезы 1-1; 2-2. Спецификация | ОВ-3 | 13 |
| Архитектурно-строительные решения | | | |
| 13 | Общие данные | АР-1 | 14 |
| 14 | План на отм. -4.800(-3.600); 0.000. Разрезы 1-1; 2-2; 3-3 | АР-2 | 15 |
| 15 | Фасады 1-7; 7-1, А-Б; Б-А. | АР-3 | 16 |
| 16 | Фрагменты планов N 1 и N 2; Узлы 1÷5 | АР-4 | 17 |
| 17 | План кровли. Планы полов на отм. 0.000; -4.800(-3.600) Экспликация полов. Ведомость отделки помещений. Спецификация и ведомость перемычек. | АР-5 | 18 |
| Конструкции железобетонные | | | |
| 18 | Общие данные | КЖ-1 | 19 |
| 19 | Схема расположения фундаментов здания Узлы 1÷3; 9; Общие примечания | КЖ-2 | 20 |
| 20 | Фундаменты здания. Узлы 4÷8; 10. Сечения 8-8; 9-9 | КЖ-3 | 21 |
| 21 | Фундаменты здания Ф1÷Ф9. Армирование. | КЖ-4 | 22 |
| 22 | Железобетонный подвал на отм. -3.600. Опалубочный чертеж. | КЖ-5 | 23 |
| 23 | Армирование днища и стен подвала на отм. -3.600. | КЖ-6 | 24 |
| 24 | Железобетонный подвал на отм. -4.800. Опалубочный чертеж. | КЖ-7 | 25 |
| 25 | Армирование днища и стен подвала на отм. -4.800 | КЖ-8 | 26 |
| 26 | Схема расположения каналов и фундаментов под оборудование. | КЖ-9 | 27 |
| 27 | Схема расположения плит перекрытия каналов. | КЖ-10 | 28 |
| 28 | Разрезы 7-7÷9-9. Фундаменты под оборудование Ф0.1÷Ф0.3 | КЖ-11 | 29 |
| 29 | Фундаменты под оборудование. Ф0-4÷Ф0-8. | КЖ-12 | 30 |
| 30 | Схема расположения балок и колонн. Узлы. | КЖ-13 | 31 |
| 31 | Схемы расположения плит покрытия и перекрытия. Узлы. | КЖ-14 | 32 |
| 32 | Схемы расположения стеновых панелей и металлических элементов фахверка. | КЖ-15 | 33 |
| 33 | Фрагменты к схемам расположения стеновых панелей. Узлы. „А" и „Б" | КЖ-16 | 34 |
| 34 | Приемный резервуар бытовой канализации. | КЖ-17 | 35 |
| Конструкции металлические | | | |
| 35 | Общие данные. Техническая спецификация стали. | КМ-1 | 36 |
| 36 | Техническая спецификация металла на лестницы, площадки. | КМ-2 | 37 |
| 37 | Ведомость металлоконструкций по видам профилей. | КМ-3 | 38 |
| 38 | Схема расположения подвесных путей в осях „1"-„5" | КМ-4 | 39 |
| 39 | Схема расположения подвесных путей, балок площадки, лестниц и ограждений в осях „6"-„7" | КМ-5 | 40 |
| 40 | Схема расположения сетчатого ограждения. Узлы. | КМ-6 | 41 |

## Ведомость чертежей основного комплекта ТХ

| Лист | Наименование | Примечан. |
|---|---|---|
| 1 | Общие данные | |
| 2 | План на отм.0.000. Разрез 1-1; 2-2. Экспликация помещений | |
| 3 | Насосное отделение. План на отм.-4.800(-3.600) Разрез 3-3 | |
| 4 | Насосное отделение. Разрезы: 4-4; 5-5; 6-6; 7-7 | |
| 5 | Схемы технологических трубопроводов В1-2; И6; В9; К1; М6 | |
| 6 | Спецификация систем воздухоудувного и насосного отделений | |
| 7 | Установка турбовоздухадувки ТВ-80-1.6 с электродвигателем 4АН280S2У3 | |
| 8 | Внутренний водопровод и канализация. Планы на отм.0.000; -4.800(-3.600) Схемы В1;2К1. Спецификация | |

## Ведомость ссылочных документов

| Обозначение | Наименование | Примечание |
|---|---|---|
| ГОСТ 7413-80Е; 1106-74 | Подъемно-транспортное оборудование | |
| 30ч 6бр; 30ч 47бр; 30ч 906бр. КА 44075; 15ч 8р2 | Арматура | |
| ГОСТ 20275-74 | | |
| ГОСТ 6019-73*; ГОСТ 8625-77 | Приборы | |
| ГОСТ 22847-77; | Сантехническое оборудование | |
| ГОСТ 21485.1-76; ГОСТ 23759-79* | | |
| ГОСТ 14202-69 | Опознавательная окраска | |
| ГОСТ 9.015-74* | Защита от коррозии | |

Типовой проект разработан в соответствии с действующими нормами и правилами и предусматривает мероприятия, обеспечивающие взрывную, взрывопожарную и пожарную безопасность при эксплуатации здания.

Главный инженер проекта М.И. Мисюк


## Ведомость основных комплектов

| Обозначение | Наименование | Примечан. |
|---|---|---|
| ТХ | Технологическая часть, внутренний водопровод и канализация | Альбом II |
| ОВ | Отопление и вентиляция | Альбом II |
| АР | Архитектурно-строительные решения | Альбом II |
| КЖ | Конструкции железобетонные | Альбом II |
| КМ | Конструкции металлические | Альбом II |
| ЭМ | Электротехническая часть | Альбом IV |
| АТХ | Автоматизация и КИП | Альбом IV |
| СС | Связь и сигнализация | Альбом IV |

## Ведомость спецификаций

| Лист | Наименование | Примечан. |
|---|---|---|
| ТХ-6 | Спецификация систем воздухоудувного и насосного отделений | |
| ТХ-8 | Внутренний водопровод и канализация. Спецификация | |

## Примерный генплан

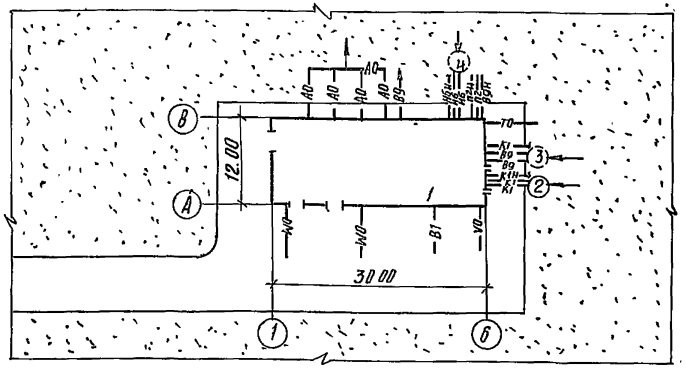


## Экспликация зданий и сооружений

| №№ п/п | Наименование | Примечание |
|---|---|---|
| 1 | Насосно-воздухоудувная станция | |
| 2 | Резервуар бытовой канализации | |
| 3 | Резервуар технической воды | условно показан |
| 4 | Резервуар избыточного ила | —"— |

## Условные обозначения

| Обозначение | Наименование | Примечан. |
|---|---|---|
| А0 | Воздухопровод | |
| В9 | Технический водопровод | |
| И6 | Избыточный ил | |
| П2 | Опорожнение | |
| К1 | Бытовая канализация | |
| В1 | Хозяйственно-противопожарный водопровод | |
| ТО | Теплосеть | |
| WO | Электросеть силовая и осветительная | |
| VO | Электросеть связи | |
| М6 | Дренажная вода | |

Отметка 0.000 соответствует абсолютной отметке

Граница проектирования коммуникаций - 1,5м от осей здания.

В скобках приведены данные при глубине насосного отделения - 3.600 м.

Стальные трубы, прокладываемые в помещении, покрыть масляной краской за 2 раза и покрасить опознавательными цветами по ГОСТу 14202-69.

Стальные трубы, прокладываемые в земле, покрыть весьма усиленной изоляцией по ГОСТу 9.015-74.*

Привязан

Инв. №

ТП 902-9-20 ТХ

| | | |
|---|---|---|
| Н. контр. | Бутровкина | |
| Ст. инж. | Степаненко | |
| ГИП | Мисюк | |
| Гл. спец. | Сирота | |
| Нач. отд. | Гольдман | |

Насосно-воздухоудувная станция с 4 турбовоздухадувками ТВ-80-1.6

Общие данные


| Стадия | Лист | Листов |
|---|---|---|
| Р | 1 | 8 |

ЦНИИЭП инженерного оборудования г. Москва


Копировал Антипова Формат А2

Типовой проект 902-9-20 Альбом II


1-1

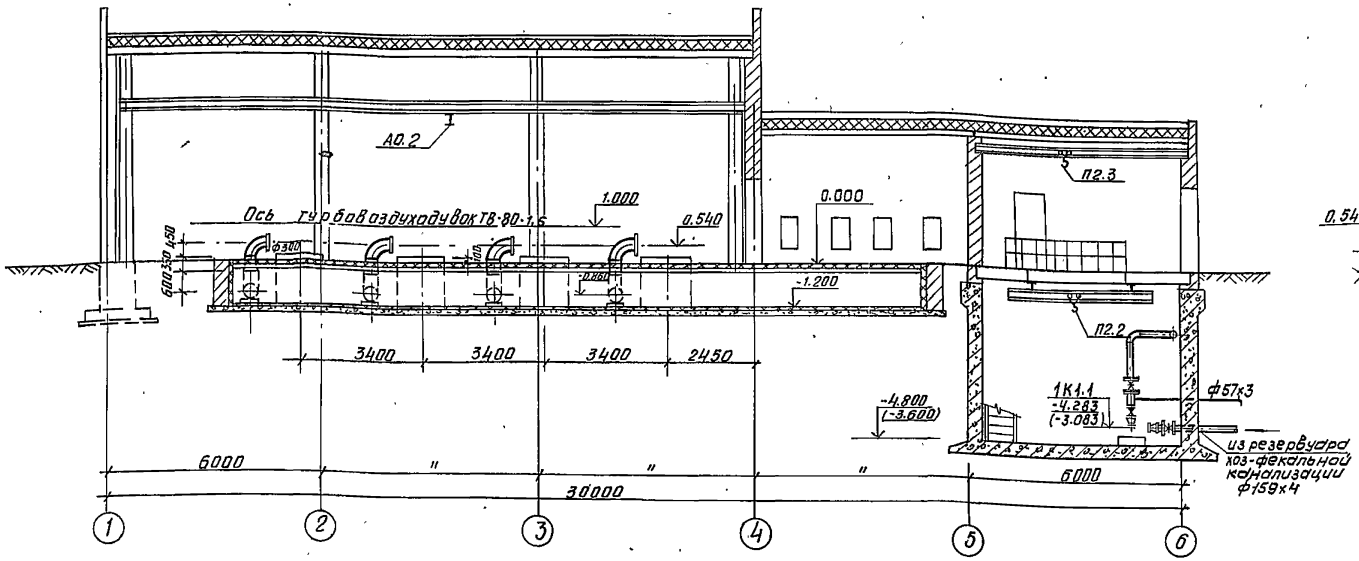


2-2

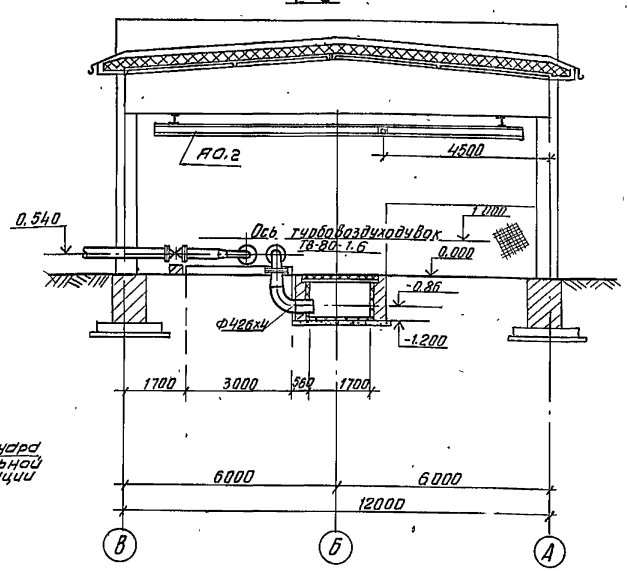


План на отм. 0.000

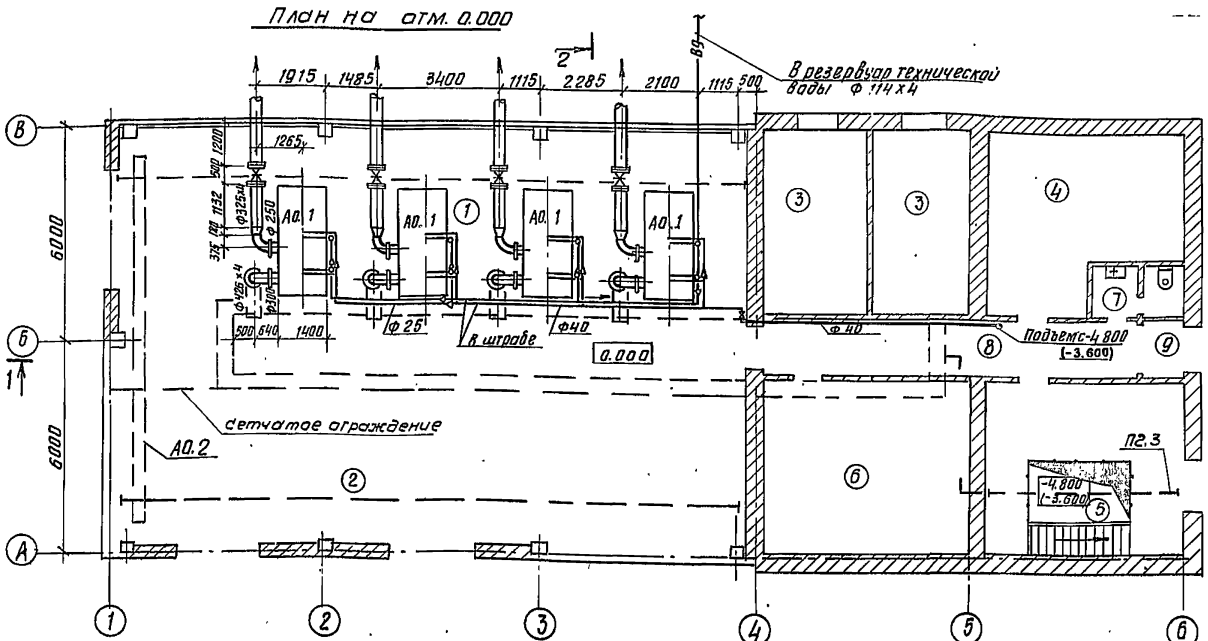


Экспликация помещений

| N | Наименование | Категория производств по взрыво- и пож. опасности |
|---|---|---|
| 1 | Машинный зал | Г |
| 2 | КТП | В |
| 3 | Камера фильтров | Д |
| 4 | Комната дежурного персонала | — |
| 5 | Насосное отделение | Д |
| 6 | Щитовая | Г |
| 7 | Санузел | — |
| 8 | Коридор | — |
| 9 | Тамбур | — |

Кран Р=2т поз. А0.2 предназначен для обслуживания турбовоздухадувок ТВ-80-1.6 только в разобранном виде

| | | | | | |
|---|---|---|---|---|---|
| Привязан | | | ТП 902-9-20 | | ТХ |
| | Н. контр. | Бутровкина | Насосно-воздуходувная станция с 4 турбовоздуходувками ТВ-80-1.6 | Стадия: Р | Лист: 2 | Листов: |
| | Ст. инж. | Степаненко | | | | |
| | ГИП | М.Исюк | План на отм. 0.000. Разрез 1-1; 2-2. Экспликация помещений | ЦНИИЭП инженерного оборудования г. Москва | | |
| | Гл. спец. | Сирота | | | | |
| Инв. N | Нач. отд. | Гольдман | | | | |

Копировал Антипова 16422-02 5 Формат А2

Согласовано


Инв. № подл. | Подпись и дата | Взам. инв. N

Альбом II


Типовой проект 902-9-20

Инв. № подл. | Подпись и дата | Взам. инв. №

## План на отм. -4.800(-3.600)

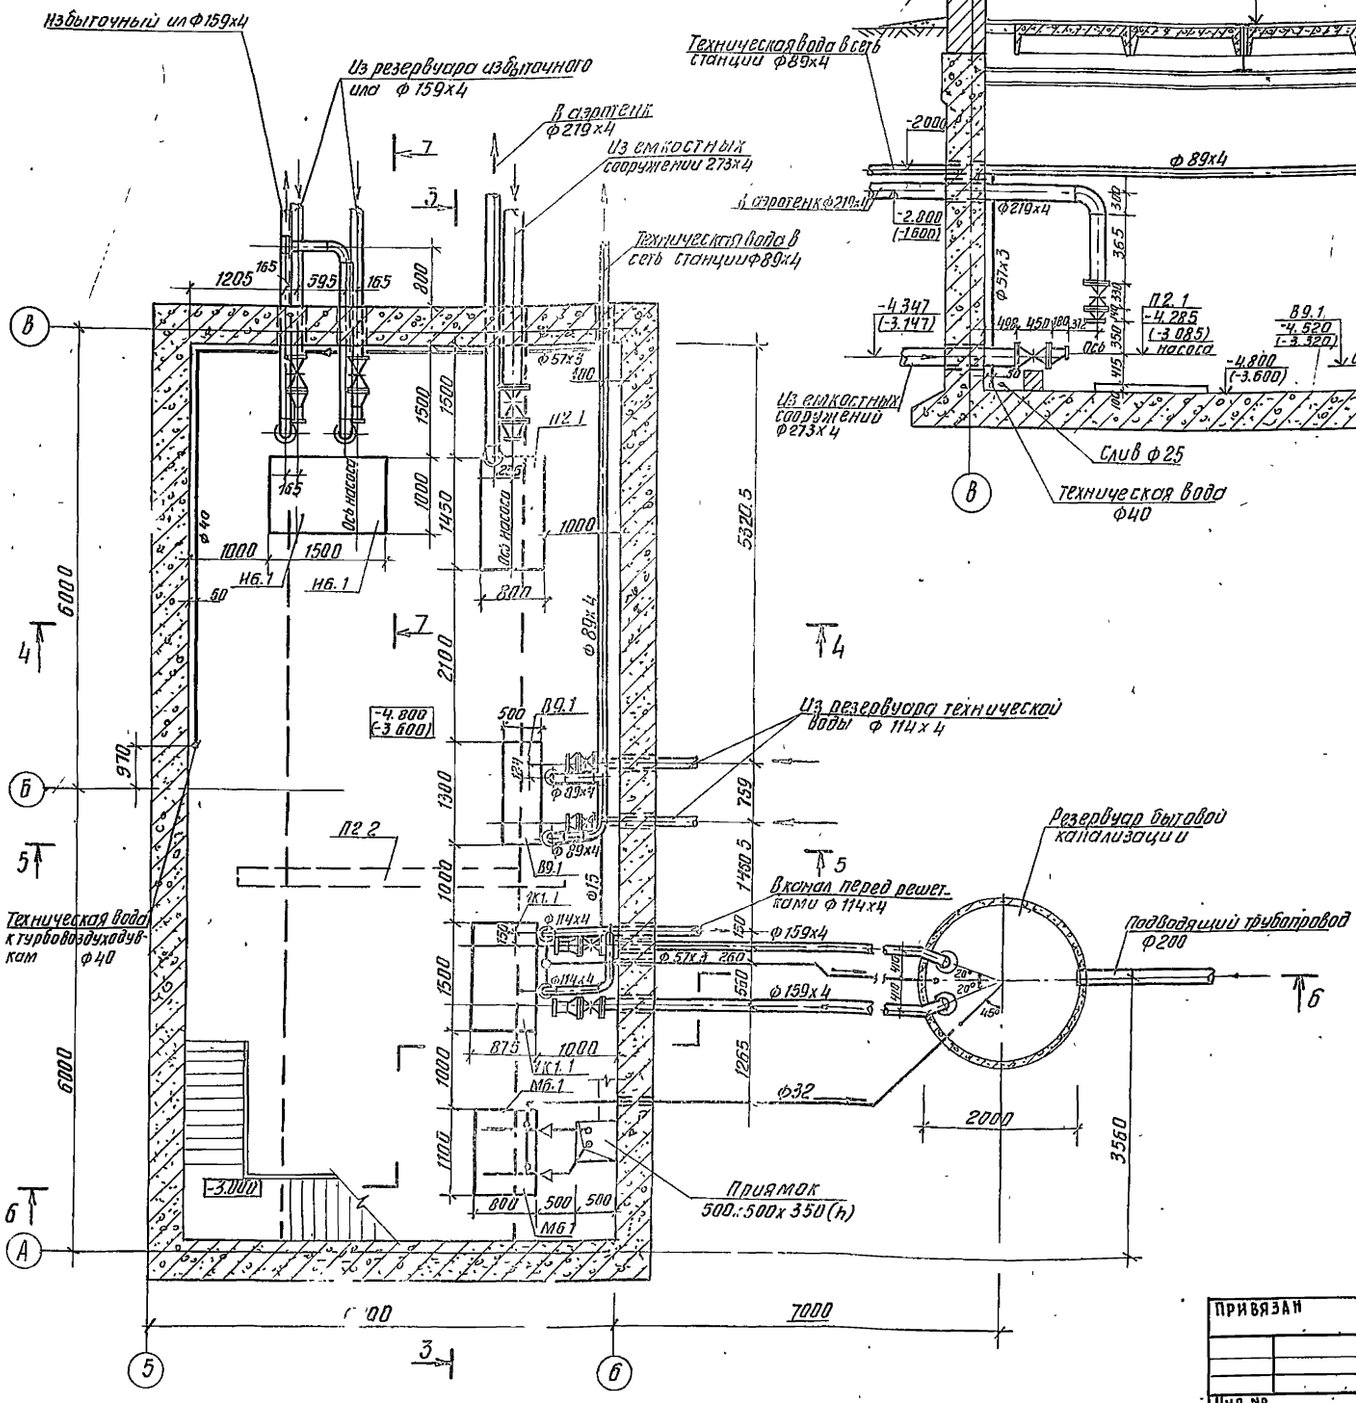


## 3-3

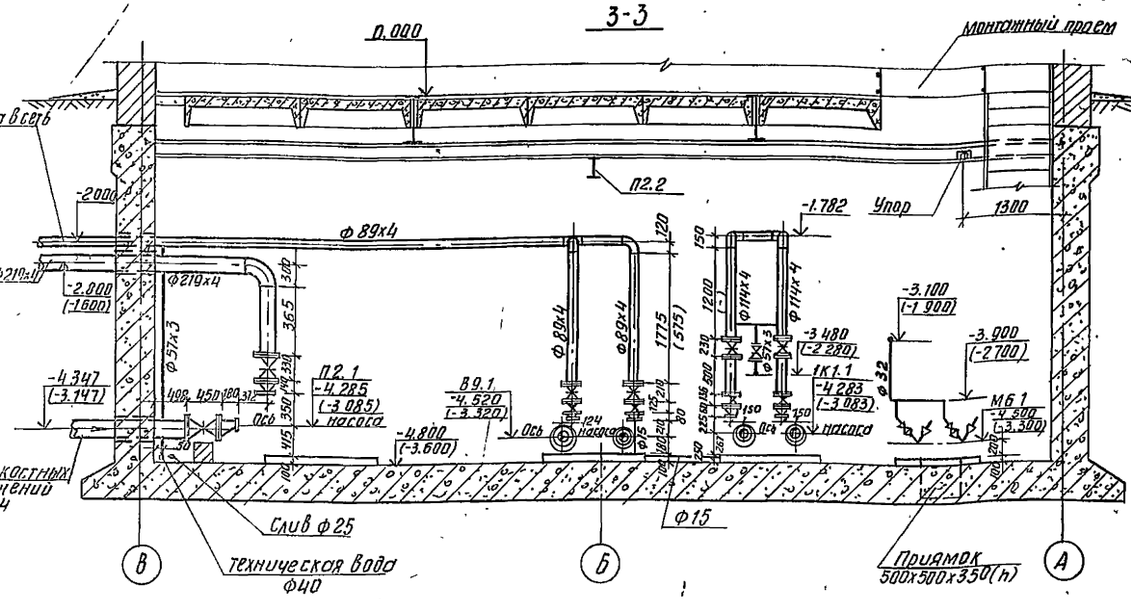



| | | | | | | |
|---|---|---|---|---|---|---|
| | | | | | ТП 902-9-20 | ТХ |
| Привязан | | Н. контр. | Бутровкина | | Насосно-воздуходувная станция с 4 турбовоздуходувками ТВ-80 | Стадия: Р; Лист: 3; Листов: |
| | | Ст. инж. | Степаненко | | | |
| | | ГИП | Мисюк | | | |
| Инв. № | | Гл. спец. | Сирота | | План на отм. -4.800(-3.600). План. Разрез 3-3 | Инженерный фонд г. Москва |
| | | Нач. отд. | Гольдман | | | |

Копировал Антипова 4Х27-02-6 Формат 22


Альбом II

Типовой проект 902-9-20


## 4-4

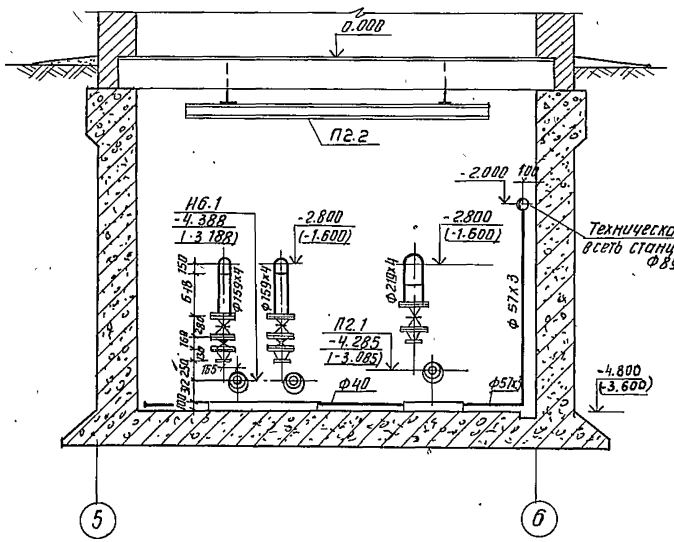



## 5-5

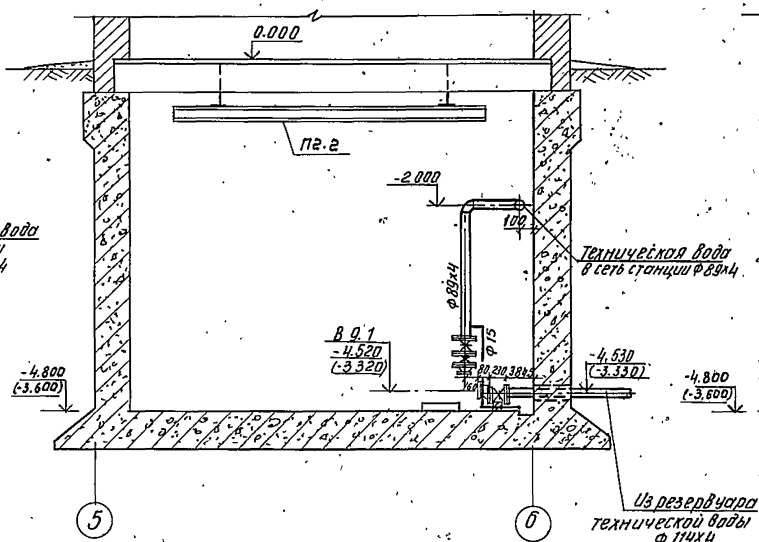


## 7-7

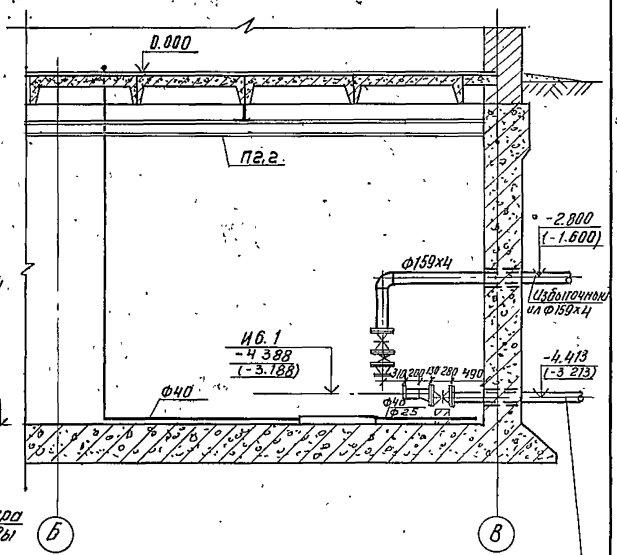



## Б-Б

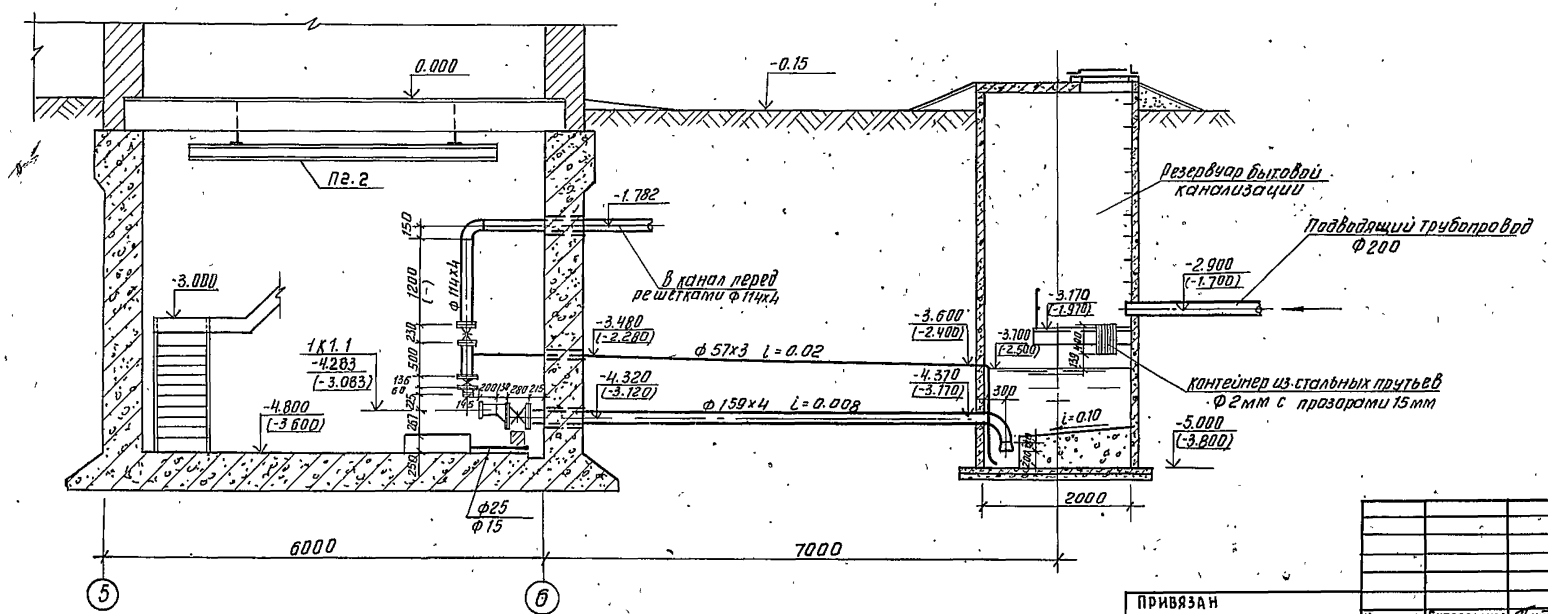


| | | | | | |
|---|---|---|---|---|---|
| | | | | ТП 902-9-20 | ТХ |
| Привязан | | | | Насосно-воздуходу́вная станция с 4 турбовоздуходу́вками ТВ-80-1.6 | Стадия: Р; Лист: 4; Листов: |
| | Н. контр. | Бутровкина | | Насосное отделение. Разрезы 4-4; 5-5; 6-6; 7-7 | ЦНИИЭП инженерного оборудования г. Москва |
| | Ст. инж. | Степаненко | | | |
| | ГИП | Мисюк | | | |
| Инв. № | Гл. спец. | Сирота | | | |
| | Нач. отд. | Гольдман | | | |

Копировал Антипова 18127-02 7 Формат 22

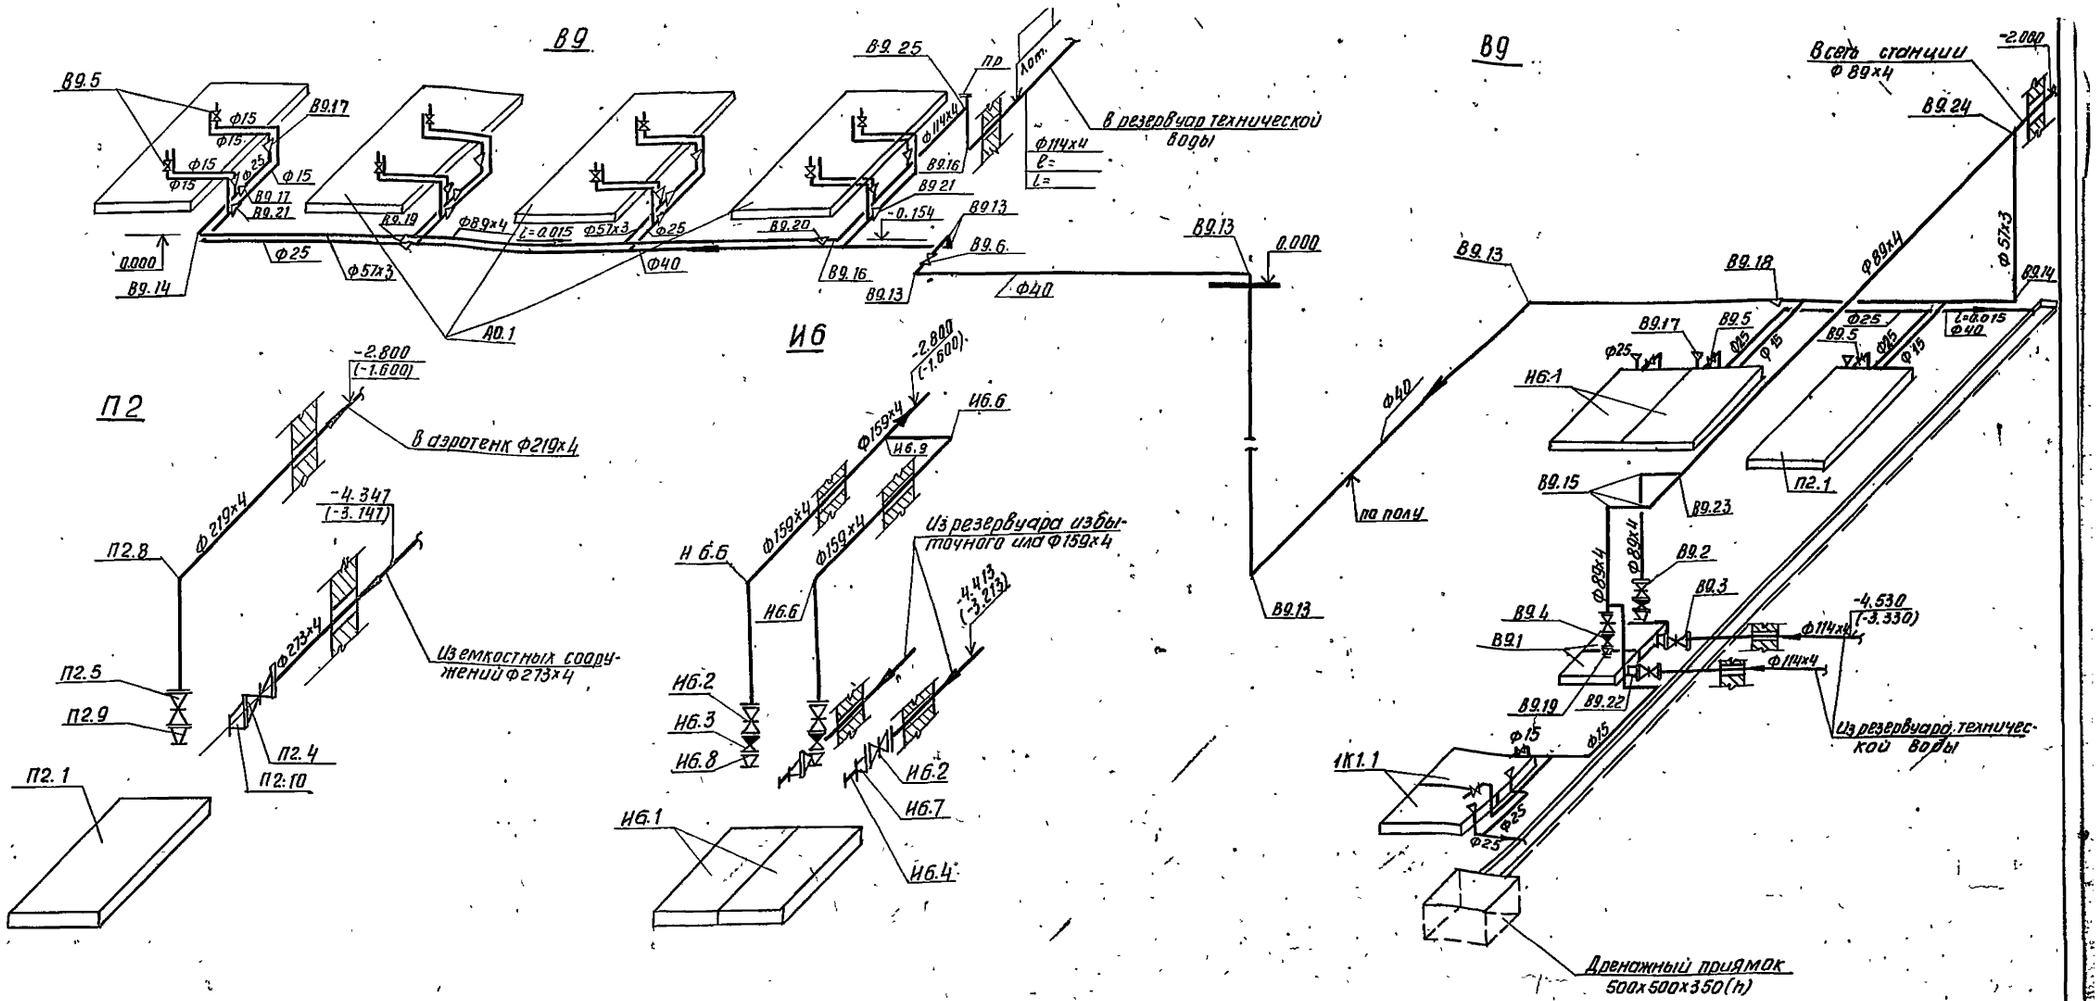


Альбом II

Типовой проект 902-9-20

Инв.№подл. | Подпись и дата | Взам. инв.№

| | | | |
|---|---|---|---|
| Привязан | | | |
| Инв.№ | | | |
| Н. контр. | Бутровкина | | |
| Ст. инж. | Степаненко | | |
| ГИП | Мясюк | | |
| Гл. спец. | Сирота | | |
| Нач. отд. | Гольдман | | |

ТП 902-9-20 ТХ

Насосно-воздуходувная станция с турбовоздуходувками ТВ-80-1.6

| Стадия | Лист | Листов |
|---|---|---|
| Р | 5 | |

Схемы технологических трубопроводов П2; И6; В9; 1К1; М6.

ЦНИИЭП инженерного оборудования г. Москва

Корректор Антипова 18127-02 8 Формат А2

Альбом III

Типовой проект 902-9-20

| Марка поз. | Обозначение | Наименование | кол. | Масса ед.кг | Примечание |
|---|---|---|---|---|---|
| АО.1 | Завод | Турбовоздуходувка ТВ-80-1.6 | | | |
| | „Узбекхиммаш" | Q=6000 м³/ч с электродвига- | | | |
| | | телем 4АН280 S2 У3 | | | |
| | | N=160 кВт n=3000 об/мин | 4 | 4990.0 | |
| АО.2 | Красногвардейский | Кран мостовой ручной | | | |
| | крановый завод | однобалочный подвесной, грузо- | | | |
| | | подъемностью 2т, L=10,2м, Hпод=6м | | | |
| | | Кран 2.0-10,2 м ГОСТ 7413-80 Е | 1 | 785.0 | |
| АО.3 | Каталог ЦКБА | Задвижка параллельная с | | | |
| | | выдвижным шпинделем | | | |
| | | фланцевая с электроприводом | | | |
| | | АОЛ С2-21-4 30ч 906 бр Ф 300 | 4 | 308.4 | |
| АО.4 | | Трубопровод из стальных электросварных труб ГОСТ 10704-76* Ф 325х4 | 15.5 | 31.66 | м |
| АО.5 | | То же Ф 426 х 4 | 1.6 | 41.63 | м |
| АО.6 | | Отвод 90°273х7 ГОСТ 17375-77 | 4 | 31.4 | |
| АО.7 | | То же 325х8 | 4 | 50.3 | |
| АО.8 | | То же 426х10 | 4 | 121.0 | |
| АО.9 | | Переход К426х12-325х10 | | | |
| | | ГОСТ 17378-77 | 4 | 42.7 | |
| АО.10 | | Переход К325х8-273х8 | | | |
| | | ГОСТ 17378-77 | 4 | 12.2 | |
| П2.1 | Рыбницкий насосный | Насос центробежный | | | |
| | завод | ФГ 216/246 Q=94-268 м³/ч | | | 1 агр. хра- |
| | | H=22,5-13,7м с электродвига- | | | нится |
| | | телем А02-71-4 N=22кВт n=1450 об/мин | 2 | 580.0 | на складе |
| П2.2 | Красногвардейский | Кран мостовой ручной одно- | | | |
| | крановый завод | балочный подвесной гру- | | | |
| | | зоподъемностью 1т, L=4,2м | | | |
| | | Hпод 6м, Кран Т-4,2 ГОСТ 7413-80 Е | 1 | 285.0 | |
| П2.3 | " | Тель ручная передвижная | | | |
| | | червячная, грузоподъемностью | | | |
| | | 1т; Hпод=9м ГОСТ 1106-74 | 1 | 52.0 | |
| П2.4 | Каталог ЦКБА | Задвижка параллельная с | | | |
| | | выдвижным шпинделем | | | |
| | | 30ч 6бр Ф 250 | 1 | 167.8 | |
| П2.5 | " | Задвижка клиновая с | | | |
| | | невыдвижным шпинделем | | | |
| | | 30ч 47бр Ф 200 | 1 | 125.0 | |
| П2.6 | | Трубопровод из стальных | | | |
| | | электросварных труб ГОСТ 10704-76* Ф 219х4 | 3.5 | 21.21 | м |
| П2.7 | | То же Ф 273х4 | 2.0 | 26.53 | м |
| П2.8 | | Отвод 90°219х6 ГОСТ 17375-77 | 1 | 17.0 | |
| П2.9 | | Переход К219х6-133х4 ГОСТ 17378-77 | 1 | 4.2 | |
| П2.10 | | То же Э 273х8-133х4 | 1 | 6.8 | |

| | | | | | |
|---|---|---|---|---|---|
| НБ.1 | Рыбницкий насосный | Насос центробежный Ф 81/18 | | | |
| | завод | Q=43-108 м³/ч H=22-16 м с электро- | | | |
| | | двигателем А02-52-4 N=11кВт | | | |
| | | n=1450 об/мин. | 2 | 283.0 | |
| НБ.2 | Каталог ЦКБА | Задвижка клиновая с | | | |
| | | невыдвижным шпинделем | | | |
| | | 30ч 47бр Ф 150 | 4 | 74.6 | |
| НБ.3 | " | Клапан обратный поворотный | | | |
| | | фланцевый КА 44075 Ф 150 | 2 | 11.6 | |
| НБ.4 | | Трубопровод из стальных электросварных труб ГОСТ 10704-76* Ф 114х4 ℓ=0,2м | 2 | 2.17 | |
| НБ.5 | | То же Ф 159х4 | 10.0 | 17.15 | м |
| НБ.6 | | Отвод 90°159х4,5 ГОСТ 17375-77 | 3 | 6.9 | |
| НБ.7 | | Переход Э 159х4,5-108х4 ГОСТ 17378-77 | 2 | 2.4 | |
| НБ.8 | | То же К 159х4,5-89х3.5 | 2 | 2.4 | |
| НБ.9 | | Тройник К 159х4,5 ГОСТ 17376-77 | 1 | 5.6 | |
| 1К1.1 | Рыбницкий насосный | Насос центробежный ФГ 5/31 | | | |
| | завод | Q=31-86 м³/ч H=13-8 м с электродвига- | | | |
| | | телем 4А100L-4 N=4кВт n=1450 об/мин | 2 | 149.0 | |
| 1К1.2 | Каталог ЦКБА | Задвижка клиновая с невыд- | | | |
| | | вижным шпинделем 30ч47бр Ф 50 | 1 | 20.0 | |
| 1К1.3 | " | То же Ф 100 | 2 | 46.5 | |
| 1К1.4 | " | То же Ф 150 | 2 | 74.6 | |
| 1К1.5 | " | Клапан обратный поворот- ный | | | |
| | | фланцевый КА 44075 Ф 100 | 2 | 6.6 | |
| 1К1.6 | | Трубопровод из чугунных напорных труб ГОСТ 9583-75 ИНР 200А | 4.0 | 52.5 | м |
| 1К1.7 | | Трубопровод из стальных электросварных труб ГОСТ 10704-76* Ф 57х3 | 9.5 | 4.0 | м |
| 1К1.8 | | То же Ф 89х3 ℓ=0,2м | 2 | 3.12 | |
| 1К1.9 | | То же Ф 114х4 | 8.0 (5.6) | 10.85 | м |
| 1К1.10 | | То же Ф 159х4 | 13.0 | 15.29 | м |
| 1К1.11 | | Отвод 90° 57х3 ГОСТ 17375-77 | 3 | 0.6 | |
| 1К1.12 | | То же 108х4 | 3 | 2.8 | |
| 1К1.13 | | То же 159х4,5 | 2 | 6.9 | |
| 1К1.14 | | Переход К108х4-89х3,5 ГОСТ 17378-77 | 2 | 0.9 | |
| 1К1.15 | | То же К 325х8-159х4,5 | 2 | 11.4 | |
| 1К1.16 | | То же Э 159х4,5-89х3.5 | 2 | 2.4 | |
| 1К1.17 | | Тройник 108х4 ГОСТ 17376-77 | 1 | 3.3 | |
| МБ.1 | Ливенский насосный | Насос вихревой ВКС-1/16 | | | |
| | завод | Q=1,1-3,7 м³/ч H=40-14 м с | | | |
| | | электродвигателем АОЛ2-22-4 | | | |
| | | N=1,5кВт n=1450 об/мин. | 2 | 62.0 | |

Насосы и задвижки заказываются с ответными фланцами.

| | | | | | |
|---|---|---|---|---|---|
| МБ.2 | Каталог ЦКБА | Вентиль запорный муфтовый | | | |
| | | 15ч8р2 Ф 32 | 2 | 2,7 | |
| МБ.3 | | Трубопровод из стальных водогазопроводных труб ГОСТ 3262-75* Ф 32 | 13 | 2.73 | м |
| МБ.4 | | Переход К57х4-45х2,5 ГОСТ 17378-77 | 2 | 0,2 | |
| МБ.5 | | То же 32х25 | 4 | 0,1 | изготовить на месте |
| | | | | | |
| В9.1 | Каталожский насосный | Насос консольный КМ 44/65б | | | |
| | завод | Q=40 м³/ч; H=41,5м с электродви- | | | |
| | | гателем 4А160S2 N=15кВт n=2900 об/мин | 2 | 196.0 | |
| В9.2 | Каталог ЦКБА | Задвижка клиновая с невыдвиж- | | | |
| | | ным шпинделем 30ч47бр Ф 80 | 2 | 35.5 | |
| В.9.3 | " | То же Ф 100 | 2 | 46.5 | |
| В9.4 | " | Клапан обратный поворотный | | | |
| | | фланцевый КА 44075 Ф 80 | 2 | 4.9 | |
| В9.5 | " | Вентиль запорный муфто- | | | |
| | | вый 15ч8р2 Ф 15 | 13 | 0.75 | |
| В9.6 | " | То же Ф 40 | 1 | 4,15 | |
| В9.7 | | Трубопровод из стальных электросварных труб ГОСТ 10704-76* Ф 57х3 | 12,0 (10,8) | 4.00 | м |
| В9.8 | | То же Ф 89х4 | 20,0 (17,6) | 8.38 | м |
| В9.9 | | То же Ф 114х4 | 13,0 | 10,85 | м |
| В.9.10 | | Трубопровод из стальных водогазопроводных труб ГОСТ 3262-75* Ф 15 | 44,0 | 1.16 | м |
| В9.11 | | То же Ф 25 | 16,0 | 2.12 | м |
| В9.12 | | То же Ф 40 | 28,0 (26,8) | 3.33 | м |
| В9.13 | | Отвод 90° 45х2,5 ГОСТ 17375-77 | 6 | 0,3 | |
| В9.14 | | То же 57х3,0 | 2 | 0,6 | |
| В9.15 | | То же 89х3,5 | 3 | 1,6 | |
| В9.16 | | То же 108х4,0 | 2 | 2,8 | |
| В9.17 | | Переход К 57х4-32х2 ГОСТ 17378-77 | 16 | 0,2 | |
| В9.18 | | То же 57х4-45х2,5 | 1 | 0,2 | |
| В9.19 | | То же 89х3,5-57х3 | 3 | 0,6 | |
| В9.20 | | То же 108х4-89х3,5 | 1 | 1.0 | |
| В9.21 | | То же 25х15 (изготовить на месте) | 4 | 0,1 | |
| В9.22 | | То же 108х4-89х3,5 | 2 | 1.0 | |
| В9.23 | | Тройник 89х3,5 ГОСТ 17376-77 | 1 | 2,6 | |
| В.9.24 | | То же 89х3,5-57х3 | 3 | 1.9 | |
| В9.25 | | То же 108х4 | 1 | 3.3 | |

Привязан

Инв. №

Инв. № подл. | Подп. и дата | Взам. инв. №

| | | |
|---|---|---|
| Н. контр. | Бутровкина | |
| Ст. инж. | Степаненко | |
| ГИП | Мисюк | |
| Гл. спец. | Сирота | |
| Нач. отд. | Гольдман | |

ТП 902-9-20 ТХ

Насосно-воздуходувная станция с 4 турбовоздуходувками ТВ-80-1,6

Спецификация систем воздуходувного и насосного отделений.

| Стадия | Лист | Листов |
|---|---|---|
| Р | 6 | |

ЦНИИЭП инженерного оборудования г. Москва


Копировал Антипова 18127-02 9 Формат А2

Альбом II


Типовой проект 902-9-20


Инв. № подл. | Подпись и дата | Взам. инв. №

## Вид В

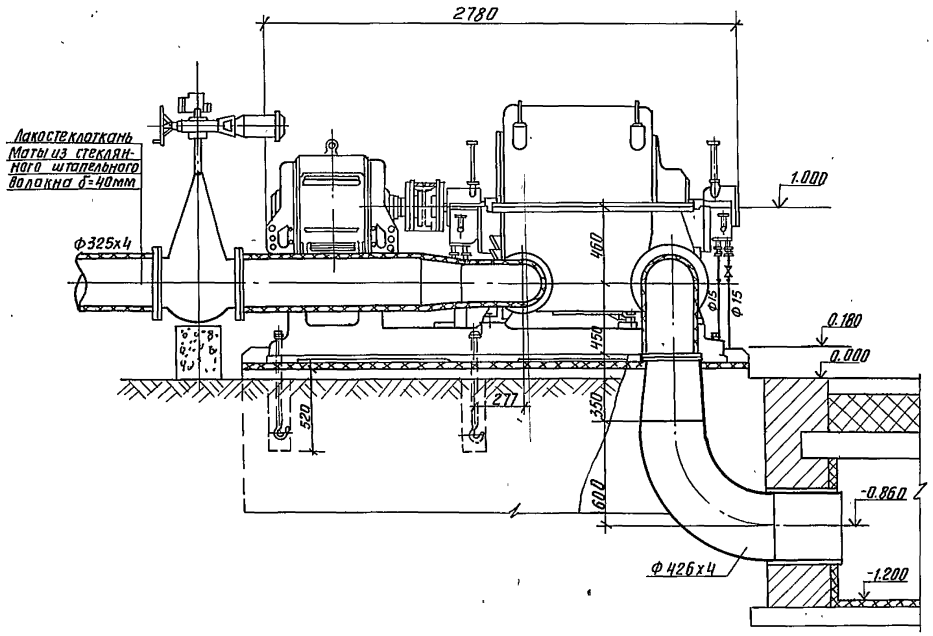



## А-А

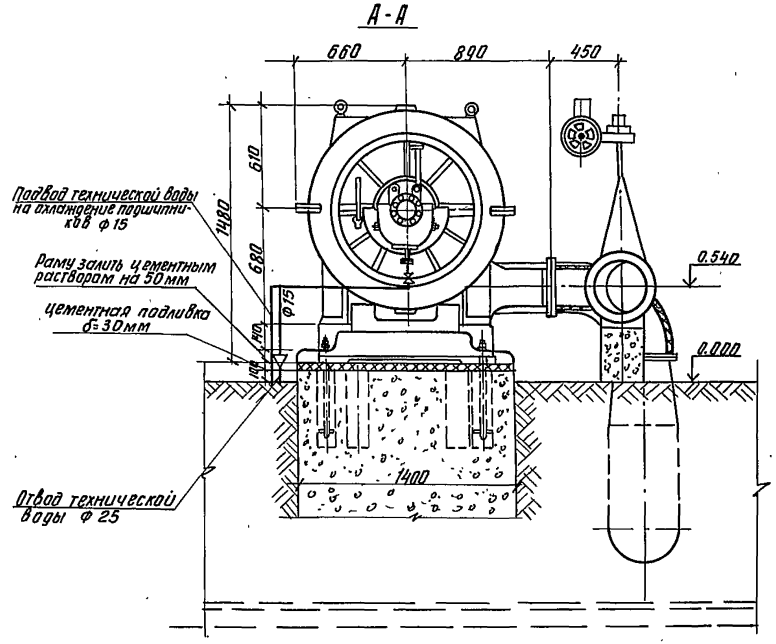

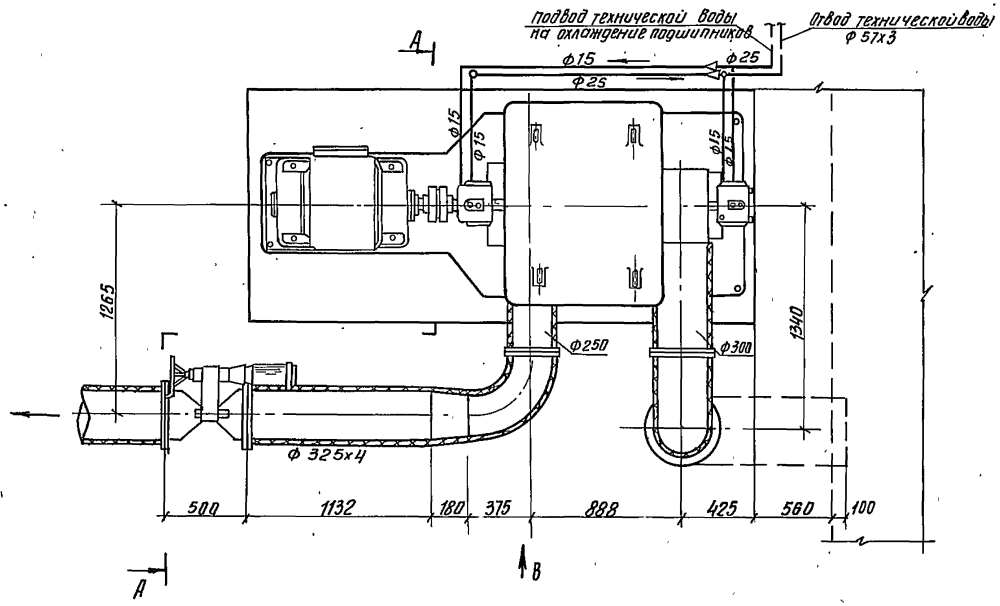
## План расположения колодцев под фундаментные болты

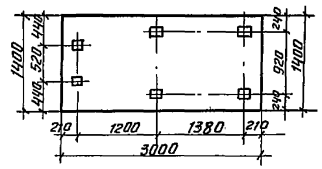


## Техническая характеристика турбовоздуходувки ТВ-80-1.6

| | |
|---|---|
| Производительность | 6000 м³/ч |
| Конечное давление | 0.163 МПА |
| Электродвигатель марки | 4АН280S2У3 |
| Мощность электродвигателя | N=160 кВт |

Кран Р=2т поз. А0.2 предназначен для обслуживания турбовоздуходувок ТВ-80-1.6 только в разобранном виде


| | | | | | | | |
|---|---|---|---|---|---|---|---|
| | | | | | тп 902-9-20 | ТХ | |
| Привязан | | | | | | | |
| | | | Н. контр. | Бутровкина | Насосно-воздуходувная станция с 4 турбовоздуходувками ТВ-80-1.6 | Стадия: Р | Лист: 7 | Листов: |
| | | | Ст. инж. | Степаненко | | | | |
| | | | ГИП | Мисюк | Установка турбовоздуходувки ТВ-80-1.6 с электродвигателем 4АН 280S2У3 | ЦНИИЭП инженерного оборудования г. Москва | | |
| | | | Гл. спец. | Сирота | | | | |
| Инв. № | | | Нач. отд. | Гольдман | | | | |

Копировал Антипова 18127-02 10 Формат 22


Альбом II

Типовой проект 902-9-20


## План на отм. 0.000

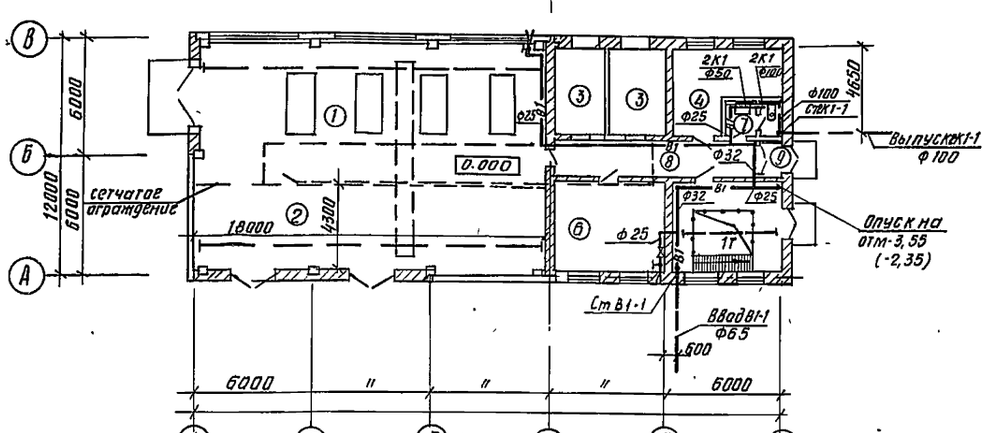



## План на отм. -4.800 (-3.600)

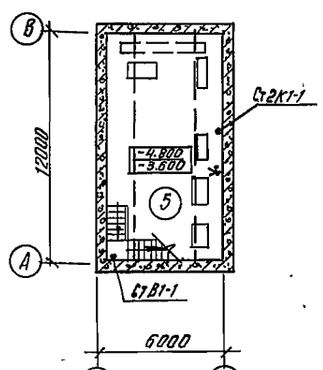



## В1

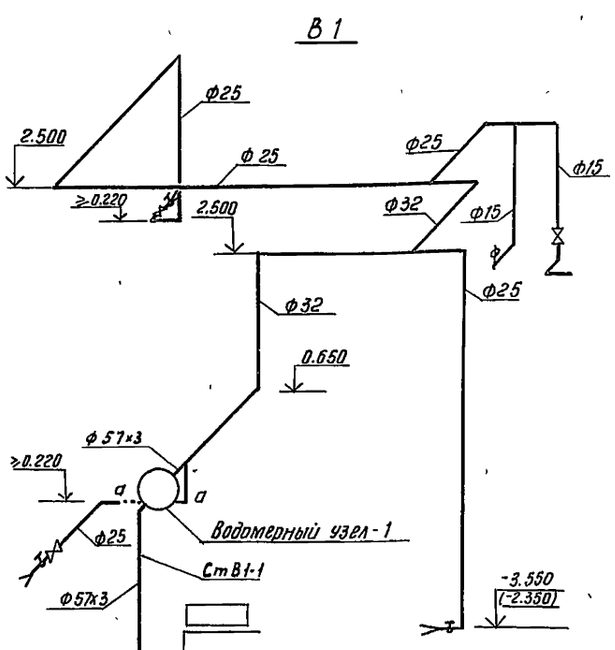


## 2К1

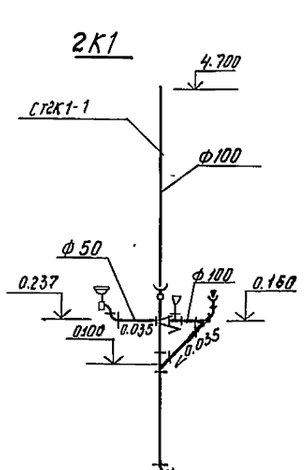


## Водомерный узел-1

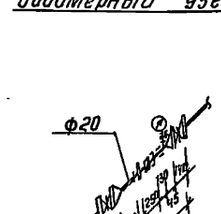


## Экспликация помещений

| № | Наименование | Категория производств по взрыво.и пож. опасн. |
|---|---|---|
| 1 | Машинный зал | Г |
| 2 | КТП | В |
| 3 | Камера фильтров | Д |
| 4 | Комната дежурного персонала | — |
| 5 | Насосное отделение | Д |
| 6 | Щитовая | Г |
| 7 | Санузел | — |
| 8 | Коридор | — |
| 9 | Тамбур | — |

## Спецификация

| Марка поз. | Обозначение | Наименование | Кол. | Масса ед., кг | Примечание |
|---|---|---|---|---|---|
| В1 | | Водопровод | | | |
| | Каталог ЦКБА | Задвижка клиновая с невыдвижным шпинделем 30ч4 1бр ф 50 | 2 | 20.0 | |
| | Каталог ЦКБА | Вентиль запорный муфтовый 15ч 8р 2 ф15 | 1 | 0.75 | |
| | Каталог ЦКБА | То же ф25 | 2 | 1.75 | |
| | Каталог ЦКБА | Вентиль запорный муфтовый 15ч 8р2 в комплекте с резиновым шлангом-20 ГОСТ 18698-79 ф 25 | 3 | | компл |
| | | Счетчик холодной воды Вкас ф20 ГОСТ 6019-73* | 1 | | компл. |
| | | Манометр избыточного давления ГОСТ 8625-77 | 1 | | |
| | | Кран водоразборный ГОСТ 20275-74 ф 15 | 1 | 0.3 | |
| | | Фланец стальной плоский приварной ГОСТ 1255-67* ф 50-6 | 4 | 1.63 | |
| | | Трубопровод из чугунных напорных труб ГОСТ 9583-75 ф65 ХЛ | 2 | 11.3 | м |
| | | Трубопровод из стальных водогазопроводных труб оцинкованных ГОСТ 3262-75* ф50 | | 4.22 | м |
| | | Трубопровод из стальных водогазопроводных труб ГОСТ 3262-75* ф15 оцинкованных | 4 | 1.16 | м |
| | | То же ф 20 | 0.5 | 1 5 | м |
| | | То же ф25 | 28.0 (26.8) | 2.12 | м |
| | | То же ф 32 | 11 | 2.73 | м |
| | | Отвод 90°57х3 ГОСТ 17375-77 | 1 | 0.6 | |
| | | Тройник ГОСТ 8948-75* ф15 | 1 | 0.143 | Водомерный узел |
| | | Муфта ГОСТ 8954-75* ф 20 | 2 | 0.1 | То же |
| | | Контргайка ГОСТ 8961-75* ф20 | 1 | 0.043 | То же |
| | | | | | |
| 2К1 | | Канализация | | | |
| | | Унитаз керамический ГОСТ 22847-77 с косым выпуском со смывным бачком ГОСТ 21485-76* | 1 | | компл. |
| | | Умывальник керамический ГОСТ 23759-79 | 1 | | компл. |
| | | Трубопровод из чугунных канализационных труб ГОСТ 6942.3-69 ф 50 | 2 | 5.9 | м |
| | | То же ф100 | 11 | 13.4 | м |
| | | | | | |
| | | Тройник прямой ГОСТ 6942.17-69 ТП 100х100-А | 3 | 7.7 | |
| | | | | | |
| | | Патрубок переходный ГОСТ 6942.6-69 ПП-50/100-А | 1 | 2.2 | |
| | | Ревизия ГОСТ 6942.30-69 Р-100-А | 1 | 8 0 | |
| | | Отвод 135° ГОСТ 6942.12-69 О135°-100-А | 2 | 3 7 | |
| | | Колено ГОСТ 6942.8-69 К-50-А | 1 | 2.1 | |
| | | То же К-100-А | 1 | 5.1 | |

Привязан

Инв. №

| | | |
|---|---|---|
| Н. контр. | Бутровкина | |
| Ст. инж. | Степаненко | |
| ГИП | Мисюк | |
| Гл. спец. | Сирота | |
| Нач. отд. | Гольдман | |

ТП 902-9-20 ТХ

Насосно-воздуходувная станция с 4 турбовоздуходувками ТВ-80-1.6

Внутренний водопровод и канализация. Планы на отм. 0.000; -4.800 (-3.600). Схемы В1; К1. Спецификация.

| Стадия | Лист | Листов |
|---|---|---|
| Р | 8 | |

ЦНИИЭГ инженерного оборудования г. Москва

Копировал Антипова 18127-02 11 Формат 22

Инв. № подл. | Подпись и дата | Взам. инв. №

## Ведомость чертежей основного комплекта ОВ

| Лист | Наименование | Примечание |
|---|---|---|
| 1 | Общие данные | |
| 2 | План на отм. 0.000. Схема отопления системы В-1; В-2; В-3; ВЕ-1 | |
| 3 | Камера фильтров. План. Разрез 1-1; 2-2. Спецификация | |

## Основные показатели по чертежам отопления и вентиляции

| Наименование здания (сооружения) помещения | Объем м³ | Периоды года при $t_н$ °С | Расход тепла, ккал/ч: на отопление | на вентиляцию | на горячее водоснабжение | Общий | Расход холода ккал/ч | Установленная мощность электродвигателей кВт |
|---|---|---|---|---|---|---|---|---|
| Насосно-воздухоудувная станция с 4 турбовоздухоудувками ТВ-80-1.6 | 2499.0 | -20 | 43524 | — | — | 43524 | — | 1.87 |
| | 2499.0 | -30 | 47718 | — | — | 47718 | — | 1.87 |
| | 2499.0 | -40 | 53376 | — | — | 53376 | — | 1.87 |

## Ведомость ссылочных и прилагаемых документов

| Наименование | Обозначение | Примечание |
|---|---|---|
| 4.904-69 в.1 | Средства крепления нагревательных приборов. | |
| 4.904-69 в.2 | Средства крепления трубопроводов | |
| 4.494-32 | Зонты и дефлекторы вытяжных шахт | |
| | Узлы прохода вентиляционных вытяжных систем через покрытия | |
| 5.904-10 | промышленных зданий | |
| 1.494-30 в.2 | Установка и крепление центробежных вентиляторов к строительным конструкциям | |

## Характеристика отопительно-вентиляционных систем

| Обозначение системы | Кол. систем | Наименование обслуживаемого помещения (технологического оборудования) | Тип установки агрегата | Вентилятор: Тип, исполнение по взрывозащите | № | Схема исполнения | Положение | L м³/ч | P кгс/м² | n об/мин | Электродвигатель: Тип, исполнение по взрывозащите | N кВт | n об/мин |
|---|---|---|---|---|---|---|---|---|---|---|---|---|---|
| В-1 | 1 | машинный зал | — | Ц3-90 | 5 | — | — | 5750 | 12 | 920 | 4А80А4У2 | 0,75 | 920 |
| В-2 | 1 | машинный зал | — | Ц3-90 | 5 | — | — | 5750 | 12 | 920 | 4А80А4У2 | 0,75 | 920 |
| В-3 | 1 | насосное отделение | А4100-1 | Ц4-70 | 4 | 1 | ПРО | 2030 | 18 | 920 | 4А71А6 | 0,37 | 920 |

## Общие указания

Проект отопления и вентиляции разработан на основании:
архитектурно-строительных и технологических чертежей;
выполненных ЦНИИЭП инженерного оборудования:
- технического задания на проектирование;
- действующих строительных норм и правил.

Проект выполнен для расчетных наружных температур:
а) для отопления $t_{расч.}$ -20°С; -30°С; -40°С.
б) для вентиляции $t_{расч.}$ - 9,5°С; -19°С; -28°С;

Внутренние температуры в помещениях приняты по соответствующим частям СНиП. Коэффициенты теплопередачи определены в соответствии со СНиП II - 3-79.

а) Для наружных стен из керамзитобетона $\gamma$= 900 кг/м³
-20°с $\delta$=200мм К=1,33; -30°С $\delta$=200мм К=1,12; -40 $\delta$=250мм К=0,96.

б) Для наружных стен из кирпича $\gamma$=1800 кг/м³
-20°с $\delta$=380мм К=1,34; -30°С $\delta$=510мм К=1,06; -40°$\delta$=640мм К=0,89;

в) для бесчердачного покрытия с утеплителем пенобетона $\gamma$=300кг/м³
-20°с $\delta$=80мм К=0,95; -30°С $\delta$=120мм К=0,66; -40°С $\delta$=160мм К=0,56

### Теплоснабжение

Источником теплоснабжения являются тепловые сети, теплоноситель - вода с параметрами 150-70°С.
Схема присоединения системы отопления - непосредственная

### Отопление

Для здания запроектирована двухтрубная система отопления с верхней разводкой, тупиковая. В качестве нагревательных приборов приняты радиаторы М 140-АО, в щитовой - регистры из гладких труб. В машинном зале Воздухоудувок отопление осуществляется отопительными агрегатами АПВС. Воздух из системы удаляется через воздухосборники, установленные в высшей точке системы.

Трубопроводы прокладываются с уклоном i=0,002 в сторону теплового узла. Радиаторы монтируются с прокладками выдерживающими температуру теплоносителя. Нагревательные приборы и трубопроводы окрашиваются масляной краской за 2 раза.

### Вентиляция.

Для здания запроектирована приточно-вытяжная вентиляция с механическим побуждением. Воздухообмен в машинном отделении и насосной определен из условия ассимиляции теловыбытков от технологического оборудования.

В остальных помещениях воздухообмен принят по СНиП - 31-74.

Вытяжка из машинного зала осуществляется крышными вентиляторами. Летом работают 2 крышных вентилятора, зимой - один крышный вентилятор. Приток - естественный через открывающиеся фрамуги и ворота.


В насосной вытяжка осуществляется вентилятором, установленном непосредственно в помещении насосной. В остальных помещениях - вытяжка - естественная посредством дефлекторов.

Монтаж отопительных и вентиляционных систем вести в соответствии со СНиП III - 28.75.

## Спецификация систем отопления и вентиляции.

| Марка поз. | Обозначение | Наименование | Кол. | Масса ед. кг | Примечание |
|---|---|---|---|---|---|
| | | **Отопление** | | | |
| 1 | Учреждение АЗ-308/80 | Отопительный агрегат АПВС 50-30 эл. двиг. А02-12-2 N= 1,1 кВт | 2 | 100 | К-т |
| 2 | | Радиатор М-140-АО ГОСТ 8690-75 $t_г$=-20° $t_г$=-30° | 35/12,3 42/13,5 | 8,23 | секц. / 3КМ |
| 3 | | то же $t_г$=-40° | 49/п.2 | 8,23 | секц. / 3КМ |
| 4 | п.о. „Запорная арматура | Вентиль запорный фланцевый $t_г$=-20° Ф25 15кч19п $t_г$=-30° $t_г$=-40° | 2 | 2,7 | шт |
| 5 | —„— | Вентиль запорный муфтовый $t_г$=-20° Ф20 15кч18п $t_г$=-30° $t_г$=-40° | 10 | 0,9 | шт |
| 6 | Днепропетровский з-д горно-шахтного оборудования | Кран двойной регулировки КДР115 $t_г$=-20° ГОСТ 10944-75 $t_г$=-30° $t_г$=-40° | 6 | 0,32 | шт |
| 7 | п.о. „Запорная арматура | Вентиль запорный муфтовый $t_г$=-20° $t_г$=-30° Ф15 15кч18п $t_г$=-40° | 1 | 0,7 | шт |
| 8 | з-д. Трубостальной г. Ленинград | Трубы водогазопроводные ГОСТ 3262-75 Ф15х2,8 $t_г$=-20°; $t_г$=-30° $t_г$=-40° | 54 | 1,28 | м |
| 9 | —„— | то же Ф20х2,8 $t_г$=-20° $t_г$=-30° $t_г$=-40° | 168 | 1,66 | м |
| 10 | —„— | То же Ф 26х3,2 $t_г$=-20° $t_г$=-30° $t_г$=-40° | 6 | 2,39 | м |
| 11 | | Регистр из гл. труб Ф 108х2,8 $t_г$=-20° $t_г$=2м в 2 ряда ГОСТ 10704-76 | 1,74/1 | 7,25 | 3КМ/шт |
| 12 | | то же Ф108 $t_г$=2,2 в 4 ряда $t_г$=-30° | 4,0/1 | 7,25 | 3КМ/шт |
| 13 | | то же Ф108 $t_г$=2,5 в 4 ряда $t_г$=-40° | 4,6/1 | 7,25 | 3КМ/шт |
| 14 | серия 4.903-108.8 | Грязевик 16-40 Т 34.01 | 2 | 15,8 | шт |
| 15 | Волгасантехмонтаж №8 | Воздухосборник горизонтальный Ф159 $t_г$=350 | 2 | | шт |
| 16 | | Манометр ОБМ-1-160-16 ГОСТ 8625-77 | 20 | | шт |
| 17 | п.о. „Термоприбор" г. Клин | Термометр П5.2.240.66 ГОСТ 2823-73 | 2 | | шт |
| 18 | Киевский приборный з-д | Кран трехходовой к манометру КМ-1 | 2 | | шт |
| 19 | | Оправа под термометр ГОСТ 3029-75 | 2 | | шт |
| 20 | | Окраска трубопроводов и радиаторов $t_г$=-20° $t_г$=-30° $t_г$=-40° масляной краской за 2 раза ГОСТ 8292-75 | 329 352 23,0 | 0,3 | м² |
| | | **Вентиляция** | | | |
| 1 | Учреждение Ю 400/4 | Вентагрегат А4100-1 | 1 | 85 | К-т |
| | | а) Центробежный вентилятор Ц4-70 N4 ПРО° исп1 б) эл. двиг. 4А71А6 N=0,37кВт n=920об/мин на виброосновании | | | |
| 2 | Вентиляционный завод „Вентпром" з-д | Крышный вентилятор КЦ3-90 N5 эл/двиг. 4А80А4У2 N=0,75кВт, n= 920об/мин. | 2 | 98 | К-т |
| 3 | —„— | Клапан воздушный утепленный КВУ1400х1800 с приводом МЭО-40/10 | 2 | 175,1 | шт |
| 4 | Ситкеропольский машиностроит. з-д | Фильтр рулонный воздушный Ф4РУ4А N=0,27 кВт | 2 | 408 | шт |
| 5 | Михневский з-д вентзагото вок | Дверь герметическая утепленная Дус 0,5х1,25 | 4 | 33,6 | шт |
| 6 | серия 1.494-32 | Дефлектор Д 00.000-00. | 1 | 7,5 | шт |
| 7 | серия 5.904-10 | Узел прохода через покрытие УП1-211 | 1 | 44,99 | шт |
| 8 | | Воздуховод металлический $\delta$=0,7мм 250х300 ГОСТ 19903-74 | 10 | | м |
| 9 | | то же 200х200 / 300х300 | 3/9 | | м |
| 10 | серия 1.494.10 | Решетки щелевые регулирующие Р200 | 11 | | шт |
| 11 | Головной з-д п.о. Моссантехпроект | Гибкие вставки ВН-12 | 1 | 4,12 | шт |
| 12 | серия 5.904-5 | Гибкие вставки ВВ-19 | 1 | 5,13 | шт |

## План - схема

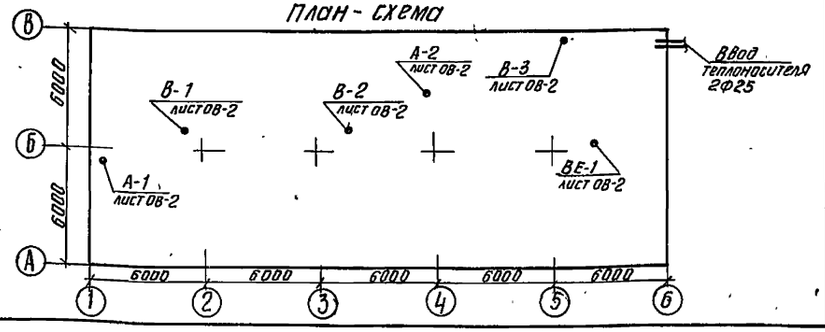


Типовой проект разработан в соответствии с действующими нормами и правилами и предусматривает мероприятия, обеспечивающие взрывную, взрывопожарную и пожарную безопасность при эксплуатации.

Рук. группы Грачева

Привязан

Инв. №

ТП 902-9-20 ОВ

| | | | |
|---|---|---|---|
| Инжен. | Прокофьева | | |
| Ст. инж. | Логинов | | |
| Рук. гр. | Грачева | | |
| Нач. отд. | Платонов | | |

Насосно-воздухоудувная станция с 4 турбовоздухоудувками ТВ-80-1.6

| Стадия | Лист | Листов |
|---|---|---|
| Р | 1. | 3 |

Общие данные

ЦНИИЭП инженерного оборудования г. Москва

Копировал Антипова 18127-02 12 Формат А2


Альбом II

Типовой проект 902-9-20


Инв. № подл. | Подпись и дата | Взам. инв. №

Отдел АТП Белова
Отдел АСП Лебедев


## Разрез 1-1

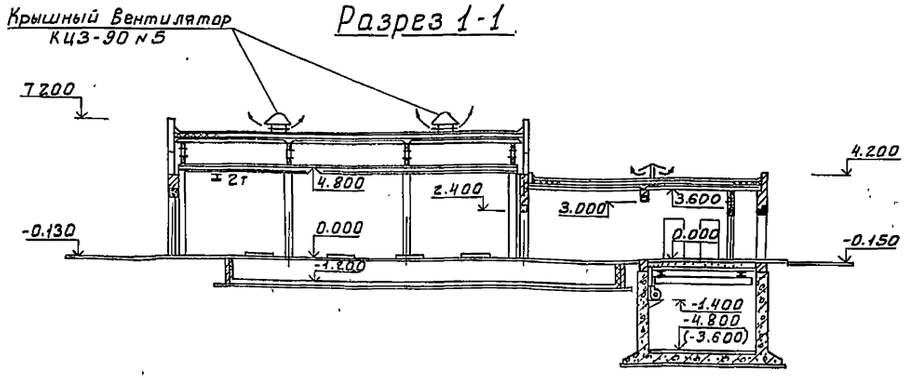



## План на отм. 0.000

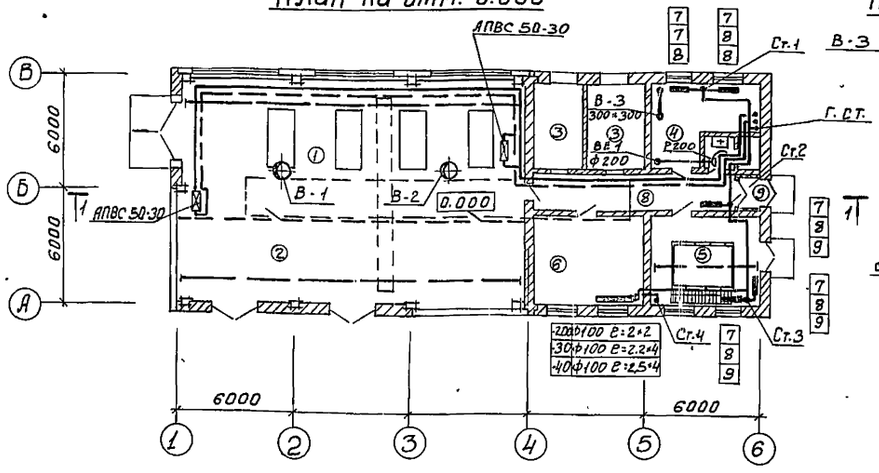


## План на отм. -4.800(-3.600)

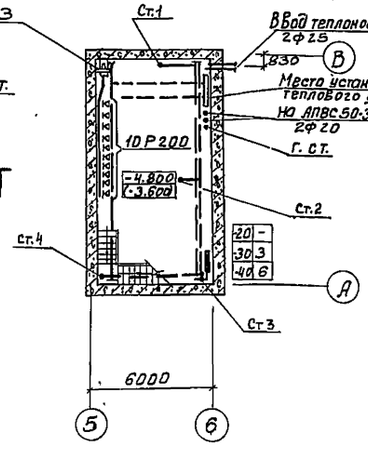


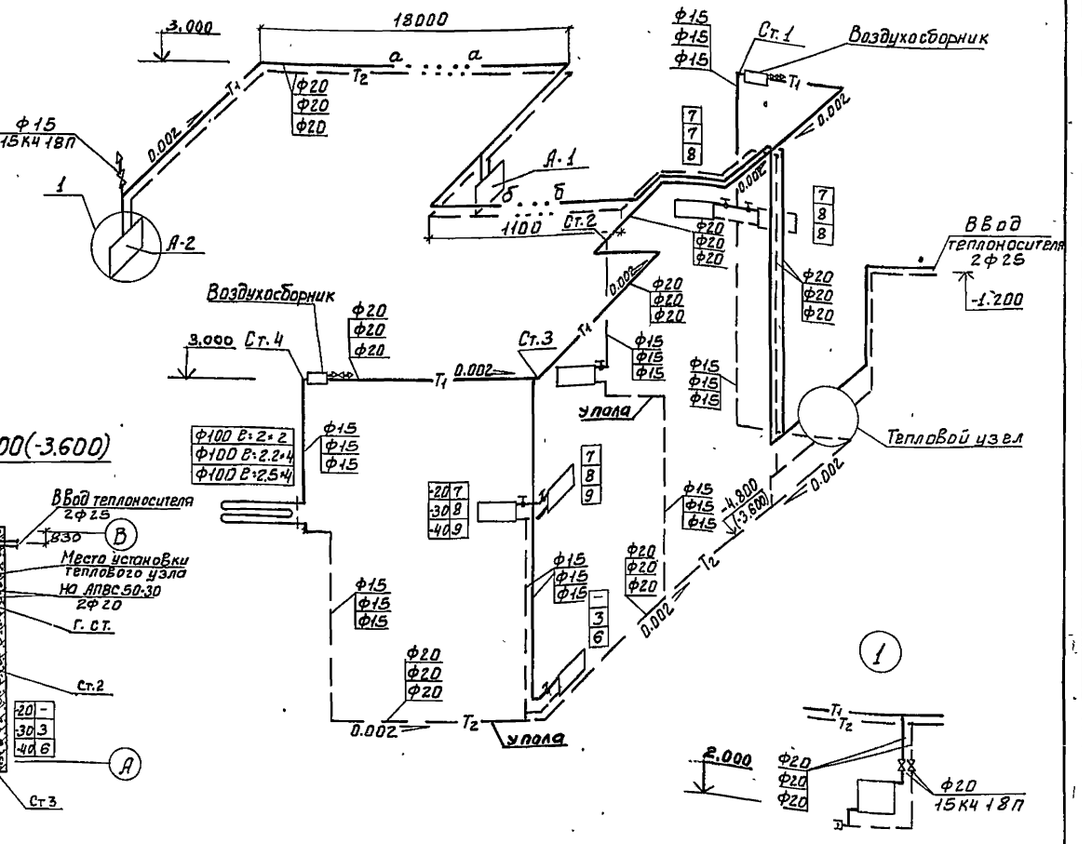

## Экспликация помещений

| № | Наименование |
|---|---|
| 1 | Машинный зал |
| 2 | КТП |
| 3 | Камера фильтров |
| 4 | Комната дежурного персонала |
| 5 | Насосное отделение |
| 6 | Щитовая |
| 7 | Санузел |
| 8 | Коридор |
| 9 | Тамбур |


## Тепловой узел

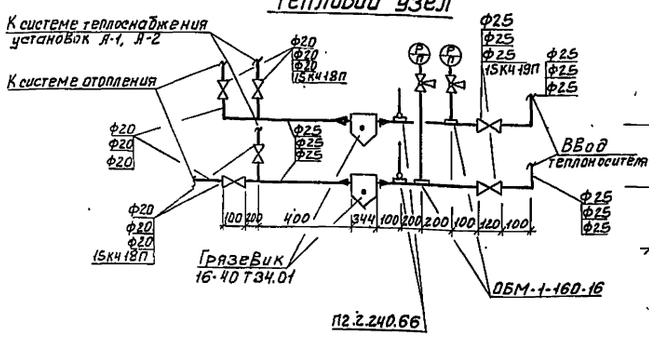



## ВЕ-1

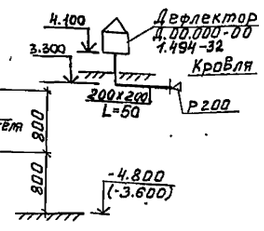


## В-1; В-2

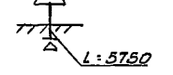



## В-3

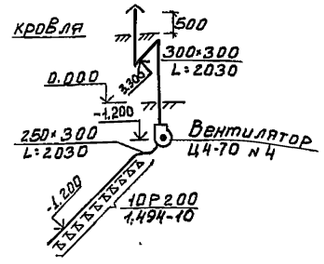



| | | | | | | |
|---|---|---|---|---|---|---|
| Привязан: | | | | ТП 902-9-20 | ОВ | |
| Инв. № | | | | | | |
| | Инжен. | Прокофьева | | Насосно-воздухоудувная станция с чугунвоздухоудувка-ми ТВ-80-1.6 | Стадия: Р; Лист: 2; Листов: | |
| | Ст. инж. | Логинов | | | | |
| | Рук. гр. | Грачева | | План на отм. 0.000; Схема отопления; Системы В-1; В-2; В-3; ВЕ-1 | ЦНИИЭП инженерного оборудования г. Москва | |
| | Нач. отд. | Платонов | | | | |

18127-02 13


## 1-1

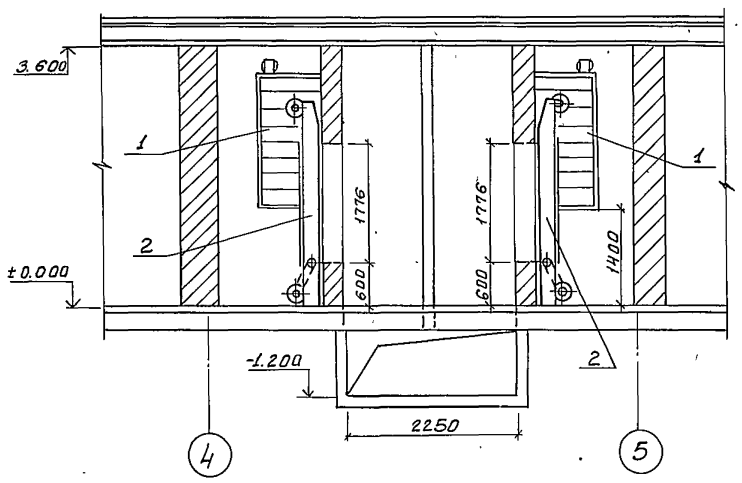


## 2-2

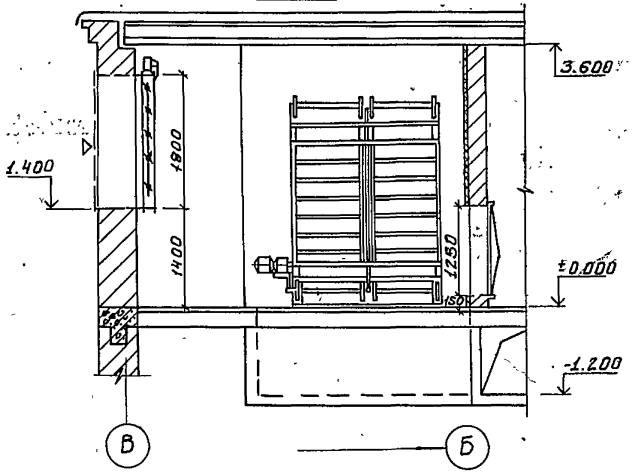


## План

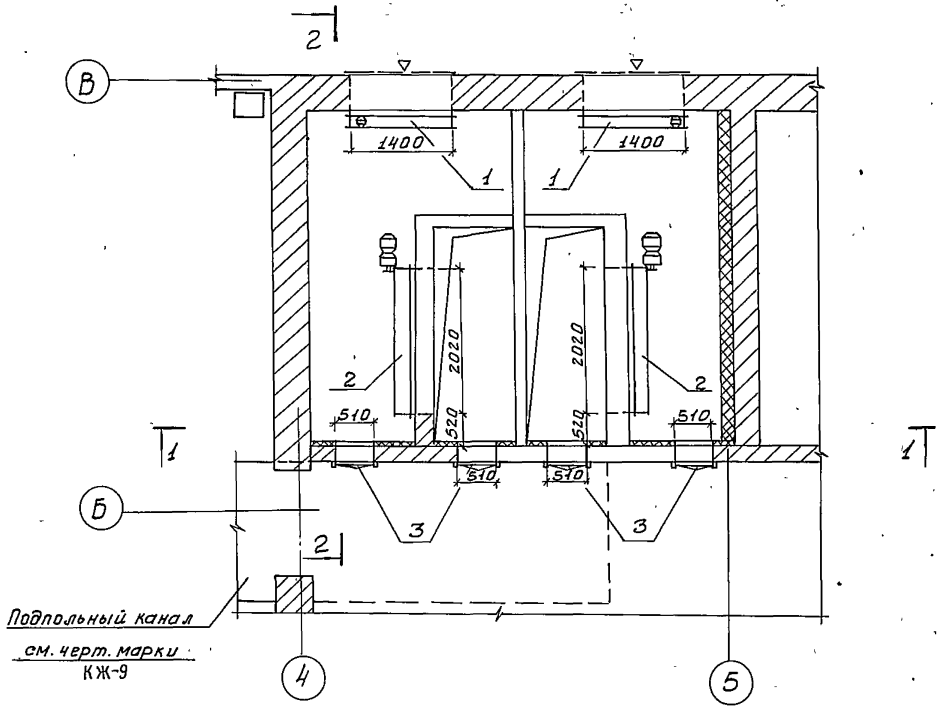


Подпольный канал
см. черт. марки КЖ-9

| Марка поз. | Обозначение | Наименование | Кол. | Масса кг | Примечание |
|---|---|---|---|---|---|
| 1 | Вентиляционный завод № 3 | Клапан воздушный утепленный, КВУ 1400×1800.Э с приводом МЭО-40/10 | 2 | 175.1 | шт. |
| 2 | Симферопольский механический з-д | Фильтр рулонный воздушный ФИРУЛ N=0.27 кВт | 2 | 408 | шт. |
| 3 | Михневский з-д Вентзаготовок | Дверь герметическая утепленная Дус 0.5×1.25 | 4 | 33.6 | шт. |

ТП 902-9-20 ОВ

Насосно-воздухоподувная станция с 4 турбовоздухоподувками ТВ-80-1.6

Камера фильтров. План. Разрез 1-1, 2-2 Спецификация.

| Стадия | Лист | Листов |
|---|---|---|
| Р | 3 | |

ЦНИИЭП инженерного оборудования г. Москва

| | | |
|---|---|---|
| Инженер | Прокофьева | |
| Ст. инж. | Логинов | |
| Рук. гр. | Грачева | |
| Нач. отд. | Платонов | |

Привязан:

Инв. №

## Ведомость рабочих чертежей ОС одного комплекта АР.

| Лист | Наименование | Примечание |
|---|---|---|
| 1 | Общие данные. | |
| 2 | Планы на отм. -4.800(-3.600); 0.000. Разрезы 1-1; 2-2; 3-3. | |
| 3 | Фасады 1-6; 6-1; А-В; В-А. | |
| 4 | Фрагменты планов Н1 и Н2. Узлы 1÷5. | |
| 5 | План кровли. Планы полов на отм. 0.000; -4.800(-3.600). Экспликация полов. Ведомость отделки помещений. Спецификация и ведомость перемычек. | |
| | | |
| | | |

## Ведомость ссылочных и прилагаемых документов

| Обозначение | Наименование | Примечание |
|---|---|---|
| | Ссылочные документы. | |
| ГОСТ 14624-69 | Двери деревянные для зданий | |
| | промышленных предприятий | |
| ГОСТ 12506-67 | Окна деревянные для зданий | |
| | промышленных предприятий | |
| 1.138-10, вып. 1,2 | Перемычки железобетонные для зданий | |
| | с кирпичными стенами. | |
| 2.460-5, вып. 1,2 | Архитектурные детали утепленных | |
| | покрытий одноэтажных промышленных | |
| | зданий. | |
| 2.430-3, вып. 1,2 | Типовые архитектурно-строительные | |
| | детали промышленных зданий | |
| | с кирпичными стенами. | |
| Шифр 41-74, вып. 1,2 | Ворота распашные В3,6×3,0; В3,6×3,6; | |
| | В3,6×4,2; В4,9×5,4 с ручными | |
| | приборами открывания. | |
| Т.П. 407-3-90, Альбом 15 | Распределительные устройства 6-10кВ типа КРУ | |
| | совмещенные и несовмещенные с комплектными | |
| | трансформаторными подстанциями 6-10/0,4-0,23кВ | |
| | мощностью до 2×1000 кВА для промышленных | |
| | установок. | |
| 2.435-6, Вып 1. | Противопожарные двери и | |
| | ворота промышленных зданий. | |

## Ведомость - спецификаций

| Лист | Наименование | Примечание |
|---|---|---|
| АР-3 | Спецификация элементов заполнения проемов. | |
| | Ведомость проемов ворот и дверей. | |
| АР-5 | Экспликация полов | |
| | Ведомость отделки помещений. | |
| | Спецификация перемычек. Ведомость перемычек. | |
| | | |
| | | |

## Основные строительные показатели

| Наименование | Ед. изм. | Количество |
|---|---|---|
| Площадь застройки | м² | 389,2 |
| Строительный объём при глубине насосной станции -4.800 | м³ | 2452,5 |
| в том числе подземный | м³ | 399,0 |
| Строительный объем при глубине насосной станции -3.600 | м³ | 2352,7 |
| в том числе подземный | м³ | 299,2 |

## Таблица толщин стеновых панелей кирпичных наружных стен и утеплителя.

| t°н С | Панель керамзитобетонная γ=900кг/м³ | Кирпичная кладка, в мм | | Плитный утеплитель-пенобетон γ=300кг/м³ |
|---|---|---|---|---|
| | а | б | в | г |
| -20° | 200 | 380 | 250 | 80 |
| -30° | 200 | 380 | 380 | 120 |
| -40° | 250 | 510 | 510 | 160 |

## Общие указания.

1. За относительную отметку 0.000 принят уровень чистого пола 1-го этажа, соответствующий абсолютной отметке [ ].
2. Ограждающие конструкции- керамзитобетонные панели γ=900кг/м³.
3. Кирпичные наружные стены и вставки выполняются с поддоном кирпича на лицевую сторону и расшивкой швов.
4. Горизонтальная гидроизоляция стен от капиллярной влаги осуществляется слоем цементно-песчаного раствора состава 1:2 толщиной 20мм на отм. -0,030.
5. Столярные изделия окрашиваются масляной краской за 2 раза.
6. Графическое изображение чертежей и основные строительные показатели даны для расчетной температуры - 30°С.
7. Степень огнестойкости здания - II.

Настоящий проект разработан в соответствии с действующими нормами и правилами и предусматривает в части архитектурно-строительных решений мероприятия, обеспечивающие взрывную, взрывопожарную и пожарную безопасность при эксплуатации зданий.

Главный архитектор проекта /Глебов/.

Альбом II

Типовой проект 902-9-20

Инв.№ подл. | Подпись и дата | Взам. инв.№ | Отдел КГ | Минюк

Привязан

Инв.№

| | | | |
|---|---|---|---|
| Н.контр. | Глебов | | |
| Провер. | Глебов | | |
| Ст.арх. | Ефремова | | |
| ГИП | Княгинин | | |
| ГА.П. | Глебов | | |
| ГА.конс. | Пронин | | |
| Нач.ОТА | Красавин | | |
| Гл.инж.инст. | Кетаов | | |

ТП 902-9-20 АР

Насосно-воздуходувная станция с 4 турбовоздуходувками ТВ-80-1,6


| Стадия | Лист | Листов |
|---|---|---|
| Р | 1. | 5 |

Общие данные


ЦНИИЭП инженерного оборудования г. Москва

18127-02 15


## Разрез 1-1

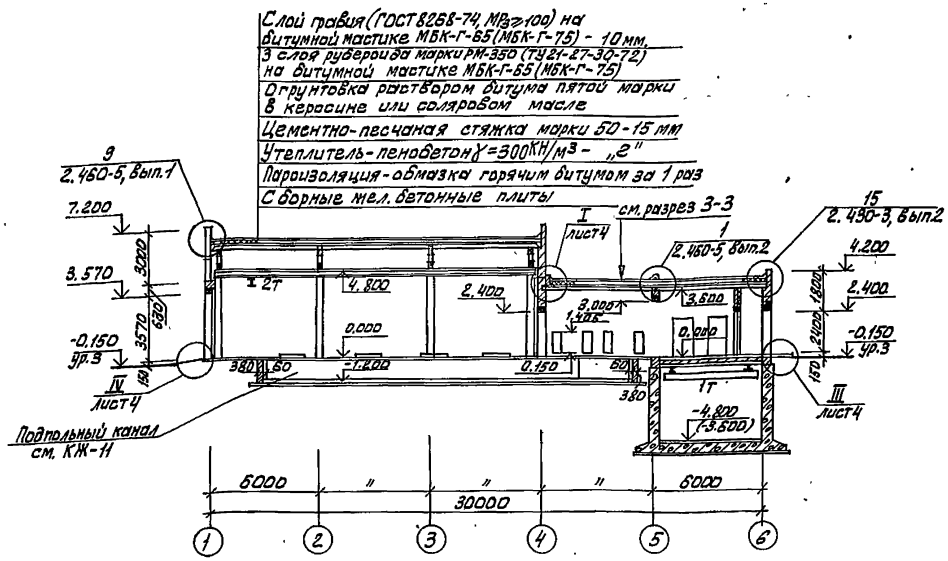



## Разрез 2-2

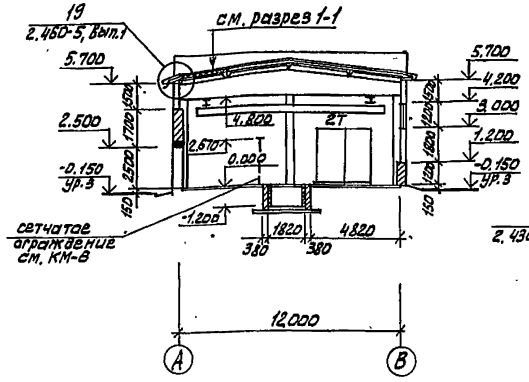



## Разрез 3-3

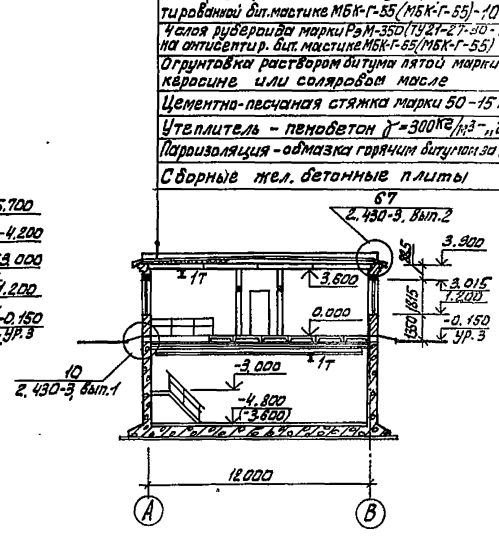


## План на отм. 0.000

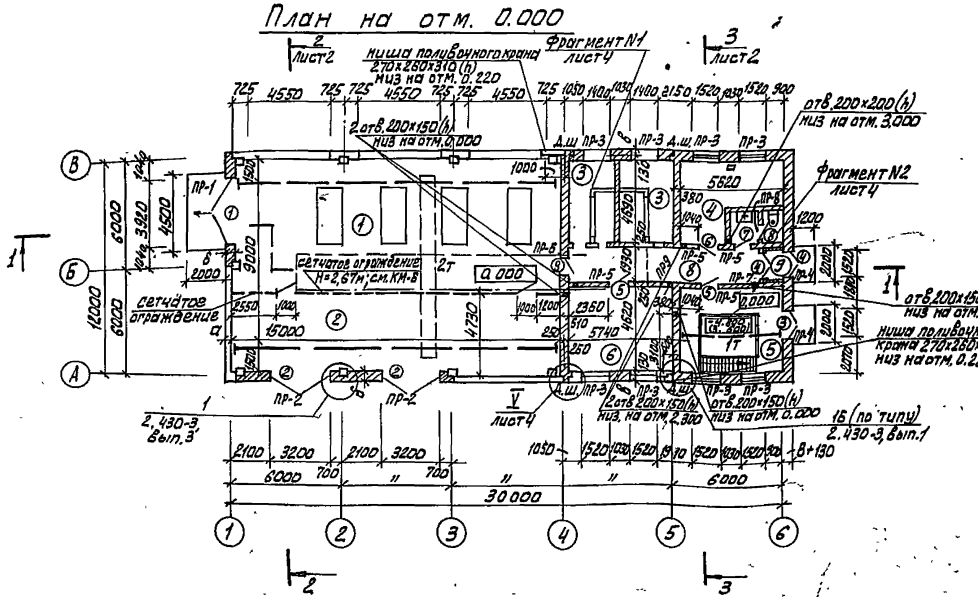


## План на отм. -4.800(-3.600)

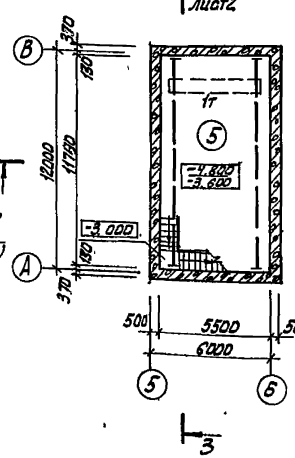


## Экспликация помещений

| Номе по плану | Наименование | Площадь м² | Категория производства по взрыво-пожарной и пожарной опасности |
|---|---|---|---|
| 1 | Машинный зал | 135,40 | В |
| 2 | КТП | 77,60 | В |
| 3 | Камера фильтров | 26,60 | Д |
| 4 | Комната дежурного персонала | 26,00 | — |
| 5 | Насосное отделение на отм. 0,000 | 26,00 | Д |
| | на отм. -4,800(-3,600) | 63,80 | |
| 6 | Щитовая | 26,60 | Г |
| 7 | Санузел | 2,80 | — |
| 8 | Коридор | 21,10 | — |
| 9 | Тамбур | 2,40 | — |

1. Ведомость проемов ворот и дверей дана на листе АР-3.
2. В скобках даны отметки при глубине насосной станции 3,6 м.
3. Марка кровельной мастики в скобках дана для районов строительства, расположенных южнее географической широты 50° для европейской и 53° для азиатской частей СССР.

| | | | | | |
|---|---|---|---|---|---|
| Н.контр. | Глебов | | | ТП 902-9-20 | АР |
| Провер. | Глебов | | | | |
| Ст.арх. | Ефремова | | | | |
| ГИП | Клитинчев | | | | |
| ГАП | Глебов | | | | |
| Гл.констр. | Пронин | | | | |
| Нач.отд. | Красавин | | | | |
| Гл.инж.пр. | Кетлов | | | | |

Привязан.

Инв. №

Насосная станция с 4 турбовоздуходувками Т6-80-1,6

Планы на отм. -4,800(-3,600), 0,000. Разрезы 1-1, 2-2, 3-3

Стадия | Лист | Листов
Р | 2 |


ЦНИИЭП инженерного оборудования г. Москва

Типовой проект 902-9-20 Альбом II


Инв. № подл. | Подпись и дата | Взам. инв. №

Изм. | Кол. уч. | Лист | № док. | Подпись | Дата


ФАСАД 1-6

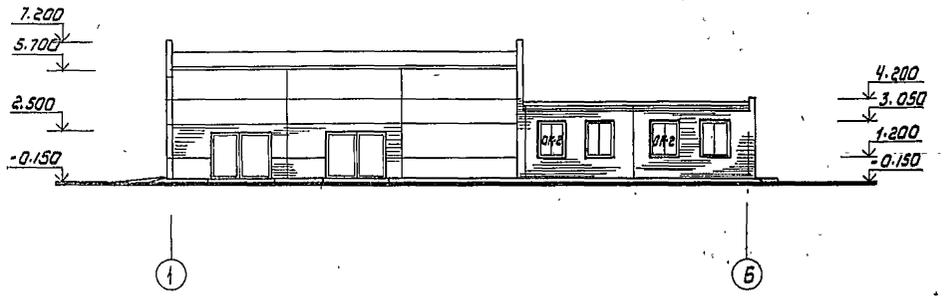



ФАСАД В-А

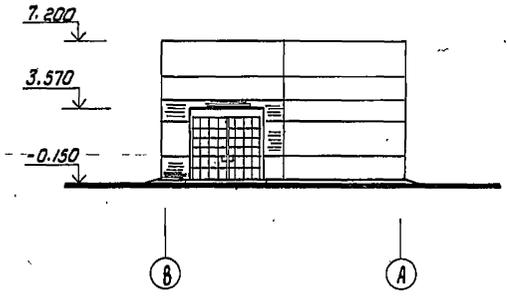


ФАСАД 6-1

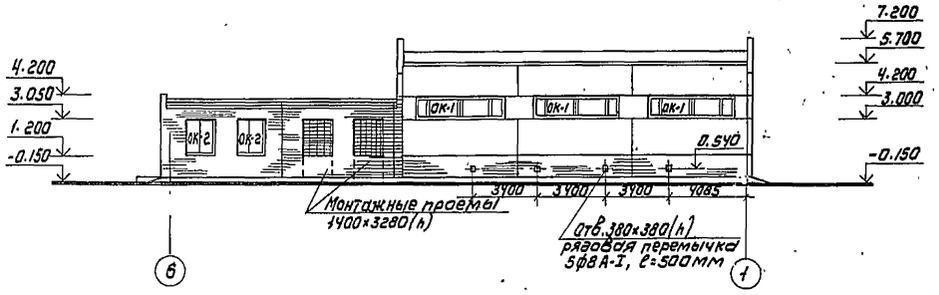


ФАСАД А-В

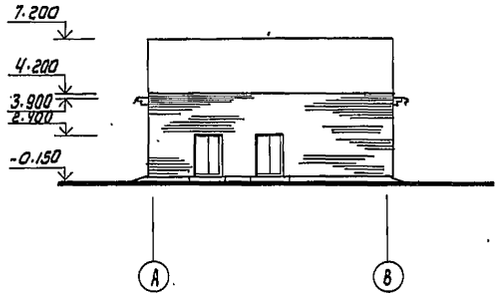


Спецификация элементов заполнения проемов

| Марка поз. | Обозначение | Наименование | Кол-во | Всего | Масса ед., кг | Примечание |
|---|---|---|---|---|---|---|
| 1 | 41-74, Вып. 1.2 | Ворота 3.36×3.0 | 1 | 1 | | |
| 2 | Типовой проект 407-3-90, Альбом 15 | Ворота В 18.000. ООО | 2 | 2 | 350.2 | |
| 3 | ГОСТ 14624-69 | Дверной блок Д52-ПП8 | 1 | 1 | | |
| 4 | ГОСТ 14624-69 | Дверной блок Д59-ПП8 | 4 | 4 | | |
| 5 | ГОСТ 14624-69 | Дверной блок Д37-П | 2 | 2 | | |
| 6 | ГОСТ 14624-69 | Дверной блок Д37-Л | 1 | 1 | | |
| 7 | ГОСТ 14624-69 | Дверной блок Д38-П | 1 | 1 | | |
| 8 | ГОСТ 14624-69 | Дверной блок Д38-Л | 1 | 1 | | |
| ОК-1 | ГОСТ 12506-67 | Окно НС5-124 | 4 | 4 | | |
| ОК-2 | ГОСТ 12506-67 | Окно НС 2-94 | 6 | 6 | | |
| 9 | 2.435-6, Б.1 | противопожарная дверь ПД-6 | 1 | 1 | | |

Ведомость проемов ворот и дверей

| Марка поз. | Размер проема в кладке, мм |
|---|---|
| 1 | 3820 × 3570 |
| 2 | 3200 × 2500 |
| 3 | 1520 × 2380 |
| 4 | 1520 × 2380 |
| 5 | 1020 × 2080 |
| 6 | 1020 × 2080 |
| 7 | 820 × 2080 |
| 8 | 820 × 2080 |
| 9 | 960 × 2050 |


Типовой проект 902-3-20 Альбом 15

Инв.№ подл. | Подпись и дата | Взам. инв.№ | Инв.№ дубл. | Подпись | Гражкинкина | Отдел зад.


| | | | |
|---|---|---|---|
| Привязан | | ТП 902-9-20 | АР |
| | Н. контр. Глебов | Насосно-воздуходувная станция с 4 турбовоздуходувками ТВ-80-1.6 | Стадия Р; Лист 3; Листов |
| | Проверил Глебов | | |
| | Ст. арх. Ефремова | | |
| | ГИП Княгиничев | Фасады 1-6; 6-1; А-В; В-А | ЦНИИЭП инженерного оборудования г. Москва |
| | ГАП Глебов | | |
| Инв.№ | Гл. констр. ЦНИИЭП | | |
| | Нач. отд. Красавин | | |

18127-02 17


## Фрагмент плана №1

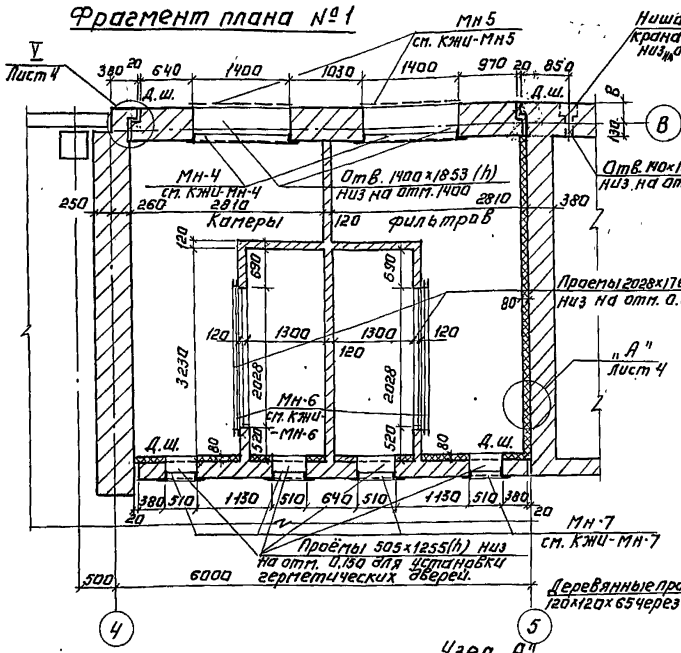


## Фрагмент плана №2

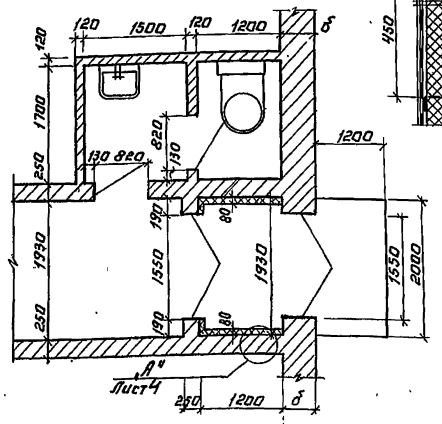



## Узел „А"

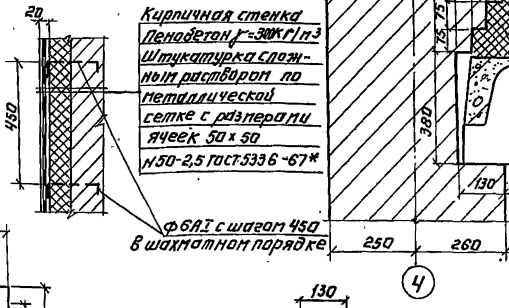







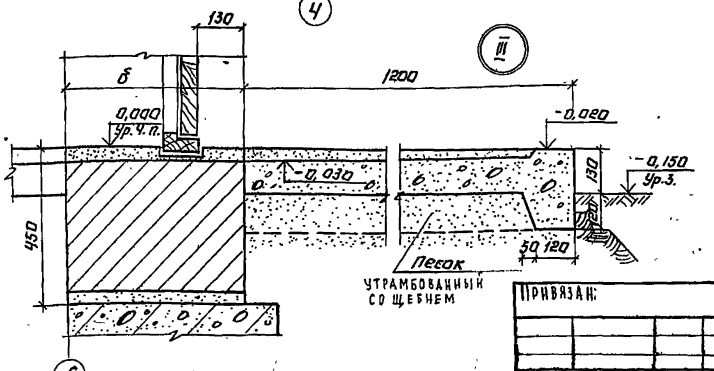



## Узел II

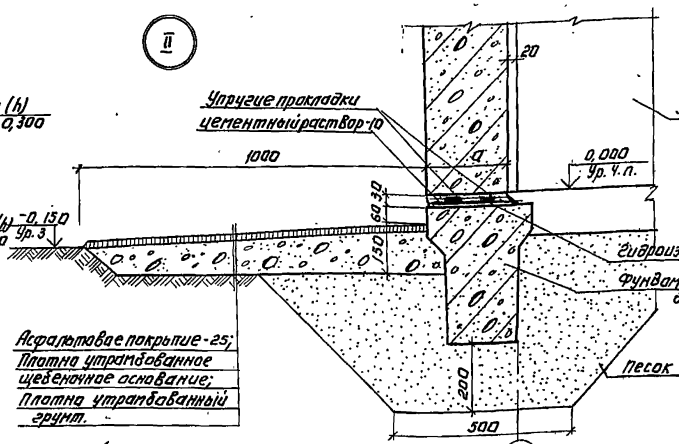



## Профиль кирпичной кладки карниза

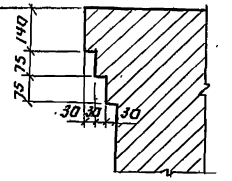

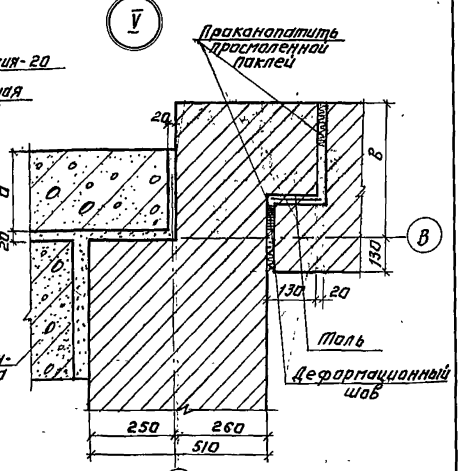


## Узел IV

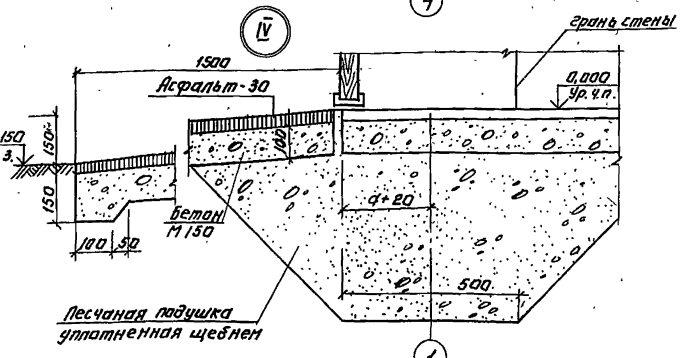


Утепление стенок тамбура и стены по оси 5 при $t_н$ = -20°С не делать.

| | | | | | |
|---|---|---|---|---|---|
| Н. контр. | Глебов | | ТП 902-9-20 | | АР |
| Провер. | Глебов | | | | |
| Ст. арх. | Ефремова | | Насосно-воздуходувная станция с 4 турбовоздуходувками ТВ-80-1,6 | Стадия | Лист | Листов |
| ГИП | Княгиничев | | | Р | 4 | |
| ГАП | Глебов | | Фрагменты планов №1 и №2. Узлы I÷V | ЦНИИЭП инженерного оборудования г. Москва | | |
| Гл. конст. | Пронин | | | | | |
| Нач. отд. | Красавин | | | | | |

Привязан:

Инв. №

18727-02 18


Формат А3

Альбом II


Типовой проект 902-9-20

Инв. № подл. | Подпись и дата | Взам. инв. № | Инв. № дубл. | Подпись и дата


## План кровли

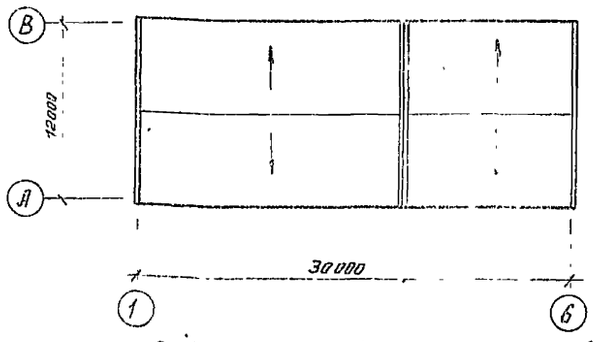


## План полов на отм. 0.000

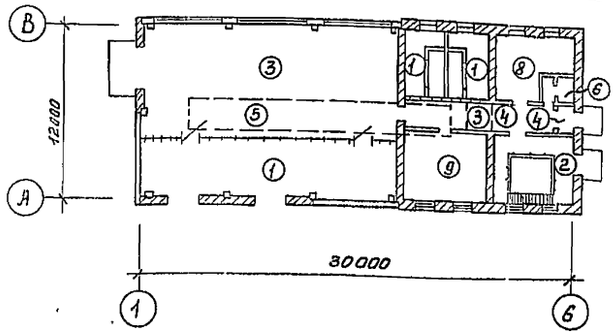


## План полов на отм. -4.800(-3.600)

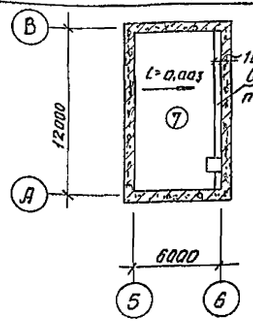


## Ведомость отделки помещений

Площадь в м²

| Наименование или эксплик. номер помещения | Потолок | | Стены или перегородки | | Отделка низа стен и перегородок (панель) | | | Примечание |
|---|---|---|---|---|---|---|---|---|
| | Площадь | Вид отделки | Площадь | Вид отделки | Площадь | Вид отделки | Высота мм. | |
| 1, 2, 4, 5 на отм. 0,000, 6, 8 | 312,7 | Затирка. Поливинилацетатная окраска ВП-27А | 351,6 | Штукатурка известковым раствором Поливинилацет. краска ВА-27А | — | — | — | |
| 3 | 26,6 | Затирка. Известковая побелка | 24,5 | Затирка цементным раствором Известковая побелка | — | — | — | |
| 5 на отм. -4,800 (-3.600) | 17,4 | Затирка. Поливинилацетатная окраска ВА-27 | 162,0 (118,8) | Затирка цементным раствором Поливинилацетатная окраска ВА-27А | — | — | — | |
| 7 | 2,8 | То же | 21,1 | Штукатурка известковым раствором Поливинилацетатная окраска ВА-27А | 16,38 | Облицовка двумя глазурованной плиткой | 1800 | |
| 9 | 2,4 | То же | 1,62 | Штукатурка сложным раствором Поливинилацетатная окраска ВА-27А | — | — | — | |

## Ведомость перемычек

| Тип | Схема сечения |
|---|---|
| | Для $t°_н$ = -30°С |
| ПР-1 | 3.570; 1ПР8-44.12.29; 200; 180; ① |
| ПР-2 | 2.360; 1ПР4-36.12.22; 200; 180; Ⓐ |
| ПР-3 | 3.015; 1ПР3-19.12.14; 380; 130; Ⓐ Ⓑ |
| ПР-4 | 2.380; 1ПР3-19.12.14; 510; 1ПР28-20.25.22У; ⑥ |
| | Для $t°_н$ = -40°С |
| ПР-1 | 3.570; 1ПР8-44.12.29; 280; 230; ① |
| ПР-2 | 2.360; 1ПР4-36.12.22; 280; 230; Ⓐ |
| ПР-3 | 3.015; 1ПР3-19.12.14; 510; 130; Ⓐ Ⓑ |
| ПР-4 | 2.380; 1ПР3-19.12.14; 610; 1ПР28-20.25.22У; ⑥ |
| | Для $t°_н$=-20°С; -30°С; -40°С |
| ПР-5 | 2.080; 1ПР1-12.12.14; 250 |
| ПР-6 | 2.050; 1ПР1-12.12.14; 250; 260; 1ПР38-15.12.22У; ④ |
| ПР-7 | 2.380; 1ПР3-19.12.14; 250 |
| ПР-8 | 2.080; 1ПР1-12.12.6; 120 |

## Экспликация полов

| Наименование или номер помещения по проекту | Тип пола по проекту | Схема пола или номер узла по серии | Элементы пола и их толщина | Площадь пола, м² |
|---|---|---|---|---|
| 2, 3 | 1 | | Цементно-песчаный раствор М200 — 20мм<br>Бетон М100 — 100мм<br>Слой щебня крупностью 40÷60мм, втрамбованный в грунт основания | 104,2 |
| 5 на отм.0,000 | 2 | | Цементно-песчаный раствор М200 - 50мм<br>Железобетонная плита перекрытия | 17,4 |
| 1, 8 | 3 | | Плитка керамическая по ГОСТ 6787-80 - 10мм<br>Прослойка - цементно-песчаный раствор М300 — 15мм<br>Бетон М100 — 100мм<br>Слой щебня крупностью 40÷80мм, втрамбованный в грунт основания | 99,13 |
| 8 | 4 | | Плитка керамическая по ГОСТ 6787-80 - 10мм<br>Прослойка - цементно-песчаный раствор М150 — 15мм<br>Цементно-песчаный раствор М150 — 25мм<br>Железобетонная плита перекрытия | 11,5 |
| 1 | 5 | | Плитка керамическая по ГОСТ 6787-80 - 10мм<br>Прослойка - цементно-песчаный раствор М300 — 15мм<br>Стяжка из цементно-песчаного раствора М150 — 40мм<br>Плитный утеплитель - пенобетон $\gamma$=? кН/м³ - 80<br>Пароизоляция - обмазка горячим битумом за 2раза<br>Железобетонная плита перекрытия | 39,0 |
| 7 | 6 | | Плитка керамическая по ГОСТ 6787-80 - 10мм<br>Прослойка - цементно-песчаный раствор М150 — 15мм<br>2 слоя гидроизола на прослойке из битумной мастики — 2мм<br>Цементно-песчаный раствор М150 — 15мм<br>Железобетонная плита перекрытия | 2,8 |
| 5 на отм.-4.800 (-3.600) | 7 | | Плитка керамическая по ГОСТ 6787-80 - 10мм<br>Прослойка - цементно-песчаный раствор М150 — 15мм<br>Цементно-песчаный раствор М150 — 25мм<br>Железобетонное днище | 68,8 |
| 4 | 8 | | Линолеум (ГОСТ 7251-77, ГОСТ 14632-69) - 4мм<br>Прослойка из холодной мастики на водостойких вяжущих — 1мм<br>Легкий бетон М50 — 45мм<br>Железобетонная плита перекрытия | 26,0 |
| 6 | 9 | | Линолеум (ГОСТ 7251-77, ГОСТ 14632-69) - 4мм<br>Прослойка из холодной мастики на водостойких вяжущих — 1мм<br>Легкий бетон М50 — 20мм<br>Бетон С100 — 100мм<br>Слой щебня, крупностью 40÷80мм, втрамбованный в грунт основания | 26,6 |

## Спецификация перемычек

| Марка, поз. | Обозначение | Наименование | Кол. при $t°_н$ °С | | | Масса ед., кг | Примечание |
|---|---|---|---|---|---|---|---|
| | | | -20 | -30 | -40 | | |
| ПР-1 | ГОСТ 948-76 | 1ПР8-44.12.29 | 3 | 3 | 4 | 800 | |
| ПР-2 | 1.138-10, Вып.1,2 | 1ПР4-36.12.22 | 6 | 6 | 8 | 250 | |
| ПР-3 | 1.138-10, Вып.1,2 | 1ПР3-19.12.14 | 24 | 32 | 40 | 75 | |
| ПР-4 | 1.138-10, Вып. 1,2 | 1ПР3-19.12.14<br>1ПР28-20.25.22У | 2<br>2 | 4<br>2 | 6<br>2 | 75<br>275 | |
| ПР-5 | 1.138-10, Вып. 1,2 | 1ПР1-12.12.14 | 8 | 8 | 8 | 50 | |
| ПР-6 | 1.138-10, Вып. 1,2 | 1ПР1-12.12.14<br>1ПР38-15.12.22У | 3<br>1 | 3<br>1 | 3<br>1 | 50<br>100 | |
| ПР-7 | 1.138-10 Вып. 1,2 | 1ПР3-19.12.14 | 2 | 2 | 2 | 75 | |
| ПР-8 | 1.138-10, Вып.1,2 | 1ПР1-12.12.6 | 1 | 1 | 1 | 25 | |
| ПР-9 | 1.138-10 Вып 1,2 | 1ПР8-24.12.22У | 3 | 3 | 3 | 175 | |

## Ведомость перемычек

| Тип | Схема сечения |
|---|---|
| | Для $t°_н$ = ; -20°С |
| ПР-1 | 3.570; 1ПР8-44.12.29; 200; 180; ① |
| ПР-2 | 2.360; 1ПР4-36.12.22; 200; 180; Ⓐ |
| ПР-3 | 3.015; 1ПР3-19.12.14; 250; 130; Ⓐ Ⓑ |
| ПР-4 | 2.380; 1ПР3-19.12.14; 380; 1ПР28-20.25.22У; ⑥ |
| ПР-9 (для -20;-30 и -40°С) | 3.000; 1ПР8-24.12.22У; 380; ⑥ |

Привязан:

Инв. №

| | | |
|---|---|---|
| Н.контр. | Глебов | |
| Провер. | Глебов | |
| Гл.арх. | Ефремова | |
| ГИП | Княгинничев | |
| ГАП | Глебов | |
| Гл. конструктор | Пронин | |
| Нач. отд. | Красавин | |

ТП 902-9-20 АР

Насосно-воздуходувная станция с 4 турбовоздуходувками ТВ-80-1,6

| Стадия | Лист | Листов |
|---|---|---|
| Р | 5 | |

План кровли; планы полов на отм. 0,000; -4,800(-3,600). Экспликация полов; ведомость отделки помещений; спецификация; ведомость перемычек.

ЦНИИЭП инженерного оборудования г. Москва

18127-02 19

Типовой проект 902-9-20 Альбом II

Инв. № подл. | Подпись и дата | Взам. инв. №

## Ведомость рабочих чертежей основного комплекта КЖ.

| | Наименование | Примечание |
|---|---|---|
| 1 | Общие данные. | |
| 2 | Схема расположения фундаментов здания. Узлы 1÷3; 9. Общие примечания. | |
| | Фундаменты здания. Узлы 4÷8; 10. Сечения 8-8; 9-9. | |
| 4 | Фундаменты здания Ф1÷Ф9. Армирование. | |
| 5 | Железобетонный подвал на отм. -3.600. Опалубочный чертеж. | |
| 6 | Армирование днища и стен подвала на отм. -3.600. | |
| 7 | Железобетонный подвал на отм. -4.800. Опалубочный чертёж. | |
| 8 | Армирование днища и стен подвала на отм. -4.800. | |
| 9 | Схема расположения каналов и фундаментов под оборудование. | |
| 10 | Схема расположения плит перекрытия каналов. | |
| 11 | Разрезы 7-7÷9-9. Фундаменты под оборудование Ф01÷Ф0-3. | |
| 12 | Фундаменты под оборудование Ф0-4÷Ф0-6 | |
| 13 | Схема расположения балок и колонн. Узлы. | |
| 14 | Схемы расположения плит покрытия и перекрытия. Узлы. | |
| 15 | Схемы расположения стеновых панелей и металлических элементов фахверка. | |
| 16 | Фрагменты к схемам расположения стеновых панелей. Узлы „А" и „Б" | |
| 17 | Приённый резервуар бытовой канализации. | |
| | | |

## Ведомость ссылочных и прилагаемых документов

| Обозначение | Наименование | Примечание |
|---|---|---|
| | Ссылочные документы | |
| ГОСТ 13579-78 | Блоки бетонные для стен подвалов | |
| Серия 1.112-5 | Плиты железобетонные для ленточных фундаментов | |
| 1.415-1, вып.1 | Железобетонные фундаментные балки для стен производственных зданий с шагом колонн 6 м. | |
| 460-75, вып.1-2 | Железобетонные фахверковые колонны прямоугольного сечения для одноэтажных производственных зданий. | |
| 1.423-3, вып.1 | Железобетонные колонны прямоугольного сечения для одноэтажных произв. зданий без мостовых кранов высотой до 9,6 м. | |
| 1.462-3, вып.1 | Железобетонные предварительно напряженные двускатные решетчатые балки для покрытий прон. зданий. | |
| 3.901-5 | Сальники набивные dy 50÷1400мм для пропуска труб через стены. | |
| 3.006-2, вып. V-2 | Сборные железобетонные каналы и тоннели из лотковых элементов (плиты, опорные подушки). | |
| 1.412-1/77, вып.3 | Монолитные ж.б. фундаменты под типовые колонны прямоугольного сечения одноэтажных промышленных зданий. | |
| 2.432-1, вып.1 | Монтажные узлы панельных стен отапливаемых одноэтажных промышленных зданий с ж.б. каркасом. | |
| 1.439-2 | Стальные изделия крепления панельных стен одноэтажных производственных зданий с железобетонным каркасом | |
| 1.432-14, вып. 1,2 | Стеновые панели отапливаемых производственных зданий с шагом колонн 6 м. | |
| ГОСТ 22701-1-77 | Сборные ж.б. предварительно напряженные плиты для покрытий производственных зданий. | |
| 1.494-24, вып.1 | Стаканы для крышных вентиляторов, дефлекторов и зонтов. | |
| 1.138-10, вып.1 | Перемычки железобетонные для зданий с кирпичными стенами. | |
| 3.400-6/76 | Унифицированные закладные детали сборных ж.б. конструкций зданий промышленных предприятий. | |
| | | |
| | Прилагаемые документы | |
| Т.П. КЖИ | Строительные изделия | |
| Т.П. КЖ-ВМ | Ведомость потребности в материалах | |

## Ведомость спецификаций

| Лист | Наименование | Примечание |
|---|---|---|
| 2 | Спецификация к схеме расположения фундаментов | |
| 4 | Спецификация монолитных фундаментов | |
| 5 | Спецификация к железобетонному подвалу на отм. -3.600 | |
| 7 | Спецификация к железобетонному подвалу на отм. -4.800 | |
| 9 | Спецификация к схеме расположения каналов и фундаментов под оборудование | |
| 11,12 | Спецификация к монолитным фундаментам под оборудование | |
| 13 | Спецификация к схеме расположения балок, колонн | |
| 14 | Спецификация к схемам расположения плит покрытия и перекрытия | |
| 15 | Спецификация к схемам расположения панелей. | |
| 16 | Спецификация монтажных узлов стеновых панелей. | |
| 17 | Спецификация к приёмному резервуару | |
| | | |

## Ведомость объёмов сборных бетонных и железобетонных конструкций.

| № строки | Наименование группы элементов конструкций | Код | Кол. м³ | Примечание |
|---|---|---|---|---|
| 1 | Блоки бетонные для стен подвала | 5811000 000 | 9,25<br>3,85 | При $h_{подв.}$=4,8м<br>При $h_{подв.}$=3,6м |
| 2 | Плиты железобетонные для ленточных фундаментов | 5813 000 000 | 2.13 | |
| 3 | Колонны | 5821000 000 | 4,55 | |
| 4 | Балки стропильные | 5822 000 000 | 7,44 | |
| 5 | Балки фундаментные | 5824 000 000 | 4,03<br>4.39<br>5.68 | Для $t_{н}$=-20°С<br>Для $t_{н}$=-30°С<br>Для $t_{н}$=-40°С |
| 6 | Перемычки | 5828 000000 | 1.57<br>1.83<br>2.28 | Для $t_{н}$=-20°С<br>Для $t_{н}$=-30°С<br>Для $t_{н}$=-40°С |
| 7 | Панели стеновые наружные | 5831 000 000 | 41.88<br>51.68 | Для $t_{н}$=-20°-30°С<br>Для $t_{н}$=-40°С |
| 8 | Плиты покрытия | 5841 000 000 | 21.4 | |
| 9 | Плиты перекрытий | 5842 000 000 | 12,74 | |
| | | | | |

Настоящий проект разработан в соответствии с действующими нормами и правилами и предусматривает в части железобетонных конструкций мероприятия, обеспечивающие взрывную, взрывопожарную и пожарную безопасность при эксплуатации здания.

Главный инженер проекта /Княгиничев/.

Привязан.

Инв. №

ТП 902-9-20 КЖ

| | | | |
|---|---|---|---|
| Н. контр. | Княгиничев | | |
| Рук. гр. | Белова | | |
| ГИП | Княгиничев | | |
| Гл. конс. | Ярошин | | |
| Нач. отд. | Красавин | | |

Насосно-воздуходувная станция с 4 турбовоздуходувками ТВ-80-1,6

| Стадия | Лист | Листов |
|---|---|---|
| Р | 1 | 17 |

Общие данные

ЦНИИЭП инженерного оборудования г. Москва

18127-02 20


Инв. № подл. | Подпись и дата | Взам. инв. №


Альбом II


Типовой проект 902-9-20


Инв.№ подл. | Подпись и дата | Взам. инв.№


## Схема расположения фундаментов здания

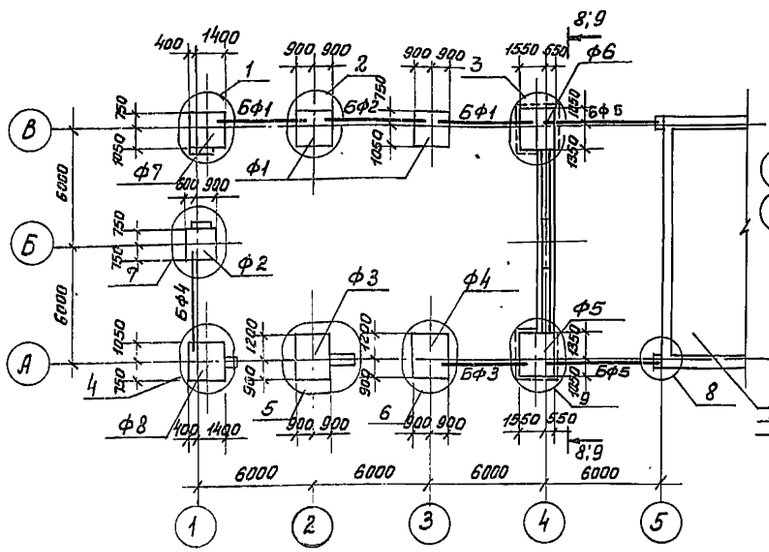


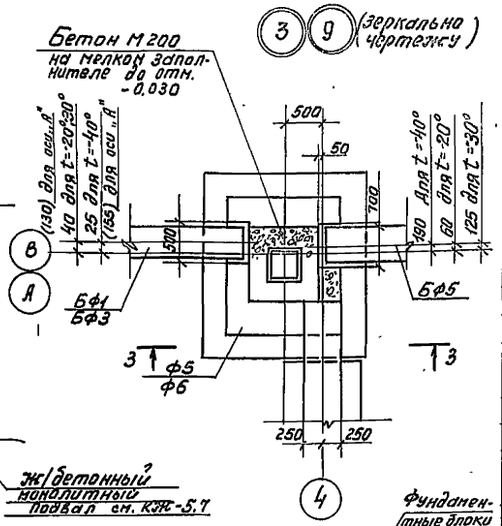


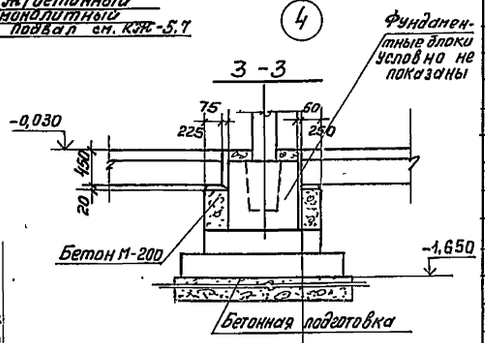

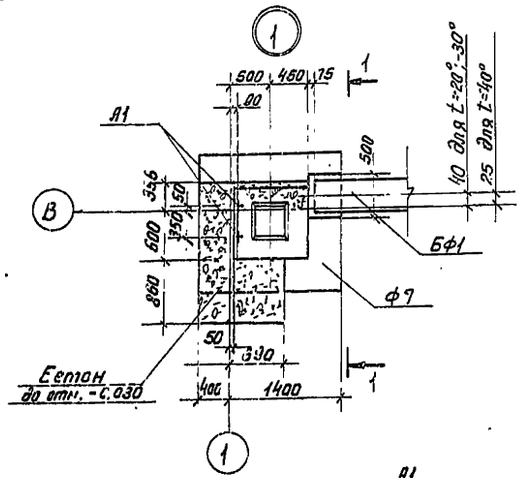1. За условную отметку 0.000 принята отметка чистого пола машинного зала, что соответствует абсолютной отметке ▭
2. Бетонные столбики бетонировать одновременно с фундаментами под колонны в той же опалубке.
3. Под монолитные фундаменты выполнить бетонную подготовку из бетона М-50, толщиной 100мм, превышающую габарит подошвы фундамента на 100мм в каждую сторону.
4. Под ленточные фундаменты выполнить песчаную подготовку толщиной 100мм.
5. Фундаментные балки укладывать на цем. раствор марки 200 толщиной 20мм, зазоры между торцами балок и фундаментом заделать бетоном марки 200.
6. Блоки укладывать на цементно-песчаном растворе М50 с перевязкой швов.
8. Фундаментные балки привязаны по их осям.
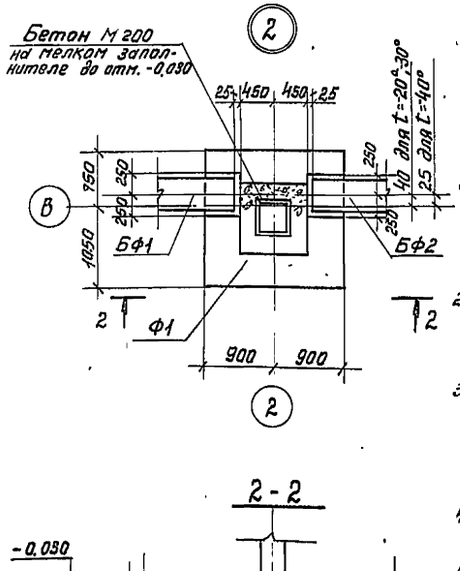
## Спецификация к схеме расположения фундаментов
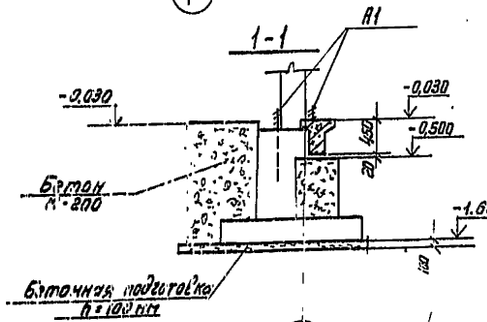
| Марка | Обозначение | Наименование | Кол. | Масса Т | Примеч. |
|---|---|---|---|---|---|
| | Для температуры -30°с | | | | |
| Ф1 | лист 4 | Фундамент Ф1 | 2 | | |
| Ф2 | лист 4 | Ф2 | 1 | | |
| Ф3 | лист 4 | Ф3 | 1 | | |
| Ф4 | лист 4 | Ф4 | 1 | | |
| Ф5 | лист 4 | Ф5 | 1 | | |
| Ф6 | лист 4 | Ф6 | 1 | | |
| Ф7 | лист 4 | Ф7 | 1 | | |
| Ф8 | лист 4 | Ф8 | 1 | | |
| | Для температуры -20°; -30°; -40° | | | | |
| | подвал h=-4,8м | | | | |
| ФБ1 | ГОСТ 13579-78 | Фундаментный блок ФБС 24.5.6-Т | 10 | 1,63 | |
| ФБ2 | ГОСТ 13579-78 | ФБС 12.5.6-Т | 3 | 0,79 | |
| ФБ3 | ГОСТ 13579-78 | ФБС 9.5.6-Т | 6 | 0,59 | |
| ФЛ1 | 1.112-5 Вып.2 | Плиты железобетонные ФЛ 10.24-2 | 3 | 1,52 | |
| ФЛ2 | 1.112-5. Вып.2 | ФЛ10.12-2 | 1 | 0,75 | |
| | Подвал h=-3,6м | | | | |
| ФБ1 | ГОСТ 13579-78 | Фундаментный блок ФБС 24.5.6-Т | 3 | 1,63 | |
| ФБ2 | ГОСТ 13579-78 | ФБС 12.5.6-Т | 4 | 0,79 | |
| ФБ3 | ГОСТ 13579-78 | ФБС 9.5.6-Т | 2 | 0,59 | |
| ФЛ1 | 1.112-5 Вып.2 | Плиты железобетонные ФЛ 10.24-2 | 3 | 1,52 | |
| ФЛ2 | 1.112-5 Вып.2 | ФЛ10.12-2 | 1 | 0,75 | |
| | Для температуры - 20° | | | | |
| БФ1 | 1.415-1. Вып.1 | Фундаментная балка ФБ6-14 | 2 | 1,3 | |
| БФ2 | 1.415-1. Вып.1 | ФБ6-12 | 1 | 1,5 | |
| БФ3 | 1.415-1. Вып.1 | ФБ6-4 | 1 | 1,2 | |
| БФ4 | 1.415-1 Вып.1 | ФБ6-3 | 1 | 1,2 | |
| БФ5 | 1.415-1 Вып.1 | ФБ6-18 | 2 | 1,8 | |
| | Для температуры - 30° | | | | |
| БФ1 | 1.415-1. Вып.1 | Фундаментная балка ФБ6-14 | 2 | 1,3 | |
| БФ2 | 1.415-1. Вып.1 | ФБ6-12 | 1 | 1,5 | |
| БФ3 | 1.415-1. Вып.1 | ФБ6-4 | 1 | 1,2 | |
| БФ4 | 1.415-1. Вып.1 | ФБ6-3 | 1 | 1,2 | |
| БФ5 | 1.415-1 Вып.1 | ФБ6-28 | 2 | 2,2 | |
| | Для температуры - 40° | | | | |
| БФ1 | 1.415-1. Вып.1 | Фундаментная балка ФБ6-31 | 2 | 1,7 | |
| БФ2 | 1.415-1 Вып.1 | ФБ6-29 | 1 | 1,9 | |
| БФ3 | 1.415-1 Вып.1 | ФБ6-4 | 1 | 1,2 | |
| БФ4 | 1.415-1. Вып.1 | ФБ6-3 | 1 | 1,2 | |
| БФ5 | 1.415-1. Вып.1 | ФБ6-1; ФБ6-11 | 2 | 1,6 / 1,8 | |

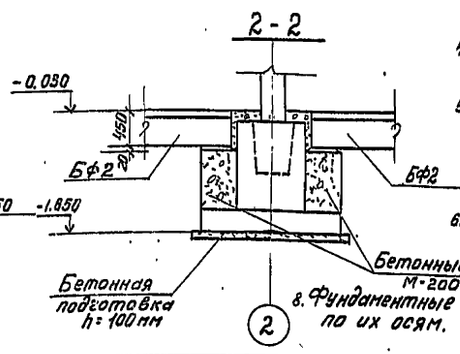
7. Обратную засыпку пазух фундаментов производить грунтом без включения строительного мусора и растительного грунта с уплотнением слоями не более 200мм.

Привязан

Инв.№

| | | | |
|---|---|---|---|
| | | ТП 902-9-20 | КЖ |
| Гл.констр. | Княгиничев | | |
| Провер. | Белова | | |
| Ст.инж. | Баранова | Насосно-воздуходувная станция с турбовоздуходувками ТВ-80-1,6 | Стадия: Р; Лист: 2; Листов: |
| Рук.гр. | Белова | | |
| ГИП | Княгиничев | | |
| Гл.констр. | Пронин | Схема расположения фундаментов здания. Узлы 1÷3; 9. Общие примечания. | ЦНИИЭП инженерного оборудования г. Москва |
| Нач.отд. | Красавин | | |


18127-02 21

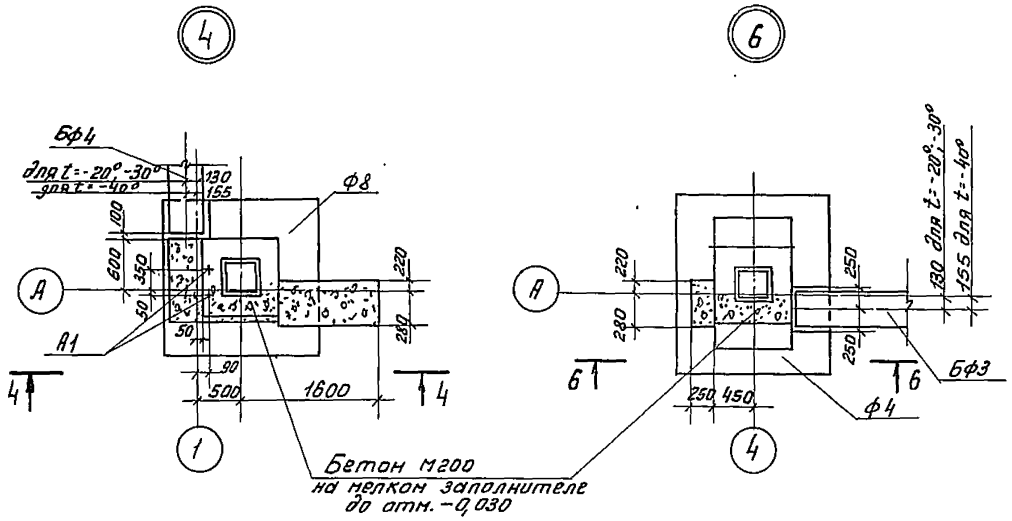








## 4 - 4

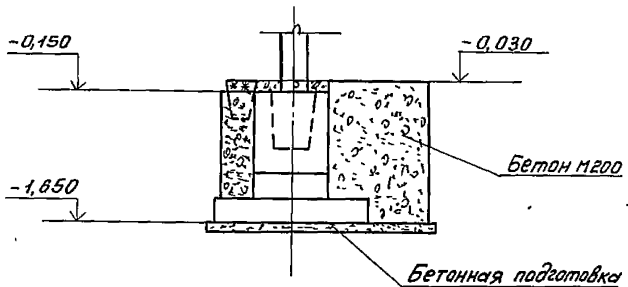



## 6 - 6

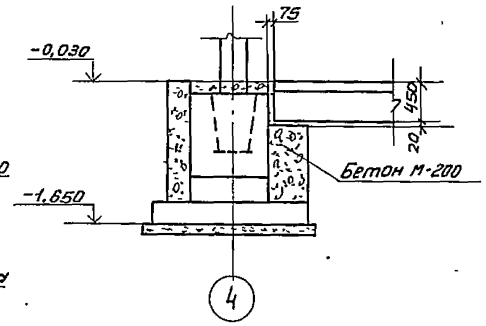

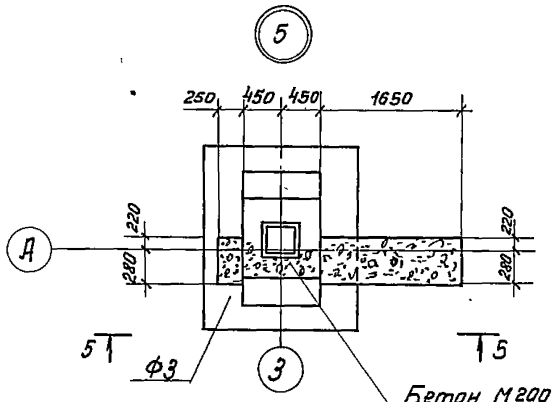


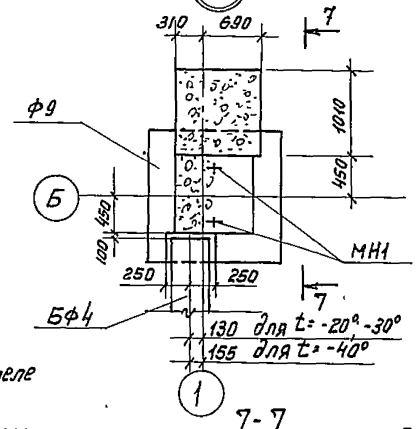
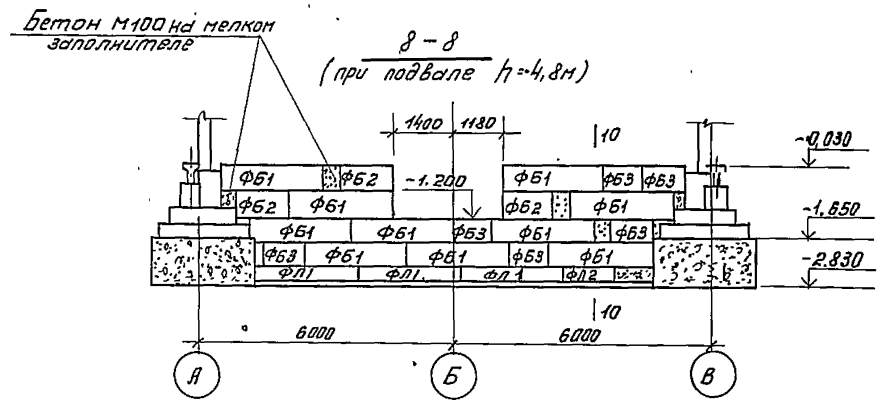

## 5 - 5

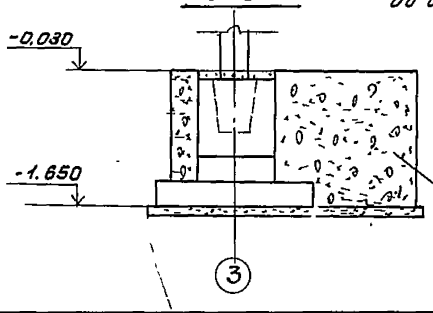



## 7 - 7

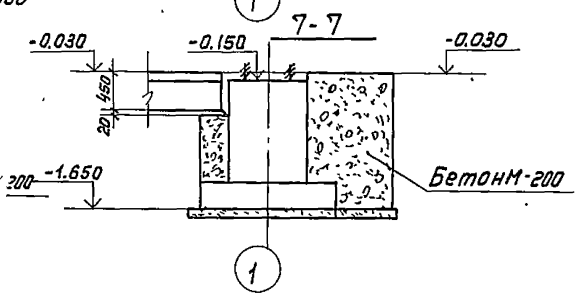



## 8 - 8
(при подвале h=4,8м)





## 10 - 10

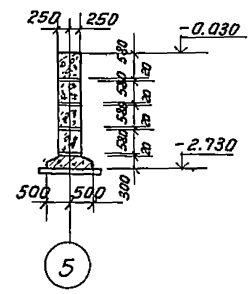



## 9 - 9
(при подвале h=3,6м)

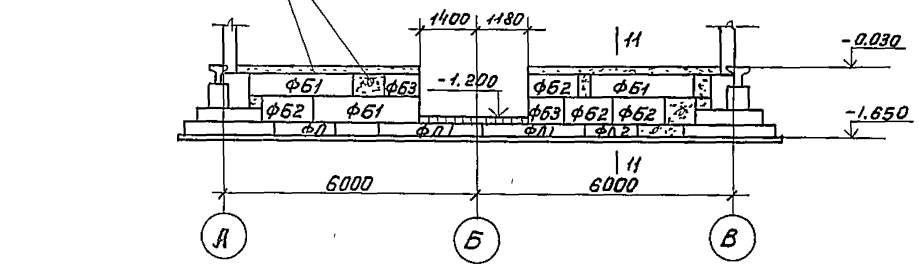


## 11 - 11

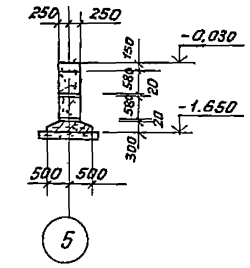


## 12 - 12

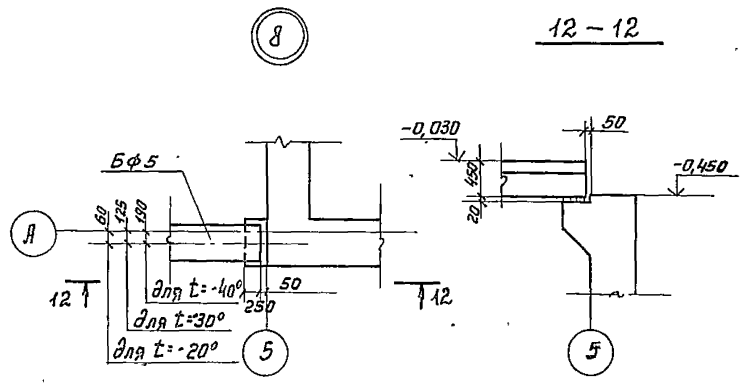



1. Узлы замаркированы на листе 2.
2. Горизонтальную гидроизоляцию стен выполнять на отм. -0,030 из цементного раствора состава 1:2 толщиной 30мм.

| | | | | | |
|---|---|---|---|---|---|
| | | | | ТП 902-9-20 | КЖ |
| Н.контр. | Княгиничев | | | | |
| Проверил | Белова | | | | |
| Привязан | | | | | |
| Ст. инж. | Баранова | | | Насосно-воздухоадувная станция с 4 турбовоздухоадувками ТВ-80-1.6 | Стадия: Р; Лист: 3; Листов: |
| Рук. гр. | Белова | | | | |
| ГИП | Княгиничев | | | Фундаменты здания. Узлы 4-8; 10 Сечение 8-8; 9-9 | ЦНИИЭП инженерного оборудования г. Москва |
| Гл. констр. | Пронин | | | | |
| Нач. отд. | Красавин | | | | |
| Инв. № | | | | | |


Альбом II

ТИПОВОЙ ПРОЕКТ 902-9-20


1-1

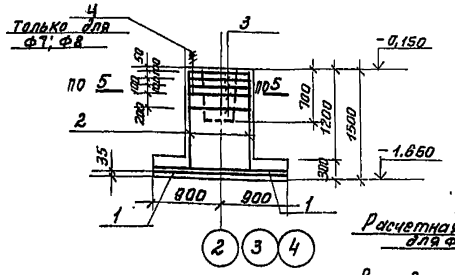



2-2

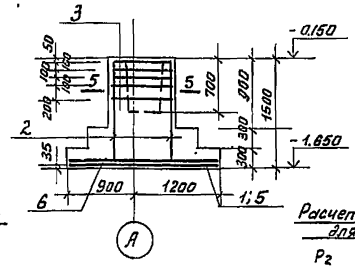



3-3

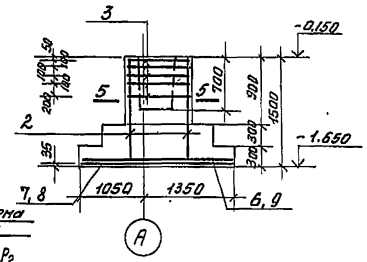



Ф1

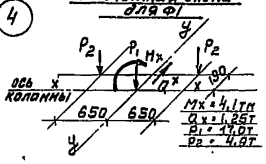



Ф3; Ф4

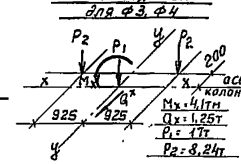


Ф5; Ф6

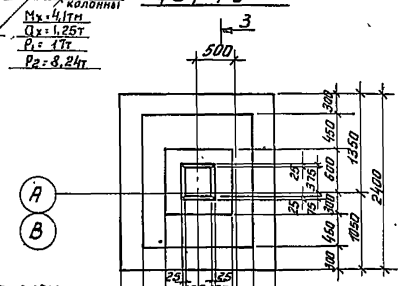


Ф7 (изображена)
Ф8 (зеркально чертежу)

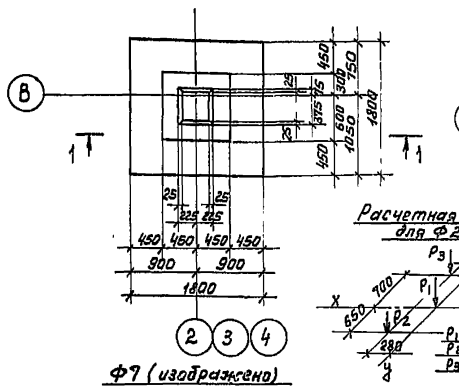





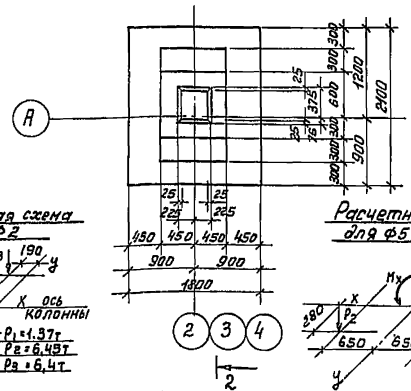











Ф.2

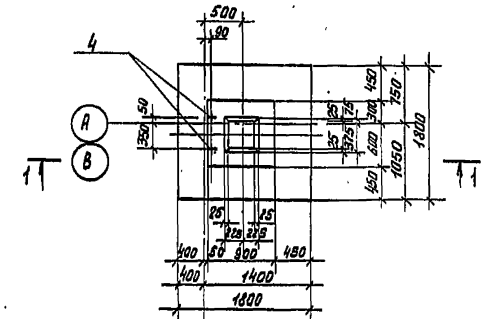


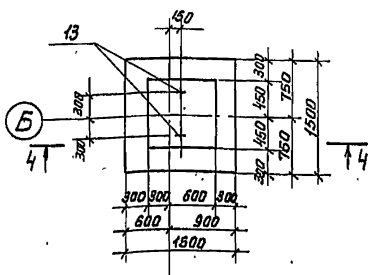
4-4

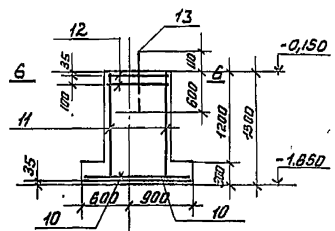


Схемы расположения сеток подошвы фундаментов

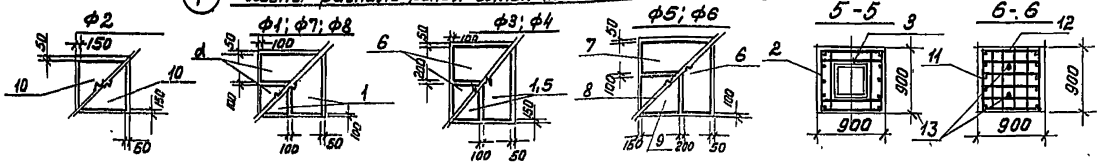


1. Фундаменты замаркированы на листе 2.
2. На расчетных схемах даны нормативные нагрузки у верхнего обреза фундамента.
3. Фундаменты выполнять вместе с деталями стаканов, указанными на листах 2 и 3.

## Спецификация монолитных фундаментов

| Формат | Зона | Поз. | Обозначение | Наименование | Кол. | Примечание |
|---|---|---|---|---|---|---|
| | | | | Ф1; Ф7; Ф8 | | |
| | | | | Сборочные единицы и детали | | |
| | | 1 | 1.410-2. Вып.1 | Сетка С(1) 10-8×18 | 4 | 5,97кг |
| | | 2 | 1.412-1/77 вып.3 | Сетка Сн 12АII-6×15 | 2 | 6,0кг |
| | | 3 | 1.412-1/77 вып.3 | Сетка СА-8АI | 5 | 2,7кг |
| | | 4 | Только для Ф7; Ф8 КЖ.КМ А1 | Анкер А1 | 2 | 4,1 |
| | | | | Материалы | | |
| | | | | Бетон М-200 | | |
| | | | | Ф1 | 2,19 | м³ |
| | | | | Ф7 | 3,36 | м³ |
| | | | | Ф8 | 2,53 | м³ |
| | | | | Ф3; Ф4 | | |
| | | | | Сборочные единицы и детали | | |
| | | 1 | 1.410-2. Вып.1 | Сетка С(1) 10-8×18 | 1 | 5,97кг |
| | | 5 | 1.410-2. Вып.1 | Сетка С(1) 10-10×18 | 1 | 7,18кг |
| | | 6 | 1.410-2. Вып.1 | Сетка С10-8×21 | 2 | 7,07кг |
| | | 2 | 1.412.1/77 Вып.3 | Сетка Сн 12АII-6×15 | 2 | 6,0кг |
| | | 3 | 1.412.1/77 Вып.3 | Сетка СА-8АI | 5 | 2,7кг |
| | | | | Материалы | | |
| | | | | Бетон М200 | | |
| | | | | Ф2 | 3,14 | м³ |
| | | | | Ф3 | 3,15 | м³ |
| | | | | Ф4 | 2,42 | м³ |
| | | | | Ф5; Ф6 | | |
| | | | | Сборочные единицы и детали | | |
| | | 7 | 1.410-2 Вып.1 | Сетка С(1) 10-8×24 | 1 | 8,0кг |
| | | 8 | 1.410-2 Вып.1 | Сетка С(1) 10-10×24 | 1 | 9,63кг |
| | | 6 | 1.410-2. Вып.1 | Сетка С10-8×21 | 1 | 7,07кг |
| | | 9 | 1.410-2. Вып.1 | Сетка С10-14×21 | 1 | 11,41кг |
| | | 2 | 1.412.1/77 Вып.3 | Сетка Сн 12АII-6×15 | 2 | 6,0кг |
| | | 3 | 1.412.1/77 Вып3 | Сетка СА-8АI | 5 | 2,7кг |
| | | | | Материалы | | |
| | | | | Бетон М200 | | |
| | | | | Ф5 | 3,17 | м³ |
| | | | | Ф6 | 3,17 | м³ |
| | | | | Ф2 | | |
| | | | | Сборочные единицы и детали | | |
| | | 10 | 1.410-2. Вып.1 | Сетка С(1) 10-14×15 | 2 | 8,13кг |
| | | 11 | 1.410-2. Вып.1 | Сетка С12АII-8×15 | 2 | 7,45кг |
| | | 12 | 1.412.1-4.050 | Сетка СН-6АI | 2 | 3,52кг |
| | | 13 | 1.412.1-4.060 | Анкер МН1 | 2 | 3,4кг |
| | | 14 | 1.412.1-4.080 | МН1 | 4 | 0,73кг |
| | | 15 | 1.412.1-4.080 | МН2 | 4 | 0,85кг |
| | | 16 | 1.412.1-4.080 | МН3 | 4 | 0,52кг |
| | | | | Материалы | | |
| | | | | Бетон М200 | 3,38 | м³ |

Привязан

Инв.№

| | | | |
|---|---|---|---|
| Н. контр. | Княгиничев | | |
| Провер. | Белова | | |
| Ст. инж. | Баданова | | |
| Рук. гр. | Белова | | |
| ГИП | Княгиничев | | |
| Гл. конст. | Пронин | | |
| Нач. отд. | Красавин | | |

ТП 902-9-20 КЖ

Насосно-воздуходувная станция с 4 турбовоздуходувками ТВ-80-1,6


| Стадия | Лист | Листов |
|---|---|---|
| Р | 4 | |

Фундаменты здания Ф1 ÷ Ф9. Армирование.


ЦНИИЭП инженерного оборудования г. Москва

18127-02 23

## Железобетонный подвал на отм. -3.600
опалубка ($t° -20°; t -30°$)

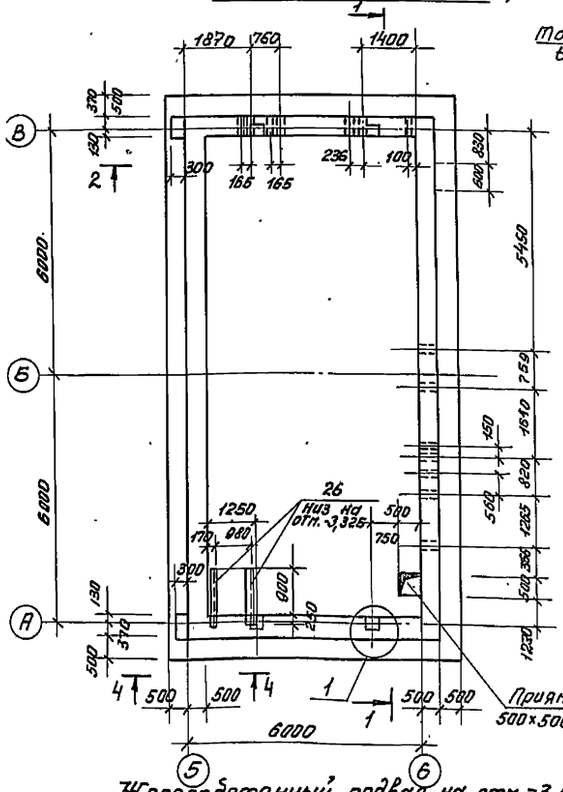



## 1-1

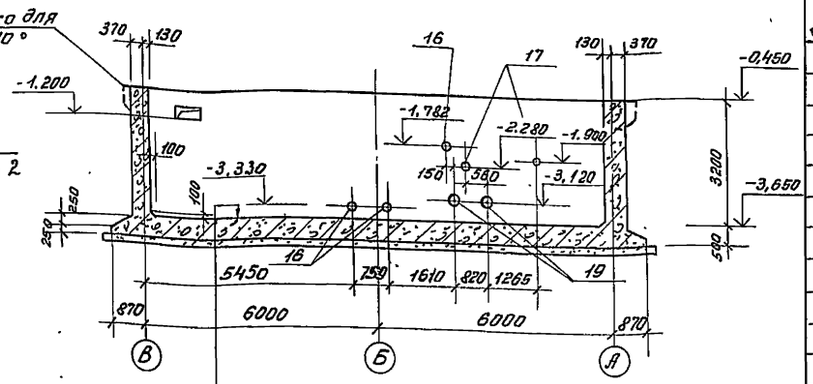



Ж/бетонное днище-500мм
Горячий асфальтовый раствор в 2 нанета общей толщиной $\delta$=12мм по огрунтовке разжиженным битумом.
Бетонная подготовка из бетона М50-100мм
Уплотненный со щебнем грунт-40мм

## 2-2

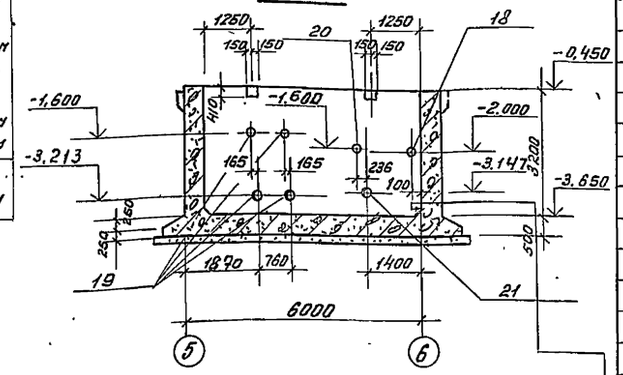



Ж/бетонная стенка 500мм
Горячий асфальтовый раствор в 2 нанета общей толщиной $\delta$=12мм по сплошной насечке и огрунтовке горячим битумом


## Железобетонный подвал на отм. -3.600
опалубка ($t = -40°$)

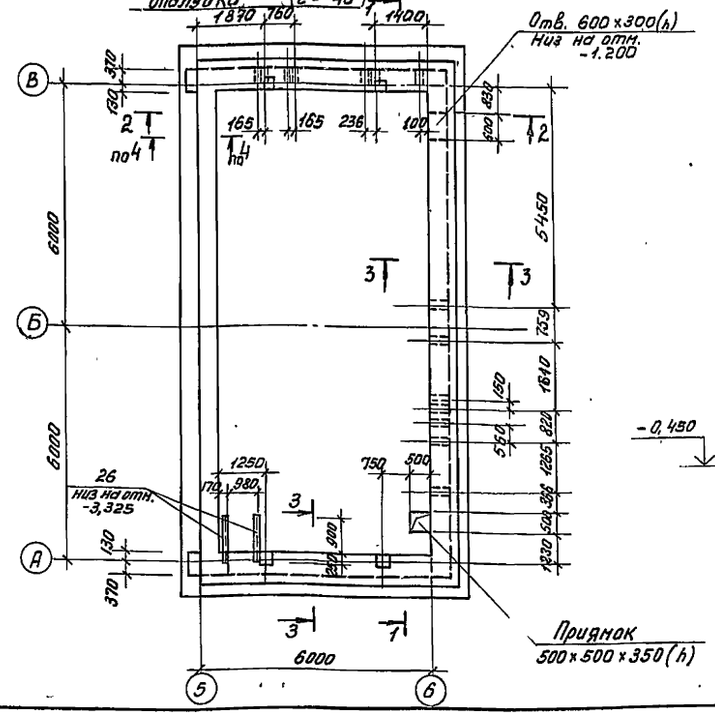



## 3-3

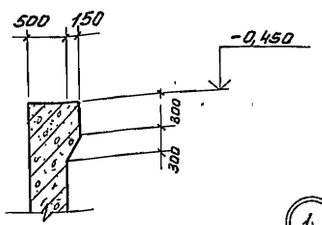


## 4-4

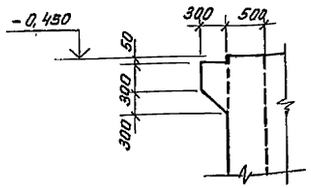

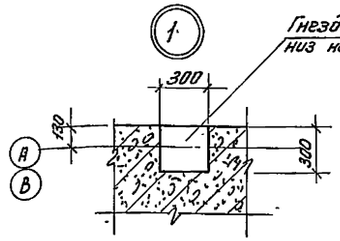

## Спецификация к железобетонному подвалу

| Формат | Зона | Поз. | Обозначение | Наименование | Кол. | Примечание |
|---|---|---|---|---|---|---|
| | | | | Сборочные единицы и детали | | |
| | | 1 | КЖИ-С1 | Сетки арматурные С-1 | 2 | 179,3 |
| | | 2 | КЖИ-С2 | С-2 | 2 | 96,2 |
| | | 3 | КЖИ-С3 | С-3 | 2 | 242,5 |
| | | 4 | КЖИ-С4 | С-4 | 4 | 138,9 |
| | | 5 | КЖИ-С5 | С-5 | 12 | 11,0 |
| | | 6 | ГОСТ 23279-78 | С 16АIII-200 / 12АIII-300 2160×5950 125/125 | 6 | 129,4 |
| | | 7 | КЖИ-С7 | С-7 | 4 | 178,2 |
| | | 8 | ГОСТ 23279-78 | С 12АIII-200 / 8АI-200 2050×2250 25/25 | 12 | 31,6 |
| | | 9 | КЖИ-С9 | С-9 | 12 | 157,9 |
| | | 10 | КЖИ-С10 | С-10 | 4 | 119,2 |
| | | 11 | ГОСТ 23279-78 | С 12АIII-200 / 8АI-200 2050×3350 25/125 | 16 | 49,2 |
| | | 12 | ГОСТ 23279-78 | С 16АIII-200 / 12АIII-200 2650×3350 25/125 | 2 | 116,4 |
| | | 13 | ГОСТ 23279-78 | С 12АIII-200 / 12АIII-200 2850×2450 125/125 | 4 | 71,2 |
| | | 14 | КЖИ-С14 | С-14 | 4 | 103,7 |
| | | 15 | КЖИ-КР1 | КР-1 | 12 | 9,4 |
| | | 22 | лист 6 | ф10АIII ГОСТ 5.1459-72* с=8100 | 3 | 5,0 |
| | | 23 | лист 6 | ф8АI ГОСТ 5781-75 с=1650 | 123 | 0,6 |
| | | 24 | лист 6 | ф10АIII ГОСТ 5.1459-72 | 75пн | 46,5 |
| | | 25 | лист 6 | ф8АI ГОСТ 5781-75 с=1870 | 4 | 1,15 |
| | | 16 | 3.901-5 | Сальник Ду100 | 3 | 12,3кг |
| | | 17 | 3.901-5 | Ду50 | 2 | 7,4кг |
| | | 18 | 3.901-5 | Ду80 | 1 | 10,2кг |
| | | 19 | 3.901-5 | Ду150 | 6 | 24,5кг |
| | | 20 | 3.901-5 | Ду200 | 1 | 33,4кг |
| | | 21 | 3.901-5 | Ду250 | 1 | 43,6кг |
| | | 26 | лист 5 | 2С16 ГОСТ 8240-72, с=1150 | 2 | 16,3кг |
| | | | | Материал: бетон М200 | 111,6 | м³ |


1. Армирование подвала см. лист 6.
2. Бетонирование днища выполнять одновременно с бетонированием фундаментов под оборудование.
3. Для подвала принят бетон М 200 МРЗ 50, по водонепроницаемости – не нормируется.
4. Перерезанную арматуру приварить к корпусу сальника.
5. Поз. 22 и 23 учесть только для $t = -40°$.
6. Объем бетона для $t = -40°C$ — 113,34 м³.

| | | | |
|---|---|---|---|
| Привязан | | 902-9-20 КЖ | |
| Инв. № | | | |
| Н. контр. | Княгиничев | Насосно-воздуходувная станция с ЧТУДБ ОВОЗДУХОДУВКАМИ Т6-80-1.6 | Стадия: — Лист: 5 Листов: |
| Провер. | Белова | | |
| Инженер | Саванча | | |
| Рук. гр. | Белова | Железобетонный подвал на отм. -3.600 опалубочный чертеж | ЦНИИЭП инженерного оборудования г. Москва |
| ГИП | Княгиничев | | |
| Гл. конст. | Пронин | | |
| Нач. отд. | Красавин | | |


## Раскладка нижних арматурных сеток днища

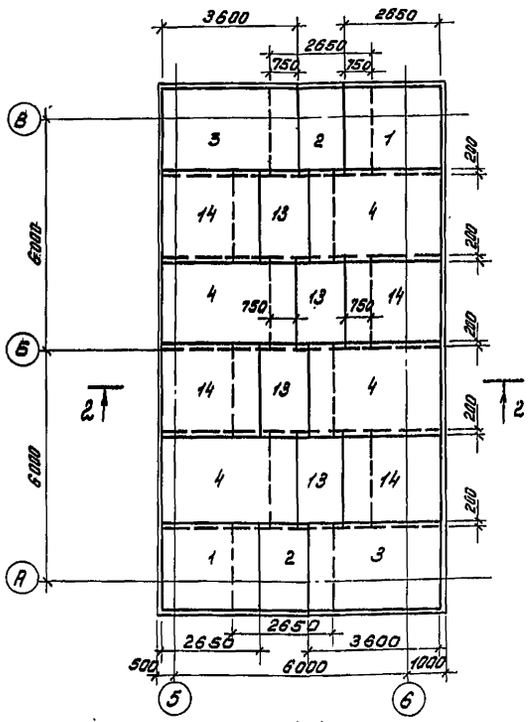


## Раскладка верхних арматурных сеток днища

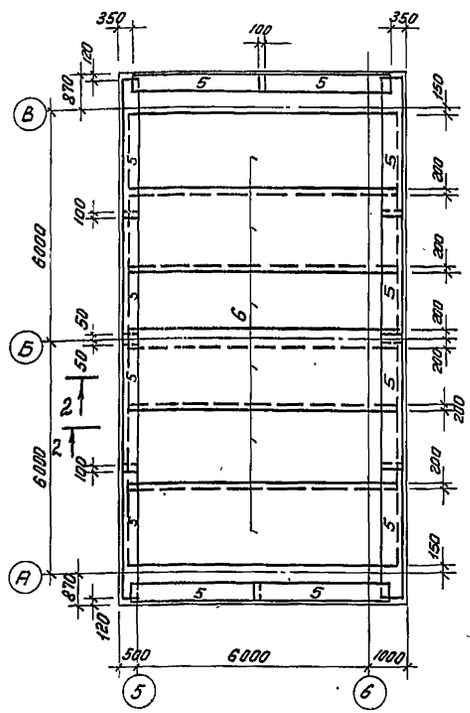


## Раскладка наружных арматурных сеток стен по осям „5" и „6"

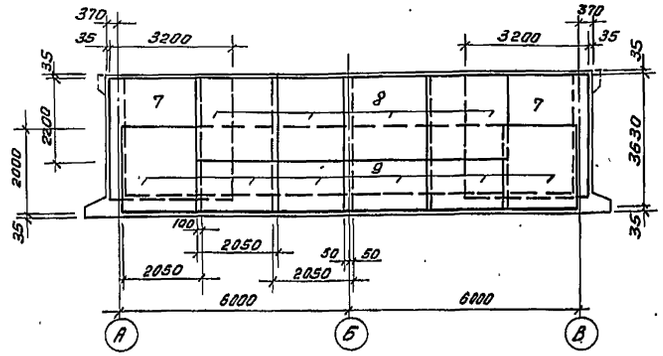


## Раскладка наружных арматурных сеток стен по осям „А" и „В"

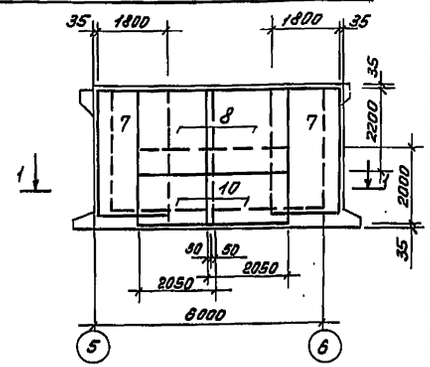


## Раскладка внутренних арматурных сеток стен по осям „5" и „6"

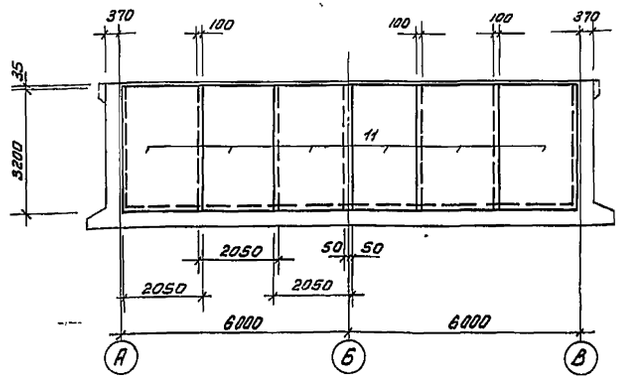


## Раскладка внутренних арматурных сеток стен по осям „А" и „В"

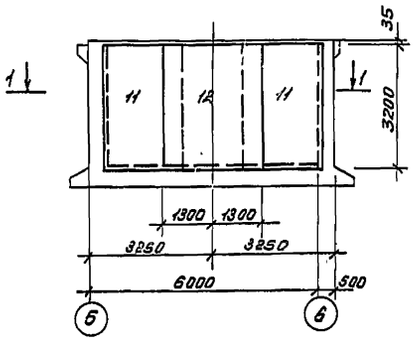


1-1

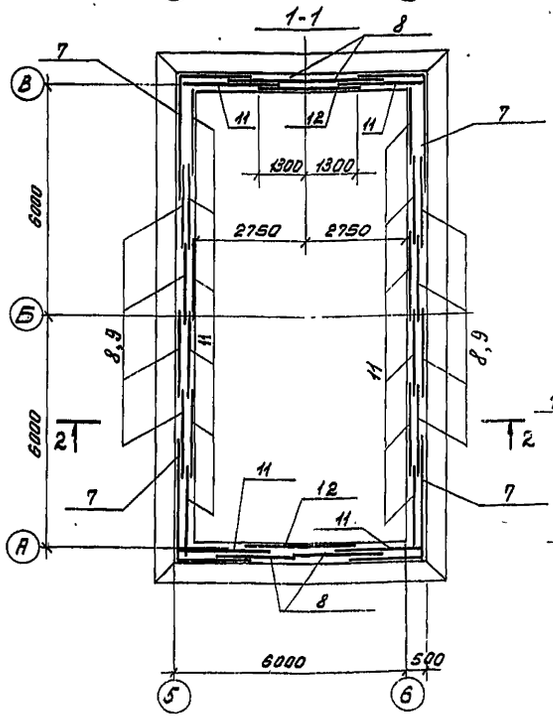

2-2

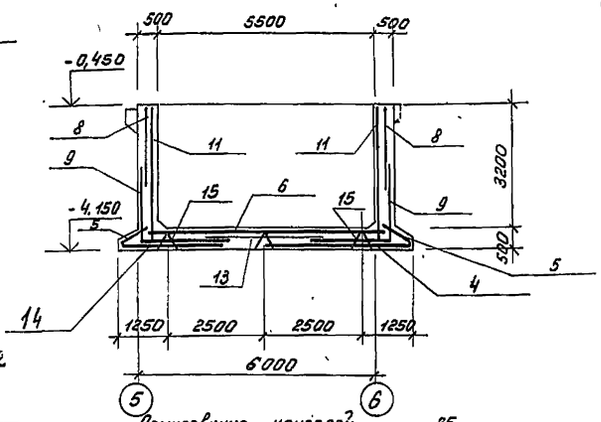

Армирование консолей

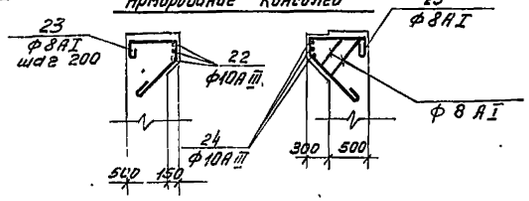

## Ведомость деталей

| N поз. | Эскиз |
|---|---|
| 22 | 6600 \| 1500 |
| 23 | 150, 630, 250, 500 |
| 24 | |
| 25 | 150, 630, 250, 500 |

1. Сальники условно не показаны.
2. В местах установки сальников арматуру разрезать по месту, отогнуть и приварить к корпусу сальника.
3. Опалубочный чертеж см. лист КЖ-5.

| | | | |
|---|---|---|---|
| Н.контр. | Княгиничев | | |
| Провер. | Белова | | |
| Инжен. | Саранча | | |
| Рук.гр. | Белова | | |
| ГИП | Княгиничев | | |
| Гл.констр. | Аронин | | |
| Нач.отд. | Красавин | | |

Привязан

Инв.№

ТП 902-9-20 КЖ

Насосно-воздуходувная станция с 4 турбовоздуходувками ТВ-80-1.6


| Стадия | Лист | Листов |
|---|---|---|
| Р | 8 | |

Армирование днища и стен подвала на отм. -3.600


ЦНИИЭП инженерного оборудования г. Москва

18127-02 25


## Железобетонный подвал на отм. -4.800
### Опалубка (t=-20°; t=-30°)

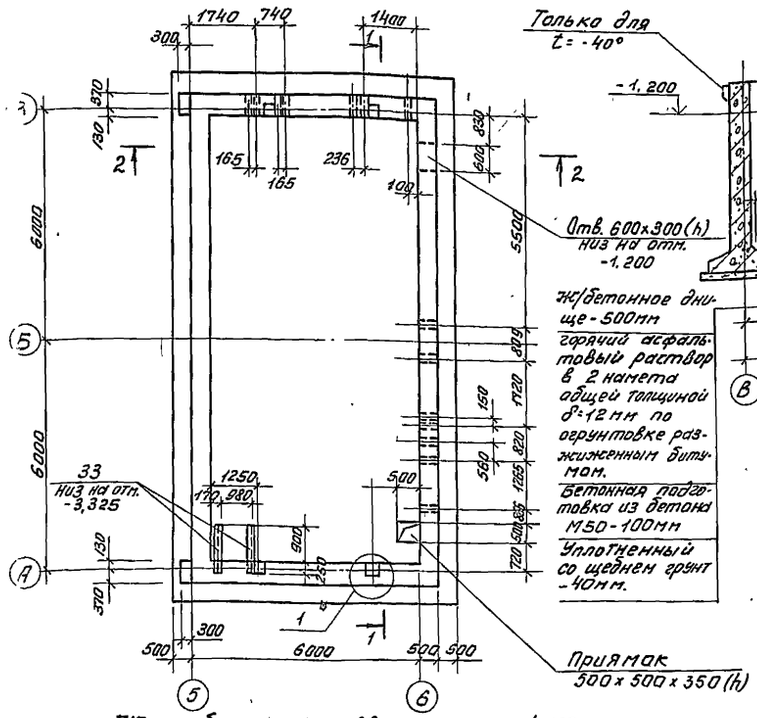



## Железобетонный подвал на отм. -4.800
### Опалубка (t=-40°)

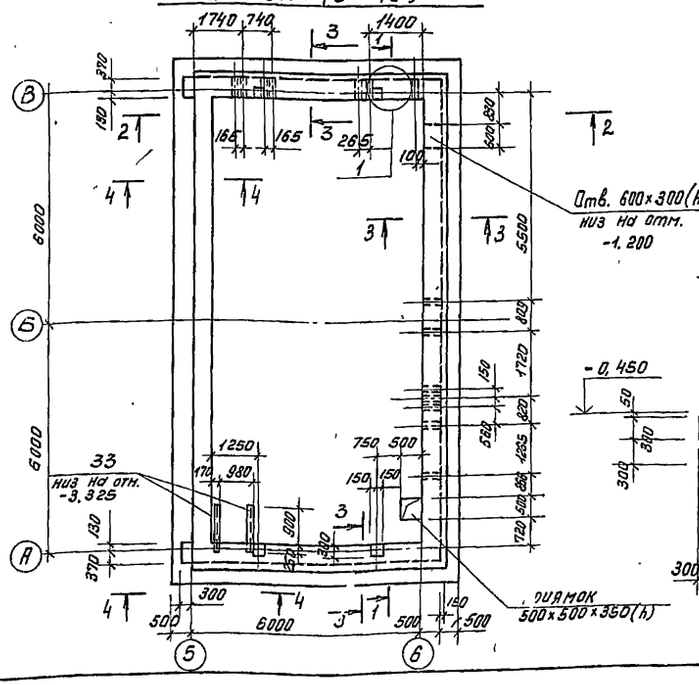



### 1-1

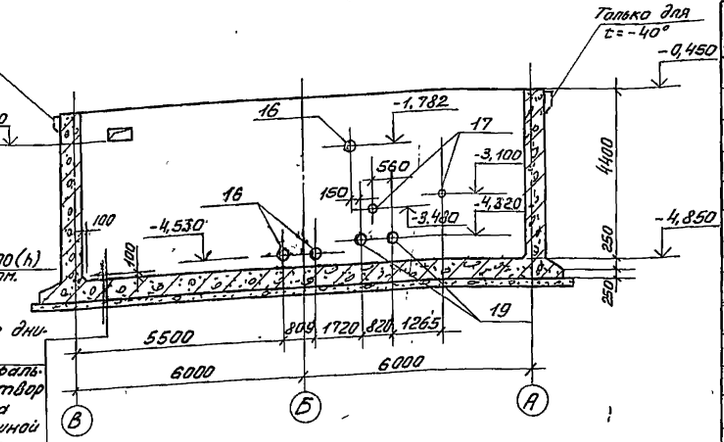


### 2-2

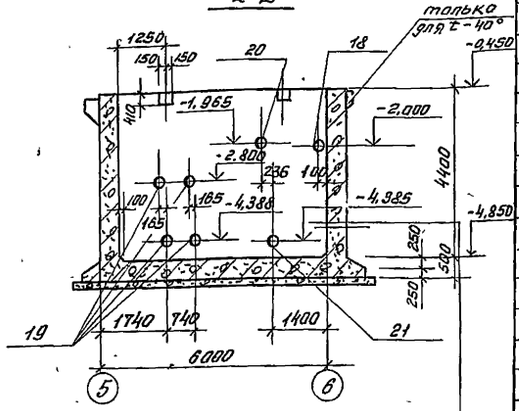



### 3-3

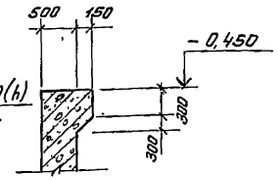


### 4-4

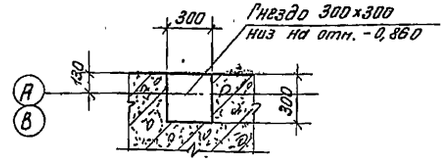


Ж/бетонная стенка-300мм горячий асфальтовый раствор в 2 нанета общей толщиной δ=12мм по сплошной насечке. и огрунтовке горячим битумом.

## Спецификация к железобетонному подвалу на отм. -4.800

| Формат | Зона | Поз. | Обозначение | Наименование | Кол. | Примечание |
|---|---|---|---|---|---|---|
| | | | | Сборочные единицы и детали | | |
| | | 1. | КЖИ-С-1 | Сетки арматурные С-1 | 2 | 179,3 |
| | | 2 | КЖИ-С2 | Сетки арматурные С-2 | 2 | 96,2 |
| | | 3 | КЖИ-С3 | Сетки арматурные С-3 | 2 | 242,5 |
| | | 4 | КЖИ-С4 | Сетки арматурные С-4 | 4 | 138,9 |
| | | 5 | КЖИ-С5 | Сетки арматурные С-5 | 12 | 11,0 |
| | | 6 | ГОСТ 23279-78 | С $\frac{16AIII-200}{12AI-300}$ 2150×5950 $\frac{125}{125}$ | 6 | 129,4 |
| | | 26 | КЖИ-С15 | Сетки арматурные С-15 | 8 | 191,8 |
| | | 27 | КЖИ-С16 | Сетки арматурные С-16 | 4 | 210,7 |
| | | 28 | КЖИ-С17 | Сетки арматурные С-17 | 4 | 137,2 |
| | | 29 | КЖИ С18 | Сетки арматурные С-18 | 4 | 81,0 |
| | | 30 | ГОСТ 23279-78 | С $\frac{12AIII-200}{8AI-200}$ 2050×2850 $\frac{25}{25}$ | 12 | 39,9 |
| | | 31 | ГОСТ 23279-78 | С $\frac{12AIII-200}{8AI-200}$ 2050×4050 $\frac{25}{25}$ | 16 | 56,6 |
| | | 32 | ГОСТ 23279-78 | С $\frac{12AIII-200}{12AIII-200}$ 2650×4050 $\frac{25}{25}$ | 2 | 73,7 |
| | | 15 | КЖИ-Кр1 | Кр-1 | 12 | 9,4 |
| | | 22 | Лист 6 | ф10АIII ГОСТ 5,1459-72* ℓ=8100 | 3 | 5,0 |
| | | 23 | Лист 6 | ф8АI ГОСТ 5781-75 ℓ=1650 | 129 | 0,6 |
| | | 24 | Лист 6 | ф10АIII ГОСТ 5,1459-72* ℓ= | 75п.м. | 46,5 |
| | | 25 | Лист 6 | ф8АI ГОСТ 5781-75 ℓ=1870 | 4 | 1,15 |
| | | 16 | 3.901-5 | Сальник Ду 100 | 3 | 12,3кг |
| | | 17 | 3.901-5 | Сальник Ду 50 | 2 | 7,4кг |
| | | 18 | 3.901-5 | Сальник Ду 80 | 1 | 10,2кг |
| | | 19 | 3.901-5 | Сальник Ду 150 | 6 | 24,5кг |
| | | 20 | 3.901-5 | Сальник Ду 200 | 1 | 33,4кг |
| | | 21 | 3.901-5 | Сальник Ду 250 | 1 | 43,6кг |
| | | 33 | Лист 7 | 2С16 ГОСТ 8240-72 ℓ=1150 | 2 | 16,3кг |
| | | | | Материал: бетон М200 | 136,6м³ | |

1. Армирование подвала см. лист 2.
2. Бетонирование днища выполнять одновременно с бетонированием фундаментов под оборудование.
3. Перерезанную арматуру приварить к корпусу сальника.

Привязан

Инв. №

| | | |
|---|---|---|
| Н.контр. | Княгиничев | |
| Провер. | Белова | |
| Инженер | Саранча | |
| Рук.гр. | Белова | |
| ГИП | Княгиничев | |
| Гл.констр. | Пронин | |
| Нач.отд. | Красавин | |

ТП 902-9-20 КЖ


Насосно-воздухоудувная станция с 4 турбовоздухоудувками МТВ-80-1.6

Железобетонный подвал на отм. -4.800 Опалубочный чертеж.


| Стадия | Лист | Листов |
|---|---|---|
| Р | 7 | |

ЦНИИЭП инженерного оборудования г. Москва


## Раскладка нижних арматурных сеток днища

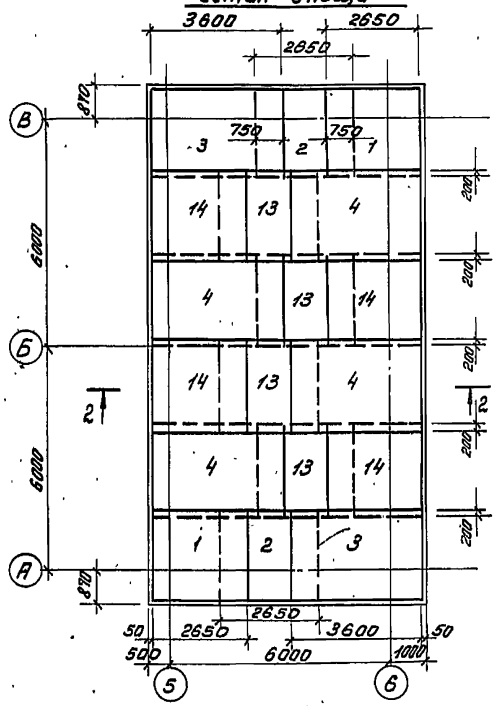



## Раскладка верхних арматурных сеток днища

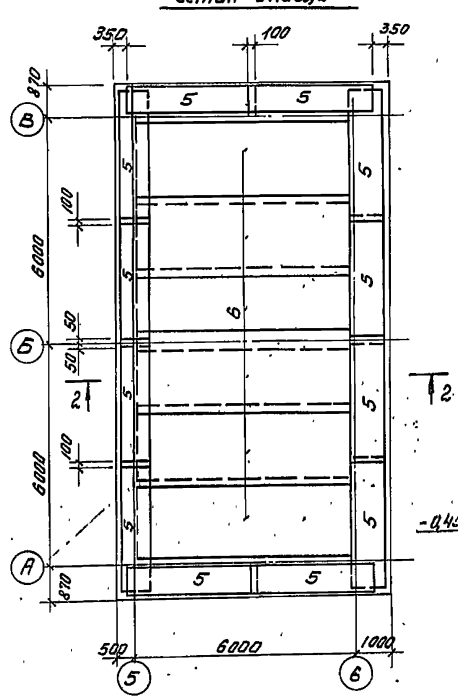



## Раскладка наружных арматурных сеток стен по осям „5" и „6"

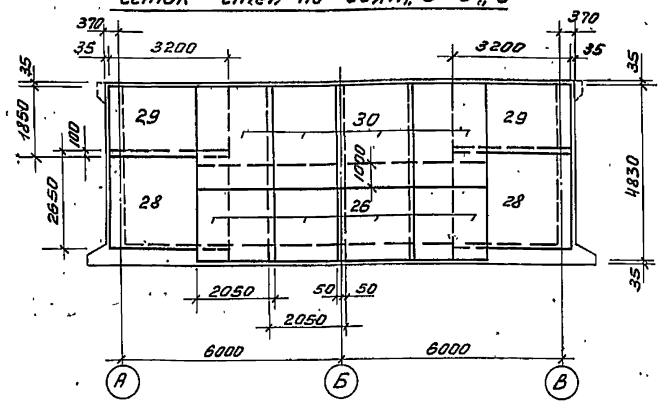



## Раскладка наружных арматурных сеток стен по осям „А" и „В"

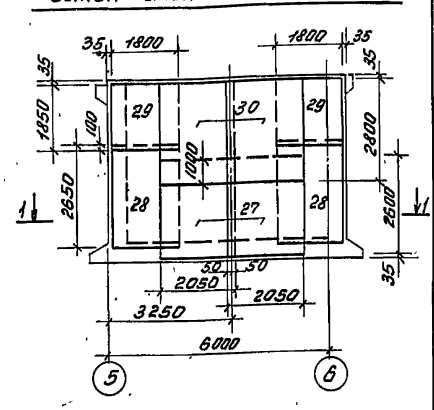



## Раскладка внутренних арматурных сеток стен по осям „5" и „6"

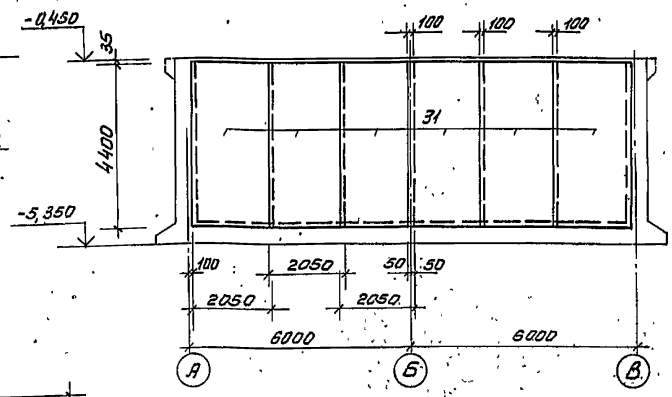



## Раскладка внутренних арматурных сеток стен по осям „А" и „Б"

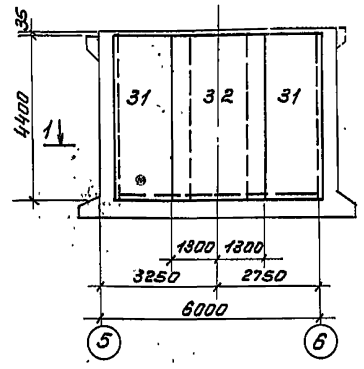


## 1-1

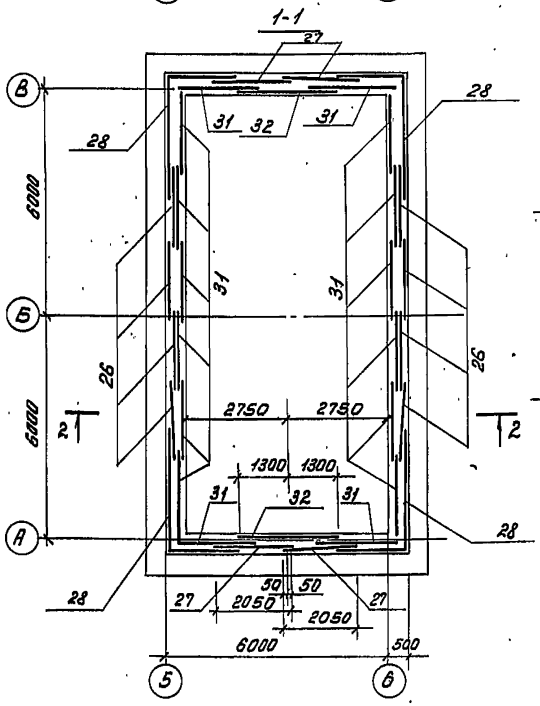


## 2-2

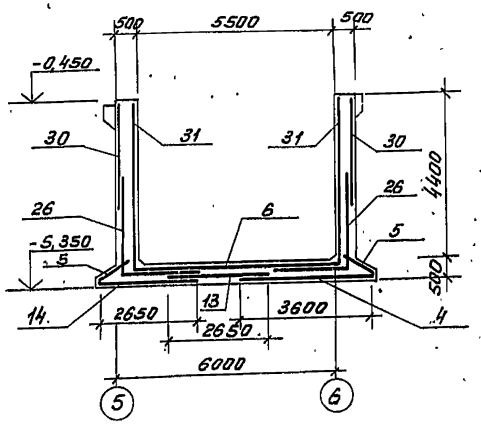




1. Сальники условно не показаны.
2. В местах установки сальников арматуру разрезать по месту, отогнуть и приварить к корпусу сальника.
3. Армирование консолей см. лист 6
4. Опалубочный чертёж см. лист 7


| | | | | | | | |
|---|---|---|---|---|---|---|---|
| | | | | | | ТП 902-9-20 | КЖ |
| Привязан | | | Н. контр. | Княгиничев | | | |
| | | | Провер. | Белов | | | |
| | | | Инженер. | Саранча | | Насосно-воздуходувная станция с турбовоздуходувками ТБ-80-1,6 | Стадия: Р; Лист: 8; Листов: |
| | | | Рук. гр. | Белова | | | |
| | | | ГИП | Княгиничев | | | |
| | | | Гл. констр. | Пронин | | Армирование днища А и стен подвала на отм. -4,800 | ЦНИИЭП инженерного оборудования г. Москва |
| Инв. № | | | Нач. отд. | Красавин | | | |


18127-02 27

# Схема расположения каналов и фундаментов под оборудование

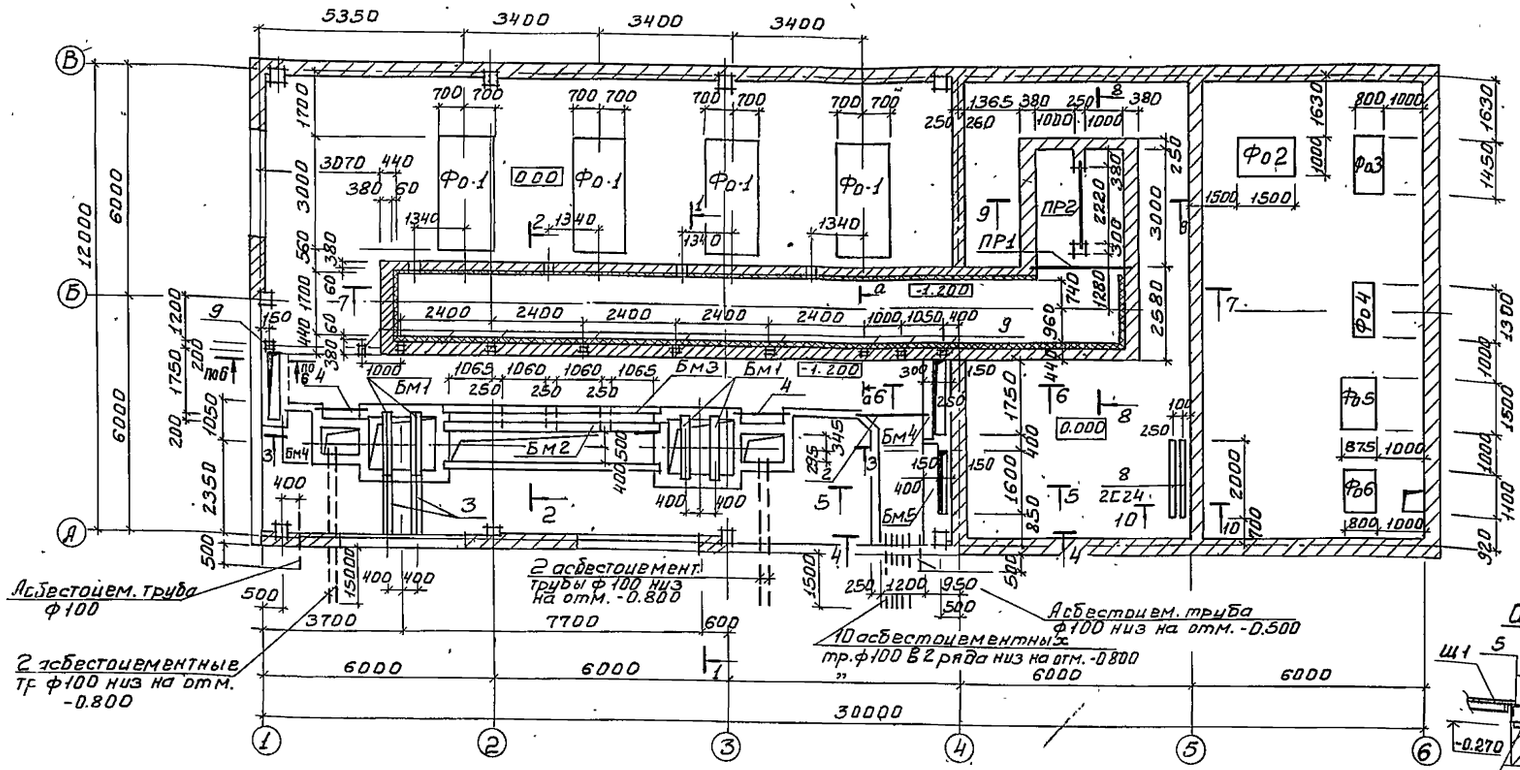

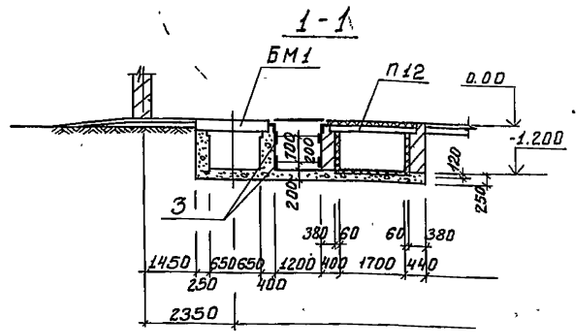
## Спецификация к схеме расположения каналов и фундаментов под оборудование
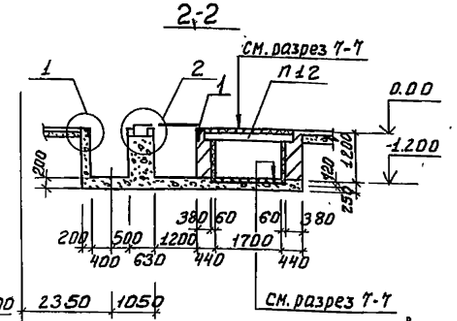
| Марка поз. | Обозначение | Наименование | Кол. шт. | Масса ед., кг. | Примечание |
|---|---|---|---|---|---|
| Фо-1 | лист 11 | Фундаменты Фо 1 | 4 | | |
| Фо-2 | лист 11 | Фо 2 | 1 | | |
| Фо-3 | лист 11 | Фо 3 | 1 | | |
| Фо-4 | лист 12 | Фо 4 | 1 | | |
| Фо-5 | лист 12 | Фо 5 | 1 | | |
| Фо-6 | лист 12 | Фо 6 | 1 | | |
| | | | | | |
| | | | | | |
| ПР-1 | 1.138-10 Вып.1 | Перемычка 1ПР28.27.25-22у | 1 | 0.375т | |
| | 1.138-10 Вып.1 | 1ПР8-27.12.22у | 1 | 0.175т | |
| ПР2 | 1.138-10 Вып.1 | 1ПР28-27.25-22у | 1 | 0.375т | |
| Щ1 | Кжи-Щ1 | Щиты Щ-1 | 26 | 45.6кг | |
| П12 | 3.006-2 Вып.II-2 | Плиты перекрытия П17-3б | 6 | 1.94т | |
| П13 | 3.006-2 Вып.II-2 | Плиты перекрытия П17а-3б | | 0.48т | |
| 8 | лист 9 | Г 24 ГОСТ 8240-72; В=200L | 2 | 48кг | |
| 9 | 3.400-6/76 | Изделие закладное МИ1-38 | 10 | 9.6кг | |
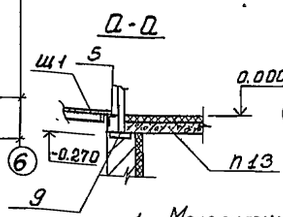
| Марка поз. | Обозначение | Наименование | Кол. шт. | Масса ед. кг | Примечание |
|---|---|---|---|---|---|
| Бм 1 | Кжи-Бм1 | Балка Бм 1 | 4 | | |
| Бм 2 | Кжи-Бм2 | Балка Бм 2 | 1 | 154.2 | |
| Бм 3 | Кжи-Бм3 | Балка Бм 3 | 1 | 187.2 | |
| Бм 4 | Кжи-Бм4 | Балка Бм 4 | 2 | 57.9 | |
| Бм 5 | Кжи-Бм5 | Балка Бм 5 | 1 | 57.6 | |
| 7 | Кжи-МН3 | Изделие закладное МН3 | 2 | 200.5 | |
| 5 | Кжи-МН1 | Изделие закладное МН1 | 6 | 35.8 | |
| 6 | Кжи-МН2 | Изделие закладное МН2 | 2 | 38.4 | |
| 1 | 3.400-6/76 | Изделие закладное МИ4-46 | 24.5 | 4.4кг | |
| 2 | лист 9 | Л75×5 ГОСТ 8509-72; В=1800 | 1 | 10.4 | |
| 3 | 3.400-6/76 | Изделие закладное МИ1-10 | 25пм | 3.3кг | |
| 4 | лист 9 | Л75×5 ГОСТ 8509-72; В=1300 | 2 | 7.5кг | |
| | | Рифл. ст. δ=5мм | 25 | м² | |
| | | Материал: Бетон М100 | 27.15 | м³ | |

1. Монолитные фундаменты под оборудование выполнять в соответствии со СНиП III-15-76.
2. Возведение фундаментов под оборудование разрешается только после сверки рабочих чертежей фундаментов с установочными чертежами, полученными от завода-изготовителя.
3. Боковые поверхности приямков и каналов, соприкасающихся с грунтом, обмазать горячим битумом за 2 раза по битумной огрунтовке.
4. Металлические элементы в каналах покрасить масляной краской за 2 раза по огрунтовке.
5. Обратную засыпку каналов производить одновременно с двух сторон после набора бетоном проектной прочности и укладки рифленой стали.

Привязан:

Инв. №

| | | | |
|---|---|---|---|
| Н. контр. | Князинчев | | |
| Провер. | Белова | | |
| Инженер | Саранча | | |
| Рук. гр. | Белова | | |
| ГИП | Князинчев | | |
| Гл. констр. | Проект | | |
| Нач. отд. | Красавин | | |

ТП 902-9-20 КЖ


Насосно-воздуходувная станция с 4 турбовоздуходувками ТВ-80-1,6

| Стадия | Лист | Листов |
|---|---|---|
| Р | 9 | |


Схема расположения каналов и фундаментов под оборудование.

ЦНИИЭП инженерного оборудования г. Москва


# Схема расположения плит перекрытия каналов

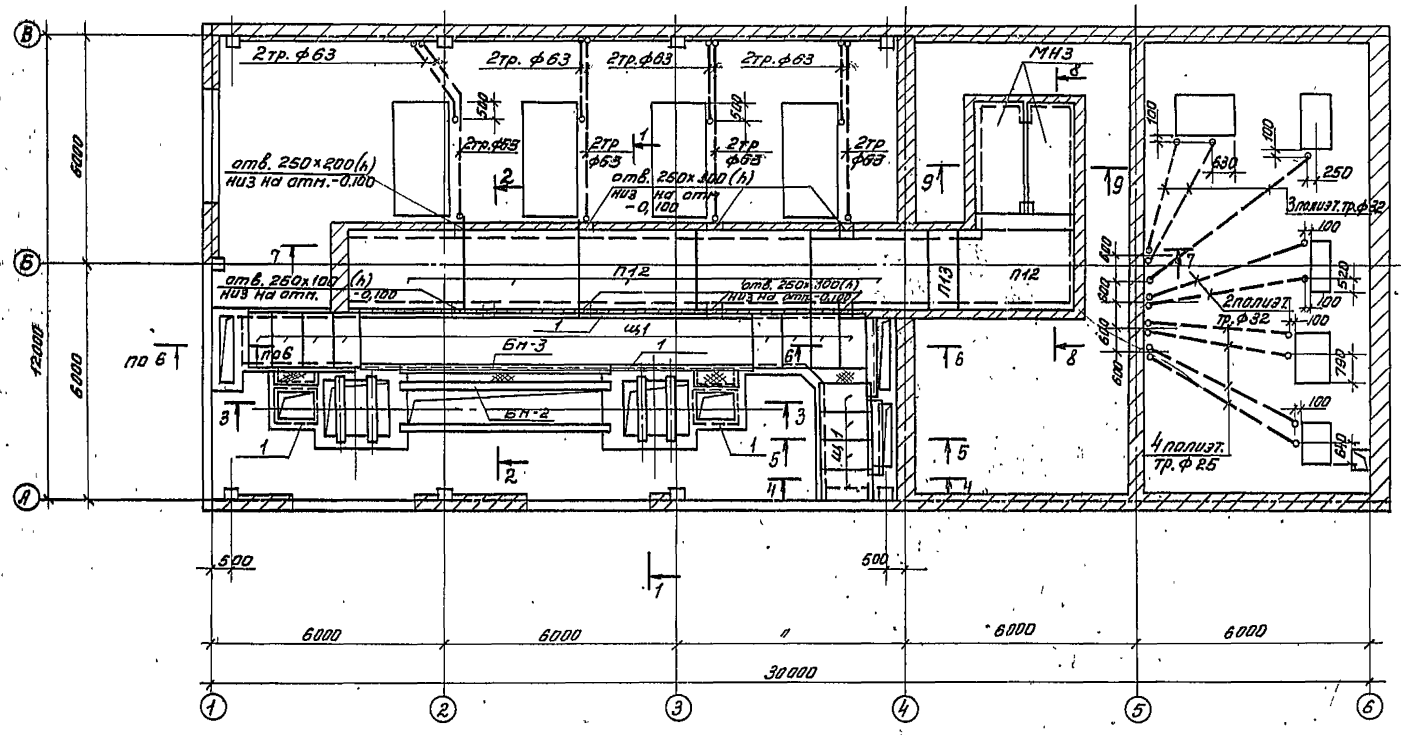


## 5-5

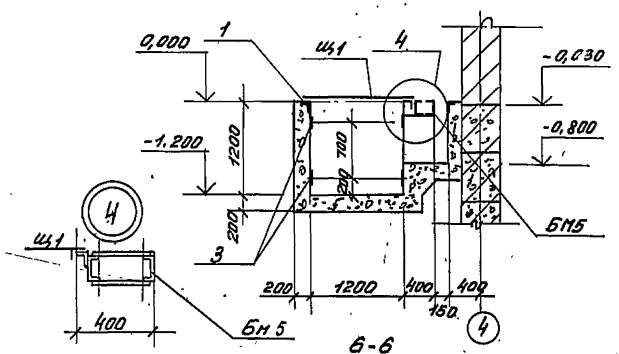



## 6-6

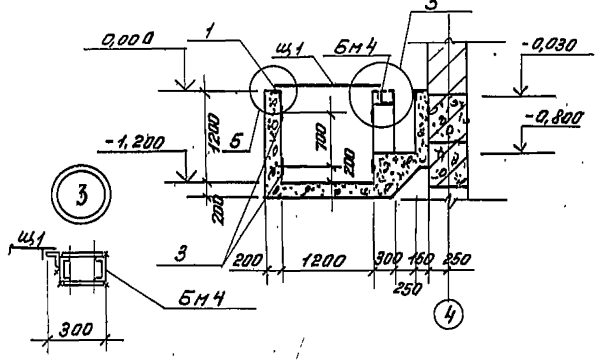




1. Основные примечания и сечения указаны на листе 9.


## 3-3

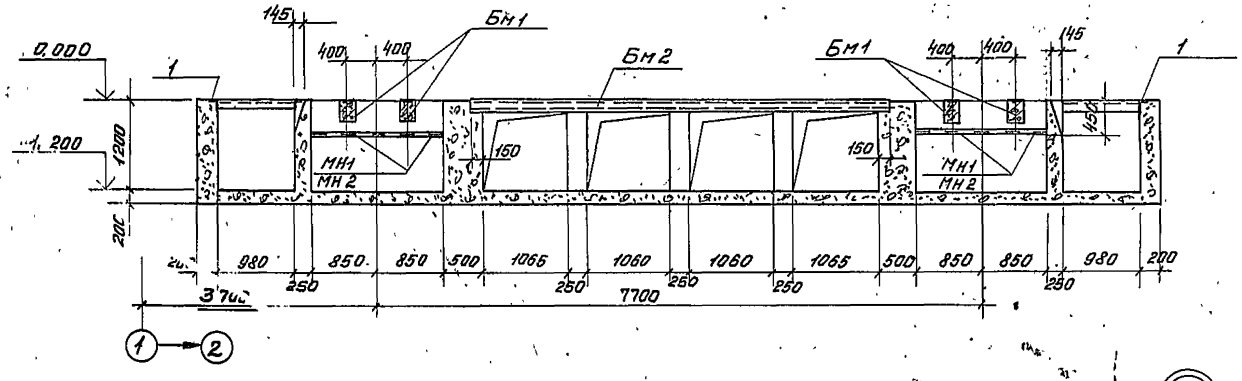


## 4-4

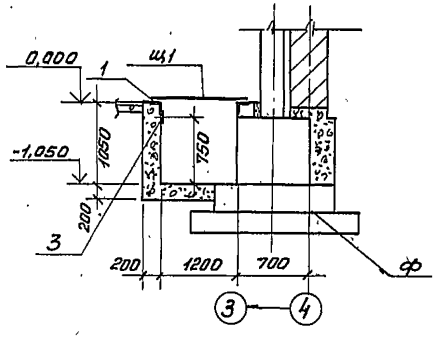

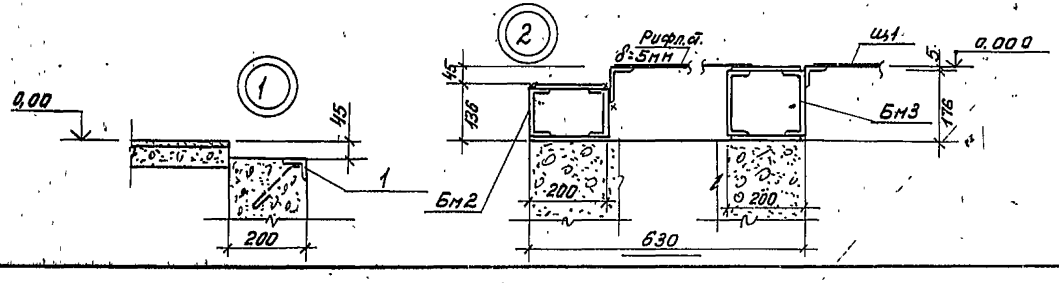
Привязан

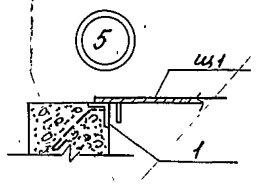Инв.№

| | | | |
|---|---|---|---|
| Н.контр. | Княгиничев | | |
| Провер. | Белова | | |
| Инженер | Саванча | | |
| Рук.гр. | Белова | | |
| ГИП | Княгиничев | | |
| Гл.констр | Пронин | | |
| Нач.отд. | Красавин | | |

ТП 902-9-20 КЖ

| | | | |
|---|---|---|---|
| Насосно-воздуходувная станция с 4 воздуходувками. ТВ-80-1.6 | Стадия | Лист | Листов |
| | Р | 10 | |
| Схема расположения плит перекрытия каналов. Сечения | ЦНИИЭП инженерного оборудования г. Москва | | |

18127-02 29


Альбом II

ТП 902-9-20 Альбом II

## Спецификация к монолитным фундаментам под оборудование

| Марка, поз. | Обозначение | Наименование | Кол. шт. | Масса ед. кг. | Примечание |
|---|---|---|---|---|---|
| ФО1 | Лист 11 | Фундамент ФО1 | | | |
| | | Материал: | | | |
| | | Бетон М100 | | 7,28м³ | |
| ФО2 | Лист 11 | Фундамент ФО2 | | | |
| | | Материал: | | | |
| | | Бетон М100 | | 0,18м³ | |
| ФО3 | Лист 11 | Фундамент ФО3 | | | |
| | | Материал: | | | |
| | | Бетон М100 | | 0,13м³ | |

1. Основные примечания и сечения указаны на листе 9, 10.

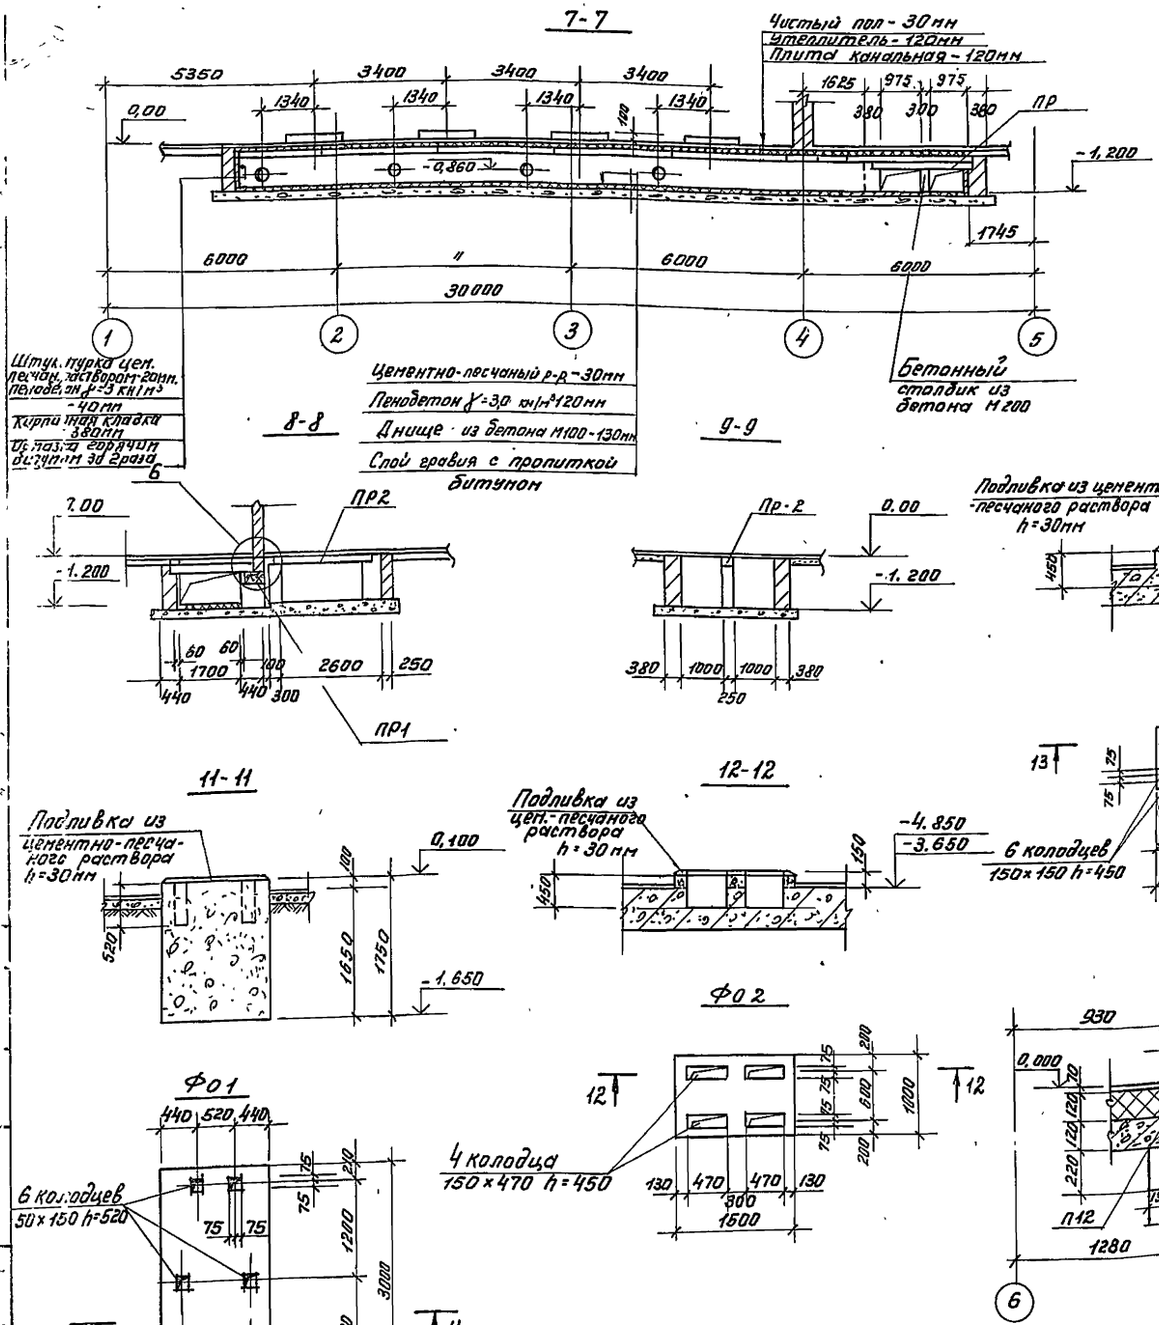



| | | | | ТП 902-9-20 | | КЖ | |
|---|---|---|---|---|---|---|---|
| Н. контр. | Княгиничев | | | | | | |
| Провер. | Белова | | | Насосно-воздуходувная станция с 4 воздуходувками ТВ-80-1.6 | Стадия | Лист | Листов |
| Инженер | Саранча | | | | Р | 11 | |
| Рук. гр. | Белова | | | Разрезы 7-7 ÷ 9-9 Фундаменты под оборудование ФО1 ÷ ФО3 | ЦНИИЭП инженерного оборудования г. Москва | | |
| ГИП | Княгиничев | | | | | | |
| Гл. констр. | Пронин | | | | | | |
| Нач. отд. | Красавин | | | | | | |

Привязан


Инв.№

Типовой проект 902-9-20 Альбом II


1-1

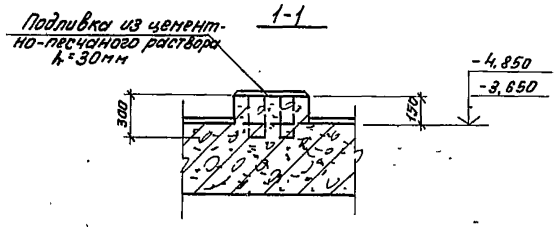



3-3

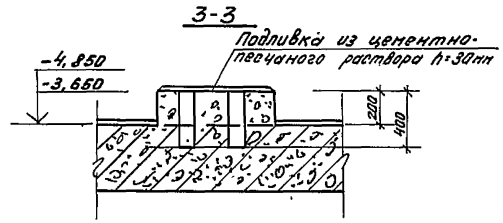



ФО-6

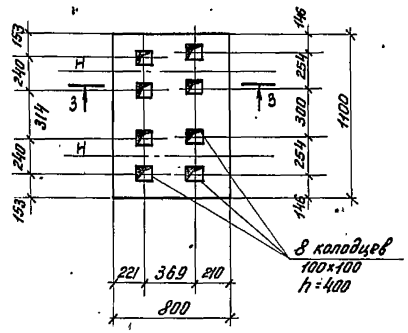



ФО-4

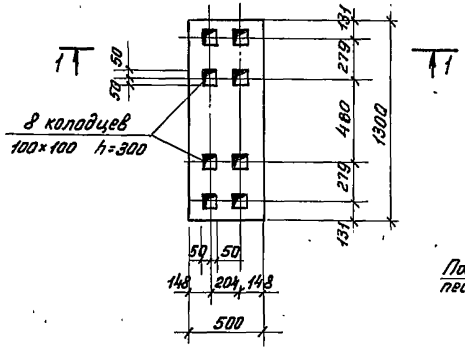


2-2

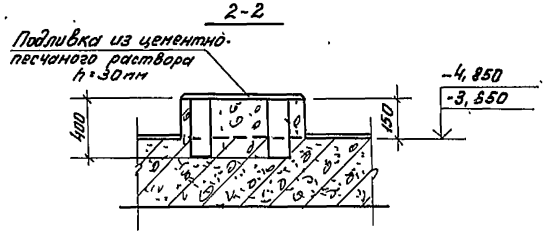


ФО-5

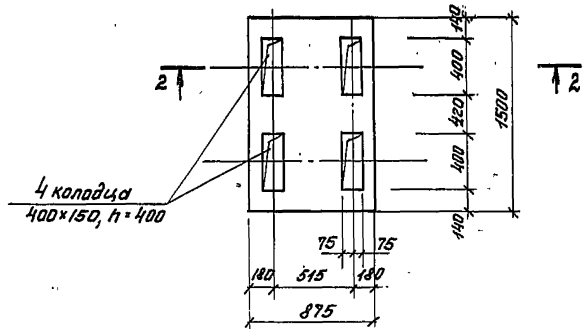


Спецификация к монолитным фундаментам под оборудование

| Марка поз. | Обозначение | Наименование | Кол. | Масса ед, кг | Примечание |
|---|---|---|---|---|---|
| | | | | | |
| ФО-4 | Лист 12 | Фундамент ФО4 | | | |
| | | | | | |
| | | Материал | | | |
| | | Бетон М100 | | 0,66м³ | |
| | | | | | |
| ФО-5 | Лист 12 | Фундамент ФО5 | | | |
| | | | | | |
| | | Материал: | | | |
| | | Бетон М100 | | 0,91м³ | |
| | | | | | |
| ФО-6 | Лист 12 | Фундамент ФО6 | | | |
| | | | | | |
| | | Материал: | | | |
| | | Бетон М100 | | 0,16м³ | |
| | | | | | |


1. Фундаменты под оборудование замаркированы на листе 9.

| | | | | | |
|---|---|---|---|---|---|
| Привязан | Н. контр. | Княгиничев | | ТП 902-9-20 КЖ | |
| | Провер. | Белова | | Насосно-воздуходувная станция с ЧВ воздуходувками ТВ-80-1.6 | Стадия Р; Лист 12; Листов |
| | Инженер | Саранча | | | |
| | Рук. гр. | Белова | | Фундаменты под оборудование ФО-4 ÷ ФО-6 | ЦНИИЭП инженерного оборудования г. Москва |
| Инв.№ | Гип | Княгиничев | | | |
| | Гл. констр. | Ронин | | | |
| | Нач. отд. | Красавин | | | |


18127-02 31

Инв.№ подл. | Подпись и дата | Взам. инв.№


## Схема расположения балок и колонн

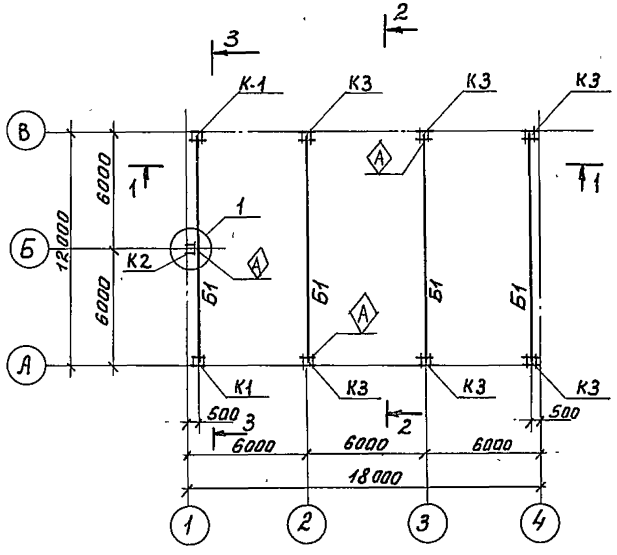



## 1 - 1

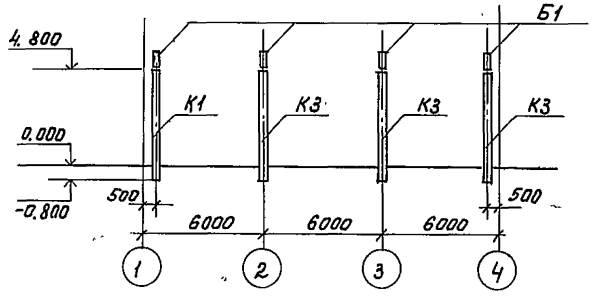



## 2 - 2

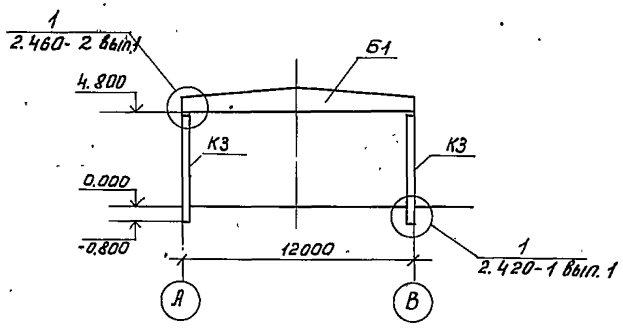



## 3 - 3

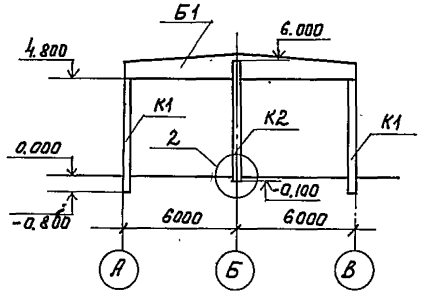


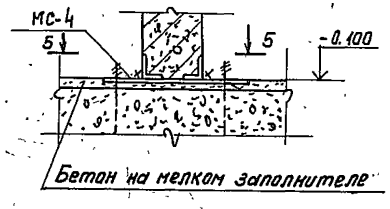
## 4 - 4

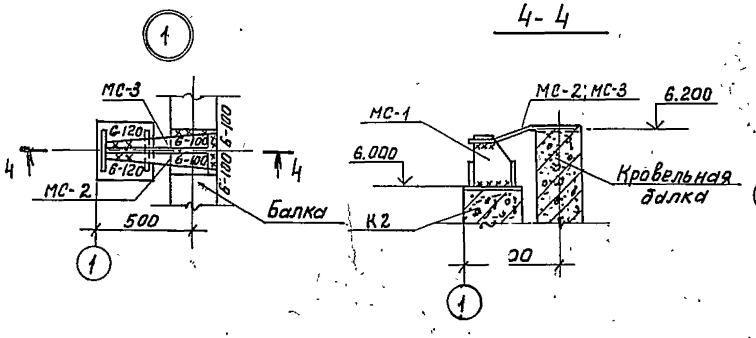


## 5 - 5

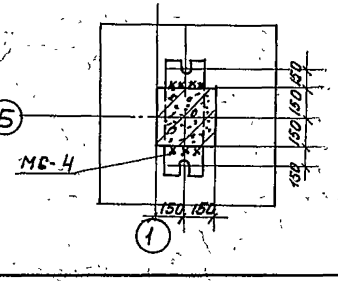



## Спецификация к схеме расположения балок, колонн

| Марка поз. | Обозначение | Наименование | Кол. шт. | Масса ед.кг. | Примеч. |
|---|---|---|---|---|---|
| | | Колонны | | | |
| | Для II; III; IV снегового района | | | | |
| К1 | КЖИ К1 | Колонна К48-7-1 | 2 | 1,3 | |
| К2 | КЖИ К2 | Колонна КФ9-1-1 | 1 | 1,37 | |
| К3 | КЖИ К3 | Колонна К48-7-2 | 6 | 1,3 | |
| | | Балки | | | |
| | для II снегового района | | | | |
| Б1 | КЖИ Б1 | Балка 1 БДР12-2АIV-1 | 4 | 4,7 | |
| | для III, IV снегового района | | | | |
| Б1 | КЖИ Б1 | Балка 1; БДР12-3АIV-1 | 4 | 4,7 | |
| | | Стальные элементы | | | |
| МС-1 | 1.400-7 | Соединительный элемент НМ-8 | 1 | 3,6 | |
| МС-2 | 1.400-7 | Соединительный элемент НМ-23 | 1 | 4,2 | |
| МС-3 | 1.400-7 | Соединительный элемент НМ-24 | 1 | 4,2 | |
| МС-4 | КЖИНС-4 | Деталь соединительная МС-4 | 1 | 28,7 | |


1. Монтаж железобетонных конструкций вести в соответствии с указаниями серии 1.423-3 и 460-75.
2. Узел „1" разработан по типу узла „61" серии 2.420-1 вып. 1
3. Сварку производить электродами Э-42 по ГОСТ'у 9467-75; $h_{шв}$ = 6 мм, кроме оговоренных.
4. При монтаже установить колонны так, чтобы на внутренней стороне был знак Ⓐ.

| | | | | | | | |
|---|---|---|---|---|---|---|---|
| | | | | ТП 902-9-20 | | КЖ | |
| Н.контр. | Княгиничев | | | | | | |
| Провер. | Белова | | | | | | |
| Привязан | | Ст. инж. | Баранова | | | | |
| | | Рук. гр. | Белова | Насосно-воздуходувная станция с турбовоздуходувками ТВ-80-1.6 | Стадия | Лист | Листов |
| | | Гип | Княгиничев | | Р | 13 | |
| | | Гл. констр. | Пронин | | | | |
| | | Нач. отд. | Красавин | Схема расположения балок и колонн. Узлы | ЦНИИЭП инженерного оборудования г. Москва | | |
| Инв. № | | | | | | | |

## Схема расположения плит покрытия

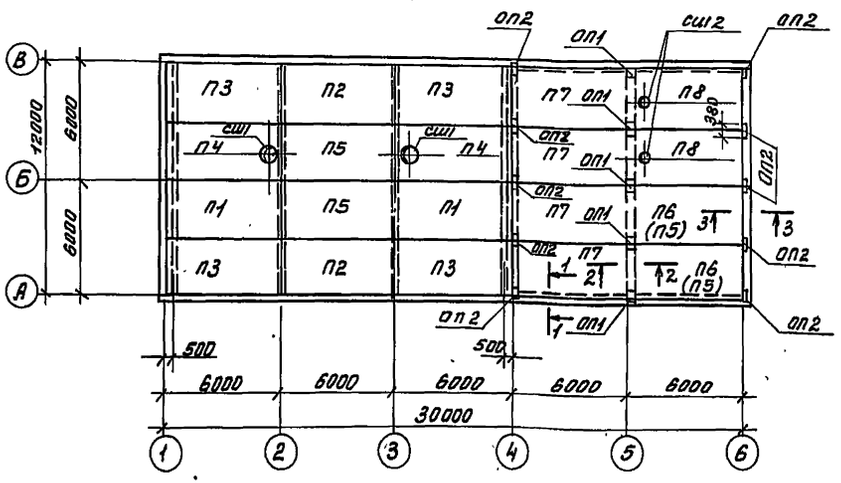



## Схема расположения плит перекрытия на отм. 0.000

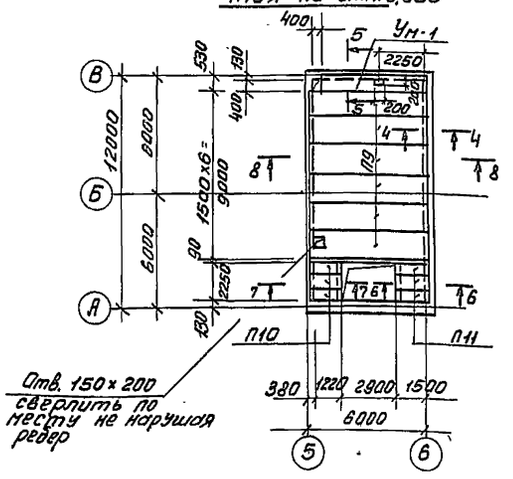



## Спецификация к схемам расположения плит покрытия и перекрытия

| Марка, поз. | Обозначение | Наименование | Кол. шт. | Масса ед. кг. | Примечание |
|---|---|---|---|---|---|
| | | Для II района по весу снегового покрова | | | |
| П1 | КЖСИ-П1 | плита покрытия ПГ-2АIVТ-1 | 2 | 2650 | |
| П2 | КЖСИ-П2 | ПГ-2АIVТ-2 | 2 | 2650 | |
| П3 | КЖСИ-П3 | ПГ-2АIVТ-3 | 4 | 2650 | |
| П4 | КЖСИ-П4 | ПВ7-2АIVТ-1 | 2 | 3200 | |
| П5 | ГОСТ 22701.1-77 | ПГ-2АIVТ | 4 | 2650 | |
| П7 | ГОСТ 22701.1-77 | ПГ-4АIVТ | 4 | 2650 | |
| П8 | ГОСТ 22701.1-77 | ПВ4-2АIVТ | 2 | 3300 | |
| | | Для III района по весу снегового покрова | | | |
| П1 | КЖСИ-П1 | плита покрытия ПГ-2АIVТ-1 | 2 | 2650 | |
| П2 | КЖСИ-П2 | ПГ-2АIVТ-2 | 2 | 2650 | |
| П3 | КЖСИ-П3 | ПГ-2АIVТ-3 | 4 | 2650 | |
| П4 | КЖСИ-П4 | ПВ7-3АIVТ-1 | 2 | 3200 | |
| П5 | ГОСТ 22701.1-77 | ПГ-2АIVТ | 4 | 2650 | |
| П7 | ГОСТ 22701.1-77 | ПГ-5АIVТ | 4 | 2650 | |
| П8 | ГОСТ 22701.1-77 | ПВ4-3АIVТ | 2 | 3300 | |
| | | Для IV района по весу снегового покрова | | | |
| П1 | КЖСИ-П1 | плита покрытия ПГ-3АIVТ-1 | 2 | 2650 | |
| П2 | КЖСИ-П2 | ПГ-3АIVТ-2 | 2 | 2650 | |
| П3 | КЖСИ-П3 | ПГ-3АIVТ-3 | 4 | 2650 | |
| П4 | КЖСИ-П4 | ПВ7-3АIVТ-1 | 2 | 3200 | |
| П5 | ГОСТ 22701.1-77 | ПГ-3АIVТ | 2 | 2650 | |
| П6 | ГОСТ 22701.1-77 | ПГ-4АIVТ | 2 | 2650 | |
| П7 | ГОСТ 22701.1-77 | ПГ-8АIVТ | 4 | 2650 | |
| П8 | ГОСТ 22701.1-77 | ПВ4-4АIVТ | 2 | 3300 | |
| | | Для II, III, IV районов по весу снегового покрова | | | |
| П9 | 1И 24-2/70 | плита перекрытия ИП5-5 | 6 | 2,47 | |
| П10 | 3.006-2 Вып. II-2 | П78-3 | 3 | 0,15т | |
| П11 | 3.006-2 Вып. II-2 | П109-5 | 3 | 0,19т | |
| Ум1 | Лист 14 | участок монолитный Ум-1 | 1 | | |
| СШ1 | 1.494-24 Вып 1 | стаканы СБ-76-1 | 2 | 0,32 | |
| СШ2 | 1.494-24 Вып. 1 | Стаканы СБ-46-1 | 2 | 0,16 | |
| ОП-1 | КЖСИ-ОП1 | опорные подушки ОП1 | 5 | | |
| ОП-2 | КЖСИ-ОП2 | ОП2 | 10 | | |


## 1-1

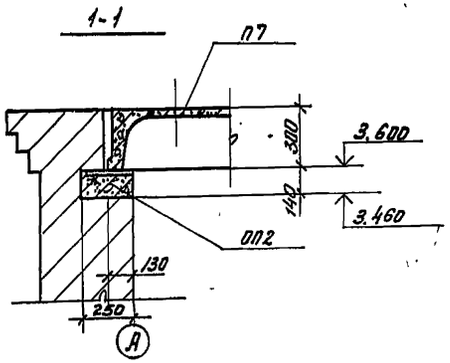



## 2-2

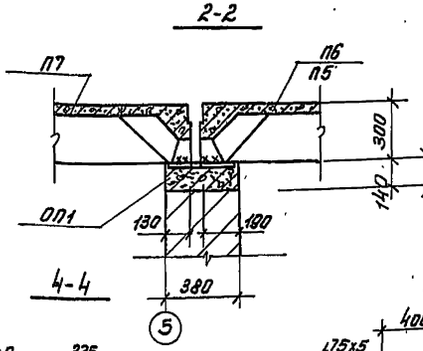



## 3-3

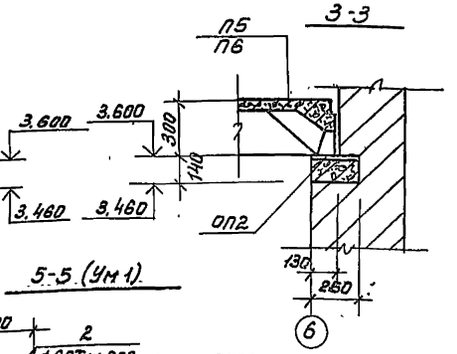



## 4-4

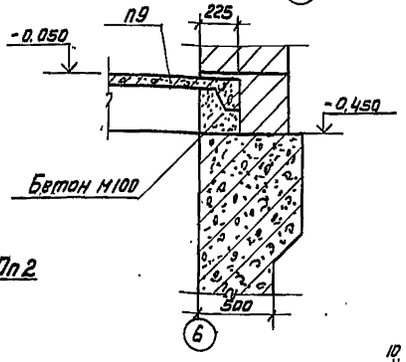



## 5-5 (Ум 1)

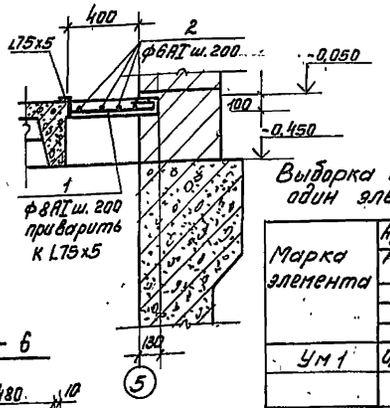



## 1

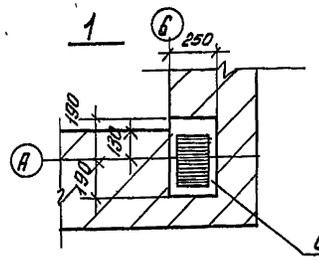



## 7-7

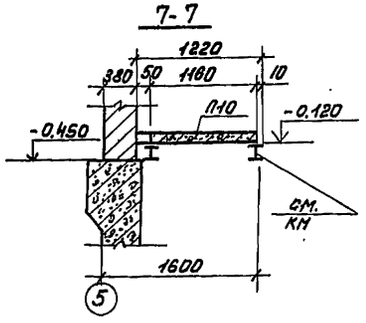


## 8-8

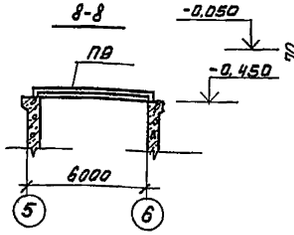


## 6-6

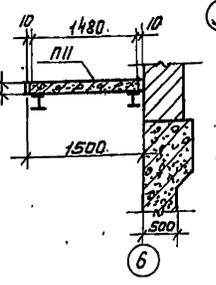


## Выборка стали на один элемент, кг

| Марка элемента | Арматурные изделия: Арматурная сталь ГОСТ 5781-75, Класс АI, ф мм 6 | ф мм 8 | | | Итого |
|---|---|---|---|---|---|
| Ум1 | 0,9 | 8,1 | | | 9,0 |
| | | | | | |

## Ведомость деталей

| Поз. | Эскиз |
|---|---|
| 1 | 100, 510, 200, 80 |
| 2 | 5330 |
| 3 | ∠75х5 |
| | |

1. Плиты П5 в скобках в осях 5,6 для t = -20°С t = -30°.

Привязан

Инв. №

## Спецификация монолитного участка


| Формат | Зона | Поз. | Обозначение | Обозначение | Кол. | Примечание |
|---|---|---|---|---|---|---|
| | | | | Ум1 | | |
| | | | | сборочные единицы и детали | | |
| Б4 | | 1 | Лист 14 | ф8АIГОСТ5781-75 ℓ=890 | 27 | 0,3кг |
| Б4 | | 2 | Лист 14 | ф6АI ГОСТ 5781-75 ℓ=5420 | 3 | 0,3кг |
| Б4 | | 3 | Лист 14 | ∠75х5 ГОСТ 8509-72 ℓ=5350 | 1 | 31,0кг |
| | | | | Материал: бетон М200 | 0,21 | м³ |

| | | | |
|---|---|---|---|
| Н. контр. | Княгиничев | | ТП 902-9-20 КЖ |
| Провер. | Белова | | |
| Инженер | Саранча | | Насосно-воздухоудувная станция с 4 воздухоудувками ТВ-80-1,6 |
| Рук. гр. | Белова | | Стадия Р; Лист 14; Листов |
| ГИП | Княгиничев | | Схемы расположения плит покрытия и перекрытия. Узлы |
| Гл. констр. | Пронин | | ЦНИИЭП инженерного оборудования г. Москва |
| Нач. отд. | Красавин | | |




Инв. № подл. | Подпись и дата | Взам. инв. № | Отдел зад. | Станкевич


## Схема расположения панелей по оси „А"

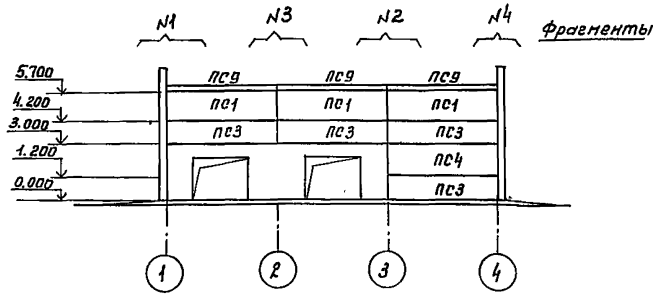



## Схема расположения панелей по оси „В"

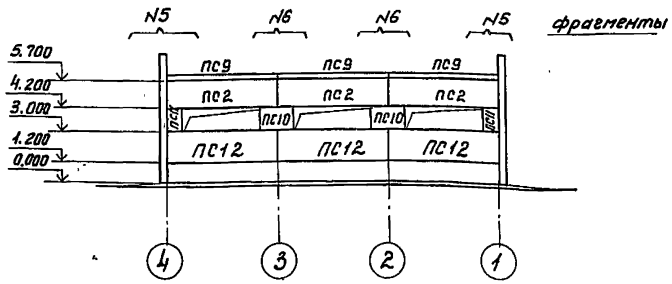


## Схема расположения панелей по оси „1"

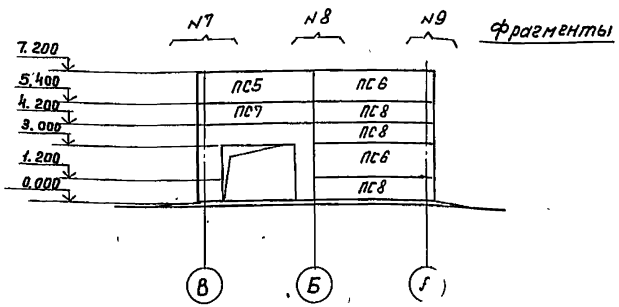


## Схема расположения металлических элементов фахверка по оси „1"

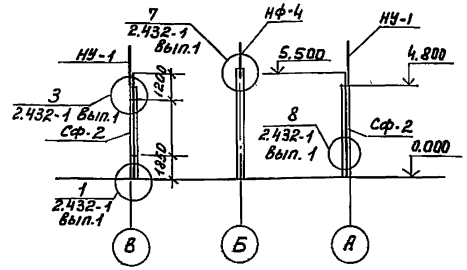


1. Кирпичные участки стен выполнять по чертежам марки АР до монтажа стеновых панелей.
2. Монтаж панелей выполнять в соответствии с указаниями СНиП III-16-80 и серии 1.432-14/80 вып. 0
3. Все узлы приняты по серии 2.432-1 вып. 0, 1.
4. Все закладные детали, соединительные элементы должны быть оцинкованы слоем 150мкм способом металлизации в процессе изготовления. Монтаж стеновых панелей без цинкового покрытия закладных деталей и соединительных элементов запрещается.
5. Панели приняты из керамзитобетона $\gamma = 9$ кн/м³.
6. Фрагменты и спецификацию монтажных узлов см. лист 16.

## Спецификация к схемам расположения панелей

| Марка поз. | Обозначение | Наименование | К-во шт. | Ед. масса т | Примеч. |
|---|---|---|---|---|---|
| | | Для t = -20°, -30° | | | |
| ПС1 | 1.432-14/80 Вып.1 | Панель ПС600.15.20П-4 | 3 | 2,1 | |
| ПС2 | 1.432-14/80 Вып.1 | Панель ПС600.15.20П-6 | 3 | 2,1 | |
| ПС3 | 1.432-14/80 Вып.1 | Панель ПС600.12.20П-1 | 4 | 1,7 | |
| ПС4 | 1.432-14/80 Вып.1 | Панель ПС600.18.20П-1 | 1 | 2,5 | |
| ПС5 | 3.432-14/80 Вып.1 | Панель ПС625.18.20П-11 | 1 | 2,7 | |
| ПС6 | 1.432-14/80 Вып.1 | Панель ПС625.18.20П-12 | 2 | 2,7 | |
| ПС7 | 1.432-14/80 Вып.1 | Панель ПС625.12.20П-11 | 1 | 1,7 | |
| ПС8 | 1.432-14/80 Вып.1 | Панель ПС625.12.20П-12 | 3 | 1,7 | |
| ПС9 | 1.432-14/80 Вып.1 | Панель ПК8-65П | 6 | 1,2 | |
| ПС10 | 1.432-14/80 Вып.1 | Панель ПС145.12.20П | 2 | 0,4 | |
| ПС11 | 1.432-14/80 Вып.1 | Панель ПС70.12.20П | 2 | 0,2 | |
| ПС12 | 1.432-14/80 Вып.1 | Панель ПС600.18.20П-3 | 3 | 2,5 | |
| | | Для t = -40°С | | | |
| ПС1 | 1.432-14/80 Вып.1 | Панель ПС600.15.25П-4 | 3 | 2,6 | |
| ПС2 | 1.432-14/80 Вып.1 | Панель ПС600.15.25П-6 | 3 | 2,6 | |
| ПС3 | 1.432-14/80 Вып.1 | Панель ПС600.12.25П-1 | 4 | 2,0 | |
| ПС4 | 1.432-14/80 Вып.1 | Панель ПС600.18.25П-1 | 1 | 3,1 | |
| ПС5 | 1.432-14/80 Вып.1 | Панель ПС630.18.25П-11 | 1 | 3,2 | |
| ПС6 | 1.432-14/80 Вып.1 | Панель ПС630.18.25П-12 | 2 | 3,2 | |
| ПС7 | 1.432-14/80 Вып.1 | Панель ПС830.12.25П-11 | 1 | 2,1 | |
| ПС8 | 1.432-14/80 Вып.1 | Панель ПС830.12.25П-12 | 3 | 2,1 | |
| ПС9 | 1.432-14/80 Вып.1 | Панель ПК6-70П | 6 | 1,3 | |
| ПС10 | 1.432-14/80 Вып.1 | Панель ПС145.12.25П | 2 | 0,5 | |
| ПС11 | 1.432-14/80 Вып.1 | Панель ПС70.12.25П | 2 | 0,2 | |
| ПС12 | 1.432-14/80 Вып.1 | Панель ПС600.18.25П-3 | 3 | 3,1 | |
| | | Для t = -20°, -30°, -40° | | | |
| СФ-2 | 1.439-2 | Стойка фахверка СФ-2 | 2 | 208,7кг | |
| НУ-1 | 1.439-2 | Насадка НУ-1 | 2 | 25,2кг | |
| НФ-4 | 1.439-2 | Насадка НФ-4 | 1 | 35,2кг | |

Типовой проект 902-9-20

Привязан

Инв№

| | | | |
|---|---|---|---|
| Н.контр. | Княгиничев | | |
| Провер. | Белова | | |
| Ст. инж. | Баранова | | |
| Рук. гр. | Белова | | |
| ГИП | Княгиничев | | |
| Гл. конс. | Пронин | | |
| Нач. отд. | Красавин | | |

тп 902-9-20 КЖ


Насосно-воздухоудувная станция с 4 турбовоздухоудувками ТВ-80-1.6

| Стадия | Лист | Листов |
|---|---|---|
| Р | 15 | |


Схемы расположения стеновых панелей и металлических элементов фахверка

ЦНИИЭП инженерного оборудования г. Москва


## Фрагмент N:1

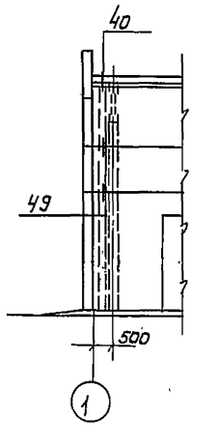



## Фрагмент N2

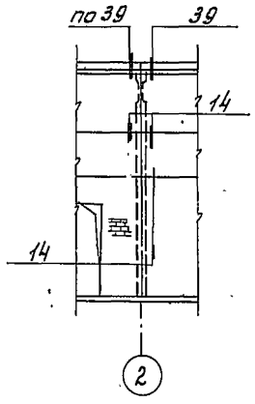



## Фрагмент N3

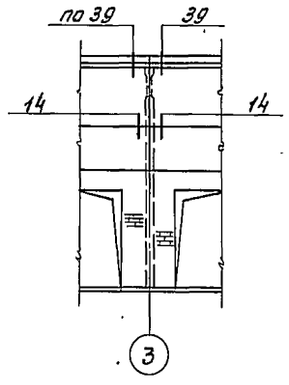



## Фрагмент N4

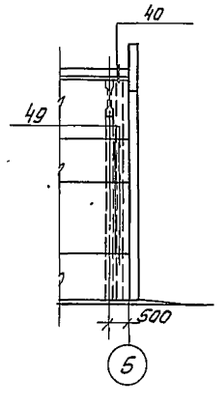



## Фрагмент N5

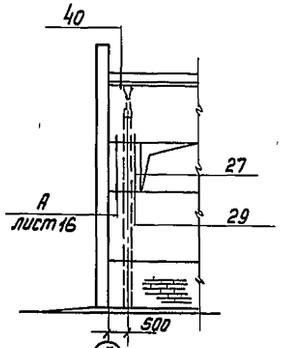



## Фрагмент N6

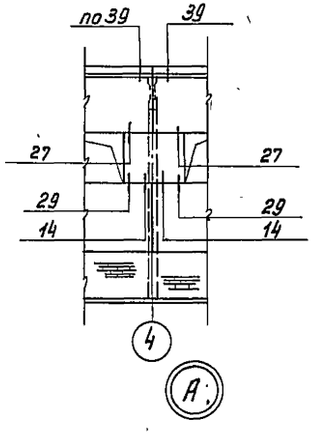



## Фрагмент N7

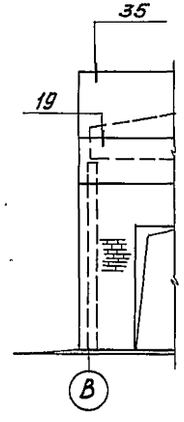



## Фрагмент N8

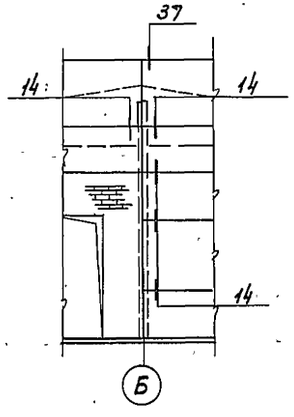



## Фрагмент N9

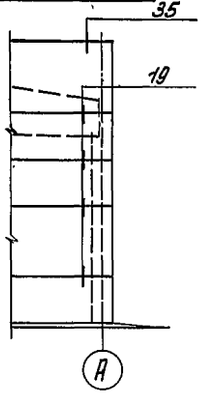

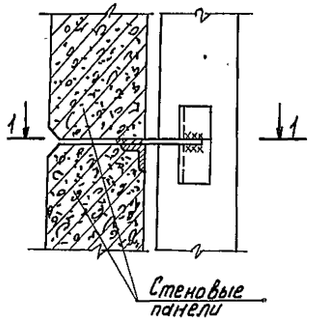
## 1-1

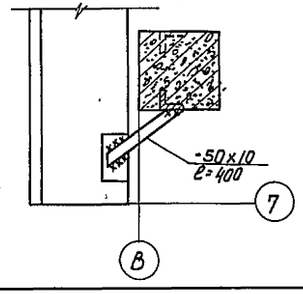


## Спецификация монтажных узлов стеновых панелей

| Марка узла | | Номер листа проекта или серии | Кол-во узлов | Марка элемента крепления детали | Количество на 1 деталь | Количество на все детали | Примечания |
|---|---|---|---|---|---|---|---|
| 40 | | 37 | 4 | Т-19 | 1 | 4 | 2.432-1 вып.1 |
| | | | | Т-20 | 1 | 4 | |
| 49 | | 46 | 6 | Т-27 | 1 | 6 | 2.432-1. вып.1 |
| 39 | | 36 | 12 | Т-18 | 1 | 12 | 2.432-1. вып.1 |
| 14 | | 13 | 27 | Т-1 | 1 | 27 | 2.432-1 вып.1 |
| 35 | | 32 | 2 | Т-8 | 2 | 4 | 2.432-1 вып.1 |
| 19 | | 18 | 5 | Т-1 | 1 | 5 | 2.432-1 вып.1 |
| 37 | | 34 | 1 | Т-8 | 2 | 2 | 2.432-1 вып.1 |
| 27 | t=-20° | 26 | 6 | Т-21 | 1 | 6 | 2.432-1 вып.1 |
| | t=-30° | 26 | 6 | Т-21 | 1 | 6 | 2.432-1 вып.1 |
| | t=-40° | 26 | 6 | Т-22 | 1 | 6 | 2.432-1 вып.1 |
| А | | лист 16 | 2 | -50x10 ℓ=400 | 1 | 2 | ГОСТ 19903-74* |
| 29 | t=-20° | 26 | 6 | Т-21 | 1 | 6 | 2.432-1 вып.1 |
| | t=-30° | 26 | 6 | Т-21 | 1 | 6 | 2.432-1 вып.1 |
| | t=-40° | 26 | 6 | Т-22 | 1 | 6 | 2.432-1 вып.1 |
| | | | | | | | |
| 8 | | | 4 | Т13 | 2 | 8 | 1.432-1 вып.1 |
| | | | | | | | |

1. Схема расположения панелей см. лист 15.
2. Узел „8" замаркирован на листе 15.

Привязан

Инв.№

| | | | |
|---|---|---|---|
| Н.контр. | Княгиничев | | |
| Провер. | Белова | | |
| Ст. инж. | Баранова | | |
| Рук. гр. | Белова | | |
| ГИП | Княгиничев | | |
| Гл.констр. | Пронин | | |
| Нач. отд. | Красавин | | |


тп 902-9-20 КЖ

Насосно-воздуходувная станция с 4 турбовоздуходувками ТВ-80-1,6

| Стадия | Лист | Листов |
|---|---|---|
| Р | 16 | |

Фрагменты к схемам расположения стеновых панелей. Узлы „А" и „Б"


ЦНИИЭП инженерного оборудования г. Москва

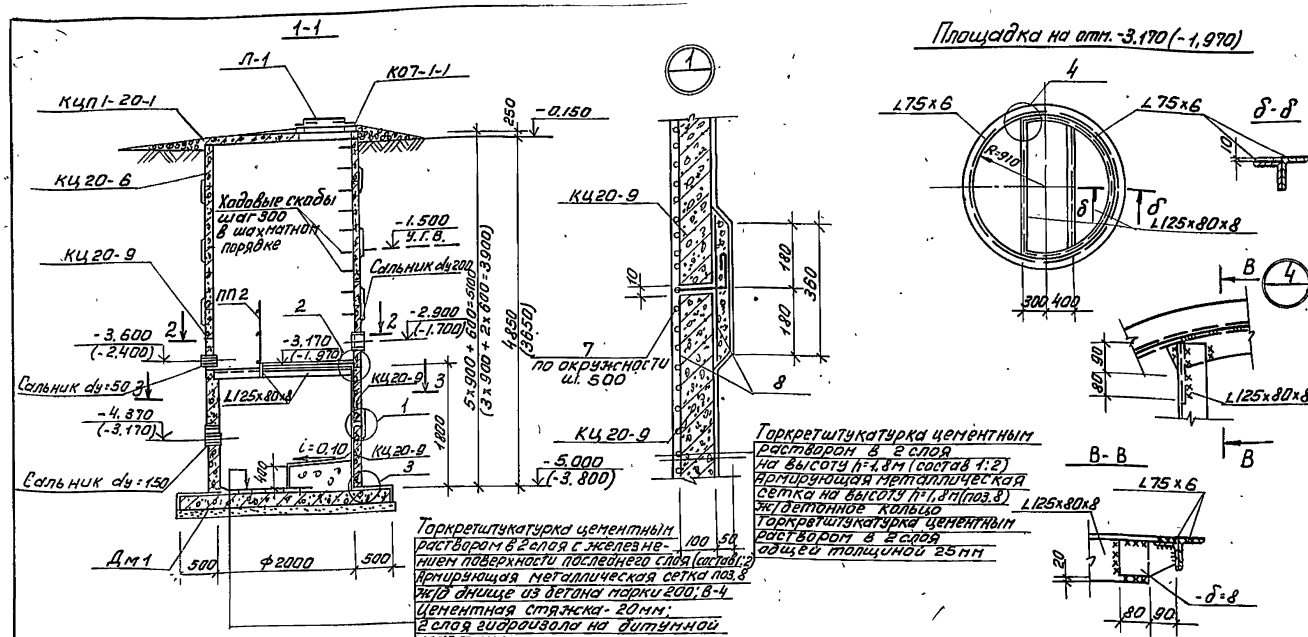








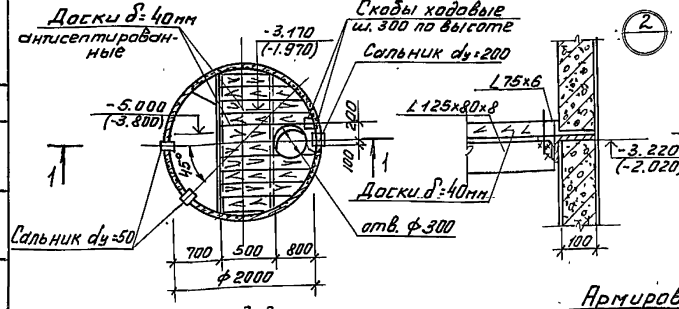


Спецификация к приёмному резервуару
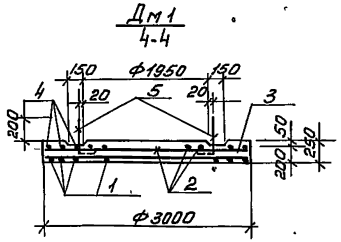
| Марка | Обозначение | Наименование | Кол | Примечание |
|---|---|---|---|---|
| | | При глубине подвала h=4,8м | | |
| КЦО-1 | 3.900-3 вып.7 ч.1 | Кольцо опорное КЦО-1 | 1 | 0,05т |
| КЦП1-20-1 | 3.900-3 вып.7 ч.1 | Плита перекрытия КЦП1-20-1 | 1 | 1.28т |
| КЦ20-6 | 3.900-3 вып.7 ч.1 | Кольцо стеновое КЦ20-6 | 1 | 0.98т |
| КЦ20-9 | 3.900-3 вып.7 ч.1 | Кольцо стеновое КЦ20-9 | 5 | 1.47т |
| | | | | |
| | | При глубине подвала h=3,6м | | |
| КЦО-1 | 3.900-3 вып.7ч.1 | Кольцо опорное КЦО-1 | 1 | 0,05т |
| КЦП1-20-1 | 3.900-3 вып.7ч.1 | Плита перекрытия КЦП1-20-1 | 1 | 1.28т |
| КЦ20-6 | 3.900-3 вып.7 ч.1 | Кольцо стеновое КЦ20-6 | 2 | 0,98 |
| КЦ20-9 | 3.900-3 вып.7 ч.1 | Кольцо стеновое КЦ20-9 | 3 | 1.47т |
| | | | | |
| | | При глубине подвала h=3,6; 4,8м | | |
| | | Стальные изделия | | |
| Л-1 | ГОСТ 3634-79 | Люк чугунный, Л1 | 1 | 0,065т |
| ПП2 | 1.459-2 в.2 | Ограждение ПП2 | 2 | 0,012т |
| — | 3.901-5 | Сальник Ду 50, e=200 | 2 | 0.007т |
| — | 3.901-5 | То же Ду 150 e=200 | 2 | 0,024т |
| — | 3.901-5 | То же Ду 200 e=200 | 1 | 0,033т |
| ДМ1 | Лист 17 | Отдельные стержни | 1комп. | ф8АI-185кг ф10АIII-180кг |
| | | Металлоконструкции | " | 0,13т |

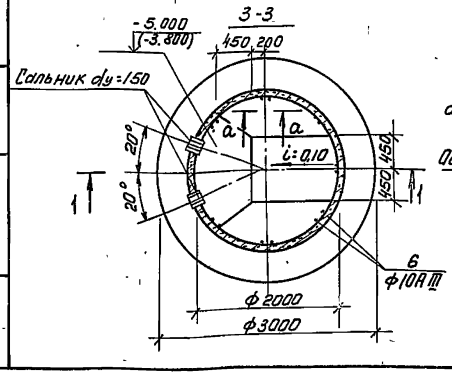Ведомость стержней на один элемент (ДМ-1)
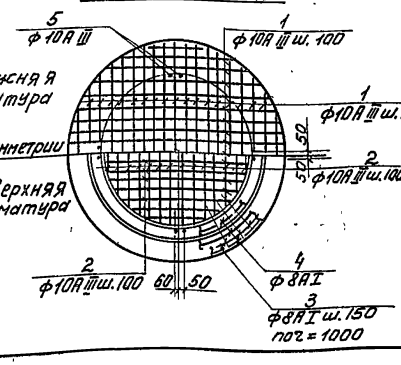
| Поз. | Эскиз или сечение | ф мм | Длина мм | Кол. |
|---|---|---|---|---|
| 1 | 2980÷500 | 10АIII | Ф1140 | 68 |
| 2 | 1930÷400 | 10АIII | Ф1110 | 40 |
| 3 | 750 | 8АI | 870 | 42 |
| 4 | 30 сварка Ф2950÷2100 | 8АI | Ф2530 | 3 |
| 5 | 100 400 | 10АIII | 500 | 14 |
| 6 | 1600 | 10АIII | 1600 | 14 |
| 7 | 100 50 | 8АI | 150 | 11 |
| 8 | Сетка 100 100 5 5 6 2500 ГОСТ 2478-66 | — | — | 7,0кг |
| | Бетон М200 | 1,7м³ | | |

1. В местах установки сальников арматуру колец перерезать и приварить к сальникам.
2. Отметки и размеры в скобках даны для подвала h=3,6м.
3. Металлические конструкции окрасить 2 слоями эмали ХС-717 (ТУ6-10-971-76) по огрунтовке ХС-010
4. Защитный слой нижней арматуры 35мм, а остальной - 20мм.
5. Деревянный настил крепить к несущим балкам болтами М6.

Привязан

Инв.№

| | | |
|---|---|---|
| Н.контр | Княгиничев | |
| Рук.гр. | Белова | |
| ГИП | Княгиничев | |
| Гл.констр | Пронин | |
| Нач.отд | Красавин | |

тп 902-9-20 КЖ

Насосно-воздуходувная станция с установками дувками ТБ-80 и 6

| Стадия | Лист | Листов |
|---|---|---|
| | — | |

Приемный резервуар бытовой канализации

ЦНИИЭП инженерного оборудования г. Москва

18127-02 36

## Ведомость рабочих чертежей основного комплекта

| Лист. | Наименование | Примечание |
|---|---|---|
| 1 | Общие данные. Техническая спецификация стали | |
| 2 | Техническая спецификация металла на лестницы, площадки и ограждения. | |
| 3 | Ведомость металлоконструкций по видам профилей | |
| 4 | Схема расположения подвесных путей и монорельса | |
| 5 | Схема расположения подвесных путей балок площадок лестниц и ограждения в осях 6-7. | |
| 6 | Схема расположения сетчатого ограждения | |

## Ведомость ссылочных и прилагаемых документов

| Обозначение | Наименование | Примечание |
|---|---|---|
| | Ссылочные документы | |
| 1.459-2; Вып. 1,2 | Стальные лестницы, переходные площадки и ограждения. | |
| 1.426-1. Вып. 3 | Стальные подкрановые балки | |

Типовой проект разработан в соответствии с действующими нормами и правилами и предусматривает в части металлических конструкций мероприятия, обеспечивающие взрывную, взрывопожарную и пожарную безопасность при эксплуатации здания

Главный инженер проекта Княгиничев

## Техническая спецификация стали

| Вид профиля и ГОСТ, ТУ | Марка металла и ГОСТ | Обозначение и размер профиля, мм | N п.п. | Код: Марка металла | Код: Вид профиля | Код: Размер профиля | Количество шт. | Длина, мм. | Масса металла по элементам конструкций: Балки площадки | Монорельсовые пути | Сетчатое ограждение | Общая масса т | Масса потребности по кварталам (Заполняется изготовителем) т: I | II | III | IV | Заполняется ВЦ |
|---|---|---|---|---|---|---|---|---|---|---|---|---|---|---|---|---|---|
| | | | | | | | | | Код элемента конструкции: 526243 | 526235 | 526391 | | | | | | |
| 1 | 2 | 3 | 4 | 5 | 6 | 7 | 8 | 9 | | | | | | | | | |
| Балки двутавровые ГОСТ 8239-72* | Вст3пс6 ГОСТ380-71* | I 24 | 1 | | 24228 | | | | 0,18 | | | 0,18 | | | | | |
| | | I 20 | 2 | | 24171 | | | | 0,23 | | | 0,23 | | | | | |
| | Итого | | 3 | 11240 | | | | | 0,41 | | | 0,41 | | | | | |
| Всего профиля | | | 4 | | | | | | 0,41 | | | 0,41 | | | | | |
| Балки двутавровые для подвесных путей по ГОСТ 19425-74 | Вст3пс6 ГОСТ380-71* | I 30 м | 5 | | 53910 | | | | | 2.4 | | 2,4 | | | | | |
| | | I 24 м | 6 | | 53899 | | | | | 1.2 | | 1,2 | | | | | |
| | Итого | | 7 | 12300 | | | | | | 3.6 | | 3.6 | | | | | |
| Всего профиля | | | 8 | | | | | | | 3.6 | | 3.6 | | | | | |
| Сталь угловая равнополочная ГОСТ 8509-72 | Вст3кп2 ГОСТ380-71* | L63×5 | 9 | | 21113 | | | | | 0.02 | 0.7 | 0,72 | | | | | |
| | Итого | | 10 | 11240 | | | | | | 0.02 | 0.7 | 0.72 | | | | | |
| Всего профиля | | | 11 | | | | | | | 0.02 | 0.7 | 0.72 | | | | | |
| Сталь угловая неравнополочная ГОСТ 8510-72 | Вст3кп2 ГОСТ380-71* | L125×80×8 | 12 | | 22284 | | | | 0.11 | | | 0,11 | | | | | |
| | Итого | | 13 | 11240 | | | | | 0.11 | | | 0,11 | | | | | |
| Всего профиля | | | 14 | | | | | | 0.11 | | | 0,11 | | | | | |
| Профили стальные гнутые ГОСТ 8283-77 | Вст3пс6 ГОСТ380-71* | [ 70×60×4 | 15 | | 76001 | | | | | 0.16 | | 0,16 | | | | | |
| | Итого | | 16 | 12300 | | | | | | 0.16 | | 0.16 | | | | | |
| Всего профиля | | | 17 | | | | | | | 0.16 | | 0.16 | | | | | |
| Полоса стальная горячекатанная ГОСТ 103-76 | Вст3кп2 ГОСТ380-71* | ┼ 250×10 | 18 | | | | | | | | 0.27 | 0,27 | | | | | |
| | | ┼ 110×10 | 19 | | | | | | | | 0.06 | 0,06 | | | | | |
| | | ┼ 80×6 | 20 | | | | | | | | 0.18 | 0,18 | | | | | |
| | | ┼ 20×4 | 21 | | | | | | | | 0.07 | 0,07 | | | | | |
| | Итого | | 22 | 11240 | | | | | | | 0.58 | 0,58 | | | | | |
| Всего профиля | | | 23 | | 13110 | | | | | | 0.58 | 0,58 | | | | | |
| Трубы стальные бесшовные ГОСТ 8732-78. | Вст3кп2 ГОСТ380-71* | Ф114×7 | 24 | | 91073 | | | | | | 0.55 | 0,55 | | | | | |
| | Итого | | 25 | 11240 | | | | | | | 0.55 | 0,55 | | | | | |
| Всего профиля | | | 26 | | | | | | | | 0.55 | 0,55 | | | | | |
| Сетка плетеная ГОСТ 5336-67 | Вст3кп2 ГОСТ380-71* | 25×25×2,0 | 27 | | 127604 | | | | | | 0.14 | 0,14 | | | | | |
| | Итого | | 28 | 11240 | | | | | | | 0.14 | 0,14 | | | | | |
| Всего профиля | | | 29 | | | | | | | | 0.14 | 0,14 | | | | | |
| Итого масса металла лестницы площадки и ограж. | | | | | | | | | | | | 6.27 | | | | | |
| | Вст3кп2 ГОСТ380-71* | | | | | | | | | | | 0.55 | | | | | |
| Всего масса металла | | | | | | | | | | | | 6,82 | | | | | |
| Масса поставки элементов по кварталам, т (заполняется заказчиком) | | I | | | | | | | | | | | | | | | |
| | | II | | | | | | | | | | | | | | | |
| | | III | | | | | | | | | | | | | | | |
| | | IV | | | | | | | | | | | | | | | |

Привязан

Инв.№

Тп 902-9-20 КМ

| | | |
|---|---|---|
| Н.контр. | Княгиничев | |
| Провер. | Белова | |
| Ст.инж. | Баранова | |
| Рук.гр. | Белова | |
| ГИП | Княгиничев | |
| Гл.констр | Пронин | |
| Нач.отд | Красавин | |

Насосно-воздуходувная станция с турбовоздуходувками ТВ-80-1,6

Стадия: Р | Лист: 1 | Листов: 6

Общие данные. Техническая спецификация стали

ЦНИИЭП инженерного оборудования г. Москва

| Вид профиля и ГОСТ, ТУ | Марка металла и ГОСТ | Обозначение и размер профиля мм | N п.п. | Код: Марки металла | Код: Вида профиля | Код: Размеры профиля | Количество шт. | Длина мм. | Масса металла по элементам конструкции, т: Серия 1.459-2. Вып. 1,2: Лестницы | Площадки | Ограждения | Общая масса, Т | Масса потребности в металле по кварталам (заполняется изготовителем): I | II | III | IV | Заполняется ВЦ |
|---|---|---|---|---|---|---|---|---|---|---|---|---|---|---|---|---|---|
| | | | | | | | | | Код элемента конструкции: 526242 | 526243 | 526244 | | | | | | |
| 1 | 2. | 3 | 4 | 5 | 6 | 7 | 8 | 9 | | | | | | | | | |
| Сталь холодногнутая ГОСТ 8278-75* | Вст3 кп2 ГОСТ380-71* | ⊏ 180×50×4 | 1 | | | | | | 0.11 | | | 0.11 | | | | | |
| | | ⊏ 160×50×4 | 2 | | | | | | | 0.02 | | 0.02 | | | | | |
| | | Итого | 3 | 11240 | | | | | 0.11 | 0.02 | | 0.13 | | | | | |
| Всего профиля | | | 4 | | 73007 | | | | 0.11 | 0.02 | | 0.13 | | | | | |
| Сталь холодногнутая ГОСТ 8281-80* | Вст3 кп2 ГОСТ380-71* | L 50×40×12×2,5 | 5 | | | | | | | | 0.11 | 0.11 | | | | | |
| | | Итого | 6 | 11240 | | | | | | | 0.11 | 0.11 | | | | | |
| Всего профиля | | | 7 | | 74002 | | | | | | 0.11 | 0.11 | | | | | |
| Сталь холодногнутая ЧМТУ 2-130-70 | Вст3 кп2 ГОСТ380-71* | ⊏ 90×30×2,5×3 | 8 | | | | | | | | 0.08 | 0.08 | | | | | |
| | | Итого | 9 | 11240 | | | | | | | 0.08 | 0.08 | | | | | |
| Всего профиля | | | 10 | | | | | | | | 0.08 | 0.08 | | | | | |
| Сталь прокатная угловая равнополочная ГОСТ 8509-72* | Вст3 кп2 ГОСТ380-71* | L 75×8 | 11 | | | | | | 0.01 | 0.01 | | 0.02 | | | | | |
| | | L 25×3 | 12 | | | | | | | | 0.02 | 0.02 | | | | | |
| | | Итого | 13 | 11240 | | | | | 0.01 | 0.01 | 0.02 | 0.04 | | | | | |
| Всего профиля | | | 14 | | 21113 | | | | 0.01 | 0.01 | 0.02 | 0.04 | | | | | |
| Сталь полосовая ГОСТ 103-76 | Вст.3 кп2 ГОСТ380-71* | ⏤ 60×6 | 15 | | | | | | 0.01 | | | 0.01 | | | | | |
| | | ⏤ 100×4 | 16 | | | | | | 0.01 | 0.01 | | 0.02 | | | | | |
| | | ⏤ 250×4 | 17 | | | | | | 0.15 | | | 0.15 | | | | | |
| | | Итого | 18 | 11240 | | | | | 0.16 | 0.01 | | 0.17 | | | | | |
| Всего профиля | | | 19 | | 13110 | | | | 0.16 | 0.01 | | 0.17 | | | | | |
| Сталь широкополосная ГОСТ 82-70* | Вст3 кп2 ГОСТ380-71* | ⏤ 740×4 | 20 | | | | | | | 0.03 | | 0.03 | | | | | |
| | | Итого | 21 | 11240 | | | | | | 0.03 | | 0.03 | | | | | |
| Всего профиля | | | 22 | | 71200 | | | | | 0.03 | | 0.03 | | | | | |
| Всего масса металла | Вст3 кп2 ГОСТ380-71* | | 23 | | | | | | 0.28 | 0.07 | 0.21 | 0.56 | | | | | |
| В том числе по маркам. | Вст3 кп2 | | 24 | 11240 | | | | | 0.28 | 0.07 | 0.21 | 0.56 | | | | | |
| Масса поставки элементов по кварталам, т (заполняется заказчиком) | | I | | | | | | | | | | | | | | | |
| | | II | | | | | | | | | | | | | | | |
| | | III | | | | | | | | | | | | | | | |
| | | IV | | | | | | | | | | | | | | | |

Привязан

Инв№:

| | | | |
|---|---|---|---|
| Н. контр. | Княгиничев | | |
| Провер. | Белова | | |
| Ст. инж. | Баранова | | |
| Рук. гр. | Белова | | |
| ГИП | Княгиничев | | |
| Гл. констр. | Пронин | | |
| Нач. отд. | Красавин | | |

тп 902-9-20 КМ

Насосно-воздуходувная станция с 4 турбовоздуходувками ТВ-80-1.6

| Стадия | Лист | Листов |
|---|---|---|
| Р | 2 | |

Техническая спецификация металла на лестницы, площадки и ограждения.

ЦНИИЭТТ инженерного оборудования г. Москва

18127-02 38

Альбом II

Типовой проект 902-9-20

Инв.№ подл. | Подпись и дата | Взам. инв.№

| Наименование конструкций по номенклатуре прейскуранта № 01-09 | Позиция по прейскуранту № 01-09 | № п.п. | Код конструкций | Масса конструкций, Т | | | | | | | | | | | | Количество шт. | Серия типовых конструкций |
|---|---|---|---|---|---|---|---|---|---|---|---|---|---|---|---|---|---|
| | | | | Всего стальных сварных и болтовых конструкций | по видам профилей стали | | | | | | | | | | | | |
| | | | | | Балки и шиллеры | Крупносортная сталь | Среднесортная сталь | Мелкосортная сталь | Толстолистовая сталь | Универсальная сталь | Тонколистовая сталь | Гнутые и Шестовочные | Трубы | Прочие (плетеная сеть) | Всего | | |
| 1 | 2 | 3 | 4 | 5 | 6 | 7 | 8 | 9 | 10 | 11 | 12 | 13 | 14 | 15 | 16 | 17 | 18 |
| Балки перекрытий | 135 | | 526243 | | 0,42 | 0,11 | | | | | | | | | 0,54 | | |
| Монорельсы | 18 | | 526235 | | 3,7 | 0,02 | | | | | | 0,16 | | | 3,92 | | |
| Сетчатое ограждение | | | 526391 | | | 1,04 | | | 0,28 | | | | 0,57 | 0,14 | 2,05 | | |
| Лестницы | 696 | | 526242 | | | 0,02 | | | 0,15 | | | 0,11 | | | 0,28 | | 1.459-2 В.1.2 |
| Площадки | 696 | | 526243 | | | 0,01 | | | 0,03 | | | 0,02 | | | 0,06 | | 1.459-2 В.1.2 |
| Ограждение | 696 | | 526244 | | | | | 0,02 | | | | 0,19 | | | 0,21 | | 1.459-2 В.1.2 |
| Итого | | | | | 4,12 | 1,20 | | 0,02 | 0,46 | | | 0,48 | 0,57 | 0,14 | 7,06 | | |
| Контрольная сумма | | | | | | | | | | | | | | | | | |

Привязан

Инв. №

| | | | |
|---|---|---|---|
| Н. контр. | Княгиничев | | |
| Дробер. | Белова | | |
| Ст. инж. | Баранова | | |
| Рук. гр. | Белова | | |
| ГИП | Княгиничев | | |
| Гл. констр. | Дронин | | |
| Нач. отд. | Красавин | | |

ТП 902-9-20 ТМ КМ

Насосно-воздуходувная станция с 4 турбовоздуходувками ТВ-80-1.6


Ведомость металлоконструкций по видам профилей

| Стадия | Лист | Листов |
|---|---|---|
| Р | 3 | |


ЦНИИЭП инженерного оборудования г. Москва

18127-02 30


## Схема расположения подвесных путей

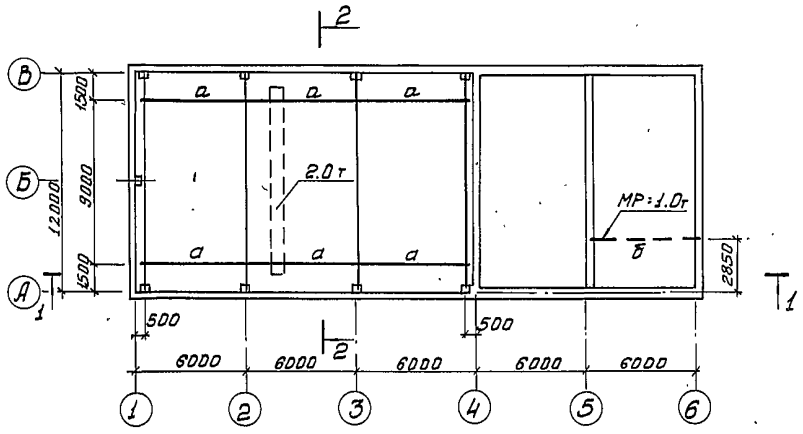


## 1-1

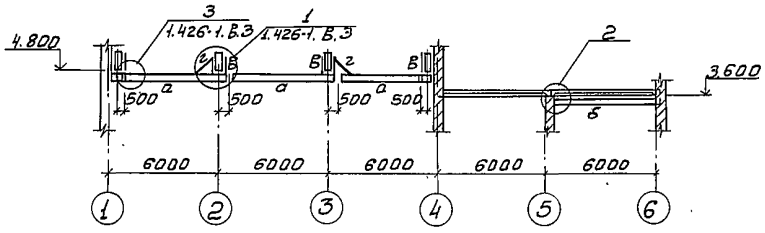



## 2-2

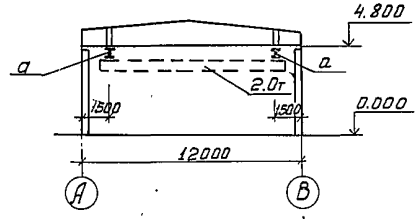



## Ведомость элементов

| Марка | Эскиз | Поз. | Состав | Опорные усилия M кн.м | Опорные усилия N кн | Опорные усилия Q кн | Группа констр. | Марка металла | Примеч. |
|---|---|---|---|---|---|---|---|---|---|
| а | I | | I 30 М | — | 44,5 | | II | Вст3пс6 | ГОСТ 380-71* |
| б | I | | I 24 М | — | 17 | | II | Вст3пс6 | ГОСТ 380-71* |
| В | ⊢ 216 | | гнутый проф. 2С70×60×4 | — | 44,5 | | II | Вст3пс 6 | ГОСТ 380-71* |
| г | L | | L 63×5 | по гибкости | | | II | Вст3пс6 | ГОСТ 380-71* |


## 4-4

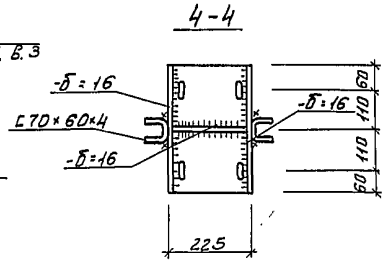




## 5-5

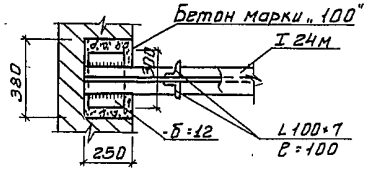


## 3-3

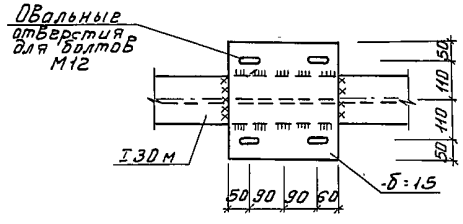

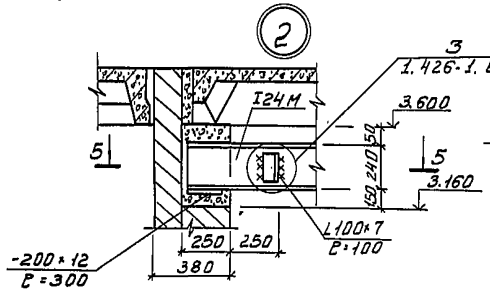
1. Материал конструкций для балок путей - сталь класса С38/23, марки Вст3пс 6 по ГОСТ 380-71*; для связей и вспомогательных элементов - -сталь марки Вст3 кп2 по ГОСТ 380-71*
2. Рихтовка подкрановых путей по вертикали производится путем установки набора прокладок.
3. Все стальные конструкции окрасить масляной краской за 2 раза (ГОСТ 695-77) по масляной огрунтовке. Ездовые поверхности не красить.
4. Сварку производить электродами Э-42А ГОСТ 9467-75; $h_{шв}$ = 6 мм
5. Монтаж подвесных путей производить согласно серии 1.426-1 Вып. 3.
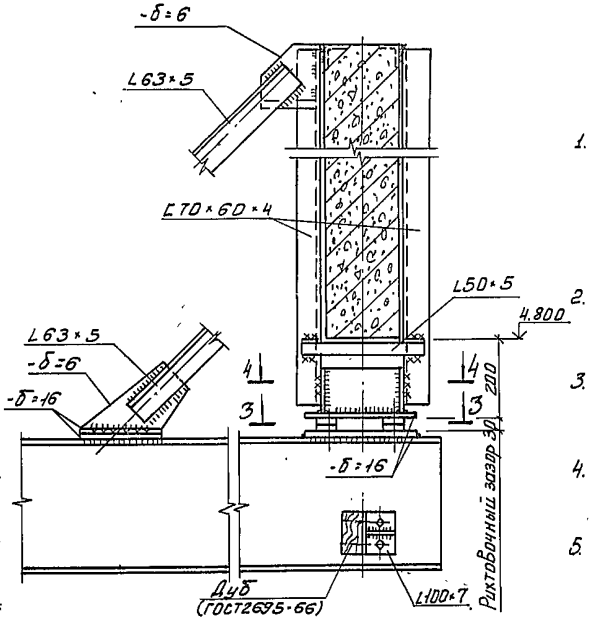
| | | | |
|---|---|---|---|
| Н. контр. | Княгиничев | | |
| Провер. | Белова | | |
| Ст. инж. | Баранова | | |
| Рук. гр. | Белова | | |
| ГИП | Княгиничев | | |
| Гл. констр. | Пронин | | |
| Нач. отд. | Красавин | | |

Привязан

Инв. №

тп 902-9-20 КМ

Насосно-воздуходувная станция с турбовоздуходувками ТВ-80-1.6


| Стадия | Лист | Листов |
|---|---|---|
| Р | 4 | |

Схема расположения подвесных путей в осях „1"-„4" и монодельса


ЦНИИЭП инженерного оборудования г. Москва

18127-02 40


## Схема расположения подкрановых путей и балок

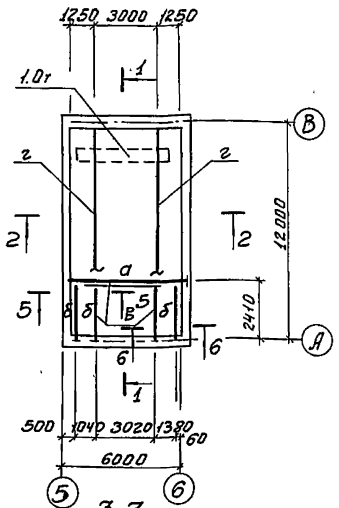



## 1-1

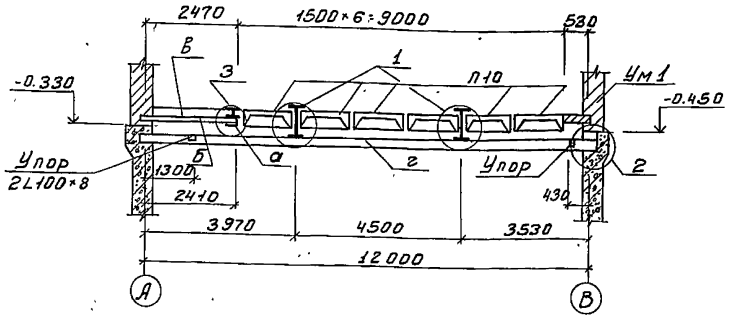



## 3-3

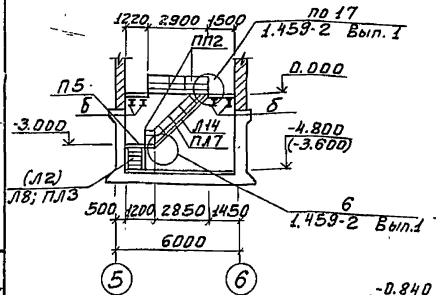



## Схемы расположения лестниц и ограждений

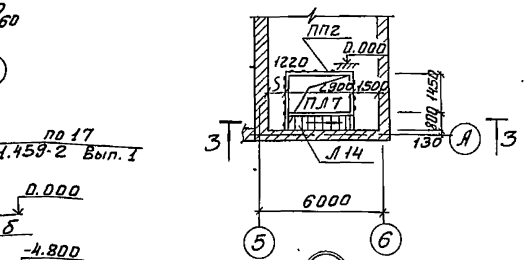


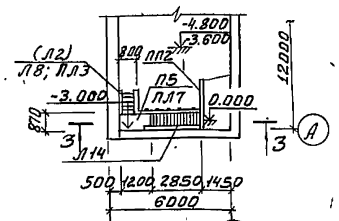



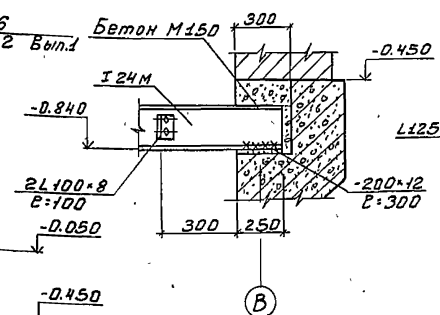

## 2-2

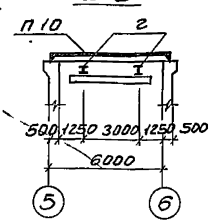



## 5-5

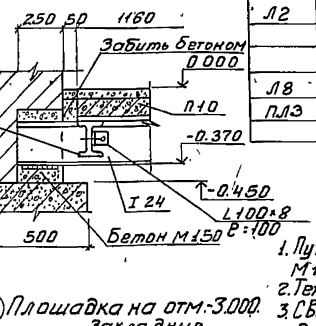


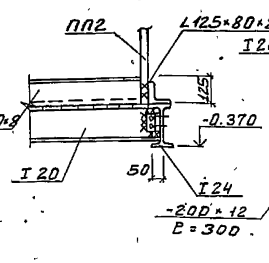



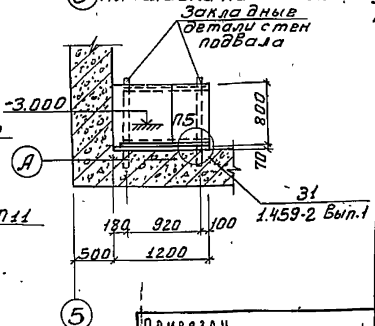


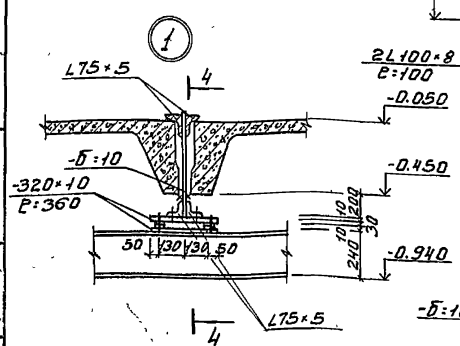

## 4-4

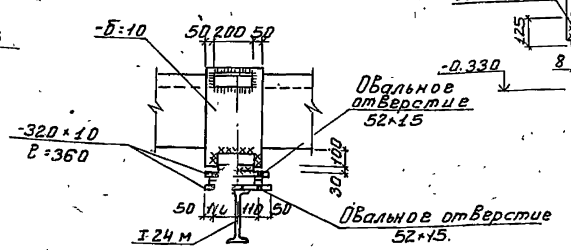

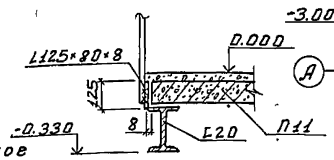
## 6-6




## Ведомость элементов

| Марка | Сечение: Эскиз | Поз. | Состав | Опорные усилия: M кНм | N кН | Q кН | Группа констр. | Марка металла | Примечание |
|---|---|---|---|---|---|---|---|---|---|
| а | I | | I 24 | 24.0 | | 24 | II | ВСт3пс6 | |
| б | I | | I 20 | 8.0 | | 11.5 | III | ВСт3пс6 | |
| в | L | | L125×80×8 | | | | VI | ВСт3кп2 | |
| г | I | | I 24м | 33.0 | | 29.3 | II | ВСт3пс6 | |

## Спецификация элементов к схемам, расположенным на листе

| Марка | Обозначение | Наименование | Кол-во | Примечания |
|---|---|---|---|---|
| | **Стальные конструкции** | | | |
| | **Подвал h=3.6; h=4.8м** | | | |
| ПП2 | 1.459-2. Вып.2 | Ограждение ПП2 | 15 | 0.13т |
| Л14 | 1.459-2. Вып.2 | Лестничный марш Л14 | 1 | 0.17т |
| ПЛ7 | 1.459-2. Вып.2 | Ограждение лестничных маршей ПЛ7 | 1 | 0.21т |
| П5 | 1.459-2. Вып.2 | Лестничная площадка П5 | 1 | 0.06т |
| | **Подвал h=3.60м** | | | |
| Л2 | 1.459-2. Вып.2 | Лестничный марш Л2 | 1 | 0.34т. |
| | **Подвал h=4.80м** | | | |
| Л8 | 1.459-2. Вып.2 | Лестничный марш Л8 | 1 | 0.1т |
| ПЛ3 | 1.459-2. Вып.2 | Ограждение лестничных маршей ПЛ3 | 1 | 0.12т |

1. Пути подвесного крана крепятся болтами нормальной точности М12 (ГОСТ 7798-70).
2. Техническую спецификацию стали см. на листе 1.
3. Сварку (h=6мм) производить электродами Э42 по ГОСТ 9467-75.
4. Все металлоконструкции окрасить масляной краской (ГОСТ 625-77) за два раза. Ездовую поверхность подкрановых путей не окрашивать.

Привязан

Инв №

| | | | |
|---|---|---|---|
| Н. контр. | Княгиничев | | |
| Провер. | Белова | | |
| Ст. инж. | Баранова | | |
| Рук. гр. | Белова | | |
| ГИП | Княгиничев | | |
| Гл. констр. | Пронин | | |
| Нач. отд. | Красавин | | |

ТП 902-9-20 КМ


Насосно-воздуходувная станция с турбовоздуходувками ТВ-80-1.6

Стадия Р | Лист 5 | Листов


Схема расположения подвесных путей, балок площадки, лестниц и ограждений в осях 1-5 - А-Б

ЦНИИЭП инженерного оборудования г. Москва


## Схема расположения сетчатого ограждения

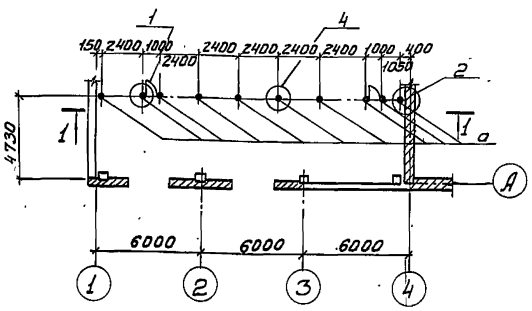



## 1-1

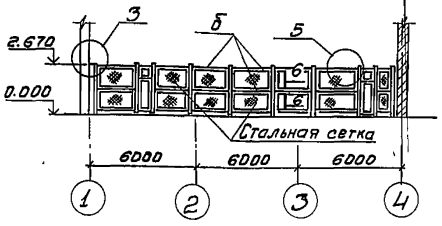


## 2-2

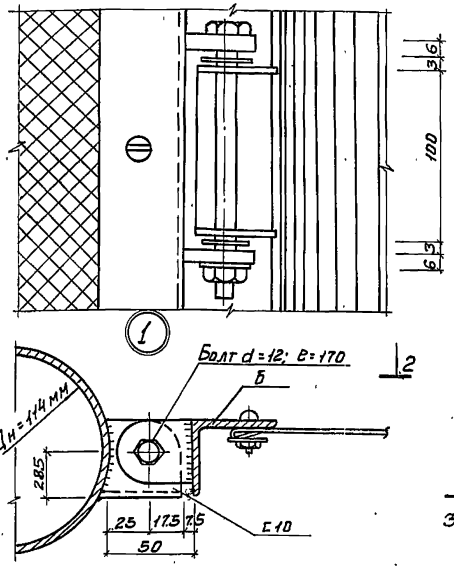



## 3-3

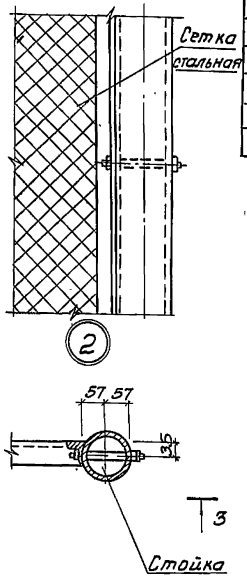



## Ведомость элементов


| Марка | Сечение: Эскиз | Поз. | Сечение: Состав | Опорные усилия: M кН·м | N кН | Q кН | Группа констр. | Марка металла | Примечание |
|---|---|---|---|---|---|---|---|---|---|
| а | Труба ф 100 | | Труба ф 100 | | | | IV | ВСт.3кп2 | |
| б | Рама из L | | L 63×5 | | | | IV | ВСт.3кп2 | |
| | Сетка ГОСТ 5336-67* | | Сетка стальная плетеная №25-2.0 | | | | IV | ВСт.3кп2 | 48,8 м2 ~11,5 кг |


## 6-6

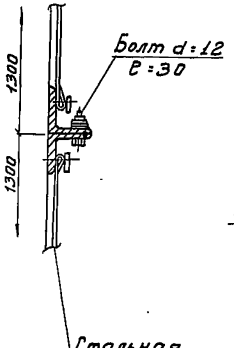



## 4-4

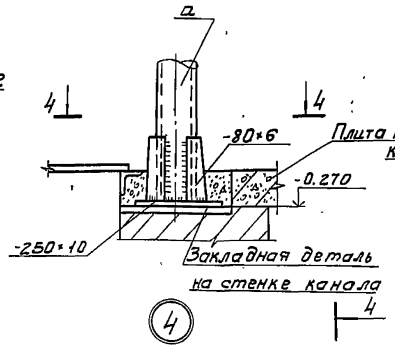


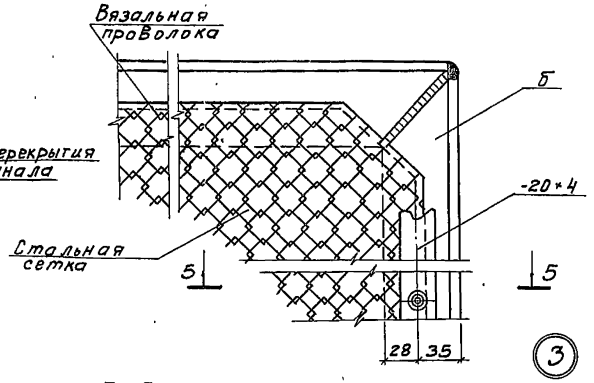
## 5-5

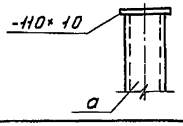

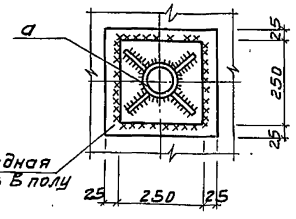
1. Сварку производить электродами типа Э-42 по ГОСТу 9467-75.
2. Все металлоконструкции окрасить масляной краской (ГОСТ 695-77) за 2 раза по огрунтовке.

| | | | |
|---|---|---|---|
| Привязан | | ТП 902-9-20 | КМ |
| Инв № | Н. контр. Княгиничев; Провер. Белова; Ст. инж. Баранова; Рук. гр. Белова; ГИП Княгиничев; Гл. констр. Аронин; Нач. отд. Красавин | Насосно-воздуходувная станция с 4 турбовоздуходувками ТВ-80-1,6 | Стадия Р; Лист 6; Листов |
| | | Схема расположения сетчатого ограждения. Узлы. | ЦНИИЭП инженерного оборудования г. Москва |

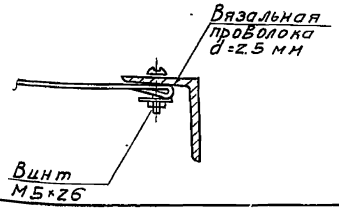18127-02 42

gost.e-ecolog.ru