ИСПОЛНИТЕЛЬНЫЙ КОМИТЕТ ЛЕНИНГРАДСКОГО ГОРОДСКОГО СОВЕТА ДЕПУТАТОВ ТРУДЯЩИХСЯ

ГЛАВНОЕ АРХИТЕКТУРНО-ПЛАНИРОВОЧНОЕ УПРАВЛЕНИЕ

ЛЕНИНГРАДСКИЙ НАУЧНО-ИССЛЕДОВАТЕЛЬСКИЙ И ПРОЕКТНЫЙ ИНСТИТУТ ПО ЖИЛИЩНО-ГРАЖДАНСКОМУ СТРОИТЕЛЬСТВУ

ЛЕННИИПРОЕКТ

ТИПОВЫЕ КОНСТРУКЦИИ И ДЕТАЛИ ЗДАНИЙ И СООРУЖЕНИЙ ДЛЯ СТРОИТЕЛЬСТВА В ЛЕНИНГРАДЕ

СЕРИЯ 2.044 КЛ-1

УЗЛЫ И ДЕТАЛИ ПОЛОВ ЖИЛЫХ И ОБЩЕСТВЕННЫХ ЗДАНИЙ

ВЫПУСК 3

ДЕТАЛИ ПОЛОВ

Ленинград

1984

gost.e-ecolog.ru

ЫЙ КОМИТЕТ ЛЕНИНГРАДСКОГО ГОРОДСКОГО СОВЕТА ДЕПУТАТОВ ТРУДЯЩИХСЯ

ГЛАВНОЕ АРХИТЕКТУРНО-ПЛАНИРОВОЧНОЕ УПРАВЛЕНИЕ

ИНГРАДСКИЙ НАУЧНО ИССЛЕДОВАТЕЛЬСКИЙ И ПРОЕКТНЫЙ
СТИТУТ ПО ЖИЛИЩНО-ГРАЖДАНСКОМУ СТРОИТЕЛЬСТВУ

ЛЕННИИПРОЕКТ

ВЫЕ КОНСТРУКЦИИ И ДЕТАЛИ ЗДАНИЙ И
КЕНИЙ ДЛЯ СТРОИТЕЛЬСТВА В ЛЕНИНГРАДЕ

СЕРИЯ 2.044 КЛ-1

ЗЛЫ И ДЕТАЛИ ПОЛОВ ЖИЛЫХ И ОБЩЕСТВЕННЫХ ЗДАНИЙ

ВЫПУСК 3

ДЕТАЛИ ПОЛОВ

РАЗРАБОТАНЫ
ОТДЕЛОМ КАТАЛОГА И УНИФИКАЦИИ

ВВЕДЕНЫ В ДЕЙСТВИЕ
УКАЗАНИЕ N 12-9
ОТ 31.01.85

Ленинград
1984

Номер изм.	Основание изменения	Краткое содержание изменений	Номера листов: корректировка	Номера листов: дополнение	Номера листов: аннулирование	Подписи: ГИП, ГАП	Подписи: Гл.спец.

Согласовано

Инв.№ подл. | Подпись и дата | Взам.инв.№

Нач.отд.	Печерский		09.84
Гл.конс.	Бунич		"
Гл.спец.	Новаера		"
Рук.гр.	Николенко		"
Провер.	Николенко		"
Разработ.	—		"
Стр.техн.	Боровицкая		"
Н.контр.	Бунич		"

2.044 КЛ-1 — 3.00ИК

Информационная карта

Стадия	Лист.	Листов
Р		

ЛЕННИИПРОЕКТ

:КА	Наименование выпуска	Документ утверждения	Документ изменения
:К 1	Полы жилых зданий	Указание N 12-9 от 31 01 85	
ск 2	Полы общественных зданий	—"—	
1	Полы по междуэтажным перекрытиям		
2	Полы над подвалами и проездами		
3	Полы по грунту		
уск 3	Детали полов	—"—	

Печерский		
Бунич		—"—
Исаева		—"—
Николенко		—"—
Николенко		—"—
—		—"—
Боровицкая		—"—
Бунич		—"—

2.044 КЛ-1 — 3.00СС

Состав серии

Стадия	Лист	Листов
Р		

ЛЕНПРОЕКТ

Формат 11

Обозначение	Наименование	№ стр.	Примечание
	Обложка		
	Титульный лист	1	
2.044 КЛ-1—3.ОСИК	Информационная карта	2	
ООСС	Состав серии	3	
ООС	Содержание	4,5	
ООПЗ	Пояснительная записка	6,7	
01	Детали 1,2	8	
02	Детали 3÷6	9	
03	Детали 7,8	10	
04	Детали 9÷11	11	
05	Детали 12÷15	12	
06	Детали 16÷18	13	
07	Деталь 19	14	
08	Деталь 20	15	
09	Деталь 21	16	
10	Детали 22÷25	17	
11	Детали 26÷27	18	
12	Деталь 28	19	
13	Деталь 29	20	
14	Деталь 30	21	
15	Деталь 31	22	
16	Деталь 32	23	

Взам.инв.№

Подпись и дата

Инв.№ подл.

Нач.отд.	Печерский		ООПЗ
ГА конст.	Бунич		
ГА.спец.	Иофлева		
Руч.гр.	Николенко		
Прозорин	Николенко		
Разраб.			
Исполн.	Ерельсов		
Н.контр.	Бунич		

2.044 КЛ-1 —3. ООС

Содержание

Стадия	Лист	Листов
Р	1	2

ЛЕННИИПРОЕКТ

I. Настоящий выпуск содержит рабочие чер[illegible] кания полов к различным конструкциям.

2. Детали разработаны в соотв[illegible] с т[illegible] -В.8-7I; СНиП III-В.I4-72; СНиП II-I[illegible]-7[illegible].

3. Детали полов представлены следующими конструкти[illegible] шениями:

- примыкания полов к стенам и перегородкам на пер[illegible] (детали I...I5) и на грунте (детали 40...43);
- примыкание полов к дымовым каналам (деталь [illegible]9);
- примыкание полов к стенам в [illegible] (детали 26, 27) и конструкции [illegible] (детали 22...25);
- устройство полов в прос[illegible]
- примыкание "плавающих полов" (детали I6...I8);
- примыкание полов к трапам и на грунте (детали [illegible]4, [illegible]);
- примыкание полов на грунте [illegible]
- прокладка сантехнических труб через перекрытие (детали 53 [illegible]56)
- детали утепления полов на грунте у наружных 38, 39);
- детали газоизоляции перекрытий над I-ым этажом мещении в первом этаже жилых домов магазинов, кафе и т.п. (детали 49...52).

4. Выбор варианта примыкания полов производит[illegible] мости от принятой в проекте конструкции пола на лист ПЗ - 2.

5. Конструкция полов и материалы для их устройства приняты по типовым деталям данной серии выпуски I и 2.

6. Пояснительную записку с указаниями по конструкции, производству работ, применению деталей полов, а также перечень нормативно - технических документов, смотри в выпуске I данной серии.

Нач.отд.	Печерский	[signature]	09.84	2.044 КЛ - I - 3. ПЗ			
Гл.к.С	Бунич	[signature]	-"-				
Гл.с.от.	Иовлева	[signature]	-"-				
Рук.гр.	Николенко	[signature]	-"-	ПОЯСНИТЕЛЬНАЯ ЗАПИСКА	Стадия	Лист	Листов
Провер.	-"-	[signature]	-"-		Р	I	2
Разработ.	Иовлева	[signature]	-"-		ЛЕННИИПРОЕКТ		
Исполнил	Чернов	[signature]	09.84				
Н.контр.	Бунич	[signature]	-"-				

Формат I.

Обозначение		Наименование	№ стр	Примечание
2044 КЛ-1-3	17	Деталь 33	24	
	18	Деталь 34	25	
	19	Деталь 35	26,27	
	20	Детали 36, 37	28	
	21	Детали 38, 39	29	
	22	Детали 40 ÷ 43	30	
	23	Детали 44 ÷ 47	31	
	24	Деталь 48	32	
	25	Детали 49–52. Газоизоляция	33	
	26	Деталь 53 Прокладка сантехни-	34	
		ческих трубопроводов через пе-		
		рекрытия		
	27	Деталь 54 Прокладка сантех	35	
		нических трубопроводов через		
		перекрытия и сантехкабины		
	28	Деталь 55 Прокладка сантех-	36	
		нических трубопроводов через		
		перекрытие с плавающим полом		
	29	Деталь 56 Прокладка фанового	37	
		стояка через перекрытия и		
		сантехкабины		

Взам. инв. №

Подпись и дата

Инв. № подл.

Покрытие пола и расположение		№ детали пола: [illegible] зданий Выпуск 1	[illegible] зданий Выпуск 2	[illegible]	Детали примыкания пола (Выпуск 3): К деформационным швам	В проеме	К каналам и приямкам	К трапам ф 50	К трапам ф 100
Доски, плиты древесностружечные, щиты паркетные	На перекрытии без звукоизоляционных прокладок		3[illegible]	[illegible]	по 23, по 26		29		
	На перекрытии со звукоизоляционными прокл.	1 2 3 4 5 6	[illegible]	[illegible]	23, 26	19	29		
	На грунте		206 [illegible]	[illegible] 36, 39					
Штучный паркет	На перекрытии со звукоизоляционными прокладками	7–10	[illegible]	[illegible]	24	по 20	29		
	На перекрытии без звукоизоляционных прокладок		15 17 [illegible] 177	[illegible]	22, 27		29		
	На грунте		222 [illegible]	[illegible] 38 39			36, 37		
Линолеумы плитки полувинилхлоридные, синтетические ворсовые материалы	На перекрытии со звукоизоляционными прокладками	[illegible]–25	[illegible] 69 70–8[illegible]	10	24	20, 21			
	На перекрытии без звукоизоляционных прокладок	26–33	26 [illegible] 111 1[illegible]–187, [illegible]	[illegible] 11	22, 27	21			
	На грунте		226 [illegible]	[illegible] 38 39		21	36, 37		
Керамические и шлакоситаловые плитки без гидроизоляции от сточных вод	На перекрытии со звукоизоляционными прокладками	34	[illegible] 148	13	24				
	На перекрытии без звукоизоляционных прокладок	35	155 156 163	[illegible]	22 27				
	На грунте			[illegible] 38 39			36, 37		
Керамические и шлакоситаловые плитки с гидроизоляцией от сточных вод	На перекрытии		110 117 116 201	[illegible]	25			30, 32	31, 33
	На грунте		282 [illegible]	[illegible] 35 48				34	35
Мозаичные, бетонные, цементно-песчаный раствор	На перекрытии со звукоизоляционными прокладками		1[illegible]	13	24				
	На перекрытии без звукоизоляционных прокладок	36–38	13[illegible] [illegible] 204	[illegible]	22, 27				
	На грунте	39, 40	285–[illegible]	[illegible] 46 47			36, 37		
	На перекрытии с гидроизоляцией		202	28					
Гранитные мраморные, бетонные плиты, мозаичные плиты	На перекрытии без звукоизоляционных прокладок		128 133 [illegible] 195	по 12	22, 27				
	На грунте		258 [illegible]	[illegible] 39 46 47			36, 37		
	На перекрытии со звукоизоляцией – засыпкой песком		141–146 149 154	13					
Плавающие поль	На перекрытии		22 25 [illegible] 117 171 172	16 17 18					

КРЕПЛЕНИЕ ПЛИНТУСА К СТЕНАМ

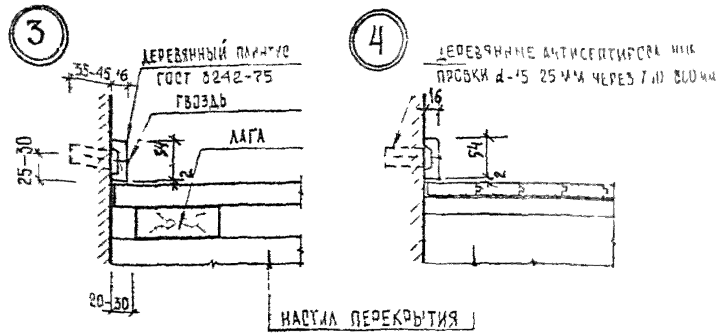

КРЕПЛЕНИЕ ПЛИНТУСА К ПОЛУ

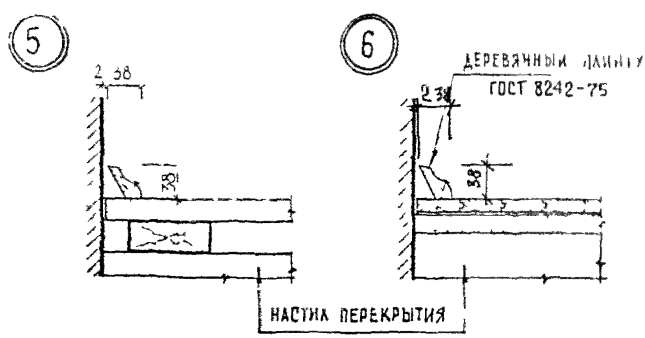

Слой клеящей мастики, на которой прикрепляется покрытие пола к стяжке, должен отстоять от граней стен и перегородок на 100-150 мм.

Нач. отд.	Печерский		09.84
Гл. к отд.	Бунич		-"-
Гл. сп. отд.	Иовлева		-"-
Рук. гр.	Николенко		-"-
Провер.	Николенко		-"-
Разраб.	Сатенко		-"-
Исполнил	Боровицкая		-"-
Н. контр.	Бунич		-"-

2.044 КЛ-1 — 3. 02

ДЕТАЛИ 3÷6

Стадия	Лист	Листов
Р		

ЛЕННИИПРОЕКТ

Формат 11

1 КРЕПЛЕНИЕ ПЛИНТУСА К СТЕНАМ

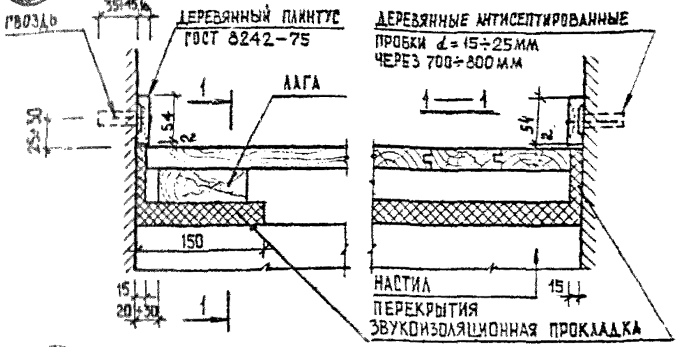

2 КРЕПЛЕНИЕ ПЛИНТУСА К ПОЛУ

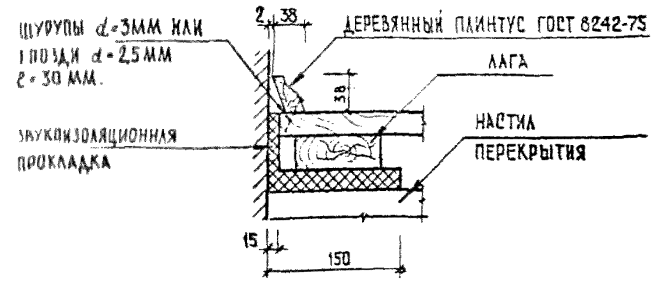

1. Звукоизоляционную прокладку делать по всему периметру помещения вдоль стен, перегородок, колонн и в проемах.
2. В качестве звукоизоляционной прокладки принять плиты древесноволокнистые мягкие биостойкие марки М-20 по ГОСТ 4598-74*, ОСТ 1335-74.

Нач. отд.	Печерский		03.84
Гл. к. отд.	Бунич		-"-
Гл. сп. отд.	Иовлева		-"-
Рук. гр.	Николенко		-"-
Провер.	Николенко		-"-
Разработ.	Усатенко		-"-
Исполнил	Боровицкая		-"-
Н. контр.	Бунич		-"-

2.044 КЛ-1 — 3 01

Детали 1, 2

Стадия	Лист	Листов
Р		

ЛЕННИИПРОЕКТ

Формат 11

Согласовано

Взам. инв. №

Подпись и дата

Инв. № подл.

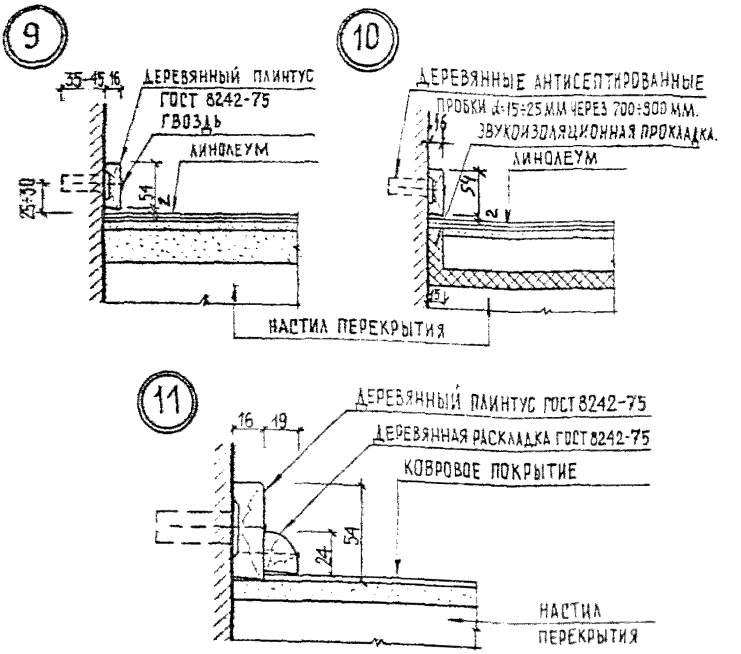

1 Плинтусы по деталям „9", „10" устанавливаются после отделки потолков, окраски или оклейки стен обоями и настилки линолеума

2 Плинтусы по детали 11 устанавливаются после отделки потолков окраски или оклейки стен обоями, после подготовительной отделки пола стяжкой под ковровое покрытие

3 Раскладку устанавливают после настилки коврового покрытия слой клеящей мастики, на который прикрепляется покрытие пола к стяжке, должен отстоять от граней стен и перегородок: при покрытиях из рулонных материалов – на 300÷400 мм; при покрытиях из штучных материалов – на 100÷150 мм.

Нач. отд.	Печерский		09.84
Гл. к. отд.	Бунич		-"-
Гл. сп. отд.	Иовлева		-"-
Рук. гр.	Николенко		-"-
Провер.	Николенко		-"-
Разработ.	Усатенко		-"-
Исполнил	Боровицкая		-"-
Н. контр.	Бунич		-"-

2.044 КЛ-1 – 3.04

Детали 9-11

Стадия	Лист	Листов
Р		

ЛЕННИИПРОЕКТ

Формат 11

7 КРЕПЛЕНИЕ ПЛИНТУСА К СТЕНАМ

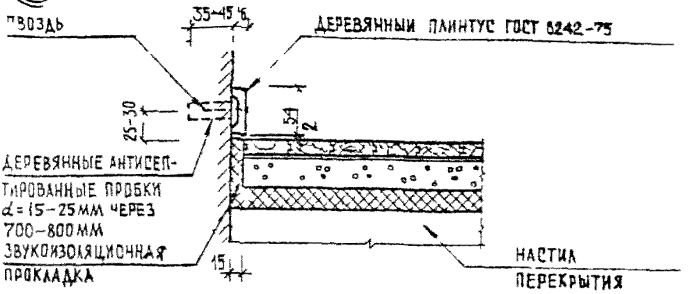

8 КРЕПЛЕНИЕ ПЛИНТУСА К ПОЛУ

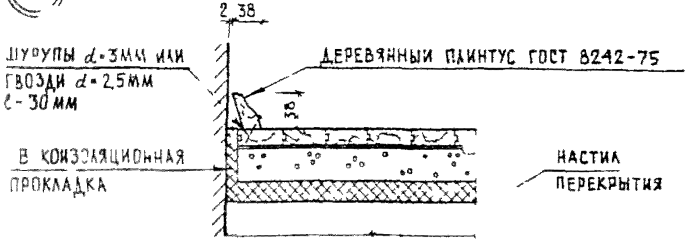

1 Слои клеящей мастики, на которой прикрепляется покрытие пола к стяжке, должен отстоять от граней стен и перегородок на 100-150 мм

2 Звукоизоляционную прокладку делать по всему периметру помещения вдоль стен, перегородок, колонн и в проемах

3 В качестве звукоизоляционной прокладки принять плиты древесноволокнистые мягкие биостойкие марки М-20 по ГОСТ 4598-74*, ОСТ 1335-74

Согласовано

Взам. инв. №

Подпись и дата

Инв. № подл.

Нач. отд.	Печерский		09.84
Гл. к. отд.	Бунич		-"-
Гл. спец. отд.	Новлева		-"-
Рук. гр.	Николенко		-"-
Пров. гр.	Никоченко		-"-
Разработ.	Усатенко		-"-
Исполнит.	Боровицкая		-"-
Н. контр.	Бунич		-"-

2.044 КЛ-1 — 3.03

ДЕТАЛИ 7,8

Стадия	Лист	Листов
Р		

ЛЕННИИПРОЕКТ

Формат 11

Т-583

12



13



14

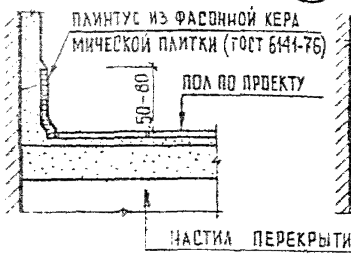

15

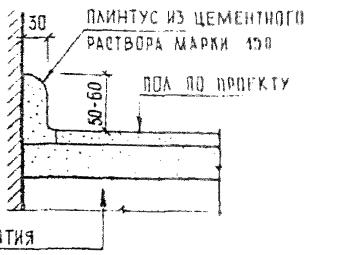

1. Звукоизоляционную прокладку делать по всему периметру помещения вдоль стен, перегородок, колонн и в проемах.
2. В качестве звукоизоляционной прокладки принять плиты древесноволокнистые мягкие биостойкие марки М-20 по ГОСТ 4598-74*, ОСТ 1335-74.

Нач. отд.	Печерский		09.84
Гл. к. отд.	Бунич		-"-
Гл. сп. отд.	Исаева		-"-
Рук. гр.	Никольско		-"-
Провер.	Никольско		-"-
Разработ.	Устенко		-"-
Исполнил	Богданцева		-"-
Н. контр.	Бунич		-"-

2.044 КЛ-1 — 3.05

Детали 12–15

Стадия	Лист	Листов
Р		

ЛЕННИИПРОЕКТ

Формат А1

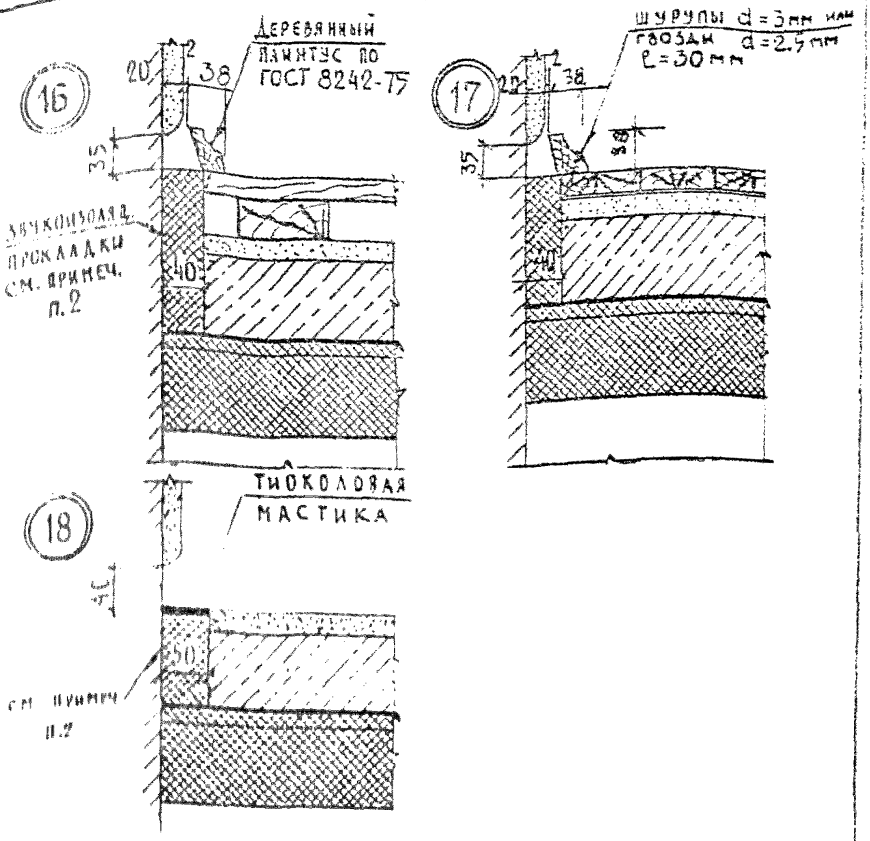

1. Для образования зазора между стенами и монолитной плитой по периметру помещения уложить доски, обёрнутые толем или строганые и обмазанные горячим битумом. Доски удаляют до окончания схватывания бетона. Шов заполняется древесноволокнистыми плитами М-20. ГОСТ 4598-74*
2. Звукоизоляционную прокладку делать по всему периметру помещения вдоль стен, перегородок колонн и в проёмах

Нач. отд.	Печерский		09.84	2.044 КЛ-1 — 3. 06			
Гл. к отд.	Бунич		-"-				
Гл. сп. отд.	Ковлева		-"-				
Рук. гр.	Николенко		-"-	Детали 16÷18	Стадия	Лист	Листов
Провер.	Николенко		-"-		Р		
Разработ.	Усатенко		-"-		ЛЕННИИПРОЕКТ		
Исполнил	Боровицкий		-"-				
Н. контр.	Бунич		-"-				

Формат 11

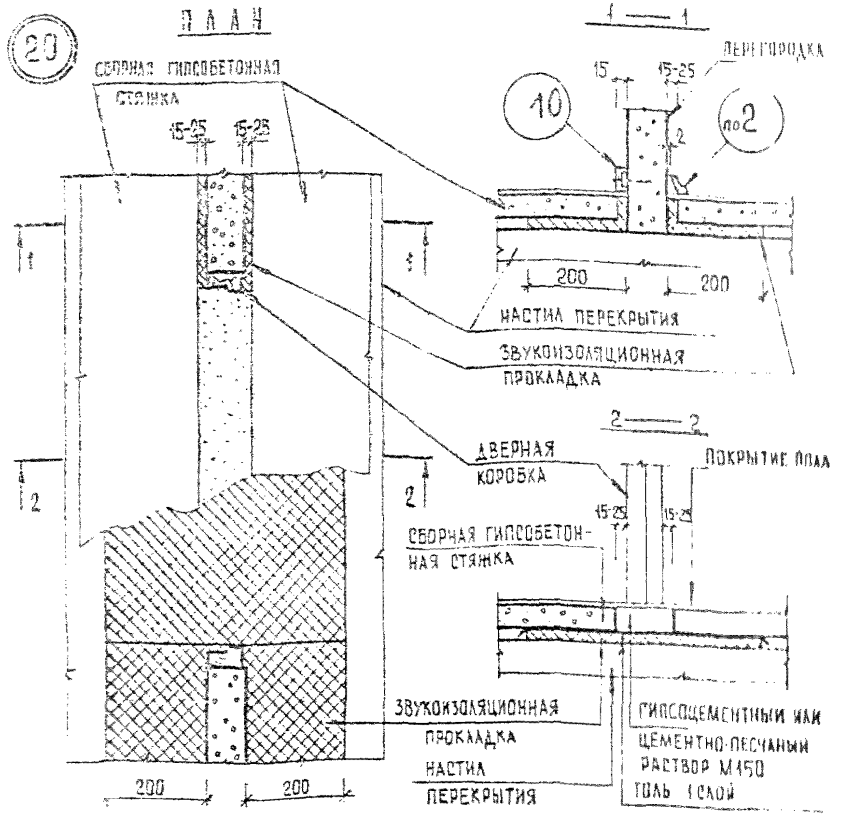

Деталь 10 и „2" - крепление плинтуса см. 2.044 КА-1-3.01 (04)

Нач. ОТА	Печерский		09.84
Гл. к. ОТА	Бумич		-"-
Гл. сп. ОТА	Новлева		-"-
Рук. гр.	Николенко		-"-
Провер.	Николенко		-"-
Разработ.	Усатенко		-"-
Исполнил	Бородицкая		-"-
Н. контр.	Бумич		-"-

2.044 КА-1 — 3. 08

Деталь 20

Стадия	Лист	Листов
Р		

ЛЕННИИПРОЕКТ

Т-583

Формат 11

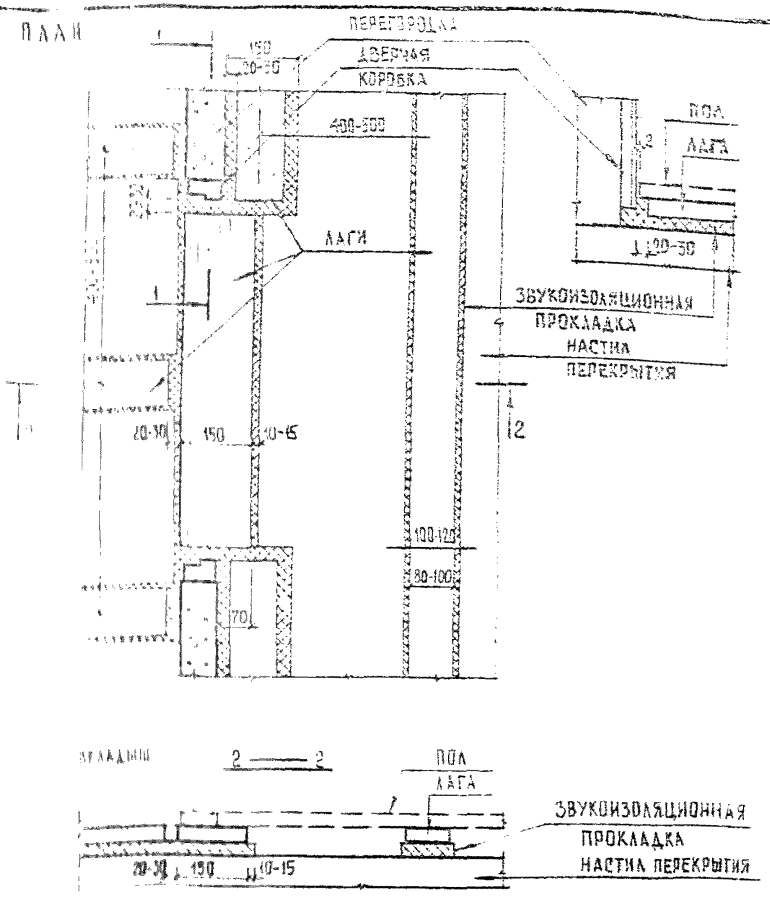

1 Вкладыш в полу проема прибить к лаге строительными гвоздями
2 В плане разбивки лаг пол условно не показан.

Нач. отд.	Печерский		09.88
Гл. к. отд.	Бунич		— " —
Рук. отд.	Иовлева		— " —
Рук. гр.	Никоченко		— " —
Провер.	Николенко		— " —
Разработ.	Усатенко		— " —
Н. контр.	Бровицкая		— " —
Н. контр.	Бунич		— " —

2.044 КА-1 — 3. 07

Деталь 19

Стадия	Лист	Листов
Р		

ЛЕННИИПРОЕКТ

Формат А1

Согласовано

Инв.№ подл. | Подпись и дата | Взам.инв.№

Т-583

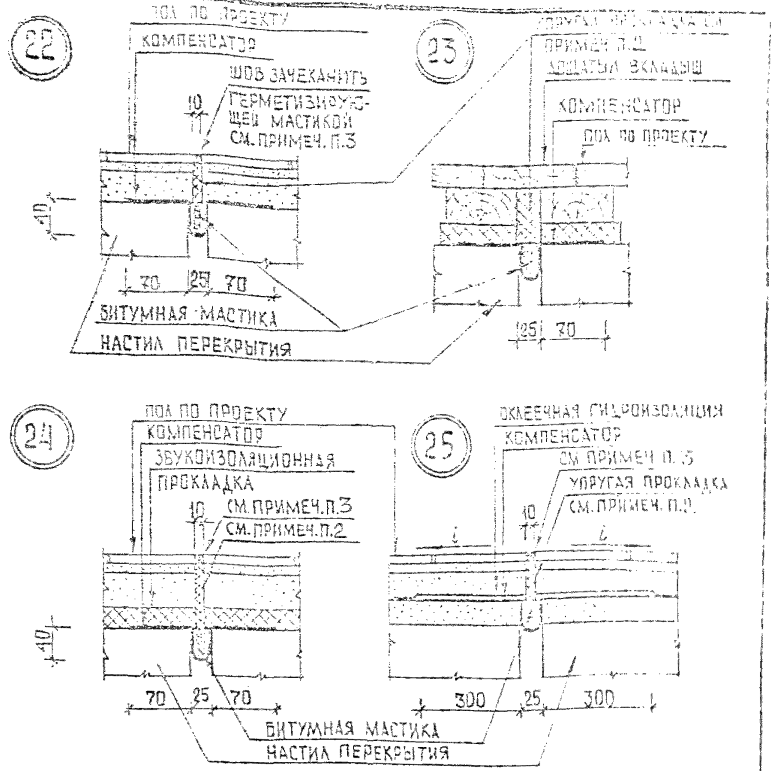

1. Компенсаторы типов 1 и 2 выполнять из оцинкованной кровельной стали.
2. При наличии в конструкции пола звукоизоляционного слоя для упругой прокладки следует применять тот же материал, что в конструкции пола.
3. Заполнение деформационного шва выполняется герметизирующей мастикой марок АМ-0,5 ; «Эластосил 11-06», УТ-32 (ТУ 84-246-75, ТУ 6-02-755-73 ТУ 38-105462-72) и т.п.

Нач. отд.	Печерский		09.84
Гл.к. отд.	Бунич		-"-
Гл.сп. отд.	Иовлева		-"-
Рук. гр.	Николенко		-"-
Провер.	Николенко		-"-
Разработ.	Усатенко		-"-
Исполнил	Бордвицкая		-"-
Н.контр.	Бунич		-"-

2.044 КЛ-1 — 3. 10

Детали 22÷25

Стадия	Лист	Листов
Р		

ЛЕННИИПРОЕКТ ОКУ

Формат А1

План

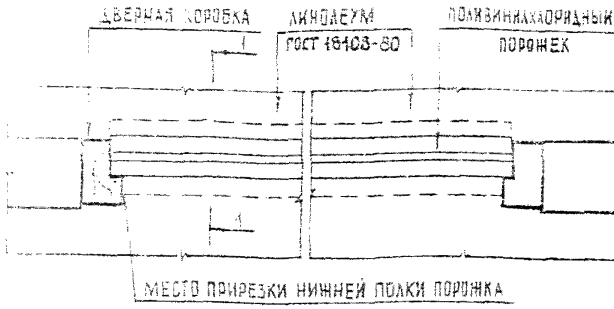

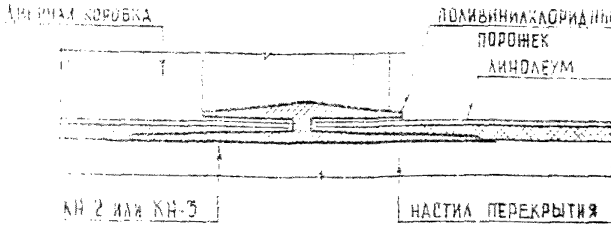

Порожек ПВХ приклеивается к основанию клеем КН 2 или КН-3 по данному чертежу

Полотнища линолеума закладывают в пазы между полками порожка без приклейки.

Сопряжение в дверном проеме полов с ковровым покрытием выполняется аналогично данному чертежу.

Нач. отд.	Печерский		09.84
Гл. к. отд.	Бунич		-"-
Гл. сп. отд.	Новаева		-"-
Рук. гр.	Николенко		-"-
Провер.	Николенко		-"-
Разработ.	Усаченко		-"-
Консульт.	Боровицкая		-"-
Н. контр.	Бунич		-"-

2.044 КИ-1 — 3.09

Деталь 21

Стадия	Лист	Листов
Р		

ЛЕННИИПРОЕКТ

Формат А1

26

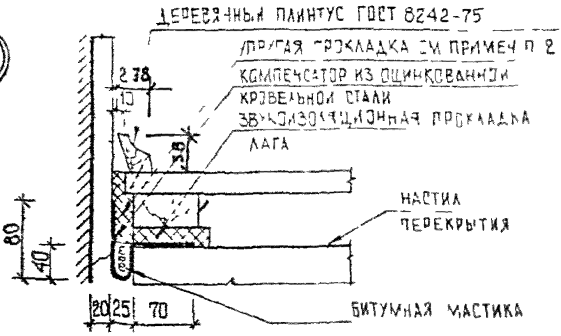

27

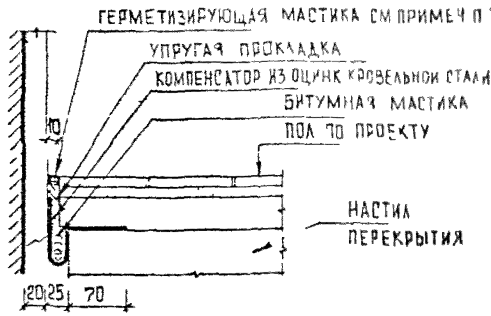

1. В качестве упругой прокладки принять плиты древесноволокнистые мягкие биостойкие М-20 по ГОСТ 4598-74*, ОСТ 13 35-74
2. При наличии в конструкции пола звукоизоляционного слоя для упругой прокладки следует применять тот же материал, что в конструкции пола
3. Заполнение деформационного шва выполняется герметизирующей мастикой марок АМ-0,5; «Эластосил 11-06», УТ-32 (ТУ 84-246-75, ТУ 6-02-755-73, ТУ 38-105462-72) и т.п.

Нач. ОТД	Нечерский		09.84
Гл. К. ОТД	Бунич		-"-
Гл. СП. ОТД	Иовлева		-"-
Рук. ГР	Николенко		-"-
Провер.	Николенко		-"-
Разработ.	Усатенко		-"-
Исполнил	Боровицкий		-"-
Н. контр	Бунич		-"-

2.044 КА-1 — 3.11

Деталь 26, 27

Стадия	Лист	Листов
Р		

ЛЕННИИПРОЕКТ

Формат А1

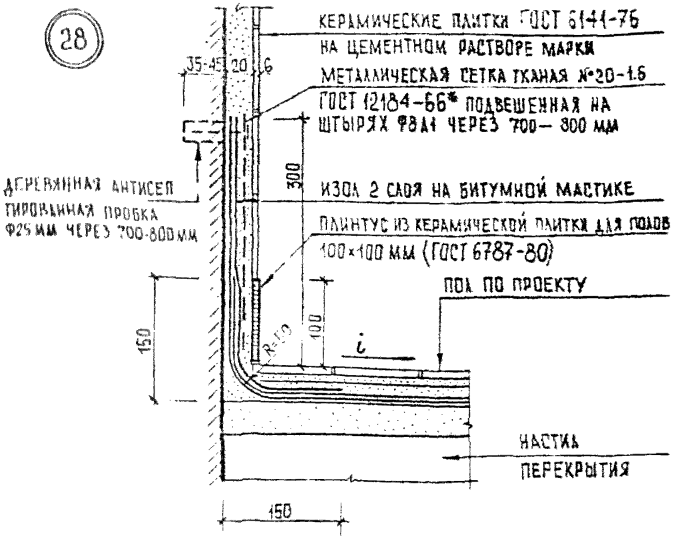

Нач. отд.	Пичерский		09.84
Гл. к. отд.	Бунич		-"-
Гл. сп. отд.	Новлева		-"-
Рук. гр.	Николаенко		-"-
Провер.	Николаенко		-"-
Разработ.	Сатенко		-"-
Исполнит.	Боровицкая		-"-
Н. контр.	Бунич		-"-

2.044 КА-1 — 3. 12

ДЕТАЛЬ 28

Стадия	Лист	Листов
Р		

ЛЕННИИПРОЕКТ

Формат 11

Согласовано

Взам. инв. №

Подпись и дата

Инв. № подл.

Т-583

29

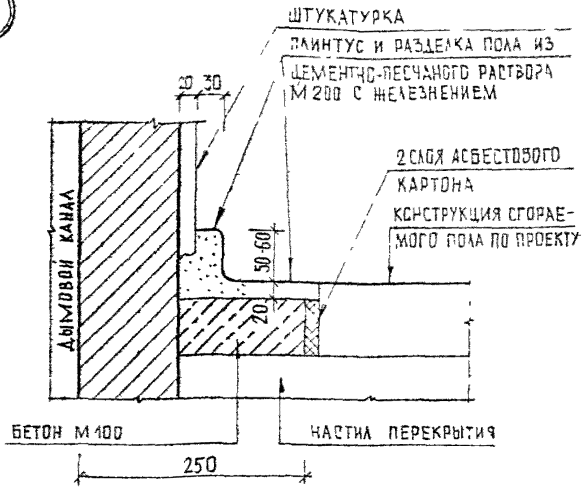

Форма цементного плинтуса у панелей с дымовыми каналами должна соответствовать форме плинтуса у стен данного помещения

Плинтус и поверхность разделки пола окрасить масляной краской в цвет окраски пола помещения

Нач. отд.	Печерский		09.84
Гл.к. отд.	Бунич		-"-
Гл.сп. отд.	Новаева		-"-
Рук. гр.	Николаенко		-"-
Провер.	Николаенко		-"-
Разработ.	Усатенко		-"-
Исполн.	Боровицкая		-"-
Н.контр.	Бунич		-"-

2. 044 КЛ-1 — 3. 13

Деталь 29

Стадия	Лист	Листов
Р		

ЛЕННИИПРОЕКТ

Формат 11

30

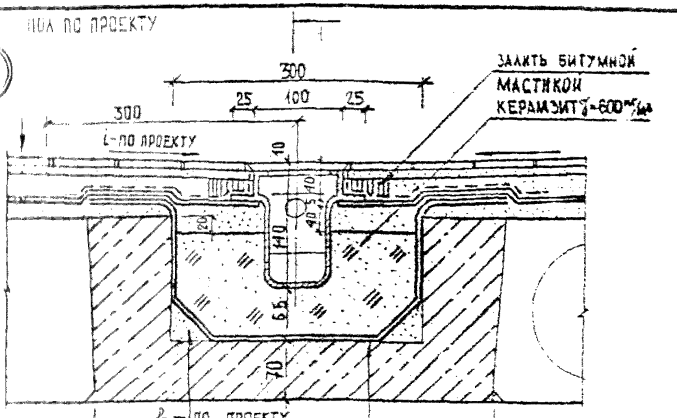

ЦЕМЕНТНО-ПЕСЧАНЫЙ РАСТВОР М150
МЕШКОВИНА 600×600 ММ
СМ. ПРИМЕЧ. П. 3

1

ИЗОЛ 2 СЛОЯ НА ПРОСЛОЙКЕ ИЗ БИТУМНОЙ МАСТИКИ

1—1

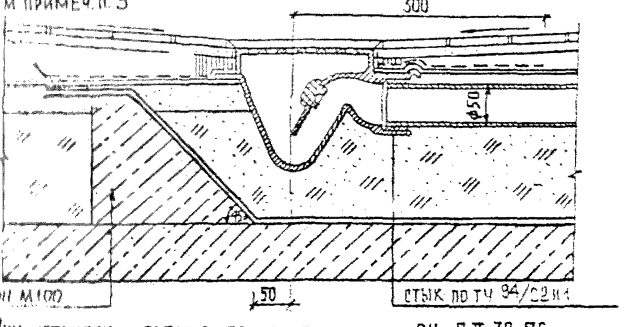

1. При установке трапов выполнять требования СНиП II-30-76.
2. Соединения канализационных труб до окончательной заделки их в конструкцию пола должны быть испытаны заполнением водой
3. Мешковину (или стеклоткань) наклеить на изоляцию пола мастикой и завести на бортик трапа.

Нач. отд.	Печерский		09.84
Гл. к. отд.	Бунич		-"-
Гл. сп. отд.	Новикова		-"-
Рук. гр.	Николенко		-"-
Провер.	Николенко		-"-
Разраб.	Усатенко		-"-
Исполн.	Боровицкая		-"-
Н. контр.	Бунич		-"-

2.044 КЗ-1 — 3.14

Деталь 30

Стадия	Лист	Листов
Р		

ЛЕННИИПРОЕКТ ОКУ

Инв. № подл. | Подпись и дата | Взам. инв. №

Т-583

Формат 11

31

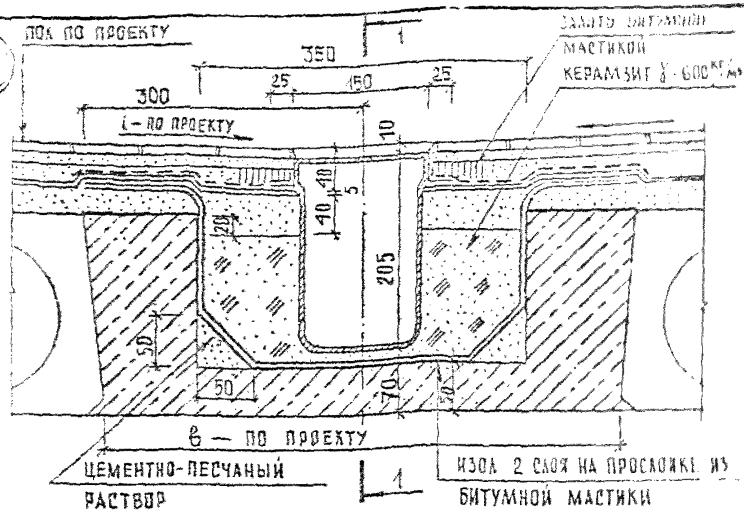

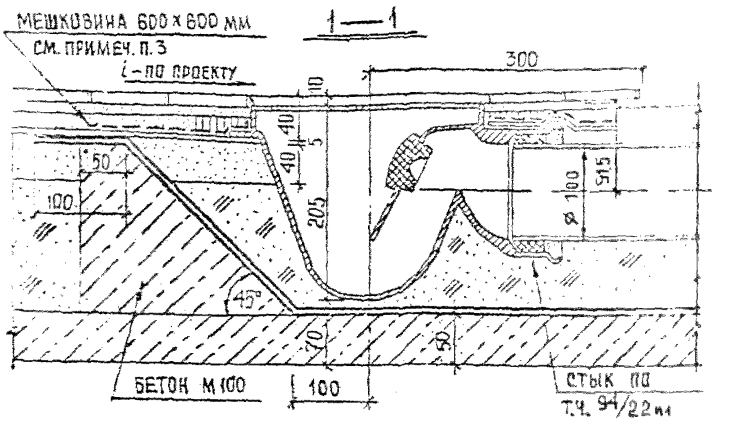

1. При установке трапов выполнять требования СНиП III-30-76.
2. Соединения канализационных труб до окончательной заделки их в конструкцию пола должны быть испытаны заполнением водой.
3. Мешковину (или стеклоткань) наклеить на изоляцию пола мастикой и завернуть на бортик трапа.

Нач. отд.	Печерский		09.84
Гл. к. отд.	Бунич		-"-
Гл. сп. отд.	Иовлева		-"-
Рук. гр.	Николенко		-"-
Провер.	Николенко		-"-
Разработ.	Усатенко		-"-
Исполнил	Боровицкая		-"-
Н. контр.	Бунич		-"-

2.044 КЛ-1 — 3. 15

ДЕТАЛЬ 31

Стадия	Лист	Листов
Р		

ЛЕННИИПРОЕКТ

32

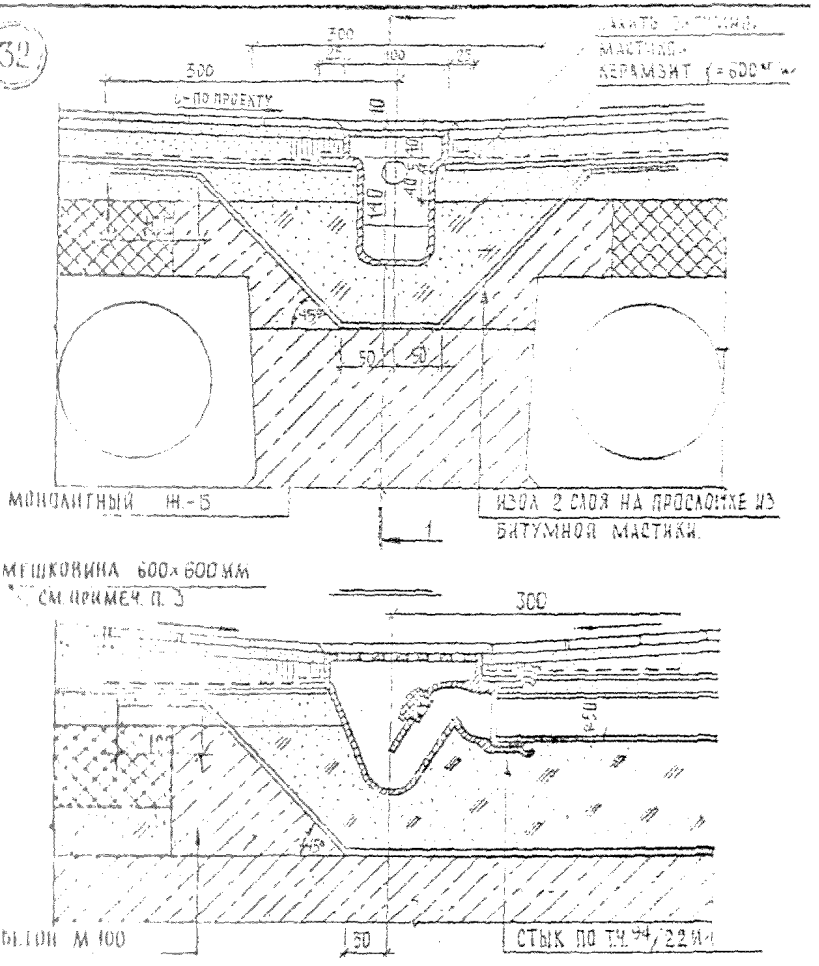

1. При установке трапов выполнять требования СНиП II-30-76.
2. Соединения канализационных труб до окончательной заделки их в конструкцию пола должны быть испытаны заполнением водой.
3. Мешковину (или стеклоткань) наклеить на изоляцию пола мастикой и завести на бортик трапа.

Нач. отд.	Печерский		09.84
Гл. конст.	Бунич		-"-
Гл. спец.	Новаева		-"-
Рук. гр.	Николенко		-"-
Провер.	Николенко		-"-
Разработ.	Боровицкая		-"-
Исполнил.	Боровицкая		-"-
Н. контр.	Бунич		-"-

2.044 КЛ-1 — 3 16

Деталь 32

Стадия	Лист	Листов
Р		

ЛЕННИИПРОЕКТ

Согласовано

Взам. инв. №

Подпись и дата

Инв. № подл.

Т-583

Формат 11

33

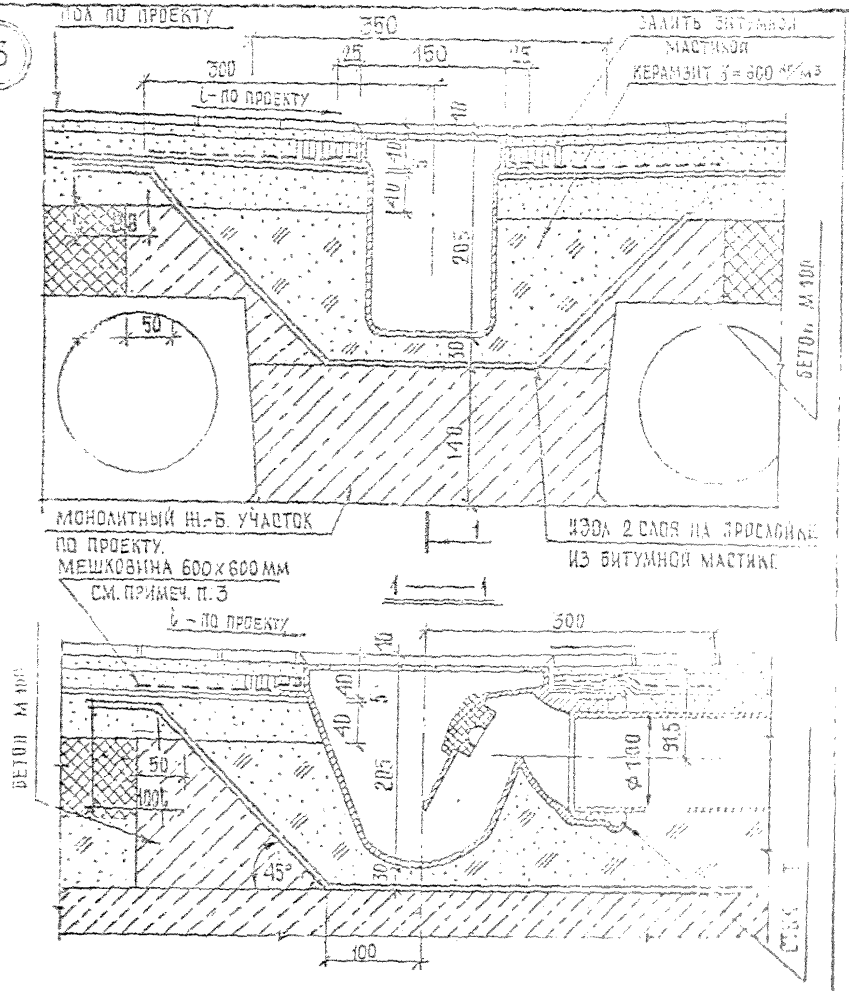

1. При установке трапов выполнять требования СНиП III. 30 76
2. Соединения канализационных труб до окончательной заделки их в конструкцию пола должны быть испытаны заполнением водой
3. Мешковину (или стеклоткань) наклеить на изоляцию пола мастикой и завести на бортик трапа.

Нач. отд.	Печерский		09.84
Гл. конст.	Бунич		-"-
Гл. спец.	Иовлева		-"-
Рук. гр.	Николенко		-"-
Провер.	Николенко		-"-
Разработ.	Боровицкая		-"-
Исполнил	Боровицкая		-"-
Н. контр.	Бунич		-"-

2.044 КЛ-1 — 3 17

Деталь 33

Стадия	Лист	Листов
Р		

ЛЕННИИПРОЕКТ

Формат 11

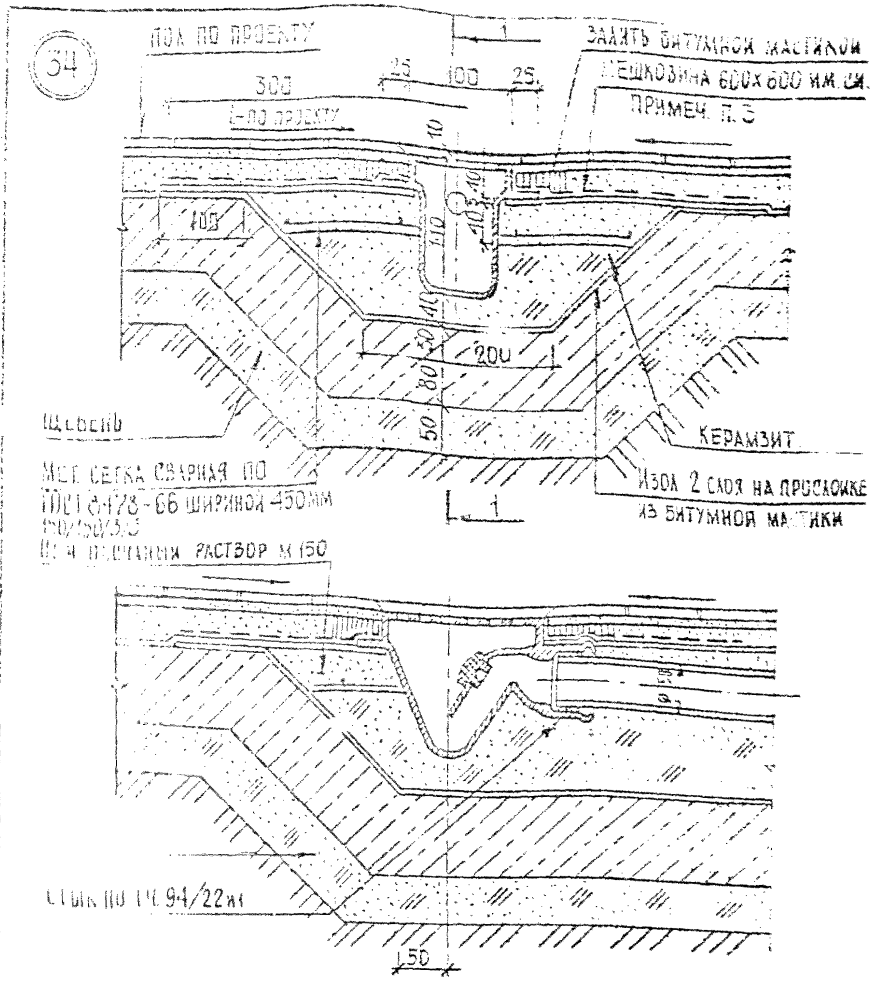

1. При установке трапов выполнять требования СНиП II-30-76.
2. Соединения канализационных труб до окончательной заделки их в конструкцию пола должны быть испытаны заполнением водой.
3. Мешковину (или стеклоткань) наклеить на изоляцию пола мастикой и завести на бортик.

Нач. отд.	Печерский		03.84
Гл. конст.	Бунич		-"-
Гл. спец.	Иоваева		-"-
Рук. гр.	Николенко		-"-
Сметчик	Николенко		-"-
Разработ.	Боровицкая		-"-
Исполнит.	Боровицкая		-"-
Нормир.	Бунич		-"-

2.044 КА-1 — 3. 12

ДЕТАЛЬ 34

Стадия	Лист	Листов
Р		

ЛЕННИИПРОЕКТ

Формат 11

Взам. инв. №

Подпись и дата

Инв. № подл.

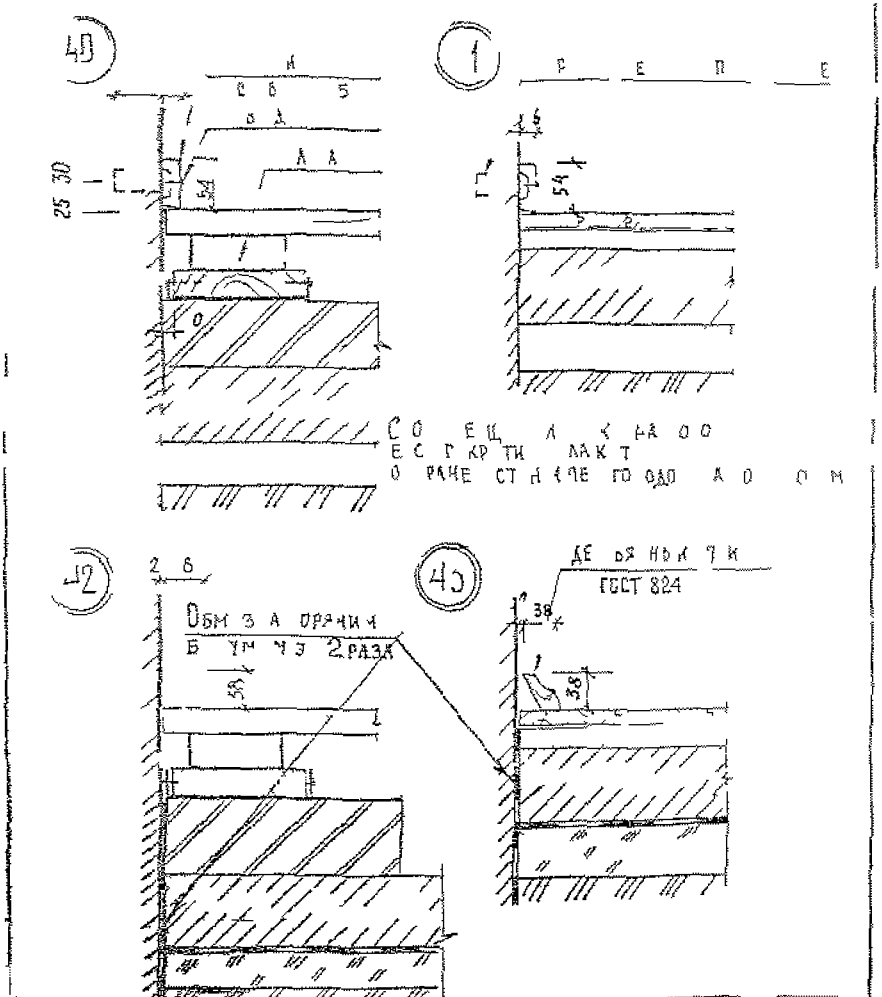

Нач отд	П Черский		09.84
Гл к отд	Бунич		
Г сп отд	Иванова		
Рук гр	Никитенко		
Провер	Нико		
Р разраб	Сатенко		
Л полин	Боровицкая		
Н контр	Бунич		

2 044 КЛ 1—3 22

ДЕТАЛЛ 40—43

С	П	П
Р		

ГЕПНИ

44

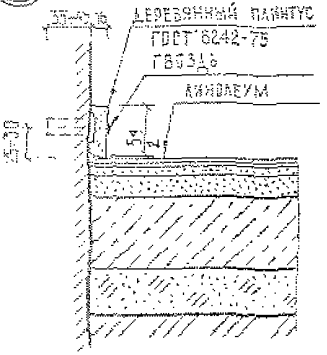

45

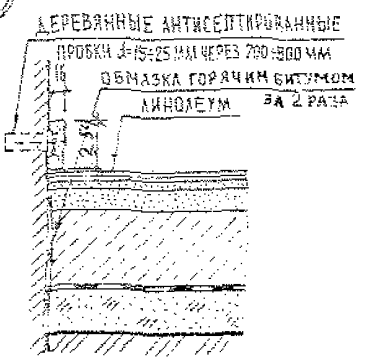

СЛОЙ КЛЕЯЩЕЙ МАСТИКИ, НА КОТОРОМ ПРИКРЕПЛЯЕТСЯ ПОКРЫТИЕ ПОЛА К СТЯЖКЕ, ДОЛЖЕН ОТСТОЯТЬ ОТ ГРАНЕЙ СТЕН И ПЕРЕГОРОДОК ПРИ ПОКРЫТИЯХ ИЗ РУЛОННЫХ МАТЕРИАЛОВ — НА 300—400 ММ ПРИ ПОКРЫТИЯХ ИЗ ШТУЧНЫХ МАТЕРИАЛОВ НА 100—150 ММ.

46

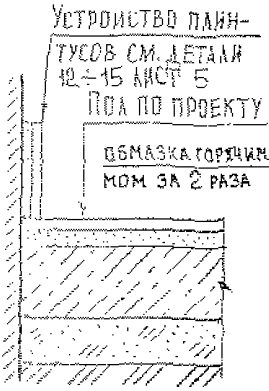

47

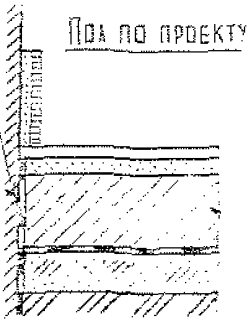

Нач. отд.	Печерский		09.84
Гл. к. отд.	Бунин		-"-
Гл. спец.	Новаков		-"-
Рук. гр.	Николенко		-"-
Проект.	Николенко		-"-
Разраб.	Жаренко		-"-
Исполн.	Бородицкая		-"-
Контр.	Бунин		-"-

2. 044 КЛ-1 —3 23

ДЕТАЛИ 44÷47

Стадия	Лист	Листов
Р		

ЛЕННИИПРОЕКТ

Инв. № подл. | Подпись и дата | Взам. инв. №

Т-583

Формат 1

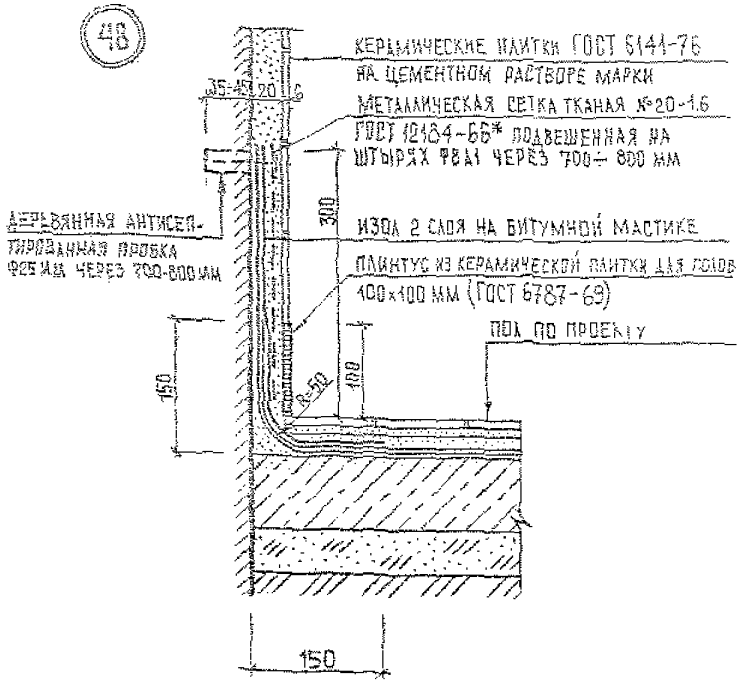

2.044 КЛ-1 — 3. 24			
Деталь 48	Стадия	Лист	Листов
	Р		
	ЛЕННИИПРОЕКТ		

(49) (50) (51) (52)

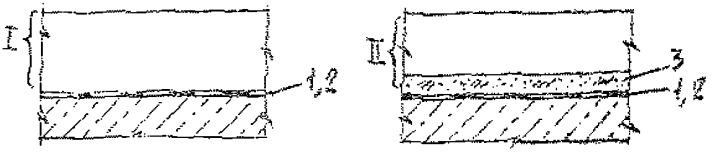

Дет	Поз.	Конструктивный элемент	Материал	ГОСТ, ТУ	Вес 1м² изделия, кг
49	I	Конструкция сплошного пола	По проекту	—	
	1	Газоизоляция	2 слоя толя на дегтевой мастике	ГОСТ 10923-82	3,60
50	I	Конструкция сплошного пола	По проекту	—	
	2	Газоизоляция	Слой холодной асфальтовой мастики толщиной 8 мм.	ТУ 401-07-552-82	9,60
51	II	Конструкция пустотного пола (по лагам).	По проекту	—	
	1	Газоизоляция	2 слоя толя на дегтевой мастике	ГОСТ 10923-82	
	3		Сухой песок γ=1600 кг/м³ h=40	—	64,00
52	II	Конструкция пустотного пола (по лагам)	По проекту	—	
	2	Газоизоляция	Слой холодной асфальтовой мастики толщиной 8 мм	ТУ 401-07-552-82	
	3		Сухой песок γ=1600 кг/м³ h=40	—	64,00

Нач. отд.	Печерский	09.84
Гл. конст.	Бунич	
Гл. спец.	Иовлева	
Рук. гр.	Николенко	
Проверил	Николенко	
Разработал	Боровицкая	
Исполнил	Боровицкая	
Н. контр.	Бунич	

2.044 КЛ-1 — 3.25

Детали 49÷52
Газоизоляция

Стадия	Лист	Листов
Р		

ЛЕННИИПРОЕКТ

Инв. № подл. | Подпись и дата | Взам. инв. №

Т-583

Формат 11

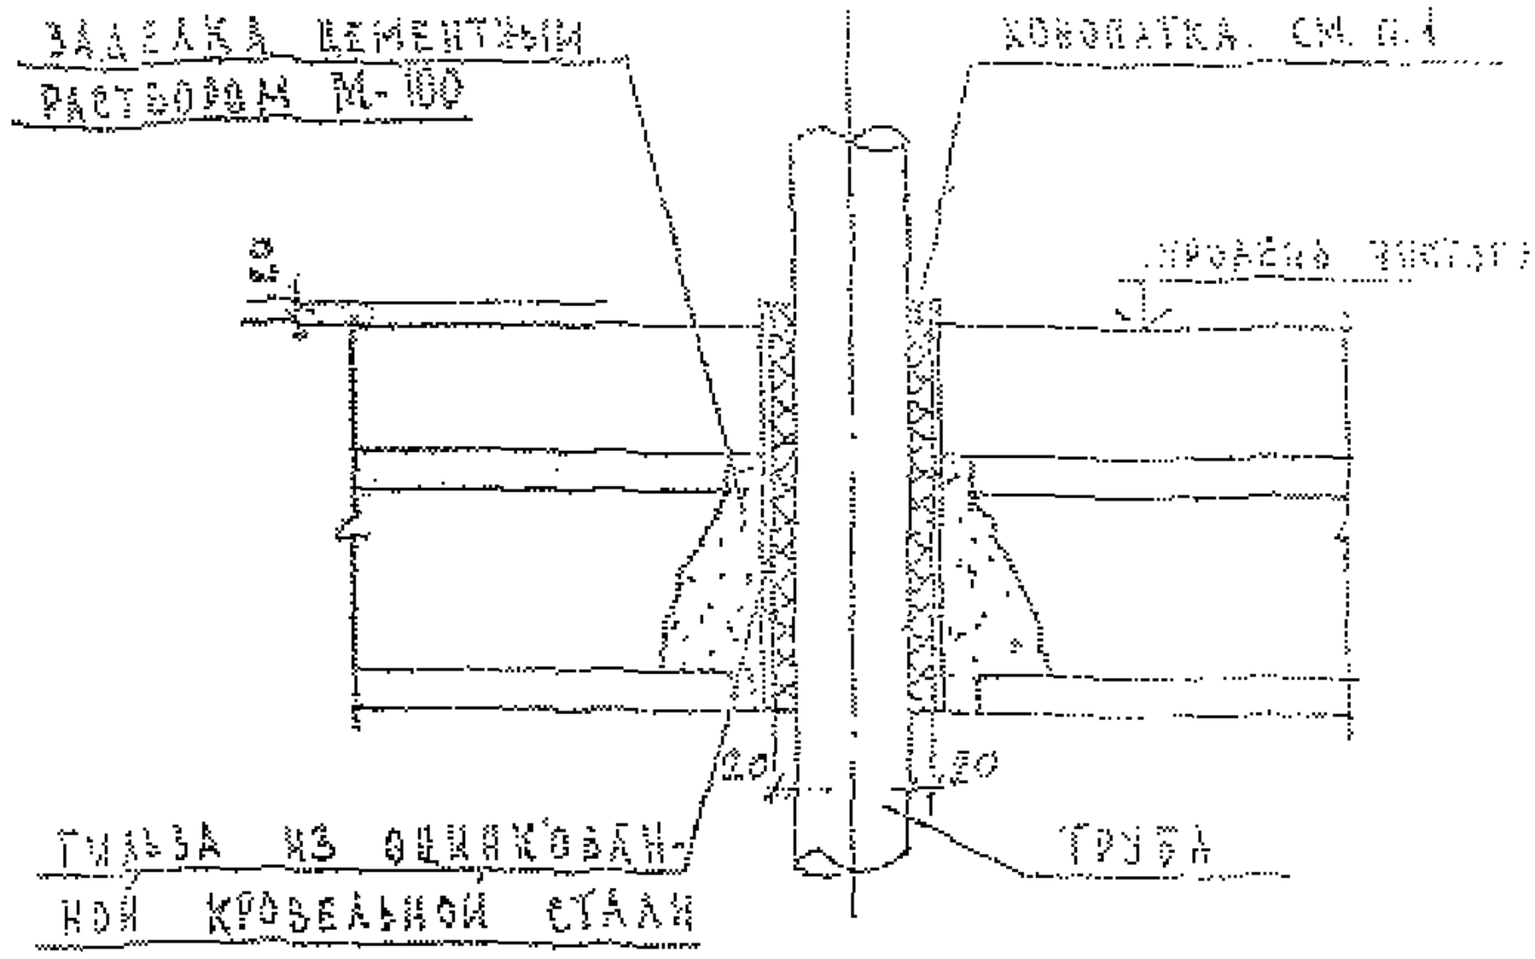

1. В качестве конопатки для труб отопления и горячего водоснабжения применять асбестовый шнур ГОСТ 1779 и для прочих сантехнических труб – просмаленную паклю.

2. Перед конопаткой трубопровод закрепить на опорах так чтобы ось трубы совпадала с осью гильзы. Конопатку производить плотным слоем по периметру на всю длину гильзы.

3. Отверстия в настилах для пропуска труб рекомендуется сверлить.

	2.044 КЛ-1 — 3.26			
	Деталь 93 Прокладка сантехнических трубопроводов через перекрытия.	Стадия	Лист	Листов
		Р		
		Ленинградский		

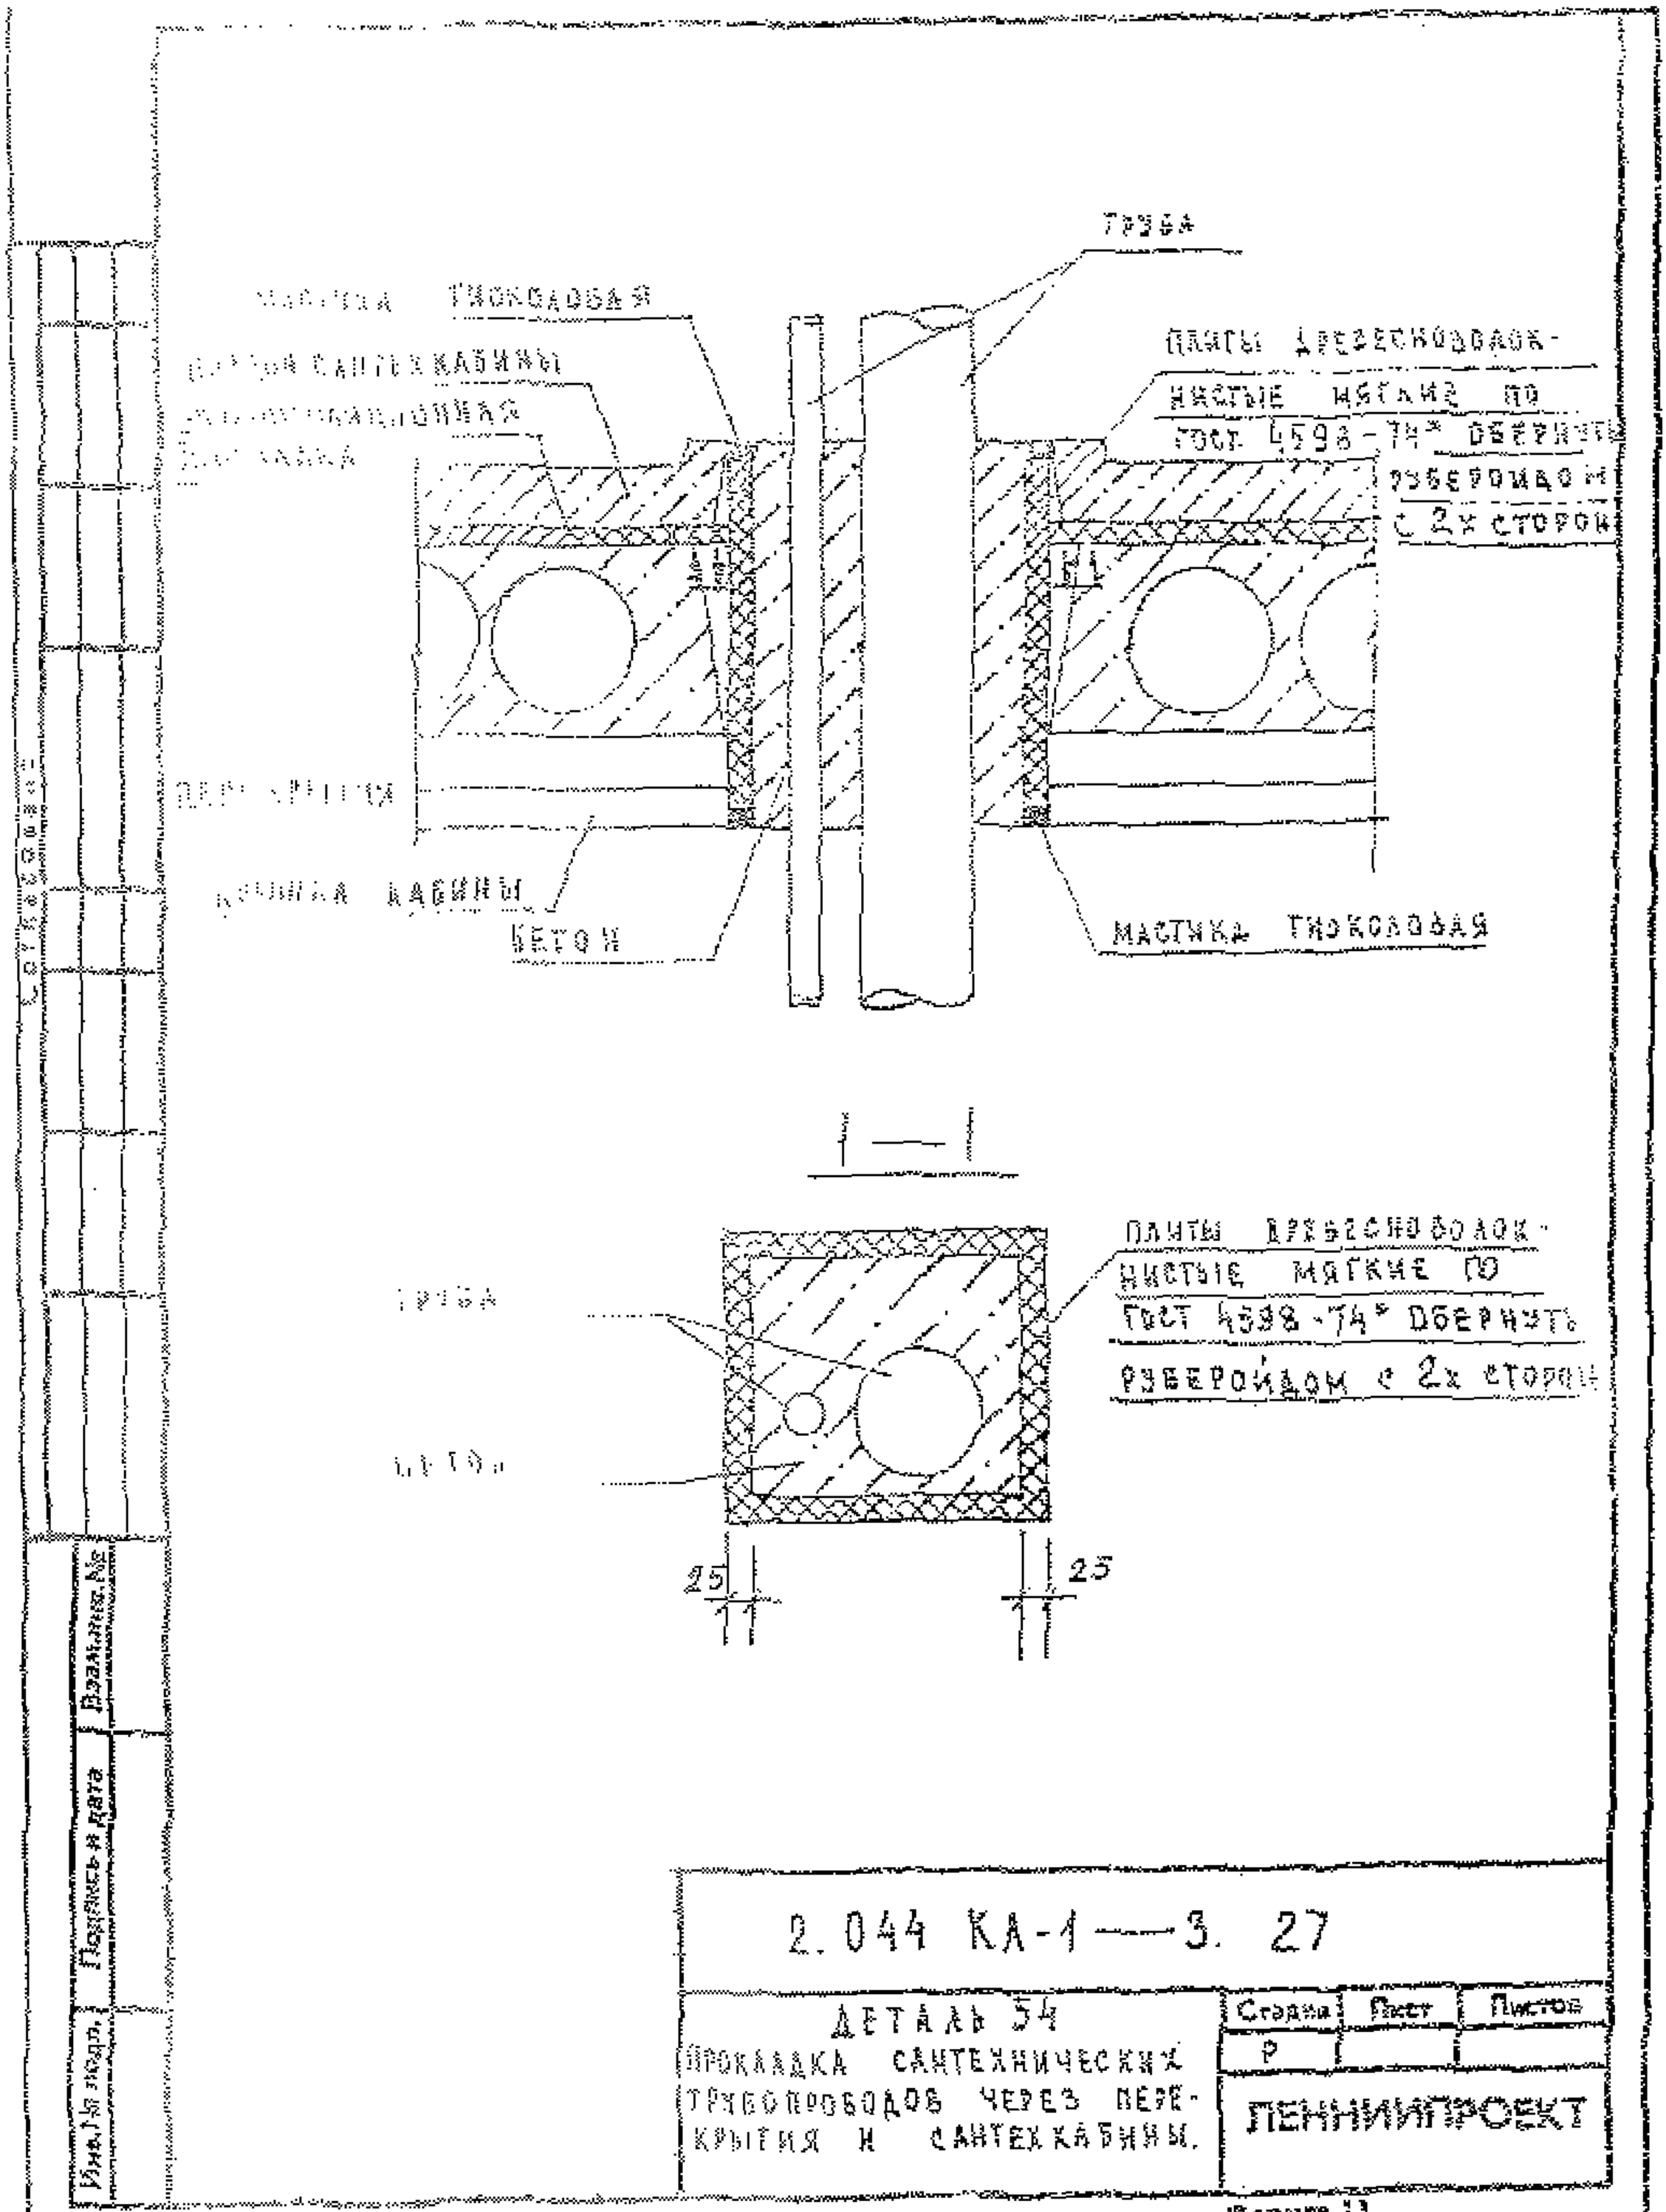

2.044 КА-1 — 3. 27

Деталь 54 Прокладка сантехнических трубопроводов через перекрытия и сантехкабины.	Стадия	Лист	Листов
	Р		
	ЛЕННИИПРОЕКТ		

Формат 11

Взам.инв.№ | Подпись и дата | Инв.№ подл.

Т-580

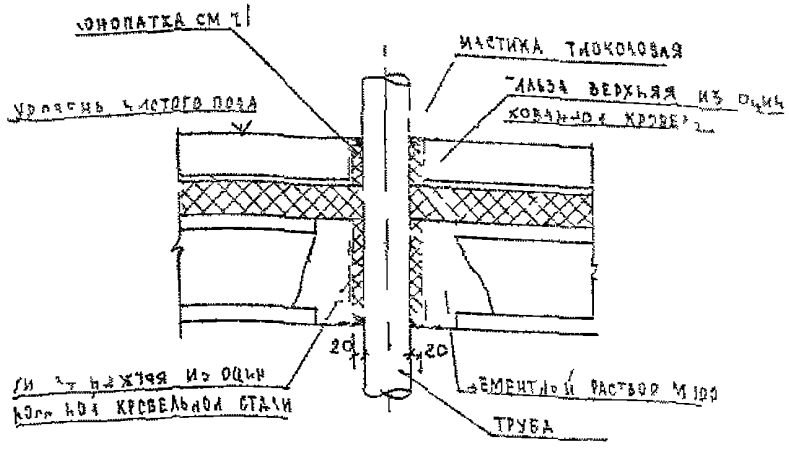

В КАЧЕСТВЕ КОНОПАТКИ ДЛЯ ТРУБ ОТОПЛЕНИЯ И ГОРЯЧЕГО ВОДОСНАБЖЕНИЯ ПРИМЕНЯТЬ АСБЕСТОВЫЙ ШНУР ГОСТ 1719 8[illegible] ДЛЯ ПРОЧИХ САНТЕХНИЧЕСКИХ ТРУБ – ПРОСМАЛЕННУЮ ПАКЛЮ

2 ПЕРЕД КОНОПАТКОЙ ТРУБОПРОВОД ЗАКРЕПИТЬ НА ОПОРАХ ТАК, ЧТОБЫ ОСЬ ТРУБЫ СОВПАДАЛА С ОСЬЮ ГИЛЬЗЫ КОНОПАТКУ ПРОИЗВОДИТЬ ПЛОТНЫМ СЛОЕМ ПО ПЕРИМЕТРУ ВСЮ ДЛИНУ ГИЛЬЗЫ

3 ОТВЕРСТИЯ В НАСТИЛАХ ДЛЯ ПРОПУСКА ТРУБ РЕКОМЕНДУЕТСЯ СВЕРЛИТЬ

Инж.отд.	ЗЕЧЕРСКИЙ		10.84
Гл.конст.	БУНИН		
Гл.спец.	КОВАЛЕВА		
Рук.гр.	НИКОЛЕНКО		
Проверк.	НИКОЛЕНКО		
Разработ.	ЕСЕЛЬСОН		
Исполнит.	ЕСЕЛЬСОН		
Н.контр.	БУНИН		

2 044 КЛ 1—3 28

ДЕТАЛЬ 55
ПРОКЛАДКА САНТЕХНИЧЕСКИХ ТРУБОПРОВОДОВ ЧЕ 3 ПЕРЕКРЫТИЕ С ПЛАВАЮЩИМ ПОЛОМ

Стадия	Лист
Р	

Формат 1

Взам инв № | Подписи дата | Инв № подл

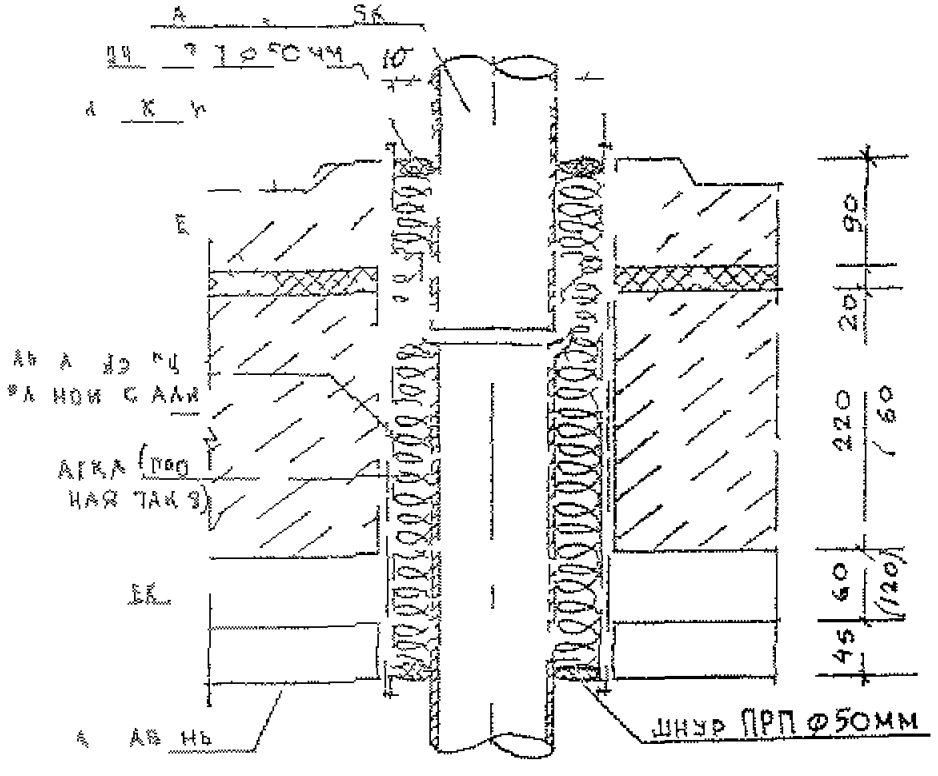

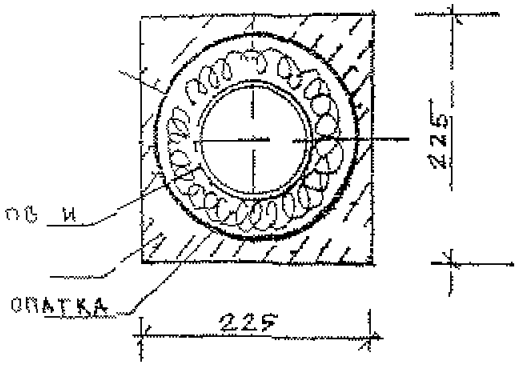

Г РЕД КОНОПАТКОЙ ТРУБОПРОВОД
З Г ИТЬ И СПОРАХ ТАК ЧТОБЫ ОСЬ
ТРУБЬ СОВПАДАЛА С ОСЬЮ ГИЛЬЗЫ
ЦИ АТКУ РОИ ВОДИТЬ ПЛОТНЬ И СЛОЕМ
О ПРИМЕГРУ НА ВСЮ ДЛИНУ ГИЛЬЗЫ

2 044 КЛ 1 — 3 29			
Деталь 56 Прокладка фачового стояка через перекрытия и санветкабины	Стадия	Лист	Листов
	Р		
	ЛЕННИИПРОЕКТ		

Формат 11

Т 583

Согласовано

Взамен №

Подпись и дата

Инв № подл

gost.e-ecolog.ru