Типовые строительные конструкции, изделия и узлы

Серия 1.420.1-25

Конструкции многоэтажных производственных зданий с сетками колонн 6х6 и 9х6 м с безбалочными перекрытиями под нагрузку соответственно до 30 кПа (3000 кгс/м²) и до 20 кПа (2000 кгс/м²).

Выпуск 5-1

Узлы сопряжений конструктивных элементов лестничных клеток

Рабочие чертежи

gost.e-ecolog.ru

Типовые строительные конструкции, изделия и узлы

Серия 1.420.1-25

Конструкции многоэтажных производственных зданий с сетками колонн 6х6 и 9х6м с безбалочными перекрытиями под нагрузку соответственно до 30кПа(3000кгс/м^2 и до 20кПа(2000кгс/м^2).

Выпуск 5-1

Узлы сопряжений конструктивных элементов лестничных клеток

Рабочие чертежи

Разработаны:
ЦНИИПРОМЗДАНИЙ

Зам. директора В.В. Быков
Зав. отделом Г.В. Выжигин
Вед. научный сотр. А.Н. Королев
Ст. научный сотр. Ю.В. Максимов
Научный сотр. Т.В. Мурашова

Утверждены:
ГЛАВПРОЕКТОМ
ГОССТРОЯ РОССИИ
письмо от 13.04.94
№9-3-2/72
Введены в действие
с 01.07.94
ЦНИИПРОМЗДАНИЙ
приказ от 15.04.94 №25

Обозначение документа	Наименование	Стр.
1.420.1-25.5-1-ТО	Техническое описание	3
- 2	Сопряжение лестничных маршей и перекрытий с кирпичными поперечными стенами. Узел 1, 2	4
-3	Сопряжение лестничного марша с поперечной кирпичной стеной. Узел 3	5
- 4	Сопряжение лестничных маршей с продольными кирпичными стенами. Узел 4, 5	6
- 5	Разрез стены по дверному проему. Узел 6	7
- 6	Дверной проем и стенки тамбура в плане. Узел 7	8
- 7	Выход на кровлю из лестничной клетки. Узел 8,9	9
- 8	Сопряжение покрытия со стенами. Узел 10, 11	10
- 9	Сопряжение плит покрытия со стенами. Узел 12,13	11
-10	Сопряжение лестничной площадки с продольной стеной. Узел 14	12
-11	Сопряжение лестничной площадки с лестничным маршем. Узел 15	13
-12	Перемычки. Узел 16,17,18,19,20,21.	14
-13	Узел 22	15
-14	Фрагменты лестничного марша. Узлы 23,24	16
-15	Фрагмент лестничного марша. Узел 25	17
-16	Соединения ограждений с лестничным маршем и площадкой. Узел 26,27	18
-17	Сопряжение лестничного марша со стеной и примыкание перекрытий к стене. Узел 28,29	19
-18	Примыкание монолитных стен к перекрытию и стеновой панели. Узел 30,31	20
-19	Изделие соединительное МС-1. Сетка С1	21
-20	Изделие закладное МС3	22
-21	Спецификация на узлы	23

Разраб.	Мурашова		1.420.1-25.5-1
Н. контр.	Максимов		Содержание

Стадия	Лист	Листов
Р		1

ЦНИИПРОМЗДАНИЙ

Данный выпуск является частью работы, полный состав которой изложен в серии I.420.I-25 выпуск 0-I, и содержит узлы сопряжений конструктивных элементов лестниц с кирпичными и железобетонными стенами смотри вып. 0-I и 6

Все строительно-монтажные работы должны производиться согласно требованиям СНиП 3.03.0I-87 "Несущие и ограждающие конструкции", СНиП 3.0I.0I-85* "Организация строительного производства".

Сварочные работы на монтаже следует производить в соответствии со СНиП 3.03.0I-87, ГОСТ I4098-91, ГОСТ 5264-80, ГОСТ I0922-90, СН393-78 (разделы 2,3,4 и приложение I) электродами типа Э42А, Э46А по ГОСТ 9466-75 и ГОСТ 9467-75

Заполнение зазоров между элементами в местах сопряжений конструктивных элементов, а также бетонирование монолитных участков производится бетоном класса В15 на мелком щебне или гравии.

Зазоры и отверстия перед заполнением их бетоном необходимо тщательно очистить.

Инв.№ подл. | Подпись и дата | Взам.инв.№

Разраб	Королев		1.420.1-25.5-1-1ТО		
Провер	Тихонова				
			Техническое описание	Стадия	Лист	Листов
				Р		1
Н.контр	Максимов			ЦНИИПРОМЗДАНИЙ		

1

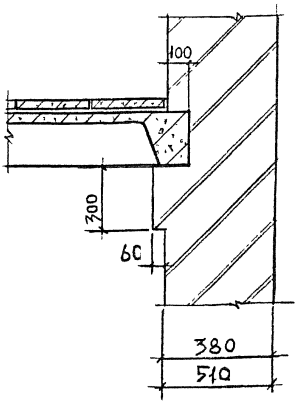

2

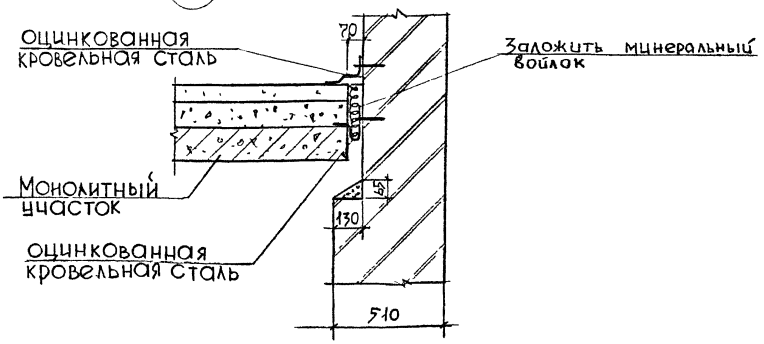

Разраб	Мурашова		1.420.1 – 25.5 – 1 – 2		
Рассчит	Тихонова				
			Сопряжение лестничных маршей и перекрытий с кирпичными поперечными стенами. Узел 1, 2	Стадия	Лист	Листов
				Р		1
Н.контр	Максимов			ЦНИИПРОМЗДАНИЙ		

Инв. № подл. | Подпись и дата | Взам. инв. №

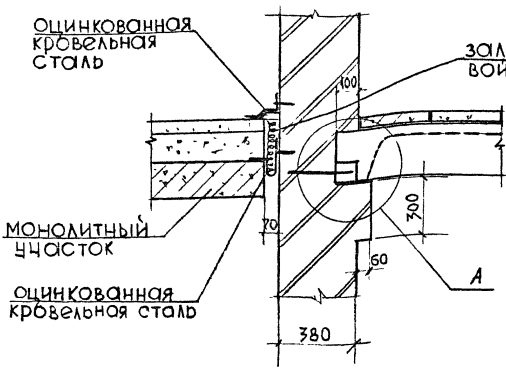

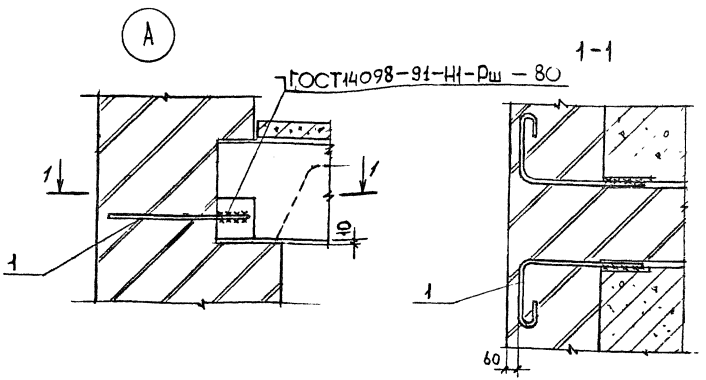

Спецификацию на узел см. документ 1.420.1-25.5-1-21

Разраб	Мурашова		1.420.1-25.5-1-3		
Рассчит.	Тихонова				
			Сопряжение лестничного марша с поперечной кирпичной стеной. Узел 3	Стадия	Лист	Листов
				Р		1
Н.контр.	Максимов			ЦНИИПРОМЗДАНИЙ		

Инв. № подл. | Подпись и дата | Взам. инв. №

4

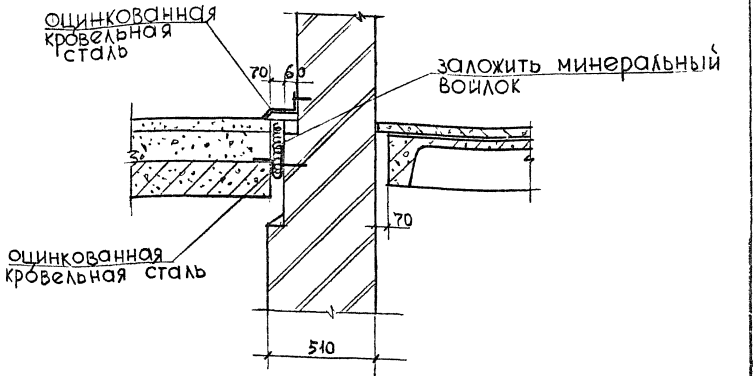

5

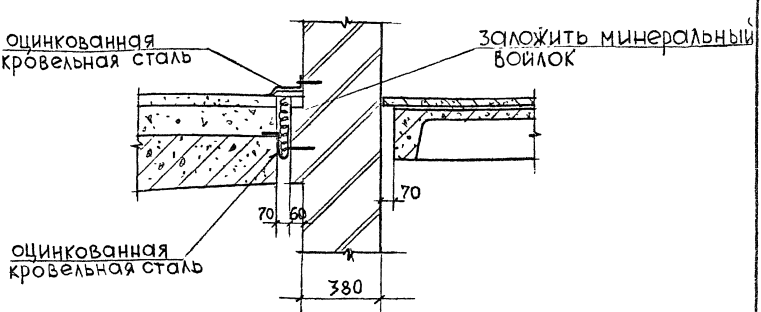

Разраб.	Мурашова		1.420.1-25.5-1-4		
Рассчит.	Тихоново				
			Сопряжение лестничных маршей с продольными кирпичными стенами Узел 4,5	Стадия	Лист	Листов
				Р	—	1
Н.контр.	Максимов			ЦНИИПРОМЗДАНИЙ		

Инв.№ подл. | Подпись и дата | Взам.инв.№

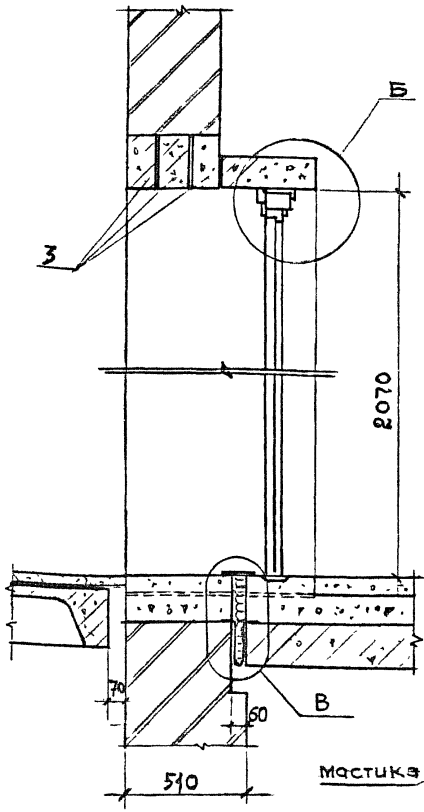

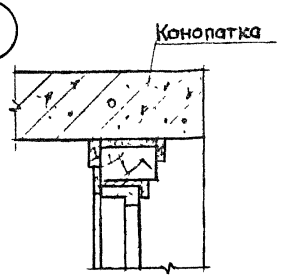

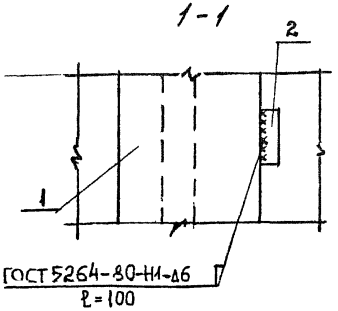

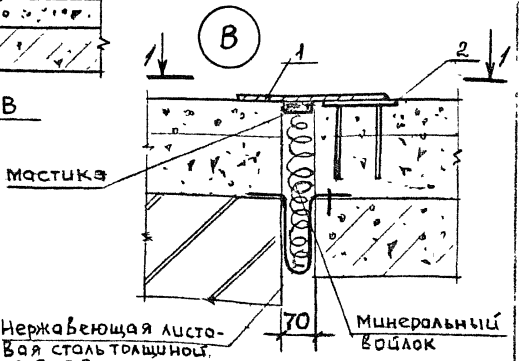

Спецификацию на узел см. документ 1.420.1-25.5-1-21

Разраб	Мурашова		1.420.1-25.5-1-5
Рассчит.	Тихонова		
Н контр	Максимов		Разрез стены по дверному проему. Узел 6

Стадия	Лист	Листов
Р		1

ЦНИИПРОМЗДАНИЙ

Инв. № подл. | Подпись и дата | Взам. инв. №

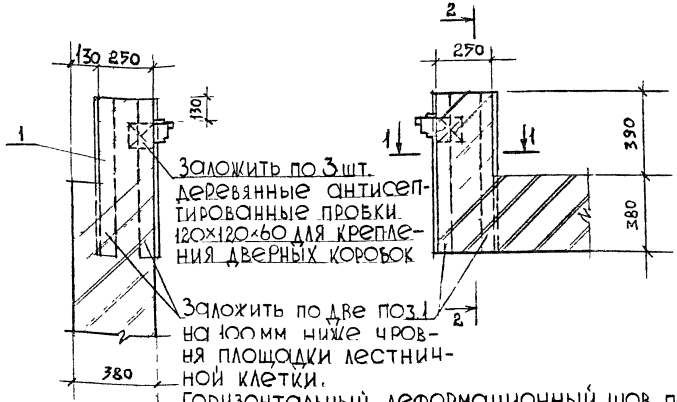

1-1 2-2

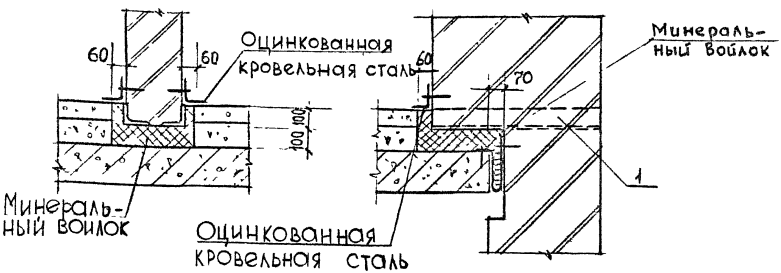

Спецификацию на узел см. документ 1.420.1-25.5-1-21

Разраб.	Мурашова		1.420.1-25.5-1-6	
Рассчит	Тихонова			
			Дверной проём и стенки тамбура в плане. Узел 7	Стадия: Р; Лист: —; Листов: 1
Н контр	Максимов			ЦНИИПРОМЗДАНИЙ

Инв. № подл. | Подпись и дата | Взам. инв. №

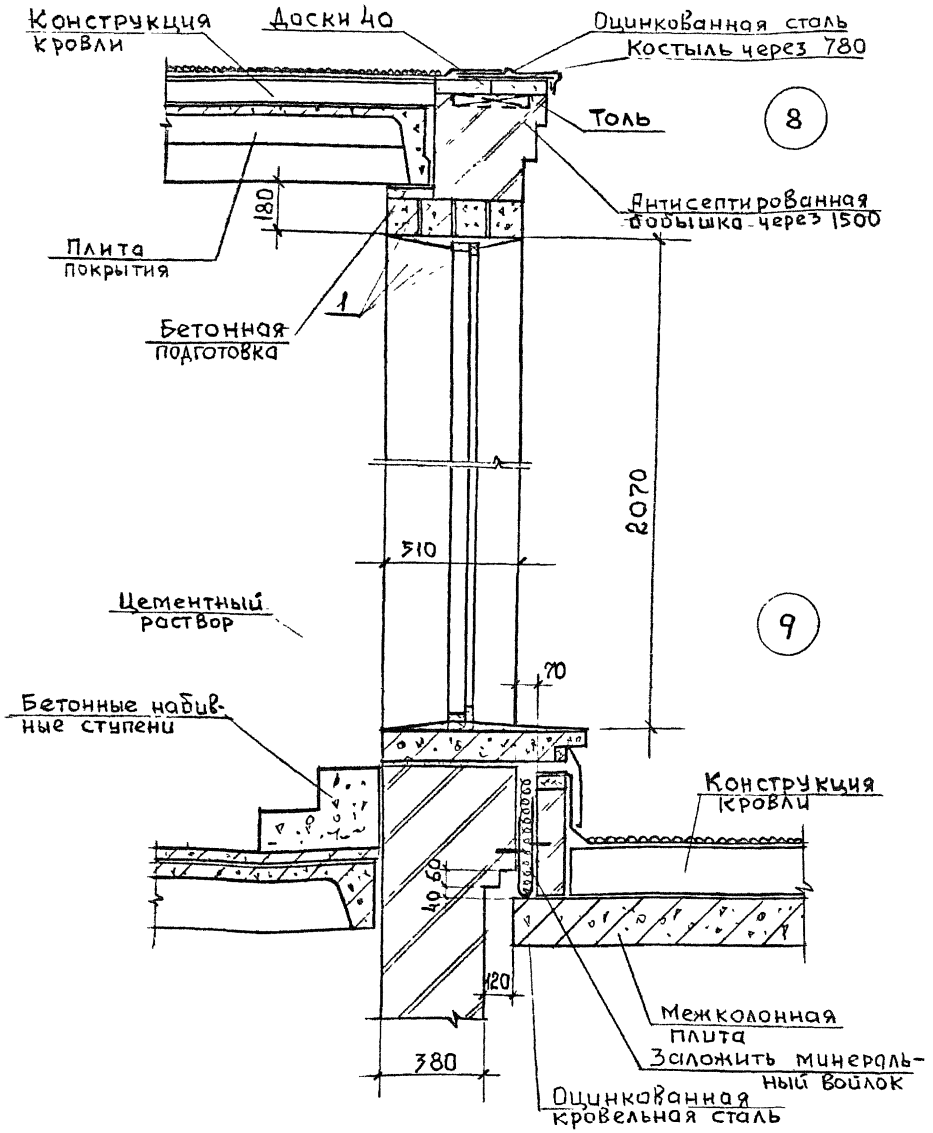

Спецификацию на узлы см. документ 1.420.1-25.5-1-21

Разраб.	Мурашова		1.420.1-25.5-1-7
Рассчит.	Тиханова		
Н контр.	Максимов		

Выход на кровлю из лестничной клетки
Узел 8,9

Стадия	Лист	Листов
Р		1

ЦНИИПРОМЗДАНИЙ

Инв. № подл. | Подпись и дата | Взам. инв. №

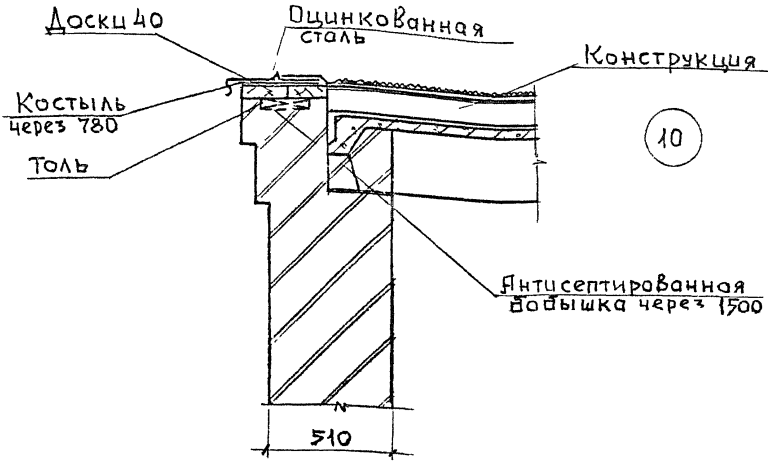

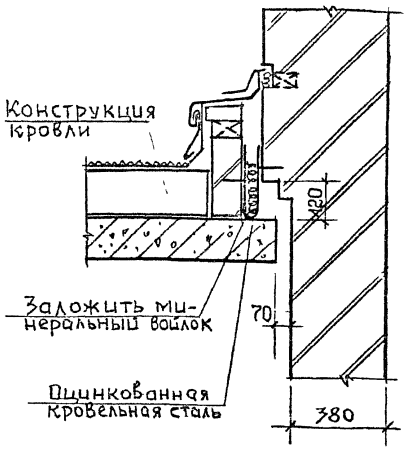

Разраб.	Мурашова		1.420.1-25.5-1-8
Рассчит.	Тихонова		
Н.контр.	Максимов		Сопряжение покрытия со стенами. Узел 10,11.

Стадия	Лист	Листов
Р	-	1

ЦНИИПРОМЗДАНИЙ

Инв. № подл. | Подпись и дата | Взам. инв. №

Ц 00216 11

12

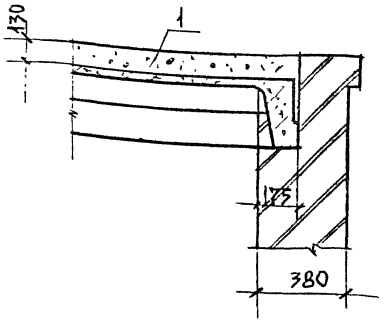

13

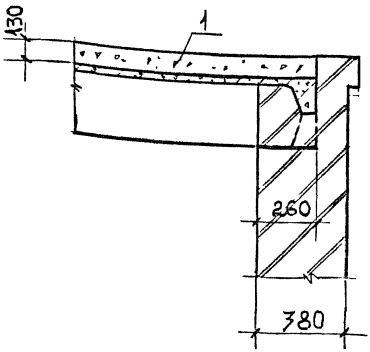

Спецификацию на узлы см документ 1.420.1-25.5-21

Разраб.	Мурашова		1.420.1-25.5-1-9		
Рассчит	Тихонова				
			Сопряжение плит покрытия со стенами Узел 12, 13	Стадия	Лист	Листов
				Р	–	1
Н контр	Максимов			ЦНИИПРОМЗДАНИЙ		

Инв. № подл. | Подпись и дата | Взам. инв. №

14

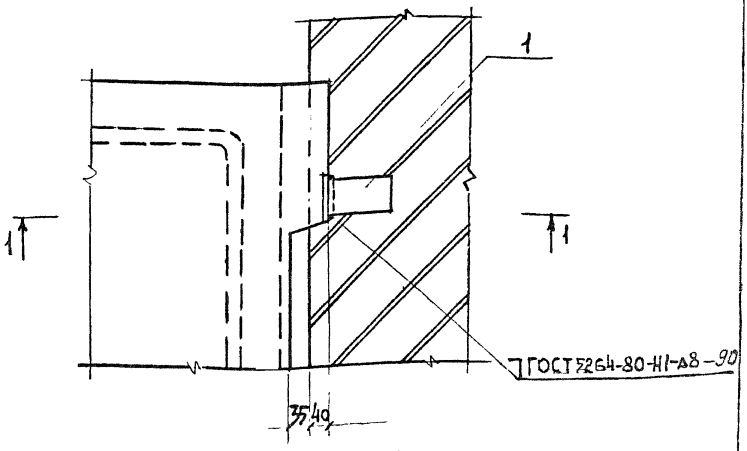

1-1

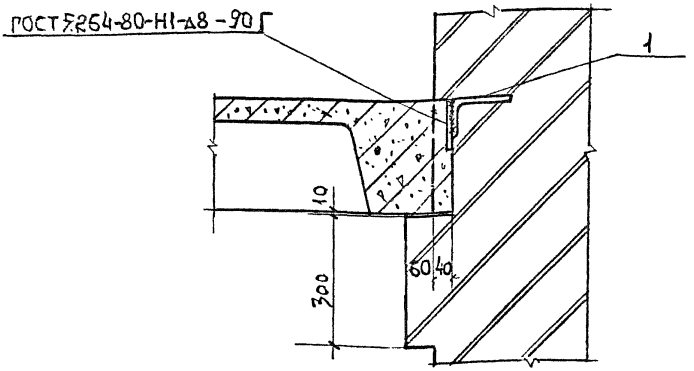

Соединительный элемент поз. 1 приварить к закладному изделию лестничной площадки до монтажа.

Спецификацию на узел см. документ 1.420.1-25.5-21

Разраб	Мурашова		
Рассчит	Тихонова		
Н.контр.	Максимов		

1.420.1-25.5-1-10

Сопряжение лестничной площадки с продольной стеной. Узел 14.

Стадия	Лист	Листов
Р		1

ЦНИИПРОМЗДАНИЙ

Инв. № подл. | Подпись и дата | Взам. инв. №

1-1

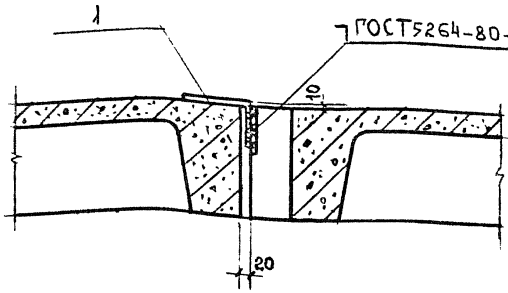

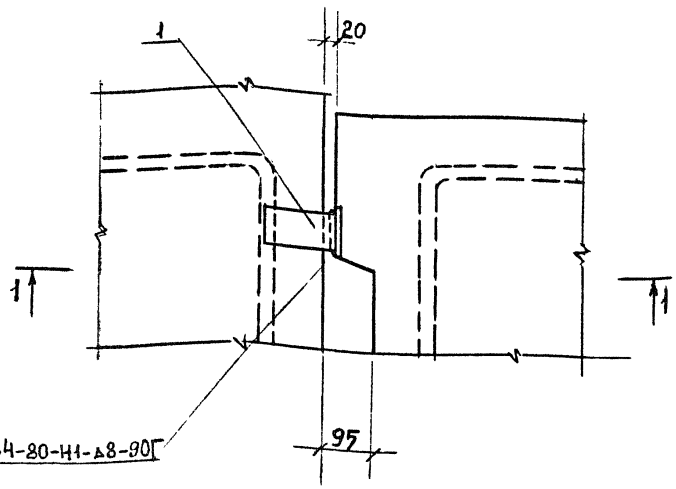

1. Соединительный элемент поз.1 приварить к закладному изделию лестничной площадки до монтажа.
2. Спецификацию на узел см. документ 1.420.1-25.5-21

Разраб	Мурашова		1.420.1-25.5-1-11	
Рассчит	Тихонова			
			Сопряжение лестничной площадки с лестничным маршем Узел 15	Стадия: Р; Лист: ; Листов: 1
Н.контр.	Максимов			ЦНИИПРОМЗДАНИЙ

Инв.№ подл. | Подпись и дата | Взам. инв.№

16

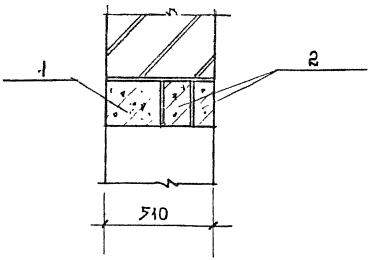

17

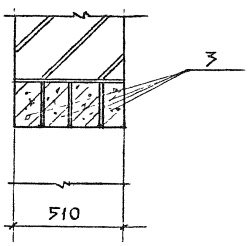

18

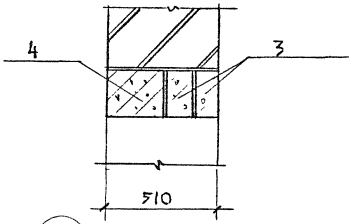

19

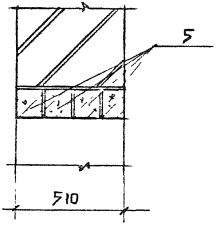

20

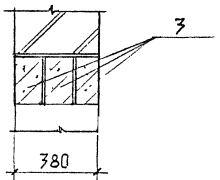

21

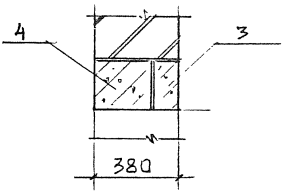

Спецификацию на узлы 16,17,18,19,20,21 см. док. 1420.1-25.5-1-21

Разраб	Мурашова		1.420.1-25.5-1-12		
Рассчит	Тихонова				
			Перемычки. Узел 16,17,18,19,20,21	Стадия	Лист	Листов
				Р		1
Н.контр.	Максимов			ЦНИИПРОМЗДАНИЙ		

Инв. № подл. | Подпись и дата | Взам. инв. №

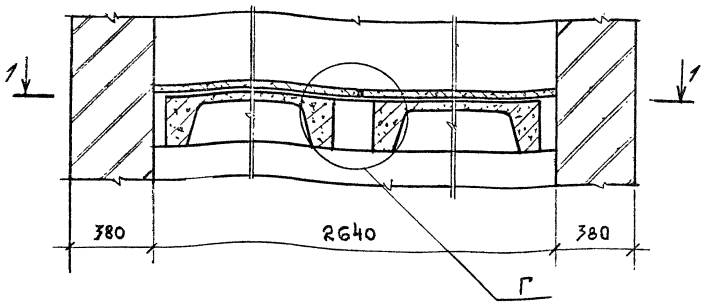

1-1

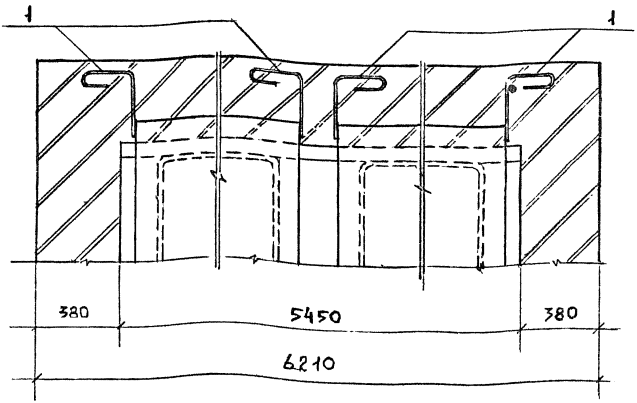

1. Спецификацию на узел см. документ 1.420.1-25.5-1-21
2. Узел „Г" см документ 1.420.1-25.5-1-15
3. Изделие сварного соединения (поз. 1) с лестничным маршем см. документ 1.420.1-25.5-1-19

Разраб	Мурашова		1.420.1-25.5-1-13
Рассчит	Тиханова		
Н. контр.	Максимов		Узел 22

Стадия	Лист	Листов
Р		1

ЦНИИПРОМЗДАНИЙ

Инв. № подл. | Подпись и дата | Взам. инв. №

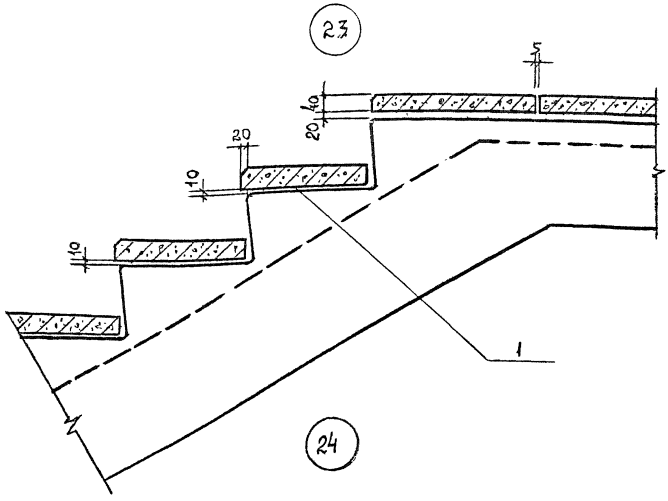

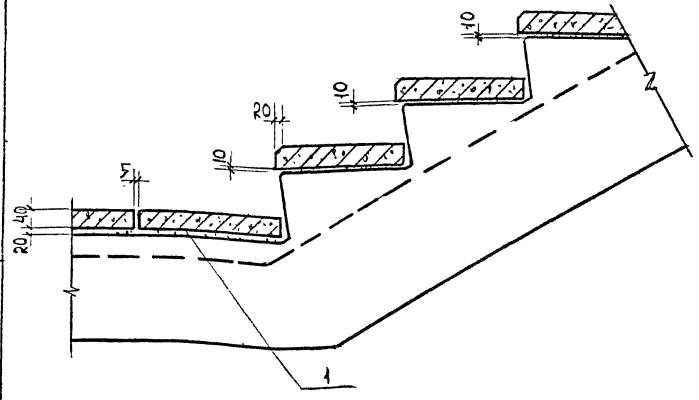

Спецификацию на узлы см документ 1.420.1-25.5-21

Разраб	Мурошова		1.420.1-25.5-1-14		
Рассчит	Тихонова				
			Фрагменты лестничного марша. Узел 23; 24	Стадия	Лист	Листов
				Р		1
Н.контр	Максимов			ЦНИИПРОМЗДАНИЙ		

Инв. № подл. | Подпись и дата | Взам. инв. №

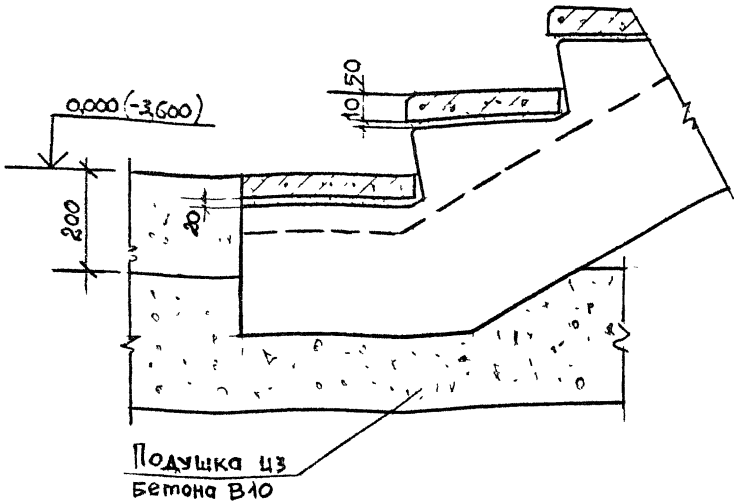

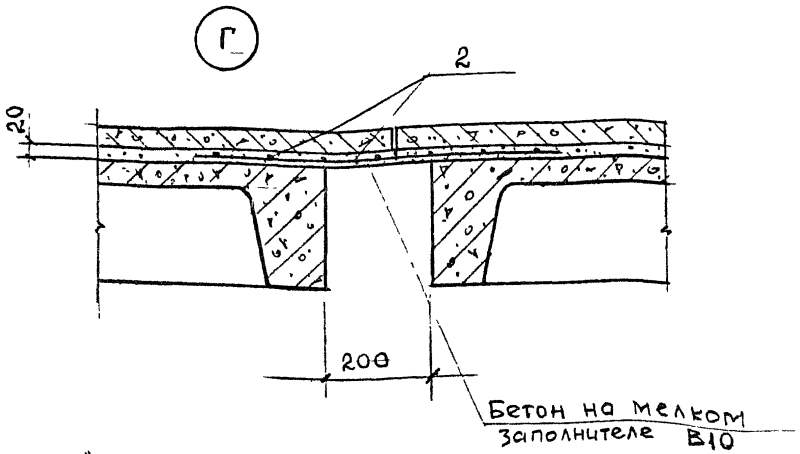

Узел „Г" относится к узлу 22 см документ 1.420.1-25.5-1-13
Спецификацию на узел см документ 1.420.1-25.5-1-21

Разраб	Мурашова	
Рассчит	Тихонова	
Н контр	Максимов	

1.420.1-25.5-1-15

Фрагмент лестничного марша. Узел 25

Стадия	Лист	Листов
Р	—	1

ЦНИИПРОМЗДАНИЙ

Инв № подл | Подпись и дата | Взам инв №

26

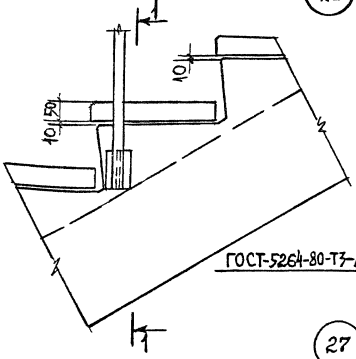

1-1

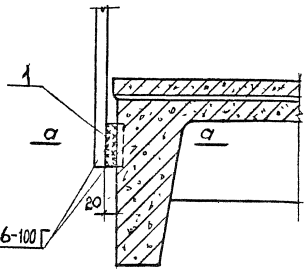

27

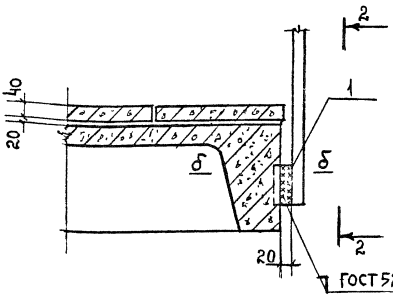

2-2

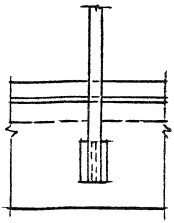

а-а

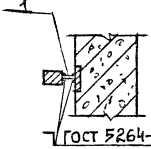

б-б

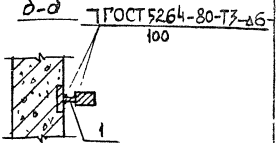

Спецификацию на узлы см. документ 1.420.1-25.5-1-21

Разраб	Мурашова		1.420.1 - 25.5 - 1-16	
Рассчит	Тихонова			
			Соединения ограждений с лестничным маршем и площадкой. Узел 26, 27	Стадия: Р; Лист: 1; Листов:
Н.контр.	Максимов			ЦНИИПРОМЗДАНИЙ

Инв. № подл. | Подпись и дата | Взам. инв. №

(28)

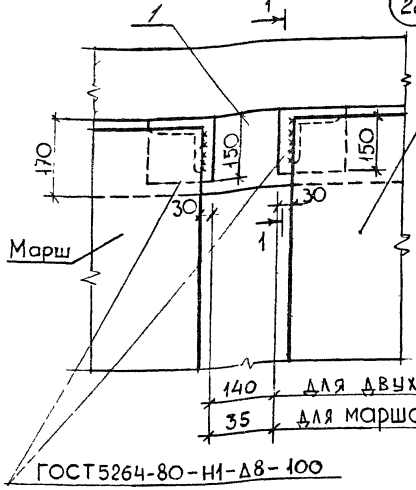

1-1

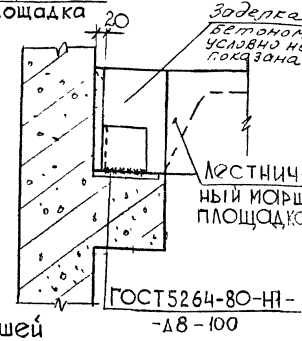

(29)

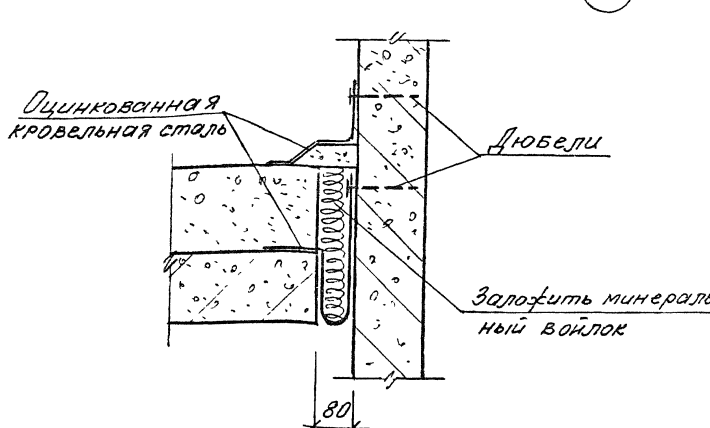

Спецификацию на узлы см. документ 1.420.1-25.5-1-21

Разраб.	Максимов		1.420.1-25.5-1-17		
Провер.	Поварова				
			Сопряжение лестничного марша со стеной и примыкание перекрытий к стене. Узел 28, 29	Стадия	Лист	Листов
				Р		1
Н контр.	Тихонова			ЦНИИПРОМЗДАНИЙ		

Инв. № подл. | Подпись и дата | Взам. инв. №

30

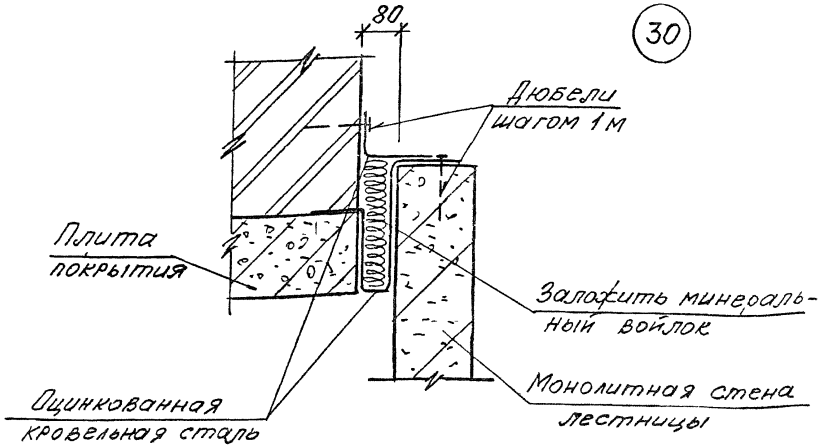

31

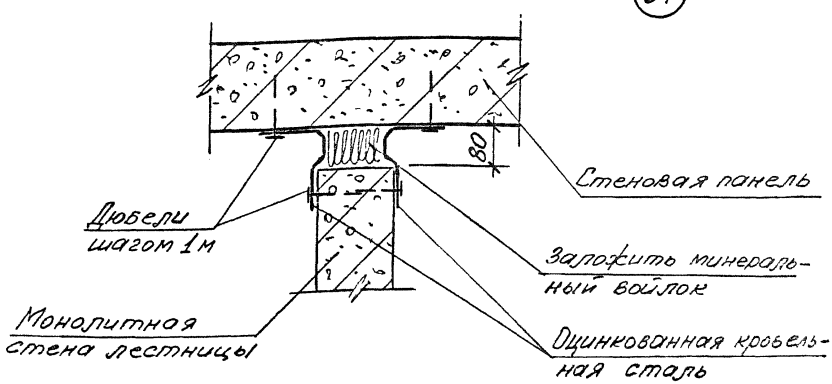

Разраб	Максимов		
Провер	Поварова		
Н контр	Тихонова		

1.420.1-25.0-1-18

Примыкание монолитных стен к перекрытию и стеновой панели. Узел 30; 31

Стадия	Лист	Листов
Р		1

ЦНИИПРОМЗДАНИЙ

Инв. № подл. | Подпись и дата | Взам. инв. №

Ц00216 21

МС-1

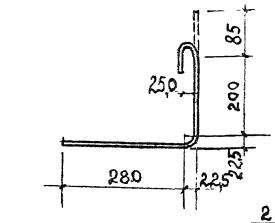

С1

Марка Изделий	Поз	Наименование	К-во	Масса ед, кг	Масса изделий кг
МС-1		Ф10 AI , ℓ=620	1	0,38	0,38
С1	1	Ф6 AIII , ℓ= 680	12	0,15	2,57
	2	ф4 BpI ℓ= 1160	7	0,11	

Арматура класса А-I и А-III по ГОСТ 5781-82
Арматура класса Вр-I по ГОСТ 6727-80

Разраб	Мурошова		
Рассчит	Тихонова		
Н контр.	Максимов		

1.420.1-25.5-1-19

Изделие соединительное МС-1. Сетка С1

Стадия	Лист	Листов
Р		1

ЦНИИПромзданий

Инв. № подл. | Подпись и дата | Взам. инв. №

Ц 00216 22

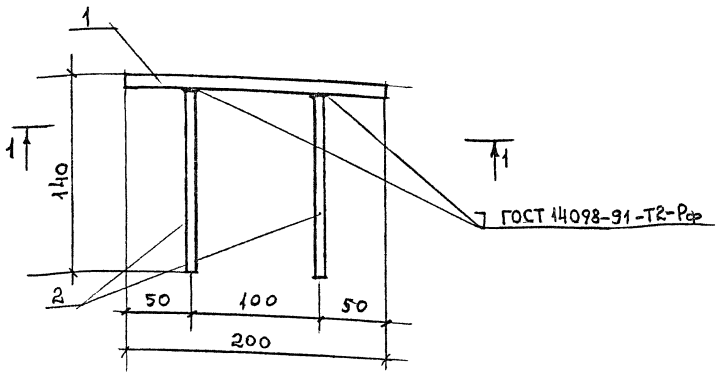

1-1

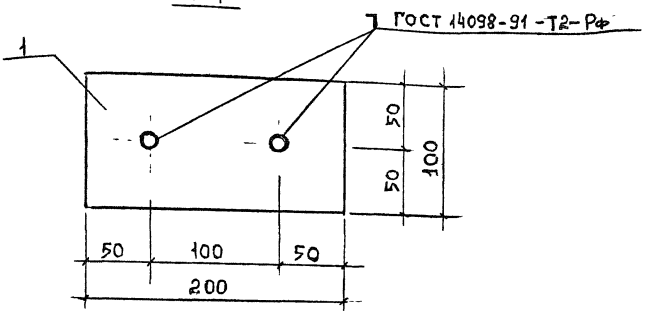

Поз	Наименование	Кол.	Масса кг	Масса элемента кг
1	100х10 ГОСТ 103-76* ℓ=200	1	1.57	1.67
2	ф8 AIII ℓ=130	2	0,05	

1. Арматура класса A-III по ГОСТ 103-76.
2. Прокат из стали марки Ст3пс6-1 по ГОСТ 380-88

Разраб.	Мурашова		1.420.1 – 25.5-1-20
Рассчит	Тихонова		
Н.контр.	Максимов		

Изделие закладное МС3

Стадия	Лист	Листов
Р		1

ЦНИИПРОМЗДАНИЙ

Инв. № подл. | Подпись и дата | Взам. инв. №

Номер узла	Поз	Наименование	Кол.	Обозначение документа	Масса стали кг
3	1.	Изделие соединительное МС-1	2	1.420.1-25.5-1-19	0,8
6	1.	Изделие соединительное МС-2			23,6
		Лист $\frac{6\times300\ ГОСТ\ 19903-74}{Ст\ 3пс6-1\ ГОСТ\ 380-88}$			
		ℓ = 1310 ; 18,51 кг	1	без чертежа	
	2	Изделие соединительное МС-3	3	1.420.1-25.5-1-20	
	3	Перемычка 3ПБ18-в	3	ГОСТ 948-84	
7	1.	Изделие соединительное МС-4			46,5
		Уголок $\frac{100\times100\times10\ ГОСТ\ 8509-86}{Ст\ 3\ кп\ 2\ ГОСТ\ 535-88}$			
		ℓ = 770 ; 11,62 кг	4	без чертежа	
8	1	Перемычка 2ПБ16-2	4	ГОСТ 948-84	
12	1	Бетон В15 м³	1,55		
13	1	Бетон В15 м³	0,77		
14	1	Изделие соединительное МС-5			1,24
		Уголок $\frac{110\times90\times10\ ГОСТ\ 8510-86}{Ст\ 3\ кп\ 2\ ГОСТ\ 535-88}$			
		ℓ = 80 ; 1,4 кг	1	без чертежа	

Инв. № подл. | Подпись и дата | Взам. инв. №

Разраб.	Мурашова	
Рассчит.	Тихонова	
Н. контр.	Максимов	

1.420.1-25.5-1-21

Спецификация на узлы

Стадия	Лист	Листов
Р	1	3

ЦНИИПРОМЗДАНИЙ

Номер узла	Поз	Наименование	Кол	Обозначение документа	Масса стали кг
15	1	Изделие соединительное			1,4
		МС-6			
		Уголок $\frac{140\times90\times10\ ГОСТ\ 8510-86}{Ст3\ КП\ ГОСТ\ 535-88}$			
		$\ell = 80$, 1,4 кг	1	без чертежа	
16	1	Перемычка 3ПБ25-8	2	ГОСТ 948-84	
	2	Перемычка 5ПБ25-27	1	ГОСТ 948-84	
17	3	Перемычка 3ПБ18-8	4	ГОСТ 948-84	
18	3	Перемычка 3ПБ18-8	2	ГОСТ 948-84	
	4	Перемычка 5ПБ18-27	1	ГОСТ 948-84	
19	5	Перемычка 2ПБ16-2	4	ГОСТ 948-84	
20	3	Перемычка 3ПБ18-8	3	ГОСТ 948-84	
21	3	Перемычка 3ПБ18-8	1	ГОСТ 948-84	
		Перемычка 5ПБ18-27	1	ГОСТ 948-84	
22	1	Изделие соединительное			4.2
		МС-1	4	1.420.1-25.5-1-20	
	2	Сетка С1	1	1.420.1-25,5-1-20	

Инв № подл | Подпись и дата | Взам. инв №

1.420.1-25.5-1-21

Лист 2

Ц00216 25

Номер узла	Поз	Наименование	Кол.	Обозначение документа	Масса стали кг
23	1	Цементный раствор			
		Марки 100: м³/м²	0,02		
24	1	Цементный раствор			
		Марки 100 м³/м²	0,02		
25	1	Цементный раствор			
		Марки 100 м³/м²	0,02		
26	1	Изделие соединительное МС 7			0,16
		лист $\frac{10\times100\ ГОСТ\ 19903-74}{Ст3\ пс6-1\ по\ ГОСТ\ 380-88}$			
		ℓ=20; 0,16 кг	1	без чертежа	
27	1	Изделие соединительное МС 7			0,16
		лист $\frac{10\times100\ ГОСТ\ 19903-74}{Ст3\ пс6-1\ по\ ГОСТ\ 380-88}$			
		ℓ=20; 0,16 кг	1	без чертежа	
	1	Бетон класса В10; м³	0,01		

Инв. № подл. | Подпись и дата | Взам. инв. №

gost.e-ecolog.ru