ТИПОВЫЕ КОНСТРУКЦИИ·ИЗДЕЛИЯ
И УЗЛЫ ЗДАНИЙ И СООРУЖЕНИЙ

СЕРИЯ 1.020.1-3 ПВ

КОНСТРУКЦИИ КАРКАСА МЕЖВИДОВОГО ПРИМЕНЕНИЯ МНОГОЭТАЖНЫХ ОБЩЕСТВЕННЫХ ЗДАНИЙ, ПРОИЗВОДСТВЕННЫХ И ВСПОМОГАТЕЛЬНЫХ ЗДАНИЙ ПРОМЫШЛЕННЫХ ПРЕДПРИЯТИЙ ДЛЯ СТРОИТЕЛЬСТВА НА ПРОСАДОЧНЫХ ГРУНТАХ И НА ПОДРАБАТЫВАЕМЫХ ТЕРРИТОРИЯХ

ВЫПУСК 6-1

МОНТАЖНЫЕ УЗЛЫ

РАБОЧИЕ ЧЕРТЕЖИ

gost.e-ecolog.ru

инв.№9158/1

ТИПОВЫЕ КОНСТРУКЦИИ ИЗДЕЛИЯ
И УЗЛЫ ЗДАНИЙ И СООРУЖЕНИЙ

СЕРИЯ 1.020.1-3 лв

КОНСТРУКЦИИ КАРКАСА МЕЖВИДОВОГО ПРИМЕНЕНИЯ МНОГОЭТАЖНЫХ ОБЩЕСТВЕННЫХ ЗДАНИЙ, ПРОИЗВОДСТВЕННЫХ И ВСПОМОГАТЕЛЬНЫХ ЗДАНИЙ ПРОМЫШЛЕННЫХ ПРЕДПРИЯТИЙ ДЛЯ СТРОИТЕЛЬСТВА НА ПРОСАДОЧНЫХ ГРУНТАХ И НА ПОДРАБАТЫВАЕМЫХ ТЕРРИТОРИЯХ

ВЫПУСК 8-1

МОНТАЖНЫЕ УЗЛЫ

РАБОЧИЕ ЧЕРТЕЖИ

РАЗРАБОТАНЫ

КИЕВЗНИИЭП

ЗАМ. ДИРЕКТОРА Л. ДМИТРИЕВ

НАЧ. ОТДЕЛА В. ШЕВЧЕНКО

ГЛ. ИНЖ. ПРОЕКТА В. НИЧИПОРЕНКО

ЦНИИЭП ТБЗ

ДИРЕКТОР ИН-ТА В. ПЕЛЮХ

НАЧ. ОТДЕЛА Б. ВОЛЬНИКИЙ

ГЛ. ИНЖ. ПРОЕКТА Ю. ШАЙ

инв. № 9158/4

УТВЕРЖДЕНЫ И ВВЕДЕНЫ В ДЕЙСТВИЕ
С 1 НОЯБРЯ 1985 Г. ГОССТРОЕМ СССР
ПРОТОКОЛ ОТ 30 ИЮЛЯ 1985 Г. №НЧ-30

ОБОЗНАЧЕНИЕ	НАИМЕНОВАНИЕ	СТР.
1.020.1-3ПВ.6-1 ОСЛО	ТЕХНИЧЕСКОЕ ОПИСАНИЕ	4
1.020.1-3ПВ.6-1 01	УЗЕЛ 1	6
1.020.1-3ПВ.6-1 02	УЗЕЛ 2	8
1.020.1-3ПВ.6-1 03	УЗЕЛ 3	10
1.020.1-3ПВ.6-1 04	УЗЕЛ 4	12
1.020.1-3ПВ.6-1 05	УЗЕЛ 5, 6	14
1.020.1-3ПВ.6-1 06	УЗЕЛ 7	16
1.020.1-3ПВ.6-1 07	УЗЕЛ 8	17
1.020.1-3ПВ.6-1 08	УЗЕЛ 9	18
1.020.1-3ПВ.6-1 09	УЗЕЛ 10	19
1.020.1-3ПВ.6-1 10	УЗЕЛ 11	20
1.020.1-3ПВ.6-1 11	УЗЕЛ 12	21
1.020.1-3ПВ.6-1 12	УЗЕЛ 13	22
1.020.1-3ПВ.6-1 13	УЗЕЛ 14	23
1.020.1-3ПВ.6-1 14	УЗЕЛ 15	24
1.020.1-3ПВ.6-1 15	УЗЕЛ 16	25
1.020.1-3ПВ.6-1 16	УЗЕЛ 17	26
1.020.1-3ПВ.6-1 17	УЗЕЛ 18	27
1.020.1-3ПВ.6-1 18	УЗЕЛ 19	28
1.020.1-3ПВ.6-1 19	УЗЕЛ 20	29
1.020.1-3ПВ.6-1 20	УЗЕЛ 21	30
1.020.1-3ПВ.6-1 21	УЗЕЛ 22	31
1.020.1-3ПВ.6-1 22	УЗЕЛ 23	32
1.020.1-3ПВ.6-1 23	УЗЕЛ 24	33
1.020.1-3ПВ.6-1 24	УЗЕЛ 25	34

9158/1

1.020.1-3ПВ.6-1 0000

Нач.сект. Кобченко

Нач.отд. Гайдай

Гл.спец. Литвинская

Разраб. Ильинская

Контр. Кобченко

СОДЕРЖАНИЕ

СТАДИЯ	ЛИСТ	ЛИСТОВ
Р	1	2

ГОСГРАЖДАНСТРОЯ
КиевЗНИИЭП

Инв.№ подл. | Подпись и дата | Взам.инв.№ | Инв.№ дубл. | Подпись и дата

Гипронефтеспецстрой
Киевэнергомонтаж
Оператор ТПП КОРТ
Инв. № подл. | Подп. и дата | Взам. инв. №

Обозначение	Наименование	Стр.
I.020.I-3ПВ.6-I 25	УЗЕЛ 26	35
I.020.I-3ПВ.6-I 26	УЗЛЫ 27, 28	36
I.020.I-3ПВ.6-I 27	УЗЛЫ 29, 30	37
I.020.I-3ПВ.6-I 28	УЗЕЛ 31	38
I.020.I-3ПВ.6-I 29	УЗЕЛ 32	39
I.020.I-3ПВ.6-I 30	УЗЕЛ 33	40
I.020.I-3ПВ.6-I 31	УЗЕЛ 34	41
I.020.I-3ПВ.6-I 32	УЗЛЫ 35, 36	42
I.020.I-3ПВ.6-I 33	УЗЕЛ 37	44
I.020.I-3ПВ.6-I 34	УЗЕЛ 38	45
I.020.I-3ПВ.6-I 35	УЗЕЛ 39	46
I.020.I-3ПВ.6-I 36	УЗЕЛ 40	47
I.020.I-3ПВ.6-I 37	УЗЕЛ 41	48
I.020.I-3ПВ.6-I 38	УЗЕЛ 42	49
I.020.I-3ПВ.6-I 39	УЗЕЛ 43	50
I.020.I-3ПВ.6-I 40	УЗЕЛ 44	51
I.020.I-3ПВ.6-I 41	УЗЕЛ 45	52
I.020.I-3ПВ.6-I 42	УЗЕЛ 46	53
I.020.I-3ПВ.6-I 43	УЗЕЛ 47	54
I.020.I-3ПВ.6-I 44	УЗЕЛ 48	55
I.020.I-3ПВ.6-I 45	УЗЛЫ 49, 50	56
I.020.I-3ПВ.6-I 46	УЗЕЛ 51	57
I.020.I-3ПВ.6-I 47	УЗЕЛ 52	58
I.020.I-3ПВ.6-I 48	УЗЕЛ 53	59
I.020.I-3ПВ.6-I 49	СПЕЦИФИКАЦИИ НА УЗЛЫ 9158/1	60

Выпуск содержит рабочие чертежи узлов сопряжения сборных и сборно-монолитных конструкций серии 1.020.1-3пв.

Общие указания по применению изделий, основные требования по выполнению конструктивных решений узлов, обеспечивающих надежные эксплуатационные свойства, устойчивость и пространственную жесткость каркаса, а также схемы расположения несущих элементов каркасов зданий с маркировкой узлов приведены в выпуске 0-1 "Указания по применению изделий".

Монтажные узлы следует выполнять в строгом соответствии с проектом и с соблюдением требований СНиП II-16-80 "Бетонные и железобетонные конструкции сборные", СНиП II-15-76 "Бетонные и железобетонные конструкции монолитные" и СН 420-71 "Указания по герметизации стыков при монтаже строительных конструкций".

Сварные работы выполнять в соответствии с требованиями СН 393-78 "Инструкция по сварке соединений арматуры и закладных деталей железобетонных конструкций" и ГОСТ 5264-80 "Ручная дуговая сварка. Соединения сварные".

Требования по выполнению монолитных участков указываются в конкретном проекте.

При производстве работ в зимнее время должны быть предусмотрены мероприятия, обеспечивающие прочность бетона и раствора, как в процессе возведения здания, так и последующей его эксплуатации.

При проектировании многоэтажных каркасно-панельных зданий настоящий выпуск следует рассматривать совместно с выпуском 6-1 серии 1.020-1/83 и выпуском 3-1 серии 1.020.1-1.

9158/1

1.020.1-3пв.8-1 ОВТО

Нач.отд.	Шкуренко			
Н.контр.	Бодрая			
Гл.спец.	Кашпарова			
Гл.инж.пр.	Жилинская			
Разраб.				

Техническое описание

Стадия	Лист	Листов
Р	1	2

Госгражданстрой КиевЗНИИЭП

Инв.№ подл. | Подпись и дата | Взам.инв.№

Формат А4


Изделия соединительные МС применяются по выпуску 7-I серии I.020-I/83 и выпуску 7-I серии I.020.I-3пв.

В ссылках на документы выпуска и их обозначениях условно опущен номер выпуска и серии.

Перечень выпусков серии I.020.I-3пв приведен в выпуске 0-0 "Состав серии. Общие указания. Номенклатура изделий".

ЭПВЦ Киевэнергомонтаж
ОПЕРАТОР УПП КОРТ
Ремько
Инв. № подл. | Подп. и дата | Взам. инв. №

ФОРМАТ А4

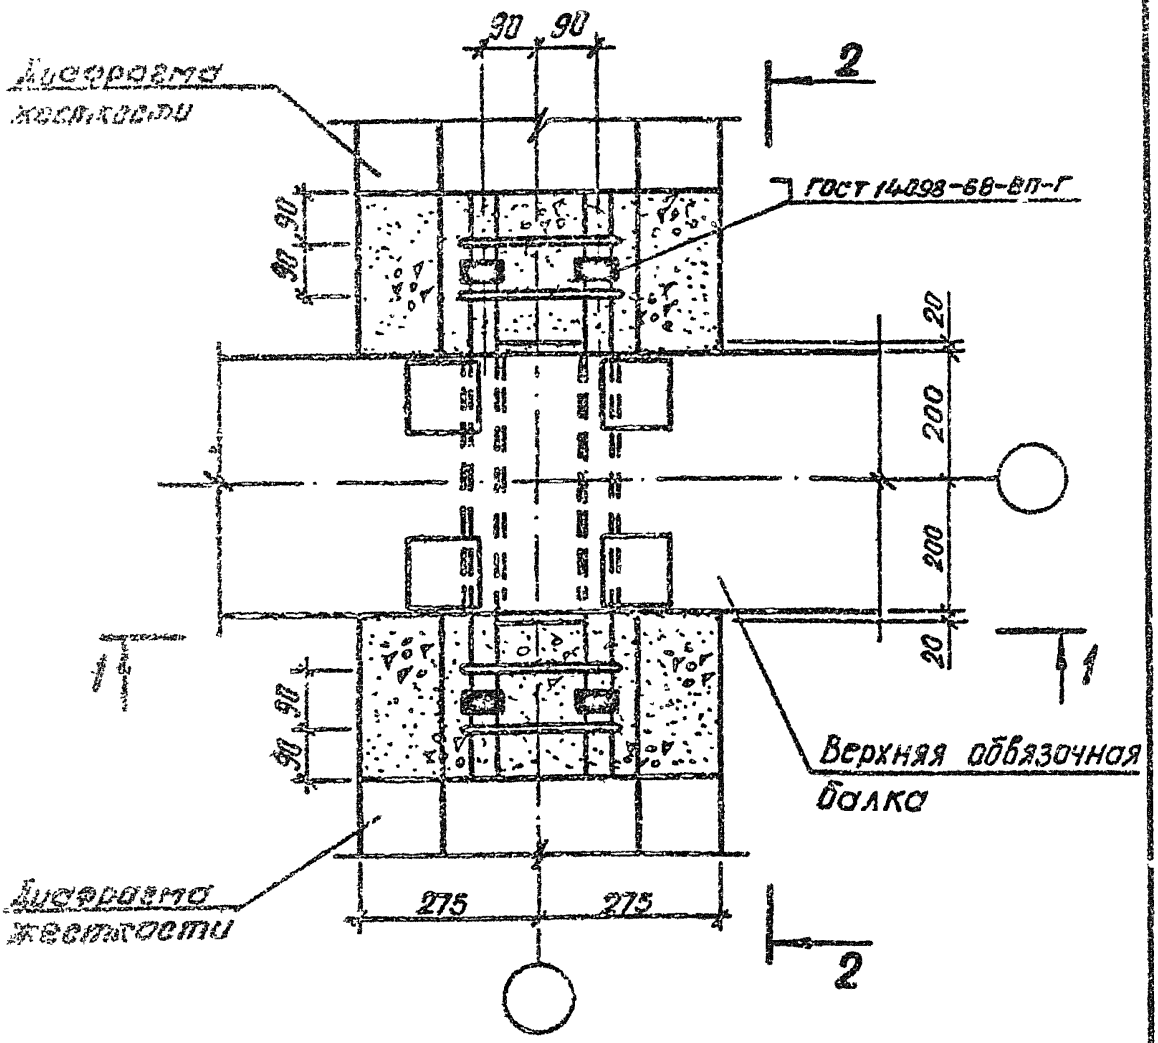

Разрезы 1-1, 2-2 см. на листе 2.

ЗНИИЭП Киев ТПП КОРТ
Инв.№ подл. | Подпись и дата | Взам. инв.№

9158/1

1.020.1-3ПВ.6-1 01


Нач.отд.	Шевченко		
Н.контр.	Ребров		
Гл.спец.	Ильяренко		
Проверил	Шкляренко		
Разраб.	Литвиненко		


УЗЕЛ 1

Стадия	Лист	Листов
Р	1	2


ГОСГРАЖДАНСТРОЙ
КиевЗНИИЭП

Федько
ЗГіВЦ
ОПЕРАТОР ТПП КОРТ
КиевЗНИИЭП

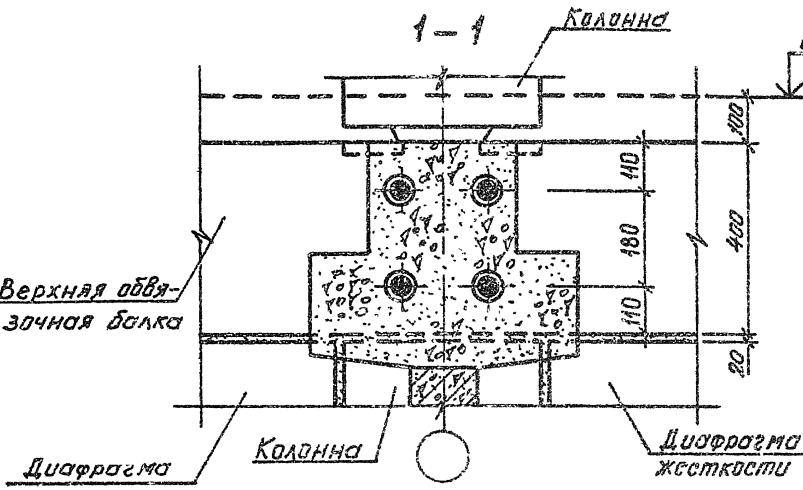

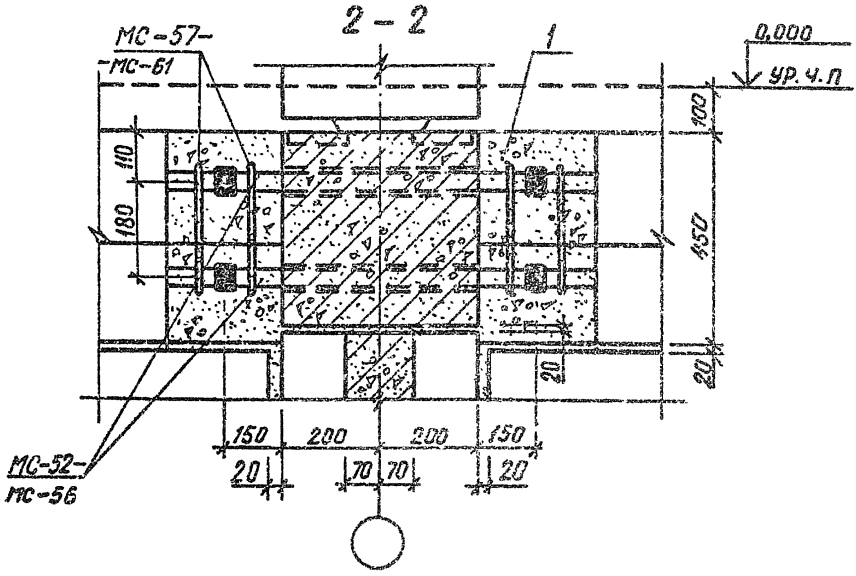

Инв. № подл
Подп. и дата
Взам. инв. №

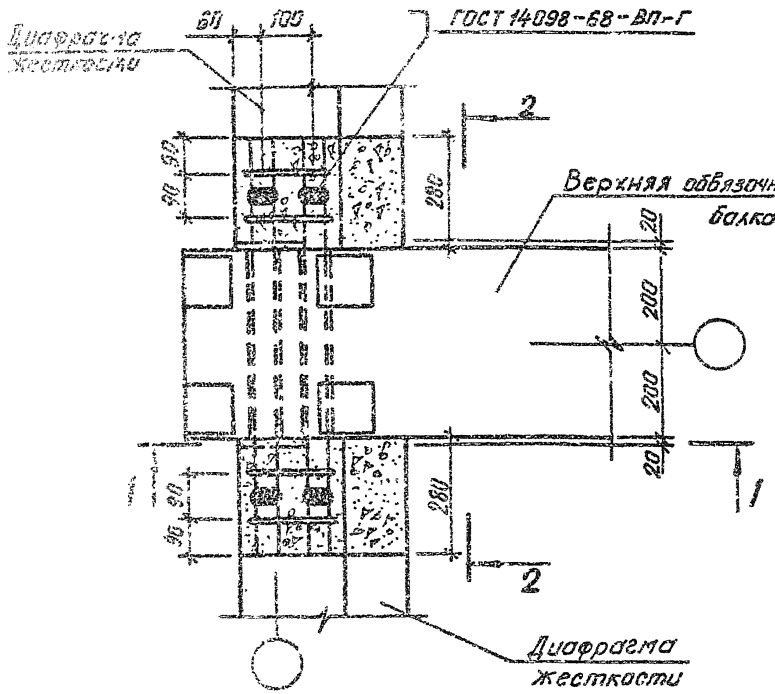

Примечания:

1. На данном чертеже колонна надземной части условно не показана.
2. Привязки 1-1, 2-2 см. на листе 2.

9153/1

1.020.1-3ПВ.6-1 ВО2


УЗЕЛ 2

СТАДИЯ	ЛИСТ	ЛИСТОВ
Р	1	2


ГОСГРАЖДАНСТРОЙ
КиевЗНИИЭП


ЗПВЦ КиевЗНИИЭП
ОПЕРАТОР ТПП КОРТ
Федько
ИНВ. № ПОДЛ. | ПОДП. И ДАТА | ВЗАМ. ИНВ. №

1 – 1

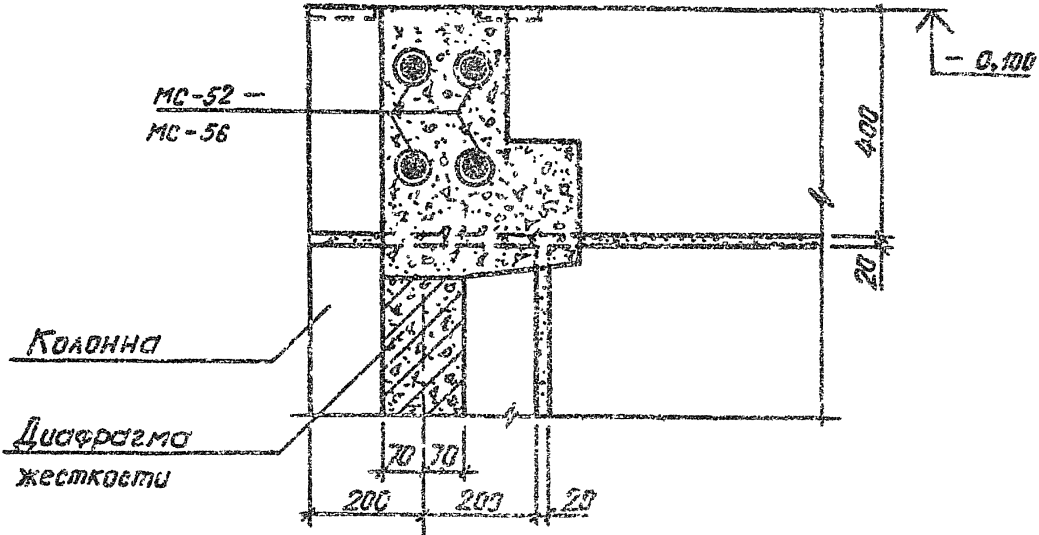

2 – 2

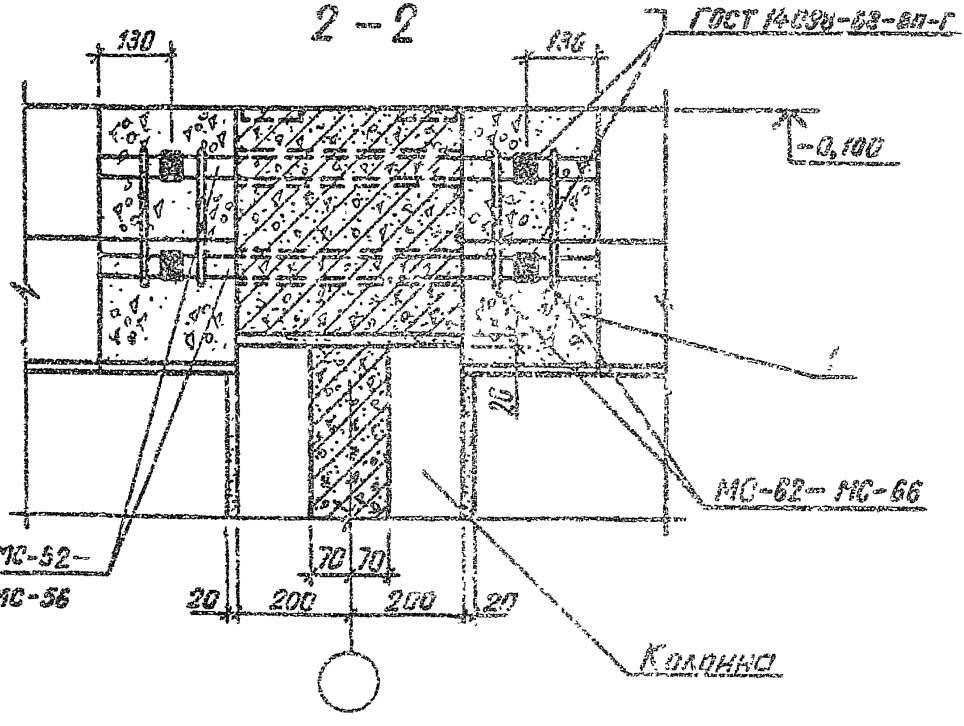

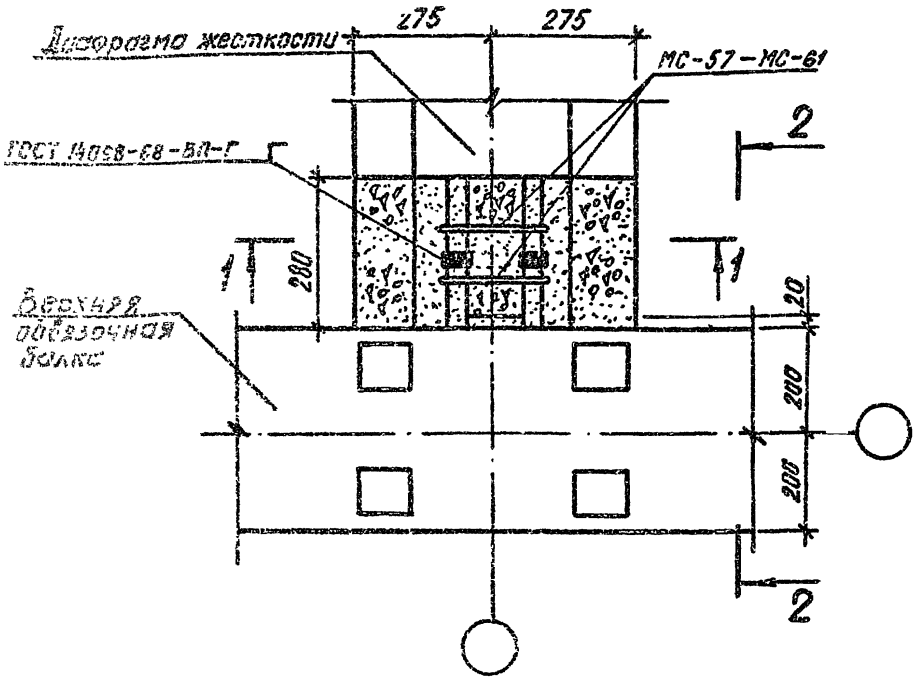

Примечания:

1. На данном чертеже колонна надземной части условно не показана.
2. Разрезы 1-1, 2-2 см. на листе 2.


9158/1

			1.020.1-3ПВ.6-1 03		
Начальник	Шевченко				
Гл. инж.	Горбов				
Гл. спец.	Начальник				
Пров.	Начальник				
Разраб.	Инженер		УЗЕЛ 3		
				Стадия: Р	Лист: 1
					Листов: 2
				ГОСГРАЖДАНСТРОЙ КиевЗНИИЭП	


Инв. № подл. | Подпись и дата | Взам. инв. №

Альбом 1 | Оператор | Формат А4 | Кальки | Тип конт.


1 - 1

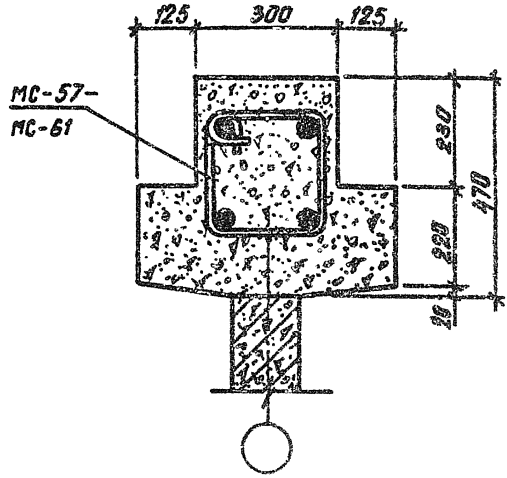

2 - 2

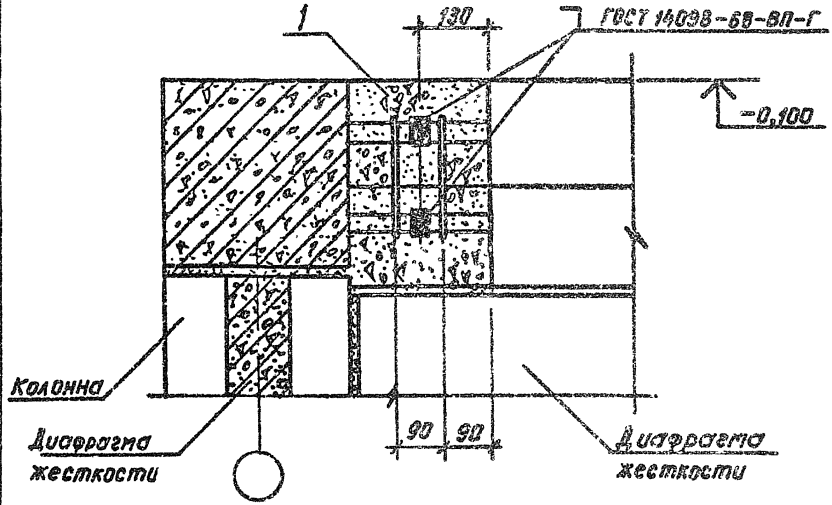

ЭПВЦ КиевЗНИИЭП
ОПЕРАТОР ТПП КОРТ
Федьк
ИНВ. № ПОДЛ. | ПОДП. И ДАТА | ВЗАМ. ИНВ. №

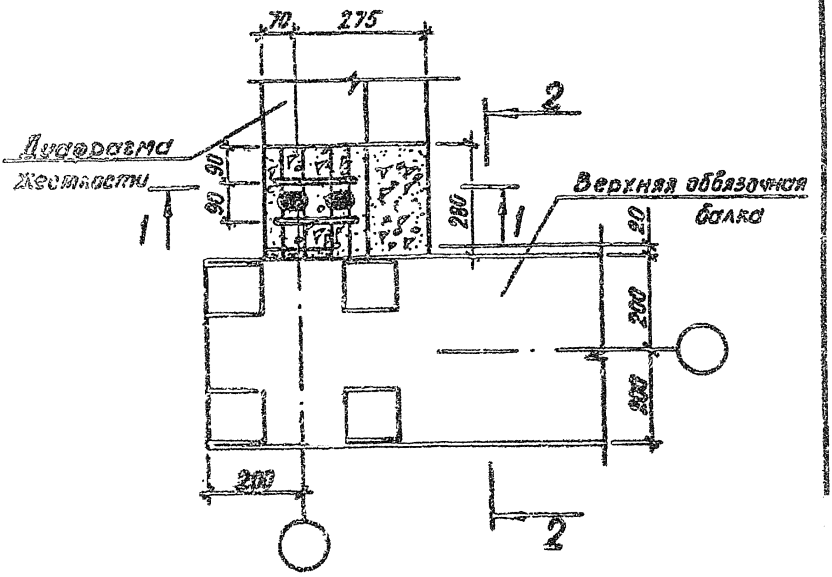

Примечания:

1. На данном чертеже колонна надземной части условно не показана.
2. Разрезы 1-1, 2-2 см. на листе 2.

9158/1

1.020.1-3ПВ.6-1 04

Нач.отд.	Шебченко			
Гл.констр.	Ребров			
Гл.спец.	Кучипренко			
Н.контр.	Кучипренко			
Разраб.	Дмитриенко			

Узел 4


Стадия	Лист	Листов
Р	1	2

Госгражданстрой КиевЗНИИЭП


Альбом VIII. Стыки типа «Спрут» конструкции КиевЗНИИЭП

Инв.№ подл. | Подпись и дата | Взам.инв.№

1 — 1

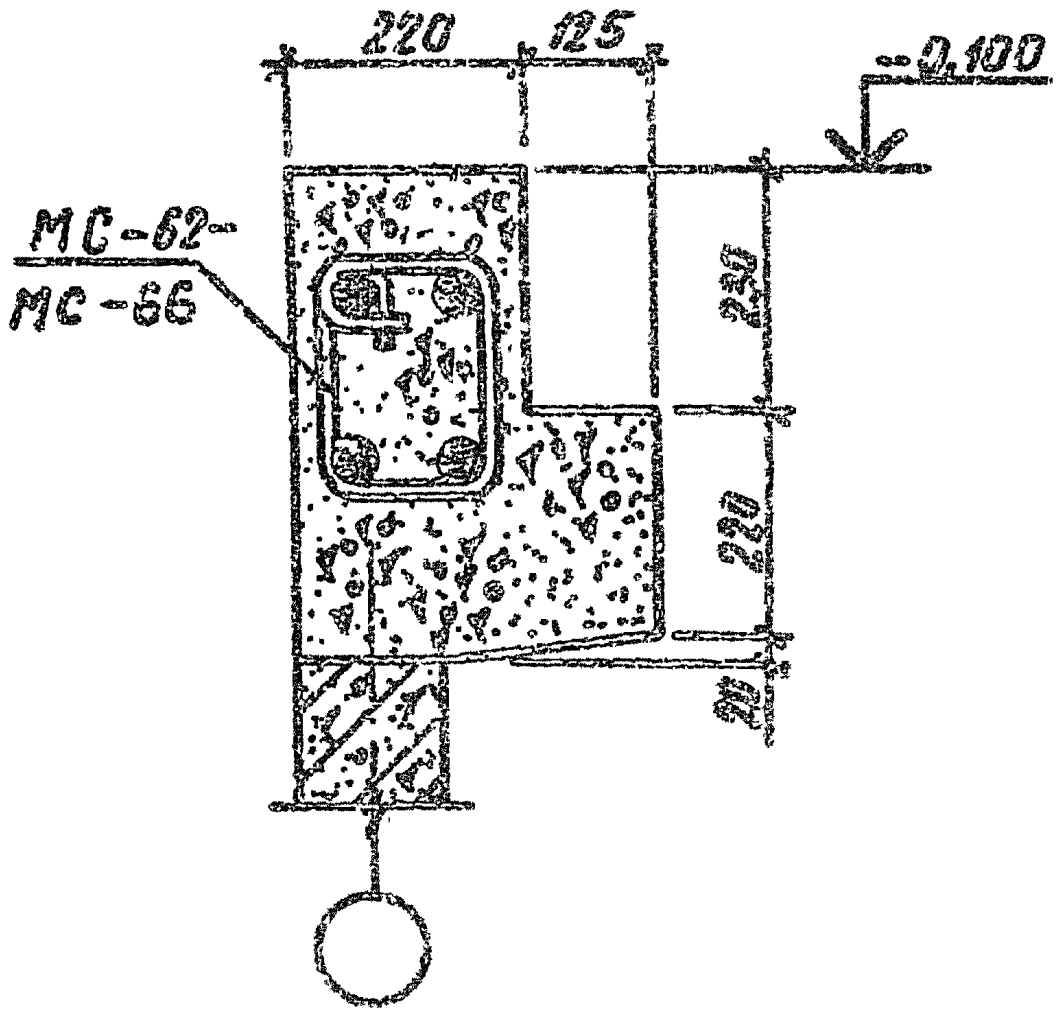

2 — 2

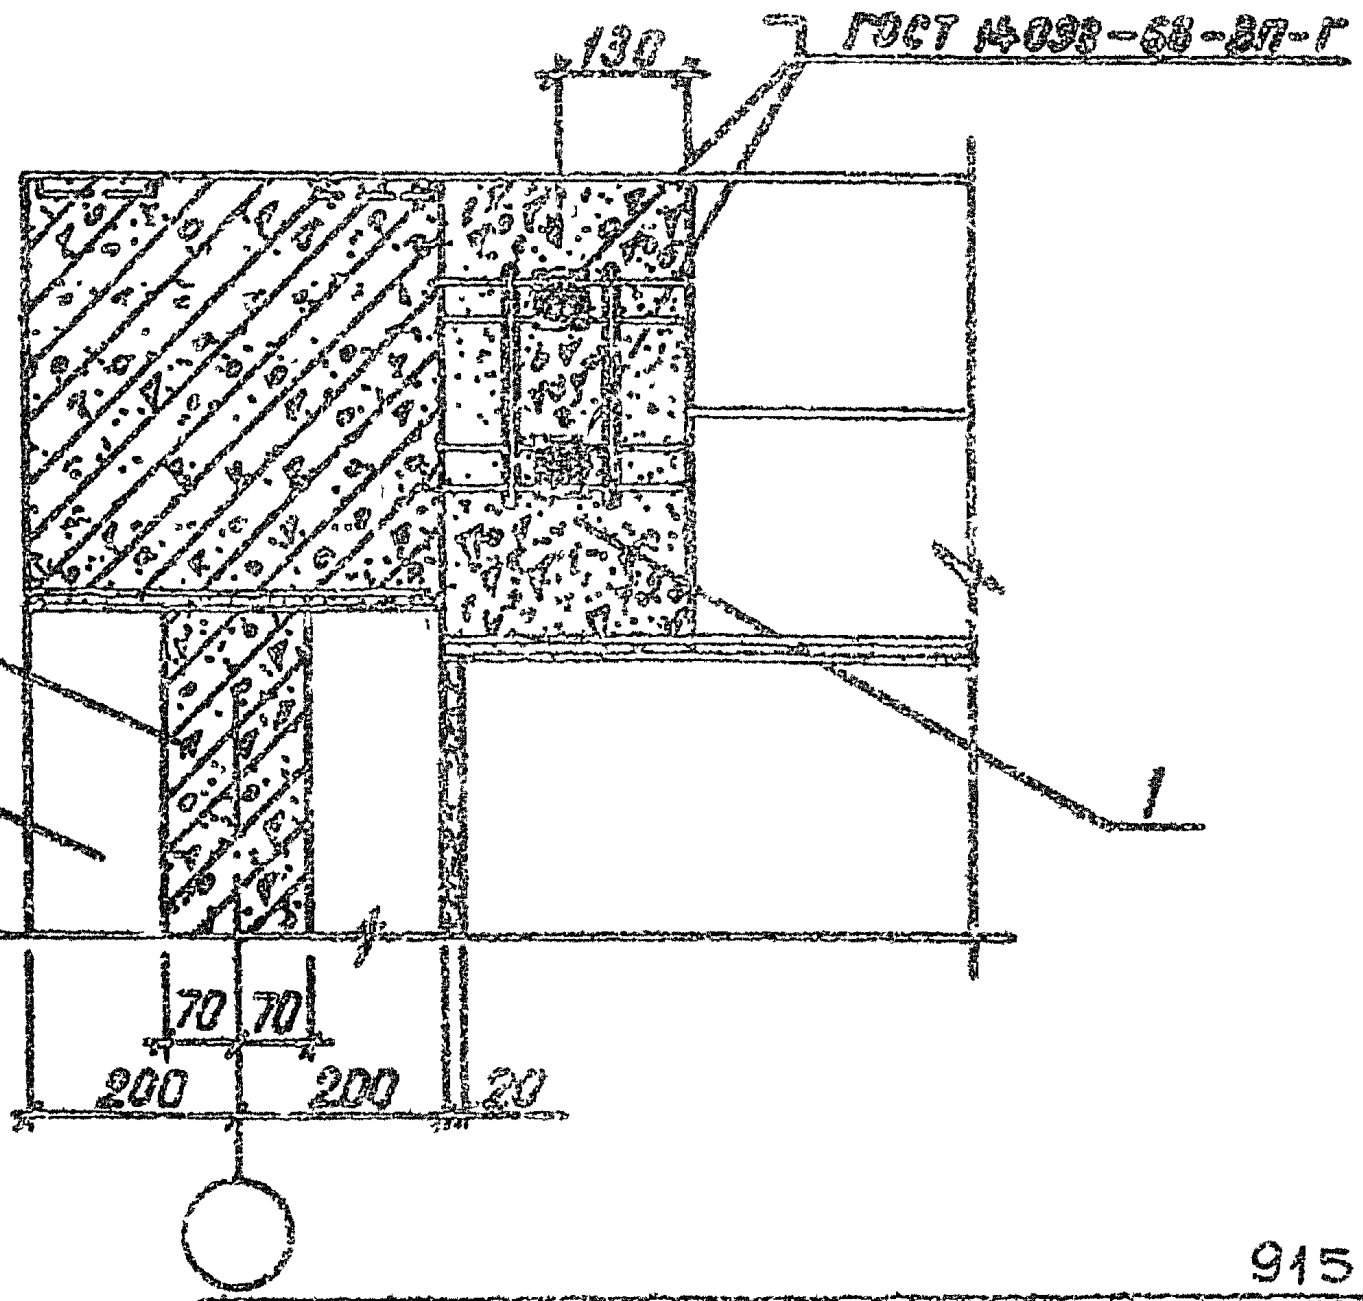


ЭПВЦ Кировзинзэп — Оператор ТПП КОРТ — Родина


Инв. № подл. | Подп. и дата | Взам. инв. №

9158/1

1.020.1-3ПВ.6-1 04

Лист 2

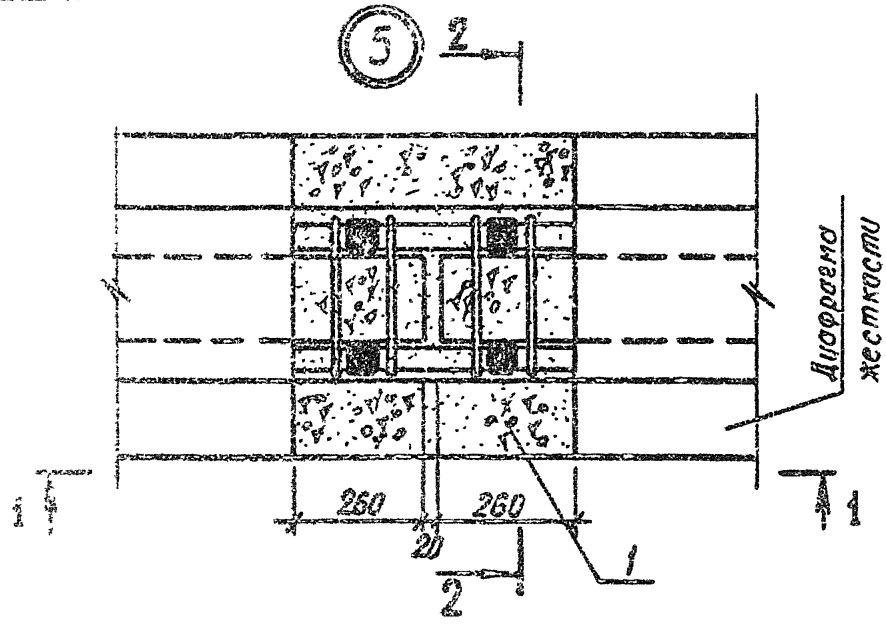

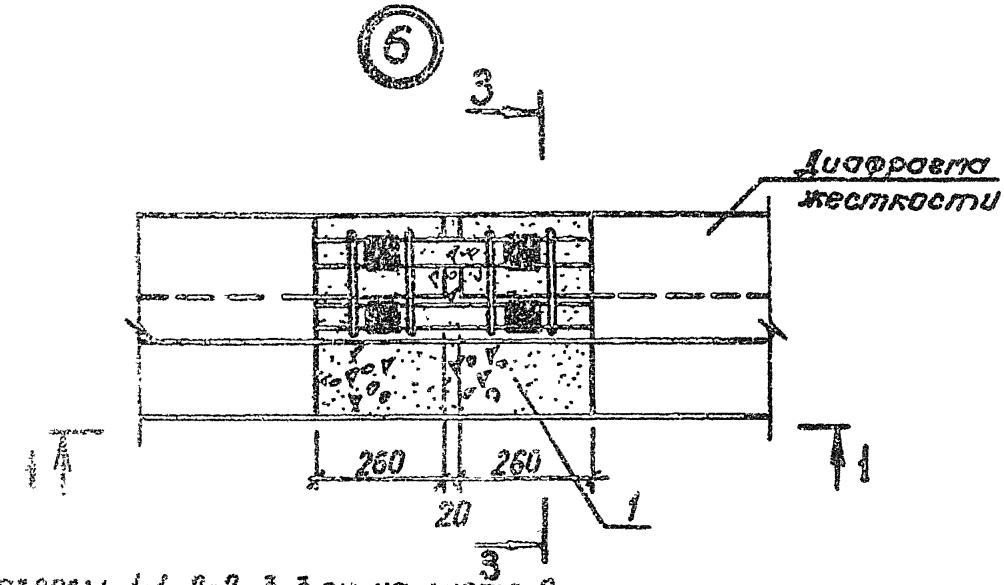

Разрезы 1-1, 2-2, 3-3 см. на листе 2.

9158/1

1.020.1-3ПВ. 6-1 05

Нач.отд.	Шевченко	
Н.контр.	Ребров	
Гл.спец.	Нуждихенко	
Проверил	Житловский	
Разраб.	Чумаченко	

Узлы 5, 6


СТАДИЯ	ЛИСТ	ЛИСТОВ
Р	1	2

ГОССТРОЙ КиевЗНИИЭП


Инв.№ подл. | Подпись и дата | Взам. инв.№

ЭПВЦ КиевЗНИИЭП
ОПЕРАТОР ТЛП КОРТ
Федько


1-1

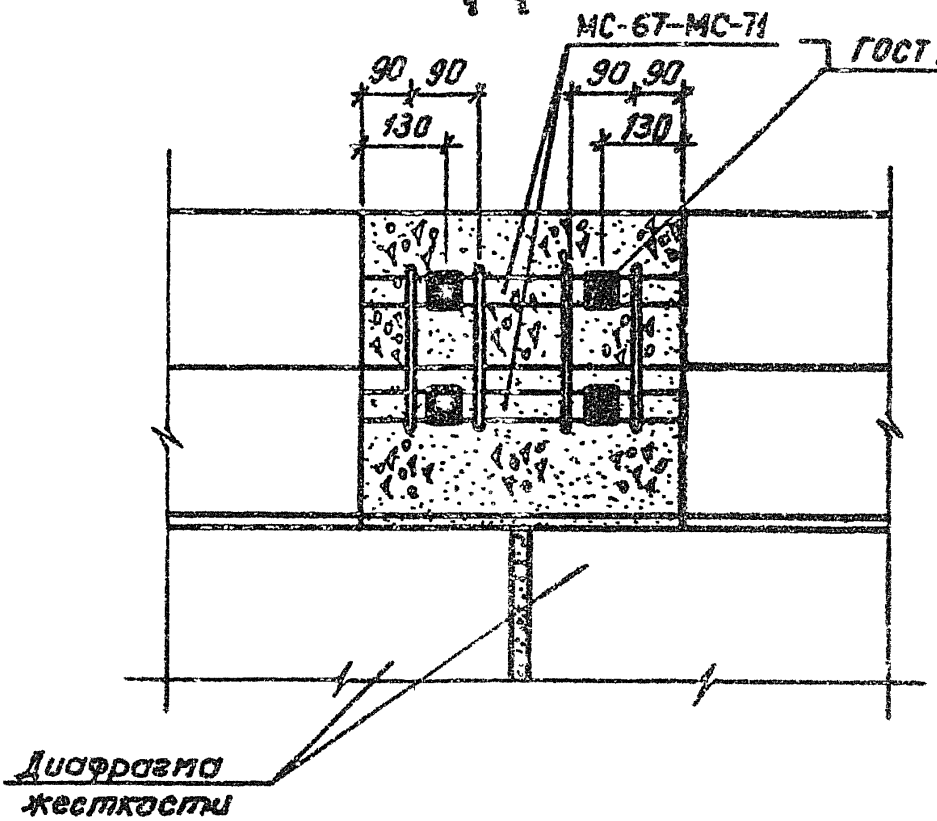


2-2

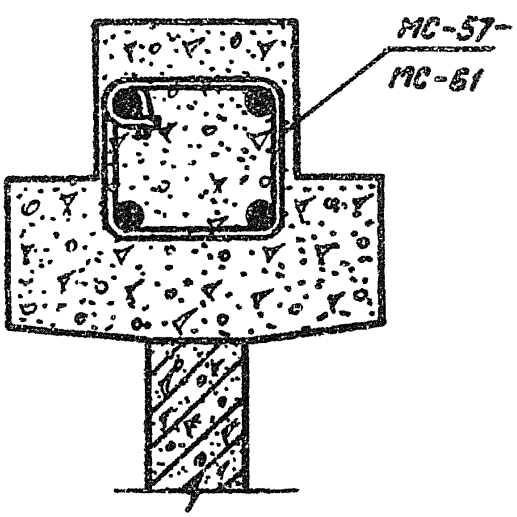

3-3

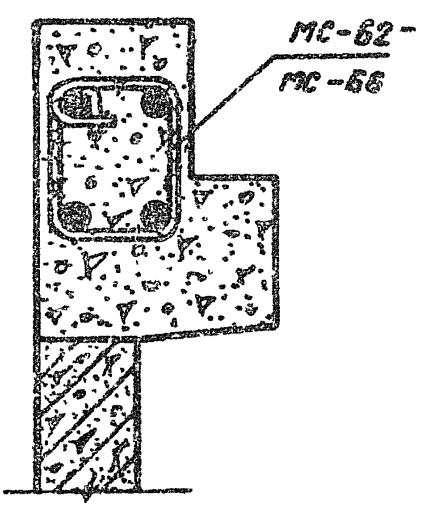

ИНВ. № ПОДЛ | ПОДП. И ДАТА | ВЗАМ. ИНВ №

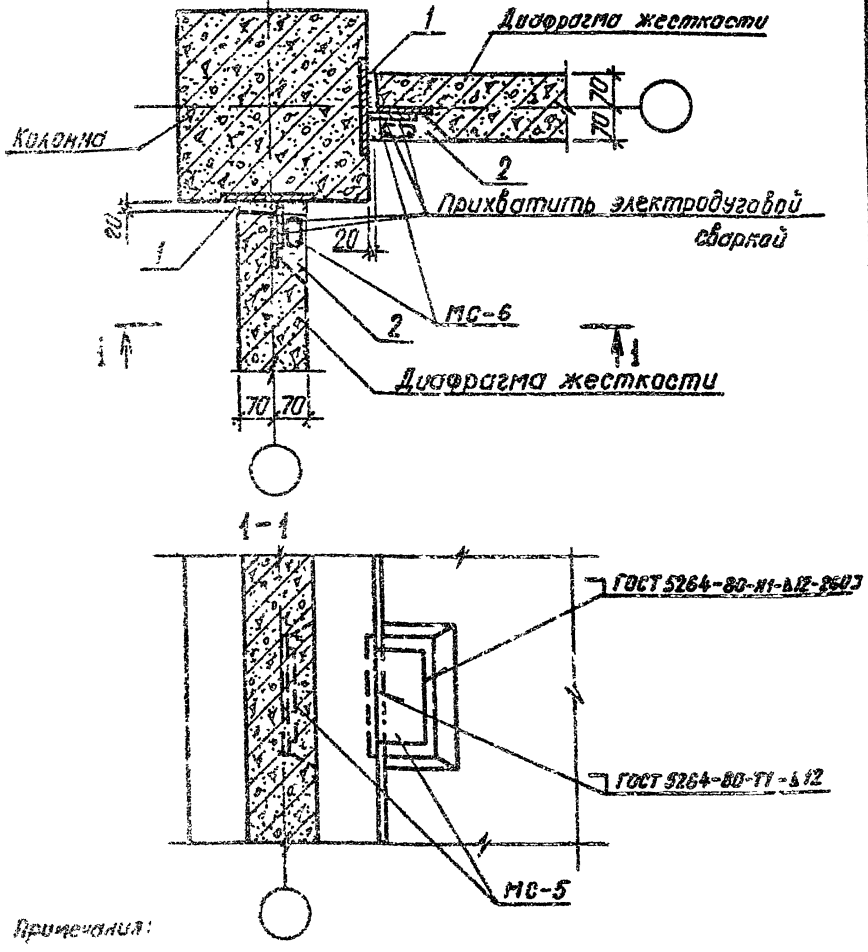

Примечания:

1. Шпонки диафрагмы замоноличить бетоном М300.
2. Зазор между торцом диафрагмы и колонной замоноличить цементным раствором М200.
3. Несущая способность узла по сдвигу 15тс.

9158/1

1.020.1-3ПВ.6-1 06


Начальник	Шульженко			
Инженер	Бобров			
Гл. спец.	Гальцевенко			
Проверил	Кривошеенко			
Разраб.	Гуляшенко			


УЗЕЛ 7

СТАДИЯ	ЛИСТ	ЛИСТОВ
Р		1

ГОСГРАЖДАНСТРОЙ
КиевЗНИИЭП

ФОРМАТ А4

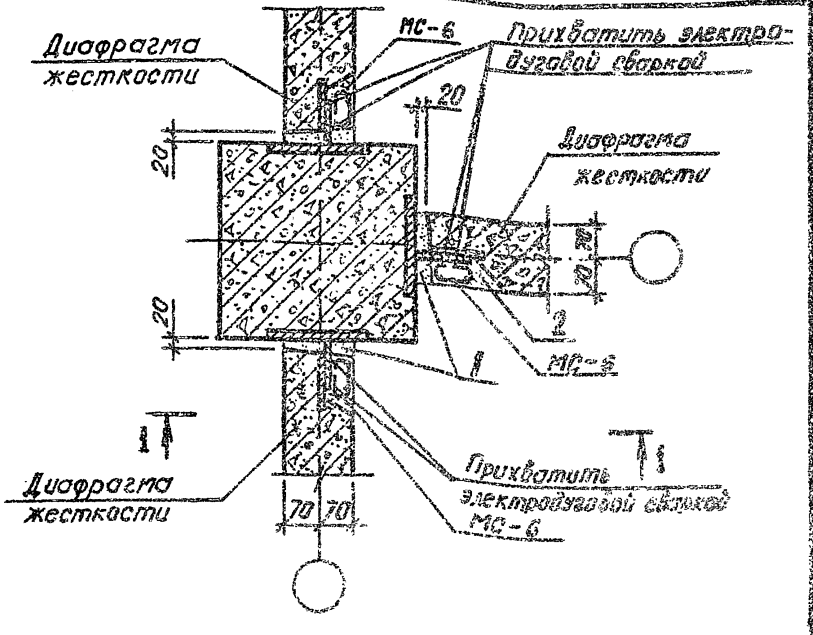

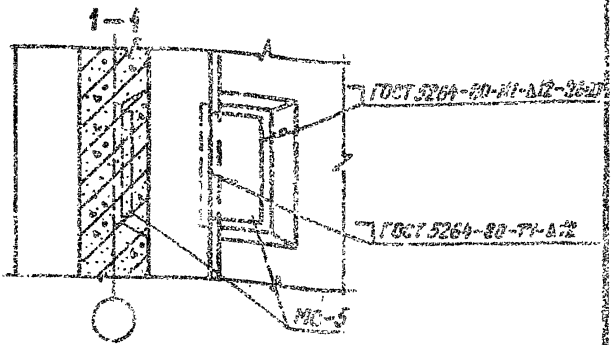

Примечания:

1. Шпонки диафрагмы замоноличить бетоном М300.
2. Зазор между торцом диафрагмы и колонной замоноличить цементным раствором М200.
3. Несущая способность узла по сдвигу 15тс.

9156/1

НАЧ.ОТД.	Шевченко	
Н.КОНТР.	Ребров	
ГЛ.СПЕЦ.	Ничипоренко	
ПРОВЕРИЛ	Ничипоренко	
РАЗРАБ	Литвиненко	

1.020.1-3ПВ.6-1 07

УЗЕЛ 8


СТАДИЯ	ЛИСТ	ЛИСТОВ
Р	1	


ГОССТРОЙ УКРАИНСКОЙ ССР
КиевЗНИИЭП

ЭПВЦ КиевЗНИИЭП
ОПЕРАТОР ТПП КОРТ
Рсдвкз

ИНВ.№ ПОДЛ. | ПОДПИСЬ И ДАТА | ВЗАМ.ИНВ.№

Формат А4

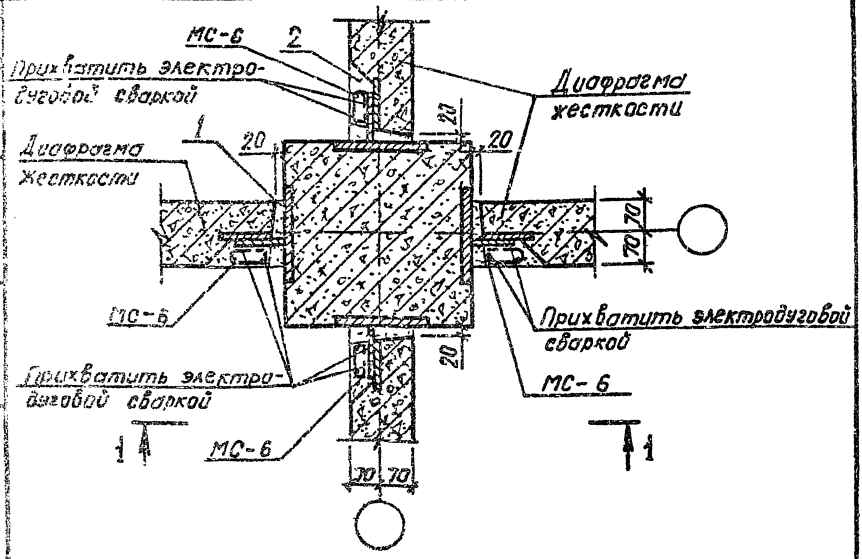

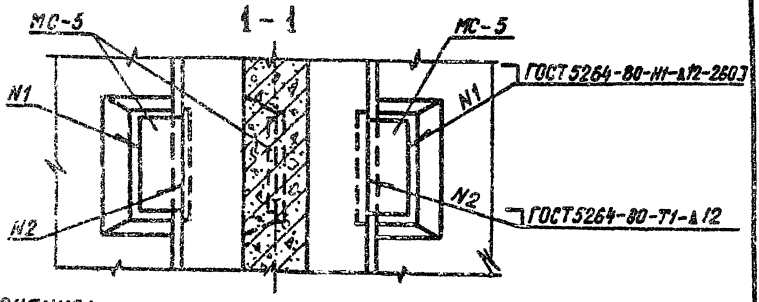

Примечания:

1. Шпонки диафрагмы замоноличить бетоном М300.
2. Зазор между торцом диафрагмы и колонной замоноличить цементным раствором М200.
3. Несущая способность узла по сдвигу 15тс.

9158/1

			1.020.1-3ПВ.6-1 08	
Нач.отд.	Шевченко			
Н.контр.	Ребров			
Гл.спец.	Гончаренко		УЗЕЛ 9	
Провериал	Гончаренко			
Разраб.	Литвиненко			


СТАДИЯ	ЛИСТ	ЛИСТОВ
Р		1


ГОСГРАЖДАНСТРОЙ КиевЗНИИЭП

ЗПВ.1 КиевЗНИИЭП ТИП КОРТ СЕРИЯ 1.020.1

ПОДПИСЬ И ДАТА | ВЗАМ. ИНВ.№ | ИНВ.№ ПОДЛ.

ЗПВЦ КиевЗНИИЭП
ОПЕРАТОР ТЛП КОРТ
Ведьки

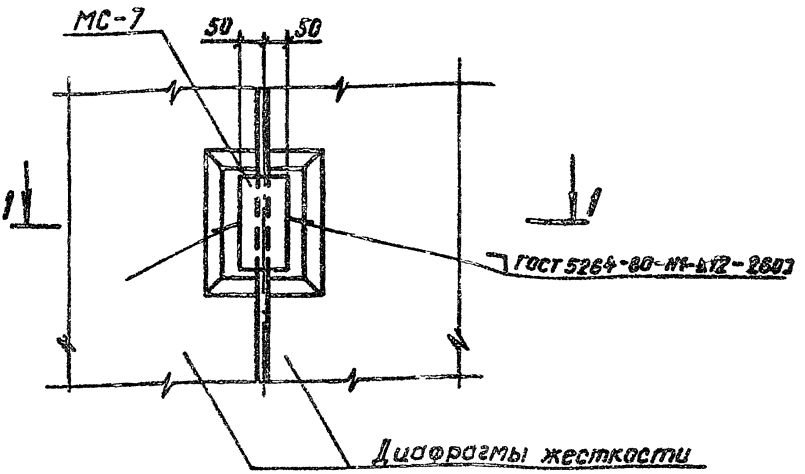

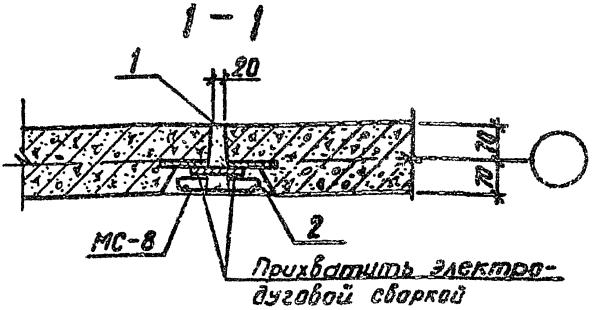

Примечания:

1. Шпонки диафрагмы замоноличить бетоном М300.
2. Зазор между торцами диафрагм замоноличить цементным раствором М200.
3. Несущая способность узла по сдвигу 15тс.

9158/1


				1.020.1-3ПВ.6-1 09	
НАЧ.ОТД.	Шевченко				
Н.КОНТР.	Ребров				
ГЛ.СПЕЦ.	Нечипоренко				
ПРОВЕРИЛ	Нечипоренко				
РАЗРАБ	Литвиненко				

УЗЕЛ 10

СТАДИЯ	ЛИСТ	ЛИСТОВ
Р		

ГОСГРАЖДАНСТРОЯ КиевЗНИИЭП

ИНВ № ПОДЛ | ПОДПИСЬ И ДАТА | ВЗАМ. ИНВ №

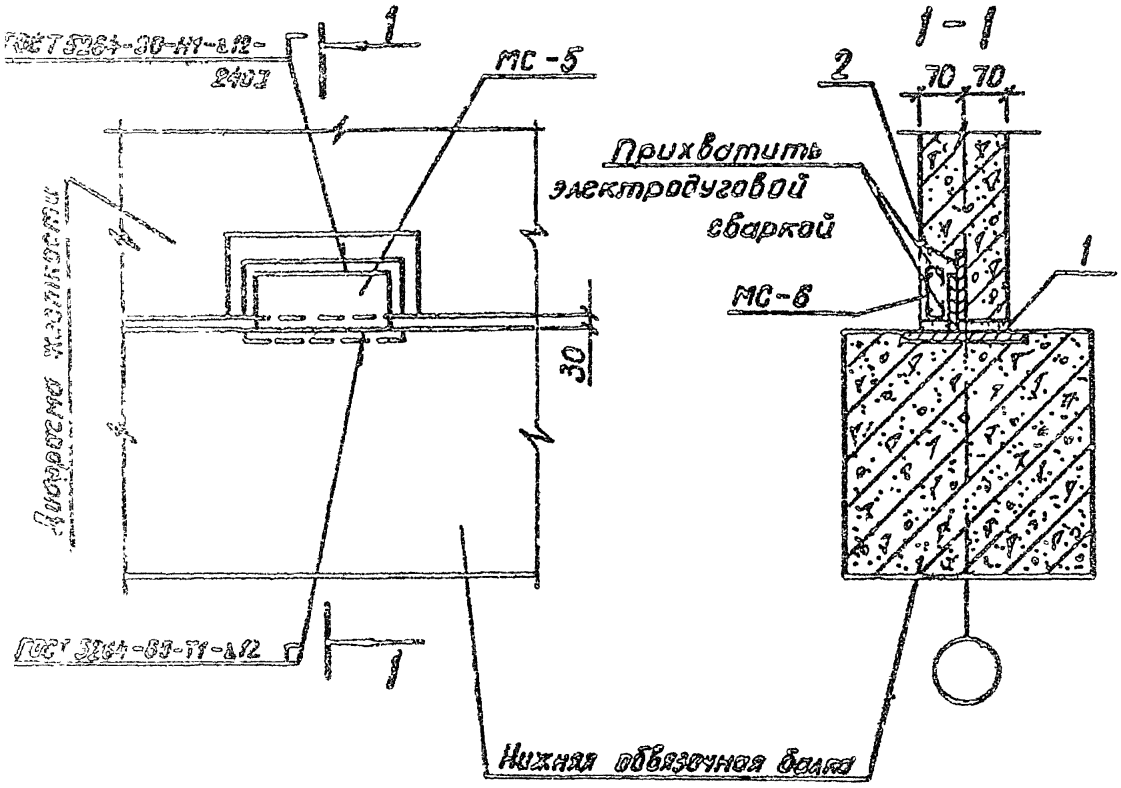


Примечания:

1. Шпонки диафрагмы замоноличить бетоном М300.
2. Зазор между торцом диафрагмы и обвязочной балкой замоноличить цементным раствором М200.
3. Несущая способность узла на сдвиг 15 тс.

9158/1

				1.020.1-3ПВ.6-1 10		
ГАП ГРД.	Шевченко					
КОНСТР.	Ребров					
ГП СПЕЦ.	Нечипоренко					
ПРОВЕРИЛ	Нечипоренко					
РАЗРАБ.	Литвинчик			УЗЕД II		
					СТАДИЯ: Р	ЛИСТ:	ЛИСТОВ: 1
					ГОСГРАЖДАНСТРОЙ КиевЗНИИЭП		

ФОРМАТ А4

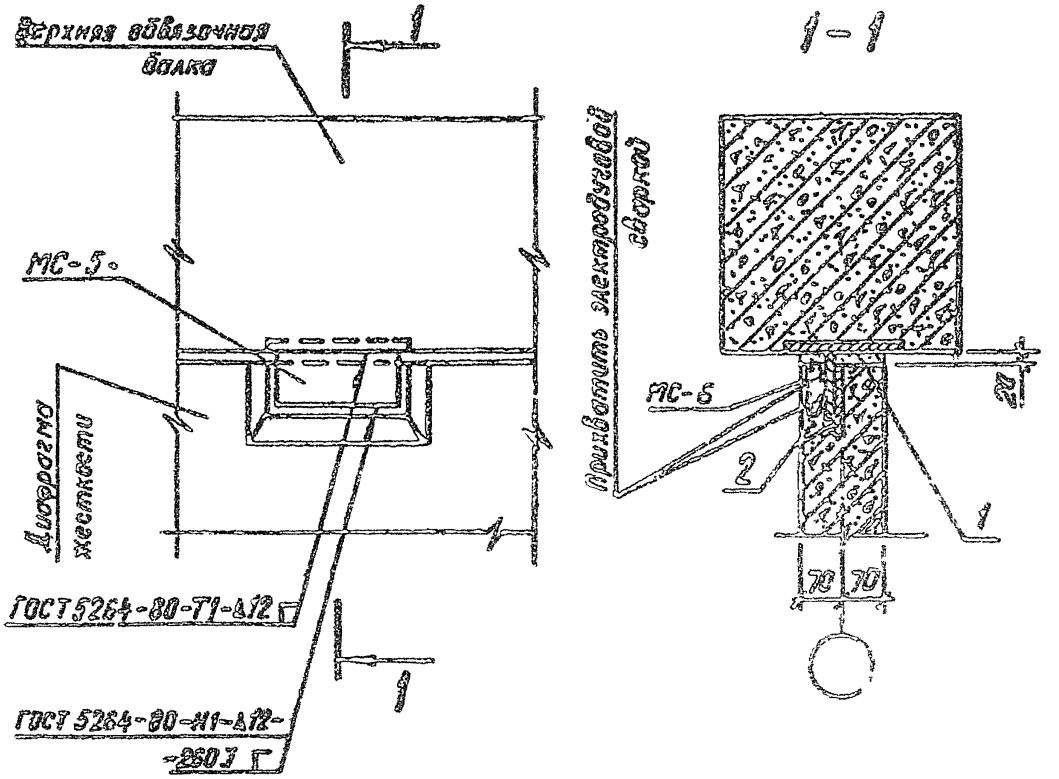

Примечания:

1. Шпонки диафрагмы замоноличить бетоном М300.
2. Зазор между торцом диафрагмы и обвязочной балкой замоноличить цементным раствором М200.
3. Несущая способность узла на сдвиг 15тс.

9158/1

				1.020.1-3ПВ.6-1 11	
НАЧОТД	Шевченко				
Н.КОНТР	Ребров				
ГП СПЕЦ	Ничипоренко		УЗЕЛ 12		
ПРОВЕРИЛ	Ничипоренко				
РАЗРАБ	Литвиненко				


СТАДИЯ	ЛИСТ	ЛИСТОВ
Р		1


ГОСГРАЖДАНСТРОЙ КиевЗНИИЭП

ЗПВЦ КиевЗНИИЭП — оператор ТПП КОРТ — Федяку

ПОДПИСЬ И ДАТА — ВЗАМ. ИНВ.№ — ИНВ.№ ПОДЛ.

ФОРМАТ А3

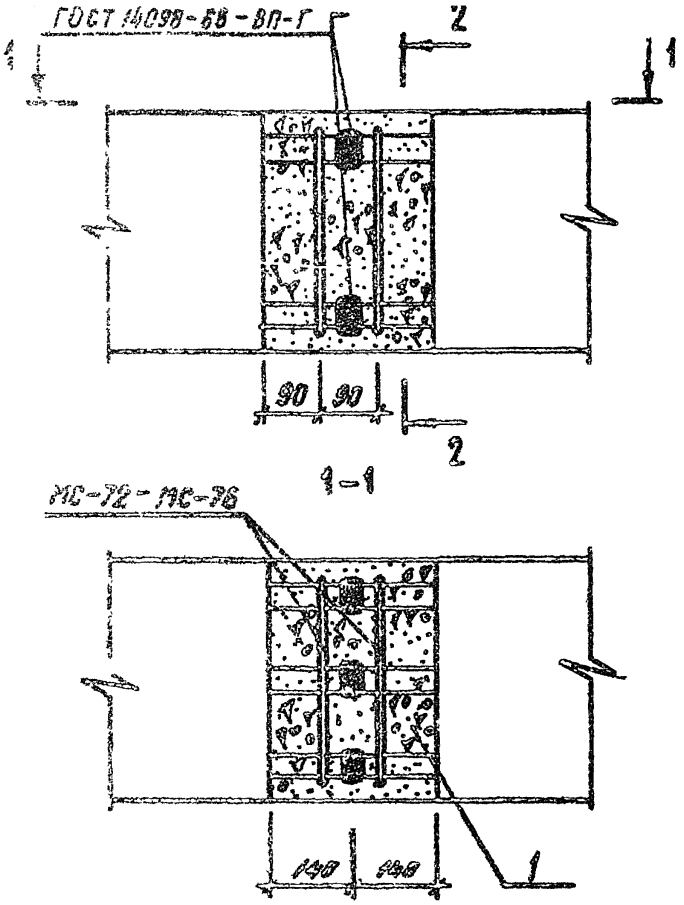

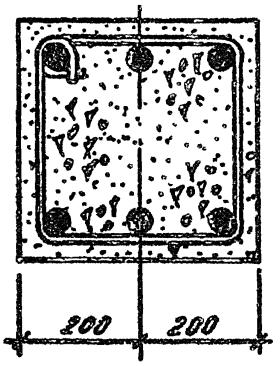



9158/1

1.020.1-3ПВ.6-1 12

НАЧОТД	Шевченко		УЗЕЛ 13	СТАДИЯ	ЛИСТ	ЛИСТОВ
НКОНТР	Ребров			Р		1
ГЛСПЕЦ	Ничипоренко			ГОСГРАЖДАНСТРОЙ		
ПРОВЕРИЛ	Ничипоренко			КиевЗНИИЭП		
ГАЗРАБ	Литвинская					

Инв.№ подл. | Подпись и дата | Взам. инв.№

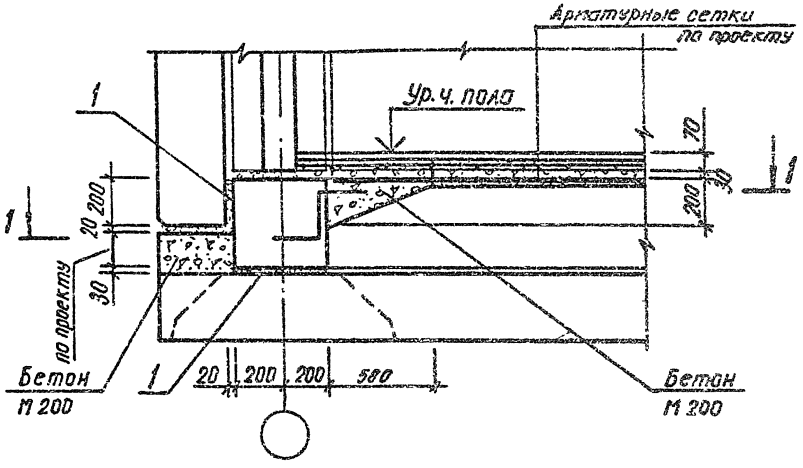

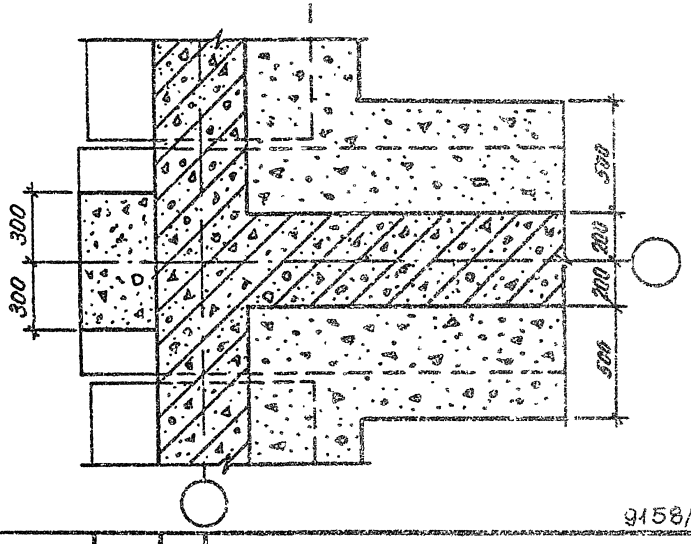

9158/1

ЭПВЦ КиевЗНИИЭП

ОПЕРАТОР ТПП КОРТ

Федько

1.020.1-3П8.6-1 13


Нач.отд.	Шевченко	
Н.контр.	Ребров	
Гл.спец.	Ничипоренко	
Проверил	Ничипоренко	
Разраб.	Литвиненко	

УЗЕЛ 14


Стадия	Лист	Листов
Р		

Госгражданстрой КиевЗНИИЭП

Инв.№ подл. | Подпись и дата | Взам. инв.№

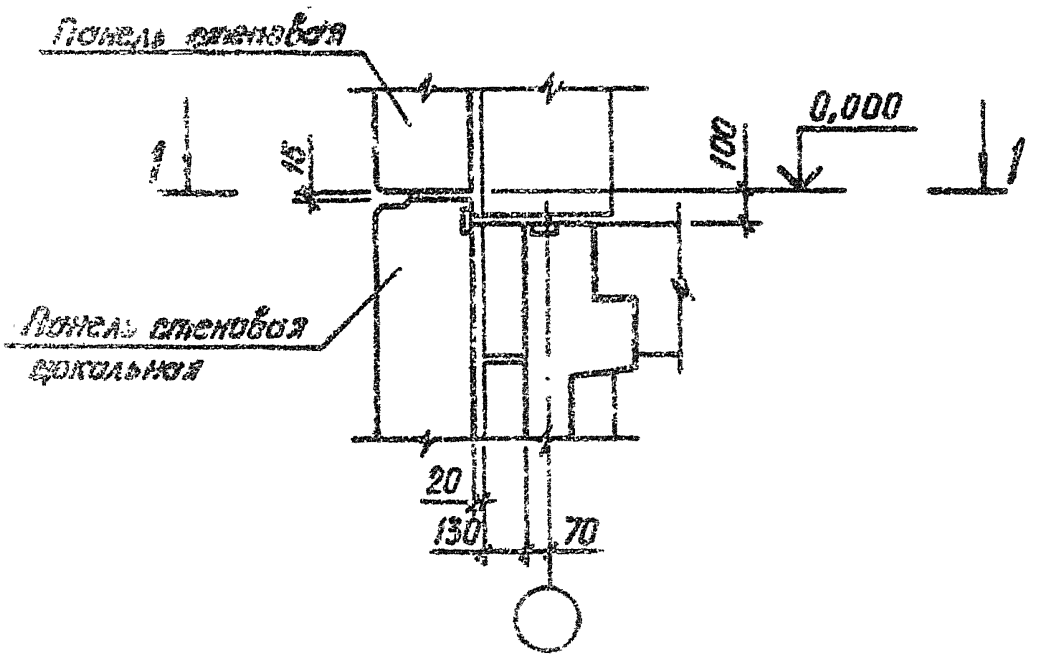

1 – 1

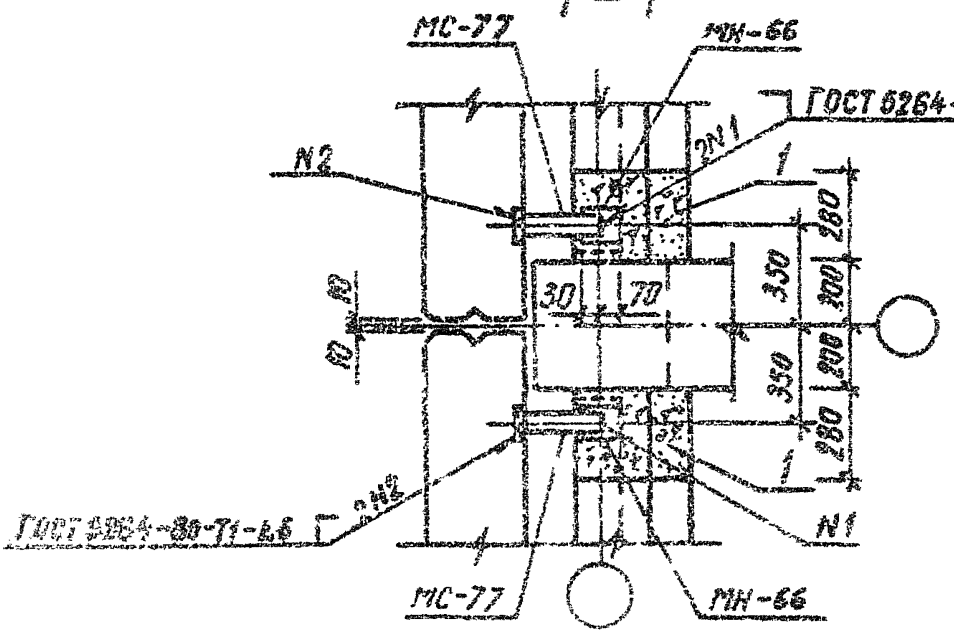

9158/1

1.020.1-3ПВ.6-1 14

Нач.отд.	Шевченко	
Гл.констр.	Рейбис	
Нач.сект.	Мачтоурено	
Руководитель	Бачковенко	
Инженер	Недзельченко	

УЗЕЛ 15


СТАДИЯ	ЛИСТ	ЛИСТОВ
Р		1

ГОСГРАЖДАНСТРОЯ
КиевЗНИИЭП


Инв.№ подл. | Подпись и дата | Взам.инв.№

Альбом ТМ1 КОРТ

ЭПВЦ КиевЗНИИЭП | Оператор ТПП КОРТ | Ребрэв

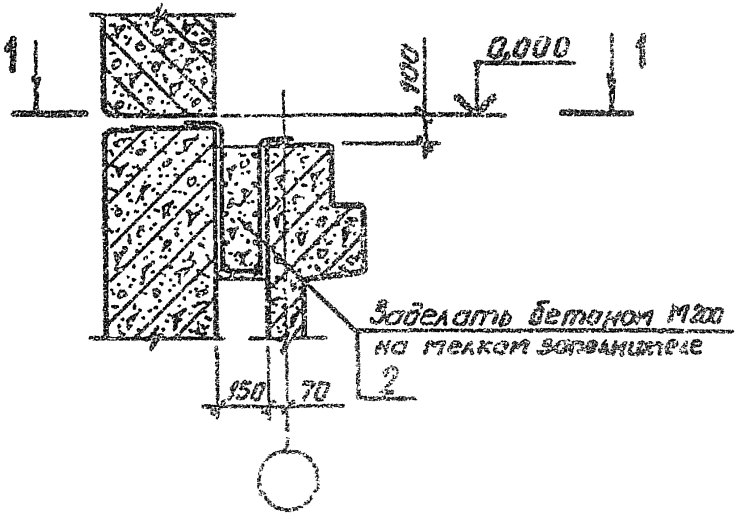

1 — 1

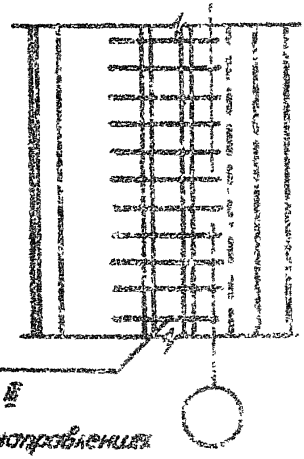

Арматура ф6 А-III
ш. 100 в обоих направлениях

9158/1

Нач.отд.	Шевченко		
Н.контр.	Ребрэв		
Гл.спец.	Ничипоренко		
Проверил	Ничипоренко		
Разраб.	Литвиненко		


1.020.1-3ПВ.6-1 15

УЗЛЫ 16


Стадия	Лист	Листов
Р		4

Госгражданстрой КиевЗНИИЭП

Инв.№ подл. | Подпись и дата | Взам. инв.№

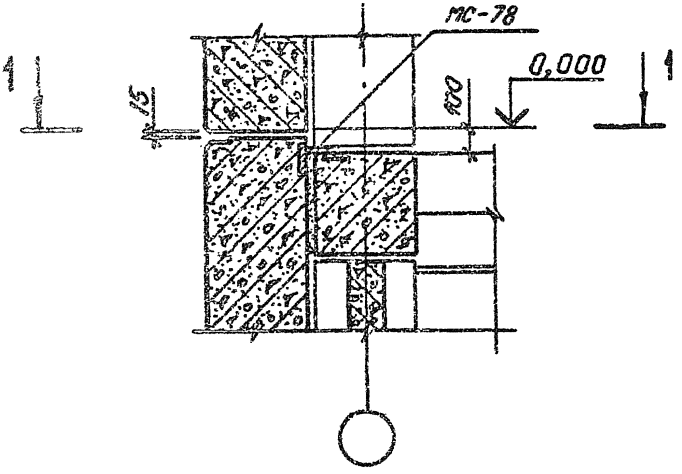

1 – 1

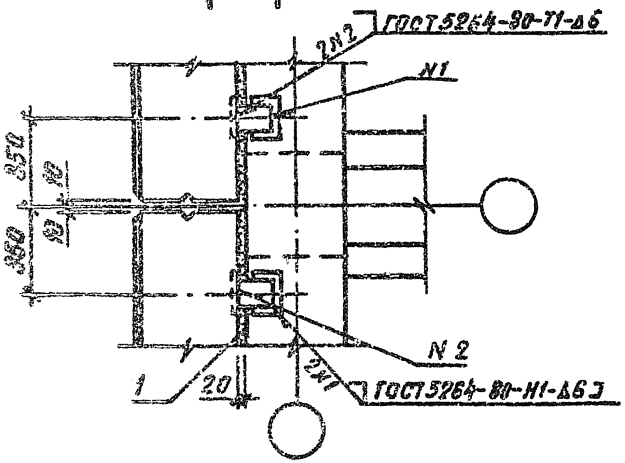


9158/1

				1.020.1-3ПВ.6-1 16	
Инв.№ подл.	Подпись и дата	Взам. инв.№			
Нач.отд.	Шевченко				
Н.контр.	Ребров				
Гл.спец.	Нечипоренко			УЗЕЛ 17	
Проверил	Нечипоренко				
Разраб.	Литвиненко				


СТАДИЯ	ЛИСТ	ЛИСТОВ
Р		1

ГОСГРАЖДАНСТРОЙ
КиевЗНИИЭП


ЭПВЦ Киевзниизп | ОПЕРАТОР | ТИП КОРТ

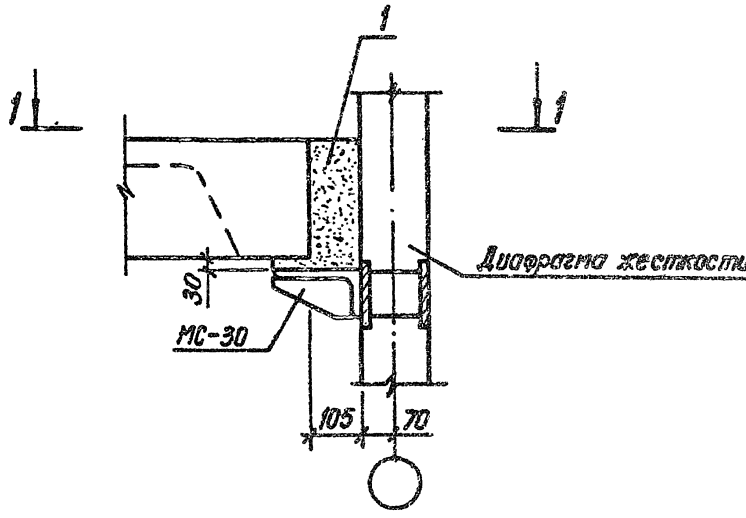

1 – 1

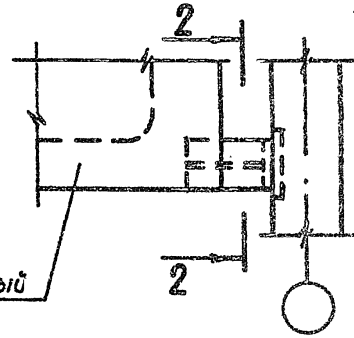

2 – 2

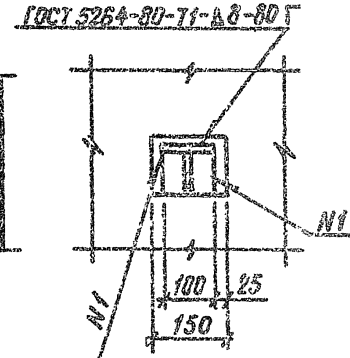

ГОСТ 5264-80-Н1-Δ6 Г

9158/1

1.020.1 – 3ПВ.6 – 1 17


НАЧ.ОТД.	Шевченко		
Н.КОНТР.	Ребров		
ГЛ.СПЕЦ.	Ничипоренко		
ПРОВЕРИЛ	Ничипоренко		
РАЗРАБ.	Литвиненко		

УЗЕЛ I8

СТАДИЯ	ЛИСТ	ЛИСТОВ
Р		1

Госгражданстрой КиевЗНИИЭП

ЭТВЦ КиевЗНИИЭП
ОПЕРАТОР ТЛП КОРУ
Федяка
ИНВ.№ ПОДЛ. | ПОДПИСЬ И ДАТА | ВЗАМ. ИНВ.№

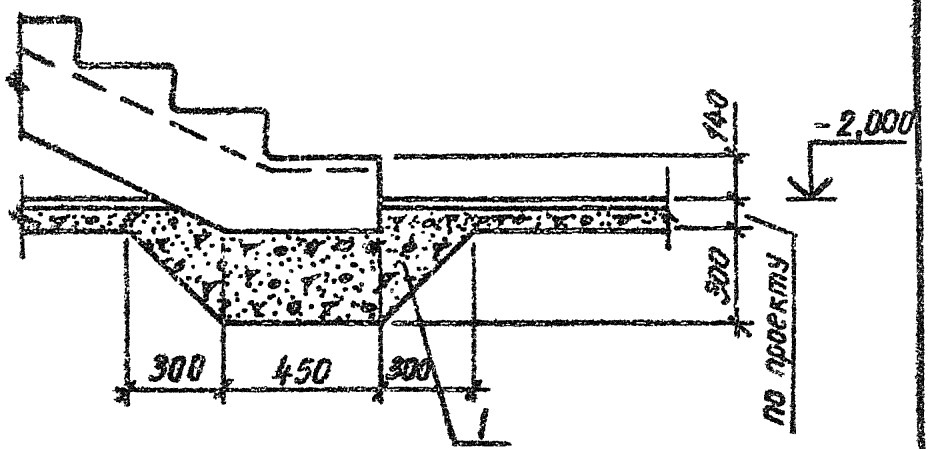

9158/1

1.020.1-3ПВ.6-1 18

Шевченко				
Ребров				
Пачуковская				
Пачуковская				
Литвинова				


УЗЕЛ 19

СТАДИЯ	ЛИСТ	ЛИСТОВ
Р		

ГОСГРАЖДАНСТРОЙ
КиевЗНИИЭП

ФОРМАТ А4


ЭПВЦ КиевЗНИИЭП | Отметка ТПП КОРТ | Ребята

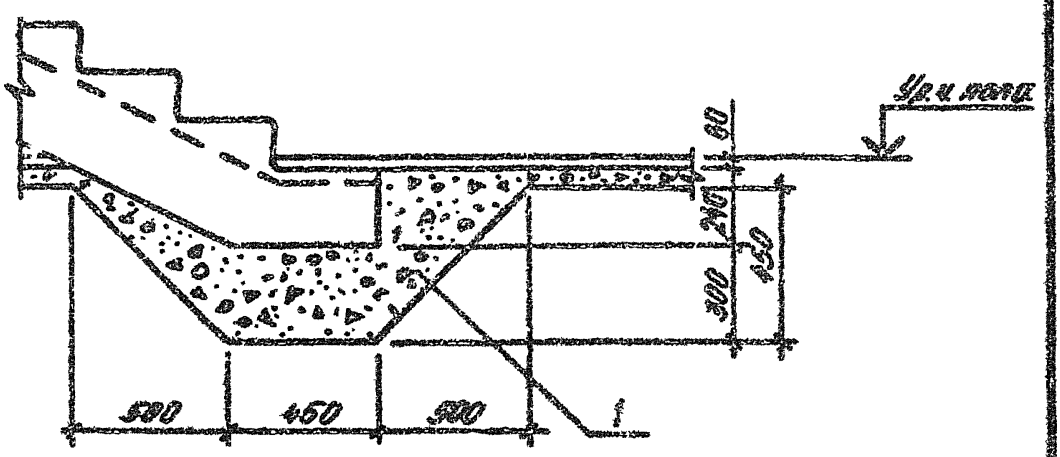

9158/1

			1.020.1-3ПВ.6-1 19		
Начотд	Шевченко			Стадия	Лист	Листов
Н.контр	Ребята			Р		1
Гл.спец	Пичкуренко		Узел 20	Госгражданстрой КиевЗНИИЭП	
Проверил	Пичкуренко				
Разраб	Ребята				

Инв.№ подл. | Подпись и дата | Взам. инв.№

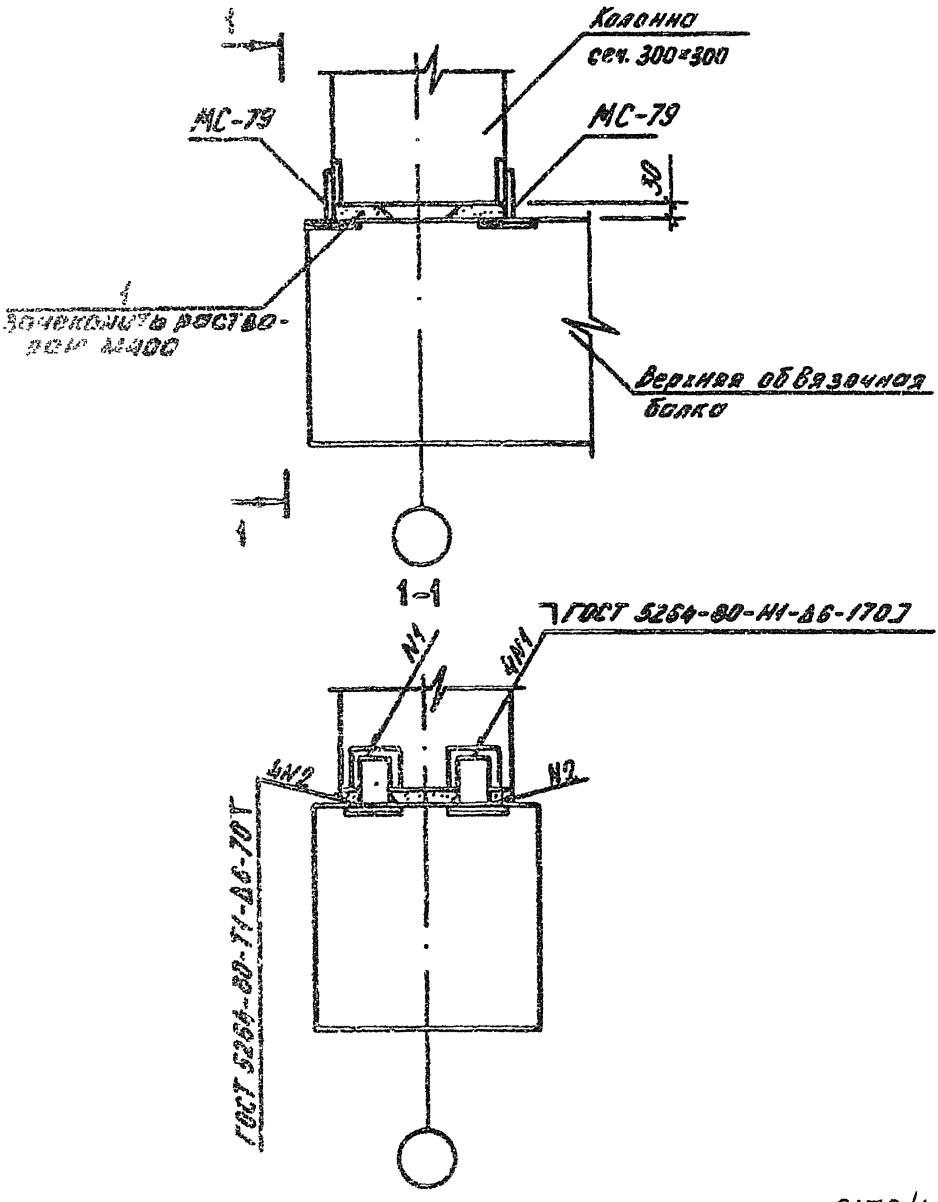

9158/1


1.020.1-3ПВ.6-1 20

Нач.отд.	Невченко			
Гл.спец.	Ребров			
Нач.сект.	Чистяренко			
Руководит.	Чистяренко			
Разраб.	Ребров			

УЗКЛ 21

СТАДИЯ	ЛИСТ	ЛИСТОВ
Р		1

ГОСГРАЖДАНСТРОЙ
КиевЗНИИЭП

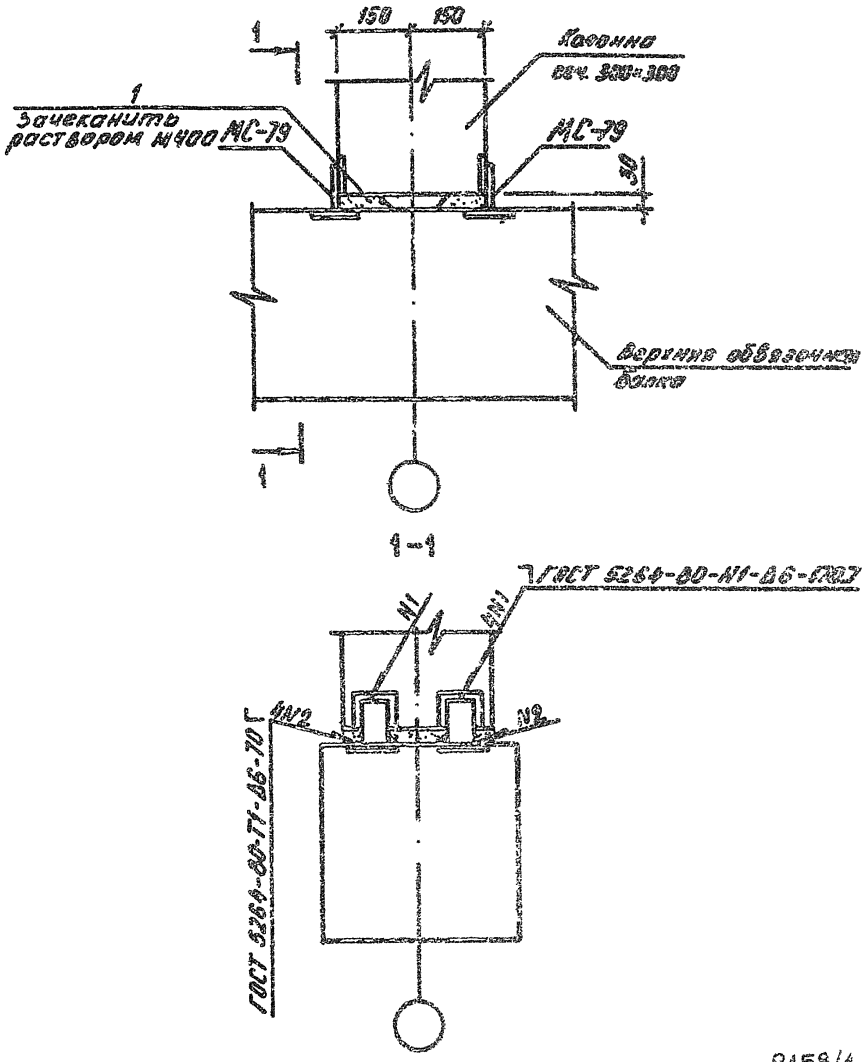

9158/1

1.020.1-3ПВ.6-1 21

НАЧОТД.	Шевченко	
Н.КОНТР.	Ребров	
ГЛ.СПЕЦ.	Ничипоренко	
ПРОВЕРИЛ	Ничипоренко	
РАЗРАБ.	Федько	

УЗЕЛ 22

СТАДИЯ	ЛИСТ	ЛИСТОВ
Р		1

ГОСГРАЖДАНСТРОЙ КиевЗНИИЭП


ЭПВЦ КиевЗНИИЭП ОПЕРАТОР ТПП КОРТ

Федько

ПОДПИСЬ И ДАТА


ВЗАМ. ИНВ.№

ИНВ.№ ПОДЛ.

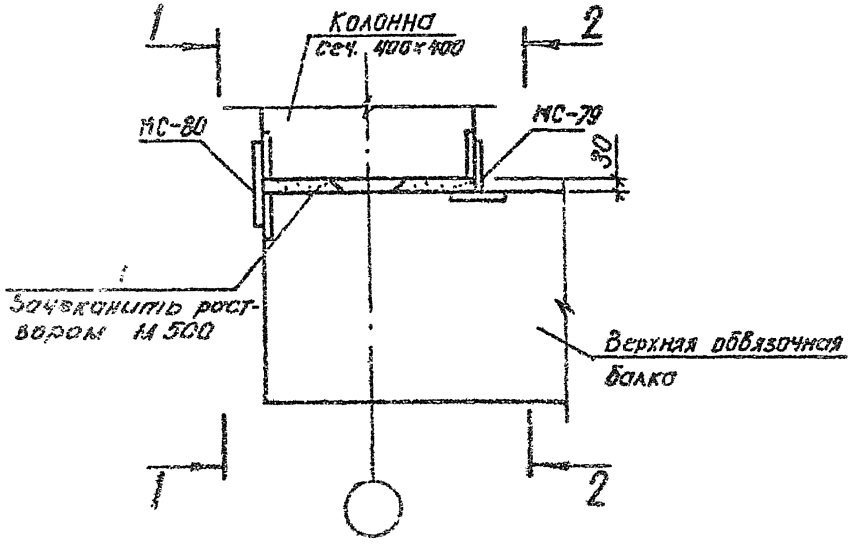

1 – 1

2 – 2

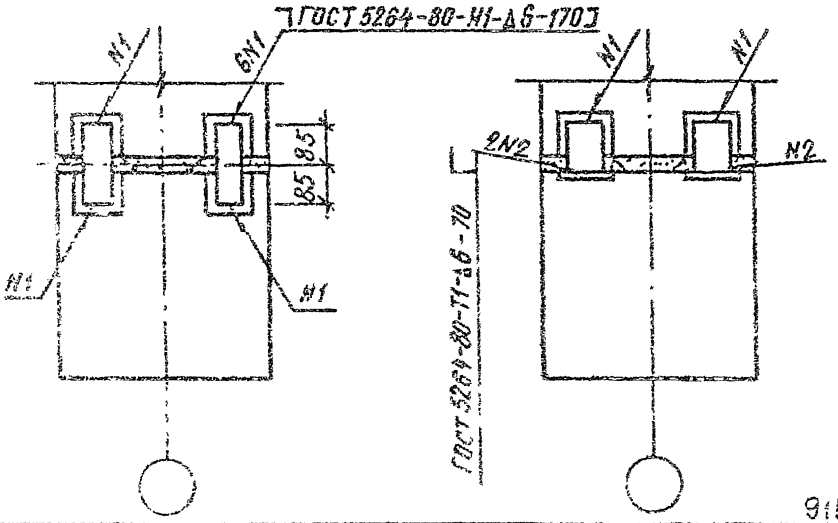

9158/1

1.020.1 – 3ПВ.6-1 22


Н.контр.	Шебченко			
Н.контр.	Рябов			
Гл.спец.	Кичигоренко			
Гл.инженер	Ольшанченко			
Зав.лаб.	Дмитриенко			

УЗИД 23

СТАДИЯ	ЛИСТ	ЛИСТОВ
Р		1

ГОСГРАЖДАНСТРОЙ
КиевЗНИИЭП

Формат А4

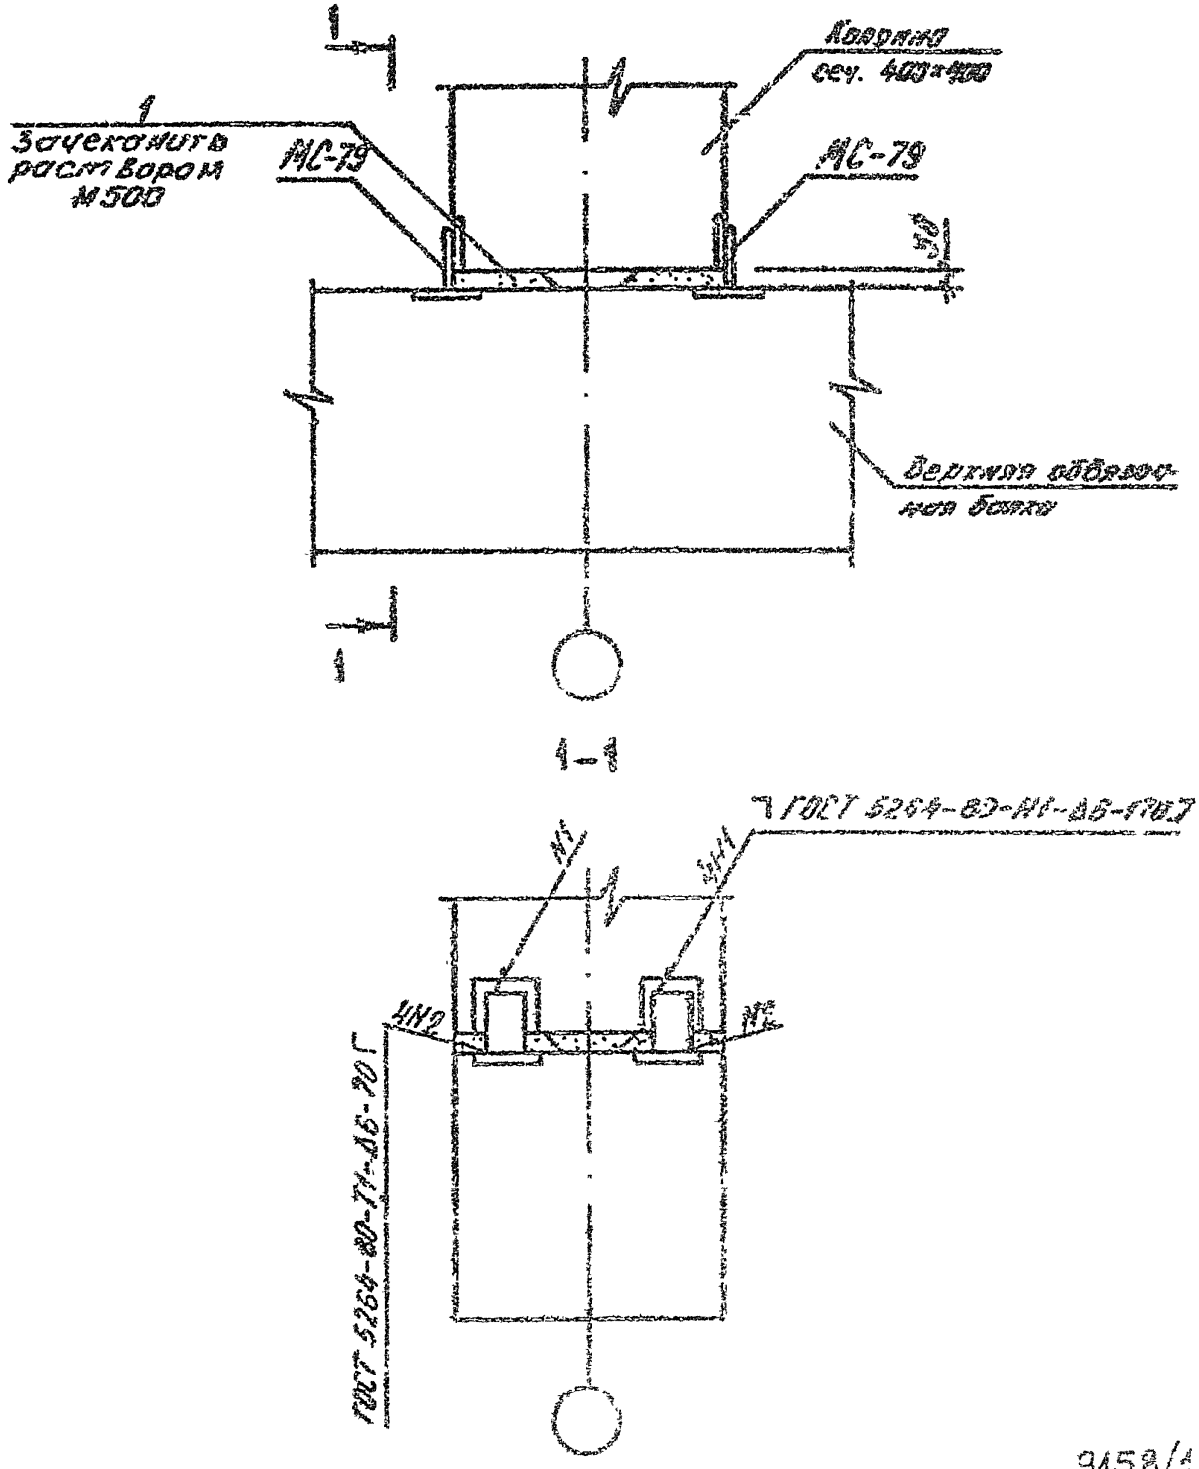

ЭПВЦ КиевЗНИИЭП | ОПЕРАТОР ТЛП КОРТ | Федько

ПОДПИСЬ И ДАТА | ВЗАМ. ИНВ. № | ИНВ. № ПОДЛ.

9158/1


1020.1-ЭПВ.6-1 2

НАЧОТД	Шевченко	
Н.КОНТР	Ребров	
ГЛ.СПЕЦ	Ничипоренко	
ПРОВЕРИЛ	Ничипоренко	
РАЗРАБ	Федько	


УЗЕЛ 24

СТАДИЯ	ЛИСТ	ЛИСТОВ
Р		1


ГОСГРАЖДАНСТРОЙ КиевЗНИИЭП

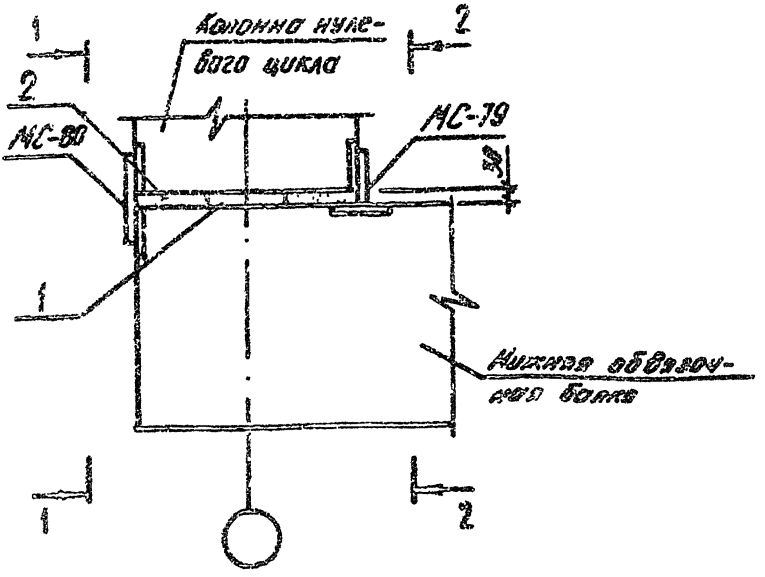

1-1

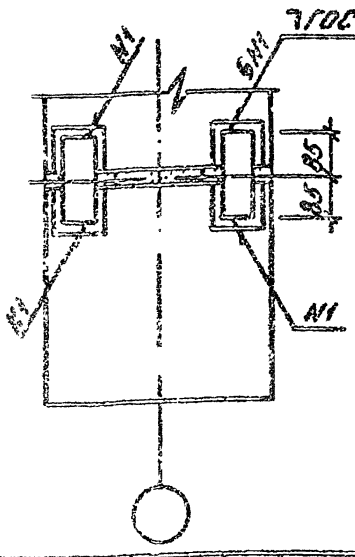

2-2

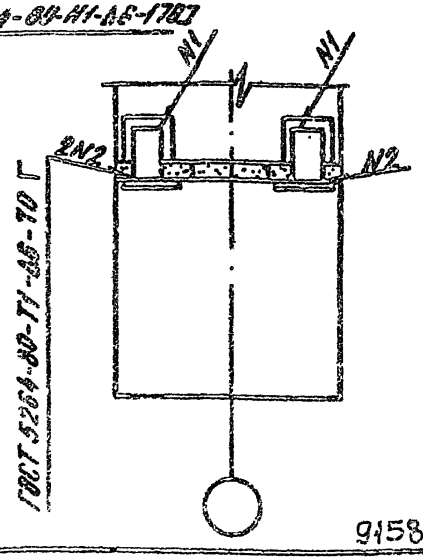

9158/1


1.020.1-3ПВ. 6-1 24


Н.КОНТР.	Шевченко	
Гл.спец.	Ратников	
ПРОВЕРИЛ	Величковенко	
Н.ОТД.	Фрейдзон	

УЗЕЛ 25

СТАДИЯ	ЛИСТ	ЛИСТОВ
Р		

ГОССТРОЙ КиевЗНИИЭП

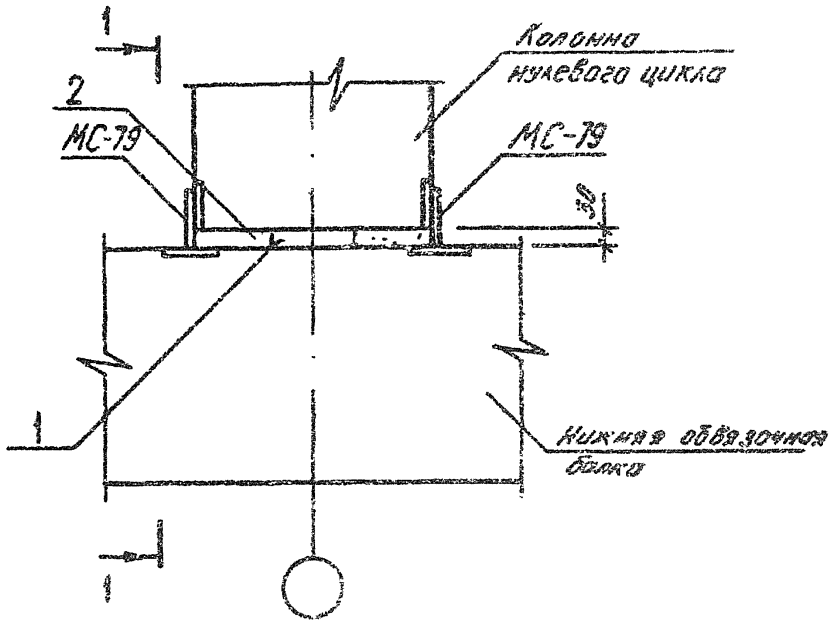

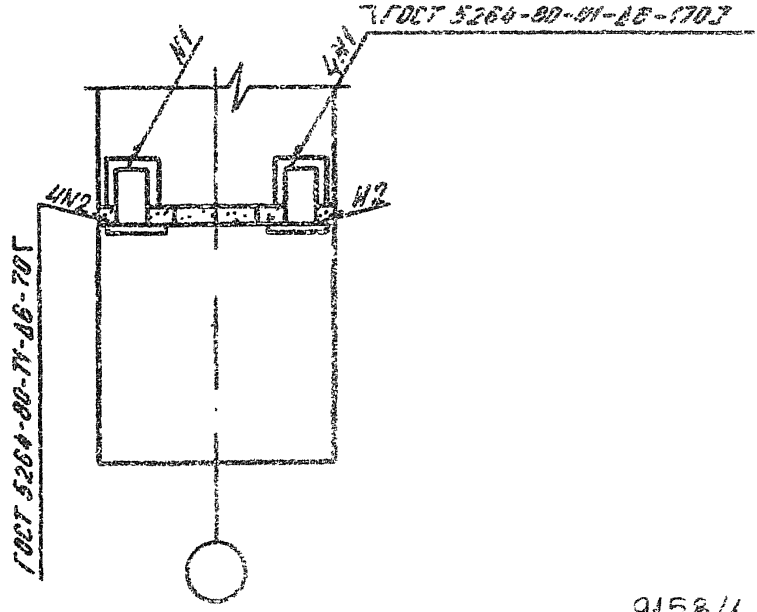

9158/1

1.020.1-3ПВ.6-1 25

НАЧ ОТД	Шевченко	
Н КОНТР	Ребров	
ГЛ СПЕЦ	Ничипоренко	
ПРОВЕРИЛ	Ничипоренко	
РАЗРАБ	Федько	


УЗЕД 26

СТАДИЯ	ЛИСТ	ЛИСТОВ
Р		1

ГОСГРАЖДАНСТРОЙ КиевЗНИИЭП

ЭПВЦ КиевЗНИИЭП | ОПЕРАТОР ТЛП КОРТ | Федько

ИНВ № ПОДЛ | ПОДПИСЬ И ДАТА | ВЗАМ. ИНВ №

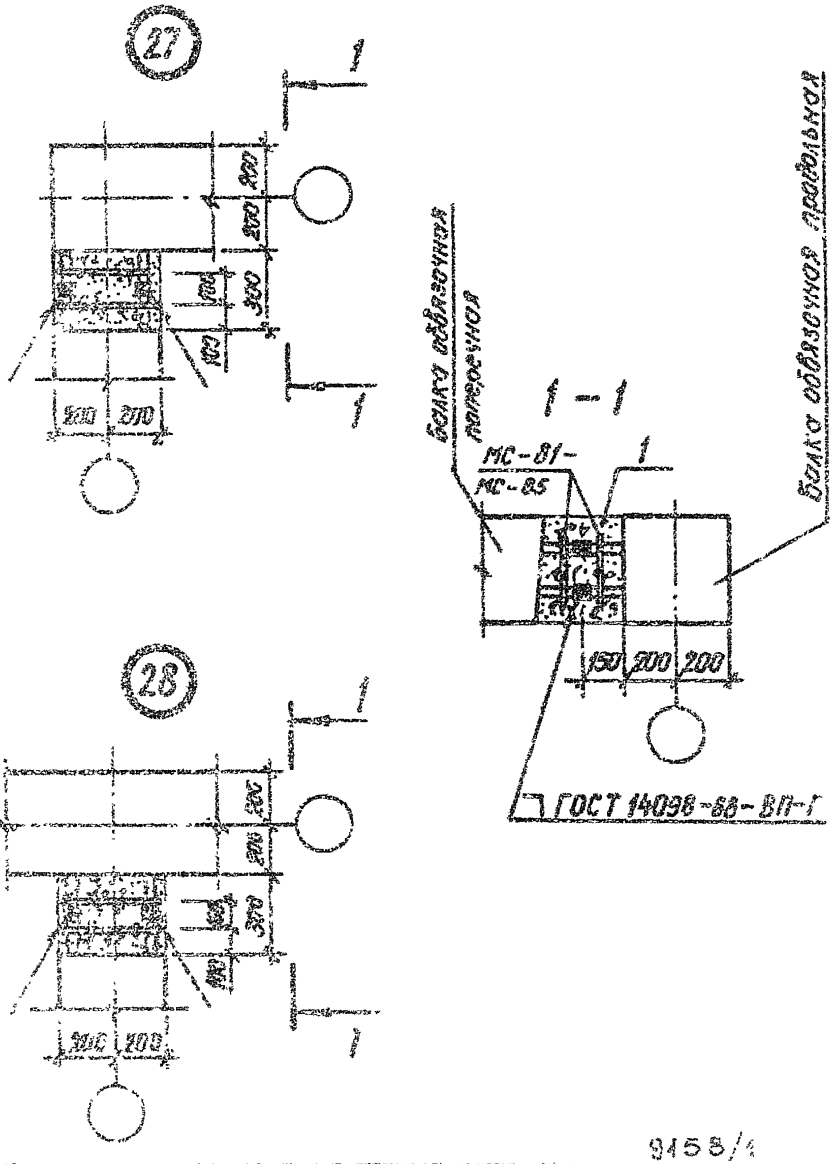

9158/1

1.020.1-3ПВ.6-1 26

УЗМ 27, 28

СТАДИЯ	ЛИСТ	ЛИСТОВ

ГОСГРАЖДАНСТРОЙ
КиевЗНИИЭП

ЭПВЦ
Киев ЗНИИЭП

Инв. № подл. | Подпись и дата | Взам. инв. №

3158/1


1.020.1-3ПВ.6-1 27

Н.контр.	Шевченко	
Н.отдела	Ребров	
Гл.спец.	Нечипоренко	
Проверил	Нечипоренко	
Разраб.	Шевченко	

УЗВ 29, 30

Стадия	Лист	Листов
	1	

Госгражданстрой
Киев ЗНИИЭП

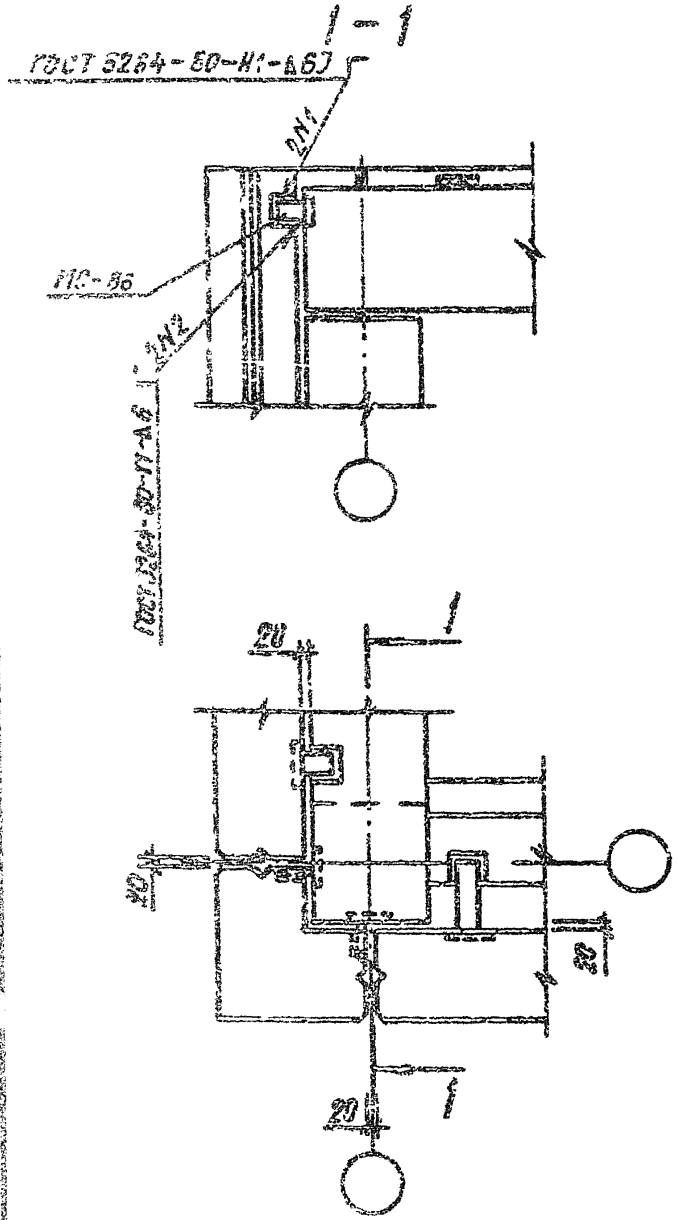

9158/1

1.020.1-3ПВ.6-1 28

Нач.отд.	Шевченко		УЗЕЛ 31	СТАДИЯ	ЛИСТ	ЛИСТОВ
Н.контр.	Ребров			Р		1
Гл.спец.	Мичиленко			ГОСГРАЖДАНСТРОЙ КиевЗНИИЭП		
Проверил	Мичиленко					
Разраб.	Антонинец					

Инв.№ подл. | Подпись и дата | Взам. инв.№

Альбом ТМ КОРТ | Стальные конструкции

Пример решения деформационного шва

Ведало

ОТВЕТАТОР ТПП КОРТ

ЭПВЦ КиевЗНИИЭП

Инв.№ подл. | Подпись и дата | Взам. инв.№

Нач.отд.	Шевченко	
Н.контр.	Ведов	
Гл.спец.	Шнипоренко	
Проверил	Шнипоренко	
Разраб.	Ведько	

915 8/1


1.020.1-3ИВ.6-1 25

УЗВВ 32

Стадия	Лист	Листов

Госгражданстрой КиевЗНИИЭП

Пример решения деформационного шва

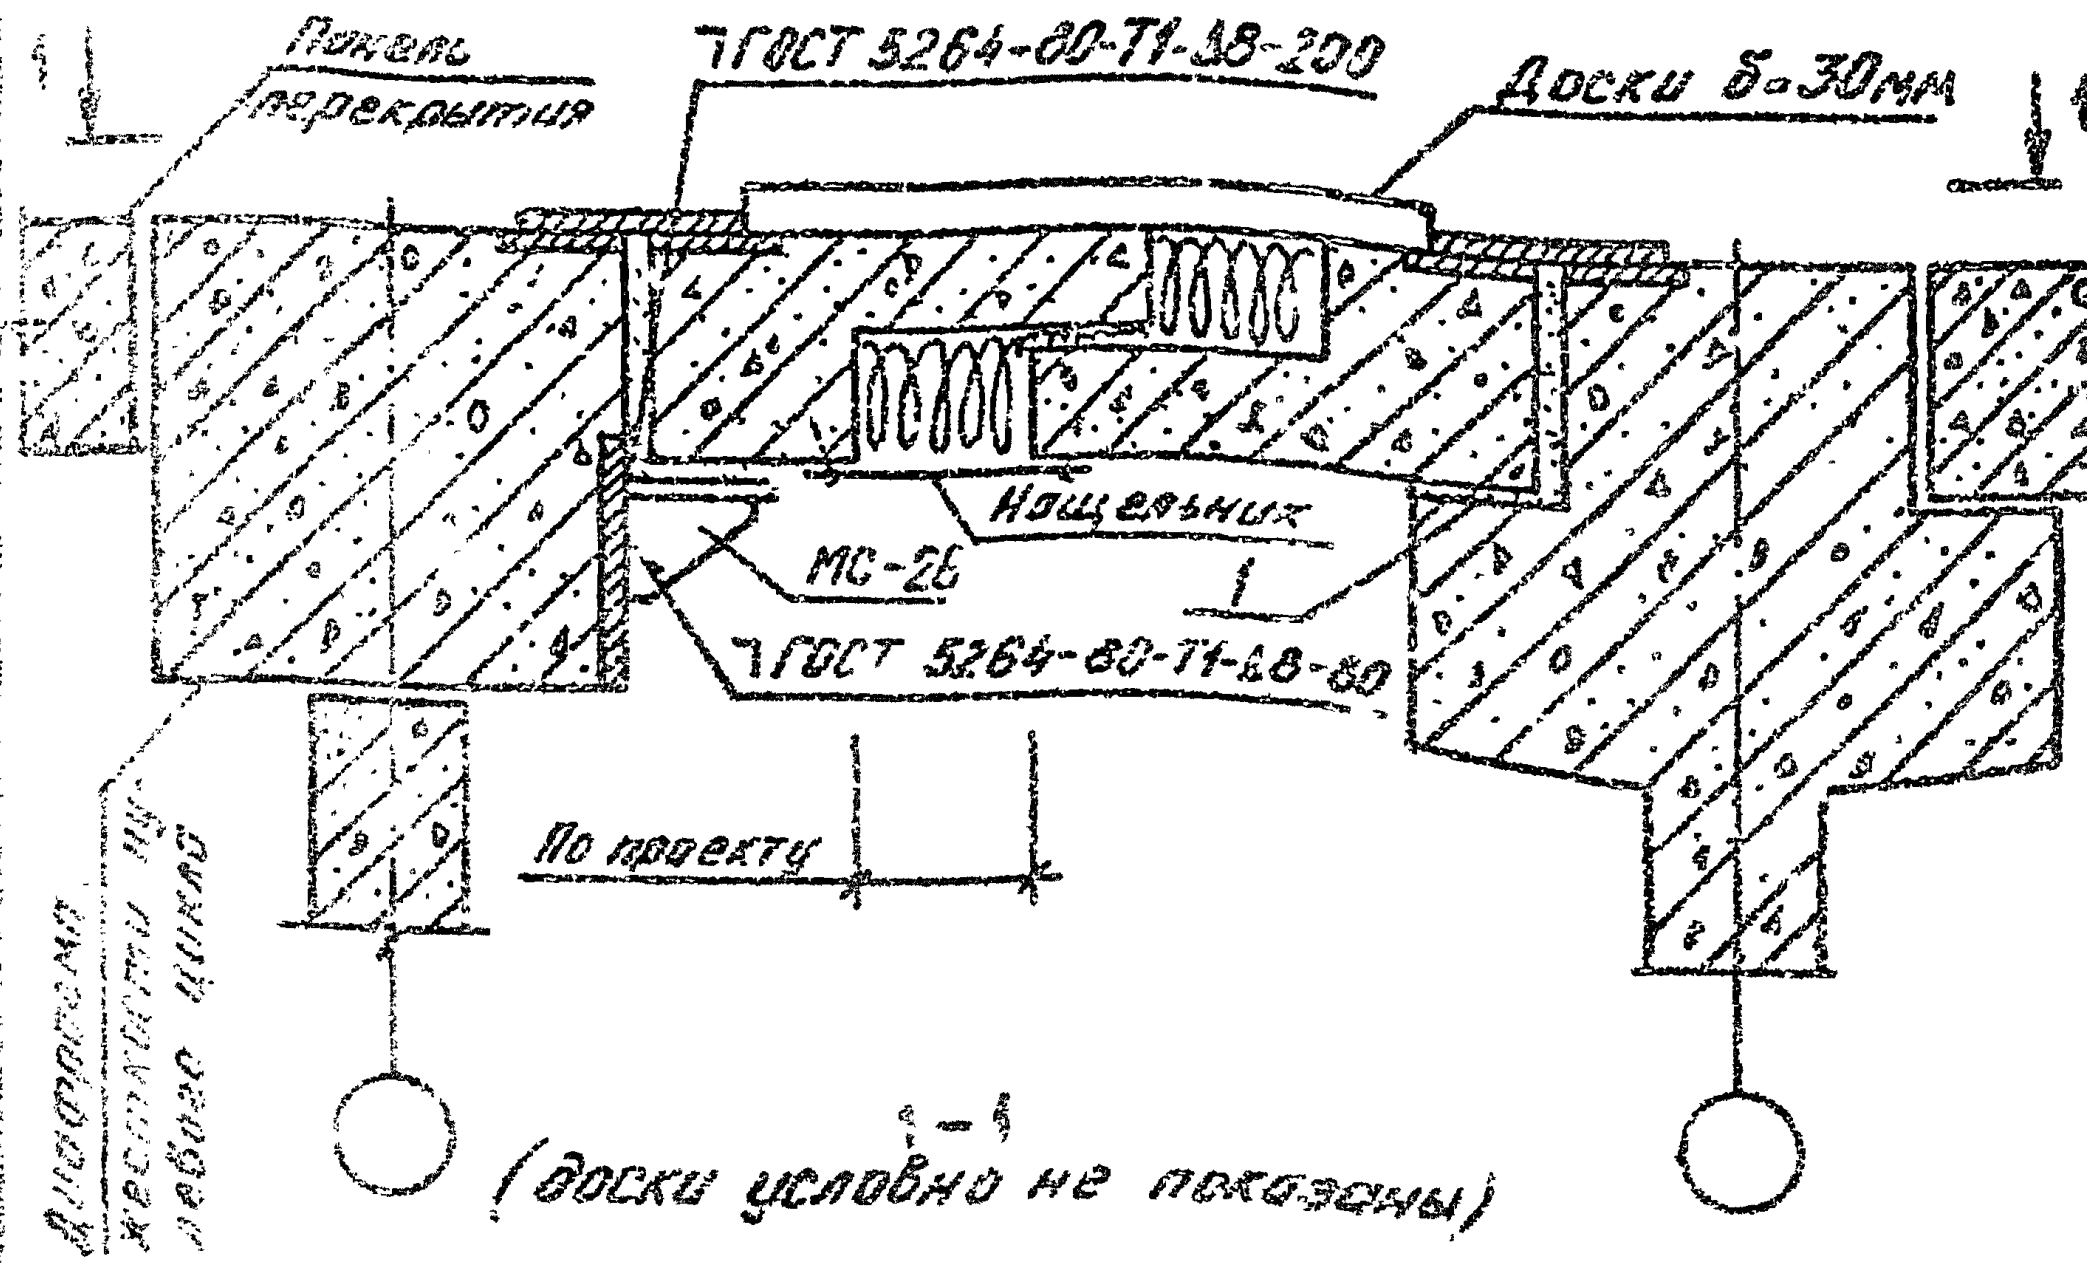


Альбом конструкций наружных стен

Инв. № подл. | Подпись и дата | Взам. инв. №

				9158/1	
				1.020.1-3ПВ.6-1 ЗО	
Нач. сект.	Шевченко				
Конт.	Рябов				
Испол.	Кочуловский			УЗЕЛ 30	Стадия: Р; Лист: 1; Листов: 1
Гл. спец.	Кочуловский				Госгражданстрой КиевЗНИИЭП
Рисовал	Орлов				

Формат А4

Пример решения деформационного шва

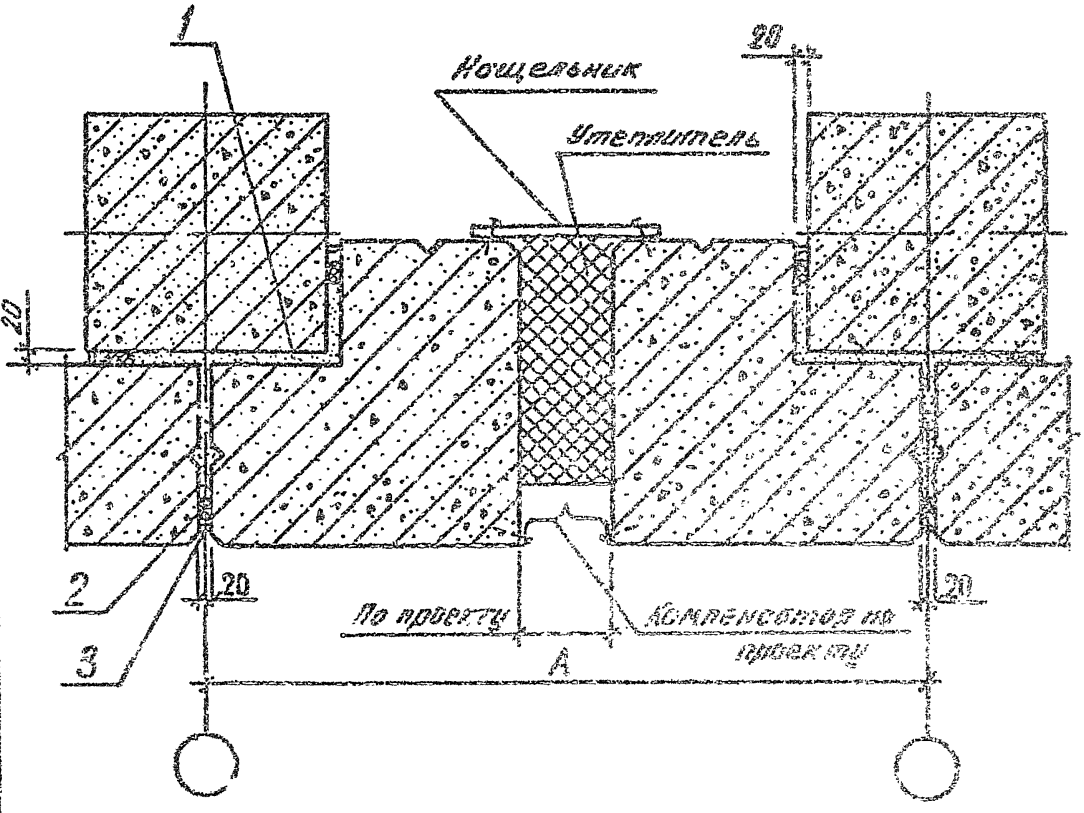

ЗПВЦ КиевЗНИИЭП
ОПЕРАТОР ТПП КОРТ
Федько

Инв.№ подл. | Подпись и дата | Взам. инв.№

9158/1


1.020.1-3ПВ.6-1 ЭТ


НАЧОТД.	Шевченко	
Н.КОНТР.	Федько	
ГЛ.СПЕЦ.	Кочипоренко	
ПРОВЕРИЛ	Кочипоренко	
РАЗРАБ.	Федько	

УЗВЦ 3А

СТАДИЯ	ЛИСТ	ЛИСТОВ
Р		

ГОССТРАЖДАНСТРОЯ
КиевЗНИИЭП

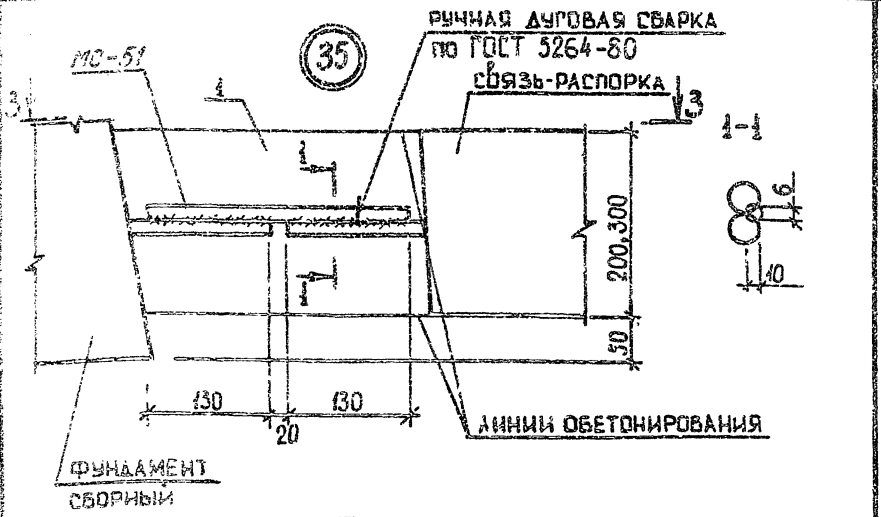

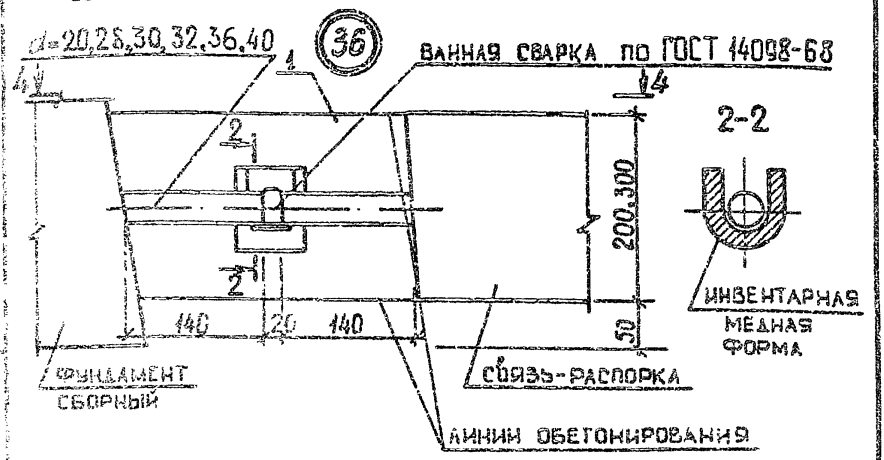

9158/1


1.020.1-3ПВ.6-1 32


ГИП	ШЕЛЬЧЕНКО	
Н.КОНТР.	ГЕЕРОВ	
ГЛ.СПЕЦ.	ЛИЧКОПЕНКО	
ПРОВЕРИЛ	СКЛЯРОВАТ	
РАЗРАБ.	ГРЕСЬКИВ	


УЗШ 35, 36

СТАДИЯ	ЛИСТ	ЛИСТОВ
Р	1	2


ГОСГРАЖДАНСТРОЯ КиевЗНИИЭП

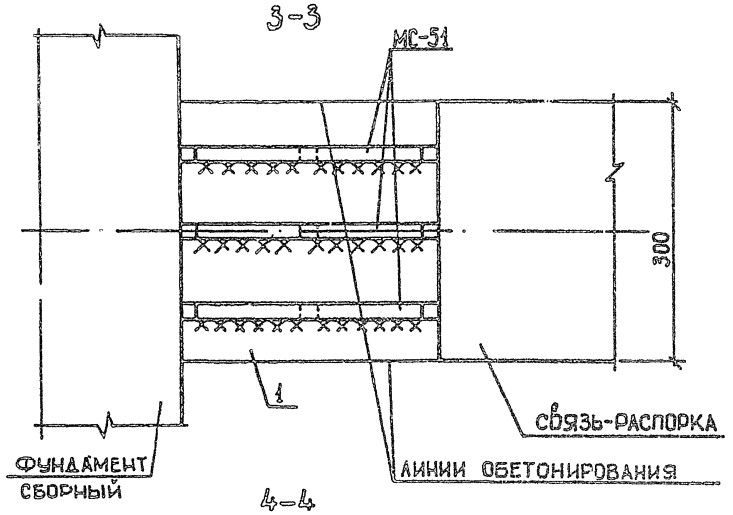
3-3
МС-51
300
1
связь-распорка
ФУНДАМЕНТ
СБОРНЫЙ
ЛИНИИ ОБЕТОНИРОВАНИЯ

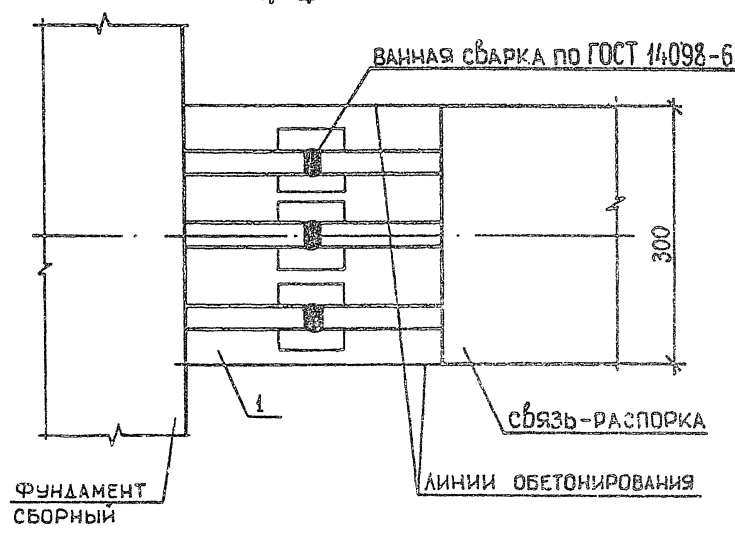
4-4
ВАННАЯ СВАРКА ПО ГОСТ 14098-68
300
1
связь-распорка
ФУНДАМЕНТ
СБОРНЫЙ
ЛИНИИ ОБЕТОНИРОВАНИЯ

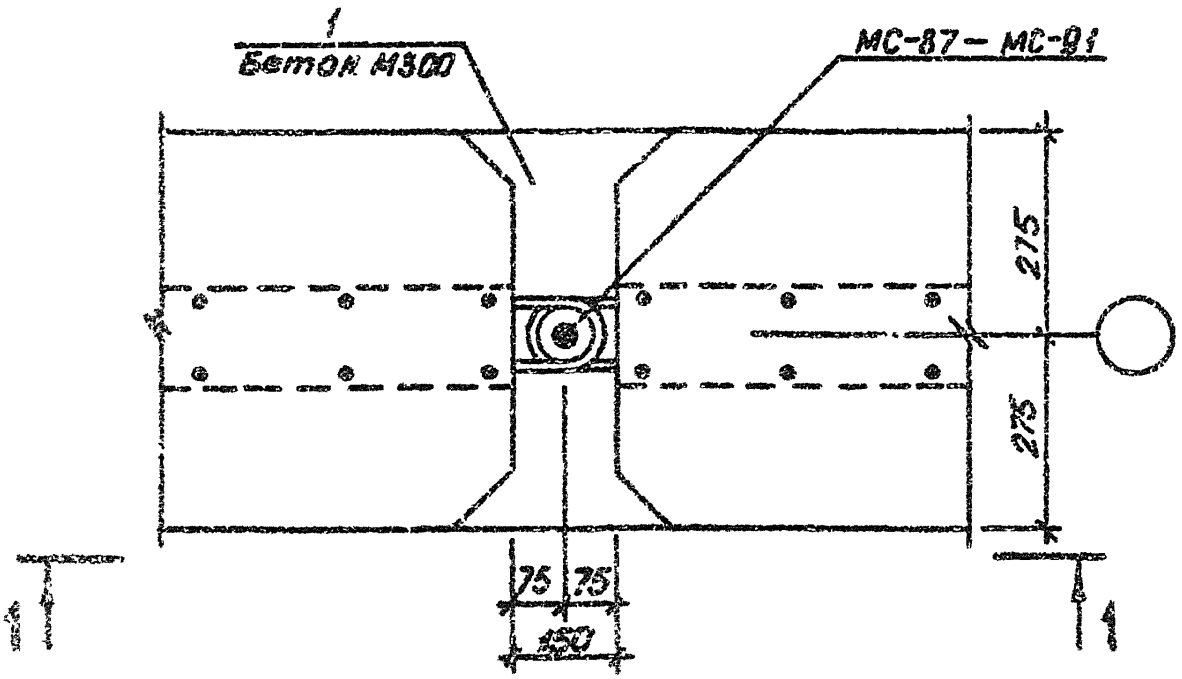

1 – 1

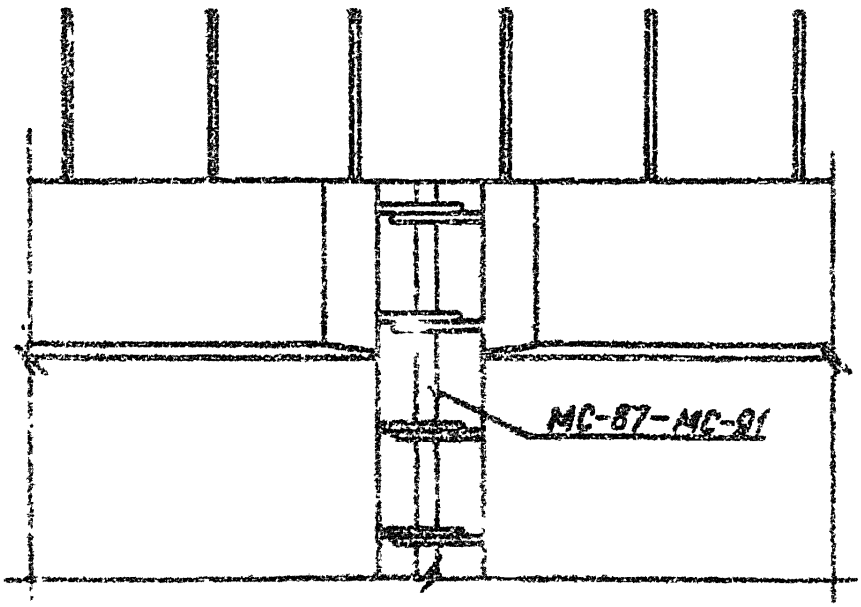

9158/1


1.020.1-3ПВ.6-1 33


УЗЕА 37

СТАДИЯ	ЛИСТ	ЛИСТОВ
Р		1

ГОСГРАЖДАНСТРОЙ КиевЗНИИЭП

Инв. № подл. | Подпись и дата | Взам. инв. №

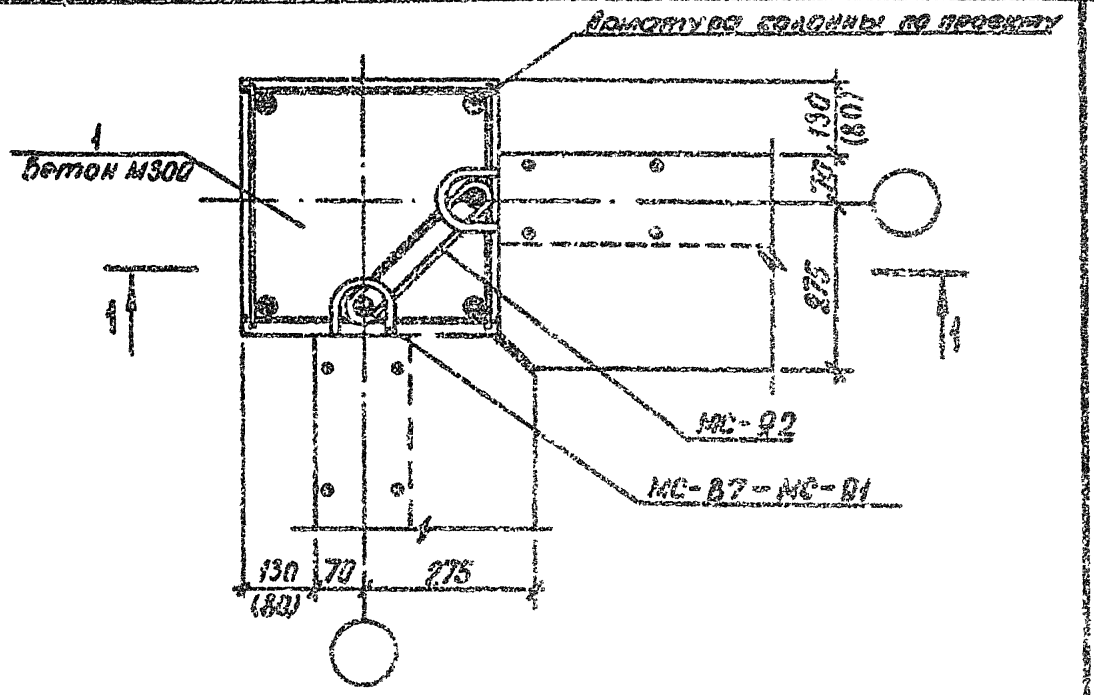

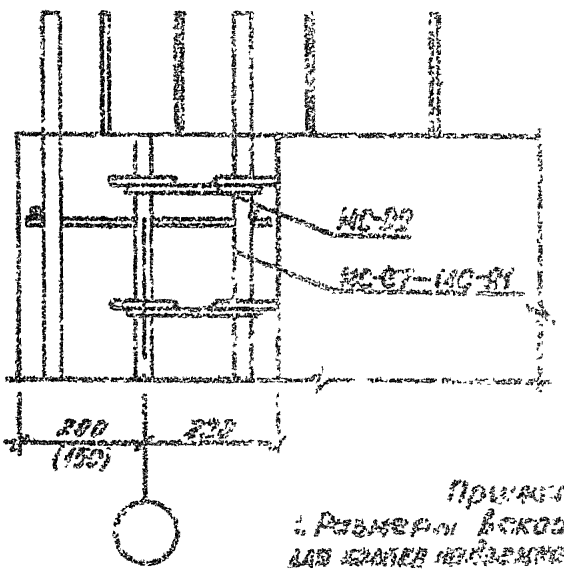

Примечания.
1. Размеры вскобок привязаны для колонн наружной части зд. 3 пролёта.

9158/1

ЭПВЦ КиевЗНИИЭП | ОТВАТОР ТЛП КОРТ | Фелько

Нач.отд.	Шевченко	
Н.контр.	Ребров	
Гл.спец.	Ничипоренко	
Проверил	Ничипоренко	
Разраб.	Литвиненко	


1.020.1-2ПВ.6-1 34

УБЕА 38


Ст. | Лист | Листов
1 | 1

Госгражданстрой
КиевЗНИИЭП

Подпись и дата | Взам. инв. №
Инв. № подл.

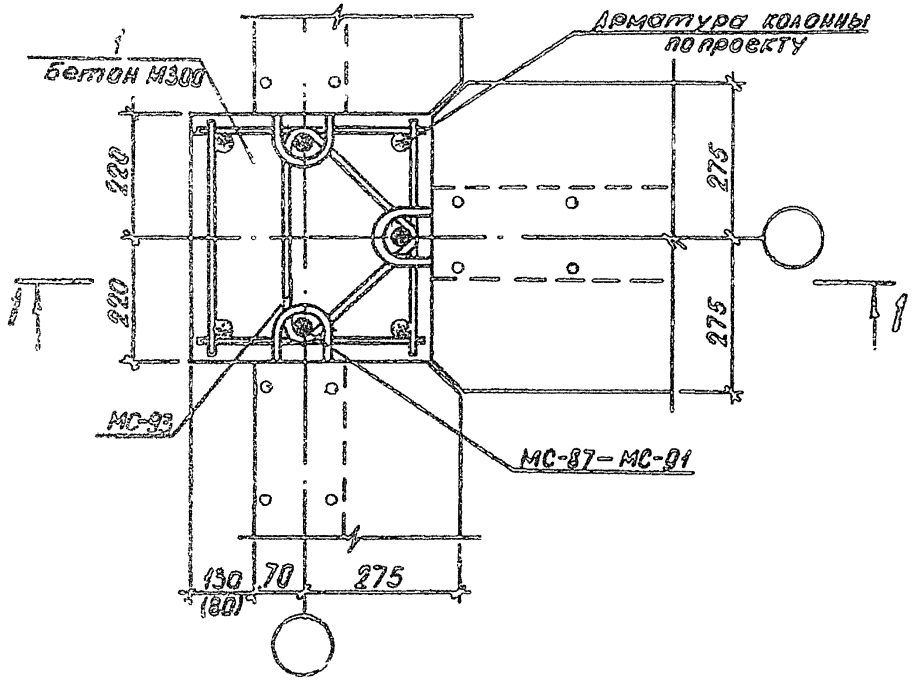

1 — 1

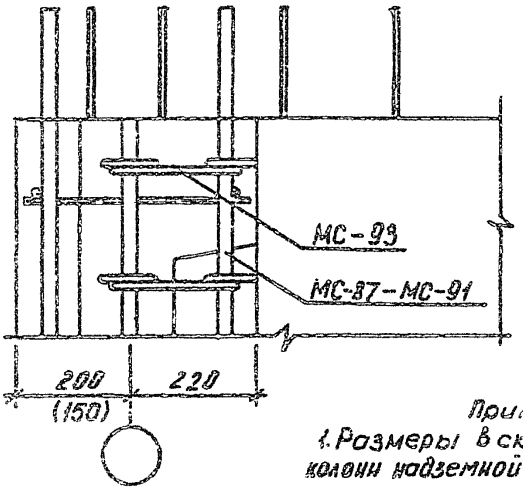

Примечания:
1. Размеры в скобках приведены для колонн надземной части сеч. 300×300 мм.

9158/1

1.020.1-3ПВ.6-1 35

Нач. отд.	Шевченко	
И. контр.	Ребров	
Гл. спец.	Ничипоренко	
Проверил	Ничипоренко	
Разраб.	Актынкенко	


УЗЕЛ 39

Стадия	Лист	Листов
Р		1

Госгражданстрой КиевЗНИИЭП

Инв. № подл. | Подпись и дата | Взам. инв. №

ЗПВЦ КиевЗНИИЭП Отдел ТПТ КОРТ Ремиз

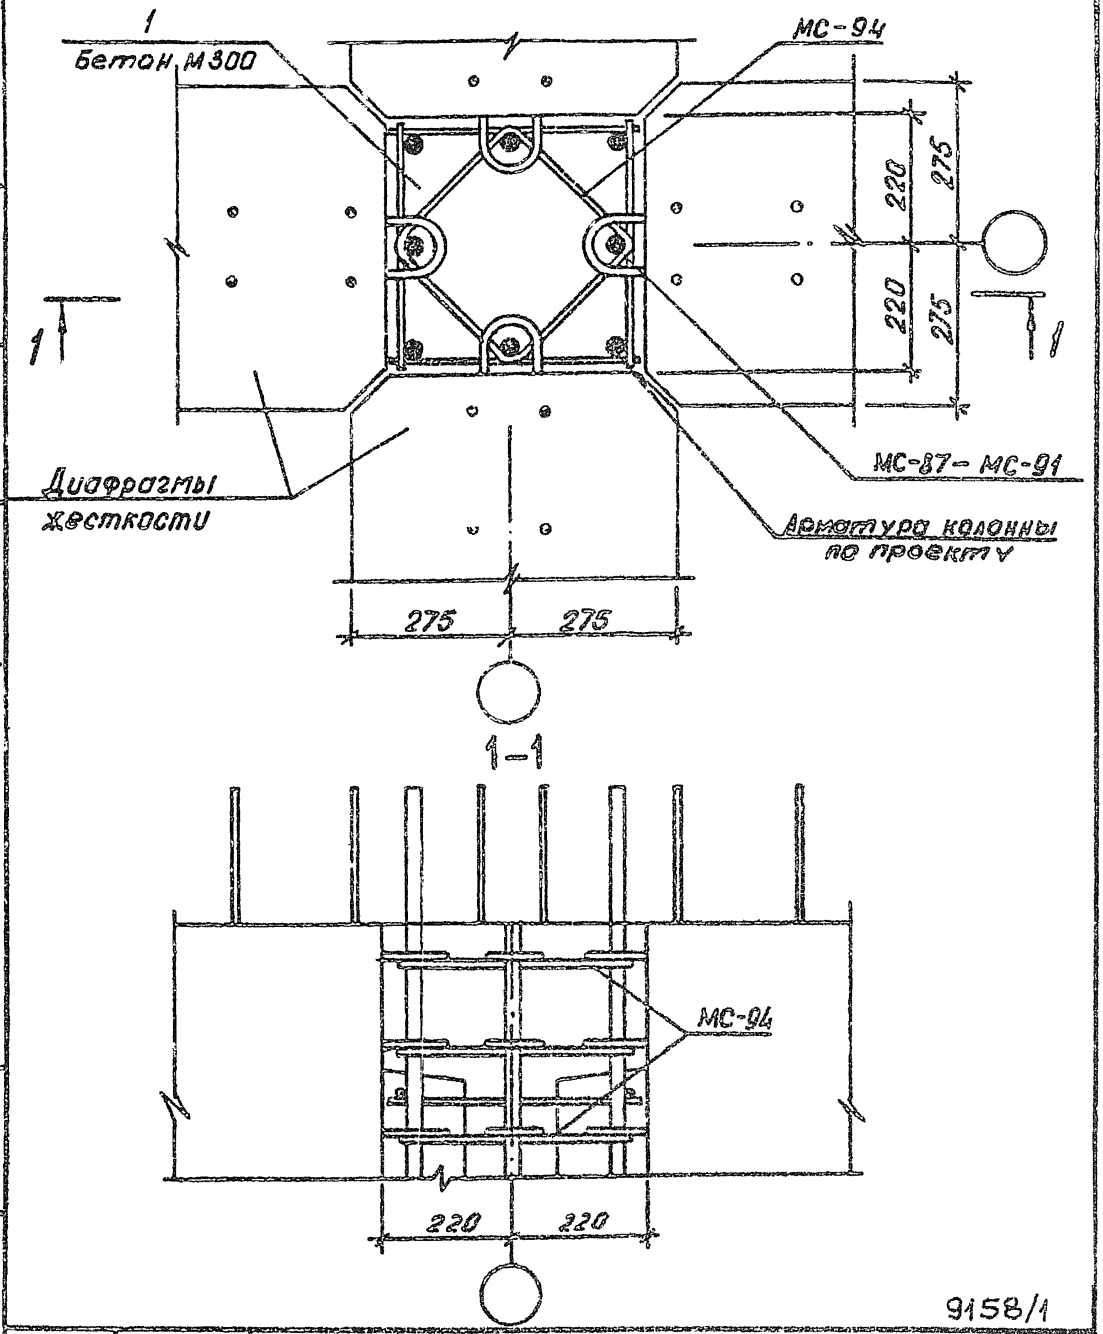

9158/1


1.020.1-3ПВ.6-1 36

НАЧ ОТД	ШЕВЧЕНКО				
Н.КОНТР.	РЕБРОВ				
ГЛ СПЕЦ	НИЧИПОРЕНКО				
ПРОВЕРИЛ	НИЧИПОРЕНКО				
РАЗРАБ.	ЛИТВИНЕНКО				

УЗЕЛ 40

СТАДИЯ	ЛИСТ	ЛИСТОВ
Р		1


ГОСГРАЖДАНСТРОЙ
КиевЗНИИЭП

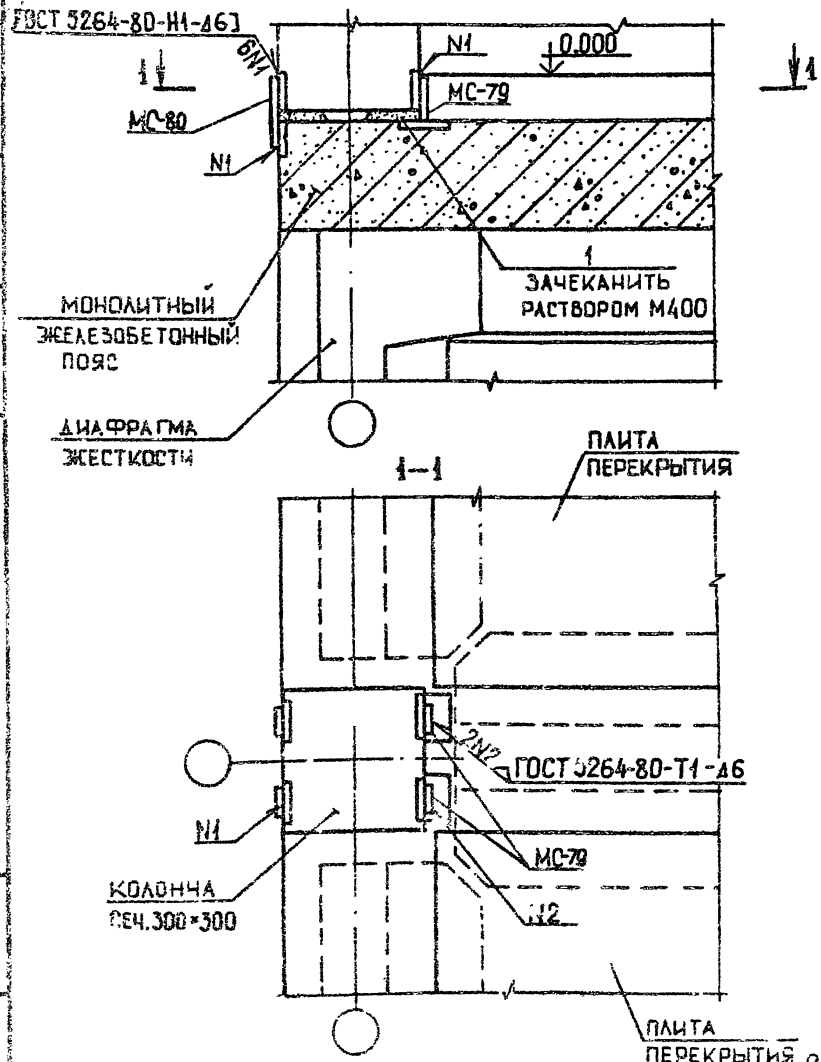


			1.020.1-3ПВ.6-1 37	
НАЧОТД.	ШЕВЧЕНКО			СТАДИЯ / ЛИСТ / ЛИСТОВ
Н.КОНТР.	ЗЕЛЕНЬ			Р / 1
ГЛ.СПЕЦ.	ЧИЖИКОВЕЦКИЙ		УЗЕЛ 41	ГОСГРАЖДАНСТРОЙ КиевЗНИИЭП
ГИП ПРОЕКТА	СКОРОБОГАТ			
РАЗРАБ.	ГОРОБЧИК			

Инв. № подл. | Подпись и дата | Взам. инв. №

ФОРМАТ А4

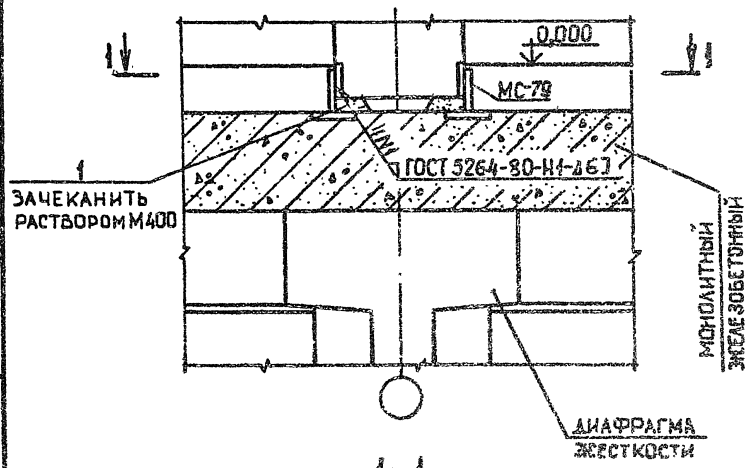

1 – 1

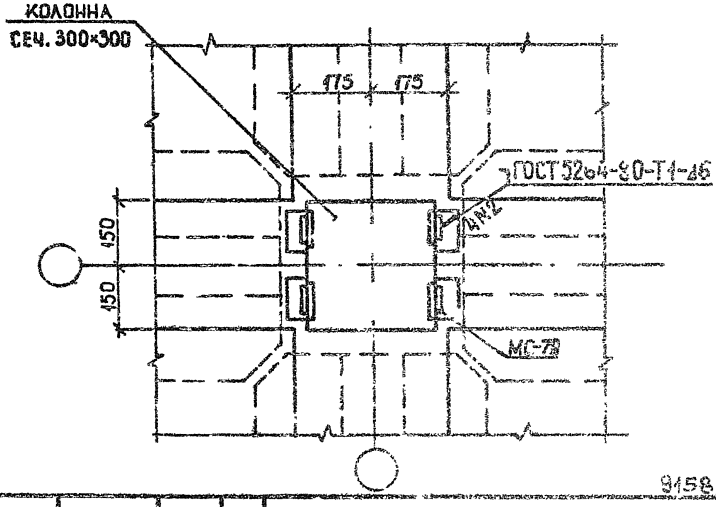


9158/1

1.020 1-3ПВ.6-1


НАЧОТД.	ШЕВЧЕНКО		СТАДИЯ	ЛИСТ	ЛИСТОВ
Н.КОНТР.	РЕ[illegible]ОВ		Р		1
ГЛ.СПЕЦ.	ЧИЧИПОРЕНКО		УЗЕЛ 42	ГОСГРАЖДАНСТРОЙ КиевЗНИИЭП	
ПРОВЕРИЛ	СКОРОБОГАТ				
РАЗРАБ	ГРЕСЬКИВ				

ЭПВЦ КиевЗНИИЭП
ТПП КОРТ
ОПЕРАТОР
РЕДАКТ.

ИНВ.№ ПОДЛ. | ПОДПИСЬ И ДАТА | ВЗАМ. ИНВ.№

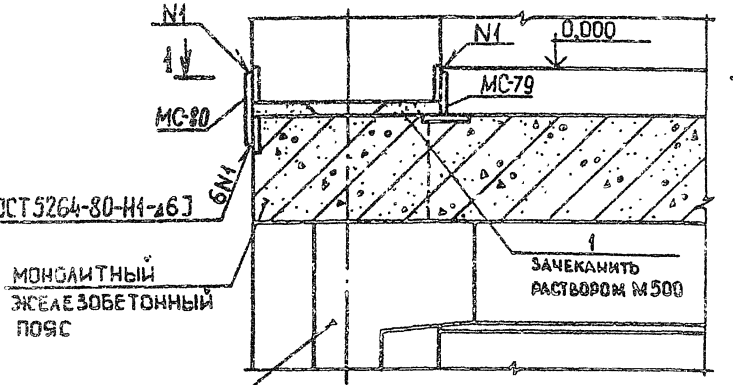

1–1

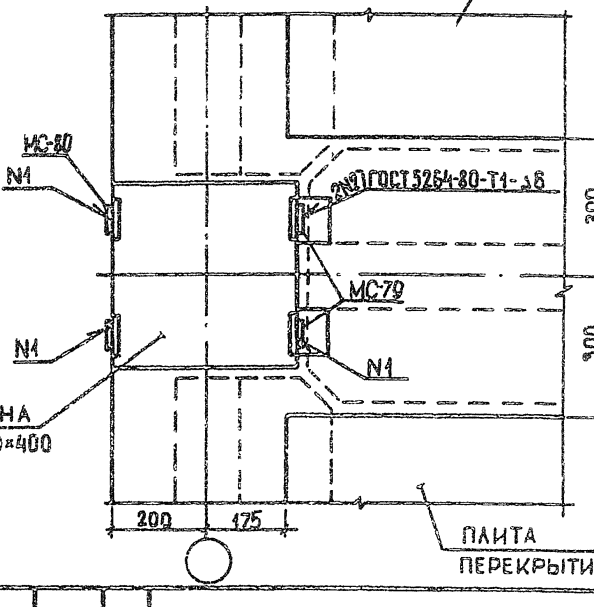

3158/1


			1.020.1-3П8.6-1 39
НАЧ.ОТД.	ШЕВЧЕНКО		
Н.КОНТР.	РЕБРОВ		
ГЛ.СПЕЦ.	ЧИЧИЛОВЕЯКО		УЗЕЛ 43
ПРОВЕРИЛ	СКОРОБОГАТ		
РАЗРАБ.	ГРЕСЬКИВ		

СТАДИЯ	ЛИСТ	ЛИСТОВ
Р	1	

ГОСГРАЖДАНСТРОЙ
КиевЗНИИЭП

ЗПВЦ КиевЗНИИЭП ТИП КОРП. ОПРОСТО Ф226.КО

ПОДПИСЬ И ДАТА | ВЗАМ. ИНВ. № | ИНВ. № ПОДЛ.

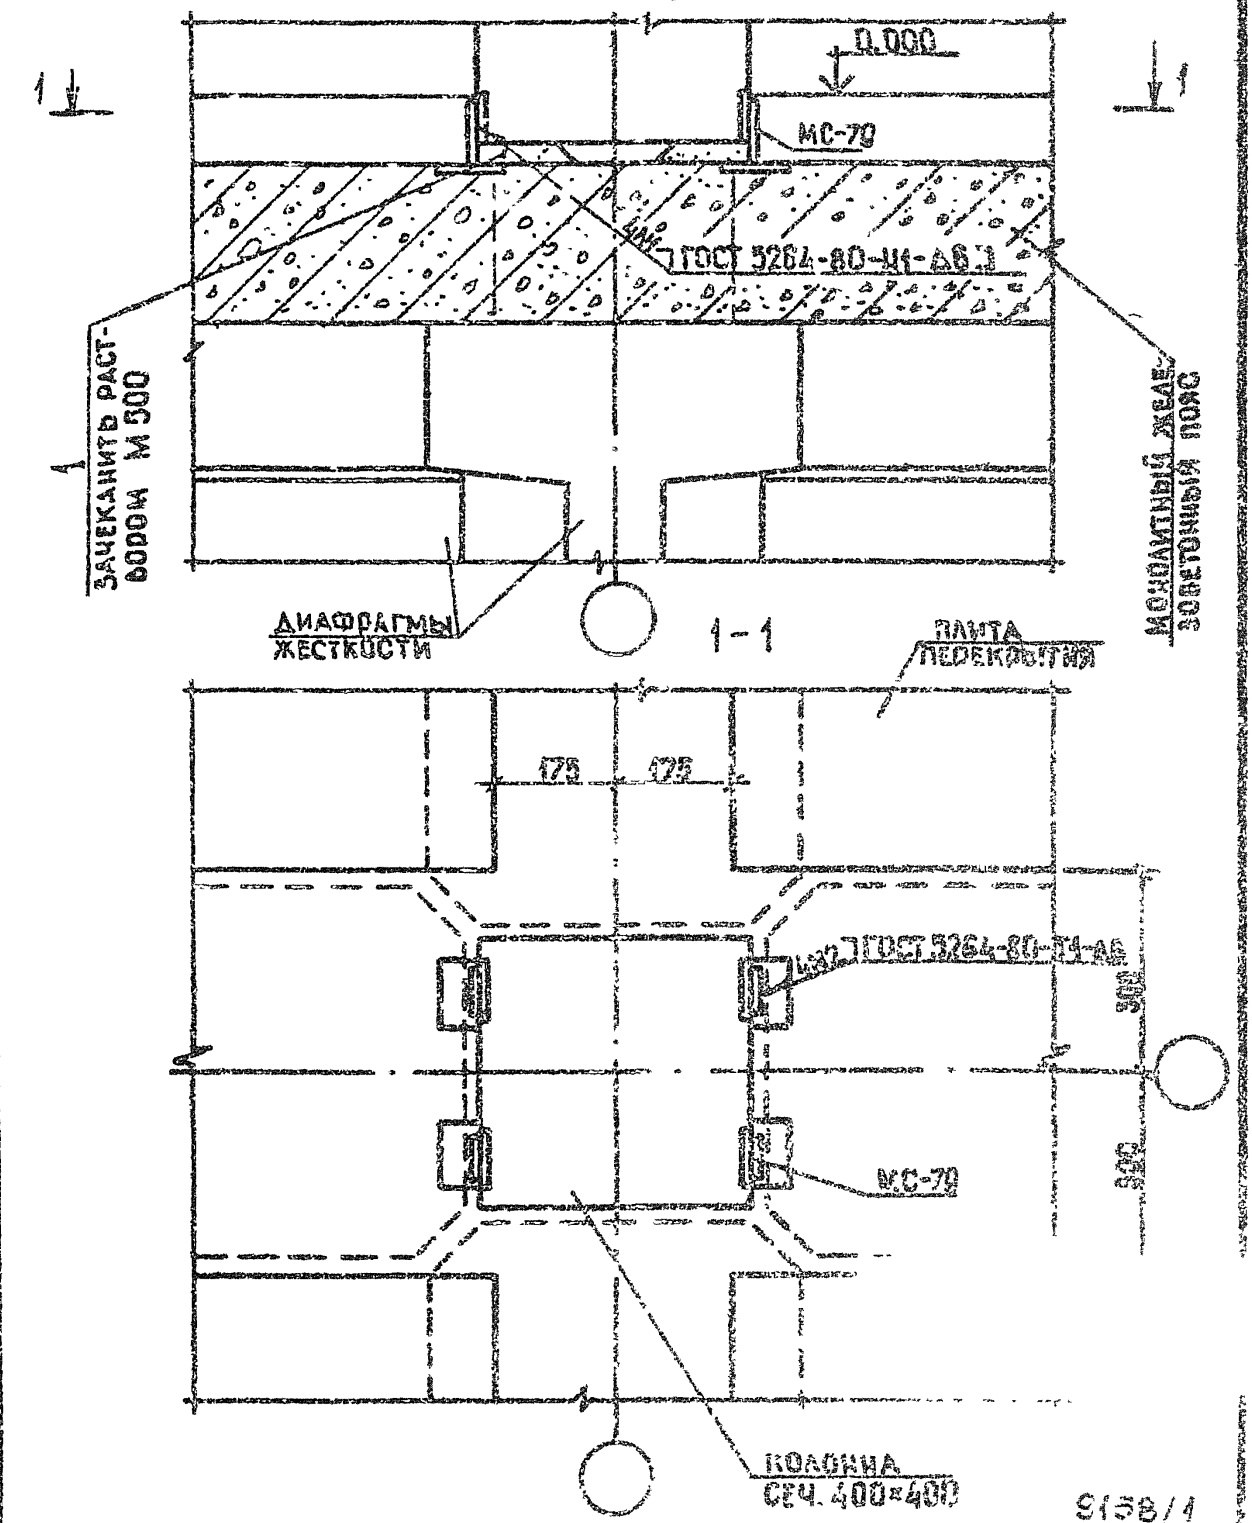

ЭПВЦ Киевзнииэп ОТДЕЛ ТПП КОРТ

Разраб.

Инв.№ подл. | Подпись и дата | Взам. инв.№

Нач.отд	Шевченко	
Н.контр	Ребров	
Гл.спец	Ничипоренко	
Проверил	Скороботат	
Разраб	Грецких	


1.020.1-3ПВ.6-1 40

УЗЕЛ 44

Стадия	Лист	Листов
Р		

Госгражданстроя КиевЗНИИЭП

9158/1

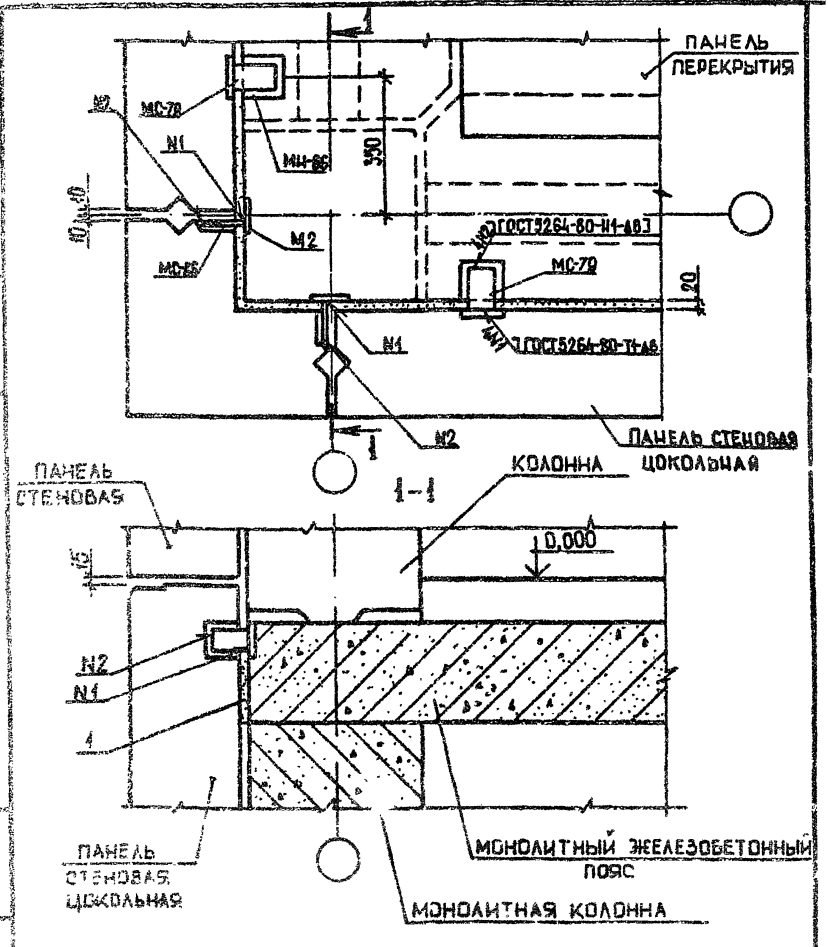

9158/1

1.020.1-3ПВ.6-1 41


Начальник	Шевченко		
Гл.инж.	Киевэп		
Гл.спец.	Мишуровенко		
Проверил	Козовогат		
Разраб.	Гресовый		

УЗЕЛ 45

Стадия	Лист	Листов
Р		1

Госгражданстрой КиевЗНИИЭП

Формат А4

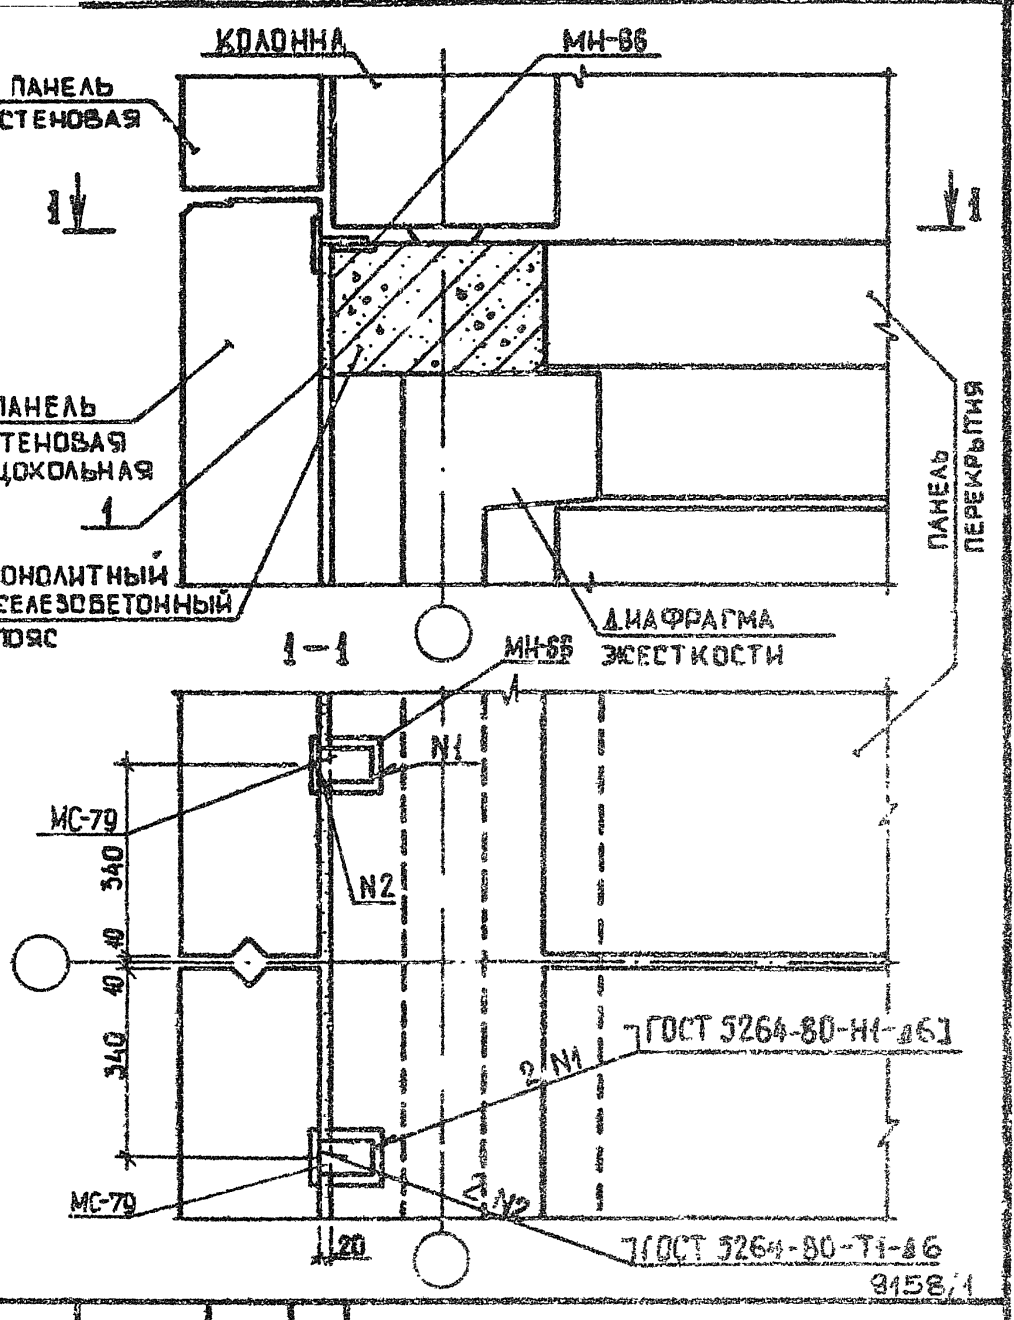

ЭПВЦ КиевЗНИИЭП
Отбатор ТПП КОРТ
Федака

ВЗАМ. ИНВ №
ПОДПИСЬ И ДАТА
ИНВ № ПОДЛ


1.020.1-3ПВ.6-1 42

НАЧ ОТД	ШЕВЧЕНКО	
Н.КОНТР	РЕБРОВ	
ГП СПЕЦ	НИЧИПОРЕНКО	
ПРОВЕРИЛ	СКОРОБОГАТ	
РАЗРАБ	ГРЕСЬКИВ	


УЗЕЛ 46

СТАДИЯ	ЛИСТ	ЛИСТОВ
Р		

ГОССТРОЙ КиевЗНИИЭП

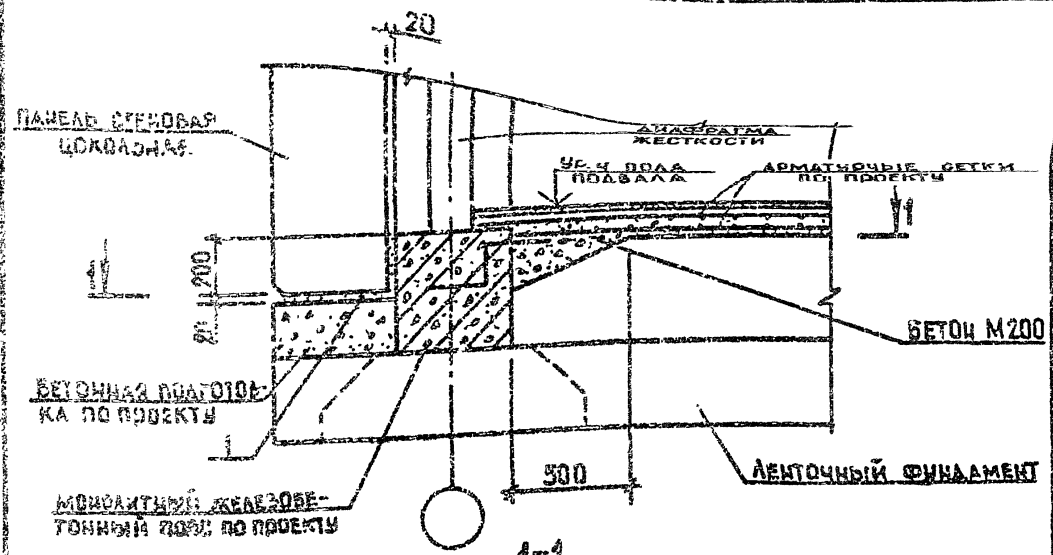

1-1

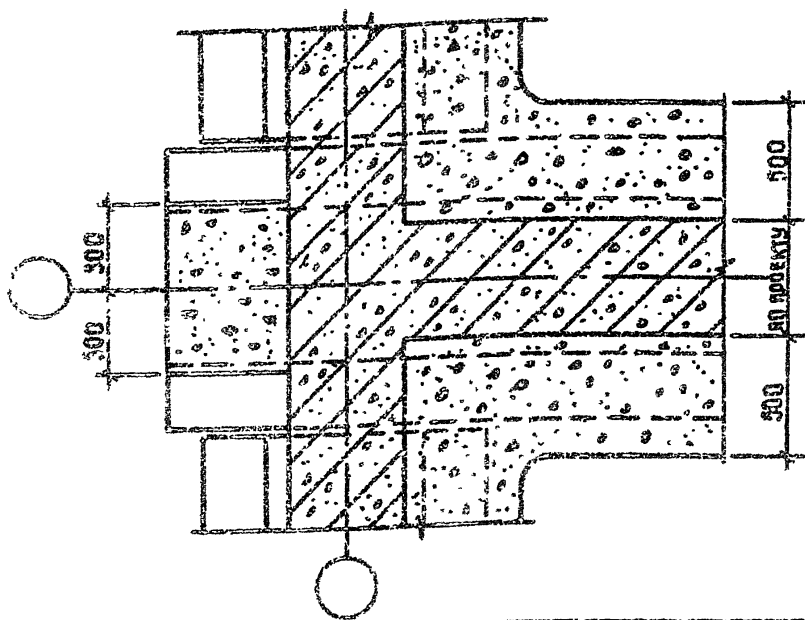

9158/1

1.020.1-3ПВ.6-1 43

УЗЕЛ 47


			СТАДИЯ	ЛИСТ	ЛИСТОВ
			Р	1	

ГОСГРАЖДАНСТРОЙ
КиевЗНИИЭП

НАЧОТД.	ШЕВЧЕНКО	
Н.КОНТР.	РЕБРОВ	
ГЛ.СПЕЦ.	МИХАЙЛОВЕНКО	
ПРОВЕРИЛ	ХОДОБОГАТ	
РАЗРАБ.	ГЛЕБОВИЧ	

ЭТВЦ КиевЗНИИЭП СТРОИТ ТП КОРТ

ИНВ.№ ПОДЛ. | ПОДПИСЬ И ДАТА | ВЗАМ. ИНВ.№

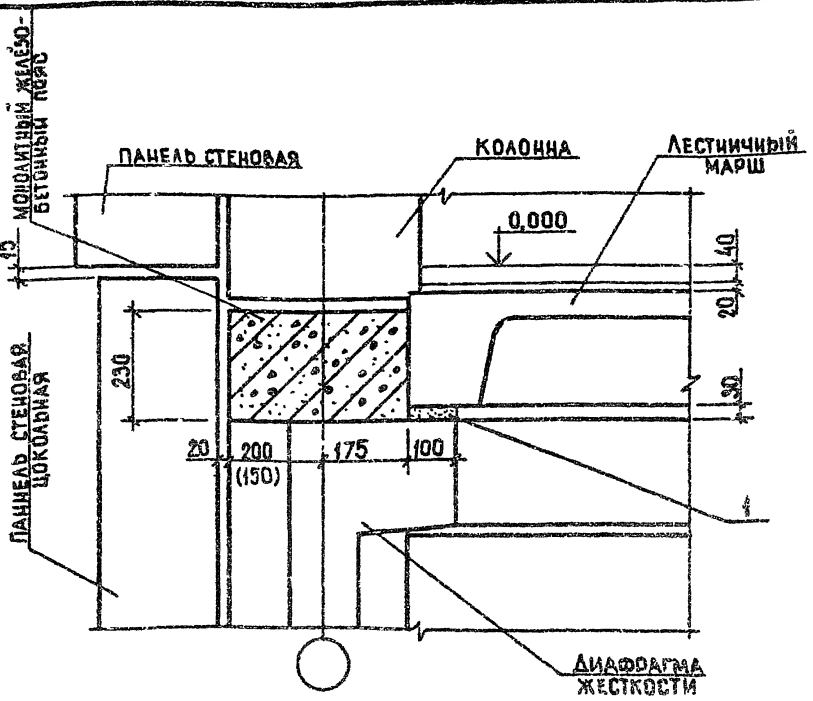

Размеры в скобках приведены для колонн сечением 300×300 мм


			9158/1
			1.020.1-3П8.6-1 44
НАЧ ОТД	ШЕВЧЕНКО		УЗЕЛ 48
Н.КОНТР	РЕБРОВ		
ГЛ СПЕЦ	НИЧИПОРЕНКО		
ПРОВЕРИЛ	СКОРОБОГАТ		
РАЗРАБ	ГРЕСЬКИВ		


СТАДИЯ	ЛИСТ	ЛИСТОВ
Р		1

ГОСГРАЖДАНСТРОЙ КиевЗНИИЭП

ИНВ № ПОДЛ | ПОДПИСЬ И ДАТА | ВЗАМ. ИНВ №

ЭПВЦ КиевЗНИИЭП | ОТВРАТОР ТЛП КОРТ | Федько

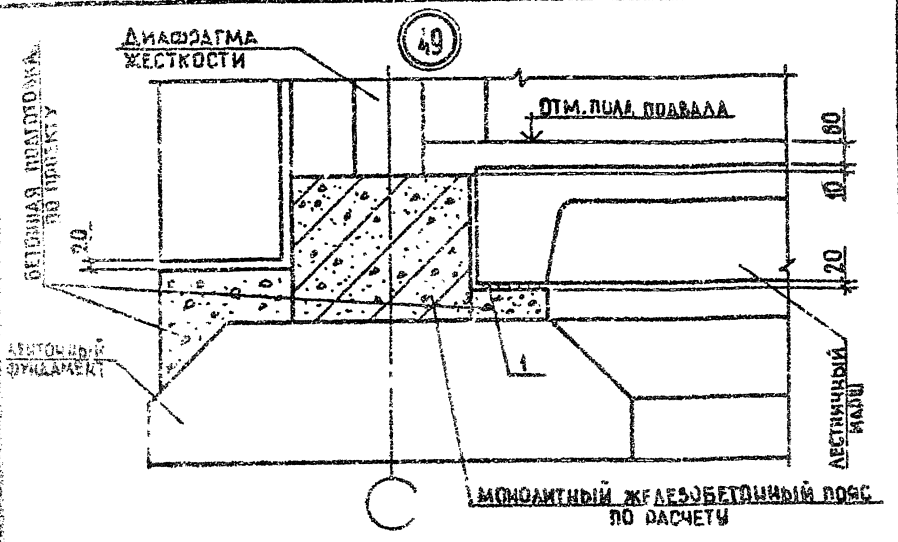

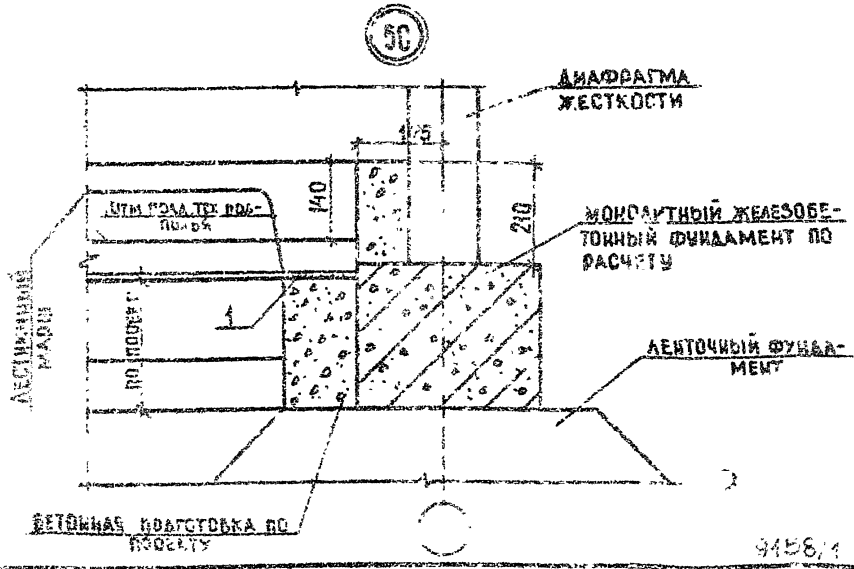



9158/1

1.020.1-1ПВ.6-1.45

Узлы 49, 50

ГОССТРОЙ УССР
КиевЗНИИЭП

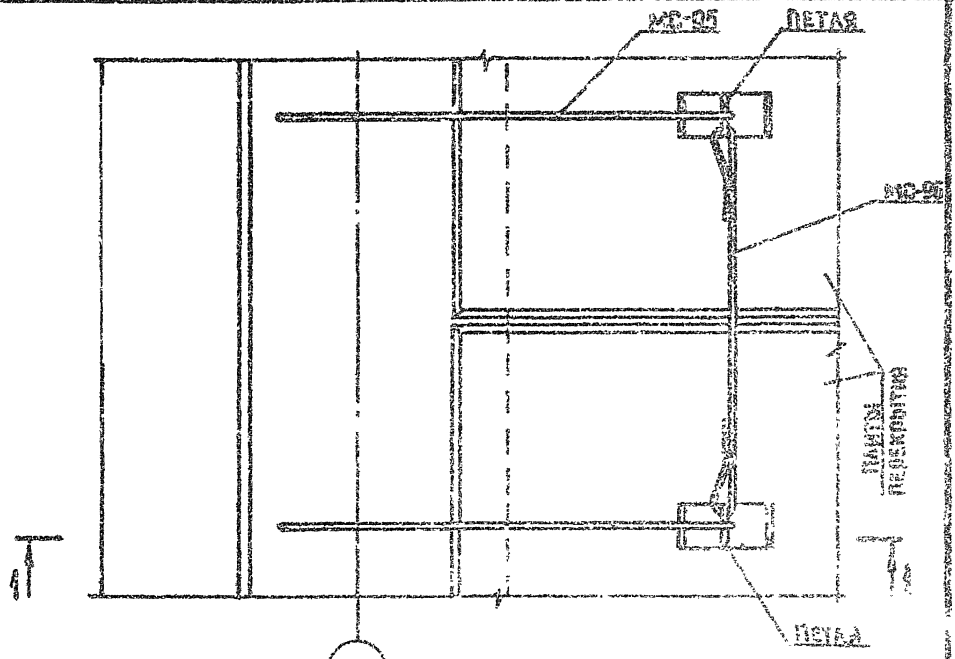

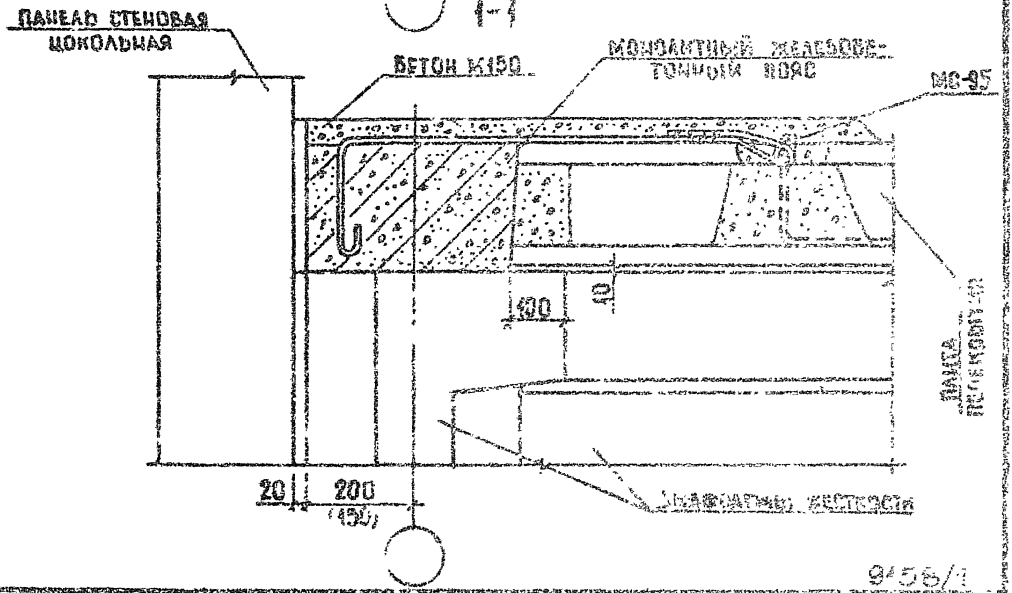


9456/1

1.020.1-3 ПВ.6-1 42

НАЧ.ОТД.	ШЕВЧЕНКО				
Н.КОНТР.	ДЕБОВ				
ГЛ.СПЕЦ.	ЯНЧИПОРЕНКО		УЗЕЛ 51	СТАДИЯ	ЛИСТ	ЛИСТОВ
ГР.ЭВЕРИЛ	ЯНЧИПОРЕНКО					
РАЗРАБ.	СКОРОВОЛАТ			ГОСГРАЖДАНСТРОЙ КиевЗНИИЭП		

ЭПВЦ КиевЗНИИЭП ОПЫТНЫЙ ТЛП КОРТ

Инв.№ подл. | Подпись и дата | Взам. инв.№

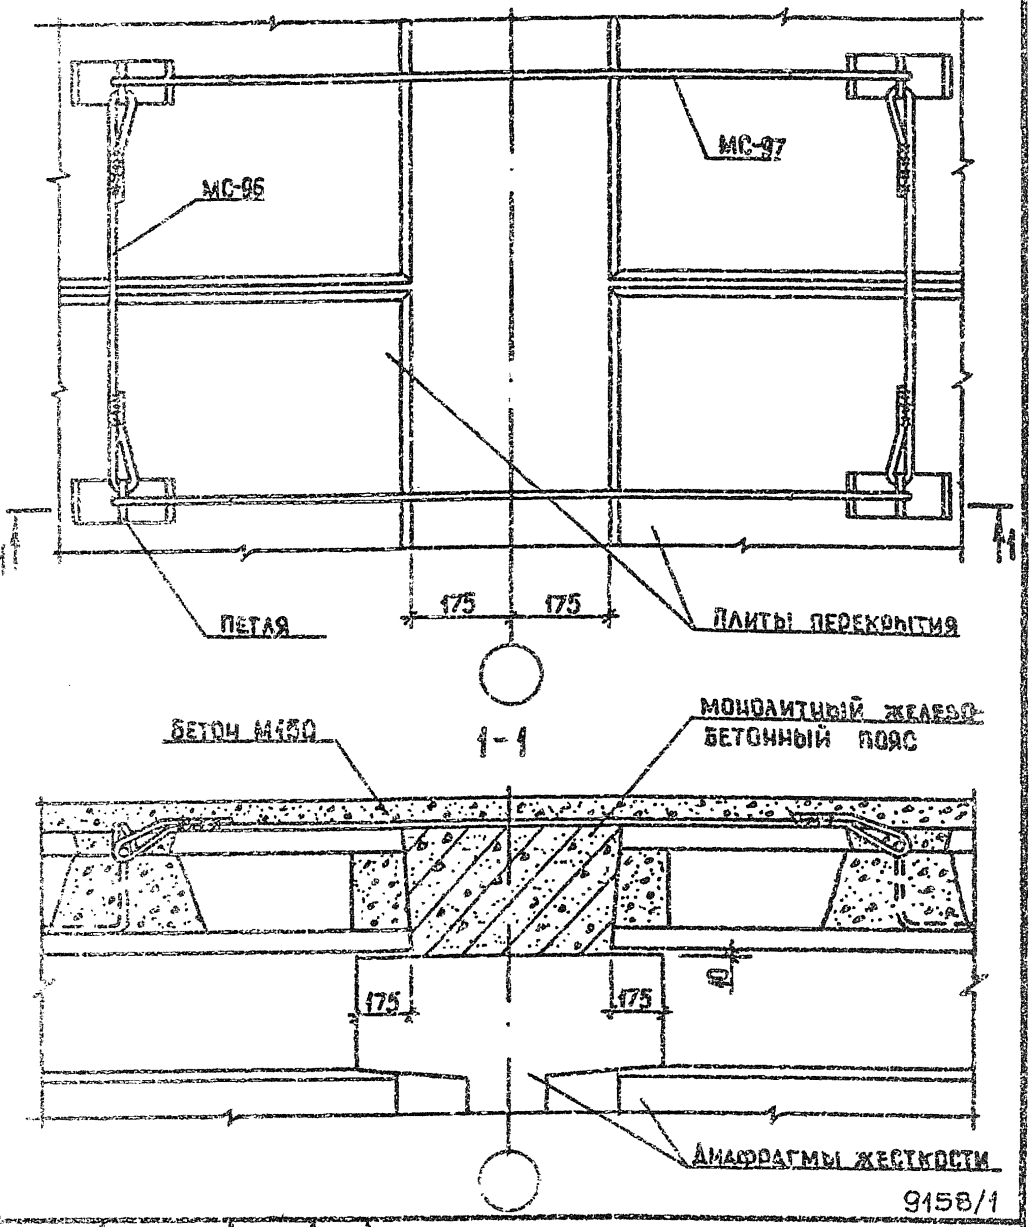

9158/1

1.020.1-3ПВ.6-1 47


				СТАДИЯ	ЛИСТ	ЛИСТОВ
				Р		1
НАЧОТД.	ШЕВЧЕНКО					
Н.КОНТР.	РЕЗНОВ					
ГЛ.СПЕЦ.	ЧИЧИПОРЕНКО					
ПРОВЕРИЛ	ЧИЧИПОРЕНКО					
РАЗРАБ.	ФЕДЬКО					

УЗ 52

ГОСГРАЖДАНСТРОЙ
КиевЗНИИЭП


ЭПВЦ КиевЗНИИЭП | оператор ТПП КОРТ | Федько

Пример решения деформационного шва

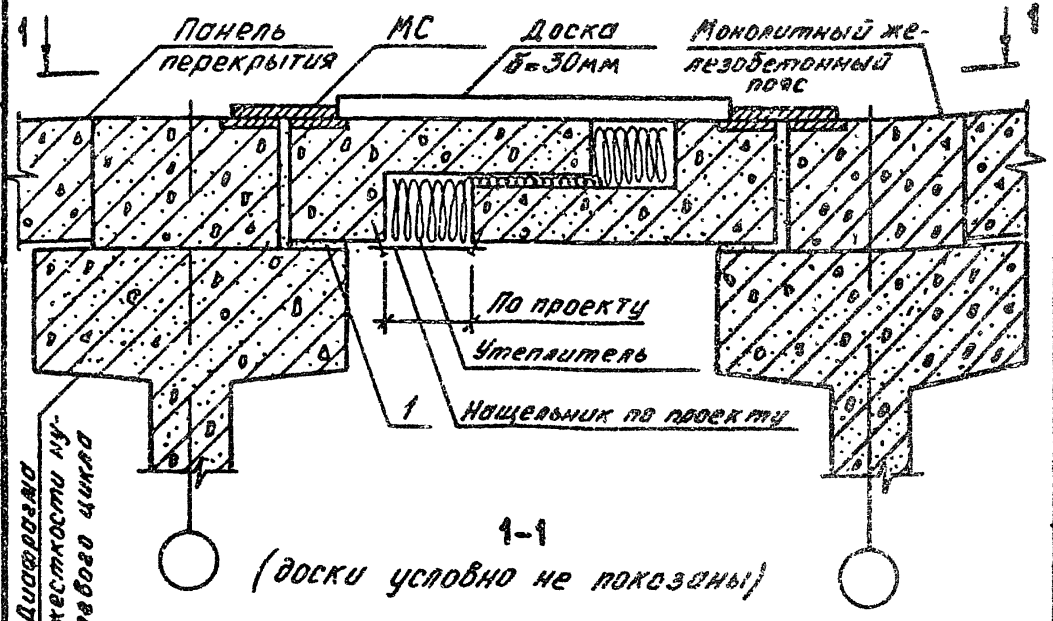

1-1

(доски условно не показаны)

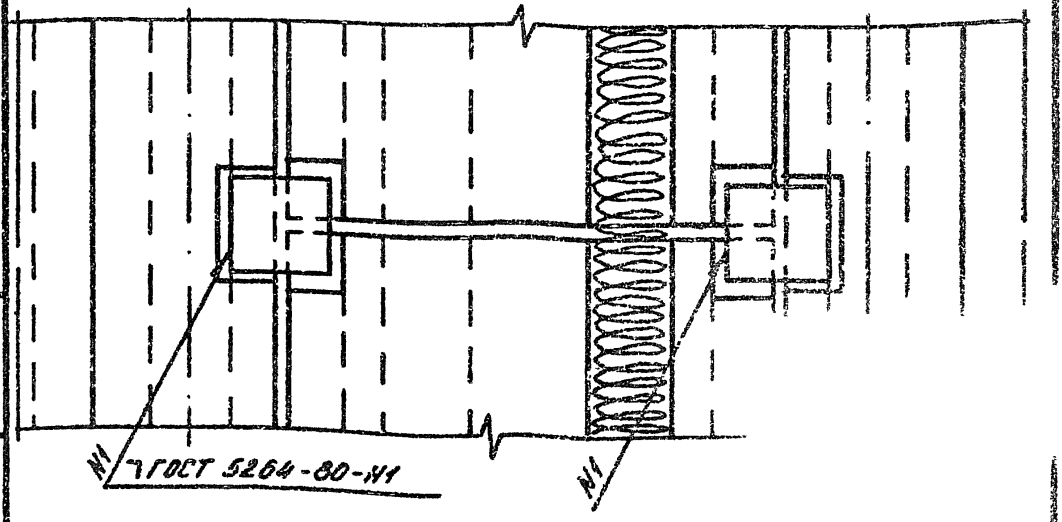

9158/1

1.020.1-3ПВ.6-1 48

НАЧ ОТД	ШЕВЧЕНКО	
Н КОНТР	РЕБРОВ	
ГП СПЕЦ	ЧИЧИПОРЕНКО	
ПРОВЕРИЛ	ЧИЧИПОРЕНКО	
РАЗРАБ	ФЕДЬКО	

УЗЕЛ 53

СТАДИЯ	ЛИСТ	ЛИСТОВ
Р		1

ГОСГРАЖДАНСТРОЯ КиевЗНИИЭП

ИНВ.№ ПОДЛ | ПОДПИСЬ И ДАТА | ВЗАМ. ИНВ.№

Марка поз.	Обозначение	Наименование	Кол	Масса ед. кг	Примечание
		УЗЕЛ 1			
		ДЕТАЛИ			
		ПРИ 1 ТИПЕ АРМИРОВАНИЯ ДИАФРАГМ ЖЕСТКОСТИ ИЗДЕЛИЕ СОЕДИНИТ. ГОСТ 5781-82*			
МС-52	40.013.680	Ф40 А-III L=680	4	5,71	Бч
МС-57	1.020.1-3ПВ 7-1 01	ИЗДЕЛИЕ СОЕДИНИТ.	4		
		ПРИ 2 ТИПЕ АРМИРОВАНИЯ ДИАФРАГМ ЖЕСТКОСТИ ИЗДЕЛИЕ СОЕДИНИТ. ГОСТ 5781-82*			
МС-53	36.013.680	Ф36 А-III L=680	4	5,43	Бч
МС-58	1.020.1-3ПВ.7-1 01-01	ИЗДЕЛИЕ СОЕДИНИТ.	4		
		ПРИ 3 ТИПЕ АРМИРОВАНИЯ ДИАФРАГМ ЖЕСТКОСТИ ИЗДЕЛИЕ СОЕДИНИТ. ГОСТ 5781-82*			
МС-54	32.013.680	Ф32 А-III L=680	4	4,29	Бч
МС-59	1.020.1-3ПВ.7-1 01-02	ИЗДЕЛИЕ СОЕДИНИТ.	4		
		ПРИ 4 ТИПЕ АРМИРОВАНИЯ ДИАФРАГМ ЖЕСТКОСТИ ИЗДЕЛИЕ СОЕДИНИТ. ГОСТ 5781-82*			
МС-55	28.013.680	Ф28 А-III L=680	4	3,28	Бч
МС-60	1.020.1-3ПВ.7-1 01-03	ИЗДЕЛИЕ СОЕДИНИТ.	4		
		ПРИ 5 ТИПЕ АРМИРОВАНИЯ ДИАФРАГМ ЖЕСТКОСТИ ИЗДЕЛИЕ СОЕДИНИТ. ГОСТ 5781-82*			
МС-56	25.013.680	Ф25 А-III L=680	4	2,51	Бч
МС-61	1.020.1-3ПВ.7-1 01-04	ИЗДЕЛИЕ СОЕДИНИТ.	4		
		МАТЕРИАЛЫ			
		БЕТОН В30	1,11		м³
		УЗЕЛ 2			
		ДЕТАЛИ			
		ПРИ 1 ТИПЕ АРМИРОВАНИЯ			9,58 м

1.020.1-3ПВ.6-1 49

Спецификация на узел

Стадия | Лист | Листов

Госгражданстрой КиевЗНИИЭП

МАРКА, ПОЗ.	ОБОЗНАЧЕНИЕ	НАИМЕНОВАНИЕ	КОЛ.	МАССА ЕД. КГ	ПРИМЕЧАНИЕ
		ДИАФРАГМ ЖЕСТКОСТИ ИЗДЕЛИЕ СОЕДИНИТ. ГОСТ 5781-82*			
МС-52 МС-62	40.0I3.680 I.020.I-3ПВ.7-I 02	Ф40 А-III L=680 ИЗДЕЛИЕ СОЕДИНИТ.	4 4	6,71	БЧ
		ПРИ 2 ТИПЕ АРМИРОВАНИЯ ДИАФРАГМ ЖЕСТКОСТИ ИЗДЕЛИЕ СОЕДИНИТ. ГОСТ 5781-82*			
МС-53 МС-63	36.0I3.680 I.020.I-3ПВ.7-I 02-0I	Ф36 А-III L=680 ИЗДЕЛИЕ СОЕДИНИТ.	4 4	5,43	БЧ
		ПРИ 3 ТИПЕ АРМИРОВАНИЯ ДИАФРАГМ ЖЕСТКОСТИ ИЗДЕЛИЕ СОЕДИНИТ. ГОСТ 5781-82*			
МС-54 МС-64	32.0I3.680 I.020.I-3ПВ.7-I 02-02	Ф32 А-III L=680 ИЗДЕЛИЕ СОЕДИНИТ.	4 4	4,29	БЧ
		ПРИ 4 ТИПЕ АРМИРОВАНИЯ ДИАФРАГМ ЖЕСТКОСТИ ИЗДЕЛИЕ СОЕДИНИТ. ГОСТ 5781-82*			
МС-55 МС-65	28.0I3.680 I.020.I-3ПВ.7-I 02-03	Ф28 А-III L=680 ИЗДЕЛИЕ СОЕДИНИТ.	4 4	3,28	БЧ
		ПРИ 5 ТИПЕ АРМИРОВАНИЯ ДИАФРАГМ ЖЕСТКОСТИ ИЗДЕЛИЕ СОЕДИНИТ. ГОСТ 5781-82*			
МС-56 МС-66	25.0I3.680 I.020.I-3ПВ.7-I 02-04	Ф25 А-III L=680 ИЗДЕЛИЕ СОЕДИНИТ.	4 4	2,6I	БЧ
		МАТЕРИАЛЫ			
I		БЕТОН М300	,07		М³
		УЗЕЛ 3			
		ПЛАН			
		ПРИ I ТИПЕ АРМИРОВАНИЯ ДИАФРАГМ ЖЕСТКОСТИ			
МС-57	I.020.I-3ПВ.7-I 0I	ИЗДЕЛИЕ СОЕДИНИТ.	2		
		ПРИ 2 ТИПЕ АРМИРОВАНИЯ ДИАФРАГМ ЖЕСТКОСТИ			
МС-59	I.020.I-3ПВ.7-I 0I-0I	ИЗДЕЛИЕ СОЕДИНИТ.	2		
		ПРИ 3 ТИПЕ АРМИРОВАНИЯ ДИАФРАГМ ЖЕСТКОСТИ			
МС-69	I.020.I-3ПВ.7-I 0I-02	ИЗДЕЛИЕ СОЕДИНИТ.	2		

ЭПВЦ Киевэнергосетьпроект
ТПП КОРТ
ОПЕРАТОР

Инв. № подл. | Подп. и дата | Взам. инв. №

МАРКА, ПОЗ.	ОБОЗНАЧЕНИЕ	НАИМЕНОВАНИЕ	КОЛ.	МАССА ЕД. КГ	ПРИМЕЧАНИЕ
		ПРИ 4 ТИПЕ АРМИРОВАНИЯ ДИАФРАГМ ЖЕСТКОСТИ			
МС-60	I.020.I-3ПВ.7-I 0I-03	ИЗДЕЛИЕ СОЕДИНИТ.	2		
		ПРИ 5 ТИПЕ АРМИРОВАНИЯ ДИАФРАГМ ЖЕСТКОСТИ			
МС-6I	I.020.I-3ПВ.7-I 0I-04	ИЗДЕЛИЕ СОЕДИНИТ.	2		
		МАТЕРИАЛЫ			
I		БЕТОН М300	,05		$м^3$
		УЗЕЛ 4			
		ДЕТАЛИ			
		ПРИ I ТИПЕ АРМИРОВАНИЯ ДИАФРАГМ ЖЕСТКОСТИ			
МС-62	I.020.I-3ПВ.7-I 02	ИЗДЕЛИЕ СОЕДИНИТ.	2		
		ПРИ 2 ТИПЕ АРМИРОВАНИЯ ДИАФРАГМ ЖЕСТКОСТИ			
МС-63	I.020.I-3ПВ.7-I 02-0I	ИЗДЕЛИЕ СОЕДИНИТ.	2		
		ПРИ 3 ТИПЕ АРМИРОВАНИЯ ДИАФРАГМ ЖЕСТКОСТИ			
МС-64	I.020.I-3ПВ.7-I 02-02	ИЗДЕЛИЕ СОЕДИНИТ.	2		
		ПРИ 4 ТИПЕ АРМИРОВАНИЯ ДИАФРАГМ ЖЕСТКОСТИ			
МС-65	I.020.I-3ПВ.7-I 02-03	ИЗДЕЛИЕ СОЕДИНИТ.	2		
		ПРИ 5 ТИПЕ АРМИРОВАНИЯ ДИАФРАГМ ЖЕСТКОСТИ			
МС-66	I.020.I-3ПВ.7-I 02-04	ИЗДЕЛИЕ СОЕДИНИТ.	2		
		МАТЕРИАЛЫ			
I		БЕТОН М300	,04		$м^3$
		УЗЕЛ 5			
		ДЕТАЛИ			
		ПРИ I ТИПЕ АРМИРОВАНИЯ ДИАФРАГМ ЖЕСТКОСТИ			
		ИЗДЕЛИЕ СОЕДИНИТ.			
		ГОСТ 5781-82*			
МС-67	40.0I3.260	Ф40 А-III L=260	4	2,56	БЧ
МС-67	I.020.I-3ПВ.7-I 0I	ИЗДЕЛИЕ СОЕДИНИТ.	4		
		ПРИ 2 ТИПЕ АРМИРОВАНИЯ			

ЭПВЦ Оператор ТП КОРТ

МАРКА, ПОЗ.	ОБОЗНАЧЕНИЕ	НАИМЕНОВАНИЕ	КОЛ.	МАССА ЕД. КГ	ПРИМЕЧАНИЕ
		ДИАФРАГМ ЖЕСТКОСТИ ИЗДЕЛИЕ СОЕДИНИТ. ГОСТ 5781-82*			
МС-68	36.0I3.260	Ф36 А-III L=260	4	2,08	БЧ
МС-58	I.020.I-3ПВ.7-I 0I-0I	ИЗДЕЛИЕ СОЕДИНИТ.	4		
		ПРИ 3 ТИПЕ АРМИРОВАНИЯ ДИАФРАГМ ЖЕСТКОСТИ ИЗДЕЛИЕ СОЕДИНИТ. ГОСТ 5781-82*			
МС-69	32.0I3.260	Ф32 А-III L=260	4	I,64	БЧ
МС-59	I.020.I-3ПВ.7-I 0I-02	ИЗДЕЛИЕ СОЕДИНИТ.	4		
		ПРИ 4 ТИПЕ АРМИРОВАНИЯ ДИАФРАГМ ЖЕСТКОСТИ ИЗДЕЛИЕ СОЕДИНИТ. ГОСТ 5781-82*			
МС-70	28.0I3.260	Ф28 А-III L=260	4	I,25	БЧ
МС-60	I.020.I-3ПВ.7-I 0I-03	ИЗДЕЛИЕ СОЕДИНИТ.	4		
		ПРИ 5 ТИПЕ АРМИРОВАНИЯ ДИАФРАГМ ЖЕСТКОСТИ ИЗДЕЛИЕ СОЕДИНИТ. ГОСТ 5781-82*			
МС-7I	25.0I3.260	Ф25 А-III L=260	4	I,00	БЧ
МС-6I	I.020.I-3ПВ.7-I 0I-04	ИЗДЕЛИЕ СОЕДИНИТ.	4		
		МАТЕРИАЛЫ			
I		БЕТОН М300	,II		$м^3$
		УЗЕЛ 6			
		ДЕТАЛИ			
		ПРИ I ТИПЕ АРМИРОВАНИЯ ДИАФРАГМ ЖЕСТКОСТИ ИЗДЕЛИЕ СОЕДИНИТ. ГОСТ 5781-82*			
МС-67	40.0I3.260	Ф40 А-III L=260	4	2,56	БЧ
МС-62	I.020.I-3ПВ.7-I 02	ИЗДЕЛИЕ СОЕДИНИТ.	4		
		ПРИ 2 ТИПЕ АРМИРОВАНИЯ ДИАФРАГМ ЖЕСТКОСТИ ИЗДЕЛИЕ СОЕДИНИТ. ГОСТ 5781-82*			
МС-68	36.0I3.260	Ф36 А-III L=260	4	2,08	БЧ
МС-63	I.020.I-3ПВ.7-I 02-0I	ИЗДЕЛИЕ СОЕДИНИТ.	4		
		ПРИ 3 ТИПЕ АРМИРОВАНИЯ ДИАФРАГМ ЖЕСТКОСТИ ИЗДЕЛИЕ СОЕДИНИТ. ГОСТ 5781-82*			
МС-69	32.0I3.260	Ф32 А-III L=260	4	I,64	БЧ

Федько

ЭПВЦ КиевЗНИИЭП

ОПЕРАТОР ТЛП КОРТ

Инв. № подл. | Подп. и дата | Взам. инв. №

9158/1

МАРКА, ПОЗ.	ОБОЗНАЧЕНИЕ	НАИМЕНОВАНИЕ	КОЛ.	МАССА ЕД. КГ	ПРИМЕЧАНИЕ
МС-64	I.020.I-3ПВ.7-I 02-02	ИЗДЕЛИЕ СОЕДИНИТ.	4		
		ПРИ 4 ТИПЕ АРМИРОВАНИЯ ДИАФРАГМ ЖЕСТКОСТИ ИЗДЕЛИЕ СОЕДИНИТ. ГОСТ 5781-82*			
МС-70	28.013.260	Ф28 А-II L=260	4	I,25	БЧ
МС-65	I.020.I-3ПВ.7-I 02-03	ИЗДЕЛИЕ СОЕДИНИТ.	4		
		ПРИ 5 ТИПЕ АРМИРОВАНИЯ ДИАФРАГМ ЖЕСТКОСТИ ИЗДЕЛИЕ СОЕДИНИТ. ГОСТ 5781-82*			
МС-71	25.013.260	Ф25 А-II L=260	4	I,00	БЧ
МС-66	I.020.I-3ПВ.7-I 02-04	ИЗДЕЛИЕ СОЕДИНИТ.	4		
		МАТЕРИАЛЫ			
I		БЕТОН М300	,07		$м^3$
		УЗЕЛ 7			
		ДЕТАЛИ			
		ИЗДЕЛИЕ СОЕДИНИТ.			
МС-5	70.I2.060.200	ПОЛОСА $\frac{12\times70\ ГОСТ\ 103-76^*}{Вст\ 3пс\ ГОСТ\ 535-79^*}$ L=200	2	I,32	БЧ
МС-6	I.020-I/83.7-I 40	ИЗДЕЛИЕ СОЕДИНИТ.	2		
		МАТЕРИАЛЫ			
I		ЦЕМЕНТНЫЙ РАСТВОР М200	,003		НА 1П.М
2		БЕТОН М300	,002		НА I ШПОНКУ
		УЗЕЛ 8			
		ДЕТАЛИ			
		ИЗДЕЛИЕ СОЕДИНИТ.			
МС-5	70.I3.060.200	ПОЛОСА $\frac{12\times70\ ГОСТ\ 103-76^*}{Вст\ 3пс\ ГОСТ\ 535-79^*}$ L=200	3	I,32	БЧ
МС-6	I.020-I/83.7-I 40	ИЗДЕЛИЕ СОЕДИНИТ.	3		
		МАТЕРИАЛЫ			
I		ЦЕМЕНТНЫЙ РАСТВОР М200	,003		НА 1П.М
2		БЕТОН М300	,002		НА I ШПОНКУ

ЭПВЦ Киевзнипиэп | ТПП КОРТ | Откалот

Инв. № подл. | Подп. и дата | Взам. инв. №

9158/1

МАРКА, ПОЗ.	ОБОЗНАЧЕНИЕ	НАИМЕНОВАНИЕ	КОЛ.	МАССА ЕД. КГ	ПРИМЕЧАНИЕ
		УЗЕЛ 9			
		ДЕТАЛИ			
		ИЗДЕЛИЕ СОЕДИНИТ.			
МС-5	70.I2.060.200	ПОЛОСА $\frac{12\times70\ ГОСТ\ 103-76^{**}}{ВСт3пс\ ГОСТ\ 535-79^{**}}$ L=200	4	I,32	БЧ
МС-6	I.020-I/83.7-I 40	ИЗДЕЛИЕ СОЕДИНИТ.	4		
		МАТЕРИАЛЫ			
I		ЦЕМЕНТНЫЙ РАСТВОР М200	,003		НА 1ДМ
2		БЕТОН М300	,002		НА 1 ШПОНКУ
		УЗЕЛ I0			
		ДЕТАЛИ			
		ИЗДЕЛИЕ СОЕДИНИТ.			
МС-7	I20.I2.060.200	ПОЛОСА $\frac{12\times120\ ГОСТ\ 103-76^{**}}{ВСт3пс\ ГОСТ\ 535-79^{**}}$ L=200	I	2,26	БЧ
МС-8	I.020-I/83.7-I 40	ИЗДЕЛИЕ СОЕДИНИТ.	I		
		МАТЕРИАЛЫ			
I		ЦЕМЕНТНЫЙ РАСТВОР М200	,003		НА 1ДМ
2		БЕТОН М300	,003		НА 1 ШПОНКУ
		УЗЕЛ II			
		ДЕТАЛИ			
		ИЗДЕЛИЕ СОЕДИНИТ.			
МС-5	70.I2.060.200	ПОЛОСА $\frac{12\times70\ ГОСТ\ 103-76^{**}}{ВСт3пс\ ГОСТ\ 535-79^{**}}$ L=200	I	I,32	БЧ
МС-6	I.020-I/83.7-I 40	ИЗДЕЛИЕ СОЕДИНИТ.	I		
		МАТЕРИАЛЫ			
I		ЦЕМЕНТНЫЙ РАСТВОР М200	,003		НА 1ДМ
2		БЕТОН М300	,002		НА 1 ШПОНКУ
		УЗЕЛ I2			
		ДЕТАЛИ			

ЭПВ.1 Киевзнииэп

Операторы ТПТ КОРТ

Инв. № подл. | Подп. и дата | Взам. инв. №

9158/1

1.020.1-3ПВ.6-1 49

ЛИСТ 6

ФОРМАТ А4

МАРКА, ПОЗ.	ОБОЗНАЧЕНИЕ	НАИМЕНОВАНИЕ	КОЛ.	МАССА ЕД. КГ	ПРИМЕЧАНИЕ
МС-5	70.I2.060.200	ИЗДЕЛИЯ СОЕДИНИТ. ПОЛОСА 12×70 ГОСТ 103-76* Ст3пс ГОСТ 535-79* L=200	I	I,32	БЧ
МС-6	I.020-I/83.7-I 40	ИЗДЕЛИЯ СОЕДИНИТ.	I		
		МАТЕРИАЛЫ			
I 2		ЦЕМЕНТНЫЙ РАСТВОР М200 БЕТОН М300	,003 ,002		НА IПМ НА I ШПОНКУ
		УЗЕЛ I3			
		ДЕТАЛИ			
МС-72	I.020.I-3ПВ.7-I 04	ПРИ I ТИПЕ АРМИРОВАНИЯ ДИАФРАГМ ЖЕСТКОСТИ ИЗДЕЛИЕ СОЕДИНИТ.	2		
МС-73	I.020.I-3ПВ.7-I 04-0I	ПРИ 2 ТИПЕ АРМИРОВАНИЯ ДИАФРАГМ ЖЕСТКОСТИ ИЗДЕЛИЕ СОЕДИНИТ.	2		
МС-74	I.020.I-3ПВ.7-I 04-02	ПРИ 3 ТИПЕ АРМИРОВАНИЯ ДИАФРАГМ ЖЕСТКОСТИ ИЗДЕЛИЕ СОЕДИНИТ.	2		
МС-75	I.020.I-3ПВ.7-I 04-03	ПРИ 4 ТИПЕ АРМИРОВАНИЯ ДИАФРАГМ ЖЕСТКОСТИ ИЗДЕЛИЕ СОЕДИНИТ.	2		
МС-76	I.020.I-3ПВ.7-I 04-04	ПРИ 5 ТИПЕ АРМИРОВАНИЯ ДИАФРАГМ ЖЕСТКОСТИ ИЗДЕЛИЕ СОЕДИНИТ.	2		
		МАТЕРИАЛЫ			
I		БЕТОН М300	,04		$м^3$
		УЗЕЛ I4			
		МАТЕРИАЛЫ			
I		ЦЕМЕНТНЫЙ РАСТВОР М200	,0I6		$м^3$ НА IПМ
		УЗЕЛ I5			
		СБОРОЧНЫЕ ЕДИНИЦЫ			

ЭПВЦ КиевЗНИИЭП
ОПЕРАТОР ТПП КОРТ
ВЗАМ. ИНВ. №
ПОДП. И ДАТА
ИНВ. № ПОДЛ.

МАРКА, ПОЗ.	ОБОЗНАЧЕНИЕ	НАИМЕНОВАНИЕ	КОЛ.	МАССА ЕД. КГ	ПРИМЕЧАНИЕ
МН-66	I.020.I-3ПВ.I-3 39	ИЗДЕЛИЕ ЗАКЛАДНОЕ	2		
		ДЕТАЛИ			
МС-77	60.6.060.240	ИЗДЕЛИЕ СОЕДИНИТ. ПОЛОСА $\frac{6\times60\ ГОСТ\ 103\text{-}76^{*}}{8Ст3пс\ ГОСТ\ 535\text{-}79^{**}}$ L=240	2	0,68	БЧ
		МАТЕРИАЛЫ			
I		БЕТОН М300	,07		$м^3$
		УЗЕЛ I6			
		ДЕТАЛИ			
I	6.0I3.2I700	СТ. ОТД. ГОСТ 578I-82* Ø6 А-II L=2I700		4,82	НА IIВМ
		МАТЕРИАЛЫ			
2		БЕТОН М200	,07		$м^3$ НА IIВМ
		УЗЕЛ I7			
		ДЕТАЛИ			
МС-78	60.6.060.I30	ИЗДЕЛИЕ СОЕДИНИТ. ПОЛОСА $\frac{6\times60\ ГОСТ\ 103\text{-}76^{*}}{8Ст3пс\ ГОСТ\ 535\text{-}79^{**}}$ L=130	2	0,37	БЧ
		МАТЕРИАЛЫ			
I		ЦЕМЕНТНЫЙ РАСТВОР М200	,008		$м^3$ НА IIВМ
		УЗЕЛ I8			
		СБОРОЧНЫЕ ЕДИНИЦЫ			
МС-30	I.020-I/83.7-I I00	ИЗДЕЛИЕ СОЕДИНИТ.	I		
		МАТЕРИАЛЫ			
I		ЦЕМЕНТНЫЙ РАСТВОР М200	,002		$м^3$

ЭПВЦ КиевЗНИИЭП
ОПЕРАТОР ТЛП КОРТ
федько

Инв. № подл. | Подп. и дата | Взам. инв. №

МАРКА, ПОЗ.	ОБОЗНАЧЕНИЕ	НАИМЕНОВАНИЕ	КОЛ.	МАССА ЕД. КГ	ПРИМЕЧАНИЕ
		УЗЕЛ 19			
		МАТЕРИАЛЫ			
I		БЕТОН М150	,31		$м^3$
		УЗЕЛ 20			
		МАТЕРИАЛЫ			
I		БЕТОН М150	,31		$м^3$
		УЗЕЛ 21			
		ДЕТАЛИ			
МС-79	70.6.060.100	ИЗДЕЛИЕ СОЕДИНИТ. ПОЛОСА 6×70 ГОСТ 103-76* / ВСт3пс ГОСТ 535-79* L=100	4	0,33	БЧ
		МАТЕРИАЛЫ			
I		ЦЕМЕНТНЫЙ РАСТВОР М400	,003		$м^3$
		УЗЕЛ 22			
		ДЕТАЛИ			
МС-79	70.6.060.100	ИЗДЕЛИЕ СОЕДИНИТ. ПОЛОСА 6×70 ГОСТ 103-76* / ВСт3пс ГОСТ 535-79* L=100	4	0,33	БЧ
		МАТЕРИАЛЫ			
I		ЦЕМЕНТНЫЙ РАСТВОР М400	,003		$м^3$
		УЗЕЛ 23			
		ДЕТАЛИ			
МС-79	70.6.060.100	ИЗДЕЛИЕ СОЕДИНИТ. ПОЛОСА 6×70 ГОСТ 103-76* / ВСт3пс ГОСТ 535-79* L=100	2	0,33	БЧ
МС-80	70.6.060.170	ИЗДЕЛИЕ СОЕДИНИТ. ПОЛОСА 6×70 ГОСТ 103-76* / ВСт3пс ГОСТ 535-79* L=170	2	0,56	БЧ
		МАТЕРИАЛЫ			

ИНВ. № ПОДЛ. | ПОДП. И ДАТА | ВЗАМ. ИНВ. №

ЗПВ1 ТП КОМ ЭЛЕМЕНТ | ГИП | КОНТР | РАЗРАБ

ФОРМАТ А4

	МАРКА, ПОЗ.	ОБОЗНАЧЕНИЕ	НАИМЕНОВАНИЕ	КОЛ	МАССА ЕД. КГ	ПРИМЕЧАНИЕ
	I		ЦЕМЕНТНЫЙ РАСТВОР М500	,004		М³
			УЗЕЛ 24			
			ДЕТАЛИ			
	МС-79	70.6.060.100	ИЗДЕЛИЕ СОЕДИНИТ. ПОЛОСА 6×70 ГОСТ 103-76* / ВСт 3пс ГОСТ 535-79* L=100	4	0,33	54
	I		ЦЕМЕНТНЫЙ РАСТВОР М500	,004		М³
			УЗЕЛ 25			
			ДЕТАЛИ			
	МС-79	70.6.060.100	ИЗДЕЛИЕ СОЕДИНИТ. ПОЛОСА 6×70 ГОСТ 103-76* / ВСт 3пс ГОСТ 535-79* L=100	2	0,33	54
	МС-80	70.6.060.170	ПОЛОСА 6×70 ГОСТ 103-76* / ВСт 3пс ГОСТ 535-79* L=170	2	0,56	54
			МАТЕРИАЛЫ			
	I		ПОДКЛАДКА ИЗ ЦЕМЕНТНОГО РАСТВОРА М200 РАЗМЕРОМ 100×100 ММ h=30 ММ	I		
	2		ЦЕМЕНТНЫЙ РАСТВОР М200	,005		М³
			УЗЕЛ 26			
			ДЕТАЛИ			
	МС-79	70.6.060.100	ИЗДЕЛИЕ СОЕДИНИТ. ПОЛОСА 6×70 ГОСТ 103-76* / ВСт 3пс ГОСТ 535-79*	4	0,33	54
			МАТЕРИАЛЫ			
	I		ПОДКЛАДКА ИЗ ЦЕМЕНТНОГО РАСТВОРА М200 РАЗМЕРОМ 100×100 ММ h=30 ММ	I		
	2		ЦЕМЕНТНЫЙ РАСТВОР М200	,005		М³

Инв. № подл. | Подп. и дата | Взам. инв. №

Оператор ТПП КОРТ
Цементный кирпич

9158/1

Формат А4

МАРКА, ПОЗ.	ОБОЗНАЧЕНИЕ	НАИМЕНОВАНИЕ	КОЛ.	МАССА ЕД. КГ	ПРИМЕЧАНИЕ
		УЗЕЛ 27			
		ДЕТАЛИ			
МС-81	I.020.I-3ПВ.7-I 03	ПРИ I ТИПЕ АРМИРОВАНИЯ ОБВЯЗОЧНЫХ БАЛОК ИЗДЕЛИЕ СОЕДИНИТ.	2		
МС-82	I.020.I-3ПВ.7-I 03-0I	ПРИ 2 ТИПЕ АРМИРОВАНИЯ ОБВЯЗОЧНЫХ БАЛОК ИЗДЕЛИЕ СОЕДИНИТ.	2		
МС-83	I.020.I-3ПВ.7-I 03-02	ПРИ 3 ТИПЕ АРМИРОВАНИЯ ОБВЯЗОЧНЫХ БАЛОК ИЗДЕЛИЕ СОЕДИНИТ.	2		
МС-84	I.020.I-3ПВ.7-I 03-03	ПРИ 4 ТИПЕ АРМИРОВАНИЯ ОБВЯЗОЧНЫХ БАЛОК ИЗДЕЛИЕ СОЕДИНИТ.	2		
МС-85	I.020.I-3ПВ.7-I 03-04	ПРИ 5 ТИПЕ АРМИРОВАНИЯ ОБВЯЗОЧНЫХ БАЛОК ИЗДЕЛИЕ СОЕДИНИТ.	2		
		МАТЕРИАЛЫ			
I		БЕТОН М300	.05		$м^3$
		УЗЕЛ 28			
		ДЕТАЛИ			
МС-81	I.020.I-3ПВ.7-I 03	ПРИ I ТИПЕ АРМИРОВАНИЯ ОБВЯЗОЧНЫХ БАЛОК ИЗДЕЛИЕ СОЕДИНИТ.	2		
МС-82	I.020.I-3ПВ.7-I 03-0I	ПРИ 2 ТИПЕ АРМИРОВАНИЯ ОБВЯЗОЧНЫХ БАЛОК ИЗДЕЛИЕ СОЕДИНИТ.	2		
МС-83	I.020.I-3ПВ.7-I 03-02	ПРИ 3 ТИПЕ АРМИРОВАНИЯ ОБВЯЗОЧНЫХ БАЛОК ИЗДЕЛИЕ СОЕДИНИТ.	2		
МС-84	I.020.I-3ПВ.7-I 03-03	ПРИ 4 ТИПЕ АРМИРОВАНИЯ ОБВЯЗОЧНЫХ БАЛОК ИЗДЕЛИЕ СОЕДИНИТ.	2		
МС-85	I.020.I-3ПВ.7-I 03-04	ПРИ 5 ТИПЕ АРМИРОВАНИЯ ОБВЯЗОЧНЫХ БАЛОК ИЗДЕЛИЕ СОЕДИНИТ.	2		
		МАТЕРИАЛЫ			

МАРКА, ПОЗ.	ОБОЗНАЧЕНИЕ	НАИМЕНОВАНИЕ	КОЛ.	МАССА ЕД.КГ	ПРИМЕЧАНИЕ
I		БЕТОН М300	.05		М³
		УЗЕЛ 29			
		ДЕТАЛИ			
		ПРИ I ТИПЕ АРМИРОВАНИЯ ОБВЯЗОЧНЫХ БАЛОК ИЗДЕЛИЕ СОЕДИНИТ. ГОСТ 5781-82*			
МС-52	40.0I3.680	Ф40 А-III L=680	4	6,7I	БЧ
МС-8I	I.020.I-3ПВ.7-I 03	ИЗДЕЛИЕ СОЕДИНИТ.	4		
		ПРИ 2 ТИПЕ АРМИРОВАНИЯ ОБВЯЗОЧНЫХ БАЛОК ИЗДЕЛИЕ СОЕДИНИТ. ГОСТ 5781-82*			
МС-53	36.0I3.680	Ф36 А-III L=680	4	5,43	БЧ
МС-82	I.020.I-3ПВ.7-I 03-0I	ИЗДЕЛИЕ СОЕДИНИТ.	4		
		ПРИ 3 ТИПЕ АРМИРОВАНИЯ ОБВЯЗОЧНЫХ БАЛОК ИЗДЕЛИЕ СОЕДИНИТ. ГОСТ 5781-82*			
МС-54	32.0I3.680	Ф32 А-III L=680	4	4,29	БЧ
МС-83	I.020.I-3ПВ.7-I 03-02	ИЗДЕЛИЕ СОЕДИНИТ.	4		
		ПРИ 4 ТИПЕ АРМИРОВАНИЯ ОБВЯЗОЧНЫХ БАЛОК ИЗДЕЛИЕ СОЕДИНИТ. ГОСТ 5781-82*			
МС-55	28.0I3.680	Ф28 А-III L=680	4	3,28	БЧ
МС-84	I.020.I-3ПВ.7-I 03-03	ИЗДЕЛИЕ СОЕДИНИТ.	4		
		ПРИ 5 ТИПЕ АРМИРОВАНИЯ ОБВЯЗОЧНЫХ БАЛОК ИЗДЕЛИЕ СОЕДИНИТ. ГОСТ 5781-82*			
МС-56	25.0I3.680	Ф25 А-III L=680	4	2,6I	БЧ
МС-85	I.020.I-3ПВ.7-I 03-04	ИЗДЕЛИЕ СОЕДИНИТ.	4		
		МАТЕРИАЛЫ			
I		БЕТОН М300	0,I		М³
		УЗЕЛ 30			
		ДЕТАЛИ			
		ПРИ I ТИПЕ АРМИРОВАНИЯ ОБВЯЗОЧНЫХ БАЛОК ИЗДЕЛИЕ СОЕДИНИТ. ГОСТ 5781-82*			

ЭПВЦ КиевЗНИИЭП
ОПЕРАТОР ТЛП КОРТ
Федько

Инв. № подл. | Подп. и дата | Взам. инв. №

МАРКА, ПОЗ.	ОБОЗНАЧЕНИЕ	НАИМЕНОВАНИЕ	КОЛ.	МАССА ЕД.КГ	ПРИМЕЧАНИЕ
МС-52	40.0I3.680	Ø40 А-III L=680	4	6,7I	БЧ
МС-8I	I.020.I-3ПВ.7-I 03	ИЗДЕЛИЕ СОЕДИНИТ.	4		
		ПРИ 2 ТИПЕ АРМИРОВАНИЯ ОБВЯЗОЧНЫХ БАЛОК ИЗДЕЛИЕ СОЕДИНИТ. ГОСТ 578I-82*			
МС-53	36.0I3.680	Ø36 А-III L=680	4	5,43	БЧ
МС-82	I.020.I-3ПВ.7-I 03-0I	ИЗДЕЛИЕ СОЕДИНИТ.	4		
		ПРИ 3 ТИПЕ АРМИРОВАНИЯ ОБВЯЗОЧНЫХ БАЛОК ИЗДЕЛИЕ СОЕДИНИТ. ГОСТ 578I-82*			
МС-54	32.0I3.680	Ø32 А-III L=680	4	4,29	БЧ
МС-83	I.020.I-3ПВ.7-I 03-02	ИЗДЕЛИЕ СОЕДИНИТ.	4		
		ПРИ 4 ТИПЕ АРМИРОВАНИЯ ОБВЯЗОЧНЫХ БАЛОК ИЗДЕЛИЕ СОЕДИНИТ. ГОСТ 578I-82*			
МС-55	28.0I3.680	Ø28 А-III L=680	4	3,28	БЧ
МС-84	I.020.I-3ПВ.7-I 03-03	ИЗДЕЛИЕ СОЕДИНИТ.	4		
		ПРИ 5 ТИПЕ АРМИРОВАНИЯ ОБВЯЗОЧНЫХ БАЛОК ИЗДЕЛИЕ СОЕДИНИТ. ГОСТ 578I-82*			
МС-56	25.0I3.680	Ø25 А-III L=680	4	2,6I	БЧ
МС-85	I.020.I-3ПВ.7-I 03-04	ИЗДЕЛИЕ СОЕДИНИТ.	4		
		МАТЕРИАЛЫ			
I		БЕТОН М300	0,I		$м^3$
		УЗЕЛ 3I			
		ДЕТАЛИ			
		ИЗДЕЛИЕ СОЕДИНИТ.			
МС-86	80.8.080.80	ПОЛОСА $\frac{6\times60\ ГОСТ\ 103\text{-}76^*}{Ст3пс\ 5\ 5\ 5\text{-}79^*}$ L=80	2	0,23	БЧ
		УЗЕЛ 32			
		МАТЕРИАЛЫ			
I		ЦЕМЕНТНЫЙ РАСТВОР М200	,0I4		$м^3$ НА 1ПМ

ЗПВЦ (проектный) УПП КОРТ ОТФРАСО ЛЕНИНО
Инв. № подл. | Подп. и дата | Взам. инв. №

МАРКА, ПОЗ.	ОБОЗНАЧЕНИЕ	НАИМЕНОВАНИЕ	КОЛ.	МАССА ЕД. КГ	ПРИМЕЧАНИЕ
		УЗЕЛ 33			
		МАТЕРИАЛЫ			
I		ЦЕМЕНТНЫЙ РАСТВОР М200	,014		$м^3$ НА ПМ
		УЗЕЛ 34			
		МАТЕРИАЛЫ			
I		ЦЕМЕНТНЫЙ РАСТВОР М100 ПРИ ТОЛЩИНЕ ПАНЕЛИ 250 ММ	,01		$м^3$ НА ПМ
		350 ММ	,012		$м^3$ НА ПМ
2		ПРОКЛАДКА РЕЗИНОВАЯ ПОРИСТАЯ УПЛОТНЯЮЩАЯ ГОСТ 19177-81	,002		$м^3$ НА ПМ
3		МАСТИКА ГЕРМЕТИЗИРУЮЩАЯ НЕТВЕРДЕЮЩАЯ СТРОИТЕЛЬНАЯ ГОСТ 14791-79	,001		$м^3$ НА ПМ
		УЗЕЛ 35			
		ДЕТАЛИ			
МС-51	I6.0I3.280	ИЗДЕЛИЕ СОЕДИНИТ. ГОСТ 5736I-82* Ф16 А-III L=250	3	0,44	ШТ
		МАТЕРИАЛЫ			
I		БЕТОН М200 ПРИ ВЫСОТЕ СВЯЗИ-РАСПОРКИ 200 ММ	,016		$м^3$
		300 ММ	,027		$м^3$
		УЗЕЛ 36			
		МАТЕРИАЛЫ			
I		БЕТОН М200 ПРИ ВЫСОТЕ СВЯЗИ-РАСПОРКИ 200 ММ	,016		$м^3$
		300 ММ	,027		$м^3$

ЭПВЦ Киевниизэп

Инв. № подл. | Подп. и дата | Взам. инв. №

МАРКА, ПОЗ.	ОБОЗНАЧЕНИЕ	НАИМЕНОВАНИЕ	КОЛ	МАССА ЕД.КГ	ПРИМЕЧАНИЕ
		УЗЕЛ 37			
		ДЕТАЛИ			
		ПРИ ВЫСОТЕ ТЕХНИЧЕСКОГО ПОДПОЛЬЯ 2,0 М ИЗДЕЛИЕ СОЕДИНИТ. ГОСТ 5781-82*			
МС-87	I6.0I3.I740	ФI6 А-III L=I740	I	2,75	БЧ
		ПРИ ВЫСОТЕ ПОДВАЛА 2,8 М ИЗДЕЛИЕ СОЕДИНИТ. ГОСТ 5781-82*			
МС-88	I6.0I3.2540	ФI6 А-III L=2540	I	4,0I	БЧ
		ПРИ ВЫСОТЕ ПОДВАЛА 3,3 М ИЗДЕЛИЕ СОЕДИНИТ. ГОСТ 5781-82*			
МС-89	I6.0I3.3040	ФI6 А-III L=3040	I	4,80	БЧ
		ПРИ ВЫСОТЕ ПОДВАЛА 3,6 М ИЗДЕЛИЕ СОЕДИНИТ. ГОСТ 5781-82*			
МС-90	I6.0I3.3340	ФI6 А-III L=3340	I	5,27	БЧ
		ПРИ ВЫСОТЕ ПОДВАЛА 4,2 М ИЗДЕЛИЕ СОЕДИНИТ. ГОСТ 5781-82*			
МС-9I	I6.0I3.3940	ФI6 А-III L=3940	I	6,22	БЧ
		МАТЕРИАЛЫ			
		БЕТОН М300	,036		$м^3$ НА ПМ
		УЗЕЛ 38			
		ДЕТАЛИ			
		ПРИ ВЫСОТЕ ТЕХНИЧЕСКОГО ПОДПОЛЬЯ 2,0 М ИЗДЕЛИЕ СОЕДИНИТ. ГОСТ 5781-82*			
МС-92	I6.0I3.I740	ФI6 А-III L=I740	2	2,75	БЧ
МС-92	I.020.I-3ПВ.7-I 05	ИЗДЕЛИЕ СОЕДИНИТ.	5		
		ПРИ ВЫСОТЕ ПОДВАЛА 2,8 М ИЗДЕЛИЕ СОЕДИНИТ. ГОСТ 5781-82*			

МАРКА, ПОЗ.	ОБОЗНАЧЕНИЕ	НАИМЕНОВАНИЕ	КОЛ.	МАССА ЕД. КГ	ПРИМЕЧАНИЕ
МС-88	I6.0I3.2540	ФI6 А-III L=2540	2	4,0I	БЧ
МС-92	I.020.I-3ПВ.7-I 05	ИЗДЕЛИЕ СОЕДИНИТ.	6		
		ПРИ ВЫСОТЕ ПОДВАЛА 3,3 М			
		ИЗДЕЛИЕ СОЕДИНИТ. ГОСТ 578I-82*			
МС-89	I6.0I3.3040	ФI6 А-III L=3040	2	4,80	БЧ
МС-92	I.020.I-3ПВ.7-I 05	ИЗДЕЛИЕ СОЕДИНИТ.	9		
		ПРИ ВЫСОТЕ ПОДВАЛА 3,6 М			
		ИЗДЕЛИЕ СОЕДИНИТ. ГОСТ 578I-82*			
МС-90	I6.0I3.3340	ФI6 А-III L=3340	2	5,27	БЧ
МС-92	I.020.I-3ПВ.7-I 05	ИЗДЕЛИЕ СОЕДИНИТ.	I0		
		ПРИ ВЫСОТЕ ПОДВАЛА 4,2 М			
		ИЗДЕЛИЕ СОЕДИНИТ. ГОСТ 578I-82*			
МС-9I	I6.0I3.3340	ФI6 А-III L=3940	2	6,22	БЧ
МС-92	I.020.I-3ПВ.7-I 05	ИЗДЕЛИЕ СОЕДИНИТ.	I2		
		МАТЕРИАЛЫ			
I		БЕТОН М300 ПРИ КОЛОННАХ НАДЗЕМНОЙ ЧАСТИ			
		300х300 ММ	,I37		$м^3$ НА ЦИЛ
		400х400 ММ	,I76		$м^3$ НА ЦИЛ
		УЗЕЛ 39			
		ДЕТАЛИ			
		ПРИ ВЫСОТЕ ТЕХНИЧЕСКОГО ПОДПОЛЬЯ 2,0 М			
		ИЗДЕЛИЕ СОЕДИНИТ. ГОСТ 578I-82*			
МС-87	I6.0I3.I740	ФI6 А-III L=I740	3	2,75	БЧ
МС-93	I.020.I-3ПВ.7-I 06	ИЗДЕЛИЕ СОЕДИНИТ.	5		
		ПРИ ВЫСОТЕ ПОДВАЛА 2,8 М			
		ИЗДЕЛИЕ СОЕДИНИТ. ГОСТ 578I-82*			
МС-88	I6.0I3.2540	ФI6 А-III L=2540	3	4,0I	БЧ
МС-93	I.020.I-3ПВ.7-I 06	ИЗДЕЛИЕ СОЕДИНИТ.	8		
		ПРИ ВЫСОТЕ ПОДВАЛА 3,3 М			

ФЕДЬКО
ОПЕРАТОР ТЛП КОРТ
ЭПВЦ КиевЗНИИЭП
ИНВ. № ПОДЛ | ПОДП. И ДАТА | ВЗАМ. ИНВ. №

МАРКА, поз.	ОБОЗНАЧЕНИЕ	НАИМЕНОВАНИЕ	КОЛ.	МАССА ЕД.КГ	ПРИМЕЧАНИЕ
		ИЗДЕЛИЕ СОЕДИНИТ. ГОСТ 5781-82*			
МС-89	I6.0I3.3040	ФI6 А-III L=3040	3	4,80	БЧ
МС-92	I.020.I-3ПВ.7-I 06	ИЗДЕЛИЕ СОЕДИНИТ.	9		
		ПРИ ВЫСОТЕ ПОДВАЛА 3,6 М ИЗДЕЛИЕ СОЕДИНИТ. ГОСТ 5781-82*			
МС-90	I6.0I3.3340	ФI6 А-III L=3340	3	5,27	БЧ
МС-93	I.020.I-3ПВ.7-I 06	ИЗДЕЛИЕ СОЕДИНИТ.	I0		
		ПРИ ВЫСОТЕ ПОДВАЛА 4,2 М ИЗДЕЛИЕ СОЕДИНИТ. ГОСТ 5781-82*			
МС-9I	I6.0I3.3940	ФI6 А-III L=3940	3	6,22	БЧ
МС-93	I.020.I-3ПВ.7-I 06	ИЗДЕЛИЕ СОЕДИНИТ.	I2		
		МАТЕРИАЛЫ			
I		БЕТОН М300 ПРИ КОЛОННАХ НАДЗЕМНОЙ ЧАСТИ			
		300х300 ММ	,I63		$м^3$ НА ШМ
		400х400 ММ	,I85		$м^3$ НА ШМ
		УЗЕЛ 40			
		ДЕТАЛИ			
		ПРИ ВЫСОТЕ ТЕХНИЧЕСКОГО ПОДПОЛЬЯ 2,0 М ИЗДЕЛИЕ СОЕДИНИТ. ГОСТ 5781-82*			
МС-87	I6.0I3.I740	ФI6 А-III L=I740	4	2,75	БЧ
МС-94	I.020.I-3ПВ.7-I 07	ИЗДЕЛИЕ СОЕДИНИТ.	5		
		ПРИ ВЫСОТЕ ПОДВАЛА 2,8 М ИЗДЕЛИЕ СОЕДИНИТ. ГОСТ 5781-82*			
МС-88	I6.0I3.2540	ФI6 А-III L=2540	4	4,0I	БЧ
МС-94	I.020.I-3ПВ.7-I 07	ИЗДЕЛИЕ СОЕДИНИТ.	8		
		ПРИ ВЫСОТЕ ПОДВАЛА 3,3 М ИЗДЕЛИЕ СОЕДИНИТ. ГОСТ 5781-82*			
МС-89	I6.0I3.3040	ФI6 А-III L=3040	4	4,80	БЧ
МС-94	I.020.I-3ПВ.7-I 07	ИЗДЕЛИЕ СОЕДИНИТ.	9		

9158/1

МАРКА, ПОЗ.	ОБОЗНАЧЕНИЕ	НАИМЕНОВАНИЕ	КОЛ.	МАССА ЕД. КГ	ПРИМЕЧАНИЕ
		ПРИ ВЫСОТЕ ПОДВАЛА 3,6 М			
		ИЗДЕЛИЕ СОЕДИНИТ. ГОСТ 5781-82*			
МС-90	I6.0I3.3340	ФI6 А-III L=3340	4	5,27	БЧ
МС-94	I.020.I-3ПВ.7-I 07	ИЗДЕЛИЕ СОЕДИНИТ.	I0		
		ПРИ ВЫСОТЕ ПОДВАЛА 4,2 М			
		ИЗДЕЛИЕ СОЕДИНИТ. ГОСТ 5781-82*			
МС-9I	I6.0I3.3940	ФI6 А-III L=3940	4	6,22	БЧ
МС-94	I.020.I-3ПВ.7-I 07	ИЗДЕЛИЕ СОЕДИНИТ.	I2		
		МАТЕРИАЛЫ			
I		БЕТОН М300	,I94		$м^3$ НА ПМ
		УЗЕЛ 4I			
		ДЕТАЛИ			
МС-79	70.6.060.I00	ИЗДЕЛИЕ СОЕДИНИТ. ПОЛОСА $\frac{6\times70\ ГОСТ\ 103-76^*}{ВСт\ 3пс\ ГОСТ\ 535-79^*}$ L=100	2	0,33	БЧ
МС-80	70.6.060.I70	ИЗДЕЛИЕ СОЕДИНИТ. ПОЛОСА $\frac{6\times70\ ГОСТ\ 103-76^*}{ВСт\ 3пс\ ГОСТ\ 535-79^*}$ L=170	2	0,56	БЧ
		МАТЕРИАЛЫ			
I		ЦЕМЕНТНЫЙ РАСТВОР М400	0,003		$м^3$ НА ШОВ
		УЗЕЛ 42			
		ДЕТАЛИ			
МС-79	70.6.060.I00	ИЗДЕЛИЕ СОЕДИНИТ. ПОЛОСА $\frac{6\times70\ ГОСТ\ 103-76^*}{ВСт\ 3пс\ ГОСТ\ 535-79^*}$ L=100	4	0,33	БЧ
		МАТЕРИАЛЫ			
I		ЦЕМЕНТНЫЙ РАСТВОР М400	0,003		$м^3$ НА ШОВ

9158/1

ЭПВЦ Киев ЗНИИЭП
ОПЕРАТОР ТЛП КОРТ
ФЕДЬКО
ИНВ. № ПОДЛ. | ПОДП. И ДАТА | ВЗАМ. ИНВ. №

Марка, поз.	Обозначение	Наименование	Кол	Масса ед. кг	Приме-чание
		УЗЕЛ 43			
		ДЕТАЛИ			
МС-79	70.6.080.100	ИЗДЕЛИЕ СОЕДИНИТ. ПОЛОСА $\frac{6\times70\ ГОСТ\ 103\text{-}76^*}{ВСт\ 3пс\ ГОСТ\ 535\text{-}79^*}$ L=100	2	0,33	БЧ
МС-80	70.6.080.170	ИЗДЕЛИЕ СОЕДИНИТ. ПОЛОСА $\frac{6\times70\ ГОСТ\ 103\text{-}76^*}{ВСт\ 3пс\ ГОСТ\ 535\text{-}79^*}$ L=170	2	0,56	БЧ
		МАТЕРИАЛЫ			
I		ЦЕМЕНТНЫЙ РАСТВОР М500	,004		$м^3$ НА ШОВ
		УЗЕЛ 44			
		ДЕТАЛИ			
МС-79	70.6.080.100	ИЗДЕЛИЕ СОЕДИНИТ. ПОЛОСА $\frac{6\times70\ ГОСТ\ 103\text{-}76^*}{ВСт\ 3пс\ ГОСТ\ 535\text{-}79^*}$ L=100	4	0,33	БЧ
		МАТЕРИАЛЫ			
I		ЦЕМЕНТНЫЙ РАСТВОР М500	,004		$м^3$ НА ШОВ
		УЗЕЛ 45			
		СБОРОЧНЫЕ ЕДИНИЦЫ			
№2	I.020.I-3ПВ.I-2 5I	ИЗДЕЛИЕ ЗАКЛАДНОЕ	2		
МН-66	I.020.I-3ПВ.I-3 39	ИЗДЕЛИЕ ЗАКЛАДНОЕ	2		
		ДЕТАЛИ			
МС-79	70.6.080.100	ИЗДЕЛИЕ СОЕДИНИТ. ПОЛОСА $\frac{6\times70\ ГОСТ\ 103\text{-}76^*}{ВСт\ 3пс\ ГОСТ\ 535\text{-}79^*}$ L=100	2	0,33	БЧ
МС-82	60.6.060.80	ИЗДЕЛИЕ СОЕДИНИТ. ПОЛОСА $\frac{6\times70\ ГОСТ\ 103\text{-}76^*}{ВСт\ 3пс\ ГОСТ\ 535\text{-}79^*}$ L=80	2	0,23	БЧ
		МАТЕРИАЛЫ			
I		ЦЕМЕНТНЫЙ РАСТВОР М200	,008		$м^3$ НА ШОВ

МАРКА, ПОЗ.	ОБОЗНАЧЕНИЕ	НАИМЕНОВАНИЕ	КОЛ.	МАССА ЕД. КГ	ПРИМЕЧАНИЕ
		УЗЕЛ 46			
		СБОРОЧНЫЕ ЕДИНИЦЫ			
МН-66	I.020.I-3ПВ.I-3 39	ИЗДЕЛИЕ ЗАКЛАДНОЕ	2		
		ДЕТАЛИ			
МС-79	70.6.060.100	ИЗДЕЛИЕ СОЕДИНИТ. ПОЛОСА $\frac{\delta=70\ ГОСТ\ 103-76^*}{Ст\ 3пс\ ГОСТ\ 535-79^*}$ L=100	2	0,33	БЧ
		МАТЕРИАЛЫ			
I		ЦЕМЕНТНЫЙ РАСТВОР М200	,008		$м^3$ НА ПМ
		УЗЕЛ 47			
		МАТЕРИАЛЫ			
I		ЦЕМЕНТНЫЙ РАСТВОР М200	,016		$м^3$ НА ПМ
		УЗЕЛ 48			
		МАТЕРИАЛЫ			
I		ЦЕМЕНТНЫЙ РАСТВОР М200	,003		$м^3$ НА ПМ
		УЗЕЛ 49			
		МАТЕРИАЛЫ			
I		ЦЕМЕНТНЫЙ РАСТВОР М200	,003		$м^3$ НА ПМ
		УЗЕЛ 50			
		МАТЕРИАЛЫ			
I		ЦЕМЕНТНЫЙ РАСТВОР М200	,003		$м^3$ НА ПМ
		УЗЕЛ 5I			
		ДЕТАЛИ			

ЭПВЦ Киев ЗНИИЭП
ОПЕРАТОР ТЛП КОРТ
ФЕДЬКО

ИНВ. № ПОДЛ. | ПОДП. И ДАТА | ВЗАМ. ИНВ. №

МАРКА, ПОЗ.	ОБОЗНАЧЕНИЕ	НАИМЕНОВАНИЕ	КОЛ.	МАССА ЕД. КГ	ПРИМЕ-ЧАНИЕ
		ИЗДЕЛИЕ СОЕДИНИТ. ГОСТ 5781-82*			
МС-95	I2.0I3.I350	ФI2.А-IL=I350	2	I,20	БЧ
МС-96	I2.0I3.II50	ФI2 А-IL=II50	I	I,02	БЧ
		УЗЕЛ 52			
		ДЕТАЛИ			
		ИЗДЕЛИЕ СОЕДИНИТ. ГОСТ 5781-82*			
МС-96	I2.0I3.II50	ФI2 А-IL=II50	2	I,02	БЧ
МС-97	I2.0I3.I800	ФI2 А-IL=I800	2	I,60	БЧ
		УЗЕЛ 53			
		МАТЕРИАЛЫ			
I		ЦЕМЕНТНЫЙ РАСТВОР М200	,0I4		$м^3$ НА ПМ

9158/1

ЭПВЦ Комплекс ТИП КОРТ оператор ФЕДЯКО

ИНВ. № ПОДЛ. | ПОДП. И ДАТА | ВЗАМ. ИНВ. №

gost.e-ecolog.ru