ТИПОВЫЕ КОНСТРУКЦИИ ИЗДЕЛИЯ И УЗЛЫ

СЕРИЯ 1.020.1-5СП

ДОПОЛНИТЕЛЬНЫЕ ИЗДЕЛИЯ НУЛЕВОГО ЦИКЛА К КАРКАСУ 1.020.1-2СП/89 ДЛЯ ПРОСАДОЧНЫХ ГРУНТОВ

(для общественных зданий)

ВЫПУСК 2-1

КОЛОННЫ СЕЧЕНИЕМ 400 Х 400 ММ.

РАБОЧИЕ ЧЕРТЕЖИ

1948-04
Цена: 4-94

gost.e-ecolog.ru

ТИПОВЫЕ КОНСТРУКЦИИ, ИЗДЕЛИЯ И УЗЛЫ

СЕРИЯ 1.020.1-6СП

ДОПОЛНИТЕЛЬНЫЕ ИЗДЕЛИЯ НУЛЕВОГО ЦИКЛА К КАРКАСУ 1.020.1-2/89 ДЛЯ ПРОСАДОЧНЫХ ГРУНТОВ

(ДЛЯ ОБЩЕСТВЕННЫХ ЗДАНИЙ)

ВЫПУСК 2-1

КОЛОННЫ СЕЧЕНИЕМ 400 Х 400 ММ.

РАБОЧИЕ ЧЕРТЕЖИ

РАЗРАБОТАН:
ИНСТИТУТОМ ТАШЗНИИЭП

ГЛАВНЫЙ ИНЖЕНЕР ИНСТИТУТА — Л.А. МУХАМЕДШИН

НАЧАЛЬНИК ОТДЕЛА — С.Н. ТУРСУНБАЕВА

ГЛАВНЫЙ ИНЖЕНЕР ПРОЕКТА — Я.З. ГИЛЬМАН

ТЕХНИЧЕСКИЕ РЕШЕНИЯ
УТВЕРЖДЕНЫ ГОСКОМАРХИТЕКТУРЫ
12.07.89 ПИСЬМО N ДШ-2-1170.
РАБОЧИЕ ЧЕРТЕЖИ ВВЕДЕНЫ
В ДЕЙСТВИЕ ТАШЗНИИЭП.
ПРИКАЗ N 21-77 ОТ 20.09.89

Вып. 2-1

Т.К. 1.020.1-6 сп

Обозначение	Наименование	Стр
1.020.1-6 СП. 2-1	Содержание	2
-ТТ	Технические требования	3
-К1	Колонна 2КН20.27-1.1-СП... 3КН20.27-5.1-СП	7
-К2	Колонна 3КН20.27-1.1-СП... 3КН20.27-5.1-СП	8
-К3	Колонна 3КН20.27-1.1-СП... 3КН20.27-5.1-СП	9
-К4	Колонна 3КН20.27-1.1-СПН... 3КН20.27-5.1-СПН	10
-К5	Колонна 2КН28.37-1.1-СП... 2КН28.37-5.1-СП	11
-К6	Колонна 3КН28.37-1.1-СП... 3КН28.37-5.1-СП	12
-К7	Колонна 5КН28.37-1.1-СП... 5КН28.37-5.1-СП	13
-К8	Колонна 5КН28.37-1.1-СПН... 5КН28.37-5.1-СПН	14
-К9	Колонна 2КН33.42-1.1-СП... 2КН33.42-5.1-СП	15
-К10	Колонна 3КН33.42-1.1-СП... 3КН33.42-5.1-СП	16
-К11	Колонна 5КН33.42-1.1-СП... 5КН33.42-5.1-СП	17
-К12	Колонна 5КН33.42-1.1-СПН 5КН33.42-5.1-СПН	18
-К13	Колонна 2КН36.45-1.1-СП... 2КН36.45-5.1-СП	19
-К14	Колонна 3КН36.45-1.1-СП... 3КН36.45-5.1-СП	20
-К15	Колонна 5КН36.45-1.1-СП... 5КН36.45-5.1-СП	21
-К16	Колонна 5КН36.45-1.1-СПН... 5КН36.45-5.1-СПН	22
-К17	Колонна 2КН20.27-1.2-СП... 2КН20.27-5.2-СП	23
-К18	Колонна 3КН20.27-1.2-СП... 3КН20.27-5.2-СП	24
-К19	Колонна 5КН20.27-1.2-СП... 5КН20.27-5.2-СП	25
-К20	Колонна 5КН20.27-1.2-СПН... 5КН20.27-5.2-СПН	26
-К21	Колонна 2КН28.37-1.2-СП... 2КН28.37-5.2-СП	27
-К22	Колонна 3КН28.37-1.2-СП... 3КН28.37-5.2-СП	28
-К23	Колонна 5КН28.37-1.2-СП... 5КН28.37-5.2-СП	29
-К24	Колонна 5КН28.37-1.2-СПН... 5КН28.37-5.2-СПН	30
-К25	Колонна 2КН33.42-1.2-СП... 2КН33.42-5.2-СП	31
-К26	Колонна 3КН33.42-1.2-СП... 3КН33.42-5.2-СП	32
-К27	Колонна 5КН33.42-1.2-СП... 5КН33.42-5.2-СП	33
-К28	Колонна 5КН33.42-1.2-СПН... 5КН33.42-5.2-СПН	34
-К29	Колонна 2КН36.45-1.2-СП... 2КН36.45-5.2-СП	35
-К30	Колонна 3КН36.45-1.2-СП... 3КН36.45-5.2-СП	36
1.020.1-6 СП. 2-1-К31	Колонна 5КН36.45-1.2-СП... 5КН36.45-5.2-СП	37
-К32	Колонна 5КН36.45-1.2-СПН... 5КН36.45-5.2-СПН	38
-К33	Колонна 2КН20.27-1.3-СП... 2КН20.27-5.3-СП	39
-К34	Колонна 3КН20.27-1.3-СП... 3КН20.27-5.3-СП	40
-К35	Колонна 5КН20.27-1.3-СП... 5КН20.27-5.3-СП	41
-К36	Колонна 5КН20.27-1.3-СПН... 5КН20.27-5.3-СПН	42
-К37	Колонна 2КН28.37-1.3-СП... 2КН28.37-5.3-СП	43
-К38	Колонна 3КН28.37-1.3-СП... 3КН28.37-5.3-СП	44
-К39	Колонна 5КН28.37-1.3-СП... 5КН28.37-5.3-СП	45
-К40	Колонна 5КН28.37-1.3-СПН... 5КН28.37-5.3-СПН	46
-К41	Колонна 2КН33.42-1.3-СП... 2КН33.42-5.3-СП	47
-К42	Колонна 3КН33.42-1.3-СП... 3КН33.42-5.3-СП	48
-К43	Колонна 5КН33.42-1.3-СП... 5КН33.42-5.3-СП	49
-К44	Колонна 5КН33.42-1.3-СПН... 5КН33.42-5.3-СПН	50
-К45	Колонна 2КН36.45-1.3-СП... 2КН36.45-5.3-СП	51
-К46	Колонна 3КН36.45-1.3-СП... 3КН36.45-5.3-СП	52
-К47	Колонна 5КН36.45-1.3-СП... 5КН36.45-5.3-СП	53
-К48	Колонна 5КН36.45-1.3-СПН... 5КН36.45-5.3-СПН	54
-ВС	Ведомость расхода стали.	3

Разраб.	Насибуллина		08.89
Гл.п.	Пальчун		08.89
Гл.спец.	Горбацкий		08.89
Нач.отд.	Прокушкин		08.89
Н.контр.	Романчик		08.89

1.020.1-6 СП. 2-1.

Содержание.

Стадия	Лист	Листов
Р		1

ТашЗНИИЭП

Инв.№ подл. | Подпись и дата | Взам.инв.№

Копировал /Пупкина/ Формат А4.

1. Общая часть

1.1 Серия 1.020.1-6 СП вып 2-1 содержит рабочие чертежи колонн нулевого цикла сечением 400×400 мм предназначенные для зданий с высотой технического подполья 2.0м и высотой подвала 2.8 м, 3.3 м и 3.6 м для строительства в районах сейсмичностью 7, 8 и 9 баллов на просадочных грунтах типа II

1.2 Номенклатура колонн приведена в серии 1.020.1-6 СП вып 0-0

1.3 Колонны, включенные в настоящий выпуск, являются связующим элементом между диафрагмами жесткости нулевого цикла и служат для создания жесткой коробки подвальной части.

1.4 Пространственные каркасы приведены в серии 1.020.1-6 СП вып. 2-2

1.5 Узлы колонн приведены в серии 1.020.1-2 вып. 2-13, 1.020.1-6 СП вып. 2-3.

1.6 Арматурные и закладные изделия приведены в серии 1.020.1-2 вып. 2-14.

1.7 При применении колонн настоящего выпуска следует пользоваться рекомендациями, приведенными в серии 1.020.1-6 СП вып. 0-0 „Общие указания"

1.8 Технические требования по изготовлению и приемке колонн приведены в серии 1.020.1-2 вып. 0-3, Указания по заводской технологии изготовления изделий"

1.9 Указания по монтажу колонн приведены в серии 1.020.1-2 вып. 0-4 „Указания по монтажу каркаса".

1.10 Мероприятия по защите закладных изделий от коррозии должны быть указаны в конкретном проекте, в зависимости от условий эксплуатации зданий в соответствии с требованиями СНиП 2.03.11-85

1.11 К серийному изготовлению колонн разрешается приступать после проведения контрольных испытаний согласно ГОСТ 8829-85 неразрушающим методом.


1.12 Поставка колонн потребителю производится по достижении бетоном отпускной прочности, величина которой устанавливается в соответствии с требованиями ГОСТ 13015.0-83*

1.13 Колонны, предназначаемые для эксплуатации в агрессивных средах должны удовлетворять требованиям СНиП 2.03.11-85.

2. Техническая характеристика изделий

2.1 Согласно ориентации колонн в плане здания они подразделяются на колонны, устанавливаемые по наружным осям (тип 3К), по внутренним осям с жесткими рамными узлами (тип 2К), и угловые колонны (тип 5К, 5КН) (см. рис 1)

Рис. 1

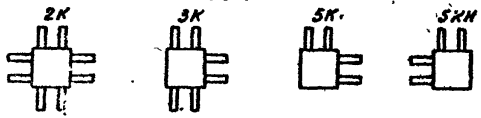

2.2 Схемы расположения колонн по высоте здания см. серию 1.020.1-6 СП вып. 0-1

2.3 Для соединения с диафрагмами поперечного и продольного направлений в колоннах предусмотрены в верхней зоне выпуски арматуры в количестве двух или четырех, в зависимости от несущей способности

				1.020.1.6 СП2-1-ТТ		
Разраб	Насибулина		08.89	Технические требования	Стадия	Лист	Листов
ГИП	Гельман		08.89		Р	1	4
Гл.спец	Горбацкий		08.89		ТашЗНИИЭП		
Нач.отд	Турсун-заде		08.89				
Н.контр	Ремчиник		08.89				

Копировала Блинова

Формат А3

узла соединения диафрагма - колонна а в нижней зоне - металлические уголки, на которые устанавливаются диафрагмы.

2.4 Номенклатура содержит колонны, имеющие основные закладные изделия МН2, МН3, МН5, МН5К для опирания диафрагм каркаса.
Для крепления диафрагм жесткости к колоннам в них устанавливаются закладные изделия.

2.5 Колонны рассчитаны и сконструированы в соответствии со СНиП 2.03.01-84 „Бетонные и железобетонные конструкции" и СНиП II-7-81 „Строительство в сейсмических районах".

2.6 Предел огнестойкости колонн - 2,5 часа в соответствии с „Руководством по определению пределов огнестойкости конструкций, пределов распространения огня по конструкциям и групп возгораемости материалов", разработанным ЦНИИСК им. Кучеренко и НИИЖБ Госстроя СССР.

2.7 Колонны относятся к 3 категории требований по трещиностойкости конструкций.

2.8 Класс тяжелого бетона для колонн принят В25

2.9 Армирование колонн предусмотрено из стали класса А-III и А-I, ГОСТ 5781-82*.

2.10 Колонны армируются пространственными каркасами, собираемыми из стержней продольной арматуры в количестве 4, замкнутых хомутов, сеток косвенного армирования, отдельных стержней и закладных изделий

2.11 При установке в форму пространственного каркаса должны быть обеспечены расстояния от поддона и бортов формы до всех элементов каркаса равные проектной величине защитного слоя бетона.

2.12 В табл 1 приводятся армировочные колонн, класс бетона и соответствующие индексы несущих способностей колонн

таблица 1

Индекс несущей способности	Класс бетона	Армирование
1.1, 1.2, 1.3	В 25	4 Ф 20 AIII
2.1, 2.2, 2.3		4 Ф 25 AIII
4.1, 4.2, 4.3		4 Ф 28 AIII
5.1, 5.2, 5.3		4 Ф 32 AIII

3 Маркировка колонн

3.1 Маркировка колонн принята в соответствии с ГОСТ 23009-78.

3.2 В маркировке изделий приняты следующие буквенно-цифровые группы обозначений:

(1) КН (2) (3) – (4) (5) – (6) (7)

I группа — II группа — III группа

Первая группа:

(1) - тип колонны в плане см. пункт 2.1, лист 1

КН - наименование изделия - колонна нижняя

(2) - высота технического подполья или подвала в дециметрах

(3) - длина колонны, в дециметрах

Вторая группа:

(4) - индекс несущей способности колонн - 1, 2, 4, 5 см. табл. I

Инв.№ подл. | Подпись и дата | Взам.инв.№ | Т.К 1.020.1-6 сп | Вып. 2-1

(5) – индекс несущей способности по количеству выпусков

1– по 2 выпуски в обоих направлениях.

2– 4 выпуска в продольном направлении и 2 выпуска в поперечном направлении.

3– по 4 выпуска в обоих направлениях.

Третья группа:

(6) – индекс „СП" – колонна применяемая в сейсмических районах на просадочных грунтах

(7) – индекс „Н" – колонна зеркального изображения.

В третью группу также включаются дополнительные характеристики, отражающие особые условия применения изделий, как например стойкость к воздействию агрессивной среды, а также конструктивные особенности, наличие дополнительных закладных изделий.

3.3 Пример маркировки колонн:

5 КН 20 . 27 – 1 . 2 – 3 СП Н

- 5 КН – 5-ый тип колонн в линии
- 20 – Колонна нижняя
- 27 – Высота технологья, плита в дециметрах
- 1 – длина колонны в дециметрах
- 2 – индекс несущей способности.
- 3 – индекс несущей способности по количеству выпусков
- СП – применяемая в сейсмических районах на просадочных грунтах
- Н – колонна зеркального изображения.

4 Складирование колонн.


4.1. Складирование колонн производить в зоне действия монтажного крана на спланированном и уплотненном основании в один ряд или в штабеля высотой не более 2м.

4.2. При укладке в один ряд высота подкладки должна составлять, с учетом возможности кантовки колонны, не менее 200 мм. Расстояние между колоннами должно составлять 400 – 500 мм.

4.3. При укладке в штабеля колонны должны опираться на прокладки высотой не менее 40мм. При наличии в колоннах выступающих деталей толщина прокладок должна превышать размер выступающих деталей не менее чем на 20 мм.

4.4. Прокладки и подкладки должны располагаться под отверстиями, предназначенными для выемки колонн из форм.


4.5. Схема складирования колонн.

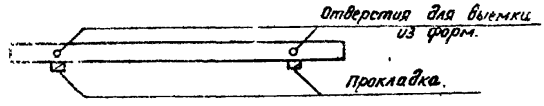

4.6. Строповку колонн при разгрузке с транспортных средств производить с помощью балансирной траверсы и пальцевых захватов, пропускаемых в отверстия, предназначенные для подъема колонн из формы.

Копировали / Панкина / Формат А3.

4. Схема строповки колонн при разгрузке и погрузке:

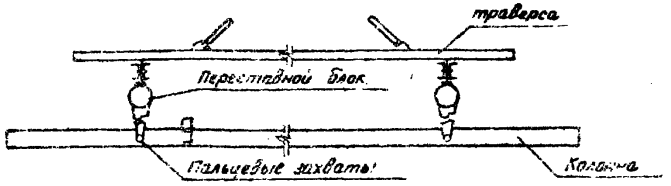


5. Транспортирование колонн.

5.1 Перевозка колонн производится автомобильным транспортом на автопоездах с прицепами общего назначения.

5.2. Рекомендуемые марки автотранспортных средств – Камаз-5320; КРАЗ-257; ЗДАЗ-885; УПАЗ-906; ЗИА-130.

5.3. В процессе транспортирования колонны должны опираться на деревянные прокладки из бруса толщиной 200 мм, располагаемые в местах указанных в табл. 2.

Таблица 2.

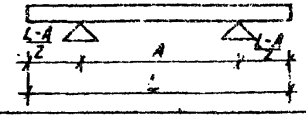
Схема расположения опор	L, мм	A, мм
	2590	1390
	3720	1720
	4220	2220
	4520	2520

Инв.№ подл. | Подпись и дата | Взам. инв.№


Т.К. 1.020.1-6 ТТ

Вып. 2-1

Копировал. Техническая Формат А3.

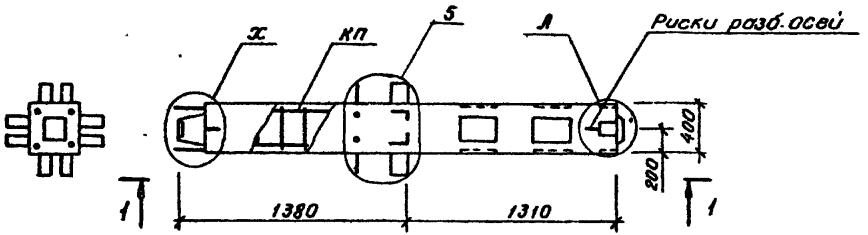


1 - 1

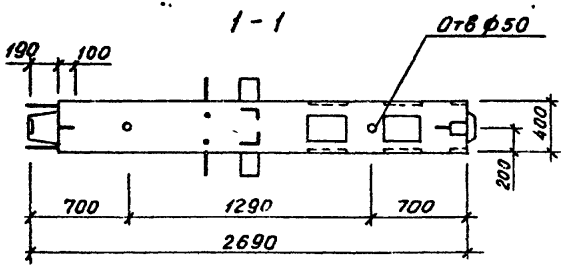

Марка колонны	Масса, т	Объем бетона, м³	Расход стали, кг	Марка арматурного изделия	Кол шт	Обозначение документа
2КН20.27-1.1-СП	1.025	0.41	210.57	КП1-1	1	2-2, К1
2КН20.27-2.1-СП	1.025	0.41	221.27	КП1-2	1	
2КН20.27-4.1-СП	1.025	0.41	229.55	КП1-3	1	
2КН20.27-5.1-СП	1.025	0.41	242.95	КП1-4	1	

Технические требования см. 1.020.1-6сп.2-1-ТТ.
Узел 5 см. 1.020.1-2сп.2-13
Узлы А, Х см. 1.020.1-6сп.2-3

				1.020.1-6сп.2-1-К1		
Разраб.	Насибуллина		08.89	Колонна 2КН20.27-1.1-СП... 2КН20.27-5.1-СП.	Стадия: Р	Лист	Листов: 1
ГИП	Гильман		08.89				
Гл. спец.	Горбацкий		08.89				
Нач. отд.	Турсунбаев		08.89		ТашЗНИИЭП		
Н. контр.	Деменник		08.89				

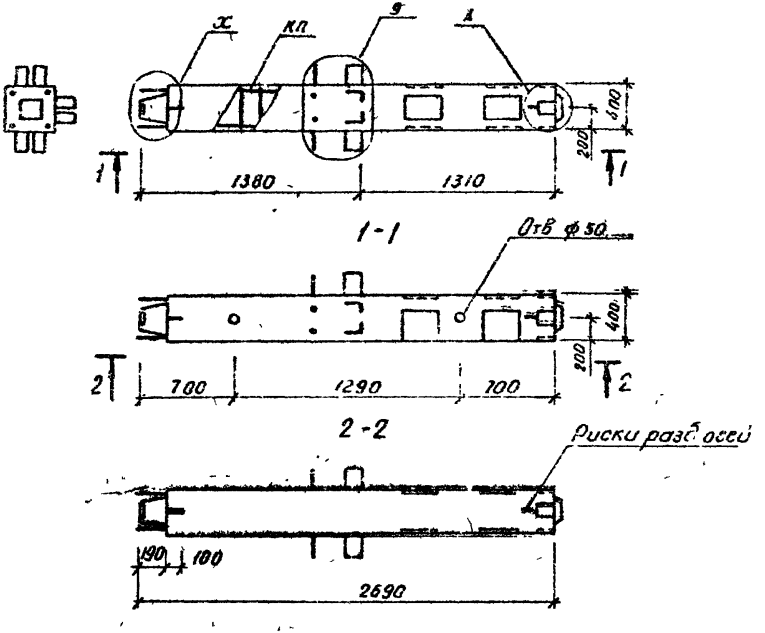

Марка колонны	Масса т	Объем бетона м³	Расход стали, кг	Марка арматурного изделия	Кол. шт	Обозначение документа
3КН20.27-1.1-СП	1.025	0.41	196.79	КП2-1	1	2-2, К2
3КН20.27-2.1-СП	1.025	0.41	207.71	КП2-2	1	
3КН20.27-4.1-СП	1.025	0.41	215.99	КП2-3	1	
3КН20.27-5.1-СП	1.025	0.41	229.39	КП2-4	1	

Технические требования см. 1.020.1-6СП.2-1-77
Узлы А, Х см. 1.020.1-6СП.2-3
Узел 9 см. 1.020.1-2с/83 2-13

Разраб.	Хасбулина		08.89
ГИП	Гильман		08.89
Гл.спец.	Гербацкий		08.89
Нач.отд	Турсунбоева		08.89
Н.контр.	Семенник		08.89

1.020.1-6СП.2-1-К2

Колонна 3КН20.27-1.1-СП ... 3КН20.27-5.1-СП

Стадия	Лист	Листов
Р		1


ТашЗНИИЭП

Инв.№ подл. | Подпись и дата | Взам.инв.№

Т.К. 1.020.1-6 СП

Копировал

Формат А3

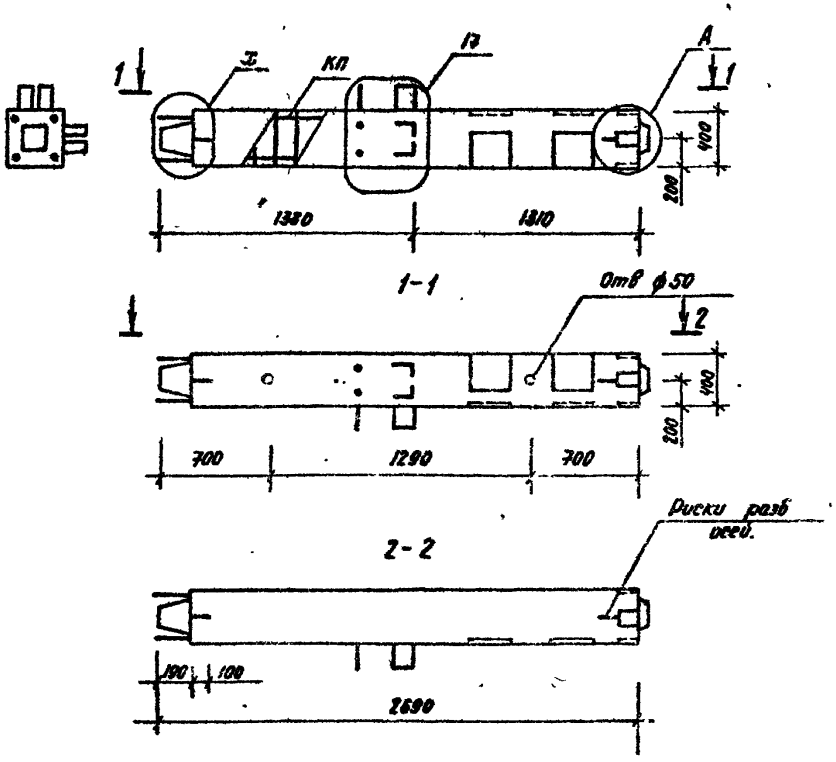

Марка колонны	Масса т	Объем бетона м³	Расход стали кг	Марка арматурного изделия	Кол. шт	Обозначение документа
5КН20.27-1.1-СП	1.025	0.41	179.91	КП3-1	1	2-2, К3.
5КН20.27-2.1-СП	1.025	0.41	190.83	КП3-2	1	
5КН20.27-4.1 СП	1.025	0.41	199.11	КП3-3	1	
5КН20.27-5.1 СП	1.025	0.41	212.51	КП3-4	1	

Технические требования см. 1.020.1-6СП.2-1-ТТ
Узел 13. см. 1.020.1-2вып.2-13.
Узлы А, Х см. 1.020.1-6СП. 2-3.

Разраб.	Насибуллина		08.89
ГИП	Гильман		08.89
Гл. спец.	Горбацкий		08.89
Нач. отд.	Турсунбаева		08.89
Н. контр.	Ремонтнов		08.89

1.020.1-6СП.2-1-К3.


Колонна
5КН 20.27-1.1-СП..
5КН. 20.27-5.1-СП.


Стадия	Лист	Листов
Р		1


ТашЗНИИЭП

Вып 2-1

Т.К. 1.020.1-6 сп

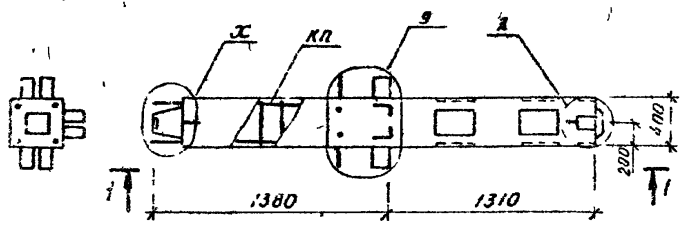

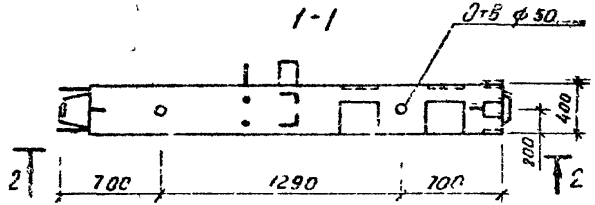

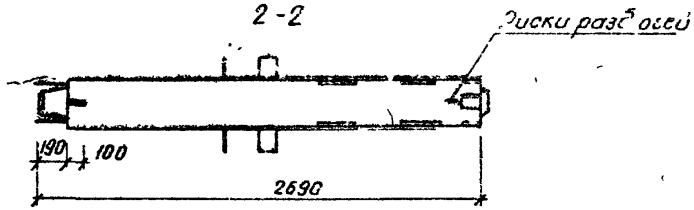

Марка колонны	Масса, т	Объем бетона, м³	Расход стали, кг	Марка арматурного изделия	Кол. шт	Обозначение документа
3КН20.27-1.1-СП	1.025	0.41	196.79	КП2-1	1	2-2, К2
3КН20.27-2.1-СП	1.025	0.41	207.71	КП2-2	1	
3КН20.27-4.1-СП	1.025	0.41	215.99	КП2-3	1	
3КН20.27-5.1-СП	1.025	0.41	229.39	КП2-4	1	


Технические требования см. 1.020.1-6сп.2-1-77
Узлы А, Х см. 1.020.1-6СП.2-3
Узел 9 см. 1.020.1-2с/82-13

				1.020.1-6СП.2-1-К2			
Разраб	Косьбулина		08.89	Колонна 3КН20.27-1.1-СП ... 3КН20.27-5.1-СП	Стадия	Лист	Листов
ГИП	Гильман		08.89		Р		1
Гл.спец	Гордацкий		08.89				
Нач.отд	Урсулябова		08.89		ТашЗНИИЭП		
Н.контр	Ременник		08.89				

Инв.№ подл. | Подпись и дата | Взам.инв.№

Копировал

Формат А3

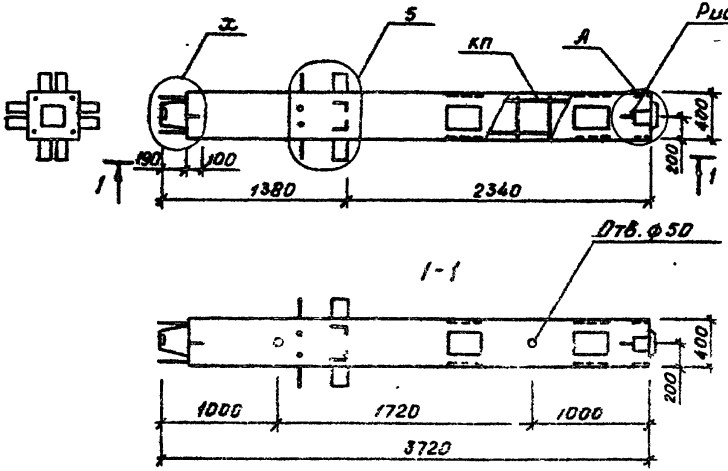

Марка колонны	Масса, т	Объем бетона, м³	Расход стали, кг	Марка арматурного изделия	Кол. шт	Обозначение документа
2КН 28.37-1.1-СП	1.425	0.57	228.03	КП4-1	1	2-2, К5
2КН 28.37-2.1-СП	1.425	0.57	230.35	КП4-2	1	
2КН 28.37-4.1-СП	1.425	0.57	238.53	КП4-3	1	
2КН 28.37-5.1-СП	1.425	0.57	251.99	КП4-4	1	

Технические требования см. 1.020.1-6сп.2-1-ТТ
Узел 5 см. 1.020.1-2с/2-75
Узлы А, Х см. 1.020.1-6сп.2-3

Разраб.	Насибуллина		08.89
ГИП	Гильман		08.89
Гл.спец.	Горбацкий		08.89
Нач.отд.	Усольцев		08.89
Н.контр.	Семенник		08.89

1.020.1-6сп.2-1-К5

Колонна 2КН 28.37-1.1-СП... 2КН 28.37-5.1-СП...

Стадия	Лист	Листов
Р		1


ТашЗНИИЭП

Копировал

Формат А3

Вып 2-1

ТК 1.020.1-6сп

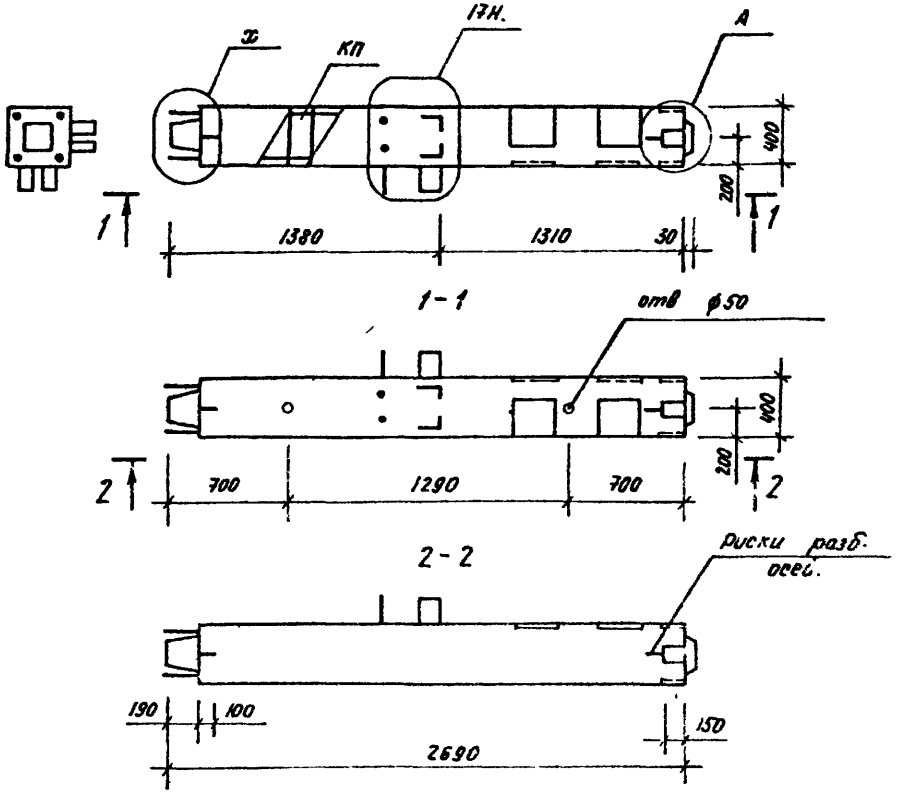

Марка колонны	Масса т	Объем бетона м³	Расход стали, кг	Марка арматурного изделия	Кол. шт.	Обозначение документа
5КН20.27-1.1-СПН	1.025	0.41	179.91	КП3-1Н	1	2-2, К4
5КН20.27-2.1-СПН	1.025	0.41	190.83	КП3-2Н	1	
5КН20.27-4.1-СПН	1.025	0.41	199.11	КП3-3Н	1	
5КН20.27-5.1-СПН.	1.025	0.41	212.51	КП3-4Н.	1	

Технические требования см. 1.020.1-6сп.2-1-77
Узлы А, Х см. 1.020.1-6сп.2-3.
Узел 17Н см. 1.020.1-2с/89 2-13.

Разраб.	Насибуллина		08.89
ГИП	Гильман		08.89
Гл. спец.	Горбацкий		08.89
Нач. отд.	Турсунбаев		08.89
Н. контр.	Ременник		08.89

1.020.1-6сп.2-1-К4.


Колонна
5КН20.27-1.1-СПН ...
5КН20.27-5.1-СПН.

Стадия	Лист	Листов
Р		1

ТашЗНИИЭП

Инв.№ подл. | Подпись и дата | Взам.инв.№

Копировала /Панкина/ Формат А3

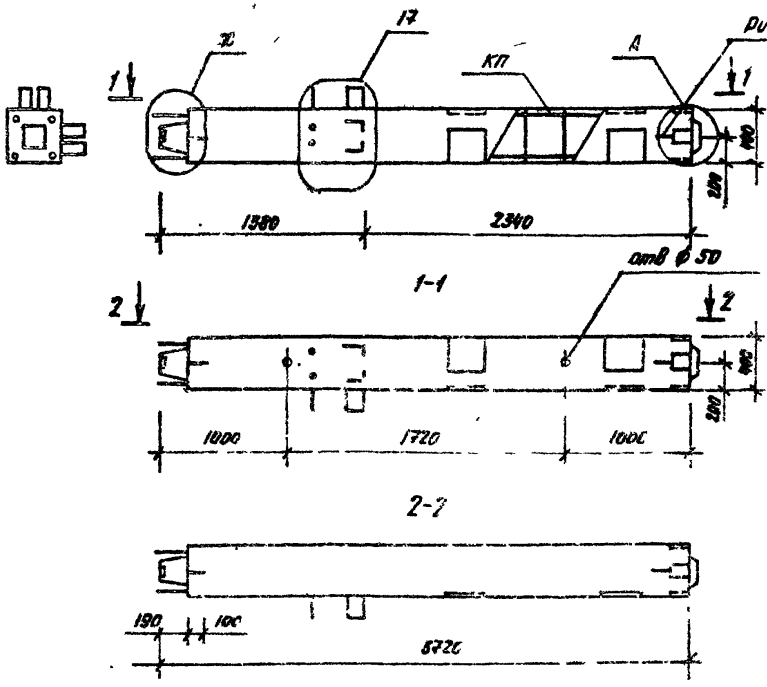

Марка колонны	Масса т	Объем бетона, м³	Расход стали кг	Марка арматурного изделия	Кол. шт	Обозначение документа.
[illegible]	1.425	0.57	188.65	КПБ-1	1	2-2 К7.
[illegible]	1.425	0.57	199.91	КПБ-2	1	
[illegible]	1.425	0.57	208.19	КПБ-3	1	
[illegible]	1.425	0.57	221.55	КПБ-4	1	

Технические требования см. 1.020.1-6сп.2-1-77
Узел 17 см. 1.020.1-2 с/82-13
Узлы А, Х см 1.020.1-6сп2-3.

Разраб.	Насибуллина		08.89
ГИП	Гальман		08.89
Гл. спец.	Горбунцов		08.89
Нач. отд.	Прокофьева		08.89
Н. контр.	Семенниг.		08.89

1.020.1-6сп.2-1 – К7.


Колонны SKH 28.37-1.1-сп...
SKH 28.37-5.1-сп.

Стадия	Лист	Листов
Р		1

ТашЗНИИЭП

Копировал /Таненина/ Формат А3.

ТК 1.020.1-6сп

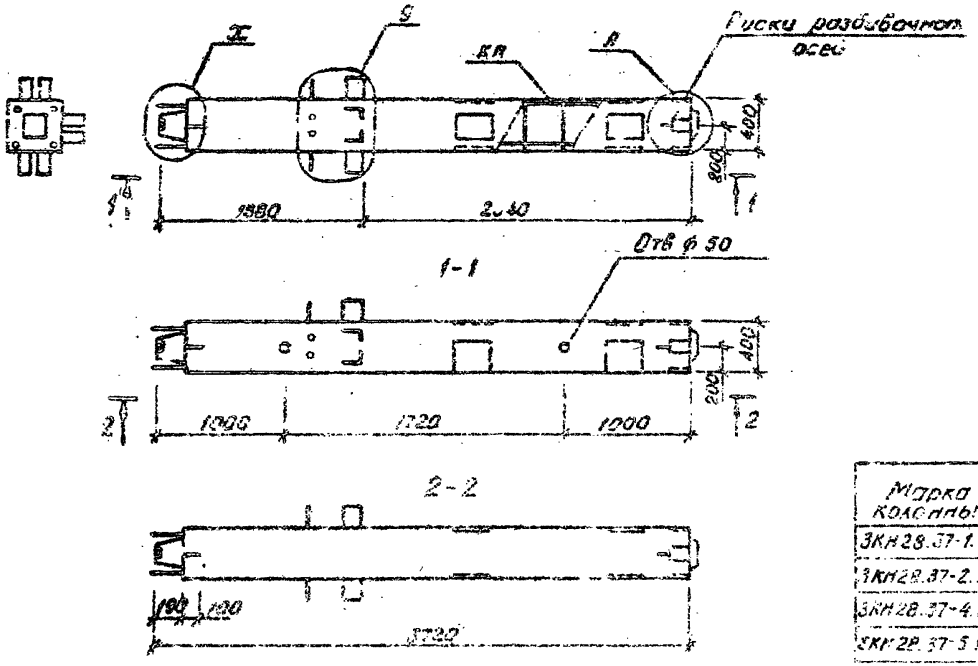

Марка колонны	Масса т	Объем бетона м³	Расход стали, кг	Марка арматурного изделия	Кол. шт	Обозначение документа
3КН28.37-1.1-СП	1.425	0.57	205.53	КП5-1	1	2-2, К6
3КН28.37-2.1-СП	1.425	0.57	216.79	КП5-2	1	
3КН28.37-4.1-СП	1.425	0.57	226.07	КП5-3	1	
3КН28.37-5.1-СП	1.425	0.57	238.43	КП5-4	1	

Технические требования см. 1.020.1-6сп.2-1-11
Узел 3 см. 1.020.1-2с/82-15
Узлы К, Х см. 1.020.1-6сп2-3

Разраб.	Косубаева		08.89
ГИП	Тольман		08.89
Н. спец.	Гордецкий		08.89
Нач. отд.	Гусятникова		08.89
Н. контр.	Ременник		08.89

1.020.1-6сп.2-1-К6

Колонны 3КН28.37-1.1-СП... 3КН28.37-5.1-СП

Стадия	Лист	Листов
Р		1

ТашЗНИИЭП


Копировал

Формат А3

Инв. № подл. | Подпись и дата | Взам. инв. №

1.020.1-6сп.2-1

Альм. 2-1

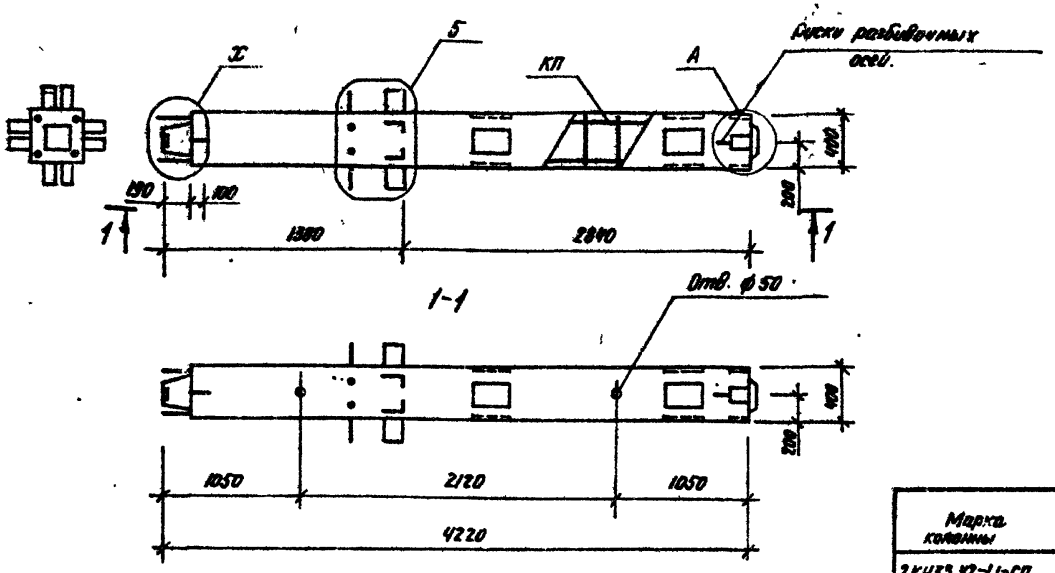

Марка колонны	Масса т	Объем бетона, м3	Расход стали, кг	Марка арматурных изделий	Кол. шт.	Обозначение документа
2КН33.42-1.1-СП	1.625	0.65	224.87	КП7-1	1	2-2, К9
2КН33.42-2.1-СП	1.625	0.65	235.95	КП7-2	1	
2КН33.42-4.1-СП	1.625	0.65	244.25	КП7-3	1	
2КН33.42-5.1-СП	1.625	0.65	257.59	КП7-4	1	


Технические требования см. 1.020.1-6СП. 2-1-ТТ
Узел 5 см. 1.020.1-2с/88 2-13.
Узлы А, Х см. 1.020.1-6СП. 2-3.

				1.020.1-6СП.2-1-К9			
Разраб.	Насибуллин		09.89	Колонна 2КН33.42-1.1-СП ... 2КН33.42-5.1-СП.	Стадия	Лист	Листов
ГИП	Пальман		09.89		Р		1
Гл. спец.	Прибыткин		09.89		ТашЗНИИЭП		
Нач. отд.	Трусунбеков		09.89				
Гл. констр.	Ременник		09.89				

Инв.№ подл. | Подпись и дата | Взам.инв.№

Т.К. 1.020.1-6сп

Альб. 2-1

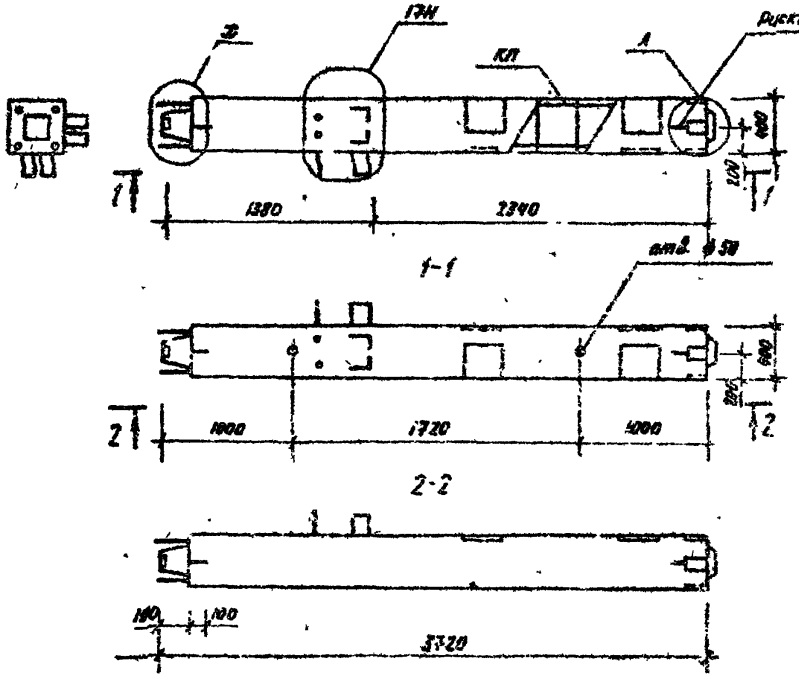

Марка изделия	Масса, т	Объем бетона, м³	Расход стали, кг	Марка арматурных изделий	Кол. шт.	Обозначение документа
5КН28.37-4.1-СПН	1.425	0.57	188.65	КПБ-1Н	1	2-2, К8
5КН28.37-Ц.1-СПН	1.425	0.57	198.91	КПБ-2Н	1	
5КН28.37-Ц-СПН	1.425	0.57	208.19	КПБ-3Н	1	
5КН28.37-5.1-СПН	1.425	0.57	221.55	КПБ-4Н	1	

Технические требования см. 1.020.1-6СП.2-1-77

Узел 1ГН см. 1.020.1-2с.12-13.

Узлы К, К см. 1.020.1-6СП.2-3.

Разраб.	Насибуллина		08.89
ГИП	Гильман		08.89
Гл. спец.	Горбацкий		08.89
Нач. отд.	Турсунбаева		08.89
Н. контр.	Горбацкий		08.89

1.020.1-6СП-2-1- КЖ.

Колонна.


5КН28.37-4.1-СПН ...

5КН28.37-5.1-СПН.

Стадия	Лист	Листов
Р		

ТашЗНИИЭП

Копировал / Подпись / Формат А3.

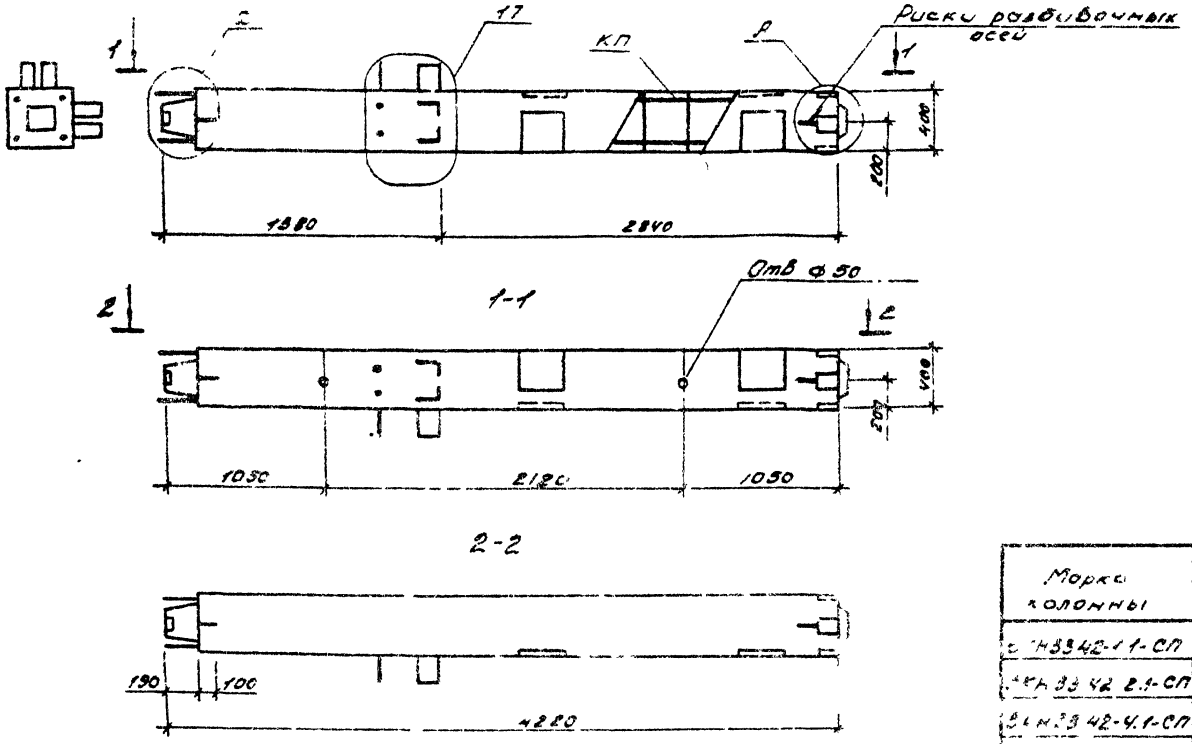

Марка колонны	Масса, т	Объем бетона, м³	Расход стали, кг	Марка арматурного изделия	Кол. шт.	Обозначение документа
5КН33.42-1.1-СП	1,625	0,65	194,21	КП 9-1	1	2-2, КЖ
5КН 33.42-2.1-СП	1,625	0,65	205,49	КП 9-2	1	
5КН33.42-4.1-СП	1,625	0,65	213,79	КП 9-3	1	
5КН...2-5.1-СП	1,625	0,65	227,15	КП 9-4	1	

Технические требования см 1.020.1-6сп.2-1-ТТ

Узел 17 см 1.020.1-2/88-2-13

Узлы А, х см. 1.020.1-6 сп. 2-3

Разр	Носивоукино		08.89
ГИП	Гильмон		08.89
Гл.спец	Горбачкин		08.89
Нач.отд.	Турсунбоев		08.89
Н.контр	Семенюк		08.89

1.020.1-6сп.2-1-КЖ

Колонна 5КН33.42-1.1-СП... 5КН33.42-3.1-СП

Стадия	Лист	Листов
Р		1

ТошЗНИИЭП


Инв.№ подл. | Подпись и дата | Взам.инв.№

Т.К. 1.020.1-6сп

Вып 2-1

кол. Кровец

Формат А3

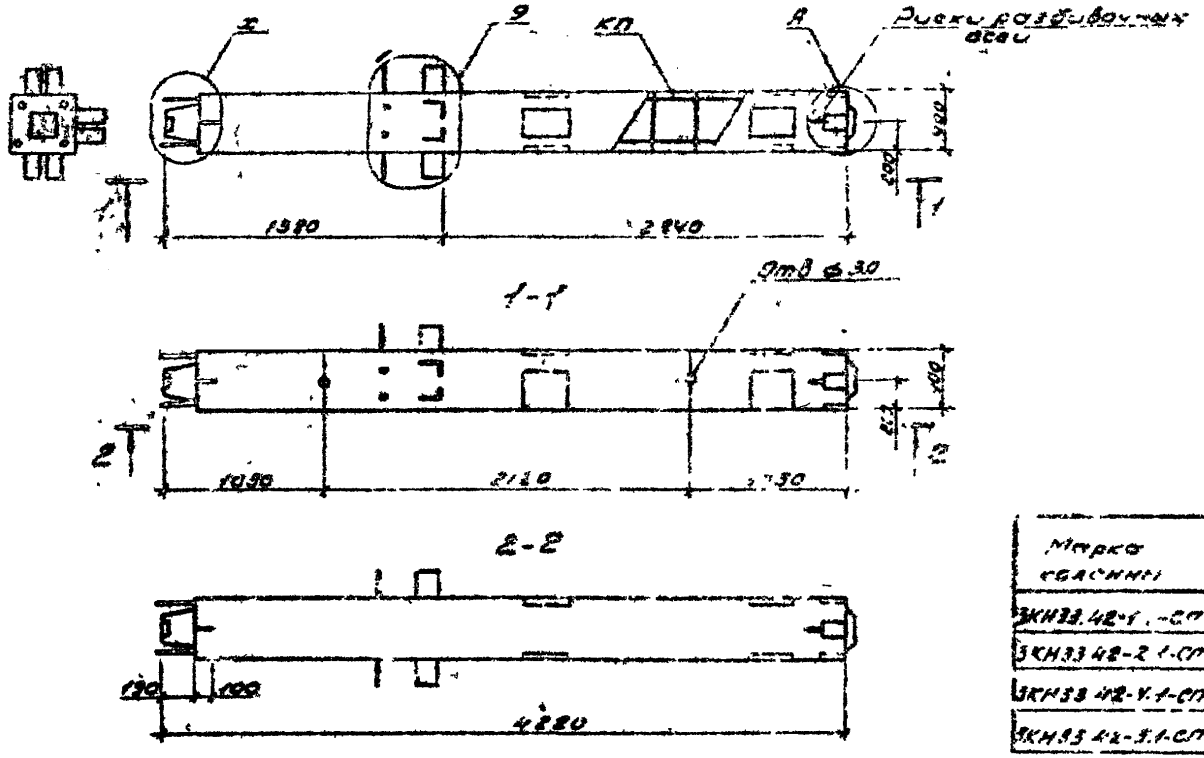

Марка колонны	Масса, т	Площадь поверхности, м²	Расход стали, кг	Наименование закладных деталей	Кол. шт.	Обозначение документа
3КН33.42-1.1-СП	1.25	0.65	214.09	КПВ-1	1	2-2, К10
3КН33.42-2.1-СП	1.625	0.63	222.37	КПВ-2	1	
3КН33.42-3.1-СП	1.325	0.63	230.67	КПВ-3	1	
3КН33.42-4.1-СП	1.325	0.63	244.03	КПВ-4	1	

Технические требования см. 1.020.1-6сп.2-1-ТТ

Узел 9 см. 1.020.1-2 вып.2-13

Узлы А, I см. 1.020.1-6сп. 2-3

Разраб.	Насонов		08.89
ГИП	Гильман		08.89
Гл. спец.	Гербацкий		08.89
Нач. отд.	Турсунбаев		08.89
Н. контр.	Ременник		08.89

1.020.1-6сп. 2-1-К10

Колонны 3КН33.42-1.1-СП... 3КН33.42-5.1-СП


Стадия	Лист	Листов
Р		1

ТашЗНИИЭП

Инв.№ подл. | Подпись и дата | Взам.инв.№

кол. Кравец

Формат А3

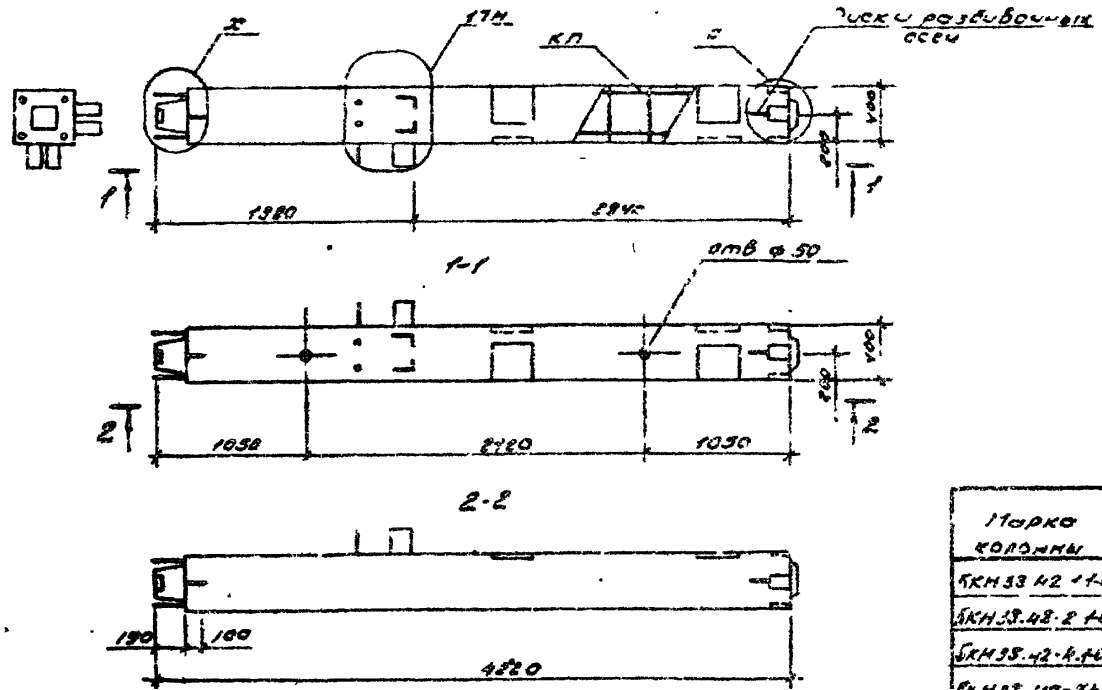

Марка колонны	Масса, т	Объем бетона, м³	Расход стали, кг	Марка арматурных изделий	Кол. шт	Обозначение документа
5КН 33.42-1.1-СПН	1.625	0.63	194.21	КП9-1Н	1	2-2, К12
5КН 33.42-2.1-СПН	1.625	0.63	205.49	КП9-2Н	1	
5КН 33.42-3.1-СПН	1.625	0.63	213.79	КП9-3Н	1	
5КН 33.42-3.1-СПН	1.625	0.63	221.15	КП9-4Н	1	

Технические требования см. 1.020.1-6 сп. 2-1-ТТ.
Узел 17Н см. 1.020.1-2 вып. 2-13
Узлы Х, Х см. 1.020.1-6 сп. 2-3

Разр.	Насибуллин		08.89
ГИП	Гильмон		08.89
Гл. спец.	Городецкий		08.89
Нач. отд.	Турсунбаев		08.89
Н. контр.	Семенник		08.89

1.020.1-6 СП. 2-1-К12

Колонна
5КН 33.42-1.1-СПН...
5КН 33.42-3.1-СПН

Стадия	Лист	Листов
Р		1

ТашЗНИИЭП


Инв. № подл. | Подпись и дата | Взам. инв. №

Т.К. № 1.020.1-6 сп

Вып 2-1

Кол. Кравец

Формат А3

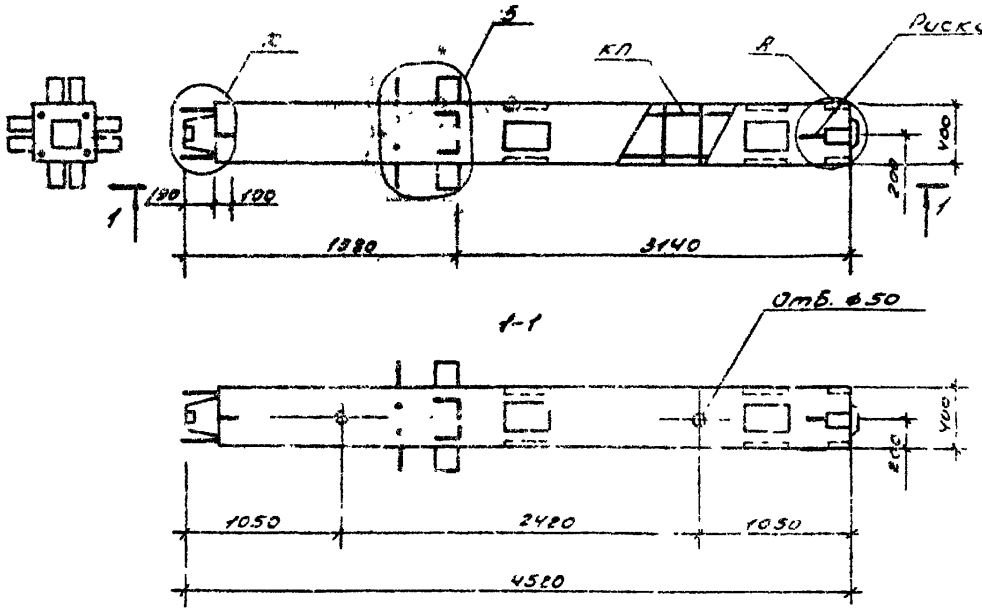


Марка колонны	Масса т	Объем бетона м³	Расход стали, кг	Марка арматурного изделия	Кол. шт.	Обозначение документа
2К[illegible]-1-СП	1,75	0,70	227,15	КП10-1	1	2-2, К18
2К[illegible]-2-СП	1,75	0,70	237,29	КП10-2	1	
2К[illegible]-3-СП	1,75	0,70	246,57	КП10-3	1	
2КН36[illegible]-4-СП	1,75	0,70	259,93	КП10-4	1	

Технические требования см. 1.020.1-6СП.2-1-ТТ
Узел 5 см. 1.020.1-2С/89 2-13
Узлы А, Ж см. 1.020.1-6СП. 2-3

				1.020.1-6СП.2-1-К13		
Разр.	Насибуллина		08.89	Колонна 2КН 36.45 - 1.1-СП... 2КН 36.45 - 5.1-СП	Стадия	Лист	Листов
ГИП	Гильмо[illegible]		08.89		Р		1
Гл.спец.	Горбачкова		08.89		ТашЗНИИЭП		
Нач.отд.	Турсунбоева		08.89				
Н.контр.	Роменник		08.89				

кол. Кравец

Формат А3

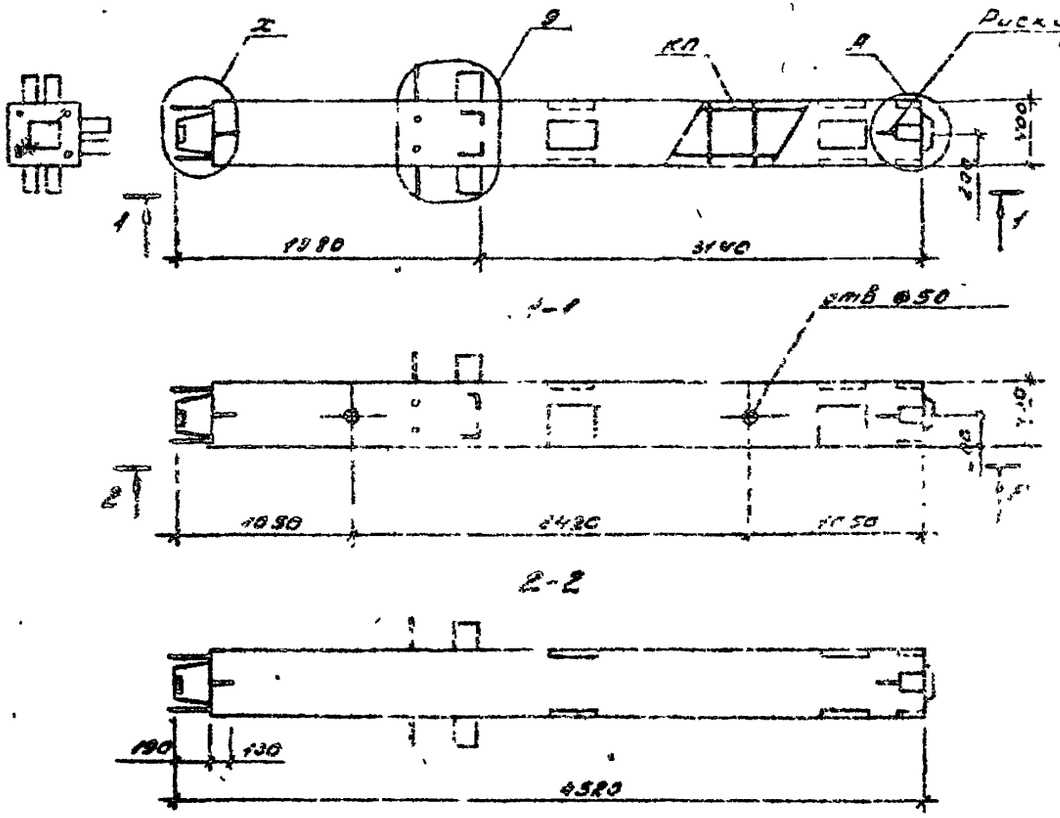

Марка колонны	Масса, т	Объем бетона, м³	Расход стали, кг	Марка закладного изделия	Кол. шт.	Обозначение документа
3КН36.41-1.1-СП	1,75	0,70	213,37	КП11-1	1	2-2.К14
3КН36.45-2.1-СП	1,75	0,70	224,73	КП11-2	1	
3КН36.45-4.1-СП	1,75	0,70	333,01	КП11-3	1	
3КН36.45-5.1-СП	1,75	0,70	246,57	КП11-4	1	

Технические требования см. 1.020.1-6сп.2-1-ТТ

Узел 9 см 1.025.1-2 вып.2-13

Узлы А, Ж см. 1.025.1-8сп.2-3

Разр.	Кочубинский		08.89
ГИП	Гальман		08.89
Гл. спец.	Горбацкий		08.89
Нач. отд.	Турсунбаев		08.89
Н. конт.	Ременник		08.89

1.020.1-6сп. 2-1-К14

Колонна 3КН 36.45 - 1.1-СП... 3КН 36.45-5.1-СП

Стадия	Лист	Листов
Р		1


ТашЗНИИЭП

Инв.№ подл. | Подпись и дата | Взам. инв.№

Т.К. 1.020.1-6сп

Сдл. Кравец

Формат А3

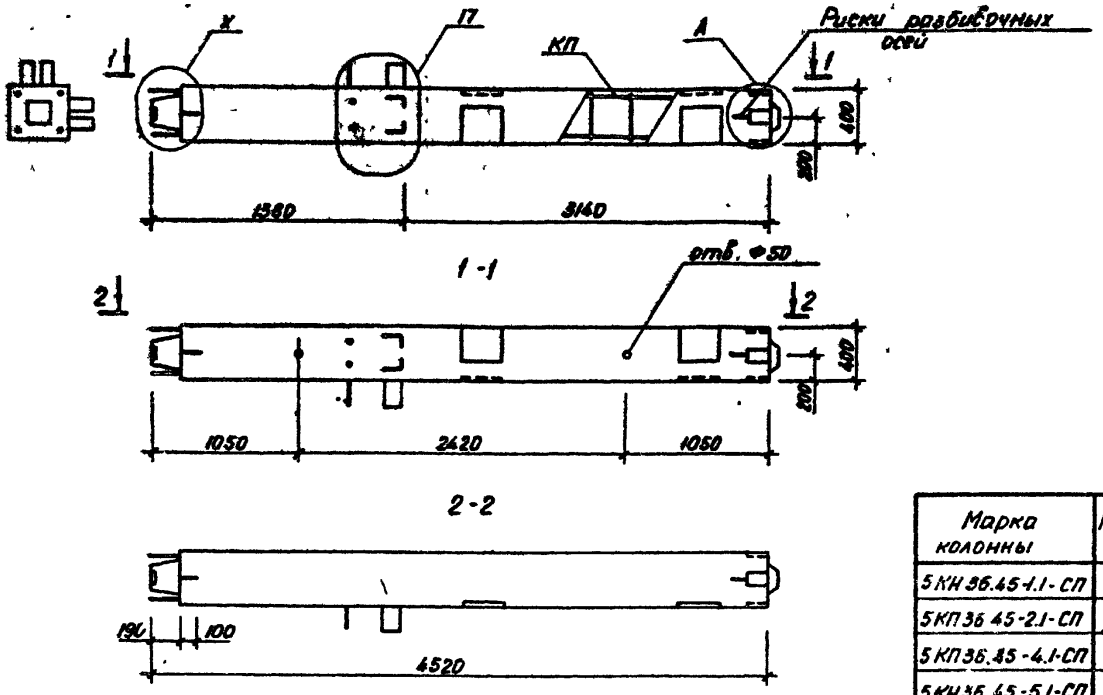

Марка колонны	Масса, т	Объем бетона, м³	Расход стали, кг	Марка арматурного изделия	Кол. шт.	Обозначение документа
5КН36.45-1.1-СП	1.75	0.70	196.49	КП12-1	1	2-2, К15
5КП36.45-2.1-СП	1.75	0.70	207.85	КП12-2	1	
5КП36.45-4.1-СП	1.75	0.70	216.13	КП13-3	1	
5КН36.45-5.1-СП	1.75	0.70	229.49	КП12-4	1	

Технические требования см. 1.020.1-6сп.2-1-ТТ

Узел 17 см. 1.020.1-2с/2-13

Узлы А, Х см. 1.020.1-6сп.2-3

Разраб.	Насибулина		08.89
ГИП	Гильман		08.89
Гл. спец.	Горбацкий		08.89
Нач. отд.	Турсумбаев		08.89
Н. контр.	Регенчик		08.89

1.020.1-6сп.2-1-К15

Колонна 5КН36.45-1.1-СП ... 5КН 35.45-5.1-СП

Стадия	Лист	Листов
Р		1

ТашЗНИИЭП


Копировала Блинова

Формат А3

Инв.№ подл. | Подпись и дата | Взам.инв.№

Т.К. 1.020.1-6 сп

Вып. 2-1

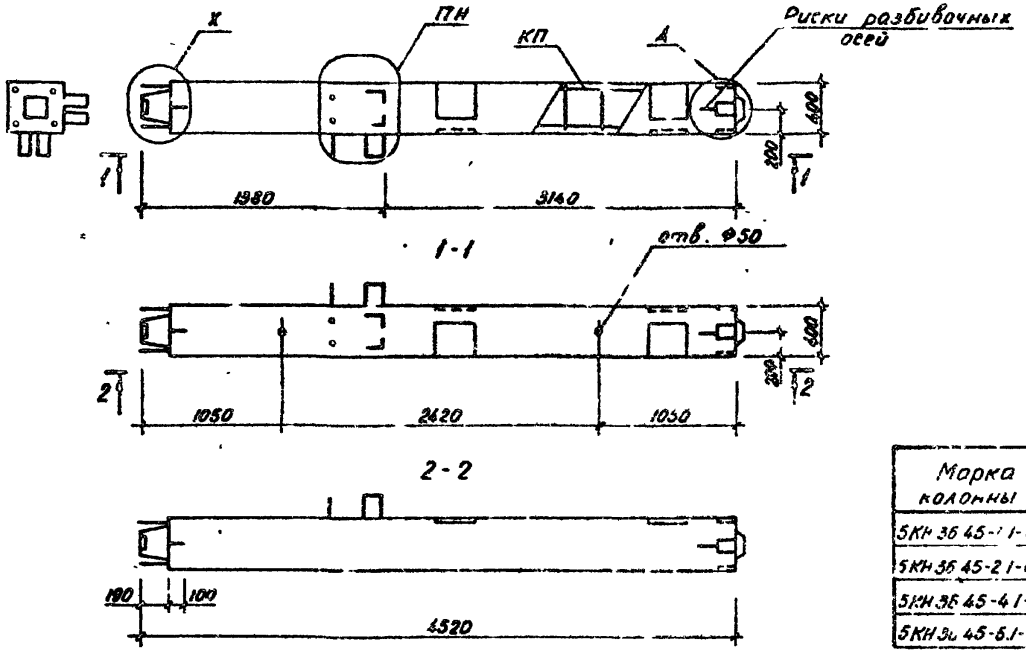

Марка колонны	Масса т	Объем бетона м³	Расход стали, кг	Марка арматурного изделия	Кол. шт.	Обозначение документа
5КН 36 45-1.1-СПН	1.75	0.70	19649	КП12-1Н	1	2-2, К16
5КН 36 45-2.1-СПН	1.75	0.70	20785	КП12-2Н	1	
5КН 36 45-4.1-СПН	1.75	0.70	21613	КП12-3Н	1	
5КН 36 45-5.1-СПН	1.75	0.70	22949	КП12-4Н	1	

Технические требования см. 1.020.1-6 сп.2-1-ТТ


Узел 17Н см. 1.020.1-2 вып.2-13


Узлы А, Х см. 1.020.1-6 сп. 2-3

				1.020.1-6 сп.2-1-К16			
Разраб	Насибулина		08.89	Колонна 5КН 36.45-1.1-СПН... 5КН 36.45-5.1-СПН	Стадия	Лист	Листов
ГИП	Гильман		08.89		Р		1
Гл. спец.	Горбацкий		08.89				
Нач. отд.	Турсунбоева		08.89		ТашЗНИИЭП		
Н. контр.	Ременник		08.89				

Копировала Блинова

Формат А3

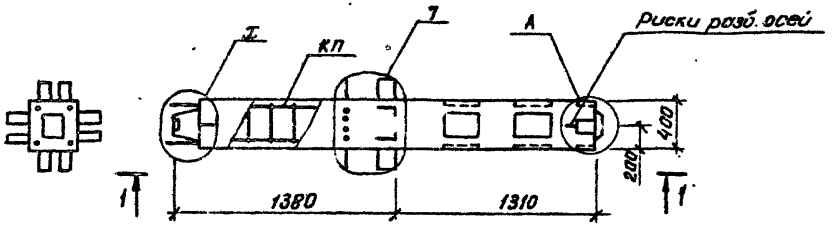

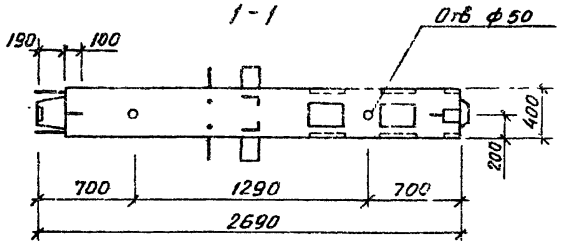

Марка колонны	Масса, т	Объем бетона, м³	Расход стали, кг	Марка арматурного изделия	Кол. шт	Обозначение документа
2КН20.27-1.2-СП	1.025	0.41	220.07	КПВ-1	1	2-2, КП
2КН20.27-2.2-СП	1.025	0.41	252.77	КПВ-2	1	
2КН20.27-4.2-СП	1.025	0.41	241.05	КПВ-3	1	
2КН20.27-5.2-СП	1.025	0.41	254.41	КПВ-4	1	

Технические требования см. 1.020.1-6сп.2-1-77
Узел 7 см 1.020.1-2сп.2-13
Узлы А, Х см. 1.020.1-6сп.2-3

Разраб	Насибулина		09.89
ГИП	Гильман		09.89
Гл.спец	Горбацкий		09.89
Нач отд	Турсунбаева		09.89
Н.контр	Ременник		09.89

1.020.1-6сп.2-1-К17


Колонна 2КН 20.27-1.2-СП... 2КН 20.27-5.2-СП

Стадия	Лист	Листов
Р		1

ТашЗНИИЭП

Копировал

Формат А3

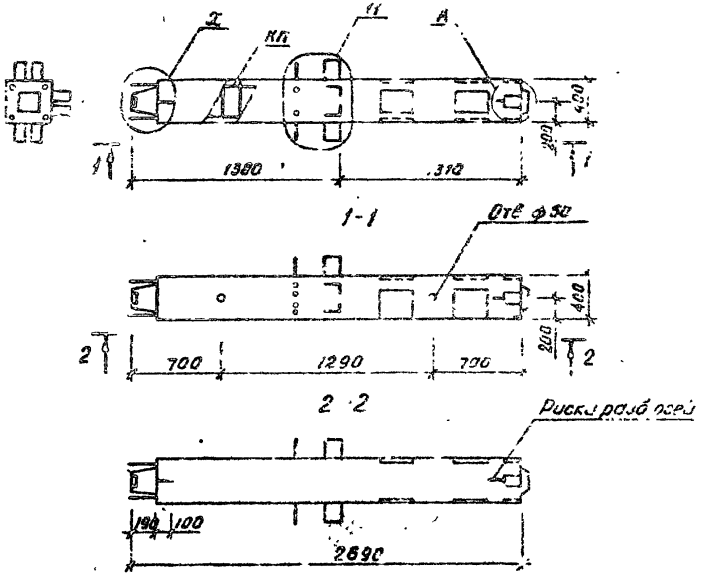

Марка колонны	Нач. сер. п	Объем бетона м³	Расход стали, кг	Марка закладного изделия	Кол. шт	Обозначение документа
3КН20.27-1.2-СП	025	0.41	208.29	КП14-1	1	2-2, К18
3КН20.27-2.2-СП	1.025	0.41	219.21	КП14-2	1	
3КН20.27-4.2-СП	1.025	0.41	227.49	КП14-3	1	
3КН20.27-5.2-СП	1.025	0.41	240.85	КП14-4	1	

Технические требования см. 1.020.1-6сп.2-1-ТТ
Узел II см. 1.020.1-2 сб.2-13
Узлы Л, Х см. 1.020.1-6СП.2-3

Разраб.	Хасбулина		08.89
ГИП	Гильман		08.89
Гл.спец.	Гербацкий		08.89
Нач.отд.	Чурк. Зорева		08.89
Н.контр.	Семенник		08.89

1.020.1-6сп. 2-1-К18


Колонна 3КН20.27-1.2-СП... 3КН20.27-5.2-СП

Стадия	Лист	Листов
Р		1

ТашЗНИИЭП

Копировал

Формат А3

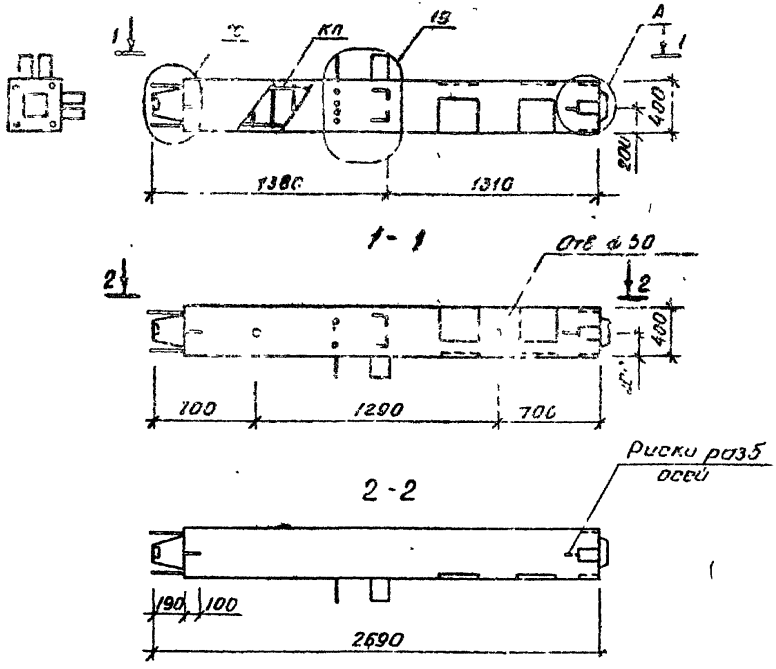

Марка колонны	Масса, т	Объем бетона м³	Расход стали кг	Марка арматурного изделия	Кол. шт	Обозначение документа
5КН20.27-1.2-СП	1.025	0.41	188.71	КП15-1	1	2-2, К19
5КН20.27-2.2-СП	1.025	0.41	199.63	КП15-2	1	
5КН20.27-4.2-СП	1.025	0.41	207.91	КП15-3	1	
5КН20.27-5.2-СП	1.025	0.41	221.27	КП15-4	1	

Технические требования см. 1.020.1-6сп.2-1-ТТ
Узел 19 см 1.020-1-2.2-13
Узлы А, Х см. 1.020-1-6сп.2-3

Разраб.	Насибуллина		08.89
ГИП	Гильман		08.89
Н.спец.	Горбацкий		08.89
Нач.отд.	Турсунбаев		08.89
Н.контр.	Семенник		08.89

1.020.1-6сп.2-1-К19


Колонна 5КН20.27-1.2-СП... 5КН20.27-5.2-СП

Стадия	Лист	Листов
Р		1

ТашЗНИИЭП

Копировал

Формат А3

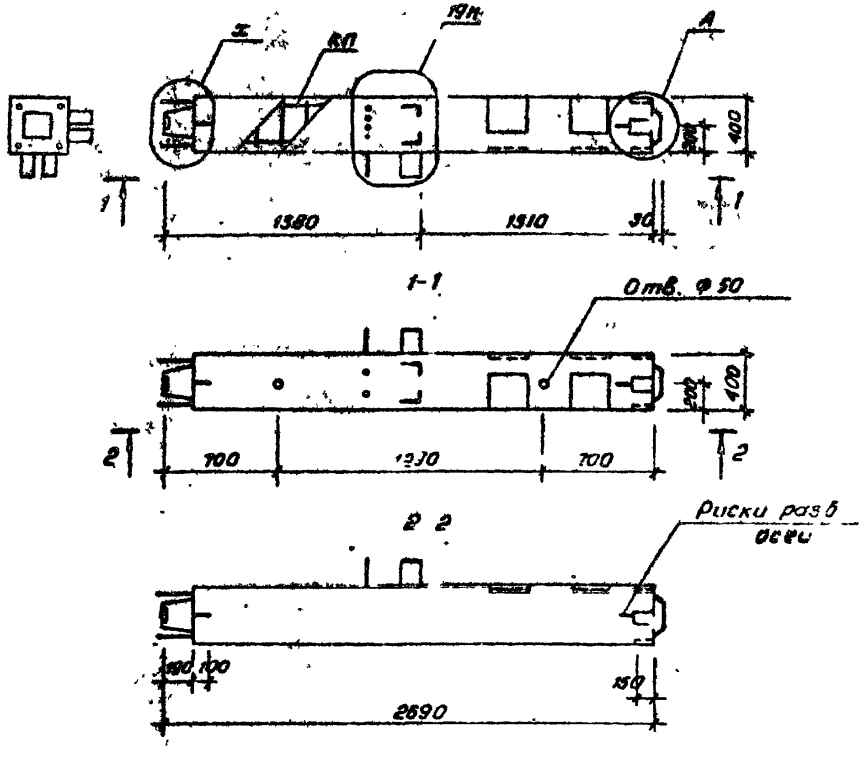

Марка колонны	Масса, т	Объем бетона, м³	Расход стали, кг	Марка арматурного изделия	Кол. шт.	Обозначение документа
5КН 20.27-1.2-СПН	1,025	0,41	188,71	КП15-1Н	1	2-2, К20
5КН 20.27-2.2-СПН	1,025	0,41	199,63	КП15-2Н	1	
5КН 20.27-4.2-СПН	1,025	0,41	207,91	КП15-3Н	1	
5КН 20.27-5.2-СПН	1,025	0,41	221,97	КП15-4Н	1	

Технические требования см 1.020.1-6сп.2-1-ТТ
Узел 19н см 1.020.1-2 вып.89 2-13
Узлы А, Х см 1.020.1-6сп.2-3

1.020.1-6сп.2-1-К20

Разраб.	Насибуллин		08.89
ГИП	Гильман		08.89
Гл. спец.	Горбацкий		08.89
Нач. отд.	Курсучёлева		08.89
Н. контр.	Ременник		08.89

Колонна 5КН 20.27-1.2-СПН... 5КН 20.27-5.2-СПН

Стадия	Лист	Листов
Р		1


ТашЗНИИЭП

Коп. Владиславлева Формат А3

Вып. 2-1

1.К. 1.020.1-6 сп

Инв.№ подл. | Подпись и дата | Взам.инв.№

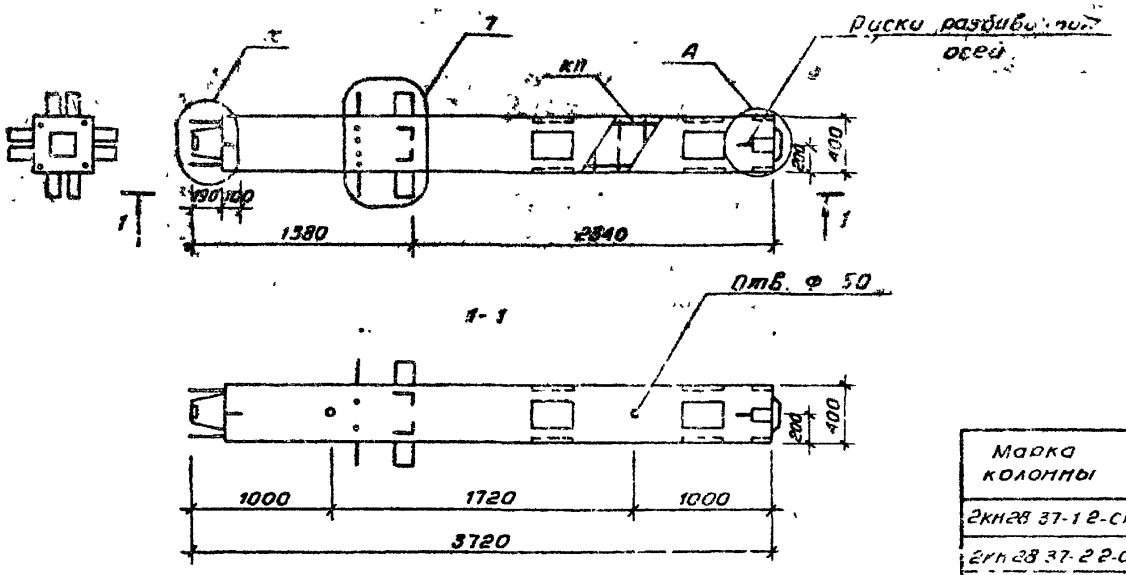

Марка колонны	Масса т	Объем бетона м³	Расход стали, кг	Марка арматурного изделия	Кол. шт	Обозначение документа
2кн28.37-1.2-СП	1,425	0,57	230,85	КП16-1	1	2-2, к21
2кн28.37-2.2-СП	1,425	0,57	241,85	КП16-2	1	
2кн28.37-4.2-СП	1,425	0,57	250,13	КП16-3	1	
2кн28.37-5.2-СП	1,425	0,57	263,49	КП16-4	1	

Технические требования см 1.020.1-6сп.2-1-ТТ
Узел 7 см. 1.020.1-2с/89 2-13
Узлы А, Х см. 1.020.1-6сп.2-3

Разраб.	Насибулина		08.89
ГИП	Гильман		08.89
Гл. спец.	Горбацкий		08.89
Нач. отд.	Турсунбаева		08.89
Н. контр.	Ременник		08.89

1.020.1-6сп.2-1-к21

Колонна 2кн 28.37-1.2-СП.... 2кн 28.37-5.2-СП

Стадия	Лист	Листов
Р		1

Таш ЗНИИЭП


Коп. Владиславлева

Формат А3

Т.К. 1.020.1-6сп

Взам. 2-1

Инв. № подл. | Подпись и дата | Взам. инв. №

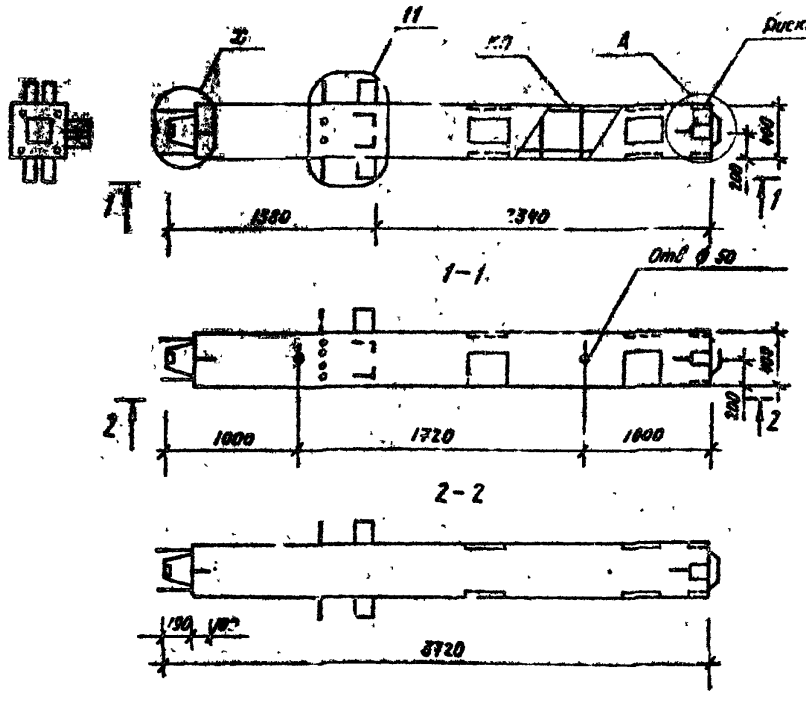

Марка колонны	Масса т	Объем бетона м3	Расход стали, кг	Марка арматурных изделий	Кол. шт	Обозначение документа
3КН28.37-1.7-СП	1.425	0.57	217.03	КП17-1	1	2-2, К22
3КН28.37-2.2-СП	1.425	0.57	228.29	КП17-2	1	
3КН28.37-4.2-СП	1.425	0.57	236.57	КП17-3	1	
3КН28.37-5.2-СП	1.425	0.57	249.93	КП17-4	1	

Технические требования

см. 1.020.1-6СП.2-1-ТТ.

Узел 11 см. 1.020.1-2С/2-13.


Узлы А, Х см. 1.020.1-6СП.2-3.

				1.020.1-6СП.2-1-К22.			
Разраб.	Насибуллин		08.89	Колонна 3КН28.37-1.2-СП... 3КН28.37-5.2-СП.	Стадия	Лист	Листов
ГИП	Гильман		08.89		Р		1
Гл. спец.	Горбацкий		08.89		ТашЗНИИЭП		
Нач. отд.	Турсунбаева		08.89				
Н. контр.	Ременник		08.89				

Копировал / Размножил / Формат А3.

Вып 2-1

Т.К. 1.020.1-6 сп

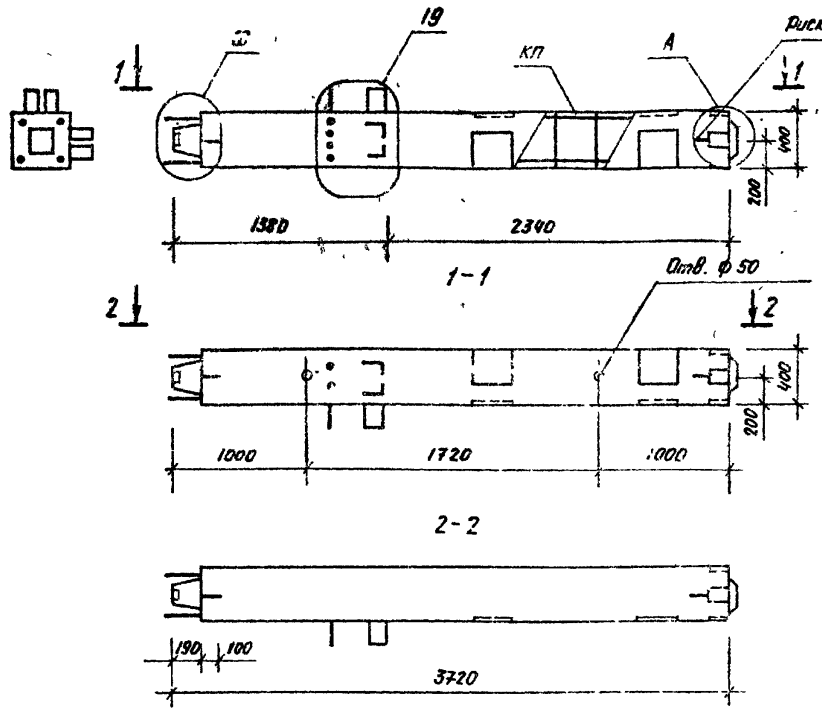

Марка колонны	Масса т	Объем. бетона, м³	Расход стали, кг	Марка арматурного изделия	Кол. шт	Обозначение документа
5КН28.37-1.2-СП	1.425	0.57	197.45	КП18-1	1	2-2, К23
5КН28.37.2.2-СП	1.425	0.57	208.71	КП18-2	1	
5КН28.37-3.2-СП	1.425	0.57	216.99	КП18-3	1	
5КН28.37 5.2-СП	1.425	0.57	230.35	КП18-4	1	

Технические требования

см. 1.020.1-6СП.2-1-ТТ.

Узел 19 см 1.020.1-2с/89 2-13

Узлы А, Х см 1.020.1-6СП.2-3

Разраб	Насибуллина		08.89
ГИП	Пильман		08.89
Гл спец	Горбацкий		08.89
Нач. отд	Турсунбаева		08.89
Н контр	Ременник		08.89

1.020.1-6СП.2-1-К23.

Колонна

5КН28.37-1.2-СП...


5КН28.37-5.2-СП.

Стадия	Лист	Листов
Р		1

ТашЗНИИЭП

Инв.№ подл. | Подпись и дата | Взам. инв.№

Копировала / Пенкина / Формат А3.

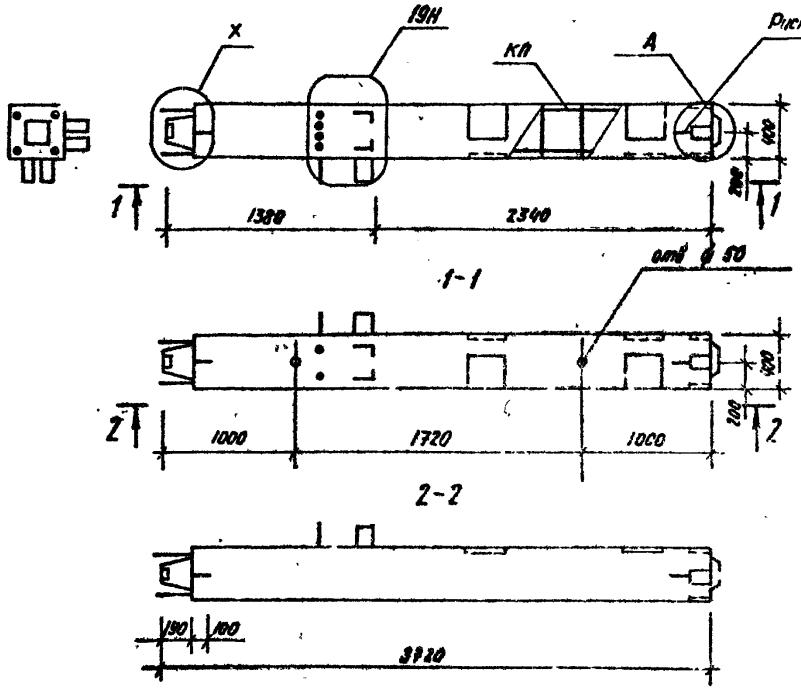

Марка колонны	Масса т	Объем бетона м³	Расход стали, кг	Марка арматурного изделия	Кол. шт	Обозначение документа
5КН28.37-1.7-СПН	1.425	0.57	197.45	КП18-1Н	1	2-2, К24
5КН28.37-2.2-СПН	1.425	0.57	208.71	КП18-2Н	1	
5КН28.37-4.2-СПН	1.425	0.57	216.89	КП18-3Н	1	
5КН28.37-5.2-СПН	1.425	0.57	230.35	КП18-4Н	1	

Технические требования
см. 1.020.1-6СП.2-1-ТТ.

Узел 19Н. см. 1.020.1-2с/88 2-13.
Узлы А, Х см. 1.020.1-6СП. 2-3.

Разраб.	Насибулина		08.89
ГИП	Гильман		08.89
Гл.спец.	Гарбацкий		08.89
Нач.отд.	Турсумбаева		08.89
Н.контр	Деменник		08.89

1.020.1-6СП.2-1-К24.


Колонна
5КН.28.37-1.2-СПН...
5КН28.37-5.2-СПН.

Стадия	Лист	Листов
Р		1

ТашЗНИИЭП

Инв.№ подл. | Подпись и дата | Взам.инв.№

Копировал / Пашина / Формат А3.

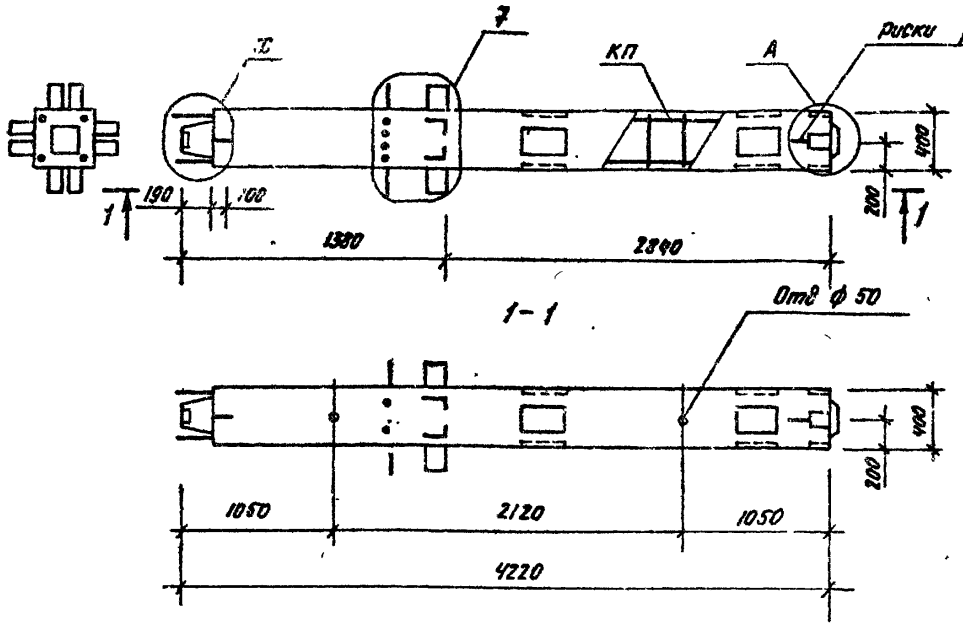

Марка колонны	Масса т	Объем бетона, м³	Расход стали, кг	Марка арматурного изделия	Кол. шт.	Обозначение документа
2КН33.42-1.2-СП	1.625	0.65	236.37	КП19-1	1	2-2, К25
2КН33.42-2.2-СП	1.625	0.65	246.43	КП19-2	1	
2КН33.42-4.2-СП	1.625	0.65	255.73	КП19-3	1	
2КН33.42-5.2-СП	1.625	0.65	269.09	КП19-4	1	

Технические требования см. 1.020.1-6СП.2-1-ТТ.

Узел 7 см. 1.020.1-2С/87-13.
Узлы А, Х см. 1.020.1-6СП.2-3.

Разраб	Насибуллина		08.89
ГИП	Гильман		08.89
Гл спец	Горбацкий		08.89
Нач отд	Турсунбаева		08.89
Н контр	Ременник		08.89


1.020.1-6СП.2-1-К25.

Колонна 2КН33.42-1.2-СП ... 2КН33.42-5.2-СП.

Стадия	Лист	Листов
Р		1

ТашЗНИИЭП

Копировал / Пашнина / Формат А3.

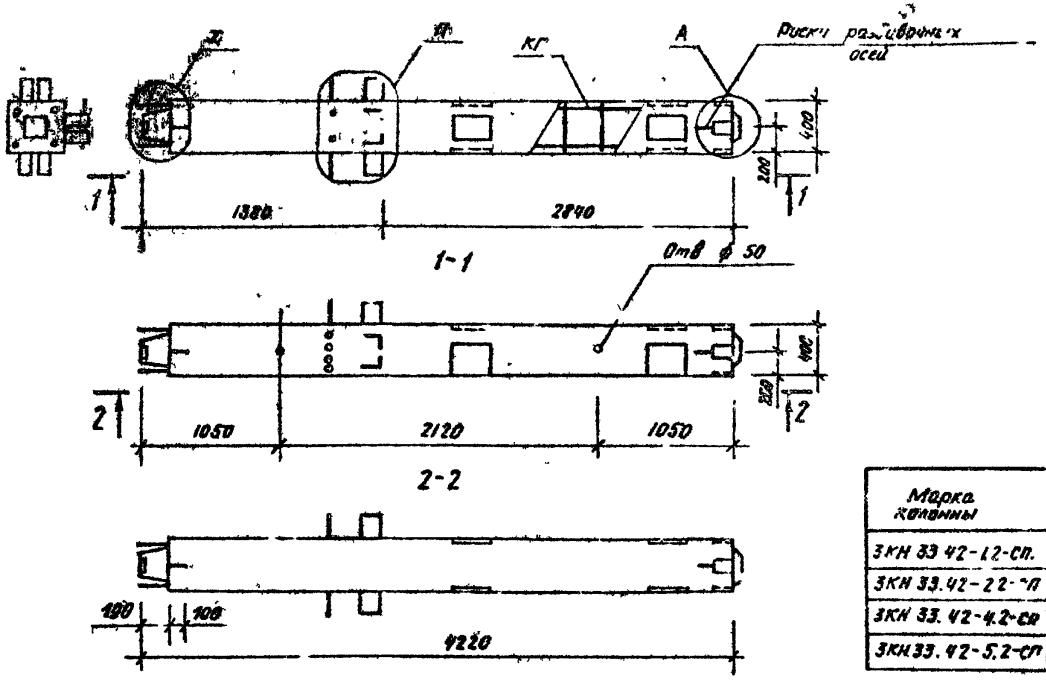

Марка колонны	Масса т	Объем бетона м3	Расход стали, кг	Марка арматурного изделия	Кол. шт.	Обозначение документа.
3КН 33.42-1.2-СП.	1.525	0.65	222.59	КП20-1	1	2-2, К26
3КН 33.42-2.2-СП	1.625	0.65	233.83	КП24-2	1	
3КН 33.42-4.2-СП	1.625	0.65	242.17	КП20-3	1	
3КН 33.42-5.2-СП	1.625	0.65	255.33	КП20-4	1	

Технические требования
см 1.020.1-6СП.2-1-ТТ.

Узел II см. 1.020.1-2 вып.2-13.
Узлы А, Ж см. 1.020.1-6СП2-3.

Разраб	Насибулина		04.89
ГИП	Гильман		03.89
Гл.спец.	Горбацкий		03.89
Нач.отд	Турсунбаева		03.89
Н.контр	Ременник		03.89

1.020.1-6СП.2-1. - К26.

Колонна
3КН33.42-1.2-СП...
3КН33.42-5.2-СП.


Стадия	Лист	Листов
Р		1

ТашЗНИИЭП

Инв.№подл. | Подпись и дата | Взам.инв.№

Т.К. КЖО. 6.86

Копировал | Печенина | Формат А3

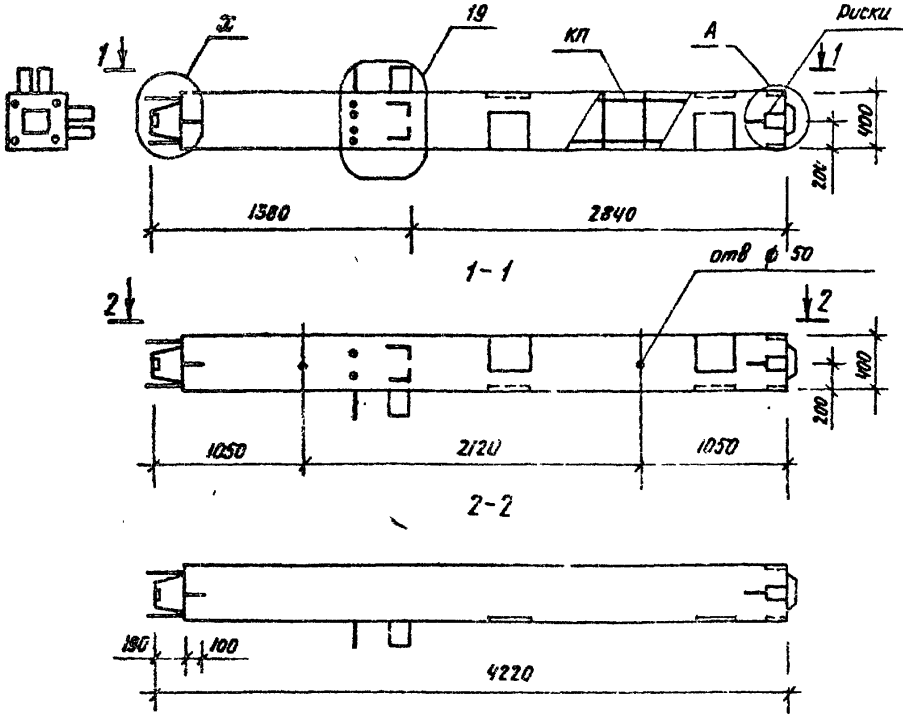

Марка колонны	Масса т	Объем бетона м3	Расход стали, кг	Марка арматурного изделия	Кол шт	Обозначение документа.
5КН 33.42-1.2-СП	1.625	0.65	203.01	КП21-1	1	2-2, К27
5КН 33.42-2.2-СП	1.625	0.65	214.29	КП21-2	1	
5КН 33.42-4.2-СП	1.625	0.65	222.59	КП21-3	1	
5КН 33.42-5.2-СП	1.625	0.65	235.95	КП21-4	1	

Технические требования

см. 1.020.1-6СП.2-1-ТТ.

Узел 19 см. 1.020.1-2с/89 2-13.

Узлы А, Х см. 1.020.1-6СП.2-3.

Разраб	Насибуллина		08.89
ГИП	Пильмен		08.89
Гл.спец.	Гербацкий		08.89
Нач.отд	Турсунбаева		08.89
Н.контр.	Семенчик		08.89

1.020.1-6СП.2-1-К27.


Колонна

5КН33.42-1.2-СП...

5КН.33.42-5.2-СП.

Стадия	Лист	Листов
Р		1

Таш ЗНИИЭП

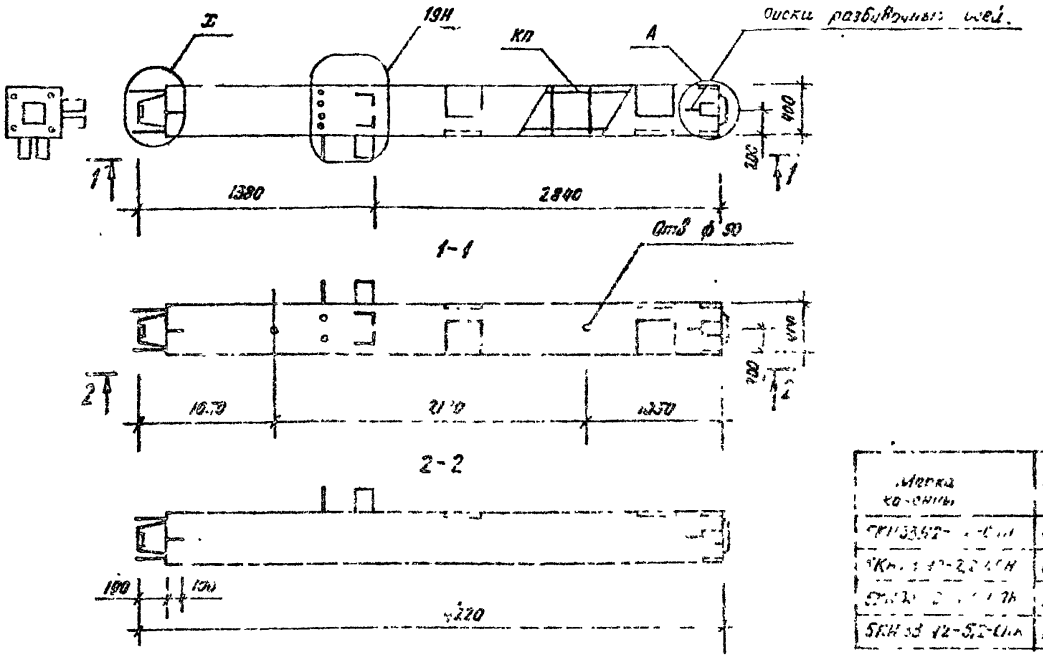

Марка колонны	Масса m	Объем бетона м³	Расход стали кг	Марка арматурного изделия	Кол. шт	Обозначение документа
5КН33.42-5,2-СПН	1,625	0,65	203,01	КП21-1Н	1	2-2, К28
5КН33.42-5,2-СПН	1,625	0,65	219,29	КП21-2Н	1	
5КН33.42-5,2-СПН	1,625	0,65	202,58	КП21-3Н	1	
5КН33.42-5,2-СПН	1,625	0,65	235,55	КП21-4Н	1	

Технические требования
см 1020.1-6СП 2-1-ТТ.

Узел 19Н см. 1.020.1-2С/82-13.
Узлы А, Х см 1.020.1-6СП.2-3.

Разраб	Носибулина		08.89
ГИП	Гильман		08.89
Гл.спец.	Грабецкий		08.89
Нач.отд.	Турсунбаев		08.89
Н.контр.	Ременник		08.89

1020.1-6СП.2-1-К28.


Колонна.
5КН33.42-1.2-СПН...
5КН33;42-5,2-СПН.

Стадия	Лист	Листов
Р		1

ТашЗНИИЭП

Инв.№ подл. | Подпись и дата | Взам.инв.№

Копировал (Панкина) Формат А3.

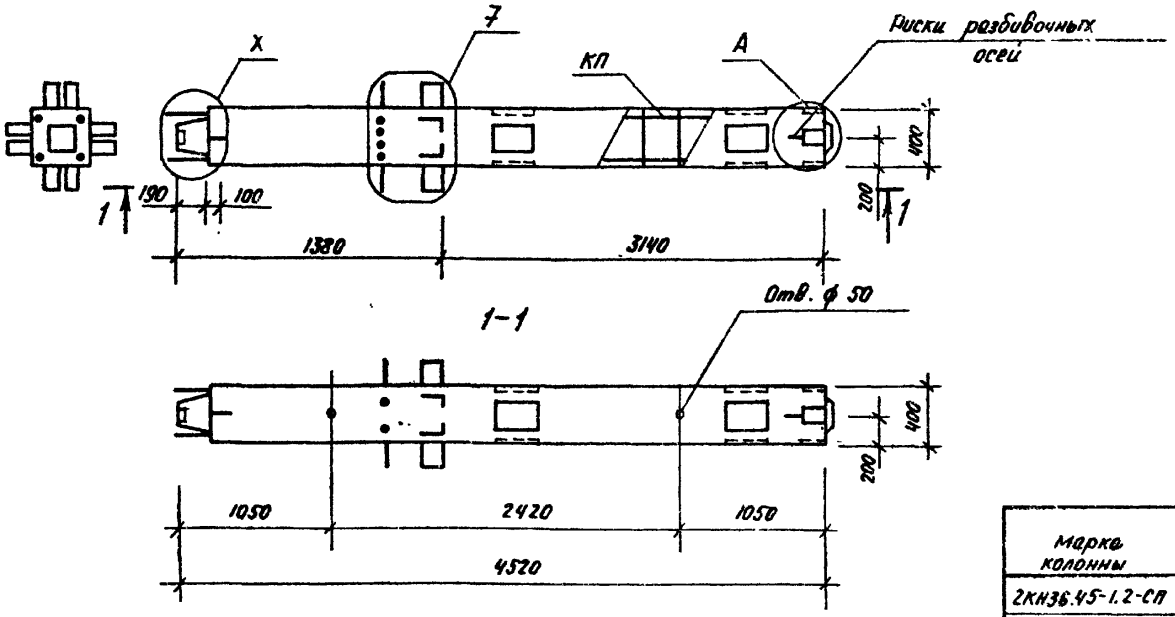

Марка колонны	Масса т	Объем бетона м³	Расход стали, кг	Марка арматурного изделия	Кол. шт	Обозначение документа
2КН36.45-1.2-СП	1.75	0.70	238.65	КП-22-1	1	2-2, К29
2КН36.45-2.2-СП	1.75	0.70	249.79	КП22-2	1	
2КН36.45-4.2-СП	1.75	0.70	258.07	КП22-3	1	
2КН36.45-5.2-СП	1.75	0.70	271.43	КП22-4	1	

Технические требования

см. 1.020.1-6СП.2-1-ТТ.

Узел 7 см. 1.020.1-20/82-13.

Узлы А, Х см. 1.020.1-6СП.2-3

Разраб.	Насибуллина		08.89
ГИП	Гильман		08.89
Гл. спец.	Горбацкий		08.89
Нач. отд.	Турсунбаев		08.89
Н. контр.	Ременник		08.89

1.020.1-6СП.2-1-К29.

Колонна 2КН36.45-1.2-СП... 2КН36.45-5.2-СП.


Стадия	Лист	Листов
Р		1

ТашЗНИИЭП

Т.К. 1.020.1-6 СП

Инв.№ подл. | Подпись и дата | Взам. инв.№

Копировал /Пименова/ Формат А3.

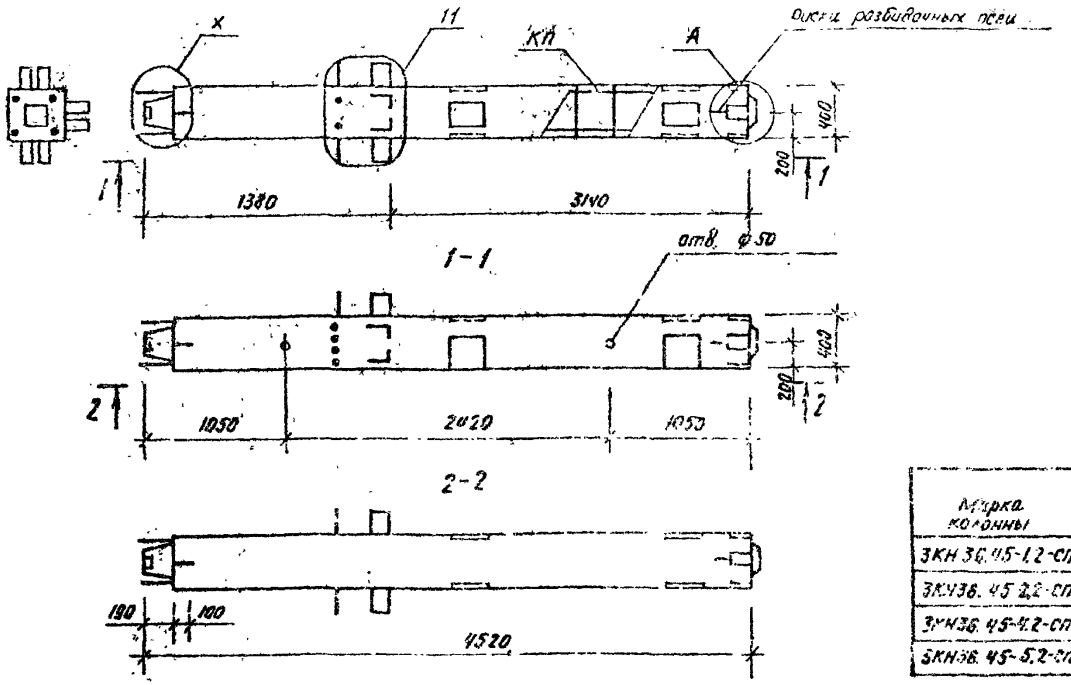

Марка колонны	Масса т	Объем бетона м3	Расход стали, кг	Марка арматурного изделия	Кол. шт.	Обозначение документа
3КН 36.45-1.2-СП	1.75	0.70	224.87	КП23-1	1	2-2, К30
3КУ36.45-2.2-СП	1.75	0.70	236.23	КП23-2	1	
3КН36.45-4.2-СП	1.75	0.70	244.51	КП23-3	1	
3КН36.45-5.2-СП	1.75	0.70	257.87	КП23-4	1	

Технические требования
см. 1.020.1-6СП 2-1-ТТ.

Узел 11 см. 1.020.1-2 в/89 2-13.

Узлы А, Б см. 1.020.1-6СП.2-3.

Разраб.	Часибулина		06.89
ГИП	Гильман		08.89
Гл. спец.	Гервацкий		08.89
Нач. отд.	Туреньбаева		08.89
Н. контр.	Ременник		08.89


1.020.1-6СП.2-1-К30.

Колонна
3КН36.45- 1.2-СП...
3КН36.45- 5.2-СП.

Стадия	Лист	Листов
Р		1

ТашЗНИИЭП

Инв.№ подл. | Подпись и дата | Взам.инв.№

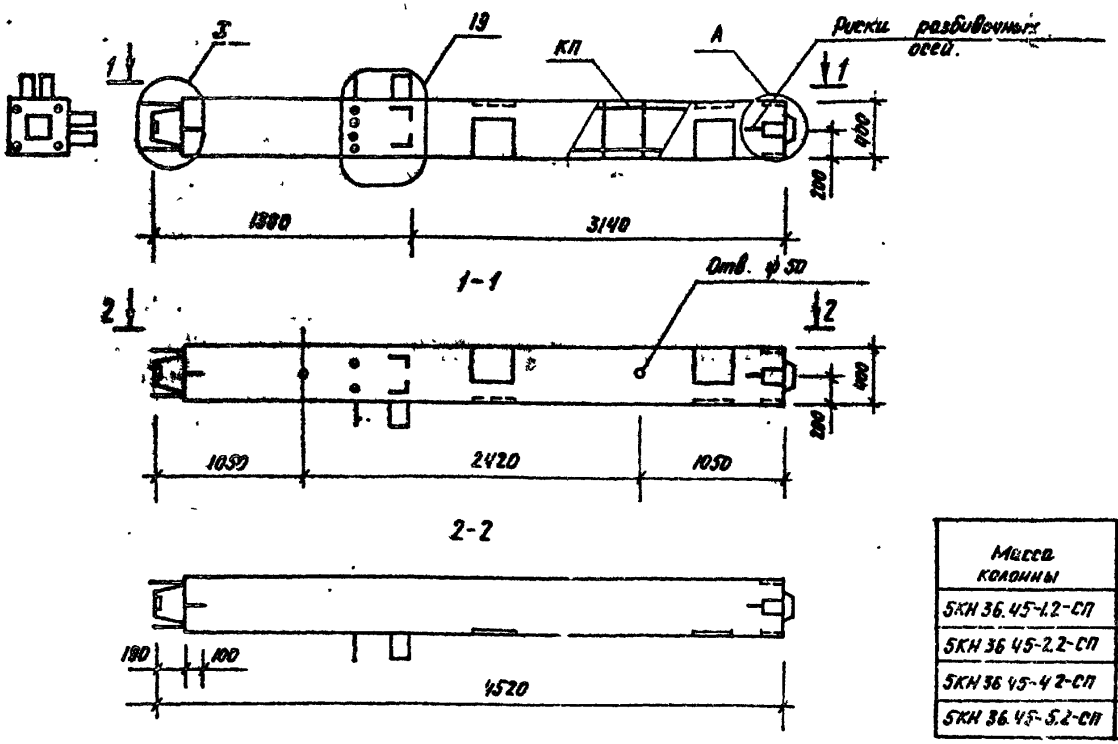

Масса колонны	Масса m	Объем бетона м³	Расход стали кг	Марка арматурного изделия	Кол. шт.	Обозначение документа
5КН 36.45-1.2-СП	1.75	0.70	205.29	КП24-1	1	2-2, КЖ1
5КН 36.45-2.2-СП	1.75	0.70	216.65	КП24-2	1	
5КН 36.45-4.2-СП	1.75	0.70	224.93	КП24-3	1	
5КН 36.45-5.2-СП	1.75	0.70	238.29	КП24-4	1	

Технические требования
см. 1.020.1-6СП.2-1-ТТ.
Узел 19 см. 1.020.1-2с/89 2-13.
Узлы А, Х см. 1.020.1-6СП.2-3.


Разраб.	Несибулин		08.89
ГИП	Гельман		08.89
Гл. спец.	Горбацкий		08.89
Нач. отд.	Турсумбаев		08.89
Н. контр.	Ременник		08.89

1.020.1-6СП.2-1-КЖ1.

Колонна
5КН 36.45-1.2-СП...
5КН 36.45-5.2-СП.

Стадия	Лист	Листов
Р		1

ТашЗНИИЭП

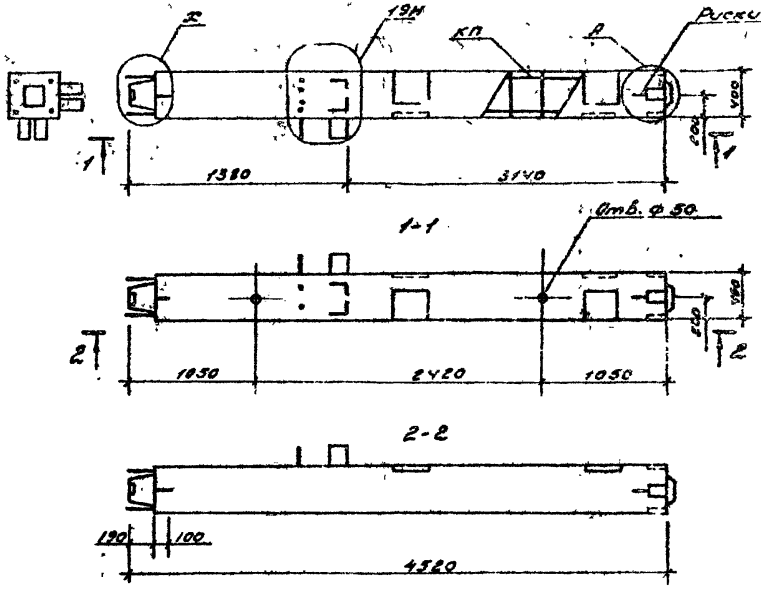

Марка колонны	Масса, т	Объем бетона, м³	Расход стали, кг	Марка арматурного изделия	Кол. шт.	Обозначение документа
5КН36-45-1.2-СПН	1,75	0,70	205,29	КП24-1Н	1	2-2, К32
5КН36.45-2.2-СПН	1,75	0,70	216,65	КП24-2Н	1	
5КН36.45-4.2-СПН	1,75	0,70	224,93	КП24-3Н	1	
5КН36.45-5.2-СПН	1,75	0,70	238,29	КП24-4Н	1	

Технические требования см. 1.020.1-6СП.2-1-ТТ

Узел 19Н см. 1.020.1-2 вып.2-13

Узлы А, Х см. 1.020.1-6СП2-3


				1.020.1-6 СП.2-1-К32		
Разр.	Насибуллин		08.89	Колонна 5КН36.45-1.2-СПН... 5КН36.45-5.2-СПН	Стадия: Р	Лист	Листов: 1
ГИП	Гильман		08.89				
Гл. спец.	Горбацкий		08.89				
Нач. отд.	Турсумбаев		08.89		ТашЗНИИЭП		
Н. контр.	Ременник		08.89				

Инв. № подл. | Подпись и дата | Взам. инв. №


Т.К. 1.020.1-6сп

Коп. Кравец

Формат А3

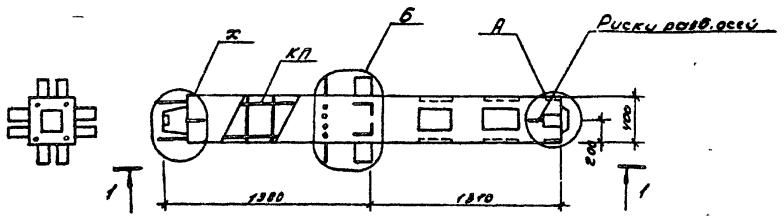

1-1

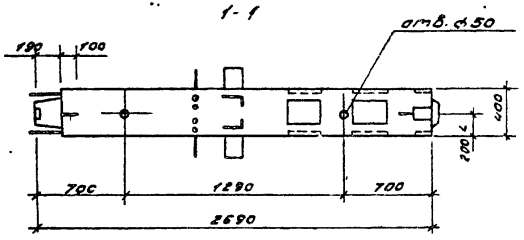

Марка колонны	Масса m	Объем бетона м³	Расход стали кг	Марка арматурного изделия	Кол. шт	Обозначение документа
2КН20.27-1.3СП	1.025	0.41	233,37	КП25-1	1	Э-2, К33
2КН20.27-2.3-СП	1.025	0.41	252,27	КП25-2	1	
2КН20.27-4.3-СП	1.026	0.41	252,55	КП25-3	1	
2КН20.27-5.3-СП	1.025	0.41	265.95	КП25-4	1	

Технические требования см. 1.020.1-6СП.2-1-ТТ.
Узлы см. 1.020.1-6СП.2-3.

				1.020.1-6СП.2-1-К33			
Разр.	Насибуллин		08.89	Колонна 2КН20.27-1.3-СП... 2КН20.27-5.3-СП	Стадия	Лист	Листов
ГИП	Ульянов		08.89		Р		1
Гл.спец.	Горбачук		08.89				
Нач.сект.	Турсунбоев		08.89		Ташзниизп		
Н.контр.	Семенюк		08.89				

Инв.№подл. | Подп. и дата | Взам.инв.№ | Т.К 1.020.1-6сп | Альб. 2-1


Коп. Кравец

Формат А3

Взам. 2-К

Т.К. 1.020.1-6 сп.2-1-К34

Инв.№ подл. | Подпись и дата | Взам.инв.№

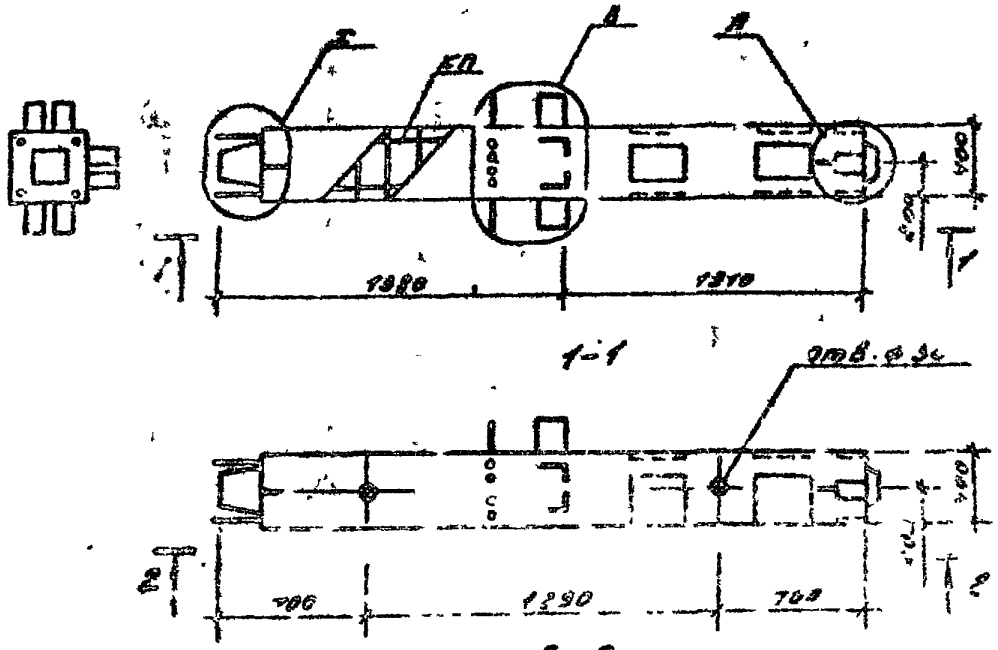


Марка колонны	Масса т	Объем бетона м³	Расход стали кг	Марка элемента по каталогу, серия, выпуск	Кол. шт	Обозначение документа
3КН20.27-1.3-СП	1.02	0.41	21.70	КП26-1	1	2-Е,К-4
3КНР20.27-2.3-СП	1.02	0.41	123.31	КП26-2	1	
3КН20.27-3.3-СП	1.02	0.41	236.29	КП26-3	1	
3КН20.27-4.3-СП	1.02	0.41	51.60	КП26-4	1	

Технические требования см. 1.020.1-6 сп.2-1-77
Указания см. 1.020.1-6 сп.2-3.

Разраб.	Усольцев	08.89	1.020.1-6 СП.2-1-К34
ГИП	Ульянов	08.89	Колонна 3КН20.27-1.3-СП.. 3КН20-27-3.3-СП
Гл.спец.	Горбоцкий	08.89	Стадия Р; Лист; Листов 1
Нач.сект.	Турсунбоев	08.89	ТашЗНИИЭП
Н.контр.	Ременник	08.89	

Копировал Формат А3

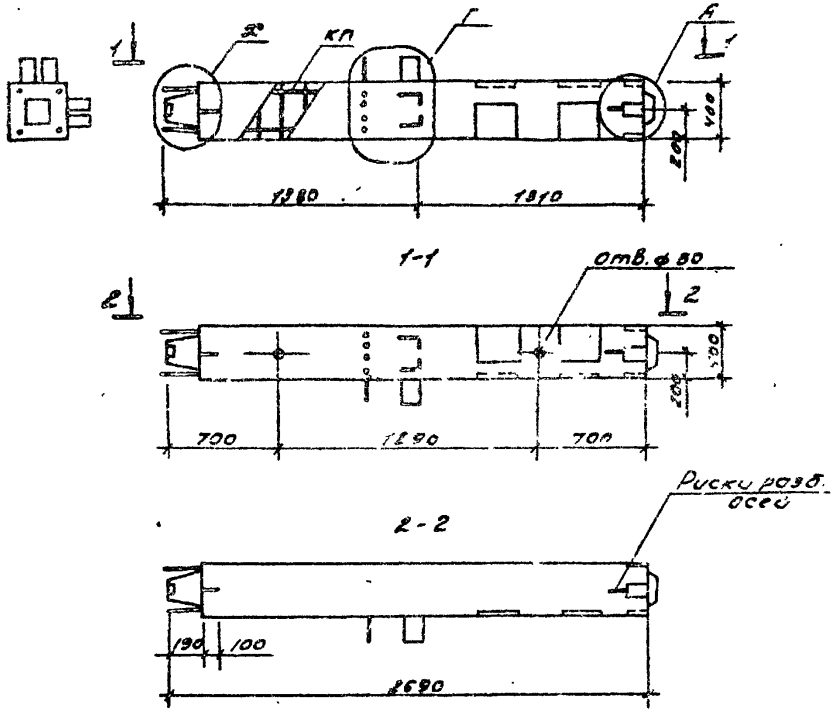

Марка колонны	Масса т	Объем бетона м³	Расход стали, кг	Марка арматурного изделия	Кол. шт.	Обозначение документа
5КН20.27-1.3-СП	1,025	0.41	197.31	КП27-1	1	2-2КЖ5
5КН20.27-2.3-СП	1.025	0.41	206.43	КП 27-2	1	
5КН20.27-4.3-СП	1.025	0.41	216.71	КП 27-3	1	
5КН20.27-3.3-СП	1.025	0.41	230.11	КП 27-4	1	

Технические требования см. 1.020.1-6СП.2-1-ТТ

Узлы см. 1.020.1-6СП.2-3


				1.020.1-6СП.2-1-КЖ5		
Разр.	Насибуллин		08.89	Колонна 5КН20.27-1.3-СП... 5КН20.27-5.3-СП	Стадия	Лист	Листов
ГИП	Гильман		08.89		Р		1
Гл.спец.	Горбацкий		08.89				
Нач.отд.	Турсунходжаев		08.89		ТашЗНИИЭП		
Н.контр.	Ремянник		08.89				

Копировал

Формат А3

Вып. 2-1

Т.К. 1.020.1-6сп

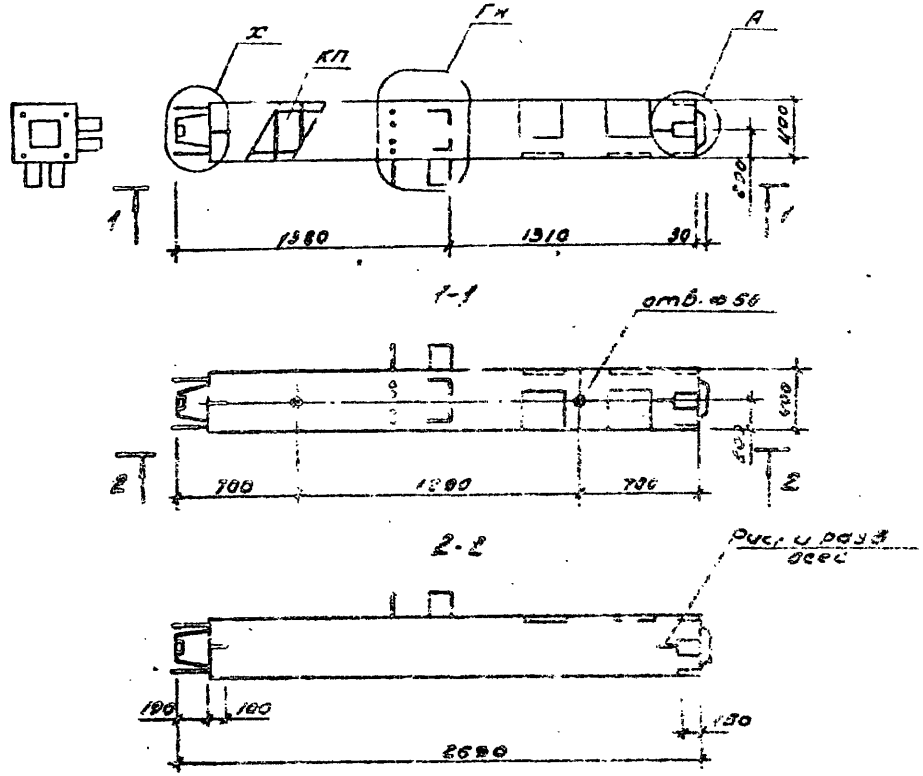

Марка колонны	Масса, т	Об'ем бетона, м³	Расход стали, кг	Марка арматурного изделия	Кол. шт.	Обозначение документа
5КН20.27-1.3-СПН	1.025	0.41	197.51	КП27-1Н	1	2-2, К36
5КН20.27-2.3-СПН	1.025	0.41	208.43	КП27-2Н	1	
5КН20.27-4.3-СПН	1.025	0.41	218.71	КП27-3Н	1	
5КН20.27-5.3-СПН	1.025	0.41	230.11	КП27-4Н	1	

Технические требования см. 1.020.1-6сп.2-1-ТТ

Узлы см. 1.020.1-6 СП. 2-3

Разр.	Носкувулин		08.89
ГИП	Гильман		08.89
Гл. спец.	Горбоцкий		08.89
Нач. отд.	Турсумбаев		08.89
Н. контр.	Ременник		08.89

1.020.1-6СП.2-1-К36

Колонна 5КН20.27-1.3-СПН... 5КН20.27-5.3-СПН


Стадия	Лист	Листов
Р		1

ТашЗНИИЭП

Инв.№ подл. | Подпись и дата | Взам. инв.№

кэл. Кравец

Формат А3

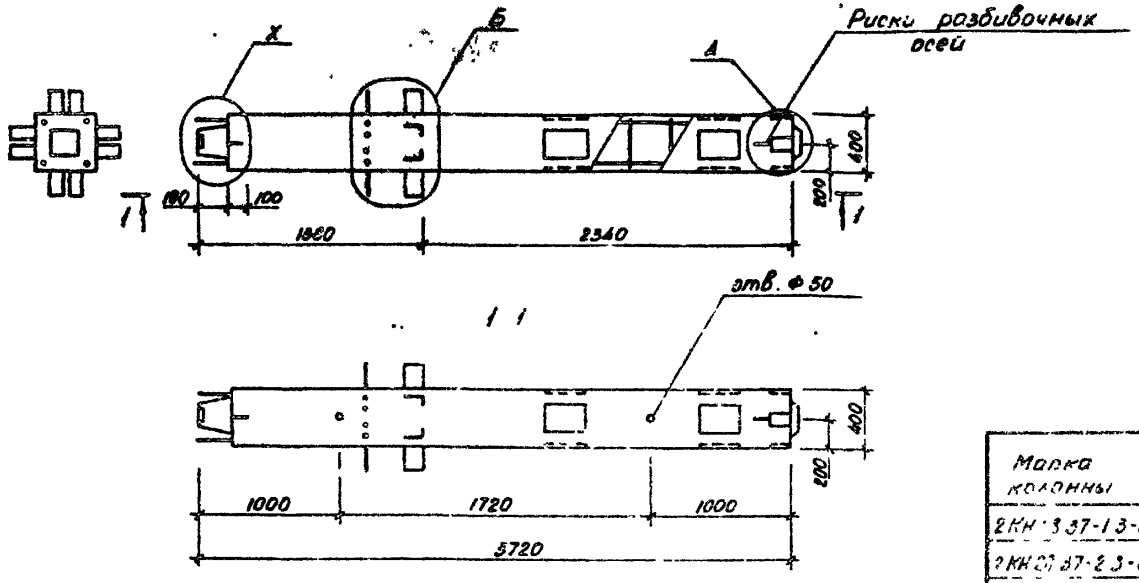

Марка колонны	Масса, т	Объем бетона, м³	Расход стали, кг	Марка арматурного изделия	Кол. шт	Обозначение документа
2КН 28.37-1.3-СП	1.425	0.57	242.31	КП 28-1	1	2 2, К37
2КН 28.37-2.3-СП	1.425	0.57	253.35	КП 28-2	1	
2КН 28.37-4.3-СП	1.425	0.57	261.63	КП 28-3	1	
2КН 28.37-5.3-СП	1.425	0.57	274.99	КП 28-4	1	

Технические требования см 1.020.1-6сп.2-1-ТТ

Узлы см 1.020.1-6сп.2-3

Разраб	Насибуллина		08.89
ГИП	Гильман		08.89
Гл. спец	Горбоцкий		08.89
Нач. отд	Турсунбаева		08.89
Н. контр	Романник		08.89

1.020.1-6сп.2-1-К37.

Колонна 2КН 28.37-1.3-СП... 2КН 28.37-5.3-СП


Стадия	Лист	Листов
Р		1

ТашЗНИИЭП

Копировала Блинова

Формат А3

Инв.№ подл. | Подпись и дата | Взам. инв.№

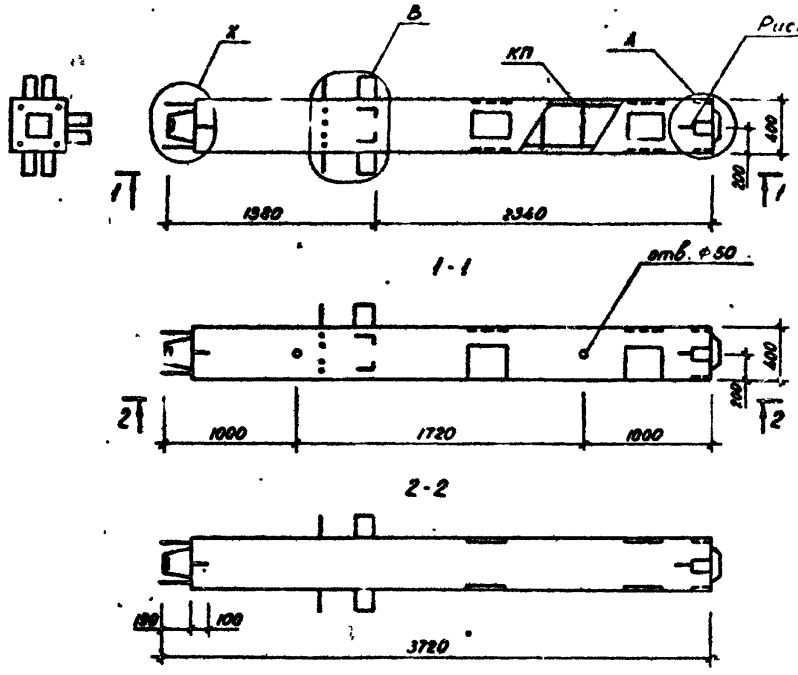

Марка колонны	Масса, т	Объем бетона, м³	Расход стали, кг	Марка арматурного изделия	Кол. шт.	Обозначение документа
3КН 28.37-1.3-СП	1.425	0.57	225.83	КП 29-1	1	2-2, К38
3КП 28.37-2.3-СП	1.425	0.57	237.09	КП 29-2	1	
3КН 28.37-4.3-СП	1.425	0.57	245.37	КП 29-3	1	
3КН 28.37-5.3-СП	1.425	0.57	258.73	КП 29-4	1	

Технические требования см. 1.020.1-6сп.2-1-ТТ.
Узлы см. 1.020.1-6сп. 2-3

			1.020.1-6сп.2-1-К38
Разраб.	Насибулина	08.89	Колонна 3КН 28.37-1.3-СП... 3КН 28.37-5.3-СП
ГИП	Гельман	08.89	
Гл спец.	Горбацкий	08.89	
Нач. отд.	Турсунбаева	08.89	
Н. контр.	Ременник	08.89	

Стадия	Лист	Листов
Р		1


ТашЗНИИЭП

Копировала Блинова Формат А3

Инв. № подл. | Подпись и дата | Взам. инв. №

Вып. 2-1

Т.К. 1.020.1-6сп

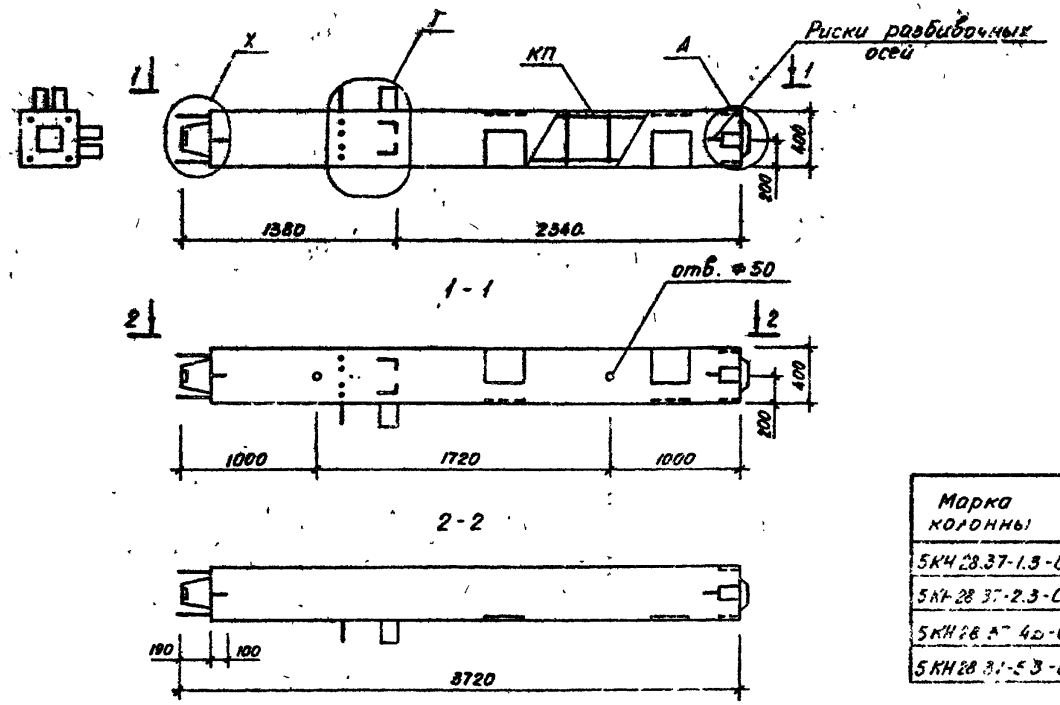

Марка колонны	Масса, кг	Объем бетона, м³	Расход стали, кг	Марка арматурного изделия	Кол. шт.	Обозначение документа
5КН 28.37-1.3-СП	1.425	0.57	206.25	КП 30-1	1	2-2, К 39
5КН 28.37-2.3-СП	1.425	0.57	217.50	КП 30-2	1	
5КН 28.37-4.3-СП	1.425	0.57	225.78	КП 30-3	1	
5КН 28.37-5.3-СП	1.425	0.57	239.14	КП 30-4	1	

Технические требования см. 1.020.1-6сп.2-1-ТТ

Узлы см. 1.020.1-6сп. 2-3

Разраб	Насибуллина		08.89
ГИП	Гильман		08.89
Гл. спец.	Горбацкий		08.89
Нач. отд.	Турсунбаева		08.89
Н. контр.	Ременник		08.89

1.020.1-6сп.2-1-К39


Колонна 5КН 28.37-1.3-СП... 5КН 28.37-5.3-СП

Стадия	Лист	Листов
Р		1

ТашЗНИИЭП

Копировала Блинова

Формат А3

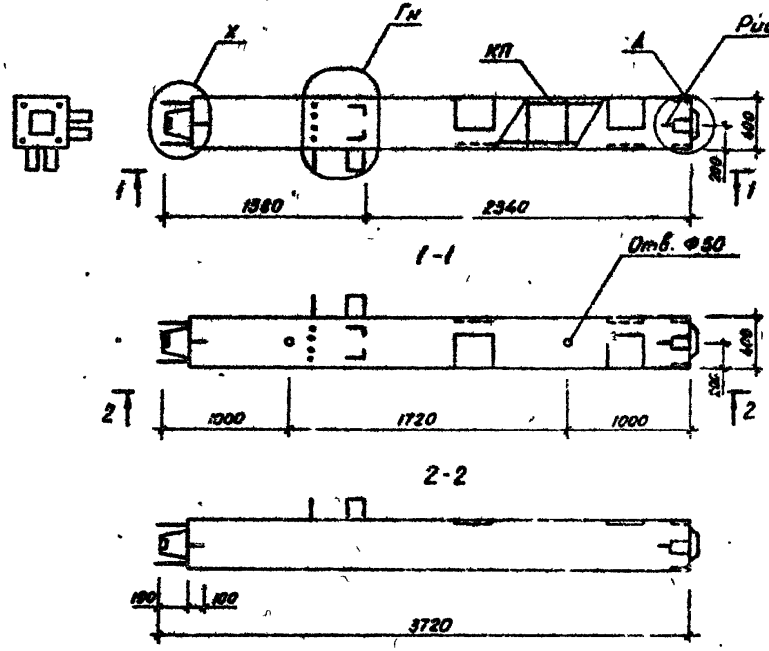


Марка колонны	Масса, т	Объем бетона, м³	Расход стали, кг	Марка арматурного изделия	Кол. шт.	Обозначение документа
5КН28.37-1.3-СПН	1.425	0.57	205.25	КПЗО-1Н	1	2.2, К40
5КН28.37-2.3-СПН	1.425	0.57	217.30	КПЗО-2Н	1	
5КН28.37-4.3-СПН	1.425	0.57	225.78	КПЗО-3Н	1	
5КН28.37-5.3-СПН	1.425	0.57	239.14	КПЗО-4Н	1	

Технические требования см. 1.020.1-6сп.2-1-ТТ.
Узлы см. 1.020.1-6сп.2-3

				1.020.1-6 сп. 2-1-К40		
Разраб.	Кашбулина		08.89	Колонна 5КН28.37-1.3-СПН... 5КН28.37-5.3-СПН	Стадия	Лист	Листов
ГИП	Гильман		08.89		Р		1
Гл.спец.	Горбацкий		08.89				
Нач.отд.	Турсунбаева		08.89		Таш ЗНИИЭП		
Н.контр.	Ремсиных		08.89				

Копировала Блинова Формат А3

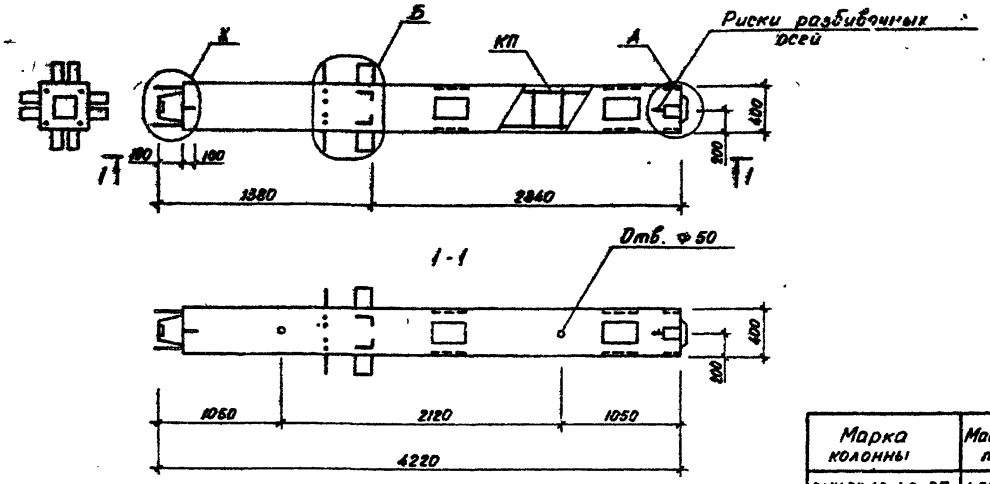

Марка колонны	Масса, т	Объем бетона, м³	Расход стали, кг	Марка арматурного изделия	Кол. шт	Обозначение документа
2КН 33.42-1.3-СП	1.625	0.65	247.87	КП31-1	1	2-2, К41
2КН 33.42-2.3-СП	1.625	0.65	258.93	КП31-2	1	
2КН 33.42-4.3-СП	1.625	0.65	267.23	КП31-3	1	
2КН 33.42-5.3-СП	1.625	0.65	280.50	КП31-4	1	

Технические требования см 1.020.1-6 сп. 2-1-ТТ
Узлы см. 1.020.1-6 сп. 2-3


				1.020.1-6 сп.2-1-К41			
Разраб.	Насибуллина		08.89	Колонна 2КН 33.42-1.3-СП... 2КН 33.42-5.3-СП	Стадия	Лист	Листов
ГИП	Гильман		08.89		Р		1
Гл. спец.	Горбацкий		08.89		ТашЗНИИЭП		
Нач. отд.	Трусцевская		08.89				
Н. контр.	Ревенчик		08.89				

Копировала Блинова

Формат А3

Выл. 2-1

Т.К. 1.020.1-6 сп

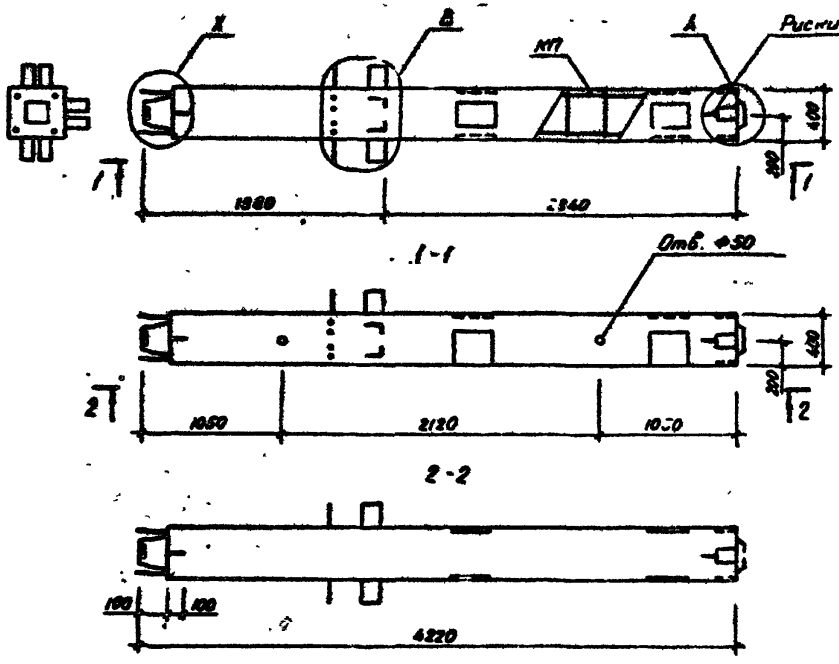

Марка колонны	Масса, т	Объем бетона, м³	Расход стали, кг	Марка арматурного изделия	Кол. шт.	Обозначение документа
3КН33.42-1.3-СП	1.625	0.65	231.39	КП32-1	1	2-2, К42
3КН33.42-2.3-СП	1.625	0.65	242.67	КП32-2	1	
3КН33.42-4.3-СП	1.625	0.65	253.97	КП32-3	1	
3КН33.42-5.3-СП	1.625	0.65	264.33	КП32-4	1	

Технические требования см. 1.020.1-6сп.2-1-77

Узлы см. 1.020.1-6сп.2-3

Разраб.	Насибуллина		08.89
ГИП	Гельман		08.89
Гл. спец.	Горбацкий		08.89
Нач. отд.	Гурсунбаева		08.89
Н. контр.	Ременник		08.89

1.020.1-6 сп.2-1-К42


Колонна 3КН33.42-1.3-СП... 3КН33.42-5.3-СП

Стадия	Лист	Листов
Р		1

ТашЗНИИЭП

Копировала Блинова

Формат А3

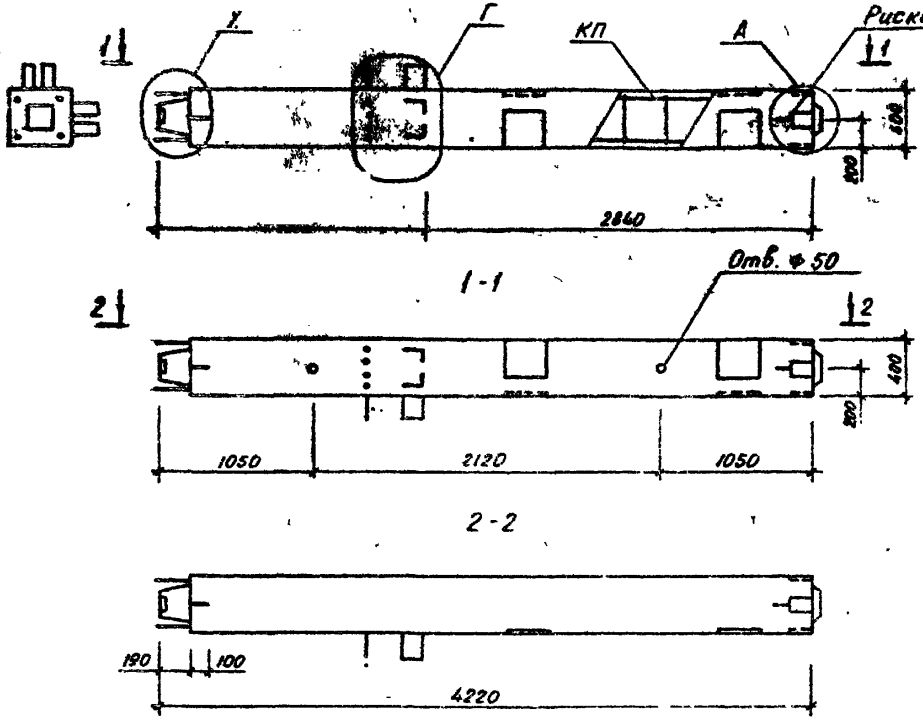

Марка колонны	Масса, т	Объем бетона, м³	Расход стали, кг	Марка арматурного изделия	Кол. шт.	Обозначение документа
5КН33.42-1.3-СП	1.625	0.65	211.81	КП33-1	1	2-2, К43
5КН33.42-2.3-СП	1.625	0.65	223.09	КП33-2	1	
5КН33.42-4.3-СП	1.625	0.65	231.39	КП33-3	1	
5КН33.42-5.3-СП	1.625	0.65	244.75	КП33-4	1	

Технические требования см. 1.020.1-6сп 2-1-ТТ.

Узлы см 1.020.1-6сп. 2-3

Разраб.	Насибуллина		08.89
ГИП	Гильмон		08.89
Гл.спец.	Горбацкий		08.89
Нач.отд.	Гарсумбаева		08.89
Н.контр.	Ренчинов		08.89

1.020.1-6сп.2-1-К43


Колонна 5КН 33.42-1.3-СП... 5КН 33.42-5.3-СП

Стадия	Лист	Листов
Р		1

ТашЗНИИЭП

Копировал Блинова

Формат А3

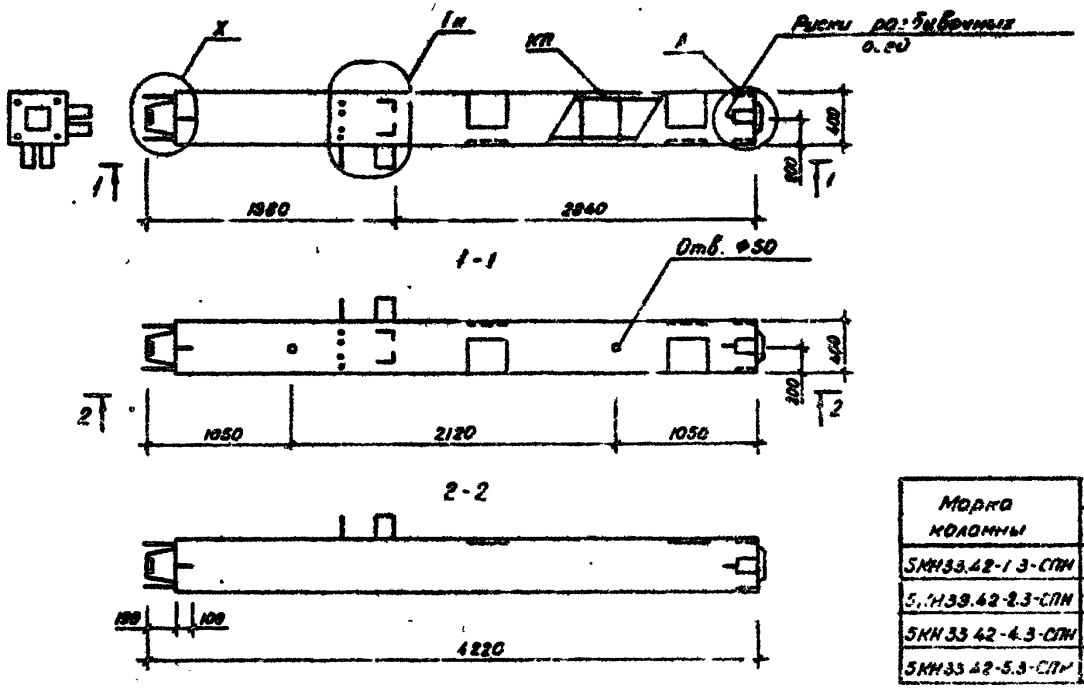

Марка колонны	Масса т	Объем бетона м³	Расход стали кг	Марка арматурного изделия	Кол. шт.	Обозначение документа
5КН33.42-1.3-СПН	1.625	0.65	211.81	КП33-1Н	1	2-2, К44
5КН33.42-2.3-СПН	1.625	0.65	223.09	КП33-2Н	1	
5КН33.42-4.3-СПН	1.625	0.65	231.39	КП33-3Н	1	
5КН33.42-5.3-СПН	1.625	0.65	246.75	КП33-4Н	1	

Технические требования см. 1.020.1-6 сп. 2-1-ТТ

Узлы см. 1.020.1-6 сп. 2-3

Разраб.	Эски-улина		08.89
ГИП	Гельман		08.89
Гл. спец.	Горбацкий		08.89
Нач. отд.	Турсунбаев		08.89
Н. контр.	Ременник		08.89

1.020.1-6 сп. 2-1-К44

Колонна 5КН33.42-1.3-СПН.. 5КН33.42-5.3-СПН

Стадия	Лист	Листов
Р		1

ТашЗНИИЭП


Копировали Блинова

Формат А3

Инв. № подл. | Подпись и дата | Взам. инв. №

Т.К. 1.020.1-6 сп

Вып. 2-1

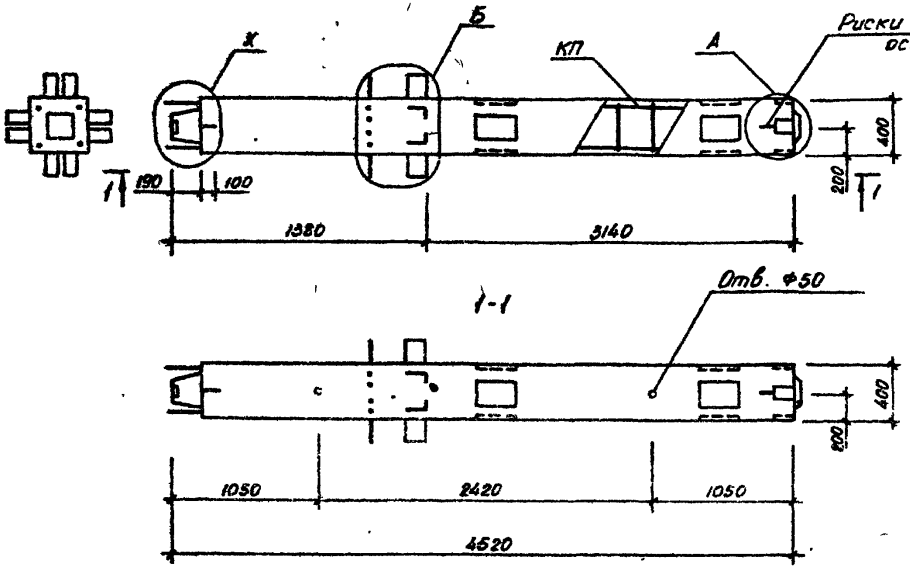

Марка колонны	Масса, т	Объем бетона, м³	Расход стали, кг	Марка арматурного изделия	Кол. шт	Обозначение документа
2КН 36.45-1.3-СП	1.75	0.70	250.13	КП34-1	1	2-2, К45
2КН 36.45-2.3 СП	1.75	0.70	261.29	КП34-2	1	
2КН 36.45-4.3-СП	1.75	0.70	269.57	КП34-3	1	
2КН 36.45-5.3-СП	1.75	0.70	282.93	КП34-4	1	

Технические требования см. 1.020.1-6сп.2-1-ТТ

Узлы см. 1.020.1-6СП. 2-3

Разраб.	Насибуллина		12.87
ГИП	Гильман		08.87
Гл.спец.	Горбацкий		08.87
Нач.отд.	Тургунбаева		08.87
Н.контр.	Ремизник		08.87

1.020.1-6СП. 2-1-К45


Колонна 2КН 36.45-1.3-СП... 2КН 36.45-5.3-СП

Стадия	Лист	Листов
Р		1

ТашЗНИИЭП

Копировала Блинова

Формат А3

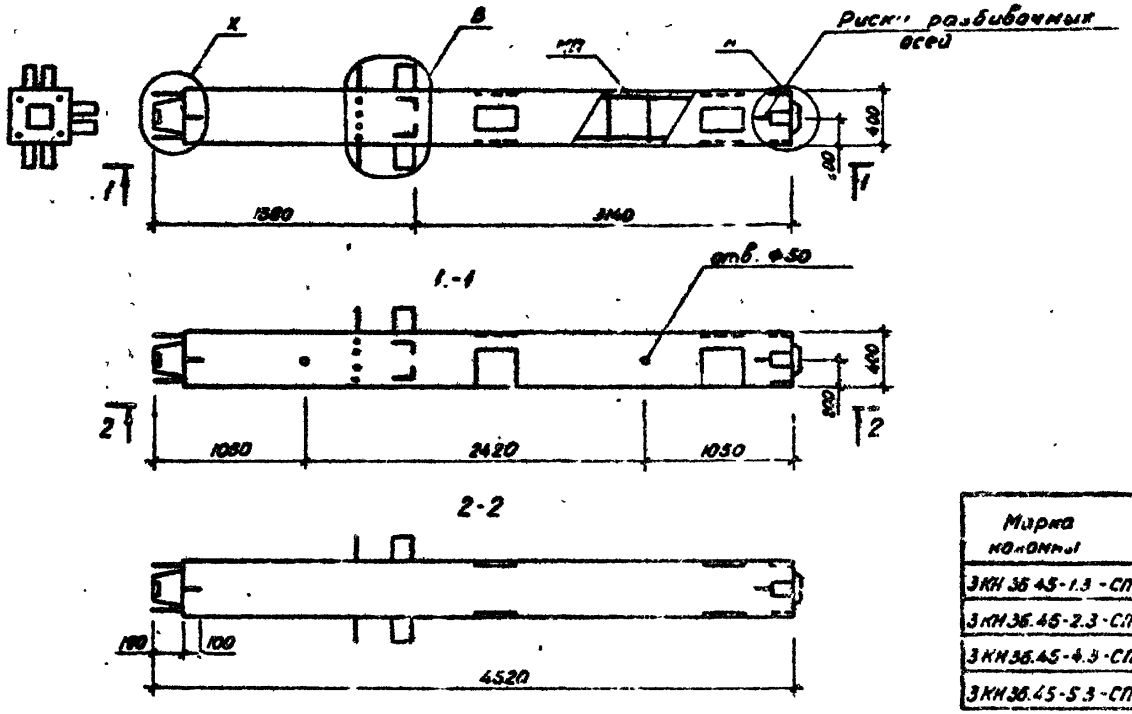

Марка колонны	Масса, т	Объем бетона, м³	Расход стали, кг	Марка арматурного изделия	Кол. шт	Обозначение документа
3КН 36.45-1.3-СП	1.77	0.70	233.67	КП35-1	1	2-9, К46
3КН 36.45-2.3-СП	1.75	0.70	245.03	КП35-2	1	
3КН 36.45-4.3-СП	1.75	0.70	253.31	КП35-3	1	
3КН 36.45-5.3-СП	1.75	0.70	266.67	КП35-4	1	

Технические требования см 1.020.1-6сп.2-1-ТТ.
Узлы см 1.020.1-6сп.2-3

Разраб.	Насибуллина		08.89
ГИП	Гильман		08.89
Гл. спец.	Горбацкий		08.89
Нач. отд.	Тарсумбаев		08.89
Н. контр.	Ременник		08.89

1.020.1-6 сп.2-1-К46

Колонна 3КН 36.45-1.3-СП... 3КН 36.45-5.3-СП


Стадия	Лист	Листов
Р		1

ТашЗНИИЭП

Копировала Еашнова

Формат А3

Инв.№ подл. | Подпись и дата | Взам.инв.№

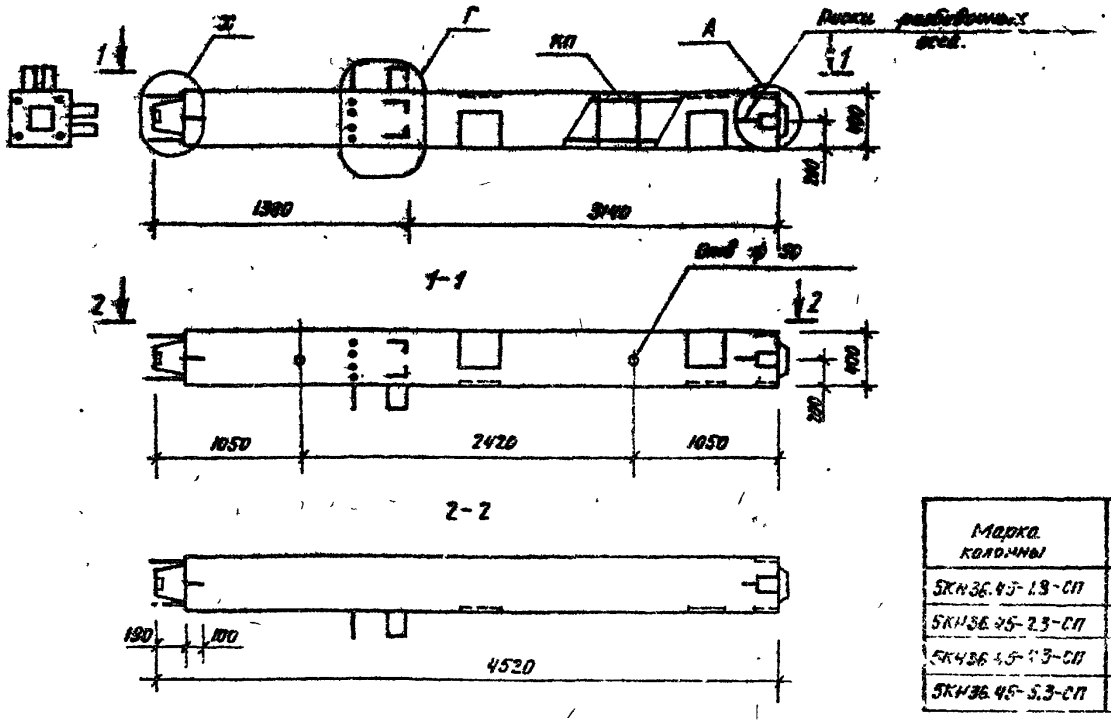

Марка колонны	Масса т	Объем бетона м³	Расход стали кг	Марка арматурного изделия	Кол. шт	Обозначение документа
5КН36.45-4.3-СП	1.75	0.70	214.09	КП36-1	1	2-2, К47
5КН36.45-2.3-СП	1.75	0.70	225.45	КП36-2	1	
5КН36.45-3.3-СП	1.75	0.70	235.73	КП36-3	1	
5КН36.45-5.3-СП	1.75	0.70	247.09	КП36-4	1	

Технические требования см. 1.020.1-6СП.2-1-77.

Узлы см. 1.020.1-6СП.2-3.

Разраб.	Насибуллина		02.89
ГИП	Гильчин		02.89
Гл.спец.	Горбацкий		02.89
Нач.отд.	Прокофьева		02.89
Н.контр.	Ахмедиков		02.89


1.020.1-6СП.2-1-К47.

Колонна. 5КН36.45-4.3-СП... 5КН36.45-5.3-СП.

Стадия	Лист	Листов
Р		1

ТашЗНИИЭП

Копировал / Полякова / Формат А3

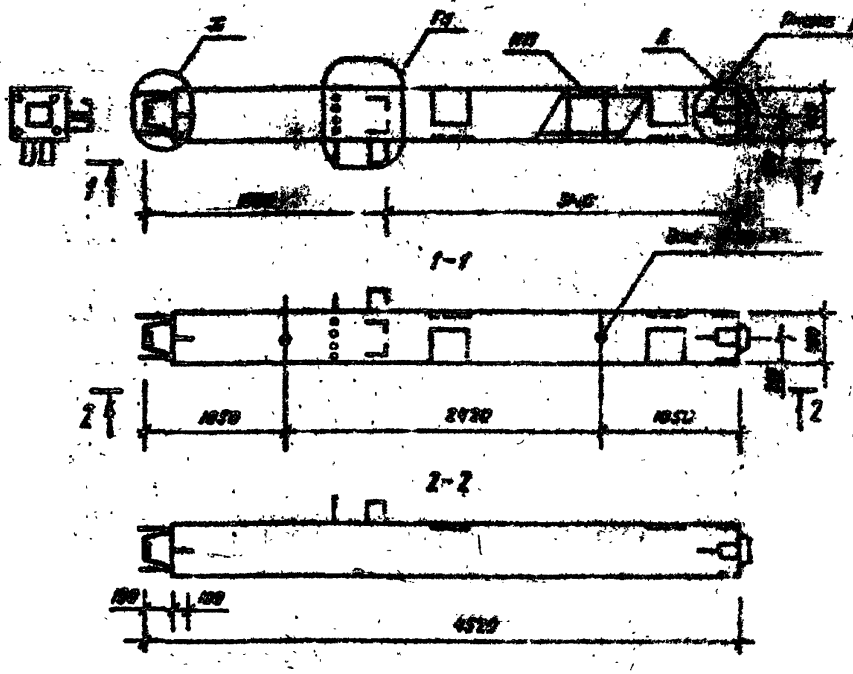

Марка колонны	Масса, т	Объем бетона, м³	Расход стали, кг	Марка арматурного изделия	Кол. шт.	Обозначение документа
5КН 36.45-1.3-СПН	4,35	1,79	214,00	КП36-1Н	1	2-2, К48
5КН 36.45-2.3-СПН	4,35	1,79	218,65	КП36-2Н	1	
5КН 36.45-1.3-СПН	4,35	1,79	218,23	КП36-3Н	1	
5КН 36.45-5.3-СПН	4,35	1,79	214,00	КП36-4Н	1	

Технические требования см. 1.020.1-6СП.2-1-ТТ

Узлы см. 1.020.1-6СП.2-3

				1.020.1-6СП.2-1-К48.			
Разраб.	Нисифорова		12.87	Колонна 6КН 36.45-1.3-СПН... 5КН 36.45-5.3-СПН..	Стадия	Лист	Листов
ГИП	Гольцман		12.87		Р		1
Гл.спец.	Прокопцев		12.87				
Нач.отд.	Терентьева		12.87		ТашЗНИИЭП		
Н.контр.	Резников		12.87				

Ведомость расхода стали на элемент, кг

Марка элемента	Арматурные изделия													Всего	Закладные изделия								Всего	Общий расход
	Арматура класса														Арматура класса			Прокат марки						
	AI					AIII									AIII			ВСт3пс6						
	ГОСТ 5781-82*					ГОСТ 5781-82*									ГОСТ 5781 82*			ГОСТ 103-76*				ГОСТ 8510-86			
	ф8	ф10	ф12		Итого	ф8	ф10	ф12	ф20	ф25	ф28	ф32	ф36	Итого	ф10	ф16	Итого	-10×90	10×166	12×220	Итого	L125×80×10	Итого		
2КН 20.27-1.1-СП	8 25	0 92	0.88		10 05	14 40	10 02	3 92	15 60				23 0	66 94	76 99	3 60	34 32	37 92	3 30	5 90	49 76	58 96	36 70	36 70	133 58	210 57
2КН 20.27-2.1-СП	8 55	0 92	0 88		10 35	14 40	10 02	3.36		26 56			23 0	77.34	87 69	3 60	34 32	37 92	3 30	5 90	49 76	58 96	36 70	36 70	133 58	221 27
2КН 20.27-4.1-СП	8 55	0.92	0 88		10 35	14 40	10 02	3 04			35 16		23 0	85 62	95 97	3 60	34 32	37 92	3 30	5 90	49 76	58 96	36 70	36 70	133 58	229 55
2КН 20.27-5.1-СП	8 55	0 92	0 88		10 35	14 40	10 02	2 64				48 96	23 0	99 02	109 37	3 60	34 32	37 92	3 30	5 90	49 76	58 96	36 70	36 70	133 58	242 95
3КН 20 27-1.1-СП	8 25	0 46	0 66		9 37	14 40	10 02	3 92	15 60	2 92			20 30	67 16	76 53	3 60	35 92	39 52	3 30	5 90	41 84	51 04	29 70	29 70	120 26	196 79
3КН 20 27-2 1-СП	8 55	0 46	0 88		9 89	14 40	10 02	3 36		2948			20 30	77 56	87 45	3 60	35 92	39 52	3 30	5 90	41 84	51 04	29 70	29 70	120 26	207 71
3КН 20 27-4 1-СП	8 55	0 46	0 88		9 89	14 40	10 02	3 04		2 92	35 16		20 30	85 84	95 73	3 60	35 92	39 52	3 30	5 90	41 84	51 04	29 70	29 70	120 26	215 99
3КН 20 27-5 1-СП	8 55	0 46	0 88		9 89	14 40	10 02	2 64		2 92		48 96	20 30	99 24	109 13	3 60	35 92	39 52	3 30	5 90	41 84	51 04	29 70	29 70	120 26	229 39
5КН 20 27-1 1-СП 5КН 20.27-1.1-СПН	8 25		0.66		8 91	14 40	10 02	3 92	15 60	5 84			17 60	67 38	76 29	3 60	37 12	40 72	3 30	5 90	29 40	38 60	24 30	24 30	103 62	179 91
5КН 20 27-2 1-СП 5КН 20.27 21-СПН	8 55		0 88		9.43	14 40	10 02	3 36		3240			17 60	77 78	87 21	3 60	37 12	40 72	3 30	5 90	29 40	38 60	24 30	24 30	103 62	190 83
5КН 20.27-4.1-СП 5КН 20.27-4 1-СПН	8 55		0 88		9.43	14 40	10 02	3 04		5 84	35 16		17 60	86 06	95 49	3 60	37 12	40 72	3 30	5 90	29 40	38 60	24 30	24 30	103 62	199 11
5КН 20.27-5.1-СП 5КН 20.27-5.1-СПН	8.55		0.88		9 43	14 40	10 02	2 64		5 84		48 96	17 60	99 46	108 89	3 60	37 12	40 72	3 30	5 90	29 40	38 60	24 30	24 30	103 62	212 51
2КН 28.37-1.1-СП	13 35	0 92	0 88		15.15	14 40	10 02	7 56	15 60				23 00	79 3	94 45	3 60	34 32	37 92	3 30	5 90	49 76	58 96	36 70	36 70	133 58	228 03
2КН 28.37-2.1-СП	13 95	0 92	0 88		15 75	14 40	10 02	7.04		26 56			23 00	8. 54	96 77	3 60	34 32	37 92	3 30	5 90	49 76	58 96	36 10	36 70	133 58	230 35
2КН 28.37-4.1-СП	13 95	0 92	0 88		15.75	14 40	10 02	6 72			35 16		23 00	89 30	105 05	3 60	34 32	3. 92	3 30	5 90	49 76	58 96	36 70	36 70	133 58	238 63
2КН 28.37-5 1-СП	13 95	0.92	0.88		15 75	14 40	10 02	6 28				48 96	23 00	102 66	118 41	3 60	34 32	37 92	3.30	5.90	49 76	58 96	36 70	36 70	133 58	251 99

Разраб	Бармакова		08.89
Провер	Насибуллина		08.89
ГИП	Гильман		08.89
Гл спец	Горбацкий		08.89
Нач отд	Турсунбаева		08.89
Н контр	Роменник		08.89

1.020.1-6СП.2-1-РС

Ведомость расхода стали

Стадия	Лист	Листов
Р	1	9

ТашЗНИИЭП

Копировала Блинова

Формат А3

Инв. № подл. | Подпись и дата | Взам. инв. №

1.020.1-6СП.2-1-РС

Марка элемента	Арматурные изделия													Всего	Закладные изделия								Всего	Общий расход
	Арматура класса														Арматура класса	Прокат марки								
	AI					AIII									1 пс	Вст 3 Пс 6								
	ГОСТ 5781-82*					ГОСТ 5781-82*									ГОСТ 5781-82*	ГОСТ 103-76*			ГОСТ 8510-86					
	ф8	ф10	ф12		Итого	ф8	ф10	ф12	ф20	ф25	ф28	ф32	ф36	Итого		10	ф16	Итого	10×90	10×100	12×220	Итого	Сталь 0-20	Итого		
3КН 28.37-1.1-СП	13.35	0.46	0.66		14.47	14.40	10.02	7.56	15.60	2.92			20.30	70.80	85.27	3.60	35.92	39.52	3.30	5.90	41.84	51.04	29.70	29.70	120.26	205.53
3КН 28.37-2.1-СП	13.95	0.46	0.88		15.29	14.40	10.02	7.04		29.48			20.30	81.24	96.53	3.60	35.92	39.52	3.30	5.90	41.84	51.04	29.70	29.70	120.26	216.79
3КН 28.37-4.1-СП	13.95	0.46	0.88		15.29	14.40	10.02	6.72		2.92	35.16		20.30	89.52	104.81	3.60	35.92	39.52	3.30	5.90	41.84	51.04	29.70	29.70	120.26	225.07
3КН 28.37-5.1-СП	13.95	0.46	0.88		15.29	14.40	10.02	6.28		2.92		48.96	20.30	102.88	118.17	3.60	35.92	39.52	3.30	5.90	41.84	51.04	29.70	29.70	120.26	238.43
5КН 28.37-1.1-СП 5КН 28.37-1.1-СПН	13.35		0.66		14.01	14.40	10.02	7.56	15.60	5.84			17.60	71.02	85.03	3.60	37.12	40.72	3.30	5.90	29.40	38.60	24.30	24.30	103.82	188.65
5КН 28.37-2.1-СП 5КН 28.37-2.1-СПН	13.95		0.88		14.83	14.40	10.02	7.04		32.40			17.60	81.46	96.29	3.60	37.12	40.72	3.30	5.90	29.40	38.60	24.30	24.30	103.82	199.91
5КН 28.37-4.1-СП 5КН 28.37-4.1-СПН	13.95		0.88		14.83	14.40	10.02	6.72		5.84	35.16		17.60	89.74	104.57	3.60	37.12	40.72	3.30	5.90	29.40	38.60	24.30	24.30	103.82	208.19
5КН 28.37-5.1-СП 5КН 28.37-5.1-СПН	13.95		0.88		14.83	14.40	10.02	6.28		5.84		48.96	17.60	103.10	117.93	3.60	37.12	40.72	3.30	5.90	29.40	38.60	24.30	24.30	103.82	221.55
2КН 33.42-1.1-СП	17.15	0.92	0.88		18.95	14.40	10.02	9.32	15.60				23.0	72.34	91.29	3.60	34.32	37.92	3.30	5.90	49.76	58.96	36.70	36.70	133.58	224.87
2КН 33.42-2.1-СП	17.15	0.92	0.88		18.95	14.40	10.02	8.32		26.56			23.0	82.30	102.35	3.60	34.32	37.92	3.30	5.90	49.76	58.96	36.70	36.70	133.58	235.73
2КН 33.42-4.1-СП	17.15	0.92	0.88		18.95	14.40	10.02	8.52			35.16		23.0	91.10	110.65	3.60	34.32	37.92	3.30	5.90	49.76	58.96	36.70	36.70	133.58	244.23
2КН 33.42-5.1-СП	17.15	0.92	0.88		18.95	14.40	10.02	8.08			48.96		23.0	104.46	124.01	3.60	34.32	37.92	3.30	5.90	49.76	58.96	36.70	36.70	133.53	257.59
3КН 33.42-1.1-СП	17.15	0.46	0.66		18.27	14.40	10.02	9.32	15.60	2.92			20.30	72.56	90.83	3.60	35.92	39.52	3.30	5.90	41.84	51.04	29.70	29.70	120.26	211.09
3КН 33.42-2.1-СП	17.15	0.46	0.88		18.89	14.40	10.02	8.32		29.48			20.30	82.52	102.41	3.60	35.92	39.52	3.30	5.90	41.84	51.04	29.70	29.70	120.26	222.67
3КН 33.42-4.1-СП	17.15	0.46	0.88		18.89	14.40	10.02	8.32		2.92	35.16		20.30	91.12	110.41	3.60	35.92	39.52	3.30	5.90	41.84	51.04	29.70	29.70	120.26	229.67
3КН 33.42-5.1-СП	17.15	0.46	0.88		18.89	14.40	10.02	8.08		2.92		48.96	20.30	104.68	123.77	3.60	35.92	39.52	3.30	5.90	41.84	51.04	29.70	29.70	120.26	243.99
5КН 33.42-1.1-СП 5КН 33.42-1.1-СПН	17.15		0.66		17.81	14.40	10.02	9.32	15.60	5.84			17.60	72.78	90.57	3.60	37.12	40.72	3.30	5.90	29.40	38.60	24.30	24.30	103.82	194.21
5КН 33.42-2.1-СП 5КН 33.42-2.1-СПН	17.15		0.88		18.63	14.40	10.02	8.32		32.40			17.60	83.24	101.87	3.60	37.12	40.72	3.30	5.90	29.40	38.60	24.30	24.30	103.82	205.49

Вып. 2-1

Т.К. 1.020.1-6 сп

Инв.№ подл. | Подпись и дата | Взам. инв.№

1.020-1-6 сп. 2-1-РС

Лист 2

Копировал Блинова

Формат А3

Марка элемента	Арматурные изделия														Всего	Закладные изделия									Всего	Общий расход
	Арматура класса															Арматура класса			Прокат марки							
	A I					A-III										A III			ВСТ 3 ПС 6							
	ГОСТ 5781-82*					ГОСТ 5781-82*										ГОСТ 5781-82			ГОСТ 103-76*				ГОСТ 8510-86			
	ф8	ф10	ф12		Итого	ф8	ф10	ф12	ф20	ф25	ф28	ф32	ф36	Итого		ф10	ф16	Итого	-10×90	10×100	-12×220	Итого	L125×90×10	Итого		
5КН33.42-4.1-СП 5КН33.42-4.1-СПН	17.75		0.88		18 63	14.40	10.02	8 52		5.84	35 16		17 60	91 54	110 17	3 60	37 12	40 72	3 30	5.90	29 40	38 60	24.30	24 30	103 62	213 79
5КН33.42-5.1-СП 5КН32.42-5.1-СПН	17.75		0.88		18 63	14.40	10.02	8.08		5.84		48 96	17 60	104.90	123 53	3 60	37 12	40.72	3 30	5.90	29 40	38 60	24.30	24 30	103 62	227.15
2КН 36.45-1.1-СП	18.39	0.92	0.88		20.19	14.40	10 02	10 36	15 60				23 0	73 38	93 57	3 60	34 32	37 92	3 30	5 90	49 76	58 96	36 70	36.70	133 58	227 15
2КН36.45-2.1-СП	19.05	0.92	0.88		20 85	14.40	10 02	9 38		26 56			23 0	82.86	103 71	3 60	34 32	37 92	3 30	5 90	49 76	58 96	36 70	36 70	133 58	237 29
2КН 36.45-4.1-СП	19 05	0.92	0 88		22 85	14 40	10 02	9 56			35 16		23 0	92 14	112 99	3 60	34 32	37 92	3 30	5 90	49 76	58 96	36 70	36 70	133 58	246 57
2КН 36.45-5.1-СП	19.05	0.92	0.88		22 85	14 40	10 02	9 12				48 96	23 0	105 50	126 35	3 60	34 32	37 92	3 30	5 90	49 76	58 96	36 70	36 70	133 53	259 93
3КН 36.45-1.1-СП	18.39	0.46	0.66		19.51	14.40	10.02	10 36	15 60	2 92			20 30	73 58	93 11	3 60	35 92	39 52	3 30	5 90	41 84	51.04	29 70	2 9.70	120 26	213 37
3КН36.45-2.1-СП	19.05	0.46	0.88		20 39	14.40	10 02	9 88		29 48			20.30	84 08	104 47	3 60	35 92	39 52	3 30	5 90	41 84	51 04	23 70	29 70	120 26	224.73
3КН36.45-4.1-СП	19.05	0.46	0.88		20.39	14.40	10 02	9 56		2 92	35 16		20.30	92 36	112 75	3 60	35 92	39 52	3 30	5 90	41 84	51.04	29 70	29 70	120 26	333 01
3КН36.45-5.1-СП	19.0	0.46	0.88		20.39	14.40	10.02	9 12		2.92		48.96	20 30	105 72	126 11	3 60	35 92	39 52	3 30	5.90	41 84	51 04	29 70	29 70	120 26	246 37
5КН36.45-1.1-СП 5КН36.45-1.1-СПН	18.39		0.66		19.05	14.40	10.02	10.36	15.60	5.84			17 60	73 82	92 87	3 60	37 12	40 72	3 30	5 90	29 40	38 60	24 30	24.30	103 62	196 49
5КН36.45-2.1-СП 5КН36.45-2.1-СПН	19.05		0.88		19.93	14.40	10.02	9 88		32 40			17.60	84 30	104 23	3 60	37 12	40 72	3 30	5 90	29 40	38 60	24 30	24.30	103 62	207.85
5КН36.45-4.1-СП 5КН36.45-4.1-СПН	19.05		0.88		19.93	14.40	10 02	9.56		5 84	35 16		17 60	92 58	112 51	3 60	37 12	40.72	3.30	5 90	29 40	38 60	24 30	24 30	103 62	216.13
5КН36.45-5.1-СП 5КН36.45-5.1-СПН	19.05		0.88		19.93	14.40	10.02	9 12		5.84		48 96	17 60	105.94	125 87	3 60	37.12	40.72	3 30	5 90	29.40	38 60	24 30	24.30	103.62	229 49
2КН20.27-1.2-СП	8.25	0.92	0.88		10.05	14 40	10.02	3.92	15.60				34 50	78 44	8849	3 60	34.32	37.92	3 30	5.90	49.76	58 96	36.70	36.70	133.58	220.07
2КН 20.27-2.2-СП	8.55	0.92	0.88		10.85	14.40	10.02	3.36		26 56			34.50	88 84	99.17	3.60	34 32	37.92	3.30	5.90	49.76	58.96	36.70	36.70	133.58	232.77
2КН 20.27-4.2-СП	8.55	0.92	0.88		10.85	14.40	10.02	3.04			35 16		34 50	97.12	107 47	3.60	34.32	37 92	3.30	5.90	49.76	58 96	36.70	36.70	133.58	241.05
2КН20.27-5.2-СП	8.55	0.92	0.88		10.05	14.40	10.02	2.60				48.96	34 50	110.48	120 83	3.60	34.32	37.92	3.30	5.90	49.76	58.96	36.70	36.70	133 58	254.41

Выл 2-1.

Т.К. 1.020.1-6 сп

Марка элемента	Арматурные изделия: Арматура класса A-I, ГОСТ 5781-82* ф8	ф10	ф12		Итого	A-III, ГОСТ 5781-82* ф8	ф10	ф12	ф20	ф25	ф28	ф32	ф36	Итого	Всего	Закладные изделия: Арматура класса AIII, ГОСТ 5781-82* ф10	ф16	Итого	Прокат марки ВСт3пс6, ГОСТ 103-76* -10х90	-10х100	-12х220	Итого	ГОСТ 8509-88 L125х8 ГОСТ 8509-88	Итого	Всего	Общий расход
3КН 20.27-1.2-СП	8.25	0.46	0.66		9.37	14.40	10.02	3.92	15.60	2.92			31.80	78.66	88.03	3.60	35.92	39.52	3.30	5.90	41.84	51.04	29.70	29.70	120.26	209.29
3КН.20 27-2.2-СП	8.55	0.46	0.88		9.89	14.40	10.02	3.36		29.48			31.80	89.06	98.95	3.60	35.92	39.52	3.30	5.90	41.84	51.04	29.70	29.70	120.26	219.21
3КН20 27-4.2-СП	8.55	0.46	0.88		9.89	14.40	10.02	3.04		2.92	35.16		31.80	98.10	107.23	3.60	35.92	39.52	3.30	5.90	41.84	51.04	29.70	29.70	120.26	222.49
3КН 20.27-5.2-СП.	8.55	0.46	0.88		9.89	14.40	10.02	2.60		2.92		48.96	31.80	110.70	120.59	3.60	35.92	39.52	3.30	5.90	41.84	51.04	29.70	29.70	120.26	240.85
5КН20.27-1.2-СП 5КН20.27-1.2-СПН.	8.25		0.66		8.91	14.40	10.02	3.92	15.60	5.84			26.40	76.18	85.09	3.60	37.12	40.72	3.30	5.90	29.40	38.60	24.30	24.30	103.62	188.71
5КН20.27-2.2-СП 5КН20.27-2.2-СПН	8.55		0.88		9.43	14.40	10.02	3.36		32.40			26.40	86.58	96.01	3.60	37.12	40.72	3.30	5.90	29.40	38.60	24.30	24.30	103.62	199.63
5КН20.27-4.2-СП 5КН20.27-4.2-СПН	8.55		0.88		9.43	14.40	10.02	3.04		5.84	35.16		26.40	94.86	104.29	3.60	37.12	40.72	3.30	5.90	29.40	38.60	24.30	24.30	103.62	207.91
5КН20.27-5.2-СП 5КН20.27-5.2-СПН.	8.55		0.88		9.43	14.40	10.02	2.60		5.84		48.96	26.40	108.22	117.65	3.60	37.12	40.72	3.30	5.90	29.40	38.60	24.30	24.30	103.62	221.27
2КН28.37-1.2-СП	13.35	0.92	0.88		15.15	14.40	10.02	3.60	15.60				34.50	82.12	97.27	3.60	34.32	37.92	3.30	5.90	49.76	58.96	36.70	36.70	133.58	230.85
2КН28.37-2.2-СП	13.95	0.92	0.88		15.75	14.40	10.02	3.04		26.56			34.50	92.52	108.27	3.60	34.32	37.92	3.30	5.90	49.76	58.96	36.70	36.70	133.58	241.85
2КН28.37-4.2-СП	13.95	0.92	0.88		15.75	14.40	10.02	6.72			35.16		34.50	100.80	116.55	3.60	34.32	37.92	3.30	5.90	49.76	58.96	36.70	36.70	133.58	250.13
2КН28.37-5.2-СП	13.95	0.92	0.88		15.71	14.40	10.02	6.28				48.96	34.50	114.16	129.91	3.60	34.32	37.92	3.30	5.90	49.76	58.96	36.70	36.70	133.58	263.49
3КН 28.37-1.2-СП	13.35	0.46	0.66		14.47	14.40	10.02	7.56	15.60	2.92			31.80	82.30	96.77	3.60	35.92	39.52	3.30	5.90	41.84	51.04	29.70	29.70	120.26	217.03
3КН 28.37-2.2-СП	13.95	0.46	0.88		15.29	14.40	10.02	7.04		29.48			31.80	92.74	108.03	3.60	35.92	39.52	3.30	5.90	41.84	51.04	29.70	29.70	120.26	228.29
3КН 28.37-4.2-СП	13.95	0.46	0.88		15.29	14.40	10.02	6.72		2.92	35.16		31.80	101.02	116.31	3.60	35.92	39.52	3.30	5.90	41.84	51.04	29.70	29.70	120.26	236.57
3КН 28.37-5.2-СП	13.95	0.46	0.88		15.29	14.40	10.02	6.28		2.92		48.96	31.80	114.38	129.67	3.60	35.92	39.52	3.30	5.90	41.84	51.04	29.70	29.70	120.26	24 : 93
5КН28.37-1.2-СП 5КН28.37-1.2-СПН.	13.35		0.66		14.01	14.40	10.02	7.56	15.60	5.84			26.40	79.82	93.83	3.60	37.12	40.72	3.30	5.90	29.40	38.60	24.30	24.30	103.62	197.45
5КН28.37-2.2-СП 5КН28.37-2.2-СПН.	13.95		0.88		14.83	14.40	10.02	7.04		32.40			26.40	90.26	105.08	3.60	37.12	40.72	3.30	5.90	29.40	38.60	24.30	24.30	103.62	208.71

Инв.№ подл. | Подпись и дата | Взам.инв.№

Копировал /Машина/ Формат А2

Марка элемента	Арматурные изделия														Закладные изделия								Общий расход
	Арматура класса														Арматура класса			Прокат марки					
	A-I					A-III									A-III			Вст 3пс 6					
	ГОСТ 5781-82*					ГОСТ 5781-82*									ГОСТ 5781-82*			ГОСТ 103-76*			ГОСТ 8510-86		
	ф8	ф10	ф12		Итого	ф8	ф10	ф12	ф20	ф25	ф28	ф32	ф36	Итого	ф10	ф16	Итого	-10×90	-10×110	-12×220	Итого	125×80×10	Итого	
5КН28.37-4.2-СП	13,95		0,88		14,83	14,40	10,02	6,72		5,84	35,16		26,4	98,54	113,37	3,60	37,12	40,72	3,30	5,90	29,40	38,60	24,30	24,30	103,62	216,99
5КН28.37-4.2-СПН																									
5КН28.37-5.2-СП	13,95		0,88		14,83	14,40	10,02	6,28		5,84		48,96	26,4	111,90	126,73	3,60	37,12	40,72	3,30	5,90	29,40	38,60	24,30	24,30	103,62	230,35
5КН28.37-5.2-СПН																									
2КН33.42-1.2-СП	17,15	0,92	0,88		18,23	14,40	10,02	9,32	15,60				34,5	83,84	102,79	3,60	34,32	37,92	3,30	5,90	49,76	58,96	36,70	36,70	133,58	236,37
2КН33.42-2.2-СП	17,75	0,92	0,88		19,55	14,40	10,02	8,82		26,56			34,5	93,30	112,85	3,60	34,32	37,92	3,30	5,90	49,76	58,96	36,70	36,70	133,58	246,43
2КН33.42-4.2-СП	17,75	0,92	0,88		19,55	14,40	10,02	8,52			35,16		34,5	102,60	122,15	3,60	34,32	37,92	3,30	5,90	49,76	58,96	36,70	36,70	133,58	255,73
2КН33.42-5.2-СП	17,75	0,92	0,88		19,55	14,40	10,02	8,08				48,96	34,5	115,96	135,51	3,60	34,32	37,92	3,30	5,90	49,76	58,96	36,70	36,70	133,58	269,09
3КН33.42-1.2-СП	17,15	0,46	0,66		18,27	14,40	10,02	9,32	15,60	2,92			31,8	84,96	103,23	3,60	35,92	39,52	3,30	5,90	41,84	51,04	29,70	29,70	120,26	222,59
3КН33.42-2.2-СП	17,75	0,46	0,88		19,09	14,40	10,02	8,82		29,48			31,8	84,52	103,61	3,60	35,92	39,52	3,30	5,90	41,84	51,04	29,70	29,70	120,26	233,87
3КН33.42-4.2-СП	17,75	0,46	0,88		19,09	14,40	10,02	8,52		2,92	35,16		31,8	102,82	121,91	3,60	35,92	39,52	3,30	5,90	41,84	51,04	29,70	29,70	120,26	242,17
3КН33.42-5.2-СП	17,75	0,46	0,88		19,09	14,40	10,02	8,08		2,92		48,96	31,8	116,18	135,27	3,60	35,92	39,52	3,30	5,90	41,84	51,04	29,70	29,70	120,26	255,53
5КН33.42-1.2-СП	17,15		0,66		17,81	14,40	10,02	9,32	15,60	5,84			26,4	81,58	99,39	3,60	37,12	40,72	3,30	5,90	29,40	38,60	24,30	24,30	103,62	203,01
5КН33.42-1.2-СПН																									
5КН33.42-2.2-СП	17,75		0,88		18,63	14,40	10,02	8,82		32,40			26,4	92,04	110,67	3,60	37,12	40,72	3,30	5,90	29,40	38,60	24,30	24,30	103,62	214,29
5КН33.42-2.2-СПН																									
5КН33.42-4.2-СП	17,75		0,88		18,63	14,40	10,02	8,52		5,84	35,16		26,4	100,34	118,97	3,60	37,12	40,72	3,30	5,90	29,40	38,60	24,30	24,30	103,62	222,59
5КН33.42-4.2-СПН																									
5КН33.42-5.2-СП	17,75		0,88		18,63	14,40	10,02	8,08		5,84		48,96	26,4	113,7	132,33	3,60	37,12	40,72	3,30	5,90	29,40	38,60	24,30	24,30	103,62	235,95
5КН33.42-5.2-СПН																									
2КН36.45-1.2-СП	18,39	0,92	0,88		20,19	14,40	10,02	10,56	15,60				34,5	84,88	105,07	3,60	34,32	37,92	3,30	5,90	49,76	58,96	36,70	36,70	133,58	238,65
2КН36.45-2.2-СП	19,05	0,92	0,88		20,85	14,40	10,02	9,88		26,56			34,5	95,36	116,21	3,60	34,32	37,92	3,30	5,90	49,76	58,96	36,70	36,70	133,58	249,79
2КН36.45-4.2-СП	19,05	0,92	0,88		20,85	14,40	10,02	9,56			35,10		34,5	103,64	124,49	3,60	34,32	37,92	3,30	5,90	49,76	58,96	36,70	36,70	133,58	258,07
2КН36.45-5.2-СП	19,05	0,92	0,88		20,85	14,40	10,02	9,12				48,96	34,5	117,0	137,85	3,60	34,32	37,92	3,30	5,90	49,76	58,96	36,70	36,70	133,58	271,43

Копировала / Панкина / Формат А3.

Марка элемента	Арматурные изделия: Арматура класса AI ГОСТ 5781-82* ф8	ф10	ф12	Итого	Арматура класса AIII ГОСТ 5781-82* ф8	ф10	ф12	ф20	ф25	ф28	ф32	ф36	Итого	Всего	Закладные изделия: Арматура класса AII ГОСТ 5781-82* ф14	ф16	Итого	Прокат марки ВСт3 ПС6 ГОСТ 103-76* -10х70	-10х100	-12х220	Итого	ГОСТ 8510-86 ∠125×80×16	Итого	Всего	Общий расход
3КН36.45.1.2-СП	18,39	0,46	0,66	19,51	14,40	10,02	10,36	15,60	2,92			31,80	85,10	104,61	3,60	35,92	39,52	3,30	5,90	41,84	51,04	29,7	29,70	120,26	224,87
3КН36.45-2.2-СП	19,05	0,46	0,88	20,39	14,40	10,02	9,88		29,48			31,80	95,58	115,97	3,60	35,92	39,52	3,30	5,90	41,84	51,04	29,7	29,70	120,26	236,23
3КН36.45-4.2-СП	19,05	0,46	0,88	20,39	14,40	10,02	9,56		2,92	35,16		31,80	103,86	124,25	3,60	35,92	39,52	3,30	5,90	41,84	51,04	29,7	29,70	120,26	244,51
3КН36.45-5.2-СП	19,05	0,46	0,88	20,39	14,40	10,02	9,12		2,92		48,96	31,80	117,22	137,61	3,60	35,92	39,52	3,30	5,90	41,84	51,04	29,7	29,70	120,26	257,87
5КН36.45-1.2-СП	18,39		0,66	19,05	14,40	10,02	10,36	15,60	5,84			26,4	82,12	101,67	3,60	37,12	40,72	3,30	5,90	29,4	38,60	24,3	24,30	103,62	205,29
5КН36.45-1.2-СПН																									
5КН36.45-2.2-СП	19,05		0,88	19,93	14,40	10,02	9,88		32,40			26,4	93,10	114,03	3,60	37,12	40,72	3,30	5,90	29,4	38,60	24,3	24,30	103,62	216,65
5КН36.45-2.2-СПН																									
5КН36.45-4.2-СП	19,05		0,88	19,93	14,40	10,02	9,56		5,84	35,16		26,4	101,38	121,31	3,60	37,12	40,72	3,30	5,90	29,4	38,60	24,3	24,30	103,62	224,93
5КН36.45-4.2-СПН																									
5КН36.45-5.2-СП	19,05		0,88	19,93	14,40	10,02	9,12		5,84		48,96	26,4	114,74	134,67	3,60	37,12	40,72	3,30	5,90	29,4	38,60	24,3	24,30	103,62	238,29
5КН36.45-5.2-СПН																									
2КН20.27-1.3-СП	8,25	0,92	0,88	10,05	14,40	10,02	3,92	15,60				46,0	89,94	99,99	3,60	34,32	37,92	3,30	5,90	49,76	58,96	36,7	36,70	133,58	233,57
2КН20.27-2.3-СП	8,55	0,92	0,88	10,35	14,40	10,02	3,36		26,56			46,0	100,34	118,69	3,60	34,32	37,92	3,30	5,90	49,76	58,96	36,7	36,70	133,58	252,27
2КН20.27-4.3-СП	8,55	0,92	0,88	10,35	14,40	10,02	3,04			35,16		46,0	108,62	118,97	3,60	34,32	37,92	3,30	5,90	49,76	58,96	36,7	36,70	133,58	252,55
2КН20.27-5.3-СП	8,55	0,92	0,88	10,35	14,40	10,02	2,64				48,96	46,0	122,02	132,37	3,60	34,32	37,92	3,30	5,90	49,76	58,96	36,7	36,70	133,58	265,95
3КН20.27-1.3-СП	8,25	0,46	0,66	9,37	14,40	10,02	3,92	15,60	2,92			40,6	87,46	96,83	3,60	35,92	39,52	3,30	5,90	41,84	51,04	29,7	29,70	120,26	217,09
3КН20.27-2.3-СП	8,55	0,46	0,88	9,89	14,40	10,02	3,36		29,48			40,6	97,86	107,75	3,60	35,92	39,52	3,30	5,90	41,84	51,04	29,7	29,70	120,26	228,01
3КН20.27-4.3-СП	8,55	0,46	0,88	9,89	14,40	10,02	3,04		2,92	35,16		40,6	106,14	116,03	3,60	35,92	39,52	3,30	5,90	41,84	51,04	29,7	29,70	120,26	236,29
3КН20.27-5.3-СП	8,55	0,46	0,88	9,89	14,40	10,02	2,64		2,92		48,96	40,6	119,54	129,43	3,60	35,92	39,52	3,30	5,90	41,84	51,04	29,7	29,70	120,26	249,69
5КН20.27-1.3-СП	8,25		0,66	8,91	14,40	10,02	3,92	15,60	5,84			35,2	84,98	93,89	3,60	37,12	40,72	3,30	5,90	29,4	38,60	24,3	24,30	103,62	197,51
5КН20.27-1.3-СПН																									
5КН20.27-2.3-СП	8,55		0,88	9,43	14,40	10,02	3,36		32,40			35,2	95,38	104,81	3,60	37,12	40,72	3,30	5,90	29,4	38,60	24,3	24,30	103,62	208,43
5КН20.27-2.3-СПН																									

Вып. 2-1

Т.К. 1.020.1-6 сп

Инв. № подл. | Подпись и дата | Взам. инв. №

Коп. Владиславлева

Формат А3

Марка элемента	Арматурные изделия														Всего	Закладные изделия									Всего	Общий расход
	Арматура класса															Арматура класса			Прокат марки							
	А-I					А-III										А III			Вст3 пс6							
	ГОСТ 5781-82*					ГОСТ 5781-82*										ГОСТ 5781-82*			ГОСТ 103-76*				ГОСТ 8510-86			
	ф8	ф10	ф12		Итого	ф8	ф10	ф12	ф20	ф25	ф28	ф32	ф36	Итого		ф10	ф16	Итого	10×90	10×180	12×220	Итого	∠125×80×10	Итого		
5КН20.27-4.3-СП 5КН20.27-4.3-СПН	8,55		0,88		9,43	14,40	10,02	3,04		5,84	35,16		35,2	103,66	113,09	3,60	37,12	40,72	3,30	5,90	29,40	38,60	24,3	24,3	103,62	216,71
5КН20.27-5.3-СП 5КН20.27-5.3-СПН	8,55		0,88		9,43	14,40	10,02	2,64		5,84		48,96	35,2	117,06	126,49	3,60	37,12	40,72	3,30	5,90	29,40	38,60	24,3	24,3	103,62	230,11
2КН28.37-1.3-СП	13,35	0,92	0,88		15,15	14,40	10,02	7,56	15,60				46,0	93,58	108,73	3,60	34,32	37,92	3,30	5,90	49,76	58,96	36,7	36,7	133,58	242,31
2КН28.37-2.3-СП	13,95	0,92	0,88		15,75	14,40	10,02	7,04		26,56			46,0	104,02	119,77	3,60	34,32	37,92	3,30	5,90	49,76	58,96	36,7	36,7	133,58	253,35
2КН28.37-4.3-СП	13,95	0,92	0,88		15,75	14,40	10,02	6,72			35,16		46,0	112,30	128,05	3,60	34,32	37,92	3,30	5,90	49,76	58,96	36,7	36,7	133,58	261,63
2КН28.37-5.3-СП	13,95	0,92	0,88		15,75	14,40	10,02	6,28				48,96	46,0	125,66	141,41	3,60	34,32	37,92	3,30	5,90	49,76	58,96	36,7	36,7	133,58	274,99
3КН28.37-1.3-СП	13,35	0,46	0,66		14,47	14,40	10,02	7,56	15,60	2,92			40,6	91,10	105,57	3,60	35,92	39,52	3,30	5,90	41,84	51,04	29,7	29,7	120,26	225,83
3КН28.37-2.3-СП	13,95	0,46	0,88		15,29	14,40	10,02	7,04		23,48			40,6	101,54	116,83	3,60	35,92	39,52	3,30	5,90	41,84	51,04	29,7	29,7	120,26	237,09
3КН28.37-4.3-СП	13,95	0,46	0,88		15,29	14,40	10,02	6,72		2,92	35,16		40,6	109,82	125,11	3,60	35,92	39,52	3,30	5,90	41,84	51,04	29,7	29,7	120,26	245,37
3КН28.37-5.3-СП	13,95	0,46	0,88		15,29	14,40	10,02	6,28		2,92		48,96	40,6	123,18	138,47	3,60	35,92	39,52	3,30	5,90	41,84	51,04	29,7	29,7	120,26	258,73
5КН28.37-1.3-СП 5КН28.37-1.3-СПН	13,35		0,66		14,01	14,40	10,02	7,56	15,60	5,84			35,2	88,62	102,63	3,60	37,12	40,72	3,30	5,90	29,4	38,60	24,3	24,3	103,62	206,25
5КН28.37-2.3-СП 5КН28.37-2.3-СПН	13,95		0,88		14,82	14,40	10,02	7,04		32,40			35,2	99,06	113,88	3,60	37,12	40,72	3,30	5,90	29,4	38,60	24,3	24,3	103,62	217,50
5КН28.37-4.3-СП 5КН28.37-4.3-СПН	13,95		0,88		14,82	14,40	10,02	5,72		5,84	35,16		35,2	107,34	122,16	3,60	37,12	40,72	3,30	5,90	29,4	38,60	24,3	24,3	103,62	225,78
5КН28.37-5.3-СП 5КН28.37-5.3-СПН	13,95		0,88		14,82	14,40	10,02	6,28		5,84		48,96	35,2	120,70	135,52	3,60	37,12	40,72	3,30	5,90	29,4	38,60	24,3	24,3	103,62	239,14
2КН33.42-1.3-СП	17,15	0,92	0,88		18,95	14,40	10,02	9,32	15,60				46,0	95,34	114,29	3,60	34,32	37,92	3,30	5,90	49,76	58,96	36,7	36,7	133,58	247,87
2КН33.42-2.3-СП	17,75	0,92	0,88		19,55	14,40	10,02	8,82		26,56			46,0	105,80	125,35	3,60	34,32	37,92	3,30	5,90	49,76	58,96	36,7	36,7	133,58	258,93
2КН33.42-4.3-СП	17,75	0,92	0,88		19,55	14,40	10,02	8,52			35,16		46,0	114,10	133,65	3,60	34,32	37,92	3,30	5,90	49,76	58,96	36,7	36,7	133,58	267,23
2КН33.42-5.3-СП	17,75	0,92	0,88		19,55	14,40	10,02	8,08				48,96	46,0	127,46	147,01	3,60	34,32	37,92	3,30	5,90	49,76	58,96	36,7	36,7	133,58	280,59

Вып. 2-1

Т.К. 1.020.1-6сп

Инв.№ подл. | Подпись и дата | Взам.инв.№

Коп. Владиславлева

Формат А3

Марка элемента	Арматурные изделия														Закладные изделия									
	Арматура класса														Арматура класса	Прокат марки								
	А-I						А-III								Всего	А-III	ВСт3пс6						Всего	Общий расход
	ГОСТ 5781-82*						ГОСТ 5781-82*									ГОСТ 5781-82*	ГОСТ 103-76*			ГОСТ 8510-86				
	ф8	ф10	ф12		Итого	ф8	ф10	ф12	ф20	ф25	ф28	ф32	ф36	Итого		ф10	ф16	Итого	10х90	10х100	12х220	Итого	125х90х10	Итого		
3КН33.42-1.3-СП	17,15	0,46	0,66		18,27	14,40	10,02	9,32	15,60	2,92			40,6	92,86	111,13	3,60	35,92	39,52	3,30	5,90	41,84	51,04	29,7	29,7	120,26	231,39
3КН33.42-2.3-СП	17,75	0,46	0,88		19,09	14,40	10,02	8,92		29,48			40,6	103,32	122,41	3,60	35,92	39,52	3,30	5,90	41,84	51,04	29,7	29,7	120,26	242,67
3КН33.42-4.3-СП	17,75	0,46	0,88		19,09	14,40	10,02	8,52		2,92	35,16		40,6	111,62	133,71	3,60	35,92	39,52	3,30	5,90	41,84	51,04	29,7	29,7	120,26	253,97
3КН33.42-5.3-СП	17,75	0,46	0,88		19,09	14,40	10,02	8,08		2,92		48,96	40,6	124,98	144,07	3,60	35,92	39,52	3,30	5,90	41,84	51,04	29,7	29,7	120,26	264,33
5КН33.42-1.3-СП 5КН33.42-1.3-СПН	17,15		0,66		17,81	14,40	10,02	9,32	15,60	5,84			35,2	90,38	108,19	3,60	37,12	40,72	3,30	5,90	29,4	38,60	24,3	24,3	103,62	211,81
5КН33.42-2.3-СП 5КН33.42-2.3-СПН	17,75		0,88		18,63	14,40	10,02	8,82		32,40			35,2	100,84	119,47	3,60	37,12	40,72	3,30	5,90	29,4	38,60	24,3	24,3	103,62	223,09
5КН33.42-4.3-СП 5КН33.42-4.3-СПН	17,75		0,88		18,63	14,40	10,02	8,52		5,84	35,16		35,2	109,14	127,77	3,60	37,12	40,72	3,30	5,90	29,4	38,60	24,3	24,3	103,62	231,39
5КН33.42-5.3-СП 5КН33.42-5.3-СПН	17,75		0,88		18,63	14,40	10,02	8,08		5,84		48,96	35,2	122,50	141,13	3,60	37,12	40,72	3,30	5,90	29,4	38,60	24,3	24,3	103,62	244,75
2КН36.45-1.3-СП	18,39	0,92	0,88		20,19	14,40	10,02	10,36	15,60				16,0	96,38	116,57	3,60	34,32	37,92	3,30	5,90	49,76	58,96	36,7	36,7	133,58	250,15
2КН36.45-2.3-СП	19,05	0,92	0,88		20,85	14,40	10,02	9,86		26,56			46,0	106,85	127,71	3,60	34,32	37,92	3,30	5,90	49,76	58,96	36,7	36,7	133,58	261,29
2КН36.45-4.3-СП	19,05	0,92	0,88		20,85	14,40	10,02	9,56			35,16		46,0	115,14	136,00	3,60	34,32	37,92	3,30	5,90	49,76	58,96	36,7	36,7	133,58	269,57
2КН36.45-5.3-СП	19,05	0,92	0,88		20,85	14,40	10,02	9,12				48,96	46,0	128,5	149,35	3,60	34,32	37,92	3,30	5,90	49,76	58,96	36,7	36,7	133,58	282,93
3КН36.45-1.3-СП	18,39	0,46	0,66		19,51	14,40	10,02	10,36	15,60	2,92			40,6	93,90	113,41	3,60	35,92	39,52	3,30	5,90	41,84	51,04	29,7	29,7	120,26	233,67
3КН36.45-2.3-СП	19,05	0,46	0,88		20,39	14,40	10,02	9,86		29,48			40,6	104,36	124,77	3,60	35,92	39,52	3,30	5,90	41,84	51,04	29,7	29,7	120,26	245,03
3КН36.45-4.3-СП	19,05	0,46	0,88		20,39	14,40	10,02	9,56		2,92	35,16		40,6	112,56	133,04	3,60	35,92	39,52	3,30	5,90	41,84	51,04	29,7	29,7	120,26	253,31
3КН36.45-5.3-СП	19,05	0,46	0,88		20,39	14,40	10,02	9,12		2,92		48,96	40,6	126,02	146,41	3,60	35,92	39,52	3,30	5,90	41,84	51,04	29,7	29,7	120,26	266,67
5КН36.45-1.3-СП 5КН36.45-1.3-СПН	18,39		0,66		19,05	14,40	10,02	10,36	15,60	5,84			35,2	91,42	110,47	3,60	37,12	40,72	3,30	5,90	29,4	38,60	24,3	24,3	103,62	214,09
5КН36.45-2.3-СП 5КН36.45-2.3-СПН	19,05		0,88		19,93	14,40	10,02	9,86		32,40			35,2	101,90	121,83	3,60	37,12	40,72	3,30	5,90	29,4	38,60	24,3	24,3	103,62	225,45

Взам. инв. № | Подпись и дата | Инв. № подл.

Тк 1.020 1-6 сп

Вып. 2-1

Марка элемента	Арматурные изделия													Всего	Закладные изделия								Всего	Общий расход
	Арматура класса A-I ГОСТ 5781-82*					Арматура класса A-III ГОСТ 5781-82*									Арматура класса A-III ГОС. 5781-82*			Прокат марки Ст3. ПС6 ГОСТ 103-76*				ГОСТ 8510-86				
	ф8	ф10	ф12		Итого	ф8	ф10	ф12	ф20	ф25	ф28	ф32	ф36	Итого		ф10	ф16	Итого	-10×90	-10×100	-12×220	Итого	112,5×80×10	Итого		
5КН36.45-4,5-СП	12,05		0,88		12,93	14,40	10,02	9,56		5,84	35,16		35,2	110,18	130,11	3,60	37,12	40,72	3,30	5,90	29,4	38,60	24,3	24,3	103,62	233,73
5КН36.45-4,5-СПН																										
5КН36.45-5,3-СП	12,05		0,88		12,93	14,40	10,02	9,72		5,84		48,96	35,2	123,54	143,47	3,60	37,12	40,72	3,30	5,90	29,4	38,60	24,3	24,3	103,62	247,09
5КН36.45-5,3-СПН																										

gost.e-ecolog.ru