ТИПОВАЯ ДОКУМЕНТАЦИЯ НА КОНСТРУКЦИИ, ИЗДЕЛИЯ И УЗЛЫ ЗДАНИЙ И СООРУЖЕНИЙ

СЕРИЯ 5.407-142

Установка распределительных щитов серий ЩО70-1, ЩО70-2, ЩО70М и распределительных шкафов серий ШРС1, СПМ75, СПА77 и ШР11

Выпуск 1

Узлы и изделия. Рабочие чертежи

Разработаны
УГППКИ Тяжпромэлектропроект

Утверждены техническим заданием
ВНИПИ Тяжпромэлектропроект от 01.04.91
Введены в действие с 01.10.91
УГППКИ Тяжпромэлектропроект
Приказ от 12.06.91 №28

Директор института Н.Н. Скидан
Главный инженер института Е.Г. Поддубный
Начальник технического отдела В.И. Назарок
Начальник отдела типового проектирования В.А. Тюрин


© АПП ЦИТП, 1991

gost.e-ecolog.ru


Содержание выпуска

Обозначение документа	Наименование	Стр.
5.407-142.1-10	Установка щита из панелей	
	серий ЩО70-1 или ЩО70-2 на	
	перекрытии у стены	3
5.407-142.1-20	Установка щита из панелей	
	серии ЩО70-1 или ЩО70-2 на	
	полу с кабельным каналом	4
5.407-142.1-30	Установка щита из панелей	
	серии ЩО70-1 или ЩО70-2 на	
	перекрытии	5
5.407-142.1-40	Установка щита из панелей	
	серии ЩО70М на перекрытии у стены	6
5.407-142.1-50	Установка щита из панелей	
	серии ЩО70М на полу с кабель-	
	ным каналом	7
5.407-142.1-60	Установка щита из панелей	
	серии ЩО70М на перекрытии	8
5.407-142.1-70	Установка шкафа серии ШРС1	
	на перекрытии	9
5.407-142.1-80	Установка шкафа серии	
	ШРС1 на полу	10
5.407-142.1-90	Установка шкафов серии СПМ75	
	и СПА77 на перекрытии	11
5.407-142.1-100	Установка шкафов серии	
	СПМ75 и СПА77 на полу	12
5.407-142.1-110	Установка шкафа серии	
	ШР11 на перекрытии	13
5.407-142.1-120	Установка шкафа серии	
	ШР11 на полу	14

Обозначение документа	Наименование	Стр.
5.407-142.1-130	Подставка	15
5.407-142.1-131	Обечайка	16
5.407-142.1-132	Угольник	17
5.407-142.1-133	Скоба	17
5.407-142.1-140	Лист проходной	18
5.407-142.1-150	Лист проходной	19
5.407-142.1-160	Лист проходной	20
5.407-142.1-170	Лист проходной	21
5.407-142.1-180	Лист проходной	22
5.407-142.1-190	Лист проходной	23
5.407-142.1-200	Заглушка	24

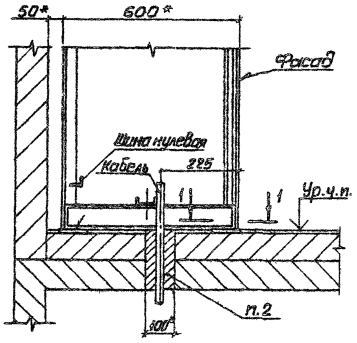

Разрез 1-1 (1:5)

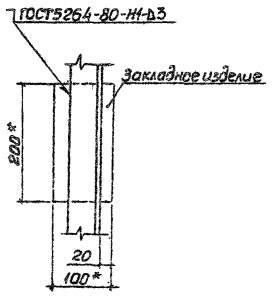


1.* Размеры для справок.


2. Проем для кабелей и установку закладных изделий выполняет строительная организация. После протяжки и крепления всех кабелей электромонтажниками строительная организация заполняет проем легкопробиваемым составом, общая толщина которого должна быть не менее 200 мм."

Разраб.	Мартыненко			5.407-142.1-10		
Зав.сект.	Тычинин					
Нач.отд.	Тюрин			Установка щита из панелей серии ЩО70-1 или ЩО70-2 на перекрытии и стены	Стадия: Р	Лист: 1	Листов:
Н.контр.	Тычинин				УПТПКИ Тяжпромэлектропроект ХАРЬКОВ	

25011-02 4 Копировал Формат А3

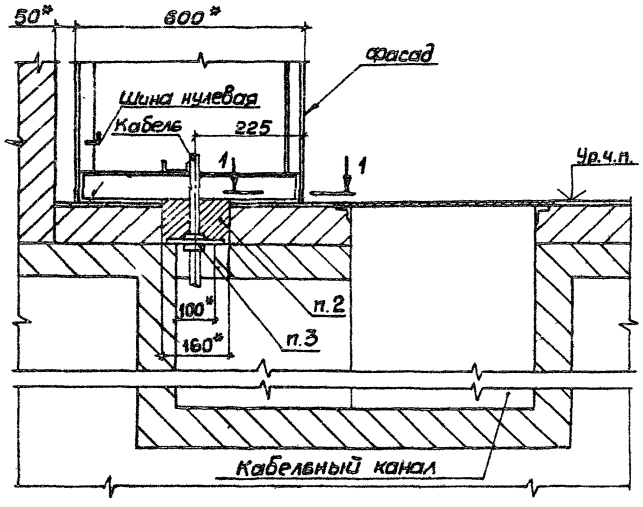

Разрез 1-1 (1:5)

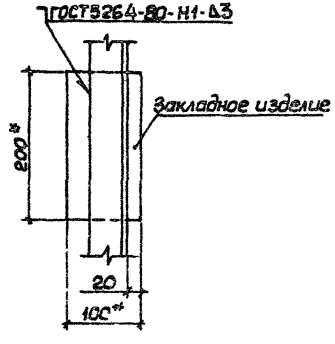


1.* Размеры для справок.

2. Проем для кабелей и установку закладных изделий выполняет строительная организация. После протяжки и крепления всех кабелей электромонтажниками строительная организация заполняет проем легкопробиваемым составом заподлицо с чистым полом.


3. Обозначение заглушек и листов со втулками, а также их количество определяются в проекте и указываются на чертеже расположения щита.

Разраб.	Хотынен			5.407-142.1-20	
Зав.сект.	Тычинин				
Нач.отд.	Тюрин				
				Установка щита из панелей серии Щ070-1 или Щ070-2 на полу с кабельным каналом	Стадия: Р; Лист: —; Листов: 1
					УГПЛКИ ТЯЖПРОМЭЛЕКТРОПРОЕКТ ХАРЬКОВ
Н.контр.	Тычинин				

25011-02 5 Копировал Формат А3

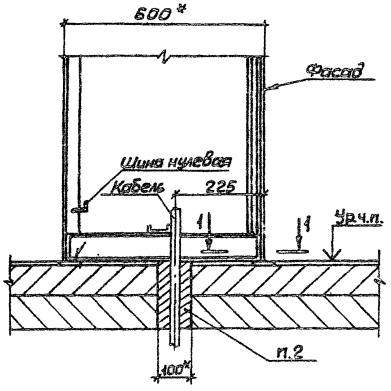

Разрез 1:1(1:5)

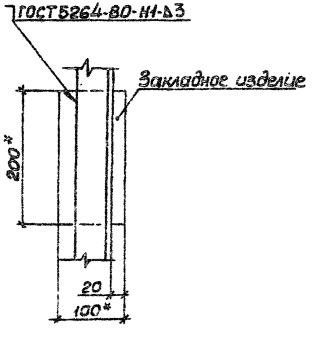


1.* Размеры для справок.


2. Проем для кабелей и установку закладных изделий выполняет строительная организация. После протяжки и крепления всех кабелей электромонтажниками строительная организация заполняет проем легкопробиваемым составом, общая толщина которого должна быть не менее 200 мм.

Разраб.	Мартынец			5.407-142.1-30	
Зав.сект.	Тычинин		п. 9/г		
Нач.отд.	Тюрин			Установка щита из панелей серии ЩОТО-1 или ЩОТО-2 на перекрытии	Стадия: Р; Лист: 1; Листов: 1
Н. контр.	Тычинин				ЧГПКИ Тяжпромэлектропроект Харьков

25011-02 6 Копировал А.Лопух Формат А3

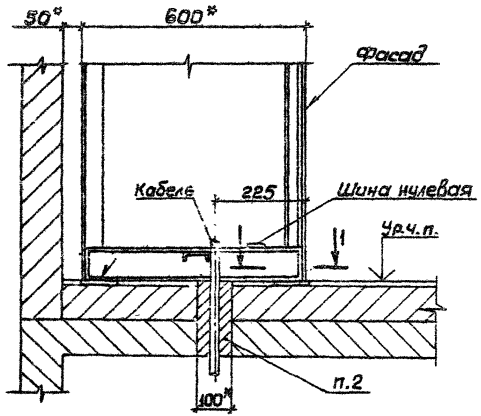

Разрез 1-1 (1:5)

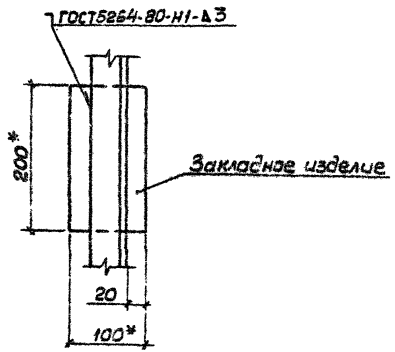


1.*Размеры для справок.

2.Проем для кабелей и установку закладных изделий выполняет строительная организация. После протяжки и крепления всех кабелей электромонтажниками строительная организация заполняет проем легкопробиваемым составом, общая толщина которого должна быть не менее 200мм.


Разраб.	Мартынен			5.407-142.1-40		
Зав.сект.	Тычинин					
Нач.отд.	Тюрин					
				Установка щита из панелей серии ЩО70М на перекрытии у стены	Стадия: Р	Лист	Листов
Н.контр.	Тычинин				УГППКИ ТЯЖПРОМЭЛЕКТРОПРОЕКТ ХАРЬКОВ	

Копировал

Формат А3

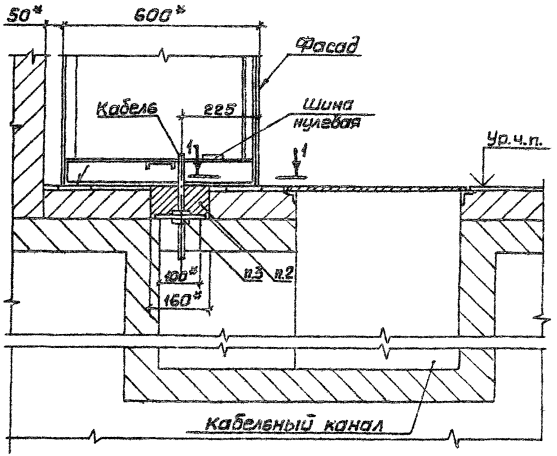

Разрез 1-1 (1:5)

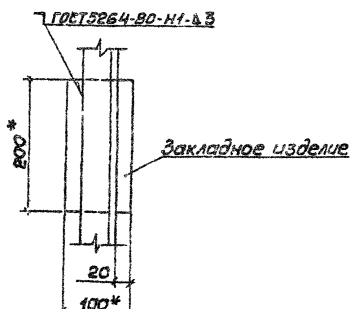

1* Размеры для справок.

2. Проем для кабелей и установку закладных изделий выполняет строительная организация. После протяжки и крепления всех кабелей электромонтажниками, строительная организация заполняет легкопробиваемым составом заподлицо с чистым полом.

3. Обозначение заглушек и листов со втулками, а также их количество определяются в проекте и указываются на чертеже расположения щита.


Разраб.	Мартынец		5.407-142.1-50		
Зав.сект.	Тычинин				
Нач.отд.	Тюрин				
			Установка щита из панелей серии 400М на полу с кабельным каналом	Стадия: Р	Лист: 1	Листов: 1
Н.контр.	Тычинин			УГППКИ ГАЗПРОМЭЛЕКТРОПРОЕКТ ХАРЬКОВ	

25011-02 8


Копировал

Формат А3

Инв. № подл. | Подпись и дата | Взам. инв. №

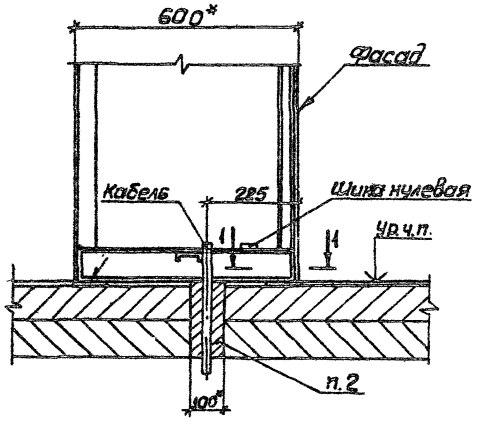

Разрез 1-1(1:5)

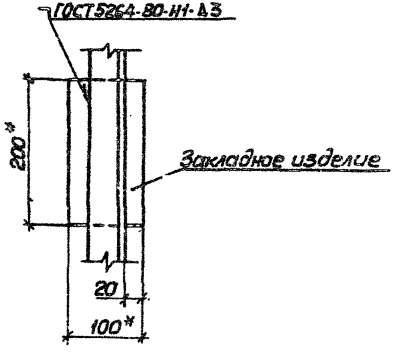


1.* Размеры для справок.

2. Проем для кабелей и установку закладных изделий выполняет строительная организация. После протяжки и крепления всех кабелей электромонтажниками строительная организация заполняет проем легкопробиваемым составом, общая толщина которого должна быть не менее 200 мм.


Разраб.	Мартынен			5.407-142.1-60		
Зав.сект.	Тычинин					
Нач.отд.	Тюрин					
				Установка щита из панелей серии 1.070М на перекрытии	Стадия Р	Лист	Листов 1
Н.контр.	Тычинин				УГППКИ ТЯЖПРОМЭЛЕКТРОПРОЕКТ ХАРЬКОВ		

25011-02 9 Копировал А.Толк. Формат А3

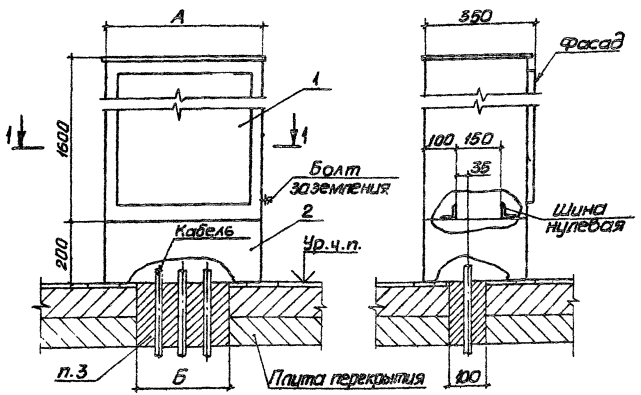

Поз.	Наименование	Кол.на —	Кол.на 01	Обозначение документа
1	Шкаф	1	1	
2	Подставка	1		5.407-142.1.80-01
	Подставка		1	-04

Разрез 1-1

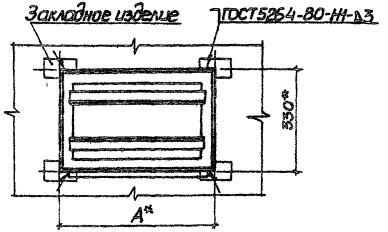


Обозначение документа	Тип	Размеры, мм А	Размеры, мм Б
5.407-142.1-70	ШРС1-20, ШРС1-21, ШРС1-22	500	390
	ШРС1-50, ШРС1-51, ШРС1-52		
-01	ШРС1-23, ШРС1-24, ШРС1-25	700	590
	ШРС1-26, ШРС1-27, ШРС1-28		
	ШРС1-53, ШРС1-54, ШРС1-55		
	ШРС1-56, ШРС1-57, ШРС1-58		

1. Размеры для справок.
2.* Размеры по закладным изделиям.
3. Проем для кабелей и установку закладных изделий выполняет строительная организация. После протяжки и крепления всех кабелей электромонтажниками строительная организация заполняет проем легкопробиваемым составом, общая толщина которого должна быть не менее 200 мм.
4. Климатическое исполнение шкафов ШРС-1-У, категория размещения-3.


Разраб.	Мартыненко		5.407-142.1-70
Зав.сект.	Тычинин		
Нач.отд.	Тюрин		
Установка шкафа серии ШРС1 на перекрытии			Стадия Р; Лист 1; Листов 8
Н.контр.	Тычинин		ЦТПКИ ТЯЖПРОМЭЛЕКТРОПРОЕКТ ХАРЬКОВ

25011-02 10 Копировал Формат А3

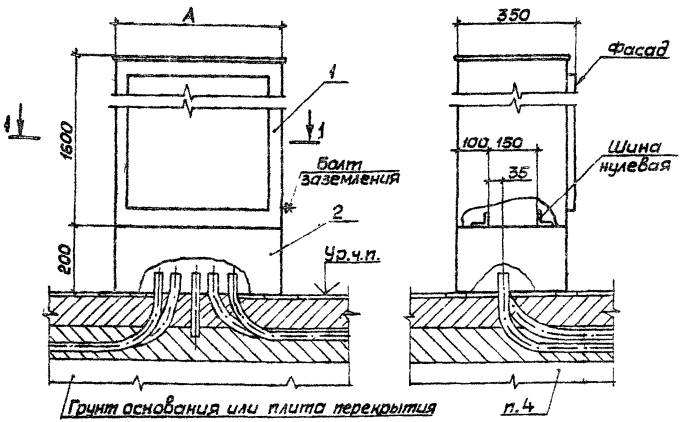

Поз.	Наименование	Кол. на —	Кол. на 01	Обозначение документа
1	Шкаф	1	1	
2	Подставка	1		5.407-142.1-130 -01
	Подставка		1	-04

Разрез 1-1

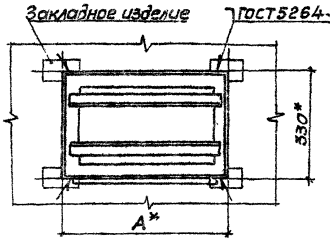

Обозначение документа	Тип	A, мм
5.407-142.1-80	ШРС1-20, ШРС1-21, ШРС1-22	500
	ШРС1-50, ШРС1-51, ШРС1-52	
-01	ШРС1-23, ШРС1-24, ШРС1-25	700
	ШРС1-26, ШРС1-27, ШРС1-28	
	ШРС1-53, ШРС1-54, ШРС1-55	
	ШРС1-56, ШРС1-57, ШРС1-58	

1. Размеры для справок.
2. *Размеры по закладным изделиям.
3. Закладные изделия устанавливает строительная организация.
4. Прокладку труб электропроводки в грунте выполнить по конкретному проекту.
5. Климатическое исполнение шкафов ШРС1-У, категория размещения-3.

Разраб.	Мартынен.		
Зав.сект.	Тычинин		
Нач.отд.	Тюрин		
Н.контр.	Тычинин		


5.407-142.1-80

Установка шкафа серии ШРС1 на полу

Стадия	Лист	Листов
Р		


УГППКИ ТЯЖПРОМЭЛЕКТРОПРОЕКТ г. ХАРЬКОВ

25011-02 11 Копировал А. Гайг. Формат А3

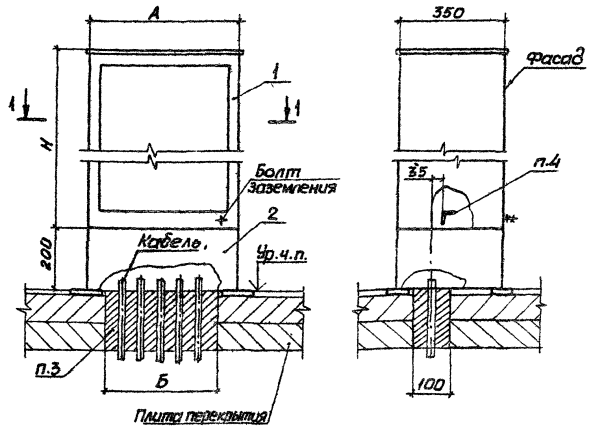

Поз.	Наименование	Кол. на —	Кол. на 01	Обозначение документа
1	Шкаф	1	1	
2	Подставка	1		5.407-142.1-130-02
	Подставка		1	-05

Разрез 1-1

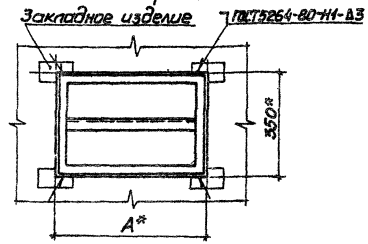

1. Размеры для справок.
2. * Размеры по закладным изделиям.
3. Проем для кабелей и установку закладных изделий выполняет строительная организация. После протяжки и крепления всех кабелей электромонтажниками строительная организация заполняет проем легкопробиваемым составом, общая толщина которого должна быть не менее 200 мм.
4. К вертикальной полке уголка крепятся кабели и провода, к горизонтальной полке присоединяются нулевые (заземляющие) жилы кабелей и проводов.

Обозначение документа	Тип	Размеры, мм А	Б	Н
5.407-142.1-90	СПМ75-1У3, СПМ75-2У3	500	390	1600
	СПМ75-3У3			
-01	СПМ75-4У3, СПМ75-5У3	700	590	
	СПМ75-6У3, СПМ75-7У3			
	СПМ75-8У3, СПМ75-9У3			
	СПА77-1У3, СПА77-2У3			
	СПА77-3У3, СПА77-4У3			
	СПА77-5У3,			
	СПА77-6У3, СПА77-7У3			1800
	СПА77-8У3, СПА77-9У3			


Разраб.	Мартыненко		
Гл.спец.	Тычинин		
Нач.отд.	Тюрин		
Н.контр.	Тычинин		

5.407-142.1-90

Установка шкафов серии СПМ75 и СПА77 на перекрытии


Стадия	Лист	Листов
Р	1	1

УГПТКИ ТЯЖПРОМЭЛЕКТРОПРОЕКТ ХАРЬКОВ

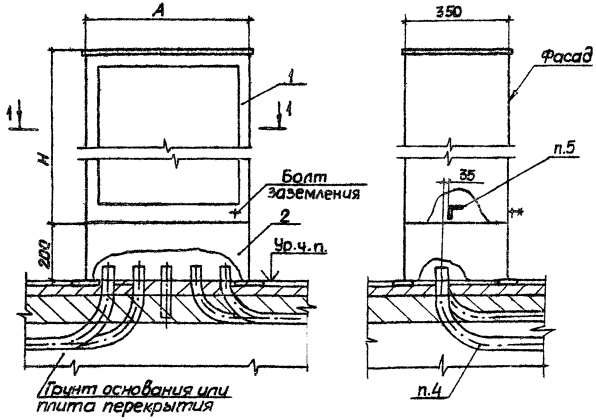

Поз.	Наименование	Кол. на —	Кол. на 01	Обозначение документа
1	Шкаф	1	1	
2	Подставка	1		5.407-142.1-130-02
	Подставка		1	-05

Разрез 1-1

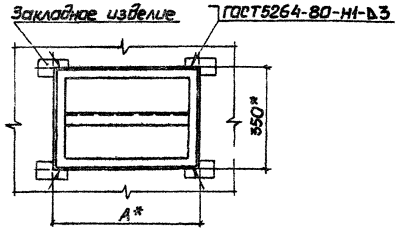


Обозначение документа	Тип	Размеры, мм A	Размеры, мм H
5.407-142.1-100	СПМ75-1У3, СПМ75-2У3	500	1600
	СПМ75-3У3		
-01	СПМ75-4У3, СПМ75-5У3	700	
	СПМ75-6У3, СПМ75-7У3		
	СПМ75-8У3, СПМ75-9У3		
	СПА77-1У3, СПА77-2У3		
	СПА77-3У3, СПА77-4У3		
	СПА77-5У3,		1800
	СПА77-6У3, СПА77-7У3		
	СПА77-8У3, СПА77-9У3		

1. Размеры для справок.
2. * Размеры по закладным изделиям.
3. Закладные изделия устанавливает строительная организация.
4. Прокладку труб электропроводки в грунте выполнить по конкретному проекту.
5. К вертикальной полке уголка крепятся кабели и провода, к горизонтальной полке присоединяются нулевые (заземляющие) жилы проводов и кабелей.

Разраб.	Мартыненко			5.407-142.1-100
Зав.сект.	Тычинин			
Нач.отд.	Тюрин			
				Установка шкафов серии СПМ75 и СПА77 на полу.
Н.контр.	Тычинин			


Стадия: Р | Лист: 1 | Листов: 1

УГППКИ ТЯЖПРОМЭЛЕКТРОПРОЕКТ ХАРЬКОВ

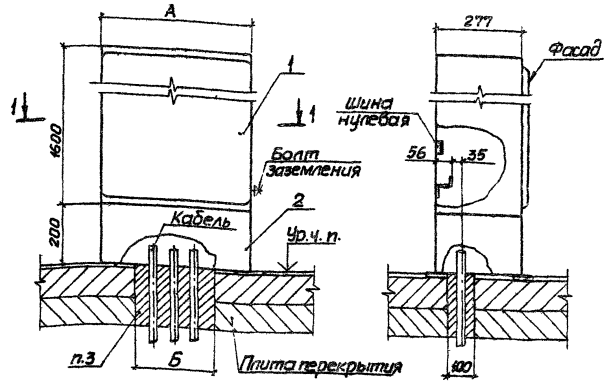

Поз.	Наименование	Кол-во —	Кол-во 01	Обозначение документа
1	Шкаф	1	1	
2	Подставка	1		5.407-142.1-130
	Подставка		1	-03

Разрез 1-1

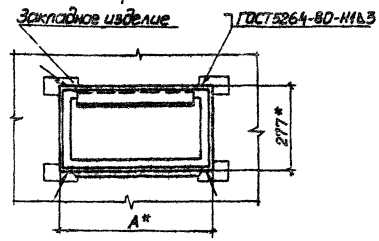

Обозначение документа	Тип	Размеры мм А	Размеры мм Б
5.407-142.1-110	ШР11-73701-22У3 ... ШР11-73703-22У3	500	360
	ШР11-73701-54У2 ... ШР11-73703-54У2		
	ШР11-73701-22УХЛ4 ... ШР11-73703-22УХЛ4		
	ШР11-73707-22У3, ШР11-73708-22У3		
	ШР11-73707-54У2, ШР11-73708-54У2		
	ШР11-73707-22УХЛ4, ШР11-73708-22УХЛ4		
-01	ШР11-73504-22У3 ... ШР11-73506-22У3	700	560
	ШР11-73504-54У2 ... ШР11-73506-54У2		
	ШР11-73504-22УХЛ4 ... ШР11-73506-22УХЛ4		
	ШР11-73509-22У3 ... ШР11-73523-22У3		
	ШР11-73509-54У2 ... ШР11-73523-54У2		
	ШР11-73509-22УХЛ4 ... ШР11-73523-22УХЛ4		

1. Размеры для справок.
2*. Размеры по закладным изделиям.
3. Проем для кабелей и установку закладных изделий выполняет строительная организация. После протяжки и крепления всех кабелей электромонтажниками, строительная организация заполняет проем легкопробиваемым составом, общая толщина которого должна быть не менее 200 мм.


Разраб.	Мартыненко		
Гл.инж.пр.	Тычинин		
Нач.отд.	Тюрин		
Н.контр.	Тычинин		

5.407-142.1-110

Установка шкафа серии ШР11 на перекрытии


Стадия	Лист	Листов
Р		1

ЦИПКИ ТЯЖПРОМЭЛЕКТРОПРОЕКТ ХАРЬКОВ

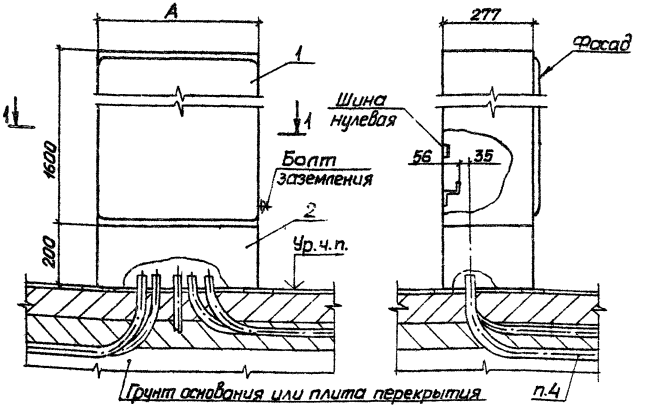

Поз.	Наименование	Кол. на —	Кол. на 01	Обозначение документа
1	Шкаф	1	1	
2	Подставка	1		5.407-142.1-130
	Подставка		1	-03

Разрез 1-1

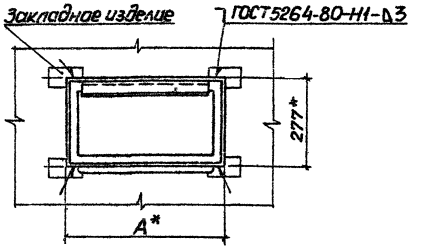


Обозначение документа	Тип	А, мм
5.407-142.1-120	ШР11-73701-22У3 ... ШР11-73703-22У3	500
	ШР11-73701-54У2 ... ШР11-73703-54У2	
	ШР11-73701-22УХЛ4 ... ШР11-73703-22УХЛ4	
	ШР11-73707-22У3, ШР11-73708-22У3	
	ШР11-73707-54У2, ШР11-73708-54У2	
	ШР11-73707-22УХЛ4, ШР11-73708-22УХЛ4	
-01	ШР11-73504-22У3 ... ШР11-73506-22У3	700
	ШР11-73504-54У2 ... ШР11-73506-54У2	
	ШР11-73504-22УХЛ4 ... ШР11-73506-22УХЛ4	
	ШР11-73509-22У3 ... ШР11-73523-22У3	
	ШР11-73509-54У2 ... ШР11-73523-54У2	
	ШР11-73509-22УХЛ4 ... ШР11-73523-22УХЛ4	


1. Размеры для справок.
2. *Размеры по закладным изделиям.
3. Закладные изделия устанавливает строительная организация.
4. Прокладку труб электропроводки в грунте выполнить по конкретному проекту.

Разраб.	Мартыненко			5.407-142.1-120
Зав.сект.	Тычинин			
Нач.отд.	Тюрин			
Н.контр.	Тычинин			Установка шкафа серии ШР11 на полу
				Стадия: Р; Лист: 1; Листов:
				УГТПКи ТЯЖПРОМЭЛЕКТРОПРОЕКТ ХАРЬКОВ

25011-02 15 Копировал Лаг Формат А3

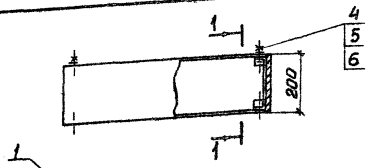

Разрез 1-1 (1:5)

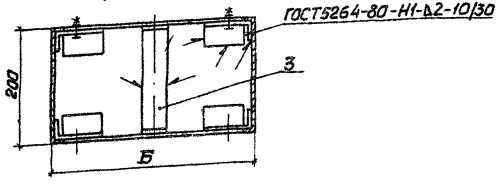

Поз.	Наименование	Кол. на исполнение —	01	02	03	04	05	Обозначение документа
	Детали							
1	Обечайка	2						5.407-142.1-131
	Обечайка		2					-01
	Обечайка			2				-02
	Обечайка				2			-03
	Обечайка					2		-04
	Обечайка						2	-05
2	Уголь ник	8	8	8	8	8	8	5.407-142.1-132
3	Скоба	2	2	2	2	2	2	5.407-142.1-133
	Стандартные изделия							
4	Болт М10-6gх30.58.016 ГОСТ 7798-70	4	4	4	4	4	4	
5	Гайка М10-6Н.5.016 ГОСТ 5915-70	4	4	4	4	4	4	
6	Шайба 10.65Г.029 ГОСТ 6402-70	4	4	4	4	4	4	

1. Размеры для справок.
2. Покрытие эмаль ПФ-115 серая, VI У2.

Обозначение документа	Размеры, мм А	Б	В	Г	Масса, кг
5.407-142.1-130	500	277	460	237	9,8
-01		330	380	230	10,4
-02		350	440	290	10,14
-03	700	277	660	237	13,08
-04		330	580	230	13,52
-05		350	640	290	13,82

Разраб.	Мартыненко		
Зав.сект.	Тычинин		
Нач.отд.	Тюрин		
Н.контр.	Тычинин		


5.407-142.1-130


Подставка


Стадия	Масса	Масштаб
Р	См. табл.	1:10
Лист	Листов 1	

ЧГ ГИПКИ ТЯЖПРОМЭЛЕКТРОПРОЕКТ ХАРЬКОВ


Копировал Лад. 25011-02 16 Формат А3

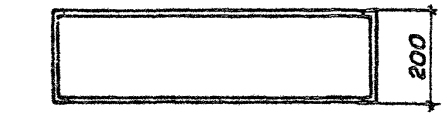

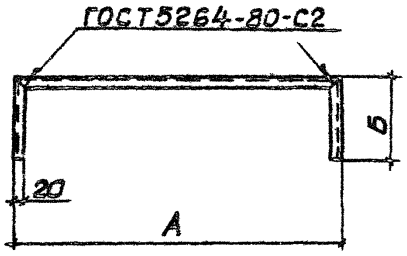

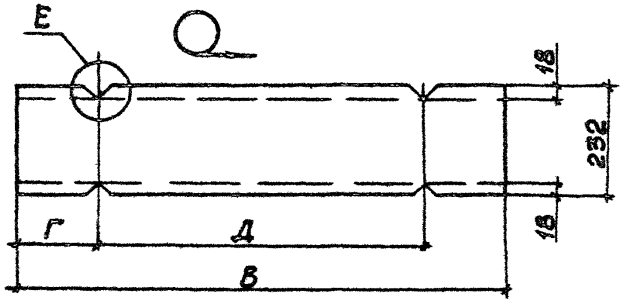

Е (1:2)

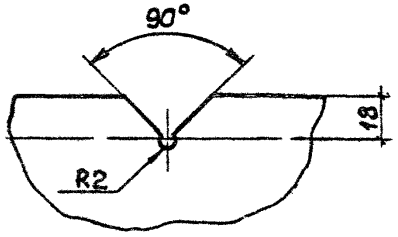


Обозначение документа	Размеры, мм А	Б	В	Г	Д	Масса, кг
5.407-142.1-131	500	138	768	136	496	5,6
-01		165	822	163		6,0
-02		175	842	173		5,16
-03	700	138	968	136	696	7,16
-04		165	1022	163		7,44
-05		175	1042	173		7,64

Разраб.	Мартынен			5.407-142.1-131
Зав.сект.	Тычинин		11.91	
Нач.отд.	Тычин			Обечайка
Н.контр.	Тычинин			Стадия: Р; Масса: См. табл.; Масштаб: 1:10
				Лист; Листов 1
				Лист 2/к Б-2.0 ГОСТ 19903-74 ок300в ГОСТ 16523-89
				ЧГППКИ ТЯЖПРОМЭЛЕКТРОПРОЕКТ ХАРЬКОВ

Копировал А.Ларин

Формат А3

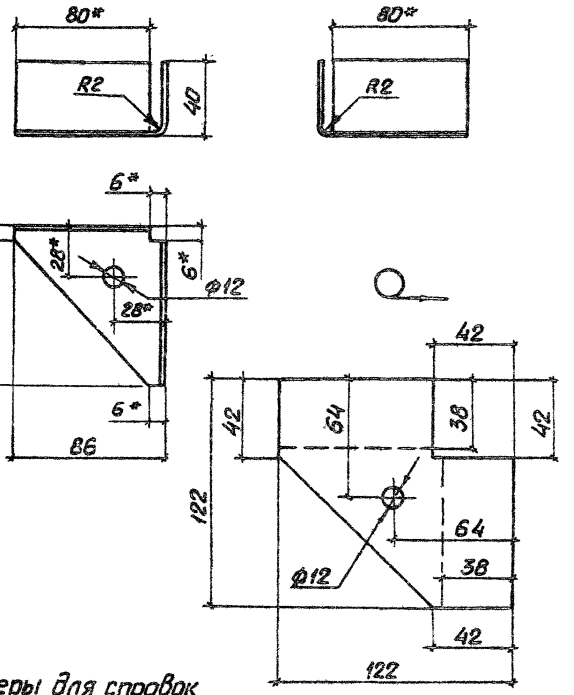


* Размеры для справок

Разраб.	Мартыненко		5.407-142.1-132		
Зав.сект.	Тычинин				
Начотд.	Тюрин				
			Уголь нок	Стадия: Р	Масса: 0,16
				Лист	Листов 1
Н.контр.	Тычинин		Лист 2/к Б-2.0 ГОСТ 19903-74 ОК 3008 ГОСТ 16523-89	УГППКИ ТЯЖПРОМЭЛЕКТРОПРОЕКТ ХАРЬКОВ	

Инв.№ подл. | Подпись и дата | Взам.инв.№

Копировал Лавр Формат А3

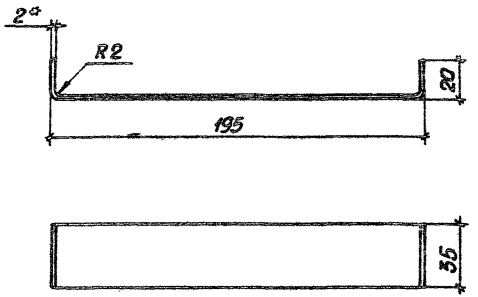


* Размер для справок

Разраб.	Мартыненко		5.407-142.1-133		
Зав.сект.	Тычинин				
Начотд.	Тюрин				
			Скоба	Стадия: Р	Масса: 0,12
				Лист	Листов 1
Н.контр.	Тычинин		Лист 2/к Б-2.0 ГОСТ 19903-74 ОК 3008 ГОСТ 16523-89	УГППКИ ТЯЖПРОМЭЛЕКТРОПРОЕКТ ХАРЬКОВ	


Инв.№ подл. | Подпись и дата | Взам.инв.№


Копировал Лавр 25011-02 18 Формат А3

Поз.	Наименование	Кол. на —	Кол. на 01	Обозначение документа
1	Лист 2/ Б-2 ГОСТ 19903-74 / К К350В ГОСТ 16523-89			
	75×140; 0,163 кг	1		без черт.
	75×140; 0,161 кг		1	без черт.
2	Втулка ТУ 36-1899-80			
	В28 УХП2	2		
	В42 УХП2		2	

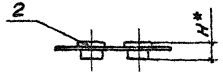

Поз.1

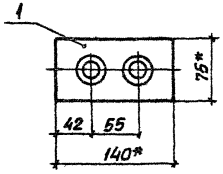

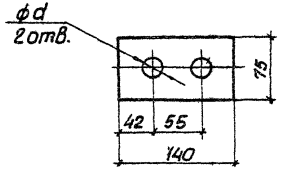

1.* Размеры для справок.

2. Покрытие листа (поз.1) эмаль ПФ-115 серая. УІ.У2

Обозначение документа	Размеры, мм H	d
5.407-142.1-140	15	26
-01	20	40


Разраб.	Курган			5.407-142.1-140
Зав. сек.	Тычинин		VI.91г.	
Нач. отд.	Трорин			Лист проходной
Н. контр.	Тычинин			

Стадия	Масса	Масштаб
Р	0,165	1:4
Лист	Листов 1	


УГПКИ ТЯЖПРОМЭЛЕКТРОПРОЕКТ ХАРЬКОВ


Копировал Лаур 25011-02 19 Формат А3

Поз.	Наименование	Кол. на —	Кол. на 01	Обозначение документа
1	Лист $\frac{Б-2,0 ГОСТ 19903-74}{ОК 500 В ГОСТ 16523-89}$			
	120×140; 0,23 кг	1		без черт.
	135×140; 0,22 кг		1	без черт.
2	Втулка ТУ36-1899-80			
	В 28 УХЛ 2	4		
	В 42 УХЛ 2		4	

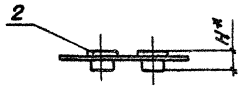

Поз. 1

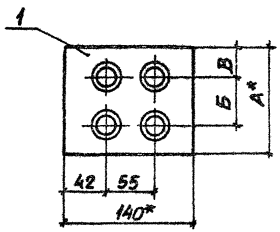

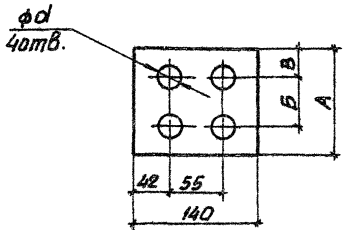

1.* Размеры для справок.

2. Покрытие листа (поз.1) эмаль ПФ-115 серая VII. УХЛ.

Обозначение документа	Размеры, мм				
	А	Б	В	Н	d
5.407-142.1-150	120	55	32	15	26
-01	135	65	35	20	40


Разраб.	Куреан			5.407-142.1-150
Зав.сек.	Тычинин			
Нач.отд.	Торин			Лист проходной
Н.контр.	Тычинин			

Стадия	Масса	Масштаб
Р	0,24	1:4
Лист	Листов 1	


ЦНИПКИ ТЯЖПРОМЭЛЕКТРОПРОЕКТ ХАРЬКОВ


Копировал Лодл-25011-02 2о Формат А3

Поз.	Наименование	Кол. на —	Кол. на 01	Обозначение документа
1	Лист $\frac{\text{Б-2,0 ГОСТ 19903-74}}{\text{Ок 3008 ГОСТ 16523-89}}$			
	175×140; 0,34 кг	1		без черт.
	200×140; 0,32 кг		1	без черт.
2	Втулка ТУ36-1899-80			
	В28 УХЛ2	6		
	В42 УХЛ2		6	

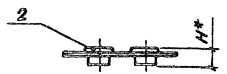

Поз.1

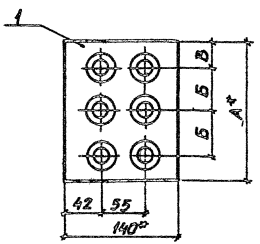

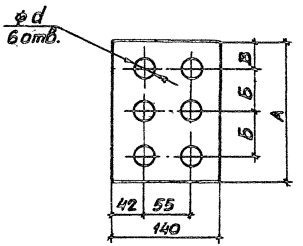

1.* Размеры для справок.

2. Покрытие листа (поз.1) эмаль ПФ-115 серая. VI. УХ.

Обозначение документа	Размеры, мм A	Б	В	Н	d
5.407-142.1-160	175	55	32	15	26
-01	200	65	35	20	40

Разраб.	Курган		
Зав.сек.	Тычинин		12.91г.
Нач.отд.	Тюрин		
Н.контр.	Тычинин		

5.407-142.1-160

Лист проходной


Стадия	Масса	Масштаб
Р	0,35	1:4

Лист | Листов 1

ЦГПТИ КИ ТЯЖПРОМЭЛЕКТРОПРОЕКТ ХАРЬКОВ

Копировал Лаз 25011-02 21 Формат А3

Поз.	Наименование	Кол. на —	01	02	Обозначение документа
1	Лист Б-20 ГОСТ 19903-74 из ОК 300 В ГОСТ 16523-89				
	75×140; 0,13 кг	1			без черт.
	100×140; 0,17 кг		1		без черт.
	125×140; 0,20 кг			1	без черт.
2	Втулка ТУ36-1899-80				
	В54УХЛ2	1			
	В69УХЛ2		1		
	В82УХЛ2			1	

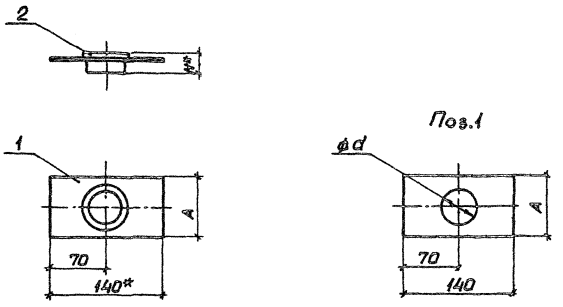

1* Размеры для справок.

2. Покрытие листа (поз.1) эмаль ПФ-115 серая. УХЛ. У2.


Обозначение документа	Размеры, мм A	H	d	Масса, кг
5.407-142.1-170	75	25	52	0,14
-01	100	30	67	0,18
-02	125	30	79	0,22

Разраб.	Мартынова		5.407-142.1-170	
Зав. сек.	Тычинин			
Нач. отд.	Тюрин			
			Лист проходной	Стадия: Р; Масса: См. табл.; Масштаб: 1:4
				Лист 1; Листов 1
Н. контр.	Тычинин			ЦТППКИ ТЯЖПРОМЭЛЕКТРОПРОЕКТ ХАРЬКОВ

Инв. № подл. | Подпись и дата | Взам. инв. №

Копировал Лодг 25011-02 22 Формат А3

Поз.	Наименование	Кол. на —	01	02	Обозначение документа
1	Лист $\frac{2}{1}$ Б-2.0 ГОСТ 19903-74 / ОК 3308 ГОСТ 16523-89				
	140 х 150; 0,26 кг	1			без черт.
	140 х 185; 0,29 кг		1		без черт.
	140 х 200; 0,29 кг			1	без черт.
2	Втулка ТУ36-1899-80				
	В 54 УХЛ2	2			
	В 69 УХЛ2		2		
	В 82 УХЛ2			2	

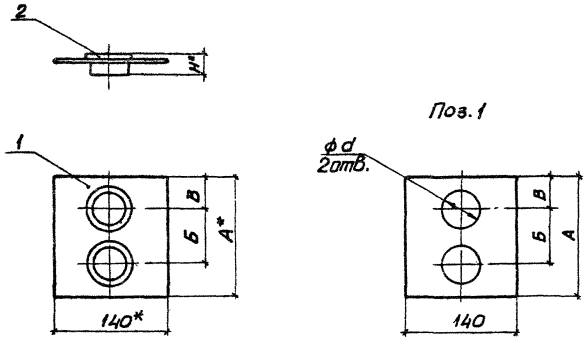


1.* Размеры для справок.

2. Покрытие листа (поз. 1) эмаль ПФ-115 серая. VI. У2..


Обозначение документа	Размеры, мм A	Б	В	Н	d	Масса, кг
5.407-142.1-180	150	75	38	25	52	0,28
-01	185	90	48	30	67	0,32
-02	200	100	50	30	79	0,32


Разраб.	Курган		5.407-142.1-180	
Зав.сек.	Тычинин			
Нач.отд.	Тюрин		Лист проходной	Стадия: Р; Масса: См. табл.; Масштаб: 1:4
Н.контр.	Тычинин			Лист; Листов 1
				УГППКИ ТЯЖПРОМЭЛЕКТРОПРОЕКТ ХАРЬКОВ

Поз.	Наименование	Кол. на —	01	02	Обозначение документа
1	Лист $\frac{Б\text{-}2\ ГОСТ\ 19903\text{-}74}{ОК\ 300\ В\ ГОСТ\ 16523\text{-}89}$				
	140×225; 0,40 кг	1			Без черт.
	140×275; 0,44 кг		1		Без черт.
	140×300; 0,43 кг			1	Без черт.
2	Втулка ТУ36-1899-80				
	В54 УХЛ2	3			
	В69 УХЛ2		3		
	В82 УХЛ2			3	

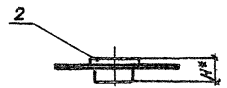

Поз.1

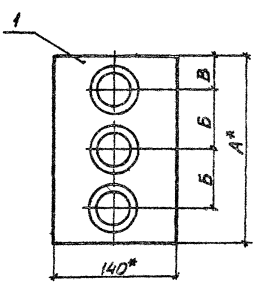


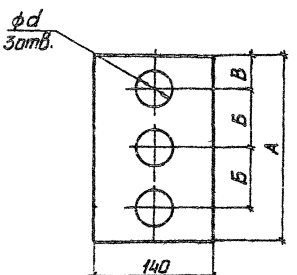

1.* Размеры для справок.
2. Покрытие листа (поз.1) эмаль ПФ-115 серая. $\frac{V1}{У2}$

Обозначение документа	Размеры, мм A	Б	В	Н	d	Масса, кг
5.407-142.1-190	225	75	38	25	52	0,50
-01	275	90	48	30	67	0,61
-02	300	100	50	30	79	0,66

Разраб.	Мартыненко			5.407-142.1-190
Зав.сект.	Тычинин		VI.91г.	
Нач.отд.	Тюрин			
				Стадия: Р; Масса: См. табл.; Масштаб: 1:4
				Лист проходной
				Лист; Листов 1
Н.контр.	Тычинин			УГППКИ Тяжпромэлектропроект Харьков

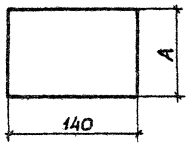

Обозначение документа	А, мм	Масса, кг
5.407-142.1-200	100	0,22
-01	200	0,44

Покрытие эмаль ПФ-115 серая. VI. У2

Инв.№ подл. | Подпись и дата | Взам.инв.№

Разраб.	Мартыненко			5.407-142.1-200
Зав.сек.	Тычинин		VI.91г.	
Нач.отд.	Тюрин			Заглушка
Н.контр.	Тычинин			Стадия: Р; Масса: ; Масштаб: 1:4
				Лист; Листов 1
				Лист 2 к Б-20 ГОСТ 19903-74 ОК 300 В ГОСТ 16523-89
				УГППКИ ТЯЖПРОМЭЛЕКТРОПРОЕКТ ХАРЬКОВ

Копировал Лазг 25011-02 (25) Формат А4

gost.e-ecolog.ru