ТИПОВЫЕ КОНСТРУКЦИИ, ИЗДЕЛИЯ И УЗЛЫ ЗДАНИЙ И СООРУЖЕНИЙ

Серия 1.020.1-4

КОНСТРУКЦИИ РАМНОГО КАРКАСА МЕЖВИДОВОГО ПРИМЕНЕНИЯ ДЛЯ МНОГОЭТАЖНЫХ ОБЩЕСТВЕННЫХ ЗДАНИЙ, ПРОИЗВОДСТВЕННЫХ И ВСПОМОГАТЕЛЬНЫХ ЗДАНИЙ ПРОМЫШЛЕННЫХ ПРЕДПРИЯТИЙ

Выпуск 6-1

УЗЛЫ КАРКАСА

РАБОЧИЕ ЧЕРТЕЖИ

22230

gost.e-ecolog.ru

ТИПОВЫЕ КОНСТРУКЦИИ, ИЗДЕЛИЯ И УЗЛЫ ЗДАНИЙ И СООРУЖЕНИЙ

Серия 1.020.1-4

КОНСТРУКЦИИ РАМНОГО КАРКАСА МЕЖВИДОВОГО ПРИМЕНЕНИЯ ДЛЯ МНОГОЭТАЖНЫХ ОБЩЕСТВЕННЫХ ЗДАНИЙ, ПРОИЗВОДСТВЕННЫХ И ВСПОМОГАТЕЛЬНЫХ ЗДАНИЙ ПРОМЫШЛЕННЫХ ПРЕДПРИЯТИЙ

Выпуск 6-1

УЗЛЫ КАРКАСА

РАБОЧИЕ ЧЕРТЕЖИ

РАЗРАБОТАНЫ

ЦНИИПРОМЗДАНИЙ

Гл.инженер ин-та — В.В.Гранев
Зав.отделом — Э.Н.Кодыш
Гл.инж.проекта — А.Я.Клебанов
Гл.инж.проекта — Е.А.Зверев
Гл.инж.проекта — И.К.Никитин
Ст.научн.сотруд. — Л.А.Лемыш

При участии:

НИИЖБ ГОССТРОЯ СССР

Зам.директора ин-та — Ю.П.Гуща
Рук.лаборатории — Н.Н.Коровин
Ст.научн.сотрудн. — Ю.Д.Бычков

ЦНИИОМТП

Зам.директора ин-та — В.Д.Топчий
Зав.отделом — Ш.Н.Мачабели
Ст.научн.сотр. — В.И.Привин

УТВЕРЖДЕНЫ ГОССТРОЕМ СССР

Протокол от 05.11.86 № АЧ-72

ВВЕДЕНЫ В ДЕЙСТВИЕ с 01.07.87

НИИСК Госстроя СССР

Зам.директора — Н.И.Кривошеев
Зав.лабораторией — Б.П.Ковтунов
Вед.инж. — А.Н.Ратгаровский

22230 2

Обозначение	Наименование	стр.
1.020.1-4.6-1 000	Содержание	2
1.020.1-4.6-1 000ТО	Техническое описание	5
1.020.1-4.6-1 001	Планы и маркировочные	
	схемы узлов	7
1.020.1-4.6-1 002	Узел 1	9
1.020.1-4.6-1 003	Узел 2	10
1.020.1-4.6-1 004	Рабочие марки опорных накладок	
	в зависимости от нагрузок	
	и верхней опорной арматуры	
	ригеля	11
1.020.1-4.6-1 005	Рабочие марки хомутов	
	в зависимости от нагрузок	
	и верхней опорной арматуры	
	ригеля	12
1.020.1-4.6-1 006	Узел 3а ... 3г	13
1.020.1-4.6-1 007	Узел 4а ... 4г	14
1.020.1-4.6-1 008	Узел 5	15
1.020.1-4.6-1 009	Узел 6а, 6б	16
1.020.1-4.6-1 010	Узел 7а, 7б	17
1.020.1-4.6-1 011	Узел 8а .. 8г	18
1.020.1-4.6-1 012	Узел 9а ... 9г	19

Инв. № подл. | Подпись и дата | Взам. инв. №

Нач. отд.	Кабиш	
Н. контр.	Зверев	
ГИП	Клейнов	
ГИП	Зверев	
Рук. гр.	Сиборцов	
Разраб.	Никитина	

1.020.1-4. 6-1 000

Содержание

Стадия	Лист	Листов
Р	1	3

ЦНИИПромзданий

Обозначение	Наименование	Стр.
1.020.1-4.6-1 013	Узел 10	20
1.020.1-4.6-1 014	Узел 11а, 11б	21
1.020.1-4.6-1 015	Узел 12а, 12б	22
1.020.1-4.6-1 016	Узел 13а ... 13г	23
1.020.1-4.6-1 017	Узел 14а ... 14г	24
1.020.1-4.6-1 018	Узел 15а, 15б	25
1.020.1-4.6-1 019	Узел 16а, 16б	26
1.020.1-4.6-1 020	Узел 17а ... 17г	27
1.020.1-4.6-1 021	Узел 18а ... 18г	28
1.020.1-4.6-1 022	Узел 19а, 19б	29
1.020.1-4.6-1 023	Узел 20а, 20б	30
1.020.1-4.6-1 024	Узел А. Сечения а-а, б-б	31
1.020.1-4.6-1 025	Узел Б. Сечения в-в, г-г	32
1.020.1-4.6-1 026	Армирование монолитных участков.	
	Узлы 3, 8, 13, 17	33
1.020.1-4.6-1 027	Армирование монолитных участков.	
	Узлы 4, 5, 9, 10, 14, 18	34
1.020.1-4.6-1 028	Армирование монолитных участков.	
	Узлы 6, 11, 15, 19	35
1.020.1-4.6-1 029	Армирование монолитных участков.	
	Узлы 7, 12, 16, 20	36
1.020.1-4.6-1 030	Маркировочные схемы крепления панелей стен лестничных клеток	37

Инв. № подл. | Подпись и дата | Взам. инв. №

22230 4

Обозначение	Наименование	Стр.
1.020.1-4. 6-1 031	Узел 21	38
1.020.1-4. 6-1 032	Узел 22	39
1.020.1-4. 6-1 033	Узел 23	40
1.020.1-4. 6-1 034	Узел 24, 25, 26	41
1.020.1-4. 6-1 035	Разрезы по лестничным клеткам и	
	маркировочные схемы лестничных маршей	42
1.020.1-4. 6-1 036	Узел 27	43
1.020.1-4. 6-1 037	Узел 28	44
1.020.1-4. 6-1 038	Узел 29	45
1.020.1-4. 6-1 039	Узел 30, 31	46
1.020.1-4. 6-1 040	Узел 32, 33	47
1.020.1-4. 6-1 041	Узел 34, 35	48
1.020.1-4. 6-1 042	Узел 36	49
1.020.1-4. 6-1 043	Узел 37	50
1.020.1-4. 6-1 044	Спецификация	51

Инв. № подл. | Подпись и дата | Взам. инв. №

Выпуск 6-1. „Узлы каркаса. Рабочие чертежи" содержит узлы сопряжений элементов каркаса, сопряжение колонн с фундаментами, стык колонн, сопряжение колонн с ригелями перекрытия и покрытия, а также сопряжений элементов каркаса и внутренних стен лестничных клеток.

Монтаж конструкций должен производиться с учетом действующих нормативных документов и соответствующих глав СНиП, и в строгом соответствии с проектом организации работ, разработанным монтирующей организацией.

При монтаже каркаса особое внимание следует обратить на следующее:

1) Последовательность выполнения сварки стержней арматуры в стыках колонн должна исключать отклонение вышестоящей колонны от вертикали вследствие деформации сварных швов. Для этого в верхе нижней колонны укладывается кольцо d = 20мм из вязаной проволоки. Порядок приварки стержней см. вып. 0-6 - докум. 00ПЗ, л. 37.

2) После проверки качества сварных соединений зазор между торцами колонн тщательно зачеканивается мелкозернистым (песчаным) бетоном класса не ниже В22,5 и не ниже, чем на одну ступень класса бетона вышестоящей колонны.

3) Ригели перекрытия после установки их в проектное положение закрепляются прихватками. Прихватки заменяются сварными швами, порядок наложения которых см. вып. 0-6 докум. 00ПЗ л. 38.

4) Важную сварку стержней арматуры в стыках колонн и выпусков опорной арматуры ригелей и колонн осуществлять в соответствии с „Инструкцией по сварке соединений арматуры и закладных деталей железобетонных конструкций" СН 393-78 в последовательности, указанной в вып. 0-6, докум. 00ПЗ, л. 38. Сварку производить электродами типа Э55, Э50.

5) Соединительные изделия МС2-МС5 привариваются через установленный плит перекрытия и обетонированием узлов.

					1.020.1-4.6-1 00ОТО	
Инженер	Родин					
Н.контр.	Егоров			Техническое описание	Стадия	Лист	Листов
ГИП	Кириенко				Р	1	2
ГИП	Егоров				ЦНИИПромзданий	

Инв. № подл. | Подпись и дата | Взам. инв. №

Обетонирование узлов соединения ригелей перекрытий с колоннами должно осуществляться после закрепления в проектном положении сеток мозок МС12, МС13 и после монтажа плит перекрытий.

Стыки замоноличиваются пластичным тяжелым бетоном класса не ниже В 7,5 при фракции крупного заполнителя не более 15 - 20 мм, или мелкозернистым (песчаным) бетоном, подвижностью 7 - 8 см, приготовленным в соответствии с СНиП 3.09.01-85.
Особенно тщательно бетонировать нижнюю зону стыка.
Бетонирование узлов см. выпуски 6-2 и 6-3.

Уплотнение бетонной смеси должно осуществляться глубинными вибраторами типа ИВ-66, к наконечнику которых прикрепляют пруток $d = 10-14$ мм или пластину сечением 10 х 20 мм.

Меры защиты стыков конструкций (монолитных участков) от возможного воздействия агрессивных сред в период эксплуатации здания: требования по плотности, водонепроницаемости, водоцементному отношению, сведения о марках и расходах цемента, составах заполнителей и добавок, видах лакокрасочных покрытий и способах их нанесения и т. д. - указываются в конкретном проекте.
Все неговоренные швы выполнять электродами типа Э42, Э42А (ГОСТ 9467-75). Соединительные изделия см. выпуск 7-1.

В спецификации на узлов индексы „а", „б", „в" и „г" даны в зависимости от расчетных нагрузок на ригели перекрытия:

1. Для сетки колонн 6 х 6 м

„а" - 5,0 - 7,0 тс/м; „б" - 9,0 тс/м; „в" - 11,0 тс/м; „г" - 14,5 - 18,0 тс/м.

2. Для сетки колонн 9 х 6 м


„б" - 5,0 тс/м; „в" - 7,0 тс/м; „г" - 9,0 - 11,0 тс/м*.


В ссылках на документы по выпуску условно опущены обозначения серии.


* Только по крайнему ряду колонн, а по среднему ряду принимаются узлы 5, 10.

Инв. № подл. | Подпись и дата | Взам. инв. №

22230 7

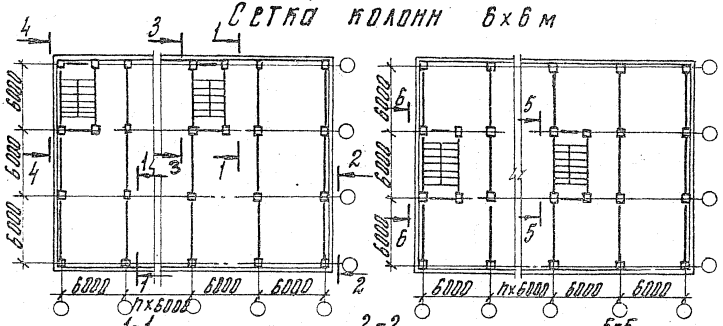

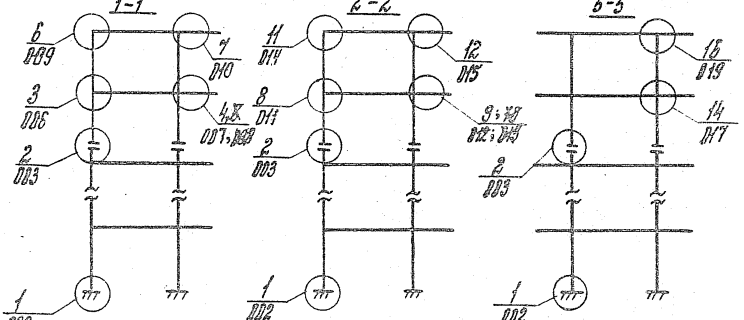


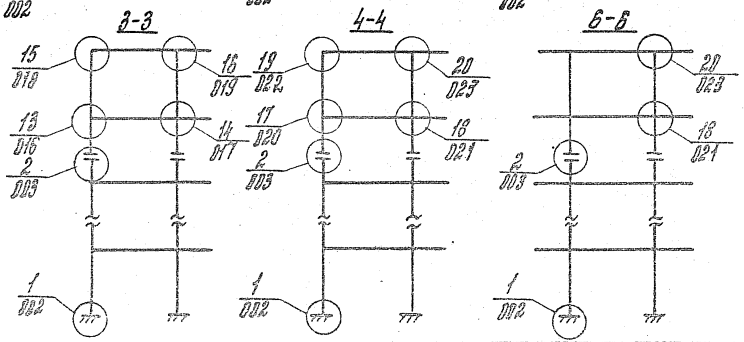


			1.020.1-4. 6-1 ОВ1		
Н. контр.	Зверев		Планы и маркировочные схемы узлов	Стадия Р	Лист 7	Листов 8
Нач. отд.	Гребцов			ЦНИИПРОМЗДАНИЙ	
ГИП	Гребцов				
Разраб.	Кипнина				

Инв. № подл. | Подпись и дата | Взам. инв. №

Сетка колонн 9х6 м

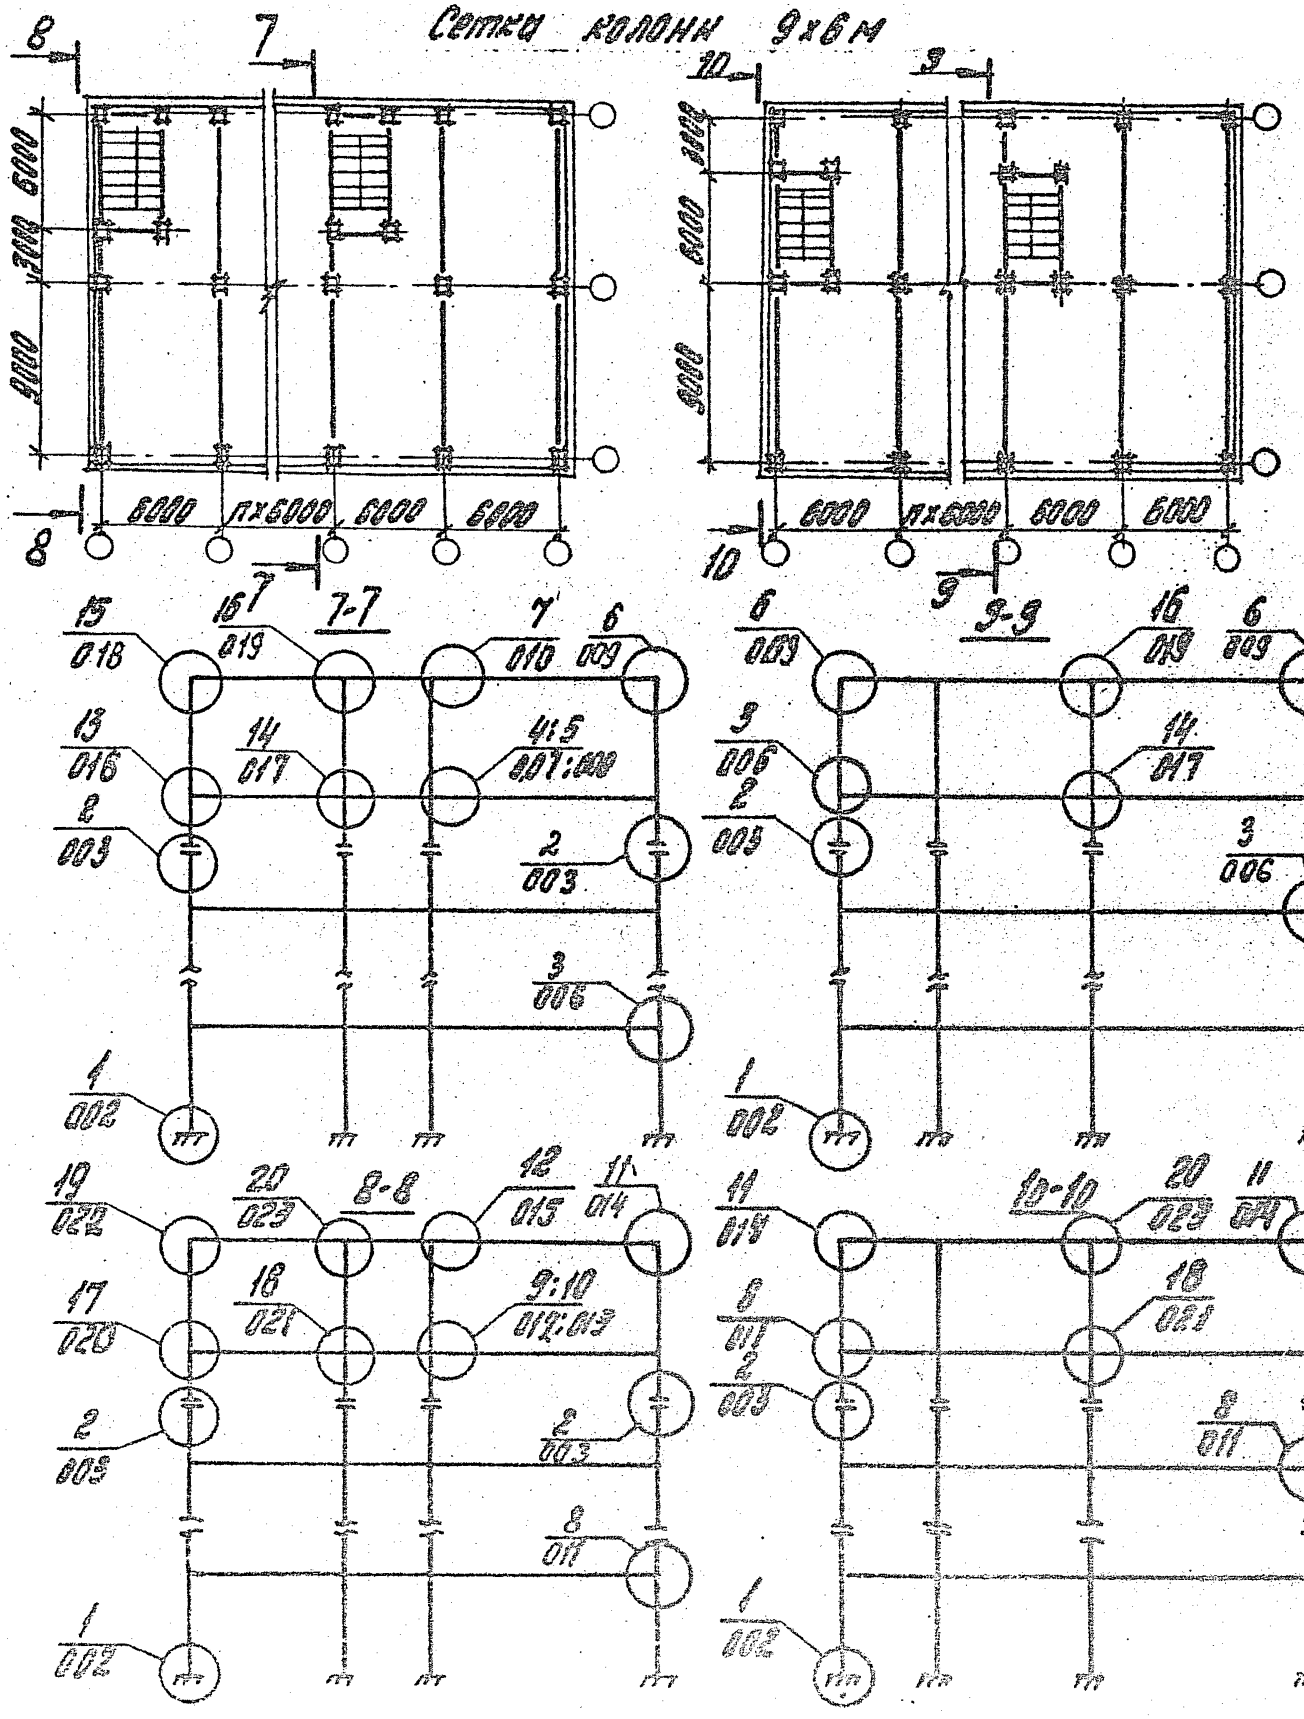

Узлы 5,10 только для нагрузки 11,0 тс/м².

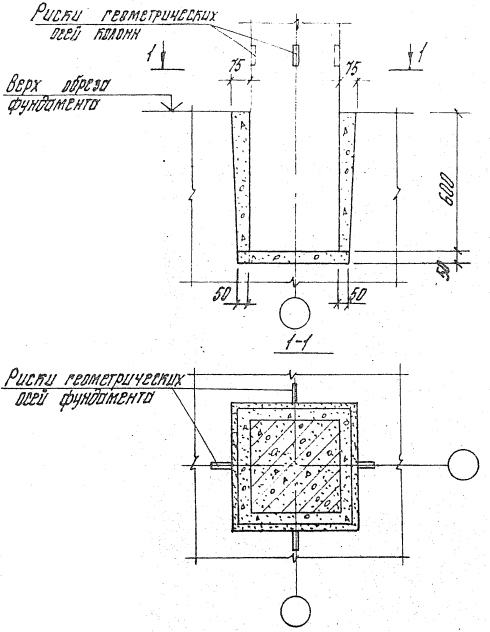



1. Колонна устанавливается по рискам фундамента, центрированным по разбивочным осям.
2. Бетон замоноличивания – В15 или В22,5, соответственно классу бетона фундамента.

Нач. отд.	Кордыш		1.020.1-4. 6-1 ОВ2		
Н. контр.	Зверев				
ГИП	Клевцов			Стадия	Лист	Листов
ГИП	Зверев					1
Рук. гр.	Свердлов		Узел 1	ЦНИИПРОМЗДАНИЙ	
Разраб.	Никитин				

Инв. № подл. | Подпись и дата | Взам. инв. №

Деталь замоноличивания

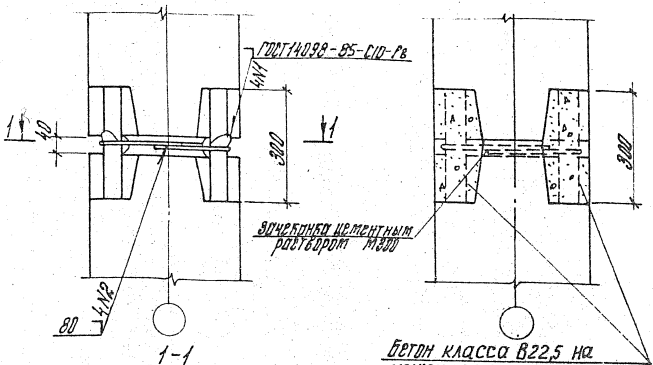

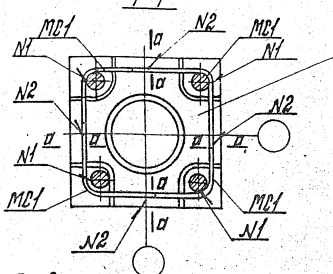

1. Перед монтажем колонн их торцевые поверхности должны быть очищены металлическими щетками от грязи, пятен, наледи.
2. С целью снижения реактивных напряжений в стыке колонн рекомендуется:
   а) перед установкой вышестоящей колонны на торец нижней колонны укладывать кольцо d=20мм из вязальной проволоки;
   б) варить стержни в диагональной последовательности.
3. После сварки выпусков стык колонн замоноличить. Боковые грани колонн после его замоноличивания должны иметь ровные гладкие поверхности.

Нач. отд.	Борщ		1.020.1-4. 6-1 ОВЗ
Н. контр.	Зверев		
ГИП	Кладочков		
ГИП	Зверев		
Рук. гр.	Реверцов		Узел 2
Разраб.	Никитина		

Стадия	Лист	Листов
Р		

ЦНИИПРОМЗДАНИЙ

Инв. № подл. | Подпись и дата | Взам. инв. №

Таблица 1

Расчетная нагрузка от ригеля рядовой рамы т/м	Сетка колонн 6×6 м: Верхняя опорная арматура ф, мм — Рядовая рама	Сетка колонн 6×6 м: Верхняя опорная арматура ф, мм — Рама торцевая и у Л.ш.	Сетка колонн 6×6 м: Требуемые накладки — δ, мм	Сетка колонн 6×6 м: Требуемые накладки — Рабочая марка	Сетка колонн 6×6 м: Требуемая высота сварного шва h, мм	Сетка колонн 9×6 м: Верхняя опорная арматура ф, мм — Рядовая рама	Сетка колонн 9×6 м: Верхняя опорная арматура ф, мм — Рама торцевая и у Л.ш.	Сетка колонн 9×6 м: Требуемые накладки — δ, мм	Сетка колонн 9×6 м: Требуемые накладки — Рабочая марка	Сетка колонн 9×6 м: Требуемая высота сварного шва h, мм
5,0	3Ф28АIII (2Ф28АIII)	3Ф28АIII (3Ф28АIII)	8	МС6	8	3Ф32АIII (2Ф32АIII)	3Ф32АIII (3Ф32АIII)	10	МС7	10
7,0	3Ф32АIII (2Ф32АIII)	3Ф32АIII (3Ф32АIII)		МС9		3Ф40АIII (2Ф40АIII)	3Ф40АIII (3Ф40АIII)		МС10	
9,0	3Ф32АIII (2Ф32АIII)	3Ф32АIII (3Ф32АIII)	10	МС7	10	3Ф40АIII (2Ф40АIII)	3Ф40АIII (3Ф40АIII)	12	МС8	12
11,0	3Ф36АIII (2Ф36АIII)	3Ф32АIII (3Ф32АIII)		МС10		6Ф36АIII (3Ф36АIII)	3Ф40АIII (3Ф40АIII)		МС11	
14,5	3Ф36АIII (2Ф36АIII)	3Ф36АIII (3Ф36АIII)	12	МС8	12	—	—	—	—	—
18,0	3Ф40АIII (2Ф40АIII)	3Ф36АIII (3Ф36АIII)		МС11		—	—			

1. В скобках – крайняя опора рамы
2. Опорные накладки варить электродами типа Э42А, Э46А, Э50А.

1.020-1 Н 6-1.004

Рядовые и торцевые стропильные ригели пролетом 24 м для покрытий с железобетонными плитами размером 3×6 м

Инв. № подл. | Подпись и дата | Взам. инв. №

Инв. № подл. | Подпись и дата | Взам. инв. №

Таблица 2

Расчетная нагрузка на ригель сводовой рамы кг/м	Сетка колонн 6×6				Сетка колонн 9×6			
	Верхняя опорная арматура ф, мм		Требуемые хомуты		Верхняя опорная арматура ф, мм		Требуемые хомуты	
	Рядовая рама	Рама торцевая и у т.ш.	ф, мм	Рабочая марка	Рядовая рама	Рама торцевая и у т.ш.	ф, мм	Рабочая марка
5,0	3ф28АIII (2ф28АIII)	3ф28АIII (3ф28АIII)	10АIII	МС2	3ф32АIII (2ф32АIII)	3ф32АIII (3ф32АIII)	12АIII	МС3
7,0	3ф32АIII (2ф32АIII)	3ф32АIII (3ф32АIII)			3ф40АIII (2ф40АIII)	3ф40АIII (3ф40АIII)	14АIII	МС4
9,0	3ф32АIII (2ф32АIII)	3ф32АIII (3ф32АIII)	12АIII	МС3	3ф40АIII (2ф40АIII)	3ф40АIII (3ф40АIII)	14АIII	МС5
11,0	3ф36АIII (2ф36АIII)	3ф32АIII (3ф32АIII)	14АIII	МС4	6ф36АIII (3ф36АIII)	3ф40АIII (3ф40АIII)	16АIII	
14,5	3ф36АIII (2ф36АIII)	3ф36АIII (3ф36АIII)	16АIII	МС5	—	—		
18,0	3ф40АIII (2ф40АIII)	3ф36АIII (3ф36АIII)			—	—	—	—

1. В скобках - крайняя опора рамы
2. Хомуты варить электродами Э46А.


Рабочие чертежи железобетонных сводчатых рам пролетом 18 м с подвесным транспортом


4.1407.1-1.90

Инв. № подл. | Подпись и дата | Взам. инв. №

Альбом 3

Инв. № 22330-13

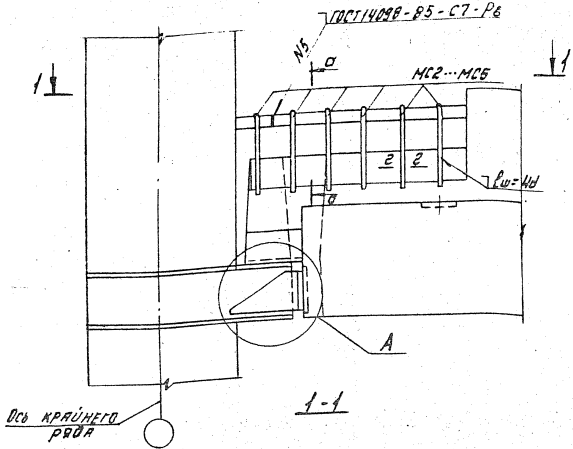

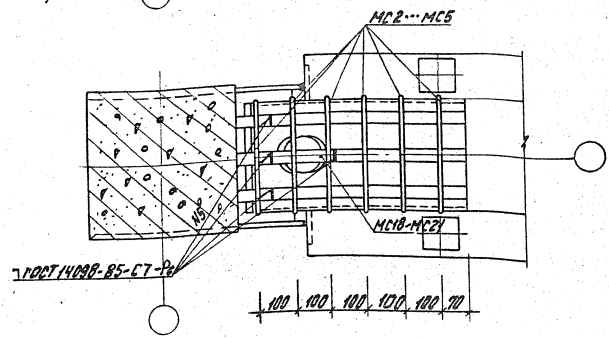

Узел А и сечение а-а см. док. 6-1 021. Сечение 2-2 см. док. 6-1 025.

Нач. отд.	Корбыш		
Н. контр.	Зверев		
ГИП	Клебонов		
ГИП	Зверев		
Рук. гр.	Скворцов		
Разраб.	Никитина		

1.020.1-4.6-1 006


Узел 3а... 3г


Стадия	Лист	Листов
Р		1

ЦНИИпромзданий

Инв. № подл. | Подпись и дата | Взам. инв. №

22230 14

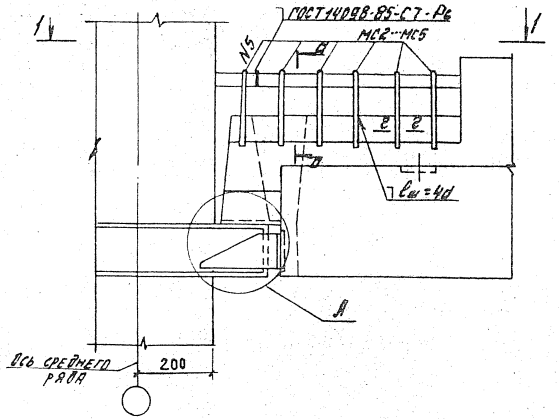

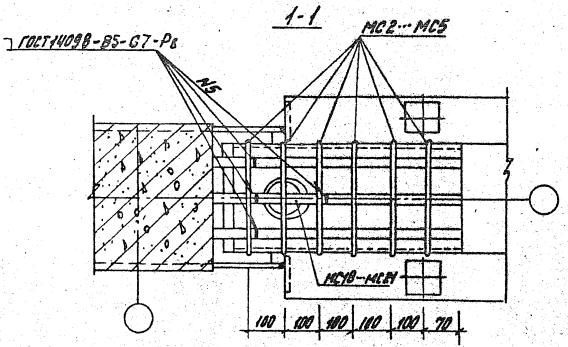

Узел А и сечение 1-1 см. док. Б-1 024. Сечение 2-2 см. док. Б-1 025.

Нач. отд.	Родыш		
Н. контр.	Зверев		
ГИП	Кварталов		
ГИП	Зверев		
Рук. гр.	Скворцов		
Разраб.	Никитина		

1.020.1-4 Б-1 007


Узел 4а... 4г

Стадия	Лист	Листов
Р		1


ЦНИИПРОМЗДАНИЙ

Инв. № подл. | Подпись и дата | Взам. инв. №

22230 15

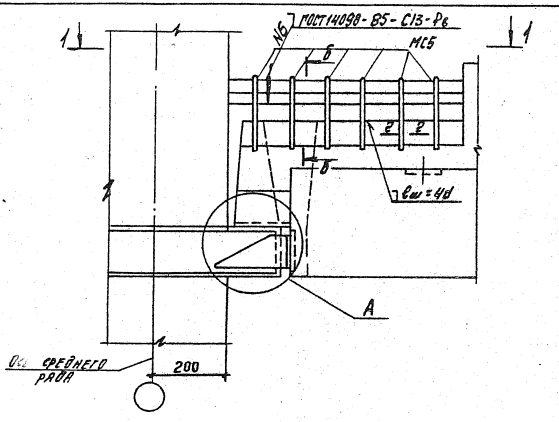


1-1

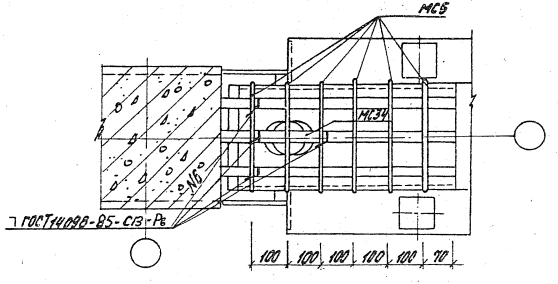


Узел А и сечение Б-Б см. док. 6-1 024. Сечение 2-2 см. док. 6-1 025.

				1.020.1-4. 6-1 0 08	
Нач. отд.	Кодыш				
Н. контр.	Зверев				
ГИП	Кабанов			Узел 5	Стадия: Р; Лист: 1; Листов: 1
ГИП	Зверев				
Рук. гр.	Сидоров				ЦНИИПромзданий
Разраб.	Никитина				

Инв. № подл. | Подпись и дата | Взам. инв. №

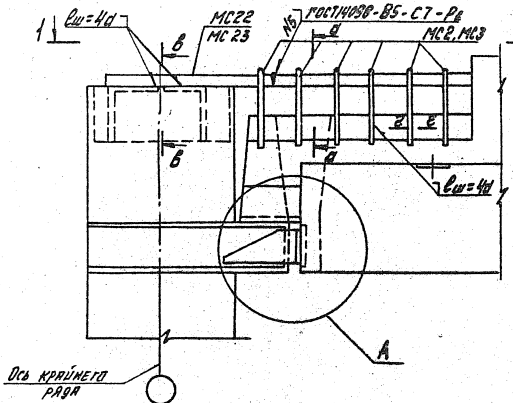


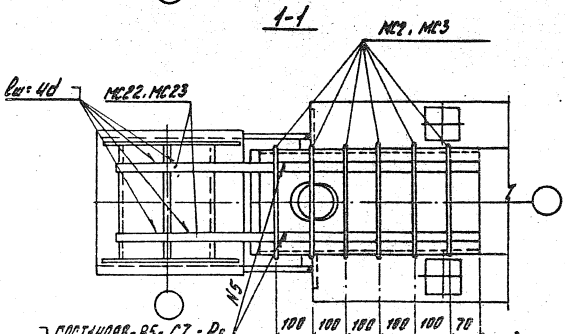


Узел А и сечение а-а см. док. 6-1 020. Сечения в-в и г-г см. док. 6-1 025.

Нач. отд.	Кодыш		1.020.1-4.6-1 009		
Н. контр.	Зверев			Стадия	Лист	Листов
ГИП	Хребонов			Р		1
ГИП	Зверев		Узел 60, 65	ЦНИИПромзданий		
Рук. гр.	Сиворцов					
Разраб.	Никитина					

Инв. № подл. | Подпись и дата | Взам. инв. №

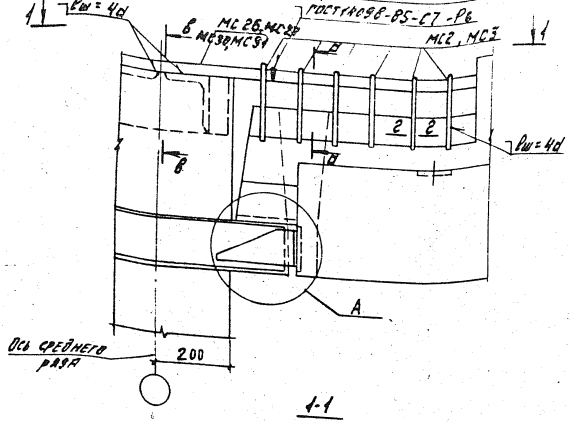


1-1

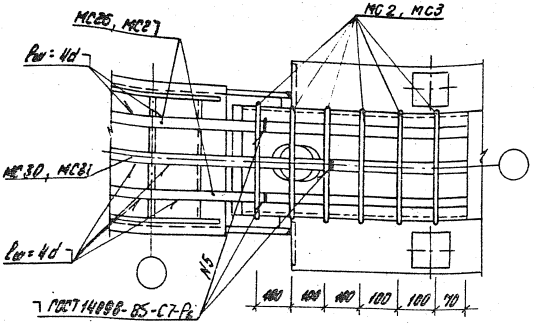


Узел А и сечение а-а см. вок. Б-1 824. Сечения в-в и г-г см. вок. Б-1 825.

				1.020.1-4. Б-1 010	
Нач. отд.	Кораш				
Н. контр.	Зверев			Узел 7а, 7б	Стадия: Р; Лист: 1; Листов:
ГИП	Клебанов				ЦНИИПромзданий
ГИП	Зверев				
Рук. гр.	Сербацов				
Разраб.	Никитина				

Инв. № подл. | Подпись и дата | Взам. инв. №

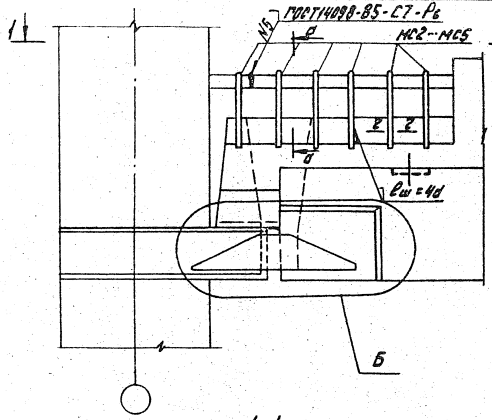


1-1

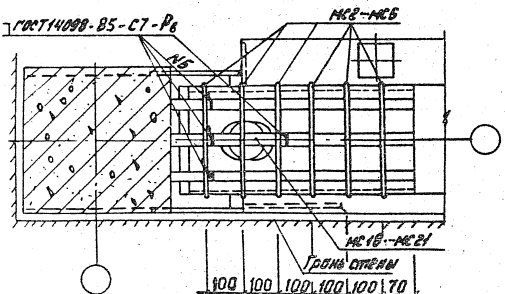


Узел Б и сечение 2-2 см. вок. Б-1 025. Сечение а-а см. вок. Б-1 024.

			1.020.1-4.6-1 011	
Нач. отд.	Горыш			
Н. контр.	Зверев			
ГИП	Кабанов		Узел 8а... 8г	Стадия / Лист / Листов: Р / / 1
ГИП	Зверев			
Рук. гр.	Стефанов			ЦНИИПромзданий
Разраб.	Кириллов			

Инв. № подл. | Подпись и дата | Взам. инв. №

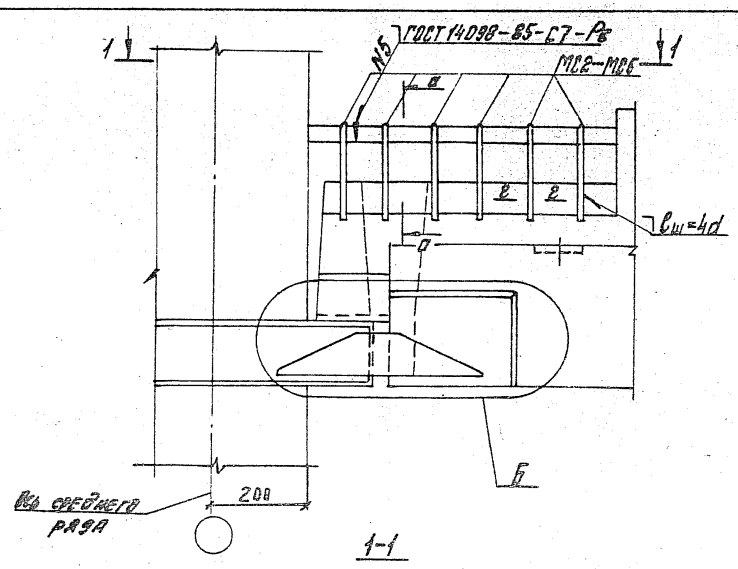

1-1

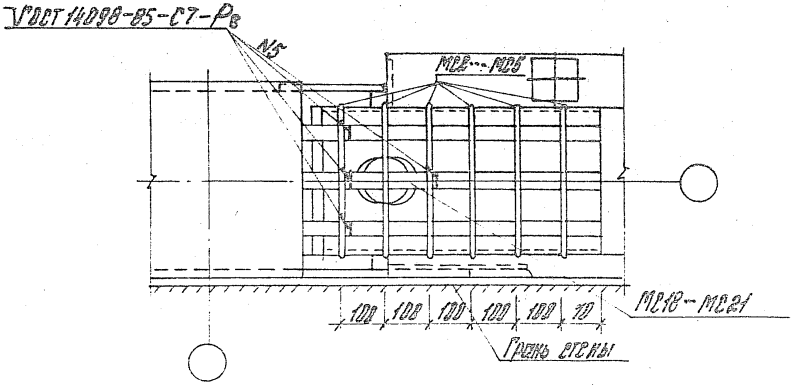


1. Узел Б и сечение г-г см. документ 6-1 025.
2. Сечение а-а см. документ 6-1 024.

Нач. отд.	Гордыш		1.020.1-4. 6-1 012
Н. контр.	Зверев		
ГИП	Плеханов		
Гип	Зверев		Узел 9а...9г
Рук. гр.	Суворина		
Разраб.	Никитина		


Стадия Р | Лист | Листов

ЦНИИПРОМЗДАНИЙ

Инв. № подл. | Подпись и дата | Взам. инв. №

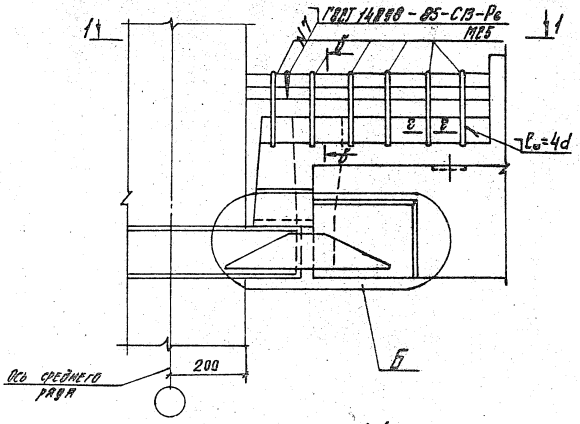


1-1

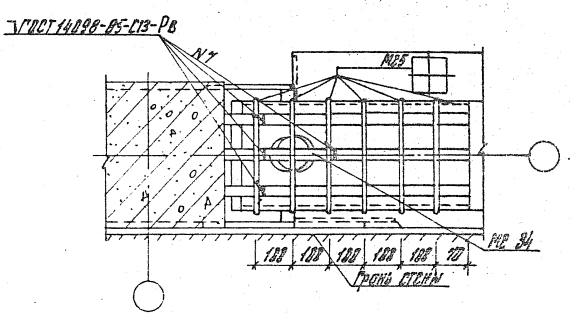


1. Узел Б и сечение 2-2 см. документ 6-1 026.
2. Сечение 6-6 см. документ 6-1 024.

Нач. отд.	Кобзы		1.020.1-1. 6-1 025.		
Н. контр.	Зверев				
Гип	Каборов			Стадия	Лист	Листов
Исп.	Зверев			Р		
Рук. гр.	Скворцов		Узел 10	ЦНИИпромзданий	
Гавриленко					

Инв. № подл. | Подпись и дата | Взам. инв. №

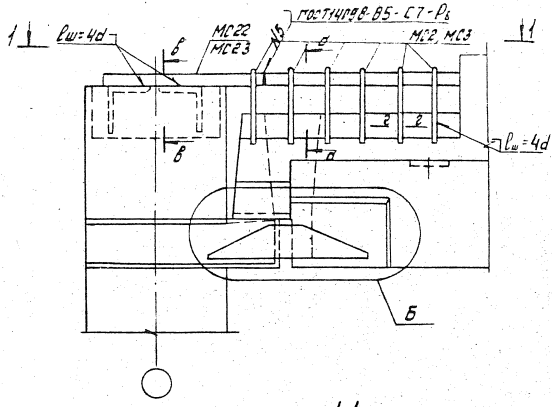

1-1

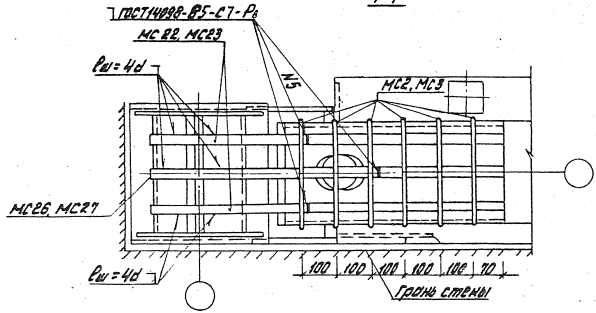

1. Узел Б, сечения в-в и 2-2 см. документ Б-1 025.
2. Сечение а-а см. документ Б-1 024.

Нач.отд.	Калыш	
Н.контр.	Зверев	
ГИП	Кредамов	
ГИП	Зверев	
Рук.гр.	Сиборцов	
Разраб.	Никитина	


1.020.1-4. Б-1 014

Узел На, 11б


Стадия	Лист	Листов
Р		1

ЦНИИПромзданий

Инв.№подл. | Подпись и дата | Взам.инв.№

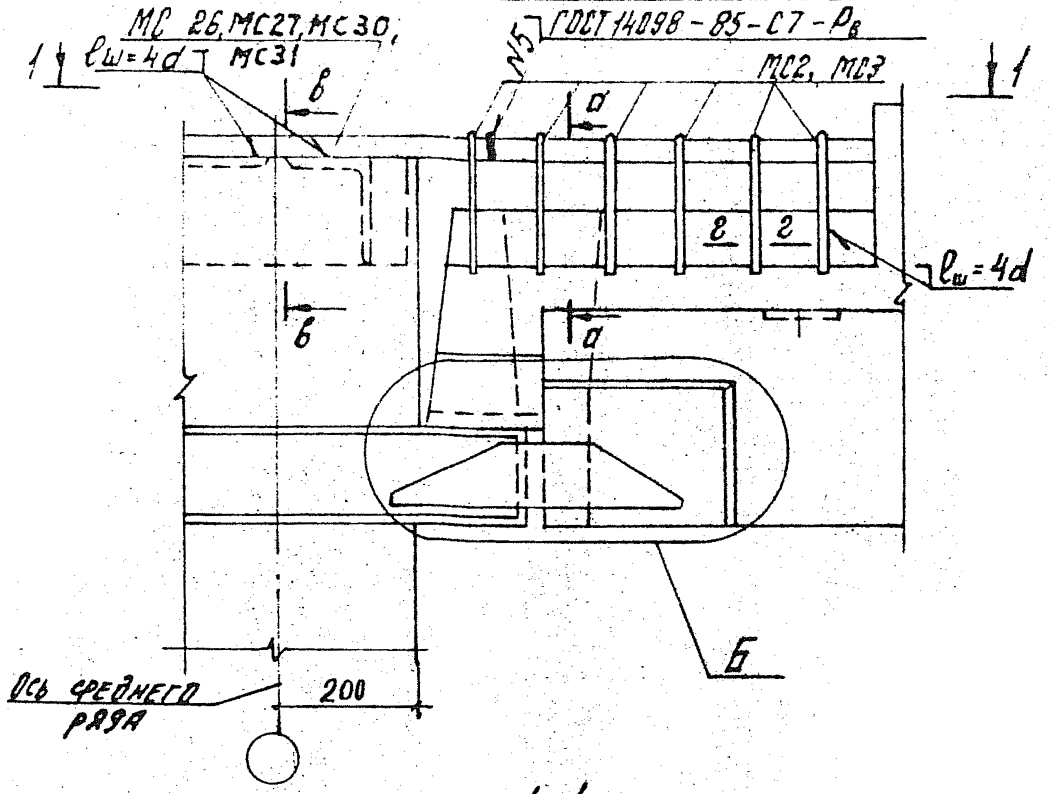


1-1

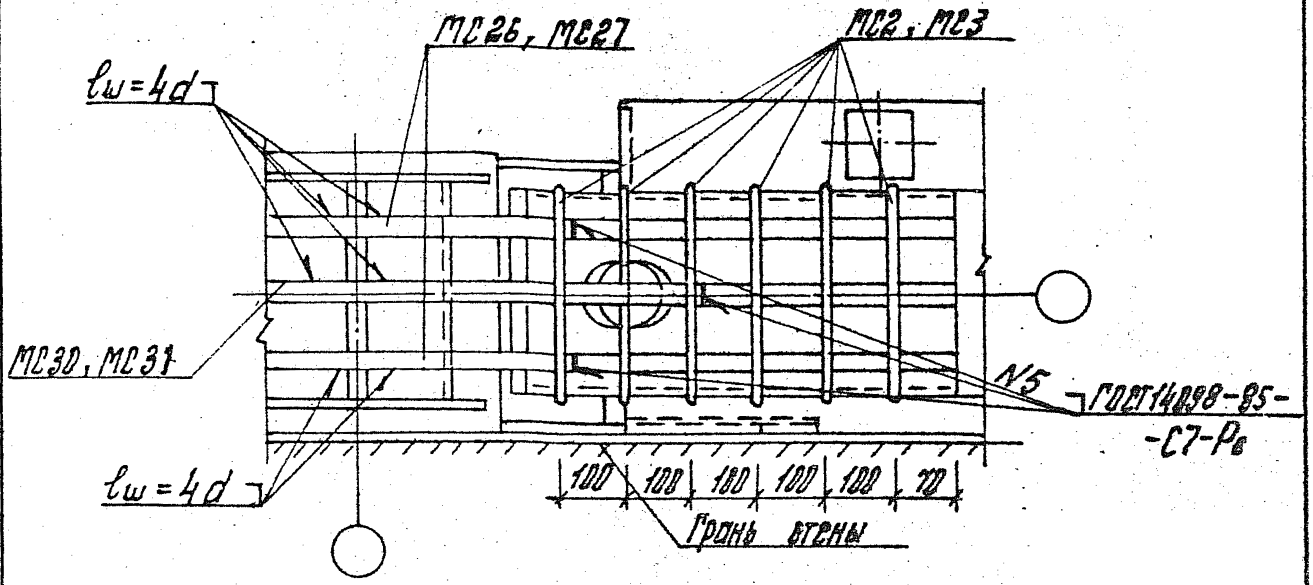


1. Узел Б, сечения в-в и г-г см. документ 6-1.025.
2. Сечение а-а см. документ 6-1 024.

Нач. отд.	Кодыш		1.020.1-4. 6-1 015	
Н. контр.	Зверев			
ГИП	Клебанов			
ГИП	Зверев		Узел 12а, 12б	Стадия: Р; Лист: ; Листов: 1
Рук. гр.	Скворцов			ЦНИИПРОМЗДАНИЙ
Разраб.	Никитина			

Инв. № подл. | Подпись и дата | Взам. инв. №

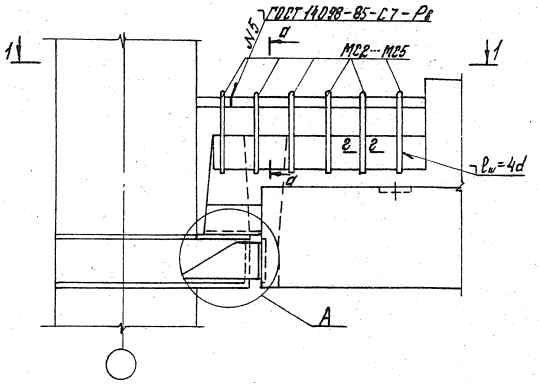

1-1

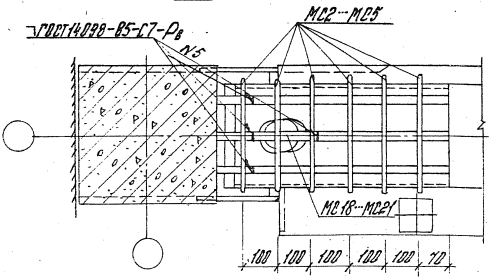

1. Узел А и сечение а-а см. документ 6-1 024.
2. Сечение г-г см. документ 6-1 025.

Нач. отд.	Кобзы	
Н. контр.	Зверев	
ГИП	Клевцов	
ГИП	Зверев	
Рук. гр.	Скворцов	
Разраб.	Ишутина	


1.020.1-4. 6-1 016

Узел 13а ... 13г

Стадия	Лист	Листов
Р		

ЦНИИПромзданий

Инв. № подл. | Подпись и дата | Взам. инв. №

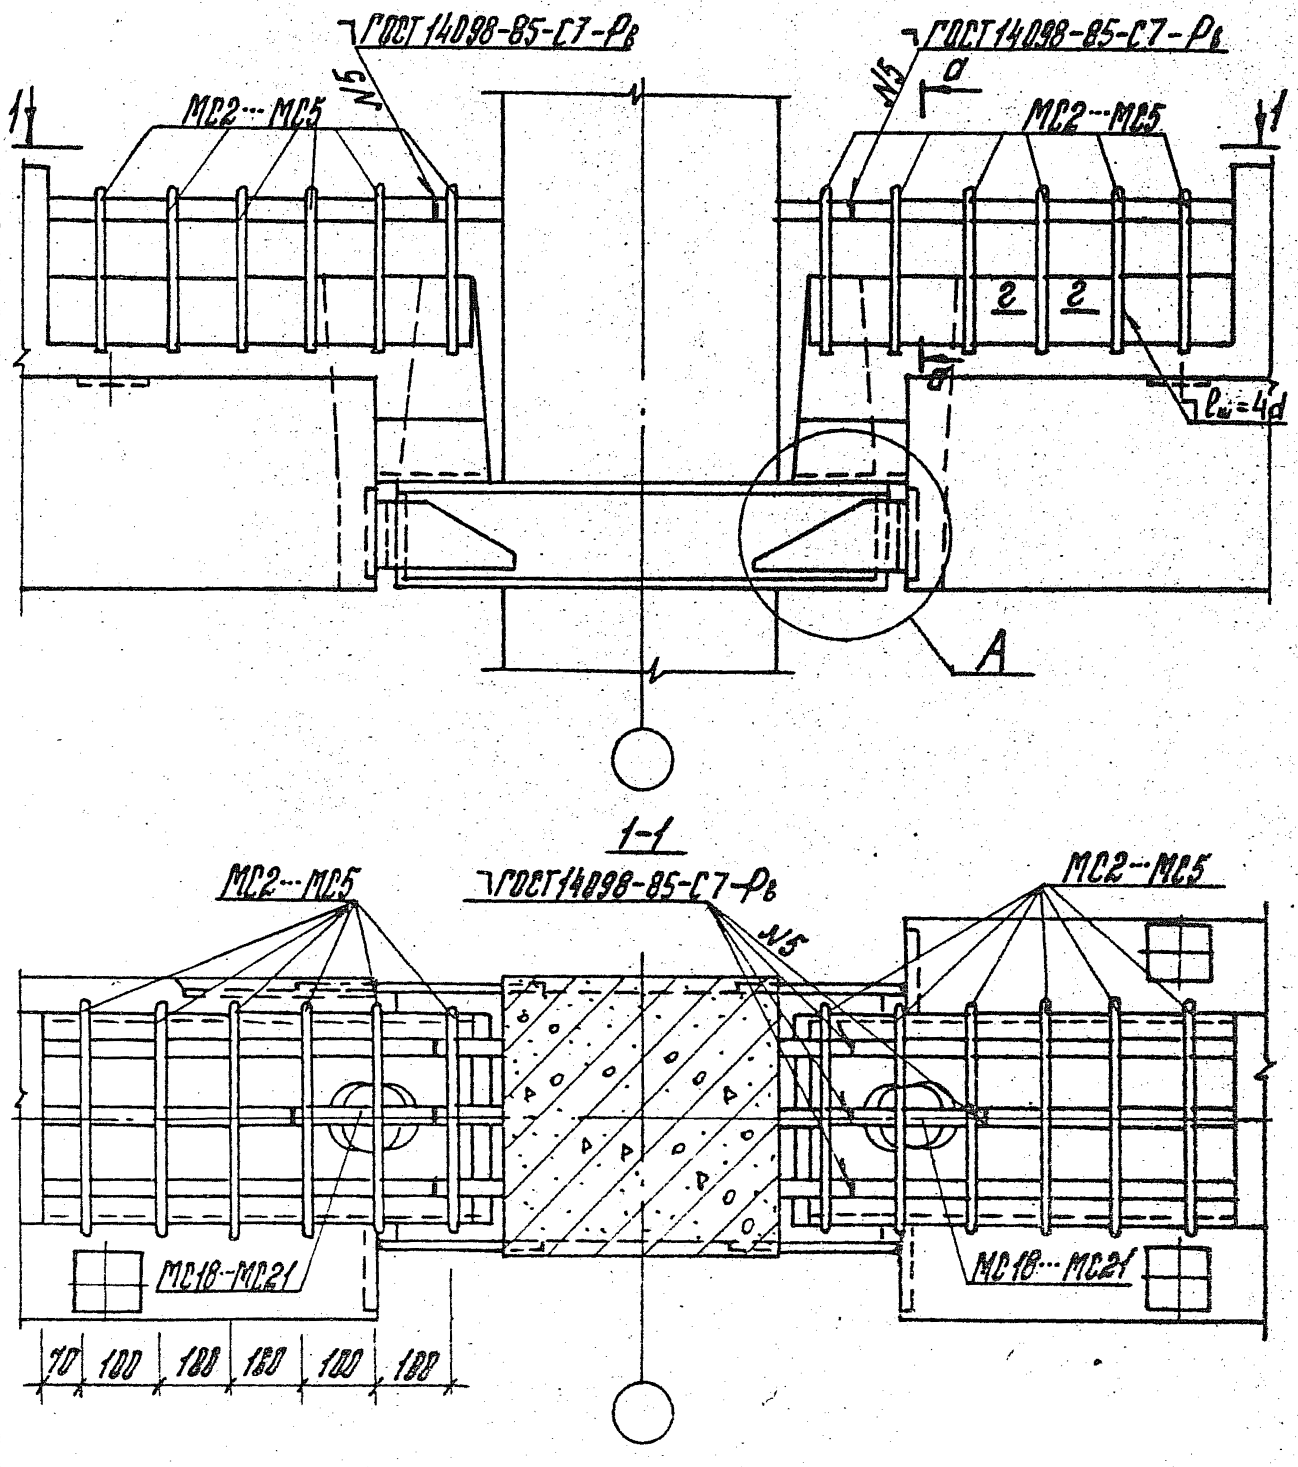

Узел А и сечение а-а см. дек. 6-1 024. Сечение 2-2 см. дек. 6-1 025.


Нач. отд.	Кодыш		1.020.1-4. 6-1 ОТ
Н. контр.	Зверев		
ГИП	Клебанов		
ГИП	Зверев		
Рук. гр.	Скворцов		Узел 14а.... 14г
Разраб.	Никитина		

Стадия	Лист	Листов
Р		1


ЦНИИПРОМЗДАНИЙ

Инв. № подл. | Подпись и дата | Взам. инв. №

22230 25

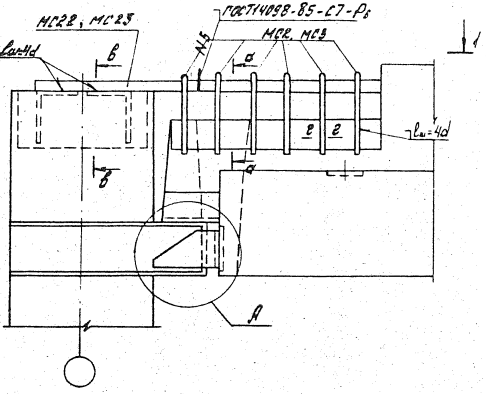


1-1

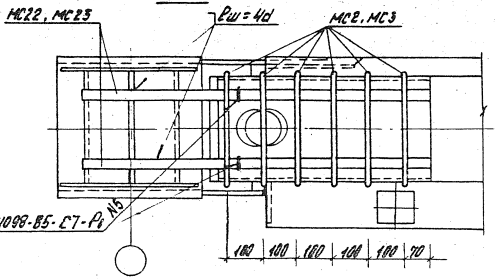

1. Узел А и сечение в-в см. док. 6-1 024.
2. Сечения в-в и е-е см. документ 6-1 025.

			1.020.1-4. 6-1 018	
Нач.отд.	Кодиш			
Нормон.	Зверев			
ГИП	Клевцов		Стадия / Лист / Листов	
ГИП	Зверев		Р / / 1	
Рук.гр.	Скворцов		Узел 15а; 15б	ЦНИИПромзданий
Разраб.	Никитина			

Инв.№подл. | Подпись и дата | Взам.инв.№

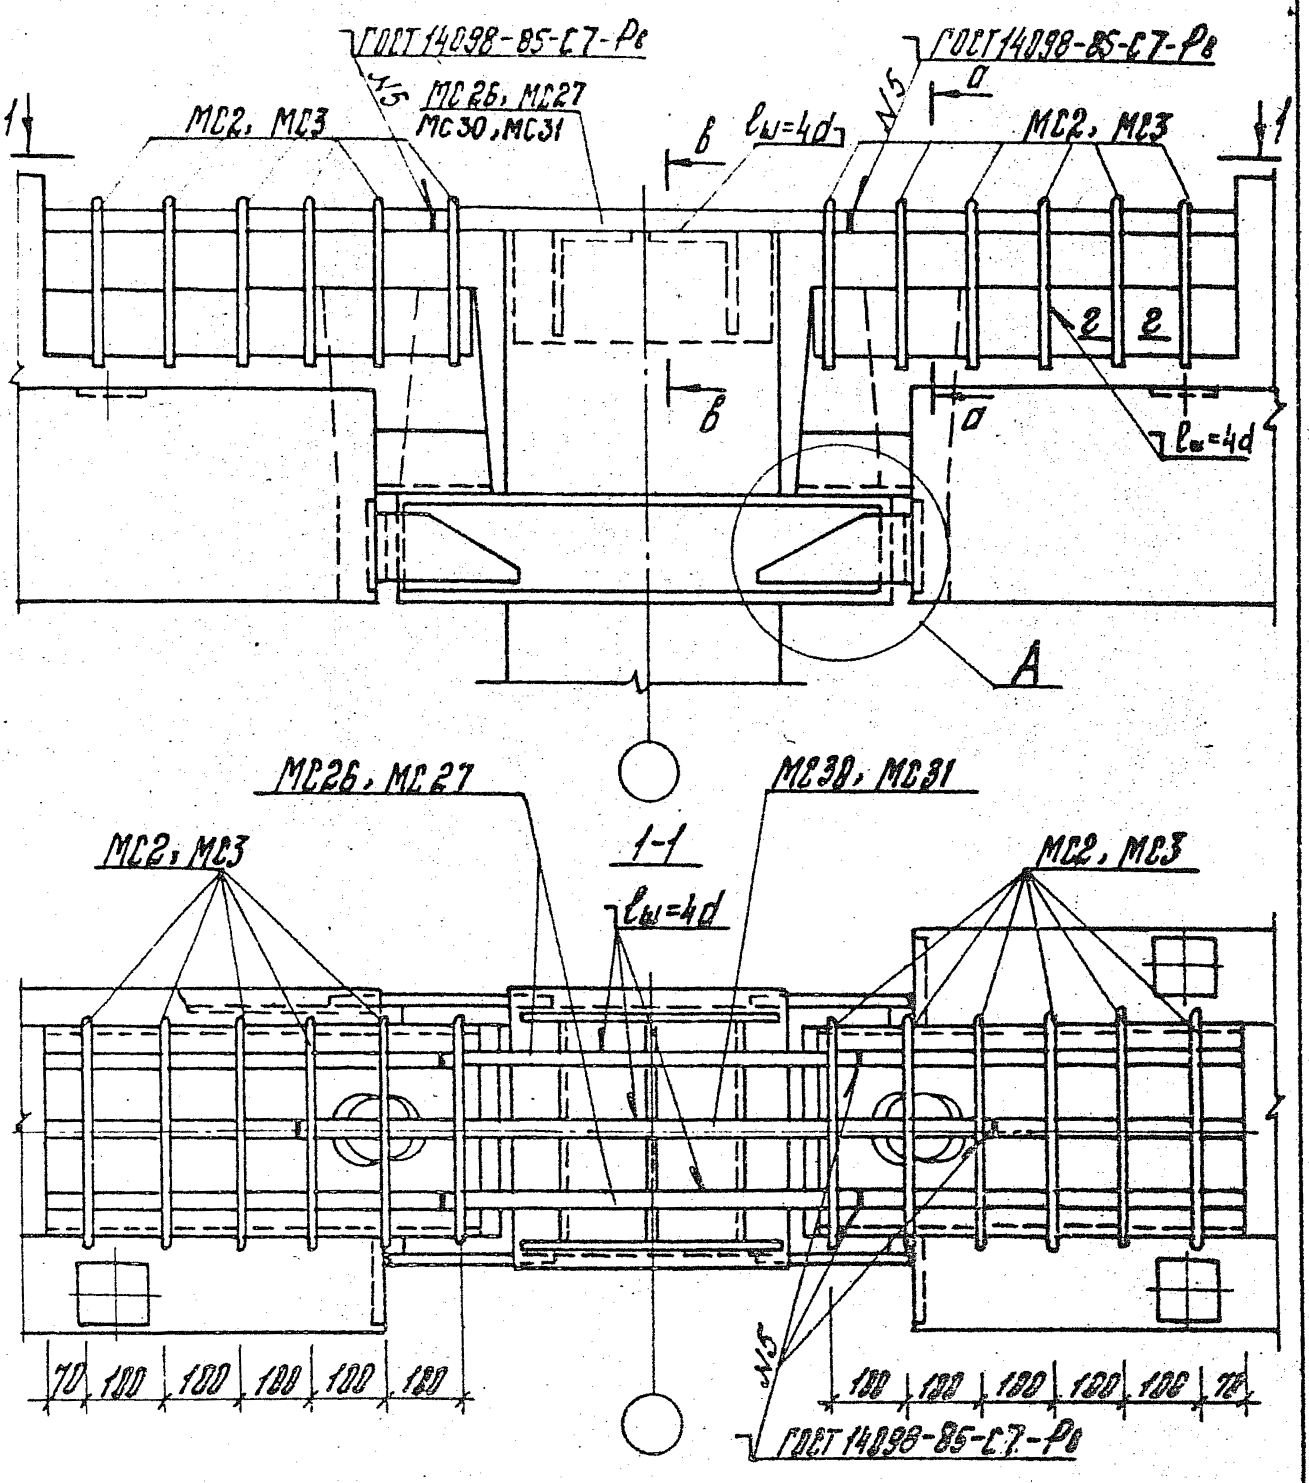

1. Узел А и сечение а-а см. документ 6-1 024.
2. Сечения б-б и г-г см. документ 6-1 025.

Нач. отд.	Кобыш	
Н. контр.	Зверев	
ГИП	Клевцов	
ГИП	Зверев	
Рук. гр.	Сверцов	
Разраб.	Никитина	


1.020.1-4.6-1 019

Узел 16а, 16б


Стадия	Лист	Листов
Р		1

ЦНИИПРОМЗДАНИЙ

Инв. № подл. | Подпись и дата | Взам. инв. №

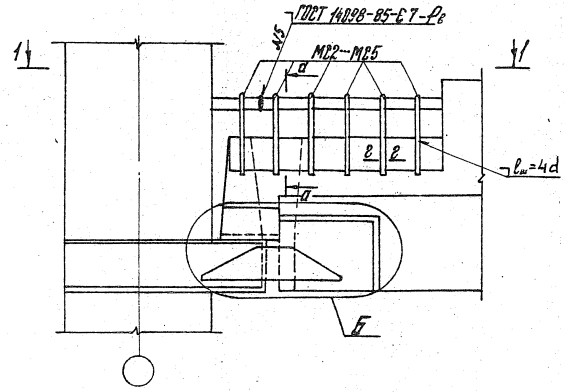


1-1

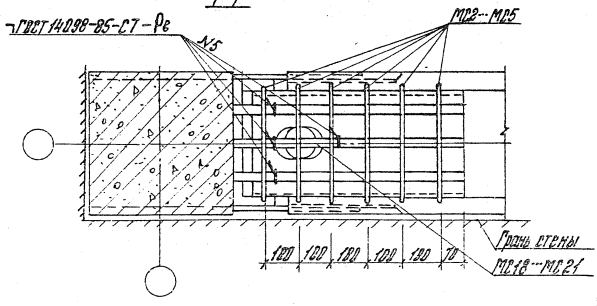

1. Узел Б и сечение в-г см. документ 6-1 025.
2. Сечение а-а см. документ 6-1 024.

Нач. отд.	Кобины		1.025.1-4. 6-1 020
Н. контр.	Зверев		
ГИП	Бекетов		
Сост.	Зверев		Стадия Р / Лист / Листов
Рук. гр.	Гаврилов		Узел 17а... 17г
Разраб.	Никитина		ЦНИИПромзданий

Инв. № подл. | Подпись и дата | Взам. инв. №

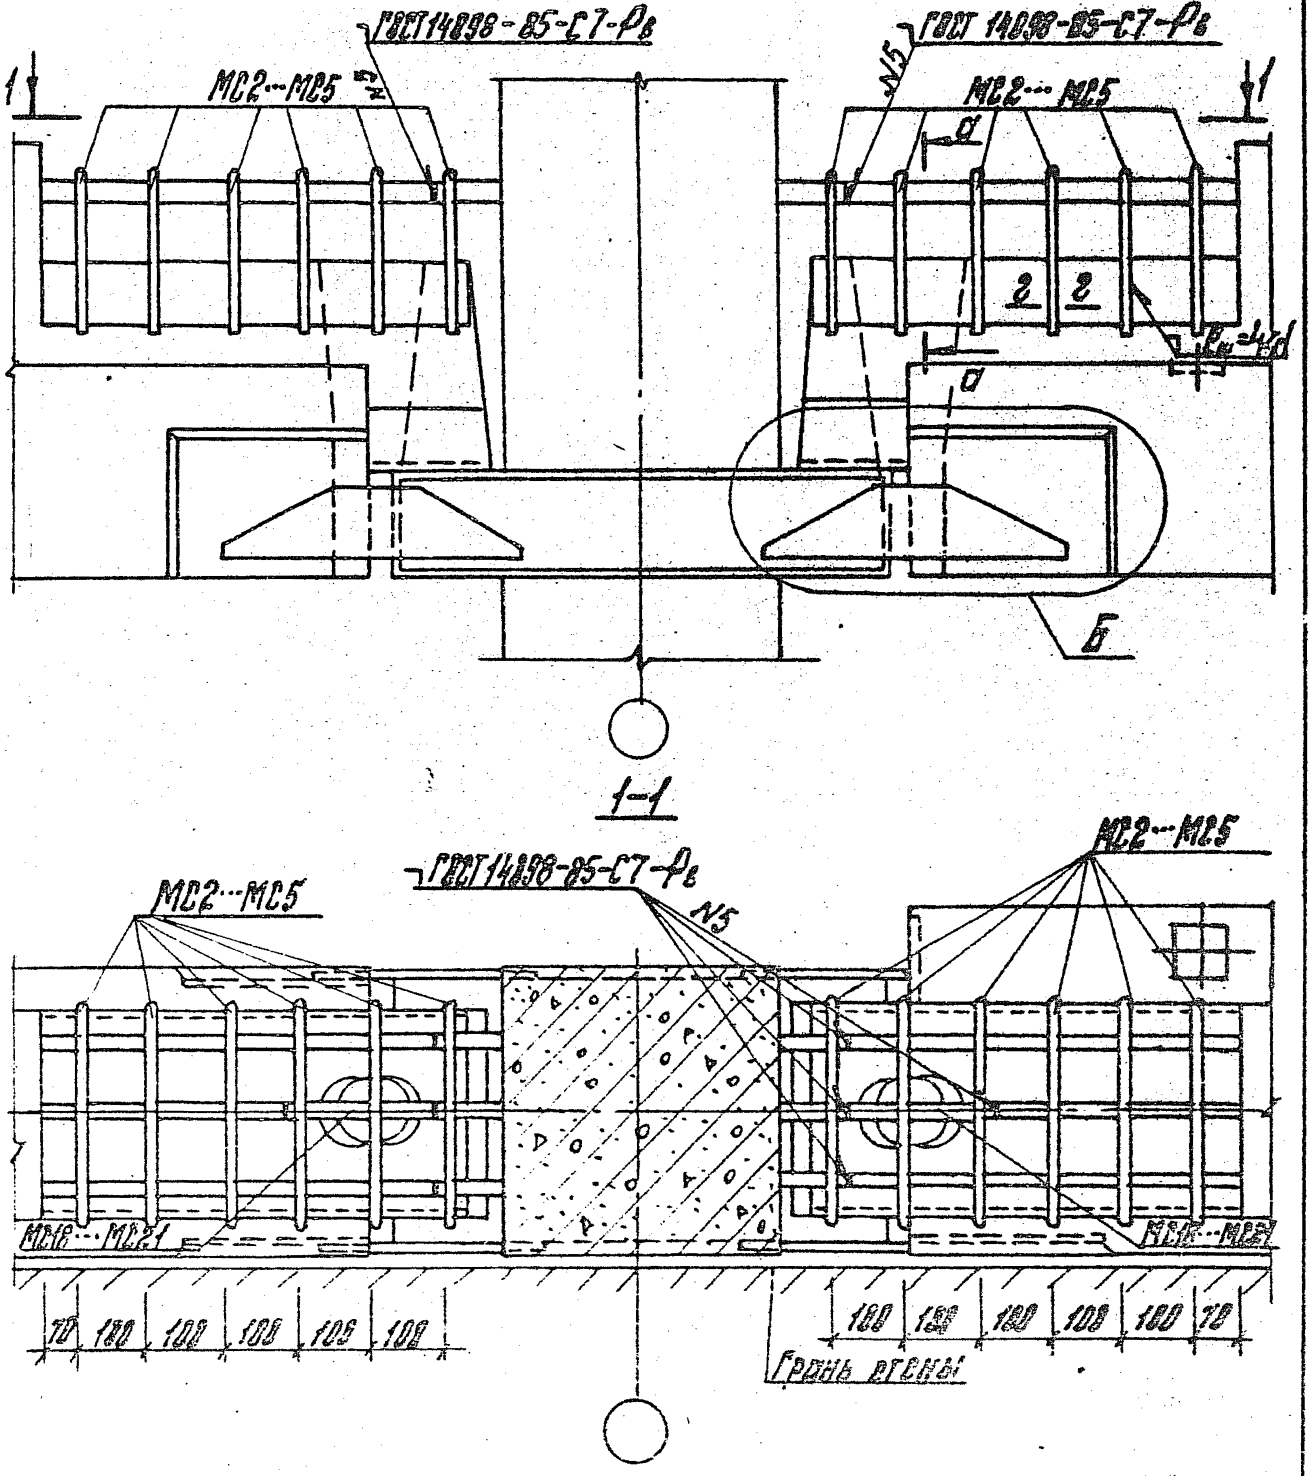

Узел Б и сечение 2-2 см. вып. 6-1 025. Сечение а-а см. вып. 6-1 024.

Нач. отд.	Бобыш		
Н. контр.	Зверев		
ГИП	Гаврилов		
ГИП	Зверев		
Рук. гр.	Безруков		
Разраб.	Никитина		


4.020.1-12. 6-1 021

Узел 100... 102

Стадия	Лист	Листов
Р		1

ЦНИИПромзданий


Инв. № подл. | Подпись и дата | Взам. инв. №

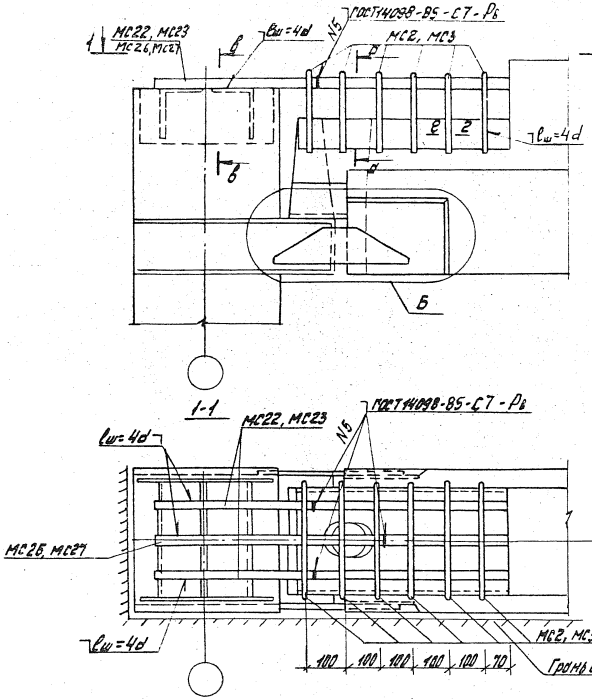


1. Узел Б, сечения в-в и г-г см. документ 6-1 025.
2. Сечение а-а см. документ 6-1 024.

Нач. отд.	Кабыш		1.020.1-4. 6-1 022		
Нормокон.	Зверев				
ГИП	Клебанов			Стадия	Лист	Листов
ГИП	Зверев		Узел 19а, 19б	Р		1
Рук. гр.	Скворцов			ЦНИИПРОМЗДАНИЙ		
Разраб.	Никитина					

Инв. № подл. | Подпись и дата | Взам. инв. №

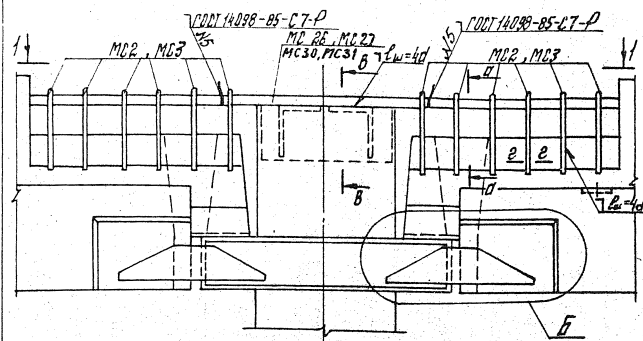

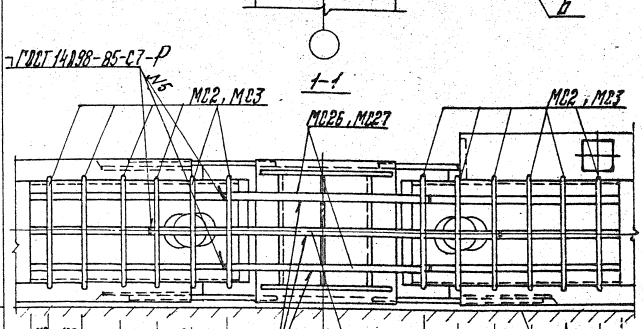

1. Узел Б, сечения в-в и г-г см. документ 6-1 025.
2. Сечение а-а см. документ 6-1 024.

Нач. отд.	Кобзы	
Н. контр.	Зверев	
ГИП	Клебанов	
ГИП	Зверев	
Рук. гр.	Сворцов	
Разраб.	Никитина	

1.020.1-4. 6-1 023


Узел 20а, 20б

Стадия	Лист	Листов
Р		1


ЦНИИПРОМЗДАНИЙ

Инв. № подл. | Подпись и дата | Взам. инв. №


Узел А

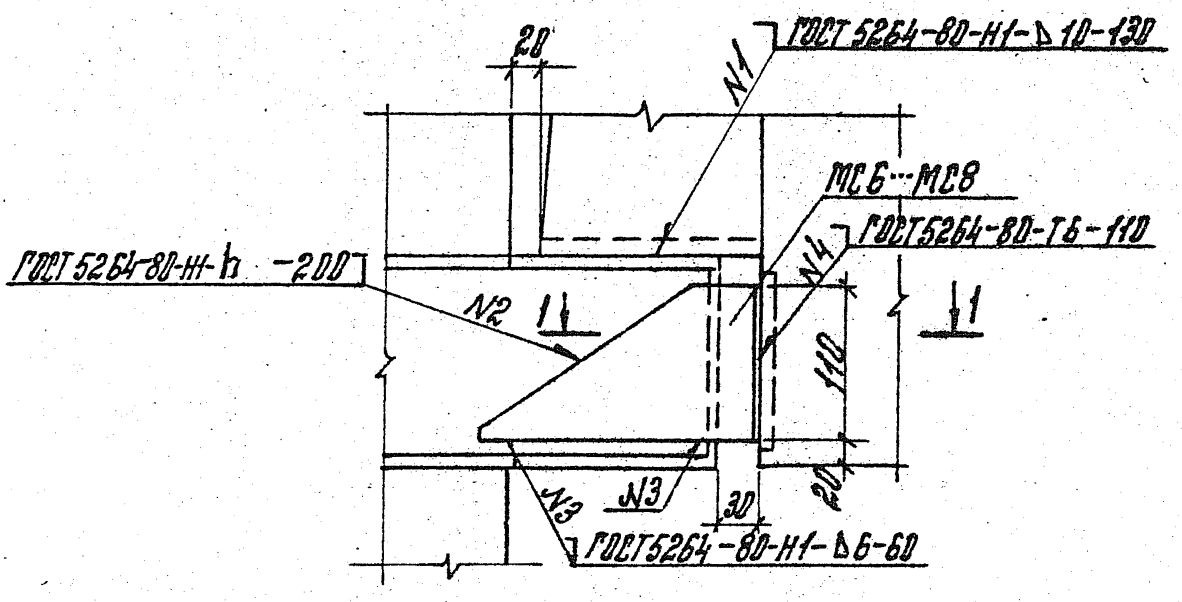


1-1

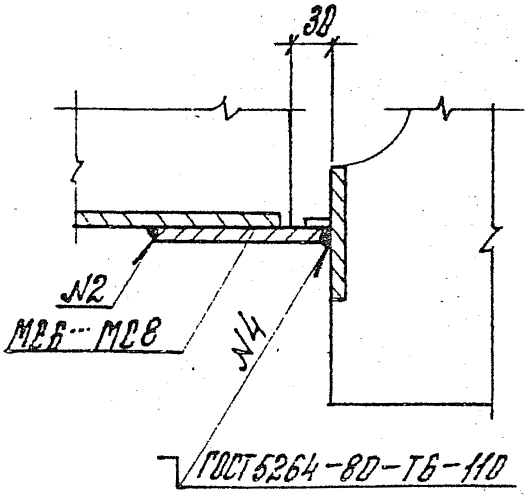

а-а

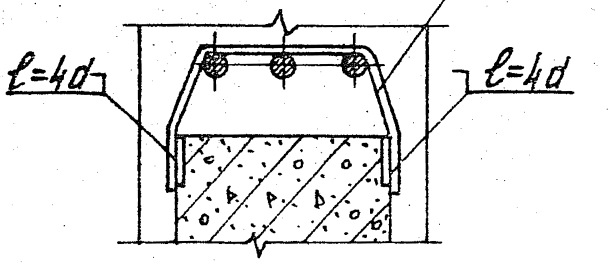


б-б

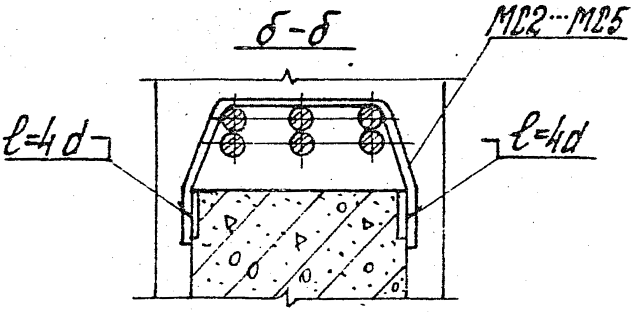


1. Высоту сварного шва „h" см. табл. 1 док. 6-1 004.
2. Количество стержней опорной арматуры показано условно.

Инв. № подл.	Подпись и дата	Взам. инв. №			
Нач. отд.	Бобыш		1.020.1-4. 6-1 024		
Н. контр.	Зверев				
ГИП	Клеблонов		Узел А. Сечения а-а, б-б	Стадия: Р	Лист	Листов: 1
ГИП	Зверев			ЦНИИПРОМЗДАНИЙ		
Рук. гр.	Ежов					
Разраб.	Никитина					


Узел 6

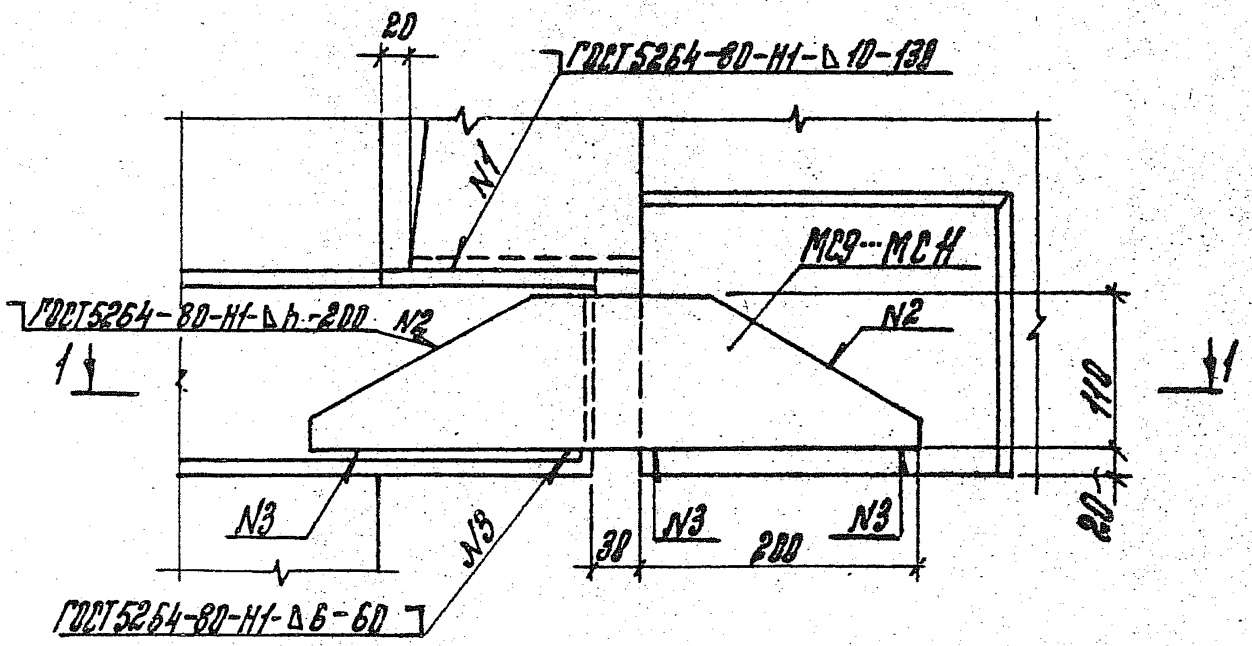


1-1

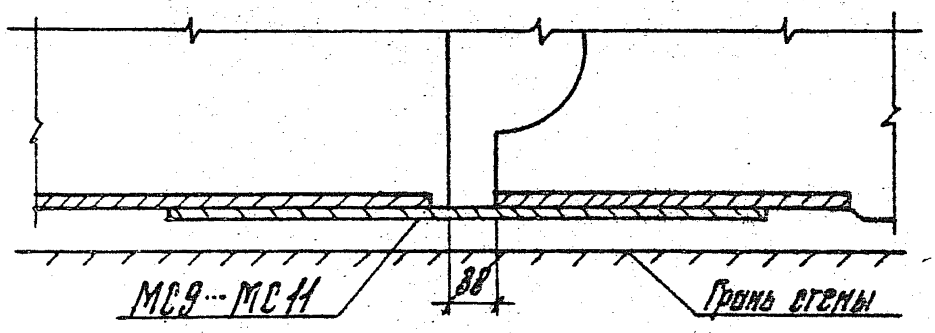

6-6

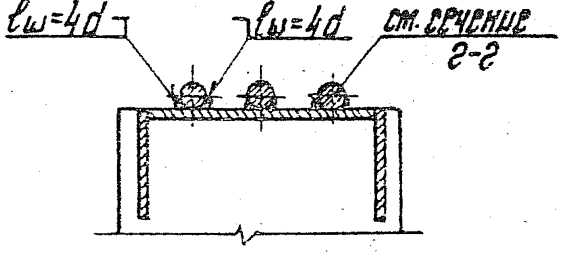

2-2

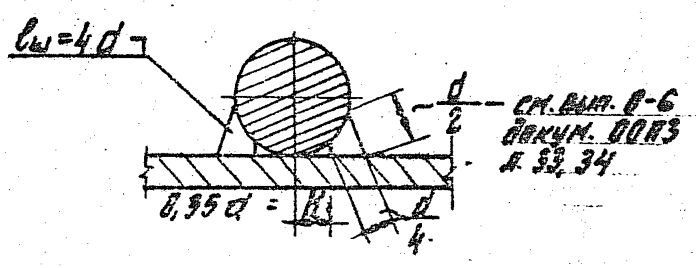

Высоту сварного шва h см. табл. 1 док. 6-1 025.


Инв. № подл.	Подпись и дата	Взам. инв. №	Нач. отд.	Кобыш	
			Н. контр.	Звереб	
			ГИП	Клевцов	
			ГИП	Звереб	
			Рук. гр.	Сиборцов	
			Разраб.	Никитина	


1.020.1-4. 6-1 025

Узел 6. Сечения 6-6, 2-2

Стадия	Лист	Листов
Р		1

ЦНИИПромзданий

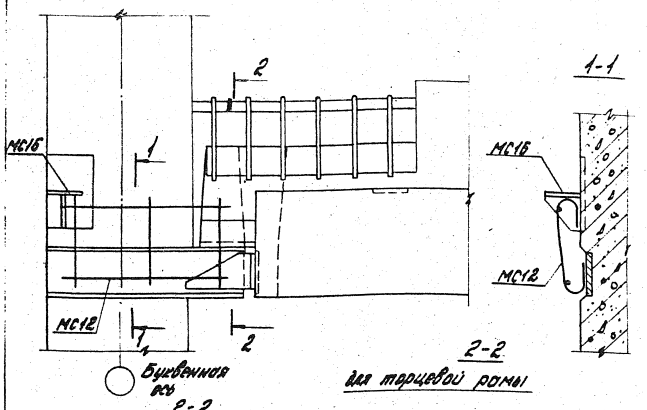

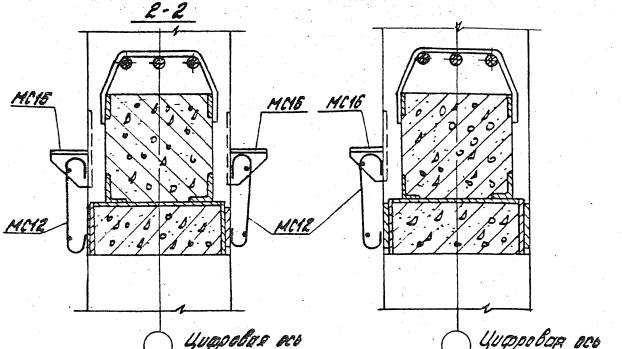

1. МС12 приварить к закладным деталям колонн и к МС6 – МС8.
2. Бетон условно не показан.

Нач. отд.	Кадыш		
Н. контр.	Зверев		
ГИП	Клевцов		
ГИП	Зверев		
Рук. гр.	Скворцов		
Разраб.	Никитина		


1.020.1-4. 8-1 026

Армированные монолитных участков. Узлы 3, 8, 13.


Стадия	Лист	Листов
Р		1

ЦНИИПромзданий


Инв. № подл. | Подпись и дата | Взам. инв. №

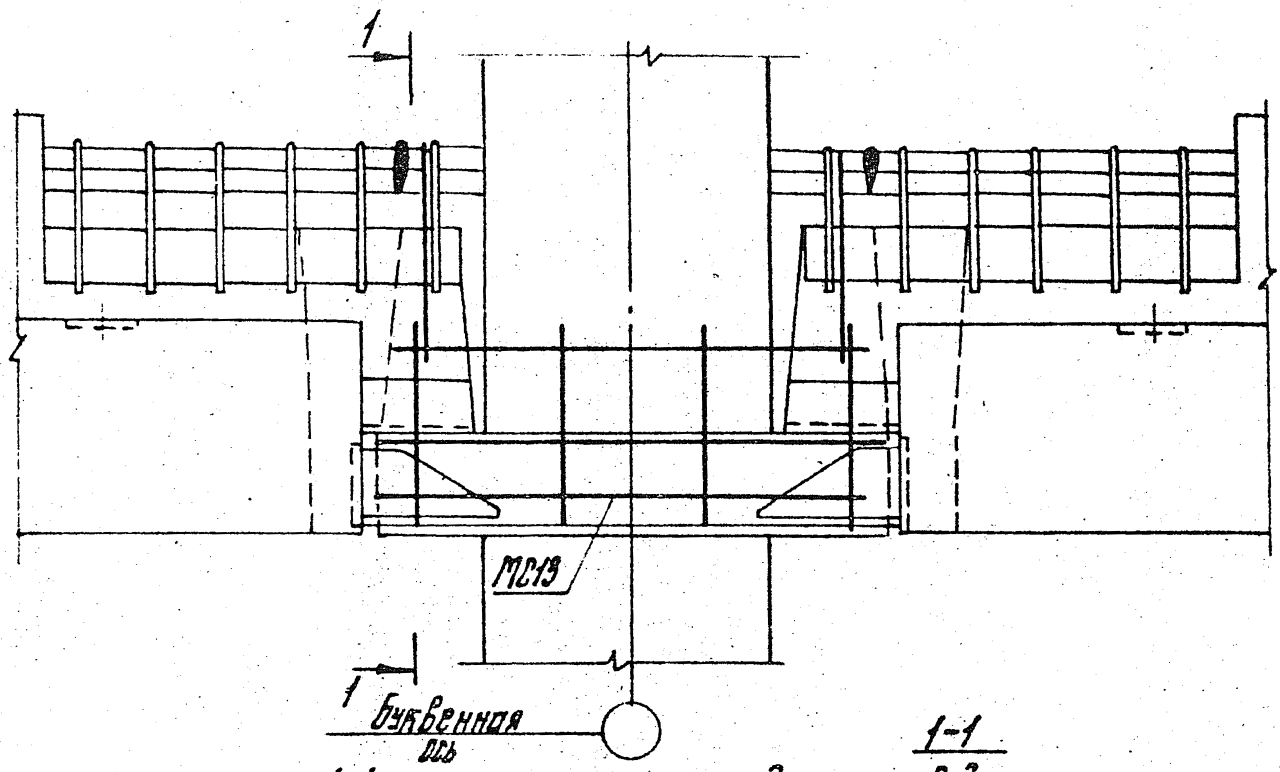

1-1

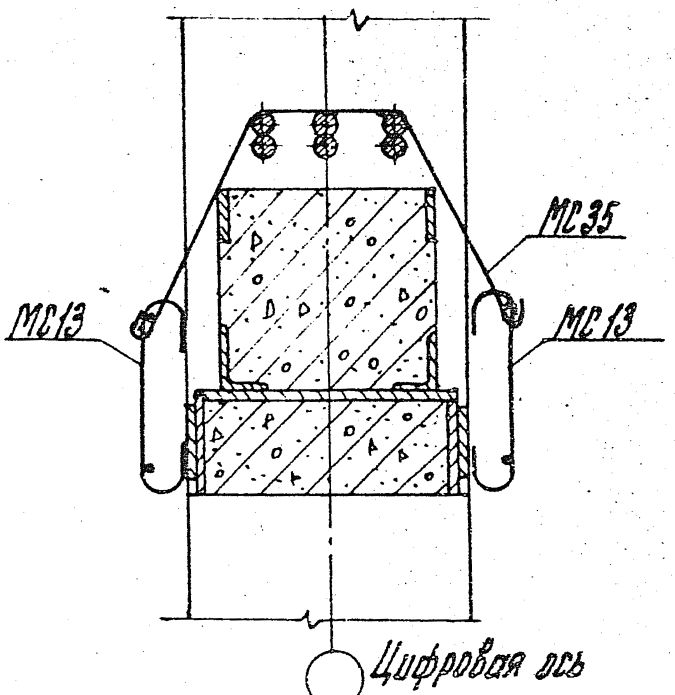

1-1 для торцевой рамы

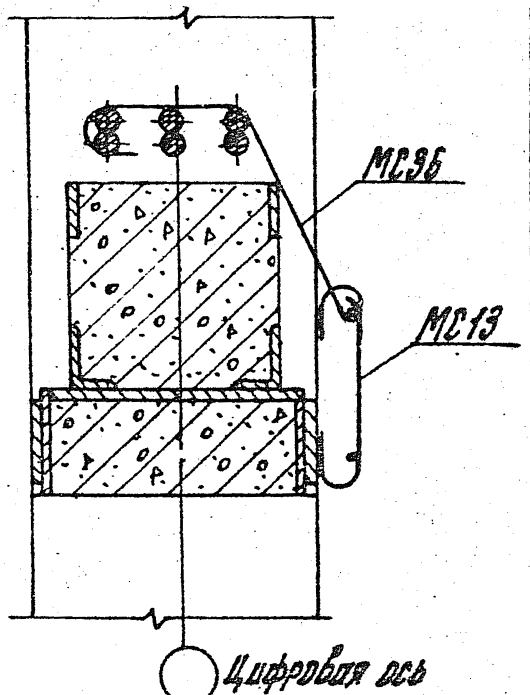

1. МС13 приварить к закладным деталям колонн и к МС6...МС8.
2. Бетон условно не показан.

Нач. отд.	Кобыш		
Н. контр.	Зверев		
ГИП	Кирсанов		
ГИП	Зверев		
Рук. гр.	Скворцов		
Разраб.	Никитина		


1.820.1-4. 5-1 027

Армирование монолитных участков
Узлы 4, 5, 9, 10, 14, 16


Стадия	Лист	Листов
Р		1

ЦНИИПРОМЗДАНИЙ


Инв. № подл. | Подпись и дата | Взам. инв. №

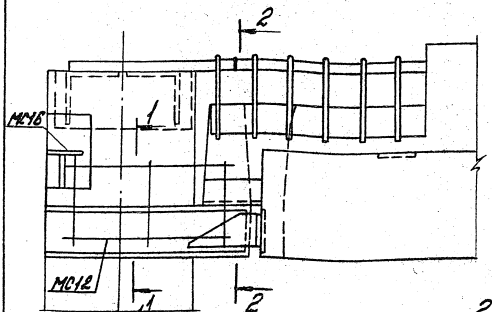

1-1

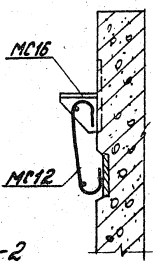


2-2
для торцевой рамы

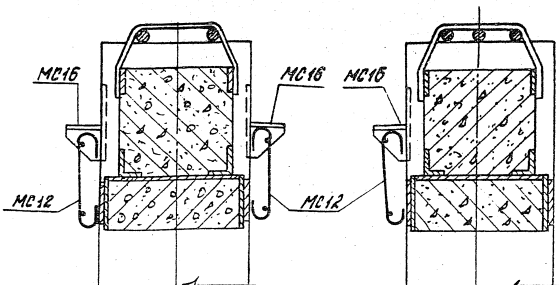


1. МС12 приварить к закладным деталям колонн и к МС6...МС8.
2. Бетон условно не показан.

Нач.отд.	Крайний		1.020.1-4. 6-1 028
К.констр.	Зверев		Армирование монолитных участков. Узлы 6, 11, 15
ГИП	Клебанов		Стадия: Р; Лист: 1; Листов: 1
ГИП	Зверев		ЦНИИПромзданий
Рук.гр.	Сверчков		
Разраб.	Нищитина		

Инв.№ подл. | Подпись и дата | Взам.инв.№

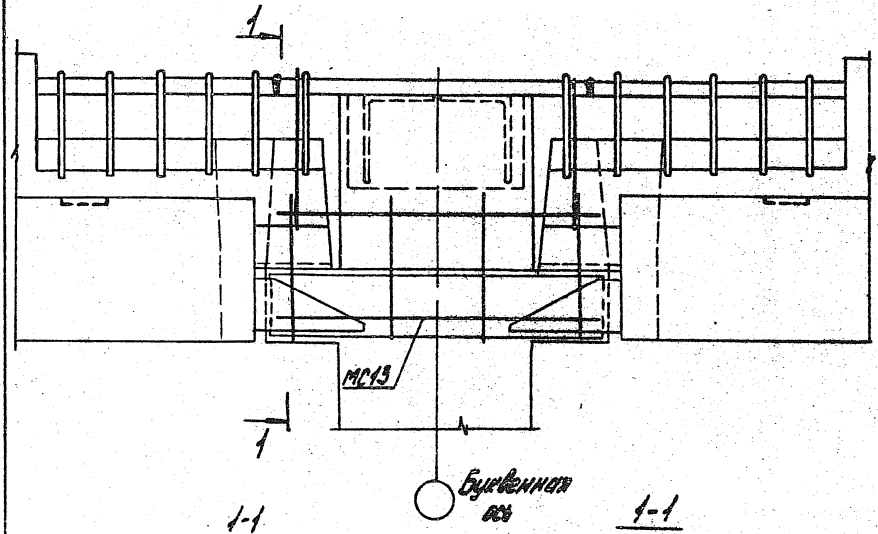


1-1

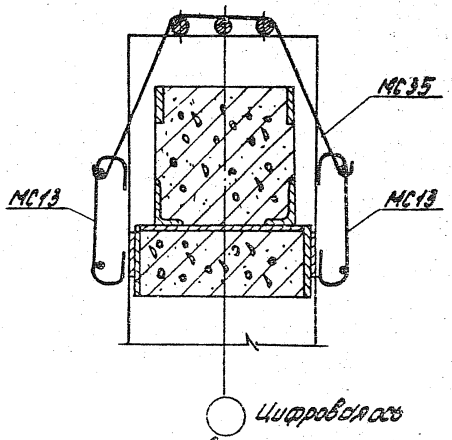

1-1

для торцевой рамы

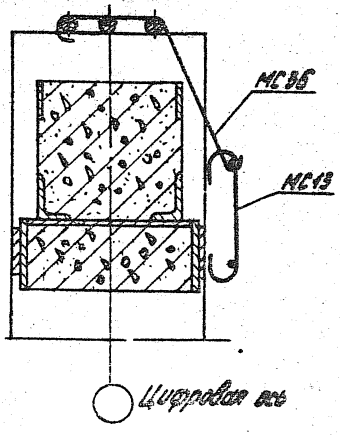

1. МС13 привязать к закладным деталям колонн и к МС6...МС8.
2. Бетон условно не показан.

Н. контр.	Зверев		
Нач. отд.	Кабиш		
ГИП	Клевцов		
ГИП	Зверев		
Рук. гр.	Сивашов		
Разраб.	Мавлишина		

1.020.1-4. 6-1 023


Армирование монтажные устройства. Узлы 7, 12, 15, 20

Стадия	Лист	Листов
Р		


ЦНИИПромзданий

Инв. № подл. | Подпись и дата | Взам. инв. №

Продольная стена лестничной клетки

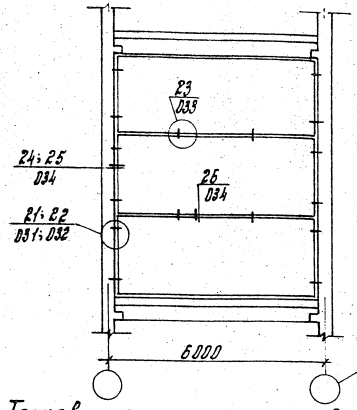

Торцевая стена лестничной клетки

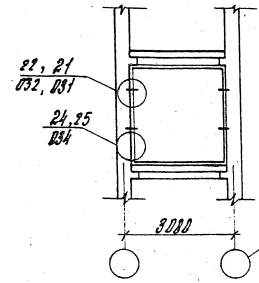

Н. контр.	Зверев	
Нач. отд.	Бабаш	
Рук.	Бевзюк	
Гип	Зверев	
Рук. гр.	Чеверев	
Гдзроб.	Марочкина	


1.020.1-4. 6-1 030

Маркировочные схемы крепления панелей стен лестничных клеток

Стадия	Лист	Листов
Р		

ЦНИИПРОМЗДАНИЙ

Инв. № подл. | Подпись и дата | Взам. инв. №

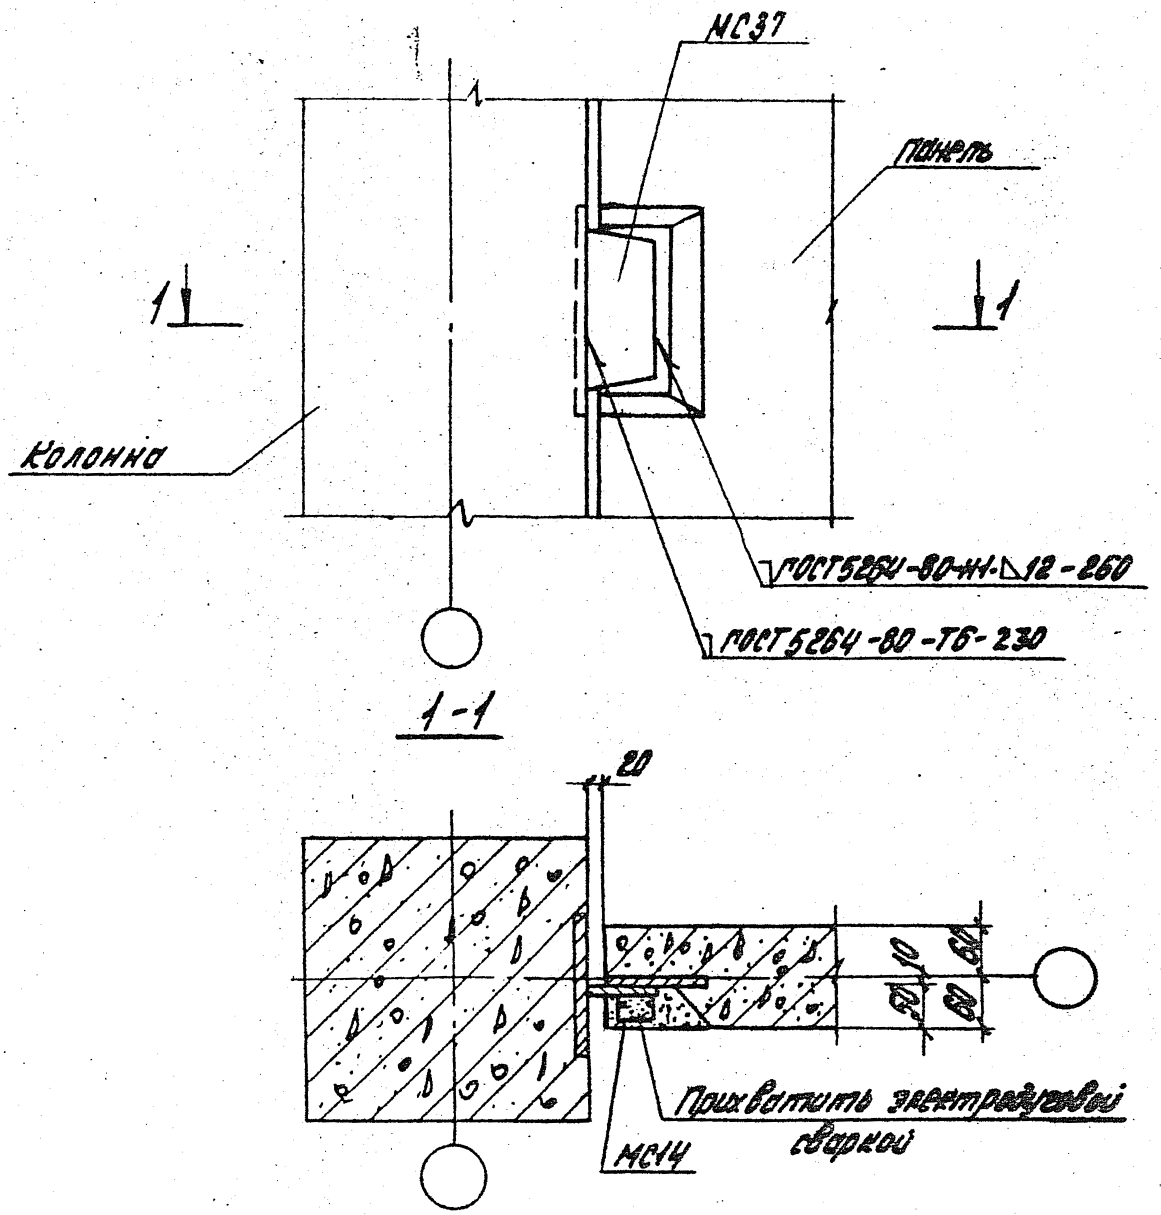

1. Шпонку перегородки замоноличить бетоном В15 на мелком заполнителе.
2. Замоноличивание зазора между торцом перегородки и колонной производить по узлу 24 документа 031.

Н. контр.	Зверев		
Нач. отд.	Ковыш		
ГИП	Хлебников		
ГИП	Зверев		
Рук. гр.	Скворцов		
Разраб.	Маврушин		


1.020.1-4.6-1 031


Узел 21

Стадия	Лист	Листов
Р		1

ЦНИИПромзданий

Инв. № подл. | Подпись и дата | Взам. инв. №

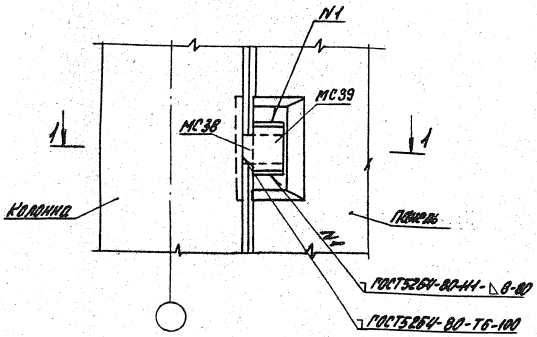

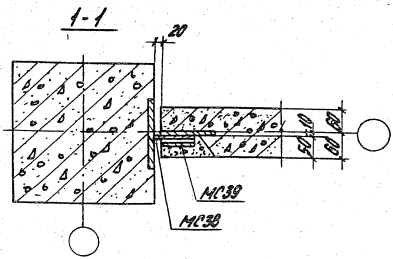


1. Шпонку перегородки замоноличить бетоном В7,5 на мелком заполнителе.
2. Замоноличивание зазора между торцом перегородки и колонной произвести по узлу 25 документа 6-1.034.

					1.020.1-4.6-1.092	
Н. контр.	Зверев					
Нач. отд.	Кравцов					
ГИП	Клебанов					
Гип.	Зверев					
Рук. гр.	Сверлов					
Исполн.	Набрищина				Узел 22	

Стадия	Лист	Листов
Р		1

ЦНИИПромзданий


Инв. № подл. | Подпись и дата | Взам. инв. №

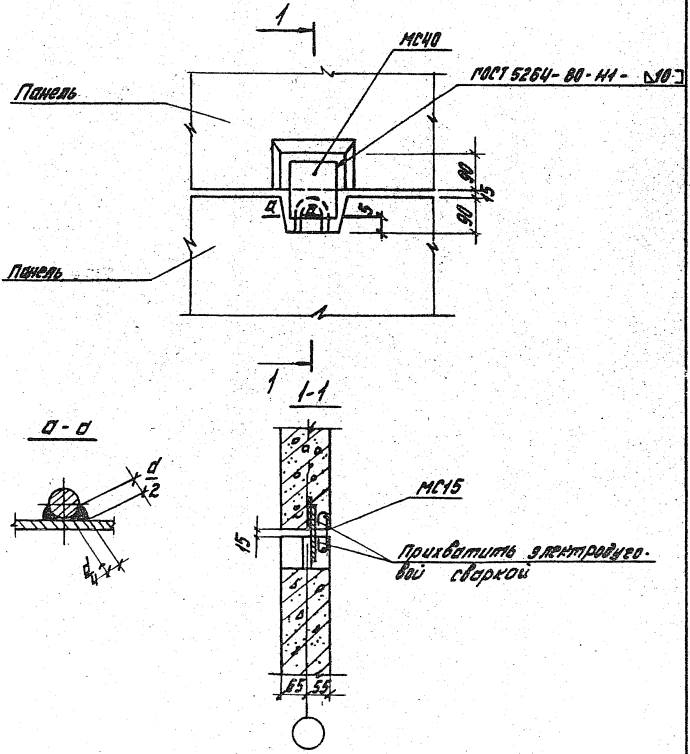


1. Шпонку панели замоноличить бетоном В15 на мелком щебне.
2. Замоноличивание зазоров между торцами панели производить по узлу 26 документ 6-1 034.

				1.020.1-4. 6-1 033	
Н. контр.	Зверев				
Нач. отд.	Кравцов				
ГИП	Кравцов			Узел 23	Стадия: Р; Лист: 1; Листов: 1
ГИП	Зверев				
Рук. гр.	Свердлов				ЦНИИПромзданий
Разраб.	Синичкина				

ЦНИИПромзданий Госстроя СССР

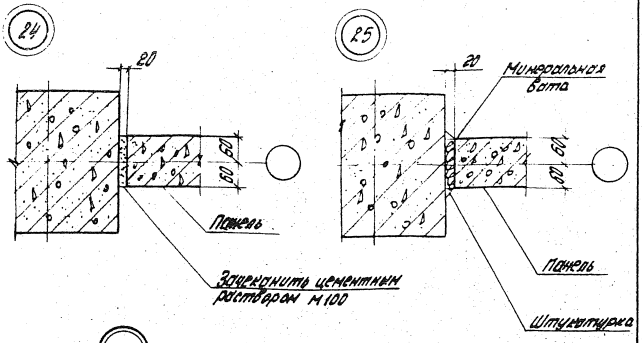


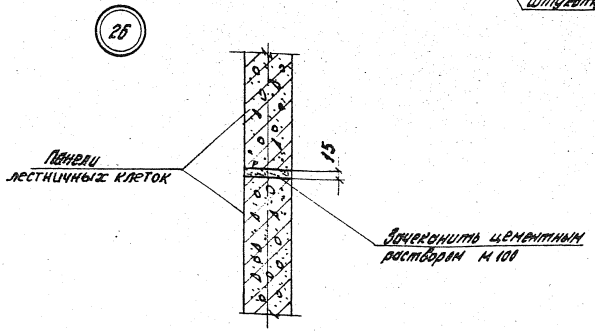


Узлы 24 или 25 назначать в конкретном проекте.

Н. контр.	Зверев		1.020.1-4.86-1 034
Нач. отд.	Кобыш		
ГИП	Кардонов		Стадия: Р; Лист: 1; Листов:
Гип	Зверев		Узел 24, 25, 26
Рук. гр.	Осетрова		ЦНИИПРОМЗДАНИЙ
Разраб.	Новрищина		

Инв. № подл. | Подпись и дата | Взам. инв. №

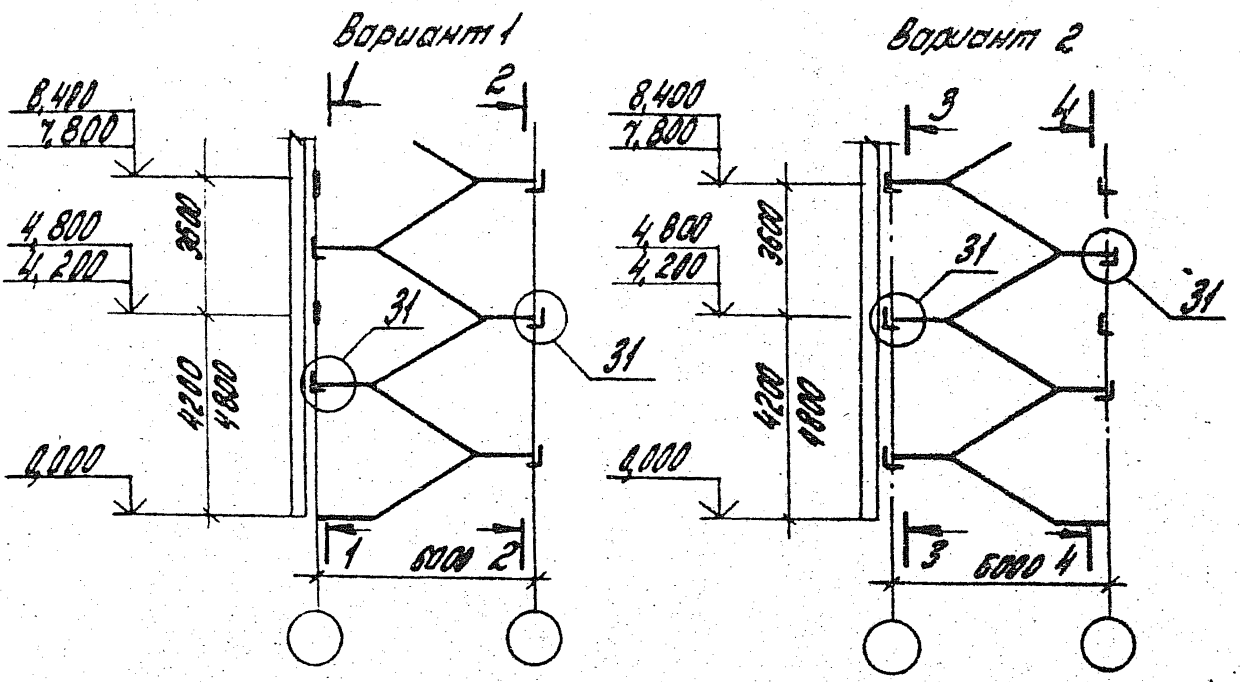

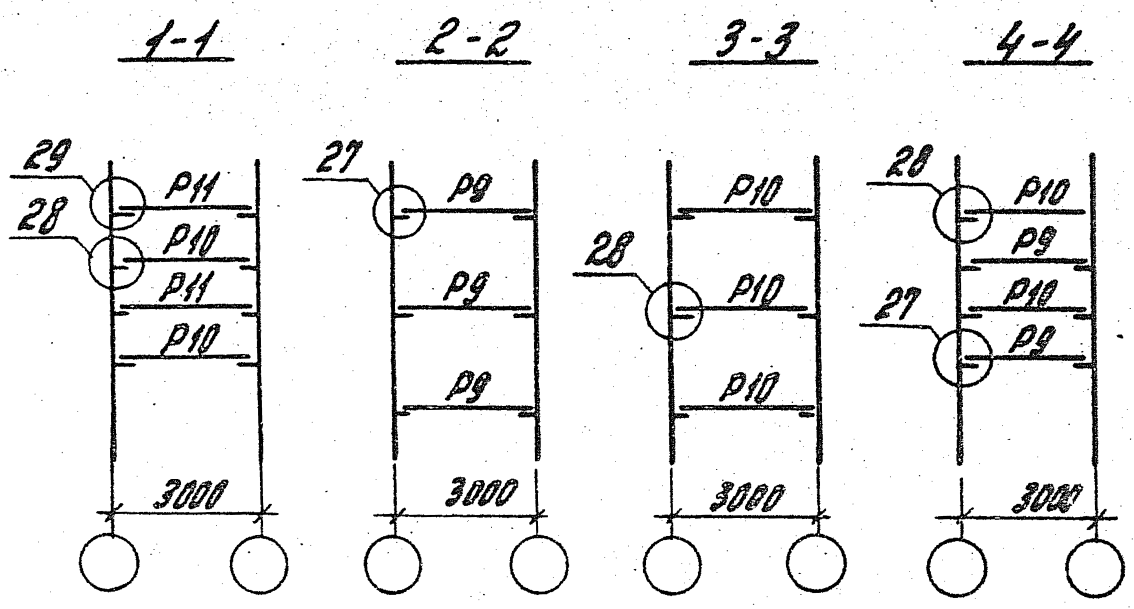

Маркировочную схему ригелей см. вып. 0-1 докум. 139 л. 1,2.

Инв. № подл.	Подпись и дата	Взам. инв. №	


Н. контр.	Зверев	
Нач. отд.	Корыш	
ГИП	Карбонов	
ГИП	Зверев	
Рук. гр.	Скворцов	
Разраб.	Мавринина	

1.020.1-4.8-1.035

Разрезы по лестничным клеткам и маркировочные схемы лестничных ригелей.

Стадия	Лист	Листов
Р		1

ЦНИИПромзданий

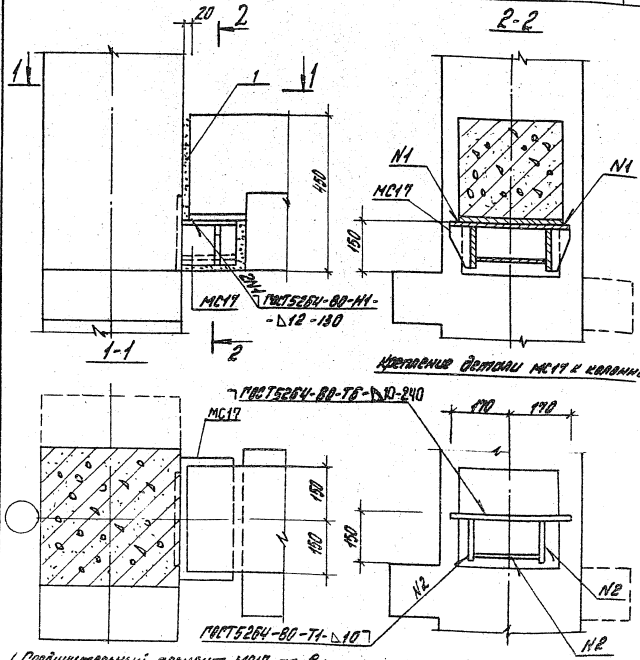

1. Соединительный элемент МС17 приварить к колонне по ее монтажке, высота швов привязки при этом должна быть тщательно проконтролирована, длину шва N2 выполнять по всей длине привариваемого элемента.
2. После установки ригеля защиту металлического столика следует производить в соответствии с "Рекомендациями по применению облицовочных покрытий для металлических конструкций" ЦНИИПС Госстроя СССР Москва 1984г.) "Цементно-песчаный штукатурный толщиной 60мм; или 20мм защитным декоративным материалом толщиной 40мм (ГОСТ 28278-89)".

Инв.№подл.	Подпись и дата	Взам.инв.№	


Н.контр.	Зверев		
Нач.отд.	Кривцун		
ГИП	Кривцун		
Гип	Зверев		
Рук.гр.	Кривцун		
Исполн.	Мефодиньев		

1.020.1-4.6-1.035

Узел 27

Стадия	Лист	Листов
Р		


ЦНИИПРОМЗДАНИЙ

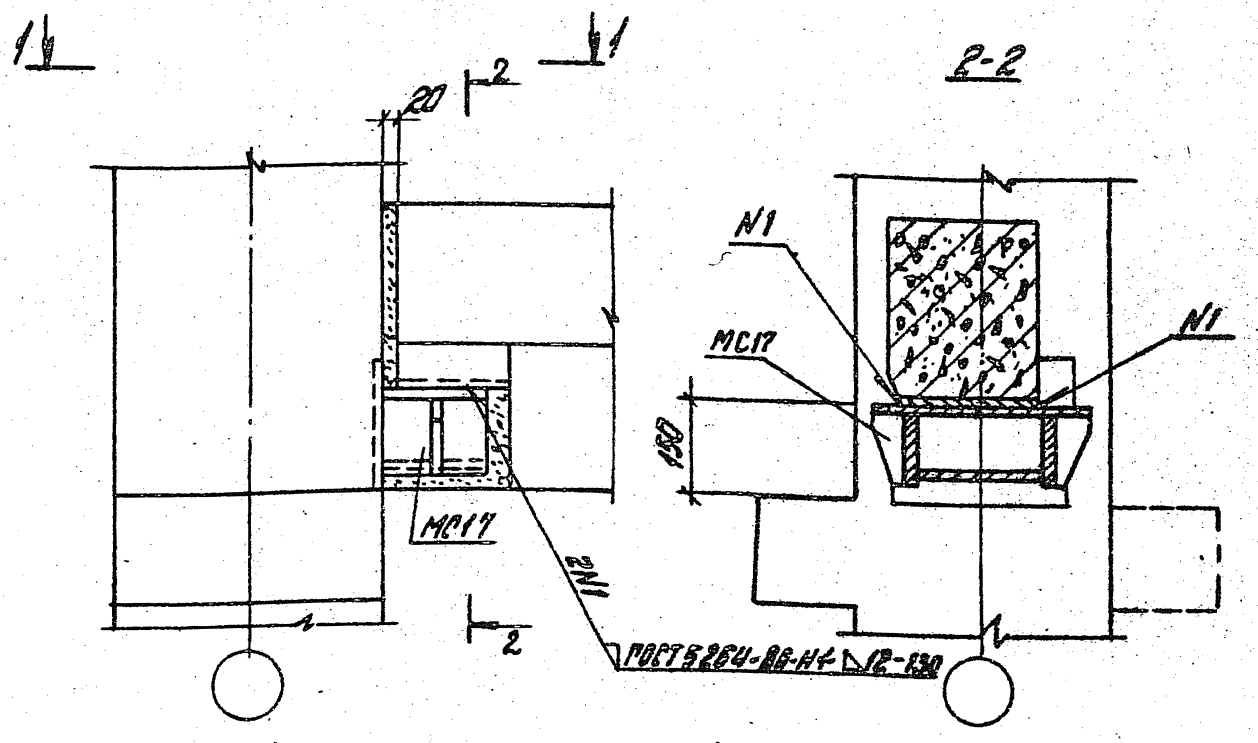


Крепление детали МС17 к стене


Примечание см. докум. 036


Инв.№ подл.	Подпись и дата	Взам.инв.№			
Н.контр	Зверев		1.020-1-46-1 057		
Нач.сект.	Кобыш				
ГИП	Ушевнов				
ГИП	Зверев				
Рук. гр.	Сверлов		Узел 28	Стадия	Лист	Листов
Разраб.	Майорышина			Р		6
				ЦИНИПРОМЗДАНИЙ		

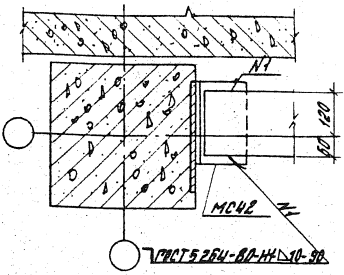

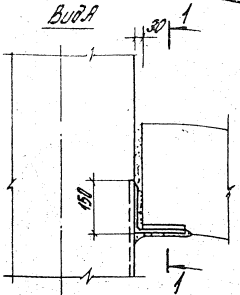

Крепление детали МС42 к колонне

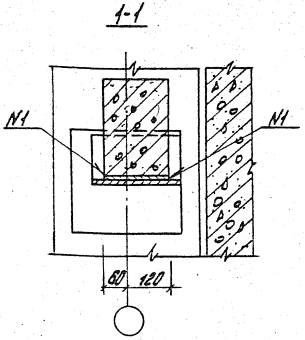


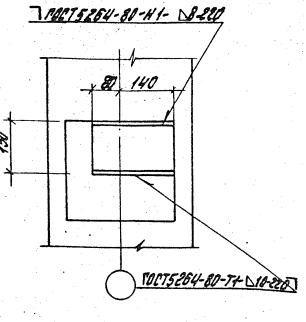


После установки ригеля защиту металлического столика следует производить в соответствии с „Рекомендациями по применению огнезащитных покрытий для металлических конструкций" (ЦНИИСК Госстроя СССР Москва 1984г):
1. Цементно-песчаной штукатуркой толщиной 60мм или
2. Огнезащитным фосфатным материалом толщиной 40мм. (ГОСТ 23791-79).

Н. контр.	Зверев		1.020.1-4.6-1 ОЗВ
Нач. отд.	Корнш		
ГИП	Клевонин		Стадия Р / Лист / Листов 1
ГИП	Зверев		Узел 29
Рук. гр.	Скворцов		ЦНИИПромзданий
Разраб.	Моргунин		

Инв. № подл. | Подпись и дата | Взам. инв. №

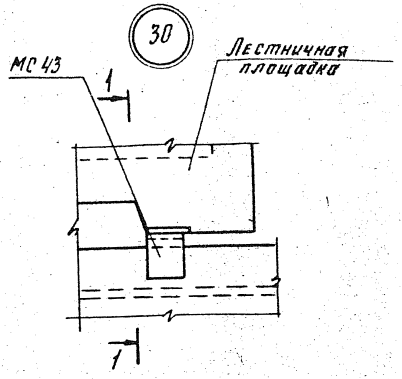

Крепление МС43 к закладной детали лестничной площадки

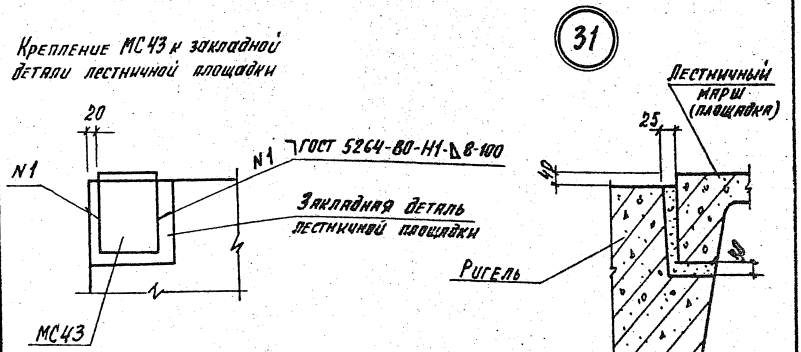

Деталь МС43 приварить к лестничной площадке до её монтажа

Маркировку узла 30 см. выпуск 0-1 докум. 139 л. 7

Нач. отд.	Кадыш		
Н. контр.	Зверев		
ГИП	Клеванов		
ГИП	Зверев		
Рук. гр.	Скверцов		
Разработ.	Наврушина		


1.020.1-4. 6-1 039

Узел 30,31.


Стадия	Лист	Листов
Р		1

ЦНИИПРОМЗДАНИЙ

Инв. № подл. | Подпись и дата | Взам. инв. №

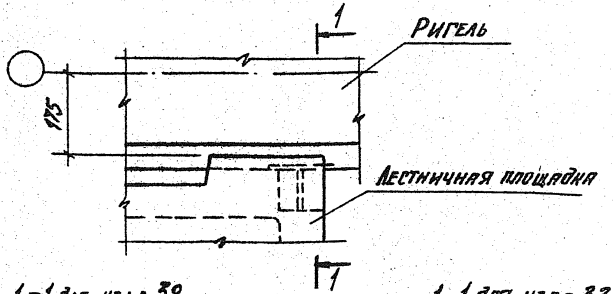


1-1 для узла 32

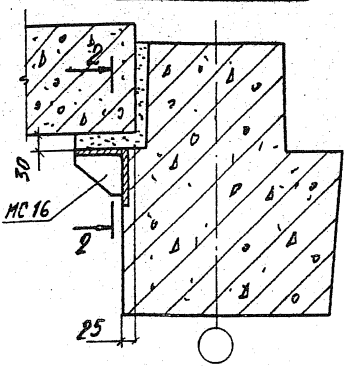



2-2

1-1 для узла 33

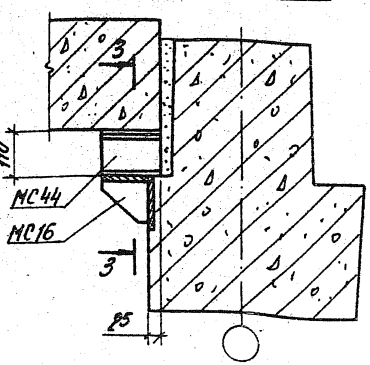

3-3

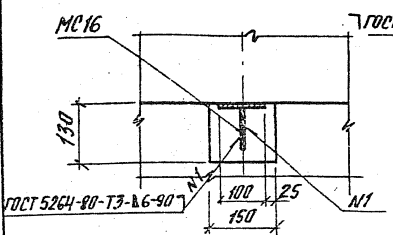

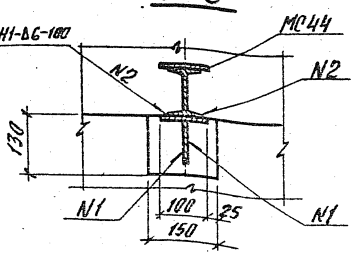

1. Детали МС16 и МС44 приварить до монтажа площадки.
2. Маркировку узлов см. выпуск 0-1 докум. 139 л. 7.

Нач. отд.	Кодыш		
Н. контр.	Зверев		
ГИП	Клебанов		
ГИП	Зверев		
Рук. гр.	Скворцов		
Разраб.	Жвирушина		

1.020.1-4.6-1 040


Узел 32,33

Стадия	Лист	Листов
Р		1


ЦНИИПРОМЗДАНИЙ

Инв. № подл. | Подпись и дата | Взам. инв. №

34

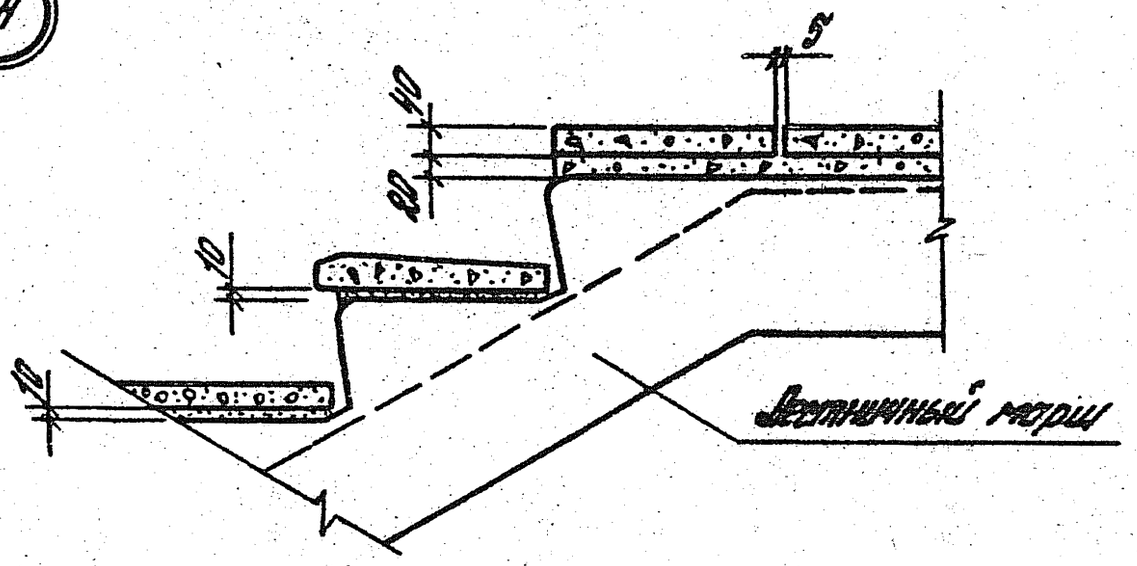

35

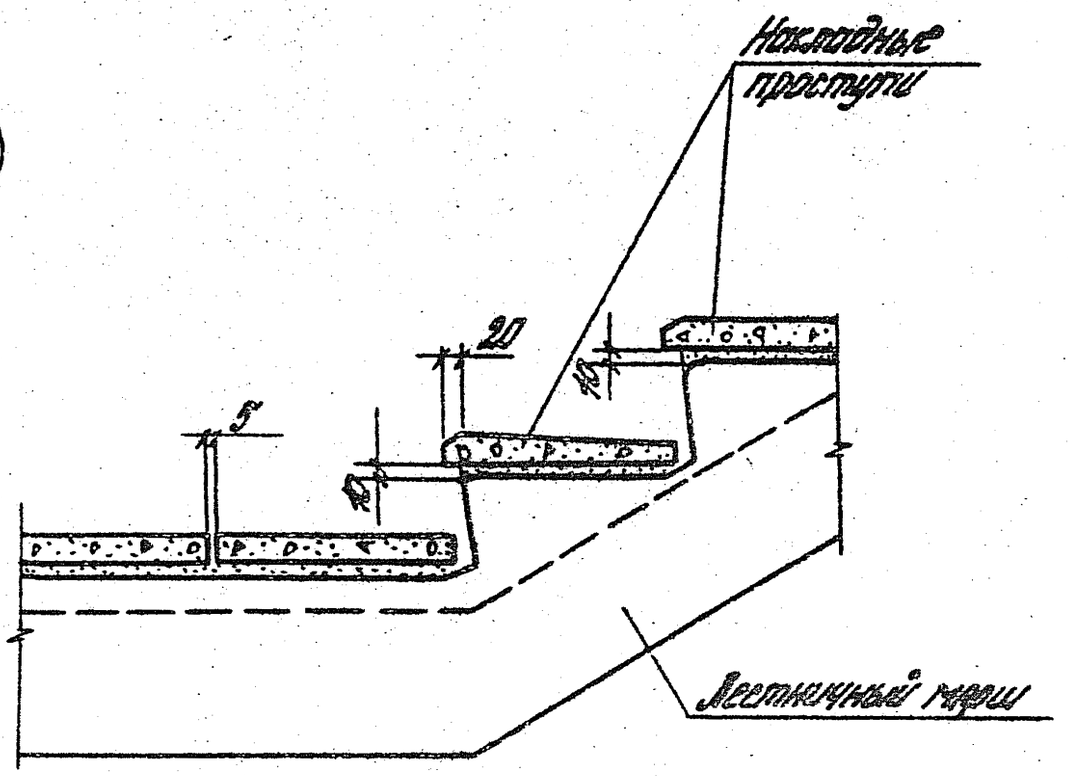

Маркировку узлов см. Выпуск 0-1 Вокум. 139 а.в.

Типовые и рабочие | Взам. инв.


Н.контр.	Зверев		
Нач.отд.	Кабыш		
ГИП	Зверев		
Рук.гр.	Скворцов		
Разраб.	Кобрусина		


1.020.1-4.6-1 ОВ1

Узел 34, 35

Стадия	Лист	Листов
Р	1	1

ЦНИИПромзданий

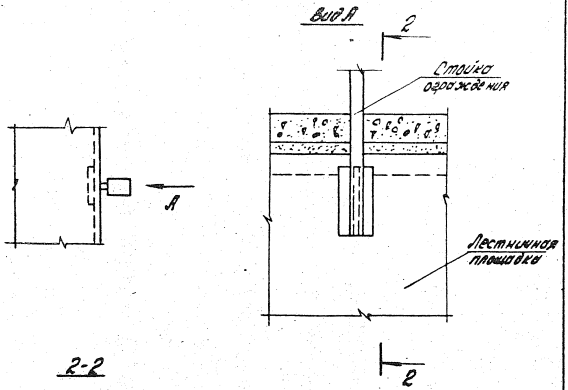

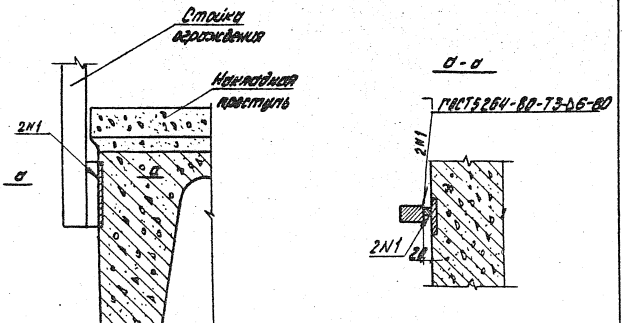

Маркировку узла см. выпуск 0-1 докум. 139 л. 9.

Н. контр.	Зверев		
Нач. сто.	Кодош		
Гл. инж.	Кравцов		
Гип	Зверев		
Рук. гр.	Скворцов		
Констр.	Мокрушина		

1.020.1-4.6-1 042


Узел 36

Стадия	Лист	Листов
Р		1


ЦНИИПромзданий

Инв. № подл. | Подпись и дата | Взам. инв. №

А-А

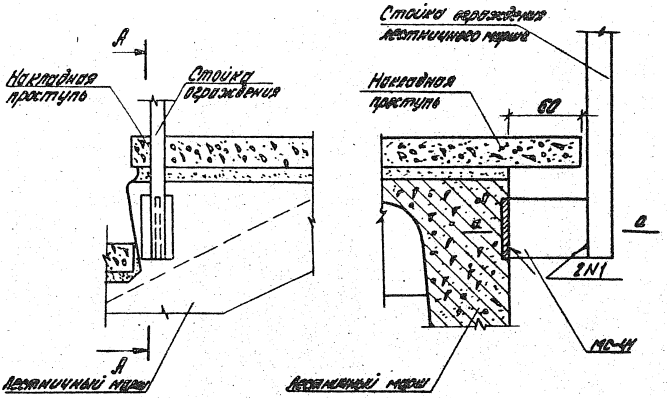

б-б

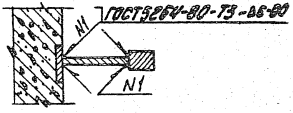

Маркировку узла см. выпуск 0-1 докум. 139 л. 9

					1.020.1-4.8-1 043		
Нач. отд.	Кобыш					Стадия	Лист	Листов
Норм. контр.	Зверев					Р		1
ГИП	Зверев				Узел 37	ЦНИИПромзданий		
Рук. гр.	Сафронов							
Разраб.	Набоженко							

Инв. № подл. | Подпись и дата | Взам. инв. №

Марка, поз.	Обозначение	Наименование	Кол.	Масса ед., кг	Примеч.
		Узел 1			
		Материалы			
		Бетон М200 (В15)	0,05		м³
		М300 (В22,5)			
		Узел 2			
		Детали			
МС1	1.020.1-4.7-1.001	Изделие соединительное	4	0,26	
		Материалы			
		Цементный раствор М200	0,013		м³
		Бетон М300 (В22,5)	0,004		м³
		Узел 3а			
		Детали			
МС2	1.020.1-4.7-1.001-01	Изделие соединительное	6	0,41	
МС5	1.020.1-4.7-1.002	Изделие соединительное	2	1,65	
МС12	1.020.1-4.7-1.004	Изделие соединительное	2	0,55	
МС16	1.020.1-4.7-1.005	Изделие соединительное	2	1,52	
МС18	1.020.1-4.7-1.009	Изделие соединительное	1	0,82	
		Узел 3б			
		Детали			

Инв. № подл. | Подп. и дата | Взам. инв. №

1.020.1-4.6-1.044

Гл. констр.	Зверев		
Нач. отд.	Кайлыш		
Гл. инж. пр.	Зверев		
Рук. гр.	Сивцов		
Разраб.	Никитина		

Спецификация

Стадия	Лист	Листов
Р	1	22

ЦНИИПромзданий

Марка, поз.	Обозначение	Наименование	Кол.	Масса ед., кг	Примеч.
МС3	1.020.1-4.7-1 001-02	Изделие соединительное	6	0,59	
МС5	1.020.1-4.7-1 002	Изделие соединительное	2	1,65	
МС12	1.020.1-4.7-1 004	Изделие соединительное	2	8,55	
МС16	1.020.1-4.7-1 005	Изделие соединительное	2	1,52	
МС19	1.020.1-4.7-1 009-01	Изделие соединительное	1	1,07	
		Узел 3б			
		Детали			
МС4	1.020.1-4.7-1 001-03	Изделие соединительное	6	0,80	
МС7	1.020.1-4.7-1 002-01	Изделие соединительное	2	2,04	
МС12	1.020.1-4.7-1 004	Изделие соединительное	2	0,55	
МС16	1.020.1-4.7-1 005	Изделие соединительное	2	1,52	
МС20	1.020.1-4.7-1 009-02	Изделие соединительное	1	1,36	
		Узел 3г			
		Детали			
МС4	1.020.1-4.7-1 001-03	Изделие соединительное	6	0,80	
МС7	1.020.1-4.7-1 002-01	Изделие соединительное	2	2,04	
МС12	1.020.1-4.7-1 004	Изделие соединительное	2	0,55	
МС16	1.020.1-4.7-1 005	Изделие соединительное	2	1,52	
МС21	1.020.1-4.7-1 009-03	Изделие соединительное	1	1,68	

Инв. № подл. | Подп. и дата | Взам. инв. №

Марка поз.	Обозначение	Наименование	Кол.	Масса ед.кг	Примеч.
		Узел 4а			
		Детали			
МС2	1.020.1-4.7-1 001-01	Изделие соединительное	12	0,41	
МС5	1.020.1-4.7-1 002	Изделие соединительное	4	1,65	
МС13	1.020.1-4.7-1 004-01	Изделие соединительное	2	0,76	
МС18	1.020.1-4.7-1 009	Изделие соединительное	2	0,82	
МС35	1.020.1-4.7-1 011	Изделие соединительное	2	0,22	
		Узел 4б			
		Детали			
МС3	1.020.1-4.7-1 004-02	Изделие соединительное	12	0,59	
МС7	1.020.1-4.7-1 002-01	Изделие соединительное	4	2,04	
МС13	1.020.1-4.7-1 004-01	Изделие соединительное	2	0,76	
МС19	1.020.1-4.7-1 009-01	Изделие соединительное	2	1,07	
МС35	1.020.1-4.7-1 011	Изделие соединительное	2	0,22	
		Узел 4в			
		Детали			
МС4	1.020.1-4.7-1 004-03	Изделие соединительное	12	0,80	
МС7	1.020.1-4.7-1 002-01	Изделие соединительное	4	2,04	
МС13	1.020.1-4.7-1 004-01	Изделие соединительное	2	0,76	
МС20	1.020.1-4.7-1 009-02	Изделие соединительное	2	1,36	
МС35	1.020.1-4.7-1 011	Изделие соединительное	2	0,22	

Инв.№ подл. | Подпись и дата | Взам.инв.№

Марка, поз.	Обозначение	Наименование	Кол.	Масса ед., кг	Примеч.
		Узел 4г			
		Детали			
МС5	1.020.1-4.7-1 001-04	Изделие соединительное	12	1,04	
МС8	1.020.1-4.7-1 002-02	Изделие соединительное	4	2,44	
МС13	1.020.1-4.7-1 004-01	Изделие соединительное	2	0,76	
МС21	1.020.1-4.7-1 009-03	Изделие соединительное	2	1,68	
МС35	1.020.1-4.7-1 011	Изделие соединительное	2	0,22	
		Узел 5			
		Детали			
МС5	1.020.1-4.7-1 001-04	Изделие соединительное	12	1,04	
МС8	1.020.1-4.7-1 002-02	Изделие соединительное	4	2,44	
МС13	1.020.1-4.7-1 004-01	Изделие соединительное	2	0,76	
МС34	1.020.1-4.7-1 010	Изделие соединительное	2	2,72	
МС35	1.020.1-4.7-1 011	Изделие соединительное	2	0,22	
		Узел 6а			
		Детали			
МС2	1.020.1-4.7-1 001-01	Изделие соединительное	6	0,41	
МС6	1.020.1-4.7-1 002	Изделие соединительное	2	1,65	
МС12	1.020.1-4.7-1 004	Изделие соединительное	2	0,55	
МС16	1.020.1-4.7-1 005	Изделие соединительное	2	1,52	
МС22	1.020.1-4.7-1 009-04	Изделие соединительное	2	2,41	

Марка поз.	Обозначение	Наименование	Кол.	Масса ед. кг	Примеч.
		Узел 6б			
		Детали			
МС3	1.020.1-4.7-1.001-02	Изделие соединительное	6	0,59	
МС6	1.020.1-4.7-1.002	Изделие соединительное	2	1,65	
МС12	1.020.1-4.7-1.004	Изделие соединительное	2	0,55	
МС16	1.020.1-4.7-1.005	Изделие соединительное	2	1,52	
МС23	1.020.1-4.7-1.009-05	Изделие соединительное	2	3,15	
		Узел 7а			
		Детали			
МС2	1.020.1-4.7-1.001-01	Изделие соединительное	12	0,41	
МС6	1.020.1-4.7-1.002	Изделие соединительное	4	1,65	
МС13	1.020.1-4.7-1.004-01	Изделие соединительное	2	0,76	
МС26	1.020.1-4.7-1.009-08	Изделие соединительное	2	3,24	
МС30	1.020.1-4.7-1.009-12	Изделие соединительное	1	4,88	
МС35	1.020.1-4.7-1.011	Изделие соединительное	2	0,22	
		Узел 7б			
		Детали			
МС3	1.020.1-4.7-1.001-02	Изделие соединительное	12	0,59	
МС7	1.020.1-4.7-1.002-01	Изделие соединительное	4	2,04	
МС13	1.020.1-4.7-1.004-01	Изделие соединительное	2	0,76	
МС27	1.020.1-4.7-1.009-09	Изделие соединительное	2	4,23	

Инв. № подл. | Подпись и дата | Взам. инв. №

22230 56

Марка, поз.	Обозначение	Наименование	Кол.	Масса ед., кг	Примеч.
МС31	1.020.1-4.7-1 009-13	Изделие соединительное	1	6,37	
МС35	1.020.1-4.7-1 011	Изделие соединительное	2	0,22	
		Узел 8а, 13а			
		Детали			
МС2	1.020.1-4.7-1 001-01	Изделие соединительное	6	0,41	
МС5	1.020.1-4.7-1 002	Изделие соединительное	1	1,65	
МС9	1.020.1-4.7-1 003	Изделие соединительное	1	2,97	
МС12	1.020.1-4.7-1 004	Изделие соединительное	1	0,55	
МС16	1.020.1-4.7-1 005	Изделие соединительное	1	1,52	
МС18	1.020.1-4.7-1 009	Изделие соединительное	1	0,82	
		Узел 8б, 13б			
		Детали			
МС3	1.020.1-4.7-1 001-02	Изделие соединительное	6	0,59	
МС6	1.020.1-4.7-1 002	Изделие соединительное	1	1,65	
МС9	1.020.1-4.7-1 003	Изделие соединительное	1	2,97	
МС12	1.020.1-4.7-1 004	Изделие соединительное	1	0,55	
МС16	1.020.1-4.7-1 005	Изделие соединительное	1	1,52	
МС19	1.020.1-4.7-1 009-01	Изделие соединительное	1	0,82	

Инв. № подл. | Подпись и дата | Взам. инв. №

Марка, поз.	Обозначение	Наименование	Кол.	Масса ед, кг	Примеч.
		Узел 8б. 13б			
		Детали			
МС4	1.020.1-4.7-1.001-03	Изделие соединительное	6	0,80	
МС7	1.020.1-4.7-1.002-01	Изделие соединительное	1	2,04	
МС10	1.020.1-4.7-1.003-04	Изделие соединительное	1	3,71	
МС12	1.020.1-4.7-1.004	Изделие соединительное	1	0,55	
МС16	1.020.1-4.7-1.005	Изделие соединительное	1	1,52	
МС20	1.020.1-4.7-1.009-02	Изделие соединительное	1	1,35	
		Узел 8г. 13г			
		Детали			
МС4	1.020.1-4.7-1.001-03	Изделие соединительное	6	0,80	
МС7	1.020.1-4.7-1.002-01	Изделие соединительное	1	2,04	
МС10	1.020.1-4.7-1.003-01	Изделие соединительное	1	3,71	
МС12	1.020.1-4.7-1.004	Изделие соединительное	1	0,55	
МС16	1.020.1-4.7-1.005	Изделие соединительное	1	1,52	
МС21	1.020.1-4.7-1.009-03	Изделие соединительное	1	1,68	
		Узел 9а			
		Детали			
МС2	1.020.1-4.7-1.001-01	Изделие соединительное	12	0,41	
МС6	1.020.1-4.7-1.002	Изделие соединительное	2	1,65	
МС9	1.020.1-4.7-1.003	Изделие соединительное	2	2,97	

Инв. № подл. | Подпись и дата | Взам. инв. №

Марка поз.	Обозначение	Наименование	Кол.	Масса ед. кг	Примеч.
МС19	1.020.1-4.7-1 004-01	Изделие соединительное	1	0,76	
МС18	1.020.1-4.7-1 009	Изделие соединительное	2	0,82	
МС35	1.020.1-4.7-1 011-01	Изделие соединительное	1	0,15	
		Узел 95			
		Детали			
МС3	1.020.1-4.7-1 001-02	Изделие соединительное	12	0,59	
МС7	1.020.1-4.7-1 002-01	Изделие соединительное	2	2,04	
МС10	1.020.1-4.7-1 003-01	Изделие соединительное	2	3,71	
МС13	1.020.1-4.7-1 004-01	Изделие соединительное	1	0,76	
МС19	1.020.1-4.7-1 009-01	Изделие соединительное	2	1,07	
МС35	1.020.1-4.7-1 011-01	Изделие соединительное	1	0,15	
		Узел 96			
		Детали			
МС4	1.020.1-4.7-1 001-03	Изделие соединительное	12	0,80	
МС7	1.020.1-4.7-1 002-01	Изделие соединительное	2	2,04	
МС10	1.020.1-4.7-1 003-01	Изделие соединительное	2	3,71	
МС13	1.020.1-4.7-1 004-01	Изделие соединительное	1	0,76	
МС20	1.020.1-4.7-1 009-02	Изделие соединительное	2	1,35	
МС35	1.020.1-4.7-1 011-01	Изделие соединительное	1	0,15	

Инв. № подл. | Подпись и дата | Взам. инв. №

Марка, поз.	Обозначение	Наименование	Кол.	Масса ед., кг	Примеч.
		Узел 9г			
		Детали			
МС5	1.020.1-4.7-1.001-04	Изделие соединительное	12	1,04	
МС8	1.020.1-4.7-1.002-02	Изделие соединительное	2	2,44	
МС11	1.020.1-4.7-1.003-02	Изделие соединительное	2	4,45	
МС13	1.020.1-4.7-1.004-01	Изделие соединительное	1	0,96	
МС21	1.020.1-4.7-1.009-03	Изделие соединительное	2	1,68	
МС36	1.020.1-4.7-1.011-01	Изделие соединительное	1	0,15	
		Узел 10			
		Детали			
МС5	1.020.1-4.7-1.001-04	Изделие соединительное	12	1,04	
МС8	1.020.1-4.7-1.002-02	Изделие соединительное	2	2,44	
МС11	1.020.1-4.7-1.003-02	Изделие соединительное	2	4,45	
МС13	1.020.1-4.7-1.004-01	Изделие соединительное	2	0,96	
МС34	1.020.1-4.7-1.010	Изделие соединительное	2	2,72	
МС35	1.020.1-4.7-1.011-01	Изделие соединительное	1	0,15	
		Узел 11а, 15а			
		Детали			
МС2	1.020.1-4.7-1.001-01	Изделие соединительное	6	0,41	
МС6	1.020.1-4.7-1.002	Изделие соединительное	1	1,65	
МС9	1.020.1-4.7-1.003	Изделие соединительное	1	2,91	

Марка поз.	Обозначение	Наименование	Кол	Масса ед. кг	Примеч.
МС12	1.020.1-4.7-1 004	Изделие соединительное	1	0,55	
МС15	1.020.1-4.7-1 005	Изделие соединительное	1	1,52	
МС22	1.020.1-4.7-1 009-04	Изделие соединительное	2	2,41	
		Узел 11б, 15б			
		Детали			
МС3	1.020.1-4.7-1 001-02	Изделие соединительное	6	0,59	
МС6	1.020.1-4.7-1 002	Изделие соединительное	1	1,65	
МС9	1.020.1-4.7-1 003	Изделие соединительное	1	2,91	
МС12	1.020.1-4.7-1 004	Изделие соединительное	1	0,55	
МС16	1.020.1-4.7-1 005	Изделие соединительное	1	1,52	
МС23	1.020.1-4.7-1 009-05	Изделие соединительное	2	3,15	
		Узел 12а			
		Детали			
МС2	1.020.1-4.7-1 001-01	Изделие соединительное	12	0,44	
МС6	1.020.1-4.7-1 002	Изделие соединительное	2	1,65	
МС9	1.020.1-4.7-1 003	Изделие соединительное	2	2,91	
МС13	1.020.1-4.7-1 004-01	Изделие соединительное	1	0,76	
МС25	1.020.1-4.7-1 009-03	Изделие соединительное	2	3,24	
МС30	1.020.1-4.7-1 009-10	Изделие соединительное	1	4,88	
МС36	1.020.1-4.7-1 011-01	Изделие соединительное	2	8,15	

Инв. № подл. | Подпись и дата | Взам. инв. №

Марка, поз.	Обозначение	Наименование	Кол.	Масса ед кг	Примеч.
		Узел 12б			
		Детали			
МС3	1.020.1-4.7-1 001-02	Изделие соединительное	12	0,59	
МС7	1.020.1-4.7-1 002-01	Изделие соединительное	2	2,04	
МС10	1.020.1-4.7-1 003-01	Изделие соединительное	2	3,71	
МС13	1.020.1-4.7-1 004-01	Изделие соединительное	1	0,76	
МС27	1.020.1-4.7-1 009-05	Изделие соединительное	2	4,23	
МС31	1.020.1-4.7-1 009-13	Изделие соединительное	1	5,37	
МС36	1.020.1-4.7-1 011-01	Изделие соединительное	2	0,15	
		Узел 14а			
		Детали			
МС2	1.020.1-4.7-1001-01	Изделие соединительное	12	0,41	
МС6	1.020.1-4.7-1 002	Изделие соединительное	3	1,65	
МС9	1.020.1-4.7-1 003	Изделие соединительное	1	2,97	
МС12	1.020.1-4.7-1 004	Изделие соединительное	1	0,55	
МС13	1.020.1-4.7-1 004-01	Изделие соединительное	1	0,76	
МС18	1.020.1-4.7-1 009	Изделие соединительное	2	0,82	
МС35	1.020.1-4.7-1 011	Изделие соединительное	1	0,22	
МС36	1.020.1-4.7-1 011-01	Изделие соединительное	1	0,15	

Инв. № подл. | Подпись и дата | Взам. инв. №

Марка, поз.	Обозначение	Наименование	Кол.	Масса ед. кг	Примеч.
		Узел 14Б			
		Детали			
МС3	1.020.1-4.7-1 001-02	Изделие соединительное	12	0,59	
МС7	1.020.1-4.7-1 002-01	Изделие соединительное	3	2,04	
МС10	1.020.1-4.7-1 003-01	Изделие соединительное	1	3,71	
МС12	1.020.1-4.7-1 004	Изделие соединительное	1	0,55	
МС13	1.020.1-4.7-1 004-01	Изделие соединительное	1	0,76	
МС19	1.020.1-4.7-1 009-01	Изделие соединительное	2	1,07	
МС35	1.020.1-4.7-1 011	Изделие соединительное	1	0,22	
МС36	1.020.1-4.7-1 011-01	Изделие соединительное	1	0,15	
		Узел 14В			
		Детали			
МС4	1.020.1-4.7-1 001-03	Изделие соединительное	12	0,80	
МС7	1.020.1-4.7-1 002-01	Изделие соединительное	3	2,04	
МС10	1.020.1-4.7-1 003-01	Изделие соединительное	1	3,71	
МС12	1.020.1-4.7-1 004	Изделие соединительное	1	0,55	
МС13	1.020.1-4.7-1 004-01	Изделие соединительное	1	0,76	
МС20	1.020.1-4.7-1 009-02	Изделие соединительное	2	1,35	
МС35	1.020.1-4.7-1 011	Изделие соединительное	1	0,22	
МС36	1.020.1-4.7-1 011-01	Изделие соединительное	1	0,15	

Инв. № подл. | Подп. и дата | Взам. инв. №

Марка, поз.	Обозначение	Наименование	Кол.	Масса ед., кг	Примеч.
		Узел 14г			
		Детали			
МС5	1.020.1-4.7-1.001-04	Изделие соединительное	12	1.04	
МС8	1.020.1-4.7-1.002-02	Изделие соединительное	3	2.44	
МС11	1.020.1-4.7-1.003-02	Изделие соединительное	1	4,45	
МС12	1.020.1-4.7-1.004	Изделие соединительное	1	0,55	
МС13	1.020.1-4.7-1.004-01	Изделие соединительное	1	0,75	
МС21	1.020.1-4.7-1.009-03	Изделие соединительное	2	1,58	
МС35	1.020.1-4.7-1.011	Изделие соединительное	1	0,22	
МС36	1.020.1-4.7-1.011-01	Изделие соединительное	1	0,15	
		Узел 16в			
		Детали			
МС2	1.020.1-4.7-1.001-01	Изделие соединительное	12	0.41	
МС6	1.020.1-4.7-1.002	Изделие соединительное	3	1.65	
МС9	1.020.1-4.7-1.003	Изделие соединительное	1	2.97	
МС12	1.020.1-4.7-1.004	Изделие соединительное	1	0.55	
МС13	1.020.1-4.7-1.004-01	Изделие соединительное	1	0,75	
МС26	1.020.1-4.7-1.009-08	Изделие соединительное	2	3,24	
МС30	1.020.1-4.7-1.009-12	Изделие соединительное	1	4.88	
МС35	1.020.1-4.7-1.011	Изделие соединительное	1	0,22	
МС36	1.020.1-4.7-1.011-01	Изделие соединительное	1	0,15	

Инв.№ подл. | Подпись и дата | Взам.инв.№

Марка, поз.	Обозначение	Наименование	Кол.	Масса ед. кг	Примеч.
		Узел 16б			
		Детали			
МС3	1.020.1-4.7-1 001-02	Изделие соединительное	12	0,59	
МС7	1.020.1-4.7-1 003-01	Изделие соединительное	3	2,04	
МС10	1.020.1-4.7-1 003-01	Изделие соединительное	1	3,71	
МС12	1.020.1-4.7-1 004	Изделие соединительное	1	0,55	
МС13	1.020.1-4.7-1 004-01	Изделие соединительное	1	0,76	
МС27	1.020.1-4.7-1 009-03	Изделие соединительное	2	4,23	
МС31	1.020.1-4.7-1 009-13	Изделие соединительное	1	6,37	
МС35	1.020.1-4.7-1 011	Изделие соединительное	1	0,22	
МС36	1.020.1-4.7-1 011-01	Изделие соединительное	1	0,15	
		Узел 17а			
		Детали			
МС2	1.020.1-4.7-1 001-01	Изделие соединительное	6	0,41	
МС9	1.020.1-4.7-1 003	Изделие соединительное	2	2,97	
МС18	1.020.1-4.7-1 009	Изделие соединительное	1	0,82	
		Узел 17б			
		Детали			
МС3	1.020.1-4.7-1 001-02	Изделие соединительное	6	0,59	
МС9	1.020.1-4.7-1 003	Изделие соединительное	2	2,97	
МС19	1.020.1-4.7-1 009-01	Изделие соединительное	1	1,85	

Инв.№ подл. | Подпись и дата | Взам.инв.№

Марка поз.	Обозначение	Наименование	Кол.	Масса ед. кг	Примеч.
		Узел 17в			
		Детали			
МС4	1.020.1-4.7-1 001-03	Изделие соединительное	6	0,80	
МС10	1.020.1-4.7-1 003-01	Изделие соединительное	2	3,71	
МС20	1.020.1-4.7-1 009-03	Изделие соединительное	1	1,35	
		Узел 17г			
		Детали			
МС4	1.020.1-4.7-1 001-03	Изделие соединительное	6	0,80	
МС10	1.020.1-4.7-1 003-01	Изделие соединительное	2	3,71	
МС21	1.020.1-4.7-1 009-03	Изделие соединительное	1	1,68	
		Узел 18а			
		Детали			
МС2	1.020.1-4.7-1 001-01	Изделие соединительное	12	0,41	
МС5	1.020.1-4.7-1 002	Изделие соединительное	1	1,85	
МС9	1.020.1-4.7-1 003	Изделие соединительное	3	2,97	
МС12	1.020.1-4.7-1 004	Изделие соединительное	1	0,55	
МС18	1.020.1-4.7-1 009	Изделие соединительное	2	0,82	
МС36	1.020.1-4.7-1 011-01	Изделие соединительное	1	0,15	

Инв. № подл. | Подпись и дата | Взам. инв. №

Марка поз.	Обозначение	Наименование	Кол.	Масса ед. кг	Примеч.
		Узел 18б			
		Детали			
МС3	1.020.1-4.7-1 001-02	Изделие соединительное	12	0,69	
МС7	1.020.1-4.7-1 002-01	Изделие соединительное	1	2,04	
МС10	1.020.1-4.7-1 003-01	Изделие соединительное	3	3,71	
МС12	1.020.1-4.7-1 004	Изделие соединительное	1	0,55	
МС19	1.020.1-4.7-1 009-01	Изделие соединительное	2	1,07	
МС36	1.020.1-4.7-1 011-01	Изделие соединительное	1	0,15	
		Узел 18в			
		Детали			
МС4	1.020.1-4.7-1 001-03	Изделие соединительное	12	0,80	
МС7	1.020.1-4.7-1 002-01	Изделие соединительное	1	2,04	
МС10	1.020.1-4.7-1 003-01	Изделие соединительное	3	3,71	
МС12	1.020.1-4.7-1 004	Изделие соединительное	1	0,55	
МС20	1.020.1-4.7-1 009-02	Изделие соединительное	2	1,35	
МС36	1.020.1-4.7-1 011-01	Изделие соединительное	1	0,15	
		Узел 18г			
		Детали			
МС5	1.020.1-4.7-1 001-04	Изделие соединительное	12	1,04	
МС8	1.020.1-4.7-1 002-02	Изделие соединительное	1	2,44	
МС11	1.020.1-4.7-1 003-02	Изделие соединительное	3	4,45	

Инв. № подл. | Подпись и дата | Взам. инв. №

Марка поз.	Обозначение	Наименование	Кол.	Масса ед., кг	Примеч.
МС12	1.020.1-4. 7-1 004	Изделие соединительное	1	0,55	
МС21	1.020.1-4. 7-1 009-03	Изделие соединительное	2	1,58	
МС36	1.020.1-4. 7-1 014-01	Изделие соединительное	1	0,15	
		Узел 19а			
		Детали			
МС2	1.020.1-4. 7-1 001-01	Изделие соединительное	6	0,41	
МС9	1.020.1-4. 7-1 003	Изделие соединительное	2	2,97	
МС22	1.020.1-4. 7-1 009-04	Изделие соединительное	2	2,41	
		Узел 19б			
		Детали			
МС3	1.020.1-4. 7-1 001-02	Изделие соединительное	6	0,59	
МС9	1.020.1-4. 7-1 003	Изделие соединительное	2	2,97	
МС23	1.020.1-4. 7-1 009-05	Изделие соединительное	2	3,15	
		Узел 20а			
		Детали			
МС2	1.020.1-4. 7-1 001-01	Изделие соединительное	12	0,41	
МС6	1.020.1-4. 7-1 002	Изделие соединительное	1	1,65	
МС9	1.020.1-4. 7-1 003	Изделие соединительное	3	2,97	
МС12	1.020.1-4. 7-1 004	Изделие соединительное	1	0,55	
МС26	1.020.1-4. 7-1 009-06	Изделие соединительное	2	3,24	

Инв. № подл. | Подпись и дата | Взам. инв. №

22230 68

Марка, поз.	Обозначение	Наименование	Кол.	Масса ед.кг	Примеч.
МС30	1.020.1-4.7-1 009-12	Изделие соединительное	1	4,88	
МС36	1.020.1-4.7-1 011-М	Изделие соединительное	1	0,15	
		Узел 20Б			
		Детали			
МС3	1.020.1-4.7-1 001-02	Изделие соединительное	12	0,59	
МС7	1.020.1-4.7-1 002-01	Изделие соединительное	1	2,04	
МС10	1.020.1-4.7-1 003-01	Изделие соединительное	3	2,71	
МС12	1.020.1-4.7-1 004	Изделие соединительное	1	0,55	
МС27	1.020.1-4.7-1 009-09	Изделие соединительное	2	4,23	
МС31	1.020.1-4.7-1 009-13	Изделие соединительное	1	6,37	
МС36	1.020.1-4.7-1 011-01	Изделие соединительное	1	0,15	
		Узел 21			
		Детали			
МС44	1.020.1-4.7-1 004-02	Изделие соединительное	1	0,10	
МС37	1.020.1-4.7-1 012	Изделие соединительное	1	2,17	
		Материалы			
		Бетон М200 (В15)	0,02		м³

Инв. № подл. | Подпись и дата | Взам. инв. №

1.020.1-4.6-1 044

Марка поз.	Обозначение	Наименование	Кол.	Масса ед. кг	Примеч.
		Узел 22			
		Детали			
МС38	1.020.1-4.7-1 013	Изделие соединительное	1	0,85	
МС39	1.020.1-4.7-1 014	Изделие соединительное	1	1,84	
		Материалы			
		Бетон М100(В7,5)	0,002		м3
		Узел 23			
		Детали			
МС15	1.020.1-4.7-1004-03	Изделие соединительное	1	0,15	
МС40	1.020.1-4.7-1 015	Изделие соединительное	1	1,60	
		Материалы			
		Бетон М200 (В15)	0,004		м3
		Узел 24			
		Материалы			
		Цементный раствор М100	0,004		м3
		Узел 25			
		Материалы			
		Минеральная вата	0,004		м3

Инв. № подл. | Подпись и дата | Взам. инв. №

Марка поз.	Обозначение	Наименование	Кол.	Масса ед. кг	Приме-
		Узел 28			
		Материалы			
		Цементный раствор М200	0,003		м³
		Узел 27, 28			
		Детали			
МС17	1.020.1-4.7-1 006	Изделие соединительное	1	12,55	
		Материалы			
		Цементный раствор М200	0,008		м³
		Узел 29			
		Детали			
МС42	1.020.1-4.7-1 016	Изделие соединительное	1	2,81	
		Материалы			
		Цементный раствор М200	0,002		м³
		Узел 30			
		Детали			
МС43	1.020.1-4.7-1 016-01	Изделие соединительное	1	1,84	
		Узел 31			
		Материалы			
		Цементный раствор М200	0,004		м³

Инв. № подл. | Подпись и дата | Взам. инв. №

Марка, поз.	Обозначение	Наименование	Кол	Масса ед., кг	Примеч.
		Узел 32			
		Детали			
МС16	1.020.1-4.7-1 005	Изделие соединительное	1	1,49	
		Материалы			
		Цементный раствор М100	0,025		м³
		Узел 33			
		Детали			
МС16	1.020.1-4.7-1 005	Изделие соединительное	1	1,49	
МС44	1.020.1-4.7-1 017	Изделие соединительное	1	2,16	
		Материалы			
		Цементный раствор М100	0,025		м³
		Узел 34.35			
		Материалы			
		Цементный раствор М100	0,02		м³/м²
		Узел 36			
		Детали			
МС49	20.12.060.100	Изделие соединительное			
		Лист 62×2 ГОСТ 19903-74 * ВСт3пс6-1 ТУ 14-1-3023-80	1	0,19	Б.Ч.
		L = 100			

Инв. № подл. | Подпись и дата | Взам. инв. №

Марка, поз.	Обозначение	Наименование	Кол.	Масса ед. кг	Примеч.
		Узел 37			
		Детали			
МС4	1.020.1-4.7-1.015-01	Изделие соединительное	1	0,28	

Инв. № подл. | Подпись и дата | Взам. инв. №

gost.e-ecolog.ru

Разм. 15.02.84 Копировал