ТИПОВЫЕ КОНСТРУКЦИИ, ИЗДЕЛИЯ И УЗЛЫ ЗДАНИЙ И СООРУЖЕНИЙ

СЕРИЯ 1.0901-7с

СБОРНЫЕ ЖЕЛЕЗОБЕТОННЫЕ КОНСТРУКЦИИ МЕЖБИДОВОГО ПРИМЕНЕНИЯ ДЛЯ КРУПНОПАНЕЛЬНЫХ ОБЩЕСТВЕННЫХ, АДМИНИСТРАТИВНЫХ И БЫТОВЫХ ЗДАНИЙ С ВЫСОТОЙ ЭТАЖА 3,3 М ДЛЯ СТРОИТЕЛЬСТВА В РАЙОНАХ СЕЙСМИЧНОСТЬЮ 7 8 И 9 БАЛЛОВ

ВЫПУСК 7-3

МОНТАЖНЫЕ УЗЛЫ С ПАНЕЛЯМИ НАРУЖНЫХ СТЕН ТРЕХСЛОЙНЫМИ НА ЖЕСТКИХ СВЯЗЯХ ТОЛЩИНОЙ 400 ММ ДЛЯ ПРИМЕНЕНИЯ В РАЙОНАХ СЕЙСМИЧНОСТЬЮ 7, 8 И 9 БАЛЛОВ

РАБОЧИЕ ЧЕРТЕЖИ

1970-28
Цена: 4-34

gost.e-ecolog.ru

ТИПОВЫЕ КОНСТРУКЦИИ, ИЗДЕЛИЯ И УЗЛЫ ЗДАНИЙ И СООРУЖЕНИЙ

СЕРИЯ 1.090.1-7с

СБОРНЫЕ ЖЕЛЕЗОБЕТОННЫЕ КОНСТРУКЦИИ МЕЖВИДОВОГО ПРИМЕНЕНИЯ ДЛЯ КРУПНОПАНЕЛЬНЫХ ОБЩЕСТВЕННЫХ, АДМИНИСТРАТИВНЫХ И БЫТОВЫХ ЗДАНИЙ С ВЫСОТОЙ ЭТАЖА 3,3 М ДЛЯ СТРОИТЕЛЬСТВА В РАЙОНАХ СЕЙСМИЧНОСТЬЮ 7, 8 и 9 БАЛЛОВ

ВЫПУСК 7 – 3

МОНТАЖНЫЕ УЗЛЫ С ПАНЕЛЯМИ НАРУЖНЫХ СТЕН ТРЕХСЛОЙНЫМИ НА ЖЕСТКИХ СВЯЗЯХ ТОЛЩИНОЙ 400 ММ ДЛЯ ПРИМЕНЕНИЯ В РАЙОНАХ СЕЙСМИЧНОСТЬЮ 7, 8 и 9 БАЛЛОВ

РАЗРАБОТАН
ТбилЗНИИЭП

ДИРЕКТОР ИНСТИТУТА Н. ЗАМЕРАШВИЛИ
ГЛ. КОНСТР. ИНСТИТУТА А. ЧИКОБАВА
НАЧАЛЬНИК ОТДЕЛА Д. БАХТАДЗЕ
ГЛ. ИНЖ. ПРОЕКТА Л. БУРДИАНАДЗЕ

РАБОЧИЕ ЧЕРТЕЖИ

УТВЕРЖДЕНЫ
Госкомархитектуры,
приказ №209 от 20.11.90г.
ВВЕДЕНЫ В ДЕЙСТВИЕ
ТбилЗНИИЭП с 01.03.91 г.,
приказ N 147 от 28.11.90г.

ОБОЗНАЧЕНИЕ ДОКУМЕНТА	НАИМЕНОВАНИЕ	СТР.
I.090.I-7с.7-I	СОДЕРЖАНИЕ	2
ТТ	ТЕХНИЧЕСКИЕ ТРЕБОВАНИЯ	3
0I	УЗЕЛ I	4
02	УЗЕЛ 2	5
03	УЗЕЛ 3,4	6
04	УЗЕЛ 5	7
05	УЗЕЛ 6,7	9
06	УЗЕЛ 8	I0
07	УЗЕЛ 9,I0	II
08	УЗЕЛ II,I2	I2
09	УЗЕЛ I3	I3
I0	УЗЕЛ I4	I4
II	УЗЕЛ I5	I6
I2	УЗЕЛ I6	I7
I3	УЗЕЛ I7	I9
I4	УЗЕЛ I8	20
I5	УЗЕЛ I9	2I
I6	УЗЕЛ 20	23
I7	УЗЕЛ 2I	24
I8	УЗЕЛ 22	25
I9	УЗЕЛ 23	26
20	УЗЕЛ 24	27
2I	УЗЕЛ 25	28
22	УЗЕЛ 26	30

ОБОЗНАЧЕНИЕ ДОКУМЕНТА	НАИМЕНОВАНИЕ	СТР.
I.090.I-7с.7-I 23	УЗЕЛ 27	3I
24	УЗЕЛ 28	32
25	УЗЕЛ 29	33
26	УЗЕЛ 30	34
27	УЗЕЛ 3I	35
28	УЗЕЛ 32	36
29	УЗЕЛ 33	37
30	УЗЕЛ 34	38
3I	УЗЕЛ 35	39
32	УЗЕЛ 36	40
33	УЗЕЛ 37	42
34	УЗЕЛ 38	43
35	УЗЕЛ 39	44
36	УЗЕЛ 40	45
37	УЗЕЛ 4I	46
38	УЗЕЛ 42	47
39	УЗЕЛ 43	48
40	УЗЕЛ 44	49
4I	УЗЕЛ 45	50
42	УЗЕЛ 46	5I
43	УЗЕЛ 47	52
44	УЗЕЛ 48	53
45	ИЗДЕЛИЕ СОЕДИНИТЕЛЬНОЕ	54

Инв. № подл. | Подпись и дата | Взам. инв. №

Разраб.	Даниелов		
Проверил	Шелия		
ГИП	Бурджанадзе		
Нач.отд.	Бахтадзе		
Н.контр.	Маркарян		

I.090.I-7с.7-3

СОДЕРЖАНИЕ

Стадия	Лист	Листов
Р		I

ТбилЗНИИЭП

Копировал

Формат А3

Т.К. 1.090.1-7с. Вып 7-3

Настоящий выпуск содержит рабочие чертежи узлов сопряжений сборных железобетонных изделий серии I.090.I-7с, замаркированных в выпуске 0-I, а также рабочие чертежи стальных соединительных изделий, предназначенных для выполнения сопряжения несущих панелей. Общие указания по применению изделий приведены в выпуске 7-3.

Монтажные узлы следует выполнять в строгом соответствии с материалами данного выпуска с соблюдением требований СНиП 3.03.01-87 и СНиП 5.01.I3.85. Качественное выполнение узлов обеспечивает теплотехнические свойства и гидроизоляцию стыков наружных стен, совместную работу конструкций, прочность, устойчивость и надежность при сейсмических воздействиях отдельных элементов и здания в целом. Последовательность основных работ по устройству стыков:

I. Устанавливаются панели наружных стен, производится проклейка стыков со стороны помещения;

2. Монтируются панели внутренних стен, вентблоки, перегородки, производится установка и приварка всех соединительных элементов в соответствии с узлами данного выпуска;

3. Монтируются плиты перекрытий также в строгом соответствии с узлами данного выпуска и проекта;

4. В колодце вертикальных стыков между наружными и внутренними панелями устанавливаются стержни сквозной вертикальной арматуры, привариваемые внахлестку к выпускам из фундаментов и по высоте здания выше уровня перекрытия. Для различных стыков в зависимости от сейсмичности и этажности диаметр и класс стали арматуры принимается по расчету в конкретных проектах;

5. С уровня перекрытия производится заполнение вертикальных колодцев между панелями стен нижележащего этажа и шпонок плит перекрытий в зоне арматурных выпусков бетоном В15 с обязательным виброуплотнением. Швы между плитами перекрытий заполняются цементным раствором М100. Панели стен и плиты перекрытий устанавливаются на растворе М50, все сварные работы выполнять в соответствии с указаниями СНиП 3.03.01-87, ГОСТ 5264-80* и ГОСТ I4098-85. Монтаж каждого последующего этажа допускается только после того, как бетон омоноличивания стыков нижнего этажа набрал 70% проектной прочности. В соответствии с последовательностью проведения работ, приведенные в настоящем выпуске узлы, можно разделить на две группы. Первая, включающие узлы с I по I2, связана с герметизацией и омоноличиванием стыков. Вторая, включающая все остальные узлы, связана с соединением сборных элементов посредством стальных соединительных изделий. На чертежах узлов этой группы заполнение раствором швов и омоноличивание условно не показаны. Потребность в строительных материалах, не вошедших в спецификации, на монтажные узлы, должна определять ся в проектах конкретных зданий. В ссылках на документы данного выпуска условно опущены обозначения серии и выпуска. В конкретных проектах должна указываться марка стали соединительных изделий в зависимости от условий строительства и эксплуатации в соответствии с главой СНиП II-23-8I.*

Условные обозначения узлов.

(26) – Узлы для применения в районах сейсмичностью 7 и 8 баллов.

(26′) – Узлы для применения в районах сейсмичностью 9 баллов.

Обозначение сварных швов, взятых в скобки, относится только к узлам, предназначенным для применения в районах сейсмичностью 9 баллов.

Выпуск 7-3 серии I.090.I-7с разработан взамен выпуска 7-3 серии 1090 1-2с

Взам. инв. №

Подпись и дата

Инв. № подл.

Разраб.	Даниелов		
Провер.	Шелия		
ГИП	Бурдыченко		
Нач.отд.	Бахтарев		
Н.контр.	Меркерян		

I.090.I-7с.7-3 ТТ

ТЕХНИЧЕСКИЕ ТРЕБОВАНИЯ


Стадия	Лист	Листов
Р		I

ТбилЗНИИЭП


Копировал


Формат А3

Т.К. 1.090.1-7с. Вып 7-3

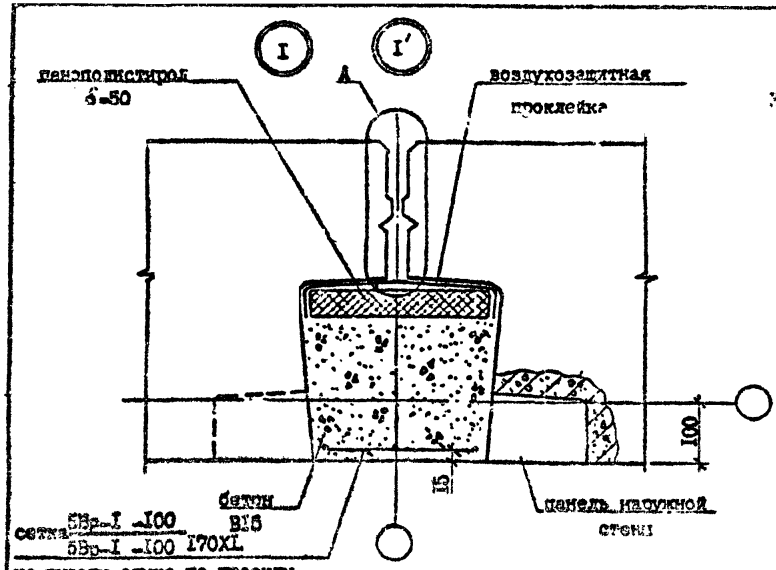

А ВАРИАНТ ЗАДЕЛКИ СТЫКОВ НЕТВЕРДЕЮЩЕЙ МАСТИКОЙ РИС.I

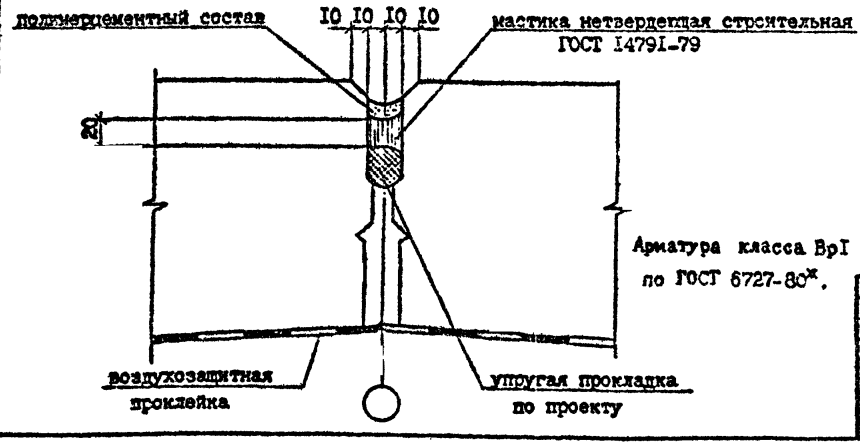

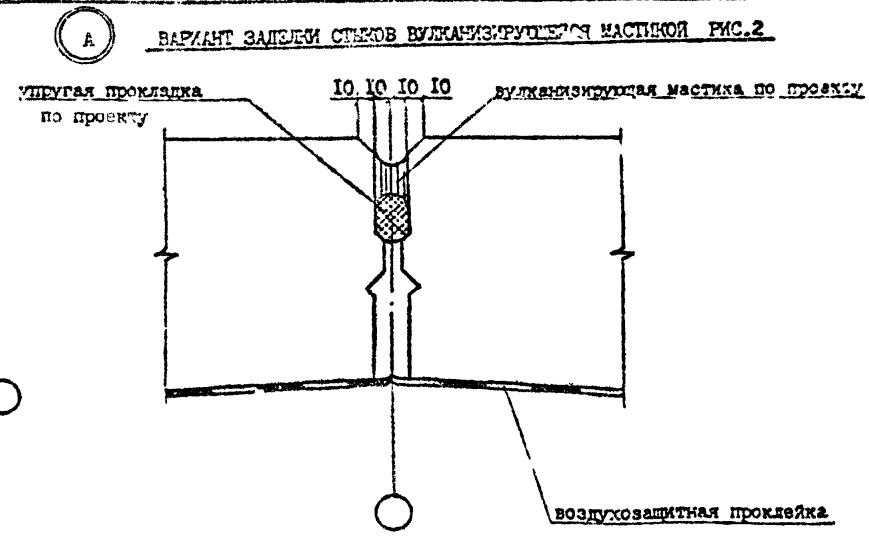

А ВАРИАНТ ЗАДЕЛКИ СТЫКОВ ВУЛКАНИЗИРУЮЩЕЙ МАСТИКОЙ РИС.2

№ Узла	Марка	Наименование	Кол.	Масса ед., кг	Масса кг
I	–	Бетон В15, м³/м	0,055	–	
	–	Сетка 5ВрI-I00 / 5ВрI-I00, кг/м	I,I	–	
	–	Пенополистирол, δ=50, м³/м	0,0II	–	
I′	–	Бетон В15, м³/м	0,055	–	
	–	Сетка 5ВрI-I00 / 5ВрI-I00, кг/м	I,I	–	
	–	Пенополистирол, δ=50, м³/м	0,0II	–	

Арматура класса ВрI по ГОСТ 6727-80*.

Пенополистирол по ГОСТ I5588-70*.

Разраб.	Даниелов		
Проверил	Шелия		
ГИП	Бурджанадзе		
Нач.отд.	Бахтадзе		
Н.контр.	Маркарян		

I.090.I-7с.7-3 0I

УЗЕЛ I


Стадия	Лист	Листов
Р		I

ТбилЗНИИЭП


Инв.№подл. | Подпись и дата | Взам.инв.№

Копировал Формат А3


Т.К. 1.090.1-7с вып.7-3

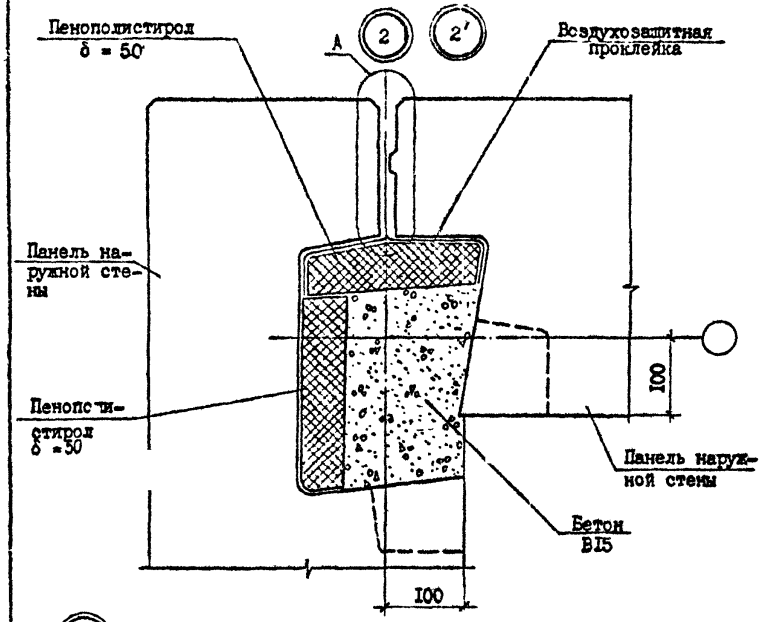

А ВАРИАНТ ЗАДЕЛКИ СТЫКА НЕТВЕРДЕЮЩЕЙ МАСТИКОЙ РИС.1

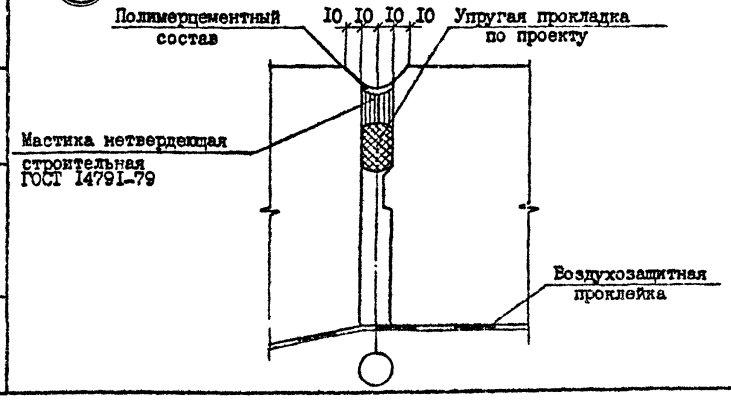

А ВАРИАНТ ЗАДЕЛКИ СТЫКА ВУЛКАНИЗИРУЮЩЕЙСЯ МАСТИКОЙ РИС.2

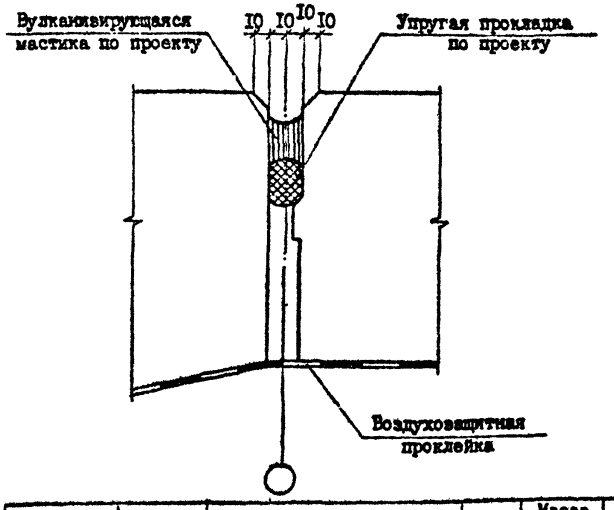

№ Узла	Марка	Наименование	Кол.	Масса ед., кг	Масса, кг
2	-	Бетон В15, м³/м	0,075	-	-
	-	Пенополистирол, δ =50, м³/м	0,027	-	-
2'	-	Бетон В15, м³/м	0,075	-	-
	-	Пенополистирол, δ =50, м³/м	0,027	-	-

Пенополистирол по ГОСТ 15588-70*.

Разраб.	Панкеев		14.10.83
Проверил	Шелия		14.10.83
ГИП	Бурджанадзе		14.10.83
Нач.отд.	Бахтадзе		14.10.83
Н.контр.	Маркарян		14.10.83

I.090.I-7c.7-3 02

УЗЕЛ 2


Стадия	Лист	Листов
Р		4


ТбилЗНИИЭП

Копировал

Формат А3

Инв.№ подл. | Подпись и дата | Взам.инв.№

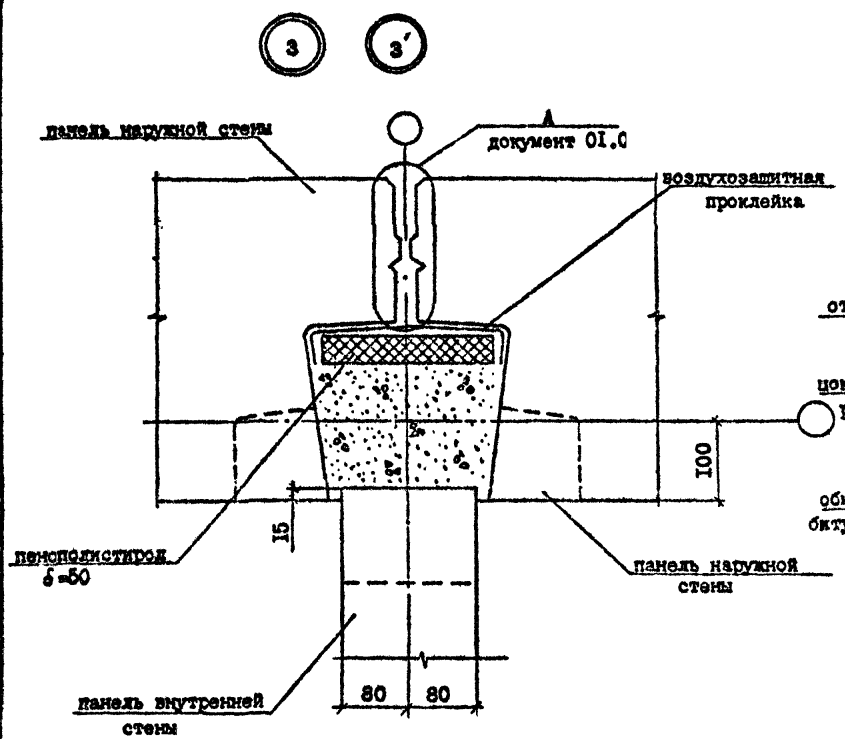

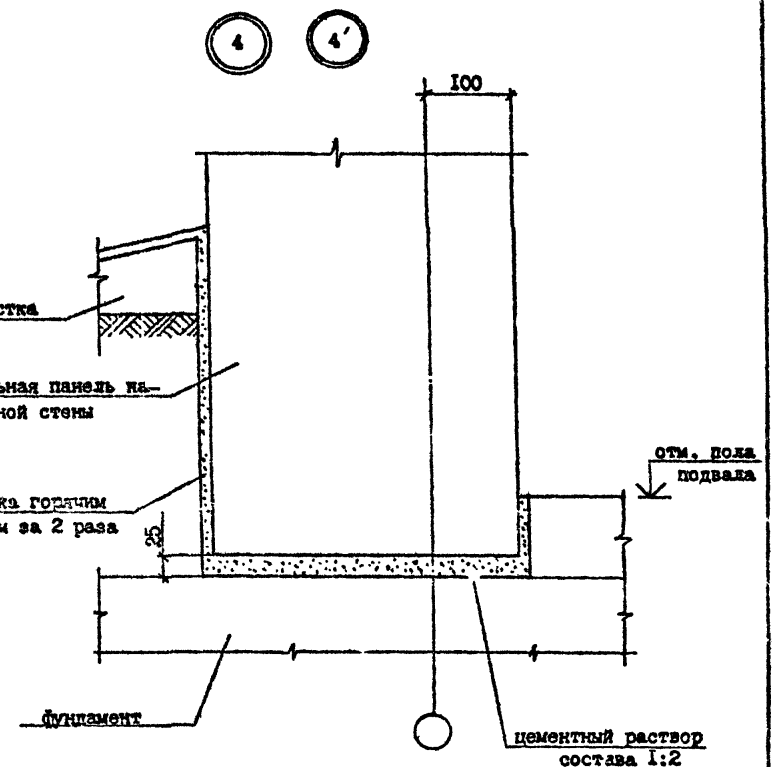

№ Узла	Марка	Наименование	Кол.	Масса ед., кг	Масса, кг
3	-	Бетон В15, м³/м	0,062	-	-
	-	Пенополистирол, δ=50, м³/м	0,011	-	-
3'	-	Бетон В15, м³/м	0,062	-	-
	-	Пенополистирол, δ=50, м³/м	0,011	-	-

Пенополистирол по ГОСТ 15588-70*.

Разраб.	Даниелов		11.10.79
Проверил	Шелия		11.10.79
ГИП	Бурджанадзе		14.10.79
Нач.отд.	Бахтадзе		14.10.79
Н.контр.	Маркарян		14.10.79

I.090.I-7с.7-3 03

УЗЕЛ 3, 4

Стадия	Лист	Листов
Р		1

ТбилЗНИИЭП

Копировал

Формат А3

Инв. № подл. | Подпись и дата | Взам. инв. №


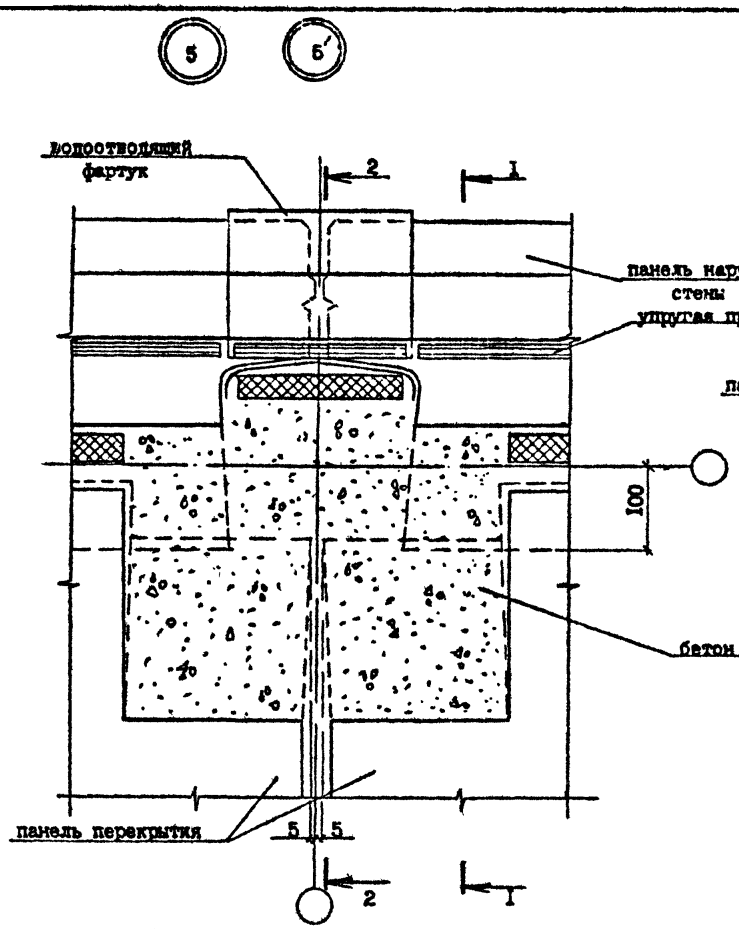


Рис.1

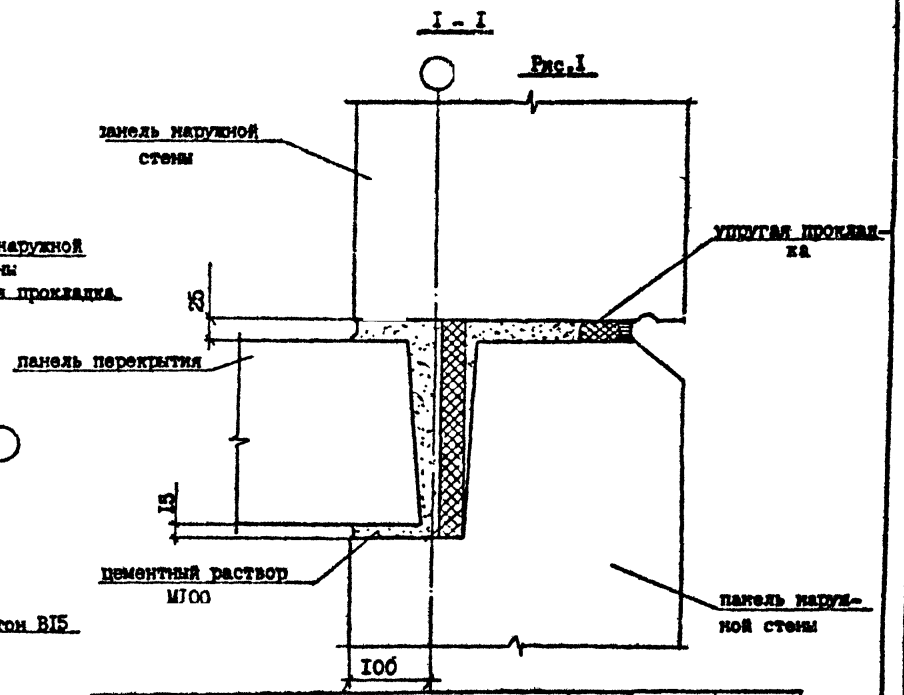

№ Узла	Марка	Наименование	Кол.	Масса ед., кг	Масса, кг
5	-	Бетон В15, $м^3/м$	0,071	-	-
	-	Пенополистирол, δ=50, $м^3/м$	0,013	-	-
5'	-	Бетон В15, $м^3/м$	0,071	-	-
	-	Пенополистирол, δ=50, $м^3/м$	0,013	-	-

Наименование этажа	Сечение	Рис.	Лист	Документ
Промежуточный	I-I	I	I	04
	2-2	I	I	06
Цокольный	I-I	1		
	2-2	2	02	04

Разраб.	Даниелов		11.90
Проверил	Шелия		11.90
ГИП	Бурджанадзе		11.90
Нач.отд.	Бахтадзе		11.90
Н.контр.	Маркарян		11.90

I.090.I-7с.7-3. 04

УЗЕЛ 5

Стадия	Лист	Листов
Р		1

ЦНИИЭП

Инв.№подл. | Подпись и дата | Взам.инв.№

Копировал Формат А3

Т.Н 1.090.1-7с Вып.7-3

I-I

РИС.1

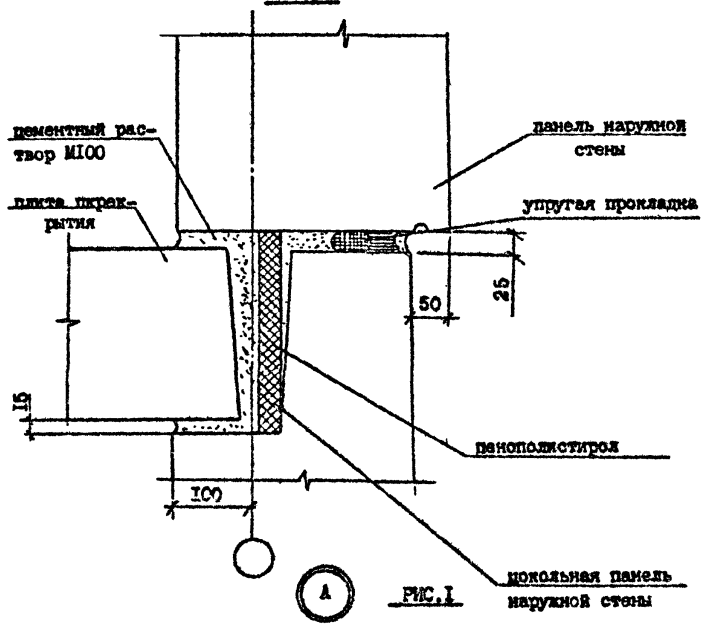


РИС.1

2-2

РИС.2



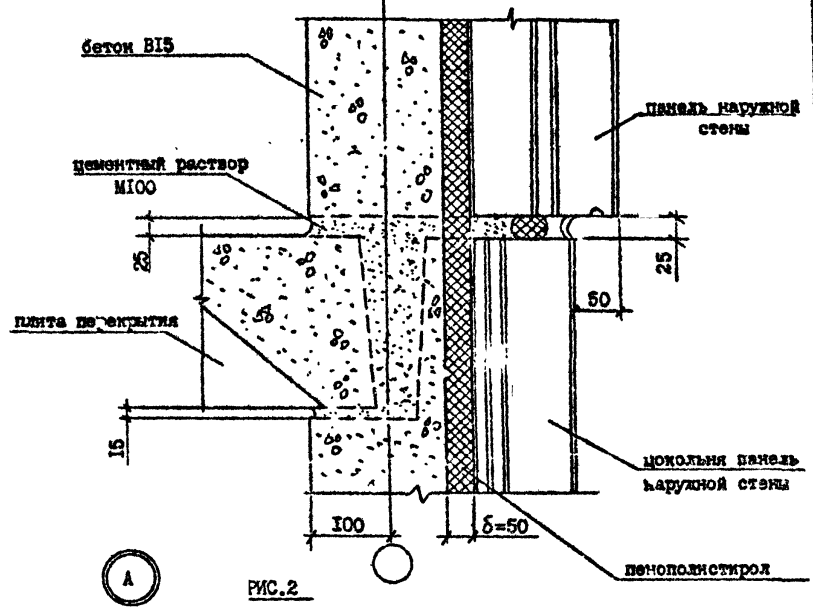


РИС.2

ВАРИАНТ ЗАДЕЛКИ СТЫКА НЕТВЕРДЕЮЩЕЙ МАСТИКОЙ

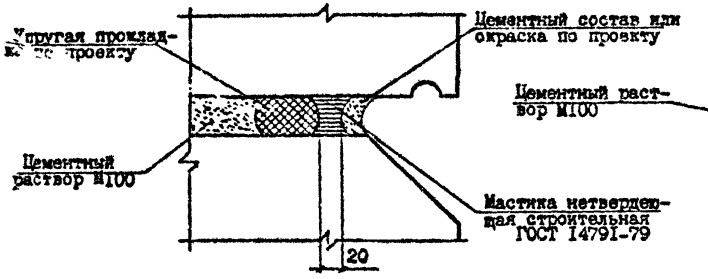

ВАРИАНТ ЗАДЕЛКИ СТЫКА ВУЛКАНИЗИРУЮЩЕЙСЯ МАСТИКОЙ

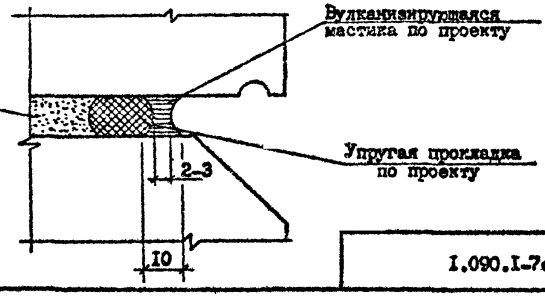

Инв. № подл. | Подпись и дата | Взам. инв. №


I.090.I-7с.7-3 05


Лист 2

Копировал

Формат А3

ТК 1090.1-7с Вып.7-3

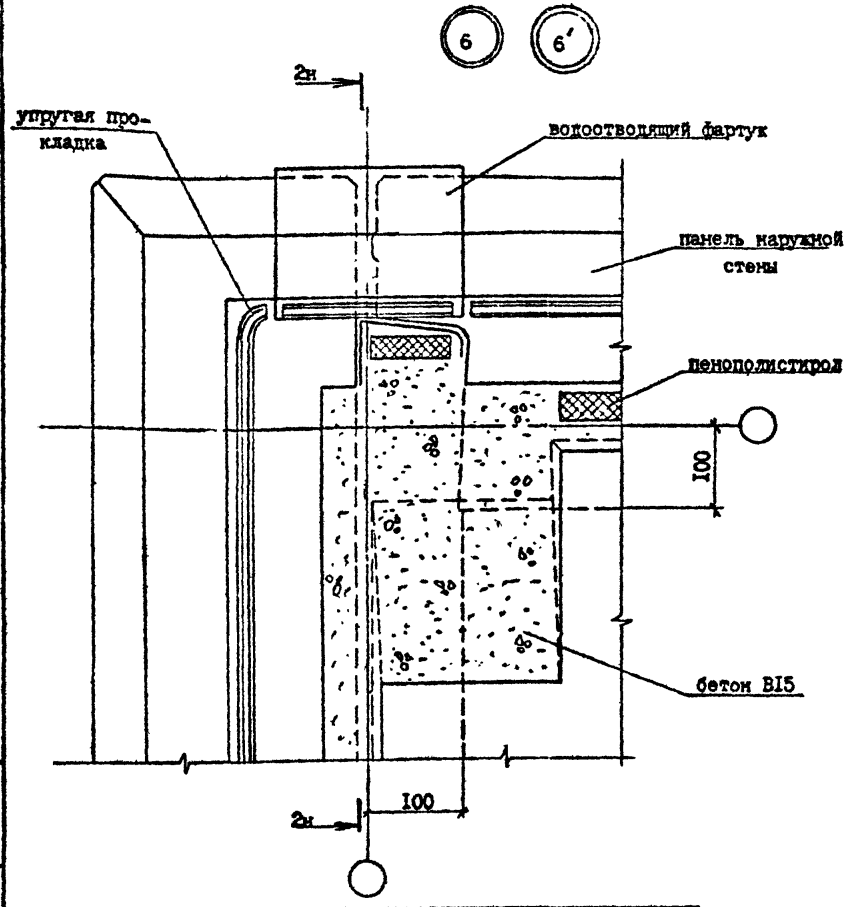

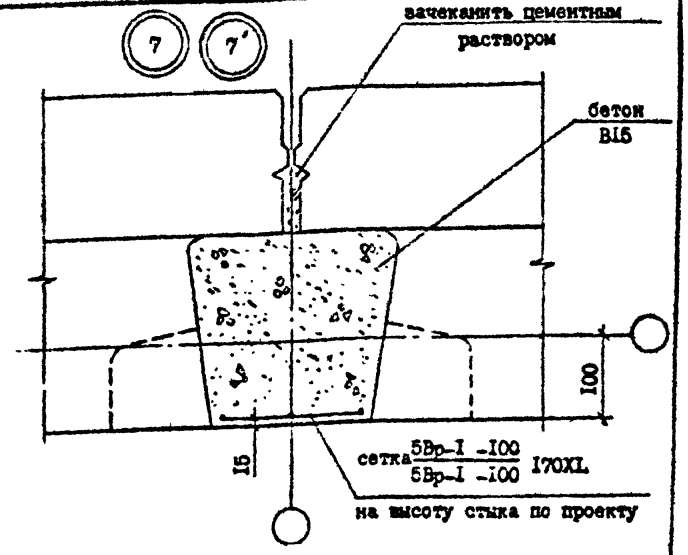

№ Узла	Марка	Наименование	Кол.	Масса ед., кг	Масса, кг
6	-	Бетон В15, м³/м	0,053	-	-
	-	Пенополистирол, δ=50 м³/м	0,013	-	-
6'	-	Бетон В15, м³/м	0,053	-	-
	-	Пенополистирол, δ=50 м³/м	0,013	-	-
7	-	Бетон В15, м³/м	0,052	-	-
	-	Сетка 5ВрI-100 / 5ВрI-100, кг/м	I,30	-	-
7'	-	Бетон В15, м³/м	0,052	-	-
	-	Сетка 5ВрI-100 / 5ВрI-100, кг/м	I,80	-	-

Наименование этажа	Сечение	Рис.	Докум.	Лист
Промежуточный	I-I	I	I	04
	2-2	I	I	06
Цокольный	I-I	I	2	04
	2-2	2	2	04

Пенополистирол по ГОСТ I5588-70*.

Разраб.	Даниелов		
Провер.	Шелия		
ГИП	Бурдзиладзе		
Нач.от.д.	Бахтадзе		
Н.контр.	Маркарян		

I.090.I-7с.7-3 05

УЗЕЛ 6,7


Стадия	Лист	Листов
Р	I	2


ТбилЗНИИЭП

Инв. № подл. | Подпись и дата | Взам. инв. №

Копировал

Формат А3

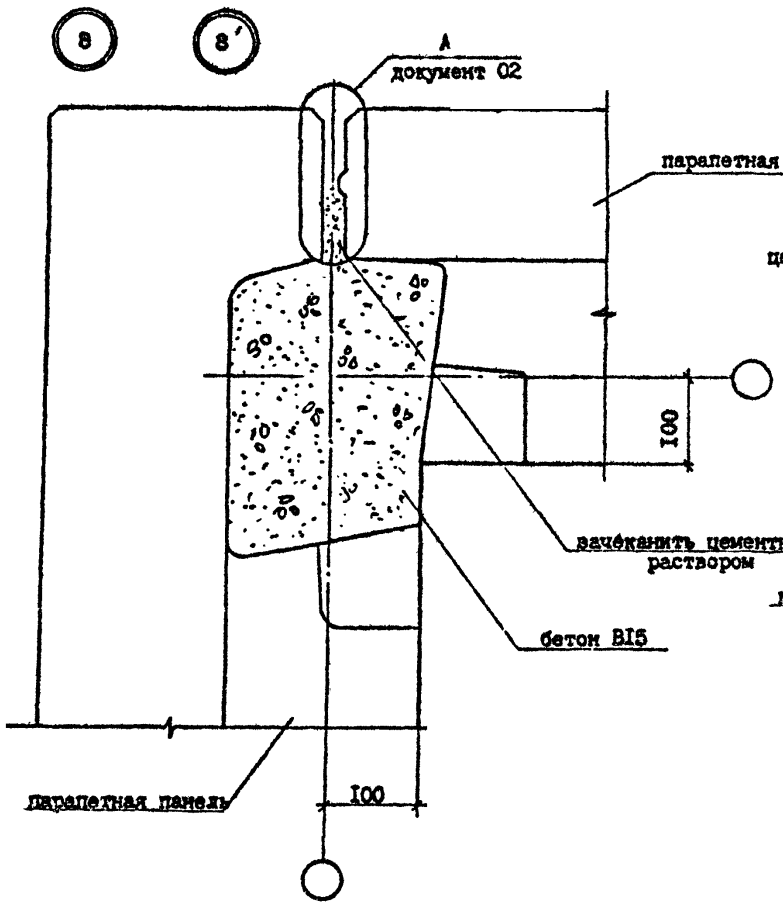

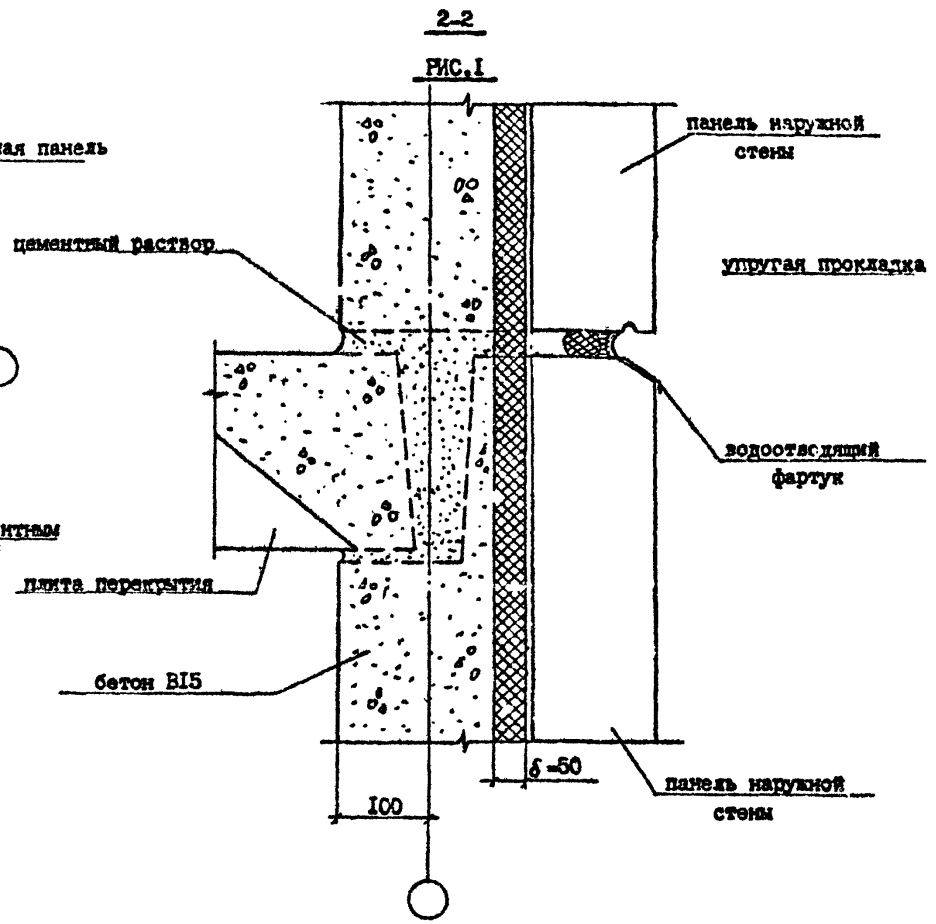

№ Узла	Марка	наименование	Кол.	Масса ед., кг.	Масса, кг
8	2	Бетон В15, $м^3/м$	0,075	-	-
8'	2	Бетон В15, $м^3/м$	0,075	-	-

Разраб.	Даниелов		4.10.96
Проверил	Шелия		4.10.96
ГИП	Бурджанадзе		4.10.96
Нач.отд.	Бахтадзе		4.10.96
Н.контр.	Маркарян		4.10.96

I.090.I-7с.7-3 06

УЗЕЛ 8

Стадия	Лист	Листов
Р		1


ТбилЗНИИЭП


Т.К. 1090.1-7в вып 7-3

Инв.№подл. | Подпись и дата | Взам.инв.№

Копировал

Формат А3

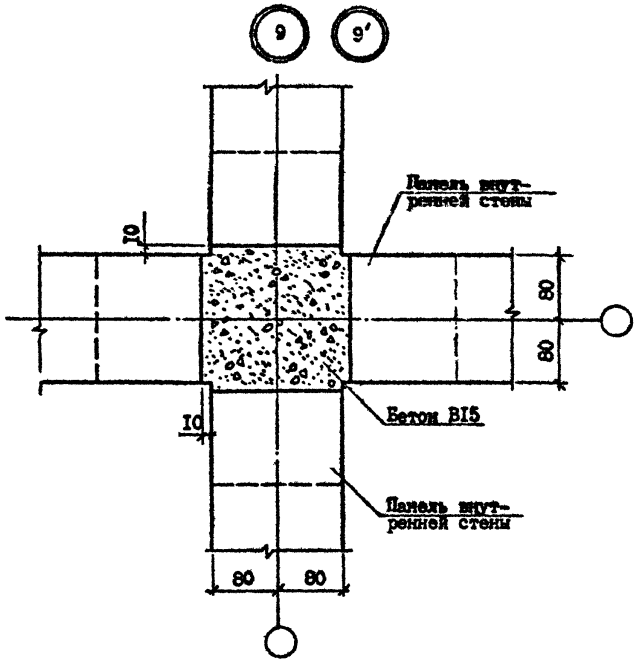

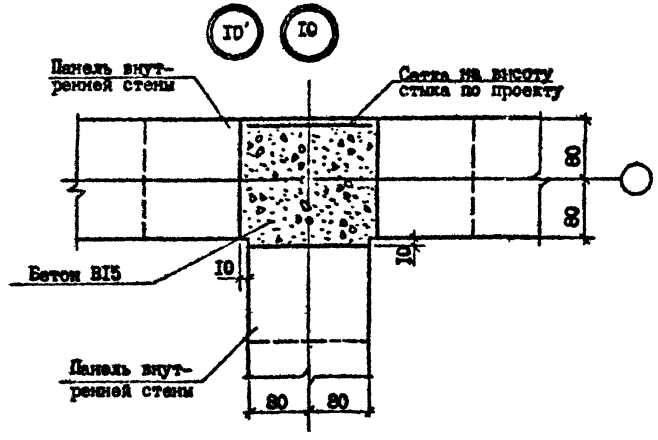

№ Узла	Марка	Наименование	Кол.	Масса ед., кг	Масса, кг
9	–	Бетон В15, м³/м	0,062	–	–
9'	–	Бетон В15, м³/м	0,062	–	–
10	–	Бетон В15, м³/м	0,055	–	–
	–	Сетка $\frac{\text{BpI-100}}{\text{BpI-100}}$ кг/м	0,047	–	–
10'	–	Бетон В15, м³/м	0,055	–	–
	–	Сетка $\frac{\text{BpI-100}}{\text{BpI-100}}$, кг/м	0,047	–	–

Арматура: класса BpI по ГОСТ 6727-80*.

Разраб.	Данелко		11.89
Проверил	Шелия		11.89
ГИП	Бурдиашвили		11.89
Нач.отд.	Бахтадзе		11.89
Н.контр.	Матчерия		11.89

I.090.I-7c.7-3 07

УЗЕЛ 9, 10


Стадия	Лист	Листов
Р		I


ТбилЗНИИЭП

Инв. № подл. | Подпись и дата | Взам. инв. №

Копировал

Формат А3

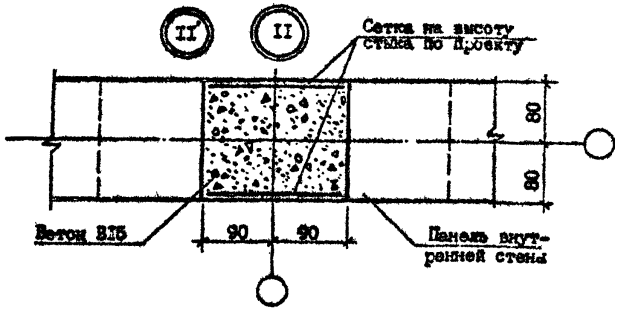

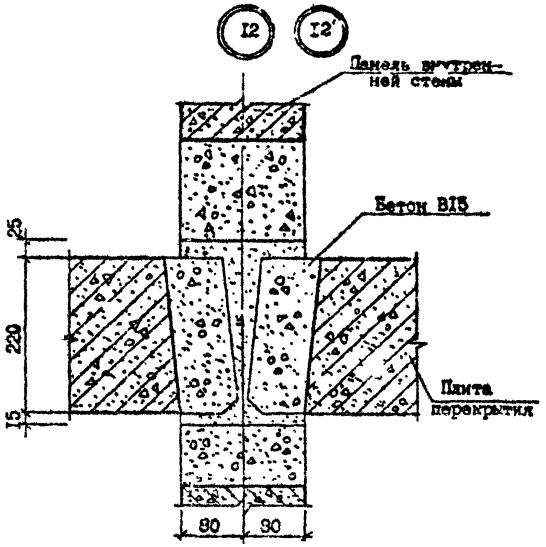

№ Узла	Марка	Наименование	Кол.	Масса ед., кг	Масса, кг
II	-	Бетон В15, м³	0,047	-	-
	-	Сетка 5ВрI-I00/5ВрI-I00, кг/м	2,20	-	-
II'	-	Бетон В15, м³	0,047	-	-
	-	Сетка 5ВрI-I00/5ВрI-I00, кг/м	2,20	-	-
I2	-	Бетон В15, м³	0,035	-	-
I2'	-	Бетон В15, м³	0,035	-	-

Арматура: класса ВрI по ГОСТ 6727-80*.

Разраб.	Даниелов		
Проверил	Шелия		
ГИП	Бурдиладзе		
Нач.отд.	Бахтадзе		
Н.контр.	Маркарян		

I.090.I-7с.7-3 ОВ

УЗЕЛ II, I2

Стадия	Лист	Листов
Р		1


ТбилЗНИИЭП

Копировал

Формат А3

Т.К. 1.090.1-7с Вып.7-3

Инв. № подл. | Подпись и дата | Взам. инв. №

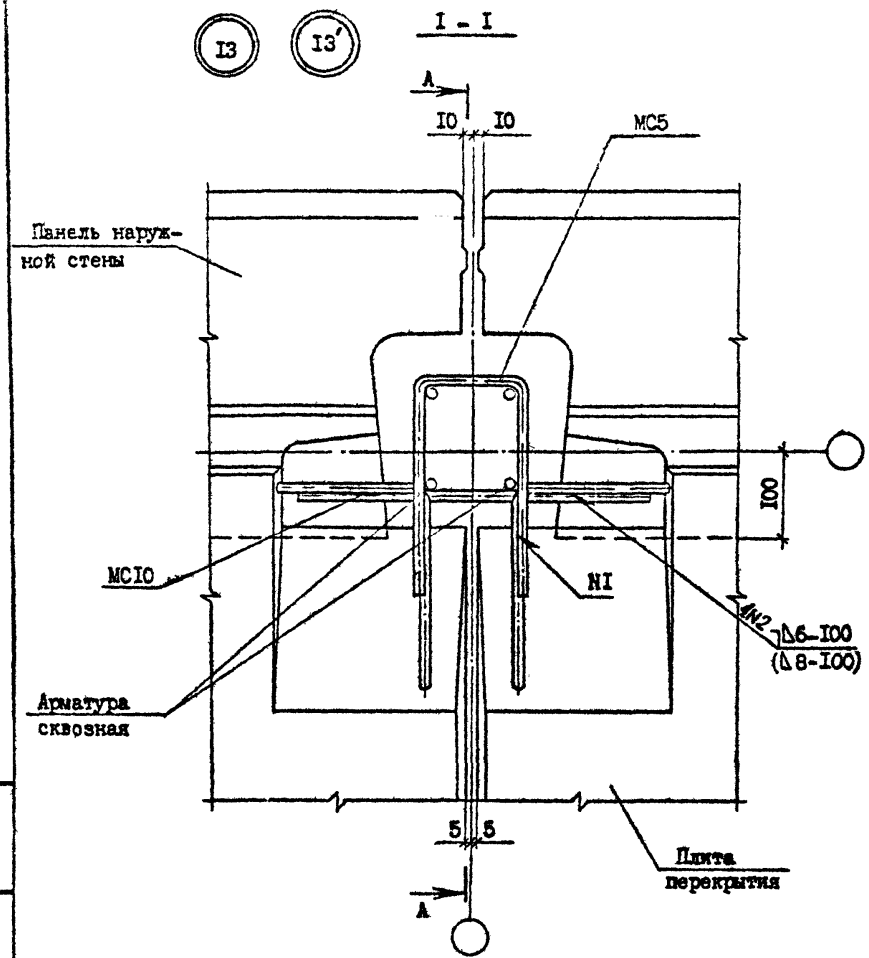

Поз. узла	Масса	Наименование	Кол.	Масса ед., кг	Масса, кг
I3	MC7	ФI0 AI, L =300	I	0,I9	I,20
	MCI0	ФI0 AI, L =400	I	0,25	
	MC5	ФI0 AI, L =620	2	0,38	
I3′	MC7	ФI4 AI, L =300	I	0,36	I,68
	MCI0	ФI4 AI, L =400	I	0,48	
	MC5	ФI0 AI, L =620	2	0,38	

Арматура: класса AI по ГОСТ 578I-82*.

Сечение А-А см. документ I0 лист 2

Разраб.	Даниелов		
Проверил	Шелия		
ГИП	Бурджанадзе		
Нач.отд.	Бахтадзе		
Н.контр.	Маркелян		

I.090.I-7c.7-3 09

УЗЕЛ I3

Стадия	Лист	Листов
Р		I


ТбилЗНИИЭП


Т.К. 1090.1-7с вып 7-3

Инв. № подл. | Подпись и дата | Взам. инв. №

Копировал

Формат А3

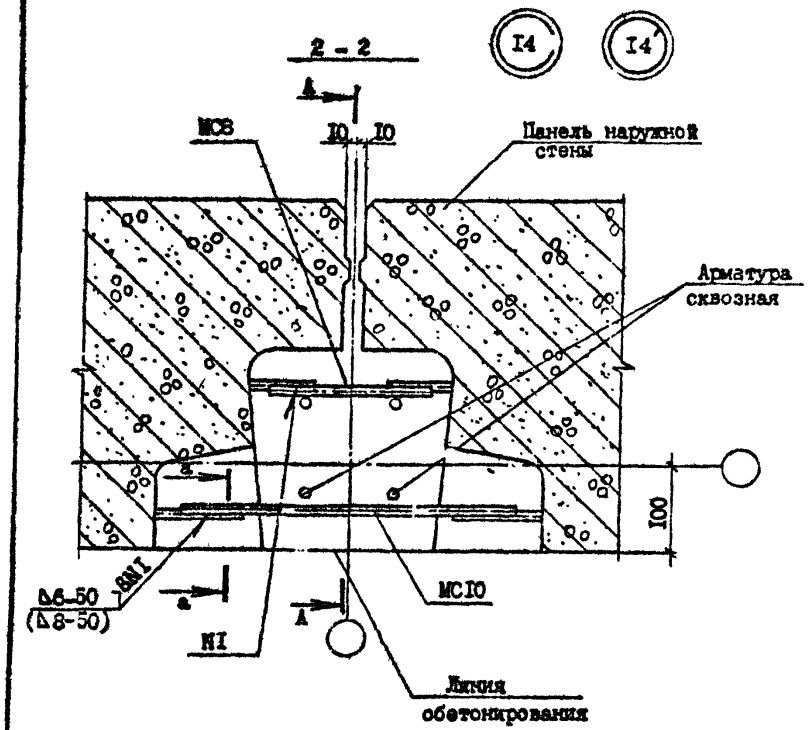

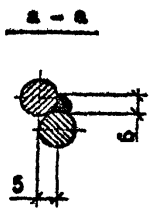

№ Узла	Масса	Наименование	Кол.	Масса ед., кг	Масса, кг
I4	МС8	Ф10 АI, L =170	I	0,II	0,36
	МС10	Ф10 АI, L =400	I	0,25	
I4'	МС8	Ф14 АI, L =170	I	0,2I	0,69
	МС10	Ф14 АI, L =400	I	0,48	

Арматура: класса АI по ГОСТ 5781-82*.

Разраб.	Даниелов		9.10.90
Проверил	Шелия		14.10.90
ГИП	Бурджанадзе		14.10.90
Нач.отд.	Бахтадзе		9.10.90
Н.контр.	Маркарян		19.10.90

I.090.I-7с.7-3 I0

УЗЕЛ I4

Стадия	Лист	Листов
Р	I	2

ТбилЗНИИЭП


Копировал

Формат А3


Т.К. 1.090.1-7с Вып. 7-3

Инв. № подл. | Подпись и дата | Взам. инв. №


А - А

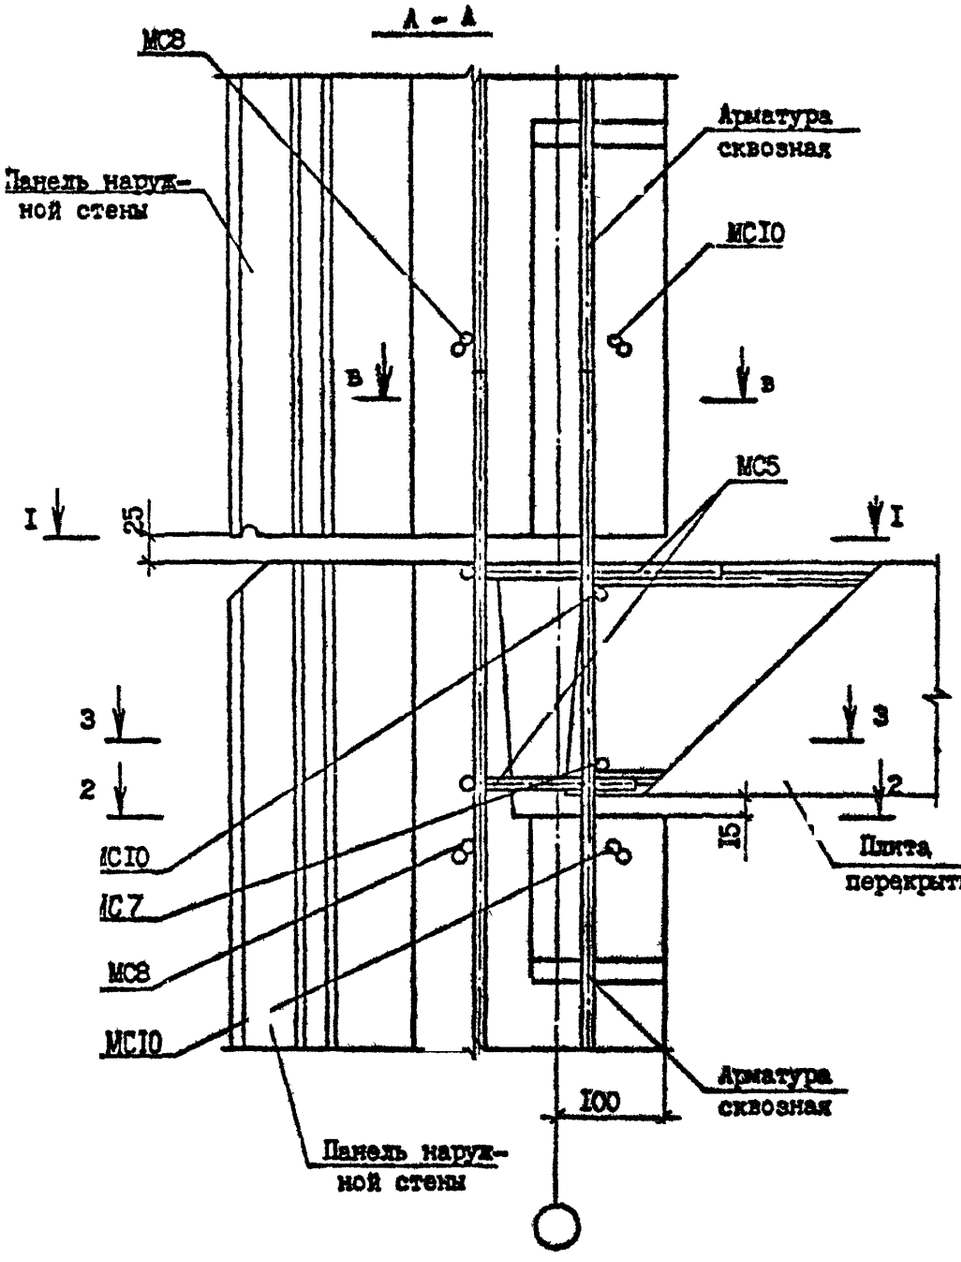


3 - 3

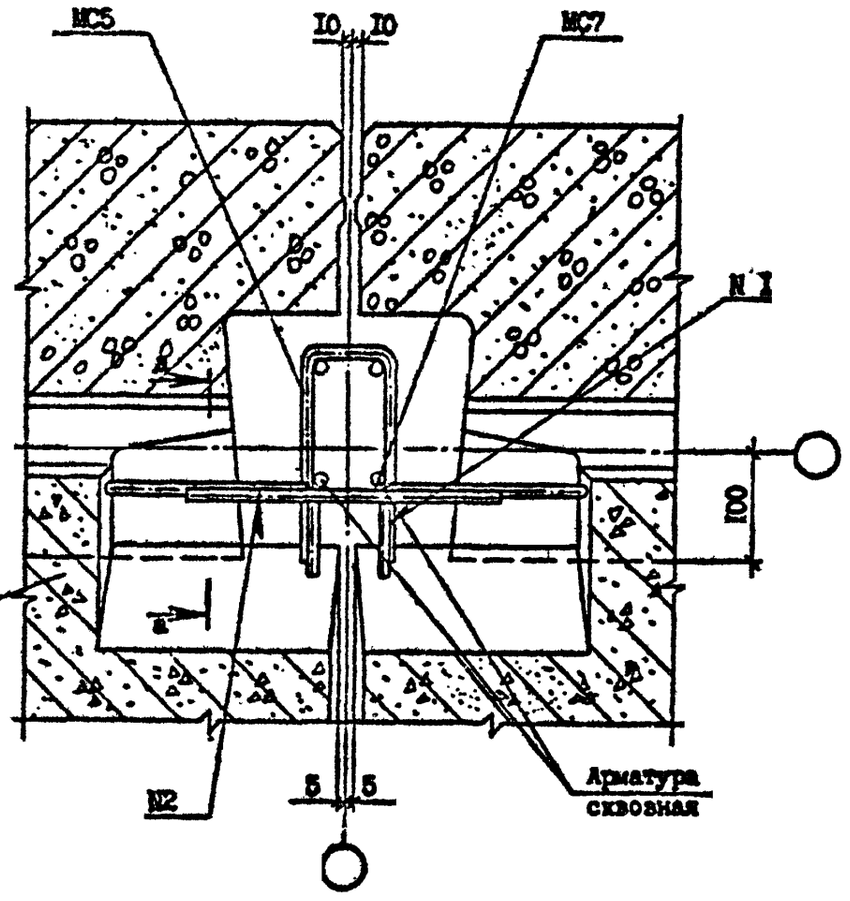

в - в

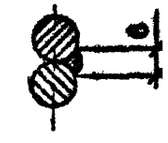

Сечение а-а см. лист I

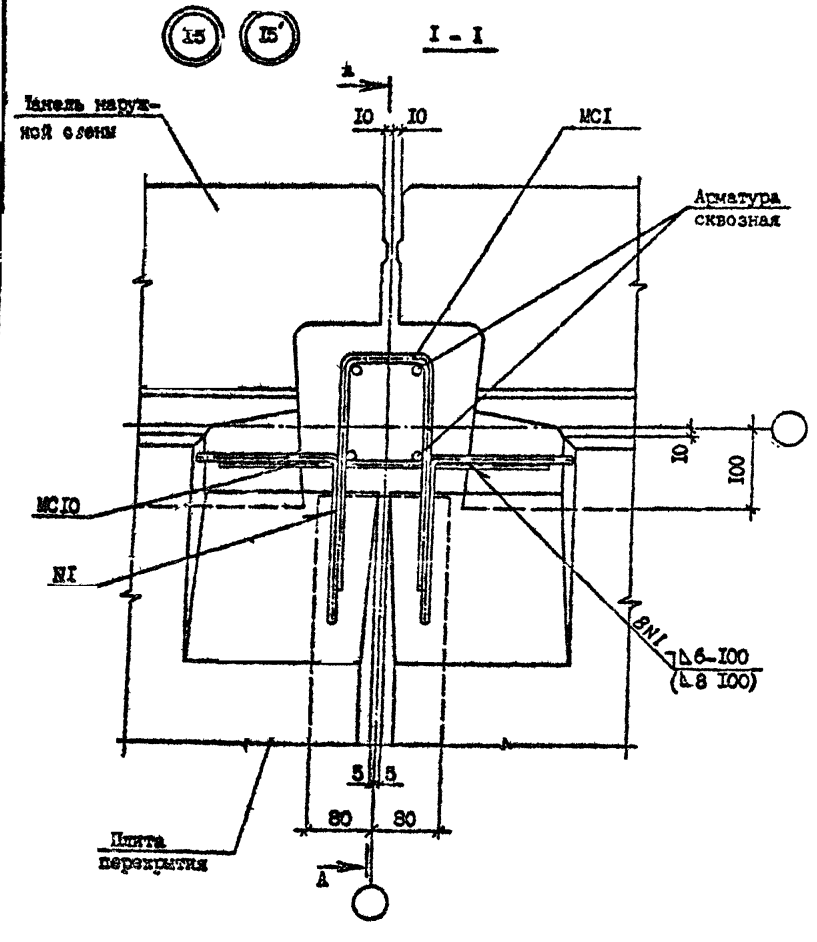

№ Узла	Марка	Наименование	Кол.	Масса ед., кг	Масса, кг
I5	MCI	⌀I0 AI, L =600	2	0,37	0,62
	MCI0	⌀I0 AI, L =400	2	0,25	
I5'	MCI	⌀I4 AI, L =600	2	0,72	I,20
	MCI0	⌀I4 AI, L =400	2	0,48	

Арматура: класса AI по ГОСТ 5781-82*.

Сечение А-А см. документ I2 лист 2.

Разраб.	Даниелов		
Проверил	Шелия		
ГИП	Бурджанадзе		
Нач.отд.	Бахтадзе		
Н.контр.	Маркарян		

I.090.I-7с.7-3 II


УЗЕЛ I5

Стадия	Лист	Листов
Р		I

ТбилЗНИИЭП

Копировал

Формат А3

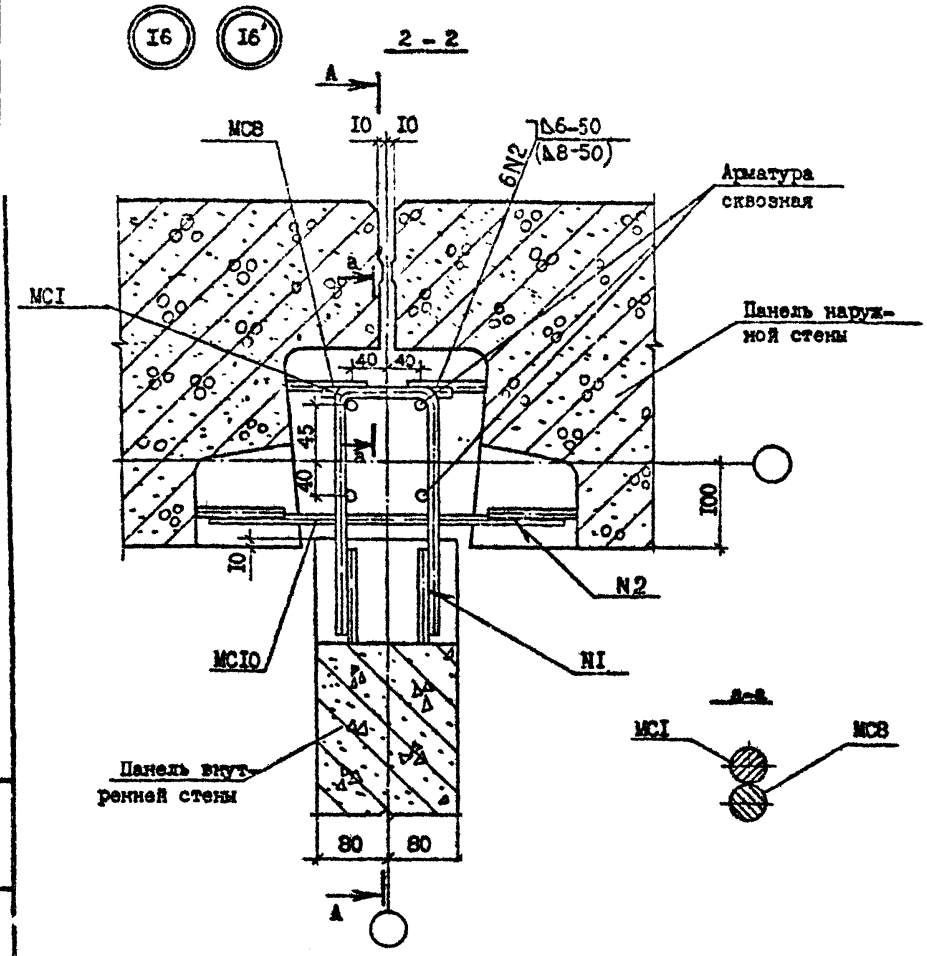

№ Узла	Марка	Наименование	Кол.	Масса ед., кг	Масса, кг
I6	MCI	ФI0 AI, L=600	I	0,37	0,48
	MC8	ФI0 AI, L=I70	I	0,II	
I6	MCI	ФI4 AI, L=600	I	0,72	0,93
	MC8	ФI4 AI, L=I70	I	0,2I	

Арматура: класса AI по ГОСТ 5781-82*.

Разраб.	Данилова		
Проверил	Шелия		
ГИП	Бурджанадзе		
Нач.отд.	Бахтадзе		
Н.контр.	Маркарян		

I.090.I-7с.7-3 I2

УЗЕЛ I6

Стадия	Лист	Листов
Р	I	2


ГбалЗНИИЭП


Инв. № подл. | Подпись и дата | Взам. инв. №

Копировал

Формат А3


ТК 10ИI-7с вып.7-3

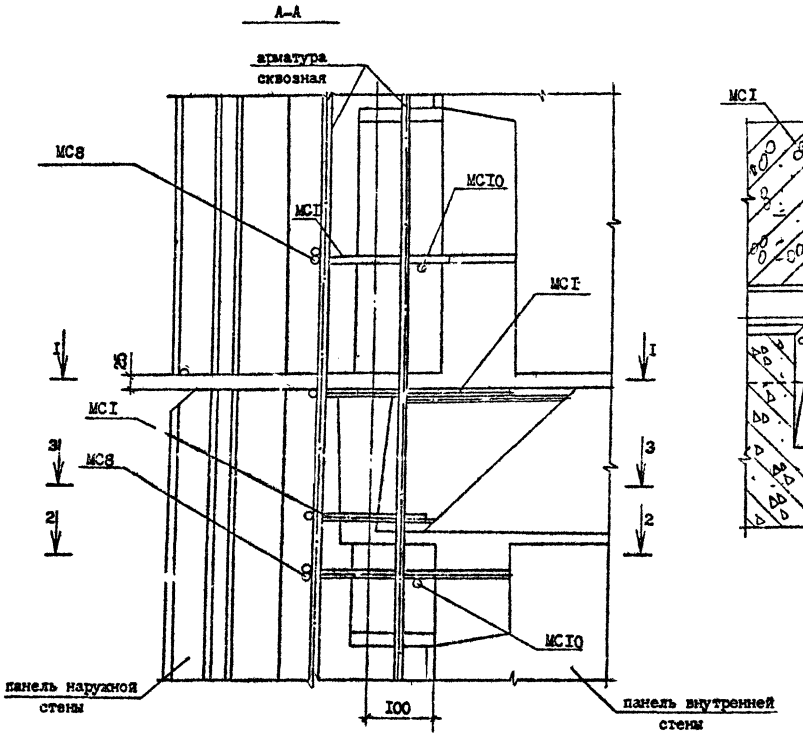

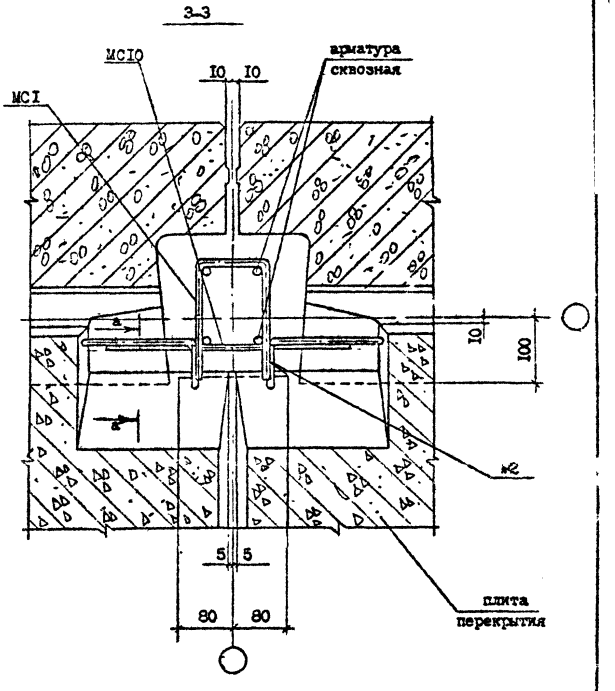

Сечение а–а см. лист I

Инв. № подл. | Подпись и дата | Взам. инв. №

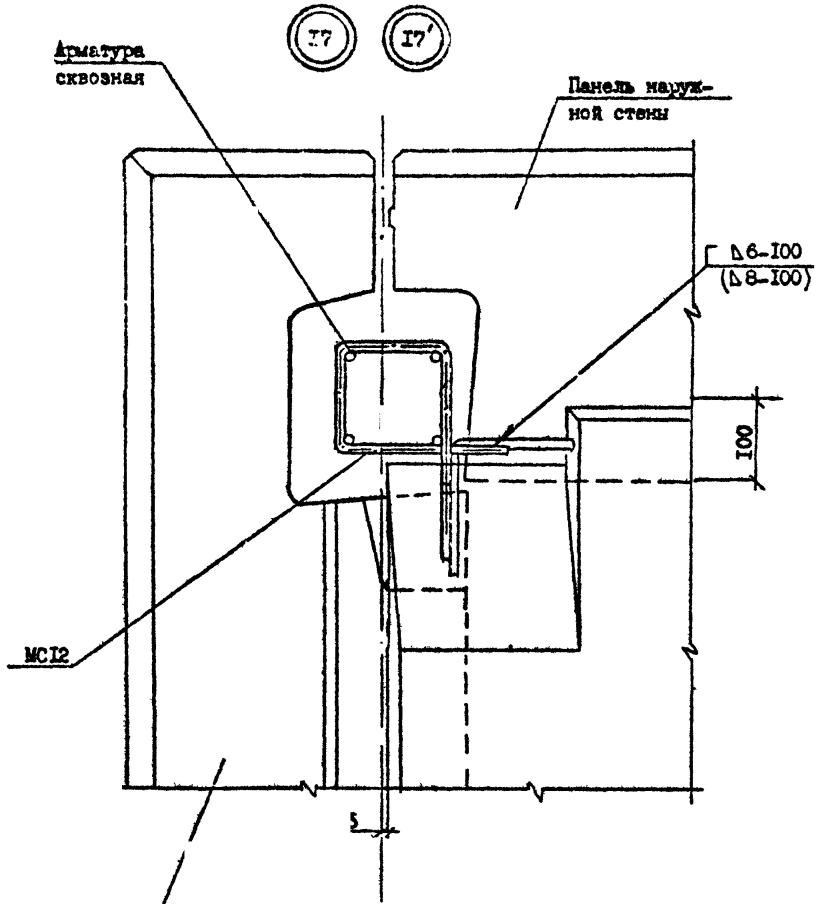

Поз. Узла	Марка	Наименование	Кол.	Масса ед., кг	Масса, кг
I7	МСI2	Ф10 AI, L=720	I	0,50	0,50
I7'	МСI2	Ф10 AI, L=720	I	0,50	0,50

Арматура: класса AI по ГОСТ 5781-82*.

Сечение А-А см. документ I5 лист 2.

Разраб.	Ланмелов		11.83
Проверил	Шелия		11.83
ГИП	Бурджиладзе		11.83
Нач.отд.	Бахтадзе		11.83
Н.контр.	Маркарян		11.83

I.090.I-7с.7-3 I3

УЗЕЛ I7


Стадия	Лист	Листов
Р		1

ТбилЗНИИЭП

Инв. № подл. | Подпись и дата | Взам. инв. №

Копировал

Формат А3.

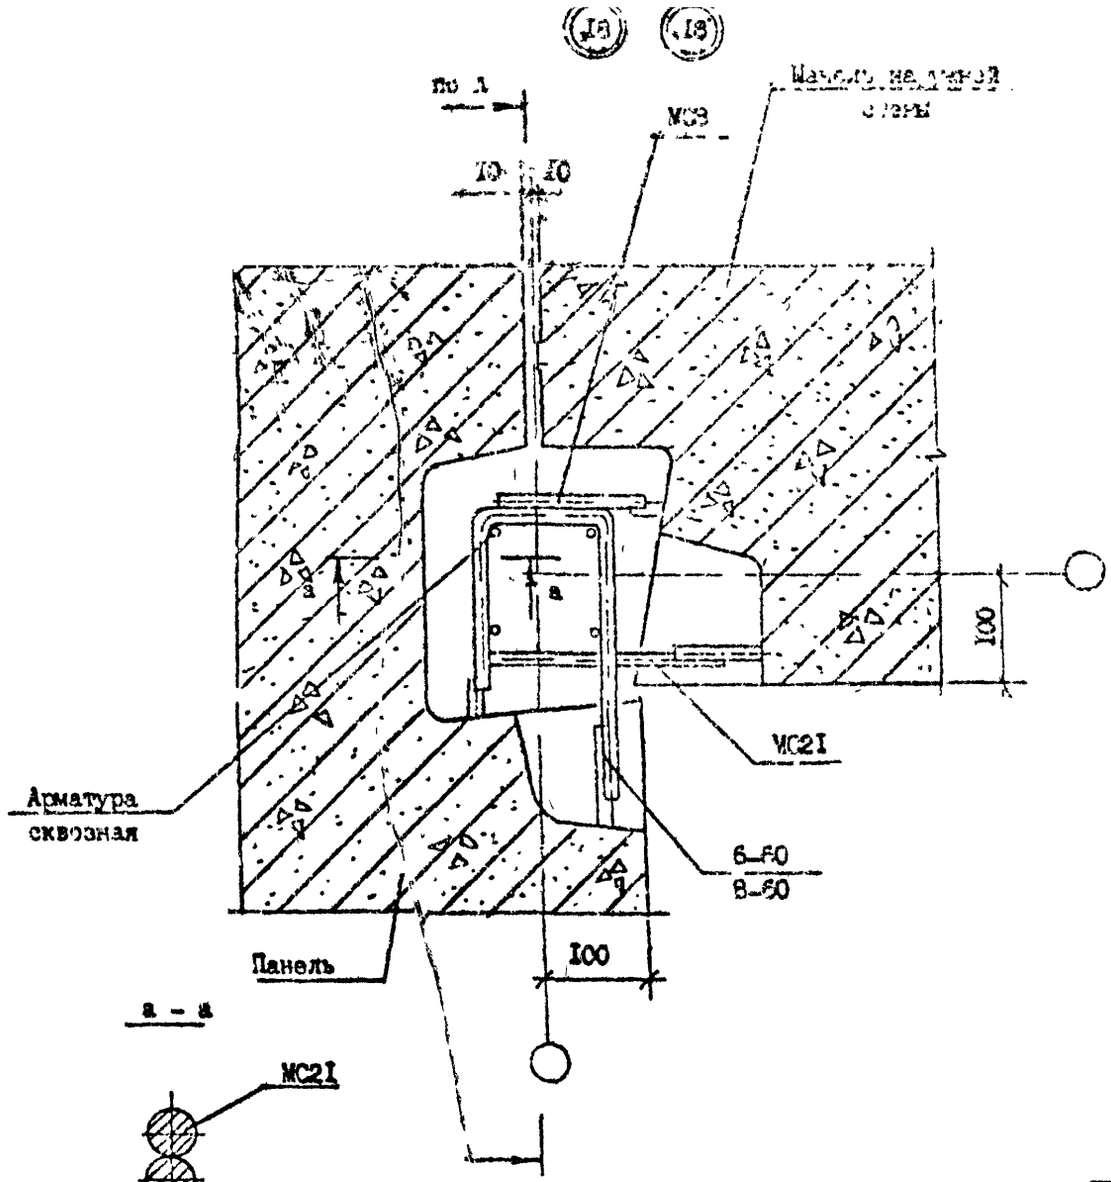

№ Узла	Марка	Диаметр и длина	Кол.	Масса кг., кг	Масса т
I8	МС8	Ø10 AI, L =170	I	0,II	0,89
	МС20	Ø10 AI, L =400	I	0,52	
	МС2I	Ø10 AI, L =260	I	0,36	
I8	МС8	Ø14 AI, L =170	I	0,22	0,80
	МС20	Ø10 AI, L =400	I	0,52	
	МС2I	Ø10 AI, L =260	I	0,36	

Арматура: класса AI по ГОСТ 5781-82*.

Разраб.	Данелов		14.10.88
Проверил	Шелия		14.10.88
ГИП	Бурджанадзе		14.10.88
Нач.отд.	Бахтадзе		14.10.88
Н.контр.	Маркарян		14.10.88

I.090.I-7с.7-3 I4


УЗЕЛ I8


Стадия	Лист	Листов
Р		I

ГрилЗНИИЭП

Копировал

Формат А3

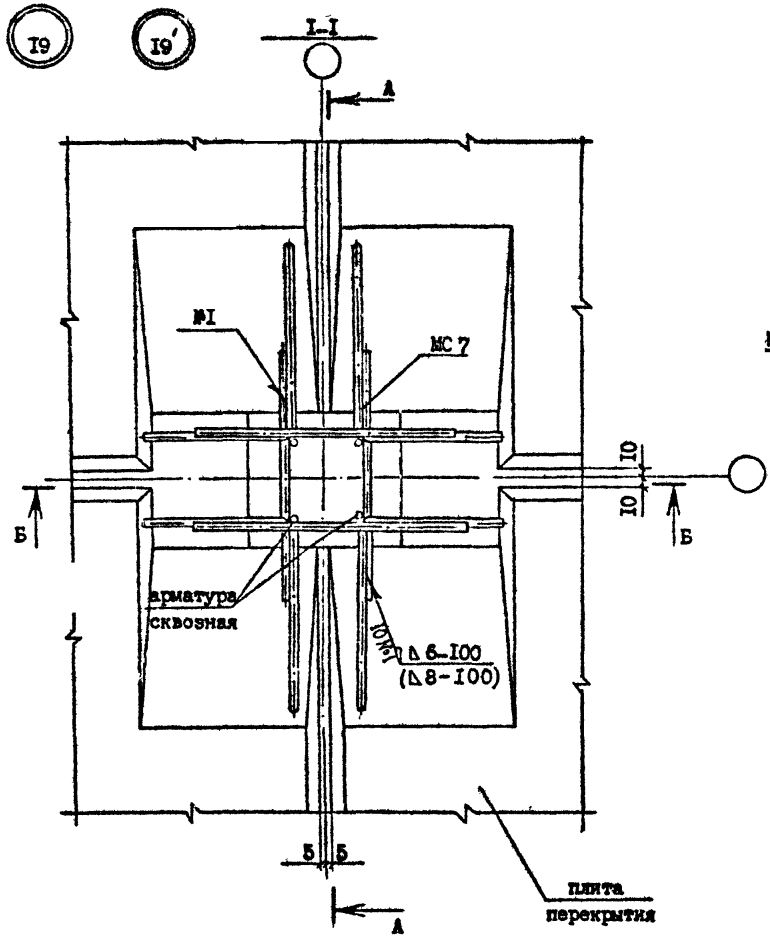

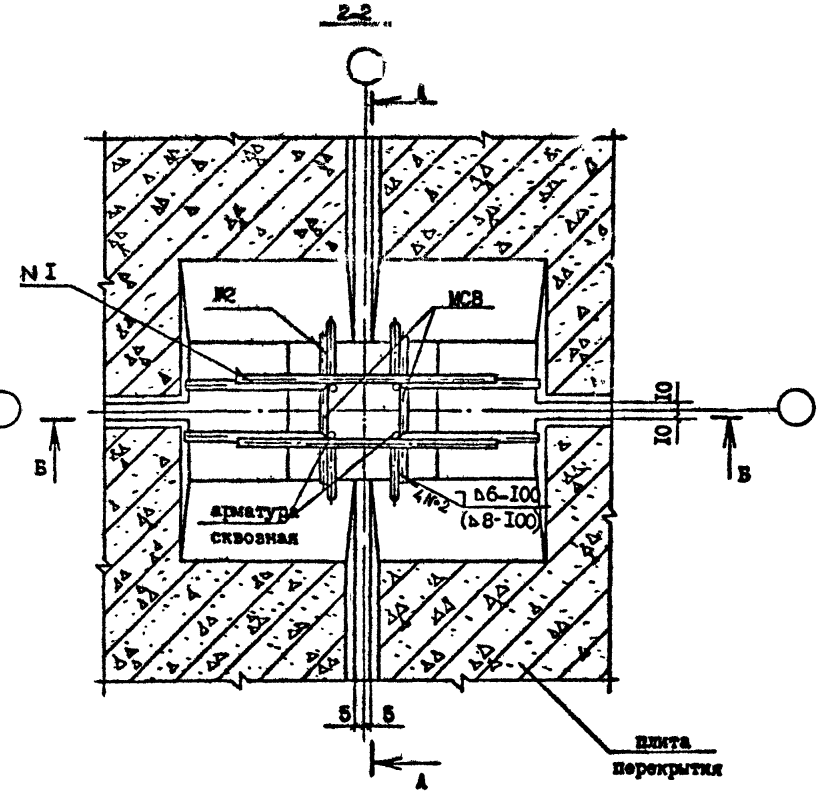

Арматура: класса AI по ГОСТ 5781-82*.

№ Узла	Марка	Наименование	Кол.	Масса ед., кг	Масса, кг
I9	МС7	Ф10 AI, L=300	6	0,I9	I,I4
I9'	МС7	Ф14 AI, L=300	6	0,I9	I,I4

Разраб.	Даниелов		
Провери:	Шелия		
ГИП	Бурджанадзе		
Нач.отд.	Бахтадзе		
Н.контр.	Маркарян		

I.090.I-7с.7-3 I5

УЗЕЛ I9

Стадия	Лист	Листов
Р	I	2

ТбилЗНИИЭП


Копировал

Формат А3


Инв.№подл. | Подпись и дата | Взам.инв.№

Копия верна


А — А

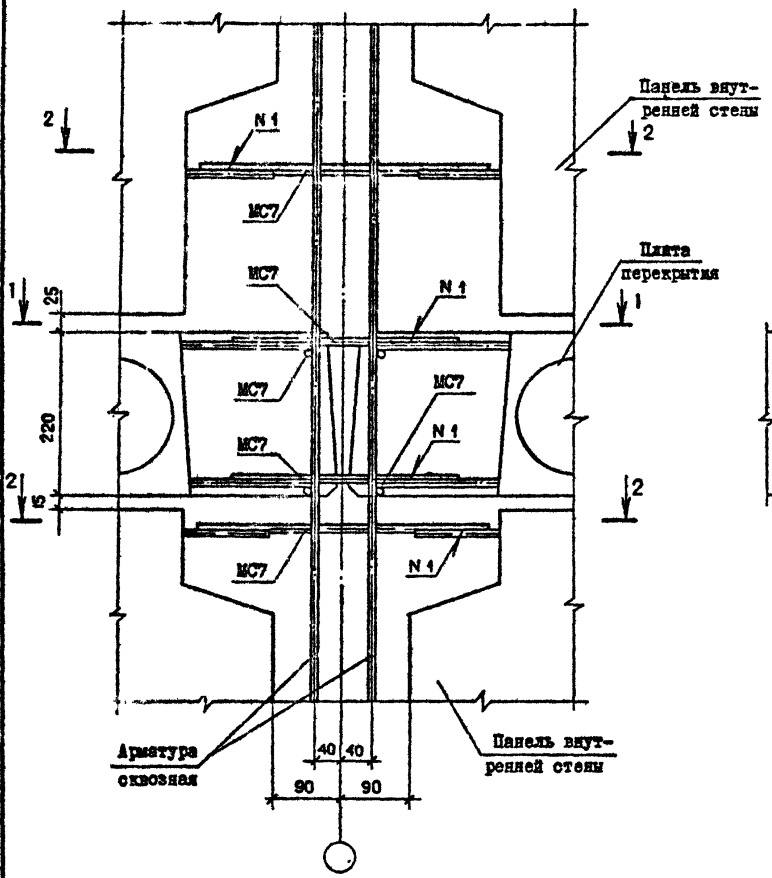


Б — Б

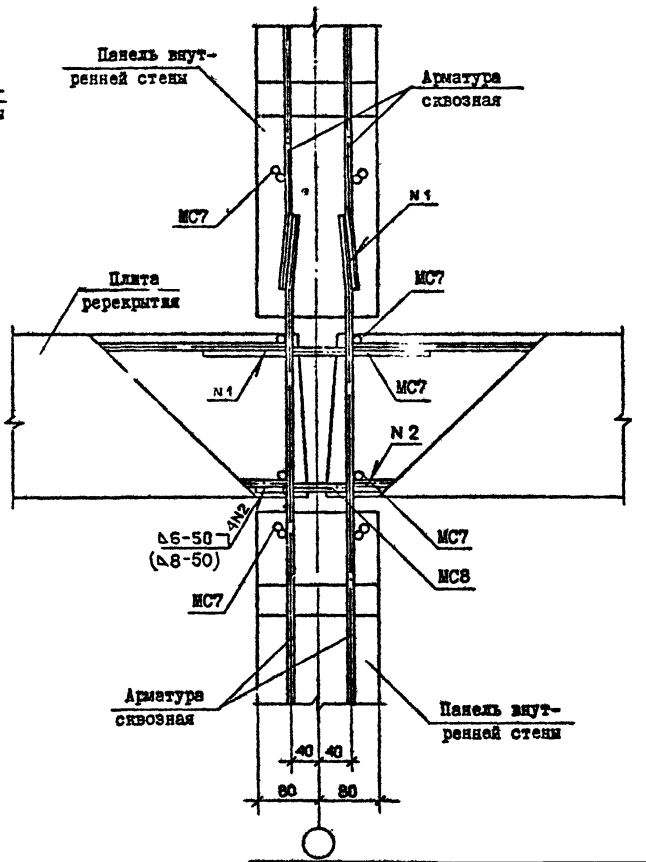

Инв.№подл. | Подпись и дата | Взам.инв.№

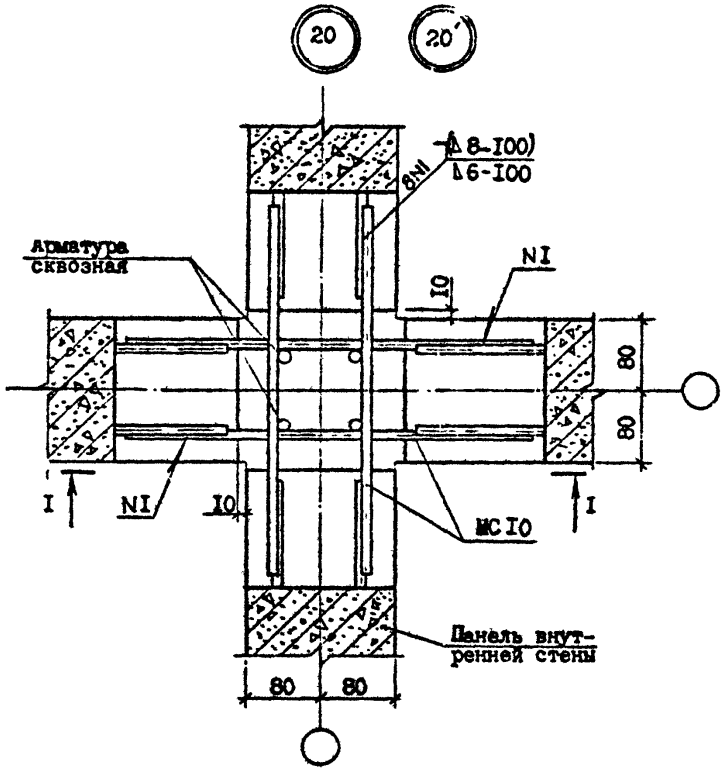

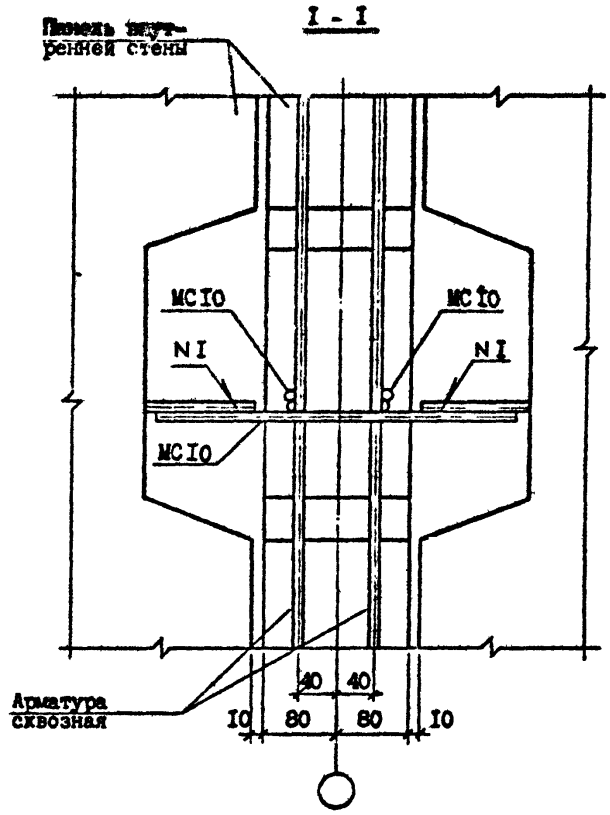

№ Узла	Марка	Наименование	Кол.	Масса ед., кг	Масса, кг
20	MC10	Ф10 AI, L=400	4	0,25	1,00
20′	MC10	Ф14 AI, L=400	4	0,48	1,92

Арматура: класса AI по ГОСТ 5781-82*.

Разраб.	Даниелов		11.98
Провери:	Шелия		11.98
ГИП	Бурджанадзе		11.98
Нач.отд.	Бахтадзе		11.98
Н.контр.	Маркарян		11.98

I.090.I-7с.7-3 I6

УЗЕЛ 20


Стадия	Лист	Листов
Р		I


ТбилЗНИИЭП

Копировал

Формат А3

Инв. № подл. | Подпись и дата | Взам. инв. №

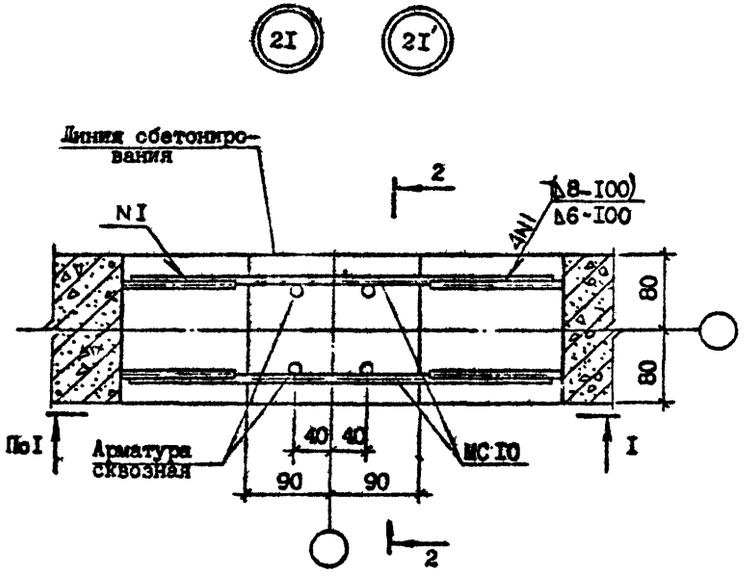

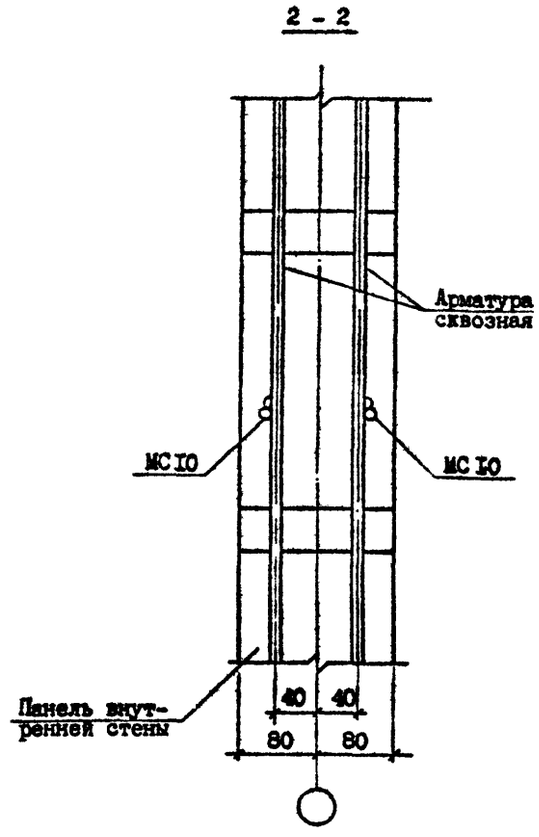

Поз. Узла	Мар. э.	Наименование	Кол.	Масса ед., кг	Масса кг
2I	МСI0	Ø10 AI, L =400	2	0,25	0,50
2I	МСI0	Ø10 AI, L =400	2		

Арматура: класса AI по ГОСТ 5781-82*.

Сечение I - I см. документ I6

Разраб.	Даниелов		14.11.91
Проверил	Шелия		14.11.91
ГИП	Бурджанадзе		14.11.91
Нач.отд.	Бахтадзе		14.11.91
Н.контр.	Маркарян		14.11.91

I.090.I-7с.7-3 I7

УЗКЛ 2I


Стадия	Лист	Листов
Р		I


ТбилЗНИИЭП


Копировал

Формат А3

Инв. № подл. | Подпись и дата | Взам. инв. №

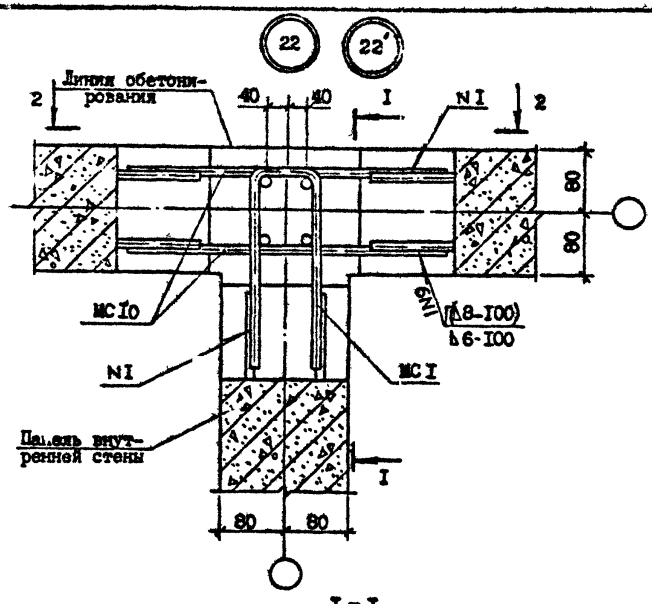

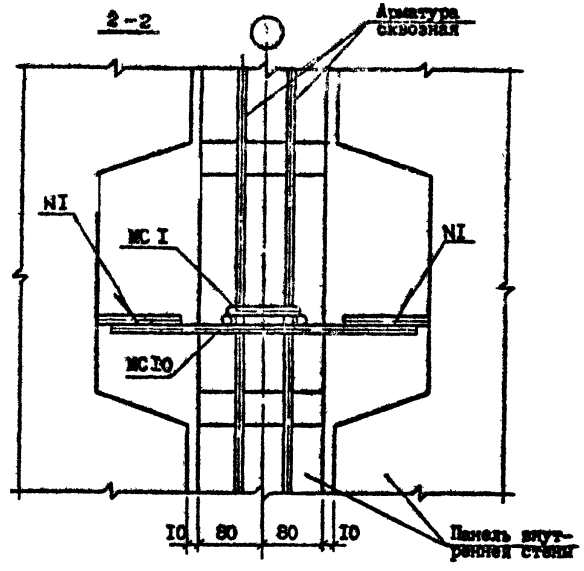

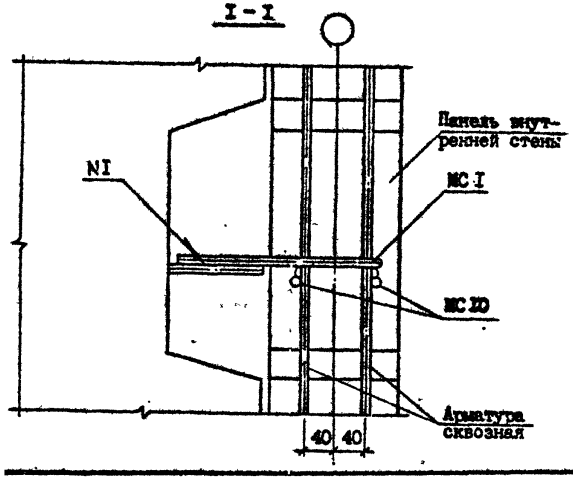

№ Узла	Марка	Наименование	Кол.	Масса ед., кг	Масса, кг
22	МС I	Ø10 AI, L=600	I	0,37	0,87
	МС IO	Ø10 AI, L=400	2	0,25	
22	МС I	Ø14 AI, L=600	I	0,72	I,68
	МС IO	Ø14 AI, L=400	2	0,48	

Арматура: классов AI по ГОСТ 5781-82*.

Разраб.	Данилов		
Проверил	Шелия		
ГИП	Буравлев		
Нач.отд.	Бахтадзе		
Н.контр.	Маркарян		

1.090.1-7с.7-3 ВВ

УЗЕЛ 22


Стадия	Лист	Листов
Р		I


ТбилЗНИИЭП

Копировал

Формат А3

Инв. № подл. | Подпись и дата | Взам. инв. №

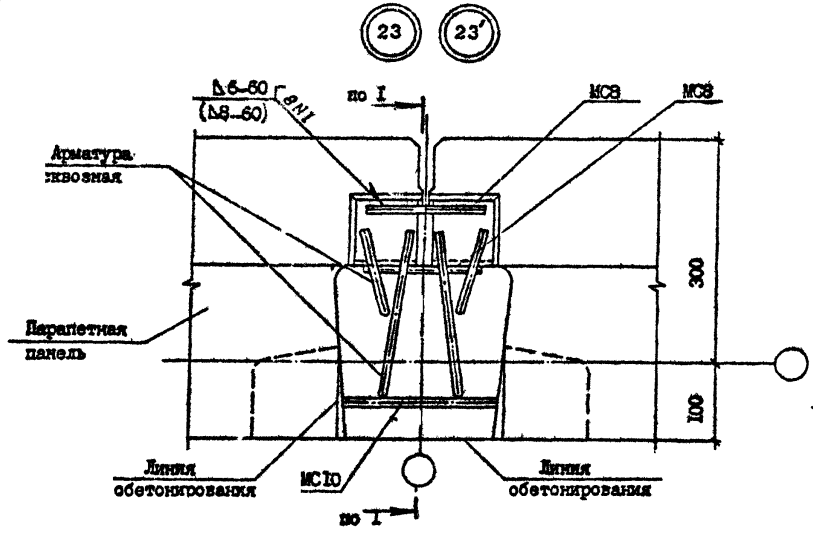

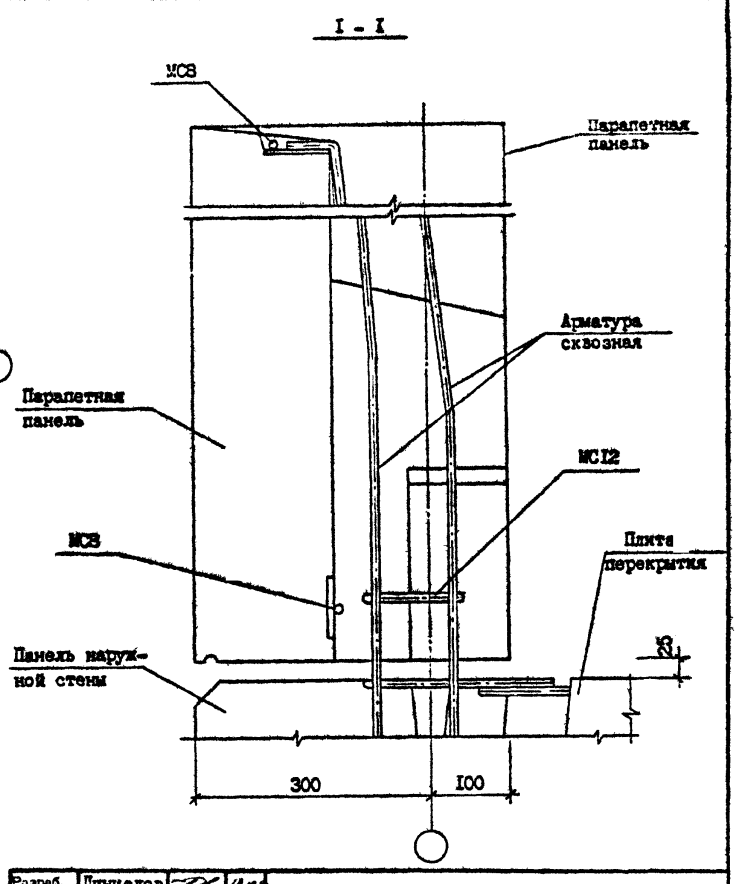

№ Узла	Марка	Наименование	Кол.	Масса ед., кг	Масса кг
23	МС8	Ф10 AI, L =170	2	0,11	0,47
	МС10	Ф10 AI, L =400	I	0,25	
23′	МС8	Ф14 AI, L =170	2	0,21	0,90
	МС10	Ф14 AI, L =400	I	0,48	

Арматура: класса AI по ГОСТ 5781-82*.

Разраб.	Даниелов		
Проверил	Шелия		
ГИП	Бурджанадзе		
Нач.отд.	Бахтадзе		
Н.контр.	Маркарян		

I.090.I-7с.7-3 I9

ЗЕП 23

Стадия	Лист	Листов
Р		I

ТбилЗНИИЭП


Т.К. 1090.1-7с Вып.7-3

Инв. № подл. | Подпись и дата | Взам. инв. №

Копировал

Формат А3

24 24'

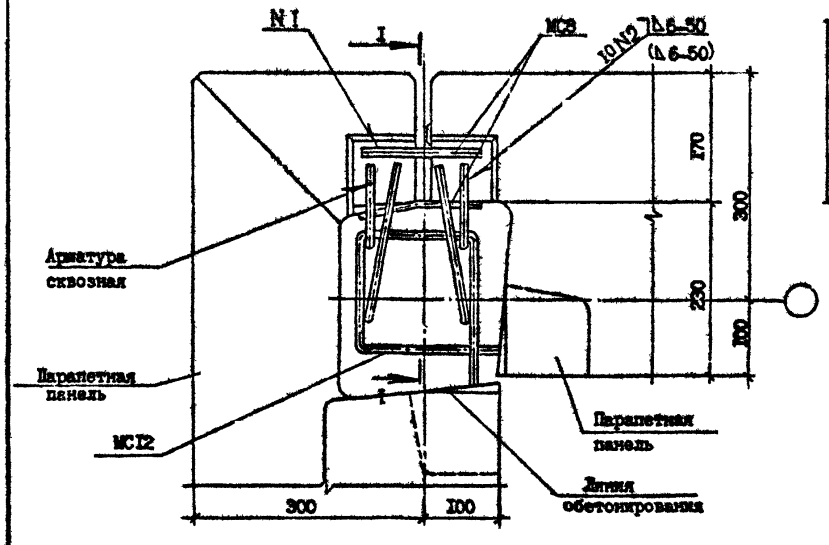

№ Узла	Марка	Наименование	Кол.	Масса ед., кг	Масса, кг
24	МС8	Ф10 AI, L=170	2	0,11	0,72
	МС12	Ф10 AI, L=720	I	0,50	
24	МС8	Ф14 AI, L=170	2	0,21	0,92
	МС12	Ф10 AI, L=720	I	0,50	

Арматура: класса AI по ГОСТ 5781-82*.


Сечение I - I см. документ I9

Разраб.	Данцева			I.090.I-7с.7-3 20	
Проверил	Шелия				
ГИП	Бурджанадзе				
Нач.отд.	Бахтадзе				
				УЗЕЛ 24	Стадия: Р; Лист; Листов: I
					ТбилЗНИИЭП
Н.контр.	Меркарян				

Копировал

Формат А3

Инв. № подл. | Подпись и дата | Взам. инв. №

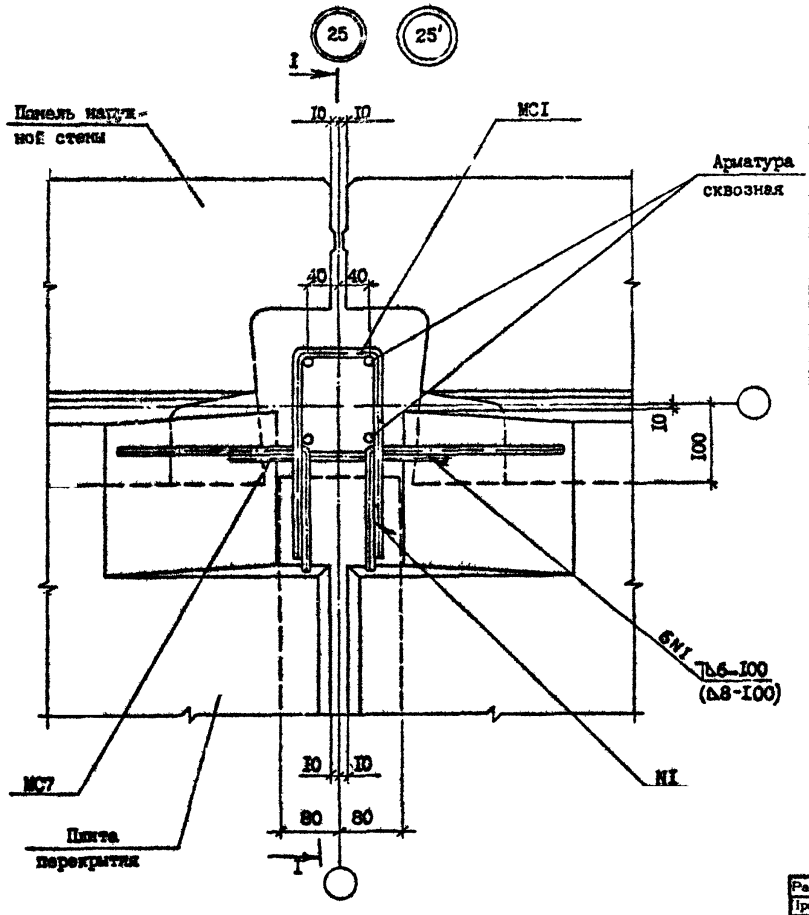

№ Узла	Марка	Наименование	Кол.	Масса ед., кг	Масса кг
25	МС1	Ф10 АI, L=600	2	0,48	I,36
	МС7	Ф7 АI, L=300	I	0,I9	
	МС8	Ф10 АI, L=I50	I	0,09	
	МС9	Ф10 АI, L=200	I	0,I2	
25'	МС1	Ф14 АI, L=600	2	0,72	2,22
	МС7	Ф14 АI, L=300	I	0,36	
	МС8	Ф14 АI, L=I50	I	0,I8	
	МС9	Ф14 АI, L=200	I	0,24	

Арматура: класса АI по ГОСТ 5781 82*.

Разраб.	Даниелов		
Проверил	Шелия		
ГИП	Бурджанадзе		
Нач.отд.	Бахтеева		
Н.контр.	Маркарян		

I.090.I-7с.7-3 2I

УЗЕЛ 25

Стадия	Лист	Листов
Р	I	2


ТбилЗНИИЭП

Копировал

Формат А3

Т.П. I.090.I-7с вып.7-3

Инв.№ подл. | Подпись и дата | Взам.инв.№

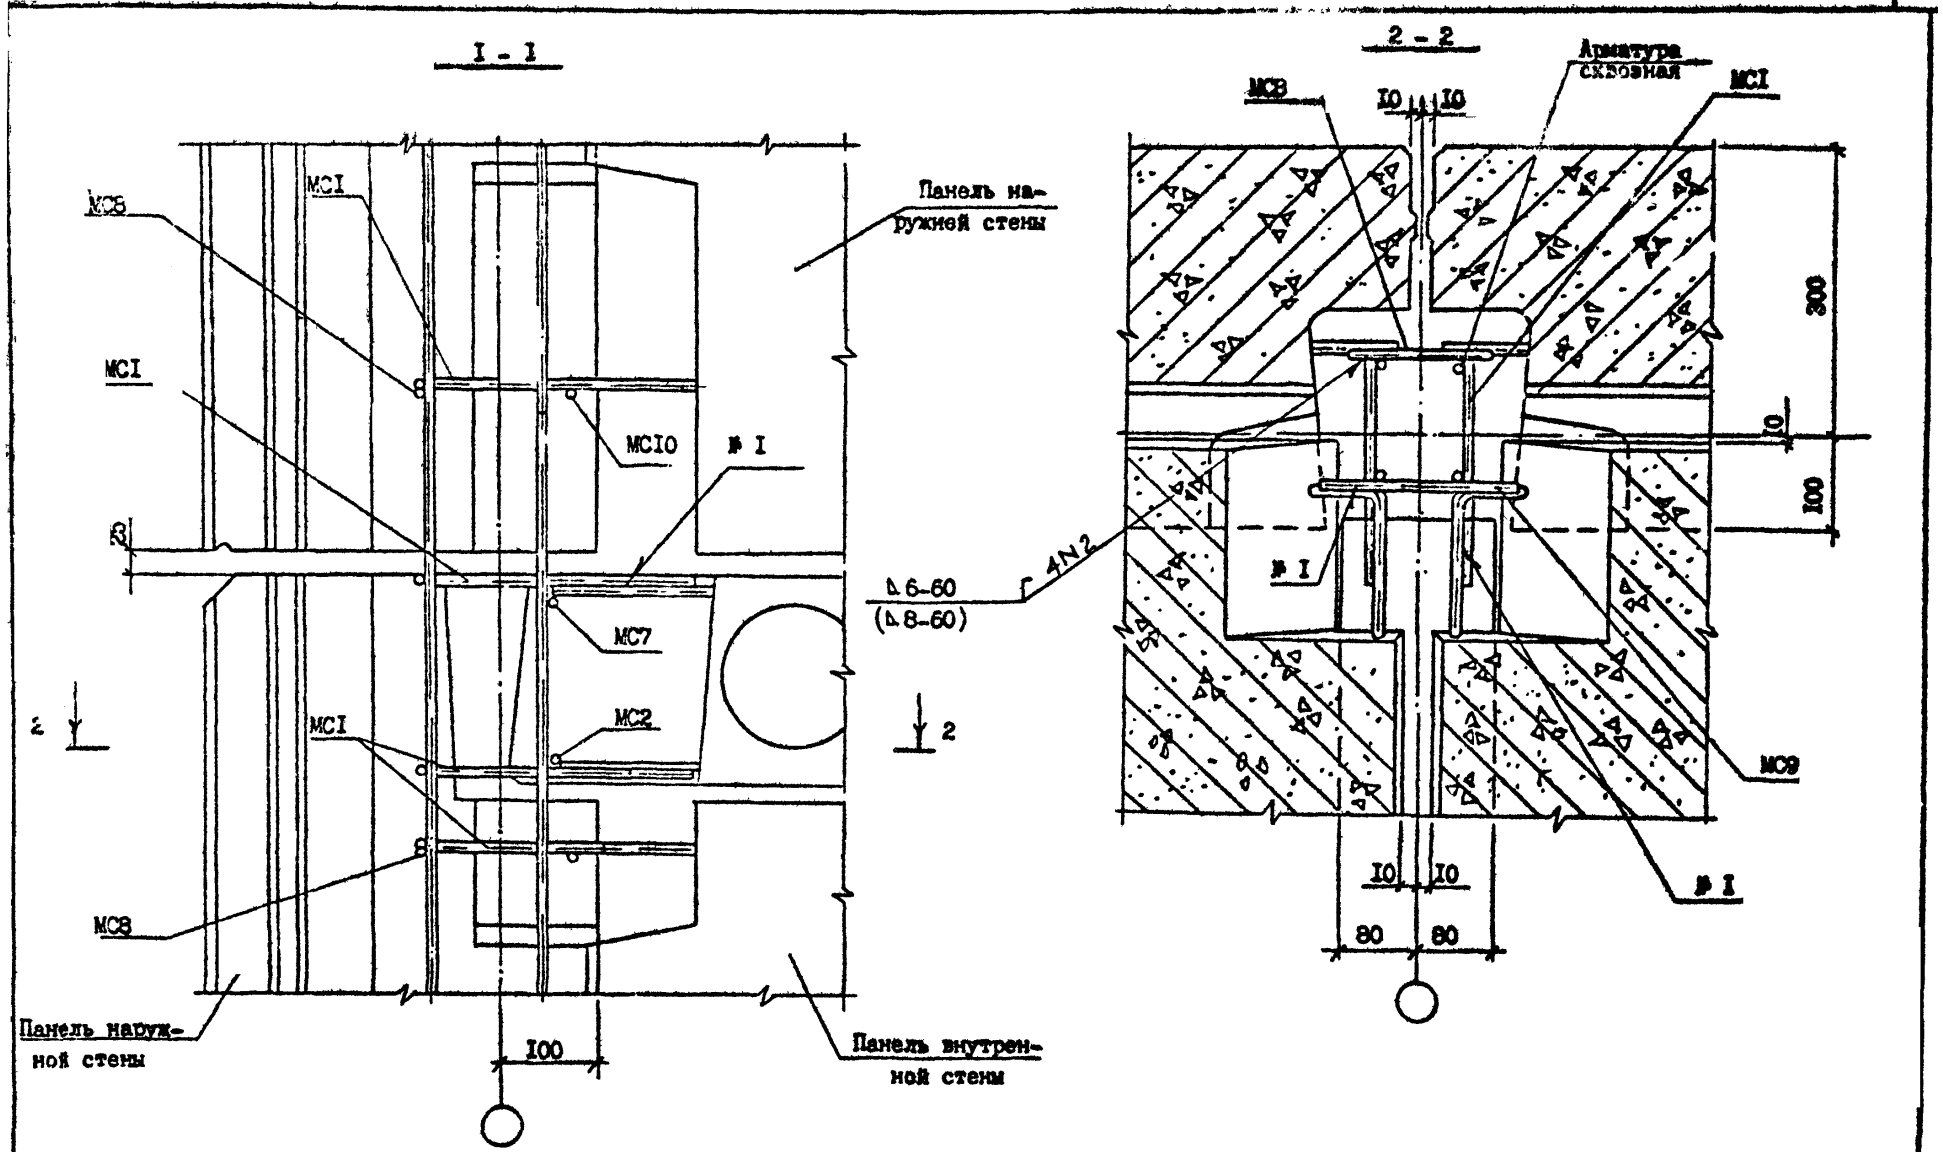


	1.090.1-7с.7-3 21	Лист 2

Копировал


Формат А3

Копировал

Т.К.1090 I-7с Вып 7-3

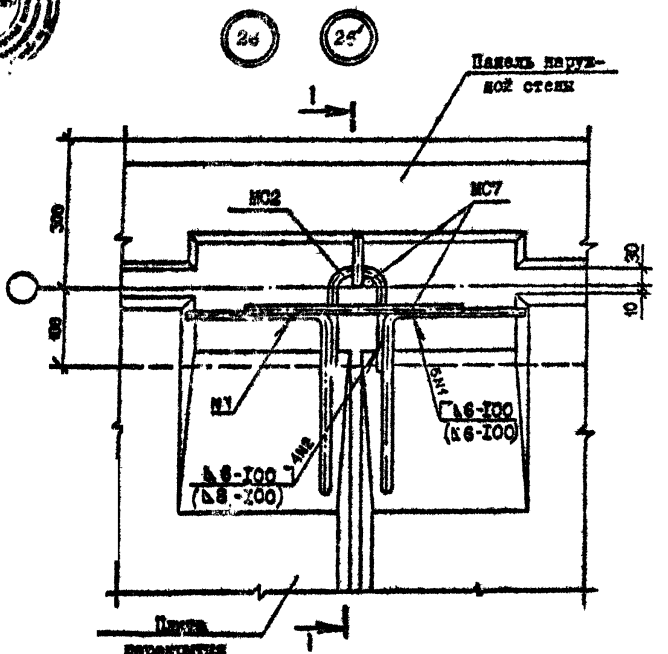

1 – 1

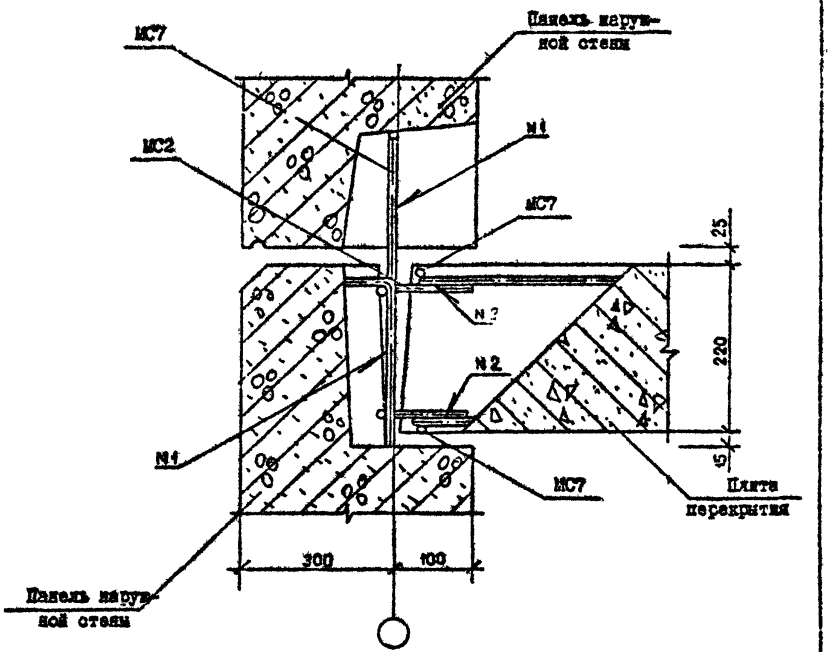

№ Узла	Марка	Наименование	Кол.	Масса ед., кг	Масса, кг
2б	МС2	Ø10 AI, L =300	2	0,19	0,95
	МС7	Ø10 AI, L =300	3	0,19	
2б'	МС2	Ø10 AI, L =300	2	0,19	1,46
	МС7	Ø14 AI, L =300	3	0,36	

Арматура: класса AI по ГОСТ 5781-82*.

Разраб.	Даниелов		
Проверил	Шелия		
ГИП	Бурмакина		
Нач.отд.	Бахтадзе		
Н.контр.	Маркерян		

I.090.I-7с.7-3 22


УЗЕИ 2б

Стадия	Лист	Листов
Р		1


ТПтяжЗНИИЭП

Копировал

Формат А3

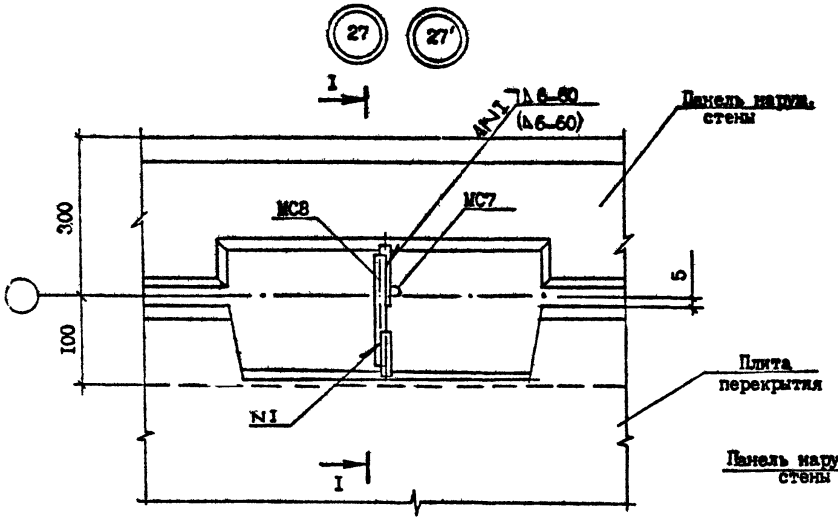

I - I

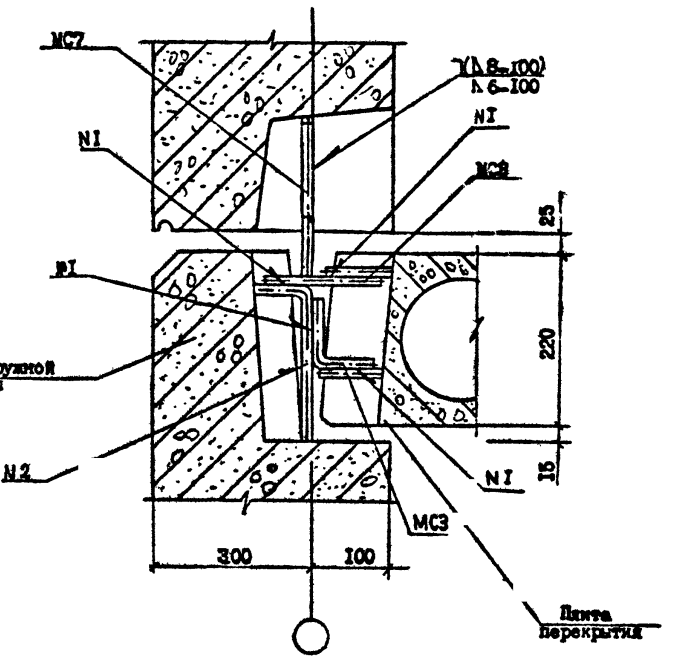

№ Узла	Марка	Наименование	Кол.	Масса ед., кг	Масса, кг
27	МС3	⌀10 AI, L=280	I	0,18	0,46
	МС7	⌀10 AI, L=300	I	0,19	
	МС8	⌀10 AI, L=150	I	0,09	
27'	МС3	⌀10 AI, L=280	I	0,18	0,65
	МС7	⌀14 AI, L=300	I	0,36	
	МС8	⌀10 AI, L=150	I	0,09	

Арматура: класса AI по ГОСТ 5781-82*.

Разраб.	Даниелов		
Проверил	Шелия		
ГИП	Бурджанадзе		
Нач.отд.	Бохтедзе		
Н.контр.	Маркарян		

1.090.1-7с.7-2 23

УЗЕИ 27


Стадия	Лист	Листов
Р		1


ТбилЗНИИЭП

Копировал

Формат А3

Инв.№подл. | Подпись и дата | Взам.инв.№

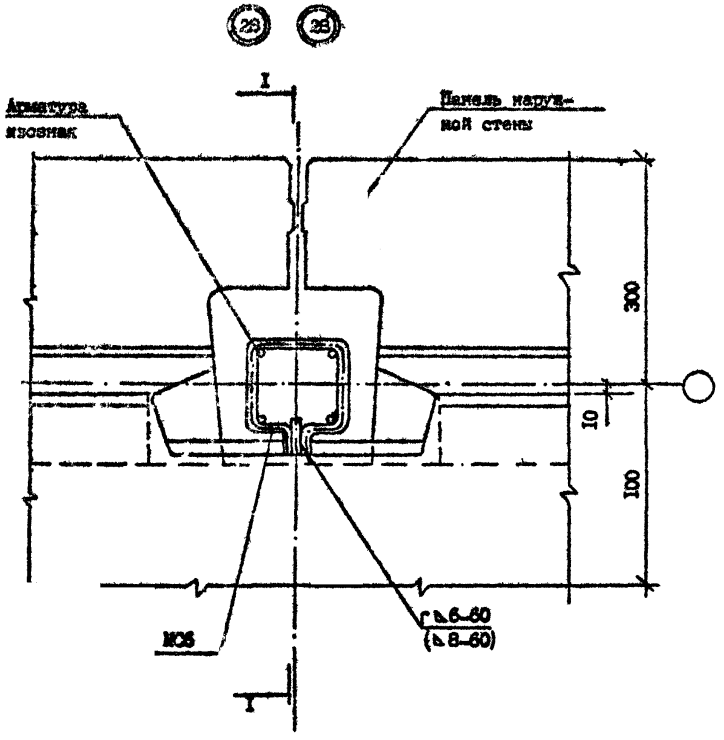

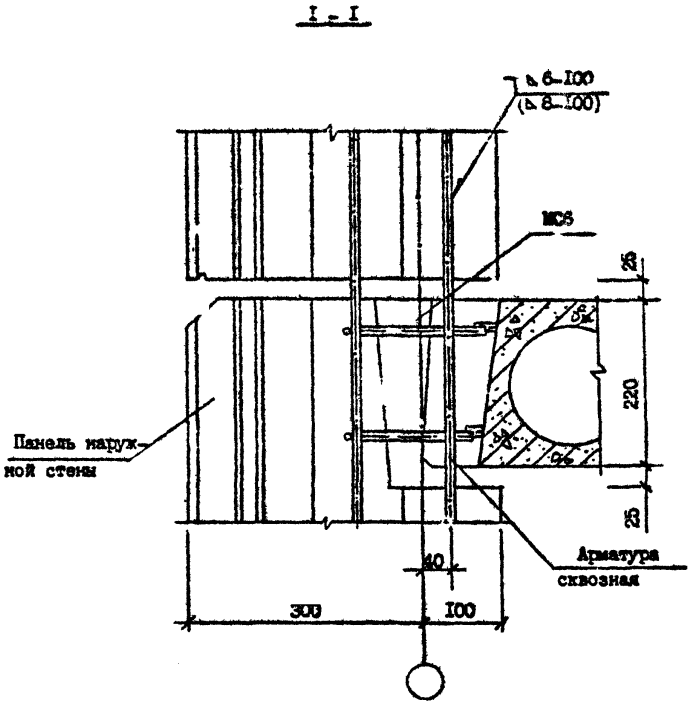

№ Узла	Марка	Наименование	Кол.	Масса ед., кг	Масса, кг
28	МС6	⌀10 AI, L=700	2	0,42	0,84
28′	МС6	⌀14 AI, L=700	2	0,83	1,66

Арматура: класса AI по ГОСТ 5781-82*.

Разраб.	Даниелов		
Проверил	Шелия		
ГИП	Бурджанадзе		
Нач.отд.	Бахтадзе		
Н.контр.	Маркарян		

I.090.I-7с. 7-3 24

УЗЕЛ 28


Стадия	Лист	Листов
Р		I

ТбилЗНИИЭП


Копировал

Формат А3

Инв. № подл. | Подпись и дата | Взам. инв. №

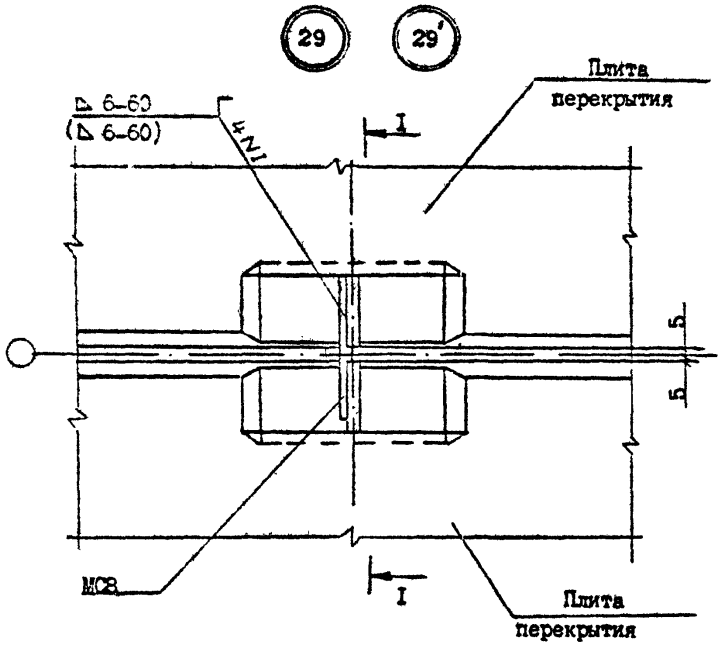

I - I

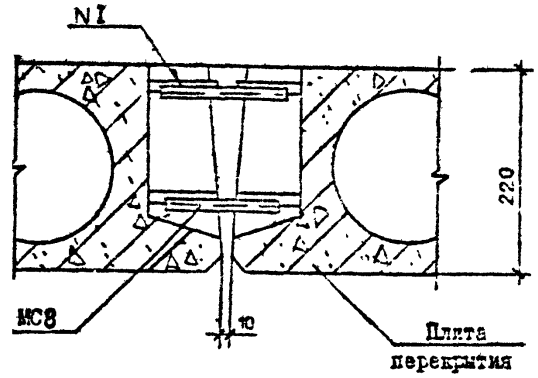

№ Узла	Марка	Наименование	Кол.	Масса ед., кг	Масса, кг
29	МС8	ФI0AI ГОСТ 5781-82* L=I50	2	0,09	0,I8
	-	Бетон BI5 м/м³	0,008	-	
29	МС8	ФI0AI ГОСТ 5781-82* L=I50	2	0,09	0,I8
	-	Бетон BI5 м/м³	0,008	-	

Арматура: класса AI по ГОСТ 5781-82*.

Разраб.	Даниелов			I.090.I-7с.7-3 25	
Проверил	Шелия				
ГИП	Буржанадзе				
Нач.отд.	Бахтадзе				
				УЗЕЛ 29	Стадия: Р; Лист; Листов: 1
Н.контр.	Маркарян				ТбилЗНИИЭП

Копировал


Формат А3


Взам. инв. №

Подпись и дата

Инв. № подл.

Копия верна
Т.Н. 1.090.1-7с Вып 7-3

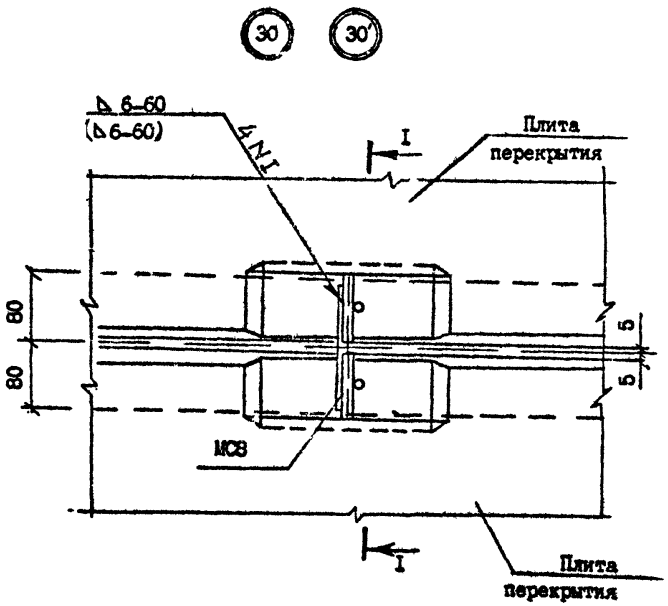

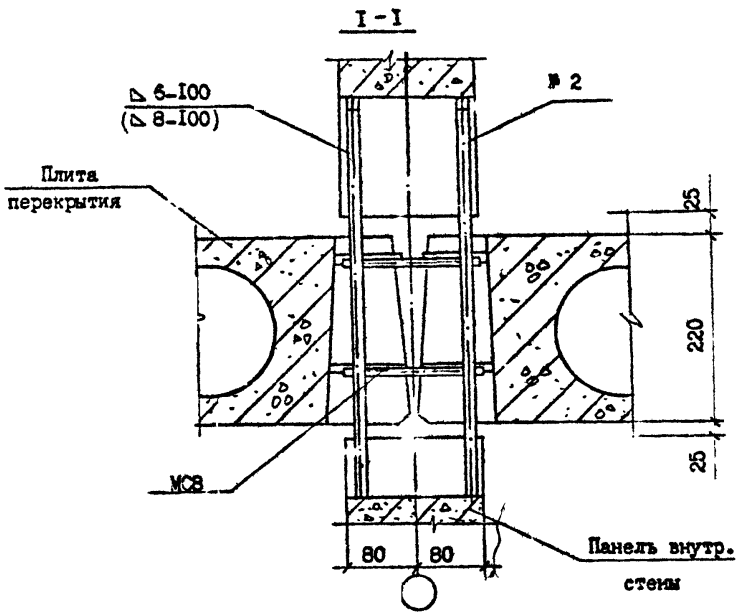

№ Узла	Марка	Наименование	Кол.	Масса ед.,кг	Масса, кг
30	МС8	⌀10AI ГОСТ 5781-82*L=150	2	0,09	0,18
30	МС8	⌀10AI ГОСТ 5781-82*L=150	2	0,09	0,18

Арматура: класса AI по ГОСТ 5781-82*.

Разраб.	Даниелов		4.10.92
Проверил	Шелия		4.10.92
ГИП	Бурджанадзе		4.10.92
Нач.отд.	Бахтадзе		4.10.92
Н.контр.	Маркарян		4.10.92

I.090.I-7с.7-3 26

УЗЕЛ 30


Стадия	Лист	Листов
Р		I

ТбилЗНИИЭП

Взам. инв. № | Подпись и дата | Инв. № подл.

Копировал

Формат А3

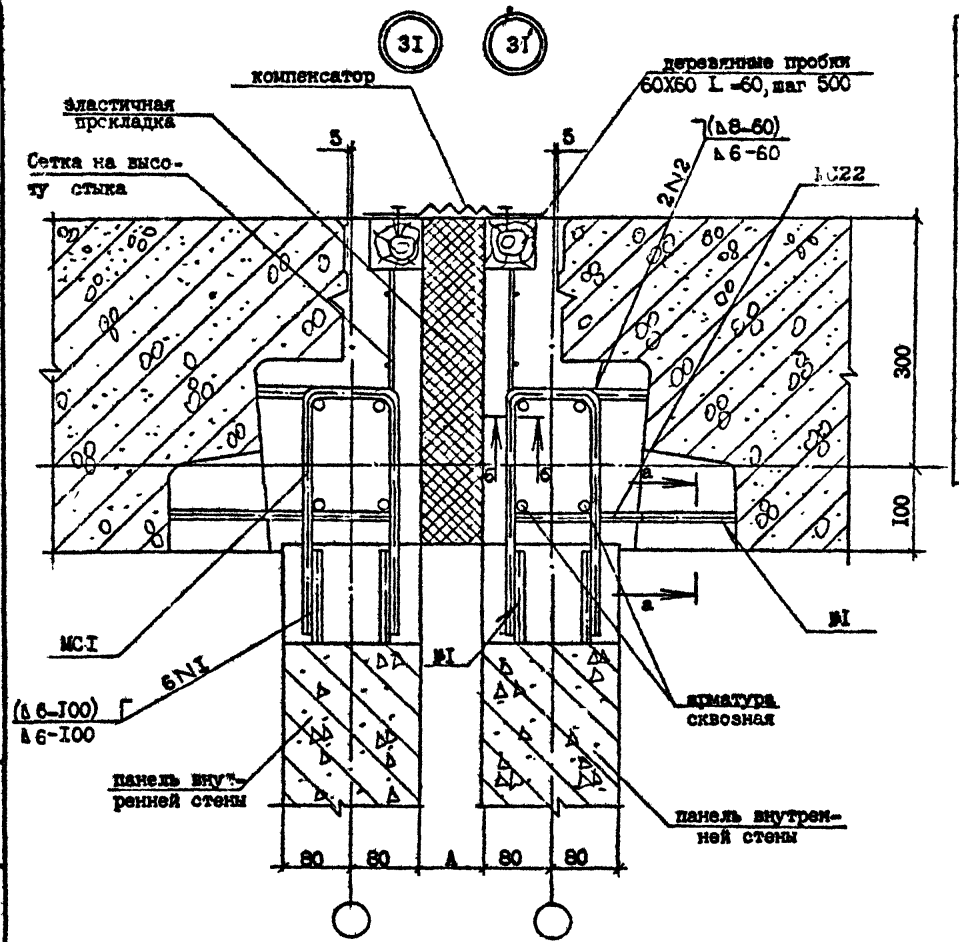

№ Узла	Марка	Наименование	Кол.	Масса ед., кг	Масса, кг
3I	-	Бетон В15, м³/м	0,097	-	-
	-	Проб.дер. 60х60, L =60	14	0,003	0,041
	-	Сетка $\frac{5ВрI-100}{5ВрI-100}$, кг/м	3,50	-	-
	МС1	ФI0 AI, L =600	2	0,37	1,34
	МС22	ФI0 AI, L =480	2	0,30	
3I'	-	Бетон В15, м³/м	0,097	-	-
	-	Проб.дер. 60х60, L =60	14	0,003	0,042
	-	Сетка $\frac{5ВрI-100}{5ВрI-100}$, кг/м	3,50	-	-
	МС1'	ФI4 AI, L =600	2	0,72	2,04
	МС22	ФI0 AI, L =480	2	0,30	

Арматура: класса AI по ГОСТ 5781-82*,
класса ВрI по ГОСТ 6727-80*.

Разраб.	Даниелов		14.10.92
Проверил	Шелия		14.10.92
ГИП	Бурджанадзе		14.10.92
Нач.отд.	Бахтадзе		14.10.92
Н.контр.	Меркарян		14.10.92

I.090.I-7с.7-3 27


УЗЕЛ 3I

Стадия	Лист	Листов
Р		I

ТбилЗНИИЭП

Взам. инв. №
Подпись и дата
Инв. № подл.

Копировал

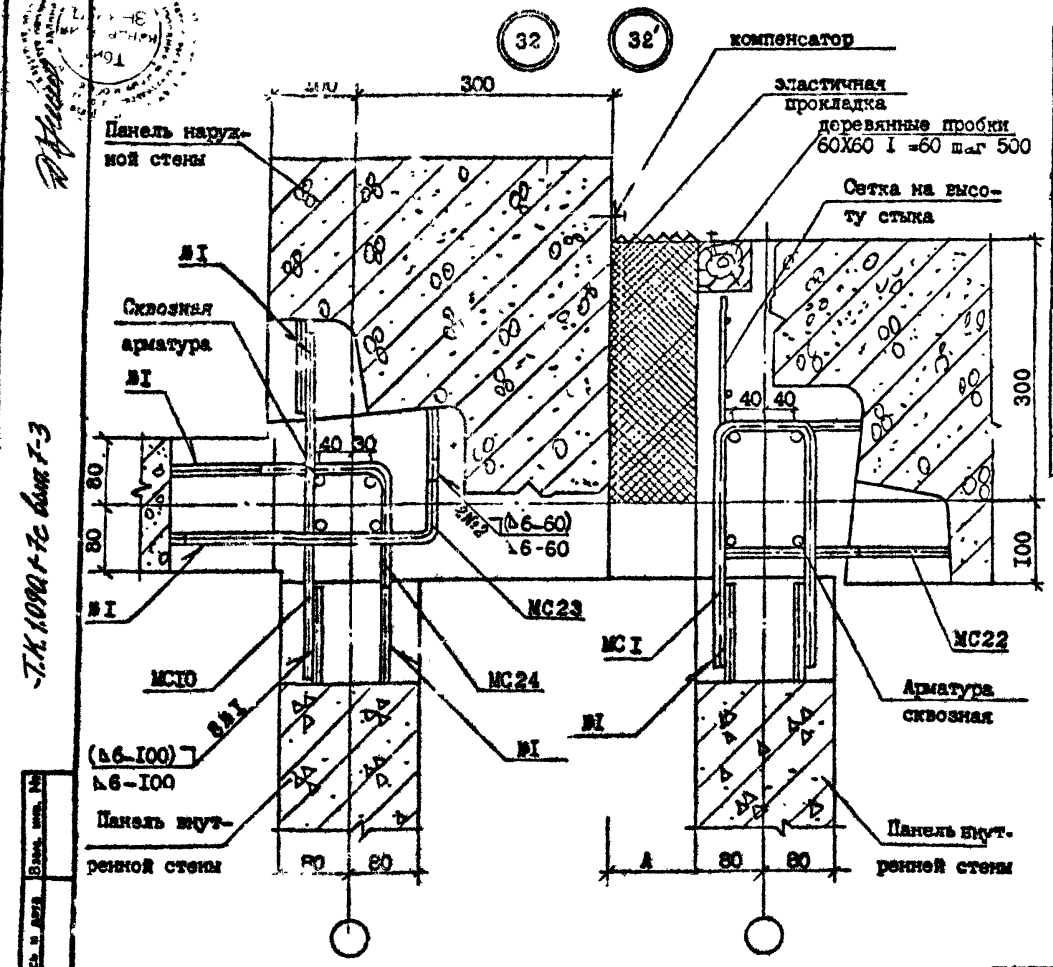

№ Узла	марка	Наименование	Кол.	Масса ед., кг	Масса, кг
32	-	Бетон В15, м³/м	0,097	-	-
	-	Проб.дер. 60х60, L =60	7	0,002	0,014
	-	Сетка $\frac{5ВрI-100}{5ВрI-100}$, кг/м	I,75	-	-
	МС1	Ф10 АI, L =600	I	0,37	0,62
	МС10	Ф10 АI, L =400	I	0,25	
32′	-	Бетон В15, м³/м	0,097	2	-
	-	Проб.дер. 60х60, L =60	7	0,002	0,014
	-	Сетка $\frac{5ВрI-100}{5ВрI-100}$, кг/м	I,75	-	-
	МС1	Ф14 АI, L =600	I	0,72	I,72
	МС10′	Ф14 АI, L =400	I	0,48	

Арматура: класса ВрI по ГОСТ 6727-80*,
класса АI по ГОСТ 5781-82*.


Разраб.	Даниело		10.10.92	I.090.I-7c.7-3 28	
Проверил	ШЭЛИЯ		10.10.92		
ГИП	Бурдиладзе		10.10.92		
Нач.отд.	Бахтадзе		10.10.92		
				УЗЕЛ 32	Стадия: Р; Лист: ; Листов: I
Н.контр.	Маркелян		10.10.92		ТбилЗНИИЭП

Копировал

Формат А3

Инв. № подл. | Подпись и дата | Взам. инв. №

Т.К.1.090.1-7с вып.7-3

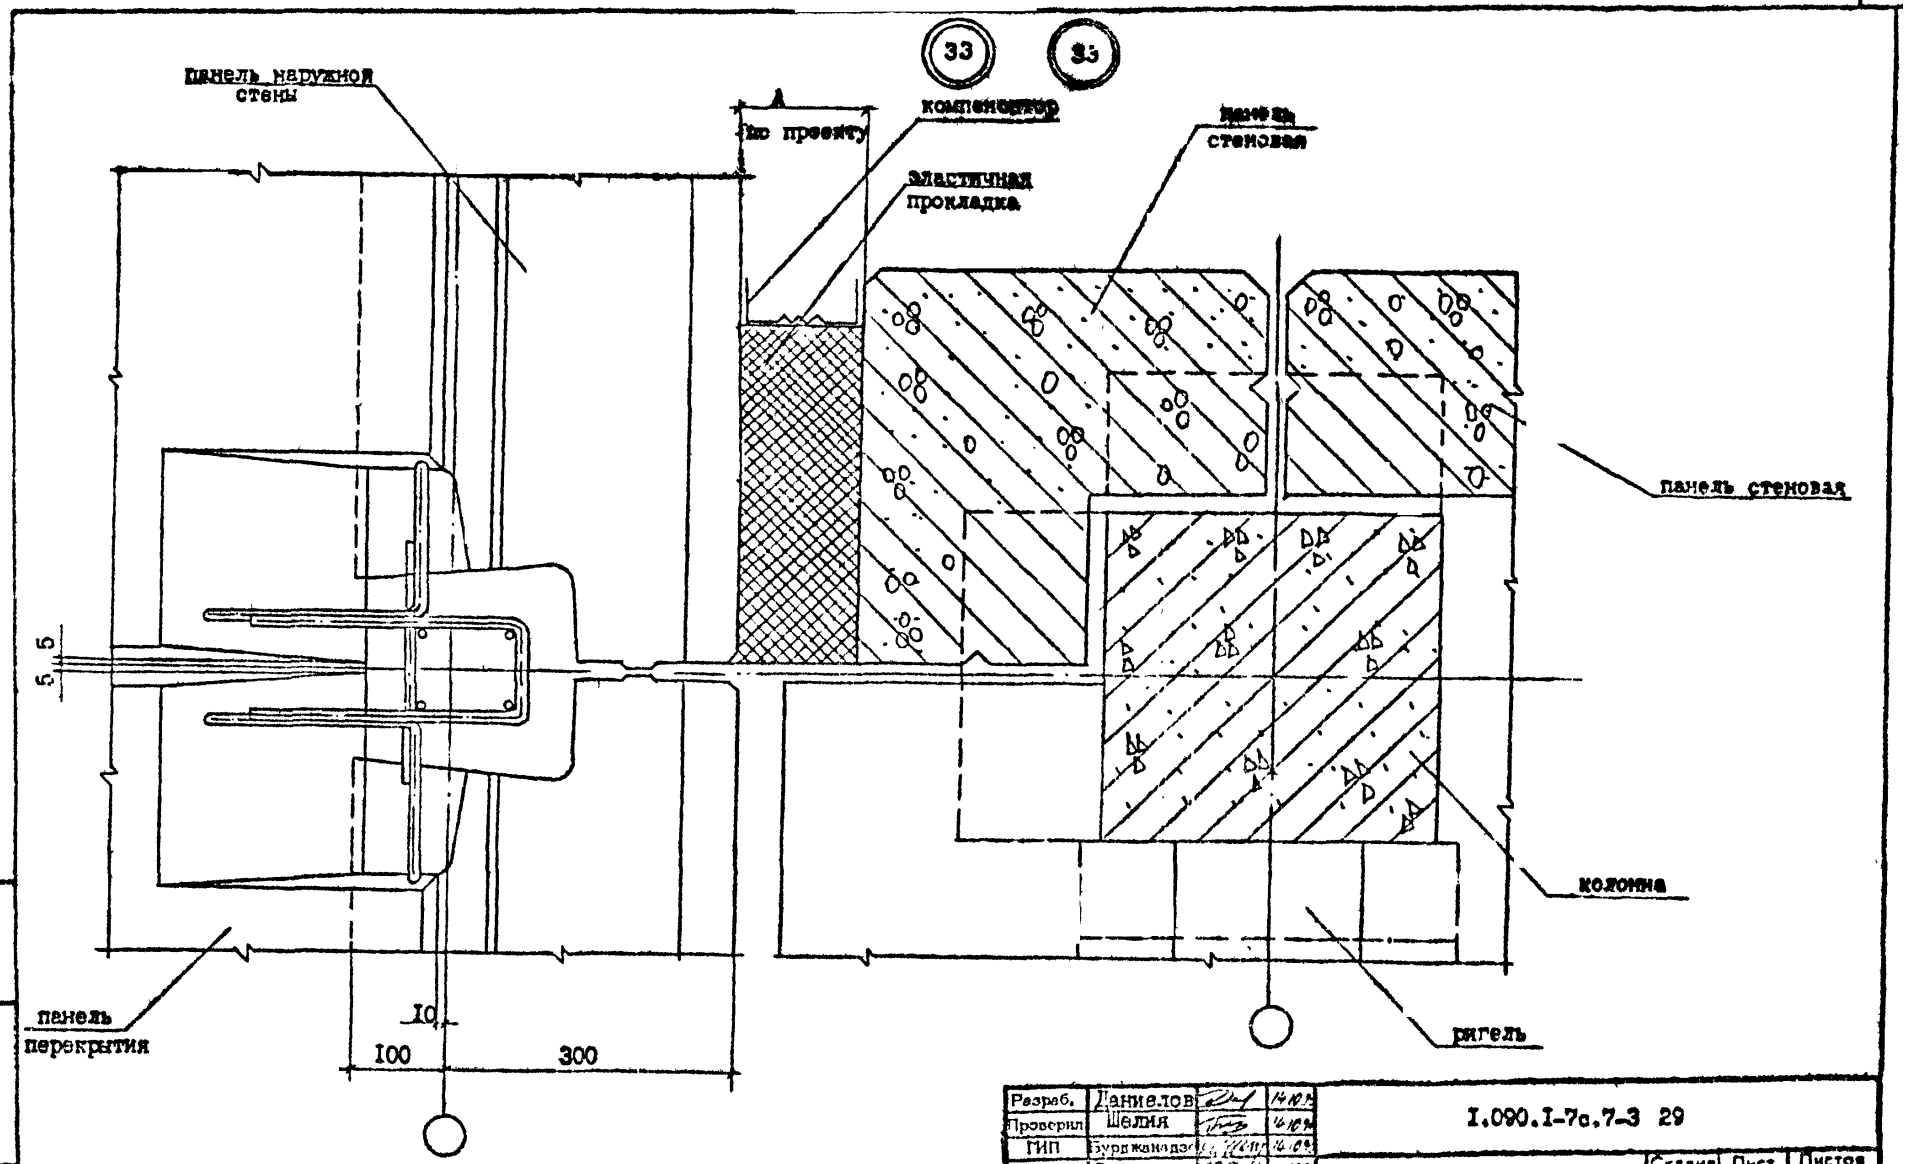

ТК 1.090.1-7с вып.7-3

Взам.инв. №

Подпись и дата

Инв.№ подл.

Разраб.	Даниелов		
Проверил	Шелия		
ГИП	Бурджанадзе		
Нач.отд.	Бехталов		
Н.контр.	Маркарян		

I.090.I-7с.7-3 29


УЗЕЛ 33

Стадия	Лист	Листов
Р		1

ТбилЗНИИЭП

Копировал

Формат А3

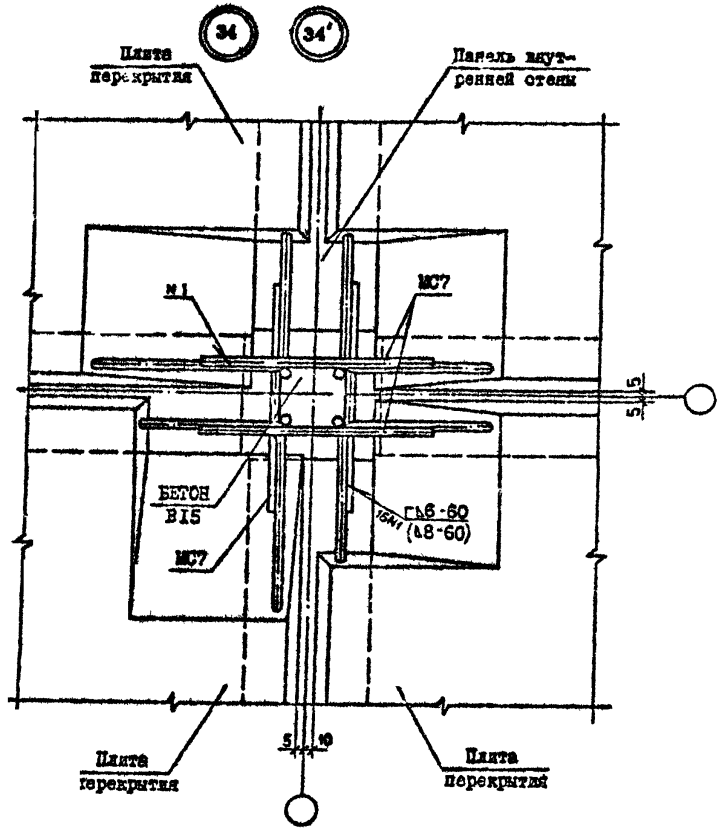

№ Узла	Марка	Наименование	Кол.	Масса ед., кг	Масса кг
34	МС7	Ф10 АI, L=300	6	0,19	I,I4
34'	МС7	Ф14 АI, L=300	6	0,36	2,I6

Арматура: класса АI по ГОСТ 5781-82*

Разраб.	Даниелов		10.10
Проверил	Шелия		10.10
ГИП	Бурджанадзе		10.10
Нач.отд.	Бахтадзе		10.10
Н.контр.	Маркелян		10.10

I.090.I-7с.7-3 30

УЗЕЛ 34

Стадия	Лист	Листов
Р		I


ТбилЗНИИЭП

Копировал

Формат А3

Т.Х. 1.090.1-7с Вып 7-3

Инв. № подл. | Подпись и дата | Взам. инв. №

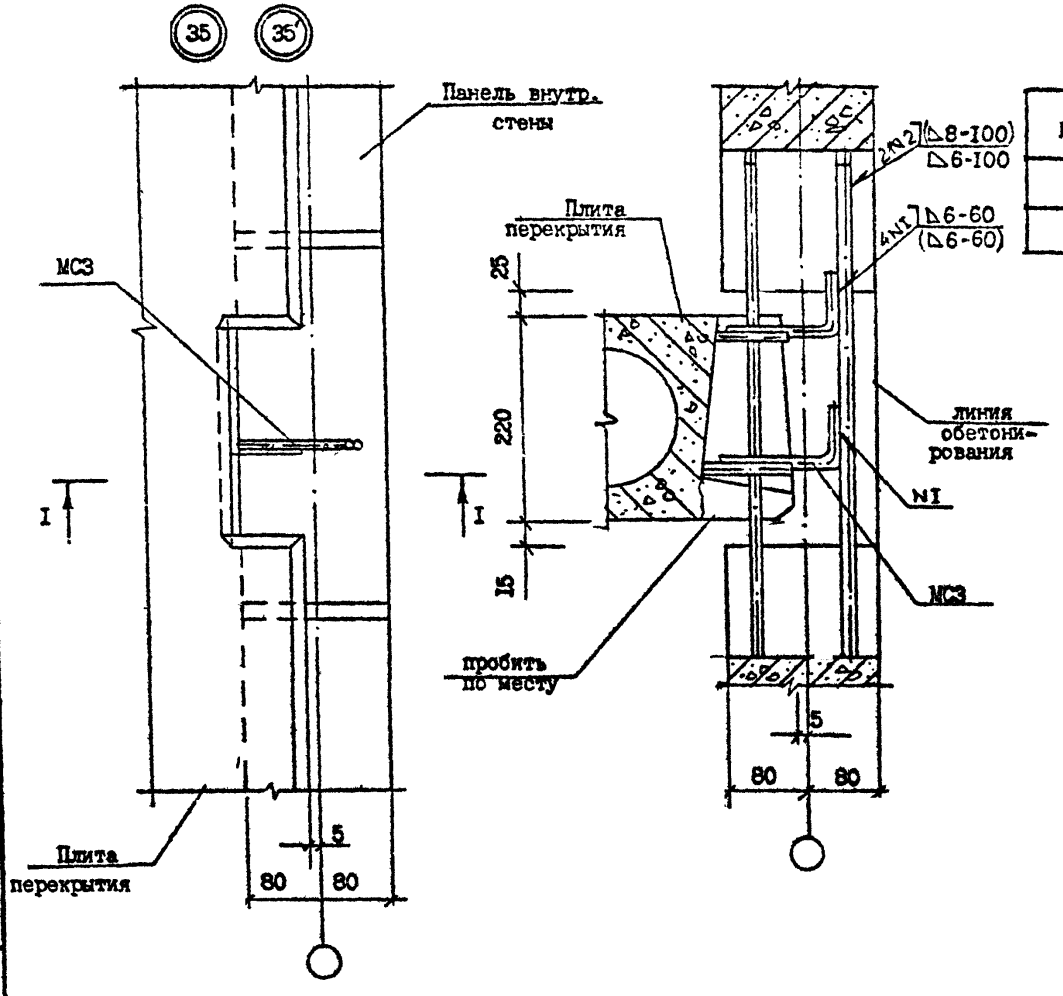

№ Узла	Марка	Наименование	Кол.	Масса ед., кг	Масса, кг
35	МС3	Ф10 AI, L=280	2	0,18	0,36
35′	МС3	Ф10 AI, L=280	2	0,18	0,36

Арматура: класса по AI по ГОСТ 5782-82*

Разраб.	Даниелов		17.10.91
Проверил	Шелия		17.10.91
ГИП	Бурджанадзе		17.10.91
Нач.отд	Бахтадзе		17.10.91
Н.контр.	Маркарян		17.10.91

I.090.I-7c.7-3 3I

УЗЕЛ 35


Стадия	Лист	Листов
Р		

ТбилЗНИИЭП

Инв. № подл. | Подпись и дата | Взам. инв. №

Копировал

Формат А3

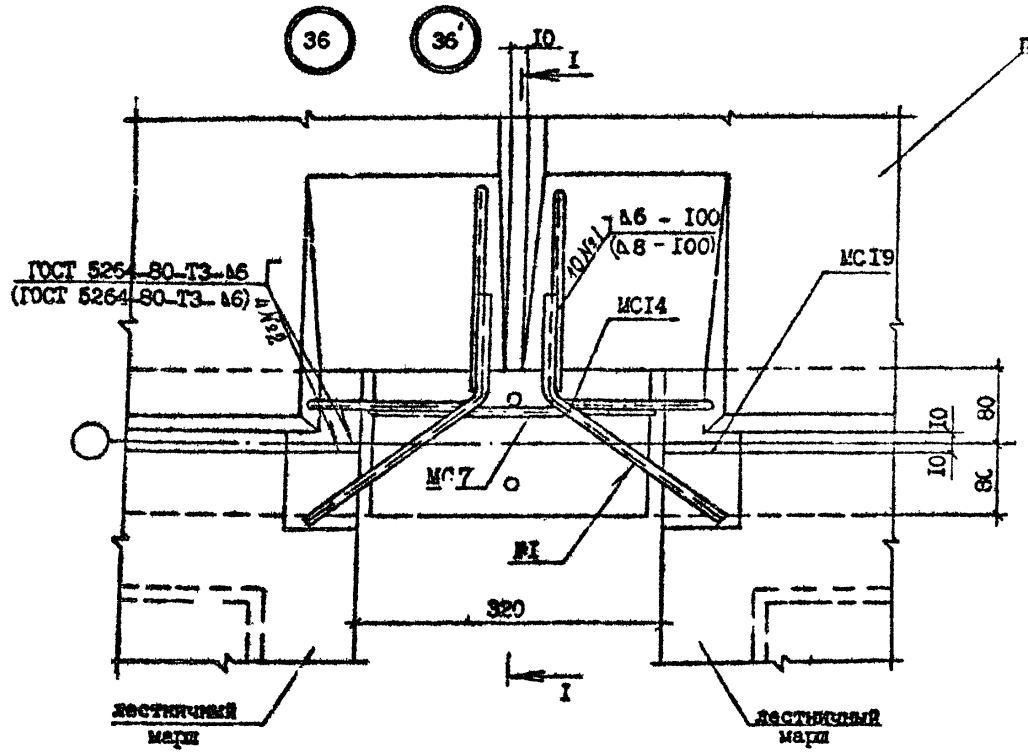

№ Узла	Марка	Наименование	Кол.	Масса ед., кг	Масса кг
36	С7	Ф10 АI, L =300	2	0,I9	I,I0
	МС14	Ф10 АI, L =350	2	0,22	
	МС15	Ф10 АI, L =230	2	0,I4	
36	МС7	Ф14 АI, L =300	2	0,36	I,44
	МС14	Ф10 АI, L =350	2	0,22	
	МС15	Ф10 АI, L =230	2	0,I4	

Арматура: класса АI по ГОСТ 5781-82*.

Разраб.	Даниелов		
Проверил	Шелия		
ГИП	Бурджанадзе		
Нач.отд.	Бахтадзе		
Н.контр.	Маркарян		

I.090.I-7с.7-3 32

УЗЕЛ 36


Стадия	Лист	Листов
Р		I


ТбилЗНИИЭП

Инв. № подл. | Подпись и дата | Взам. инв. №

Копировал


Формат А3

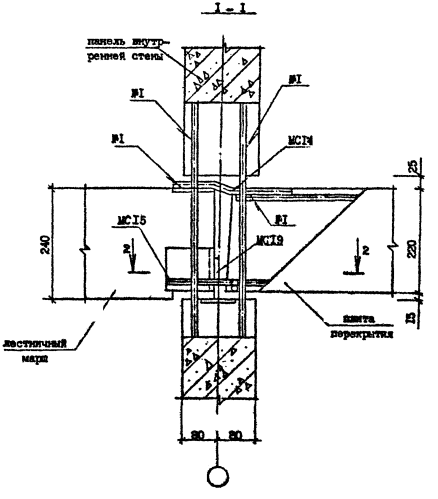


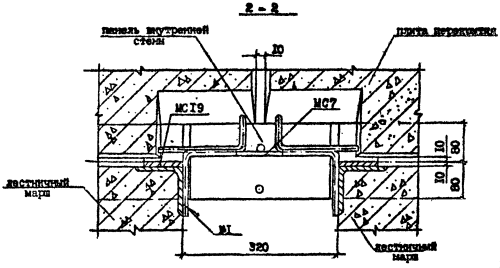

Т.К.1090.1-7в вып.7-3

Инв. № подл. | Подпись и дата | Взам. инв. №

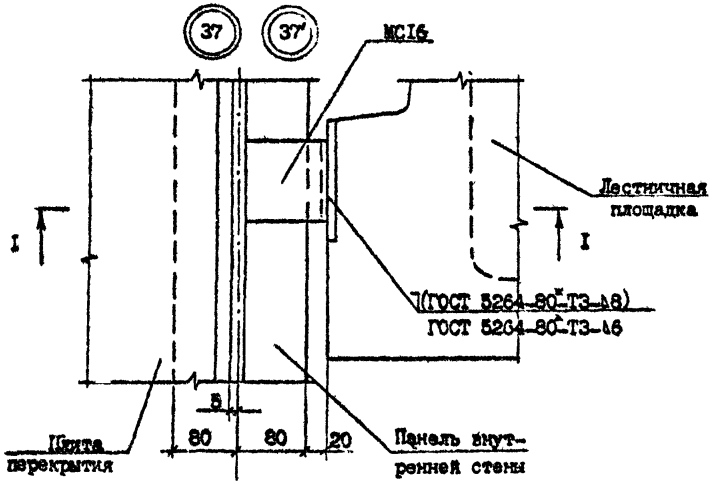

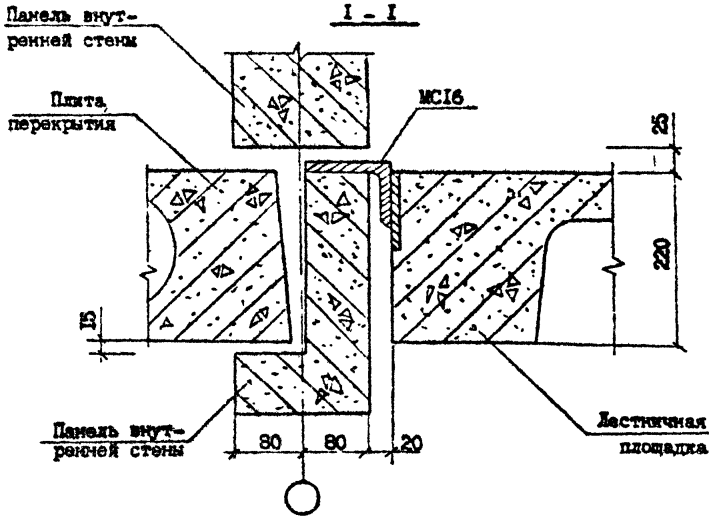

№ Узла	Марка	Наименование	Кол.	Масса ед., кг.	Масса, кг.
37	МС.6	I25x80xI0, L=I00	I	I,55	I,55
37'	МСI6	I25x80xI0, L=I00	I	I,55	I,55

Сталь уголковая по ГОСТ 8510-72*.

Разраб.	Даниелян		
Проверил	Шелия		
ГИП	Бурджанадзе		
Нач.отд.	Бахтадзе		
Н.контр.	Маркарян		

I.090.I-7с.7-3 33

УЗЕИ 37

Стадия	Лист	Листов
Р		I


ТбилЗНИИЭП

Копировал


Формат А3

Т.П.1.090.1-7с вып.7-3

Инв. № подл. | Подпись и дата | Взам. инв. №

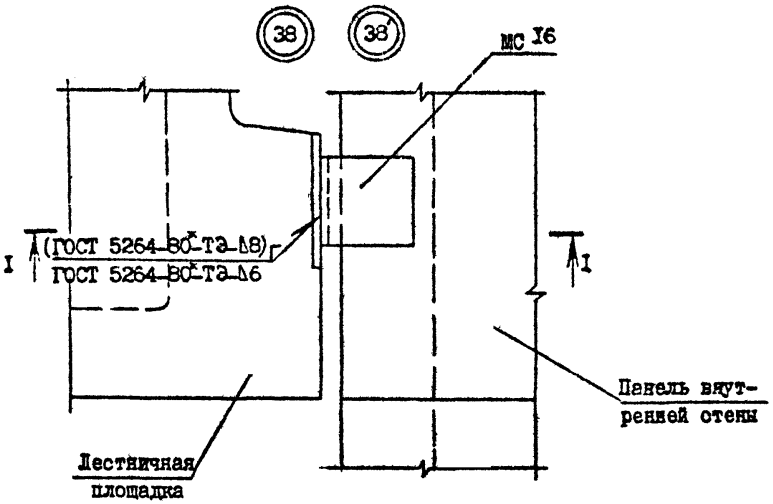

I - I

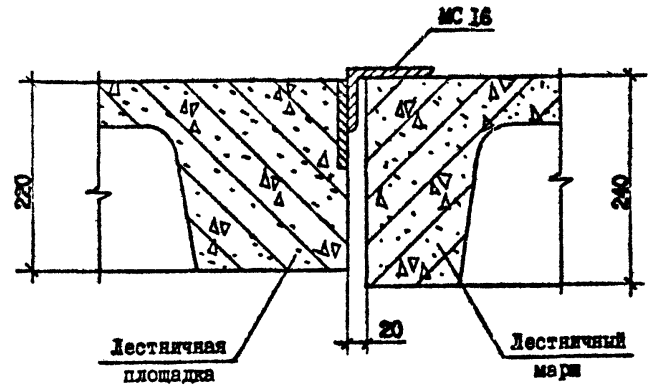

№ Узла	Марка	Наименование	Кол.	Масса ед., кг.	Масса, кг.
38	МСI6	I25x80xI0, L=I00	I	I,55	I,55
38'	МСI6	I25x80xI0, L=I00	I	I,55	I,55

Сталь уголковая по ГОСТ 8510-72*.

Разраб.	Даниелов		
Проверил	Шелия		
ГИП	Бурдиашвили		
Нач.отд.	Бахтадзе		
Н.контр.	Маркарян		

I.090.I-7с.7-3 34


УЗЕЛ 38


Стадия	Лист	Листов
Р		


ТбилЗНИИЭП

Копировал

Формат А3

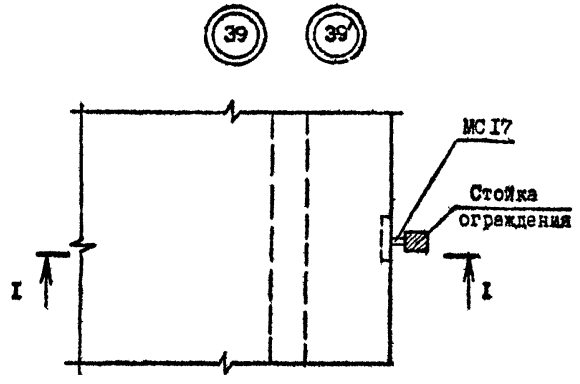

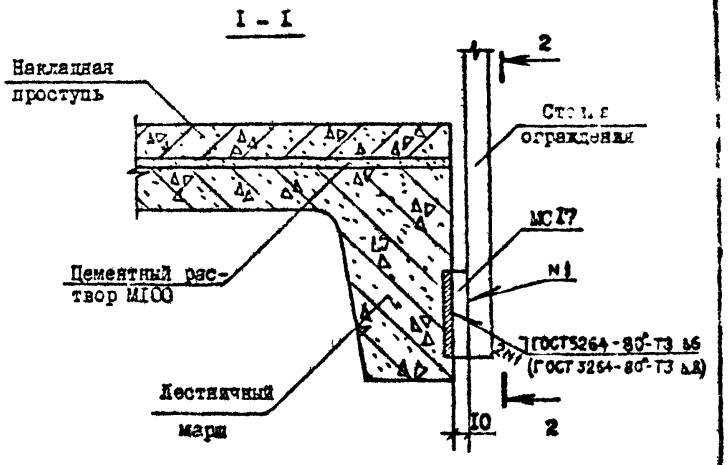

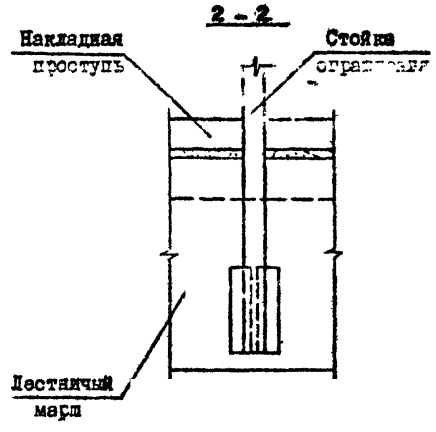

№ Узла	Марка	Наименование	Кол.	Масса ед.,кг.	Масса, кг.
39	МСI7	полоса - 80хI00, L=I0	I	0,06	0,06
39′	МСI7	полоса -80хI00, L=I0	I	0,06	0,06

Сталь полосовая по ГОСТ I03-76*.

Разраб.	Даниелов		
Проверил	Шелия		
ГИП	Бурджанадзе		
Нач.отд.	Бахтадзе		
Н.контр.	Маркарян		

I.090.I-7с.7-3 35

УЗЕЛ 39

Стадия	Лист	Листов
Р		I


ТбилЗНИИЭП


Т.П 090.I-7с вып 7-3


Инв. № подл. | Подпись и дата | Взам. инв. №

Копировал

Формат А3

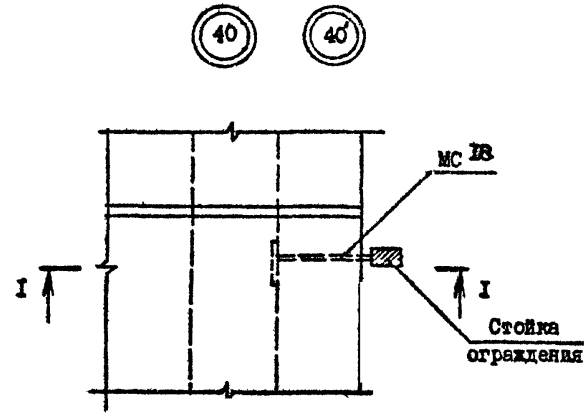

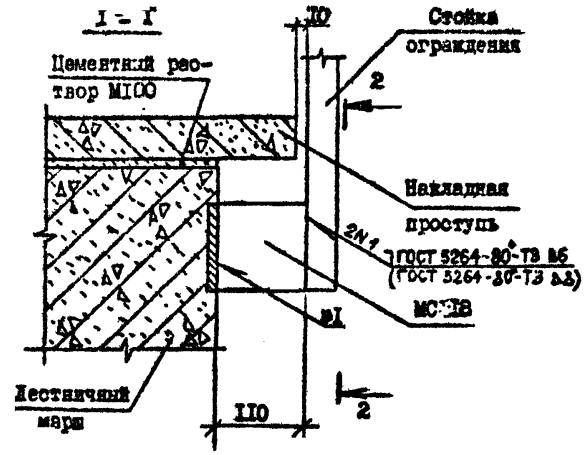

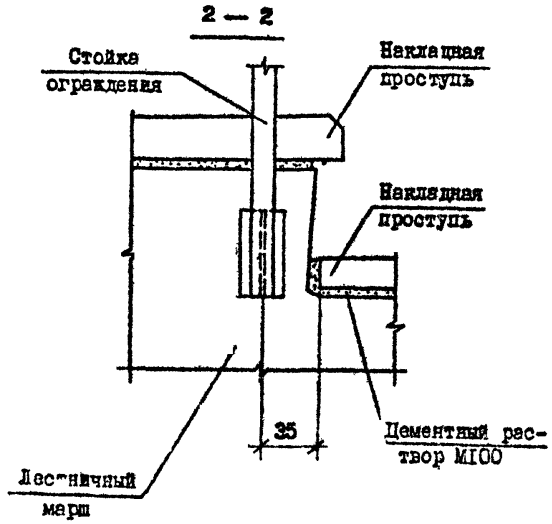

№ Узла	Марка	Наименование	Кол.	Масса ед., кг	Масса, кг
40	МС18	полоса – 8х110, L=110	1	0,69	0,69
40	МС18	полоса – 8х100, L=110	1	0,69	0,69


Сталь полосовая по ГОСТ 103-76*.


Разраб.	Даниелов			1.090.1-7с.7-3 36	
Провери:	Шелия				
ГИП	Бурдиашвил				
Нач.отд.	Бахтадзе				
				УЗЕЛ 40	Стадия: Р; Лист; Листов: 1
					ТбилЗНИИЭП
Н.контр.	Меркарян				

Копировал

Формат А3

Инв. № подл. | Подпись и дата | Взам. инв. №

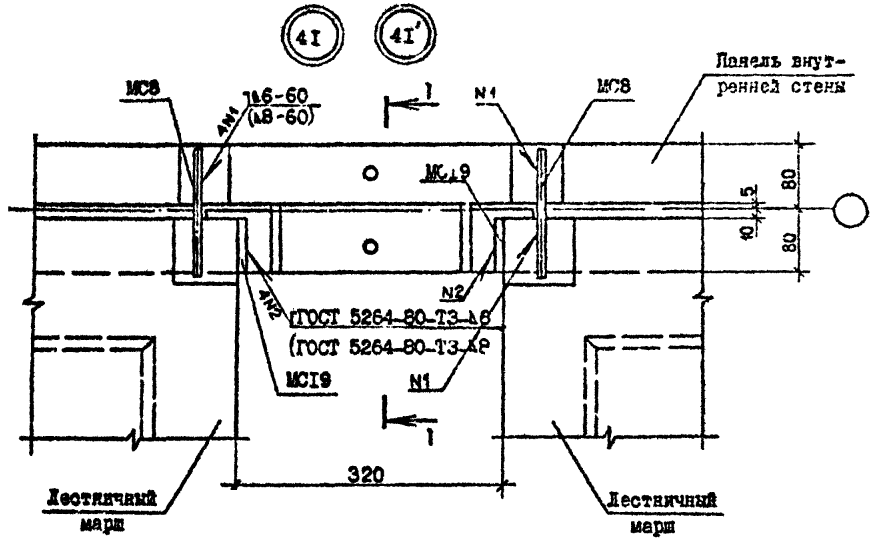

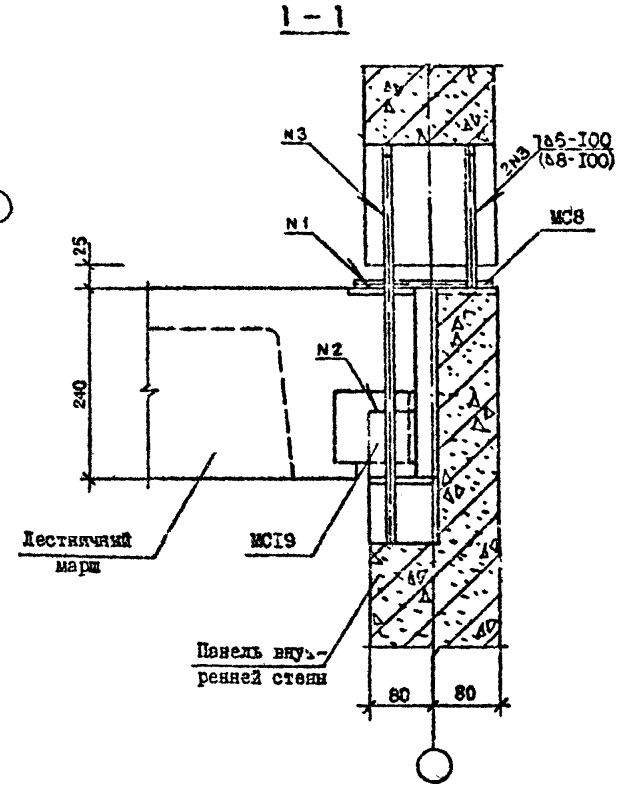

Узла	Марка	Наименование	Кол.	Масса ед., кг	Масса кг
4I	МС8	Ø10 AI, L =150	I	0,09	0,66
	МСI9	полоса-8хI00, L =90	2	0,57	
4I'	МС8	Ø14 AI, L =150	2	0,I8	0,75
	МСI9	полоса-8хI00, L =90	2	0,57	

Арматура: класса AI по ГОСТ 5781-82*.

Сталь полосовая по ГОСТ 103-76*.

Разраб.	Даниелов		
Проверил	Шелия		
ГИП	Бурджанадзе		
Нач.отд.	Бахтадзе		
Н.контр.	Маркарян		

I.090.I-7с.7-3 37

УЗЕЛ 4I


Стадия	Лист	Листов
Р		I

ТбилЗНИИЭП

Копировал

Формат А3

Инв. № подл. | Подпись и дата | Взам. инв. №

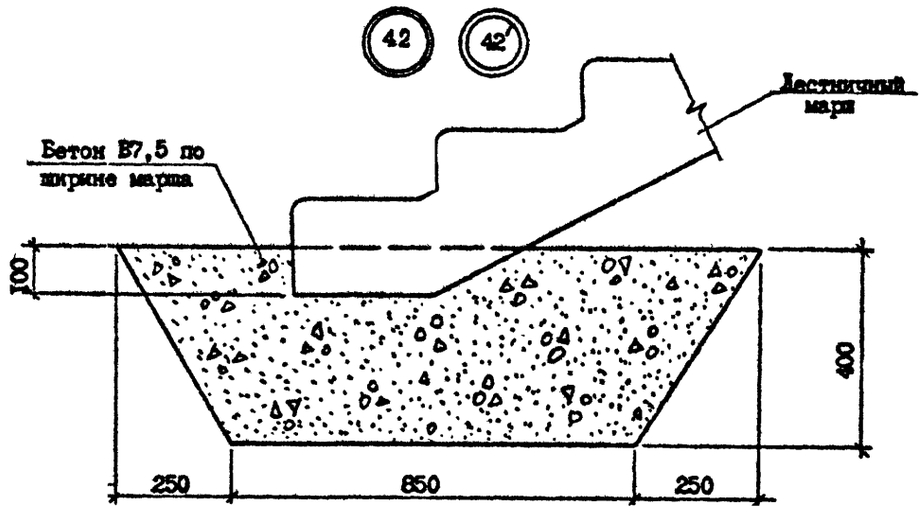

Разраб.	Даниелов		
Проверил	Шелия		
ГИП	Бурдзиладзе		
Нач.отд.	Бахтадзе		
Н.контр.	Маркарян		

I.090.I-7с.7-1 38

УЗЕЛ 42


Стадия	Лист	Листов
Р		1


ТбилЗНИИЭП

Копировал

Формат А3

Инв. № подл. | Подпись и дата | Взам. инв. №

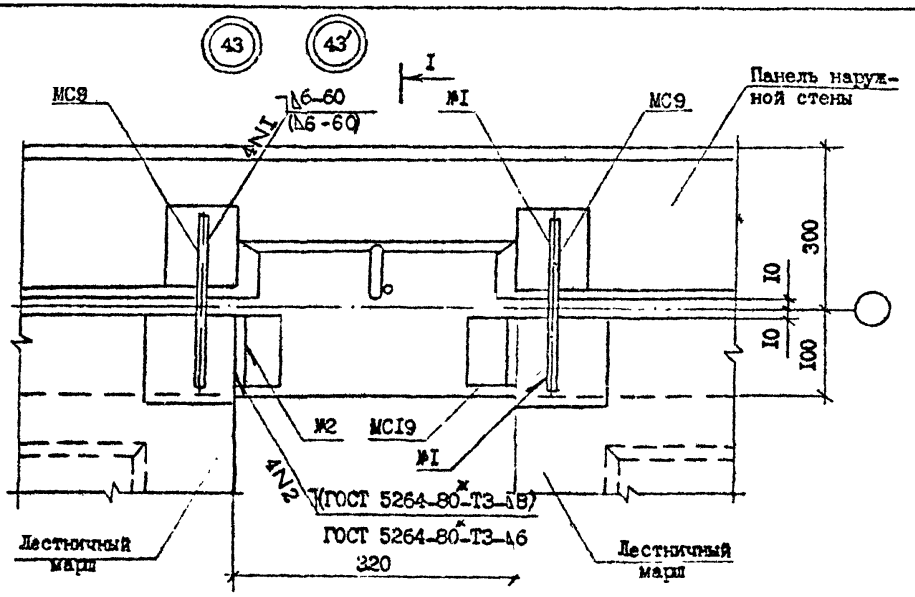

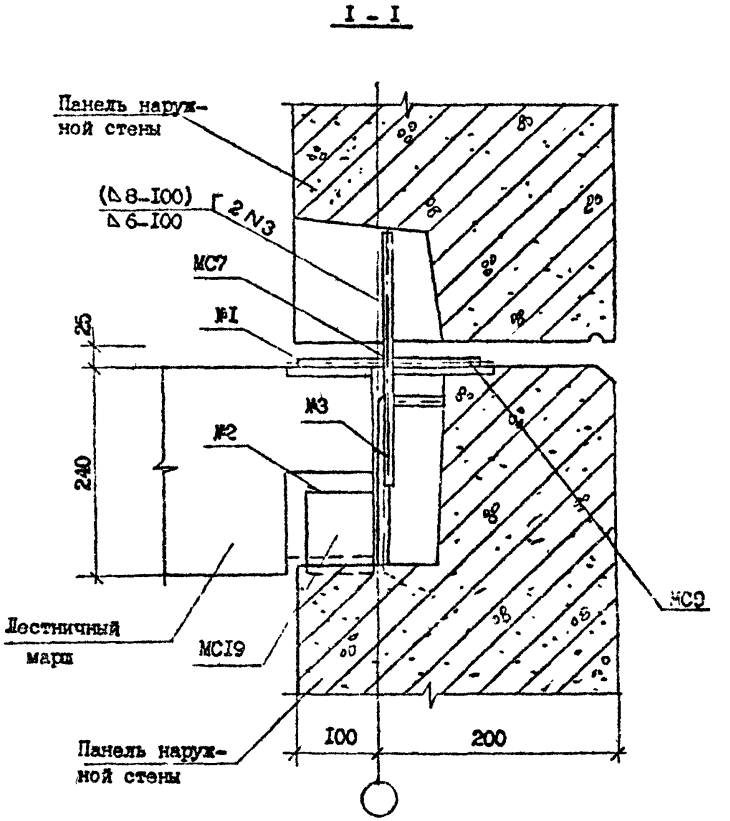

№ Узла	Марка	Наименование	Кол.	Масса ед., кг.	Масса, кг.
43	МС9	ФI0 AI, L=200	2	0,I3	
	МС19	полоса -8хI00. L=90	2	0,57	I,59
	МС7	ФI0 AI, L=300	I	0,I9	
43'	МС9	ФI4 AI, L=200	2	0,24	
	МС19	полоса -8хI00. L=90	2	0,57	I,98
	МС7	ФI4 AI, L=300	I	0,36	

Арматура: класса AI по ГОСТ 5781-82*.

Сталь полосовая по ГОСТ I03-76*.

Разраб.	Даниелов		4II7
Проверил	Шелия		4II7
ГИП	Бурджанадзе		4II7
Нач.отд.	Бахтадзе		4II7
Н.контр.	Маркарян		4II7

I.090.I-7с.7-3 39

УЗЕЛ 43

Стадия	Лист	Листов
Р		I


ТбилЗНИИЭП

Т.Н. 1090.1-7с Вып 7-3

Инв. № подл. | Подпись и дата | Взам. инв. №

Копировал

Формат А3

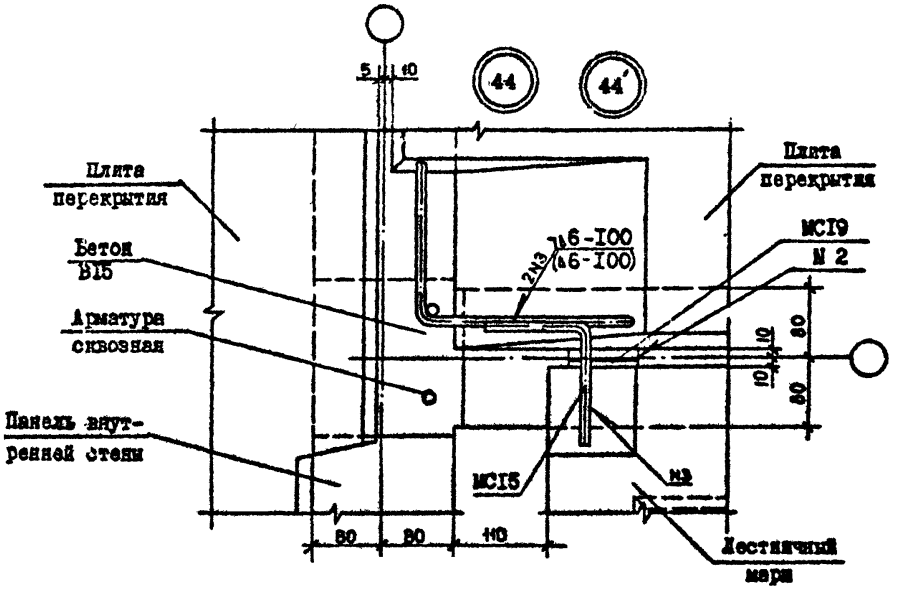

№ Узла	Марка	Наименование	Кол.	Масса ед., кг	Масса, кг
44	МС15	Ф10 AI, L=230	I	0,I4	0,7I
	МС19	полоса-8хI00, L=90	I	0,57	
44'	МС15	Ф10 AI, L=230	I	0,I4	0,7I
	МС19	полоса-8хI00, L=90	I	0,57	


Арматура: класса AI по ГОСТ 5781-82*.
Сталь полосовая по ГОСТ I03-76*.


Разраб.	Даниелов			I.090.I-7с.7-3 40	
Проверил	Шелия				
ГИП	Бураженадзе				
Нач.отд.	Бахтадзе			УЗКИ 44	Стадия: Р; Лист; Листов: I
Н.контр.	Маркарян				ТбилЗНИИЭП


Копировал

Формат А3

Инв. № подл. | Подпись и дата | Взам. инв. №

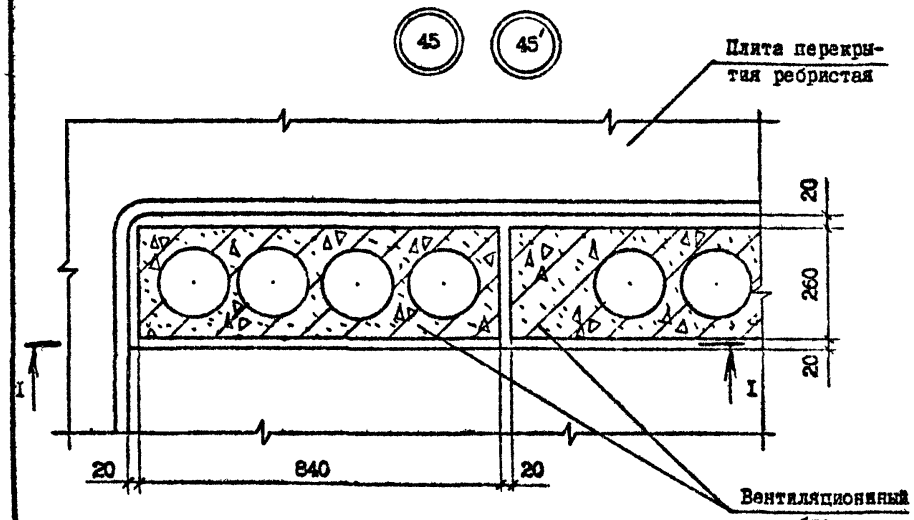

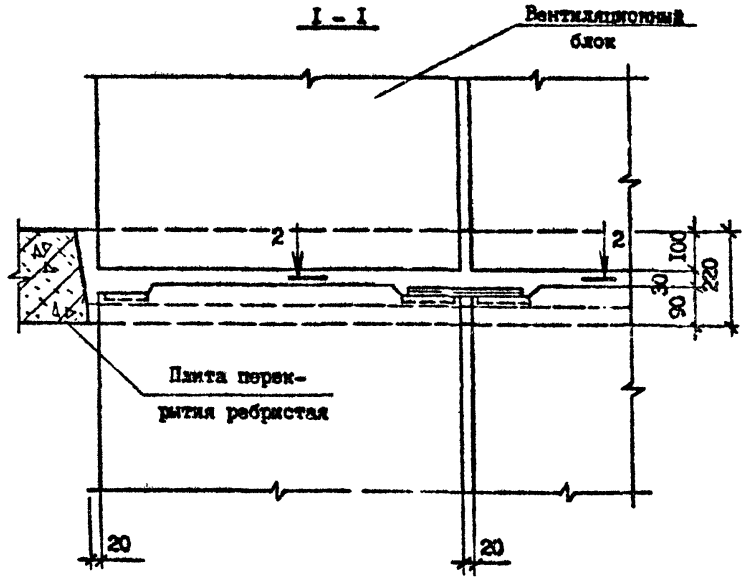

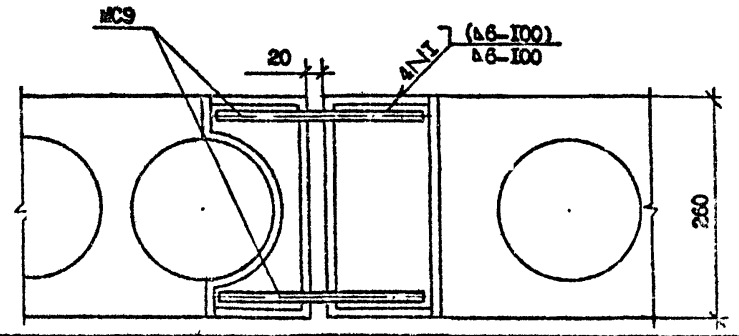

№ Узла	Марка	Наименование	Кол.	Масса ед.,кг.	Масса, кг.
45	МС9	ФI0AI, L=200	2	0,13	0,26
45'	МС9	ФI4AI, L=200	2	0,36	0,72

Арматура: класса AI по ГОСТ 5781-82*.

Разраб.	Даниелов		
Проверил	Шелия		
ГИП	Бурджанадзе		
Нач.отд.	Бахтадзе		
Н.контр.	Маркарян		

I.090.I-7с.7-3 4I

УЗКЛ 45


Стадия	Лист	Листов
Р		1

ТбилЗНИИЭП

Копировал

Формат А3

Инв. № подл. | Подпись и дата | Взам. инв. №

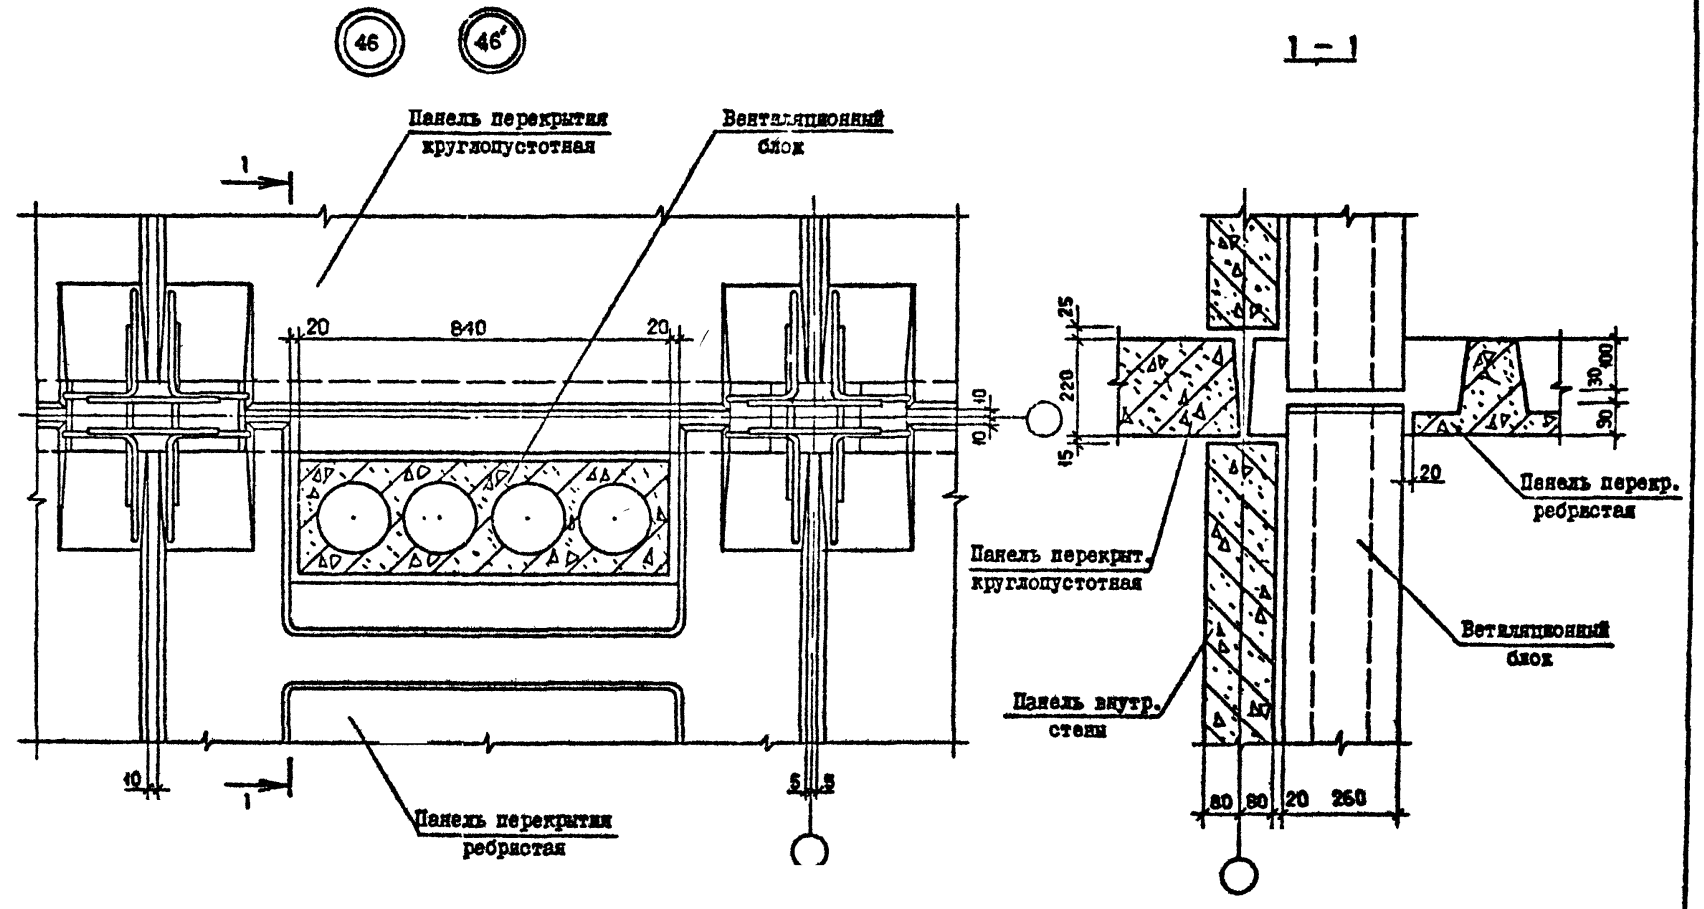

Т.К. 1.090.1-7с Вып.7-3

Инв.№ подл. | Подпись и дата | Взам.инв.№

Разраб.	Даниелов		14.11.91
Провери.	Шалия		14.11.91
ГИП	Бурджанадзе		14.11.91
Нач.отд.	Бахтадзе		14.11.91
Н.контр.	Маркарян		14.11.91

1.090.1-7с,7-3 42


УВЕ 46


Стадия	Лист	Листов
Р		1

ЦНИИЭП

Копировал

Формат А3

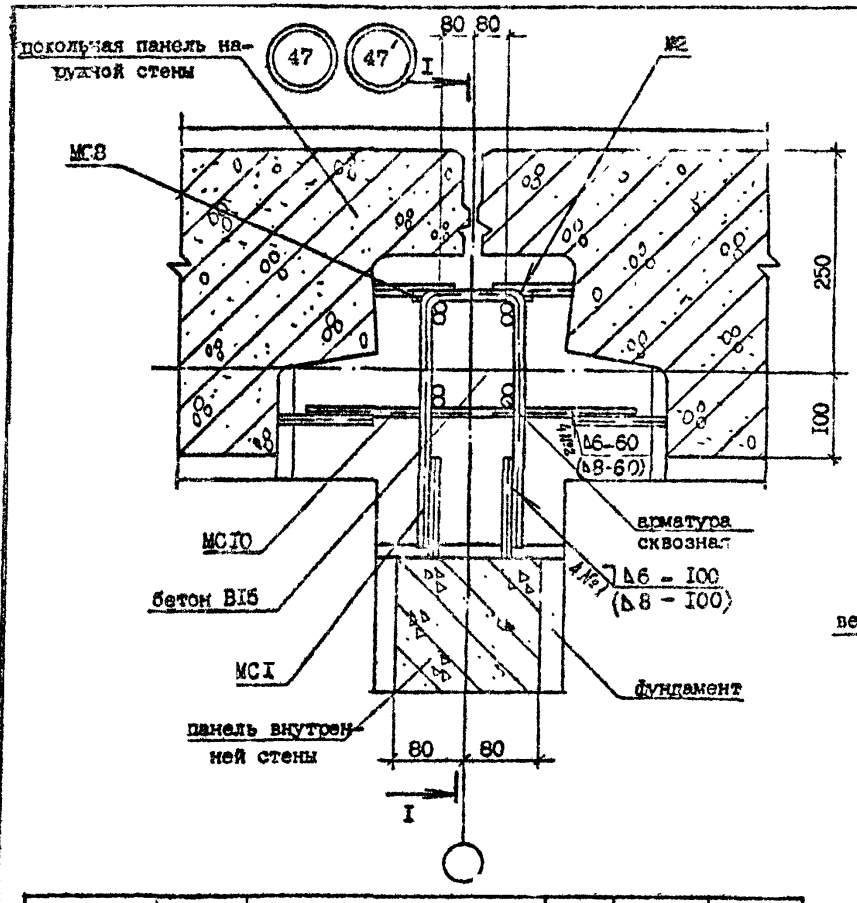

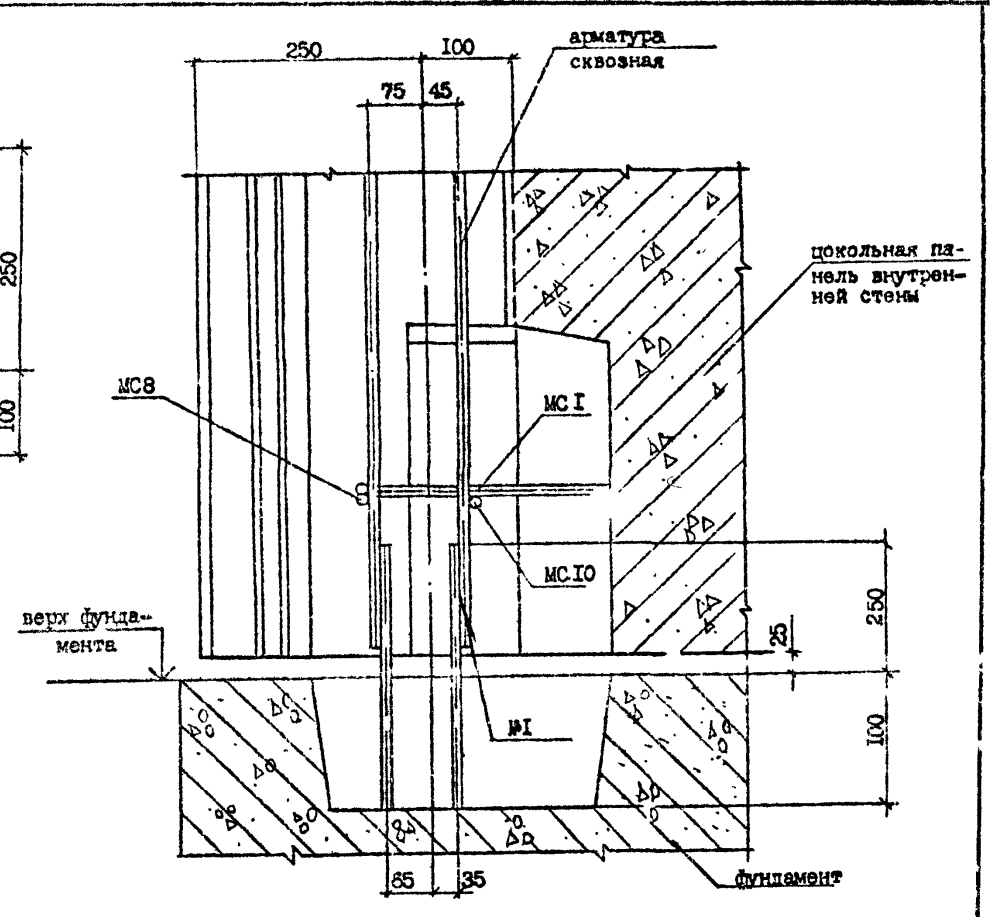

№ Узла	Марка	Наименование	Кол.	Масса ед., кг	Масса, кг
47	МС1	ФI0 AI, L=600	I	0,37	0,73
	МС8	ФI0 AI, L=I70	I	0,II	
	МС10	ФI0 AI, L=400	I	0,25	
47	МС1	ФI4 AI, L=600	I	0,73	I,42
	МС8	ФI4 AI, L=I70	I	0,2I	
	МС10	ФI4 AI, L=400	I	0,48	

Арматура: класса AI по ГОСТ 5781-82*.

Разраб.	Даниелов		
Проверил	Шелия		
ГИП	Бурдиенадзе		
Нач.отд.	Бахтадзе		
Н.контр.	Маркарян		

I.090.I-7с.7-3 43

УЗЕЛ 47


Стадия	Лист	Листов
Р		I

ТбилЗНИИЭП


Инв. № подл. | Подпись и дата | Взам. инв. №

Копировал

Формат А3

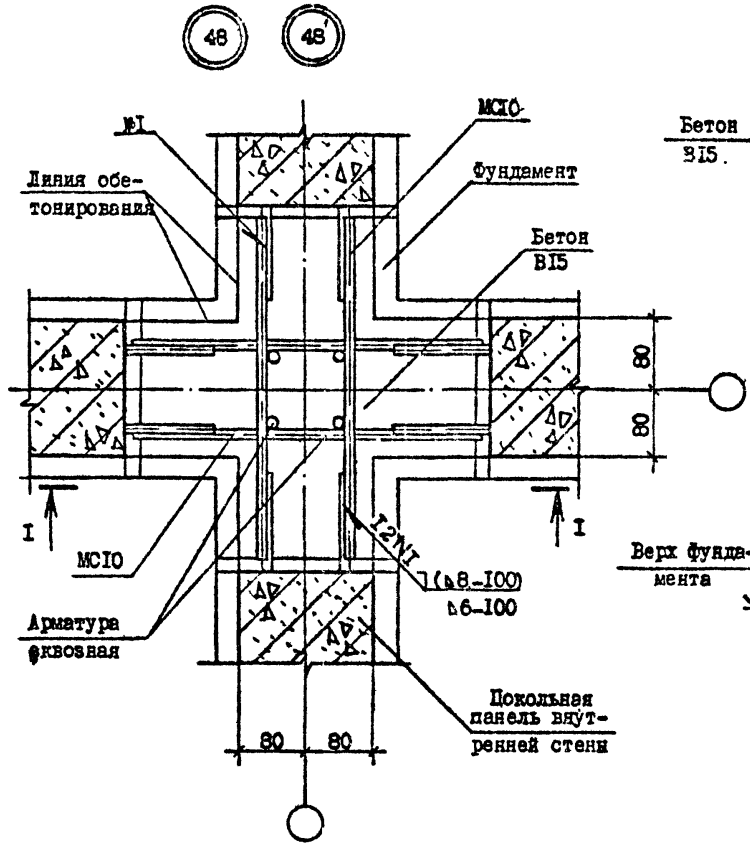

I - I

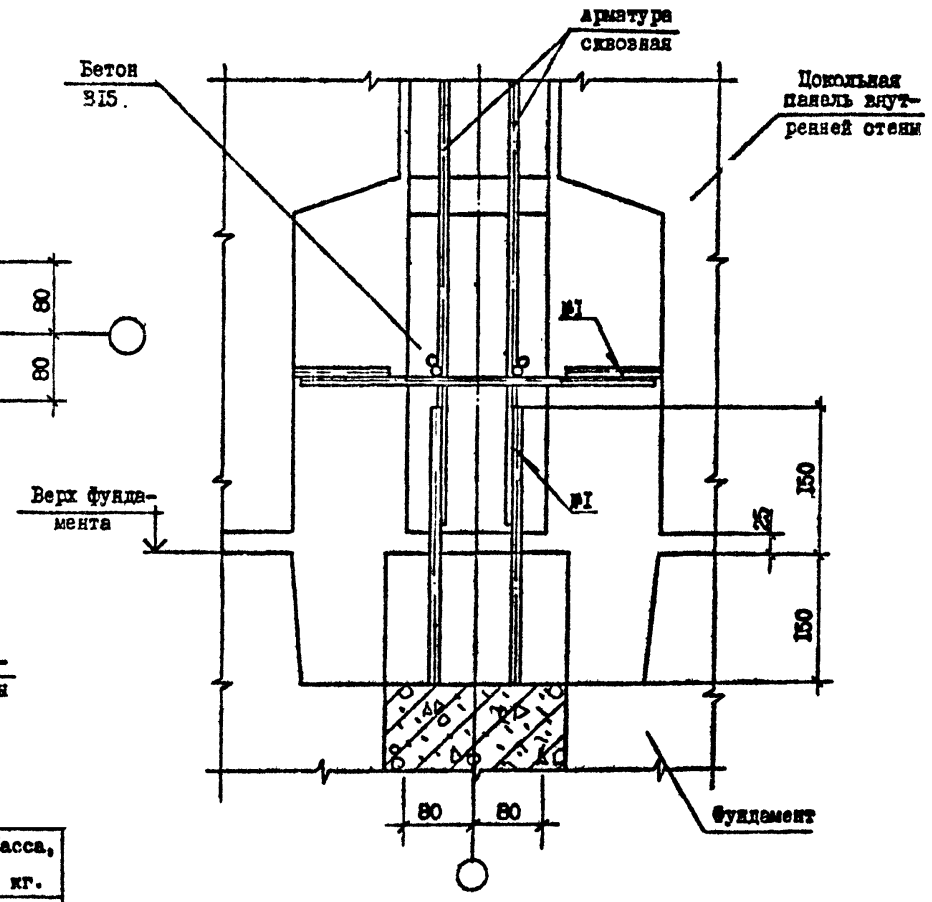

№ Узла	Марка	Наименование	Кол.	Масса ед., кг	Масса, кг.
48	МС10	ФI0AI, L=400	4	0,25	I,00
48	МС10	ФI4AI, L=400	4	0,48	I,92

Арматура: класса AI по ГОСТ 5781-82*.

Разраб.	Даниелов		
Проверил	Шелия		
ГИП	Бурджанадзе		
Нач.отд.	Бахтадзе		
Н.контр.	Маркарян		

I.090.I-7с.7-3 44

УЗЕЛ 48

Стадия	Лист	Листов
Р		I


ТбилЗНИИЭП

Копировал


Формат А3

Инв.№ подл. | Подпись и дата | Взам.инв.№

МС1, МС2, МС5

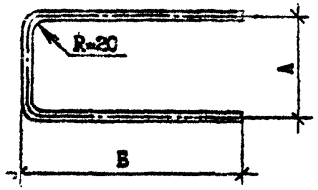


МС3

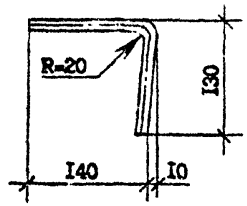


Марка	МС1	МС2	МС3	МС4	МС5	МС6	МС12	МС13	МС14	МС15	МС20	МС21	МС22	МС23	МС24
А, мм	100	100	-	-	120	-	-	-	-	100	280	160	120	290	-
Б, мм	250	100	-	-	250	-	-	-	-	-	400	260	220	-	-

МС20, МС21, МС22

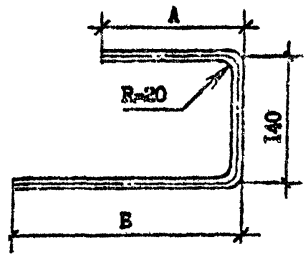


МС4

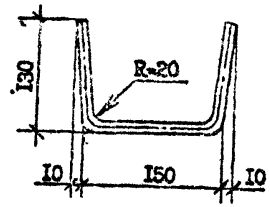


Марка	Наименование		Масса, кг
МС1	ФI4 AI,	I =600	0,72
МС2	ФI0 AI,	I =300	0,I9
МС3	ФI0 AI,	I =280	0,I8
МС4	ФI0 AI,	I =430	0,27
МС5	ФI0 AI,	I =620	0,38
МС-6	ФI0 AI,	I =800	0,5I
МС12	ФI0 AI,	I =720	0,50
МС13	ФI0 AI,	I =470	0,29
МС14	ФI0 AI,	I =350	0,2[illegible]
МС15	ФI0 AI,	I =230	0,I4
МС20	ФI0 AI,	I =820	0,52
МС21	ФI0 AI,	I =560	0,36
МС22	ФI0 AI,	I =480	0,30
МС23	ФI0 AI,	I =420	0,25
МС24	ФI0 AI,	I =500	0,3I

МС13

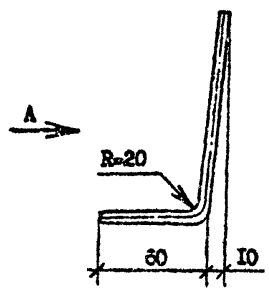

ВИД А

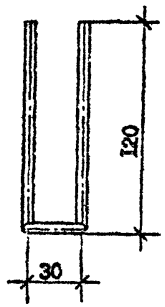

ТК 1.090.1-7с вып 7-3

Инв. № подл. | Подпись и дата | Взам. инв. №

Разраб.	Даниелов		
Проверил	Шелия		
ГИП	Бурджиладзе		
Нач. отд.	Бахтадзе		
Н. контр.	Маркарян		

1.090.1-7с.7-3 45

ИЗДЕЛИЕ СОЕДИНИТЕЛЬНОЕ


Стадия	Лист	Листов
Р	1	2

ТбилЗНИИЭП


Копировал

Формат А3


МС12

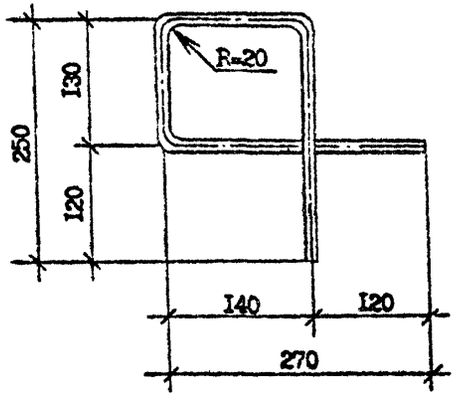


МС6

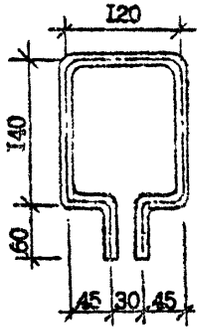


МС24

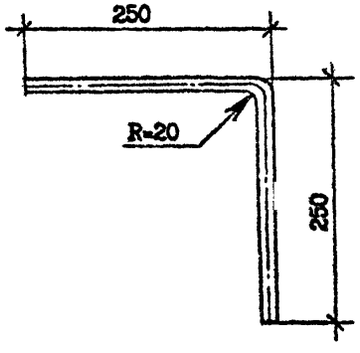

МС15, МС23

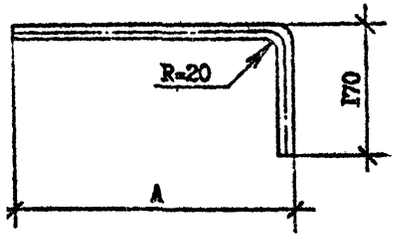

МС14

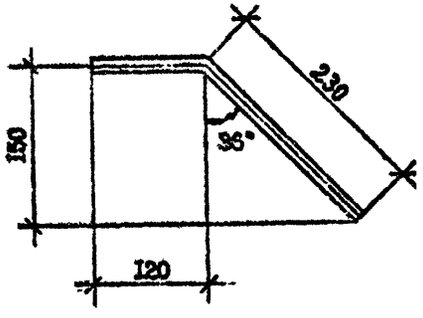

Инв. № подл. | Подпись и дата | Взам. инв. №

5553-13-4

gost.e-ecolog.ru