ТИПОВЫЕ КОНСТРУКЦИИ, ИЗДЕЛИЯ И УЗЛЫ ЗДАНИЙ И СООРУЖЕНИЙ

СЕРИЯ 1.060.3 – 1.93

КОНСТРУКЦИИ ПОКРЫТИЙ ТЕНТОВЫЕ ДЛЯ КАРКАСНЫХ ЗДАНИЙ ИЗ ЛЕГКИХ МЕТАЛЛИЧЕСКИХ КОНСТРУКЦИЙ ПРОЛЕТАМИ 10, 16, 18 и 24 м

ВЫПУСК 2

ЭЛЕМЕНТЫ ТЕНТОВОГО ПОКРЫТИЯ.

РАБОЧИЕ ЧЕРТЕЖИ

ШО0124-03

gost.e-ecolog.ru

ТИПОВЫЕ КОНСТРУКЦИИ, ИЗДЕЛИЯ И УЗЛЫ ЗДАНИЙ И СООРУЖЕНИЙ

СЕРИЯ I.060.3-I.93

КОНСТРУКЦИИ ПОКРЫТИЙ ТЕНТОВЫЕ ДЛЯ КАРКАСНЫХ ЗДАНИЙ ИЗ ЛЕГКИХ МЕТАЛЛИЧЕСКИХ КОНСТРУКЦИЙ ПРОЛЕТАМИ I0, I6, I8 И 24 м

ВЫПУСК 2

ЭЛЕМЕНТЫ ТЕНТОВОГО ПОКРЫТИЯ. РАБОЧИЕ ЧЕРТЕЖИ

РАЗРАБОТАНЫ:

АП ЦНИИПРОМЗДАНИЙ

Зам. директора института В.В.Быков

Зав. сектором А.В.Замараев

Главный инженер проекта В.С.Ильин

Утверждены
Главпроектом Госстроя России,
письмо №9-3-2/24I от I6 ноября I993 г.

Введены в действие АП ЦНИИПРОМЗДАНИЙ с 01.01.94,
приказ № 70 от 02декабряI993 г.

ОБОЗНАЧЕНИЕ	НАИМЕНОВАНИЕ	СТР.
I.060.3-I.93.2-ТТ	Технические требования на изготовление тентового покрытия	3
-КТI	Выборка материалов для изготовления элементов тентового покрытия	4
-КТ2	Полотнище тентовое ПТ-I0.4-0I	5
-КТ3	Полотнище тентовое ПТ-I0.4-02	7
-КТ4	Полотнище тентовое ПТ-I0.4-03	9
-КТ5	Полотнище тентовое ПТ-I0.4-04	11
-КТ6	Полотнище тентовое ПТ-I6.3-0I	12
-КТ7	Полотнище тентовое ПТ-I6.3-02	14
-КТ8	Полотнище тентовое ПТ-I6.3-03	16
-КТ9	Полотнище тентовое ПТ-I6.4-0I	18
-КТI0	Полотнище тентовое ПТ-I6.4-02	20
-КТII	Полотнище тентовое ПТ-I6.4-03	22
-КТI2	Полотнище тентовое ПТ-I6-04	24
-КТI3	Полотнище тентовое ПТ-I8.3-0I	25
-КТI4	Полотнище тентовое ПТ-I8.3-02	27
-КТI5	Полотнище тентовое ПТ-I8.3-03	29
-КТI6	Полотнище тентовое ПТ-I8.4-0I	31
-КТI7	Полотнище тентовое ПТ-I8.4-02	33
-КТI8	Полотнище тентовое ПТ-I8.4-03	35
-КТI9	Полотнище тентовое ПТ-I8-04	37
-КТ20	Полотнище тентовое ПТ-24.3-0I	38
-КТ2I	Полотнище тентовое ПТ-24.3-02	40
-КТ22	Полотнище тентовое ПТ-24.3-03	42
-КТ23	Полотнище тентовое ПТ-24.3-04	44
-КТ24	Полотнище тентовое ПТ-24.3-05	45
-КТ25	Спецификация элементов полотнищ тентовых ПТ-24.3-04, ПТ-24.3-05	46
-КТ26	Фрагменты I; 2	47
-КТ27	Разрез I-I ... 7-7; узел А ; Б	48

Исп.	Кутырин		I.060.3-I.93.2
			Содержание
			стадия: Р; лист; листов: I
			АП ЦНИИпромзданий

Инв.№ подл. | Подпись и дата | Взам.инв.№

I.Материал для изготовления полотнищ тента - пленочный армированный по ТУ I7-2I-340-80 в обычном (цветном) и светопроницаемом (белом) исполнении.

2.Хранение материала и изделий осуществлять в чистом помещении при температуре от -25°С до +25°С на расстоянии не менее I м от отопительных приборов.

3.Материал, хранившийся при температуре t<-I5°С, перед применением для изготовления элементов покрытия должен быть выдержан в течение суток при комнатной температуре.

4.Перед передачей материала на раскрой его качество должно быть проверено визуальным осмотром в отраженном свете и он должен быть очищен от загрязнений с помощью моющих средств нейтрального характера.

5.Раскрой заготовок производится на основании карт раскроя, при этом для раскроя заготовок с криволинейными очертаниями кроме должны применяться специальные лекала или шаблоны.

6.Клиновые вырезы на фартуках крайних полотнищ покрытия, а также воротный проем в торцевых полотнищах, в целях предупреждения разрыва материала в процессе эксплуатации сооружения, выполняются с предварительной высечкой в вершинах углов круглых отверстий диаметром I0 мм.

7.При создании элементов полотнищ и крупноразмерных отправочных марок соединение полотен материала осуществляется сварными или трехстрочными клеепрошивными швами.

8.Для сшивки применять лавсановые нити марок 222Л, 333Л по ТУ ЛЕННИИ ПТ I9-76 или капроновые нити марок ЗК по ОСТ I7-330-84.

9.При проведении сборочно-сварочных работ необходимо соблюдать следующие требования по качеству:

- суммарная длина непровара швов по длине соединения не должна превышать I%;

- суммарная длина прожогов материала в зоне шва не должна превышать I% от длины соединения; при этом количество прожогов должно быть не более 5 мест на I0 м длины соединения.

I0.Прошивные швы должны удовлетворять следующим требованиям:

- количество незатянутых стежков (петель) и пустых проколов в строчке должно быть не более 5 на I00 см строчки;

- незатянутые петли в случае обрыва или окончания нити, а также при большом числе незатянутых стежков или пустых проколов, должны быть перекрыты на 30...50 мм в обе стороны новой строчкой, прошитой параллельно дефектному участку на расстоянии 5 мм от него.

II.Люверсы диаметром I5 мм по ТУ 38305-I08-76, устанавливаются на подворот материала на расстоянии не менее 30 мм от края элемента. При этом подворот должен быть закреплен к полотнищу детали по всей его длине сваркой или двухстрочным швом.

I2.Склеивание материала и промазывание с лицевых сторон швов производить клеем ПВХ марки А по ТУ 6-I0-893-75.

I3.Изготовленные полотнища могут иметь предельные отклонения фактических размеров от проектных: до I000 мм - I0 мм, свыше I000 мм - ± I%, но не более ±20 мм.

I4.Для натяжки полотнищ тента и соединения их между собой применять канат капроновый ККЗ0 по ГОСТ I0293-77 или шнур пусковой арт 203I т-р ТУ РСФСР I7-I53I-74.

I5.Концы капроновых канатов и шнуров, поставляемых в комплекте с ТС заказчикам, должны быть закреплены от расплетки путем их оплавления или пропиткой клеем.


Исп.	Кутырин			I.060.3-I.93.2 -ТТ	
Разраб.	Ильин				
				Технические требования на изготовление тентового покрытия	стадия: Р; лист: ; листов: I
					АП ЦНИИПРОМЗДАНИЙ

Инв. № подл. | Подпись и дата | Взам. инв. №

№№	ГОСТ, ТУ	НАИМЕНОВАНИЕ	Расход материалов по маркам сооружений					
			КТС-I0.4-36	КТС-I6.3-48	КТС-I6.4-48	КТС-I8.3-48	КТС-I8.4-48	КТС-24.3-60
I.	ТУ I7-2I-340-80	Материал пленочный армированный, м	I052	I5I6	I498	I688	I674	266I
2.	ГОСТ I0293-77	Канат капроновый ККЗО, м	693	986	802	I040	846	I528
3.	ТУ 38305-I08-76	Люверс Ø I5 мм, шт	645	I050	I050	II60	II60	I750
4.	ГОСТ 2590-88	Сталь горячекатанная круглая Ø 6 мм, кг	2	2,8	2	2,8	2	3,3
5.	ТУ ЛЕННИИ ПТ I9-76	Нити лавсановые 222Л или 333Л	Определяется заводом - изготовителем					
6.	ТУ 6-I0-893-75	Клей ПВХ марки А						

Разраб	Кутырин		1.060.3-1.93.2 – КТ1
Пров	Ильин		
Выборка материалов для изготовления элементов тентового покрытия.			Стадия: Р; Масса; Масштаб; Лист; Листов 1
			АП ЦНИИпромзданий

Инв. № подл. | Подпись и дата | Взам. инв. №

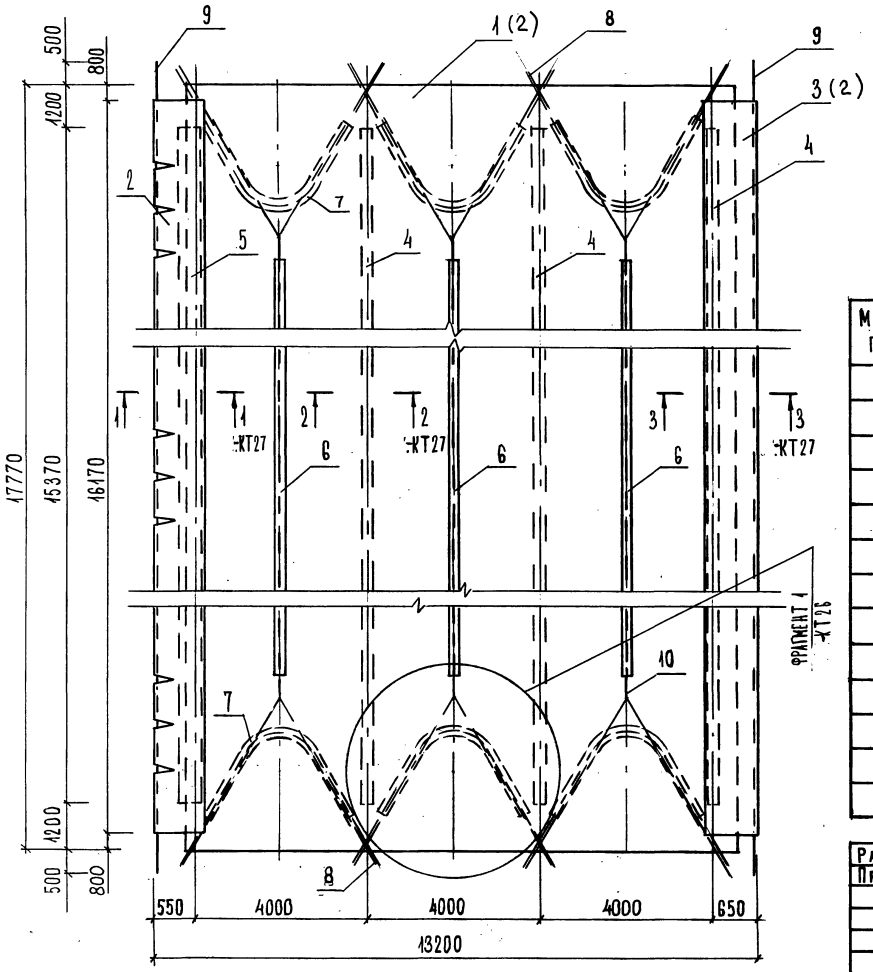

МАРКА ПОЗ.	ОБОЗНАЧЕНИЕ	НАИМЕНОВАНИЕ	КОЛ.	МАССА ЕД. КГ	ПРИМЕЧ.
1	ТУ 17-21-340-80 СМ. Л.2	ПОЛОТНИЩЕ	1		218.6 м²
2	"	ФАРТУК	1		14.7 м²
3	"	ФАРТУК	1		16.3 м²
4	ТУ 17-21-340-80	НАКЛАДКА В=80 мм, ℓ=15370 мм	3		3.7 м²
5	"	НАКЛАДКА В=200 мм, ℓ=15370 мм	1		3.1 м²
6	"	ЛЕНТА В=120 мм, ℓ=8970 мм	3		3.3 м²
7	"	ЛЕНТА В=120 мм, ℓ=5250 мм	12		7.6 м²
8	ГОСТ 10293-77	КАНАТ КАПРОНОВЫЙ ℓ=10000 мм	12		120.0 м
9	"	КАНАТ КАПРОНОВЫЙ ℓ=18770 мм	2		37.6 м
10	"	КАНАТ КАПРОНОВЫЙ ℓ=9940 мм	3		29.7 м
11	ТУ 38305-108-76	ЛЮВЕРС ϕ15 мм	90		
12	ГОСТ 2590-88	КОЛЬЦО ЗАВОДНОЕ D=60 мм, ϕ6 мм, ℓ=380 мм	6	0.5	2.3 м

Разраб.	Кутырин		1.060.3-1.93.2 — КТ2
Пров.	Ильин		
Н. контр.	Ильин		


ПОЛОТНИЩЕ ТЕНТОВОЕ ПТ-10.4-01

СТАДИЯ	МАССА	МАСШТАБ
Р		
ЛИСТ 1	ЛИСТОВ 2	


АО ЦНИИПРОМЗДАНИЙ

Инв. № подл. | Подпись и дата | Взам. инв. №


Поз. 1

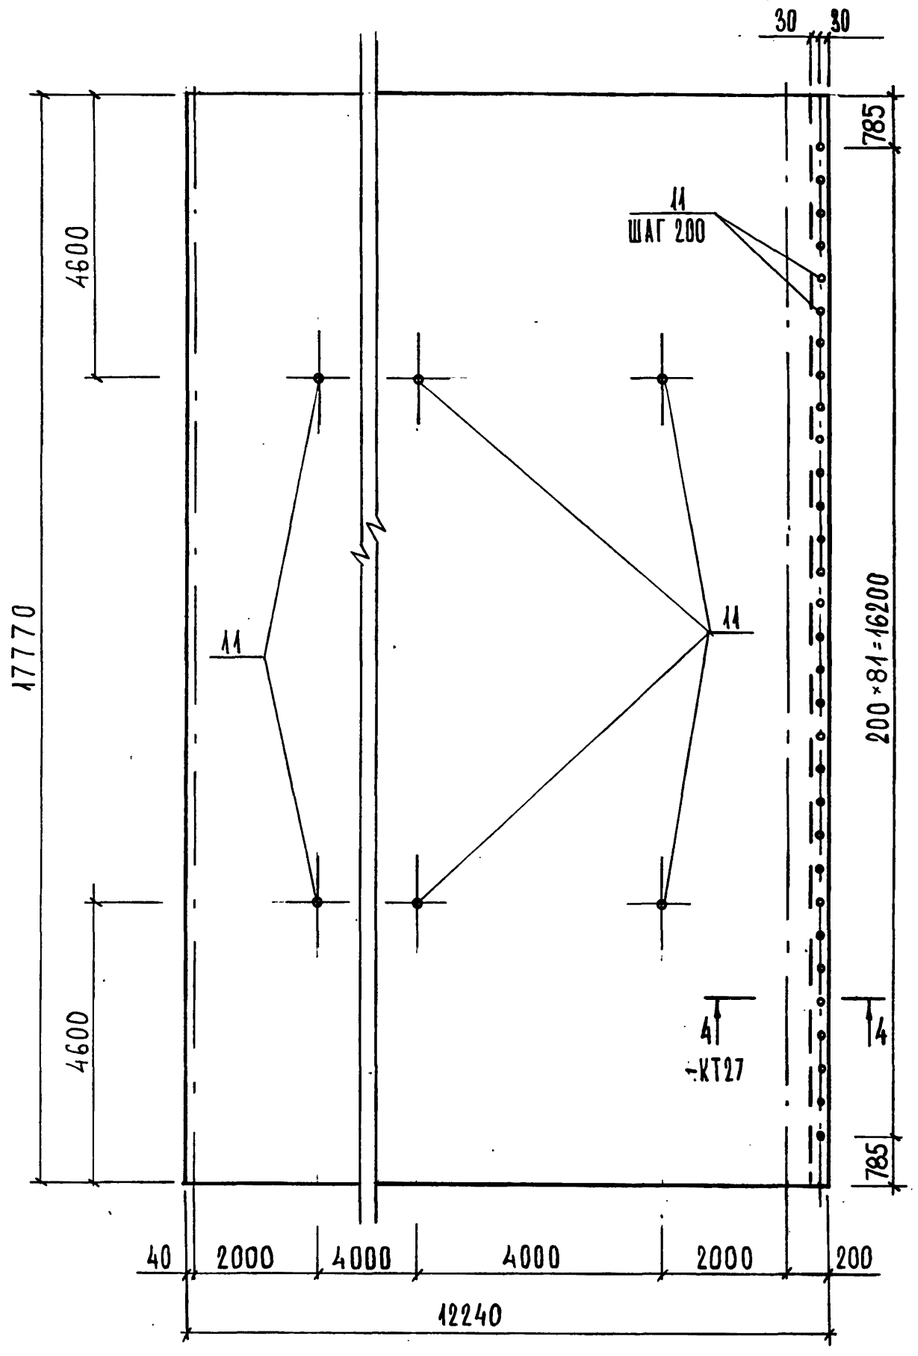

Поз. 2

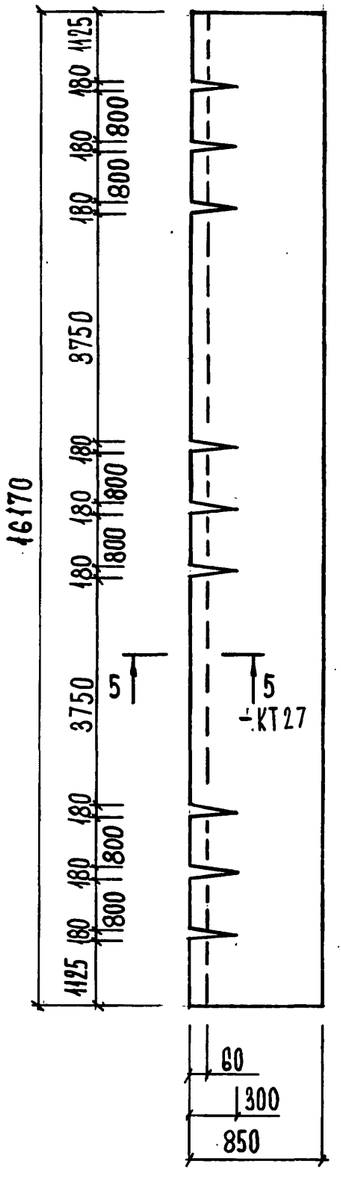


Поз. 3

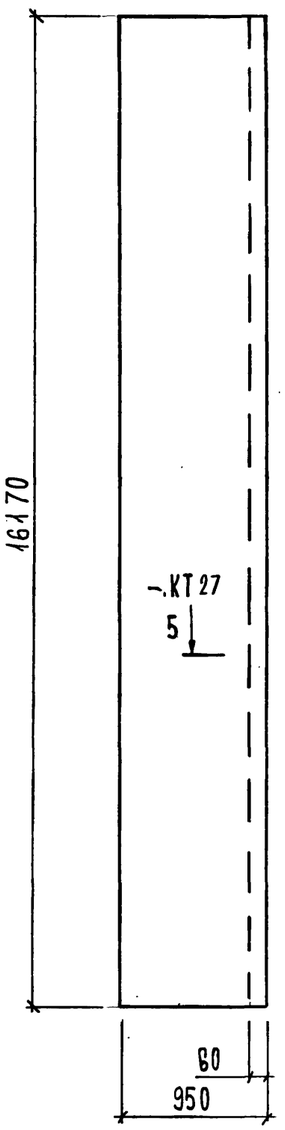

Инв. № подл.	Подпись и дата	Взам. инв. №

1.060.3-1.93.2	– КТ2	Лист 2

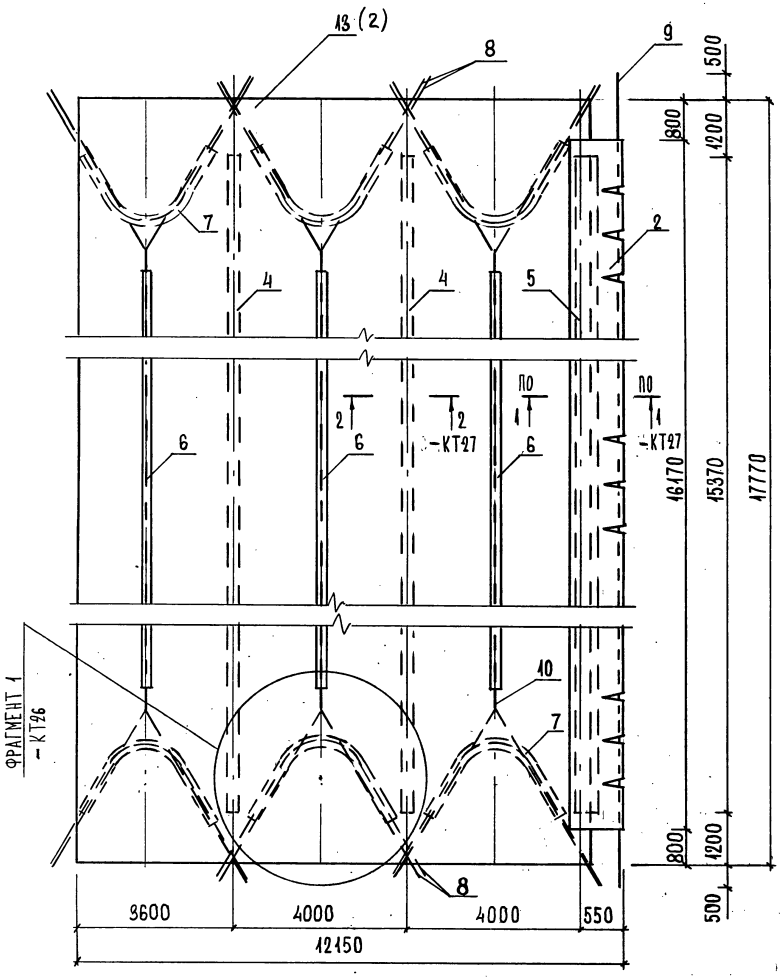

МАРКА ПОЗ.	ОБОЗНАЧЕНИЕ	НАИМЕНОВАНИЕ	КОЛ.	МАССА ЕД.КГ	ПРИМЕЧ.
13	ТУ 17-21-340-80 СМ. Л.2	ПОЛОТНИЩЕ	1		208.0 м²
2	-КТ2 Л.2	ФАРТУК	1		14.7 м²
4	ТУ 17-21-340-80	НАКЛАДКА В=80 мм, ℓ=15370 мм	2		2.5 м²
5	"	НАКЛАДКА В=200 мм, ℓ=15370 мм	1		3.7 м²
6	"	ЛЕНТА В=120 мм, ℓ=8970 мм	3		3.3 м²
7	"	ЛЕНТА В=120 мм, ℓ=5250 мм	12		7.6 м²
8	ГОСТ 10293-77	КАНАТ КАПРОНОВЫЙ, ℓ=10000 мм	12		120.0 м
9	"	КАНАТ КАПРОНОВЫЙ, ℓ=18770 мм	1		18.8 м
10	"	КАНАТ КАПРОНОВЫЙ, ℓ=9910 мм	3		29.7 м
11	ТУ 38305-108-76	ЛЮВЕРС ф15 мм	90		
12	ГОСТ 2590-88	КОЛЬЦО ЗАВОДНОЕ D=60 мм, ф6 мм, ℓ=380 мм	6	0.5	2.3 м

Разраб.	Кутырин		1.060.3-1.93.2 — КТ3
Пров.	Ильин		
Н. контр.	Ильин		


ПОЛОТНИЩЕ ТЕНТОВОЕ
ПТ-10.4-02

СТАДИЯ	МАССА	МАСШТАБ
Р		
ЛИСТ 1	ЛИСТОВ 2	


АП
ЦНИИПРОМЗДАНИЙ

ИНВ. № ПОДЛ. | ПОДПИСЬ И ДАТА | ВЗАМ. ИНВ. №

Поз. 13 (1)

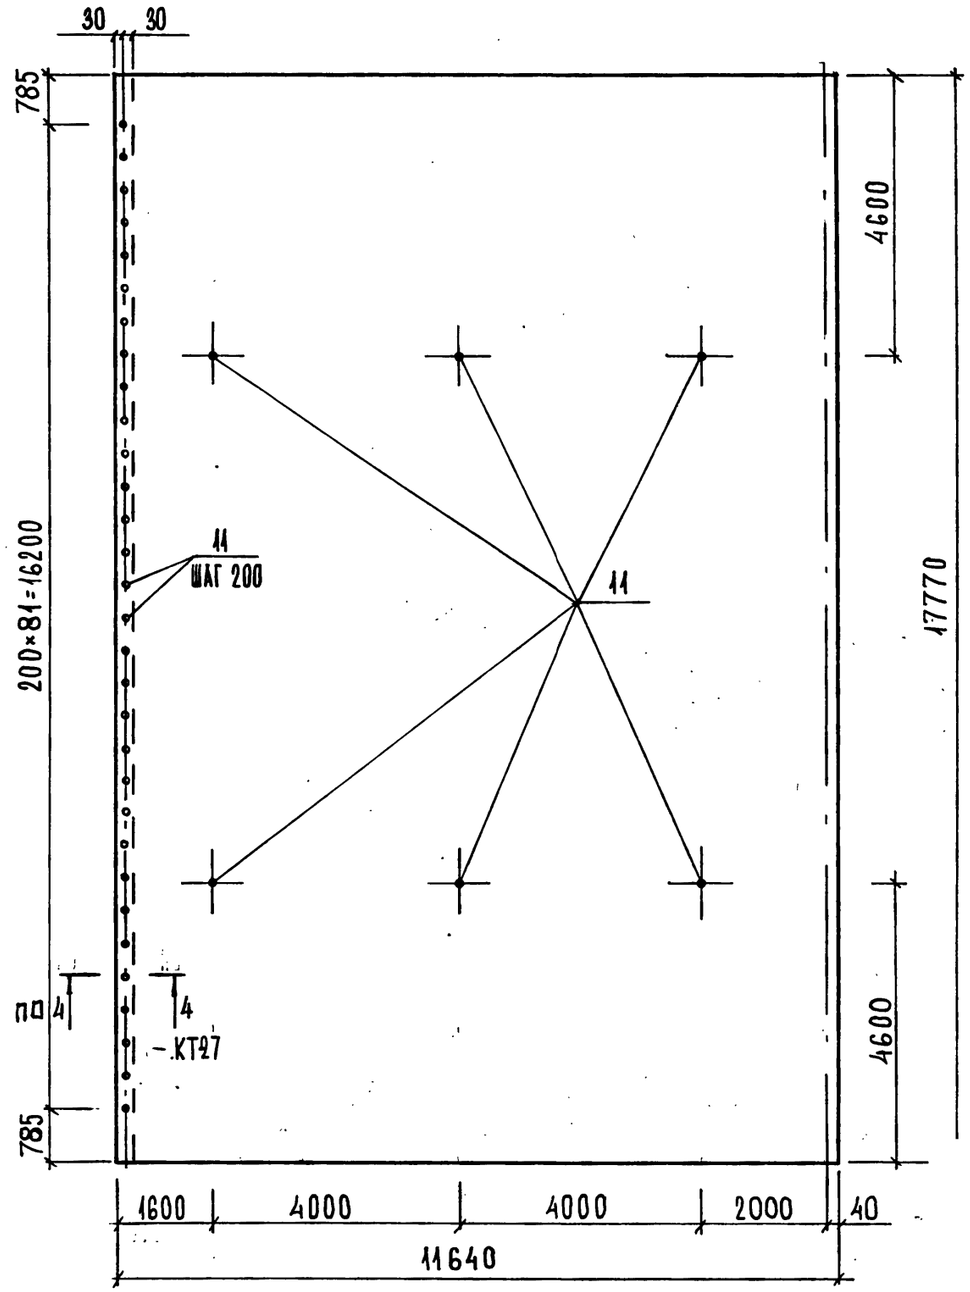

Инв. № подл. | Подпись и дата | Взам. инв. №

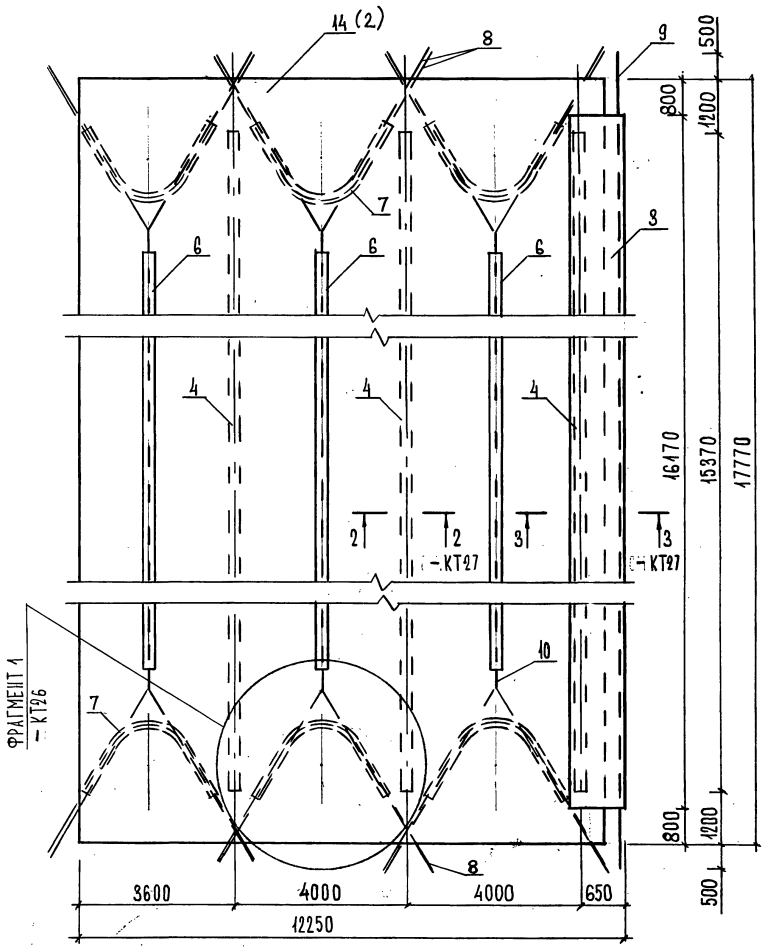

МАРКА ПОЗ.	ОБОЗНАЧЕНИЕ	НАИМЕНОВАНИЕ	КОЛ.	МАССА ЕД. КГ	ПРИМЕЧ.
14	ТУ 17-21-340-80 СМ. Л. 2	ПОЛОТНИЩЕ	1		211.8 м²
3	КТ2 Л. 2	ФАРТУК	1		16.3 м²
4	ТУ 17-21-340-80	НАКЛАДКА В=80мм, ℓ=15370 мм	3		3.7 м²
6	"	ЛЕНТА В=120 мм, ℓ=8970 мм	3		3.3 м²
7	"	ЛЕНТА В=120 мм, ℓ=5250 мм	12		7.6 м²
8	ГОСТ 10293-77	КАНАТ КАПРОНОВЫЙ ℓ=10000 мм	12		120.0 м
9	"	КАНАТ КАПРОНОВЫЙ ℓ=18770 мм	1		18.8 м
10	"	КАНАТ КАПРОНОВЫЙ ℓ=9910 мм	3		29.7 м
11	ТУ 38305-108-76	ЛЮВЕРС ф 15 мм	165		
12	ГОСТ 2590-88	КОЛЬЦО ЗАВОДНОЕ D=60мм, ф6мм, ℓ=380мм	6	0.5	2.3 м

Разраб.	Кутырин	
Пров.	Ильин	
Н. контр.	Ильин	

1.060.3-1.93.2 — КТ4


ПОЛОТНИЩЕ ТЕНТОВОЕ ПТ-10.4-03

СТАДИЯ	МАССА	МАСШТАБ
Р		
ЛИСТ 1	ЛИСТОВ 2	


АП ЦНИИПРОМЗДАНИЙ

Инв. № подл. | Подпись и дата | Взам. инв. №

Поз. 14 (1)

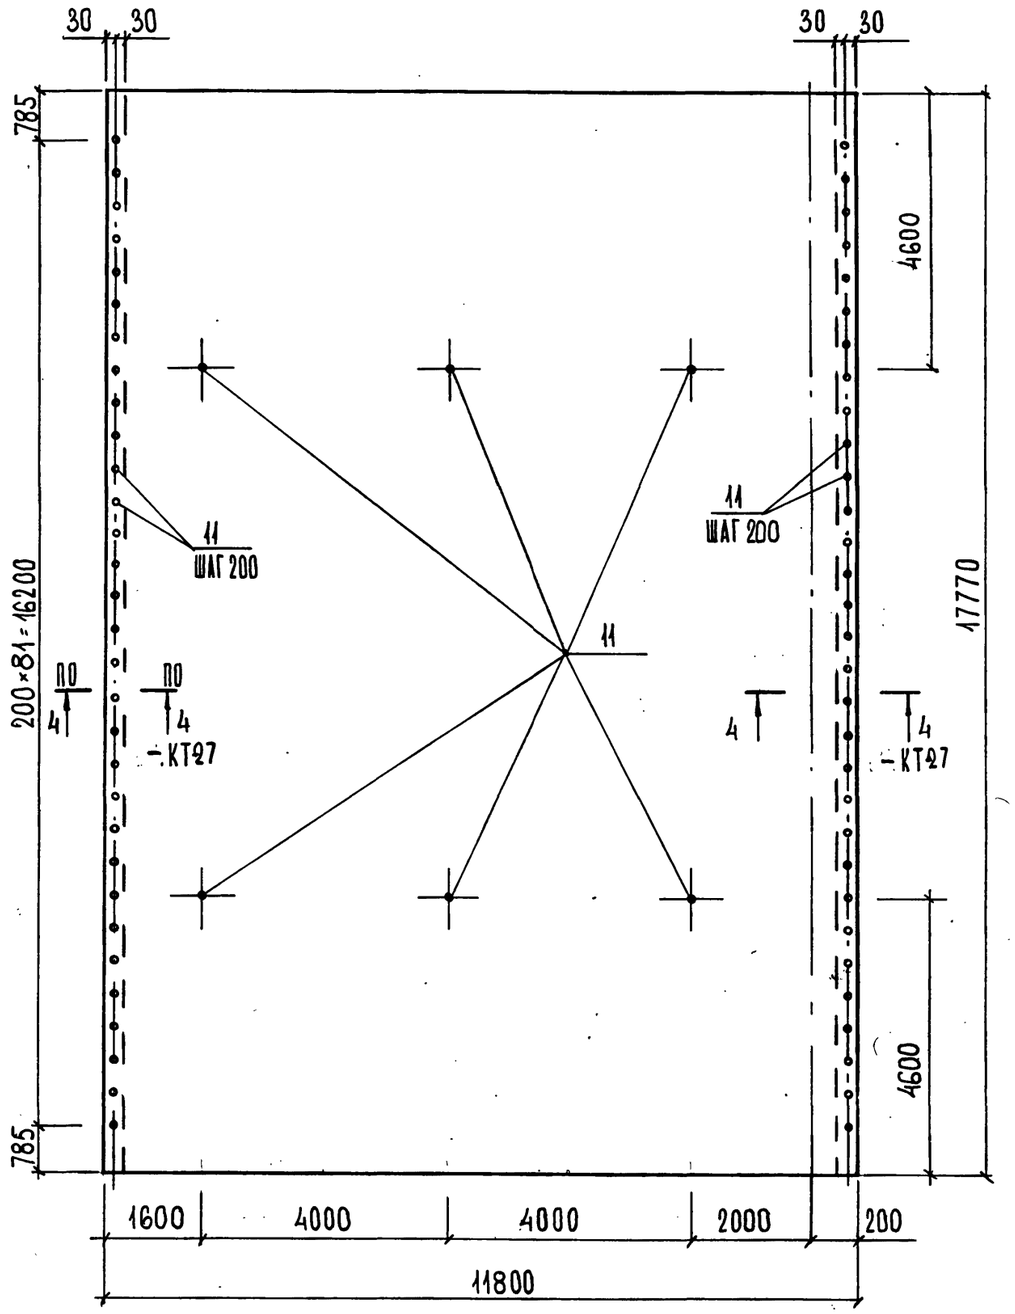

Инв. № подл. | Подпись и дата | Взам. инв. №

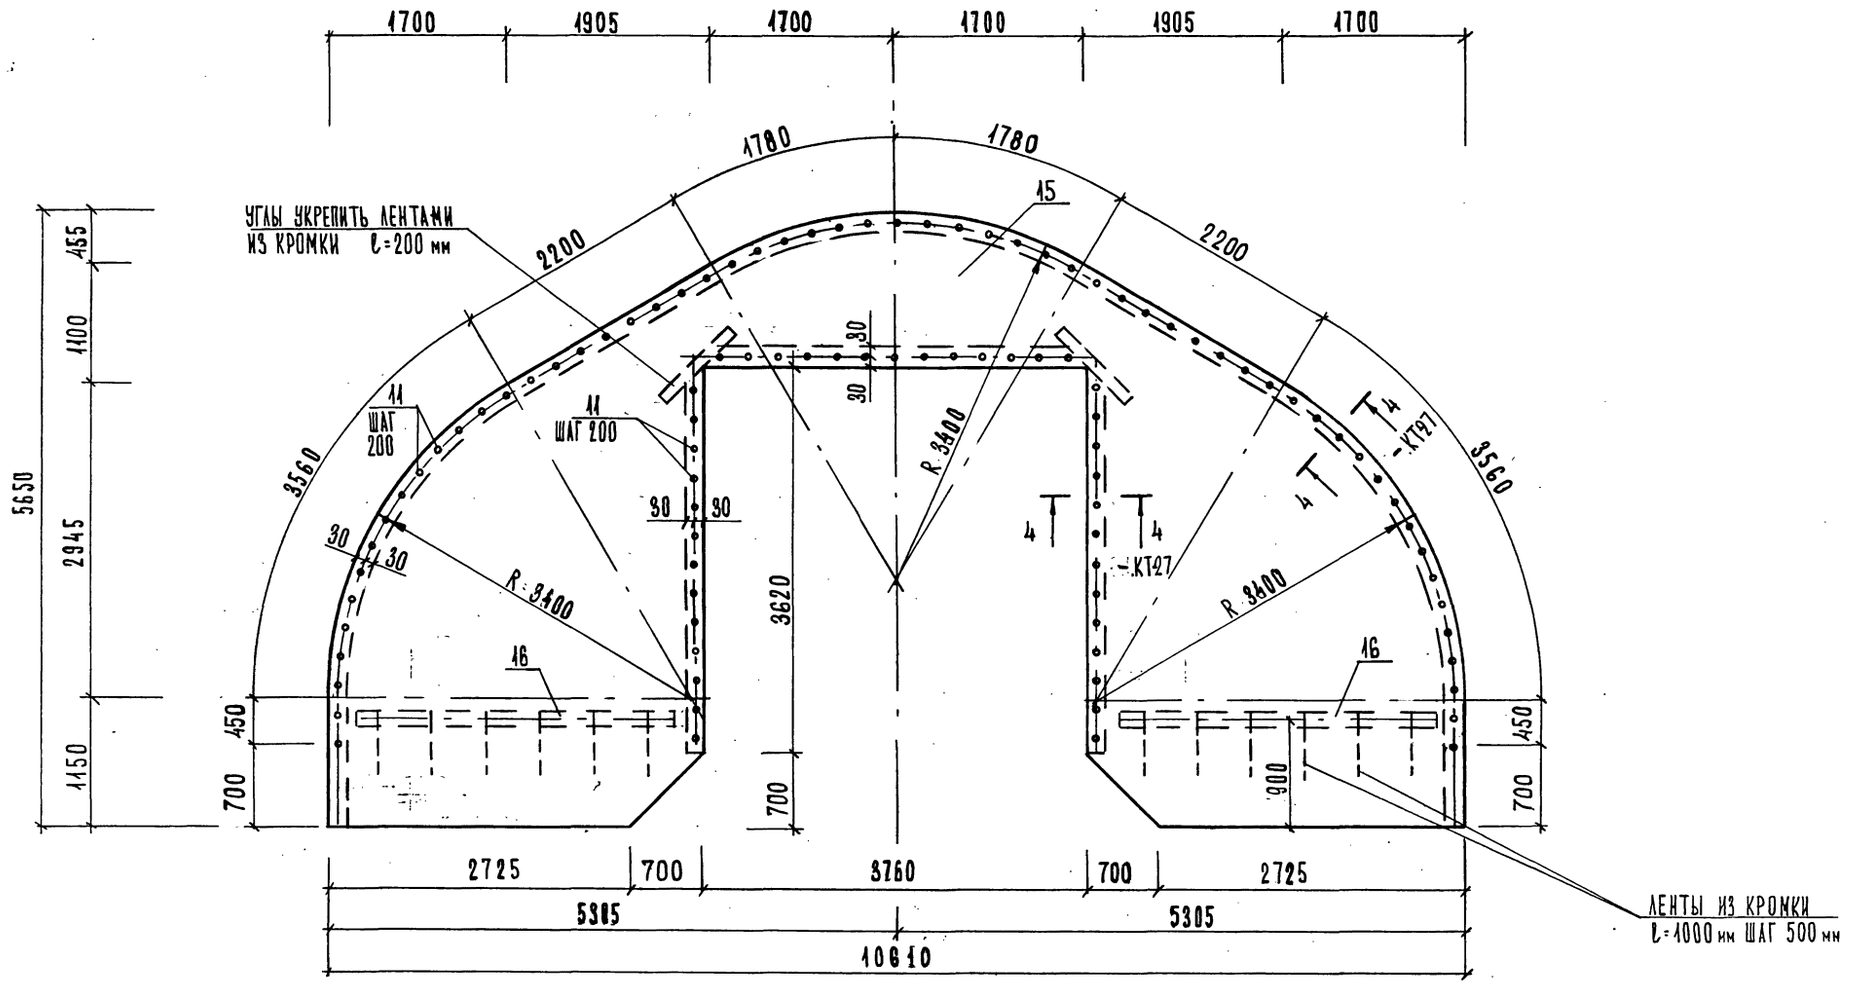

МАРКА ПОЗ.	ОБОЗНАЧЕНИЕ	НАИМЕНОВАНИЕ	КОЛ.	МАССА ЕД. КГ	ПРИМ.
15	ТУ 17-21-340-80	ПОЛОТНИЩЕ	1		29,5 м²
16	ТО ЖЕ	НАКЛАДКА В=80 мм, ℓ=3000 мм	2		0.5 м²
11	ТУ 38305-108-76	ЛЮВЕРС ⌀ 15 мм	135		


Разраб	Кутырин		1.060.3-193.2 – КТ5
Пров	Ильин		
Н. контр	Ильин		

ПОЛОТНИЩЕ ТЕНТОВОЕ
ПТ-10.4-04

СТАДИЯ	МАССА	МАСШТАБ
Р		
ЛИСТ	ЛИСТОВ 1	

ЦНИИПРОМЗДАНИЙ

Инв. № подл. | Подпись и дата | Взам. инв. №

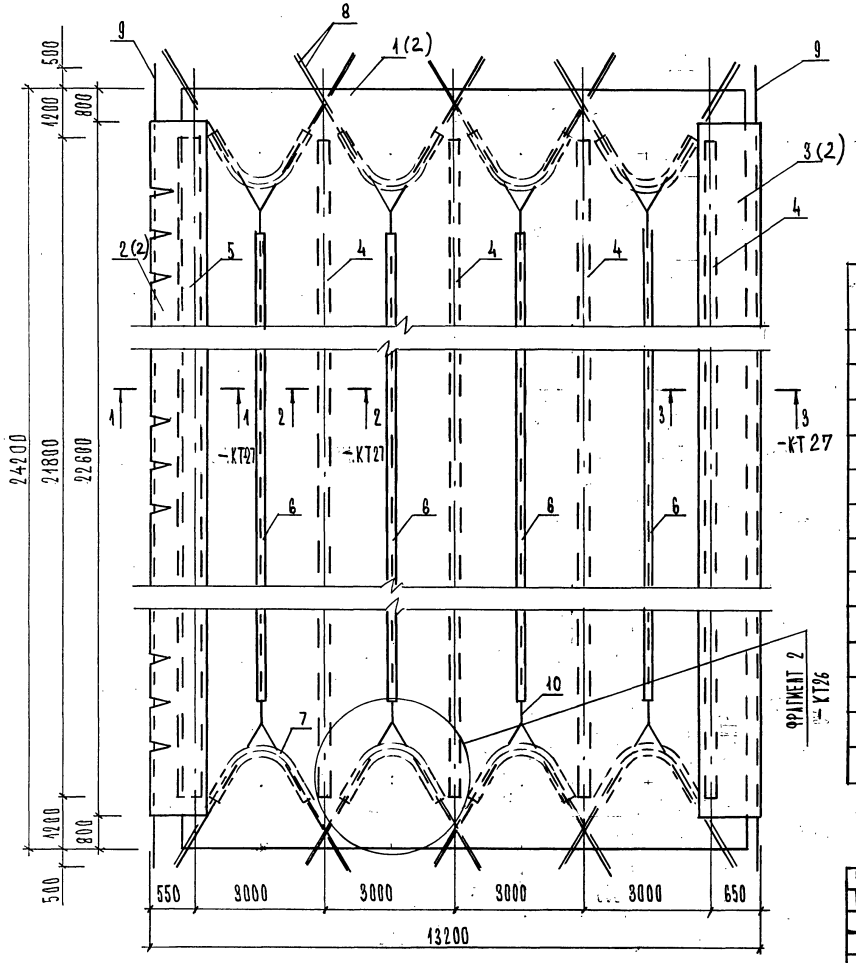


МАРКА ПОЗ.	ОБОЗНАЧЕНИЕ	НАИМЕНОВАНИЕ	КОЛ.	МАССА ЕД. КГ	ПРИМЕЧ.
1	ТУ 17-21-340-80 СИ. Л. 2	ПОЛОТНИЩЕ	1		297,7 м²
2	ТО ЖЕ	ФАРТУК	1		20.7 м²
3	"	ФАРТУК	1		23.0 м²
4	ТУ 17-21-340-80	НАКЛАДКА В=80 мм, ℓ=21800 мм	4		7,0 м²
5	"	НАКЛАДКА В=200 мм, ℓ=21800 мм	1		4.4 м²
6	"	ЛЕНТА В=420 мм, ℓ=18800 мм	4		8,1 м²
7	"	ЛЕНТА В=420 мм, ℓ=4000 мм	16		7.7 м²
8	ГОСТ 10293-77	КАНАТ КАПРОНОВЫЙ, ℓ=9000 мм	16		144,0 м
9	"	КАНАТ КАПРОНОВЫЙ, ℓ=25200 мм	2		50.4 м
10	"	КАНАТ КАПРОНОВЫЙ, ℓ=17740 мм	4		71,0 м
11	ТУ 38305-108-76	ЛЮВЕРС ф 15 мм	120		
12	ГОСТ 2590-88	КОЛЬЦО ЗАВОДНОЕ D=60 мм d6 мм В=380 мм	8	0,7	3,1 м


Разраб.	Кутырин			1.060.3-1.93.2	— КТБ
Пров.	Ильин				
				ПОЛОТНИЩЕ ТЕНТОВОЕ ПТ-16.3-01	Стадия: Р; Масса: ; Масштаб:
					Лист 1; Листов 2
Н. контр.	Ильин				АП ЦНИИПРОМЗДАНИЙ

Инв. № подл. | Подпись и дата | Взам. инв. №


Поз.1 (1)

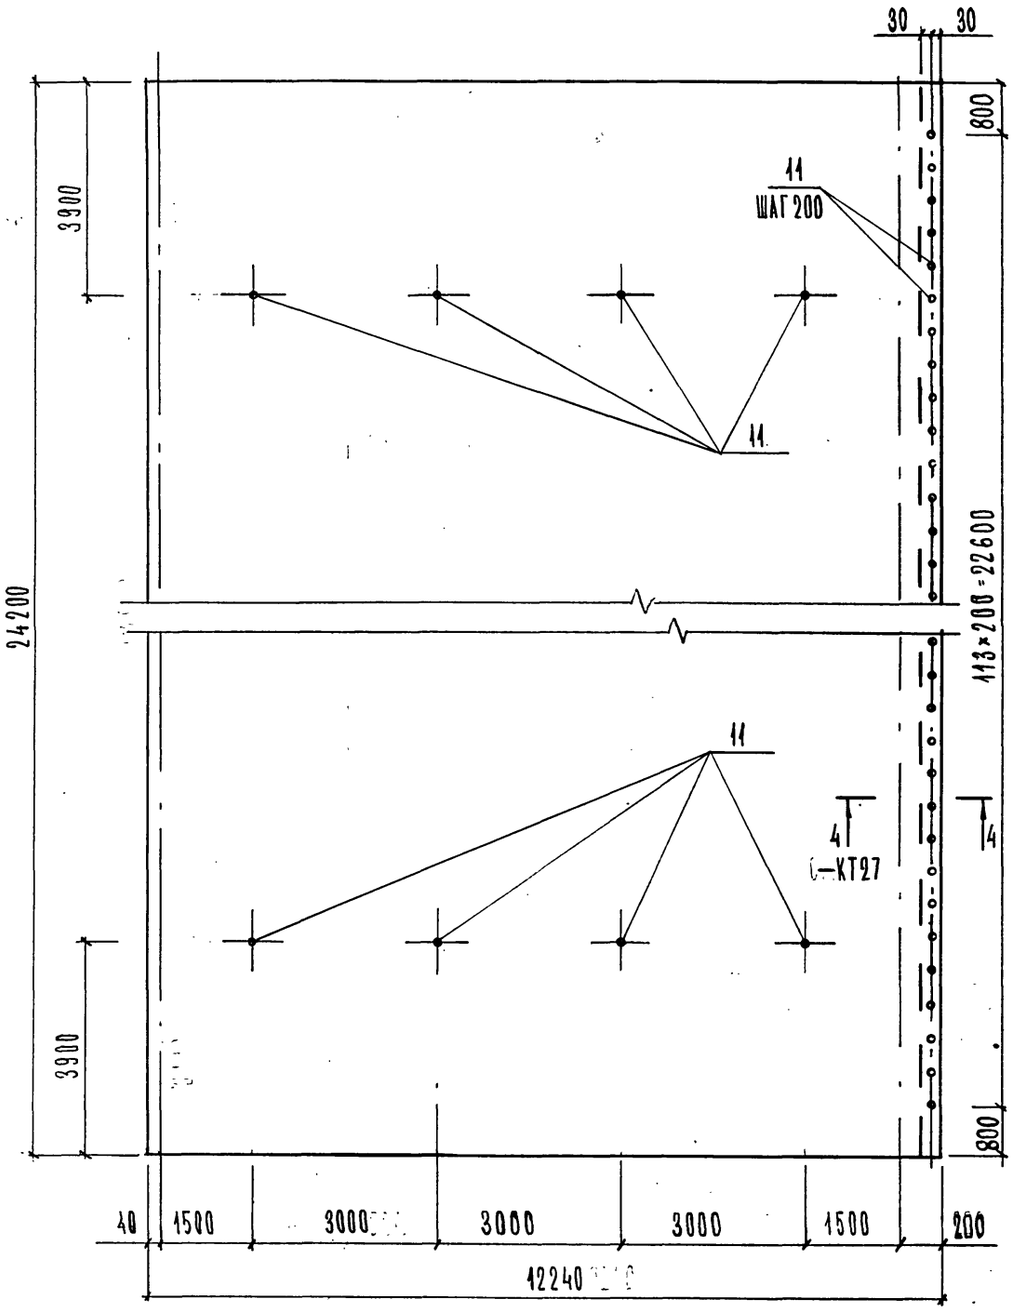


Поз.2 (1)

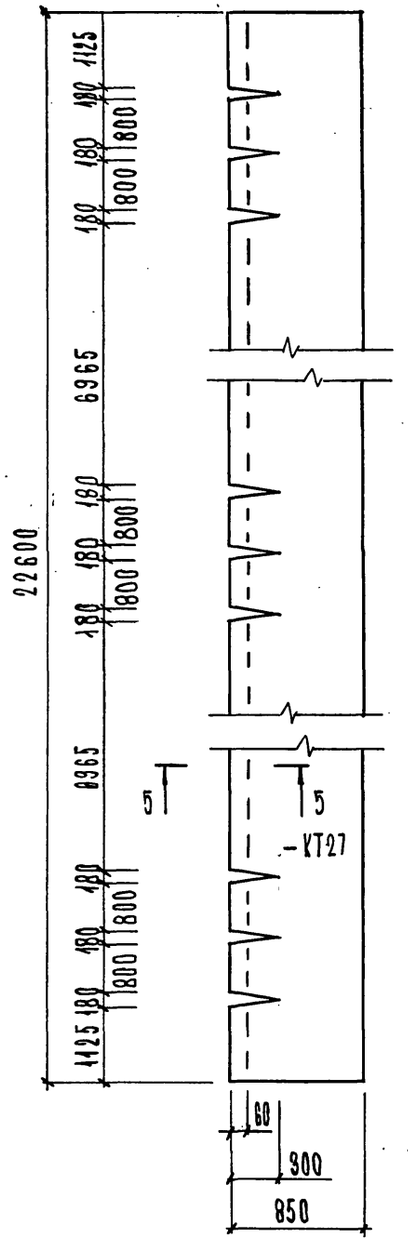

Поз.3 (1)

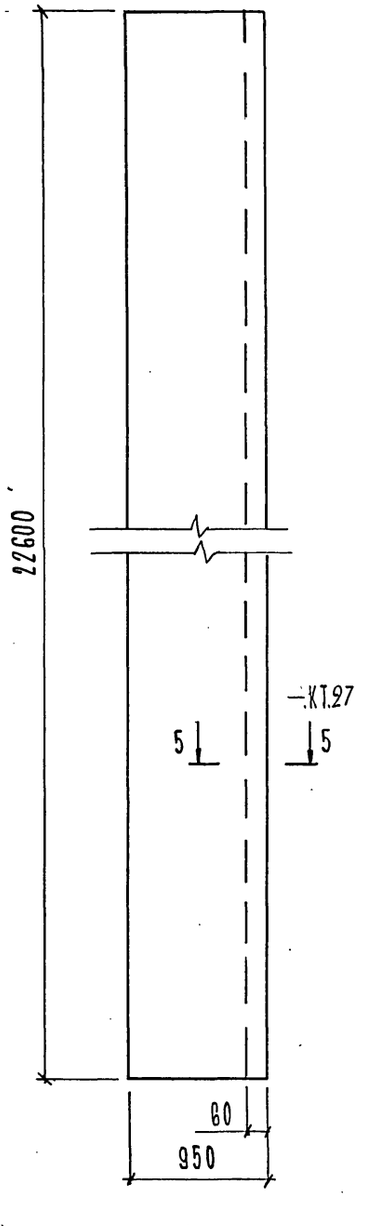

Инв. № подл.	Подпись и дата	Взам инв. №

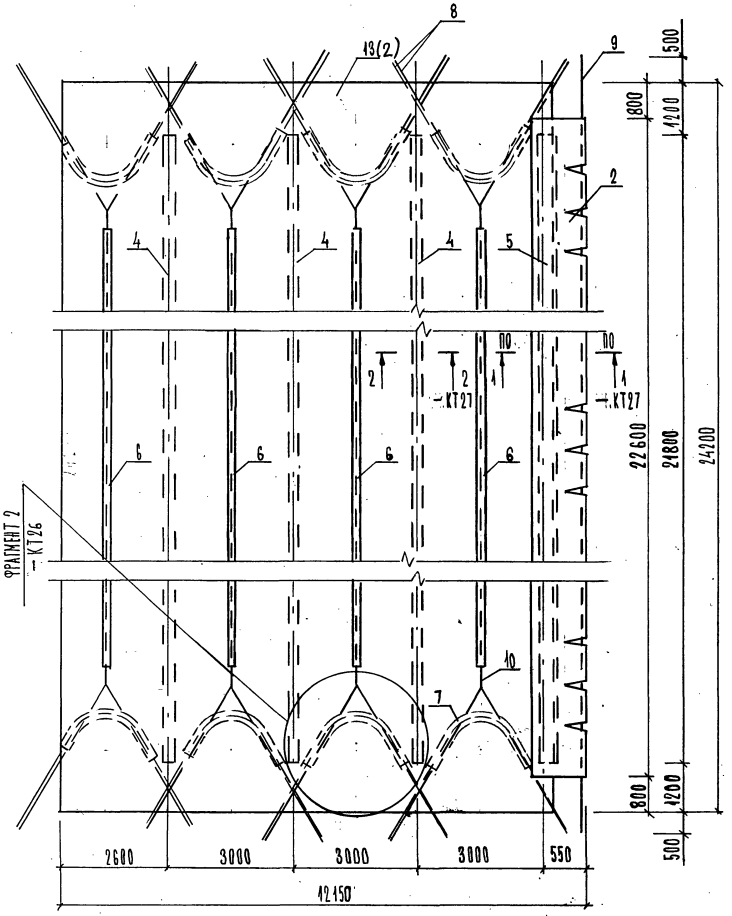

МАРКА ПОЗ.	ОБОЗНАЧЕНИЕ	НАИМЕНОВАНИЕ	КОЛ.	МАССА ЕД. КГ	ПРИМЕЧ.
13	ТУ 17-21-340-80 СМ.А.2	ПОЛОТНИЩЕ	1		283,1 м²
2	—КТБ А.2	ФАРТУК	1		20.7 м²
4	ТУ 17-21-340-80	НАКЛАДКА b=80 мм, ℓ=21800 мм	3		5,2 м²
5	"	НАКЛАДКА b=200 мм, ℓ=21800 мм	1		4,1 м²
6	"	ЛЕНТА B=120 мм, ℓ= 18800 мм	4		8,1 м²
7	"	ЛЕНТА B=120 мм, ℓ=4000 мм	16		7,7 м²
8	ГОСТ 10293-77	КАНАТ КАПРОНОВЫЙ ℓ=9000 мм	16		144,0 м
9	" "	КАНАТ КАПРОНОВЫЙ ℓ=25200 мм	1		25.2 м
10	"	КАНАТ КАПРОНОВЫЙ ℓ=17740 мм	4		71,0 м
11	ТУ 38305-108-76	АНФЕРС ⌀15 мм	120		
12	ГОСТ 2590-88	КОЛЬЦО ЗАВОДНОЕ D=60мм, ⌀6мм, ℓ=380 мм	8	0,7	3,1 м


Разраб.	Кутырин		1.060.3-1.93.2 — КТ7
Пров.	Ильин		
Н.контр.	Ильин		ПОЛОТНИЩЕ ТЕНТОВОЕ ПТ-16.3-02

СТАДИЯ	МАССА	МАСШТАБ
Р		
ЛИСТ 1	ЛИСТОВ 2	


АП ЦНИИПРОМЗДАНИЙ

Взам. инв. № | Подпись и дата | Инв. № подл.

Поз.13

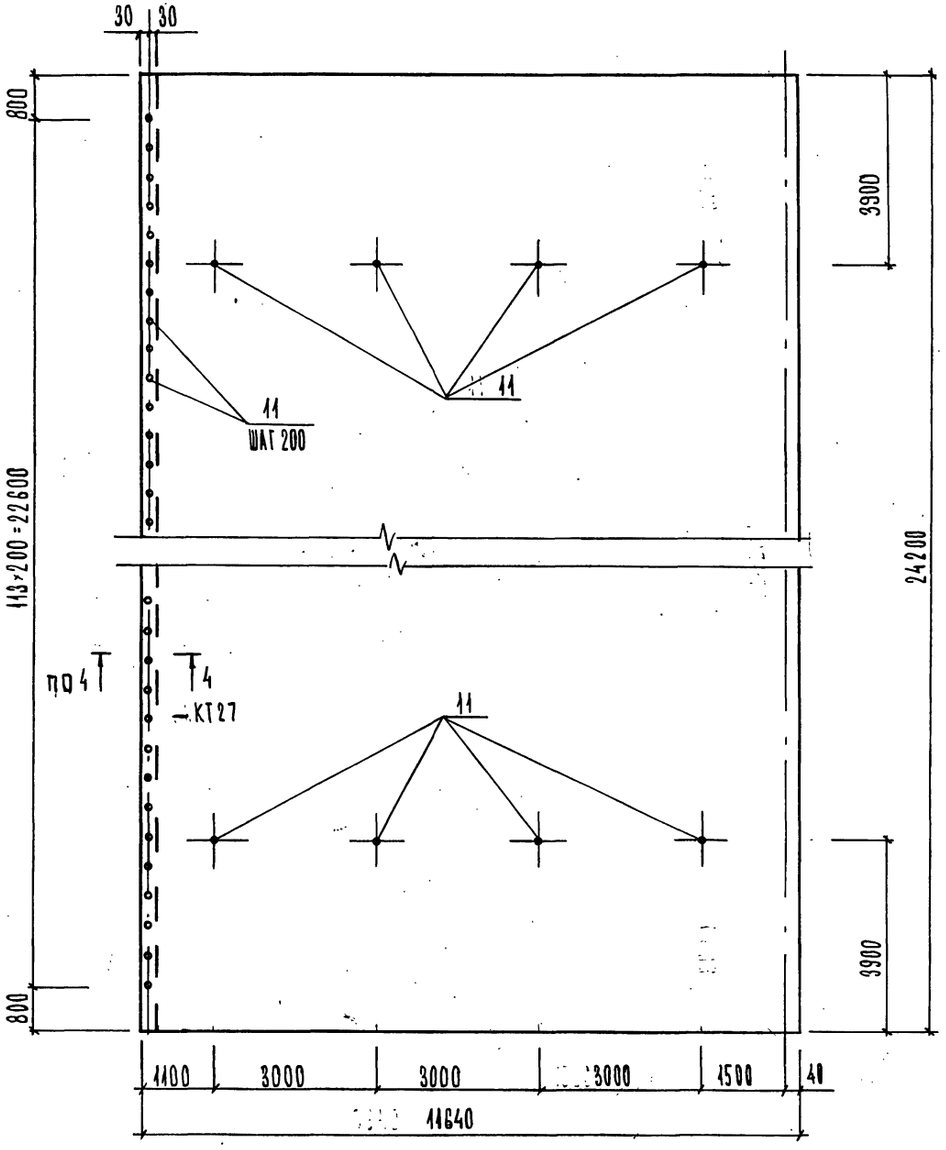

Инв. № подл. | Подпись и дата | Взам. инв. №

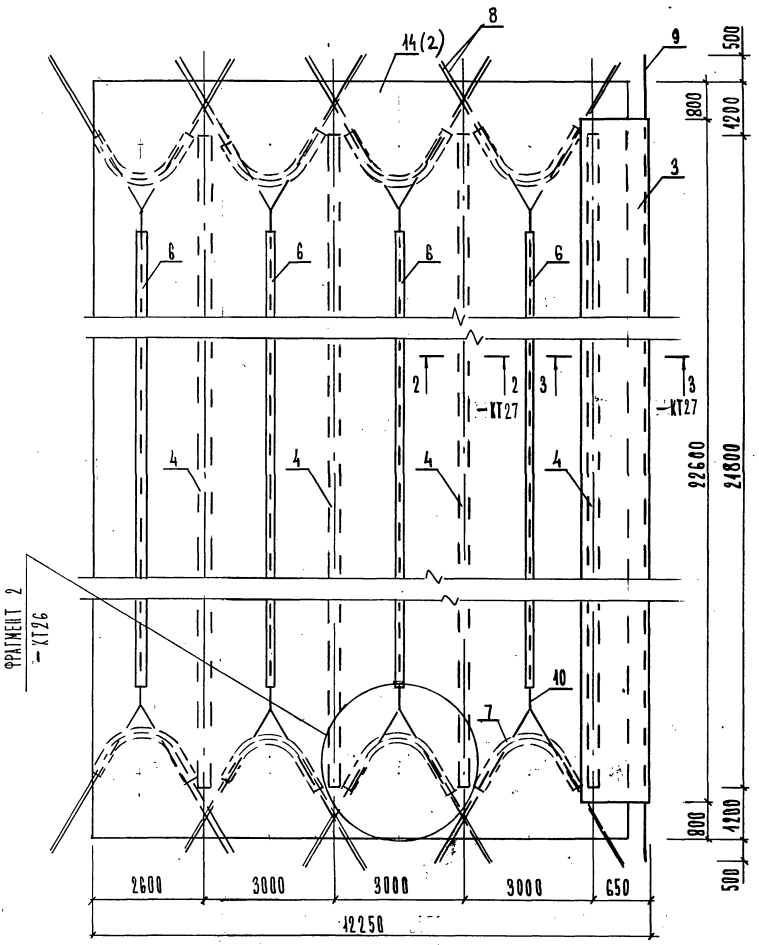

МАРКА ПОЗ.	ОБОЗНАЧЕНИЕ	НАИМЕНОВАНИЕ	КОЛ.	МАССА ЕД.КГ	ПРИМЕЧ.
14	ТУ 17-21-340-80 СМ.Л.2	ПОЛОТНИЩЕ	1		288,5 м²
8	СМ. КТ6 Л.2	ФАРТУК	1		23,0 м²
4	ТУ 17-21-340-80	НАКЛАДКА В=80 мм, ℓ=21800 мм	4		7,0 м²
6	"	ЛЕНТА В=120 мм, ℓ=18800 мм	4		8,1 м²
7	"	ЛЕНТА В=120 мм ℓ=4000 мм	16		7,7 м²
8	ГОСТ 10293-77	КАНАТ КАПРОНОВЫЙ ℓ=9000 мм	16		144,0 м
9	"	КАНАТ КАПРОНОВЫЙ ℓ=25200 мм	1		25,2 м
10	"	КАНАТ КАПРОНОВЫЙ ℓ=17740 мм	4		71,0 м
11	ТУ 38305-108-76	ЛЮВЕРС ⌀45 мм	235		
12	ГОСТ 2590-88	КОЛЬЦО ЗАВОДНОЕ D=60 мм, ⌀6 мм, ℓ=380 мм	8	0,7	3,1 м

Разраб.	Кутырин		1.060.3-1.93.2 – КТ8
Пров.	Ильин		
Н.контр.	Ильин		


ПОЛОТНИЩЕ ТЕНТОВОЕ ПТ-16.3-03

СТАДИЯ	МАССА	МАСШТАБ
Р		
ЛИСТ 1	ЛИСТОВ 2	


АП ЦНИИПРОИЗДАНИЙ

ИНВ. № ПОДЛ. | ПОДПИСЬ И ДАТА | ВЗАМ. ИНВ. №

Поз.14 (1)

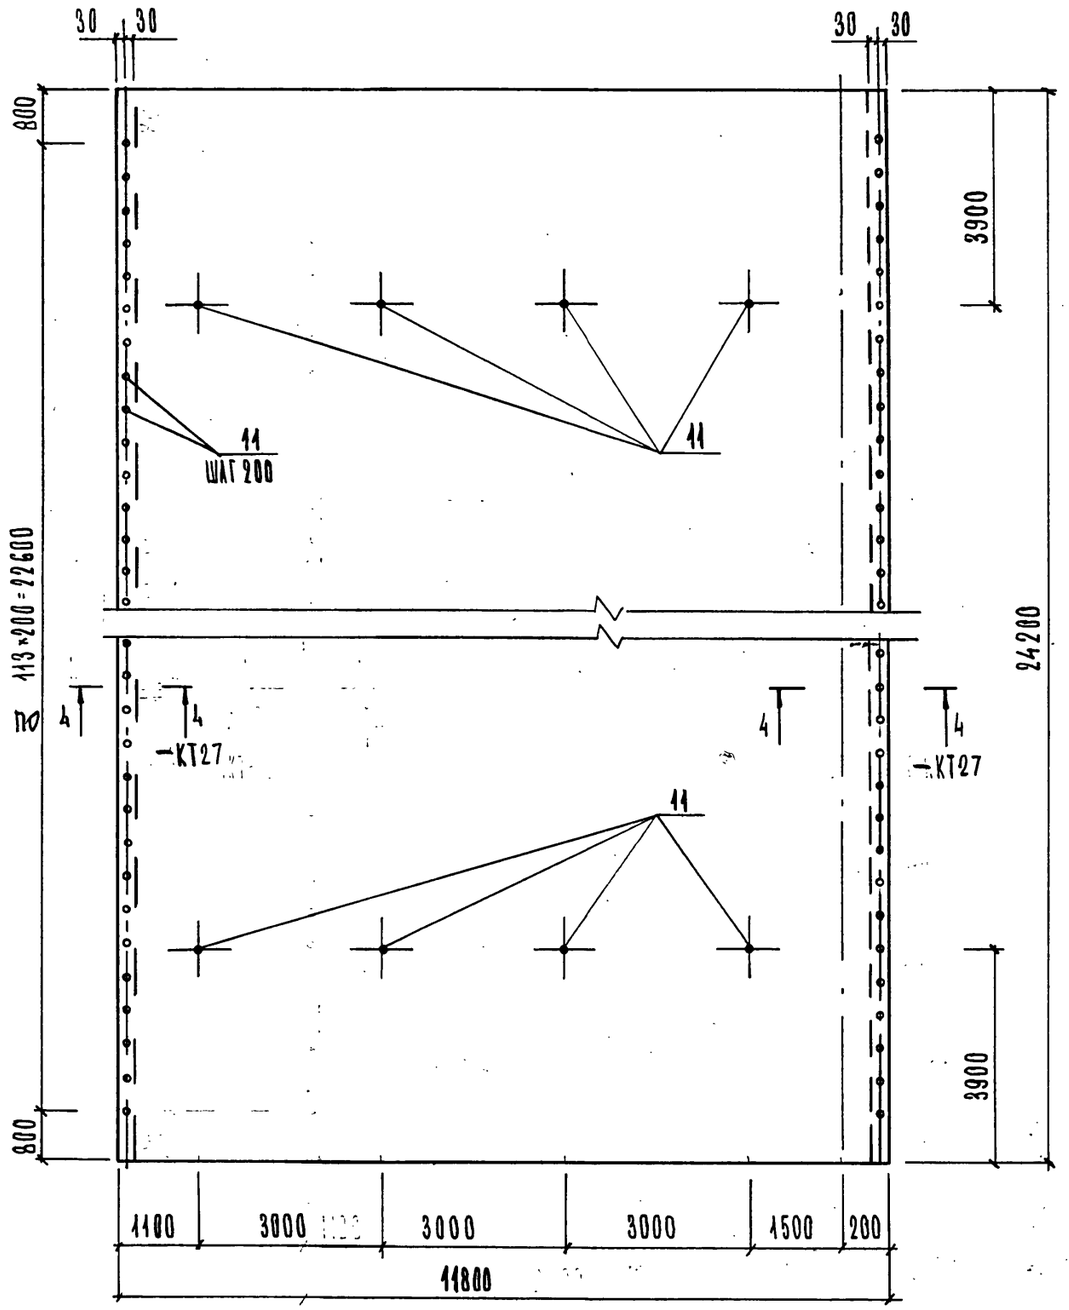

Инв. № подл. | Подпись и дата | Взам. инв. №

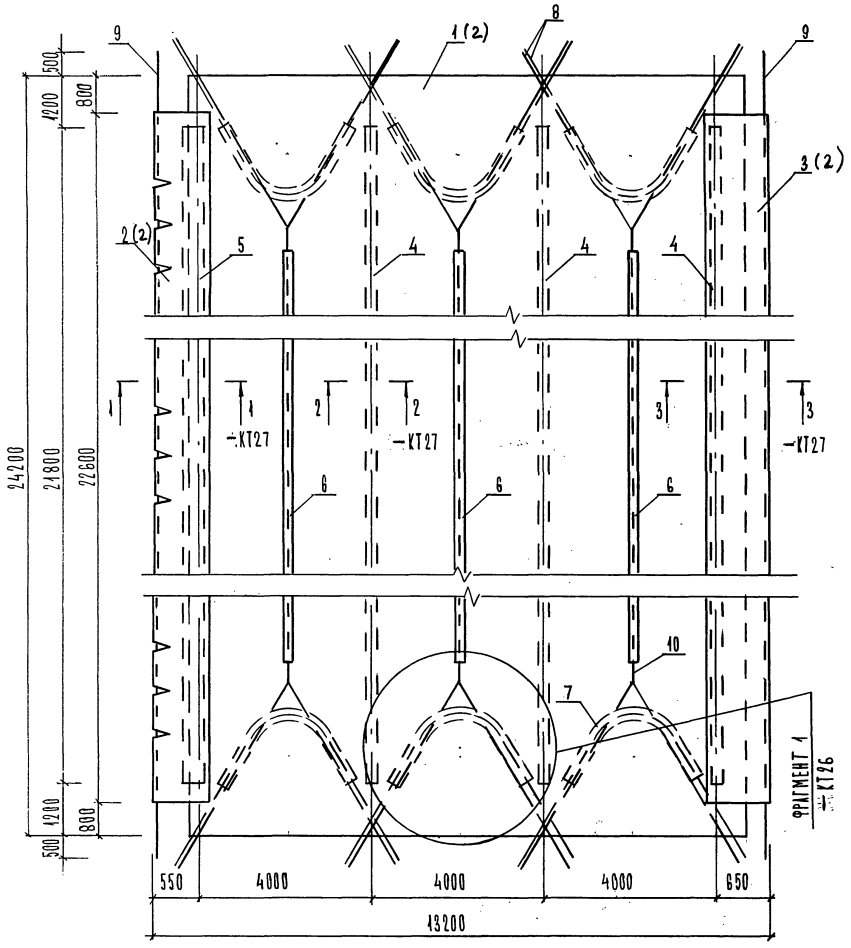

МАРКА ПОЗ.	ОБОЗНАЧЕНИЕ	НАИМЕНОВАНИЕ	КОЛ.	МАССА ЕД. КГ	ПРИМЕЧ.
1	ТУ 17-21-340-80 СМ.Л.2	ПОЛОТНИЩЕ	1		297.7 м²
2	"	ФАРТУК	1		20.7 м²
3	"	ФАРТУК	1		23.0 м²
4	ТУ 17-21-340-80	НАКЛАДКА В=80 мм ℓ=24800 мм	3		5.2 м²
5	"	НАКЛАДКА В=200 мм ℓ=21800 мм	1		4.4 м²
6	"	ЛЕНТА В=120 мм ℓ=15400 мм	3		5.5 м²
7	"	ЛЕНТА В=120 мм, ℓ=5250 мм	12		7.6 м²
8	ГОСТ 10293-77	КАНАТ КАПРОНОВЫЙ ℓ=40000 мм	12		120.0 м
9	"	КАНАТ КАПРОНОВЫЙ ℓ=25200 мм	2		50.4 м
10	"	КАНАТ КАПРОНОВЫЙ ℓ=16340 мм	3		49.0 м
11	ТУ 38305-108-76	ЛЮВЕРС ⌀ 15 мм	120		
12	ГОСТ 2590-88	КОЛЬЦО ЗАВОДНОЕ D=60 мм, ⌀6 мм, ℓ=380 мм	6	0.5	2.3 м

Разраб.	Кутырин		1.060.3.-1.93.2 – КТ9
Пров	Ильин		
Н.контр.	Ильин		


ПОЛОТНИЩЕ ТЕНТОВОЕ ПТ-16.4-01

СТАДИЯ	МАССА	МАСШТАБ
Р		
ЛИСТ 1	ЛИСТОВ 2	


АП ЦНИИПРВИЗДАНИЙ

ИНВ. № ПОДЛ. | ПОДПИСЬ И ДАТА | ВЗАМ. ИНВ. №


Поз.1 (1)

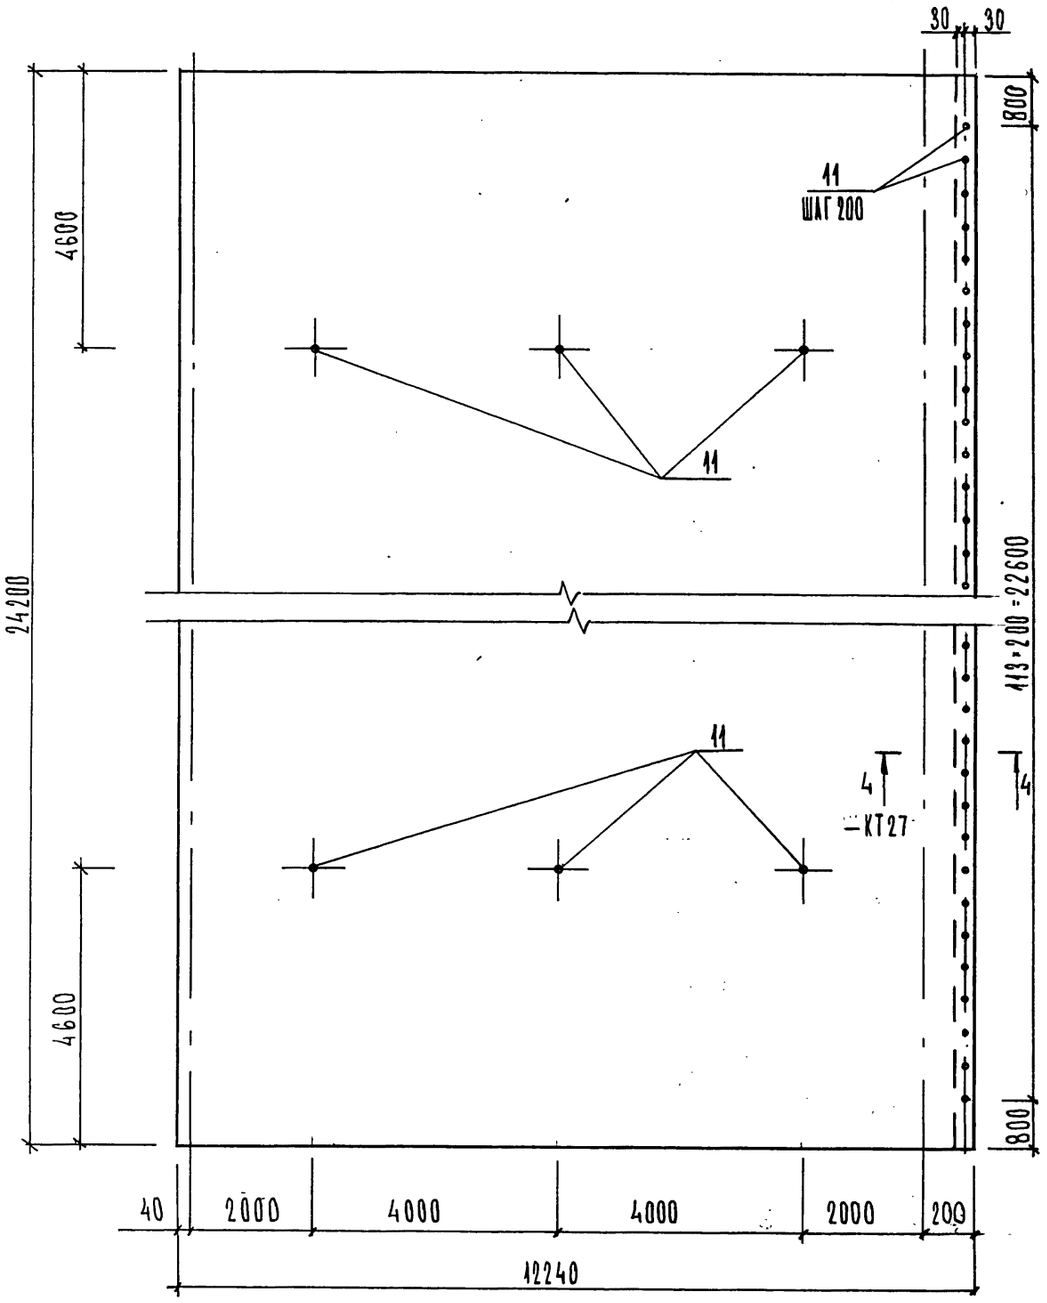


Поз.2 (1)

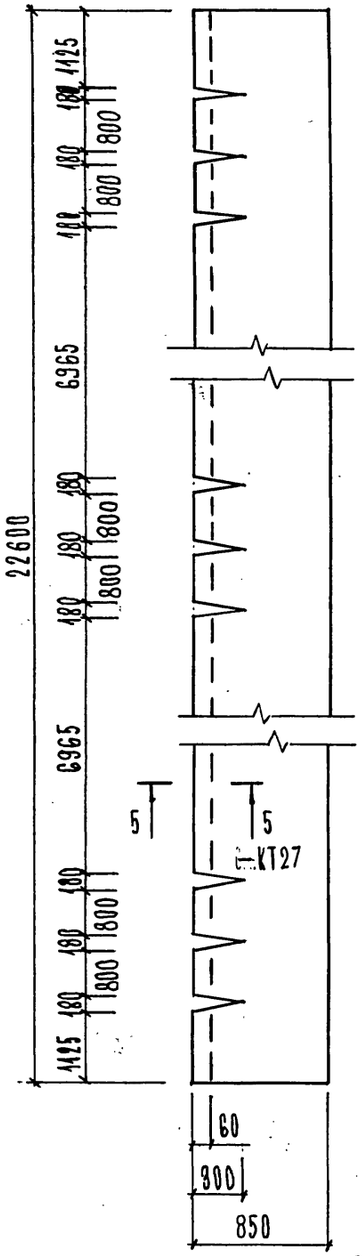

Поз.3 (1)

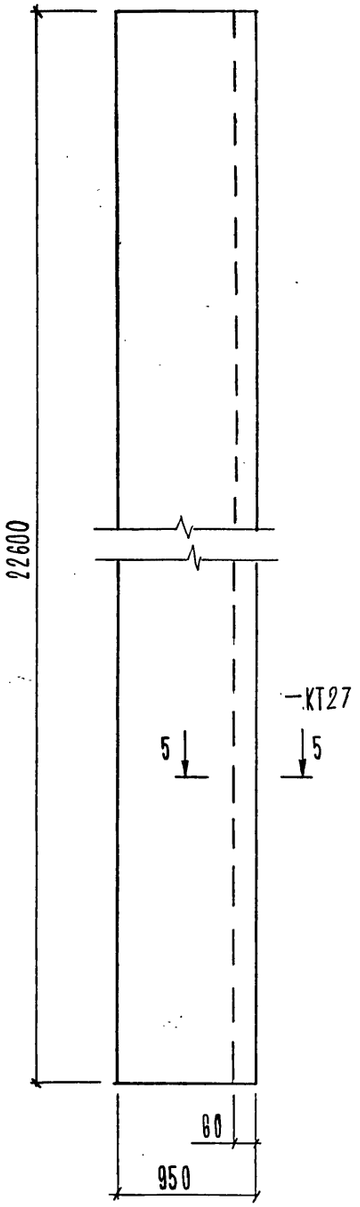

Инв. № подл.	Подпись и дата	Взам. инв. №

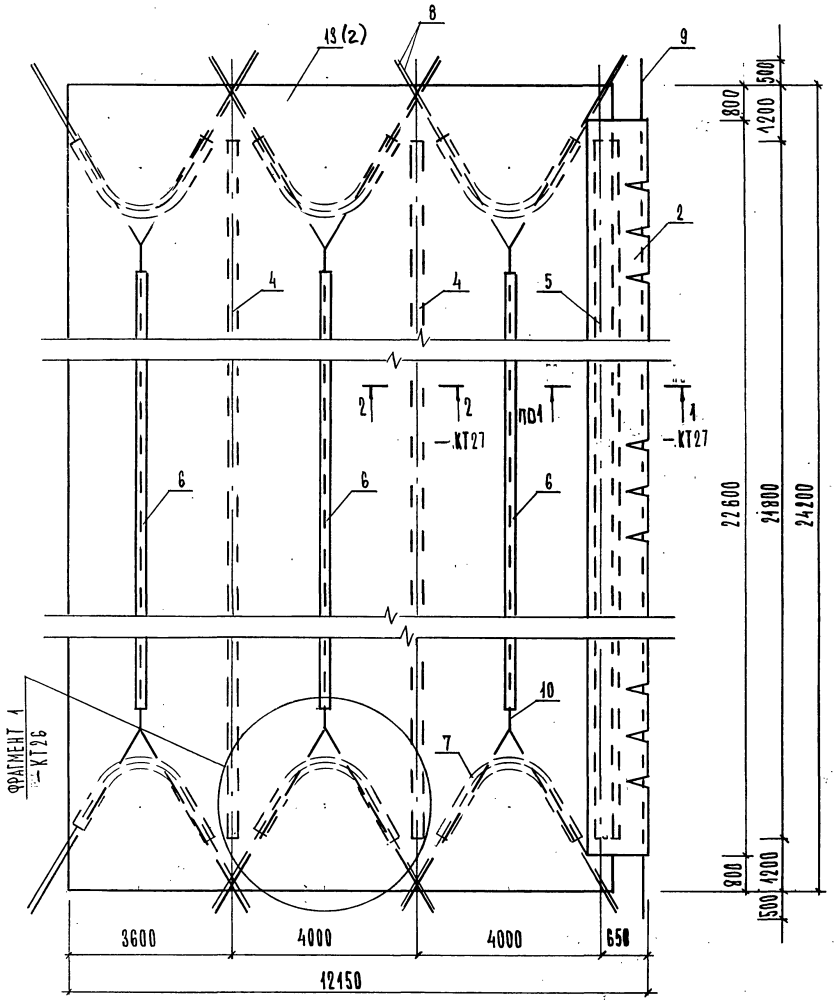

МАРКА ПОЗ.	ОБОЗНАЧЕНИЕ	НАИМЕНОВАНИЕ	КОЛ.	МАССА ЕД.,КГ	ПРИМЕЧ.
13	ТУ 17-21-340-80 СМ.А.2	ПОЛОТНИЩЕ	1		283.1 м²
2	-КТ9 А.2	ФАРТУК	1		20.7 м²
4	ТУ 17-21-340-80	НАКЛАДКА В=80 мм ℓ=24800 мм	2		3.5 м²
5	"	НАКЛАДКА В=200 мм ℓ=21800 мм	1		4.4 м²
6	"	ЛЕНТА В=120 мм ℓ=15400 мм	3		5.5 м²
7	"	ЛЕНТА В=120 мм ℓ=5250 мм	12		7.6 м²
8	ГОСТ 10293-77	КАНАТ КАПРОНОВЫЙ ℓ=10000 мм	12		120.0 м
9	"	КАНАТ КАПРОНОВЫЙ ℓ=25200 мм	1		25.2 м
10	"	КАНАТ КАПРОНОВЫЙ ℓ=16340 мм	3		49.0 м
11	ТУ 38305-108-76	ЛЮВЕРС ф 15 мм	120		
12	ГОСТ 2590-88	КОЛЬЦО ЗАВОДНОЕ D=60 мм, ф 8 мм, ℓ=380 мм	6	0.5	2.3 н

Разраб.	Кутырин		1.060.3-1.93.2 — КТ10
Пров	Ильин		
Н.контр.	Ильин		


ПОЛОТНИЩЕ ТЕНТОВОЕ
ПТ-16.4-02

СТАДИЯ	МАССА	МАСШТАБ
Р		
ЛИСТ 1	ЛИСТОВ 2	


АП
ЦНИИПРОМЗДАНИЙ

Инв.№ подл. | Подпись и дата | Взам.инв.№

Поз. 13 (1)

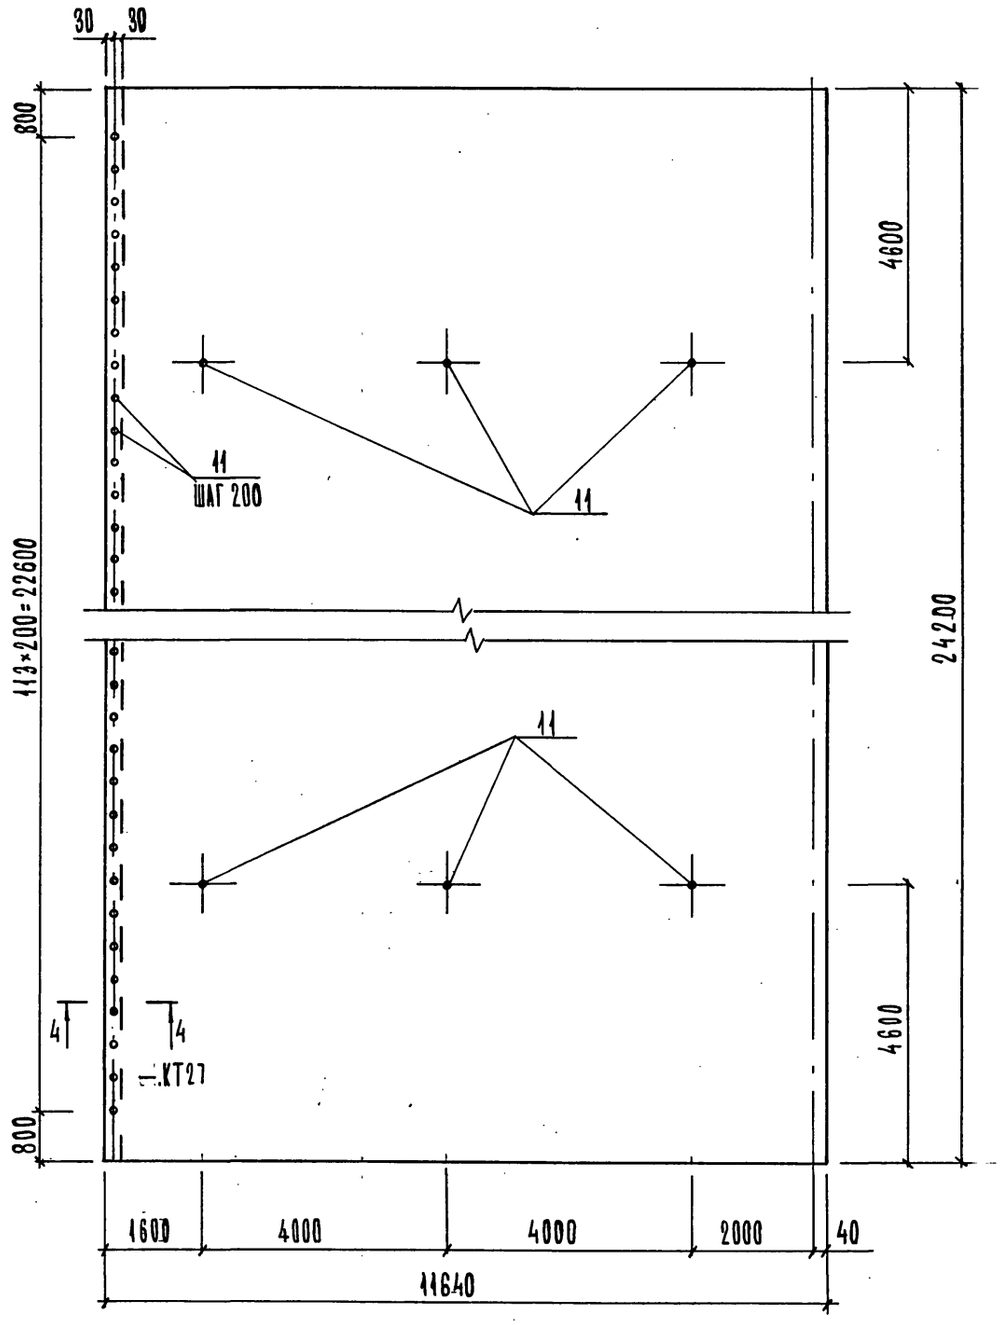

Инв. № подл. | Подпись и дата | Взам. инв. №

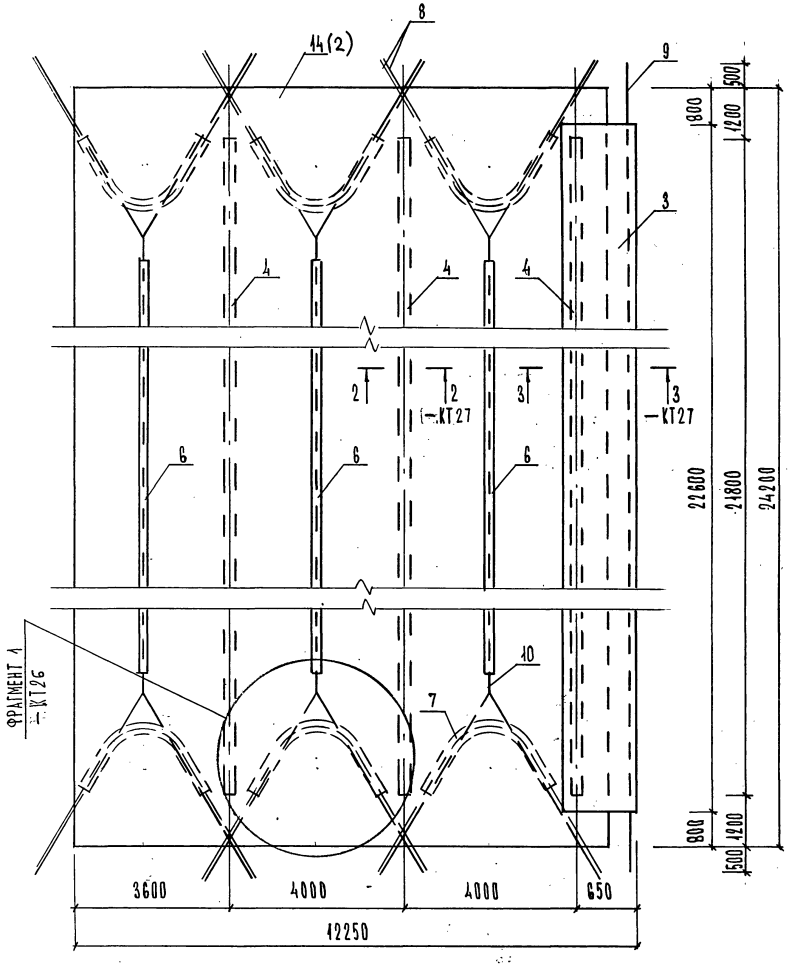

МАРКА ПОЗ.	ОБОЗНАЧЕНИЕ	НАИМЕНОВАНИЕ	КОЛ.	МАССА ЕД.КГ	ПРИМЕЧ.
14	ТУ 17-21-340-80 СМ.Л.2	ПОЛОТНИЩЕ	1		288,5 м²
3	—КТ9 Л.2	ФАРТУК	1		23.0 м²
4	ТУ 17-21-340-80	НАКЛАДКА В=80мм ℓ=24800мм	3		5.2 м²
6	"	ЛЕНТА В=120мм ℓ=15400мм	3		5.5 м²
7	"	ЛЕНТА В=120мм ℓ=5250мм	12		7.6 м²
8	ГОСТ 10293-77	КАНАТ КАПРОНОВЫЙ ℓ=40000мм	12		120.0 м
9	"	КАНАТ КАПРОЧОВЫЙ ℓ=25200мм	1		25.2 м
10	"	КАНАТ КАПРОНОВЫЙ ℓ=16340мм	3		49.0 м
11	ТУ 38305-108-76	ЛНВЕРС ф15мм	235		
12	ГОСТ 2590-88	КОЛЬЦО ЗАЗОДНОЕ D-60мм, ф6мм, ℓ-380мм	6	0.5	2.3 м

РАЗРАБ.	КУТИРИН		1.060.3-1.93.2 — КТ.11
ПРОВ.	ИЛЬИН		
Н.КОНТР.	ИЛЬИН		


ПОЛОТНИЩЕ ТЕНТОВОЕ ПТ-16.4-03

СТАДИЯ	МАССА	МАСШТАБ
Р		
ЛИСТ 1	ЛИСТОВ 2	


АП ЦНИИПРОМЗДАНИЙ

ИНВ.№ ПОДЛ. | ПОДПИСЬ И ДАТА | ВЗАМ. ИНВ.№

Поз.14 (1)

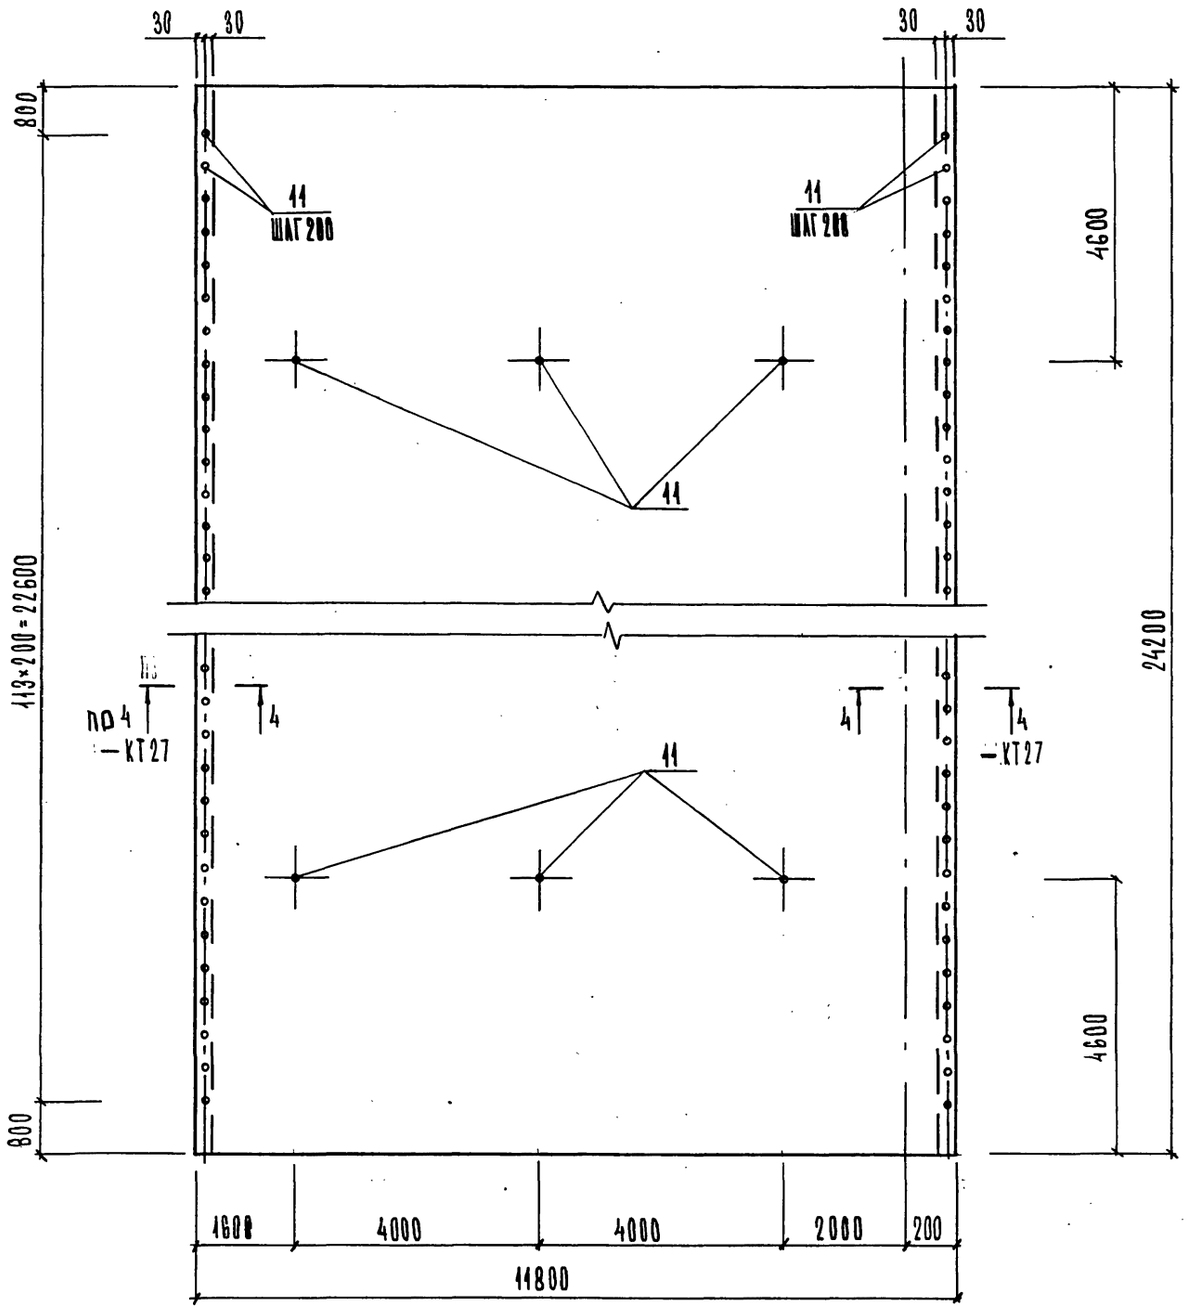

ИНВ. № ПОДЛ. | ПОДПИСЬ И ДАТА | ВЗАМ. ИНВ. №

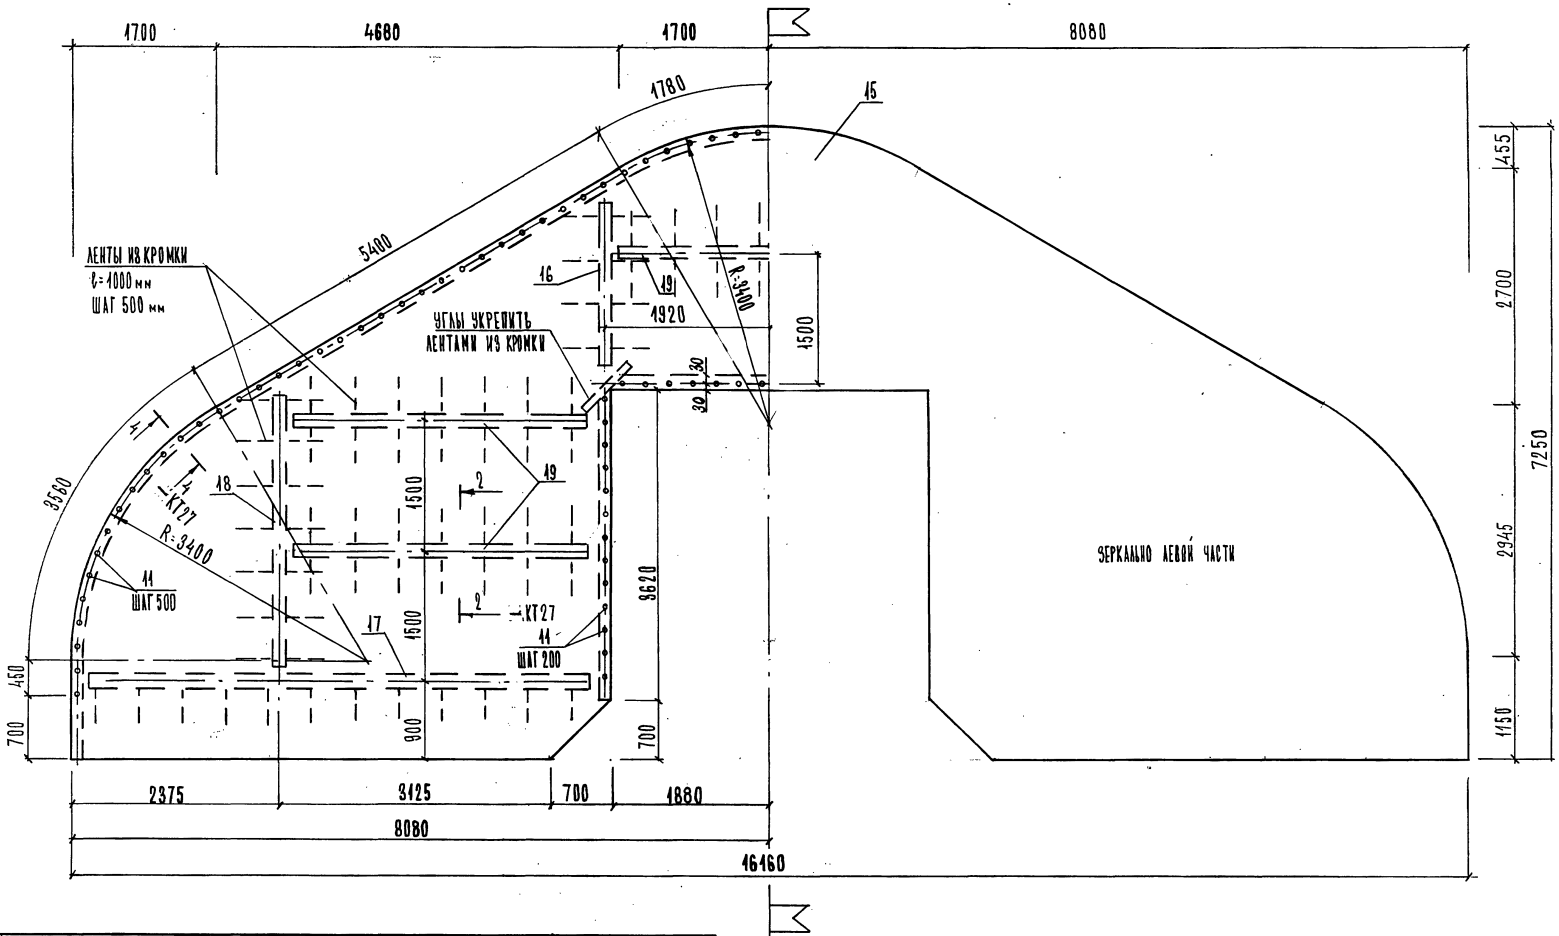

МАРКА ПОЗ.	ОБОЗНАЧЕНИЕ	НАИМЕНОВАНИЕ	КОЛ.	МАССА ЕД. КГ	ПРИМЕЧ.
15	ТУ 17-21-340-80	ПОЛОТНИЩЕ	1		74.2 м²
16	"	НАКЛАДКА B=80 мм ℄=2000 мм	2		0.4 м²
17	"	НАКЛАДКА B=80 мм ℄=6000 мм	2		1.0 м²
18	"	НАКЛАДКА B=80 мм ℄=3500 мм	2		0.6 м²
19	"	НАКЛАДКА B=80 мм ℄=3600 мм	5		1.4 м²
11	ТУ 38305-108-76	АЮВЕРС ϕ 15 мм	170		

Разраб.	Кутырин		
Пров.	Ильин		
Н.контр.	Ильин		


1.060.3-1.93.-2 – КТ12

ПОЛОТНИЩЕ ТЕНТОВОЕ
ПТ-16-04

СТАДИЯ	МАССА	МАСШТАБ
Р		
ЛИСТ	ЛИСТОВ 1	

АП
ЦНИИПРОМЗДАНИЙ

ИНВ.№ ПОДЛ. | ПОДПИСЬ И ДАТА | ВЗАМ. ИНВ. №

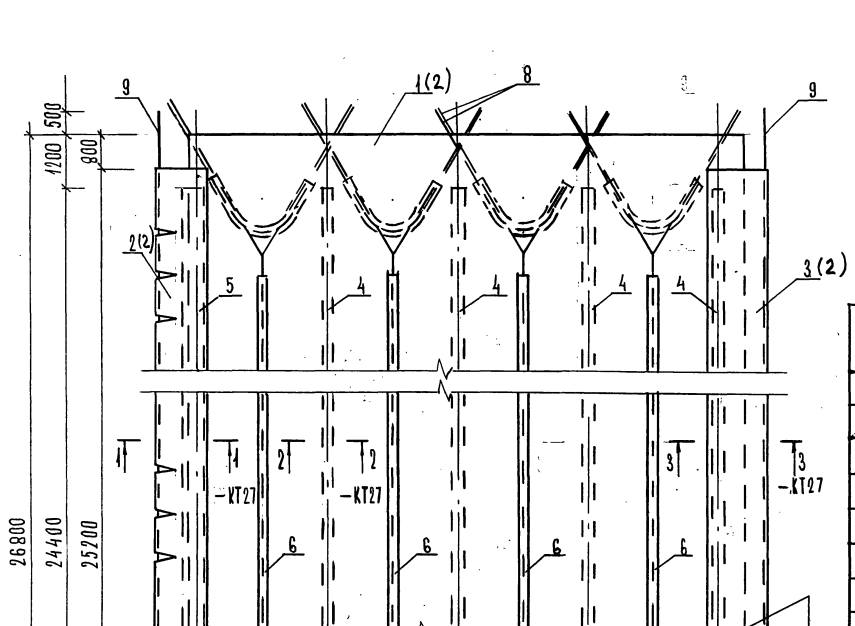

МАРКА ПОЗ.	ОБОЗНАЧЕНИЕ	НАИМЕНОВАНИЕ	КОЛ.	МАССА ЕД. КГ	ПРИМЕЧ.
1	ТУ 17-21-340-80 СМ. Л.2	ПОЛОТНИЩЕ	1		329.6 м²
2	"	ФАРТУК	1		22.9 м²
3	"	ФАРТУК	1		25.6 м²
4	ТУ 17-21-340-80	НАКЛАДКА b=80 мм, ℓ=24400 мм	4		7,8 м²
5	"	НАКЛАДКА b=200 мм, ℓ=24400 мм	1		4.9 м²
6	"	ЛЕНТА B=120 мм, ℓ=19400 мм	4		9,3 м²
7	"	ЛЕНТА B=120 мм, ℓ=4000 мм	16		7,7 м²
8	ГОСТ 10293-77	КАНАТ КАПРОНОВЫЙ ℓ=9000 мм	16		144,0 м
9	"	КАНАТ КАПРОНОВЫЙ ℓ=27800 мм	2		55.6 м
10	"	КАНАТ КАПРОНОВЫЙ ℓ=20340 мм	4		81,4 м
11	ТУ 38305-108-76	ЛЮВЕРС ϕ 15	135		
12	ГОСТ 2590-88	КОЛЬЦО ЗАВОДНОЕ D=60 мм, ϕ 6 мм, ℓ=380 мм	8	0.7	3,1 м

Разраб.	Кутырин	
Пров.	Ильин	
Н. контр.	Ильин	

1.060.3-1.93.2 – КТ 13


ПОЛОТНИЩЕ ТЕНТОВОЕ ПТ-18.3-01

СТАДИЯ	МАССА	МАСШТАБ
Р		
ЛИСТ 1	ЛИСТОВ 2	


АП ЦНИИПРОМЗДАНИЙ

Инв. № подл. | Подпись и дата | Взам. инв. №


Поз. 1 (1)

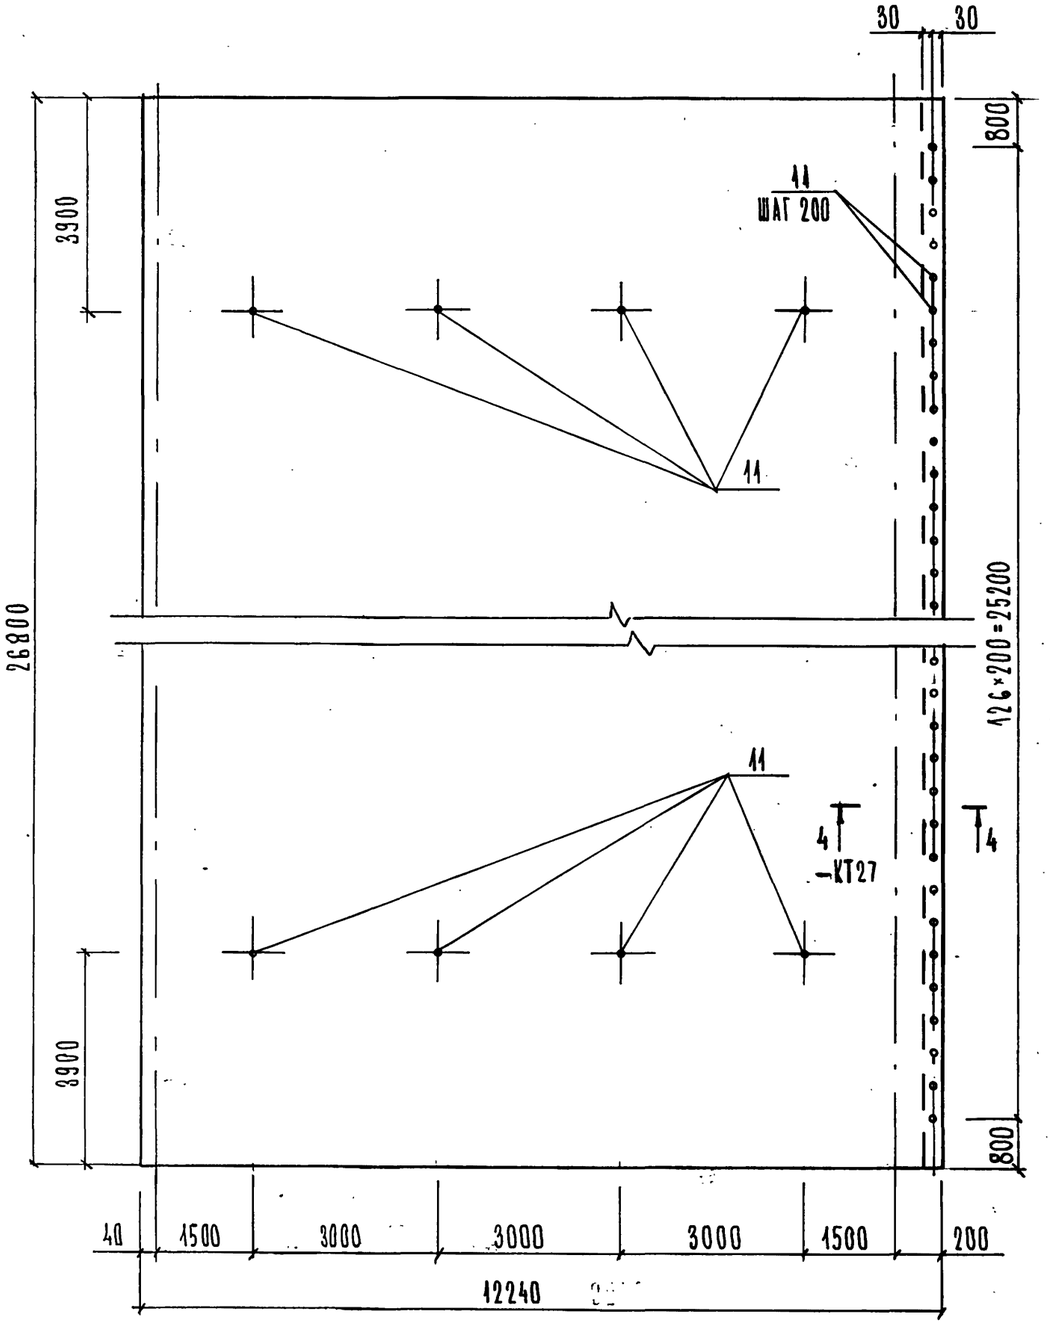


Поз. 2 (1)

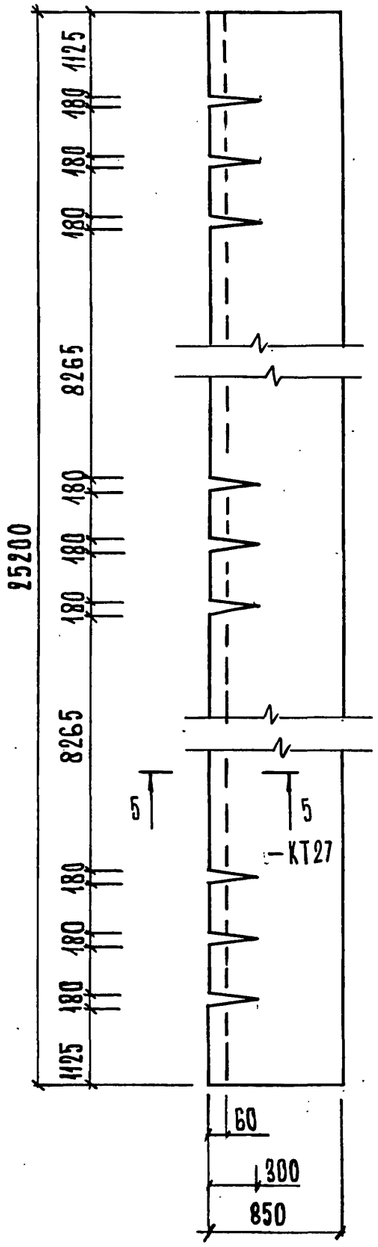

Поз. 3 (1)

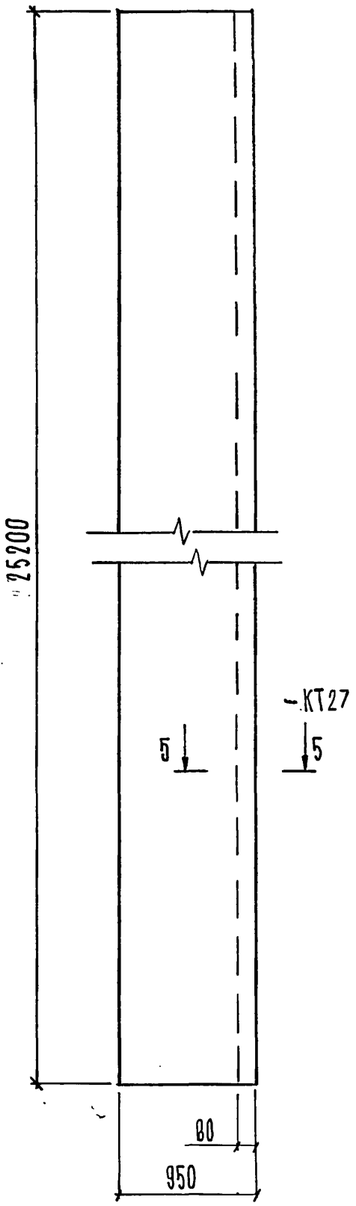

Инв. № подл.	Подпись и дата	Взам. инв. №

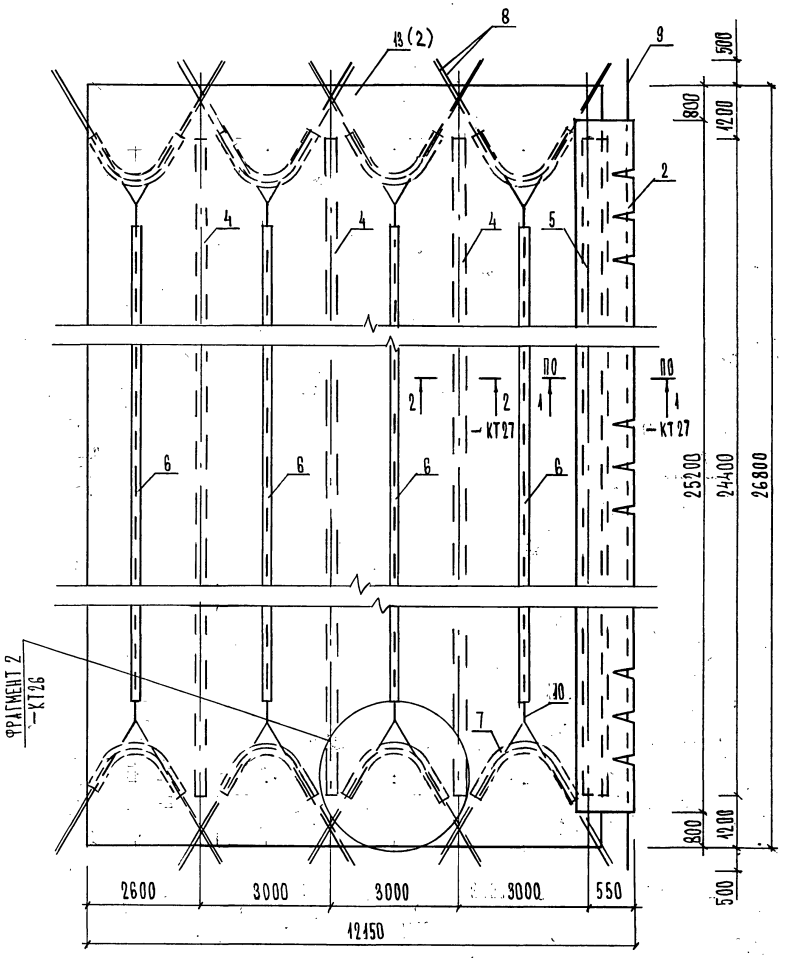

МАРКА ПОЗ.	ОБОЗНАЧЕНИЕ	НАИМЕНОВАНИЕ	КОЛ.	МАССА ЕД. КГ	ПРИМЕЧ.
13	ТУ 17-21-340-80 СМ.Л.2	ПОЛОТНИЩЕ	1		313,6 м²
2	— КТ13 Л.2	ФАРТУК	1		22,9 м²
4	ТУ 17-21-340-80	НАКЛАДКА В=80 мм, ℓ=24400 мм	3		5,9 м²
5	"	НАКЛАДКА В=200 мм, ℓ=24400 мм	1		4,9 м²
6	"	ЛЕНТА В=120 мм, ℓ=19400 мм	4		9,3 м²
7	"	ЛЕНТА В=120 мм, ℓ=4000 мм	16		7,7 м²
8	ГОСТ 10295-77	КАНАТ КАПРОНОВЫЙ ℓ=9000 мм	16		144,0 м
9	"	КАНАТ КАПРОНОВЫЙ ℓ=27800 мм	1		27,8 м
10	"	КАНАТ КАПРОНОВЫЙ ℓ=20348 мм	4		81,4 м
11	ТУ 98305-108-76	ДЮВЕРС ⌀ 15 мм	135		
12	ГОСТ 2590-88	КОЛЬЦО ЗАВОДСКОЕ D=60 мм, ⌀ 6 мм, ℓ=380 мм	8	0,7	3,1 м

Разраб	Кутыин	
Пров	Ильин	
Н. контр.	Ильин	

1.060.3-1.93.2 — КТ 14


ПОЛОТНИЩЕ ТЕНТОВОЕ ПТ-18.3-02

СТАДИЯ	МАССА	МАСШТАБ
Р		
ЛИСТ 1	ЛИСТОВ 2	


АП ЦНИИПРОМЗДАНИЙ

Инв. № подл. | Подпись и дата | Взам. инв. №

Поз.13. (1)

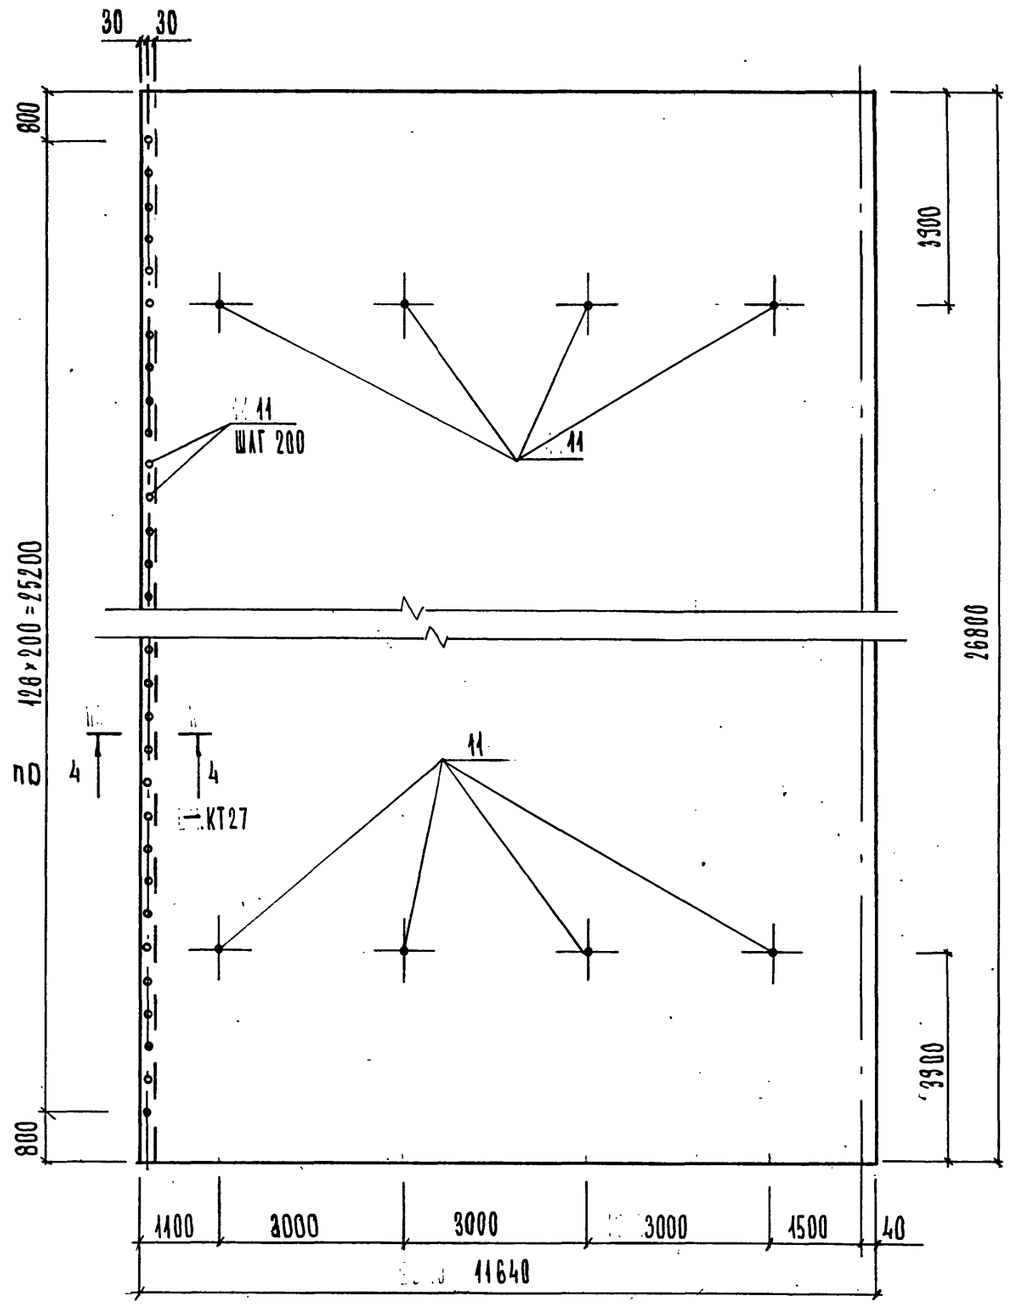

Инв. № подл. | Подпись и дата | Взам. инв. №

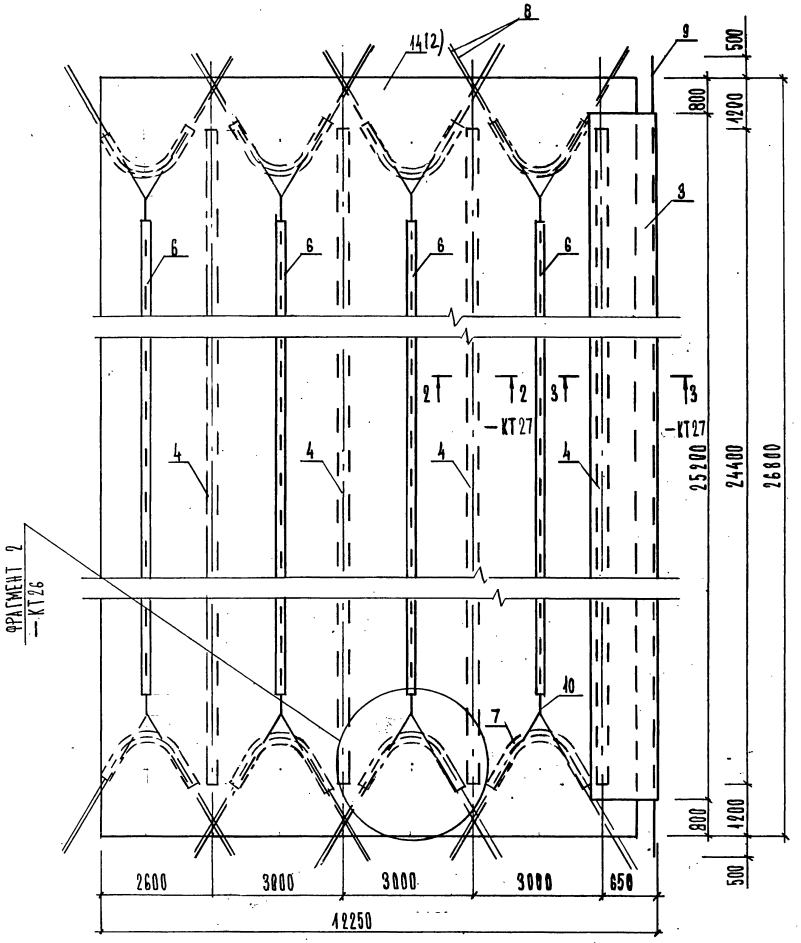

МАРКА ПОЗ.	ОБОЗНАЧЕНИЕ	НАИМЕНОВАНИЕ	КОЛ.	МАССА Ед.кг	ПРИМЕЧ.
14	ТУ 17-21-340-80 СМ.Л.2	ПОЛОТНИЩЕ	1		316,2 м²
3	КТ13 Л.2	ФАРТУК	1		25,6 м²
4	ТУ 17-21-340-80	НАКЛАДКА В=80 мм ℓ=24400 мм	4		7,8 м²
6	"	ЛЕНТА В=120 мм ℓ=19400 мм	4		9,3 м²
7	"	ЛЕНТА В=120 мм ℓ=4000 мм	16		7,7 м²
8	ГОСТ 10299-77	КАНАТ КАПРОНОВЫЙ ℓ=9000 мм	16		144,0 м
9	"	КАНАТ КАПРОНОВЫЙ ℓ=27800 мм	1		27,8 м
10	"	КАНАТ КАПРОНОВЫЙ ℓ=20340 мм	4		81,4 м
11	ТУ 38305-188-76	ЛЮВЕРС ⌀15 мм	260		
12	ГОСТ 2590-88	КОЛЬЦО ЗАВОДНОЕ D=60 мм, ⌀6 мм, ℓ=380 мм	8	0,7	3,1 м

Разраб.	Кутырин		
Пров.	Ильин		
Н.контр.	Ильин		

1.060.3-1.93.2 — КТ 15


ПОЛОТНИЩЕ ТЕНТОВОЕ ПТ-18.3-03

СТАДИЯ	МАССА	МАСШТАБ
Р		
ЛИСТ 1	ЛИСТОВ 2	


АП ЦНИИПРОМЗДАНИЙ

Инв. № подл. | Подпись и дата | Взам. инв. №

Поз.14 (1)

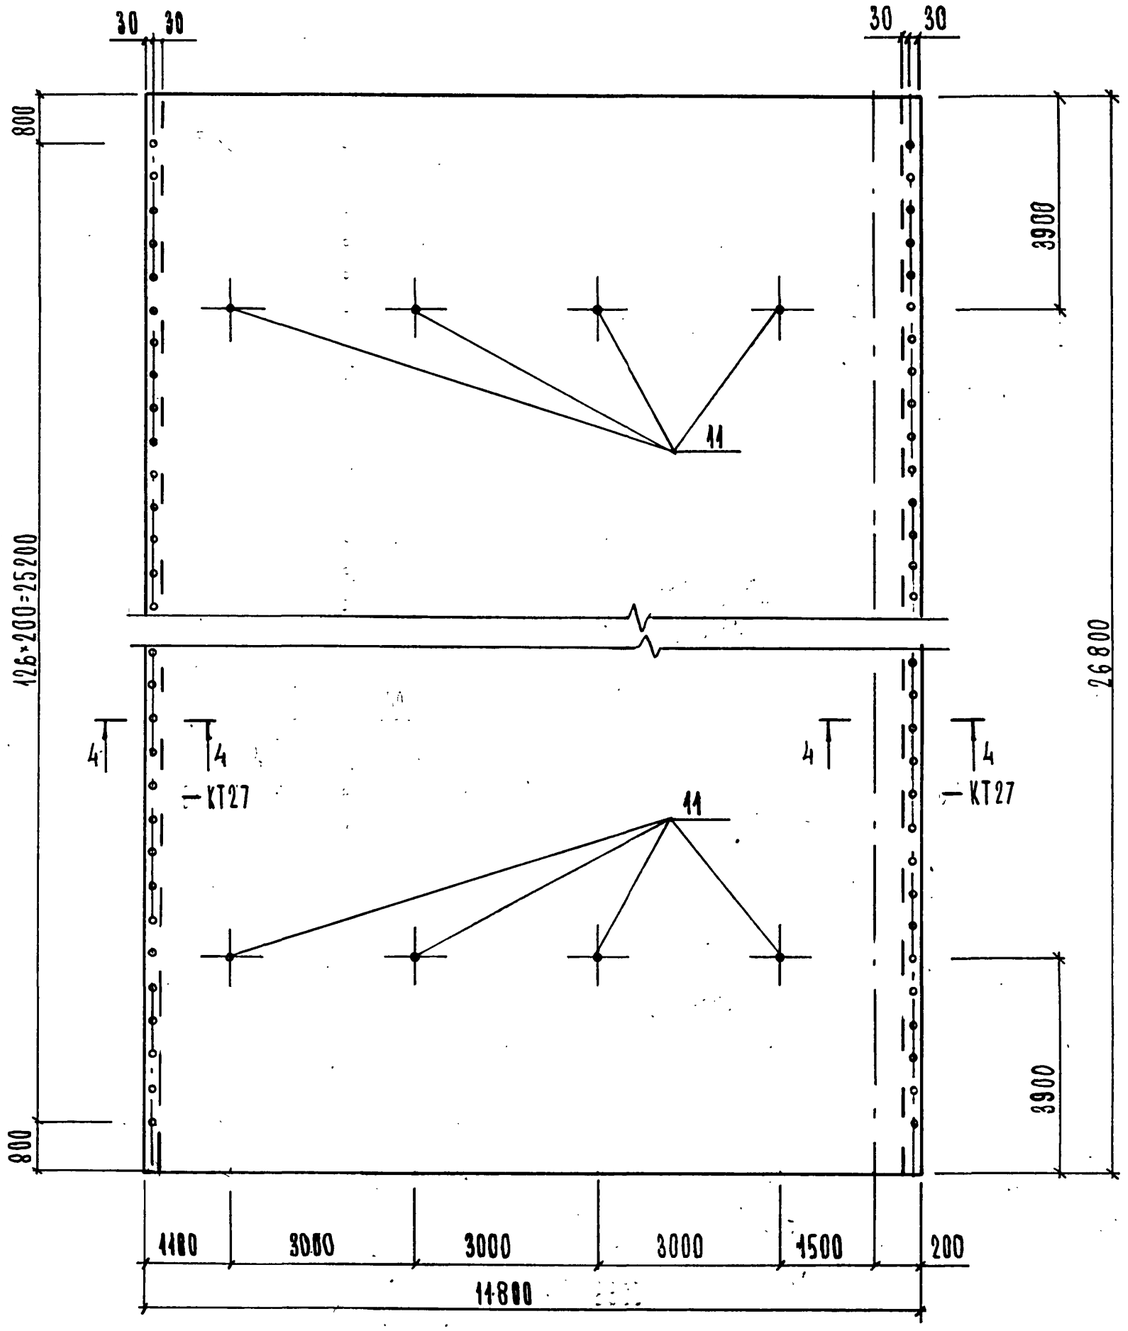

Инв. № подл. | Подпись и дата | Взам. инв. №

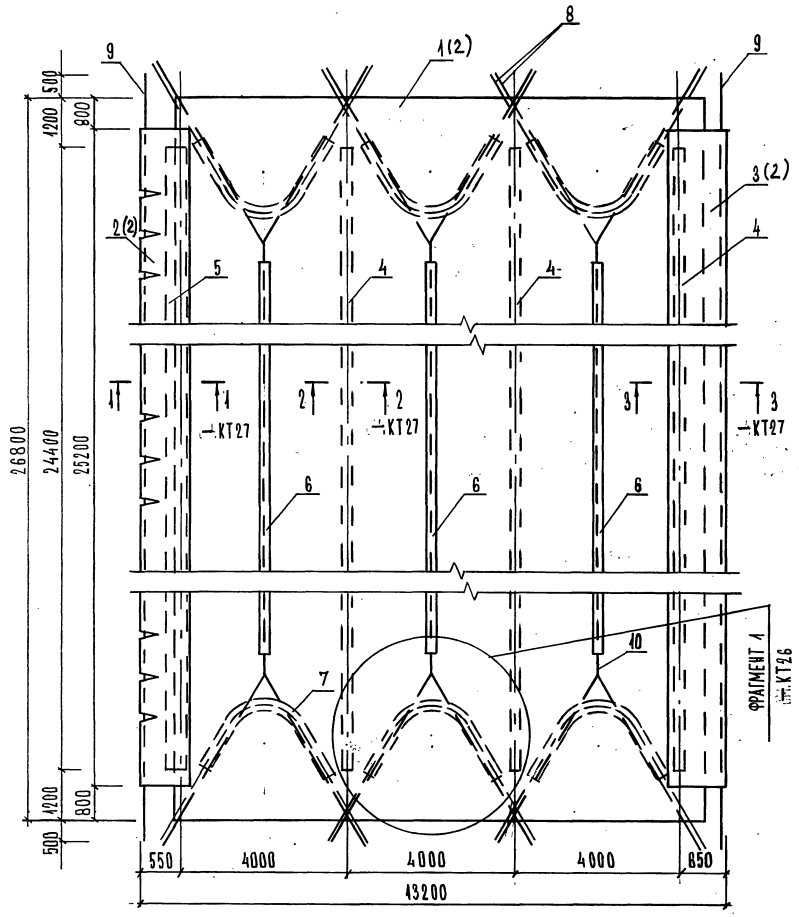

МАРКА ПОЗ.	НАИМЕНОВАНИЕ	ОБОЗНАЧЕНИЕ	КОЛ.	МАССА ЕД. КГ	ПРИМЕЧ.
1	ТУ 17-21-340-80 СМ А.2	ПОЛОТНИЩЕ	1		329.6 м²
2	"	ФАРТУК	1		22.9 м²
3	"	ФАРТУК	1		25.5 м²
4	ТУ 17-21-340-80	НАКЛАДКА В=80 мм, ℓ=24400 мм	3		5.9 м²
5	"	НАКЛАДКА В=200 мм ℓ=24400 мм	1		4.9 м²
6	"	ЛЕНТА В=420 мм ℓ=18000 мм	3		6.5 м²
7	"	ЛЕНТА В=420 мм ℓ=5250 мм	12		7.6 м²
8	ГОСТ 10293-77	КАНАТ КАПРОНОВЫЙ ℓ=10000 мм	12		120.0 м
9	"	КАНАТ КАПРОНОВЫЙ ℓ=27800 мм	2		55.6 м
10	"	КАНАТ КАПРОНОВЫЙ ℓ=18340 мм	3		55.8 м
11	ТУ 38305-108-76	ЛЮВЕРС ф 15 мм	135		
12	ГОСТ 2590-88	КОЛЬЦО ЗАВОДНОЕ D=60 мм, ф 6 мм, ℓ=380 мм	6	0.5	2.3 м

Разраб.	Кутырин		1.060.3-1.93.2 — КТ16
Пров.	Ильин		
Н.контр.	Ильин		


ПОЛОТНИЩЕ ТЕНТОВОЕ ПТ-18.4-01

СТАДИЯ	МАССА	МАСШТАБ
Р		
ЛИСТ 1	ЛИСТОВ 2	


АП ЦНИИПРОМЗДАНИЙ

ИНВ. № ПОДЛ. | ПОДПИСЬ И ДАТА | ВЗАМ. ИНВ. №


Поз. 1 (1)

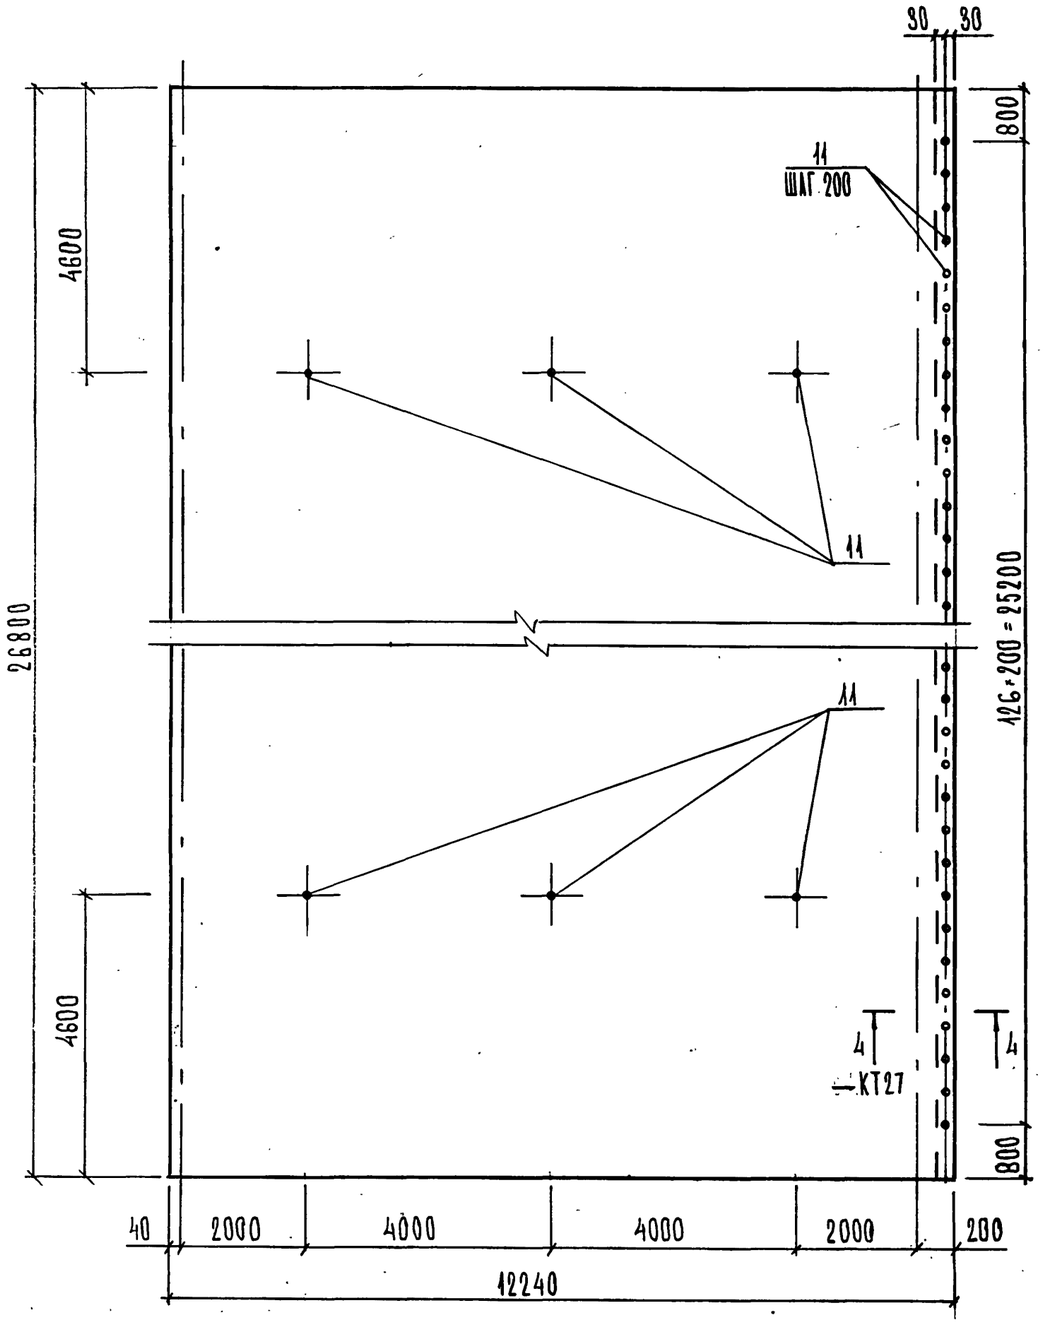


Поз. 2 (1)

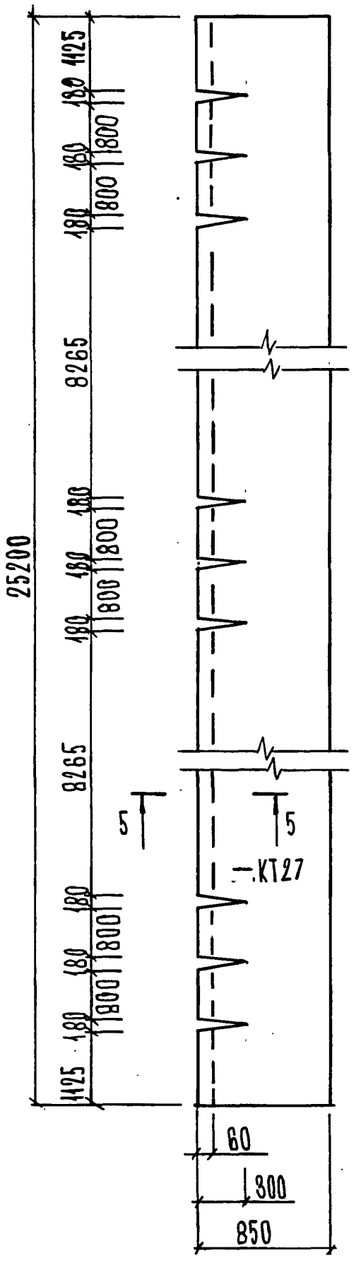

Поз. 3 (1)

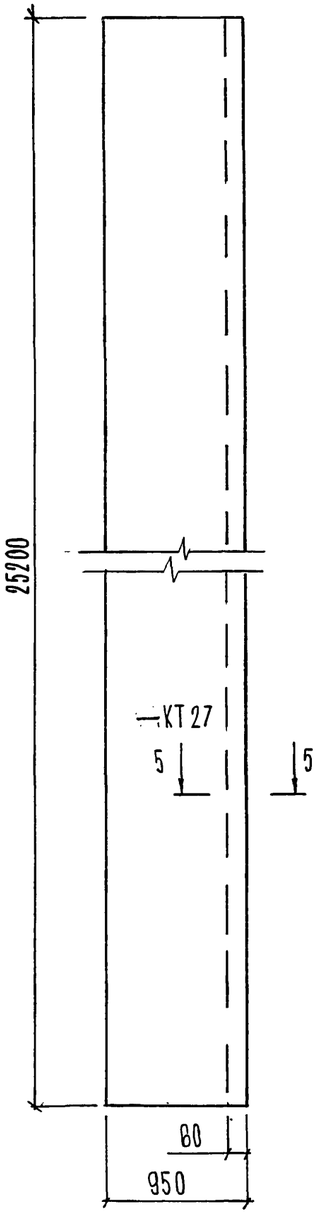

Инв. № подл.	Подпись и дата	Взам. инв. №

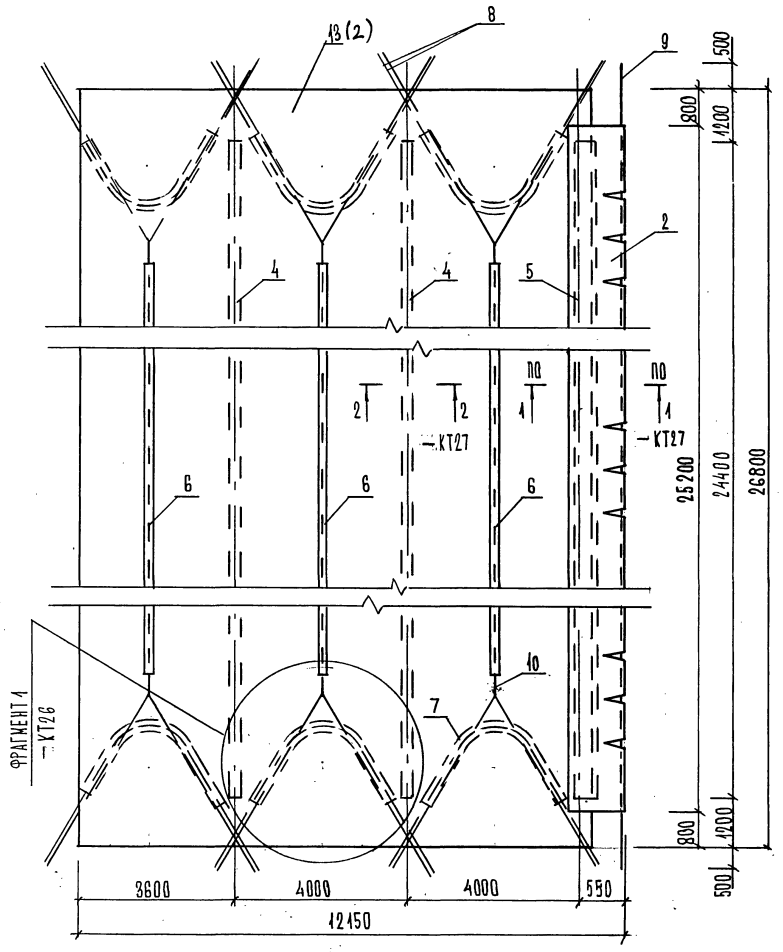

МАРКА ПОЗ.	ОБОЗНАЧЕНИЕ	НАИМЕНОВАНИЕ	КОЛ.	МАССА ЕД.КГ	ПРИМЕЧ.
13	ТУ 17-21-340-80 СМ.Л.2	ПОЛОТНИЩЕ	1		313,6 м²
2	-КТ16 Л.2	ФАРТУК	1		22.9 м²
4	ТУ 17-21-340-80	НАКЛАДКА В=80 мм, ℓ=24400 мм	2		3.9 м²
5	"	НАКЛАДКА В=200 мм, ℓ=24400 мм	1		4.9 м²
6	"	ЛЕНТА В=120 мм, ℓ=18000 мм	3		6.5 м²
7	"	ЛЕНТА В=120 мм, ℓ=5250 мм	12		7.6 м²
8	ГОСТ 10293-77	КАНАТ КАПРОНОВЫЙ ℓ=10000 мм	12		120.0 м
9	"	КАНАТ КАПРОНОВЫЙ ℓ=27800 мм	1		27.8 м
10	"	КАНАТ КАПРОНОВЫЙ ℓ=18940	3		56,6 м
11	ТУ 38305-108-76	ЛЮВЕРС ⌀ 15 мм	135		
12	ГОСТ 2590-88	КОЛЬЦО ЗАЗОЛНОЕ D=60мм, ⌀6мм, ℓ=380мм	6	0.5	2.3 м

Разраб.	Кутырин		1.060.3-1.93.2 - КТ 17
Пров.	Ильин		
Н.контр.	Ильин		


ПОЛОТНИЩЕ ТЕНТОВОЕ ПТ-18.4-02

СТАДИЯ	МАССА	МАСШТАБ
Р		
ЛИСТ 1	ЛИСТОВ 2	


АП ЦНИИПРОМЗДАНИЙ

Инв. № подл. | Подпись и дата | Взам. инв. №

Поз.13 (1)

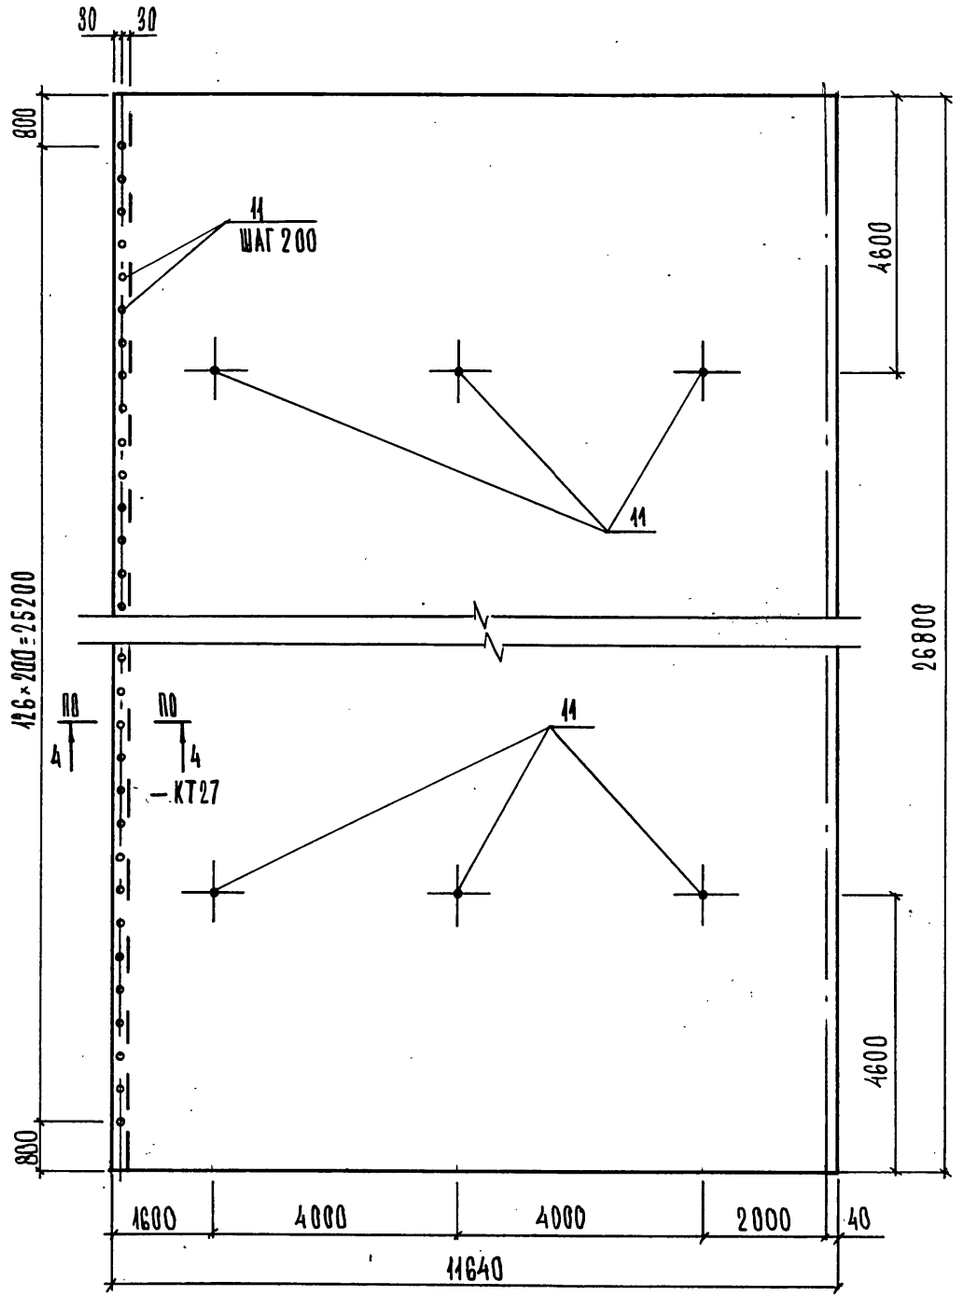

Инв. № подл. | Подпись и дата | Взам. инв. №

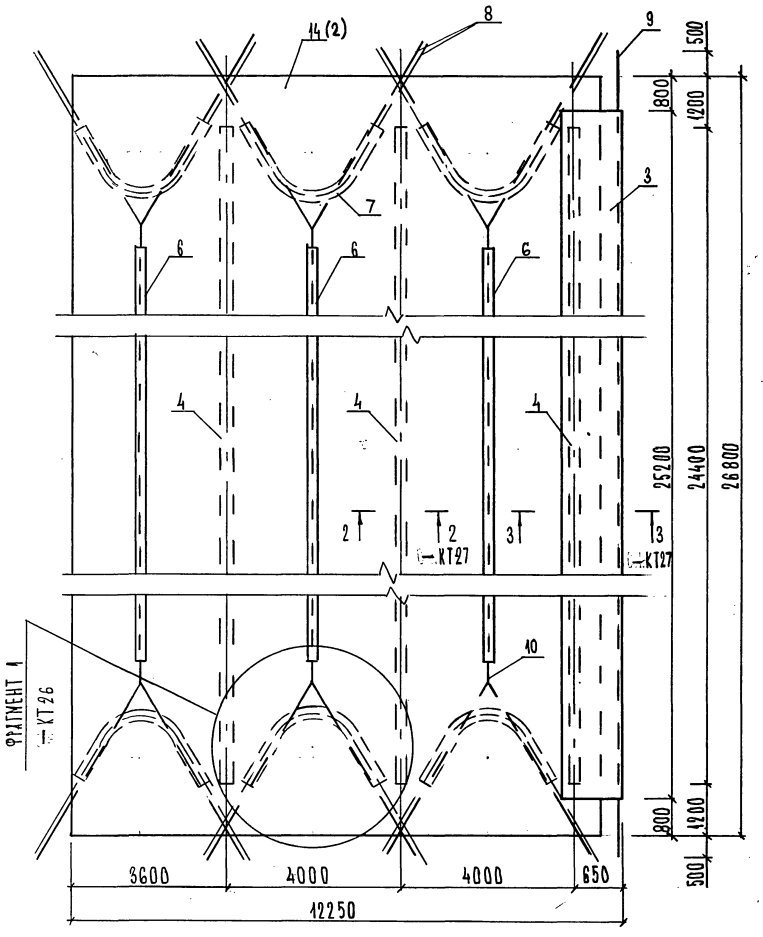


МАРКА ПОЗ.	ОБОЗНАЧЕНИЕ	НАИМЕНОВАНИЕ	КОЛ.	МАССА ЕД. КГ	ПРИМЕЧ.
14	ТУ 17-21-340-80 СМ. Л.2	ПОЛОТНИЩЕ			349.5 м²
3	КТ16 Л.2	ФАРТУК	1		25.5 м²
4	ТУ 17-21-340-80	НАКЛАДКА В=80мм, ℓ=24400 мм	3		5.9 м²
6	"	ЛЕНТА В=120 мм, ℓ=18000 мм	3		6.5 м²
7	"	ЛЕНТА В=120 мм, ℓ=5250 мм	12		7.6 м²
8	ГОСТ 10293-77	КАНАТ КАПРОНОВЫЙ ℓ=10000 мм	12		120.0 м
9	"	КАНАТ КАПРОНОВЫЙ ℓ=27800 мм	1		27.8 м
10	"	КАНАТ КАПРОНОВЫЙ ℓ=18940 мм	3		56.6 м
11	ТУ 38385-108-76	ЛЮВЕРС ф 15 мм	260		
12	ГОСТ 2590-88	КОЛЬЦО ЗАВОДНОЕ D=60 мм, ф 6 мм, ℓ=380 мм	6	0.5	2.3 м


Разраб.	Кутырин		1.060.3-1.93.2	- КТ18
Пров.	Ильин			
			ПОЛОТНИЩЕ ТЕНТОВОЕ ПТ-18.4-03	Стадия: Р; Масса: ; Масштаб:
				Лист 1; Листов 2
Н.контр.	Ильин			АП ЦНИИПРОМЗДАНИЙ

Инв. № подл. | Подпись и дата | Взам. инв. №

Поз.14 (1)

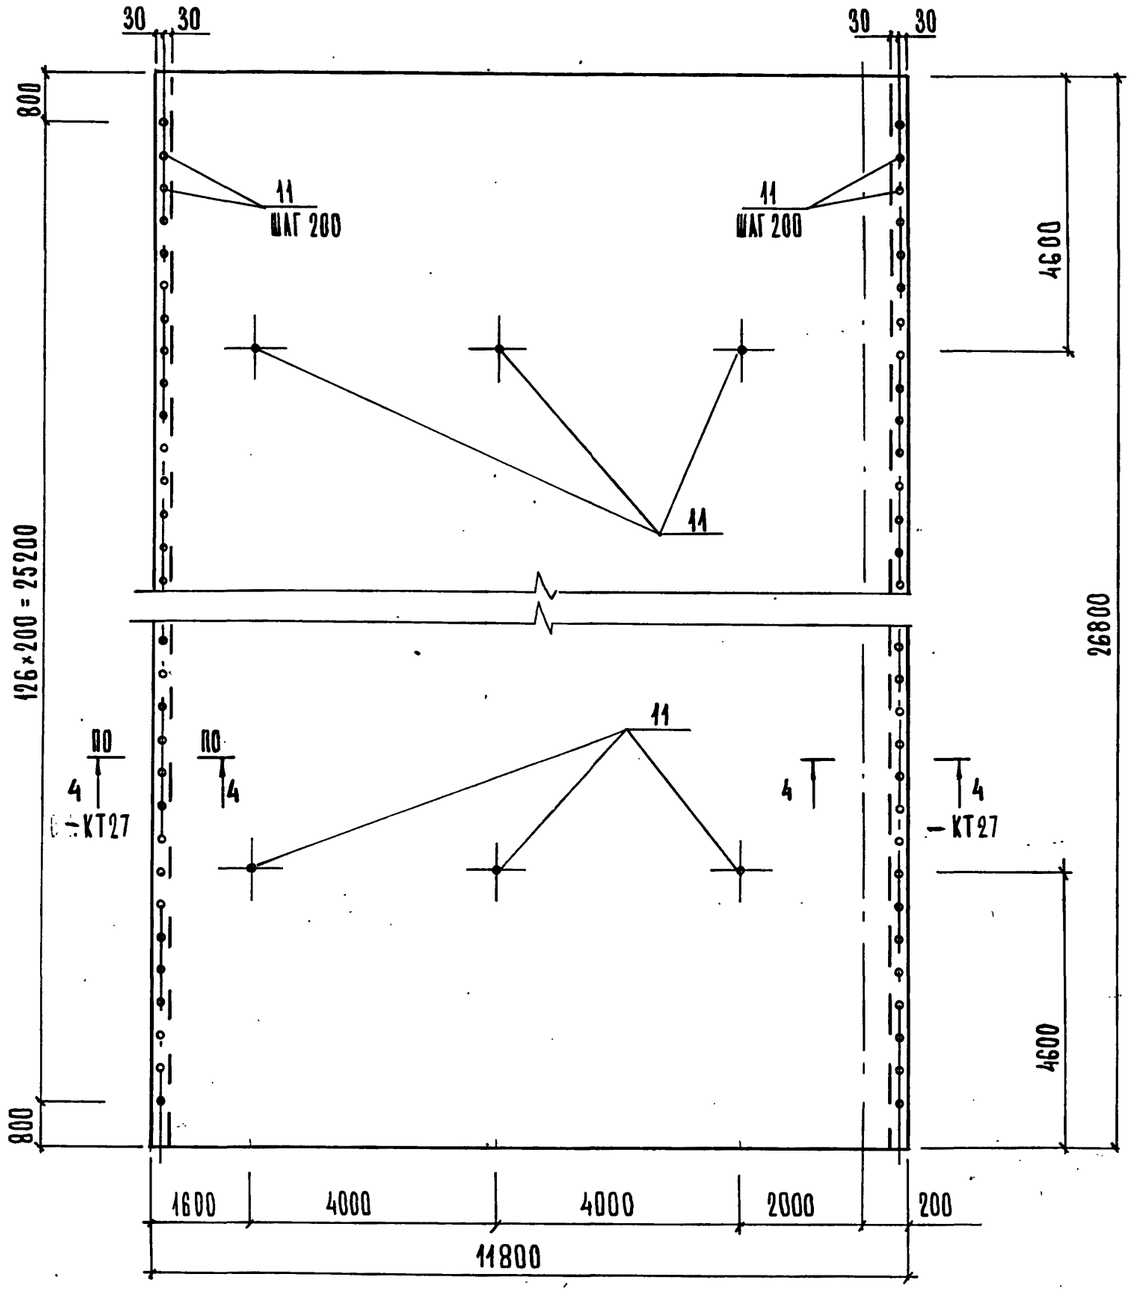

Инв. № подл. | Подпись и дата | Взам. инв. №

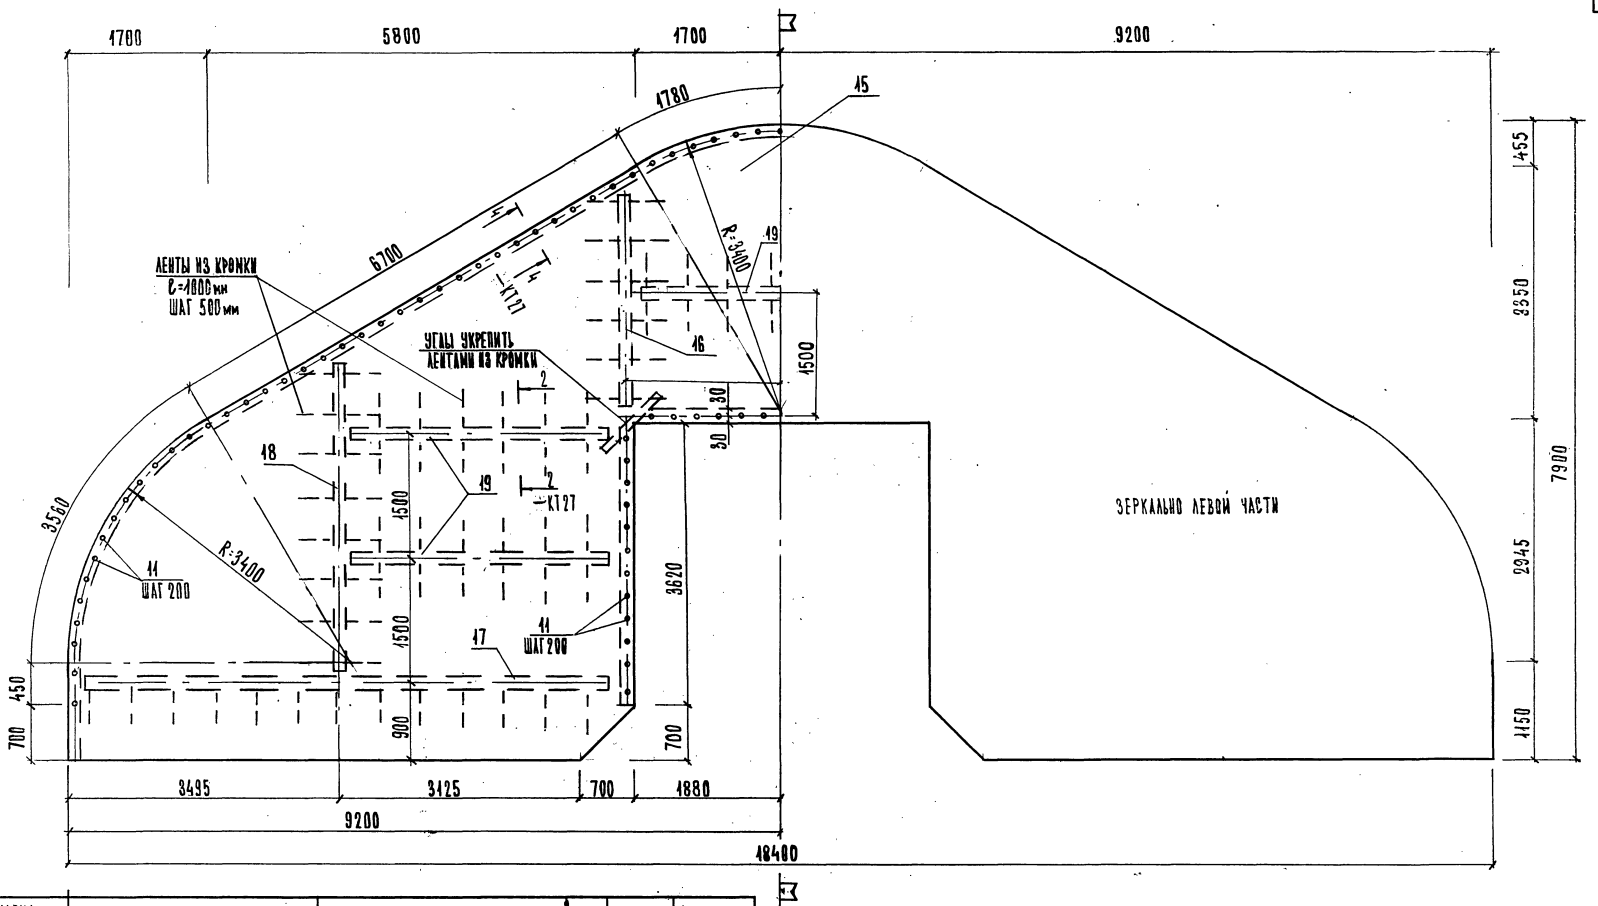

МАРКА ПОЗ.	ОБОЗНАЧЕНИЕ	НАИМЕНОВАНИЕ	КОЛ.	МАССА ЕД. КГ	ПРИМЕЧ.
15	ТУ 17-24-340-80	ПОЛОТНИЩЕ	1		87.6 м²
16	"	НАКЛАДКА В=80 мм ℓ=2500 мм	2		0.4 м²
17	"	НАКЛАДКА В=80 мм ℓ=7200 мм	2		1.2 м²
18	"	НАКЛАДКА В=80мм, ℓ=4000 мм	2		0.7 м²
19*	"	НАКЛАДКА В=80мм, ℓ=3600 мм	5		1,4м²
11	ТУ 38305-108-76	ЛЮВЕРС ∅15мм	185		


Разраб.	Кутырин		1.060.3-1.93.2 – КТ19
Пров.	Ильин		
Н.контр.	Ильин		

ПОЛОТНИЩЕ ТЕНТОВОЕ
ПТ-18-04

СТАДИЯ	МАССА	МАСШТАБ
Р		
ЛИСТ	ЛИСТОВ 1	

АП
ЦНИИПРОМЗДАНИЙ

Инв. № подл. | Подпись и дата | Взам. инв. №

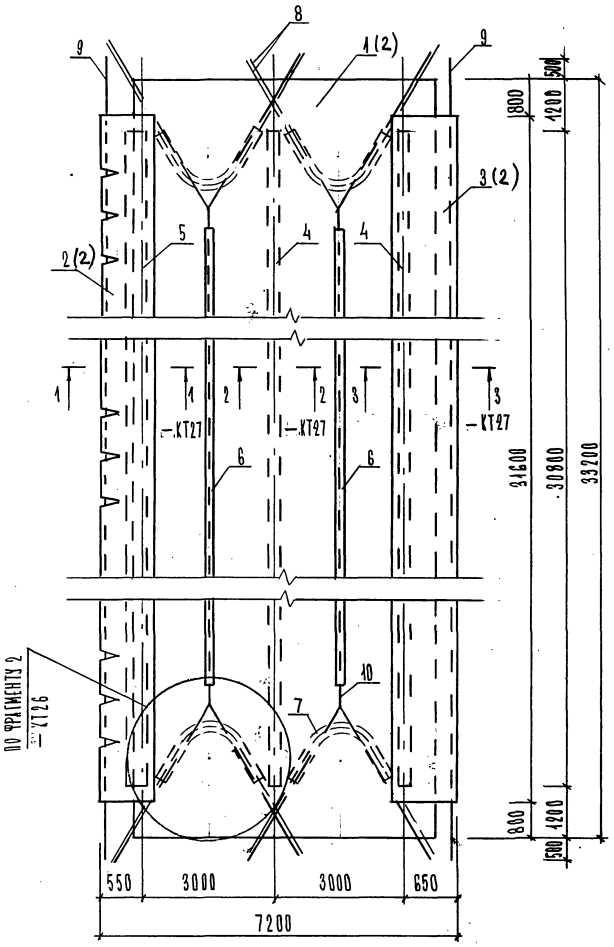


Марка поз.	Обозначение	Наименование	Кол.		Примеч
1	ТУ 17-21-340-80 ··См. л.2	ПОЛОТНИЩЕ	1		209.2 м²
2	"	ФАРТУК	1		29.0 м²
3	"	ФАРТУК	1		32.1 м²
4	ТУ 17-21-340-80	НАКЛАДКА В=80 мм ℓ=30800 мм	2		4.9 м²
5	"	НАКЛАДКА В=200 мм ℓ=30800 мм	1		6.2 м²
6	"	ЛЕНТА В=120 мм ℓ=25800 мм	2		6.2 м²
7	"	ЛЕНТА В=120 мм ℓ=4000 мм	8		3.8 м²
8	ГОСТ 10293-77	КАНАТ КАПРОНОВЫЙ ℓ=9000 мм	8		72.0 м
9	"	КАНАТ КАПРОНОВЫЙ ℓ=34200 мм	2		68.4 м
10	"	КАНАТ КАПРОНОВЫЙ ℓ=26748 мм	2		53.5 м
11	ТУ 38305-108-76	ЛЮВЕРС ф 15 мм	170		
12	ГОСТ 2590-88	КОЛЬЦА ЗАВОДНЫЕ D=60 мм, ф 8 мм, ℓ=380 мм	4	0.3	1.5 м


Разраб.	Кутырин		1.060.3-1.93.2		– КТ 20
Пров.	Ильин				
			ПОЛОТНИЩЕ ТЕНТОВОЕ ПТ-24.3-01	Отдел. Р	Масса	Масштаб
				Лист 1	Листов 2	
Н.контр.	Ильин			АП ЦНИИПРОМЗДАНИЙ		

Инв. № подл. | Подпись и дата | Взам. инв. №


Поз.1 (1)

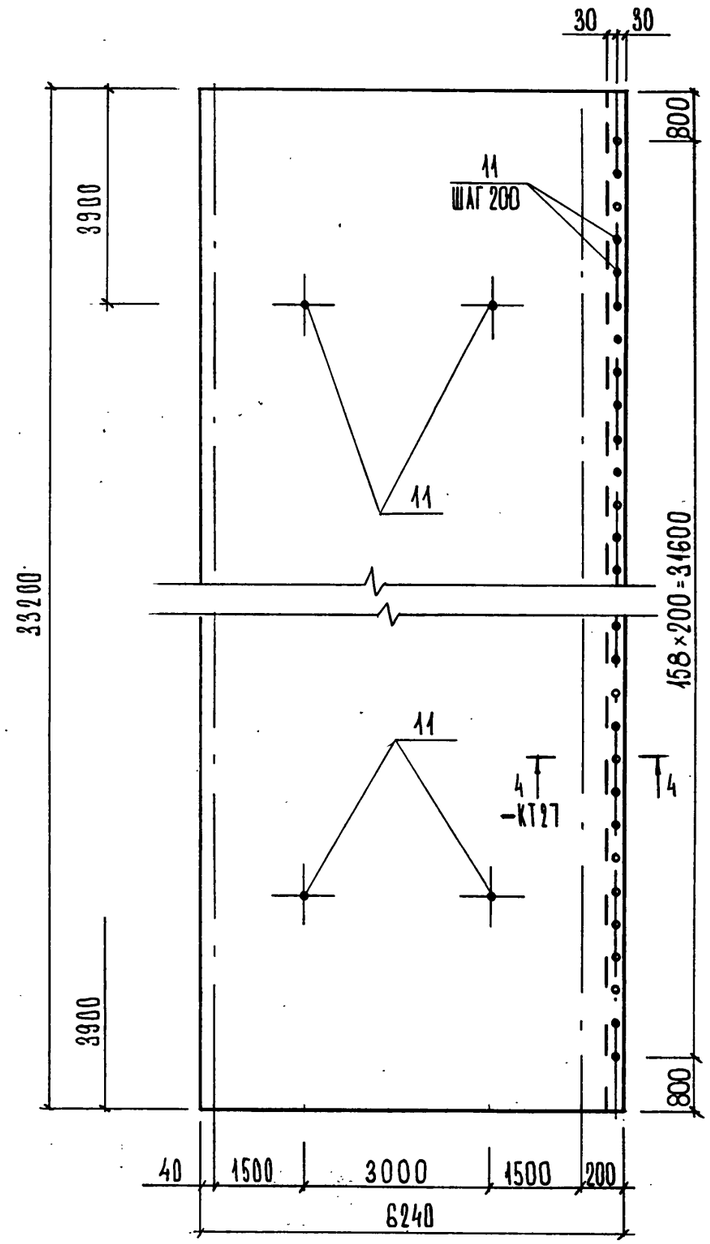


Поз.2 (1)

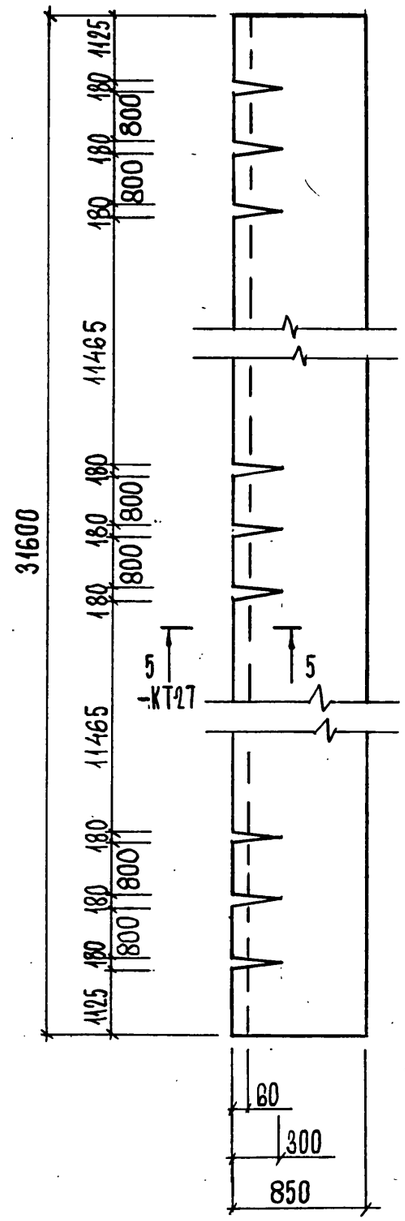

Поз.3 (1)

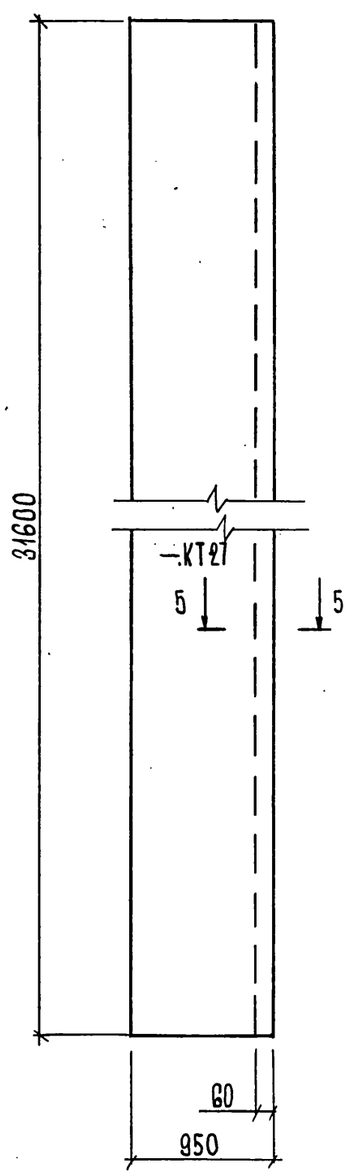

Инв. № подл.	Подпись и дата	Взам. инв. №

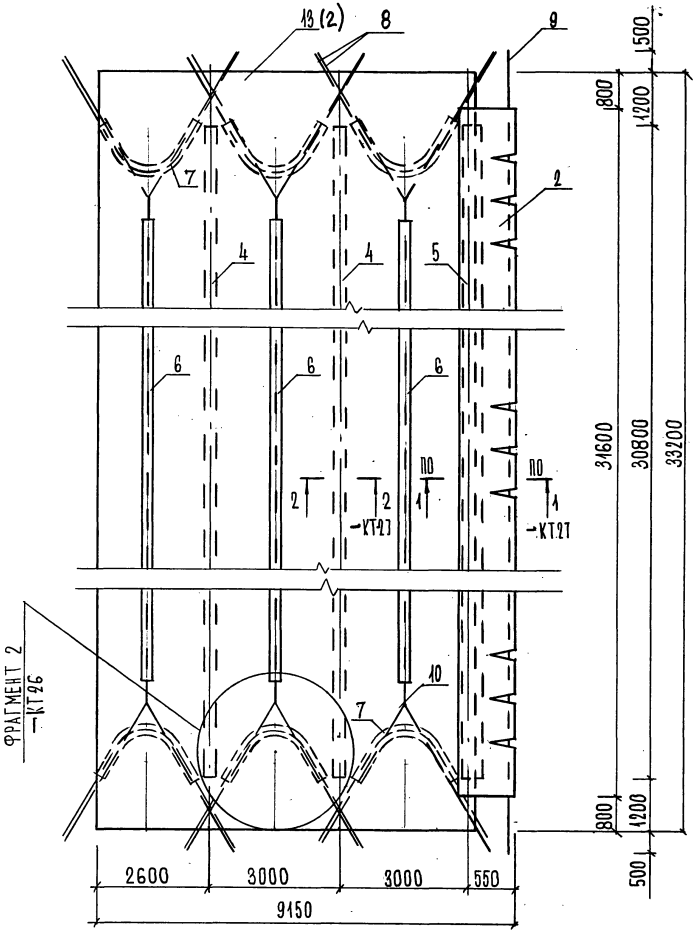



МАРКА ПОЗ.	ОБОЗНАЧЕНИЕ	НАИМЕНОВАНИЕ	КОЛ.	МАССА ЕД. КГ	ПРИМЕЧ.
13	ТУ 17-21-340-80 СМ.Л.2	ПОЛОТНИЩЕ	1		288,8 м²
2	—КТ20 Л.2	ФАРТУК	1		29,0 м²
4	ТУ 17-21-340-80	НАКЛАДКА В=80 мм ℓ=30800 мм	2		4,9 м²
5	ТО ЖЕ	НАКЛАДКА В=200 мм ℓ=30800 мм	1		6,2 м²
6	"	ЛЕНТА В=120 мм ℓ=25800 мм	3		9,3 м²
7	"	ЛЕНТА В=120 мм ℓ=4000 мм	12		5,8 м²
8	ГОСТ 10293-77	КАНАТ КАПРОНОВЫЙ ℓ=9000 мм	12		108,0 м
9	"	КАНАТ КАПРОНОВЫЙ ℓ=34200 мм	1		34,2 м
10	"	КАНАТ КАПРОНОВЫЙ ℓ=26740 мм	3		80,2 м
11	ТУ 38305-108-76	ЛЮВЕРС ⌀ 15 мм	170		
12	ГОСТ 2590-88	КОЛЬЦО ЗАВОДНОЕ D-60мм, ⌀6мм, ℓ-380мм	6	0.5	2.3 м

Разраб.	Кутырин	1.060.3-1.93.2	—КТ21
Пров	Ильин		
		ПОЛОТНИЩЕ ТЕНТОВОЕ ПТ-24.3-02.	СТАДИЯ: Р; МАССА; МАСШТАБ
			ЛИСТ 1; ЛИСТОВ 2
Н.контр	Ильин		АП ЦНИИПРОМЗДАНИЙ

Взам. инв. №
Подпись и дата
Инв. № подл.

Поз. 13 (1)

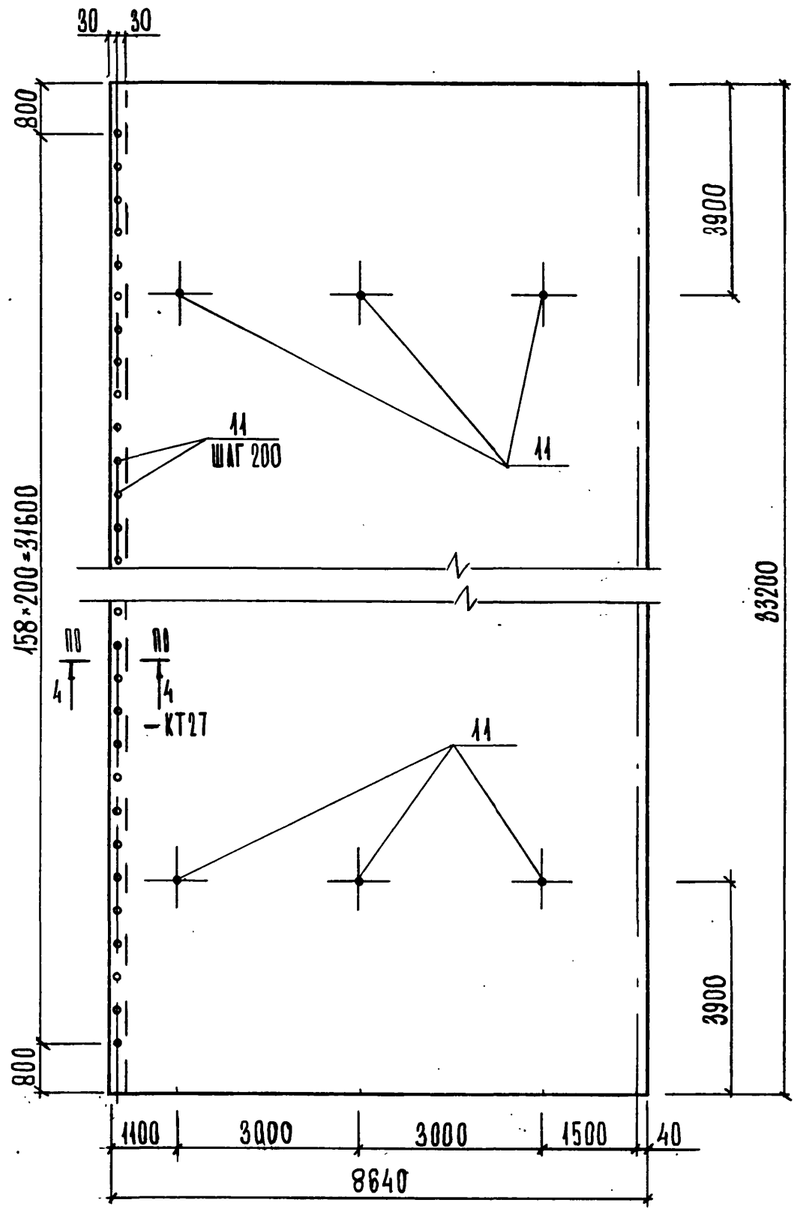
30
30
800
3900
11
ШАГ 200
11
158×200=31600
83200
II
4
II
4
-КТ27
11
3900
800
1100
3000
3000
1500
40
8640

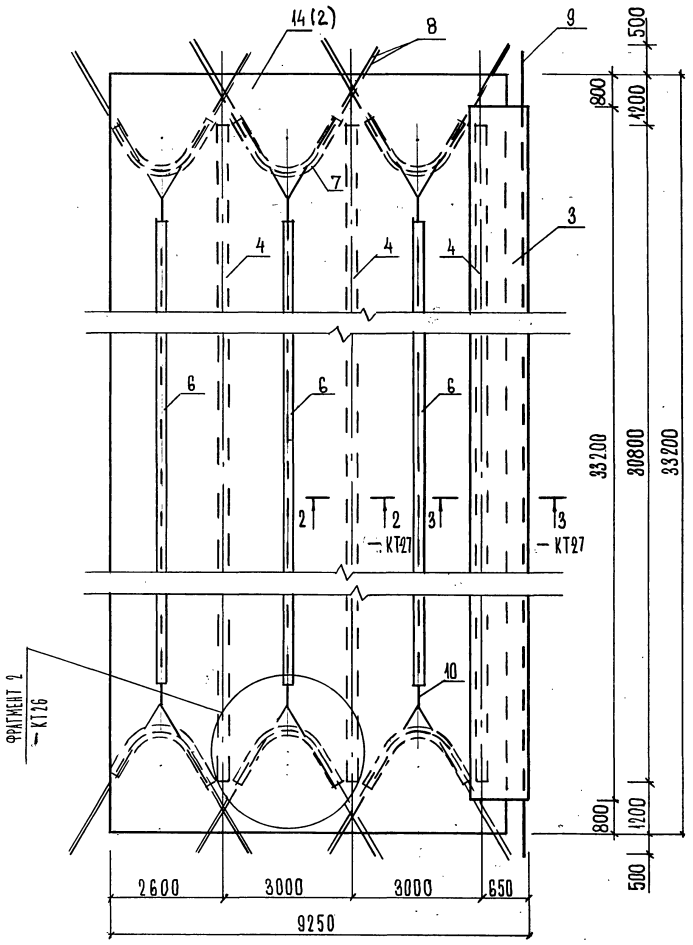

МАРКА ПОЗ.	ОБОЗНАЧЕНИЕ	НАИМЕНОВАНИЕ	КОЛ.	МАССА ЕД. КГ	ПРИМЕЧ.
14	ТУ 17-21-340-80 СМ. Л. 2	ПОЛОТНИЩЕ	1		296,1 м²
3	— КТ20 Л. 2	ФАРТУК	1		32,1 м²
4	ТУ 17-21-340-80	НАКЛАДКА В=80 мм ℓ=30800 мм	3		7.4 м²
6	"	ЛЕНТА В=120 мм. ℓ=25800 мм	3		9.3 м²
7	"	ЛЕНТА В=120 мм ℓ=4000 мм	12		5.8 м²
8	ГОСТ 10293-77	КАНАТ КАПРОНОВЫЙ ℓ=9000 мм	12		108.0 м
9	"	КАНАТ КАПРОНОВЫЙ ℓ=34200 мм	1		34.2 м²
10	"	КАНАТ КАПРОНОВЫЙ ℓ=26740 мм	3		80.2 м
11	ТУ 38305-108-76	ЛЮВЕРС ⌀ 15 мм	325		
12	ГОСТ 2590-88	КОЛЬЦО ЗАВОДСКОЕ D=60мм,⌀8мм,ℓ=380мм	6	0.5	2.3 м

Разраб.	Кутырин	
Пров.	Ильин	
Н.контр.	Ильин	

1.060.9-1.93.2 — КТ 22


ПОЛОТНИЩЕ ТЕНТОВОЕ ПТ-24.3-03

СТАДИЯ	МАССА	МАСШТАБ
Р		
ЛИСТ 1	ЛИСТОВ 2	


АП ЦНИИПРОМЗДАНИЙ

Инв. № подл. | Подпись и дата | Взам. инв. №

Поз. 14 (1)

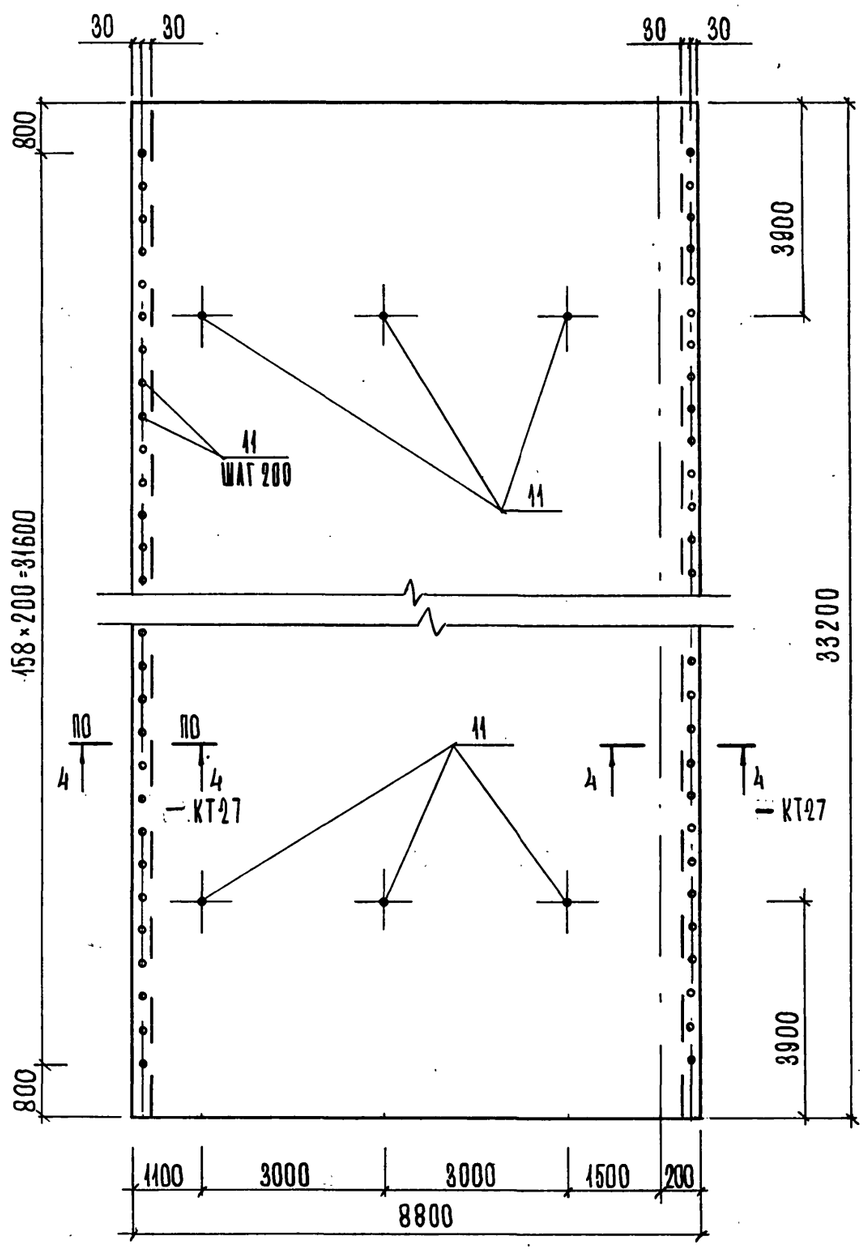


Инв № подл. | Подпись и дата | Взам. инв. №

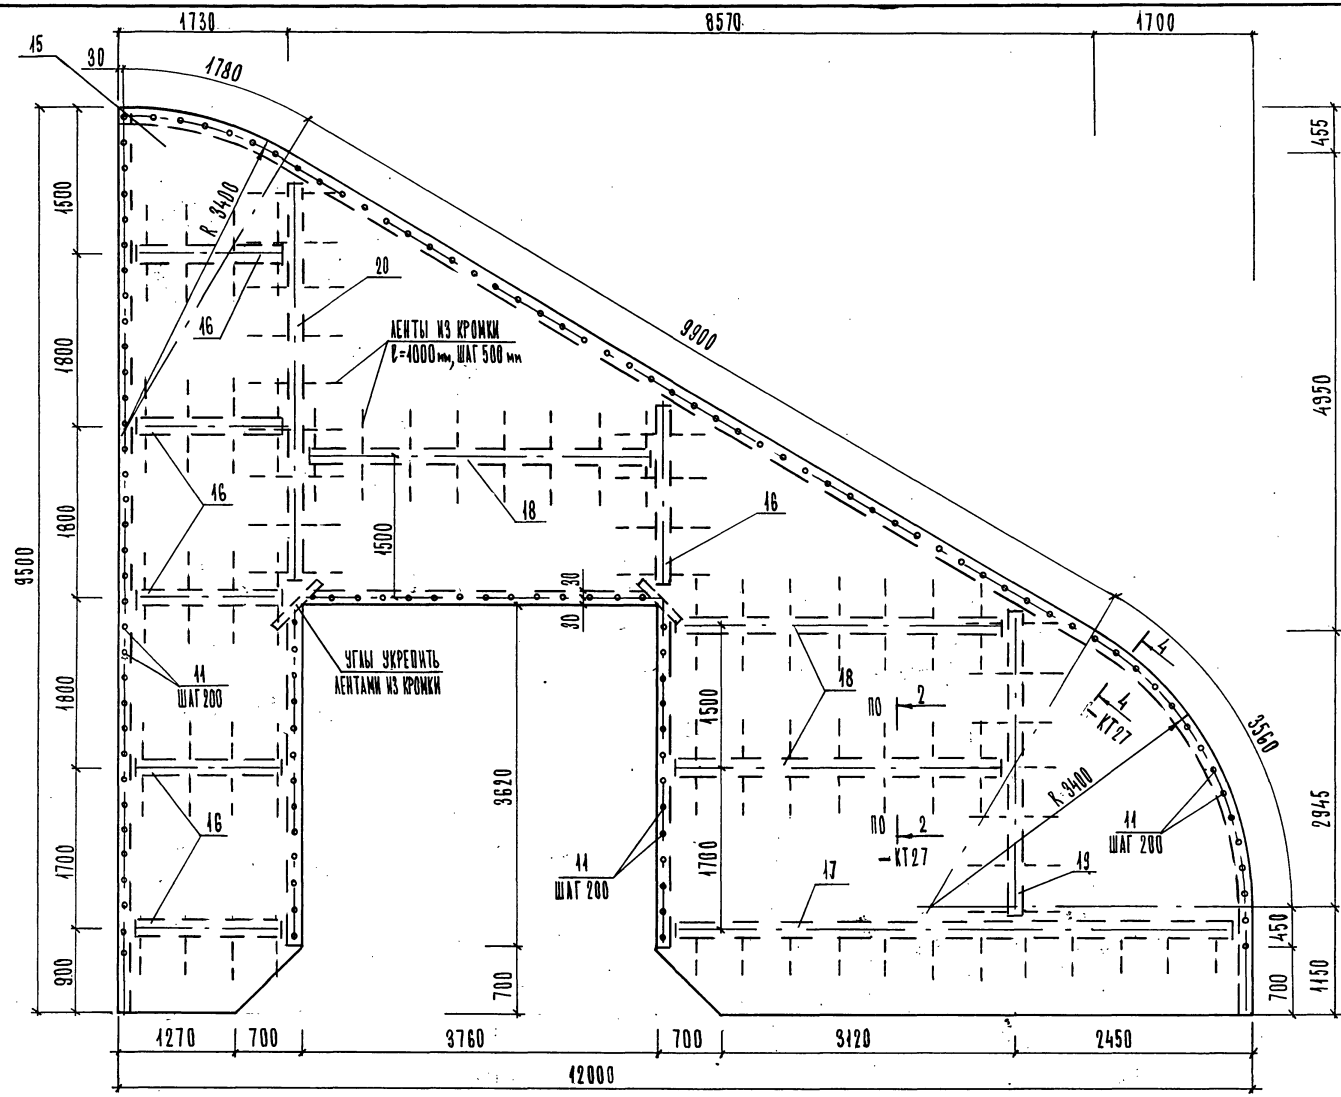

СПЕЦИФИКАЦИЮ ЭЛЕМЕНТОВ СМ-КТ 25

Разраб.	Кутырин			1.060.3-1.93.2 — КТ 23	
Пров.	Ильин				
				ПОЛОТНИЩЕ ТЕНТОВОЕ ПТ-24.3-04	Стадия: Р; Масса; Масштаб
					Лист; Листов 1
Н.контр.	Ильин				АП ЦНИИПРОМЗДАНИЙ

Инв. № подл. | Подпись и дата | Взам. инв. №

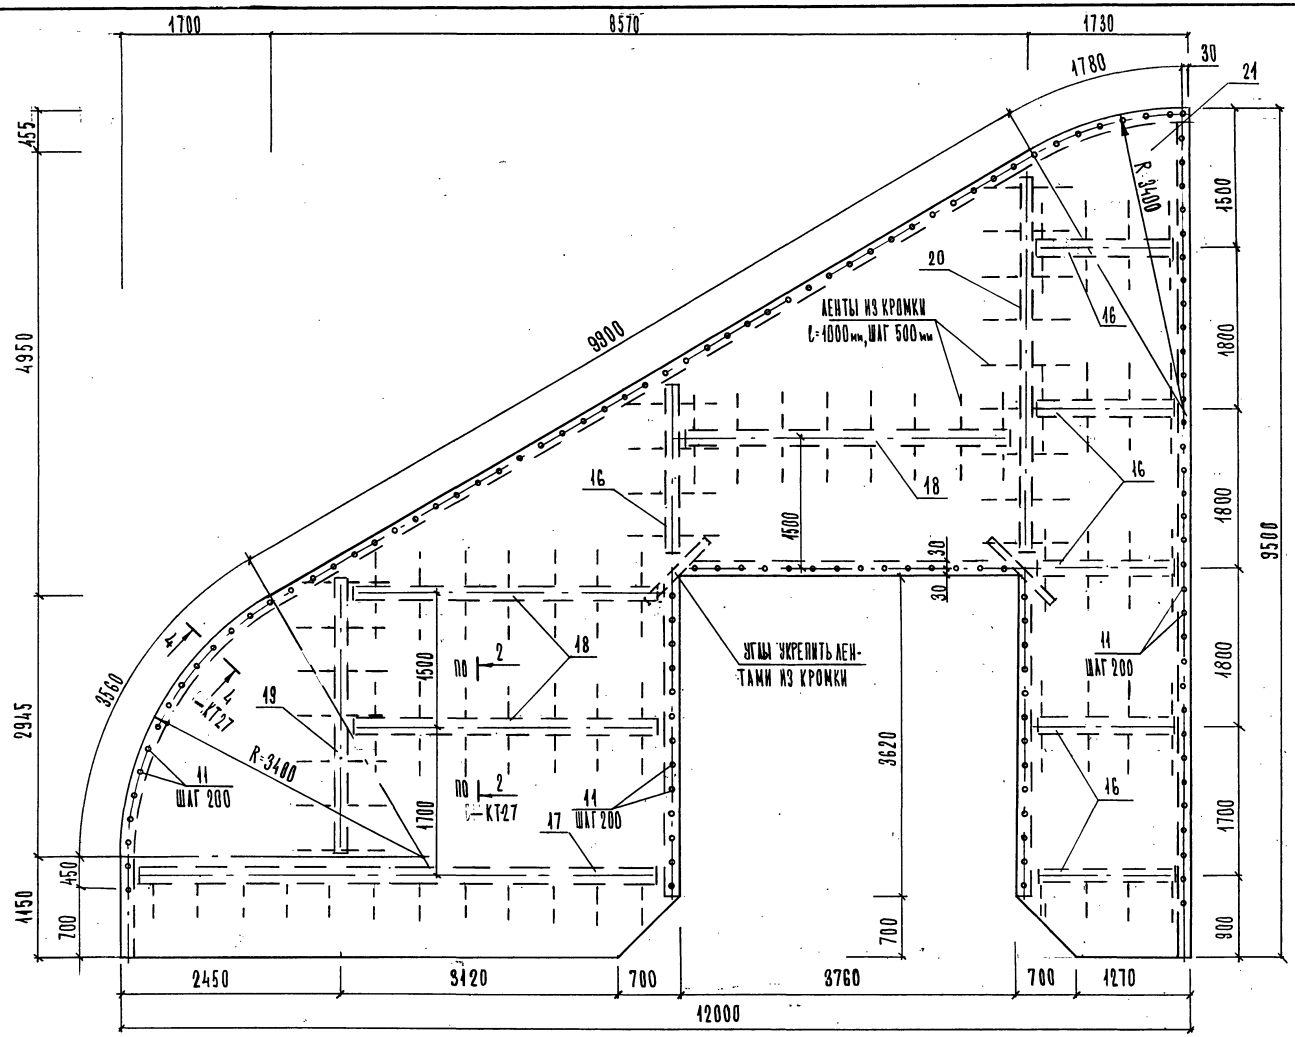

СПЕЦИФИКАЦИЮ ЭЛЕМЕНТОВ СМ-КТ25

Разраб.	Кутырин		
Пров.	Ильин		
Н.контр.	Ильин		

1.060.3-1.93.2 — КТ 24

ПОЛОТНИЩЕ ТЕНТОВОЕ
ПТ-24.3-05

Стадия	Масса	Масштаб
Р		
Лист 1	Листов 2	

АП
ЦНИИПРОМЗДАНИЙ


Инв. № подл. | Подпись и дата | Взам. инв. №

Марка поз.	Обозначение	Наименование	Кол.	Масса ед.кг	Примеч.
		ПТ-23.3-04			
15	ТУ 17-21-340-80 —КТ23	ПОЛОТНИЩЕ	1		65.1 м²
16	ТО ЖЕ	НАКЛАДКА b=80 мм, ℓ=1980 мм	6		0.3 м²
17	"	НАКЛАДКА b=80 мм, ℓ=6200 мм	1		0.5 м²
18	"	НАКЛАДКА b=80 мм, ℓ=3700 мм	3		0.9 м²
19	"	НАКЛАДКА b=80 мм, ℓ=3200 мм	1		0.3 м²
20	"	НАКЛАДКА b=80 мм, ℓ=4000 мм	1		0.3 м²
11	ТУ 38305-108-76	АНВЕРС ⌀15 мм	190		
		ПТ-23.3-05			
21	ТУ 17-21-340-80 —КТ24	ПОЛОТНИЩЕ	1		65.1 м²
16	ТО ЖЕ	НАКЛАДКА b=80 мм, ℓ=1900 мм	6		0.9 м²
17	"	НАКЛАДКА b=80 мм, ℓ=6200 мм	1		0.5 м²
18	"	НАКЛАДКА b=80 мм, ℓ=3700 мм	3		0.9 м²
19	"	НАКЛАДКА b=80 мм, ℓ=3200 мм	1		0.3 м²
20	"	НАКЛАДКА b=80 мм, ℓ=4000 мм	1		0.3 м²
11	ТУ 38305-108-76	АНВЕРС ⌀15 мм	190		


Разраб.	Кутырин			1.860.3-1.93.2	— КТ 25
Пров.	Ильин				
				Спецификация элементов полотнищ тентовых ПТ-24.3-04, ПТ-24.3-05	Стадия: Р; Масса; Масштаб; Лист; Листов 1
Н.контр.	Ильин				АП ЦНИИПРОМЗДАНИЙ

Инв. № подл. | Подпись и дата | Взам. инв. №

Фрагмент 1

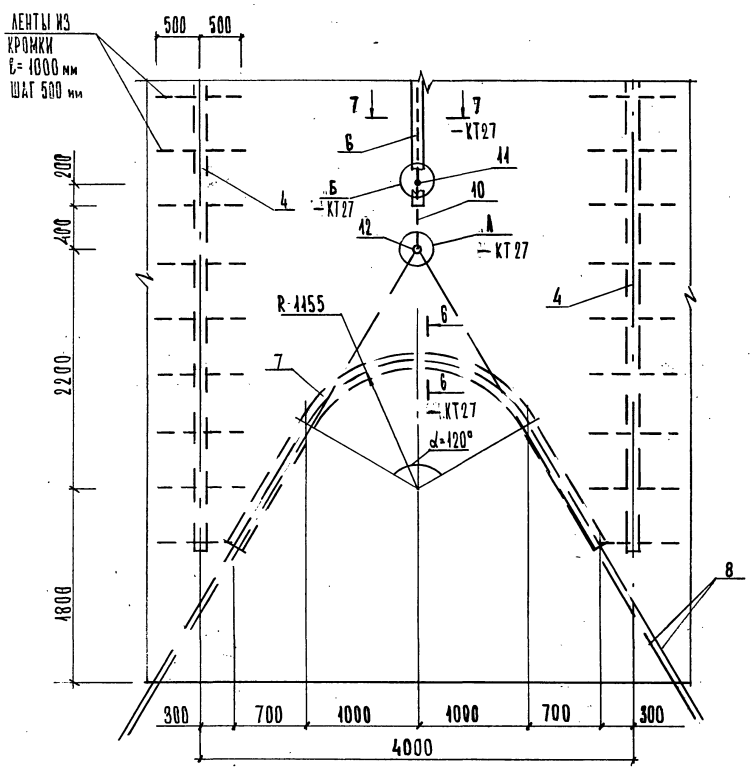

Фрагмент 2

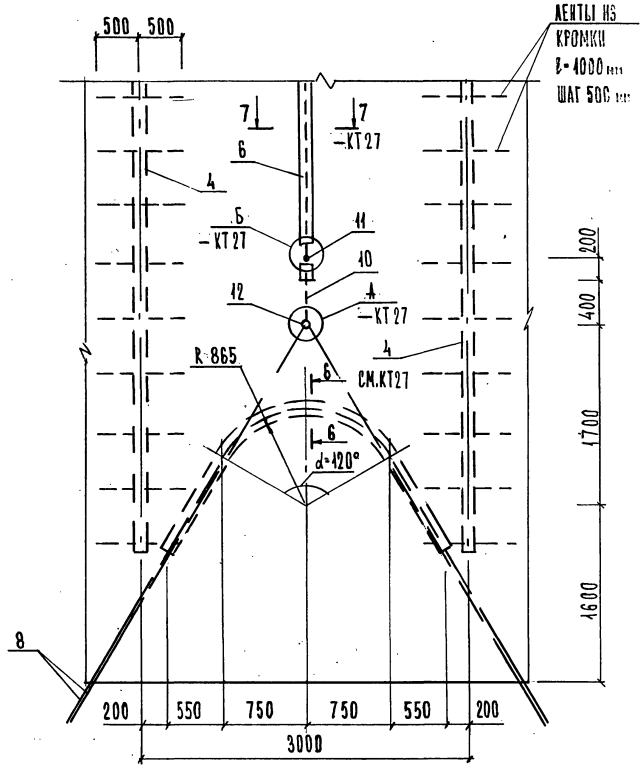


ЛЕНТЫ ИЗ КРОМКИ ТКАНЕПЛАСТА ДЛЯ КРЕПЛЕНИЯ ПОЛОТНИЩ К КАРКАСУ НА ЧЕРТЕЖАХ ПОЛОТНИЩ И В СПЕЦИФИКАЦИЯХ МАТЕРИАЛОВ ОПУЩЕН, ИХ УСТАНОВКА ОСУЩЕСТВЛЯЕТСЯ В СООТВЕТСТВИИ С ДАННЫМИ ФРАГМЕНТАМИ.


Разраб.	Кутырин		1.060.3-1.93.2		– КТ26
Пров.	Ильин				
			Фрагменты 1;2	Стадия: Р	Масса:	Масштаб:
				Лист	Листов 1
Н. контр.	Ильин			АП ЦНИИПромзданий	

Взам. инв. № | Подпись и дата | Инв. № подл.


1-1

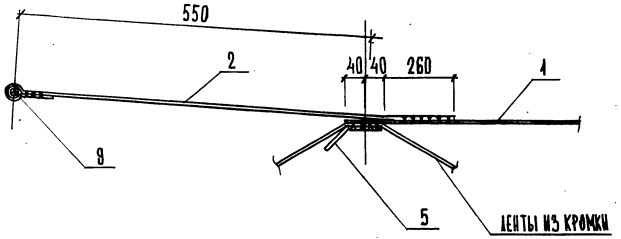


2-2

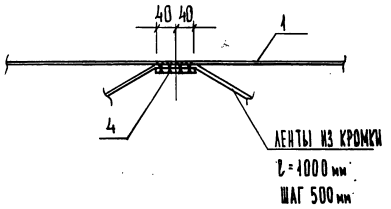


3-3

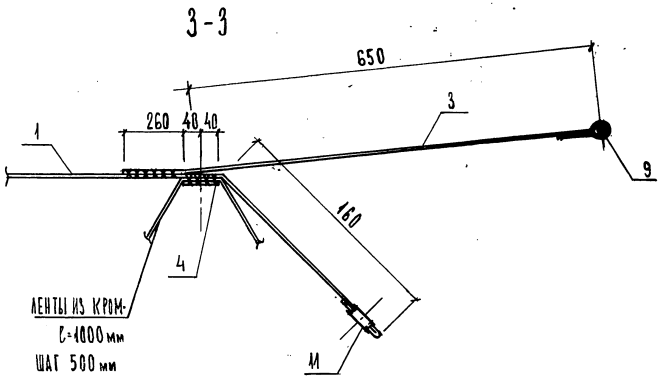


4-4

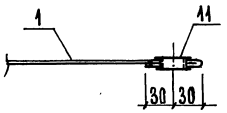


5-5

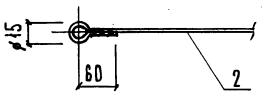


6-6

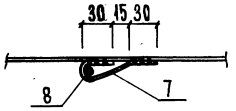


7-7

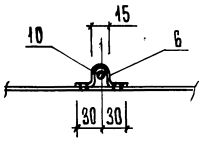

А

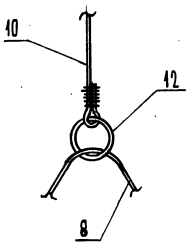

Б

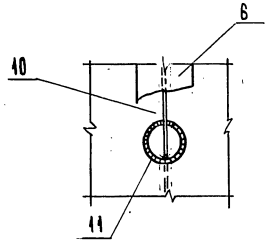

Разраб.	Кутырин			1.060.3-1.93.2		КТ 27
Пров.	Ильин					
				РАЗРЕЗ 1-1...7-7; УЗЕЛ А; Б	СТАДИЯ	МАССА	МАСШТАБ
					Р		
					ЛИСТ	ЛИСТОВ 1	
Н.Контр.	Ильин				АП ЦНИПРОМЗДАНИЙ		

ИНВ. № ПОДЛ. | ПОДПИСЬ И ДАТА | ВЗАМ. ИНВ. №
gost.e-ecolog.ru