Госстрой СССР
Союзметаллостроинипроект
Центральный ордена Трудового Красного Знамени
научно-исследовательский и проектный институт
строительных металлоконструкций
им. Н.П. Мельникова
Цниипроектстальконструкция им. Мельникова

# СТАЛЬНЫЕ КОНСТРУКЦИИ ПОКРЫТИЙ ОДНОЭТАЖНЫХ ПРОИЗВОДСТВЕННЫХ ЗДАНИЙ ПРОЛЕТАМИ ОТ 36 ДО 54 М. С ПРИМЕНЕНИЕМ СТАЛЬНОГО ПРОФИЛИРОВАННОГО НАСТИЛА ДЛЯ РАЙОНОВ С РАСЧЕТНЫМИ ТЕМПЕРАТУРАМИ МИНУС 40°С И ВЫШЕ

Рабочие чертежи КМ

Выпуск 11-2482

НАСТОЯЩАЯ ДОКУМЕНТАЦИЯ НЕ ПОДЛЕЖИТ ПРЯМОЙ ПЕРЕДАЧЕ НА ЗАВОД-ИЗГОТОВИТЕЛЬ И МОЖЕТ БЫТЬ ИСПОЛЬЗОВАНА В КАЧЕСТВЕ СПРАВОЧНОГО МАТЕРИАЛА ПРИ РАЗРАБОТКЕ КОНКРЕТНОГО ПРОЕКТА (ПИСЬМО РОССТРОЯ ОТ 19.07.2004 № ВА-3602/06)

Москва 1987 г.

gost.e-ecolog.ru

ГОССТРОЙ СССР
СОЮЗМЕТАЛЛОСТРОЙНИИПРОЕКТ
Центральный ордена Трудового Красного Знамени
научно-исследовательский и проектный институт
строительных металлоконструкций
им. Н.П. Мельникова
ЦНИИПРОЕКТСТАЛЬКОНСТРУКЦИЯ им. Мельникова

# СТАЛЬНЫЕ КОНСТРУКЦИИ ПОКРЫТИЙ ОДНОЭТАЖНЫХ ПРОИЗВОДСТВЕННЫХ ЗДАНИЙ ПРОЛЕТАМИ ОТ 36 ДО 54 М. С ПРИМЕНЕНИЕМ СТАЛЬНОГО ПРОФИЛИРОВАННОГО НАСТИЛА ДЛЯ РАЙОНОВ С РАСЧЕТНЫМИ ТЕМПЕРАТУРАМИ МИНУС 40°С И ВЫШЕ

ЧЕРТЕЖИ КМ

Шифр II-2482

Разработаны ЦНИИпроектстальконструкция им. Мельникова

Директор института Кузнецов В.В.
Гл. инженер института Лорионов В.В.
Зав. отделом Беляев В.Ф.
Гл. конструктор Шувалов Л.К.
Гл. инж. проекта Тарасов С.А.

ВНИПИпроектстальконструкция

Зам. гл. инженера Соколова Е.Е.
Нач. отдела Иванко В.Н.
Гл. инж. проекта Гуриков А.Г.

ВНИКТИстальконструкция

Зам. директора Лялин К.Б.
Зав. ОИТК Лабитин В.Н.
Отв. исполнитель Посальная О.Н.

| Обозначение | Наименование | Стр. выпуска |
|---|---|---|
| 11-2482-00ПЗКМ | Пояснительная записка | 4 |
| -02КМ | Схемы стропильных ферм. Пролеты 36м; 39м; 42м. | 10 |
| -03КМ | Схемы стропильных ферм. Пролеты 45м, 48м | 11 |
| -04КМ | Схемы стропильных ферм. Пролеты 51м; 54м. | 12 |
| -05КМ | Расчетные схемы стропильных ферм | 13 |
| -06КМ | Схемы покрытий зданий пролетом 36м | 14 |
| -07КМ | Схемы покрытий зданий пролетом 39м | 15 |
| -08КМ | Схемы покрытий зданий пролетом 42м | 16 |
| -09КМ | Схемы покрытий зданий пролетом 45м | 17 |
| -10КМ | Схемы покрытий зданий пролетом 48м | 18 |
| -11КМ | Схемы покрытий зданий пролетом 51м. План по верхним поясам стропильных ферм | 19 |
| -12КМ | Схемы покрытий зданий пролетом 54м. План по верхним поясам стропильных ферм | 20 |
| -13КМ | Схемы покрытий зданий пролетами 51 и 54м. План по нижним поясам стропильных ферм | 21 |
| -14КМ | Продольные разрезы 3-3; 4-4, 5-5 | 22 |
| -15КМ | Схемы блоков 15-36; 25-36 | 23 |
| -16КМ | Схема блока 35-36. Таблица конструктивных элементов блоков 15-36; 25-36; 35-36 | 24 |
| -17КМ | Схемы блоков 15-39; 25-39. | 25 |
| -18КМ | Схема блока 35-39. Таблица конструктивных элементов блоков 15-39; 25-39; 35-39 | 26 |
| -19КМ | Схемы блоков 15-42; 25-42 | 27 |
| -20КМ | Схема блока 35-42. Таблица конструктивных элементов блоков 15-42; 25-42; 35-42 | 28 |
| -21КМ | Схемы блоков 15-45; 25-45 | 29 |
| -22КМ | Схема блока 35-45. Таблица конструктивных элементов блоков 15-45; 25-45; 35-45 | 30 |
| -23КМ | Схемы блоков 15-48; 25-48 | 31 |
| -24КМ | Схема блока 35-48. Таблица конструктивных элементов блоков 15-48; 25-48; 35-48 | 32 |
| -25КМ | Схемы блоков 15-51; 25-51 | 33 |
| -26КМ | Схема блока 35-51 Таблица конструктивных элементов блоков 15-51; 25-51; 35-51 | 34 |
| -27КМ | Схемы блоков 15-54; 25-54 | 35 |
| -28КМ | Схема блока 35-54. Таблица конструктивных элементов блоков 15-54; 25-54; 35-54 | 36 |
| -29КМ | Сортамент стропильных ферм пролетом 36м. | 37 |
| -30КМ | Сортамент стропильных ферм пролетом 39м | 38 |
| -31КМ | Сортамент стропильных ферм пролетом 42м. | 39 |
| -32КМ | Сортамент стропильных ферм пролетом 45м | 40 |
| -33КМ | Сортамент стропильных ферм пролетом 48м. | 41 |
| -34КМ | Сортамент стропильных ферм пролетом 51м | 42 |
| -35КМ | Сортамент стропильных ферм пролетом 54м | 43 |


| | | |
|---|---|---|
| Директор | Кузнецов | |
| Гл.инж. | Дробина | |
| Зав.отд. | Беляев | |
| Гл.констр. | Кузьмин | |
| Гл.инж.-т. | Тасков | |
| Рук.гр. | Тасков | |
| Проверил | Шкапа | |
| Исполнил | Калинина | |

11-2482-00КМ

Содержание

| Стадия | Лист | Листов |
|---|---|---|
| Р | 1 | 2 |

ЦИТП Госстроя СССР им. Мельникова

Гл. инж. проекта (нач.) Торгашов С.Н.


| Обозначение | Наименование | Стр. выпуска |
|---|---|---|
| 11-2482-36КМ | Сортамент горизонтальных связевых ферм ГФ (начало) | 44 |
| -37 КМ | Сортамент горизонтальных связевых ферм ГФ (окончание) | 45 |
| -38 КМ | Крайние прогоны торцевых блоков ПБ1п, ПБ1л; ПБ2п; ПБ2л | 46 |
| -39 КМ | Связь-прогон СП1-СП2 | 47 |
| -40 КМ | Опорные стойки СК1, СК2 | 48 |
| -41 КМ | Узел 1 стропильных ферм | 49 |
| -42 КМ | Узлы 2,3,4,5 стропильных ферм. | 50 |
| -43 КМ | Узлы 6,7,8,9 стропильных ферм | 51 |
| -44 КМ | Узлы 10,11,12, стропильных ферм. | 52 |
| -45 КМ | Узлы 13,14,15 стропильных ферм | 53 |
| -46 КМ | Узлы 16,17,18,19,20,21 стропильных ферм | 54 |
| -47 КМ | Таблица фланцевых соединений нижнего пояса (начало) | 55 |
| -48 КМ | Таблица фланцевых соединений нижнего пояса (продолжение) | 56 |
| -49 КМ | Таблица фланцевых соединений нижнего пояса (продолжение) | 57 |
| -50 КМ | Таблица фланцевых соединений нижнего пояса (окончание) | 58 |
| -51 КМ | Крепление прогонов и связей по верхним поясам стропильных ферм. Узлы 21,22,23 | 59 |
| -52 КМ | Крепление прогонов и связей по верхним поясам стропильных ферм. Узлы 24,25,26,27 | 60 |
| -53 КМ | Крепление прогонов и связей по верхним поясам стропильных ферм. Узлы 28,29,30 | 61 |
| -54 КМ | Расположение отверстий в верхних поясах стропильных ферм. | 62 |
| -55 КМ | Спецификация стали стропильных ферм пролетом 36 м | 63 |
| -56 КМ | Спецификация стали стропильных ферм пролетом 39 м | 64 |
| -57 КМ | Спецификация стали стропильных ферм пролетом 42 м | 65 |
| -58 КМ | Спецификация стали стропильных ферм пролетом 45 м | 66 |
| -59 КМ | Спецификация стали стропильных ферм пролетом 48 м | 67 |
| -60 КМ | Спецификация стали стропильных ферм пролетом 51 м | 68 |
| -61 КМ | Спецификация стали стропильных ферм пролетом 54 м | 69 |

Инв. № подл. | Подпись и дата | Взам. инв. №

## I. ВВЕДЕНИЕ

I.I. Настоящий выпуск содержит чертежи КМ стальных конструкций покрытий одноэтажных производственных зданий с рулонной и мастичной кровлями уклоном I,5% (при эксплуатации здания) по стальному профилированному настилу и стропильным фермам с поясами из широкополочных двутавров и решеткой из гнутозамкнутых сварных профилей.

Разработанные конструкции обеспечивают поэлементный и блочный монтаж покрытий (блоками I2 м х пролет, через шаг колонн).

I.2. В выпуске приведены:

схемы стропильных ферм,

схемы расположения элементов покрытий,

схемы блоков покрытий для условий блочного монтажа,

чертежи заводских и монтажных узлов конструкций покрытий,

сортаменты элементов покрытий,

спецификации стали стропильных ферм.

I.3. Разработанные в выпуске конструкции должны применяться в строгом соответствии с требованиями Технических правил по экономному расходованию основных строительных материалов ТП I0I-8I.

## 2. ОБЛАСТЬ ПРИМЕНЕНИЯ

2.I. Конструкции покрытий разработаны для применения в зданиях, возводимых:

в I-У районах по скоростному напору ветра;

в I-IУ районах по снеговому покрову;

по всем климатическим районам, кроме $I_1$; $I_2$; $II_2$ и $II_3$ – расчетная температура наружного воздуха минус 40°С и выше.

2.2. Конструкции покрытий могут применяться при следующих схемах и параметрах зданий:

ширины пролетов 36, 39, 42, 45, 48, 5I и 54 м;

здания однопролетные, с мостовыми кранами легкого и среднего режима работы, бесфонарные и со светоаэрационными фонарями по серии I.464-I3/82

шаг ферм и колонн I2 м;

колонны стальные;

водоотвод с покрытий внутренний.

2.3. При примыкании к элементам покрытий конструкций, не предусмотренных в настоящем выпуске, в конструктивные решения этих элементов должны быть внесены соответствующие коррективы с выполнением, в случае необходимости, расчетов.

## 3. КОНСТРУКТИВНЫЕ РЕШЕНИЯ

### 3.I. Общая компоновка

3.I.I. Стальные конструкции покрытий состоят из стропильных ферм, опорных стоек, системы связей, прогонов и стального профилированного настила.

3.I.2. Опирание стропильных ферм на колонны шарнирное.

3.I.3. Предельные размеры температурных отсеков зданий должны приниматься в соответствии с требованиями глав СНиП II-23-8I "Стальные конструкции"

### 3.2. Стальной профилированный настил

3.2.I. Для кровельного покрытия в выпуске предусмотрено применение профилей стальных оцинкованных гнутых с трапециевидной формой гофра по ГОСТ 24045-86.

| | | | | | | |
|---|---|---|---|---|---|---|
| Гл. инж. проекта | Тарасов | | | II-2482-ПОПЗКМ | | |
| Нач. отд. | Тарасов | | | Пояснительная записка | Стадия | Лист | Листов |
| Гл. спец. | Тарасов | | | | Р | 1 | 6 |
| Конструктор | Тарасов | | | | ЦНИИпромзданий им. Мельникова | | |
| Руководитель | Шапиро | | | | | | |

3.2.2. Выбор профилеразмеров настила, схемы его раскладки и способов соединения в покрытии следует производить по "Рекомендациям по применению стальных профилированных настилов нового сортамента в утепленных покрытиях производственных зданий". (ЦНИИпроектстальконструкция, Москва, 1985г.)

3.2.3. Крепление профилированного настила к прогонам должно выполняться самонарезающими болтами по ОСТ 34-13-016-77 (Куйбышевского завода "Электропит") или винтами по ТУ 67-263-79 (Челябинского завода профилированного стального настила). Допускается крепление настила к прогонам с помощью пристрелки высокопрочными дюбелями с учетом требований ОСТ 33-122-85.

3.2.4. Соединение профилей настила между собой выполняется с помощью комбинированных заклепок по ОСТ 34-13-017-78 (Куйбышевского завода "Электропит"), по ТУ 67-507-84 (Челябинского завода) или ТУ 36-2088-78 (Киреевского ЗОК).

3.3. Прогоны

3.3.1. Прогоны(кроме располагаемых по рядам колонн) приняты решетчатые, по серии I.462.3-17.

3.3.2. Прогоны, располагаемые по рядам колонн и являющиеся также распорами выполнены в виде тонкостенных сварных двутавровых балок.

3.3.3. Крепление прогонов к стропильным фермам предусмотрено на болтах нормальной точности.

В местах перепада высот верхнего пояса под прогоны ставятся выравнивающие прокладки.

3.4. Стропильные фермы, опорные стойки

3.4.1. Стропильные фермы выполнены пролетами 36,39,42,45,48, 51 и 54-м.

Для каждого из указанных выше 7-ми пролетов разработано по 4стропильных фермы (для применения в покрытиях зданий, возводимых в I,II,III и IУ районах по снеговому покрову) - всего 28 ферм.

3.4.2. Стропильные фермы запроектированы с параллельными поясами из широкополочных двутавров с уклоном поясов 2,5% Решетка - треугольная, из гнутозамкнутых сварных профилей. Опирание стропильных ферм - верхним поясом. Высота ферм по наружным граням поясов в середине пролета - 3300 мм.

3.4.3. Фермы пролетами 36,39 и 42 м запроектированы из 3-х отправочных марок. При этом средняя марка длиной 12 м - с горизонтально расположенными поясами.

Фермы пролетами 45,48,51 и 54 м - из 4-х отправочных марок

3.4.4. Все заводские соединения элементов ферм - сварные.

Монтажные соединения - фланцевые, на высокопрочных болтах.

3.4.5. Опорные стойки запроектированы из сварных двутавров

3.4.6 Крепление стропильных фермы к опорным стойкам принято нормальной точности на болтах;опорных стоек к колоннам - на монтажной сварке.

3.4.7. Возможные зазоры между фермами и опорными стойками на монтаже должны заполняться прокладками, которые следует поставлять комплектно с фермами.

3.5. Связи покрытия

3.5.1. В покрытиях предусмотрены горизонтальные и вертикальные связи.

3.5.2. Горизонтальные связи, обеспечивающие (дополнительно) жесткость диска покрытия, располагаются в уровне верхнего пояса стропильных ферм и состоят из поперечных и продольных связевых ферм, а также распорок и растяжек.

Поперечные связевые фермы предусмотрены в торцах температурных блоков.

Продольные связевые фермы, расположены вдоль рядов колонн.

Распорки и растяжки расположены в подфонарном пространстве.

3.5.3. Вертикальные связи устанавливаются между стропильными фермами монтажных блоков и обеспечивают их жесткость в светоаэрационных фонарях связи принимать по серии I.463-I3/82.

3.5.4. Связи запроектированы из замкнутых гнутосварных профилей.

3.5.5. Крепление связей к конструкциям покрытия - на болтах грубой и нормальной точности или на монтажной сварке (при больших усилиях).

## 4. ОСНОВНЫЕ РАСЧЕТНЫЕ ПОЛОЖЕНИЯ И НАГРУЗКИ

4.1. Расчет элементов покрытия произведен в соответствии с главами СНиП2.01.07-85 "Нагрузки и воздействия", СНиП II-23-81 "Стальные конструкции".

4.2. Стропильные фермы и прогоны (балочные) рассчитаны как разрезные свободно опертые конструкции. Нагрузка принималась приложенной в верхних узлах ферм.

4.3. Расчет стропильных ферм произведен на нагрузки от массы покрытия (1670 Па, в том числе от массы кровли - 1040 Па), снега, светоаэрационных фонарей и технологической нагрузки (360Па)

4.4. Расчет произведен на ЭВМ "Искра-226" с учетом дополнительных изгибающих моментов от расцентровки элементов решетки и жесткости узлов стропильных ферм.

4.5. При подборе сечений стержней стропильных ферм учтено рамное усилие в ригеле рамы (196 кн).

4.6. Сечение элементов ферм и марки стали приняты по "Сокращенному сортаменту металлопроката в строительных стальных конструкциях" утвержденному постановлением № 28 Госстроя СССР от 21 ноября 1986г.

4.7. При наличии в здании нагрузок, не оговоренных в данном разделе, или при их значениях, превышающих принятые, конструкции, разработанные в настоящем выпуске следует переработать на основе индивидуального расчета.

## 5. МАТЕРИАЛЫ КОНСТРУКЦИЙ

5.1. Конкретные марки сталей для элементов конструкций следует принимать по таблице 2. Материал фланцев или готовые фланцы до приварки к поясам ферм подвергаются ультразвуковому дефектоскопическому контролю на наличие внутренних расслоев, грубых шлаковых включений и т.п. Качество стали должно удовлетворять требованиям, указанным в таблице 4.

Таблица 4

| Зоны дефектоскопии | Характеристика дефектов | | | | |
|---|---|---|---|---|---|
| | Площадь минимального учитываемого дефекта | Площадь максимального допускаемого дефекта | Допустимая частота дефекта | Максимальная допустимая длина дефекта | Минимально допустимое расстояние между дефектами |
| | $см^2$ | | | см | |
| Площадь листов (фланцев) | 0,5 | I,0 | I0 $м^{-2}$ | - | I,0 |
| Прикромочные зоны | 0,5 | I,0 | 3 $м^{-I}$ | 4 | I0 |

Таблица 2

| Элементы конструкции покрытий | | Марка стали, ТУ или ГОСТ | Расчетное сопротивление, МПа | | | | | | | | |
|---|---|---|---|---|---|---|---|---|---|---|---|
| | | | Листовой прокат | | | Фасонный прокат | | | Гнутые и гнутосварные профили | | |
| | | | Толщина мм | Ry | Rs | Толщина, мм | Ry | Rs | Толщина, мм | Ry | Rs |
| Фермы стропильные | а) Пояса, решетка и листовые детали (кроме фланцев нижних поясов) | ВСт3 сп2 по ГОСТ 380-71* | — | — | — | — | — | — | 4 | 225 | 130 |
| | | ВСт3 сп5 по ГОСТ 380-71* | 21-40 | 215 | 125 | — | — | — | 4-20 | 225 | 130 |
| | | ВСт3 пс6 по ГОСТ 380-71* | 21-40 | 215 | 125 | — | — | — | — | — | — |
| | | 09Г2С-6 по ГОСТ 19282-73 | — | — | — | — | — | — | 4 | 330 | 190 |
| | | 09Г2С-12 по ГОСТ 19282-73 | — | — | — | — | — | — | 4-9 | 330 | 190 |
| | | 09Г2С-6 / 09Г2С-12 по ГОСТ 19281-73 | — | — | — | 4-9 | 330 | 190 | — | — | — |
| | | | 10-20 | 310 | 180 | 10-20 | 310 | 180 | — | — | — |
| | | | 21-32 | 290 | 170 | 21-32 | 290 | 170 | — | — | — |
| | б) фланцы нижних поясов | 14Г2АФ-15 по ТУ14-105-465-82 | 28-40 | 370 | 215 | — | — | — | — | — | — |
| Опорные стойки | | ВСт3 сп5 по ГОСТ 380-71* | 21-40 | 215 | 125 | — | — | — | — | — | — |
| | | ВСт3 пс6-1 по ТУ14-1-3023-80 | 4-10 | 230 | 135 | — | — | — | — | — | — |
| Крайние прогоны торцевых блоков; связь-прогоны и элементы связей. | | ВСт3 кп2 по ГОСТ 380-71* | 4-20 | 215 | 125 | 4-20 | 225 | 130 | — | — | — |
| | | ВСт3 сп2 по ГОСТ 380-71* | — | — | — | — | — | — | 4 | 225 | 130 |
| | | ВСт3 сп5 по ГОСТ 380-71* | — | — | — | — | — | — | 4-20 | 225 | 130 |
| | | ВСт3 пс6-1 по ТУ14-1-3023-80 | 4-10 | 230 | 135 | 4-20 | 240 | 140 | — | — | — |
| | | ВСт3 сп по ГОСТ 16523-70 | — | — | — | — | — | — | 3 | 205 | 120 |

Примечания к таблице 1.

1. Дефекты, расстояние между краями которых меньше протяженности минимального из них, оцениваются как один дефект.
2. По усмотрению завода-изготовителя металлоконструкций разрешается дефектоскопический контроль материала фланцев выполнять после их приварки к поясам ферм.

5.2. Болты для крепления прогонов связей и стропильных ферм следует применять по ГОСТ 7798-70* с дополнительными испытаниями по п.I ГОСТ I759-70* и назначать по таблице 57 главы СНиП II-23-8I "Стальные конструкции".

Гайки следует применять по ГОСТ 5915-70*.

для болтов класса прочности 5.8 – гайки класса прочности 4;

для болтов класса прочности 8.8 – гайки класса прочности 6.

Болты и гайки должны удовлетворять требованиям ГОСТ I759-70*.

5.3. Высокопрочные болты следует применять по ГОСТ 22353-77 из стали 40Х "Селект", диаметром М24, гайки и шайбы к ним – по ГОСТ 22354-77 и ГОСТ 22355-77.

Технические требования к болтам, гайкам и шайбам должны удовлетворять ГОСТ 22356-77.

5.4. Для крепления профилированного настила надлежит применять болты самонарезающие по ОСТ 34I3-0I6-77 или ТУ 67-269-79 заклепки комбинированные по ОСТ 34I3-0I7-78 или ТУ 36-2088-85

5.5. Заводские сварные соединения элементов стальных конструкций, разработанных в данном выпуске следует выполнять полуавтоматической сваркой. Для сварных соединений на монтаже допускается применение ручной сварки Материалы для сварки следует принимать по таблице 55 главы СНиП II-23-8I "Стальные конструкции".

## 6. ТРЕБОВАНИЯ К ИЗГОТОВЛЕНИЮ И МОНТАЖУ

6.I. Изготовление и монтаж стальных конструкций покрытий должны производится в соответствии с требованиями главы СНиП II-I8-75 "Металлические конструкции".

6.2. Защиту конструкций от коррозии следует производить в соответствии с требованиями глав СНиП 2.03 II-85 "Защита строительных конструкций от коррозии" и СНиП II-23-76 "Защита строительных конструкций и сооружений от коррозии" коррозии.

В чертежах КМ проектируемого объекта должны указываться способ защиты от коррозии, марки материалов и количество слоев или толщина покрытия (для лакокрасочных покрытий – количество грунтовых и покровных слоев).

6.3 Во фланцевых соединениях предусмотрена обработка поверхности фланцев стальными ручными или механическими щетками.

Усилия предварительного натяжения болтов при монтажной сборке во фланцах нижнего пояса – 250 кн, во фланцах верхнего пояса 40-50 кн.

Поверхности трения фланцев не подлежат грунтованию и окраске.

6.4. Монтаж конструкций покрытия рекомендуется, как правило, выполнять блоками через один шаг колонн. Монтаж конструкций между блоками – поэлементный.

## 7. УКАЗАНИЯ ПО ПРИМЕНЕНИЮ МАТЕРИАЛОВ ВЫПУСКА

7.I. Компоновку конструктивной схемы покрытия здания (размеры температурных отсеков, расположение стропильных ферм, светоаэрационных фонарей, прогонов, состав и расположение блоков и связей) следует производить в соответствии с чертежами схем расположения элементов покрытия (документы II-2482-СБКМ – II-2482-28КМ) и указаниями, приведенными в разделе 3 пояснительной записки.

7.2. Выбор марки стропильной фермы производят по данным сортаментов стропильных ферм, приведенных на документах II-2482-29КМ – II-2482-35КМ в следующем порядке:

а) определяют суммарную расчетную линейную равномерно распределенную нагрузку на стропильную ферму от массы кровли, профилированного настила, прогонов, стропильных ферм и связей, технологического оборудования и снегового покрова,

б) по сортаменту выбирают марку стропильной фермы с ближайшей большей или равной допускаемой линейной равномерно распределенной нагрузкой.

Например, для однопролетного здания пролетом 48 м, сооружаемом в III районе по снеговому покрову с суммарной расчетной линейной равномерно распределенной нагрузкой $q_y$ = 48 кн/м по сортаменту стропильных ферм пролетом 48 м, приведенному на документе II-2482-33КМ, выбираем стропильную ферму для IV-го снегового района с допускаемой линейной равномерно распределенной нагрузкой

$q_y$ = 50 кн/м, марка фермы 2С48-50 IV

7.3. Марки горизонтальных связевых ферм крайних прогонов торцевых блоков, связь – прогонов и опорных стоек выбирают в соответствии с указаниями, приведенными на документах II-2482-36КМ – II-2482-40КМ.

7.4. Марки фланцевых соединений нижнего пояса стропильной фермы принимают по таблице фланцев, приведенной на документах II-2482-17СМ – II-2482-50КМ, в зависимости от марки фермы.

## 8. МАРКИРОВКА ЭЛЕМЕНТОВ ПОКРЫТИЙ.

8.1. Для маркировки элементов покрытий принята буквенно-цифровая индексация. Буквенная группа индексов обозначает назначение элемента /его функциональную характеристику/, а цифровые группы /цифровая группа/ определяет основной конструктивный признак или несущую способность. Ниже приводятся примеры маркировки элементов принятые в работе.

а. Стропильные фермы /смотри документы 29КМ – 36КМ/

ФС48-4СШ, где: ФС-ферма стропильная, 48-пролёт фермы в метрах, 4С-несущая способность в кН/м, III-район по весу снегового покрова.

б. Горизонтальные связевые фермы /смотри документы 36КМ,37КМ/

ГФ51-I или ГФ51-II, где: ГФ-горизонтальная ферма, 51-пролёт фермы в метрах, I-несущая способность, обеспечивающая работу фермы в I и II районах по скоростному напору ветра, II-несущая способность, обеспечивающая работу фермы в III и IV районах по скоростному напору ветра.

в. Прогоны крайние торцевых блоков /смотри документ 38КМ/

ПБ1 или ПБ2, где ПБ-прогон-балка, I-несущая способность, обеспечивающая работу прогона в I или II районах по весу снегового покрова, 2-несущая способность, обеспечивающая работу прогона в III или IV районах по весу снегового районного покрова.

г. Связи-прогоны /смотри документ 39КМ/.

СП1 или СП2, где СП-связь-прогон, индексы I или 2-несущие способности, I-для I и II районов по весу снегового покрова, 2-для III и IV районов по весу снегового покрова.

д. Монтажные фланцы нижних поясов стропильных ферм.

Для ферм пролётами 36, 39, 42м /состоящих из трёх отправочных марок/


Ф-42II- где Ф-фланец, 42-пролёт стропильной фермы в метрах, II-район по весу снегового покрова.

Для ферм пролётами 45, 48, 51 и 54м./состоящих из четырёх отправочных марок/-01-45IV, где 01-фланец, расположенный ближе к опоре, пролёт стропильной фермы в метрах, IV-район снегового покрова,

02-48III, где: 02-фланец средней части пролёта фермы, 48-пролёт фермы в метрах, III-район по весу снегового покрова.

Таблица фланцевых соединений приведена на документах 47КМ – 50КМ.

Эл. инж. проекта с.инж. Тарасов С.А.

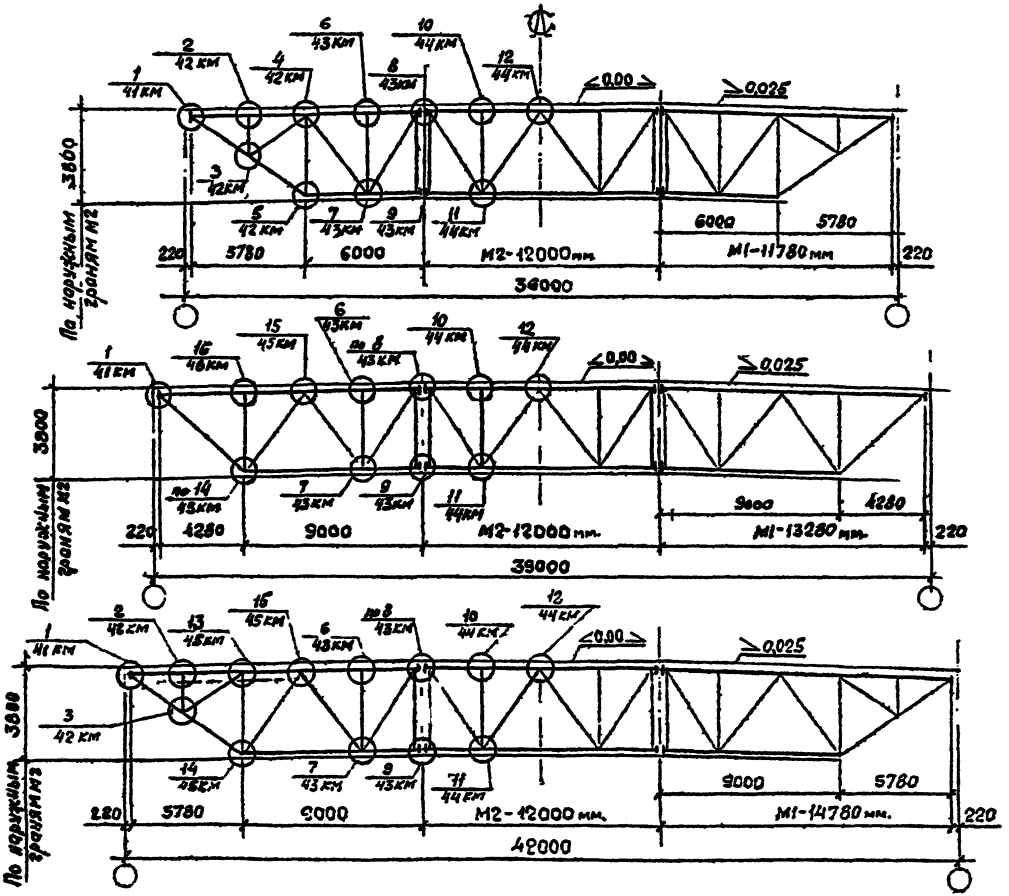



*Сортамент стропильных ферм приведен на документах 29КМ÷31КМ*

| | | | | | |
|---|---|---|---|---|---|
| Гл.инж. | Куликов | | | 11-2482-02КМ | |
| Нач.отд. | Баранов | | | | |
| Зав.сект. | Орлов | | | Схемы стропильных ферм. Пролеты 36м, 39м, 42м | Стадия: Р; Лист: 1 |
| Инженер | Шустов | | | | |
| Гл.инж.пр. | Тарасов | | 29.11.87 | | |
| Рук.гр. | Тарасов | | | | |
| Проверил | Липатов | | | | |
| Н.контр. | Калинина | | | | |

ЦНИИПромзданий им. Мезенцева

400127-01 11


Зл. инф. проекта с.инф. Тарасов С.И.

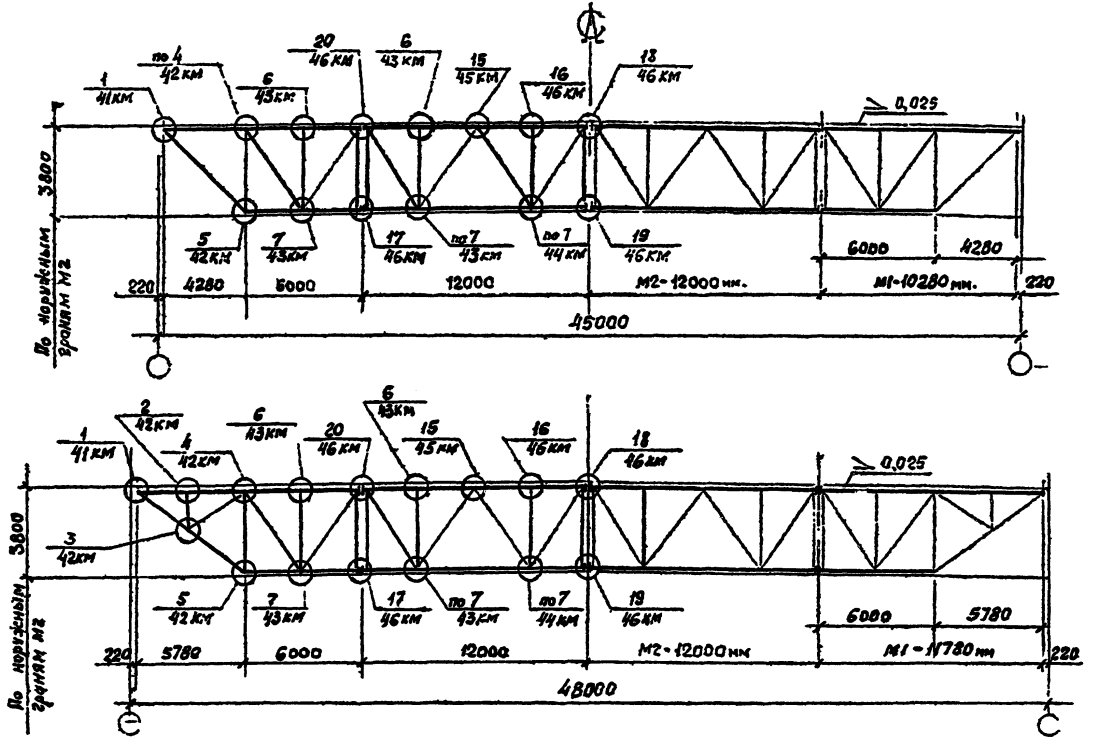


Сортамент стропильных ферм приведен на документах 32км, 33км.

| | | | | | |
|---|---|---|---|---|---|
| Директор | Кушелев | | | 11-2482-03КМ | |
| Гл.инженер | Барышев | | | | |
| Зав.отд. | Белаев | | | | |
| Гл.конструктор | Шукаев | | | Схемы стропильных ферм Пролеты 45м, 48м | стадия: Р; лист: —; листов: 1 |
| Гл.конструктор | Тарасов | | | | |
| Руководитель | Тарасов | | | | |
| Исполнитель | Гилатов | | | | ГПИ Промстальконструкция им. Мельникова |
| Нормоконтр. | Калинина | | | | |

Инв. № подл. | Подпись и дата | Взам. инв. №

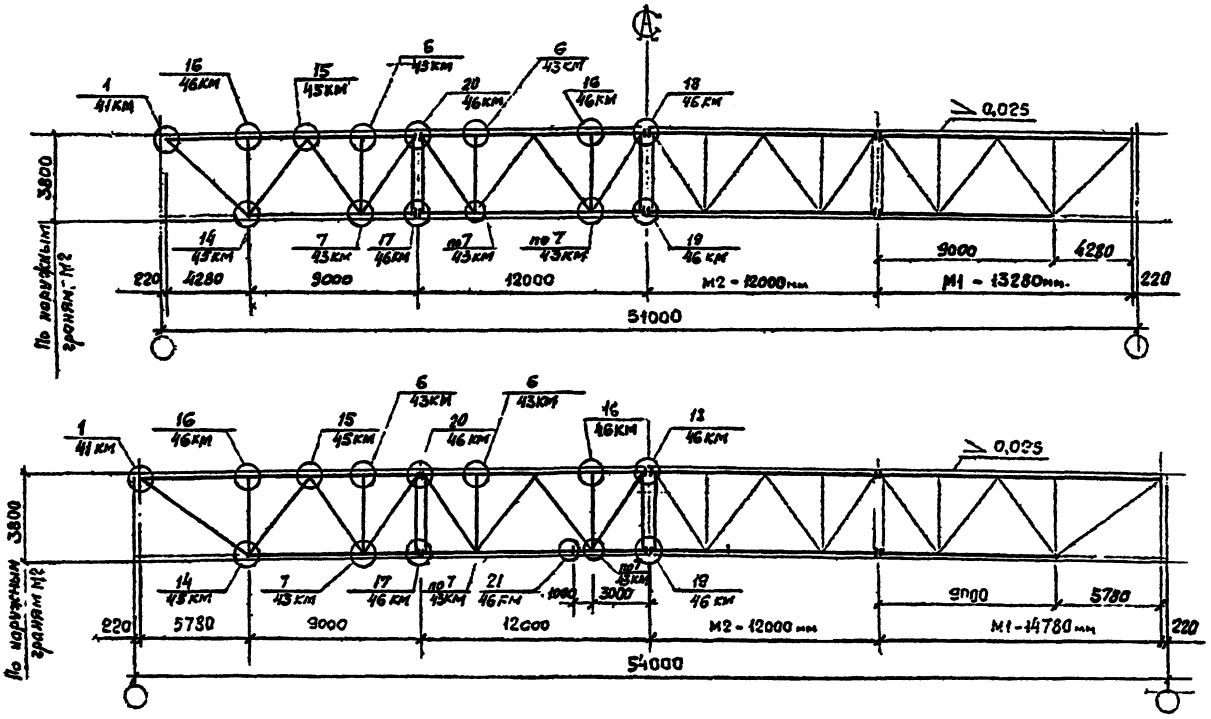


Сортамент стропильных ферм приведен на документах 34КМ, 35КМ

| | | | |
|---|---|---|---|
| Директор | Кузнецов | | |
| Гл. инж. проекта | Воронов | | |
| Зав. отд. | Белаев | | |
| Гл. спец. | Фураев | | |
| Гл. констр. | Тарасов | | |
| Рук. груп. | Тарасов | | |
| Проектировал | Дмитриев | | |
| Чертила | Кабанина | | |


# II-2482-04КМ

Схемы стропильных ферм
Пролеты 51м, 54м


| Стадия | Лист | Листов |
|---|---|---|
| Р | | 1 |

Проектстальконструкция, г. Ульяновск им. Мальцова


L=36м

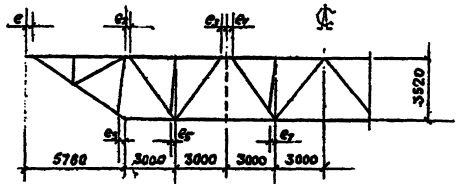



L=39м

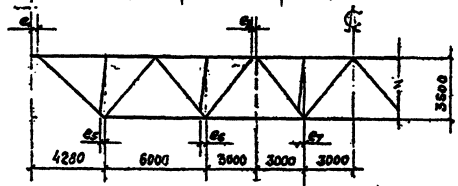



L=42м

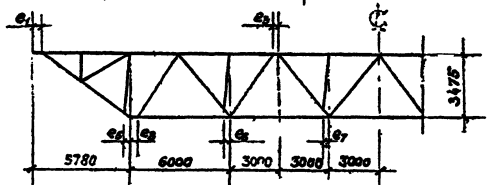



L=45м

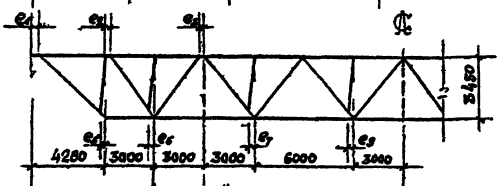



L=48м

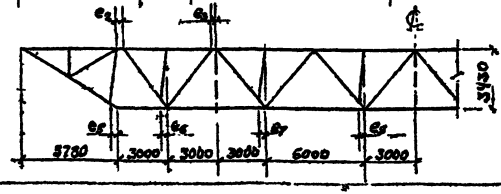


L=51м

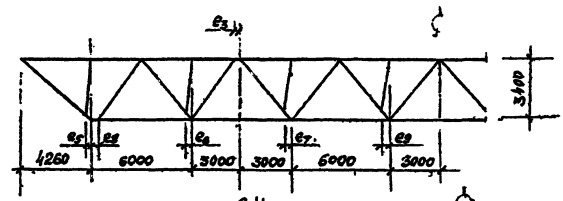


L=54м

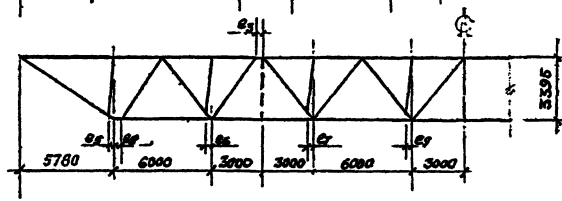


| Пролет фермы, м | Эксцентриситет, мм | | | | | | | | |
|---|---|---|---|---|---|---|---|---|---|
| | $e_1$ | $e_2$ | $e_3$ | $e_4$ | $e_5$ | $e_6$ | $e_7$ | $e_8$ | $e_9$ |
| 36 | 20 | 70 | 70 | 30 | 130 | 90 | 110 | — | — |
| 39 | 40 | — | 45 | — | 100 | 95 | 130 | — | — |
| 42 | 40 | — | 35 | — | 105 | 125 | 135 | 45 | — |
| 45 | 20 | 75 | 45 | — | 105 | 75 | 120 | — | 140 |
| 48 | — | 60 | 45 | — | 110 | 85 | 140 | — | 165 |
| 51 | — | — | 40 | — | 100 | 130 | 145 | 45 | 135 |
| 54 | — | — | 25 | — | 100 | 120 | 150 | 50 | 160 |

| | | | |
|---|---|---|---|
| Директор | Усенков | | |
| Гл.инж. | Е.Бутаков | | |
| Зав. отд. | Беляев | | |
| Гл.констр. | Шпаков | | |
| Гл.спец. | Тарасов | | |
| Нач.сект. | Тарасов | | |
| Проверил | Дунатов | | |
| Исполнил | Калинина | | |

11-2482-09КМ

Расчетные схемы стропильных ферм

| Стадия | Л. | Листов |
|---|---|---|
| Р | | 4 |

Ел инж. проекта стр. Торгов С.Л.

Схемы расположения прогонов и связей по верхним поясам стропильных ферм


Здания бесфонарные

1-1

Здания с фонарем

2-2

Схема расположения связей по нижним поясам стропильных ферм

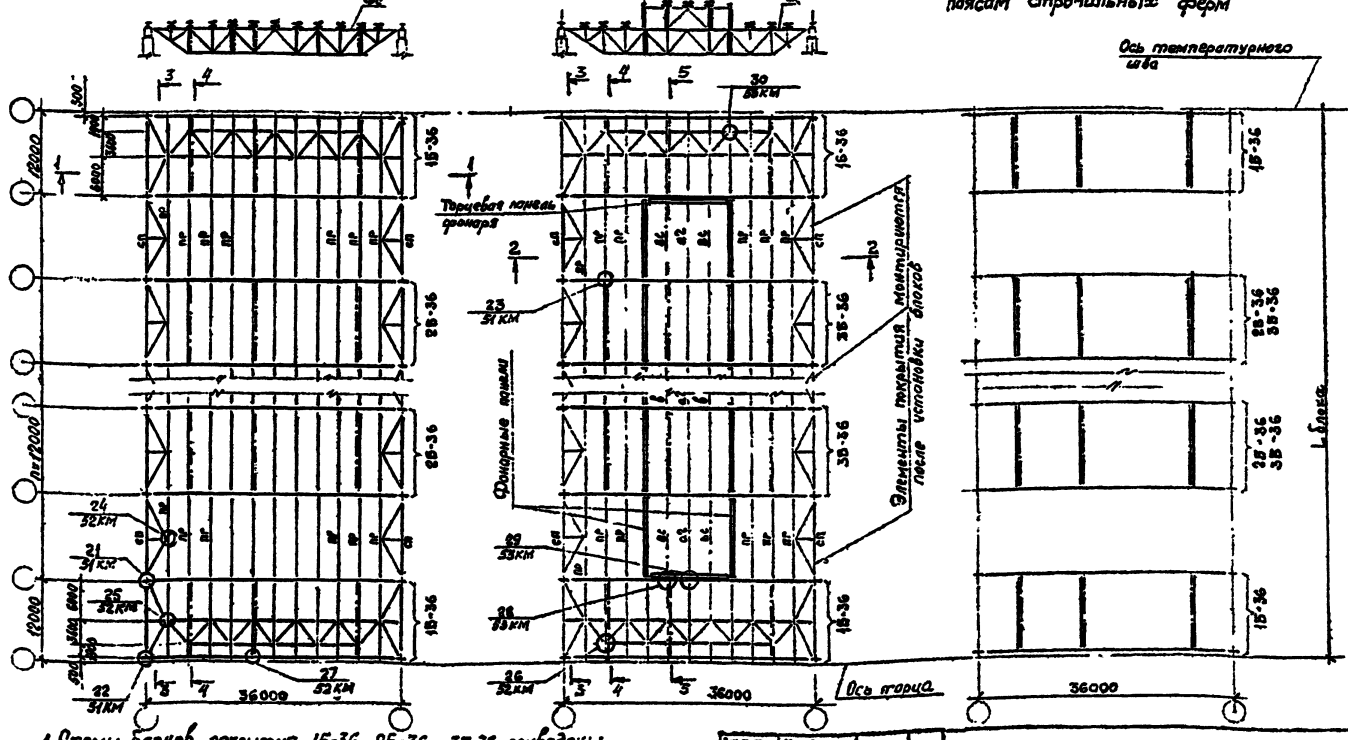
Ось температурного шва
Торцевая колонна фонаря
Фонарные связи
Элементы покрытия монтируются после установки блоков
1 блока
Ось второго
36000
22000
12000
300
1500
6000
3000
1-1
2-2
3-3
4-4
5-5
1Б-36
2Б-36
2Б-36
2Б-36
2Б-36
1Б-36
1Б-36
1

Эл. инф. проекта сдан, Тарасов С.А.

## Схемы расположения прогонов и связей по верхним поясам стропильных ферм

### Здания бесфонарные

1-1

### Здания с фонарем

2-2

## Схема расположения связей по нижним поясам стропильных ферм

Ось температурного шва

Ось торца

Блока

Торцевой панель фонаря

Фонарные панели

Элементы покрытия монтируемые после установки фермы

1. Схемы блоков 16-39, 26-39, 36-39 приведены на документах 17КМ; 18КМ.
2. Остальные указания приведены на документе 06КМ.

| | | |
|---|---|---|
| Проектир. | Кузнецов | |
| Гл. инженер | Лагунов | |
| Нач. отд. | Беляев | |
| Гл. констр. | Шубаров | |
| Рук. гр. | Тарасов | |
| Вед. инж. | Тарасов | |
| Проверил | Ананьев | |
| Исполнил | Чалкина | |

1-2482-07КМ

Схемы покрытий зданий пролетом 39м

| Стадия | Лист | Листов |
|---|---|---|
| Р | | 4 |

ЦНИИпромзданий им. Мельникова

400427-01 16

Зп. инф. проекта Сатуч Шарапова 1.44

Схемы расположения прогонов и связей по верхним поясам стропильных ферм

Здания бесфонарные

Здания с фонарем

Схема расположения связей по нижним поясам стропильных ферм

Ось температурного шва

Ось торца

Ось блока

Фонарные панели

Торцевая панель фонаря

Элементы покрытия монтируются после установки блоков

1-1

2-2

ФС

42000

12000

18000

6000

3000

1500

1. Схемы блоков 15-42; 25-42; 35-42 приведены на документах 19КМ; 20КМ.
2. Остальные указания приведены на документе 06КМ.

| | | |
|---|---|---|
| Гл.констр. | Кул [illegible] | |
| Гл.инж.пр. | Баранова | |
| Нач.отд. | Сердюк | |
| Гл.констр. | Шульгина | |
| Гл.инж.пр. | Тарасов | |
| Рук.гр. | Лысов | |
| Конструктор | Гуляев | |
| Исполнитель | Калинина | |

11-2482-08КМ

Схемы покрытий зданий пролетом 42м

| Стадия | Лист | Листов |
|---|---|---|
| Р | | 1 |


ГПИ Промстальконструкция им. Мельникова

346631


Зл. инж. проекта спец. Торгасов С.Я.

# Схемы расположения прогонов и связей по верхним поясам стропильных ферм


## Здания бесфонарные

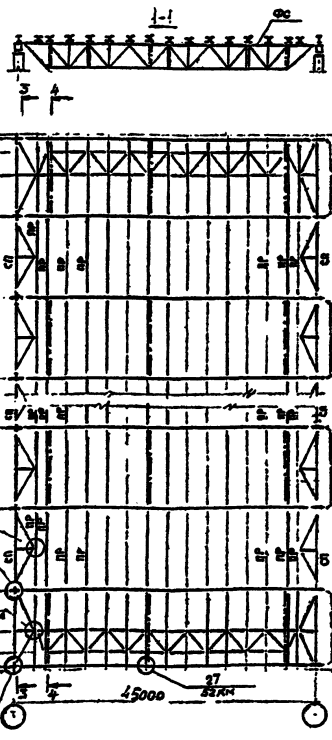


## Здания с фонарем

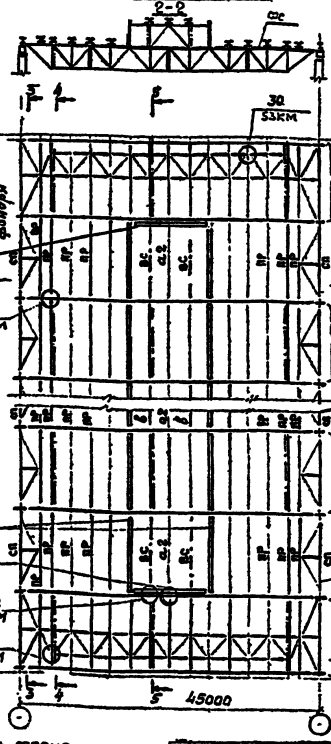


## Схема расположения связей по нижним поясам стропильных ферм

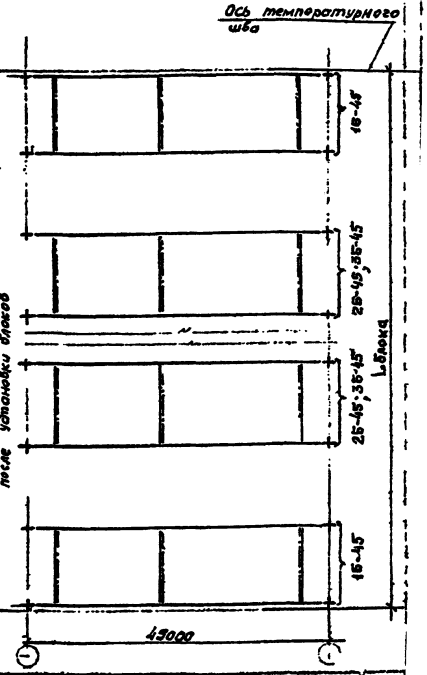


1. Схемы блоков 15-45; 25-45; 35-45 приведены на документах 21КМ, 22КМ
2. Остальные указания приведены на документе 06КМ.

| | | |
|---|---|---|
| Директор | Кузьмичев | |
| Гл. инж. проекта | Торгасов | |
| Нач. отд. | Беляев | |
| Гл. конструктор | Цуканов | |
| Нач. сект. | Тер сов | |
| Рук. группы | Чижов | |
| Проверил | Липатов | |
| Исполнитель | Калинина | |

11-2482-09КМ

Схемы покрытий зданий пролетом 45м

| Стадия | Лист | Листов |
|---|---|---|
| Р | | 1 |

ЦНИИпромзданий им. Мельчакова

Гл. инж. проекта С.Ляпцев Торасов С.А.

Схемы расположения прогонов и связей по верхним поясам стропильных ферм.

Здания бесфонарные

Здания с фонарем

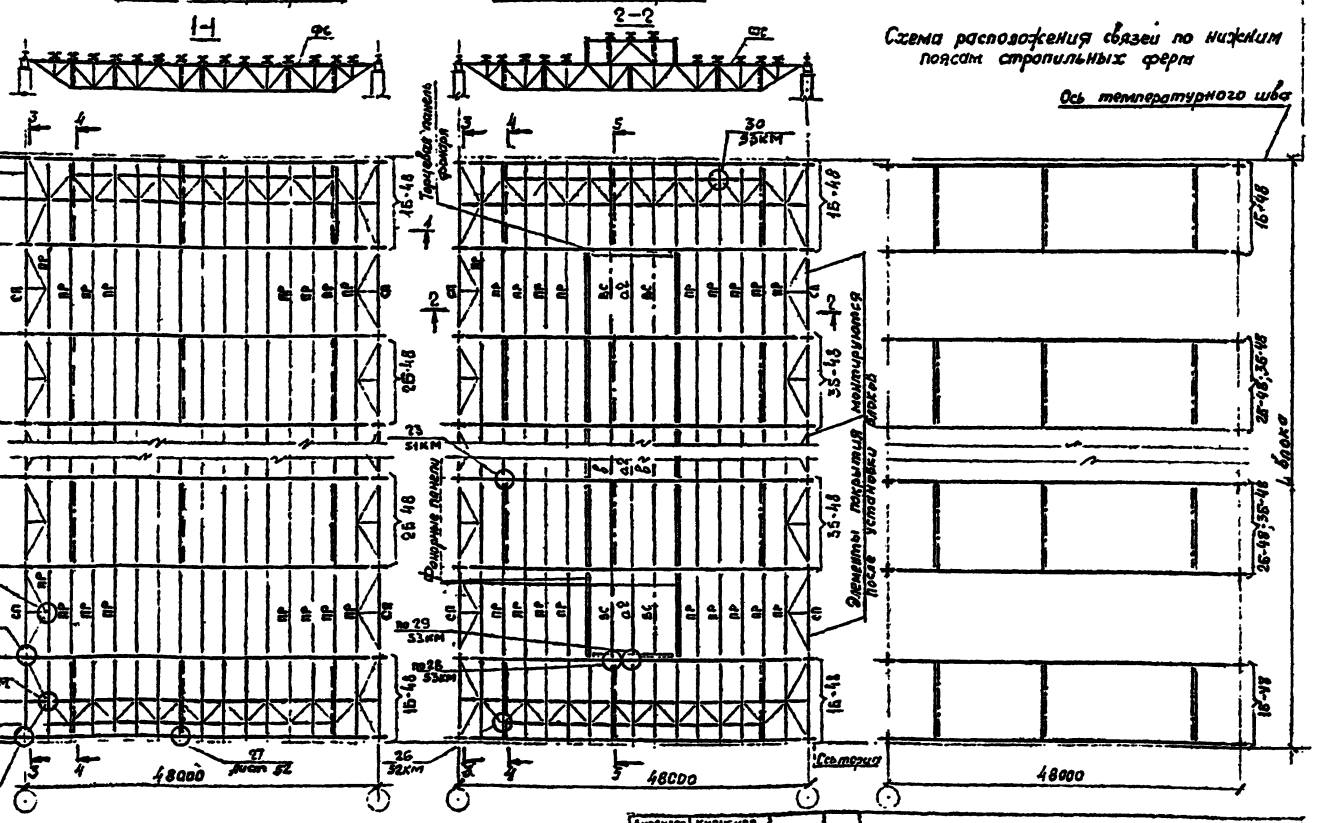



Схема расположения связей по нижним поясам стропильных ферм

1. Схемы блоков 16-48; 26-48 36-48 приведены на документах 23КМ; 24 КМ
2. Остальные указания приведены на документе 06КМ.

| | | |
|---|---|---|
| Директор | Кузнецов | |
| Гл.инженер | Ларионов | |
| Зав.отд. | Беляев | |
| Гл.констр. | Шувалов | |
| Гл.инж.пр. | Тарасов | |
| Рук.арх. | Тарасов | |
| Проверил | Никитин | |
| Разработал | Калинина | |

11-2482-10КМ


Схемы покрытий зданий пролетом 48 м

| стадия | лист | листов |
|---|---|---|
| Р | | 1 |


ГПИ Промстальконструкция им. Исаакиева

Зд. инж. проекта Г.Ал. Торасов С.А.

## Здания бесфонарные

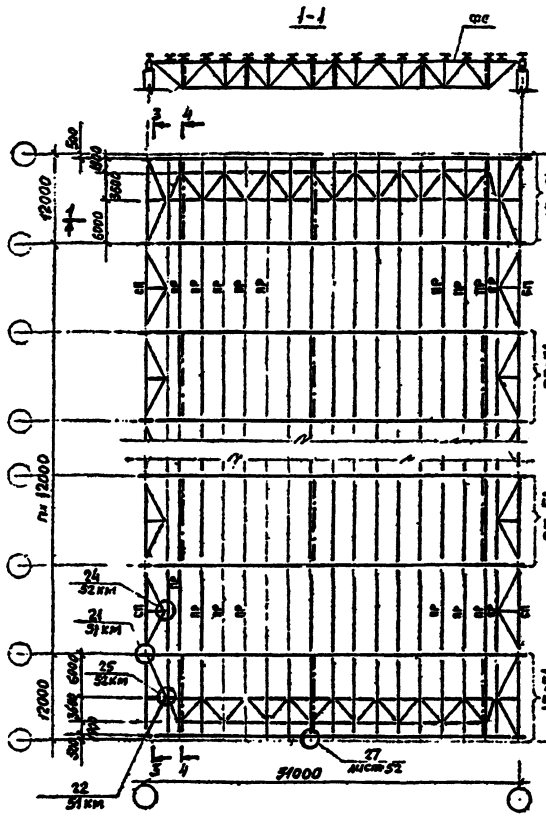


## Здания с фонарем

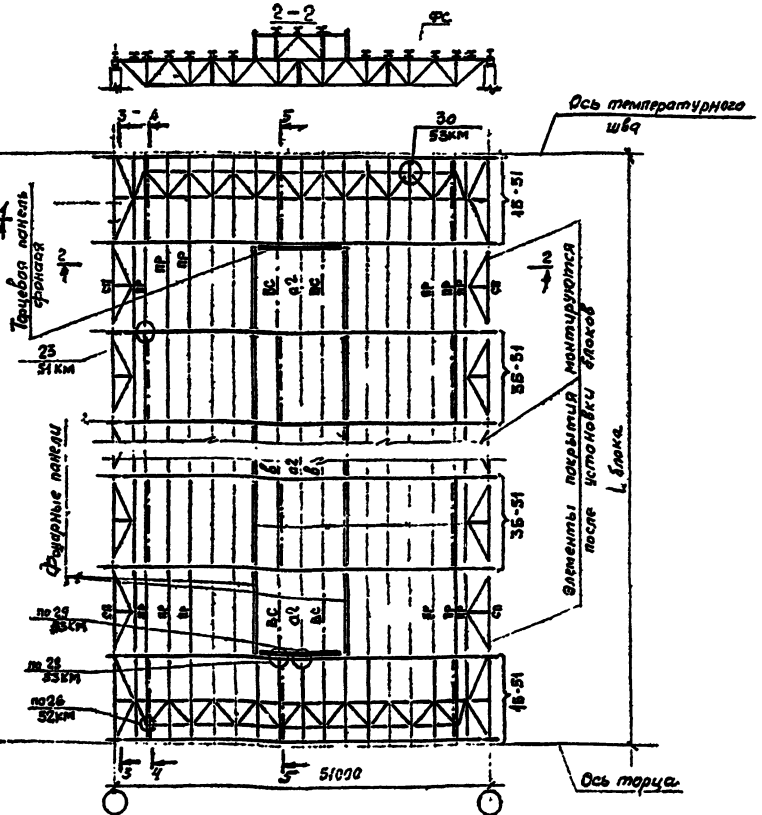


1. Схемы блоков 1Б-51; 2Б-51, 3Б-51 приведены на документах 25КМ, 26КМ
2. Плиты по нижним поясам стропильных ферм приведены на документе 15КМ
3. Остальные указания приведены на документе 06КМ.

| | | | |
|---|---|---|---|
| Директор | Кузнецов | | |
| Гл. инж. проекта | Лазарев | | |
| Зам. гл. инж. | Беляев | | |
| Гл. конструктор | Шувалов | | |
| Гл. инж. отд. | Тарасов | | |
| Рук. арх. | Тарасов | | |
| Гл. технолог | Ефимов | | |
| Гл. специалист | Кабанова | | |

**11-2482-11КМ**


Схемы покрытий зданий пролетом 51м. Плиты по верхним поясам стропильных ферм


| Стадия | Лист | Листов |
|---|---|---|
| Р | | |

ЦИТП Госстроя СССР им. Мельникова


Зд. инф. проекта 03.04 Портнов С.Н.


## Здания бесфонарные

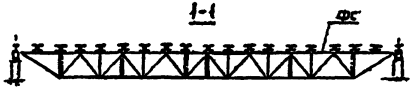

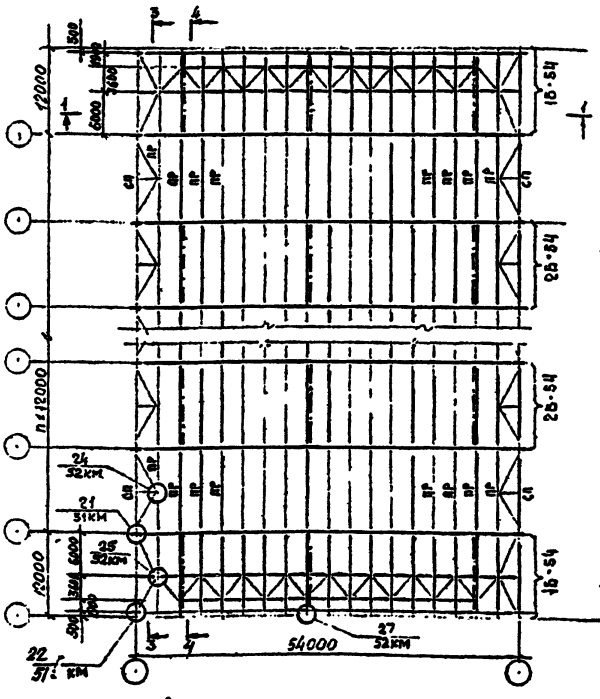
## Здания с фонарем.

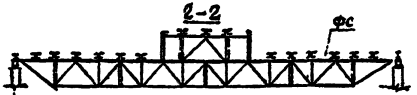


1. Схемы блоков 18-54; 25-54; 36-54 приведены на документах 27.км; 28км.
2. Планы по нижним поясам стропильных ферм приведены на документе 13.км.
3. Остальные указания приведены на документе 06км
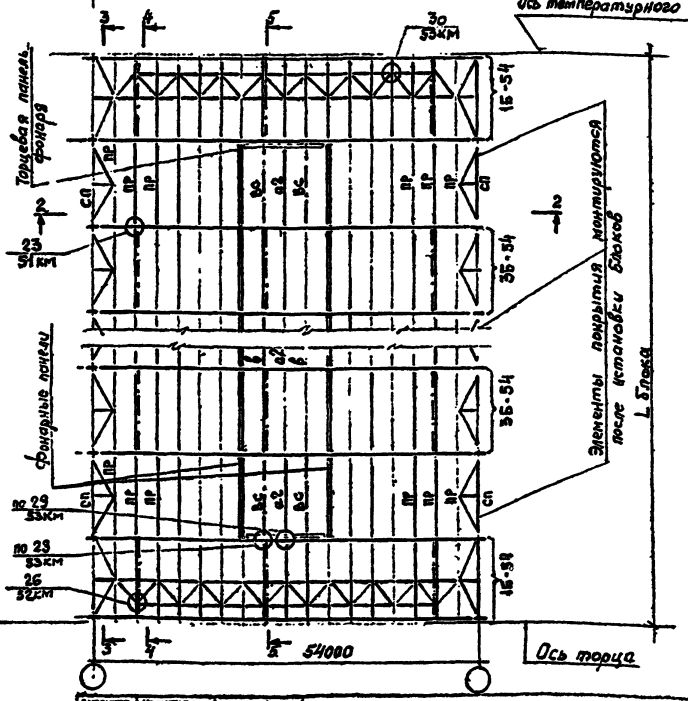
| | | | |
|---|---|---|---|
| Директор | Кудрявцев | | |
| Гл.инж.проекта | Дорогов | | |
| Зав.отд. | Елагин | | |
| Гл.инж.пр. | Шульгина | | |
| Гл.констр. | Тарасов | | |
| Рук.гр. | Тарасов | | |
| Исполнил | Лунатов | | |
| Н.контр. | Карпинская | | |

**11-2482-12КМ**


Схемы покрытий зданий пролетом 54м. План по верхним поясам стропильных ферм

| Стадия | Лист | Листов |
|---|---|---|
| Р | | 1 |

ГПИ Промстальконструкция им. Мельникова

346031

Гл. инж. проекта отд. [illegible] /Горбачев С.Л./

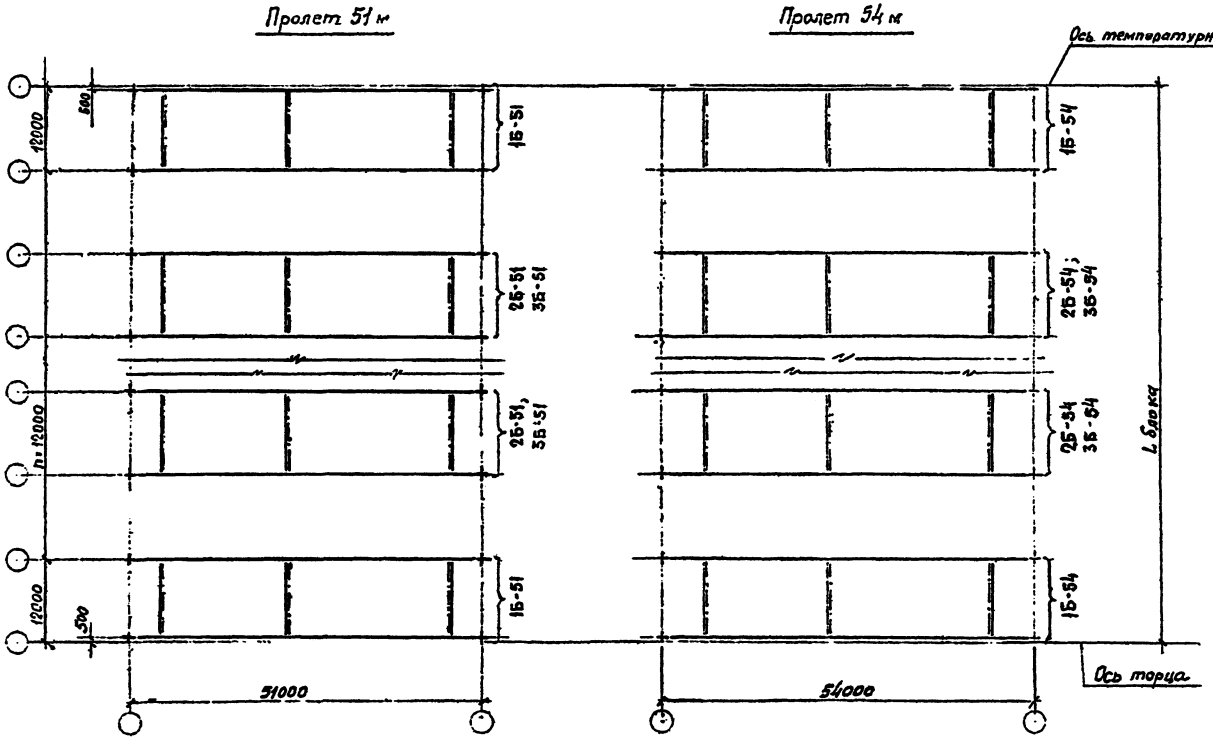


Работать совместно с документами-11КМ, -12КМ.

| | | | |
|---|---|---|---|
| Инженер | Кузнецов | | |
| Конструкт. | Харитонов | | |
| Зав. отд. | Беляев | | |
| Гл. констр. | Музаев | | |
| Гл. констр. | Тарасов | | |
| Рук. бр. | Тарасов | | |
| Контроль | Ананьев | | |
| Исполнил | Калинина | | |

11-2482-13КМ

Схемы покрытий зданий пролетами 51 и 54 м. План по нижним поясам стропильных ферм


| Стадия | Лист | Листов |
|---|---|---|
| Р | 1 | 1 |

ЦНИИЭПсельстроя им. Мезенцева


400427-01 22

Зи инв. № подл. | Подпись и дата | Тарасов С.П. | 34 071


## 3-3

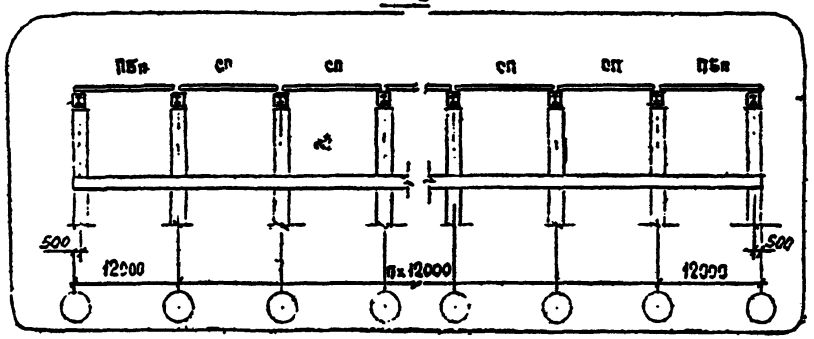


## 4-4

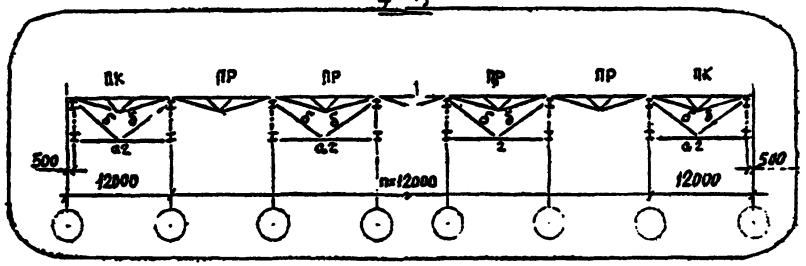


## 5-5

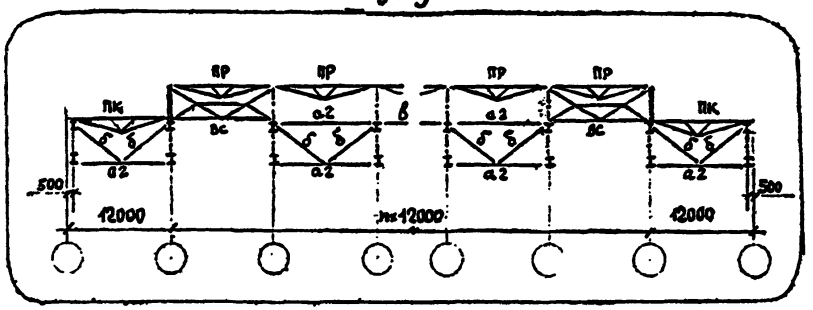



Работать совместно с документами 06КМ ÷ 12КМ

| | | | | | | |
|---|---|---|---|---|---|---|
| Директор | Кузнецов | | | 11-2482-14КМ | | |
| Гл.инженер | Ларионов | | | | | |
| Зав.отд. | Беляев | | | | | |
| Гл.констр. | Шуелов | | | | | |
| Нач.гр. | Тарасов | | | Продольные разрезы 3-3; 4-4; 5-5 | Стадия | Лист | Листов |
| Рук.бриг. | Тарасов | | | | Р | | 1 |
| Проверил | Литаратов | | | | | | |
| Исполнил | Ка.умурза | | | | | | |


Эл. инт. проекта Слиж [Тарасов С.Л.]

## 1Б-36


План по верхним поясам

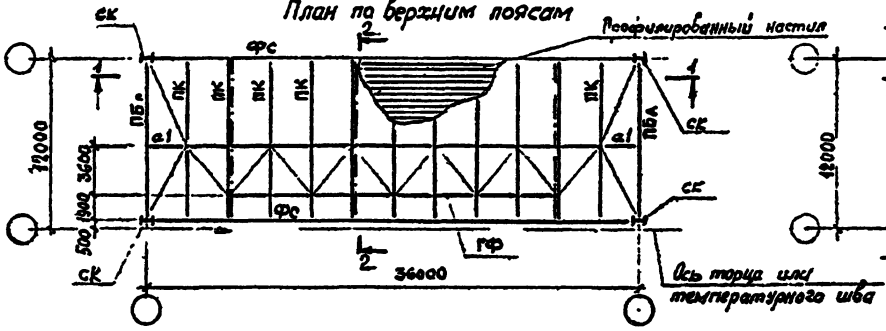



План по нижним поясам

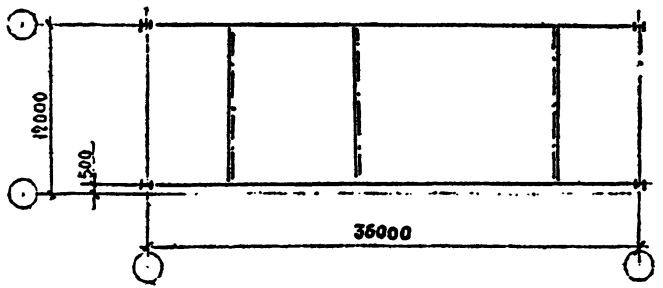


1-1

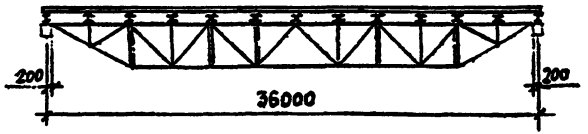



2-2
повернуто

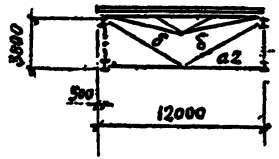



3-3
повернуто

Профилированный настил

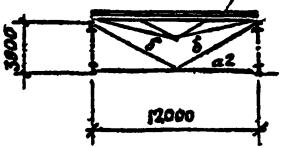



## 2Б-36

План по верхним поясам

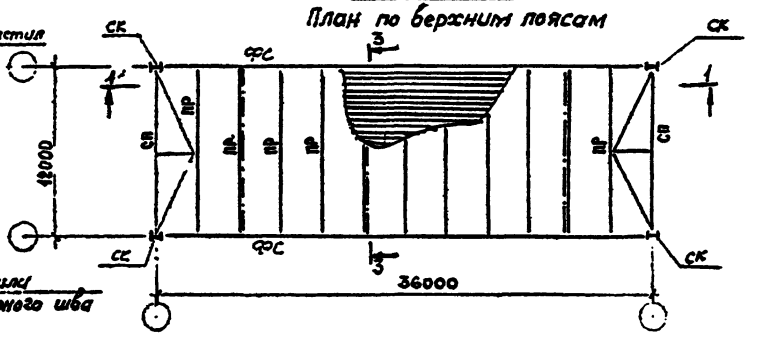


План по нижним поясам

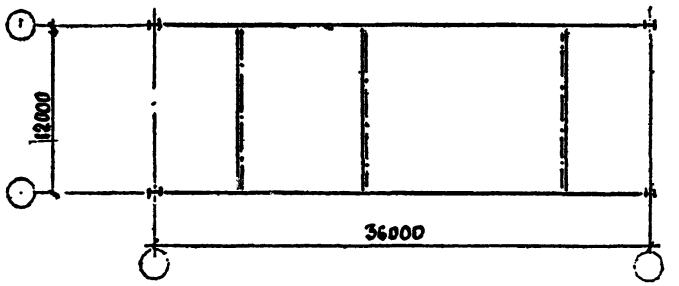


Работать совместно с докум. 16КМ и 06КМ


| | | | | | | |
|---|---|---|---|---|---|---|
| Гл.инженер | Кузнецов | | | 11-2482-15КМ | | |
| Нач.отд. | Хромцов | | | | | |
| Гл.спец. | Белов | | | | | |
| Гл.констр. | Кузнецов | | | Схемы блоков 1Б-36 ; 2Б-36 | Стадия | Лист | Листов |
| Нач.сект. | Тарасов | | | | Р | | 1 |
| Рук.гр. | Тарасов | | | | | | |
| Конструктор | Данилов | | | | | | |
| Консультант | Калинина | | | | | | |

Инв. № подл. | Подп. и дата | Взам. инв. №


Гл. инж. проекта Семёнов
Торгов С.Н.
3416031

## 36-36


План по верхним поясам

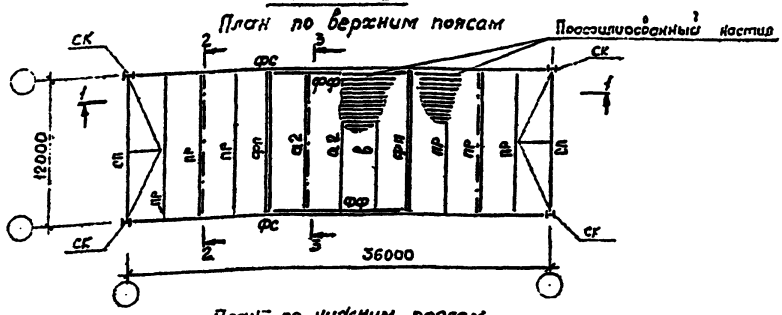



План по нижним поясам

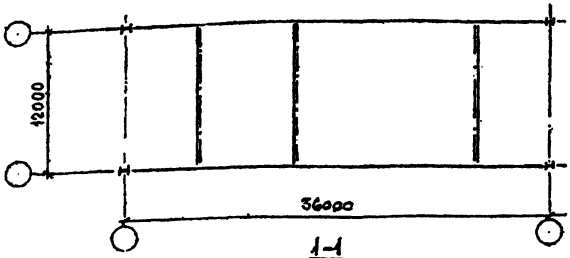



2-2 повернуто

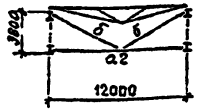


1-1

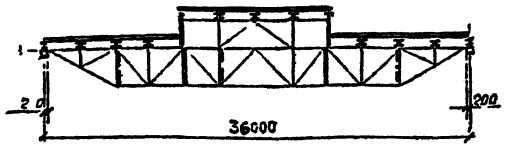


3-3 повернуто

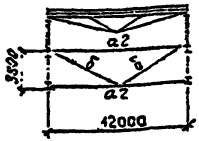


## Таблица конструктивных элементов блоков

| Марка блока | Конструктивный элемент | Марка эл-та | Сечение | Кол. шт | Примечание |
|---|---|---|---|---|---|
| 18-36 | Стропильная ферма | ФС | сложное | 2 | |
| | Опорная стойка | СК | сложное | 4 | |
| | Горизонт. связев ферма | ГФ | сложное | 1 | |
| | Распорка | а1 | Гн. ◻ 80×3 | 2 | |
| | Распорка | а2 | Гн. ◻ 160×4 | 3 | |
| | Раскос | б | Гн. ◻ 120×3 | 6 | |
| | Прогон концевой балочн. | ПБ | 2-140×6 -500×3 | 2 | |
| | Прогон | ПК | сложное | 11 | Серия 1.462.3-17 |
| | Профилирован. настил | а) | | | |
| 28-36 | Стропильная ферма | ФС | сложное | 2 | |
| | Опорная стойка | СК | сложное | 4 | |
| | Распорка | а2 | Гн. ◻ 160×4 | 3 | |
| | Раскос | б | Гн. ◻ 120×3 | 6 | |
| | Связь-прогон | СП | сложное | 2 | |
| | Прогон | ПР | сложное | 11 | Серия 1.462.3-17 |
| | Профилирован. настил | а) | | | |
| 36-36 | Стропильная ферма | ФС | сложное | 2 | |
| | Опорная стойка | СК | сложное | 4 | |
| | Распорка | а2 | Гн. ◻ 160×4 | 5 | |
| | Раскос | б | Гн. ◻ 120×3 | 6 | |
| | Растяжка | в | Гн. ◻ 120×3 | 1 | |
| | Связь-прогон | СП | сложное | 2 | |
| | Прогон | ПР | сложное | 9 | Серия 1.462.3-17 |
| | Фонарная ферма | ФФ | сложное | 2 | Серия 1.469-11/82 |
| | Фонарная панель | ФП | сложное | 2 | —"— |
| | Профилирован. настил | а) | | | |

а) Выбор профилеразмеров настила производить в соответствии с указаниями п. 32 пояснительной записки

| | | |
|---|---|---|
| Директор | Кузнецов | |
| Гл. инж. проекта | Карпенко | |
| Зам. гл. | Беляев | |
| Гл. конструктор | Шувалов | |
| Нач. отд. | [illegible] | |
| Рук. гр. | Гаврилов | |
| Конструктор | Ананьев | |
| Исполнитель | Калинина | |

11-2482-16КМ

Схема блока 36-36 и таблица конструктивных элементов блоков 18-36; 28-36; 36-36


| Стадия | Лист | Листов |
|---|---|---|
| | | |

ГПИ Ленинградский Промстройпроект

Гл. инж. проекта Сл.№ Тарасов С.Ф.


## 1Б-39

План по верхним поясам

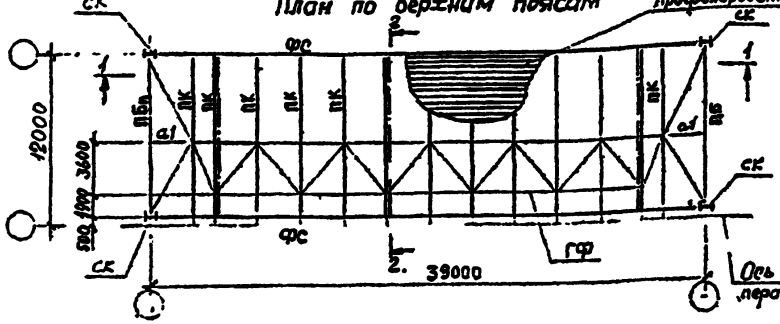



## 2Б-39


План по верхним поясам

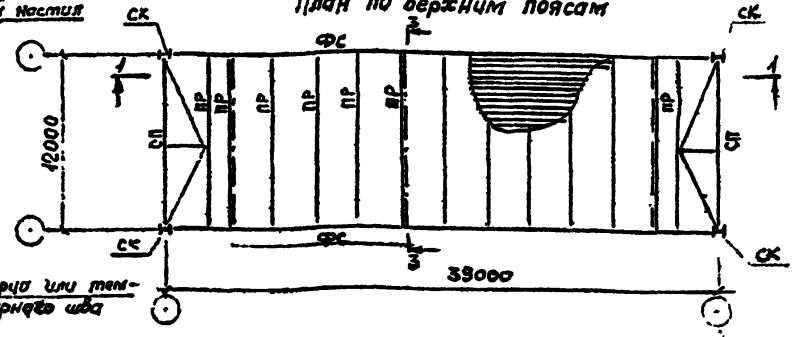



План по нижним поясам

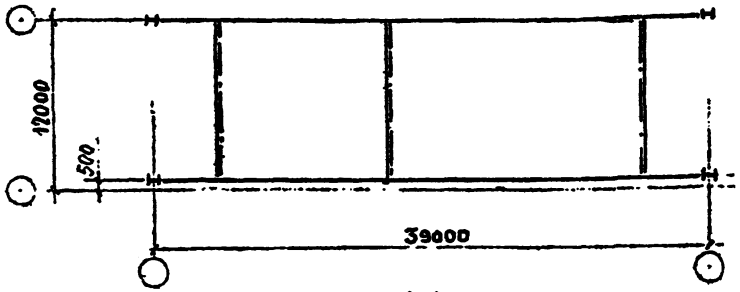


План по нижним поясам

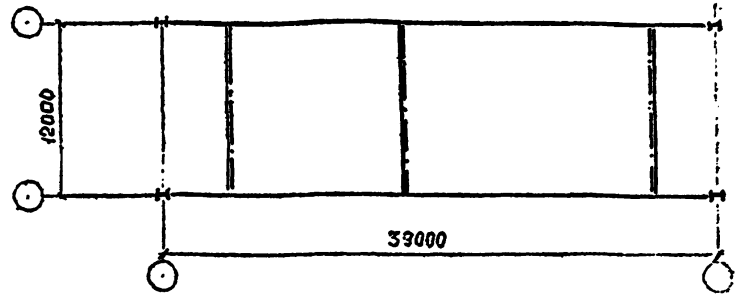



1-1

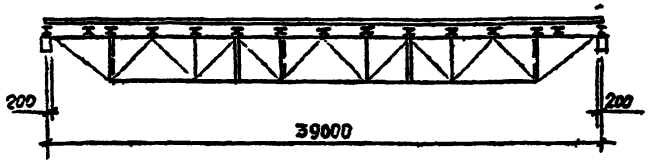



Работать совместно с докум. 18КМ, 07КМ.

2-2
повернуто

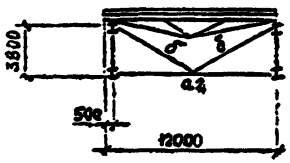


3-3
повернуто

Профилированный настил

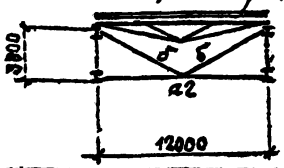


| | | | |
|---|---|---|---|
| Директор | Кузнецов | | |
| Гл. инженер | Ларионов | | |
| Зав. отд. | Беляев | | |
| Рук. констр. | Шувалов | | |
| Гл. инж. гр. | Тарасов | | |
| Рук. бриг. | Тарасов | | |
| Проектир. | Ахлатов | | |
| Исполнил | Калинина | | |

11-2482-17КМ

Ожеты блоков 1Б-39 ; 2Б-39


| Стадия | Лист | Листов |
|---|---|---|
| Р | | 1 |

ВНИПИ Нефтехим


Гл. инж. проекта Сумцы /Тарасов С.А./

# 3Б-39


План по верхним поясам

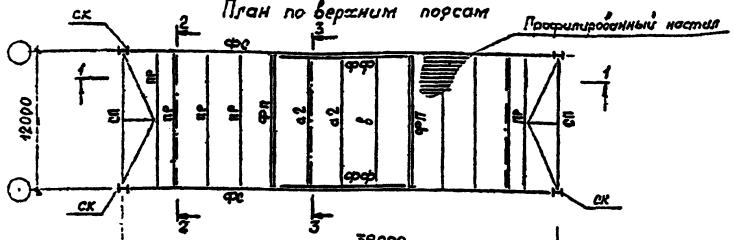



План по нижним поясам

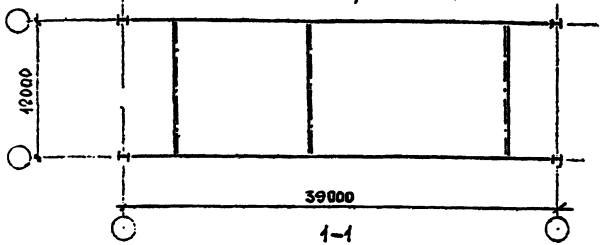



1–1

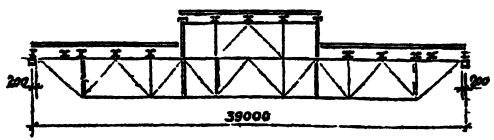


2–2 повернута

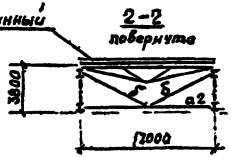


3–3 повернута

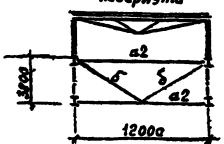


## Таблица конструктивных элементов блоков

| Марка блока | Конструктивный элемент | Марка эл-та | Сечение | Кол шт | Примечания |
|---|---|---|---|---|---|
| 1Б-39 | Стропильная ферма | ФС | сложное | 2 | |
| | Опорная стойка | СК | сложное | 4 | |
| | Горизонт. связев ферм | ГФ | сложное | 1 | |
| | Распорка | а1 | Гн. □ 80×3 | 2 | |
| | Распорка | а2 | Гн. □ 160×4 | 3 | |
| | Раскос | б | Гн. □ 120×3 | 6 | |
| | Прогон концевой балки | ПБ | 2-140×6 L=6000×3 | 2 | |
| | Прогон | ПК | сложное | 13 | Серия 1.462.3-17 |
| | Профилирован настил | а) | | | |
| 2Б-39 | Стропильная ферма | ФС | сложное | 2 | |
| | Опорная стойка | СК | сложное | 4 | |
| | Распорка | а2 | Гн. □ 160×4 | 3 | |
| | Раскос | б | Гн. □ 120×3 | 6 | |
| | Связь-прогон | СП | сложное | 2 | |
| | Прогон | ПР | сложное | 13 | Серия 1.462.3-17 |
| | Профилирован настил | а) | | | |
| 3Б-39 | Стропильная ферма | ФС | сложное | 2 | |
| | Опорная стойка | СК | сложное | 4 | |
| | Распорка | а2 | Гн. □ 160×4 | 5 | |
| | Раскос | б | Гн. □ 120×3 | 6 | |
| | Растяжка | б | Гн. □ 120×3 | 1 | |
| | Связь-прогон | СП | сложное | 2 | |
| | Прогон | ПР | сложное | 11 | Серия 1.462.3-17 |
| | Фонарная ферма | ФФ | сложное | 2 | Серия 1.464-11/82 |
| | Фонарная панель | ФП | сложное | 2 | —"— |
| | Профилирован. настил | а) | | | |

а) Указания смотри на документе 16КМ.

| | | |
|---|---|---|
| Гл. инженер | Куликов | |
| Гл. инж. пр. | Карпенко | |
| Зав. отд. | Белаев | |
| Гл. констр. | Цуканов | |
| Гл. спец. | Тарасов | |
| Руководитель | Тарасов | |
| Проверил | Гнидина | |
| Исполнил | Калинина | |

11-2482-18КМ


Схема блока 3Б-39
Таблица конструктивных элементов блоков 1Б-39; 2Б-39; 3Б-39

| Стадия | Лист | Листов |
|---|---|---|
| П | | |

ЦНИИЭП инженерного оборудования им. Келдыша


## 1Б-42

План по верхним поясам

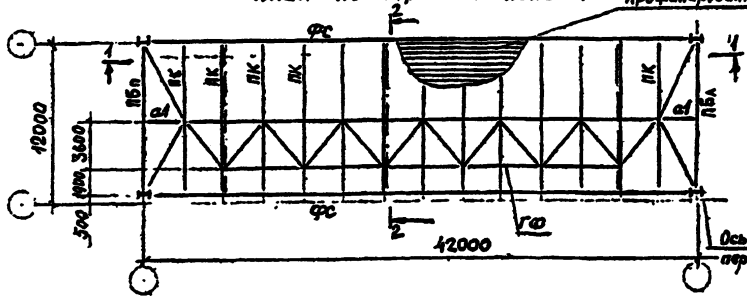



## 2Б-42


План по верхним поясам

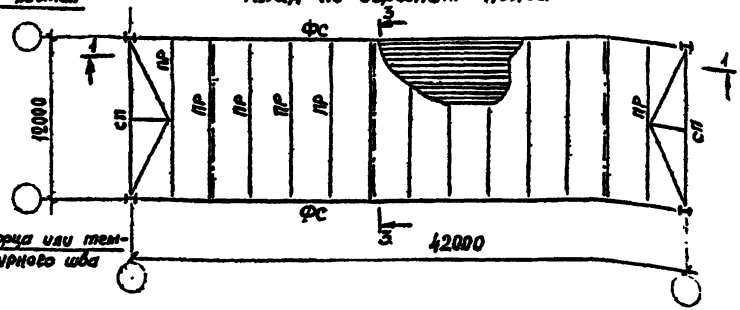



План по нижним поясам

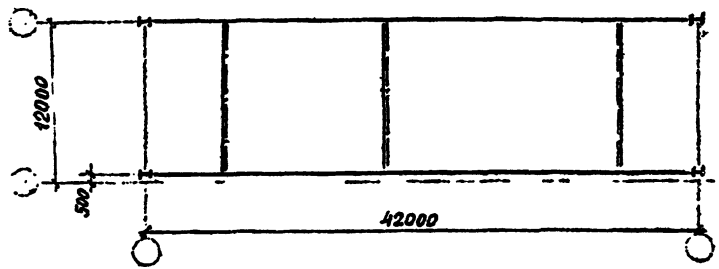


План по нижним поясам

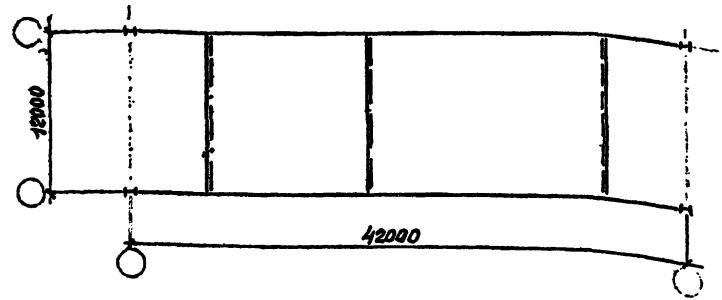



1-1

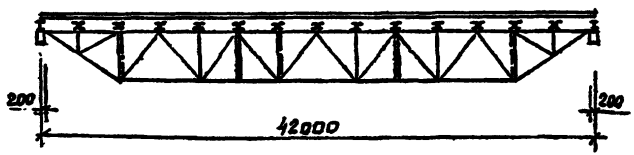



Работать совместно с докум. 20КМ, 08КМ

2-2
повернуто

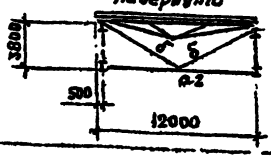


3-3
повернуто

Профилированный настил

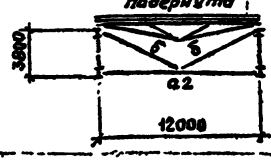


| | | | |
|---|---|---|---|
| Гип | Кузнецов | | 11-2482-19КМ |
| Нач.отд. | Алексеев | | Схемы блоков 1Б-42; 2Б-42 |
| Нач.сект. | Беляев | | |
| Гл.констр. | Шуклинов | | |
| Ст.инж. | Тарасов | | |
| Инж.-конс. | Тарасов | | |
| Н.контр. | | | |
| Исполнил | Кузнецова | | |


Стадия: Р | Листов: 1

ин. Медведкова


Эл. инж. проекта Гнуч. Тарасов С.А.

# 3Б-42


План по верхним поясам

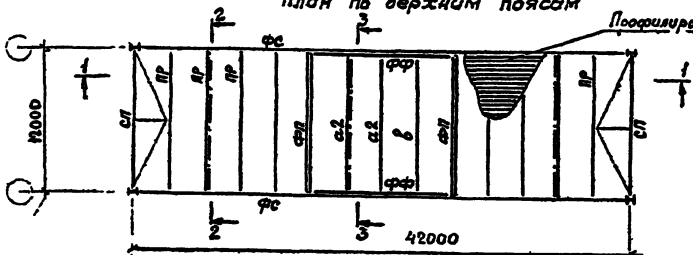



План по нижним поясам

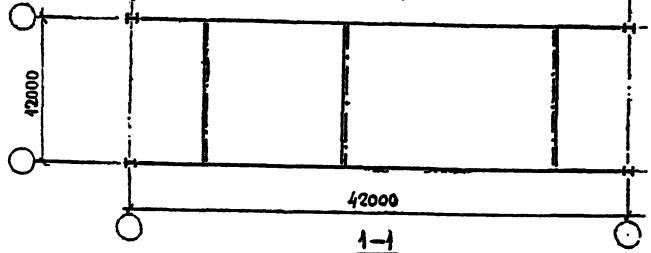



1–1

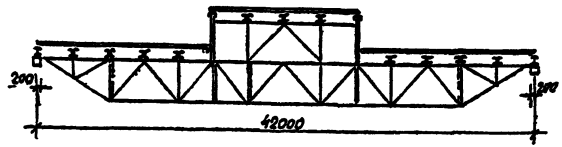


2–2
повернуто

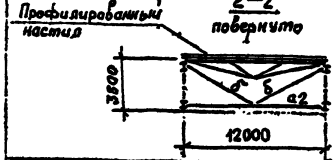


3–3
повернуто

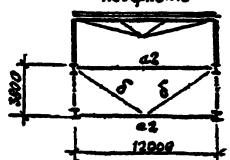


## Таблица конструктивных элементов блоков

| Марка блока | Конструктивный элемент | Марка эл-та | Сечение | Кол. шт | Примечания |
|---|---|---|---|---|---|
| 1Б-42 | Стропильная ферма | ФС | сложное | 2 | |
| | Опорная стойка | СК | сложное | 4 | |
| | Горизонт связей ферм | ГФ | сложное | 1 | |
| | Распорка | а1 | Гн. □80×3 | 2 | |
| | Распорка | а2 | Гн. □160×4 | 3 | |
| | Раскос | б | Гн □120×3 | 6 | |
| | Прогон концевой балочн. | ПБ | 2–140×6 –500×5 | 2 | |
| | Прогон | ПК | сложное | 13 | Серия 1.462.3-17 |
| | Профилирован настил | *) | | | |
| 2Б-42 | Стропильная ферма | ФС | сложное | 2 | |
| | Опорная стойка | СК | сложное | 4 | |
| | Распорка | а2 | Гн. □160×4 | 3 | |
| | Раскос | б | Гн. □120×3 | 6 | |
| | Связь-прогон | СП | сложное | 2 | |
| | Прогон | ПР | сложное | 13 | Серия 1.462.3-17 |
| | Профилирован. настил | *) | | | |
| 3Б-42 | Стропильная ферма | ФС | сложное | 2 | |
| | Опорная стойка | СК | сложное | 4 | |
| | Распорка | а2 | Гн. □160×4 | 5 | |
| | Раскос | б | Гн. □120×3 | 6 | |
| | Растяжка | в | Гн. □120×3 | 1 | |
| | Связь-прогон | СП | сложное | 2 | |
| | Прогоны | ПР | сложное | 11 | Серия 1.462.3-17 |
| | Фонарная ферма | ФФ | сложное | 2 | Серия 1.469-11/82 |
| | Фонарная панель | ФП | сложное | 2 | —"— |
| | Профилирован. настил | *) | | | |

*) Указания смотри на документе 16КМ

| | | | |
|---|---|---|---|
| Разраб. | Куликов | | |
| Проверил | Баранов | | |
| Гл.спец. | Белов | | |
| Н.контр. | Орлова | | |
| Нач.отд. | Тарасов | | |
| Рук.арх.гр. | Тарасов | | |
| Гл.инж. | Ишмаева | | |
| Нач.сект. | Калинина | | |

11-2482-20КМ

Схема блока 3Б-42
Таблица конструктивных элементов блоков 1Б-42, 2Б-42, 3Б-42

| Стадия | Лист | Листов |
|---|---|---|
| Р | | 1 |


ГПИ Промстальконструкция им. Мельникова

346031


Вп. инв. № подл. | Подпись и дата | Взам. инв. №

## 1Б-45


План по верхним поясам

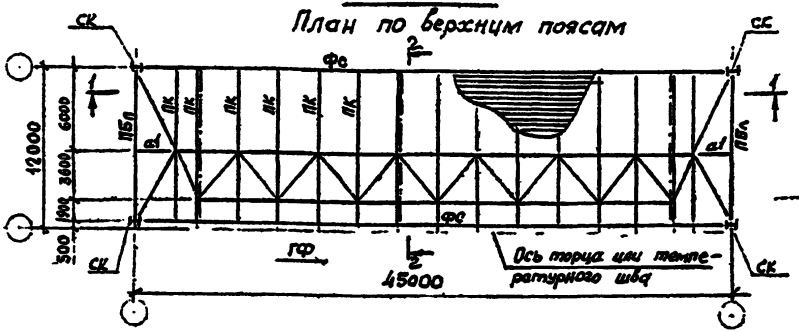



План по нижним поясам

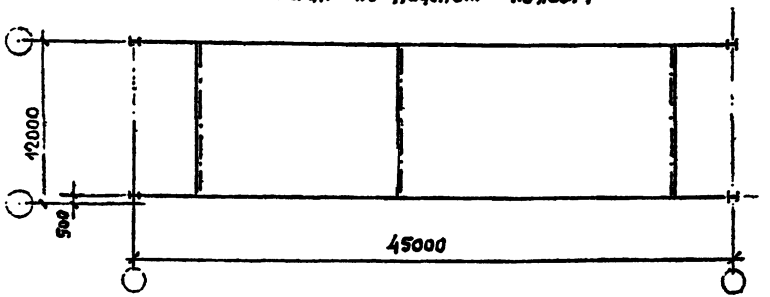


1-1

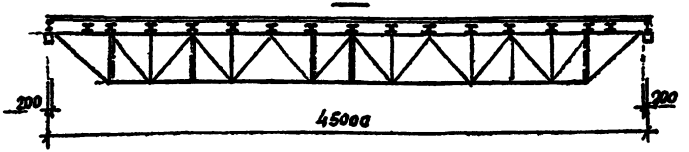



2-2
повернуто

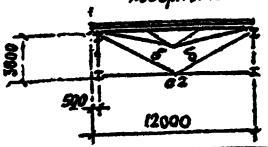



3-3
повернута

Профилированный настил

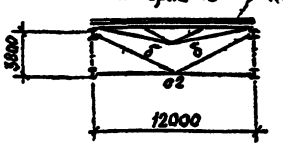



## 2Б-45

План по верхним поясам

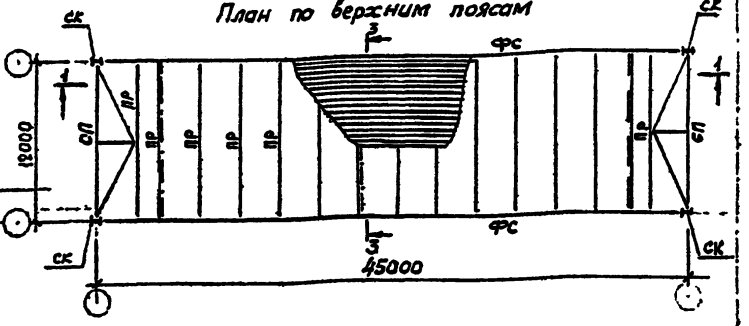


План по нижним поясам.

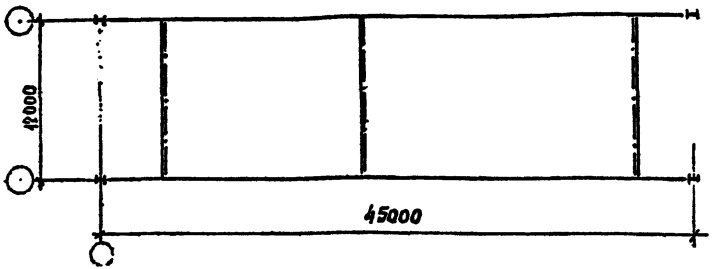


Работать совместно с докум. 22КМ, 09КМ

| | | | |
|---|---|---|---|
| Проект | Кузнецов | | 11-2482-21КМ |
| Гл. инж. | Ларионов | | |
| Зав. отд. | Белов | | Схемы блоков 1Б-45; 2Б-45 |
| Гл. спец. | Кузьмин | | |
| Рук. гр. | Тарасов | | |
| Н. контр. | Орлов | | |
| Разраб. | Антонов | | |
| Нач. сект. | Калинина | | |

| | Лист | Листов |
|---|---|---|
| Р | | 1 |

ЦНИИпромзданий им. Некрасова

400427-01 30


Гл. инж. проекта [illegible] Тарасов С.Л.

# 3Б-45


План по верхним поясам




План по нижним поясам

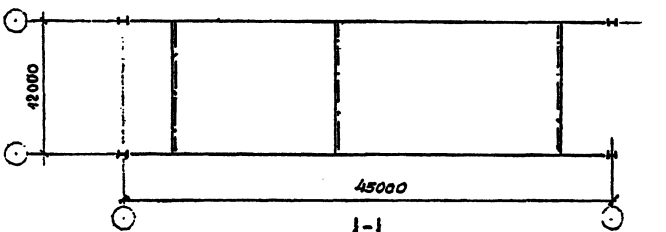



1-1

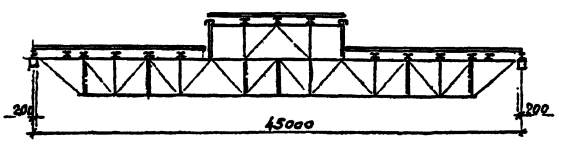



Профилированный настил

2-2 повернуто

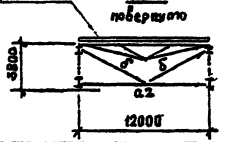


3-3 повернуто

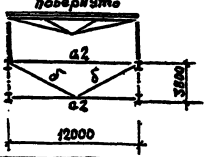


## Таблица конструктивных элементов блоков

| Марка блока | Конструктивный элемент | Марка эл-та | Сечение | Кол. шт. | Примечания |
|---|---|---|---|---|---|
| 1Б-45 | Стропильная ферма | ФС | сложное | 2 | |
| | Опорная стойка | СК | сложное | 4 | |
| | Горизонт.связев. ферма | ГФ | сложное | 1 | |
| | Распорка | а1 | Гн.□ 80×3 | 2 | |
| | Распорка | а2 | Гн.□160×4 | 3 | |
| | Раскос | б | Гн.□ 120×3 | 6 | |
| | Прогон концевой балочн. | ПБ | 2-140×6 -300×3 | 2 | |
| | Прогон | ПК | сложное | 15 | Серия 1.462.3-17 |
| | Профилирован. настил | *) | | | |
| 2Б-45 | Стропильная ферма | ФС | сложное | 2 | |
| | Опорная стойка | СК | сложное | 4 | |
| | Распорка | а2 | Гн.□160×4 | 3 | |
| | Раскос | б | Гн.□ 120×3 | 6 | |
| | Связь прогон | СП | сложное | 2 | |
| | Прогон | ПР | сложное | 15 | Серия 1.462.3-17 |
| | Профилирован. настил | *) | | | |
| 3Б-45 | Стропильная ферма | ФС | сложное | 2 | |
| | Опорная стойка | СК | сложное | 4 | |
| | Распорка | а2 | Гн.□160×4 | 5 | |
| | Раскос | б | Гн.□ 120×3 | 6 | |
| | Растяжка | в | Гн.□ 120×3 | 1 | |
| | Связь прогон | СП | сложное | 2 | |
| | Прогон | ПР | сложное | 13 | Серия 1.462.3-17 |
| | Фонарная ферма | ФФ | сложное | 2 | Серия 1.464-11 вып.2 |
| | Фонарная панель | ФП | сложное | 2 | —"— |
| | Профилирован. настил | *) | | | |

*) Указания смотри на документе 16КМ.

| | | | |
|---|---|---|---|
| Директор | Кузнецов | | |
| Гл.инженер | Карпенко | | |
| Зав.отд. | Белов | | |
| Гл.констр. | Чувалов | | |
| Рук.гр. | Тарасов | | |
| Рук.гр. | Тарасов | | |
| Инженер | Кузнецов | | |
| Инженер | Корнилина | | |

11-2482-22КМ

Схема блока 3Б-45

Таблица конструктивных элементов блоков 1Б-45, 2Б-45, 3Б-45

| Стадия | Лист | Листов |
|---|---|---|
| Р | 1 | |

ГПИ Промстальконструкция


гл. инженер проекта Тарасов

400427-01 31


Зн. инж. проекта Слинд. Тарасов с.1

## 1Б-48


План по верхним поясам

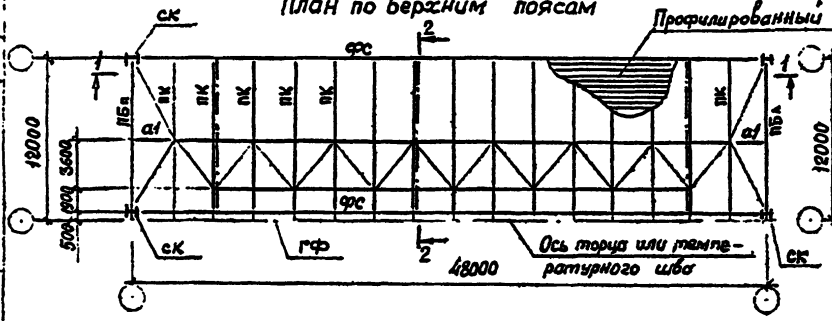



План по нижним поясам

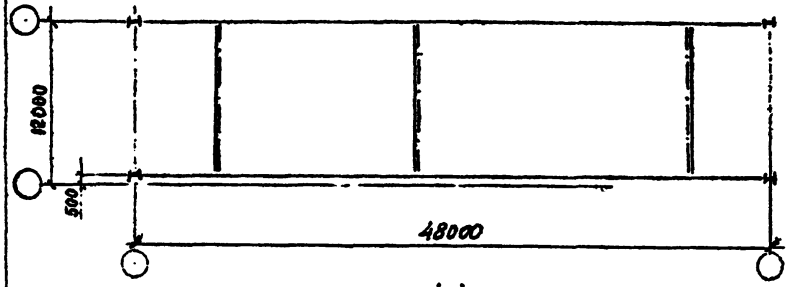



1-1

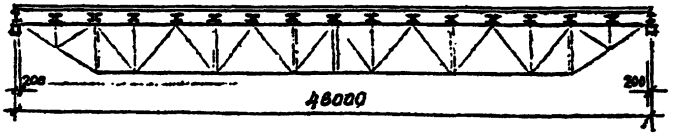


2-2
повернута

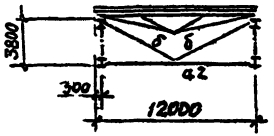



3-3
повернута

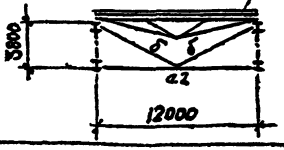



## 2Б-48

План по верхним поясам

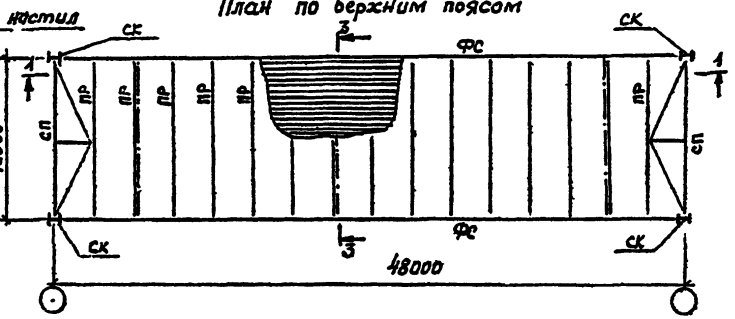


План по нижним поясам

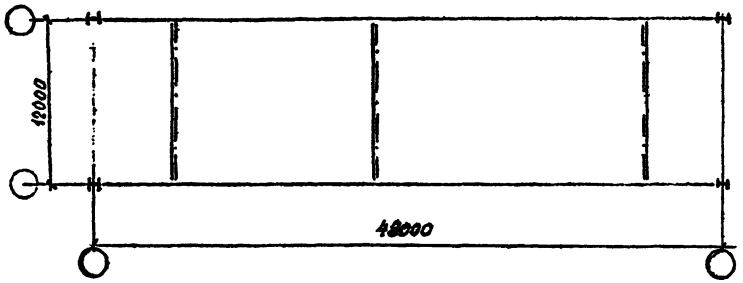


Работать совместно с докум. 24КМ, 10КМ


| | | | | | |
|---|---|---|---|---|---|
| Гл. инженер | Кутуков | | | 11-2482-23КМ | |
| Нач. отд. | Есиков | | | | |
| Гл. спец. | Шульгина | | | Схемы блоков 1Б 48, 2Б-48 | Стадия: Р; Лист: 1; Листов: |
| Гл. констр. | Тарасов | | | | |
| Рук. гр. | Тарасов | | | | |
| Н. контр. | Шульгина | | | | |
| Инженер | Калинин | | | | |

Инв. № подл. | Подпись и дата | Взам. инв. №


Гл. инж. проекта Гуляев | Торгасов С.А.

# 3Б-48


План по верхним поясам

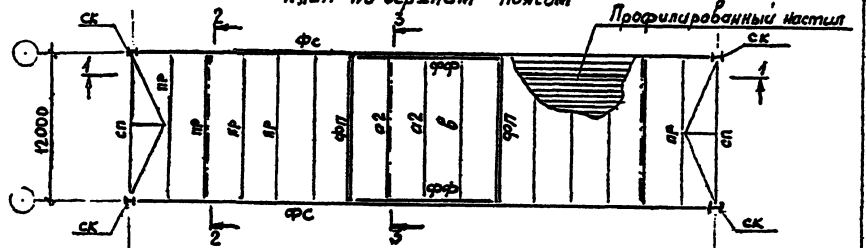



План по нижним поясам

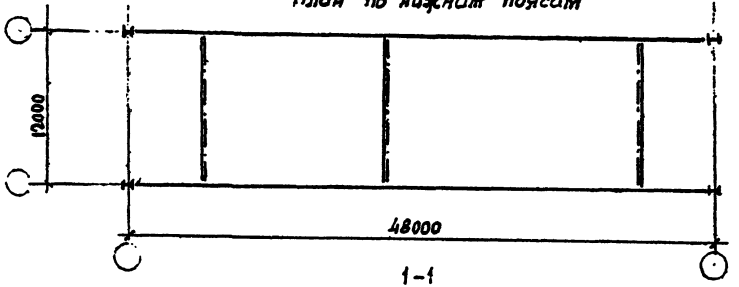



1-1

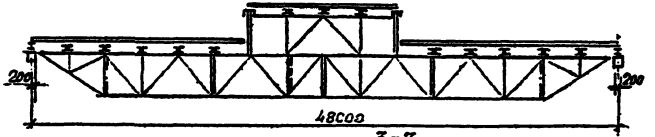


2-2 повернуто

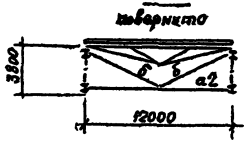


3-3 повернуто

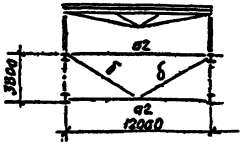


## Таблица конструктивных элементов блоков

| Марка блока | Конструктивный элемент | Марка эл-та | Сечение | Кол. шт | Примечания |
|---|---|---|---|---|---|
| 1Б-48 | Стропильная ферма | ФС | сложное | 2 | |
| | Опорная стойка | СК | сложное | 4 | |
| | Горизонт. связев. ферма | ГФ | сложное | 1 | |
| | Распорка | а1 | Гн. □80×3 | 2 | |
| | Распорка | а2 | Гн. □160×4 | 3 | |
| | Раскос | б | Гн. □120×3 | 6 | |
| | Прогон концевой балочн. | ПБ | 2-14Б по ГОСТ 8239-72 | 2 | |
| | Прогон | ПК | сложное | 15 | Серия 1.462.3-17 |
| | Профилирован. настил | а) | | | |
| 2Б-48 | Стропильная ферма | ФС | сложное | 2 | |
| | Опорная стойка | СК | сложное | 4 | |
| | Распорка | а2 | Гн. □160×4 | 3 | |
| | Раскос | б | Гн. □120×3 | 6 | |
| | Связь-прогон | СП | сложное | 2 | |
| | Прогон | ПР | сложное | 15 | Серия 1.462.3-17 |
| | Профилирован. настил | а) | | | |
| 3Б-48 | Стропильная ферма | ФС | сложное | 2 | |
| | Опорная стойка | СК | сложное | 4 | |
| | Распорка | а2 | Гн. □160×4 | 5 | |
| | Раскос | б | Гн. □120×3 | 6 | |
| | Растяжка | в | Гн. □120×3 | 1 | |
| | Связь-прогон | СП | сложное | 2 | |
| | Прогон | ПР | сложное | 13 | Серия 1.462.3-17 |
| | Фонарная ферма | ФФ | сложное | 2 | Серия 1.464-11/82 |
| | Фонарная панель | ФП | сложное | 2 | — " — |
| | Профилирован. настил | а) | | | |

а) Указания смотри на документе 16КМ

| | | | |
|---|---|---|---|
| Директор | Кузьмец | | |
| Гл. инж. отд. | Воронов | | |
| Зав. отд. | Белько | | |
| Гл. спец. | Кузьмец | | |
| Гл. конс. гр. | Торгасов | | |
| Рук. гр. | Торгасов | | |
| Проверил | Гильтов | | |
| Нормоконтр. | Калинина | | |

**11-2482-24КМ**

Схема блока 3Б-48
Таблица конструктивных элементов блоков 1Б-48, 2Б-48, 3Б-48


| Стадия | Лист | Листов |
|---|---|---|
| Р | | 1 |

Госстроя СССР ЦИТП им. Мельникова

Гл. инж. проекта Тарасов С.Я.


## 1Б-51

План по верхним поясам

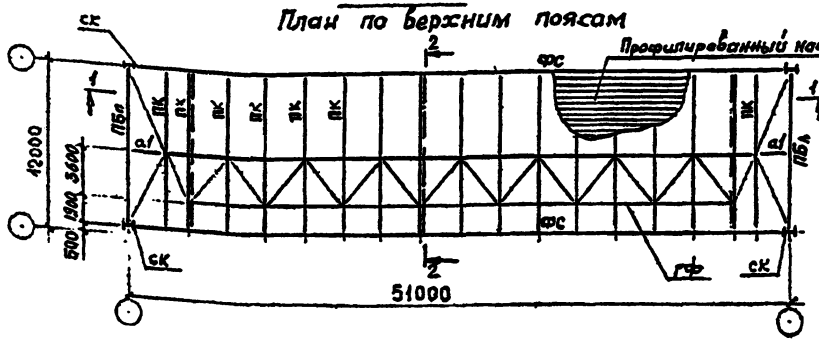



## 2Б-51


План по верхним поясам

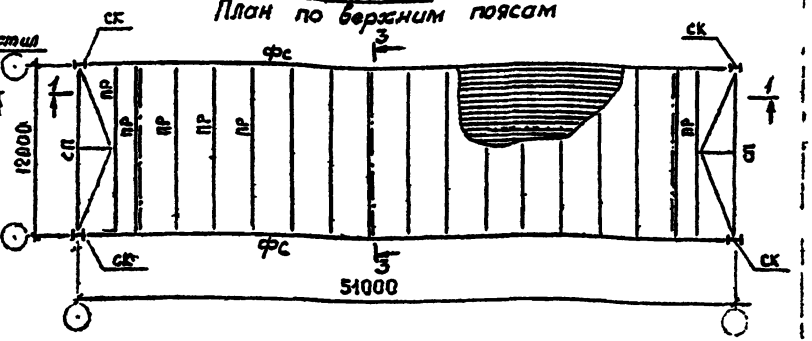


План по нижним поясам

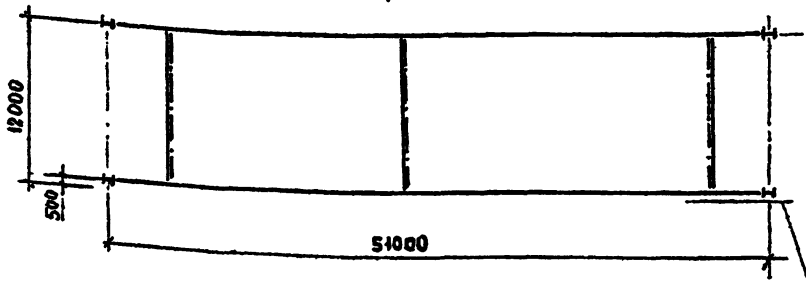



План по нижним поясам.

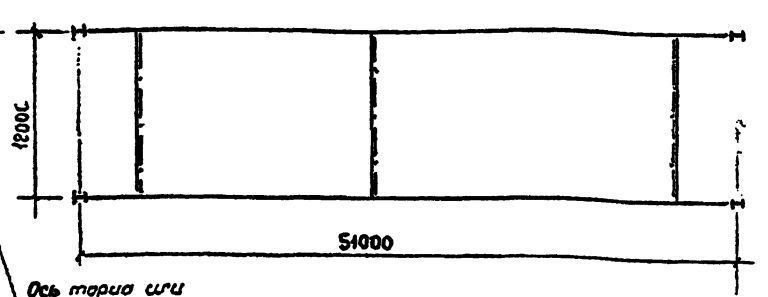



Ось торца шва температурного шва

1-1

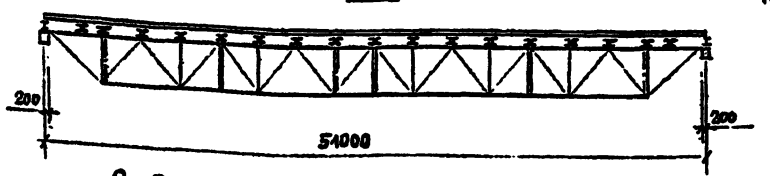



Работать совместно с докум. 26 КМ, 11 КМ; 13 КМ.

2-2
повернуто

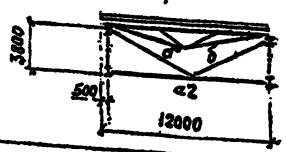


3-3
повернуто

Пр профилированный настил

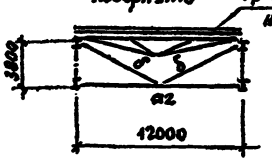


| | | | |
|---|---|---|---|
| Гип | Кузнецов | | |
| Нач. отд. | Зарецкий | | |
| Зав. отд. | Беляев | | |
| Гл. конст. | Цубаев | | |
| Конст. | Тарасов | | |
| Рук. бюро | Тарасов | | |
| Вычислил | Ананьев | | |
| Исполнил | Малухина | | |

11-2482-25 КМ

Схемы блоков 15-51 и 26-51


| Стадия | Лист | Листов |
|---|---|---|
| Р | | |

ЦНИИпроектстальконструкция им. Мельникова


Сл. инж. проекта с.н.с. Тарасов С.А.

## 36-51


План по верхним поясам

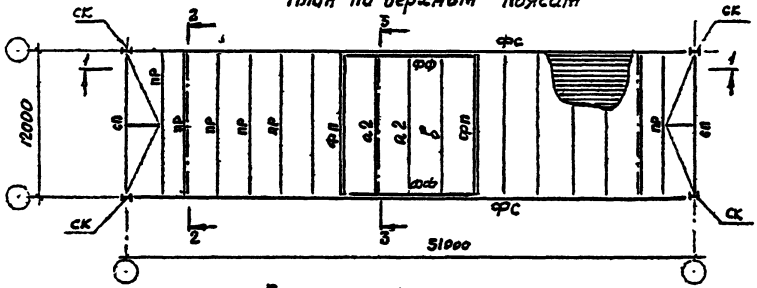



План по нижним поясам.

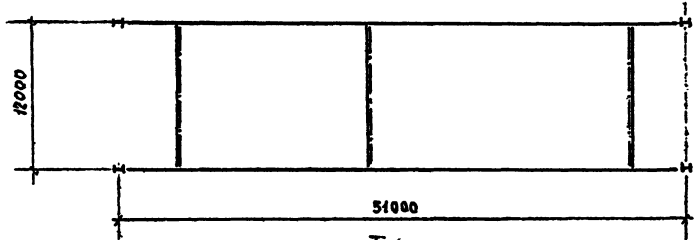



Т-1

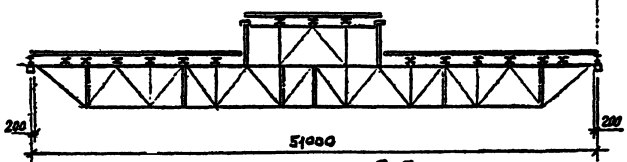


2-2
повернуто

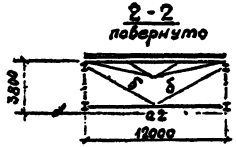


3-3
повернуто

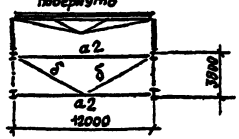


## Таблица конструктивных элементов блоков

| Марка блока | Конструктивный элемент | Марка эл-та | Сечение | Кол. шт. | Примечания |
|---|---|---|---|---|---|
| 15-51 | Стропильная ферма | ФС | сложное | 2 | |
| | Опорная стойка | СК | сложное | 4 | |
| | Горизонт. связев. ферма | ГФ | сложное | 1 | |
| | Распорка | а1 | Гн □80×3 | 2 | |
| | Распорка | а2 | Гн □160×4 | 3 | |
| | Раскос | б | Гн □120×3 | 6 | |
| | Прогон концевой балочн. | ПБ | 2-140×6 -500×3 | 2 | |
| | Прогон | ПК | сложное | 17 | Серия 1.462.3-17 |
| | Профилирован. настил | | | | |
| 26-51 | Стропильная ферма | ФС | сложное | 2 | |
| | Опорная стойка | СК | сложное | 4 | |
| | Распорка | а2 | Гн. □160×4 | 3 | |
| | Раскос | б | Гн □120×3 | 6 | |
| | Связь-прогон | СП | сложное | 2 | |
| | Прогон | ПР | сложное | 17 | Серия 1.462.3-17 |
| | Профилирован. настил | | | | |
| 36-51 | Стропильная ферма | ФС | сложное | 2 | |
| | Опорная стойка | СК | сложное | 4 | |
| | Распорка | а2 | Гн. □160×4 | 5 | |
| | Раскос | б | Гн. □120×3 | 6 | |
| | Растяжка | в | Гн. □120×3 | 1 | |
| | Связь-прогон | СП | сложное | 2 | |
| | Прогон | ПР | сложное | 15 | Серия 1.462.3-17 |
| | Фонарная ферма | ФФ | сложное | 2 | Серия 1.464-18/82 |
| | Фонарная панель | ФП | сложное | 2 | — " — |
| | Профилирован. настил | | | | |

*) Указания смотри на документе 16КМ

| | | |
|---|---|---|
| Директор | Кузнецов | |
| Гл. инженер | Харинов | |
| Зав. отд. | Белявец | |
| Гл. конструктор | Суздалов | |
| Руководитель группы | Тарасов | |
| Рук. бригады | Тарасов | |
| Инженер-конструктор | Дьяконов | |
| Исполнитель | Калинчев | |

11-2482-26КМ

Схема блока 36-51. Таблица конструктивных элементов блоков 15-51-25-51; 36-51

| Стадия | Лист | Листов |
|---|---|---|
| Р | | |


ГПИ Промстальконструкция им. Мельникова

Эчбс 1


Гл. инж. проекта с-тиф. /Тарасов С.Я./

## 1Б-54


План по верхним поясам

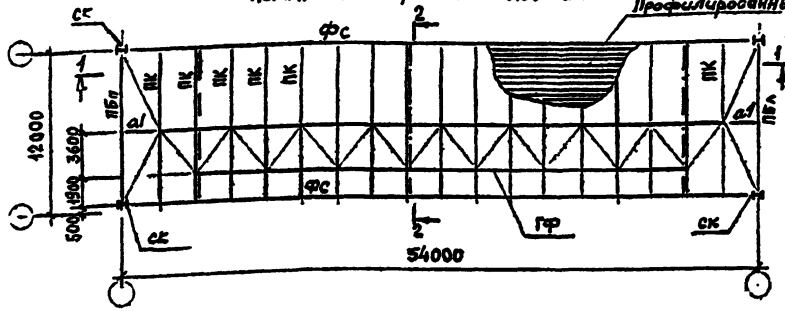


План по нижним поясам

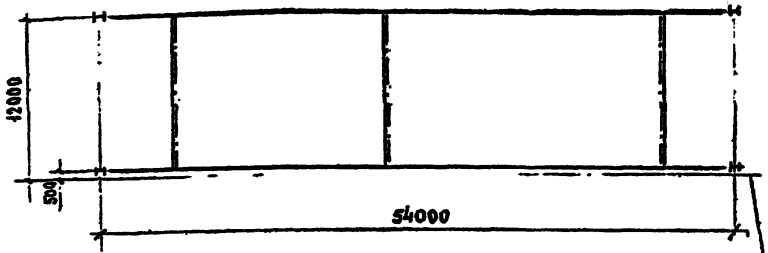



1-1

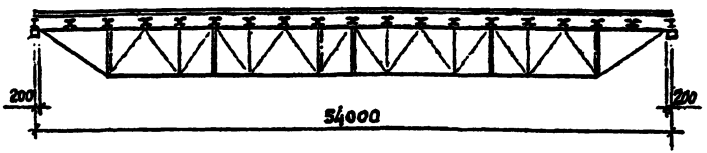



## 2Б-54

План по верхним поясам

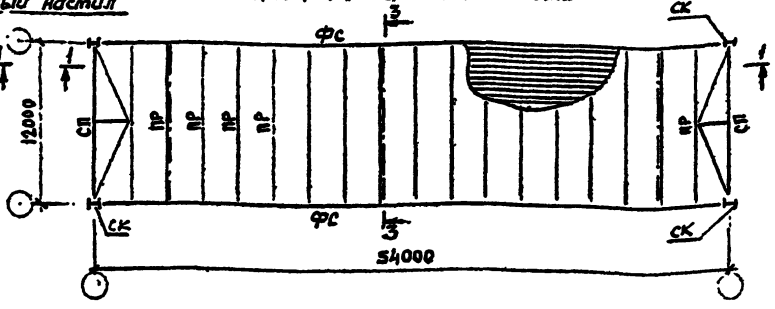



План по нижним поясам

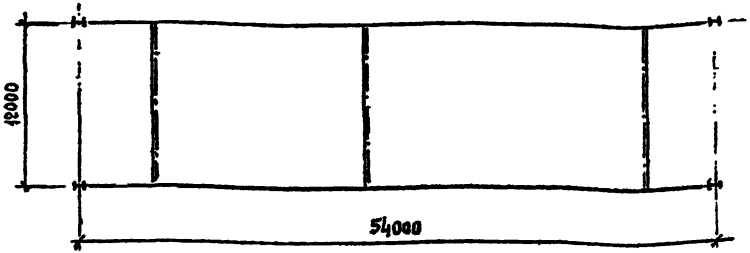



Работать совместно с докум. 28КМ, 12КМ, 13КМ

2-2
повернуто

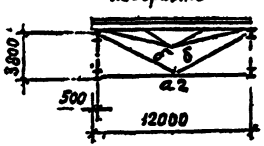


3-3
повернуто

Профилированный настил

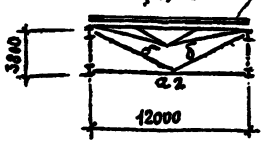



| | | | |
|---|---|---|---|
| Директор | Кузнецов | 11-2482-27КМ | |
| Гл. инженер | Харенов | | |
| Зав. отд. | Белаев | | |
| Гл. инженер | Бузалов | | |
| Гл. инженер | Тарасов | Схемы блоков 1Б-54 2Б-54 | Стадия: Р; Лист: 1; Листов: |
| Рук. группы | Тарасов | | |
| Инженер | Шматов | | |
| Инженер | Жарикина | | ред. Мельникова |

Инв. № подл. | Подпись и дата | Взам. инв. №


Типовой с.3


# 3Б-54

План по верхним поясам

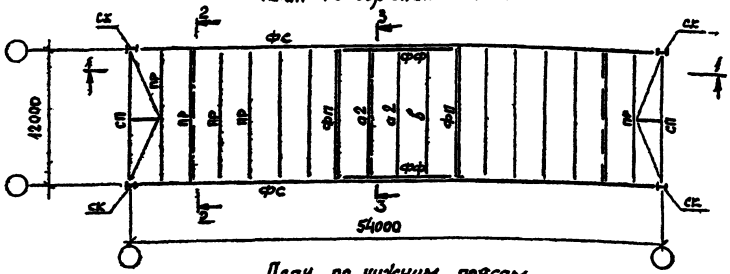


План по нижним поясам

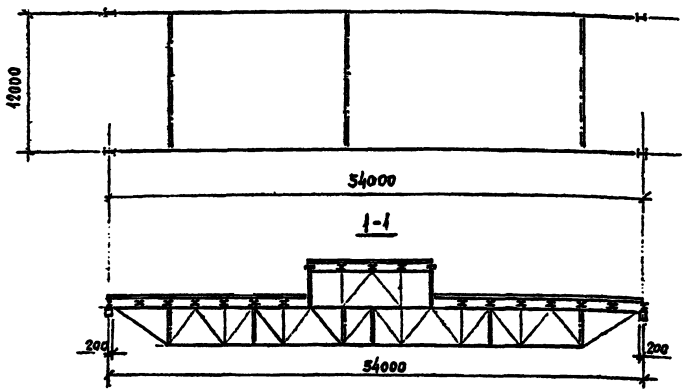

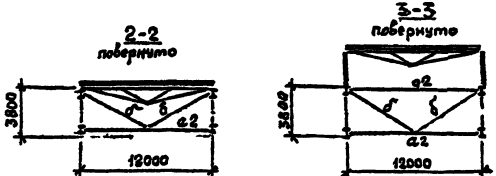
## Таблица конструктивных элементов блоков

| Марка блока | Конструктивный элемент | Марка эл-та | Сечение | Кол. шт | Примечания |
|---|---|---|---|---|---|
| 1Б-54 | Стропильная ферма | ФС | сложное | 2 | |
| | Опорная стойка | СК | сложное | 4 | |
| | Горизонт.связев. ферма | ГФ | сложное | 1 | |
| | Распорка | а1 | Гн ◻80×3 | 2 | |
| | Распорка | а2 | Гн ◻160×4 | 3 | |
| | Раскос | б | Гн ◻120×3 | 6 | |
| | Прогон концевой балочн. | ПБ | 2-146×6 -300×8 | 2 | |
| | Прогон | ПК | сложное | 17 | Серия 1.462.3-17 |
| | Профилирован. настил | | | | |
| 2Б-54 | Стропильная ферма | ФС | сложное | 2 | |
| | Опорная стойка | СК | сложное | 4 | |
| | Распорка | а2 | Гн.◻160×4 | 3 | |
| | Раскос | б | Гн ◻120×3 | 6 | |
| | Связь-прогон | СП | сложное | 2 | |
| | Прогон | ПР | сложное | 17 | Серия 1.462.3-17 |
| | Профилирован настил *) | | | | |
| 3Б-54 | Стропильная ферма | ФС | сложное | 2 | |
| | Опорная стойка | СК | сложное | 4 | |
| | Распорка | а2 | Гн.◻160×4 | 5 | |
| | Раскос | б | Гн.◻120×3 | 6 | |
| | Растяжка | в | Гн.◻120×3 | 1 | |
| | Связь-прогон | СП | сложное | 2 | |
| | Прогон | ПР | сложное | 15 | Серия 1.462.3-17 |
| | Фонарная ферма | ФФ | сложное | 2 | Серия 1.464-11/82 |
| | Фонарная панель | ФП | сложное | 2 | —"— |
| | Профилирован. настил *) | | | | |

*) Указания смотри на документе 16КМ.

| | | | |
|---|---|---|---|
| Директор | Куликов | | |
| Гл.инж.проекта | Дьяконов | | |
| Зав.отд. | Зотов | | |
| Конструктор | Кутилова | | |
| Конструктор | Гарасев | | |
| Рук.гр. | Маслов | | |
| Проверил | Чистяков | | |
| Нормоконтр. | Маркина | | |

11-2482-28КМ


Схема блока 3Б-54
Таблица конструктивных элементов блоков 1Б-54; 2Б-54; 3Б-54

| Стадия | Лист | Листов |
|---|---|---|
| Р | | |

ГПИ Стальпроект г. Ленинград
гл. инженер проекта

Инв. № подл. | Подп. и дата | Взам. инв. №

1/00427-01 37

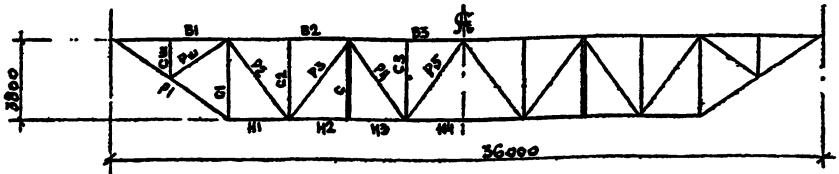


| Элемент фермы | Обозначение стержня | I снеговой р-н, q = 31,4 кг/м | | | II снеговой р-н, q = 34,6 кг/м | | | III снеговой р-н, q = 39,6 кг/м | | | IV снеговой р-н, q = 48,8 кг/м | | |
|---|---|---|---|---|---|---|---|---|---|---|---|---|---|
| | | Марка стали | Расчетные усилия N, кН | Расчетные усилия M, кН/см | Сечение | Марка стали | Расчетные усилия N, кН | Расчетные усилия M, кН/см | Сечение | Марка стали | Расчетные усилия N, кН | Расчетные усилия M, кН/см | Сечение | Марка стали | Расчетные усилия N, кН | Расчетные усилия M, кН/см | Сечение |
| Верхний пояс | В1 | 09Г2С-12 ГОСТ 19281-73 | -1098 | 3995 | I 20К2 | 09Г2С-12 ГОСТ 19281-73 | -1187 | 5898 | I 23К1 | 09Г2С-12 ГОСТ 19281-73 | -1353 | 5469 | I 23К2 | 09Г2С-12 ГОСТ 19281-73 | -1918 | 9256 | I 26К1 |
| | В2 | | -1593 | 1267 | I 20К2 | | -1747 | 4040 | I 23К1 | | -1969 | 1718 | I 23К2 | | -2590 | 1926 | I 26К1 |
| | В3 | | -1709 | 2384 | I 23К2 | | -1778 | 3997 | I 26К1 | | -2096 | 3172 | I 26К2 | | -2526 | 5506 | I 30К1 |
| Нижний пояс | Н1 | | +881 | 5489 | I 20К1 | | +987 | 6020 | I 20К1 | | +1130 | 6755 | I 20К2 | | +1495 | 9569 | I 23К2 |
| | Н2 | | +1427 | 1589 | I 20К1 | | +1576 | 1719 | I 20К1 | | +1797 | 1697 | I 20К2 | | +2184 | 3317 | I 23К2 |
| | Н3 | | +1427 | 1432 | I 20К2 | | +1575 | 1526 | I 20К2 | | +1796 | 2097 | I 23К2 | | +2215 | 2973 | I 26К1 |
| | Н4 | | +1588 | 484 | I 20К2 | | +1742 | 556 | I 20К2 | | +1978 | 866 | I 23К2 | | +2430 | 1598 | I 26К1 |
| Раскосы | Р1 | | +724<br>+1044 | 3488<br>4624 | I 20К1 | | +793<br>+1143 | 4994<br>1628 | I 20К1 | | +932<br>+1347 | 6755<br>1248 | I 20К1 | | +1224<br>+1625 | 9569<br>3023 | I 23К1 |
| | Р2 | | +190<br>+457 | 1617<br>212 | [ ⊏140×100×5 | | +208<br>+405 | 1176<br>226 | [ ⊏140×100×5 | | +253<br>+574 | 1824<br>378 | [ ⊏160×120×5 | | +307<br>+497 | 2081<br>422 | [ ⊏160×120×6 |
| | Р3 | 09Г2С-12 ГОСТ 19282-73 | -369<br>+190 | 404<br>703 | [ ⊏140×140×4 | 09Г2С-12 ГОСТ 19282-73 | -469<br>+148 | 397<br>682 | [ ⊏160×120×5 | 09Г2С-12 ГОСТ 19282-73 | -453<br>+180 | 394<br>1283 | [ ⊏160×120×5 | 09Г2С-12 ГОСТ 19282-73 | -552<br>+184 | 469<br>1292 | [ ⊏180×140×6 |
| | Р4 | | +286 | 56 | [ ⊏120×120×5 | | +223 | 54 | [ ⊏120×120×5 | | +264 | 105 | [ ⊏140×100×5 | | +321 | 110 | [ ⊏140×100×5 |
| | Р5 | | -151 | 23 | [ ⊏120×120×5 | | -167 | 46 | [ ⊏120×120×5 | | -199 | 46 | [ ⊏140×100×5 | | -262 | 91 | [ ⊏140×100×5 |
| | Р6 | Вст3кп2 ГОСТ 380-71* | +59 | 32 | [ ⊏120×80×4 | Вст3кп2 ГОСТ 380-71* | +56 | 30 | [ ⊏120×80×4 | Вст3кп2 ГОСТ 380-71* | +64 | 28 | [ ⊏120×80×4 | Вст3кп2 ГОСТ 380-71* | +65 | 25 | [ ⊏120×80×4 |
| Стойки | С1 | 09Г2С-12 ГОСТ 19282-73 | -500 | 3412 | [ ⊏160×120×5 | 09Г2С-12 ГОСТ 19282-73 | -558 | 381 | [ ⊏160×120×5 | 09Г2С-12 ГОСТ 19282-73 | -635 | 573 | [ ⊏180×140×5 | 09Г2С-12 ГОСТ 19282-73 | -777 | 435 | [ ⊏180×140×6 |
| | С2 | Вст3кп2 ГОСТ 380-71* | -118 | 226 | [ ⊏100×100×4 | Вст3кп2 ГОСТ 380-71* | -128 | 134 | [ ⊏100×100×4 | Вст3кп2 ГОСТ 380-71* | -163 | 166 | [ ⊏120×80×4 | Вст3кп2 ГОСТ 380-71* | -215 | 313 | [ ⊏140×140×4 |
| | С3 | | -124 | 23 | [ ⊏100×100×4 | | -125 | 12 | [ ⊏100×100×4 | | -144 | 10 | [ ⊏120×80×4 | | -185 | 33 | [ ⊏100×100×4 |
| | С | | +45 | 0 | 2[ ⊏120×60×4 | | +48 | 0 | 2[ ⊏120×60×4 | | +55 | 0 | 2[ ⊏120×60×4 | | -67 | 0 | 2[ ⊏120×60×4 |
| | Сш | | -64 | 26 | [ ⊏120×80×4 | | -61 | 35 | [ ⊏120×80×4 | | -71 | 48 | [ ⊏120×80×4 | | -30 | -16 | [ ⊏120×80×4 |
| Опорное давление, кН | | 600 | | | 660 | | | | 750 | | | | 915 | | | | |
| Масса фермы кг | | 5230 | | | 5440 | | | | 6010 | | | | 6850 | | | | |
| Марка фермы | | ФС36-31 I | | | ФС36-34 II | | | | ФС36-39 III | | | | ФС36-48 IV | | | | |

| | | | |
|---|---|---|---|
| Архитектор | Кузнецов | | |
| Гл. инж. проекта | Хорошилов | | |
| Нач. отд. | Шилов | | |
| Нач. сектора | Музалев | | |
| Гл. спец. | Тетерина | | |
| Рук. бригады | [illegible] | | |
| Исполнитель | Дмитриев | | |
| Нормоконтр. | Хомякова | | |


Гл. инж. проекта Сынф/Гарасов С.А.

# 11-2482-29КМ

Сортамент стропильных ферм пролетом 36м

| Стадия | Лист | Листов |
|---|---|---|
| Р | | 1 |

ЦИТП Госстроя СССР
арх. Мастерская

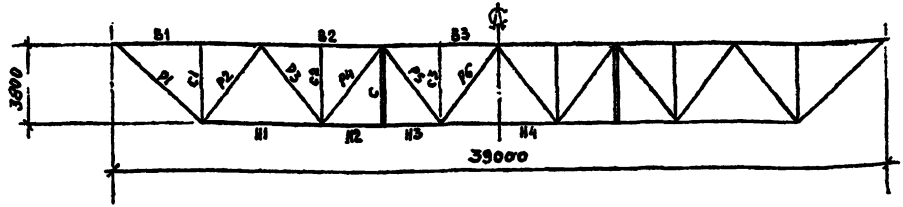



| Элемент фермы | Обозначение сечения | I снеговой р-н, $q_1$ = 32,0 кгс/м | | | II снеговой р-н, $q_2$ = 35,3 кгс/м | | | III снеговой р-н, $q_3$ = 40,2 кгс/м | | | IV снеговой р-н, $q_4$ = 49,4 кгс/м | | |
|---|---|---|---|---|---|---|---|---|---|---|---|---|---|
| | | Марка стали | Расчетные усилия N, кН | Расчетные усилия M, кН/см | Сечение | Марка стали | Расчетные усилия N, кН | Расчетные усилия M, кН/см | Сечение | Марка стали | Расчетные усилия N, кН | Расчетные усилия M, кН/см | Сечение | Марка стали | Расчетные усилия N, кН | Расчетные усилия M, кН/см | Сечение |
| Верхний пояс | Б1 | 09Г2С-12 ГОСТ 19281-73 | -939 | 5974 | I 23К2 | 09Г2С-12 ГОСТ 19281-73 | -1047 | 6743 | I 23К2 | 09Г2С-12 ГОСТ 19281-73 | -1135 | 7881 | I 26К1 | 09Г2С-12 ГОСТ 19281-73 | -1353 | 10781 | I 30К1 |
| | Б2 | | -1905 | 629 | I 23К2 | | -2094 | 524 | I 23К2 | | -2347 | 1498 | I 26К1 | | -2404 | 6397 | I 30К1 |
| | Б3 | | -1944 | 1465 | I 26К1 | | -2196 | 3681 | I 26К2 | | -2472 | 5189 | I 30К1 | | -2990 | 6828 | I 30К2 |
| Нижний пояс | И1 | | +1715 | 219 | I 20К2 | | +1867 | 1923 | I 23К1 | | +1504 | 2487 | I 23К2 | | +1822 | 3379 | I 26К2 |
| | И2 | | +1738 | 975 | I 20К2 | | +1915 | 1542 | I 23К1 | | +2179 | 2056 | I 23К2 | | +2680 | 3472 | I 26К2 |
| | И3 | | +1738 | 2708 | I 23К1 | | +1914 | 2927 | I 23К2 | | +2178 | 3522 | I 26К1 | | +2680 | 5287 | I 30К1 |
| | И4 | | +1695 | 747 | I 23К1 | | +2085 | 886 | I 23К2 | | +2363 | 1238 | I 26К1 | | +2890 | 2795 | I 30К1 |
| Раскосы | Р1 | 09Г2С-12-2 ТУ 14-1-3023-80 | +963 | 1711 | I 20Ш1 | 09Г2С-12-2 ТУ 14-1-3023-80 | +1062 | 1971 | I 20Ш1 | 09Г2С-12 ГОСТ 19281-73 | +1213 | 1826 | I 20К1 | 09Г2С-12 ГОСТ 19281-73 | +1492 | 2106 | I 20К1 |
| | Р2 | 09Г2С-12 ГОСТ 19282-73 | -433 | 94 | Гн Ш 188×140×5 | 09Г2С-12 ГОСТ 19282-73 | -702 | 173 | Гн Ш 180×140×6 | 09Г2С-12 ГОСТ 19282-73 | -809 | 204 | Гн Ш 200×160×6 | 09Г2С-12 ГОСТ 19282-73 | -1081 | 271 | Гн Ш 200×160×8 |
| | Р3 | | +237 | 1234 | | | +1254 | 1231 | | | +280 | 1881 | | | +347 | 2587 | |
| | | | +498 | 174 | Гн Ш 140×100×5 | | +546 | 175 | Гн Ш 140×100×5 | | +627 | 318 | Гн Ш 160×120×6 | | +761 | 742 | Гн Ш 180×140×6 |
| | Р4 | | -377 | 198 | Гн Ш 160×120×5 | | -412 | 224 | Гн Ш 160×120×5 | | -495 | 230 | Гн Ш 160×120×6 | | -555 | 298 | Гн Ш 180×140×6 |
| | Р5 | ВСт3сп2 ГОСТ 380-71* | +218 | 58 | Гн Ш 120×80×4 | ВСт3сп2 ГОСТ 380-71* | +234 | 40 | Гн Ш 120×80×4 | ВСт3сп5 ГОСТ 380-71* | +114 | 760 | Гн Ш 140×100×5 | ВСт3сп5 ГОСТ 380-71* | +333 | 90 | Гн Ш 140×100×5 |
| | | | +93 | 497 | | | +184 | 46 | Гн Ш 120×120×4 | | +276 | 75 | | | -229 | 102 | Гн Ш 140×100×5 |
| | Р6 | | -158 | 30 | Гн Ш 120×120×4 | | -151 | 38 | Гн Ш 120×80×4 | | -216 | 35 | Гн Ш 120×80×4 | | -297 | 8 | Гн Ш 120×120×4 |
| Стойки | С1 | | -140 | 34 | Гн Ш 100×100×4 | | -132 | 83 | Гн Ш 100×100×4 | ВСт3сп2 ГОСТ 380-71* | -176 | 7 | Гн Ш 120×80×4 | ВСт3сп2 ГОСТ 380-71* | -207 | 145 | Гн Ш 120×120×4 |
| | С2 | | -114 | 75 | Гн Ш 100×100×4 | | -116 | 41 | Гн Ш 100×100×4 | | -166 | 74 | Гн Ш 120×80×4 | | -146 | 34 | Гн Ш 120×120×4 |
| | С3 | | -113 | 16 | Гн Ш 100×100×4 | | -82 | 0 | 2ГнК 120×80×4 | | -131 | 16 | Гн Ш 120×80×4 | | -65 | 0 | 2ГнК 120×80×4 |
| | С | | +47 | 0 | 2ГнК 120×80×4 | | | | | | +35 | 0 | 2ГнК 120×80×4 | | | | |
| Опорное давление, кН | | 660 | | | 725 | | | -820 | | | | | | 1000 | | | |
| Масса фермы, кг | | 6020 | | | 6350 | | | 7150 | | | | | | 8570 | | | |
| Марка фермы | | ФС39-32 I | | | ФС39-35 II | | | ФС39-40 III | | | | | | ФС39-49 IV | | | |

| | | | |
|---|---|---|---|
| Директор | Кулешов | | 11-2482-30КМ |
| Гл. инж. | Гарнец | | |
| Зам. гл. | Шалаев | | |
| Гл. конс. | Шульгина | | Сортамент стропильных ферм пролетом 39м |
| Рук. гр. | Гаврилов | | |
| Рук. гр. | Кулешов | | |
| Конструктор | Кулешов | | |
| Чертил | Сергеев | | |

| Стадия | Лист | Листов |
|---|---|---|
| Р | | 1 |

ЦНИИпромзернопроект им. Мельникова

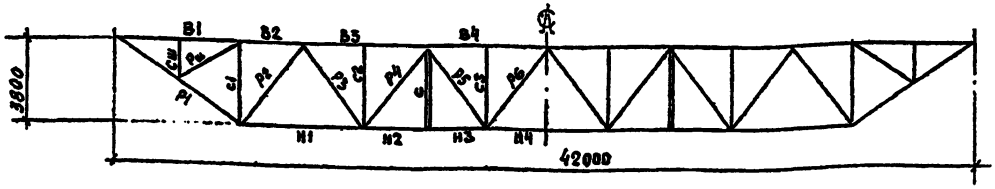


| Элемент фермы | Обозначение стержня | I снеговой р-н, q = 32,0 кг/м² | | | II снеговой р-н, q = 35,3 кг/м² | | | III снеговой р-н, q = 40,2 кг/м² | | | IV снеговой р-н, q = 49,4 кг/м² | | |
|---|---|---|---|---|---|---|---|---|---|---|---|---|---|
| | | Марка стали | Расчетные усилия N, кН | Расчетные усилия M, кН·см | Сечение | Марка стали | Расчетные усилия N, кН | Расчетные усилия M, кН·см | Сечение | Марка стали | Расчетные усилия N, кН | Расчетные усилия M, кН·см | Сечение | Марка стали | Расчетные усилия N, кН | Расчетные усилия M, кН·см | Сечение |
| Верхний пояс | B1 | ОСТ 23 С-12 ГОСТ 19281-73 | -1278 | 5646 | I 26К1 | ОСТ 23 С-12 ГОСТ 19281-73 | -1339 | 6212 | I 26К2 | ОСТ 23 С-12 ГОСТ 19281-73 | -1493 | 9044 | I 30К1 | ОСТ 23 С-12 ГОСТ 19281-73 | -1800 | 10537 | I 30К2 |
| | B2 | | -1249 | 619 | I 26К1 | | -1360 | 690 | I 26К2 | | -1532 | 1303 | I 30К1 | | -1847 | 979 | I 30К2 |
| | B3 | | -1959 | 3474 | I 26К1 | | -2013 | 1734 | I 26К2 | | -2728 | 2454 | I 30К1 | | -3316 | 3099 | I 30К2 |
| | B4 | | -2940 | 4694 | I 26К2 | | -2834 | 4967 | I 30К1 | | -2834 | 5870 | I 30К2 | | -3454 | 9154 | I 35К1 |
| Нижний пояс | H1 | | +1546 | 2180 | I 23К2 | | +1627 | 3174 | I 26К1 | | +1955 | 3321 | I 26К2 | | +2806 | 4488 | I 30К1 |
| | H2 | | +2044 | 1471 | I 23К2 | | +2249 | 2124 | I 24К1 | | +2864 | 2885 | I 26К2 | | +3151 | 5365 | I 30К1 |
| | H3 | | +2044 | 2241 | I 23К2 | | +2249 | 2691 | I 24К2 | | +2563 | 3040 | I 30К1 | | +3150 | 5365 | I 30К2 |
| | H4 | | +2206 | 1106 | I 23К2 | | +2429 | 1443 | I 26К2 | | +2749 | 1676 | I 30К1 | | +3364 | 3114 | I 30К2 |
| Раскосы | P1 | | +1231 | 1527 | I 20К1 | | +1361 | 1956 | I 20К1 | | +1542 | 4498 | I 20К2 | | +1902 | 2457 | I 23К2 |
| | P2 | ОСТ 23 С-12 ГОСТ 19281-73 | -634 | 258 | ⌊ 180×140×6 | ОСТ 23 С-12 ГОСТ 19281-73 | -697 | 1434 | ⌊ 180×140×6 | ОСТ 23 С-12 ГОСТ 19281-73 | -790 | 249 | ⌊ 200×160×5 | ОСТ 23 С-12 ГОСТ 19281-73 | -981 | 183 | ⌊ 200×160×7 |
| | | | +248 | 1142 | | | +252 | 252 | | | +283 | 1634 | | | +364 | 4999 | |
| | P3 | | +449 | 182 | ⌊ 140×100×5 | | +334 | 224 | ⌊ 160×120×5 | | +615 | 391 | ⌊ 160×120×6 | | +752 | 317 | ⌊ 160×120×6 |
| | P4 | | -378 | 225 | ⌊ 160×120×5 | | -604 | 1112 | ⌊ 160×100×4 | | -436 | 249 | ⌊ 160×120×6 | | -540 | 347 | ⌊ 180×140×5 |
| | | | +157 | 608 | | | +191 | 79 | | | +165 | 1152 | | | +225 | 1298 | |
| | P5 | | +294 | 44 | ⌊ 120×80×4 | | +255 | 46 | ⌊ 140×100×4 | | +232 | 86 | ⌊ 140×100×4 | | +352 | 105 | ⌊ 140×100×5 |
| | P6 | | -170 | 51 | ⌊ 120×120×4 | | -194 | 18 | ⌊ 120×80×4 | | -231 | 73 | ⌊ 120×120×5 | | -309 | 130 | ⌊ 160×120×6 |
| | P7 | | -24 | 18 | ⌊ 120×80×4 | | -25 | 86 | ⌊ 120×80×4 | | -45 | 45 | ⌊ 120×80×4 | | -58 | 43 | ⌊ 120×80×4 |
| Стойки | C1 | ВСт3сп2 ГОСТ 380-71* | -112 | 65 | ⌊ 100×100×4 | ВСт3сп2 ГОСТ 380-71* | -125 | 167 | ⌊ 120×80×4 | ВСт3сп2 ГОСТ 380-71* | -145 | 36 | ⌊ 120×80×4 | ВСт3сп2 ГОСТ 380-71* | -177 | 69 | ⌊ 120×120×4 |
| | C2 | | -109 | 122 | ⌊ 100×100×4 | | -134 | 22 | ⌊ 120×80×4 | | -157 | 123 | ⌊ 120×80×4 | | -210 | 511 | ⌊ 120×120×4 |
| | C3 | | -110 | 18 | ⌊ 100×100×4 | | -118 | 57 | ⌊ 120×80×4 | | -128 | 18 | ⌊ 120×80×4 | | -140 | 53 | ⌊ 120×120×4 |
| | Cш | | -65 | 60 | ⌊ 120×80×4 | | -73 | 0 | 2⌊ 120×60×4 | | -69 | 62 | ⌊ 120×80×4 | | -89 | 62 | ⌊ 120×80×4 |
| | C | | -53 | 0 | 2⌊ 120×60×4 | | +55 | | | | +61 | 0 | 2⌊ 120×60×4 | | 68 | 0 | 2⌊ 120×60×4 |
| Строительное задание, кН масса фермы кг | | 710 / 7200 | | | | 780 / 7890 | | | | 880 / 8900 | | | | 1075 / 10130 | | | |
| Марка фермы | | ФС42-32 I | | | | ФС42-35 II | | | | ФС42-40 III | | | | ФС42-49 IV | | | |

| | | | |
|---|---|---|---|
| Директор | Кузнецов | | |
| Гл. инженер | Ларионов | | |
| Зав. отд. | Беляев | | |
| Гл. конструктор | Шубалов | | |
| Гл. инж. проекта | Тарасов | | |
| Нач. сект. | Тарасов | | |
| Проверил | Ларионов | | |
| Исполнил | Кузнецов | | |


11-2482-31 КМ

Сортамент стропильных ферм пролетом 42 м

| Стадия | Лист | Листов |
|---|---|---|
| Р | 1 | 1 |

ЦНИИпромзернопроект им. Мельникова

Гл. инж. проекта Стр. Тарасов С.А.

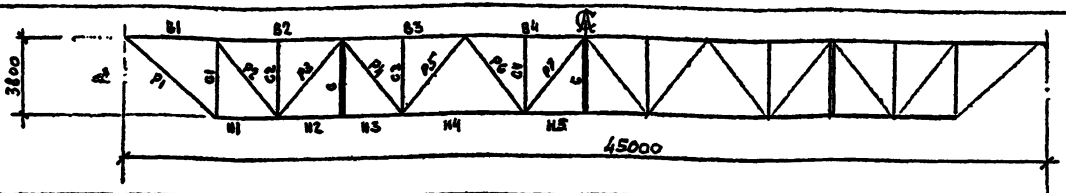


| Элемент фермы | Обозначение стержня | I снеговой р-н, q = 32,6 кН/м | | | II снеговой р-н, q = 35,9 кН/м | | | III снеговой р-н, q = 40,8 кН/м | | | IV снеговой р-н, q = 50,0 кН/м | | |
|---|---|---|---|---|---|---|---|---|---|---|---|---|---|
| | | Марка стали | Расчетные усилия N, кН | Расчетные усилия M, кН/см | Сечение | Марка стали | Расчетные усилия N, кН | Расчетные усилия M, кН/см | Сечение | Марка стали | Расчетные усилия N, кН | Расчетные усилия M, кН/см | Сечение | Марка стали | Расчетные усилия N, кН | Расчетные усилия M, кН/см | Сечение |
| Верхний пояс | В1 | 09Г2С-12 ГОСТ 19281-73 | -1084 | 5337 | I 26К1 | 09Г2С-12 ГОСТ 19281-73 | -1176 | 6940 | I 26К2 | 09Г2С-12 ГОСТ 19281-73 | -1314 | 6980 | I 30К1 | 09Г2С-12 ГОСТ 19281-73 | -1573 | 8858 | I 30К2 |
| | В2 | | -2015 | 4909 | I 26К1 | | -2285 | 1782 | I 26К2 | | -2485 | 3059 | I 30К1 | | -3026 | 2362 | I 30К2 |
| | В3 | | -2526 | 5186 | I 30К1 | | -2945 | 5778 | I 30К2 | | -2877 | 8040 | I 35К1 | | -3498 | 10519 | I 35К2 |
| | В4 | | -2598 | 6720 | I 30К1 | | -2937 | 5996 | I 30К2 | | -3308 | 3604 | I 35К1 | | -4014 | 10861 | I 35К2 |
| Нижний пояс | Н1 | | +920 | 6075 | I 23К1 | | +1046 | 7286 | I 26К1 | | +1159 | 8832 | I 26К1 | | +1424 | 10625 | I 30К1 |
| | Н2 | | +1836 | 1526 | I 23К1 | | +2025 | 2506 | I 26К1 | | +2303 | 3047 | I 26К1 | | +2840 | 3627 | I 30К1 |
| | Н3 | | +1906 | 2526 | I 26К2 | | +2123 | 2774 | I 30К1 | | +2375 | 4130 | I 30К2 | | +2914 | 7380 | I 35К1 |
| | Н4 | | +2426 | 1914 | I 26К2 | | +2663 | 2172 | I 30К1 | | +3031 | 3211 | I 30К2 | | +3720 | 5137 | I 35К1 |
| | Н5 | | +2590 | 4244 | I 26К2 | | +2838 | 4825 | I 30К1 | | +3242 | 7027 | I 30К2 | | +3920 | 11672 | I 35К1 |
| Раскосы | Р1 | | +752<br>+1142 | 6075<br>1913 | I 20К1 | | +811<br>+1258 | 7286<br>937 | I 20К1 | | +927<br>+1433 | 8932<br>495 | I 20К2 | | +1134<br>+1761 | 10625<br>1584 | I 23К1 |
| | Р2 | 09Г2С-12 ГОСТ 19282-73 | +722 | 631 | Гн ⊡180×140×6 | 09Г2С-12 ГОСТ 19282-73 | +789 | 454 | Гн ⊡180×140×7 | 09Г2С-12 ГОСТ 19282-73 | +896 | 720 | Гн ⊡180×140×6 | 09Г2С-12 ГОСТ 19282-73 | +1103 | 1206 | Гн ⊡200×160×7 |
| | Р3 | | -676 | 623 | Гн.⊡ 180×140×6 | | -753 | 727 | Гн ⊡180×140×7 | | -815 | 919 | Гн ⊡200×160×6 | | -1060 | 1197 | Гн ⊡180×140×8 |
| | Р4 | | +255<br>-301 | 1160<br>179 | Гн ⊡140×100×5 | | +256<br>-345 | 1144<br>178 | Гн ⊡120×120×6 | | +303<br>-427 | 4782<br>310 | Гн ⊡160×120×6 | | +363<br>-755 | 2404<br>487 | Гн ⊡180×140×5 |
| | Р5 | | -392 | 146 | Гн ⊡160×120×5 | | -424 | 205 | Гн ⊡160×120×6 | | -473 | 149 | Гн ⊡160×120×6 | | -571 | 198 | Гн ⊡180×140×5 |
| | Р6 | ВСт3сп2 ГОСТ 380-71* | +175<br>+242 | 650<br>54 | Гн. ⊡120×120×4 | ВСт3сп2 ГОСТ 380-71* | +170<br>+210 | 646<br>56 | Гн ⊡140×100×4 | 09Г2С-12 ГОСТ 19282-73 | +200<br>+312 | 1174<br>112 | Гн ⊡140×100×5 | 09Г2С-12 ГОСТ 19282-73 | +233<br>+388 | 1341<br>135 | Гн ⊡140×100×5 |
| | Р7 | | -171 | 43 | Гн ⊡120×120×4 | | -195 | 67 | Гн ⊡120×120×4 | | -233 | 93 | Гн ⊡140×100×5 | | -306 | 121 | Гн ⊡160×120×5 |
| Стойки | С1 | 09Г2С-12 ГОСТ 19281-73 | -694 | 335 | Гн ⊡ 160×160×5 | 09Г2С-12 ГОСТ 19281-73 | -760 | 431 | Гн.⊡ 160×160×6 | | -861 | 578 | Гн ⊡180×140×6 | | -1061 | 882 | Гн ⊡200×160×7 |
| | С2 | | -86 | 218 | Гн ⊡ 100×100×4 | ВСт3сп2 ГОСТ 380-71* | -92 | 271 | Гн.⊡ 100×100×4 | ВСт3сп2 ГОСТ 380-71* | -108 | 286 | Гн ⊡ 100×100×4 | ВСт3сп2 ГОСТ 380-71* | -122 | 265 | Гн ⊡100×100×4 |
| | С3 | ВСт3сп2 ГОСТ 380-71* | -109 | 101 | Гн. ⊡ 100×100×4 | | -129 | 142 | Гн.⊡ 100×100×4 | | -156 | 142 | Гн ⊡ 100×100×4 | ВСт3сп5 ГОСТ 380-71* | -200 | 262 | Гн ⊡ 120×120×5 |
| | С4 | | -104 | 48 | Гн.⊡ 100×100×4 | | -114 | 67 | Гн.⊡ 100×100×4 | | -118 | 74 | Гн.⊡ 100×100×4 | | -130 | 74 | Гн ⊡ 120×120×5 |
| | С | | +105 | 0 | 2Гн.С 120×68×4 | | +114 | 0 | 2Гн.С 120×68×4 | | +125 | 0 | 2Гн.С 120×60×4 | ВСт3сп2 ГОСТ 380-71* | +142 | 0 | 2Гн.С 120×60×4 |
| Опорное давление, кН | | 770 | | | 845 | | | | 935 | | | | 1160 | | | | |
| Масса фермы кг | | 8820 | | | 9910 | | | | 10850 | | | | 12510 | | | | |
| Марка фермы | | ФС45-32 I | | | ФС45-35 II | | | | ФС45-40 III | | | | ФС45-50 IV | | | | |

| | | | |
|---|---|---|---|
| Гип | Кузнецов | | |
| Нач. отд. | Кузнецов | | |
| Гл. инж. | Белков | | |
| Гл. констр. | Шубаков | | |
| Нач. сект. | Гаврилов | | 08/83 |
| Инж. | Гаврилов | | |
| Инж. | Лазарев | | |
| Копировал | Филатов | | |

# 11-2482-32КМ


Сортамент стропильных ферм пролетом 45м

| Стадия | Лист | Листов |
|---|---|---|
| Р | | 1 |

ГПИ Промстальконструкция им. Мельникова



Гл инж. проекта Сенчук / Горелов С.А./

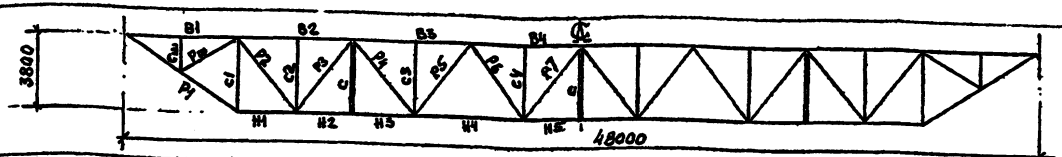


| Элементы фермы | Обозначение элементов | I снеговой р-н q = 32,6 кН/м | | | | II снеговой р-н, q = 35,8 кН/м | | | | III снеговой р-н, q = 40,7 кН/м | | | | IV снеговой р-н. q = 50,0 кН/м | | | |
|---|---|---|---|---|---|---|---|---|---|---|---|---|---|---|---|---|---|
| | | Марка стали | Расчетные усилия N, кН | Расчетные усилия M, кН/см | Сечение | Марка стали | Расчетные усилия N, кН | Расчетные усилия M, кН/см | Сечение | Марка стали | Расчетные усилия N, кН | Расчетные усилия M, кН/см | Сечение | Марка стали | Расчетные усилия N, кН | Расчетные усилия M, кН/см | Сечение |
| Верхний пояс | В1 | 09Г2С-12 ГОСТ 19281-73 | −1454 | 7840 | I 26К2 | 09Г2С-12 ГОСТ 19281-73 | −1567 | 11403 | I 30К1 | 09Г2С-12 ГОСТ 19281-73 | −1759 | 12192 | I 30К1 | 09Г2С-12 ГОСТ 19281-73 | −2097 | 17532 | I 35К1 |
| | В2 | | −2375 | 2086 | I 26К2 | | −2600 | 2572 | I 30К1 | | −2942 | 2482 | I 30К1 | | −3579 | 3783 | I 35К1 |
| | В3 | | −2686 | 5873 | I 30К2 | | −2936 | 8116 | I 35К1 | | −3328 | 8630 | I 35К1 | | −4047 | 14209 | I 40К1 |
| | В4 | | −2951 | 7577 | I 30К2 | | −3328 | 8774 | I 35К1 | | −3763 | 9350 | I 35К2 | | −4566 | 14349 | I 40К1 |
| Нижний пояс | Н1 | | +1286 | 8417 | I 26К2 | | +1419 | 9593 | I 26К2 | | +1618 | 10952 | I 30К1 | | +2023 | 11740 | I 30К2 |
| | Н2 | | +2167 | 3571 | I 26К2 | | +2423 | 4366 | I 26К2 | | +2730 | 4731 | I 30К1 | | +3564 | 8490 | I 30К2 |
| | Н3 | | +2282 | 2709 | I 30К1 | | +2541 | 3807 | I 30К2 | | +2855 | 4883 | I 35К1 | | +3452 | 7808 | I 35К2 |
| | Н4 | | +3793 | 2181 | I 30К1 | | +3066 | 2654 | I 30К2 | | +3490 | 3855 | I 35К1 | | +4273 | 5590 | I 35К2 |
| | Н5 | | +2956 | 4966 | I 30К1 | | +3235 | 6984 | I 30К2 | | +3671 | 8300 | I 35К1 | | +4472 | 12926 | I 35К2 |
| Раскосы | Р1 | | +1136<br>+1449 | 8417<br>2890 | I 23К1 | | +1244<br>+1572 | 8993<br>3004 | I 23К1 | | +1416<br>+1802 | 10952<br>4568 | I 23К2 | | +1756<br>+2215 | 16038<br>7306 | I 26К2 |
| | Р2 | 09Г2С-12 ГОСТ 19282-73 | +704 | 624 | ⌊ш 180×110×6 | | +764 | 447 | ⌊ш 160×120×6 | | +876 | 960 | ⌊ш 200×160×6 | | +1051 | 1229 | ⌊ш 200×160×8 |
| | Р3 | | −686 | 680 | ⌊ш 180×110×6 | | −764 | 768 | ⌊ш 160×100×7 | | −869 | 1092 | ⌊ш 200×160×6 | | −1062 | 1317 | ⌊ш 200×160×8 |
| | Р4 | | +263<br>+399 | 1102<br>173 | ⌊ш 160×100×5 | 09Г2С-12 ГОСТ 19282-73 | +287<br>+349 | 1034<br>173 | ⌊ш 160×120×6 | 09Г2С-12 ГОСТ 19282-73 | +309<br>+618 | 1680<br>348 | ⌊ш 160×120×6 | 09Г2С-12 ГОСТ 19282-73 | +391<br>+746 | 2667<br>470 | ⌊ш 180×110×6 |
| | Р5 | | −319 | 142 | ⌊ш 160×120×6 | | −425 | 169 | ⌊ш 160×120×6 | | −473 | 167 | ⌊ш 160×120×6 | | −568 | 181 | ⌊ш 180×110×6 |
| | Р6 | ВСт3сп2 ГОСТ 380-71* | +123<br>+257 | 598<br>33 | ⌊ш 120×120×4 | | +127<br>+276 | 564<br>86 | ⌊ш 140×100×5 | | +183<br>+325 | 1056<br>142 | ⌊ш 140×100×5 | | +198<br>+409 | 1370<br>140 | ⌊ш 160×120×5 |
| | Р7 | | −178 | 43 | ⌊ш 120×110×4 | | −206 | 86 | ⌊ш 140×100×5 | | −246 | 97 | ⌊ш 140×100×5 | | −315 | 121 | ⌊ш 160×120×5 |
| | Рш | | +27 | 11 | ⌊ш 120×80×4 | ВСт3сп2 ГОСТ 380-71* | −9<br>+11 | 12<br>6 | ⌊ш 120×80×4 | ВСт3сп2 ГОСТ 380-71* | −11<br>+13 | 16<br>8 | ⌊ш 120×80×4 | ВСт3сп2 ГОСТ 380-71* | −50 | 8 | ⌊ш 120×80×4 |
| Стойки | С1 | 09Г2С-12 ГОСТ 19282-73 | −690 | 104 | ⌊ш 160×120×6 | 09Г2С-12 ГОСТ 19282-73 | −759 | 218 | ⌊ш 180×110×7 | 09Г2С-12 ГОСТ 19282-73 | −860 | 208 | ⌊ш 180×110×7 | 09Г2С-12 ГОСТ 19281-73 | −1029 | 465 | ⌊ш 200×160×8 |
| | С2 | | −85 | 233 | ⌊ш 100×100×4 | ВСт3сп2 ГОСТ 380-71* | −22 | 204 | ⌊ш 120×80×4 | ВСт3сп2 ГОСТ 380-71* | −96 | 189 | ⌊ш 120×80×4 | ВСт3сп2 ГОСТ 380-71* | −111 | 203 | ⌊ш 120×80×4 |
| | С3 | ВСт3сп2 ГОСТ 380-71* | −106 | 103 | ⌊ш 100×100×4 | | −121 | 103 | ⌊ш 120×80×4 | ВСт3сп5 ГОСТ 380-71* | −150 | 102 | ⌊ш 120×120×5 | ВСт3сп5 ГОСТ 380-71* | −192 | 261 | ⌊ш 120×120×5 |
| | С4 | | −100 | 58 | ⌊ш 100×100×4 | | −103 | 52 | ⌊ш 120×80×4 | | −115 | 53 | ⌊ш 120×120×5 | | −132 | 145 | ⌊ш 120×120×5 |
| | Сш | | −43 | 27 | ⌊ш 120×80×4 | | −29 | 33 | ⌊ш 120×80×4 | ВСт3сп2 ГОСТ 380-71* | −39 | 35 | ⌊ш 120×80×4 | ВСт3сп2 ГОСТ 380-71* | −34 | 40 | ⌊ш 120×80×4 |
| | С | | +120 | 0 | 2⌊ш 120×60×4 | | +127 | 0 | 2⌊ш 120×60×4 | | +143 | 0 | 2⌊ш 120×60×4 | | +161 | 0 | 2⌊ш 120×60×4 |
| Опорное давление, кН | | 820 | | | | 895 | | | | 1015 | | | | 1235 | | | |
| Масса фермы, кг | | 10500 | | | | 11580 | | | | 12570 | | | | 14400 | | | |
| Марка фермы | | фс48-32 I | | | | фс48-35 II | | | | фс48-40 III | | | | фс48-50 IV | | | |

Гл. инж. проекта С.Ант- /Гарасев С.А./


| | | |
|---|---|---|
| Директор | Кузнецов | |
| Гл. инж. | Гарасев | |
| Зав. отд. | Белаев | |
| Гл. спец. | Михалев | |
| Руководитель | Тарасов | |
| Рук. сект. | Тарасов | |
| Проверил | Тарасов | |
| Исполнил | Антонов | |

# 11-2482-33КМ

Сортамент стропильных ферм пролетом 48 м

| Стадия | Лист | Листов |
|---|---|---|
| Р | | |

ЦИТП Госстроя СССР
отд. Мельникова

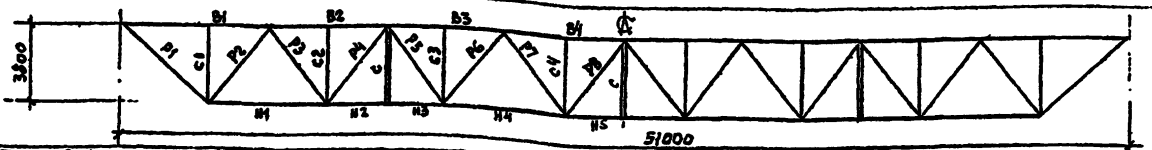


| Элемент фермы | Обозначение элемента | I снеговой р-н, $q = 33{,}2$ кН/м | | | II снеговой р-н, $q = 36{,}4$ кН/м | | | III снеговой р-н, $q = 41{,}3$ кН/м | | | IV снеговой р-н, $q = 50{,}6$ кН/м | | |
|---|---|---|---|---|---|---|---|---|---|---|---|---|---|
| | | Марка стали | Расчетные усилия N, кН | M, кН/см | Сечение | Марка стали | Расчетные усилия N, кН | M, кН/см | Сечение | Марка стали | Расчетные усилия N, кН | M, кН/см | Сечение | Марка стали | Расчетные усилия N, кН | M, кН/см | Сечение |
| Верхний пояс | В1 | 09Г2С-12 ГОСТ 19281-73 | -1231 | 7484 | I 30К1 | 09Г2С-12 ГОСТ 19281-73 | -1336 | 8190 | I 30К1 | 09Г2С-12 ГОСТ 19281-73 | -1498 | 8027 | I 35К1 | 09Г2С-12 ГОСТ 19281-73 | -1784 | 12475 | I 35К1 |
| | В2 | | -2804 | 3038 | I 30К1 | | -3074 | 1829 | I 30К1 | | -3463 | 4428 | I 35К1 | | -4219 | 3911 | I 35К1 |
| | В3 | | -3122 | 7797 | I 35К1 | | -3417 | 6789 | I 35К2 | | -3865 | 9431 | I 40К1 | | -4638 | 15026 | I 40К2 |
| | В4 | | -3387 | 10344 | I 35К1 | | -3818 | 9486 | I 35К2 | | -4309 | 10508 | I 40К1 | | -5217 | 17421 | I 40К2 |
| Нижний пояс | Н1 | | +1782 | 2192 | I 26К2 | | +1996 | 2598 | I 30К1 | | +2046 | 2092 | I 30К2 | | +2674 | 6771 | I 35К1 |
| | Н2 | | +2633 | 2643 | I 26К2 | | +2902 | 522 | I 30К1 | | +3289 | 4663 | I 30К2 | | +4041 | 6042 | I 35К1 |
| | Н3 | | +2720 | 3615 | I 30К2 | | +3020 | 4460 | I 35К1 | | +3391 | 6825 | I 35К2 | | +4135 | 10248 | I 40К1 |
| | Н4 | | +3239 | 3286 | I 30К2 | | +3558 | 3940 | I 35К1 | | +4038 | 5813 | I 35К2 | | +4931 | 9507 | I 40К1 |
| | Н5 | | +3400 | 7761 | I 30К2 | | +3732 | 8383 | I 35К1 | | +4218 | 12259 | I 35К2 | | +5123 | 20103 | I 40К1 |
| Раскосы | Р1 | | +1247 | 1803 | I 20К1 | | +1373 | 1990 | I 20К2 | | +1653 | 1513 | I 20К2 | | +2012 | 2446 | I 23К1 |
| | Р2 | | -943 | 725 | Гн □200х160х7 | | -1041 | 895 | Гн □200х160х8 | | -1141 | 243 | Гн □200х160х8 | | -1446 | 2307 | I 26К1 |
| | Р3 | 09Г2С-12 ГОСТ 19282-73 | +404 +778 | 1765 295 | Гн □180х140х6 | 09Г2С-12 ГОСТ 19282-73 | +846 | 279 | Гн □180х140х7 | 09Г2С-12 ГОСТ 19282-73 | +1025 | 475 | Гн □200х160х6 | 09Г2С-12 ГОСТ 19282-73 | +1174 | 709 | Гн □200х160х7 |
| | Р4 | | -678 | 340 | Гн □180х140х6 | | -763 | 427 | Гн □180х140х7 | | -841 | 466 | Гн □200х160х6 | | -1060 | 813 | Гн □200х160х7 |
| | Р5 | | +271 +309 | 408 171 | Гн □160х120х5 | | +269 +548 | 1059 82 | Гн □160х120х5 | | +320 +638 | 1721 312 | Гн □160х120х6 | | +379 +758 | 2451 472 | Гн □180х140х5 |
| | Р6 | | -396 | 88 | Гн □160х120х5 | | -435 | 103 | Гн □160х120х5 | | -482 | 180 | Гн □160х120х6 | | -575 | 187 | Гн □180х140х5 |
| | Р7 | | +173 +270 | 852 66 | Гн □140х100х5 | ВСт3сп5 ГОСТ 380-71* | +386 +298 | 1314 164 | Гн □140х100х5 | | +398 +344 | 1318 160 | Гн □140х100х5 | | +203 +427 | 967 138 | Гн □160х120х5 |
| | Р8 | | -175 | 61 | Гн □140х100х5 | | -218 | 131 | Гн □140х100х5 | | -253 | 107 | Гн □140х100х5 | | -323 | 170 | Гн □160х120х5 |
| Стойки | С1 | 09Г2С-12 ГОСТ 19282-73 | -123 | 115 | Гн □100х100х4 | ВСт3сп2 ГОСТ 380-71* | -134 | 106 | Гн □100х100х4 | | -178 | 154 | Гн □120х120х5 | | -176 | 158 | Гн □140х100х5 |
| | С2 | | -81 | 146 | Гн □100х100х4 | | -75 | 145 | Гн □100х100х4 | ВСт3сп5 ГОСТ 380-71* | -155 | 176 | Гн □120х120х5 | ВСт3сп5 ГОСТ 380-71* | -107 | 243 | Гн □140х100х5 |
| | С3 | | -97 | 126 | Гн □100х100х4 | ВСт3сп5 ГОСТ 380-71* | -105 | 141 | Гн □140х100х5 | | -141 | 227 | Гн □120х120х5 | | -169 | 257 | Гн □140х100х5 |
| | С4 | | -98 | 66 | Гн □100х100х4 | | -101 | 60 | Гн □140х100х5 | | -118 | 107 | Гн □120х120х5 | | -122 | 131 | Гн □140х100х5 |
| | С | | +133 | 0 | 2Гн ⊏120х60х4 | ВСт3сп2 ГОСТ 380-71* | +146 | 0 | 2Гн ⊏120х60х4 | ВСт3сп2 ГОСТ 380-71* | +157 | 0 | 2Гн ⊏120х60х4 | ВСт3сп2 ГОСТ 380-71* | +174 | 0 | 2Гн ⊏120х60х4 |
| Опорное давление, кН | | 880 | | | 965 | | | 1055 | | | 1290 | | |
| Масса фермы, кг | | 12050 | | | 13340 | | | 15070 | | | 16700 | | |
| Марка фермы | | ФС51-33 I | | | ФС51-36 II | | | ФС51-44 III | | | ФС51-50 IV | | |

| | | | |
|---|---|---|---|
| Гл. инженер проекта | Кузнецов | | |
| Нач. отдела | Гаврилов | | |
| Нач. сект. | Ефимов | | |
| Гл. конструктор | Шумилов | | |
| Гл. инженер проекта | Тарасов | | |
| Рук. группы | Зубков | | |
| Инженер | Попов | | |
| Исполнил | Полетов | | |

**11-2482-34КМ**


Сортамент стропильных ферм пролетом 51 м

| Стадия | Лист | Листов |
|---|---|---|
| | | 1 |

ГПИ Монтажспецпроект им. Мельникова

1.100422-01 43

Инв. № подл. | Подпись и дата | Взам. инв. №

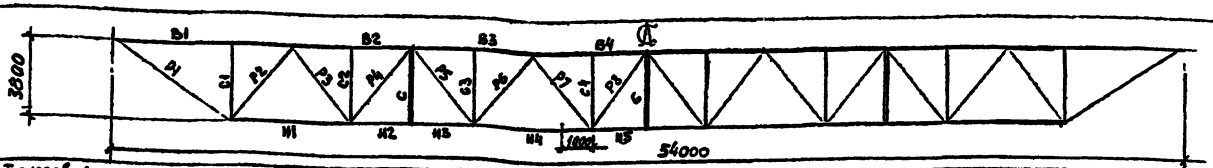


| Элемент фермы | Обознач. элемента | I снеговой р-н, q = 33,8 кН/м: Марка стали | Расчетные усилия: N, кН | M, кН·см/см | Сечение | II снеговой р-н q = 37,0 кН/м: Марка стали | Расчетные усилия: N, кН | M, кН·см/см | Сечение | III снеговой р-н, q = 41,9 кН/м: Марка стали | Расчетные усилия: N, кН | M, кН·см/см | Сечение | IV снеговой р-н, q = 51,2 кН/м: Марка стали | Расчетные усилия: N, кН | M, кН·см/см | Сечение |
|---|---|---|---|---|---|---|---|---|---|---|---|---|---|---|---|---|---|
| Верхний пояс | В1 | 09Г2С-12 ГОСТ 19281-73 | −1540 | 26869 | I 30К2 | 09Г2С-12 ГОСТ 19281-73 | −1800 | 12660 | I 35К1 | 09Г2С-12 ГОСТ 19281-73 | −2047 | 15081 | I 35К1 | 09Г2С-12 ГОСТ 19281-73 | −2424 | 18897 | I 35К2 |
| | В2 | | −2783 | 7085 | I 30К2 | | −3556 | 3782 | I 35К1 | | −4029 | 2557 | I 35К1 | | −4880 | 5340 | I 35К2 |
| | В3 | | −3569 | 9342 | I 35К2 | | −3905 | 9316 | I 40К1 | | −4406 | 13660 | I 40К2 | | −5355 | 20032 | I 40К3 |
| | В4 | | −3945 | 9939 | I 35К2 | | −4312 | 10543 | I 40К1 | | −4855 | 14609 | I 40К2 | | −5865 | 23487 | I 40К3 |
| Нижний пояс | Н1 | | +2405 | 7316 | I 30К1 | | +2340 | 4269 | I 30К1 | | +2972 | 3004 | I 35К1 | | +3300 | 10131 | I 40К1 |
| | Н2 | | +3092 | 2588 | I 30К1 | | +3381 | 4809 | I 30К1 | | +3851 | 3953 | I 35К1 | | +4696 | 9781 | I 40К1 |
| | Н3 | | +3170 | 4802 | I 35К1 | | +3390 | 6589 | I 35К1 | | +3939 | 7968 | I 35К2 | | +4793 | 10378 | I 40К2 |
| | Н4 | | +3700 | 4925 | I 35К1 | | +4056 | 6051 | I 35К1 | | +4587 | 8203 | I 35К2 | | +5595 | 13706 | I 40К2 |
| | Н5 | | +3858 | 11761 | I 35К1 | | +4223 | 13105 | I 35К2 | | +4765 | 18351 | I 40К1 | | +5774 | 30000 | I 40К2 |
| Раскосы | Р1 | | +1556 | 4569 | I 20К2 | | +1856 | 2145 | I 23К1 | | +2403 | 3430 | I 23К2 | | +2569 | 4416 | I 26К2 |
| | Р2 | 09Г2С-12 ГОСТ 19282-73 | −1145 | 1387 | Гн.т 200×160×8 | 09Г2С-12 ГОСТ 19282-73 | −1156 | 683 | Гн.т 200×160×8 | 09Г2С-12 ГОСТ 19282-73 | −1202 | 953 | Гн.т 200×160×8 | 09Г2С-12 ГОСТ 19282-73 | −1452 | 2969 | I 26К1 |
| | Р3 | | +388 +771 | 3088 112 | Гн.т 180×140×5 | | +476 +871 | 2682 518 | Гн.т 180×140×7 | | +566 | 246 | Гн.т 180×140×7 | | +1170 | 681 | Гн.т 200×160×8 |
| | Р4 | | −716 | 380 | Гн.т 180×140×7 | | −754 | 421 | Гн.т 180×140×7 | | −877 | 622 | Гн.т 200×160×6 | | −1066 | 787 | Гн.т 200×160×8 |
| | Р5 | | +276 +497 | 4889 146 | Гн.т 160×120×5 | | +344 +567 | 1754 193 | Гн.т 160×120×6 | | +342 +613 | 1694 273 | Гн.т 160×120×6 | | +437 +768 | 2734 489 | Гн.т 180×140×6 |
| | Р6 | | −412 | 190 | Гн.т 160×120×5 | | −440 | 173 | Гн.т 160×120×6 | | −486 | 186 | Гн.т 160×120×6 | | −571 | 319 | Гн.т 180×140×6 |
| | Р7 | ВСт3сп5 ГОСТ 380-71* | +160 +241 | 470 62 | Гн.т 140×100×5 | | +183 +311 | 347 110 | Гн.т 140×100×5 | | +218 +360 | 1036 143 | Гн.т 140×100×5 | | +162 +435 | 722 125 | Гн.т 160×120×6 |
| | Р8 | | −492 | 53 | Г.т 140×100×5 | | −222 | 100 | Г.т 140×100×5 | | −266 | 121 | Гн.т 140×100×5 | | −343 | 259 | Гн.т 160×120×6 |
| Стойки | С1 | ВСт3сп2 ГОСТ 380-71* | +47 | 619 | Гн.т 100×100×4 | ВСт3сп2 ГОСТ 380-71* | −173 | 88 | Г.т 120×80×4 | ВСт3сп2 ГОСТ 380-71* | −177 | 100 | Гн.т 120×80×4 | ВСт3сп2 ГОСТ 380-71* | −217 | 137 | Гн.т 140×100×5 |
| | С2 | | −43 | 132 | Гн.т 100×100×4 | | −94 | 134 | Г.т 120×80×4 | | −90 | 144 | Гн.т 120×80×4 | | −98 | 280 | Гн.т 140×100×5 |
| | С3 | ВСт3сп5 ГОСТ 380-71* | −78 | 127 | Гн.т 140×100×5 | 09Г2С-12 ГОСТ 19282-73 | −105 | 91 | Гн.т 140×100×5 | 09Г2С-12 ГОСТ 19282-73 | −118 | 125 | Гн.т 160×100×5 | 09Г2С-12 ГОСТ 19282-73 | −153 | 226 | Гн.т 160×120×6 |
| | С4 | | −85 | 55 | Гн.т 140×100×5 | | −96 | 91 | Гн.т 140×100×5 | | −101 | 43 | Гн.т 140×100×5 | | −94 | 117 | Гн.т 160×120×6 |
| | С | ВСт3кп2 ГОСТ 380-71* | +143 | 0 | 2ГнТ 120×60×4 | ВСт3кп2 ГОСТ 380-71* | +157 | 0 | 2ГнТ 120×60×4 | ВСт3кп2 ГОСТ 380-71* | +162 | 0 | 2ГнТ 120×60×4 | ВСт3кп2 ГОСТ 380-71* | +172 | 0 | 2ГнТ 120×60×4 |
| Опорное давление, кН | | 950 | | | | 1035 | | | | 1170 | | | | 1420 | | | |
| Масса фермы, ср | | 14065 | | | | 15070 | | | | 16690 | | | | 20300 | | | |
| Марка фермы | | ФС54-33 I | | | | ФС54-37 II | | | | ФС54-41 III | | | | ФС54-51 IV | | | |

| | | |
|---|---|---|
| Гл. инж. проекта | Гогасов | |
| Нач. отд. | Гогасов | |
| Рук. гр. | Гогасов | |
| Нач. сект. | Гогасов | |
| Гл. спец. | Гогасов | |
| Инж. | Гогасов | |
| Инж. | Гогасов | |
| Техник | Гогасов | |

1-2482-35КМ


Сортамент стропильных ферм пролетом 54 м


| | | |
|---|---|---|
| | Лит. | Листов |
| | 1 | 2 |


ЦНИИПромзданий им. Мельникова


Гл. инж. проекта (инж.) Горин (11)

Схемы ферм

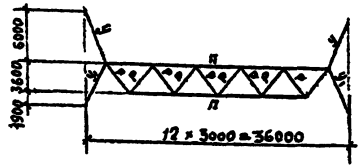

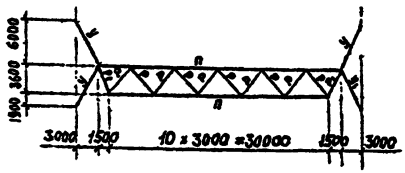
| Элемент фермы | Обозначение спецификации | I; II ветровые районы: Марка стали | Расчетное усилие, кН | Сечение | Несущая способн., кН | Суммарная масса, кг | III; IV ветровые районы: Марка стали | Расчетное усилие, кН | Сечение | Несущая способн., кН | Суммарная масса, кг |
|---|---|---|---|---|---|---|---|---|---|---|---|
| **36** | | | | | | | | | | | |
| Марка фермы | | | | ГФ36-I | | | | | ГФ36-II | | |
| Пояса | П | ВСт3сп5 ГОСТ 16523-70 | -128 | Гн □100×100×3 | -175 | 497 | ВСт3сп5 ГОСТ 16523-70 | -200 | Гн □120×120×3 | -230 | 594 |
| Опорные раскосы | У;У | | -37 | Гн □100×100×3 | -59 | 239 | | +51 | Гн □100×100×3 | -59 | 239 |
| Рядовые раскосы | Р | | -78 | Гн □100×100×3 | -110 | 432 | | -115 | Гн □120×120×3 | -170 | 517 |
| Масса фермы, кг | | | | 1285 | | | | | 1485 | | |
| **39** | | | | | | | | | | | |
| Марка фермы | | | | ГФ39-I | | | | | ГФ39-II | | |
| Пояса | П | ВСт3сп5 ГОСТ 16523-70 | -157 | Гн □100×100×3 | -175 | 580 | ВСт3пс2 ГОСТ 380-71* | -246 | Гн □120×120×4 | -326 | 926 |
| Опорные раскосы | У;У | | -41 | Гн □100×100×3 | -59 | 239 | | -57 | Гн □100×100×4 | -76 | 317 |
| Рядовые раскосы | Р;Р | | -71 | Гн □100×100×3 | -110 | 503 | | -111 | Гн □100×100×4 | -145 | 669 |
| Масса фермы, кг | | | | 1455 | | | | | 2105 | | |
| **42** | | | | | | | | | | | |
| Марка фермы | | | | ГФ42-I | | | | | ГФ42-II | | |
| Пояса | П | ВСт3сп5 ГОСТ 16523-70 | -185 | Гн □120×120×3 | -230 | 726 | ВСт3пс2 ГОСТ 380-71* | -282 | Гн □120×120×4 | -326 | 970 |
| Опорные раскосы | У;У | | -42 | Гн □100×100×3 | -59 | 239 | | -58 | Гн □100×100×4 | -76 | 317 |
| Рядовые раскосы | Р | | -84 | Гн □100×100×3 | -110 | 518 | | -132 | Гн □100×100×4 | -146 | 686 |
| Масса фермы, кг | | | | 1631 | | | | | 2170 | | |
| **45** | | | | | | | | | | | |
| Марка фермы | | | | ГФ45-I | | | | | ГФ45-II | | |
| Пояса | П | ВСт3сп5 ГОСТ 16523-70 | -205 | Гн □120×120×3 | -230 | 825 | ВСт3пс2 ГОСТ 380-71* | -320 | Гн □140×140×4 | -404 | 1283 |
| Опорные раскосы | У;У | | -46 | Гн □100×100×3 | -59 | 239 | | -65 | Гн □100×100×4 | -76 | 317 |
| Рядовые раскосы | Р;Р | | -80 | Гн □100×100×3 | -110 | 590 | | -125 | Гн □100×100×4 | -145 | 732 |
| Масса фермы, кг | | | | 1820 | | | | | 2620 | | |

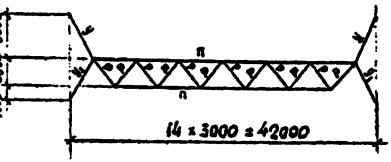Строительный коэффициент $k=1,1$
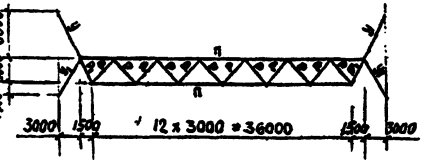
| | | |
|---|---|---|
| ГИП | Кузнецов | |
| Гл. инж. | Бакулев | |
| Нач. отд. | Белков | |
| Гл. констр. | Мухалов | |
| Руководитель | Тарасов | |
| Ст. инж. | Тарасов | |
| Проверил | [illegible] | |
| Исполн. | Мельникова | |

11-2482-36КМ

Сортамент горизонтальных связевых ферм ГФ (начало)

| Стадия | Листов | Лист |
|---|---|---|
| Р | | 1 |




ЦНИИПромзданий Госстроя СССР

Инв. № подл. | Подпись и дата | Взам. инв. №

1001ПЗ-01 45

346537

Инв. № подл. | Подпись и дата | Взам. инв. №
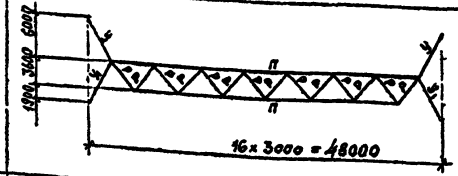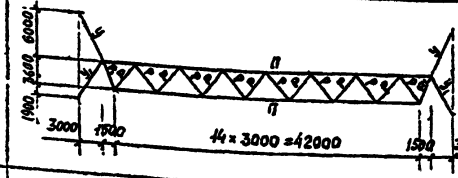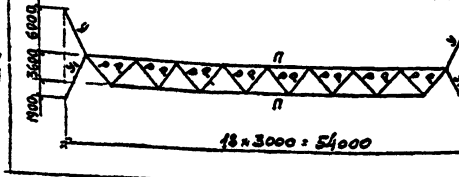
| Проект фермы, м | Схемы ферм | Элемент фермы | Обозначение спецификации | I; II ветровые районы | | | | | III; IV ветровые районы | | | | |
|---|---|---|---|---|---|---|---|---|---|---|---|---|---|
| | | | | Марка стали | Расчетное усилие, кН | Сечение | Несущая способность кН | Суммарная масса, кг | Марка стали | Расчетное усилие кН | Сечение | Несущая способность кН | Суммарная масса, кг |
| 48 |  | Марка фермы | | ГФ48-I | | | | | ГФ48-II | | | | |
| | | Пояса | П | ВСт3сп2 ГОСТ 380-71* | -236 | Гн □ 120×120×4 | -326 | 1147 | ВСт3сп2 ГОСТ 380-71* | -362 | Гн. □ 140×140×4 | -404 | 1334 |
| | | Опорные раскосы | У1, У | ВСт3сп ГОСТ 16523-70 | -47 | Гн □ 100×100×3 | -59 | 239 | ВСт3сп ГОСТ 16523-70 | -67 | Гн. □ 120×120×3 | -102 | 286 |
| | | Рядовые раскосы | Р | | -95 | Гн. □ 100×100×3 | -110 | 605 | | -149 | Гн □ 120×120×3 | -170 | 721 |
| | | Масса фермы, кг | | 2189 | | | | | 2575 | | | | |
| 51 |  | Марка фермы | | ГФ51-I | | | | | ГФ51-II | | | | |
| | | Пояса | П | ВСт3сп2 ГОСТ 380-71* | -272 | Гн □ 120×120×4 | -326 | 1279 | ВСт3сп2 ГОСТ 380-71* | -425 | Гн □ 160×160×4 | -482 | 1705 |
| | | Опорные раскосы | У1, У | ВСт3сп ГОСТ 16523-70 | -51 | Гн □ 100×100×3 | -59 | 239 | ВСт3сп ГОСТ 16523-70 | -73 | Гн □ 120×120×3 | -102 | 286 |
| | | Рядовые раскосы | Р | | -89 | Гн. □ 100×100×3 | -110 | 676 | | -140 | Гн. □ 120×120×3 | -170 | 808 |
| | | Масса фермы, кг | | 2414 | | | | | 3080 | | | | |
| 54 |  | Марка фермы | | ГФ54-I | | | | | ГФ54-II | | | | |
| | | Пояса | П | ВСт3сп2 ГОСТ 380-71* | -307 | Гн. □ 120×120×4 | -326 | 1323 | ВСт3сп2 ГОСТ 380-71* | -480 | Гн □ 160×160×5 | -595 | 2496 |
| | | Опорные раскосы | У1, У | ВСт3сп ГОСТ 16523-70 | -52 | Гн. □ 100×100×3 | -59 | 239 | ВСт3сп ГОСТ 16523-70 | -74 | Гн □ 120×120×3 | -102 | 286 |
| | | Рядовые раскосы | Р | | -106 | Гн. □ 100×100×3 | -110 | 691 | | -166 | Гн. □ 120×120×3 | -170 | 825 |
| | | Масса фермы, кг | | 2478 | | | | | 3640 | | | | |

Строительный коэффициент к=1,1

| | | | |
|---|---|---|---|
| Директор | Кузнецов | | |
| Гл. инженер | Карпухов | | |
| Нач. отд. | Беляев | | |
| Гл. конструктор | Шубалов | | |
| Рук. группы | Гладков | | |
| Исполнитель | Гладков | | |

**II-2482-37КМ**

Сортамент горизонтальных связевых ферм ГФ (окончание)

| Стадия | Лист | Листов |
|---|---|---|
| Р | 1 | 1 |


ГПИ и НИИ Госстроя СССР, г. Москва, Ленинградский пр-т, 80

Гл. инж. проекта Гладков С.А.


3.116031

Гл. инж. проекта отдела [illegible] С.А.

## ПБ1п; ПБ2п / ПБ1л; ПБ2л зеркально ПБ1п; ПБ2п

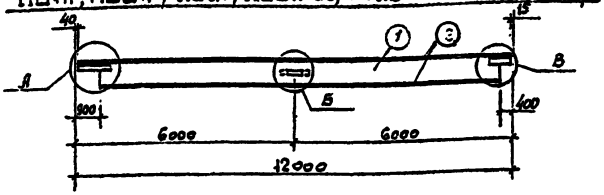


| Марка | Светов. район | Элемент | Вид профиля, ГОСТ или ТУ | | Марка стали, ГОСТ или ТУ | | Обозначение и размер профиля, мм | Масса, кг |
|---|---|---|---|---|---|---|---|---|
| ПБ1п ПБ1л | I; II | 1 | Сталь листовая | ГОСТ 19903-74* | Вст3пс6-1 | ТУ14-1-3023-80 | -500×4 | 379 |
| | | 2 | | | | | -140×6 | |
| | | 3 | Швеллер | ГОСТ 8240-72 | Вст3кп2 | ГОСТ 380-71* | [14 | |
| | | 4 | Сталь угловая равнополочн. | ГОСТ 8509-72 | Вст3пс6-1 | ТУ14-1-3023-80 | L 90×90×6 | |
| | | 5 | Сталь листовая | ГОСТ 19903-74* | Вст3кп2 | ГОСТ 380-71* | -8 | |
| ПБ2п ПБ2л | III; IV | 1,2,4,5 по марке ПБ1 | | | | | | 387 |
| | | 3 | Швеллер | ГОСТ 8240-72 | Вст3пс6-1 | ТУ14-1-3023-80 | [18 | |

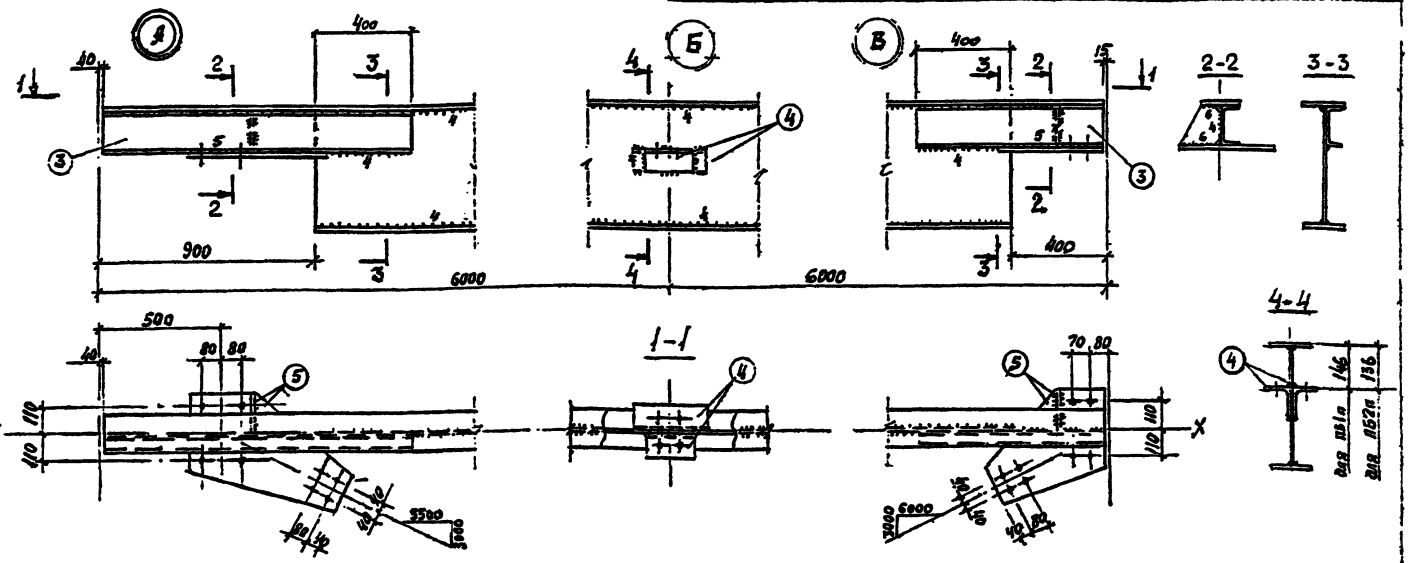


1. Марки ПБ1л, ПБ2л изготовлять зеркально относительно оси Х-Х.
2. Маркировка крайних прогонов привязана на докум. 15КМ, 17КМ; 19КМ, 21КМ, 23КМ; 25КМ; 27КМ.
3. Все отверстия ф 23.

| | | | |
|---|---|---|---|
| Гл. инженер | Кузнецов | | |
| Гл. специалист | Белявев | | |
| Нач. отд. | Шувалов | | |
| Гл. конструктор | Тарасов | | |
| Руководитель | Тарасов | | |
| Проверил | Ахметов | | |
| Исполнитель | Калинина | | |

**11-2482-38КМ**


Крайние прогоны торцевых блоков ПБ1п, ПБ1л, ПБ2п; ПБ2л


| Стадия | Лист | Листов |
|---|---|---|
| Р | | 1 |


ЦНИИЭП инженерного оборудования им. Мезенцева


Гл. инж. проекта [illegible]

## СП1; СП2

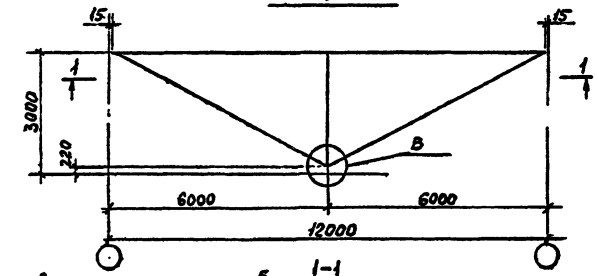


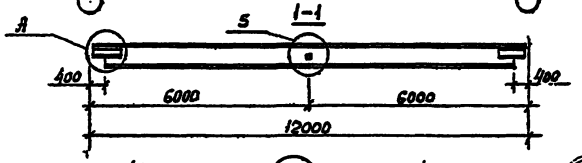


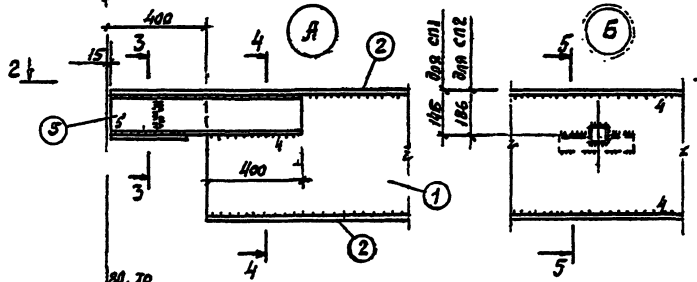
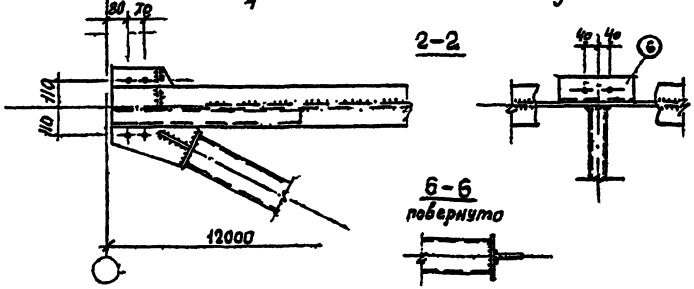
| Марка | Схема рам | Элемент | Вид профиля, ГОСТ или ТУ | | Марка стали, ГОСТ или ТУ | Обозначение и размер профиля, мм | Масса, кг |
|---|---|---|---|---|---|---|---|
| СП1 | I, II | 1 | Сталь листовая | ГОСТ 19903-74* | ВСт3пс5-1 ТУ14-1-3023-80 | -500×4 | 576 |
| | | 2 | | | | -140×6 | |
| | | 3 | Замкнутые гнутосварные | ТУ36-2287-80 | ВСт3сп2 ГОСТ 380-71* | Гн □120×120×4 | |
| | | 4 | | | ВСт3сп ГОСТ 15523-70* | Гн □80×80×3 | |
| | | 5 | Швеллер | ГОСТ 8240-72 | ВСт3кп2 ГОСТ 380-71* | [14 | |
| | | 6 | Сталь угловая равнополочн. | ГОСТ 8509-72 | ВСт3пс6-1 ТУ14-1-3023-80 | L90×90×6 | |
| | | 7 | Сталь листовая | ГОСТ 19903-74* | ВСт3кп2 ГОСТ 380-71* | -8 | |
| СП2 | III; IV | - | 1÷4; 6,7 по марке СП1 | | | | 582 |
| | | 5 | Швеллер | ГОСТ 8240-72; ВСт3пс6-1 ТУ14-1-3023-80 | | [18 | |



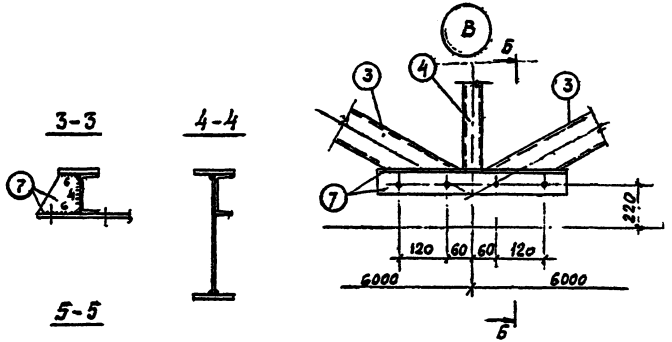

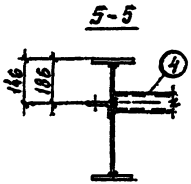




1. Маркировка связи-прогона приведена на докум. 06КМ ÷ 28КМ
2. Все отверстия ф23.

| | | | |
|---|---|---|---|
| Гл. инженер | Кузнецов | | |
| Гл. конструктор | Дорошин | | |
| Рук. отд. | Беляев | | |
| Гл. инженер | Мурашев | | |
| Гл. конструктор | Тарасов | | |
| Рук. группы | Тарасов | | |
| Конструктор | Ахматов | | |
| Конструктор | Калинина | | |

11-2482-39КМ


Связь-прогон СП1; СП2


| Стадия | Лист | Листов |
|---|---|---|
| Р | | 1 |


ЦНИПСК им. Мельникова


Гл. инж. проекта Сулин / Тарасов С.А./


## СК1; СК2

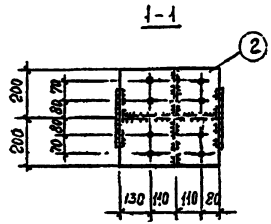


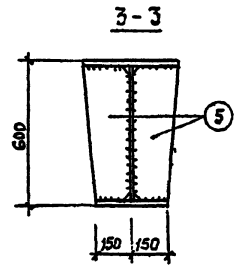


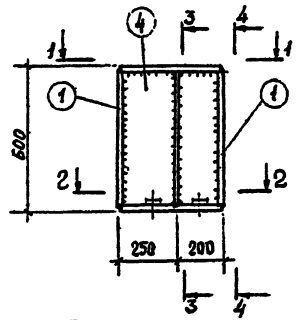
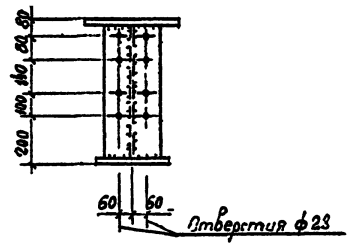
| Марка | Элемент | Вид профиля, ГОСТ или ТУ | | Марка стали, ГОСТ или ТУ | Обозначение и размер профиля, мм | Масса, кг |
|---|---|---|---|---|---|---|
| СК1 СК2 | 1 | Сталь листовая | ГОСТ 19903-74 | ВСт3сп5, ГОСТ 380-71* | -120×25 | 116 |
| | 2 | | | | -400×25 | |
| | 3 | | | | -300×25 | |
| | 4 | | | ВСт3пс6-1, ТУ 14-1-3023-80 | -400×10 | |
| | 5 | | | | -350×10 | |

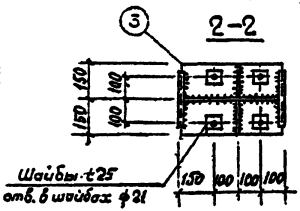1. Марку опорных стоек принимать по таблице, приведенной на докум 41КМ
2. Все неоговоренные отверстия ф23
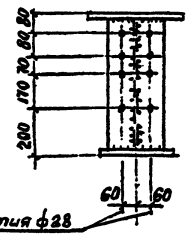
| | | | |
|---|---|---|---|
| Гл. инженер | Куликов | 11-2482-40КМ | |
| Нач. отд. | Тарасов | | |
| Рук. гр. | Беляев | Опорные стойки СК1; СК2. | стадия: Р; лист: ; листов: 4 |
| Гл. спец. | Тарасов | | |
| Рук. гр. | Тарасов | | |
| Инженер | Шилова | | ГПИ Промстальконструкция им. Мельникова |
| Инженер | Жданова | | |

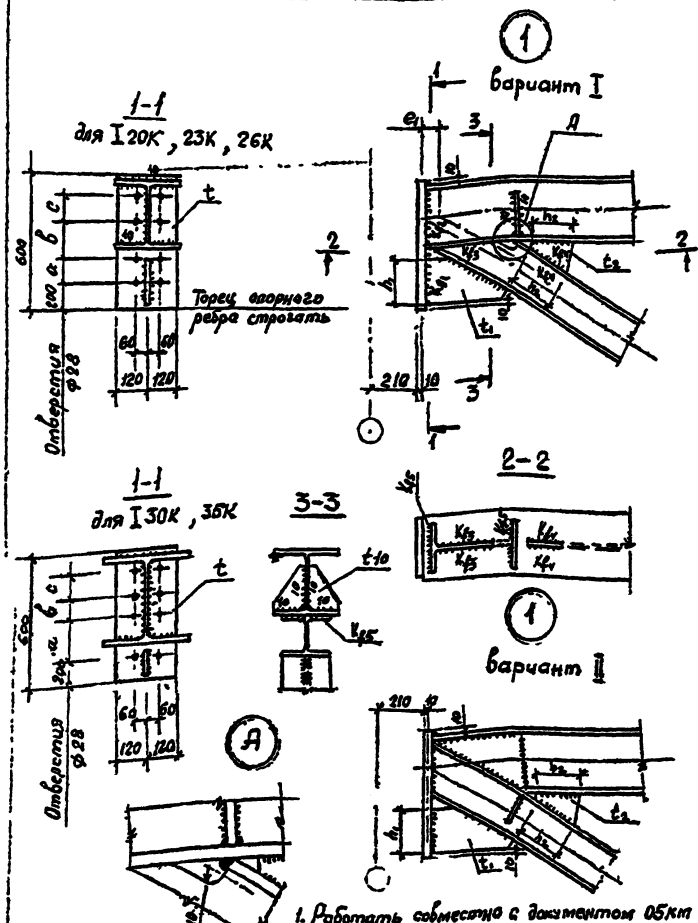Гл. инж. проекта стр-ва / Горбачев /




| Марка стропильной фермы | Опорное ребро, лист опорного ребра: Марка стали | t | $h_1 \times t_1$ | Ребро опорного раскоса: Марка стали | $h_2 \times t_2$ | Катеты сварных швов, мм: $k_{f1}$ | $k_{f2}$ | $k_{f3}$ | $k_{f4}$ | $k_{f5}$ | Риски, мм: a | в | с | Марка опорной стойки |
|---|---|---|---|---|---|---|---|---|---|---|---|---|---|---|
| ФС36-I | ВСт3сп5 ГОСТ 380-71* | 22 | -350×22 | 09Г2С-12 ГОСТ 19282-73 | -200×10 | 4 | 8 | 8 | 12 | 12 | 100 | 140 | 80 | СК1 |
| ФС36-II | | | -320×22 | | | 5 | | | | | | | | |
| ФС36-III | | | -290×22 | | -240×10 | 6 | 9 | | | | | | | |
| ФС36-IV | | | | | | | | | | | | | | |
| ФС39-I | | | -320×22 | | -240×10 | 5 | | 7 | 10 | 10 | | | | |
| ФС39-II | | | -290×22 | | | 6 | | 8 | 12 | 12 | | | | |
| ФС39-III | | | | | | | | | | | | | | |
| ФС39-IV | 09Г2С-12 ГОСТ 19282-73 | 25 | -250×20 | | -240×10 | | 10 | | | | 170 | 70 | | СК2 |
| ФС42-I | ВСт3сп5 ГОСТ 380-71* | 22 | -290×22 | | -240×10 | 5 | 9 | | | | 100 | 140 | | СК1 |
| ФС42-II | | | | | -240×12 | | 10 | | | | | | | |
| ФС42-III | | | -250×22 | | | | | | | 14 | | | | |
| ФС42-IV | 09Г2С-12 ГОСТ 19282-73 | 25 | -250×20 | | -240×10 | | 12 | 9 | 14 | | 170 | 70 | | СК2 |
| ФС45-I | ВСт3сп5 ГОСТ 380-71* | 22 | -290×22 | | -240×10 | 5 | 9 | 8 | 12 | 12 | 100 | 140 | | СК1 |
| ФС45-II | | | | | -240×12 | | 10 | | | 14 | | | | |
| ФС45-III | | | -250×22 | | | 6 | 12 | | | | 170 | 70 | | СК2 |
| ФС45-IV | 09Г2С-12 ГОСТ 19282-73 | 25 | -250×20 | | | | | | | | | | | |
| ФС48-I | ВСт3сп5 ГОСТ 380-71* | 22 | -290×22 | | | 5 | | | | 12 | 100 | 140 | | СК1 |
| ФС48-II | | | -250×22 | | | 6 | | 9 | 14 | 14 | 170 | 70 | | СК2 |
| ФС48-III | 09Г2С-15 ГОСТ 19282-73 | 25 | -250×20 | | | 7 | 12 | 10 | 16 | 16 | | | | |
| ФС48-IV | | | -200×20 | | | | | | | | | | | |
| ФС51-I | ВСт3сп5 ГОСТ 380-71* | 22 | -250×22 | | | 6 | 10 | | | 12 | | | | |
| ФС51-II | 09Г2С-15 ГОСТ 19282-73 | 25 | -200×20 | | -260×12 | 5 | | 8 | 12 | 14 | 170 | 70 | | СК2 |
| ФС51-III | | | | | | 7 | | | | 12 | | | | |
| ФС54-I | ВСт3сп5 ГОСТ 380-71* | 22 | -250×22 | | | 5 | 12 | | | 14 | | | | |
| ФС54-II | 09Г2С-15 ГОСТ 19282-73 | 25 | -200×20 | | | 6 | | | | 12 | | | | |
| ФС54-III | | | | | | 7 | | 9 | 14 | 14 | | | | |
| ФС54-IV | | | | | -260×14 | 10 | | 10 | 16 | 16 | | | | |

1. Работать совместно с документом 05кп
2. Катеты сварных швов $K_f$ даны для варианта I
3. Допускается выполнение опорного узла по варианту II, при этом катеты сварных швов принимать по расчету.

| | | |
|---|---|---|
| Директор | Куликов | |
| Гл.инженер | Зарянов | |
| Зам. гл. инж. отд. | Бизяев | |
| Гл. инж. проекта | Ю. Сапов | |
| Гл. конструктор | Тарасов | |
| Гл. инж. проекта | Глазов | |
| Руководитель | Кулагов | |
| Исполнитель | Калдрина | |


11-2482-41КМ

Узел 1 стропильных ферм

| | | |
|---|---|---|
| Стадия | Масса | Масштаб |
| Р | | |

ин. Челябинск

Инв. № подл. | Подпись и дата | Взам. инв. №

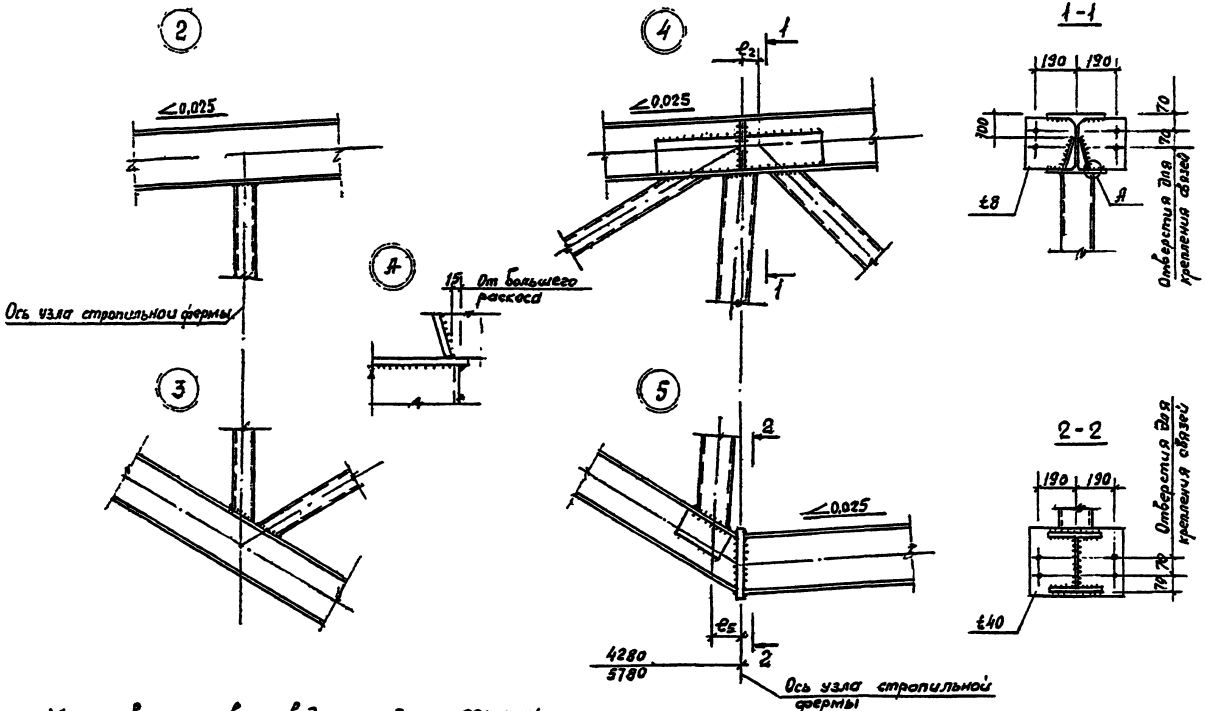


1. Маркировка узлов приведена на докум. 02КМ-04КМ.
2. Все отверстия ф23.
3. Работать совместно с документом 05КМ.


| | | | |
|---|---|---|---|
| Гл. инж. проекта | Кудеяров | | |
| Нач. отд. | Шарапов | | |
| Гл. спец. | Ерлыков | | |
| Нач. сект. | Сурков | | |
| Гл. спец. | Тарасов | | |
| Рук. гр. | Тарасов | | |
| Инженер | Кудеяров | | |
| Инженер | Кудеяров | | |

11-2482-42КМ

Узлы 2,3,4,5 Стропильных ферм.

| Стадия | Лист | Листов |
|---|---|---|
| Р | 1 | |

ГПИ им. Мельникова

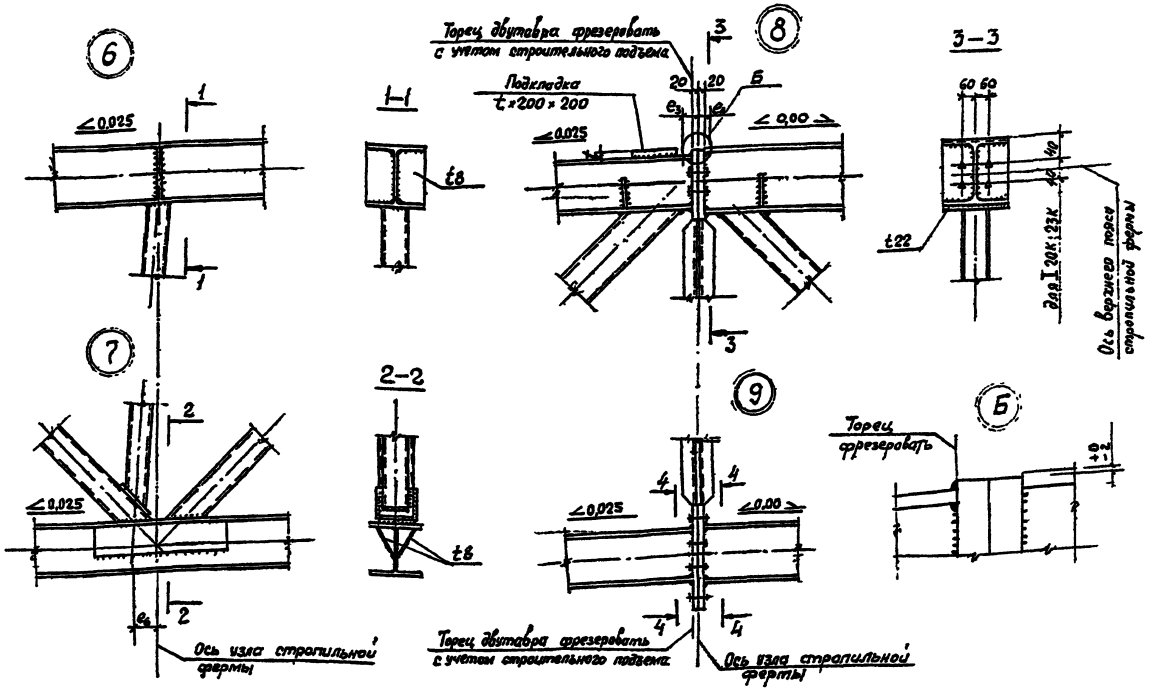


1. Маркировка узлов приведена на документах 02КМ–04КМ.
2. Разрез 4-4 приведен на документах 47КМ ÷ 50КМ
3. Работать совместно с документом 05КМ

| | | |
|---|---|---|
| Директор | Кузнецов | |
| Гл. инженер | Калинин | |
| Зав. отд. | Беляев | |
| Гл. конструктор | Шубалов | |
| Гл. инженер пр. | Тавлов | |
| Отв. испол. | Тавлов | |
| Инженер | Гончаров | |
| Исполнитель | Косицина | |


11-2482-43КМ

Узлы 6, 7, 8, 9 стропильных ферм

| Стадия | Лист | Листов |
|---|---|---|
| Р | | 1 |

ЦНИИпромзданий Госстроя СССР
вн. Москвина


Инв. № подл. | Подпись и дата | Взам. инв. №

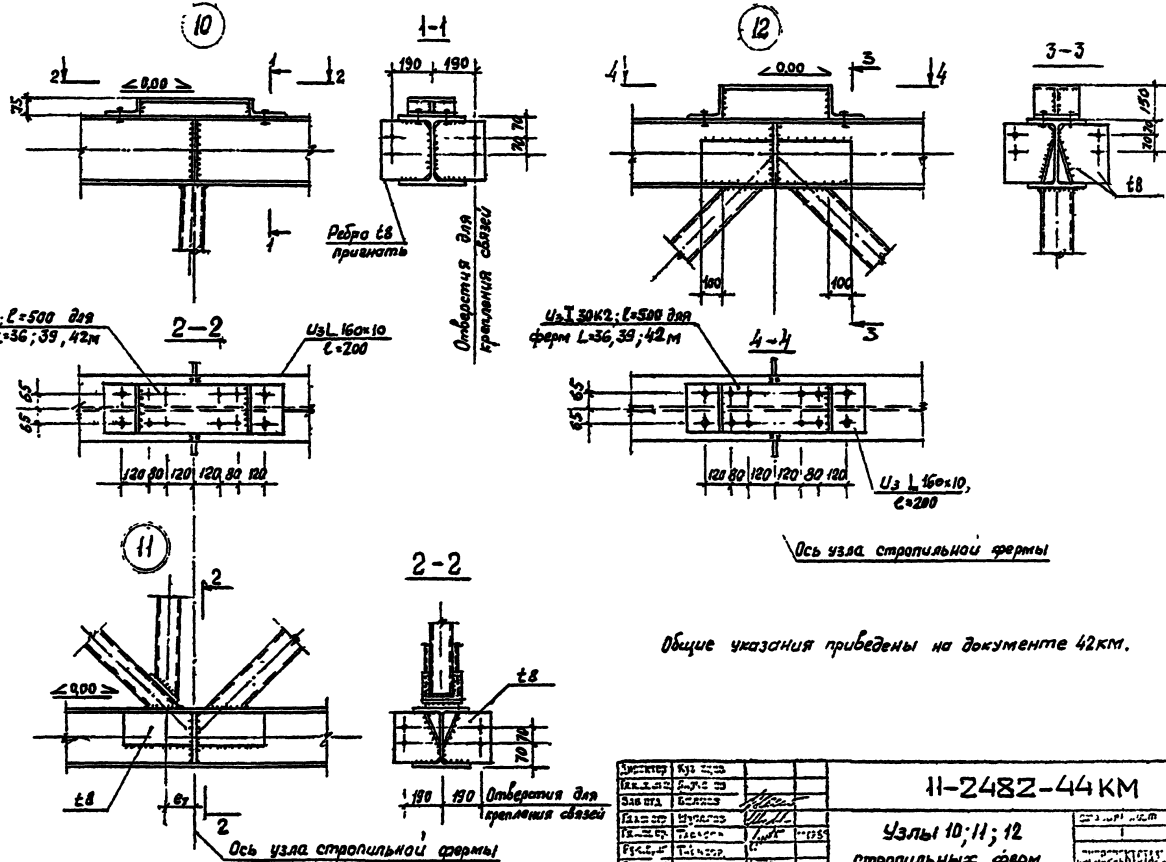


Общие указания приведены на документе 42КМ.

| | | | | | | | |
|---|---|---|---|---|---|---|---|
| Инженер | Куз | | | | | 11-2482-44КМ | |
| Нач. отд. | Дудко | | | | | | |
| Зав. отд. | Белов | | | | | | |
| Гл. инж. пр. | Муратов | | | | | | |
| Нач. сект. | Тарасов | | | | | Узлы 10; 11; 12 стропильных ферм. | Стадия / Лист / Листов: Р / 1 / 1 |
| Ст. инж. пр. | Тихонов | | | | | | |
| Гл. спец. | Кулик | | | | | | Госстрой СССР ГПИ Промстальконструкция им. Мельникова |
| Н. контр. | Калугина | | | | | | |


Для инв. архивного сдачи / Перенос 2.84

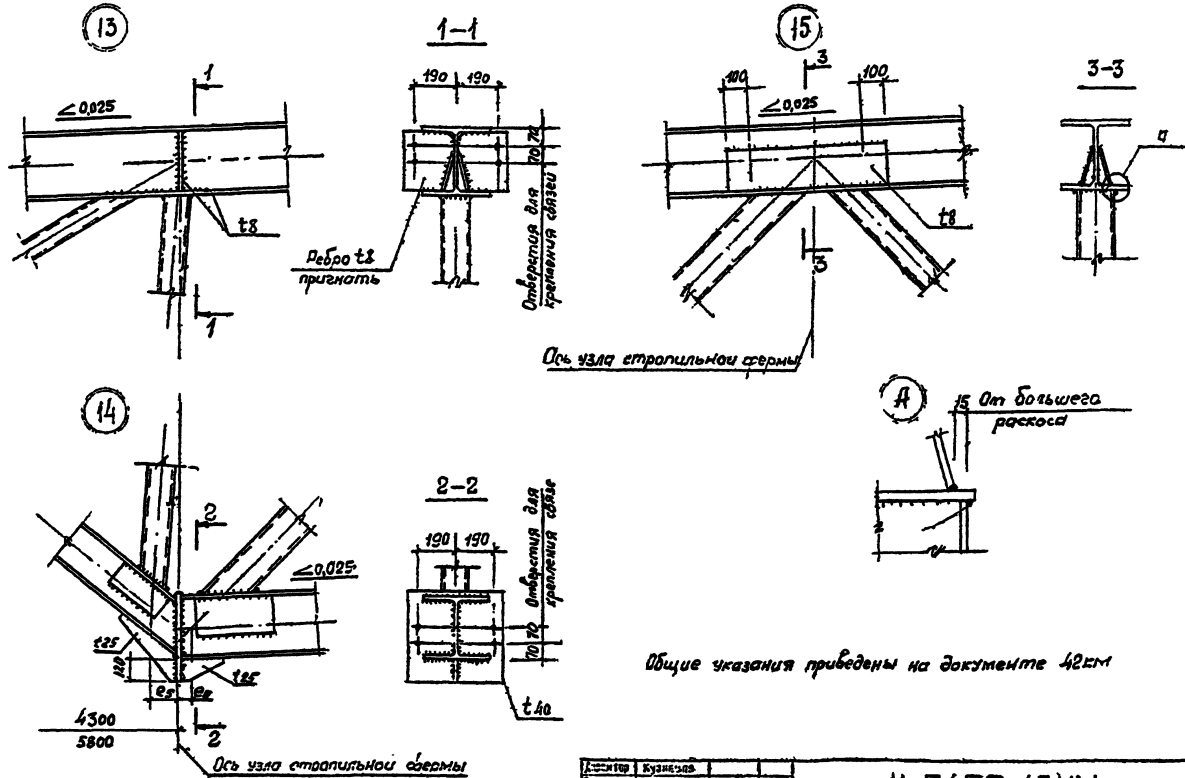


Общие указания приведены на документе 42КМ

| | | | | |
|---|---|---|---|---|
| Директор | Кузнецов | | 11-2482-45КМ | |
| Гл.инженер | Лаврова | | | |
| Зав.отд. | Беляев | | | |
| Гл.спец. | Мусатов | | | |
| Гл.констр. | Тавлеев | | Узлы 13, 14, 15 стропильных ферм | Стадия: Р; Лист: ; Листов: 1 |
| Рук.гр. | Тавлеев | | | |
| Проверил | Ананасов | | | ЦНИИПромстальконструкция им. Мельникова |
| Н.контр. | Калинина | | | |

Гл. инж. проекта 8.04-4/4 Горячев С.

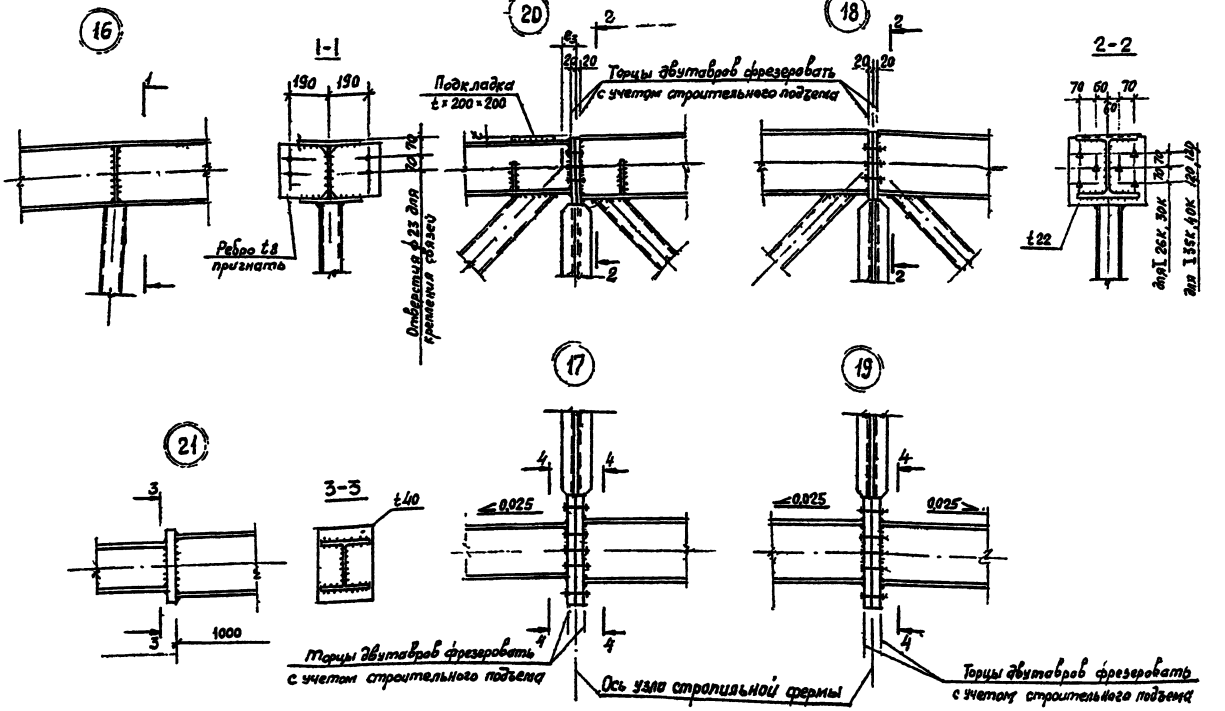


1. Маркировка узлов приведена на докум. 03КМ-04КМ.
2. Разрез 4-4 приведен на докум. 47КМ÷50КМ.
3. Работать совместно с документом 05КМ.




| | | | |
|---|---|---|---|
| Гип | Кузнецов | | |
| Нач.отд. | Кротков | | |
| Зав.сект. | Беляев | | |
| Гл.констр. | Муфлонов | | |
| Гл.инж.пр. | Тарасов | | |
| Рук.гр. | Тихонов | | |
| Проверил | Сергеенко | | |
| Исполн. | Хорошенко | | |




11-2482-46КМ

Узлы 16,17,18,19,20,21 стропильных ферм

| Стадия | Лист | Листов |
|---|---|---|
| Р | | |

ЦНИИпроектстальконструкция им. Мельникова
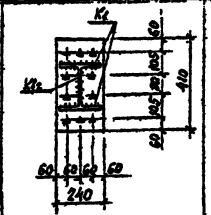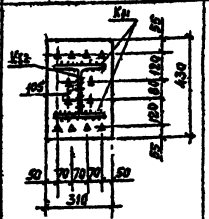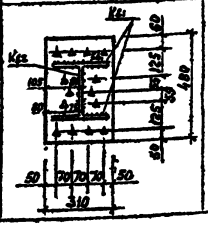
| Марка фермы | Марка фланца | Профиль стыкуемых элементов | Разрез 4-4 Схема фланцевого соединения | Толщина фланца, мм | Катет сварных швов, мм Kf (пояса) | Kf (стенка) |
|---|---|---|---|---|---|---|
| ФО36-31 I | Ф-36 I | I20К1-I20К2 |  | 40 | 12 | 8 |
| ФО36-34 II | Ф-36 II | | | | | |
| ФО36-39 III | Ф-36 III | I20К2-I23К2 |  | 40 | 14 | 8 |
| ФО39-32 I | Ф-39 I | I20К2-I25К1 | | | | |
| ФО36-48 IV | Ф-36 IV | I23К2-I26К1 |  | 40 | 14 | 10 |
| ФО39-40 III | Ф-39 III | | | | | |
| ФО45-32 I | Ф1-45 I | I23К1-I26К2 | | | 12 | 8 |
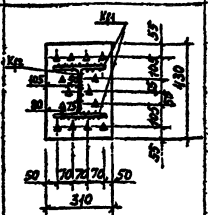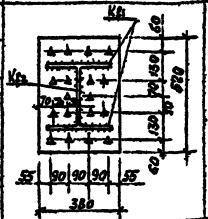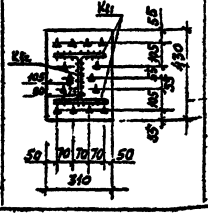
| Марка фермы | Марка фланца | Профиль стыкуемых элементов | Разрез 4-4 Схема фланцевого соединения | Толщина фланца, мм | Катет сварных швов мм Kf (пояса) | Kf (стенка) |
|---|---|---|---|---|---|---|
| ФО39-35 II | Ф-39 II | I23К1-I23К2 |  | 40 | 13 | 9 |
| ФО45-35 II | Ф1-45 II | I26К1-I30К1 |  | 40 | 14 | 10 |
| ФО45-40 III | Ф1-45 III | I26К1-I30К2 | | | | |
| ФО39-49 IV | Ф-39 IV | I26К2-I30К1 | | | 16 | 11 |
| ФО42-40 III | Ф-42 II | | | | | |
| ФО48-32 I | Ф1-48 I | | | | | |
| ФО48-35 II | Ф1-48 II | I26К2-I30К2 | | | | |
| ФО42-32 I | Ф-42 I | I23К2-I23К2 |  | 40 | 14 | 10 |

Общие указания приведены на докум 50КМ

| | | |
|---|---|---|
| Директор | Кузнецов | |
| Гл.инж. | Яцишин | |
| Зав.отд. | Беляев | |
| Гл.констр | Шумилов | |
| Нач.сект. | Тарасов | |
| Рук.бриг. | Тарасов | |
| Проектир. | Ананьев | |
| Исполнил | Андреянова | |

11-2482-47КМ







Таблица фланцевых соединений нижнего пояса (начало)

| Стадия | Лист | Листов |
|---|---|---|
| Р | | 4 |

ЦНИИпроектстальконструкция им. Мельникова

Ц00427-01 56

Гл. инж. проекта [illegible]
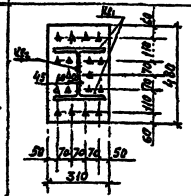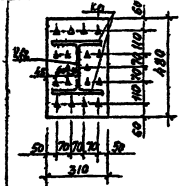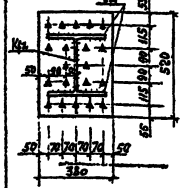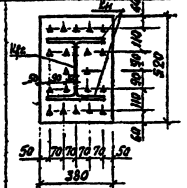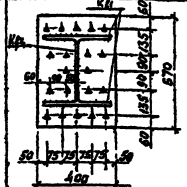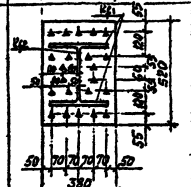
| Марка фермы | Марка фланца | Профиль стыкуемых элементов | Разрез 4-4 Схема фланцевого соединения | Толщина фланца, мм | Катет сварных швов, мм Kf1 (пояс) | Kf2 (стойка) | Марка фермы | Марка фланца | Профиль стыкуемых элементов | Разрез 4-4 Схема фланцевого соединения | Толщина фланца, мм | Катет сварных швов мм Kf1 (пояса) | Kf2 (стойки) |
|---|---|---|---|---|---|---|---|---|---|---|---|---|---|
| ФС42-35 II | Ф-42 I | I26К1-I26К2 |  | 40 | 14 | 10 | ФС45-32 I | Ф2.45 I | I26К2-I26К2 |  | 40 | 16 | 11 |
| ФС42-49 IV | Ф-42 IV | I30К1-I30К2 |  | 40 | 16 | 11 | ФС45-35 II<br>ФС48-32 I | Ф2-45 II<br>Ф2-48 I | I30К1-I30К1 |  | 40 | 16 | 11 |
| ФС45-50 IV<br>ФС48-40 III<br>ФС54-33 I<br>ФС54-37 II<br>ФС51-36 II | Ф1-45 IV<br>Ф1-48 III<br>Ф1-54 I<br>Ф1-54 I<br>Ф1-51 I | I30К1-I35К1 |  | 40 | 16 | 11 | ФС45-40 III<br>ФС48-35 II | Ф2-45 III<br>Ф2-48 II | I30К2-I30К2 |  | 40 | 19 | 12 |

Общие указания приведены на докум. 50КМ.

| | | | |
|---|---|---|---|
| Инженер | Кутяшев | | |
| Гл.инж.пр. | Дашков | | |
| Зав.отд. | Беляев | | |
| Гл.констр. | Муравец | | |
| Гл.спец. | Тарасов | | |
| Рук.гр. | Тарасов | | |
| Проверил | Антонов | | |
| Исполнил | Лапшина | | |

11-2482-48КМ

Таблица фланцевых соединений нижнего пояса (продолжение)







| стадия | листов | листов |
|---|---|---|
| Р | | |

ЦНИИПромзданий им. Мельникова

Альбом 0427-01 57

Типовой проект 1.407.1-142.84

На инв. проекта 5.904-1 / Горький С.К.
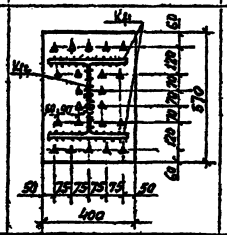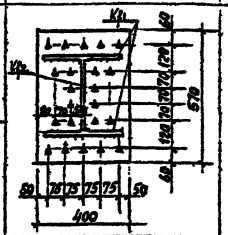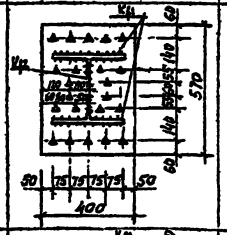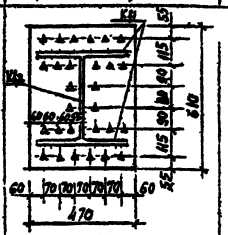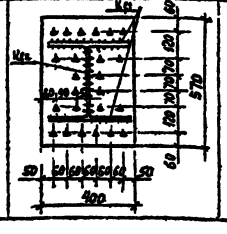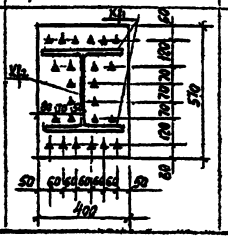
| Марка фермы | Марка фланца | Профиль стыкуемых элементов | Разрез 4-4 Схема фланцевого соединения | Толщина фланца, мм | Катет сварных швов $K_{f1}$ (пояса) | Катет сварных швов $K_{f2}$ (стенки) | Марка фермы | Марка фланца | Профиль стыкуемых элементов | Разрез 4-4 Схема фланцевого соединения | Толщина фланца, мм | Катет сварных швов $K_{f1}$ (пояса) | Катет сварных швов $K_{f2}$ (стенки) |
|---|---|---|---|---|---|---|---|---|---|---|---|---|---|
| ФС45-50 IV | Ф2-45 IV | I35К1 – I35К1 |  | 40 | 18 | 12 | ФС54-33 I | Ф2-54 I | I35К1 – I35К1 |  | 40 | 18 | 12 |
| ФС48-40 III | Ф2-48 III | | | | | | ФС54-41 III | Ф1-54 III | I35К1 – I35К2 | | | | |
| ФС48-50 IV | Ф1-48 IV | I30К2 – I35К2 |  | 40 | 19 | 12 | ФС54-51 IV | Ф1-54 IV | I40К1 – I40К2 |  | 40 | 20 | 13 |
| ФС51-41 III | Ф1-51 III | | | | | | | | | | | | |
| ФС48-50 IV | Ф2-48 IV | I35К2 – I35К2 |  | 40 | 21 | 13 | ФС54-37 II | Ф2-54 II | I35К2 – I35К2 |  | 40 | 21 | 13 |
| ФС51-41 III | Ф2-51 III | | | | | | | | | | | | |
| ФС54-37 II | Ф2-54 III | | | | | | | | | | | | |

Общие указания приведены на докум. 50КМ.



| | | |
|---|---|---|
| Разраб. | Кузнецов | |
| Главный | Бутушов | |
| Нач. отд. | Беляев | |
| Гл. констр. | Шувалов | |
| Гл. инж. пр. | Тюлюсов | |
| Рук. бригады | Тюлюсов | |
| Проверил | Кипарев | |
| Исполнил | Антропова | |



11-2482-49КМ

Таблица фланцевых соединений нижнего пояса (продолжение)

| стадия | лист | листов |
|---|---|---|
| Р | 1 | 1 |

ГПИ Промстальконструкция им. Мельникова
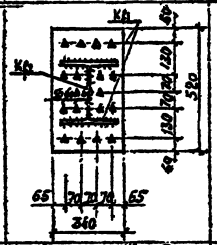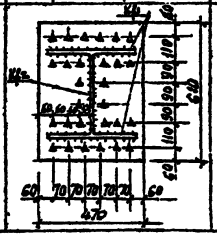
| Марка фермы | Марка фланца | Профиль стыкуемых элементов | Разрез 4-4 Схема фланцевого соединения | Толщина фланца, мм | Катет сварных швов kf1 (полки) | Катет сварных швов kf2 (стенки) |
|---|---|---|---|---|---|---|
| ФС51-33I | Ф1-51I | I26К2-I30К2 |  | 40 | 16 | 11 |
| ФС54-41III<br>ФС51-50IV | Ф2-54III<br>Ф2-51IV | I40К1-I40К1 |  | 40 | 20 | 13 |
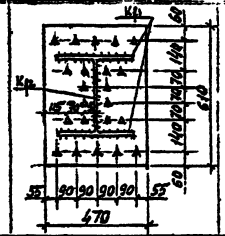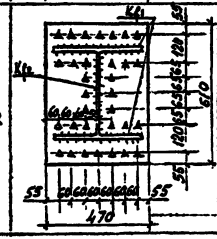
| Марка фермы | Марка фланца | Профиль стыкуемых элементов | Разрез 4-4 Схема фланцевого соединения | Толщина фланца, мм | Катет сварных швов kf1 (полки) | Катет сварных швов kf2 (стенки) |
|---|---|---|---|---|---|---|
| ФС51-50IV | Ф1-51IV | I35К1-I40К1 |  | 40 | 18 | 12 |
| ФС54-51IV | Ф2-54IV | I40К2-I40К2 |  | 40 | 24 | 16 |

1. Разрез 4-4 приведен на докум 45КМ и 46КМ.
2. Болты высокопрочные М24.
3. Отверстия ф28.

| | | | |
|---|---|---|---|
| Руководитель | Кузнецов | | |
| Гл. специалист | Орлова | | |
| Главный | Белоус | | |
| Гл. конструктор | Музалев | | |
| Гл. конструктор | Тарасов | | |
| Ст. инженер | Тарасов | | |
| Нормоконтроль | Антонова | | |
| Составил | Ермошкина | | |


11-2482-50КМ


Таблица фланцевых соединений нижнего пояса (окончание)


| Стадия | Лист | Листов |
|---|---|---|
| Р | | 1 |


ЦНИИпроектстальконструкция им. Мельникова


Гл. инж. проекта отдела Тарасов С.А.

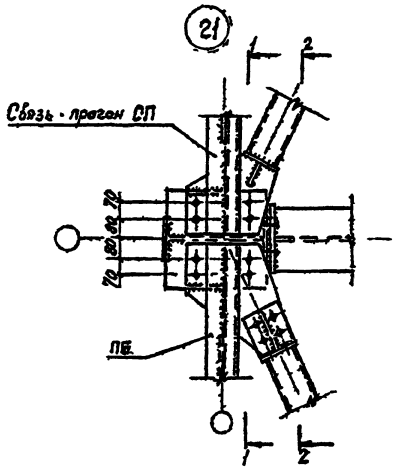


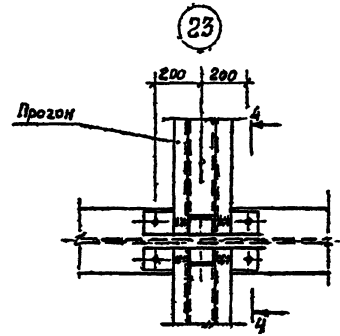


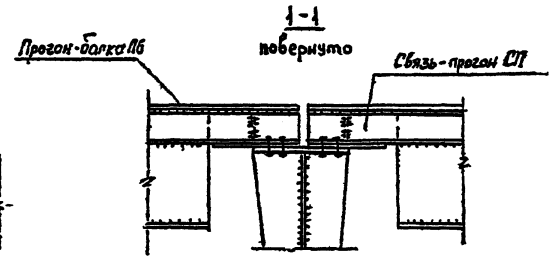
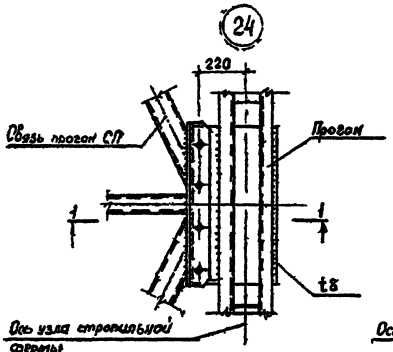


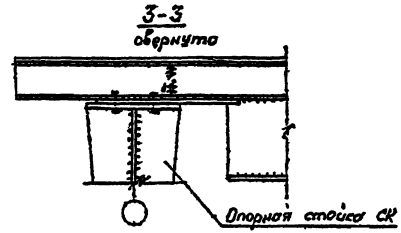
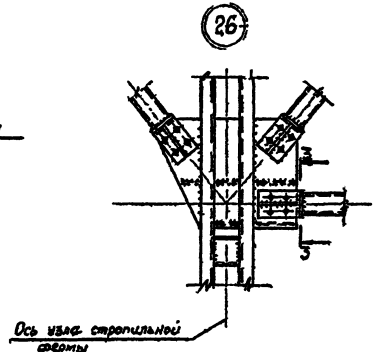


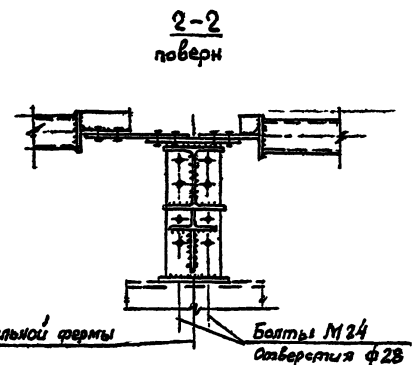
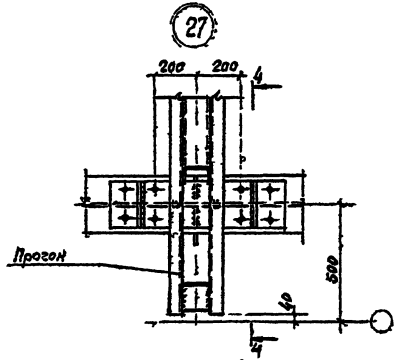

1. Маркировка узлов приведена на докум. 06км+12км
2. Все отверстия ф23 кроме оговоренных.

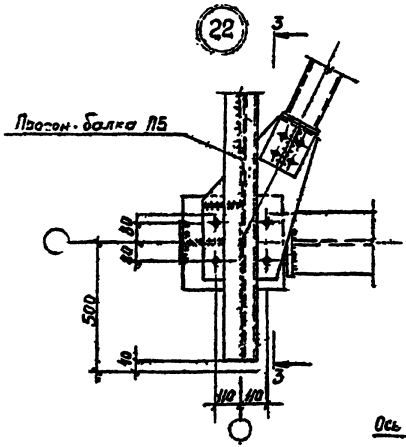
| | | | | | |
|---|---|---|---|---|---|
| Инженер | Кузнецов | | | 11-2482-51КМ | |
| Зав.отд. | Васильев | | | | |
| Зав.сек. | Беляев | | | | |
| Гл.инж.пр. | Тарасов | | | Крепление прогонов и связей по верхним поясам стропильных ферм. Узлы 21, 22, 23 | Стадия: Р; Лист: 5; Листов: 6 |
| Рук.гр. | Тарасов | | | | |
| Конструктор | Тарасов | | | | |
| Копировал | Кузнецова | | | | |

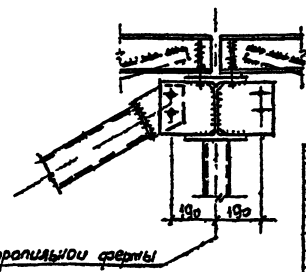
Для типовых проектов (Горпроект СА)








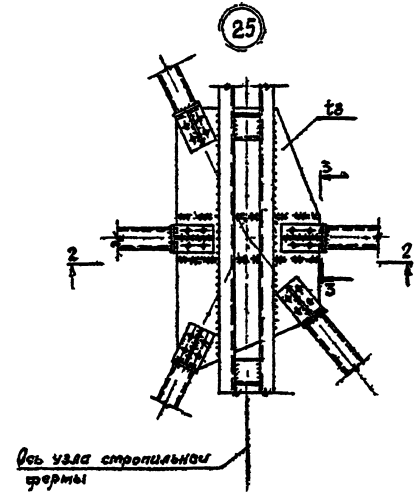

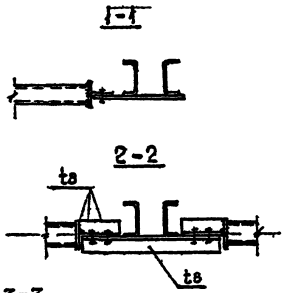

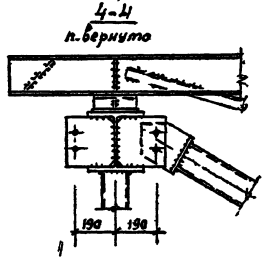

1. Маркировка узлов приведена на докум ОВКМ÷12КМ.
2 Все отверстия ф23.

| | | | | | |
|---|---|---|---|---|---|
| Директор | Кузнецов | | | | |
| Гл.инженер | Радченко | | | | |
| Зав.отд. | Белясов | | | | |
| Гл.конструктор | Мухасов | | | | |
| Гл.инж.пр. | Тарасов | | | | |
| Рук.гр. | Тарасов | | | | |
| Конструктор | Литвин | | | | |
| Конструктор | Калинина | | | | |


# II-2482-52КМ

Крепление прогонов и связей по верхним поясам стропильных ферм Узлы 24,25,26,27

| Стадия | Лист | Листов |
|---|---|---|
| Р | | |

Челябинский Промстальконструкция им. Рябикова

Гл. инж. проекта 8 тыс. Горьковс.

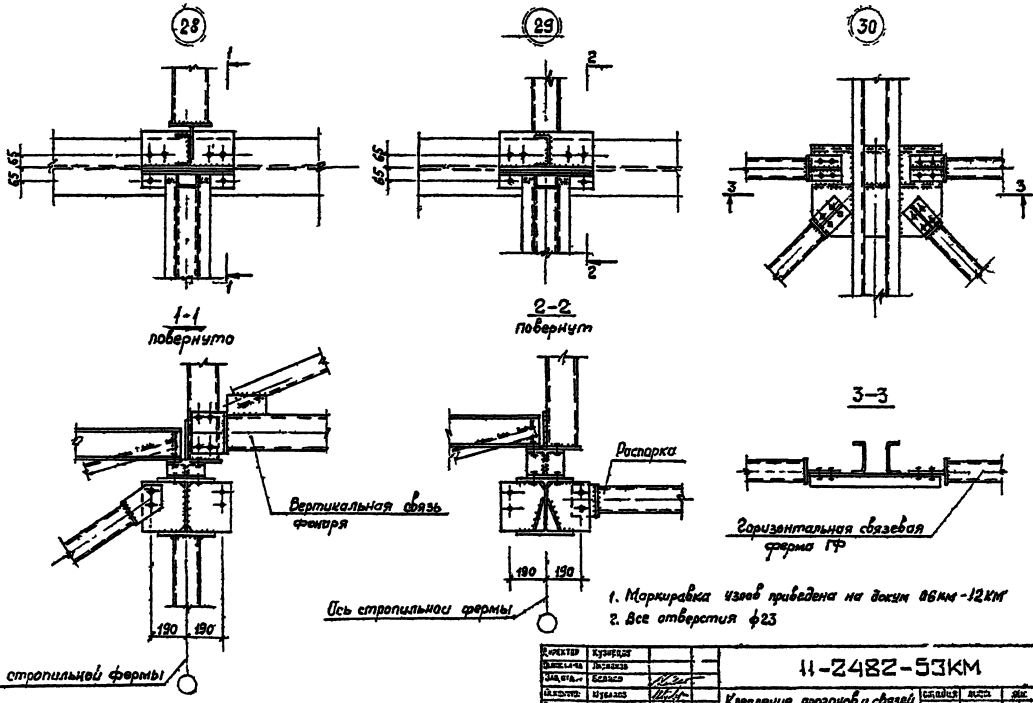


| | | | |
|---|---|---|---|
| Конструктор | Куприков | | |
| Нач. отд. | Беляев | | |
| Нач. сект. | Кузьмин | | |
| Гл. спец. | Тарасов | | |
| Рук. гр. | Тарасов | | |
| Проверил | Лунтяев | | |
| Н. контр. | Калинина | | |


11-2482-53КМ

Крепление прогонов и связей по верхним поясам стропильных ферм. Узлы 28, 29, 30

| Стадия | Лист | Листов |
|---|---|---|
| Р | | 1 |

Промстальконструкция им. Мельникова

Гл. инж. проекта Субиф /Кузнецов/

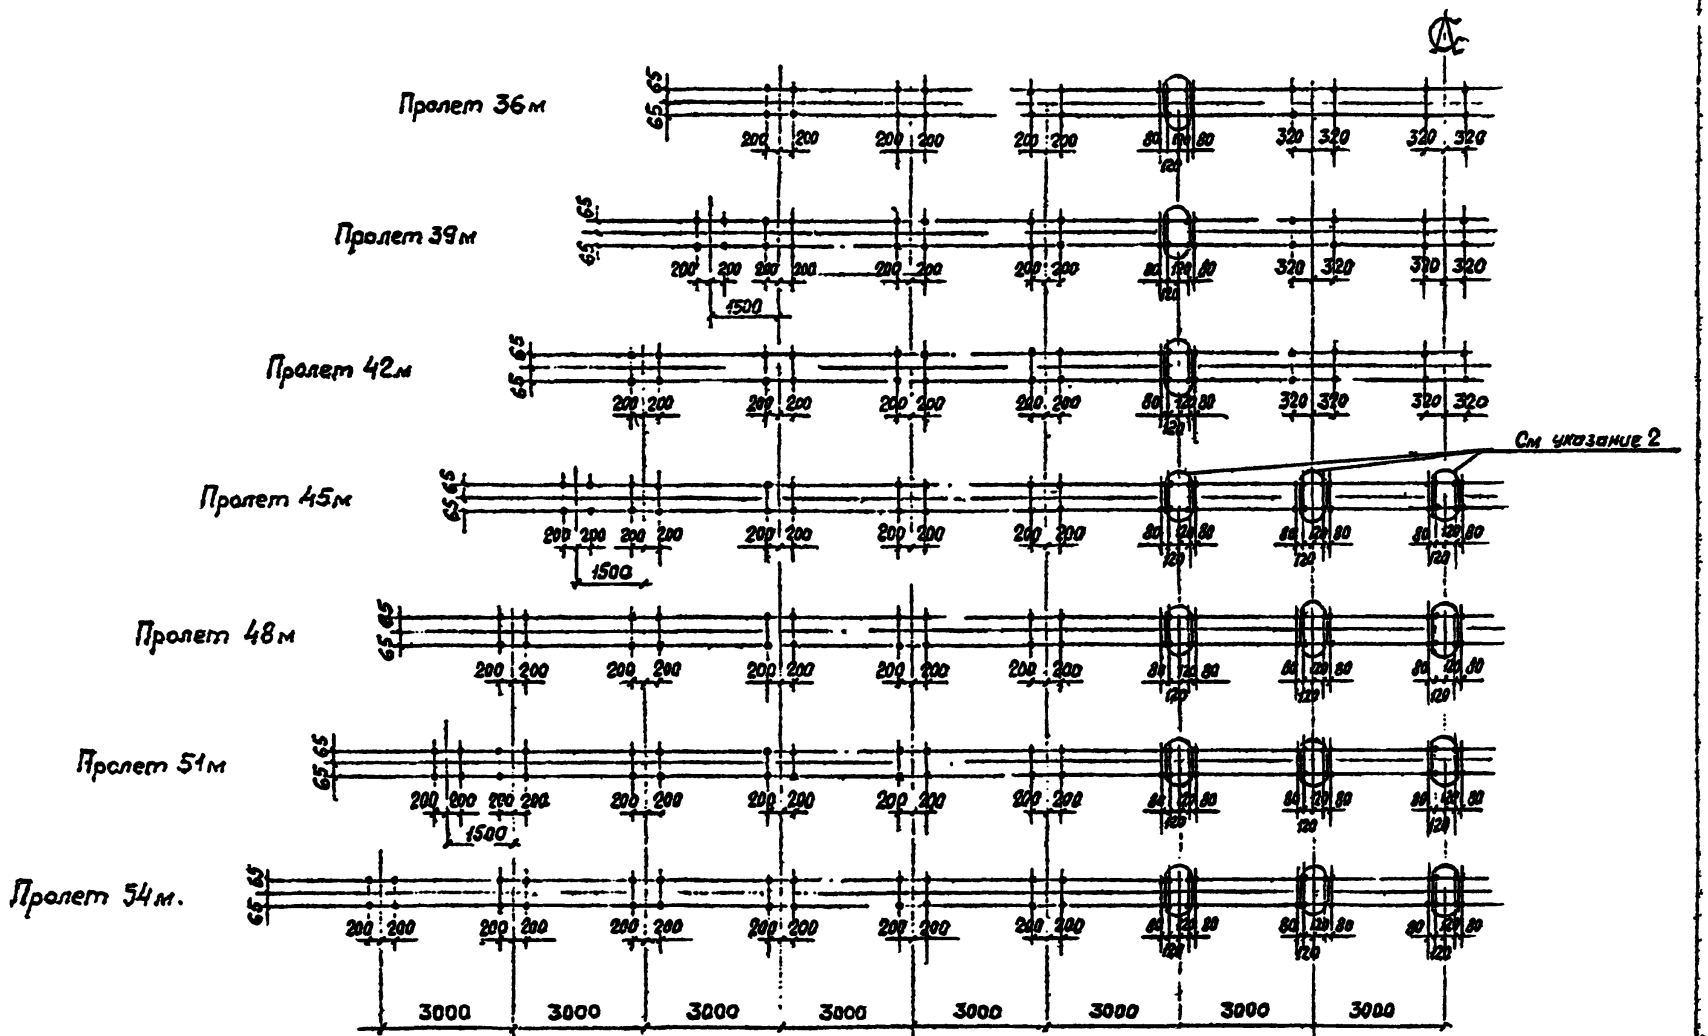


1. Все отверстия ф23
2. Обведенные отверстия только для здании с фонарем,

| | | |
|---|---|---|
| Директор | Кузнецов | |
| Гл.инженер | Дурбинов | |
| Зав.отд. | Беляев | |
| Гл.конструк. | Кузьмин | |
| Гл.инж.пр. | Тарасов | |
| Рук.бюро | Тарасов | |
| Проверил | Литвиненко | |
| Исполнил | Калинина | |

11-2482-54КМ

Расположение отверстий в верхних поясах стропильных ферм

| Стадия | Лист | Листов |
|---|---|---|
| Р | | 1 |

Ленинградский Промстальконструкция им Мельникова

| Вид профиля ГОСТ, ТУ | Марка металла и ГОСТ | Обозначение и размер профиля, мм | ФС36-31I | ФС36-34I | ФС36-39I | ФС36-48I |
|---|---|---|---|---|---|---|
| | | | Масса кг | | | |
| 2 | 2 | 3 | 4 | 5 | 6 | 7 |
| Широкополочные двутавры ГОСТ 26020-83 | 09Г2С-12 ГОСТ 19281-73 | I 30К2 | 66 | 66 | 66 | 66 |
| | | I 30К1 | | | | 1018 |
| | | I 26К2 | | | 878 | |
| | | I 26К1 | | 782 | | 2320 |
| | | I 23К2 | 714 | | 2118 | 714 |
| | | I 23К1 | | 1232 | | 578 |
| | | I 20К2 | 1666 | 562 | 562 | |
| | | I 20К1 | 1036 | 1032 | 526 | |
| | | Итого | 3482 | 3674 | 4130 | 4796 |
| Профили гнутые, замкнутые сварные прямоугольные и квадратные по ТУ 36-2287-80 - изменение 1 | 09Г2С-12 ГОСТ 19282-73 | □ 180×140×6 | | | | 438 |
| | | □ 180×140×5 | | | 162 | |
| | | □ 160×120×6 | | | | 210 |
| | | □ 160×120×5 | 152 | 328 | 360 | |
| | | □ 140×100×5 | 156 | 156 | 308 | 306 |
| | | □ 140×140×4 | 152 | | | |
| | | □ 120×120×5 | 317 | 345 | | |
| | | Итого. | 777 | 799 | | |
| | ВСт3сп2 ГОСТ 380-71* | □ 140×140×4 | | | | 112 |
| | | □ 120×80×4 | 123 | 116 | 276 | 118 |
| | | □ 100×100×4 | 162 | 160 | | 78 |
| | | Итого: | 285 | 276 | 276 | 308 |

| 1 | 2 | 3 | 4 | 5 | 6 | 7 |
|---|---|---|---|---|---|---|
| Швеллеры стальные гнутые равнополочные ГОСТ 8278-83 | ВСт3сп2 ГОСТ 380-71* | 2 ГнС 120×60×4 | 96 | 94 | 94 | 92 |
| | | Итого: | 96 | 94 | 94 | 92 |
| Сталь угловая равнополочная ГОСТ 8509-72* | 09Г2С-6 ГОСТ 19281-73 | L 160×160×10 | 24 | 24 | 24 | 24 |
| | | Итого | 24 | 24 | 24 | 24 |
| Сталь листовая ГОСТ 19903-74 | 14Г2АФ-15 ТУ 14-105-465-82 | t 40 | 185 | 185 | 235 | 256 |
| | | Итого | 185 | 185 | 235 | 256 |
| | 09Г2С-6 ГОСТ 19282-73 | t 10 | 5 | 5 | 5 | 5 |
| | | Итого: | 5 | 5 | 5 | 5 |
| | ВСт3сп5 ГОСТ 380-71* | t 22 | 129 | 137 | 137 | 153 |
| | | Итого: | 129 | 137 | 137 | 153 |
| | ВСт3пс6-1 ТУ 14-1-3023-80 | t 10 | 6 | 6 | 6 | 6 |
| | | t 8 | 191 | 191 | 191 | 191 |
| | | Итого: | 197 | 197 | 197 | 197 |
| | | Всего: | 5180 | 5391 | 5348 | 6719 |

| | | | |
|---|---|---|---|
| Директор | Кузьмов | | |
| Гл. инж. пр. | Кузьмов | | |
| Зав. отд. | Беляев | | |
| Гл. констр. | Кузьмов | | |
| Рук. гр. | Тарасов | | |
| Рук. гр. | | | |
| Специалист | | | |
| Инженер | | | |

11-2482-55КМ

Спецификация стали стропильных ферм пролетом 36м

| Стадия | Лист | Листов |
|---|---|---|
| Р | | 1 |

ГПИ Ленпроектстальконструкция им. Мельникова

1.001482-01 64

| Вид профиля и ГОСТ ТУ | Марка металла и ГОСТ ТУ | Обозначение и размер профиля мм | ФС39-3I1 | ФС39-35Е | ФС39-40Ж | ФС39-48У |
|---|---|---|---|---|---|---|
| | | | Масса, кг | | | |
| 1 | 2 | 3 | 4 | 5 | 6 | 7 |
| Широкополочные двутавры ГОСТ 26020-83 | 09Г2С-12 ГОСТ 19281-73 | I 30К2 | 66 | 66 | 66 | 1222 |
| | | I 30К1 | | | 1018 | 3273 |
| | | I 26К2 | | 878 | | 1318 |
| | | I 26К1 | 782 | | 2517 | |
| | | I 23К2 | 1583 | 2297 | 1071 | |
| | | I 23К1 | 626 | 940 | | |
| | | I 20К2 | 844 | | | |
| | | I 20К1 | | | 439 | 438 |
| | | Итого | 3901 | 4181 | 5111 | 6251 |
| | 09Г2С-12-2 ТУ14-1-3023-80 | I 20Ш1 | 328 | 328 | | |
| | | Итого. | 328 | 328 | | |
| Профили элементы сборные прокатные и корректные по ТУ 36-2287-80 изменение 2 | 09Г2С-12 ГОСТ 19282-73 | □ 200×160×8 | | | | 369 |
| | | □ 200×180×6 | | | 285 | |
| | | □ 180×140×6 | | 256 | | 489 |
| | | □ 180×140×5 | 214 | | | |
| | | □ 160×120×6 | | | 432 | |
| | | □ 160×120×5 | 187 | 187 | | |
| | | □ 140×100×5 | 155 | 155 | | |
| | | Итого | 556 | 598 | 717 | 858 |
| | ВСт3сп2 ГОСТ 380-71* | □ 120×120×4 | 126 | 125 | | 273 |
| | | □ 120×80×4v | 104 | 182 | 230 | |

| 1 | 2 | 3 | 4 | 5 | 6 | 7 |
|---|---|---|---|---|---|---|
| Фасонн. элементы заготовл. сварные и прокатные по ТУ36-2287-80 изменение 2 | ВСт3сп2 ГОСТ 380-71* | □ 100×100×4 | 235 | 156 | | |
| | | Итого | 465 | 463 | 280 | 273 |
| | ВСт3сп5 ГОСТ 380-71* | □ 140×100×5 | | | 306 | 330 |
| | | Итого: | | | 306 | 330 |
| Швеллеры стальные гнутые равнополочные ГОСТ 8278-83 | ВСт3сп2 ГОСТ 380-71* | 2[ [120×60×4 | 92 | 91 | 90 | 89 |
| | | Итого: | 92 | 91 | 90 | 89 |
| Сталь угловая равнополочная ГОСТ 8509-72* | 09Г2С-6 ГОСТ 19281-73 | □ 160×160×10 | 24 | 24 | 24 | 24 |
| | | Итого | 24 | 24 | 24 | 24 |
| Сталь листовая ГОСТ 19903-74* | 14Г2АФ-15 ТУ14-105-465-92 | t 40 | 246 | 246 | 267 | 327 |
| | | Итого | 246 | 246 | 267 | 327 |
| | 09Г2С-15 ГОСТ 19282-73 | t 25 | | | | 57 |
| | | t 20 | | | | 16 |
| | | t 10 | 5 | 5 | 5 | 5 |
| | | Итого | 5 | 5 | 5 | 79 |
| | ВСт3пс5 ГОСТ 380-71* | t 22 | 137 | 137 | 153 | 83 |
| | | Итого | 137 | 137 | 153 | 83 |
| | ВСт3псб-1 ТУ14-1-3023-80 | t 10 | 7 | 7 | 7 | 7 |
| | | t 8 | 202 | 202 | 202 | 202 |
| | | Итого: | 209 | 209 | 209 | 209 |
| | | Всего: | 5963 | 6202 | 7112 | 8522 |

| | | | |
|---|---|---|---|
| Гл. инж. проекта | | | |
| Гл. спец. отд. | | | |
| Рук. гр. | | | |
| Гл. констр. | | | |
| Гл. инж. пр. | | | |
| Нач. сект. | | | |
| Проверил | | | |
| Исполнил | | | |

11-2482-56КМ

Спецификация стали стропильных ферм пролетом 39 м

| Стадия | Лист | Листов |
|---|---|---|
| Р | | 1 |

ЦНИИПромзданий

Инв. № подл. | Подпись и дата | Взам. инв. №

1100183-01 45

| Вид профиля и ГОСТ, ТУ | Марка металла и ГОСТ | Обозначение и размер профиля, мм | ФСК2-32I | ФСК2-35II | ФСК2-40II | ФСК2-49II |
|---|---|---|---|---|---|---|
| | | | Масса, кг | | | |
| 1 | 2 | 3 | 4 | 5 | 6 | 7 |
| Широкополочные двутавры ГОСТ 26020-83 | 09Г2С-12 ГОСТ 19281-73 | I 35К1 | | | | 1316 |
| | | I 30К2 | 66 | 66 | 1222 | 4072 |
| | | I 30К1 | | 1018 | 3528 | 1526 |
| | | I 26К2 | 878 | 3044 | 1318 | |
| | | I 26К1 | 1930 | 1174 | | |
| | | I 23К2 | 1786 | | | 738 |
| | | I 20К2 | | | 604 | |
| | | I 20К1 | 538 | 536 | | |
| | | Итого | 5198 | 5838 | 6672 | 7652 |
| Прокат листовые конструкции сварные двутавровые и коробчатые ТУ 36-2287-80 изменение 2 | 09Г2С-12 ГОСТ 19282-73 | □ 200×160×7 | | | | 316 |
| | | □ 200×160×5 | | | 230 | |
| | | □ 180×140×6 | 244 | 242 | | |
| | | □ 180×140×8 | | | | 202 |
| | | □ 160×120×6 | | | 416 | 412 |
| | | □ 160×120×5 | 178 | 178 | | |
| | | □ 140×100×5 | 148 | | | 148 |
| | | □ 140×140×4 | | | 420 | |
| | | □ 120×120×5 | | 148 | 148 | |
| | | Итого | 570 | 568 | 994 | 1078 |
| | | | | | | |
| | ВСт3сп2-1 ГОСТ 380-71* | □ 100×100×4 | 240 | | | |

| 1 | 2 | 3 | 4 | 5 | 6 | 7 |
|---|---|---|---|---|---|---|
| Прокат листовые конструкционные сварные двутавровые и коробчатые ТУ 36-2287-80 изменение 2 | ВСт3сп2 ГОСТ 380-71* | □ 140×100×4 | | 240 | | |
| | | □ 120×120×4 | 120 | | | 280 |
| | | □ 120×80×4 | 216 | 349 | 347 | 113 |
| | | Итого: | 576 | 589 | 347 | 393 |
| Швеллеры стальные гнутые равнополочные ГОСТ 8278-83 | | 2 Гн С 120×60×4 | 94 | 92 | 92 | 90 |
| | | Итого: | 94 | 92 | 92 | 90 |
| Сталь угловая равнополочная ГОСТ 8509-72* | 09Г2С-6 ГОСТ 19281-73 | L 160×160×10 | 24 | 24 | 24 | 24 |
| | | Итого: | 24 | 24 | 24 | 24 |
| Сталь листовая ГОСТ 19903-74* | 14Г2АФ-15 ТУ 14-105-466-82 | t 40 | 257 | 278 | 338 | 338 |
| | | Итого: | 257 | 278 | 338 | 338 |
| | 09Г2С-15 ГОСТ 19282-73 | t 25 | | | | 57 |
| | | t 20 | | | | 16 |
| | | t 10 | 5 | 5 | 5 | 5 |
| | | Итого | 5 | 5 | 5 | 78 |
| | ВСт3сп5 ГОСТ 380-71* | t 22 | 135 | 153 | 150 | 108 |
| | | Итого | 135 | 153 | 150 | 108 |
| | ВСт3пс6-1 ТУ 14-1-3023-80 | t 10 | 7 | 7 | 7 | 7 |
| | | t 8 | 261 | 261 | 261 | 261 |
| | | Итого | 268 | 268 | 268 | 268 |
| | | Всего | 7127 | 7815 | 8810 | 10029 |

| | | | |
|---|---|---|---|
| Директор | Кутепов | | |
| Гл.инж.проекта | Дарьенко | | |
| Зам.нач. | Беляев | | |
| Гл.констр. | Ичалов | | |
| Гл.инж.пр. | Погосов | | |
| Рук.сект. | Туркин | | |
| Конструктор | Лекмер | | |
| Техник | | | |

# 11-2482-57 КМ

Спецификация стали стропильных ферм пролетом 42 м

| Стадия | Лист | Листов |
|---|---|---|
| Р | | 1 |

ЦНИИпромзданий им. Мезенцева

Гл. инж. проекта Погосов

1200427-01 66

| Вид профиля и ГОСТ, ТУ | Марка металла и ГОСТ | Обозначение и размер профиля, мм | ФС45-32I | ФС45-35I | ФС45-40II | ФС45-50IV |
|---|---|---|---|---|---|---|
| | | | масса, кг | | | |
| 1 | 2 | 3 | 4 | 5 | 6 | 7 |
| Широкополочные двутавры ГОСТ 26020-83 | 09Г2С-12 ГОСТ 19281-73 | I 35К2 | | | | 3022 |
| | | I 35К1 | | | 2632 | 2632 |
| | | I 30К2 | | 2312 | 2312 | 1984 |
| | | I 30К1 | 2036 | 2036 | 1746 | 1018 |
| | | I 26К2 | 1756 | 1508 | | |
| | | I 26К1 | 1344 | 782 | 782 | |
| | | I 23К1 | 626 | | | 528 |
| | | I 20К2 | | | 476 | |
| | | I 20К1 | 432 | 422 | | |
| | | Итого | 6194 | 7060 | 7948 | 9184 |
| Профили гнутые, замкнутые, сварные прямоугольные и квадратные ТУ 36-2287-80, сечение 4 | 09Г2С-12 ГОСТ 19282-73 | □ 200×160×7 | | | | 550 |
| | | □ 200×160×6 | | | 278 | |
| | | □ 180×180×8 | | | | 356 |
| | | □ 180×140×7 | | 568 | | |
| | | □ 160×140×6 | 504 | | 426 | |
| | | □ 180×140×5 | | | | 400 |
| | | □ 160×160×6 | | 190 | | |
| | | □ 160×150×5 | 160 | | | |
| | | □ 160×120×5 | | 426 | 424 | |
| | | □ 160×120×5 | 186 | | | 190 |
| | | □ 140×100×5 | 154 | | 304 | 148 |
| | | Итого | 1004 | 1184 | 1432 | 1640 |

| 1 | 2 | 3 | 4 | 5 | 6 | 7 |
|---|---|---|---|---|---|---|
| Профили гнутые, замкнутые, сварные прямоугольные и квадратные ТУ 36-2287-80, сечение 2 | ВСт3 сп5 ГОСТ 380-71* | □ 120×120×5 | | | | 337 |
| | | Итого | | | | 337 |
| | ВСт3 сп2 ГОСТ 380-71* | □ 140×100×4 | | 120 | | |
| | | □ 120×120×4 | 252 | 126 | | |
| | | □ 100×100×4 | 238 | 234 | 230 | |
| | | Итого: | 490 | 480 | 230 | |
| Швеллеры стальные гнутые равнополочные ГОСТ 8278-83 | ВСт3 сп2 ГОСТ 380-71* | 2ГнС 120×60×4 | 138 | 136 | 134 | 132 |
| | | Итого: | 138 | 136 | 134 | 132 |
| Сталь листовая ГОСТ 19903-74 | 16Г2АФ-15 ТУ 14-105-465-82 | t 40 | 372 | 462 | 462 | 519 |
| | | Итого | 372 | 462 | 462 | 519 |
| | 09Г2С-15 ГОСТ 19282-73 | t 25 | 19 | 19 | 19 | 76 |
| | | t 20 | | | | 13 |
| | | t 12 | | 5 | 5 | 5 |
| | | t 10 | 5 | | | |
| | | Итого | 24 | 24 | 24 | 94 |
| | ВСт3 сп5 ГОСТ 380-71* | t 22 | 194 | 194 | 229 | 163 |
| | | Итого | 194 | 194 | 229 | 163 |
| | ВСт3 пс6-1 ТУ 14-1-3023-80 | t 10 | 7 | 7 | 7 | 7 |
| | | t 8 | 308 | 308 | 308 | 308 |
| | | Итого: | 315 | 315 | 315 | 315 |
| | | Всего: | 8731 | 9855 | 10774 | 12384 |

| | | | |
|---|---|---|---|
| Гл. инженер | Кузнецов | | |
| Гл. спец. по ст. | Дорохов | | |
| Главный | Беляев | | |
| Гл. инж. пр. | Бурмага | | |
| Руководитель | Тарасов | | |
| Рук. бригады | Тарасов | | |
| Конструктор | Пенкер | | |
| Инженер | Любушкин | | |

11-2482-58КМ

Спецификация стали строительных ферм пролетом 45 м

| стадия | лист | листов |
|---|---|---|
| Р | | 1 |

ЦНИИпроектстальконструкция им. Мельникова

Перепечатка с подлинника Гипростроймаш (г. Тарасов)

| Вид профиля и ГОСТ, ТУ | Марка металла и ГОСТ | Обозначение и размер профиля, мм | ФСП-32I | ФСП-35II | ФСП-40III | ФСП-50IV |
|---|---|---|---|---|---|---|
| | | | масса, кг | | | |
| 1 | 2 | 3 | 4 | 5 | 6 | 7 |
| Профили гнутые замкнутые сварные прямоугольные и квадратные ТУ 36-2287-80 Изменение 2 | 09Г2С-12 ГОСТ 19281-73 | I 40К1 | | | | 3312 |
| | | I 35К2 | | | 3022 | 3022 |
| | | I 35К1 | | 2632 | 2632 | 2588 |
| | | I 30К2 | 2312 | 2312 | | 1456 |
| | | I 30К1 | 2036 | 2002 | 3020 | |
| | | I 26К2 | 2606 | 878 | | 902 |
| | | I 23К2 | | | 736 | |
| | | I 23К1 | 658 | 556 | | |
| | | Итого: | 7612 | 8480 | 9410 | 10980 |
| | 09Г2С-12 ГОСТ 19282-73 | □ 200×160×8 | | | | 970 |
| | | □ 200×160×6 | | | 540 | |
| | | □ 180×140×7 | | 502 | 214 | |
| | | □ 180×140×6 | 478 | | | 470 |
| | | □ 160×120×6 | 380 | 632 | 416 | |
| | | □ 160×120×5 | | | | 344 |
| | | □ 140×100×5 | 150 | 304 | 298 | |
| | | Итого | 1008 | 1438 | 1468 | 1784 |
| | Ст3 сп2 ГОСТ 380-71 | □ 100×100×4 | 235 | | | |
| | | □ 120×120×4 | 240 | | | |
| | | □ 120×80×4 | 110 | 340 | 103 | 106 |
| | | Итого | 585 | 340 | 103 | 106 |
| | Ст3 сп5 ГОСТ 320-71 | □ 120×120×5 | | | 341 | 274 |
| | | Итого | | | 341 | 274 |

| 1 | 2 | 3 | 4 | 5 | 6 | 7 |
|---|---|---|---|---|---|---|
| Швеллеры стальные гнутые равнополочные ГОСТ 8278-83 | Ст3 сп2 ГОСТ 380-71* | 2 Гн С 120×60×4 | 136 | 134 | 132 | 130 |
| | | Итого | 136 | 134 | 132 | 130 |
| Сталь листовая ГОСТ 19903-74 | 14Г2АФ-15 ТУ 14-105-465-82 | t 40 | 462 | 462 | 522 | 522 |
| | | Итого: | 462 | 462 | 522 | 522 |
| | 09Г2С-15 ГОСТ 19282-73 | t 25 | 19 | 19 | 16 | 16 |
| | | t 20 | | | 16 | 15 |
| | | t 12 | 3 | 3 | 3 | 4 |
| | | Итого | 22 | 22 | 95 | 88 |
| | Ст3сп5 ГОСТ 380-71* | t 22 | 194 | 229 | | |
| | | Итого | 194 | 229 | | |
| | Ст3пс6-1 ТУ 14-1-3023-80 | t 10 | 10 | 10 | 10 | 10 |
| | | t 8 | 363 | 363 | 363 | 363 |
| | | Итого | 373 | 373 | 373 | 373 |
| | | Всего | 10392 | 11478 | 12444 | 14262 |

| | | | |
|---|---|---|---|
| Руковод. | Куракова | | |
| Гл. инж. | Харитонов | | |
| Зав. отд. | Брагов | | |
| Гл. конструктор | Кусаков | | |
| Гл. спец. | Гольцев | | |
| Рук. группы | Гольцев | | |
| Проверил | Пекков | | |
| Исполнитель | Лобовикова | | |

11-2482-59КМ

Спецификация стали стропильных ферм пролетом 48 м

| Стадия | Лист | Листов |
|---|---|---|
| Р | | 1 |

ГПИ Промстальконструкция им. Мельникова

| Вид профиля и ГОСТ, ТУ | Марка металла и ГОСТ, ТУ | Обозначение и размер профиля, мм | ФС51-33Б | ФС51-36Б | ФС51-44Б | ФС51-50Б |
|---|---|---|---|---|---|---|
| | | | Масса, кг | | | |
| 1 | 2 | 3 | 4 | 5 | 6 | 7 |
| Широкополочные двутавры ГОСТ 26020-83 | 09Г2С-12 ГОСТ 19281-73 | I 40К2 | | | | 3974 |
| | | I 40К1 | | | 3312 | 3312 |
| | | I 35К2 | | 3022 | 3022 | |
| | | I 35К1 | 2633 | 2633 | 2918 | 4893 |
| | | I 30К2 | 2311 | | 1733 | |
| | | I 30К1 | 2256 | 3782 | | |
| | | I 25К2 | 1318 | | | |
| | | I 26К1 | | | | 545 |
| | | I 23К1 | | | | 595 |
| | | I 20К2 | | 492 | 491 | |
| | | I 20К1 | 457 | | | |
| | | Итого | 8953 | 9929 | 11476 | 13210 |
| Профили гнутые замкнутые сварные квадратные и прямоугольные по ТУ 36-2287-80 изменение 2 | 09Г2С-12 ГОСТ 19282-73 | □ 200×160×8 | | 365 | 718 | |
| | | □ 200×160×7 | 323 | | | 628 |
| | | □ 200×160×6 | | | 276 | |
| | | □ 180×140×7 | | 562 | | |
| | | □ 180×140×6 | 467 | | | |
| | | □ 180×140×5 | | | | 392 |
| | | □ 150×120×6 | | | 417 | |
| | | □ 150×120×5 | 356 | 357 | | |
| | | □ 140×100×5 | | | 298 | |
| | | Итого | 1166 | 1281 | 1709 | 1020 |
| | ВСт3сп2 ГОСТ 380-71* | □ 140×100×4 | 264 | | | |
| | | □ 100×100×4 | 308 | 148 | | |
| | | Итого | 574 | 148 | | |

| 1 | 2 | 3 | 4 | 5 | 6 | 7 |
|---|---|---|---|---|---|---|
| Профили замкнутые сварные квадратные и прямоугольные по ТУ 36-2287-80 изменение 2 | ВСт3сп5 ГОСТ 380-71* | □ 160×120×5 | | | | 342 |
| | | □ 140×100×5 | | 524 | | 428 |
| | | □ 120×120×5 | | | 435 | |
| | | Итого: | | 524 | 435 | 770 |
| Швеллеры стальные гнутые равнополочные ГОСТ 8278-83 | ВСт3сп2, ГОСТ 380-71* | 2Гн [ 120×60×4 | 131 | 132 | 130 | 128 |
| | | Итого: | 131 | 132 | 130 | 128 |
| Сталь листовая ГОСТ 19903-74* | 14Г2АФ-15 ТУ 14-105-465-82 | t 40 | 472 | 532 | 532 | 640 |
| | | Итого: | 472 | 532 | 532 | 640 |
| | 09Г2С-15 ГОСТ 19282-73 | t 28 | 21 | 21 | 21 | 21 |
| | | t 25 | | | 57 | 57 |
| | | t 20 | | | 13 | 13 |
| | | t 12 | 4 | 4 | 4 | 4 |
| | | Итого | 25 | 25 | 95 | 95 |
| | ВСт3сп5 ГОСТ 380-71* | t 22 | 229 | 230 | 205 | 207 |
| | | Итого | 229 | 230 | 205 | 207 |
| | ВСт3пс6-1 ТУ 14-1-3023-80 | t 10 | 10 | 10 | 10 | 10 |
| | | t 8 | 399 | 389 | 399 | 389 |
| | | Итого | 409 | 409 | 409 | 409 |
| | | Всего | 11931 | 13810 | 14131 | 16539 |

| | | | |
|---|---|---|---|
| Директор | Кузнецов | | |
| Гл. инж. проекта | Лапиков | | |
| Зам. гл. инж. | Беляев | | |
| Гл. конструктор | Шувалов | | |
| Отд. руководитель | Гаврилов | | |
| Гл. конструктор | Гаврилов | | |
| Консультант | Аронов | | |
| Консультант | Семенов | | |

11-2482-60КМ

Спецификация стали стропильных ферм пролетом 51 м

| стадия | лист | листов |
|---|---|---|
| Р | | 1 |

ГПИ Стальконструкция им. Мельникова

| Вид профиля и ГОСТ, ТУ | Марка металла и ГОСТ | Обозначение и размер профиля, мм | ФС54-33I | ФС54-37I | ФС54-41II | ФС54-51II |
|---|---|---|---|---|---|---|
| | | | масса, кг | | | |
| 1 | 2 | 3 | 4 | 5 | 6 | 7 |
| Широкополочные двутавры ГОСТ 26020-83 | 09Г2С-12 ГОСТ 19281-73 | I 40К3 | | | | 4856 |
| | | I 40К2 | | | 3974 | 3974 |
| | | I 40К1 | | 3312 | 828 | 2484 |
| | | I 35К2 | 3022 | 756 | 2266 | 3726 |
| | | I 35К1 | 2632 | 5222 | 5222 | |
| | | I 30К2 | 2850 | | | |
| | | I 30К1 | 1526 | 1526 | | |
| | | I 26К2 | | | | 900 |
| | | I 26К1 | | | | 532 |
| | | I 23К2 | | | 732 | |
| | | I 23К1 | | 646 | | |
| | | I 20К2 | 588 | | | |
| | | Итого | 10610 | 11462 | 13022 | 16472 |
| Прокат угловые, зетовые, сварные прямоугольные и квадратные ТУ 36-2287-80 изменение 2 | 09Г2С-12 ГОСТ 19282-73 | □ 200×160×8 | 358 | 356 | 354 | 696 |
| | | □ 200×160×6 | | | 268 | |
| | | □ 180×140×7 | 280 | 546 | 268 | |
| | | □ 180×140×6 | | | | 468 |
| | | □ 160×140×5 | 196 | | | |
| | | □ 160×120×6 | | 410 | 408 | 615 |
| | | □ 160×120×5 | 367 | | | |
| | | □ 140×100×5 | | 616 | 509 | |
| | | Итого | 1281 | 1828 | 1807 | 1779 |
| | ВСт3 сп5 ГОСТ 380-71* | □ 100×100×5 | 527 | | | 217 |
| | | Итого | 527 | | | 217 |

| 1 | 2 | 3 | 4 | 5 | 6 | 7 |
|---|---|---|---|---|---|---|
| Прокат угловые зетовые, сварные для покрытия и перекрытия по ТУ 36-2287-80 изменение 2 | ВСт3 сп2 ГОСТ 380-71* | □ 120×80×4 | | 149 | 145 | |
| | | □ 100×100×4 | 152 | | | |
| | | Итого | 152 | 149 | 195 | |
| Швеллеры стальные гнутые равнополочные ГОСТ 8278-83 | ВСт3 сп2 ГОСТ 380-71* | 2[ш С 120×60×4 | 132 | 132 | 130 | 128 |
| | | Итого: | 132 | 132 | 130 | 128 |
| Сталь листовая ГОСТ 19903-74* | 14Г2АФ-15 ТУ 14-105-465-82 | t 40 | 689 | 689 | 701 | 833 |
| | | Итого: | 689 | 689 | 761 | 833 |
| | 09Г2С-15 ГОСТ 19282-73 | t 25 | | 57 | 57 | 57 |
| | | t 20 | | 13 | 13 | 13 |
| | | t 14 | | | | 4 |
| | | t 12 | 4 | 4 | 4 | |
| | | Итого | 4 | 14 | 14 | 74 |
| | ВСт3сп5 ГОСТ 380-71* | t 22 | 245 | 220 | 222 | 226 |
| | | Итого | 245 | 220 | 222 | 226 |
| | ВСт3 пс6-1 ТУ 14-1-3023-80 | t 10 | 10 | 10 | 10 | 10 |
| | | t 8 | 355 | 355 | 355 | 335 |
| | | Итого: | 365 | 365 | 365 | 365 |
| | | Всего: | 13925 | 14319 | 16526 | 20099 |

| | | | |
|---|---|---|---|
| Гип | Кузнецов | | |
| Нач. отд. | Лапшов | | |
| Нач. сект. | Белов | | |
| Гл. констр. | Шелков | | |
| Н. контр. | Гарасев | | |
| Рук. гр. | Яковлев | | |
| Разработал | Зайцев | | |
| Исполнил | Федоренко | | |

11-2482-61КМ

Спецификация стали стропильных ферм пролетом 54м

| Стадия | Лист | Листов |
|---|---|---|
| Р | | |

ЦНИИПромзданий Госстроя СССР

gost.e-ecolog.ru