ТИПОВЫЕ СТРОИТЕЛЬНЫЕ КОНСТРУКЦИИ, ИЗДЕЛИЯ И УЗЛЫ

СЕРИЯ 1.462.1-3/89

ЖЕЛЕЗОБЕТОННЫЕ СТРОПИЛЬНЫЕ РЕШЕТЧАТЫЕ БАЛКИ
ДЛЯ ПОКРЫТИЙ ОДНОЭТАЖНЫХ ЗДАНИЙ

ВЫПУСК 3

АРМАТУРНЫЕ И ЗАКЛАДНЫЕ ИЗДЕЛИЯ
ДЛЯ БАЛОК ПРОЛЕТОМ 18 м
РАБОЧИЕ ЧЕРТЕЖИ

gost.e-ecolog.ru

ТИПОВЫЕ СТРОИТЕЛЬНЫЕ КОНСТРУКЦИИ, ИЗДЕЛИЯ И УЗЛЫ

СЕРИЯ 1.462.1-3/89

ЖЕЛЕЗОБЕТОННЫЕ СТРОПИЛЬНЫЕ РЕШЕТЧАТЫЕ БАЛКИ ДЛЯ ПОКРЫТИЙ ОДНОЭТАЖНЫХ ЗДАНИЙ

ВЫПУСК 3

АРМАТУРНЫЕ И ЗАКЛАДНЫЕ ИЗДЕЛИЯ ДЛЯ БАЛОК ПРОЛЕТОМ 18 м РАБОЧИЕ ЧЕРТЕЖИ

РАЗРАБОТАНЫ

ПРОЕКТНЫЙ ИНСТИТУТ №1

Гл. инженер института Л.Н. Катков

Гл. инженер проекта Г.И. Василевская

Начальник отдела №16 А.Я. Зиновьев

Гл. конструктор проекта А.Г. Мишель

НИИЖБ

Зам. директора Т.И. Мамедов

Рук. лаборатории В.А. Якушин

Утверждены
Главоргпроектом Госстроя СССР
письмо от 06.02.89 № 4/6-173

Введены в действие с 01.09.89
Проектным институтом №1
приказ от 20.03.89 № 30

Обозначение	Наименование	Стр.
1.462.1-3/823-ТТ	Технические требования	4
-1	Каркас КП1... КП6	5
-2	Каркас КП7... КП11	6
-3	Каркас КП12... КП17	7
-4	Каркас КП18 ... КП21	8
-5	Каркас КП22.. КП23	9
-6	Каркас КП24... КП28	10
-7	Каркас КП29.. КП32	11
-8	Каркас КП33, КП34	12
-9	Каркас КР1... КР5	13
-10	Каркас КР6... КР9	14
-11	Каркас КР10, КР11, КР12-1, КР13-1	15
-12	Каркас КР14-1, КР15-1	16
-13	Каркас КР16-1, КР17-1	17
-14	Каркас КР18... КР23, КР22-1, КР23-1	18
-15	Каркас КР24... КР31, КР30-1, КР31-1	19
-16	Каркас КР32... КР37	20
-17	Каркас КР38... КР43, КР42-1, КР43-1	21
-18	Каркас КР44... КР51, КР50-1, КР51-1	22
-19	Каркас КР52... КР57	23
-20	Каркас КР58... КР60	24
-21	Каркас КР61... КР63	25
-22	Каркас КР64... КР66, КР64-1	26
-23	Каркас КР67, КР67-1	27
-24	Каркас КР68, КР69	28

Инв.№ подл. | Подпись и дата | Взам. инв.№

1.462.1-3/89.3

Нач. отд.	Зиновьев	
Гл. конст.	Мишель	
Рук. гр.	Вокрачко	
Н. контр.	Мишель	

Содержание

Стадия	Лист	Листов
Р	1	2

Проектный институт №1

Обозначение	Наименование	Стр.
-25	Каркас КР70, КР71, КР70-1	29
-26	Каркас КР72... КР74	30
-27	Каркас КР75... КР77	31
-28	Каркас КР78... КР80, КР78-1, КР 80-1	32
-29	Каркас КР81, КР82	33
-30	Каркас КР83... КР85, КР 83-1, КР 84-1	34
-31	Каркас КР86... КР88, КР87-1, КР88-1	35
-32	Каркас КР89... КР91, КР90-1, КР91-1	36
-33	Каркас КР92... КР95, КР93-1... КР95-1	37
-34	Каркас КР96... КР99, КР97-1... КР99-1	38
-35	Каркас КР100... КР103, КР100-1... КР103-1	39
-36	Каркас КР104... КР107, КР104-1... КР107-1	40
-37	Каркас КР108... КР111, КР108-1... КР111-1	41
-38	Каркас КР112... КР115, КР112-1... КР115-1	42
-39	Каркас КР116... КР119, КР116-1... КР119-1	43
-40	Каркас КР120... КР123, КР120-1... КР123-1	44
-41	Каркас КР124, КР125, КР124-1, КР125-1	45
-42	Каркас КР126... КР129, КР126-1... КР129-1	46
-43	Каркас КР130, КР131, КР130-1, КР131-1	47
-44	Каркас КР132... КР134	48
-45	Сетка С1... С3	49
-46	Стержень арматурный СТ1... СТ24, СТ5-1... СТ24-1	50
-47	Стержень напрягаемый СТН1... СТН16	52
-48	Изделие закладное М3-5-1,	53
	М3-12-1... М3-12-3	
-49	Изделие закладное М3-13-1, М3-13-2	54
-50	Изделие закладное М4-7-2а,	55
	М4-8-2а	

1. Плоские арматурные каркасы и сетки следует изготавливать при помощи контактной точечной электросварки в соответствии с требованиями ГОСТ 10922-75. „Арматурные изделия и закладные детали сварные для железобетонных конструкций. Технические требования и методы испытаний."

2. Сварку стержней в каркасах и сетках выполнять во всех точках пересечения.

Объединение плоских каркасов в пространственные следует производить в кондукторах при помощи электросварочных клещей (дуговой электросварки не допускается).

3. Упрочнение напрягаемой арматуры класса А-IIIв производить с контролем напряжений и удлинений в соответствии с ГОСТ 22362-77.


4. Марки стали арматурных и закладных изделий принимают в соответствии с указаниями, приведенными в проекте здания, для которого изготавливаются балки в соответствии с приложениями 1 и 2 СНиП 2.03.01-84.

5. Сварку тавровых соединений круглых стержней с листовым прокатом выполнять под слоем флюса по ГОСТ 14089-85.

6. Арматурные и закладные изделия должны быть приняты техническим контролем предприятия-изготовителя поштучно в соответствии с требованиями ГОСТ 10922-75. Каждое готовое изделие должно иметь бирку с указанием его марки.

7. Антикоррозионную защиту закладных изделий выполнять по указаниям, приведенным в проекте здания и в соответствии с требованиями СНиП 2.03.11-85.

Инв. № подл.	Подпись и дата	Взам. инв. №		1.462.1-3/89.3-ТТ	
Нач. отд.	Зиновьев			Технические требования	Стадия: Р; Лист: ; Листов: 1
Гл. констр.	Мишель				Проектный институт №1
Рук. гр.	Вокрачко				
Н. контр.	Мишель				

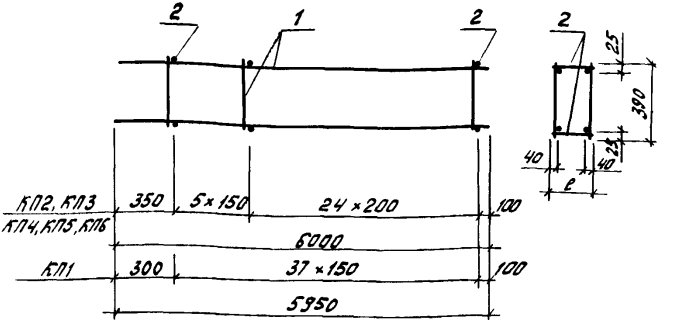

Марка каркаса	Поз.	Наименование	Кол.	Обозначение документа	Масса каркаса, кг
КП1	1	Каркас КР1	2	1.462.1-3/89.3-9	17,7
	2	ф5 Вр-I, ℓ=170; 0,02кг	76	Без черт.	
КП2	1	Каркас КР2	2	1.462.1-3/89.3-9	18,8
	2	ф5 Вр-I, ℓ=170; 0,02кг	80	Без черт.	
КП3	1	Каркас КР3	2	1.462.1-3/89.3-9	22,0
	2	ф5 Вр-I, ℓ=170; 0,02кг	80	Без черт.	
КП4	1	Каркас КР2	2	1.462.1-3/89.3-9	19,1
	2	ф5 Вр-I, ℓ=210; 0,03кг	80	Без черт.	
КП5	1	Каркас КР3	2	1.462.1-3/89.3-9	22,6
	2	ф5 Вр-I, ℓ=210; 0,03кг	80	Без черт.	
КП6	1	Каркас КР3	2	1.462.1-3/89.3-9	22.6
	2	ф5 Вр-I, ℓ=250; 0,03кг	80	Без черт.	

Арматура класса Вр-I по ГОСТ 6727-80*

Инв.№ подл. | Подпись и дата | Взам.инв.№


Разраб.	Гаврилова	
Рассчит.	Костылева	
Пров.	Соколова	
Н.контр.	Мишель	

1.462.1-3/89.3-1

Каркас КП1... КП6

Стадия	Лист	Листов
Р		1


Проектный институт №1

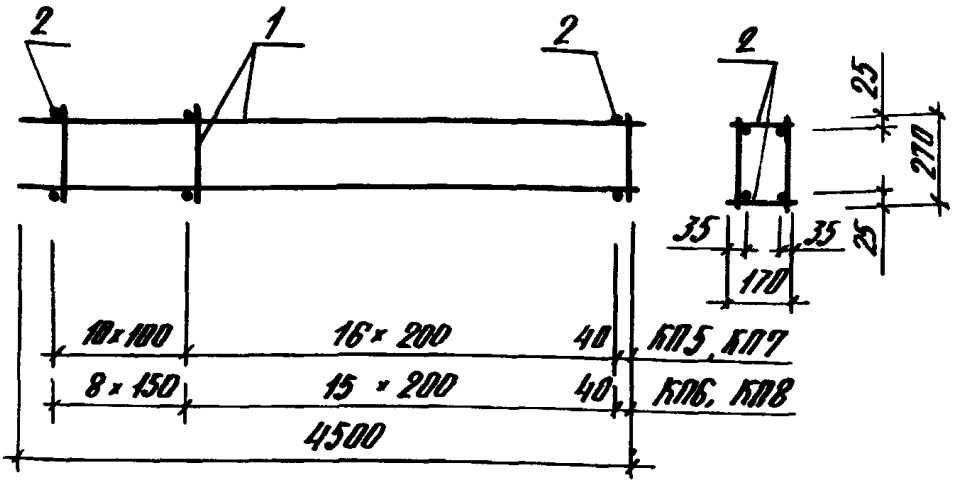

Марка каркаса	Поз.	Наименование	Кол.	Обозначение документа	Масса каркаса, кг
КП5	1	Каркас КР5	2	1.462.1-3/89.2-12	15,5
	2	Ф5 Вр-I, ℓ=170, 0,02кг	54	Без черт.	
КП6	1	Каркас КР6	2	1.462.1-3/89.2-12	15,0
	2	Ф5 Вр-I, ℓ=170, 0,02кг	48	Без черт.	
КП7	1	Каркас КР7	2	1.462.1-3/89.2-12	20,3
	2	Ф5 Вр-I, ℓ=170, 0,02кг	54	Без черт.	
КП8	1	Каркас КР8	2	1.462.1-3/89.2-12	19,8
	2	Ф5 Вр-I ℓ=170, 0,02кг	48	Без черт.	

Арматура класса Вр-I по ГОСТ 6727-80*

Разраб.	Габриелова		1.462.1-3/89.2-2	
Рассм.	Костельцева			
Пров.	Кателенин			
Н. контр.	Машелб		Каркас КП5... КП8	Стадия: Р; Лист: ; Листов: 1
				Проектный институт №1

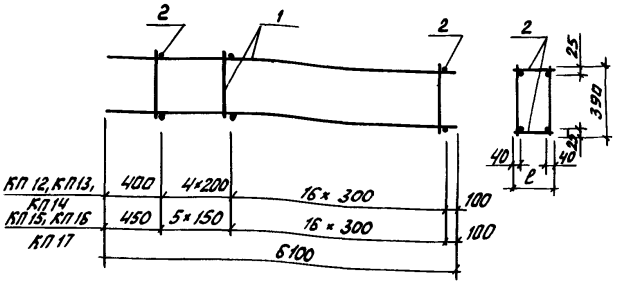

Марка каркаса	Поз.	Наименование	Кол.	Обозначение документа	Масса каркаса кг
КП 12	1	Каркас КР7	2	1.462.1-3/89.3-10	28,6
	2	⌀5 Вр I, ℓ=170; 0,02 кг	42	Без черт.	
КП 13	1	Каркас КР7	2	1.462.1-3/89.3-10	29,1
	2	⌀5 Вр I, ℓ=210; 0,03 кг	42	Без черт.	
КП 14	1	Каркас КР7	2	1.462.1-3/89.3-10	29,1
	2	⌀5 Вр I, ℓ=250; 0,03 кг	42	Без черт.	
КП 15	1	Каркас КР6	2	1.462.1-3/89.3-10	28,9
	2	⌀5 Вр I, ℓ=170; 0,02 кг	44	Без черт.	
КП 16	1	Каркас КР6	2	1.462.1-3/89.3-10	29,3
	2	⌀5 Вр I, ℓ=210; 0,03 кг	44	Без черт.	
КП 17	1	Каркас КР6	2	1.462.1-3/89.3-10	29,3
	2	⌀5 Вр I, ℓ=250; 0,03 кг	44	Без. черт.	

Арматура класса Вр I по ГОСТ 6727-80*

Инв. № подл. | Подпись и дата | Взам. инв. №


Разраб.	Гаврилова	
Рассчит.	Костенцева	
Пров.	Соколова	
Н. контр.	Мишель	

1.462.1-3/89.3-3

Каркас КП 12... КП 17

Стадия	Лист	Листов
Р		1

Проектный институт №1

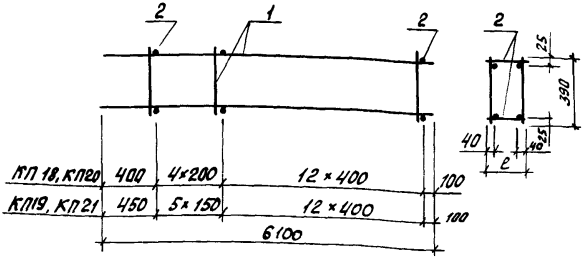


Марка каркаса	Поз.	Наименование	Кол.	Обозначение документа	Масса каркаса кг
КП 18	1	Каркас КР8	2	1.462.1-3/89.3-10	44,0
	2	⌀5 Вр I, ℓ=210; 0,03кг	34	Без черт.	
КП19	1	Каркас КР9	2	1.462.1-3/89.3-10	39,3
	2	⌀5 Вр I, ℓ=170; 0,02кг	36	Без черт	
КП20	1	Каркас КР8	2	1.462.1-3/89.3-10	44,0
	2	⌀5 Вр I, ℓ=250; 0,03кг	34	Без черт.	
КП21	1	Каркас КР9	2	1.462.1-3/89.3-10	39,3
	2	⌀5 Вр I, ℓ=250; 0,03кг	36	Без черт.	

Арматура класса Вр I по ГОСТ 6727-80*

Разраб.	Габриловач		1.462.1-3/89.3-4
Рассчит.	Костельнова		
Пров.	Соколова		
Н. контр.	Мишель		Каркас КП18...КП21

Стадия	Лист	Листов
Р		1

Проектный институт №1

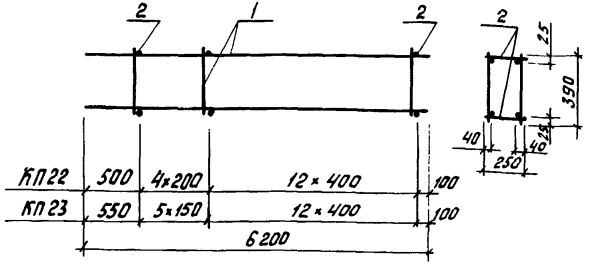

Марка каркаса	Поз.	Наименование	Кол.	Обозначение документа	Масса каркаса кг
КП22	1	Каркас КР11	2	1.462.1-3/89.3-11	49,0
	2	⌀6 AI, ℓ=250; 0,06кг	34	Без черт.	
КП23	1	Каркас, КР10	2	1.462.1-3/89.3-11	46.3
	2	⌀6 AI, ℓ=170; 0,02кг	36	Без черт.	


Арматура класса A-I по ГОСТ 6727-80*

Разраб.	Гаврилова		1.462.1-3/89.3-5
Рассчит.	Костельцева		
Пров.	Соколова		
Н.контр.	Мишель		Каркас КП22, КП23

Стадия	Лист	Листов
Р		1

Проектный институт №1

Инв.№ подл. | Подпись и дата | Взам. инв.№

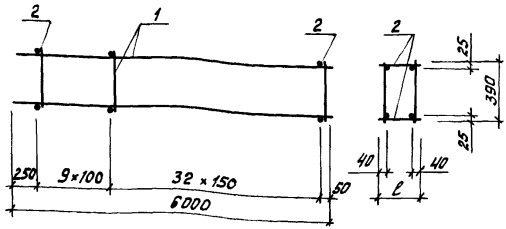


Марка каркаса	Поз	Наименование	Кол	Обозначение документа	Масса каркаса, кг
КП 24	1	Каркас КР 12-1	2	1.462.1-3/89.3-11	20,6
	2	ф5 Вр I, ℓ=170; 0,02 кг	82	Без черт.	
КП 25	1	Каркас КР 12-1	2	1.462.1-3/89.3-11	21.5
	2	ф5 Вр I, ℓ=210; 0,03 кг	82	Без черт.	
КП 26	1	Каркас КР 13-1	2	1.462.1-3/89.3-11	23.8
	2	ф5 Вр I, ℓ=170; 0,02 кг	82	Без черт.	
КП 27	1	Каркас КР 13-1	2	1.462.1-3/89.3-11	24.7
	2	ф5 Вр I, ℓ=210; 0,03 кг	82	Без черт.	
КП 28	1	Каркас КР 13-1	2	1.462.1-3/89.3-11	24.7
	2	ф5 Вр I, ℓ=250; 0,03 кг	82	Без черт.	

Арматура класса Вр I по ГОСТ 6727-80*

Разраб.	Гаврилова		1.462.1-3/89.3-6
Рассчил	Костельцева		
Пров.	Соколова		
Н. контр.	Мишель		Каркас КП 24... КП 28

Стадия	Лист	Листов
Р		1

Проектный институт №1

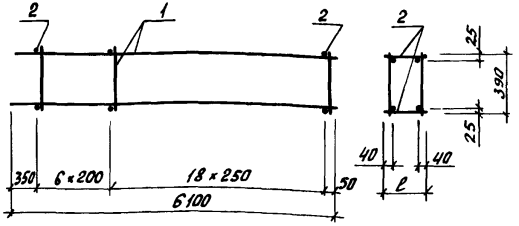

Марка каркаса	Поз.	Наименование	Кол.	Обозначение документа	Масса каркаса, кг
КП 29	1	Каркас КР 14-1	2	1.462.1-3/89.3-12	32,6
	2	ф5 Вр I, ℓ=170; 0,02 кг	50	Без черт.	
КП 30	1	Каркас КР 14-1	2	1.462.1-3/89.3-12	33,1
	2	ф5 Вр I, ℓ=210; 0,03 кг	50	Без черт.	
КП 31	1	Каркас КР 14-1	2	1.462.1-3/89.3-12	33,1
	2	ф5 Вр I, ℓ=250; 0,03 кг	50	Без черт.	
КП 32	1	Каркас КР 15-1	2	1.462.1-3/89.3-12	38,1
	2	ф5 Вр I, ℓ=210; 0,03 кг	50	Без черт.	

Арматура класса Вр-I по ГОСТ 6727-80*


Взам. инв.№ | Подпись и дата | Инв.№ подл.

Разраб.	Гаврилова		1.462.1-3/89.3-7
Рассчит.	Костельцева		
Пров.	Соколова		
Н. контр.	Мишель		Каркас КП29.. КП32

Стадия	Лист	Листов
Р		1

Проектный институт №1

Копировал Киселева 23329-04 12 формат А4

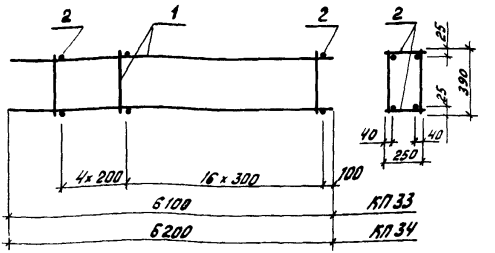

Марка каркаса	Поз.	Наименование	Кол.	Обозначение документа	Масса каркаса
КП33	1	Каркас КР 16-1	2	1.462.1-3/89.3-13	42,9
	2	⌀5 ВрI, ℓ=250; 0,03кг	42	Без черт.	
КП34	1	Каркас КР 17-1	2	1.462.1-3/89.3-13	52,5
	2	⌀6 AI, ℓ=250; 0,05кг	42	Без черт.	

Арматура класса ВрI по ГОСТ 6727-80*
Арматура класса AI по ГОСТ 5781-82*


Разраб.	Габриелова	
Рассчит.	Костельцева	
Пров.	Соколова	
Н. контр.	Мишель	

1.462.1-3/89.3-8

Каркас КП33, КП34

Стадия	Лист	Листов
Р		1

Проектный институт № 1

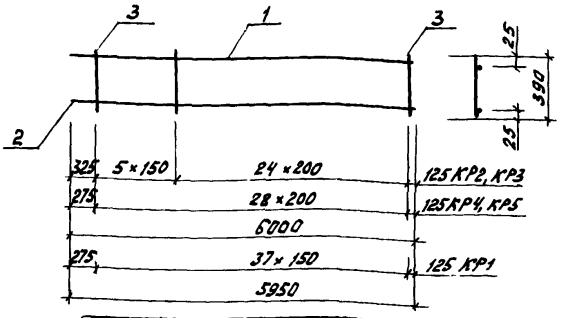

Марка каркаса	Поз.	Наименование	Кол.	Масса ед., кг	Масса каркаса кг
КР1	1	⌀8 A III, ℓ = 5950	1	2,35	8,1
	2	8 A III, ℓ = 5950	1	2,35	
	3	6 A III, ℓ = 390	38	0,09	
КР2	1	⌀10 A III, ℓ = 6000	1	3,70	8,8
	2	8A III, ℓ = 6000	1	2,37	
	3	6A III, ℓ = 390	30	0,09	
КР3	1	⌀12A III, ℓ = 6000	1	5,33	10,4
	2	8A III, ℓ = 6000	1	2,37	
	3	6A III, ℓ = 390	30	0,09	
КР4	1	⌀10 A III, ℓ = 6000	1	3,7	8,7
	2	8 A III, ℓ = 6000	1	2,37	
	3	6A III, ℓ = 390	29	0,09	
КР5	1	⌀12A III, ℓ = 6000	1	5,33	10,3
	2	8A III, ℓ = 6000	1	2,37	
	3	6A III, ℓ = 390	29	0,09	

Арматура класса A-III по ГОСТ 5781-82*


Разраб.	Гаврилова		1.462.1 – 3/89.3-9
Рассчит.	Костельцева		
Пров.	Соколова		
Н. контр.	Мишель		Каркас КР1... КР5

Стадия	Лист	Листов
Р		1

Проектный институт №1

Инв. № подл. | Подпись и дата | Взам. инв. №


Копировал Киселева 23829-04 14 формат А4

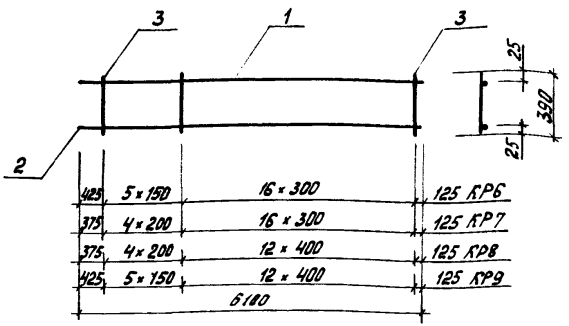

Марка каркаса	Поз.	Наименование	Кол.	Масса ед., кг	Масса каркаса, кг
КР6	1	Ø 16 AIII, ℓ = 6100	1	9,63	14,0
	2	8 AIII, ℓ = 6100	1	2,41	
	3	6 AIII, ℓ = 390	22	0,09	
КР7	1	Ø 16 AIII, ℓ = 6100	1	9,63	13,9
	2	8 AIII, ℓ = 6100	1	2,41	
	3	6 AIII, ℓ = 390	21	0,09	
КР8	1	Ø 20 AIII, ℓ = 6100	1	15,04	20,0
	2	8 AIII, ℓ = 6100	1	2,41	
	3	8 AIII, ℓ = 390	17	0,15	
КР9	1	Ø 20 AIII, ℓ = 6100	1	15,04	19,1
	2	8 AIII, ℓ = 6100	1	2,41	
	3	6 AIII, ℓ = 390	18	0,09	

Арматура класса A-III по ГОСТ 5781-82*

Разраб. Гаврилова		1.462.1-3/89.3-10	
Рассчит. Костельцева			
Пров. Соколова			
		Каркас КР6... КР9	Стадия: Р; Лист; Листов: 1
Н. контр. Мишель			Проектный институт №1

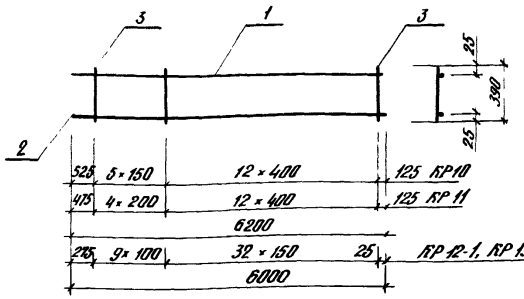

Марка каркаса	Поз.	Наименование	Кол.	Масса ед., кг	Масса каркаса, кг
КР 10	1	⌀ 22 А-III, ℓ=6200	1	18,5	22,6
	2	8 А-III, ℓ=6200	1	2,45	
	3	6 А-III, ℓ=390	18	0,09	
КР11	1	⌀ 22 А-III, ℓ=6200	1	18,5	23,5
	2	8 А-III, ℓ=6200	1	2,45	
	3	8 А-III, ℓ=390	17	0,15	
КР 12-1	1	⌀ 10 Ат-IVС, ℓ=6000	1	3,7	9,5
	2	10 Ат-IVС, ℓ=6000	1	3,7	
	3	5 Вр-I, ℓ=390	42	0,85	
КР 13-1	1	⌀ 12 Ат-IVС, ℓ=6000	1	5,33	14,1
	2	10 Ат-IVС, ℓ=6000	1	3,7	
	3	5 Вр-I ℓ=390	42	0,85	

Арматура класса А-III по ГОСТ 5781-82*
Арматура класса Ат-IVС по ГОСТ 10884-81*
Арматура класса Вр-I по ГОСТ 6727-80*


Разраб.	Гибрилева		1.462.1-3/89.3-11
Гл.спец.	Постникова		
Пров.	Соколова		
Н.контр.	Мишель		Каркас КР10, КР11, КР12-1, КР13-1

Стадия	Лист	Листов
Р		1

Проектный институт №1

Инв.№ подл. | Подпись и дата | Взам.инв.№

Копировал Киселева 23829-04 16 формат А4

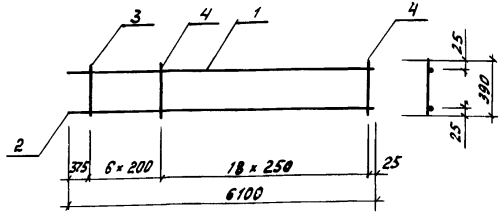

Марка каркаса	Поз.	Наименование	Кол.	Масса ед. кг	Масса каркаса кг
КР 14-1	1	⌀ 16 AIIIC, ℓ = 6100	1	9,63	15,8
	2	10 AIIIC, ℓ = 6100	1	3,76	
	3	10 AIIIC, ℓ = 390	6	0,24	
	4	5 BpI, ℓ = 390	19	0,05	
КР 15-1	1	⌀ 18 AIIIC, ℓ = 6100	1	12,19	18,3
	2	10 AIIIC, ℓ = 6100	1	3,76	
	3	10 AIIIC, ℓ = 390	6	0,24	
	4	5 BpI, ℓ = 390	19	0,05	


Арматура класса AIIIC по ГОСТ 10884-81*
Арматура класса BpI по ГОСТ 6727-80*

Разраб.	Гаврилова		1.462.1-3/89.3-12
Засечил	Костельцев		
Пров.	Соколова		
Н.контр.	Мишиев		Каркас КР 14-1, КР 15-1.

Стадия	Лист	Листов
Р		1

Проектный институт №1

Инв. № подл. | Подпись и дата | Взам. инв. №

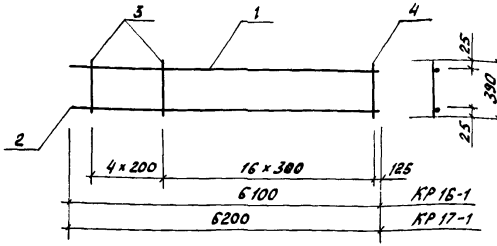

Марка каркаса	Поз.	Наименование	Кол.	Масса ед., кг	Масса каркаса, кг
КР 16-1	1	Ф 20 AIIVc, ℓ = 6100	1	15,04	20,8
	2	10 AIIVc, ℓ = 6100	1	3,76	
	3	10 AIIVc, ℓ = 390	5	0,24	
	4	5 BpI ℓ = 390	16	0,05	
КР 17-1	1	ф 22 AIIVc, ℓ = 6200	1	18,5	25,0
	2	10 AIIVc, ℓ = 6200	1	3,82	
	3	10 AIIVc, ℓ = 390	5	0,24	
	4	6 AI ℓ = 390	16	0,09	

Арматура класса AIIVc по ГОСТ 10884-81*
Арматура класса BpI по ГОСТ 6727-80*
Арматура класса A-I по ГОСТ 5781-82*

Разраб.	Гаврилова	
Рассчит.	Крестьянцева	
Пров.	Соколова	
Н. контр.	Мишель	

1.462.1-3/89.3-13


Каркас КР 16-1, КР 17-1.

Стадия	Лист	Листов
Р		1


Проектный институт №1

Инв. № подл. | Подпись и дата | Взам. инв. №

Копировал Киселева 23829-04 18 формат А4

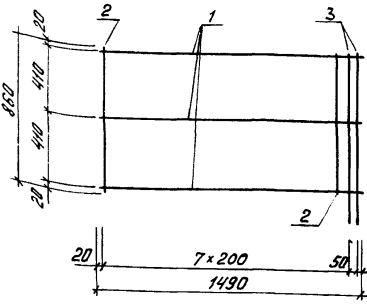

КР18, КР20, КР19, КР21
КР22, КР22-1 КР23, КР23-1

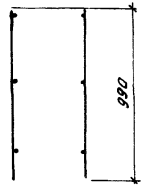

Марка каркаса	Поз.	Наименование	Кол.	Масса ед., кг	Масса каркаса, кг
КР18, КР19	1	ф 5 Вр I, ℓ = 1490	3	0,21	2,4
	2	6 А III, ℓ = 860	7	0,19	
	3	6 А III, ℓ = 990	2	0,22	
КР20, КР21	1	ф 5 Вр I, ℓ = 1490	3	0,21	3,8
	2	8 А III, ℓ = 860	7	0,34	
	3	8 А III, ℓ = 990	2	0,39	
КР22 КР23, КР 22-1, КР 23-1	1	ф 5 Вр I, ℓ = 1490	3	0,21	5,6
	2	10 А III (Ат IVС), ℓ = 860	7	0,53	
	3	10 А III (Ат IVС), ℓ = 990	2	0,61	

В КР... арматура класса А-III по ГОСТ 5781-82*
В КР...-1 арматура класса Ат IVС по ГОСТ 10884-81*
Арматура класса Вр-I по ГОСТ 6727-80*

Разраб.	Гаврилова		
Рассчит.	Костельцева		
Пров.	Кателина		
Н. контр.	Мишель		


1.462.1-3/89.3-14

Каркас КР18... КР23, КР22-1, КР23-1.

Стадия	Лист	Листов
Р		1


Проектный институт №1

Копировал Киселева 23829-04 19 формат А4

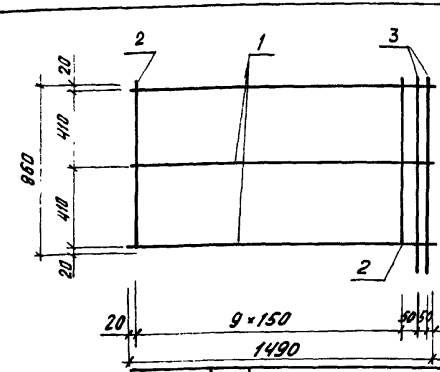

КР24, КР26 КР28, КР30 КР30-1

КР25, КР27 КР29, КР31 КР31-1

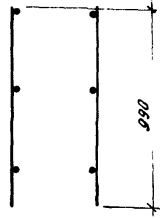

Марка каркаса	Поз.	Наименование	Кол.	Масса ед., кг	Масса каркаса, кг
КР24, КР25	1	ф 5 Вр I, ℓ = 1490	3	0,21	2,1
	2	5 Вр I, ℓ = 860	10	0,12	
	3	5 Вр I, ℓ = 990	2	0,14	
КР26, КР27	1	ф 5 Вр I, ℓ = 1490	3	0,21	3,0
	2	6 А III, ℓ = 860	10	0,19	
	3	6 А III, ℓ = 990	2	0,22	
КР28, КР29	1	ф 5 Вр I, ℓ = 1490	3	0,21	4,8
	2	8 А III, ℓ = 860	10	0,34	
	3	8 А III, ℓ = 990	2	0,39	
КР30, КР31, КР30-1, КР31-1	1	ф 5 Вр I, ℓ = 1490	3	0,21	7,2
	2	10 А III (Ат IVС), ℓ = 860	10	0,53	
	3	10 А III (Ат IVС), ℓ = 990	2	0,61	

В КР... арматура класса А-III по ГОСТ 5781-82*
В КР...-1 арматура класса Ат-IVС по ГОСТ 10884-81*
Арматура класса Вр-I по ГОСТ 6727-80*

Инв. № подл. | Подпись и дата | Взам. инв. №


Разраб.	Гаврилов		
Рассчит.	Костельцев		
Пров.	Кателино		
Н. контр.	Мишель		

1.462.1-3/89.3-15

Каркас КР24... КР31, КР30-1, КР31-1.


Стадия	Лист.	Листов
Р		1

Проектный институт №1

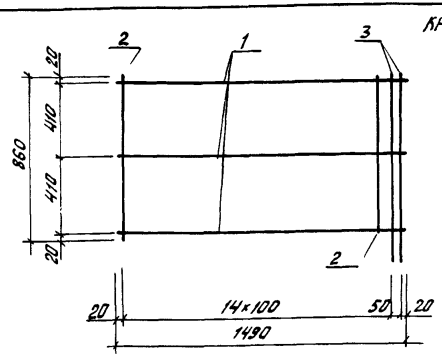

КР32, КР34 КР36

КР33, КР35 КР37

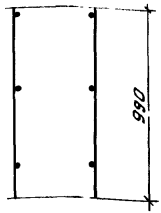

Марка каркаса	Поз.	Наименование	Кол.	Масса ед., кг	Масса каркаса, кг
КР32, КР33	1	ф5 Вр I, ℓ = 1490	3	0,21	2,6
	2	5 Вр I, ℓ = 860	14	0,12	
	3	5 Вр I, ℓ = 990	2	0,14	
КР34, КР35	1	ф5 Вр I, ℓ = 1490	3	0,21	3,7
	2	6А III, ℓ = 860	14	0,19	
	3	6А III, ℓ = 990	2	0,22	
КР36, КР37	1	ф5 Вр I, ℓ = 1490	3	0,21	6,2
	2	8А III, ℓ = 860	14	0,34	
	3	8А III, ℓ = 990	2	0,39	


Арматура класса А-III по ГОСТ 5781-82*

Арматура класса Вр-I по ГОСТ 6727-80*

Разраб.	Гаврилова		1.462.1-3/89.3-16	
Рассчит.	Постельнева			
Пров.	Кателина			
			Каркас КР32...КР37	Стадия: Р; Лист; Листов: 1
				Проектный институт
Н.контр.	Мишель			

Копировал Киселева 23829-04 21 формат А4

КР38, КР40, КР42, КР42-1 КР39, КР41, КР43, КР43-1

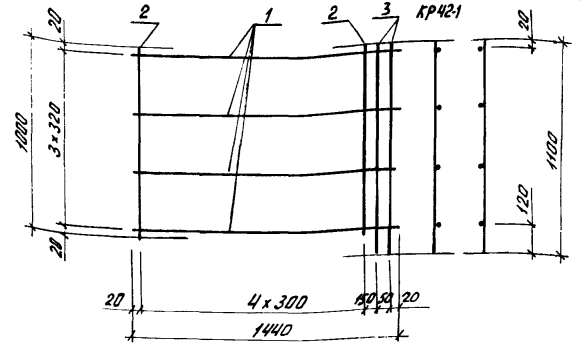

Марка каркаса	Поз.	Наименование	Кол.	Масса ед., кг	Масса каркаса кг
КР38, КР39	1	ф5 Вр I, ℓ=1440	4	0,20	2,4
	2	6 А III, ℓ= 1000	5	0,22	
	3	6 А III, ℓ=1100	2	0,24	
КР40, КР41	1	ф5 Вр I, ℓ= 1440	4	0,20	3,7
	2	8 А III, ℓ= 1000	5	0,40	
	3	8 А III, ℓ=1100	2	0,44	
КР42, КР43, КР42-1, КР43-1	1	ф5 Вр I, ℓ= 1440	4	0,20	5,3
	2	10 А III (Ат-IIIС), ℓ= 1000	5	0,62	
	3	10 А III (Ат-IIIС), ℓ= 1100	2	0,68	

В КР... арматура класса А-III по ГОСТ 5781-82*
В КР...-1 арматура класса Ат-IIIС по ГОСТ 10884-81*
Арматура класса Вр-I по ГОСТ 6727-80*

Разраб.	Гаврилова		
Рассчит.	Костельцева		
Пров.	Соколова		
Н. контр.	Мишель		

1.462.1-3/89.3-17

Каркас КР38... КР43, КР42-1, КР43-1.


Стадия	Лист	Листов
Р		1

Проектный институт №1

Инв. № подл. | Подпись и дата | Взам. инв. №

КР44, КР46, КР48, КР50 КР50-1

КР45, КР47 КР49, КР51 КР51-1

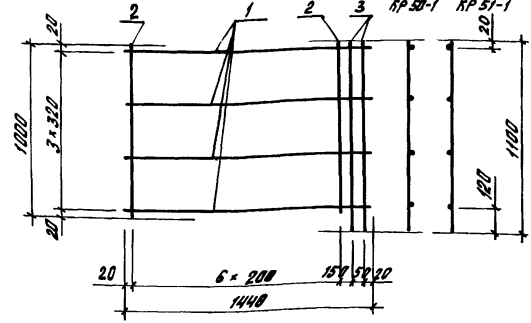

Марка каркаса	Поз.	Наименование	Кол.	Масса ед., кг.	Масса каркаса, кг
КР44, КР45	1	⌀5 Вр I, ℓ = 1440	4	0,20	2,1
	2	5 Вр I, ℓ = 1000	7	0,14	
	3	5 Вр I, ℓ = 1100	2	0,15	
КР46, КР47	1	⌀5 Вр I, ℓ = 1440	4	0,20	2,8
	2	6 А III, ℓ = 1000	7	0,22	
	3	6 А III, ℓ = 1100	2	0,24	
КР48, КР49	1	⌀5 Вр I, ℓ = 1440	4	0,20	4,5
	2	8 А III, ℓ = 1000	7	0,40	
	3	8 А III, ℓ = 1100	2	0,44	
КР50, КР51, КР50-1 КР51-1	1	⌀5 Вр I, ℓ = 1440	4	0,20	6,5
	2	10 А III (Ат IVС), ℓ = 1000	7	0,62	
	3	10 А III (Ат IVС), ℓ = 1100	2	0,68	

В КР... арматура класса А-III по ГОСТ 5781-82*

В КР... -1 арматура класса Ат-IVС по ГОСТ 10884-81*

Арматура класса Вр I по ГОСТ 6727-80*

Разраб.	Гаврилова	
Гл. спец.	Костельцева	
Н. контр.	Соколова	
Н. контр.	Мишелев	

1.462.1-3/89.3-18


Каркас КР44...КР51, КР50-1, КР51-1

Стадия	Лист	Листов
Р		1

Проектный институт №1

Копировал Киселева 23829-04 23 формат А4

КР52, КР54 КР53, КР55
КР56 КР57

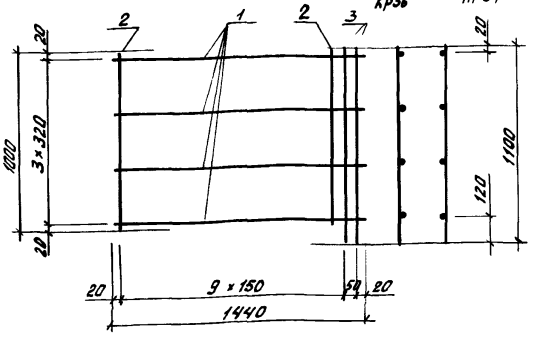

Марка каркаса	Поз.	Наименование	Кол.	Масса ед., кг.	Масса каркаса, кг
КР52, КР53	1	ф5 Вр I, ℓ=1440	4	0,20	3,3
	2	6 А III, ℓ=1000	9	0,22	
	3	6 А III, ℓ=1100	2	0,24	
КР54, КР55	1	ф5 Вр I, ℓ=1440	4	0,20	5,3
	2	8 А III, ℓ=1000	9	0,40	
	3	8 А III, ℓ=1100	2	0,44	
КР56, КР57	1	ф5 Вр I, ℓ=1440	4	0,20	2,4
	2	5 Вр I, ℓ=1000	9	0,14	
	3	5 Вр I, ℓ=1100	2	0,15	

Арматура класса А-III по ГОСТ 5781-82*
Арматура класса Вр-I по ГОСТ 6727-80*

Инв.№ подл. | Подпись и дата | Взам.инв.№


Разраб.	Гаврилова		
Рассчит.	Костельцева		
Пров.	Соколова		
Н.контр.	Мишелев		

1.462.1-3/89.3-19

Каркас КР52...КР57

Стадия	Лист	Листов
Р		1


Проектный институт №1

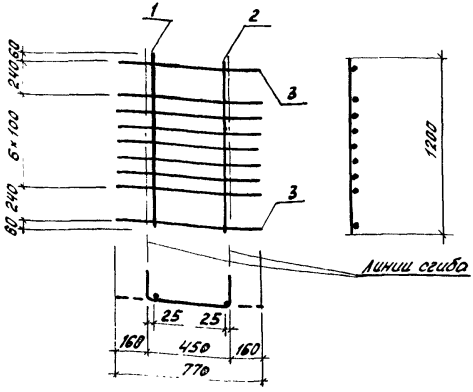

Марка каркаса	Поз.	Наименование	Кол.	Масса ед., кг	Масса каркаса, кг
КР58	1	⌀10 AIII, ℓ = 1200	1	0,74	2,5
	2	6 AIII, ℓ = 1200	1	0,27	
	3	6 AIII, ℓ = 770	9	0,17	
КР59	1	⌀12 AIII, ℓ = 1200	1	1,07	2,9
	2	6 AIII, ℓ = 1200	1	0,27	
	3	6 AIII ℓ = 770	9	0,17	
КР60	1	⌀16 AIII ℓ = 1200	1	1,89	3,9
	2	8 AIII ℓ = 1200	1	0,47	
	3	6 AIII ℓ = 770	9	0,17	

Арматура класса A-III ГОСТ 5781 -82*

Разраб.	Гаврилова		1.462.1-3/89.3-20
Рассчит.	Костельцева		
Пров.	Соколова		
			Стадия: Р; Лист: ; Листов: 1
Н.контр.	Мишель		Каркас КР58... КР60
			Проектный институт №1

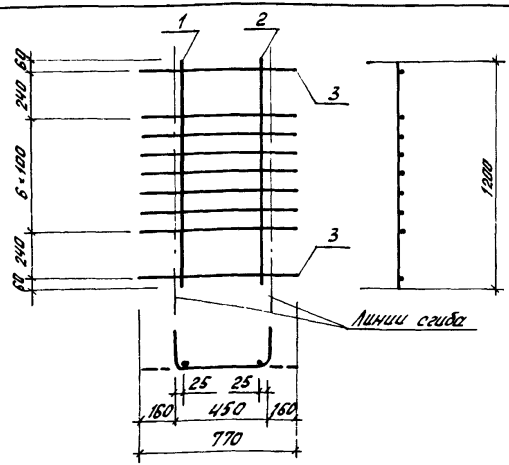

Марка каркаса	Поз.	Наименование	Кол.	Масса ед., кг	Масса каркаса, кг
КР61	1	⌀ 10 AIII, ℓ = 1200	1	0,74	3,7
	2	6 AIII, ℓ = 1200	1	0,27	
	3	8 AIII, ℓ = 770	9	0,30	
КР62	1	⌀ 12 AIII, ℓ = 1200	1	1,07	4,0
	2	6 AIII, ℓ = 1200	1	0,27	
	3	8 AIII, ℓ = 770	9	0,30	
КР63	1	⌀ 16 AIII, ℓ = 1200	1	1,89	5,1
	2	8 AIII, ℓ = 1200	1	0,47	
	3	8 AIII, ℓ = 770	9	0,30	

Арматура класса A-III по ГОСТ 5781-82*

Инв. № подл. | Подпись и дата | Взам. инв. №


Разраб.	Гаврилова		
Рассчит.	Костельцева		
Пров.	Соколова		
Н. контр.	Мишель		

1.462.1-3/89.3-21

Каркас КР61...КР63

Стадия	Лист	Листов
Р		1

Проектный институт №1

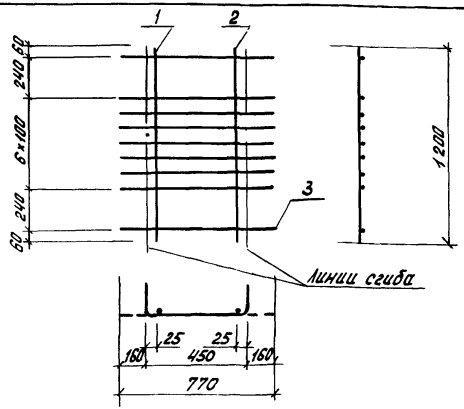

Марка каркаса	Поз.	Наименование	Кол.	Масса ед., кг	Масса каркаса, кг
КР64, КР64-1	1	Ф 10А-III (Ат-IIIС), ℓ= 1200	1	0,74	2,5
	2	10А-III (Ат-IIIС), ℓ= 1200	1	0,74	
	3	5В-I, ℓ= 770	9	0,11	
КР65	1	Ф 10А-III, ℓ= 1200	1	0,74	4,2
	2	10А-III, ℓ= 1200	1	0,74	
	3	8А-III, ℓ= 770	9	0,3	
КР66	1	Ф12А-III, ℓ= 1200	1	1,07	4,5
	2	10А-III, ℓ= 1200	1	0,74	
	3	8А-III, ℓ= 770	9	0,3	

В КР... арматура класса А-III по ГОСТ 5781-82*
В КР...-1 арматура класса Ат-IIIС по ГОСТ 10884-81*
Арматура класса Вр-I по ГОСТ 6727-80*


Разраб.	Гаврилова		1.462.1-3/89.3-22
Рассчит.	Костенцева		
Пров.	Соколова		
Н. контр.	Мишель		Каркас КР64...КР66, КР64-1

Стадия	Лист	Листов
Р		1

Проектный институт №1

Копировал Киселева

Формат А4

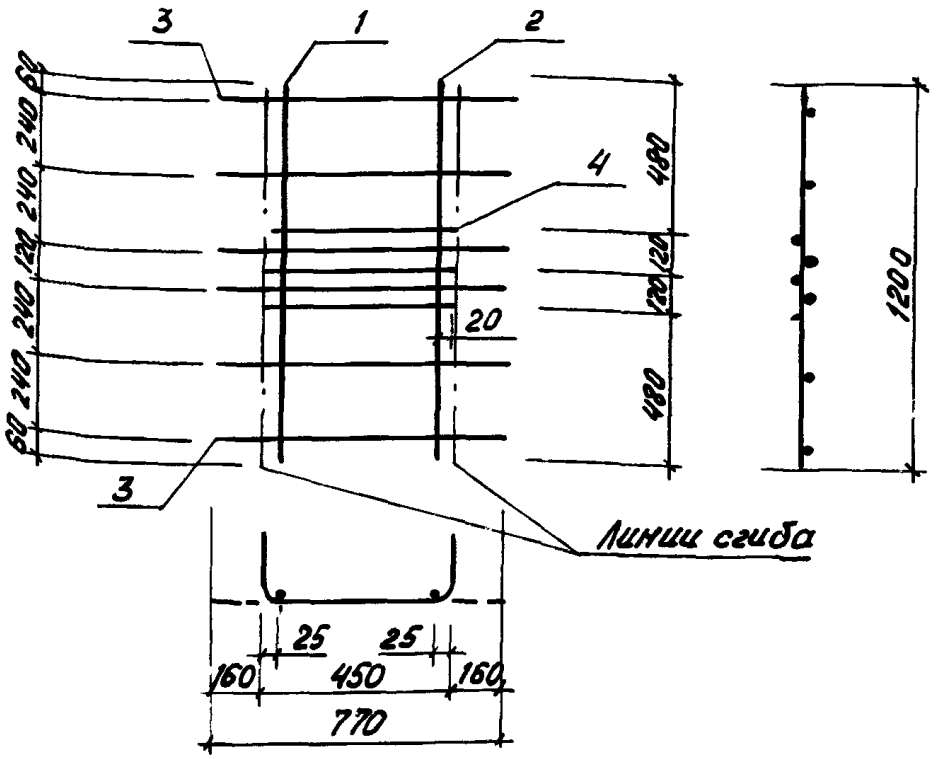


Марка каркаса	Поз.	Наименование	Кол.	Масса ед., кг	Масса каркаса, кг
КР67, КР67-1	1	ф 12 $A\underline{\underline{III}}$ ($At\underline{\underline{IVC}}$), ℓ = 1200	1	1,07	3,3
	2	10 $A\underline{\underline{III}}$ ($At\underline{\underline{IVC}}$), ℓ = 1280	1	0,74	
	3	5 $Bp\underline{\underline{I}}$ ℓ = 770	6	0,11	
	4	10 $A\underline{\underline{III}}$ ($At\underline{\underline{IVC}}$), ℓ = 440	3	0,27	

В КР... арматура класса $A\underline{\underline{III}}$ по ГОСТ 5781-82*
В КР...-1 арматура класса $At\underline{\underline{IVC}}$ по ГОСТ 10884-81*
Арматура класса $Bp\underline{\underline{I}}$ по ГОСТ 6727-80*

Инв. № подл. | Подпись и дата | Взам. инв. №

Разраб.	Гаврилова		1.462.1-3/89.3-23
Рассчит.	Костельцева		
Пров.	Соколова		Стадия: Р; Лист: ; Листов: 1
Н. контр.	Мишель		Каркас КР67, КР67-1
			Проектный институт №1


Копировал Киселева 23829-04 28 Формат А4

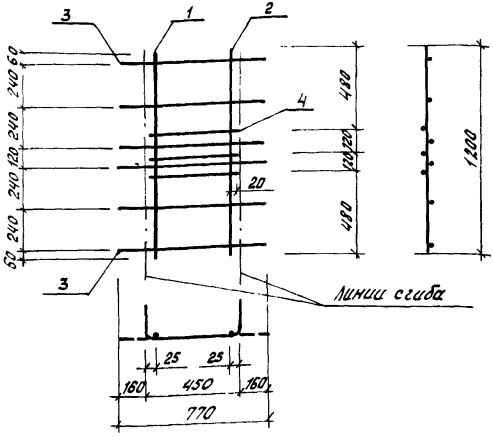

Марка каркаса	Поз.	Наименование	Кол.	Масса ед., кг	Масса каркаса кг
КР68	1	Ф 12 AIII, ℓ = 1200	1	1,07	2,8
	2	6 AIII, ℓ = 1200	1	0,27	
	3	5 BpI, ℓ = 770	6	0,11	
	4	10 AIII, ℓ = 440	3	0,27	
КР69	1	Ф 16 AIII, ℓ = 1200	1	1,89	3,8
	2	8 AIII, ℓ = 1200	1	0,47	
	3	5 BpI, ℓ = 770	6	0,11	
	4	10 AIII, ℓ = 440	3	0,27	

Арматура класса A-III по ГОСТ 5781-82*
Арматура класса Bp-I по ГОСТ 6727-80.

Разраб.	Гаврилова		1.462.1-3/89.3-24	
Рассчит.	Костельцева			
Пров.	Соколова			
			Каркас КР68, КР69	Стадия: Р; Лист: ; Листов: 1
Н.контр.	Мишель			Проектный институт №1

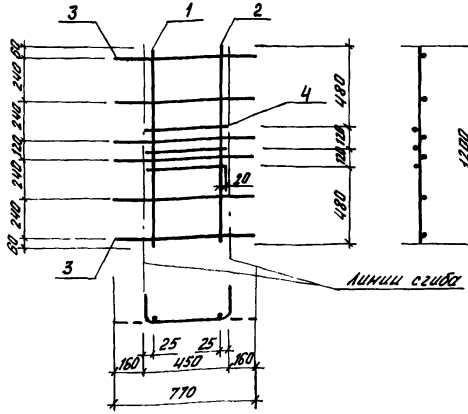

Марка каркаса	Поз.	Наименование	Кол.	Масса ед., кг	Масса каркаса, кг
КР 70, КР 70-1	1	⌀ 16 А III (Ат IVС), ℓ = 1200	1	1,89	4,1
	2	10 А III (Ат IVС), ℓ = 1200	1	0,74	
	3	5 Вр I ℓ = 770	6	0,11	
	4	10 А III (Ат IIIС) ℓ = 440	3	0,27	
КР 71	1	⌀ 16 А III ℓ = 1200	1	1,89	4,2
	2	8 А III ℓ = 1200	1	0,47	
	3	5 Вр I ℓ = 770	6	0,11	
	4	12 А III ℓ = 440	3	0,39	


В КР... арматура класса А-III по ГОСТ 5781-82*
В КР...-1 арматура класса А IVС по ГОСТ 10884-81*
Арматура класса Вр-I по ГОСТ 6727-80*

Разраб.	Гавришова		1.462.1-3/89.3-25
Рассчит.	Костенцева		
Пров.	Соколова		
Н.контр.	Мишель		Каркас КР 70, КР 71, КР 70-1

Стадия	Лист	Листов
Р		1

Проектный институт №1

Инв.№ подл. | Подпись и дата | Взам.инв.№

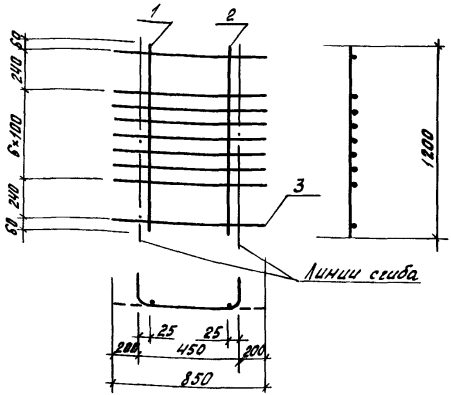

Марка каркаса	Поз.	Наименование	Кол.	Масса ед., кг	Масса каркаса, кг
КР72	1	Ø10 AIII ℓ=200	1	0,74	2,7
	2	6 AIII ℓ=1200	1	0,27	
	3	6 AIII ℓ=850	9	0,19	
КР73	1	Ø10 AIII ℓ=1200	1	0,74	4,1
	2	6 AIII ℓ=1200	1	0,27	
	3	8 AIII ℓ=850	9	0,34	
КР74	1	Ø12 AIII ℓ=1200	1	1,07	3,1
	2	6 AIII ℓ=1200	1	0,27	
	3	6 AIII ℓ=850	9	0,19	

Арматура класса A-III по ГОСТ 5781-82*


Разраб.	Гаврилов		1.462.1-3/89.3-26
Рассчит.	Костенцева		
Пров.	Соколова		
			Каркас КР72...КР74
Н.контр.	Мишель		

Стадия	Лист	Листов
Р		1

Проектный институт №1

Копировал Киселева

Формат А4

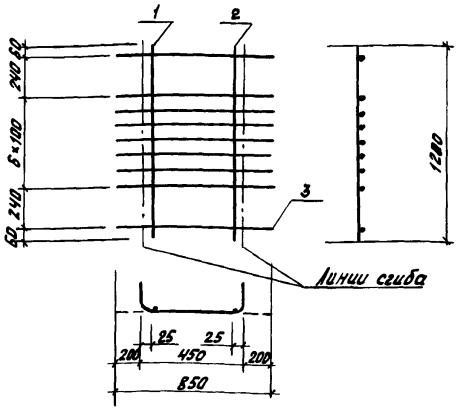

Марка каркаса	Поз.	Наименование	Кол.	Масса ед., кг	Масса каркаса, кг
КР75	1	ф 12 А III ℓ = 1200	1	1,07	4,4
	2	6 А III ℓ = 1200	1	0,27	
	3	8 А III ℓ = 850	9	0,34	
КР76	1	ф 16 А III ℓ = 1200	1	1,89	5,4
	2	8 А III ℓ = 1200	1	0,47	
	3	8 А III ℓ = 850	9	0,34	
КР77	1	ф 12 А III ℓ = 1200	1	1,07	4,9
	2	10 А III ℓ = 1200	1	0,74	
	3	8 А III ℓ = 850	9	0,34	

Арматура класса А-III по ГОСТ 5781-82*

Разраб.	Гаврилова		1.462.1-3/89.3-27
Рассмотрительчева			
Пров.	Соколова		
Н. контр.	Мишель		Каркас КР75...КР77


Стадия	Лист.	Листов
Р		1

Проектный институт №1

Копировал Киселева

Формат А4

Инв. № подл. | Подпись и дата | Взам. инв. №

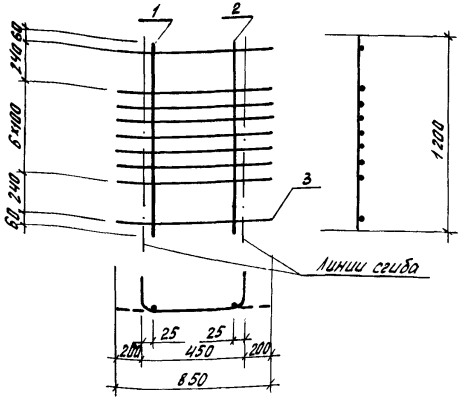

Марка каркаса	Поз.	Наименование	Кол.	Масса ед., кг	Масса каркаса кг
КР 78, КР 78-1	1	Ф 10 А III (Ат IVС) ℓ = 1200	1	0,74	2,6
	2	10 А III (Ат IVС) ℓ = 1200	1	0,74	
	3	5 Вр I ℓ = 850	9	0,12	
КР 79	1	Ф 10 А III ℓ = 1200	1	0,74	4,5
	2	10 А III ℓ = 1200	1	0,74	
	3	8 А III ℓ = 850	9	0,34	
КР 80, КР 80-1	1	Ф 12 А III (Ат IVС) ℓ = 1200	1	1,07	2,9
	2	10 А III (Ат IVС) ℓ = 1200	1	0,74	
	3	5 Вр I ℓ = 850	9	0,12	

Арматура класса Ат-IVС по ГОСТ 10884-81*
Арматура класса Вр-I по ГОСТ 6727-80*
Арматура класса А-III по ГОСТ 5781-82*

Разраб.	Гаврилова	
Рассчит.	Костельцева	
Пров.	Соколова	
Н.контр.	Мишельев	


1.462.1-3/89.3-28

Каркас КР78... КР80, КР 78-1, КР 80-1

Стадия	Лист	Листов
Р		1

Проектный институт №1

Копировал Киселева 23829-0433 формат А4

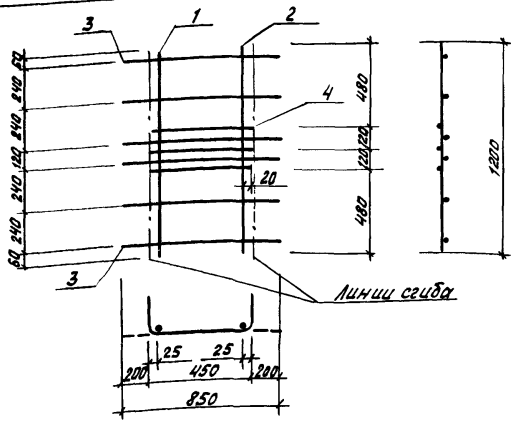

Марка каркаса	Поз.	Наименование	Кол.	Масса ед., кг	Масса каркаса
КР81	1	Ø 12 AIII ℓ = 1200	1	1,07	2,9
	2	6 AIII ℓ = 1200	1	0,27	
	3	5 BpI ℓ = 850	6	0,12	
	4	10 AIII ℓ = 440	3	0,27	
КР82	1	Ø 16 AIII ℓ = 1200	1	1,89	3,9
	2	8 AIII ℓ = 1200	1	0,47	
	3	5 BpI ℓ = 850	6	0,12	
	4	10 AIII ℓ = 440	3	0,27	

Арматура класса A-III по ГОСТ 5781-82*
Арматура класса Bp-I по ГОСТ 6727-80*

Инв. № подл. | Подпись и дата | Взам. инв. №

Разраб.	Гаврилова		
Рассчит.	Евстеничева		
Пров.	Соколова		
Н. контр.	Мишель		


1.462.1-3/89.3-29

Каркас КР81, КР82

Стадия	Лист	Листов
Р		1

Проектный институт №1

23829-04 34 Копировал Киселева Формат А4

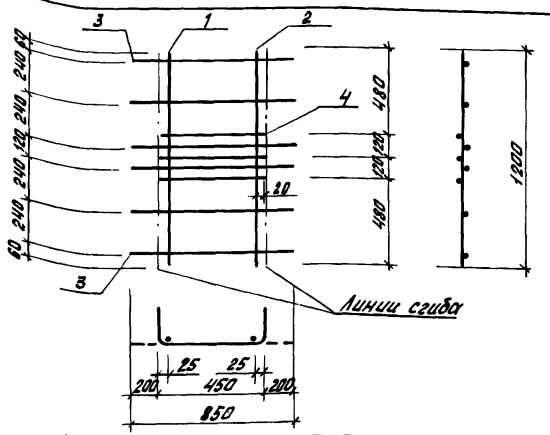

Марка каркаса	Поз.	Наименование	Кол.	Масса ед., кг	Масса каркаса
КР83, КР83-1	1	Ф 12 А-III (Ат-IIIС) ℓ = 1200	1	1,07	3,3
	2	10 А-III (Ат-IIIС) ℓ = 1200	1	0,74	
	3	5 Вр-I, ℓ = 850	6	0,12	
	4	10 А-III (Ат-IIIС) ℓ = 440	3	0,27	
КР84, КР84-1	1	Ф 16 А-III (Ат-IIIС) ℓ = 1200	1	1,89	4,2
	2	10 А-III (Ат-IIIС) ℓ = 1200	1	0,74	
	3	5 Вр-I, ℓ = 850	6	0,12	
	4	10 А-III (Ат-IIIС) ℓ = 440	3	0,27	
КР85	1	Ф 16 А-III ℓ = 1200	1	1,89	4,3
	2	8 А-III ℓ = 1200	1	0,47	
	3	5 Вр-I ℓ = 850	6	0,12	
	4	12 А-III ℓ = 440	3	0,39	

В КР... арматура класса А-III по ГОСТ 5781-82*
В КР...-1 арматура класса Ат-IIIС по ГОСТ 10884-81*
Арматура класса Вр-I по ГОСТ 6727-80*


Разраб.	Гнаровлова	
Рассчит.	Костельцева	
Пров.	Соколова	
Н. контр.		

1.462.1-3/89.3-30

Каркас КР83... КР85, КР83-1, КР84-1

Стадия	Лист	Листов
Р		1

Проектный институт №1

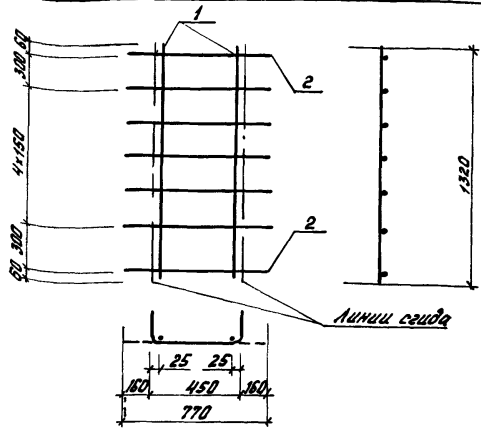

Марка каркаса	Поз.	Наименование	Кол.	Масса ед., кг	Масса каркаса
КР86	1	Ø8 A-III, ℓ = 1320	2	0,52	1,8
	2	5 Вр-I, ℓ = 770	7	0,11	
КР87, КР87-1	1	Ø10 A-III (Ат-IIIС) ℓ = 1320	2	0,81	2,4
	2	5 Вр-I ℓ = 770	7	0,11	
КР88, КР88-1	1	Ø12 A-III (Ат-IIIС), ℓ = 1320	2	1,17	3,1
	2	5 Вр-I, ℓ = 770	7	0,11	

В КР... арматура класса А-III по ГОСТ 5781-82*
В КР...-1 арматура класса Ат-IIIС по ГОСТ 10884-81*
Арматура класса Вр-I по ГОСТ 6727-80*


Разраб.	Гаврилова	
Рассчит.	Костельцева	
Пров.	Соколова	
Н. контр.	Мишель	

1.462.1-3/89.3-31

Каркас КР86... КР88, КР87-1, КР88-1

Стадия	Лист	Листов
Р		1

Проектный институт №1

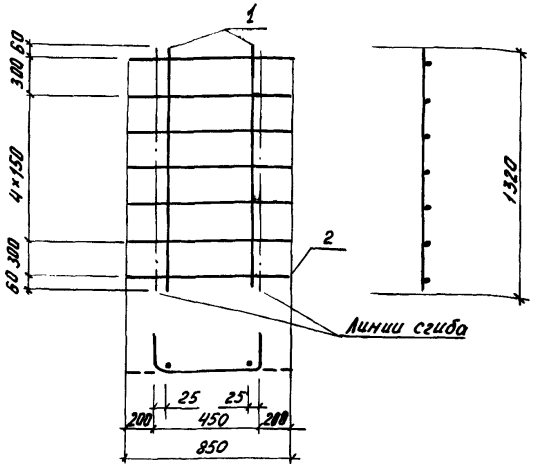


Марка каркаса	Поз.	Наименование	Кол.	Масса ед., кг	Масса каркаса, кг
КР89	1	Ф8 AIII, ℓ= 1320	2	0,52	1,9
	2	5 Вр I, ℓ= 850	7	0,12	
КР90, КР90-1	1	Ф10 AIII (AIIIC), ℓ= 1320	2	0,81	2,5
	2	5 Вр I, ℓ= 850	7	0,12	
КР91, КР91-1	1	Ф12 AIII (AIIIC), ℓ= 1320	2	1,17	3,2
	2	5 Вр I ℓ= 850	7	0,12	

В КР... арматура класса AIII по ГОСТ 5781-82*
В КР...-1 арматура класса AIIIC по ГОСТ 10884-81*
Арматура класса Вр-I по ГОСТ 6727-80*

Нач.отд.	Гаврилова		1.462.1-3/89.3-32
Рассчит.	Костельцева		
Пров.	Соколова		
			Каркас КР89... КР91, КР90-1, КР91-1
Н.контр.	Мишель		

Стадия	Лист	Листов
Р		1

Проектный институт №1

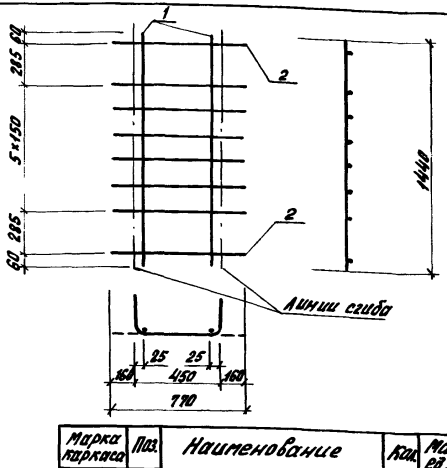

Марка каркаса	Поз.	Наименование	Кол.	Масса ед., кг	Масса каркаса, кг
КР92	1	Ø 8 AIII, ℓ=1440	2	0,57	2,0
	2	5 BpI ℓ=770	8	0,11	
КР93, КР93-1	1	Ø 10 AIII (AIIIВ) ℓ=1440	2	0,89	2,7
	2	5 BpI, ℓ=770	8	0,11	
КР94, КР94-1	1	Ø 12 AIII (AIIIВ, AIIIВс) ℓ=1440	2	1,27	3,4
	2	5 BpI, ℓ=770	8	0,11	
КР95, КР95-1	1	Ø 14 AIII (AIIIВ, AIIIВс) ℓ=1440	2	1,74	4,4
	2	5 BpI, ℓ=770	8	0,11	

В КР... арматура класса AIII по ГОСТ 5781-82*
В КР...-1 арматура класса AIIIс по ГОСТ 10884-81*
Арматура класса BpI по ГОСТ 6727-80*

Разраб.	Гаврилова		
Рассчит.	Костельцева		
Пров.	Соколова		
Н. контр.	Мишель		


1.462.1-3/89.3-33

Каркас КР92...КР95, КР93-1...КР95-1

Стадия	Лист	Листов
Р		1

Проектный институт №1

Инв. № подл. | Подпись и дата | Взам. инв. №

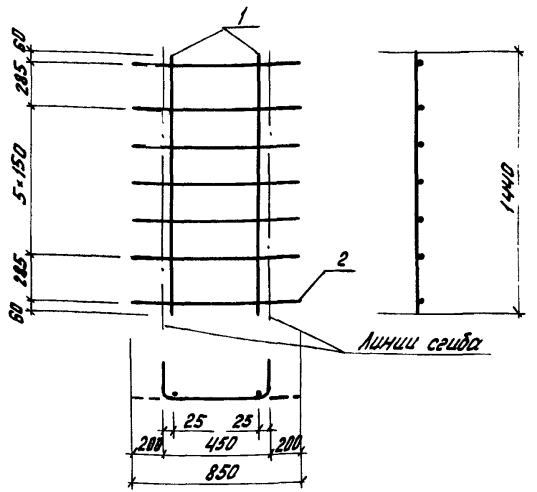

Марка каркаса	Поз.	Наименование	Кол.	Масса ед., кг	Масса каркаса, кг
КР 96	1	Ф 8 AIII, ℓ = 1440	2	0,57	2,1
	2	5 BpI, ℓ = 850	8	0,12	
КР 97, КР 97-1	1	Ф 10 AIII (AtIVc), ℓ = 1440	2	0,89	2,7
	2	5 BpI, ℓ = 850	8	0,12	
КР 98, КР 98-1	1	Ф 12 AIII (AtIVc), ℓ = 1440	2	1,28	3,5
	2	5 BpI, ℓ = 850	8	0,12	
КР 99, КР 99-1	1	Ф 14 AIII (AtIVc), ℓ = 1440	2	1,74	4,4
	2	5 BpI, ℓ = 850	8	0,12	

В КР... арматура класса AIII по ГОСТ 5781-82*
В КР...-1 арматура класса AtIVc по ГОСТ 10884-81*
Арматура класса BpI по ГОСТ 6727-80*


Разраб.	Гаврилова	
Рассчит.	Костельцева	
Пров.	Соколова	
Н. контр.	Мишель	

1.492.1-3/89.3-34

Каркас КР 96...КР 99, КР 97-1... КР 99-1

Стадия	Лист	Листов
Р		1

Проектный институт №1

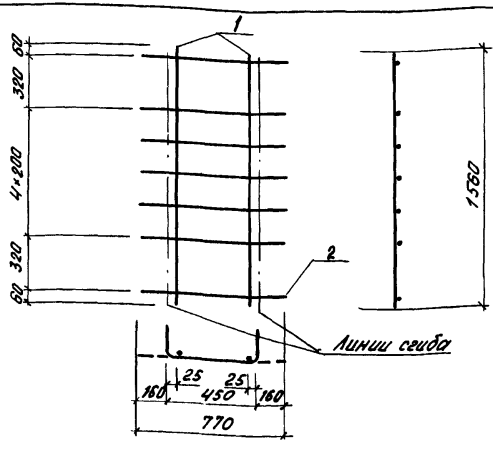

Марка каркаса	Поз.	Наименование	Кол.	Масса ед. кг	Масса каркаса кг
КР100, КР100-1	1	Ф 10 А-III (Ат-IVС) ℓ = 1560	2	0,96	2,7
	2	5 Вр-I, ℓ = 770	7	0,11	
КР101, КР101-1	1	Ф 12 А-III (Ат-IVС) ℓ = 1560	2	1,39	3,6
	2	5 Вр-I, ℓ = 770	7	0,11	
КР102, КР102-1	1	Ф 14 А-III (Ат-IVС) ℓ = 1560	2	1,88	4,5
	2	5 Вр-I, ℓ = 770	7	0,11	
КР103, КР103-1	1	Ф 16 А-III (Ат-IVС) ℓ = 1560	2	2,46	5,7
	2	5 Вр-I, ℓ = 770	7	0,11	


В КР... арматура класса А-III по ГОСТ 5781-82*
В КР...-1 арматура класса Ат-IVС по ГОСТ 10884-81*
Арматура класса Вр-I по ГОСТ 6727-80*

Инв.№ подл. | Подпись и дата | Взам.инв.№

Разраб.	Гаврилова		1.462.1-3/89.3-35
Рассчит.	Костенцева		
Пров.	Соколова		
Н.контр.	Машенъ		Каркас КР100...КР103, КР100-1...КР103-1

Стадия	Лист	Листов
Р		1

Проектный институт №1

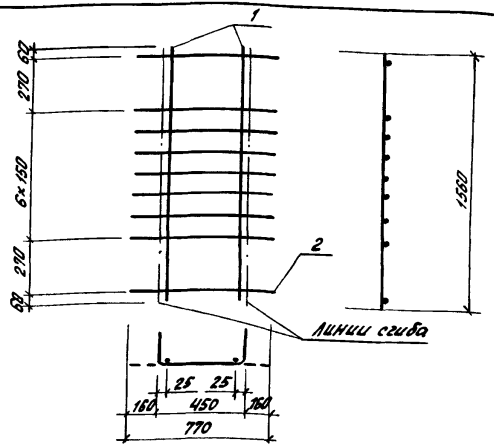

Марка каркаса	Поз.	Наименование	Кол.	Масса ед., кг	Масса каркаса, кг
КР104, КР104-1	1	Ø 10 A-III (Ат-IIIС) ℓ = 1560	2	0,96	2,9
	2	5 Вр-I ℓ = 770	9	0,11	
КР105, КР105-1	1	Ø 12 A-III (Ат-IIIС) ℓ = 1560	2	1,39	3,8
	2	5 Вр-I ℓ = 770	9	0,11	
КР106, КР106-1	1	Ø 14 A-III (Ат-IIIС) ℓ = 1560	2	1,88	4,8
	2	5 Вр-I, ℓ = 770	9	0,11	
КР107, КР107-1	1	Ø 16 A-III (Ат-IIIС) ℓ = 1560	2	2,46	5,9
	2	5 Вр-I ℓ = 770	9	0,11	

В КР... арматура класса А-III по ГОСТ 5781-82*
В КР...-1 арматура класса Ат-IIIС по ГОСТ 10884-81*
Арматура класса Вр-I по ГОСТ 6727-80*


Разраб.	Гирилова	
Рассчит.	Костельцева	
Пров.	Соколова	
Н. контр.	Мишель	

1.462.1-3/89.3-36

Каркас КР104...КР107, КР104-1... КР107-1

Стадия	Лист	Листов
Р		1

Проектный институт №1

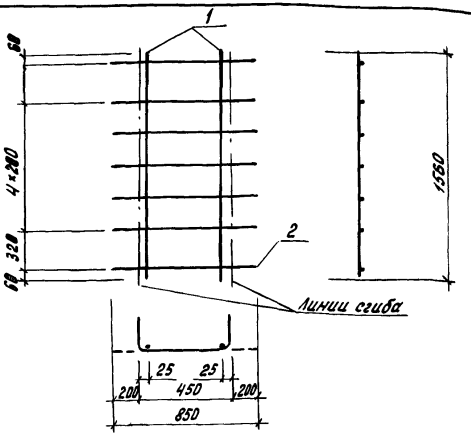

Марка каркаса	Поз.	Наименование	Кол.	Масса ед., кг	Масса каркаса, кг
КР 108, КР 108-1	1	ф10 AIII (Ат IIIС), ℓ = 1560	2	0,96	2,8
	2	5 Вр I, ℓ = 850	7	0,12	
КР 109, КР 109-1	1	ф 12 AIII (Ат IIIС) ℓ = 1560	2	1,39	3,6
	2	5 Вр I, ℓ = 850	7	0,12	
КР 110, КР 110-1	1	ф 14 AIII (Ат IIIС) ℓ = 1560	2	1,88	4,6
	2	5 Вр I, ℓ = 850	7	0,12	
КР 111, КР 111-1	1	ф 16 AIII (Ат IIIС) ℓ = 1560	2	2.16	5,8
	2	5 Вр I, ℓ = 850	7	0,12	

В КР... арматура класса AIII по ГОСТ 5781-82*
В КР...-1 арматура класса Ат IIIС по ГОСТ 10884-81*
Арматура класса Вр-I по ГОСТ 6727-80*

Разраб.	Гаврилов	
Расчит.	Костельцева	
Пров.	Кателина	
Н. контр.	Мишель	


1.462.1-3/89.3-37

Каркас КР108...КР111, КР108-1...КР111-1

Стадия	Лист.	Листов
Р		1

Проектный институт №1

Инв. № подл. | Подпись и дата | Взам. инв. №

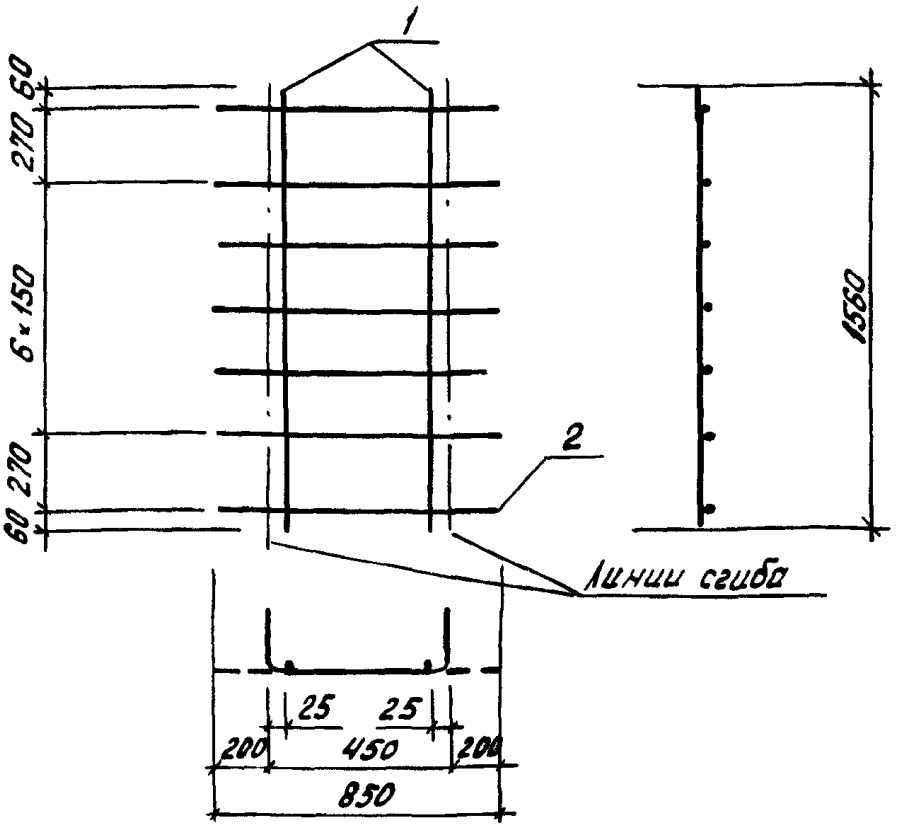

Марка каркаса	Поз.	Наименование	Кол.	Масса ед., кг	Масса каркаса кг
КР 112, КР 112-1	1	Ф 10 А III (Ат IVС), ℓ = 1560	2	0,96	3,0
	2	5 Вр I, ℓ = 850	9	0,12	
КР 113, КР 113-1	1	Ф 12 А III (Ат IVС), ℓ = 1560	2	1,39	3,9
	2	5 Вр I, ℓ = 850	9	0,12	
КР 114, КР 114-1	1	Ф 14 А III (Ат IVС), ℓ = 1560	2	1,88	4,8
	2	5 Вр I, ℓ = 850	9	0,12	
КР 115, КР 115-1	1	Ф 16 А III (Ат IVС), ℓ = 1560	2	2,46	6,0
	2	5 Вр I, ℓ = 850	9	0,12	

В КР... арматура класса А-III по ГОСТ 5781-82*
В КР...-1 арматура класса Ат-IVС по ГОСТ 10884-81*
Арматура класса Вр-I по ГОСТ 6727-80*


Разраб.	Гаврилова		1.462.1-3/89.3-38
Рассчит.	Костельцева		
Пров.	Кателина		
Н. контр.	Мишель		Каркас КР112...КР115, КР112-1...КР115-1

Стадия	Лист	Листов
Р		1

Проектный институт №1

Копировал Киселева

Формат А4

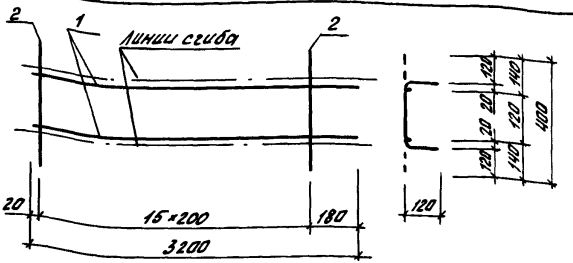

Марка каркаса	Поз.	Наименование	Кол.	Масса ед., кг	Масса каркаса, кг
КР 116, КР 116-1	1	Ø 10 AIII (AtIVC) ℓ = 3200	2	1,97	4,9
	2	5 BpI, ℓ = 400	16	0,06	
КР 117, КР 117-1	1	Ø 12 AIII (AtIVC) ℓ = 3200	2	2,84	6,6
	2	5 BpI, ℓ = 400	16	0,06	
КР 118, КР 118-1	1	Ø 14 AIII (AtIVC) ℓ = 3200	2	3,87	8,7
	2	5 BpI, ℓ = 400	16	0,06	
КР 119, КР 119-1	1	Ø 16 AIII (AtIVC) ℓ = 3200	2	5,05	11,1
	2	5 BpI, ℓ = 400	16	0,06	

В КР... арматура класса AIII по ГОСТ 5781-82*
В КР...-1 арматура класса AtIVC по ГОСТ 10884-81*
Арматура класса BpI по ГОСТ 6727-80*

Разраб.	Гаврилова		
Гл.инж.	Костельцев		
Пров.	Соколова		
Н. контр.	Мишель		


1.462.1-3/89.3-39

Каркас КР 116... КР 119, КР 116-1... КР 119-1

Стадия	Лист	Листов
Р		1

Проектный институт №1

Инв. № подл. | Подп. и дата | Взам. инв. №

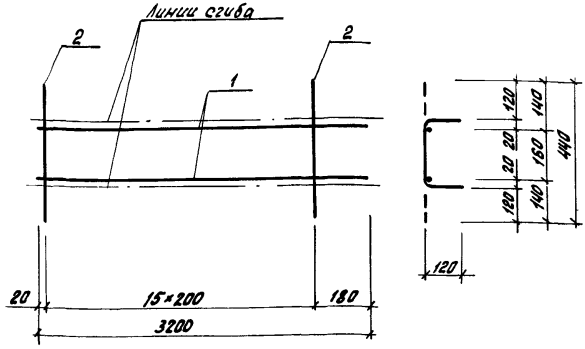

Марка каркаса	Поз.	Наименование	Кол.	Масса ед., кг	Масса каркаса, кг
КР 120, КР 120-1	1	Ф 10 А-III (Ат-IVС) ℓ = 3200	2	1,97	4,9
	2	5 Вр-I, ℓ = 440	16	0,06	
КР 121, КР 121-1	1	Ф 12 А-III (Ат-IVС) ℓ = 3200	2	2,84	6,6
	2	5 Вр-I, ℓ = 440	16	0,06	
КР 122, КР 122-1	1	Ф 14 А-III (Ат-IVС) ℓ = 3200	2	3,87	8,7
	2	5 Вр-I, ℓ = 440	16	0,06	
КР 123, КР 123-1	1	Ф 16 А-III (Ат-IVС) ℓ = 3200	2	5,05	11,1
	2	5 Вр-I, ℓ = 440	16	0,06	

В КР... арматура класса А-III по ГОСТ 5781-82*
В КР...-1 арматура класса Ат-IVС по ГОСТ 10884-81*
Арматура класса Вр-I по ГОСТ 6727-80*

Разраб.	Гаврилова		
Рассчит.	Костельцева		
Пров.	Соколова		
Н. контр.	Мишель		


1.462.1-3/89.3-40

Каркас КР 120...КР 123, КР 120-1...КР 123-1

Стадия	Лист	Листов
1		1

Проектный институт №1

Инв. № подл. | Подпись и дата | Взам. инв. №

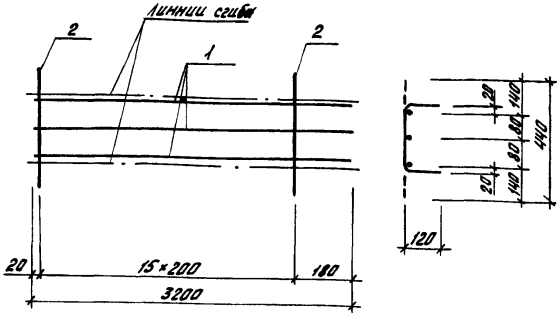

Марка каркаса	Поз	Наименование	Кол.	Масса ед., кг	Масса каркаса кг
КР 124, КР 124-1	1	⌀14 A-III (Ат-IIIС) ℓ = 3200	3	3,87	12,6
	2	5 Вр-I, ℓ = 440	16	0,06	
КР 125, КР 125-1	1	⌀16 A-III (Ат-IIIС) ℓ = 3200	3	5,05	16,1
	2	5 Вр-I, ℓ = 440	16	0,06	

В КР... арматура класса А-III по ГОСТ 5781-82*
В КР...-1 арматура класса Ат-IIIС по ГОСТ 10884-81*
Арматура класса Вр-I по ГОСТ 6727-80*


Разраб.	Гаврилова	
Рассчит.	Костельцева	
Пров.	Соколова	
Н. контр.	Мишель	

1.462.1-3/89.3-41

Каркас КР124, КР125, КР124-1, КР125-1

Стадия	Лист	Листов
Р		1

Проектный институт №1

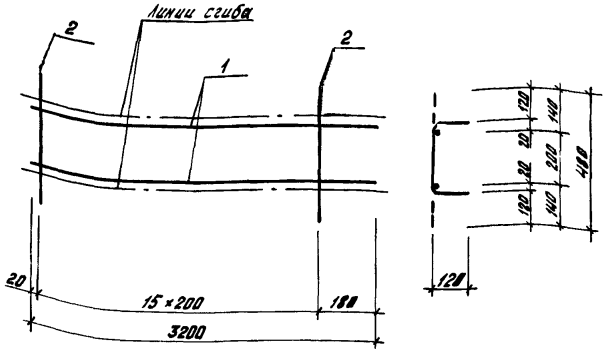



Марка каркаса	Поз.	Наименование	Кол.	Масса ед., кг	Масса каркаса
КР126, КР126-1	1	Ф10 AIII (AIIIC) ℓ = 3200	2	1,97	5,1
	2	5 Bp I, ℓ = 480	16	0,07	
КР127, КР127-1	1	Ф12 AIII (AIIIC) ℓ = 3200	2	2,84	6,8
	2	5 Bp I, ℓ = 480	16	0,07	
КР128, КР128-1	1	Ф14 AIII (AIIIC) ℓ = 3200	2	3,87	8,9
	2	5 Bp I, ℓ = 480	16	0,07	
КР129, КР129-1	1	Ф16 AIII (AIIIC) ℓ = 3200	2	5,05	11,2
	2	5 Bp I, ℓ = 480	16	0,07	

В КР... арматура класса A-III по ГОСТ 5781-82*
В КР...-1 арматура класса AIIIC по ГОСТ 10884-81*
Арматура класса Bp-I по ГОСТ 6727-80*

Разраб.	Гаврилова		1.462.1-3/89.3-42	
Рассчит.	Костельцева			
Пров.	Соколова			
			Каркас КП126...КР129, КР126-1...КР129-1	Стадия: Р; Лист; Листов: 1
Н.контр.	Мишель			Проектный институт №1

Инв.№ подл. | Подпись и дата | Взам.инв.№

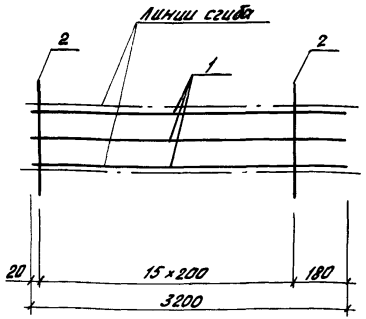

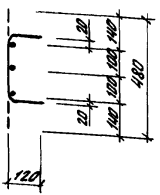

Марка каркас	Поз.	Наименование	Кол.	Масса ед., кг	Масса каркаса, кг
КР 130, КР 130-1	1	Ф 14 А-III (Ат-IIIС) ℓ = 3200	3	3,87	12,7
	2	5 Вр-I, ℓ = 480	16	0,07	
КР 131, КР 131-1	1	Ф 16 А-III (Ат-IIIС) ℓ = 3200	3	5,05	16,3
	2	5 Вр-I, ℓ = 480	16	0,07	

В КР... арматура класса А-III по ГОСТ 5781-82*
В КР...-1 арматура класса А-IIIС по ГОСТ 10884-81*
Арматура класса Вр-I по ГОСТ 6727-80*


Разраб.	Савушкова		1.462.1-3/89.3-43
Рассчит.	Костенцева		
Пров.	Соколова		
Н. контр.	Мишель		

Каркас КР 130, КР 131, КР 130-1, КР 131-1

Стадия	Лист	Листов
Р		1

Проектный институт №1

Инв. № подл. | Подпись и дата | Взам. инв. №

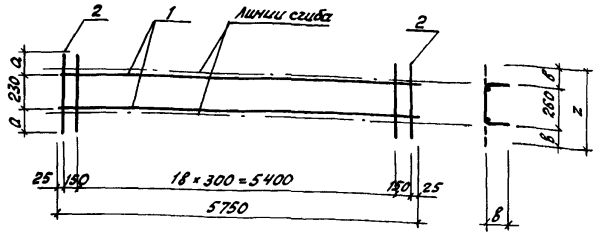

Марка каркаса	Размеры, мм		
	а	б	z
КР 132	175	160	580
КР 133	215	200	660
КР 134	255	240	740

Марка каркаса	Поз.	Наименование	Кол.	Масса ед., кг	Масса каркаса, кг
КР 132	1	⌀5 Вр-I ℓ = 5750	2	0,8	3,3
	2	5 Вр-I ℓ = 580	21	0,08	
КР 133	1	⌀5 Вр-I ℓ = 5750	2	0,8	3,5
	2	5 Вр-I ℓ = 660	21	0,09	
КР 134	1	⌀5 Вр-I ℓ = 5750	2	0,8	3,7
	2	5 Вр-I ℓ = 740	21	0,1	


Арматура класса Вр-I по ГОСТ 6727-80*

Разраб.	Гаврилов		1.462.1-3/89.3-44
Рассчит.	Костенцева		
Пров.	Соколова		
Н. контр.	Соколова		Каркас КР132... КР134

Стадия	Лист	Листов
Р		1

Проектный институт №1

Инв. № подл. | Подпись и дата | Взам. инв. №

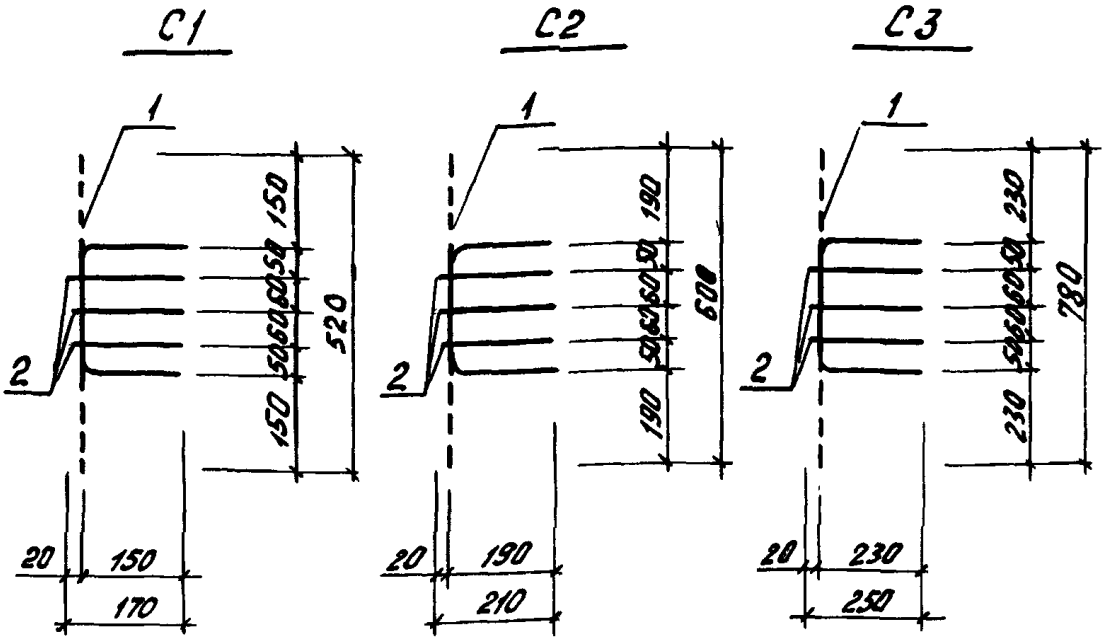

Марка сетки	Поз.	Наименование	Кол.	Масса ед., кг	Масса сетки, кг
С1	1	ф 8 А-I ℓ=520	1	0,21	0,4
	2	8 А-I ℓ=170	3	0,07	
С2	1	ф 8 А-I ℓ=600	1	0,24	0,5
	2	8 А-I ℓ=210	3	0,08	
С3	1	ф 8 А-I ℓ=780	1	0,31	0,6
	2	8 А-I ℓ=250	3	0,1	

Арматура класса А-I по ГОСТ 5781-82*

Разраб.	Гаврилова		1.462.1-3/89.3-45
Рассчит.	Костельцева		
Пров.	Соколова		
Н.контр.	Мишель		Сетка С1 ... С3

Стадия	Лист	Листов
Р		1

Проектный институт №1

Инв.№ подл. | Подпись и дата | Взам.инв.№

Рис. 1

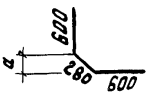


Рис. 2

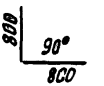


Рис. 3

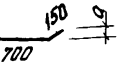


Рис. 4

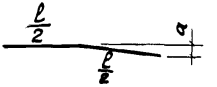


Рис. 5

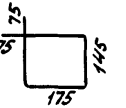


Рис. 6

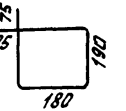


Рис. 7

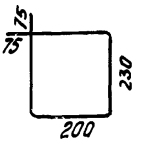


Рис. 8

Марка	Рис.	a мм	Ф, мм и класс стали	l, мм	Масса, кг	Примеч.
СТ1	1	200	8 A I	1480	0,58	ГОСТ 5781-82*
СТ2	2	—		1600	0,63	
СТ3	3	105		850	0,34	
СТ4	4	40	8 A III	400	0,16	
СТ5			10 A III	400	0,25	
СТ6		60	12 A III	600	0,53	
СТ7		80	16 A III	900	1,42	
СТ8		100	18 A III	1100	2,2	

Разраб.	Гаврилова		
Рассчит.	Костельцева		
Пров.	Соколова		
Н.контр.	Мишель		

1.462.1-3/89.3-46

Стержень арматурный СТ1... СТ24, СТ5-1...СТ21-1

Стадия	Лист	Листов
Р	1	2

Проектный институт №1

Инв.№ подл. | Подпись и дата | Взам. инв.№

Марка	Рис.	a_1, мм	⌀, мм и класс стали	P_1, мм	Масса, кг	Примеч
СТ9	4	100	20АIII	1200	3,0	
СТ10		120	22АIII	1300	3,88	
СТ11	8	—	10АIII	3000	1,85	
СТ12			12АIII		2,66	
СТ13			16АIII		4,73	
СТ14			18АIII		6,0	
СТ15			20АIII		7,4	ГОСТ 5781-82*
СТ16			22АIII		8,95	
СТ17			10АIII	1000	0,62	
СТ18			12АIII		0,89	
СТ19			16АIII		1,58	
СТ20			18АIII		2,0	
СТ21			20АIII		2,47	
СТ22	5		6АI	790	0,18	
СТ23	6		6АI	890	0,2	
СТ24	7		6АI	1010	0,22	
СТ5-1	4	40	10АIV	400	0,25	
СТ6-1		60	12АV	600	0,53	
СТ7-1		80	16АIV	900	1,42	
СТ8-1		100	18АV	1100	2,2	
СТ9-1		100	20АV	1200	3,0	
СТ10-1		120	22АV	1300	3,88	ГОСТ 10884-81*
СТ11-1	8	—	10АIV	3000	1,85	
СТ12-1			12АIV		2,66	
СТ13-1			16АIV		4,73	
СТ14-1			18АIV		6,0	
СТ15-1			20АIV		7,4	
СТ16-1			22АV		8,95	
СТ17-1			10АIV	1000	0,62	
СТ18-1			12АV		0,89	
СТ19-1			16АIV		1,58	
СТ20-1			18АIV		2,0	
СТ21-1			20АIV		2,47	

Марка	ф, мм	Длина, мм	Масса, кг	Класс стали
				К-7
СТН1	15		20,0	
СТН 2	14		21,7	
СТН 3	16		28,3	А-V ГОСТ 5781-82*
СТН 4	18		35,9	Ат-V СК, Ат-V ГОСТ 10884-81*
СТН 5	20		44,4	
СТН 6	22		53,5	
СТН 7	16	17960	28,3	
СТН 8	18		35,9	А-IV ГОСТ 5781-82*
СТН 9	20		44,4	Ат-IVС, Ат-IVК ГОСТ 10884-81*
СТН 10	22		53,5	
СТН 11	25		69,1	
СТН 12	16		28,3	
СТН 13	18		35,9	А-IIIВ ГОСТ 5781-82*
СТН 14	20		44,4	
СТН 15	22		53,5	
СТН 16	25		69,1	

Стержневая арматура стали класса А-IIIВ изготавливается из стали класса А-III (ГОСТ 5781-82) путем упрочнения вытяжкой согласно „Руководства по технологии изготовления предварительно напряженных железобетонных конструкций" М. Стройиздат, 1975

Инв. № подл. | Подпись и дата | Взам. инв. №


Разраб.	Гаврилова		
Рассчит.	Костельцева		
Пров.	Соколова		
Н. контр.	Мишель		

1.462.1-3/89.3-47

Стержень напрягаемый СТН1 ... СТН 16

Стадия	Лист	Листов
Р		1

Проектный институт №1

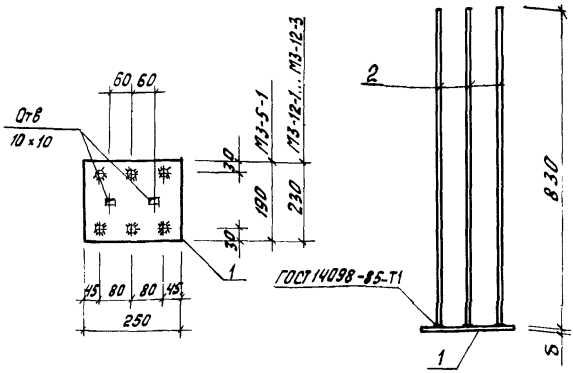

Марка	Поз.	Наименование	Кол.	Масса ед., кг	Масса, кг
М3-5-1	1	– 190×12 ℓ=250	1	4,47	12,3
	2	Ф 16 А III ℓ=830	6	1,31	
М3-12-1	1	– 230×10 ℓ=250	1	4,51	9,0
	2	Ф 12 А III ℓ=830	6	0,74	
М3-12-2	1	– 230×10 ℓ=250	1	4,51	10,5
	2	Ф 14 А III ℓ=830	6	1,0	
М3-12-3	1	– 230×12 ℓ=250	1	5,42	15,4
	2	Ф 18 А III ℓ=830	6	1,66	


Пластина ГОСТ 103-76*, ГОСТ 82-70*
Арматура класса А-III ГОСТ 5781-82*

Разраб.	Гаврилова		1.462.1-3/89.3-48
Рассчит.	Кателина		
Пров.	Соколова		
Н. контр.	Мишелб		Изделие закладное М3-5-1, М3-12-1...М3-12-3

Стадия	Лист	Листов
Р		1

Проектный институт №1

Инв. № подл. | Подпись и дата | Взам. инв. №

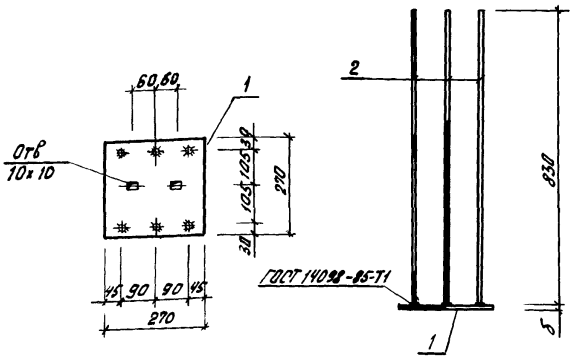

Марка	Поз.	Наименование	Кол.	Масса ед., кг	Масса, кг
МЗ-13-1	1	– 270 × 10 ℓ = 270	1	5,72	11,7
	2	⌀ 14 A III ℓ = 830	6	1,0	
МЗ-13-2	1	– 270 × 12 ℓ = 270	1	6,86	14,7
	2	⌀ 16 A III ℓ = 830	6	1,31	

Пластина ГОСТ 82-70*
Арматура класса A-III ГОСТ 5781-82*


Разраб.	Гаврилова	
Рассчит.	Кателина	
Пров.	Соколова	
Н. контр.	Мишель	

1.462.1-3/89.3-49

Изделие закладное МЗ-13-1, МЗ-13-2

Стадия	Лист	Листов
Р		1

Проектный институт №1

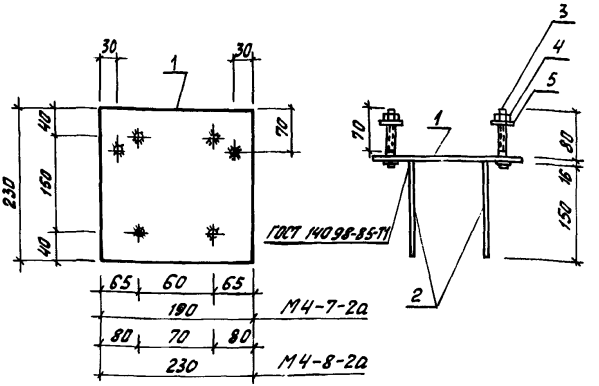

Стержни с нарезкой пропускаются через отверстия в пластине и привариваются с внутренней стороны закладной детали дуговой сваркой кольцевыми швами.

Марка	Поз.	Наименование	Кол.	Масса ед., кг	Масса, кг
МЧ-7-2а	1	– 190×16 ℓ=230	1	5,48	6,6
	2	Ф 10 А III ℓ=150	4	0,09	
	3	20 А I ℓ=110	2	0,27	
	4	Гайка М20 ГОСТ 5916-70*	2	0,07	
	5	Шайба 20 ГОСТ 11371-78*	2	0,03	
МЧ-8-2а	1	– 230×16 ℓ=230	1	6,64	7,7
	2	Ф 10 А III ℓ=150	4	0,09	
	3	20 А I ℓ=110	2	0,27	
	4	Гайка М20 ГОСТ 5916-78*	2	0,07	
	5	Шайба 20 ГОСТ 11371-78*	2	0,03	

Разраб.	Гаврилова		
Рассчит.	Костельцева		
Н. контр.	Мишель		

1.462.1-3/89.3-50

Изделие закладное
МЧ-7-2а, МЧ-8-2а

Стадия	Лист	Листов
Р		1

Проектный институт №1

Инв. № подл. | Подпись и дата | Взам. инв. №

gost.e-ecolog.ru