ТИПОВЫЕ КОНСТРУКЦИИ, ИЗДЕЛИЯ И УЗЛЫ ЗДАНИЙ И СООРУЖЕНИЙ

СЕРИЯ 1.424.1-5

КОЛОННЫ ЖЕЛЕЗОБЕТОННЬЕ ПРЯМОУГОЛЬНОГО СЕЧЕНИЯ ДЛЯ ОДНОЭТАЖНЫХ ПРЭИЗВОДСТВЕННЫХ ЗДАНИЙ ВЫСОТОЙ 8,4-14,4 м, ОБОРУДОВАННЫХ МОСТОВЬМИ ОПОРНЫМИ КРАНАМИ ГРУЗОПОДЪЕМНОСТЬЮ ДО 32 тонн

ВЫПУСК 2С

КОЛОННЫ ДЛЯ ЗДАНИЙ ВЬСОТОЙ 12,0; 13,2 И 14,4 М
С РАСЧЕТНОЙ СЕЙСМИЧНОСТЬЮ 7, 8 И 9 БАЛЛОВ

РАБОЧИЕ ЧЕРТЕЖИ

23572-03
ЦЕНА 5-55

gost.e-ecolog.ru

ТИПОВЫЕ КОНСТРУКЦИИ, ИЗДЕЛИЯ И УЗЛЫ ЗДАНИЙ И СООРУЖЕНИЙ

СЕРИЯ 1.424.1-5

КОЛОННЫ ЖЕЛЕЗОБЕТОННЫЕ ПРЯМОУГОЛЬНОГО СЕЧЕНИЯ ДЛЯ ОДНОЭТАЖНЫХ ПРОИЗВОДСТВЕННЫХ ЗДАНИЙ ВЫСОТОЙ 8,4-14,4 м, ОБОРУДОВАННЫХ МОСТОВЫМИ ОПОРНЫМИ КРАНАМИ ГРУЗОПОДЪЕМНОСТЬЮ ДО 32 тонн

ВЫПУСК 20

КОЛОННЫ ДЛЯ ЗДАНИЙ ВЫСОТОЙ 12,0; 13,2 и 14,4 м
С РАСЧЕТНОЙ СЕЙСМИЧНОСТЬЮ 7, 8 и 9 БАЛЛОВ

РАБОЧИЕ ЧЕРТЕЖИ

РАЗРАБОТАНЫ
ЦНИИПРОМЗДАНИЙ

Гл. инженер института — В.В. Гранев
Нач. отдела — В.Т. Ильин
Рук. сектора одноэтажных зданий — А.Я. Розенблюм
Гл. инженер проекта — К.Г. Костанян

НИИЖБ

Зам. директора — Р.Л. Серых
Рук. лаборатории — В.А. Клевцов
Рук. сектора — Н.Н. Коровин

Утверждены
и введены в действие
с 1 апреля 1989 г.,
протокол Госстроя СССР
от 23 декабря 1988 г. №АЧ-47

© ЦИТП Госстроя СССР, 1989

Обозначение	Наименование	Стр.
1.424.1-5.2С-ТТ	Технические требования	5
1.424.1-5.2С-1	Колонна 1К120-1-С...1К120-10-С	9
-2	Колонна 2К120-1-С...2К120-14-С	10
-3	Колонна 3К120-1-С...3К120-8-С	11
-4	Колонна 4К120-1-С...4К120-15-С	12
-5	Колонна 5К120-1-С...5К120-28-С	13
-6	Колонна 6К120-1-С...6К120-7-С	14
-7	Колонна 7К120-1-С...7К120-5-С	15
-8	Колонна 8К120-1-С...8К120-2-С	16
-9	Колонна 9К120-1-С...9К120-32С	17
-10	Колонна 10К120-1-С...10К120-36-С	19
-11	Колонна 11К120-1-С...11К120-29-С	21
-12	Колонна 1К132-1-С...1К132-11-С	23
-13	Колонна 2К132-1-С...2К132-14-С	24
-14	Колонна 3К132-1-С...3К132-10-С	25
-15	Колонна 4К132-1-С...4К132-12-С	26
-16	Колонна 5К132-1-С...5К132-26-С	27
-17	Колонна 6К132-1-С...6К132-5-С	28
-18	Колонна 7К132-1-С...7К132-7-С	29
-19	Колонна 8К132-1-С...8К132-29-С	30
1.424.1-5.2С-20	Колонна 9К132-1-С...9К132-33-С	32
-21	Колонна 1К144-1-С...1К144-10-С	34
-22	Колонна 2К144-1-С...2К144-17-С	35
-23	Колонна 3К144-1-С...3К144-12-С	36
-24	Колонна 4К144-1-С...4К144-10-С	37
-25	Колонна 5К144-1-С...5К144-17-С	38
-26	Колонна 6К144-1-С...6К144-7-С	39
-27	Колонна 7К144-1-С...7К144-13-С	40
-28	Колонна 8К144-1-С...8К144-18-С	41
-29	Колонна 9К144-1-С...9К144-28-С	42
-30	Установка закладного изделия М2-32 в оголовке рядовой колонны крайнего ряда при железобетонной стропильной конструкции. Узел 1. При привязке „0" Узел 2. При привязке „250"	43
-31	Установка закладных изделий М130, М131 в оголовке рядовой колонны при стальной стропильной конструкции Узел 3. При привязке „0" Узел 4. При привязке „250"	43
-32	Узел 5. Установка закладного изделия М2-33 в оголовке рядовой колонны среднего ряда при железобетонной стропильной конструкции	44

Инв.№ подл. | Подпись и дата | Взам.инв.№

Рук.сект. Оленчикова
Гл.инж.пр. Хохлачева

1.424.1-5.2С

Содержание

Стадия Р | Лист 1 | Листов 6

ЦИНИПРОМЗДАНИЙ

Формат А4

Обозначение	Наименование	Стр.
1.424.1-5.2с-33	Узел 6. Установка закладного изделия МН32 в оголовке рядовой колонны среднего ряда при стальной стропильной или подстропильной конструкции	44
-34	Узел 7. Установка закладного изделия МН15 в оголовке рядовой колонны среднего ряда при железобетонной подстропильной конструкции	45
-35	Установка закладных изделий М2-23, МН30, МН33 в оголовке связевой колонны крайнего ряда при привязке „0". Узел 8. При железобетонной стропильной конструкции. Узел 9. При стальной стропильной конструкции	45
-36	Установка закладных изделий М2-23, МН31, МН33 в оголовке связевой колонны крайнего ряда при привязке „250" Узел 10. При железобетонной стропильной конструкции Узел 11. При стальной стропильной конструкции.	46
-37	Установка закладных изделий М2-25, МН32, МН33 в оголовке связевой колонны среднего ряда. Узел 12. При железобетонной стропильной конструкции Узел 13. При стальной стропильной конструкции	46

Обозначение	Наименование	Стр.
1424 1-5.2с-38	Узел 14. Установка закладных изделий МН15, МН34, МН35 в оголовке связевой колонны среднего ряда при железобетонной стропильной конструкции	47
-39	Узел 15, 15а. Установка закладных изделий МН3, МН5, МН36, МН37, МН51, МН54 в консоли связевой колонны крайнего ряда при привязке „0", шаг колонн 6 м	47
-40	Узел 16, 16а. Установка закладных изделий МН3, МН36, МН37, МН51, МН54 в консоли связевой колонны крайнего ряда при привязке „250", шаг колонн 6м, грузоподъемность крана 32т	48
-41	Узел 17. Установка закладных изделий МН3, МН11, МН38, МН51, МН53 в консоли связевой колонны крайнего ряда при привязке „250", шаг колонн 12 м	48
-42	Узел 18. Установка закладных изделий МН3, МН36, МН37, МН52 в консоли связевой колонны среднего ряда, шаг колонн 6 м	49
-43	Узел 19. Установка закладных изделий МН3, МН11, МН38, МН52 в консоли связевой колонны среднего ряда, шаг колонн 12 м	49
-44	Узел 20. Установка закладных изделий МН1, МН3, МН54 в консоли рядовой колонны крайнего ряда при привязке „0," шаг колонн 6 м	50

Инв. № подл. | Подпись и дата | Взам. инв. №

Обозначение	Наименование	Стр.
1.424.1-5.2с-45	Узел 21. Установка закладных изделий МН1, МН3, МН5А в консоли рядовой колонны крайнего ряда при привязке „250", шаге колонн 6м, грузоподъемности крана 32т	50
-46	Узел 22. Установка закладных изделий МН2, МН3, МН5В консоли рядовой колонны крайнего ряда при привязке „250", шаге колонн 12м	51
-47	Узел 23 Установка закладных изделий МН1, МН3 в консоли рядовой колонны среднего ряда, шаге колонн 6м	51
-48	Узел 24. Установка закладных изделий МН2, МН3 в консоли рядовой колонны среднего ряда, шаге колонн 12м	52
-49	Узел 25. Установка закладного изделия МН36 и каркаса КР150 в подкрановой части колонны среднего ряда для крепления нижнего узла вертикальных связей	52
-50	Узел 26. Установка закладного изделия МН36 в подкрановой части колонны крайнего ряда для крепления среднего узла вертикальных связей	53

Инв. № подл. | Подпись и дата | Взам. инв. №

Обозначение	Наименование	Стр.
1424.1-5.2с-51	Узел 27. Установка закладного изделия МН36 и каркаса КР150 в подкрановой части колонны крайнего ряда для крепления нижнего узла вертикальных связей при привязке „0"	53
-52	Узел 28. Установка закладного изделия МН36 и каркаса КР150 в подкрановой части колонны крайнего ряда для крепления нижнего узла вертикальных связей при привязке „250"	54
-53	Пример установки петель для подъема колонн	54
-РС	Ведомость расхода стали, кг	55

Инв. № подл. | Подпись и дата | Взам. инв. №

1. Выпуск 2с серии 1.424.1-5 содержит рабочие чертежи железобетонных колонн для одноэтажных производственных зданий с высотами этажей 12,0; 13,2 и 14,4 м, с мостовыми опорными кронами общего назначения, с расчетной сейсмичностью 7, 8 и 9 баллов.

Состав серии и материалы для проектирования зданий приведены в Выпуске 0-2с, рабочие чертежи арматурных изделий — в Выпуске 4с, закладных изделий и строповочных петель — в Выпусках 5 и 5с настоящей серии.

2. Колонны запроектированы ступенчатыми, прямоугольного сечения с консолями в плоскости большего размера сечения для опирания подкрановых балок.


Для колонн средних рядов в необходимых случаях предусмотрены консоли в плоскости меньшего размера сечения для опирания железобетонных подстропильных конструкций.

Высота сечения подконсольных частей колонн — 700, 800 и 900 мм, надконсольных частей 380 и 600 мм. Ширина сечения 400 мм.

			1.424.1-5.2с-ТТ		
Гл. констр.	Костанян		Технические требования	Стадия: Р	Лист: 1	Листов: 8
Рук. сект.	Дворянкин			ЦНИИПромзданий	
Гл. инж. пр.	Костанян				

Формат А4

3. Марки колонн имеют следующую структуру:

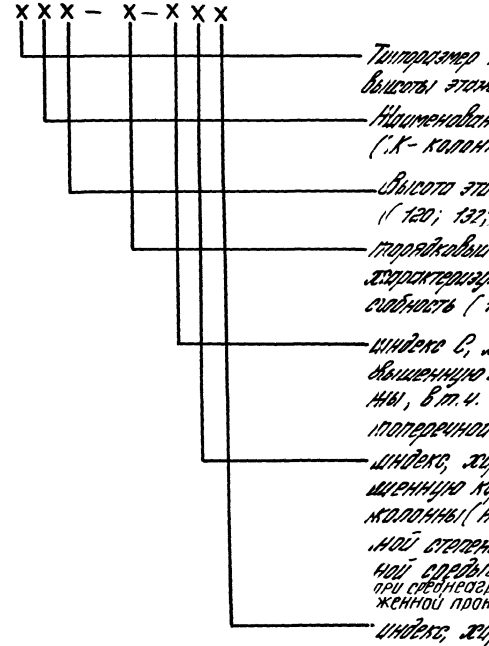

Например: 1 К 120 – 10 – С Н 1 — колонна первого типоразмера (крайняя при шаге колонн 6 м для зданий с кранами грузоподъемностью 10 или 16 тонн), с высотой этажа 12,0 м, десятой марки по несущей способности, с повышенной сейсмостойкостью и

Инв. № подл. | Подпись и дата | Взам. инв. №

1.424.1-5.2с-ТТ		Лист 2

коррозионной стойкостью, для применения при слабоагрессивной степени воздействия агрессивной среды, с закладными изделиями для крепления стропильных конструкций и подкрановых балок.

4. Колонны должны изготовляться по чертежам КЖИ проекта здания, включающим в качестве сборочных единиц колонну, разработанную в настоящем выпуске, закладные изделия и строповочные приспособления, которые должны быть замаркированы и их местоположение должно быть определено в чертежах КЖИ; при необходимости должны быть приведены также указания по коррозионной стойкости колонн.

В рабочих чертежах колонн, разработанных в данном выпуске, марки колонн приведены в сокращенном виде без двух последних индексов, которые назначаются при разработке чертежей марки КЖИ.

Колонны изготовляются из тяжелого бетона классов В15... ...В40 (марок М200...М600 по ГОСТ 25192-82). Соответствие классов бетона маркам приведено в табл. 1

Таблица 1

Класс бетона	В15	В22,5	В30	В40
Марка бетона	М200	М300	М400	М600

Прочность бетона должна соответствовать проектному классу (марке) бетона по прочности на сжатие, установленному для каждой марки колонны в зависимости от требуемой несущей способ-

ности и указанной в спецификации рабочей документации на колонну.

5. Марка бетона по морозостойкости нормируется в случаях, оговоренных в проекте здания.

6. Марка бетона по водонепроницаемости и косвенные показатели проницаемости бетона колонн с повышенной коррозионной стойкостью (с индексом Н или П) должны соответствовать требованиям табл. 2

Таблица 2.

Индекс в марке колонны см. п. 3	Бетон по проницаемости	Марка бетона по водонепроницаемости	Водопоглощение по массе, %	Водоцементное отношение В/Ц не более
Н	нормальной	W4	от 4,71 до 5,70	0,60
П	пониженной	W6	от 4,21 до 4,70	0,55

7. Требования к материалам для приготовления бетона колонн с повышенной коррозионной стойкостью должны приниматься в соответствии с указаниями проекта здания.

8. В качестве арматуры применяется арматурная сталь классов А-I и А-III по ГОСТ 5781-82* и класса Вр-I по ГОСТ 6727-80*.

Для колонн, в марках которых отсутствует индекс „П", т.е. предназначенных для применения при неагрессивной и слабоагрессивной степени воздействия агрессивных сред, допускается взамен арматуры класса А-III применять арматуру класса Ат-III с по ГОСТ 10884-81 без изменения количества, диаметров и их расположения в арматурных изделиях.

9. Закладные изделия изготавливаются из марок стали, указанных в рабочих чертежах выпусков 5 и 5с настоящей серии, или в соответствии с указаниями, приведенными в проекте здания.

10. Колонны армируются пространственными арматурными каркасами, марки которых приведены в спецификациях настоящего выпуска в зависимости от марки колонны.

Во всех колоннах должны быть предусмотрены закладные изделия для крепления стропильных или подстропильных конструкций и подкрановых балок, а в колоннах, к которым крепятся вертикальные связи и стены, – соответствующие закладные изделия для их крепления. Кроме того, в необходимых случаях могут быть предусмотрены дополнительные закладные изделия для крепления коммуникаций, устройств молниезащиты и т.п. В нижней части колонн связевого шага одновременно с установкой закладного изделия МН-25 для крепления связей должны устанавливаться дополнительные арматурные каркасы КР-150. Размещение всех закладных изделий и дополнительных каркасов и их марки принимаются в соответствии с указаниями чертежей КЖИ проекта здания.

Установка закладных изделий для крепления стропильных и подстропильных конструкций, подкрановых балок, стен и связей, а также дополнительных каркасов в колоннах связевого шага, производится по примерам, приведенным в настоящем выпуске.

11. Колонны проверены на усилия, действующие при извлечении из формы, складировании, транспортировании и монтаже, как шарнирно опертые балки с консолями, загруженные равномерно распределенной нагрузкой от веса колонны.

Расчетные схемы при расчете на усилия,

действующие при извлечении из формы, складировании и транспортировании, приведены на рис.1 при монтаже – на рис.2, где

ℓ – длина колонны; g – нагрузка от веса колонны с коэффициентом надежности по нагрузке $\gamma_f = 1.1$.

При расчете по схеме, приведенной на рис.1, нагрузка от веса колонны учтена с коэффициентом динамичности $k_д = 1.6$, при расчете по схеме, приведенной на рис.2, с $K_д = 1.4$.

Опоры по рис.1 соответствуют местам строповки (см. документ 1.424.1-5.2с-53). Принятую опору по рис.2 располагают у низа консоли. Расчет на усилия, действующие при извлечении из формы, складировании и транспортировании, проведен из предположения, что колонны опираются „плашмя", а при монтаже – на „ребро".

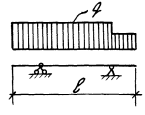


Рис. 1

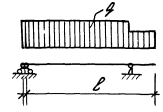


Рис. 2

12. Установку строповочных приспособлений для извлечения колонны из формы и транспортирования следует производить в местах, указанных на опалубочных чертежах колонн.

Для строповки колонн при извлечении ее из формы рекомендуется применять инвентарные строповочные приспособления. При их отсутствии допускается применять строповочные петли. Марку и число строповочных петель следует принимать в соответствии

Инв.№ подл. | Подпись и дата | Взам. инв.№

с документом 1.424.1-5.2с-53. Там же приведены примеры установки петель.

Строповочные петли должны изготовляться из горячекатаной гладкой арматурной стали класса А-I марок ВСт3пс2 и ВСт3сп2 по ГОСТ 5781-82*. Сталь марки ВСт3пс2 не допускается применять для строповочных петель, если возможен монтаж при температуре ниже минус 40°С. Допускается изготовлять строповочные петли из арматурной стали периодического профиля класса Ас-II марки 10ГТ по ГОСТ 5781-82*, снижая диаметр арматуры на один номер по сравнению с петлей из стали класса А-I.

13. Для выверки при монтаже колонн и примыкающих к ним конструкций на боковых поверхностях колонн предусмотрены риски координационных осей в уровне верха фундамента, верха подкрановой консоли и верха колонны.

Для возможности осуществления безвыверочного монтажа в нижних торцах колонн предусмотрены конические вырезки.

14. Проектное положение арматурных изделий в опалубке следует обеспечивать фиксаторами из плотного цементно-песчаного раствора или пластмассы. Применение стальных фиксаторов не допускается.

Положение закладных изделий для крепления стропильных и подстропильных конструкций и подкрановых балок следует фиксировать путем крепления к форме. Положение остальных закладных изделий допускается фиксировать путем крепления их к форме или к арматурному каркасу.

15. При размещении стальных закладных изделий крепления вертикальных связей МН11; МН51; МН36 допускается разрезать поперечные стержни каркаса при условии установки заменяющих их шпилек.

16. Закладные изделия для крепления опорных столиков под навесные стеновые панели, а в колоннах с повышенной коррозионной стойкостью все закладные изделия должны быть металлизированы в соответствии с указаниями проекта здания. Металлизация анкерных стержней этих закладных изделий должна производиться на длине привязки плюс 50 мм. В тех случаях, когда металлизация закладных изделий не требуется, их открытые поверхности должны быть загрунтованы в один слой.

17. Извлеченные колонны из формы следует производить после достижения бетоном не менее 70% проектной прочности.


18. Открытые поверхности закладных изделий должны быть очищены от наплывов бетона.

19. Точность изготовления, внешний вид и качество поверхностей колонн должны удовлетворять требованиям ГОСТ 25628-83 „Колонны железобетонные для одноэтажных производственных зданий. Общие технические условия."

20. Величина отпускной прочности бетона должна назначаться в соответствии с требованиями ГОСТ 25628-83.

21. Контроль, испытания и приемка колонн, а также маркировка, хранение и транспортирование колонн должны производиться в соответствии с ГОСТ 25628-83.


22. Ведомость расхода стали на колонны составлена без учета расхода стали на закладные изделия и строповочные устройства. Этот расход должен быть учтен дополнительно в соответствии с указаниями проекта здания.

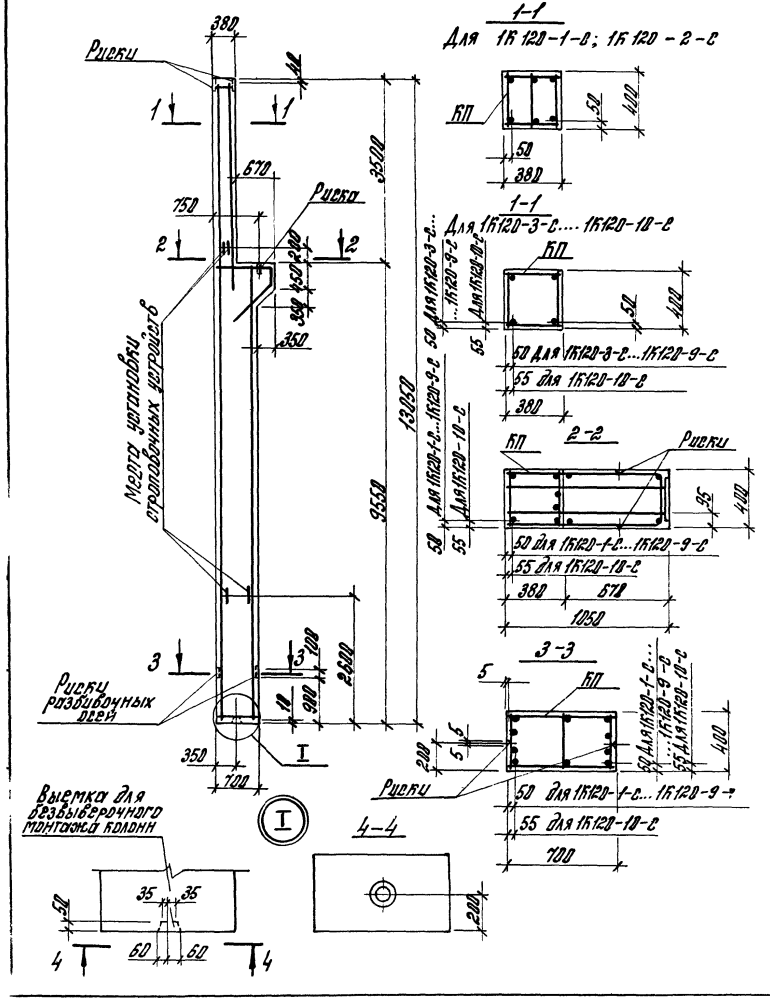

Марка колонны	Марка каркаса КП	Кол.	Обозначение документа на каркас КП	Класс (марка) бетона	Объем бетона, м³	Масса колонны, т
1К120-1-с	КП142-1	1	1.424.1-5.4с-1	В22,5 (М300)	3,3	8,2
1К120-2-с	КП142-2					
1К120-3-с	КП142-3		1.424.1-5.4с-2			
1К120-4-с	КП142-4					
1К120-5-с	КП142-5					
1К120-6-с	КП142-6					
1К120-7-с	КП142-7					
1К120-8-с	КП142-8					
1К120-9-с	КП142-9					
1К120-10-с	КП142-10					

Марки закладных изделий и номера узлов их установки принимать по чертежам КЖИ проекта здания.

Н.контр.	Костанян		1.424.1-5.2с-1
Рук.грект.	Разенблюм		
Гл.инжс.	Костанян		Колонна 1К120-1-с.... 1К120-10-с
Ст.инжс.	Лемыш		Стадия Р; Лист; Листов 1
Ст.инжс.	Хайгацина		ЦНИИПРОМЗДАНИЙ
Пробер.	Корнеева		

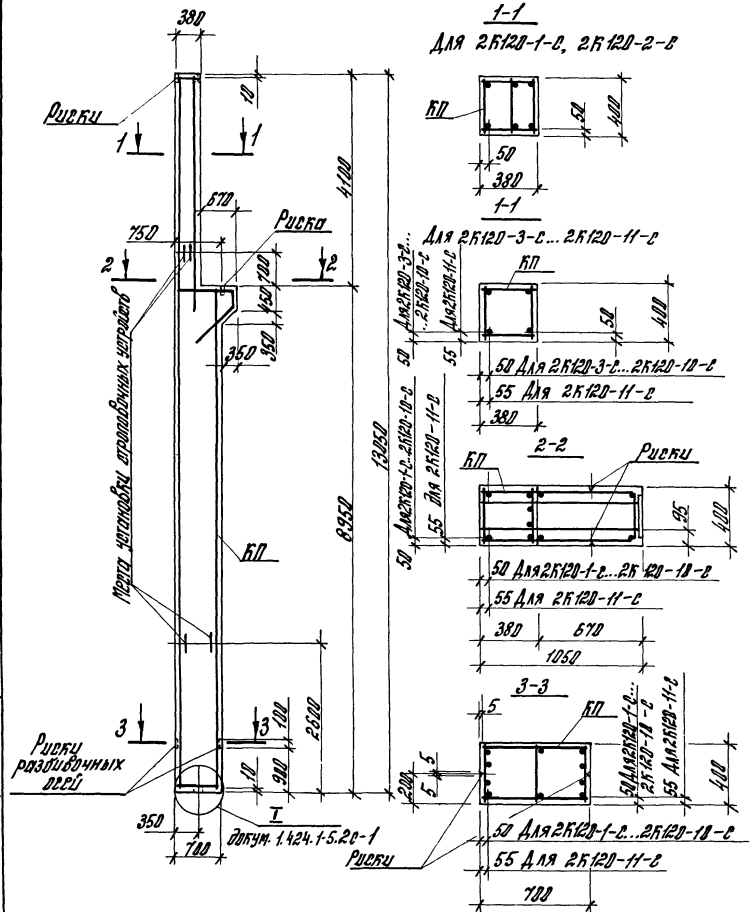


Марка колонны	Марка каркаса КП	Кол.	Обозначение документа на каркас КП	Класс (марка) бетона	Объем бетона, м³	Масса колонны, т
2К120-1-с	КП 143-1	1	1.424.1-5.42-3	В22,5 (М300)	3,2	8,0
2К120-2-с	КП 143-2					
2К120-3-с	КП 143-3		1.424.1-5.42-4			
2К120-4-с	КП 143-4					
2К120-5-с	КП 143-5					
2К120-6-с	КП 143-6					
2К120-7-с	КП 143-7					
2К120-8-с	КП 143-8					
2К120-9-с	КП 143-9					
2К120-10-с	КП 143-10					
2К120-11-с	КП 143-11					

Марки закладных изделий и номера узлов их установки принимать по чертежам КЖИ проекта здания.

Н.контр.	Костанян		1.424.1-5..2с-2
Рук.верт.	Розенблюм		
Гл.инж.	Костанян		Колонна 2К120-1-с....2К120-11-с
Ст.инж.	Летцы		Стадия: Р; Лист; Листов: 1
Ст.инж.	Хайтлина		ЦНИИПРОМЗДАНИЙ
Провер.	Барметова		

Инв.№подл. | Подп. и дата | Взам.инв.№


235 72-03 11 формат А3

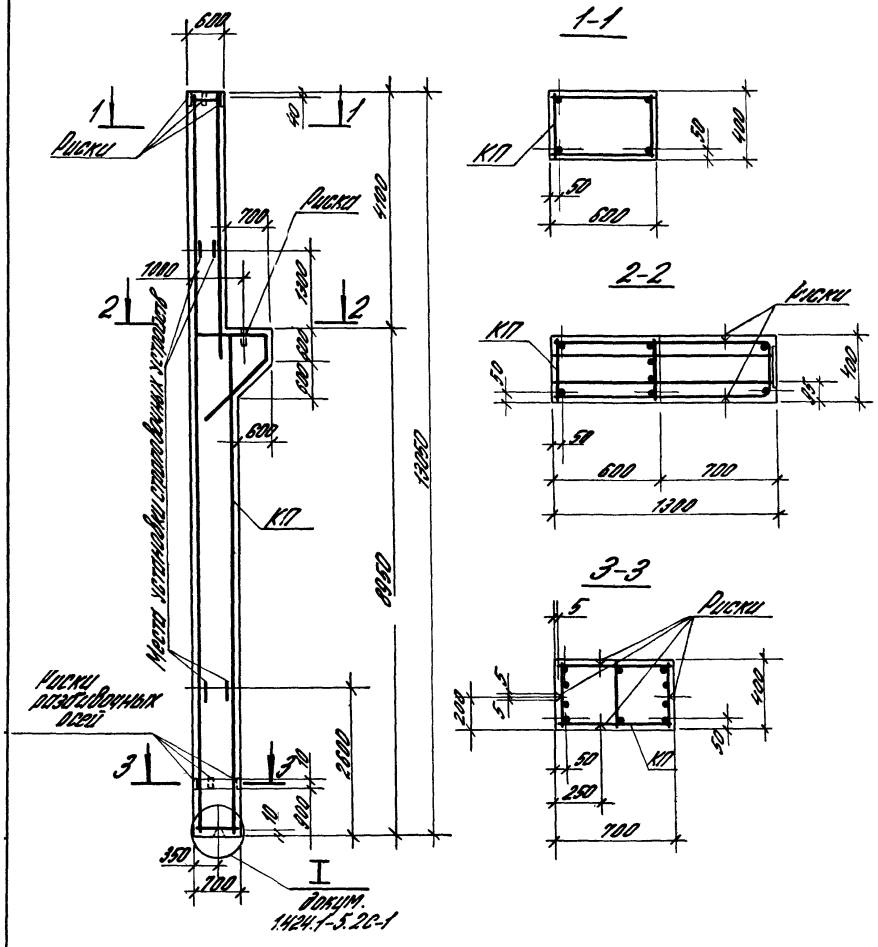

Марка колонны	Марка каркаса КП	Кол.	Обозначение документа на каркас КП	Класс (марка) бетона	Объем бетона, м³	Масса колонны, т
3К120-1-С	КП144-1	1	1.424.1-5.4С-5	В22,5 (М300)	3,7	9,3
3К120-2-С	КП144-2					
3К120-3-С	КП144-3					
3К120-4-С	КП144-4					
3К120-5-С	КП144-5					
3К120-6-С	КП144-6					
3К120-7-С	КП144-7					
3К120-8-С	КП144-8					

Марки закладных изделий и номера узлов их установки принимать по чертежам КЖИ проекта здания.

Н. контр.	Костанян		1.424.1-5.2С-3
Рук. сект.	Розенблюм		
Гл. ин. пр.	Костанян		Колонна 3К120-1-С... 3К120-8-С
Ст. инж.	Лемаш		Стадия: Р; Лист; Листов: 1
Ст. инж.	Зотикина		ЦНИИПромзданий
Провер.	Коренева		

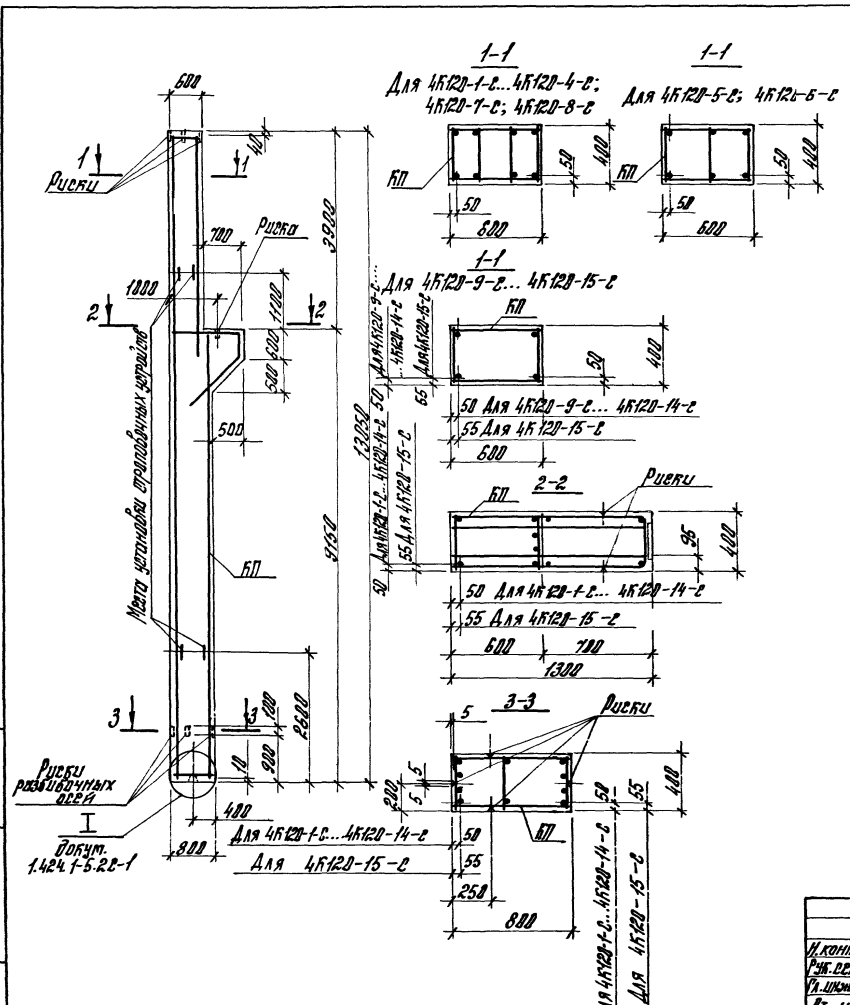

Марка колонны	Марка каркаса КП	Кол.	Обозначение документа на каркас КП	Класс (марка) бетона	Объем бетона, м³	Масса колонны, т
4К120-1-с	КП145-1	1	1.424.1-5.42-5	В22,5 (М300)	4,0	10,1
4К120-2-с	КП145-2					
4К120-3-с	КП145-3		-7			
4К120-4-с	КП145-4		-6			
4К120-5-с	КП145-5		-8			
4К120-6-с	КП145-6					
4К120-7-с	КП145-7		-7			
4К120-8-с	КП145-8		-9			
4К120-9-с	КП145-9		-10			
4К120-10-с	КП145-10					
4К120-11-с	КП145-11		-11			
4К120-12-с	КП145-12		-12			
4К120-13-с	КП145-13		-11			
4К120-14-с	КП145-14		-12			
4К120-15-с	КП145-15		-11			

Марки закладных изделий и номера узлов их установки принимать по чертежам КЖИ проекта здания.

Н.контр.	Костанян	
Рук.арх.-т.	Рузенблат	
Гл.инж.пр.	Багдасян	
Ст. инж.	Лемыш	
Ст. инж.	Хоштлимо	
Проверил	Корнеева	


1.424.1-5.2с-4

Колонна 4К120-1-с.... 4К120-15-с

Стадия	Лист	Листов
Р		1

ЦНИИПРОМЗДАНИЙ

Инв.№ подл. | Подпись и дата | Взам.инв.№

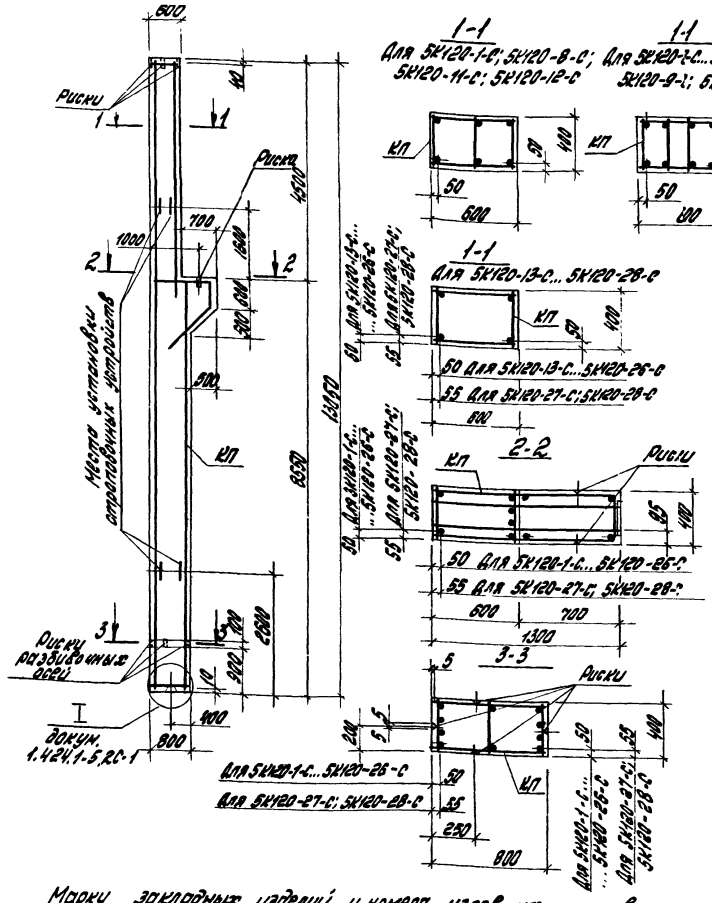


Марки закладных изделий и номера узлов их установки приняты по чертежам КЖИ проекта здания

Марка колонны	Марка каркаса КП	Кол.	Обозначение документа на каркас КП	Класс (марка) бетона	Объем бетона, м³	Масса колонны, т
5К120-1-С	КП146-1	1	1.424.1-5.4С-12	В22,5 (М300)	4,0	10,0
5К120-2-С	КП146-2					
5К120-3-С	КП146-3			В30 (М400)		
5К120-4-С	КП146-4					
5К120-5-С	КП146-5		-13			
5К120-6-С	КП146-6					
5К120-7-С	КП146-7					
5К120-8-С	КП146-8		-14			
5К120-9-С	КП146-9			В22,5 (М300)		
5К120-10-С	КП146-10		-12			
5К120-11-С	КП146-11					
5К120-12-С	КП146-12		-14			
5К120-13-С	КП146-13					
5К120-14-С	КП146-14					
5К120-15-С	КП146-15					
5К120-16-С	КП146-16			В30 (М400)		
5К120-17-С	КП146-17					
5К120-18-С	КП146-18					
5К120-19-С	КП146-19		-15			
5К120-20-С	КП146-20					
5К120-21-С	КП146-21					
5К120-22-С	КП146-22			В22,5 (М300)		
5К120-23-С	КП146-23					
5К120-24-С	КП146-24					
5К120-25-С	КП146-25					
5К120-26-С	КП146-26					
5К120-27-С	КП146-27		-16			
5К120-28-С	КП146-28					

			1.424.1-5.2С-5			
Н.контр.	Костанян					
Гл.инж.отд.	Резниченко			Стадия	Лист	Листов
Гл.инж.пр.	Костанян		Колонна 5К120-1-С... 5К120-28-С	Р		1
Ст.инж.	Ермаш			ЦНИИПромзданий		
Ст.инж.	Хайтлина					
Проект.	Корнетова					

23572-03 14 Формат А3

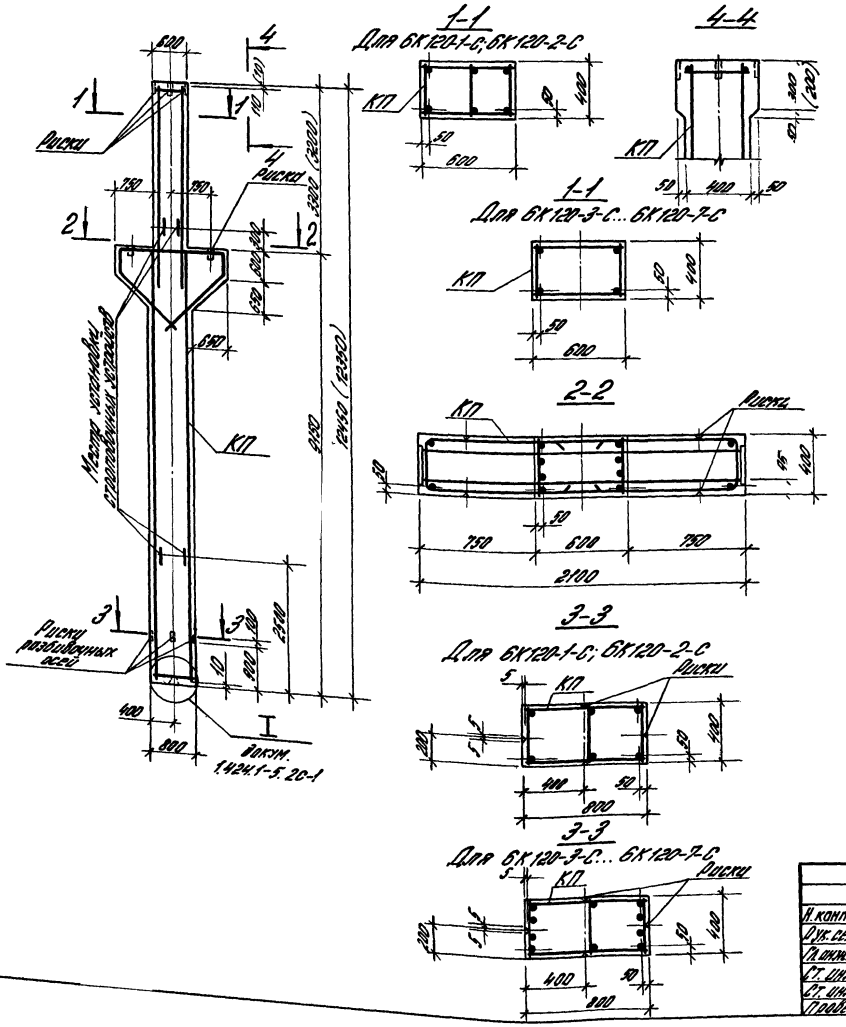


Марка колонны	Марка каркаса КП	Кол.	Обозначение документа на каркас КП	Класс (марка) бетона	Объем бетона, м³	Масса колонны, т
6К120-1-С	КП 147-1	1	1.424.1-5.4С-17	В40 (М500)	4,2	10,5
6К120-2-С	КП 147-2					
6К120-3-С	КП 147-3		-18			
6К120-4-С	КП 147-4					
6К120-5-С	КП 147-5		-19			
6К120-6-С	КП 147-6		-18			
6К120-7-С	КП 147-7		-19			

1. Марки закладных изделий и номера узлов их установки принимать по чертежам КЖИ проекта здания.

2. В скобках приведены размеры укороченных на 100 мм колонн, предназначенных для опирания на них железобетонных подстропильных конструкций с высотой на опоре 700 мм.

Н. контр.	Костюнин		1424.1-5.2С-6
Рук. сект.	Мирошников		Колонны 6К120-1-С... 6К120-7-С
Гл. инж. пр.	Костюнин		Стадия Р; Лист; Листов 1
Ст. инж.	Лесных		ЦНИИПромзданий
Ст. инж.	Хохлачева		
Гл. констр.	Колмогоров		

23572-03 15 Формат А3

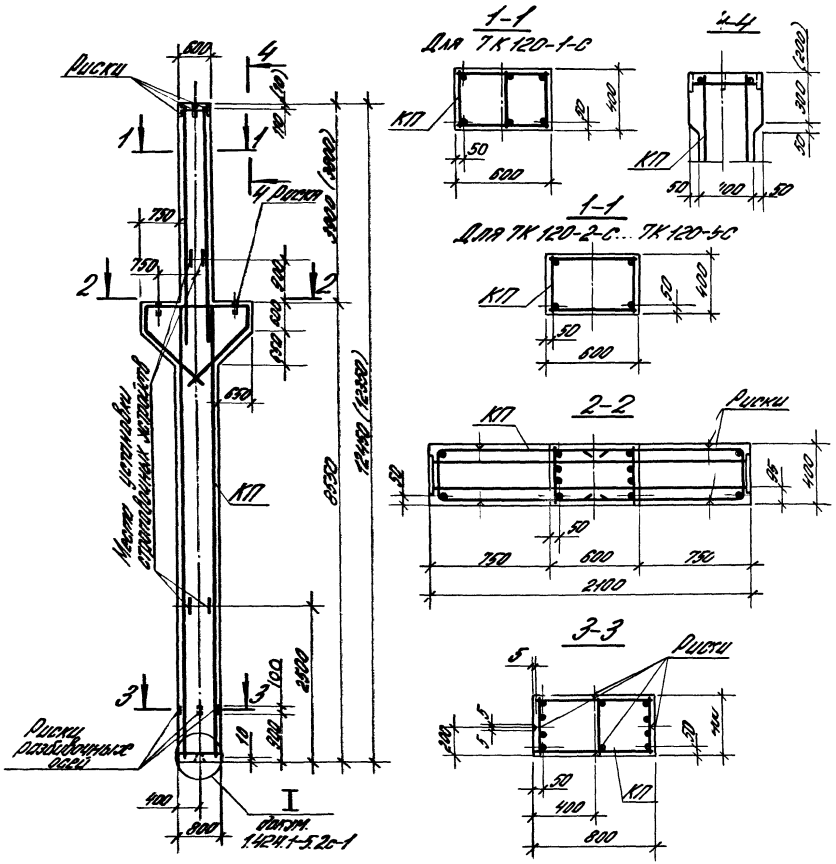

Марка колонны	Марка каталог КП	Кол.	Обозначение документа на каталог КП	Класс (марка) бетона	Объем бетона, м³	Масса колонны, т
7К120-1-с	КП 148-1	1	1.424.1-5.2с-20	В40 (М500)	4,2	10,4
7К120-2-с	КП 148-2					
7К120-3-с	КП 148-3		-21			
7К120-4-с	КП 148-4					
7К120-5-с	КП 148-5					

1. Марки закладных изделий и номера узлов их установки принимать по чертежам КЖН проекта здания.

2. В скобках приведены параметры укороченных на 100 мм колонн, предназначенных для опирания на них железобетонных подстропильных конструкций с высотой на опоре 700 мм.


Н.контр.	Костанян		
Рук.сект.	Розенблюм		
Гл.ин.пр.	Костанян		
Ст.инж.	Лапыш		
Ст.инж.	Халтулина		
Гл.арх.	Корнеева		

1424.1-5.2с-7

Колонны 7К120-1-с .. 7К120-5-с

Стадия	Лист	Листов
Р		1

ЦНИИПромзданий

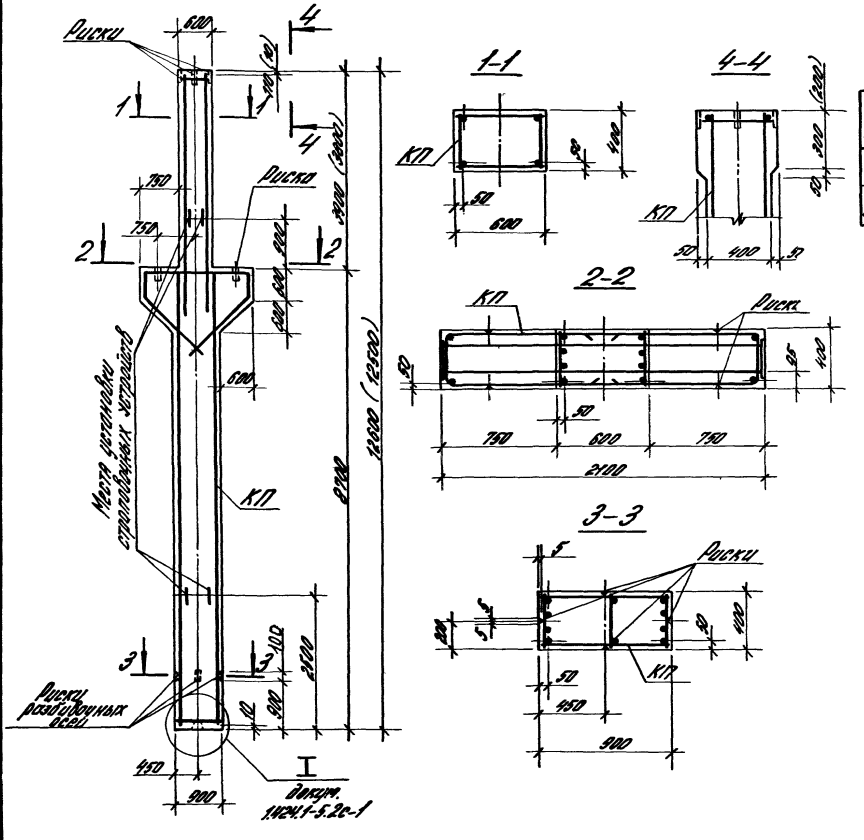

Марка колонны	Марка каркаса КП	Кол.	Обозначение документа на каркас КП	Класс (марка) бетона	Объем бетона, м3	Масса колонны, т
8К120-1-С	КП 149-1	1	1424.1-5.4с-22	В40 (М500)	4,5	11,3
8К120-2-С	КП 149-2					

1. Марки закладных изделий и номера узлов их установки принимать по чертежам КЖСИ проекта здания.

2. В скобках приведены параметры укороченных на 100 мм колонн, предназначенных для опирания на них железобетонных подстропильных конструкций с высотой на опоре 700 мм.

Н.контр.	Костанян		
Рук.сект.	Авагимян		
Гл.инж.пр.	Костанян		
Ст.инж.	Лутцан		
Ст.инж.	Христанц		
Провер.	Кохметов		


1424.1-5.2с-8

Колонна 8К120-1-С, 8К120-2-С

Стадия	Лист	Листов
Р		1

ЦНИИПромзданий

Инв.№ подл. | Подпись и дата | Взам.инв.№

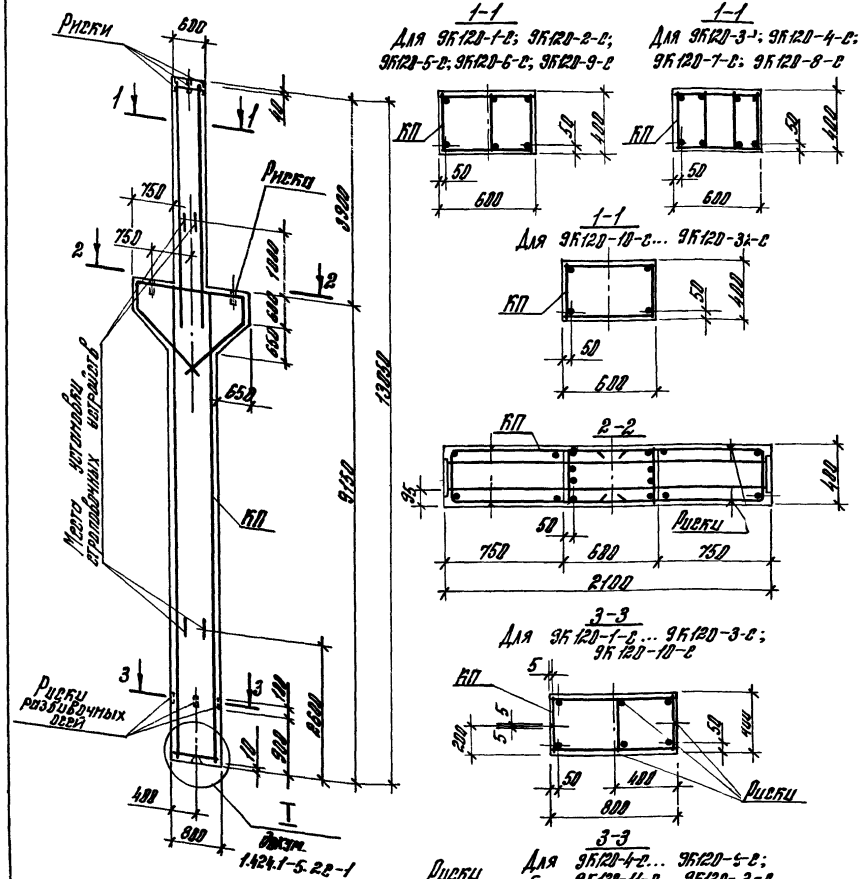

Марка колонны	Марка каркаса КП	Кол.	Обозначение документа на каркас КП	Класс (марка) бетона	Объем бетона, м³	Масса колонны, т
3К120-1-с	КП 150-1	1	1.424.1-5.42-23	В40 (М500)	4,4	10,9
3К120-2-с	КП 150-2					
3К120-3-с	КП 150-3		-24	В30 (М400)		
3К120-4-с	КП 150-4			В40 (М500)		
3К120-5-с	КП 150-5		-25	В30 (М400)		
3К120-6-с	КП 150-6			В40 (М500)		

1. Марки закладных изделий и номера узлов их установки принимать по чертежам КЖВИ проекта здания.
2. Продолжение спецификации см. лист 2.


Н. контр.	Костанян		1.424.1-5.22-9
Рук. сект.	Радкевич		
Гл. инж. пр.	Бартоян		Колонна 3К120-1-с ... 3К120-32-с
Ст. инж.	Лемиш		Стадия Р; Лист 1; Листов 2
Ст. инж.	Хайтлина		ЦНИИПРОМЗДАНИЙ
Провер.	Гарнетова		

Марка колонны	Марка короткого КП	Кол	Обозначение документа на колонное КП	Класс (марка) бетона	Объем бетона, м³	Масса колонны, т
9К120-7-С	КП150-7	1	1.424.1-5.4С-24	В40 (М500)	4,4	10,9
9К120-8-С	КП150-8					
9К120-9-С	КП150-9		-25			
9К120-10-С	КП150-10		-26			
9К120-11-С	КП150-11		-27	В30 (М400)		
9К120-12-С				В40 (М500)		
9К120-13-С	КП150-12			В30 (М400)		
9К120-14-С				В40 (М500)		
9К120-15-С	КП150-13			В30 (М400)		
9К120-16-С	КП150-14			В40 (М500)		
9К120-17-С						
9К120-18-С	КП150-15			В30 (М400)		
9К120-19-С				В40 (М500)		

Продолжение


Марка колонны	Марка короткого КП	Кол	Обозначение документа на колонное КП	Класс (марка) бетона	Объем бетона, м³	Масса колонны, т
9К120-20-С	КП150-16	1	1.424.1-5.4С-27	В40 (М500)	4,4	10,9
9К120-21-С	КП150-17			В30 (М400)		
9К120-22-С				В40 (М500)		
9К120-23-С	КП150-18					
9К120-24-С	КП150-19			В30 (М400)		
9К120-25-С	КП150-20					
9К120-26-С	КП150-21			В40 (М500)		
9К120-27-С	КП150-22			В30 (М400)		
9К120-28-С				В40 (М500)		
9К120-29-С	КП150-23			В30 (М400)		
9К120-30-С						
9К120-31-С	КП150-24		-28	В40 (М500)		
9К120-32-С	КП150-25					

Инв. № подл. | Подпись и дата | Взам. инв. №

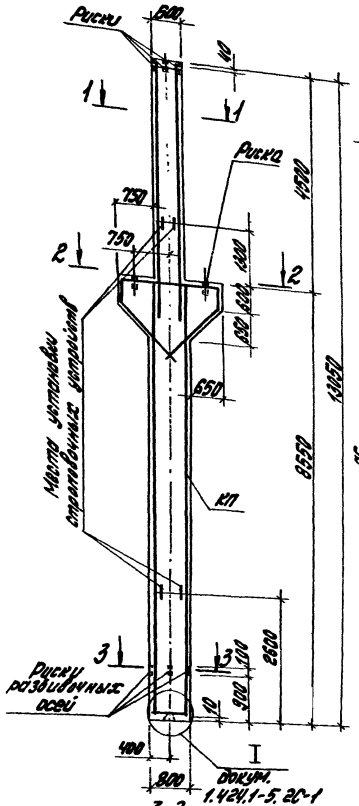

1-1

Для 10К120-1-С; 10К120-3-С; 10К120-5-С

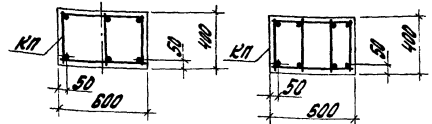


1-1


Для 10К120-2-С; 10К120-4-С 10К120-5-С; 10К120-7-С

1-1

Для 10К120-8-С... 10К120-36-С

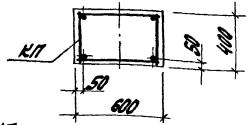


2-2

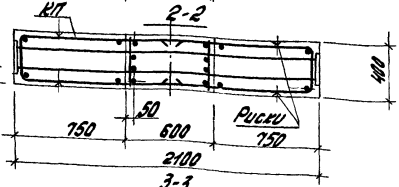


3-3

Для 10К120-8-С... 10К120-10-С

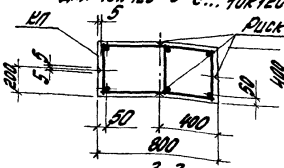


3-3

Для 10К120-35-С; 10К120-36-С

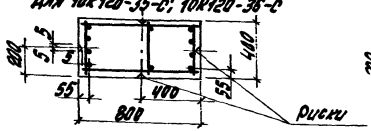

3-3

Для 10К120-1-С... 10К120-7-С; 10К120-11-С... 10К120-34-С

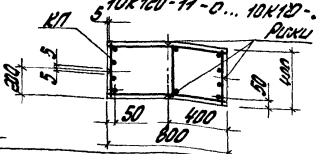

Марка колонны	Марка каркаса КП	Кол.	Обозначение документа на каркас КП	Класс (марка) бетона	Объем бетона, м3	Масса колонны, т
10К120-1-С	КП151-1	1	1.424.1-5.2С-29	В40 (М500)	4,3	10,7
10К120-2-С	КП151-2		-30			
10К120-3-С	КП151-3		-29			
10К120-4-С	КП151-4		-30			
10К120-5-С	КП151-5					
10К120-6-С	КП151-6		-29			

1. Марки закладных изделий и номера узлов их установки принимать по чертежам КЖИ проекта здания.

2. Продолжение спецификации см. лист 2.

Н. контр.	Костанян		1.424.1-5.2С-10		
Рук. сект.	Родичилин				
Гл. инж. пр.	Костанян		Колонна 10К120-1-С... 10К120-36-С	Стадия	Лист	Листов
Ст. инж.	Демин			Р		2
Ст. инж.	Хайтлина			ЦНИИПромзданий		
Провер.	Сергеева					

Формат А3


Продолжение

Марка колонны	Марка каркаса КП	Кол.	Обозначение документации на каркас КП	Класс (марка) бетона	Объем бетона, м³	Масса колонны, т
10К120-7-С	КП 151-7	1	1.424.1-5.4С-30	В40 (М500)	4,3	10,7
10К120-8-С	КП 151-8		-31	В30 (М400)		
10К120-9-С	КП 151-9			В40 (М500)		
10К120-10-С						
10К120-11-С	КП 151-10		-32	В30 (М400)		
10К120-12-С	КП 151-11					
10К120-13-С	КП 151-12			В40 (М500)		
10К120-14-С	КП 151-13			В30 (М400)		
10К120-15-С				В40 (М500)		
10К120-16-С	КП 151-14			В30 (М400)		
10К120-17-С				В40 (М500)		
10К120-18-С	КП 151-15					
10К120-19-С	КП 151-16		-33			
10К120-20-С	КП 151-17		-32	В30 (М400)		
10К120-21-С				В40 (М500)		

Продолжение

Марка колонны	Марка каркаса КП	Кол.	Обозначение документации на каркас КП	Класс (марка) бетона	Объем бетона, м³	Масса колонны, т
10К120-22-С	КП 151-18	1	1.424.1-5.4С-32	В30 (М400)	4,3	10,7
10К120-23-С	КП 151-19		-33	В40 (М500)		
10К120-24-С	КП 151-20		-32			
10К120-25-С	КП 151-21		-33	В30 (М400)		
10К120-26-С				В40 (М500)		
10К120-27-С	КП 151-22		-34	В30 (М400)		
10К120-28-С	КП 151-23		-35	В40 (М500)		
10К120-29-С	КП 151-24		-34			
10К120-30-С	КП 151-25		-35	В30 (М400)		
10К120-31-С	КП 151-26		-34			
10К120-32-С	КП 151-27		-35	В40 (М500)		
10К120-33-С						
10К120-34-С	КП 151-28					
10К120-35-С	КП 151-29		-36	В30 (М400)		
10К120-36-С	КП 151-30					

Инв. № подл. | Подпись и дата | Взам. инв. №

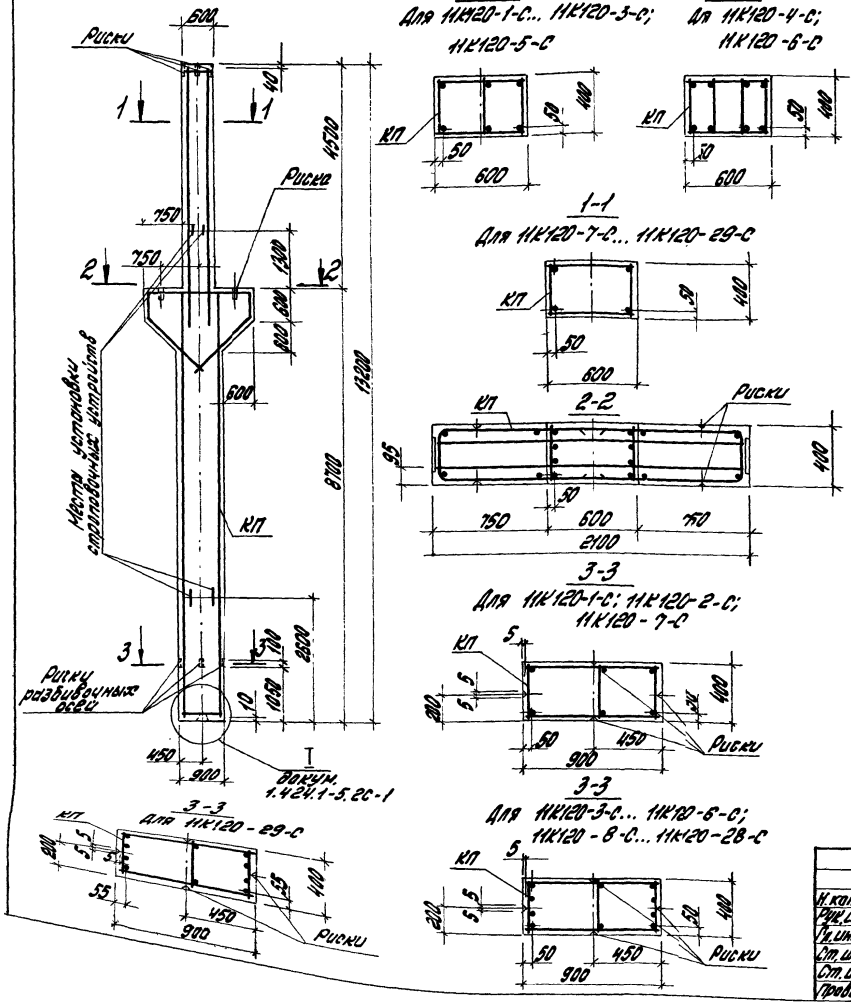

Марка колонны	Марка каркаса КП	Кол.	Обозначение документа на каркас КП	Класс (марка) бетона	Объем бетона, м3	Масса колонны, т
1НК120-1-С	КП152-1	1	1.424.1-5.4С-37	В30 (М400)	4,6	11,6
1НК120-2-С	КП152-2					
1НК120-3-С	КП152-3		-38	В40 (М500)		
1НК120-4-С	КП152-4		-39			
1НК120-5-С	КП152-5		-38			

1. Марки закладных изделий и номера узлов их установки принимать по чертежам КЖС и проекта здания.
2. Продолжение спецификации см. лист 2.

Н. контр.	Костюкин		1.424.1-5.2С-11	
Рук. сект.	Родионов			
Гл. инж. пр.	Костюкин		Колонны 1НК120-1-С... 1НК120-29-С	Стадия Р; Лист 1; Листов 2
Ст. инж.	Демьяш			ЦНИИПромзданий
Ст. инж.	Хоптяная			
Провер.	Корнетова			


Продолжение

Марка колонны	Марка каркаса КП	Кол.	Обозначение документа на каркас КП	Класс (марка) бетона	Объем бетона, м³	Масса колонны, т
11К120-6-С	КП152-6	1	1.424.1-5.4с-39	В40 (М500)	4,6	11,6
11К120-7-С	КП152-7		-40			
11К120-8-С	КП152-8		-41			
11К120-9-С	КП152-9					
11К120-10-С	КП152-10			В30 (М400)		
11К120-11-С						
11К120-12-С	КП152-11			В40 (М500)		
11К120-13-С	КП152-12		-40			
11К120-14-С	КП152-13		-41			
11К120-15-С	КП152-14			В30 (М400)		
11К120-16-С	КП152-15		-40			
11К120-17-С	КП152-16		-41	В40 (М500)		

Продолжение

Марка колонны	Марка каркаса КП	Кол.	Обозначение документа на каркас КП	Класс (марка) бетона	Объем бетона, м³	Масса колонны, т
11К120-19-С	КП152-17	1	1.424.1-5.4с-40	В30 (М400)	4,6	11,6
11К120-18-С	КП152-18		-41			
11К120-20-С	КП152-19			В40 (М500)		
11К120-21-С						
11К120-22-С	КП152-20			В30 (М400)		
11К120-23-С	КП152-21		-40			
11К120-24-С	КП152-22		-41			
11К120-25-С	КП152-23					
11К120-26-С	КП152-24		-40	В40 (М500)		
11К120-27-С	КП152-25		-41			
11К120-28-С	КП152-26					
11К120-29-С	КП152-27		-40	В30 (М400)		


Инв. № подл. | Подпись и дата | Взам. инв. №

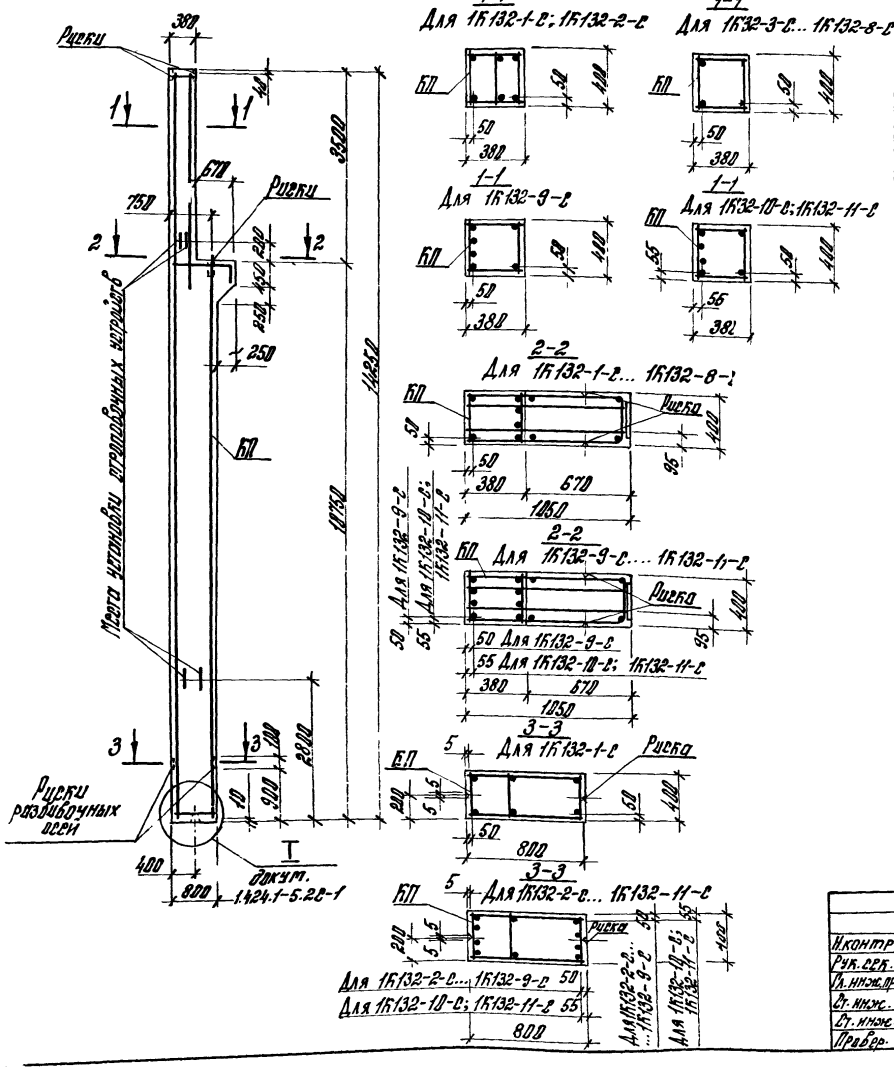

Марка колонны	Марка каркаса КП	Кол.	Обозначение документов на каркас КП	Класс (марка) бетона	Объем бетона, м³	Масса колонны т
1К132-1-с	КП153-1	1	1.424.1-5.4с-42	В22,5 (М300)	4,0	10,1
1К132-2-с	КП153-2					
1К132-3-с	КП153-3		-43			
1К132-4-с	КП153-4					
1К132-5-с	КП153-5					
1К132-6-с	КП153-6					
1К132-7-с	КП153-7					
1К132-8-с	КП153-8					
1К132-9-с	КП153-9		-44			
1К132-10-с	КП153-10					
1К132-11-с	КП153-11					

Марки закладных изделий и номера узлов их установки принимать по чертежам КЖИ проекта здания.

Н.контр.	Костанян		1.424.1-5.2в-12
Рук.сект.	Розенблюм		
Гл.инж.пр.	Костанян		Колонна 1К132-1-с... 1К132-11-с
Ст.инж.	Лемпы		Стадия Р; Лист; Листов 1
Ст.инж.	Хоцянцу		ЦНИИПРОМЗДАНИЙ
Провер.	Борисогова		

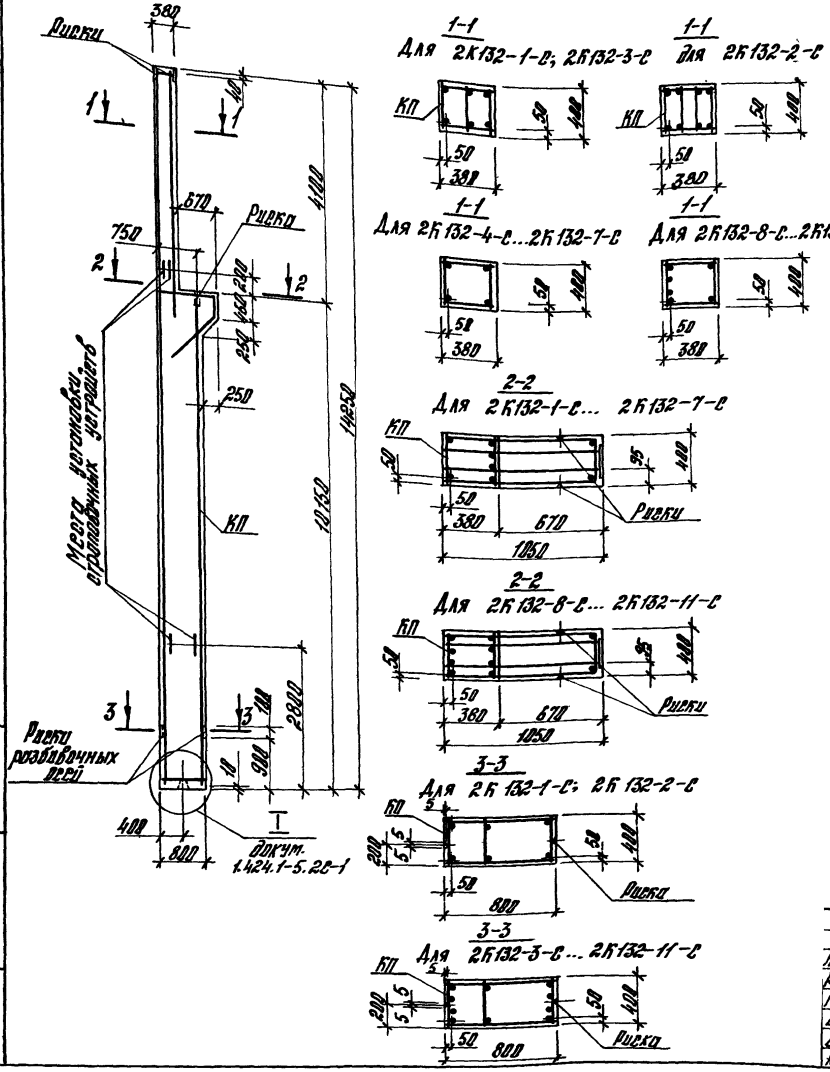

Марка колонны	Марка каркаса КП	Кол.	Обозначение документа на каркас КП	Класс (марка) бетона	Объем бетона, м³	Масса колонны, т
2К132-1-с	КП 154-1	1	1.424.1-5.42-45	В22,5 (М300)	3,9	9,8
2К132-2-с	КП 154-2		-46			
2К132-3-с	КП 154-3		-45			
2К132-4-с	КП 154-4		-47			
2К132-5-с	КП 154-5					
2К132-6-с	КП 154-6					
2К132-7-с	КП 154-7					
2К132-8-с	КП 154-8		-48			
2К132-9-с	КП 154-9					
2К132-10-с	КП 154-10					
2К132-11-с	КП 154-11					

Марки закладных изделий и номера узлов их установки принимать по чертежам КЖИ проекта здания.

Н. контр.	Костанян	
Рук. сект.	Розенблат	
Гл. инж.	Костанян	
Гл. инж.	Летмы	
Гл. инж.	Хайтлина	
Ар. гр.	Корнеева	

1.424.1-5.2с-13


Колонна 2К132-1-с... 2К132-11-с

Стадия	Лист	Листов
Р		1

ЦНИИПРОМЗДАНИЙ

23572-013 25 Формат А3


Инв. № подл. | Подпись и дата | Взам. инв. №

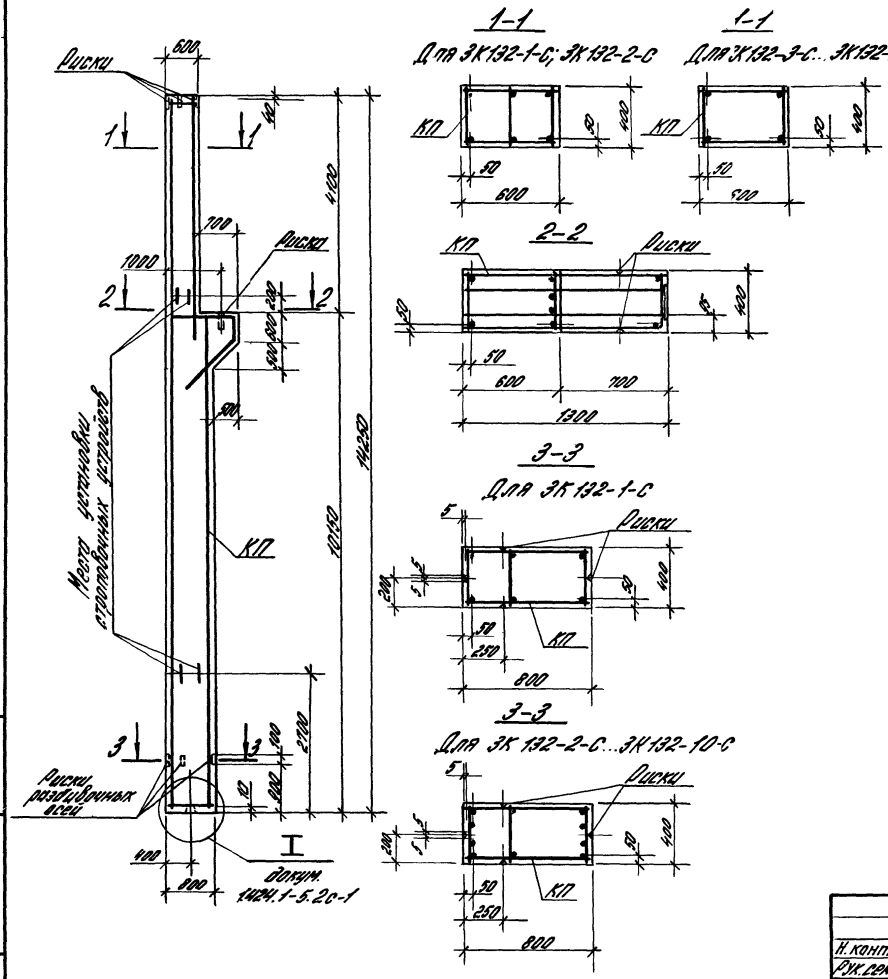

Марка колонны	Марка корпуса КП	Кол.	Обозначение документа на корпус КП	Класс (марка) бетона	Объем бетона, м³	Масса колонны, т
3К132-1-С	КП155-1	1	1.424.1-5.4С-49	В22,5 (М300)	4,4	11,0
3К132-2-С	КП155-2					
3К132-3-С	КП155-3		-50			
3К132-4-С	КП155-4					
3К132-5-С	КП155-5					
3К132-6-С	КП155-6					
3К132-7-С	КП155-7					
3К132-8-С	КП155-8					
3К132-9-С	КП155-9					
3К132-10-С	КП155-10					

Марки закладных изделий и номера узлов их установки принимать по чертежам КЖИ проекта здания

Н. контр.	Костоян		1424.1-5.2С-14
Рук. сект.	Дорогобина		
Гл. инж. пр.	Костоян		Колонна 3К132-1-С...3К132-10-С
Ст. инж.	Лемина		Стадия: Р; Лист; Листов: 1
Ст. инж.	Пайтина		ЦНИИПромзданий
Пробр.	Коннетова		

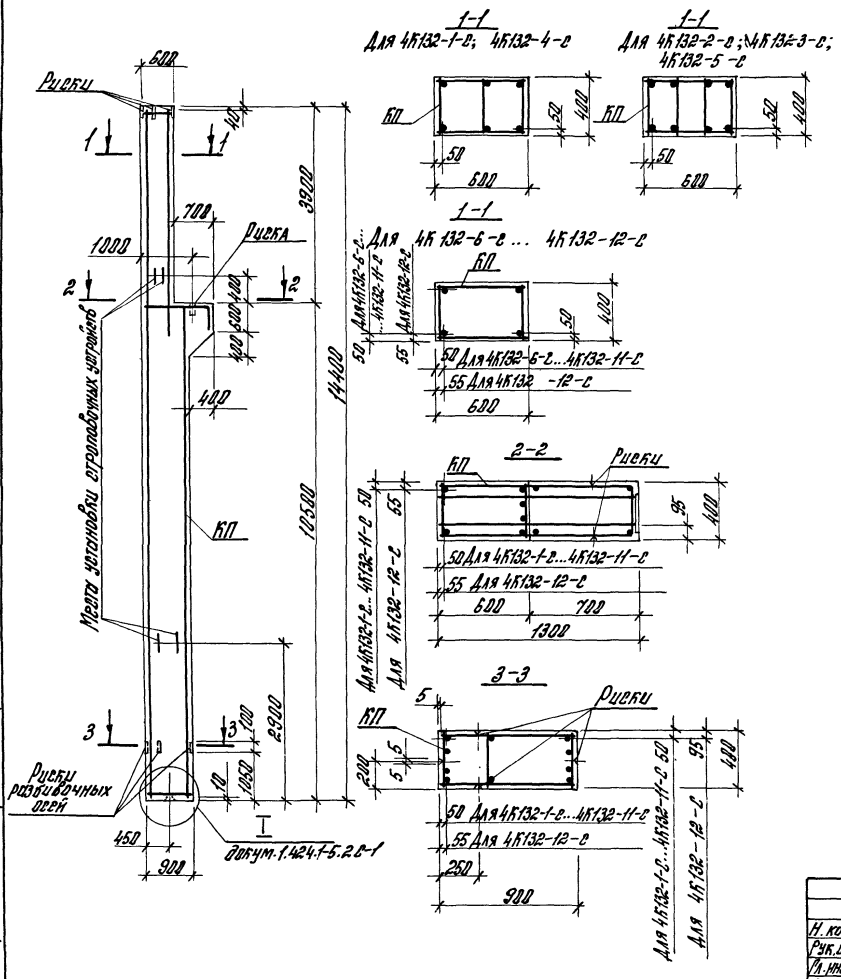

Марка колонны	Марка каркаса КП	Кол.	Обозначение документа на каркас КП	Класс (марка) бетона	Объем бетона, м³	Масса колонны, т
4К132-1-с	КП156-1	1	1.424.1-5.48-51	В22,5 (М300)	4,8	12,1
4К132-2-с	КП156-2		-52			
4К132-3-с	КП156-3					
4К132-4-с	КП156-4		-51			
4К132-5-с	КП156-5		-52			
4К132-6-с	КП156-6		-53	В30 (М400)		
4К132-7-с	КП156-7					
4К132-8-с	КП156-8		-54			
4К132-9-с	КП156-9					
4К132-10-с	КП156-10		-53			
4К132-11-с	КП156-11					
4К132-12-с	КП156-12		-54			

Марки закладных изделий и номера узлов их установки принимать по чертежам КЖИ проекта здания.

Н. контр.	Костанян	
Рук. сект.	Розенблюм	
Гл. инж. пр.	Карганян	
Гл. инж.	Лепцы	
Гл. инж.	Хайтлина	
Провер.	Корнетова	


1.424.1-5.2с-15

Колонна 4К132-1-с ... 4К132-12-с

Стадия	Лист	Листов
Р		1

ЦНИИПРОМЗДАНИЙ

Инв. № подл. | Подпись и дата | Взам. инв. №

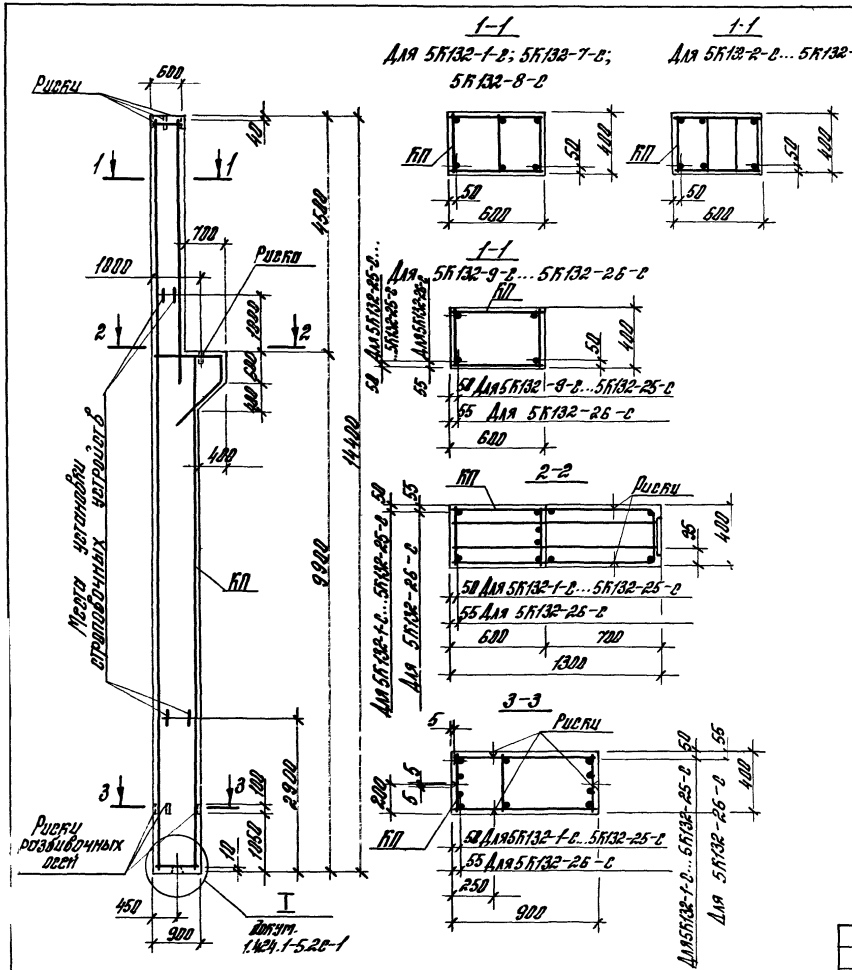

Марка колонны	Марка каркаса КП	Кол.	Обозначение документа на каркас КП	Класс (марка) бетона	Объем бетона, м³	Масса колонны, т
5К132-1-с	КП157-1		1.424.1-5.42-56	В22,5 (М300)		
5К132-2-с	КП157-2			В30 (М400)		
5К132-3-с	КП157-3		-56			
5К132-4-с	КП157-4					
5К132-5-с	КП157-5					
5К132-6-с	КП157-6		-57			
5К132-7-с	КП157-7					
5К132-8-с	КП157-8		-55	В22,5 (М300)		
5К132-9-с	КП157-9					
5К132-10-с	КП157-10					
5К132-11-с	КП157-11					
5К132-12-с	КП157-12	1	-58		4,8	11,9
5К132-13-с	КП157-13					
5К132-14-с				В30 (М400)		
5К132-15-с	КП157-14					
5К132-16-с	КП157-15					
5К132-17-с	КП157-16		-59			
5К132-18-с	КП157-17		-58			
5К132-19-с	КП157-18					
5К132-20-с	КП157-19			В22,5 (М300)		
5К132-21-с	КП157-20		-59			
5К132-22-с	КП157-21					
5К132-23-с	КП157-22		-58			
5К132-24-с	КП157-23		-59			
5К132-25-с	КП157-24		-58			
5К132-26-с	КП157-25		-59			

Марки закладных изделий и каталог узлов их установки принимать по чертежам КЖИ проекта здания.


Н. контр.	Костанян	
Рук. сект.	Розенфельд	
Гл. инж. пр.	Костанян	
Ст. инж.	Летыш	
Ст. инж.	Хайтлина	
Провер.	Карнеева	

1.424.1-5.2с-16

Колонна 5К132-1-с....5К132-26-с

Стадия	Лист	Листов
Р	1	2

ЦНИИПромзданий

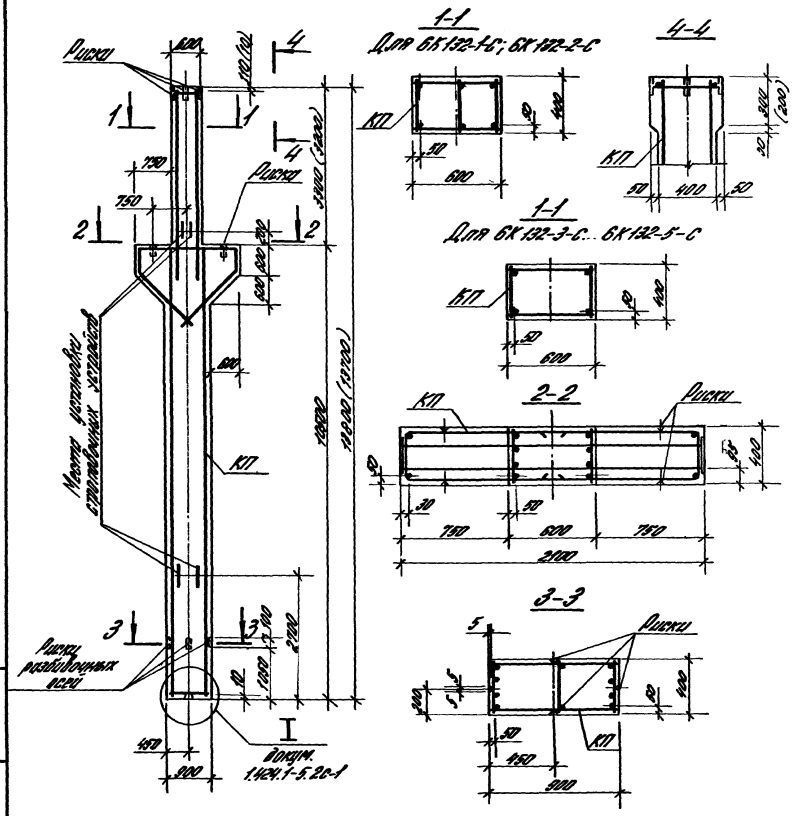

Марка колонны	Марка каркаса КП	Кол.	Обозначение документа на колонн КП	Класс (марка) бетона	Объем бетона, м³	Масса колонны, т
6К132-1-С	КП 158-1	1	1.424.1-5.4с-60	В30 (М400)	5,0	12,5
6К132-2-С	КП 158-2					
6К132-3-С	КП 158-3		-64			
6К132-4-С	КП 158-4					
6К132-5-С	КП 158-5					

1. Марки закладных изделий и номера узлов их установки принимать по чертежам КЖИ проекта здания.

2. В скобках приведены параметры укороченных на 100 мм колонн, предназначенных для опирания на них железобетонных подстропильных конструкций с высотой на опоре 700 мм.

Н. контр.	Костенян		
Рук. арх.	Арсенянц		
Гл. инж. пр.	Костенян		
Ст. инж.	Латыш		
Ст. инж.	Халатянц		
Провер.	Колнотина		


1.424.1-5.2с-17


Колонна 6К132-1-С... 6К132-5-С


Стадия	Лист	Листов
Р		1


ЦНИИПромзданий


Инв. № подл. | Подпись и дата | Взам. инв. №

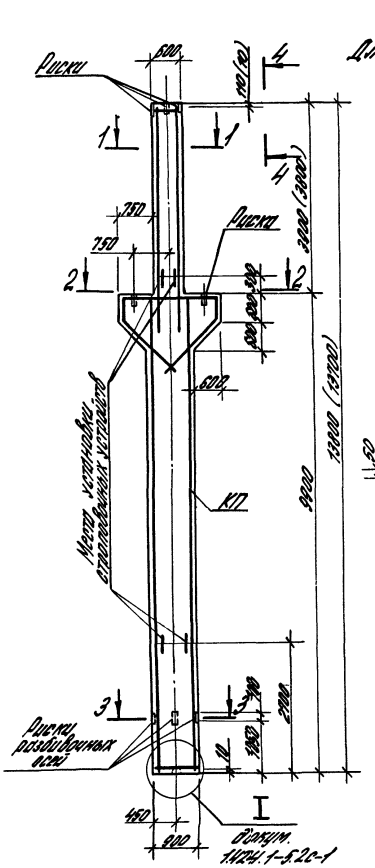

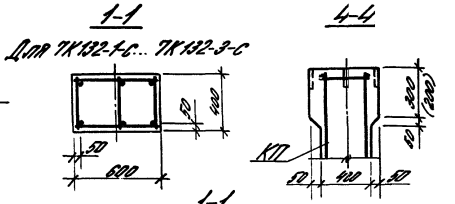

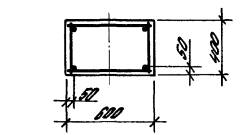

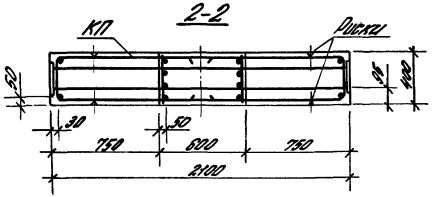

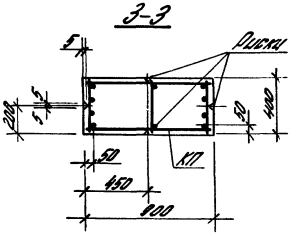

Марка колонны	Марка каркаса КП	Кол.	Обозначение документации на каркас КП	Класс (марка) бетона	Объем бетона, м3	Масса колонны, т
7К132-1-с	КП 159-1	1	1.424.1-5.40-62	В40 (М500)	5,0	12,5
7К132-2-с	КП 159-2					
7К132-3-с	КП 159-3					
7К132-4-с	КП 159-4		—63			
7К132-5-с	КП 159-5					
7К132-6-с	КП 159-6					
7К132-7-с	КП 159-7					

1. Марки закладных изделий и номера узлов их установки принимать по чертежам КЖИ проекта здания.

2. В скобках приведены параметры укороченных на 100 мм колонн, предназначенных для опирания на них железобетонных подстропильных конструкций с высотой на опоре 1010 мм.


Н. контр.	Костюнин		
Рук. сек.	Родионов		
Гл. ин. пр.	Каганян		
Ст. инж.	Легаш		
Ст. инж.	Зайтанов		
Техник	Кононова		


1.424.1-5.20-18

Колонны 7К132-1-с 7К132-7-с

Стадия	Лист	Листов
Р		1

ЦНИИпромзданий

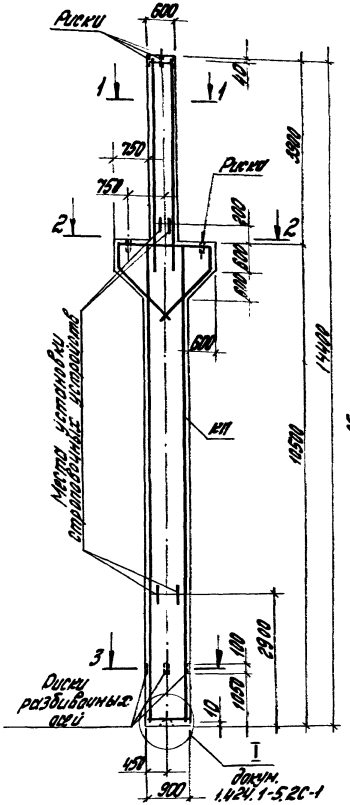

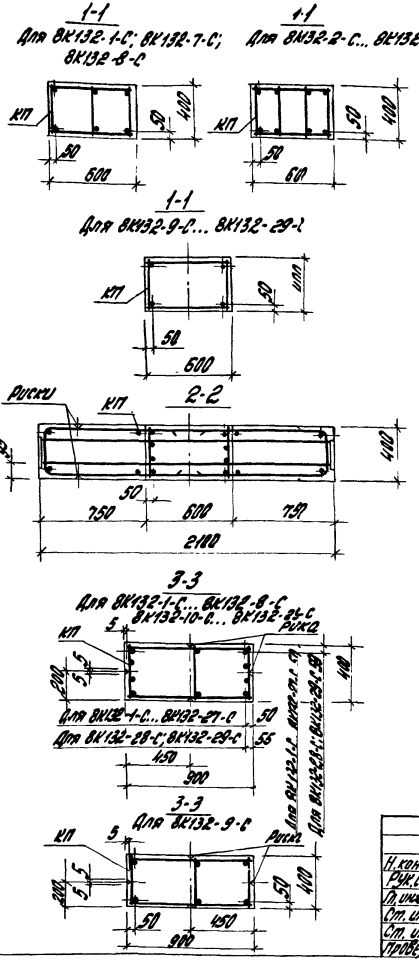

Марка колонны	Марка каркаса КП	Кол.	Обозначение документа на каркас КП	Класс (марка) бетона	Объем бетона, м3	Масса колонны, т
ВК132-1-С	КП160-1	1	1.424.1-5.4С-64	В30 (М400)	5,2	12,9
ВК132-2-С	КП160-2		-65			
ВК132-3-С	КП160-3			В40 (М500)		
ВК132-4-С	КП160-4		-66	В30 (М400)		
ВК132-5-С	КП160-5					

1. Марки закладных изделий и номера узлов их установки принимать по чертежам КЖИ проекта здания.
2. Продолжение спецификации см. лист 2.

Н. контр.	Костенич		1.424.1-5. 2С-19	
Рук. сект.	Азенштейн			
Гл. инж. пр.	Костенич		Колонна ВК132-1-С.... ВК132-29-С	Стадия: Р; Лист: 1; Листов: 2
Ст. инж.	Демыш			
Ст. инж.	Хайталина			ЦНИИПРОМЗДАНИЙ
Провер.	Корнеева			


Продолжение

Марка колонны	Марка каркаса КП	Кол	Обозначение документа на каркас КП	Класс (марка) бетона	Объем бетона, м³	Масса колонны, т
ВК132-6-С	КП160-6	1	1.424.1-5.4С-66	В30 (М400)	5,2	12,9
ВК132-7-С	КП160-7		—64			
ВК132-8-С	КП160-8					
ВК132-9-С	КП160-9		—67	В40 (М500)		
ВК132-10-С	КП160-10		—68	В30 (М400)		
ВК132-11-С	КП160-11					
ВК132-12-С	КП160-12					
ВК132-13-С	КП160-13					
ВК132-14-С	КП160-14					
ВК132-15-С	КП160-15		—67			
ВК132-16-С	КП160-16					
ВК132-17-С	КП160-17					


Продолжение

Марка колонны	Марка каркаса КП	Кол	Обозначение документа на каркас КП	Класс (марка) бетона	Объем бетона, м³	Масса колонны, т
ВК132-18-С	КП160-18	1	1.424.1-5.4С-67	В30 (М400)	5,2	12,9
ВК132-19-С	КП160-19		—68			
ВК132-20-С	КП160-20					
ВК132-21-С	КП160-21					
ВК132-22-С	КП160-22					
ВК132-23-С	КП160-23		—67	В40 (М500)		
ВК132-24-С						
ВК132-25-С	КП160-24		—68	В30 (М400)		
ВК132-26-С	КП160-25					
ВК132-27-С	КП160-26		—67			
ВК132-28-С	КП160-27					
ВК132-29-С	КП160-28					


Инв. № подл. | Подпись и дата | Взам. инв. №

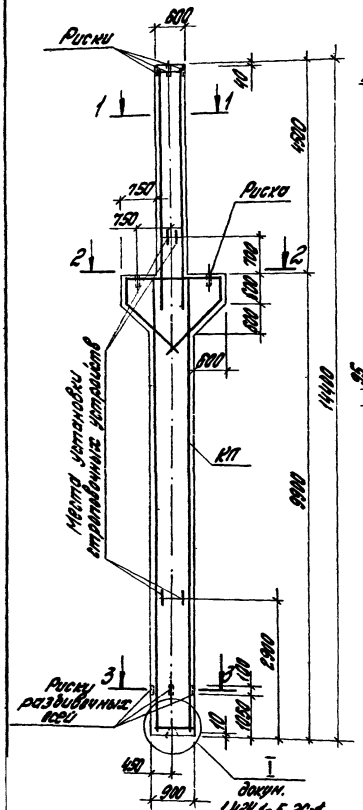


1-1
Для 9К132-2-С; 9К132-6-С 9К132-9-С

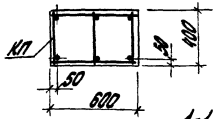


1-1
Для 9К132-1-С; 9К132-3-С... 9К132-5-С; 9К132-7-С; 9К132-9-С

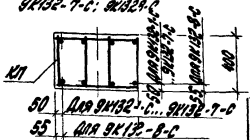


1-1
Для 9К132-9-С... 9К132-33-С

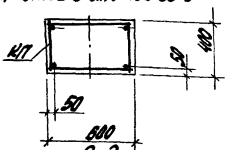


2-2

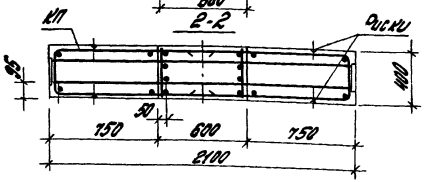

3-3
Для 9К132-10-С... 9К132-12-С

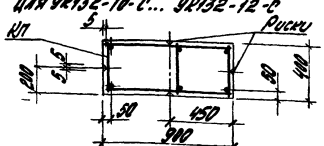

3-3
Для 9К132-1-С-9К132-9-С; 9К132-13-С... 9К132-33-С

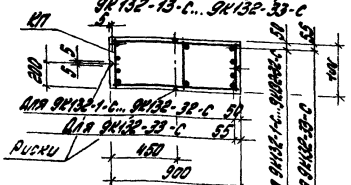

Марка колонны	Марка каркаса КП	Кол.	Обозначение документа на каркас КП	Класс (марка) бетона	Объем бетона, м3	Масса колонны, т
9К132-1-С	КП161-1	1	1.424.1-5.2С-69	В40 (М500)	5,1	12,7
9К132-2-С	КП161-2		-70			
9К132-3-С	КП161-3		-69			
9К132-4-С	КП161-4					
9К132-5-С	КП161-5					

1. Марки закладных изделий и номера узлов их установки принимать по чертежам КЖИ проекта здания

2. Продолжение спецификации см. лист 2.

Н. контр.	Костанян		1.424.1-5.2С-20		
Рук. сект.	Родионов				
Гл. инж. пр.	Костанян		Колонна 9К132-1-С... 9К132-33-С	Стадия	Лист	Листов
Ст. инж.	Левый			Р	1	2
Ст. инж.	Хайтлина			ЦНИИПромзданий		
Пробр.	Карпатова					


Продолжение

Марка колонны	Марка каркаса КП	Кол.	Обозначение документа на каркас КП	Класс (марка) бетона	Объем бетона, м³	Масса колонны, т
9К132-6-С	КП 164-6	1	1.424.1-5.4С-70	В40 (М500)	5,1	12,7
9К132-7-С	КП 164-7		—69			
9К132-8-С	КП 164-8					
9К132-9-С	КП 164-9		—70			
9К132-10-С	КП 164-10		—71			
9К132-11-С	КП 164-11			В30 (М400)		
9К132-12-С				В40 (М500)		
9К132-13-С	КП 164-12		—72			
9К132-14-С	КП 164-13			В30 (М400)		
9К132-15-С				В40 (М500)		
9К132-16-С	КП 164-14			В30 (М400)		
9К132-17-С				В40 (М500)		
9К132-18-С	КП 164-15		—71			
9К132-19-С	КП 164-16		—72	В30 (М400)		

Продолжение

Марка колонны	Марка каркаса КП	Кол.	Обозначение документа на каркас КП	Класс (марка) бетона	Объем бетона, м³	Масса колонны, т
9К132-20-С	КП 164-17	1	1.424.1-5.4С—72	В30 (М400)	5,1	12,1
9К132-21-С				В40 (М500)		
9К132-22-С	КП 164-18					
9К132-23-С	КП 164-19		—71			
9К132-24-С	КП 164-20			В30 (М400)		
9К132-25-С	КП 164-21			В40 (М500)		
9К132-26-С	КП 164-22		—72			
9К132-27-С	КП 164-23			В30 (М400)		
9К132-28-С	КП 164-24		—71	В40 (М500)		
9К132-29-С	КП 164-25					
9К132-30-С	КП 164-26		—72	В30 (М400)		
9К132-31-С	КП 164-27		—71			
9К132-32-С				В40 (М500)		
9К132-33-С	КП 164-28					


Инв. № подл. | Подпись и дата | Взам. инв. №

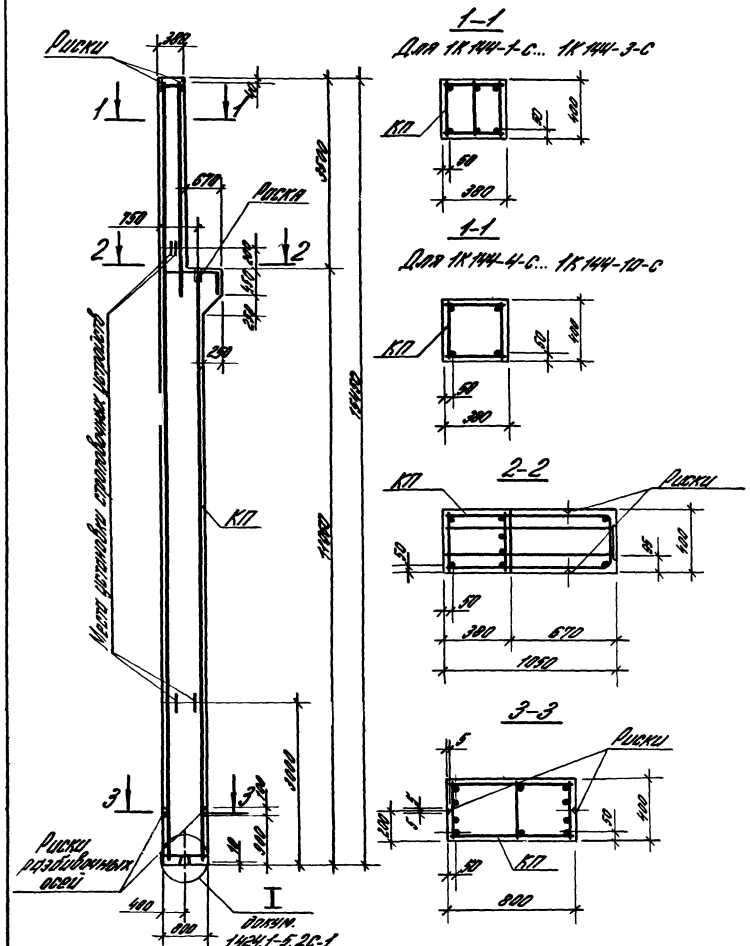

Марка колонны	Марка каркаса КП	Кол	Обозначение документа на каркас КП	Класс (марка) бетона	Объем бетона, м³	Масса колонны, т
1К144-1-С	КП 162-1	1	1.424.1-5.4С-73	В 22,5 (М 300)	4,0	11,0
1К144-2-С	КП 162-2					
1К144-3-С	КП 162-3					
1К144-4-С	КП 162-4		-74			
1К144-5-С	КП 162-5					
1К144-6-С	КП 162-6		-75			
1К144-7-С	КП 162-7					
1К144-8-С	КП 162-8		-74			
1К144-9-С	КП 162-9					
1К144-10-С	КП 162-10		-75			

Марки закладных изделий и номера узлов их установки принимать по чертежам КЖИ проекта здания.

Н. контр.	Костанян		1.424.1-5.2С-21
Рук. сект.	Юзефович		
Гл. инж. пр.	Костанян		Колонна 1К144-1-С... 1К144-10-С
Ст. инж.	Лемуш		Стадия: Р; Лист; Листов: 1
Ст. инж.	Долгинцев		ЦНИИпромзданий
Техвер.	Корнеева		

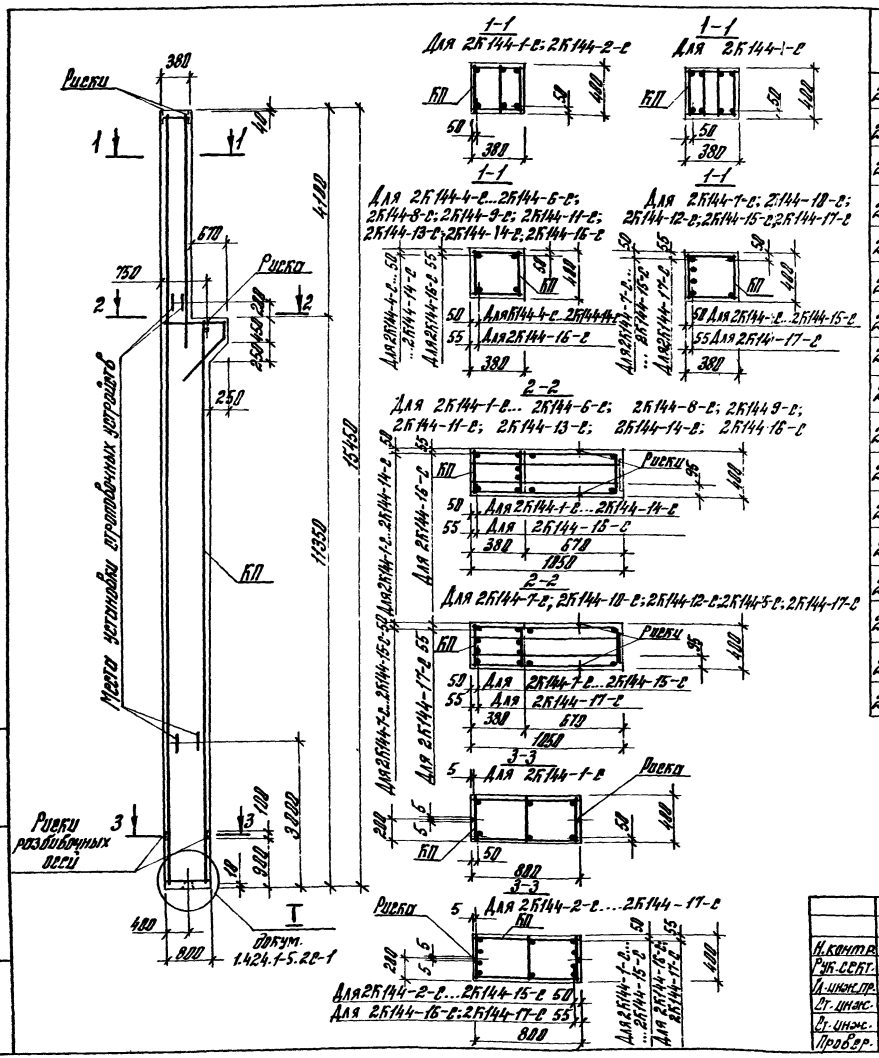

Марка колонны	Марка каркаса КП	Кол.	Обозначение документа на каркас КП	Каркас (марка) бетона	Объем бетона, $м^3$	Масса колонны, т
2К144-1-с	КП163-1	1	1.424.1-5.48-76	822.5 (М300)	4,3	10,8
2К144-2-с	КП163-2					
2К144-3-с	КП163-3		-77			
2К144-4-с	КП 163-4		-78			
2К144-5-с	КП163-5					
2К144-6-с	КП163-6					
2К144-7-с	КП163-7					
2К144-8-с	КП163-8					
2К144-9-с	КП163-9					
2К144-10-с	КП163-10		-79			
2К144-11-с	КП163-11		-78			
2К144-12-с	КП163-12		-79			
2К144-13-с	КП163-13		-78			
2К144-14-с	КП163-14					
2К144-15-с	КП163-15		-79			
2К144-16-с	КП163-16		-78			
2К144-17-с	КП163-17		-79			

Марки закладных изделий и номера узлов их установки принимать по чертежам КЖИ проекта здания.

Н.контр.	Костанян	
Рук.сект.	Розенблат	
Гл.инж.пр.	Костанян	
Ст.инж.	Лемаш	
Ст.инж.	Хайтлина	
Провер.	Корнетова	

1.424.1-5.22-22


Колонна 2К144-1-с....2К144-17-с

Стадия	Лист	Листов
Р		1

ЦНИИПРОМЗДАНИЙ

Инв.№ подл. | Подп. и дата | Взам.инв.№

23572-03 36 формат А3

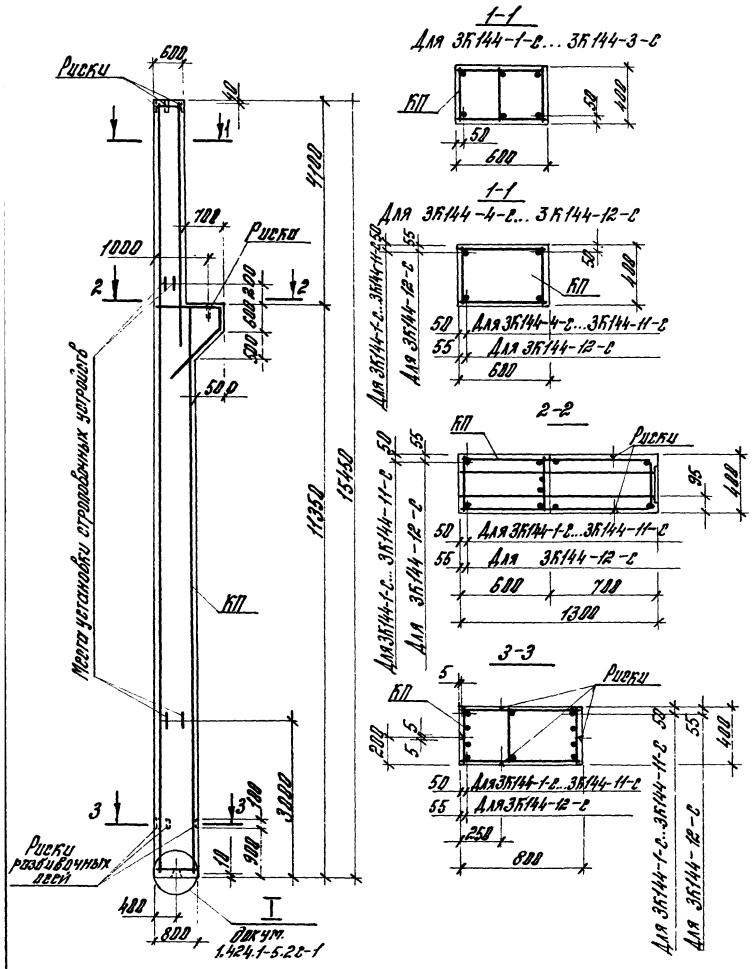

Марка колонны	Марка каркаса КП	Кол.	Обозначение документа на каркас КП	Класс (марка) бетона	Объем бетона, м3	Масса колонны, т
3К144-1-в	КП164-1	1	1.424.1-5.4в-80	В22,5 (М300)	4,8	12,0
3К144-2-в	КП164-2					
3К144-3-в	КП164-3					
3К144-4-в	КП164-4		-81			
3К144-5-в	КП164-5					
3К144-6-в	КП164-6		-82			
3К144-7-в	КП164-7		-81			
3К144-8-в	КП164-8		-82			
3К144-9-в	КП164-9		-81			
3К144-10-в	КП164-10		-82			
3К144-11-в	КП164-11					
3К144-12-в	КП164-12					

Марки закладных изделий и номера узлов их установки принимать по чертежам КЖИ проекта здания.


Н.контр.	Костанян	
Рук.арх.	Розенблат	
Гл.инж.пр.	Костанян	
Гл.инж.	Летцы	
Гл.инж.	Хойтанин	
Провер.	Корнеева	

1.424.1-5.2в-23

Колонны 3К144-1-в... 3К144-12-с

Стадия	Лист	Листов
Р		1

ЦНИИПРОМЗДАНИЙ

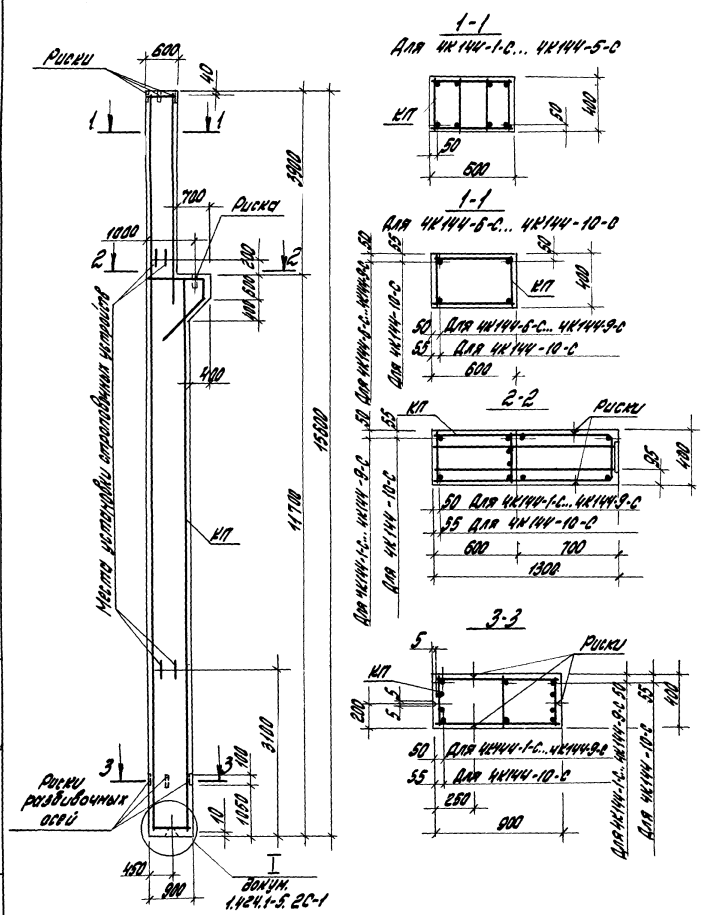


Марка колонны	Марка каркаса КП	Кол.	Обозначение документа на каркас КП	Класс (марка) бетона	Объем бетона, м³	Масса колонны, т
4К144-1-С	КП165-1	1	1.424.1-5.4С-83	В22,5 (М300)	5,3	13,2
4К144-2-С	КП165-2					
4К144-3-С	КП165-3		-84			
4К144-4-С	КП165-4					
4К144-5-С	КП165-5					
4К144-6-С	КП165-6		85			
4К144-7-С	КП165-7					
4К144-8-С	КП165-8					
4К144-9-С	КП165-9					
4К144-10-С	КП165-10		-86			

Марки закладных изделий и номера узлов их установки принимать по чертежам КЖИ проекта здания.

Н. контр.	Костанян		1.424.1-5.2С-24
Рук. сект.	Разведьян		
Гл. инж. пр.	Костанян		Колонна 4К144-1-С... 4К144-10-С
Ст. инж.	Ленцы		Стадия Р; Лист; Листов 1
Ст. инж.	Сайтлина		ЦНИИПромзданий
Проверил	Кочетова		

Инв. № подл. | Подпись и дата | Взам. инв. №

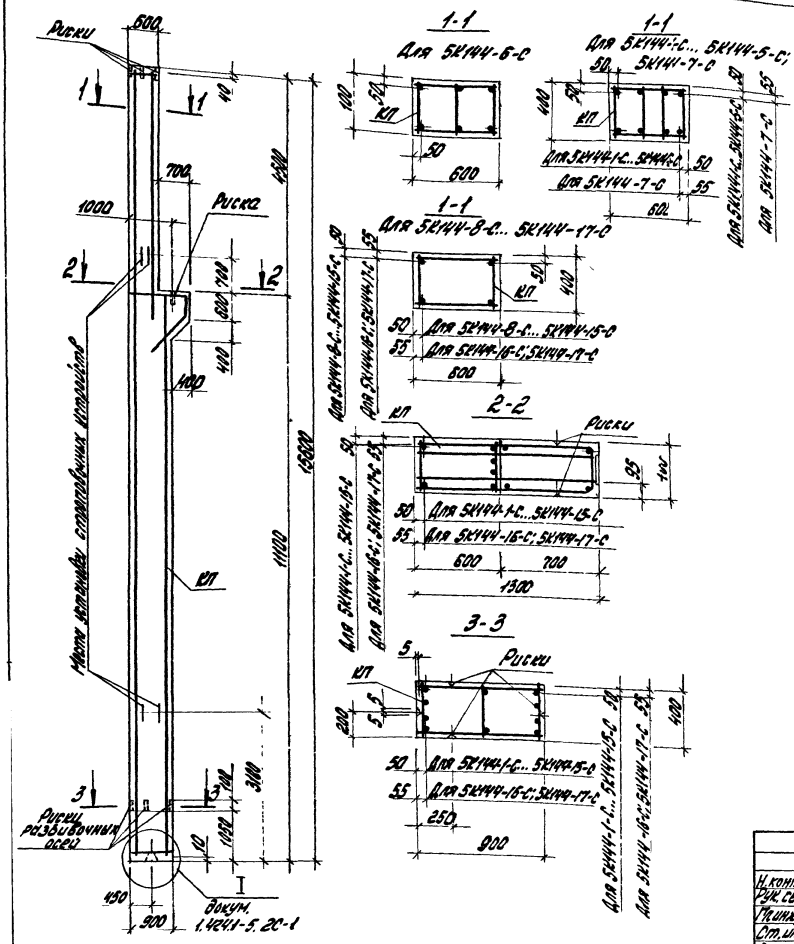

Марка колонны	Марка каркаса КП	Кол.	Обозначение документа на марку КП	Класс (марка) бетона	Объем бетона, м3	Масса колонны, т
5К144-1-С	КП166-1	1	1.424.1-5.20-87	В22,5 (М300)	5,2	13,0
5К144-2-С	КП166-2					
5К144-3-С	КП166-3					
5К144-4-С	КП166-4					
5К144-5-С	КП166-5					
5К144-6-С	КП166-6		-88			
5К144-7-С	КП166-7		-87			
5К144-8-С	КП166-8					
5К144-9-С	КП166-9					
5К144-10-С	КП166-10			В30 (М400)		
5К144-11-С	КП166-11		-89			
5К144-12-С	КП166-12					
5К144-13-С	КП166-13					
5К144-14-С	КП166-14			В22,5 (М300)		
5К144-15-С	КП166-15					
5К144-16-С	КП166-16					
5К144-17-С	КП166-17					

Марки закладных изделий и номера узлов их установки принимать по чертежам КЖИ проекта здания.


Н.контр.	Костоян	
Рук.сект.	Радионов	
Гл.инж.пр.	Костоян	
Ст.инж.	Левыш	
Ст.инж.	Хайтлина	
Провер.	Брагатова	

1.424.1-5.20-25

Колонна 5К144-1-С... 5К144-17-С

Стадия	Лист	Листов
Р		1

ЦНИИПромзданий

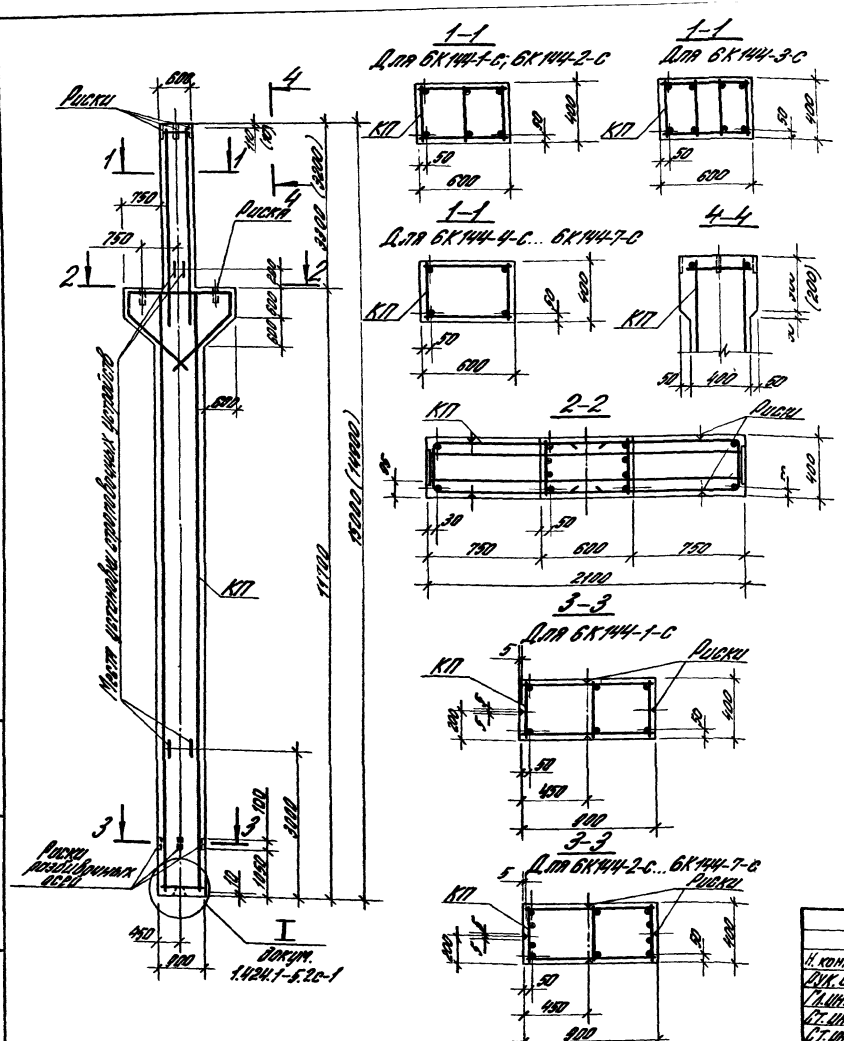

Марка колонны	Марка корпуса КП	Кол.	Обозначение документа на корпус КП	Класс (марка) бетона	Объем бетона, м³	Масса колонны, т
6К144-1-С	КП167-1	1	1.424.1-5.4с-90	В40 (М500)	5,5	13,6
6К144-2-С	КП167-2					
6К144-3-С	КП167-3		-69			
6К144-4-С	КП167-4					
6К144-5-С	КП167-5		-92			
6К144-6-С	КП167-6					
6К144-7-С	КП167-7					

1. Марки закладных изделий и номера узлов их установки принимать по чертежам КЖИ проекта здания.

2. В скобках приведены параметры укороченных на 100 мм колонн, предназначенных для опирания на них железобетонных подстропильных конструкций с высотой на опоре 700 мм.

Н. контр.	Костонян	
Рук. сект.	Лазебник	
Гл. инж. пр.	Костонян	
Ст. инж.	Денисов	
Ст. инж. с.	Хитрова	
Провер.	Колесова	


1.424.1-5.2с-26

Колонны 6К144-1-С... 6К144-7-С

Стадия	Лист	Листов
Р		1

ЦНИИпромзданий

Инв. № подл. | Подпись и дата | Взам. инв. №

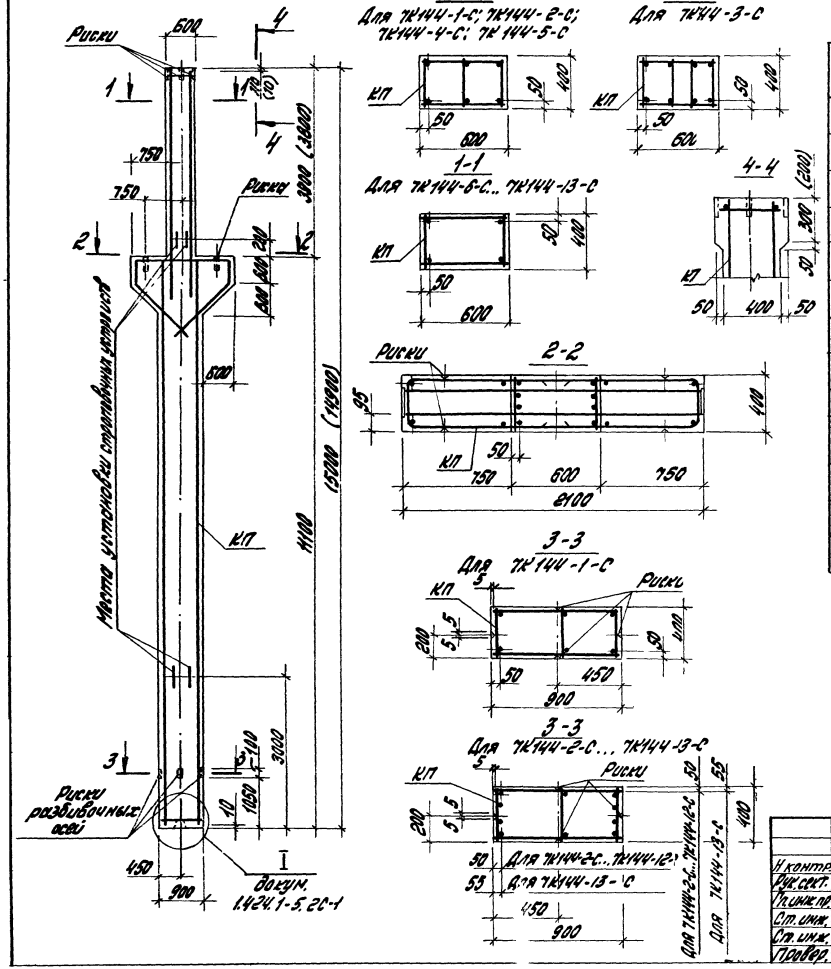

Марка колонны	Марка каркаса КП	Кол.	Обозначение документа на каркас КП	Класс (марка) бетона	Объем бетона, м³	Масса колонны, т
7К144-1-С	КП168-1	1	1.424.1-5.4С-93	В40 (М500)	5,4	13,5
7К144-2-С	КП168-2					
7К144-3-С	КП168-3		-94			
7К144-4-С	КП168-4					
7К144-5-С	КП168-5		-93			
7К144-6-С	КП168-6		-95			
7К144-7-С	КП168-7		-96			
7К144-8-С	КП168-8		-96			
7К144-9-С	КП168-9		-95			
7К144-10-С	КП168-10		-96			
7К144-11-С	КП168-11		-95			
7К144-12-С	КП168-12		-96			
7К144-13-С	КП168-13					

1. Марки закладных изделий и номера узлов их установки приняты по чертежам КЖИ проекта здания.

2. В скобках приведены параметры укороченных на 100 мм колонн, предназначенных для опирания на них железобетонных подстропильных конструкций с высотой на опоре 700 мм.


Н. контр.	Костанян	
Рук. сект.	Гуревич	
Гл. инж. пр.	Костанян	
Ст. инж.	Лемиш	
Ст. инж.	Хайтина	
Гл. арх.	Коротова	


1.424.1-5.2С-27


Колонна 7К144-1-С... 7К144-13-С


Стадия	Лист	Листов
Р		1


ЦНИИПромзданий

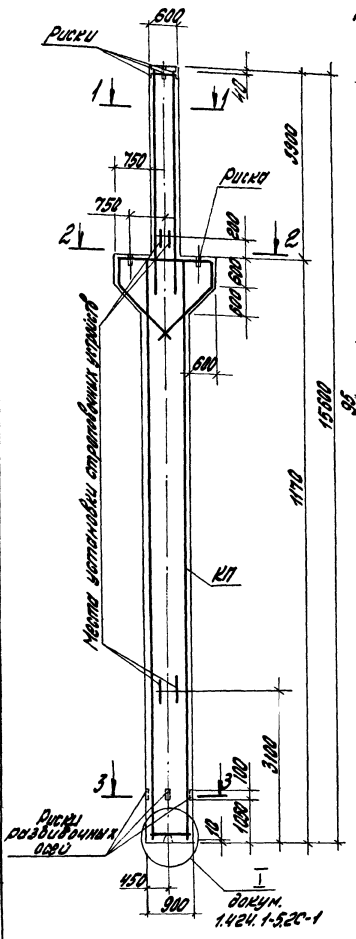

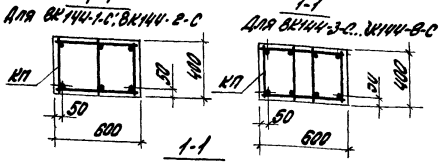

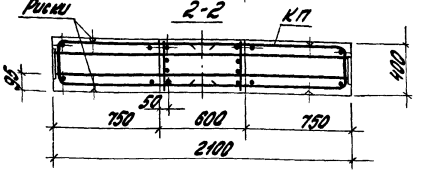

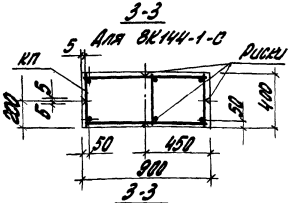

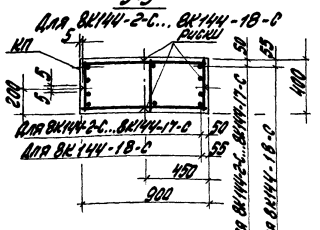

Марка колонны	Марка каркаса КП	Кол.	Обозначение документа на каркас КП	Класс (марка) бетона	Объем бетона, м3	Масса колонны, т
ВК144-1-С	КП169-1		1.424.1-5.4С-97	840 (М500)	5,6	14,0
ВК144-2-С	КП169-2					
ВК144-3-С	КП169-3		-98			
ВК144-4-С	КП169-4					
ВК144-5-С	КП169-5					
ВК144-6-С	КП169-6		-99			
ВК144-7-С	КП169-7					
ВК144-8-С	КП169-8					
ВК144-9-С	КП169-9		-100			
ВК144-10-С	КП169-10					
ВК144-11-С	КП169-11					
ВК144-12-С	КП169-12					
ВК144-13-С	КП169-13					
ВК144-14-С	КП169-14					
ВК144-15-С	КП169-15					
ВК144-16-С	КП169-16					
ВК144-17-С	КП169-17					
ВК144-18-С	КП169-18					

Марки закладных изделий и номера узлов их установки принимать по чертежам КЖИ проекта здания.

Н. контр.	Костанян	
Рук. сект.	Разенталин	
Гл. инж. пр.	Костанян	
Ст. инж.	Лернын	
Ст. инж.	Хуштаитова	
Пров.	Сеитметова	


1.424.1-5.2С-28

Колонны ВК144-1-С... ВК144-18-С

Стадия	Лист	Листов
Р		1

ЦНИИПромзданий

Инв. № подл. | Подпись и дата | Взам. инв. №

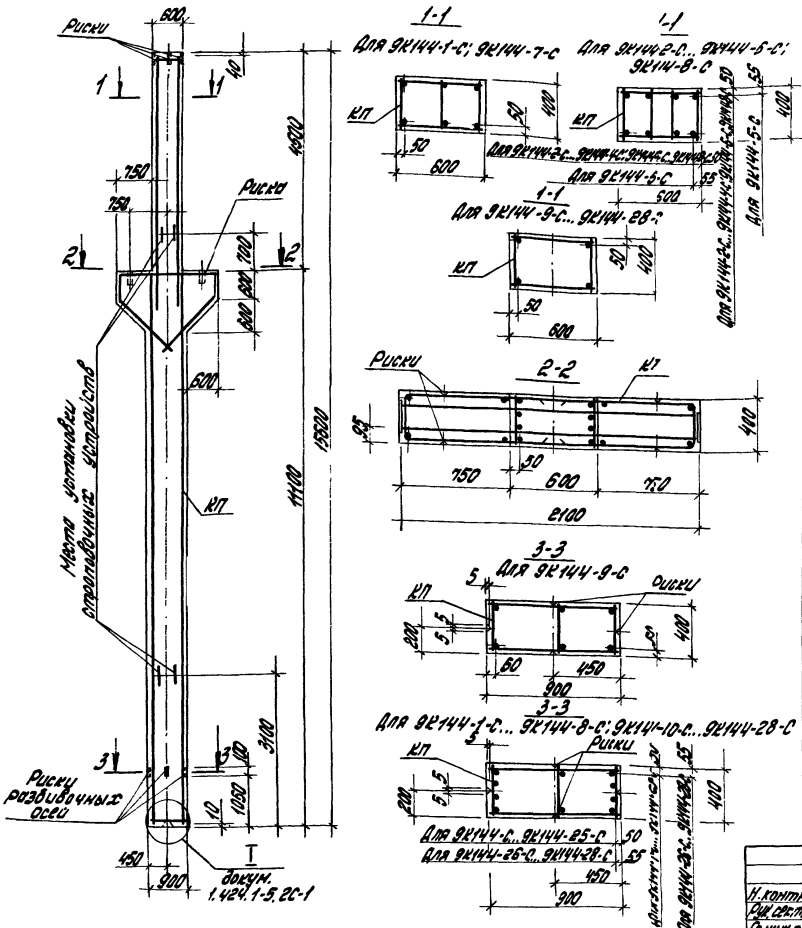

Марка колонны	Марка каркаса КП	Кол.	Обозначение документа на каркас КП	Класс (марка) бетона	Объем бетона, м3	Масса колонны, т
9К144-1-С	КП170-1	1	1.424.1-5.2С-101	В40 (М500)	5,5	13,8
9К144-2-С	КП170-2		-102			
9К144-3-С	КП170-3					
9К144-4-С	КП170-4					
9К144-5-С	КП170-5		-103			
9К144-6-С	КП170-6					
9К144-7-С	КП170-7		-101			
9К144-8-С	КП170-8		-103			
9К144-9-С	КП170-9		-104	В30 (М400)		
9К144-10-С	КП170-10					
9К144-11-С	КП170-11					
9К144-12-С	КП170-12		-105	В40 (М500)		
9К144-13-С	КП170-13					
9К144-14-С	КП170-14					
9К144-15-С	КП170-15		-106	В30 (М400)		
9К144-16-С	КП170-16					
9К144-17-С	КП170-17		-105	В40 (М500)		
9К144-18-С	КП170-18		-107	В30 (М400)		
9К144-19-С	КП170-19			В40 (М500)		
9К144-20-С	КП170-20			В30 (М400)		
9К144-21-С	КП170-21		-108			
9К144-22-С	КП170-22					
9К144-23-С	КП170-23		-107			
9К144-24-С	КП170-24		-108	В40 (М500)		
9К144-25-С	КП170-25					
9К144-26-С	КП170-26					
9К144-27-С	КП170-27		-109			
9К144-28-С	КП170-28					

Марки закладных изделий и номера узлов их установки принимать по чертежам КЖИ проекта здания.


Н. контр.	Костанян	
Рук. сект.	Арзуманян	
Гл. инж. пр.	Костанян	
Ст. инж.	Ланыш	
Ст. инж.	Хайтмина	
Проектир.	Карпетова	

1.424.1-5.2С-29

Колонна 9К144-1-С.... 9К144-28-С


Стадия	Лист	Листов
Р		1

ЦНИИПромзданий

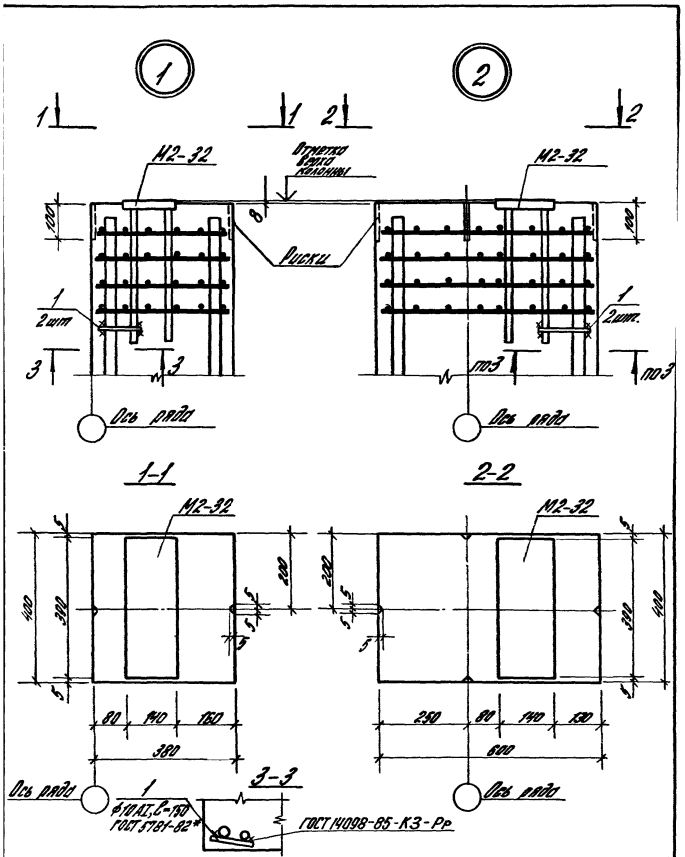

			14241-52с-30			
Н. контр.	Костанян		Установка элементов сопряжений М2-32 в основании рядовой колонны крайних рядов при железобетонных стропильных конструкциях. Узел 1. При привязке „0". Узел 2. При привязке „250".	Стадия	Лист	Листов
Рук. сект.	Резенблюм			Р		1
Гл. инж. пр.	Костанян			ЦНИИПРОМЗДАНИЙ		
Рук. гр.	Кононенко					
Провер.	Летыш					


Формат А1

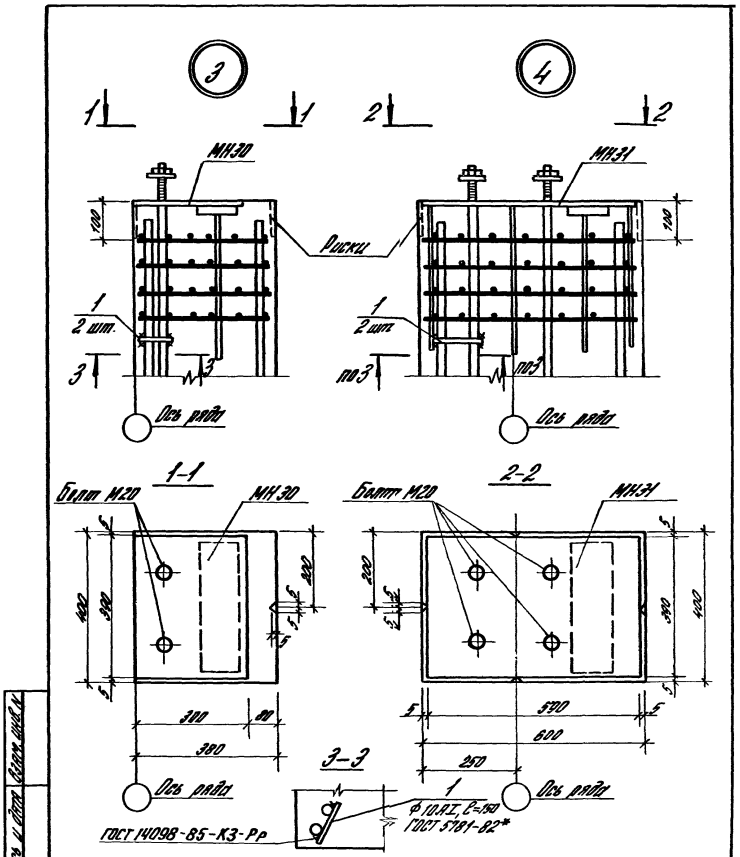

			14241-52с-31			
Н. контр.	Костанян		Установка элементов сопряжений МН30, МН31 в основании рядовой колонны при стеновой стропильной конструкции. Узел 3. При привязке „0". Узел 4. При привязке „250".	Стадия	Лист	Листов
Рук. сект.	Резенблюм			Р		1
Гл. ин. пр.	Костанян			ЦНИИПРОМЗДАНИЙ		
Рук. гр.	Кононенко					
Провер.	Летыш					

Инв. № подл. | Подпись и дата | Взам. инв. №

5

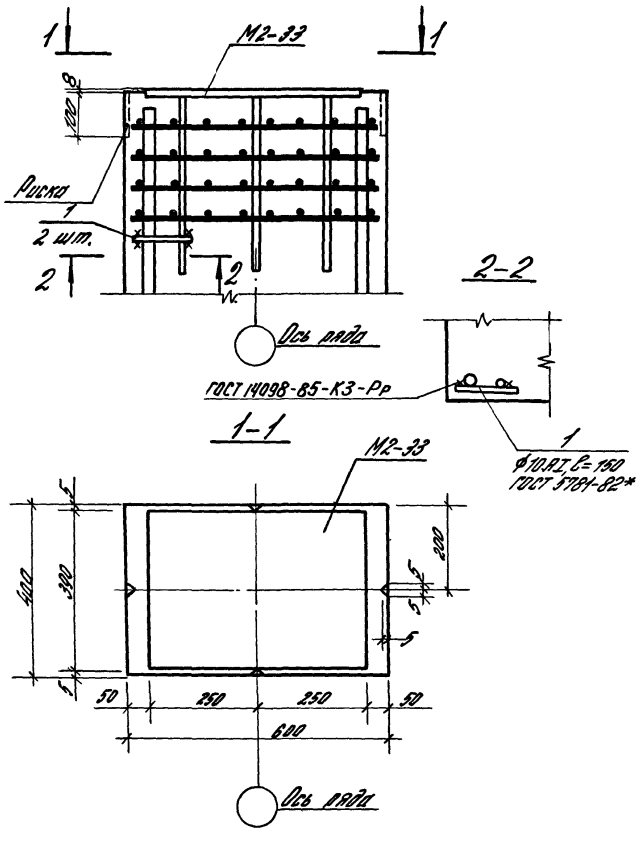


				1.424.1-5.2с-32			
Н.контр.	Костанян		Узел 5 Установка закладного изделия М2-33 в оголовке рядовой колонны среднего ряда под железобетонной стропильной конструкции	Стадия	Лист	Листов
Рук.сект.	Розенблюм			Р		1
Гл.инж.пр.	Костанян			ЦНИИПРОМЗДАНИЙ		
Рук.гр.	Корнетова					
Провер.	Летыш					

Инв.№ подл. | Подпись и дата | Взам.инв.№

Формат А4


6

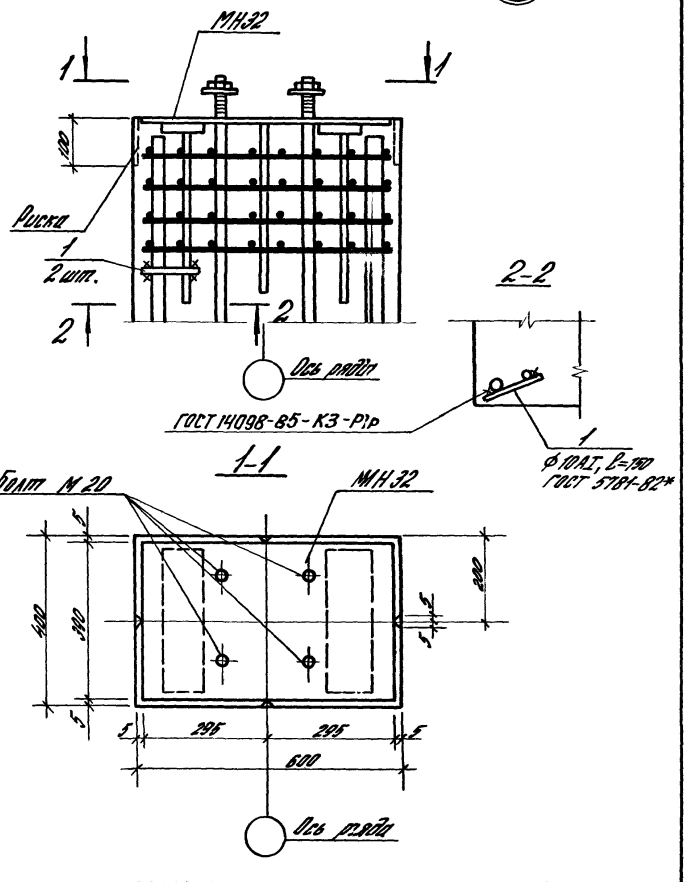


				1.424.1-5.2с-33			
Н.контр.	Костанян		Узел 6. Установка закладного изделия МН32 в оголовке рядовой колонны среднего ряда под стальной стропильной балки покрытия	Стадия	Лист	Листов
Рук.сект.	Розенблюм			Р		1
Гл.инж.пр.	Костанян			ЦНИИПРОМЗДАНИЙ		
Рук.гр.	Корнетова					
Провер.	Летыш					


Инв.№ подл. | Подпись и дата | Взам.инв.№


Формат А

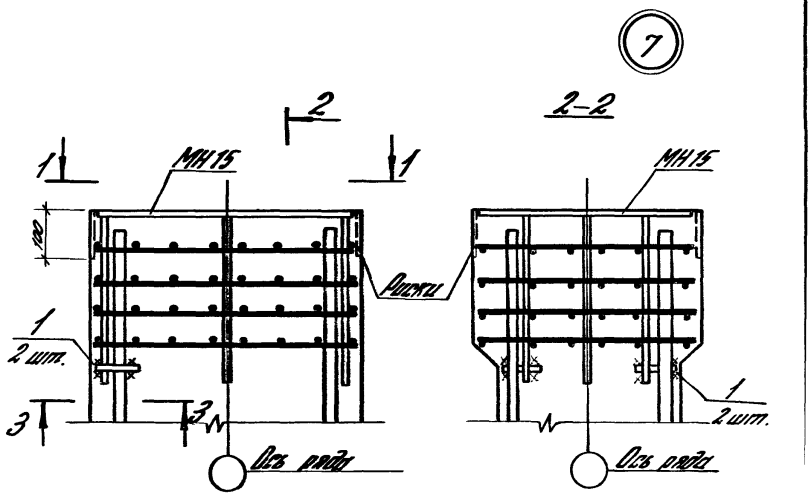

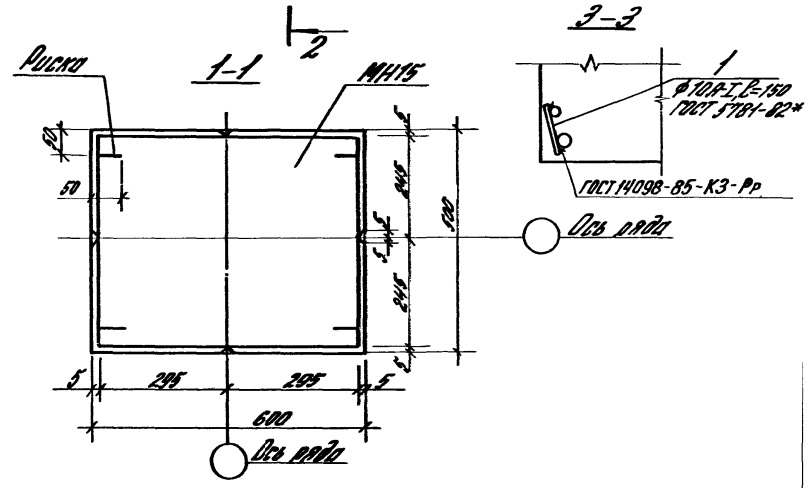


			1.424.1-5.2с-34		
Н.контр.	Костанян		Узел 7. Установка закладного изделия МН15 в оголовке средней колонны при железобетонной подстропильной конструкции	Стадия	Лист	Листов
Рук.сект.	Подмаскин			Р		1
Гл.инж.пр.	Костанян			ЦНИИПРОМЗДАНИЙ		
Рук.гр.	Корнетова					
Подгр.	Летыш					

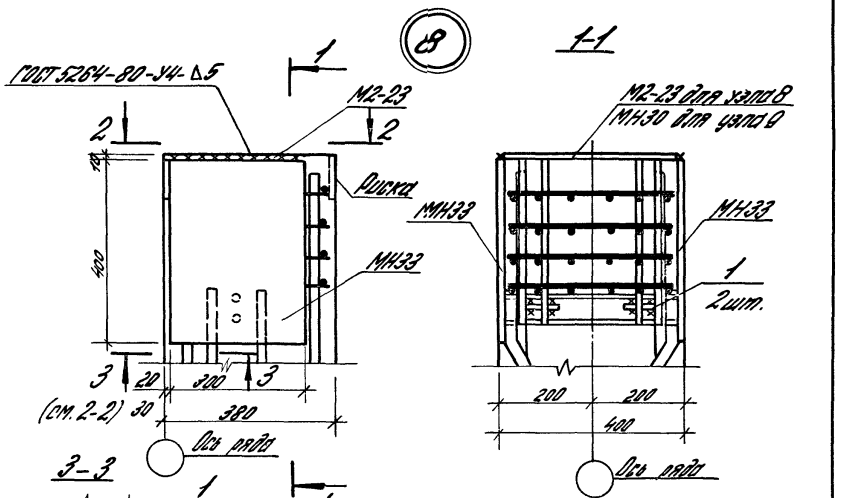


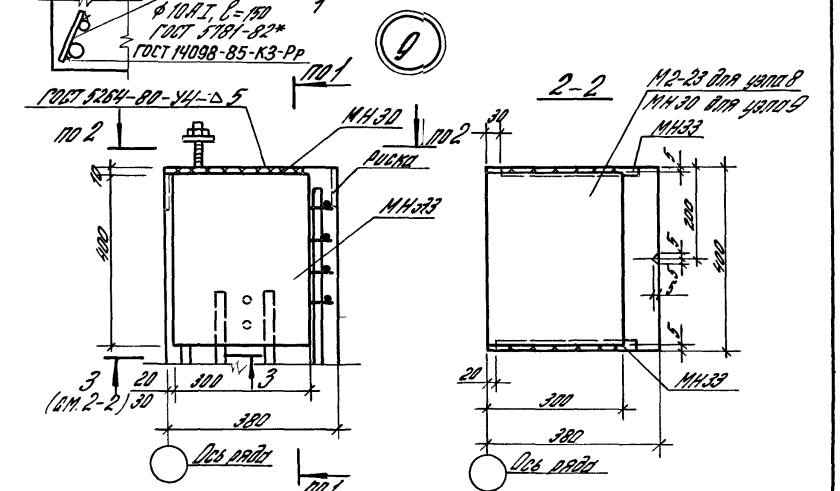

			1.424.1-5.2с-35		
Н.контр.	Костанян		Установка закладных изделий М2-23, МН30, МН33 в оголовке сборной колонны крайнего ряда при привязке «0» Узел 8 при железобетонной стропильной конструкции. Узел 9 при стальной стропильной конструкции	Стадия	Лист	Листов
Рук.сект.	Подмаскин			Р		1
Гл.инж.пр.	Костанян			ЦНИИПРОМЗДАНИЙ		
Рук.гр.	Корнетова					
Подгр.	Летыш					

Инв.№ подл. | Подпись и дата | Взам.инв.№

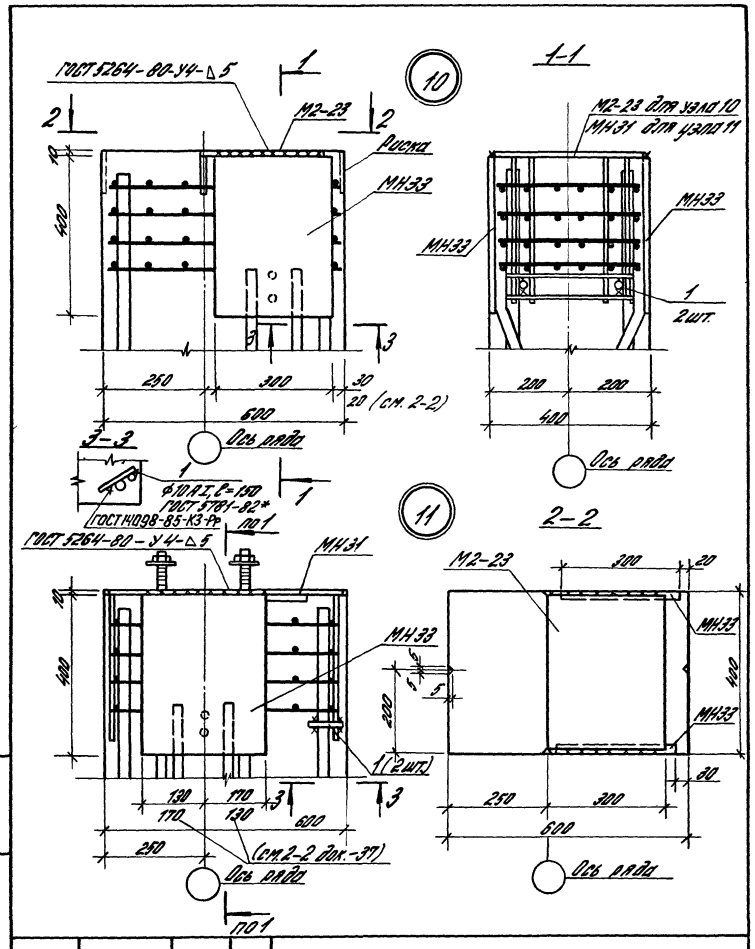

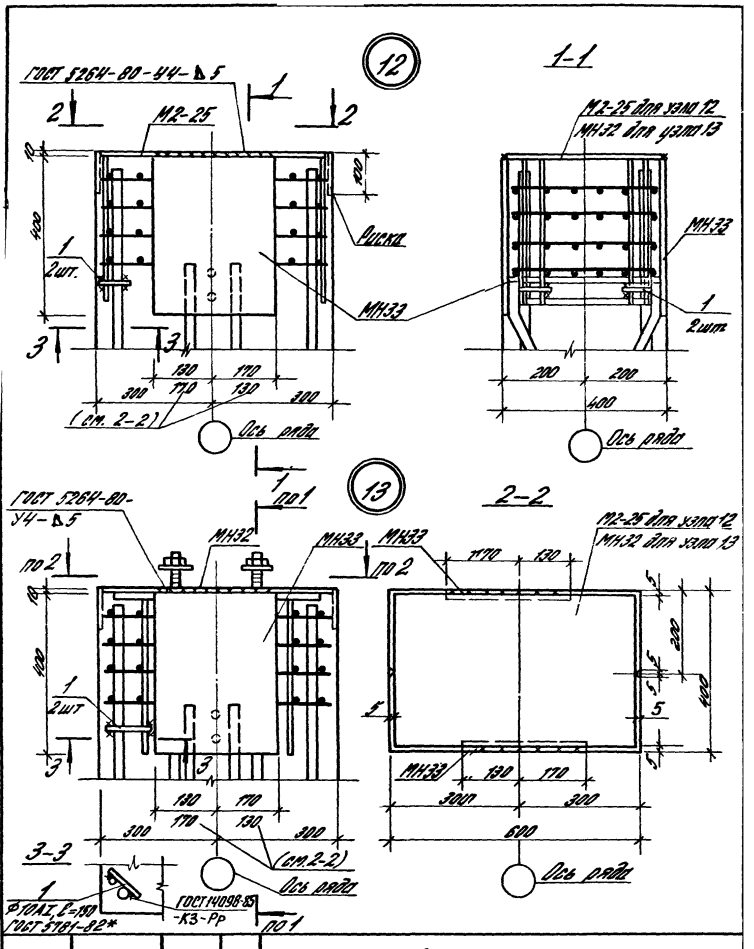


Н.контр.	Костанян		Установка закладных изделий М2-23, МН31, МН33 в колонне сквозной колонны крайнего ряда при привязке 250 мм. Узел 10. При железобетонных стропильных конструкциях. Узел 11. При стальных стропильных конструкциях.	Стадия	Лист	Листов
Рук.сект.	Родинлюк			Р		1
Гл.инж.пр.	Костанян					
Рук.гр.	Корнитова			ЦНИИПРОМЗДАНИЙ		
Провер.	Лемыш					


1.424.1-5.2с-36

Н.контр.	Костанян		Установка закладных изделий М2-25, МН32, МН33 в колонне сквозной колонны среднего ряда. Узел 12. При железобетонных стропильных конструкциях. Узел 13. При стальных стропильных конструкциях.	Стадия	Лист	Листов
Рук.сект.	Родинлюк			Р		1
Гл.инж.пр.	Костанян					
Рук.гр.	Корнитова			ЦНИИПРОМЗДАНИЙ		
Провер.	Лемыш					

1.424.1-5.2с-37

Инв.№ подл. | Подпись и дата | Взам.инв.№

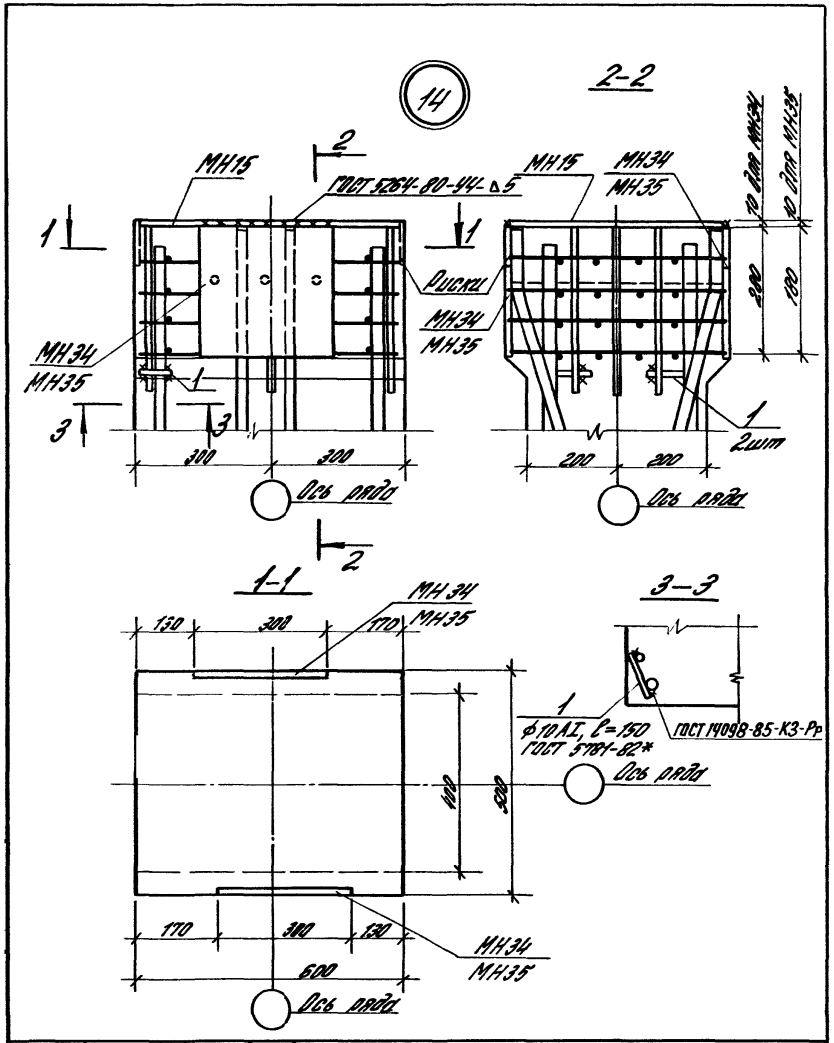

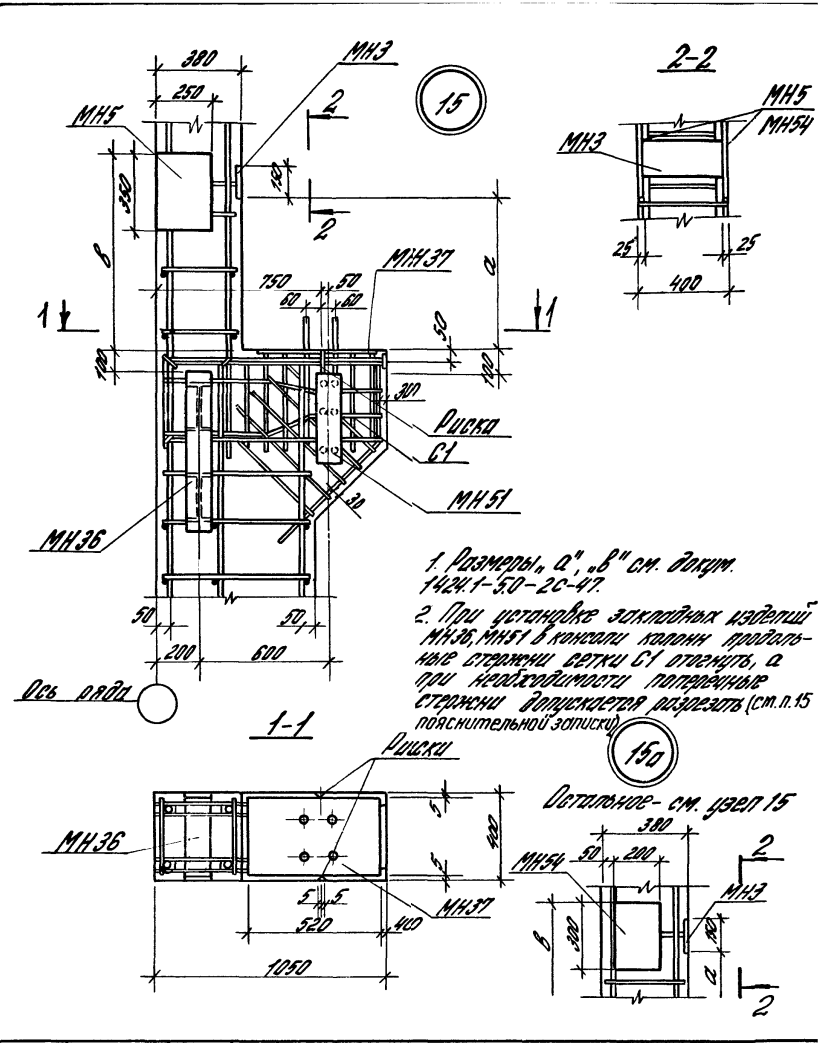


Инв.№ подл. | Подпись и дата | Взам.инв.№


			1.424.1-5.2с-38			
Н.контр.	Костанян		Узел 14. Установка закладных изделий МН15, МН34, МН35 в основе сборной колонны средней ряда при железобетонных подстропильных конструкциях	Стадия	Лист	Листов
Рук.сект.	Розенблюм			Р		1
Гл.инж.пр.	Костанян			ЦНИИПРОМЗДАНИЙ		
Рук.гр.	Корнетова					
Провер.	Летыш					

			1424.1-5.2с-39			
Н.контр.	Костанян		Узлы 15; 15а. Установка закладных изделий МН3, МН5, МН36, МН37, МН51, МН54 в консоли сборной колонны крайнего ряда при привязке "б" шаге колонн 6 м.	Стадия	Лист	Листов
Рук.сект.	Розенблюм			Р		1
Гл.инж.пр.	Костанян			ЦНИИПРОМЗДАНИЙ		
Рук.гр.	Корнетова					
Провер.	Летыш					

1. Размеры „а", „в" см. докум. 1424.1-5.0-2с-47.

2. При установке закладных изделий МН36, МН51 в консоли колонн продольные стержни сетки С1 отгнуты, а при необходимости поперечные стержни допускается разрезать (см. п. 15 пояснительной записки).

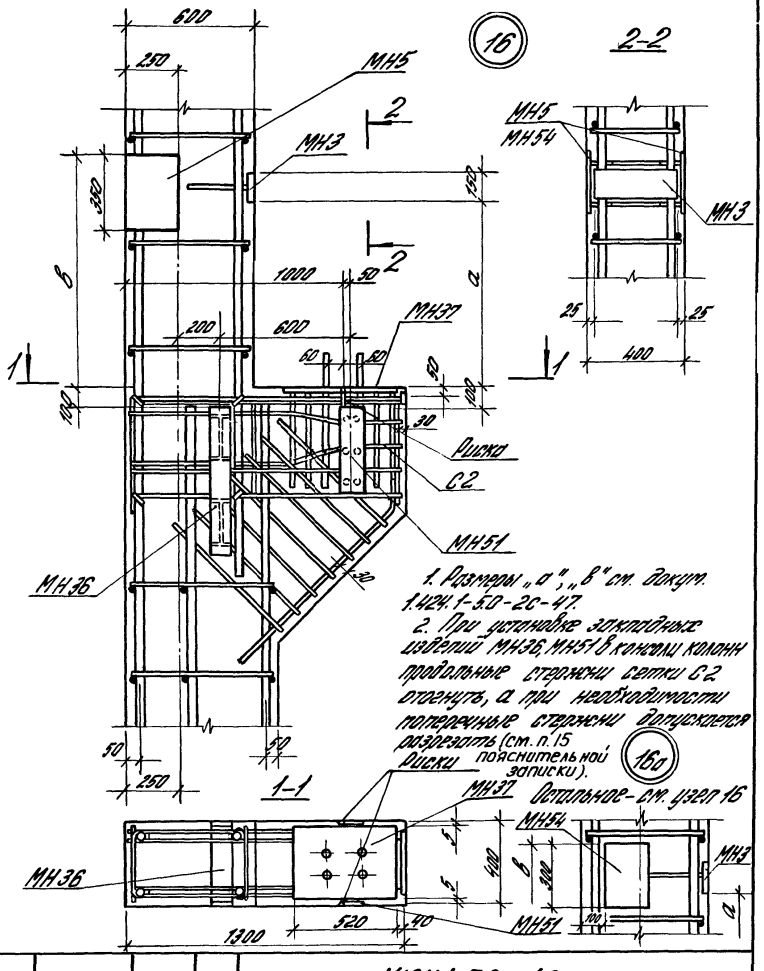


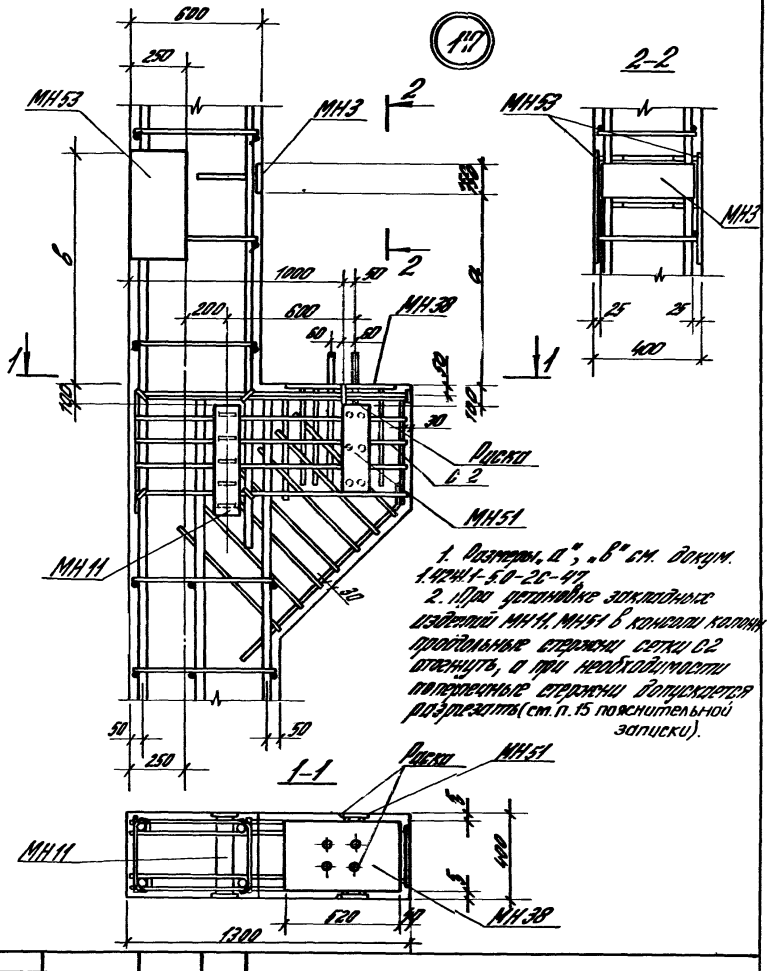


			1.424.1-5.2с-40		
Н. контр.	Костанян		Узлы 16; 16а Установка закладных изделий МН3, МН5, МН36, МН37, МН51, МН54 в консоли сквозной колонны крайнего ряда при привязке 250 шаге колонн 6 м, грузоподъемность крана 32 т	Стадия: Р	Лист:	Листов: 1
Рук. арх.	Радзиевич					
Гл. инж. пр.	Костанян			ЦНИИПРОМЗДАНИЙ		
Рук. гр.	Корнетова					
Провер.	Лемыш					

			1.424.1-5.2с-41		
Н. контр.	Костанян		Узел 17. Установка закладных изделий МН3, МН11, МН38, МН51, МН53 в консоли сквозной колонны крайнего ряда при привязке 250 шаге колонны 12 м	Стадия: Р	Лист:	Листов: 1
Рук. арх.	Радзиевич					
Гл. инж. пр.	Костанян			ЦНИИПРОМЗДАНИЙ		
Рук. гр.	Корнетова					
Провер.	Лемыш					


Инв. № подл. | Подпись и дата | Взам. инв. №

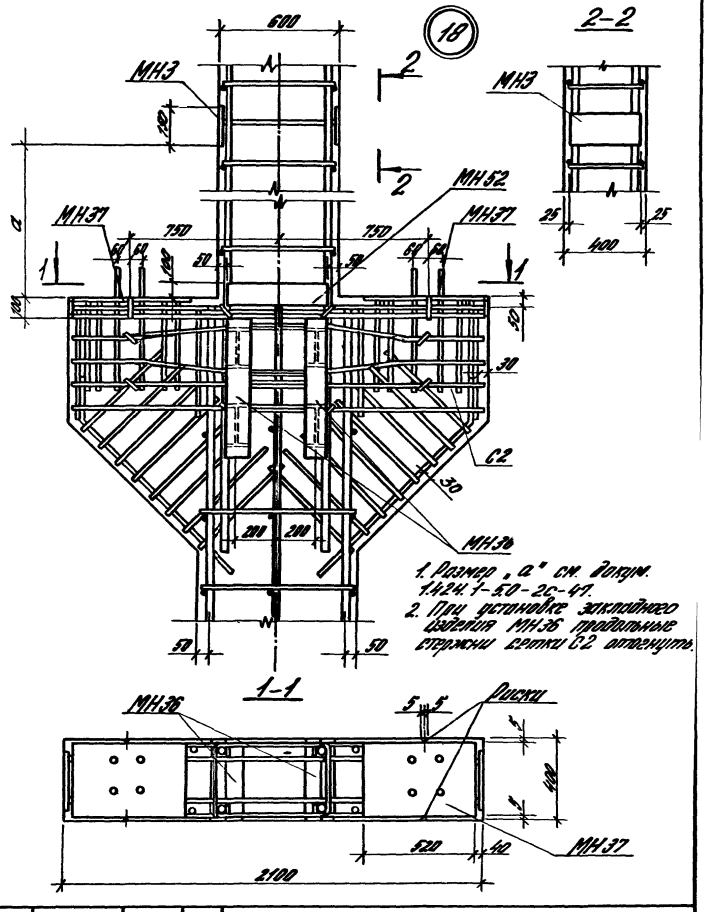

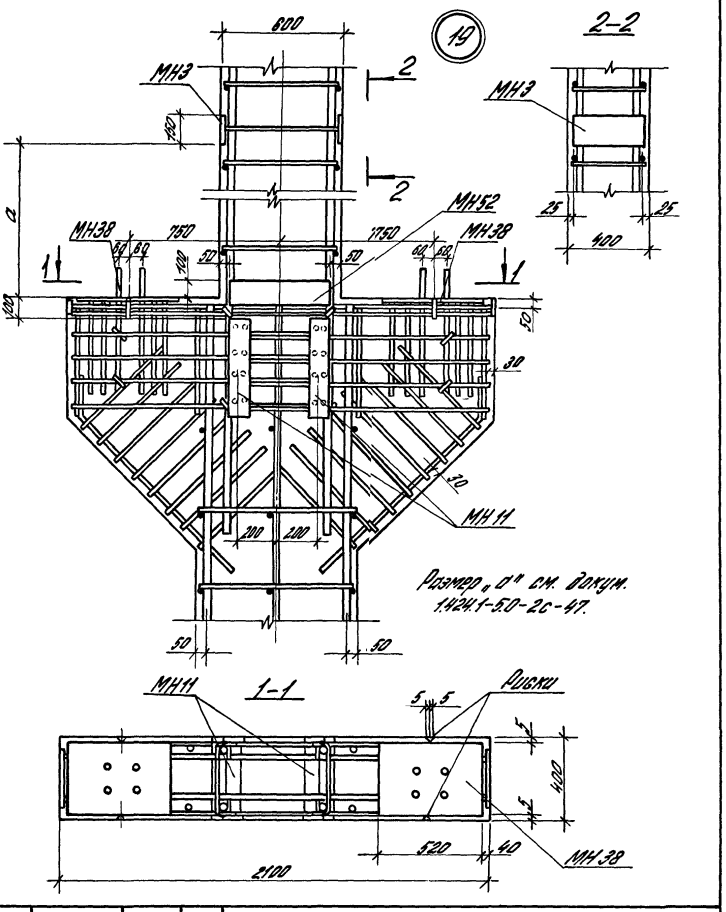


Инв.№ подл.	Подпись и дата	Взам. инв.№				
Н. контр.	Костанян		1.424.1-5.2с-42			
Рук. сект.	Розенблюм		Узел 18 Установка закладных изделий МН3, МН36, МН37, МН52 в консоли связевой колонны среднего ряда, шаг колонн 6 м	Стадия	Лист	Листов
Гл. инж. пр.	Костанян			Р		1
Рук. гр.	Корнетова			ЦНИИПРОМЗДАНИЙ		
Провер.	Летыш					

Инв.№ подл.	Подпись и дата	Взам. инв.№				
Н. контр.	Костанян		1.424.1-5.2с-43			
Рук. сект.	Розенблюм		Узел 19. Установка закладных изделий МН3, МН11, МН38, МН52 в консоли связевой колонны среднего ряда, шаг колонн 12 м	Стадия	Лист	Листов
Гл. инж. пр.	Костанян			Р		1
Рук. гр.	Корнетова			ЦНИИПРОМЗДАНИЙ		
Провер.	Летыш					

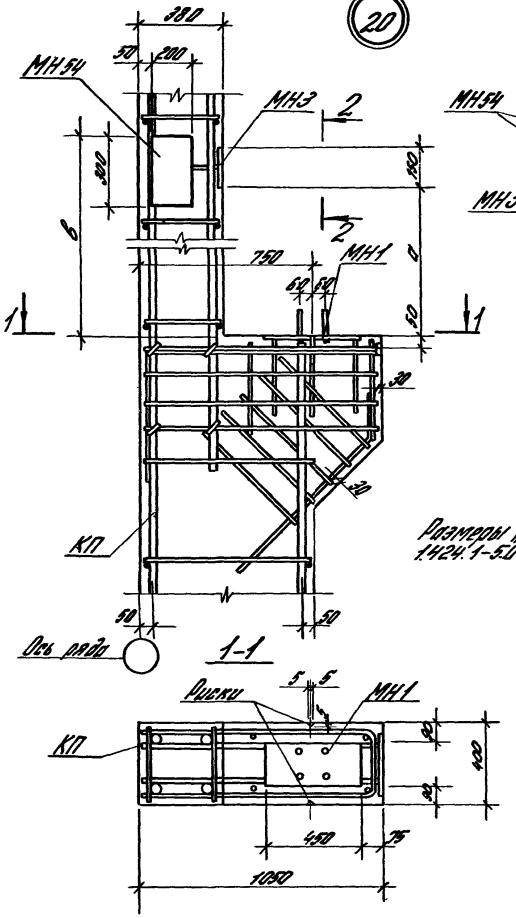


Н. контр.	Костанян		1.424.1-5.2с-44		
Рук. сект.	Розенблат				
Гл. инж. пр.	Костанян		Узел 20. Установка закладных изделий МН1, МН3, МН5Ч в конце ригеля колонны крайнего ряда при привязке „0", шаг колонн 6 м.	Стадия: Р	Лист:	Листов: 1
Рук. гр.	Кириллова			ЦНИИПРОМЗДАНИЙ		
Ст. инж.	Хайтлина					
Провер.	Лемеш					

Инв. № подл. | Подпись и дата | Взам. инв. №

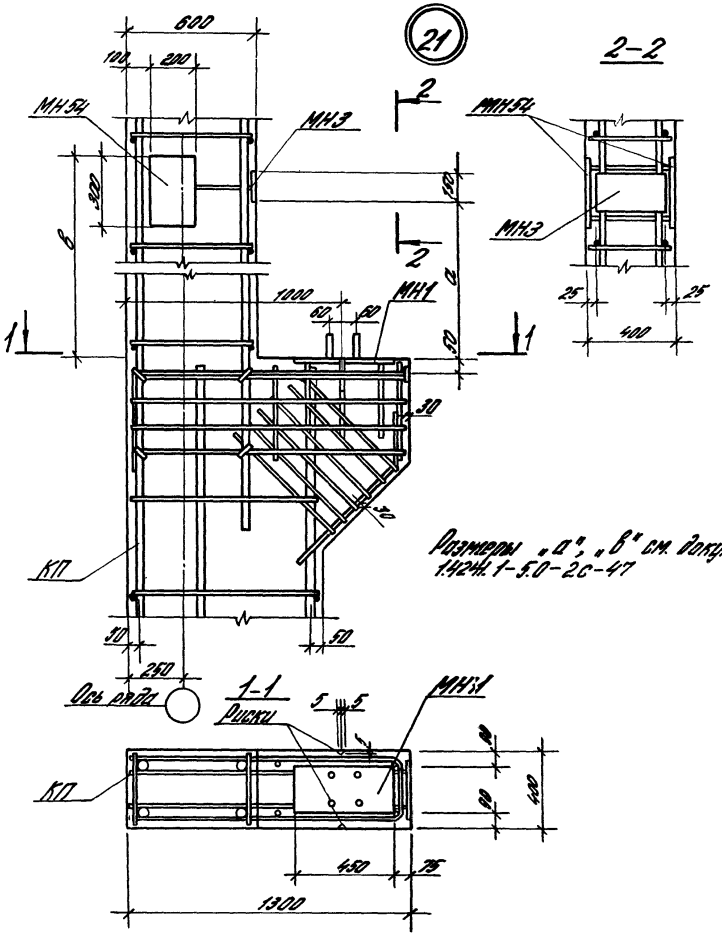


Н. контр.	Костанян		1.424.1-5.2с-45		
Рук. сект.	Розенблат				
Гл. инж. пр.	Костанян		Узел 21. Установка закладных изделий МН1, МН3, МН5Ч в консоли ригеля колонны крайнего ряда при привязке „250", шаг колонн 6м, грузоподъемность крана 32т	Стадия: Р	Лист:	Листов: 1
Рук. гр.	Кириллова			ЦНИИПРОМЗДАНИЙ		
Ст. инж.	Хайтлина					
Провер.	Лемеш					

Инв. № подл. | Подпись и дата | Взам. инв. №

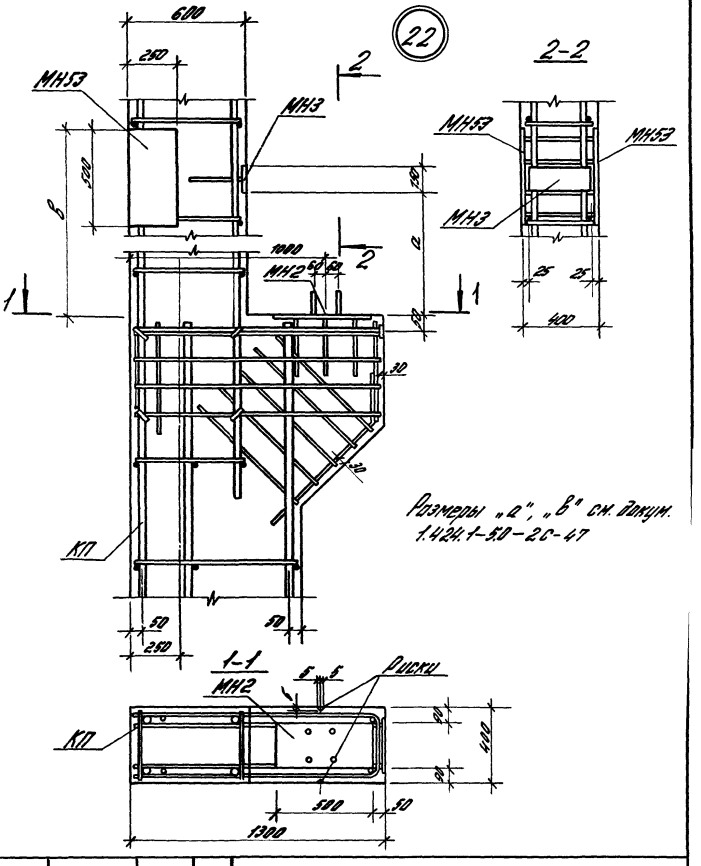


Н. контр.	Костанян		1.424.1-5.2с-46			
Рук. сект.	Розенблюм		Узел 22. Установка закладных изделий МН2, МН3, МН53 в конце ряда рядовой колонны крайнего ряда при привязке 250, шаг колонн 12 м.	Стадия	Лист	Листов
Гл. инж. пр.	Костанян			Р		1
Рук. гр.	Карпетова			ЦНИИПРОМЗДАНИЙ		
Ст. инж.	Койтанин					
Провер.	Летыш					

Формат А4

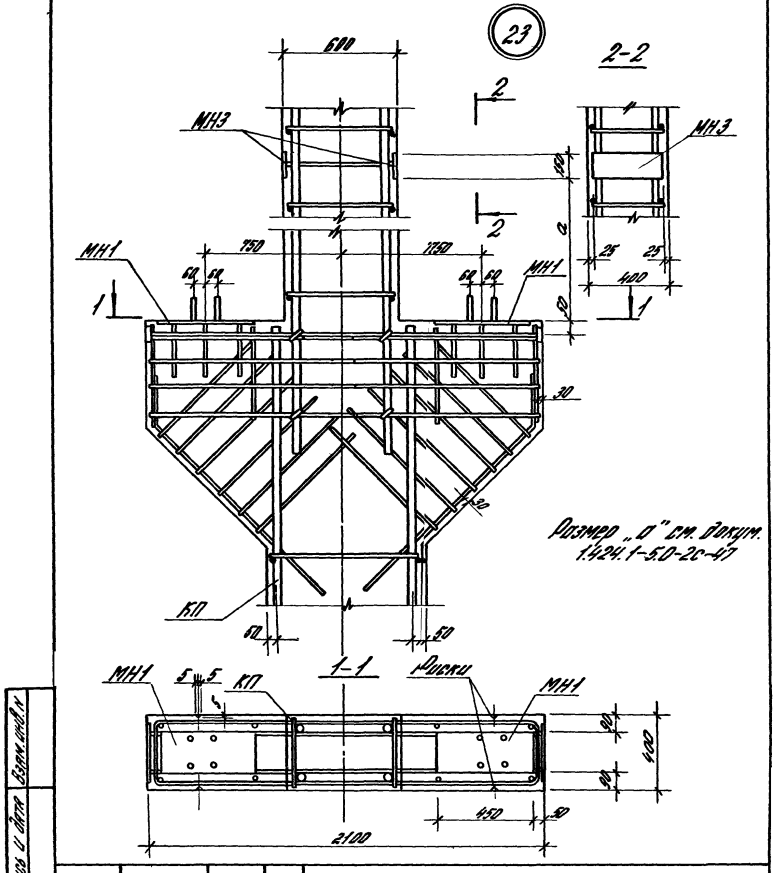


Н. контр.	Костанян		1.424.1-5.2с-47			
Рук. сект.	Розенблюм		Узел 23. Установка закладных изделий МН1, МН3 в концах рядовой колонны среднего ряда, шаг колонн 6 м.	Стадия	Лист	Листов
Гл. инж. пр.	Костанян			Р		1
Рук. гр.	Карпетова			ЦНИИПРОМЗДАНИЙ		
Ст. инж.	Койтанин					
Провер.	Летыш					

Инв. № подл. | Подпись и дата | Взам. инв. №

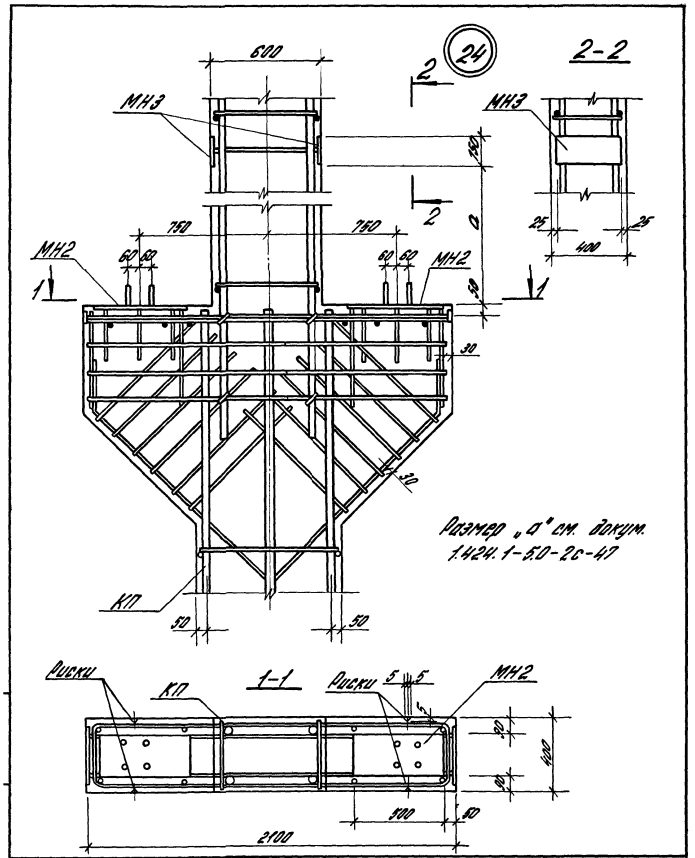



			1424.1-5.2с-48		
Н. контр.	Костанян				
Рук. сект.	Арденьян		Узел 24. Установка закладных деталей ригелей МН2, МН3 в концах рядовой колонны среднего ряда, шаг колонн 12м	Стадия: Р	Лист:	Листов: 1
Гл. инж. пр.	Костанян				
Рук. гр.	Карпетова			ЦНИИПРОМЗДАНИЙ	
Ст. инж.	Гайтанова				
Провер.	Летыш				

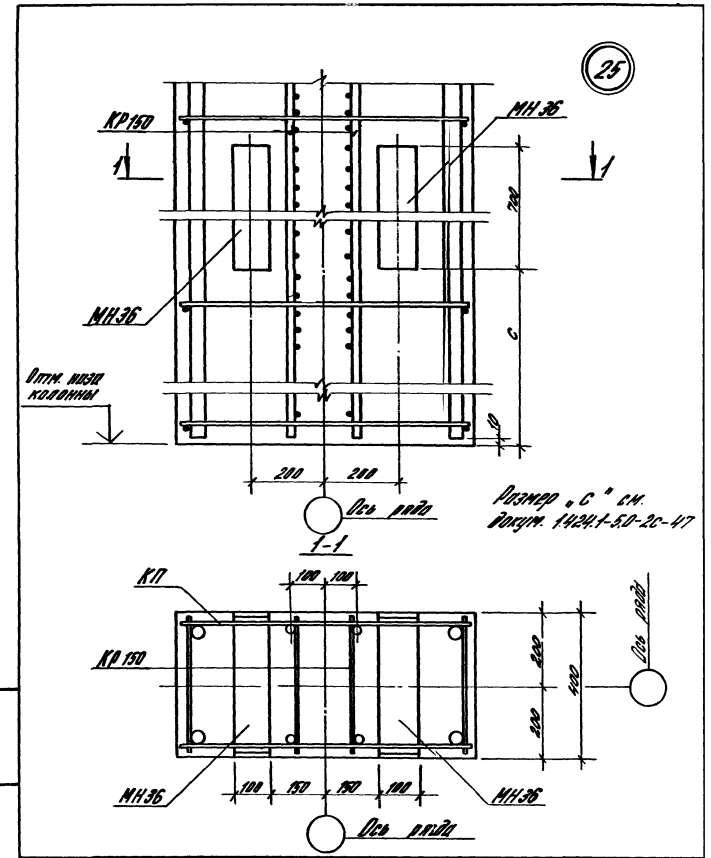


			1424.1-5.2с-49		
Н. контр.	Костанян				
Рук. сект.	Арденьян		Узел 25. Установка закладных деталей ригелей МН36 и каркаса КР150 у поперечной оси колонны крайнего ряда для крепления нижнего узла вертикальных связей	Стадия: Р	Лист:	Листов: 1
Гл. инж. пр.	Костанян				
Рук. гр.	Карпетова			ЦНИИПРОМЗДАНИЙ	
Ст. инж.	Гайтанова				
Провер.	Летыш				


Инв. № подл. | Подпись и дата | Взам. инв. №

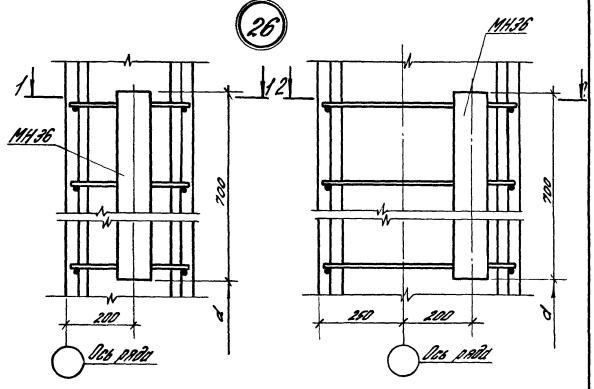

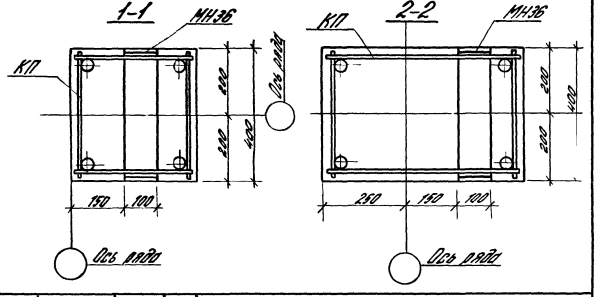


			1.424.1-5.2с-50			
Н.контр.	Костанян		Узел 26. Установка закладного изделия МН36 в поперечной части колонны крайнего ряда для крепления среднего узла вертикальных связей	Стадия	Лист	Листов
Рук.сект.	Розенблюм			Р		1
Гл.инж.пр.	Костанян			ЦНИИПромзданий		
Рук.гр.	Корнеева					
Провер.	Летыш					

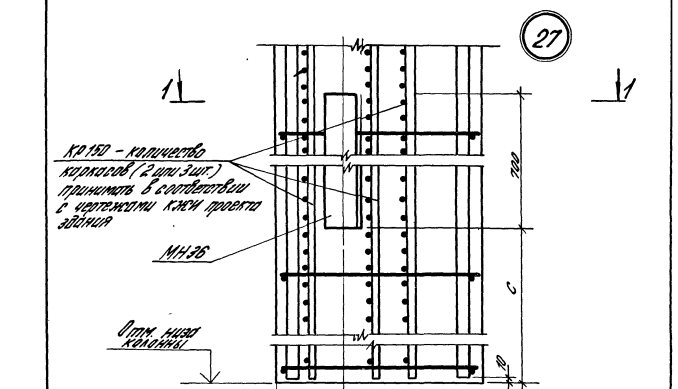

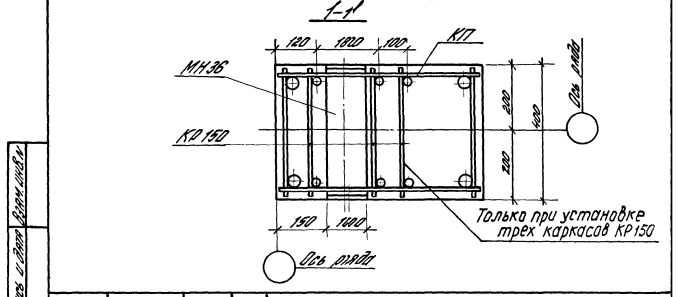


			1.424.1-5.2с-51			
Н.контр.	Костанян		Узел 27. Установка закладного изделия МН36 у колонна КР150 в поперечной части колонны крайнего ряда для крепления среднего узла вертикальных связей при привязке „0"	Стадия	Лист	Листов
Рук.сект.	Розенблюм			Р		1
Гл.инж.пр.	Костанян			ЦНИИПромзданий		
Рук.гр.	Корнеева					
Провер.	Летыш					

Инв.№ подл. | Подпись и дата | Взам.инв.№

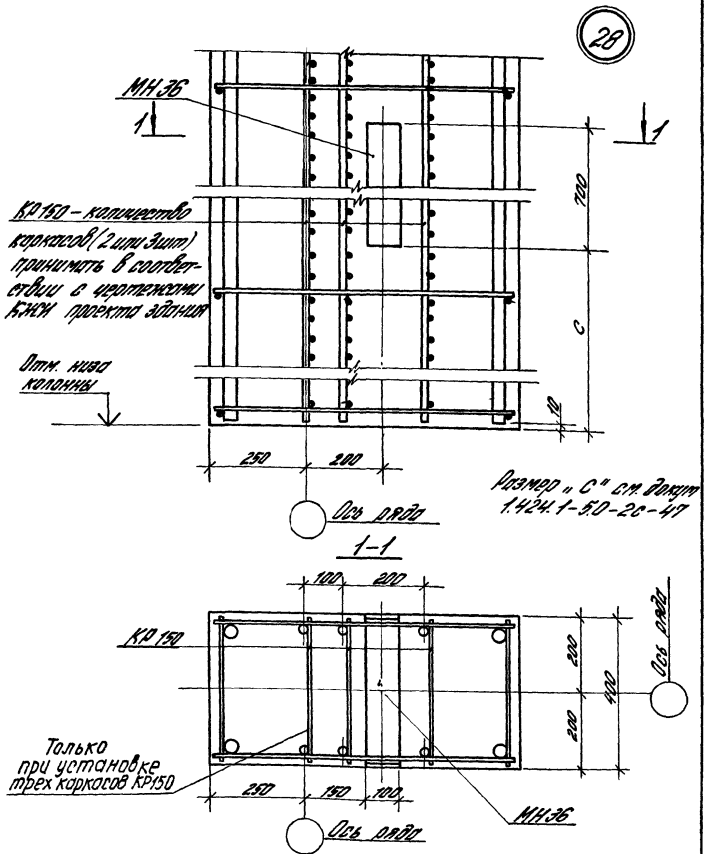

						1.424.1-5.2с-52	
Н.контр.	Костанян						
Рук.сект.	Логинович			Узел 28 "Установка закладного изделия МН36 и каркаса КР150 в пойконсольной части колонны крайнего ряда для крепления нижнего пояса вертикальных связей при привязке «250»"	Стадия	Лист	Листов
Гл.инж.пр.	Костинян				Р		1
Рук.гр.	Кормотова				ЦНИИПРОМЗДАНИЙ		
Ст.инж.с.	Зайтлина						
Провер.	Летыш						

Формат А4

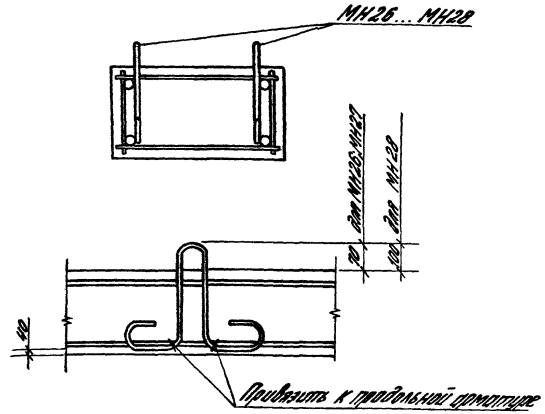

Марка колонны	Марка детали	Кол.
1К120-1-с ... 1К120-10-С; 2К120-1-с ... 2К120-11-С; 3К120-1-с ... 3К120-8-С	МН26	4
1К132-1-с ... 1К132-11-С; 2К132-1-с ... 2К132-11-С; 1К144-1-с ... 1К144-10-С; 2К144-1-с ... 2К144-17-С; 4К120-1-с ... 4К120-15-С; 5К120-1-с ... 5К120-28-С; 6К120-1-с ... 6К120-7-С; 7К120-1-с ... 7К120-5-С; 8К120-1-с ... 8К120-2-С; 9К120-1-с ... 9К120-32-С; 10К120-1-с ... 10К120-36-С; 11К120-1-с ... 11К120-20-С	МН27	
3К132-1-с ... 3К132-10-С; 4К132-1-с ... 4К132-12-С; 5К132-1-с ... 5К132-26-С; 6К132-1-с ... 6К132-5-С; 7К132-1-с ... 7К132-7-С; 8К132-1-с ... 8К132-29-С; 9К132-1-с ... 9К132-33-С; 3К144-1-с ... 3К144-12-С; 4К144-1-с ... 4К144-10-С; 5К144-1-с ... 5К144-17-С; 6К144-1-с ... 6К144-7-С; 7К144-1-с ... 7К144-13-С; 8К144-1-с ... 8К144-18-С; 9К144-1-с ... 9К144-28-С	МН28	

Инв.№ подл. | Подпись и дата | Взам.инв.№

						1.424.1-5.2с-53	
Н.контр.	Костанян						
Рук.сект.	Логинович			Пример установки петель для подъема колонн	Стадия	Лист	Листов
Гл.инж.пр.	Костинян				Р		1
Рук.гр.	Кормотова				ЦНИИПРОМЗДАНИЙ		
Ст.инж.с.	Летыш						
Провер.	Летыш						

 Формат А4

Марка колонны	Изделия арматурные. Арматура класса A-III; ГОСТ 5781-82*												A-I; ГОСТ 5781-82*				Вр-I; ГОСТ 6727-80			Всего	Прокат марки Вст.3 пс 6-1 ТУ 14-1-3023-80			Общий расход, кг
	Ф6	Ф10	Ф12	Ф16	Ф18	Ф20	Ф22	Ф25	Ф28	Ф32	Ф36	Ф40	Итого	Ф6	Ф8	Ф10	Итого	Ф3	Ф5	Итого		δ=12	δ=14	Итого	
1К120-1-С	4,4	10,6	19,9	4,8		259,9							299,6	0,7			0,7	0,5	9,6	10,1	310,4	1,7		1,7	312,1
1К120-2-С	4,4	10,6	19,9	4,8		55,2	214,3						306,2	11,1			11,1	0,5	0,9	10,1	324,7	1,7		1,7	326,4
1К120-3-С	4,4	10,6	19,9	4,8		239,5							279,2	0,7			0,7	0,5	12,0	12,5	292,4	1,7		1,7	294,1
1К120-4-С	4,4	10,6	19,9	4,8		34,8		319,0					394,9	0,7	30,9		31,6	0,5	0,6	1,1	427,6	1,7		1,7	429,3
1К120-5-С	4,4	10,6	19,9	4,8				377,1					416,7	0,7	32,7		33,4	0,5		0,5	450,6	1,7		1,7	452,3
1К120-6-С	4,4	10,6	19,9	4,8			257,6						297,3	19,0			19,0	0,5		0,5	316,8	1,7		1,7	318,5
1К120-7-С	4,4	10,6	19,9	4,8			43,3	276,5					359,5	1,6	31,1		32,7	0,5		0,5	392,7	1,7		1,7	394,4
1К120-8-С	4,4	10,6	19,9	4,8			43,3		346,9				429,9	1,6	24,8		26,4	0,5		0,5	456,8	1,7		1,7	458,5
1К120-9-С	4,4	10,6	19,9	4,8				73,4	453,1				585,2	0,7	25,1		25,8	0,5		0,5	592,5	1,7		1,7	594,2
1К120-10-С	4,4	10,6	19,9	4,8				73,4		661,9			781,0	0,7	1,2	37,1	39,0	0,5		0,5	820,5	1,7		1,7	822,2
2К120-1-С	4,4	10,6	18,8	4,8		219,0	48,9						306,5	3,1			3,1	0,5	8,0	8,5	318,1	1,7		1,7	319,8
2К120-2-С	4,4	10,6	18,8	4,8		23,2	259,6						322,4	7,2			7,2	0,5	4,5	5,0	334,6	1,7		1,7	336,3
2К120-3-С	4,4	10,6	18,8	4,8		195,8		65,1					299,5	0,7	5,7		6,4	0,5	9,8	10,3	316,1	1,7		1,7	317,8
2К120-4-С	4,4	10,6	18,8	4,8			240,1						278,7	18,8			18,8	0,5		0,5	298,0	1,7		1,7	299,7
2К120-5-С	4,4	10,6	18,8	4,8			236,9	65,1					340,6	15,5	5,7		21,2	0,5		0,5	362,3	1,7		1,7	364,0
2К120-6-С	4,4	10,6	18,8	4,8				310,8					410,5	0,7	32,1		32,8	0,5		0,5	442,8	1,7		1,7	444,5
2К120-7-С	4,4	10,6	18,8	4,8				311,5					350,1	0,7	32,1		32,8	0,5		0,5	383,4	1,7		1,7	385,1
2К120-8-С	4,4	10,6	18,8	4,8				65,1	383,5				487,2	0,7	25,8		26,5	0,5		0,5	514,2	1,7		1,7	515,9
2К120-9-С	4,4	10,6	18,8	4,8				65,1		487,9			541,6	0,7	25,8		26,5	0,5		0,5	568,6	1,7		1,7	570,3
2К120-10-С	4,4	10,6	18,8	4,8				65,1		501,0			604,7	0,7	25,8		26,5	0,5		0,5	631,7	1,7		1,7	633,4
2К120-11-С	4,4	10,6	18,8	4,8				65,1			552,0		665,7	0,7	2,0	36,8	39,5	0,5		0,5	703,0	1,7		1,7	704,7
3К120-1-С	5,6	15,5	19,8			195,6	60,4						297,1	5,6			5,6	0,5	9,5	10,0	312,7		3,0	3,0	315,7
3К120-2-С	5,6	15,5	19,8			195,8	11,2	65,1					313,0	0,9	8,0		8,9	0,5	9,5	10,0	331,9		3,0	3,0	334,9

Н. контр.	Костанян	
Рук. сект.	Розенблюм	
Гл. инж. пр.	Костанян	
Ст. инж.	Лемыш	
Ст. инж.	Гайтлин	
Проверил	Лемыш	

1.424.1-5.2С-РС

Ведомость расхода стали, кг

Стадия	Лист	Листов
Р	1	17

ЦНИИПРОМЗДАНИЙ

Марка колонны	Изделия арматурные																					Прокат марки ВСт3пс6-1 ТУ14-1-3023-80			Общий расход, кг
	Арматура класса A-III; ГОСТ 5781-82*												A-I; ГОСТ 5781-82*				Вр-I; ГОСТ 6727-80*			Всего	δ=12	δ=14	Итого	
	Ф6	Ф10	Ф12	Ф16	Ф18	Ф20	Ф22	Ф25	Ф28	Ф32	Ф36	Ф40	Итого	Ф6	Ф8	Ф10	Итого	Ф3	Ф5	Итого					
5К120-6-С	5,6	14,5	18,8				246,8	70,5	104,4				460,6	12,9	9,2		22,1	0,4		0,4	4182,8		2,5	2,5	485,3
5К120-7-С	5,6	14,5	18,8				246,8		104,4	149,2			509,3	12,9	9,2		22,1	0,4		0,4	4531,5		2,5	2,5	534,0
5К120-8-С	5,6	14,5	18,8			25,2	17,1	315,3					395,5	0,9	22,7		23,6	0,4	0,6	1,0	4421,1		2,5	2,5	423,6
5К120-9-С	5,6	14,5	18,8				17,1	397,0					453,0	0,9	25,4		26,3	0,4		0,4	4479,7		2,5	2,5	482,2
5К120-10-С	5,6	14,5	18,8				17,1	296,5	174,0				527,2	0,9	25,4		26,3	0,4		0,4	4153,9		2,5	2,5	556,4
5К120-11-С	5,6	14,5	18,8				17,1	285,7	90,3				431,9	0,9	24,2		25,1	0,4		0,4	4157,4		2,5	2,5	459,9
5К120-12-С	5,6	14,5	18,8			25,2	17,1	70,5	301,4				453,1	0,9	22,7		23,6	0,4	0,6	1,0	4177,7		2,5	2,5	480,2
5К120-13-С	5,6	14,5	18,8			189,9	17,1		90,3				336,2	0,9	8,0		8,9	0,4	10,1	10,5	355,6		2,5	2,5	358,1
5К120-14-С	5,6	14,5	18,8				205,7	70,5					315,1	16,5	8,3		24,8	0,4		0,4	340,3		2,5	2,5	342,8
5К120-15-С	5,6	14,5	18,8				246,7	70,5					356,1	16,5	8,5		25,0	0,4		0,4	381,5		2,5	2,5	384,0
5К120-16-С	5,6	14,5	18,8				205,7		98,3				334,9	16,5	7,9		24,4	0,4		0,4	359,7		2,5	2,5	362,2
5К120-17-С	5,6	14,5	18,8				246,7		98,3				375,9	16,5	8,1		24,6	0,4		0,4	400,9		2,5	2,5	403,4
5К120-18-С	5,6	14,5	18,8				17,1	313,8					363,8	0,9	35,9		35,8	0,4		0,4	407,0		2,5	2,5	409,5
5К120-19-С	5,6	14,5	18,8				17,1	243,3	98,3				389,6	0,9	35,6		36,5	0,4		0,4	426,5		2,5	2,5	428,9
5К120-20-С	5,6	14,5	18,8				17,1	296,5	90,3				442,8	0,9	35,5		36,4	0,4		0,4	479,6		2,5	2,5	482,1
5К120-21-С	5,6	14,5	18,8				17,1	70,5	301,4				421,9	0,9	26,4		27,3	0,4		0,4	453,8		2,5	2,5	456,4
5К120-22-С	5,6	14,5	18,8				17,1	70,5	371,9				498,4	0,9	29,7		30,6	0,4		0,4	529,4		2,5	2,5	531,9
5К120-23-С	5,6	14,5	18,8				17,1		391,7				447,7	0,9	28,0		28,9	0,4		0,4	478,0		2,5	2,5	480,5
5К120-24-С	5,6	14,5	18,8				17,1		462,3				518,3	0,9	27,9		28,8	0,4		0,4	547,5		2,5	2,5	550,0
5К120-25-С	5,6	14,5	18,8				17,1		90,3	432,9			579,2	0,9	27,9		28,8	0,4		0,4	608,4		2,5	2,5	610,9
5К120-26-С	5,6	14,5	18,8				17,1		90,3	485,9			632,2	0,9	28,0		28,9	0,4		0,4	661,5		2,5	2,5	664,0
К120-27-С	5,6	14,5	18,8				17,1		90,3		539,9		686,2	0,9	1,7	40,6	43,2	0,4		0,4	729,8		2,5	2,5	732,3
К120-28-С	5,6	14,5	18,8				17,1		90,3		611,8		766,1	0,9	1,7	40,6	43,2	0,4		0,4	809,7		2,5	2,5	812,2
К132-1-С	4,4	8,7	21,7	4,8			192,0	32,7					254,3	17,3	1,1		18,4	0,6		0,6	283,3	1,7		1,7	285,0
К132-2-С	4,4	8,7	21,7	4,8		283,6							323,2	0,7			0,7	0,6	13,3	13,9	337,8	1,7		1,7	339,5
К132-3-С	4,4	8,7	21,7	4,8			319,6						359,2	22,0			22,0	0,6		0,6	381,6	1,7		1,7	383,5

Марка колонны	Изделия арматурные. Арматура класса A-III; ГОСТ 5781-82*												Изделия арматурные. Арматура класса A-I; ГОСТ 5781-82*				Арматура класса Вр-I; ГОСТ 6727-80*			Всего	Прокат марки ВСт 3пс6-1 ТУ 14-1-3023-80			Общий расход, кг
	Ø6	Ø10	Ø12	Ø16	Ø18	Ø20	Ø22	Ø25	Ø28	Ø32	Ø36	Ø40	Итого	Ø6	Ø8	Ø10	Итого	Ø3	Ø5	Итого		δ=12	δ=14	Итого	
1К 132-4-С	4,4	8,7	21,7	4,8				113,9					153,5	0,7	38,9		39,6	0,6		0,6	193,7	1,7		1,7	195,4
1К 132-5 С	4,4	8,7	21,7	4,8			43,2	355,5					438,3	1,6	38,4		40,0	0,6		0,6	478,9	1,7		1,7	480,6
1К 132-6-С	4,4	8,7	21,7	4,8			43,2		447,2				530,0	1,6	29,5		31,1	0,6		0,6	561,7	1,7		1,7	563,4
1К132-7-С	4,4	8,7	21,7	4,8				57,4	447,2				544,2	0,7	31,0		31,7	0,6		0,6	576,5	1,7		1,7	578,2
1К 132-8-С	4,4	8,7	21,7	4,8				57,4		503,6			600,6	0,7	31,0		31,7	0,6		0,6	632,9	1,7		1,7	634,6
1К 132-9-С	4,4	8,7	21,7	4,8				57,4	481,1				578,1	0,7	31,0		31,7	0,6		0,6	610,4	1,7		1,7	612,1
1К 132-10-С	4,4	8,7	21,7	4,8			43,2				800,1		883,2	1,6		45,9	47,5	0,6		0,6	931,3	1,7		1,7	933,0
1К 132-11-С	4,4	8,7	21,7	4,8			43,2					989,4	1072,2	1,6		45,9	47,5	0,6		0,6	1120,3	1,7		1,7	1122,0
2К 132-1-С	4,4	8,7	20,7	4,8		40,0	145,1	37,4					261,0	13,3	4,0		17,3	0,5	0,6	1,1	279,4	1,7		1,7	281,1
2К 132-2-С	4,4	8,7	20,7	4,8			194,0	74,8					307,4	15,1	4,6		19,7	0,5		0,5	327,6	1,7		1,7	329,3
2К 132-3-С	4,4	8,7	20,7	4,8		219,5	77,2						335,3	4,2			4,2	0,5	0,8	10,3	349,0	1,7		1,7	350,7
2К 132-4-С	4,4	8,7	20,7	4,8		219,5		65,1					322,2	0,7	5,7		6,4	0,5	11,2	11,7	341,3	1,7		1,7	343,0
2К 132-5-С	4,4	8,7	20,7	4,8			265,6	65,1					369,3	18,9	5,7		24,6	0,5		0,5	394,4	1,7		1,7	396,1
2К 132-6-С	4,4	8,7	20,7	4,8				407,8					446,4	0,7	38,2		38,9	0,5		0,5	485,8	1,7		1,7	487,5
2К 132-7-С	4,4	8,7	20,7	4,8				65,1	430,0				534,7	0,7	29,2		29,9	0,5		0,5	565,1	1,7		1,7	566,8
2К 132-8-С	4,4	8,7	20,7	4,8			290,1	65,1					393,8	18,8	5,7		24,5	0,5		0,5	418,8	1,7		1,7	420,5
2К 132-9-С	4,4	8,7	20,7	4,8				439,4					478,0	0,7	38,1		38,8	0,5		0,5	517,3	1,7		1,7	519,0
2К 132-10-С	4,4	8,7	20,7	4,8				65,1		469,6			573,3	0,7	30,3		31,0	0,5		0,5	604,8	1,7		1,7	606,5
2К 132-11-С	4,4	8,7	20,7	4,8				65,1		613,3			717,0	0,7	30,5		31,2	0,5		0,5	748,7	1,7		1,7	750,4
3К 132-1-С	5,6	14,5	21,6			9,2	194,0	37,4					282,3	13,7	5,8		19,5	0,5		0,5	302,3		2,5	2,5	304,8
3К 132-2-С	5,6	14,5	21,6			228,1	77,2						347,6	5,4			5,4	0,5	9,0	9,5	362,5		2,5	2,5	365,0
3К 132-3-С	5,6	14,5	21,6			228,1	49,2						319,5	5,0			5,0	0,5	11,4	11,9	336,5		2,5	2,5	339,0
3К 132-4-С	5,6	14,5	21,6			228,1	65,1						335,5	0,9	7,5		8,4	0,5	11,4	11,9	355,8		2,5	2,5	358,3
3К 132-5-С	5,6	14,5	21,6			9,2	314,8						365,7	23,4			23,4	0,5		0,5	389,6		2,5	2,5	392,1
3К 132-6-С	5,6	14,5	21,6			9,2	212,5	65,1					328,5	18,7	8,0		26,7	0,5		0,5	355,7		2,5	2,5	358,2
3К 132-7-С	5,6	14,5	21,6			9,2	49,2	274,1					374,2	2,0	38,0		40,0	0,5		0,5	414,7		2,5	2,5	417,2

Инв. № подл. | Подпись и дата | Взам. инв. №

1.424.1-5.2С-РС

Лист 4

Марка колонны	Изделия арматурные. Арматура класса A-III; ГОСТ 5781-82* ф6	ф10	ф12	ф16	ф18	ф20	ф22	ф25	ф28	ф32	ф36	ф40	Итого	A-I; ГОСТ 5781-82* ф6	ф8	ф10	Итого	Вр-I; ГОСТ 6727-80* ф3	ф5	Итого	Всего	Прокат марки ВСт3пс6-1 ГУ14-1-3023-80 δ=12	δ=14	Итого	Общий расход, кг
3К 132-8-С	5,6	14,5	21,6			9,2	49,2	342,7					442,8	2,0	38,0		40,0	0,5		0,5	483,3		2,5	2,5	485,8
3К 132-9-С	5,6	14,5	21,6			9,2		407,8					458,7	0,9	39,9		40,8	0,5		0,5	500,0		2,5	2,5	502,5
3К 132-10-С	5,6	14,5	21,6			9,2	49,2		429,8				529,9	2,0	30,8		32,8	0,5		0,5	563,2		2,5	2,5	565,7
4К 132-1-С	5,6	13,7	22,1	5,6			316,5	36,2					399,7	16,3	4,2		20,5	0,5		0,5	420,7	1,7		1,7	422,4
4К 132-2-С	5,6	13,7	22,1	5,6			320,1	72,4					439,5	17,1	6,5		23,6	0,5		0,5	463,6	1,7		1,7	465,3
4К 132-3-С	5,6	13,7	22,1	5,6			320,1		91,8				458,9	17,1	6,5		23,6	0,5		0,5	483,0	1,7		1,7	484,7
4К 132-4-С	5,6	13,7	22,1	5,6			47,5	388,4					482,3	1,6	26,3		27,9	0,5		0,5	511,3	1,7		1,7	513,0
4К 132-5-С	5,6	13,7	22,1	5,6			104,7	352,8					501,5	3,1	24,5		27,7	0,5		0,5	529,7	1,7		1,7	531,4
4К 132-6-С	5,6	13,7	22,1	5,6			47,5	351,9					446,4	1,9	41,7		43,6	0,5		0,5	490,5	1,7		1,7	492,2
4К 132-7-С	5,6	13,7	22,1	5,6				414,7					461,7	0,9	43,5		44,4	0,5		0,5	506,6	1,7		1,7	508,3
4К 132-8-С	5,6	13,7	22,1	5,6			47,5		353,5				448,0	1,9	33,0		34,9	0,5		0,5	483,4	1,7		1,7	485,1
4К 132-9-С	5,6	13,7	22,1	5,6			47,5			498,5			583,0	1,9	33,0		34,9	0,5		0,5	628,4	1,7		1,7	630,1
4К 132-10-С	5,6	13,7	22,1	5,6			47,5			576,8			671,3	1,9	34,7		36,6	0,5		0,5	708,4	1,7		1,7	710,1
4К 132-11-С	5,6	13,7	22,1	5,6					80,7	576,8			704,5	0,9	34,6		35,5	0,5		0,5	740,5	1,7		1,7	742,2
4К 132-12-С	5,6	13,7	22,1	5,6				62,8			634,3		744,1	0,9	1,8	51,8	47,4	0,5		0,5	795,6	1,7		1,7	797,3
5К 132-1-С	5,6	13,7	21,0		7,2	216,6		70,5	52,2				366,8	0,9	7,7		8,6	0,5	8,6	18,1	404,5		2,5	2,5	407,0
5К 132-2-С	5,6	13,7	21,0		7,2	216,6			194,7				458,8	0,9	8,9		9,8	0,5	8,6	18,1	477,7		2,5	2,5	480,2
5К 132-3-С	5,6	13,7	21,0		7,2		314,8		104,4				466,7	18,0	2,7		20,7	0,5		0,5	487,9		2,5	2,5	490,4
5К 132-4-С	5,6	13,7	21,0		7,2		262,0	70,5	104,4				484,4	15,4	9,1		24,5	0,5		0,5	509,4		2,5	2,5	512
5К 132-5-С	5,6	13,7	21,0		7,2		262,0	70,5	104,4				484,4	6,0	24,7		30,7	0,5		0,5	515,6		2,5	2,5	518,1
5К 132-6-С	5,6	13,7	21,0		7,2			408,5	104,4				560,4	0,9	27,7		28,6	0,5		0,5	589,5		2,5	2,5	592,0
5К 132-7-С	5,6	13,7	21,0		7,2			338,0	142,5				528,0	0,9	26,7		27,6	0,5		0,5	556,1		2,5	2,5	558,6
5К 132-8-С	5,6	13,7	21,0		7,2			111,4	424,8				583,1	0,9	26,7		27,6	0,5		0,5	611,2		2,5	2,5	613,7
5К 132-9-С	5,6	13,7	21,0		7,2	216,6	53,4						317,5	5,4			5,4	0,5	12,5	13,0	335,9		2,5	2,5	338,4
5К 132-10-С	5,6	13,7	21,0		7,2	216,6		10,6					334,7	0,9	8,0		8,9	0,5	12,5	13,0	356,6		2,5	2,5	359,1
5К 132-11-С	5,6	13,7	21,0		7,2	216,6			90,3				354,4	0,9	7,5		8,4	0,5	12,5	13,0	375,8		2,5	2,5	378,3

Марка колонны	Изделия арматурные. Арматура классов																				Проекты марки ВСП 3 пс 6-1 ТУ 14-1-3023-80			Общий расход, кг
	A-III; ГОСТ 5781-82*												A-I; ГОСТ 5781-82*				Вр-I; ГОСТ 6727-80*			Всего				
	Ф6	Ф10	Ф12	Ф16	Ф18	Ф20	Ф22	Ф25	Ф28	Ф32	Ф36	Ф40	Итого	Ф6	Ф8	Ф10	Итого	Ф3	Ф5	Итого		δ=12	δ=14	Итого	
5К132-12-С	5,6	13,7	21,0		7,2		315,4						362,9	24,7			24,7	0,5		0,5	388,1		2,5	2,5	390,6
5К132-13-С; 5К132-14-С	5,6	13,7	21,0		7,2		262,0	70,6					380,1	13,8	8,5		28,3	0,5		0,5	408,9		2,3	2,5	411,4
5К132-15-С	5,6	13,7	21,0		7,2		262,0		90,3				399,8	13,8	8,2		28,0	0,5		0,5	428,3		2,5	2,5	430,8
5К132-16-С	5,6	13,7	21,0		7,2		53,4	338,0					438,9	2,0	40,6		42,6	0,5		0,5	482,0		2,5	2,5	484,5
5К132-17-С	5,6	13,7	21,0		7,2			343,2					390,7	0,9	42,6		43,5	0,5		0,5	434,7		2,5	2,5	437,2
5К132-18-С	5,6	13,7	21,0		7,2			408,6					456,1	0,9	42,6		43,5	0,5		0,5	500,1		2,5	2,5	502,6
5К132-19-С	5,6	13,7	21,0		7,2			338,0	90,3				475,8	0,9	42,3		43,2	0,5		0,5	519,5		2,5	2,5	522,0
5К132-20-С	5,6	13,7	21,0		7,2		53,4		342,0				442,9	2,0	31,9		33,9	0,5		0,5	487,3		2,5	2,5	479,8
5К132-21-С	5,6	13,7	21,0		7,2			70,6	342,0				460,1	0,9	33,8		34,7	0,5		0,5	495,3		2,5	2,5	497,8
5К132-22-С	5,6	13,7	21,0		7,2				432,3				469,8	0,9	32,1		33,0	0,5		0,5	503,3		2,5	2,5	515,8
5К132-23-С	5,6	13,7	21,0		7,2				514,5				562,0	0,9	32,1		33,0	0,5		0,5	595,5		2,5	2,5	598,0
5К132-24-С	5,6	13,7	21,0		7,2				90,3	480,9			618,7	0,9	32,1		33,0	0,5		0,5	652,2		2,5	2,5	654,7
5К132-25-С	5,6	13,7	21,0		7,2				90,3	554,9			691,8	0,9	32,6	5,8	39,3	0,5		0,5	729,3		2,5	2,5	727,9
5К132-26-С	5,6	13,7	21,0		7,2				90,3		606,9		746,7	0,9	1,7	47,5	50,1	0,5		0,5	797,3		2,5	2,5	799,8
1К144-1-С	4,4	8,7	23,9	4,8		304,3							346,1	0,7			0,7	0,6	15,9	15,9	362,7	1,7		1,7	364,4
1К144-2-С	4,4	8,7	23,9	4,8		284,1	24,8						330,7	3,1			3,1	0,6	13,2	13,8	367,6	1,7		1,7	369,3
1К144-3-С	4,4	8,7	23,9	4,8		284,1			42,0				357,9	0,7	1,1		1,8	0,6	14,9	15,5	385,2	1,7		1,7	386,9
1К144-4-С	4,4	8,7	23,9	4,8		288,9							328,7	0,5			0,5	0,6	15,8	16,4	345,6	1,7		1,7	347,3
1К144-5-С	4,4	8,7	23,9	4,8		34,8	304,9						381,5	23,8			23,8	0,6	0,6	1,2	406,5	1,7		1,7	408,2
1К144-6-С	4,4	8,7	23,9	4,8		34,8	244,0						317,6	23,7			23,7	0,6	0,6	1,2	342,5	1,7		1,7	344,2
1К144-7-С	4,4	8,7	23,9	4,8		34,8		371,0					387,2	0,7	40,8		41,5	0,6	0,6	1,2	429,9	1,7		1,7	431,6
1К144-8-С	4,4	8,7	23,9	4,8		34,8		393,5					470,1	0,7	44,0		44,7	0,6	0,6	1,2	513,0	1,7		1,7	514,7
1К144-9-С	4,4	8,7	23,9	4,8		34,8			493,6				570,2	0,7	32,9		33,0	0,6	0,6	1,2	604,4	1,7		1,7	606,1
1К144-10-С	4,4	8,7	23,9	4,8		34,8				554,0			630,5	0,7	32,1		32,8	0,6	0,6	1,2	664,6	1,7		1,7	666,3
2К144-1-С	4,4	8,7	22,8	4,8			208,2		47,8				296,7	17,3	2,6		19,9	0,6		0,6	317,2	1,7		1,7	318,9
2К144-2-С	4,4	8,7	22,8	4,8		243,2	77,2						361,1	4,3			4,3	0,6	9,9	10,5	375,9	1,7		1,7	377,6

Инв. № подл. | Подпись и дата | Взам. инв. №

Марка колонны	Изделия арматурные. Арматура класса A-III; ГОСТ 5781-82* ф6	ф10	ф12	ф16	ф18	ф20	ф22	ф25	ф28	ф32	ф36	ф40	Итого	A-I; ГОСТ 5781-82* ф6	ф8	ф10	Итого	Вр-I; ГОСТ 6727-80* ф3	ф5	Итого	Всего	Прокат марки Вст. 3 пс6-1 ТУ 14-1-3023-80 δ=12	δ=14	Итого	Общий расход, кг
2К144-3-С	4,4	8,7	22,8	4,8		249,3	48,9	74,7					407,5	1,0	3,6		4,6	0,6	10,9	11,5	423,7	1,7		1,7	425,4
2К144-4-С	4,4	8,7	22,8	4,8		249,3	49,2						333,2	4,0			4,0	0,6	13,0	13,6	350,8	1,7		1,7	352,5
2К144-5-С	4,4	8,7	22,8	4,8		249,3		65,1					342,1	0,7	5,6		6,3	0,6	13,2	13,8	369,2	1,7		1,7	370,9
2К144-6-С	4,4	8,7	22,8	4,8			343,4						384,1	24,2			24,2	0,6		0,6	408,9	1,7		1,7	410,6
2К144-7-С	4,4	8,7	22,8	4,8			367,9						408,6	24,2			24,2	0,6		0,6	433,4	1,7		1,7	435,1
2К144-8-С	4,4	8,7	22,8	4,8			49,2	379,6					469,5	1,8	39,9		41,7	0,6		0,6	511,8	1,7		1,7	513,5
2К144-9-С	4,4	8,7	22,8	4,8				444,7					485,4	0,7	41,5		42,2	0,6		0,6	528,2	1,7		1,7	529,9
2К144-10-С	4,4	8,7	22,8	4,8				476,3					517,0	0,7	41,7		42,4	0,6		0,6	560,0	1,7		1,7	561,7
2К144-11-С	4,4	8,7	22,8	4,8			49,2		396,8				486,5	1,8	46,7		33,0	0,6		0,6	533,9	1,7		1,7	535,6
2К144-12-С	4,4	8,7	22,8	4,8			49,2		515,8				603,7	1,8	33,2		35,0	0,6		0,6	639,3	1,7		1,7	641,0
2К144-13-С	4,4	8,7	22,8	4,8				65,1	476,2				582,0	0,7	33,1		33,8	0,6		0,6	616,4	1,7		1,7	618,1
2К144-14-С	4,4	8,7	22,8	4,8				65,1		536,3			642,1	0,7	33,1		33,8	0,6		0,6	676,5	1,7		1,7	678,2
2К144-15-С	4,4	8,7	22,8	4,8				65,1		673,7			779,5	0,7	33,1		33,8	0,6		0,6	814,0	1,7		1,7	815,7
2К144-16-С	4,4	8,7	22,8	4,8				65,1			68,7		791,5	0,7	48,1		48,8	0,6		0,6	840,9	1,7		1,7	842,6
2К144-17-С	4,4	8,7	22,8	4,8					83,6			1060,5	1186,8	0,7	46,9		47,6	0,6		0,6	1235,0	1,7		1,7	1235,7
3К144-1-С	5,6	14,6	23,8			315,5							359,6	0,9			0,9	0,6	12,6	13,2	373,7		2,5	2,5	376,2
3К144-2-С	5,6	14,6	23,8			292,4		37,4					373,8	0,9	5,8		6,7	0,6	7,4	8,1	388,5		2,5	2,5	391,0
3К144-3-С	5,6	14,6	23,8			252,4	48,9		47,8				393,1	1,7	5,8		7,5	0,6	8,0	8,6	409,2		2,5	2,5	411,7
3К144-4-С	5,6	14,6	23,8			252,4	49,2						345,5	4,0			4,0	0,6	14,2	14,8	364,4		2,5	2,5	366,9
3К144-5-С	5,6	14,6	23,8			9,2	343,4						396,6	25,1			25,1	0,6		0,6	422,3		2,5	2,5	424,8
3К144-6-С	5,6	14,6	23,8			9,2	286,4						339,5	25,1			25,1	0,6		0,6	365,3		2,5	2,5	367,8
3К144-7-С	5,6	14,6	23,8			9,2	49,2	379,6					482,0	2,3	43,9		46,2	0,6		0,6	528,8		2,5	2,5	531,3
3К144-8-С	5,6	14,6	23,8			9,2	49,2	301,8					404,2	2,3	43,9		46,2	0,6		0,6	451,0		2,5	2,5	453,5
3К144-9-С	5,6	14,6	23,8			9,2	49,2		476,2				579,6	2,3	35,3		37,6	0,6		0,6	617,6		2,5	2,5	619,3
3К144-10-С	5,6	14,6	23,8			9,2	49,2		396,6				499,0	2,3	49,0		51,3	0,6		0,6	550,9		2,5	2,5	553,4
3К144-11-С	5,6	14,6	23,8			9,2	49,2			536,3			638,7	2,3	35,4		37,7	0,6		0,6	677,0		2,5	2,5	679,5
3К144-12-С	5,6	14,6	23,8			9,2	49,2				683,7		786,1	2,3		51,2	53,5	0,6		0,6	840,2		2,5	2,5	842,7

Марка колонны	Изделия арматурные																				Прокат марки Вст 3пс6-1 ТУ14-1-3023-80			Общий расход, кг
	Арматура класса																							
	A-III; ГОСТ 5781-82*												A-I; ГОСТ 5781-82*				Вр-I; ГОСТ 6727-80*			Итого	δ=12	δ=14	Итого	
	Ф6	Ф10	Ф12	Ф16	Ф18	Ф20	Ф22	Ф25	Ф28	Ф32	Ф36	Ф40	Итого	Ф6	Ф8	Ф10	Итого	Ф3	Ф5	Итого					
4К144-1-С	5,6	13,6	20,7	5,6		249,1		62,0		122,4			479,0	0,9	5,7		6,6	0,6	15,7	17,3	502,9	1,7		1,7	504,6
4К144-2-С	5,6	13,6	20,7	5,6			304,3		79,1	122,4			548,9	23,6	5,7		29,3	0,6		0,6	578,8	1,7		1,7	580,5
4К144-3-С	5,6	13,6	20,7	5,6				450,8	91,8				588,1	0,9	35,2		36,1	0,6		0,6	624,8	1,7		1,7	626,5
4К144-4-С	5,6	13,6	20,7	5,6				450,8		122,4			618,7	0,9	35,1		36,0	0,6		0,6	655,3	1,7		1,7	657,0
4К144-5-С	5,6	13,6	20,7	5,6				47,4	388,3	122,4			603,6	1,7	34,4		36,1	0,6		0,6	640,3	1,7		1,7	642,0
4К144-6-С	5,6	13,6	20,7	5,6		38,3	304,3						385,1	30,0			30,0	0,6	0,7	1,3	416,4	1,7		1,7	418,1
4К144-7-С	5,6	13,6	20,7	5,6		38,3			388,8				472,6	0,9	49,1		50,0	0,6	0,7	1,3	523,9	1,7		1,7	525,6
4К144-8-С	5,6	13,6	20,7	5,6			47,5		487,9				580,9	1,9	39,5		41,4	0,6		0,6	622,9	1,7		1,7	624,6
4К144-9-С	5,6	13,6	20,7	5,6			47,5			629,8			722,8	1,9	47,0		48,9	0,6		0,6	772,3	1,7		1,7	774,0
4К144-10-С	5,6	13,6	20,7	5,6			47,5				806		893,8	1,9		59,5	61,4	0,6		0,6	961,8	1,7		1,7	963,5
5К144-1-С	5,6	13,6	23,1		7,2		290,7	78,5	104,4				515,1	16,1	9,0		25,1	0,6		0,6	540,8		2,5	2,5	543,2
5К144-2-С	5,6	13,6	23,1		7,2		52,8	375,0	104,4				581,7	1,8	30,8		32,6	0,6		0,6	614,9		2,5	2,5	617,4
5К144-3-С	5,6	13,6	23,1		7,2			527,1					576,6	0,9	31,4		32,3	0,6		0,6	609,5		2,5	2,5	612,0
5К144-4-С	5,6	13,6	23,1		7,2			375,0	104,4	119,2			648,1	0,9	30,6		31,5	0,6		0,6	680,2		2,5	2,5	682,7
5К144-5-С	5,6	13,6	23,1		7,2			78,5	575,7				695,7	0,9	29,8		30,7	0,6		0,6	727,0		2,5	2,5	729,5
5К144-6-С	5,6	13,6	23,1		7,2			40,8	561,6				651,9	0,9	29,4		30,3	0,6		0,6	682,8		2,5	2,5	685,3
5К144-7-С	5,6	13,6	23,1		7,2				575,7		1558		784,0	0,9	5,4	27,6	33,9	0,6		0,6	815,5		2,5	2,5	818,0
5К144-8-С	5,6	13,6	23,1		7,2		304,0						393,5	27,1			27,1	0,6		0,6	421,2		2,5	2,5	423,7
5К144-9-С	5,6	13,6	23,1		7,2		290,6	70,5					409,6	23,3	8,3		31,8	0,6		0,6	442,0		2,5	2,5	444,5
5К144-10-С	5,6	13,6	23,1		7,2			445,5					495,0	0,9	46,8		47,7	0,6		0,6	543,3		2,5	2,5	545,8
5К144-11-С	5,6	13,6	23,1		7,2			375,0	90,3				514,8	0,9	46,4		47,3	0,6		0,6	562,7		2,5	2,5	565,2
5К144-12-С	5,6	13,6	23,1		7,2				560,8				610,3	0,9	35,2		36,1	0,6		0,6	647,0		2,5	2,5	649,5
5К144-13-С	5,6	13,6	23,1		7,2			70,5	378,7				495,7	0,9	37,1		38,0	0,6		0,6	535,3		2,5	2,5	537,8
5К144-14-С	5,6	13,6	23,1		7,2			70,5		492,2			612,2	0,9	37,0		37,9	0,6		0,6	650,7		2,5	2,5	653,2
5К144-15-С	5,6	13,6	23,1		7,2				90,3	614,6			754,4	0,9	35,3		36,2	0,6		0,6	791,2		2,5	2,5	793,7
5К144-16-С	5,6	13,6	23,1		7,2				90,3		62,8		812,5	0,9	1,8	52,2	54,9	0,6		0,6	868,1		2,5	2,5	870,6
5К144-17-С	5,6	13,6	23,1		7,2				90,3			831,0	970,8	0,9	1,8	52,2	54,9	0,6		0,6	1026,3		2,5	2,5	1028,8

Инв. № подл. | Подпись и дата | Взам. инв. №

Марка колонны	Изделия арматурные. Арматурные классы А-III, ГОСТ 5781-82*												А-I, ГОСТ 5781-82*				Вр-I, ГОСТ 6727-80*			Всего	Проект марки ВСТ 3 пс 6-1 ТУ14-1-3023-80			Общий расход, кг
	ф6	ф10	ф12	ф16	ф18	ф20	ф22	ф25	ф28	ф32	ф36	ф40	Итого	ф6	ф8	ф10	Итого	ф3	ф5	Итого		Б-12	Б-14	Итого	
6К120-1-С	6,8	32,8	24,3			179,7	12,6						252,2	1,5			1,5	0,5	10,3	10,8	264,4		6,0	6,0	270,4
6К120-2-С	6,8	32,8	24,3			89,8	118,2						271,9	5,5			5,5	0,5	3,3	3,8	281,2		6,0	6,0	287,2
6К120-3-С	6,8	32,8	24,3			179,5	95,6						338,0	5,7			5,7	0,5	9,9	10,4	355,1		6,0	6,0	361,1
6К120-4-С	6,8	32,8	24,3				312,8						376,7	20,9			20,9	0,5		0,5	398,1		4,0	6,0	404,1
6К120-5-С	6,8	32,8	24,3				95,6	238,7					388,2	5,2	27,2		32,4	0,5		0,5	431,5		6,0	6,0	437,5
6К120-6-С	6,8	32,8	24,3				95,6		351,6				541,1	5,2	21,8		27,0	0,5		0,5	530,6		6,0	6,0	544,6
6К120-7-С	6,8	32,8	24,3				95,6			391,2			550,7	5,2	21,8		27,0	0,5		0,5	578,2		6,0	6,0	584,2
7К120-1-С	6,8	32,8	23,2			182,9	18,9	124,0					306,7	1,4	6,1		7,5	0,5	7,6	8,1	412,4		6,0	6,0	418,4
7К120-2-С	6,8	32,8	23,2				22,8	125,5					414,2	15,6	9,1		24,7	0,5		0,5	449,1		6,0	6,0	455,1
7К120-3-С	6,8	32,8	23,2				18,9	387,3					470,1	1,5	34,5		36,0	0,5		0,5	506,7		6,0	6,0	512,7
7К120-4-С	6,8	32,8	23,2				18,9	125,5	320,5				536,8	1,4	18,2		19,6	0,5		0,5	556,9		6,0	6,0	562,9
7К120-5-С	6,8	32,8	23,2				18,9	125,5		420,1			637,4	1,4	18,2		19,6	0,5		0,5	657,2		6,0	6,0	673,2
8К120-1-С	6,8	30,9	23,5			170,5	18,9		181,3				412,0	1,4	7,7		9,2	0,5	10,2	10,7	432,6		6,0	6,0	438,6
8К120-2-С	6,8	30,9	23,5				18,9	268,4	181,3				507,3	1,4	35,3		36,7	0,5		0,5	544,5		6,0	6,0	550,5
9К120-1-С	5,8	32,8	24,3			180,4	12,6						263,9	1,5			1,5	0,5	10,3	10,8	276,9		6,0	6,0	282,9
9К120-2-С	5,8	32,8	24,3			168,7	12,6		459				287,5	1,5	5,3		6,8	0,5	8,7	9,2	303,0		6,0	6,0	309,0
9К120-3-С	5,8	32,8	24,3			166,2	12,6	72,4					314,1	1,5	6,5		8,0	0,5	8,7	9,2	331,1		6,0	6,0	337,1
9К120-4-С	5,8	32,8	24,3			256,0	12,6	72,4					403,9	1,5	6,5		8,0	0,5	8,7	9,2	421,9		6,0	6,0	427,9
9К120-5-С	5,8	32,8	24,3			256,0	12,6		459				357,7	1,5			1,5	0,5	8,7	8,2	420,9		6,0	6,0	426,9
9К120-6-С	5,8	32,8	24,3			256,0	12,6		91,8				423,3	1,5	5,3		6,8	0,5	10,8	11,3	366,2		6,0	6,0	372,2
9К120-7-С	5,8	32,8	24,3			178,5	107,5		91,8				441,6	2,9	6,5		8,0	0,5	8,8	9,3	323,3		6,0	6,0	329,3
9К120-8-С	5,8	32,8	24,3			76,4	102,5	36,2					354,0	1,35	5,3		9,4	0,5	8,8	9,9	440,6		6,0	6,0	446,6
9К120-9-С	5,8	32,8	24,3				216,1						279,0	21,9			18,8	0,5	7,7	8,2	469,3		6,0	6,0	466,3
9К120-11-С; 9К120-12-С	5,8	32,8	24,3			256,0	12,6						331,5	1,5			21,7	0,5	0,9	1,4	378,2		6,0	6,0	384,3
9К120-13-С; 9К120-14-С	5,8	32,8	24,3			178,5	107,5						340,9	6,6			1,5	0,5	12,5	0,5	301,2		6,0	6,0	307,2
																	6,6	0,5	9,9	10,4	346,1		6,0	6,0	352,1
																					366,9		6,0	6,0	372,9

Инв. № подл. | Подпись и дата | Взам. инв. №

Марка колонны	Изделия арматурные. Арматура класса A-III; ГОСТ 5781-82*												Арматура класса A-I; ГОСТ 5781-82*				Вр-I; ГОСТ 6727-80*			Всего	Прокат марки Вст 3пс6-1 ТУ14-1-3023-80			Общий расход, кг
	Ф6	Ф10	Ф12	Ф16	Ф18	Ф20	Ф22	Ф25	Ф28	Ф32	Ф36 Ф40	Итого	Ф6	Ф8	Ф10	Итого	Ф3	Ф5	Итого		δ=12	δ=14	Итого	
9К120-15-С	5,8	32,8	24,3			179,5	12,6	125,5				384,5	1,5	9,1		10,6	0,5	9,9	10,4	4402,5		6,0	6,0	408,5
9К120-16-С; 9К120-17-С	5,8	32,8	24,3				277,6					341,5	20,6			20,6	0,5		0,5	3362,6		6,0	6,0	368,6
9К120-18-С; 9К120-19-С	5,8	32,8	24,3			76,4	229,8					370,1	6,6	5,5		12,1	0,5	7,8	8,3	3390,5		6,0	6,0	396,5
9К120-20-С	5,8	32,8	24,3				324,7					388,8	21,9			21,9	0,5		0,5	4089,8		6,0	6,0	415,8
9К120-21-С; 9К120-22-С	5,8	32,8	24,3				229,8	125,5				419,2	16,7	8,0		24,7	0,5		0,5	4144,4		6,0	6,0	450,4
9К120-23-С	5,8	32,8	24,3				107,5	238,7				418,1	6,6	26,1		32,7	0,5		0,5	4133,3		6,0	6,0	449,3
9К120-24-С	5,8	32,8	24,3				12,6	364,2				440,7	1,5	35,2		36,7	0,5		0,5	4[illegible]9		6,0	6,0	483,9
9К120-25-С	5,8	32,8	24,3				12,6	405,8				482,3	1,5	39,2		40,7	0,5		0,5	5118,5		6,0	6,0	525,5
9К120-26-С	5,8	32,8	24,3				12,6	125,5	299,4			501,4	1,5	29,4		30,9	0,5		0,5	5332,8		6,0	6,0	538,8
9К120-27-С; 9К120-28-С	5,8	32,8	24,3				12,6	125,6	354,6			552,5	1,4	30,6		32,0	0,5		0,5	5385,0		6,0	6,0	544,0
9К120-29-С; 9К120-30-С	5,8	32,8	24,3				12,6	125,5		391,2		571,2	1,5	29,4		30,9	0,5		0,5	5824,6		6,0	6,0	589,6
9К120-31-С	5,8	32,8	24,3				12,6	125,5			500	702,0	1,5	9,1	32,1	42,7	0,5		0,5	7452		6,0	6,0	751,2
9К120-32-С	5,8	32,8	24,3				12,6	125,5			518,2	820,2	1,5	9,1	32,1	42,7	0,5		0,5	8634		6,0	6,0	869,4
10К120-1-С	5,6	32,8	23,2			167,7	18,9	140,9	52,2			444,3	1,5	8,2		9,7	0,4	7,1	7,5	4587,4		6,0	6,0	464,7
10К120-2-С	5,6	32,8	23,2			167,7	124,5	84,6				435,4	3,3	7,7		11,0	0,4	7,2	7,6	4540		6,0	6,0	460,0
10К120-3-С	5,6	32,8	23,2			167,7	18,9	181,7				429,6	1,5	8,2		9,7	0,4	7,1	7,5	4474		6,0	6,0	453,4
10К120-4-С	5,6	32,8	23,2			167,7	18,9	222,5				470,7	1,5	9,5		11,0	0,4	6,8	7,2	4886		6,0	6,0	495,6
10К120-5-С	5,6	32,8	23,2			167,7	18,9		285,0			533,2	1,5	9,5		11,0	0,4	6,8	7,2	5514		6,0	6,0	557,4
10К120-6-С	5,6	32,8	23,2				200,3	140,9	52,2			455,0	12,7	8,2		20,9	0,4		0,4	4763		6,0	6,0	482,3
10К120-7-С	5,6	32,8	23,2				221,8	140,9	104,1			528,4	12,3	9,5		21,8	0,4		0,4	3506		6,0	6,0	556,6
10К120-8-С	5,6	32,8	23,2			83,8	18,9	140,9				305,2	1,5	10,8		12,3	0,4	9,3	9,7	3271,2		6,0	6,0	333,2
10К120-9-С; 10К120-10-С	5,6	32,8	23,2				120,3	140,9				322,8	15,9	10,8		26,7	0,4		0,4	3489		6,0	6,0	355,9
10К120-11-С	5,6	32,8	23,2			167,7	18,9	140,9				389,1	1,5	10,7		12,2	0,4	9,3	9,7	4110		6,0	6,0	417,0
10К120-12-С	5,6	32,8	23,2			167,7	18,9	140,9				389,1	1,5	10,7		12,2	0,4	9,3	9,7	4110		6,0	6,0	417,0
10К120-13-С	5,6	32,8	23,2			167,7	125,7					355,0	7,4			7,4	0,4	9,3	9,7	3721		6,0	6,0	378,1
10К120-14-С; 10К120-15-С	5,6	32,8	23,2			167,7	18,9	140,9				389,1	1,5	10,7		12,2	0,4	9,3	9,7	4110		6,0	6,0	417,0

Марка колонны	Изделия арматурные																							Прокат марки ВСт 3 пс 6-1 ТУ14-1-3023-80			Общий расход, кг
	Арматура класса																										
	А-III; ГОСТ 5781-82*													А-I; ГОСТ 5781-82*				Ат-I; ГОСТ 5781-82*				Всего			
	Ø6	Ø10	Ø12	Ø16	Ø18	Ø20	Ø22	Ø25	Ø28	Ø32	Ø36	Ø40	Итого	Ø6	Ø8	Ø10	Итого	Ø3	Ø5	Итого		δ=12	δ=14	Итого	
10К120-16-С; 10К120-17-С	5,6	32,8	23,2			167,7	18,9		180,6				429,8	1,5	8,5		10,0	0,4	9,3	9,7	449,5		6,0	6,0	454,5
10К120-18-С	5,6	32,8	23,2				328,6						390,2	21,8			21,8	0,4		0,4	412,4		6,0	6,0	418,4
10К120-19-С	5,6	32,8	23,2				180,6	140,9					383,1	16,1	10,6		26,7	0,4		0,4	410,2		6,0	6,0	416,2
10К120-20-С; 10К120-21-С	5,6	32,8	23,2				221,8	140,9					424,3	16,1	10,6		26,7	0,4		0,4	451,4		6,0	6,0	457,4
10К120-22-С	5,6	32,8	23,2				221,8		180,6				464,0	16,1	8,3		24,4	0,4		0,4	488,8		6,0	6,0	494,8
10К120-23-С	5,6	32,8	23,2				18,9	349,5					430,1	1,5	34,8		36,3	0,4		0,4	466,8		6,0	6,0	472,8
10К120-24-С	5,6	32,8	23,2				18,9	402,7					483,2	1,5	35,0		36,5	0,4		0,4	520,1		6,0	6,0	526,1
10К120-25-С; 10К120-26-С	5,6	32,8	23,2				18,9	208,7	180,6				468,8	1,5	34,2		36,7	0,4		0,4	505,9		6,0	6,0	511,9
10К120-27-С	5,6	32,8	23,2				18,9		442,4				522,9	1,5	31,7		33,2	0,4		0,4	556,5		6,0	6,0	562,5
10К120-28-С	5,6	32,8	23,2				18,9	140,9	287,9				509,3	1,5	30,3		31,8	0,4		0,4	541,5		6,0	6,0	547,5
10К120-29-С	5,6	32,8	23,2				18,9	140,9	328,3				549,7	1,5	29,1		30,6	0,4		0,4	580,7		6,0	6,0	585,7
10К120-30-С	5,6	32,8	23,2				18,9		468,5				549,0	1,5	28,0		29,5	0,4		0,4	578,9		6,0	6,0	584,9
10К120-31-С	5,6	32,8	23,2				18,9		508,9				589,4	1,5	29,6		31,1	0,4		0,4	620,9		6,0	6,0	626,9
10К120-32-С; 10К120-33-С	5,6	32,8	23,2				18,9	140,9		376,1			597,5	1,5	28,9		30,4	0,4		0,4	628,3		6,0	6,0	634,3
10К120-34-С	5,6	32,8	23,2				18,9		180,6	376,1			697,2	1,5	29,4		30,9	0,4		0,4	668,5		6,0	6,0	674,5
10К120-35-С	5,6	32,8	23,2				18,9	140,9			48,0		689,4	1,5	9,2	30,7	41,4	0,4		0,4	731,2		6,0	6,0	737,2
10К120-36-С	5,6	32,8	23,2				18,9		180,6		48,0		729,1	1,5	8,3	30,7	40,5	0,4		0,4	770,0		6,0	6,0	776,0
11К120-1-С	5,6	30,9	23,3				122,1	140,9	52,2				375,0	13,6	8,0		21,6	0,4		0,4	397,0		6,0	6,0	403,2
11К120-2-С	5,6	30,9	23,3			25,2	122,1		180,6				387,7	13,6	7,0		20,6	0,4	0,6	1,0	409,3		6,0	6,0	415,3
11К120-3-С	5,6	30,9	23,3			170,6	18,9		232,8				482,1	1,5	8,3		9,8	0,4	7,7	8,1	500,0		6,0	6,0	506,0
11К120-4-С	5,6	30,9	23,3			170,6	18,9		285,0				534,3	1,5	9,6		11,1	0,4	7,7	8,1	553,5		6,0	6,0	559,5
11К120-5-С	5,6	30,9	23,3			25,2	181,8		180,6				441,4	13,5	7,0		20,5	0,4	0,6	1,0	468,9		6,0	6,0	474,9
11К120-6-С	5,6	30,9	23,3				225,4	81,6	180,6				547,4	13,5	9,8		23,3	0,4		0,4	571,1		6,0	6,0	577,1
11К120-7-С	5,6	30,9	23,3				122,1		180,6				372,5	7,2	8,3		15,5	0,4		0,4	388,4		6,0	6,0	394,4
11К120-8-С	5,6	30,9	23,3			170,6	18,9		180,6				429,9	1,5	8,3		9,8	0,4	10,3	10,7	450,4		6,0	6,0	456,4
11К120-9-С	5,6	30,9	23,3			170,6	18,9			241,0			490,3	1,5	8,3		9,8	0,4	10,3	10,7	510,8		6,0	6,0	516,8

Марки колонны	Изделия арматурные. Арматура класса А-III; ГОСТ 5781-82* ф6	ф10	ф12	ф16	ф18	ф20	ф22	ф25	ф28	ф32	ф36	ф40	Итого	А-I; ГОСТ 5781-82* ф6	ф8	ф10	Итого	Вр-I; ГОСТ 6727-80* ф3	ф5	Итого	Всего	Прокат марки ВСт3пс6-1 ГУ14-1-3023-80 δ=12	δ=14	Итого	Общий расход, кг
11К120-10-С; 11К120-11-С	5,6	30,9	23,3			170,6	18,9		180,6				429,9	1,5	8,3		9,8	0,4	10,3	10,7	450,4		6,0	6,0	456,4
11К120-12-С	5,6	30,9	23,3			170,6	18,9			241,0			490,3	1,5	8,3		9,8	0,4	10,3	10,7	510,8		6,0	6,0	516,8
11К120-13-С	5,6	30,9	23,3				181,8		180,6				422,6	17,3	8,3		25,6	0,4		0,4	448,2		6,0	6,0	454,2
11К120-14-С	5,6	30,9	23,3				225,4		180,6				485,8	17,3	8,3		25,6	0,4		0,4	491,8		6,0	6,0	497,8
11К120-15-С	5,6	30,9	23,3				225,4			241,0			526,2	17,3	8,3		25,6	0,4		0,4	552,2		6,0	6,0	558,2
11К120-16-С	5,6	30,9	23,3				18,9	351,1					429,8	1,5	38,4		39,9	0,4		0,4	470,1		6,0	6,0	476,1
11К120-17-С	5,6	30,9	23,3				18,9	227,9	180,6				487,2	1,5	36,0		37,5	0,4		0,4	525,1		6,0	6,0	531,1
11К120-18-С	5,6	30,9	23,3				18,9	210,3		241,0			530,0	1,5	36,0		37,5	0,4		0,4	567,9		6,0	6,0	573,9
11К120-19-С	5,6	30,9	23,3				18,9	407,3					486,0	1,5	38,4		39,9	0,4		0,4	526,3		6,0	6,0	532,3
11К120-20-С; 11К120-21-С	5,6	30,9	23,3				18,9	266,4	180,6				525,7	1,5	36,1		37,6	0,4		0,4	563,7		6,0	6,0	569,7
11К120-22-С	5,6	30,9	23,3				18,9	266,4		241,0			586,1	1,5	36,1		37,6	0,4		0,4	624,1		6,0	6,0	630,1
11К120-23-С	5,6	30,9	23,3				18,9		286,0	241,0			605,7	1,5	29,7		31,2	0,4		0,4	637,3		6,0	6,0	643,3
11К120-24-С	5,6	30,9	23,3				18,9		514,8				593,5	1,5	29,7		31,2	0,4		0,4	625,1		6,0	6,0	631,1
11К120-25-С	5,6	30,9	23,3				18,9		334,2	241,0			653,9	1,5	29,7		31,2	0,4		0,4	685,5		6,0	6,0	691,5
11К120-26-С	5,6	30,9	23,3				18,9		180,6	378,6			632,9	1,5	29,7		31,2	0,4		0,4	664,5		6,0	6,0	670,5
11К120-27-С	5,6	30,9	23,3				18,9		180,6	436,6			695,9	1,5	29,7		31,2	0,4		0,4	727,5		6,0	6,0	733,5
11К120-28-С	5,6	30,9	23,3				18,9			677,6			756,3	1,5	29,7		31,2	0,4		0,4	787,9		6,0	6,0	793,9
11К120-29-С	5,6	30,9	23,3				18,9		180,6		478,0		733,3	1,5	8,3	39,2	42,0	0,4		0,4	775,7		6,0	6,0	781,7
6К132-1-С	6,8	30,9	26,5				367,6						431,6	20,4			20,4	0,5		0,5	452,7		6,0	6,0	458,7
6К132-2-С	6,8	30,9	26,5				343,9	31,6					439,6	16,1	4,5		20,6	0,5		0,5	460,7		6,0	6,0	466,7
6К132-3-С	6,8	30,9	26,5			206,2	95,4						365,8	6,1			6,1	0,5	12,6	13,1	385,0		6,0	6,0	391,0
6К132-4-С	6,8	30,9	26,5				307,6						372,0	25,4			25,4	0,5		0,5	397,9		6,0	6,0	403,9
6К132-5-С	6,8	30,9	26,5				344,8						409,0	25,4			25,4	0,5		0,5	434,9		6,0	6,0	440,9
7К132-1-С	6,8	30,9	25,4			194,3	18,9	160,2					436,5	1,4	7,2		8,6	0,5	9,1	9,6	454,7		6,0	6,0	460,7
7К132-2-С	6,8	30,9	25,4				348,8		45,9				457,8	15,0	5,4		20,4	0,5		0,5	478,7		6,0	6,0	484,7
7К132-3-С	6,8	30,9	25,4			22,2	254,0		159,4				498,7	15,3	6,0		21,3	0,5	0,5	1,9	521,0		6,0	6,0	527,0

Инв. № подл. | Подпись и дата | Взам. инв. №

1.424.1-5.2С-рс

Лист 12

23572-03 67 Формат А3

Марка колонны	Изделия арматурные. Арматура класса A-III; ГОСТ 5781-82*												A-I; ГОСТ 5781-82*				Вр-I; ГОСТ 6727-80**			Всего	Прокат марки ВСт 3пс6-1 ТУ14-1-3023-80			Общий расход, кт
	Ф6	Ф10	Ф12	Ф16	Ф18	Ф20	Ф22	Ф25	Ф28	Ф32	Ф36	Ф40	Итого	Ф6	Ф8	Ф10	Итого	Ф3	Ф5	Итого		б=12	б=14	Итого	
2К132-4-С	6,8	30,9	25,4			194,3	18,9		161,3				437,6	1,4	6,9		8,3	0,5	11,9	12,4	458,3		6,0	6,0	464,3
2К132-5-С	6,8	30,9	25,4				254,0		161,3				478,4	15,0	6,9		21,9	0,5		0,5	515,5		6,0	6,0	541,5
2К132-6-С	6,8	30,9	25,4				18,9	309,4	161,3				546,7	1,4	32,5		40,9	0,5		0,5	588,1		6,0	6,0	594,1
2К132-7-С	6,8	30,9	25,4				18,9		485,9				567,9	1,4	31,3		32,7	0,5		0,5	601,1		6,0	6,0	607,1
3К132-1-С	5,6	30,9	26,5			206,2	107,4		45,8				422,5	2,9	4,4		7,3	0,5	8,9	9,4	439,2		6,0	6,0	445,2
3К132-2-С	5,6	30,9	26,5			206,2	107,4		91,8				468,5	2,9	5,5		8,4	0,5	8,9	9,4	486,3		6,0	6,0	492,3
3К132-3-С	5,6	30,9	26,5				355,7	72,4					492,2	16,1	6,5		22,6	0,5		0,5	515,3		6,0	6,0	521,3
3К132-4-С	5,6	30,9	26,5				262,0		251,2				576,3	16,2	8,4		24,6	0,5		0,5	601,4		6,0	6,0	607,4
3К132-5-С	5,6	30,9	26,5				262,0	72,4		213,2			610,7	16,2	8,4		24,6	0,5		0,5	635,8		6,0	6,0	644,8
3К132-6-С	5,6	30,9	26,5				262,0		91,8	213,2			630,1	16,2	8,4		24,6	0,5		0,5	655,2		6,0	6,0	661,2
3К132-7-С	5,6	30,9	26,5				107,4	349,0					519,5	2,8	33,0		35,8	0,5		0,5	555,8		6,0	6,0	561,8
3К132-8-С	5,6	30,9	26,5				12,6	349,0		213,2			637,9	1,4	36,6		38,0	0,5		0,5	676,4		6,0	6,0	682,4
3К132-10-С	5,6	30,9	26,5				232,2						295,3	26,0			26,0	0,5		0,5	321,8		6,0	6,0	327,8
3К132-11-С	5,6	30,9	26,5			282,7	12,6						358,4	1,4			1,4	0,5	15,9	16,4	376,2		6,0	6,0	382,2
3К132-12-С	5,6	30,9	26,5			206,2	107,4						376,7	6,4			6,4	0,5	12,9	13,4	396,5		6,0	6,0	402,5
3К132-13-С	5,6	30,9	26,5			76,4	262,0						401,5	22,8			22,8	0,5	3,3	3,8	428,1		6,0	6,0	434,1
3К132-14-С	5,6	30,9	26,5				356,8						418,9	26,0			26,0	0,5		0,5	446,4		6,0	6,0	452,4
3К132-15-С	5,6	30,9	26,5				262,0	125,5					457,6	21,0	8,9		29,9	0,5		0,5	481,0		6,0	6,0	487,0
3К132-16-С	5,6	30,9	26,5				207,7			213,2			484,0	21,0	6,7		27,7	0,5		0,5	512,2		6,0	6,0	518,2
3К132-17-С	5,6	30,9	26,5			76,4	12,6	251,1					403,2	1,4	34,5		35,9	0,5	3,3	3,8	442,9		6,0	6,0	448,9
3К132-18-С	5,6	30,9	26,5				12,6	377,4					433,1	1,4	43,2		44,6	0,5		0,5	498,2		6,0	6,0	504,2
3К132-19-С	5,6	30,9	26,5				12,6	251,6		213,2			540,5	1,4	41,3		42,7	0,5		0,5	583,8		6,0	6,0	589,8
3К132-20-С	5,6	30,9	26,5			76,4	12,6	321,8					473,9	1,4	34,6		36,0	0,5	3,3	3,8	513,7		6,0	6,0	519,7
3К132-21-С	5,6	30,9	26,5				12,6	321,8					492,3	5,6	34,6		41,2	0,5		0,5	534,0		6,0	6,0	540,0
3К132-22-С	5,6	30,9	26,5				12,6	447,2					522,3	1,4	43,8		45,2	0,5		0,5	568,6		6,0	6,0	574,6
	5,6	30,9	26,5				12,6	321,8	161,3				558,6	1,4	41,3		42,7	0,5		0,5	602,0		6,0	6,0	608,0

Марка колонны	Изделия арматурные																					Проект марки ВЛ 3.160-1 ТМ4-1-3023-80			Общий расход
	Арматура класса																								
	А-III; ГОСТ 5781-82*													А-I; ГОСТ 5781-82*				Вр-I; ГОСТ 6727-81*			Всего				
	Ф6	Ф10	Ф12	Ф16	Ф18	Ф20	Ф22	Ф25	Ф28	Ф32	Ф36	Ф40	Итого	Ф6	Ф8	Ф10	Итого	Ф3	Ф5	Итого		δ=12	δ=14	Итого	
8К132-23-С; 8К132-24-С	5,6	30,9	26,5				12,6		505,1				580,8	1,4	33,1		34,5	0,5		0,5	615,8		6,0	6,0	621,8
8К132-25-С	5,6	30,9	26,5				12,6		343,9	213,2			632,8	1,4	33,1		34,5	0,5		0,5	667,8		6,0	6,0	673,8
8К132-26-С	5,6	30,9	26,5				12,6		564,9				640,6	1,4	33,1		34,5	0,5		0,5	675,6		6,0	6,0	681,6
8К132-27-С	5,6	30,9	26,5				12,6		161,3	449,2			685,2	1,4	33,1		34,5	0,5		0,5	721,2		6,0	6,0	727,2
8К132-28-С	5,6	30,9	26,5				12,6		161,3		558,7		812,7	1,4	40,7		42,1	0,5		0,5	855,3		6,0	6,0	861,3
8К132-29-С	5,6	30,9	26,5				12,6		161,3			732,5	948,9	1,4	40,7		42,1	0,5		0,5	993,1		6,0	6,0	999,1
9К132-1-С	5,6	30,9	26,4				359,7	81,6					503,2	17,2	7,7		24,9	0,5		0,5	528,6		6,0	6,0	534,5
9К132-2-С	5,6	30,9	26,4				254,0	181,7					497,6	14,6	8,9		23,5	0,5		0,5	521,6		6,0	6,0	527,6
9К132-3-С	5,6	30,9	25,4				254,0		245,2				561,1	14,6	9,6		24,2	0,5		0,5	585,8		6,0	6,0	591,8
9К132-4-С	5,6	30,9	25,4				254,0		284,9				600,8	14,6	9,7		24,3	0,5		0,5	625,6		6,0	6,0	631,6
9К132-5-С	5,6	30,9	25,4				254,0		104,3	238,4			658,6	14,6	9,5		24,1	0,5		0,5	683,2		6,0	6,0	689,2
9К132-6-С	5,6	30,9	25,4				18,9	344,2	140,9				585,9	1,4	27,8		29,2	0,5		0,5	595,4		6,0	6,0	601,4
9К132-7-С	5,6	30,9	25,4				18,9	303,4	104,3	238,4			726,9	1,4	28,2		29,6	0,5		0,5	757,0		6,0	6,0	763,0
9К132-8-С	5,6	30,9	25,4				18,9		104,3	303,4	311,6		800,1	1,4	25,0	7,3	33,7	0,5		0,5	834,3		6,0	6,0	840,3
9К132-9-С	5,6	30,9	25,4				18,9	40,8	561,2				682,8	1,4	27,7		29,1	0,5		0,5	712,4		6,0	6,0	718,4
9К132-10-С	5,6	30,9	25,4				136,5	141,2					339,6	17,5	12,6		30,1	0,5		0,5	370,2		6,0	6,0	376,2
9К132-11-С; 9К132-12-С	5,6	30,9	25,4				136,5		180,6				379,0	17,5	10,6		28,1	0,5		0,5	407,6		6,0	6,0	413,6
9К132-13-С	5,6	30,9	25,4			194,3	125,7						381,9	7,6			7,6	0,5	11,8	12,3	401,8		6,0	6,0	407,8
9К132-14-С; 9К132-15-С	5,6	30,9	25,4			194,3	18,9	141,2					416,3	1,4	10,6		12,0	0,5	11,8	12,3	440,6		6,0	6,0	446,6
9К132-16-С; 9К132-17-С	5,6	30,9	25,4			194,3	18,9		180,6				455,7	1,4	8,6		10,0	0,5	11,8	12,3	478,0		6,0	6,0	484,0
9К132-18-С	5,6	30,9	25,4				203,5			241,1			512,5	13,3	8,3		21,6	0,5		0,5	534,6		6,0	6,0	540,6
9К132-19-С	5,6	30,9	25,4				360,8						422,7	25,8			25,8	0,5		0,5	449,0		6,0	6,0	455,0
9К132-20-С; 9К132-21-С	5,6	30,9	25,4				254,0		180,6				496,5	19,9	8,3		28,2	0,5		0,5	525,2		6,0	6,0	531,2
9К132-22-С	5,6	30,9	25,4				254,0			241,1			537,0	19,8	8,3		28,1	0,5		0,5	585,6		6,0	6,0	591,6
9К132-23-С	5,6	30,9	25,4				18,9	379,1					459,9	1,4	43,2		44,6	0,5		0,5	505,0		6,0	6,0	511,0
9К132-24-С	5,6	30,9	25,4				18,9	237,7	180,6				409,3	1,4	41,2		42,6	0,5		0,5	542,4		6,0	6,0	548,4

Инв. № подл. | Подпись и дата | Взам. инв. №

Марка колонны	Изделия арматурные. Арматура класса A-III, ГОСТ 5781-82*												A-I; ГОСТ 5781-82*				Вр-I; ГОСТ 6727-80*				Всего	Прокат марки ВСт 3 пс 6-1 ТУ 14-1-3023-80			Общий расход, кг
	Ф6	Ф10	Ф12	Ф16	Ф18	Ф20	Ф22	Ф25	Ф28	Ф32	Ф36	Ф40	Итого	Ф6	Ф8	Ф10	Итого	Ф3	Ф5	Итого		δ=12	δ=14	Итого	
9К132-25-С	5,6	30,9	25,4				18,9	237,9		244,1			559,8	1,4	41,1		42,5	0,5		01,5	602,8		6,0	6,0	608,8
9К132-26-С	5,6	30,9	25,4				18,9	444,5					525,3	1,4	43,2		44,6	0,5		01,5	570,4		6,0	6,0	576,4
9К132-27-С	5,6	30,9	25,4				18,9	303,4	180,6				564,8	1,4	40,8		42,3	0,5		01,5	607,6		6,0	6,0	613,6
9К132-28-С	5,6	30,9	25,4				18,9		505,2				586,0	1,4	32,9		34,3	0,5		01,5	620,8		6,0	6,0	626,8
9К132-29-С	5,6	30,9	25,4				18,9		324,3	244,1			646,4	1,4	32,9		34,3	0,5		01,5	681,2		6,0	6,0	687,2
9К132-30-С	5,6	30,9	25,4				18,9		561,2				642,0	1,4	32,9		34,3	0,5		01,5	676,8		6,0	6,0	682,8
9К132-31-С; 9К132-32-С	5,6	30,9	25,4				18,9		180,6	424,0			688,4	1,4	32,9		34,3	0,5		01,5	720,2		6,0	6,0	726,2
9К132-33-С	5,6	30,9	25,4				18,9		180,6		96,9		708,3	1,4	8,3	37,8	47,5	0,5		02,5	846,3		6,0	6,0	852,3
6К144-1-С	6,8	30,9	28,6			86,0	151,6						303,9	17,5			17,5	0,6	2,6	23,2	324,7		6,0	6,0	330,7
6К144-2-С	6,8	30,9	28,6			296,5	96,4						399,2	3,7			3,7	0,6	11,3	111,9	414,8		6,0	6,0	420,8
6К144-3-С	6,8	30,9	28,6			296,5	12,6	63,2					438,6	1,4	3,4		4,8	0,6	11,3	111,9	455,3		6,0	6,0	461,3
6К144-4-С	6,8	30,9	28,6				95,4	279,5					441,2	4,3	32,2		36,5	0,6		0,6	478,3		6,0	6,0	484,3
6К144-5-С	6,8	30,9	28,6				95,4	358,8					520,5	4,3	40,1		44,4	0,6		0,6	565,5		6,0	6,0	571,5
6К144-6-С	6,8	30,9	28,6				95,4		382,5				544,2	4,3	30,8		35,1	0,6		0,6	579,9		6,0	6,0	585,9
6К144-7-С	6,8	30,9	28,6				95,4			499,8			661,5	4,3	30,7		35,0	0,6		0,6	697,1		6,0	6,0	703,1
7К144-1-С	6,8	30,9	27,5				150,9	124,0	45,9				386,0	14,8	9,1		23,9	0,6		0,6	410,5		6,0	6,0	416,5
7К144-2-С	6,8	30,9	27,5			217,6	18,9	162,2					461,9	1,4	7,7		9,1	0,6	10,0	10,6	481,6		6,0	6,0	487,6
7К144-3-С	6,8	30,9	27,5			217,6	18,9	124,0	91,8				517,5	1,4	8,9		10,3	0,6	10,0	10,6	538,4		6,0	6,0	544,4
7К144-4-С	6,8	30,9	27,5			217,6	18,9	96,2	153,4				497,3	1,4	8,3		9,7	0,6	10,0	10,6	517,6		6,0	6,0	523,0
7К144-5-С	6,8	30,9	27,5				282,9		205,3				553,4	16,5	7,2		23,7	0,6		0,6	577,7		6,0	6,0	583,7
7К144-6-С	6,8	30,9	27,5				282,9		161,3				508,4	15,4	6,8		22,2	0,6		0,6	532,2		6,0	6,0	538,2
7К144-7-С	6,8	30,9	27,5				18,9	391,1					475,2	1,4	39,5		40,9	0,6		0,6	516,7		6,0	6,0	522,7
7К144-8-С	6,8	30,9	27,5				18,9	265,6	161,3				511,0	1,4	37,1		38,5	0,6		0,6	550,1		6,0	6,0	556,1
7К144-9-С	6,8	30,9	27,5				18,9	340,0	161,3				585,4	1,4	37,5		38,9	0,6		0,6	624,9		6,0	6,0	630,9
7К144-10-С	6,8	30,9	27,5				18,9		524,5				608,6	1,4	27,8		29,2	0,6		0,6	638,4		6,0	6,0	644,4
7К144-11-С	6,8	30,9	27,5				18,9		588,5				612,6	1,4	27,6		29,0	0,6		0,6	702,2		6,0	6,0	708,2

Марка колонны	Изделия арматурные. Арматура класса A-III; ГОСТ 5781-82* ф6	ф10	ф12	ф16	ф18	ф20	ф22	ф25	ф28	ф32	ф36	ф40	Итого	A-I; ГОСТ 5781-82* ф6	ф8	ф10	Итого	Вр-I; ГОСТ 6727-80* ф3	ф5	Итого	Всего	Прокат марки ВСт3пс6-1 ГУ14-1-3023-80 δ=12	δ=14	Итого	Общий расход, кг
7К144-12-С	6,8	30,9	27,5				18,9		151,3	474,4			719,8	1,4	28,0		29,4	0,6		0,6	749,8		6,0	6,0	755,8
7К144-13-С	6,8	30,9	27,5				18,9		151,3		600,8		845,2	1,4	6,8	35,1	44,3	0,6		0,6	891,1		6,0	6,0	897,1
8К144-1-С	5,6	30,9	28,6			98,8	151,6						315,5	18,4			18,4	0,6	2,2	2,8	336,7		6,0	6,0	342,7
8К144-2-С	5,6	30,9	28,6			306,4	39,8						411,3	1,8			1,8	0,6	13,4	14,0	427,1		6,0	6,0	433,1
8К144-3-С	5,6	30,9	28,6			306,4	12,6		91,8				475,9	1,4	2,2		3,5	0,6	13,4	14,0	493,5		6,0	6,0	499,5
8К144-4-С	5,6	30,9	28,6				289,4	124,0	91,8				570,3	19,2	8,5		27,7	0,6		0,6	598,6		6,0	6,0	604,6
8К144-5-С	5,6	30,9	28,6				107,4	358,8	91,8				623,1	4,5	27,3		31,8	0,6		0,6	655,5		6,0	6,0	661,5
8К144-6-С	5,6	30,9	28,6				12,6	358,8	91,8	218,2			744,5	1,4	31,8		33,2	0,6		0,6	778,3		6,0	6,0	784,3
8К144-7-С	5,6	30,9	28,6				12,6		542,0	213,2			832,9	1,4	31,7		33,1	0,6		0,6	866,6		6,0	6,0	872,6
8К144-8-С	5,6	30,9	28,6				12,6	124,0	91,8	588,1			881,6	1,4	34,0		35,4	0,6		0,6	917,6		6,0	6,0	923,6
8К144-9-С	5,6	30,9	28,6			229,8	107,5						402,4	4,9			4,9	0,6	15,8	16,4	423,7		6,0	6,0	429,7
8К144-10-С	5,6	30,9	28,6				290,7	125,5					481,3	11,5	32,3		43,8	0,6		0,6	525,7		6,0	6,0	531,7
8К144-11-С	5,6	30,9	28,6				107,5	219,5					452,1	4,9	32,3		37,2	0,6		0,6	489,9		6,0	6,0	495,9
8К144-12-С	5,6	30,9	28,6				107,5	358,8					531,4	4,9	40,2		45,1	0,6		0,6	577,1		6,0	6,0	583,1
8К144-13-С	5,6	30,9	28,6				12,6	484,3					562,0	1,4	47,7		49,1	0,6		0,6	611,7		6,0	6,0	617,7
8К144-14-С	5,6	30,9	28,6				107,5		382,5				555,1	4,9	31,1		36,0	0,6		0,6	591,7		6,0	6,0	597,7
8К144-15-С	5,6	30,9	28,6				12,6	125,5	450,2				653,4	1,4	38,6		40,0	0,6		0,6	694,0		6,0	6,0	700,0
8К144-16-С	5,6	30,9	28,6				12,6	125,5		499,8			703,0	1,4	38,5		39,9	0,6		0,6	743,5		6,0	6,0	749,5
8К144-17-С	5,6	30,9	28,6				12,6	125,5		588,1			791,3	1,4	36,4		39,8	0,6		0,6	831,7		6,0	6,0	837,7
8К144-18-С	5,6	30,9	28,6				12,6	125,5			744,5		947,8	1,4	5,1	49,4	55,9	0,6		0,6	1004,3		6,0	6,0	1010,3
9К144-1-С	5,6	30,9	27,5			217,6	18,9	140,9	52,2				493,6	1,4	8,6		10,0	0,6	10,0	10,15	514,2		6,0	6,0	520,2
9К144-2-С	5,6	30,9	27,5			217,6	18,9	140,9	104,4				545,8	1,4	9,3		10,7	0,6	10,0	10,15	567,1		6,0	6,0	573,1
9К144-3-С	5,6	30,9	27,5			217,6	18,9		285,0				585,5	1,4	9,4		10,8	0,6	10,0	10,15	606,9		6,0	6,0	612,9
9К144-4-С	5,6	30,9	27,5				282,9		285,0				631,9	15,9	9,5		25,4	0,6		0,6	657,9		6,0	6,0	663,9
9К144-5-С	5,6	30,9	27,5				18,9	340,0	104,4		311,5		838,9	1,4	24,8	10,8	37,0	0,6		0,6	876,5		6,0	6,0	882,5
9К144-6-С	5,6	30,9	27,5				18,9	222,5	427,0				732,4	1,4	34,7	9,2	39,3	0,6		0,6	772,3		6,0	6,0	778,3

Инв. № подл. | Подпись и дата | Взам. инв. №

1.424.1-5.2С-РС

Лист 16

Марка колонны	Изделия арматурные. Арматура класса																						Прокат марки ВСт3пс6-1 ГОСТ 14-1-3023-80			Общий расход, кг
	A-III; ГОСТ 5781-82*											A-I; ГОСТ 5781-82*				Вр-I; ГОСТ 6727-80*			Всего						
	Ø6	Ø10	Ø12	Ø16	Ø18	Ø20	Ø22	Ø25	Ø28	Ø32	Ø6	Ø40	Итого	Ø6	Ø8	Ø10	Итого	Ø3	Ø5	Итого		δ=12	δ=14	Итого	
9К144-7-С	5,6	30,9	27,5				18,9	40,8	607,6				731,5	1,4	30,5		31,9	0,5		0,5	763,9		6,0	6,0	769,9
9К144-8-С	5,6	30,9	27,5				18,9		531,6	239,6			854,1	1,4	32,4	3,2	37,0	0,5		0,5	891,7		6,0	6,0	897,7
9К144-9-С	5,6	30,9	27,5				150,9		180,6				395,5	24,4	5,8		30,2	0,5		0,5	425,3		6,0	6,0	432,3
9К144-10-С	5,6	30,9	27,5			217,3	18,9	140,9					444,1	1,4	16,0		17,4	0,5	8,8	9,5	468,0		6,0	6,0	474,0
9К144-11-С	5,6	30,9	27,5			217,3	18,9		180,6				485,8	1,4	9,8		10,2	0,5	8,8	9,5	505,5		6,0	6,0	511,5
9К144-12-С	5,6	30,9	27,5				369,7						453,7	27,8			27,8	0,5		0,5	482,1		6,0	6,0	488,1
9К144-13-С	5,6	30,9	27,5				282,9	140,9					487,8	22,0	10,6		32,6	0,5		0,5	521,0		6,0	6,0	527,0
9К144-14-С	5,6	30,9	27,5				284,0		180,6				508,6	40,9	8,3		49,2	0,5		0,5	558,4		6,0	6,0	564,4
9К144-15-С	5,6	30,9	27,5				18,9	406,5					469,4	1,4	47,3		48,7	0,6		0,6	538,7		6,0	6,0	544,7
9К144-16-С	5,6	30,9	27,5				18,9	265,6	180,6				529,1	1,4	45,1		46,5	0,6		0,6	576,2		6,0	6,0	582,2
9К144-17-С	5,6	30,9	27,5				18,9	340,0	180,6				603,5	1,4	45,5		46,9	0,6		0,6	651,0		6,0	6,0	657,0
9К144-18-С	5,6	30,9	27,5				18,9	140,9	333,2				557,0	1,4	38,1		39,5	0,6		0,6	597,1		6,0	6,0	603,1
9К144-19-С	5,6	30,9	27,5				18,9		543,8				626,7	1,4	35,8		37,2	0,6		0,6	664,5		6,0	6,0	670,5
9К144-20-С	5,6	30,9	27,5				18,9	140,9	427,2				651,0	1,4	37,9		39,3	0,6		0,6	690,9		6,0	6,0	696,9
9К144-21-С	5,6	30,9	27,5				18,9		607,2				690,1	1,4	35,0		36,4	0,6		0,6	728,3		6,0	6,0	734,3
9К144-22-С	5,6	30,9	27,5				18,9		427,2	241,1			756,2	1,4	35,1		36,5	0,6		0,6	798,3		6,0	6,0	794,3
9К144-23-С	5,6	30,9	27,5				18,9			715,5			798,4	1,4	35,9		37,3	0,6		0,6	836,3		6,0	6,0	842,3
9К144-24-С	5,6	30,9	27,5				18,9		180,6	557,6			821,1	1,4	36,0		37,4	0,6		0,6	859,1		6,0	6,0	865,1
9К144-25-С	5,6	30,9	27,5				18,9			798,7			881,5	1,4	35,5		37,9	0,6		0,6	919,1		6,0	6,0	925,1
9К144-26-С	5,6	30,9	27,5				18,9		180,6		00,8		864,3	1,4	8,3	42,5	52,3	0,6		0,6	917,2		6,0	6,0	923,2
9К144-27-С	5,6	30,9	27,5				18,9			241,1	100,8		924,8	1,4	8,3	42,5	52,2	0,6		0,6	977,6		6,0	6,0	983,6
9К144-28-С	5,6	30,9	27,5				18,9			241,1		142,4	1065,4	1,4	8,3	42,1	51,8	0,6		0,6	1118,8		6,0	6,0	1124,8

gost.e-ecolog.ru