ТИПОВЫЕ СТРОИТЕЛЬНЫЕ КОНСТРУКЦИИ, ИЗДЕЛИЯ И УЗЛЫ

Серия 1.424.1-12

КОЛОННЫ ЖЕЛЕЗОБЕТОННЫЕ ПРЯМОУГОЛЬНОГО СЕЧЕНИЯ ДЛЯ ОДНОЭТАЖНЫХ ПРОИЗВОДСТВЕННЫХ ЗДАНИЙ ВЫСОТОЙ ДО 10,8м СО СТАЛЬНЫМИ КОНСТРУКЦИЯМИ ПОКРЫТИЯ ТИПА „МОЛОДЕЧНО"

Выпуск 0

МАТЕРИАЛЫ ДЛЯ ПРОЕКТИРОВАНИЯ

gost.e-ecolog.ru

ТИПОВЫЕ СТРОИТЕЛЬНЫЕ КОНСТРУКЦИИ ИЗДЕЛИЯ И УЗЛЫ

Серия 1.424.1-12

КОЛОННЫ ЖЕЛЕЗОБЕТОННЫЕ ПРЯМОУГОЛЬНОГО СЕЧЕНИЯ ДЛЯ ОДНОЭТАЖНЫХ ПРОИЗВОДСТВЕННЫХ ЗДАНИЙ ВЫСОТОЙ ДО 10,8м СО СТАЛЬНЫМИ КОНСТРУКЦИЯМИ ПОКРЫТИЯ ТИПА „МОЛОДЕЧНО"

Выпуск 0

МАТЕРИАЛЫ ДЛЯ ПРОЕКТИРОВАНИЯ

РАЗРАБОТАНЫ
ЦНИИпромзданий

Зам. директора института — В.В. Гранев
Начальник отдела — А.Я. Розенблюм
Главный инженер проекта — С.В. Брок

УТВЕРЖДЕНЫ
Главным управлением проектирования
Госстроя СССР
Письмо от 18.06.91 № 5/6-193

Введены в действие с 01.11.91
ЦНИИпромзданий
Приказ от 20.06.91 № 63

Обозначение документа	Наименование	Стр.
1.424.1-12.0-ПЗ	Пояснительная записка	4
-01	Габаритные схемы зданий	14
-02	Габаритные схемы колонн для зданий без кранов и с подвесными кранами	15
-03	Габаритные схемы колонн для зданий с мостовыми опорными кранами	16
-04 НИ	Номенклатура колонн для зданий без кранов и с подвесными кранами	17
-05 НИ	Номенклатура колонн для зданий с мостовыми опорными кранами	21
-06	Узлы крепления стропильных и подстропильных ферм. Узел А (к колонне крайнего ряда).	
	Узел Б (к колонне среднего ряда)	24
-07	Узел крепления стальной подкрановой балки к рядовой и связевой колонне крайнего ряда	25
-08	Узел крепления стальной подкрановой балки к колонне у поперечного температурного шва или у торца здания	25
-09	Узел крепления стальной подкрановой балки к рядовой и связевой колонне среднего ряда.	26
-10	Узел крепления вертикальных связей к колонне крайнего ряда в уровне пола	27

Инв.№ подл. | Подпись и дата | Взам. инв.№

1.424.1-12.0

Стадия Р | Лист 1 | Листов 4

Содержание

ЦНИИПромзданий

Нконтр. Корнетова

Утверд. Шорова

Обозначение документа	Наименование	Стр.
1.424.1-12.0-11	Узел крепления вертикальных связей к колонне крайнего ряда в уровне верха консоли.	27
-12	Узел крепления вертикальных связей к колонне среднего ряда в уровне пола	28
-13	Узел крепления вертикальных связей к колонне среднего ряда в уровне верха консоли	28
-14	Узел крепления опорных консолей торцевых стен к колонне продольного т. ш.	29
-15	Узел крепления опорных консолей продольных и торцевых стен к рядовой колонне	29
-16	Узел крепления опорных консолей продольных стен к колонне поперечного т. ш.	30
-17	Узел крепления продольных и торцевых стен к угловой колонне	30
-18	Узел установки колонны крайнего ряда в фундамент	31
-19	Узел установки колонны среднего ряда в фундамент	31
-20	Схемы раздивки закладных изделий для крепления к колонне стропильных и подстропильных ферм подкрановых балок, связей	32

Инв.№ подл. | Подпись и дата | Взам. инв.№

1.424.1-12.0

Лист 2

Обозначение документа	Наименование	Кол.
1.424.1-12.0-21	Примеры раздвижки закладных изделий для крепления стеновых панелей	33
-22	Расчетные схемы рам зданий с опорными кранами. Нагрузки на колонны при основном сочетании	34
-23	Расчетные схемы рам зданий с опорными кранами. Нагрузки на колонны при особом сочетании	37
-24	Расчетные сейсмические силы на каркас здания	38
-25	Схемы поперечных и продольных рам зданий	39
-26	Ключ подбора марок колонн для зданий с опорными кранами с расчетной сейсмичностью до 6 баллов	40
-27	Ключ подбора марок колонн для зданий с опорными кранами с расчетной сейсмичностью 7,8 и 9 баллов	41
-28	Ключ подбора связей для зданий с опорными кранами	42
-29	Расчетные нагрузки на фундаменты колонн от веса колонн, покрытия, снега и подкрановых балок	44
-30	Расчетные нагрузки на фундаменты колонн от опорных кранов	45
-31	Расчетные нагрузки на фундаменты колонн от ветра	46
-32	Расчетные нагрузки на фундаменты колонн от сейсмического воздействия в поперечном направлении	47
-33	Расчетные нагрузки на фундаменты колонн от сейсмического воздействия в продольном направлении	48
-34	Колонна 2КК90-2М3-1 (пример оформления чертежа марки КЖИ)	49

Инв.№подл. | Подпись и дата | Взам.инв.№

1. Общие сведения

1.1. Серия 1.424.1-12 „Колонны железобетонные прямоугольного сечения для одноэтажных производственных зданий высотой до 10,8 м со стальными конструкциями покрытия типа „Молодечно" состоит из следующих выпусков:

Выпуск 0. Материалы для проектирования;
Выпуск 1. Колонны. Рабочие чертежи;
Выпуск 2. Арматурные и закладные изделия. Рабочие чертежи.

1.2. Настоящий выпуск содержит сведения о назначении и области применения колонн, номенклатуру колонн, узлы крепления к колоннам конструкций покрытия, подкрановых балок и связей, ключи подбора закладных изделий для крепления примыкающих к колоннам конструкций, расчетные схемы колонн с нагрузками, указания по определению нагрузок на фундаменты.

1.3. Габаритные схемы зданий, для которых разработаны колонны настоящей серии, приведены на стр. 14.

Номенклатура колонн и показатели расхода материалов приведены на стр. 17...23.

1.4. Для зданий бескрановых и с подвесными кранами применены колонны по серии 1.423.1-3/88 с заменой закладных изделий оголовков колонн; дополнительно разработаны чертежи колонн для зданий с высотой этажа 7,8 м, отсутствующие в серии 1.423.1-3/88.

Для зданий с опорными кранами колонны разработаны заново, при этом их опалубочные размеры отличаются от опалубочных размеров соответствующих колонн по серии 1.424.1-5 увеличенной на 1,2 м длиной нижней консольной части колонн.

1.5. Колонны предназначены для применения в зданиях:

отапливаемых, с неагрессивной или слабоагрессивной степенью воздействия газообразной среды;

бесфонарных, с зенитными и светоаэрационными фонарями;

бескрановых, с электрическими мостовыми подвесными кранами грузоподъемностью до 5 т и опорными кранами общего назначения грузоподъемностью до 20 т;

с шагом колонн по крайним и средним рядам 12 м;

для климатических районов, приведенных в табл. 1

Таблица 1

Ветровые районы по СНиП 2.01.07-85	Снеговые районы по СНиП 2.01.07-85		
	при расчетной сейсмичности 6 баллов	при расчетной сейсмичности	
		7 баллов	8 и 9 баллов
I...IV	I...II	I...IV	I...III

Условия, для которых разработаны колонны настоящей серии, соответствуют условиям применения конструкций покрытия типа „Молодечно" по серии 1.460.3-14.

1.6 Каркас одноэтажного производственного здания состоит из защемленных в фундаментах колонн, объединенных в пределах температурного блока стропильными и подстропильными конструкциями, подкрановыми балками, стальными связями и стальным настилом.

Инв. № подл. | Подпись и дата | Взам. инв. №

				1.424.1-12.0-ПЗ		
Н. контр.	Корнетова			Пояснительная записка	Стадия: Р	Лист: 1	Листов: 20
ГАП	Брок				ЦНИИПромзданий	

Отметка верха стакана фундамента принята равной минус 0,150 м от уровня чистого пола.

Привязка наружной грани колонн крайних рядов к продольным координационным осям принята равной 250 мм. Привязка колонн к поперечным координационным осям принята „осевой".

Оголовки колонн расположены на 1,2 м выше отметки равной высоте этажа здания.

Параметры электрических мостовых подвесных кранов приняты по ГОСТ 7890-84*Е опорных кранов общего назначения - по техническим условиям, приведенным в табл. 2.

Таблица 2

Грузоподъемность в т и режим работы крана	Технические условия
5 (3К; 5К)	ТУ 24.09.460.81
5 (6К)	ТУ 24.09.344.84
10 (2К; 4К; 6К)	ТУ 24.09.455.83
16 (3К; 5К; 6К)	ТУ 24.09.404.83
20 (3К; 5К; 6К)	ТУ 24.09.104.83

Колонны разработаны применительно к конструктивным решениям зданий, приведенным в табл. 3.

Инв. № подл. | Подпись и дата | Взам. инв. №

Таблица 3.

Элементы здания	Конструктивные решения	Серия, ГОСТ
Покрытие	Стальные конструкции покрытия типа „Малоуклонно"	1.460.3-14
	Стальной профилированный настил	ГОСТ 24045-86Е
Стены	Навесные металлические трехслойные панели длиной 6 м	1.432.2-17
	Самонесущие легкобетонные (только для зданий в несейсмических районах)	1.030.1-1/88
Подкрановые балки	стальные	1.426.2-7
Вертикальные связи по колоннам	стальные	1.424.1-5

Высота подкрановых балок составляет 900 мм при кранах грузоподъемностью 5т и 10т и 1100 мм при кранах грузоподъемностью 16т и 20т.

Узлы крепления несущих конструкций покрытия и подкрановых балок к колоннам и колонн к фундаментам приведены на стр. 24... 26

Инв. № подл. | Подпись и дата | Взам. инв. №

1.7. Наибольшие расстояния между температурными и антисейсмическими швами для зданий без кранов и с кранами приведены в табл. 4. Температурные и антисейсмические швы устраиваются на парных колоннах.

Таблица 4

Тип здания	Наибольшее расстояние в м между температурными и антисейсмическими швами в направлении				
	Поперечных координационных осей	продольных координационных осей при расчетной сейсмичности здания в баллах			
		≤ 6	7	8	9
Бескрановые и с подвесными кранами	150	216	144	120	96
С опорными кранами	150	156	144	по расчету, но не более 120	по расчету, но не более 96


1.8. По всем продольным рядам в зданиях с опорными кранами в середине каждого температурного блока должны быть стальные вертикальные связи в пределах высоты подкрановой части колонн. Схемы размещения вертикальных связей приведены на стр. 11. Узлы крепления связей к колоннам приведены на стр. 21, 28.

1.9. Проектирование колонн произведено в соответствии с главами СНиП 2.03.01-84* "бетонные и железобетонные конструкции"; 2.01.07-85 "Нагрузки и воздействия"; II-7-81 "Строительство в сейсмических районах"; 2.03.11-85 "Защита строительных конструкций от коррозии".

1.10. Предел огнестойкости колонн равен 2,5 часам.


1.11 Марки колонн для зданий бескрановых и с подвесными кранами сохранены принятыми в серии 1.424.1-3/88, при этом, в марке колонны индекс, характеризующий высоту этажа здания, должен быть на 12 дм более требуемой высоты этажа.

Марка колонн имеет следующую структуру:

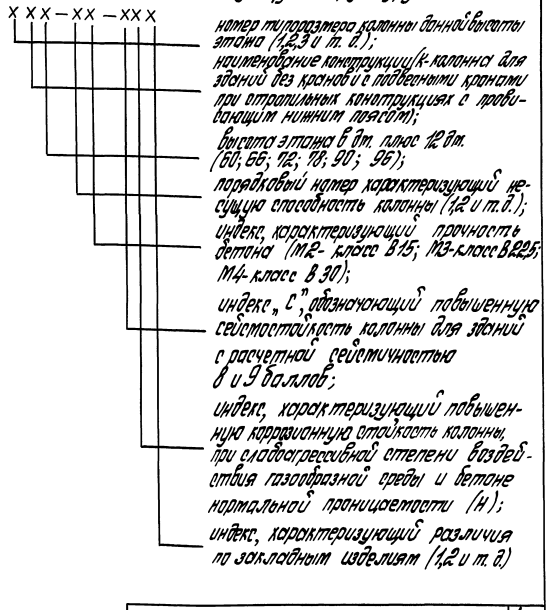

Например: 5КХ90-3М3-С – колонна пятого типоразмера для зданий с высотой этажа 7,8 м, третьего номера по несущей способности, из бетона класса В22,5, предназначенная для применения в зданиях с расчетной сейсмичностью 8 и 9 баллов.

1.12. Марки колонн для зданий с опорными кранами имеют следующую структуру:

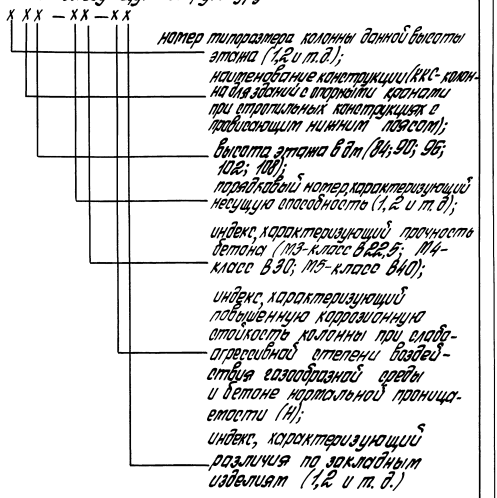

Например: 1КК84-1М3-1- колонна первого типоразмера для зданий с опорными кранами и конструкциями с провисающим нижним поясом, с высотой этажа 8,4 м, первого номера по несущей способности из бетона класса В22,5, с закладными изделиями для крепления конструкций покрытия, подкрановых балок и стен.

2. Нагрузки и расчет.

2.1. Колонны рассчитываются на основные сочетания нагрузок, включающие нагрузки:

вертикальные от веса покрытия, навесных стен, подкрановых балок, коммуникаций, снега и собственного веса колонн;

от крана с грузом (вертикальные и горизонтальные от торможения);

ветровые (горизонтальные);

от температурных воздействий (горизонтальные), а для зданий с расчетной сейсмичностью более 6 баллов также и на особые сочетания, включающие нагрузки:

вертикальные от веса покрытия, навесных стен, подкрановых балок, коммуникаций, снега и собственного веса колонн;

вертикальные от веса крана с грузом;

горизонтальные сейсмические.

Ветровая нагрузка определена как для зданий без фонарей, но с увеличенной на 0,35 м высотой по продольному ряду, учитывающей возможность применения поперечных треугольных фонарей длиной 12 м, устанавливаемых на покрытие типа „Молодечно". Схемы приложения и расчетные значения нагрузок приведены на стр. 34, 35.

25209-01 8

2.2. Температурные перемещения стальных подкрановых балок и ферм учитываются в температурных блоках, размер которых в продольном или поперечном направлении превышает 192 м.

2.3. Расчет колонн зданий с расчетной сейсмичностью более 6 баллов производится в соответствии с „Пособием по проектированию каркасных промзданий для строительства в сейсмических районах (к СНиП II-7-81*)" ЦНИИпромзданий, М., Стройиздат, 1985).

При расчете колонн на особые сочетания нагрузок действие горизонтальной сейсмической нагрузки рассматривается раздельно в поперечном и продольном направлениях.

2.4. Усилия в колоннах в поперечном направлении определяются как в стойках одно- и многопролетных одноярусных рам в предположении полного защемления стоек на уровне верха фундамента и шарнирного соединения со стропильными фермами в уровне верха надколонников, а в продольном направлении как в стойках многопролетных одно- и двухъярусных рам в предположении полного защемления стоек на уровне верха фундамента и шарнирного соединения с подкрановыми балками, связями и подстропильными фермами.

Расчетные схемы рам приведены на стр. 34, 35.

При расчете рамы защемление стоек принимается на отметке минус 0,200 м.

2.5. При составлении ключей подбора колонн, приведенных в настоящем выпуске, приняты следующие положения:

а) при определении сейсмических нагрузок жесткость колонн принята без учета раскрытия трещин. При определении этих нагрузок в продольном направлении учтена податливость вертикальных связей по колоннам;

б) сейсмические нагрузки от стен, расположенных в плоскости перпендикулярной направлению сейсмического воздействия, приняты с коэффициентом 0,8, учитывающим наличие проемов;

в) статический расчет рам произведен по деформированной схеме с учетом геометрической и физической нелинейности по программе КОК-К разработанной ЦНИИпромзданий;

г) распределение усилий между продольными рамами произведено пропорционально их жесткостям.

2.6. Колонны проверены на усилия, действующие при извлечении из формы, складировании, транспортировании и монтаже, как шарнирно-опертые балки с консолями, загруженные распределенной нагрузкой от веса колонны.

Расчетные схемы при расчете на эти усилия приведены в выпуске 1 настоящей серии. При расчете на усилия, действующие при извлечении из формы, складировании и транспортировании, нагрузка от веса колонны учтена с коэффициентом динамичности $K_д = 1,6$, при монтаже – $K_д = 1,4$.

3. Указания по применению.

3.1. Подбор марок колонн следует производить на основе расчета каркаса здания.

Для проектных ситуаций, предусмотренных ключами, приведенными в серии 1.423.1-3/88 допускается производить подбор марок колонн по этим ключам.

При применении колонн по серии 1.423.1-3/88 колонны должны приниматься по ключам для зданий с соответствующими параметрами (покрытие из стального настила

по стропильным фермам, шаг колонн 12м, самонесущие стены, соответствующие проект, количество пролетов, район ветровых и снеговых нагрузок, расчетная сейсмичность здания) кроме высоты этажа, которая принимается на 1,2м выше требуемой. Например, для двухпролетного здания с высотой этажа 6м с пролетами по 18м при расчетной сейсмичности 8 баллов, III снеговом и ветровом районах марка колонн крайних рядов 3К72-4М3-С и средних рядов 5К72-7М3-С (см. док. 1.423.1-3/88.02-07 лист 12). Подбор марок колонн одно и -двухпролетных зданий с опорными кранами грузоподъемностью 5и 20т, расположенных в IV ветровом и III снеговом районах, допускается производить по ключу на стр. 48. Подбор марок колонн зданий с пролетами по 30м с опорными кранами грузоподъемностью 5и 20т при расчетной сейсмичности 7,8 и 9 баллов допускается производить по ключу на стр. 41.

3.2. Класс бетона колонн назначается на основании расчета или в соответствии с ключами подбора и должен быть приведен в чертежах КЖИ проекта здания. Для связевых колонн класс бетона должен быть не ниже В22,5.

3. Разбивку и подбор закладных изделий должны быть произведены при проектировании здания с учетом рекомендаций настоящего выпуска и серии 1.423.1-3/88. Марки закладных изделий для крепления подкрановых балок, связей и надколонников, к которым крепятся стропильные и подстропильные фермы, следует принимать в соответствии с таблицей и схемами разбивки, приведенными в документе 1.424.1-12.0-20 на стр. 32. Закладные изделия для крепления подкрановых балок и связей разработаны в выпусках 5/87 и 5с серии 1.424.1-5. Закладные изделия МН55 и МН56 для крепления надколонников разработаны в выпуске настоящей серии. Схемы разбивки и марки закладных изделий для крепления стеновых панелей приведены на стр. 33. Примеры установки этих закладных изделий приведены в выпуске 1 настоящей серии.

3.4. Разработанные в настоящей серии марки колонн 6К90-3-С... 6К90-9-С; 8К90-5-С... 8К90-9-С; 1ККС84-6 и 1ККС84-7; 2ККС84-5... 2ККС84-8; 3ККС84-3... 3ККС84-8; 4ККС84-5... 4ККС84-10; 1ККС90-1; 2ККС90-5... 2ККС90-8; 3ККС90-3... 3ККС90-8; 4ККС90-1... 4ККС90-9; 1ККС96-4, 1ККС96-5; 2ККС96-5... 2ККС96-8; 3ККС96-3... 3ККС96-8; 4ККС96-4... 4ККС96-9; 4ККС102-5... 1ККС102-7; 2ККС102-5... 2ККС102-7; 3ККС102-3... 3ККС102-8; 4ККС102-5... 4ККС102-10; 1ККС108-5... 1ККС108-7; 2ККС108-5... 2ККС108-7; 3ККС108-3... 3ККС108-8; 4ККС108-5... 4ККС108-10 предназначены для применения при расчетной сейсмичности 8-9 баллов. Допускается на основании расчетов применение для этих условий марок колонн с меньшим армированием из числа разработанных в настоящей серии при уменьшении шага поперечной арматуры в них до 15см, где d- диаметр продольной арматуры этих колонн. Перенапряженные арматурные каркасы колонн должны быть приведены в проекте здания.

3.5. В нижней части связевых колонн должны устраиваться шпонки, детали которых приведены в выпуске 1, док 1-424.1-121-25, и устанавливаться дополнительные арматурные каркасы. При сейсмической нагрузке на связи по крайним рядам до 700кН и на связи по средним рядам до 850кН устанавливаются по два каркаса КР29-1 в колонне, а при нагрузке по крайним рядам от 700 до 850кН - по три каркаса Кр29-3. Детали установки дополнительных каркасов Кр29-п приведены в выпуске 1, докум.-22...-24 настоящей серии. При сейсмической нагрузке на связевой блок более 700кН в колоннах среднего ряда устанавливается закладное изделие МН52 для крепления соединительной детали МС8.

3.6. Глубина заделки колонн в стаканы фундаментов принята равной 0,95м-для колонн бескрановых зданий; 0,9м-для колонн крановых зданий. Заделка колонн в стакан фундамента должна производиться бетоном на мелком заполнителе того же класса, что и в фундаменте, но не ниже класса В15 для всех колонн, кроме связевых колонн в зданиях с расчетной сейсмичностью 7,8 и 9 баллов, для которых бетон должен быть не ниже класса В22,5.

В фундаментах связевых колонн зданий с расчетной сейсмичностью 7,8 и 9 баллов внутренняя поверхность стакана должна быть выполнена шероховатой (шероховатость может быть образована, например, путем вытывания цементного раствора на внутренней поверхности стакана при нетвердеющей распалубке).

При эксцентриситете приложения продольной силы, действующей на фундамент, $e_0 = \frac{M}{N} \geq 2h_к$ толщина стенок стакана фундамента должна удовлетворять требованиям „Руководства по проектированию фундаментов на естественном основании под колонны зданий и сооружений промышленных предприятий" (Стройиздат, М.1978 г).

3.7. При необходимости использования колонн в качестве заземляющих устройств и тоководов непрерывная электрическая цепь создается в соответствии с рекомендациями, разработанными в серии 5.407-134 „Заземление и молниезащита одноэтажных и многоэтажных промышленных зданий(сооружений) предприятий с использованием типовых строительных конструкций в качестве заземляющих устройств и токоотводов." Дополнительные закладные изделия для создания цепи и схемы их расположения должны

быть приведены на чертежах КЖИ проекта здания.

3.8. Для зданий с опорными кранами подбор марок вертикальных связей, разработанных в выпусках 6 и 6С серии 1.424.1-5, производится по ключам, приведенным в настоящем выпуске на стр. 44.

Марки связей по колоннам зданий с расчетной сейсмичностью 7,8 и 9 баллов назначены исходя из того, что наибольшее усилие на связь не превышает 250кН.

3.9. В зданиях с расчетной сейсмичностью 7,8 и 9 баллов при применении вертикальных связей по серии 1.424.1-5 наибольшие расстояния между поперечными антисейсмическими швами должны приниматься в соответствии с данными, приведенными на стр. 42,43.

3.10. Значения горизонтального смещения верха каркаса здания от сейсмических воздействий, используемые при решении антисейсмических швов и при разработке деталей крепления стен, принимаются равными в поперечном направлении 1/100 высоты этажа, в продольном направлении при отсутствии связей- 1/100 высоты этажа, при связях- 1/200 высоты этажа.

3.11. Стропильные и подстропильные фермы, надколонники, подкрановые балки и узлы их крепления должны быть проверены на усилия, возникающие при сейсмических воздействиях.

3.12. При применении колонн в зданиях со слабоагрессивной газообразной средой должны быть предусмотрены следующие мероприятия:

в марке колонны должен быть предусмотрен индекс „Н"(см. пункт 1.11 пояснительной записки);

составов вяжущих и заполнителей, защита закладных изделий, состав лакокрасочных покрытий и т.п. должны назначаться в проекте здания согласно рекомендаций СНиП 2.03.11-85 „ Защита строительных конструкций от коррозии "; при влажном режиме закладные изделия колонн должны быть металлизированы слоем цинка толщиной не менее 120 мкм. Анкерные стержни закладных изделий металлизируются по длине приварки + 50 мм. В тех случаях, когда по характеру агрессивной среды цинковое покрытие не является стойким, рекомендуется применять алюминиевое металлизационное покрытие той же толщины со специальной обработкой;

в процессе монтажа конструкций после приварки к закладным изделиям колонн примыкающих элементов здания сварные швы и участки закладных изделий с нарушенным покрытием должны быть металлизированы.

3.13. Марка бетона колонн по морозостойкости должна назначаться в проекте здания в соответствии с рекомендациями табл. 5

Таблица 5

Расчетная зимняя температура наружного воздуха	Проектная марка бетона по морозостойкости для зданий класса		
	I	II	III
минус 40°С и выше	Мрз 50	—	—
ниже минус 40°С	Мрз 75	Мрз 50	—

Примечание: знак „ — " обозначает, что марки бетона по морозостойкости не нормируются.

3.14. При применении колонн в зданиях, возводимых в районах с расчетной зимней температурой наружного воздуха ниже минус 40°С, в проекте здания должны быть предусмотрены следующие дополнительные требования:

заделка стакана фундамента должна производиться бетоном, имеющим марку бетона по морозостойкости соответствующую марке бетона колонн;

в закладных изделиях для крепления опорных консолей под ригели стеновых панелей должен применяться прокат из сталей, предусмотренных СНиП II-23-81* (приложение 1, таблица 50) по группе 3 при расчетной температуре ниже минус 40°С;

для монтажных петель должна применяться арматурная сталь класса А-I марки Ст 3сп или класса A_c-II марки 10ГТ;

отпуск колонн потребителя заводом-изготовителем в течение зимнего периода должен производиться после достижения бетоном 90 % проектной прочности на сжатие.

3.15. Расход стали в номенклатуре колонн приведен без учета закладных изделий и строповочных устройств. Расход стали на них должен быть учтен дополнительно при проектировании здания.

3.16. При проектировании здания составляются чертежи колонн под маркой КЖИ в соответствии с притвором, приведенным на отр. 43. На чертежах КЖИ указываются марки колонн с учетом маркировки, приведенной в п.п. 1.10 и 1.11, класс бетона, наносятся и маркируются все необходимые для данной колонны закладные изделия (как разработанные в настоящей серии, так и, в необходимых случаях, индивидуальные), а также строповочные приспособления.

На чертежах КЖИ связевых колонн в случаях, оговоренных в п. 3.5, должно быть предусмотрено устройство шпонок и установка дополнительных арматурных каркасов, а на чертежах КЖИ фундаментов связевых колонн – необходимость в шероховатой внутренней поверхности стакана.

В составе чертежей КЖИ выполняется сборочная спецификация, включающая в качестве сборочных единиц колонну, закладные изделия, строповочные приспособления, расход и класс бетона, а в необходимых случаях, дополнительные арматурные каркасы.

4. Указания по определению нагрузок на фундаменты колонн

4.1. Нагрузки на фундаменты колонн и их сочетания определяются согласно СНиП 2.01.07-85; СНиП II-7-81*, „Руководства по проектированию фундаментов на естественном основании под колонны зданий и сооружений промышленных предприятий" с учетом положений настоящего раздела.

4.2. Расчетные нагрузки на фундаменты от веса колонн, подкрановых балок с путями, приведены в табл. на отр. 44

Для определения нормативных нагрузок табличные значения должны быть разделены на коэффициент надежности $\gamma_f = 1,1$

4.3. Нагрузки на фундаменты от веса стен рекомендуется определять при проектировании здания в зависимости от веса стен и схемы приложения нагрузок от них. Эти нагрузки определяются как моменты (M), продольные (N) и поперечные (Q) силы в месте заделки колонны в фундамент, рассматривая колонну как одноэтажную ступенчатую стойку, защемленную в фундаменте и шарнирно опертую в уровне верха колонны. При этом влияние продольного изгиба колонн на величину момента от стен допускается не учитывать. Нагрузка от веса стены, передающаяся непосредственно на фундамент (минуя колонну), должна учитываться дополнительно.

4.4. Расчетные нагрузки на фундаменты от веса покрытия приведены в табл. на отр. 44. Эти нагрузки определены при значениях расчетных вертикальных сил N_{max}, приведенных на отр. 35. При отличающихся нагрузках от веса покрытия значения расчетных вертикальных сил N_{max} от веса покрытия определяются при проектировании здания, а значения M и Q допускается определять путем умножения их табличных значений на соотношение N_{max}/N_n. При определении нормативных нагрузок расчетные значения должны быть разделены на коэффициент надежности γ_f.

4.5. Расчетные нагрузки на фундаменты от веса снега для III снегового района приведены в табл. на отр. 44.

Для IV района табличные значения нагрузок следует увеличить в 1,5 раза, для II района уменьшить в 1,3 раза, для I района – в 2 раза.

Для определения нормативных нагрузок от веса снега расчетные значения должны быть разделены на коэффициент

надежности $\gamma_f = 1,4$.

4.6. Расчетные нагрузки на фундаменты от мостовых опорных кранов приведены в табл. на стр. 45; M_1 и Q определены при направлении торможения кранов слева направо. При определении нагрузок на фундаменты колонн средних рядов от двух кранов принято, что эти краны расположены слева от оси колонн.

Нагрузки на фундаменты связевых колонн от продольного торможения кранов следует принимать на основании расчета.

Допускается эти нагрузки принимать по выпуску 0 серии 1.424.1-5.

Для определения нормативных нагрузок табличные значения должны быть разделены на коэффициент надежности $\gamma_f = 1,1$.

4.7. Нагрузки на фундаменты от ветра определяются на основании расчета каркаса. Для проектных ситуаций, приведенных в ключах подбора марок колонн (стр. 40, 41), значения расчетных нагрузок на фундаменты от ветра приведены в табл. на стр. 46.

Для определения нормативных нагрузок от ветра табличные значения должны быть разделены на коэффициент надежности $\gamma_f = 1,4$.

4.8. Нагрузки на фундаменты от температурных воздействий определяются на основании расчета каркаса.

4.9. Нагрузки на фундаменты от сейсмических воздействий определяются на основании расчета каркаса. Для проектных ситуаций, приведенных в ключах подбора

марок колонн (стр. 40, 41) значения нагрузок на фундаменты от сейсмических воздействий приведены в таблице на стр. 47, 48.

5. Монтаж колонн

5.1. Монтаж колонн должен производиться согласно требованиям главы СНиП 3.03.01-87 "Несущие и ограждающие конструкции" и главы СНиП III-4-80* "Техника безопасности в строительстве."





Способы монтажа должны разрабатываться применительно к расчетным схемам, приведенным в вып. 1 серии 1.423.1-3/88 и в вып. 1 настоящей серии.

5.2. Подъем колонн при монтаже следует производить из положения „на ребро".

5.3. Для выверки колонн и примыкающих конструкций используются предусмотренные в колоннах риски.

5.4. При безвыверочном монтаже используются конические углубления в нижних торцах колонн.


25209-01 14

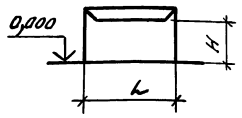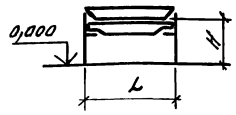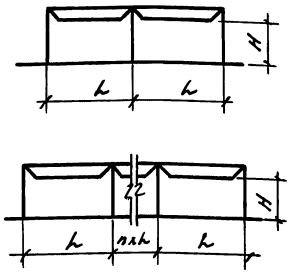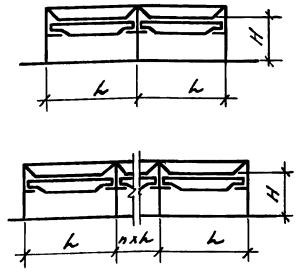Здания без кранов и с подвесными кранами			Здания с опорными кранами			
Схема здания	Высота этажа H, м	Пролет L, м	Схема здания	Высота этажа H, м	Пролет L, м	Грузоподъемность крана, т
	4,8 5,4 6,0 6,6 7,2 7,8 8,4	18 24 30		8,4 9,0 9,6 10,2 10,8	18 24 30	5... 20
	4,8 5,4 6,0 6,6 7,2 7,8 8,4	18 24 30		8,4 9,0 9,6 10,2 10,8	18 24 30	5... 20


1. Шаг колонн по крайним и средним рядам принят 12 м.
2. Режим работы опорных мостовых кранов принят до 6К включительно.

Гл. инж. пр.	Блок		1.424.1-12.0-01	
Разраб.	Корнеева		Габаритные схемы зданий	Стадия: Р; Лист; Листов: 1
Проверил	Максимова			ЦНИИПромзданий
Провер.	Ленаны			
Н. контр.	Королева			


Инв. № подл. | Подпись и дата | Взам. инв. №

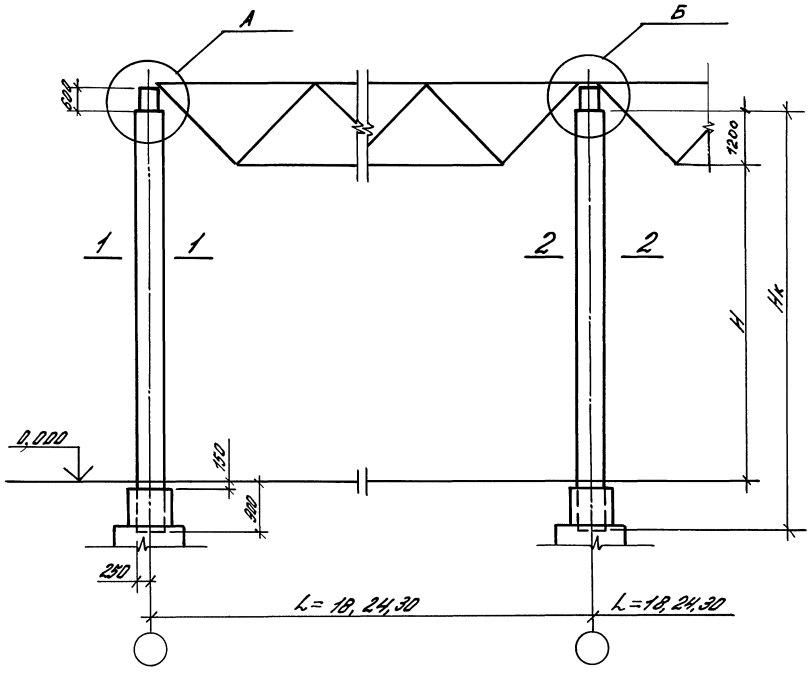

1-1

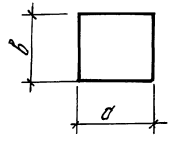

2-2

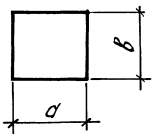

Высота этажа Н, м	Длина колонны Нк, мм	Сечение колонн, мм, в×b 1-1	Сечение колонн, мм, в×b 2-2	Номер типоразмера колонн: крайнего ряда	Номер типоразмера колонн: среднего ряда
4,8	6900	500×400	500×500	3К60	6К60
5,4	7500			3К66	6К66
6,0	8100	500×500		3К72	5К72
6,6	8700			3К78	5К78
7,2	9300		600×500	4К84	6К84
7,8	9900			5К90	8К90
		600×500		6К90	
8,4	10500	500×500		5К96	8К96
		600×500		6К96	

1. На схеме условно показаны колонны 6К96 и 8К96 по серии 1.423.1-3/88.
2. Узлы А и Б см. на докум. -06

Гл.инж.пр.	Брак		
Разработ.	Корнеева		
Провер.	Мамонтова		
Н.контр.	Леонтьев		
	Королева		


1.424.1-12.0-02

Рабочие схемы колонн для зданий без крановв и с подвесными кранами

Стадия	Лист	Листов
Р		

ЦНИИПромзданий

Инв.№ подл. | Подпись и дата | Взам.инв.№

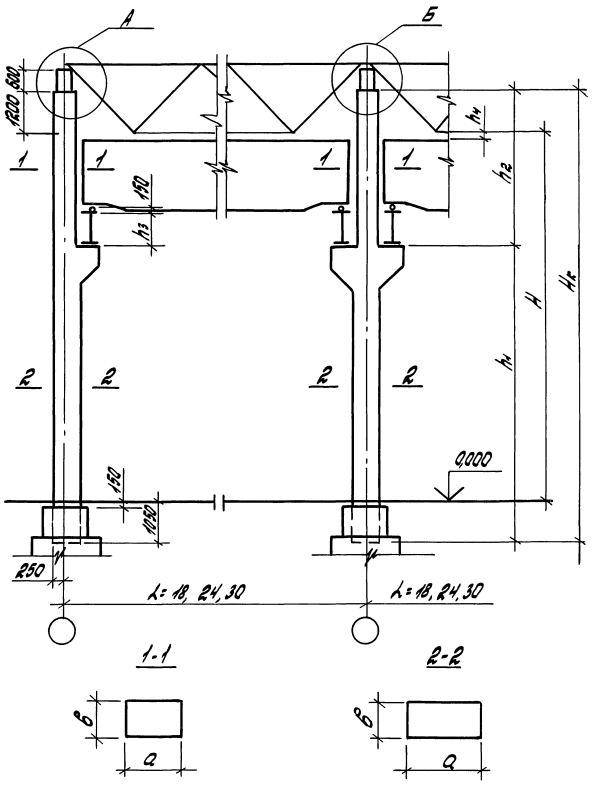

Высота этажа H, м	Грузоподъемность крана, т	Габаритные размеры колонн, мм h1	h2	h3	hн	Hк	Сечение колонн, мм 1-1	2-2	Номер листа привязки крайнего ряда	среднего ряда
8,4	5	6150	4500	900	250	10650	в×а 400×700	в×а 400×800	1ККС84	3ККС84
	10	5550	5100		750				2ККС84	4ККС84
	16			1100	350					
	20				250					
9,0	5	6750	4500	900	250	11250			1ККС90	3ККС90
	10	6150	5100		750				2ККС90	4ККС90
	16			1100	350					
	20				250					
9,6	5	7350	4500	900	250	11850	в×а 400×600	в×а 400×800	1ККС96	3ККС96
	10	6750	5100		750				2ККС96	4ККС96
	16			1100	350					
	20				250					
10,2	5	7950	4500	900	250	12450			1ККС102	3ККС102
	10	7350	5100		750				2ККС102	4ККС102
	16			1100	350					
	20				250					
10,8	5	8550	4500	900	250	13050			1ККС108	3ККС108
	10	7950	5100		750				2ККС108	4ККС108
	16			1100	350					
	20				250					



1. Режим работы мостовых опорных кранов принят до 6 к включительно.
2. Узлы А и Б см. на докум. -06



			1.424.1-120-03
Гл.ин.пр.	Брок		
Разраб.	Хроленко		Габаритные схемы колонн для зданий с мостовыми опорными кранами
Исполн.	Максимова		
Разраб.	Лежнин		
Н. контр.	Королева		

Стадия	Лист	Листов
Р		1

ЦНИИПромзданий

Инв.№ подл. | Подпись и дата | Взам.инв.№

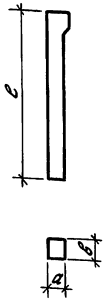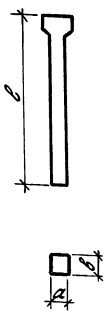Эскиз колонны	Марка колонны	Высота этажа H, м	Размеры колонны, мм			Класс (марка) бетона	Расход материалов на колонну: бетон, м³	сталь, кг	Масса колонны, т
			c	a	в				
	3К60-1М2	4,8	6900	500	400	В15 (М200)	1,4	555	3,5
	3К60-2М2							683	
	3К60-3М2							801	
	3К60-4М2							999	
	3К60-4М3					В225 (М300)		999	
	3К60-5М2					В15 (М200)		1241	
	3К60-6М2							1462	
	3К60-6М3							1462	
	3К60-4М3-С							1029	
	3К60-5М3-С					В225 (М300)		1213	
	3К60-6М3-С							1410	
	3К60-7М3-С							1885	
	3К60-8М3-С							2323	
	3К60-9М3-С							3031	3,6
	6К60-1М2				500	В15 (М200)	1,7	716	4,3
	6К60-2М2							839	
	6К60-2М3					В225 (М300)		839	
	6К60-3М2					В15 (М200)		1006	
	6К60-3М3					В225 (М300)		1006	
	6К60-4М2					В15 (М200)		1244	
	6К60-4М3					В225 (М300)		1244	
	6К60-5М2					В15 (М200)		1498	
	6К60-6М2							1906	
	6К60-6М3							1906	
	6К60-7М3							2338	
	6К60-4М3-С					В225 (М300)		1247	
	6К60-5М3-С							1507	
	6К60-6М3-С							1927	
	6К60-7М3-С							2366	
	6К60-8М3-С							3072	
	6К60-9М3-С							4809	4,6

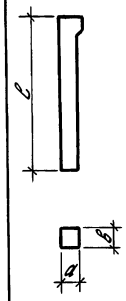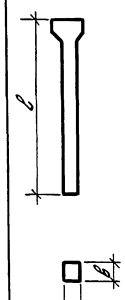Эскиз колонны	Марка колонны	Высота этажа H, м	Размеры колонны, мм			Класс (марка) бетона	Расход материалов на колонну: бетон, м³	сталь, кг	Масса колонны, т
			c	a	в				
	3К66-1М2	5,4	7500	500	400	В15 (М200)	1,5	598	3,8
	3К66-2М2							737	
	3К66-3М2							869	
	3К66-4М2							1078	
	3К66-5М2							1312	
	3К66-6М2							1586	
	3К66-4М3-С					В225 (М300)		1105	
	3К66-5М3-С							1307	
	3К66-6М3-С							1583	
	3К66-7М3-С							2043	
	3К66-8М3-С							2523	
	3К66-9М3-С							3269	3,9
	6К66-1М2				500	В15 (М200)	1,9	768	4,7
	6К66-2М2							902	
	6К66-2М3					В225 (М300)		902	
	6К66-3М2					В15 (М200)		1092	
	6К66-4М2							1346	
	6К66-4М3					В225 (М300)		1346	
	6К66-5М2					В15 (М200)		1623	
	6К66-5М3							1623	
	6К66-6М3					В225 (М300)		2089	
	6К66-7М3							2561	
	6К66-4М3-С							1342	
	6К66-5М3-С							1622	
	6К66-6М3-С					В30 (М400)		1622	



Расход стали приведен без учета расхода стали на закладные изделия



			1.424.1-12.0-04НИ1
Гл.ин.пр.	Блок		Номенклатура колонн для зданий без кранов и с подвесными кранами
Рук.отд.	Корнетова		
Исполн.	Корнетова		
Провер.	Летыш		
Н.контр.	Королева		

Стадия	Лист	Листов
Р	1	4



ЦНИИПромзданий


Инв.№ подл. | Подпись и дата | Взам. инв.№

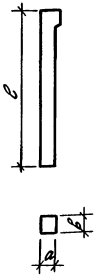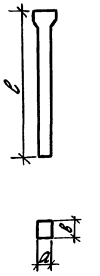Эскиз колонны	Марка колонны	Высота этажа H, м	Размеры колонны, мм			Класс (марка) бетона	Расход материалов на колонну		Масса колонны, т
			c	a	b		Бетон, м³	Сталь, кг	
см. выше	6К66-6М3-С	5,4	7500	500	500	В22,5 (М300)	1,9	208,7	4,7
	6К66-7М3-С							256,5	
	6К66-8М3-С							322,3	
	6К66-9М3-С							521,6	5,1
	3К72-1М2	6,0	8100	500	500	В15 (М200)	2,0	84,0	5,1
	3К72-2М2							95,4	
	3К72-3М2							114,8	
	3К72-4М2							139,7	
	3К72-4М3					В225 (М300)		139,7	
	3К72-5М2					В15 (М200)		168,9	
	3К72-6М2							217,7	
	3К72-7М3							267,3	
	3К72-4М3-С					В22,5 (М300)		142,4	
	3К72-5М3-С							172,7	
	3К72-6М3-С							223,0	
	3К72-7М3-С							268,6	
	3К72-8М3-С							348,0	
	5К72-1М2					В15 (М200)		82,2	
	5К72-2М2							98,6	
	5К72-3М2							116,0	
	5К72-4М2							142,9	
	5К72-5М2							170,1	
	5К72-6М2							218,9	
	5К72-6М3					В22,5 (М300)		218,9	
	5К72-7М3							268,5	
	5К72-7М4					В30 (М400)		268,5	
	5К72-5М3-С					В22,5 (М300)		221,2	
	5К72-7М3-С							269,8	
	5К72-8М3-С							350,2	
	5К72-8М4-С					В30 (М400)		350,2	
	5К72-9М4-С							452,7	5,4


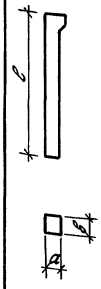
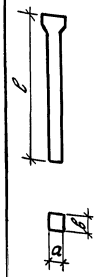
Эскиз колонны	Марка колонны	Высота этажа H, м	Размеры колонны, мм			Класс (марка) бетона	Расход материалов на колонну		Масса колонны, т
			c	a	b		Бетон, м³	Сталь, кг	
	3К78-1М2	6,6	8700	500	500	В15 (М200)	2,2	86,1	5,5
	3К78-2М2							101,5	
	3К78-3М2							122,6	
	3К78-4М2							149,8	
	3К78-4М3					В225 (М300)		149,8	
	3К78-5М2					В15 (М200)		181,4	
	3К78-5М3							181,4	
	3К78-4М3-С					В22,5 (М300)		151,8	
	3К78-5М3-С							184,3	
	3К78-6М3-С							239,1	
	3К78-7М3-С							288,5	
	3К78-8М3-С							374,9	
	5К78-1М2					В15 (М200)		87,3	
	5К78-2М2							102,7	
	5К78-3М2							123,8	
	5К78-4М2							151,1	
	5К78-5М2							182,6	
	5К78-6М2							236,5	
	5К78-7М3					В22,5 (М300)		290,5	
	5К78-5М3-С							185,5	
	5К78-6М3-С							240,3	
	5К78-7М3-С							289,7	
	5К78-8М3-С							376,1	
	5К78-9М3-С							605,1	5,9


Инв. № подл. | Подпись и дата | Взам. инв. №

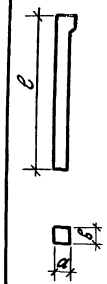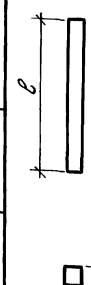Эскиз колонны	Марка колонны	Высота этажа H, м	Размеры колонны, мм			Класс (марка) бетона	Расход материалов на колонну		Масса колонны, т
			c	a	b		Бетон, м³	Сталь, кг	
	4К84-1М2	7,2	9300	500	500	В15 (М200)	2,3	84,5	5,8
	4К84-2М2							108,0	
	4К84-3М2							130,6	
	4К84-4М2							160,3	
	4К84-4М3					В22,5 (М300)		160,3	
	4К84-5М2					В15 (М200)		194,1	
	4К84-5М3					В22,5 (М300)		194,1	
	4К84-6М2					В15 (М200)		246,4	
	4К84-6М3							246,4	
	4К84-7М3							301,7	
	4К84-4М3-С					В22,5 (М300)		161,2	
	4К84-5М3-С							198,0	
	4К84-6М3-С							255,4	
	4К84-7М3-С							309,4	
	4К84-8М3-С							401,7	
	4К84-9М3-С							647,0	6,2
	6К84-1М2			600		В15 (М200)	2,8	129,0	7,0
	6К84-2М2							152,0	
	6К84-2М3					В22,5 (М300)		152,0	
	6К84-3М2					В15 (М200)		184,3	
	6К84-3М3					В22,5 (М300)		184,3	
	6К84-4М2					В15 (М200)		215,6	
	6К84-5М2							267,2	
	6К84-6М3							323,6	
	6К84-7М3					В22,5 (М300)		414,7	
	6К84-5М3-С							277,8	
	6К84-6М3-С							331,6	
	6К84-7М3-С							423,9	
	6К84-9М3-С							670,3	7,4
	6К84-10М3-С							853,5	7,6

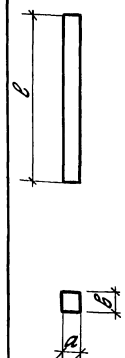Эскиз колонны	Марка колонны	Высота этажа H, м	Размеры колонны, мм			Класс (марка) бетона	Расход материалов на колонну		Масса колонны, т
			c	a	b		Бетон, м³	Сталь, кг	
	5К90-2М2	7,8	9900	500	500	В15 (М200)	2,5	115,5	6,3
	5К90-3М2							139,8	
	5К90-3М3					В22,5 (М300)		139,8	
	5К90-4М2					В15 (М200)		165,7	
	5К90-5М2							204,0	
	5К90-6М2							252,8	
	5К90-6М3					В22,5 (М300)		256,8	
	5К90-7М3							315,6	
	5К90-7М4					В30 (М400)		315,6	
	5К90-8М3					В22,5 (М300)		407,2	
	6К90-2М2			600		В15 (М200)	3,0	161,3	7,5
	6К90-3М2							187,0	
	6К90-4М2							222,5	
	6К90-5М2							270,8	
	6К90-5М3					В22,5 (М300)		274,4	
	6К90-3М3-С							184,9	
	6К90-4М3-С							227,1	
	6К90-5М3-С							286,4	
	6К90-6М3-С							342,3	
	6К90-7М3-С							435,1	
	6К90-8М3-С							695,7	7,9
	6К90-9М3-С							882,7	8,1
	8К90-1М2					В15 (М200)		155,0	7,5
	8К90-2М2							161,3	
	8К90-3М2							187,0	
	8К90-3М3					В22,5 (М300)		187,0	
	8К90-4М2					В15 (М200)		222,5	
	8К90-4М3					В22,5 (М300)		222,5	



Инв. № подл. | Подпись и дата | Взам. инв. №

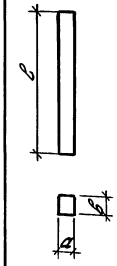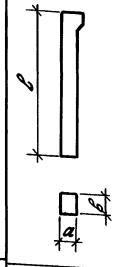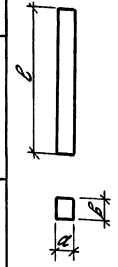
Эскиз колонны	Марка колонны	Высота этажа $H_э$, м	Размеры колонны, мм			Класс (марка) бетона	Расход материалов на колонну		Масса колонны, т
			c	a	b		Бетон, $м^3$	Сталь, кг	
	8К90-5М2	7,8	9900	600	500	В15 (М200)	3,0	278,8	7,5
	8К90-5М3							278,8	
	8К90-6М3							337,7	
	8К90-7М3					В22,5 (М300)		423,3	
	8К90-5М3-С							286,4	
	8К90-6М3-С							342,3	
	8К90-7М3-С							435,1	
	8К90-8М3-С							695,7	7,9
	8К90-8М4-С					В30 (М400)		695,7	
	8К90-9М3-С					В22,5 (М300)		882,7	8,1
	8К90-9М4-С					В30 (М400)		882,7	
	5К96-2М2	8,4	10500	500	500	В15 (М200)	2,6	120,7	6,6
	5К96-3М2							146,3	
	5К96-3М3					В22,5 (М300)		146,3	
	5К96-4М2							176,9	
	5К96-5М2					В15 (М200)		214,6	
	5К96-6М2							276,1	
	5К96-6М3					В22,5 (М300)		276,1	
	5К96-7М3							338,4	
	5К96-7М4					В30 (М400)		338,4	
	5К96-8М3					В22,5 (М300)		439,1	
	6К96-2М2			600		В15 (М200)	3,2	170,1	7,9
	6К96-3М2							200,4	
	6К96-4М2							238,4	
	6К96-5М2							299,4	
	6К96-6М3					В22,5 (М300)		299,4	
	6К96-3М3-С							203,8	
	6К96-4М3-С							234,4	
	6К96-5М3-С							308,5	
	6К96-6М3-С							367,3	
	6К96-7М3-С							468,1	

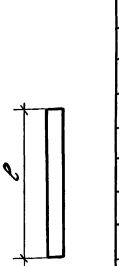Эскиз колонны	Марка колонны	Высота этажа $H_э$, м	Размеры колонны, мм			Класс (марка) бетона	Расход материалов на колонну		Масса колонны, т
			c	a	b		Бетон, $м^3$	Сталь, кг	
	8К96-8М3-С	8,4	10500	600	500	В22,5 (М300)	3,2	747,5	8,3
	6К96-9М3-С							948,6	8,5
	8К96-1М2					В15 (М200)		144,2	7,9
	8К96-2М2							170,1	
	8К96-3М2							200,4	
	8К96-3М3					В22,5 (М300)		200,4	
	8К96-4М2					В15 (М200)		238,4	
	8К96-4М3					В22,5 (М300)		238,4	
	8К96-5М2					В15 (М200)		299,4	
	8К96-5М3							299,4	
	8К96-6М3							362,7	
	8К96-7М3					В22,5 (М300)		463,4	
	8К96-5М3-С							306,5	
	8К96-6М3-С							367,3	
	8К96-7М3-С							468,1	
	8К96-9М3-С							747,5	8,3
	8К96-9М4-С					В30 (М400)		747,5	
	8К96-10М3-С					В22,5 (М300)		948,6	8,5
	8К96-10М4-С					В30 (М400)		948,6	

Колонны марок 5К90; 6К90 и 8К90 разработаны в Выпуске 1 настоящей серии, остальные марки колонн разработаны в Выпуске 1 серии 1.Н23.1-3/88.



Инв. № подл. | Подпись и дата | Взам. инв. №

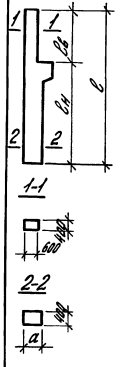
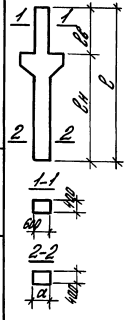
Эскиз колонны	Марка колонны	Высота этажа H_1, м	Размеры колонны, мм				Класс (марка) бетона	Расход материалов на колонну		Масса колонны, т
			c	$c_в$	$c_н$	a		Бетон, м³	Сталь, кг	
	1КК С 84-1	8,4	10650	4500	6150	700	В 22,5 (М 300)	3,0	1230	7,5
	1КК С 84-2								2247	
	1КК С 84-3								2462	
	1КК С 84-4								2790	
	1КК С 84-5								2907	
	1КК С 84-6								3092	
	1КК С 84-7								3205	
	2КК С 84-1			5100	5550				2289	
	2КК С 84-2								2729	
	2КК С 84-3								2967	
	2КК С 84-4								3252	
	2КК С 84-5								3442	
	2КК С 84-6								3711	
	2КК С 84-7								3900	
	2КК С 84-8								4683	
	3КК С 84-1			4500	6150		В 30 (М 400)	3,3	5909	8,3
	3КК С 84-2								2223	
	3КК С 84-3								2441	
	3КК С 84-4								3389	
	3КК С 84-5								4227	
	3КК С 84-6								4611	
	3КК С 84-7								5659	
	3КК С 84-8								7113	
	4КК С 84-1			5100	5550				8945	
	4КК С 84-2								2251	
	4КК С 84-3								2567	
	4КК С 84-4								3045	
	4КК С 84-5								3385	

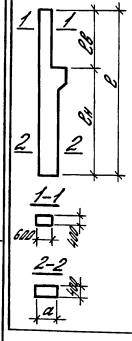Эскиз колонны	Марка колонны	Высота этажа H_1, м	Размеры колонны, мм				Класс (марка) бетона	Расход материалов на колонну		Масса колонны, т
			c	$c_в$	$c_н$	a		Бетон, м³	Сталь, кг	
См. выше	4КК С 84-5	8,4	10650	5100	5550	700	В 22,5 (М 300)	3,3	3412	8,3
	4КК С 84-6								4245	
	4КК С 84-7								4662	
	4КК С 84-8								5130	
	4КК С 84-9								7219	
	4КК С 84-10								8940	
	1КК С 90-1	9,0	11250	4500	6750	800	В 22,5 (М 300) В 30 (М 400) В 40 (М 500)	3,4	2020	8,5
	1КК С 90-2								2368	
	1КК С 90-3								3061	
	1КК С 90-4								3252	
	2КК С 90-1			5100	6150				2062	
	2КК С 90-2								2408	
	2КК С 90-3								2647	
	2КК С 90-4								3390	
	2КК С 90-5								3271	
	2КК С 90-6								4108	
	2КК С 90-7								4943	
	2КК С 90-8								6240	



Гл. ин. пр.	Брок		1.424.1-120-05 НИ
Разраб.	Кронгауз		
Нормокон.	Шилова		Номенклатура колонн для зданий с мостовыми опорными кранами
Гл. констр.	Лемыш		Стадия Р; Лист 1; Листов 3
Н. контр.	Королева		ЦНИИпромзданий


Инв. № подл. | Подпись и дата | Взам. инв. №

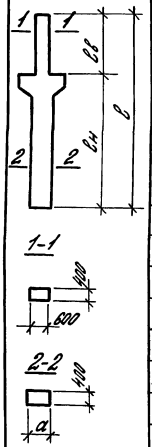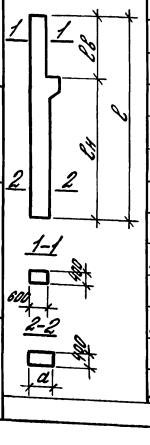Эскиз колонны	Марка колонны	Высота этажа H, м	Размеры колонны, мм c	cв	cн	a	Класс (марка) бетона	Расход материалов на колонну: бетон, м³	сталь, кг	Масса колонны, т
	3ККС90-1	9,0	11250	4500	6750	800	В22,5 (М300)	3,7	282,6	9,3
	3ККС90-2								267,2	
	3ККС90-3								360,0	
	3ККС90-4								447,4	
	3ККС90-5								484,9	
	3ККС90-6								535,0	
	3ККС90-7								750,6	
	3ККС90-8								937,5	
	4ККС90-1			5100	6750		В30 (М400)		262,1	
	4ККС90-2								272,5	
	4ККС90-3								329,1	
	4ККС90-4								362,6	
	4ККС90-5								449,2	
	4ККС90-6								490,9	
	4ККС90-7								602,3	
	4ККС90-8								758,4	
	4ККС90-9								939,2	
	1ККС96-1	9,6	11850	4500	7350	800	В40 (М500)	3,6	210,5	9,0
	1ККС96-2								248,1	
	1ККС96-3								315,4	
	1ККС96-4								341,7	
	1ККС96-5								431,2	
	2ККС96-1			5100	6750				244,6	
	2ККС96-2								252,2	
	2ККС96-3								280,0	
	2ККС96-4								345,1	
	2ККС96-5								343,6	
	2ККС96-6								432,1	
	2ККС96-7								519,4	
	2ККС96-8								656,3	

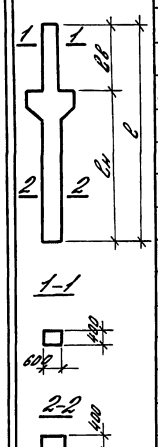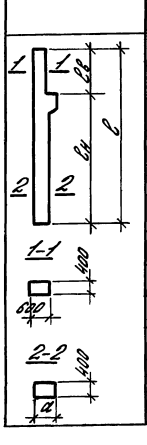
Эскиз колонны	Марка колонны	Высота этажа H, м	Размеры колонны, мм c	cв	cн	a	Класс (марка) бетона	Расход материалов на колонну: бетон, м³	сталь, кг	Масса колонны, т
	3ККС96-1	9,6	11850	4500	7350	800	В22,5 (М300) В30 (М400) В40 (М500)	3,9	241,7	9,8
	3ККС96-2								272,3	
	3ККС96-3								376,4	
	3ККС96-4								468,7	
	3ККС96-5								506,2	
	3ККС96-6								624,2	
	3ККС96-7								783,7	
	3ККС96-8								979,4	
	4ККС96-1			5100	6750				246,7	
	4ККС96-2								284,3	
	4ККС96-3								340,9	
	4ККС96-4								394,0	
	4ККС96-5								471,4	
	4ККС96-6								512,0	
	4ККС96-7								628,0	
	4ККС96-8								784,3	
	4ККС96-9								981,6	
	1ККС102-1	10,2	12450	4500	7650	800		3,8	220,1	9,5
	1ККС102-2								260,7	
	1ККС102-3								282,2	
	1ККС102-4								380,0	
	1ККС102-5								358,2	
	1ККС102-6								461,6	
	1ККС102-7								545,8	
	2ККС102-1			5100	7350				224,3	
	2ККС102-2								264,9	
	2ККС102-3								288,8	
	2ККС102-4								444,7	
	2ККС102-5								462,9	

Инв. № подл. | Подпись и дата | Взам. инв. №

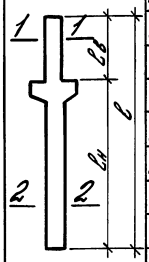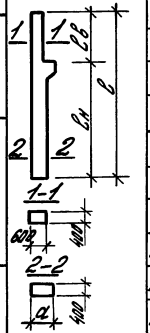Эскиз колонны	Марка колонны	Высота этажа H, м	Размеры колонны, мм				Класс (марка) бетона	Расход материалов на колонну		Масса колонны, т
			c	cв	cн	a		Бетон, м³	Сталь, кг	
см. выше	2КК С 102-6	10,2	12450	5100	7350	800	В22,5 (М300) В30 (М400) В40 (М500)	3,8	545,5	9,5
	2КК С 102-7								689,5	
	3КК С 102-1			4500	7950			4,1	250,7	10,3
	3КК С 102-2								291,3	
	3КК С 102-3								393,0	
	3КК С 102-4								490,0	
	3КК С 102-5								527,5	
	3КК С 102-6								646,9	
	3КК С 102-7								816,7	
	3КК С 102-8								1021,6	
	4КК С 102-1			5100	7350				255,9	
	4КК С 102-2								296,5	
	4КК С 102-3								344,3	
	4КК С 102-4								371,0	
	4КК С 102-5								395,4	
	4КК С 102-6								491,7	
	4КК С 102-7								533,4	
	4КК С 102-8								654,1	
	4КК С 102-9								824,4	
	4КК С 102-10								1022,5	
	1КК С 108-1	10,8	13050	4500	8550			4,0	228,6	10,0
	1КК С 108-2								292,1	
	1КК С 108-3								343,6	
	1КК С 108-4								391,7	
	1КК С 108-5								443,0	
	1КК С 108-6								570,5	
	1КК С 108-7								722,7	
	2КК С 108-1			5100	7950				233,0	
	2КК С 108-2								276,6	
	2КК С 108-3								300,5	

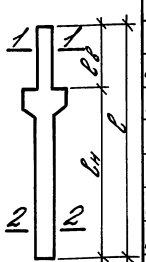Эскиз колонны	Марка колонны	Высота этажа H, м	Размеры колонны, мм				Класс (марка) бетона	Расход материалов на колонну		Масса колонны, т
			c	cв	cн	a		Бетон, м³	Сталь, кг	
см. выше	2КК С 108-4	10,8	13050	5100	7950	800	В22,5 (М300) В30 (М400) В40 (М500)	4,0	462,2	10,0
	2КК С 108-5								494,0	
	2КК С 108-6								570,6	
	2КК С 108-7								724,8	
	3КК С 108-1			4500	8550			4,3	252,7	10,8
	3КК С 108-2								343,1	
	3КК С 108-3								409,1	
	3КК С 108-4								511,4	
	3КК С 108-5								548,9	
	3КК С 108-6								672,4	
	3КК С 108-7								849,1	
	3КК С 108-8								1062,5	
	4КК С 108-1			5100	7950				285,0	
	4КК С 108-2								308,5	
	4КК С 108-3								358,3	
	4КК С 108-4								382,9	
	4КК С 108-5								442,1	
	4КК С 108-6								512,2	
	4КК С 108-7								554,7	
	4КК С 108-8								674,3	
	4КК С 108-9								856,8	
	4КК С 108-10								1064,7	


Инв. № подл. | Подпись и дата | Взам. инв. №

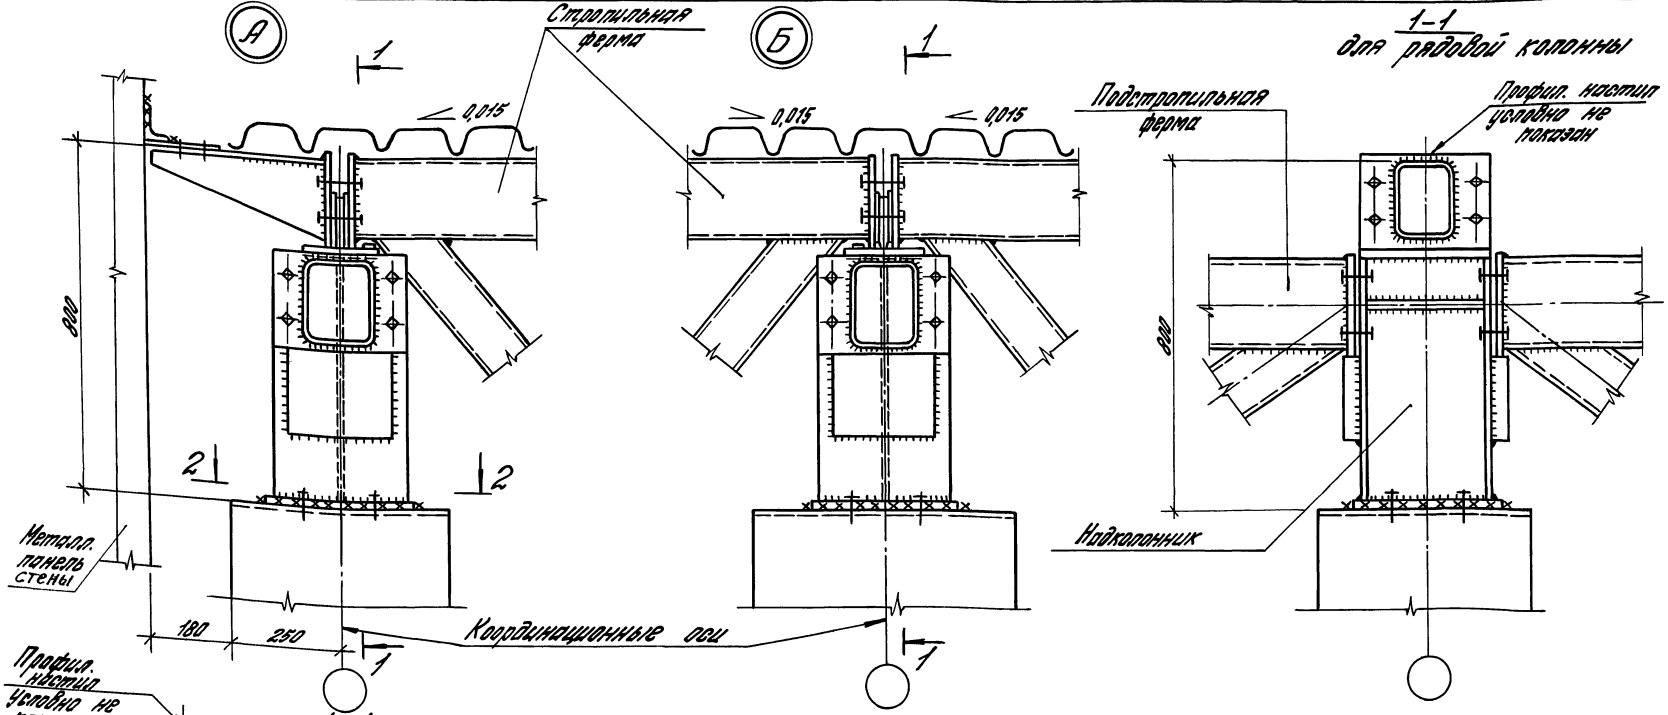

1. Надколонник и детали крепления разработаны в серии 1.460.3-14.
2. По торцу и в поперечном температурном шве привязка колонн к поперечным координационным осям принята осевой, как для рядовых колонн.
3. Рассматривать совместно с докум. -02, -03.


Гл.ин.пр.	Брок		1.424.1-120-06
Разраб.	Колчеева		Узлы крепления стропильных и подстропильных ферм. Узел А к колонне крайнего ряда; Узел Б к колонне среднего ряда.
Испарн.	Колчеева		Стадия: Р; Лист; Листов: 1
Провер.	Лемыш		ЦНИИПРОМЗДАНИЙ
Н.контр.	Колчева		

Инв.№ подл. | Подпись и дата | Взам.инв.№

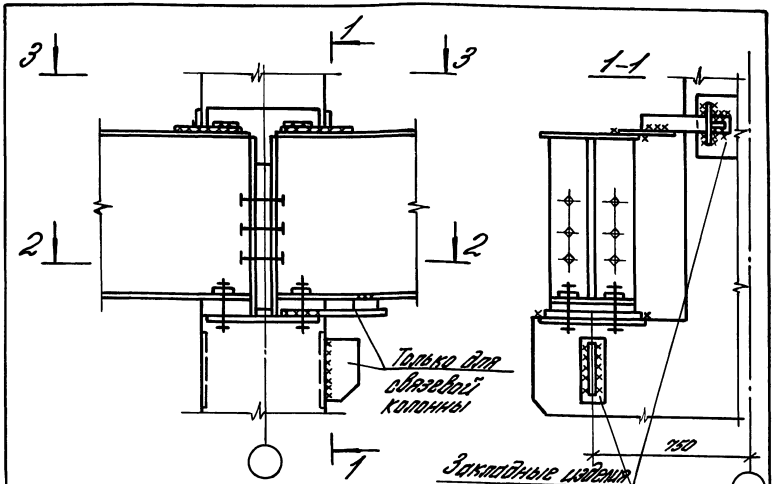


Гл. инж. пр.	Брок	Брок	1.424.1-120-07			
Разраб.	Корнеева	Кор	Узел крепления стальной подкрановой балки к раздвижке и связевой колонне крайнего ряда	Стадия	Лист	Листов
Испол.	Корнеева	Кор		Р		1
Провер.	Лемыш	Лем		ЦНИИпромзданий		
Н. контр.	Ковалева	Ков				


Инв. № подл. | Подпись и дата | Взам. инв. №

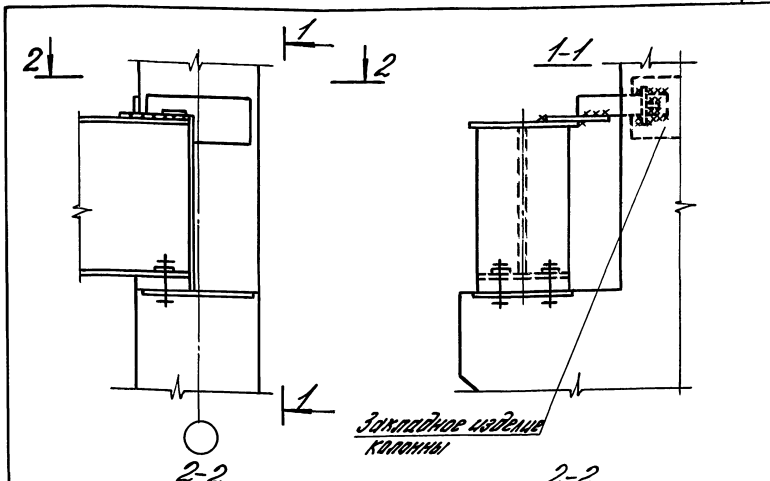



Гл. инж. пр.	Брок	Брок	1.424.1-120-08			
Разраб.	Корнеева	Кор	Узел крепления стальной подкрановой балки к колонне у температурного шва и торца здания	Стадия	Лист	Листов
Испол.	Корнеева	Кор		Р		1
Провер.	Лемыш	Лем		ЦНИИпромзданий		
Н. контр.	Ковалева	Ков				

Инв. № подл. | Подпись и дата | Взам. инв. №

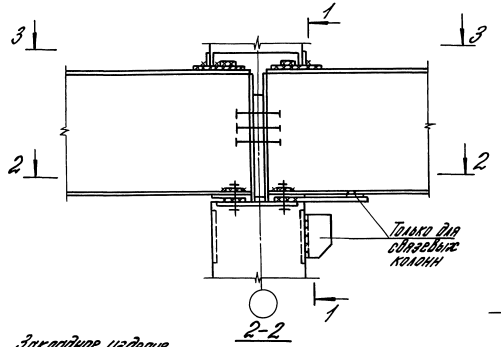

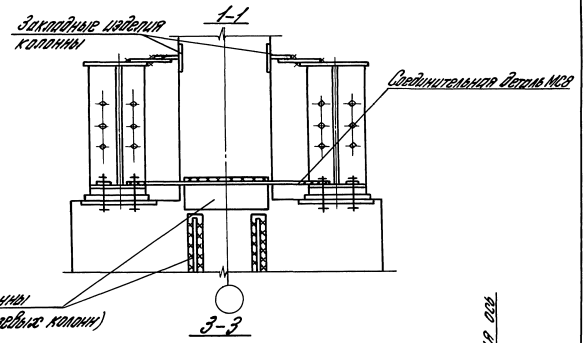

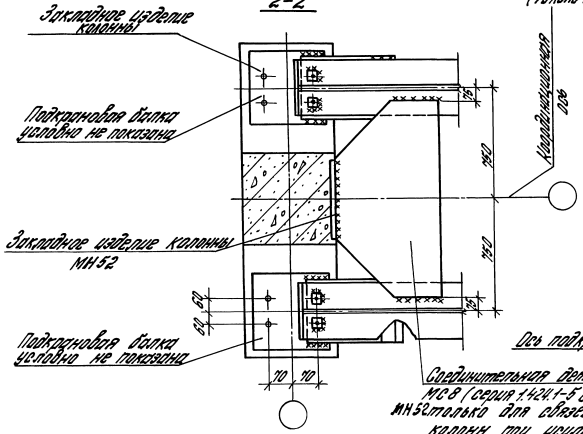


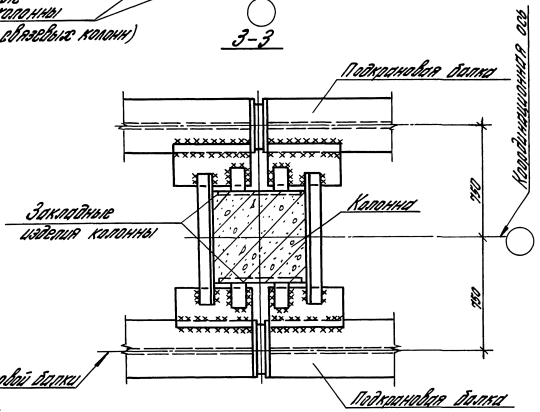

Закладное изделие МН52 и соединительная деталь МС8 применяются в зданиях с расчетной сейсмичностью более 6 баллов.

Гл.ин.пр.	Брок		1.424.1-12.0-09
Нач.отд.	Колмогорова		Узел крепления стальной подкрановой балки к рядовой и связевой колонне среднего ряда
Исполн.	Колмогорова		Стадия: Р; Лист: ; Листов: 1
Пров.	Пичуры		ЦНИИпромзданий
Н.контр.	Королева		


Инв.№ подл. | Подпись и дата | Взам.инв.№

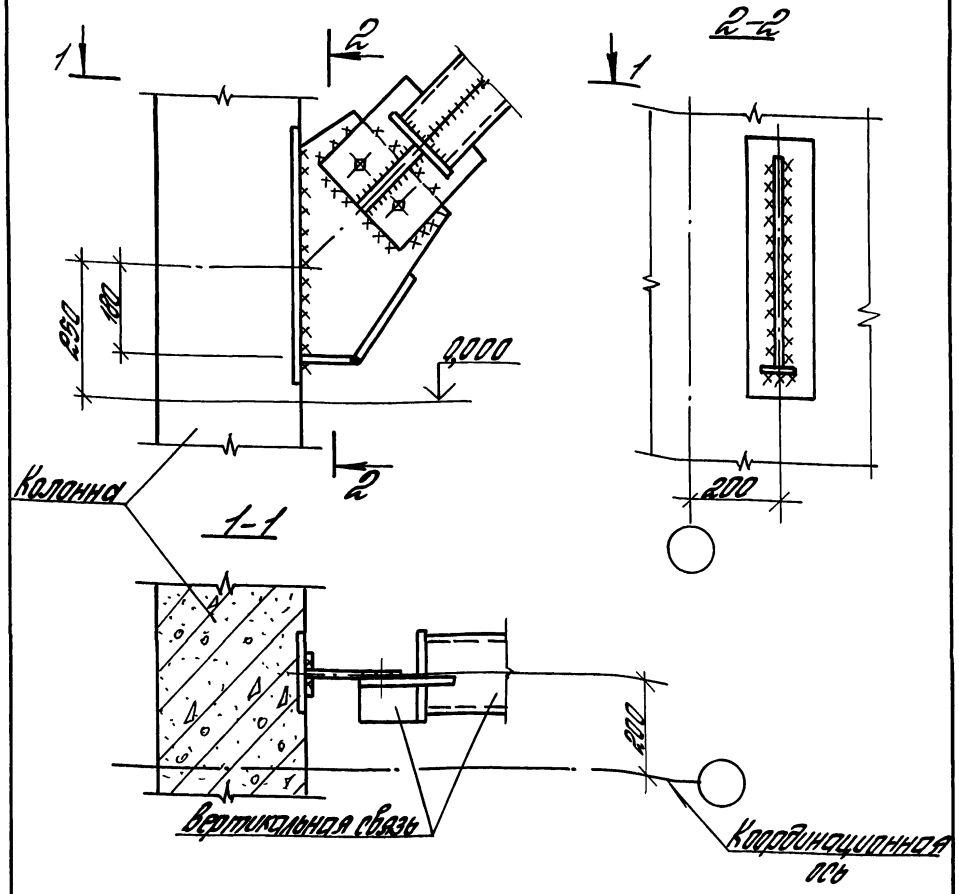

1. Форма фасонки и конфигурация связей показаны условно.
2. Размеры сварных швов принимать по выпускам 6 и 6С серии 1.424.1-5.

			1.424.1-12.0-10		
Гл.инж.пр.	Бронк		Узел крепления вертикальных связей к колонне крайнего ряда в уровне пола	Стадия	Лист	Листов
Разраб.	Коронетова			Р		1
Провер.	Коронетова			ЦНИИпромзданий		
Н.контр.	Ярлыш					
ГИП	Королева					


Инв.№ подл. | Подпись и дата | Взам.инв.№

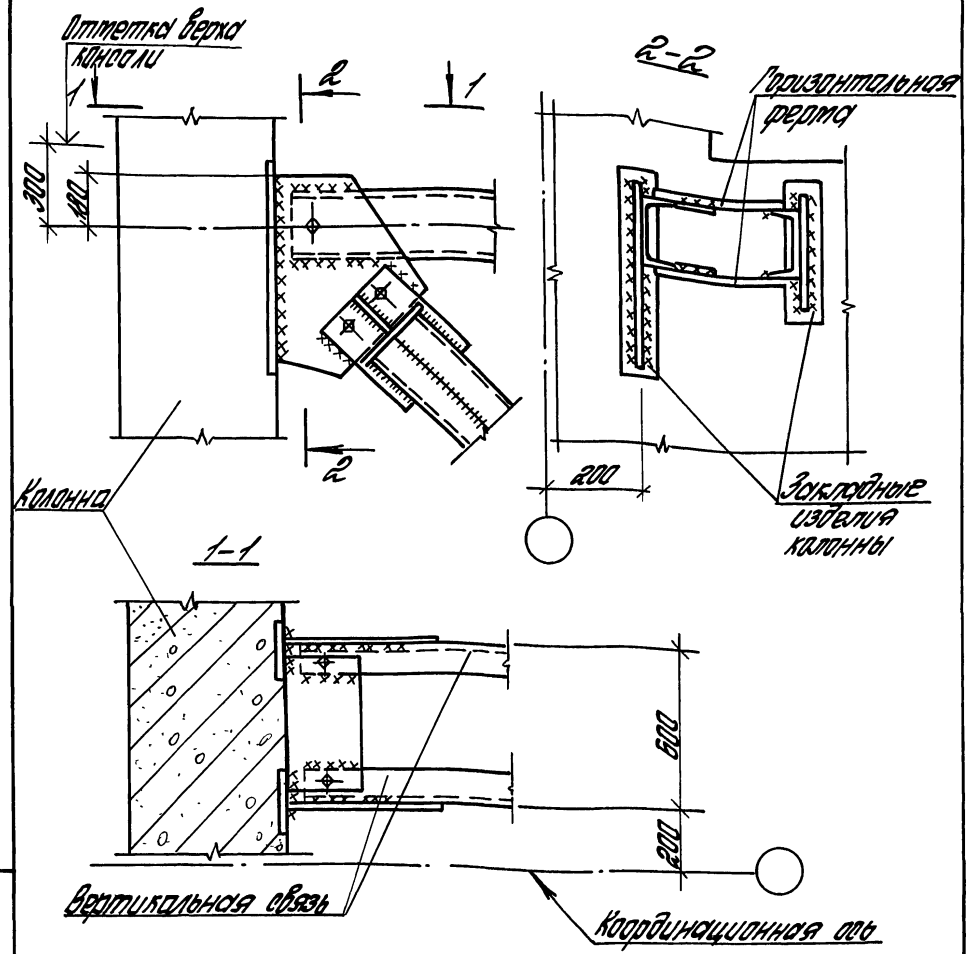

1. Форма фасонки и конфигурация связей показаны условно.
2. Размеры сварных швов принимать по выпускам 6 и 6С серии 1.424.1-5.

			1.424.1-12.0-11		
Гл.инж.пр.	Бронк		Узел крепления вертикальных связей к колонне крайнего ряда в уровне верха консоли	Стадия	Лист	Листов
Разраб.	Коронетова			Р		1
Провер.	Коронетова			ЦНИИпромзданий		
Н.контр.	Ярлыш					
ГИП	Королева					


Инв.№ подл. | Подпись и дата | Взам.инв.№

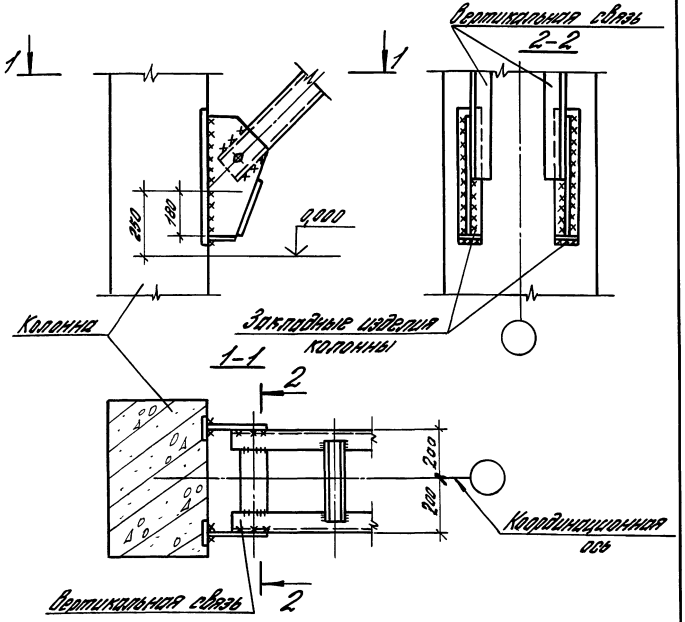

1. Форма фасонки и конфигурация связей показаны условно.
2. Размеры сварных швов принимать по выпускам 6 и 6С серии 1.424.1-5.

				1.424.1-12.0-12		
Гл.ин.пр.	Блок			Узел крепления вертикальных связей к колонне среднего ряда в уровне пола	Стадия	Лист	Листов
Разраб.	Корнеева				Р		1
Испол.	Лемыш				ЦНИИПРОМЗДАНИЙ		
Провер.	Королева						
Н.контр.	Корнеева						


Инв.№ подл. | Подпись и дата | Взам.инв.№

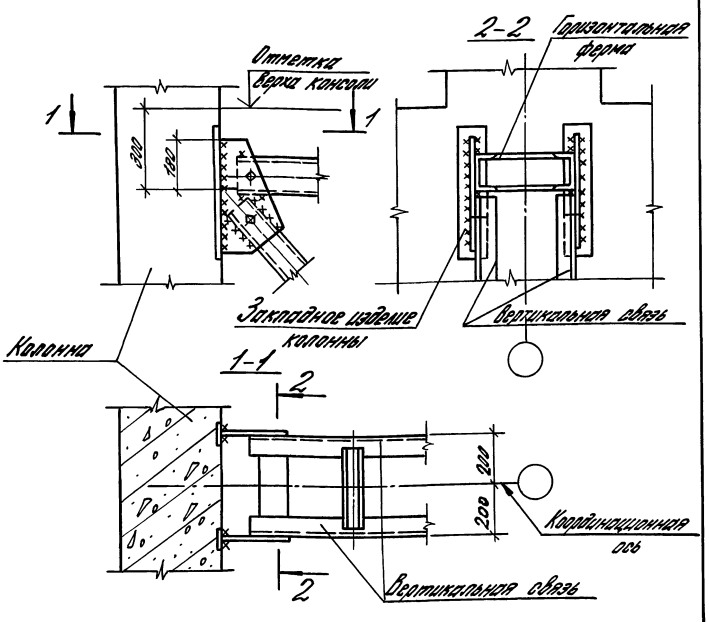


1. Форма фасонки и конфигурация связей показаны условно.
2. Размеры сварных швов принимать по выпускам 6 и 6С серии 1.424.1-5.

				1.424.1-12.0-13		
Гл.ин.пр.	Блок			Узел крепления вертикальных связей к колонне среднего ряда в уровне верха консоли	Стадия	Лист	Листов
Разраб.	Корнеева				Р		1
Испол.	Лемыш				ЦНИИПРОМЗДАНИЙ		
Провер.	Королева						
Н.контр.	Корнеева						

Инв.№ подл. | Подпись и дата | Взам.инв.№

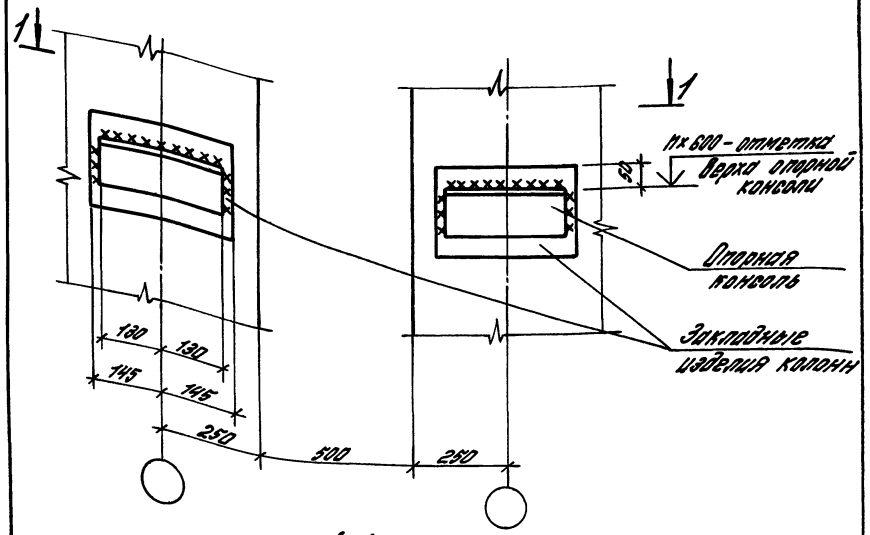

1-1

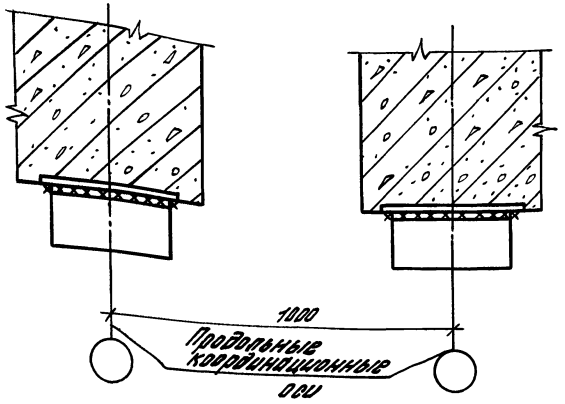

Инв. № подл.	Подпись и дата	Взам. инв. №	

Гл. инж. пр.	Блок	
Разраб.	Корнетова	
Исполн.	Лемыш	
Пров.	Королева	
Н. контр.	Корнетова	

1.424.1-120-14


Узел крепления опорных консолей торцевых стен к колонне продольного т. ш.

Стадия	Лист	Листов
Р		1


ЦНИИПромзданий

2

2-2

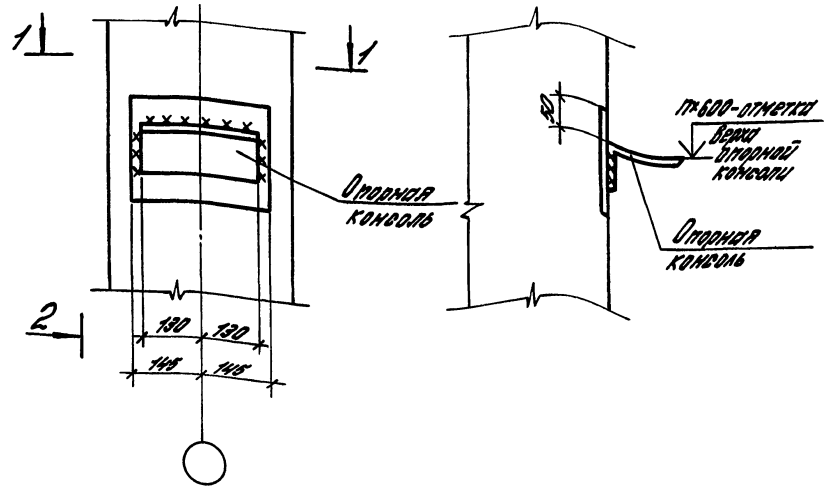

1-1

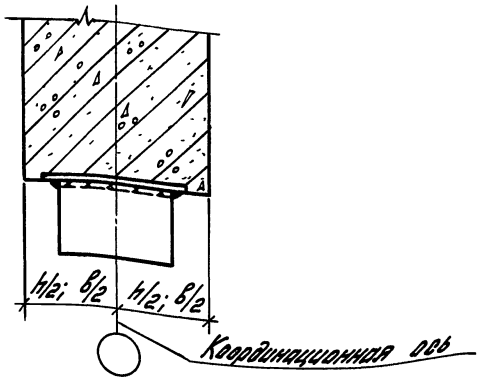

Инв. № подл.	Подпись и дата	Взам. инв. №	


Гл. инж.	Блок	
Разраб.	Корнетова	
Исполн.	Шарова	
Пров.	Королева	
Н. контр.	Лемыц	

1.424.1-120-15

Узел крепления опорных консолей продольных и торцевых стен к рядовой колонне

Стадия	Лист	Листов
Р		1


ЦНИИПромзданий

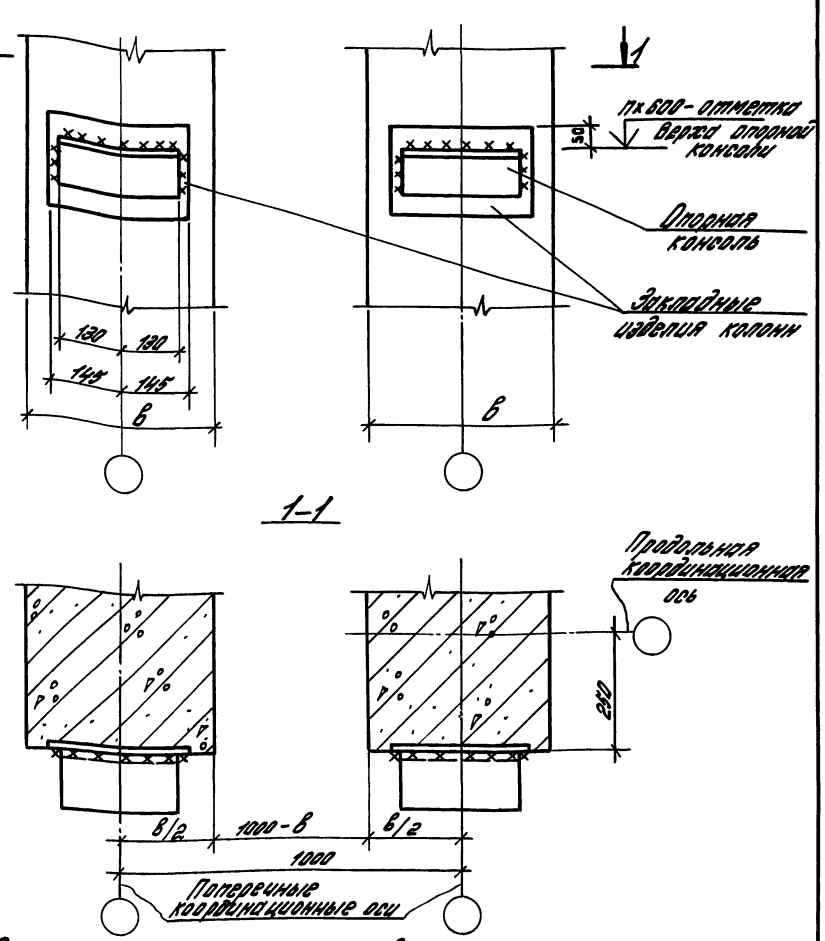

Оси колонн поперечного т.ш. совпадают с координационными осями.


				1.424.1-12.0-16		
Гл.ин.пр.	Брок	Брок	Узел крепления опорных консолей продольных стен к колонне поперечного т.ш.	Стадия	Лист	Листов
Разраб.	Корнетова	Кор		Р		1
Исполн.	Шарова	Шар		ЦНИИПРОМЗДАНИЙ		
Провер.	Королева	Кор				
Н. контр.	Лемыш					

Инв. № подл. | Подпись и дата | Взам. инв. №

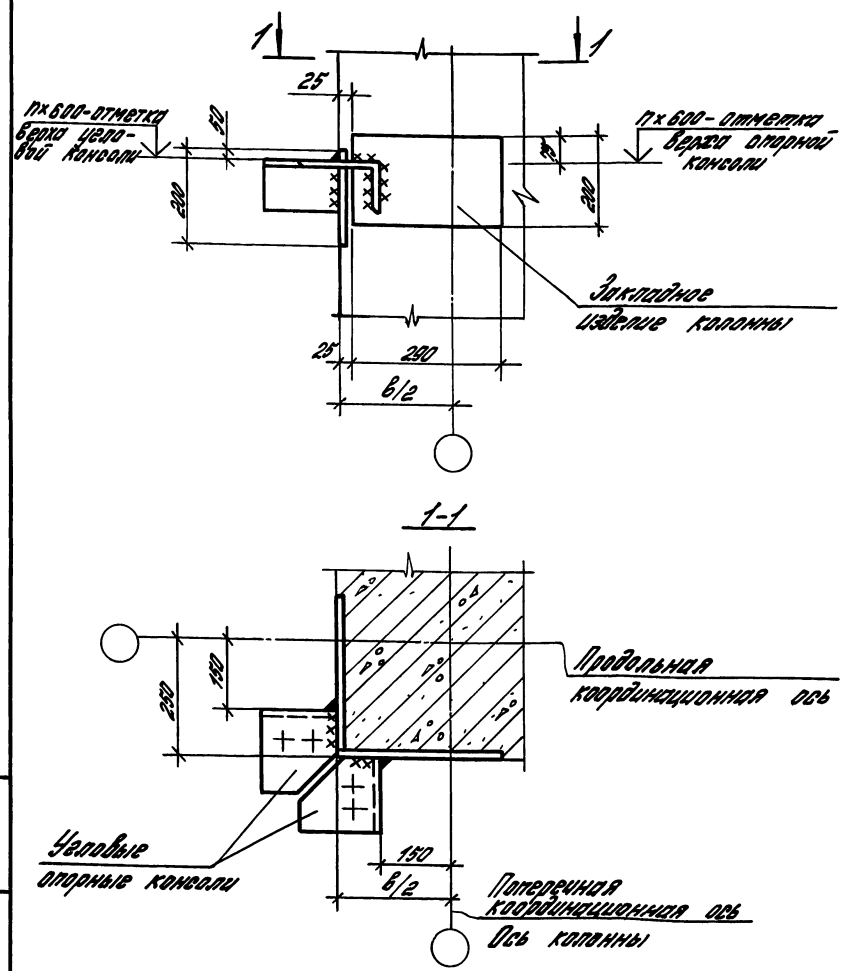


				1.424.1-12.0-17		
Гл.ин.пр.	Брок	Брок	Узел крепления продольных и торцевых стен к угловой колонне	Стадия	Лист	Листов
Разраб.	Корнетова	Кор		Р		1
Исполн.	Шарова	Шар		ЦНИИПРОМЗДАНИЙ		
Провер.	Королева	Кор				
Н. контр.	Лемыш					

Инв. № подл. | Подпись и дата | Взам. инв. №

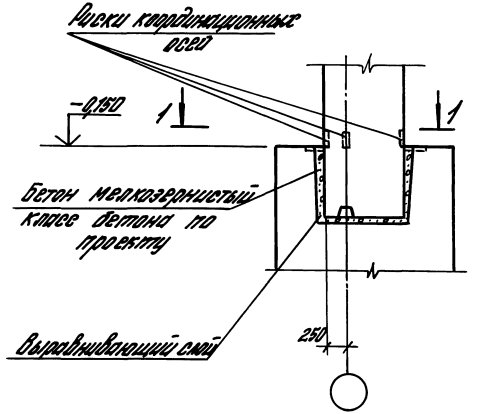


1-1

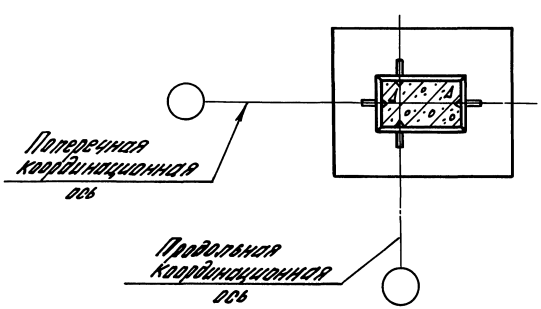


Гл.ин.пр.	Брок		1.424.1-12.0-18			
Рязанц.	Корнетова					
Исполн.	Корнетова			Стадия	Лист	Листов
Провер.	Лемиш		Узел установки колонны крайнего ряда в фундамент	Р		1
Н.контр.	Королева			ЦНИИПромзданий		

Инв.№подл. | Подпись и дата | Взам.инв.№

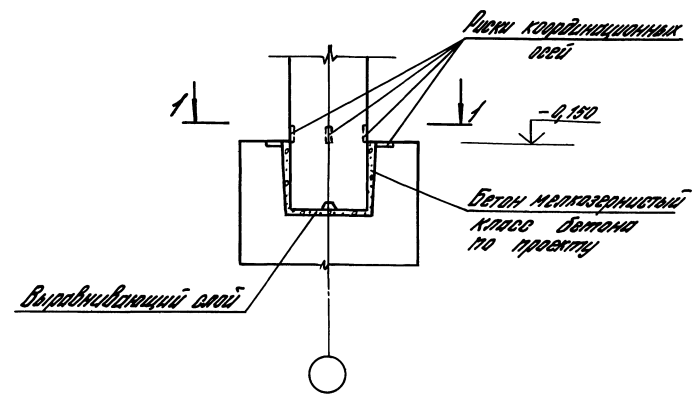

1-1

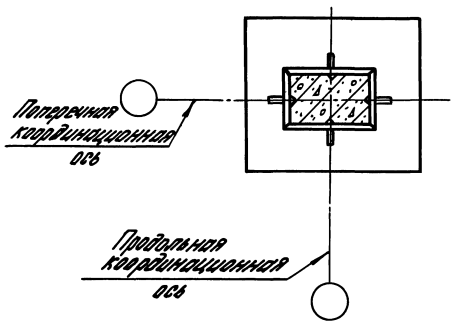


Гл.ин.пр.	Брок		1.424.1-12.0-19			
Рязанц.	Корнетова					
Исполн.	Корнетова			Стадия	Лист	Листов
Провер.	Лемиш		Узел установки колонны средняго ряда в фундамент	Р		1
Н.контр.	Королева			ЦНИИПромзданий		


Инв.№подл. | Подпись и дата | Взам.инв.№

Колонны крайних рядов для зданий

с расчетной сейсмичностью до 6 баллов

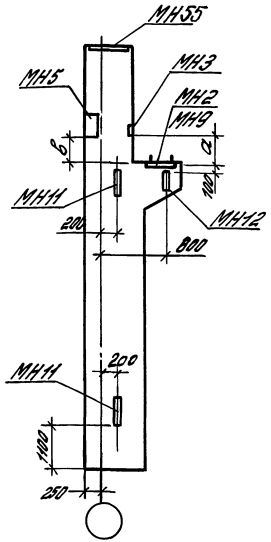


с расчетной сейсмичностью 7,8 и 9 баллов

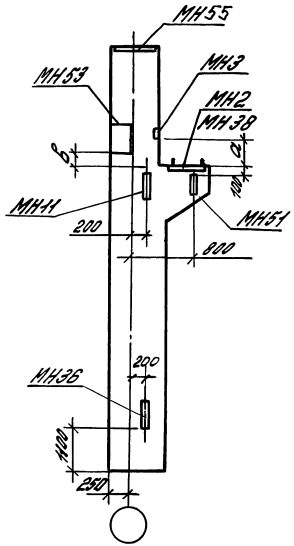


Колонны средних рядов для зданий

с расчетной сейсмичностью до 6 баллов

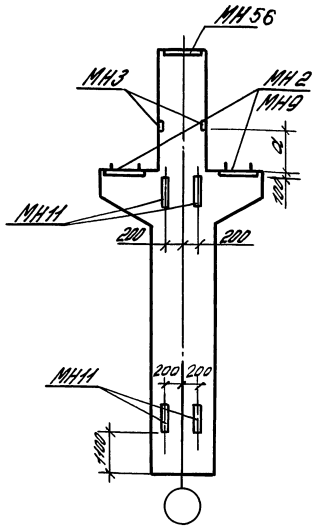

с расчетной сейсмичностью 7,8 и 9 баллов

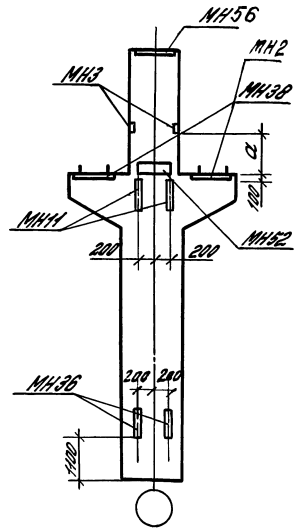

Колонны для зданий	Ряд колонн	Марки закладных изделий для крепления к колоннам					
		стропильных и подстропильных конструкций	подкрановых балок				связей
			к рядовым колоннам		к связевым колоннам		
с расчетной сейсмичностью до 6 баллов	крайний	МН55	МН2	МН3 МН5	МН9	МН3 МН5	МН11 МН12
	средний	МН56		МН3		МН3	МН11
с расчетной сейсмичностью 7,8 и 9 баллов	крайний	МН55	МН2	МН3 МН53	МН38	МН3 МН53	МН1; МН36 МН51
	средний	МН56		МН3	МН38 МН52	МН3	МН1, МН36

1. Режим работы опорных мостовых кранов принят до 6К включительно.
2. Указания по установке закладного изделия МН52 приведены в п. 3.5 пояснительной записки.

Колонны для зданий	Грузоподъемность крана, т	Расстояние от верха консоли колонны до закл. изделия, мм	
		а	в
с расчетной сейсмичностью до 6 баллов	5; 10	850	730
	16; 20	1050	930
с расчетной сейсмичностью 7,8,9 баллов	5; 10	850	550
	16; 20	1050	750


Гл. ин. пр.	Блок		1.424.1-12.0-20
Разработ.	Корнеева		Схемы разбивки закладных изделий для крепления к колонне стропильных и подстропильных ферм, подкрановых балок, связей
Констр.	Корнеева		Стадия: Р; Лист; Листов: 1
Провер.	Королева		ЦНИИПРОМЗДАНИЙ
Н. контр.	Лемыш		

Инв. № подл. | Подпись и дата | Взам. инв. №

Примеры разбивки закладных изделий для крепления стеновых панелей серии 1.432.2-17 в зданиях

а) без кранов и с подвесными кранами


б) с опорными кранами

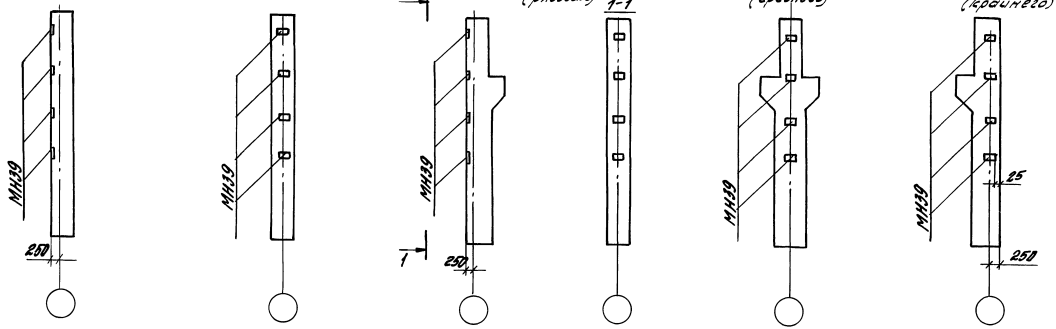

Примеры разбивки закладных изделий для крепления стеновых панелей серии 1.030.1-1/88 в зданиях

а) без кранов и с подвесными кранами

б) с опорными кранами

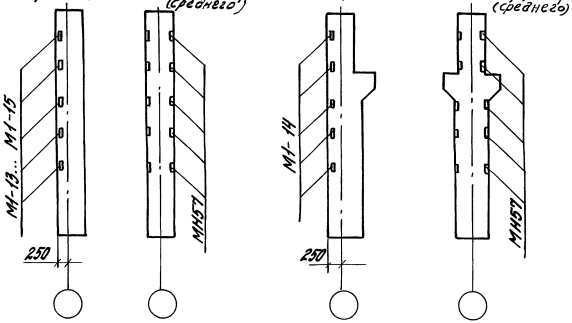


1. Разбивка закладных изделий МН39 и МН57 производится в проекте здания в соответствии с рекомендациями серии 1.432.2-17 и 1.030.1-1/88.
2. Примеры установки закладных изделий приведены в выпуске 1 настоящей серии.
3. Закладное изделие МН39 разработано в выпуске 5С серии 1.424.1-5.
4. Закладное изделие МН57 разработано в выпуске 2 настоящей серии для колонн торцевого ряда.
5. Для крепления стеновых панелей к рядовым колоннам используются закладные изделия М1-13...М1-15, разработанные в выпусках 2 серии 1.423.1-3/88 и 5 серии 1.424.1-5/87.


				1.424.1-12.0-21	
Гл.инж.пр.	Брок			Примеры разбивки закладных изделий для крепления стеновых панелей	Стадия: Р; Лист; Листов
Разраб.	Корнетова				
Исполн.	Корнеева				ЦНИИПРОМЗДАНИЙ
Провер.	Корнетова				
Н.контр.	Лемыш				

Инв.№ подл. | Подпись и дата | Взам.инв.№

Расчетная схема поперечной рамы

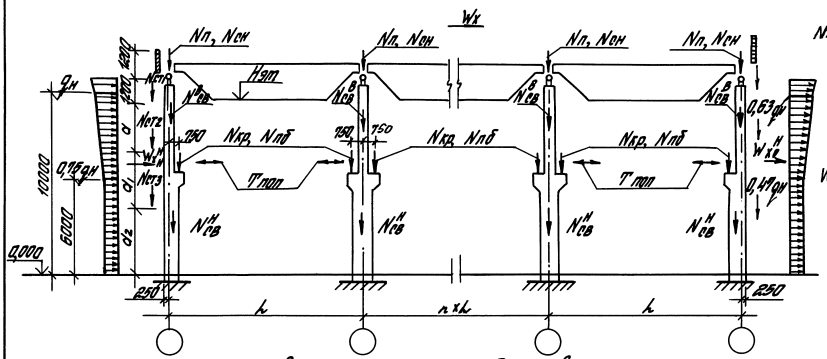

Расчетная схема продольной рамы

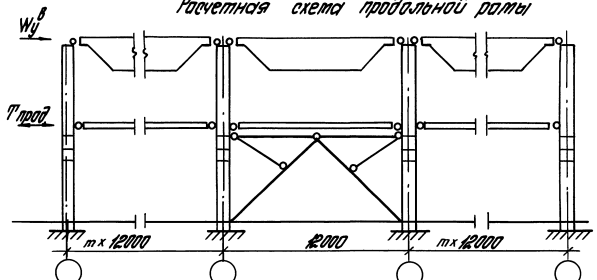

Высота этажа Нэт, м	Расстояние до точки приложения силы Nст, м		
	a	a1	a2
8,4	3,0	2,4	3,6
9,6	3,0	3,0	4,2
10,8	3,6	3,6	4,2

Условные обозначения нагрузок:

- Nп – от веса покрытия;
- Nсн – от веса снега;
- Nпб; Nст – от веса подкрановых балок и стен;
- $N^{в}_{св}$ – от веса надкрановой части колонны;
- $N^{н}_{св}$ – от веса подкрановой части колонны
- Nкр – от опорного крана;
- $Q_н$ – от ветра, распределенная нагрузка в пределах высоты колонны (с наветренной и заветренной стороны);
- $W^{н}_{хн}$ $W^{н}_{хв}$ – ветровая нагрузка в поперечном направлении на надколонную часть здания с участка длиной 12 м;
- $W^{н}_{x}$ – ветровая нагрузка, передающаяся через колонны продольного фахверка и подкрановые балки, сосредоточенная в уровне верха подкрановой балки с наветренной и заветренной стороны;
- $W^{в}_{y}$ – ветровая нагрузка в продольном направлении на надколонную часть здания с участка равного ширине здания, сосредоточенная в уровне верха колонн;
- Тпол – нагрузка от поперечного торможения мостового опорного крана, приложенная в уровне верха подкрановой балки;
- Тпрод – нагрузка от продольного торможения мостового опорного крана, приложенная в уровне верха подкрановой балки

Гл.инж.пр.	Брок		1.424.1-12.0-22
Гл.спец.	Петрова		
Рассчитал	Кочергинов		Расчетные схемы рам зданий с опорными кранами. Нагрузки на колонны при основном сочетании
Проверил	Шерстова		
Нач.отд.	Петрова		
Н.контр.	Брок		

Стадия	Лист	Листов
Р	1	3

ЦНИИПРОМЗДАНИЙ

Инв.№ подл. | Подпись и дата | Взам.инв.№

Высота этажа H, м	Пролет здания L, м	Расчетные ветровые нагрузки для IV района в кгс/м² в направлении: поперечном при числе пролетов 1	поперечном при числе пролетов 2	$W_{x}^{в}$ кгс/м	$W_{x}^{н}$ кгс/м	продольном $W_{y}^{б}$ при числе пролетов 1	продольном $W_{y}^{б}$ при числе пролетов 2
8,4	18	25	29	12	8	82	163
	30					125	250
9,0	18	25	29	13	8	87	175
	30					134	267
9,6	18	25	29	14	8	92	185
	30					141	284
10,2	18	27	29	15	9	98	200
	30					151	302
10,8	18	27	29	16	9	103	206
	30					159	319

Пролет здания м L,	Ряд колонн	Расчетные нагрузки от покрытия $N_{п}$, кгс: наибольшие	наименьшие	Расчетные нагрузки от снега $N_{сн}$, кгс
18	крайний	201	101	148
	средний	403	201	296
24	крайний	269	135	198
	средний	537	269	395
30	крайний	335	168	247
	средний	671	335	496

1. Расчетная вертикальная равномерно - распределенная нагрузка от навесных стен на колонну принята 0,254 кгс/м².
2. Расчетная распределенная ветровая нагрузка принята равной $q_{н}$ = 32 кгс/м.
3. Значения нагрузок от веса снега приведены для III снегового района; для IV района табличные значения нагрузок следует увеличить в 1,5 раза, для II района уменьшить в 1,43 раза, для I района уменьшить в 2 раза.
4. Значения ветровой нагрузки приведены для IV ветрового района для зданий, расположенных в местности типа „А"

Материал подкрановых балок	Грузоподъемность и режим работы кранов, т	Расчетные вертикальные нагрузки на колонны от подкрановых балок $N_{пб}$ в кгс
Сталь	5 3К, 5К, 6К	16
	10 2К, 4К, 5К	18
	15, 20 3К, 5К, 6К	

Грузоподъемность крана, т	Режим работы крана	Пролет здания L, м	Величина расчетной крановой нагрузки в кН при действии нагрузки от 2 крановых: N кр.	2 крановых: T пр.	4 крановых: N кр.	4 крановых: T пр.
5	3к	18	157	4,9	258	4,0
		24	174	4,9	287	4,8
		30	225	4,8	338	3,9
	5к	18	163	5,1	268	4,2
		24	177	5,1	292	4,2
		30	222	5,0	357	4,1
	6к	18	232	5,1	383	4,2
		24	253	4,8	426	4,0
		30	316	4,8	520	4,0
10	2к	18	247	8,8	406	7,2
		24	270	8,8	443	7,2
		30	318	8,5	513	7,0
	4к	18	261	8,8	431	7,2
		24	287	8,8	473	7,2
		30	331	8,5	545	7,0
	6к	18	279	9,3	459	7,6
		24	299	9,3	493	7,6
		30	354	9,0	583	7,4
15	3к	18	395	15,1	648	12,4
		24	434	15,1	714	12,4
		30	463	14,3	762	11,7
	5к	18	401	15,4	661	12,7
		24	440	15,4	724	12,7
		30	468	14,6	770	12,0
	6к	18	422	16,1	695	13,3
		24	466	16,1	767	13,2
		30	493	15,2	812	12,6
20	3к	18	446	17,9	732	14,7
		24	487	17,9	802	14,7
		30	530	17,4	873	14,3
	5к	18	447	18,3	737	15,0
		24	490	18,3	807	15,0
		30	535	17,7	882	14,5
	6к	18	470	18,7	774	15,5
		24	514	18,7	846	15,5
		30	555	18,1	914	14,9


Величина крановой нагрузки определена с учетом коэффициентов:

надежности $\gamma_f = 1,1$;


сочетания $\psi = 0,85$ – при учете 2 крановых, $\psi = 0,7$ – при учете 4 крановых.

Инв. № подл. | Подп. и дата | Взам. инв. №

Расчетная схема поперечной рамы

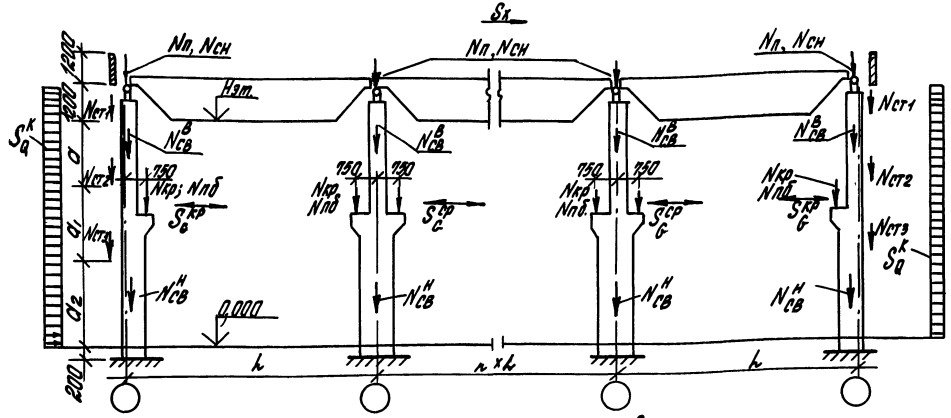

Расчетная схема продольной рамы

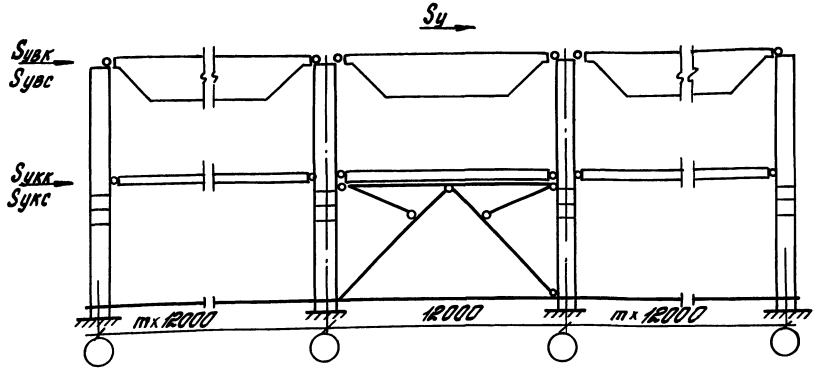

Высота этажа H, м	Расстояние до точки приложения силы Nст, т		
	a	a_1	a_2
8,4	3,0	2,4	3,6
9,6	3,0	3,0	4,2
10,8	3,6	3,6	4,2

Условные обозначения нагрузок:

$N_п$ – от веса покрытия;
$N_{сн}$ – от веса снега;
$N_{кр}$ – от крана;
$N_{пб}; N_{ст}^{в}$ – от веса подкрановых балок и стен;
$N_{св}^{в}$ – от веса надконсольной части колонны;
$N_{св}^{н}$ – от веса подконсольной части колонны;

$S_Q^к$ – сейсмическая равномерно распределенная нагрузка в плоскости X на крайнюю колонну от собственной массы колонны и стен, и на среднюю колонну – только от собственной массы колонны;

$S_G^{кр}$ – сосредоточенная сила в уровне консоли колонны крайнего ряда от массы подкрановых балок и мостового крана;

$S_G^{ср}$ – сосредоточенная сила в уровне консоли колонны среднего ряда от массы подкрановых балок и мостового крана;

S_x – сейсмическая сила, действующая на каркас в уровне верха его, в плоскости поперечной рамы с участка длиной 12 м;

S_y – сейсмическая сила, действующая на каркас в уровне верха его, в плоскости продольной рамы;

$S_{увк}$ – сейсмическая сила в уровне верха крайнего ряда от собственной массы колонны и навесных стен, в плоскости продольной рамы;

$S_{увс}$ – сейсмическая сила в уровне верха среднего ряда от собственной массы колонны, в плоскости продольной рамы;

$S_{укк}$ – сейсмическая сила в уровне консоли по крайнему ряду от собственной массы навесных стен, колонн и подкрановых балок, в плоскости продольной рамы;

$S_{укс}$ – сейсмическая сила в уровне консоли по среднему ряду от собственной массы колонн и подкрановых балок, в плоскости продольной рамы

Данный лист рассматривать совместно с докум. – 22, – 24

Гл.инж.пр.	Брок		
Разраб.	Лемыш		
Рассчитал	Жернавенков		
Исполн.	Корлыга		
Провер.	Лемыш		
Н.контр.	Корнетова		

1.424.1-120-23

Расчетные схемы рам зданий с опорными кранами. Нагрузки на колонны при особом сочетании

Стадия	Лист	Листов
Р		1

ЦНИИПРОМЗДАНИЙ

Инв. № подл. | Подпись и дата | Взам. инв. №

Высота этажа H, м	Грузоподъемность крана, т	Произведение $K_1 \times K_2 \times A \times B \times K_\psi \times \xi$ при расчетной сейсмичности					
		7 баллов		8 баллов		9 баллов	
		при колебаниях каркаса в направлении осей					
		продольных	поперечных	продольных	поперечных	продольных	поперечных
8,4	5	0,02	0,021	0,04	0,041	0,08	0,081
	10,16,20	0,02	0,021	0,04	0,041	0,08	0,082
9,0	5	0,02	0,02	0,04	0,04	0,08	0,08
	10,16,20	0,02	0,02	0,04	0,04	0,08	0,08
9,6	5	0,022	0,02	0,043	0,04	0,085	0,081
	10,16,20	0,02	0,021	0,04	0,041	0,08	0,081
10,2	5	0,023	0,021	0,046	0,042	0,091	0,083
	10,16,20	0,022	0,021	0,043	0,042	0,085	0,084
10,8	5	0,025	0,022	0,049	0,043	0,097	0,085
	10,16,20	0,023	0,022	0,046	0,044	0,091	0,087

Сейсмические нагрузки S, приведенные на расчетных схемах рам (докум. - 22), определяются по формуле

$$S = K_1 \times K_2 \times Q \times A \times B \times K_\psi \times \xi ,$$

где: K_1 - коэффициент, учитывающий допускаемые повреждения зданий;

K_2 - коэффициент, учитывающий конструктивное решение зданий;

Q - вертикальная нагрузка, сосредоточенная в точке, для которой определяется сейсмическая сила S;

A - коэффициент, назначаемый в зависимости от расчетной сейсмичности здания;

B - коэффициент динамичности;

K_ψ - коэффициент затухания;

ξ - коэффициент, зависящий от формы деформации здания


Значения составляющих формулы для определения сейсмических нагрузок S находятся в соответствии с „Пособием по проектированию каркасных промзданий для строительства в сейсмических районах (к СНиП II-7-81*)" Для рассматриваемых в настоящей серии типов зданий с опорными кранами при степени 2 по допускаемости повреждений, для грунтов II категории, при 2-й степени повторяемости сейсмических воздействий (по классификации СНиП II-7-81*) значение произведений коэффициентов $K_1 \times K_2 \times A \times B \times K_\psi \times \xi$ допускается принимать по таблице

Гип	Блок		1.424.1-12.0-24
Рук.гр.	Корнеенков		
Разраб.	Летных		Расчетные сейсмические силы на каркас здания
Н.контр.	Шорова		Стадия: Р; Лист: 1; Листов:
Главн.	Летных		ЦНИИпромзданий
Н.контр.	Корнеенков		


Инв.№ подл. | Подпись и дата | Взам.инв.№

Схемы продольных рам зданий

а) без кранов и с подвесными кранами

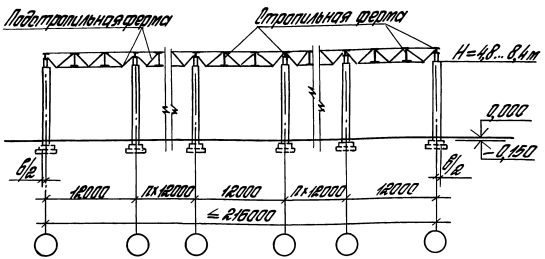


б) с опорными кранами

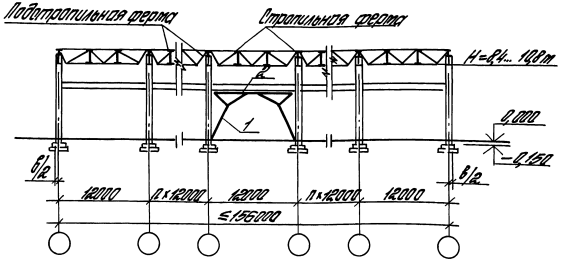


Схемы поперечных рам зданий

а) без кранов и с подвесными кранами

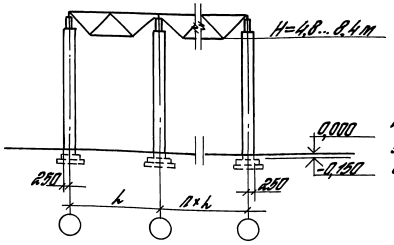

б) с опорными кранами

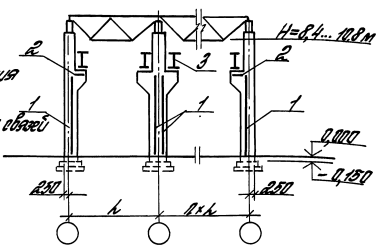

Условные обозначения
1 — вертикальные связи
2 — горизонтальные фермы связей
3 — подкрановые балки
в — ширина сечения колонны

1. Узлы крепления стропильных и подстропильных ферм, подкрановых балок, вертикальных связей и установки колонн в фундаменты см. докум. — 06... -20.
2. Ключи подборов вертикальных связей приведены в докум. — 28

				1.424.1-12.0-25	
Гл.ин.пр.	Орех				
Разраб.	Конюхов			Схемы поперечных и продольных рам зданий	Стадия / Лист / Листов: Р / 1
Н.контр.	Конюхова				
Провер.	Летний				ЦНИИпромзданий
Гл.констр.	Кравцов				

Инв.№ подл. | Подпись и дата | Взам.инв.№

Ветровой район по СНиП 2.01.07-85	Снеговой район по СНиП 2.01.07-85	Высота этажей H, м	Грузоподъемность крана, т	Ряд колонн	Марки колонн зданий			
					однопролетных		двух- и многопролетных	
					при пролетах, м			
					18, 24	30	18, 24	30
IV	I...III	8,4	5	Крайний	1ККС84-2М3	1ККС84-2М3	1ККС84-2М3	1ККС84-2М3
				Средний	—	—	3ККС84-2М3	3ККС84-1М3
			10; 16; 20	Крайний	2ККС84-3М3	2ККС84-3М3	2ККС84-3М3	2ККС84-1М3
				Средний	—	—	4ККС84-4М3	4ККС84-2М3
		9,0	5	Крайний	1ККС90-2М3	1ККС90-2М3	1ККС90-2М3	1ККС90-1М3
				Средний	—	—	3ККС90-2М3	3ККС90-1М3
			10; 16; 20	Крайний	2ККС90-3М3	2ККС90-3М3	2ККС90-3М3	2ККС90-2М3
				Средний	—	—	4ККС90-3М3	4ККС90-1М3
		9,6	5	Крайний	1ККС96-2М3	1ККС96-2М3	1ККС96-2М3	1ККС96-1М3
				Средний	—	—	3ККС96-2М3	3ККС96-1М3
			10; 16; 20	Крайний	2ККС90-3М3	2ККС96-3М3	2ККС96-3М3	2ККС96-2М3
				Средний	—	—	4ККС96-3М3	4ККС96-1М3
		10,2	5	Крайний	1ККС102-4М3	1ККС102-4М3	1ККС102-2М3	1ККС102-1М3
				Средний	—	—	3ККС102-2М3	3ККС102-1М3
			10; 16; 20	Крайний	2ККС102-4М3	2ККС102-4М3	2ККС102-3М3	2ККС102-3М3
				Средний	—	—	4ККС102-4М3	4ККС102-3М3
		10,8	5	Крайний	1ККС108-4М3	1ККС108-4М3	1ККС108-2М3	1ККС108-1М3
				Средний	—	—	3ККС108-2М3	3ККС108-1М3
			10; 16; 20	Крайний	2ККС108-4М3	2ККС108-4М3	2ККС108-3М3	2ККС108-3М3
				Средний	—	—	4ККС108-4М3	4ККС108-3М3

Режим работы опорных кранов принят до 6К включительно

Инв. № подл. | Подпись и дата | Взам. инв. №

			1.424.1-12.0-26
Гл. инжен.	Брок		
Разраб.	Корнеталь		Ключ подбора марок колонн для зданий с опорными кранами с расчетной сейсмичностью до 6 баллов
Провер.	Максимова		
Провер.	Лемиш		
Н. контр.	Королева		

Стадия Р | Лист | Листов 1

ЦНИИПромзданий

Высота этажа H, м	Грузоподъемность крана, т	Ряд колонн	Марки колонны при расчетной сейсмичности здания пролетом 30м в баллах		
			7	8	9
8,4	5	крайний	1ККС84-2М3	1ККС84-6М3	1ККС84-6М3
		средний	3ККС84-1М3	3ККС84-4М4	3ККС84-8М4
	10;16;20	крайний	2ККС84-3М3	2ККС84-5М3	2ККС84-8М3
		средний	4ККС84-2М3	4ККС84-8М4	4ККС84-10М4
9,0	5	крайний	1ККС90-2М3	1ККС90-4М3	1ККС90-4М3
		средний	3ККС90-1М3	3ККС90-5М4	3ККС90-8М4
	10;16;20	крайний	2ККС90-3М3	2ККС90-5М3	2ККС90-8М3
		средний	4ККС90-1М3	4ККС90-7М4	4ККС90-9М5
9,6	5	крайний	1ККС96-2М3	1ККС96-4М3	1ККС96-4М3
		средний	3ККС96-1М3	3ККС96-5М4	3ККС96-8М4
	10;16,20	крайний	2ККС96-3М3	2ККС96-5М3	2ККС96-8М3
		средний	4ККС96-1М3	4ККС96-7М4	4ККС96-9М5
10,2	5	крайний	1ККС102-4М3	1ККС102-7М3	1ККС102-7М3
		средний	3ККС102-3М3	3ККС102-5М4	3ККС102-8М5
	10;16,20	крайний	2ККС102-5М3	2ККС102-7М3	2ККС102-7М3
		средний	4ККС102-3М3	4ККС102-8М5	4ККС102-10М5
10,8	5	крайний	1ККС108-4М3	1ККС108-7М3	1ККС108-7М3
		средний	3ККС108-3М3	3ККС108-5М4	3ККС108-8М5
	10;16,20	крайний	2ККС108-5М3	2ККС108-7М3	2ККС108-7М4
		средний	4ККС108-3М3	4ККС108-8М4	4ККС108-10М5

1. Режим работы опорных кранов принят до 6К включительно.
2. Подбор марок колонн произведен применительно к зданию степени 2 по долговечности повреждений, для грунтов II категории, при 2-й степени повторяемости сейсмических воздействий (по классификации СНиП II-7-81).

Гл.инж.пр.	Брок		1.424.1-12.0-27
Разраб.	Брок		Ключ подбора марок колонн для зданий с опорными кранами с расчетной сейсмичностью 8 и 9 баллов
Рассмотл.	Жарновецкий		Стадия: Р; Лист: ; Листов: 1
Утверд.	Шорыгин		ЦНИИпромзданий
Проверил	Демьяш		
Н.контр.	Королева		

Высота этажа H, м	Грузоподъемность кранов, т	Пролет L, м	Марки связей для зданий с расчетной сейсмичностью в баллах								Наибольшее расстояние между поперечными антисейсмическими и температурными швами в м, для зданий с расчетной сейсмичностью в баллах			
			до 6		7		8		9					
			Для ряда колонн											
			Крайнего	Среднего	Крайнего	Среднего	Крайнего	Среднего	Крайнего	Среднего	до 6	7	8	9
8,4	5	18	ВС33	ВС63	СВ150	СВ172	СВ150	СВ172	СВ161	СВ172	156	144	120	84
		24	ВС33	ВС64	СВ150	СВ172	СВ150	СВ172	СВ161	СВ172	156	144	120	60
		30	ВС33	ВС64	СВ150	СВ172	СВ161	СВ172	СВ150	СВ172	156	144	120	48
	10; 16; 20	18	ВС32	ВС62	СВ149	СВ171	СВ149	СВ171	СВ160	СВ171	156	144	120	72
		24	ВС32	ВС64	СВ149	СВ171	СВ160	СВ171	СВ160	СВ171	156	144	120	60
		30	ВС32	ВС62	СВ149	СВ171	СВ160	СВ171	СВ160	СВ182	156	144	108	60
9,0	5	18	ВС34	ВС66	СВ151	СВ173	СВ151	СВ173	СВ162	СВ173	156	144	120	84
		24	ВС34	ВС67	СВ151	СВ173	СВ151	СВ173	СВ151	СВ173	156	144	120	60
		30	ВС34	ВС67	СВ151	СВ173	СВ162	СВ173	СВ162	СВ184	156	144	120	60
	10; 16; 20	18	ВС33	ВС63	СВ150	СВ172	СВ150	СВ172	СВ161	СВ172	156	144	120	84
		24	ВС33	ВС64	СВ150	СВ172	СВ161	СВ172	СВ161	СВ172	156	144	120	60
		30	ВС33	ВС64	СВ150	СВ172	СВ161	СВ183	СВ150	СВ172	156	144	120	48

1. Схемы продольных рам со связями приведены в докум. – 25.
2. Вертикальные связи по колоннам следует устанавливать во всех продольных рядах колонн в середине каждого температурного блока.
3. Вертикальные связи для зданий с расчетной сейсмичностью до 6 баллов разработаны в вып. 6 серии 1.424.1-5; для зданий с расчетной сейсмичностью 7, 8 и 9 баллов – в вып. 6С серии 1.424.1-5.
4. Режим работы кранов принят до 6К.

Гл. инж. пр.	Блок	Блок	1.424.1-12.0-28
Руковод.	Блок	Блок	
Рассчит.	Жданович		Ключ подбора связей для зданий с опорными кранами
Исполн.	Шорова	Шор	
Проверил	Лемыш		
Н. контр.	Корнетова		

Стадия	Лист	Листов
Р	1	2

ЦНИИПромзданий

Инв. № подл. | Подпись и дата | Взам. инв. №

Высота этажей H, м	Грузоподъемность кранов, т	Пролет L, м	Марки связей для зданий с расчетной сейсмичностью в баллах: до 6 — крайнего ряда колонн	до 6 — среднего ряда колонн	7 — крайнего ряда колонн	7 — среднего ряда колонн	8 — крайнего ряда колонн	8 — среднего ряда колонн	9 — крайнего ряда колонн	9 — среднего ряда колонн	Наибольшее расстояние между поперечными антисейсмическими и температурными швами в м, для зданий с расчетной сейсмичностью в баллах: до 6	7	8	9
9,6	5	18	ВС 35	ВС 68	СВ 152	СВ 174	СВ 152	СВ 174	СВ 163	СВ 174	156	144	120	84
		24	ВС 36	ВС 69	СВ 152	СВ 174	СВ 152	СВ 174	СВ 163	СВ 174	156	144	120	60
		30	ВС 36	ВС 69	СВ 152	СВ 174	СВ 163	СВ 174	СВ 163	СВ 185	156	144	120	60
	10; 16; 20	18	ВС 34	ВС 66	СВ 151	СВ 173	СВ 151	СВ 173	СВ 162	СВ 173	156	144	120	84
		24	ВС 34	ВС 67	СВ 151	СВ 173	СВ 151	СВ 173	СВ 162	СВ 173	156	144	120	60
		30	ВС 34	ВС 67	СВ 151	СВ 173	СВ 162	СВ 173	СВ 162	СВ 184	156	144	108	60
10,2	5	18	ВС 37	ВС 72	СВ 153	СВ 175	СВ 153	СВ 175	СВ 164	СВ 175	156	144	120	84
		24	ВС 37	ВС 72	СВ 153	СВ 175	СВ 164	СВ 175	СВ 164	СВ 176	156	144	120	60
		30	ВС 37	ВС 72	СВ 153	СВ 175	СВ 164	СВ 186	СВ 164	СВ 186	156	144	120	60
	10; 16; 20	18	ВС 35	ВС 68	СВ 152	СВ 174	СВ 152	СВ 174	СВ 163	СВ 174	156	144	120	84
		24	ВС 36	ВС 69	СВ 152	СВ 174	СВ 163	СВ 174	СВ 163	СВ 174	156	144	120	60
		30	ВС 36	ВС 69	СВ 152	СВ 174	СВ 163	СВ 185	СВ 163	СВ 174	156	144	120	48
10,8	5	18	ВС 39	ВС 76	СВ 154	СВ 176	СВ 154	СВ 176	СВ 165	СВ 176	156	144	120	72
		24	ВС 39	ВС 47	СВ 154	СВ 176	СВ 165	СВ 176	СВ 165	СВ 176	156	144	120	60
		30	ВС 39	ВС 47	СВ 154	СВ 176	СВ 165	СВ 176	СВ 184	СВ 176	156	144	96	48
	10; 16; 20	18	ВС 37	ВС 72	СВ 153	СВ 175	СВ 153	СВ 175	СВ 164	СВ 186	156	144	120	84
		24	ВС 37	ВС 74	СВ 153	СВ 175	СВ 164	СВ 175	СВ 164	СВ 175	156	144	120	60
		30	ВС 37	ВС 74	СВ 153	СВ 175	СВ 164	СВ 186	СВ 164	СВ 175	156	144	108	48

Инв. № подл. | Подпись и дата | Взам. инв. №


Высота этажа H, м	Грузоподъемность крана, т	Ряд колонн	Расчетные нагрузки на фундаменты от веса колонн N, кН
8,4	5	крайний	73,3
		средний	82,0
	10; 16; 20	крайний	73,3
		средний	82,0
9,0	5	крайний	83,0
		средний	91,7
	10; 16; 20	крайний	83,0
		средний	91,7
9,6	5	крайний	88,5
		средний	97,1
	10; 16; 20	крайний	88,5
		средний	97,1
10,2	5	крайний	93,8
		средний	102,4
	10; 16; 20	крайний	93,8
		средний	102,4
10,8	5	крайний	99,2
		средний	107,8
	10; 16; 20	крайний	99,2
		средний	107,8

Пролет, м	Ряд колонн	Расчетные нагрузки на фундаменты колонн					
		от покрытия			от снега		
		N	M	Q	N	M	Q
18	крайний	201	10,5	3,5	148	7,7	2,5
	средний	403			296		
24	крайний	269	14,1	4,6	198	10,4	3,4
	средний	537			395		
30	крайний	335	17,6	5,8	247	12,9	4,2
	средний	671			496		

Ряд колонн	Расчетные нагрузки N на фундаменты колонн от веса подкрановых балок с путями
крайний	18
средний	36

1. Значения нагрузок N и Q приведены в кН, M - в кН·м.
2. Нагрузки на фундаменты от покрытия определены при наибольших нагрузках от покрытия, приведенных на докум. 22.

Схема нагрузок на фундаменты колонн в поперечном направлении

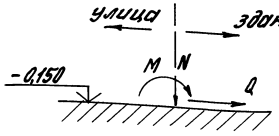

Гл.инж.пр.	Брок		1.424.1-12.0-29
Рсчитал	Жемчужникова		Расчетные нагрузки на фундаменты колонн от веса колонн, покрытия, снега и подкрановых балок
Разраб.	Лемыш		Стадия: Р; Лист: 1; Листов: 1
Испол.	Шорайа		ЦНИЛпромзданий
Провер.	Лемыш		
Н.контр.	Брок		

Инв.№ подл. | Подпись и дата | Взам.инв.№

Грузоподъемность крана, т (режим работы)	Пролет здания L, м	Ряд колонн	Расчетные нагрузки на фундаменты колонн в поперечном направлении от опорных кранов					
			двух			четырех		
			N	M	Q	N	±M	±Q
5 (6К)	18	крайний	232	-77	-16			
		средний	232	±34	±16	383	24	5
	24	крайний	259	-86	-18			
		средний	259	±38	±19	426	26	6
	30	крайний	316	-105	-22			
		средний	316	±46	±22	520	32	7
10 (6К)	18	крайний	279	-105	-20			
		средний	279	±77	±22	459	28	6
	24	крайний	299	-113	-22			
		средний	299	±82	±24	493	31	7
	30	крайний	354	-134	-26			
		средний	354	±97	±28	583	35	8
16 (6К)	18	крайний	422	-159	-31			
		средний	422	±116	±33	695	42	9
	24	крайний	466	-176	-34			
		средний	466	±127	±36	767	47	10
	30	крайний	493	-186	-36			
		средний	493	±135	±39	812	49	11
20 (6К)	18	крайний	470	-177	-34			
		средний	470	±128	±36	774	47	10
	24	крайний	514	-194	-37			
		средний	514	±140	±40	846	52	11
	30	крайний	555	-209	-40			
		средний	555	±155	±43	914	55	12

1. Значения нагрузок N и Q приведены в кН, M - в кН·м.
2. Схема нагрузок на фундаменты см. на докум. - 29

Инв.№ подл. | Подпись и дата | Взам. инв.№

Гл. инж. пр.	Брок		1.424.1-12.0-80
Н.отд.	Шевченко		
Разраб.	Демыш		Расчетные нагрузки на фундаменты колонн от опорных кранов
Неполн.	Корнетова		Стадия: Р; Лист; Листов: 1
Провер.	Демыш		ЦНИИПромзданий
Н. контр.	Брок		

Высота этажей H, м	Грузоподъемность крана, т	Ряд колонн	Расчетные нагрузки на фундаменты колонн от ветра в поперечном направлении при числе пролетов			
			1		2	
			M	Q	M	Q
8,4	5	крайний	305	40	216	32
		средний	–	–	197	17
	10; 16; 20	крайний	333	40	234	33
		средний	–	–	213	18
9,0	5	крайний	335	42	241	34
		средний	–	–	234	20
	10; 16; 20	крайний	381	43	276	36
		средний	–	–	257	20
9,6	5	крайний	364	44	265	36
		средний	–	–	270	22
	10; 16; 20	крайний	429	46	317	38
		средний	–	–	300	23
10,2	5	крайний	412	48	296	38
		средний	–	–	309	23
	10; 16; 20	крайний	459	49	347	40
		средний	–	–	332	23
10,8	5	крайний	458	50	327	40
		средний	–	–	347	24
	10; 16; 20	крайний	490	51	375	42
		средний	–	–	362	24

1. Значения нагрузок Q приведены в кН, м – в кН·м
2. Значения нагрузок от ветра приведены для IV ветрового района для зданий, расположенных в местности типа „А".
3. Схемы нагрузок на фундаменты см. на докум. – 29.

Гл.инжр.	Брок	
Рук.гр.	Жуманенко	
Разраб.	Лемыш	
Испол.	Шарова	
Пров.	Лемыш	
Н.контр.	Брок	

1.424.1-12.0-31

Расчетные нагрузки на фундаменты колонн от ветра

Стадия	Лист	Листов
Р		1

ЦНИИпромзданий

Инв.№подл. | Подпись и дата | Взам.инв.№

Расчетные нагрузки на фундаменты колонн пятипролетных зданий от сейсмического воздействия в поперечном направлении при расчетной сейсмичности зданий в баллах

Высота этажа H_1, м	7				8				9			
	для ряда колонн											
	крайнего		среднего		крайнего		среднего		крайнего		среднего	
	M	Q	M	Q	M	Q	M	Q	M	Q	M	Q
8,4	220	20	237	19	400	33	490	34	480	43	700	56
9,0	230	20	249	19	435	36	520	36	675	56	755	59
9,6	240	20	260	19	470	39	550	37	870	69	810	60
10,2	264	21	294	20	470	37	650	42	800	61	895	63
10,8	287	22	328	20	470	34	750	46	729	52	980	65

1. Значения нагрузок Q даны в кН, M - в кН·м.
2. Схемы нагрузок на фундаменты см. на докум. - 29.

Инв. № подл. | Подпись и дата | Взам. инв. №

Гл. инж. пр.	Брок		1.424.1-12.0-32
Рассчит.	Жемайтене		
Отдел.	Демыш		Расчетные нагрузки на фундаменты колонн от сейсмического воздействия в поперечном направлении
Испол.	Шорова		Стадия: Р; Лист: —; Листов: 1
Провер.	Демыш		ЦНИИПРОМЗДАНИЙ
Н. контр.	Брок		

Расчетные нагрузки на фундаменты рядовых колонн зданий пролетом 30м от сейсмического воздействия в продольном направлении при расчетной сейсмичности зданий в баллах

Высота этажа $H_э$, м	7				8				9			
	для ряда колонн											
	крайнего		среднего		крайнего		среднего		крайнего		среднего	
	±M	±Q	±M	±Q	±M	±Q	±M	±Q	±M	±Q	±M	±Q
8,4	50	32	68	43	74	46	146	92	153	97	222	138
9,0	53	30	73	41	76	42	151	84	157	89	238	133
9,6	55	28	78	38	77	38	155	76	160	80	253	127
10,2	58	27	86	38	100	45	161	72	157	72	272	123
10,8	61	26	94	38	123	51	166	67	154	63	290	118


Расчетные нагрузки на фундаменты связевых колонн зданий пролетом 30м от сейсмического воздействия

Высота этажа $H_э$, м	Грузоподъемность крана, т	В продольном направлении при горизонтальном сейсмическом усилии на связевой блок, кН			
		700		850	
		±N	±Q	±N	±Q
8,4	5	267	238	322	284
	10;16;20	236	231	285	278
9,0	5	296	240	359	289
	10;16;20	266	235	322	282
9,6	5	326	243	395	291
	10;16;20	295	237	358	284
10,2	5	356	244	431	294
	10;16;20	326	239	395	287
10,8	5	385	247	467	296
	10;16;20	355	242	430	290

Схема нагрузок на фундаменты рядовых колонн от сейсмических воздействий в продольном направлении



Схема нагрузок на фундаменты связевых колонн от сейсмических воздействий в продольном направлении

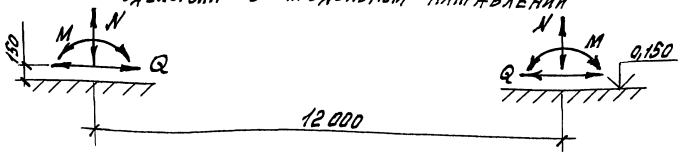


1. Значения нагрузок N и Q даны в кН, M-в кН·м.
2. Значения моментов M для фундаментов связевых колонн принимаются такими же, как для фундаментов рядовых колонн.
3. Значения нагрузок N и Q на фундаменты связевых колонн определены при расстояниях между поперечными антисейсмическими швами, приведенными на докум. -28.

Гл.инж.пр	Брок		1.424.1- 12.0- 38
Рассчит.	Шерявченков		Расчетные нагрузки на фундаменты колонн от сейсмического воздействия в продольном направлении
Разраб.	Лемыш		Стадия: Р; Лист; Листов: 1
Исполн.	Шарова		ЦНИИПромзданий
Провер.	Лемыш		
Н.контр.	Брок		

Инв.№ подл. | Подпись и дата | Взам.инв.№

Колонна 2ККС90-2М3-1

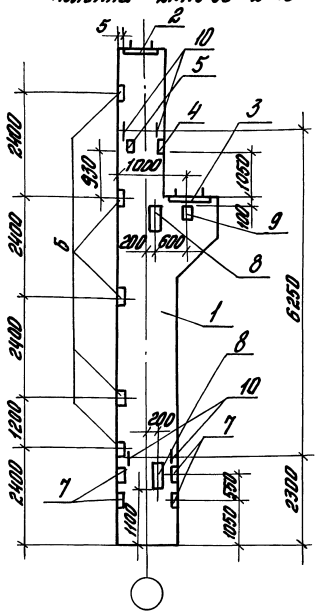

Формат	Зона	Поз.	Обозначение	Наименование	Кол.	Примечание
				Сборочные единицы		
А3		1	1.424.1-12.1-06	Колонна 2ККС90-2	1	
А4		2	1.424.1-12.1-98	Закладное изделие МН35	1	
А4		3	1.424.1-5.5/87-6	Закладное изделие МН9	1	
А4		4	1.424.1-5/87.-3	Закладное изделие МН3	2	
А4		5	1.424.1-5/87-4	Закладное изделие МН5	1	
А4		6	1.424.1-5.5С-9	Закладное изделие МН39	5	
А4		7	1.424.1-5.5/87-25	Закладное изделие МН7	4	
А4		8	1.424.1-5/87-9	Закладное изделие МН1	2	
А4		9	1.424.1-5/87-4	Закладное изделие МН2	1	
А4		10	1.424.1-5/87-24	Закладное изделие МН26	4	
				Бетон класса В22,5 м³	3,4	

Ведомость расхода стали на закладные изделия, кг

Марка колонны	Арматура класса							
	А-I	А-III						
	ГОСТ 5781-82*							
	Ф20	Ф10	Ф12	Ф14	Ф20	Ф22	Ф25	Итого
2ККС90-2М3-1	36,7	2,0	12,6	3,0	6,1	7,2	1,6	69,2

Продолжение

Прокат марки Ст.3 ГОСТ 103-76										Всего
-8х50	-8х120	-8х150	-10х200	-12х100	-14х250	-16х390	-20х60	-30х22	Итого	
1,2	6,0	6,6	23,0	18,8	19,2	24,0	35,4	25,9	160,1	229,3

1. На настоящем листе приведен пример оформления чертежа марки КЖИ колонны, разрабатываемой в проекте здания.

2. Исходные данные: колонна крайнего ряда для здания высотой 90 м, связевая, грузоподъемность крана Q = 20т (режим 6К), покрытие - стальной настил по стальным стропильным конструкциям типа "Молодечно" серии 1.460.3-14, стены панельные мелкоэлические, сейсмичность < 8 баллов. В колонне устанавливаются закладные изделия для создания непрерывной электрической цепи молниеотвода.

3. В марке колонны добавляется индекс „1," указывающий на наличие дополнительных закладных изделий.

4. Закладные изделия устанавливаются по примерам, приведенным в выпуске 1 настоящей серии.

5. В случае необходимости на сборочном чертеже колонны наносятся дополнительные закладные изделия индивидуального назначения, которые включаются в спецификацию и выдаркуются на дополнительные закладные изделия.

				1.424.1-12.0-34	
Гл.инж.проекта	Брон			Колонна 2ККС90-2М3-1 (пример оформления чертежа марки КЖИ)	Стадия: Р; Лист: ; Листов: 1
Разраб.	Корнетова				ЦНИИПромзданий
Исполн.	Шорова				
Проверил	Лемош				
Н.контр.	Корнетова				

gost.e-ecolog.ru