ИЯ ВЕРНА

0

Типовые строительные конструкции изделия и узлы

СЕРИЯ 2.244-1

ДЕТАЛИ ПОЛОВ ОБЩЕСТВЕННЫХ ЗДАНИЙ

Выпуск 6

Полы

Рабочие чертежи

ЧАСТЬ II

(СТР. 86...170)

gost.e-ecolog.ru

Ш

Указания

всчет-накладной

Покрытие пола /см. табл./

Прослойка из клеящей мастики

Стяжка поризованная из цементно-песчаного раствора двухслойная (см. табл. 2)

1 слой пергамина ГОСТ 2697-83 или рубероида ГОСТ 10923-82*

Звукоизоляционный слой из древесноволокнистой плиты (γ=125-250 кг/м³)

Железобетонная плита перекрытия

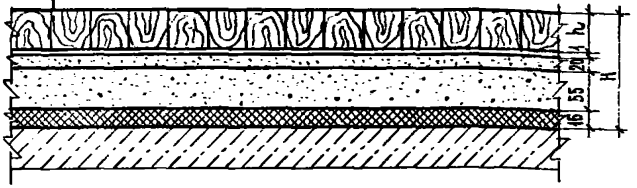

Деталь	Материал покрытия пола	Толщина покрытия пола h, мм	Высота пола H, мм	Вес 1м² пола, кг
247	Торцевая шашка	50	142	110
248	Торцевая шашка	60	152	117
249	Торцевая шашка	80	172	130

Отд.	Шахова	
Нтр.	Мадоян	
Н.отд.	Петров	
Гр.	Мадо	
Инж.	Черп	
Кат.	Дом	

2.244-1.6-107

Д 247 Д249

Стадия	Лист	Листов
Р		1

ЦНИИЭП

Учебных зданий

Фор. А4

Покрытие пола /см. табл./

Прослойка из клеящей мастики

Стяжка поризованная из фосфогипса двухслойная (см. табл. 2)

1 слой пергамина ГОСТ 2697-83 или рубероида ГОСТ 10923-82*

Звукоизоляционный слой из древесноволокнистой плиты (γ=125-250 кг/м³)

Железобетонная плита перекрытия

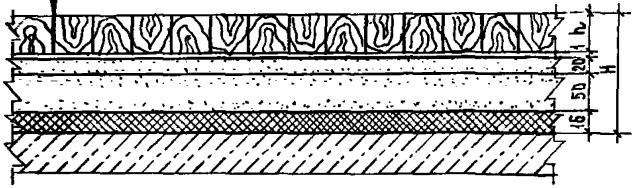

Деталь	Материал покрытия пола	Толщина покрытия пола h, мм	Высота пола H, мм	Вес 1м² пола кг
250	Торцевая шашка	50	137	110
251	Торцевая шашка	60	147	117
252	Торцевая шашка	80	167	130

Взам. инв. | Подпись и дата | Инв. № подл.

Нач.отд.	Шахова	
Н.контр.	Мадоян	
Гл.инж.отд.	Петров	
Зав.гр.	Мадоян	
Вед.инж.	Черпакова	
Техн.I кат.	Домрачева	

2.244-1.6-108

Деталь ТД250...ТД252

Стадия	Лист	Листов
Р		1

ЦН ЭП

Учеб. зданий

Покрытие пола (см. табл.)
Прослойка из клеящей мастики
Стяжка из цементно-песчаного раствора М150
Звукоизоляционный слой из древесноволокнистой плиты (γ=125-250 кг/м³)
Железобетонная плита перекрытия

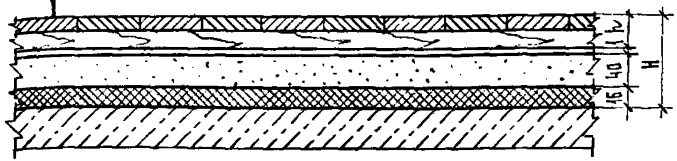

Деталь	Материал покрытия пола	Толщина покрытия пола h, мм	Высота пола H, мм	Вес 1м² пола, кг
253	Доска паркетная ГОСТ 862.3-86	25	82	93
254	Щиты паркетные ГОСТ 862.4-87	25	82	93

Нач. отд.	Шахова	
Н. контр.	Мадоян	
Гл. инж. отд.	Петров	
Зав. гр.	Мадоян	
Вед. инж.	Черпакова	
Техн. кат.	Домрачева	

2.244-1.6-109

Деталь ТД253, ТД254

Стадия	Лист	Листов
Р		1

ЦНИИЭП учебных зданий

Покрытие пола /см. табл./
Прослойка из клеящей мастики
Стяжка из легкого бетона (γ=1300-1400 кг/м³) М75
Звукоизоляционный слой из древесноволокнистой плиты (γ=125-250 кг/м³)
Железобетонная плита перекрытия

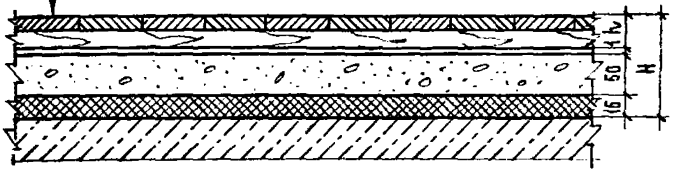

Деталь	Материал покрытия пола	Толщина покрытия пола h мм	Высота пола H, мм	Вес 1м² пола, кг
255	Доска паркетная ГОСТ 862.3-86	25	92	91
256	Щиты паркетные ГОСТ 862.4-87	25	92	91

Инв. № подл. | Подпись и дата | Взам. инв. №

Нач. отд.	Шахова	
Н. контр.	Мадоян	
Гл. инж. отд.	Петров	
Зав. гр.	Мадоян	
Вед. инж.	Черпакова	
Техн. кат.	Домрачева	

2.244-1.6-110

Деталь ТД255, ТД256

Стадия	Лист	Листов
Р		1

ЦНИИЭП учебных зданий

Покрытие пола (см. табл.)
Прослойка из клеящей мастики
Стяжка из асфальтобетона
Звукоизоляционный слой из древесноволокнистой плиты (γ=125-250кг/м³)
Железобетонная плита перекрытия

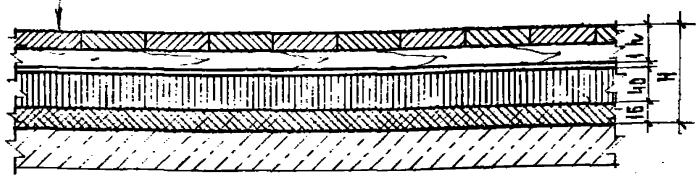

Деталь	Материал покрытия пола	Толщина покрытия пола h, мм	Высота пола H, мм	Вес 1м² пола кг
257	Доска паркетная ГОСТ 862.3-86	25	82	105
258	Щиты паркетные ГОСТ 862.4-87	25	82	105

Нач.отд.	Шахова		
Н.контр.	Мадоян		
Гл.инж.отд.	Петров		
Зав.гр.	Мадоян		
Вед.инж.	Черпакова		
Техн.кат.	Домрачева		

2.244-1.6-111

Деталь ТД257, ТД258

Стадия	Лист	Листов
Р		1

ЦНИИЭП учебных зданий

Формат А4

88

Покрытие пола (см. табл.)
Прослойка из клеящей мастики
Стяжка оштукатуренная из цементно-песчаного раствора двухслойная (см. табл. 2)
1 слой пергамина ГОСТ 2697-83 или рубероида ГОСТ 10923-82*
Звукоизоляционный слой из древесноволокнистой плиты (γ=125-250кг/м³)
Железобетонная плита перекрытия

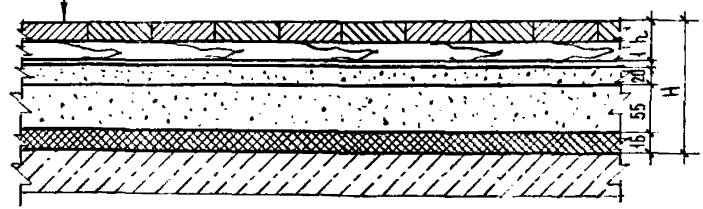

Деталь	Материал покрытия пола	Толщина покрытия пола h, мм	Высота пола H, мм	Вес 1м² пола, кг
259	Доска паркетная ГОСТ 862.3-86	25	117	94
260	Щиты паркетные ГОСТ 862.4-87	25	117	94

Инв.№подл. | Подпись и дата | Взам.инв.№

Нач.отд.	Шахова		
Н.контр.	Мадоян		
Гл.инж.отд.	Петров		
Зав.гр.	Мадоян		
Вед.инж.	Черпакова		
Техн.кат.	Домрачева		

2.244-1.6-112

Деталь ТД259, ТД260

Стадия	Лист	Листов
Р		1

ЦНИИЭП учебных зданий

Формат А4

Покрытие пола /см. табл./
Прослойка из клеящей мастики
Стяжка из цементно-песчаного раствора М150
Звукоизоляционный слой из древесноволокнистой плиты (γ=125-250 кг/м³)
Железобетонная плита перекрытия

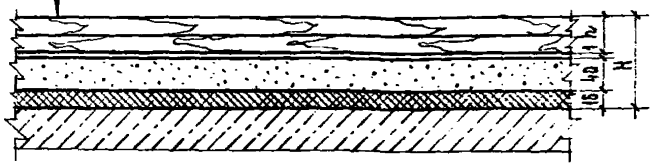

Деталь	Материал покрытия пола	Толщина покрытия пола h, мм	Высота пола H, мм	Вес 1м² пола, кг
263	Щиты деревянные ГОСТ 9816-89	27	84	91

Нач. отд.	Шахова	
Н. контр.	Мадоян	
Гл. инж. отд.	Петров	
Зав. гр.	Мадоян	
Вед. инж.	Черпакова	
Техн. I кат.	Домрачева	

2.244-1.6-114

Деталь ТД263

Стадия	Лист	Листов
Р		1

ЦНИИЭП учебных зданий

Инв. № подл. | Подпись и дата | Взам. инв. №

Покрытие пола /см. табл./
Прослойка из клеящей мастики
Стяжка поризованная из фосфогипса двухслойная (см. табл. 2)
1 слой пергамина ГОСТ 2697-83 или рубероида ГОСТ 10923-82*
Звукоизоляционный слой из древесноволокнистой плиты (γ=125-250 кг/м³)
Железобетонная плита перекрытия

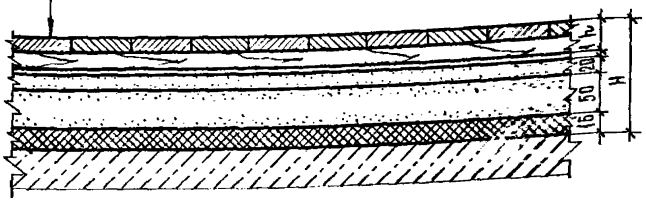

Деталь	Материал покрытия пола	Толщина покрытия пола h, мм	Высота пола H, мм	Вес 1м² пола, кг
261	Доска паркетная ГОСТ 862.3-86	25	112	94
262	Щиты паркетные ГОСТ 862.4-87	25	112	94

Нач. отд.	Шахова	
Н. контр.	Мадоян	
Гл. инж. отд.	Петров	
Зав. гр.	Мадоян	
Вед. инж.	Черпакова	
Техн. I кат.	Домрачева	

2.244-1.6-113

Деталь ТД261, ТД262

Стадия	Лист	Листов
		1

ЦНИИЭП учебных зданий

Инв. № подл. | Подпись и дата | Взам. инв. №

Серия

Покрытие пола /см. табл./
Прослойка из клеящей мастики
Стяжка из легкого бетона (γ=1300-1400 кг/м³) М75
Звукоизоляционный слой из древесноволокнистой плиты (γ=125-250 кг/м³)
Железобетонная плита перекрытия

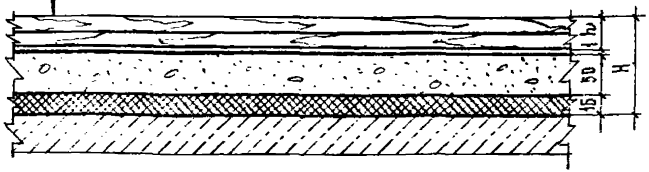

Деталь	Материал покрытия пола	Толщина покрытия пола h, мм	Высота пола H, мм	Вес 1м² пола, кг
264	Щиты деревянные ГОСТ 28015-89	27	84	89

2.244-1.6-115

Нач.отд.	Шахова			
Н.контр.	Мадоян			
Гл.инж.отд.	Петров			
Зав.гр.	Мадоян			
Вед.инж.	Черпакова			
Техн.кат.	Домрачева			

Стадия	Лист	Листов
Р		1

ЦНИ ЭП учебный

Покрытие пола /см. табл./
Прослойка из клеящей мастики
Стяжка из асфальтобетона
Звукоизоляционный слой из древесноволокнистой плиты (γ=125-250 кг/м³)
Железобетонная плита перекрытия

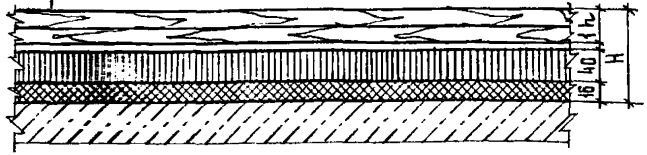

Деталь	Материал покрытия пола	Толщина покрытия пола h, мм	Высота пола H, мм	Вес 1м² пола, кг
265	Щиты деревянные ГОСТ 28015-89	27	84	103

Взам. инв. № | Подпись и дата | Инв. № подл.

2.244-1.6-116

Нач.отд.	Шахова			
Н.контр.	Мадоян			
Гл.инж.отд.	Петров			
Зав.гр.	Мадоян			
Вед.инж.	Черпакова			
Техн.кат.	Домрачева			

Деталь ГД265

Стадия	Лист	Листов
Р		1

ЦНИ ЭП учебный

Покрытие пола /см. табл./
Прослойка из клеящей мастики
Стяжка поризованная из цементно-песчаного раствора двухслойная (см. табл. 2)
1 слой пергамина ГОСТ 2697-83 или рубероида ГОСТ 10923-82*
Звукоизоляционный слой из древесноволокнистой плиты (γ=125-250 кг/м³)
Железобетонная плита перекрытия

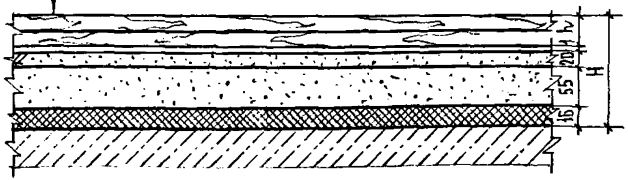

Деталь	Материал покрытия пола	Толщина покрытия пола h, мм	Высота пола H, мм	Вес 1м² пола, кг
266	Щиты деревянные ГОСТ 28015-89	27	119	92

Нач. отд.	Шахова	
Н. контр.	Мадоян	
Гл. инж. отд.	Петров	
Зав. гр.	Мадоян	
Вед. инж.	Черпакова	
Техник-кат	Домрачева	

2.244-1.6-117

Деталь ТД 266

Стадия	Лист	Листов
Р		1

ЦНИИЭП учебных зданий

Инв. № подл. | Подпись и дата | Взам. инв. №

Покрытие пола /см. табл./
Прослойка из клеящей мастики
Стяжка поризованная фосфогипса двухслойная (см. табл. 2)
1 слой пергамина ГОСТ 2697-83 или рубероида ГОСТ 10923-82*
Звукоизоляционный слой из древесноволокнистой плиты (γ=125-250 кг/м³)
Железобетонная плита перекрытия

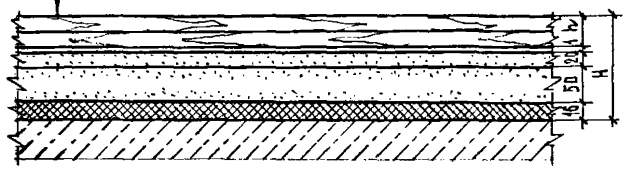

Деталь	Материал покрытия пола	Толщина покрытия пола h, мм	Высота пола H, мм	Вес 1м² пола, кг
267	Щиты деревянные ГОСТ 28015-89	27	114	92

Нач. отд.	Шахова	
Н. контр.	Мадоян	
Гл. инж. отд.	Петров	
Зав. гр.	Мадоян	
Вед. инж.	Черпакова	
Техник-кат	Домрачева	

2.244-1.6-118

Деталь ТД 267

Стадия	Лист	Листов
Р		1

ЦНИИЭП учебных зданий

Инв. № подл. | Подпись и дата | Взам. инв. №

Покрытие пола (см. табл.)
Прослойка из клеящей мастики
Стяжка из цементно-песчаного раствора М150
Теплоизоляционный слой (по проекту)
Железобетонная плита перекрытия

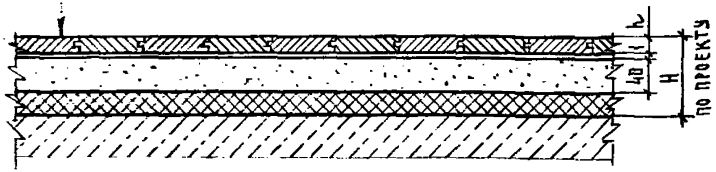

Деталь	Материал покрытия пола	Толщина покрытия пола h, мм	Вес 1 м² пола без утеплителя кг
268	Паркет штучный ГОСТ 862.1-85	15 (18)*	83 (85)*
269	Паркет мозаичный ГОСТ 862.2-85	8 (10)*	78 (80)*

*Размеры в скобках даны для паркета из древесины хвойных пород.

2.244-1.6-119

Нач. отд	Шахова			
Н. контр	Мадоян			
Гл. инж.	Петров			
Зав. гр	Мадоян			
Вед. инж.	Черпакова			

Деталь ТД268, ТД269

Стадия	Лист	Листов
Р		1

ЦНИИЭП учебных зданий

Покрытие пола (см. табл.)
Прослойка из клеящей мастики
Стяжка из легкого бетона (γ=1300-1400 кг/м³) М75
Теплоизоляционный слой (по проекту)
Железобетонная плита перекрытия

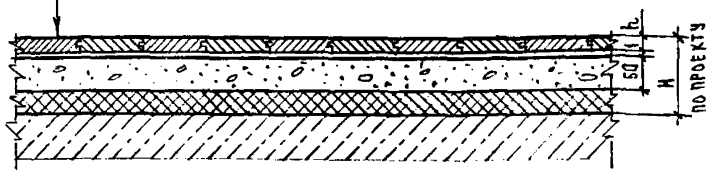

Деталь	Материал покрытия пола	Толщина покрытия пола h, мм	Вес 1 м² пола без утеплителя кг
270	Паркет штучный ГОСТ 862.1-85	15 (18)*	81 (83)*
271	Паркет мозаичный ГОСТ 862.2-85	8 (10)*	76 (78)*

*Размеры в скобках даны для паркета из древесины хвойных пород.

2.244-1.6-120

Нач. отд	Шахова			
Н. контр	Мадоян			
Гл. инж.	Петров			
Зав. гр	Мадоян			
Вед. инж.	Черпакова			

Деталь ТД270, ТД271

Стадия	Лист	Листов
Р		1

ЦНИИЭП учебных зданий

Инв. № подл. | Подп. и дата | Взам. инв. №

КОПИЯ ВЕРНА

Покрытие пола (см. табл.)
Прослойка из клеящей мастики
Стяжка из асфальтобетона
Теплоизоляционный слой (по проекту)
Железобетонная плита перекрытия

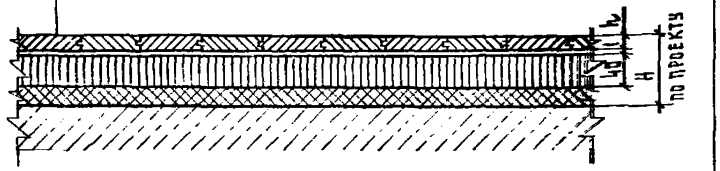

Деталь	Материал покрытия пола	Толщина покрытия пола h, мм	Вес 1 м² пола без утеплителя кг
272	Паркет штучный ГОСТ 862.1-85	15 (18)*	95 (97)*
273	Паркет мозаичный ГОСТ 862.2-85	8 (10)*	90 (92)*

*) Размеры в скобках даны для паркета из древесины хвойных пород.

Нач. отд	Шахова		
Н. контр.	Мадоян		
Гл. инж	Петров		
Зав. гр	Мадоян		
Вед. инж	Черпакова		

2.244-1.6-121

Деталь ТД272, ТД273

Стадия	Лист	Листов
Р		1

ЦНИИЭП учебных зданий

Взам. инв. № | Подп. и дата | Инв. № подл.

Покрытие пола (см. табл.)
Прослойка из клеящей мастики
Стяжка из цементно-песчаного раствора М150
Теплоизоляционный слой (по проекту)
Железобетонная плита перекрытия

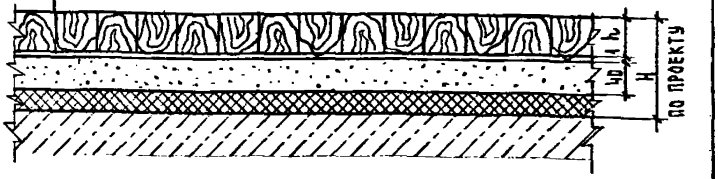

Деталь	Материал покрытия пола	Толщина покрытия пола h, мм	Вес 1 м² пола без утеплителя кг
274	Паркет штучный ГОСТ 862.1-85	15(18)*	83 (85)*
275	Паркет мозаичный ГОСТ 862.2-85	8 (10)*	78 (80)*

*) Размеры в скобках даны для паркета из древесины хвойных пород.

Нач. отд	Шахова		
Н. контр	Мадоян		
Гл. инж	Петров		
Зав. гр.	Мадоян		
Вед. инж	Черпакова		

2.244-1.6-122

Деталь ТД274, ТД275

Стадия	Лист	Листов
Р		1

ЦНИИЭП учебных зданий

Взам. инв. № | Подп. и дата | Инв. № подл.

ПОКРЫТИЕ ПОЛА (СМ. ТАБЛ.)

ПРОСЛОЙКА ИЗ КЛЕЯЩЕЙ МАСТИКИ

СТЯЖКА ИЗ ЛЕГКОГО БЕТОНА (γ=1300 - 1400 КГ/М^3) М75

ТЕПЛОИЗОЛЯЦИОННЫЙ СЛОЙ (ПО ПРОЕКТУ)

ЖЕЛЕЗОБЕТОННАЯ ПЛИТА ПЕРЕКРЫТИЯ

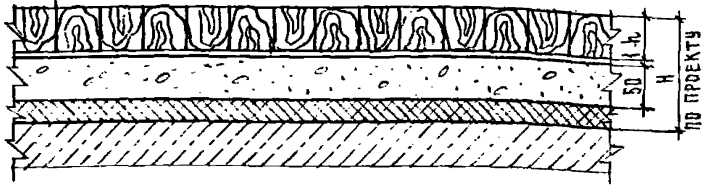

ДЕТАЛЬ	МАТЕРИАЛ ПОКРЫТИЯ ПОЛА	ТОЛЩИНА ПОКРЫТИЯ ПОЛА h, ММ	ВЕС 1 М^2 ПОЛА БЕЗ УТЕПЛИТЕЛЯ КГ
276	ТОРЦЕВАЯ ШАШКА	50	103
277	ТОРЦЕВАЯ ШАШКА	60	110
278	ТОРЦЕВАЯ ШАШКА	80	123

2.244-1.Б-123

Н. ОТД	ШАХОВА		
КОНТР	МАДОЯН		
ИНЖ.	П		
ЗАВ. ГР			
ВЕД. ИНЖ			

ТД 276...ТД 278

СТАДИЯ	ЛИСТ	ЛИСТОВ
Р		1

ЦНИИЭП УЧЕБНЫХ ЗДАНИЙ

ПОКРЫТИЕ ПОЛА (СМ. ТАБЛ.)

ПРОСЛОЙКА ИЗ КЛЕЯЩЕЙ МАСТИКИ

СТЯЖКА ИЗ АСФАЛЬТОБЕТОНА

ТЕПЛОИЗОЛЯЦИОННЫЙ СЛОЙ (ПО ПРОЕКТУ)

ЖЕЛЕЗОБЕТОННАЯ ПЛИТА ПЕРЕКРЫТИЯ

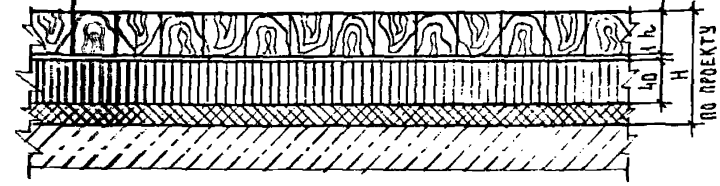

ДЕТАЛЬ	МАТЕРИАЛ ПОКРЫТИЯ ПОЛА	ТОЛЩИНА ПОКРЫТИЯ ПОЛА h, ММ	ВЕС 1 М^2 ПОЛА БЕЗ УТЕПЛИТЕЛЯ КГ
279	ТОРЦЕВАЯ ШАШКА	50	117
280	ТОРЦЕВАЯ ШАШКА	60	124
281	ТОРЦЕВАЯ ШАШКА	80	137

ИНВ. № ПОДЛ | ПОДПИСЬ И ДАТА | ВЗАМ. ИНВ. №

2.244-1.Б-124

НАЧ. ОТД	ШАХОВА		
Н. КОНТР	МАДОЯН		
ГЛ. ИНЖ	ПЕТРОВ		
ЗАВ. ГР	МАДОЯН		
ВЕД. ИНЖ	ЧЕРНАКОВА		

ДЕТАЛЬ ТД279...ТД281

СТАДИЯ	ЛИСТ	ЛИСТОВ
Р		1

ЦНИИЭП УЧЕБНЫХ ЗДАНИЙ

Покрытие пола (см. табл.)
Прослойка из клеящей мастики
Стяжка из цементно-песчаного раствора М150
Теплоизоляционный слой (по проекту)
Железобетонная плита перекрытия

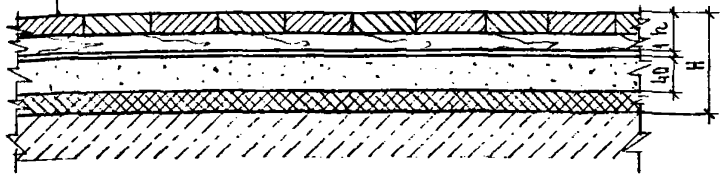

Деталь	Материал покрытия пола	Толщина покрытия пола h, мм	Вес 1 м² пола без утеплителя кг
282	Доска паркетная ГОСТ 862.3-86	25	89
283	Щиты паркетные ГОСТ 862.4-87	25	89

2.244-1.6-125

Нач. отд	Шахова				
Н. контр.	Мадоян				
Гл. инж.	Петров				
Зав. гр	Мадоян				
Вед. инж	Черпакова				

Деталь ТД282, ТД283

Стадия	Лист	Листов
Р		1

ЦНИИЭП учебных зданий

Инв. № подл. | Подпись и дата | Взам. инв. №

Покрытие пола (см. табл.)
Прослойка из клеящей мастики
Стяжка из легкого бетона (γ=1300-1400 кг/м³) М75
Теплоизоляционный слой (по проекту)
Железобетонная плита перекрытия

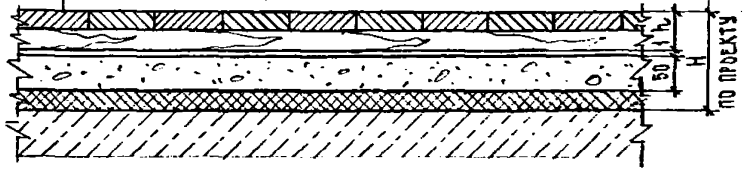

Деталь	Материал покрытия пола	Толщина покрытия пола h, мм	Вес 1 м² пола без утеплителя кг
284	Доска паркетная ГОСТ 862.3-86	25	87
285	Щиты паркетные ГОСТ 862.4-87	25	87

2.244-1.6-126

Нач. отд	Шахова				
Н. контр.	Мадоян				
Гл. инж.	Петров				
Зав. гр	Мадоян				
Вед. инж	Черпакова				

Деталь ТД284, ТД285

Стадия	Лист	Листов
Р		1

ЦНИИЭП учебных зданий

Инв. № подл. | Подпись и дата | Взам. инв. №

Покрытие пола (см. табл.)
Прослойка из клеящей мастики
Стяжка из асфальтобетона
Теплоизоляционный слой (по проекту)
Железобетонная плита перекрытия

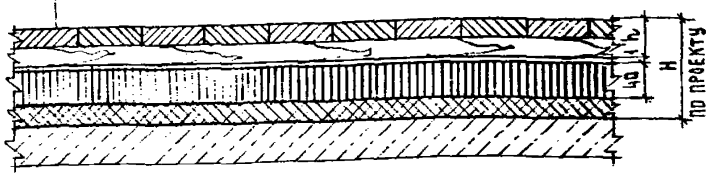

Деталь	Материал покрытия пола	Толщина покрытия пола h, мм	Вес 1 м² пола без утеплителя кг
286	Доска паркетная ГОСТ 862.3-86	25	101
287	Щиты паркетные ГОСТ 862.4-87	25	101

Нач. отд	Шахова	
Н. контр	Мадоян	
Гл. инж	Петров	
Зав. гр	Мадоян	
Вед. инж	Черпакова	

2.244-1.6-127

Деталь ТД 286, ТД 287

Стадия	Лист	Листов
Р		1

ЦНИИЭП учебных зданий

Покрытие пола (см. табл.)
Прослойка из клеящей мастики
Стяжка из цементно-песчаного раствора М150
Теплоизоляционный слой (по проекту)
Железобетонная плита перекрытия

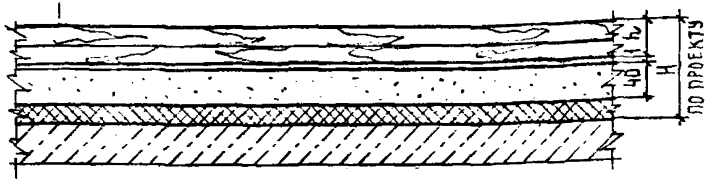

Деталь	Материал покрытия пола	Толщина покрытия пола h, мм	Вес 1 м² пола без утеплителя кг
288	Щиты деревянные ГОСТ 28015-89	27	89

Нач. отд	Шахова	
Н. контр	Мадоян	
Гл. инж	Петров	
Зав. гр	Мадоян	
Вед. инж	Черпакова	

2.244-1.6-128

Деталь ТД 288

Стадия	Лист	Листов
Р		1

ЦНИИЭП учебных зданий

Инв. № подл. | Подп. и дата | Взам. инв. №

Покрытие пола (см. табл.)

Прослойка из клеящей мастики

Стяжка из лёгкого бетона (γ=1300-1400 кг/м^3) М75

Теплоизоляционный слой (по проекту)

Железобетонная плита перекрытия

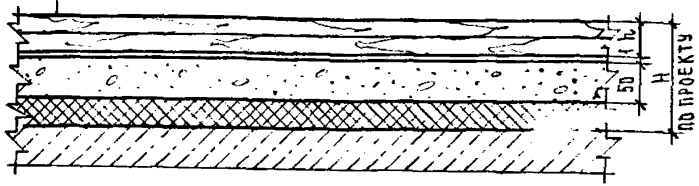

Деталь	Материал покрытия пола	Толщина покрытия пола h, мм	Вес 1 м^2 пола без утеплителя кг
289	Щиты деревянные ГОСТ 28015-89	27	85

Инв. № подл. | Подп. и дата | Взам. инв. №

Нач. отд	Шахова	
Н. контр	Мадоян	
Гл. инж	Петров	
Зав. гр	Мадоян	
Вед. инж.	Черпакова	

2.244-1.6-130

Деталь ТД289

Ст. | Г | Листов 1

ЦНИИЭП учебных зданий

97

Покрытие пола (см. табл.)

Прослойка из клеящей мастики

Стяжка из асфальтобетона

Теплоизоляционный слой

Железобетонная плита перекрытия

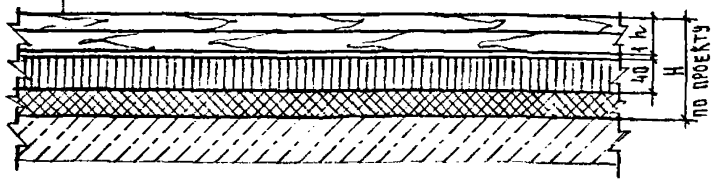

Деталь	Материал покрытия пола	Толщина покрытия пола h, мм	Вес 1 м^2 пола без утеплителя кг
290	Щиты деревянные ГОСТ 28015-89	27	99

Инв. № подл. | Подп. и дата | Взам. инв. №

Нач. отд	Шахова	
Н. контр	Мадоян	
Гл. инж	Петров	
Зав. гр	Мадоян	
Вед. инж.	Черпакова	

2.244-1.6-130

Деталь ТД290

Стадия 0 | Лист | Листов 1

ЦНИИЭП учебных зданий

Покрытие пола (см. табл.)
Прослойка из клеящей мастики
Сборная стяжка плитного типа (см. табл. 3)
Звукоизоляционная ленточная прокладка (см. табл. 5)
Железобетонная плита перекрытия с ровной поверхностью

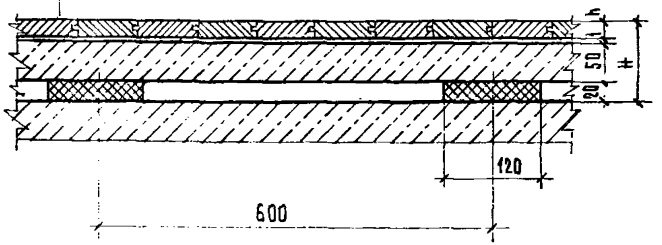

Деталь	Материал покрытия пола	Толщина покрытия пола h, мм	Высота пола H, мм	Вес 1м² пола, кг
291	Паркет штучный ГОСТ 862.1-85	15 (18)*	86 (89)*	133 (135)*
292	Паркет мозаичный ГОСТ 862.2-85	8 (10)*	79 (81)*	128 (130)*

*Размеры в скобках даны для паркета из древесины хвойных пород.

2.244-1.6-131

Стадия	Лист	Листов
Р		1

ЦНИИЭП учебных зданий

Покрытие пола (см. табл.)
Прослойка из клеящей мастики
Сборная стяжка плитного типа (см. табл. 3)
Звукоизоляционная ленточная прокладка (см. табл. 5)
Железобетонная плита перекрытия с ровной поверхностью

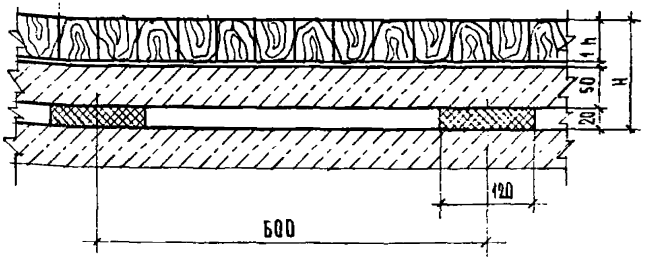

Деталь	Материал покрытия пола	Толщина покрытия пола h, мм	Высота пола H, мм	Вес 1м² пола кг
293	Торцевая шашка	50	121	155
294	Торцевая шашка	60	131	162
295	Торцевая шашка	80	151	175

Взам. инв. №
Подпись и дата
Инв. № подл.

Нач. отд.	Шахова	
Н. контр.	Мадоян	
Гл. инж. отд.	Петров	
Зав. гр.	Мадоян	
Вед. инж.	Жердева	

Детали ГД293...ГД295

2.244-1.6-132

Стадия	Лист
Р	

ЦНИИЭП учебных зданий

Покрытие пола (см. табл.)
Прослойка из клеящей мастики
Сборная стяжка плитного типа (см. табл. 3)
Звукоизоляционная ленточная прокладка (см. табл. 5)
Железобетонная плита перекрытия с ровной поверхностью

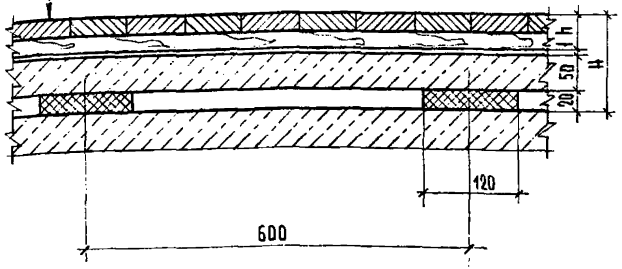

Деталь	Материал покрытия пола	Толщина покрытия пола h, мм	Высота пола H, мм	Вес 1м² пола кг
296	Доска паркетная ГОСТ 862.3-86	25	96	139
297	Щиты паркетные ГОСТ 862.4-87	25	96	139

Нач. отд.	Шахова	
Н. контр.	Маадян	
Гл. инж. отд.	Петров	
Зав. гр.	Маадян	
Вед. инж.	Жердева	

2.244-1.6-133

Деталь ТД 296, ТД 297

Стадия	Лист	Листов
Р		1

ЦНИИЭП учебных зданий

Покрытие пола (см. табл.)
Прослойка из клеящей мастики
Сборная стяжка плитного типа (см. табл. 3)
Звукоизоляционная ленточная прокладка (см. табл. 5)
Железобетонная плита перекрытия с ровной поверхностью

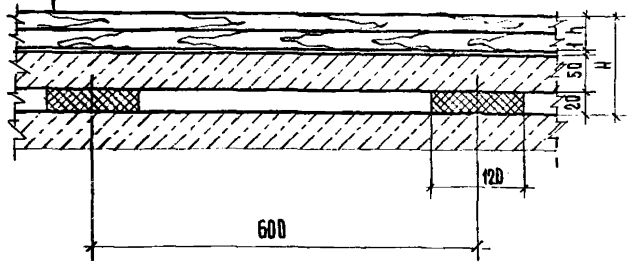

Деталь	Материал покрытия пола	Толщина покрытия пола h, мм	Высота пола H, мм	Вес 1м² пола кг
298	Щиты деревянные ГОСТ 28015-89	27	98	137

Нач. отд.	Шахова	
Н. контр.	Маадян	
Гл. инж. отд.	Петров	
Зав. гр.	Маадян	
Вед. инж.	Жердева	

2.244-1.6-134

Деталь ТД 298

Стадия	Лист	Листов
Р		1

ЦНИИЭП учебных зданий

Инв. № подл. | Подпись и дата | Взам. инв. №

Покрытие пола (см. табл.)

Прослойка из клеящей мастики

Сборная стяжка трехслойная

Железобетонная плита перекрытия с ровной поверхностью

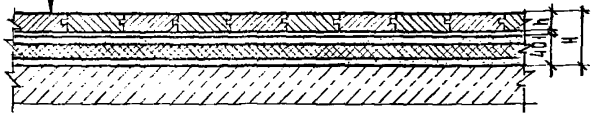

Деталь	Материал покрытия пола	Толщина покрытия пола h, мм	Высота пола H, мм	Вес 1м² пола кг
299	Паркет штучный ГОСТ 862.1-85	15(18)*	56(59)*	24(26)*
300	Паркет мозаичный ГОСТ 862.2-85	8(10)*	49(51)*	19(21)*

* Размеры в скобках даны для паркета из древесины хвойных пород.

2.244-1.6-135

Нач.отд.	Шахова		
Н.контр.	Мадоян		
Рук.гр.	Петров		
Зав.гр.	Мадоян		
Вед.инж.	Жердева		

Деталь ТД299, ТД300

Стадия	Лист	Листов
Р		1

ЦНИИЭП учебных зданий

Покрытие пола (см. табл.)

Прослойка из клеящей мастики

Сборная стяжка трехслойная

Железобетонная плита перекрытия с ровной поверхностью

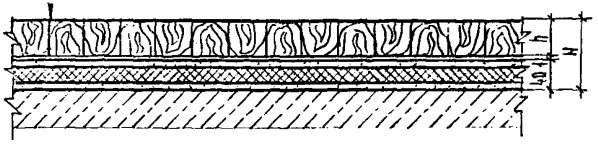

Деталь	Материал покрытия пола	Толщина покрытия пола h мм	Высота пола H мм	Вес 1м² пола кг
301	Торцевая шашка	50	91	46
302	Торцевая шашка	60	101	53
303	Торцевая шашка	80	121	66

Инв.№ подл. | Подпись и дата | Взам.инв.№

2.244-1.6-136

Нач.отд.	Шахова		
Н.контр.	Мадоян		
Гл.инж.дп.	Петров		
Зав.гр.	Мадоян		
Вед.инж.	Жердева		

Деталь ТД301...ТД303

Стадия	Лист	Листов
Р		1

ЦНИИЭП учебных зданий

Формат А4

Покрытие пола (см. табл.)
Прослойка из клеящей мастики
Сборная стяжка трехслойная
Железобетонная плита перекрытия с ровной поверхностью

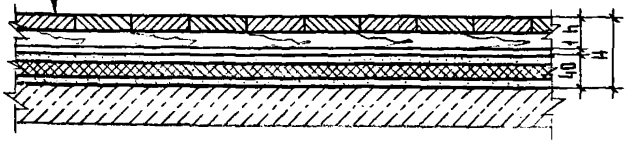

Деталь	Материал покрытия пола	Толщина покрытия пола h, мм	Высота пола H, мм	Вес 1 м² пола кг
304	Доска паркетная ГОСТ 862.3-86	25	66	20
305	Щиты паркетные ГОСТ 862.4-87	25	66	20

Нач. отд.	Шахова	
Н. контр.	Мадоян	
Гл. инж. отд.	Петров	
Зав. гр.	Мадоян	
Вед. инж.	Мердеза	

2.244-1.6-137

Деталь ТД304, ТД305

Стадия	Лист	Листов
		1

ЦНИИЭП учебных зданий

Формат А4

Покрытие пола (см. табл.)
Прослойка из клеящей мастики
Сборная стяжка трехслойная
Железобетонная плита перекрытия с ровной поверхностью

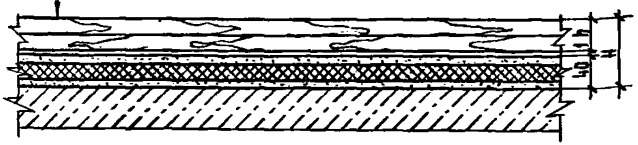

Деталь	Материал покрытия пола	Толщина покрытия пола h, мм	Высота пола H, мм	Вес 1 м² пола кг
306	Щиты деревянные ГОСТ 28015-89	27	68	18

Взам. инв. №
Подпись и дата
Инв. № подл.

Нач. отд.	Шахова	
Н. контр.	Мадоян	
Гл. инж. отд.	Петров	
Зав. гр.	Мадоян	
Вед. инж.	Мердеза	

2.244-1.6-138

Деталь ТД306

Стадия	Лист	Листов
Р		1

ЦНИИЭП учебных зданий

Покрытие пола (см. табл.)
Прослойка из клеящей мастики
Сборная стяжка из древесностружечных плит двухслойная
(γ = 800-820 кг/м³) ТУ 13-515-80
Железобетонная плита перекрытия с ровной поверхностью

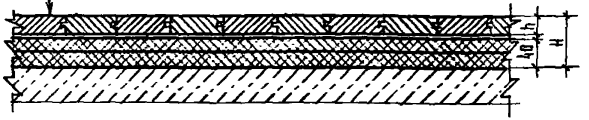

Деталь	Материал покрытия пола	Толщина покрытия пола h, мм	Высота пола H, мм	Вес 1м² пола кг
307	Паркет штучный ГОСТ 862.1-85	15 (18)*	56 (59)*	44 (46)*
308	Паркет мозаичный ГОСТ 862.2-85	8 (10)*	49 (51)*	39 (41)*

* Размеры в скобках даны для паркета из древесины хвойных пород.

2.244-1.6-139

Нач. отд.	Шахова		
Н. контр.	Мадьяи		
Гл. инж. пр.	Петров		
Зав. гр.	Мадьяи		
Вед. инж.			

Детали ТД307, ТД308

Стадия	Лист	Листов
Р		1

ЦНИИЭП учебных зданий

Покрытие пола (см. табл.)
Прослойка из клеящей мастики
Сборная стяжка из древесностружечных плит двухслойная
(γ = 800-820 кг/м³) ТУ 13-515-80
Железобетонная плита перекрытия с ровной поверхностью

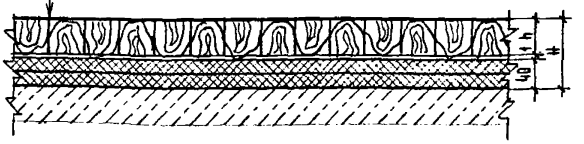

Деталь	Материал покрытия пола	Толщина покрытия пола h, мм	Высота пола H, мм	Вес 1м² пола кг
309	Торцевая шашка	50	91	66
310	Торцевая шашка	60	101	73
311	Торцевая шашка	80	121	86

Инв. № подл. | Подпись и дата | Взам. инв. №

2.244-1.6-140

Нач. отд.	Шахова		
Н. контр.	Мадьяи		
Гл. инж. пр.	Петров		
Зав. гр.	Мадьяи		
Вед. инж.	Жердева		

Детали ТД309...ТД311

Стадия	Лист	Лис
Р		

ЦНИИ учебных

Покрытие пола (см. табл.)

Прослойка из клеящей мастики

Сборная стяжка из древесностружечных плит двухслойная (γ = 800 - 820 кг/м³) ТУ 13-515-80

Железобетонная плита перекрытия с ровной поверхностью

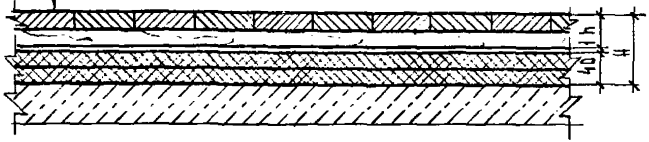

Деталь	Материал покрытия пола	Толщина покрытия пола h, мм	Высота пола H, мм	Вес 1 м² пола кг
312	Доска паркетная ГОСТ 862.3-86	25	66	50
313	Щиты паркетные ГОСТ 862.4-87	25	66	50

2.244-1.6-141

Нач. отд.	Шахова	
Н. контр.	Мадоян	
Гл. инж. отд.	Петров	
Зав. гр.	Мадоян	
Вед. инж.	Жердева	

Деталь ТД312, ТД313

Стадия	Лист	Листов
Р		1

ЦНИИЭП учебных зданий

Формат А4

103

Покрытие пола (см. табл.)

Прослойка из клеящей мастики

Сборная стяжка из древесностружечных плит двухслойная (γ = 800 - 820 кг/м³) ТУ 13-515-80

Железобетонная плита перекрытия с ровной поверхностью

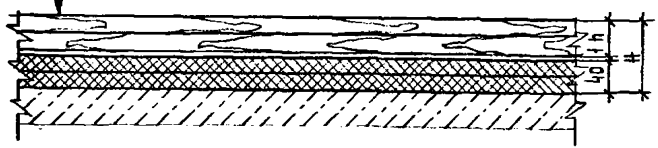

Деталь	Материал покрытия пола	Толщина покрытия пола h, мм	Высота пола H, мм	Вес 1 м² пола кг
314	Щиты деревянные ГОСТ 28015-89	27	68	48

Взам. инв. №

Подпись и дата

Инв. № подл.

2.244-1.6-142

Нач. отд.	Шахова	
Н. контр.	Мадоян	
Гл. инж. отд.	Петров	
Зав. гр.	Мадоян	
Вед. инж.	Жердева	

Деталь ТД314

Стадия	Лист	Листов
Р		1

ЦНИИЭП учебных зданий

25276-02 40

Формат А4

Покрытие пола (см. табл.)
Прослойка из клеящей мастики
Сборная стяжка трехслойная
Стяжка из цементно-песчаного раствора М150
Железобетонная плита перекрытия с неровной поверхностью

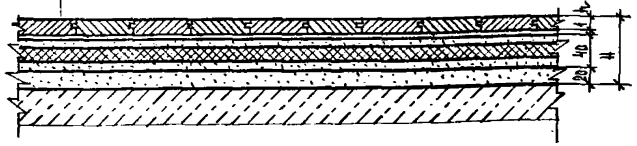

Деталь	Материал покрытия пола	Толщина покрытия пола h_1, мм	Высота пола H, мм	Вес 1м² пола кг
315	Паркет штучный ГОСТ 862.1-85	15 (18)*	76 (79)*	60 (62)*
316	Паркет мозаичный ГОСТ 862.2-85	8 (10)*	69 (71)*	55 (57)*

* Размеры в скобках даны для паркета из древесины хвойных пород

			2.244-1.6-143		
Нач. отд.	Шахова		Деталь ТД 315, ТД 316	Стадия	Лист	Листов
Констр.	Мадоян			Р		1
Рук. отд.	Петров			ЦНИИЭП учебных зданий	
Гл.	Мадоян				
Н. к.	Жердева				

Формат А4

Покрытие пола (см. табл.)
Прослойка из клеящей мастики
Сборная стяжка трехслойная
Стяжка из цементно-песчаного раствора М150
Железобетонная плита перекрытия с неровной поверхностью

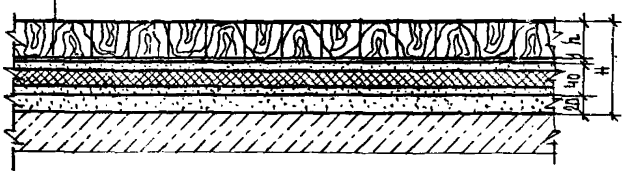

Деталь	Материал покрытия пола	Толщина покрытия пола h_1, мм	Высота пола H, мм	Вес 1м² пола кг
317	Торцевая шашка	50	111	82
318	Торцевая шашка	60	121	89
319	Торцевая шашка	80	141	102

			2.244-1.5-144		
Нач. отд.	Шахова		Деталь ТД 317...ТД 319	Стадия	Лист	Листов
Констр.	Мадоян			Р		1
Рук. отд.	Петров			ЦНИИЭП учебных зданий	
Гл.	Мадоян				
Н. к.	Жердева				

Инв. № подл. | Подпись и дата | Взам. инв. №

Формат А4

Покрытие пола (см. табл.)
Прослойка из клеящей мастики
Сборная стяжка трехслойная
Стяжка из цементно-песчаного раствора М150
Железобетонная плита перекрытия с неровной поверхностью

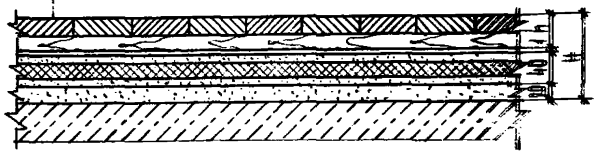

Деталь	Материал покрытия пола	Толщина покрытия пола h_0, мм	Высота пола H, мм	Вес 1м² пола кг
320	Доска паркетная ГОСТ 862.3-86	25	86	66
321	Щиты паркетные ГОСТ 862.4-87	25	86	66

2.244-1.6-145

Нач. отд.	Шахова	
Н. контр.	Маадян	
Гл. инж. отд.	Петров	
Зав. гр.	Маадян	
Вед. инж.	Жердева	

Деталь ТД 320, ТД 321

Стадия	Лист	Листов
Р		1

ЦНИИЭП учебных зданий

Покрытие пола (см. табл.)
Прослойка из клеящей мастики
Сборная стяжка трехслойная
Стяжка из цементно-песчаного раствора М150
Железобетонная плита перекрытия с неровной поверхностью

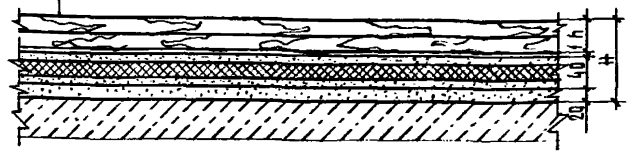

Деталь	Материал покрытия пола	Толщина покрытия пола h, мм	Высота пола H, мм	Вес 1м² пола кг
322	Щиты деревянные ГОСТ 28015-89	27	88	64

2.244-1.6-146

Нач. отд.	Шахова	
Н. контр.	Маадян	
Гл. инж. отд.	Петров	
Зав. гр.	Маадян	
Вед. инж.	Жердева	

Деталь ТД 322

Стадия	Лист	Листов
Р		1

ЦНИИЭП учебных зданий

Инв. № подл. | Подпись и дата | Взам. инв. №

Покрытие пола (см. табл.)

Прослойка из клеящей мастики

Сборная стяжка из древесностружечных плит двухслойная (γ= 800-820 кг/м³) ТУ 13-515-80

Стяжка из цементно-песчаного раствора М150

Железобетонная плита перекрытия с неровной поверхностью

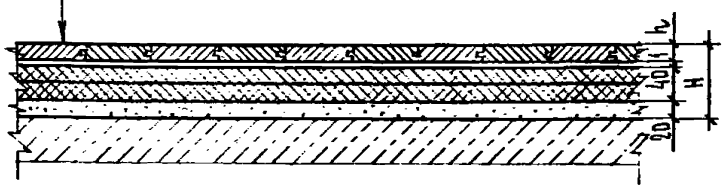

Деталь	Материал покрытия пола	Толщина покрытия пола, h мм	Высота пола, H мм	Вес 1м² пола кг
323	Паркет штучный ГОСТ 862.1-85	15 (18)*	76 (79)*	80 (82)*
324	Паркет мозаичный ГОСТ 862.2-85	15 (18)*	76 (79)*	75 (77)*

*) Размеры в скобках даны для паркета из древесины хвойных пород.

2.244-1.6-147

Стадия	Лист	Листов	
Р		1	

ЦНИИЭП учебных зданий

Деталь ТД 323, ТД 324

Покрытие пола (см. табл.)

Прослойка из клеящей мастики

Сборная стяжка из древесностружечных плит двухслойная (γ= 800-820 кг/м³) ТУ 13-515-80

Стяжка из цементно-песчаного раствора М150

Железобетонная плита перекрытия с неровной поверхностью

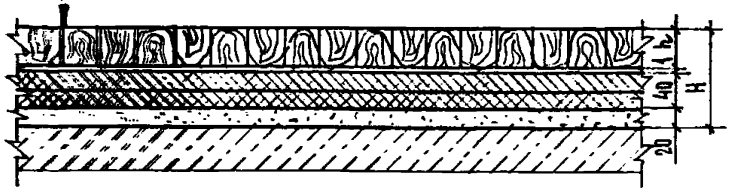

Деталь	Материал покрытия пола	Толщина покрытия пола h, мм	Высота пола H, мм	Вес 1м² пола кг
325	Торцевая шашка	50	111	102
326	Торцевая шашка	60	121	109
327	Торцевая шашка	80	141	122

2.244-1.6-148

Стадия	Лист	Листов	
Р		1	

Инв. № подл. | Подп. и дата | Взам. инв. №

Нач. отд.	Шахова	
Н. контр.	Маевин	
Гл. инж.	Петров	
Зав. гр.	Маевин	
Вед. инж.		

Деталь ТД 325...ТД 327

ЦНИИЭП учебных зданий

ВЕРНА

Покрытие пола (см. табл.)

Прослойка из клеящей мастики

Сборная стяжка из древесностружечных плит двухслойная

(γ = 800-820 кг/м³) ТУ 13-515-80

Стяжка из цементно-песчаного раствора М150

Железобетонная плита перекрытия с неровной поверхностью

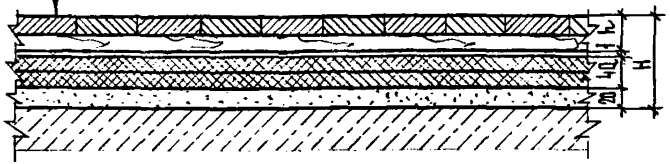

Деталь	Материал покрытия пола	Толщина покрытия пола h, мм	Высота пола H, мм	Вес 1м² пола кг
328	Доска паркетная ГОСТ 862.3-86	25	86	86
329	Щиты паркетные ГОСТ 862.4-87	25	86	86

2.244-1.6-149

Нач. отд.	Шахова	
Н. контр.	Мадоян	
Гл. инж.	Петров	
Зав. гр.	Мадоян	
Вед. инж.	Черпакова	

Деталь ТД328, Т329

Стадия	Лист	Листов
Р		1

ЦНИИЭП учебных зданий

Покрытие пола (см. табл.)

Прослойка из клеящей мастики

Сборная стяжка из древесностружечных плит двухслойная

(γ = 800-820 кг/м³) ТУ 13-515-80

Стяжка из цементно-песчаного раствора М150

Железобетонная плита перекрытия с неровной поверхностью

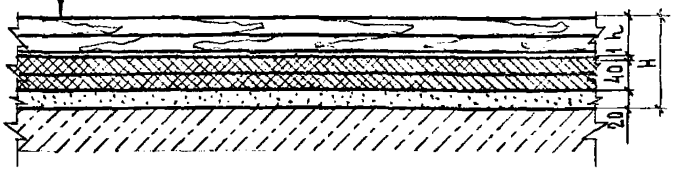

Деталь	Материал покрытия пола	Толщина покрытия пола h, мм	Высота пола H, мм	Вес 1м² пола кг
330	Щиты дерерянные ГОСТ 28015-89	27	88	84

Взам. инв. №

Подп. и дата

Инв. № подл.

2.244-1.6-150

Нач. отд.	Шахова	
Н. контр.	Мадоян	
Гл. инж.	Петров	
Зав. гр.	Мадоян	
Вед. инж.	Черпакова	

Деталь ТД330

Стадия	Лист	Листов
Р		1

ЦНИИЭП учебных зданий

Покрытие пола /см. табл./
Прослойка из клеящей мастики
Сборная стяжка из древесноволокнистых плит
(γ = 850 - 950 кг/м³) ГОСТ 4598-86
Подстилающий слой: бетон класса В7,5
Грунт основания с втрамбованным щебнем или гравием крупностью 40-60мм.

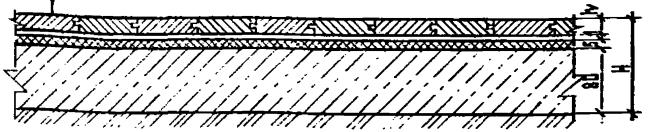

Деталь	Материал покрытия пола	Толщина покрытия пола h, мм	Высота пола H, мм	Вес 1м² пола, кг
331	Паркет штучный ГОСТ 862.1-85	15 (18)*	101 (104)*	251 (253)*
332	Паркет мозаичный ГОСТ 862.2-85	8 (10)*	94 (96)*	246 (248)*

*Размеры в скобках даны для паркета из древесины хвойных пород.

Нач. отд.	Шахова		
Н. контр.	Мадоян		
Гл. инж. отд.	Петров		
Зав. гр.	Мадоян		
Вед. инж.	Черпакова		
Техн. кат.	Домрачева		

2.244-1.6-151

Деталь ТД 331, ТД 332

Стадия	Лист	Листов
Р		1

ЦНИИЭП учебных зданий

Покрытие пола /см. табл./
Прослойка из клеящей мастики
Сборная стяжка из древесноволокнистых плит
(γ = 850-950 кг/м³) ГОСТ 4598-86
Подстилающий слой: бетон класса В7,5
Грунт основания с втрамбованным щебнем или гравием крупностью 40-60мм

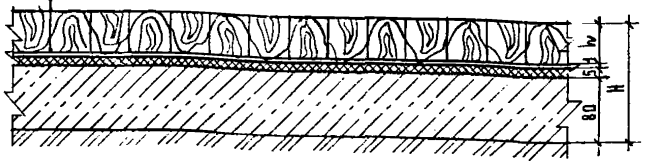

Деталь	Материал покрытия пола	Толщина покрытия пола h, мм	Высота пола H, мм	Вес 1м² пола, кг
333	Торцевая шашка	50	136	273
334	Торцевая шашка	60	146	280
335	Торцевая шашка	80	166	293

Взам. инв. № | Подпись и дата | Инв. № подл.

Нач. отд.	Шахова		
Н. контр.	Мадоян		
Гл. инж. отд.	Петров		
Зав. гр.	Мадоян		
Вед. инж.	Черпакова		
Техн. кат.	Домрачева		

2.244-1.6-152

Деталь ТД 333...ТД 335

Стадия	Лист	Листов
Р		1

ЦНИИЭП учебных зданий

Покрытие пола (см. табл.)
Прослойка из клеящей мастики
Сборная стяжка из древесноволокнистых плит
(γ=850-950 кг/м³) ГОСТ 4598-86
Подстилающий слой: бетон класса В7,5
Грунт основания с втрамбованным щебнем или гравием крупностью 40-60мм

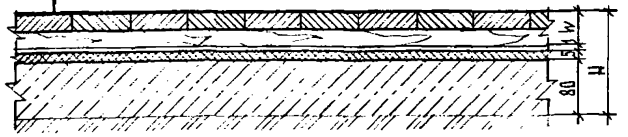

Деталь	Материал покрытия пола	Толщина покрытия пола h, мм	Высота пола H, мм	Вес 1м² пола, кг
336	Доска паркетная ГОСТ 862.3-86	25	111	259
337	Щиты паркетные ГОСТ 862.4-87	25	111	257

Нач.отд.	Шахова	
Н.контр.	Мадоян	
Гл.инж.отд.	Петров	
Зав.гр.	Мадоян	
Вед.инж.	Чернакова	
Техн.кат.	Домрачева	

2.244-1.6-153

Деталь ТД336, ТД337

Стадия	Лист	Листов
Р		1

ЦНИИЭП учебных зданий

Покрытие пола (см. табл.)
Прослойка из клеящей мастики
Сборная стяжка из древесноволокнистых плит
(γ=850-950 кг/м³) ГОСТ 4598-86
Подстилающий слой: бетон класса В7,5
Грунт основания с втрамбованным щебнем или гравием крупностью 40-60мм

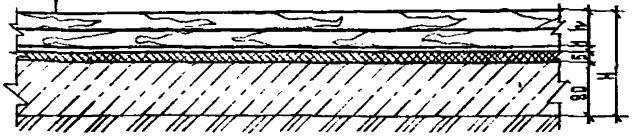

Деталь	Материал покрытия пола	Толщина покрытия пола h мм	Высота пола H, мм	Вес 1м² пола, кг
338	Щиты деревянные ГОСТ 28015-89	27	113	254

Нач.отд.	Шахова	
Н.контр.	Мадоян	
Гл.инж.отд.	Петров	
Зав.гр.	Мадоян	
Вед.инж.	Чернакова	
Техн.кат.	Домрачева	

2.244-1.6-154

Деталь ТД338

Стадия	Лист	Листов
Р		1

ЦНИИЭП учебных зданий

Инв.№ подл. | Подпись и дата | Взам.инв.№

Покрытие пола /см. табл./

Прослойка и заполнение швов из цементно-песчаного раствора М150

Железобетонная плита перекрытия с ровной поверхностью

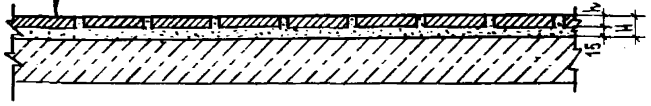

Деталь	Материал покрытия пола	Толщина покрытия пола h, мм	Высота пола H, мм	Вес 1м² пола, кг
339	Керамические плитки ГОСТ 6787-89	6	21	37
340	Керамические плитки ГОСТ 6787-89	11, 13	26, 28	45, 51
341	Шлакоситалловые плиты ГОСТ 19246-82	10	25	43
342	Мозаичные плиты ГОСТ 24099-80	20	35	59
343	Плиты пиленые из природного камня ГОСТ 9480-89	20	35	63
344	Фибробетонные плитки	20	35	79

Отд.	Шахова	
Контр.	Мадоян	
Гл. отд.	Петров	
Зав. гр.	Мадоян	
Вед. инж.	Черпакова	
Техн. кат.	Домрачева	

2.244-1.6-155

Деталь ТД339...ТД344

Стадия	Лист	Листов
Р		1

ЦНИИЭП учебных зданий

Покрытие пола /см. табл./

Прослойка и заполнение швов из цементно-песчаного раствора М150

Стяжка из цементно-песчаного раствора М150

Гидроизоляционный слой (см. табл. 6)

Стяжка из цементно-песчаного раствора М150

Железобетонная плита перекрытия

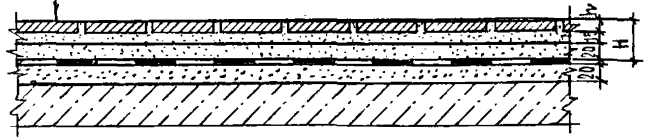

Деталь	Материал покрытия пола	Толщина покрытия пола h, мм	Высота пола H, мм	Вес 1м² пола, кг
345	Керамические плитки ГОСТ 6787-89	6	61	109
346	Керамические плитки ГОСТ 6787-89	11, 13	66, 68	117, 123
347	Шлакоситалловые плиты ГОСТ 19246-82	10	65	115
348	Мозаичные плиты ГОСТ 24099-80	20	75	131
349	Плиты пиленые из природного камня ГОСТ 9480-89	20	75	135
350	Фибробетонные плитки	20	75	151

Нач. отд.	Шахова	
Н. контр.	Мадоян	
Гл. инж. отд.	Петров	
Зав. гр.	Мадоян	
Вед. инж.	Черпакова	
Техн. кат.	Домрачева	

2.244-1.6-156

Деталь ТД345...ТД350

Стадия	Лист	Листов
Р		1

ЦНИИЭП учебных зданий

Инв. № подл. | Подпись и дата | Взам. инв. №

Покрытие пола /см. табл./
Прослойка и заполнение швов из цементно-песчаного раствора М150
Стяжка поризованная из цементно-песчаного раствора (см. табл. 2)
Железобетонная плита перекрытия с неровной поверхностью

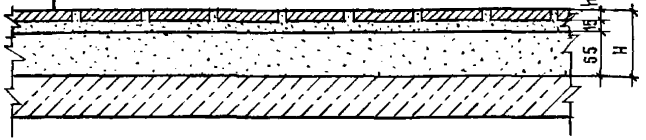

Деталь	Материал покрытия пола	Толщина покрытия пола h, мм	Высота пола H, мм	Вес 1м² пола, кг
351	Керамические плитки ГОСТ 6787-89	6	76	81
352	Керамические плитки ГОСТ 6787-89	11, 13	81, 83	89, 95
353	Шлакоситалловые плиты ГОСТ 19246-82	10	80	87
354	Мозаичные плиты ГОСТ 24099-80	20	90	103
355	Плиты пиленые из природного камня ГОСТ 9480-89	20	90	107
356	Фибробетонные плитки	20	90	123

Состав поризованной стяжки принимать для нижнего слоя, указанного в таблице 2.

Нач. отд.	Шахова	
Н. контр.	Мадоян	
Гл. инж. пр.	Петров	
Зав. гр.	Мадоян	
Вед. инж.	Черпакова	
Техник	Домрачева	

2.244-1.6-157

Деталь ТД351...ТД356

Стадия	Лист	Листов
Р		1

ЦНИИЭП учебных зданий

Покрытие пола /см. табл./
Прослойка и заполнение швов из цементно-песчаного раствора М150
Стяжка поризованная из фосфогипса (см. табл. 2)
Железобетонная плита перекрытия с неровной поверхностью

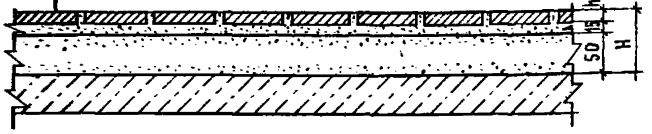

Деталь	Материал покрытия пола	Толщина покрытия пола h, мм	Высота пола H, мм	Вес 1м² пола, кг
357	Керамические плитки ГОСТ 6787-89	6	71	77
358	Керамические плитки ГОСТ 6787-89	11, 13	76, 78	85, 91
359	Шлакоситалловые плиты ГОСТ 19246-82	10	75	83
360	Мозаичные плиты ГОСТ 24099-80	20	85	99
361	Плиты пиленые из природного камня ГОСТ 9480-89	20	85	103
362	Фибробетонные плитки	20	85	119

Состав поризованной стяжки принимать для нижнего слоя, указанного в таблице 2.

Инв. № подл. | Подпись и дата | Взам. инв. №

Рук. отд.	Шахова	
Н. контр.	Мадоян	
Гл. инж. пр.	Петров	
Зав. гр.	Мадоян	
Вед. инж.	Черпакова	
Техник	Домрачева	

2.244-1.6-158

Деталь ТД357...ТД362

Стадия	Лист	Листов
Р		1

ЦНИИЭП учебных зданий

Покрытие пола /см. табл./

Прослойка и заполнение швов из цементно-песчаного раствора М150

Стяжка поризованная из цементно-песчаного раствора (см. табл. 2)

Гидроизоляционный слой (см. табл. 6)

Стяжка из цементно-песчаного раствора М150 по уклону

Железобетонная плита перекрытия

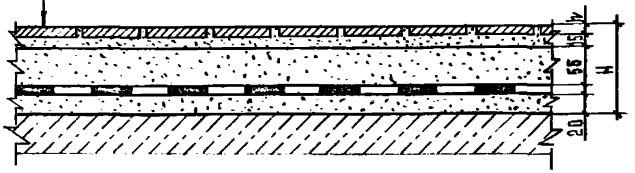

Деталь	Материал покрытия пола	Толщина покрытия пола h, мм	Высота пола H, мм	Вес 1м² пола кг
363	Керамические плитки ГОСТ 6787-89	6	96	121
364	Керамические плитки ГОСТ 6787-89	11, 13	101, 103	129, 135
365	Шлакоситалловые плиты ГОСТ 19246-82	10	103	87
366	Мозаичные плиты ГОСТ 24099-80	20	110	103
367	Плиты пиленые из природного камня ГОСТ 9480-89	20	110	107
368	Фибробетонные плитки	20	110	123

Состав поризованной стяжки принимать для нижнего слоя, указанного в таблице 2.

Нач. отд.	Шахова	
Н. контр.	Мадоян	
Гл. инж. отд.	Петров	
Зав. гр.	Мадоян	
Вед. инж.	Черпакова	
Техн. I кат.	Домрачева	

2.244-1.6-159

Деталь ТД363...ТД368

Стадия	Лист	Листов
Р		1

ЦНИИЭП учебных зданий

Формат А4

Покрытие пола /см. табл./

Прослойка и заполнение швов из цементно-песчаного раствора М150

Стяжка поризованная из фосфогипса (см. табл. 2)

Гидроизоляционный слой (см. табл. 6)

Стяжка из цементно-песчаного раствора М150 по уклону

Железобетонная плита перекрытия

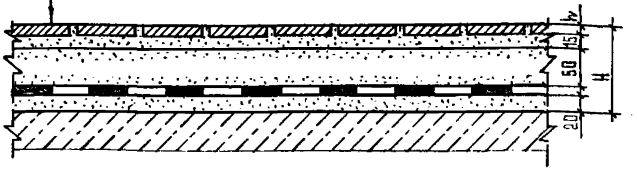

Деталь	Материал покрытия пола	Толщина покрытия пола h, мм	Высота пола H, мм	Вес 1м² пола кг
369	Керамические плитки ГОСТ 6787-89	6	91	117
370	Керамические плитки ГОСТ 6787-89	11, 13	96, 98	125, 131
371	Шлакоситалловые плиты ГОСТ 19246-82	10	95	123
372	Мозаичные плиты ГОСТ 24099-80	20	105	139
373	Плиты пиленые из природного камня ГОСТ 9480-89	20	105	143
374	Фибробетонные плиты	20	105	159

Состав поризованной стяжки принимать для нижнего слоя, указанного в таблице 2.

Нач. отд.	Шахова	
Н. контр.	Мадоян	
Гл. инж. отд.	Петров	
Зав. гр.	Мадоян	
Вед. инж.	Черпакова	
Техн. I кат.	Домрачева	

2.244-1.6-160

Деталь ТД369...ТД374

Стадия	Лист	Листов
Р		1

ЦНИИЭП учебных зданий

Инв. № подл. | Подпись и дата | Взам. инв. №

Покрытие пола /см. табл./

Прослойка и заполнение швов из цементно-песчаного раствора М150

Подстилающий слой: бетон класса В7.5

Грунт основания с втрамбованным щебнем или гравием крупностью 40-60мм



Деталь	Материал покрытия пола	Толщина покрытия пола h, мм	Высота пола H, мм
375	Керамические плитки ГОСТ 6787-89	6	101
376	Керамические плитки ГОСТ 6787-89	11, 13	106, 108
377	Шлакоситалловые плиты ГОСТ 19246-82	10	105
378	Мозаичные плиты ГОСТ 24099-80	20	115
379	Плиты плавленые из природного камня ГОСТ 9480-89	20	115
380	Фибробетонные плитки	20	115

Взам. инв. N

Подпись и дата

Инв. N подл.

Нач. отд.	Шахова	
Н. контр.	Мадоян	
Гл. инж. отд.	Петров	
Зав. гр.	Мадоян	
Вед. инж.	Черпакова	
Техн. кат.	Домрачева	

2.24[illegible].6-161

Деталь ТД375...ТД380

Стадия	Лист	Листов
Р		1

[illegible]ЭП
[illegible]ебных зданий

Покрытие пола /см. табл./

Прослойка и заполнение швов из цементно-песчаного раствора М150

Стяжка из цементно-песчаного раствора М150

Подстилающий слой: бетон класса В7.5

Грунт основания с втрамбованным щебнем или гравием крупностью 40-60мм



Деталь	Материал покрытия пола	Толщина покрытия пола h, мм	Высота пола H, мм
381	Керамические плитки ГОСТ 6787-89	6	101
382	Керамические плитки ГОСТ 6787-89	11, 13	106, 108
383	Шлакоситалловые плиты ГОСТ 19246-82	10	105
384	Мозаичные плиты ГОСТ 24099-80	20	115
385	Плиты плавленые из природного камня ГОСТ 9480-89	20	115
386	Фибробетонные плитки	20	115

Взам. инв. N

Подпись и дата

Инв. N подл.

Нач. отд.	Шахова	
Н. контр.	Мадоян	
Гл. инж. отд.	Петров	
Зав. гр.	Мадоян	
Вед. инж.	Черпакова	
Техн. кат.	Домрачева	

2.244-1.6-162

Деталь ТД381...ТД386

Стадия	Лист	Листов
Р		1

ЦНИИЭП
учебных зданий

Покрытие пола (см. табл.)

Прослойка и заполнение швов из цементно-песчаного раствора М150

Стяжка поризованная из цементно-песчаного раствора (см. табл. 2)

Подстилающий слой: бетон класса В7,5

Грунт основания с втрамбованным щебнем или гравием крупностью 40-60мм

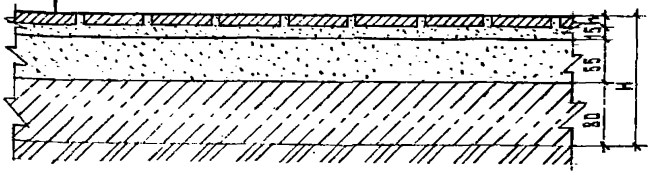

Деталь	Материал покрытия пола	Толщина покрытия пола h, мм	Высота пола H, мм
387	Керамические плитки ГОСТ 6787-89	6	156
388	Керамические плитки ГОСТ 6787-89	11, 13	161, 163
389	Шлакоситалловые плиты ГОСТ 19246-82	10	160
390	Мозаичные плиты ГОСТ 24099-80	20	170
391	Плиты пиленые из природного камня ГОСТ 9480-89	20	170
392	Фибробетонные плитки	20	170

Состав поризованной стяжки принимать для нижнего слоя, указанного в таблице 2.

Нач. отд.	Шахова		
Н. контр.	Мадоян		
Гл. инж. отд.	Петров		
Зав. гр.	Мадоян		
Вед. инж.	Черпакова		
Техн. кат.	Домрачева		

2.244-1.6-163

Деталь ТД387...ТД392

Стадия	Лист	Листов
Р		1

ЦНИИЭ

Учебных зданий

Покрытие пола (см. табл.)

Прослойка и заполнение швов из цементно песчаного раствора М150

Стяжка поризованная из фосфогипса (см. табл. 2)

Подстилающий слой: бетон класса В7,5

Грунт основания с втрамбованным щебнем или гравием крупностью 40-60мм

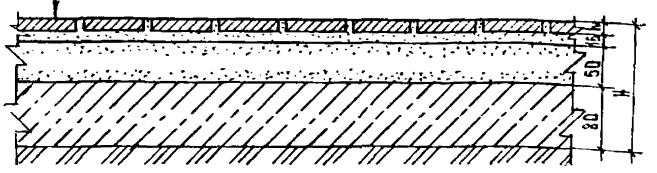

Деталь	Материал покрытия пола	Толщина покрытия пола h, мм	Высота пола H, мм
393	Керамические плитки ГОСТ 6787-89	6	151
394	Керамические плитки ГОСТ 6787-89	11, 13	156, 158
395	Шлакоситалловые плиты ГОСТ 19246-82	10	155
396	Мозаичные плиты ГОСТ 24099-80	20	165
397	Плиты пиленые из природного камня ГОСТ 9480-89	20	165
398	Фибробетонные плитки	20	165

Состав поризованной стяжки принимать для нижнего слоя, указанного в таблице 2.

Нач. отд.	Шахова		
Н. контр.	Мадоян		
Гл. инж. отд.	Петров		
Зав. гр.	Мадоян		
Вед. инж.	Черпакова		
Техн. кат.	Домрачева		

2.244-1.6-164

Деталь ТД393...ТД398

Стадия	Лист	Листов
Р		1

ЦНИИЭ

Учебных зда

Инв. N подл. | Подпись и дата | Взам. инв. N

Копия верна

Покрытие пола /см. табл./
Прослойка и заполнение швов из цементно-песчаного раствора М150
Стяжка из цементно-песчаного раствора М150
Гидроизоляционный слой (см. табл. 6)
Стяжка из цементно-песчаного раствора М150 по уклону
Подстилающий слой: бетон класса В7,5
Грунт основания с втрамбованным щебнем или гравием крупностью 40-60мм

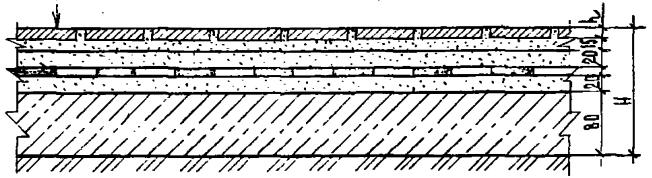

Деталь	Материал покрытия пола	Толщина покрытия пола h, мм	Высота пола H, мм
399	Керамические плитки ГОСТ 6787-89	6	141
400	Керамические плитки ГОСТ 6787-89	11, 13	146, 148
401	Шлакоситалловые плиты ГОСТ 19246-82	10	145
402	Мозаичные плиты ГОСТ 24099-80	20	155
403	Плиты пиленые из природного камня ГОСТ 9480-89	20	155
404	Фибробетонные плитки	20	155

Взам. инв. №
Подпись и дата
Инв. № подл.

Нач. отд.	Шахова		
Н. контр.	Мадоян		
Гл. инж. отд.	Петров		
Зав. гр.	Мадоян		
Вед. инж.	Черпакова		
Техн. кат.	Домрачева		

2.244-1.6-165

Деталь ТД399...ТД404

Стадия	Лист	Листов
Р		1

ЦНИИЭП учебных зданий

Покрытие пола /см. табл./
Прослойка и заполнение швов из цементно-песчаного раствора М150
Стяжка поризованная из цементно-песчаного раствора /см. табл. 2/
Гидроизоляционный слой /см. табл. 6/
Стяжка из цементно-песчаного раствора М150 по уклону
Подстилающий слой: бетон класса В7,5
Грунт основания с втрамбованным щебнем или гравием крупностью 40-60мм

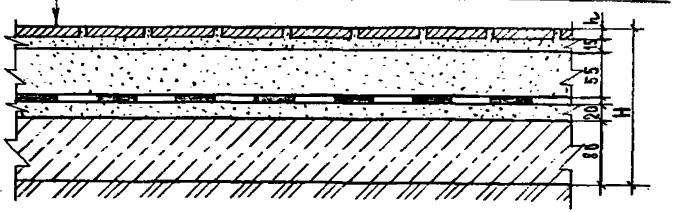

Деталь	Материал покрытия пола	Толщина покрытия пола h, мм	Высота пола H, мм
405	Керамические плитки ГОСТ 6787-89	6	176
406	Керамические плитки ГОСТ 6787-89	11, 13	181, 183
407	Шлакоситалловые плитки ГОСТ 19246-82	10	180
408	Мозаичные плиты ГОСТ 24099-80	20	190
409	Плиты пиленые из природного камня ГОСТ 9480-89	20	190
410	Фибробетонные плитки	20	190

Состав поризованной стяжки принимать для нижнего слоя, указанного в таблице 2.

Взам. инв. №
Подпись и дата
Инв. № подл.

Нач. отд.	Шахова		
Н. контр.	Мадоян		
Гл. инж. отд.	Петров		
Зав. гр.	Мадоян		
Вед. инж.	Черпакова		
Техн. кат.	Домрачева		

2.244-1.6-166

Деталь ТД405...ТД410

Стадия	Лист	Листов
Р		1

ЦНИИЭП учебных зданий

Покрытие пола (см. табл.)

Прослойка и заполнение швов из цементно-песчаного раствора М150

Стяжка поризованная из фосфогипса (см. табл. 2)

Гидроизоляционный слой (см. табл. 6)

Стяжка из цементно-песчаного раствора М150 по уклону

Подстилающий слой: бетон класса В7,5

Грунт основания с втрамбованным щебнем или гравием крупностью 40-60 мм



Деталь	Материал покрытия пола	Толщина покрытия пола h, мм	Высота пола H, мм
411	Керамические плитки ГОСТ 6787-89	6	171
412	Керамические плитки ГОСТ 6787-89	11, 13	176, 178
413	Шлакоситалловые плиты ГОСТ 19246-82	10	175
414	Мозаичные плиты ГОСТ 24099-80	20	185
415	Плиты пилёные из природного камня ГОСТ 9480-38	20	185
416	Фибробетонные плитки	20	185

Состав поризованной стяжки принимать для нижнего слоя, указанного в таблице 2.

2.244-1.6-167

Нач. отд.	Шахова			
Н. контр.	Мадоян			
Гл. инж. отд.	Петров			
Зав. гр.	Мадоян			
Вед. инж.	Жердева			

Деталь ТД411...ТД416

Стадия	Лист	Листов
Р		1

ЦНИИЭП учебных зданий

Покрытие пола (см. табл.)

Прослойка и заполнение швов из цементно-песчаного раствора М150

Стяжка из цементно-песчаного раствора М150

Звукоизоляционный слой из древесноволокнистой плиты (γ=125-250 кг/м³)

Железобетонная плита перекрытия

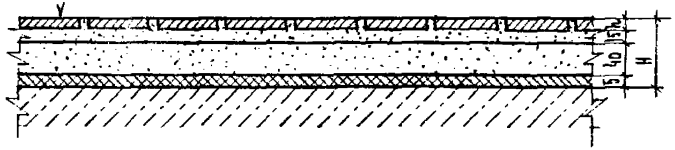

Деталь	Материал покрытия пола	Толщина покрытия пола h, мм	Высота пола H, мм	Вес 1м² пола кг
417	Керамические плитки ГОСТ 6787-89	6	66	110
418	Керамические плитки ГОСТ 6787-89	11, 13	71, 73	118, 124
419	Шлакоситалловые плиты ГОСТ 19246-82	10	70	116
420	Мозаичные плиты ГОСТ 24099-80	20	80	132
421	Плиты пилёные из природного камня ГОСТ 9480-89	20	80	135
422	Фибробетонные плитки	20	80	152

2.244-1.6-168

Нач. отд.	Шахова			
Н. контр.	Мадоян			
Гл. инж. отд.	Петров			
Зав. гр.	Мадоян			
Вед. инж.	Жердева			

Деталь ТД417...ТД422

Стадия	Лист	Листов
Р		1

ЦНИИЭП учебных зданий

Инв. № подл. | Подпись и дата | Взам. инв. №

Покрытие пола (см. табл.)

Прослойка и заполнение швов из цементно-песчаного раствора М150

Стяжка поризованная из цементно-песчаного раствора (см. табл. 2)

1 слой пергамина ГОСТ 2697-83 или рубероида ГОСТ 10923-82*

Звукоизоляционный слой из древесноволокнистой плиты (γ=125-250 кг/м³)

Железобетонная плита перекрытия

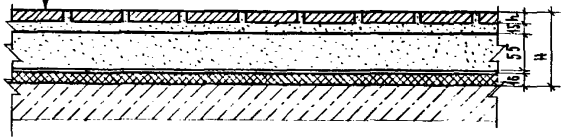

Деталь	Материал покрытия пола	Толщина покрытия пола h, мм	Высота пола H, мм	Вес 1м² пола кг
423	Керамические плитки ГОСТ 6787-89	6	92	89
424	Керамические плитки ГОСТ 6787-89	11, 13	97, 99	97, 103
425	Шлакоситалловые плиты ГОСТ 19246-82	10	96	95
426	Мозаичные плиты ГОСТ 24099-80	20	106	111
427	Плиты пиленые из природного камня ГОСТ 9480-89	20	106	115
428	Фибробетонные плитки	20	106	131

Состав поризованной стяжки принимать для нижнего слоя, указанного в таблице 2.

[illegible]	Шахова		
[illegible]	Мадоян		
[illegible]	Петров		
[illegible]	Мадоян		
[illegible]	Жердева		

2.244-1.6-169

Деталь ТД423...ТД428

Стадия	Лист	Листов
Р		1

ЦНИИЭП учебных зданий

Инв. № подл. | Подпись и дата | Взам. инв. №

Покрытие пола (см. табл.)

Прослойка и заполнение швов из цементно-песчаного раствора М150

Стяжка поризованная из фосфогипса (см. табл. 2)

1 слой пергамина ГОСТ 2697-83 или рубероида ГОСТ 10923-82*

Звукоизоляционный слой из древесноволокнистой плиты (γ=125-250 кг/м³)

Железобетонная плита перекрытия

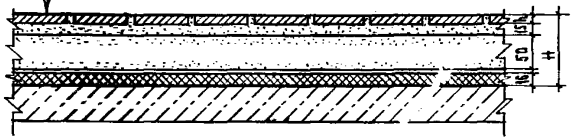

Деталь	Материал покрытия пола	Толщина покрытия пола h, мм	Высота пола H, мм	Вес 1м² пола кг
429	Керамические плитки ГОСТ 6787-89	6	87	85
430	Керамические плитки ГОСТ 6787-89	11, 13	92, 94	93, 99
431	Шлакоситалловые плиты ГОСТ 19246-82	10	91	91
432	Мозаичные плиты ГОСТ 24099-80	20	101	107
433	Плиты пиленые из природного камня ГОСТ 9480-89	20	101	111
444	Фибробетонные плитки	20	101	127

Состав поризованной стяжки принимать для нижнего слоя, указанного в таблице 2.

Нач. отд.	Шахова		
Н. контр.	Мадоян		
Гл. инж. отд.	Петров		
Зав. гр.	Мадоян		
Вед. инж.	Жердева		

2.244-1.6-170

Деталь ТД429...ТД444

Стадия	Лист	Листов
Р		1

ЦНИИЭП учебных зданий

Покрытие пола (см. табл.)
Прослойка и заполнение швов из цементно-песчаного раствора М150
Стяжка из цементно-песчаного раствора М150
Теплоизоляционный слой (по проекту)
Железобетонная плита перекрытия

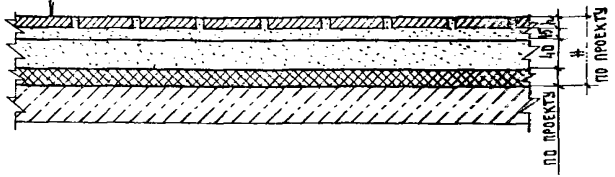

Деталь	Материал покрытия пола	Толщина покрытия пола h, мм	Вес 1м² пола без утеплителя кг
445	Керамические плитки ГОСТ 6787-89	6	109
446	Керамические плитки ГОСТ 6787-89	11, 13	117, 123
447	Шлакоситалловые плиты ГОСТ 19246-82	10	115
448	Мозаичные плиты ГОСТ 24099-80	20	131
449	Плиты пиленые из природного камня ГОСТ 9480-89	20	135
450	Фибробетонные плитки	20	151

2.244-1.6-171

Нач.отд.	Шахова				
Н.контр.	Маджян				
Гл.инж.отд.	Петров				
Гр.	Маджян				
Инж.	Жердева				

Деталь ТД445...ТД450

Стадия	Лист	Листов
Р		1

ЦНИИЭП учебных зданий

Покрытие пола (см. табл.)
Прослойка и заполнение швов из цементно-песчаного раствора М150
Стяжка из цементно-песчаного раствора М150
Гидроизоляционный слой (см. табл. 6)
Стяжка из цементно-песчаного раствора М150
Теплоизоляционный слой (по проекту)
Железобетонная плита перекрытия

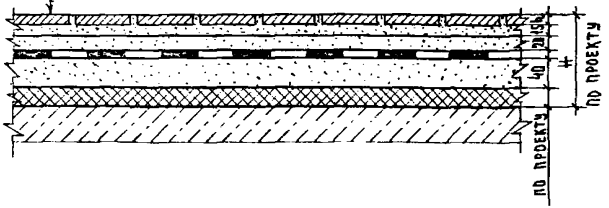

Деталь	Материал покрытия пола	Толщина покрытия пола h, мм	Вес 1м² пола, без утеплителя кг
451	Керамические плитки ГОСТ 6787-89	6	149
452	Керамические плитки ГОСТ 6787-89	11, 13	157, 163
453	Шлакоситалловые плиты ГОСТ 19246-82	10	155
454	Мозаичные плиты ГОСТ 24099-80	20	171
455	Плиты пиленые из природного камня ГОСТ 9480-89	20	175
456	Фибробетонные плитки	20	191

Инв.№ подл. | Подпись и дата | Взам. инв.№

2.244-1.6-172

Нач.отд.	Шахова				
Н.контр.	Маджян				
Гл.инж.отд.	Петров				
Зав.гр.	Маджян				
Вед.инж.	Жердева				

Деталь ТД451...ТД456

Стадия	Лист	Листов
Р		1

ЦНИИЭП учебных зданий

Покрытие пола (см. табл.)

Прослойка из клеящей мастики

Железобетонная плита перекрытия с ровной поверхностью

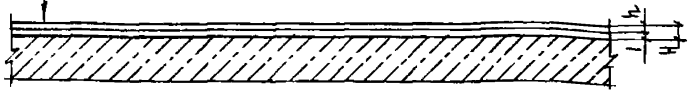

Деталь	Материал покрытия пола	Толщина покрытия пола h, мм	Высота пола H, мм	Вес 1м² пола кг
457	Линолеум многослойный ГОСТ 14632-79	1,5 (1,8)	2,5 (2,8)	4,(5)
458	Линолеум на тканевой подоснове ГОСТ 7251-77	1,6 (2,0)	2,6 (3,0)	4,(5)
459	Линолеум на теплоизолирующей подоснове ГОСТ 18108-80	3,6	4,6	8
460	Линолеум многослойный - релин типа А ГОСТ 16914-71	3,0	4,0	7
461	Релин ртутностойкий	2,5	3,5	6
462	Плитки поливинилхлоридные ГОСТ 16475-81	2,0	3,0	5

2.244-1.6-173

Нач. отд	Шахова		
Н. контр.	Маадян		
Гл. инж.	Петров		
Зав. гр	Маадян		

Деталь ТД457...ТД462

Стадия	Лист	Листов
Р		1

ЦНИИЭП учебных зданий

Покрытие пола, уложенное "насухо" (см. табл.)

Железобетонная плита перекрытия с ровной поверхностью



Деталь	Материал покрытия пола	Высота пола H, мм	Вес 1м² пола кг
463	Линолеум многослойный ГОСТ 14632-79	1,5 (1,8)	3 (4)
464	Линолеум на тканевой подоснове ГОСТ 7251-77	1,6 (2,0)	3 (4)
465	Линолеум на теплоизолирующей подоснове ГОСТ 18108-80	3,6	7
466	Покрытие рулонное ГОСТ 26149-84	5,0	7
467	Ковровое покрытие "Ковролен" ТУ 400-1-184-79	5,0	5
468	Ковровое ворсовое покрытие ТУ 21-29-55-77	5,0	5

Инв. № подл. | Подп. и дата | Взам. инв. №

2.244-1.6-174

Нач. отд	Шахова		
Н. контр	Маадян		
Гл. инж.	Петров		
Зав. гр	Маадян		

Деталь ТД463...ТД468

Стадия	Лист	Листов
Р		1

ЦНИИЭП учебных зданий

Покрытие пола (см. табл.)

Прослойка из клеящей мастики

Стяжка из цементно-песчаного раствора М150

Железобетонная плита перекрытия с неровной поверхностью

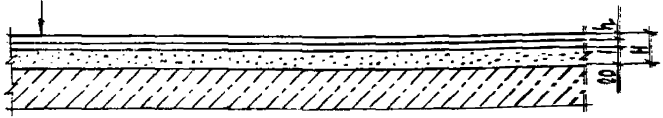

Деталь	Материал покрытия пола	Толщина покрытия пола h, мм	Высота пола H, мм	Вес 1м² пола кг
469	Линолеум многослойный ГОСТ 14632-79	1,5 (1,8)	22,5 (22,8)	40 (41)
470	Линолеум на тканевой подоснове ГОСТ 7251-77	1,6 (2,0)	22,6 (23,0)	40 (41)
471	Линолеум на теплоизолирующей подоснове ГОСТ 18108-80	3,6	24,6	44
472	Линолеум многослойный-релин типа А ГОСТ 16914-71	3,0	24	43
473	Релин ртутностойкий	2,5	23,5	42
474	Плитки поливинилхлоридные ГОСТ 16475-81	2,0	23	41

2.244-1.6-175

Нач.отд	Шахова	
Н.контр	Мадоян	
Гл.инж.	Петров	
Зав.гр	Мадоян	

Деталь ТД469...ТД474

Стадия	Лист	Листов
Р		1

ЦНИИЭП учебных зданий

Покрытие пола, уложенное "насухо" (см. табл.)

Стяжка из цементно-песчаного раствора М150

Железобетонная плита перекрытия с неровной поверхностью

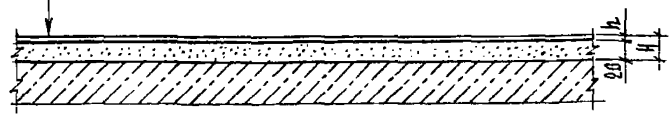

Деталь	Материал покрытия пола	Толщина покрытия пола h, мм	Высота пола H, мм	Вес 1м² пола кг
475	Линолеум многослойный ГОСТ 14632-79	1,5 (1,8)	21,5 (21,8)	39 (40)
476	Линолеум на тканевой подоснове ГОСТ 7251-77	1,6 (2,0)	21,6 (23)	39 (40)
477	Линолеум на теплоизолирующей подоснове ГОСТ 18108-80	3,6	23,6	43
478	Покрытие рулонное ГОСТ 26149-84	5,0	25	42
479	Ковровое покрытие "Ковроплен" ТУ 400-1-184-79	5,0	25	41
480	Ковровое ворсовое покрытие ТУ 21-29-55-77	5,0	25	40

Взам. инв. № | Подп. и дата | Инв. № подл.

2.244-1.6-176

Нач.отд	Шахова	
Н.контр	Мадоян	
Гл.инж.	Петров	
Зав.гр.	Мадоян	

Деталь ТД475...ТД480

Стадия	Лист	Листов
Р		1

ЦНИИЭП учебных зданий

Покрытие пола (см. табл.)

Прослойка из клеящей мастики

Стяжка из легкого бетона (γ=1300-1400 кг/м³) М50

Железобетонная плита перекрытия с неровной поверхностью



Деталь	Материал покрытия пола	Толщина покрытия пола h_1, мм	Высота пола H, мм	Вес 1м² пола кг
481	Линолеум многослойный ГОСТ 14632-79	1,5 (1,8)	22,5 (22,8)	28 (29)
482	Линолеум на тканевой подоснове ГОСТ 7251-77	1,6 (2,0)	22,5 (23)	28 (29)
483	Линолеум на теплоизолирующей подоснове ГОСТ 18108-80	3,6	24,6	32
484	Линолеум многослойный-релин типа А ГОСТ 16914-71	3,0	24	31
485	Релин ртутностойкий	2,5	23,5	30
486	Плитки поливинилхлоридные ГОСТ 16475-81	2,0	23	29

2.244-1.6-177

Нач. отд.	Шахова	
Н. контр.	Мадоян	
Гл. инж.	Петров	
Зав. гр.	Мадоян	

Деталь ТД481...ТД486

Стадия	Лист	Листов
Р		1

ЦНИИЭП учебных зданий

Покрытие пола, уложенное "насухо" (см. табл.)

Стяжка из легкого бетона (γ=1300-1400 кг/м³) М50

Железобетонная плита перекрытия с неровной поверхностью

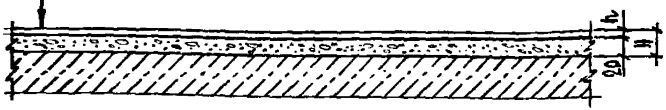

Деталь	Материал покрытия пола	Толщина покрытия пола h_1, мм	Высота пола H, мм	Вес 1м² пола кг
487	Линолеум многослойный ГОСТ 14632-79	1,5 (1,8)	21,5 (21,8)	27 (28)
488	Линолеум на тканевой подоснове ГОСТ 7251-77	1,6 (2,0)	21,5 (22)	27 (28)
489	Линолеум на теплоизолирующей подоснове ГОСТ 18108-80	3,6	23,6	31
490	Покрытие рулонное ГОСТ 26149-84	5,0	25	31
491	Ковровое покрытие "Ковроплен" ТУ 400-1-184-79	5,0	25	29
492	Ковровое ворсовое покрытие ТУ 21-29-55-77	5,0	25	29

Инв. № подл. | Подп. и дата | Взам. инв. №

2.244-1.6-178

Нач. отд.	Шахова	
Н. контр.	Мадоян	
Гл. инж.	Петров	
Зав. гр.	Мадоян	

Деталь ТД487...ТД492

Стадия	Лист	Листов
Р		1

ЦНИИЭП учебных зданий

Покрытие пола (см. табл.)
Прослойка из клеящей мастики
Стяжка из легкого бетона (γ=1000-1200 кг/м³) М75
Железобетонная плита перекрытия с неровной поверхностью

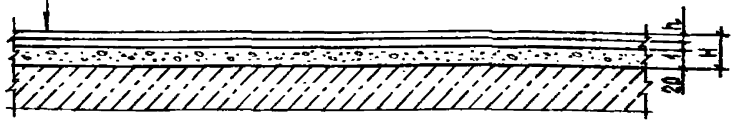

Деталь	Материал покрытия пола	Толщина покрытия пола h, мм	Высота пола H, мм	Вес 1м² пола кг
493	Линолеум многослойный ГОСТ 14632-79	1,5 (1,8)	22,5 (21,8)	32 (33)
494	Линолеум на тканевой подоснове ГОСТ 7251-77	1,6 (2,0)	22,6 (23)	32 (33)
495	Линолеум на теплоизолирующей подоснове ГОСТ 18108-80	3,6	24,6	36
496	Линолеум многослойный-релин типа А ГОСТ 16914-71	3,0	24	35
497	Релин ртутностойкий	2,5	23,5	34
498	Плитки поливинилхлоридные ГОСТ 16475-81	2,0	23	33

2.244-1.6-179

Нач.отд.	Шахова	
Н.контр.	Мадоян	
Гл.инж.	Петров	
Зав.гр.	Мадоян	

Деталь ТД493...ТД498

Стадия	Лист	Листов
Р		1

ЦНИИЭП учебных зданий

Формат А4

Покрытие пола, уложенное "насухо" (см. табл.)
Стяжка из легкого бетона (γ=1000-1200 кг/м³) М75
Железобетонная плита перекрытия с неровной поверхностью

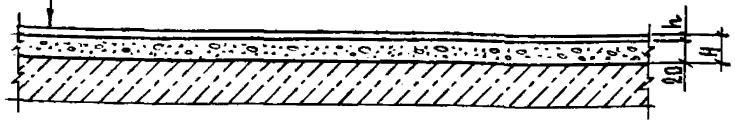

Деталь	Материал покрытия пола	Толщина покрытия пола h, мм	Высота пола H, мм	Вес 1м² пола кг
499	Линолеум многослойный ГОСТ 14632-79	1,5 (1,8)	21,5 (21,8)	31 (32)
500	Линолеум на тканевой подоснове ГОСТ 7251-77	1,6 (2,0)	21,6 (23)	31 (32)
501	Линолеум на теплоизолирующей подоснове ГОСТ 18108-80	3,6	23,6	35
502	Покрытие рулонное ГОСТ 26149-84	5,0	25	35
503	Ковровое покрытие „Ковроплен" ТУ 400-1-184-79	5,0	25	33
504	Ковровое ворсовое покрытие ТУ 21-29-55-77	5,0	25	33

Инв.№ подл. | Подп. и дата | Взам.инв.№

2.244-1.6-180

Нач.отд.	Шахова	
Н.контр.	Мадоян	
Гл.инж.	Петров	
Зав.гр.	Мадоян	

Деталь ТД499...ТД504

Стадия	Лист	Листов
Р		1

ЦНИИЭП учебных зданий

Покрытие пола (см. табл.)
Прослойка из клеящей мастики
Стяжка поризованная из цементно-песчаного раствора двухслойная (см. табл. 2)
Железобетонная плита перекрытия с неровной поверхностью

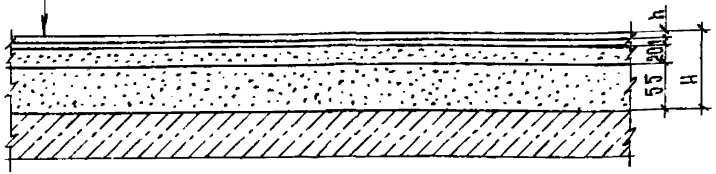

Деталь	Материал покрытия пола	Толщина покрытия пола h, мм	Высота пола H, мм	Вес 1м² пола кг
505	Линолеум многослойный ГОСТ 14632-79	1,5 (1,8)	77,5 (77,8)	48 (49)
506	Линолеум на тканевой подоснове ГОСТ 7251-77	1,6 (2,0)	77,6 (78)	48 (49)
507	Линолеум на теплоизолирующей подоснове ГОСТ 18108-80	3,6	79,6	52
508	Линолеум многослойный-релин типа А ГОСТ 16914-71	3,0	79	51
509	Релин ртутностойкий	2,5	78,5	50
510	Плитки поливинилхлоридные ГОСТ 16475-81	2,0	78	49

2.244-1.6-181

Нач. отд.	Шахова	
Н. контр.	Маджян	
Гл. инж.	Петров	
Зав. гр.	Маджян	

Деталь ТД505...ТД510

Стадия	Лист	Листов
Р		1

ЦНИИЭП учебных зданий

Покрытие пола, уложенное „насухо" (см. табл.)
Стяжка поризованная из цементно-песчаного раствора двухслойная (см. табл. 2)
Железобетонная плита перекрытия с неровной поверхностью

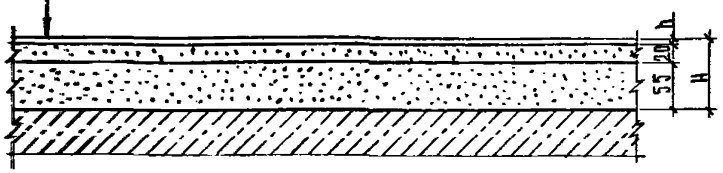

Деталь	Материал покрытия пола	Толщина покрытия пола h, мм	Высота пола H, мм	Вес 1м² пола кг
511	Линолеум многослойный ГОСТ 14632-79	1,5 (1,8)	76,5 (76,8)	47 (48)
512	Линолеум на тканевой подоснове ГОСТ 7251-77	1,6 (2,0)	76,6 (78)	47 (48)
513	Линолеум на теплоизолирующей подоснове ГОСТ 18108-80	3,6	78,6	51
514	Покрытие рулонное ГОСТ 26149-84	5,0	80	51
515	Ковровое покрытие "Ковроплен" ТУ 400-1-184-79	5,0	80	49
516	Ковровое ворсовое покрытие ТУ 21-29-55-77	5,0	80	48

Взам. инв. № | Подп. и дата | Инв. № подл.

2.244-1.6-182

Нач. отд.	Шахова	
Н. контр.	Маджян	
Гл. инж.	Петров	
Зав. гр.	Маджян	

Деталь ТД511...ТД516

Стадия	Лист	Листов
Р		1

ЦНИИЭП учебных зданий

Покрытие пола (см. табл.)
Прослойка из клеящей мастики
Стяжка поризованная из фосфогипса двухслойная (см. табл. 2)
Железобетонная плита перекрытия с неровной поверхностью

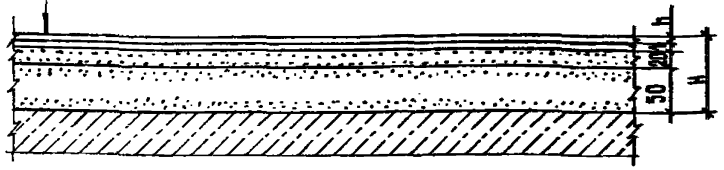

Деталь	Материал покрытия пола	Толщина покрытия пола h, мм	Высота пола H, мм	Вес 1 м² пола кг
517	Линолеум многослойный ГОСТ 14632-79	1,5 (1,8)	71,5 (71,8)	44 (45)
518	Линолеум на тканевой подоснове ГОСТ 7251-77	1,6 (2,0)	71,6 (72)	44 (45)
519	Линолеум на теплоизолирующей подоснове ГОСТ 18108-80	3,6	73,6	46
520	Линолеум многослойный-релин типа А ГОСТ 16914-71	3,0	73	47
521	Релин ртутностойкий	2,5	73,5	46
522	Плитки поливинилхлоридные ГОСТ 16475-81	2,0	73	45

2.244-1.6-123

Нач. отд.	Шахова	
Н. контр.	Маддян	
Гл. инж.	Петров	
Зав. гр.	Маддян	

Деталь ТД 517...ТД 522

Стадия	Лист	Листов
Р		1

ЦНИИЭП учебных зданий

Покрытие пола, уложенное "насухо" (см. табл.)
Стяжка поризованная из фосфогипса двухслойная (см. табл. 2)
Железобетонная плита перекрытия с неровной поверхностью

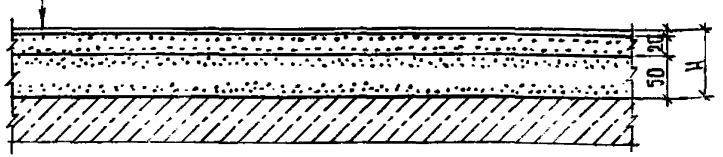

Деталь	Материал покрытия пола	Толщина покрытия пола h, мм	Высота пола H, мм	Вес 1 м² пола кг
523	Линолеум многослойный ГОСТ 14632-79	1,5 (1,8)	71,5 (71,8)	43 (44)
524	Линолеум на тканевой подоснове ГОСТ 7251-77	1,6 (2,0)	71,6 (73)	43 (44)
525	Линолеум на теплоизолирующей подоснове ГОСТ 18108-80	3,6	73,6	47
526	Покрытие рулонное ГОСТ 26149-84	5,0	75	47
527	Ковровое покрытие "Ковроплен" ТУ 400-1-184-79	5,0	75	45
528	Ковровое ворсовое покрытие ТУ 21-29-55-77	5,0	75	45

Взам. инв. №
Подп. и дата
Инв. № подл.

2.244-1.6-124

Нач. отд.	Шахова	
Н. контр.	Маддян	
Гл. инж.	Петров	
Зав. гр.	Маддян	

Деталь ТД 523...ТД 528

Стадия	Лист	Листов
Р		1

ЦНИИЭП учебных зданий

Покрытие пола (см. табл.)
Прослойка из клеящей мастики
Стяжка из цементно-песчаного раствора М150
Подстилающий слой: бетон класса В7,5
Грунт основания с втрамбованным щебнем или гравием крупностью 40-60мм

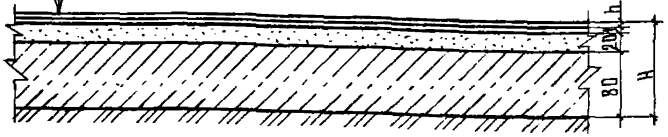

Деталь	Материал покрытия пола	Толщина покрытия пола h, мм	Высота пола H, мм
529	Линолеум многослойный ГОСТ 14632-79	1,5 (1,8)	102,5 (102,8)
530	Линолеум на тканевой подоснове ГОСТ 7251-77	1,6 (2,0)	102,6 (103)
531	Линолеум на теплоизолирующей подоснове ГОСТ 18108-80	3,6	104,6
532	Линолеум многослойный-релин типа А ГОСТ 16914-71	3,0	104
533	Релин ртутностойкий	2,5	103,5
534	Плитки поливинилхлоридные ГОСТ 16475-81	2,0	103

2.244-1.6-185

Нач. отд.	Шахова	
Н. контр.	Маадян	
Гл. инж.	Петров	
Зав. гр.	Маадян	

Деталь ТД529...ТД534

Стадия	Лист	Листов
Р		1

ЦНИИЭП учебных зданий

Покрытие пола, уложенное "насухо" (см. табл.)
Стяжка из цементно-песчаного раствора М150
Подстилающий слой: бетон класса В7,5
Грунт основания с втрамбованным щебнем или гравием крупностью 40-60 мм

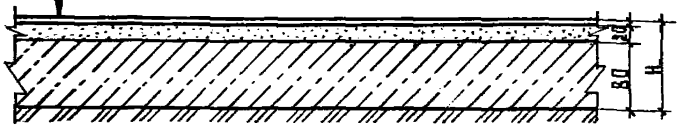

Деталь	Материал покрытия пола	Толщина покрытия пола h, мм	Высота пола H, мм
535	Линолеум многослойный ГОСТ 14632-79	1,5 (1,8)	101,5 (101,8)
536	Линолеум на тканевой подоснове ГОСТ 7251-77	1,6 (2,0)	101,6 (102)
537	Линолеум на теплоизолирующей подоснове ГОСТ 18108-80	3,6	103,6
538	Покрытие рулонное ГОСТ 26149-84	5,0	105
539	Ковровое покрытие "Ковролен" ТУ 400-1-184-79	5,0	105
540	Ковровое ворсовое покрытие ТУ 21-29-55-77	5,0	105

Инв. № подл. | Подп. и дата | Взам. инв. №

2.244-1.6-185

Нач. отд.	Шахова	
Н. контр.	Маадян	
Гл. инж.	Петров	
Зав. гр.	Маадян	

Деталь ТД535...ТД540

Стадия	Лист	Листов
		1

ЦНИИЭП учебных зданий

Покрытие пола (см. табл.)
Прослойка из клеящей мастики
Стяжка из легкого бетона (γ=1000-1200 кг/м³) М50
Подстилающий слой: бетон класса В7,5
Грунт основания с втрамбованным щебнем или гравием крупностью 40-60 мм

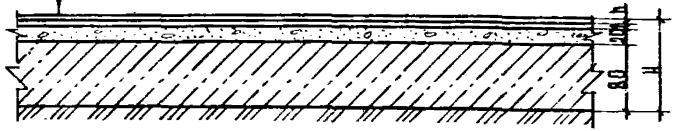

Деталь	Материал покрытия пола	Толщина покрытия пола h, мм	Высота пола H, мм
541	Линолеум многослойный ГОСТ 14632-79	1,5(1,8)	102,5(102,8)
542	Линолеум на тканевой подоснове ГОСТ 7251-77	1,6(2,0)	102,6(103)
543	Линолеум на теплоизолирующей подоснове ГОСТ 18108-80	3,6	104,6
544	Линолеум многослойный-релин типа А ГОСТ 16914-71	3,0	104
545	Релин ртутностойкий	2,5	103,5
546	Плитки поливинилхлоридные ГОСТ 16475-81	2,0	103

Нач.отд	Шахова	
Н.контр.	Мадоян	
Гл.инж.	Петров	
Зав.гр.	Мадоян	
Вед.инж.	Черпакова	

2.244-1.6-187

Деталь ТД541...ТД546

Стадия	Лист	Листов
Р		1

ЦНИИЭП учебных зданий

Покрытие пола, уложенное "насухо" (см. табл.)
Стяжка из легкого бетона (γ=1000-1200 кг/м³) М50
Подстилающий слой: бетон класса В7,5
Грунт основания с втрамбованным щебнем или гравием крупностью 40-60 мм

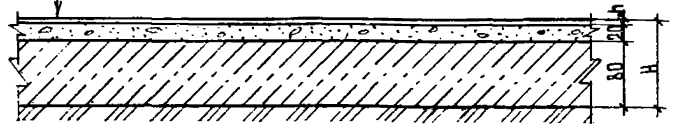

Деталь	Материал покрытия пола	Толщина покрытия пола h, мм	Высота пола H, мм
547	Линолеум многослойный ГОСТ 14632-79	1,5(1,8)	101,5(101,8)
548	Линолеум на тканевой подоснове ГОСТ 7251-77	1,6(2,0)	101,6(102)
549	Линолеум на теплоизолирующей подоснове ГОСТ 18108-80	3,6	103,6
550	Покрытие рулонное ГОСТ 26149-84	5,0	105
551	Ковровое покрытие "Ковроплен" ТУ 400-1-184-79	5,0	105
552	Ковровое ворсовое покрытие ТУ 21-29-55-77	5,0	105

Взам. инв. №
Подп. и дата
Инв. № подл.

Нач.отд	Шахова	
Н.контр.	Мадоян	
Гл.инж.	Петров	
Зав.гр.	Мадоян	
Вед.инж.	Черпакова	

2.244-1.6-188

Деталь ТД547...ТД552

Стадия	Лист	Листов
Р		1

ЦНИИЭП учебных зданий

Покрытие пола /см. табл./

Прослойка из клеящей мастики

Стяжка из легкого бетона (γ=1300-1400 кг/м³) М 150

Подстилающий слой: бетон класса В7,5

Грунт основания с втрамбованным щебнем или гравием крупностью 40-60мм



Деталь	Материал покрытия пола	Толщина покрытия пола h, мм	Высота пола H, мм
553	Линолеум многослойный ГОСТ 14632-79	1,5 (1,8)	101,5 (101,8
554	Линолеум на тканевой подоснове ГОСТ 7251-77	1,6 (2,0)	101,6 (103)
555	Линолеум на теплоизолирующей подоснове ГОСТ 18108-80	3,6	104,6
556	Линолеум многослойный-релинтипа А ГОСТ 16914-71	3,0	104
557	Релин ртутностойкий	2,5	103,5
558	Плитки поливинилхлоридные ГОСТ 16475-84	2,0	103

Нач.отд.	Шахова	
Н.контр.	Мадоян	
Гл.инж.отд.	Петров	
Зав.гр.	Мадоян	
Вед.инж.	Черпакова	
Техн.1кат.	Домрачева	

2.244-1.6-189

Деталь ТД553...ТД558

Стадия	Лист	Листов
Р		1

ЦНИИЭП учебных зданий

Покрытие пола, уложенное „насухо"/см. табл./

Стяжка из цементно-песчаного раствора М150

Подстилающий слой: бетон класса В7,5

Грунт основания с втрамбованным щебнем или гравием крупностью 40-60мм

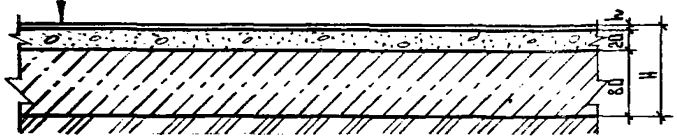

Деталь	Материал покрытия пола	Толщина покрытия пола h, мм	Высот. пола H, мм
559	Линолеум многослойный ГОСТ 14632-79	1,5 (1,8)	101,5 (101,8
560	Линолеум на тканевой подоснове ГОСТ 7251-77	1,6 (2,0)	101,6 (103
561	Линолеум на теплоизолирующей подоснове ГОСТ 18108-80	3,6	103,6
562	Покрытие рулонное ГОСТ 26149-84	5,0	105
563	Ковровое покрытие „Ковролен" ТУ400-1-184-79	5,0	105
564	Ковровое ворсовое покрытие ТУ 21-29-55-77	5,0	105

Инв.№ подл. | Подпись и дата | Взам.инв.№

Нач.отд.	Шахова	
Н.контр.	Мадоян	
Гл.инж.отд.	Петров	
Зав.гр.	Мадоян	
Вед.инж.	Черпакова	
Техн.1кат.	Домрачева	

2.244-1.6-190

Деталь ТД559...ТД564

Стадия	Лист	Листов
Р		1

ЦНИИЭП учебных зданий

Покрытие пола /см. табл./

Прослойка из клеящей мастики

Стяжка поризованная из цементно-песчаного раствора двухслойная (см. табл. 2)

Подстилающий слой: бетон класса В7,5

Грунт основания с втрамбованным щебнем или гравием крупностью 40-60 мм

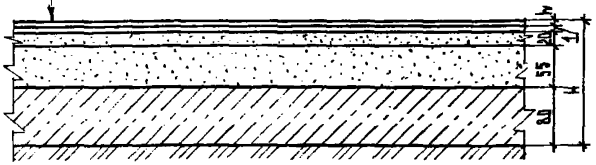

Деталь	Материал покрытия пола	Толщина покрытия пола h, мм	Высота пола H, мм
565	Линолеум многослойный ГОСТ 14632-79	1,5(1,8)	157,5(157,8)
566	Линолеум на тканевой подоснове ГОСТ 7251-77	1,6(2,0)	157,6(158)
567	Линолеум на теплоизолирующей подоснове ГОСТ 18108-80	3,6	159,6
568	Линолеум многослойный-релин типа А ГОСТ 16914-71	3,0	159
569	Релин ртутностойкий	2,5	158,5
570	Плитки поливинилхлоридные ГОСТ 16475-81	2,0	158

Нач.отд.	Шахова	
Н.контр.	Мадоян	
Гл.инж.отд.	Петров	
Зав.гр.	Мадоян	
Зав.инж.	Черпакова	
Техн.кат.	Домрачева	

2.244-1.6-191

Деталь ГД565...ГД570

Стадия	Лист	Листов
Р		1

ЦНИИЭП учебных зданий

Покрытие пола, уложенное „насухо" /см. табл./

Стяжка поризованная из цементно-песчаного раствора двухслойная (см. табл. 2)

Подстилающий слой: бетон класса В7,5

Грунт основания с втрамбованным щебнем или гравием крупностью 40-60 мм

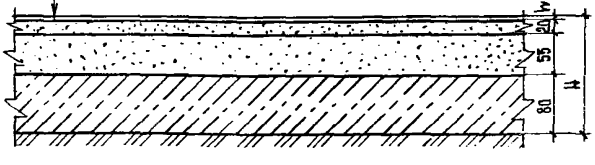

Деталь	Материал покрытия пола	Толщина покрытия пола h, мм	Высота пола H, мм
571	Линолеум многослойный ГОСТ 14632-79	1,5(1,8)	155,5(156,8)
572	Линолеум на тканевой подоснове ГОСТ 7251-77	1,6(2,0)	156,6(158)
573	Линолеум на теплоизолирующей подоснове ГОСТ 18108-80	3,6	158,6
574	Покрытие рулонное ГОСТ 26149-84	5,0	160
575	Ковровое покрытие „Ковролан" ТУ 400-1-184-79	5,0	160
576	Ковровое ворсовое покрытие ТУ 21-29-55-77	5,0	160

Инв.№подл. | Подпись и дата | Взам.инв.№

Нач.отд.	Шахова	
Н.контр.	Мадоян	
Гл.инж.отд.	Петров	
Зав.гр.	Мадоян	
Зав.инж.	Черпакова	
Техн.кат.	Домрачева	

2.244-1.6-192

Деталь ГД571...ГД576

Стадия	Лист	Листов
Р		1

ЦНИИЭП учебных зданий

Покрытие пола /см. табл./
Проклейка из клеящей мастики
Стяжка горизонтированная из фосфогипса двухслойная (см. табл. 2)
Подстилающий слой: бетон класса В7,5
Грунт основания с втрамбованным щебнем или гравием крупностью 40-60мм

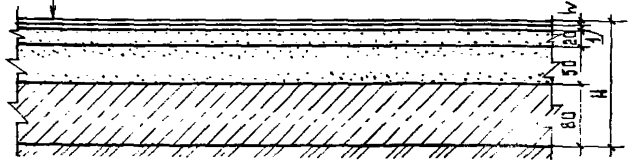

Деталь	Материал покрытия пола	Толщина покрытия пола h, мм	Высота пола H, мм
577	Линолеум многослойный ГОСТ 14632-79	1,5 (1,8)	152,5 (152,8
578	Линолеум на тканевой подоснове ГОСТ 7251-77	1,6 (2,0)	152,6 (153
579	Линолеум на теплоизолирующей подоснове ГОСТ 18108-80	3,6	154,6
580	Линолеум многослойный-релин типа А ГОСТ 16914-74	3,0	154
581	Релин ртутностойкий	2,5	153,5
582	Плитки поливинилхлоридные ГОСТ 16475-81	2,0	153

Нач.отд.	Шахова		
Н.контр.	Мадоян		
Гл.инж.пр.	Петров		
Зав.гр.	Мадоян		
Вед.инж.	Черкакова		
Техн.кат.	Домрачева		

2.244-1.6-193

Деталь ГД 577...ГД 582

Стадия	Лист	Листов
Р		1

ЦНИИЭП учебных зданий

Покрытие пола, уложенное „насухо" /см. табл./
Стяжка горизонтированная из фосфогипса двухслойная (см. табл. 2)
Подстилающий слой: бетон класса В7,5
Грунт основания с втрамбованным щебнем или гравием крупностью 40-60мм

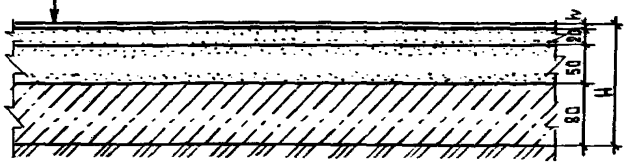

Деталь	Материал покрытия пола	Толщина покрытия пола h, мм	Высота пола H, мм
583	Линолеум многослойный ГОСТ 14632-79	1,5 (1,8)	151,5 (151,8
584	Линолеум на тканевой подоснове ГОСТ 7251-77	1,6 (2,0)	151,6 (152
585	Линолеум на теплоизолирующей подоснове ГОСТ 18108-80	3,6	153,6
586	Покрытие рулонное ГОСТ 26149-84	5,0	155
587	Ковровое покрытие „Ковролен" ТУ 400-1-184-79	5,0	155
588	Ковровое ковровое покрытие ТУ 21-29-55-77	5,0	155

Инв.№подл. | Подпись и дата | Взам.инв.№

Нач.отд.	Шахова		
Н.контр.	Мадоян		
Гл.инж.отд.	Петров		
Зав.гр.	Мадоян		
Вед.инж.	Черкакова		
Техн.кат.	Домрачева		

2.244-1.6-194

Деталь ГД 583...ГД 588

Стадия	Лист	Листов
Р		1

ЦНИИЭП учебных зданий

Покрытие пола (см. табл.)

Прослойка из клеящей мастики

Стяжка из цементно-песчаного раствора М150

Звукоизоляционный слой из древесноволокнистой плиты (γ=125-250 кг/м³)

Железобетонная плита перекрытия

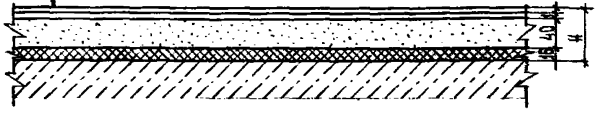

Деталь	Материал покрытия пола	Толщина покрытия пола h мм	Высота пола H мм	Вес 1м² пола кг
589	Линолеум многослойный ГОСТ 14632-79	1,5 (1,8)	585 (58,8)	80 (81)
590	Линолеум на тканевой подоснове ГОСТ 7251-77	1,6 (2,0)	58,6 (59)	80 (81)
591	Линолеум на теплоизолирующей подоснове ГОСТ 18108-80	3,6	60,6	84
592	Линолеум многослойный-релин типа А ГОСТ 15944-74	3,0	60	83
593	Релин ртутностойкий	2,5	59,5	82
594	Плитки поливинилхлоридные ГОСТ 16475-81	2,0	59	81

2.244-1.6-195

Нач. отд.	Шахова		
Гл. инж. отд.	Петров		
Зав. гр.	Мадян		
Вед. инж.	Жердева		

Деталь ТД589...ТД594

Стадия	Лист	Листов
Р		1

ЦНИИЭП учебных зданий

Покрытие пола, укладываемое "насухо" (см. табл.)

Стяжка из цементно-песчаного раствора М150

Звукоизоляционный слой из древесноволокнистой плиты (γ=125-250 кг/м³)

Железобетонная плита перекрытия

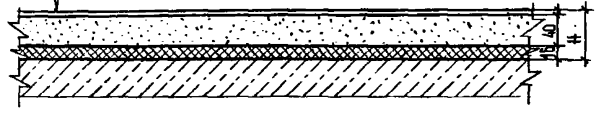

Деталь	Материал покрытия пола	Толщина покрытия пола h, мм	Высота пола H, мм	Вес 1м² пола кг
595	Линолеум многослойный ГОСТ 14632-79	1,5 (1,8)	575 (57,8)	79 (80)
596	Линолеум на тканевой подоснове ГОСТ 7251-77	1,6 (2,0)	57,6 (58)	79 (80)
597	Линолеум на теплоизолирующей подоснове ГОСТ 18108-80	3,6	59,6	83
598	Покрытие рулонное ГОСТ 26149-84	5,0	61	82
599	Ковровое покрытие "Ковролен" ТУ 400-1-484-79	5,0	61	81
600	Ковровое ворсовое покрытие ТУ 21-29-55-77	5,0	61	80

Инв. № подл. | Подпись и дата | Взам. инв. №

2.244-1.6-196

Нач. отд.	Шахова		
Н. конгр.	Мадян		
Гл. инж. отд.	Петров		
Зав. гр.	Мадян		
Вед. инж.	Жердева		

Деталь ТД595...ТД600

Стадия	Лист	Листов
Р		1

ЦНИИЭП учебных зданий

Покрытие пола (см. табл.)

Прослойка из клеящей мастики

Стяжка из легкого бетона (γ=1000-1200 кг/м³) М50

Звукоизоляционный слой из древесноволокнистой плиты (γ=125-250 кг/м³)

Железобетонная плита перекрытия

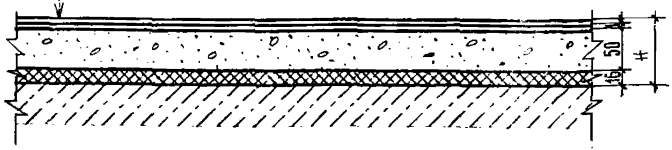

Деталь	Материал покрытия пола	Толщина покрытия пола h, мм	Высота пола H, мм	Вес 1м² пола кг
601	Линолеум многослойный ГОСТ 14632-79	1,5 (1,8)	58,5 (68,8)	68 (69)
602	Линолеум на тканевой подоснове ГОСТ 7251-77	1,6 (2,0)	68,6 (69)	68 (69)
603	Линолеум на теплоизолирующей подоснове ГОСТ 18108-80	3,6	70,6	72
604	Линолеум многослойный-релин типа А ГОСТ 16944-71	3,0	70	71
605	Релин ртутностойкий	2,5	69,5	70
606	Плитки поливинилхлоридные ГОСТ 16475-81	2,0	69	69

Нач.отд.	Шахова	
Н.контр.	Мадоян	
Гл.инж.отд.	Петров	
Зав.гр.	Мадоян	
Вед.инж.	Жердева	

2.244-1.6-197

Деталь ТД601...ТД606

Стадия	Лист	Листов
Р		1

ЦНИИЭП учебных зданий

Покрытие пола, уложенное "насухо" (см. табл.)

Стяжка из легкого бетона (γ=1000-1200 кг/м³) М50

Звукоизоляционный слой из древесноволокнистой плиты (γ=125-250 кг/м³)

Железобетонная плита перекрытия

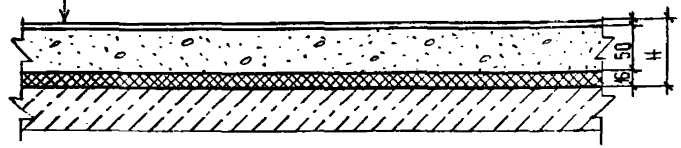

Деталь	Материал покрытия пола	Толщина покрытия пола h, мм	Высота пола H, мм	Вес 1м² пола кг
607	Линолеум многослойный ГОСТ 14632-79	1,5 (1,8)	67,5 (67,8)	67 (68)
608	Линолеум на тканевой подоснове ГОСТ 7251-77	1,6 (2,0)	67,6 (68)	67 (68)
609	Линолеум на теплоизолирующей подоснове ГОСТ 18108-80	3,6	69,6	71
610	Покрытие рулонное ГОСТ 26149-84	5,0	71	70
611	Ковровое покрытие "Ковролин" ТУ400-1-184-79	5,0	71	69
612	Ковровое ворсовое покрытие ТУ21-29-55-77	5,0	71	68

Инв. № подл. | Подпись и дата | Взам. инв. №

Нач.отд.	Шахова	
Н.контр.	Мадоян	
Гл.инж.отд.	Петров	
Зав.гр.	Мадоян	
Вед.инж.	Жердева	

2.244-1.6-198

Деталь ТД607...ТД612

Стадия	Лист	Листов
Р		1

ЦНИИЭП учебных зданий

Покрытие пола (см. табл.)

Прослойка из клеящей мастики

Стяжка из легкого бетона (γ=1300-1400) М75

Звукоизоляционный слой из древесноволокнистой плиты (γ=125-250 кг/м³)

Железобетонная плита перекрытия

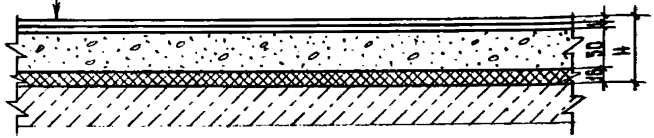

Деталь	Материал покрытия пола	Толщина покрытия пола h мм	Высота пола H мм	Вес 1м² пола кг
613	Линолеум многослойный ГОСТ 14632-79	1,5 (1,8)	68,5 (68,8)	78 (79)
614	Линолеум на тканевой подоснове ГОСТ 7251-77	1,6 (2,0)	68,6 (69)	78 (79)
615	Линолеум на теплоизолирующей подоснове ГОСТ 18108-80	3,6	70,6	82
616	Линолеум многослойный-релин типа А ГОСТ 16914-71	3,0	70	81
617	Релин ртутностойкий	2,5	69,5	80
618	Плитки поливинилхлоридные ГОСТ 16475-81	2,0	69	79

Нач.отд.	Шахова		
Н. контр.	Маданян		
Гл.инж.отд.	Петров		
Зав.гр.	Маданян		
Инж.	Жердева		

2.244-1.6-199

Деталь ТД613...ТД618

Стадия	Лист	Листов
Р		1

ЦНИИЭП учебных зданий

Покрытие пола, уложенное "насухо" (см. табл.)

Стяжка из легкого бетона (γ=1300-1400) М75

Звукоизоляционный слой из древесноволокнистой плиты (γ=125-250 кг/м³)

Железобетонная плита перекрытия

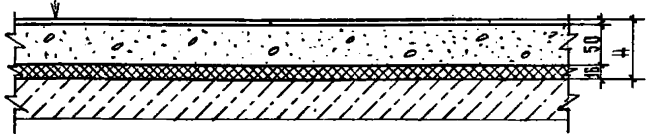

Деталь	Материал покрытия пола	Толщина покрытия пола h, мм	Высота пола H, мм	Вес 1м² пола кг
619	Линолеум многослойный ГОСТ 14632-79	1,5 (1,8)	67,5 (67,8)	77 (78)
620	Линолеум на тканевой подоснове ГОСТ 7251-77	1,6 (2,0)	67,6 (58)	77 (78)
621	Линолеум на теплоизолирующей подоснове ГОСТ 18108-80	3,6	69,6	81
622	Покрытие рулонное ГОСТ 26149-84	5,0	71	80
623	Ковровое покрытие "ковролен" ТУ 400-1-184-79	5,0	71	79
624	Ковровое вроспое покрытие ТУ 21-29-55-77	5,0	71	78

Инв.№ подл. | Подпись и дата | Взам. инв.№

Нач.отд.	Шахова		
Н. контр.	Маданян		
Гл.инж.отд.	Петров		
Зав.гр.	Маданян		
Инж.	Жердева		

2.244-1.6-200

Деталь ТД619...ТД624

Стадия	Лист	Листов
Р		1

ЦНИИЭП учебных зданий

Покрытие пола (см. табл.)
Прослойка из клеящей мастики
Стяжка поризованная из цементно-песчаного раствора двухслойная (см. табл. 2)
1 слой пергамина ГОСТ 2697-83 или рубероида ГОСТ 10923-82*
Звукоизоляционный слой из древесноволокнистой плиты (γ = 125-250 кг/м³)
Железобетонная плита перекрытия

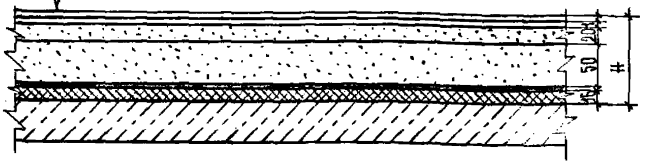

Деталь	Материал покрытия пола	Толщина покрытия пола h, мм	Высота пола H, мм	Вес 1 м² пола кг
625	Линолеум многослойный ГОСТ 14632-79	1,5 (1,8)	88,5 (88,8)	80 (81)
626	Линолеум на тканевой подоснове ГОСТ 7251-77	1,6 (2,0)	88,6 (89)	80 (81)
627	Линолеум на теплоизолирующей подоснове ГОСТ 18108-80	3,6	90,6	84
628	Линолеум многослойный-релин типа А ГОСТ 16944-71	3,0	90	83
629	Релин ртутностойкий	2,5	89,5	82
630	Плитки поливинилхлоридные ГОСТ 16475-81	2,0	89	81

Нач. отд.	Шахова		
Н. контр.	Мадоян		
Гл. инж. отд.	Петров		
Зав. гр.	Мадоян		
Вед. инж.	Черпакова		
Вед. инж.	Жердева		

2.244-1.6-201

Деталь ТД625...ТД630

Стадия	Лист	Листов
Р		1

ЦНИИЭП учебных зданий

Покрытие пола, уложенное "насухо" (см. табл.)
Стяжка поризованная из цементно-песчаного раствора двухслойная (см. табл. 2)
1 слой пергамина ГОСТ 2697-83 или рубероида ГОСТ 10923-82*
Звукоизоляционный слой из древесноволокнистой плиты (γ = 125-250 кг/м³)
Железобетонная плита перекрытия

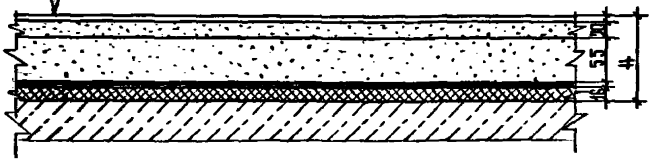

Деталь	Материал покрытия пола	Толщина покрытия пола h, мм	Высота пола H, мм	Вес 1 м² пола кг
631	Линолеум многослойный ГОСТ 14632-79	1,5 (1,8)	92,5 (92,8)	79 (80)
632	Линолеум на тканевой подоснове ГОСТ 7251-77	1,6 (2,0)	92,6 (93)	79 (80)
633	Линолеум на теплоизолирующей подоснове ГОСТ 18108-80	3,6	94,6	83
634	Покрытие рулонное ГОСТ 26149-80	5,0	96	82
635	Ковровое покрытие "ковролен" ТУ 400-1-184-79	5,0	96	81
636	Ковровое ворсовое покрытие ТУ 21-29-55-77	5,0	96	80

Инв. № подл. | Подпись и дата | Взам. инв. №

Нач. отд.	Шахова		
Н. контр.	Мадоян		
Гл. инж. отд.	Петров		
Зав. гр.	Мадоян		
Вед. инж.	Черпакова		
Вед. инж.	Жердева		

2.244-1.6-202

Деталь ТД631...ТД636

Стадия	Лист	Листов
Р		1

ЦНИИЭП учебных зданий

Покрытие пола (см. табл.)
Прослойка из клеящей мастики
Стяжка поризованная из фосфогипса двухслойная (см. табл. 2)
1 слой пергамина ГОСТ 2697-83 или рубероида ГОСТ 10923-82*
Звукоизоляционный слой из древесноволокнистой плиты (γ=125-250 кг/м³)
Железобетонная плита перекрытия

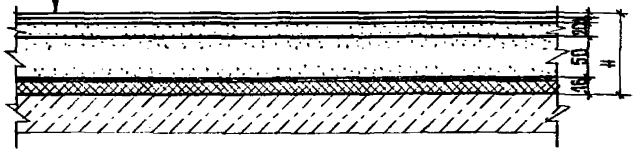

Деталь	Материал покрытия пола	Толщина покрытия пола h, мм	Высота пола H, мм	Вес 1 м² пола кг
637	Линолеум многослойный ГОСТ 14632-79	1,5 (1,8)	88,5 (88,8)	80 (81)
638	Линолеум на тканевой подоснове ГОСТ 7251-77	1,6 (2,0)	88,6 (89)	80 (81)
639	Линолеум на теплоизолирующей подоснове ГОСТ 18108-80	3,6	90,6	84
640	Линолеум многослойный-релин типа А ГОСТ 16344-74	3,0	90	83
641	Релин ртутностойкий	2,5	89,5	82
642	Плитки поливинилхлоридные ГОСТ 16475-84	2,0	89	81

Нач. ота.	Шахова		
Гл. конструктор	Мадоян		
Гл. инж. ота.	Петров		
Гр.	Мадоян		
Инж.	Черпакова		
Инж.	Жердева		

2.244-1.6-203

Деталь ТД637...ТД642

Стадия	Лист	Листов
Р		1

ЦНИИЭП учебных зданий

Покрытие пола. Уложенное "насухо" (см. табл.)
Стяжка поризованная из фосфогипса двухслойная (см. табл. 2)
1 слой пергамина ГОСТ 2697-83 или рубероида ГОСТ 10923-82*
Звукоизоляционный слой из древесноволокнистой плиты (γ=125-250 кг/м³)
Железобетонная плита перекрытия

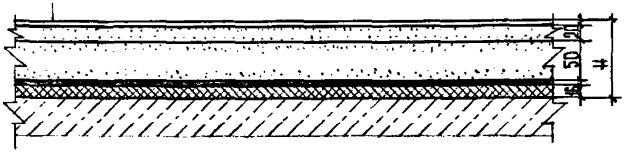

Деталь	Материал покрытия пола	Толщина покрытия пола h, мм	Высота пола H, мм	Вес 1 м² пола кг
643	Линолеум многослойный ГОСТ 14632-79	1,5 (1,8)	87,5 (88,8)	79 (80)
644	Линолеум на тканевой подоснове ГОСТ 7251-77	1,6 (2,0)	87,6 (89)	79 (80)
645	Линолеум на теплоизолирующей подоснове ГОСТ 18108-80	3,6	90,6	83
646	Покрытие рулонное ГОСТ 26149-80	5,0	92	82
647	Ковровое покрытие "ковроплен" ТУ400-1-184-79	5,0	92	84
648	Ковровое ворсовое покрытие ТУ21-29-55-77	5,0	92	80

Инв. № подл. | Подпись и дата | Взам. инв. №

Нач. ота.	Шахова		
Н. контр.	Мадоян		
Гл. инж. ота.	Петров		
Зав. гр.	Мадоян		
Вед. инж.	Черпакова		
Вед. инж.	Жердева		

2.244-1.6-204

Деталь ТД643...ТД648

Стадия	Лист	Листов
Р		1

ЦНИИЭП учебных зданий

Покрытие пола (см. табл.)
Прослойка из клеящей мастики
Стяжка из цементно-песчаного раствора М150
Теплоизоляционный слой (по проекту)
Железобетонная плита перекрытия

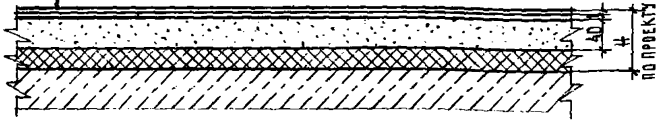

Деталь	Материал покрытия пола	Толщина покрытия пола h, мм	Вес 1 м² пола без утеплителя кг
649	Линолеум многослойный ГОСТ 14632-79	1,5 (1,8)	76 (77)
650	Линолеум на тканевой подоснове ГОСТ 7251-77	1,6 (2,0)	76 (77)
651	Линолеум на теплоизолирующей подоснове ГОСТ 18108-80	3,6	80
652	Линолеум многослойный - релин типа А ГОСТ 16914-71	3,0	79
653	Релин ртутностойкий	2,5	78
654	Плитки поливинилхлоридные ГОСТ 16475-81	2,0	77

Нач. отд.	Шахова		
Н. контр.	Мадоян		
Гл. инж. отд.	Петров		
Зав. гр.	Мадоян		
Вед. инж.	Черпакова		
Вед. инж.	Жердева		

2.244-1.6-205

Деталь ТД649...ТД654

Стадия	Лист	Листов
Р		1

ЦНИИЭП учебных зданий

Покрытие пола уложенное "насухо" (см. табл.)
Стяжка из цементно-песчаного раствора М150
Теплоизоляционный слой (по проекту)
Железобетонная плита перекрытия

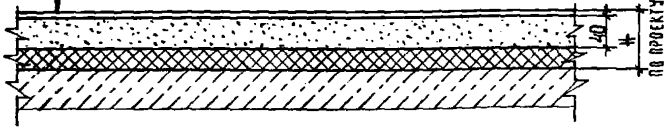

Деталь	Материал покрытия пола	Толщина покрытия пола h, мм	Вес 1 м² пола без утеплителя кг
655	Линолеум многослойный ГОСТ 14632-79	1,5 (1,8)	75 (76)
656	Линолеум на тканевой подоснове ГОСТ 7251-77	1,6 (2,0)	75 (76)
657	Линолеум на теплоизолирующей подоснове ГОСТ 18108-80	3,6	79
658	Покрытие рулонное ГОСТ 26149-84	5,0	78
659	Ковровое покрытие "Ковролен" ТУ 400-1-184-79	5,0	77
660	Ковровое ворсовое покрытие ТУ 21-29-55-77	5,0	76

Инв. № подл. | Подпись и дата | Взам. инв. №

Нач. отд.	Шахова		
Н. контр.	Мадоян		
Гл. инж. отд.	Петров		
Зав. гр.	Мадоян		
Вед. инж.	Черпакова		
Вед. инж.	Жердева		

2.244-1.6-206

Деталь ТД655...ТД660

Стадия	Лист	Листов
Р		1

ЦНИИЭП учебных зданий

Покрытие пола (см. табл.)

Просадка из клеящей мастики

Стяжка из легкого бетона (γ = 1000 - 1200 кг/м³) М50

Теплоизоляционный слой (по проекту)

Железобетонная плита перекрытия

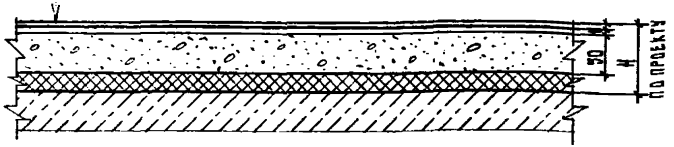

Деталь	Материал покрытия пола	Толщина покрытия пола h, мм	Вес 1 м² пола без утеплителя кг
661	Линолеум многослойный ГОСТ 14632-79	1,5 (1,8)	64 (65)
662	Линолеум на тканевой подосновe ГОСТ 7251-77	1,6 (2,0)	64 (65)
663	Линолеум на теплоизолирующей подоснове ГОСТ 18108-80	3,6	68
664	Линолеум многослойный-релин типа А ГОСТ 16934-71	3,0	67
665	Релин ртутностойкий	2,5	66
666	Плитки поливинилхлоридные ГОСТ 16475-84	2,0	63

Нач. отд.	Шахова	
Н. контр.	Маадян	
Гл. инж. отд.	Петров	
Зав. гр.	Маадян	
Вед. инж.	Черпакова	
Инж.	Жердева	

2.244-1.6-207

Деталь ТД661...ТД666

Стадия	Лист	Листов
Р		1

ЦНИИЭП учебных зданий

Формат А4

Покрытие пола, уложенное "насухо" (см. табл.)

Стяжка из легкого бетона (γ = 1000 - 1200 кг/м³) М50

Теплоизоляционный слой (по проекту)

Железобетонная плита перекрытия

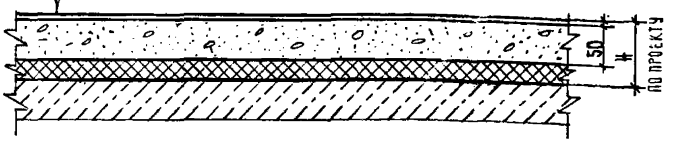

Деталь	Материал покрытия пола	Толщина покрытия пола h, мм	Вес 1 м² пола без утеплителя кг
667	Линолеум многослойный ГОСТ 14632-79	1,5 (1,8)	63 (64)
668	Линолеум на тканевой подосновe ГОСТ 7251-77	1,6 (2,0)	63 (64)
669	Линолеум на теплоизолирующей подоснове ГОСТ 18108-80	3,6	67
670	Покрытие рулонное ГОСТ 26149-84	5,0	66
671	Ковровое покрытие "ковролен" ТУ400-1-184-79	5,0	65
672	Ковровое ворсовое покрытие ТУ21-29-55-77	5,0	64

Взам. инв. № | Подпись и дата | Инв. № подл.

Нач. отд.	Шахова	
Н. контр.	Маадян	
Гл. инж. отд.	Петров	
Зав. гр.	Маадян	
Вед. инж.	Черпакова	
Вед. инж.	Жердева	

2.244-1.6-208

Деталь ТД667...ТД672

Стадия	Лист	Листов
Р		1

ЦНИИЭП учебных зданий

Формат А4

Покрытие пола (см. табл.)
Прослойка из клеящей мастики
Стяжка из легкого бетона (γ = 1300-1400 кг/м³) М75
Теплоизоляционный слой (по проекту)
Железобетонная плита перекрытия

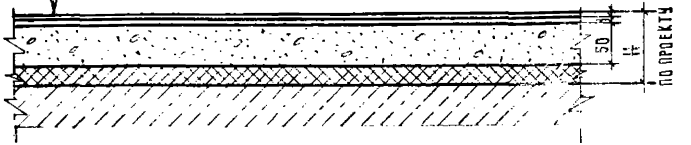

Деталь	Материал покрытия пола	Толщина покрытия пола h, мм	Вес 1м² пола без утеплителя кг
673	Линолеум многослойный ГОСТ 14632-79	1,5 (1,8)	74 (75)
674	Линолеум на тканевой подоснове ГОСТ 7251-77	1,6 (2,0)	74 (75)
675	Линолеум на теплоизолирующей подоснове ГОСТ 18108-80	3,6	78
676	Линолеум многослойный - релин типа А ГОСТ 16914-74	3,0	77
677	Релин ртутностойкий	2,5	76
678	Плитки поливинилхлоридные ГОСТ 16475-81	2,0	75

Нач. отд.	Шахова		2.244-1.6-209
Н. контр.	Маджян		
Гл. инж. отд.	Петров		
Зав. гр.	Маджян		Деталь ТД 673...ТД678
Вед. инж.	Черпакова		Стадия Р; Лист; Листов 1
Вед. инж.	Жердева		ЦНИИЭП учебных зданий

Покрытие пола, уложенное "насухо" (см. табл.)
Стяжка из легкого бетона (γ = 1300-1400 кг/м³) М75
Теплоизоляционный слой (по проекту)
Железобетонная плита перекрытия

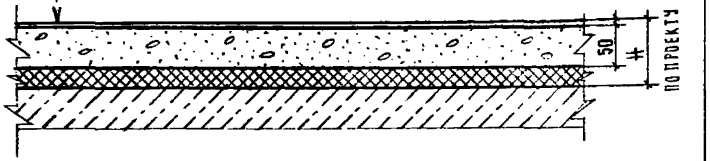

Деталь	Материал покрытия пола	Толщина покрытия пола h мм	Вес 1м² пола без утеплителя кг
679	Линолеум многослойный ГОСТ 14632-79	1,5 (1,8)	73 (74)
680	Линолеум на тканевой подоснове ГОСТ 7251-77	1,6 (2,0)	73 (74)
681	Линолеум на теплоизолирующей подоснове ГОСТ 18108-80	3,6	77
682	Покрытие рулонное ГОСТ 26149-84	5,0	76
683	Ковровое покрытие "ковролен" ТУ400-1-184-79	5,0	75
684	Ковровое ворсовое покрытие ТУ 21-29-55-77	5,0	74

Инв. № подл. | Подпись и дата | Взам. инв. №

Нач. отд.	Шахова		2.244-1.6-210
Н. контр.	Маджян		
Гл. инж. отд.	Петров		
Зав. гр.	Маджян		Деталь ТД679...ТД684
Вед. инж.	Черпакова		Стадия Р; Лист; Листов 1
Вед. инж.	Жердева		ЦНИИЭП учебных зданий

Покрытие пола (см. табл.)
Прослойка из клеящей мастики
Сборная стяжка плитного типа (см. табл. 3)
Звукоизоляционная ленточная прокладка (см. табл. 5)
Железобетонная плита перекрытия с ровной поверхностью

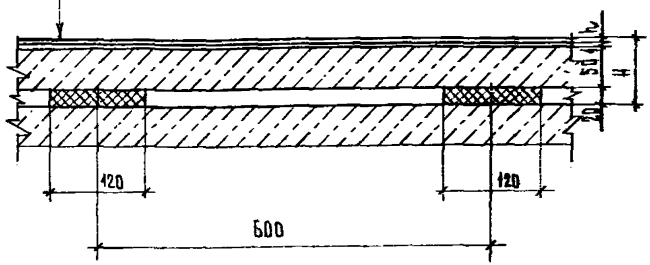

Деталь	Материал покрытия пола	Толщина покрытия пола h, мм	Высота пола H мм	Вес 1 м² пола кг
685	Линолеум многослойный ГОСТ 14632-79	1,5 (1,8)	72,5 (72,8)	66 (67)
686	Линолеум на тканевой подоснове ГОСТ 7251-77	1,6 (2,0)	72,6 (73)	66 (67)
687	Линолеум на теплоизолирующей подоснове ГОСТ 18108-80	3,6	74,6	70
688	Линолеум многослойный - релин типа А ГОСТ 16944-71	3,0	74	69
689	Релин ртутностойкий	2,5	73,5	68
690	Плитки поливинилхлоридные ГОСТ 16475-81	2,0	73	67

Нач. отд.	Шахова		
Н. контр.	Мадоян		
Рук. гр.	Петров		
Гл. инж.	Мадоян		
Вед. инж.	Черпакова		
Инж.	Жердева		

2.244-1.6-211

Деталь ТД685...ТД690

Стадия	Лист	Листов
Р		1

ЦНИИЭП учебных зданий

Покрытие пола, уложенное "насухо" (см. табл.)
Сборная стяжка плитного типа (см. табл. 3)
Звукоизоляционная ленточная прокладка (см. табл. 5)
Железобетонная плита перекрытия с ровной поверхностью

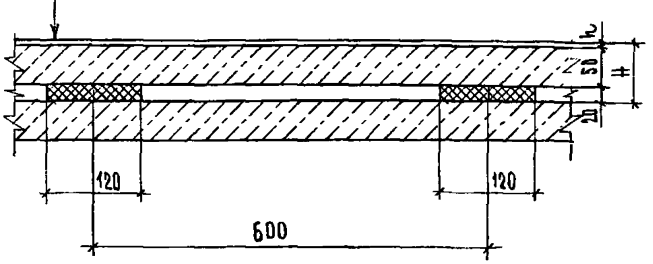

Деталь	Материал покрытия пола	Толщина покрытия пола h мм	Высота пола H мм	Вес 1 м² пола кг
691	Линолеум многослойный ГОСТ 14632-79	1,5 (1,8)	71,5 (71,8)	65 (66)
692	Линолеум на тканевой подоснове ГОСТ 7251-77	1,6 (2,0)	71,6 (72)	65 (66)
693	Линолеум на теплоизолирующей подоснове ГОСТ 18108-80	3,6	73,6	69
694	Покрытие рулонное ГОСТ 26149-84	5,0	75	68
695	Ковровое покрытие "ковропласт" ТУ400-1-184-79	5,0	75	67
696	Ковровое ворсовое покрытие ТУ21-29-55-77	5,0	75	66

Взам. инв. №
Подпись и дата
Инв. № подл.

Нач. отд.	Шахова		
Н. контр.	Мадоян		
Гл. инж. отд	Петров		
Зав. гр.	Мадоян		
Вед. инж.	Черпакова		
Вед. инж.	Жердева		

2.244-1.6-212

Деталь ТД691...ТД696

Стадия	Лист	Листов
Р		1

ЦНИИЭП учебных зданий

Покрытие пола (см. табл.)
Прослойка из клеящей мастики
Сборная стяжка трехслойная
Железобетонная плита перекрытия с ровной поверхностью

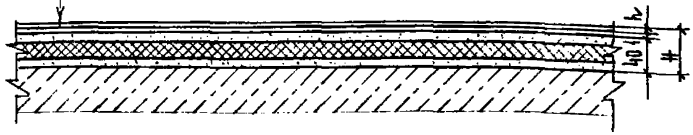

Деталь	Материал покрытия пола	Толщина покрытия пола h, мм	Высота пола H, мм	Вес 1м² пола кг
697	Линолеум многослойный ГОСТ 14632-79	1,5 (1,8)	42,5 (42,8)	17 (18)
698	Линолеум на тканевой подоснове ГОСТ 7251-77	1,6 (2,0)	42,6 (43)	17 (18)
699	Линолеум на теплоизолирующей подоснове ГОСТ 18108-80	3,6	44,6	21
700	Линолеум многослойный-релин типа А ГОСТ 16914-71	3,0	44	20
701	Релин ртутностойкий	2,5	43,5	19
702	Плитки поливинилхлоридные ГОСТ 16475-81	2,0	43	18

Нач. отд	Шахова	
Н. контр	Мадоян	
Гл. инж.	Петров	
Зав. гр	Мадоян	
Вед. инж	Черпакова	

2.244-1.6-213

Деталь ТД697...ТД702

Стадия	Лист	Листов
Р		1

ЦНИИЭП учебных зданий

Покрытие пола, уложенное "насухо" (см. табл.)
Сборная стяжка трехслойная
Железобетонная плита перекрытия с ровной поверхностью

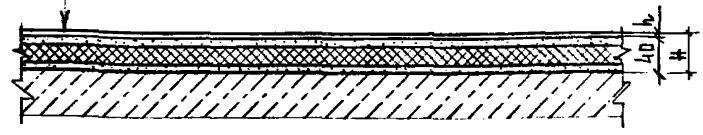

Деталь	Материал покрытия пола	Толщина покрытия пола h, мм	Высота пола H, мм	Вес 1м² пола кг
703	Линолеум многослойный ГОСТ 14632-79	1,5 (1,8)	44,5 (44,8)	16 (17)
704	Линолеум на тканевой подоснове ГОСТ 7251-77	1,6 (2,0)	41,6 (42)	16 (17)
705	Линолеум на теплоизолирующей подоснове ГОСТ 18108-80	3,6	43,6	22
706	Покрытие рулонное ГОСТ 26149-84	5,0	45	19
707	Ковровое покрытие "Ковролен" ТУ 400-1-184-79	5,0	45	18
708	Ковровое ворсовое покрытие ТУ 21-29-55-77	5,0	45	17

Инв. N подл. | Подп. и дата | Взам. инв. N

Нач. отд	Шахова	
Н. контр	Мадоян	
Гл. инж.	Петров	
Зав. гр	Мадоян	
Вед. инж	Черпакова	

2.244-1.6-214

Деталь ТД703...ТД708

Стадия	Лист	Листов
Р		1

ЦНИИЭП учебных зданий

Покрытие пола (см. табл.)

Прослойка из клеящей мастики

Сборная стяжка из древесностружечных плит двухслойная

(γ=800-820 кг/м³) ТУ 13-515-80

Железобетонная плита перекрытия с ровной поверхностью



Деталь	Материал покрытия пола	Толщина покрытия пола h, мм	Высота пола H, мм	Вес 1м² пола кг
709	Линолеум многослойный ГОСТ 14632-79	1,5(1,8)	42,5(42,8)	37(38)
710	Линолеум на тканевой подоснове ГОСТ 7251-77	1,6(2,0)	42,6(43)	37(38)
711	Линолеум на теплоизолирующей подоснове ГОСТ 18108-80	3,6	44,6	41
712	Линолеум многослойный-релин типа А ГОСТ 16914-71	3,0	44	40
713	Релин ртутностойкий	2,5	43,5	39
714	Плитки поливинилхлоридные ГОСТ 16475-81	2,0	43	38

Нач.ОТА	Шахова	
Н.контр.	Маддян	
Гл.инж.	Петров	
Зав.гр.	Маддян	
Гл.инж.	Черпакова	

2.244-1.6-215

Деталь ГД709...ГД714

Стадия	Лист	Листов
Р		Р

ЦНИИЭП учебных зданий

Покрытие пола, уложенное "насухо" (см. табл.)

Сборная стяжка из древесностружечных плит двухслойная

(γ=800-820 кг/м³) ТУ 13-515-80

Железобетонная плита перекрытия с ровной поверхностью

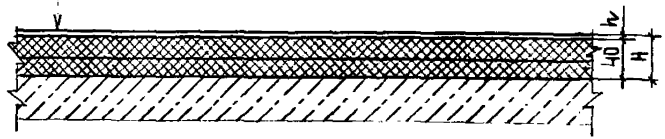

Деталь	Материал покрытия пола	Толщина покрытия пола h, мм	Высота пола H, мм	Вес 1м² пола кг
715	Линолеум многослойный ГОСТ 14632-79	1,5(1,8)	41,5(41,8)	36(37)
716	Линолеум на тканевой подоснове ГОСТ 7251-77	1,6(2,0)	41,6(42)	36(37)
717	Линолеум на теплоизолирующей подоснове ГОСТ 18108-80	3,6	43,6	40
718	Покрытие рулонное ГОСТ 26149-84	5,0	45	39
719	Ковровое покрытие "Ковроплен" ТУ 400-1-184-79	5,0	45	38
720	Ковровое ворсовое покрытие ТУ 21-29-55-77	5,0	45	37

Взам. инв. №

Подп. и дата

Инв. № подл.

Нач.ОТА	Шахова	
Н.контр.	Маддян	
Гл.инж.	Петров	
Зав.гр.	Маддян	
Вед.инж.	Черпакова	

2.244-1.6-216

Деталь ГД715...ГД720

Стадия	Лист	Листов
Р		1

ЦНИИЭП учебных зданий

Покрытие пола (см. табл.)

Прослойка из клеящей мастики

Сборная стяжка из древесноволокнистых плит

(γ=850-950 кг/м³) ГОСТ 4598-86

Подстилающий слой: бетон класса В7,5

Грунт основания с втрамбованным щебнем или гравием крупностью 40-60 мм

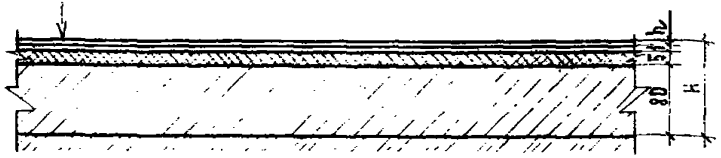

Деталь	Материал покрытия пола	Толщина покрытия пола h, мм	Высота пола H, мм	Вес 1м² пола кг
721	Линолеум многослойный ГОСТ 14632-79	1,5 (1,8)	87,5 (87,8)	201 (202)
722	Линолеум на тканевой подоснове ГОСТ 7251-77	1,6 (2,0)	87,6 (88)	201 (202)
723	Линолеум на теплоизолирующей подоснове ГОСТ 18108-80	3,6	89,6	205
724	Линолеум многослойный-релин типа А ГОСТ 6914-71	3,0	89	204
725	Релин ртутностойкий	2,5	88,5	203
726	Плитки поливинилхлоридные ГОСТ 16475-81	2,0	88	202

Нач. отд.	Шахова		
Н. контр.	Мадоян		
Гл. инж.	Петров		
Зав. гр.	Мадоян		
Вед. инж.	Черлакова		

2.244-1.6-217

Деталь ТД 721...ТД 726

Стадия	Лист	Листов
Р		1

ЦНИИЭП учебных зданий

Покрытие пола, уложенное "насухо" (см. табл.)

Сборная стяжка из древесноволокнистых плит

(γ=850-950 кг/м³) ГОСТ 4598-86

Подстилающий слой: бетон класса В7,5

Грунт основания с втрамбованным щебнем или гравием крупностью 40-60 мм

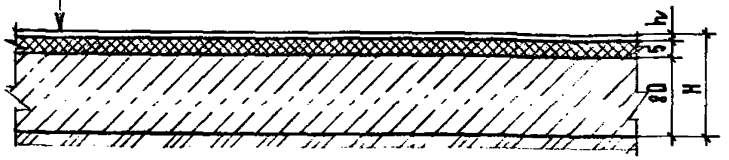

Деталь	Материал покрытия пола	Толщина покрытия пола h, мм	Высота пола H, мм	Вес 1м² пола кг
727	Линолеум многослойный ГОСТ 14632-79	1,5 (1,8)	86,5 (86,8)	200 (201)
728	Линолеум на тканевой подоснове ГОСТ 7251-77	1,6 (2,0)	86,6 (87)	200 (201)
729	Линолеум на теплоизолирующей подоснове ГОСТ 18108-80	3,6	88,6	204
730	Покрытие рулонное ГОСТ 26149-84	5,0	90	203
731	Ковровое покрытие „Ковроплен" ТУ 400-1-184-79	5,0	90	202
732	Ковровое ворсовое покрытие ТУ 21-29-55-77	5,0	90	201

Взам. инв. №

Подп. и дата

Инв. № подл.

Нач. отд.	Шахова		
Н. контр.	Мадоян		
Гл. инж.	Петров		
Зав. гр.	Мадоян		
Вед. инж.	Черлакова		

2.244-1.6-218

Деталь ТД 727...ТД 732

Стадия	Лист	Листов
Р		1

ЦНИИЭП учебных зданий

Покрытие пола (см. табл.)
Стяжка из цементно-песчаного раствора М 150
Железобетонная плита перекрытия с неровной поверхностью

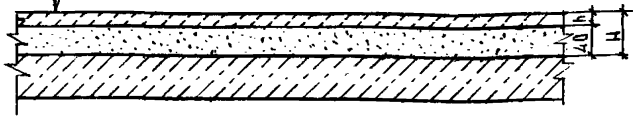

Деталь	Материал покрытия пола	Толщина покрытия пола h мм.	Высота пола H мм.	Вес 1 м² пола кг.
733	Бетонные из бетона класса В15	20	60	48
734	То же класса В22,5	25	65	60
735	Мозаично-бетонные из бетона класса В20	20	60	48
736	То же класса В30	25	65	60
737	Полимерцементобетонные	20	60	48
738	Поливинилацетатноцементобетонные класса В20	20	60	48
739	То же класса В30	20	60	48

2.244-1.6-219

Нач. отд.	Шахова		
Н. конт.	Мадоян		
Гл. инж.	Петров		
Зав. гр.	Мадоян		
Рук. инж.	Черлакова		

Деталь ТД733...ТД739

Стадия	Лист	Листов
Р		1

ЦНИИЭП учебных зданий

Покрытие пола (см. табл.)
Подстилающий слой: бетон класса В3,5
Грунт основания с втрамбованным щебнем или гравием крупн. 40-60 мм.

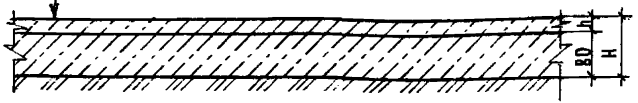

Деталь	Материал покрытия пола	Толщина покрытия пола h мм.	Высота пола H мм.	Вес 1 м² пола кг.
740	Бетонные из бетона класса В15	20	100	240
741	То же, класса В22,5	25	105	252
742	Мозаично-бетонные из бетона класса В20	20	100	240
743	То же, класса В30	25	105	252
744	Полимерцементобетонные	20	100	240
745	Поливинилацетатноцементобетонные класса В20	20	100	240
746	То же, класса В30	20	100	240

Взам. инв. № | Подпись и дата | Инв. № подл.

2.244-1.6-220

Нач. отд.	Шахова		
Н. конт.	Мадоян		
Гл. инж.	Петров		
Зав. груп.	Мадоян		
Рук. инж.	Черлакова		

Деталь ТД740...ТД746

Стадия	Лист	Листов
Р		1

ЦНИИЭП учебных зданий

Покрытие пола (см. табл.)
Стяжка из цементно-песчаного раствора М150
Гидроизоляционный слой (см. табл. 6)
Стяжка из цементно-песчаного раствора М150 по уклону
Подстилающий слой: бетон класса В7,5
Грунт основания с втрамбованным щебнем или гравием крупностью 40-60мм.

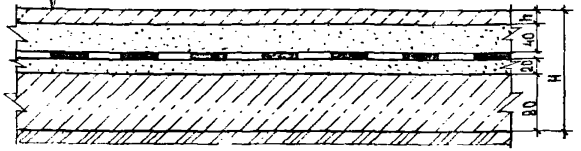

Деталь	Материал покрытия пола	Толщина покрытия пола h мм.
747	Бетонные из бетона класса В15	20
748	То же, класса В22,5	25
749	Мозаично-бетонные из бетона класса В20	20
750	То же, класса В30	25
751	Полимерцементобетонные	20
752	Поливинилацетатцементобетонные класса В20	20
753	То же, класса В30	20

Нач.отд	Шахова		
Н. конт.	Мадоян		
Гл. инж.	Петров		
Зав. гр.	Мадоян		
Вед. инж.	Черпакова		

2.244-1.6-221

Деталь ТД747...ТД753

Стадия	Лист	Листов
Р		1

ЦНИИЭП учебных зданий

Покрытие пола (см. табл.)
Стяжка из цементно-песчаного раствора М150
Звукоизоляционный слой из древесноволокнистой плиты (γ = 125-250 кг/м³)
Железобетонная плита перекрытия

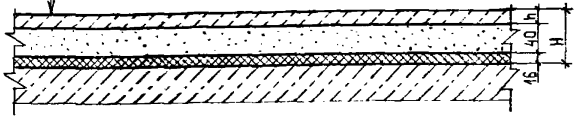

Деталь	Материал покрытия пола	Толщина покрытия пола h мм.	Высота пола H мм.	Вес 1 м² пола кг.
754	Бетонные из бетона класса В15	20	76	124
755	То же, класса В22,5	25	81	136
756	Мозаично-бетонные из бетона класса В20	20	76	124
757	То же, класса В30	25	81	136
758	Полимерцементобетонные	20	76	124
759	Поливинилацетатцементобетонные класса В20	20	76	124
760	То же, класса В30	20	76	124

Инв. № подл. | Подпись и дата | Взам. инв. №

Нач.отд	Шахова		
Н. контр.	Мадоян		
Гл. инж.	Петров		
Зав. гр.	Мадоян		
Вед. инж.	Черпакова		

2.244-1.6-222

Деталь ТД754...ТД760

Стадия	Лист	Листов
Р		1

ЦНИИЭП учебных зданий

Покрытие пола (см. табл.)
Стяжка из цементно-песчаного раствора М150
Теплоизоляционный слой (по проекту)
Железобетонная плита перекрытия

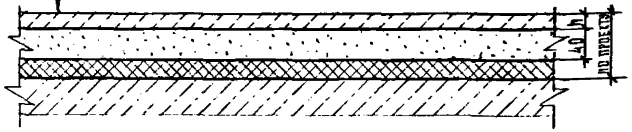

Деталь	Материал покрытия пола	Толщина покрытия пола h мм.	Вес 1 м² пола кг.
761	Бетонные из бетона класса В 15	20	194
762	То же, класса В 22,5	25	206
763	Мозаично-бетонные из бетона класса В 20	20	194
764	То же, класса В 30	25	206
765	Полимерцементнобетонные	20	194
766	Поливинилацетатноцементнобетонные класса В 20	20	194
767	То же, класса В 30	20	194

2.244-1.6-223

Нач. отд.	Шахова	
Гл. констр.	Мадоян	
Гл. инж.	Петров	
Зав. гр.	Мадоян	
Рук. инж.	Черпакова	

Деталь ТД761...ТД767

Стадия	Лист	Листов
Р		1

ЦНИИЭП учебных зданий

Покрытие пола (см. табл.)
Стяжка из цементно-песчаного раствора М150
Гидроизоляционный слой (см. табл. 6)
Стяжка из цементно-песчаного раствора М150
Теплоизоляционный слой (по проекту)
Железобетонная плита перекрытия

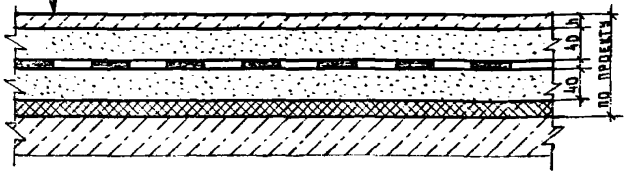

Деталь	Материал покрытия пола	Толщина покрытия пола h мм.	Вес 1 м² пола кг.
768	Бетонные из бетона класса В 15	20	120
769	То же, класса В 22,5	25	132
770	Мозаично-бетонные из бетона класса В 20	20	120
771	То же, класса В 30	25	132
772	Полимерцементнобетонные	20	120
773	Поливинилацетатноцементнобетонные класса В 20	20	120
774	То же, класса В 30	20	120

Инв. № подл. | Подпись и дата | Взам. инв. №

2.244-1.6-224

Н. отд.	Шахова	
Н. контр.	Мадоян	
Гл. инж.	Петров	
Зав. гр.	Мадоян	
Вед. инж.	Черпакова	

Деталь ТД768...ТД774

Стадия	Лист	Листов
Р		1

ЦНИИЭП учебных зданий

Покрытие пола /см. табл./

Железобетонная плита перекрытия с ровной поверхностью



Деталь	Материал покрытия пола	Высота пола H, мм	Вес 1м² пола, кг
775	Мастичные полиуретановые	2	4
776	Мастичные эпоксидные наливные	2	4
777	Мастичные с водными дисперсиями полимеров	2	4

2.244-1.6-225

Деталь ТД775...ТД777

Стадия	Лист	Листов
Р		1

ЦНИИЭП учебных зданий

Шахова, Мадоян, Петров, Мадоян, Домрачева

Покрытие пола /см. табл./

Стяжка из цементно-песчаного раствора М150

Железобетонная плита перекрытия с неровной поверхностью

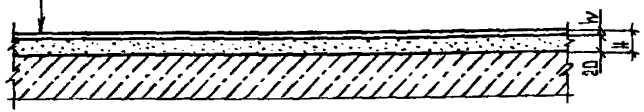

Деталь	Материал покрытия пола	Толщина покрытия пола h, мм	Высота пола H, мм	Вес 1м² пола, кг
778	Мастичные полиуретановые	2	22	40
779	Мастичные эпоксидные наливные	2	22	40
780	Мастичные с водными дисперсиями полимеров	2	22	40

Взам. инв. № | Подпись и дата | Инв. № подл.

2.244-1.6-225

Деталь ТД778...ТД780

Стадия	Лист	Листов
Р		1

ЦНИИЭП учебных зданий

Нач. отд. Шахова, Н. контр. Мадоян, Гл. инж. пр. Петров, Зав. гр. Мадоян, Техн. кат. Домрачева

Формат А4

Покрытие пола /см. табл./

Стяжка из легкого бетона (γ=1000-1200 кг/м³) М50

Железобетонная плита перекрытия с неровной поверхностью

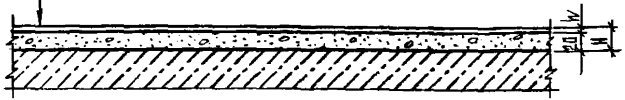

Деталь	Материал покрытия пола	Толщина покрытия пола h, мм	Высота пола H, мм	Вес 1м² пола, кг
781	Мастичные полиуретановые	2	22	280
782	Мастичные эпоксидные наливные	2	22	280
783	Мастичные с водными дисперсиями полимеров	2	22	280

Нач. отд.	Шахова		2.244-1.6-227		
Н. контр.	Мадоян				
Гл. инж. отд.	Петров		Деталь ТД781...ТД783	Стадия	Лист	Листов
Зав. гр.	Мадоян			Р		1
Техн. кат.	Домрачева			ЦНИИЭП учебных зданий		

Формат А4

146

Покрытие пола /см. табл./

Стяжка из легкого бетона (γ=1300-1400 кг/м³) М75

Железобетонная плита перекрытия с неровной поверхностью

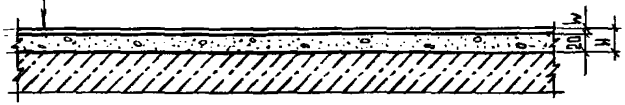

Деталь	Материал покрытия пола	Толщина покрытия пола h, мм	Высота пола H, мм	Вес 1м² пола, кг
784	Мастичные полиуретановые	2	22	32
785	Мастичные эпоксидные наливные	2	22	32
786	Мастичные с водными дисперсиями полимеров	2	22	32

Инв. № подл. | Подпись и дата | Взам. инв. №

Нач. отд.	Шахова		2.244-1.6-228		
Н. контр.	Мадоян				
Гл. инж. отд.	Петров		Деталь ТД784...ТД786	Стадия	Лист	Листов
Зав. гр.	Мадоян			Р		1
Техн. кат.	Домрачева			ЦНИИЭП учебных зданий		

Покрытие пола /см. табл./

Стяжка поризованная из цементно-песчаного раствора двухслойная (см. табл. 2)

Железобетонная плита перекрытия с неровной поверхностью

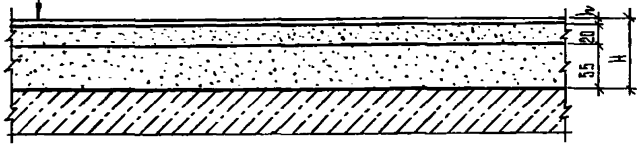

Деталь	Материал покрытия пола	Толщина покрытия пола h_1, мм	Высота пола H, мм	Вес 1 м² пола, кг
787	Мастичные полиуретановые	2	77	76
788	Мастичные эпоксидные наливные	2	77	76
789	Мастичные с водными дисперсиями полимеров	2	77	76

2.244-1.6-229

Нач. отд.	Шахова		
Н. контр.	Мадоян		
Гл. инж. отд.	Петров		
Зав. гр.	Мадоян		
Техн. 1 кат.	Домрачева		

Деталь ТД787...ТД789

Стадия	Лист	Листов
Р		1

ЦНИИЭП учебных зданий

Покрытие пола /см. табл./

Стяжка поризованная из фосфогипса двухслойная (см. табл. 2)

Железобетонная плита перекрытия с неровной поверхностью

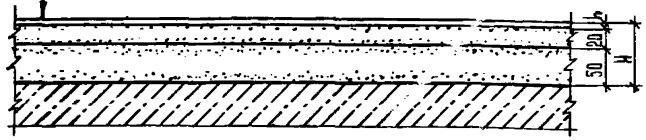

Деталь	Материал покрытия пола	Толщина покрытия пола h_1, мм	Высота пола H, мм	Вес 1 м² пола, кг
790	Мастичные полиуретановые	2	72	76
791	Мастичные эпоксидные наливные	2	72	76
792	Мастичные с водными дисперсиями полимеров	2	72	76

Взам. инв. №

Подпись и дата

Инв. № подл.

2.244-1.6-230

Нач. отд.	Шахова		
Н. контр.	Мадоян		
Гл. инж. отд.	Петров		
Зав. гр.	Мадоян		
Техн. 1 кат.	Домрачева		

Деталь ТД790...ТД792

Стадия	Лист	Листов
Р		1

ЦНИИЭП учебных зданий

Покрытие пола (см. табл.)

Стяжка из цементно-песчаного раствора М150

Подстилающий слой: бетон класса В7,5

Грунт основания с втрамбованным щебнем или гравием крупностью 40-60мм

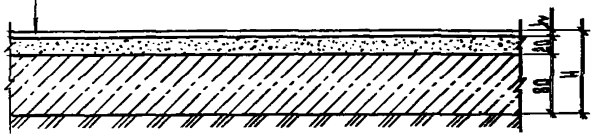

Деталь	Материал покрытия пола	Толщина покрытия пола h, мм	Высота пола H, мм
793	Мастичные полиуретановые	2	102
794	Мастичные эпоксидные наливные	2	102
795	Мастичные с водными дисперсиями полимеров	2	102

Нач.отд.	Шахова	
Н.контр.	Мадоян	
Гл.инж.отд.	Петров	
Зав.гр.	Мадоян	
Техн.1кат.	Домрачева	

2.244-1.6-231

Деталь ТД793...ТД795

Стадия	Лист	Листов
Р		1

ЦНИИЭП учебных зданий

148

Покрытие пола (см. табл.)

Стяжка из легкого бетона (γ=1000-1200 кг/м^3) М50

Подстилающий слой: бетон класса В7,5

Грунт основания с втрамбованным щебнем или гравием крупностью 40-60мм

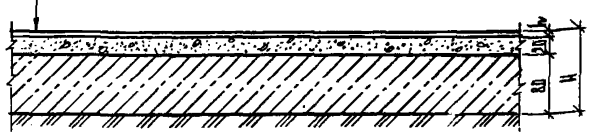

Деталь	Материал покрытия пола	Толщина покрытия пола h, мм	Высота пола H, мм
796	Мастичные полиуретановые	2	102
797	Мастичные эпоксидные наливные	2	102
798	Мастичные с водными дисперсиями полимеров	2	102

Инв.№подл. | Подпись и дата | Взам.инв.№

Нач.отд.	Шахова	
Н.контр.	Мадоян	
Гл.инж.отд.	Петров	
Зав.гр.	Мадоян	
Техн.1кат.	Домрачева	

2.244-1.6-232

Деталь ТД796...ТД798

Стадия	Лист	Листов
Р		1

ЦНИИЭП учебных зданий

Покрытие пола /см. табл./

Стяжка из легкого бетона (γ=1300-1400 кг/м³) М75

Подстилающий слой: бетон класса В7,5

Грунт основания с втрамбованным щебнем или гравием крупностью 40-60мм

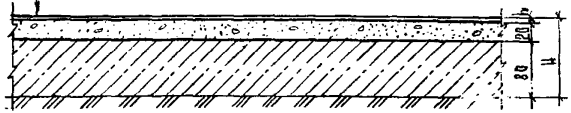

Деталь	Материал покрытия пола	Толщина покрытия пола h, мм	Высота пола H, мм
799	Мастичные полиуретановые	2	102
800	Мастичные эпоксидные наливные	2	102
801	Мастичные с водными дисперсиями полимеров	2	102

2.244-1.6-233

Нач.отд.	Шахова	
Н.контр.	Мадоян	
Гл.инж.отд.	Петров	
Зав.гр.	Мадоян	
Техн.кат.	Домрачева	

Деталь ТД799...ТД801

Стадия Р | Лист | Листов 1

ЦНИИЭП учебных зданий

Покрытие пола /см. табл./

Стяжка порозованная из цементно-песчаного раствора двухслойная (см. табл. 2)

Подстилающий слой: бетон класса В7,5

Грунт основания с втрамбованным щебнем или гравием крупностью 40-60мм

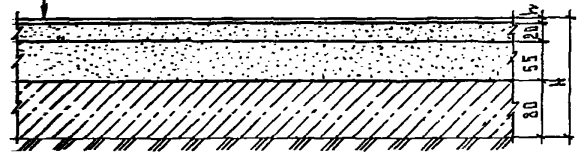

Деталь	Материал покрытия пола	Толщина покрытия пола h, мм	Высота пола H, мм
802	Мастичные полиуретановые	2	157
803	Мастичные эпоксидные наливные	2	157
804	Мастичные с водными дисперсиями полимеров	2	157

2.244-1.6-234

Нач.отд.	Шахова	
Н.контр.	Мадоян	
Гл.инж.отд.	Петров	
Зав.гр.	Мадоян	
Техн.кат.	Домрачева	

Деталь ТД802...ТД804

Стадия Р | Лист | Листов 1

ЦНИИЭП учебных зданий

Инв.№ подл. | Подпись и дата | Взам.инв.№

Покрытие пола /см. табл./

Стяжка горизонтальная из фосфогипса двухслойная (см. табл. 2)

Подстилающий слой: бетон класса В7.5

Грунтоснования с втрамбованным щебнем или гравием крупностью 40-60мм

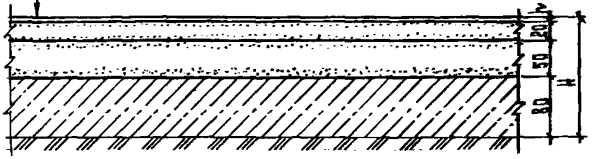

Деталь	Материал покрытия пола	Толщина покрытия пола h, мм	Высота пола H, мм
805	Мастичные полиуретановые	2	152
806	Мастичные эпоксидные наливные	2	152
807	Мастичные с водными дисперсиями полимеров	2	152

Нач.отд.	Махова		
Н.контр.	Маджян		
Гл.инж.отд.	Петров		
Зав.гр.	Маджян		
Техн.кат.	Домрачева		

2.244-1.6-235

Деталь ТД805...ТД807

Стадия	Лист	Листов
Р		1

ЦНИИЭП учебных зданий

Покрытие пола /см. табл./

Стяжка из цементно-песчаного раствора М150

Звукоизоляционный слой из деревоволокнистой плиты (γ=125-250 кг/м³)

Железобетонная плита перекрытия

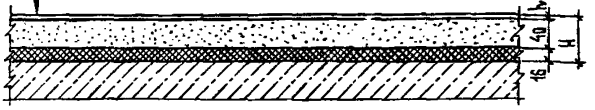

Деталь	Материал покрытия пола	Толщина покрытия пола h, мм	Высота пола H, мм	Вес 1м² пола, кг
808	Мастичные полиуретановые	2	58	80
809	Мастичные эпоксидные наливные	2	58	80
810	Мастичные с водными дисперсиями полимеров	2	58	80

Нач.отд.	Махова		
Н.контр.	Маджян		
Гл.инж.отд.	Петров		
Зав.гр.	Маджян		
Техн.кат.	Домрачева		

2.244-1.6-236

Деталь ТД808...ТД810

Стадия	Лист	Листов
Р		1

ЦНИИЭП учебных зданий

Инв.№ подл. | Подпись и дата | Взам.инв.№

Покрытие пола /см. табл./

Стяжка из легкого бетона (γ=1000-1200 кг/м³) М50

Звукоизоляционный слой из деревоволокнистой плиты (γ=125-250 кг/м³)

Железобетонная плита перекрытия

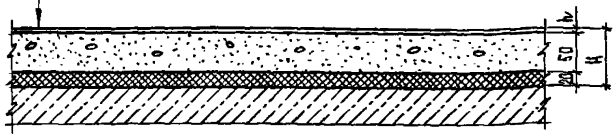

Деталь	Материал покрытия пола	Толщина покрытия пола h, мм	Высота пола H, мм	Вес 1м² пола кг
811	Мастичные полиуретановые	2	72	69
812	Мастичные эпоксидные наливные	2	72	69
813	Мастичные с водными дисперсиями полимеров	2	72	69

2.244-1.6-237

Нач.отд.	Шахова			
Н.контр.	Надоян			
Гл.инж.отд.	Петров			
Зав.гр.	Надоян			
Техн.ткач	Домрачева			

Деталь ТД811...ТД813

Стадия	Лист	Листов
Р		1

ЦНИИЭП учебных зданий

Покрытие пола /см. табл./

Стяжка из легкого бетона (γ=1300-1400 кг/м³) М75

Звукоизоляционный слой из деревоволокнистой плиты (γ=125-250 кг/м³)

Железобетонная плита перекрытия

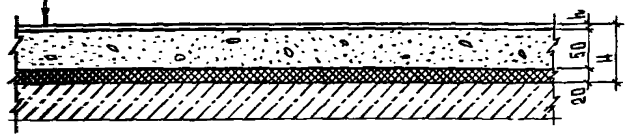

Деталь	Материал покрытия пола	Толщина покрытия пола h, мм	Высота пола H, мм	Вес 1м² пола кг
814	Мастичные полиуретановые	2	72	79
815	Мастичные эпоксидные наливные	2	72	79
816	Мастичные с водными дисперсиями полимеров	2	72	79

Инв.№ подл. | Подпись и дата | Взам.инв.№

2.244-1.6-238

Нач.отд.	Шахова			
Н.контр.	Надоян			
Гл.инж.отд.	Петров			
Зав.гр.	Надоян			
Техн.ткач	Домрачева			

Деталь ТД814...ТД816

Стадия	Лист	Листов
Р		1

ЦНИИЭП учебных зданий

Покрытие пола /см. табл./

Стяжка поризованная из цементно-песчаного раствора двухслойная (см. табл. 2)

1 слой пергамина ГОСТ 2697-83 или рубероида ГОСТ 10923-82*

Звукоизоляционный слой из древесноволокнистой плиты (γ=125-250 кг/м³)

Железобетонная плита перекрытия

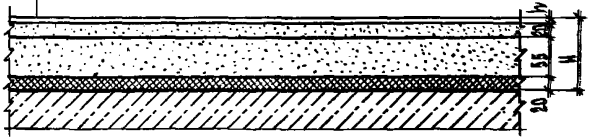

Деталь	Материал покрытия пола	Толщина покрытия пола h, мм	Высота пола H, мм	Вес 1 м² пола, кг
817	Мастичные полиуретановые	2	97	84
818	Мастичные эпоксидные наливные	2	97	84
819	Мастичные с водными дисперсиями полимеров	2	97	84

2.244-1.6-239

Нач. отд.	Шахова	
Н. контр.	Мадоян	
Гл. инж. отд.	Петров	
Зав. гр.	Мадоян	
Техник-к.	Домрачева	

Деталь ТД 817...ТД 819

Стадия	Лист	Листов
Р		1

ЦНИИЭП учебных зданий

Покрытие пола /см. табл./

Стяжка поризованная из фосфогипса двухслойная (см. табл. 2)

1 слой пергамина ГОСТ 2697-83 или рубероида ГОСТ 10923-82*

Звукоизоляционный слой из древесноволокнистой плиты (γ=125-250 кг/м³)

Железобетонная плита перекрытия

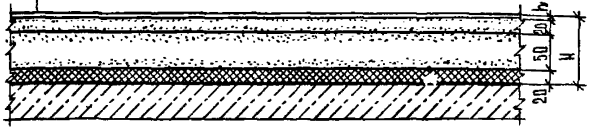

Деталь	Материал покрытия пола	Толщина покрытия пола h, мм	Высота пола H, мм	Вес 1 м² пола, кг
820	Мастичные полиуретановые	2	92	84
821	Мастичные эпоксидные наливные	2	92	84
822	Мастичные с водными дисперсиями полимеров	2	92	84

Инв. № подл. | Подпись и дата | Взам. инв. №

2.244-1.6-240

Нач. отд.	Шахова	
Н. контр.	Мадоян	
Гл. инж. отд.	Петров	
Зав. гр.	Мадоян	
Техник-к.	Домрачева	

Деталь ТД 820...ТД 822

Стадия	Лист	Листов
Р		1

ЦНИИЭП учебных зданий

Покрытие пола (см. табл.)
Стяжка из цементно-песчаного раствора М150
Теплоизоляционный слой (по проекту)
Железобетонная плита перекрытия

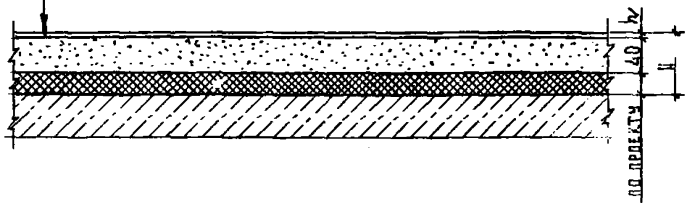

Деталь	Материал покрытия пола	Толщина покрытия пола h, мм	Высота пола H, без утеплителя мм
823	Мастичные полиуретановые	2	42
824	Мастичные эпоксидные наливные	2	42
825	Мастичные с водными дисперсиями полимеров	2	42

2.244-1.6-241

Нач. отд.	Шахова		
Н. контр.	Мадоян		
Гл. инж.	Петров		
Зав. гр.	Мадоян		

Деталь ТД823...ТД825

Стадия	Лист	Листов
Р		1

ЦНИИЭП учебных зданий

Покрыти пола (см. табл.)
Стяжка из легкого бетона (γ=1000-1200 кг/м^3)
Теплоизоляционний слой (по проекту)
Железобетонная плита перекрытия

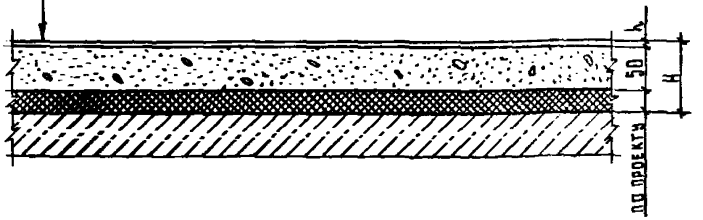

Деталь	Материал покрытия пола	Толщина покрытия пола h, мм	Высота пола H, без утеплителя мм
826	Мастичные полиуретановые	2	52
827	Мастичные эпоксидные наливные	2	52
828	Мастичные с водными дисперсиями полимеров	2	52

Взам. инв. №
Инв. № подл. | Подп. и дата

2.244-1.6-242

Нач. отд.	Шахова		
Н. контр.	Мадоян		
Гл. инж.	Петров		
Зав. гр.	Мадоян		

Деталь ТД826...ТД828

Стадия	Лист	Листов
Р		1

ЦНИИЭП учебных зданий

Покрытие пола (см. табл.)

Стяжка из легкого бетона (γ=1300–1400 кг/м³)

Теплоизоляционный слой (по проекту)

Железобетонная плита перекрытия

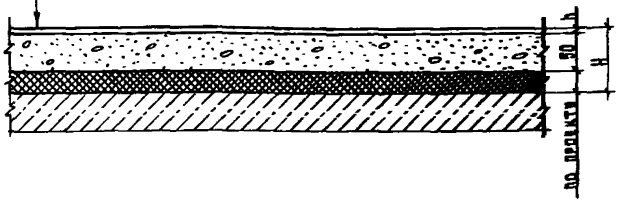

Деталь	Материал покрытия пола	Толщина покрытия пола h, мм	Вес 1м² пола без утеплителя кг
829	Мастичное полиуретановое	2	74
830	Мастичные эпоксидные наливные	2	74
831	Мастичные с водными дисперсиями полимеров	2	74

Нач.отд	Шахова		
Контр	Мадоян		
Инж.	Петров		
Гр	Мадоян		

2.244-1.6-243

Детали ТД829...ТД831

Стадия	Лист	Листов
Р		1

ЦНИИЭП учебных зданий

Покрытие пола (см. табл.)

Железобетонная плита перекрытия с ровной поверхностью



Деталь	Материал покрытия пола	Толщина покрытия пола h, мм	Вес 1м² пола кг
832	Поливинилацетатноцементноплиавчные	15; 20	6; 8
833	Ксилолитовые двухслойные	20	8

Нач.отд	Шахова		
Н. контр	Мадоян		
Гл. инж	Петров		
Зав. гр.	Мадоян		

2.244-1.6-244

Детали ТД832, ТД833

Стадия	Лист	Листов
Р		1

ЦНИИЭП учебных зданий

Инв.№ подл. | Подп. и дата | Взам. инв.№

Покрытие пола (см. табл.)

Стяжка из цементно-песчаного раствора М150

Железобетонная плита перекрытия с неровной поверхностью

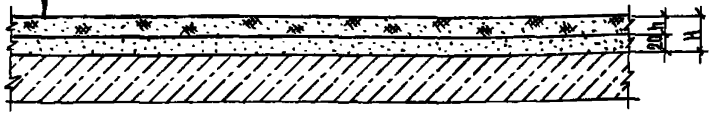

Деталь	Материал покрытия пола	Толщина покрытия пола, h мм	Высота пола h, мм	Вес 1м² пола кг
834	Поливинилацетатноцементноопилочные	15; 20	35; 40	42,44
835	Ксилолитовые двухслойные	20	40	44

Нач. отд	Шахова		
Н. контр	Мадоян		
Гл. инж.	Петров		
Зав. гр	Мадоян		

2.244-1.6-245

Деталь ТД834, ТД835

Стадия	Лист	Листов
Р		1

ЦНИИЭП учебных зданий

Покрытие пола (см. табл.)

Стяжка из легкого бетона (γ=1000-1200 кг/м³) М50

Железобетонная плита перекрытия с неровной поверхностью

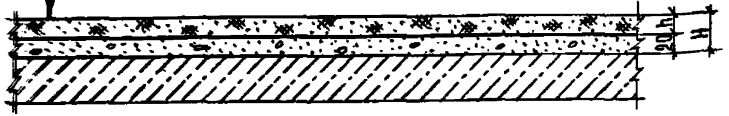

Деталь	Материал покрытия пола	Толщина покрытия пола h, мм	Высота пола h, мм	Вес 1м² пола кг
836	Поливинилацетноцементноопилочные	15; 20	35; 40	30,32
837	Ксилолитовые двухслойные	20	40	32

Нач. отд	Шахова		
Н. контр	Мадоян		
Гл. инж.	Петров		
Зав. гр	Мадоян		

Инв. № подл. | Подп. и дата | Взам. инв. №

2.244-1.6-246

Деталь ТД836, ТД837

Стадия	Лист	Листов
Р		1

ЦНИИЭП учебных зданий

Покрытие пола (см. табл.)

Стяжка из легкого бетона (γ=1300-1400 кг/м³) М75

Железобетонная плита перекрытия с неровной поверхностью

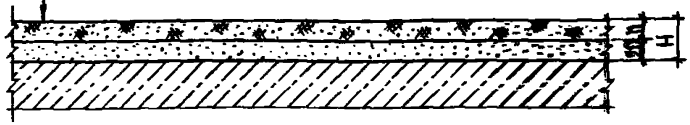

Деталь	Материал покрытия пола	Толщина покрытия пола h, мм	Высота пола H, мм	Вес 1м² пола кг
838	Поливинилацетатноцементноопилочные	15; 20	35; 40	34; 36
839	Ксилолитовые двухслойные	20	40	36

2.244-1.6-247

Деталь ТД838, ТД839

Стадия	Лист	Листов
Р		1

ЦНИИЭП учебных зданий

Нач. отд. Шахова

Н. контр. Мадаян

Гл. инж. Петров

Зав. гр. Мадаян

Покрытие пола (см. табл.)

Стяжка поризованная из цементно-песчаного раствора двухслойная (см. табл. 2)

Железобетонная плита перекрытия с неровной поверхностью

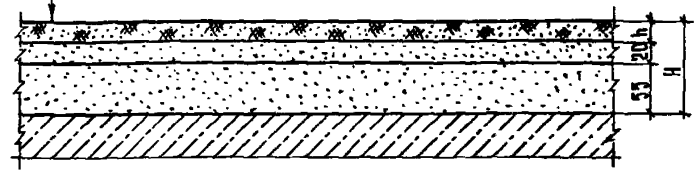

Деталь	Материал покрытия пола	Толщина покрытия пола h, мм	Высота пола H, мм	Вес 1м² пола кг
840	Поливинилацетатноцементноопилочные	15; 20	90; 95	78,80
841	Ксилолитовые двухслойные	20	95	80

2.244-1.6-248

Деталь ТД840, ТД841

Стадия	Лист	Листов
Р		1

ЦНИИЭП учебных зданий

Нач. отд. Шахова

Н. контр. Мадаян

Гл. инж. Петров

Зав. гр. Мадаян

Взам. инв. №

Подп. и дата

Инв. № подл.

Покрытие пола (см. табл.)

Стяжка поризованная из фосфогипса двухслойная (см. табл. 2)

Железобетонная плита перекрытия с неровной поверхностью

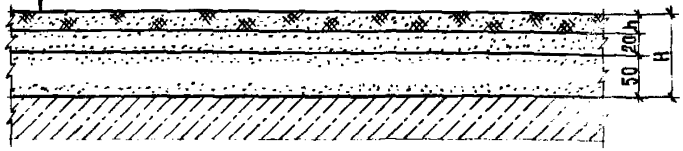

Деталь	Материал покрытия пола	Толщина покрытия пола h, мм	Высота пола H, мм	Вес 1м² пола, кг
842	Поливинилацетатноцементнодопилочные	15; 20	85; 90	78; 80
843	Ксилолитовые двухслойные	20	90	80

2.244-1.6-249

Деталь ТД842, ТД843

Стадия	Лист	Листов
Р		1

ЦНИИЭП учебных зданий

Нач. отд.	Шахова	
Н. контр.	Мадоян	
Гл. инж.	Петров	
Зав. гр.	Мадоян	

Покрытие пола (см. табл.)

Стяжка из цементно-песчаного раствора М150

Подстилающий слой: бетон класса В7,5

Грунт основания с втрамбованным щебнем или гравием крупностью 40-60 мм

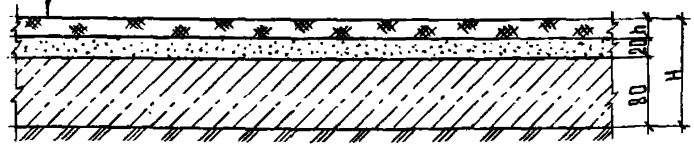

Деталь	Материал покрытия пола	Толщина покрытия пола h, мм	Высота пола H, кг
844	Поливинилацетатноцементнодопилочные	15; 20	115; 120
845	Ксилолитовые двухслойные	20	120

2.244-1.6-250

Деталь ТД844, ТД845

Стадия	Лист	Листов
Р		1

ЦНИИЭП учебных зданий

Нач. отд.	Шахова	
Н. контр.	Мадоян	
Гл. инж.	Петров	
Зав. гр.	Мадоян	

Инв. № подл. | Подп. и дата | Взам. инв. №

Покрытие пола (см. табл.)

Стяжка из легкого бетона (γ=1000-1200 кг/м³) М50

Подстилающий слой: бетон класса В7,5

Грунт основания с втрамбованным щебнем или гравием крупностью 40-60 мм

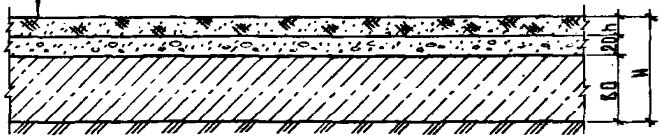

Деталь	Материал покрытия пола	Толщина покрытия пола h, мм	Высота пола H, мм
846	Поливинилацетатноцементноопилочные	15; 20	115; 120
847	Ксилолитовые двухслойные	20	120

2.244-1.6-251

Нач. отд.	Шахова		
Н. контр.	Каляпкина		
Гл. инж.	Петров		
Зав. гр.	Каляпкина		

Деталь ТД846, ТД847

Стадия	Лист	Листов
Р		1

ЦНИИЭП учебных зданий

Покрытие пола (см. табл.)

Стяжка из легкого бетона (γ=1300-1400 кг/м³) М75

Подстилающий слой: бетон класса В7,5

Грунт основания с втрамбованным щебнем или гравием крупностью 40-60 мм

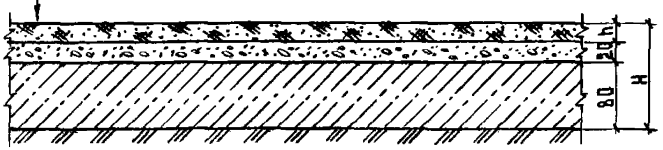

Деталь	Материал покрытия пола	Толщина покрытия пола h, мм	Высота пола H, мм
848	Поливинилацетатноцементноопилочные	15; 20	115; 120
849	Ксилолитовые двухслойные	20	120

Взам. инв. №

Подп. и дата

Инв. № подл.

2.244-1.6-252

Нач. отд.	Шахова		
Н. контр.	Мадоян		
Гл. инж.	Петров		
Зав. гр.	Каляпкина		

Деталь ТД848, ТД849

Стадия	Лист	Листов
Р		1

ЦНИИЭП учебных зданий

Покрытие пола (см. табл.)

Стяжка поризованная из цементно-песчаного раствора двухслойная (см. табл. 2)

Подстилающий слой: бетон класса В7,5

Грунт основания с втрамбованным щебнем или гравием крупностью 40-60мм

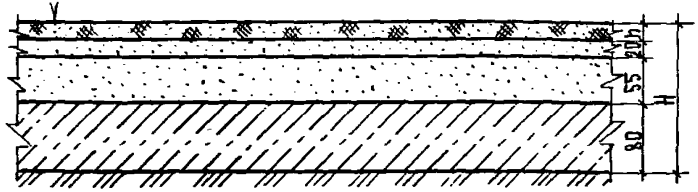

Деталь	Материал покрытия пола	Толщина покрытия пола h, мм	Высота пола H, мм
850	Полибутилацетатноцементноопилочные	15; 20	170; 175
851	Ксилолитовые двухслойные	20	175

		2.244-1.6-253	
Нач. отд	Шахова	Деталь ТД850, ТД851	Стадия: Р; Лист: ; Листов: Р
Н. контр.	Маддэн		ЦНИИЭП учебных зданий
Гл. инж.	Петров		
Зав. гр	Маддэн		

Покрытие пола (см. табл.)

Стяжка поризованная из фосфогипса двухслойная (см. табл. 2)

Подстилающий слой: бетон класса В7,5

Грунт основания с втрамбованным щебнем или гравием крупностью 40-60мм

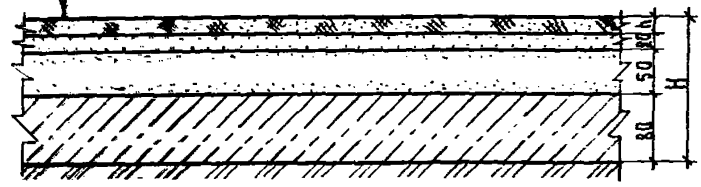

Деталь	Материал покрытия пола	Толщина покрытия пола h, мм	Высота пола H, мм
852	Полибутилацетатноцементноопилочные	15; 20	165; 170
853	Ксилолитовые двухслойные	20	170

		2.244-1.6-254	
Нач. отд	Шахова	Деталь ТД852, ТД853	Стадия: Р; Лист: ; Листов: 1
Н. контр	Маддэн		ЦНИИЭП учебных зданий
Гл. инж.	Петров		
Зав. гр.	Маддэн		

Инв. № подл. | Подп. и дата | Взам. инв. №

Покрытие пола /см. табл./

Стяжка из цементно-песчаного раствора М150

Звукоизоляционный слой из древесноволокнистой плиты /γ=125-250 кг/м^3/

Железобетонная плита перекрытия

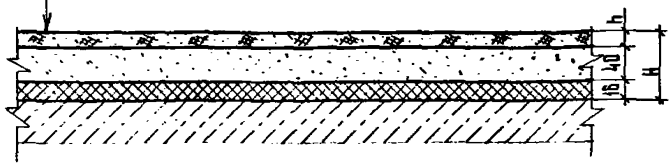

Деталь	Материал покрытия пола	Толщина покрытия пола h, мм	Высота пола H, мм	Вес 1м^2 пола, кг
854	Поливинилацетатноцементноопилочные	15; 20	71; 76	82; 84
855	Ксилолитовые двухслойные	20	76	84

Нач.отд.	Шахова	
Н.контр.	Мадоян	
Гл.инж.	Петров	
Зав.гр.	Мадоян	
Вед.инж.	Черпакова	
Инж.II кат.	Десятова	

2.244-1.6-255

Деталь ТД854, ТД855

Стадия	Лист	Листов
Р		1

ЦНИИЭП учебных зданий

Покрытие пола /см. табл./

Стяжка из легкого бетона /γ=1000-1200 кг/м^3/ М50

Звукоизоляционный слой из древесноволокнистой плиты /γ=125-250 кг/м^3/

Железобетонная плита перекрытия

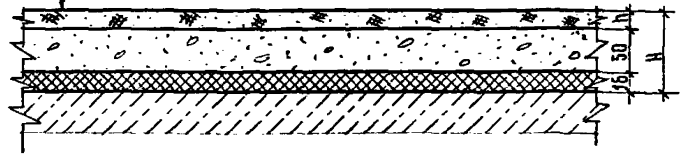

Деталь	Материал покрытия пола	Толщина покрытия пола, h мм	Высота пола, H мм	Вес 1м^2 пола, кг
856	Поливинилацетатноцементноопилочные	15; 20	81; 86	70; 72
857	Ксилолитовые двухслойные	20	86	72

Нач.отд.	Шахова	
Н.контр.	Мадоян	
Гл.инж.	Петров	
Зав.гр.	Мадоян	
Вед.инж.	Черпакова	
Инж.II кат.	Десятова	

2.244-1.6-256

Деталь ТД856, ТД857

Стадия	Лист	Листов
Р		1

ЦНИИЭП учебных зданий

Инв. № подл. | Подпись и дата | Взам. инв. №

Покрытие пола /см. табл./

Стяжка из легкого бетона /γ = 1300-1400 кг/м³/ М75

Звукоизоляционный слой из древесноволокнистой плиты /γ=125-250 кг/м³/

Железобетонная плита перекрытия

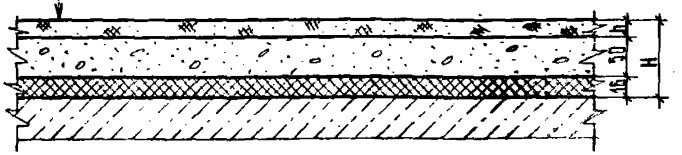

Деталь	Материал покрытия пола	Толщина покрытия пола h, мм	Высота пола H, мм	Вес 1 м² пола, кг
858	Поливинилацетатноцементноопилочные	45; 28	81; 86	80; 82
859	Ксилолитовые двухслойные	28	86	82

Нач. отд.	Шахова	
Н. контр.	Мадоян	
Гл. инж.	Петров	
Зав. гр.	Мадоян	
Вед. инж.	Черпакова	
Инж. I кат.	Десятова	

2.244-1.6-257

Деталь ТД858, ТД859

Стадия	Лист	Листов
Р		1

ЦНИИЭП учебных зданий

Покрытие пола /см. табл./

Стяжка поризованная из цементно-песчаного раствора двухслойная /см. табл. 2/

1 слой пергамина ГОСТ 2697-83 или рубероида ГОСТ 10923-82*

Звукоизоляционный слой из древесноволокнистой плиты /γ=125-250 кг/м³/

Железобетонная плита перекрытия

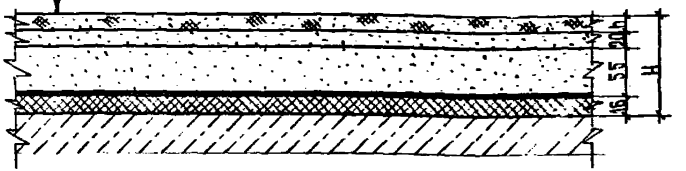

Деталь	Материал покрытия пола	Толщина покрытия пола h, мм	Высота пола H, мм	Вес 1 м² пола кг
860	Поливинилацетатноцементноопилочные	45; 28	106; 111	84; 86
861	Ксилолитовые двухслойные	28	111	86

Нач. отд.	Шахова	
Н. контр.	Мадоян	
Гл. инж.	Петров	
Зав. гр.	Мадоян	
Вед. инж.	Черпакова	
Инж. I кат.	Десятова	

2.244-1.6-258

Деталь ТД860, ТД861

Стадия	Лист	Листов
Р		1

ЦНИИЭП учебных зданий

Инв. № подл. | Подпись и дата | Взам. инв. №

Покрытие пола (см. табл.)

Стяжка поризованная из фосфогипса двухслойная (см. табл. 2)

1 слой пергамина ГОСТ 2697-83 или рубероида ГОСТ 10923-82*

Звукоизоляционный слой из древесноволокнистой плиты (γ=125-250 кг/м^3)

Железобетонная плита перекрытия

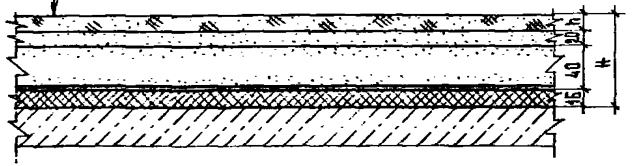

Деталь	Материал покрытия пола	Толщина покрытия пола h, мм	Высота пола H, мм	Вес 1 м² пола кг
862	Поливинилацетатноцементноопилочные	15;20	91 ; 96	84;86
863	Ксилолитовые двухслойные	20	96	86

Нач. отд.	Шахова	
Н. контр.	Мадоян	
Гл. инж. пр.	Петров	
Зав. гр.	Мадоян	
Вед. инж.	Черпакова	
Инж.	Шердева	

2.244-1.6-259

Деталь ТД862, ТД863

Стадия	Лист	Листов
Р		1

ЦНИИЭП учебных зданий

Инв. № подл. | Подпись и дата | Взам. инв. №

Покрытие пола (см. табл.)

Стяжка из цементно-песчаного раствора М150

Теплоизоляционный слой (по проекту)

Железобетонная плита перекрытия

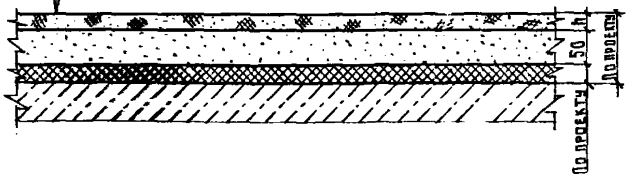

Деталь	Материал покрытия пола	Толщина покрытия пола h мм	Вес 1м² пола без утеплителя кг
864	Поливинилацетатноцементноопилочные	15, 20	78 ; 80
865	Ксилолитовые двухслойные	20	80

Нач. отд.	Шахова	
Н. контр.	Мадоян	
Гл. инж. пр.	Петров	
Зав. гр.	Мадоян	
Вед. инж.	Черпакова	
Инж.	Шердева	

2.244-1.6-260

Деталь ТД864, ТД865

Стадия	Лист	Листов
Р		1

ЦНИИЭП учебных зданий

Покрытие пола (см. табл.)

Стяжка из легкого бетона (γ = 1000-1200 кг/м³) М50

Теплоизоляционный слой (по проекту)

Железобетонная плита перекрытия

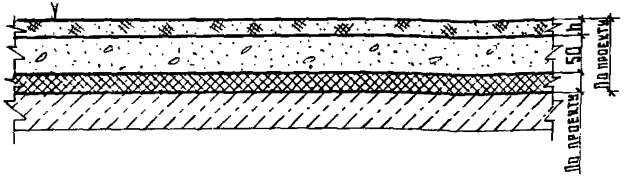

Деталь	Материал покрытия пола	Толщина покрытия пола h, мм	Вес 1м² пола без утеплителя кг
866	Поливинилацетатноцементнодоломитовые	15, 20	66, 68
867	Ксилолитовые двухслойные	20	68

Нач. отд.	Шахова	
Н. контр.	Маджян	
Гл. инж. отд.	Петров	
Зав. гр.	Маджян	
Вед. инж.	Черпакова	
Вед. инж.	Жердева	

2.244-1.6-261

Деталь ТД866, ТД867

Стадия	Лист	Листов
Р		1

ЦНИИЭП учебных зданий

Инв. № подл. | Подпись и дата | Взам. инв. №

Покрытие пола (см. табл.)

Стяжка из легкого бетона (γ = 1300-1400 кг/м³) М75

Теплоизоляционный слой (по проекту)

Железобетонная плита перекрытия

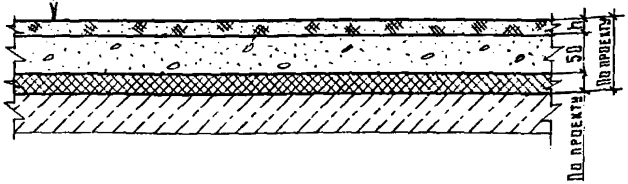

Деталь	Материал покрытия пола	Толщина покрытия пола h, мм	Вес 1м² пола без утеплителя кг
868	Поливинилацетатноцементнодоломитовые	15,20	76, 78
869	Ксилолитовые двухслойные	20	78

Нач. отд.	Шахова	
Н. контр.	Маджян	
Гл. инж. отд.	Петров	
Зав. гр.	Маджян	
Вед. инж.	Черпакова	
Вед. инж.	Жердева	

2.244-1.6-262

Деталь ТД868, ТД869

Стадия	Лист	Листов
Р		1

ЦНИИЭП учебных зданий

Покрытие пола /см. табл./
Прослойка из клеящей мастики
Стяжка из цементно-песчаного раствора М150
Бетон монолитный класса В15 со стальными регистрами
Стяжка из цементно-песчаного раствора М150
Гидроизоляционный слой (см. табл. 6)
Стяжка из цементно-песчаного раствора М150
Железобетонная плита перекрытия

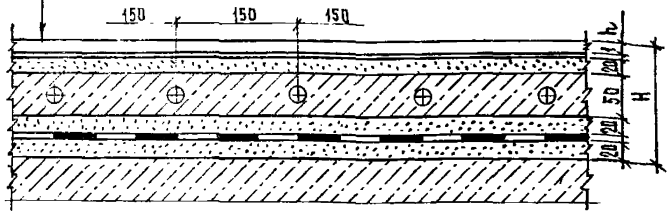

Деталь	Материал покрытия пола	Толщина покрытия пола h, мм	Высота пола H, мм
870	Паркет штучный ГОСТ 862.1-85	15 (18)*	126 (129)*
871	Доска паркетная ГОСТ 862.3-86	25	136
872	Щиты паркетные ГОСТ 862.4-87	25	136
873	Плитки поливинилхлоридные ГОСТ 16475-81	2,5	113,5

2.244-1.6-263

Нач. отд.	Шахова	
Н. контр.	Мадоян	
Гл. инж. отд.	Петров	
Зав. гр.	Мадоян	

Деталь ТД870...ТД873

Стадия Р | Лист | Листов

ЦНИИЭП учебных зданий

Покрытие пола /см. табл./
Стяжка из цементно-песчаного раствора М150
Бетон монолитный класса В15 со стальными регистрами
Стяжка из цементно-песчаного раствора М150
Гидроизоляционный слой (см. табл. 6)
Стяжка из цементно-песчаного раствора М150
Железобетонная плита перекрытия

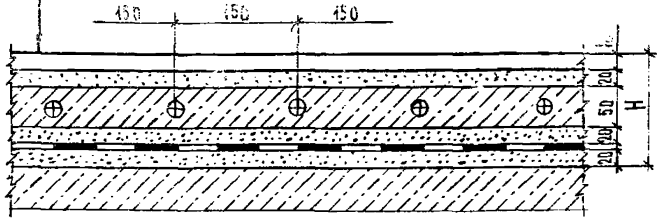

Деталь	Материал покрытия пола	Толщина покрытия пола h, мм	Высота пола H, мм
874	Бетонный из бетона класса В15 *)	20	130
875	Мозаично-бетонный из бетона класса В15 **)	20	130
876	Керамические плитки ГОСТ 6787-89	6	130

*) С применением белого портландцемента и известкового щебня.

**) С применением белого портландцемента и мраморной крошки.

Инв. № подл. | Подпись и дата | Взам. инв. №

2.244-1.6-264

Нач. отд.	Шахова	
Н. контр.	Мадоян	
Гл. инж. отд.	Петров	
Зав. гр.	Мадоян	

Деталь ТД874...ТД876

Стадия Р | Лист | Листов

ЦНИИЭП учебных зданий

Доски паркетные ГОСТ 862.3-86 δ=25мм
Прослойка из клеящей мастики
Пароизоляция – алюминиевая фольга ГОСТ 618-73 δ=0,2 мм
Древесно-волокнистые плиты твердые γ=850 кг/м³
Керамзитовый гравий γ=600 кг/м³ с полиэтиленовыми регистрами
Стяжка из цементно-песчаного раствора М150
Гидроизоляционный слой (см. табл. 6)
Стяжка из цементно-песчаного раствора М150
Железобетонная плита перекрытия

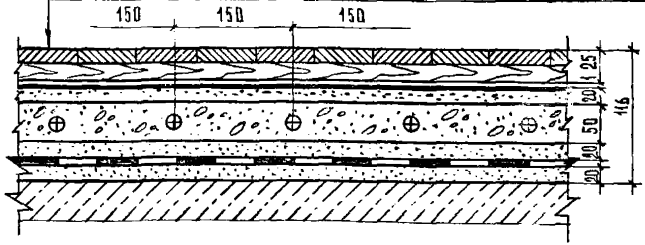

Нач.отд.	Шахова	
Н.контр.	Мадоян	
Гл.инж.отд.	Петров	
Зав.гр.	Мадоян	
Техн.кат.	Домрачева	

2.244-1.6-265

Деталь ТД877

Стадия	Лист	Листов
Р		1

ЦНИИЭП учебных зданий

Формат А4

Плитки поливинилхлоридные ГОСТ 16475-81
Прослойка из клеящей мастики
Стяжка из цементно-песчаного раствора М150
Бетон монолитный класса В15 по стальным регистрам
Стяжка из цементно-песчаного раствора М150
Водонепроницаемая бумага
Керамзитовый гравий γ=600 кг/м³
Подстилающий слой из бетона класса В7,5
Стяжка из цементно-песчаного раствора М150
Гидроизоляционный слой (см. табл. 6)
Стяжка из цементно-песчаного раствора М150
Щебень, втрамбованный в грунт
Грунт основания

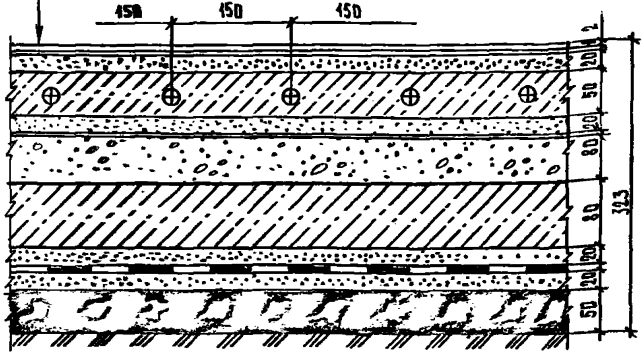

Инв.№ подл. | Подпись и дата | Взам.инв.№

Нач.отд.	Шахова	
Н.контр.	Мадоян	
Гл.инж.отд.	Петров	
Зав.гр.	Мадоян	
Техн.кат.	Домрачева	

2.244-1.6-266

Деталь ТД878

Стадия	Лист	Листов
Р		1

ЦНИИЭП учебных зданий

Покрытие пола /см. табл./

Стяжка из цементно-песчаного раствора М150

Бетон монолитный класса В15 со стальными регистрами

Стяжка из цементно-песчаного раствора М150

Водонепроницаемая бумага

Керамзитовый гравий $\gamma = 600$ кг/м^3

Подстилающий слой из бетона класса В7,5

Стяжка из цементно-песчаного раствора М150

Гидроизоляционный слой (см. табл. 6)

Стяжка из цементно-песчаного раствора М150

Щебень, втрамбованный в грунт

Грунт основания

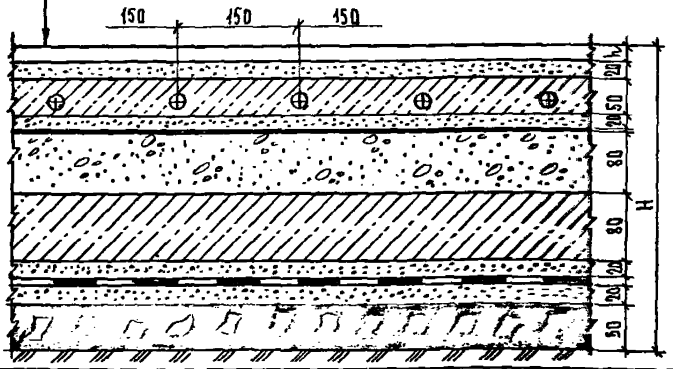

Деталь	Материал покрытия пола	Толщина покрытия пола h, мм	Высота пола H, мм
879	Бетонный из бетона класса В15	20	360
880	Мозаично-бетонный из бетона класса В15	20	360
881	Керамические плитки ГОСТ 6787-89	6	346

2.244-1.6-267

Нач. отд.	Матова			
Н. контр.	Мадоян			
Гл. инж. отд.	Петров		Деталь ТД879...ТД881	
Зав. гр.	Мадоян			
Техн. I кат.	Домрачева			

Стадия	Лист	Листов
Р		1

ЦНИИЭП учебных зданий

Сборный пол из плит полной заводской готовности*)

Песок прокаленный

Железобетонная плита перекрытия

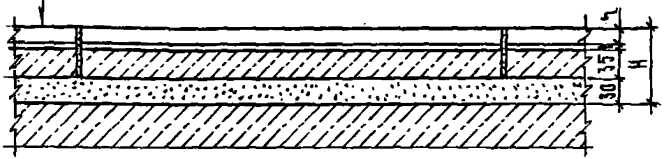

Деталь	Материал покрытия сборных плит пола	Толщина покрытия пола h, мм	Высота пола H, мм
882	Плиты с покрытием из штучного паркета	15(18*)	81 (84)*
883	Плиты с покрытием из поливинилхлоридных плиток	2	68

*) См. раздел 3.2 технического описания

Взам. инв. № | Подпись и дата | Инв. № подл.

2.244-1.6-268

Нач. отд.	Шакова			
Н. контр.	Мадоян			
Гл. инж. отд.	Петров		Деталь ТД882, ТД883	
Зав. гр.	Мадоян			
Техн. I кат.	Домрачева			

Стадия	Лист	Листов
Р		1

ЦНИИЭП учебных зданий

Сборный пол из плит полной заводской готовности *)

Песок прокаленный

Железобетонная плита перекрытия

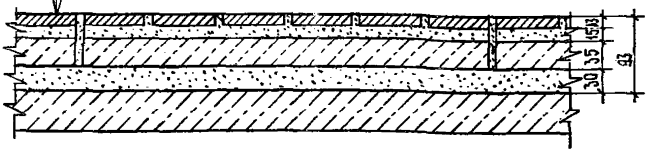

*) Сборные плиты пола с покрытием из керамических плиток ГОСТ 6787-89 (см. раздел 3.2 технического описания)

Нач.отд.	Махова		
Н.контр.	Мадоян		
Гл.инж.отд.	Петров		
Зав.гр.	Мадоян		
Техн.-техн.	Домрачева		

2.244-1.6-269

Деталь ТД884

Стадия	Лист	Листов
Р		1

ЦНИИЭП учебных зданий

Сборный пол из плит полной заводской готовности *)

Песок прокаленный

Подстилающий слой из бетона класса В15

Грунт основания с втрамбованным щебнем или гравием крупностью 40-60мм

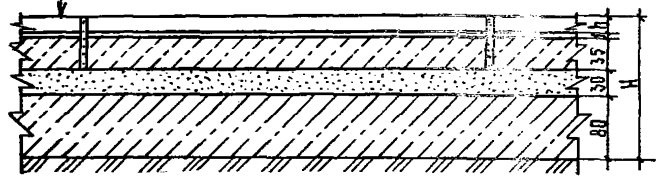

Деталь	Материал покрытия сборных плит пола	Толщина покрытия пола h, мм	Высота пола H, мм
885	Паркет штучный ГОСТ 862.1-85	15(18*)	161 (164)*
886	Плитки поливинилхлоридные ГОСТ 16475-81	2	148

*) См. раздела 3.2 технического описания

Нач.отд.	Махова		
Н.контр.	Мадоян		
Гл.инж.отд.	Петров		
Зав.гр.	Мадоян		
Техн.-техн.	Домрачева		

2.244-1.6-270

Деталь ТД885, ТД886

Стадия	Лист	Листов
Р		1

ЦНИИЭП учебных зданий

Сборный пол из плит заводской готовности *)

Песок прокаленный

Подстилающий слой из бетона класса В15

Грунт основания с втрамбованным щебнем или гравием крупностью 40-60мм

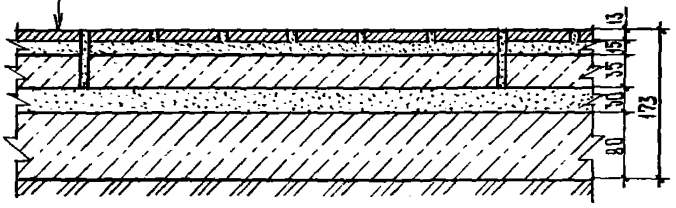

*) Сборные плиты пола с покрытием из керамических плиток ГОСТ 6787-89 (см. раздел 3.2 технического описания)

Нач.отд.	Шахова		
Н.контр.	Мадоян		
Гл.инж.отд.	Петров		
Зав.гр.	Мадоян		
Вед.инж.	Черпакова		
Техн.1кат.	Дмрачева		

2.244-1.6-271

Деталь ГД887

Стадия	Лист	Листов
Р		1

ЦНИИЭП учебных зданий

Сборный пол из плит полной заводской готовности*)

Песок прокаленный

Подстилающий слой из бетона класса В15

Стяжка из цементно-песчаного раствора М150

Гидроизоляционный слой (см. табл. 6)

Стяжка из цементно-песчаного раствора М150

Щебень, втрамбованный в грунт

Грунт основания

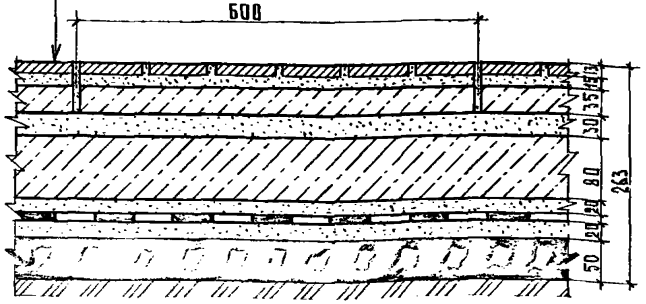

*) Сборные плиты пола с покрытием из керамических плиток ГОСТ 6787-89 (см. раздел 3.2 технического описания)

Нач. отд.	Шахова		
Н. контр.	Мадоян		
Гл. инж. отд.	Петров		
Зав. гр.	Мадоян		
Вед. инж.	Черпакова		
Техник-конст.	Домрачева		

2.244-1.6-272

Деталь ТД888

Стадия	Лист	Листов
Р		1

ЦНИИЭП учебных зданий

Сборный пол из плит полной заводской готовности*)

Песок прокаленный

Подстилающий слой из бетона класса В15

Стяжка из цементно-песчаного раствора М150

Гидроизоляционный слой (см. табл. 6)

Стяжка из цементно-песчаного раствора М150

Щебень, втрамбованный в грунт

Грунт основания

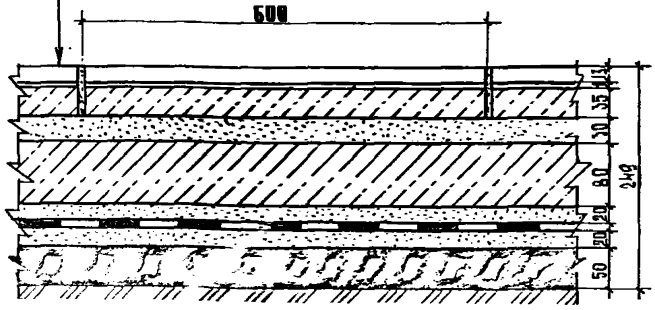

Деталь	Материал покрытия сборных плит пола	Толщина покрытия пола h, мм	Высота пола H, мм
889	Паркет штучный ГОСТ 862.1-85	15(18*)	251 (254)
890	Плитки поливинилхлоридные ГОСТ 16475-81	2	238

* См. раздела 3.2 технического описания

Нач. отд.	Шахова		
Н. контр.	Мадоян		
Гл. инж. отд.	Петров		
Зав. гр.	Мадоян		
Вед. инж.	Черпакова		
Техник-конст.	Домрачева		

2.244-1.6-273

Деталь ТД889, ТД890

Стадия	Лист	Листов
Р		1

ЦНИИЭП учебных зданий

Инв. № подл. | Подпись и дата | Взам. инв. №

Съемные плиты полной заводской готовности (см. табл.)
Винтовые опоры
Стяжки из цементно-песчаного раствора М150
Железобетонная плита перекрытия

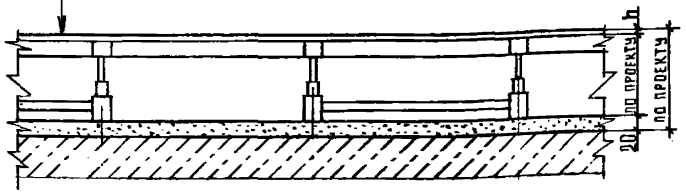

Деталь	Материал покрытия съемных плит пола	Толщина покрытия пола h, мм	Материал съемной плиты пола
891	Паркет штучный ГОСТ 862.1-85	15 (18*)	Железобетон
892	Плитки поливинилхлоридные ГОСТ 16475-81	2	
893	Керамические плитки ГОСТ 6787-89	6	
894	Линолеум ГОСТ 18108-80	3,6	Сталь
895			Алюминий

gost.e-ecolog.ru

Нач.отд.	Шахова		
Н.контр.	Мадояк		
Гл.спец.отд.	Петров		
Зав.гр.	Мадояк		
Вед.инж.	Черпакова		
Техн.кат.	Домрачева		

2.244-1.6-274

Деталь ТД891...ТД895

Стадия	Лист	Листов
Р		1

ЦНИИЭП учебных зданий

Формат А4

Съемные плиты полной заводской готовности (см. табл.)
Винтовые опоры
Стяжка из цементно-песчаного раствора М150
Подстилающий слой из бетона класса В15
Стяжка из цементно-песчаного раствора М150
Гидроизоляционный слой (см. табл. 6)
Стяжка из цементно-песчаного раствора М150
Щебень, втрамбованный в грунт
Грунт основания

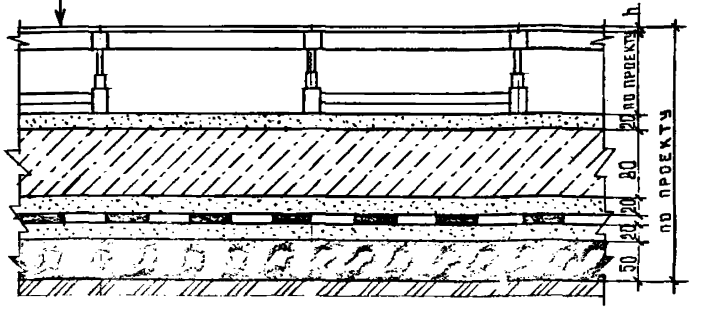

Деталь	Материал покрытия съемных плит пола	Толщина покрытия пола h, мм	Материал съемной плиты пола
896	Паркет штучный ГОСТ 862.1-85	15 (18*)	Железобетон
897	Плитки поливинилхлоридные ГОСТ 16475-81	2	
898	Керамические плитки ГОСТ 6787-89	6	
899	Линолеум ГОСТ 18108-80	3,6	Сталь
900			Алюминий

Инв.№подл. | Подпись и дата | Взам.инв.№

Нач.отд.	Шахова		
Н.контр.	Мадояк		
Гл.спец.отд.	Петров		
Зав.гр.	Мадояк		
Вед.инж.	Черпакова		
Техн.кат.	Домрачева		

2.244-1.6-275

Деталь ТД896...ТД900

Стадия	Лист	Листов
Р		1

ЦНИИЭП учебных зданий