ТИПОВЫЕ КОНСТРУКЦИИ
ИЗДЕЛИЯ И УЗЛЫ ЗДАНИЙ И СООРУЖЕНИЙ

СЕРИЯ 2.244-1

ДЕТАЛИ ПОЛОВ ОБЩЕСТВЕННЫХ ЗДАНИЙ

ВЫПУСК 5

ПОЛЫ ЛЕЧЕБНО-ПРОФИЛАКТИЧЕСКИХ УЧРЕЖДЕНИЙ

РАБОЧИЕ ЧЕРТЕЖИ

gost.e-ecolog.ru

ТИПОВЫЕ КОНСТРУКЦИИ
ИЗДЕЛИЯ И УЗЛЫ ЗДАНИЙ И СООРУЖЕНИЙ

СЕРИЯ 2.244-1

ДЕТАЛИ ПОЛОВ ОБЩЕСТВЕННЫХ ЗДАНИЙ

ВЫПУСК 5

ПОЛЫ ЛЕЧЕБНО-ПРОФИЛАКТИЧЕСКИХ УЧРЕЖДЕНИЙ

РАБОЧИЕ ЧЕРТЕЖИ

Разработаны ГИПРОНИИЗДРАВ
Минздрава СССР

Гл. инженер института А.В. Иванов
Гл. инженер проекта А.В. Воскресенский

Утверждены и введены
в действие с 01.01.86
ГОСГРАЖДАНСТРОЕМ
Приказ от 05.12.85
№ 388

Обозначение	Наименование	Стр.
2.244-1.5 00	Содержание	2
2.244-1.5 00 ПЗ	Пояснительная записка	7
2.244-1.5 01Д	Деталь 1	52
2.244-1.5 02Д	Деталь 2	53
2.244-1.5 03Д	Деталь 3	54
2.244-1.5 04Д	Деталь 4	55
2.244-1.5 05Д	Деталь 5	56
2.244-1.5 06Д	Деталь 6	57
2.244-1.5 07Д	Деталь 7	58
2.244-1.5 08Д	Деталь 8	59
2.244-1.5 09Д	Деталь 9	60
2.244-1.5 10Д	Деталь 10	61
2.244-1.5 11Д	Деталь 11	62
2.244-1.5 12Д	Деталь 12	63
2.244-1.5 13Д	Деталь 13	64
2.244-1.5 14Д	Деталь 14	65
2.244-1.5 15Д	Деталь 15	66
2.244-1.5 16Д	Деталь 16	67
2.244-1.5 17Д	Деталь 17	68
2.244-1.5 18Д	Деталь 18	69
2.244-1.5 19Д	Деталь 19	70
2.244-1.5 20Д	Деталь 20	71
2.244-1.5 21Д	Деталь 21	72
2.244-1.5 22Д	Деталь 22	73
2.244-1.5 23Д	Деталь 23	74

Взам. инв. №

Подпись и дата

Инв. № подл.

Нач. отд.	Некритин	
Н. контр.	Богданович	
ГИП	Воскресенский	
Ст. инж.	Кротова	

2.244-1.5 00

Содержание

Стадия	Лист	Листов
Р	1	5

ГИПРОНИИЗДРАВ

ОБОЗНАЧЕНИЕ	НАИМЕНОВАНИЕ	СТР
2.244-1.5 24Д	Деталь 24	75
2.244-1.5 25Д	Деталь 25	76
2.244-1.5 26Д	Деталь 26	77
2.244-1.5 27Д	Деталь 27	78
2.244-1.5 28Д	Деталь 28	79
2.244-1.5 29Д	Деталь 29	80
2.244-1.5 30Д	Деталь 30	81
2.244-1.5 31Д	Деталь 31	82
2.244-1.5 32Д	Деталь 32	83
2.244-1.5 33Д	Деталь 33 — 35	84
2.244-1.5 34Д	Деталь 36 — 38	85
2.244-1.5 35Д	Деталь 39 — 41	86
2.244-1.5 36Д	Деталь 42 — 44	87
2.244-1.5 37Д	Деталь 45 — 47	88
2.244-1.5 38Д	Деталь 48 — 50	89
2.244-1.5 39Д	Деталь 51	90
2.244-1.5 40Д	Деталь 52	91
2.244-1.5 41Д	Деталь 53 — 55	92
2.244-1.5 42Д	Деталь 56 — 58	93
2.244-1.5 43Д	Деталь 59, 60	94
2.244-1.5 44Д	Деталь 61, 62	95
2.244-1.5 45Д	Деталь 63 — 65	96
2.244-1.5 46Д	Деталь 66 — 68	97
2.244-1.5 47Д	Деталь 69	98
2.244-1.5 48Д	Деталь 70, 71	99
2.244-1.5 49Д	Деталь 72	100
2.244-1.5 50Д	Деталь 73, 74	101
2.244-1.5 51Д	Деталь 75	102

Взам инв. №

Подпись и дата

Инв. № подл.

ОБОЗНАЧЕНИЕ	НАИМЕНОВАНИЕ	СТР.
2.244-1.5 52 Д	Деталь 76 – 78	103
2 244-1.5 53 Д	Деталь 79 – 81	104
2 244-1.5 54 Д	Деталь 82 – 84	105
2.244-1.5 55 Д	Деталь 85	106
2.244-1.5 56 Д	Деталь 86 – 88	107
2 244-1.5 57 Д	Деталь 89 – 91	108
2.244-1 5 58 Д	Деталь 92	109
2.244-1.5 59 Д	Деталь 93 – 95	110
2.244-1.5 60 Д	Деталь 96, 97	111
2.244-1.5 61 Д	Деталь 98 – 100	112
2.244-1.5 62 Д	Деталь 101, 102	113
2.244-1.5 63 Д	Деталь 103 – 105	114
2.244-1.5 64 Д	Деталь 106 – 108	115
2.244-1.5 65 Д	Деталь 109 – 111	116
2.244-1.5 66 Д	Деталь 112 – 114	117
2.244-1.5 67 Д	Деталь 115 – 117	118
2.244-1.5 68 Д	Деталь 118	119
2.244-1.5 69 Д	Деталь 119	120
2.244-1.5 70 Д	Деталь 120	121
2.244-1.5 71 Д	Деталь 121 – 124	122
2.244-1.5 72 Д	Деталь 125 – 128	123
2 244-1.5 73 Д	Деталь 129 – 132	124
2.244-1.5 74 Д	Деталь 133 – 136	125
2.244-1.5 75 Д	Деталь 137, 138	126
2.244-1.5 76 Д	Деталь 139 – 141	127
2.244-1.5 77 Д	Деталь 142	128
2.244-1.5 78 Д	Деталь 143	129

Инв. № подл. | Подпись и дата | Взам. инв. №

ОБОЗНАЧЕНИЕ	НАИМЕНОВАНИЕ	СТР
2.244-1.5 79 Д	Деталь 144	130
2 244-1.5 80 Д	Деталь 145	131
2 244-1.5 81 Д	Деталь 146 - 149	132
2 244-1 5 82 Д	Деталь 150	133
2.244-1.5 83 Д	Деталь 151	134
2.244-1.5 84 Д	Деталь 152	135
2.244-1.5 85 Д	Деталь 153	136
2.244-1.5 86 Д	Деталь 154 - 157	137
2.244-1.5 87 Д	Деталь 158 - 160	138
2 244-1.5 88 Д	Деталь 161 - 163	139
2.244-1.5 89 Д	Деталь 164	140
2.244-1.5 90 Д	Деталь 165	141
2.244-1.5 91 Д	Деталь 166 - 168	142
2.244-1.5 92 Д	Деталь 169 - 171	143
2 244-1.5 93 Д	Деталь 172 - 174	144
2 244-1.5 94 У	Узел 1	145
2.244-1.5 95 У	Узел 2	146
2.244-1.5 96 У	Узел 3	147
2.244-1.5 97 У	Узел 4	148
2 244-1.5 98 У	Узел 5	149
2 244-1.5 99 У	Узел 6	150
2 244-1.5 100 У	Узел 7	151
2.244-1.5 101 У	Узел 8	152
2.244-1.5 102 У	Узел 9	153
2.244-1.5 103 У	Узел 10	154
2.244-1.5 104 У	Узел 11	155
2.244-1.5 105 У	Узел 12	156

Инв. № подл | Подпись и дата | Взам инв. №

ОБОЗНАЧЕНИЕ	НАИМЕНОВАНИЕ	СТР.
2.244-1.5 106 У	Узел 13	157
2.244-1.5 107 У	Узел 14	158
2.244-1.5 108 У	Узел 15	159
2.244-1.5 109 У	Узел 16	160
2.244-1.5 110 У	Узел 17	161

Инв. № подл. | Подпись и дата | Взам. инв. №

1. Назначение

Серия 2.244-1 „Детали полов общественных зданий" выпуск 5 „Полы лечебно-профилактических учреждений" предназначена для проектирования лечебно-профилактических учреждений.

Для помещений административно-хозяйственного назначения следует применять детали полов по сериям 2.144-1 и 2.244-1 выпуски 3 и 4.

Детали полов в настоящем выпуске разработаны в соответствии с нормативной документацией, приведенной в таблице 1.

Выбор детали пола и примыкания к ограждающим конструкциям производится по табл. 2-5 в зависимости от отделения и назначения помещения.

Номенклатура помещений приведена в соответствии со СНиП II-69-78, Лечебно-профилактические учреждения."

В первом разделе номенклатуры (табл. 3) даны помещения общего назначения для всех видов лечебно-профилактических учреждений.

В разделах по отделениям указаны только помещения, требующие специальной конструкции пола.

В таблицах 4-5 даны номера деталей полов в зависимости от материала покрытия пола и специального назначения.

Взам. инв. N | Подпись и дата | Инв. N подл.

Н. контр.	Седова		
Гл. спец.	Маслов		
Нач. отд.	Некритин		
ГИП	Воскресенский		
Ст. инж.	Александрова		

2.244-1.5 ОО ПЗ

Пояснительная записка

Стадия	Лист	Листов
Р	1	45

ГИПРОНИИЗДРАВ

Детали полов, в которых возможно применение разных марок материала покрытия, имеют номер из двух индексов.

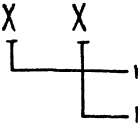

Пример

деталь 53-1

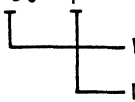

деталь 53-2

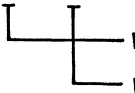

Детали полов, в которых покрытие пола имеет одну марку, имеют номер, состоящий из одного индекса.

Пример

деталь 11 – конструкция пола с паркетом.

В таблицах 2-5 приведены номера деталей полов без индекса материала покрытия.

Выбор детали пола и узлов примыкания должен выполняться по таблицам 2-5 с учетом технологических требований к полу в помещении и с соблюдением требований СНиП II-12-77 „Защита от шума", то есть с учетом помещений, расположенных выше и ниже данного помещения.

Цвет и рисунок покрытия пола разрабатываются для каждого помещения в конкретном проекте.

2. Конструктивные решения

2.1. Общие положения.

В данном выпуске разработаны детали полов, устраиваемых:
по грунту;
по междуэтажным перекрытиям,
по перекрытиям над неотапливаемыми помещениями и проездами под зданиями.

Материалы, примененные в конструкциях полов, приведены в таблице 6 и должны соответствовать требованиям действующих стандартов и технических условий.

Толщина слоев в деталях полов дана в мм

Приведены нормативная и расчетная нагрузки от собственного веса пола (без учета веса утеплителя) и акустические характеристики полов (в таблицах на чертежах деталей полов).

Максимальное удельное давление на полы см. СНиП II-В.8-71 табл. 2.

2.2. Полы по грунту

Детали 1-28

Конструкции полов по грунту имеют одну высоту с учетом возможности прокладки труб электроснабжения в бетоне $h=80$ мм, а труб водопровода и канализации — в грунте.

Конструкции полов разработаны для сухих грунтов и грунтов с капиллярным под'емом вод.

2.3. Полы по междуэтажным перекрытиям.

Детали 33-41, 53-62, 76-81, 86-88, 93-97, 103-111.

Конструкции полов разработаны на три высоты пола 100мм, 130мм, 160мм. Высота пола зависит от насыщенности его коммуникациями.

2.4. Полы над неотапливаемыми помещениями и проездами детали 42-52, 63-75, 82-85, 89-92, 98-102, 112-120.

В конструкции пола предусматривать утеплитель по теплотехническому расчету в соответствии со СНиП II-3-79.

Конструкции пола разработаны с применением жестких утеплителей по СНиП II-В.8-71 на три высоты пола: 100мм, 130мм и 160мм (без учета высоты утеплителя).

Высота пола зависит от насыщенности его коммуникациями рис 1

Также разработаны конструкции пола с засыпанным утеплителем для применения на ограниченных участках, на одну высоту, с прокладкой коммуникаций в толще утеплителя (необходим теплотехнический расчет коммуникаций по СНиП II-3-79). Рис. 2.

При устройстве утеплителя под перекрытием применяются детали полов для междуэтажных перекрытий. Рис. 3.

2.5. Подстилающие слои

В качестве подстилающих слоев приняты:

2.5.1. Стяжка из цементно-песчаного раствора марки М150, М200,

стяжка из керамзитобетона γ = 1200 кг/м³ марки М50 по засыпке из песка строительного ГОСТ 8736-77.* Для полов с расчетной звукоизоляцией песок перед укладкой прокалить.

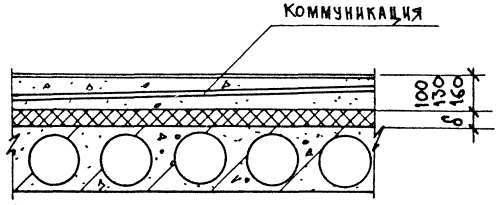

Рис. 1. Прокладка коммуникаций в полах с жестким утеплителем

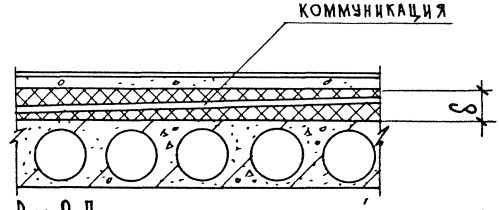

Рис. 2. Прокладка коммуникаций в полах с засыпным утеплителем

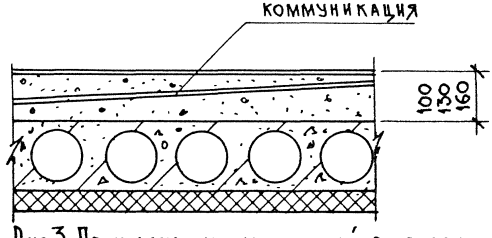

Рис. 3. Прокладка коммуникаций в полах с утеплителем под перекрытием

δ – высота утеплителя или защитного слоя бетона назначаемая при разработке проекта.

2.5.2. Слой керамзитобетона $\gamma = 1200 кг/м^3$. В данном выпуске керамзитобетон $\gamma = 1200 кг/м^3$ принят условно. Возможно применение любого бетона на легких заполнителях или ячеистых бетонов.

2.5.3. Укладку плитки керамической кислотоупорной ГОСТ 961-79 необходимо вести на кислотостойких растворах. Марка кислотостойкого раствора назначается в конкретном проекте в зависимости от степени агрессивности воздействия в помещении в соответствии со СНиП II-28-73*.

2.6. Узлы примыканий

Узлы 1-17.

В выпуске разработаны узлы примыканий конструкций полов к ограждающим конструкциям, узлы стыковки полов различной конструкции и высоты, а также узлы деформационных швов в полах (в местах устройства деформационных швов сооружений).

Обозначение узлов на планах здания является обязательным.

В таблице 3 приведены узлы примыкания в соответствии с конструкцией пола.

3. Звукоизоляция и теплоусвоение полов.

Для деталей полов в палатах и кабинетах приведены „Индекс изоляции воздушного шума Iв в дБ" и „Индекс приведенного ударного шума Iу в дБ, нормируемые

СНиП II – 12 – 77 „Защита от шума" таблица 7.

Звукоизоляционным материалом является песок прокаленный.

Теплоусвоение поверхности пола необходимо проверять расчетом при выборе детали пола.

4. Гидроизоляция

Конструкции полов разработаны согласно СНиП II-В.8-71, приложение 7 на три режима воздействия сточных вод:

А) малая интенсивность воздействия,

Б) средняя интенсивность воздействия.

В) большая интенсивность воздействия.

При наличии трапов в помещении уклон пола 0.5÷2% создается за счет слоев, подстилающих гидроизоляционный ковер.

Верхний слой гидроизоляционного ковра пролить соответствующей мастикой и посыпать песком крупностью 1.5 – 5 мм.

Минимальная толщина цементно-песчаной стяжки в местах примыкания к трапам 20 мм.

5. Специальные полы

5.1 Полы защитные рентгеновских кабинетов

Детали 121 – 136

Данные конструкции полов применяются в рентген-кабинетах.

В качестве защитного слоя применен баритовый раствор следующего состава:

	Весовые части
Молотый баритовый концентрат ГОСТ 4682-74	4
Быстротвердеющий портландцемент марки М500	1

Инв. № подл. | Подпись и дата | Взам. инв. №

пластифицированная поливинил-
ацетатная (ПВА) дисперсия
любой марки
вода

0,1
до требуемой
подвижности

Требуемая плотность раствора 2700 кг/м³

Толщина защитного слоя баритового раствора в междуэтажных перекрытиях – 65 мм, в перекрытиях над проездами – 80 мм, если по расчету не требуется другое значение толщины защитного слоя баритового раствора.

5.2. Полы защитные над рентгеновскими кабинетами

Детали 137-144.

Данные конструкции полов применяются в помещениях, расположенных над рентгенкабинетами.

В состав пола входит защитный слой баритового раствора толщиной 65 мм

5.3. Полы безыскровые антистатические

Детали 93-102

Конструкции полов приняты мозаичными из мраморной крошки с добавлением графита ГОСТ 8295-73* для придания покрытию заданного удельного сопротивления $\rho = 5 \cdot 10^4 - 10^6$ ом·м согласно РТМ-42-2-4-80.

В цементно-песчаную стяжку добавляется графит и закладывается оцинкованная сетка.

Оцинкованная сетка обрамляется оцинкованными стержнями, приваренными с шагом 50 см по контуру. Контур заземления приваривается в двух точках к контуру наружного заземления.

Состав покрытия безыскрового антистатического:

1. Мраморная крошка промытая следующих фракций:

2,5-5 мм — 1 часть

5-10 мм — 1 часть

10-15 мм — 1 часть

2. Портландцемент белый,

I степени белизны марки М500 ГОСТ 965-78 — 1 часть.

3. Графит ГОСТ 8295-73* — 0,02 части.

4. Расход воды подбирать лабораторным путем таким образом, чтобы осадка стандартного конуса составляла 2-4 см.

Мраморная крошка с пределом прочности не менее 600 кгс/см² (60 МПа) должна отвечать требованиям ГОСТ 8267-82, ГОСТ 8268-82.

Расход заполнителя должен составлять не менее 0,8 м³ на 1 м³ мозаичной смеси.

Прочность мозаичного покрытия на сжатие должна быть не менее 200 кгс/см² (20 МПа)

Покрытие безыскровое не должно давать искры при ударе металлическим предметом.

При изготовлении мозаичного состава и раствора цементно-песчаной стяжки ориентировочное содержание графита — 2% от массы портландцемента.

Первоначально изготовляется образец мозаичного покрытия на стяжке из цементно-песчаного раствора с добавлением графита, установкой сетки и ее заземлением.

По достижении образцом проектной прочности определяется его удельное сопротивление (требуемое $\rho = 5 \cdot 10^4 - 10^6$ ом·м.) В случае несоответствия требованиям РТМ-42-2-4-80 меняется процентное содержание графита.

5.4. Полы безыскровые

Детали 86-92

Конструкции полов безыскровых приняты с покрытием мозаичным из мраморной крошки согласно СНиП II-В.8-71.

Состав покрытия аналогичен покрытию безыскровому антистатическому без добавления графита.

5.5. Полы радиологических кабинетов

Детали 145-163

Покрытием полов в помещениях для лечебного применения открытых радиофармацевтических препаратов является пластикат рецептуры 57-40ТУ-6-05-1146-75 производственного об'единения „Изотоп".

Пластикат укладывается насухо, швы завариваются. Щели, выбоины и прочие дефекты в пластикате не допускаются.

Покрытием полов для помещений закрытых источников излучения и помещений, расположенных над радиологическими помещениями, является линолеум, плитка, паркет.

Защитным слоем радиологических помещений служит слой тяжелого бетона $\gamma > 2400$ кг/м^3, назначаемый по расчету в проекте.

5.6 Обогреваемые полы

Детали 164. 165

В конструкции пола предусмотрена прокладка труб для горячей воды.

Толщина утеплителя назначается по расчету в конкретном проекте по СНиП II-3-79.

5.7 Сборные полы

Детали 166-174.

Детали сборных полов разработаны на основе серии 1.244.9.-1. „Сборные полы для общественных зданий".

Детали полов разработаны с покрытием из линолеума, паркета штучного и плитки керамической.

Детали полов разработаны для полов с малой интенсивностью воздействия сточных вод.

Детали полов разработаны на три высоты пола: 100, 130, 160мм.

5.8 Экранированные полы.

Узел 14

В тех случаях, когда для кабинетов функциональной диагностики требуется экранирование, предусмотрен узел укладки оцинкованной сетки в цементно-песчаный раствор любой конструкции пола. Сетка заземляется и должна быть электрически связана с экраном стен и потолка.

5.9. Полы рентген — операционных

Детали 125-128, 133-136, 146-149

Конструкции полов разработаны для операционных без возможности образования взрывоопасных газовоздушных смесей и требуют согласования в каждом конкретном случае с санэпидемстанцией.

Инв. № подл. | Подпись и дата | Взам. инв. №

Таблица 1

Наименование документа
СНиП II-В.8-71 „Полы"
СНиП III-В-14-72 „Полы"
СНиП II-69-78 „Лечебно-профилактические учреждения"
СНиП II-3-79 „Строительная теплотехника"
СНиП II-12-77 „Защита от шума"
СНиП III-20-74 „Кровли, гидроизоляция, пароизоляция и теплоизоляция"
ТП 101-81 „Технические правила по экономному расходованию основных строительных материалов".
Инструкция по устройству полов в жилых и общественных зданиях (ВСН-35-80, Москва 1981г.), разработанная НИИ Мосстрой.
Санитарные правила работы при проведении медицинских рентгенологических исследований, Москва 1981г., утвержденные Минздравом СССР 23.06.81г.
РТМ 42-2-4-80 „Операционные блоки. Правила устройства эксплуатации, техники безопасности и производственной санитарии."
СНиП II-28-73* „Защита строительных конструкций от коррозии"
РТМ 42-2-1-84 Барокамеры лечебные одноместные. Правила эксплуатации и техника безопасности.
„Отделочные работы в сборном домостроении." М.Стройиздат 1978г.
„Перечень полимерных материалов и конструкций, разрешенных к применению в строительстве Министерством здравоохранения СССР." Москва 1985г.

Инв. № подл. | Подпись и дата | Взам. инв. №

Таблица 2

Наименование помещений	Лист
Помещения общего назначения	14
Инфекционное отделение	17
Отделение переливания крови	17
Родовое отделение	18
Операционный блок	19
Стерилизационное отделение	20
Стоматологическое отделение	21
Дезинфекционное отделение	21
Отделение функциональной диагностики	22
Отделение восстановительного лечения	23
Рентгеновское отделение	25
Патологоанатомическое отделение	27
Аптека	28
Клинико-диагностическая лаборатория	29
Отделение анестезиологии, реанимации и интенсивной терапии	30
Молочная кухня	30
Радиологическое отделение:	31
закрытые источники излучения	33
открытые источники излучения	35

Инв. N подл. | Подпись и дата | Взам. инв. N

Таблица 3

Наименование помещения	Пол по грунту		Пол по перекрытию		
	Номер детали				
	пола	примыкания	пола с утеплителем	пола без утеплителя	примыкания
Помещения общего назначения					
Палаты	—	—	42–52	33-41	1, 2
Кабинет врача, сестры и персонала	—	—	42–52	33-41, 137-141, 150, 166-168	1, 2
Ожидальная	1–4	1, 2, 13	42–52	33-41, 137-141, 146-150, 166-168	1, 2
Регистратура и справочная	1–4	1, 2, 13	42–52	33-41, 137-141, 146-150, 166-168	1, 2
Помещение (пост) дежурной медицинской сестры	1–4	1, 2, 13	42–52	33-41, 137-141, 146-150, 166-168	1, 2
Диспетчерская	1–4	1, 2, 13	42–52	33-41, 137-141, 146-150, 166-168	1, 2
Помещения ожидания и выписки	1–4	1, 2, 13	42–52	33-41, 137-141, 146-150, 166-168	1, 2
Помещение дневного пребывания больных	—	—	42–52	33-41, 166-168	1, 2, 16
Комната игр для детей	—	—	42-52, 82-85	33-41, 76-81, 172-174	4, 1, 2
Процедурная	—	—	70–72	59-60	9
Столовая	1–4	1, 2, 13	42-52	33-41, 137-141, 146-150, 166-168	1, 2
Веранда неотапливаемая	5–8	5, 6, 7, 13	63-69	53-58, 169-171	5, 6, 7
Веранда отапливаемая	1–4	1, 2, 13	42-52	33-41, 166-168	1, 2
Классные помещения в больницах	1–4	1, 2, 13	42-52	33-41, 166-168	1, 2
Смотровая	—	5, 6, 7, 13	63-69	53-58, 142 151, 169-171	9

Продолжение табл. 3

Наименование помещения	Пол по грунту		Пол по перекрытию		
	Номер детали				
	пола	примыкания	пола с утеплителем	пола без утеплителя	примыкания
Процедурная	—	—	70-72	59-60	9
Перевязочная	—	—	70-72	59-60	9
Кладовая инвентаря	5-8	5,6,7,13	63-69	53-58, 142 151, 169-171	5,6,7
Бокс, полубокс	—	—	42-52	33-41, 137-141, 150, 166-168	1, 2
Буфетная	1-4	1,2,13	42-52	33-41, 137-141, 146-150, 166-168	1, 2
Санитарный пропускник (раздевальная, одевальная)	—	—	70-72	59-60	9
Помещения мытья и стерилизации суден, горшков, мытья и сушки клеенок	9	9, 13	70-72	59-60	9
Комната личной гигиены	—	—	70-72	59-60	9
Помещения сортировки и временного хранения грязного белья и предметов уборки	5-8	5,6,7,13	63-69	53-58, 142 151, 169-171	5,6,7
Уборная на 1 унитаз	5-8	5,6,7,13	63-69	53-58, 142 151, 169-171	5,6,7
Помещение хранения чистого белья	1-4	1,2,13	42-52	33-41, 137-141, 146-150, 166-168	5,6,7
Помещение для временного хранения вещей больных	1-4	1,2,13	42-52	33-41, 137-141, 146-150, 166-168	5,6,7

Продолжение табл 3

Наименование помещения	Пол по грунту		Пол по перекрытию		
	Номер детали				
	пола	примыкания	пола с утеплителем	пола без утеплителя	примыкания
Санитарный пропускник с ванной	—	—	70-72	59-60	9
Уборная на 2 и более унитазов	9	9, 13	70-72	59-60	9
Помещение приема и регистрации анализов	9	9, 13	70-72	59-60	9
Лаборатория	—	—	63-69	53-58, 142, 151, 169-171	5,6,7
Вестибюль	5-8, 24-27	5,6,7,8,13,15	63-69, 112-117	53-58, 103-108, 142-143, 151	5,6,7,8
Клизменная	9	9, 13	70-72	59-60	9
Горшочная	9	9, 13	70-72	59-60	9
Ванный зал	9	9, 13	70-72	59-60	9
Умывальные с мойками для ног	9	9, 13	70-72	59-60	9
Комната кормления детей в возрасте до 1 года	—	—	42-52	33-41, 166-168	1,2
Одевальная	—	—	63-69	53-58, 142, 151, 169-171	5,6,7
Приемно-смотровой бокс	—	—	70-72	59-60	9
Помещение барокамеры	15-18, 29-32	8, 13	89-92, 98-100	93-95, 144, 161-163, 86-88	8
Коридор	1-4, 5-8, 29-32	1,2,5,6,7, 8,13,15	42-52, 63-69, 89-92	33-41, 53-58, 86-88, 146-150	1,2,5,6,7, 8,16

Продолжение табл. 3

Наименование помещения	Пол по грунту		Пол по перекрытию		
	Номер детали				
	пола	примыкания	пола с утеплителем	пола без утеплителя	примыкания
Помещения инфекционного отделения					
Санитарный пропускник с ванной и душем	—	—	73 – 75	61, 62	9
Шлюз при входе в бокс	9	13, 9	70 – 72	59-60	9
Бокс, полубокс	—	—	70 – 72	59-60	9
Помещение для временного хранения инфекционного белья	9	9, 13	70 – 72	59-60	9
Помещения отделения переливания крови					
Предоперационная	—	—	70 – 72	59-60	9
Операционная боксированная	—	—	70 – 72	59-60	9
Предбокс	—	—	70 – 72	59-60	9
Бокс с предбоксом	—	—	70 – 72	59-60	9
Банк замороженной крови	9	9, 13	70 – 72	59-60	9

Продолжение табл. 3

Наименование помещения	Пол по грунту		Пол по перекрытию		
	Номер детали				
	пола	примыкания	пола с утеплителем	пола без утеплителя	примыкания
Помещения родового отделения					
Палата родовая	—	—	101 - 102	96 - 97	8
Приемно-смотровой бокс	—	—	70 - 72	59 - 60	9
Фильтр для приема рожениц и беременных	—	—	70 - 72	59 - 60	9
Помещение сцеживания грудного молока и его стерилизации	—	—	42 - 52	33 - 41	1, 2
Палата предродовая	—	—	42 - 52	33 - 41	1, 2
Подготовительная персонала	9	9, 13	70 - 72	59 - 60	9
Манипуляционная - туалетная для новорожденных	—	—	70 - 72	59 - 60	9
Реанимационная для новорожденных	—	—	42 - 52	33 - 41	1, 2
Палата интенсивной терапии, послеоперационная	—	—	101 - 102	96 - 97	8
Операционная	—	—	101 - 102	96 - 97	8
Малая операционная	—	—	101 - 102	96 - 97	8
Наркозная	—	—	98 - 100	93 - 95	8
Помещение акушерского отделения	—	—	42 - 52	33 - 41	1, 2

Продолжение табл. 3

Наименование помещения	Пол по грунту		Пол по перекрытию		
	Номер детали				
	пола	примыкания	пола с утеплителем	пола без утеплителя	примыкания
Помещения операционного блока					
Операционная-диализационная	—	—	70 - 72	59 - 60	9
Операционная	—	—	101 - 102	96-97, 144, 161-163	8
Предоперационная	—	—	101 - 102	96-97, 144, 161-163	8
Наркозная	—	—	98 - 100	93-95, 144, 158-160	8
Рентген-операционная	—	—	133 - 136, 143	125-128, 144, 146-149	1, 2
Операционная для срочных операций	—	—	101 - 102	96-98, 144	8
Стерилизационная	—	—	70 - 72	59-60, 142	9
Гипсовая	9	9, 13	70 - 72	59-60, 142	9
Палаты интенсивной терапии	—	—	101 - 102	96, 97, 144, 161-163	8
Помещение для хранения и приготовления крови	1 -4	1, 2, 13	42 - 52	33-41, 137-141, 150	1, 2
Моечная	9	9, 13	70 - 72	59 - 60	9
Помещение пламенного фотометра	5-8	5, 6, 7, 13	63 - 69	53-58, 142 151	5, 6, 7
Помещение разборки и мытья инструментов	9	9, 13	70 - 72	59 - 60	9
Аппаратная	1 -4	1, 2, 13	42 - 52	33-41, 137-141, 150	1, 2
Лаборатория срочных анализов	5-8	5, 6, 7, 13	63 - 69	53-58, 142, 151	5, 6, 7
Коридор	1-4, 5-8, 29-32	1, 2, 5, 6, 7, 8, 13	42-52, 63-69, 89-92	33-41, 53-58, 86-88	1, 2, 5, 6, 7

Продолжение табл. 3

Наименование помещения	Пол по грунту		Пол по перекрытию		
	Номер детали				
	пола	примыкания	пола с утеплителем	пола без утеплителя	примыкания
Комната хранения гипса	9	9, 13	70 – 72	59-60, 152	9
Помещение гипотермии	9	9, 13	70 – 72	59-60, 152	9
Инструментальная	1 – 4	1, 2, 13	42 – 52	33-41, 137-141, 150, 166-168	1, 2
Материальная	1 – 4	1, 2, 13	42 – 52	33-41, 137-141, 150, 166-168	1, 2
Помещения стерилизационного отделения					
Помещение приема и хранения нестерильных материалов	1 – 4	1, 2, 13	42 – 52	33-41, 137-141, 150, 166-168	1, 2
Помещение разборки и мытья инструмента	9	9, 13	70 – 72	59-60, 152	9
Помещение ремонта инструмента	1 – 4	1, 2, 13	42 – 52	33-41, 137-141, 150, 166-168	1, 2
Помещение укладки перевязочных материалов и белья	1 – 4	1, 2, 13	42 – 52	33-41, 137-141, 150, 166-168	1, 2
Помещение обработки перчаток	9	9, 13	70 – 72	59-60, 152	9
Стерилизационная - автоклавная	9	9, 13	70 – 72	59-60, 152	9
Склад стерильных материалов	9	9, 13	70 – 72	59-60, 152	9

Продолжение табл. 3

Наименование помещения	Пол по грунту		Пол по перекрытию		
	Номер детали				
	пола	примыкания	пола с утеплителем	пола без утеплителя	примыкания
Помещения стоматологического отделения					
Кабинеты	—	—	42-52	33-41, 137-141, 166-168, 150	3
Операционная	—	—	63-65, 69	53-55, 142, 169-171, 151	7, 13
Лаборатория	—	—	63-65, 69	53-55, 142, 151, 169-171	7, 13
Производственные помещения	5 – 8	7, 13	63-65, 69	53-55, 142, 151, 169-171	7, 13
Приготовление амальгамы	1 – 4	3, 13	42-52	33-41, 137-141, 150, 166-168	3
Помещения дезинфекционного отделения					
Прием и сортировка вещей	9	9, 13	70-72	59 – 60	9
Выдача вещей	1 – 4	1, 2, 13	42-52	33 – 41	1, 2
Кладовая инфецированных вещей	9	9, 13	70-72	59 – 60	9
Помещение дезкамер	9	9, 13	70-72	59 – 60	9
Кладовая хлорной извести	5 – 8	9, 13	66-69	56 – 58	9
Кладовая дезинфецирующих средств	5 – 8	9, 13	66-69	56 – 58	9

Инв N подл.	Подпись и дата	Взам инв №

Продолжение табл. 3

Наименование помещения	Пол по грунту		Пол по перекрытию		
	Номер детали				
	пола	примыкания	пола с утеплителем	пола без утеплителя	примыкания
Помещения отделения функциональной диагностики					
Кабинет ЭКГ	—	—	42 - 52	33-41, 137-141, 150, 166-168	1, 2
Кабинет фонокардиографии	—	—	42 - 52	33-41, 137-141, 150, 166-168	1, 2
Кабинет миографии	—	—	42 - 52	33-41, 137-141, 150, 166-168	1, 2
Кабинет для исследований периферического кровообращения	—	—	42 - 52	33-41, 137-141, 150, 166-168	1, 2
Кабинет исследования газообмена	—	—	42 - 52	33-41, 137-141, 150, 166-168	1, 2
Кабинет электроэнцефалографии	—	—	42 - 52	33-41, 137-141, 150, 166-168	1, 2
Кабинет электрогастрографии	—	—	42 - 52	33-41, 137-141, 150, 166-168	1, 2
Кабинет радиотелеметрии	—	—	42 - 52	33-41, 137-141, 150, 166-168	1, 2
Эндоскопический кабинет	—	—	63-65, 69	53-55, 142, 151, 169-171	5, 6, 7
Кабинет цистоскопии	—	—	70-72	59, 60, 152	9
Кабинет ректороманоскопии	—	—	70-72	59, 60, 152	9
Кабинет лапароскопии:					
процедурная	—	—	101, 102, 143	96, 97, 144 161-163	8
предоперационная	—	—	70-72	59, 60, 152	9
стерилизационная	—	—	70-72	59, 60, 152	9
Кабинет электротермодиагностический	—	—	42 - 52	33-41, 137-141, 150, 166-168	1, 2

Продолжение табл. 3

Наименование помещения	Пол по грунту		Пол по перекрытию		
	Номер детали				
	пола	примыкания	пола с утеплителем	пола без утеплителя	примыкания
Помещения отделения восстановительного лечения					
Кабинет электро- и светолечения	—	—	82-85	76-81, 121-124, 153-157, 172-174	4
Кабинет для проведения внутриполостных процедур	—	—	70-72	59, 60, 152	9
Кабинет лечения электросном	—	—	82-85	76-81, 121-124, 153-157, 172-174	4
Фотарий	—	—	82-85	76-81, 121-124, 153-157, 172-174	4
Кабинет ультравысокочастотной терапии	—	—	82-85	76-81, 121-124, 153-157, 172-174	4
Кабинет микроволновой терапии	—	—	82-85	76-81, 121-124, 153-157, 172-174	4
Ингалятории	—	—	42-52	33-41, 137-141, 146-150, 166-168	1, 2
Кабинет групповой аэроионной, аэрозольной и электроаэрозольной терапии	—	—	42-52	33-41, 137-141, 146-150, 166-168	1, 2
Помещение для четырехкамерных ванн	10	9, 13	73-75	61, 62	9
Помещение для подогревания парафина и озокерита	5-8	5, 6, 7, 13	62-65, 69	53-58, 142, 151, 169-171	5, 6, 7
Кабинет укутывания	—	—	42-52	33-41, 137-141, 146-150, 166-168	1, 2
Комната сушки прокладок	9	9, 13	70-72	59, 60, 152	9
Душевой зал	10	9, 13	73-75	61, 62	9

Продолжение табл. 3

Наименование помещения	Пол по грунту		Пол по перекрытию		
	Номер детали				
	пола	примыкания	пола с утеплителем	пола без утеплителя	примыкания
Помещение субаквальной ванны	10	9, 13	73 - 75	61, 62	9
Помещение сероводородных ванн	10	9, 13	73 - 75	61, 62	9
Помещение радоновых ванн	10	9, 13	73 - 75	61, 62	9
Комната для ванны подводного душ массажа	10	9, 13	73 - 75	61, 62	9
Помещение лечебного плавательного бассейна	164	9, 13	165	—	9
Грязелечебный зал	10	9, 13	73 - 75	61, 62	9
Помещение хранения и регенерации грязи	9	9, 13	70 - 72	59, 60, 152	9
Залы лечебной физкультуры	11 - 14	4, 13	82 - 85	76-81, 121-124, 153-157, 172-174	4
Кабинет лечебной физкультуры	11 - 14	4, 13	82 - 85	76-81, 121-124, 153-157, 172-174	4
Кабинет механо- и трудотерапии	1 - 4	1, 2, 13	42 - 52	33-41, 137-141, 146-150, 166-168	1, 2
Помещение хранения баллонов с углекислотой	5 - 8	5, 13	63 - 65, 69	53-55, 142, 151, 169-171	5
Ванны газонасыщенных метановых вод	19	8, 13	—	96, 97	8

Продолжение табл. 3

Наименование помещения	Пол по грунту		Пол по перекрытию		
	Номер деталей				
	пола	примыкания	пола с утеплителем	пола без утеплителя	примыкания
Помещения рентгеновского отделения					
Рентгенодиагностический кабинет					
процедурная	—	—	129 - 136	121-128, 153-157	4
комната управления диагностическим аппаратом	11 — 14	4, 13	129 - 136	121-128, 153-157	4
кабинет врача	—	—	42 - 52	33-41, 137-141, 146-150	1, 2
кабина для приготовления бария	1 - 4	1, 2, 13	42 - 52	33-41, 137-141, 146-150	1, 2
кабина для раздевания	—	—	42 - 52	33-41; 137-141, 146-150	1, 2
Флюорографический кабинет					
процедурная	—	—	129 - 136	121-128, 153-157	4
раздевальная	—	—	42 - 52	33-41, 137-141, 146-150	1, 2
Кабинет для рентгеновских снимков зубов					
процедурная	—	—	129- 136	121-128, 153-157	4
фотолаборатория	5 - 8	5, 6, 7, 13	63 - 65, 69	53-55, 151	5, 6, 7
Кабинет рентгенобронхологический					
процедурная	—	—	143	144, 161 - 163	8
наркозная	—	—	143	144; 161 - 163	8

Продолжение табл. 3

Наименование помещения	Пол по грунту		Пол по перекрытию		
	Номер детали				
	пола	примыкания	пола с утеплителем	пола без утеплителя	примыкания
Кабинет цистоскопии с рентгеноуродинамическим столом					
процедурная	1-4, 11-14	1,2,13,4	129-136	121-128,146-150	1,2,4
Кабинет артерио и венографии					
процедурная	1-4, 11-14	1,2,13,4	129-136	121-128,146-150	1,2,4
предоперационная-подготовительная	9	9,13	70-72	53-55,142,143,151	9
комната просмотра снимков	1-4	1,2,13	42-52	33-41,137-141,146-150,166-168	1,2
Кабинет ангиокардиографии					
процедурная (операционная)	1-4, 11-14	1,2,13,4	129-136	121-128,146-150	1,2,4
стерилизационная	9	9,13	70-72	59,60	9
комната временного пребывания больного после исследования	1-4	1,2	42-52	33-41,137-141,146-150	1,2
Кабинет вычислительной томографии					
процедурная	11-14	4,13	121-128	129-136,153-157	4
просмотровая	1-4	1,2,13	42-52	33-41,137-141,146-150,166-168	1,2
Кладовая запасных частей	1-4	1,2,13	42-52	33-41,137-141,146-150,166-168	1,2
Ксеролаборатория	5-8	5,6,7,13	63-65,69	53-55,142,151,169-171	5,6,7

Продолжение табл. 3

Наименование помещения	Пол по грунту		Пол по перекрытию		
	Номер детали				
	пола	примыкания	пола с утеплителем	пола без утеплителя	примыкания
Помещения временного хранения рентгенопленки	5-8	5.6.7.13	63-65.69	53-55, 142, 151	5.6.7
Рентгеномаммографический кабинет					
процедурная	—	—	129-136	121-128, 146-150, 153-157	4
процедурная спецметодик	—	—	63-65.69	53-55, 142, 152	9
Кабинет панорамной томографии					
процедурная	—	—	129-136	121-128, 146-150, 153-157	4
Помещения патологоанатомического отделения					
Кладовая реактивов	9	9, 13	70-72	59, 60, 152	9
Кладовая ядов и летучих веществ	15-18	8, 13	98-100	93-95, 161-163	8
Помещение временного хранения трупов	9	9, 13	70-72	59, 60, 152	9
Виварий	10	10, 13	73-75	61, 62	10

Продолжение табл. 3

Наименование помещения	Пол по грунту		Пол по перекрытию		
	Номер детали				
	пола	примыкания	пола с утеплителем	пола без утеплителя	примыкания
Помещения аптек					
Ожидальная	1-4	1,2,13	42-52	33-41, 137-141, 150	1, 2
Рецептурная	1-4	1,2,13	42-52	33-41, 137-141, 150	1, 2
Экспедиция	1-4	1,2,13	42-52	33-41, 137-141, 150	1, 2
Асептическая со шлюзом	1-4	1,2,13	42-52	33-41, 137-141, 150	1, 2
Стерилизационная	9	9,13	70-72	59-60, 152	9
Моечная	9	9,13	70-72	59-60, 152	9
Комната для контроля, хранения и пр.	1-4	1,2,13	42-52	33-41, 137-141, 150	1, 2
Кабинеты	1-4	1,2,13	42-52	33-41, 137-141, 150	1, 2
Расфасовочная	1-4	1,2,13	42-52	33-41, 137-141, 150	1, 2
Дистилляционная	9	9,13	70-72	59-60, 152	9
Дезинфекционная	9	9,13	70-72	59-60, 152	9
Кладовые	1-4	1,2,13	42-52	33-41, 137-141, 150	1, 2
Кладовая ЛВЖ	15-18	8,13	98-100	93-95, 161-163, 144	8
Кладовая дезсредств и кислот	9	9,13	70-72	59-60, 152	9
Холодильная камера	9	9,13	70-72	59-60, 152	9
Отдел готовых форм	1-4, 24-27	1,2,8,13	42-52, 112-119	33-41, 137-141, 103-108, 150	1,2,8
Ассистентская	1-4	1,2,13	42-52	33-41, 137-141, 150	1, 2

Инв. № подл.	Подпись и дата	Взам. инв №

Продолжение табл. 3

Наименование помещения	Пол по грунту		Пол по перекрытию		
	Номер детали				
	пола	примыкания	пола с утеплителем	пола без утеплителя	примыкания
Помещения клинико-диагностических лабораторий					
Помещение для приема и сортировки проб	1–4	1, 2, 13	42 – 52	33-41, 150, 137-141, 166-168	1, 2
Помещение регистрации и выдачи анализов	1–4	1, 2, 13	42 – 52	33-41, 150, 137-141, 166-168	1, 2
Препараторская	1–4	1, 2, 13	42 – 52	33-41, 150, 137-141, 166-168	1, 2
Моечная	9	9, 13	70 – 72	59-60, 152	9
Помещение для приема анализов	9	9, 13	70 – 72	59-60, 152	9
Автоклавная	9	9, 13	70 – 72	59-60, 152	9
Дистилляционная	9	9, 13	70 – 72	59-60, 152	9
Кладовая АВШ	15–18	8, 13	98–100	93-95, 144, 161-163	8
Кладовая кислот и щелочей	9	9, 13	70 – 72	59-60, 152	9

Продолжение табл. 3

Наименование помещения	Пол по грунту		Пол по перекрытию		
	Номер детали				
	пола	примыкания	пола с утеплителем	пола без утеплителя	примыкания
Помещения отделений анестезиологии, реанимации и интенсивной терапии					
Реанимационный зал	—	—	101, 102	161 – 163, 96, 97, 144	8
Предреанимационная	—	—	71, 72	59, 60, 152	9
Стерилизационная	—	—	71, 72	59, 60, 152	9
Помещение пламенного фотометра	5 – 8	5, 6, 7, 13	63 – 69	53, 58, 142, 151	5, 6, 7
Лаборатория срочных анализов	—	—	42 – 52	33 – 41, 137 – 141, 150	1, 2
Палата интенсивной терапии	—	—	101 – 102	161 – 163, 96, 97, 144	8
Изолятор	—	—	98 – 100	93 – 95, 144, 161 – 163	8
Производственные помещения молочной кухни	28	8, 13	120	109 – 111	8

Продолжение табл. 3

Наименование помещения	Пол по грунту		Пол по перекрытию		
	Номер детали				
	пола	примыкания	пола с утеплителем	пола без утеплителя	примыкания
Блок дистанционной лучевой терапии					
Кабинет мегавольтной терапии					
процедурная	11-14	4, 13	—	153-157	4
комната медицинского управления ускорителем	11-14	4, 13	82-85	76-81, 121-124, 153-157	4
агрегатная (генераторная)	11-14	4, 13	82-85	76-81, 121-124, 153-157	4
помещение технического управления ускорителем	11-14	4, 13	82-85	76-81, 121-124, 153-157	4
кабина для раздевания	1-4	1, 2, 13	42-52	33-41, 137-141, 150	1, 2
гипертермическая	5-8	5, 13	63-65, 69	53-55, 142, 151	5
помещение подготовки больных к облучению в радиологической барокамере	11-14	4, 13	82-85	76-81, 121-124, 153-157	4
комната врача (смотровая)	1-4	1, 2, 13	42-52	33-41, 137-141, 150	1, 2
помещение для запасных частей и принадлежностей	1-4	1, 2, 13	42-52	33-41, 137-141, 150	1, 2
Кабинет дистанционной гамма-терапии					
процедурная	1-4	1, 2, 13	—	146-150	1, 2
комната управления	1-4	1, 2, 13	42-52	33-41, 137-141, 150	1, 2

Продолжение табл. 3

Наименование помещения	Пол по грунту		Пол по перекрытию		
	Номер детали				
	пола	примыкания	пола с утеплителем	пола без утеплителя	примыкания
Кабины для раздевания	1 – 4	1, 2, 13	42 – 52	137-141, 150, 33-41	1, 2
Комната врача (смотровая)	1 – 4	1, 2, 13	42 – 52	33-41, 150, 137-141	1, 2
Кабинет дальнедистанционной рентгенотерапии					
процедурная	11 – 14	4, 13	129-132	146-149, 121-128	4
Комната управления	11 – 14	4, 13	82 – 85	76-81, 153-157, 121-124	4
Кабины для раздевания	1 – 4	1, 2, 13	42 – 52	33-41, 150, 137-141	1, 2
Комната врача (смотровая)	1 – 4	1, 2, 13	42 – 52	33-41, 150, 137-141	1, 2
Кабинет короткодистанционной и контактной рентгенотерапии					
процедурная	11 – 14	4, 13	129-136	121-128 153-157	4
Комната управления	11 – 14	4, 13	82 – 85	76-81, 121-124, 153-157	4
Кабины для раздевания	1 – 4	1, 2, 13	42 – 52	33-41, 150, 137-141	1, 2
Комната врача (смотровая)	1 – 4	1, 2, 13	42 – 52	33-41, 150, 137-141	1, 2
Комната персонала	1 – 4	1, 2, 13	42 – 52	33-41, 150, 137-141	1, 2
Кабинет для внутриполостной аппаратурной гамма-терапии					
процедурная	1 – 4	1, 2, 13	129-136	121-128, 146-149	1, 2
То же при установке рентгенотопометрического аппарата	11 – 14	4, 13	129-136	121-128, 153-157	4

Продолжение табл. 3

Наименование помещения	Пол по грунту		Пол по перекрытию		
	Номер детали				
	пола	примыкания	пола с утеплителем	пола без утеплителя	примыкания
Процедурная (перевязочная) для введения эндостатов	5 - 8	5,6,7,13	63-65, 69	53-55, 142, 151	5,6,7
То же при установке рентгенотопометрического аппарата	20-23	8,13		121-128, 161-163	8
Процедурная (перевязочная) для извлечения эндостатов	5 - 8	5,6,7,13	63-65, 69	53-55 142, 151	5,6,7
Моечная-стерилизационная	9	9,13	70-72	59, 60, 151	9
Ксеролаборатория	1 - 4	1,2,13	42-52	33-41, 137-141, 150	1,2
Фотолаборатория	5 - 8	5,6,7,13	63-65, 69	53-55, 142, 151	5,6,7
Комната врача	1 - 4	1,2,13	42-52	33-41 137-141, 150	1,2
Кабинет для внутриполостной и контактной лучевой терапии закрытыми источниками. Помещение приемки и временного хранения контейнеров источников излучения	1 - 4	1,2,13	42-52	33-41, 137-141, 150	1,2
Хранилище радиоактивных закрытых источников излучения	1 - 4	1,2,13		125-128, 137-141, 146-149	1,2
Манипуляционная	1 - 4	1,2,13		125-128, 137-141, 146-149	1,2

Инв. № подл.	Подпись и дата	Взам. инв. №

Продолжение табл. 3

Наименование помещения	Пол по грунту		Пол по перекрытию		
	Номер детали				
	пола	примыкания	пола с утеплителем	пола без утеплителя	примыкания
процедурная (перевязочная) для введения источников	9	9, 13	—	151	9
то же при установке рентгенотопометрического аппарата	29-32	8, 13	—	158-160	8
комната управления рентгенотопометрическим аппаратом	11-14	4, 13	82-85	76-81, 153-157	4
процедурная (перевязочная) для извлечения источников	29-32	8, 13	—	158-160	8
операционная для радиохирургии	19	8, 13	—	161-163	8
предоперационная	9	9, 13	70-72	59, 60, 151	9
стерилизационная	9	9, 13	70-72	59, 60, 151	9
радиологическая палата на 1 койку со шлюзом и уборной	1-4	1, 2, 13	—	150	1, 2
радиологическая палата на 2 койки со шлюзом и уборной	1-4	1, 2, 13	—	150	1, 2
помещение (пост) дежурной медицинской сестры	1-4	1, 2, 13	—	150	1, 2
коридор	1-4	1, 2, 13	—	150	1, 2

Продолжение табл. 3

Наименование помещения	Пол по грунту		Пол по перекрытию		
	Номер детали				
	пола	примыкания	пола с утеплителем	пола без утеплителя	примыкания
Комната врача (ординаторская)	1 – 4	1.2.13	42-52	33-41. 150	1.2
Кабинет лучевой терапии открытыми источниками излучения					
Помещение для приема, распаковки источников и временного хранения транспортных упаковок	20-23	10.13	—	145	10
Хранилище радиоактивных открытых источников излучения	20-23	10.13	—	145	10
Фасовочная	20-23	10.13	—	145	10
Моечная	20-23	10.13	—	145	10
Санитарно-радиационный шлюз при входе в хранилище, фасовочную и моечную	20-23	10.13	—	145	10
Процедурная для внутривенного и перорального введения открытых источников излучения	20-23	10.13	—	145	10
Процедурная для внутривенного или перорального введения открытых источников	20-23	10.13	—	145	10
Операционная для радиохирургии	20-23	10.13	—	145	10

Продолжение табл. 3

Наименование помещения	Пол по грунту		Пол по перекрытию		
	Номер детали				
	пола	примыкания	пола с утеплителем	пола без утеплителя	примыкания
Предоперационная	20—23	10;13	—	145	10
Стерилизационная	20—23	10;13	—	145	10
Радиометрическая	20-23	10,13	—	145	10
Радиологическая палата на 1 койку со шлюзом и уборной	20-23	10,13	—	145	10
То же на 2 койки	20-23	10,13	—	145	10
Помещение (пост) дежурной медицинской сестры	20-23	10,13	—	145	10
Комната врача (ординаторская)	1-4	1,2,13	42-52	33-41, 150	1,2
Комната личной гигиены больных	20-23	10,13	—	145	10
Ванная	20-23	10,13	—	145	10
Помещение для дезактивации и мытья суден с дозиметрическим контролем	20-23	10,13	—	145	10
Кладовая предметов уборки и средств ликвидации радиоактивных загрязнений	5-8	5,6,7,13	63-65,69	53-55,151	5,6,7
Кладовая чистого белья	1-4	1,2,13	42-52	33-41, 150	1,2
Помещение временного хранения белья, загрязненного радиоактивными веществами	20-23	10-13	—	145	10

Продолжение табл. 3

Наименование помещения	Пол по грунту		Пол по перекрытию		
	Номер детали				
	пола	примыкания	пола с утеплителем	пола без утеплителя	примыкания
Помещение временного хранения радиоактивных выделений больных, подлежащих исследованию.	20 - 23	10, 13	—	145	10
Помещение временного хранения твердых радиоактивных отходов.	20 - 23	10, 13	—	145	10
Помещение для выдержки жидких радиоактивных отходов (при отсутствии спецканализации)	20 - 23	10, 13	—	145	10
Санитарный пропускник для персонала с постом дозиметрического контроля и комнатой личной гигиены	20 - 23	10, 13	—	145	10
Материальная	1 - 4	1, 2, 13	42 - 52	33-41, 150	1, 2
Санитарный пропускник для больных с постом дозиметрического контроля	20 - 23	10, 13	—	145	10
Комната персонала	1 - 4	1, 2, 13	42 - 52	150	1, 2

Инв № подл.	Подпись и дата	Взам инв №

Продолжение табл. 3

Наименование помещения	Пол по грунту		Пол по перекрытию		
	Номер детали				
	пола	примыкания	пола с утеплителем	пола без утеплителя	примыкания
Общие помещения кабинетов и отделений лучевой терапии					
Кабинет планирования лучевой терапии					
процедурная	11 – 14	4, 13	129 – 132	121 – 124, 153 – 157	4
комната управления	11 – 14	4, 13	82 – 85	76 – 81, 121-124, 153-157	4
кабина для приготовления бария	1 – 4	1, 2, 13	42 – 52	33-41, 137-141, 150	1, 2
уборная	9	9, 13	70 – 72	59, 60, 152	9
фотолаборатория	9	9, 13	70 – 72	59, 60, 152	9
ксеролаборатория	1 – 4	1, 2, 13	42 – 52	33-41, 137-141 150	1, 2
комната врача	1 – 4	1, 2, 13	42 – 52	33-41, 137-141, 150	1, 2
Перевязочная	9	9, 13	70 – 72	59, 60, 152	9
Ожидальная	1 – 4	1, 2, 13	42 – 52	33-41, 137-141, 150	1, 2
Комната дозиметрического контроля	1 – 4	1, 2, 13	42 – 52	33-41, 137-141, 150	1, 2
Фотолаборатория	9	9, 13	70 – 72	59, 60, 152	9
Комната клинической дозиметрии	1 – 4	1, 2, 13	42 – 52	33-41, 137-141, 150	1, 2

Продолжение табл. 3

Наименование помещения	Пол по грунту		Пол по перекрытию		
	Номер детали				
	пола	примыкания	пола с утеплением	пола без утеплителя	примыкания
Блок радиоизотопного обеспечения					
Помещение для приема радиоактивных источников излучения и генераторов короткоживущих радиоактивных изотопов	20 - 23	10, 13	—	145	10
Хранилище радиоактивных источников ионизирующих излучений.	20 - 23	10, 13	—	145	10
Фасовочная	20 - 23	10, 13	—	145	10
Моечная	20 - 23	10, 13	—	145	10
Коридор	20 - 23	10, 13	—	145	10
Процедурная для введения радиофармацевтических препаратов	9	9, 13	—	152	9
Санитарно-радиационный шлюз при входе в хранилище, фасовочную, моечную	20 - 23	10, 13	—	145	10
Помещение временного хранения радиоактивных отходов и белья, загрязненного радиоактивными веществами.	20 - 23	10, 13	—	145	10

Продолжение табл. 3

Наименование помещения	Пол по грунту		Пол по перекрытию		
	Номер детали				
	пола	примыкания	пола с утеплителем	пола без утеплителя	примыкания
Блок радиодиагностических исследований „ИН ВИВО"					
Кабинет сцинтиграфии					
процедурная	20-23	10, 13	—	145	10
фотолаборатория	9	9, 13	70-72	59-60, 152	9
Кабинет сканнирования	1-4	1, 2, 13	42-52	33-41, 137-141, 150, 166-168	1, 2
Кабинет радиоциркулографии	1-4	1, 2, 13	42-52	33-41, 137-141, 150, 166-168	1, 2
Кабинет радиометрии	1-4	1, 2, 13	42-52	33-41, 137-141, 150, 166-168	1, 2
Блок радиодиагностических исследований „ИН ВИТРО"					
Радиохимическая	20-23	10, 13	—	145	10
Радиометрическая	1-4	1, 2, 13	42-52	33-41, 137-141, 150, 166-168	1, 2
Центрифужная	5-8	5, 6, 7, 13	63-65, 69	53-55, 142, 151, 169-171	5, 6, 7
Хранилище-криогенная	5-8	5, 6, 7, 13	63-65, 69	53-55, 142, 151, 169-171	5, 6, 7
Лаборантская	1-4	1, 2, 13	42-52	33-41, 137-141, 150, 166-168	1, 2
Процедурная для взятия проб крови	1-4	1, 2, 13	42-52	33-41, 139-141, 150, 166-168	1, 2
Комната личной гигиены персонала	20-23	10	—	145	10

Таблица 4

Тип пола	Номер детали		
	по грунту	по перекрытиям над неотапливаемыми помещениями, проездами	по междуэтажным перекрытиям
Линолеум поливинилхлоридный на тканевой основе ГОСТ 7251-77 δ=2,0мм Линолеум поливинилхлоридный однослойный и многослойный ГОСТ 14632-79 δ=1,8мм Линолеум поливинилхлоридный на теплозвукоизолирующей основе ГОСТ 18108-80 δ=6 мм	1-4	42-52, 133-136	33-41, 125-128, 137-141, 146-150, 166-168
Плитка керамическая для полов гладкая, рельефная ГОСТ 6787-80 Плитка керамическая для полов кислотостойкая ГОСТ 961-79	5-10	63-75	53-62, 142, 151, 152, 169-171
Паркет штучный ГОСТ 862.1-76	11-14	82-85, 129-132	76-81, 121-124, 153-157, 172-174
Покрытие безыскровое антисептическое марки М200 с добавлением графита ГОСТ 8295-73*	15-19	98-102, 143	93-97, 144, 161-163
Плита облицовочная пиленая из природного камня ГОСТ 9480-77	24-28	112-120	103-111
Пластикат рецептуры 57-40ТУ-6-05-1146-75	20-23	—	145
Покрытие безыскровое мозаичное марки М200	29-32	89-92	86-88, 158-160

Инв. № подл. | Подпись и дата | Взам. инв. №

Продолжение табл. 4

Тип пола	Номер детали		
	по грунту	по перекрытиям над неотапливаемыми помещениями, проездами	по междуэтажным перекрытиям
Подогреваемый	164	165	—
Рентгенозащитный	—	129-136	121-128
Над помещениями рентгенкабинетов	—	—	137-141
Радиозащитный	—	—	145-163

Таблица 5

№ детали	Материал покрытия	Наименование помещений
1 – 4 33 – 41	Линолеум	Палаты Кабинеты Коридоры
5 – 10 53 – 75	Плитка керамическая	Санузлы Санпропускники Кладовые Процедурные Коридоры
11 – 14 76 – 85	Паркет штучный	Рентгенкабинеты Залы лечебной физкультуры
15 – 19 93 – 102	Покрытие безыскровое антистатическое	Операционные Перевязочные Помещение барокамеры
29 – 32 86 – 92	Покрытие безыскровое мозаичное	Коридоры
20 – 23 145	Пластикат	Помещение открытых источников излучения
24 – 28 103 – 120	Плита облицовочная пиленая	Вестибюли Молочные кухни

Инв. № подл. | Подпись и дата | Взам. инв. №

Таблица 6

Наименование материала	Един. изм.	Масса	Примечание
Линолеум поливинилхлоридный на тканевой подоснове ГОСТ 7251–77 δ=2,0 мм	кг/м^3	1800	
Линолеум поливинилхлоридный многослойный и однослойный без подосновы ГОСТ 14632–79 δ=1,8мм	кг/м^3	1800	
Линолеум поливинилхлоридный на теплозвукоизолирующей подоснове ГОСТ 18108–80 δ=3,6мм.	кг/м^3	850	
Плитка керамическая для полов гладкая, рельефная ГОСТ 6787–80	кг/м^3	2400	
Плитка керамическая для полов кислотостойкая ГОСТ 961–79	кг/м^3	2400	
Плита облицовочная пиленая из природного камня ГОСТ 9480–77	кг/м^3	2800	гранит
	кг/м^3	2800	мрамор
Паркет штучный ГОСТ 862.1–76	кг/м^3	700	
Пластикат рецептуры 57–40 ТУ-6-05-1146-75	кг/м^3	1400	
Покрытие безыскровое антистатическое марки М20	кг/м^3	2800	
Сетка проволочная тканая с квадратными ячейками 5–1,6 А ГОСТ 3826–82	кг/м^2	1,53	
Изол И–БД ГОСТ 10296–79	кг/м^2	2,4	
Мастика битумная горячая МБК-Г-55 ГОСТ 2889–80	кг/м^3	2700	
Мастика битумная горячая МБК-Г-100 ГОСТ 2889–80	кг/м^3	2700	

Инв. № подл. | Подпись и дата | Взам. инв. №

Продолжение таблицы 6

Наименование материала	Един. изм.	Масса	Примечание
Керамзитобетон марки М50	кг/м³	1200	
Цементнопесчаный раствор марки М150, М200	кг/м³	1800	
Бетон марки М100, М200	кг/м³	2500	
Графит марки ГС-1÷ГС-4 для изготовления смазок, покрытий и электропроводящей резины. Технические условия ГОСТ 8295-73*			
Концентрат баритовый ГОСТ 4682-74	кг/м³	2700	
Битум строительный БН 70/30 ГОСТ 6617-76*	кг/м³	1400	
Асфальтобетон ГОСТ 9128-84	кг/м³	2100	
Песок для строительных работ ГОСТ 8736-77*	кг/м³	1600	
Бумага мешочная ГОСТ 2228-81Е			
Древесностружечная плита марки ПТП-3 ГОСТ 10632-77*	кг/м³	800	

Клеи (мастики) для наклейки линолеума и паркета допускается применять по согласованию с санитарно-эпидемиологического управления Минздрава СССР. Допускается применение материалов с аналогичными свойствами, согласованных с ГСЭЧ МЗ СССР.

Инв. № подл. | Подпись и дата | Взам. инв. №

Линолеум на прослойке клея	- 3
Выравнивающий слой цементно-песчаного раствора марки М150	- 20
Подстилающий слой из бетона марки М100	- 77
Щебень крупностью 40-60 мм, втрамбованный в грунт	

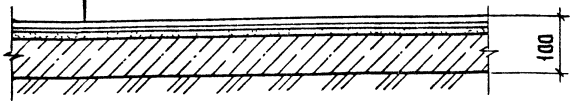

№ детали	Материал покрытия	Нагрузка кгс/м² Норм.	Расч.
1-1	Линолеум поливинилхлоридный на тканевой подоснове ГОСТ 7251-77	226	294
1-2	Линолеум поливинилхлоридный многослойный и однослойный без подосновы ГОСТ 14632-79	226	294
1-3	Линолеум поливинилхлоридный на теплозвукоизолирующей подоснове ГОСТ 18108-80	228	296

Взам. инв. № | Подпись и дата | Инв. № подл.

2.244-1.9 01 Д

Нач отд.	Некритин	
Н.контр	Богданович	
ГИП	Воскресенский	
Ст. инж.	Александрова	

Деталь 1

Стадия	Лист	Листов
Р		1

ГИПРОНИИЗДРАВ

Линолеум на прослойке клея	- 3
Выравнивающий слой цементно-песчаного раствора марки М150	- 20
Подстилающий слой из бетона марки М100	- 77
Щебень крупностью 40-60 мм, пропитый битумом марки БН 70/30 ГОСТ 6617-76*	

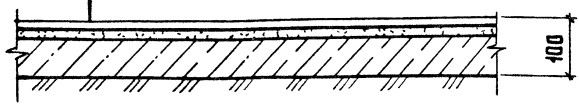

№ детали	Материал покрытия	Нагрузка кгс/м² Норм.	Нагрузка кгс/м² Расч.
2-1	Линолеум поливинилхлоридный на тканевой подоснове ГОСТ 7251-77	226	294
2-2	Линолеум поливинилхлоридный многослойный и однослойный без подосновы ГОСТ 14632-79	226	294
2-3	Линолеум поливинилхлоридный на теплозвукоизолирующей подоснове ГОСТ 18108-80	228	296

Взам. инв. № | Подпись и дата | Инв. № подл.

Нач. отд.	Некритин		
Н. контр.	Богданович		
ГИП	Воскресенский		
Ст. инж.	Александрова		

2.244-1.5 02Д

Деталь 2

Стадия	Лист	Листов
Р		1

ГИПРОНИИЗДРАВ

Линолеум на прослойке клея	- 3
Выравнивающий слой цементно-песчаного раствора марки М150	- 20
Подстилающий слой из бетона марки М100	- 77
Асфальтобетон I-СГ-Дх ГОСТ 9128-84	- 25
Щебень крупностью 40-60 мм втрамбованный в грунт	

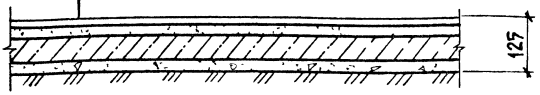

№ детали	Материал покрытия	Нагрузка кгс/м² Норм.	Расч.
3-1	Линолеум поливинилхлоридный на тканевой подоснове ГОСТ 7251-77	279	363
3-2	Линолеум поливинилхлоридный многослойный и однослойный без подосновы ГОСТ 14632-79	279	363
3-3	Линолеум поливинилхлоридный на теплозвукоизолирующей подоснове ГОСТ 18108-80	281	365

Инв. № подл. | Подпись и дата | Взам. инв. №

2.244-1.5 ОЗД

Нач. отд	Некритин	
Н. контр.	Богданович	
ГИП	Воскресенский	
Ст. инж	Александрова	

Деталь 3

Стадия	Лист	Листов
Р		1

ГИПРОНИИЗДРАВ

Линолеум на прослойке клея	—3
Выравнивающий слой цементно-песчаного раствора марки М150	—20
Подстилающий слой из бетона марки М100	—77
2 слоя изола И-БД ГОСТ 10296-79 на горячей битумной мастике МБК-Г-55 ГОСТ2889-80	— 6
Стяжка из цементно-песчаного раствора марки М150	—50
Щебень крупностью 40-60 мм. втрамбованный в грунт	

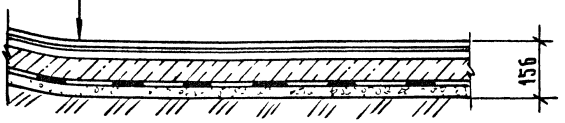

№ деталей	Материал покрытия	Нагрузка, кгс/м² норм.	Нагрузка, кгс/м² расч.
4-1	Линолеум поливинилхлоридный на тканевой подоснове ГОСТ 7251—77	326	424
4-2	Линолеум поливинилхлоридный многослойный и однослойный без подосновы. ГОСТ 14632—79	326	424
4-3	Линолеум поливинилхлоридный на теплозвукоизолирующей подоснове ГОСТ 18108-80	329	428

Инв.№ подл. | Подпись и дата | Взам.инв.№

Нач.отд.	Некритин	
Н.контр	Богданович	
ГИП	Воскресенский	
Ст.инж.	Александров	

2.244-1.5 04 Д

Деталь 4

Стадия	Лист	Листов
Р		1

ГИПРОНИИЗДРАВ

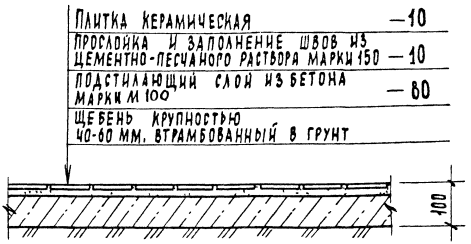

№ детали	Материал покрытия	Нагрузка кгс/м² норм.	Нагрузка кгс/м² расч.
5-1	Плитка керамическая гладкая ГОСТ 6787-80	236	307
5-2	Плитка керамическая рельефная ГОСТ 6787-80	236	307
5-3	Плитка керамическая кислотостойкая ГОСТ 961-79	236	307

Нач. отд.	Некритин		
Н. контр.	Богданович		
ГИП	Воскресенский		
Ст. инж.	Александрова		

2.244-1.5 05Д

Деталь 5

Стадия	Лист	Листов
Р		1

ГИПРОНИИЗДРАВ

Инв. № подл. | Подпись и дата | Взам. инв. №

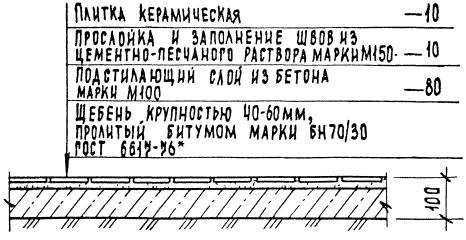

№ Детали	Материал покрытия	Нагрузка кгс/м² Норм.	Расч.
Б-1	Плитка керамическая гладкая ГОСТ 6787-80	236	307
Б-2	Плитка керамическая рельефная ГОСТ 6787-80	236	307
Б-3	Плитка керамическая кислотостойкая ГОСТ 961-89	236	307

Взам. инв. № | Подпись и дата | Инв. № подл.

2.244-1.5 ОБД

Нач. отд	Некритин		
Н. контр.	Богдановичч		
ГИП	Воскресенский		
Ст. инж.	Александров		

Деталь 6

Стадия	Лист	Листов
Р		1

Гипронииздрав

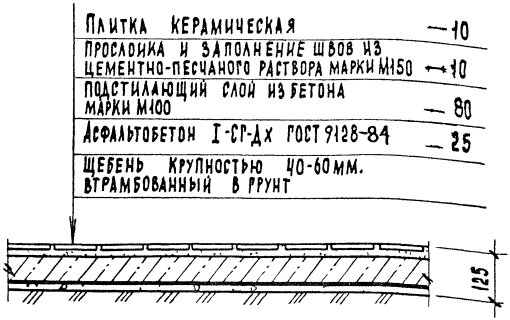

№ детали	Материал покрытия	Нагрузка кгс/м² Норм.	Расч.
У-1	Плитка керамическая гладкая ГОСТ 6787-80	288	324
У-2	Плитка керамическая рельефная ГОСТ 6787-80	288	324
У-3	Плитка керамическая кислотостойкая ГОСТ 961-89	288	324

Инв.№ подл. | Подпись и дата | Взам. инв.№

Нач.отд.	Нейритин		
Н.контр.	Богданович		
Гип	Воскресенский		
Ст.инж.	Александрова		

2.244-1.5 07Д

Деталь У

Стадия	Лист	Листов
Р		1

Гипронииздрав

Плитка керамическая	—10
Прослойка и заполнение швов из цементно-песчаного раствора марки М150	—10
Подстилающий слой из бетона марки М100	—80
2 слоя изола И-БД ГОСТ 10296-79 на горячей битумной мастике МБК-Г-55 ГОСТ 2889-80	— 6
Стяжка из цементно-песчаного раствора марки М150	—50
Щебень крупностью 40~60 мм, втрамбованный в грунт	

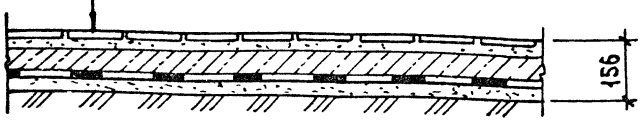

№ детали	Материал покрытия	Нагрузка кгс/м² норм.	расч.
8-1	Плитка керамическая гладкая ГОСТ 6787-80	317	412
8-2	Плитка керамическая рельефная ГОСТ 6787-80	317	412
8-3	Плитка керамическая кислотостойкая ГОСТ 961-79	317	412

Инв № подл. | Подпись и дата | Взам. инв. №

Нач. отд.	Некритин	
Н. контр.	Богданович	
ГИП	Воскресенский	
Ст. инж.	Кротова	

2.244-1.5 08 Д

Деталь 8

Стадия	Лист	Листов
Р		1

ГИПРОНИИЗДРАВ

Плитка керамическая	–10
Прослойка и заполнение швов из цементно-песчаного раствора марки М150	–25
3слоя изола И-БД ГОСТ 10296-79 на горячей битумной мастике МБК-Г-55 ГОСТ 2889-80	– 9
Подстилающий слой из бетона марки М100	–80
Щебень крупностью 40-60мм, втрамбованный в грунт	



№ детали	Материал покрытия		Нагрузка, кгс/м² норм	расч.
9-1	Плитка керамическая гладкая	ГОСТ 6787-80	268	348
9-2	Плитка керамическая рельефная	ГОСТ 6787-80	268	348
9-3	Плитка керамическая кислотостойкая	ГОСТ 961-79	268	348

Взам. инв.№ | Подпись и дата | Инв.№ подл.

Нач.отд.	Некритин	
Н.контр.	Богданович	
ГИП	Воскресенский	
Ст.инж.	Александрова	

2.244-1.5 09д

Деталь 9

стадия	лист	листов
Р		1

ГИПРОНИИЗДРАВ

Плитка керамическая	– 10
Прослойка и заполнение швов из цементно-песчаного раствора марки М150	– 25
5слоев изола И-БД ГОСТ 10296-79 на горячей битумной мастике МБК-Г-55 ГОСТ2889-80	– 15
Подстилающий слой из бетона марки М100	– 80
Щебень крупностью 40-60 мм втрамбованный в грунт	

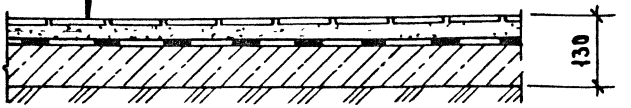

№ детали	Материал покрытия	Нагрузка, кгс/м² норм.	расч.
10-1	Плитка керамическая гладкая ГОСТ 6787-80	286	372
10-2	Плитка керамическая рельефная ГОСТ 6787-80	286	372
10-3	Плитка керамическая кислотостойкая ГОСТ 961-79	286	372

Инв.№подл. | Подпись и дата | Взам.инв.№

Нач.отд.	Некритин	
Н.контр.	Богданович	
ГИП	Воскресенский	
Ст.инж.	Александрова	

2.244-1.5 10Д

Деталь 10

Стадия	Лист	Листов
Р		1

ГИПРОНИИЗДРАВ

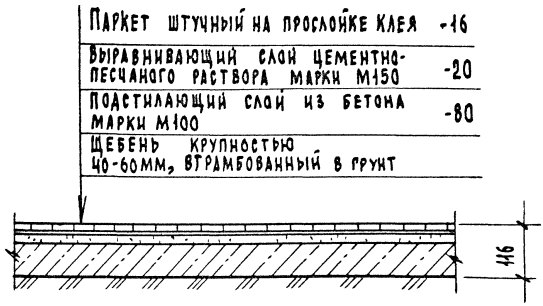

№ детали	Материал покрытия	Нагрузка кгс/м²	
		Норм.	Расч.
11	Паркет штучный ГОСТ 862.1-76	239	311

Взам.инв.№ | Подпись и дата | Инв.№подл.

2.244-1.5 ИД

Нач.отд	Некритин		
Н.контр.	Богданович		
ГИП	Воскресенский		
Ст.инж.	Александрова		

Деталь И

Стадия	Лист	Листов
Р		1.

Гипронииздрав

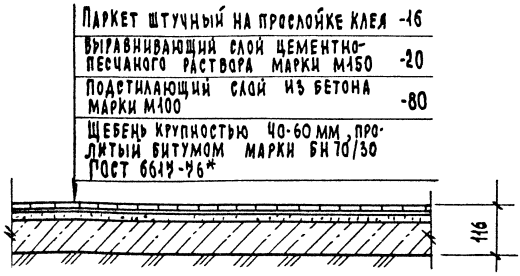

№ детали	Материал покрытия	Нагрузка кгс/м² Норм.	Расч.
12	Паркет штучный ГОСТ 862.1-76	239	311

Нач. отд.	Некритин		
Н. контр.	Богданович		
ГИП	Воскресенский		
Ст. инж.	Александрова		

2.244-1.5 12Д

Деталь 12

Стадия	Лист	Листов
Р		1

ГИПРОНИИЗДРАВ

Инв. № подл. | Подпись и дата | Взам. инв. №

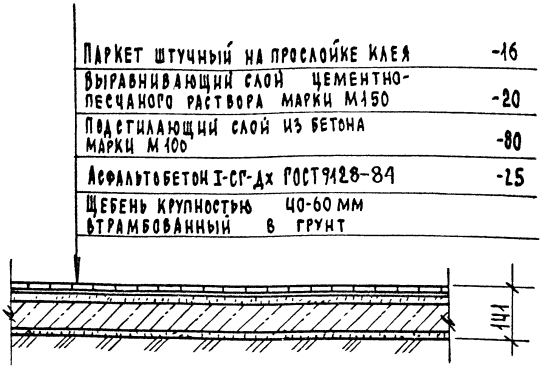

№ детали	Материал покрытия	Нагрузка кгс/м² Норм.	Нагрузка кгс/м² Расч.
13	Паркет штучный ГОСТ 862.1-76	292	380

Инв.№подл. | Подпись и дата | Взам.инв.№

Нач.отд.	Некритин		2.244-1.5 13д
Н. контр.	Богданович		
ГИП	Воскресенский		Деталь 13
Ст. инж.	Александрова		

Стадия	Лист	Листов
Р		1

Гипронииздрав

Паркет штучный на прослойке клея	— 16
Выравнивающий слой цементно-песчаного раствора марки М150	— 20
Подстилающий слой из бетона марки М100	— 80
2 слоя изола И-БД ГОСТ 10296-79 на горячей битумной мастике МБК-Г-55 ГОСТ 2889-80	— 6
Стяжка из цементно-песчаного раствора марки М150	— 50
Щебень крупностью 40-60 мм, втрамбованный в грунт	

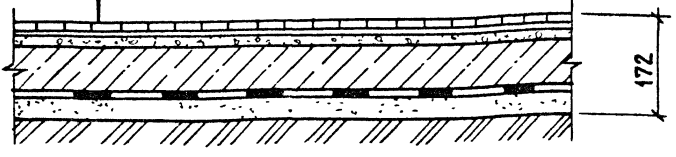

№ детали	Материал покрытия	Нагрузка кгс/м² Норм.	Расч
14	Паркет штучный ГОСТ 862.1-76	341	443

Взам. инв. №

Подпись и дата

Инв. № подл.

2.244-1.9 14Д

Нач. отд.	Некритин	
Н. контр.	Богданович	
ГИП	Воскресенский	
Ст инж.	Кротова	

Деталь 14

Стадия	Лист	Листов
Р		1

ГИПРОНИИЗДРАВ

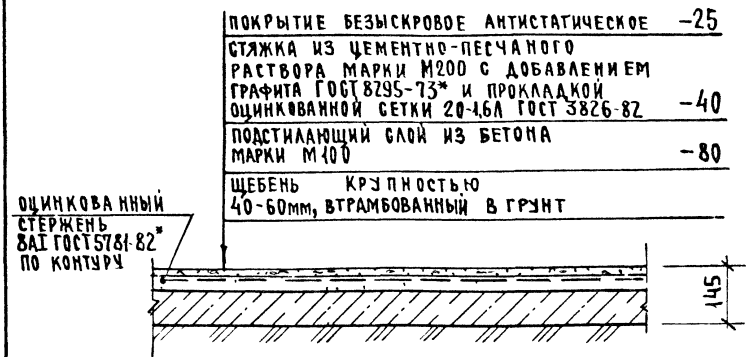

№ детали	Материал покрытия	Нагрузка, кгс/м²	
		норм	расч
15	Покрытие безыскровое антистатическое марки М200 с добавлением графита ГОСТ 8295-73*	336	437

Инв.№ подл. | Подпись и дата | Взам. инв.№

2.244-1.5 15 Д

Нач. отд.	Некритин	
Н. контр.	Богданович	
ГИП	Воскресенский	
Ст. инж.	Александрова	

Деталь 15

Стадия	Лист	Листов
Р		1

ГИПРОНИИЗДРАВ

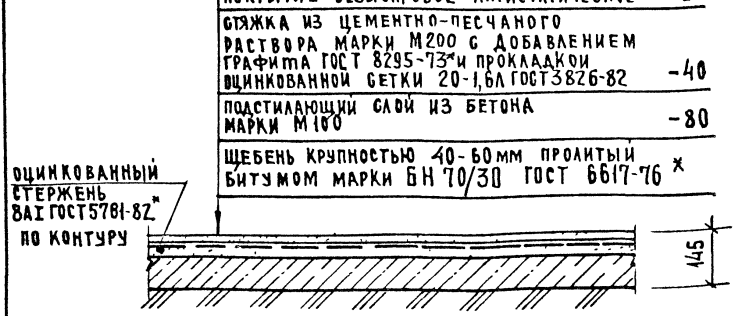

№ детали	Материал покрытия	Нагрузка, кгс/м² норм	Нагрузка, кгс/м² расч.
16	Покрытие безыскровое антистатическое марки М200 с добавлением графита ГОСТ 8295-73*	336	437

Инв. № подл. | Подпись и дата | Взам. инв. №

2.244 – 1.5 16.Д

Нач. отд.	Некритин	
Н. контр.	Богданович	
ГИП	Воскресенский	
Ст. инж.	Александрова	

Деталь 16

Стадия	Лист	Листов
Р		1

ГИПРОНИИЗДРАВ

Покрытие безыскровое антистатическое – 25

Стяжка из цементно-песчаного раствора марки М200 с добавлением графита ГОСТ 8295-73* и прокладкой оцинкованной сетки 20-1,6 А ГОСТ 3826-82 – 40

Подстилающий слой из бетона марки М100-80

Асфальтобетон I-СГ-Дх ГОСТ 9128-84 – 25

Щебень крупностью 40-60 мм, втрамбованный в грунт

Оцинкованный стержень 8 АI ГОСТ 5781-82* по контуру

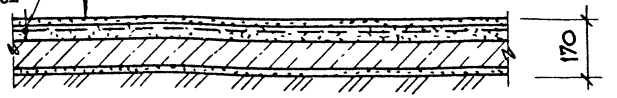

№ детали	Материал покрытия	Нагрузка кгс/м²	
		норм.	расч
17	Покрытие безыскровое антистатическое марки М200 с добавлением графита ГОСТ 8295-73*	388	504

Взам инв № | Подпись и дата | Инв № подл

Нач отд	Некритин		
Н контр	Богданович		
ГИП	Воскресенский		
Ст. инж.	Кротова		

2.244 – 1.5 17Д

Деталь 17

Стадия	Лист	Листов
Р		1

ГИПРОНИИЗДРАВ

Покрытие безыскровое антистатическое	– 25
Стяжка из цементно-песчаного раствора марки М200 с добавлением графита ГОСТ 8295-73* и прокладкой оцинкованной сетки 20-1.6А ГОСТ 3826-82.	– 40
Подстилающий слой из бетона марки М100	– 80
2 слоя изола И-БД ГОСТ 10296-79 на горячей битумной мастике МБК-Г-55 ГОСТ 2889-80	– 6
Стяжка из цементно-песчаного раствора марки М200	– 50
Щебень крупностью 40-60 мм, втрамбованный в грунт	

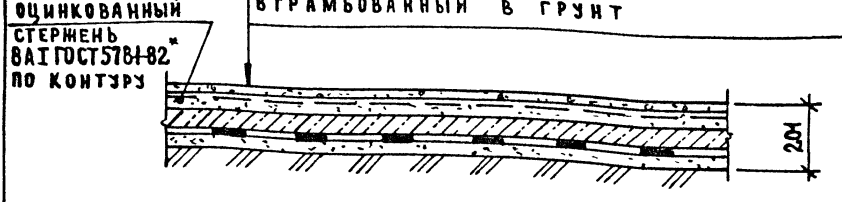

№ детали	Материал покрытия	Нагрузка, кгс/м² норм.	Нагрузка, кгс/м² расч.
18	Покрытие безыскровое антистатическое марки М200 с добавлением графита ГОСТ 8295-73*	438	569

Взам. инв. №

Подпись и дата

Инв. № подл.

Нач. отд.	Некритин	
Н. контр.	Богданович	
ГИП	Воскресенский	
Ст. инж.	Кротова	

2.244-1.5 18Д

Деталь 18

Стадия	Лист	Листов
Р		1

ГИПРОНИИЗДРАВ

Покрытие безыскровое антистатическое	-25
Стяжка из цементно-песчаного раствора М 200 с добавлением графита ГОСТ 8295-73* и прокладной оцинкованной сетки 20-1,6 л ГОСТ 3826-82	-40
2 слоя изола И-БД ГОСТ 10296-79 на горячей битумной мастике МБК-Г-55 ГОСТ 2889-80	-6
Выравнивающий слой цементно-песчаного раствора марки М 200	-20
Подстилающий слой из бетона марки М 100	-80
Щебень крупностью 40-60 мм, втрамбованный в грунт	

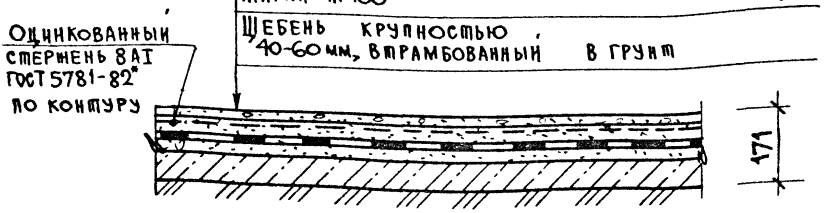

№ детали	Материал покрытия	Нагрузка, кгс/м² норм	Нагрузка, кгс/м² расч
19	Покрытие безыскровое антистатическое марки М 200 с добавлением графита ГОСТ 8295-73*	384	499

Инв № подл. | Подпись и дата | Взам. инв. №

Нач. отд.	Некритин	
Н. контр.	Богданович	
ГИП	Воскресенский	
Инж.	Кузьмина	

2.244-1.5 19Д

Деталь 19

Стадия	Лист	Листов
Р		1

Гипронииздрав

Пластикат рецептуры 57-40 -3

Выравнивающий слой цементно-песчаного раствора марки М150 - 20

Подстилающий слой из бетона марки М100 -77

Щебень крупностью 40-60мм втрамбованный в грунт

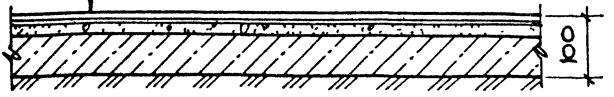

№ детал.	Материал покрытия	Нагрузка, кгс/м²	
		норм.	расч.
20	Пластикат рецептуры 57-40 ТУ-6-05-1146-75	225	293

Инв. № подл. | Подп. и дата | Взам. инв. №

2 244-1.5 20 Д

Нач. отд.	Некритин	
Н. контр.	Богдановић	
Гип	Воскресенский	
Ст. инж.	Александрова	

Деталь 20

Стадия	Лист	Листов
Р		1

ГИПРОНИИЗДРАВ

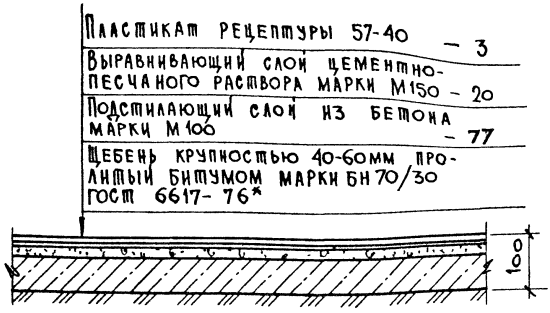

№ детали	Материал покрытия	Нагрузка кгс/м²	
		норм.	расч
21	Пластикат рецептуры 57-40 ТУ-6-05-1146-75	225	293

Инв.№ подл. | Подпись и дата | Взам. инв.№

Нач. отд.	Некритин		
Н. контр.	Богданович		
ГИП	Воскресенский		
Ст. инж.	Александрова		

2 244-15 21.Д

Деталь 21

Стадия	Лист	Листов
Р		1

Гипронииздрав

Пластикат рецептуры 57-40 – 3

Выравнивающий слой цементно-песчаного раствора марки М 150 – 20

Подстилающий слой из бетона марки М 100 – 77

Асфальтобетон I-СГ-Дх ГОСТ 9128-84 – 25

Щебень крупностью 40-60 мм втрамбованный в грунт

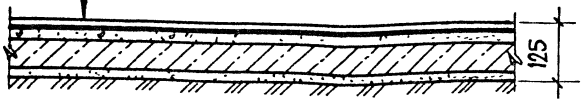

№ детали	Материал покрытия	Нагрузка, кгс/м²	
		норм	расч
22	Пластикат рецептуры 57-40 ТУ-6-05-1146-75	278	361

Взам. инв. №

Подпись и дата

Инв. № подл.

Нач. отд.	Некритин		
Н. контр.	Богданович		
ГИП	Воскресенский		
Ст. инж.	Александрова		

2.244-15 22Д

Деталь 22

Стадия	Лист	Листов
Р		1

ГИПРОНИИЗДРАВ

Пластикат рецептуры 57-40	— 3
Выравнивающий слой цементно-песчаного раствора марки М 150	— 20
Подстилающий слой из бетона марки М 100	— 77
2 слоя изола И-БД ГОСТ 10296-79 на горячей битумной мастике МБК-Г-55 ГОСТ 2889-80	— 6
Стяжка из цементно-песчаного раствора марки М 150	— 50
Щебень крупностью 40-60 мм, втрамбованный в грунт	

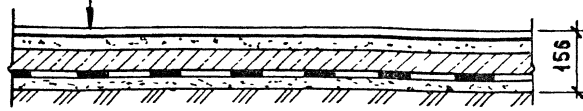

№ детали	Материал покрытия	Нагрузка, кгс/м² норм.	расч
23	Пластикат рецептуры 57-40 ТУ-6-05-1146-75	327	425

Взам. инв. №

Подпись и дата

Инв. № подл.

2.244-1.5 23Д

Нач. отд.	Некритин	
Н. контр.	Богданович	
ГИП	Воскресенский	
Ст. инж.	Александрова	

Деталь 23

Стадия	Лист	Листов
Р		1

Гипрониздрав

Плита облицовочная пиленая из природного камня ГОСТ 9480-77 — 30

Прослойка из цементно-песчаного раствора марки М 150 — 15

Подстилающий слой из бетона марки М100 — 80

Щебень крупностью 40-60 мм втрамбованный в грунт

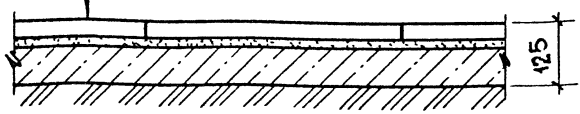

№ детали	Материал покрытия	Нагрузка, кгс/м²	
		норм	расч
24	Плита облицовочная пиленая из природного камня ГОСТ 9480-77	303	394

Породы камня (мрамор, гранит и др.), группы плит (по размерам), отделка поверхности (полированная, лощеная) определяется проектом.

Нач.отд	Некритин		
Н.контр	Богданович		
ГИП	Воскресенский		
Инж	Кузьмина		

2.244-1.5 24 Д

Деталь 24

Стадия	Лист	Листов
Р		1

Гипронииздрав

Инв.№ подл. | Подпись и дата | Взам. инв.№

Плита облицовочная пиленая из природного камня ГОСТ 9480-77 — 30

Прослонка из цементно-песчаного раствора марки М 150 — 15

Подстилающий слой из бетона марки М 100 — 80

Щебень крупностью 40-60 мм, пролитый битумом марки БН 70/30 ГОСТ 6617-76*

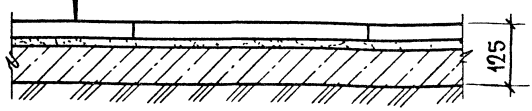

№ детали	Материал покрытия	Нагрузка, кгс/м²	
		норм	расч
25	Плита облицовочная пиленая из природного камня ГОСТ 9480-77	303	394

Породы камня (мрамор, гранит и др.), группы плит (по размерам), отделка поверхности (полированная, лощеная) определяется проектом

Нач. отд.	Некритин	
Н. контр.	Богдановичч	
ГИП	Воскресенский	
Ст. инж.	Александрова	

2.244-15 25Д

Деталь 25

Стадия	Лист	Листов
Р		1

ГИПРОНИИЗДРАВ

Инв. № подл. | Подпись и дата | Взам. инв. №

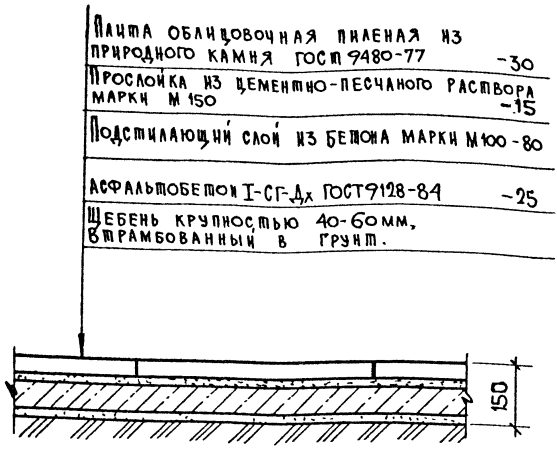

№ детали	Материал покрытия	Нагрузка, кгс/м²	
		норм	расч
26	Плита облицовочная пиленая из природного камня ГОСТ 9480-77	356	463

Породы камня (мрамор, гранит и др), группы плит (по размерам), отделка поверхности (полированная, лощеная) определяется проектом

Нач. отд	Некритин		
Н. контр	Богданович		
ГИП	Воскресенский		
Ст. инж	Александрова		

2.244-1.5 26Д

Деталь 26

Стадия	Лист	Листов
Р		1

Гипронииздрав

Инв. № подл. | Подпись и дата | Взам. инв. №

Плита облицовочная пиленая из природного камня ГОСТ 9480-77	30
Прослойка из цементно-песчаного раствора марки М150	15
Подстилающий слой из бетона марки М100	80
2 слоя изола ИБ-Д ГОСТ 10296-79 на горячей битумной мастике МБК-Г-55 ГОСТ 2889-80	6
Стяжка из цементно-песчаного раствора марки М150	50
Щебень крупностью 40-60 мм, втрамбованный в грунт	

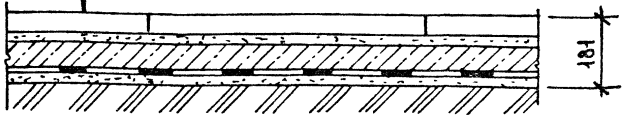

№ детали	Материал покрытия	Нагрузка, кгс/м²	
		норм.	расч
27	Плита облицовочная пиленая из природного камня ГОСТ 9480-77	405	527

Породы камня (мрамор, гранит и др.), группы плит (по размерам), отделка поверхности (полированная, лощеная) определяется проектом

Инв.№ подл. | Подпись и дата | Взам.инв.№

Нач отд	Некритин	
Н контр	Богданович	
ГИП	Воскресенский	
Ст.инж	Александрова	

2.244-1.5 27Д

Деталь 27

Стадия	Лист	Листов
Р		1

ГИПРОНИИЗДРАВ

Плита облицовочная пиленая из природного камня ГОСТ 9480-77	30
Прослойка из цементно-песчаного раствора марки М150	15
3 слоя изола И-БД ГОСТ 10296-79 на горячей битумной мастике МБК-Г-55 ГОСТ 2889-80	9
Выравнивающий слой из цементно-песчаного раствора марки М150	20
Подстилающий слой из бетона марки М100	80
Щебень крупностью 40-60 мм, втрамбованный в грунт	

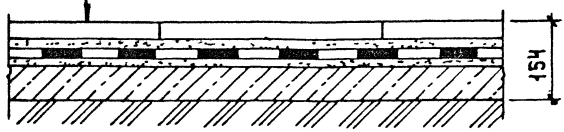

№ детали	Материал покрытия	Нагрузка кгс/м² норм.	Нагрузка кгс/м² расч.
28	Плита облицовочная пиленая из природного камня ГОСТ 9480-77	361	469

Породы камня (мрамор, гранит и др.), группы плит (по размерам), отделка поверхности (полированная, лощеная) определяется проектом

Взам. инв.№ | Подпись и дата | Инв.№ подл.

Нач. отд.	Некритин	
Н. контр.	Богданович	
ГИП	Воскресенский	
Инженер	Кузьмина	

2.244-1.5 28 Д

Деталь 28

Стадия	Лист	Листов
Р		1

ГИПРОНИИЗДРАВ

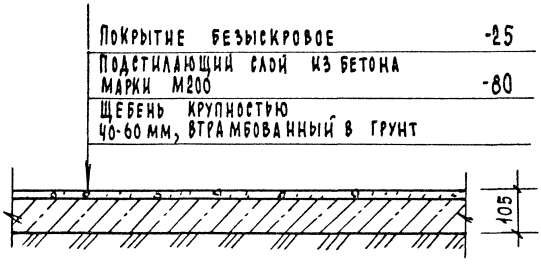

№ детали	Материал покрытия	Нагрузка кгс/м² Норм.	Расч.
29	Покрытие безыскровое мозаичное марки М200	262	341

Инв.№ подл. | Подпись и дата | Взам.инв.№

Нач.отд.	Некритин	
Н.контр.	Богданович	
ГИП	Заскиргенская	
Инженер	Кузьмина	

2.244-1,5 29д

Деталь 29

Стадия	Лист	Листов
Р		1

ГИПРОНИИЗДРАВ

Покрытие безыскровое	-25
Подстилающий слой из бетона марки М200	-80
Щебень крупностью 40-60мм, пролитый битумом марки БН 70/30 ГОСТ 6617-76*	

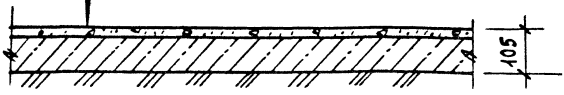

№ детали	Материал покрытия	Нагрузка кгс/м² Норм.	Расч.
30	Покрытие безыскровое мозаичное марки М200	262	341

Инв.№подл. | Подпись и дата | Взам.инв.№

Нач.эт.д.	Некритин	
Н.контр.	Богданович	
ГИП	Воскресенский	
Ст.инж.	Александрова	

2.244-1.5 30д

Деталь 30

Стадия	Лист	Листов
Р		1

ГИПРОНИИЗДРАВ

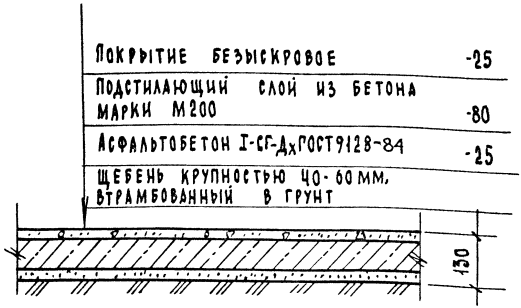

№ детали	Материал покрытия	Нагрузка кгс/м² Норм.	Расч.
31	Покрытие безыскровое мозаичное марки М200	315	410

Инв.№ подл.	Подпись и дата	Взам.инв.№	

Нач.отд.	Некритин		2.244-1.5 31д
Н.контр.	Богданович		
ГИП.	Воскресенский		Деталь 31
Ст.инж.	Кротова		

Стадия	Лист	Листов
Р		1

Гипронииздрав

Покрытие безыскровое	— 25
Подстилающий слой из бетона марки М200	— 80
2 слоя изола ИБ-Д ГОСТ 10296-79 на горячей битумной мастике МБК-Г-55 ГОСТ 2889-80	— 6
Стяжка из цементно-песчаного раствора марки М200	— 50
Щебень крупностью 40-60 мм, втрамбованный в грунт	

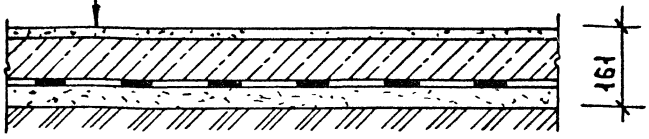

№ детали	Материал покрытия	Нагрузка кгс/м² норм	Нагрузка кгс/м² расч.
32	Покрытие безыскровое мозаичное марки М200	364	473

Инв. № подл. | Подпись и дата | Взам. инв. №

Нач. отд.	Некритин	
Н. контр.	Богданович	
Гип	Воскресенский	
Ст. инж.	Кротова	

2.244-1.5 32Д

Деталь 32

Стадия	Лист	Листов
Р		1

ГИПРОНИИЗДРАВ

Линолеум на прослойке клея	-3
Стяжка из цементно-песчаного раствора марки М150	-40
Слой водонепроницаемой бумаги	
Песок прокаленный ГОСТ 8736-77*	-h
Настил перекрытия с круглыми пустотами	

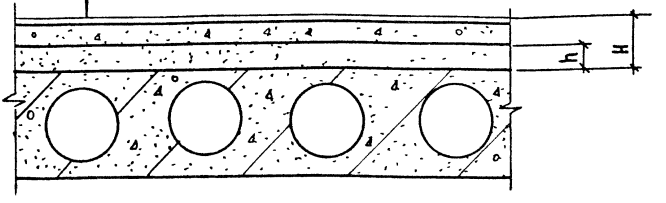

№ детали	H, мм	h, мм	Материал покрытия	Нагрузка кгс/м² норм.	Нагрузка кгс/м² расч.	Jв дБ	Jу дБ
33-1	100	57	Линолеум поливинилхлоридный на тканевой подоснове ГОСТ 7251-77	169	220	53	72
34-1	130	87		217	282	53	68
35-1	160	117		265	344	53	62
33-2	100	57	Линолеум поливинилхлоридный многослойный и однослойный без подосновы ГОСТ 14632-79	169	220	53	72
34-2	130	87		217	282	53	68
35-2	160	117		265	344	53	62
33-3	100	57	Линолеум поливинилхлоридный на теплозвукоизолирующей подоснове ГОСТ 18108-80	171	222	53	72
34-3	130	87		219	284	53	68
35-3	160	117		267	346	53	62

Инв.№ подл. | Подпись и дата | Взам.инв.№

Нач отд	Некритин		
Н контр.	Богданович		
ГИП	Воскресенский		
Инженер	Кузьмина		

2.244-1.5 33Д

Деталь 33-35

Стадия	Лист	Листов
Р		1

ГИПРОНИИЗДРАВ

Линолеум на прослойке клея	- 3
Керамзитобетон γ=1200 кг/м³ марки М50 с заглаженной поверхностью	- 60
Слой водонепроницаемой бумаги	
Песок прокаленный ГОСТ 8736-77*	- h
Настил перекрытия с круглыми пустотами	

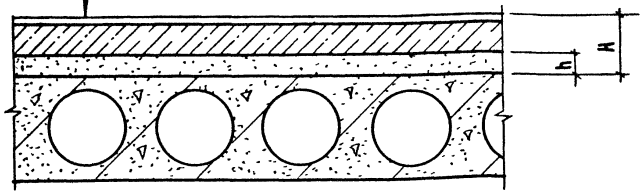

№ детали	H, мм	h, мм	Материал покрытия	Нагрузка, кгс/м² Норм.	Нагрузка, кгс/м² Расч.	Rв дБ	Rу, дБ
36-1	100	37	Линолеум поливинилхлоридный на тканевой подоснове ГОСТ 7251-77	135	176	53	72
37-1	130	67		183	238	53	68
38-1	160	97		231	301	53	62
36-2	100	37	Линолеум поливинилхлоридный многослойный и однослойный без подо ГОСТ 14632-79	135	176	53	72
37-2	130	67		183	238	53	68
38-2	160	97		231	301	53	62
36-3	100	37	Линолеум поливинилхлоридный на теплозвукоизолирующей подоснове ГОСТ 18108-80	137	178	53	72
37-3	130	67		185	241	53	68
38-3	160	97		233	303	53	62

Взам. инв. №

Подпись и дата

Инв. № подл.

2.244-1.5 34Д

Нач. отд.	Некритин	
Н. контр.	Богданович	
ГИП	Воскресенский	

Деталь 36-38

Стадия	Лист	Листов
Р		1

ГИПРОНИИЗДРАВ

Линолеум на прослойке клея	-3
Керамзитобетон γ=1200 кг/м³ марки М50 с заглаженной поверхностью	-h
Частия перекрытия с круглыми пустотами	

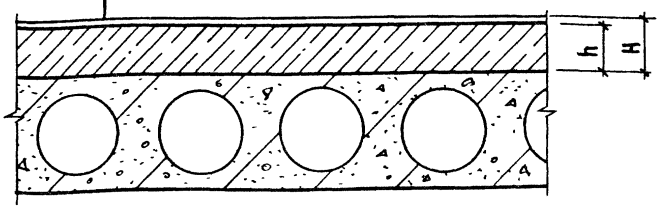

№ детали	H, мм,	h, мм	Материал покрытия	Нагрузка кгс/м² норм	Нагрузка кгс/м² расч.	Jв, дБ	Jу, дБ
39-1	100	97	Линолеум поливинилхлоридный на тканевой подоснове ГОСТ 7251-77	121	157	52	80
40-1	130	127		157	204	53	80
41-1	160	157		193	251	55	79
39-2	100	97	Линолеум поливинилхлоридный многослойный и однослойный без подосновы ГОСТ 14632-79	120	156	52	80
40-2	130	127		156	203	53	80
41-2	160	157		193	251	55	79
39-3	100	97	Линолеум поливинилхлоридный на теплозвукоизолирующей подоснове ГОСТ 18108-80	121	157	51	62
40-3	130	127		159	207	52	62
41-3	160	157		195	254	54	61

Взам. инв. № | Подпись и дата | Инв. № подл.

Нач. отд.	Некритин	
Н. контр	Богданович	
ГИП	Воскресенский	
Инженер	Кузьмина	

2.244-1.5 39Д

Деталь 39-41

Стадия	Лист	Листов
Р		1

ГИПРОНИИЗДРАВ

Линолеум на прослойке клея	– 3
Стяжка из цементно-песчаного раствора марки М150	– 40
Слой водонепроницаемой бумаги	
Песок ГОСТ 8736-77*	– h
Утеплитель жесткий	– δ
Настил перекрытия с круглыми пустотами	

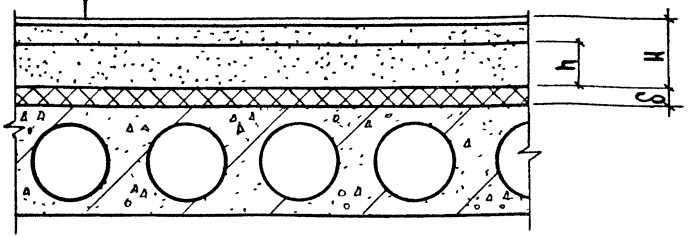

№ детали	H, мм	h, мм	Материал покрытия	Нагрузка кгс/м² Норм.	Нагрузка кгс/м² Расч.	Эв, дБ	Эу, дБ
42-1	100	57	Линолеум поливинилхлоридный на тканевой подоснове ГОСТ 7251-77	167	217	—	—
43-1	130	87		215	280	—	—
44-1	150	117		263	342	—	—
42-2	100	57	Линолеум поливинилхлоридный многослойный и однослойный без подосновы ГОСТ 14632-79	167	217	—	—
43-2	130	87		215	280	—	—
44-2	160	117		263	342	—	—
42-3	100	57	Линолеум поливинилхлоридный на тепло-звукоизолирующей подоснове ГОСТ 18108-80	170	221	—	—
43-3	130	87		218	284	—	—
44-3	160	117		266	346	—	—

Инв.№ подл. | Подпись и дата | Взам. инв.№

2.244-1.5 36Д

Нач.отд.	Некритин	
Н.контр.	Богданович	
ГИП	Воскресенский	
Ст.инж.	Кротова	

Деталь 42-44

Стадия	Лист	Листов
Р		1

ГИПРОНИИЗДРАВ

Линолеум на прослойке клея	-3
Керамзитобетон γ=1200 кг/м³ марки М50 с заглаженной поверхностью	-60
Слой водонепроницаемой бумаги	
Песок ГОСТ 8736-77*	-h
Утеплитель жесткий	-б
Настил перекрытия с круглыми пустотами	

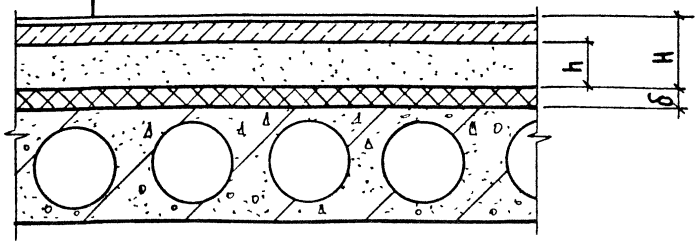

№ детали	H, мм	h, мм	Материал покрытия	Нагрузка кгс/м² Норм	Нагрузка кгс/м² Расч.	Jв дБ	Jу, дБ
45-1	100	37	Линолеум поливинилхлоридный на тканевой подоснове ГОСТ 7251-77	135	176	—	—
46-1	130	67		183	238	—	—
47-1	160	97		231	300	—	—
45-2	100	37	Линолеум поливинилхлоридный многослойный и однослойный без подосновы ГОСТ 14632-79	134	174	—	—
46-2	130	67		182	237	—	—
47-2	160	97		230	299	—	—
45-3	100	37	Линолеум поливинилхлоридный на теплозвукоизолирующей подоснове ГОСТ 18108-80	137	178	—	—
46-3	130	67		185	241	—	—
47-3	160	97		233	303	—	—

Инв. № подл. | Подпись и дата | Взам. инв. №

Нач. отд.	Некритин	
Н. контр	Богданович	
ГИП	Воскресенский	
Инженер	Кузьмина	

2.244-1.5 37Д

Деталь 45-47

Стадия	Лист	Листов
Р		1

ГИПРОНИИЗДРАВ

Линолеум на прослойке клея – 3

Керамзитобетон $\gamma = 1200$ кг/м³ марки М50 с заглаженной поверхностью – h

Слой водонепроницаемой бумаги

Утеплитель жесткий – δ

Настил перекрытия с круглыми пустотами

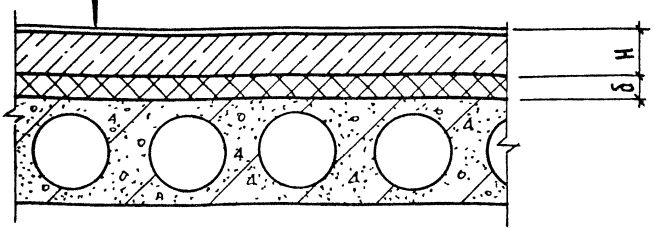

№ детали	H, мм	h, мм	Материал покрытия	Нагрузки, кгс/м² Норм.	Нагрузки, кгс/м² Расч	Jв дБ	Jу, дБ
48-1	100	97	Линолеум поливинилхлоридный на тканевой подоснове ГОСТ 7251-77	120	156	—	—
49-1	130	127		157	204	—	—
50-1	160	157		193	251	—	—
48-2	100	97	Линолеум поливинилхлоридный многослойный и однослойный без подосновы ГОСТ 14632-79	120	156	—	—
49-2	130	127		156	203	—	—
50-2	160	157		192	250	—	—
48-3	100	97	Линолеум поливинилхлоридный на теплозвукоизолирующей подоснове ГОСТ 18108-80	123	160	—	—
49-3	130	127		159	207	—	—
50-3	160	157		195	254	—	—

Взам. инв. № | Подпись и дата | Инв. № подл.

2.244-1.97 38Д

Нач. отд.	Некритин	
Н. контр.	Богданович	
ГИП	Воскресенский	
Инженер	Кузьмина	

Деталь 48-50

Стадия	Лист	Листов
Р		1

ГИПРОНИИЗДРАВ

Линолеум на прослойке клея	-3
Стяжка из цементно-песчаного раствора марки М150	-40
Слой водонепроницаемой бумаги	
Утеплитель засыпной	-б
Настил перекрытия с круглыми пустотами	

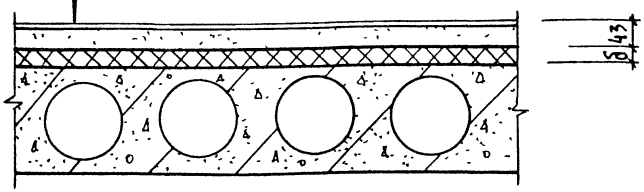

№ детали	H, мм	h, мм	Материал покрытия	Нагрузка кгс/м² Норм.	Нагрузка кгс/м² Расч.	Jв, дБ	Jу, дБ
51-1	43	–	Линолеум поливинилхлоридный на тканевой подоснове ГОСТ 7251-77	76	99	–	–
51-2	43	–	Линолеум поливинилхлоридный многослойный и однослойный без подосновы ГОСТ 14632-79	76	99	–	–
51-3	43	–	Линолеум поливинилхлоридный на теплозвукоизолирующей подоснове ГОСТ 18108-80	78	101	–	–

Взам. инв. № | Подпись и дата | Инв. № подл.

2.244-1.5 39Д

Нач отд.	Некритин	
Н. контр	Богданович	
ГИП	Воскресенский	
Инженер	Кузьмина	

Деталь 51

Стадия	Лист	Листов
Р		1

ГИПРОНИИЗДРАВ

Линолеум на прослойке клея	- 3
Керамзитобетон γ=1200 кг/м³ марки М50 с заглаженной поверхностью	- 60
Слой водонепроницаемой бумаги	
Утеплитель засыпной	- δ
Настил перекрытия с круглыми пустотами	



№ детали	H, мм	h, мм	Материал покрытия	Нагрузка кгс/м² Норм.	Нагрузка кгс/м² Расч.	Jв дБ	Jу, дБ
52-1	63	—	Линолеум поливинилхлоридный на тканевой подоснове ГОСТ 7251-77	76	99	—	—
52-2	63	—	Линолеум поливинилхлоридный многослойный и однослойный без подосновы ГОСТ 14632-79	76	99	—	—
52-3	63	—	Линолеум поливинилхлоридный на теплозвукоизолирующей подоснове ГОСТ 18108-80	78	101	—	—

Взам. инв. № | Подпись и дата | Инв. № подл.

2.244-1.9 40Д

Нач. отд.	Некритин	
Н. контр.	Богданович	
ГИП	Воскресенский	
Шишенер	Кузьмина	

Деталь 52

Стадия	Лист	Листов
Р		1

ГИПРОНИИЗДРАВ

Плитка керамическая	-10
Прослойка и заполнение швов из цементно-песчаного раствора марки М150	-15
Стяжка из цементно-песчаного раствора марки М150	-40
Слой водонепроницаемой бумаги	
Песок прокаленный ГОСТ 8736-77*	-И
Настил перекрытия с круглыми пустотами	

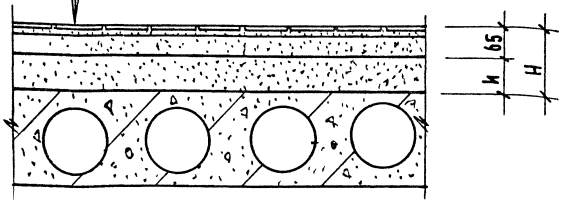

№ детали	Н мм,	И, мм	Материал покрытия	Нагрузка кгс/м² Норм.	Расч.	Jв дб	Jу дб
53-1	100	35	Плитка керамическая гладкая ГОСТ 6787-80	173	225	52	69
54-1	130	65		221	288	53	66
55-1	160	95		269	350	53	64
53-2	100	35	Плитка керамическая кислотостойкая ГОСТ 961-79	173	225	52	69
54-2	130	65		221	288	53	66
55-2	160	95		269	350	53	64

Инв.№ подл. | Подпись и дата | Взам. инв.№

Нач.отд	Некрутин		2.244-1.5 ч1д
Н.контр.	Богданзия		
ГИП			Деталь 53-55
Ст.инж.	Кротова		

Стадия	Лист	Листов
Р		1

Гипронииздрав

Плитка керамическая — 10

Прослойка и заполнение швов из цементно-песчаного раствора марки М150 — 15

Стяжка из цементно-песчаного раствора марки М150 — 40

Слой водонепроницаемой бумаги

Песок ГОСТ 8736-77* — h

Настил перекрытия с круглыми пустотами

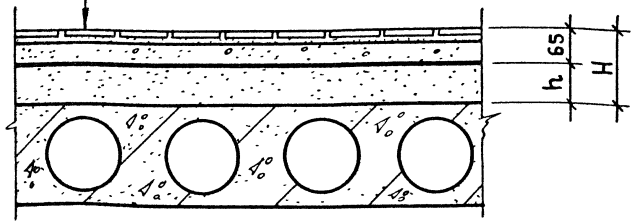

№ детали	H мм	h мм	Материал покрытия	Нагрузка кгс/м² норм	Нагрузка кгс/м² расч	$J_в$ дБ	$J_у$ дБ
56-1	80	15	Плитка керамическая гладкая ГОСТ 6787-80	141	183	—	—
57-1	110	45		189	246	—	—
58-1	140	75		237	308	—	—
56-2	80	15	Плитка керамическая кислотостойкая ГОСТ 961-79	141	183	—	—
57-2	110	45		189	246	—	—
58-2	140	75		237	308	—	—

Взам. инв. №

Подпись и дата

Инв. № подл.

Нач. отд.	Некритин	
Н. контр.	Богданович	
ГИП	Воскресенский	
Ст. инж.	Александрова	

2.244-15 42Д

Деталь 56-58

Стадия	Лист	Листов
Р		1

ГИПРОНИИЗДРАВ

Плитка керамическая — 10

Прослойка и заполнение швов из цементно-песчаного раствора марки М 150 — 25

3 слоя изола И-БД ГОСТ 10296-79 на горячей битумной мастике МБК-Г-55 ГОСТ 2889-80 — 9

Стяжка из цементно-песчаного раствора марки М 150 — 40

Слой водонепроницаемой бумаги

Песок ГОСТ 8736-77* — h

Настил перекрытия с круглыми пустотами

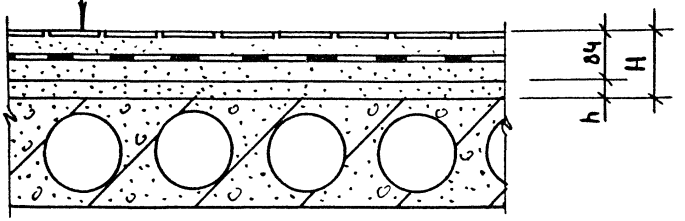

№ детали	H мм	h мм	Материал покрытия	Нагрузка кгс/м² норм.	Нагрузка кгс/м² расч.	$g_в$ дБ	$g_у$ дБ
59-1	110	26	Плитка керамическая гладкая ГОСТ 6787-80	193	251	—	—
60-1	140	56		241	313	—	—
59-2	110	26	Плитка керамическая рельефная ГОСТ 6787-80	193	251	—	—
60-2	140	56		241	313	—	—
59-3	110	26	Плитка керамическая кислотостойкая ГОСТ 961-79	193	251	—	—
60-3	140	56		241	313	—	—

Взам. инв. № | Подпись и дата | Инв. № подл.

Нач. отд.	Некритин		
Н. контр.	Богданович		
ГИП	Вержбенский		
Ст. инж.	Кротова		

2.244-1.5 43Д

Деталь 59.60

Стадия	Лист	Листов
Р		1

Гипронииздрав

Плитка керамическая	—10
Прослойка и заполнение швов из цементно-песчаного раствора марки М150	—25
5 слоев изола И-БД ГОСТ 10296-79 на горячей битумной мастике МБК-Г-55 ГОСТ 2889-80	—15
Стяжка из цементно-песчаного раствора марки М150	—40
Слой водонепроницаемой бумаги	
Песок ГОСТ 8736-77*	—h
Настил перекрытия с круглыми пустотами	

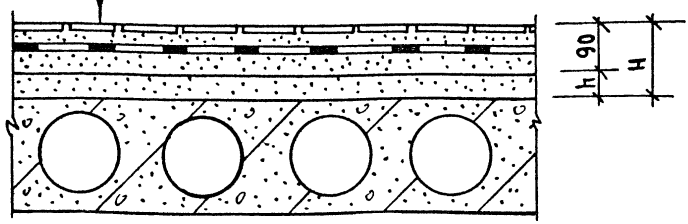

№ детали	H мм	h мм	Материал покрытия	Нагрузка кгс/м норм.	Нагрузка кгс/м расч.	$q_в$ дБ	$q_у$ дБ
61-1	110	20	Плитка керамическая гладкая ГОСТ 6787-80	198	257	—	—
62-1	140	50		246	320	—	—
61-2	110	20	Плитка керамическая рельефная ГОСТ 6787-80	198	257	—	—
62-2	140	50		246	320	—	—
61-3	110	20	Плитка керамическая кислотостойкая ГОСТ 961-79	198	257	—	—
62-3	140	50		246	320	—	—

Взам. инв. № | Подпись и дата | Инв. № подл.

Нач. отд.	Некритин	
Н. контр.	Богданович	
ГИП	Воскресенский	
Ст. инж.	Кротова	

2.244-1.5 44д.

Деталь 61,62

Стадия	Лист	Листов
Р		1

Гипронииздрав

Плитка керамическая — 10

Прослойка и заполнение швов из цементно-песчаного раствора марки М150 — 15

Стяжка из цементно-песчаного раствора марки М150 — 40

Слой водонепроницаемой бумаги

Песок ГОСТ 8736-77* — h

Утеплитель жесткий — δ

Настил перекрытия с круглыми пустотами

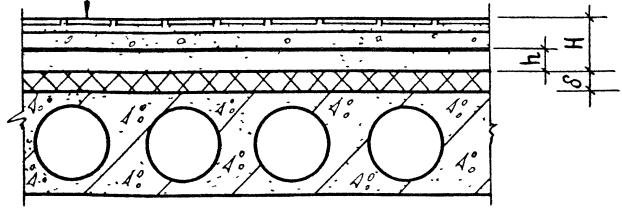

№ детали	H мм	h мм	Материал покрытия	Нагрузка кгс/м² норм	Нагрузка кгс/м² расч	$I_в$ дБ	$I_у$ дБ
63-1	100	35	Плитка керамическая гладкая ГОСТ 6787-80	173	225	—	—
64-1	130	65		221	288	—	—
65-1	160	95		269	350	—	—
63-2	100	35	Плитка керамическая кислотостойкая ГОСТ 961-79	173	225	—	—
64-2	130	65		221	288	—	—
65-2	160	95		269	350	—	—

Инв № подл. | Подпись и дата | Взам инв №

Нач отд	Некритин	
Н контр	Богданович	
ГИП	Воскресенский	
Ст. инж	Кротова	

2.244-15 45Д

Деталь 63-65

Стадия	Лист	Листов
Р		1

ГИПРОНИИЗДРАВ

Плитка керамическая	— 10
Прослойка и заполнение швов из цементно-песчаного раствора марки М150	— 15
Стяжка из цементно-песчаного раствора марки М150	— 40
Слой водонепроницаемой бумаги	
Песок ГОСТ 8736-77*	— h
Утеплитель жесткий	— δ
Настил перекрытия с круглыми пустотами	

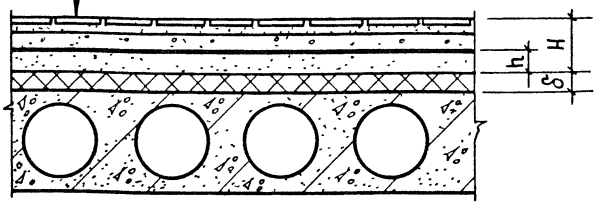

№ детали	H мм	h мм	Материал покрытия	Нагрузка кгс/м² норм	Нагрузка кгс/м² расч	$J_в$ дБ	$J_у$ дБ
66-1	80	15	Плитка керамическая гладкая ГОСТ 6787-80	141	183	—	—
67-1	110	45		189	246	—	—
68-1	140	75		237	308	—	—
66-2	80	15	Плитка керамическая кислотостойкая ГОСТ 961-79	141	183	—	—
67-2	110	45		189	246	—	—
68-2	140	75		237	308	—	—

Инв № подл. | Подпись и дата | Взам. инв №

Нач. отд.	Некритин	
Н. контр.	Богданович	
ГИП	Воскресенский	
Ст. инж.	Кротова	

2.244-15 46Д

Деталь 66-68

Стадия	Лист	Листов
Р		1

ГИПРОНИИЗДРАВ

Плитка керамическая	— 10
Прослойка и заполнение швов из цементно-песчаного раствора марки М 150	— 15
Стяжка из цементно-песчаного раствора марки М150	— 40
Слой водонепроницаемой бумаги	
Утеплитель засыпной	— δ
Настил перекрытия с круглыми пустотами	

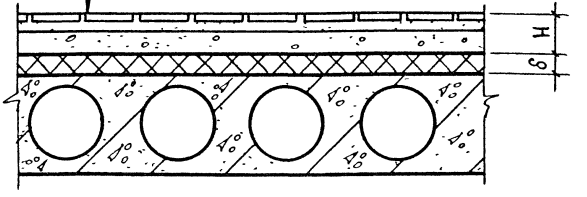

№ детали	H мм	h мм	Материал покрытия	Нагрузка кгс/м² норм.	Нагрузка кгс/м² расч	Jв дБ	Jу дБ
69-1	65	—	Плитка керамическая гладкая ГОСТ 6787-80	117	152	—	—
69-2		—	Плитка керамическая кислотостойкая ГОСТ 961-79	117	152	—	—

Взам инв №

Подпись и дата

Инв № подл

Нач отд	Некритин		
Н контр	Богданович		
ГИП	Воскресенский		
Ст инж	Кротова		

2 244-15 47Д

Деталь 69

Стадия	Лист	Листов
Р		1

ГИПРОНИИЗДРАВ

Плитка керамическая	–10
Прослойка и заполнение швов из цементно-песчаного раствора марки М150	–25
3 слоя изола И-БД ГОСТ 10296-79 на горячей битумной мастике МБК-Г-55 ГОСТ 2889-80	–9
Стяжка из цементно-песчаного раствора марки М150	–40
Слой водонепроницаемой бумаги	
Песок ГОСТ 8736-77*	–h
Утеплитель жесткий	–δ
Настил перекрытия с круглыми пустотами	

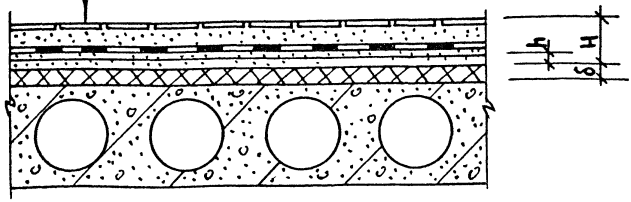

№ детали	H мм	h мм	Материал покрытия	Нагрузка кгс/м² норм.	Нагрузка кгс/м² расч.	$g_в$ дБ	$g_у$ дБ
70-1	110	26	Плитка керамическая гладкая ГОСТ 6787-80	193	251	—	—
71-1	140	56		241	313	—	—
70-2	110	26	Плитка керамическая рельефная ГОСТ 6787-80	193	251	—	—
71-2	140	56		241	313	—	—
70-3	110	26	Плитка керамическая кислотостойкая ГОСТ 961-79	193	251	—	—
71-3	140	56		241	313	—	—

Взам. инв. № | Подпись и дата | Инв. № подл.

Нач. отд.	Некритин	
Н. контр.	Богданович	
ГИП	Воскресенский	
Ст. инж.	Кротова	

2.244-1.548.4

Деталь 70,71

Стадия	Лист	Листов
Р		1

Гипронииздрав

Плитка керамическая	–10
Прослойка и заполнение швов из цементно-песчаного раствора марки М 150	–25
3 слоя изола ИБ-Д ГОСТ 10296-79 на горячей битумной мастике МБК-Г-55 ГОСТ 2889-80	–9
Стяжка из цементно-песчаного раствора марки М 150	–40
Слой водонепроницаемой бумаги	
Утеплитель засыпной	–б
Настил перекрытия с круглыми пустотами	

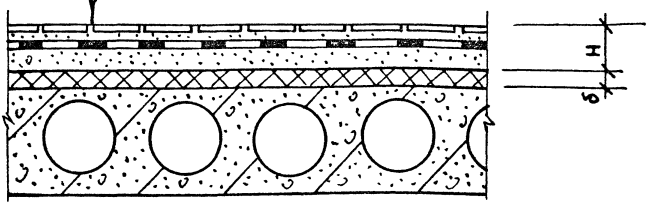

№ детали	H мм	h мм	Материал покрытия	Нагрузка кгс/м2 норм.	Нагрузка кгс/м2 расч.	$f_в$ дБ	$f_у$ дБ
72-1	84	–	Плитка керамическая гладкая ГОСТ 6787-80	151	196	–	–
72-2		–	Плитка керамическая рельефная ГОСТ 6787-80	151	196	–	–
72-3		–	Плитка керамическая кислотостойкая ГОСТ 961-79	151	196	–	–

Взам. инв. № | Подпись и дата | Инв. № подл.

2.244-1.5 49Д

Нач. отд.	Некритин	
Н контр.	Богданович	
ГИП	Воскресенский	
Ст. инж.	Кротова	

Деталь 72

Стадия	Лист	Листов
Р		1

ГИПРОНИИЗДРАВ

Плитка керамическая	— 10
Прослойка и заполнение швов из цементно-песчаного раствора марки М 150	— 25
5 слоев изола И-БД ГОСТ 10296-79 на горячей битумной мастике МБК-Г-55 ГОСТ 2889-80	— 15
Стяжка из цементно-песчаного раствора марки М 150	— 40
Слой водонепроницаемой бумаги	
Песок ГОСТ 8736-77*	— h
Утеплитель жесткий	— δ
Настил перекрытия с круглыми пустотами	

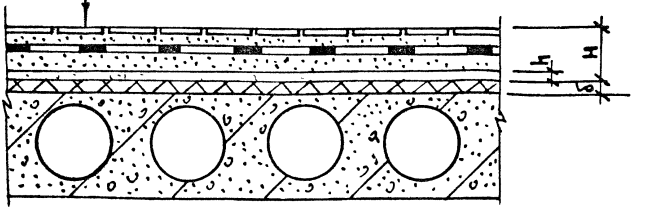

№ детали	H мм	h мм	Материал покрытия	Нагрузка кгс/м² норм	Нагрузка кгс/м² расч.	$q_в$ дБ	$q_у$ дБ
73-1	110	20	Плитка керамическая гладкая ГОСТ 6787-80	198	257	—	—
74-1	140	50		246	320	—	—
73-2	110	20	Плитка керамическая рельефная ГОСТ 6787-80	198	257	—	—
74-2	140	50		246	320	—	—
73-3	110	20	Плитка керамическая кислотостойкая ГОСТ 961-79	198	257	—	—
74-3	140	50		246	320	—	—

Инв.№ подл. | Подпись и дата | Взам. инв.№

2.244-1.5 50Д

Нач. отд.	Некритин	
Н. контр.	Богданович	
ГИП	Воскресенский	
Ст. инж.	Александрова	

Деталь 73,74

Стадия	Лист	Листов
Р		1

ГИПРОНИИЗДРАВ

Плитка керамическая	—10
Прослойка и заполнение швов из цементно-песчаного раствора марки М150	—25
5слоев изола И-БД ГОСТ 10296-79 на горячей битумной мастике МБК-Г-55 ГОСТ 2889-80	— 15
Стяжка из цементно-песчаного раствора марки М150	—40
Слой водонепроницаемой бумаги	
Утеплитель засыпной	—8
Настил перекрытия	

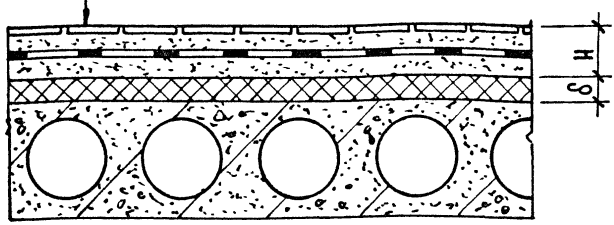

№ детали	H мм	h мм	Материал покрытия	Нагрузка кгс/м² норм.	Нагрузка кгс/м² расч.	Ув дБ	Уу дБ
75-1	90	—	Плитка керамическая гладкая ГОСТ 6787-80	166	216	—	—
75-2		—	Плитка керамическая рельефная ГОСТ 6787-80	166	216	—	—
75-3		—	Плитка керамическая кислотостойкая ГОСТ 961-79	166	216	—	—

Взам. инв. № | Подпись и дата | Инв. № подл.

2.244-15 51Д

Нач отд.	Некритин	
Н контр	Богданович	
ГИП	Воскресенский	
Ст инж	Кротова	

Деталь 75

Стадия	Лист	Листов
Р		1

ГИПРОНИИЗДРАВ

Паркет штучный на прослойке клея —16
Стяжка из цементно-песчаного раствора марки М150 —40
Слой водонепроницаемой бумаги
Песок прокаленный ГОСТ 8736-77* —h
Настил перекрытия с круглыми пустотами

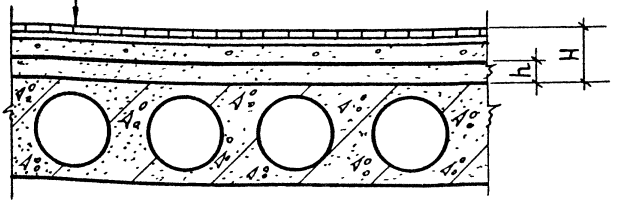

№ детали	H, мм	h, мм	Материал покрытия	Нагрузка, кгс/м² норм	Нагрузка, кгс/м² расч	Iв, дБ	Iу, дБ
76	100	44	Паркет штучный ГОСТ 862 1-76	154	200	52	70
77	130	74		202	263	53	67
78	160	104		250	325	53	66

Взам инв. № | Подпись и дата | Инв № подл

Нач отд	Некритин	
Н контр	Богданович	
ГИП	Воскресенский	
Ст инж	Александрова	

2.244-1.5 52Д

Деталь 76-78

Стадия	Лист	Листов
Р		1

ГИПРОНИИЗДРАВ

Паркет штучный на прослойке клея — 16
Керамзитобетон γ=1200 кг/м³ марки М50 с заглаженной поверхностью — 60
Слой водонепроницаемой бумаги
Песок прокаленный ГОСТ 8736-77* — h
Настил перекрытия с круглыми пустотами

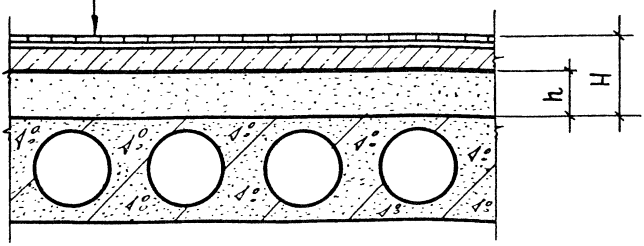

№ детали	H, мм	h, мм	Материал покрытия	Нагрузка, кгс/м² норм.	Нагрузка, кгс/м² расч.	$J_в$, дБ	$J_у$, дБ
79	100	24	Паркет штучный ГОСТ 862.1-76	122	159	51	75
80	130	54		170	221	53	69
81	160	84		218	284	53	66

Взам. инв. № | Подпись и дата | Инв. № подл.

Нач. отд.	Некритин		
Н. контр.	Богданович		
ГИП	Воскресенский		
Ст. инж	Александрова		

2.244-1.5 53Д

Деталь 79-81

Стадия	Лист	Листов
Р		1

ГИПРОНИИЗДРАВ

Паркет штучный на прослойке клея — 16
Стяжка из цементно-песчаного раствора марки М150 — 40
Слой водонепроницаемой бумаги
Песок ГОСТ 8736-77* — h
Утеплитель жесткий — δ
Настил перекрытия с круглыми пустотами

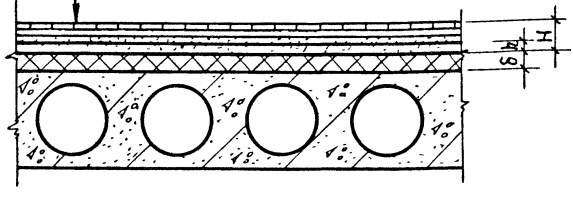

№ детали	H, мм	h, мм	Материал покрытия	Нагрузка, кгс/м² норм	Нагрузка, кгс/м² расч	Rв, дБ	Rу, дБ
82	100	44	Паркет штучный ГОСТ 862 1-76	154	200	—	—
83	130	74		202	263	—	—
84	160	104		250	325	—	—

Нач отд.	Некритин		2.244-1.5 54Д
Н контр	Богданович		
ГИП	Воскресенский		Деталь 82-84
Ст. инж	Александрова		

Стадия	Лист	Листов
Р		1

ГИПРОНИИЗДРАВ

Инв № подл. | Подпись и дата | Взам инв №

Паркет штучный на прослойке клея —16

Стяжка из цементно-песчаного раствора марки М150 —40

Слой водонепроницаемой бумаги

Утеплитель засыпной —δ

Настил перекрытия с круглыми пустотами

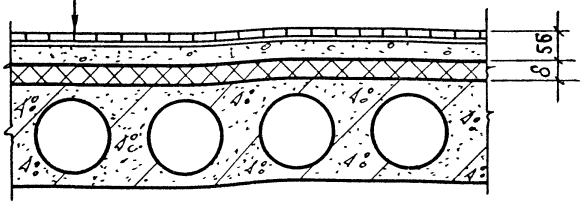

№ детали	H, мм	h, мм	Материал покрытия	Нагрузка, кгс/м² норм	Нагрузка, кгс/м² расч	Rв, дБ	Rу, дБ
85	56	—	Паркет штучный ГОСТ 862 1-76	83	108	—	—

Взам. инв. №

Подпись и дата

Инв. № подл.

2.244-1.5 55Д

Нач. отд	Некритин		
Н. контр	Богданович		
ГИП	Воскресенский		
Ст. инж.	Александрова		

Деталь 85

Стадия	Лист	Листов
Р		1

Гипронииздрпв

Покрытие безыскровое — 25

Стяжка из цементно-песчаного раствора марки М200 — 40

Слой водонепроницаемой бумаги

Песок прокаленный ГОСТ 8736-77* — h

Настил перекрытия с круглыми пустотами

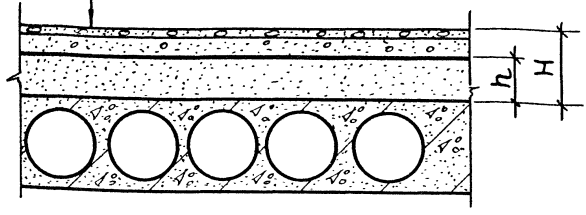

№ детали	H, мм	h, мм	Материал покрытия	Нагрузка, кгс/м² норм.	Нагрузка, кгс/м² расч.	$J_в$, дБ	$J_у$, дБ
86	100	35	Покрытие безыскровое мозаичное марки М200	198	257	53	68
87	130	65		246	320	53	65
88	160	95		294	382	54	64

Взам. инв. №

Подпись и дата

Инв. № подл.

Нач. отд.	Некритин	
Н. контр.	Богданович	
ГИП	Воскресенский	
Инженер	Кузьмина	

2.244-1.5 56Д

Деталь 86-88

Стадия	Лист	Листов
Р		1

ГИПРОНИИЗДРАВ

Покрытие безыскровое	–25
Стяжка из цементно-песчаного раствора марки М200	–40
Слой водонепроницаемой бумаги	
Песок ГОСТ 8736-77*	–h
Утеплитель жесткий	–δ
Настил перекрытия с круглыми пустотами	

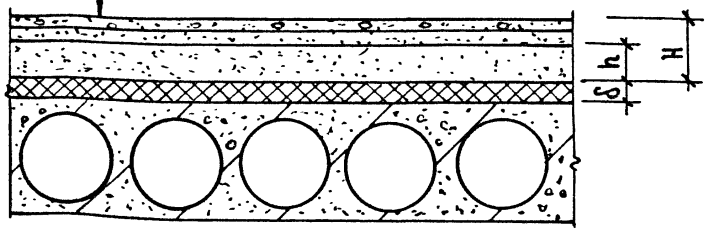

№ детали	H, мм	h, мм	Материал покрытия	Нагрузка, кгс/м² норм.	Нагрузка, кгс/м² расч.	Ув, дБ	Уу, дБ
89	100	35	Покрытие безыскровое мозаичное марки М200	198	257	—	—
90	130	65		246	320	—	—
91	160	95		294	382	—	—

Инв.№ подл. | Подпись и дата | Взам.инв.№

Нач.отд.	Некритин	
Н. контр.	Богданович	
ГИП	Воскресенский	
Инженер	Кузьмина	

2.244-1.5 57Д

Деталь 89-91

Стадия	Лист	Листов
Р		1

ГИПРОНИИЗДРАВ

Покрытие безыскровое	—25
Стяжка из цементно-песчаного раствора марки М200	—40
Слой водонепроницаемой бумаги	
Утеплитель засыпной	—δ
Настил перекрытия с круглыми пустотами	

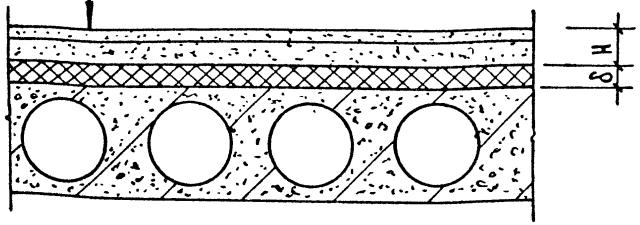

№ детали	H, мм	h, мм	Материал покрытия	Нагрузка кгс/м² норм.	Нагрузка кгс/м² расч.	Ув, дБ	Уч, дБ
92	65	—	Покрытие безыскровое мозаичное марки М200	142	184	—	—

Нач. отд.	Некритин		
Н. контр.	Богданович		
ГИП	Воскресенский		
Ст. инж.	Александрова		

2.244-1.5 58 Д

Деталь 92

Стадия	Лист	Листов
Р		1

ГИПРОНИИЗДРАВ

Инв.№ подл. | Подпись и дата | Взам. инв.№

ПОКРЫТИЕ БЕЗЫСКРОВОЕ АНТИСТАТИЧЕСКОЕ — 25

СТЯЖКА ИЗ ЦЕМЕНТНО-ПЕСЧАНОГО РАСТВОРА МАРКИ М200 С ДОБАВЛЕНИЕМ ГРАФИТА ГОСТ 8295-73* И ПРОКЛАДКОЙ ОЦИНКОВАННОЙ СЕТКИ 20-1,6 ГОСТ 3826-82 — 40

СЛОЙ ВОДОНЕПРОНИЦАЕМОЙ БУМАГИ

ПЕСОК ПРОКАЛЕННЫЙ ГОСТ 8736-77* — h

НАСТИЛ ПЕРЕКРЫТИЯ С КРУГЛЫМИ ПУСТОТАМИ

ОЦИНКОВАННЫЙ СТЕРЖЕНЬ 8AI ГОСТ 5781-82* ПО КОНТУРУ

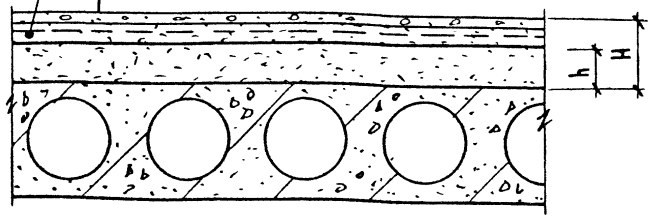

№ дет.	H, мм	h, мм	Материал покрытия	Нагрузка, кгс/м² норм.	Нагрузка, кгс/м² расч.	Ув, дБ	Уу, дБ
93	100	35	Покрытие безыскровое антистатическое марки М200 с добавлением графита ГОСТ 8295-73*	200	260	53	68
94	130	65		248	322	53	65
95	160	95		296	385	54	64

Инв. № подл. | Подпись и дата | Взам. инв. №

Нач. отд	Некритин	
Н. контр.	Богданович	
ГИП	Воскресенский	
Инженер	Кузьмина	

2.244-1.5 59 Д

Деталь 93-95

Стадия	Лист	Листов
Р		1

ГИПРОНИИЗДРАВ

Покрытие безыскровое антистатическое — 25

Стяжка из цементно-песчаного раствора марки М200 с добавлением графита, ГОСТ 8295-73* и прокладкой оцинкованной сетки 20-1,6 Л ГОСТ 3826-82 — 40

2 слоя изола И-БД ГОСТ 10296-79 на горячей битумной мастике МБК-Г-55 ГОСТ 2889-80 — 6

Стяжка из цементно-песчаного раствора марки М200 — 40

Слой водонепроницаемой бумаги

Песок прокаленный ГОСТ 8736-77* — h

Настил перекрытия с круглыми пустотами

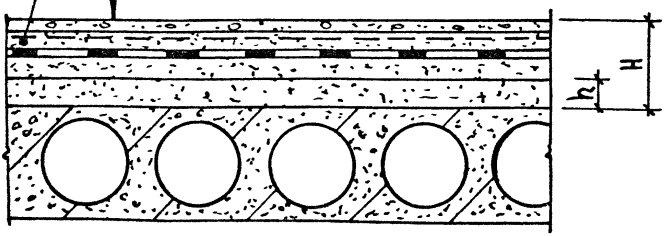

№ детали	H, мм	h, мм	Материал покрытия	Нагрузка кгс/м² норм.	Нагрузка кгс/м² расч	Ув, дБ	Уу, дБ
96	130	19	Покрытие безыскровое антистатическое марки М200 с добавлением графита ГОСТ 8295-73*	265	345	52	68
97	160	49		313	407	53	64

Взам. инв. № | Подпись и дата | Инв. № подл.

Нач. отд.	Некритин	
Н. контр.	Богданович	
ГИП	Воскресенский	
Инженер	Кузьмина	

2.244-1.5 60Д

Деталь 96,97

Стадия	Лист	Листов
Р		1

ГИПРОНИИЗДРАВ

ПОКРЫТИЕ БЕЗЫСКРОВОЕ АНТИСТАТИЧЕСКОЕ	-25
СТЯЖКА ИЗ ЦЕМЕНТНО-ПЕСЧАНОГО РАСТВОРА МАРКИ М200 С ДОБАВЛЕНИЕМ ГРАФИТА ГОСТ 8295-73* И ПРОКЛАДКОЙ ОЦИНКОВАННОЙ СЕТКИ 20-1,6Л ГОСТ 3826-82	-40
СЛОЙ ВОДОНЕПРОНИЦАЕМОЙ БУМАГИ	
ПЕСОК ГОСТ 8736-77*	-h
УТЕПЛИТЕЛЬ ЖЕСТКИЙ	-δ
НАСТИЛ ПЕРЕКРЫТИЯ С КРУГЛЫМИ ПУСТОТАМИ	

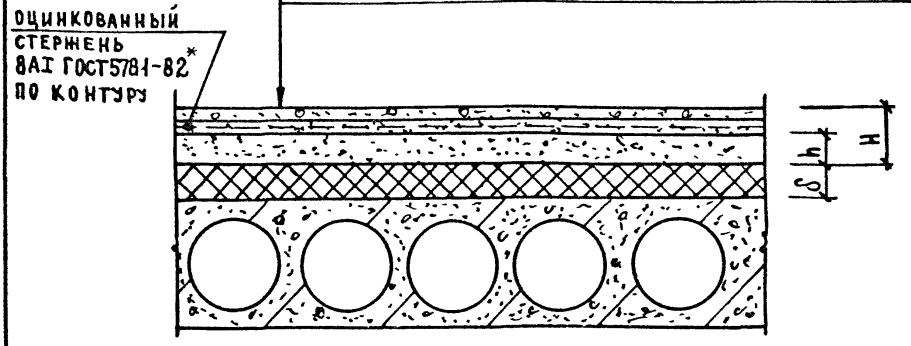

№ ДЕТАЛИ	H, мм	h, мм	МАТЕРИАЛ ПОКРЫТИЯ	НАГРУЗКА КГС/М² НОРМ.	НАГРУЗКА КГС/М² РАСЧ	Rв, ДБ	Rу, ДБ
98	100	35	ПОКРЫТИЕ БЕЗЫСКРОВОЕ АНТИСТАТИЧЕСКОЕ МАРКИ М200 С ДОБАВЛЕНИЕМ ГРАФИТА ГОСТ 8295-73*	200	260	—	—
99	130	65		248	322	—	—
100	160	95		296	385	—	—

Взам инв №

Подпись и дата

Инв № подл

2.244-1.5 61 Д

Нач отд	Некритин		
Н.контр.	Богданович		
ГИП	Воскресенский		
Инженер	Кузьмина		

Деталь 98-100

СТАДИЯ	ЛИСТ	ЛИСТОВ
Р		1

ГИПРОНИИЗДРАВ

ПОКРЫТИЕ БЕЗЫСКРОВОЕ АНТИСТАТИЧЕСКОЕ -25
СТЯЖКА ИЗ ЦЕМЕНТНО-ПЕСЧАНОГО РАСТВОРА МАРКИ М200 С ДОБАВЛЕНИЕМ ГРАФИТА ГОСТ 8295-73* И ПРОКЛАДКОЙ ОЦИНКОВАННОЙ СЕТКИ 20-1.6Л ГОСТ 3826-82 -40
2 СЛОЯ ИЗОЛАИ-БД ГОСТ 10296-79 НА ГОРЯЧЕЙ БИТУМНОЙ МАСТИКЕ МБК-Г-55 ГОСТ 2889-80 - 6
СТЯЖКА ИЗ ЦЕМЕНТНО-ПЕСЧАНОГО РАСТВОРА МАРКИ М200 -40
СЛОЙ ВОДОНЕПРОНИЦАЕМОЙ БУМАГИ
ПЕСОК ГОСТ 8736-77* - h
УТЕПЛИТЕЛЬ ЖЕСТКИЙ - δ
НАСТИЛ ПЕРЕКРЫТИЯ С КРУГЛЫМИ ПУСТОТАМИ

ОЦИНКОВАННЫЙ СТЕРЖЕНЬ ВАI ГОСТ 5781-82* ПО КОНТУРУ

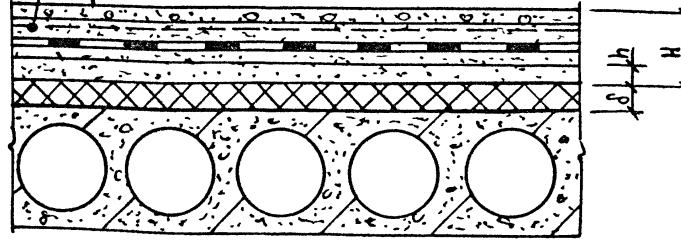

№ ДЕТАЛИ	H, мм	h, мм	МАТЕРИАЛ ПОКРЫТИЯ	НАГРУЗКА, КГС/М² НОРМ.	НАГРУЗКА, КГС/М² РАСЧ.	Jв, ДБ	Jу, ДБ
101	130	19	ПОКРЫТИЕ БЕЗЫСКРОВОЕ АНТИСТАТИЧЕСКОЕ МАРКИ М200 С ДОБАВЛЕНИЕМ ГРАФИТА ГОСТ 8295-73*	265	345	—	—
102	160	49		313	407	—	—

Инв. № подл. | Подпись и дата | Взам. инв. №

Нач. отд.	Некритин	
Н. контр.	Богданович	
ГИП	Воскресенский	
Инженер	Кузьмина	

2.244-1.5 62 Д

ДЕТАЛЬ 101, 102

СТАДИЯ	ЛИСТ	ЛИСТОВ
Р		1

ГИПРОНИИЗДРАВ

Плита облицовочная пиленая из природного камня ГОСТ 9480-77 — 30
Прослойка из цементно-песчаного раствора марки М150 — 15
Стяжка из цементно-песчаного раствора марки М150 — 40
Слой водонепроницаемой бумаги
Песок прокаленный ГОСТ 8736-77* — h
Настил перекрытия с круглыми пустотами

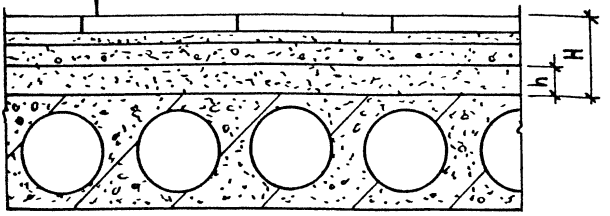

№ детали	H, мм	h, мм	Материал покрытия	Нагрузка, кгс/м² норм.	Нагрузка, кгс/м² расч.	$J_в$, дБ	$J_у$, дБ
103	100	15	Плита облицовочная пиленая из природного камня ГОСТ 9480-77	207	269	51	76
104	130	45		255	332	53	66
105	160	75		303	394	53	64

Породы камня (мрамор, гранит и др), группы плит (по размерам), отделка поверхности (полированная, лощеная) определяется проектом.

Взам. инв.№ | Подпись и дата | Инв.№ подл.

Нач. отд.	Некритин		
Н. контр.	Богданович		
ГИП	Воскресенский		
Ст. инж.	Александрова		

2.244-15 63Д

Деталь 103-105

Стадия	Лист	Листов
Р		1

ГИПРОНИИЗДРАВ

Плита облицовочная пиленая из природного камня ГОСТ 9480-77 — 30

Прослойка из цементно-песчаного раствора марки М150 — 15

Керамзитобетон γ=1200 кг/м³ марки М50 с выровненной поверхностью — h

Настил перекрытия с круглыми пустотами

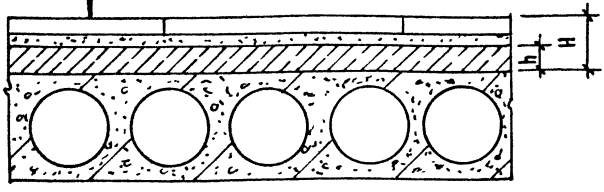

№ детали	H, мм	h, мм	Материал покрытия	Нагрузка кгс/м² норм.	Нагрузка кгс/м² расч.	Rв, дБ	Rу дБ
106	100	55	Плита облицовочная пиленая из природного камня ГОСТ 9480-77	177	230	54	80
107	130	85		213	277	54	79
108	160	115		249	324	55	79

Породы камня (мрамор, гранит и др.), группы плит (по размерам), отделка поверхности (полированная, лощеная) определяется проектом.

Инв. № подл. | Подпись и дата | Взам. инв. №

Нач отд	Некритин	
Н контр.	Богданович	
ГИП	Воскресенский	
Ст. инж	Александрова	

2.244-1.5 64 Д

Деталь 106-108

Стадия	Лист	Листов
Р		1

ГИПРОНИИЗДРАВ

Плита облицовочная пиленая из природного камня ГОСТ 9480-77 — 30

Прослойка из цементно-песчаного раствора марки М150 — 15

3 слоя изола И-БД ГОСТ 10296-79 на горячей битумной мастике МБК-Г-55 ГОСТ 2889-80 — 9

Стяжка из цементно-песчаного раствора марки М 150 — 40

Слой водонепроницаемой бумаги

Песок ГОСТ 8736-77* — h

Настил перекрытия с круглыми пустотами

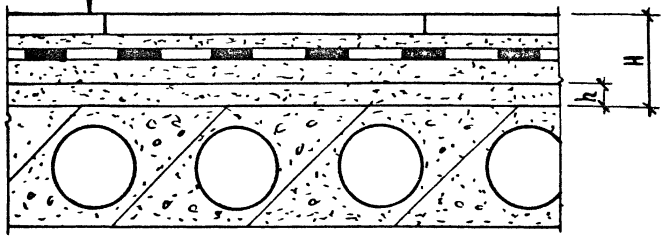

№ детали	H, мм	h, мм	Материал покрытия	Нагрузка, кгс/м² норм.	Нагрузка, кгс/м² расч.	Rв, дБ	Ry, дБ
109	100	6	Плита облицовочная пиленая из природного камня ГОСТ 9480-77	209	272	—	—
110	130	36		257	334	—	—
111	160	66		305	397	—	—

Породы камня (мрамор, гранит и др), группы плит (по размерам), отделка поверхности (полированная, лощеная) определяется проектом

Взам. инв. №

Подпись и дата

Инв. № подл.

2.244-1.5 65Д

Нач. отд.	Некритин	
Н. контр.	Богданович	
ГИП	Воскресенский	
Инженер	Кузьмина	

Деталь 109-111

Стадия	Лист	Листов
Р		1

ГИПРОНИИЗДРАВ

Плита облицовочная пиленая из природного камня ГОСТ 9480-77 — 30

Прослойка из цементно-песчаного раствора марки М150 — 15

Стяжка из цементно-песчаного раствора марки М150 — 40

Слой водонепроницаемой бумаги

Песок ГОСТ 8736-77* — h

Утеплитель жесткий — δ

Настил перекрытия с круглыми пустотами

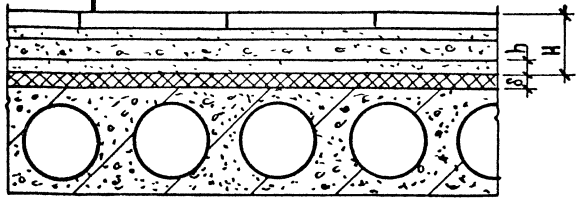

№ детали	H, мм	h, мм	Материал покрытия	Нагрузка, кгс/м² норм.	Нагрузка, кгс/м² расч.	Ув, дБ	Уу, дБ
112	100	15	Плита облицовочная пиленая из природного камня ГОСТ 9480-77	207	269	—	—
113	130	45		255	332	—	—
114	160	75		303	394	—	—

Породы камня (мрамор, гранит и др), группы плит (по размерам), отделка поверхности (полированная, лощеная) определяется проектом.

Взам. инв. №

Подпись и дата

Инв. № подл.

2.244-1.5 66 Д

Нач. отд.	Некритин		
Н. контр.	Богданович		
ГИП	Воскресенский		
Ст. инж.	Александрова		

Деталь 112-114

Стадия	Лист	Листов
Р		1

ГИПРОНИИЗДРАВ

Плита облицовочная пиленая из природного камня ГОСТ 9480-77	−30
Прослойка из цементно-песчаного раствора марки М150	−15
Керамзитобетон γ=1200 кг/м³ марки М50 с выровненной поверхностью	−h
Слой водонепроницаемой бумаги	
Утеплитель жесткий	−δ,
Настил перекрытия с круглыми пустотами	

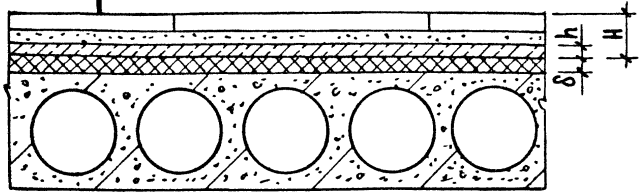

№ детали	H, мм	h, мм	Материал покрытия	Нагрузка, кгс/м² норм.	Нагрузка, кгс/м² расч	$Y_в$, дБ	$Y_у$, дБ
115	100	55	Плита облицовочная пиленая из природного камня ГОСТ 9480-77	177	230	—	—
116	130	85		213	277	—	—
117	160	115		249	324	—	—

Породы камня (мрамор, гранит и др.), группы плит (по размерам), отделка поверхности (полированная, лощеная) определяется проектом.

Взам. инв. №

Подпись и дата

Инв. № подл.

2.244-1.5 67Д

Нач. отд.	Некритин		
Н. контр.	Богданович		
ГИП	Воскресенский		
Ст. инж.	Александрова		

Деталь 115-117

Стадия	Лист	Листов
Р		1

ГИПРОНИИЗДРАВ

Плита облицовочная пиленая из природного камня ГОСТ 9480-77	– 30
Прослойка из цементно-песчаного раствора марки М150	– 15
Стяжка из цементно-песчаного раствора марки М150	– 40
Слой водонепроницаемой бумаги	
Утеплитель засыпной	– 8
Настил перекрытия с круглыми пустотами	

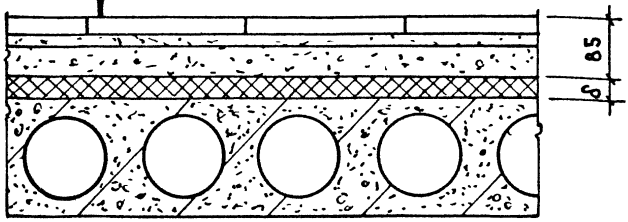

№ детали	H, мм	h, мм	Материал покрытия	Нагрузка, кгс/м² норм.	Нагрузка, кгс/м² расч.	Ув, дБ	Уч, дБ
118	85	—	Плита облицовочная пиленая из природного камня ГОСТ 9480-77	183	238	—	—

Породы камня (мрамор, гранит и др.), группы плит (по размерам), отделка поверхности (полированная, лощеная) определяется проектом.

Инв. № подл. | Подпись и дата | Взам. инв. №

Нач. отд.	Некритин	
Н. контр.	Богданович	
ГИП	Воскресенский	
Ст. инж.	Александрова	

2.244-1.5 68Д

Деталь 118

Стадия	Лист	Листов
Р		1

ГИПРОНИИЗДРАВ

Плита облицовочная пиленая из природного камня ГОСТ 9480-77	30
Прослойка из цементно-песчаного раствора марки М150	15
Керамзитобетон γ=1200 кг/м³ марки М50 с выровненной поверхностью	60
Слой водонепроницаемой бумаги	
Утеплитель засыпной	8
Настил перекрытия с круглыми пустотами	

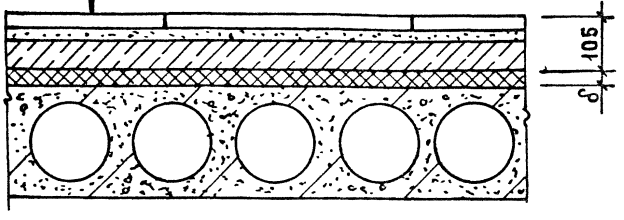

№ детали	H, мм	h, мм	Материал покрытия	Нагрузка, кгс/м² норм.	Нагрузка, кгс/м² расч.	Iв, дБ	Iу, дБ
119	105	—	Плита облицовочная пиленая из природного камня ГОСТ 9480-77	183	238	—	—

Породы камня (мрамор, гранит и др.), группы плит (по размерам), отделка поверхности (полированная, лощеная) определяется проектом.

Инв.№ подл. | Подпись и дата | Взам.инв.№

2.244-1.5 69д

Нач.отд.	Некритин		
Н.контр.	Богданович		
ГИП	Воскресенский		
Ст.инж.	Александрова		

Деталь 119

Стадия	Лист	Листов
Р		1

ГИПРОНИИЗДРАВ

Плита облицовочная пиленая из природного камня ГОСТ 9480-77	—30
Прослойка из цементно-песчаного раствора марки М150	—15
3 слоя изола И-БД ГОСТ 10296-79 на горячей битумной мастике МБК-Г-55 ГОСТ 2889-80	— 9
Стяжка из цементно-песчаного раствора марки М150	—40
Слой водонепроницаемой бумаги	
Утеплитель засыпной	—δ
Настил перекрытия с круглыми пустотами	

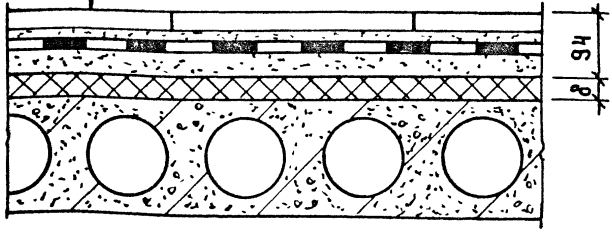

№ детали	H, мм	h, мм	Материал покрытия	Нагрузка, кгс/м² норм.	Нагрузка, кгс/м² расч.	Jв, дБ	Jу, дБ
120	94	—	Плита облицовочная пиленая из природного камня ГОСТ 9480-77	209	272	—	—

Породы камня (мрамор, гранит и др.), группы плит (по размерам), отделка поверхности (полированная, лощеная) определяется проектом.

Взам. инв. № | Подпись и дата | Инв. № подл.

2.244-1.5 70Д

Нач. отд.	Некритин	
Н. контр.	Богданович	
ГИП	Воскресенский	
Ст. инж.	Александрова	

Деталь 120

Стадия	Лист	Листов
Р		1

ГИПРОНИИЗДРАВ

Паркет штучный на прослойке клея	–16
Стяжка из цементно-песчаного раствора марки М150	–40
Слой водонепроницаемой бумаги	
Песок прокаленный ГОСТ 8736-77*	–h
Баритовый раствор	–65
Настил перекрытия с круглыми пустотами	

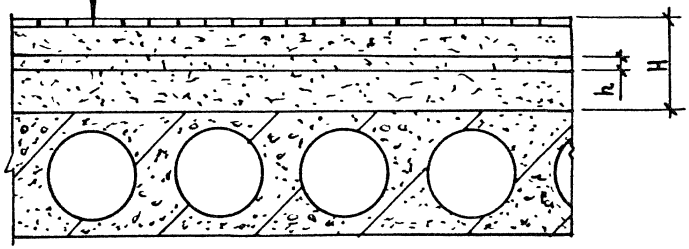

N детали	H, мм	h, мм	Материал покрытия	Нагрузка, кгс/м² норм.	Нагрузка, кгс/м² расч.	Ув, дБ	Уч, дБ
121	150	29	Паркет штучный ГОСТ 862.1-76	305	397	53	69
122	160	39		321	417	53	67
123	170	49		337	438	54	66
124	180	59		353	459	54	65

Взам. инв. № | Подпись и дата | Инв. № подл.

Нач. отд.	Некритин	
Н. контр.	Богданович	
ГИП	Воскресенский	

2.244-1.5 71Д

Деталь 121-124

Стадия	Лист	Листов
Р		1

ГИПРОНИИЗДРАВ

Линолеум на прослойке клея — 3

Древесностружечная плита марки ПТП-3 ГОСТ 10632-77* — 19

Песок прокаленный ГОСТ 8736-77* — h

Баритовый раствор — 65

Настил перекрытия с круглыми пустотами

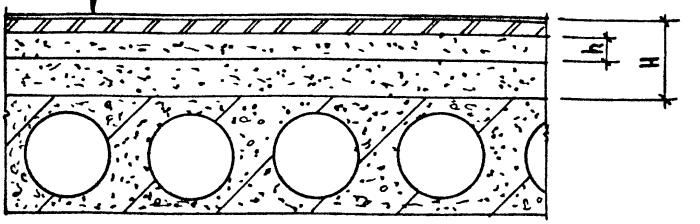

№ детали	H, мм	h, мм	Материал покрытия	Нагрузка кгс/м² норм	Нагрузка кгс/м² расч.	$У_в$ дБ	$У_у$, дБ
125-1	150	63	Линолеум поливинилхлоридный на тканевой подосиове ГОСТ 7251-77	287	373	53	70
126-1	160	73		303	394	53	69
127-1	170	83		319	415	53	68
128-1	180	93		335	436	53	67
125-2	150	63	Линолеум поливинилхлоридный многослойный и однослойный без подосновы ГОСТ 14632-79	287	373	53	70
126-2	160	73		303	394	53	69
127-2	170	83		319	415	53	68
128-2	180	93		335	436	53	67

Инв.№ подл. | Подпись и дата | Взам.инв.№

2.244-1.5 72д

Нач отд	Некритин	
Н контр.	Богданович	
ГИП	Воскресенский	
Инженер	Кузьмина	

Деталь 125-128

Стадия	Лист	Листов
Р		1

ГИПРОНИИЗДРАВ

Паркет штучный на прослойке клея — 16

Стяжка из цементно-песчаного раствора марки М150 — 40

Слой водонепроницаемой бумаги

Песок ГОСТ 8736-77* — h

Баритовый раствор — 80

Слой водонепроницаемой бумаги

Утеплитель жесткий — δ

Настил перекрытия с круглыми пустотами

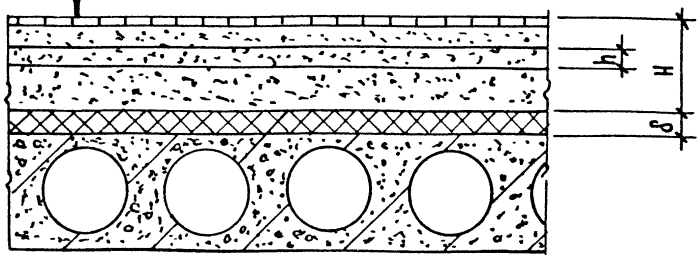

№ детали	H, мм.	h, мм.	Материал покрытия	Нагрузка кгс/м² норм.	Нагрузка кгс/м² расч.	Jв, дБ	Jу, дБ
129	150	14	Паркет штучный ГОСТ 862.1-76	322	422	—	—
130	160	24		338	439	—	—
131	170	34		354	460	—	—
132	180	44		370	481	—	—

Взам. инв. №

Подпись и дата

Инв. № подл.

Нач отд	Некритин		
Н контр	Богданович		
ГИП	Воскресенский		
Ст инж	Александрова		

2.244-1.5 73Д

Деталь 129-132

Стадия	Лист	Листов
Р		1

ГИПРОНИИЗДРАВ

Линолеум на прослойке клея	— 3
Древесностружечная плита марки ПТП-3 ГОСТ10632-77*	— 19
Песок прокаленный ГОСТ 8736-77*	— h
Баритовый раствор	— 80
Утеплитель жесткий	— δ
Настил перекрытия с круглыми пустотами	

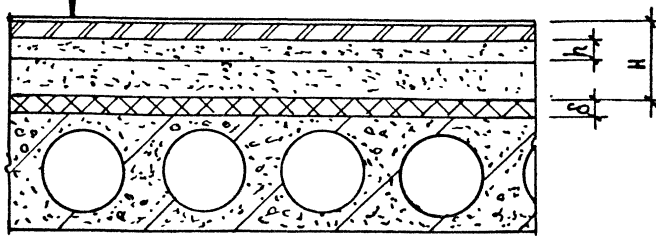

№ детали	H_1, мм	h_1, мм	Материал покрытия	Нагрузка, кгс/м² норм.	Нагрузка, кгс/м² расч	$J_в$, дБ	$J_у$, дБ
133-1	150	48	Линолеум поливинилхлоридный на тканевой подоснове ГОСТ7251-77	304	395	—	—
134-1	160	58		320	416	—	—
135-1	170	68		336	437	—	—
136-1	180	78		352	458	—	—
133-2	150	48	Линолеум поливинилхлоридный многослойный и однослойный без подосновы ГОСТ14632-79	304	395	—	—
134-2	160	58		320	416	—	—
135-2	170	68		336	437	—	—
136-2	180	78		352	458	—	—

Взам. инв. № | Подпись и дата | Инв. № подл.

Нач. отд.	Некритин	
Н. контр.	Богданович	
ГИП	Воскресенский	
Инженер	Кузьмина	

2.244-1.5 74д

Деталь 133-136

Стадия	Лист	Листов
Р		1

Гипронииздрав

Линолеум на прослойке клея	-3
Стяжка из цементно-песчаного раствора марки М 150	-40
Слой водонепроницаемой бумаги	
Песок прокаленный ГОСТ 8736-77*	- h
Баритовый раствор	- 65
Настил перекрытия с круглыми пустотами	

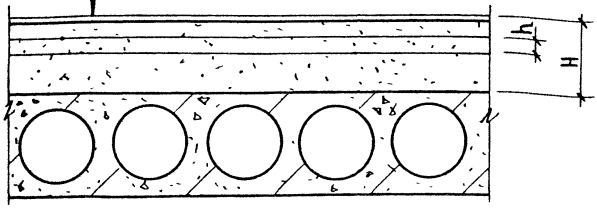

№ детали	H, мм	h, мм	Материал покрытия	Нагрузка Кгс/м² норм	Нагрузка Кгс/м² расч	$У_в$, дБ	$У_у$, дБ
137-1	130	22	Линолеум поливинилхлоридный на тканевой подоснове ГОСТ 7251-77	287	376	53	72
138-1	160	52		335	436	53	67
137-2	130	22	Линолеум поливинилхлоридный многослойный и однослойный без подосновы ГОСТ 14632-79	287	373	53	72
138-2	160	52		335	436	53	67
137-3	130	22	Линолеум поливинилхлоридный на теплозвукоизолирующей подоснове ГОСТ 18108-80	289	376	53	72
138-3	160	52		337	438	53	67

Инв.№ подл. | Подпись и дата | Взам.инв.№

2 244-1.5 75 Д

Нач.отд.	Некритин	
Н.контр.	Богданович	
ГИП	Воскресенский	
Инженер	Кузьмина	

Деталь 137, 138

Стадия	Лист	Листов
Р		1

ГИПРОНИИЗДРАВ

Линолеум на прослойке клея – 3

Керамзитобетон γ=1200 кг/м³ марки М50 с заглаженной поверхностью – h

Баритовый раствор – 65

Настил перекрытия с круглыми пустотами

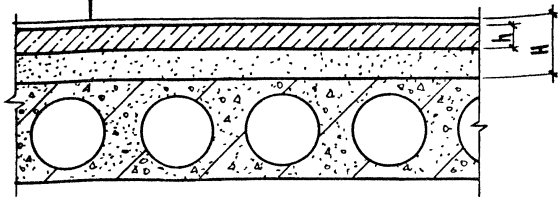

№ детали	H, мм	h, мм	Материал покрытия	Нагрузка, кгс/м² Норм.	Нагрузка, кгс/м² Расч.	Jв, дБ	Jу, дБ
139-1	100	32	Линолеум поливинилхлоридный на тканевой подоснове ГОСТ 7251-77	219	289	55	79
140-1	130	62		255	332	55	79
141-1	160	92		290	377	54	79
139-2	100	32	Линолеум поливинилхлоридный многослойный и однослойный без подосновы ГОСТ 14632-79	218	284	55	79
140-2	130	62		254	331	55	79
141-2	160	92		290	377	54	79
139-3	100	32	Линолеум поливинилхлоридный на теплозвукоизолирующей подоснове ГОСТ 18108-80	221	288	56	61
140-3	130	62		257	334	56	61
141-3	160	92		295	384	55	61

Инв.№ подл. | Подпись и дата | Взам. инв.№

2.244-1.5 76Д

Нач. отд.	Некритин	
Н. контр	Богданович	
ГИП	Воскресенский	
Инженер	Кузьмина	

Деталь 139-141

Стадия	Лист	Листов
Р		1

ГИПРОНИИЗДРАВ

Плитка керамическая	— 10
Прослойка и заполнение швов из цементно-песчаного раствора марки М150	— 15
Стяжка из цементно-песчаного раствора марки М150	— 40
Слой водонепроницаемой бумаги	
Песок прокаленный ГОСТ 8736-77*	— h
Баритовый раствор	— 65
Настил перекрытия с круглыми пустотами	

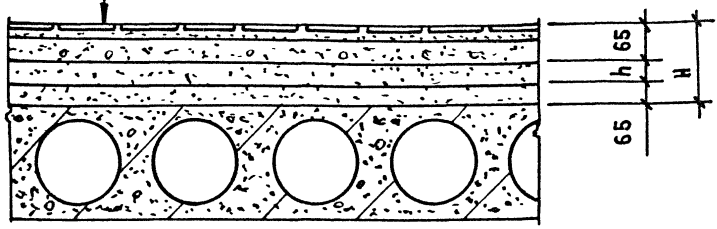

№ детали	H мм	h мм	Материал покрытия	Нагрузка кгс/м² норм.	Нагрузка кгс/м² расч.	Rw дБ	Ru дБ
142-1	160	30	Плитка керамическая гладкая ГОСТ 6787-80	341	444	53	69
142-2	160	30	Плитка керамическая кислотостойкая ГОСТ 961-79	341	444	53	69

Взам. инв. №

Подпись и дата

Инв. № подл.

2.244-1.5 77Д

Нач. отд	Некритин	
Н. контр.	Богданович	
ГИП	Воскресенская	
Ст. инж	Кротова	

Деталь 142

Стадия	Лист	Листов
Р		1

ГИПРОНИИЗДРАВ

ПОКРЫТИЕ БЕЗЫСКРОВОЕ АНТИСТАТИЧЕСКОЕ	-25
СТЯЖКА ИЗ ЦЕМЕНТНО-ПЕСЧАНОГО РАСТВОРА МАРКИ М200 С ДОБАВЛЕНИЕМ ГРАФИТА ГОСТ 8295-73* И ПРОКЛАДКОЙ ОЦИНКОВАННОЙ СЕТКИ 20-1,6А ГОСТ 3826-82	-40
2 СЛОЯ ИЗОЛАЙ-БД ГОСТ 10296-79 НА ГОРЯЧЕЙ БИТУМНОЙ МАСТИКЕ МБК-Г-55 ГОСТ 2889-80	- 6
СТЯЖКА ИЗ ЦЕМЕНТНО-ПЕСЧАНОГО РАСТВОРА МАРКИ М200	-24
БАРИТОВЫЙ РАСТВОР	80
УТЕПЛИТЕЛЬ ЖЕСТКИЙ	-8
НАСТИЛ ПЕРЕКРЫТИЯ С КРУГЛЫМИ ПУСТОТАМИ	

ОЦИНКОВАННЫЙ СТЕРЖЕНЬ ВАI ГОСТ 5781-82* ПО КОНТУРУ

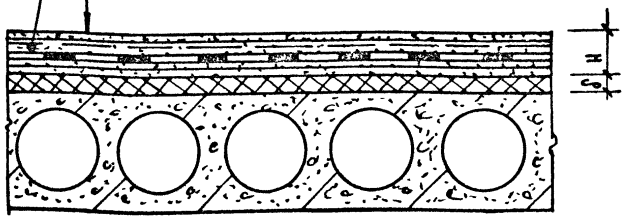

№ ДЕТАЛИ	H, ММ	h, ММ	МАТЕРИАЛ ПОКРЫТИЯ	НАГРУЗКА, КГС/М² НОРМ.	НАГРУЗКА, КГС/М² РАСЧ.	Rв АБ	Ry АБ
175	175	—	ПОКРЫТИЕ БЕЗЫСКРОВОЕ АНТИСТАТИЧЕСКОЕ МАРКИ М200 С ДОБАВЛЕНИЕМ ГРАФИТА ГОСТ 8295-73*	421	547	—	—

Нач. отд.	Некритин	
Н. контр.	Богданович	
ГИП	Воскресенский	
Инженер	Кузьмина	

2.244-1.5 78 Д

ДЕТАЛЬ 143

СТАДИЯ	ЛИСТ	ЛИСТОВ
Р		1

ГИПРОНИИЗДРАВ

Инв.№ подл. | Подпись и дата | Взам. инв.№

Покрытие безыскровое антистатическое	—25
Стяжка из цементно-песчаного раствора марки М200 с добавлением графита ГОСТ 8295-73* и прокладкой оцинкованной сетки 20-1,6л ГОСТ 3826-82	—40
2 слоя изола И-БД ГОСТ 10296-79 на горячей битумной мастике МБК-Г-55 ГОСТ 2889-80	— 6
Стяжка из цементно-песчаного раствора марки М200	—24
Баритовый раствор	—65
Настил перекрытия с круглыми пустотами	

Оцинкованный стержень ВАI ГОСТ 5781-82* по контуру

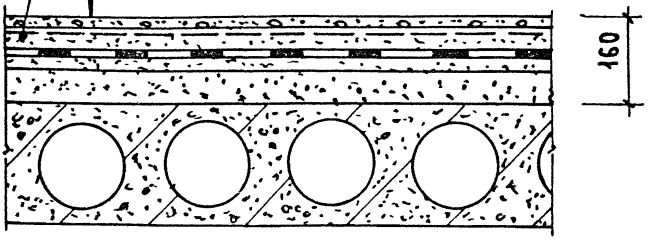

№ детали	H, мм,	h, мм	Материал покрытия	Нагрузка, кгс/м² норм.	Нагрузка, кгс/м² расч.	$J_в$, дБ	$J_у$, дБ
144	160	—	Покрытие безыскровое антистатическое марки М200 с добавлением графита ГОСТ 8295-73*	381	495	—	—

Инв.№ подл. | Подпись и дата | Взам. инв.№

Нач. отд.	Некритин	
Н. контр	Богданович	
ГИП	Соскресенский	
Инженер	Кузьмина	

2.244-1.5 79д

Деталь 144

Стадия	Лист	Листов
Р		1

ГИПРОНИИЗДРАВ

Пластикат рецептуры 57-40	– 3
Стяжка из цементно-песчаного раствора марки М150	– 40
Тяжелый бетон	– 6
Настил перекрытия с круглыми пустотами	

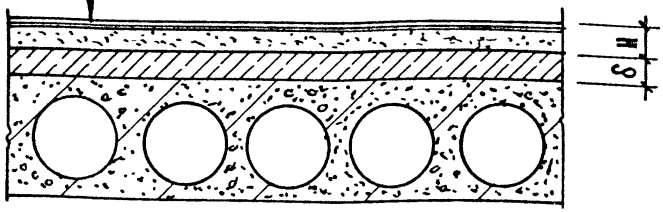

№ детали	H, мм	h, мм	Материал покрытия	Нагрузка, кгс/м² норм.	Нагрузка, кгс/м² расч	$Y_в$, дБ	$Y_у$, дБ
145	43	—	Пластикат рецептуры 57-40 ТУ-6-05-1146-75	76	93	—	—

Инв.№подл. | Подпись и дата | Взам.инв.№

2.244-1.5 80А

Нач.отд.	Некритин	
Н. контр.	Богданович	
ГИП	Воскресенский	
Ст. инж.	Александрова	

Деталь 145

Стадия	Лист	Листов
Р	1	1

ГИПРОНИИЗДРАВ

Линолеум на прослойке клея — 3

Древесностружечная плита марки ПТП-3 ГОСТ10632-77* — 19

Песок прокаленный ГОСТ8736-77* — h

Тяжелый бетон — 8

Настил перекрытия с круглыми пустотами

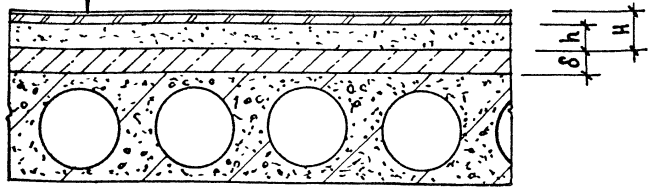

№ детали	H, мм	h, мм	Материал покрытия	Нагрузка, кгс/м² норм.	Нагрузка, кгс/м² расч.	Ув, дБ	Уу дБ
146-1	150	128	Линолеум поливинилхлоридный на тканевой подоснове ГОСТ7251-77	225	293	—	—
147-1	160	138		241	313	—	—
148-1	170	148		257	334	—	—
149-1	180	158		273	355	—	—
146-2	150	128	Линолеум поливинилхлоридный многослойный и однослойный без подосновы ГОСТ14632-79	225	293	—	—
147-2	160	138		241	313	—	—
148-2	170	148		257	334	—	—
149-2	180	158		273	355	—	—

Инв.№ подл. | Подпись и дата | Взам.инв.№

Нач.отд.	Некритин		
Н. контр.	Богданович		
ГИП	Воскресенский		
Инженер	Кузьмина		

2.244-1.5 81д

Деталь 146-149

Стадия	Лист	Листов
Р		1

ГИПРОНИИЗДРАВ

Линолеум на прослойке клея	-3
Выравнивающий слой цементно-песчаного раствора марки М 150	-20
Тяжелый бетон	-δ
Настил перекрытия с круглыми пустотами	

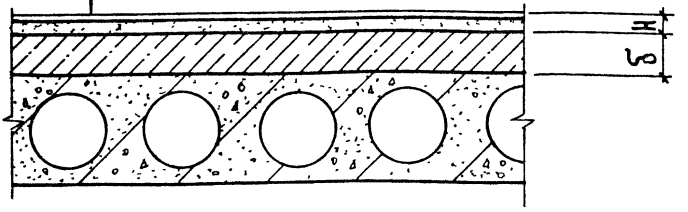

№ детали	H, мм	h, мм	Материал покрытия	Нагрузка кгс/м² Норм.	Нагрузка кгс/м² Расч.	Rв, дБ	Rу, дБ
150-1	23	—	Линолеум поливинилхлоридный на тканевой подоснове ГОСТ 7251-77	40	52	—	—
150-2	23	—	Линолеум поливинилхлоридный многослойный и однослойный без подосновы ГОСТ 14632-79	39	51	—	—
150-3	23	—	Линолеум поливинилхлоридный на теплозвукоизолирующей подоснове ГОСТ 18108-80	42	55	—	—

Взам. инв. №

Подпись и дата

Инв. № подл.

2.244-1.5 82 Д

Нач. отд.	Некритин	
Н. контр.	Богданович	
ГИП	Воскресенский	
Ст. инж.	Александрова	

Деталь 150

Стадия	Лист	Листов
Р		1

ГИПРОНИИЗДРАВ

Плитка керамическая -10

Прослойка и заполнение швов из цементно-песчаного раствора марки М150 -10

Тяжелый бетон -δ

Настил перекрытия с круглыми пустотами

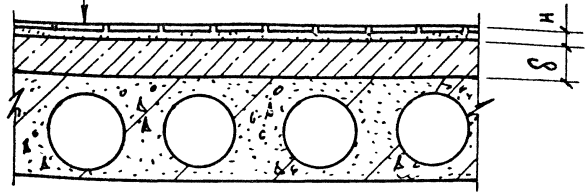

№ детал.	H мм	h мм	Материал покрытия	Нагрузка кгс/м² норм	Нагрузка кгс/м² расч.	$У_в$ дБ	$У_у$ дБ
151-1	20	—	Плитка керамическая гладкая ГОСТ 6787-80	36	47	—	—
151-2		—	Плитка керамическая кислотостойкая ГОСТ 961-79	36	47	—	—

Взам. инв. N

Подпись и дата

Инв. N подл.

Нач. отд.	Некритин		
Н. контр.	Богданова		
ГИП	Воскресенский		
Ст. инж.	Александрова		

2.244 - 1.5 83 Д

Деталь 151

Стадия	Лист	Листов
Р		1

ГИПРОНИИЗДРАВ

Плитка керамическая	— 10
Прослойка и заполнение швов из цементно-песчаного раствора марки М150	— 25
3 слоя изола И-БД ГОСТ 10296-79 на горячей битумной мастике МБК-Г-55 ГОСТ 2889-80	— 9
Тяжелый бетон	— 8
Настил перекрытия с круглыми пустотами	

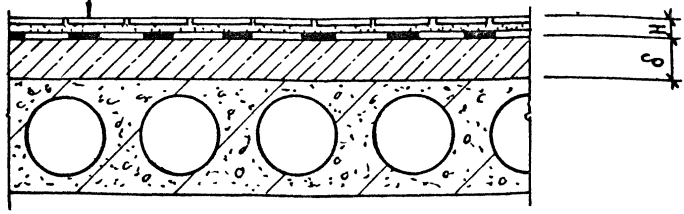

№ детали	H, мм	h, мм	Материал покрытия	Нагрузка кгс/м² норм.	Нагрузка кгс/м² расч	$J_в$, дБ	$J_у$, дБ
152-1	44	—	Плитка керамическая гладкая ГОСТ 6787-80	79	103	—	—
152-2	44	—	Плитка керамическая рельефная ГОСТ 6787-80	79	103	—	—
152-3	44	—	Плитка керамическая кислотостойкая ГОСТ 961-79	79	103	—	—

Взам инв.№ | Подпись и дата | Инв.№ подл.

Нач отд	Некритин	
Н.контр	Богданович	
ГИП	Воскресенский	
Ст инж	Александрова	

2.244-1.5 84Д

Деталь 152

Стадия	Лист	Листов
Р		1

ГИПРОНИИЗДРАВ

Паркет штучный на прослойке клея – 16

Выравнивающий слой цементно-песчаного раствора марки М 150 – 20

Тяжелый бетон – 8

Настил перекрытия с круглыми пустотами

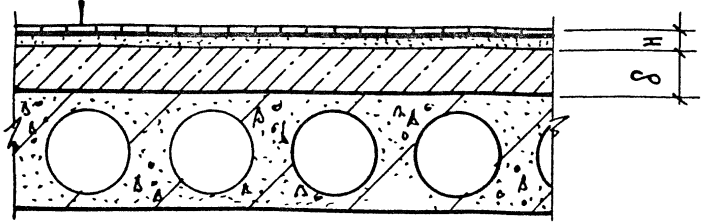

№ детали	H, мм	h, мм	Материал покрытия	Нагрузка кгс/м² норм	Нагрузка кгс/м² расч	Yв дБ	Yу, дБ.
153	36	—	Паркет штучный ГОСТ 862.1-76	47	61	—	—

Нач отд	Некритин	
Н контр	Богданович	
ГИП	Воскресенский	
Ст. инж	Александрова	

2.244-15 85 Д

Деталь 153

Стадия	Лист	Листов
Р		1

ГИПРОНИИЗДРАВ

Инв № подл. | Подпись и дата | Взам. инв. №

Паркет штучный на прослойке клея	-16
Стяжка из цементно-песчаного раствора марки М150	-40
Слой водонепроницаемой бумаги	
Песок ГОСТ 8736-77*	-h
Тяжелый бетон	-δ
Настил перекрытия с круглыми пустотами	

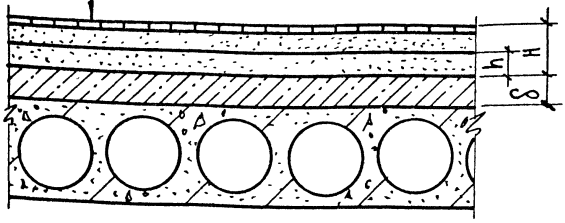

№ детали	H, мм	h, мм	Материал покрытия	Нагрузка, кгс/м² норм	Нагрузка, кгс/м² расч	Ув, дБ	Уу, дБ
154	150	94	Паркет штучный ГОСТ 862.1-76	234	304	—	—
155	160	104		250	325	—	—
156	170	114		266	346	—	—
157	180	124		282	367	—	—

Инв. № подл. | Подпись и дата | Взам. инв. №

Нач. отд.	Некритин	
Н. контр.	Богданович	
ГИП	Воскресенский	
Ст. инж.	Александрова	

2.244-1.5 86 Д

Деталь 154-157

Стадия	Лист	Листов
Р		1

ГИПРОНИИЗДРАВ

Покрытие безыскровое	– 25
Стяжка из цементно-песчаного раствора марки М200	– 40
Слой водонепроницаемой бумаги	
Песок ГОСТ 8736-77*	– h
Тяжелый бетон	– δ
Настил перекрытия с круглыми пустотами	

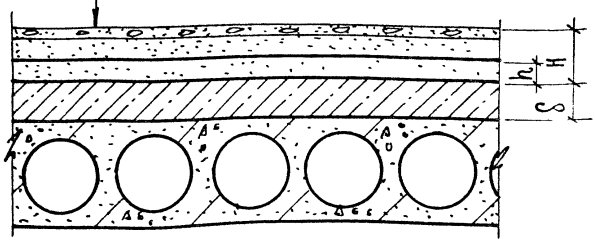

№ детали	A, мм.	h, мм	Материал покрытия	Нагрузка кгс/м² норм	Нагрузка кгс/м² расч	Ув. дБ	Уу, дБ
158	100	35	Покрытие безыскровое мозаичное марки М200	198	257	—	—
159	130	65		246	320	—	—
160	160	95		294	382	—	—

Взам инв N | Подпись и дата | Инв N подл.

Нач отд	Некритин	
Н контр	Богданович	
ГИП	Воскресенский	
Ст. инж	Александрова	

2.244-15 87 Д

Деталь 158-160

Стадия	Лист	Листов
Р		1

Гипронииздорс

Покрытие безыскровое антистатическое — 25

Стяжка из цементно-песчаного раствора марки М200 с добавлением графита ГОСТ 8295-73* и прокладкой оцинкованной сетки 20-1,6л ГОСТ 3826-82 — 40

Слой водонепроницаемой бумаги

Песок ГОСТ 8736-77* — h

Тяжелый бетон — δ

Настил перекрытия с круглыми пустотами

Оцинкованный стержень 8AI ГОСТ 5781-82* по контуру

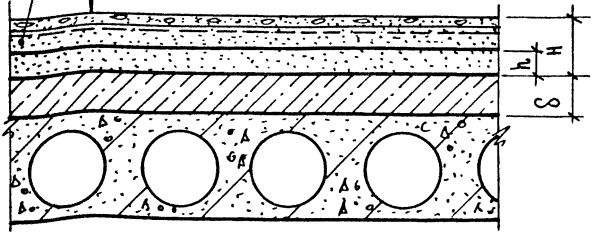

№ детали	H, мм	h, мм	Материал покрытия	Нагрузка, кгс/м² норм.	Нагрузка, кгс/м² расч.	Ув, дБ	Уу, дБ
161	100	35	Покрытие безыскровое антистатичес-	200	260	—	—
162	130	65	кое марки М200 с добавлением	248	322	—	—
163	160	95	графита ГОСТ 8295-73*	296	385	—	—

Инв. N подл. | Подпись и дата | Взам. инв. N

Нач. отд.	Некритин		
Н. контр.	Богданович		
ГИП	Воскресенский		
Ст. инж.	Александрова		

2.244-1.5 88 Д

Деталь 161-163

Стадия	Лист	Листов
Р		1

Гипронииздрав

Плитка керамическая	– 10
Прослойка и заполнение швов из цементно-песчаного раствора марки М150	– 15
Цементно-песчаный раствор марки М150 с укладкой трубопровода ∅ 20мм для подогрева пола	– 60
2 слоя изола И-БД ГОСТ 10296-79 на горячей битумной мастике МБК-Г-55 ГОСТ 2887-80	– 6
Стяжка из цементно-песчаного раствора марки М150	– 40
Слой водонепроницаемой бумаги	
Утеплитель жесткий	– 8
2 слоя изола И-БД ГОСТ 10296-79 на горячей битумной мастике МБК-Г-55 ГОСТ 2887-80	– 6
Подстилающий слой из бетона марки М100	– 80
Щебень крупностью 40-60 мм, втрамбованный в грунт	

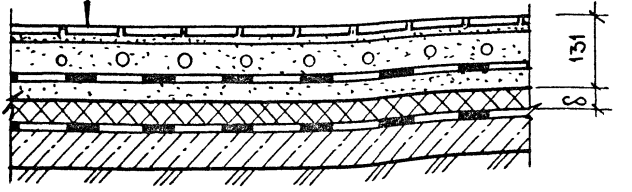

№ детали	Материал покрытия	Нагрузка, кгс/м² норм	расч
164	Плитка керамическая рельефная ГОСТ 6787-80	435	566

Взам. инв. № | Подпись и дата | Инв. № подл.

2.244-1.5 89 Д

Нач. отд.	Некритин		
Н. контр.	Богданович		
ГИП	Воскресенский		
Ст. инж.	Александрова		

Деталь 164

Стадия	Лист	Листов
Р		1

ГИПРОНИИЗДРАВ

Плитка керамическая	– 10
Прослойка и заполнение швов из цементно-песчаного раствора марки М 150	– 15
Цементно-песчаный раствор марки М 150 с укладкой трубопровода ⌀20мм. для подогрева пола	– 60
2 слоя изола И-БД. ГОСТ 10296-79 на горячей битумной мастике МБК-Г-100. ГОСТ 2889-80	– 6
Стяжка из цементно-песчаного раствора марки М 150	– 30
Слой водонепроницаемой бумаги	
Утеплитель жесткий	– δ
Настил перекрытия сплошной	

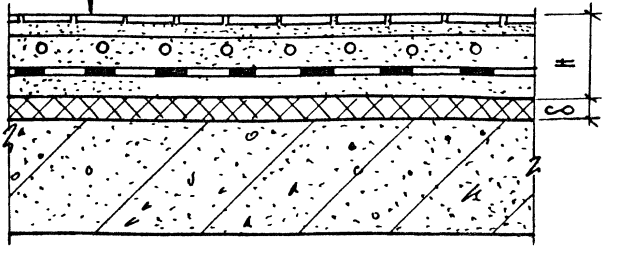

№ детали	H мм	h мм	Материал покрытия	Нагрузка, кгс/м² норм.	Нагрузка, кгс/м² расч.	Ув. дБ	Уу. дБ
165	121	—	Плитка керамическая рельефная ГОСТ 6787-80	225	293	—	—

Нач отд	Некритин		
Н контр	Богданович		
ГИП	Воскресенский		
Ст инж	Александрова		

2.244-15 90Д.

Деталь 165

Стадия	Лист	Листов
Р		1

ГИПРОНИИЗДРАВ

Инв. № подл. | Подпись и дата | Взам. инв. №

Линолеум на прослойке клея	— 3
Сборная плита пола по серии 1.244.9-1	— 35
Песок прокаленный ГОСТ 8736-77*	— h
Настил перекрытия с круглыми пустотами	

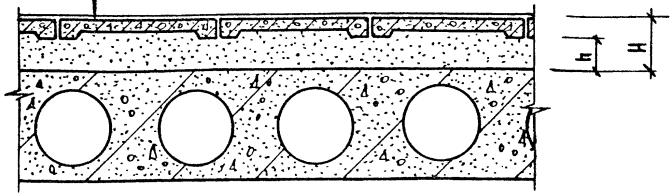

№ детали	H, мм	h, мм	Материал покрытия	Нагрузка, кгс/м² Норм.	Нагрузка, кгс/м² Расч.	Jв дБ	Jу дБ
166-1	100	62	Линолеум поливинилхлоридный на тканевой подоснове ГОСТ 7251-77	168	218	53	68
167-1	130	92		216	281	53	66
168-1	160	122		264	343	53	65
166-2	100	62	Линолеум поливинилхлоридный многослойный и однослойный без подосновы ГОСТ 14632-79	168	218	53	68
167-2	130	92		216	281	53	66
168-2	160	122		264	343	53	65
166-3	100	62	Линолеум поливинилхлоридный на теплозвукоизолирующей подоснове ГОСТ 18108-80	168	218	53	68
167-3	130	92		216	281	53	66
168-3	160	122		264	343	53	65

1. Марку сборной плиты пола принимать в проекте по серии 1.244.9-1
2. Нагрузки даны условно.

Взам. инв. № | Подпись и дата | Инв. № подл.

Нач. отд.	Некритин	
Н. контр.	Богданович	
ГИП	Воскресенский	
Инженер	Кузьмина	

2.244-1.5 91Д

Деталь 166-168

Стадия	Лист	Листов
Р		1

ГИПРОНИИЗДРАВ



№ детали	H мм	h мм	Материал покрытия	Нагрузка кгс/м² норм.	Нагрузка кгс/м² расч.	$У_в$ дБ	$У_у$ дБ
169-1	80	25	Плитка керамическая гладкая ГОСТ 6787-80	140	182	53	70
170-1	110	55		188	244	53	67
171-1	140	85		236	307	52	65
169-2	80	25	Плитка керамическая кислотостойкая ГОСТ 961-79	140	182	53	70
170-2	110	55		188	244	53	67
171-2	140	85		236	307	52	65

1. Марку сборной плиты пола принимать в проекте по серии 1.244.9-1.
2. Нагрузки даны условно.

Инв.№ подл. | Подпись и дата | Взам. инв.№

2.244-1.5 92Д

Нач. отд.	Некритин	
Н. контр.	Богданович	
ГИП	Воскресенский	
Инженер	Кузьмина	

Деталь 169-171

Стадия	Лист	Листов
Р		1

Гипронииздрав

Паркет штучный на прослойке клея – 16

Сборная плита пола по серии 1.244.9-1 – 35

Песок прокаленный ГОСТ 8736-77* – h

Настил перекрытия с круглыми пустотами

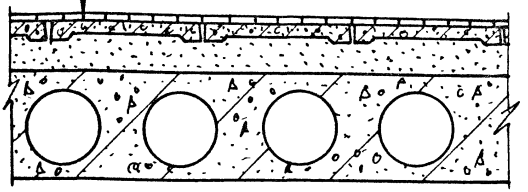

№ детали	H, мм	h, мм	Материал покрытия	Нагрузка, кгс/м² норм.	Нагрузка, кгс/м² расч.	Jв, дБ	Jу, дБ
172	100	49	Паркет штучный ГОСТ 862.1-76	153	199	53	69
173	130	79		201	261	53	66
174	160	109		249	324	54	65

1. Марку сборной плиты пола принимать в проекте по серии 1.244.9-1.
2. Нагрузки даны условно.

Нач. отд.	Некритин			
Н. контр.	Богданович			
ГИП	Воскресенский			
Инженер	Кузьмина			

2.244-1.5 93 Д

Деталь 172-174

Стадия	Лист	Листов
Р		1

ГИПРОНИИЗДРАВ

Взам. инв. N | Подпись и дата | Инв. N подл.

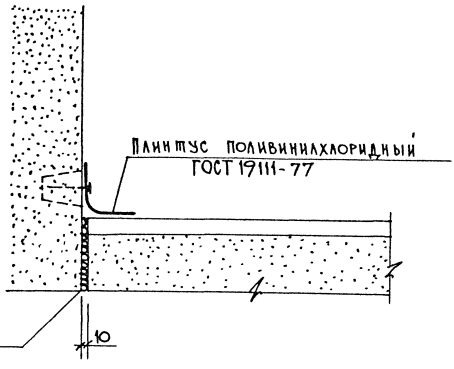

Нач. отд.	Некритин		
Н. контр.	Богданович		
ГИП	Воскресенский		
Инж. нер	Кузьмина		

2.244-1.7 94 У

Узел 1

Стадия	Лист	Листов
Р		1

ГИПРОНИИЗ ДРАБ

Инв. № подл. | Подпись и дата | Взам. инв. №

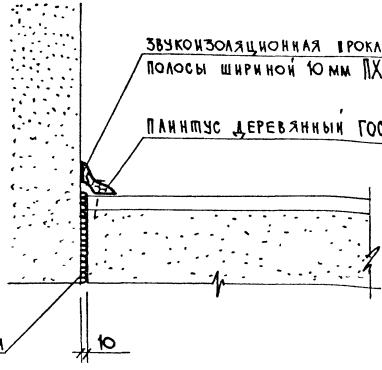

Инв.N подл. | Подпись и дата | Взам. инв.N

Нач отд.	Некритин		
Н. контр.	Богданович		
ГИП	Воскресенский		
Инженер	Кузьмина		

2 244-1.7 95Ч

Узел 2

Стадия	Лист	Листов
Р		1

ГИПРОНИИЗДРАВ

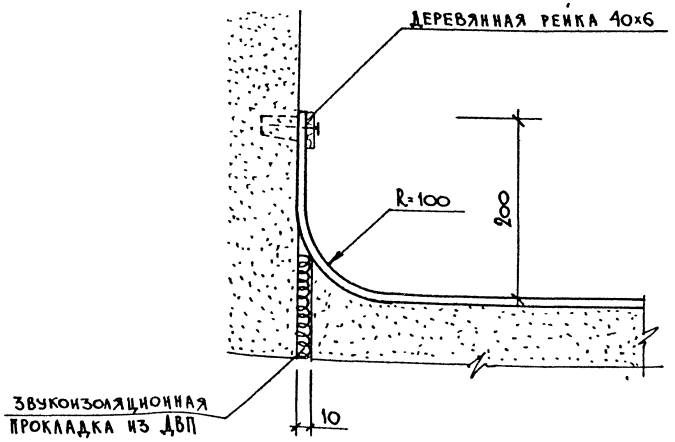

Инв.№ подл. | Подпись и дата | Взам инв.№

Нач отд	Некритин	
Н контр	Богданович	
ГИП	Воскресенский	
Инженер	Кузьмина	

2.244-15 96 у

Узел 3

Стадия	Лист	Листов
Р		1

ГИПРОНИИЗДРАВ

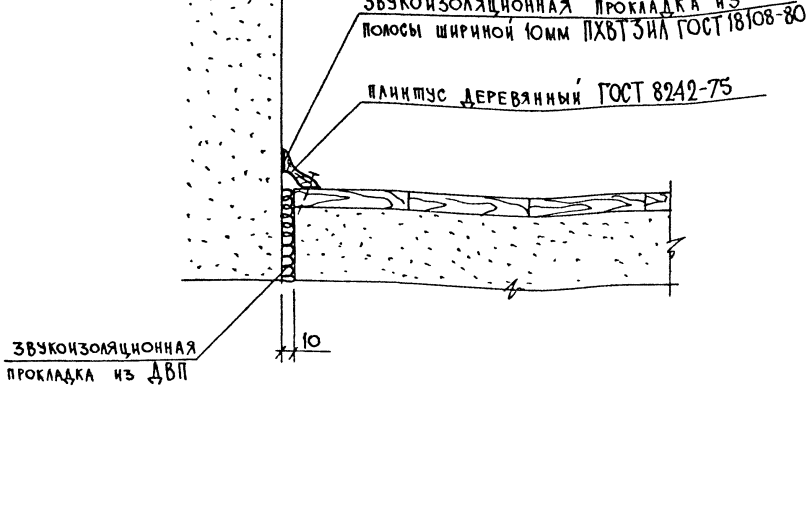

НАЧ ОТД	НЕКРИТИН		
Н КОНТР	БОГДАНОВИЧ		
ГИП	ВОСКРЕСЕНСКИЙ		
ИНЖЕНЕР	КУЗЬМИНА		

2.244-1.5 97 У

Узел 4

СТАДИЯ	ЛИСТ	ЛИСТОВ
Р		1

ГИПРОНИИЗДРАВ

ИНВ № ПОДЛ | ПОДПИСЬ И ДАТА | ВЗАМ. ИНВ №

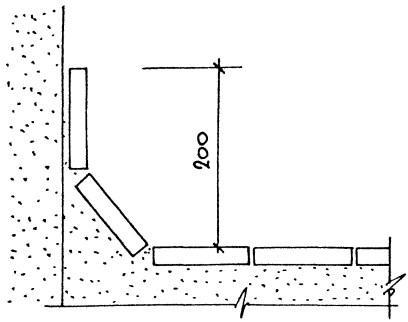

Инв. № подл. | Подпись и дата | Взам. инв. №

Нач. отд.	Некритин		
Н. контр.	Богданович		
ГИП	Воскресенский		
Инженер	Кузьмина		

2.244-1.5 98 У

Узел 5

Стадия	Лист	Листов
Р		1

ГИПРОНИИЗДРАВ

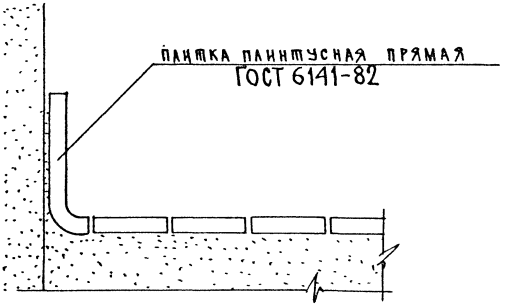

Инв. № подл.	Подпись и дата	Взам. инв. №	

Нач. отд.	Некритин		2.244-1.5 99 У
Н. контр.	Богданович		
ГИП	Воскресенский		Узел 6
Инженер	Кузьмина		

Стадия	Лист	Листов
Р		1

ГИПРОНИИЗДРАВ

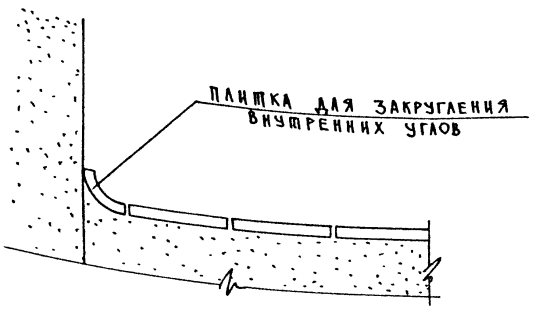

Нач отд	Некритин	
Н контр	Богданович	
ГИП	Воскресенский	
Инженер	Кузьмина	

2.244-1.5 100 У

Узел 7

Стадия	Лист	Листов
Р		1

ГИПРОНИИЗДРАВ

Инв.№ подл. | Подпись и дата | Взам инв №

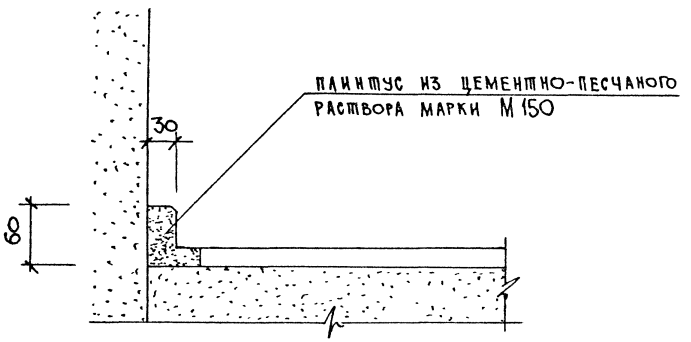

			2 244-1.5 101 У
НАЧ ОТД	Некритин		Узел 8
Н. КОНТР	Богданович		
ГИП	Воскресенский		
ИНЖЕНЕР	Кузьмина		

Стадия	Лист	Листов
Р		1

ГИПРОНИИЗДРАВ

Инв. № подл. | Подпись и дата | Взам. инв. №

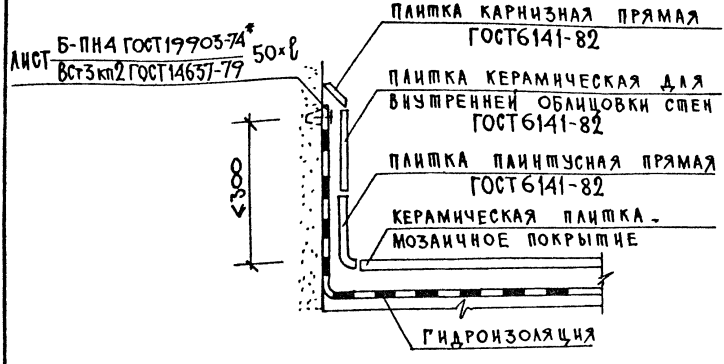

Инв. № подл. | Подпись и дата | Взам. инв. №

Нач. отд.	Некритин	
Н. контр.	Богданович	
ГИП	Воскресенский	
Инженер	Кузьмина	

2.244-1.5 102 У

Узел 9

Стадия	Лист	Листов
Р		1

ГИПРОНИИЗДРАВ

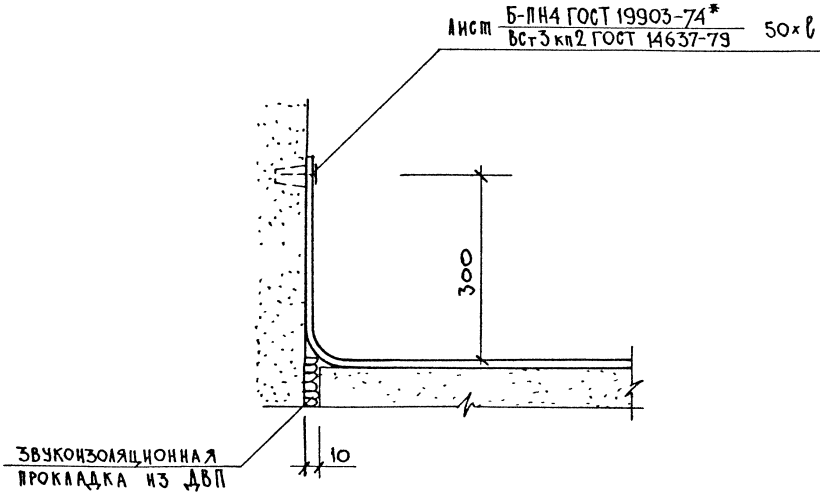

НАЧ ОТД	Некритин		
Н КОНТР	Богданович		
ГИП	Воскресенский		
ИНЖЕНЕР	Кузьмина		

2.244-1.5 103 У

Узел 10

СТАДИЯ	ЛИСТ	ЛИСТОВ
Р		1

ГИПРОНИИЗДРИБ

ИНВ № ПОДЛ | ПОДПИСЬ И ДАТА | ВЗАМ ИНВ №

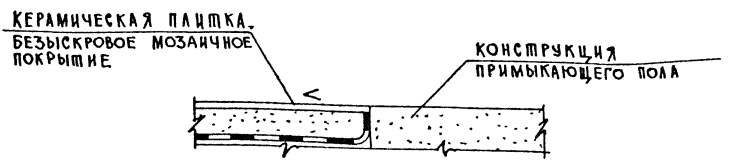

ПРИМЫКАНИЕ ПОЛОВ С ГИДРОИЗОЛЯЦИЕЙ
К ПОЛУ БЕЗ ГИДРОИЗОЛЯЦИИ

Инв.N подл.	Подпись и дата	Взам.инв.N	

Нач.отд.	Некритин		
Н.контр.	Богданович		
Гип	Воскресенский		
Инж.-констр.	Кузьмина		

2.244-1.5 104 У

Узел 11

Стадия	Лист	Листов
Р		1

ГИПРОНИИЗДРАВ

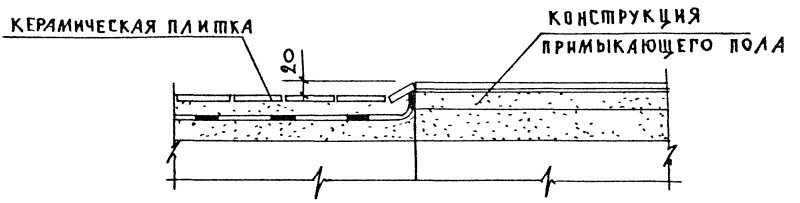

Нач отд	Некритин		
Н контр	Богданович		
ГИП	Воскресенский		
Ст инж	Александрова		

2 244-1.5 105 У

Узел 12

Стадия	Лист	Листов
Р		1

ГИПРОНИИЗДРАВ

Инв № подл | Подпись и дата | Взам инв №

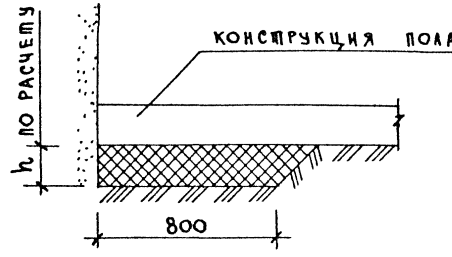

УТЕПЛЕНИЕ В ЗОНЕ ПРИМЫКАНИЯ ПОЛА К НАРУЖНЫМ СТЕНАМ ПО ГРУНТУ.

Инв № подл | Подпись и дата | Взам инв №

Нач. отд.	Некритин		
Н. контр.	Богдановичч		
ГИП	Воскресенский		
Инженер	Кузьмина		

2.244 – 1.5 106 У

Узел 13

Стадия	Лист	Листов
Р		1

ГИПРОНИИЗДРАВ

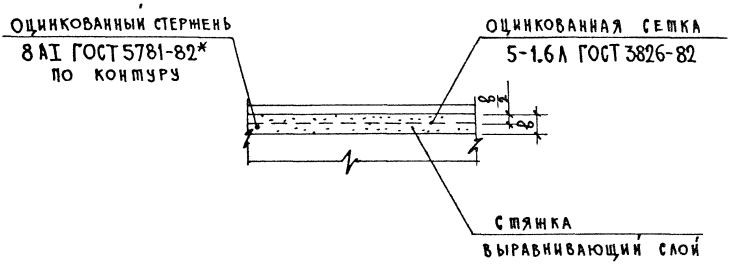

Узел укладки экранирующих сеток

Инв.№ подл. | Подпись и дата | Взам. инв.№

Нач. отд.	Некритин		
Н. контр.	Богданович		
ГИП	Воскресенский		
Ст. инж.	Александрова		

2.244-1.5 107 У

Узел 14

Стадия	Лист	Листов
Р		1

ГИПРОНИИЗДРАВ

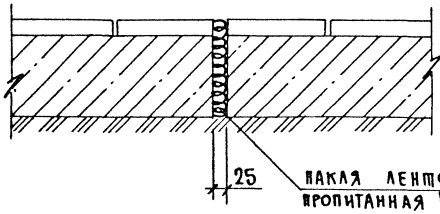

			2.244-1.5 108 У
Нач. отд.	Некритин		Узел 15
Н. контр.	Богданович		
ГИП	Воскресенский		
Ст. инж.	Назарова		

Стадия	Лист	Листов
Р		1

ГИПРОНИИЗДАВ

Инв. № подл. | Подпись и дата | Взам. инв. №

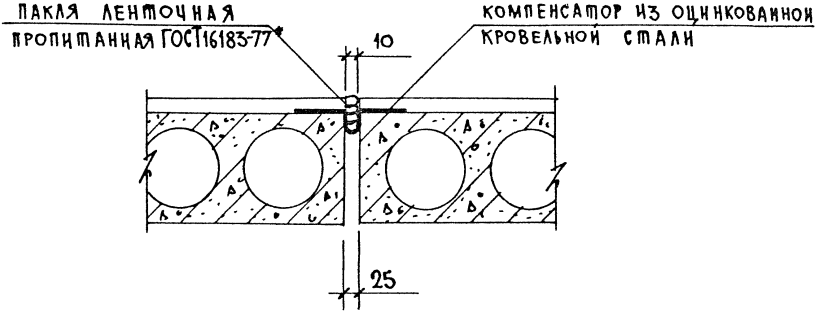

Нач отд.	Некритин		
Н. контр.	Богданович		
ГИП	Воскресенский		
Ст. инж.	Назарова		

2.244-1.5 109 У

Узел 16

Стадия	Лист	Листов
Р		1

ГИПРОНИИЗДРАВ

Инв. N подл. | Подпись и дата | Взам. инв. N

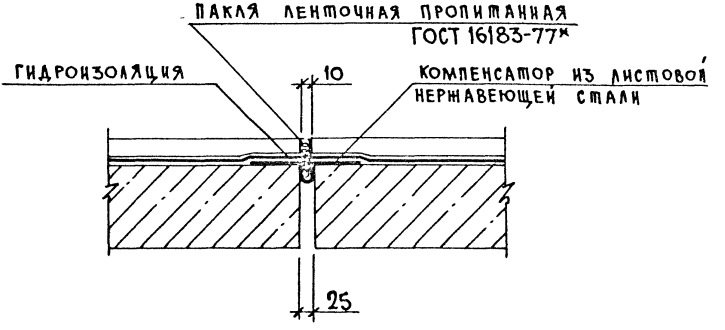

Инв. № подл. | Подпись и дата | Взам. инв. №

gost.e-ecolog.ru

Нач. отд.	Некритин	
Н. контр.	Богданович	
Гип	Воскресенский	

2.244-1.5 110 У

Узел 17

Стадия	Лист	Листов
Р		1

ГИПРОНИИЗДРАВ