ТИПОВЫЕ СТРОИТЕЛЬНЫЕ КОНСТРУКЦИИ, ИЗДЕЛИЯ И УЗЛЫ

СЕРИЯ 1.432.1-34.94

СТЕНЫ ИЗ ЖЕЛЕЗОБЕТОННЫХ ПАНЕЛЕЙ ДЛИНОЙ ДО 6М ДЛЯ ОДНОЭТАЖНЫХ НЕОТАПЛИВАЕМЫХ ПРОИЗВОДСТВЕННЫХ ЗДАНИЙ

Выпуск 4

Изделия крепления стен стальные.

Рабочие чертежи

gost.e-ecolog.ru

ТИПОВЫЕ СТРОИТЕЛЬНЫЕ КОНСТРУКЦИИ, ИЗДЕЛИЯ И УЗЛЫ

СЕРИЯ 1.432.1-34.94

СТЕНЫ ИЗ ЖЕЛЕЗОБЕТОННЫХ ПАНЕЛЕЙ ДЛИНОЙ ДО 6М ДЛЯ ОДНОЭТАЖНЫХ НЕОТАПЛИВАЕМЫХ ПРОИЗВОДСТВЕННЫХ ЗДАНИЙ

Выпуск 4

Изделия крепления стен стальные.

Рабочие чертежи

РАЗРАБОТАНЫ
ЦНИИПРОМЗДАНИЙ
Зам. директора С.М. Гликин
Зав. отделом Г.М. Смилянский
Гл. инж. проекта Л.М. Гадаева

УТВЕРЖДЕНЫ
ГУП ИИ Минстроя России,
Письмо от 20.09.94 № 9-3-1/128;
ВВЕДЕНЫ В ДЕЙСТВИЕ
ЦНИИПРОМЗДАНИЙ
с 1 января 1995,
приказ от 25.10.94 № 55

Обозначение документа	Наименование	Стр.
1.432.1-34.94.4-ТО	Техническое описание	3
-1	Стойка СФ1...СФ17	4
-2	Стойка СО1...СО3	7
-3	Стойка СВ1...СВ11	9
-4	Насадка торцевого фахверка НУ1...НУ6	11
-5	Насадка торцевого фахверка НФ1...НФ3, НФ6	12
-6	Насадка торцевого фахверка НФ4; НФ5	13
-7	Насадка торцевого фахверка НС1	14
-8	Консоль опорная РК3	15
-9	Консоль опорная ТК3, ТК7	16
-10	Консоль опорная РК3С	17
-11	Консоль опорная ТК3С, ТК7С	18
-12	Элемент крепления Т1	19
-13	Элемент крепления Т2	20
-14	Элемент крепления Т3...Т5	21
-15	Элемент крепления Т6	22
-16	Элемент крепления Т7...Т9	23
-17	Элемент крепления Т10...Т14	24
-18	Элемент крепления Т15	25
-19	Элемент крепления Т16	26
-20	Элемент крепления Т17	27
-21	Элемент крепления Т18	28
-22	Балка Б-2	29

Подпись и дата | Взам. инв. №

Инв. № подл.

Изм.	Кол.уч.	Лист	№ док.	Подп.	Дата
Гл.инж.отд.	Синкин				15.IX
Н.контр.	Гладкова				14.1
ГИП	Гладкова				
Гл.спец.	Ломина				

1.432.1-34.94.4

Содержание

Стадия	Лист	Листов
Р		1

ЦНИИПРОМЗДАНИЙ

I. В настоящем выпуске даны рабочие чертежи стоек и насадок фахверка, опорных консолей и элементов крепления стеновых панелей к железобетонному каркасу.

2. Схемы расположения узлов крепления панелей, опорных консолей, насадок и стоек торцевого фахверка приведены в выпуске 0.

3. Расчет стоек фахверка, элементов крепления, опорных консолей и насадок произведен по СНиП П-23-81* "Стальные конструкции. Нормы проектирования".

4. Стойки фахверка, насадки, опорные консоли рассчитаны на применение стен под нормативную ветровую нагрузку до 90 кгс/м2 в соответствии со СНиП 2.01.07-85.

5. Изготовление и монтаж конструкций должны производиться в соответствии с главой СНиП 3.03.01-87 "Несущие и ограждающие конструкции".

6. В зависимости от расчетной зимней температуры наружного воздуха и условий работы конструкций марку стали и тип электродов для сварки следует принимать по СНиП П-23-81*.

7. Все заводские соединения приняты сварными, подлежащими выполнению полуавтоматической или ручной сваркой.

8. Электросварные швы стоек фахверка должны быть прочно-плотными и обеспечивать герметичность внутренней полости стоек.

9. Антикоррозионную защиту стальных конструкций от агрессивного воздействия среды следует осуществлять по указанию конкретного проекта в соответствии с требованиями пп. 2.40...2.45 главы СНиП 2.03.11-85„Защита строительных конструкций от коррозии". Лакокрасочные материалы выбирать по приложению 15 СНиП 2.03.11-85.

Инв.№подл. | Подпись и дата | Взамен инв.№


Изм	Кол.уч.	Лист	№док.	Подпись	Дата
Зав.отд.		Смиланский			15.IX
Н.контр.		Гадаева			94г.
Гл.инж.пр.		Гадаева			
Зав.гр.		Кузнецова			
Инж.		Ильина			

1.432.1-34.94.4-ТО

Техническое описание

Стадия	Лист	Листов
Р		

ЦНИИПРОМЗДАНИЙ

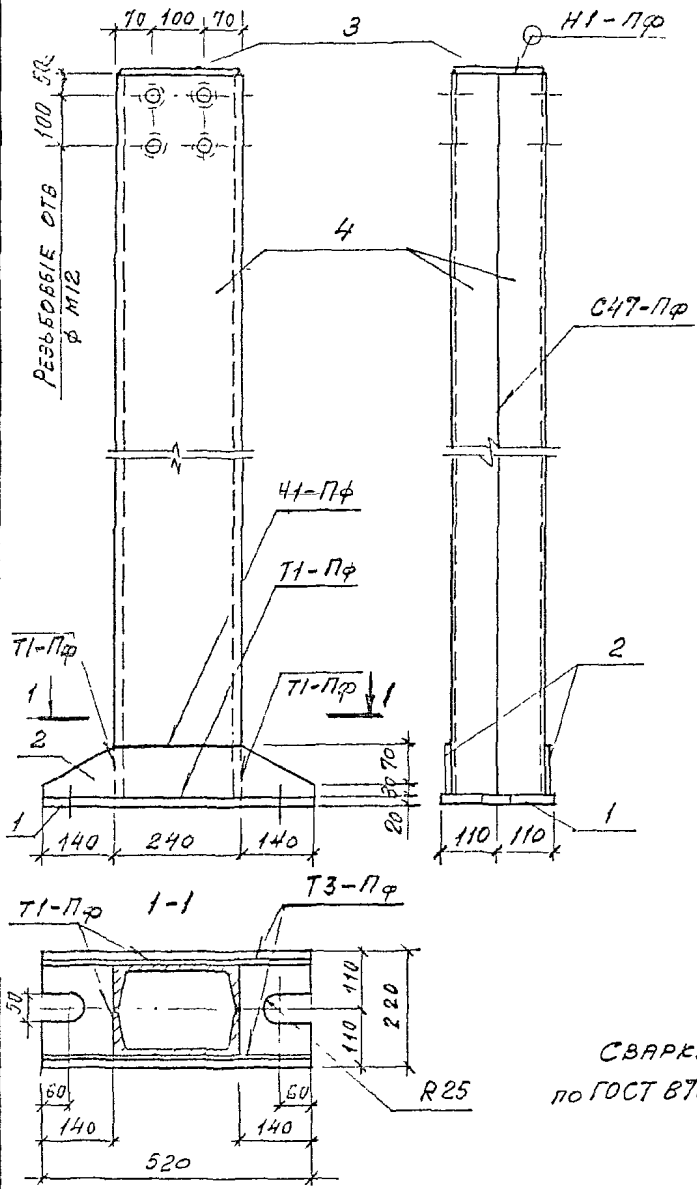

Марка	Масса, кг
СФ1	285,7
СФ2	300,4
СФ3	344,4
СФ4	359,1
СФ5	380,9
СФ6	403,9
СФ7	417,9
СФ8	438,5
СФ9	461,9
СФ10	476,6
СФ11	498,1
СФ12	520,7
СФ13	535,4
СФ14	553,7
СФ15	570,4
СФ16	594,1
СФ17	611,3

Сварку производить по ГОСТ 8713-79*; $h_ш$ =6мм

Инв.№подл. | Подпись и дата | Взам.инв.№

Изм.	Кол.уч.	Лист	№док.	Подпись	Дата
Зав.отд.		Смилянский			15.IX.
Н.контр.		Гадасева			84г
ГИП		Гадасева			
Зав.гр.		Кузнецов			
Инж.		Ильина			

1.432.1-34.94.4-1

Стойка СФ1... СФ17

Стадия	Лист	Листов
Р	1	3

ЦНИИПРОМЗДАНИЙ

Инв.№подл. | Подпись и дата | Взам.инв.№

Поз.	Наименование	Количество на стойку																Масса ед., кг
		СФ1	СФ2	СФ3	СФ4	СФ5	СФ6	СФ7	СФ8	СФ9								
1	Лист $\frac{20\times220,\ ГОСТ\ 19904-90}{С\ 235,\ ГОСТ\ 27772-88*}$																	
	$\ell = 520$	1	1	1	1	1	1	1	1	1								18,0
2	Лист $\frac{8\times100;\ ГОСТ\ 19904-90}{С\ 235,\ ГОСТ\ 27772-88*}$																	
	$\ell = 520$	2	2	2	2	2	2	2	2	2								3,3
3	Лист $\frac{8\times170;\ ГОСТ\ 19903-90}{С\ 235;\ ГОСТ\ 27772-88*}$																	
	$\ell = 230$	1	1	1	1	1	1	1	1	1								2,5
4	Швеллер $\frac{24\ ГОСТ\ 8240-89}{С\ 235;\ ГОСТ\ 27772-88*}$																	
	$\ell = 5270$	2																126,5
	$\ell = 5570$		2															133,7
	$\ell = 6470$			2														155,3
	$\ell = 6770$				2													162,5
	$\ell = 7370$					2												176,9
	$\ell = 7670$						2											184,1
	$\ell = 7970$							2										191,3
	$\ell = 8570$								2									205,7
	$\ell = 8870$									2								212,9
	Наплавленный металл 2%	3,6	5,9	6,7	7,0	7,2	7,9	8,2	8,8	9,0								

Изм. | Кол.уч. | Лист | № док. | Подпись | Дата

1.432.1-34.94.4-1

Лист 2


Инв.№подл.	Подпись и дата	Взам.инв.№

Поз.	Наименование	Количество на ст.: СФ10	СФ11	СФ12	СФ13	СФ14	СФ15	СФ16	СФ17	Масса ед., кг
1	Лист $\frac{20\times220;\ ГОСТ\ 19904-90}{С235,\ ГОСТ\ 27772-88}$ *									
	$\ell = 520$	1	1	1	1	1	1	1	1	18,0
2	Лист $\frac{8\times100;\ ГОСТ\ 19904-90}{С235;\ ГОСТ\ 27772-88}$ *									
	$\ell = 520$	2	2	2	2	2	2	2	2	3,3
3	Лист $\frac{8\times170;\ ГОСТ\ 19904-90}{С235;\ ГОСТ\ 27772-88}$ *									
	$\ell = 230$	1	1	1	1	1	1	1	1	2,5
4	Швеллер $\frac{24\ ГОСТ\ 8240-89}{С235,\ ГОСТ\ 27772-88}$ *									
	$\ell = 9170$	2								220,1
	$\ell = 9770$		2							235,5
	$\ell = 10070$			2						241,7
	$\ell = 10370$				2					248,9
	$\ell = 10970$					2				263,3
	$\ell = 11270$						2			270,5
	$\ell = 11570$							2		277,7
	$\ell = 12170$								2	292,1
	Наплавленный металл 2%, кг	9,3	10,0	10,2	10,5	11,1	11,3	11,6	12,2	

Изм.	Кол.уч.	Лист	№ док.	Подпись	Дата


1.432.1-34.94.4-1

Лист 5

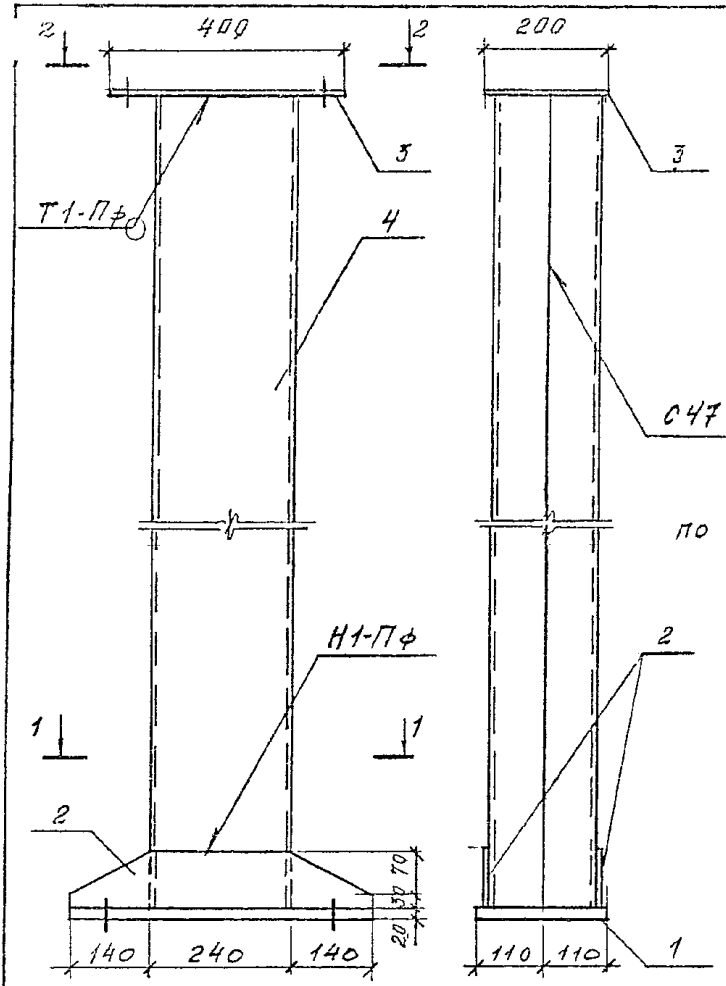

Марка	Масса, кг
С01	342,1
С02	489,0
С03	606,5

Сварку производить по ГОСТ 8713-79; h_w=6мм

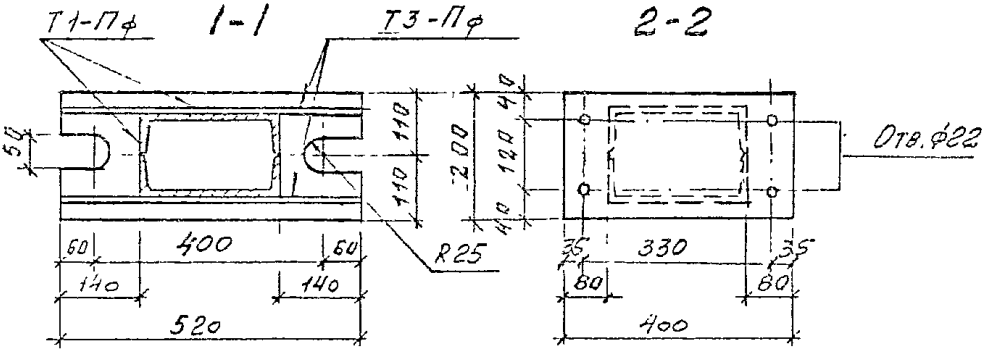

Изм.	Кол.уч.	Лист	№док.	Подпись	Дата
Зав.отд.		Смоленский			15.12
Н.контр.		Гладкая			15.12
ГИП		Гладкая			
Зав.гр.		Кузнецова			
Инж.		Ильина			

1.432.1-34.94.4-2

Стойка С01... С03


Стадия	Лист	Листов
Р	1	2

ЦНИИПРОМЗДАНИЙ


Инв. № подл.	Подпись и дата	Взам. инв. №

Поз.	Наименование	Количество на стойку																				Масса ед., кг
		С01	С02	С03																		
1	Лист $\frac{8 \times 220\ ГОСТ\ 19904\text{-}90}{С235\ ГОСТ\ 27772\text{-}88^{*}}$																					
	$\ell = 520$	1	1	1																		18,0
2	Лист $\frac{8 \times 100\ ГОСТ\ 19904\text{-}90}{С235\ ГОСТ\ 27772\text{-}88^{*}}$																					
	$\ell = 520$	2	2	2																		3,3
3	Лист $\frac{8 \times 630\ ГОСТ\ 19904\text{-}90}{С235\ ГОСТ\ 27772\text{-}88^{*}}$																					
	$\ell = 400$	1	1	1																		5,0
4	Швеллер 24 ГОСТ 8240-89 $\frac{}{С235\ ГОСТ\ 27772\text{-}88^{*}}$																					
	$\ell = 6370$	2																				152,9
	$\ell = 9370$		2																			224,9
	$\ell = 11770$			2																		282,5
	Наплавленный металл 2% кг	6,7	9,6	11,9																		

Изм.	Кол.уч.	Лист	№ док.	Подпись	Дата	1.432.1-34.94-2	Лист 2

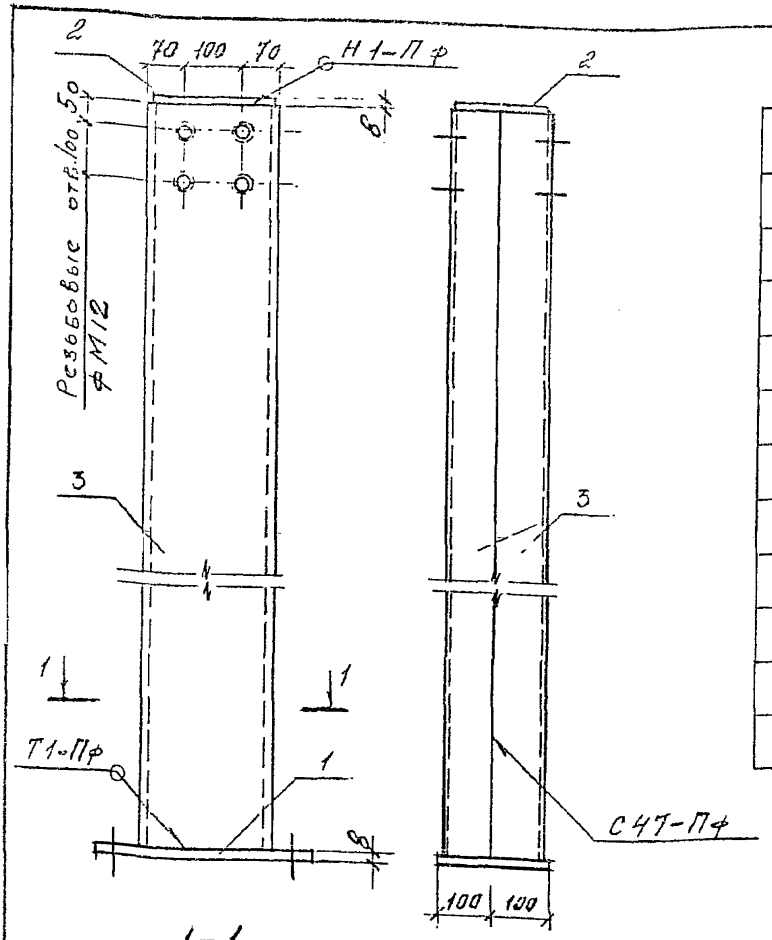

Марка	Масса, кг
СВ1	305,3
СВ2	320,3
СВ3	334,7
СВ4	349,4
СВ5	364,0
СВ6	378,7
СВ7	393,4
СВ8	408,1
СВ9	422,8
СВ10	437,5
СВ11	466,9

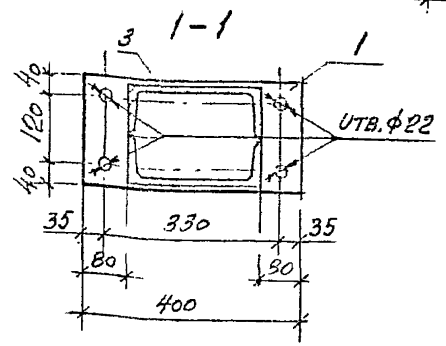

Сварку производить по ГОСТ 8713-79, h_w = 6мм

Инв.№ подл. | Подпись и дата | Взам.инв.№

Изм.	Кол.уч.	Лист	№док.	Подпись	Дата
Зав. отд.		Смирнова			15.12.
Н. контр.		Гладкова			84г.
ГИП		Гладкова			
Зав. гр.		Кузнецова			
Инж.		Ильина			

1.432.1-34.94.4-3

Стойка СВ1,... СВ11

Стадия	Лист	Листов
Р	1	2


ЦНИИПРОМЗДАНИЙ

Инв. № подл.	Подпись и дата	Взам. инв. №

Поз.	Наименование	Количество на стойку											Масса ед., кг
		СВ1	СВ2	СВ3	СВ4	СВ5	СВ6	СВ7	СВ8	СВ9	СВ10	СВ11	
1	Лист 8×170, ГОСТ 19904-90 / С235, ГОСТ 27772-88*												
	ℓ=400	1	1	1	1	1	1	1	1	1	1	1	5,0
2	Лист 8×170, ГОСТ 19904-90 / С235, ГОСТ 27772-88*												
	ℓ=230	1	1	1	1	1	1	1	1	1	1	1	2,5
3	Швеллер ⌶ 6,5, ГОСТ 8240-97 / С235, ГОСТ 27772-88*												
	ℓ= 6080	2											145,9
	ℓ= 6380		2										153,1
	ℓ= 6680			2									160,3
	ℓ= 6980				2								167,5
	ℓ= 7280					2							174,5
	ℓ= 7580						2						181,8
	ℓ= 7880							2					189,1
	ℓ= 8180								2				196,3
	ℓ= 8480									2			203,5
	ℓ= 8780										2		210,7
	ℓ= 9380											2	225,1
	Наплавленный металл 2,9 кг	6,0	6,3	6,6	6,9	7,1	7,4	7,7	8,0	8,3	8,6	9,2	

Изм.	Кол.уч.	Лист	№ док.	Подпись	Дата	1.432.1-34.94.4-3	Лист 2

Марка	ℓ, мм	Масса, кг	Примечание
НУ1	1270	25,2	
НУ2			Зеркальное отражение
НУ3	2170	43,0	
НУ4			Зеркальное отражение
НУ5	1870	37,2	
НУ6			Зеркальное отражение

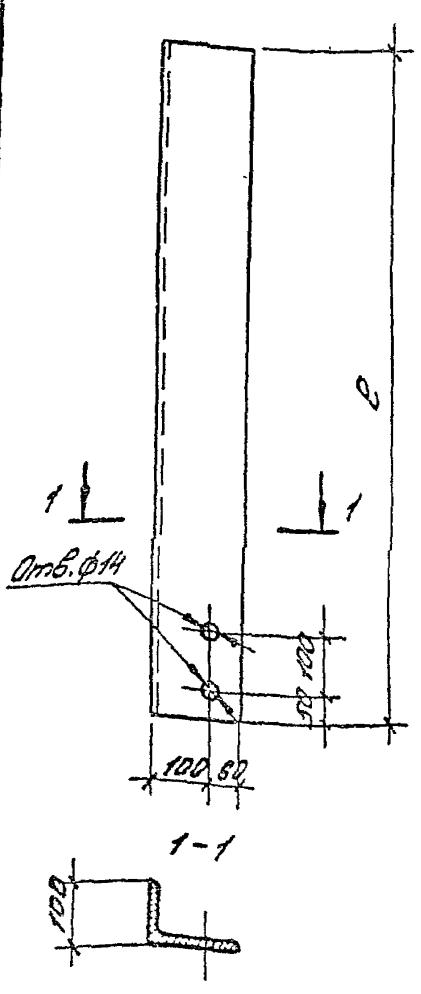

Взам. инв. №
Подпись и дата
Инв. № подл.

Изм.	Кол. уч.	Лист	№ док.	Подпись	Дата
Зав. отд.		Скобанская			15.IX
Н. контр.		Гладева			
ГИП		Гладева			
Рук. отд.		Кузнецова			
Гл. инж.		Шапира			

1.432.1-34.94.4-4


Насадка торцевого фахверка НУ1... НУ6

Стадия	Масса	Масштаб
Р	см. табл.	1:10
Лист	Листов 1	


Уголок 160×100×10 ГОСТ 8510-86 С235, ГОСТ 27772-88*

ЦНИИПРОМЗДАНИЙ

2 Рис. 1

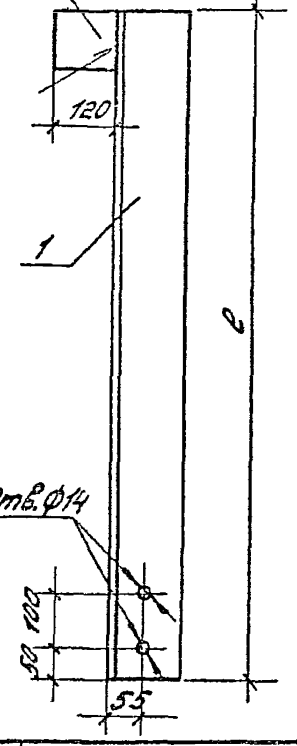


2 Рис. 2

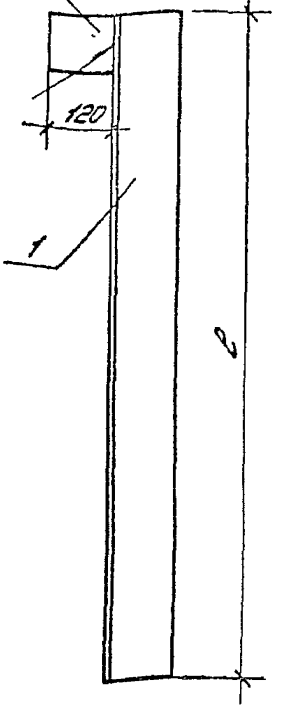

Деталь сборки листа с уголком

ГОСТ 8713-79-У7-ПФ

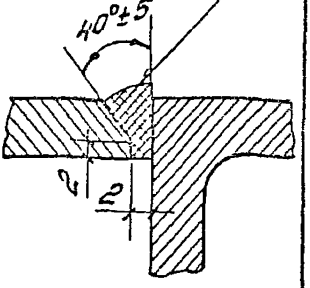

Марка	Рис.	ℓ, мм	Масса, кг
НФ1	1	1270	29,7
НФ2		1870	43,9
НФ3		1570	42,0
НФ6	2	1170	23,3

Поз.	Наименование	Кол. на насадку НФ1	НФ2	НФ3	НФ6					Масса ед., кг
1	Уголок 125×125×12 ГОСТ 8509-86 / С235, ГОСТ 27772-88*									
	ℓ = 1270	1								28,8
1	Уголок 125×125×14, ГОСТ 8509-86 / С235, ГОСТ 27772-88*									
	ℓ = 1870		1							43,0
	ℓ = 1570			1						41,1
1	Уголок 125×125×10 ГОСТ 8509-93 / С235, ГОСТ 27772-88*									
	ℓ = 1170				1					22,4
2	Лист 10×100, ГОСТ 19904-90 / С235, ГОСТ 27772-88*									
	ℓ = 120	1	1	1	1					0,9

Инв. № подл. | Подпись и дата | Взам. инв. №

Изм.	Кол. уч.	Лист	№ док.	Подпись	Дата
Зав. отд.		Смоляченко			15.IX.
Н. контр.		Гаднева			94г.
ГИП		Лагунова			
Вед. инж.		Кузьмичев			
Н. инж.		Ильина			

1.432.1-34.94.4-5

Насадка торцевого фахверка НФ1...НФ3, НФ6

Стадия	Листов	Листов
Р	1	

ЦНИИПРОМЗДАНИЙ

Рис. 1



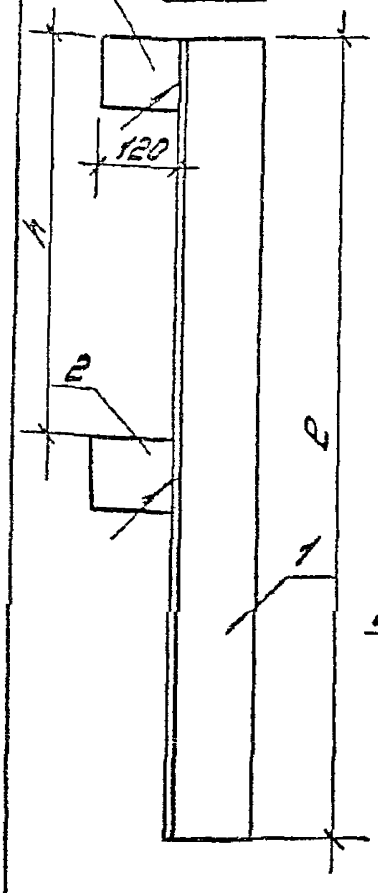


Рис. 2

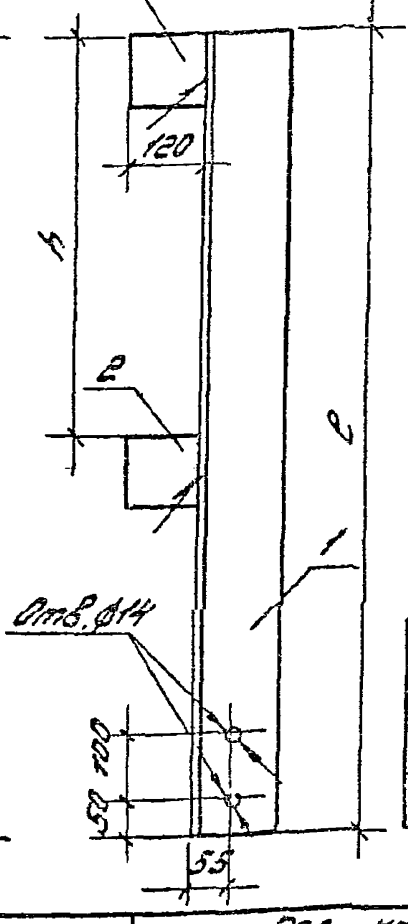

Деталь сборки листа с уголком

ГОСТ 8713-79-47-Пф

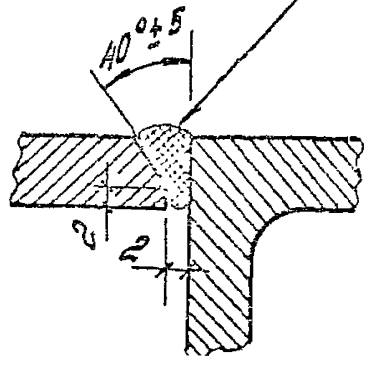

Марка	Рис.	e, мм	h, мм	Масса, кг
НФ4	1	1470	1070	35,2
НФ5	2	1700	1200	46,3

Поз.	Наименование	Кол. на насадку НФ4	Кол. на насадку НФ5	Масса ед., кг
1	Уголок 125×125×12 ГОСТ 8509-86 / С235, ГОСТ 27772-88*			
	e = 1470	1		33,4
1	Уголок 125×125×14 ГОСТ 8509-86 / С235, ГОСТ 27772-88*			
	e = 1700		1	44,5
2	Лист 10×140, ГОСТ 19904-90 / С235, ГОСТ 27772-88*			
	e = 120	2	2	0,9

Инв. № подл. | Подпись и дата | Взам. инв. №


Изм.	Кол. уч.	Лист	№ док.	Подпись	Дата
Зав. отд.		Самохвалов			15.12
Н. контр.		Гладкова			14.12
ГИП		Гладкова			
Зав. гр.		Кузнецова			
Н. инж.		Малина			

1.432.1-34.94.4-6

Насадка торцевого фонаря НФ4; НФ5

Стадия	Лист	Листов
Р		1

ЦКИИПРОИЗДАНИЙ

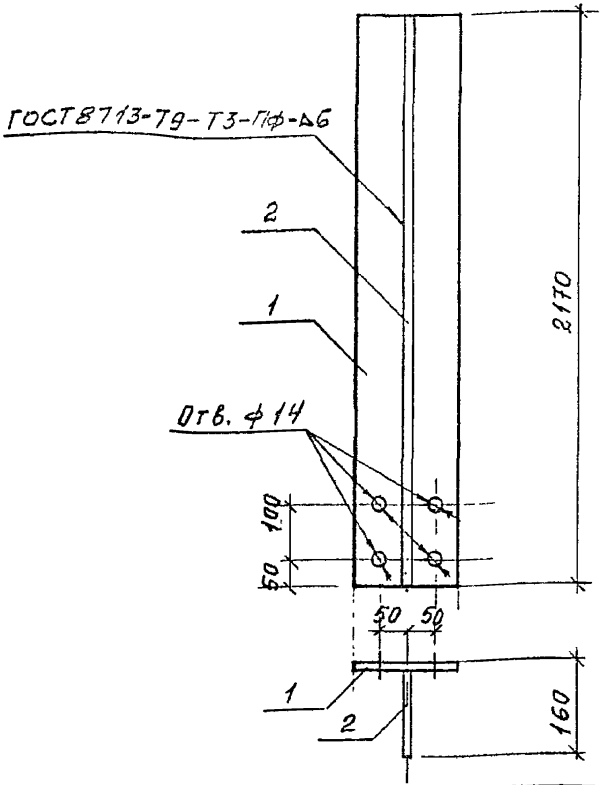

Марка изделия	Поз.	Наименование	Кол.	Масса ед., кг	Масса изделия, кг
НС 1	1	Лист 14×200, ГОСТ 19904-90 / С235, ГОСТ 27772-88*			82,0
		ℓ = 2170	1	47,7	
	2	Лист 12×160, ГОСТ 19904-90 / С235, ГОСТ 27772-88*			
		ℓ = 2170		32,7	
		Наплавленный металл 2%, кг	1,6		

Изм.	Кол.уч.	Лист	N док.	Подпись	Дата
Зав.отд.		Смиланская			15.IX 94г
Н.контр.		Гладкова			
ГИП		Гладкова			
Зав.гр.		Кузнецова			
Инж.		Ильина			


1.432.1-34.94.4-7

Насадка торцевого фахверка НС 1

Стадия	Лист	Листов
Р		1

ЦНИИПРОМЗДАНИЙ

Инв.№ подл. | Подпись и дата | Взам.инв.№

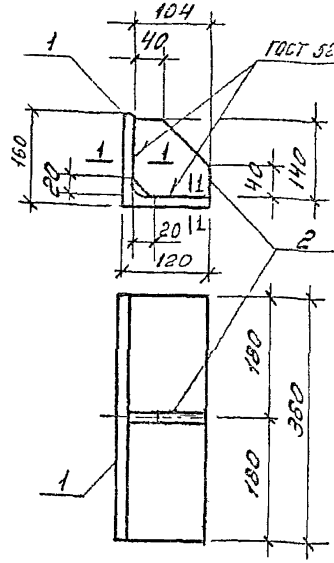

Марка изделия	Поз.	Наименование	Кол.	Масса ед., кг	Масса изделия, кг
КР3	1	Уголок 150×150×16, ГОСТ 8509-86, С245, ГОСТ 27772-88*			13,1
		ℓ = 360	1	12,1	
	2	Полоса 10×140, ГОСТ 103-76*, С245, ГОСТ 27772-88			
		ℓ = 104	1	0,9	

* Учтена масса наплавленного металла 1%

Инв. № подл. | Подпись и дата | Взам. инв. №


Изм.	Кол. уч.	Лист	№ док.	Подпись	Дата
Зав. отд.		Смидович			15.IX 3нг
Н. контр.		Гладнева			
ГИП		Гнз. 12 вып			
Нач. гр.		Кузнец			

1.432.1-34 94.4-8

Консоль опорная КР3

Стадия	Лист	Листов
Р		1

ЦНИИПРОМЗДАНИЙ

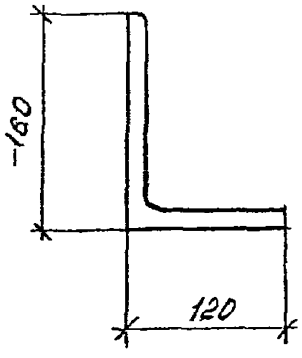

Марка изделия	Поз.	Наименование	Кол.	Масса ед., кг	Масса изделия, кг
ТК3		Уголок 160×160×16 ГОСТ 8509-86 / С245 ГОСТ 27772-88*			12,1
		ℓ=360	1	12,1	
ТК7		Уголок 150×150×16 ГОСТ 8509-86 / С245 ГОСТ 27772-88*			15,1
		ℓ=450	1	15,1	

Инв. № подл. | Подпись и дата | Взам. инв. №


Изм.	Кол. уч.	Лист	№ док.	Подпись	Дата
Зав. отд.		Смиланский			10.11.94г
Н. контр.		Гадяебж			
ГИП		Гиляеви			
Инж. гр.		Кузнецова			


1.432.1-34.94.4-9


Консоль опорная ТК3, ТК7

Стадия	Лист	Листов
Р		1

ЦНИИПромзданий

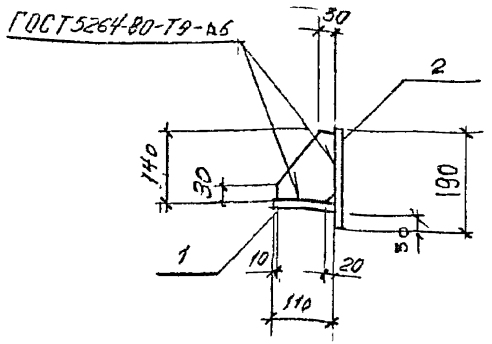

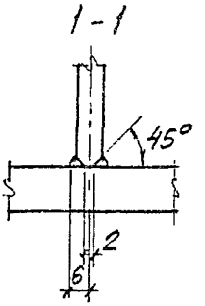

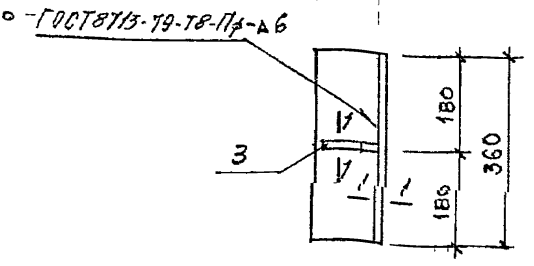

Марка изделия	Поз.	Наименование	Кол.	Масса 1 дет., кг	Масса* изделия, кг
РК3с	1	Полоса $\frac{16\times140,\ ГОСТ\ 103\text{-}76^*}{С245,\ ГОСТ\ 27772\text{-}88^*}$ $\ell=360$	1	5,0	14,5
	2	Полоса $\frac{16\times190\ ГОСТ\ 103\text{-}76^*}{С245,\ ГОСТ\ 27772\text{-}88^*}$ $\ell=360$	1	8,6	
	3	Полоса $\frac{10\times140,\ ГОСТ\ 103\text{-}76^*}{С245,\ ГОСТ\ 27772\text{-}88^*}$ $\ell=360$	1	0,8	

* Учтена масса наплавленного металла 1%

Изм.	Кол.уч.	Лист	№ док.	Подпись	Дата
Зав.отд.		Синицына			15 IX 94г.
Н.контр.		Гладкова			
ГИП		Гладкова			
Инж.		Клонина			


1.432.1-34.94.4-10

Консоль опорная РК3с

Стадия	Лист	Листов
Р		1

ЦНИИПРОМЗДАНИЙ

Инв.№ подл. | Подпись и дата | Взам.инв.№

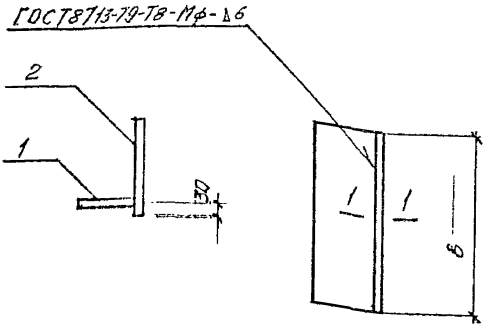

Деталь привярки по 1-1 см. дос. 1.432.1-34.94.4-10

Марка изделия	В, мм	Поз.	Наименование	Кол.	Масса 1 дет., кг	Масса* изделия, кг
ТК3с	360	1	Полоса $\frac{16\times110,\ ГОСТ\ 103\text{-}76^{*}}{С245,\ ГОСТ\ 27772\text{-}88^{*}}$ $\ell=360$	1	5,0	13,7
		2	Полоса $\frac{16\times140,\ ГОСТ\ 103\text{-}76^{*}}{С245,\ ГОСТ\ 27772\text{-}88^{*}}$ $\ell=360$	1	8,5	
ТК7с	450	1	Полоса $\frac{16\times110,\ ГОСТ\ 103\text{-}76^{*}}{С245,\ ГОСТ\ 27772\text{-}88^{*}}$ $\ell=450$	1	5,2	17,1
		2	Полоса $\frac{16\times140,\ ГОСТ\ 103\text{-}76^{*}}{С245,\ ГОСТ\ 27772\text{-}88^{*}}$ $\ell=450$	1	10,7	

* Учтена масса наплавленного металла 1%

Изм.	Кол.уч.	Лист	Док.	Подпись	Дата
Зав.отд.		Саинханск			15.IX. 84г.
Н.контр.		Гадаева			
ГИП		Гадаева			
Инж.		Альина			


1.432.1-34.94.4-11

Консоль опорная ТК3с; ТК7с

Стадия	Лист	Листов


ЦНИИПРОМЗДАНИЙ

Инв.№подл. | Подпись и дата | Взам.инв.№

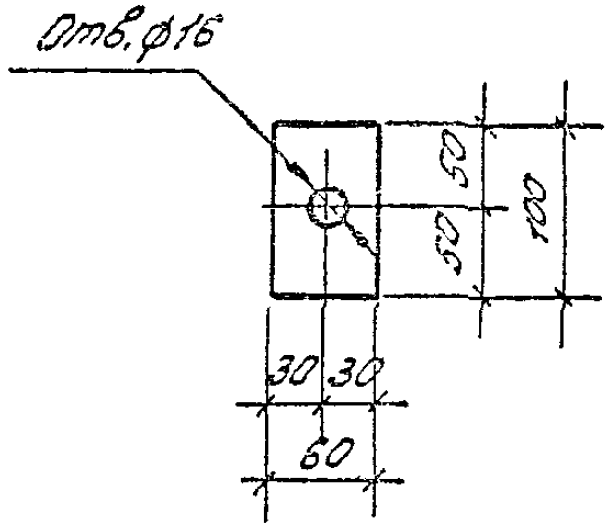


Инв.№ подл. | Подпись и дата | Взам.инв.№

						1.432.1 – 34.94.4-12		
Изм.	Кол.уч.	Лист	№док.	Подпись	Дата	Элемент крепления Т1	Стадия	Масса	Масштаб
					15 IX		Р	0,3	1:5
Гл.спец.		Мухачев			94г				
Н.контр.		Гадаева					Лист	Листов 1
ГИП		Гадаева				Полоса 6×60 ГОСТ 103-76* / Ст35, ГОСТ 2772-88*	ЦНИИПРОМЗДАНИЙ	
Зав.гр.		Кузнецов						
Инж.		Ильина						

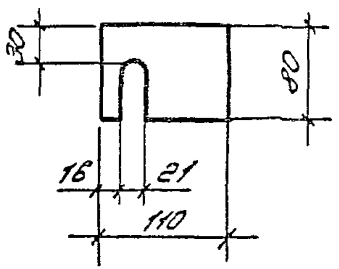

						1.432.1-34.94.4-13		
Изм.	Кол.уч.	Лист	№док.	Подпись	Дата	Элемент крепления Т2	Стадия	Масса	Масштаб
				/	15.IX.		Р	1,0	1:5
Зав. отд.		Сычинский			9.15		Лист	Листов 1
Н. контр.		Гиданова				Полоса 14×80, ГОСТ 103-76* / С 235, ГОСТ 27772-88*	ЦНИИПРОМЗДАНИЙ	
ГИП		Гиданова						
Зав. гр.		Кузнецов						
Инж.		Ильина						

Инв.№ подл. | Подпись и дата | Взам. инв. №

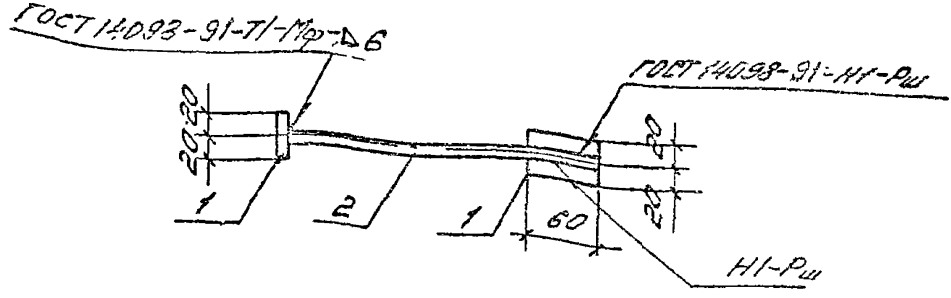

Марка изделия	Поз.	Наименование	Кол.	Масса ед., кг	Масса изделия, кг
Т3	1	Полоса $\frac{10\times40,\ ГОСТ\ 103-76^{*}}{С235,\ ГОСТ\ 27772-88^{*}}$			0,8
		$\ell = 60$	2	0,2	
	2	ф14АI, ГОСТ 5781-82, $\ell = 230$	1	0,4	
Т4	1	Полоса $\frac{10\times40,\ ГОСТ\ 103-76^{*}}{С235,\ ГОСТ\ 27772-88^{*}}$			1,1
		$\ell = 60$	2	0,2	
	2	ф14АI, ГОСТ 5781-82, $\ell = 530$	1	0,7	
Т5	1	Полоса $\frac{10\times40,\ ГОСТ\ 103-76^{*}}{С235,\ ГОСТ\ 27772-88^{*}}$			0,6
		$\ell = 60$	2	0,2	
	2	ф14АI, ГОСТ 5781-82, $\ell = 180$		0,2	

Инв. № подл. | Подпись и дата | Взам. инв. №


Изм.	Кол. уч.	Лист	№ док.	Подпись	Дата
Гл. спец. отд.		Ситникова			15.IX
Н. контр.		Гладкева			24.IX
ГИП		Гладкева			
Зав. гр.		Кузнецова			
Пров.		Набатная			

1.432.1-34.94.4-14

Элемент крепления Т3... Т5

Стадия	Лист	Листов
Р		1

ЦНИИПромзданий

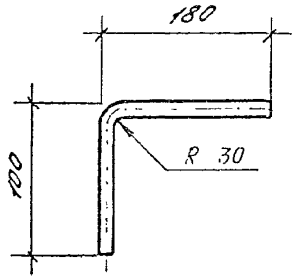

						1.432.1-34.94.4-15		
Изм.	Кол.уч.	Лист	№док.	Подпись	Дата	Элемент крепления Т6	Стадия	Масса	Масштаб
					15.IX		Р	0,5	1:5
Зав.отд.		Смиляжский			94г				
Н.контр.		Гадаева					Лист	Листов 1
ГИП		Гадаева						
Зав.гр.		Кузнецова						
Инж.		Ильина				∅16 AI; ГОСТ 5781-82; ℓ = 280	ЦНИИПРОМЗДАНИЙ	

Инв.№ подл. | Подпись и дата | Взам.инв.№

Марка изделия	Поз.	Наименование	Кол.	Масса ед., кг	Масса изделия, кг
Т7	1	Уголок $\frac{90\times56\times8,\ ГОСТ\ 8510\text{-}86}{С235,\ ГОСТ\ 27772\text{-}88^{*}}$			
		$\ell = 80$	1	0,7	0,7
Т8	1	Уголок $\frac{150\times100\times10,\ ГОСТ\ 8510\text{-}86}{С235,\ ГОСТ\ 27772\text{-}88^{*}}$			
		$\ell = 200$	1	4,0	4,0
Т9	2	Швеллер $\frac{18\ ГОСТ\ 8240\text{-}89}{С235\ ГОСТ\ 27772\text{-}88^{*}}$			
		$\ell = 100$	1	1,6	1,6

Инв. № подл. | Подпись и дата | Взам. инв. №


Изм.	Кол. уч.	Лист	№ док.	Подпись	Дата
Зав. отд.		Сальникова			15.IX. 94г
Н. контр.		Гадаева			
ГИП		Гадаева			
Зав. гр.		Кузнецова			
Инж.		Калина			

1.432.1-34.94.4-16

Элемент крепления Т7.. Т9

Стадия	Лист	Листов
Р		1

ЦНИИПРОМЗДАНИЙ

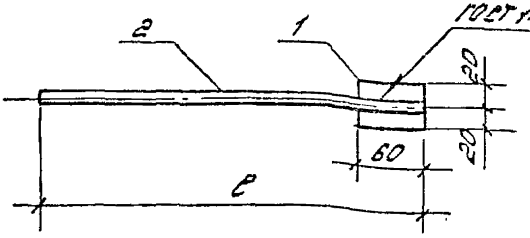

Марка изделия	Поз.	Наименование	Кол.	Масса ед., кг	Масса изделия, кг
Т10	1	Полоса $\frac{10\times40,\ ГОСТ\ 103-76^{*}}{С235,\ ГОСТ\ 27772-88^{*}}$			0,9
		ℓ=60	1	0,2	
	2	ф14АI, ГОСТ 5781-82, ℓ=550	1	0,7	
Т11	1	Полоса $\frac{10\times40,\ ГОСТ\ 103-76^{*}}{С235,\ ГОСТ\ 27772-88^{*}}$			0,8
		ℓ=60	1	0,2	
	2	ф14АI, ГОСТ 5781-82, ℓ=470	1	0,6	
Т12	1	Полоса $\frac{10\times40,\ ГОСТ\ 103-76^{*}}{С235,\ ГОСТ\ 27772-88^{*}}$			0,6
		ℓ=60	1	0,2	
	2	ф14АI, ГОСТ 5781-82, ℓ=310	1	0,4	
Т13	1	Полоса $\frac{10\times40,\ ГОСТ\ 103-76^{*}}{С235,\ ГОСТ\ 27772-88^{*}}$			0,5
		ℓ=60	1	0,2	
		ф14АI, ГОСТ 5781-82, ℓ=220	1	0,3	
Т14	1	Полоса $\frac{10\times40,\ ГОСТ\ 103-76^{*}}{С235,\ ГОСТ\ 27772-88^{*}}$			0,6
		ℓ=60	1	0,2	
	2	ф14АI, ГОСТ 5781-82, ℓ=360	1	0,4	

Инв. № подл. | Подпись и дата | Взам. инв. №


Изм.	Кол. уч.	Лист	№ док.	Подпись	Дата
Зав. отд.		Смышляевский			15.IX.
Н. контр.		Гайдаева			94г.
ГИП		Гайдаева			
Зав. гр.		Кузнецова			
Инж.		Ильина			

1.432.1-34.94.4-17

Элемент крепления Т10 ... Т14

Стадия	Лист	Листов
Р		1

ЦНИИПромзданий

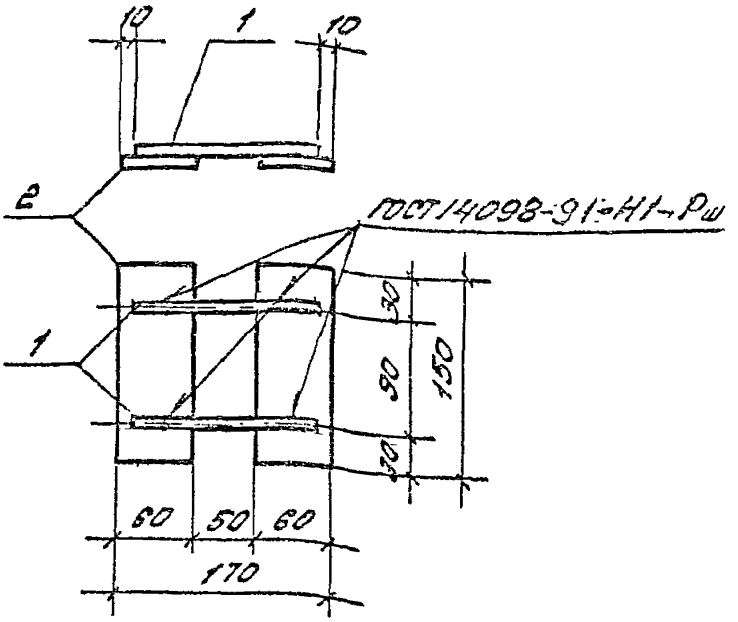

Марка изделия	Поз.	Наименование	Кол.	Масса ед., кг	Масса изделия, кг
Т15	1	ф16 AI, ГОСТ 5781-82,			1,8
		ℓ=150	2	0,3	
	2	Полоса 8×60, ГОСТ 103-76* / С235, ГОСТ 27772-88			
		ℓ=150	2	0,6	

Изм.	Кол. уч.	Лист	N док.	Подпись	Дата
Зав. отд.		Сазонтский			15.IX.
Н. контр.		Гладкева			94г.
ГИП		Гладкева			
Зав. гр.		Кузнецова			
Инж.		Ильина			


1.432.1-34.94.4-18

Элемент крепления Т15

Стадия	Лист	Листов
Р		1

ЦНИИПромзданий

Инв. N подл. | Подпись и дата | Взам. инв. N

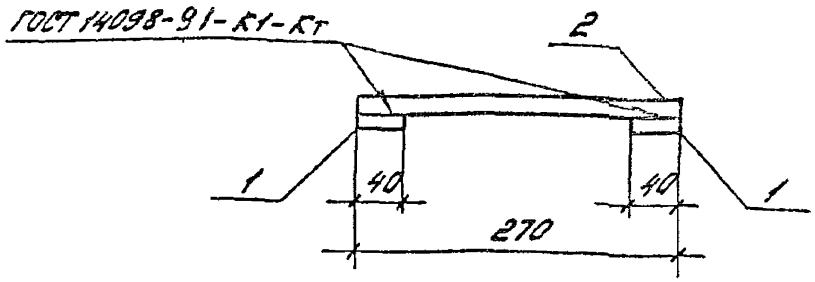

Марка изделия	Поз.	Наименование	Кол.	Масса ед., кг	Масса изделия, кг
Т16	1	ф12 AI, ГОСТ 5781-82, ℓ=40	2	0,1	0,7
	2	ф18 AI, ГОСТ 5781-82, ℓ=270	1	0,5	

Изм.	Кол.уч.	Лист	№ док.	Подпись	Дата
Зав. отд.		Сицианский			15.1к
Н. контр.		Гладкева			94г.
ГИП		Гладкева			
Зав. гр.		Кузнецова			
Инж.		Ильина			


1.432.1-34.94.4-19

Элемент крепления Т16

Стадия	Лист	Листов
Р		1


ЦНИИПРОМЗДАНИЙ


Инв. № подл. | Подпись и дата | Взам. инв. №

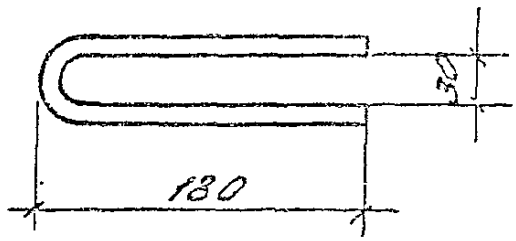

Инв.№ подл. | Подпись и дата | Взам.инв.№

						1.432.1-34.94.4-20		
Изм	Кол.уч.	Лист	№док.	Подпись	Дата	Элемент крепления Т17	Стадия	Лист	Листов
					15.IX.		Р	0,2	
					94г.				
Зав.отд.		Спиридонов					Лист	Листов 1	
Н.контр.		Галаева				Стержень арматурный ф10 AI ГОСТ 5781-82, ℓ=390	УкрНИИпроектстальконструкция		
ГИП		Галаева							
Зав.гр.		Калинкина							

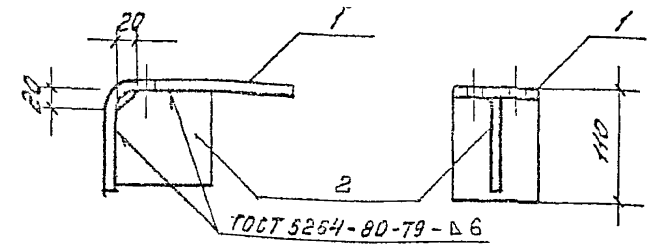

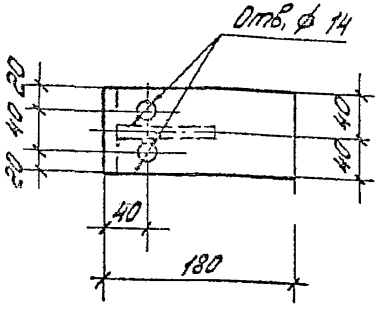

Марка изделия	Поз.	Наименование	Кол.	Масса ед., кг	Масса изделия, кг
Т18	1	Полоса $\frac{8\times60,\ ГОСТ\ 103-76}{С245,\ ГОСТ\ 27772-88^{*}}$			2,0
		$\ell = 290$	1	1,5	
	2	Полоса $\frac{8\times33,\ ГОСТ\ 103-76^{*}}{С245,\ ГОСТ\ 27772-88^{*}}$			
		$\ell = 90$	1	0,5	

Изм.	Кол.уч.	Лист	№док.	Подпись	Дата
					15.IX
Зав.отд.	Ермолаева				94
Н. контр.	Павлова				
ГИП	Гаднева				
Зав. гр.	Кузнецова				


1.432.1-34.94.4-21

Элемент крепления Т18

Стадия	Лист	Листов
Р		1

ЦНИИПромзданий

Инв.№ подл. | Подпись и дата | Взам.инв.№

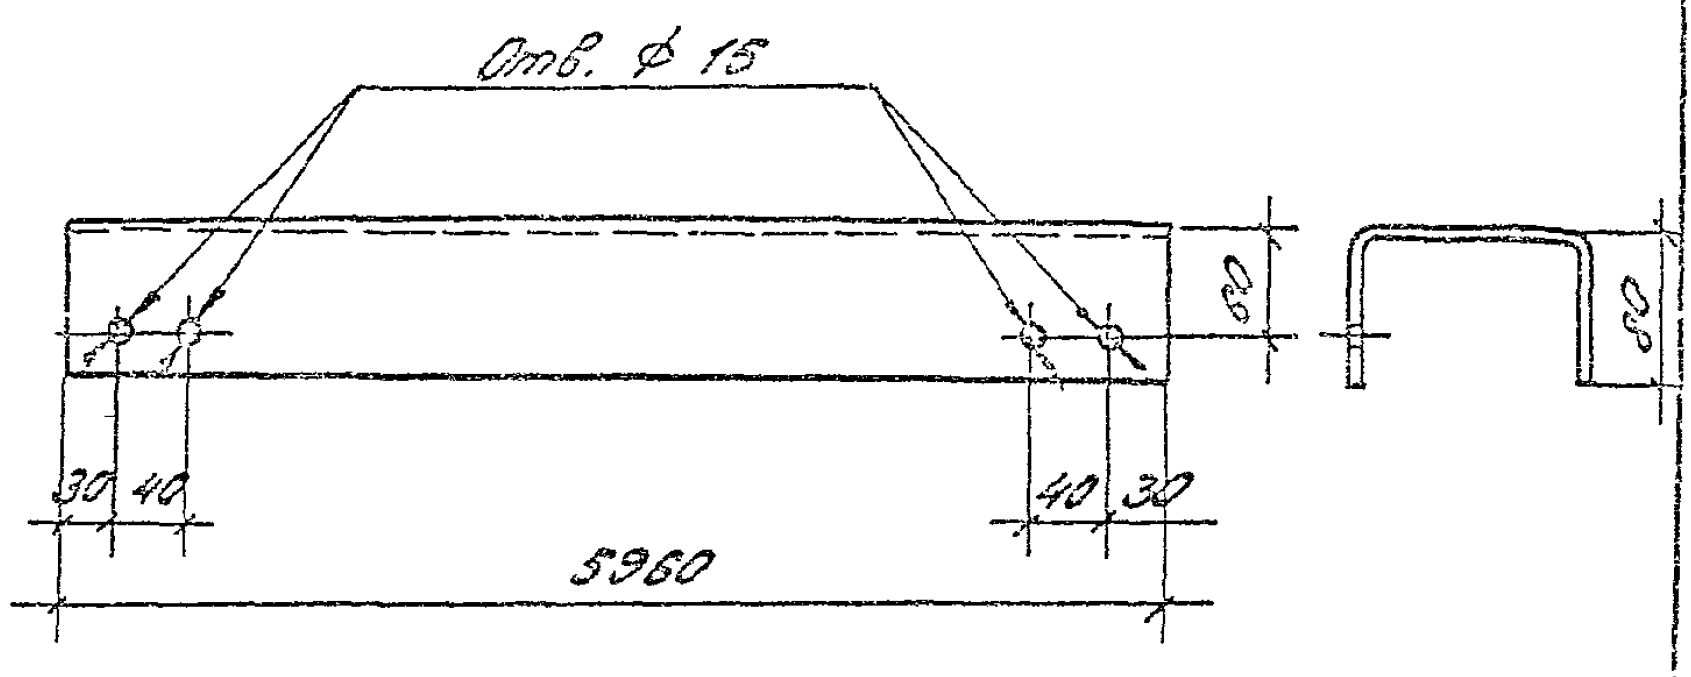

						1.432.1-34.94.4-22		
Изм	Кол.уч	Лист	№док.	Подпись	Дата	Сборка 5-2	Стадия	Масса	Масштаб
							Р	23,5	
Нач.отд		Смирнов					Лист	Листов 1	
Н.контр		Гладкий				Швеллер [№20×80 б ГОСТ 8278-83 / С345 ГОСТ 27772-88*]	НИИПРОМЗДАНИЙ		
ГИП		Гладкая							
[illegible]		Кузнецов							

Инв.№ подл. | Подпись и дата | Взам.инв.№

gost.e-ecolog.ru