ТИПОВЫЕ КОНСТРУКЦИИ, ИЗДЕЛИЯ И УЗЛЫ ЗДАНИЙ И СООРУЖЕНИЙ

СЕРИЯ 1.432.1-21

ЖЕЛЕЗОБЕТОННЫЕ ТРЕХСЛОЙНЫЕ СТЕНОВЫЕ ПАНЕЛИ ДЛИНОЙ 6м ДЛЯ ОТАПЛИВАЕМЫХ ПРОИЗВОДСТВЕННЫХ ЗДАНИЙ С ВЫСОКОЙ ВЛАЖНОСТЬЮ И АГРЕССИВНОЙ СРЕДОЙ

выпуск 3

монтажные узлы

рабочие чертежи

gost.e-ecolog.ru

ТИПОВЫЕ КОНСТРУКЦИИ, ИЗДЕЛИЯ И УЗЛЫ ЗДАНИЙ И СООРУЖЕНИЙ

СЕРИЯ 1.432.1-21

ЖЕЛЕЗОБЕТОННЫЕ ТРЕХСЛОЙНЫЕ СТЕНОВЫЕ ПАНЕЛИ ДЛИНОЙ 6м ДЛЯ ОТАПЛИВАЕМЫХ ПРОИЗВОДСТВЕННЫХ ЗДАНИЙ С ВЫСОКОЙ ВЛАЖНОСТЬЮ И АГРЕССИВНОЙ СРЕДОЙ

выпуск 3

монтажные узлы

рабочие чертежи

РАЗРАБОТАНЫ

ЦНИИПРОМЗДАНИЙ

ЗАМ.ДИРЕКТОРА С.М.Гликин

ЗАВ.ОТДЕЛОМ Г.М.Смилянский

ГЛ.ИНЖ. ПРОЕКТА А.П.Рудаков

УТВЕРЖДЕНЫ ГУП ГОССТРОЙ СССР
ПИСЬМО ОТ 12.12.88 №6/6 - 2237
ВВЕДЕНЫ В ДЕЙСТВИЕ ЦНИИПРОМЗДАНИЙ
ПРИКАЗ №1 ОТ 2.01.89
С 1 ИЮЛЯ 1989г.

© ЦИТП Госстроя СССР, 19

Обозначение		Наименование	Стр
1.432.1-21.3	-ПЗ	Пояснительная записка	2
	-1	Схема расположения узлов крепления панелей самонесущих стен по продольному ряду	3
	-2	Схема расположения узлов крепления панелей самонесущих стен по торцовому ряду	
	-3	Схема расположения узлов крепления панелей навесных стен по продольному ряду (В том числе с расчетной сейсмичностью 7,8 и 9 баллов	4
	-4	Схема расположения узлов крепления панелей навесных стен по торцовому ряду (в том числе с расчетной сейсмичностью 7, 8 и 9 баллов)	5
	-5	Узел 1	6
	-6	Узел 2	
	-7	Узел 3	7
	-8	Узел 4	
	-9	Узел 5	8
	-10	Узел 6	9
	-11	Узел 7	
	-12	Узел 8	
	-13	Узел 9	10
	-14	Узел 10	
	-15	Узел 11	11
	-16	Узел 12	
	-17	Узел 13	12
	-18	Узел 14	
	-19	Узел 15	13
	-20	Узел 16	
	-21	Узел 17	14
	-22	Узел 18	
	-23	Узел 19	15
	-24	Узел 20	
	-25	Узел 21	
	-26	Узел 22	16
	-27	Узел 23	17
	-28	Узел 24	
	-29	Узел 25	
	-30	Узел 26	18
	-31	Узел 27	
	-32	Узел 28	19
	-33	Узел 29	
	-34	Узел 30	20
	-35	Узел 31	
	-36	Узлы 33 ... 35	21
	-37	Узел 32	
	-38	Деталь крепления Т-34	22
	-39	Деталь крепления Т-35 ... Т-38	
	-40	Консоль опорная РК4 ... РК6	24
	-41	Консоль опорная ТК7 ... ТК9	
			25
			26

1.432.1-21.3

Содержание

Стадия	Лист	Листов
Р		1

ЦНИИПРОМЗДАНИЙ

1. В выпуске приведены монтажные узлы сопряжения трехслойных железобетонных стеновых панелей с железобетонным каркасом одноэтажных производственных зданий с плоской и малоуклонной кровлей.
Узлы разработаны для применения при проектировании и для непосредственного использования при монтаже панелей серии 1.432.1-21.
2. Узлы разработаны с учетом их применения при строительстве зданий в несейсмических районах и районах с расчетной сейсмичностью 7, 8 и 9 баллов.
3. Узлы неприменимы для строительства в районах распространения вечной мерзлоты, просадочных грунтов, а также на территории горных выработок.
4. Монтаж стен производить в соответствии с требованиями СНиП 3.03.01-87 „Несущие и ограждающие конструкции."
5. Сварку производить электродами типа: Э42-для условий строительства с расчетной температурой выше −40°С;
Э42А – для условий строительства с расчетной температурой ниже −40°С. Электроды по ГОСТ 9467-75.
6. Стальные элементы крепления панелей, кроме Т34÷Т38, опорных консолей РК4÷РК6 и ТК7÷ТК9, стойки фахверка и насадки, приведены в серии 1.439-2.
7. Элемент Т-28 приварить к панелям до установки их в проектное положение.


1.432.1-21.3-ПЗ

Должность	Фамилия	Подпись
Зав. отд	Смиленский	
ГИП	Рудаков	
Гл. спец	Гадаева	
Инженер I к.	Иванова	
Н. контр.	Двинянинова	

Пояснительная записка

Стадия	Лист	Листов
Р		1

ЦНИИПРОМЗДАНИЙ

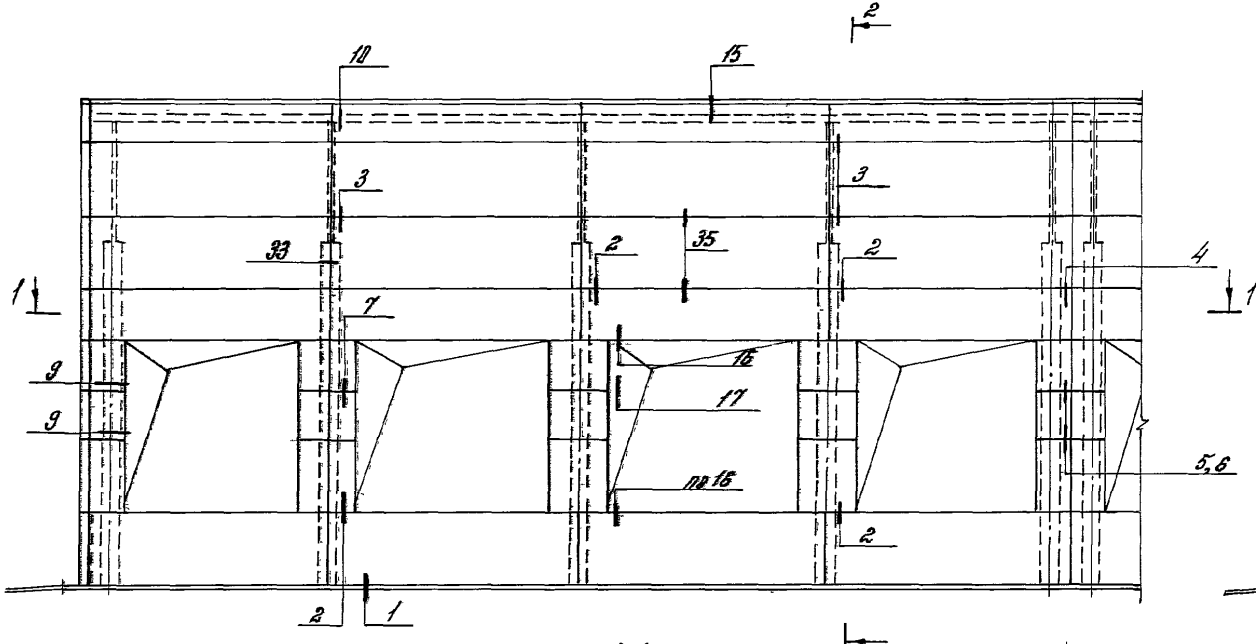

Толщина панели, мм	200	250	300
c, мм	500	600	700


Завотд	Ашлянкин		
ГИП	Рудаков		
Рк.спец.	Родаева		
Инж.I к.	Иванова		
Н.контр.	Двоянинова		


1.432.1-21.3-1

Схема расположения узлов крепления панелей самонесущих стен по продольному ряду

Стадия	Лист	Листов
Р		


ЦНИИПРОМЗДАНИЙ

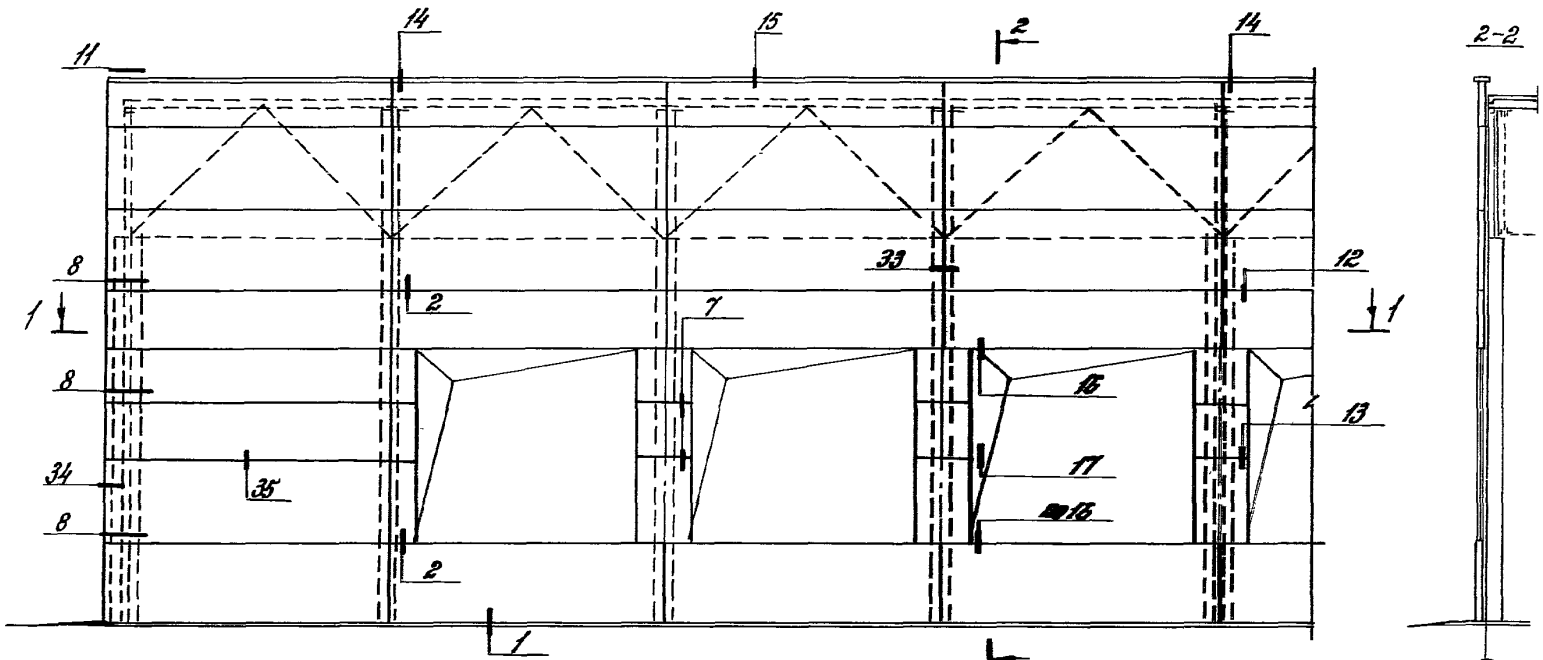

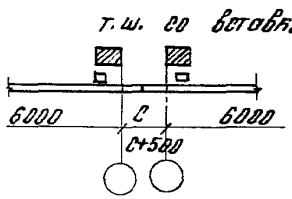

Размер вставки „c" в зависимости от толщины панели см. на листе 3.

Зав. отд	Ульянский		1.432.1-21. 3-2		
ГИП	Рудаков		Схема расположения узлов крепления панелей самонесущих стен по торцовому ряду	Стадия	Лист	Листов
Гл. спец.	Рудаков			Р		
Инж. Тх.	Иванова			ЦНИИПРОМЗДАНИЙ		
Н. контр.	Алексеенко					

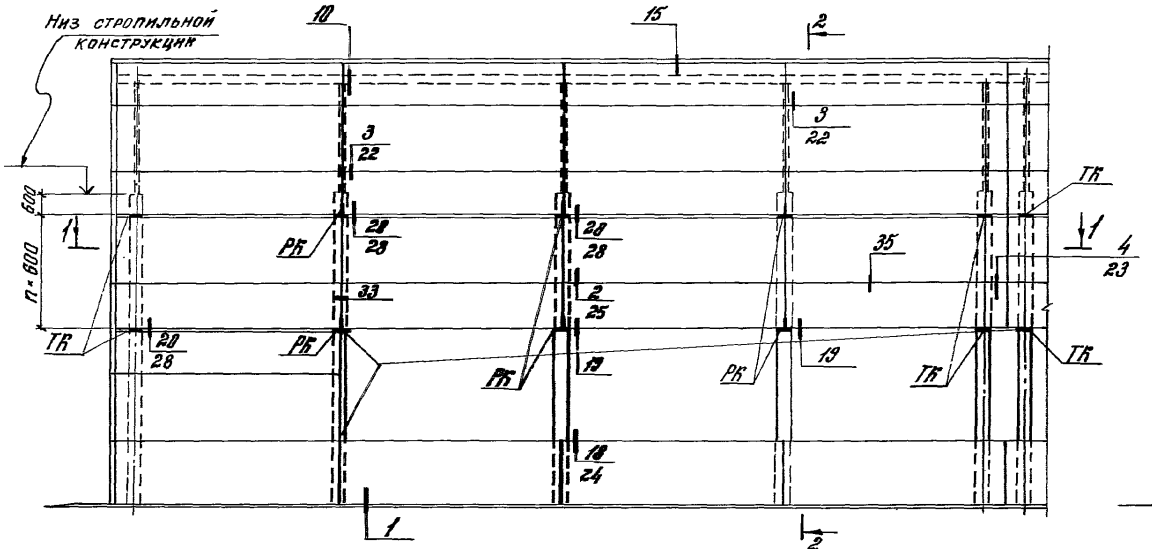

Обозначение узлов:

20/28

для обычных условий


для сейсмических условий


Толщина панелей, мм	Консоль РБ		Консоль ТБ	
	Марка	P, тс	Марка	P, тс
200	РБ6	5,5	ТБ9	6,4
250	РБ5		ТБ8	
300	РБ4		ТБ7	

Крепление опорных консолей РБ и ТБ дано в серии 2.432-1, вып. 1, узлы 9, 10.

Зав. отд.	Этишенский		1.432.1-21.3-3
ГИП	Рудаков		Схема расположения узлов крепления панелей наружных стен по продольному ряду (в том числе с расчетом на сейсмичность 7, 8 и 9 баллов
Гл. спец.	Годнева		Стадия: Р; Лист; Листов
Инж. тех.	Иванова		ЦНИИПРОМЗДАНИЙ
Н. контр.	Виноградова		


Инв. № подл. | Подпись и дата | Взам. инв. №

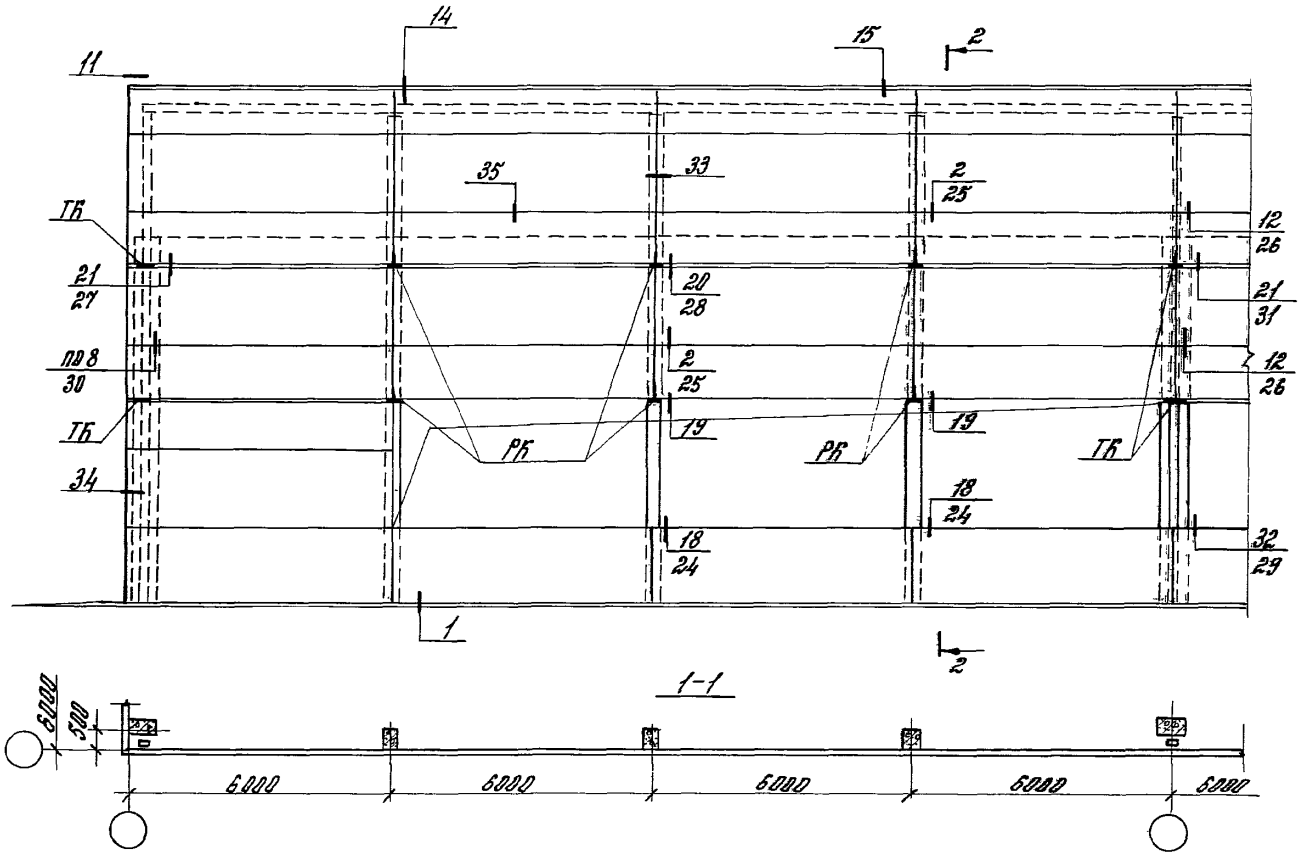


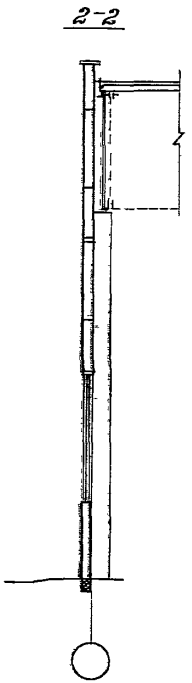

Схему расположения нагрузок на опорные ноли РБ и ТБ и примечания см. на листе 5.


				1.432.1-21.3-4			
Зав.отд.	Стипанский		Схема расположения узлов крепления панелей наружных стен по торцовому ряду (в том числе с расчетной сейсмичностью 7,8 и 9 баллов)	Стадия	Лист	Листов
ГИП	Рудаков			Р		1
Гл.спец.	Гладкова			ЦНИИПРОМЗДАНИЙ		
Инж.1к	Иванова					
Н.контр.	Двинянинова					

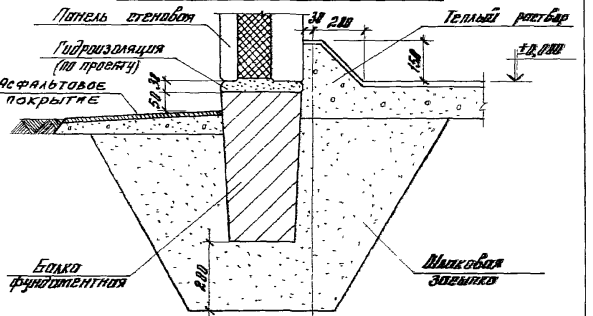

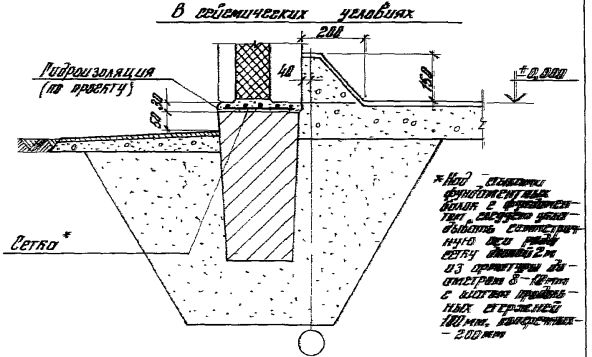


*Сетки - стыковые фундаментных болтов с фундаментом тип, сварные изделия. Выпуск соответственно арматуры 12 мм сетку длиной 2 м, из арматуры 8 - 10 мм с шагом продольных стержней 100 мм, поперечных - 200 мм


			1.432. 1-21. 3-5		
Зав. отд.	Сташкявичус		Узел 1	Стадия	Лист	Листов
ГИП	Рудаков			Р		1
Н. отд.	Гаврева			ЦНИИПРОМЗДАНИЙ		
Инж. Гк.	Иванова					
Н. контр.	Абгарянцова					

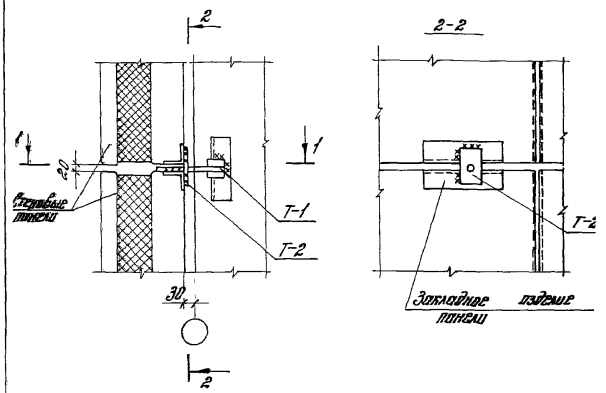

			1.432. 1-21. 3-6		
Зав. отд.	Сташкявичус		Узел 2	Стадия	Лист	Листов
ГИП	Рудаков			Р		1
Н. отд.	Гаврева			ЦНИИПРОМЗДАНИЙ		
Инж. Гк.	Иванова					
Н. контр.	Абгарянцова					

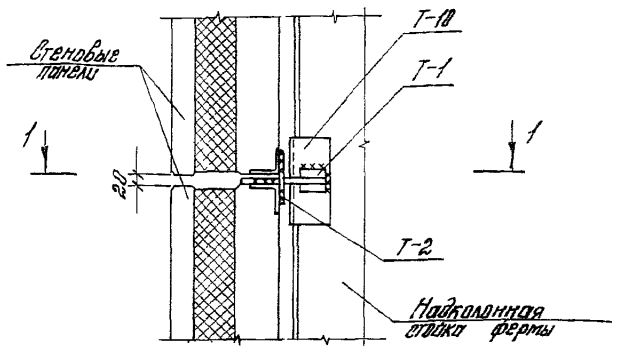

1-1

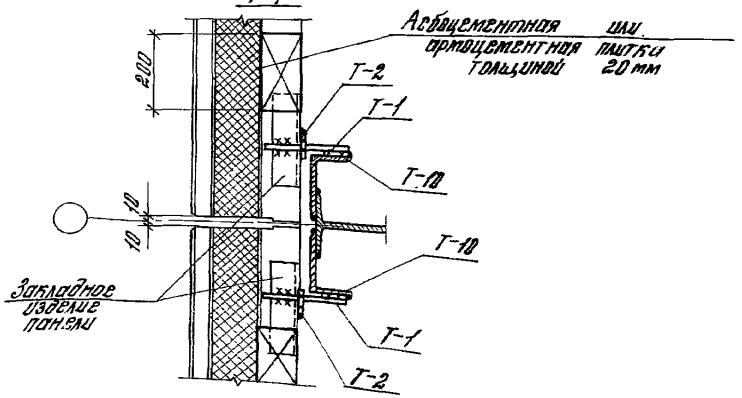

Толщина сварных швов $h_ш = 6$ мм


Зав. отд.	Атшянский		
ГИП	Рудаков		
Гл. спец.	Гордеева	Т-1	
Инж. 1 к	Иванова		
Н. контр.	Абинаминова		

1.432.1-21.3-7


Узел 3

Стадия	Лист	Листов
Р		1

ЦНИИПРОМЗДАНИЙ

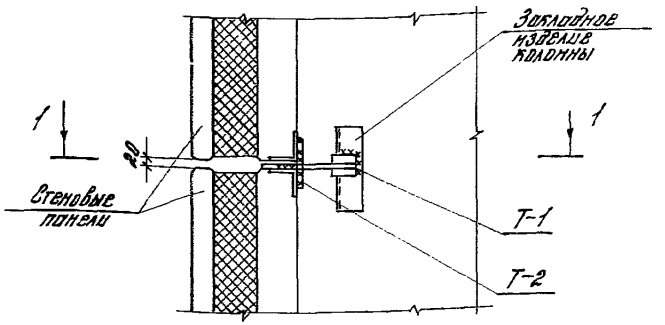

1-1

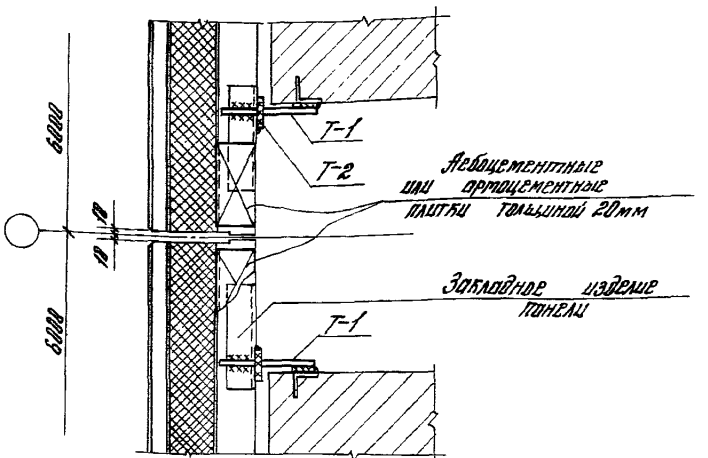

Толщина сварных швов $h_ш = 6$ мм


Зав. отд.	Атшянский		
ГИП	Рудаков		
Гл. спец.	Гордеева	Т-1	
Инж. 1 к	Иванова		
Н. контр.	Абинаминова		

1.432.1-21.3-8

Узел 4


Стадия	Лист	Листов
Р		1

ЦНИИПРОМЗДАНИЙ

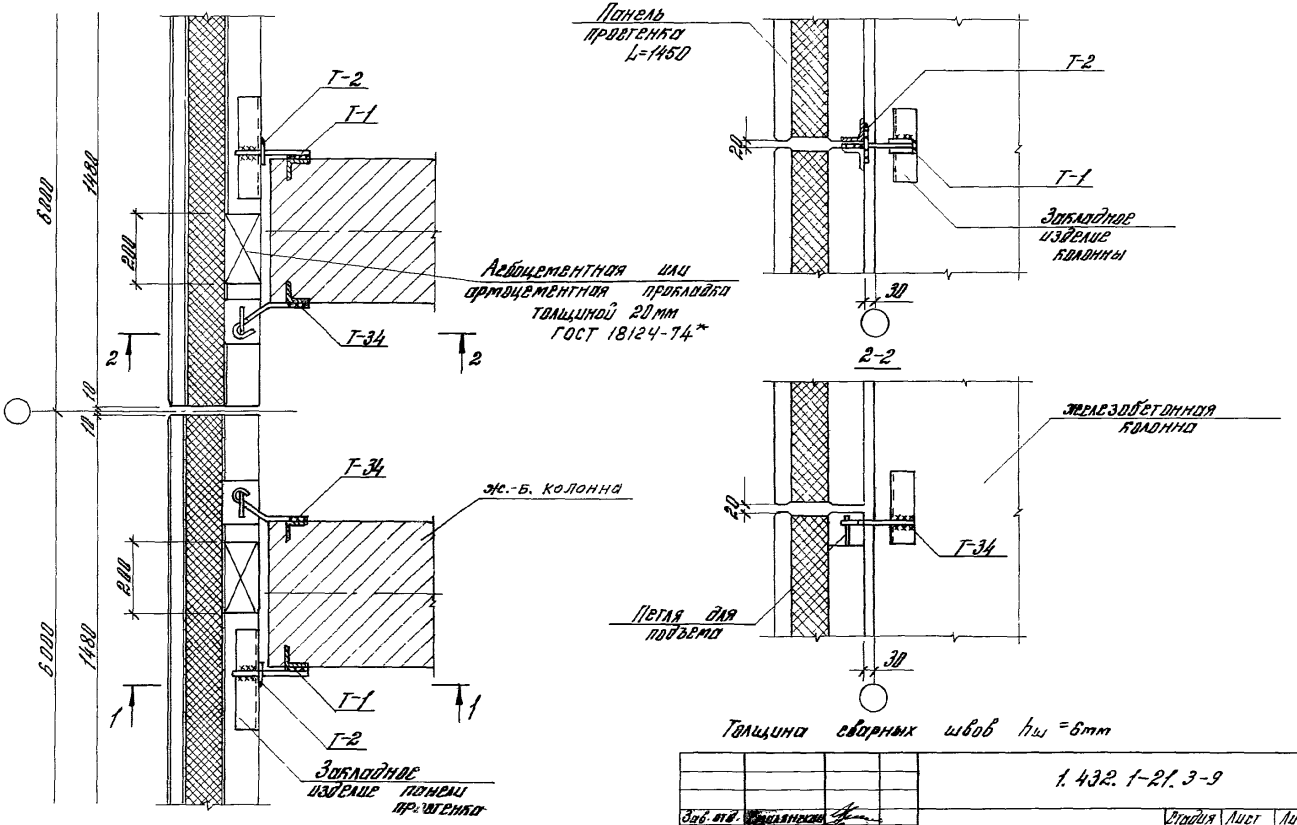


Зав. отд.	Сидельников		1.432.1-21.3-9	
ГИП	Рудаков			
Рук. спец.	Гаврилова		Узел 5	Стадия: Р; Лист: 1; Листов:
Техн. Тк	Базанцева			ЦНИИПРОМЗДАНИЙ
Н. контр.	Иванова			


Инв. № подл. | Подпись и дата | Взам. инв. №

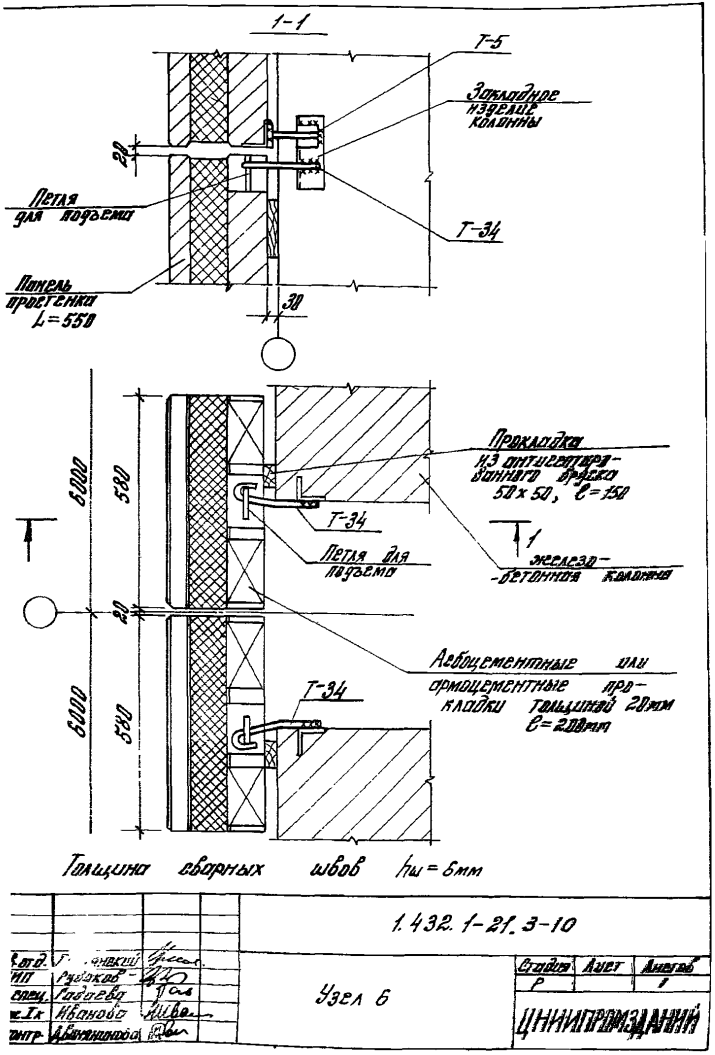


Гл. арх. проекта			1.432.1-21.3-10	
Рук. гр.	Рудаков			
Гл. спец.	Гладкова		Узел 6	Стадия: Р; Лист; Листов: 1
Нач. отд.	Иванова			
Гл. констр.	Шимановский			ЦНИИПРОМЗДАНИЙ

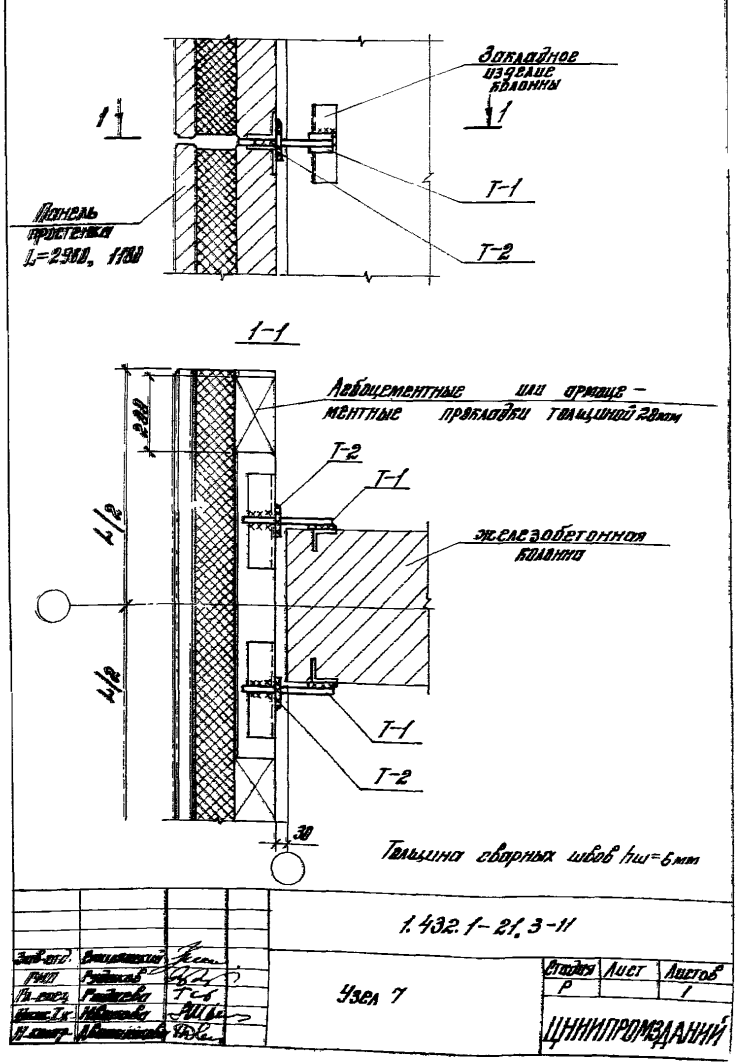


Гл. арх. проекта			1.432.1-21.3-11	
Рук. гр.	Рудаков			
Гл. спец.	Гладкова		Узел 7	Стадия: Р; Лист; Листов: 1
Нач. отд.	Иванова			
Гл. констр.	Шимановский			ЦНИИПРОМЗДАНИЙ

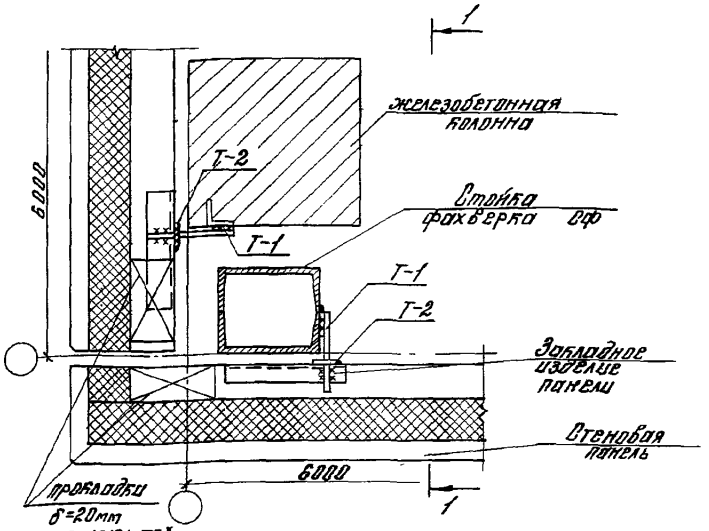


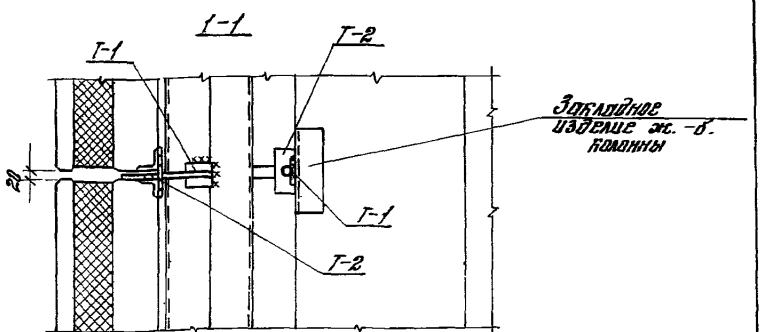

Толщина сварных швов $h_ш = 6$ мм


			1.432.1-21.3-12		
Зав.отд.	Ершлянский				
ГИП	Рудаков		Узел 8	Стадия: Р	Лист:	Листов: 1
Гл.спец.	Гибаева				
Техн.1к	Казанцева			ЦНИИПРОМЗДАНИЙ	
Н.контр.	Иванова				

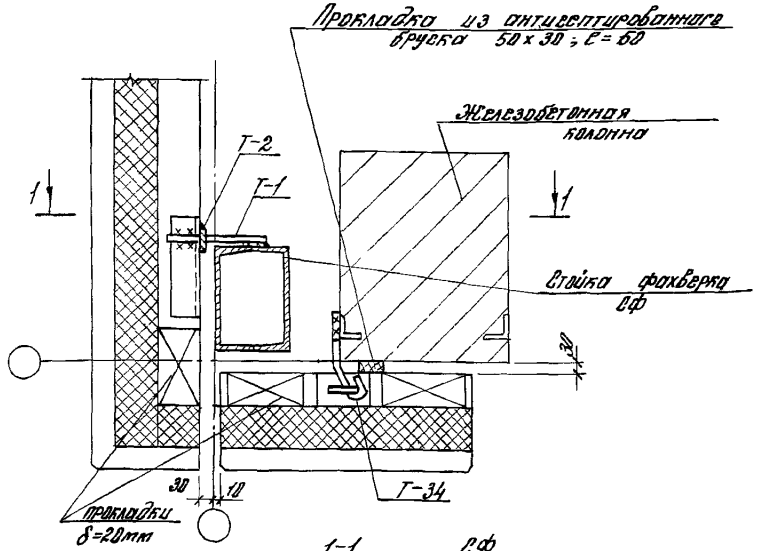

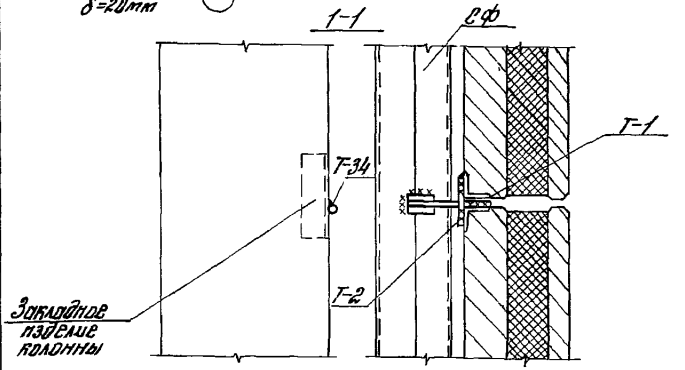


Толщина сварных швов $h_ш = 6$ мм

			1.432.1-21.3-13		
Зав.отд.	Ершлянский				
ГИП	Рудаков		Узел 9	Стадия: Р	Лист:	Листов: 1
Гл.спец.	Гибаева				
Техн.1к	Казанцева			ЦНИИПРОМЗДАНИЙ	
Н.контр.	Иванова				

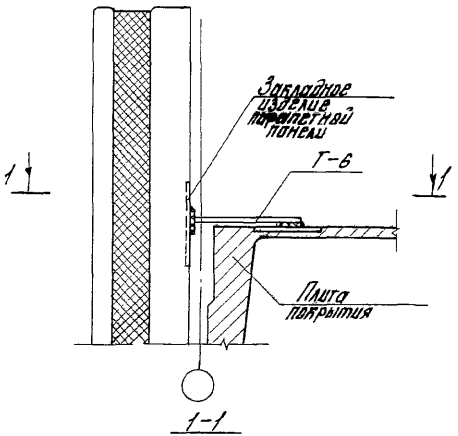


1-1

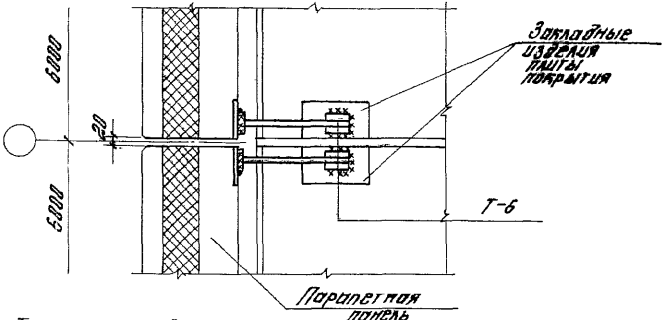


Толщина сварных швов $h_ш$ = 6 мм


Зав.отд.	Оганджанян			1.432.1-21.3-14		
ГИП	Рудаков					
Рук.гр.	Гайдаева			Узел 10	Стадия: Р	Лист:	Листов: 1
Инж.-к.	Иванова					
Н.контр.	Авинянцова				ЦНИИПРОМЗДАНИЙ	

1-1

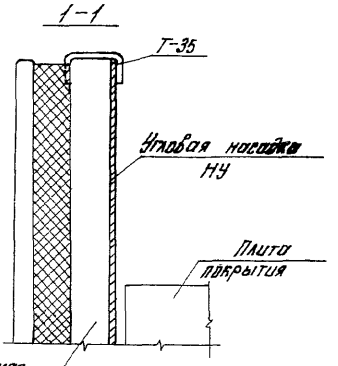


2-2

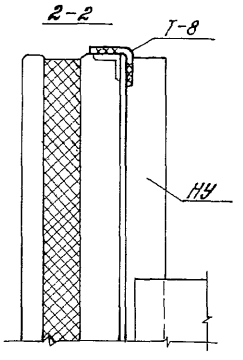

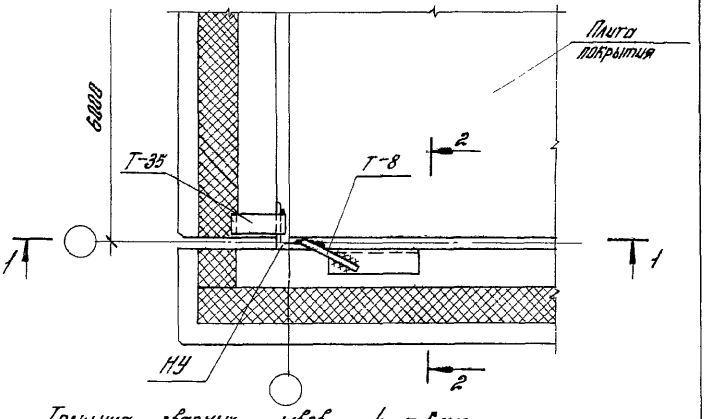


Толщина сварных швов $h_ш$ = 6 мм

Зав.отд.	Оганджанян			1.432.1-21.3-15		
ГИП	Рудаков					
Рук.гр.	Гайдаева			Узел 11	Стадия: Р	Лист:	Листов: 1
Инж.-к.	Иванова					
Н.контр.	Авинянцова				ЦНИИПРОМЗДАНИЙ	

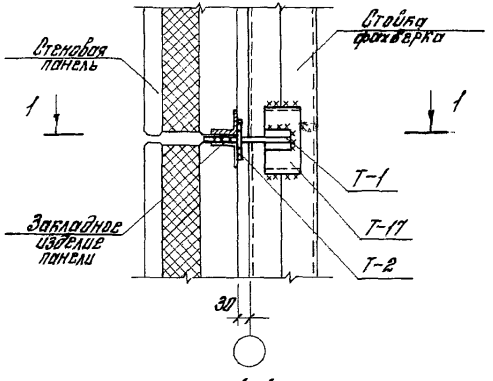

1-1

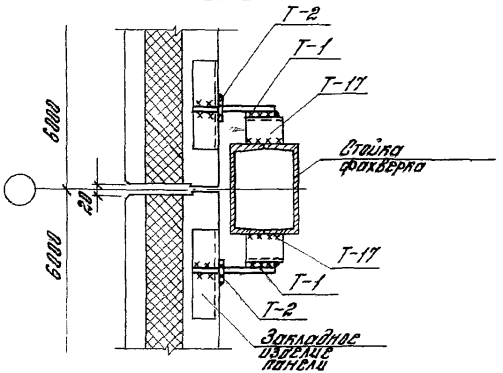


1.432.1-21.3-16


Гл. инж. проекта	Смилянский			
Нач. отд.	Смилянский			
ГИП	Рудаков			
Гл. спец.	Лодыгева			
Инж. I к.	Иванова			
Н. контр.	Д.Ситникова			

Узел 12

Стадия	Лист	Листов
Р		1

ЦНИИПРОМЗДАНИЙ

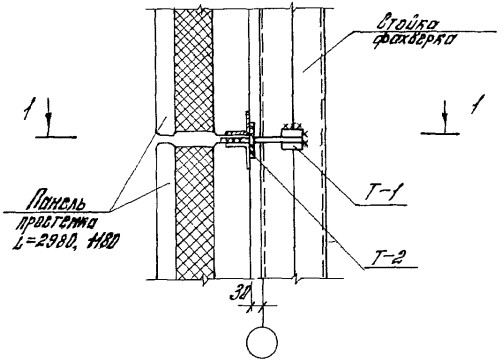

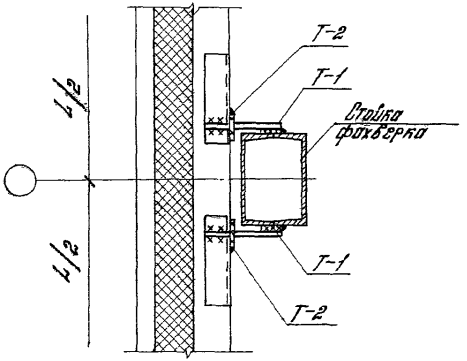

Толщина сварных швов $h_ш$ = 6 мм

1.432.1-21.3-17


Зав. отд.	Смилянский			
ГИП	Рудаков			
Гл. спец.	Лодыгева			
Инж. I к.	Иванова			
Н. контр.	Д.Ситникова			


Узел 13

Стадия	Лист	Листов
Р		1

ЦНИИПРОМЗДАНИЙ


1-1

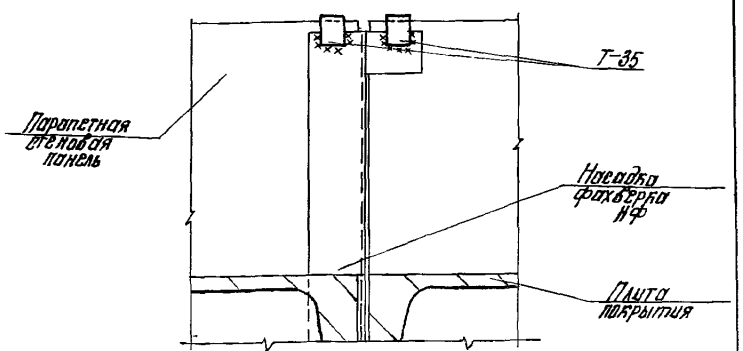

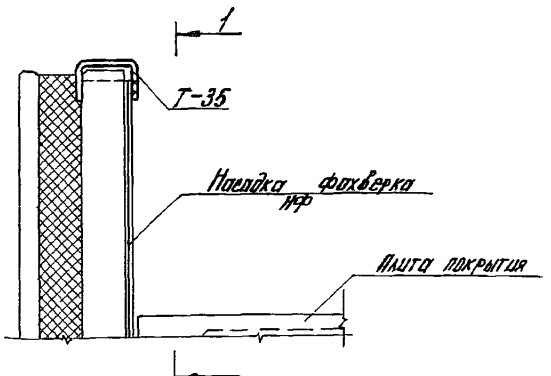


Толщина сварных швов $h_ш$ = 6мм


		1.432.1-21.3-18			
Зав.отд.	Ушлянский	Узел 14	Стадия	Лист	Листов
ГИП	Рудаков		Р		1
Гл.спец.	Гобаева		ЦНИИПРОМЗДАНИЙ		
Техн.Ик	Казанцева				
Н.контр.	Иванова				

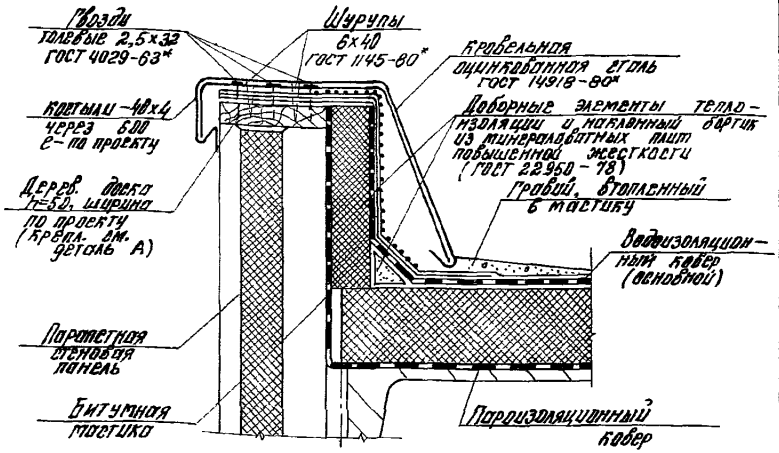

Деталь А

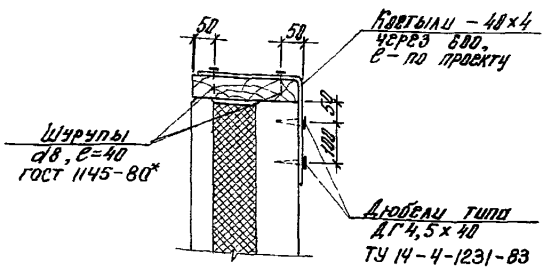


		1.432.1-21.3-19			
Зав.отд.	Ушлянский	Узел 15	Стадия	Лист	Листов
ГИП	Рудаков		Р		1
Гл.спец.	Гобаева		ЦНИИПРОМЗДАНИЙ		
Техн.Ик	Казанцева				
Н.контр.	Иванова				

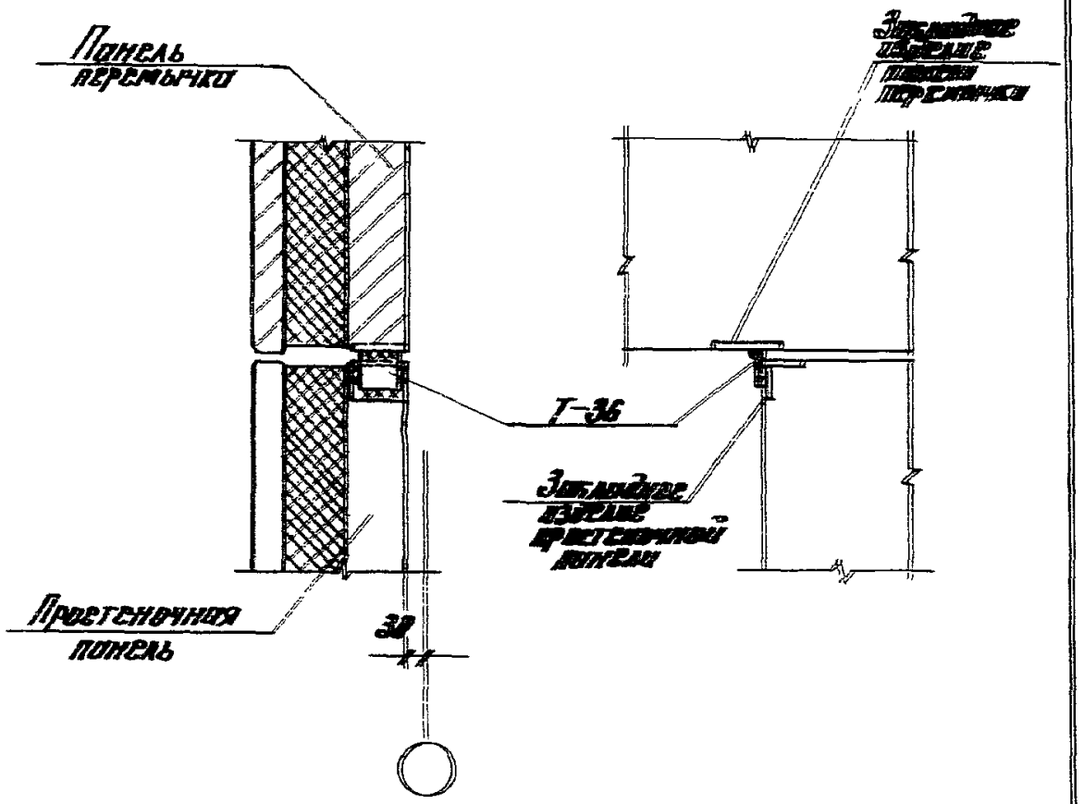

Толщина сварных швов $h_ш = 6$ мм

1.432.1-21.3-20


Гип	Ржанский		Стадия	Лист	Листов
Нач.отд	Рудаков		Р		1
Гл.спец.	Гордеева		Узел 16		ЦНИИПРОМЗДАНИЙ
Нач.сект.	Иванова				
Н.контр.	Иванчикова				

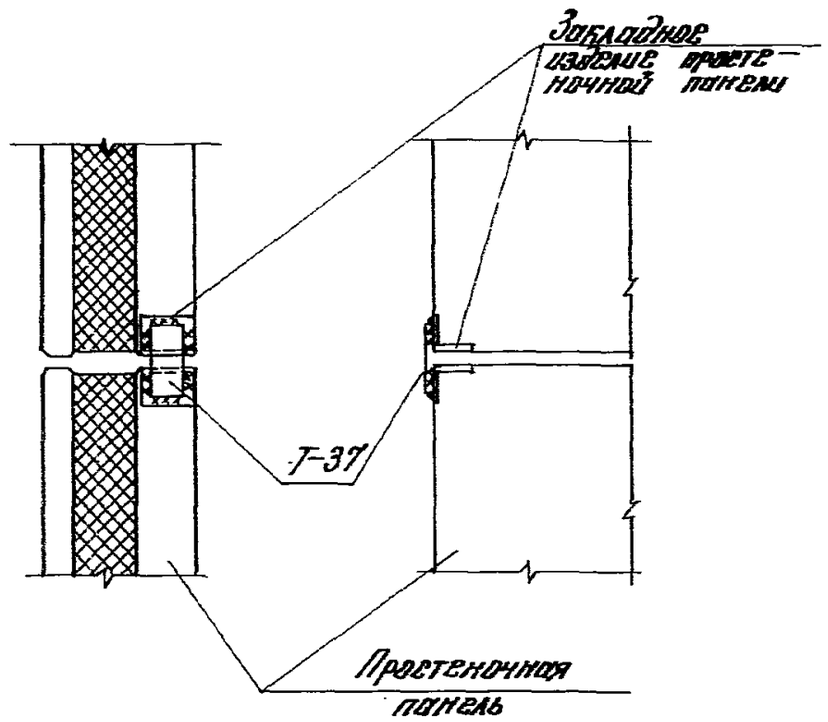


Толщина сварных швов $h_ш = 6$мм

1.432.1-21.3-21

Гип	Ржанский		Стадия	Лист	Листов
Нач.отд	Рудаков		Р		1
Гл.спец.	Гордеева		Узел 17		ЦНИИПРОМЗДАН
Нач.сект.	Иванова				
Н.контр.	Иванчикова				

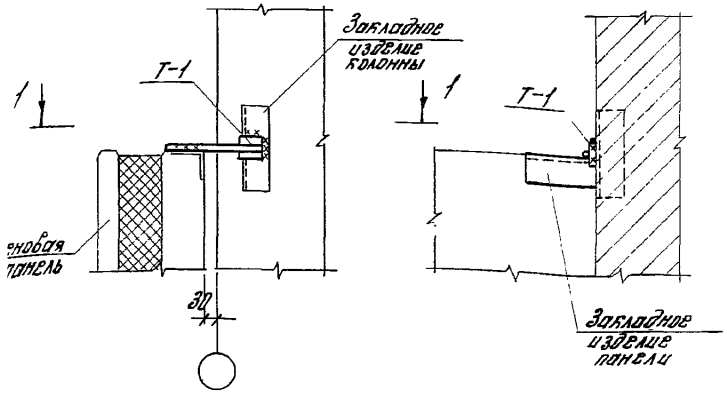


1-1

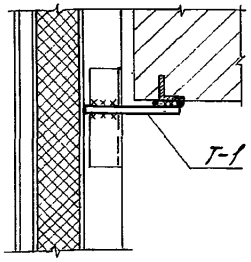


Толщина сварных швов $h_ш = 6$ мм

		1.432.1-21.3-22	
Гл.инж.отд.	Спиридонский		
Рук.гр.	Рудаков		
Гл.спец.	Рудаева	Узел 18	Стадия: Р; Лист: 24; Листов: 1
Инж.-конструктор	Иванова		
Н.контр.	Абрамишвили		ЦНИИПРОМЗДАНИЙ

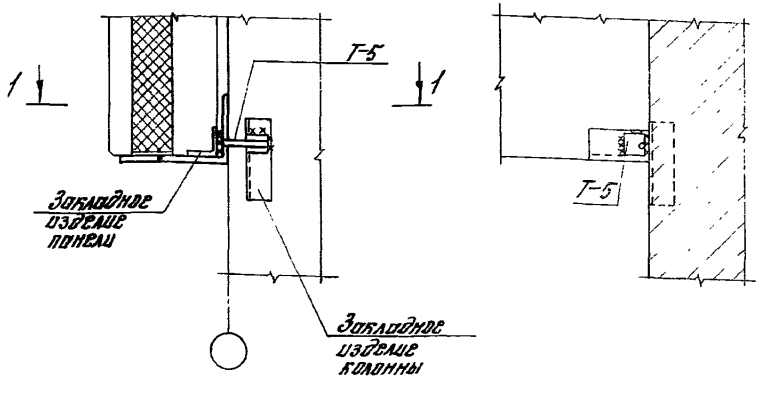


1-1

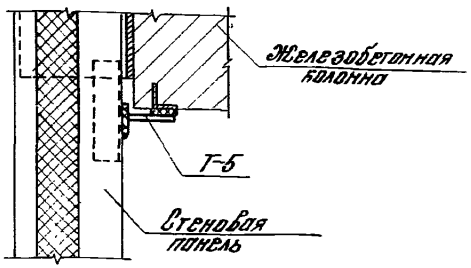


Толщина сварных швов $h_ш = 6$ мм

		1.432.1-21.3-23	
Зав.отд.	Спиридонский		
Рук.гр.	Рудаков		
Гл.спец.	Рудаева	Узел 19	Стадия: Р; Лист: 1; Листов: 1
Инж.-конструктор	Иванова		
Н.контр.	Абрамишвили		ЦНИИПРОМЗДАНИЙ

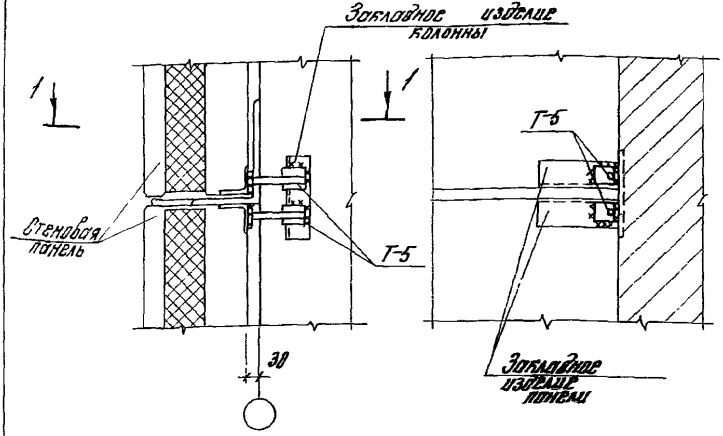


1-1

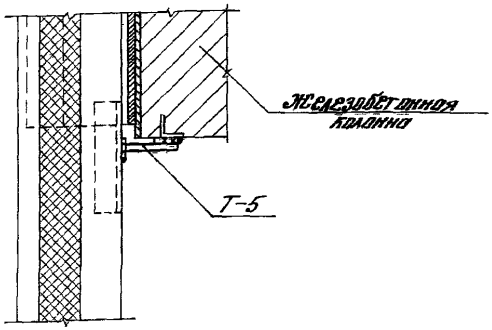


Толщина сварных швов $h_ш = 8$мм

				1.432.1-21.3-24	
Зав.отд.	Ершлянский				
ГИП	Рудаков			Узел 20	Стадия: Р; Лист; Листов: 1
Гл.спец.	Гафарова				
Инж.1к.	Иванова				ЦНИИПРОМЗДАНИЙ
Н.контр.	Двинянинова				

Инв.№ подл. | Подпись и дата | Взам.инв.№

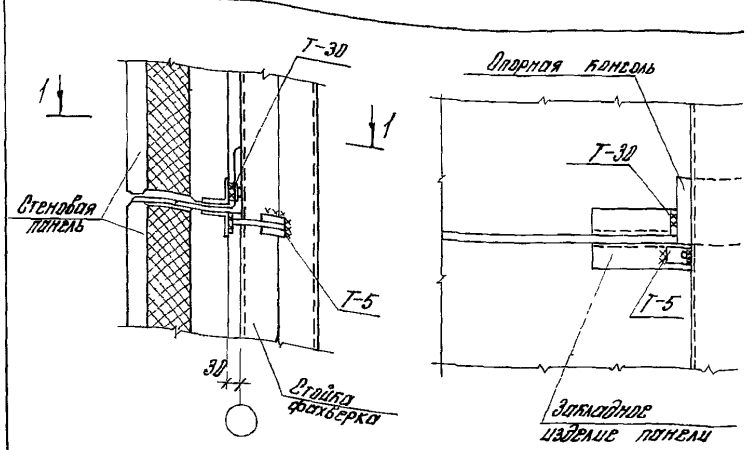



1-1

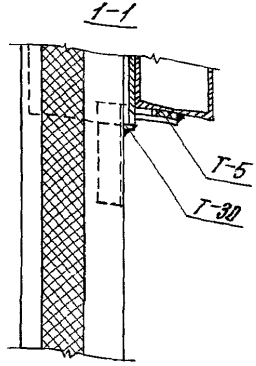

Толщина сварных швов $h_ш = 8$мм


				1.432.1-21.3-25	
Зав.отд.	Ершлянский				
ГИП	Рудаков			Узел 21	Стадия: Р; Лист; Лис: 1
Гл.спец.	Гафарова				
Инж.1к.	Иванова				ЦНИИПРОМЗДАН
Н.контр.	Двинянинова				

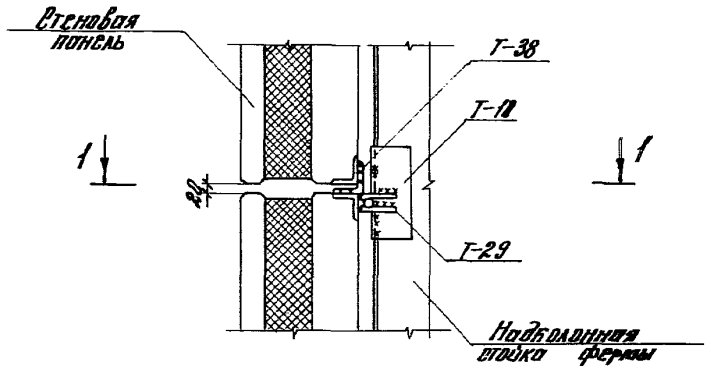


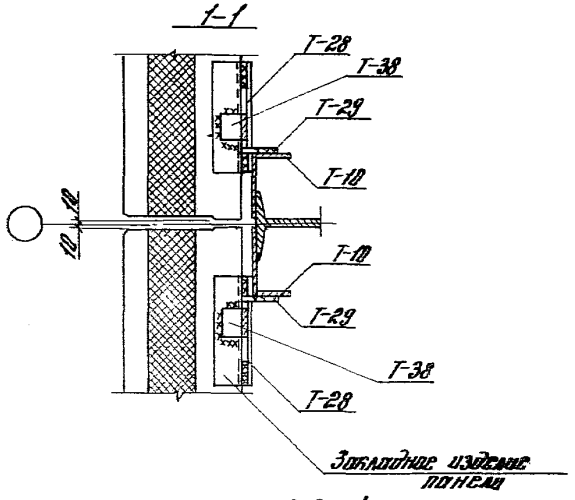

Толщина сварных швов $h_ш = 8$ мм


			1.432.1-21.3-26		
Гл.инж.отд.	Ершляевский				
Гл.спец.	Рудаков				
Рук.гр.	Гадаева		Узел 22	Стадия: Р; Лист: ; Листов: 1	
Нач.сект.	Бадонцева				
Контр.	Иванова			ЦНИИПРОМЗДАНИЙ	

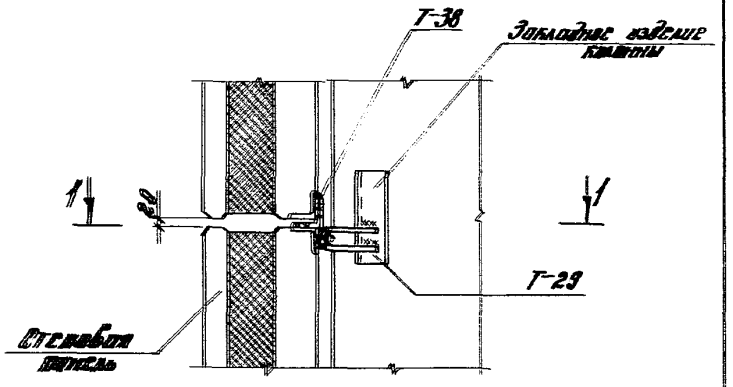

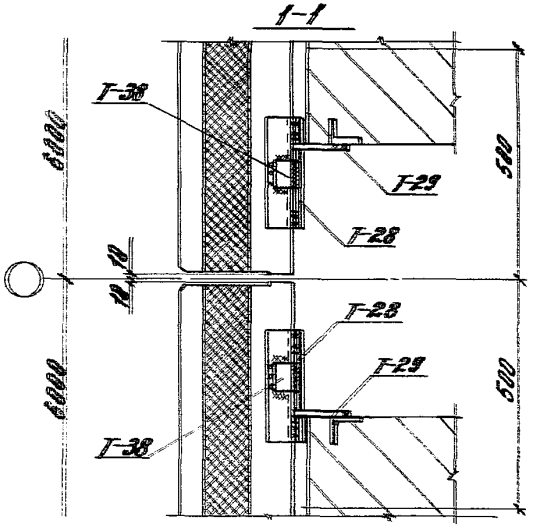


Толщина сварных швов $h_ш = 8$ мм

			1.432.1-21.3-27		
Зав.отд.	Ершляевский				
ГИП	Рудаков				
Рук.спец.	Гадаева		Узел 23	Стадия: Р; Лист: ; Листов: 1	
Рук.гр.	Бадонцева				
Н.контр.	Иванова			ЦНИИПРОМЗДАНИЙ	

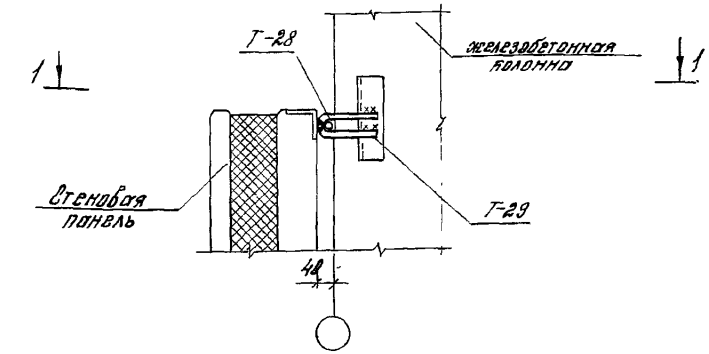


1-1

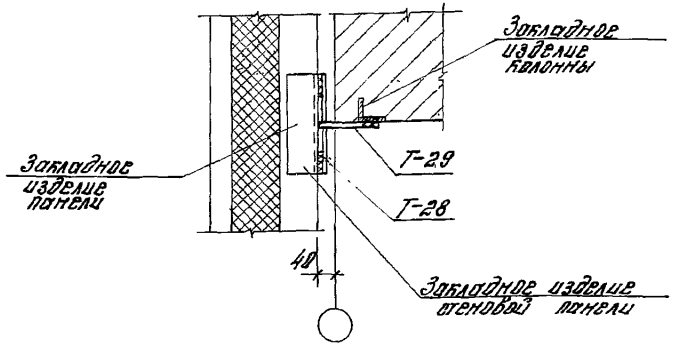


Толщина сварных швов $h_ш = 6$ мм

Зав.отд.	Емилянский		1.432.1-21.3-28		
ГИП	Рудаков				
Гл.спец.	Годзева		Узел 24	Стадия: Р	Лист:	Листов: 1
Инж.1к.	Иванова			ЦНИИПРОМЗДАНИЙ	
Н.контр.	Абиянишова				

Инв.№ подл. | Подпись и дата | Взам.инв.№

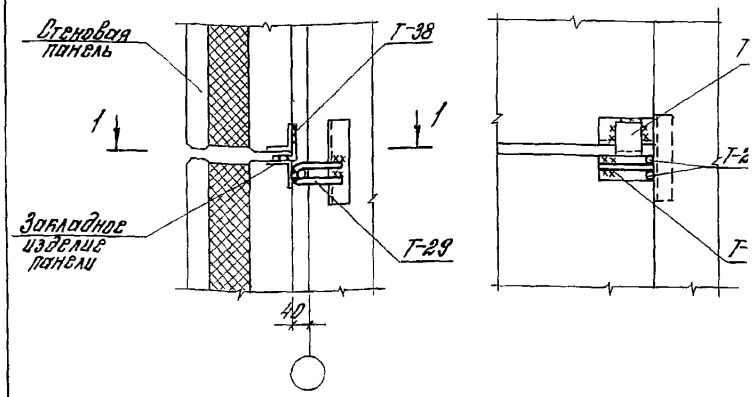


1-1

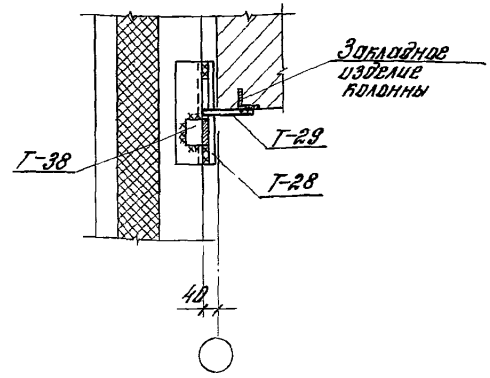


Толщина сварных швов $h_ш = 6$ мм

Зав.отд.	Емилянский		1.432.1-21.3-29		
ГИП	Рудаков				
Гл.спец.	Годзева		Узел 25	Стадия: Р	Лист:	Лис: 1
Инж.1к.	Иванова			ЦНИИПРОМЗДА	
Н.контр.	Абиянишова				

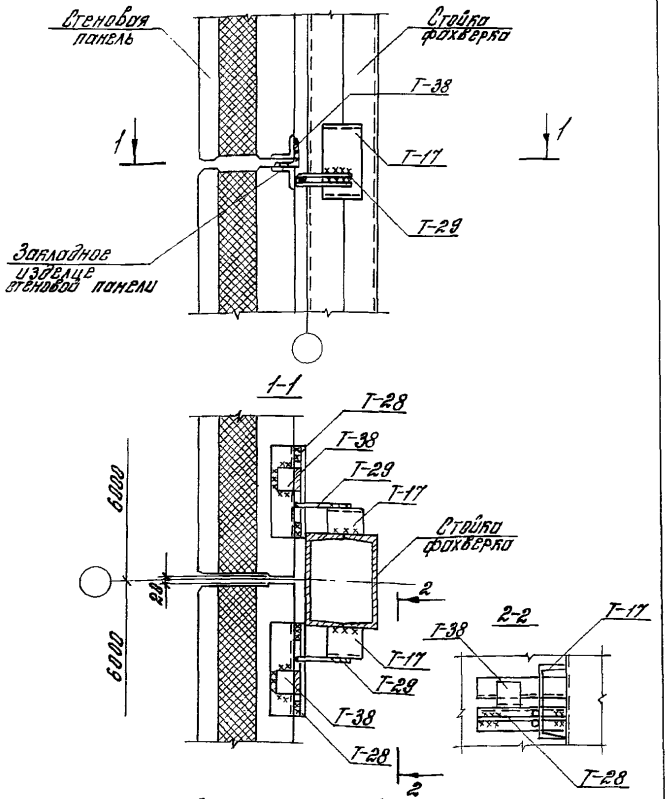


Толщина сварных швов $h_ш = 8$ мм

				1.432.1-21.3-30	
Гл.	Смилянский				
	Рудаков				
Сц	Годаева			Узел 26	Стадия: Р; Лист: ; Листов: 1
К	Базанцева				ЦНИИПРОМЗДАНИЙ
Тр.	Иванова				

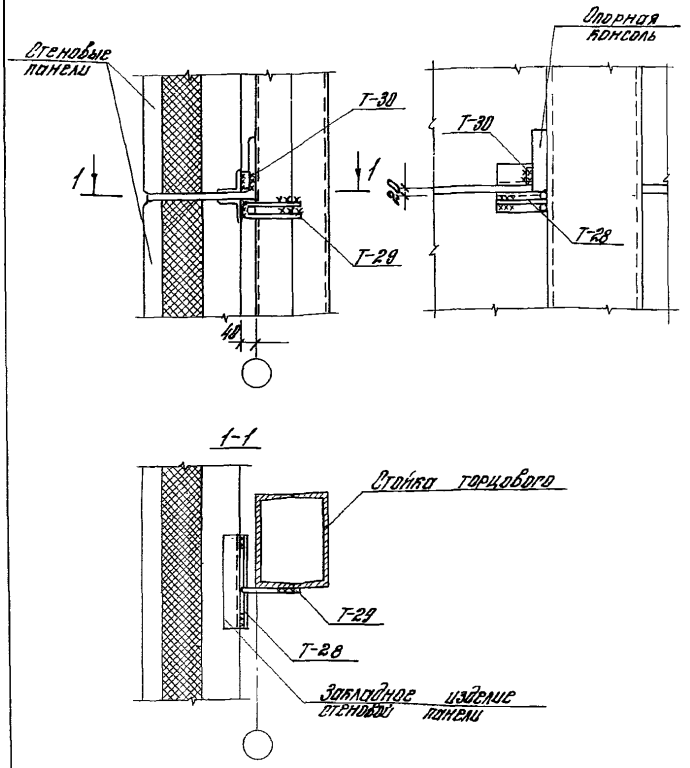


Толщина сварных швов $h_ш = 8$ мм

				1.432.1-21.3-31	
Зав. отд.	Смилянский				
ГИП	Рудаков				
Гл. спец.	Годаева			Узел 27	Стадия: Р; Лист: ; Листов: 1
Техн. 1к	Базанцева				ЦНИИПРОМЗДАНИЙ
Н. контр.	Иванова				

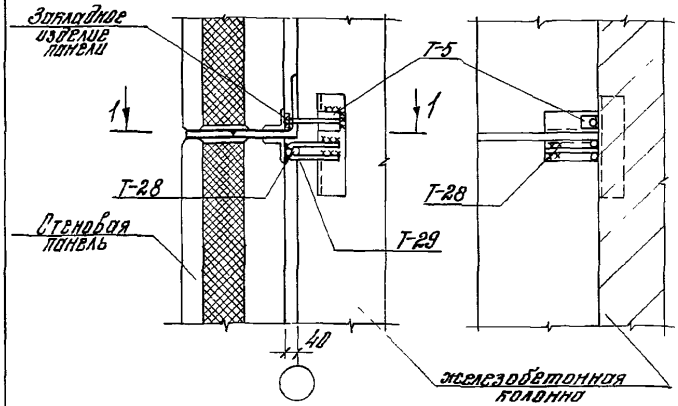


1-1

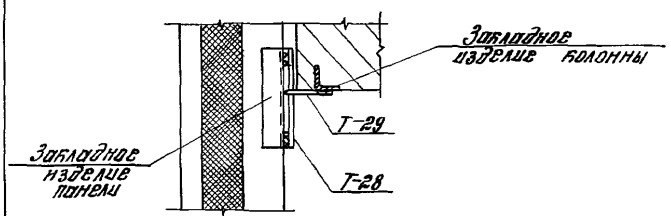


Толщина сварных швов $h_ш = 8$ мм

Зав.отд.	Емилянский		1.432.1-21.3-32		
ГИП	Рудаков				
Рук.спец.	Гордеева		Узел 28	Стадия	Лист	Листов
Техн.1к	Казанцева			Р		1
Н.контр.	Иванова			ЦНИИПРОМЗДАНИЙ	

Инв.№ подл. | Подпись и дата | Взам.инв.№

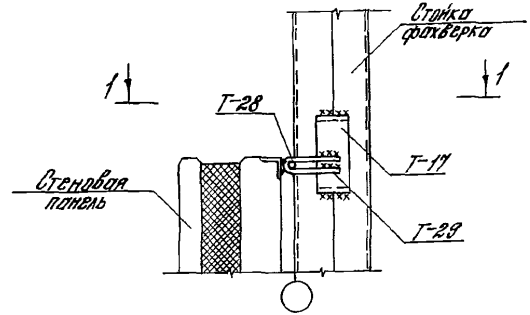



1-1

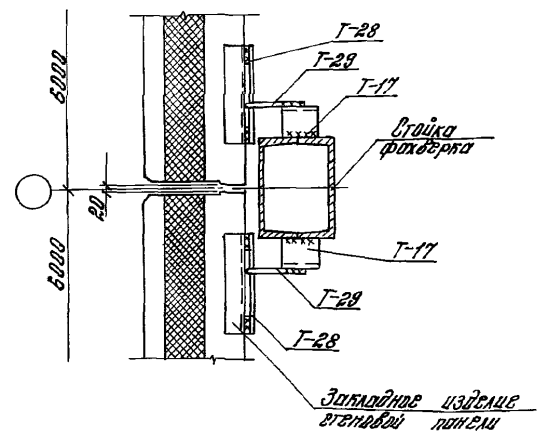

Толщина сварных швов $h_ш = 8$ мм


Зав.отд.	Емилянский		1.432.1-21.3-33		
ГИП	Рудаков				
Рук.спец.	Гордеева		Узел 29	Стадия	Лист	Лис
Техн.1к	Казанцева			Р		
Н.контр.	Иванова			ЦНИИПРОМЗДА	

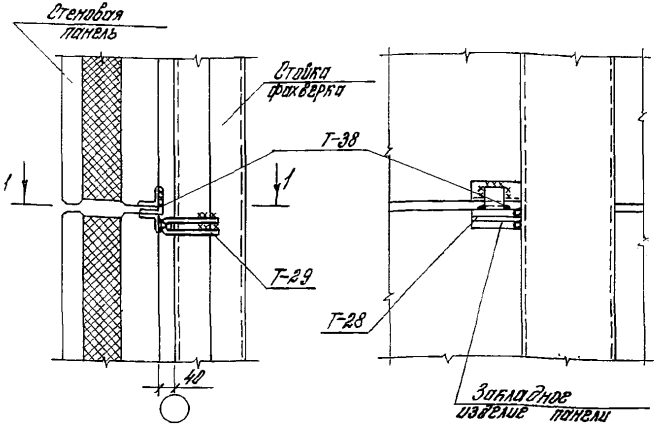


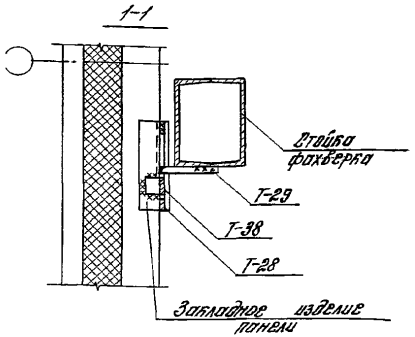

Толщина сварных швов $h_ш = 6$ мм


			1.432.1-21.3-34		
Зав. отд.	Ениянский		Узел 30	Стадия	Лист	Листов
ГИП	Рудаков			Р		1
Гл. спец.	Гадаева			ЦНИИПРОМЗДАНИЙ		
Техн. 1 к.	Казанцева					
Н. контр.	Иванова					

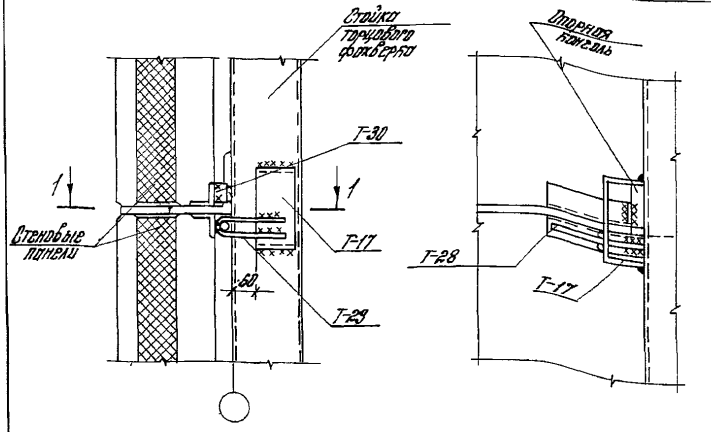


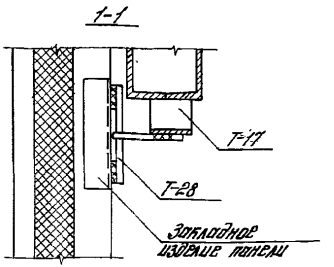


Толщина сварных швов $h_ш = 6$ мм

			1.432.1-21.3-35		
Зав. отд.	Ениянский		Узел 31	Стадия	Лист	Листов
ГИП	Рудаков			Р		1
Гл. спец.	Гадаева			ЦНИИПРОМЗДАНИЙ		
Техн. 1 к.	Казанцева					
Н. контр.	Иванова					

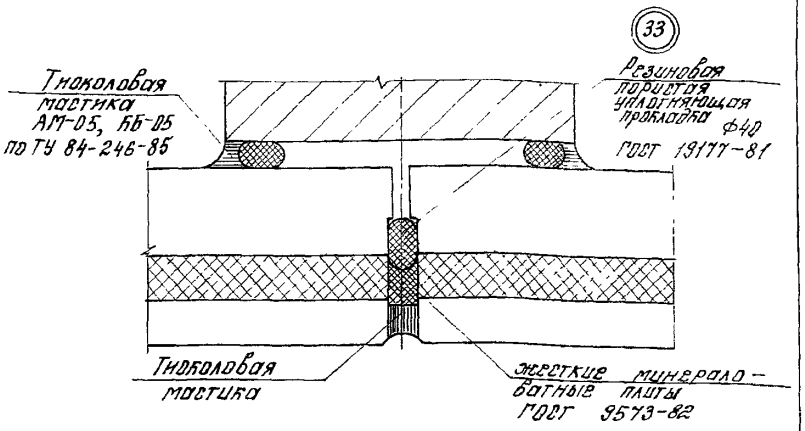

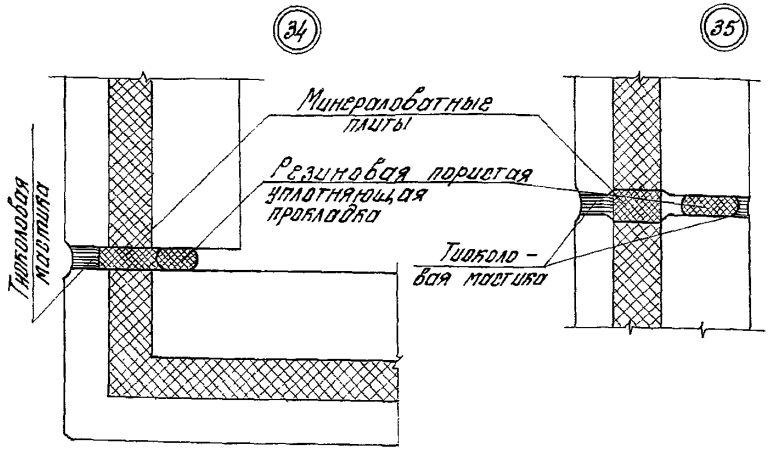


					1.432.1-21.3-36
Зав.отд.	Ермилянкий				
ГИП	Рудаков				
Гл.спец.	Гафаева		Стадия	Лист	Листов
Инж.1к	Иванова		Р		1
Н.контр.	Двинянинова		Узлы 33÷35		ЦНИИПРОМЗДАНИЙ

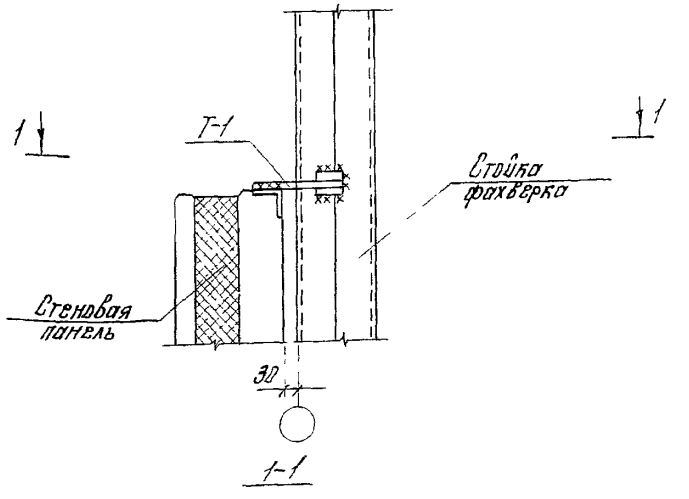

Толщина сварных швов $h_ш$ = 6мм

					1.432.1-21.3-37
Зав.отд.	Ермилянкий				
ГИП	Рудаков				
Гл.спец.	Гафаева		Стадия	Лист	Лис
Инж.1к	Иванова		Р		1
Н.контр.	Двинянинова		Узел 32		ЦНИИПРОМЗДА

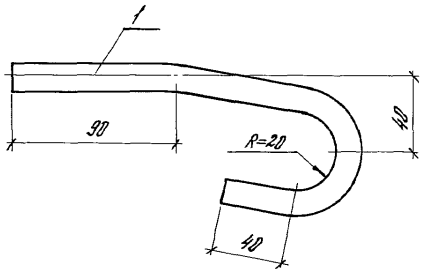

Марка	Поз.	Наименование	Кол.	Масса ед., кг	Масса кг
Т-34	1	Ф16 А I, ℓ=270 ГОСТ 5781-82*	1	0,43	0,43

Нач.отд.	Спиридонов				
ГИП	Рудаков				
Гл.спец.	Гайдаева				
Инж.-конст.	Иванова				
Н.контр.	Дементьянова				

1.432.1-21.3-38

Деталь крепления Т-34

Стадия	Лист	Листов
Р		1

ЦНИИПРОМЗДАНИЙ

Марка	Поз.	Наименование	Кол.	Масса ед., кг	Масса кг
Т-35		Гн L 120×80×6, ℓ=160, ГОСТ 8278-83	1	0,62	0,62
Т-36		Полоса -70×6, ℓ=70, ГОСТ 103-76*	1	0,23	0,23
Т-37		Полоса -70×6, ℓ=120, ГОСТ 103-76*	1	0,40	0,40
Т-38		L 75×50×6, ℓ=60, ГОСТ 8510-86	1	0,34	0,34


Зав.отд.	Спиридонов				
ГИП	Рудаков				
Гл.спец.	Гайдаева				
Инж.-конст.	Иванова				
Н.контр.	Дементьянова				

1.432.1-21.3-39

Деталь крепления Т-35 ÷ Т-38

Стадия	Лист	Листов
Р		1

ЦНИИПРОМЗДАНИЙ

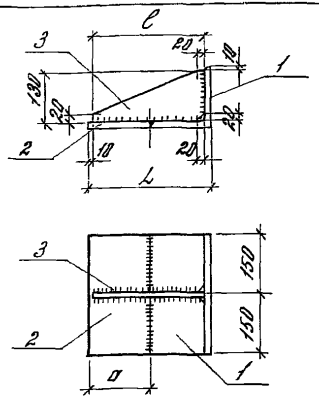

Марка	Размеры, мм L	c	a	Поз.	Наименование	Кол.	Масса ед., кг	Масса кг
РБ4	310	280	150	1	∠ 160×20,	c=300	1	14,2	24,2
				2	– 150×20,	c=300	1	7,1	
				3	– 130×10,	c=280	1	2,9	
РБ5	270	240	110	1	∠ 160×20,	c=300	1	14,1	21,9
				2	–110×20,	c=300	1	5,2	
				3	–130×10,	c=240	1	2,5	
РБ6	220	190	60	1	∠ 160×20,	c=300	1	14,1	18,9
				2	–60×20,	c=300	1	2,8	
				3	–130×10,	c=190	1	1,9	

1. Угловая сталь по ГОСТ 8509-86, полосовая сталь по ГОСТ 103-76*.
2. Толщина сварных швов $h_ш$ = 8 мм.


1.432.1-21.3-40

ГИП	Рудаков	
Гл.спец.	Гафаева	
Инж.I к.	Иванова	
Н.контр.	Двинянинова	

Консоль опорная РБ4 ÷ РБ6

Стадия	Лист	Листов
Р		1

ЦНИИПРОМЗДАНИЙ

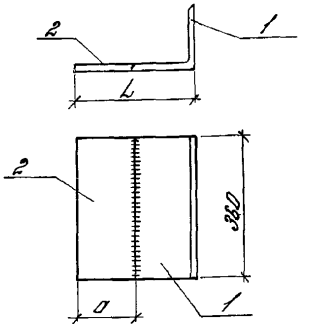

Марка	Размеры, мм L	a	Поз.	Наименование	Кол.	Масса ед., кг	Масса кг
ТК7	310	150	1	∠ 160×20,	c=360	1	17,1	25,6
			2	–150×20,	c=360	1	8,5	
ТК8	270	110	1	∠ 160×20,	c=360	1	17,1	23,
			2	–110×20,	c=360	1	6,2	
ТК9	220	60	1	∠ 160×20,	c=360	1	17,1	20,
			2	–60×20,	c=360	1	3,4	

1. Угловая сталь по ГОСТ 8509-86, полосовая сталь по ГОСТ 103-76*.
2. Толщина сварного шва $h_ш$ = 8 мм.

1.432.1-21.3-41

Зав.отд.	Отшиянский	
ГИП	Рудаков	
Гл.спец.	Гафаева	
Инж.I к.	Иванова	
Н.контр.	Двинянинова	

Консоль опорная ТК7 ÷ ТК9

Стадия	Лист	Лис
Р		1

ЦНИИПРОМЗДАН

Инв.№ подл. | Подпись и дата | Взам.инв.№

gost.e-ecolog.ru