ТИПОВЫЕ СТРОИТЕЛЬНЫЕ КОНСТРУКЦИИ, ИЗДЕЛИЯ И УЗЛЫ

СЕРИЯ 1.411.1-7

ФУНДАМЕНТЫ СВАЙНЫЕ ПОД ЖЕЛЕЗОБЕТОННЫЕ И СТАЛЬНЫЕ КОЛОННЫ ОДНОЭТАЖНЫХ ПРОИЗВОДСТВЕННЫХ ЗДАНИЙ

ВЫПУСК 1

арматурные изделия
рабочие чертежи

gost.e-ecolog.ru

ТИПОВЫЕ СТРОИТЕЛЬНЫЕ КОНСТРУКЦИИ, ИЗДЕЛИЯ И УЗЛЫ

СЕРИЯ 1.411.1-7

ФУНДАМЕНТЫ СВАЙНЫЕ ПОД ЖЕЛЕЗОБЕТОННЫЕ И СТАЛЬНЫЕ КОЛОННЫ ОДНОЭТАЖНЫХ ПРОИЗВОДСТВЕННЫХ ЗДАНИЙ

ВЫПУСК 1

арматурные изделия рабочие чертежи

Разработаны
ЦНИИПРОМЗДАНИЙ

Зам. директора
В.В.Гранев

Нач. отдела конструкций
одноэтажных зданий
А.Я.Розенблюм

Гл. инженер проекта
В.А.Бажанова

Утверждены

Главпроектом Госстроя России,
Письмо от 02.06.93 №9-3-2/112
Введены в действие с 01.01.94
приказом ЦНИИПРОМЗДАНИЙ
от 30.06.93 №42

Обозначение документа	Наименование	Стр.
1.411.1-7.1-ТТ	Технические требования	5
1.411.1-7.1-1	Каркас КР1...КР6	7
1.411.1-7.1-2	Каркас КР7...КР19; КР26; КР28	8
1.411.1-7.1-3	Каркас КР20; КР27; КР29	10
1.411.1-7.1-4	Каркас КР21...КР25; КР30...КР39;	
	КР65...КР74	11
1.411.1-7.1-5	Каркас КР40...КР54; КР123...КР132	14
1.411.1-7.1-6	Каркас КР55...КР64; КР93...КР102	17
1.411.1-7.1-7	Каркас КР75...КР86	19
1.411.1-7.1-8	Каркас КР87...КР92	21
1.411.1-7.1-9	Каркас КР103...КР108	22
1.411.1-7.1-10	Каркас КР109...КР113; КР116...КР120	23
1.411.1-7.1-11	Каркас КР114; КР115; КР121; КР122	24
1.411.1-7.1-12	Каркас КР133...КР142	25
1.411.1-7.1-13	Каркас КР143...КР148	26
1.411.1-7.1-14	Каркас КР149...КР154	27
1.411.1-7.1-15	Каркас КР155...КР160	28
1.411.1-7.1-16	Каркас КР161...КР166	29
1.411.1-7.1-17	Каркас КР167...КР170	30
1.411.1-7.1-18	Каркас КР171...КР179	31
1.411.1-7.1-19	Сетка С1-1, С1-2; С2-1, С2-2	32
1.411.1-7.1-20	Сетка С3-1...С3-3; С4-1...С4-3	33
1.411.1-7.1-21	Сетка С5-1...С5-3; С6-1...С6-3	34

Взам. инв. №

Подпись и дата

Инв. № подл.

1.411.1-7.1

Гл. инж. пр. Баканова

Исполн. Николаева

Н. контр. Петрова

Содержание

Стадия	Лист	Листов
Р	1	3

ЦНИИпромзданий

Обозначение документа	Наименование	Стр.
1.411.1-7. 1-22	Сетка С7-1... С7-4; С8-1... С8-4	35
1.411.1-7. 1-23	Сетка С9-1... С9-4; С10-1... С10-4	36
1.411.1-7. 1-24	Сетка С11-1... С11-4; С12-1... С12-4	37
1.411.1-7. 1-25	Сетка С13-1; С13-2; С14-1; С14-2	38
1.411.1-7. 1-26	Сетка С15-1... С15-3; С16-1... С16-3	39
1.411.1-7. 1-27	Сетка С17-1... С17-4; С18-1... С18-4	40
1.411.1-7. 1-28	Сетка С19-1... С19-4	41
1.411.1-7. 1-29	Сетка СР1... СР4	42
1.411.1-7. 1-30	Сетка СР5... СР11	43
1.411.1-7. 1-31	Сетка СР12... СР20	44
1.411.1-7. 1-32	Сетка С1... С5	46
1.411.1-7. 1-33	Сетка С6... С11	47
1.411.1-7. 1-34	Сетка С12... С16	48
1.411.1-7. 1-35	Сетка С17... С22	49
1.411.1-7. 1-36	Сетка С23... С29	50
1.411.1-7. 1-37	Сетка С30... С37	51
1.411.1-7. 1-38	Сетка С38... С45	52
1.411.1-7. 1-39	Сетка С46... С52	53
1.411.1-7.1-40	Сетка С53... С59	54
1.411.1-7.1-41	Сетка С60... С65	55
1.411.1-7.1-42	Сетка С66... С73	56
1.411.1-7.1-43	Сетка С74... С99	57
1.411.1-7.1- 44	Сетка С100... С118	59
1.411.1-7.1-45	Сетка С119... С127	61
1.411.1-7.1-46	Сетка С128... С135	62
1.411.1-7. 1-47	Сетка С136... С156	63

Инв. № подл. | Подпись и дата | Взам. инв. №

Обозначение документа	Наименование	Стр
1.411.1-7.1-48	Сетка С157... С163	65
1.411.1-7.1-49	Сетка С164... С173	66
1.411.1-7.1-50	Сетка С174... С178	67
1.411.1-7.1-51	Сетка С179... С189	68
1.411.1-7.1-52	Сетка С190... С211	69
1.411.1-7.1-53	Сетка С212... С231	71
1.411.1-7.1-54	Сетка С232... С240	73
1.411.1-7.1-55	Сетка С241... С249	74
1.411.1-7.1-56	Сетка С250... С257	75
1.411.1-7.1-57	Сетка С258... С266	76
1.411.1-7.1-58	Сетка С267... С275	77
1.411.1-7.1-59	Сетка С276... С279	78
1.411.1-7.1-60	Сетка С280... С286	79
1.411.1-7.1-61	Сетка С287... С294	80
1.411.1-7.1-62	Сетка С295... С297	81
1.411.1-7.1-63	Изделие закладное МН1	82

Инв. № подл. | Подпись и дата | Взам. инв. №

1. Выпуск 1 серии 1.411.1-7 содержит рабочие чертежи арматурных каркасов и сеток ростверков свайных фундаментов под железобетонные и стальные колонны одноэтажных производственных зданий, разработанных в выпусках 0-1 и 0-2 настоящей серии.

2. Каркасы и сетки обозначены марками. Расшифровка марок дана в табл. 3 докум. 1.411.1-7. 0-1-ТЗ.

3. Изготовление плоских каркасов и сеток должно производиться с применением контактной точечной сварки (соединение типа К1-К7 по ГОСТ 14098-91) в соответствии с требованиями ГОСТ 10922-90 и СН 393-78 (разделов 2, 3, 4 и приложения 1).

4. Каркасы и сетки изготавливают из стержневой горячекатаной стали периодического профиля класса А-III по ГОСТ 5781-82*. Допускается применение термоупрочненной стали класса Ат-IIIС по ГОСТ 10884-81.

5. Плоские каркасы вертикального армирования подколонников рекомендуется объединять в пространственный каркас (см. л. 3 докум. -И вып. 0-1). Соединение плоских каркасов выполнять контактной точечной сваркой крестообразных пересечений стержней с помощью сварочных клещей или вязкой арматуры.

6. При объединении пространственного каркаса с горизонтальными сетками поперечного армирования стаканной части подколонника вертикальные стержни каркасов должны располагаться внутри контура сеток

				1.411.1-7. 1-ТТ		
Гл. инж. пр.	Баженова			Технические требования	Стадия	Лист	Листов
Исполн.	Николаева				Р	1	2
Н. контр.	Петрова				ЦНИИПромзданий		

Инв. № подл. | Подп. и дата | Взам. инв. №

7. При необходимости перевозки пространственных каркасов на значительные расстояния (без предварительного обвязывания их с горизонтальными сетками) для повышения жесткости каркасов рекомендуется устанавливать временные диагональные связи (стержни).

8. Изготовление сеток предусмотрено на автоматических контактно-сварочных машинах типа МТМ-3294 и МТМ-35 в соответствии с требованиями ГОСТ 23279-85.

9. В закладном изделии МН1 тавровое соединение анкерных стержней с пластиной выполнять дуговой механизированной сваркой под флюсом (соединение типа Т1-Тф по ГОСТ 14098-91).

Допускается тавровое соединение выполнять дуговой ручной сваркой вплотную швами в разделанное отверстие (соединение типа Т12-$Р_3$ по ГОСТ 14098-91).

Длина анкеров закладного изделия на чертеже и в спецификации указана номинальная т.е. без учета отгибания и осадки стержня при его приварке. При резке стержней для анкеров длину заготовки рекомендуется увеличивать на величину, равную диаметру анкера.

10. Испытания соединений арматурных и закладных изделий и оценку их качества следует производить по ГОСТ 10922-90.

11. Арматурные и закладные изделия должны быть приняты техническим контролем предприятия - изготовителя. Каждое готовое изделие должно иметь бирку с указанием его марки.

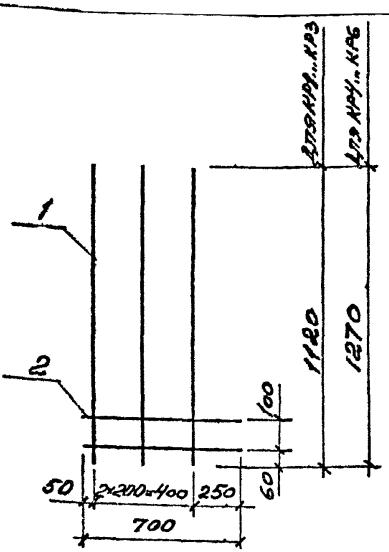

Марка каркаса	Поз.	Наименование	Кол.	Масса ед., кг	Масса каркаса кг
КР1	1	ф12 AIII, ℓ=1120	3	0,99	3,5
	2	ф8 AIII, ℓ= 700	2	0,28	
КР2	1	ф16 AIII, ℓ= 1120	3	1,77	5,9
	2	ф8 AIII, ℓ= 700	2	0,28	
КР3	1	ф20 AIII, ℓ= 1120	3	2,76	8,8
	2	ф8 AIII, ℓ= 700	2	0,28	
КР4	1	ф12 AIII, ℓ=1270	3	1,13	3,9
	2	ф8 AIII, ℓ= 700	2	0,28	
КР5	1	ф16 AIII, ℓ= 1270	3	2,0	6,6
	2	ф8 AIII, ℓ=700	2	0,28	
КР6	1	ф20 AIII, ℓ=1270	3	3,13	9,9
	2	ф8 AIII, ℓ=700	2	0,28	

Арматура класса A-III по ГОСТ 5781-82

Инв. № подл. | Подпись и дата | Взам. инв. №

1.411.1-7.1-1

Гл. инж. пр.	Баканова	
Разраб.	Петрова	
Констр.	Николаева	
Провер.	Баканова	
Н. контр.	Петрова	

Каркас КР1...КР6

Стадия	Лист	Листов
Р		1

ЦНИИпромзданий

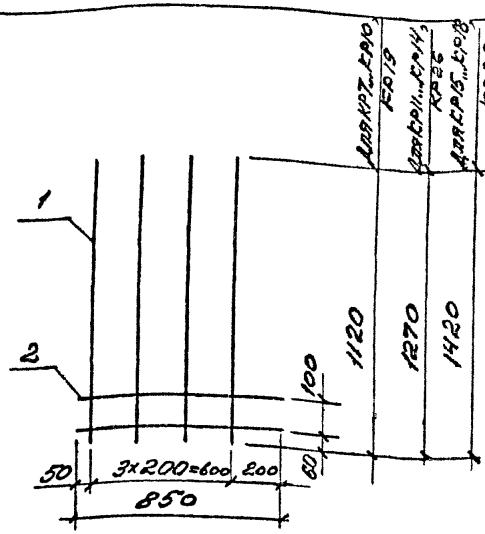

Марка каркаса	Поз.	Наименование	Кол.	Масса ед., кг	Масса каркаса кг
КР7	1	Ф12АIII, e=1120	4	0,99	4,6
	2	Ф8АIII, e=850	2	0,34	
КР8	1	Ф16АIII, e=1120	4	1,77	7,7
	2	Ф8АIII, e=850	2	0,34	
КР9	1	Ф20АIII, e=1120	4	2,76	11,7
	2	Ф8АIII, e=850	2	0,34	
КР10	1	Ф22АIII, e=1120	4	3,34	14,0
	2	Ф8АIII, e=850	2	0,34	
КР19	1	Ф25АIII, e=1120	4	4,30	17,9
	2	Ф8АIII, e=850	2	0,34	
КР11	1	Ф12АIII, e=1270	4	1,13	5,2
	2	Ф8АIII, e=850	2	0,34	

Инв. N подл. | Подпись и дата | Взам. инв. N

1.411.1-7.1-2

Гл. инж. пр.	Бажанова	
Разраб.	Петрова	
Исполн.	Николаева	
Провер.	Бажанова	
Н. контр.	Петрова	

КАРКАС
КР7... КР19;
КР26; КР28

Стадия	Лист	Листов
Р	1	2

ЦНИИпромзданий

Марка сварного каркаса	Поз.	Наименование	Кол.	Масса ед., кг	Масса сварного каркаса, кг
КР12	1	ф16 А-III, ℓ = 1270	4	2,00	8,7
	2	ф8 А-III, ℓ = 850	2	0,34	
КР13	1	ф20 А-III, ℓ = 1270	4	3,13	13,2
	2	ф8 А-III, ℓ = 850	2	0,34	
КР14	1	ф22 А-III, ℓ = 1270	4	3,79	15,8
	2	ф8 А-III, ℓ = 850	2	0,34	
КР26	1	ф25 А-III, ℓ = 1270	4	4,88	20,2
	2	ф8 А-III, ℓ = 850	2	0,34	
КР15	1	ф12 А-III, ℓ = 1420	4	1,26	5,7
	2	ф8 А-III, ℓ = 850	2	0,34	
КР16	1	ф16 А-III, ℓ = 1420	4	2,24	9,6
	2	ф8 А-III, ℓ = 850	2	0,34	
КР17	1	ф20 А-III, ℓ = 1420	4	3,5	14,7
	2	ф8 А-III, ℓ = 850	2	0,34	
КР18	1	ф22 А-III, ℓ = 1420	4	4,24	17,6
	2	ф8 А-III, ℓ = 850	2	0,34	
КР28	1	ф25 А-III, ℓ = 1420	4	5,46	22,5
	2	ф8 А-III, ℓ = 850	2	0,34	

Арматура класса А-III по ГОСТ 5781-82

Инв. № подл. | Подпись и дата | Взам. инв. №

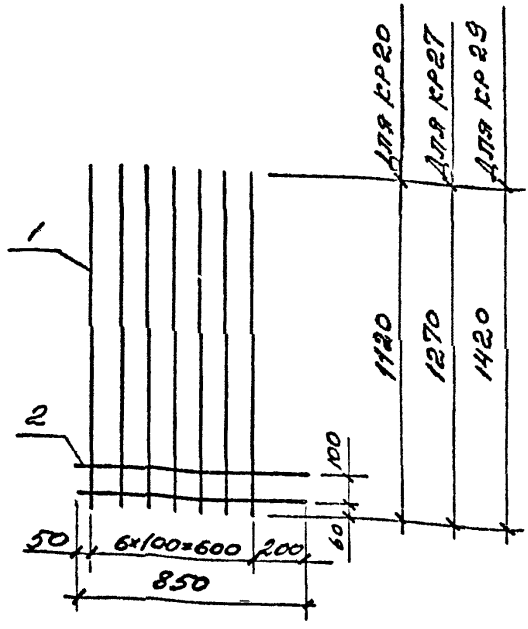

Марка каркаса	Поз	Наименование	Кол.	Масса ед., кг	Масса каркаса кг
КР20	1	ф 22 AIII, ℓ=1120	7	3,37	24,1
	2	ф 8 AIII, ℓ=850	2	0,34	
КР27	1	ф 22 AIII, ℓ=1270	7	3,79	27,2
	2	ф 8 AIII, ℓ=850	2	0,34	
КР29	1	ф 22 AIII, ℓ=1420	7	4,24	30,3
	2	ф 8 AIII, ℓ=850	2	0,34	

Арматура класса A-III по ГОСТ 5781-82

Инв. № подл. | Подпись и дата | Взам. инв. №

1.411.1-7.1-3

Гл. инж. пр.	Баранова		
Разраб.	Петрова		
Испол.	Николаева		
Провер.	Баранова		
Н. контр.	Петрова		

Каркас КР20; КР27; КР29

Стадия	Лист	Листов
Р		1

ЦНИИпромзданий

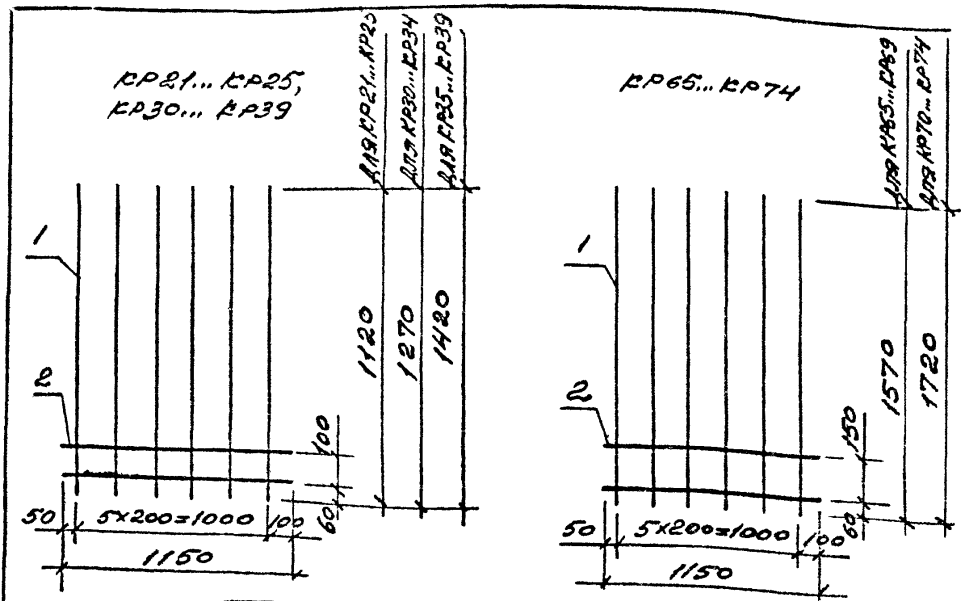

МАРКА КАРКАСА	Поз.	НАИМЕНОВАНИЕ	Кол.	МАССА ЕД., КГ	МАССА КАРКАС КГ
КР21	1	ф 12 АIII, l= 1120	6	0,99	6,9
	2	ф 8 АIII, l= 1150	2	0,45	
КР22	1	ф 16 АIII, l= 1120	6	1,77	11,5
	2	ф 8 АIII, l= 1150	2	0,45	
КР23	1	ф 20 АIII, l= 1120	6	2,76	17,5
	2	ф 8 АIII, l= 1150	2	0,45	
КР24	1	ф 22 АIII, l= 1120	6	3,34	21,0
	2	ф 8 АIII, l= 1150	2	0,45	
КР25	1	ф 25 АIII, l= 1120	6	4,30	26,7
	2	ф 8 АIII, l= 1150	2	0,45	
КР30	1	ф 12 АIII, l= 1270	6	1,13	7,7
	2	ф 8 АIII, l= 1150	2	0,45	

1. 411. 1-7. 1-4

Гл.инж.пр.	Башанова	
Разраб.	Башанова	
Исполн.	Николаева	
Провер.	Петрова	
Н.контр.	Петрова	

КАРКАС КР21... КР25; КР30... КР39; КР65... КР74

Стадия	Лист	Листов
Р	1	3

ЦНИИПромзданий

Инв. № подл. | Подпись и дата | Взам. инв. №

Марка каркаса	Поз.	Наименование	Кол.	Масса ед., кг	Масса каркаса кг
КР31	1	ф 16 AIII, ℓ = 1270	6	2,0	12,9
	2	ф 8 AIII, ℓ = 1150	2	0,45	
КР32	1	ф 20 AIII, ℓ = 1270	6	3,13	19,7
	2	ф 8 AIII, ℓ = 1150	2	0,45	
КР33	1	ф 22 AIII, ℓ = 1270	6	3,79	23,6
	2	ф 8 AIII, ℓ = 1150	2	0,45	
КР34	1	ф 25 AIII, ℓ = 1270	6	4,88	30,2
	2	ф 8 AIII, ℓ = 1150	2	0,45	
КР35	1	ф 12 AIII, ℓ = 1420	6	1,26	8,5
	2	ф 8 AIII, ℓ = 1150	2	0,45	
КР36	1	ф 16 AIII, ℓ = 1420	6	2,24	14,4
	2	ф 8 AIII, ℓ = 1150	2	0,45	
КР37	1	ф 20 AIII, ℓ = 1420	6	3,5	21,9
	2	ф 8 AIII, ℓ = 1150	2	0,45	
КР38	1	ф 22 AIII, ℓ = 1420	6	4,24	26,3
	2	ф 8 AIII, ℓ = 1150	2	0,45	
КР39	1	ф 25 AIII, ℓ = 1420	6	5,45	33,6
	2	ф 8 AIII, ℓ = 1150	2	0,45	
КР65	1	ф 12 AIII, ℓ = 1570	6	1,39	9,3
	2	ф 8 AIII, ℓ = 1150	2	0,45	
КР66	1	ф 16 AIII, ℓ = 1570	6	2,48	15,8
	2	ф 8 AIII, ℓ = 1150	2	0,45	
КР67	1	ф 20 AIII, ℓ = 1570	6	3,87	24,1
	2	ф 8 AIII, ℓ = 1150	2	0,45	

Инв. № подл. | Подпись и дата | Взам. инв. №

Марка каркаса	Поз.	Наименование	Кол.	Масса ед., кг	Масса каркаса кг
КР68	1	ф 22 А-III, ℓ = 1570	6	4,68	29,0
	2	ф 8 А-III, ℓ = 1150	2	0,45	
КР69	1	ф 25 А-III, ℓ = 1570	6	6,03	37,1
	2	ф 8 А-III, ℓ = 1150	2	0,45	
КР70	1	ф 12 А-III, ℓ = 1720	6	1,53	10,1
	2	ф 8 А-III, ℓ = 1150	2	0,45	
КР71	1	ф 16 А-III, ℓ = 1720	6	2,71	17,2
	2	ф 8 А-III, ℓ = 1150	2	0,45	
КР72	1	ф 20 А-III, ℓ = 1720	6	4,24	26,4
	2	ф 8 А-III, ℓ = 1150	2	0,45	
КР73	1	ф 22 А-III, ℓ = 1720	6	5,13	31,7
	2	ф 8 А-III, ℓ = 1150	2	0,45	
КР74	1	ф 25 А-III, ℓ = 1720	6	6,60	40,5
	2	ф 8 А-III, ℓ = 1150	2	0,45	

Арматура класса А-III по ГОСТ 5781-82

Инв. № подл. | Подпись и дата | Взам. инв. №

КР40... КР54

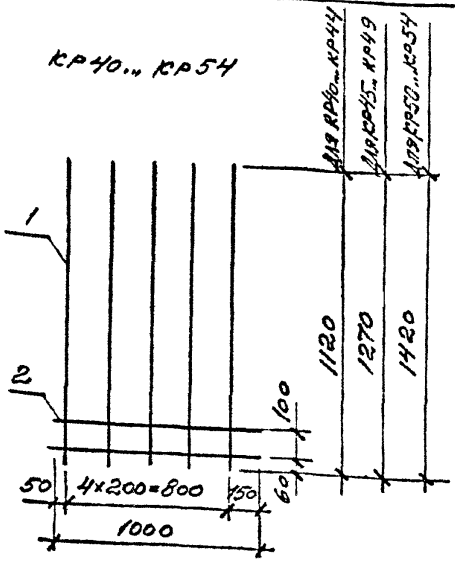

КР123...КР132

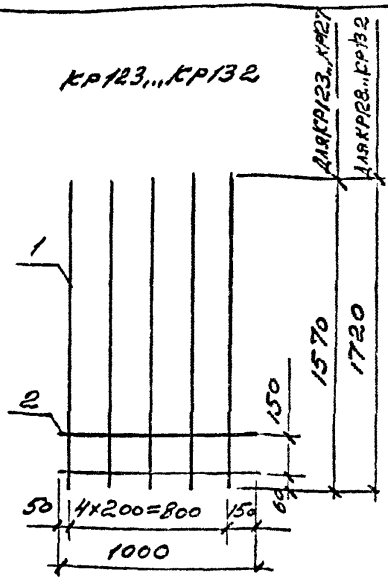

Марка каркаса	Поз.	Наименование	Кол.	Масса ед., кг	Масса каркаса, кг
КР40	1	ф 12 AIII, ℓ=1120	5	0,99	5,8
	2	ф 8 AIII, ℓ=1000	2	0,40	
КР41	1	ф 16 AIII, ℓ=1120	5	1,77	9,6
	2	ф 8 AIII, ℓ=1000	2	0,40	
КР42	1	ф 20 AIII, ℓ=1120	5	2,76	14,6
	2	ф 8 AIII, ℓ=1000	2	0,40	
КР43	1	ф 22 AIII, ℓ=1120	5	3,34	17,5
	2	ф 8 AIII, ℓ=1000	2	0,40	
КР44	1	ф 25 AIII, ℓ=1120	5	4,30	22,3
	2	ф 8 AIII, ℓ=1000	2	0,40	
КР45	1	ф 12 AIII, ℓ=1270	5	1,13	6,4
	2	ф 8 AIII, ℓ=1000	2	0,40	

Инв. № подл. | Подпись и дата | Взам. инв. №

Гл. инж. пр.	Банчанова		
Рук. гр.	Банчанова		
Исполн.	Николаева		
Провер.	Петрова		
Н. контр.	Петрова		

1.411.1-7. 1-5

КАРКАСЫ КР40... КР54; КР123... КР132

Стадия	Лист	Листов
Р	1	3

ЦНИИпромзданий

Марка каркаса	Поз.	Наименование	Кол.	Масса ед., кг	Масса каркаса, кг
КР46	1	ф 16 AIII, ℓ = 1270	5	2,0	10,8
	2	ф 8 AIII, ℓ = 1000	2	0,40	
КР47	1	ф 20 AIII, ℓ = 1270	5	3,13	16,4
	2	ф 8 AIII, ℓ = 1000	2	0,40	
КР48	1	ф 22 AIII, ℓ = 1270	5	3,79	19,7
	2	ф 8 AIII, ℓ = 1000	2	0,40	
КР49	1	ф 25 AIII, ℓ = 1270	5	4,88	25,2
	2	ф 8 AIII, ℓ = 1000	2	0,40	
КР50	1	ф 12 AIII, ℓ = 1420	5	1,26	7,1
	2	ф 8 AIII, ℓ = 1000	2	0,40	
КР51	1	ф 16 AIII, ℓ = 1420	5	2,24	12,0
	2	ф 8 AIII, ℓ = 1000	2	0,40	
КР52	1	ф 20 AIII, ℓ = 1420	5	3,5	18,3
	2	ф 8 AIII, ℓ = 1000	2	0,40	
КР53	1	ф 22 AIII, ℓ = 1420	5	4,24	22,0
	2	ф 8 AIII, ℓ = 1000	2	0,40	
КР54	1	ф 25 AIII, ℓ = 1420	5	5,45	28,1
	2	ф 8 AIII, ℓ = 1000	2	0,40	
КР123	1	ф 12 AIII, ℓ = 1570	5	1,39	7,8
	2	ф 8 AIII, ℓ = 1000	2	0,40	
КР124	1	ф 16 AIII, ℓ = 1570	5	2,48	13,2
	2	ф 8 AIII, ℓ = 1000	2	0,40	
КР125	1	ф 20 AIII, ℓ = 1570	5	3,87	20,1
	2	ф 8 AIII, ℓ = 1000	2	0,40	

Инв. № подл. | Подпись и дата | Взам. инв. №

Марка каркаса	Поз.	Наименование	Кол.	Масса ед., кг	Масса каркаса кг
КР126	1	ф 22 А-III, ℓ=1570	5	4,68	24,2
	2	ф 8 А-III, ℓ=1000	2	0,40	
КР127	1	ф 25 А-III, ℓ=1570	5	6,09	30,9
	2	ф 8 А-III, ℓ=1000	2	0,40	
КР128	1	ф 12 А-III, ℓ=1720	5	1,53	8,4
	2	ф 8 А-III, ℓ=1000	2	0,40	
КР129	1	ф 16 А-III, ℓ=1720	5	2,71	14,4
	2	ф 8 А-III, ℓ=1000	2	0,40	
КР130	1	ф 20 А-III, ℓ=1720	5	4,24	22,0
	2	ф 8 А-III, ℓ=1000	2	0,40	
КР131	1	ф 22 А-III, ℓ=1720	5	5,13	26,5
	2	ф 8 А-III, ℓ=1000	2	0,40	
КР132	1	ф 25 А-III, ℓ=1720	5	6,60	33,8
	2	ф 8 А-III, ℓ=1000	2	0,40	

Арматура класса А-III по ГОСТ 5781-82

Инв.№подл. | Подпись и дата | Взам.инв.№

КР55 ... КР64

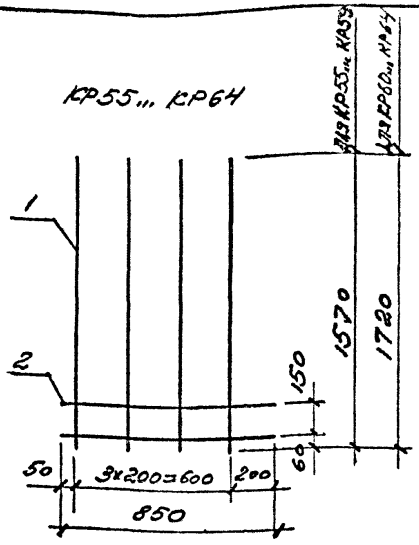

КР93 ... КР102

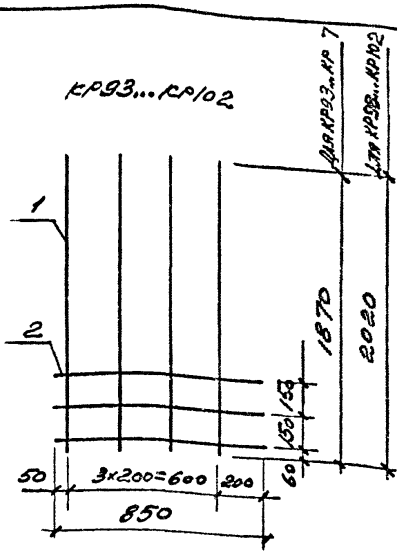

Марка каркаса	Поз	Наименование	Кол.	Масса ед., кг	Масса каркас кг
КР55	1	ф 12 AIII, ℓ = 1570	4	1,39	6,2
	2	ф 8 AIII, ℓ = 850	2	0,34	
КР56	1	ф 16 AIII, ℓ = 1570	4	2,48	10,6
	2	ф 8 AIII, ℓ = 850	2	0,34	
КР57	1	ф 20 AIII, ℓ = 1570	4	3,87	16,2
	2	ф 8 AIII, ℓ = 850	2	0,34	
КР58	1	ф 22 AIII, ℓ = 1570	4	4,68	19,4
	2	ф 8 AIII, ℓ = 850	2	0,34	
КР59	1	ф 25 AIII, ℓ = 1570	4	6,03	24,8
	2	ф 8 AIII, ℓ = 850	2	0,34	
КР60	1	ф 12 AIII, ℓ = 1720	4	1,53	6,8
	2	ф 8 AIII, ℓ = 850	2	0,34	

Инв. № подл. | Подпись и дата | Взам. инв. №

1.411.1-т. 1-6

Гл. инж. пр. Баканова		
Разраб. Петрова		
Исполн. Николаева		
Провер. Баканова		
Н. контр. Петрова		

Каркас КР55 ... КР64; КР93 ... КР102

Стадия	Лист	Листов
Р	1	2

ЦНИИпромзданий

Марка каркаса	Поз.	Наименование	Кол.	Масса ед., кг	Масса каркаса кг
КР61	1	ф 16 АIII, ℓ=1720	4	2,71	11,5
	2	ф 8 АIII, ℓ=850	2	0,34	
КР62	1	ф 20 АIII, ℓ=1720	4	4,24	17,6
	2	ф 8 АIII, ℓ=850	2	0,34	
КР63	1	ф 22 АIII, ℓ=1720	4	5,13	21,2
	2	ф 8 АIII, ℓ=850	2	0,34	
КР64	1	ф 25 АIII, ℓ=1720	4	6,60	27,1
	2	ф 8 АIII, ℓ=850	2	0,34	
КР93	1	ф 12 АIII, ℓ=1870	4	1,66	7,6
	2	ф 8 АIII, ℓ=850	3	0,34	
КР94	1	ф 16 АIII, ℓ=1870	4	2,95	12,8
	2	ф 8 АIII, ℓ=850	3	0,34	
КР95	1	ф 20 АIII, ℓ=1870	4	4,61	19,5
	2	ф 8 АIII, ℓ=850	3	0,34	
КР96	1	ф 22 АIII, ℓ=1870	4	5,58	23,3
	2	ф 8 АIII, ℓ=850	3	0,34	
КР97	1	ф 25 АIII, ℓ=1870	4	7,18	29,7
	2	ф 8 АIII, ℓ=850	3	0,34	
КР98	1	ф 12 АIII, ℓ=2020	4	1,79	8,2
	2	ф 8 АIII, ℓ=850	3	0,34	
КР99	1	ф 16 АIII, ℓ=2020	4	3,19	13,8
	2	ф 8 АIII, ℓ=850	3	0,34	
КР100	1	ф 20 АIII, ℓ=2020	4	4,98	20,9
	2	ф 8 АIII, ℓ=850	3	0,34	
КР101	1	ф 22 АIII, ℓ=2020	4	6,03	25,1
	2	ф 8 АIII, ℓ=850	3	0,34	
КР102	1	ф 25 АIII, ℓ=2020	4	7,76	31,1
	2	ф 8 АIII, ℓ=850	3	0,34	

Арматура класса А-III по ГОСТ 5781-82.

Взам. инв. №

Подп. и дата

Инв. № подл.

КР75... КР80

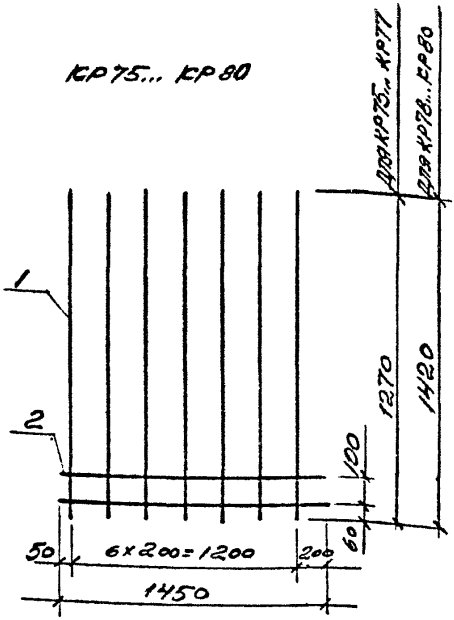

КР81... КР86

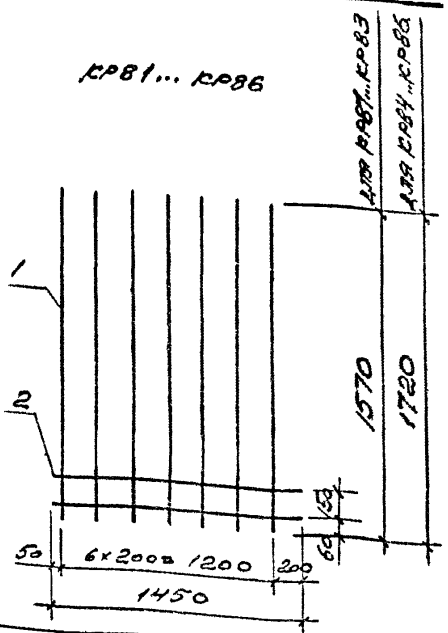

Марка каркаса	Поз.	Наименование	Кол.	Масса ед., кг	Масса каркаса кг
КР75	1	ф 12 AIII, ℓ=1270	7	1,13	9,0
	2	ф 8 AIII, ℓ=1450	2	0,57	
КР76	1	ф 16 AIII, ℓ=1270	7	2,0	15,2
	2	ф 8 AIII, ℓ=1450	2	0,57	
КР77	1	ф 20 AIII, ℓ=1270	7	3,13	23,1
	2	ф 8 AIII, ℓ=1450	2	0,57	
КР78	1	ф 12 AIII, ℓ=1420	7	1,26	10,0
	2	ф 8 AIII, ℓ=1450	2	0,57	
КР79	1	ф 16 AIII, ℓ=1420	7	2,24	16,8
	2	ф 8 AIII, ℓ=1450	2	0,57	
КР80	1	ф 20 AIII, ℓ=1420	7	3,5	25,7
	2	ф 8 AIII, ℓ=1450	2	0,57	

Инв.№ подл. | Подпись и дата | Взам.инв.№

1.411.1-7.1-7

Гл.инж.пр.	Баранова	
Разраб.	Баранова	
Исполн.	Николаева	
Провер.	Петрова	
Н.контр.	Петрова	

Каркас КР75...КР86

Стадия	Лист	Листов
Р	1	2

ЦНИИпромзданий

Марка класса	Поз.	Наименование	Кол.	Масса ед., кг	Масса класса кг
КР81	1	ф 12 АIII, ℓ = 1570	7	1,39	10,9
	2	ф 8 АIII, ℓ = 1450	2	0,57	
КР82	1	ф 16 АIII, ℓ = 1570	7	2,48	18,5
	2	ф 8 АIII, ℓ = 1450	2	0,57	
КР83	1	ф 20 АIII, ℓ = 1570	7	3,87	28,2
	2	ф 8 АIII, ℓ = 1450	2	0,57	
КР84	1	ф 12 АIII, ℓ = 1720	7	1,53	11,8
	2	ф 8 АIII, ℓ = 1450	2	0,57	
КР85	1	ф 16 АIII, ℓ = 1720	7	2,71	20,1
	2	ф 8 АIII, ℓ = 1450	2	0,57	
КР86	1	ф 20 АIII, ℓ = 1720	7	4,24	30,8
	2	ф 8 АIII, ℓ = 1450	2	0,57	

Арматура класса А-III по ГОСТ 5781-82

Инв. № подл. | Подп. и дата | Взам. инв. №

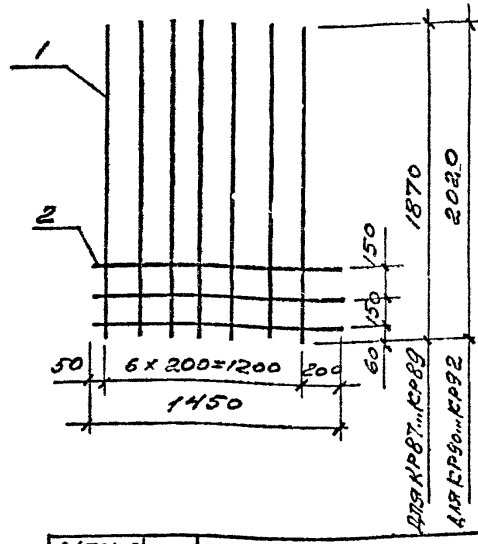

Марка каркаса	Поз.	Наименование	Кол	Масса ед., кг	Масса каркаса кг
КР87	1	Ф12 АIII, l=1870	7	1,66	13,3
	2	Ф8 АIII, l=1450	3	0,57	
КР88	1	Ф16 АIII, l=1870	7	2,95	22,4
	2	Ф8 АIII, l=1450	3	0,57	
КР89	1	Ф20 АIII, l=1870	7	4,61	34,0
	2	Ф8 АIII, l=1450	3	0,57	
КР90	1	Ф12 АIII, l=2020	7	1,79	14,3
	2	Ф8 АIII, l=1450	3	0,57	
КР91	1	Ф16 АIII, l=2020	7	3,19	24,0
	2	Ф8 АIII, l=1450	3	0,57	
КР92	1	Ф20 АIII, l=2020	7	4,98	36,6
	2	Ф8 АIII, l=1450	3	0,57	

Арматура класса А-III по ГОСТ 5781-82

Гл. инж. пр.	Бажанова		
Разраб.	Петрова		
Исполн.	Николаева		
Провер.	Бажанова		
Н. контр.	Петрова		

1.411.1-7.1-8

Каркас КР87...КР92

Стадия	Лист	Листов
Р		1

ЦНИИпромзданий

Инв. № подл. | Подпись и дата | Взам. инв. №

КР103, КР104

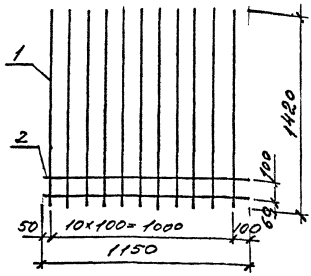

КР105...КР108

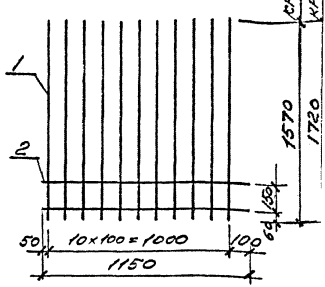

Марка каркаса	Поз.	Наименование		Кол.	Масса ед., кг	Масса каркаса кг
КР103	1	ф 20 AIII,	ℓ=1420	11	3,5	39,4
	2	ф 8 AI,	ℓ=1150	2	0,45	
КР104	1	ф 22 AIII,	ℓ=1420	11	4,24	47,3
	2	ф 8 AI,	ℓ=1150	2	0,45	
КР105	1	ф 20 AIII,	ℓ=1570	11	3,87	43,
	2	ф 8 AI,	ℓ=1150	2	0,45	
КР106	1	ф 22 AIII,	ℓ=1570	11	4,68	52,
	2	ф 8 AI,	ℓ=1150	2	0,45	
КР107	1	ф 20 AIII,	ℓ=1720	11	4,24	47,
	2	ф 8 AI,	ℓ=1150	2	0,45	
КР108	1	ф 22 AIII,	ℓ=1720	11	5,13	57,
	2	ф 8 AI,	ℓ=1150	2	0,45	

Арматура класса AI-III по ГОСТ 5781-82

Инв.№ подл. | Подпись и дата | Взам.инв.№

1.411.1-7.1-9

Гл.инж.пр.	Баранова	
Разраб.	Петрова	
Испол.	Николаева	
Провер.	Баранова	
Н.контр.	Петрова	

Каркас КР103...КР108

Стадия	Лист	Листов
Р		1

ЦНИИпромзданий

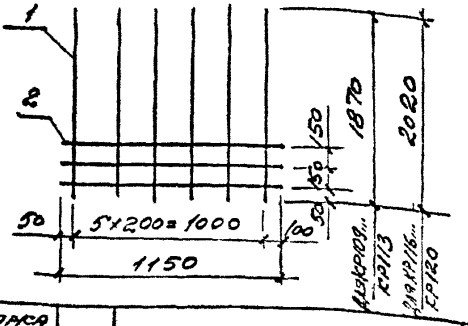

Марка каркаса	Поз	Наименование	Кол	Масса ед., кг	Масса каркаса, кг
КР109	1	Ф12АIII, l=1870	6	1,66	11,3
	2	Ф8АIII, l=1150	3	0,45	
КР110	1	Ф16АIII, l=1870	6	2,95	19,1
	2	Ф8АIII, l=1150	3	0,45	
КР111	1	Ф20АIII, l=1870	6	4,61	29,0
	2	Ф8АIII, l=1150	3	0,45	
КР112	1	Ф22АIII, l=1870	6	5,58	34,8
	2	Ф8АIII, l=1150	3	0,45	
КР113	1	Ф25АIII, l=1870	6	7,18	44,4
	2	Ф8АIII, l=1150	3	0,45	
КР116	1	Ф12АIII, l=2020	6	1,79	12,1
	2	Ф8АIII, l=1150	3	0,45	
КР117	1	Ф16АIII, l=2020	6	3,19	20,5
	2	Ф8АIII, l=1150	3	0,45	
КР118	1	Ф20АIII, l=2020	6	4,98	31,3
	2	Ф8АIII, l=1150	3	0,45	
КР119	1	Ф22АIII, l=2020	6	6,03	37,5
	2	Ф8АIII, l=1150	3	0,45	
КР120	1	Ф25АIII, l=2020	6	7,76	47,9
	2	Ф8АIII, l=1150	3	0,45	

Арматура класса А-III по ГОСТ 5781-82

1.411.1-7.1-10

Гл.инж.пр.	Бажанова		
Разраб.	Бажанова		
Исполн.	Николаева		
Провер.	Петрова		
Н.конт.	Петрова		

Каркас КР109... КР113; КР116... КР120

Стадия	Лист	Листов
Р		1

ЦНИИпромзданий

Инв. № подл. | Подпись и дата | Взам. инв. №

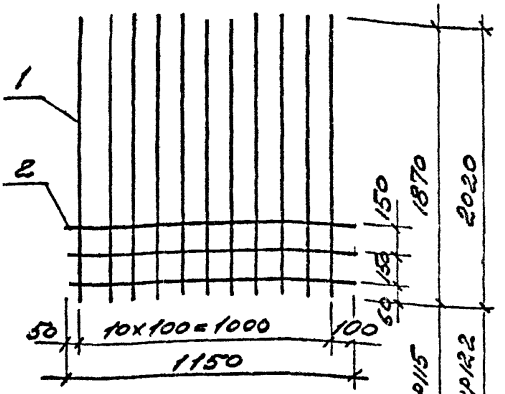

Марка каркаса	Поз.	Наименование	Кол	Масса ед., кг	Масса каркаса кг
КР114	1	ф 20 А-III, ℓ = 1870	11	4,61	52,1
	2	ф 8 А-III, ℓ = 1150	3	0,45	
КР115	1	ф 22 А-III, ℓ = 1870	11	5,58	62,7
	2	ф 8 А-III, ℓ = 1150	3	0,45	
КР121	1	ф 20 А-III, ℓ = 2020	11	4,98	56,1
	2	ф 8 А-III, ℓ = 1150	3	0,45	
КР122	1	ф 22 А-III, ℓ = 2020	11	6,03	67,7
	2	ф 8 А-III, ℓ = 1150	3	0,45	

Арматура класса А-III по ГОСТ 5781-82

Инв. № подл. | Подпись и дата | Взам. инв. №

1.411.1-7.1-11

Гл. инж. пр.	Баниянова	
Разраб.	Петрова	
Н. контр.	Николаева	
Пров.	Баниянова	
Нач. тр.	Петрова	

Каркас КР114; КР115; КР121; КР122

Стадия	Лист	Листов
Р		1

ЦНИИпромзданий

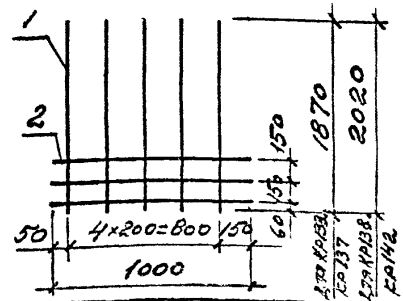

Марка каркаса	Поз.	Наименование	Кол.	Масса ед., кг	Масса каркаса, кг
КР133	1	ф12АIII, e=1870	5	1,66	9,5
	2	ф8АIII, e=1000	3	0,4	
КР134	1	ф16АIII, e=1870	5	2,95	15,9
	2	ф8АIII, e=1000	3	0,4	
КР135	1	ф20АIII, e=1870	5	4,61	24,2
	2	ф8АIII, e=1000	3	0,4	
КР136	1	ф22АIII, e=1870	5	5,58	29,1
	2	ф8АIII, e=1000	3	0,4	
КР137	1	ф25АIII, e=1870	5	7,18	37,1
	2	ф8АIII, e=1000	3	0,4	
КР138	1	ф12АIII, e=2020	5	1,79	10,2
	2	ф8АIII, e=1000	3	0,4	
КР139	1	ф16АIII, e=2020	5	3,19	17,1
	2	ф8АIII, e=1000	3	0,4	
КР140	1	ф20АIII, e=2020	5	4,98	26,1
	2	ф8АIII, e=1000	3	0,4	
КР141	1	ф22АIII, e=2020	5	6,03	31,3
	2	ф8АIII, e=1000	3	0,4	
КР142	1	ф25АIII, e=2020	5	7,76	40,0
	2	ф8АIII, e=1000	3	0,4	

Арматура класса А-III по ГОСТ 5781-82

1.411.1-7.1-12

Инж. пр.	Баженова	
Разраб.	Баженова	
Исполн.	Николаева	
Провер.	Петрова	
Контр.	Петрова	

Каркас КР133 ... КР142

Стадия	Лист	Листов
Р		1

ЦНИИпромзданий

Инв. № подл. | Подпись и дата | Взам. инв. №

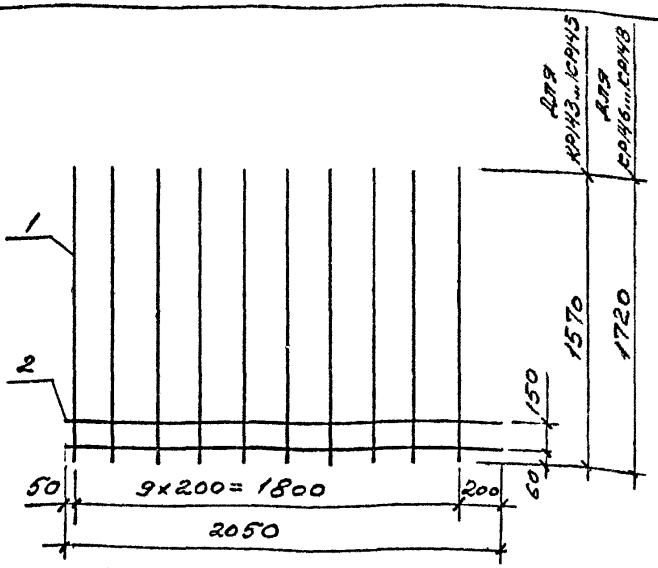

Марка каркаса	Поз	Наименование	Кол.	Масса ед., кг	Масса каркаса, кг
КР143	1	ф 12 А III, l=1570	10	1,39	15,6
	2	ф 8 А III, l=2050	2	0,81	
КР144	1	ф 16 А III, l=1570	10	2,48	26,4
	2	ф 8 А III, l=2050	2	0,81	
КР145	1	ф 20 А III, l=1570	10	3,87	40,3
	2	ф 8 А III, l=2050	2	0,81	
КР146	1	ф 12 А III, l=1720	10	1,53	16,9
	2	ф 8 А III, l=2050	2	0,81	
КР147	1	ф 16 А III, l=1720	10	2,71	28,7
	2	ф 8 А III, l=2050	2	0,81	
КР148	1	ф 20 А III, l=1720	10	4,24	44,0
	2	ф 8 А III, l=2050	2	0,81	

Арматура класса А-III по ГОСТ 5781-82

Гл. инж. пр.	Бажанова	
Разраб.	Петрова	
Исполн.	Николаева	
Провер.	Бажанова	
Н. контр.	Петрова	

1.411.1-7.1-13

Каркас КР143... КР148

Стадия	Лист	Листов
Р		1

ЦНИИпромзданий

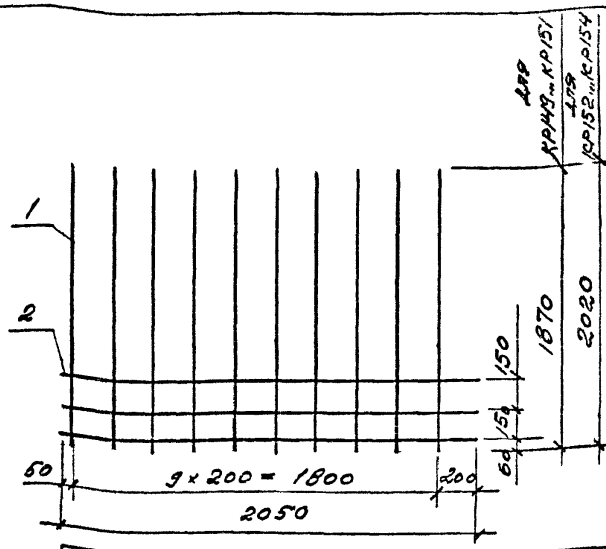

Марка каркаса	Поз	Наименование	Кол	Масса ед., кг	Масса каркас кг
КР149	1	ф 12 AIII, ℓ=1870	10	1,66	19,0
	2	ф 8 AIII, ℓ=2050	3	0,81	
КР150	1	ф 16 AIII, ℓ=1870	10	2,95	31,9
	2	ф 8 AIII, ℓ=2050	3	0,81	
КР151	1	ф 20 AIII, ℓ=1870	10	4,61	48,5
	2	ф 8 AIII, ℓ=2050	3	0,81	
КР152	1	ф 12 AIII, ℓ=2020	10	1,79	20,3
	2	ф 8 AIII, ℓ=2050	3	0,81	
КР153	1	ф 16 AIII, ℓ=2020	10	3,19	34,3
	2	ф 8 AIII, ℓ=2050	3	0,81	
КР154	1	ф 20 AIII, ℓ=2020	10	4,98	52,2
	2	ф 8 AIII, ℓ=2050	3	0,81	

Арматура класса A-III по ГОСТ 5781-82

Инв. № подл. | Подпись и дата | Взам. инв. №

Гл. инж. пр.	Баянанова		1.411.1-7.1-14
Разраб.	Петрова		Каркас КР149 ... КР154
Исполн.	Николаева		Стадия Р; Лист; Листов 1
Провер.	Баянанова		ЦНИИпромзданий
Н. контр.	Петрова		

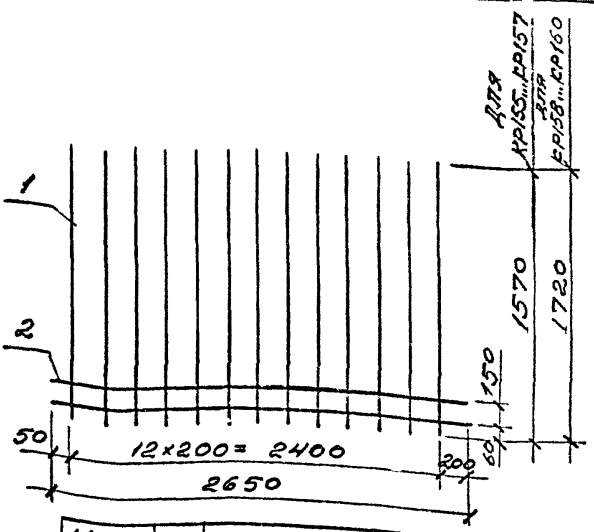

Марка каркаса	Поз.	Наименование	Кол	Масса ед., кг	Масса каркаса кг
КР155	1	ф 12 AIII, ℓ=1570	13	1,39	20,2
	2	ф 8 AIII, ℓ=2650	2	1,05	
КР156	1	ф 16 AIII, ℓ=1570	13	2,48	32,3
	2	ф 8 AIII, ℓ=2650	2	1,05	
КР157	1	ф 20 AIII, ℓ=1570	13	3,87	52,4
	2	ф 8 AIII, ℓ=2650	2	1,05	
КР158	1	ф 12 AIII, ℓ=1720	13	1,53	21,9
	2	ф 8 AIII, ℓ=2650	2	1,05	
КР159	1	ф 16 AIII, ℓ=1720	13	2,71	37,4
	2	ф 8 AIII, ℓ=2650	2	1,05	
КР160	1	ф 20 AIII, ℓ=1720	13	4,24	57,2
	2	ф 8 AIII, ℓ=2650	2	1,05	

Арматура класса A-III по ГОСТ 5781-82

Инв.№ подл. | Подпись и дата | Взам.инв.№

Гл.инж.пр.	Баянова		1.411.1-7.1-15
Разраб.	Петрова		Каркас КР155... КР160
Исполн.	Николаева		Стадия Р; Лист; Листов 1
Провер.	Баянова		ЦНИИпромзданий
Н.контр.	Петрова		

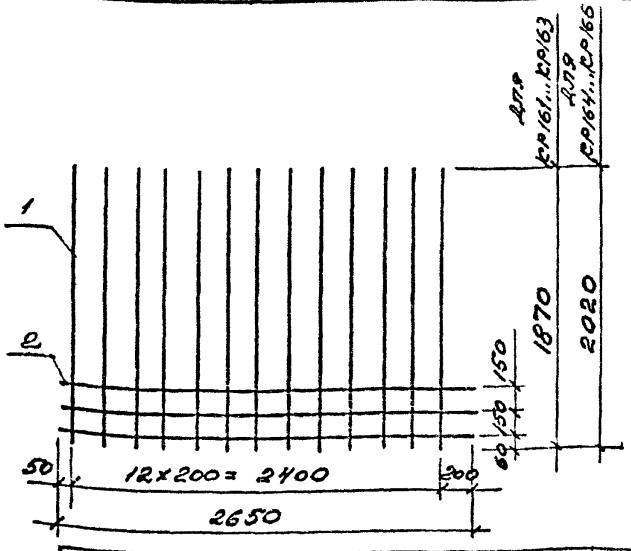

Марка каркаса	Поз.	Наименование	Кол.	Масса ед., кг	Масса каркаса, кг
КР161	1	ф 12 AIII, ℓ=1870	13	1,66	24,7
	2	ф 8 AIII, ℓ=2650	3	1,05	
КР162	1	ф 16 AIII, ℓ=1870	13	2,95	41,5
	2	ф 8 AIII, ℓ=2650	3	1,05	
КР163	1	ф 20 AIII, ℓ=1870	13	4,61	63,1
	2	ф 8 AIII, ℓ=2650	3	1,05	
КР164	1	ф 12 AIII, ℓ=2020	13	1,79	26,5
	2	ф 8 AIII, ℓ=2650	3	1,05	
КР165	1	ф 16 AIII, ℓ=2020	13	3,19	44,6
	2	ф 8 AIII, ℓ=2650	3	1,05	
КР166	1	ф 20 AIII, ℓ=2020	13	4,98	67,9
	2	ф 8 AIII, ℓ=2650	3	1,05	

Арматура класса A-III по ГОСТ 5781-82

Инв. № подл. | Подпись и дата | Взам. инв. №

1.411.1-7.1-16

Гл. инж. пр.	Баранова	
Разраб.	Петрова	
Н. контр.	Николаева	
Провер.	Баранова	
Гл. конструктор		

Каркас КР161..., КР166

Стадия	Лист	Листов
Р		1

ЦНИИпромзданий

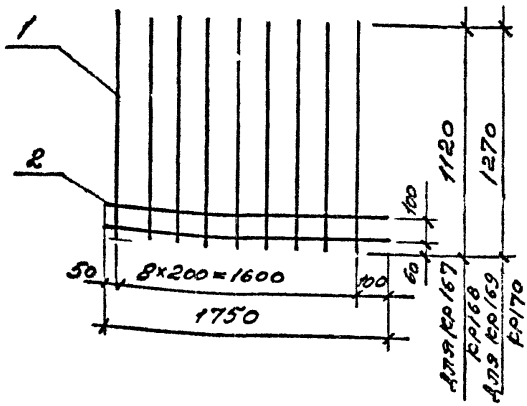

Марка каркаса	Поз.	Наименование	Кол.	Масса ед., кг	Масса каркаса кг
КР167	1	ф 12 А III, l=1120	9	0,99	10,3
	2	ф 8 А III, l=1750	2	0,69	
КР168	1	ф 16 А III, l=1120	9	1,77	17,3
	2	ф 8 А III, l=1750	2	0,69	
КР169	1	ф 12 А III, l=1270	9	1,13	11,5
	2	ф 8 А III, l=1750	2	0,69	
КР170	1	ф 16 А III, l=1270	9	2,0	19,4
	2	ф 8 А III, l=1750	2	0,69	

Арматура класса А-III по ГОСТ 5781-82

1.411.1-7.1-17

Гл.инж.пр.	Бажанова		
Разраб.	Петрова		
Исполн.	Николаева		
Провер.	Бажанова		
Н.контр.	Петрова		

Каркас КР167 ... КР170

Стадия	Лист	Листов
Р		1

ЦНИИпромзданий

Инв.№ подл. | Подпись и дата | Взам. инв.№

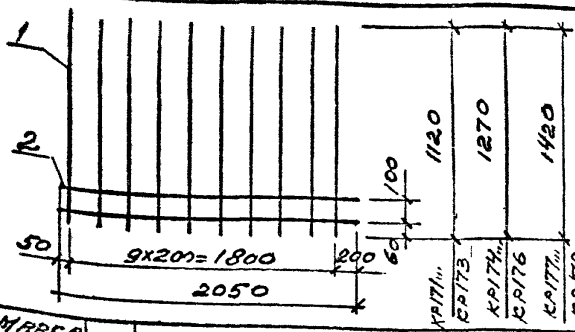

Марка каркаса	Поз.	Наименование	Кол.	Масса ед., кг	Масса каркас, кг
КР171	1	Ф12 AIII, ℓ=1120	10	0,99	11,6
	2	Ф8 AIII, ℓ=2050	2	0,81	
КР172	1	Ф16 AIII, ℓ=1120	10	1,77	19,3
	2	Ф8 AIII, ℓ=2050	2	0,81	
КР173	1	Ф20 AIII, ℓ=1120	10	2,76	29,2
	2	Ф8 AIII, ℓ=2050	2	0,81	
КР174	1	Ф12 AIII, ℓ=1270	10	1,13	12,9
	2	Ф8 AIII, ℓ=2050	2	0,81	
КР175	1	Ф16 AIII, ℓ=1270	10	2,0	21,7
	2	Ф8 AIII, ℓ=2050	2	0,81	
КР176	1	Ф20 AIII, ℓ=1270	10	3,13	32,9
	2	Ф8 AIII, ℓ=2050	2	0,81	
КР177	1	Ф12 AIII, ℓ=1420	10	1,26	14,2
	2	Ф8 AIII, ℓ=2050	2	0,81	
КР178	1	Ф16 AIII, ℓ=1420	10	2,24	24,0
	2	Ф8 AIII, ℓ=2050	2	0,81	
КР179	1	Ф20 AIII, ℓ=1420	10	3,5	36,6
	2	Ф8 AIII, ℓ=2050	2	0,81	

Арматура класса А-III по ГОСТ 5781-82

Инв.№подл. | Подпись и дата | Взам.инв.№

1.411.1-7.1-18

Гл.инж.пр.	Баранова	
Разраб.	Петрова	
Исполн.	Николаева	
Провер.	Баранова	
Н.контр.	Петрова	

Каркас КР171... КР179

Стадия	Лист	Листов
Р		1

ЦНИИпромздании

С1-1, С1-2

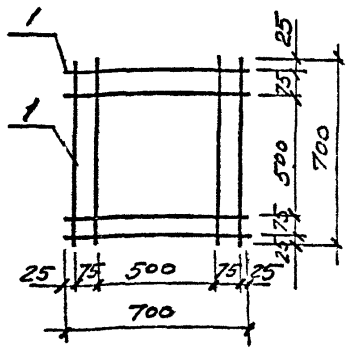

С2-1, С2-2

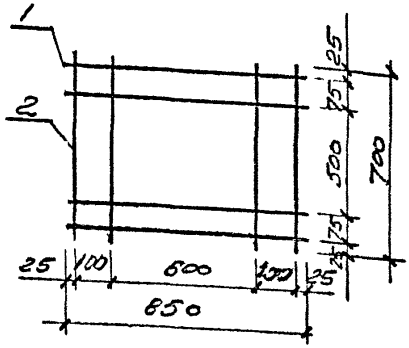

Марка сетки	Поз	Наименование	Кол	Масса ед., кг	Масса сетки кг
С1-1	1	ф 8 А-III, ℓ=700	8	0,28	2,2
С1-2	1	ф 10 А-III, ℓ=700	8	0,43	3,5
С2-1	1	ф 8 А-III, ℓ=850	4	0,34	2,4
	2	ф 8 А-III, ℓ=700	4	0,28	
С2-2	1	ф 10 А-III, ℓ=850	4	0,52	3,8
	2	ф 10 А-III, ℓ=700	4	0,43	

Арматура класса А-III по ГОСТ 5781-82

Инв. № подл. | Подпись и дата | Взам. инв. №

Гл. инженер	Баранова		
Гл. архитектор	Петрова		
Гл. конструктор	Николаева		
Начальник отдела	Баранова		
Конструктор	Петрова		

1.411.1-7.1-19

Сетка С1-1; С1-2; С2-1; С2-2

Стадия	Лист	Листов
Р		1

ЦНИИпромзданий

С3-1... С3-3

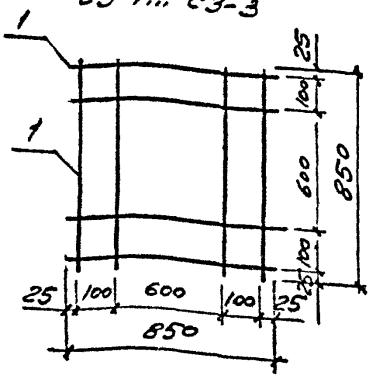

С4-1... С4-3

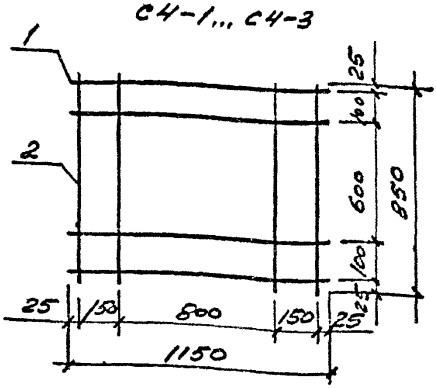

Марка сетки	Поз.	Наименование	Кол.	Масса ед., кг	Масса сетки, кг
С3-1	1	Ф8 AIII, ℓ=850	8	0,34	2,7
С3-2	1	Ф10 AIII, ℓ=850	8	0,52	4,2
С3-3	1	Ф12 AIII, ℓ=850	8	0,75	6,0
С4-1	1	Ф8 AIII, ℓ=1150	4	0,45	3,2
	2	Ф8 AIII, ℓ=850	4	0,34	
С4-2	1	Ф10 AIII, ℓ=1150	4	0,71	4,9
	2	Ф10 AIII, ℓ=850	4	0,52	
С4-3	1	Ф12 AIII, ℓ=1150	4	1,02	7,1
	2	Ф12 AIII, ℓ=850	4	0,75	

Арматура класса A-III по ГОСТ 5781-82

Инв. № подл. | Подпись и дата | Взам. инв. №

1.411.1-7.1-20

Гл. инж. пр.	Баранцева	
Разраб.	Петрова	
Исполн.	Николаева	
Провер.	Баранова	
Н. контр.	Петрова	

Сетки С3-1... С3-3; С4-1... С4-3

Стадия	Лист	Листов
Р		1

ЦНИИпромзданий

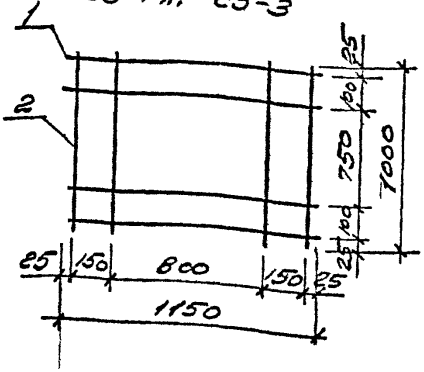

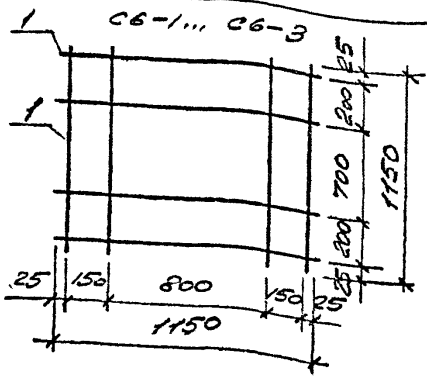

Марка сетки	Поз.	Наименование	Кол.	Масса ед., кг	Масса сетки, кг
С5-1	1	ф 8 А III, e=1150	4	0,45	3,4
	2	ф 8 А III, e=1000	4	0,40	
С5-2	1	ф 10 А III, e=1150	4	0,71	5,3
	2	ф 10 А III, e=1000	4	0,62	
С5-3	1	ф 12 А III, e=1150	4	1,02	7,6
	2	ф 12 А III, e=1000	4	0,89	
С6-1	1	ф 8 А III, e=1150	8	0,45	3,6
С6-2	1	ф 10 А III, e=1150	8	0,71	5,7
С6-3	1	ф 12 А III, e=1150	8	1,02	8,2

Арматура класса А-III по ГОСТ 5781-82

1.411.1-7.1-21

Гл. инж.	Бажанова		
Разраб.	Бажанова		
Исполн.	Николаева		
Провер.	Петрова		
Н. контр.	Петрова		

Сетка С5-1... С5-3; С6-1... С6-3

Стадия	Лист	Листов
Р		1

ЦНИИпромзданий

Инв. № подл. | Подпись и дата | Взам. инв. №

С7-1,... С7-4

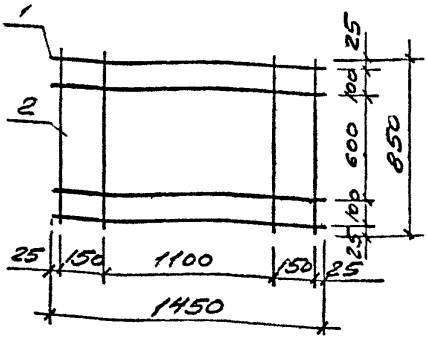

С8-1,... С8-4

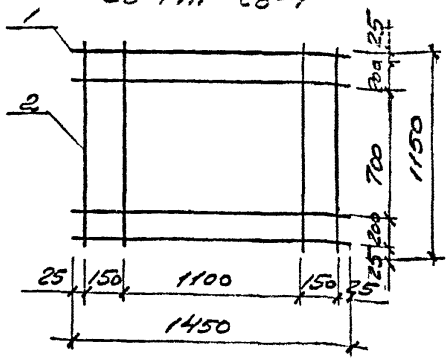

Марка сетки	Поз	Наименование	Кол.	Масса ед., кг	Масса сетки кг
С7-1	1	ф8 AIII, ℓ=1450	4	0,57	3,6
	2	ф8 AIII, ℓ=850	4	0,34	
С7-2	1	ф10 AIII, ℓ=1450	4	0,89	5,7
	2	ф10 AIII, ℓ=850	4	0,52	
С7-3	1	ф12 AIII, ℓ=1450	4	1,29	8,2
	2	ф12 AIII, ℓ=850	4	0,75	
С7-4	1	ф14 AIII, ℓ=1450	4	1,75	11,1
	2	ф14 AIII, ℓ=850	4	1,03	
С8-1	1	8 AIII, ℓ=1450	4	0,57	4,1
	2	8 AIII, ℓ=1150	4	0,45	
С8-2	1	10 AIII, ℓ=1450	4	0,89	6,4
	2	10 AIII, ℓ=1150	4	0,71	
С8-3	1	12 AIII, ℓ=1450	4	1,29	9,2
	2	12 AIII, ℓ=1150	4	1,02	
С8-4	1	14 AIII, ℓ=1450	4	1,75	12,6
	2	14 AIII, ℓ=1150	4	1,39	

Арматура класса А-III по ГОСТ 5781-82

Инв. № подл. | Подпись и дата | Взам. инв. №

1.411.1-7.1-22

Гл. инж. пр.	Баканова	
Разраб.	Баканова	
Исполн.	Николаева	
Провер.	Петрова	
Н. контр.	Петрова	

Сетка С7-1,... С7-4; С8-1,... С8-4

Стадия	Лист	Листов
Р		1

ЦНИИпромзданий

С9-1,... С9-4

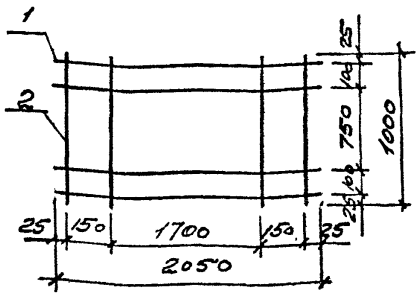

С10-1,... С10-4

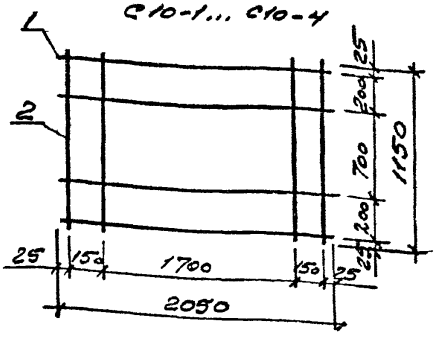

Марка сетки	Поз.	Наименование	Кол.	Масса ед., кг	Масса сетки, кг
С9-1	1	ф 8 AIII, ℓ = 2050	4	0,81	4,8
	2	ф 8 AIII, ℓ = 1000	4	0,40	
С9-2	1	ф 10 AIII, ℓ = 2050	4	1,26	7,5
	2	ф 10 AIII, ℓ = 1000	4	0,62	
С9-3	1	ф 12 AIII, ℓ = 2050	4	1,82	10,8
	2	ф 12 AIII, ℓ = 1000	4	0,89	
С9-4	1	ф 14 AIII, ℓ = 2050	4	2,48	14,7
	2	ф 14 AIII, ℓ = 1000	4	1,21	
С10-1	1	ф 8 AIII, ℓ = 2050	4	0,81	5,1
	2	ф 8 AIII, ℓ = 1150	4	0,45	
С10-2	1	ф 10 AIII, ℓ = 2050	4	1,26	7,9
	2	ф 10 AIII, ℓ = 1150	4	0,71	
С10-3	1	ф 12 AIII, ℓ = 2050	4	1,82	11,4
	2	ф 12 AIII, ℓ = 1150	4	1,02	
С10-4	1	ф 14 AIII, ℓ = 2050	4	2,48	15,5
	2	ф 14 AIII, ℓ = 1150	4	1,39	

Арматура класса A-III по ГОСТ 5781-82

Инв.№ подл. | Подпись и дата | Взам.инв.№

1.411.1-7.1-23

Гл.инж.пр.	Бажанова	
Разраб.	Бажанова	
Н.отд.	Николаева	
Провер.	Петрова	
Н.контр.	Петрова	

Сетки С9-1,... С9-4; С10-1,... С10-4

Стадия	Лист	Листов
Р		1

ЦНИИпромзданий

С11-1 ... С11-4

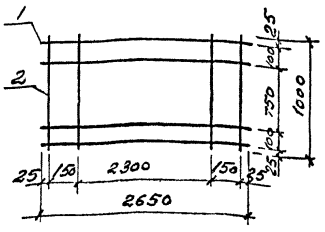

С12-1 ... С12-4

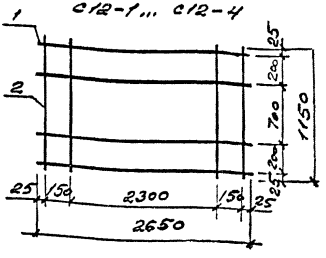

Марка сетки	Поз.	Наименование	Кол.	Масса ед., кг	Масса сетки кг
С11-1	1	ф 8 А-III, ℓ= 2650	4	1,05	5,8
	2	ф 8 А-III, ℓ= 1000	4	0,40	
С11-2	1	ф 10 А-III, ℓ= 2650	4	1,64	9,0
	2	ф 10 А-III, ℓ= 1000	4	0,62	
С11-3	1	ф 12 А-III, ℓ= 2650	4	2,36	13,0
	2	ф 12 А-III, ℓ= 1000	4	0,89	
С11-4	1	ф 14 А-III, ℓ= 2650	4	3,20	14,2
	2	ф 14 А-III, ℓ= 1000	4	1,21	
С12-1	1	ф 8 А-III, ℓ= 2650	4	1,05	6,0
	2	ф 8 А-III, ℓ= 1150	4	0,45	
С12-2	1	ф 10 А-III, ℓ= 2650	4	1,64	9,4
	2	ф 10 А-III, ℓ= 1150	4	0,71	
С12-3	1	ф 12 А-III, ℓ= 2650	4	2,36	13,5
	2	ф 12 А-III, ℓ= 1150	4	1,02	
С12-4	1	ф 14 А-III, ℓ= 2650	4	3,20	15,0
	2	ф 14 А-III, ℓ= 1150	4	1,39	

Арматура класса А-III по ГОСТ 5781-82

Инв.№ подл. | Подпись и дата | Взам.инв.№

1.411.1-7.1-24

Гл.инж.пр.	Баманова	
Разраб.	Баманова	
Н.контр.	Николаева	
Рисовал	Петрова	
Н.комната	Петрова	

Сетка С11-1 ... С11-4; С12-1 ... С12-4

Стадия	Лист	Листов
Р		1

ЦНИИПромзданий

С13-1, С13-2

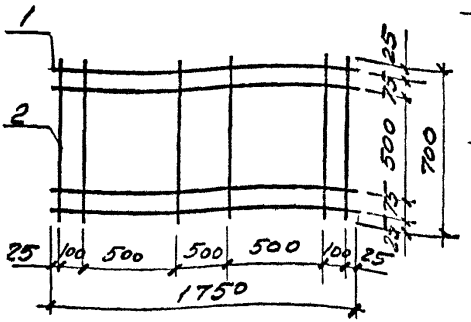

С14-1, С14-2

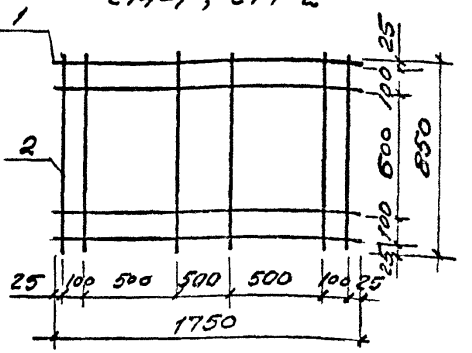

Марка сетки	Поз.	Наименование	Кол.	Масса ед., кг	Масса сетки кг
С13-1	1	ф 8 АIII, ℓ= 1750	4	0,69	4,4
	2	ф 8 АIII, ℓ= 700	6	0,28	
С13-2	1	ф 10 АIII, ℓ= 1750	4	1,08	6,9
	2	ф 10 АIII, ℓ= 700	6	0,43	
С14-1	1	ф 8 АIII, ℓ= 1750	4	0,69	4,8
	2	ф 8 АIII, ℓ= 850	6	0,34	
С14-2	1	ф 10 АIII, ℓ= 1750	4	1,08	7,5
	2	ф 10 АIII, ℓ= 850	6	0,52	

Арматура класса А-III по ГОСТ 5781-82

Инв. № подл. | Подпись и дата | Взам. инв. №

Гл. инж. пр.	Баранова		1.411.1-7.1-25
Разраб.	Баранова		
Н. отд.	Николаева		Сетки С13-1, С13-2; С14-1, С14-2
Провер.	Петрова		Стадия Р; Лист; Листов 1
Н. контр.	Петрова		ЦНИИпромзданий

С15-1... С15-3

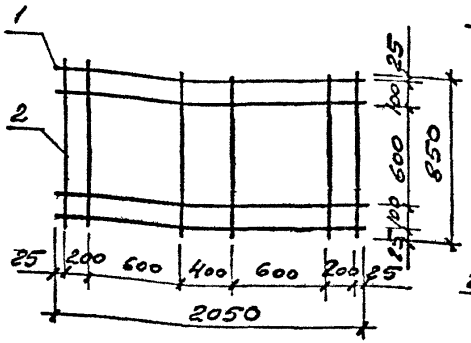

С16-1... С16-3

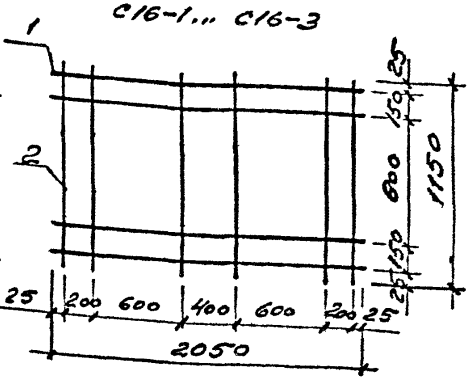

Марка сетки	Поз.	Наименование	Кол.	Масса ед., кг	Масса сетки, кг
С15-1	1	Ф8 AIII, ℓ=2050	4	0,81	5,3
	2	Ф8 AIII, ℓ=850	6	0,34	
С15-2	1	Ф10 AIII, ℓ=2050	4	1,27	8,2
	2	Ф10 AIII, ℓ=850	6	0,52	
С15-3	1	Ф12 AIII, ℓ=2050	4	1,82	11,8
	2	Ф12 AIII, ℓ=850	6	0,75	
С16-1	1	Ф8 AIII, ℓ=2050	4	0,81	6,0
	2	Ф8 AIII, ℓ=1150	6	0,45	
С16-2	1	Ф10 AIII, ℓ=2050	4	1,27	9,3
	2	Ф10 AIII, ℓ=1150	6	0,71	
С16-3	1	Ф12 AIII, ℓ=2050	4	1,82	13,4
	2	Ф12 AIII, ℓ=1150	6	1,02	

Арматура класса A-III по ГОСТ 5781-82

Инв. № подл. | Подпись и дата | Взам. инв. №

		1.411.1-7.1-26
Гл. инж. пр.	Бажанова	
Разраб.	Бажанова	Сетка С15-1... С15-3; С16-1... С16-3
Н. контр.	Петрова	
Провер.	Петрова	
Н. контр.	Петрова	

Стадия	Лист	Листов
Р		1

ЦНИИпромзданий

С17-1 ... С17-4

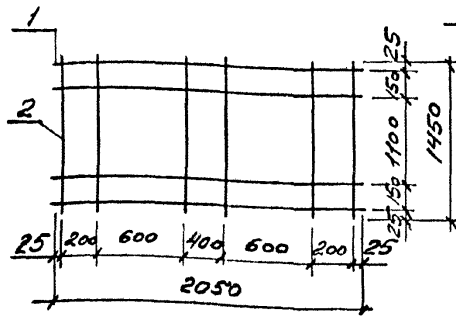

С18-1 ... С18-4

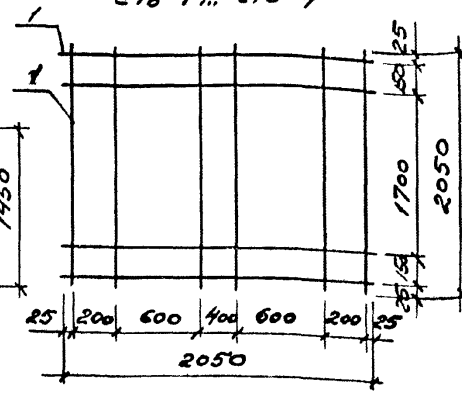

Марка сетки	Поз.	Наименование	Кол.	Масса ед., кг	Масса сетки, кг
С17-1	1	ф 8 AIII, ℓ= 2050	4	0,81	6,7
	2	ф 8 AIII, ℓ= 1450	6	0,57	
С17-2	1	ф 10 AIII, ℓ= 2050	4	1,26	10,4
	2	ф 10 AIII, ℓ= 1450	6	0,89	
С17-3	1	ф 12 AIII, ℓ= 2050	4	1,82	15,0
	2	ф 12 AIII, ℓ= 1450	6	1,29	
С17-4	1	ф 14 AIII, ℓ= 2050	4	2,48	20,4
	2	ф 14 AIII, ℓ= 1450	6	1,75	
С18-1	1	ф 8 AIII, ℓ= 2050	10	0,81	8,1
С18-2	1	ф 10 AIII, ℓ= 2050	10	1,26	12,6
С18-3	1	ф 12 AIII, ℓ= 2050	10	1,82	18,2
С18-4	1	ф 14 AIII, ℓ= 2050	10	2,48	24,8

Арматура класса A-III по ГОСТ 5781-82

Инв. № подл. | Подпись и дата | Взам. инв. №

Гл. инж.	Баранова		
Рук. гр.	Баранова		
Констр.	Николаева		
Провер.	Петрова		
Н. контр.	Петрова		

1.411.1-7.1-27

Сетка С17-1 ... С17-4; С18-1 ... С18-4

Стадия	Лист	Листов
Р		1

ЦНИИпромзданий

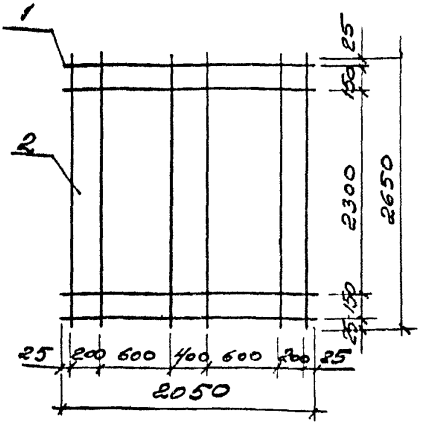

Марка сетки	Поз.	Наименование	Кол.	Масса ед., кг	Масса сетки, кг
С19-1	1	ф8АIII, l= 2050	4	0,81	9,5
	2	ф8АIII, l= 2650	6	1,05	
С19-2	1	ф10АIII, l= 2050	4	1,26	14,9
	2	ф10АIII, l= 2650	6	1,64	
С19-3	1	ф12АIII, l= 2050	4	1,82	21,4
	2	ф12АIII, l= 2650	6	2,35	
С19-4	1	ф14АIII, l= 2050	4	2,48	29,1
	2	ф14АIII, l= 2650	6	3,20	

Арматура класса А-III по ГОСТ 5781-82

Гл. инж. пр.	Баманова		
Разраб.	Баманова		
Исполн.	Никопрева		
Провер.	Петрова		
Н. контр.	Петрова		

1.411.1-7.1-28

Сетка С19-1... С19-4

Стадия	Лист	Листов
Р		1

ЦНИИпромзданий

Инв. № подл. | Подпись и дата | Взам. инв. №

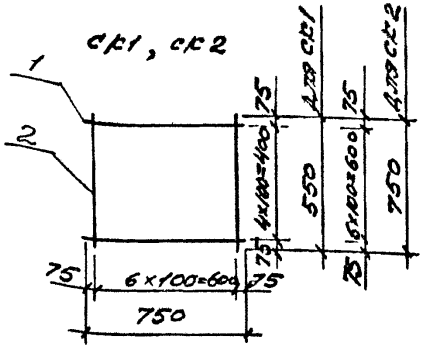

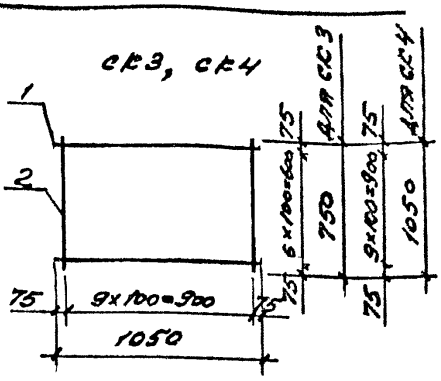

Марка сетки	Поз.	Наименование	Кол.	Масса ед., кг	Масса сетки, кг
СК1	1	ф 6 А-III, ℓ = 750	5	0,17	1,7
	2	ф 6 А-III, ℓ = 550	7	0,12	
СК2	1,2	ф 6 А-III, ℓ = 750	14	0,17	2,8
СК3	1	ф 6 А-III, ℓ = 1050	7	0,23	3,3
	2	ф 6 А-III, ℓ = 750	10	0,17	
СК4	1,2	ф 6 А-III ℓ = 1050	20	0,23	4,7

Арматура класса А-III по ГОСТ 5781-82

Инв. № подл. | Подпись и дата | Взам. инв. №

Гл. инж. пр.	Баженова		
Разраб.	Баженова		
Исполн.	Николаева		
Провер.	Петрова		
Н. контр.	Петрова		

1.411.1-7. 1-29

Сетка СК1 ... СК4

Стадия	Лист	Листов
Р		1

ЦНИИпромзданий

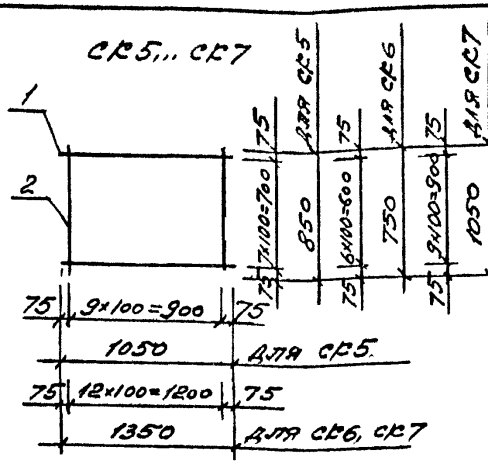

Марка сетки	Поз.	Наименование	Кол.	Масса ед., кг	Масса сетки, кг
СК5	1	ф6 AIII, ℓ = 1050	8	0,23	3,8
	2	ф6 AIII, ℓ = 850	10	0,19	
СК6	1	ф6 AIII, ℓ = 1350	7	0,30	4,3
	2	ф6 AIII, ℓ = 750	13	0,17	
СК7	1	ф6 AIII, ℓ = 1350	10	0,30	6,0
	2	ф6 AIII, ℓ = 1050	13	0,23	
СК8	1	ф6 AIII, ℓ = 1950	8	0,43	7,0
	2	ф6 AIII, ℓ = 850	19	0,19	
СК9	1	ф6 AIII, ℓ = 1950	10	0,43	8,8
	2	ф6 AIII, ℓ = 1050	19	0,23	
СК10	1	ф6 AIII, ℓ = 2550	8	0,57	9,2
	2	ф6 AIII, ℓ = 850	25	0,19	
СК11	1	ф6 AIII, ℓ = 2550	10	0,57	11,5
	2	ф6 AIII, ℓ = 1050	25	0,23	

Арматура класса A-III по ГОСТ 5781-82

Гл. инж. пр.	Баканова		1.411.1-7. 1-30
Разраб.	Баканова		Сетка СК5... СК11
Нач. отд.	Николаева		Стадия: Р; Лист; Листов: 1
Провер.	Петрова		ЦНИИпромзданий
Н. контр.	Петрова		

Инв. № подл. | Подпись и дата | Взам. инв. №

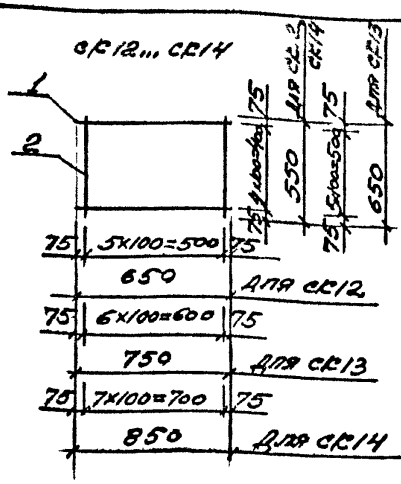

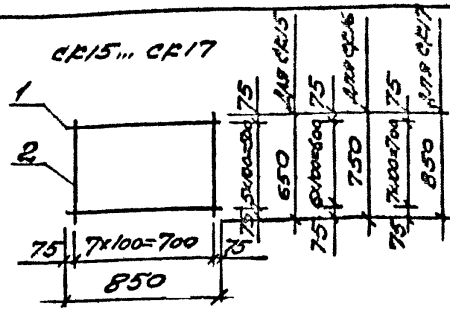

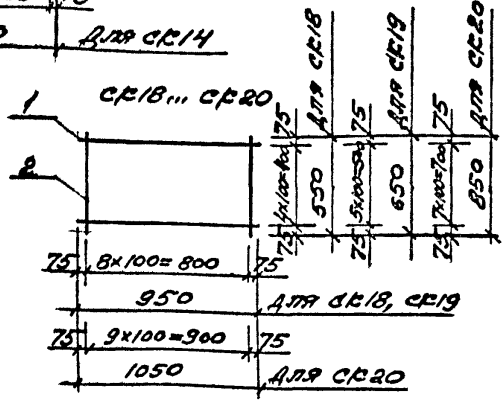

Марка сетки	Поз.	Наименование	Кол.	Масса ед., кг	Масса сетки, кг
сг12	1	ф6АIII, ℓ=650	5	0,14	1,5
	2	ф6АIII, ℓ=550	6	0,12	
сг13	1	ф6АIII, ℓ=750	6	0,17	2,0
	2	ф6АIII, ℓ=650	7	0,14	
сг14	1	ф6АIII, ℓ=850	5	0,19	1,9
	2	ф6АIII, ℓ=550	8	0,12	

Инв. № подл. | Подпись и дата | Взам. инв. №

1.411.1-7.1-31

Гл. инж. пр.	Баранова	
Рук. раб.	Баранова	
Н. контр.	Петрова	
Провер.	Петрова	
Исполн.	Николаева	

Сетка сг12 ... сг20

Стадия	Лист	Листов
Р	1	2

ЦНИИпромзданий

Марка сетки	Поз.	Наименование	Кол.	Масса ед., кг	Масса сетки, кг
СК15	1	ф6АIII, ℓ= 850	6	0,19	2,3
	2	ф6АIII, ℓ= 650	8	0,14	
СК16	1	ф6АIII, ℓ= 850	7	0,19	2,7
	2	ф6АIII, ℓ= 750	8	0,17	
СК17	1	ф6АIII, ℓ= 850	8	0,19	3,0
	2	ф6АIII, ℓ= 850	8	0,19	
СК18	1	ф6АIII, ℓ= 950	5	0,21	2,2
	2	ф6АIII, ℓ=550	9	0,12	
СК19	1	ф6АIII, ℓ= 950	6	0,21	2,6
	2	ф6АIII, ℓ= 650	9	0,14	
СК20	1	ф6АIII, ℓ= 1050	8	0,23	3,8
	2	ф6АIII, ℓ= 850	10	0,19	

Арматура класса А-III по ГОСТ 5781-82

Инв. № подл. | Подпись и дата | Взам. инв. №

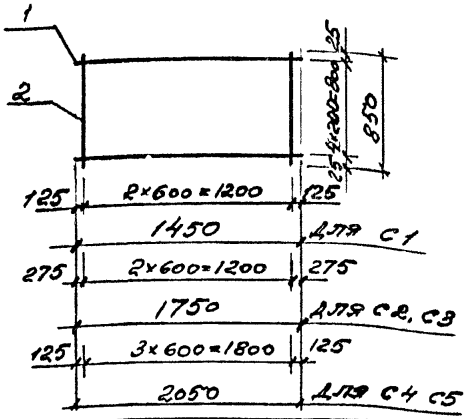

Марка сетки	Поз.	Наименование	Кол.	Масса ед., кг	Масса сетки, кг
С1	1	ф 12 АIII, ℓ= 1450	5	1,29	7,4
	2	ф 8 АIII, ℓ= 850	3	0,34	
С2	1	ф 12 АIII, ℓ= 1750	5	1,55	8,8
	2	ф 8 АIII, ℓ= 850	3	0,34	
С3	1	ф 14 АIII, ℓ= 1750	5	2,11	11,6
	2	ф 8 АIII, ℓ= 850	3	0,34	
С4	1	ф 14 АIII, ℓ= 2050	5	2,48	13,7
	2	ф 8 АIII, ℓ= 850	4	0,34	
С5	1	ф 16 АIII, ℓ= 2050	5	3,23	17,5
	2	ф 8 АIII, ℓ= 850	4	0,34	

Арматура класса А-III по ГОСТ 5781-82

Инв. № подл. | Подпись и дата | Взам. инв. №

				1.441.1-7.1-32
Гл. инж. пр.	Баранникова			
Разраб.	Петрова		Сетка С1... С5	Стадия: Р; Лист: ; Листов: 1
Констр.	Николаева			ЦНИИОМТП Госстроя СССР
Провер.	Баранникова			
Н. контр.	Петрова			

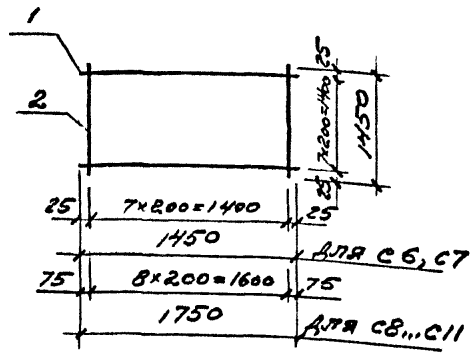

Марка сетки	Поз.	Наименование	Кол.	Масса ед., кг	Масса сеток, кг
С6	1,2	ф10 AIII, ℓ=1450	16	0,89	14,2
С7	1,2	ф12 AIII, ℓ=1450	16	1,29	20,6
С8	1	ф12 AIII, ℓ=1750	8	1,55	20,5
	2	ф10 AIII, ℓ=1450	9	0,89	
С9	1	ф14 AIII, ℓ=1750	8	2,11	25,0
	2	ф10 AIII, ℓ=1450	9	0,89	
С10	1	ф12 AIII, ℓ=1750	8	1,55	24,0
	2	ф12 AIII, ℓ=1450	9	1,29	
С11	1	ф14 AIII, ℓ=1750	8	2,11	28,5
	2	ф12 AIII, ℓ=1450	9	1,29	

Арматура класса A-III по ГОСТ 5781-82

Инв. № подл. | Подпись и дата | Взам. инв. №

Гл.инженер	Баранова	
Разраб.	Петрова	
Исполн.	Николаева	
Провер.	Баранова	
Н.контр.	Петрова	

1.411.1-7.1-33

Сетка С6 ... С11

Стадия	Лист	Листов
Р		1

ЦНИИпромзданий

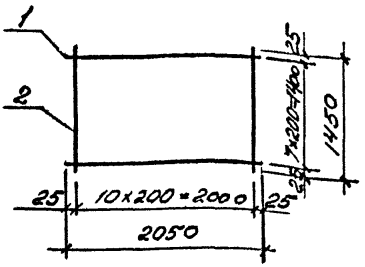

Марка сетки	Поз.	Наименование		Кол.	Масса ед., кг	Масса сетки, кг
С12	1	ф 12 А-III	ℓ=2050	8	1,82	24,4
	2	ф 10 А-III	ℓ=1450	11	0,89	
С13	1	ф 14 А-III,	ℓ=2050	8	2,48	29,7
	2	ф 10 А-III,	ℓ=1450	11	0,89	
С14	1	ф 16 А-III,	ℓ=2050	8	3,23	35,7
	2	ф 10 А-III,	ℓ=1450	11	0,89	
С15	1	ф 18 А-III,	ℓ=2050	8	4,10	42,6
	2	ф 10 А-III,	ℓ=1450	11	0,89	
С16	1	ф 20 А-III,	ℓ=2050	8	5,06	50,3
	2	ф 10 А-III,	ℓ=1450	11	0,89	

Арматура класса А-III по ГОСТ 5781-82

Инв. № подл. | Подпись и дата | Взам. инв. №

			1.411.1-7.1-34
Гл. инж. пр.	Брагинова		
Рук. гр.	Петрова		Сетка С12 ... С16
Исполн.	Николаева		
Провер.	Брагинова		
Н. контр.	Петрова		

Стадия	Лист	Листов
Р		1

ЦНИИпромзданий

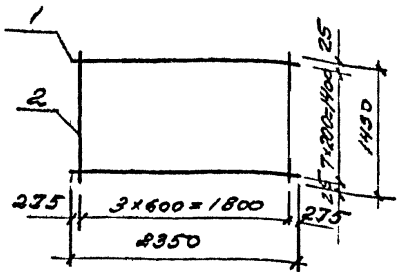

Марка сетки	Поз.	Наименование	Кол.	Масса ед., кг	Масса сетки, кг
С17	1	ф 14 AIII, ℓ=2350	8	2,84	24,0
	2	ф 6 AIII, ℓ=1450	4	0,32	
С18	1	ф 16 AIII, ℓ=2350	8	3,71	31,0
	2	ф 6 AIII, ℓ=1450	4	0,32	
С19	1	ф 18 AIII, ℓ=2350	8	4,70	38,9
	2	ф 6 AIII, ℓ=1450	4	0,32	
С20	1	ф 20 AIII, ℓ=2350	8	5,80	47,7
	2	ф 6 AIII, ℓ=1450	4	0,32	
С21	1	ф 22 AIII, ℓ=2350	8	7,01	57,4
	2	ф 6 AIII, ℓ=1450	4	0,32	
С22	1	ф 25 AIII, ℓ=2350	8	9,02	74,5
	2	ф 8 AIII, ℓ=1450	4	0,57	

Арматура класса A-III по ГОСТ 5781-82

Инв. № подл. | Подпись и дата | Взам. инв. №

			1.411.1-7.1-35
Гл. констр.	Баранова		
Рук. раб.	Петрова		Сетки С17... С22
Испол.	Николаева		
Провер.	Баранова		
Н. контр.	Петрова		

Стадия	Лист	Листов
Р		1

ЦНИИпромзданий

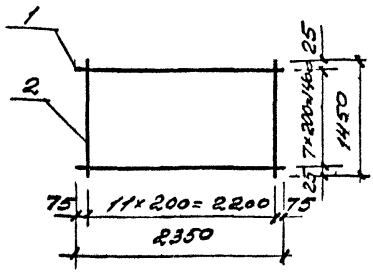

Марка сетки	Поз	Наименование	Кол.	Масса ед., кг	Масса сетки, кг
С23	1	ф 12 АIII, ℓ= 2350	8	2,09	27,4
	2	ф 10 АIII, ℓ= 1450	12	0,89	
С24	1	ф 14 АIII, ℓ= 2350	8	2,84	33,4
	2	ф 10 АIII, ℓ= 1450	12	0,89	
С25	1	ф 16 АIII, ℓ= 2350	8	3,71	40,4
	2	ф 10 АIII, ℓ= 1450	12	0,89	
С26	1	ф 18 АIII, ℓ= 2350	8	4,70	48,3
	2	ф 10 АIII, ℓ= 1450	12	0,89	
С27	1	ф 20 АIII, ℓ= 2350	8	5,80	57,1
	2	ф 10 АIII, ℓ= 1450	12	0,89	
С28	1	ф 14 АIII, ℓ= 2350	8	2,84	33,5
	2	ф 12 АIII, ℓ= 1450	12	1,29	
С29	1	ф 18 АIII, ℓ= 2350	8	4,70	48,3
	2	ф 12 АIII, ℓ= 1450	12	1,29	

Арматура класса А-III по ГОСТ 5781-82

Инв. № подл. | Подпись и дата | Взам. инв. №

1.411.1-7.1-36

Гл. инж. пр.	Баранова		
Разраб.	Петрова		
Исполн.	Николаева		
Провер.	Баранова		
Н. контр.	Петрова		

Сетка С23 ... С28

Стадия	Лист	Листов
Р		1

ЦНИИпромзданий

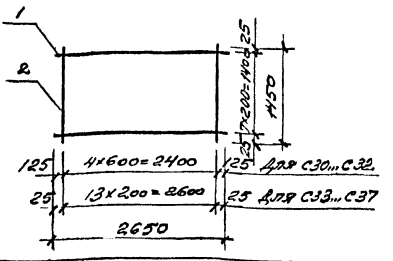

Марка сетки	Поз.	Наименование	Кол.	Масса ед., кг	Масса сетки, кг
С30	1	ф 16 АIII, l=2650	8	4,18	35,1
	2	ф 6 АIII, l=1450	5	0,32	
С31	1	ф 20 АIII, l=2650	8	6,53	53,9
	2	ф 6 АIII, l=1450	5	0,32	
С32	1	ф 22 АIII, l=2650	8	7,91	64,9
	2	ф 6 АIII, l=1450	5	0,32	
С33	1	ф 14 АIII, l=2650	8	3,20	38,1
	2	ф 10 АIII, l=1450	14	0,89	
С34	1	ф 16 АIII, l=2650	8	4,18	46,0
	2	ф 10 АIII, l=1450	14	0,89	
С35	1	ф 18 АIII, l=2650	8	5,29	54,9
	2	ф 10 АIII, l=1450	14	0,89	
С36	1	ф 20 АIII, l=2650	8	6,54	64,8
	2	ф 10 АIII, l=1450	14	0,89	
С37	1	ф 22 АIII, l=2650	8	7,91	75,8
	2	ф 10 АIII, l=1450	14	0,89	

Арматура класса А-III по ГОСТ 5781-82

1.411.1-7.1-37

Гл. инж. пр.	Бажанова		
Разраб.	Петрова		
Исполн.	Николаева		
Провер.	Бажанова		
Н. контр.	Николаева		

Сетка С30...С37

Стадия	Лист	Листов
Р		1

ЦНИИпромзданий

Инв. № подл. | Подпись и дата | Взам. инв. №

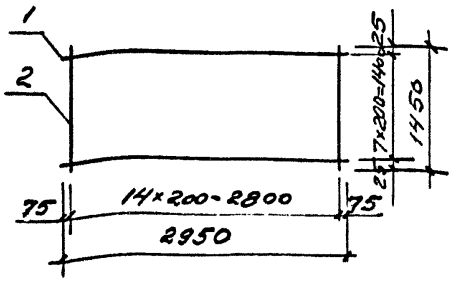

Марка сетки	Поз	Наименование	Кол.	Масса ед., кг	Масса сетки, кг
С38	1	⌀ 12 AIII, ℓ= 2950	8	2,62	34,4
	2	⌀ 10 AIII, ℓ= 1450	15	0,89	
С39	1	⌀ 14 AIII, ℓ= 2950	8	3,56	41,9
	2	⌀ 10 AIII, ℓ= 1450	15	0,89	
С40	1	⌀ 16 AIII, ℓ= 2950	8	4,66	50,7
	2	⌀ 10 AIII, ℓ= 1450	15	0,89	
С41	1	⌀ 18 AIII, ℓ= 2950	8	5,89	47,2
	2	⌀ 10 AIII, ℓ= 1450	15	0,89	
С42	1	⌀ 20 AIII, ℓ= 2950	8	7,28	71,6
	2	⌀ 10 AIII, ℓ= 1450	15	0,89	
С43	1	⌀ 22 AIII, ℓ= 2950	8	8,80	83,8
	2	⌀ 10 AIII, ℓ= 1450	15	0,89	
С44	1	⌀ 14 AIII, ℓ= 2950	8	3,56	47,8
	2	⌀ 12 AIII, ℓ= 1450	15	1,29	
С45	1	⌀ 25 AIII, ℓ= 2950	8	11,33	90,6
	2	⌀ 12 AIII, ℓ= 1450	15	1,29	

Арматура класса А-III по ГОСТ 5781-82

Инв. № подл.	Подпись и дата	Взам. инв. №	

			1.411.1-7.1-38
Гл. инж. пр.	Баннанова		
Разраб.	Петрова		Сетка С38... С45
Н. контр.	Баннанова		
Провер.	Баннанова		
Н. контр.	Петрова		

Стадия	Лист	Листов
Р		1

ЦНИИпромзданий

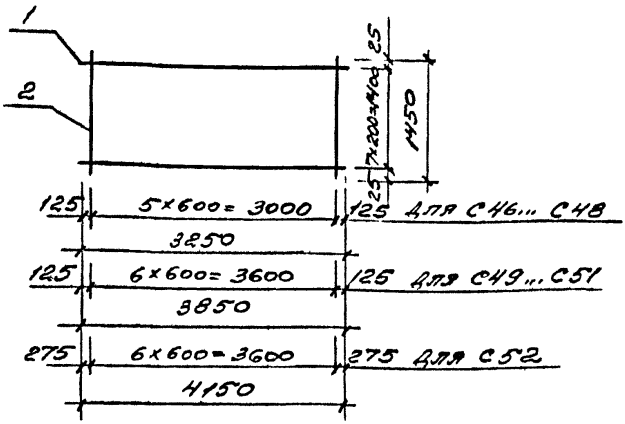

Марка сетки	Поз.	Наименование	Кол.	Масса ед., кг	Масса сетки, кг
С46	1	ф 16 АIII, ℓ=3250	8	5,13	41,0
	2	ф 6 АIII, ℓ=1450	6	0,32	
С47	1	ф 22 АIII, ℓ=3250	8	9,70	79,5
	2	ф 6 АIII, ℓ=1450	6	0,32	
С48	1	ф 25 АIII, ℓ=3250	8	12,48	101,8
	2	ф 8 АIII, ℓ=1450	6	0,57	
С49	1	ф 14 АIII, ℓ=3850	8	4,65	39,5
	2	ф 6 АIII, ℓ=1450	7	0,32	
С50	1	ф 18 АIII, ℓ=3850	8	7,69	63,8
	2	ф 6 АIII, ℓ=1450	7	0,32	
С51	1	ф 22 АIII, ℓ=3850	8	11,49	94,2
	2	ф 6 АIII, ℓ=1450	7	0,32	
С52	1	ф 20 АIII, ℓ=4150	8	10,32	84,1
	2	ф 6 АIII, ℓ=1450	7	0,32	

Арматура класса А-III по ГОСТ 5781-82

Инв. № подл. | Подпись и дата | Взам. инв. №

1.411.1-7.1-39

Гл. инж. пр.	Баранова	
Рук. раб.	Петрова	
Исполн.	Николаева	
Провер.	Баранова	
Н. контр.	Петрова	

Сетка С46... С52

Стадия	Лист	Листов
Р		1

ЦНИИпромзданий

С53... С55

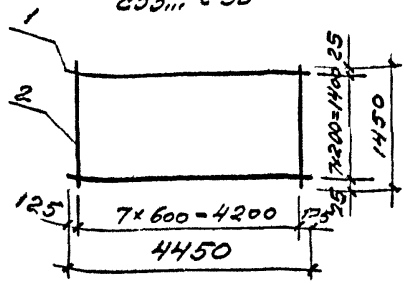

С56... С59

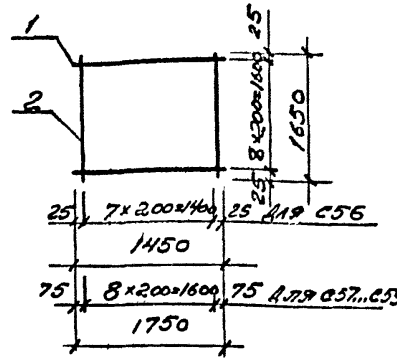

Марка сетки	Поз.	Наименование	Кол.	Масса ед., кг	Масса сетки, кг
С53	1	ф16 А III, l = 4450	8	7,02	58,8
	2	ф6 А III, l = 1450	8	0,32	
С54	1	ф18 А III, l = 4450	8	8,89	71,1
	2	ф6 А III, l = 1450	8	0,32	
С55	1	ф20 А III, l = 4450	8	10,97	90,4
	2	ф6 А III, l = 1450	8	0,32	
С56	1	ф12 А III, l = 1450	9	1,29	19,7
	2	ф10 А III, l = 1650	8	1,02	
С57	1	ф12 А III, l = 1750	9	1,55	27,2
	2	ф12 А III, l = 1650	9	1,47	
С58	1	ф14 А III, l = 1750	9	2,11	37,0
	2	ф14 А III, l = 1650	9	1,99	
С59	1	ф16 А III, l = 1750	9	2,76	48,3
	2	ф16 А III, l = 1650	9	2,60	

Арматура класса А-III по ГОСТ 5781-82

1.411.1-7.1-40

Гл. инж. пр.	Баканова	
Разраб.	Петрова	
Исполн.	Николаева	
Провер.	Баканова	
Н. контр.	Петрова	

Сетка С53... С59

Стадия	Лист	Листов
Р		1

ЦНИИпромзданий

Инв. № подл. | Подпись и дата взам. инв. №

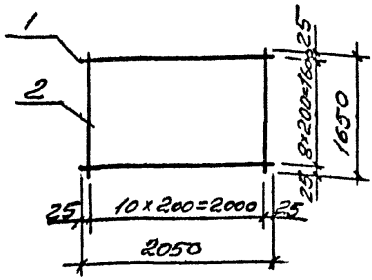

Марка сетки	Пов.	Наименование	Кол.	Масса ед., кг	Масса сетки, кг
С60	1	ф 16 А III, l = 2050	9	3,23	40,3
	2	ф 10 А III, l = 1650	11	1,02	
С61	1	ф 18 А III, l = 2050	9	4,10	48,1
	2	ф 10 А III, l = 1650	11	1,02	
С62	1	ф 16 А III, l = 2050	9	3,23	45,2
	2	ф 12 А III, l = 1650	11	1,47	
С63	1	ф 16 А III, l = 2050	9	3,23	51,0
	2	ф 14 А III, l = 1650	11	1,99	
С64	1	ф 18 А III, l = 2050	9	4,10	58,8
	2	ф 14 А III, l = 1650	11	1,99	
С65	1	ф 18 А III, l = 2050	9	4,10	65,5
	2	ф 16 А III, l = 1650	11	2,60	

Арматура класса А-III по ГОСТ 5781-82

				1.411.1-7.1-41
Гл. инж. пр.	Бажанова			Сетка С60... С65
Разраб.	Петрова			
Исполн.	Николаева			
Провер.	Бажанова			
Н. контр.	Петрова			

Стадия	Лист	Листов
Р		1

ЦНИИпромзданий

Инв. № подл. | Подпись и дата | Взам. инв. №

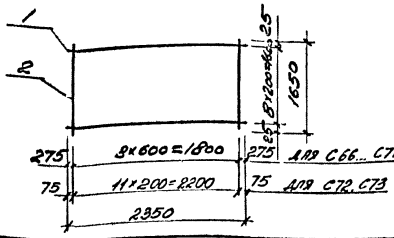

Марка сетки	Поз.	Наименование	Кол.	Масса ед., кг	Масса сетки, кг
С66	1	ф 14 AIII, ℓ= 2350	9	2,84	27,0
	2	ф 6 AIII, ℓ= 1650	4	0,37	
С67	1	ф 16 AIII, ℓ= 2350	9	3,71	34,8
	2	ф 6 AIII, ℓ= 1650	4	0,37	
С68	1	ф 18 AIII, ℓ= 2350	9	4,70	43,7
	2	ф 6 AIII, ℓ= 1650	4	0,37	
С69	1	ф 20 AIII, ℓ= 2350	9	5,80	53,6
	2	ф 6 AIII, ℓ= 1650	4	0,37	
С70	1	ф 22 AIII, ℓ= 2350	9	7,01	64,6
	2	ф 6 AIII, ℓ= 1650	4	0,37	
С71	1	ф 25 AIII, ℓ= 2350	9	9,02	83,8
	2	ф 8 AIII, ℓ= 1650	4	0,65	
С72	1	ф 12 AIII, ℓ= 2350	9	2,09	36,4
	2	ф 12 AIII, ℓ= 1650	12	1,47	
С73	1	ф 14 AIII, ℓ= 2350	9	2,84	49,5
	2	ф 14 AIII, ℓ= 1650	12	1,99	

Арматура класса A-III по ГОСТ 5781-82

Инв. № подл. | Подпись и дата | Взам. инв. №

Гл. инж. пр.	Баранова		1.411.1-7.1-42
Разраб.	Петрова		
Нач. отд.	Николаева		Сетка С66... С73
Провер.	Баранова		Стадия: Р; Лист: ; Листов: 1
Н. контр.	Петрова		ЦНИИпромзданий

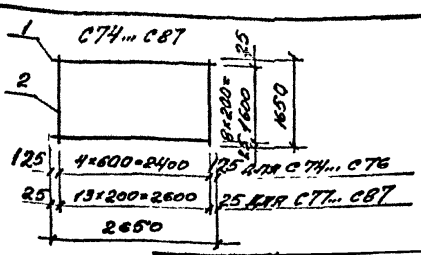

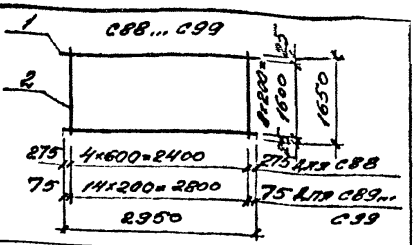

Марка сетки	Поз.	Наименование	Кол.	Масса ед, кг	Масса сетки кг
С74	1	ф 16 АIII, l= 2650	9	4,18	39,5
	2	ф 6 АIII, l= 1650	5	0,37	
С75	1	ф 20 АIII, l= 2650	9	6,53	60,6
	2	ф 6 АIII, l= 1650	5	0,37	
С76	1	ф 22 АIII, l= 2650	9	7,91	73,0
	2	ф 6 АIII, l= 1650	5	0,37	
С77	1	ф 12 АIII, l= 2650	9	2,35	41,7
	2	ф 12 АIII, l= 1650	14	1,47	
С78	1	ф 14 АIII, l= 2650	9	3,20	49,3
	2	ф 12 АIII, l= 1650	14	1,47	
С79	1	ф 18 АIII, l= 2650	9	5,30	68,2
	2	ф 12 АIII, l= 1650	14	1,47	
С80	1	ф 20 АIII, l= 2650	9	6,54	58,8
	2	ф 12 АIII, l= 1650	14	1,47	
С81	1	ф 22 АIII, l= 2650	9	7,91	91,7
	2	ф 12 АIII, l= 1650	14	1,47	
С82	1	ф 14 АIII, l= 2650	9	3,20	56,7
	2	ф 14 АIII, l= 1650	14	1,99	
С83	1	ф 16 АIII, l= 2650	9	4,18	65,5
	2	ф 14 АIII, l= 1650	14	1,99	

Инв. № подл. | Подпись и дата | Взам. инв. №

1.411.1-7.1-43

Гл. инжен.	Баженова	
Разраб.	Петрова	
Исполн.	Николаева	
Провер.	Баженова	
Н. контр.	Петрова	

Сетка С74... С99

Стадия	Лист	Листов
Р	1	2

ЦНИИпромзданий

Марка сетки	Поз	Наименование	Кол	Масса ед., кг	Масса сеток, кг
С84	1	ф 18 АIII, ℓ= 2650	9	5,29	75,6
	2	ф 14 АIII, ℓ= 1650	14	1,99	
С85	1	ф 20 АIII, ℓ= 2650	9	6,53	86,7
	2	ф 14 АIII, ℓ= 1650	14	1,99	
С86	1	ф 22 АIII, ℓ= 2650	9	7,91	99,1
	2	ф 14 АIII, ℓ= 1650	14	1,99	
С87	1	ф 25 АIII, ℓ= 2650	9	10,18	119,5
	2	ф 14 АIII, ℓ= 1650	14	1,99	
С88	1	ф 22 АIII, ℓ= 2950	9	8,80	81,1
	2	ф 6 АIII, ℓ= 1650	5	0,37	
С89	1	ф 14 АIII, ℓ= 2950	9	3,56	47,3
	2	ф 10 АIII, ℓ= 1650	15	1,02	
С90	1	ф 12 АIII, ℓ= 2950	9	2,62	45,6
	2	ф 12 АIII, ℓ= 1650	15	1,47	
С91	1	ф 14 АIII, ℓ= 2950	9	3,56	54,1
	2	ф 12 АIII, ℓ= 1650	15	1,47	
С92	1	ф 16 АIII, ℓ= 2950	9	4,66	63,9
	2	ф 12 АIII, ℓ= 1650	15	1,47	
С93	1	ф 18 АIII, ℓ= 2950	9	5,89	75,0
	2	ф 12 АIII, ℓ= 1650	15	1,47	
С94	1	ф 20 АIII, ℓ= 2950	9	7,27	87,5
	2	ф 12 АIII, ℓ= 1650	15	1,47	
С95	1	ф 22 АIII, ℓ= 2950	9	8,80	101,2
	2	ф 12 АIII, ℓ= 1650	15	1,47	
С96	1	ф 25 АIII, ℓ= 2950	9	11,33	123,9
	2	ф 12 АIII, ℓ= 1650	15	1,47	
С97	1	ф 16 АIII, ℓ= 2950	9	4,66	71,8
	2	ф 14 АIII, ℓ= 1650	15	1,99	
С98	1	ф 18 АIII, ℓ= 2950	9	5,89	82,9
	2	ф 14 АIII, ℓ= 1650	15	1,99	
С99	1	ф 20 АIII, ℓ= 2950	9	7,27	95,4
	2	ф 14 АIII, ℓ= 1650	15	1,99	

Арматура класса А-III по ГОСТ 5781-82

1.411.1-7.1-43

Лист 2

Инв. № подл. | Подп. и дата | Взам. инв. №

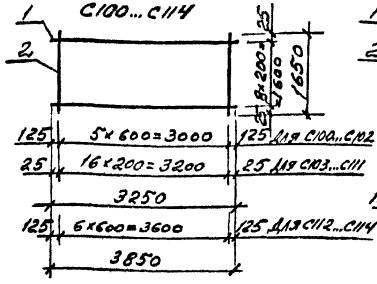

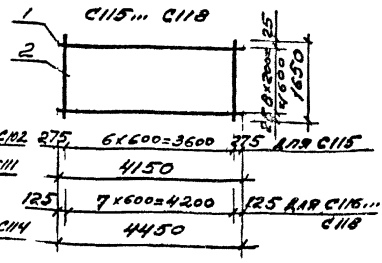

Марка сетки	Поз.	Наименование	Кол	Масса ед., кг	Масса сетки, кг
С100	1	ф 16 АIII, l= 3250	9	5,13	48,4
	2	ф 6 АIII, l= 1650	6	0,37	
С101	1	ф 22 АIII, l= 3250	9	9,70	89,5
	2	ф 6 АIII, l= 1650	6	0,37	
С102	1	ф 25 АIII, l= 3250	9	12,48	116,2
	2	ф 8 АIII, l= 1650	6	0,65	
С103	1	ф 14 АIII, l= 3250	9	3,93	60,2
	2	ф 12 АIII, l= 1650	17	1,47	
С104	1	ф 16 АIII, l= 3250	9	5,13	71,1
	2	ф 12 АIII, l= 1650	17	1,47	
С105	1	ф 18 АIII, l= 3250	9	6,49	83,3
	2	ф 12 АIII l= 1650	17	1,47	
С106	1	ф 20 АIII, l= 3250	9	8,01	97,0
	2	ф 12 АIII, l= 1650	17	1,47	
С107	1	ф 22 АIII, l= 3250	9	9,70	112,2
	2	ф 12 АIII, l= 1650	17	1,47	

Инв. № подл. | Подпись и дата | Взам. инв. №

Гл. инж.	Бажанова		
Разраб.	Петрова		
Исполн.	Николаева		
Провер.	Бажанова		
Контр.	Петрова		

1.411.1-7.1-44

Сетка С100... С118

Стадия	Лист	Листов
Р	1	2

ЦНИИпромзданий

Марка сетки	Поз.	Наименование	Кол.	Масса ед., кг	Масса сетки, кг
С108	1	ф 25 AIII, ℓ= 3250	9	12,48	137,2
	2	ф 12 AIII, ℓ= 1650	17	1,47	
С109	1	ф 16 AIII, ℓ= 3250	9	5,13	80,0
	2	ф 14 AIII, ℓ= 1650	17	1,99	
С110	1	ф 18 AIII, ℓ= 3250	9	6,49	92,3
	2	ф 14 AIII, ℓ= 1650	17	1,99	
С111	1	ф 25 AIII, ℓ= 3250	9	12,48	146,2
	2	ф 14 AIII, ℓ= 1650	17	1,99	
С112	1	ф 14 AIII, ℓ= 3850	9	4,65	44,4
	2	ф 6 AIII, ℓ= 1650	7	0,37	
С113	1	ф 18 AIII, ℓ=3850	9	7,69	71,8
	2	ф 6 AIII, ℓ= 1650	7	0,37	
С114	1	ф 22 AIII, ℓ= 3850	9	11,49	106,0
	2	ф 6 AIII, ℓ= 1650	7	0,37	
С115	1	ф 20 AIII, ℓ= 4150	9	10,23	94,7
	2	ф 6 AIII, ℓ= 1650	7	0,37	
С116	1	ф 16 AIII, ℓ= 4450	9	7,02	66,1
	2	ф 6 AIII, ℓ= 1650	8	0,37	
С117	1	ф 18 AIII, ℓ= 4450	9	8,89	83,0
	2	ф 6 AIII, ℓ= 1650	8	0,37	
С118	1	ф 20 AIII, ℓ= 4450	9	10,97	101,7
	2	ф 6 AIII, ℓ= 1650	8	0,37	

Арматура класса А-III по ГОСТ 5781-82

Инв. № подл. | Подпись и дата | Взам. инв. №

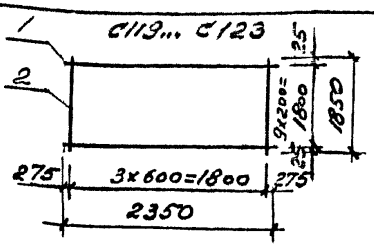

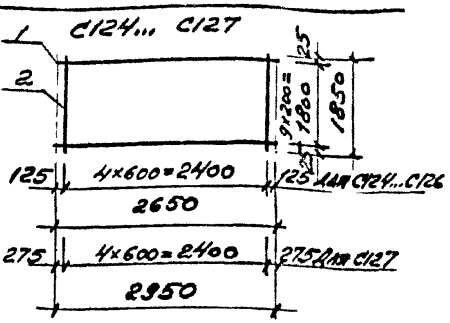

Марка сетки	Поз.	Наименование	Кол.	Масса ед., кг	Масса сетки, кг
С119	1	ф 14 AIII, ℓ= 2350	10	2,84	30,0
	2	ф 6 AIII, ℓ= 1850	4	0,41	
С120	1	ф 16 AIII, ℓ= 2350	10	3,71	38,7
	2	ф 6 AIII, ℓ= 1850	4	0,41	
С121	1	ф 18 AIII, ℓ= 2350	10	4,70	48,6
	2	ф 6 AIII, ℓ= 1850	4	0,41	
С122	1	ф 20 AIII, ℓ= 2350	10	5,80	59,6
	2	ф 6 AIII, ℓ= 1850	4	0,41	
С123	1	ф 22 AIII, ℓ= 2350	10	7,01	71,8
	2	ф 6 AIII, ℓ= 1850	4	0,41	
С124	1	ф 18 AIII, ℓ= 2650	10	5,29	55,0
	2	ф 6 AIII, ℓ= 1850	5	0,41	
С125	1	ф 20 AIII, ℓ= 2650	10	6,53	67,4
	2	ф 6 AIII, ℓ= 1850	5	0,41	
С126	1	ф 22 AIII, ℓ= 2650	10	7,91	81,1
	2	ф 6 AIII, ℓ= 1850	5	0,41	
С127	1	ф 22 AIII, ℓ= 2950	10	8,80	90,1
	2	ф 6 AIII, ℓ= 1850	5	0,41	

Арматура класса A-III по ГОСТ 5781-82

Инв. № подл. | Подпись и дата | Взам. инв. №

Гл. инж. пр.	Бананова	
Разраб.	Петрова	
Н. отд.	Николаева	
Провер.	Бананова	
Н. контр.	Петрова	

1.411.1-7.1-45

Сетки С119... С127

Стадия	Лист	Листов
Р		1

ЦНИИпромзданий

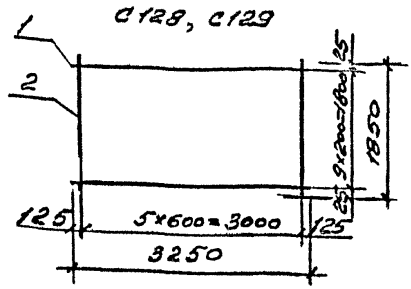

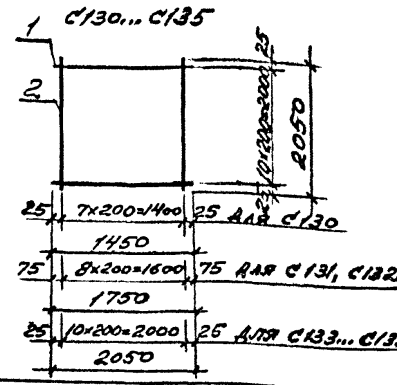

Марка сетки	Поз.	Наименование	Кол.	Масса ед., кг	Масса сетки, кг
С128	1	ф 16 А III, l = 3250	10	5,13	53,7
	2	ф 6 А III, l = 1850	6	0,41	
С129	1	ф 22 А III, l = 3250	10	9,70	99,4
	2	ф 6 А III, l = 1850	6	0,41	
С130	1	ф 12 А III, l = 1450	11	1,29	24,3
	2	ф 10 А III, l = 2050	8	1,27	
С131	1	ф 12 А III, l = 1750	11	1,55	28,5
	2	ф 10 А III, l = 2050	9	1,27	
С132	1	ф 14 А III, l = 1750	11	2,11	34,6
	2	ф 10 А III, l = 2050	9	1,27	
С133	1,2	ф 12 А III, l = 2050	22	1,82	40,1
С134	1,2	ф 14 А III, l = 2050	22	2,48	54,5
С135	1,2	ф 16 А III, l = 2050	22	3,23	71,2

Арматура класса А-III по ГОСТ 5781-82

Инв. № подл. | Подпись и дата | Взам. инв. №

1.411.1-7.1-46

Гл. инж. пр.	Бажанова	
Разраб.	Петрова	
Исполн.	Николаева	
Провер.	Бажанова	
Н. контр.	Петрова	

Сетка С128... С135

Стадия	Лист	Листов
Р		1

ЦНИИпромзданий

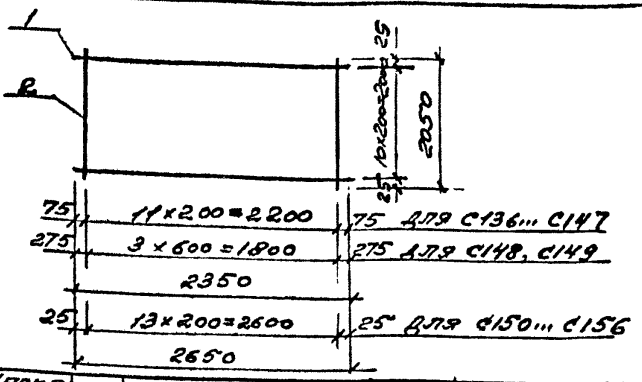

Марка сетки	Поз.	Наименование	Кол.	Масса ед., кг	Масса сетки, кг
С136	1	ф 14 AIII, ℓ = 2350	11	2,84	46,4
	2	ф 10 AIII, ℓ = 2050	12	1,27	
С137	1	ф 16 AIII, ℓ = 2350	11	3,71	56,0
	2	ф 10 AIII, ℓ = 2050	12	1,27	
С138	1	ф 18 AIII, ℓ = 2350	11	4,70	66,8
	2	ф 10 AIII, ℓ = 2050	12	1,27	
С139	1	ф 20 AIII, ℓ = 2350	11	5,80	78,9
	2	ф 10 AIII, ℓ = 2050	12	1,27	
С140	1	ф 12 AIII, ℓ = 2350	11	2,09	44,8
	2	ф 12 AIII, ℓ = 2050	12	1,82	
С141	1	ф 14 AIII, ℓ = 2350	11	2,84	53,1
	2	ф 12 AIII, ℓ = 2050	12	1,82	
С142	1	ф 16 AIII, ℓ = 2350	11	3,71	62,6
	2	ф 12 AIII, ℓ = 2050	12	1,82	
С143	1	ф 18 AIII, ℓ = 2350	11	4,70	73,5
	2	ф 12 AIII, ℓ = 2050	12	1,82	

Инв. № подл. | Подпись и дата | Взам. инв. №

1.411.1-7.1-47

Гл. инж. пр.	Баманова	
Разраб.	Петрова	
Н. отдел.	Николаева	
Провер.	Баманова	
Н. контр.	Петрова	

Сетка С136... С156

Стадия	Лист	Листов
Р	1	2

ЦНИИпромзданий

Марка сетки	Поз.	Наименование	Кол.	Масса ед., кг	Масса сетки, кг
С144	1	ф 14 AIII, ℓ= 2350	11	2,84	60,9
	2	ф 14 AIII, ℓ= 2050	12	2,48	
С145	1	ф 16 AIII, ℓ= 2350	11	3,71	79,6
	2	ф 16 AIII, ℓ= 2050	12	3,24	
С146	1	ф 18 AIII, ℓ= 2350	11	4,70	90,5
	2	ф 16 AIII, ℓ= 2050	12	3,24	
С147	1	ф 20 AIII, ℓ= 2350	11	5,80	102,6
	2	ф 16 AIII, ℓ= 2050	12	3,24	
С148	1	ф 18 AIII, ℓ= 2350	11	4,70	53,5
	2	ф 6 AIII, ℓ= 2050	4	0,46	
С149	1	ф 20 AIII, ℓ= 2350	11	5,80	65,6
	2	ф 6 AIII, ℓ= 2050	4	0,46	
С150	1	ф 14 AIII, ℓ= 2650	11	3,20	52,9
	2	ф 10 AIII, ℓ= 2050	14	1,27	
С151	1	ф 16 AIII, ℓ= 2650	11	4,18	63,7
	2	ф 10 AIII, ℓ= 2050	14	1,27	
С152	1	ф 18 AIII, ℓ= 2650	11	5,30	76,0
	2	ф 10 AIII, ℓ= 2050	14	1,27	
С153	1	ф 20 AIII, ℓ= 2650	11	6,54	89,6
	2	ф 10 AIII, ℓ= 2050	14	1,27	
С154	1	ф 22 AIII, ℓ= 2650	11	7,91	104,7
	2	ф 10 AIII, ℓ= 2050	14	1,27	
С155	1	ф 18 AIII, ℓ= 2650	11	5,30	83,7
	2	ф 12 AIII, ℓ= 2050	14	1,82	
С156	1	ф 22 AIII, ℓ= 2650	11	7,91	112,5
	2	ф 12 AIII, ℓ= 2050	14	1,82	

Арматура класса А-III по ГОСТ 5781-82

Инв.№ подл. | Подпись и дата | Взам.инв.№

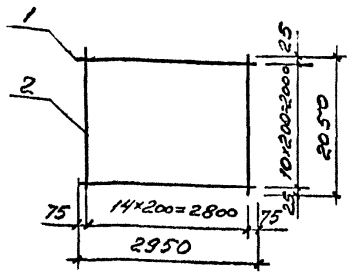

Марка сетки	Поз.	Наименование	Кол.	Масса ед., кг	Масса сетки, кг
С157	1	ф 14 AIII, ℓ=2950	11	3,56	58,2
	2	ф 10 AIII, ℓ=2050	15	1,27	
С158	1	ф 16 AIII, ℓ=2950	11	4,66	70,2
	2	ф 10 AIII, ℓ=2050	15	1,27	
С159	1	ф 18 AIII, ℓ=2950	11	5,89	83,8
	2	ф 10 AIII, ℓ=2050	15	1,27	
С160	1	ф 20 AIII, ℓ=2950	11	7,27	99,0
	2	ф 10 AIII, ℓ=2050	15	1,27	
С161	1	ф 22 AIII, ℓ=2950	11	8,80	115,8
	2	ф 10 AIII, ℓ=2050	15	1,27	
С162	1	ф 25 AIII, ℓ=2950	11	11,3	143,6
	2	ф 10 AIII, ℓ=2050	15	1,27	
С163	1	ф 12 AIII, ℓ=2950	11	2,62	56,1
	2	ф 12 AIII, ℓ=2050	15	1,82	

Арматура класса A-III по ГОСТ 5781-82

Инв. № подл. | Подпись и дата | Взам. инв. №

1.411.1-7.1-48

Гл. инж. пр.	Баранова	
Разраб.	Петрова	
Н. отд.	Николаева	
Провер.	Баранова	
Н. контр.	Петрова	

Сетка С157 ... С163

Стадия	Лист	Листов
Р		1

ЦНИИпромзданий

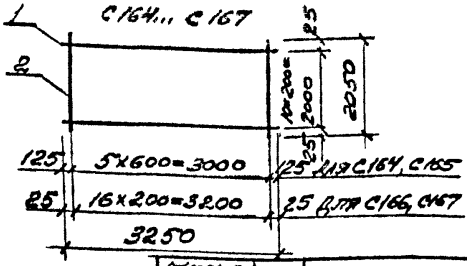

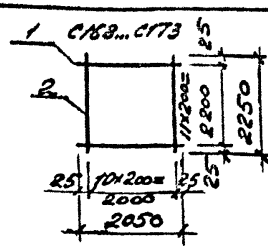

Марка сетки	Поз.	Наименование	Кол	Масса ед., кг	Масса сетки, кг
С164	1	ф 14 AIII, ℓ = 3250	11	393	45,9
	2	ф 6 AIII, ℓ = 2050	6	0,46	
С165	1	ф 16 AIII, ℓ = 3250	11	5,13	59,1
	2	ф 6 AIII, ℓ = 2050	6	0,46	
С166	1	ф 18 AIII, ℓ = 3250	11	6,49	71,4
	2	ф 10 AIII, ℓ = 2050	17	1,27	
С167	1	ф 25 AIII, ℓ = 3250	11	12,48	158,7
	2	ф 10 AIII, ℓ = 2050	17	1,27	
С168	1	ф 12 AIII, ℓ = 2050	12	1,82	37,1
	2	ф 10 AIII, ℓ = 2250	11	1,39	
С169	1	ф 14 AIII, ℓ = 2050	12	2,48	45,0
	2	ф 10 AIII, ℓ = 2250	11	1,39	
С170	1	ф 14 AIII, ℓ = 2050	12	2,48	51,7
	2	ф 12 AIII, ℓ = 2250	11	2,00	
С171	1	ф 16 AIII, ℓ = 2050	12	3,24	60,8
	2	ф 12 AIII, ℓ = 2250	11	2,00	
С172	1	ф 18 AIII, ℓ = 2050	12	4,10	71,1
	2	ф 12 AIII, ℓ = 2250	11	2,00	
С173	1	ф 18 AIII, ℓ = 2050	12	4,10	79,1
	2	ф 14 AIII, ℓ = 2250	11	2,72	

Арматура класса А-III по ГОСТ 5781-82

Инв. № подл. | Подпись и дата | Взам. инв. №

1.411.1-7, 1-49

Гл. инж. пр.	Баранова	
Рук. раз.	Петрова	
Исполн.	Николаева	
Провер.	Баранова	
Н. контр.	Петрова	

Сетка С164... С173

Стадия	Лист	Листов
Р		1

ЦНИИПромзданий

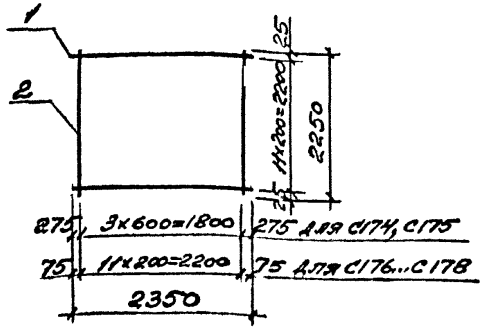

Марка сетки	Поз.	Наименование	Кол.	Масса ед., кг	Масса сетки, кг
С174	1	ф 18 AIII, ℓ=2350	12	4,70	58,3
	2	ф 6 AIII, ℓ=2250	4	0,50	
С175	1	ф 20 AIII, ℓ=2350	12	5,80	71,5
	2	ф 6 AIII, ℓ=2250	4	0,50	
С176	1	ф 16 AIII, ℓ=2350	12	3,71	68,5
	2	ф 12 AIII, ℓ=2250	12	2,0	
С177	1	ф 18 AIII, ℓ=2350	12	4,70	89,0
	2	ф 14 AIII, ℓ=2250	12	2,72	
С178	1	ф 16 AIII, ℓ=2350	12	3,71	87,1
	2	ф 16 AIII, ℓ=2250	12	3,55	

Арматура класса AIII по ГОСТ 5781-82

Инв.№ подл. | Подпись и дата | Взам.инв.№

Гип	Баранова		1.411.1-7.1-50
Нач.отд.	Петрова		
Н.контр.	Николаева		Сетка С174... С178
Рук.гр.	Баранова		Стадия: Р; Листов: 1
Исполн.	Петрова		ЦНИИпромзданий

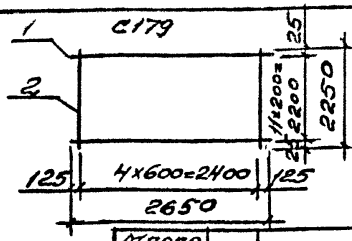

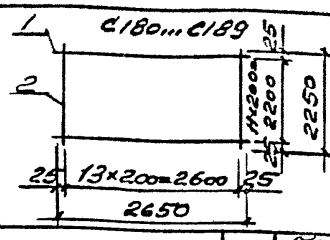

Марка сеток	Поз	Наименование	Кол.	Масса ед., кг	Масса сетки, кг
С179	1	ф18 AIII, ℓ=2650	12	5,30	66,0
	2	ф6 AIII, ℓ=2250	5	0,50	
С180	1	ф14 AIII, ℓ=2650	12	3,20	66,4
	2	ф12 AIII, ℓ=2250	14	2,00	
С181	1	ф16 AIII, ℓ=2650	12	4,18	78,2
	2	ф12 AIII, ℓ=2250	14	2,00	
С182	1	ф18 AIII, ℓ=2650	12	5,30	91,5
	2	ф12 AIII, ℓ=2250	14	2,00	
С183	1	ф20 AIII, ℓ=2650	12	6,54	106,4
	2	ф12 AIII, ℓ=2250	14	2,00	
С184	1	ф22 AIII, ℓ=2650	12	7,91	122,9
	2	ф12 AIII, ℓ=2250	14	2,00	
С185	1	ф14 AIII, ℓ=2650	12	3,20	76,5
	2	ф14 AIII, ℓ=2250	14	2,72	
С186	1	ф16 AIII, ℓ=2650	12	4,18	88,2
	2	ф14 AIII, ℓ=2250	14	2,72	
С187	1	ф16 AIII, ℓ=2650	12	4,18	99,9
	2	ф16 AIII, ℓ=2250	14	3,55	
С188	1	ф18 AIII, ℓ=2650	12	5,30	113,2
	2	ф16 AIII, ℓ=2250	14	3,55	
С189	1	ф20 AIII, ℓ=2650	12	6,54	128,1
	2	ф16 AIII, ℓ=2250	14	3,55	

Арматура класса А-III по ГОСТ 5781-82

Инв. № подл. | Подпись и дата | Взам. инв. №

1.411.1-7.1-51

Гл. инж. пр.	Баранова	
Разраб.	Петрова	
Н. отд.	Николаева	
Провер.	Баранова	
Н. контр.	Петрова	

Сетка С179... С189

Стадия	Лист	Листов
Р		1

ЦНИИпромзданий

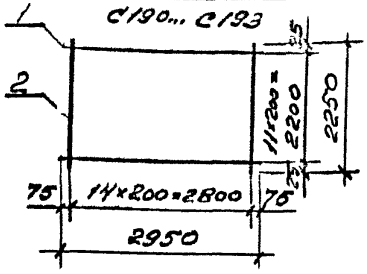

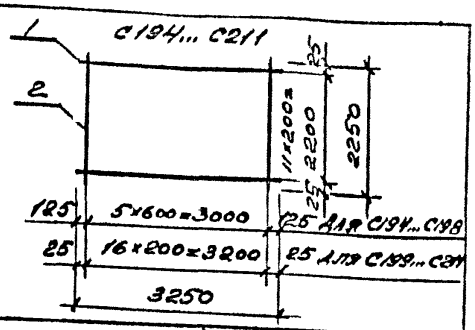

Марка сетки	Поз.	Наименование	Кол.	Масса ед., кг	Масса сетки, кг
С190	1	ф 12 AIII, ℓ= 2950	12	2,62	61,4
	2	ф 12 AIII, ℓ= 2250	15	2,00	
С191	1	ф 16 AIII, ℓ= 2950	12	4,66	85,8
	2	ф 12 AIII, ℓ= 2250	15	2,00	
С192	1	ф 20 AIII, ℓ= 2950	12	7,27	117,3
	2	ф 12 AIII, ℓ= 2250	15	2,00	
С193	1	ф 22 AIII, ℓ= 2950	12	8,80	135,6
	2	ф 12 AIII, ℓ= 2250	15	2,00	
С194	1	ф 12 AIII, ℓ= 3250	12	2,89	37,6
	2	ф 6 AIII, ℓ= 2250	6	0,50	
С195	1	ф 14 AIII, ℓ= 3250	12	3,93	50,1
	2	ф 6 AIII, ℓ= 2250	6	0,50	
С196	1	ф 16 AIII, ℓ= 3250	12	5,13	64,5
	2	ф 6 AIII, ℓ= 2250	6	0,50	
С197	1	ф 18 AIII, ℓ= 3250	12	6,49	80,9
	2	ф 6 AIII, ℓ= 2250	6	0,50	
С198	1	ф 20 AIII, ℓ= 3250	12	8,01	99,2
	2	ф 6 AIII ℓ= 2250	6	0,50	

Инв. № подл. | Подпись и дата | Взам. инв. №

Гл. инж. пр.	Баранова		1.411.1-7.1-52
Разраб.	Петрова		
Исполн.	Николаева		Сетка С190... С211
Провер.	Баранова		Стадия: Р; Лист: 1; Листов: 2
Н. контр.	Петрова		ЦНИИПромзданий

Марка сетки	Поз.	Наименование	Кол.	Масса ед., кг	Масса сетки, кг
С199	1	ф 14 АIII, ℓ=3250	12	3,93	81,1
	2	ф 12 АIII, ℓ=2250	17	2,00	
С200	1	ф 16 АIII, ℓ=3250	12	5,13	95,5
	2	ф 12 АIII, ℓ=2250	17	2,00	
С201	1	ф 18 АIII, ℓ=3250	12	6,49	111,9
	2	ф 12 АIII, ℓ=2250	17	2,00	
С202	1	ф 20 АIII, ℓ=3250	12	8,02	130,1
	2	ф 12 АIII, ℓ=2250	17	2,00	
С203	1	ф 22 АIII, ℓ=3250	12	9,70	150,3
	2	ф 12 АIII, ℓ=2250	17	2,00	
С204	1	ф 14 АIII, ℓ=3250	12	3,93	93,3
	2	ф 14 АIII, ℓ=2250	17	2,72	
С205	1	ф 16 АIII, ℓ=3250	12	5,13	107,8
	2	ф 14 АIII, ℓ=2250	17	2,72	
С206	1	ф 18 АIII, ℓ=3250	12	6,49	124,1
	2	ф 14 АIII, ℓ=2250	17	2,72	
С207	1	ф 20 АIII, ℓ=3250	12	8,02	142,4
	2	ф 14 АIII, ℓ=2250	17	2,72	
С208	1	ф 16 АIII, ℓ=3250	12	5,13	121,9
	2	ф 16 АIII, ℓ=2250	17	3,55	
С209	1	ф 18 АIII, ℓ=3250	12	6,49	138,3
	2	ф 16 АIII, ℓ=2250	17	3,55	
С210	1	ф 22 АIII, ℓ=3250	12	9,70	176,7
	2	ф 16 АIII, ℓ=2250	17	3,55	
С211	1	ф 25 АIII, ℓ=3250	12	12,48	210,1
	2	ф 16 АIII, ℓ=2250	17	3,55	

Арматура класса А-III по ГОСТ 5781-82

Инв. № подл. | Подпись и дата | Взам. инв. №

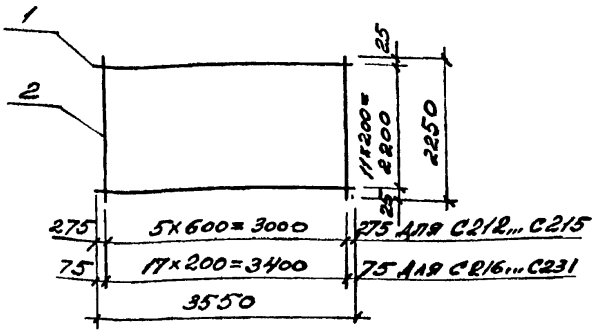

Марка сетки	Поз.	Наименование	Кол.	Масса ед., кг	Масса сетки, кг
С212	1	ф 12 AIII, ℓ=3550	12	3,15	40,8
	2	ф 6 AIII, ℓ= 2250	6	0,50	
С213	1	ф 14 AIII, ℓ=3550	12	4,29	54,5
	2	ф 6 AIII, ℓ= 2250	6	0,50	
С214	1	ф 16 AIII, ℓ= 3550	12	5,60	70,2
	2	ф 6 AIII, ℓ= 2250	6	0,50	
С215	1	ф 20 AIII, ℓ= 3550	12	8,75	108,1
	2	ф 6 AIII, ℓ= 2250	6	0,50	
С216	1	ф 14 AIII, ℓ=3550	12	4,29	87,4
	2	ф 12 AIII, ℓ= 2250	18	2,00	
С217	1	ф 16 AIII, ℓ= 3550	12	5,60	103,2
	2	ф 12 AIII, ℓ= 2250	18	2,00	
С218	1	ф 18 AIII, ℓ= 3550	12	7,09	121,1
	2	ф 12 AIII, ℓ= 2250	18	2,00	
С219	1	ф 20 AIII, ℓ= 3550	12	8,75	141,0
	2	ф 12 AIII, ℓ= 2250	18	2,00	

Инв.№ подл. | Подпись и дата | Взам.инв.№

			1.411.1-7.1-53
Гл.инж.пр.	Баманова		
Разраб.	Петрова		Сетка С212... С231
Проверил	Николаева		
Провер.	Баманова		
Н.контр.	Петрова		

Стадия	Лист	Листов
Р	1	2

ЦНИИпромзданий

Марка сетки	Поз.	Наименование	Кол.	Масса ед., кг	Масса сетки, кг
С220	1	ф 22 AIII, ℓ = 3550	12	10,59	163,1
	2	ф 12 AIII, ℓ = 2250	18	2,00	
С221	1	ф 25 AIII, ℓ = 3550	12	13,63	199,6
	2	ф 12 AIII, ℓ = 2250	18	2,00	
С222	1	ф 14 AIII, ℓ = 3550	12	4,29	100,4
	2	ф 14 AIII, ℓ = 2250	18	2,72	
С223	1	ф 16 AIII, ℓ = 3550	12	5,60	116,2
	2	ф 14 AIII, ℓ = 2250	18	2,72	
С224	1	ф 20 AIII, ℓ = 3550	12	8,75	154,0
	2	ф 14 AIII, ℓ = 2250	18	2,72	
С225	1	ф 22 AIII, ℓ = 3550	12	10,59	176,0
	2	ф 14 AIII, ℓ = 2250	18	2,72	
С226	1	ф 25 AIII, ℓ = 3550	12	13,63	212,5
	2	ф 14 AIII, ℓ = 2250	18	2,72	
С227	1	ф 16 AIII, ℓ = 3550	12	5,60	131,1
	2	ф 16 AIII, ℓ = 2250	18	3,55	
С228	1	ф 18 AIII, ℓ = 3550	12	7,09	149,0
	2	ф 16 AIII, ℓ = 2250	18	3,55	
С229	1	ф 20 AIII, ℓ = 3550	12	8,75	169,0
	2	ф 16 AIII, ℓ = 2250	18	3,55	
С230	1	ф 22 AIII, ℓ = 3550	12	10,59	191,0
	2	ф 16 AIII, ℓ = 2250	18	3,55	
С231	1	ф 25 AIII, ℓ = 3550	12	13,63	227,5
	2	ф 16 AIII, ℓ = 2250	18	3,55	

Арматура класса AIII по ГОСТ 6781-82

Инв. № подл. | Подпись и дата | Взам. инв. №

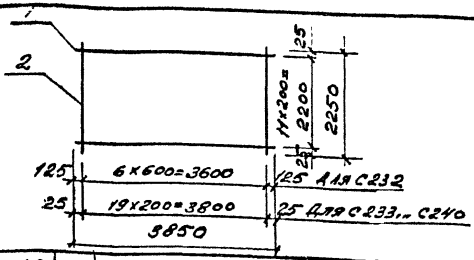

Марка сетки	Поз.	Наименование	Кол.	Масса ед., кг	Масса сетки, кг
С232	1	ф 14 А III, e=3850	12	4,65	59,3
	2	ф 6 А III, e=2250	7	0,50	
С233	1	ф 20 А III, e=3850	12	9,49	153,9
	2	ф 12 А III, e=2250	20	2,00	
С234	1	ф 22 А III, e=3850	12	11,49	177,8
	2	ф 12 А III, e=2250	20	2,00	
С235	1	ф 25 А III, e=3850	12	14,78	217,4
	2	ф 12 А III, e=2250	20	2,00	
С236	1	ф 14 А III, e=3850	12	4,65	110,2
	2	ф 14 А III, e=2250	20	2,72	
С237	1	ф 18 А III, e=3850	12	7,69	146,7
	2	ф 14 А III, e=2250	20	2,72	
С238	1	ф 20 А III, e=3850	12	9,49	168,3
	2	ф 14 А III, e=2250	20	2,72	
С239	1	ф 22 А III, e=3850	12	11,49	192,2
	2	ф 14 А III, e=2250	20	2,72	
С240	1	ф 16 А III, e=3850	12	6,08	143,9
	2	ф 16 А III, e=2250	20	3,55	

Арматура класса А-III по ГОСТ 5781-82

1.411.1-7.1-54

Гл. инж. пр.	Бакланова		
Разраб.	Петрова		
Исполн.	Николаева		
Провер.	Бакланова		
Н. контр.	Петрова		

Сетка С232... С240

Стадия	Лист	Листов
Р		1

ЦНИИпромзданий

Инв. № подл. | Подпись и дата | Взам. инв. №

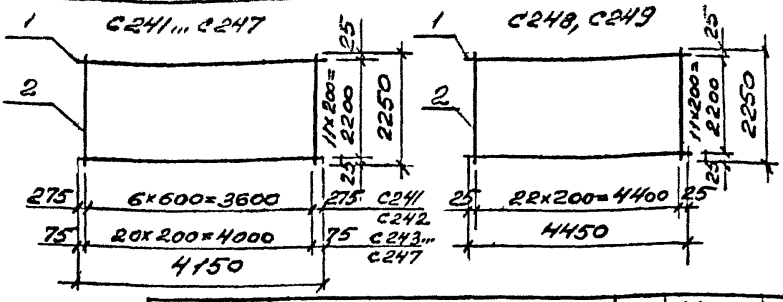

Марка сетки	Поз.	Наименование	Кол.	Масса ед., кг	Масса сетки, кг
С241	1	ф 16 AIII, ℓ=4150	12	6,55	82,1
	2	ф 6 AI, ℓ=2250	7	0,50	
С242	1	ф 18 AIII, ℓ=4150	12	8,29	103,0
	2	ф 6 AIII, ℓ=2250	7	0,50	
С243	1	ф 20 AIII, ℓ=4150	12	10,23	164,8
	2	ф 12 AIII, ℓ=2250	21	2,00	
С244	1	ф 22 AIII, ℓ=4150	12	12,38	190,6
	2	ф 12 AIII, ℓ=2250	21	2,00	
С245	1	ф 16 AIII, ℓ=4150	12	6,55	135,7
	2	ф 14 AIII, ℓ=2250	21	2,72	
С246	1	ф 22 AIII, ℓ=4150	12	12,38	205,7
	2	ф 14 AIII, ℓ=2250	21	2,72	
С247	1	ф 18 AIII, ℓ=4150	12	8,29	174,1
	2	ф 16 AIII, ℓ=2250	21	3,55	
С248	1	ф 22 AIII, ℓ=4450	12	13,28	205,3
	2	ф 12 AIII, ℓ=2250	23	2,00	
С249	1	ф 22 AIII, ℓ=4450	12	13,28	231,1
	2	ф 16 AIII, ℓ=2250	23	3,55	

Арматура класса A-III по ГОСТ 5781-82

Инв.№ подл. | Подпись и дата | Взам.инв.№

1.411.1-7.1-55

Гл.инженер	Банникова	
Разраб.	Петрова	
Н.контр.	Николаева	
Провер.	Банникова	
Н.контр.	Петрова	

Сетки С241 ... С249

Стадия	Лист	Листов
Р		1

ЦНИИпромзданий

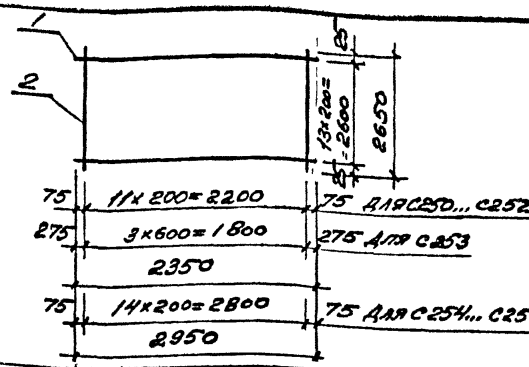

Марка сетки	Поз.	Наименование	Кол.	Масса ед., кг	Масса сетки, кг
С250	1	ф 18 AIII, ℓ=2350	14	4,70	94,0
	2	ф 12 AIII, ℓ=2650	12	2,35	
С251	1	ф 20 AIII, ℓ=2350	14	5,80	109,4
	2	ф 12 AIII, ℓ=2650	12	2,35	
С252	1	ф 20 AIII, ℓ=2350	14	5,80	119,6
	2	ф 14 AIII, ℓ=2650	12	3,20	
С253	1	ф 18 AIII, ℓ=2350	14	5,80	83,6
	2	ф 6 AIII, ℓ=2650	4	0,59	
С254	1	ф 20 AIII, ℓ=2950	14	7,28	137,1
	2	ф 12 AIII, ℓ=2650	15	2,35	
С255	1	ф 14 AIII, ℓ=2950	14	3,56	97,9
	2	ф 14 AIII, ℓ=2650	15	3,20	
С256	1	ф 16 AIII, ℓ=2950	14	4,66	113,2
	2	ф 14 AIII, ℓ=2650	15	3,20	
С257	1	ф 18 AIII, ℓ=2950	14	5,89	130,5
	2	ф 14 AIII, ℓ=2650	15	3,20	

Арматура класса А-III по ГОСТ 5781-82

Инв. № подл. | Подпись и дата | Взам. инв. №

				1.411.1-7.1-56	
Гл.инж.пр.	Кажанова				
Разраб.	Петрова		Сетка С250... С257	Стадия	Лист	Листов
Исполн.	Николаева			Р		1
Провер.	Кажанова			ЦНИИпромзданий	
Н.контр.	Петрова				

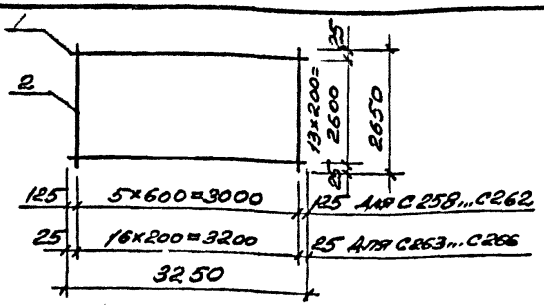

Марка сетки	Поз.	Наименование	Кол.	Масса ед., кг	Масса сетки, кг
С258	1	Ф12 А III, l=3250	14	2,89	43,9
	2	Ф6 А III, l=2650	6	0,59	
С259	1	Ф14 А III, l=3250	14	3,93	58,5
	2	Ф6 А III, l=2650	6	0,59	
С260	1	Ф16 А III, l=3250	14	5,13	75,3
	2	Ф6 А III, l=2650	6	0,59	
С261	1	Ф18 А III, l=3250	14	6,49	94,4
	2	Ф6 А III, l=2650	6	0,59	
С262	1	Ф20 А III, l=3250	14	8,02	115,7
	2	Ф6 А III, l=2650	6	0,59	
С263	1	Ф14 А III, l=3250	14	3,93	95,0
	2	Ф12 А III, l=2650	17	2,35	
С264	1	Ф18 А III, l=3250	14	6,49	130,9
	2	Ф12 А III, l=2650	17	2,35	
С265	1	Ф22 А III, l=3250	14	9,70	175,8
	2	Ф12 А III, l=2650	17	2,35	
С266	1	Ф25 А III, l=3250	14	12,48	214,7
	2	Ф12 А III, l=2650	17	2,35	

Арматура класса А-III по ГОСТ 5781-82

1.411.1-7.1-57

Гл. инж. пр.	Баманова		
Разраб.	Петрова		
Исполн.	Николаева		
Провер.	Баманова		
Н. контр.	Петрова		

Сетка С258...С266

Стадия	Лист	Листов
Р		1

ЦНИИпромзданий

Инв. № подл. | Подпись и дата | Взам. инв. №

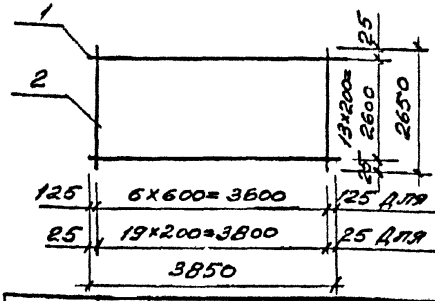

Марка сетки	Поз.	Наименование	Кол.	Масса ед., кг	Масса сетки, кг
С267	1	ф16 AIII, ℓ=3850	14	6,08	89,2
	2	ф6 AIII, ℓ=2650	7	0,59	
С268	1	ф18 AIII, ℓ=3850	14	7,69	111,8
	2	ф6 AIII, ℓ=2650	7	0,59	
С269	1	ф22 AIII, ℓ=3850	14	11,49	165,0
	2	ф6 AIII, ℓ=2650	7	0,59	
С270	1	ф16 AIII, ℓ=3850	14	6,08	132,1
	2	ф12 AIII, ℓ=2650	20	2,35	
С271	1	ф18 AIII, ℓ=3850	14	7,69	154,8
	2	ф12 AIII, ℓ=2650	20	2,35	
С272	1	ф20 AIII, ℓ=3850	14	9,49	180,0
	2	ф12 AIII, ℓ=2650	20	2,35	
С273	1	ф22 AIII, ℓ=3850	14	11,49	207,9
	2	ф12 AIII, ℓ=2650	20	2,35	
С274	1	ф25 AIII, ℓ=3850	14	14,78	254,0
	2	ф12 AIII, ℓ=2650	20	2,35	
С275	1	ф20 AIII, ℓ=3850	14	9,49	216,6
	2	ф16 AIII, ℓ=2650	20	4,18	

Арматура класса A-III по ГОСТ 5781-82

				1.411.1-7.1-58	
Гл.инж.пр.	Баранова				
Рук.раз.	Петрова				
Исполн.	Николаева			Сетки С267... С275	Стадия: Р; Лист: —; Листов: 1
Провер.	Баранова				ЦНИИпромзданий
Н.контр.	Петрова				

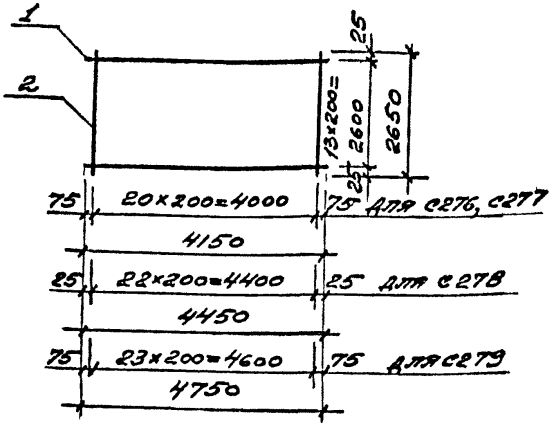

Марка сетки	Поз.	Наименование	Кол.	Масса ед., кг	Масса сетки кг
С276	1	ф 18 AIII, ℓ= 4150	14	8,29	165,5
	2	ф 12 AIII, ℓ= 2650	21	2,35	
С277	1	ф 22 AIII, ℓ= 4150	14	12,38	222,8
	2	ф 12 AIII, ℓ= 2650	21	2,35	
С278	1	ф 25 AIII, ℓ= 4450	14	17,09	293,4
	2	ф 12 AIII, ℓ= 2650	23	2,35	
С279	1	ф 25 AIII, ℓ= 4750	14	18,24	311,8
	2	ф 12 AIII, ℓ= 2650	24	2,35	

Арматура класса А-III по ГОСТ 5781-82

Инв. № подл. | Подпись и дата | Взам. инв. №

				1.411.1-7.1-59		
Гл. инж. пр.	Баранова					
Н. контр.	Петрова					
Гл. констр.	Николаева			Сетка С276... С279	Стадия: Р	Лист:	Листов: 1
Гл. конструктор	Баранова				ЦНИИпромзданий	
Н. контр.	Петрова					

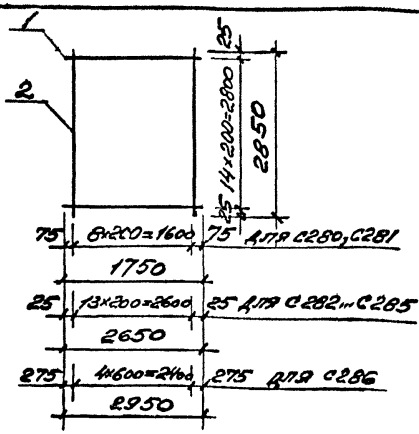

Марка сетки	Поз.	Наименование	Кол.	Масса ед., кг	Масса сетки, кг
С280	1	ф14 А III, l=1750	15	2,11	54,5
	2	ф12 А III, l=2850	9	2,53	
С281	1	ф16 А III, l=1750	15	2,76	72,4
	2	ф14 А III, l=2850	9	3,44	
С282	1	ф22 А III, l=2650	15	7,91	154,1
	2	ф12 А III, l=2850	14	2,53	
С283	1	ф20 А III, l=2650	15	6,54	146,2
	2	ф14 А III, l=2850	14	3,44	
С284	1	ф25 А III, l=2650	15	10,18	200,8
	2	ф14 А III, l=2850	14	3,44	
С285	1	ф20 А III, l=2650	15	6,53	177,7
	2	ф18 А III, l=2850	14	5,69	
С286	1	ф25 А III, l=2950	15	11,33	175,6
	2	ф8 А III, l=2850	5	1,13	

Арматура класса А-III по ГОСТ 5781-82

1.411.1-7.1-60

Гл. инж. пр.	Бажанова	
Разраб.	Петрова	
Исполн.	Николаева	
Провер.	Бажанова	
Н. контр.	Петрова	

Сетка С280...С286

Стадия	Лист	Листов
Р		1

ЦНИИ промзданий

Инв. № подл. Подпись и дата Взам. инв. №

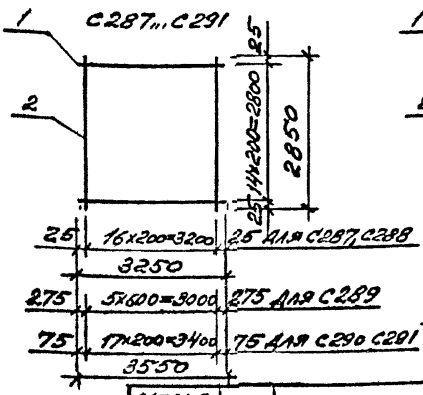

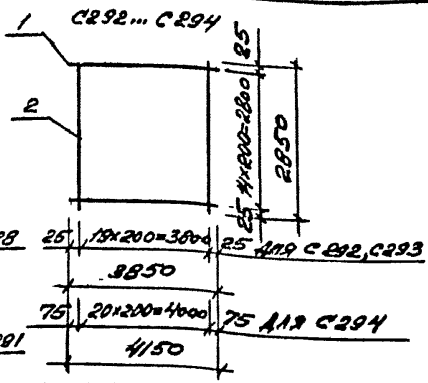

Марка сетки	Поз.	Наименование	Кол.	Масса ед., кг	Масса сетки, кг
С287	1	ф 18 AIII, ℓ= 3250	15	6,49	173,9
	2	ф 16 AIII, ℓ= 2850	17	4,50	
С288	1	ф 20 AIII, ℓ= 3250	15	8,02	196,7
	2	ф 16 AIII, ℓ= 2850	17	4,50	
С289	1	ф 16 AIII, ℓ= 3550	15	5,60	87,8
	2	ф 6 AIII, ℓ= 2850	6	0,63	
С290	1	ф 18 AIII, ℓ= 3550	15	7,09	168,4
	2	ф 14 AIII, ℓ= 2850	18	3,44	
С291	1	ф 22 AIII, ℓ= 3550	15	10,59	220,9
	2	ф 14 AIII, ℓ= 2850	18	3,44	
С292	1	ф 20 AIII, ℓ= 3850	15	9,49	211,3
	2	ф 14 AIII, ℓ= 2850	20	3,44	
С293	1	ф 25 AIII, ℓ= 3850	15	14,78	290,6
	2	ф 14 AIII, ℓ= 2850	20	3,44	
С294	1	ф 20 AIII, ℓ= 4150	15	10,23	225,8
	2	ф 14 AIII, ℓ= 2850	21	3,44	

Арматура класса A-III по ГОСТ 5781-82

Инв. № подл. | Подпись и дата | Взам. инв. №

1.411.1-7.1-61

Гл. инж. пр.	В. Ананьева		
Рук. гр.	Н. Старова		
Исполн.	Н. Колпакова		
Провер.	С. Степанов		
Н. контр.			

Сетки С287... С294

Стадия	Лист	Листов
Р		1

ЦНИИпромзданий

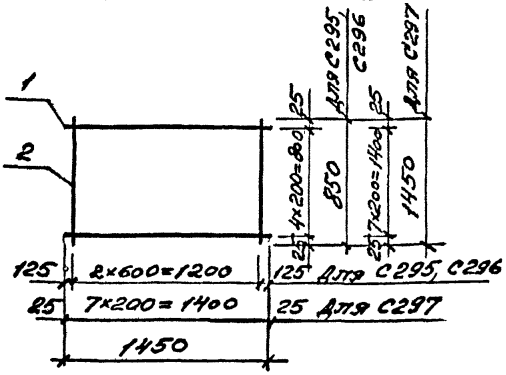

Марка сетки	Поз.	Наименование	Кол.	Масса ед., кг	Масса сетки, кг
С295	1	ф 14 AIII, ℓ=1450	5	1,75	9,8
	2	ф 8 AIII, ℓ=850	3	0,34	
С296	1	ф 18 AIII, ℓ=1450	5	2,90	15,5
	2	ф 8 AIII, ℓ=850	3	0,34	
С297	1,2	ф 16 AIII, ℓ=1450	16	2,29	36,6

Арматура класса A-III по ГОСТ 5781-82

Инв.№ подл. | Подпись и дата | Взам.инв.№

Гл.инж.пр.	Баранова		
Разраб.	Петрова		
Нач.отд.	Николаева		
Провер.	Баранова		
Н.контр.	Петрова		

1.411.1-7.1-62

Сетка С295... С297

Стадия	Лист	Листов
Р		1

ЦНИИПромзданий

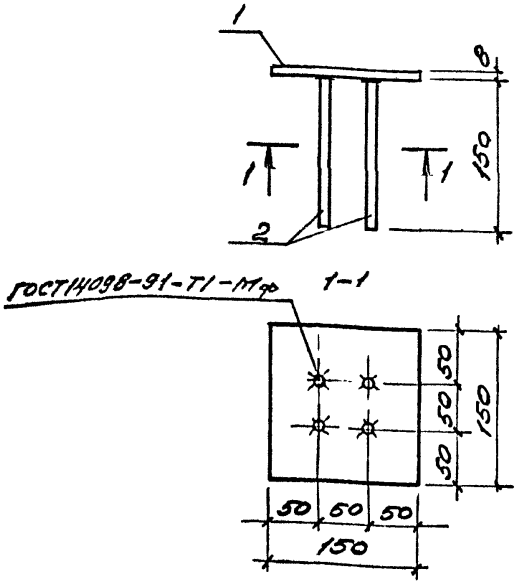

Поз.	Наименование	Кол.	Масса ед., кг	Масса изделия, кг
1	-8×150, e=150	1	1,41	1,3
2	ф10АIII, e=150	4	0,09	

1. Арматура класса А-III по ГОСТ 5781-82
2. Полоса стальная по ГОСТ 103-76, прокат сортовой марки Ст3кп3-1 ГОСТ 535-88.

1.411.1-7.1-63

Гл. инж. пр.	Бажанова		Изделие закладное МН1	Стадия: Р; Лист; Листов: 1
Разраб.	Петрова			
	...лаева			
Провер.	Бажанова			ЦНИИпромзданий
Н. контр.	Петрова			

Инв. № подл. Подпись и дата взам. инв.

gost.e-ecolog.ru