ТИПОВЫЕ КОНСТРУКЦИИ, ИЗДЕЛИЯ И УЗЛЫ ЗДАНИЙ И СООРУЖЕНИЙ

СЕРИЯ 1.411.1-2/91

СВАЙНЫЕ ФУНДАМЕНТЫ ПОД ЖЕЛЕЗОБЕТОННЫЕ КОЛОННЫ МНОГОЭТАЖНЫХ ПРОИЗВОДСТВЕННЫХ ЗДАНИЙ

ВЫПУСК 2

ИЗДЕЛИЯ АРМАТУРНЫЕ

РАБОЧИЕ ЧЕРТЕЖИ

Отпускная цена
на момент реализации
указана в счет-накладной

24894-02

gost.e-ecolog.ru

ТИПОВЫЕ КОНСТРУКЦИИ, ИЗДЕЛИЯ И УЗЛЫ ЗДАНИЙ И СООРУЖЕНИЙ

СЕРИЯ 1.411.1-2/91

СВАЙНЫЕ ФУНДАМЕНТЫ ПОД ЖЕЛЕЗОБЕТОННЫЕ КОЛОННЫ МНОГОЭТАЖНЫХ ПРОИЗВОДСТВЕННЫХ ЗДАНИЙ

ВЫПУСК 2

ИЗДЕЛИЯ АРМАТУРНЫЕ

РАБОЧИЕ ЧЕРТЕЖИ

РАЗРАБОТАНЫ:
ЦНИИПРОМЗДАНИЙ
ГОССТРОЯ СССР

ЗАМ. ДИРЕКТОРА В.В.ГРАНЕВ
НАЧ. ОТДЕЛА СНКОЗ А.Я. РОЗЕНБЛЮМ
ГЛ. ИНЖЕНЕР ПРОЕКТА В.А.БАЖАНОВА

ИНСТИТУТ ФУНДАМЕНТПРОЕКТ
ГОССТРОЯ СССР

ГЛ. ИНЖЕНЕР В.А. МИХАЛЬЧУК
НАЧ. ОТДЕЛА ПРОЕКТИРОВАНИЯ СВАЙНЫХ ФУНДАМЕНТОВ Г.М. ЛЕШИН

УТВЕРЖДЕНЫ
ГЛАВПРОЕКТОМ
ГОССТРОЯ СССР.
Техническое задание от 15.05.90г.
Введены в действие с 01.10.91г. приказом ЦНИИПромзданий от 14.03.91г. № 27

24894-02 2

Обозначение	Наименование	Стр.
1.411.1-2/91.2-ТТ	Технические требования	5
1.411.1-2/91.2-1	Каркас КП1...КП6	7
1.411.1-2/91.2-2	Каркас КП7...КП10	8
1.411.1-2/91.2-3	Каркас КП11...КП14	9
1.411.1-2/91.2-4	Каркас КП15...КП20	10
1.411.1-2/91.2-5	Каркас КП21...КП26	11
1.411.1-2/91.2-6	Каркас КП27...КП32	12
1.411.1-2/91.2-7	Каркас КП33...КП38	13
1.411.1-2/91.2-8	Каркас КП39...КП44	14
1.411.1-2/91.2-9	Каркас КП45...КП50	15
1.411.1-2/912-10	Каркас КП51...КП57	16
1.411.1-2/91.2-11	Каркас КП58...КП63	17
1.411.1-2/91.2-12	Каркас КП64...КП69	18
1.411.1-2/91.2-13	Каркас КР1...КР7	19
1.411.1-2/91.2-14	Каркас КР8...КР16; КР31...КР33	21
1.411.1-2/91.2-15	Каркас КР17...КР22	23
1.411.1-2/91.2-16	Каркас КР23...КР30	24
1.411.1-2/91.2-17	Каркас КР34...КР40	25
1.411.1-2/91.2-18	Каркас КР41...КР46	26
1.411.1-2/91.2-19	Каркас КР47...КР52	27
1.411.1-2/91.2-20	Сетка С1-1, С2-1...С2-5	28
1.411.1-2/91.2-21	Сетка С1-1Т, С2-1Т...С2-5Т	29
1.411.1-2/91.2-22	Сетка СК1-1, СК2-1	30
1.411.1-2/91.2-23	Сетка С1...С7	31
1.411.1-2/91.2-24	Сетка С8...С14	32

1.411.1-2/91.2

Содержание

Стадия	Лист	Листов
Р	1	3

ЦНИИПРОМЗДАНИЙ

Гл.инж.пр. Божинова
Исполн. Николаева

Обозначение	Наименование	Стр.
1.411.1-2/91.2-25	Сетка С15... С25	33
1.411.1-2/91.2-26	Сетка С25... С33	35
1.411.1-2/91.2-27	Сетка С34..., С39	36
1.411.1-2/91.2-28	Сетка С40... С47	37
1.411.1-2/91.2-29	Сетка С48... С55	38
1.411.1-2/91.2-30	Сетка С56... С60	39
1.411.1-2/91.2-31	Сетка С61... С67	40
1.411.1-2/91.2-32	Сетка С68... С72	41
1.411.1-2/91.2-33	Сетка С73... С77	42
1.411.1-2/91.2-34	Сетка С78... С82	43
1.411.1-2/91.2-35	Сетка С83... С87	44
1.411.1-2/91.2-36	Сетка С88; С164... С166	45
1.411.1-2/91.2-37	Сетка С89... С93; С167... С171	46
1.411.1-2/91.2-38	Сетка С94... С103	48
1.411.1-2/91.2-39	Сетка С104... С112	49
1.411.1-2/91.2-40	Сетка С113.... С116	50
1.411.1-2/91.2-41	Сетка С117... С123; С172	51
1.411.1-2/91.2-42	Сетка С124... С130	52
1.411.1-2/91.2-43	Сетка С131... С135	53
1.411.1-2/91.2-44	Сетка С136... С139	54
1.411.1-2/91.2-45	Сетка С140... С147	55
1.411.1-2/91.2-46	Сетка С148..., С151	56
1.411.1-2/91.2-47	Сетка С152... С157	57
1.411.1-2/91.2-48	Сетка С158..., С163; С213	58н
1.411.1-2/91.2-49	Сетка С173, С174	59
1.411.1-2/91.2-50	Сетка С175..., С178	60
1.411.1-2/91.2-51	Сетка С179, С180	61
1.411.1-2/91.2-52	Сетка С181... С184	62
1.411.1-2/91.2-53	Сетка С185... С188	63

Обозначение	Наименование	Стр.
1.411.1-2/91.2-54	Сетки С189... С193	64
1.411.1-2/91.2-55	Сетки С194... С196	65
1.411.1-2/91.2-56	Сетки С197... С199	66
1.411.1-2/91.2-57	Сетки С200, С201; С210, С211; С212	67и
1.411.1-2/91.2-58	Сетки С202... С204	68
1.411.1-2/91.2-59	Сетки С205... С207	69
1.411.1-2/91.2-60	Сетки С208, С209; С214, С215	70и

Изм N1
ГИП Бажанова В.А.
30.X.91г.

1.411.1-2/91.2

Лист 3

1. Выпуск 2 серии 1.411.1-2/91 содержит рабочие чертежи арматурных каркасов и сеток ростверков свайных фундаментов под железобетонные колонны многоэтажных производственных зданий, разработанных в вып. 1 настоящей серии.

2. Каркасы и сетки обозначены марками. Расшифровка марок дана в табл. 3 докум. 1.411.1-2/91.1-ПЗ.

3. Изготовление плоских каркасов и сеток должно производиться с применением контактной точечной сварки (соединение типа К1-К7 по ГОСТ 14098-85) в соответствии с требованиями ГОСТ 10922-90 и СН 393-78 (разделов 2, 3, 4 и Приложения 1).

4. Каркасы и сетки изготавливают из стержней горячекатаной арматурной стали периодического профиля класса А-III по ГОСТ 5781-82.* Допускается применение термоупрочненной стали класса A_T-IIIС по ГОСТ 10884-81.

5. Соединение плоских каркасов вертикального армирования подколонников в пространственные каркасы выполняется контактной точечной сваркой крестообразных пересечений стержней с помощью сварочных клещей или вязкой арматуры.

6. При объединении пространственного каркаса с горизонтальными сетками поперечного армирования стаканной части подколонника вертикальные стержни каркасов должны располагаться внутри контура сеток.

				1.411.1-2/91.2-ТТ			
Гл. инж. пр.	Бажанова	[signature]		Технические требования	Стадия	Лист	Листов
Исполн.	Петрова	[signature]			Р	1	2
Н. контр.	Петрова	[signature]			ЦНИИПРОМЗДАНИЙ		

7. При необходимости перевозки пространственных каркасов на значительные расстояния (без предварительного объединения их с горизонтальными сетками) для повышения жесткости каркасов рекомендуется установка временных диагональных связей (стержней).

8. Сетки для армирования плитной части ростверков (С1,...С209, докум. -23... -60) разработаны с рабочими стержнями в двух направлениях с ячейкой 200х200 мм и с рабочими стержнями в одном направлении с ячейкой 200х400, 200х600 или 100х600 мм. При этом сочетание диаметров рабочих и монтажных стержней в сетках с рабочими стержнями в одном направлении установлено с учетом обеспечения их жесткости при монтаже.

9. Изготовление сеток предусмотрено на многоточечных контактно-сварочных машинах типа МТМ-3244 и МТМ-35 в соответствии с требованиями ГОСТ 23279-85.

10. Арматурные изделия должны быть приняты техническим контролем предприятия-изготовителя в соответствии с ГОСТ 10922-90.

Каждое готовое арматурное изделие должно иметь бирку с указанием его марки.

Пространственные арматурные каркасы должны быть приняты поштучно мастером арматурного цеха путем проверки соответствия рабочим чертежам.

11. Арматура для каркасов и сеток должна изготавливаться на линии непрерывной безотходной сварки и резки, оборудованной контактной сварочной машиной типа МС-2008 или станком СМ-300Е для резки арматуры.

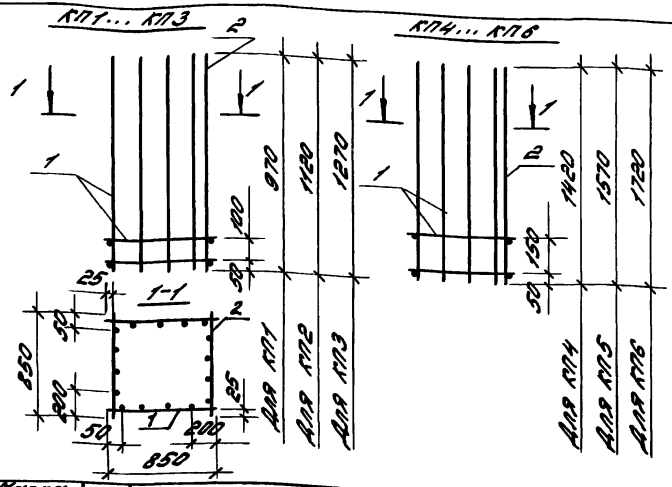

Марка каркаса	Поз.	Наименование	Кол.	Обозначение документа	Масса каркаса, кг
КП1	1,2	Каркас КР1	4	1.411.1-2/91.2-13	16,4
КП2	1,2	Каркас КР3	4	-13	18,8
КП3	1,2	Каркас КР5	4	-13	20,8
КП4	1,2	Каркас КР8	4	-14	22,8
КП5	1,2	Каркас КР11	4	-14	25,2
КП6	1,2	Каркас КР14	4	-14	27,2

Гл. инж. пр.	Богданова		1.411.1-2/91.2-1
Разраб.	Святова		
Испол.	Николаева		Каркас КП1... КП6
Провер.	Петрова		
Н. контр.	Петрова		

Стадия	Лист	Листов
Р		1

ЦНИИПРОМЗДАНИЙ

24894-07 8

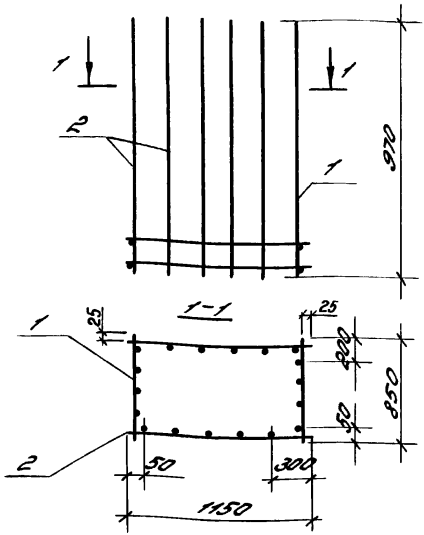

Марка каркаса	Поз.	Наименование	Кол.	Обозначение документа	Масса каркаса, кг
КП7	1	Каркас КР1	2	1.411.1-2/91.2-13	18,6
	2	КР17	2	-15	
КП8	1	Каркас КР1	2	-13	25,4
	2	КР18	2	-15	
КП9	1	Каркас КР2	2	-13	24,0
	2	КР17	2	-15	
КП10	1	Каркас КР2	2	-13	30,8
	2	КР18	2	-15	

Гл.инж.пр.	Баханова		1.411.1-2/91.2-2	
Разраб.	Святова		Каркас КП7... КП10	Стадия: Р; Лист; Листов: 1
Исполн.	Николаева			ЦНИИПРОМЗДАНИЙ
Провер.	Петрова			
Н.контр.	Петрова			

24894-02 9

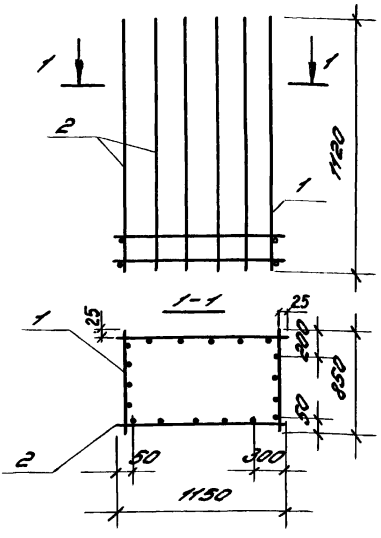

Марка каркаса	Поз.	Наименование	Кол.	Обозначение документа	Масса каркаса, кг
КП11	1	Каркас КР3	2	1.411.1-2/91.2-13	21,2
	2	КР19	2	-15	
КП12	1	Каркас КР3	2	-13	29,0
	2	КР20	2	-15	
КП13	1	Каркас КР4	2	-13	27,4
	2	КР19	2	-15	
КП14	1	Каркас КР4	2	-13	35,2
	2	КР20	2	-15	

Гл.инж.пр.	Бажанова		
Разраб.	Святова		
Исполн.	Николаева		
Провер.	Петрова		
Н.контр.	Петрова		

1.411.1-2/91.2-3

Каркас КП11 ... КП14

Стадия	Лист	Листов
Р		1

ЦНИИПРОМЗДАНИЙ

24894-02 10

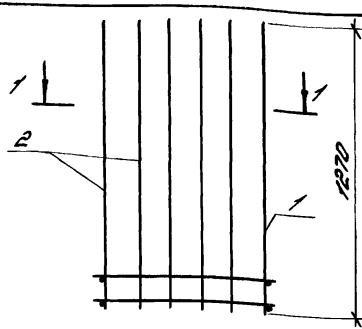

Марка каркаса	Поз.	Наименование	Кол.	Обозначение документа	Масса каркаса, кг
КП15	1	Каркас КР5	2	1.411.1-2/91.2-13	23,6
	2	КР21	2	-15	
КП16	1	Каркас КР5	2	-13	32,2
	2	КР22	2	-15	
КП17	1	Каркас КР6	2	-13	30,6
	2	КР21	2	-15	
КП18	1	Каркас КР6	2	-13	39,2
	2	КР22	2	-15	
КП19	1	Каркас КР7	2	-13	39,6
	2	КР21	2	-15	
КП20	1	Каркас КР7	2	-13	48,2
	2	КР22	2	-15	

Гл.инж.пр.	Бажанова		1.411.1-2/91.2-4
Разраб.	Кватова		Каркас КП15... КП20
Исполн.	Михалева		Стадия: Р; Лист: ; Листов: 1
Провер.	Петрова		ЦНИИПРОМЗДАНИЙ
Н.контр.	Петрова		

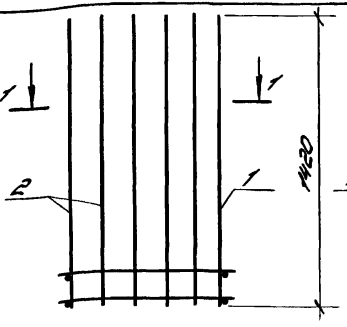

Марка каркаса	Поз.	Наименование	Кол.	Обозначение документа	Масса каркаса, кг
КП21	1	Каркас КР8	2	1.411.1-2/91.2-14	25,8
	2	КР23	2	-16	
КП22	1	Каркас КР8	2	-14	35,6
	2	КР24	2	-16	
КП23	1	Каркас КР9	2	-14	33,8
	2	КР23	2	-16	
КП24	1	Каркас КР9	2	-14	43,4
	2	КР24	2	-16	
КП25	1	Каркас КР10	2	-14	43,8
	2	КР23	2	-16	
КП26	1	Каркас КР10	2	-14	53,6
	2	КР24	2	-16	

		1.411.1-2/91.2-5	
Гл.инж.пр.	Бажанова		
Разраб.	Святова	Каркас КП21...КП26	Стадия: Р; Лист: ; Листов: 1
Исполн.	Николаева		
Провер.	Петрова		ЦНИИПРОМЗДАНИЙ
Н.контр.	Петрова		

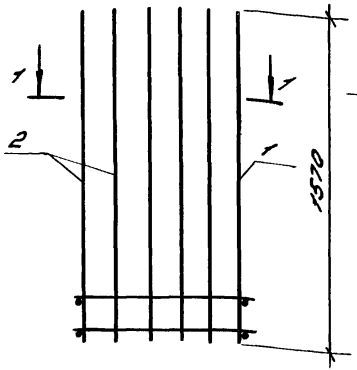

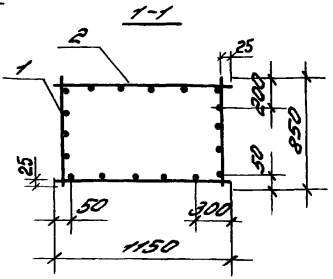

Марка каркаса	Поз.	Наименование	Кол.	Обозначение документа	Масса каркаса, кг
КП27	1	Каркас КР11	2	1.411.1-2/91.2-14	28,4
	2	КР25	2	-16	
КП28	1	Каркас КР11	2	-14	39,2
	2	КР26	2	-16	
КП29	1	Каркас КР12	2	-14	37,0
	2	КР25	2	-16	
КП30	1	Каркас КР12	2	-14	47,8
	2	КР26	2	-16	
КП31	1	Каркас КР13	2	-14	48,2
	2	КР25	2	-16	
КП32	1	Каркас КР13	2	-14	59,0
	2	КР26	2	-16	

				1.411.1-2/91.2-6
Гл. инж. пр.	Боканова			Каркас КП27...КП32
Разраб.	Святова			
Исполн.	Николаева			
Провер.	Петрова			
Н. контр.	Петрова			

Стадия	Лист	Листов
Р		1

ЦНИИПРОМЗДАНИЙ

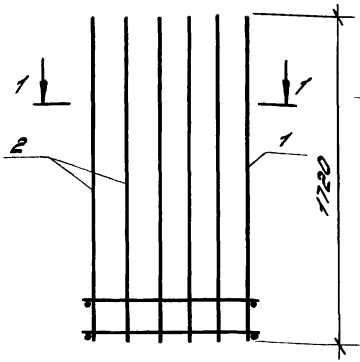

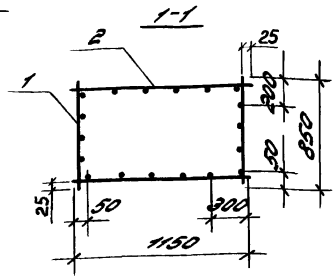

Марка каркаса	Поз.	Наименование	Кол.	Обозначение документа	Масса каркаса, кг
КП33	1	Каркас КР14	2	1.411.1-2/91.2-14	30,8
	2	КР27	2	-16	
КП34	1	Каркас КР14	2	-14	42,6
	2	КР28	2	-16	
КП35	1	Каркас КР15	2	-14	40,2
	2	КР27	2	-16	
КП36	1	Каркас КР15	2	-14	52,0
	2	КР28	2	-16	
КП37	1	Каркас КР16	2	-14	52,6
	2	КР27	2	-16	
КП38	1	Каркас КР16	2	-14	64,4
	2	КР28	2	-16	

				1.411.1-2/91.2-7
Гл.инж.пр.	Бажанова			Каркас КП33 ... КП38
Разраб.	Святова			
Исполн.	Николаева			
Провер.	Петрова			
Н.контр.	Петрова			

Стадия	Лист	Листов
Р		1

ЦНИИПРОМЗДАНИЙ

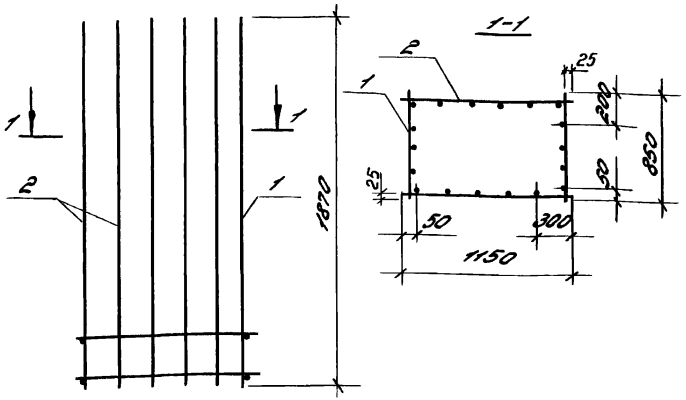

Марка каркаса	Поз.	Наименование	Кол.	Обозначение документа	Масса каркаса, кг
КП39	1	Каркас КР31	2	1.411.1-2/91.2-14	33,0
	2	КР29	2	-16	
КП40	1	Каркас КР31	2	-14	46,0
	2	КР30	2	-16	
КП41	1	Каркас КР32	2	-14	43,4
	2	КР29	2	-16	
КП42	1	Каркас КР32	2	-14	56,4
	2	КР30	2	-16	
КП43	1	Каркас КР33	2	-14	56,6
	2	КР29	2	-16	
КП44	1	Каркас КР33	2	-14	69,6
	2	КР30	2	-16	

Гл.инж.пр.	Бажанова		1.411.1-2/91.2-8		
Разраб.	Бажанова				
Испол.	Михалева		Каркас КП39... КП44	Стадия	Лист	Листов
Провер.	Светова			Р		1
Н.контр.	Петрова			ЦНИИПРОМЗДАНИЙ		

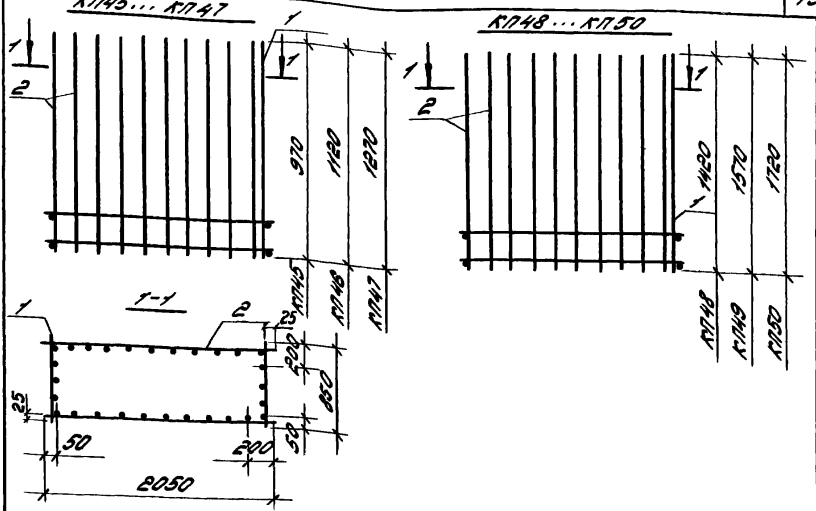

Марка каркаса	Поз.	Наименование	Кол.	Обозначение документа	Масса каркаса, кг
КП45	1	Каркас КР1	2	1.411.1-2/91.2-13	28,6
	2	КР34	2	-17	
КП46	1	Каркас КР3	2	-13	32,4
	2	КР36	2	-17	
КП47	1	Каркас КР5	2	-13	36,2
	2	КР38	2	-17	
КП48	1	Каркас КР8	2	-14	39,8
	2	КР41	2	-18	
КП49	1	Каркас КР11	2	-14	43,6
	2	КР44	2	-18	
КП50	1	Каркас КР14	2	-14	47,4
	2	КР47	2	-19	

1.411.1-2/91.2-9

Гл.инж.пр.	Бажанова		
Разраб.	Святова		
Исполн.	Николаева		
Провер.	Петрова		
Н.контр.	Петрова		

Каркас КП45... КП50

Стадия	Лист	Листов
Р		1

ЦНИИПРОМЗДАНИЙ

Инв.№ подл. | Подпись и дата | Взам. инв.

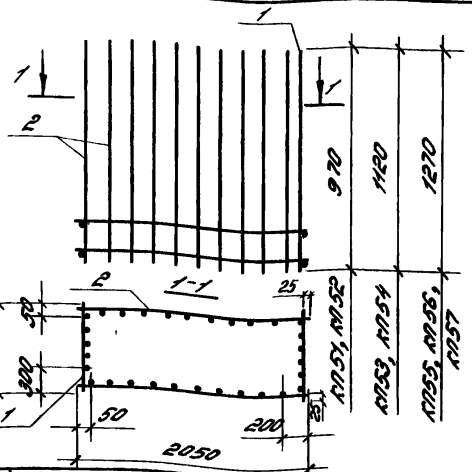

Марка каркаса	Поз.	Наименование	Кол.	Обозначение документа	Масса каркаса, кг
КП51	1	Каркас КР17	2	1.411.1-2/91.2-15	30,8
	2	КР34	2	-17	
КП52	1	Каркас КР17	2	-15	44,2
	2	КР35	2	-17	
КП53	1	Каркас КР19	2	-15	34,8
	2	КР36	2	-17	
КП54	1	Каркас КР19	2	-15	50,4
	2	КР37	2	-17	
КП55	1	Каркас КР21	2	-15	39,0
	2	КР38	2	-17	
КП56	1	Каркас КР21	2	-15	56,4
	2	КР39	2	-17	
КП57	1	Каркас КР21	2	-15	79,0
	2	КР40	2	-17	

1.411.1-2/91.2-10

Гл. инж. пр.	Божонова	
Руковод.	Святова	
Исполн.	Михалева	
Провер.	Петрова	
Н. контр.	Петрова	

Каркас КП51 ... КП57

Стадия	Лист	Листов
Р		1

ЦНИИПромзданий

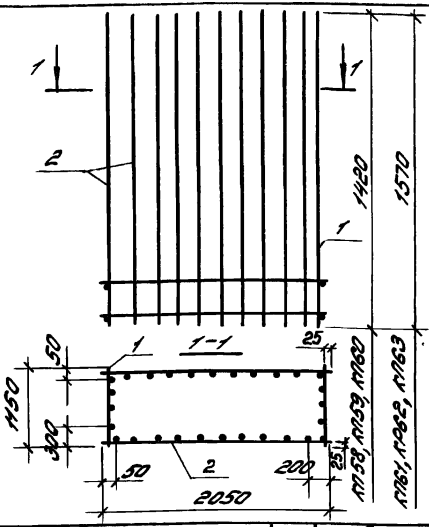

Марка каркаса	Поз.	Наименование	Кол.	Обозначение документа	Масса каркаса, кг
КП58	1	Каркас КР23	2	1.411.1-2/91.2-16	42,8
	2	КР41	2	-18	
КП59	1	Каркас КР23	2	-16	62,4
	2	КР42	2	-18	
КП60	1	Каркас КР23	2	-16	87,6
	2	КР43	2	-18	
КП61	1	Каркас КР25	2	-16	46,8
	2	КР44	2	-18	
КП62	1	Каркас КР25	2	-16	68,6
	2	КР45	2	-18	
КП63	1	Каркас КР25	2	-16	96,4
	2	КР46	2	-18	

1.411.1-2/91.2-11

Гл. инж. пр.	Баканова		
Разраб.	Святова		
Исполн.	Николаева		
Провер.	Петрова		
Н. контр.	Петрова		

Каркас КП58... КП63

Стадия	Лист	Листов
Р		1

ЦНИИПРОМЗДАНИЙ

24894-02 18

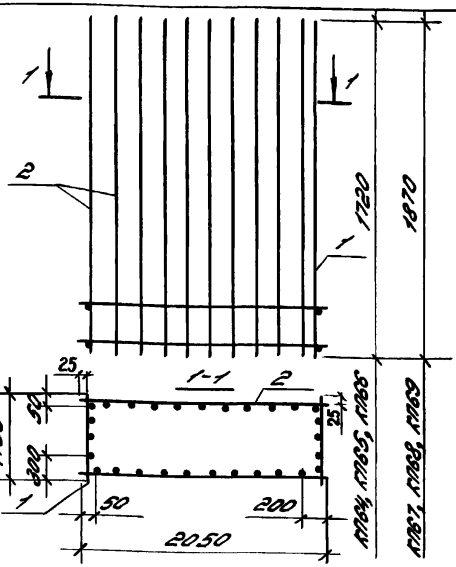

Марка каркаса	Поз.	Наименование	Кол.	Обозначение документа	Масса каркаса, кг
КП64	1	Каркас КР27	2	1.411.1-2/91.2-16	51,0
	2	КР47	2	-19	
КП65	1	Каркас КР27	2	-16	74,6
	2	КР48	2	-19	
КП66	1	Каркас КР27	2	-16	105,2
	2	КР49	2	-19	
КП67	1	Каркас КР29	2	-16	54,8
	2	КР50	2	-19	
КП68	1	Каркас КР29	2	-16	80,6
	2	КР51	2	-19	
КП69	1	Каркас КР29	2	-16	113,8
	2	КР52	2	-19	

1.411.1-2/91.2-12

Гл.инж.	Вахонова	
Разраб.	Светова	
Испол.	Николаева	
Провер.	Петрова	
Н.контр.	Петрова	

Каркас КП64 ... КП69

Стадия	Лист	Листов
Р		1

ЦНИИПромзданий

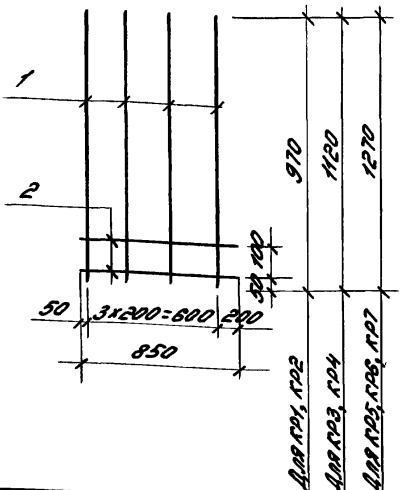

Марка каркаса	Поз.	Наименование	Кол.	Масса ед., кг	Общая масса, кг
КР1	1	Ф12АIII, ℓ=970	4	0,86	4,1
	2	Ф8АIII, ℓ=850	2	0,34	
КР2	1	Ф16АIII, ℓ=970	4	1,53	6,8
	2	Ф8АIII, ℓ=850	2	0,34	
КР3	1	Ф12АIII, ℓ=1120	4	0,99	4,7
	2	Ф8АIII, ℓ=850	2	0,34	
КР4	1	Ф16АIII, ℓ=1120	4	1,77	7,8
	2	Ф8АIII, ℓ=850	2	0,34	

Гл. инж. пр.	Бажонова		1.411.1-2/91.2-13
Нач. отд.	Сватова		
Исполн.	Николаева		Каркасы КР1 ... КР7
Проверил	Петрова		Стадия: Р; Лист: 1; Листов: 2
Н. контр.	Петрова		ЦНИИПромзданий

Марка изделия	Поз.	Наименование	Кол.	Масса ед., кг	Общая масса, кг
КР5	1	Ф12 А-III, ℓ=1270	4	1,13	5,2
	2	Ф8 А-III, ℓ=850	2	0,34	
КР6	1	Ф16 А-III, ℓ=1270	4	2,0	8,7
	2	Ф8 А-III, ℓ=850	2	0,34	
КР7	1	Ф20 А-III, ℓ=1270	4	3,13	13,2
	2	Ф8 А-III, ℓ=850	2	0,34	

Арматура класса А-III по ГОСТ 5781-82

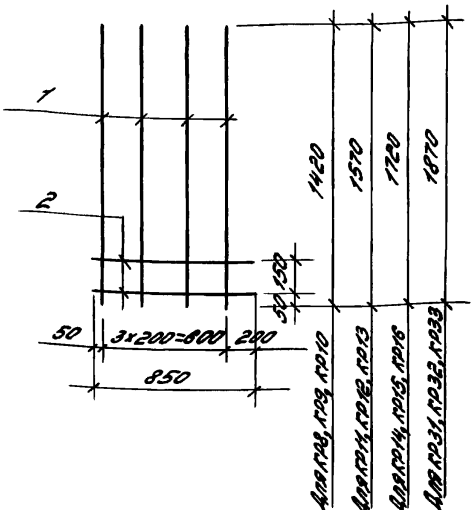

Марка каркаса	Поз.	Наименование	Кол.	Масса ед., кг	Общая масса, кг
КР8	1	Ф12АIII, e=1420	4	1,26	5,7
	2	Ф8АIII, e=850	2	0,34	
КР9	1	Ф16АIII, e=1420	4	2,24	9,7
	2	Ф8АIII, e=850	2	0,34	
КР10	1	Ф20АIII, e=1420	4	3,50	14,7
	2	Ф8АIII, e=850	2	0,34	

Гл. инж. пр.	Бажанова		
Разраб.	Святова		
Исполн.	Николаева		
Провер.	Петрова		
Н. контр.	Петрова		

1.411.1-2/91.2-14

Каркас КР8 ... КР16; КР31 ... КР33

Стадия	Лист	Листов
Р	1	2

ЦНИИПРОМЗДАНИЙ

Марка каркаса	Поз.	Наименование	Кол.	Масса ед., кг	Общая масса, кг
КР11	1	Ф12 A-III, ℓ=1570	4	1,39	6,3
	2	Ф8 A-III, ℓ=850	2	0,34	
КР12	1	Ф16 A-III, ℓ=1570	4	2,48	10,6
	2	Ф8 A-III, ℓ=850	2	0,34	
КР13	1	Ф20 A-III, ℓ=1570	4	3,87	16,2
	2	Ф8 A-III, ℓ=850	2	0,34	
КР14	1	Ф12 A-III, ℓ=1720	4	1,53	6,8
	2	Ф8 A-III, ℓ=850	2	0,34	
КР15	1	Ф16 A-III, ℓ=1720	4	2,71	11,5
	2	Ф8 A-III, ℓ=850	2	0,34	
КР16	1	Ф20 A-III, ℓ=1720	4	4,24	17,7
	2	Ф8 A-III, ℓ=850	2	0,34	
КР31	1	Ф12 A-III, ℓ=1870	4	1,66	7,3
	2	Ф8 A-III, ℓ=850	2	0,34	
КР32	1	Ф16 A-III, ℓ=1870	4	2,95	12,5
	2	Ф8 A-III, ℓ=850	2	0,34	
КР33	1	Ф20 A-III, ℓ=1870	4	4,61	19,1
	2	Ф8 A-III, ℓ=850	2	0,34	

Арматура класса A-III по ГОСТ 5781-82

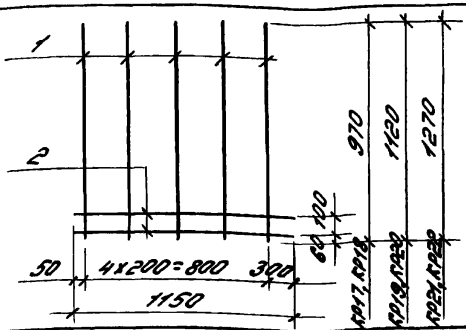

Марка каркаса	Поз.	Наименование	Кол.	Масса ед., кг	Общая масса, кг
КР17	1	Ф12АIII, e=970	5	0,86	5,2
	2	Ф8АIII, e=1150	2	0,45	
КР18	1	Ф16АIII, e=970	5	1,53	8,6
	2	Ф8АIII, e=1150	2	0,45	
КР19	1	Ф12АIII, e=1120	5	0,99	5,9
	2	Ф8АIII, e=1150	2	0,45	
КР20	1	Ф16АIII, e=1120	5	1,77	9,8
	2	Ф8АIII, e=1150	2	0,45	
КР21	1	Ф12АIII, e=1270	5	1,13	6,6
	2	Ф8АIII, e=1150	2	0,45	
КР22	1	Ф16АIII, e=1270	5	2,0	10,9
	2	Ф8АIII, e=1150	2	0,45	

Арматура класса А-III по ГОСТ 5781-82

Гл. инж. пр.	Бажанова		
Разраб.	Святова		
Исполн.	Николаева		
Провер.	Петрова		
Н. контр.	Петрова		

1.411.1-2/91.2-15

Каркас КР17...КР22

Стадия	Лист	Листов
Р		1

ЦНИИПРОМЗДАНИЙ

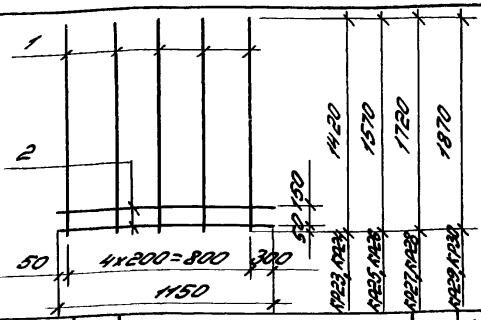

Марка изделия	Поз.	Наименование		Кол.	Масса ед., кг	Общая масса, кг
КР23	1	Ф12 А-III,	ℓ=1420	5	1,26	7,2
	2	Ф8 А-III,	ℓ=1150	2	0,45	
КР24	1	Ф16 А-III,	ℓ=1420	5	2,24	12,1
	2	Ф8 А-III,	ℓ=1150	2	0,45	
КР25	1	Ф12 А-III,	ℓ=1570	5	1,39	7,9
	2	Ф8 А-III,	ℓ=1150	2	0,45	
КР26	1	Ф16 А-III,	ℓ=1570	5	2,48	13,3
	2	Ф8 А-III,	ℓ=1150	2	0,45	
КР27	1	Ф12 А-III,	ℓ=1720	5	1,53	8,6
	2	Ф8 А-III,	ℓ=1150	2	0,45	
КР28	1	Ф16 А-III,	ℓ=1720	5	2,71	14,5
	2	Ф8 А-III,	ℓ=1150	2	0,45	
КР29	1	Ф12 А-III,	ℓ=1870	5	1,66	9,2
	2	Ф8 А-III,	ℓ=1150	2	0,45	
КР30	1	Ф16 А-III,	ℓ=1870	5	2,95	15,7
	2	Ф8 А-III,	ℓ=1150	2	0,45	

Арматура класса А-III по ГОСТ 5781-82

1.411.1-2/91.2-16

Гл.инж. пр. Бакланова
Разраб. Святова
Исполн. Николаева
Провер. Петрова
Н.контр. Петрова

Каркасы КР23 ... КР30

Стадия	Лист	Листов
Р		1

ЦНИИПромзданий

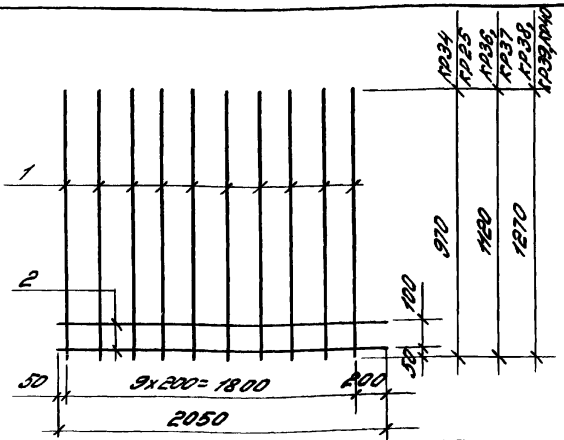

Марка каркаса	Поз.	Наименование	Кол.	Масса ед., кг	Общая масса, кг
КР34	1	Ф12А III, e=970	10	0,86	10,2
	2	Ф8А III, e=2050	2	0,81	
КР35	1	Ф16А III, e=970	10	1,53	16,9
	2	Ф8А III, e=2050	2	0,81	
КР36	1	Ф12А III, e=1120	10	0,99	11,5
	2	Ф8А III, e=2050	2	0,81	
КР37	1	Ф16А III, e=1120	10	1,77	19,3
	2	Ф8А III, e=2050	2	0,81	
КР38	1	Ф12А III, e=1270	10	1,13	12,9
	2	Ф8А III, e=2050	2	0,81	
КР39	1	Ф16А III, e=1270	10	2,0	21,6
	2	Ф8А III, e=2050	2	0,81	
КР40	1	Ф20А III, e=1270	10	3,13	32,9
	2	Ф8А III, e=2050	2	0,81	

Арматура класса А-III по ГОСТ 5781-82

1.411.1-2/91.2-17

Гл.инж.пр.	Бажанова		
Разраб.	Святова		
Исполн.	Николаева		
Провер.	Петрова		
Н.контр.	Петрова		

Каркас КР34 ... КР40

Стадия	Лист	Листов
Р		1

ЦНИИПРОМЗДАНИЙ

24894-02 26

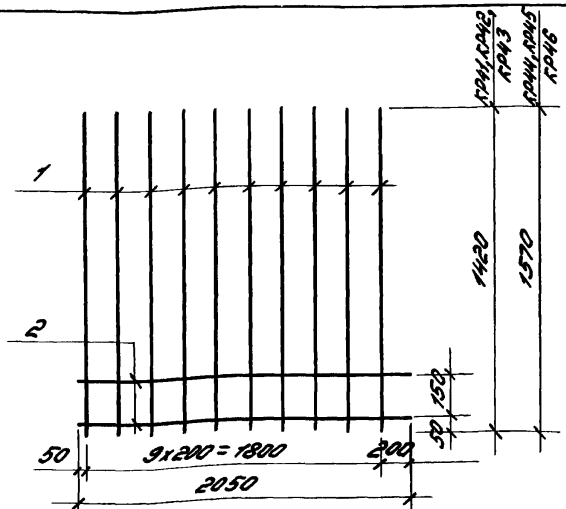

Марка каркаса	Поз.	Наименование		Кол.	Масса ед., кг	Общая масса, кг
кр41	1	Ф12АIII,	ℓ=1420	10	1,26	14,2
	2	Ф8АIII,	ℓ=2050	2	0,81	
кр42	1	Ф16АIII,	ℓ=1420	10	2,24	24,0
	2	Ф8АIII,	ℓ=2050	2	0,81	
кр43	1	Ф20АIII,	ℓ=1420	10	3,50	36,6
	2	Ф8АIII,	ℓ=2050	2	0,81	
кр44	1	Ф12АIII,	ℓ=1570	10	1,39	15,5
	2	Ф8АIII,	ℓ=2050	2	0,81	
кр45	1	Ф16АIII,	ℓ=1570	10	2,48	26,4
	2	Ф8АIII,	ℓ=2050	2	0,81	
кр46	1	Ф20АIII,	ℓ=1570	10	3,87	40,3
	2	Ф8АIII,	ℓ=2050	2	0,81	

Арматура класса А-III по ГОСТ 5781-82

			1.411.1-2/91.2-18
Гл.инж.пр.	Боженова		
Разраб.	Святова		Каркасы кр41...кр46
Исполн.	Николаева		
Провер.	Петрова		
Н.контр.	Петрова		

Стадия	Лист	Листов
Р		1

ЦНИИПромзданий

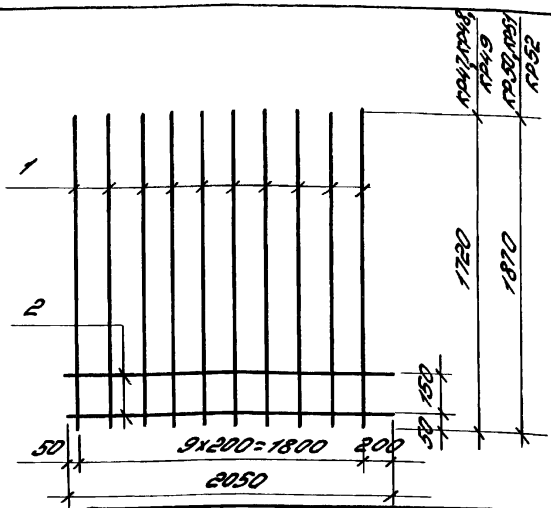

Марка каркаса	Поз.	Наименование	Кол.	Масса ед., кг	Общая масса, кг
КР47	1	Ф12 А-III, ℓ=1720	10	1,53	16,9
	2	Ф8 А-III, ℓ=2050	2	0,81	
КР48	1	Ф16 А-III, ℓ=1720	10	2,71	28,7
	2	Ф8 А-III, ℓ=2050	2	0,81	
КР49	1	Ф20 А-III, ℓ=1720	10	4,24	44,0
	2	Ф8 А-III, ℓ=2050	2	0,81	
КР50	1	Ф12 А-III, ℓ=1870	10	1,66	18,2
	2	Ф8 А-III, ℓ=2050	2	0,81	
КР51	1	Ф16 А-III, ℓ=1870	10	2,95	31,1
	2	Ф8 А-III, ℓ=2050	2	0,81	
КР52	1	Ф20 А-III, ℓ=1870	10	4,61	47,7
	2	Ф8 А-III, ℓ=2050	2	0,81	

Арматура класса А-III по ГОСТ 5781-82

Гл. инж. пр.	Бахонова		1.411.1-2/91.2-19
Разраб.	Светова		
Исполн.	Николаева		Каркас КР47...КР52
Провер.	Петрова		
Н. контр.	Петрова		ЦНИИПромзданий

Стадия	Лист	Листов
Р		1

С1-1

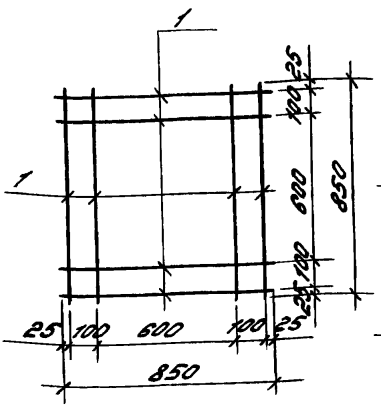

С2-1...С2-5

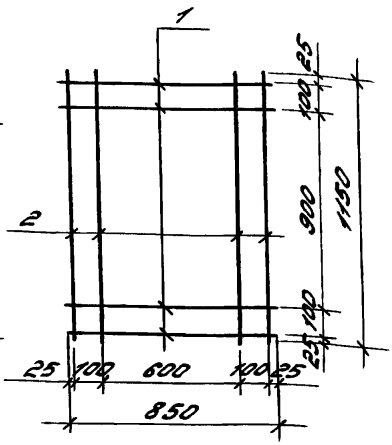

Марка сетки	Поз.	Наименование	Кол.	Масса ед., кг	Общая масса, кг
С1-1	1	Ф8АIII, ℓ=850	8	0,34	2,7
С2-1	1	Ф8АIII, ℓ=850	4	0,34	3,2
	2	Ф8АIII, ℓ=1150	4	0,45	
С2-2	1	Ф10АIII, ℓ=850	4	0,52	4,9
	2	Ф10АIII, ℓ=1150	4	0,71	
С2-3	1	Ф12АIII, ℓ=850	4	0,75	7,1
	2	Ф12АIII, ℓ=1150	4	1,02	
С2-4	1	Ф14АIII, ℓ=850	4	1,03	9,7
	2	Ф14АIII, ℓ=1150	4	1,39	
С2-5	1	Ф16АIII, ℓ=850	4	1,34	12,7
	2	Ф16АIII, ℓ=1150	4	1,81	

Арматура класса А-III по ГОСТ 5781-82

Гл.инж.пр.	Бажанова		
Разраб.	Святова		
Исполн.	Николаева		
Провер.	Петрова		
Н.контр.	Петрова		

1.411.1-2/91.2-20

Сетка С1-1, С2-1... С2-5

Стадия	Лист	Листов
Р		1

ЦНИИПРОМЗДАНИЙ

01-1Т

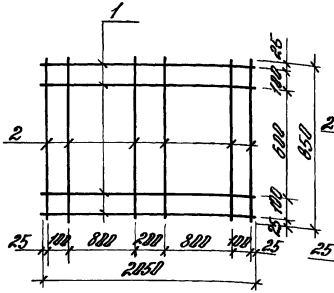

С2-1Т ... С2-5Т

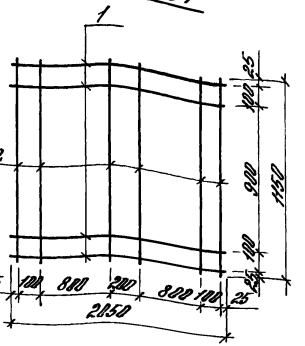

Марка сетки	Поз.	Наименование	Кол.	Масса ед., кг	Общая масса, кг
01-1Т	1	ф 8 А III,	С = 2050	4	0,81	5,2
	2	ф 8 А III,	С = 850	6	0,34	
02-1Т	1	ф 8 А III,	С = 2050	4	0,81	5,9
	2	ф 8 А III,	С = 1150	6	0,45	
02-2Т	1	ф 10 А III,	С = 2050	4	1,26	9,3
	2	ф 10 А III,	С = 1150	6	0,71	
02-3Т	1	ф 12 А III,	С = 2050	4	1,82	13,4
	2	ф 12 А III,	С = 1150	6	1,02	
02-4Т	1	ф 14 А III,	С = 2050	4	2,47	21,5
	2	ф 14 А III,	С = 1150	6	1,39	
02-5Т	1	ф 16 А III,	С = 2050	4	3,23	22,9
	2	ф 16 А III,	С = 1150	6	1,81	

Арматура класса А-III по ГОСТ 5781-82

Рук. гр.	Баканова	
Разраб.	Петрова	
Испол.	Николаева	
Пробр.	Святова	
Н. контр.	Петрова	

1.411.1-2/91.2-21

Сетки 01-1Т, С2-1Т ... С2-5Т

Стадия	Лист	Листов
Р		1

ЦНИИпромзданий

СК1-1

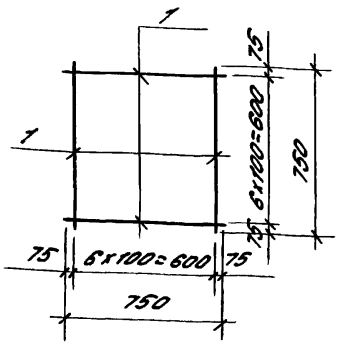

СК2-1

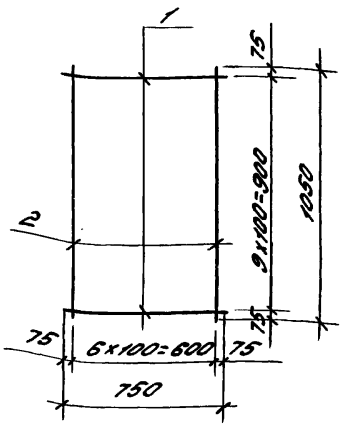

Марка сетки	Поз.	Наименование	Кол.	Масса ед., кг	Общая масса, кг
СК1-1	1	ФбАIII, ℓ=750	14	0,17	2,4
СК2-1	1	ФбАIII, ℓ=750	10	0,17	3,3
	2	ФбАIII, ℓ=1050	7	0,23	

Арматура класса А-III по ГОСТ 5781-82

Гл.инж.пр.	Бажонова		1.411.1-2/90.2-22	
Разраб.	Сватова			
Исполн.	Николаева		Сетки СК1-1, СК2-1	Стадия: Р; Лист; Листов: 1
Провер.	Петрова			ЦНИИПромзданий
Н.контр.	Петрова			

С1... С3

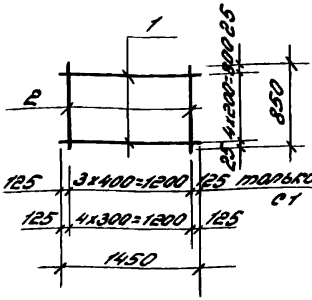

С4... С7

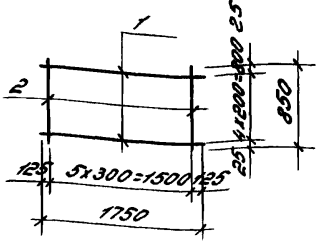

Марка сетки	Поз.	Наименование	Кол.	Масса ед., кг	Общая масса, кг
С1	1	Ф10АIII, ℓ=1450	5	0,89	5,3
	2	Ф6АIII, ℓ=850	4	0,19	
С2	1	Ф12АIII, ℓ=1450	5	1,29	7,5
	2	Ф6АIII, ℓ=850	5	0,19	
С3	1	Ф14АIII, ℓ=1450	5	1,75	9,8
	2	Ф6АIII, ℓ=850	5	0,19	
С4	1	Ф12АIII, ℓ=1750	5	1,55	8,9
	2	Ф6АIII, ℓ=850	6	0,19	
С5	1	Ф14АIII, ℓ=1750	5	2,1	11,6
	2	Ф6АIII, ℓ=850	6	0,19	
С6	1	Ф16АIII, ℓ=1750	5	2,76	14,9
	2	Ф6АIII, ℓ=850	6	0,19	
С7	1	Ф18АIII, ℓ=1750	5	3,49	18,6
	2	Ф6АIII, ℓ=850	6	0,19	

Арматура класса А-III по ГОСТ 5781-82

Гл. инж.	Бахонова	
Разраб.	Петрова	
Испол.	Никанорова	
Провер.	Сватова	
Н. контр.	Петрова	

1.411.1-2/91.2-23

Сетка С1... С7

Стадия	Лист	Листов
Р		1

ЦНИИПромзданий

С8...С10

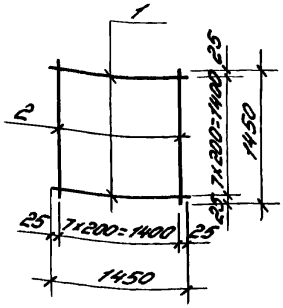

С11...С14

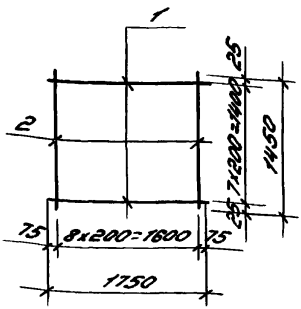

Марка сетки	Поз.	Наименование		Кол.	Масса ед., кг	Общая масса, кг
С8	1	Ф10АIII,	ℓ=1450	8	0,89	14,4
	2	Ф10АIII,	ℓ=1450	8	0,89	
С9	1	Ф12АIII,	ℓ=1450	8	1,29	20,8
	2	Ф12АIII,	ℓ=1450	8	1,29	
С10	1	Ф14АIII,	ℓ=1450	8	1,75	28,8
	2	Ф14АIII,	ℓ=1450	8	1,75	
С11	1	Ф12АIII,	ℓ=1750	8	1,55	20,9
	2	Ф10АIII,	ℓ=1450	9	0,89	
С12	1	Ф14АIII,	ℓ=1750	8	2,1	28,5
	2	Ф12АIII,	ℓ=1450	9	1,29	
С13	1	Ф16АIII,	ℓ=1750	8	2,76	34,1
	2	Ф12АIII,	ℓ=1450	9	1,29	
С14	1	Ф16АIII,	ℓ=1750	8	2,76	38,6
	2	Ф14АIII,	ℓ=1450	9	1,75	

Арматура класса А-III по ГОСТ 5781-82

			1.411.1-2/91.2-24
Гл. инж. пр.	Боханова		
Разраб.	Петрова		Сетка С8...С14
Н. отд.	Николаева		Стадия: Р; Лист: ; Листов: 1
Провер.	Святова		ЦНИИПромзданий
Н. контр.	Петрова		

С15, С16

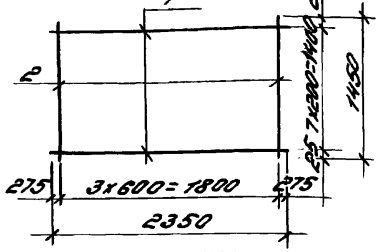

С17... С25

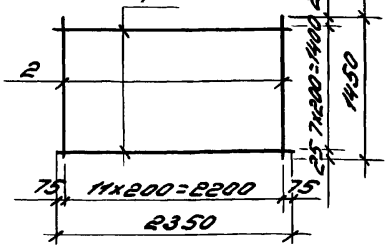

Марка сетки	Поз.	Наименование		Кол.	Масса ед., кг	Общая масса, кг
С15	1	Ф18АIII,	ℓ=2350	8	4,7	38,9
	2	Ф6АIII,	ℓ=1450	4	0,32	
С16	1	Ф20АIII,	ℓ=2350	8	5,8	47,7
	2	Ф6АIII,	ℓ=1450	4	0,32	
С17	1	Ф16АIII,	ℓ=2350	8	3,71	40,4
	2	Ф10АIII,	ℓ=1450	12	0,89	
С18	1	Ф18АIII,	ℓ=2350	8	4,7	48,3
	2	Ф10АIII,	ℓ=1450	12	0,89	
С19	1	Ф20АIII,	ℓ=2350	8	5,8	57,1
	2	Ф10АIII,	ℓ=1450	12	0,89	
С20	1	Ф22АIII,	ℓ=2350	8	7,01	66,8
	2	Ф10АIII,	ℓ=1450	12	0,89	
С21	1	Ф18АIII,	ℓ=2350	8	4,7	53,1
	2	Ф12АIII,	ℓ=1450	12	1,29	
С22	1	Ф20АIII,	ℓ=2350	8	5,8	61,9
	2	Ф12АIII,	ℓ=1450	12	1,29	

			1.411.1-2/91.2-25
Гл.инж.пр.	Бажинова		
Разраб.	Петрова		Сетка С15 ... С25
Исполн.	Николаева		
Провер.	Святова		
Н.контр.	Петрова		

Стадия	Лист	Листов
Р	1	2

ЦНИИПромзданий

Марка детали	Поз.	Наименование		Кол.	Масса ед., кг	Общая масса, кг
С23	1	Ф22 А-III,	ℓ=2350	8	7,01	71,5
	2	Ф12 А-III,	ℓ=1450	12	1,29	
С24	1	Ф25 А-III,	ℓ=2350	8	9,02	87,6
	2	Ф12 А-III,	ℓ=1450	12	1,29	
С25	1	Ф20 А-III,	ℓ=2350	8	5,8	67,4
	2	Ф14 А-III,	ℓ=1450	12	1,75	

Арматура класса А-III по ГОСТ 5781-82

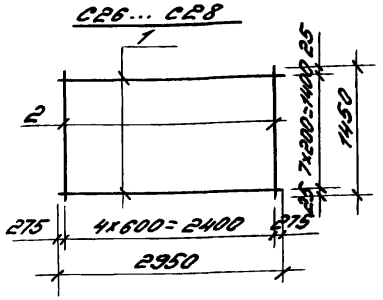

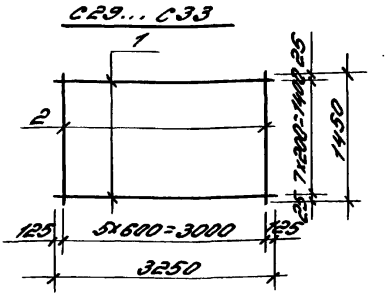

Марка сетки	Поз.	Наименование	Кол.	Масса ед., кг	Общая масса, кг
С26	1	Ф20 А III,	ℓ=2950	8	7,27	59,8
	2	Ф6 А III,	ℓ=1450	5	0,32	
С27	1	Ф22 А III,	ℓ=2950	8	8,8	72,0
	2	Ф 6 А III,	ℓ=1450	5	0,32	
С28	1	Ф25 А III,	ℓ=2950	8	11,33	93,5
	2	Ф8 А III,	ℓ=1450	5	0,57	
С29	1	Ф16 А III,	ℓ=3250	8	5,13	42,9
	2	Ф6 А III,	ℓ=1450	6	0,32	
С30	1	Ф18 А III,	ℓ=3250	8	6,49	53,8
	2	Ф6 А III,	ℓ=1450	6	0,32	
С31	1	Ф20 А III,	ℓ=3250	8	8,01	66,0
	2	Ф6 А III,	ℓ=1450	6	0,32	
С32	1	Ф22 А III,	ℓ=3250	8	9,7	79,5
	2	Ф6 А III,	ℓ=1450	6	0,32	
С33	1	Ф25 А III,	ℓ=3250	8	12,48	103,2
	2	Ф8 А III,	ℓ=1450	6	0,57	

Арматура класса А-III по ГОСТ 5781-82

			1.411.1-2/91.2-26
Гл.инж.пр.	Бажанова		
Разраб.	Петрова		Сетка С26... С33
Исполн.	Николаева		Стадия: Р; Лист: ; Листов: 1
Провер.	Святова		ЦНИИПромзданий
Н.контр.	Петрова		

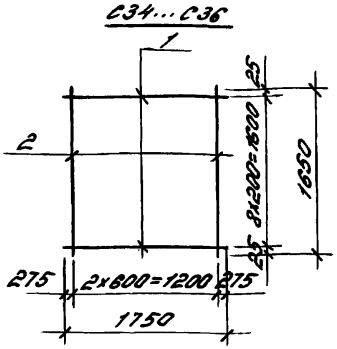

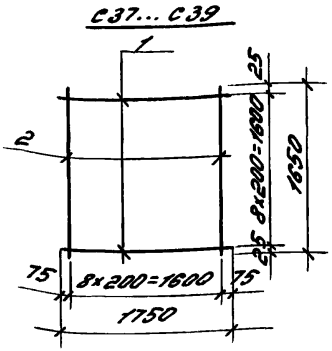

Марка сетки	Поз.	Наименование	Кол.	Масса ед, кг	Общая масса, кг
С34	1	Ф18А III, l=1750	9	3,5	32,6
	2	Ф6А III, l=1650	3	0,37	
С35	1	Ф20А III, l=1750	9	4,32	40,0
	2	Ф6А III, l=1650	3	0,37	
С36	1	Ф22А III, l=1750	9	5,22	48,1
	2	Ф6А III, l=1650	3	0,37	
С37	1	Ф12А III, l=1750	9	1,55	27,1
	2	Ф12А III, l=1650	9	1,46	
С38	1	Ф14А III, l=1750	9	2,11	36,9
	2	Ф14А III, l=1650	9	1,99	
С39	1	Ф16А III, l=1750	9	2,76	48,2
	2	Ф16А III, l=1650	9	2,60	

Арматура класса А-III по ГОСТ 5781-82

				1.411.1-2/91.2-27
Гл.инж.пр.	Бажанова			Сетка С34...С39
Разраб.	Петрова			
Исполн.	Николаева			
Провер.	Святова			
Н.контр.	Петрова			

Стадия	Лист	Листов
Р		1

ЦНИИПРОМЗДАНИЙ

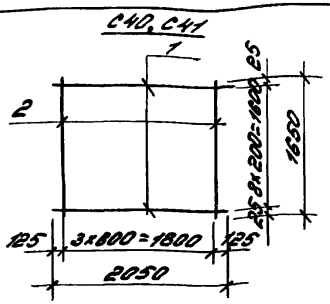

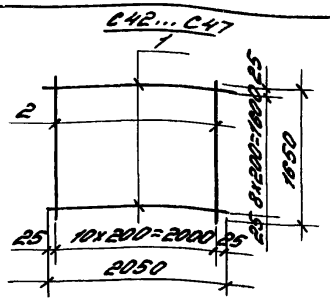

Марка сетки	Поз.	Наименование	Кол.	Масса ед., кг	Общая масса, кг
С40	1	Ø20 A III, ℓ=2050	9	5,06	47,0
	2	Ø6 A III, ℓ=1650	4	0,37	
С41	1	Ø22 A III, ℓ=2050	9	6,12	56,6
	2	Ø6 A III, ℓ=1650	4	0,37	
С42	1	Ø14 A III, ℓ=2050	9	2,48	38,4
	2	Ø12 A III, ℓ=1650	11	1,46	
С43	1	Ø16 A III, ℓ=2050	9	3,23	45,2
	2	Ø12 A III, ℓ=1650	11	1,46	
С44	1	Ø16 A III, ℓ=2050	9	3,23	51,0
	2	Ø14 A III, ℓ=1650	11	1,99	
С45	1	Ø18 A III, ℓ=2050	9	4,1	58,8
	2	Ø14 A III, ℓ=1650	11	1,99	
С46	1	Ø18 A III, ℓ=2050	9	4,1	65,5
	2	Ø16 A III, ℓ=1650	11	2,60	
С47	1	Ø20 A III, ℓ=2050	9	5,06	74,1
	2	Ø16 A III, ℓ=1650	11	2,60	

Арматура класса А-III по ГОСТ 5781-82

			1.411.1-2/91.2-28
Гл.инж.пр.	Бажанова		
Нач.отд.	Петрова		Сетки С40.... С47
Исполн.	Николаева		Стадия: Р; Лист: ; Листов: 1
Провер.	Сватова		ЦНИИПРОМЗДАНИЙ
Н.контр.	Петрова		

С48, С49

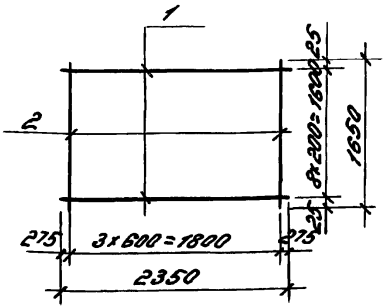

С50... С55

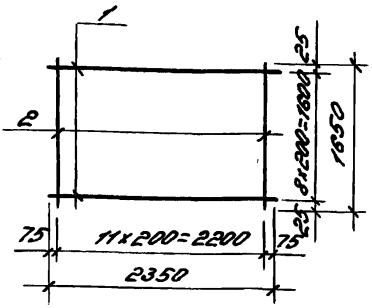

Марка сетки	Поз.	Наименование	Кол.	Масса ед., кг	Общая масса, кг
С48	1	Ø18 AIII, ℓ=2350	9	4,7	43,8
	2	Ø6 AIII, ℓ=1650	4	0,37	
С49	1	Ø20 AIII, ℓ=2350	9	5,8	53,7
	2	Ø6 AIII, ℓ=1650	4	0,37	
С50	1	Ø16 AIII, ℓ=2350	9	3,71	50,9
	2	Ø12 AIII, ℓ=1650	12	1,46	
С51	1	Ø18 AIII, ℓ=2350	9	4,7	59,2
	2	Ø12 AIII, ℓ=1650	12	1,46	
С52	1	Ø20 AIII, ℓ=2350	9	5,8	69,7
	2	Ø12 AIII, ℓ=1650	12	1,46	
С53	1	Ø20 AIII, ℓ=2350	9	5,8	76,1
	2	Ø14 AIII, ℓ=1650	12	1,99	
С54	1	Ø22 AIII, ℓ=2350	9	7,01	87,0
	2	Ø14 AIII, ℓ=1650	12	1,99	
С55	1	Ø22 AIII, ℓ=2350	9	7,01	94,3
	2	Ø16 AIII, ℓ=1650	12	2,6	

Арматура класса А-III по ГОСТ 5781-82

Гл.инж.пр.	Бохотов		1.414.1-2/91.2-29
Разраб.	Петрова		
Исполн.	Николаева		Сетки С48... С55
Провер.	Святова		Стадия: Р; Лист: ; Листов: 1
Н.контр.	Петрова		ЦНИИПромзданий

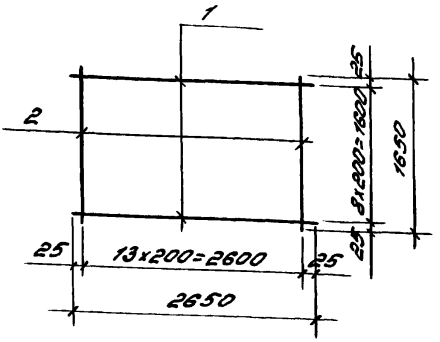

Марка сетки	Поз.	Наименование		Кол.	Масса ед., кг	Общая масса, кг
С56	1	Ф18 А-III,	ℓ=2650	9	5,30	68,1
	2	Ф12 А-III,	ℓ=1650	14	1,46	
С57	1	Ф20 А-III,	ℓ=2650	9	6,54	86,8
	2	Ф14 А-III,	ℓ=1650	14	1,99	
С58	1	Ф22 А-III,	ℓ=2650	9	7,91	99,1
	2	Ф14 А-III,	ℓ=1650	14	1,99	
С59	1	Ф22 А-III,	ℓ=2650	9	7,91	107,6
	2	Ф16 А-III,	ℓ=1650	14	2,6	
С60	1	Ф25 А-III,	ℓ=2650	9	10,18	128,0
	2	Ф16 А-III,	ℓ=1650	14	2,6	

Арматура класса А-III по ГОСТ 5781-82

			1.411.1-2/91.2-30		
Гл. инж. пр.	Бажанова				
Разраб.	Петрова		Сетки С58.... С60	Стадия	Лист	Листов
Исполн.	Николаева			Р		1
Провер.	Святова			ЦНИИПромзданий		
Н. контр.	Петрова					

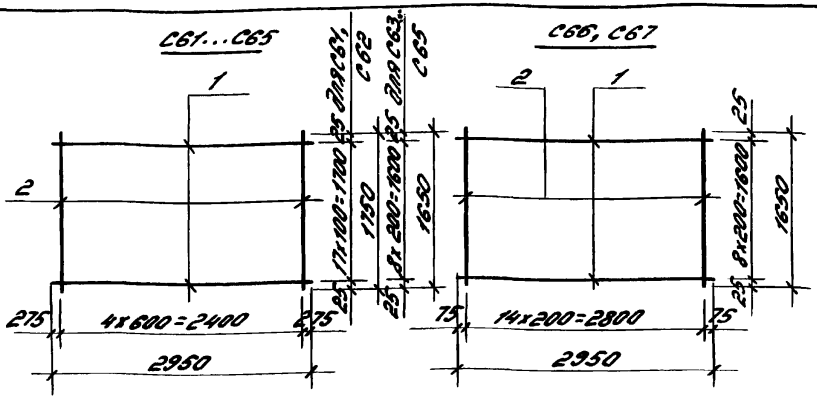

Марка сетки	Поз.	Наименование	Кол.	Масса ед., кг	Общая масса, кг
С61	1	Ф18А III, $e=2950$	18	5,89	108,0
	2	Ф6А III, $e=1750$	5	0,39	
С62	1	Ф20А III, $e=2950$	18	7,28	133,0
	2	Ф6А III, $e=1750$	5	0,39	
С63	1	Ф20А III, $e=2950$	9	7,28	67,4
	2	Ф6А III, $e=1650$	5	0,37	
С64	1	Ф22А III, $e=2950$	9	8,8	81,1
	2	Ф6А III, $e=1650$	5	0,37	
С65	1	Ф25А III, $e=2950$	9	11,33	105,3
	2	Ф8А III, $e=1650$	5	0,65	
С66	1	Ф22А III, $e=2950$	9	8,80	109,1
	2	Ф14А III, $e=1650$	15	1,99	
С67	1	Ф25А III, $e=2950$	9	11,33	141,2
	2	Ф16А III, $e=1650$	15	2,61	

Арматура класса А-III по ГОСТ 5781-82

1.411.1-2/91.2-31

Гл.инж.пр.	Бажанова	
Разраб.	Петрова	
Исполн.	Николаева	
Провер.	Святова	
Н.контр.	Петрова	

Сетка С61... С67

Стадия	Лист	Листов
Р		1

ЦНИИПРОМЗДАНИЙ

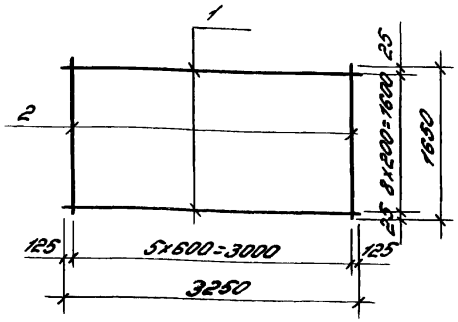

Марка сетки	Поз.	Наименование	Кол.	Масса ед., кг	Общая масса, кг
С68	1	Ф16АIII, ℓ=3250	9	5,13	48,4
	2	Ф6АIII, ℓ=1650	6	0,37	
С69	1	Ф18АIII, ℓ=3250	9	6,50	60,7
	2	Ф6АIII, ℓ=1650	6	0,37	
С70	1	Ф20АIII, ℓ=3250	9	8,02	74,4
	2	Ф6АIII, ℓ=1650	6	0,37	
С71	1	Ф22АIII, ℓ=3250	9	9,70	89,5
	2	Ф6АIII, ℓ=1650	6	0,37	
С72	1	Ф25АIII, ℓ=3250	9	12,48	116,2
	2	Ф8АIII, ℓ=1650	6	0,65	

Арматура класса А-III по ГОСТ 5781-82

			1.411.1-2/91.2-32	
Гл. инж. пр.	Бажанова			
Разраб.	Петрова		Сетки С68... С72	Стадия: Р; Лист: ; Листов: 1
Исполн.	Николаева			
Провер.	Святова			ЦНИИПРОМЗДАНИЙ
Н. контр.	Петрова			

С73, С74

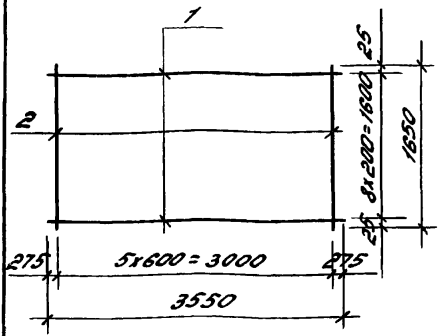

С75...С77

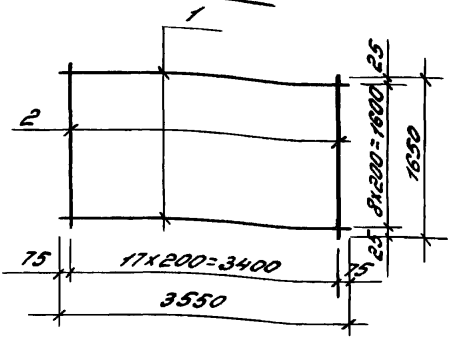

Марка сетки	Поз.	Наименование		Кол.	Масса ед., кг	Общая масса, кг
С73	1	Ф20 AIII,	ℓ=3550	9	8,75	81,0
	2	Ф6 AIII,	ℓ=1650	6	0,37	
С74	1	Ф22 AIII,	ℓ=3550	9	10,59	97,5
	2	Ф6 AIII,	ℓ=1650	6	0,37	
С75	1	Ф18 AIII,	ℓ=3550	9	7,09	99,6
	2	Ф14 AIII,	ℓ=1650	18	1,99	
С76	1	Ф20 AIII,	ℓ=3550	9	8,75	114,6
	2	Ф14 AIII,	ℓ=1650	18	1,99	
С77	1	Ф22 AIII,	ℓ=3550	9	10,59	142,1
	2	Ф16 AIII,	ℓ=1650	18	2,60	

Арматура класса A-III по ГОСТ 5781-82

			1.411.1-2/91.2-33
Гл. инж. пр.	Бакланова		
Разраб.	Петрова		
Исполн.	Николаева		Сетка С73...С77
Провер.	Светова		
Н. контр.	Петрова		

Стадия	Лист	Листов
Р		1

ЦНИИПромзданий

С78... С80

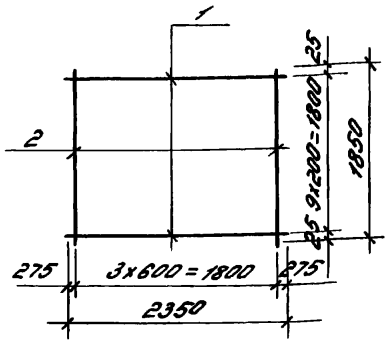

С81, С82

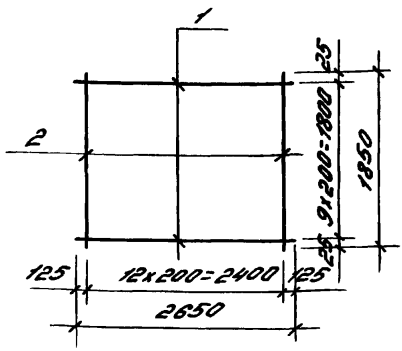

Марка сетки	Поз.	Наименование		Кол.	Масса ед., кг	Общая масса, кг
С78	1	Ф14А III,	e=2350	10	2,84	30,0
	2	Ф6А III,	e=1850	4	0,41	
С79	1	Ф16А III,	e=2350	10	3,71	38,7
	2	Ф6А III,	e=1850	4	0,41	
С80	1	Ф18А III,	e=2350	10	4,7	48,6
	2	Ф6А III,	e=1850	4	0,41	
С81	1	Ф18А III,	e=2650	10	5,29	58,2
	2	Ф6А III,	e=1850	13	0,41	
С82	1	Ф20А III,	e=2650	10	6,53	70,6
	2	Ф6А III,	e=1850	13	0,41	

Арматура класса А-III по ГОСТ 5781-82

Гл. инж. пр.	Бажанова			1.411.1-2/91.2-34
Разраб.	Петрова			Сетка С78... С82
Исполн.	Николаева			
Провер.	Святова			
Н. контр.	Петрова			

Стадия	Лист	Листов
Р		1

ЦНИИПРОМЗДАНИЙ

24894-02 44

С83, С84

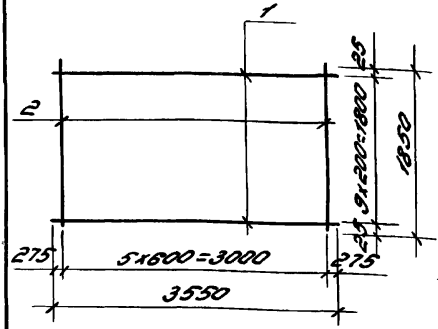

С85... С87

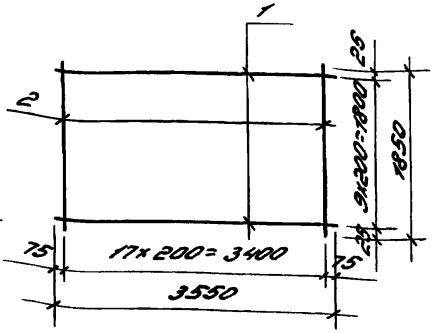

Марка сетки	Поз.	Наименование	Кол.	Масса ед., кг	Общая масса, кг
С83	1	Ф20АIII, ℓ=3550	10	8,75	90,0
	2	Ф6АIII, ℓ=1850	6	0,41	
С84	1	Ф22АIII, ℓ=3550	10	10,59	108,4
	2	Ф6АIII, ℓ=1850	6	0,41	
С85	1	Ф18АIII, ℓ=3550	10	7,09	111,1
	2	Ф14АIII, ℓ=1850	18	2,23	
С86	1	Ф20АIII, ℓ=3550	10	8,75	127,7
	2	Ф14АIII, ℓ=1850	18	2,23	
С87	1	Ф22АIII, ℓ=3550	10	10,59	158,4
	2	Ф16АIII, ℓ=1850	18	2,92	

Арматура класса А-III по ГОСТ 5781-82

Гл.инж.пр.	Божонова		1.444.1-2/91.2-35
Разраб.	Петрова		Сетки С83... С87
Испол.	Николаева		Стадия: Р; Лист: ; Листов: 1
Провер.	Святова		ЦНИИПРОМЗДАНИЙ
Н.контр.	Петрова		

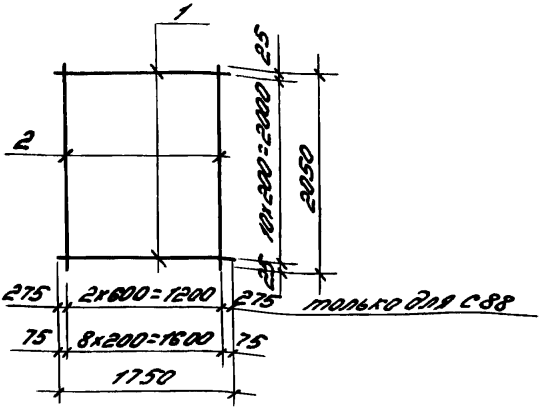

Марка сетки	Поз.	Наименование	Кол.	Масса ед., кг	Общая масса, кг
С88	1	Ф18А III, e=1750	11	3,5	39,9
	2	Ф6А III, e=2050	3	0,46	
С164	1	Ф16А III, e=1750	11	2,76	46,6
	2	Ф12А III, e=2050	9	1,82	
С165	1	Ф18А III, e=1750	11	3,5	54,7
	2	Ф12А III, e=2050	9	1,82	
С166	1	Ф20А III, e=1750	11	4,32	63,7
	2	Ф12А III, e=2050	9	1,82	

Арматура класса А-III по ГОСТ 5781-82

				1.411.1-2/91.2-36
Гл.инж.пр.	Бажанова			Сетка С88; С164... С166
Разраб.	Петрова			
Исполн.	Николаева			
Провер.	Святова			
Н.контр.	Петрова			

Стадия	Лист	Листов
Р		1

ЦНИИПРОМЗДАНИЙ

С89, С90

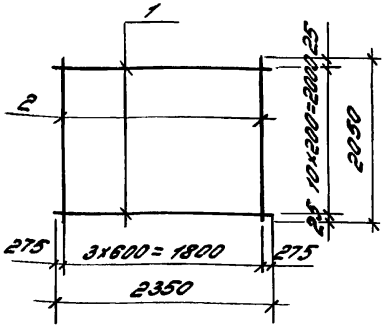

С91... С93; С167... С171

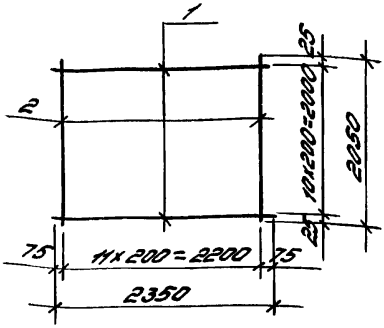

Марка сетки	Поз.	Наименование		Кол.	Масса ед., кг	Общая масса, кг
С89	1	Ф12АIII,	ℓ=2350	11	4,70	53,5
	2	Ф6АIII,	ℓ=2050	4	0,46	
С90	1	Ф20АIII,	ℓ=2350	11	5,8	65,6
	2	Ф6АIII,	ℓ=2050	4	0,46	
С91	1	Ф12АIII,	ℓ=2350	11	2,09	44,8
	2	Ф12АIII,	ℓ=2050	12	1,82	
С92	1	Ф14АIII,	ℓ=2350	11	2,84	61,0
	2	Ф14АIII,	ℓ=2050	12	2,48	
С93	1	Ф16АIII,	ℓ=2350	11	3,71	79,6
	2	Ф16АIII,	ℓ=2050	12	3,23	

Гл.инж.пр.	Бажанова		
Разраб.	Петрова		
Исполн.	Николаева		
Провер.	Сватова		
Н.контр.	Петрова		

1.411.1-2/91.2-37

Сетки С89... С93; С167... С171

Стадия	Лист	Листов
Р	1	2

ЦНИИПромзданий

Марка сетки	Поз	Наименование		Кол.	Масса ед., кг	Общая масса, кг
С167	1	Ф18 А-III,	ℓ=2350	11	4,7	73,5
	2	Ф12 А-III,	ℓ=2050	12	1,82	
С168	1	Ф20 А-III,	ℓ=2350	11	5,8	85,6
	2	Ф12 А-III,	ℓ=2050	12	1,82	
С169	1	Ф22 А-III,	ℓ=2350	11	7,01	98,9
	2	Ф12 А-III,	ℓ=2050	12	1,82	
С170	1	Ф25 А-III,	ℓ=2350	11	9,02	121,1
	2	Ф12 А-III,	ℓ=2050	12	1,82	
С171	1	Ф25 А-III,	ℓ=2350	11	9,02	129,1
	2	Ф14 А-III,	ℓ=2050	12	2,48	

Арматура класса А-III по ГОСТ 5781-82

С94... С96

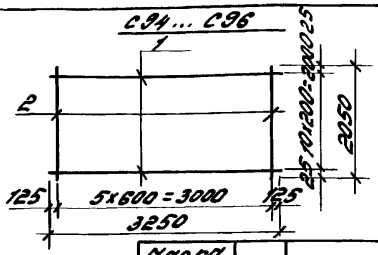

С97.... С103

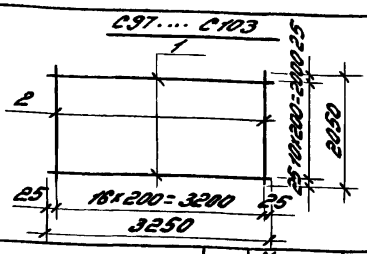

Марка сетки	Поз.	Наименование	Кол.	Масса ед., кг	Общая масса, кг
С94	1	Ф20 А-III, ℓ=3250	11	8,01	90,9
	2	Ф6 А-III, ℓ=2050	6	0,46	
С95	1	Ф22 А-III, ℓ=3250	11	9,7	109,4
	2	Ф6 А-III, ℓ=2050	6	0,46	
С96	1	Ф25 А-III, ℓ=3250	11	12,48	142,2
	2	Ф8 А-III, ℓ=2050	6	0,81	
С97	1	Ф18 А-III, ℓ=3250	11	6,49	102,3
	2	Ф12 А-II, ℓ=2050	17	1,82	
С98	1	Ф20 А-III, ℓ=3250	11	8,01	119,1
	2	Ф12 А-II, ℓ=2050	17	1,82	
С99	1	Ф18 А-III, ℓ=3250	11	6,49	113,6
	2	Ф14 А-III, ℓ=2050	17	2,48	
С100	1	Ф20 А-III, ℓ=3250	11	8,01	130,4
	2	Ф14 А-III, ℓ=2050	17	2,48	
С101	1	Ф22 А-III, ℓ=3250	11	9,7	148,9
	2	Ф14 А-III, ℓ=2050	17	2,48	
С102	1	Ф18 А-III, ℓ=3250	11	6,49	126,4
	2	Ф16 А-III, ℓ=2050	17	3,23	
С103	1	Ф22 А-III, ℓ=3250	11	9,7	161,7
	2	Ф16 А-III, ℓ=2050	17	3,23	

Арматура класса А-III по ГОСТ 5781-82

1.411.1-2/91.2-38

Гл.инж.пр.	Баскинова	
Рководит.	Петрова	
Исполн.	Николаева	
Провер.	Святова	
Н.контр.	Петрова	

Сетки С94.... С103

Стадия	Лист	Листов
Р		1

ЦНИИПРОМЗДАНИЙ

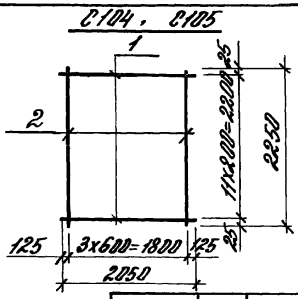

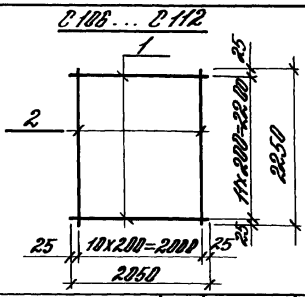

Марка сетки	Поз.	Наименование	Кол.	Масса ед., кг	Общая масса, кг
С104	1	ф 18 А III, l=2050	12	4,1	51,2
	2	ф 6 А III, l=2250	4	0,5	
С105	1	ф 20 А III, l=2050	12	5,06	62,7
	2	ф 6 А III, l=2250	4	0,5	
С106	1	ф 12 А III, l=2050	12	1,82	37,1
	2	ф 10 А III, l=2250	11	1,39	
С107	1	ф 14 А III, l=2050	12	2,48	51,8
	2	ф 12 А III, l=2250	11	2,00	
С108	1	ф 16 А III, l=2050	12	3,24	60,9
	2	ф 12 А III, l=2250	11	2,00	
С109	1	ф 16 А III, l=2050	12	3,24	68,8
	2	ф 14 А III, l=2250	11	2,72	
С110	1	ф 18 А III, l=2050	12	4,1	79,1
	2	ф 14 А III, l=2250	11	2,72	
С111	1	ф 18 А III, l=2050	12	4,1	88,3
	2	ф 16 А III, l=2250	11	3,55	
С112	1	ф 20 А III, l=2050	12	5,06	99,8
	2	ф 16 А III, l=2250	11	3,55	

Арматура класса А-III по ГОСТ 5781-82

Гл. инж. пр.	Баканова		
Разраб.	Петрова		
Исполн.	Николаева		
Провер.	Святова		
Н. контр.	Петрова		

1.411. 1-2/91.2-39

Сетка С104 ... С112

Стадия	Лист	Листов
Р		1

ЦНИИПРОМЗДАНИЙ

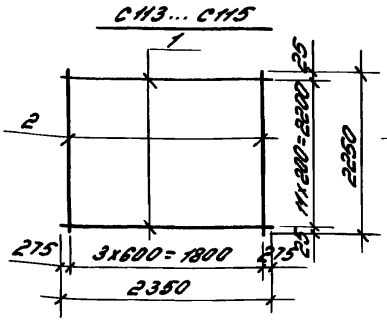

Марка сетки	Поз.	Наименование		Кол.	Масса ед., кг	Общая масса, кг
С113	1	Ф18 А-III,	ℓ=2350	12	4,70	58,4
	2	Ф6 А-III,	ℓ=2250	4	0,5	
С114	1	Ф20 А-III,	ℓ=2350	12	5,80	71,6
	2	Ф6 А-III,	ℓ=2250	4	0,5	
С115	1	Ф22 А-III,	ℓ=2350	12	7,01	86,1
	2	Ф6 А-III,	ℓ=2250	4	0,5	
С116	1	Ф16 А-III,	ℓ=2350	12	3,71	87,1
	2	Ф16 А-II,	ℓ=2250	12	3,55	

Арматура класса А-III по ГОСТ 5781-82

Гл. инж. пр.	Бажанова		1.411.1-2/91.2-40			
Разраб.	Петрова					
Исполн.	Николаева		Сетка С113... С116	Стадия	Лист	Листов
Провер.	Святова			Р		1
Н. контр.	Петрова			ЦНИИПРОМЗДАНИЙ		

С117... С120

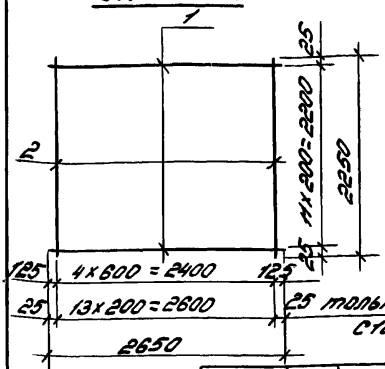

С121... С123; С172

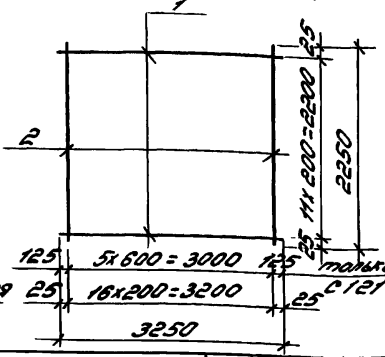

Марка сетки	Поз.	Наименование		Кол.	Масса ед., кг	Общая масса, кг
С117	1	Ф18АIII,	ℓ=2650	12	5,29	66,0
	2	Ф6АIII,	ℓ=2250	5	0,5	
С118	1	Ф20АIII,	ℓ=2650	12	6,53	80,9
	2	Ф6АIII,	ℓ=2250	5	0,5	
С119	1	Ф22АIII,	ℓ=2650	12	7,91	97,4
	2	Ф6АIII,	ℓ=2250	5	0,5	
С120	1	Ф16АIII,	ℓ=2650	12	4,18	99,9
	2	Ф16АIII,	ℓ=2250	14	3,55	
С121	1	Ф25АIII,	ℓ=3250	12	12,48	155,1
	2	Ф8АIII,	ℓ=2250	6	0,89	
С122	1	Ф20АIII,	ℓ=3250	12	8,01	156,5
	2	Ф16АIII,	ℓ=2250	17	3,55	
С123	1	Ф22АIII,	ℓ=3250	12	9,7	176,8
	2	Ф16АIII,	ℓ=2250	17	3,55	
С172	1	Ф25АIII,	ℓ=3250	12	12,48	210,2
	2	Ф16АIII,	ℓ=2250	17	3,55	

Арматура класса А-III по ГОСТ 5781-82

1.411.1-2/91.2-41

Гл.инж.пр.	Бахтиозов	
Разраб.	Петрова	
Исполн.	Николаева	
Провер.	Сватова	
Н.контр.	Петрова	

Сетки С117... С123; С172

Стадия	Лист	Листов
Р		1

ЦНИИПромзданий

С124 ... С126

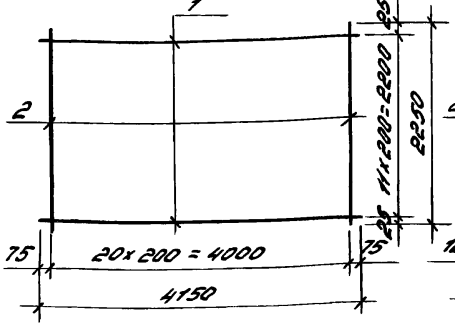

С127 ... С130

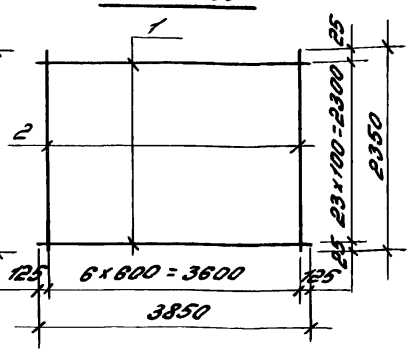

Марка сетки	Поз.	Наименование	Кол.	Масса ед., кг	Общая масса, кг
С124	1	Ф18 А-III, ℓ=4150	12	8,29	156,6
	2	Ф14 А-III, ℓ=2250	21	2,72	
С125	1	Ф20 А-III, ℓ=4150	12	10,23	179,9
	2	Ф14 А-III, ℓ=2250	21	2,72	
С126	1	Ф22 А-III, ℓ=4150	12	12,38	223,2
	2	Ф16 А-III, ℓ=2250	21	3,55	
С127	1	Ф16 А-III, ℓ=3850	24	6,08	149,5
	2	Ф6 А-III, ℓ=2350	7	0,52	
С128	1	Ф18 А-III, ℓ=3850	24	7,69	188,2
	2	Ф6 А-III, ℓ=2350	7	0,52	
С129	1	Ф20 А-III, ℓ=3850	24	9,49	231,4
	2	Ф6 А-III, ℓ=2350	7	0,52	
С130	1	Ф22 А-III, ℓ=3850	24	11,49	279,3
	2	Ф6 А-III, ℓ=2350	7	0,52	

Арматура класса А-III по ГОСТ 5781-82

Гл. инж. пр.	Баканова		1.411.1-2/91.2-42
Разраб.	Петрова		
Испол.	Николаева		Сетка С124 ... С130
Провер.	Саитова		Стадия: Р; Лист: ; Листов: 1
Н. контр.	Петрова		ЦНИИПромзданий

С131... С133

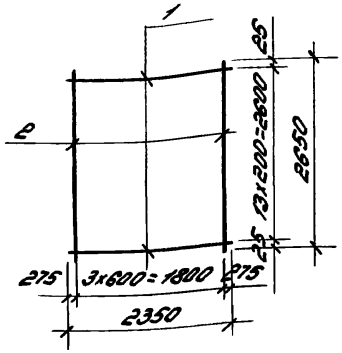

С134, С135

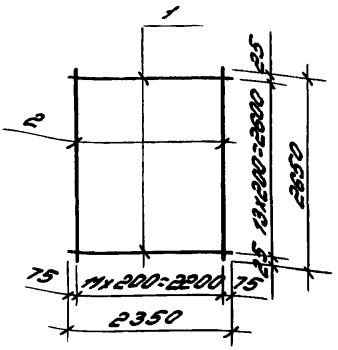

Марка сетки	Поз.	Наименование		Кол.	Масса ед., кг	Общая масса, кг
С131	1	Ф18 А III,	e=2350	14	4,70	68,2
	2	Ф6 А III,	e=2650	4	0,59	
С132	1	Ф20 А III,	e=2350	14	5,80	83,6
	2	Ф6 А III,	e=2650	4	0,59	
С133	1	Ф22 А III,	e=2350	14	7,01	100,5
	2	Ф6 А III,	e=2650	4	0,59	
С134	1	Ф16 А III,	e=2350	14	3,71	90,3
	2	Ф14 А III,	e=2650	12	3,20	
С135	1	Ф18 А III,	e=2350	14	4,70	116,0
	2	Ф16 А III,	e=2650	12	4,18	

Арматура класса А-III по ГОСТ 5781-82

Гл. инж. пр.	Бажанова		1.411.1-2/91.2-43	
Разраб.	Петрова		Сетка С131... С135	Стадия: Р; Лист: 1; Листов: 1
Исполн.	Николаева			ЦНИИПРОМЗДАНИЙ
Провер.	Святова			
Н. контр.	Петрова			

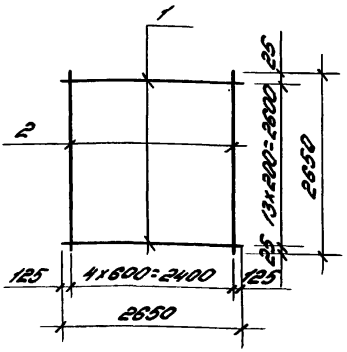

Марка сетки	Поз.	Наименование	Кол.	Масса ед, кг	Общая масса, кг
С136	1	Ф18А III, e=2650	14	5,30	77,2
	2	Ф6А III, e=2650	5	0,59	
С137	1	Ф20А III, e=2650	14	6,54	94,6
	2	Ф6А III, e=2650	5	0,59	
С138	1	Ф22А III, e=2650	14	7,91	113,7
	2	Ф6А III, e=2650	5	0,59	
С139	1	Ф25А III, e=2650	14	10,18	147,8
	2	Ф8А III, e=2650	5	1,05	

Арматура класса А-III по ГОСТ 5781-82.

				1.411.1-2/91.2-44			
Гл. инж. пр.	Бажанова			Сетка С136 ... С139	Стадия	Лист	Листов
Разраб.	Петрова				Р		1
Исполн.	Николаева				ЦНИИПРОМЗДАНИЙ		
Провер.	Святова						
Н. контр.	Петрова						

С140... С143

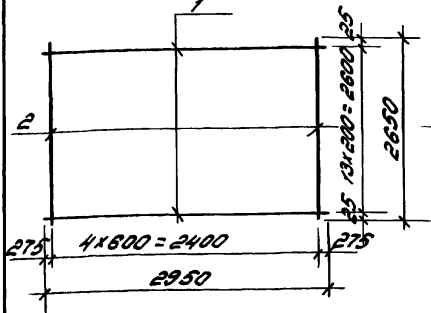

С144... С147

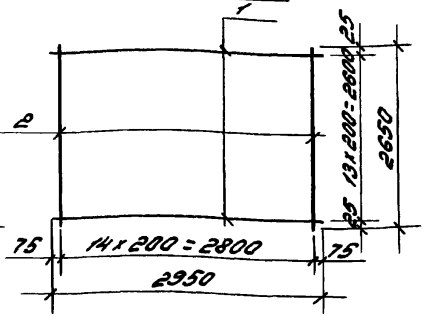

Марка сетки	Поз.	Наименование		Кол.	Масса ед., кг	Общая масса, кг
С140	1	Ф18 А III,	ℓ=2950	14	5,89	85,5
	2	Ф6 А III,	ℓ=2650	5	0,59	
С141	1	Ф20 А III,	ℓ=2950	14	7,28	104,9
	2	Ф6 А III,	ℓ=2650	5	0,59	
С142	1	Ф22 А III,	ℓ=2950	14	8,80	126,2
	2	Ф6 А III,	ℓ=2650	5	0,59	
С143	1	Ф25 А III,	ℓ=2950	14	11,33	163,9
	2	Ф8 А III,	ℓ=2650	5	1,05	
С144	1	Ф18 А III,	ℓ=2950	14	5,89	130,5
	2	Ф14 А III,	ℓ=2650	15	3,20	
С145	1	Ф20 А III,	ℓ=2950	14	7,28	149,9
	2	Ф14 А III,	ℓ=2650	15	3,20	
С146	1	Ф22 А III,	ℓ=2950	14	8,80	185,9
	2	Ф16 А III,	ℓ=2650	15	4,18	
С147	1	Ф25 А III,	ℓ=2950	14	11,33	221,3
	2	Ф16 А III,	ℓ=2650	15	4,18	

Арматура класса А-III по ГОСТ 5781-82.

			1.411.1-2/91.2-45	
Гл.инж.пр.	Баконова			
Разраб.	Петрова		Сетка С140... С147	Стадия: Р; Лист: —; Листов: 1
Исполн.	Николаева			
Провер.	Сятова			ЦНИИПромзданий
Н.контр.	Петрова			

С148, С149

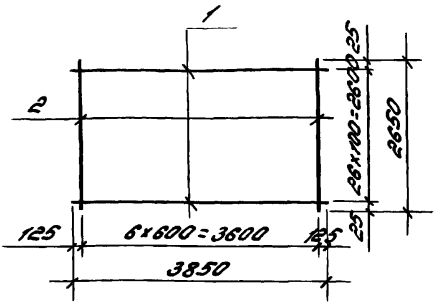

С150, С151

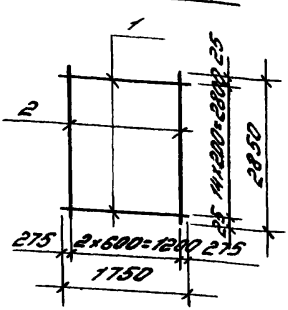

Марка сетки	Поз.	Наименование		Кол.	Масса ед., кг	Общая масса, кг
С148	1	ф18 А-III,	ℓ=3850	26	7,69	204,0
	2	ф6 А-III,	ℓ=2650	7	0,59	
С149	1	ф20 А-III,	ℓ=3850	26	9,49	250,8
	2	ф6 А-III,	ℓ=2650	7	0,59	
С150	1	ф14 А-III,	ℓ=1750	15	2,11	33,6
	2	ф6 А-III,	ℓ=2850	3	0,63	
С151	1	ф16 А-III,	ℓ=1750	15	2,76	43,3
	2	ф6 А-III,	ℓ=2850	3	0,63	

Арматура класса А-III по ГОСТ 5781-82

			1.411.1-2/91.2-46
Гл.инж.пр.	Баскакова		
Разраб.	Петрова		Сетки С148... С151
Испол.	Николаева		
Провер.	Сатова		
Н.контр.	Петрова		

Стадия	Лист	Листов
Р		1

ЦНИИПРОМЗДАНИЙ

С152 ... С155

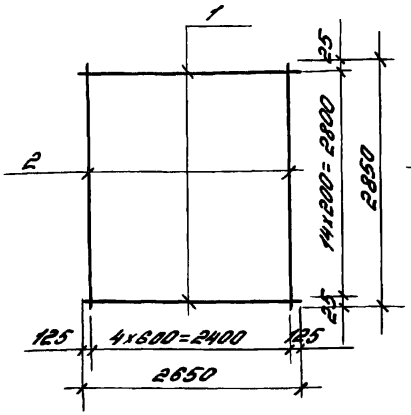

С156, С157

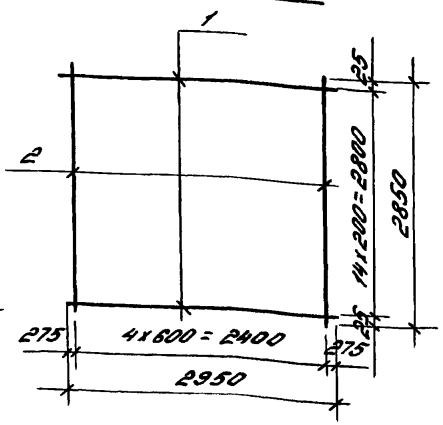

Марка сетки	Поз.	Наименование	Кол.	Масса ед., кг	Общая масса, кг
С152	1	ф18 А-III, ℓ=2650	15	5,30	82,7
	2	ф6 А-III, ℓ=2850	5	0,63	
С153	1	ф20 А-III, ℓ=2650	15	6,54	101,3
	2	ф6 А-III, ℓ=2850	5	0,63	
С154	1	ф22 А-III, ℓ=2650	15	7,91	121,9
	2	ф6 А-III, ℓ=2850	5	0,63	
С155	1	ф25 А-III, ℓ=2650	15	10,18	158,4
	2	ф8 А-III, ℓ=2850	5	1,13	
С156	1	ф20 А-III, ℓ=2950	15	7,28	112,4
	2	ф6 А-III, ℓ=2850	5	0,63	
С157	1	ф22 А-III, ℓ=2950	15	8,80	135,2
	2	ф6 А-III, ℓ=2850	5	0,63	

Арматура класса А-III по ГОСТ 5781-82

1.411.1-2/91.2-47

Гл.инж. пр.	Баканова		
Разраб.	Петрова		
Исполн.	Николаева		
Провер.	Святова		
Н.контр.	Петрова		

Сетки С152 ... С157

Стадия	Лист	Листов
Р		1

ЦНИИПРОМЗДАНИЙ

С158... С160; С213

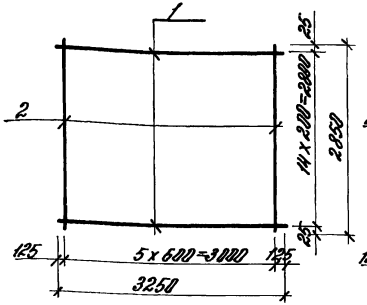

С161... С163

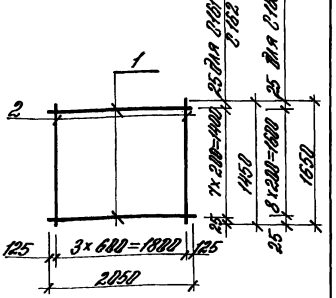

Марка сетки	Поз.	Наименование	Кол.	Масса ед., кг	Общая масса, кг
С158	1	ф 18 А III, С=3250	15	6,49	104,2
	2	ф 6 А III, С=2850	6	0,63	
С159	1	ф 20 А III, С=3250	15	8,02	124,1
	2	ф 6 А III, С=2850	6	0,63	
С160	1	ф 22 А III, С=3250	15	9,70	149,3
	2	ф 6 А III, С=2850	6	0,63	
С161	1	ф 18 А III, С=2050	8	4,10	34,1
	2	ф 6 А III, С=1450	4	0,32	
С162	1	ф 20 А III, С=2850	8	5,06	41,8
	2	ф 6 А III, С=1450	4	0,32	
С163	1	ф 18 А III, С=2050	9	4,10	38,4
	2	ф 6 А III, С=1650	4	0,37	
С213	1	ф 25 А III, С=3250	15	12,48	183,9
	2	ф 8 А III, С=2850	6	1,12	

Арматура класса А-III по ГОСТ 5781-82

Зам. №1 ГИП Бажанова В.Л. 30.X.91г.

Гл. инж.	Бажанова		
Разраб.	Петрова		
Констр.	Никитина		
Провер.	Пятова		
Н. контр.	Петрова		

1.411.1-2/91.2-48

Сетки С158... С163; С213

Стадия	Лист	Листов
Р		1

ЦНИИПромзданий

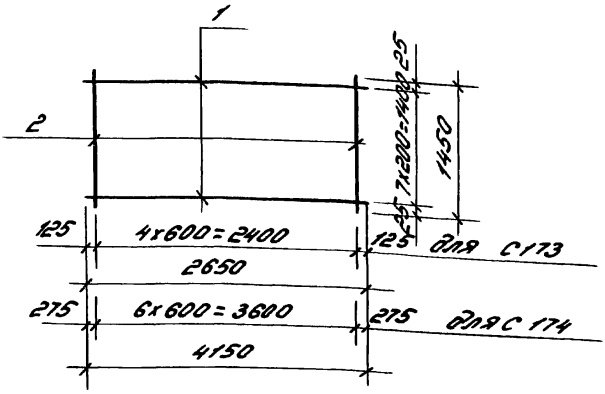

Марка сетки	Поз.	Наименование		Кол.	Масса ед., кг	Общая масса, кг
С173	1	ф18АIII,	ℓ=2650	8	5,30	44,0
	2	ф6АIII,	ℓ=1450	5	0,32	
С174	1	ф25АIII,	ℓ=4150	8	15,94	131,5
	2	ф8АIII,	ℓ=1450	7	0,57	

Арматура класса А-III по ГОСТ 5781-82

				1.411.1-2/91.2-49	
Гл.инж.пр.	Баксанова				
Разраб.	Петрова			Сетка С173, С174	Стадия: Р; Лист: ; Листов: 1
Исполн.	Михалева				
Провер.	Святова				ЦНИИПРОМЗДАНИЙ
Н.контр.	Петрова				

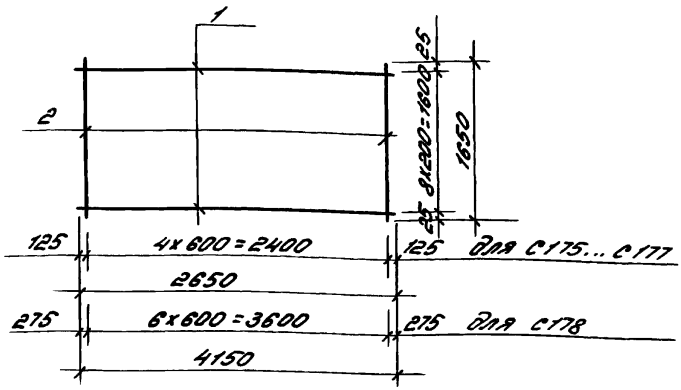

Марка сетки	Поз.	Наименование	Кол.	Масса ед., кг	Общая масса, кг
С175	1	Ф18АIII, ℓ=2650	9	5,30	49,6
	2	Ф6АIII, ℓ=1650	5	0,37	
С176	1	Ф20АIII, ℓ=2650	9	6,54	60,8
	2	Ф6АIII, ℓ=1650	5	0,37	
С177	1	Ф22АIII, ℓ=2650	9	7,91	73,1
	2	Ф6АIII, ℓ=1650	5	0,37	
С178	1	Ф25АIII, ℓ=4150	9	15,94	148,1
	2	Ф8АIII, ℓ=1650	7	0,65	

Арматура класса А-III по ГОСТ 5781-82

				1.411.1-2/91.2-50			
Гл.инж.пр.	Бажанова			Сетка С175... С178	Стадия	Лист	Листов
Разраб.	Петрова				Р		1
Исполн.	Николаева				ЦНИИПРОМЗДАНИЙ		
Провер.	Святова						
Н.контр.	Петрова						

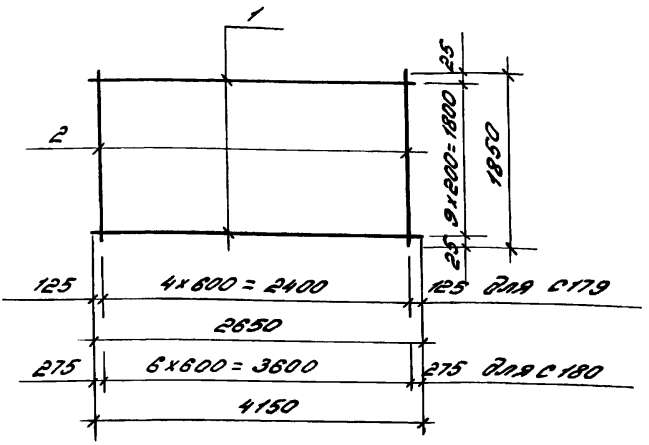

Марка сетки	Поз.	Наименование	Кол.	Масса ед., кг	Общая масса, кг
С179	1	Ф22АIII, ℓ=2650	10	7,91	81,2
	2	Ф6АIII, ℓ=1850	5	0,41	
С180	1	Ф25АIII, ℓ=4150	10	15,94	164,5
	2	Ф8АIII, ℓ=1850	7	0,73	

Арматура класса А-III по ГОСТ 5781-82

				1.411.1-2/91.2-51	
Гл. инж. пр.	Бажанова				
Разраб.	Петрова			Сетки С179, С180	Стадия: Р; Лист: ; Листов: 1
Исполн.	Николаева				
Провер.	Святова				ЦНИИПромзданий
Н. контр.	Петрова				

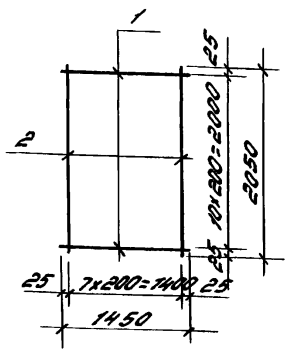

Марка сетки	Поз.	Наименование	Кол.	Масса ед., кг	Общая масса, кг
С181	1	Ф12 $A\overline{III}$, ℓ=1450	11	1,29	24,4
	2	Ф10 $A\overline{III}$, ℓ=2050	8	1,27	
С182	1	Ф14 $A\overline{III}$, ℓ=1450	11	1,75	29,5
	2	Ф10 $A\overline{III}$, ℓ=2050	8	1,27	
С183	1	Ф14 $A\overline{III}$, ℓ=1450	11	1,75	33,9
	2	Ф12 $A\overline{III}$, ℓ=2050	8	1,82	
С184	1	Ф16 $A\overline{III}$, ℓ=1450	11	2,29	45,0
	2	Ф14 $A\overline{III}$, ℓ=2050	8	2,48	

Арматура класса $A\text{-}\overline{III}$ по ГОСТ 5781-82

Гл.инж.пр.	Баженова		1.411.1-2/91.2-52
Разраб.	Петрова		
Исполн.	Николаева		Сетки С181... С184
Провер.	Светова		
Н.контр.	Петрова		

Стадия	Лист	Листов
Р		1

ЦНИИПромзданий

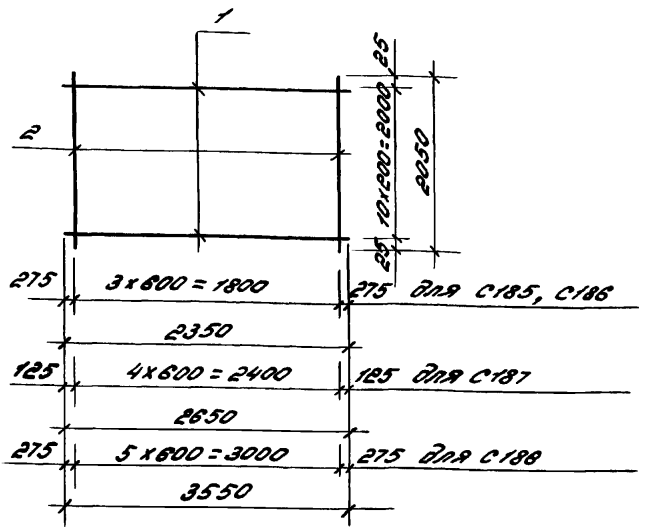

Марка сетки	Поз.	Наименование		Кол.	Масса ед., кг	Общая масса, кг
С185	1	ф14 А-III,	ℓ=2350	11	2,84	33,0
	2	ф6 А-III,	ℓ=2050	4	0,46	
С186	1	ф16 А-III,	ℓ=2350	11	3,71	42,6
	2	ф6 А-III,	ℓ=2050	4	0,46	
С187	1	ф18 А-III,	ℓ=2650	11	5,30	60,6
	2	ф6 А-III,	ℓ=2050	5	0,46	
С188	1	ф20 А-III,	ℓ=3550	11	8,75	99,1
	2	ф6 А-III,	ℓ=2050	6	0,46	

Арматура класса А-III по ГОСТ 5781-82

			1.411.1-2/91.2-53
Гл. инж. пр.	Бажанова		
Разраб.	Петрова		Сетка С185...С188
Исполн.	Николаева		Стадия: Р; Лист: ; Листов: 1
Провер.	Святова		ЦНИИПРОМЗДАНИЙ
Н. контр.	Петрова		

С189, С190

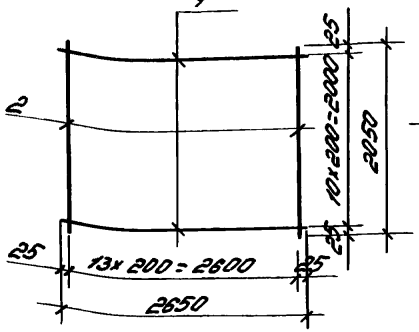

С191... С193

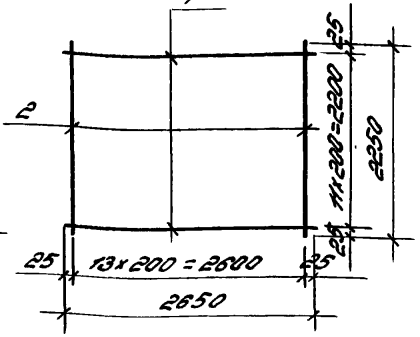

Марка сетки	Поз.	Наименование	Кол.	Масса ед., кг	Общая масса, кг
С189	1	Ф22 А-III, ℓ=2650	11	7,91	121,7
	2	Ф14 А-III, ℓ=2050	14	2,48	
С190	1	Ф25 А-III, ℓ=2650	11	10,20	146,9
	2	Ф14 А-III, ℓ=2050	14	2,48	
С191	1	Ф25 А-III, ℓ=2650	12	10,20	160,5
	2	Ф14 А-III, ℓ=2250	14	2,72	
С192	1	Ф22 А-III, ℓ=2650	12	7,91	144,6
	2	Ф16 А-III, ℓ=2250	14	3,55	
С193	1	Ф25 А-III, ℓ=2650	12	10,20	172,1
	2	Ф16 А-III, ℓ=2250	14	3,55	

Арматура класса А-III по ГОСТ 5781-82.

Гл.инж.пр.	Бажанова		1.411.1-2/91.2-54
Разраб.	Петрова		
Исполн.	Николаева		Сетка С189... С193
Провер.	Сватова		Стадия: Р; Лист: —; Листов: 1
Н.контр.	Петрова		ЦНИИПРОМЗДАНИЙ

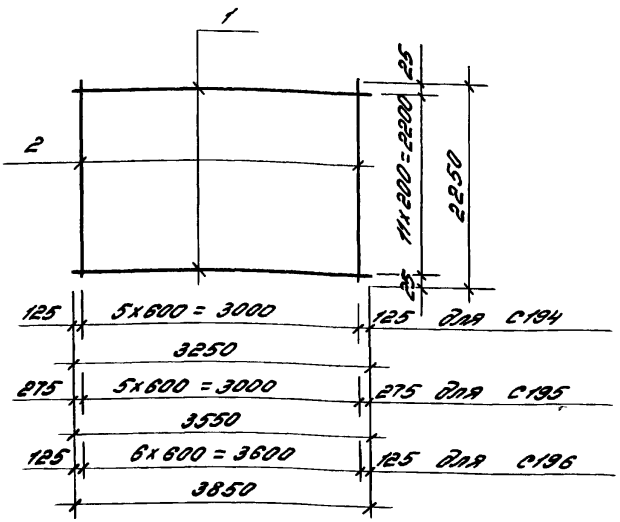

Марка сетки	Поз.	Наименование	Кол.	Масса ед., кг	Общая масса, кг
С194	1	Ø22A-III, ℓ=3250	12	9,70	119,4
	2	Ø6A-III, ℓ=2250	6	0,50	
С195	1	Ø22A-III, ℓ=3550	12	10,59	130,1
	2	Ø6A-III, ℓ=2250	6	0,50	
С196	1	Ø28A-III, ℓ=3850	12	18,60	229,4
	2	Ø8A-III, ℓ=2250	7	0,89	

Арматура класса A-III по ГОСТ 5781-82

			1.411.1-2/91.2-55	
Гл.инж.пр.	Бажанова			
Разраб.	Петрова		Сетки С194...С196	Стадия: Р; Лист: ; Листов: 1
Исполн.	Николаева			
Провер.	Сатова			ЦНИИПРОМЗДАНИЙ
Н.контр.	Петрова			

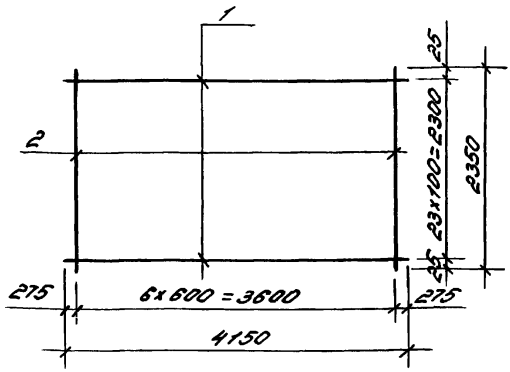

Марка сетки	Поз.	Наименование		Кол.	Масса ед., кг	Общая масса, кг
С197	1	ф18 А-III,	ℓ=4150	24	8,29	202,6
	2	ф6 А-III,	ℓ=2350	7	0,52	
С198	1	ф20 А-III,	ℓ=4150	24	10,23	249,1
	2	ф6 А-III,	ℓ=2350	7	0,52	
С199	1	ф22 А-III,	ℓ=4150	24	12,38	300,7
	2	ф6 А-III,	ℓ=2350	7	0,52	

Арматура класса А-III по ГОСТ 5781-82

				1.411.1-2/91.2-56		
Гл. инж. пр.	Бажанова					
Разраб.	Петрова		Сетка С197...С199	Стадия	Лист	Листов
Испанн.	Николаева			Р		1
Провер.	Святова			ЦНИИПРОМЗДАНИЙ		
Н. контр.	Петрова					

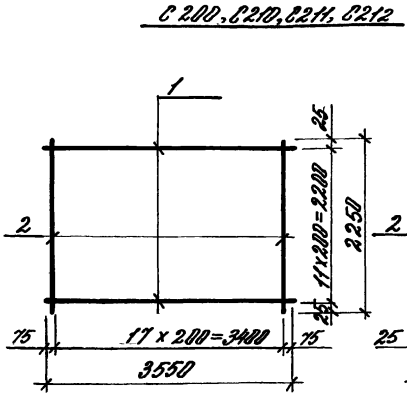

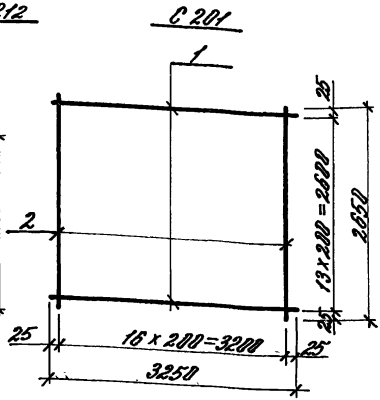

Марка сетки	Поз.	Наименование	Кол.	Масса ед., кг	Общая масса, кг
С200	1	ф25АIII, l=3550	12	13,63	227,5
	2	ф16АIII, l=2250	18	3,55	
С201	1	ф25АIII, l=3250	14	12,48	245,8
	2	ф16АIII, l=2650	17	4,18	
С210	1	ф18АIII, l=3550	12	7,09	134,0
	2	ф14АIII, l=2250	18	2,72	
С211	1	ф20АIII, l=3550	12	8,75	154,0
	2	ф14АIII, l=2250	18	2,72	
С212	1	ф22АIII, l=3550	12	10,59	191,0
	2	ф16АIII, l=2250	18	3,55	

Арматура класса А-III по ГОСТ 5781-82

Зам. N 1 ГИП Бажанова В.А. 30.X.91 г.

1.411.1-2/91.2-57

Гл. инж.	Бажанова		
Разраб.	Петрова		
Исполн.	Николаева		
Провер.	Святова		
Н. контр.	Петрова		

Сетка С200, С201; С210, С211, С212

Стадия	Лист	Листов
Р		1

ЦНИИПРОМЗДАНИЙ

24894-02 68

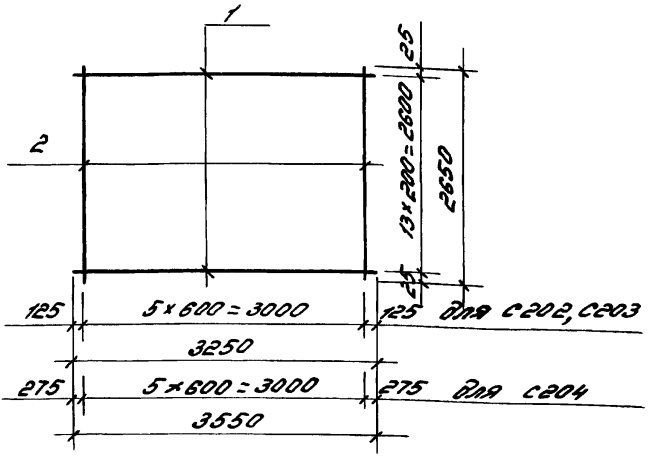

Марка сетки	Поз.	Наименование	Кол.	Масса ед., кг	Общая масса, кг
с202	1	ф25 AIII, ℓ=3250	14	12,48	181,0
	2	ф8 AIII, ℓ=2650	6	1,05	
с203	1	ф28 AIII, ℓ=3250	14	15,70	226,1
	2	ф8 AIII, ℓ=2650	6	1,05	
с204	1	ф25 AIII, ℓ=3550	14	13,63	197,1
	2	ф8 AIII, ℓ=2650	6	1,05	

Арматура класса AIII по ГОСТ 5781-82

Гл.инж.пр.	Божинова		1.411.1-2/91.2-58
Разраб.	Петрова		Сетки с202...с204
Исполн.	Николаева		Стадия: Р; Лист; Листов: 1
Провер.	Катова		ЦНИИПромзданий
Н.контр.	Петрова		

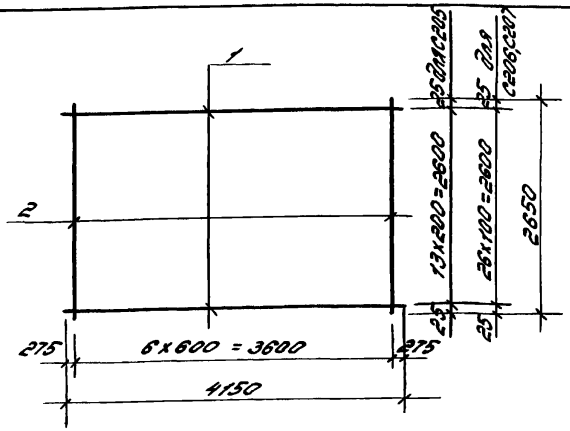

Марка сетки	Поз.	Наименование	Кол.	Масса ед. кг	Общая масса, кг
С205	1	ф22А-III, ℓ=4150	14	12,38	177,4
	2	ф6А-III, ℓ=2650	7	0,59	
С206	1	ф22А-III, ℓ=4150	27	12,38	338,4
	2	ф6А-III, ℓ=2650	7	0,59	
С207	1	ф25А-III, ℓ=4150	27	15,94	437,8
	2	ф8А-III, ℓ=2650	7	1,05	

Арматура класса А-III по ГОСТ 5781-82

1.411.1-2/91.2-59

Гл.инж.пр.	Божинова	
Разраб.	Петрова	
Исполн.	Николаева	
Провер.	Святова	
Н.контр.	Петрова	

Сетки С205... С207

Стадия	Лист	Листов
Р		1

ЦНИИПРОМЗДАНИЙ

С208, С209

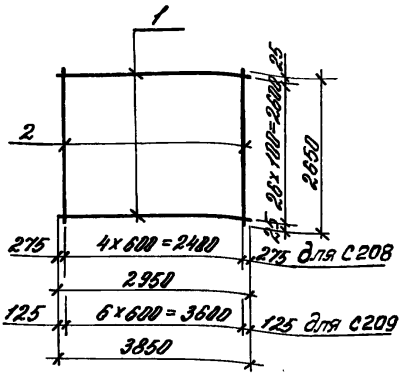

С214, С215

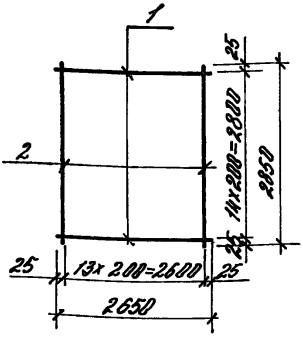

Марка сетки	Поз.	Наименование	Кол.	Масса ед., кг	Общая масса, кг
С208	1	ф22А III, l=2950	27	8,80	240,6
	2	ф6А III, l=2650	5	0,59	
С209	1	ф22А III, l=3850	27	11,49	314,3
	2	ф6А III, l=2650	7	0,59	
С214	1	ф18А III, l=2650	15	5,29	127,6
	2	ф14А III, l=2850	14	3,44	
С215	1	ф20А III, l=2650	15	6,53	161,0
	2	ф16А III, l=2850	14	4,5	

Арматура класса А-III по ГОСТ 5781-82

Зам. N1 ГИП Бажанова ВА [signature] 30.X.91г.

				1.411.1-2/91.2-60
Гл.ин.				
Разраб.	Петрова	[signature]	Сетка С208, С209; С214, С215	Стадия: Р; Лист; Листов: 1
Исполн.	Николаева	[signature]		
Провер.	Святова	[signature]		ЦНИИПРОМЗДАНИЙ
Н.контр.	Петрова	[signature]		

gost.e-ecolog.ru

24894-02