# ТИПОВОЙ ПРОЕКТ

901-2-161.88

## ВОДОПРОВОДНАЯ НАСОСНАЯ СТАНЦИЯ ПРОИЗВОДИТЕЛЬНОСТЬЮ ОТ 50 ДО 200 $м^3/ч$ НАПОРОМ ДО 30 м

## Альбом II

Архитектурно-строительные решения.

Конструкции железобетонные.

Строительные изделия

23120-02

gost.e-ecolog.ru

# ТИПОВОЙ ПРОЕКТ

## 901-2-161.88

# ВОДОПРОВОДНАЯ НАСОСНАЯ СТАНЦИЯ ПРОИЗВОДИТЕЛЬНОСТЬЮ ОТ 50 ДО 200 м³/ч НАПОРОМ ДО 30 м

## Альбом II

Состав проекта:

| | |
|---|---|
| Альбом I | Пояснительная записка. Технологические решения. Отопление и вентиляция. Внутренние водопровод и канализация. Электротехническая часть. Технологический контроль. |
| Альбом II | Архитектурно-строительные решения. Конструкции железобетонные. Строительные изделия. |
| Альбом III | Нестандартизированное оборудование. |
| Альбом IV | Спецификации оборудования. |
| Альбом V | Ведомости потребности в материалах. |
| Альбом VI | Сметы |

Разработан
проектно-изыскательским институтом
„МОСГИПРОТРАНС"

Главный инженер института Н.М. Шаршаков
Главный инженер проекта Г.И. Белянинов

Утвержден
и введен в действие
Министерством Транспортного Строительства
Указание № МО-259 от 14.04.88 г.

Альбом II

Типовой проект 901-2-161.88


| NN листов | Наименование | Стр. |
|---|---|---|
| | Титульный лист | |
| | Содержание альбома | 2 |
| | **Архитектурно-строительные решения** | |
| АР-1 | Общие данные. | 3 |
| АР-2 | План. Разрезы 1-1; 2-2 | 4 |
| АР-3 | Фасады. | 5 |
| АР-4 | План полов. План кровли. | 6 |
| | Деталь установки зонта. | |
| АР-5 | Узлы I-VII. | 7 |
| | **Конструкции железобетонные** | |
| КЖС-1 | Общие данные. | 8 |
| КЖС-2 | План фундаментов. | 9 |
| КЖС-3 | План фундаментов под оборудование | 10 |
| | Фом 1. Приямок ввода теплосети | |
| | Сечения. Узлы. | |
| КЖС-4 | Раскладка блоков наружных стен | 11 |
| | Спецификация. | |
| КЖС-5 | Маркировочный план покрытия | 12 |
| | Маркировочная схема закладных | |
| | элементов. Разрезы. | |

| NN листов | Наименование | Стр. |
|---|---|---|
| | **Строительные изделия** | |
| КЖСИ.ТУ | Технические условия. | 13 |
| КЖСИ.ОД | Опись документов. | 13 |
| КЖСИ.1.1 | Крышка приямка Щ-1. | 13 |
| КЖСИ.2.1 | Изделие соединительное МС3. | 14 |
| КЖСИ.2.2 | Изделия соединительные МС5, МС6. | 14 |
| КЖСИ.3.1 | Изделия закладные МН3; МН4 | 14 |


Инв.№ подл. | Подпись и дата | Взам. инв.№

Альбом III

Типовой проект 901-2-161.88

## Ведомость чертежей основного комплекта АР

| Лист | Наименование | Примечание |
|---|---|---|
| 1. | Общие данные. | |
| 2. | План. Разрезы 1-1; 2-2. | |
| 3. | Фасады. | |
| 4 | План полов. План кровли. Деталь установки зонта. | |
| 5. | Узлы I - VII. | |

## Ведомость спецификаций

| Лист | Наименование | Примечание |
|---|---|---|
| 2. | Спецификация элементов заполнения проемов | |

## Ведомость ссылочных и прилагаемых документов

| Обозначение | Наименование | Примечание |
|---|---|---|
| | Ссылочные документы | |
| ГОСТ 14624-84 | Двери деревянные для производственных зданий | |
| ГОСТ 11214-86 | Окна и балконные двери деревянные с двойным остеклением для жилых и общественных зданий | |
| ГОСТ 6629-74* | Двери деревянные внутренние для жилых и общественных зданий | |
| Серия 1.133.1-7 | Блоки наружных стен для жилых зданий высотой 1-4 этажа и общественных зданий высотой 1-3 этажа | |
| Серия 2.130-1 В2;1Б | Детали стен и перегородок жилых зданий | |
| 5.904-10 | Узлы прохода вентиляционных вытяжных шахт через покрытия промышленных зданий | |
| | Прилагаемые документы | |
| АР ВМ | Ведомость потребности в материалах | |

## Таблица зависимости толщин кровельного утеплителя от расчетных температур, мм

| Температура наружного воздуха | Утеплитель кровли | | | | | | | | |
|---|---|---|---|---|---|---|---|---|---|
| | Тип по СНиП II-85-76 | Материал | Толщина слоя | Тип по СНиП II-85-76 | Материал | Толщина слоя | Тип по СНиП II-85-76 | Материал | Толщина слоя |
| -20°С | | Плиты повышенной жесткости минераловатные $\gamma$=200 кгс/м³ | 60 | | Перлитобитум $\gamma$=300 кгс/м³ | 60 | | Ячеистый бетон $\gamma$=500 кгс/м³ | 60 |
| -30°С | | | 60 | | | 60 | | | 70 |
| -40°С | | | 60 | | | 60 | | | 110 |

1. В типовом проекте за основной принят вариант с расчетной температурой наружного воздуха -30°С с утеплителем кровли из минераловатных плит повышенной жесткости $\gamma$=200 кгс/м³, толщиной 60 мм, со стеновыми панелями из легкого бетона $\gamma$=1000 кгс/м³

## Ведомость отделки помещений площадь, м²

| Наименование и номер помещения | Потолок | | Стены или перегородки | | Низ стен или перегородок (панель) | | | Примечание |
|---|---|---|---|---|---|---|---|---|
| | площадь | вид отделки | площадь | вид отделки | площадь | вид отделки | высота, мм | |
| Машинный зал | 58,9 | Затирка. Клеевая побелка | 46,3 | Затирка. Клеевая окраска | 58,8 | Затирка влагостойкая окраска | 1800 | |
| Помещение ремонтников | 6,0 | Затирка. Клеевая побелка | 29,1 | Затирка. Масляная окраска | | — | — | |
| Санузел | 2,8 | Затирка. Силикатная окраска | 27,0 | Затирка. Силикатная окраска | | — | — | |

Проект разработан в соответствии с действующими нормами и правилами, с соблюдением мероприятий, обеспечивающих взрывопожарную безопасность при правильной эксплуатации насосной станции.

Главный инженер проекта И.П. Ухлина

## Основные показатели

| Наименование | Измеритель | Количество |
|---|---|---|
| Площадь застройки | м² | 83,20 |
| Строительный объем | м³ | 283,60 |
| Общая площадь | м² | 67,10 |

Привязан

Инв. №

ТПР 901-2-161.88 АР

| | | |
|---|---|---|
| ГИП | Белянинов | |
| Нач. отд | Москалец | |
| Гл. спец | Федотов | |
| Н. контр | Коханова | |
| Тип | Ухлина | |
| Ст. инж | Балашова | |
| Инж | Дубровина | |

Водопроводная насосная станция производительностью от 50 до 200 м³/ч напором до 38 м

| Стадия | Лист | Листов |
|---|---|---|
| РД | 1 | 5 |

Общие данные


Мосгипротранс

Инв. № подл. | Подпись и дата | Взам. инв. № | Альбом 33 раздел | Альбом 05 раздел | Гл. инж. Белянинов | Гл. спец. Колесникова | Нач. отд. Бурыгин


Альбом II

Типовой проект 901-2-161.88


## 1-1

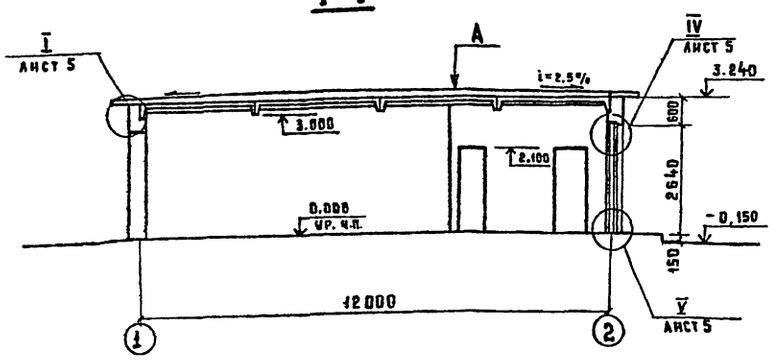


## 2-2

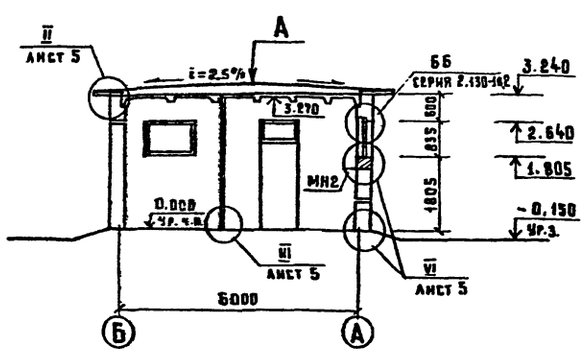


## План

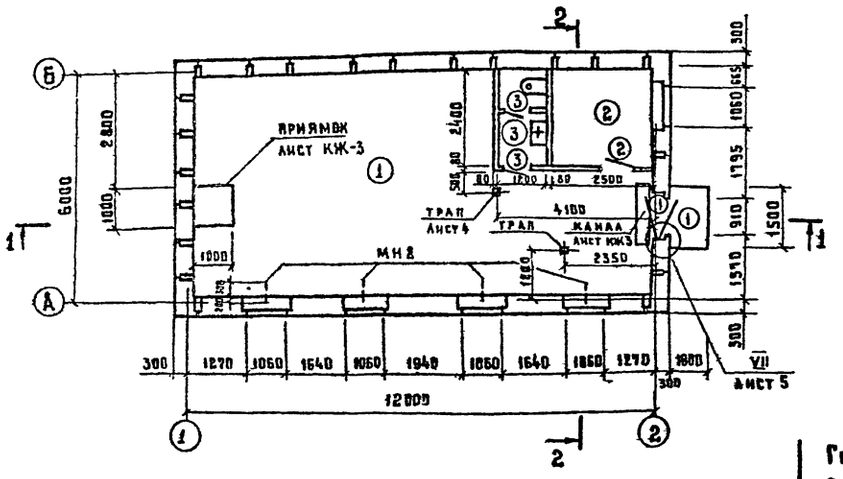


## Экспликация помещений

| Номер по плану | Наименование | Площадь м² | Категория производства по взрывной, взрыво-пожарной и пожарной опасности |
|---|---|---|---|
| 1 | Машинный зал | 58,90 | Д |
| 2 | Помещение ремонтников. | 6,00 | |
| 3 | Санузел | 2,80 | |

## Спецификация элементов заполнения проемов

| Марка поз. | Обозначение | Наименование | Кол. | Масса ед. кг. | Примечание |
|---|---|---|---|---|---|
| 1 | ГОСТ 14624-84 | Дверь ДНГ 21-10 | 2 | | |
| 2 | ГОСТ 6629-74* | Дверь ДВГ 21-8 | 1 | | |
| 3 | ГОСТ 6629-74* | Дверь ДВГ 21-7 | 2 | | |
| ОК-1 | ГОСТ 11214-86 | Окно ОС9-12 | 5 | | |
| ОК-2 | ГОСТ 11214-86 | Окно ОС6-9 | 2 | | |

## Ведомость проемов дверей

| Марка поз | Размер проема мм |
|---|---|
| 1 | 1060 × 2715 |
| 2 | 810 × 2070 |
| 3 | 710 × 2070 |
| | |

1. За условную отметку 0,000 принят уровень чистого пола здания, что соответствует абсолютной отм ▭
2. Условная отметка уровня земли принята -0,150
3. Кирпичные вставки с наружной стороны оштукатурить под фактуру стеновых панелей.
4. Закладную деталь МН2 установить при выполнении кирпичной кладки на отм 1,500 для крепления водопроводных труб.

**А** Гравий (ГОСТ 8268-82), втопленный в атисептированную битумную мастику 3 слоя рубероида на битумной мастике (ГОСТ 2889-80). Цементно-песчаная стяжка по уклону 10 75 мм Комплексная плита

Согласовано

Инв. № подл. | Подпись и дата | Взам. инв. № | Разд. 1,3,4 | Разд. 4,5 | Разд. 33 | Комплекты рабочих

| | | | | |
|---|---|---|---|---|
| Привязан | | | | ТП 901-2-161.88 АР |
| | Нач. отд. | Москалец | | Водопроводная насосная станция производительностью от 50 до 200 м³/ч напором до 30 м | Стадия | Лист | Листов |
| | Гл спе | Федотов | | | РП | 2 | |
| | Н контр | Коуанова | | План Разрезы 1-1, 2-2 | Мосгипротранс | | |
| | ГИП | Ухалина | | | | | |
| | Ст инж | Дубровина | | | | | |
| Инв № | Инж | | | | | | |


Альбом II

Типовой проект 901-2-161.88


Согласовано

Инв. № подл. | Подпись и дата | Взам. инв. №


## Фасад 1-2

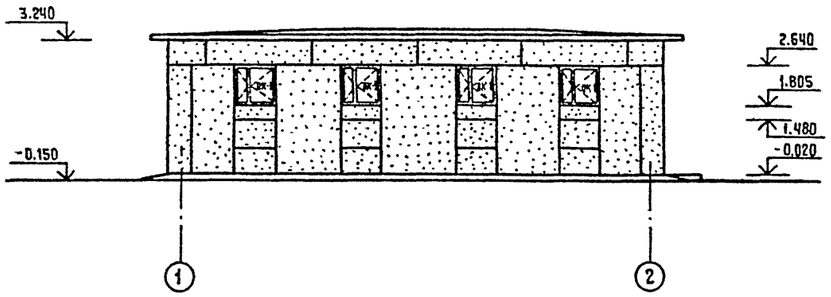



## Фасад А-Б

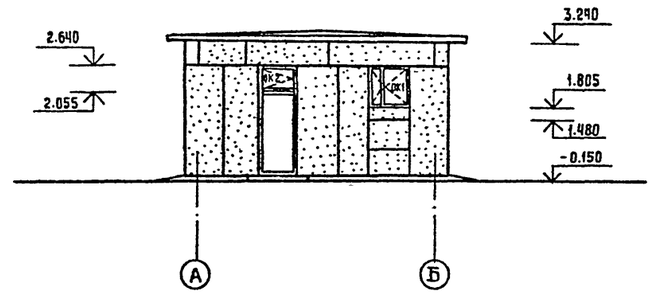


## Фасад 2-1

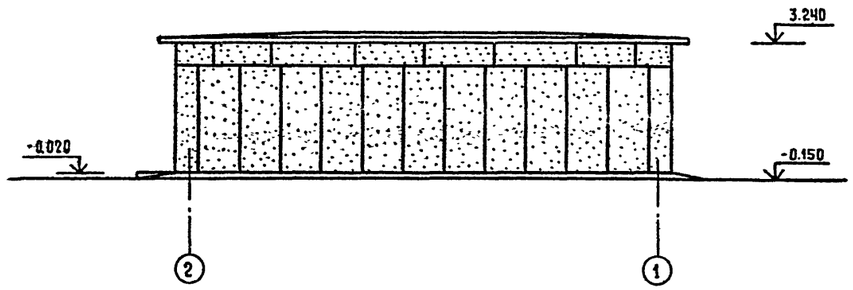



## Фасад Б-А

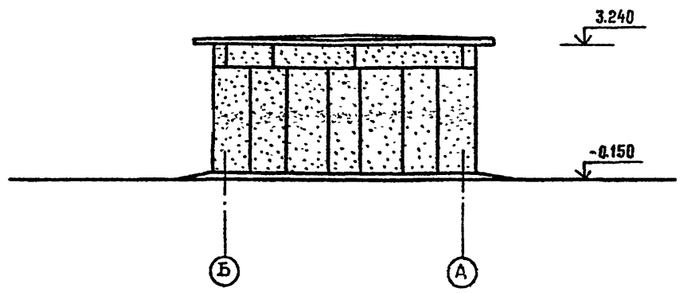



| | | | | | | |
|---|---|---|---|---|---|---|
| Привязан | | | Нач отд. | Москалец | ТП 901-2-161.88 АР | |
| | | | Гл спец. | Федотов | Водопроводная насосная станция производительностью от 50 до 200 м³/ч напором до 30 м | Стадия: РП; Лист: 3; Листов: |
| | | | Н контр | Коханова | | |
| | | | ГИП | Ухлина | Фасады | Мосгипротранс |
| | | | Ст инж. | Дубровина | | |
| Инв № | | | Инж | Столба | | |


## План кровли

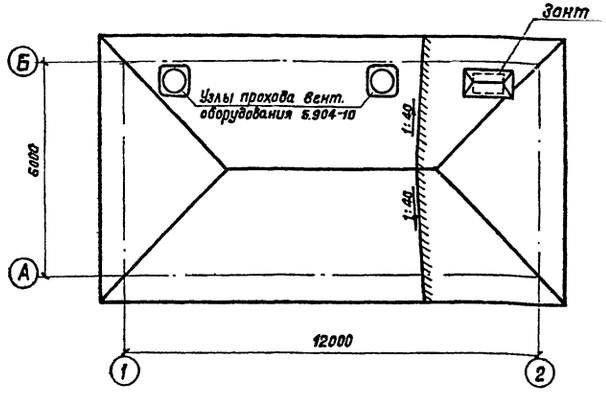


## План полов

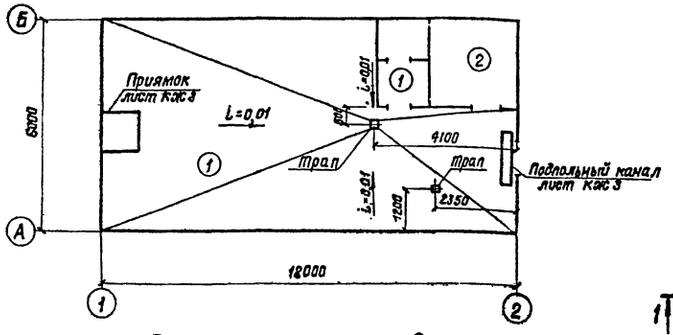



## Экспликация полов
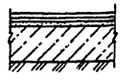
| Наименование или номер помещения по проекту | Тип пола по проекту | Схема пола или номер узла по серии | Элементы пола и их толщина | Площадь пола, м |
|---|---|---|---|---|
| 1,3 | 1 |  | Покрытие-плитка керамическая по ГОСТ 6787-80* — 13 мм<br>Заполнение швов - цементно-песчаный раствор М 150<br>Прослойка - цементно-песчаный раствор М150 - 15 мм<br>Подстилающий слой - бетон В 7,5-100 мм<br>Основание - уплотненный грунт с втрамбованным в него слоем щебня | 58,70 |
| 2 | 2 |  | Покрытие - линолеум по ГОСТ 7251-77 - 4 мм<br>Прослойка - холодная мастика на водостойких вяжущих - 1 мм<br>Стяжка - легкий бетон - 20 мм<br>Подстилающий слой - бетон - В7,5-100 мм<br>Основание - уплотненный грунт с втрамбованным в него слоем щебня | 6,00 |


## Деталь установки зонта

### 1-1

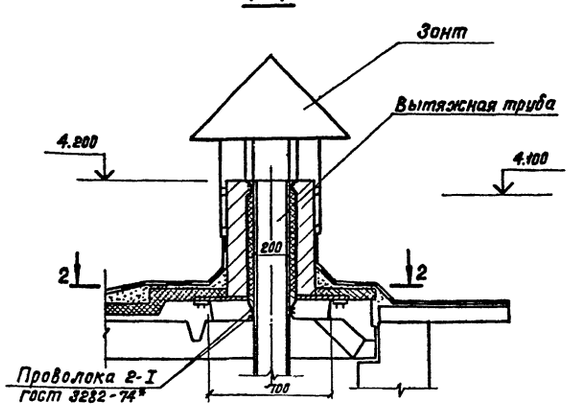


### 2-2


изоляция условно не показана

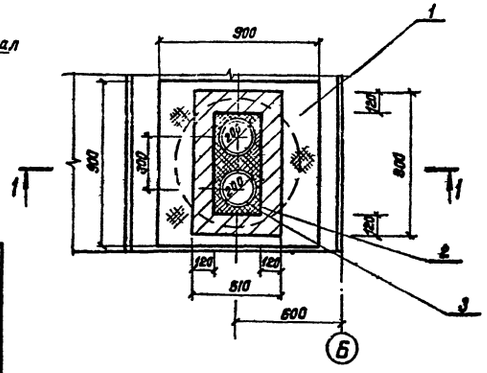


## Расход материала на узел установки зонта

| Марка поз. | Обозначение | Наименование | Кол. | Масса ед. кг | Примечание |
|---|---|---|---|---|---|
| | | Материалы | | | |
| 1 | ГОСТ 8568-77* | Рифленая сталь б=6мм | 1м² | 50,1 | |
| 2 | ГОСТ 4640-84 | Минеральная вата | | | 0,12 м³ |
| 3 | ГОСТ 10146-74* | Стеклоткань | | | 2,0 м² |

## Устройство трапа

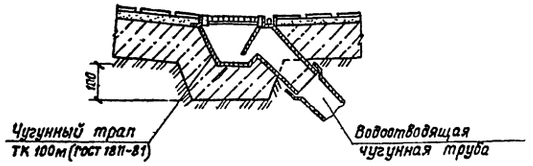


1. Узлы прохода вентиляционных вытяжных шахт выполнять по серии 5.904-10. Конструктивные детали прохода учтены в заказной спецификации раздела „Вентиляция."
2. До устройства подстилающего слоя уложить все трубы по чертежам разделов ЭО, ТХ и ВК
3. Уклон пола создавать планировкой грунта основания, толщина подстилающего слоя должна быть одинаковой по всей площади помещения

С гл. собано
Разел ТХ ВК — Селянинов
Раздел ОВ — Колесников

Инв.№ | Подпись и дата | Взам.инв.№

| | | | |
|---|---|---|---|
| ГИП | Селянинов | | |
| Нач. отд. | Москалец | | |
| Гл. спец. | Федотов | | |
| Н. контр. | Коханова | | |
| ГИП | Уклина | | |
| Ст. инж. | Дубровина | | |
| Инж. | Столба | | |

Привязан

Инв.№


ТП 901-2-161.88 АР

| Водопроводная насосная станция производительностью от 50 до 200 м³/ч на напором до 30 м | Стадия | Лист | Листов |
|---|---|---|---|
| | РП | 4 | |
| План полов. План кровли. Деталь установки зонта | МОСВОДОКАНАЛПРОЕКТ | | |


Альбом II

Типовой проект 901-2-161.88


I

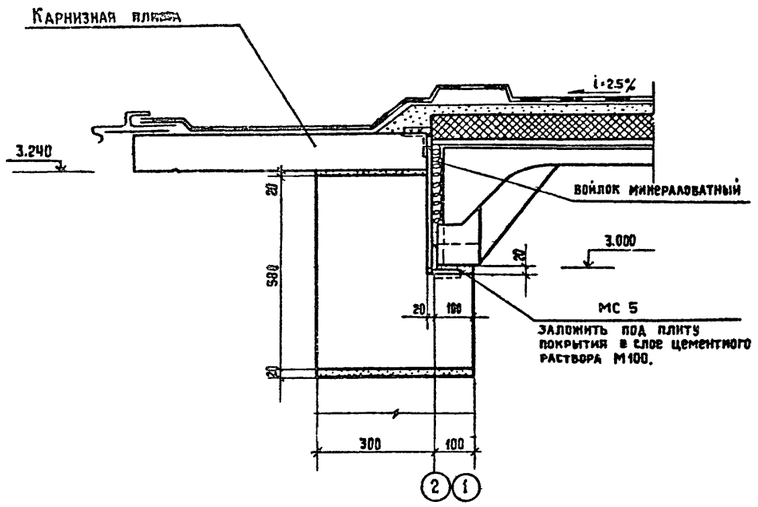



II

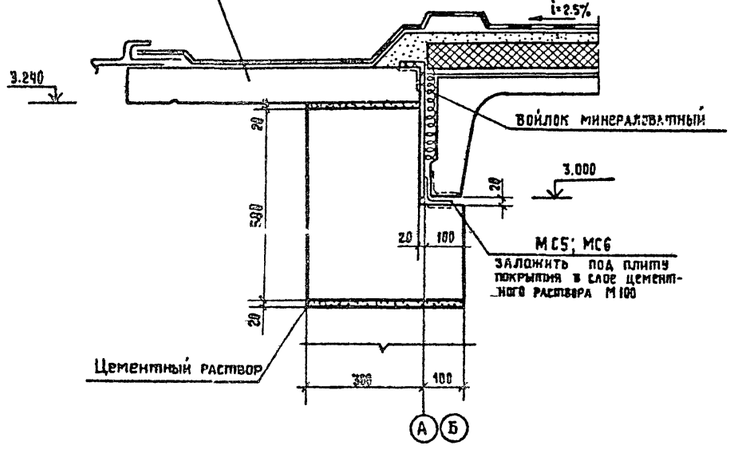



III

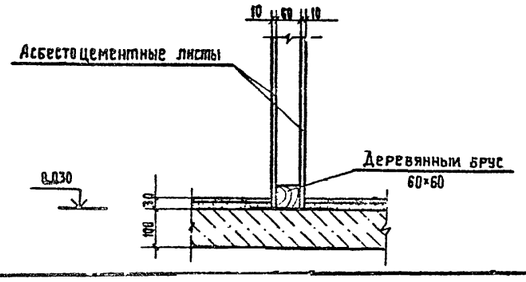


IV

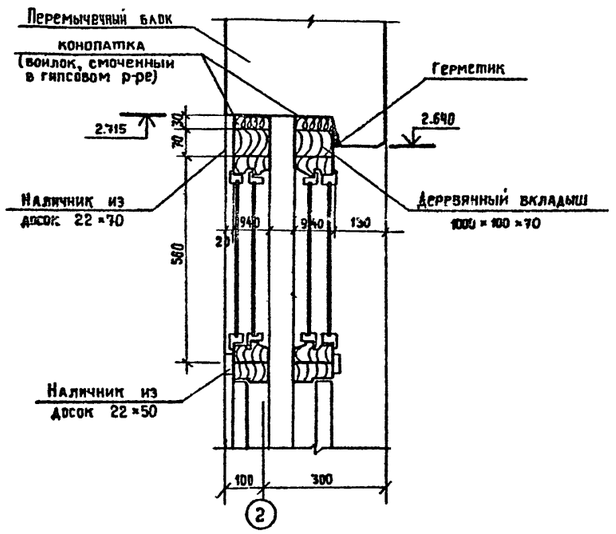



V

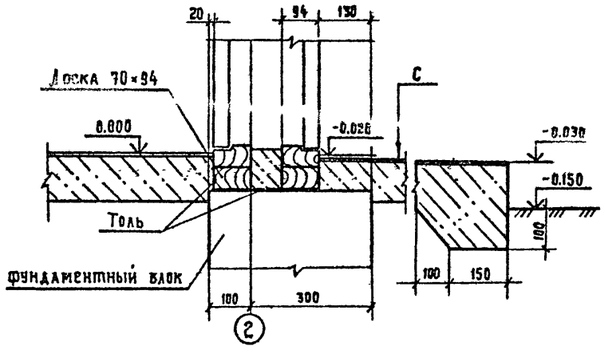



С

| Цементно-песчаный р-р |
|---|
| с железнением -20 |
| бетон В7,5-100 |
| песчано-гравийная |
| смесь 200 |

VI

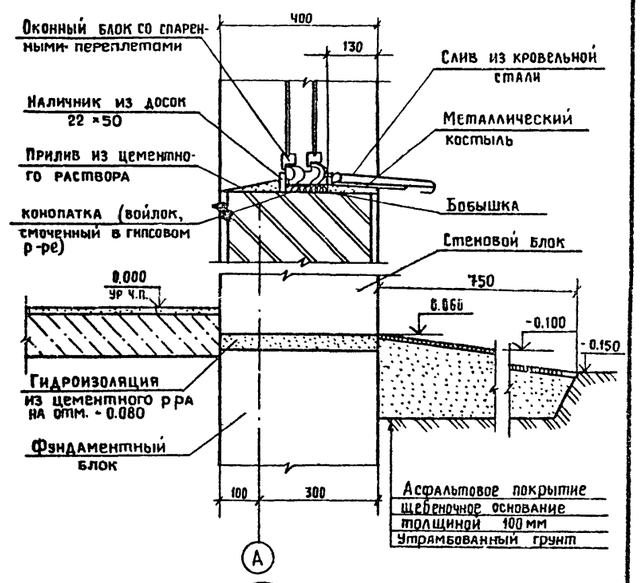


VII

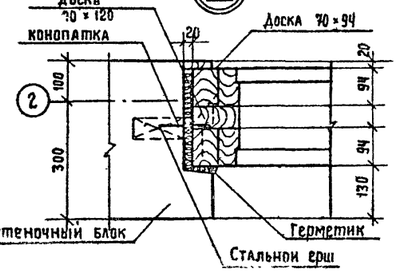


1. Данный лист смотреть совместно с листом 2
2. Детали крепления каркасных перегородок принять по серии 2.230-1
3. Для устройства каркасных перегородок расход материалов: деревянный брус 60×60 -0.6 м³;
   плоские асбестоцементные листы δ=10 мм по ГОСТ 13124-83-49 м².

Инв. № подл. | Подпись и дата | Взам. инв. №

| | | | | | |
|---|---|---|---|---|---|
| Привязал | | | | ТП 901-2-161.88 | АР |
| | Нач. отд | Москалец | | Водопроводная насосная станция производительностью от 50 до 200 м³/ч напором до 30 м | Стадия: РП; Лист: 5; Листов: |
| | Гл. спец. | Федотов | | | |
| | Н. контр. | Кохлова | | | |
| | Гл. инж. проекта | Ухлина | | Узлы I | Мосгипротранс |
| | Ст. инж. | Балашова | | | |
| | Инж. | Столба | | | |

23120-02 8

Альбом II

Типовой проект 901-2-161.88

## Ведомость чертежей основного комплекта КЖ

| Лист | Наименование | Примечание |
|---|---|---|
| 1 | Общие данные. | |
| 2 | План фундаментов. | |
| 3 | План фундаментов под оборудование. Фом 1 | |
| | Приямок ввода теплосети. Сечения. Узлы. | |
| 4 | Раскладка блоков наружных стен. Спецификация. | |
| 5 | Маркировочный план покрытия. Маркировочная | |
| | схема закладных элементов. Разрезы. | |
| | | |

## Ведомость спецификаций

| Лист | Наименование | Примечание |
|---|---|---|
| 2 | Спецификация сборных бетонных блоков | |
| | фундаментов. | |
| 3 | Спецификация металлических изделий к схеме | |
| | приямка. | |
| 3 | Спецификация сборных и монолитных | |
| | конструкций к схеме приямка и | |
| | подпольного канала. | |
| 4 | Спецификация блоков наружных стен. | |
| 4 | Спецификация металлических изделий к схемам | |
| | расположения элементов стен. | |
| 5 | Спецификация элементов покрытия. | |
| 5 | Спецификация металлических изделий данных | |
| | на чертеже | |

## Ведомость ссылочных и прилагаемых документов

| Обозначение | Наименование | Примечание |
|---|---|---|
| | Ссылочные документы | |
| ГОСТ 13579-78 | Блоки бетонные для стен | |
| | подвала | |
| Серия 1.465.1-10/82 | Комплексные железобетонные | |
| | плиты покрытий одноэтажных | |
| | промышленных зданий. | |
| Серия 1.494-24, в.1 | Стаканы для крепления крыш- | |
| | ных вентиляторов, дефлекто- | |
| | ров и зонтов. | |
| Серия 3.400-6/76 | Унифицированные закладные | |
| | детали сборных железобетонных | |
| | конструкций инженерных соо- | |
| | ружений промышленных | |
| | предприятий | |
| Серия 1.138-3, в 1 | Железобетонные карнизные | |
| | плиты для жилых и | |
| | общественных зданий | |
| Серия 1.133.1-7 | Блоки наружных стен для жилых | |
| | зданий высотой 1-4 этажа и | |
| | общественных зданий высотой | |
| | 1-3 этажа | |
| Серия 3.006.1-2/82 | Сборные железобетонные каналы | |
| | и тоннели из лотковых | |
| | элементов | |
| | | |
| | Прилагаемые документы | |
| КЖ ВМ | Ведомость потребности в | |
| | материалах | |
| КЖИ | Строительные изделия | |
| | | |

## Ведомость объемов сборных бетонных и железобетонных конструкций по рабочим чертежам основного комплекта КЖ

| N п/п | Наименование группы элементов конструкции | Код | Кол, м³ | Примечание |
|---|---|---|---|---|
| | Блоки бетонные для стен подвала | 581321 | 18.206 | |
| | Комплексные плиты покрытий | 584100 | 4.91 | |
| | Стаканы для крепления крышных | | | |
| | Вентиляторов | 589321 | 0,24 | |
| | Блоки наружных стен легко- | | | |
| | бетонные | 583525 | 35,91 | |
| | Плиты перекрытия каналов | 585821 | 0,06 | |
| | карнизные - плиты | 583122 | 2,32 | |
| | | | | |

Материалы на изготовление сборных бетонных и железобетонных конструкций учтены в ведомости потребности в материалах и отдельно не учитываются.

Проект разработан в соответствии с действующими нормами и правилами с соблюдением мероприятий, обеспечивающих взрывопожарную безопасность при правильной эксплуатации насосной станции.

Главный инженер проекта И.П. Ухлина

Согласовано

Инв.№ подл. | Подпись и дата | Взам. инв.№ | Инв.№ дубл. | Подпись и дата

Привязан

Инв.№

ТП 901-2-161.88 КЖ

| | | | |
|---|---|---|---|
| ГИП | Белянинов | | |
| Нач.отд | Маскалец | | |
| Гл.спец | Федотов | | |
| Н.контр | Коханова | | |
| ГИП | Ухлина | | |
| Ст.инж. | Балашова | | |
| Ст.инж. | Дубровина | | |

Водопроводная насосная станция производительностью от 50 до 200 м³/ч напором до 30 м

| Стадия | Лист | Листов |
|---|---|---|
| РП | 1 | 5 |

Общие данные

Мосгипротранс


23120-02 9

Копировал


Формат А2

Типовой проект 901-2-161.88 Альбом II


## План фундаментов

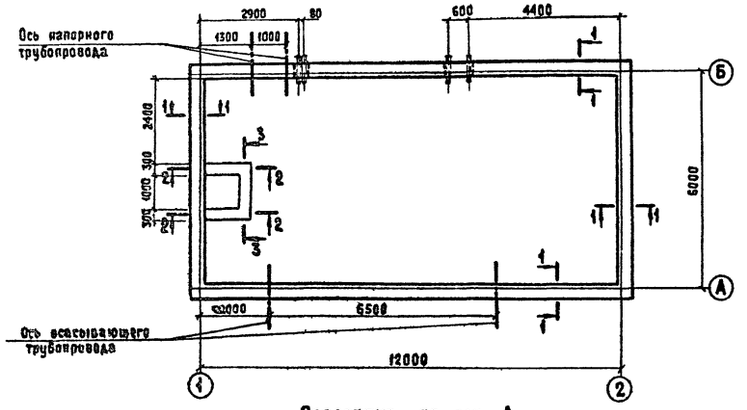



## Развертка по оси А

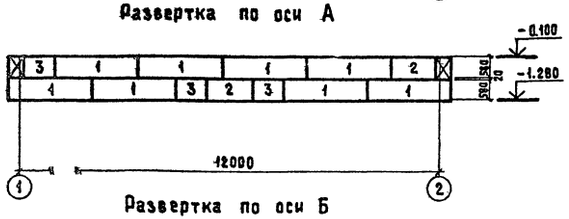



## Развертка по оси Б

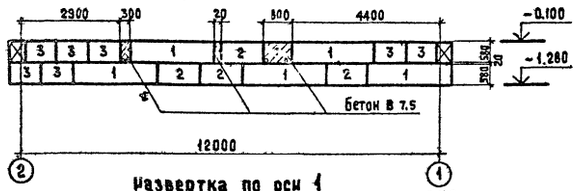



## Развертка по оси 1

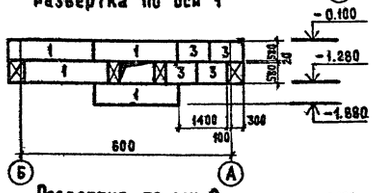



## Развертка по оси 2

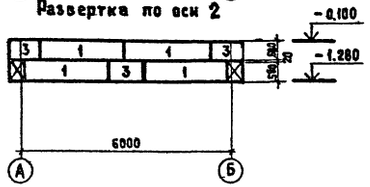



## 1-1

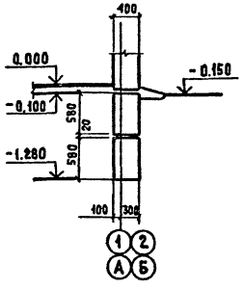


## 2-2

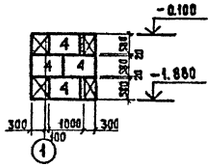


## 3-3

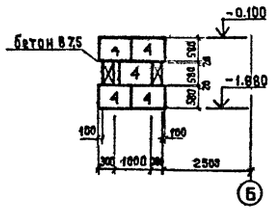


## Схема нормативных нагрузок на фундамент по осям А и Б




## Спецификация сборных бетонных блоков фундаментов

| Марка поз. | Обозначение | Наименование | Кол. | Масса ед., кг | Примечание |
|---|---|---|---|---|---|
| 1 | ГОСТ 13579-78 | Блок бетонный ФБС 24.4.6-Т | 21 | 1300 | |
| 2 | | ФБС 12.4.6-Т | 6 | 640 | |
| 3 | | ФБС 9.4.6-Т | 17 | 470 | |
| 4 | | ФБС.9.3.6-Т | 13 | 350 | |
| | | Монолитные участки | | | 0,5 м³ |

1. Фундаментные блоки укладываются на выравненное песчаное основание (при песчаных грунтах) или песчаную подготовку δ = 50 мм.
2. Монолитные участки выполняются из бетона В 7,5
3. Горизонтальная гидроизоляция стен выполняется из цементного раствора состава 1:2 на отметке - 0.080
4. Вводы трубопроводов закладываются до устройства фундаментов с последующей засыпкой траншей до уровня подошвы фундаментов крупнозернистым песком слоями 15-20 см с подливкой водой и трамбованием

Согласовано
Раздел ЭЭ Бычугин
Раздел ОВ Колчинова

Инв.№подл. | Подпись и дата | Взам.инв.№

| | | | |
|---|---|---|---|
| Привязан | Нач. отд. | Москалец | |
| | Гл.спец.отд. | Федотов | |
| | Н.контроль | Коханова | |
| | ГИП | Ухлина | |
| | Ст.инж. | Дубровина | |
| Инв.№ | Инж. | Столба | |

ТП 901-2-161.88 КЖ

Водопроводная насосная станция производительностью от 50 до 200 м³/ч напором до 30 м

План фундаментов

| Стадия | Лист | Листов |
|---|---|---|
| РП | 2 | |


Мосгипротранс

23120-02 10 Копир. Формат А2


Альбом III

Типовой проект 901-2-161.88

## План фундаментов под оборудование

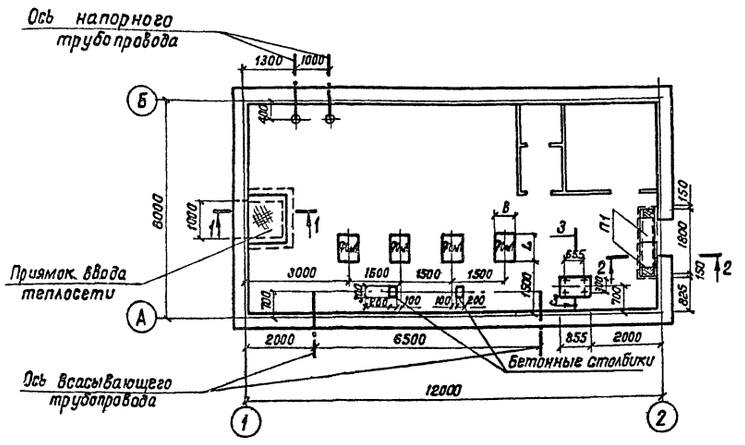



## 3-3

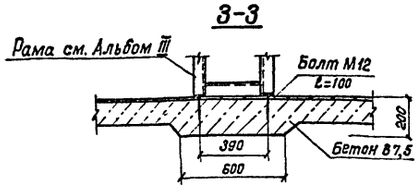



## Фом1


## 4-4

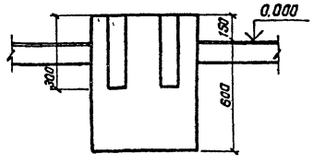



## 1-1

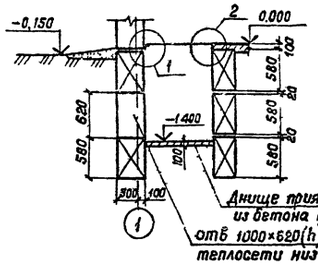



## 2-2

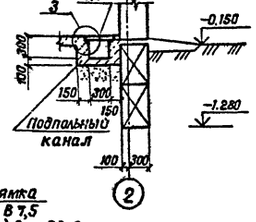


## 3

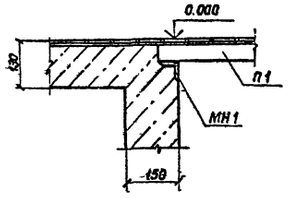


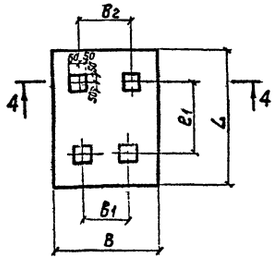

## Таблица основных размеров фундаментов, мм

| Марка насоса | Тип электродвигателя | L | l1 | B | B1 | B2 |
|---|---|---|---|---|---|---|
| К20/18 | 4А80 В2 | 610 | 308 | 515 | 210 | 215 |
| К20/18а | 4А80 В2 | 610 | 308 | 515 | 210 | 215 |
| К20/18б | 4А80 В2 | 610 | 308 | 515 | 210 | 215 |
| К20/30 | 4А100 S2 | 650 | 337 | 560 | 210 | 257 |
| К20/30а | 4А100 S2 | 650 | 337 | 560 | 210 | 257 |
| К20/30б | 4А100 S2 | 650 | 337 | 560 | 210 | 257 |
| К45/30 | 4А112 М2 | 765 | 413 | 590 | 250 | 290 |
| К45/30а | 4А112 М2 | 765 | 413 | 590 | 250 | 290 |
| К90/20а | 4А112 М2 | 765 | 413 | 590 | 250 | 290 |
| К90/20а | 4А112 М2 | 765 | 413 | 590 | 250 | 290 |

## 1

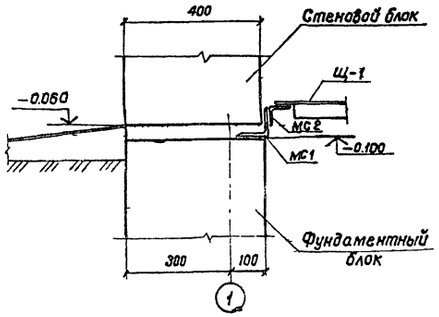


## 2

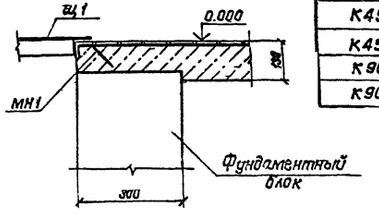


## Спецификация металлических изделий к схеме приямка

| Марка поз. | Обозначение | Наименование | Кол | Масса ед, кг | Примечание |
|---|---|---|---|---|---|
| МС1 | ГОСТ 8509-86 | Уголок равнобокий 100×8 ГОСТ 8509-86 / Вст3пс6-1 ТУ14-1-3023-80 | 1 | 12,2 | |
| МС2 | | Уголок равнобокий 63×5 ГОСТ 8509-86 / Вст3пс6 ГОСТ 380-71 | 1 | 4,33 | |
| МН1 | Серия 3.400-6/76 | Изделие закладное МН4-46 | 3пм | 4,4 | |
| Щ1 | КЖИ.1.1 | Крышка приямка Щ1 | 1 | 60,24 | |

## Спецификация сборных и монолитных конструкций

| Марка поз. | Обозначение | Наименование | Кол. | Масса ед, кг | Примечание |
|---|---|---|---|---|---|
| | | Подпольный канал | | | |
| | | Сборные конструкции | | | |
| П1 | Серия 3.006.1-2/82 В.1-2 | Гита П1-8 | 2 | 40 | |
| | | Сборочные единицы | | | |
| МН1 | Серия 3.400-6/76 | Изделие закладное МН4-46 | 3 Бпм | 4,4 | |
| | | Материал | | | |
| | | Бетон В7,5 | | | 0,3 м³ |
| | | Фундаменты под оборудование | | | |
| Фом1 | Данный лист | Фундамент Фом1 | 4 | | |
| | | Материал | | | |
| | | Бетон В7,5 | | | 0,34 м³ |

1. Фундаменты под оборудование выполняются из бетона В7,5. Расход бетона под Фом1 дан для насоса марки К45/30.
2. Гнезда после установки анкерных болтов заливают цементным раствором
3. Расположение отверстий под фундаментные болты уточнить по поставленному оборудованию.
4. Бетонные столбики под трубы выполнить из бетона В7,5, высоту их уточнить по месту при монтаже труб.
5. Расход бетона В7,5 на: днище приямка — 0,1 м³; набетонку под раму 0,1 м³

Согласовано:
Разд. ТХ ВК Величинов
Разд. ЭМ Бубырин
Разд. ОВ Комиссина


Инв. № подл. | Подп. и дата | Взам. инв. №

| | | | | | | |
|---|---|---|---|---|---|---|
| | | | | ТП 901-2-161.88 КЖ | | |
| ГИП | Величинов | | | | | |
| Нач. тд | Маскалец | | | Водопроводная насосная станция производительностью от 50 до 200 м³/ч напором до 30 м | Стадия | Лист | Листов |
| Гл. спец. | Федотов | | | | РП | 3 | |
| Н. контр. | Оханова | | | | | | |
| ГИП | Уварина | | | Пластинчатые фундаменты под оборудование Фом1 Разрез теплосети Сечения. Узлы | | | |
| Стинж | Товина | | | | | | |
| Инж. | Еголова | | | | | | |


Привязан

Инв. №


## Раскладка блоков наружной стены по оси А

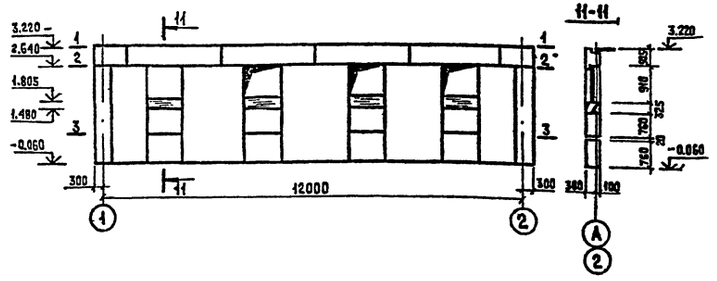



## Раскладка блоков наружной стены по оси 2

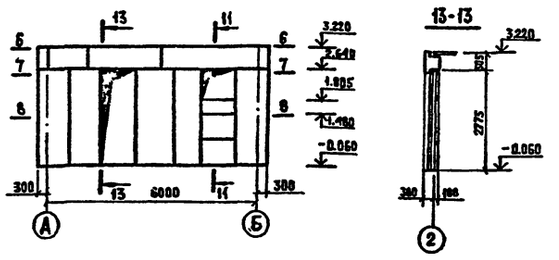




## Раскладка блоков наружной стены по оси Б

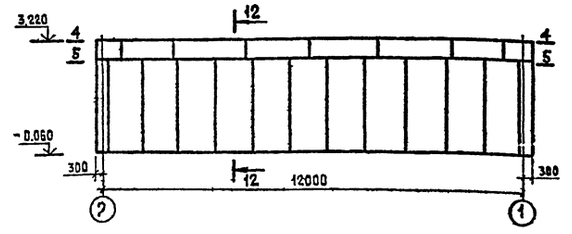


## Раскладка блоков наружной стены по оси 1

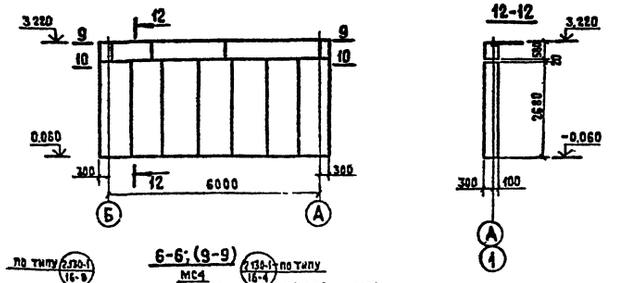

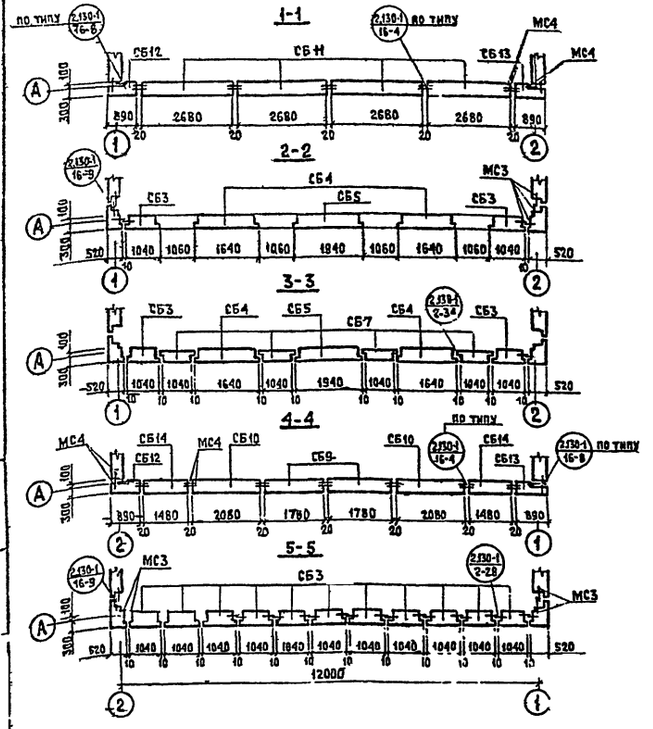
## Спецификация блоков наружных стен
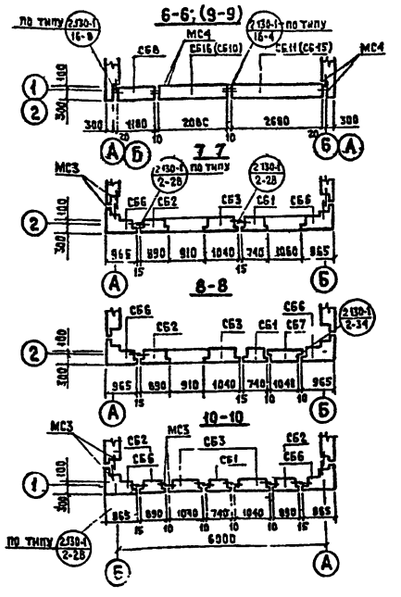
| Марка | Обозначение | Кол. | Толщина наружных стен „δ" мм 400 Наименование | Масса при 900 | 1000 | кг/м³ 1100 |
|---|---|---|---|---|---|---|
| СБ1 | Серия 1.133.1-7 | 2 | 1БН 7.27.40-75П | 918 | 1020 | 1122 |
| СБ2 | | 3 | 1БН 8.27.40-75П | 1098 | 1220 | 1342 |
| СБ3 | | 16 | 1БН10.27.40-75П | 1305 | 1450 | 1595 |
| СБ4 | | 2 | 1БН 16.27.40-75П | 2115 | 2350 | 2585 |
| СБ5 | | 1 | 1БН 19.27.40-75П | 2538 | 2820 | 3102 |
| СБ6 | | 4 | 1БНУ 10.27.40-75П | 1422 | 1580 | 1738 |
| СБ7 | | 10 | 2БН 12.8.40-75П | 396 | 440 | 484 |
| СБ8 | | 2 | 4БН 12.6.40-75П | 270 | 300 | 330 |
| СБ9 | | 2 | 4БН 16.6.40-75П | 405 | 450 | 495 |
| СБ10 | | 3 | 4БН 21.6.40-75П | 477 | 530 | 583 |
| СБ11 | | 5 | 3БН 27.6.40-75П-4 | 576 | 640 | 704 |
| СБ12 | | 2 | 4БНУ 9.6.40-75П-1 | 180 | 200 | 220 |
| СБ13 | | 2 | 4БНУ 9.6.40-75П-2 | 180 | 200 | 220 |
| СБ14 | | 2 | 4БН 15.6.40-75П | 333 | 370 | 407 |
| СБ15 | | 1 | 4БН 27.6.40-75П | 612 | 680 | 748 |
| СБ16 | | 1 | 3БН 21.6.40-75П-4 | 441 | 490 | 539 |

## Спецификация металлических изделий к схемам расположения элементов стен

| Марка | Обозначение | Наименование | Кол. | Масса ед.кг | Примечание |
|---|---|---|---|---|---|
| МС3 | КЖИ.2.1 | изделие соединительное МС3 | 44 | 0,25 | |
| МС4 | ГОСТ 5781-82* | анкер ф10 АI ℓ=160 | 40 | 0,10 | |
| МН2 | ГОСТ 8509-86 | уголок 63×5 ℓ=500 | 4 | 2,44 | |
| | | | | | |

1. Местоположение закладной детали МН2 смотреть на листе АР2.

| | | | | | | | |
|---|---|---|---|---|---|---|---|
| | | | | ТП 901-2-161.88 КЖС | | | |
| Нач.отд. | Москалец | | | Водопроводная насосная станция производительностью от 50 до 200 м³/ч напором до 30 м | Стадия | Лист | Листов |
| Гл.спец. | Федотов | | | | РП | 1 | |
| Н.контр. | Коханова | | | Раскладка блоков наружных стен. Спецификация. | Мосгипроотрасль | | |
| Т.ин. | Ухлинова | | | | | | |
| Ст.инж. | Аудосьина | | | | | | |
| Инж. | Столба | | | | | | |

привязан


Инв.№

Инв.№ подл. | Подп. и дата | Взам.инв.№


Альбом III

Типовой проект 901-2-161.88


## Маркировочный план покрытия

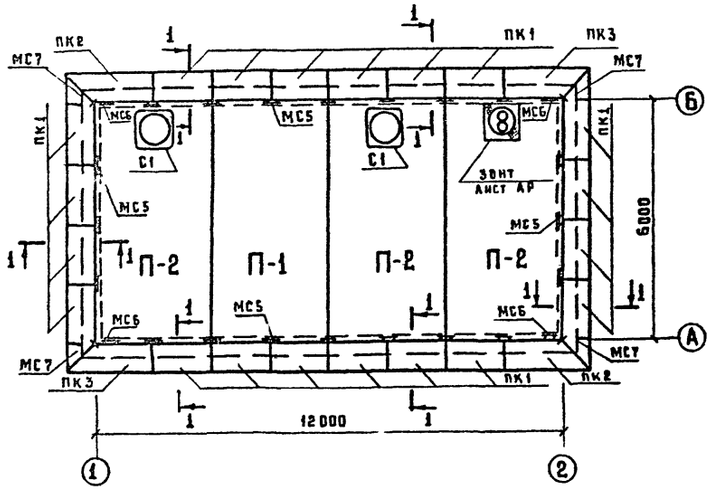



## Маркировочная схема закладных элементов

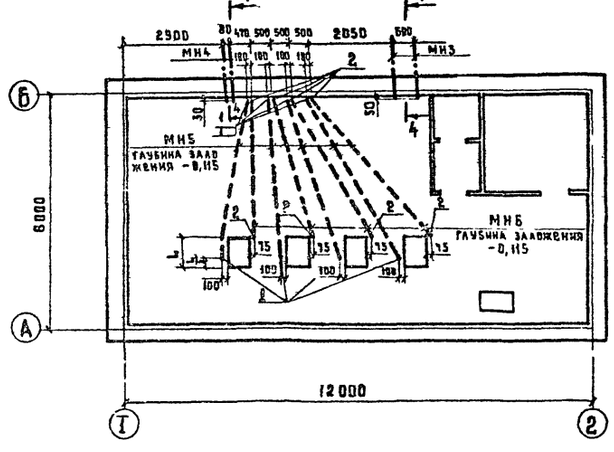



## 1-1

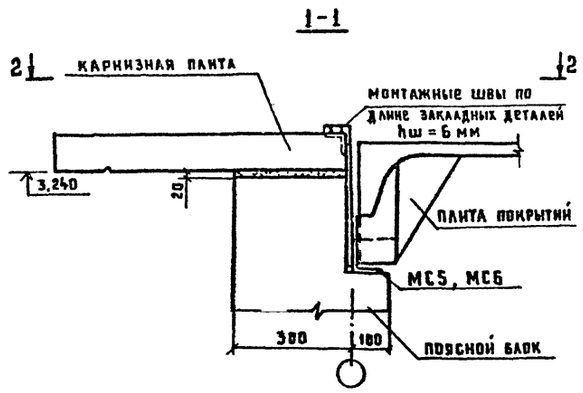



## 2-2

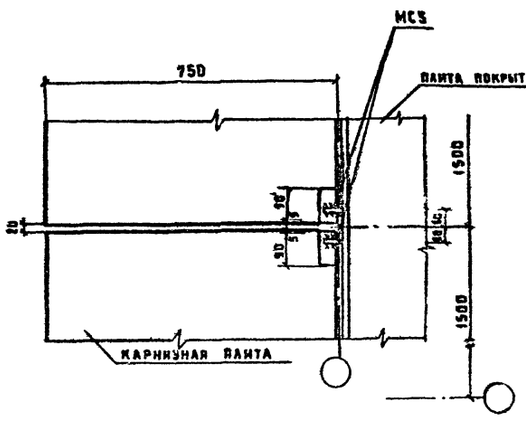


## 3-3

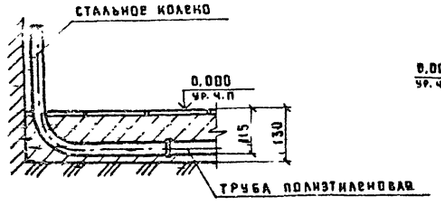


## 4-4

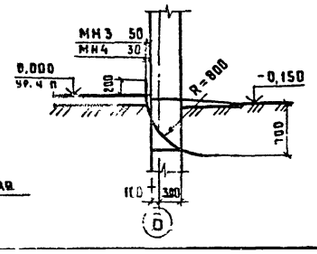


## Спецификация элементов покрытия

| Марка поз. | Обозначение | Наименование | Кол. | Масса ед, кг | Примечание |
|---|---|---|---|---|---|
| | | Карнизные плиты | | | |
| ПК1 | Серия 1.138-3, вып 1 | АК-15.8 | 20 | 225 | |
| ПК2 | | АКУ-23.8п | 2 | 346 | |
| ПК3 | | АКУ-23.8А | 2 | 346 | |
| | | Плиты покрытия | | | |
| П1 | Серия 1.465.1-10/82 | 1ПГ-3АтVIТ-60МПЖН-200П | 1 | 2980 | |
| П2 | | 1ПВТ-3АтVIТ-60МПЖН-200П | 3 | 3470 | |
| | | Стаканы | | | |
| С1 | Серия 1.494-24 вып.1 | СБ7А-1 | 2 | 290 | |
| | | | | | |

## Спецификация металлических изделии данных на чертеже

| Марка поз. | Обозначение | Наименование | Кол. | Масса ед, кг | Примечание |
|---|---|---|---|---|---|
| МН3 | КЖИ. 3.1 | изделие закладное МН3 | 2 | 21,68 | |
| МН4 | КЖИ 3.1 | изделие закладное МН4 | 2 | 12,69 | |
| МН5 | ГОСТ 18599-83* | труба полиэтиленовая ℓ=4800 ПВД 25С | 4 | 0,912 | |
| МН6 | | труба полиэтиленовая ℓ=4800 ПВД 52С | 4 | 1,48 | |
| 1 | ГОСТ 10704-76* | колено из стальной трубы Т25×1,6 ℓ=584 | 8 | 0,54 | |
| 2 | | колено из стальной трубы Т33×2 ℓ=584 | 8 | 0,81 | |
| МС5 | КЖИ. 2.2 | изделие соединительное МС-5 | 20 | 4,08 | |
| МС6 | КЖИ 2,2 | изделие соединительное МС6 | 4 | 8,02 | |
| МС7 | ГОСТ 5781-82* | анкер Ø 16А1 ℓ= 200 | 4 | 0,32 | |

1. Карнизные плиты уложить на цементный раствор М100 и крепить электродуговой сваркой к анкерам.
   Анкера защитить от коррозии цементно-песчаным раствором толщиной 20мм.
2. Заделку стыков между плитами выполнить по серии 1.465.1-10/82 вып.0 стр.42
3. Закладные изделия МН3 ÷ МН6 устанавливаются до устройства подготовки пола.

Инв. № подл. | Подпись и дата | Взам. инв. №

Разраб. 99 Бурмистрова
Вазгрил 88 Колесникова

| | | | | | | | |
|---|---|---|---|---|---|---|---|
| | | | | | ТПР 901-2-161.88 КЖ | | |
| Привязан | | | | Нач. отд | Москалец | Водопроводная насосная станции производительностью от 50 до 200 м³/ч напором до 30 м | Стадия: РП; Лист: 5; Листов: |
| | | | | Гл. спец. отд | Федотов | | |
| | | | | Н. контр. отд | Коханова | | |
| | | | | ГИП | Ухлина | Маркировочный план покрытия. Маркировочная схема закладных элементов. Разрезы. | Мосгипротранс |
| Инв. № | | | | Ст. инж. | Дубровина | | |
| | | | | Инж. | Столба | | |

Инв. N подл. | Подпись и дата | Взам. инв. N

# ТИПОВОЙ ПРОЕКТ

## 901-2-161.88

## ВОДОПРОВОДНАЯ НАСОСНАЯ СТАНЦИЯ ПРОИЗВОДИТЕЛЬНОСТЬЮ ОТ 50 ДО 200 м³/ч НАПОРОМ ДО 30 м

## АЛЬБОМ II

## СТРОИТЕЛЬНЫЕ ИЗДЕЛИЯ

Привязан

Инв.

Инв. N подл. | Подпись и дата | Взам. инв. N

Типовой проект 901-2-161.88 Альбом II

## Технические условия к изготовлению металлических изделий

Соединительные изделия, щиты должны изготовлять в соответствии с требованиями следующих документов

ГОСТ 14098-85 „Соединения сварные арматуры железобетонных изделий и конструкций. Контактная и ванная сварка";

ГОСТ 5264-80 „Ручная дуговая сварка Соединения сварные. Основные типы, конструктивные элементы и размеры."

Соединение элементов металлических изделий производить в соответствии с чертежами - электродуговой сваркой электродами типа Э-42. Толщину сварных швов принять по наименьшей толщине свариваемых элементов. Пережог металла не допускается. Все наплывы и набрызги на лицевой стороне деталей должны быть удалены.

Металл прокатной стали соединительных изделий и щитов принять марки Вст3пс6 для сварных конструкций по ТУ14-1-3023-80 и Вст3кп2 по ГОСТ 380-71*.

Привязан

| | | | |
|---|---|---|---|
| Нач. отд. | Москалец | | |
| Гл. спец. | Федотов | | |
| Н. контр. | Коханова | | |
| Гип | Ухлина | | |
| Инж. | Столба | | |
| Инж. | Коробова | | |

ТП 901-2-161.88 КЖИ ТУ

Технические условия

| Стадия | Лист | Листов |
|---|---|---|
| РП | | 1 |

Мосгипротранс

Инв. N подл. | Подпись и дата | Взам. инв. N

| Обозначение | Наименование | Стр. | Примечание |
|---|---|---|---|
| КЖИ ТУ | Технические условия | | |
| 0.Д | Опись документов | | |
| 1.1 | Крышка приямка Щ-1 | | |
| 2.1 | Изделие соединительное МС3 | | |
| 2.2 | Изделия соединительные МС5, МС6 | | |
| 3.1 | Изделия закладные МН3, МН4 | | |

Привязан

| | | |
|---|---|---|
| Нач. отд. | Москалец | |
| Гл. спец. | Федотов | |
| Н. контр. | Коханова | |
| ГИП | Ухлина | |
| Ст. инж. | Дубробина | |
| Инж. | Столба | |


ТП 901-2-161.88 КЖИ ОД

Опись документов

| Стадия | Лист | Листов |
|---|---|---|
| РП | | 1 |

Мосгипротранс

Инв. N подл. | Подпись и дата | Взам. инв. N

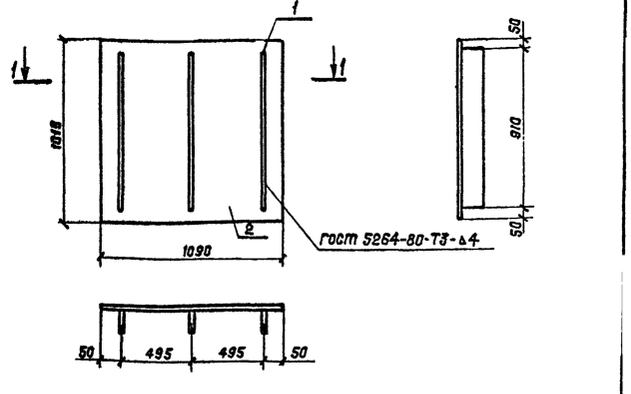


| Формат | Зона | Поз. | Обозначение | Наименование | Кол. | Примеч. |
|---|---|---|---|---|---|---|
| | | | | Документация | | |
| А4 | | | КЖИ. ТУ | Технические условия | | |
| | | | | Детали | | |
| Б4 | | | КЖИ.1.1.01 | Полоса 4×60 ГОСТ 103-76* / Ст.3 ГОСТ 535-79* | 3 | 1,71 кг |
| Б4 | | | 02 | Рифленая сталь Δ8 ГОСТ 8568-77 | 1,1 м² | 50,1 кг |

Привязан

| | | |
|---|---|---|
| Нач. отд. | Москалец | |
| Гл. спец. | Федотов | |
| Н. контр. | Коханова | |
| ГИП | Ухлина | |
| Инж. | Столба | |
| Инж. | Коробова | |


ТП 901-2-161.88 КЖИ. 1.1

Крышка приямка Щ-1

| Стадия | Масса | Масштаб |
|---|---|---|
| РП | 60,24 | 1:20 |
| Лист | Листов 1 | |

Мосгипротранс

Инв.N подл. | Подпись и дата | Взам. инв.№

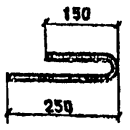


Длина развертки L = 400 мм

Привязан

Инв.№

| | | | |
|---|---|---|---|
| Нач.отд. | Москалец | | |
| Гл.спец. | Федотов | | |
| Н.контр. | Кахрисва | | |
| ГИП | Ухлина | | |
| Инж. | Столба | | |
| | Ю.р | | |

ТП 901-2-161.88 КЖИ.2.1


Изделие соединительное МС5

| Стадия | Масса | Масштаб |
|---|---|---|
| РП | 0,25 | 1:10 |
| Лист | Листов 1 | |

А-1-10-ГОСТ 5781-82*

Мосгипротранс

Типовой проект 901-2-161.88 Альбом II

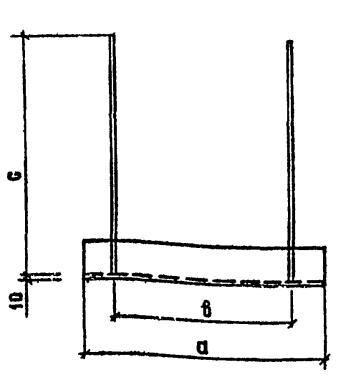


| Марка | Обозначение | Размеры мм a | в | c | Масса |
|---|---|---|---|---|---|
| МС5 | КЖИ.2.2.01 | 200 | 120 | 480 | 4,08 кг |
| МС6 | 2.2.02 | 600 | 400 | 550 | 8,02 кг |

| Формат | Зона | Поз. | Обозначение | Наименование | Кол. на изд. 01 | 02 | Примечание |
|---|---|---|---|---|---|---|---|
| | | | | МС5; МС6 | | | |
| | | | | Документация | | | |
| А4 | | | КЖИ.ТУ. | Технические условия | X | X | |
| | | | | Детали | | | |
| БЧ | | 1 | КЖИ.2.2.001 | Уголок 75×75×8 ГОСТ 8509-86 / Ст3пс ГОСТ 535-79* | 1 | 1 | 1,80 кг МС5; 5,41 кг МС6 |
| БЧ | | 2 | 002 | Анкер А-1-16 ГОСТ 5781-82* | 3 | 3 | 0,16 кг МС5; 0,31 кг МС6 |

Шифр дит. | МС5 | МС6

Привязан

Инв.№

| | | | |
|---|---|---|---|
| Нач.отд. | Москалец | | |
| Гл.спец. | Федотов | | |
| Н.контр. | Кахрисва | | |
| ГИП | Ухлина | | |
| Ст.инж. | Дубровина | | |
| Инж. | Столба | | |


ТП 901-2-161.88 КЖИ.2.2

Изделия соединительные МС5, МС6

| Стадия | Масса | Масштаб |
|---|---|---|
| РП | см. табл. испол | 1:10 |
| Лист | Листов 1 | |

Мосгипротранс

Инв.№ подл. | Подпись и дата | Взам. инв.№

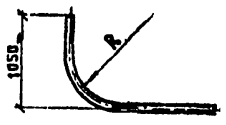


Длина развертки L = 2600 мм

| | Обозначение | Материалы | Масса |
|---|---|---|---|
| МН3 | КЖИ3.1.01 | Труба 4×80 ГОСТ 3262-75 | 21,68 кг |
| МН4 | 02 | Труба 3,5×50 ГОСТ 3262-75 | 12,69 кг |

Привязан

Инв.№

| | | | |
|---|---|---|---|
| | Федотов | | |
| | Ухлина | | |
| | Столба | | |

ТП 901-2-161.88 КЖИ.3.1

Изделия закладные МН3; МН4

| Стадия | Масса | Масштаб |
|---|---|---|
| РП | см. табл. испол | 1:50 |
| Лист | Листов 1 | |

Мосгипротранс

Инв.№ подл. | Подпись и дата | Взам. инв.№

Привязан

Инв.№

| | | | |
|---|---|---|---|
| Нач.отд. | Москалец | | |
| Гл.спец. | Федотов | | |
| Н.контр. | Кахрисва | | |
| ГИП | Ухлина | | |
| Ст.инж. | Дубровина | | |
| Инж. | Столба | | |

| Стадия | Масса | Масштаб |
|---|---|---|
| | | |
| Лист | Листов | |

Мосгипротранс

23120-07

gost.e-ecolog.ru