ТИПОВЫЕ ПРОЕКТНЫЕ РЕШЕНИЯ
МАТЕРИАЛЫ ДЛЯ ПРОЕКТИРОВАНИЯ
904-02-14.85

АВТОМАТИЗАЦИЯ, УПРАВЛЕНИЕ И СИЛОВОЕ ЭЛЕКТРООБОРУДОВАНИЕ ПРИТОЧНЫХ КАМЕР

/С ПРИМЕНЕНИЕМ ИСКРОБЕЗОПАСНЫХ РЕГУЛЯТОРОВ/

АВТОМАТИЗАЦИЯ

АЛЬБОМ О

РЕКОМЕНДАЦИИ ПО ПРИМЕНЕНИЮ

РАЗРАБОТАНЫ
ГОСУДАРСТВЕННЫМ ПРОЕКТНЫМ ИНСТИТУТОМ
„САНТЕХПРОЕКТ"
ГЛАВНЫЙ ИНЖЕНЕР ИНСТИТУТА Ю.И. ШИЛЛЕР
ГЛАВНЫЙ ИНЖЕНЕР ПРОЕКТА В.И. ФИНГЕР

УТВЕРЖДЕНЫ
ГЛАВСТРОЙПРОЕКТОМ ГОССТРОЯ СССР
ПРОТОКОЛ №33 ОТ 18.06 1986г.

gost.e-ecolog.ru

Т.ПР904-02-14.85
Альбом 0

СОДЕРЖАНИЕ АЛЬБОМА 0

№	Наименование	Лист	Стр.
I	Общие данные	1	2
II	Пояснительная записка	4	5
	1. Схемы приточных вентиляционных камер и классификация схем автоматизации.	4	5
	2. Принципиальные электрические схемы регулирования	8	9
	3. Принципиальные схемы управления.	9	10
	4. Приборы и средства автоматизации и их размещение.	10	11
	5. Размещение аппаратуры управления и силового электрооборудования.	10	11
	6. Рекомендации по составлению заданий на проектирование автоматизации, управления и силового электрооборудования.	10	12
	7. Указания по привязке альбомов I÷XXIV раздела Автоматизация"	10	12
III	Технологические схемы (чертежи)	17	18

1. Типовые проектные решения "Автоматизация, управление и силовое электрооборудование приточных камер" состоят из двух разделов:

– "Автоматизация" (904-02-14.85), разработан ГПИ Сантехпроект Главпромстройпроекта Госстроя СССР;
– "Управление и силовое электрооборудование" (904-02-15.85) разработан ГПИ Электропроект Главэлектромонтажа Минмонтажспецстроя СССР.

2. Состав типовых проектных решений раздела "Автоматизация" приведен на листах 2,3.
3. Состав типовых проектных решений раздела „Управление и силовое электрооборудование" приведен в 904-02-15.85 , Альбом 0.
4. Основное содержание и назначение альбомов типовых проектных решений раздела "Автоматизация" приведено в таблице 1.
5. Применение типовых проектных решений:
– в проектных организациях исключает необходимость разработки функциональных схем автоматизации, принципиальных электрических схем регулирования и заданий заводу на изготовление щитов регулирования, уменьшает объем взаимных согласований между организациями (подразделениями), выполняющими различные разделы проекта;
– на заводе-изготовителе упрощает изготовление щитов регулирования в результате унификации их и ограничения номенклатуры;
– на объектах строительства облегчает наладку и эксплуатацию за счет использования унифицированных принципиальных схем и щитов регулирования

Таблица 1

Основное содержание и назначение альбомов раздела „Автоматизация"

Обозначение альбомов	Основное содержание	Назначение	Необходимость привязки
0	Пояснительная записка Перечень альбомов I÷XXIV Рекомендации по выдаче заданий на автоматизацию, управление и силовое электрооборудование приточных вентиляционных камер. Указания по привязке альбомов I÷XXIV	Для проектной организации	Не подлежит привязке
I÷XXIV часть 1	Функциональные схемы автоматизации Принципиальные электрические схемы Общие виды щитов Схемы подключения	Для объектов строительства и заводов изготовит[redacted]тов регулирования.	Подлежит привязке

Нач. отд.	Фингер		11.85
Гл. спец.	Усманович		11.85
Гл. спец.	Рубчинский		11.85
Рук. гр.	Пендемецкая		11.85
Н. контр.	Чайкова		11.85

Привязан

Инв. №

Инв. № подл. | Подпись и дата | Взам. инв. №

904-02-14.85 АОВ			
Автоматизация приточных камер			
	Стадия	Лист	Листов
	Р	1	41
Общие данные (начало)	САНТЕХПРОЕКТ		

СОСТАВ РАЗДЕЛА "АВТОМАТИЗАЦИЯ"

ТПР 904-02-14.85
Альбом 0

Альбом 0 Рекомендации по применению.

Альбом 1 Приточная вентиляционная камера прямоточная, с одной секцией воздухонагревателя. Регулирование температуры приточного воздуха.

Электрическая система регулирования

Альбом II Приточная вентиляционная камера прямоточная, с одной секцией воздухонагревателя. Регулирование температуры приточного воздуха с ограничением расхода тепла на вентиляцию.

Электрическая система регулирования

Альбом III Приточная вентиляционная камера прямоточная, с одной секцией воздухонагревателя. Регулирование температуры воздуха в помещении.

Электрическая система регулирования.

Альбом IV Приточная вентиляционная камера прямоточная, с одной секцией воздухонагревателя и секцией орошения. Регулирование температуры приточного воздуха.

Электрическая система регулирования.

Альбом V Приточная вентиляционная камера прямоточная, с одной секцией воздухонагревателя и секцией орошения. Регулирование температуры приточного воздуха с ограничением расхода тепла на вентиляцию.

Электрическая система регулирования.

Альбом VI Приточная вентиляционная камера прямоточная, с одной секцией воздухонагревателя и секцией орошения. Регулирование температуры воздуха в помещении.

Электрическая система регулирования

Альбом VII Приточная вентиляционная камера прямоточная, с двумя секциями воздухонагревателя. Регулирование температуры приточного воздуха.

Электрическая система регулирования

Альбом VIII Приточная вентиляционная камера прямоточная, с двумя секциями воздухонагревателя. Регулирование температуры приточного воздуха, с ограничением расхода тепла на вентиляцию.

Электрическая система регулирования

Альбом IX Приточная вентиляционная камера прямоточная, с двумя секциями воздухонагревателя. Регулирование температуры воздуха в помещении.

Электрическая система регулирования

Альбом X Приточная вентиляционная камера прямоточная, с двумя секциями воздухонагревателя и секцией орошения. Регулирование температуры приточного воздуха.

Электрическая система регулирования.

Альбом XI Приточная вентиляционная камера прямоточная, с двумя секциями воздухонагревателя и секцией орошения. Регулирование температуры приточного воздуха с ограничением расхода тепла на вентиляцию.

Электрическая система регулирования

Альбом XII Приточная вентиляционная камера прямоточная, с двумя секциями воздухонагревателя и секцией орошения. Регулирование температуры воздуха в помещении.

Электрическая система регулирования

Инв.№ подл. | Подпись и дата | Взам. инв.№

Нач. отд.	Фингер		11.87
Гл. спец.	Кочанович		
Гл. спец.	Рябинина		11.87
Рук. гр.	Мальцева		11.85
Н. контр.	Чижова		11.85

904-02-14.85 АОВ

Автоматизация приточных камер

Стадия	Лист	Листов
Р	2	

Общие данные (продолжение)

САНТЕХПРОЕКТ

Альбом XIII Приточная вентиляционная камера прямоточная, с одной секцией воздухонагревателя, переключаемая на режим дежурного отопления.

Электрическая система регулирования

Альбом XVII Приточная вентиляционная камера рециркуляционная, с воздухонагревателем и одним клапаном рециркуляционного воздуха.

Электрическая система регулирования

Альбом XXI Приточная вентиляционная камера рециркуляционная, с воздухонагревателем и одним клапаном рециркуляционного воздуха, переключаемая на режим дежурного отопления.

Электрическая система регулирования

Альбом XIV Приточная вентиляционная камера прямоточная с одной секцией воздухонагревателя и секцией орошения, переключаемая на режим дежурного отопления.

Электрическая система регулирования

Альбом XVIII Приточная вентиляционная камера рециркуляционная, с воздухонагревателем и двумя клапанами рециркуляционного воздуха.

Электрическая система регулирования

Альбом XXII Приточная вентиляционная камера рециркуляционная, с воздухонагревателем и двумя клапанами рециркуляционного воздуха, переключаемая на режим дежурного отопления.

Электрическая система регулирования

Альбом XV Приточная вентиляционная камера прямоточная, с двумя секциями воздухонагревателя, переключаемая на режим дежурного отопления.

Электрическая система регулирования

Альбом XIX Приточная вентиляционная камера рециркуляционная, с воздухонагревателем, одним клапаном рециркуляционного воздуха и секцией орошения.

Электрическая система регулирования

Альбом XXIII Приточная вентиляционная камера рециркуляционная с воздухонагревателем, одним клапаном рециркуляционного воздуха и секцией орошения, переключаемая на режим дежурного отопления.

Электрическая система регулирования

Альбом XVI Приточная вентиляционная камера прямоточная, с двумя секциями воздухонагревателя и секцией орошения, переключаемая на режим дежурного отопления.

Электрическая система регулирования

Альбом XX Приточная вентиляционная камера рециркуляционная, с воздухонагревателем, двумя клапанами рециркуляционного воздуха и секцией орошения.

Электрическая система регулирования

Альбом XXIV Приточная вентиляционная камера рециркуляционная, с воздухонагревателем, двумя клапанами рециркуляционного воздуха и секцией орошения, переключаемая на режим дежурного отопления.

Электрическая система регулирования

Инв. № подл. | Подпись и дата | Взам. инв. №

Нач. отд.	Фингер		
Гл. спец.	Хомяковский		
Гл. спец.	Рудинский		
Рук. гр.	Мелкозерцев		
Н. контр.	Чайкова		

904-02-14.85 АОВ

Автоматизация приточных камер

Стадия	Лист	Листов
Р	3	

Общие данные (окончание)

САНТЕХПРОЕКТ

1. Схемы приточных вентиляционных камер и классификация схем автоматизации.

1.1 Перечень схем приточных вентиляционных камер, для которых разработаны типовые проектные решения, а также классификация схем автоматизации с указанием относящихся к ним альбомов типовых проектных решений разделов „Автоматизация" и „Управление и силовое электрооборудование" приведены в таблицах 2 и 3.

1.2 Приточные вентиляционные камеры отличаются друг от друга:
- технологией обработки воздуха;
- набором оборудования, в т.ч. наличием резервных вентиляторов;
- мощностью электронагревателя клапана наружного воздуха (см. табл. 4);
- требованиями к управлению (см. 904-02-14.85 альбом 0) и автоматическому регулированию (см. табл. 3)

1.3 Классификация схем выполнена на основании работ ГПИ Сантехпроект, в частности:
- "Приточные вентиляционные камеры производительностью от 3,5 до 125 тыс. м3/ч" (серия 5.904-12)
- "Методы регулирования приточно-вентиляционных систем и рециркуляционных агрегатов" (временные рекомендации).
- "Автоматизация, управление и силовое электрооборудование приточных вентиляционных камер типа ПК10 ÷ ПК150" (серия 904-02.4).

При классификации схем автоматизации приточных венткамер во внимание приняты также условия в помещениях, которые они обслуживают, учтено наличие в этих помещениях тепловыделений и теплопотерь, работа местных отсосов и возможность применения рециркуляции.

Учитывались также:
- наличие или отсутствие секции орошения и насоса;
- наличие одного (камеры 2ПК10, 2ПК20, 2ПК31.5) или двух (камеры 2ПК40, 2ПК63, 2ПК80, 2ПК125, 2ПК125А) клапанов рециркуляционного воздуха с индивидуальными исполнительными механизмами;
- необходимость регулирования температуры воздуха в приточном воздуховоде или в обслуживаемом камерой помещении;
- необходимость ограничения расхода тепла на вентиляцию в прямоточных камерах с регулированием температуры приточного воздуха.

1.4 Технологические схемы обработки воздуха разделены на следующие 4 группы:
- прямоточные (схемы №№ 1÷12);
- прямоточные, переключаемые на режим дежурного отопления (схемы №№ 13÷16);
- рециркуляционные с воздухонагревателями, работающие с переменными расходами наружного и рециркуляционного воздуха (схемы №№ 17÷20);
- рециркуляционные с воздухонагревателями, работающие с переменными расходами наружного и рециркуляционного воздуха в рабочее время, переключаемые на полную рециркуляцию в нерабочее время для работы в режиме дежурного отопления (схемы №№ 21÷24).

Назначение и область применения каждой из схем приводятся в текстовых материалах, расположенных на листах 17÷40 под чертежами схем.

Там же указаны условия, при которых следует определять расчетную глубину нагрева воздуха в воздухонагревателях.

1.5 Использование секции орошения предусмотрено, в основном, в летний период для уменьшения расходов вентиляционного воздуха за счет его адиабатического охлаждения.

Управление насосом секции орошения может осуществляться по температуре наружного или внутреннего воздуха.

В данных технических решениях в качестве основного варианта принято управление по температуре наружного воздуха, однако возможно и управление по температуре воздуха в обслуживаемых камерами помещениях. Принципиальные электрические схемы управления и конструкции щитов при этом не изменяются.

1.6 При необходимости использования секции орошения в зимний период или при необходимости автоматического регулирования параметров приточного воздуха или воздуха в помещении путем изменения режима работы этой секции (например, расчет изменения коэффициента орошения и т.п.) технические решения по автоматизации должны разрабатываться в каждом конкретном случае в зависимости от предъявляемых требований.

Следует иметь в виду, что при использовании секции орошения в зимний период расчетная глубина нагрева воздуха в воздухонагревателе должна определяться из условий последующего адиабатического увлажнения и охлаждения его в секции орошения.

1.7 В текстовых материалах, расположенных на листах №№ 19 ÷ 40 под чертежами технологических схем, а также на листах функциональных схем в альбомах I÷XXIV указан объем управления и автоматизации, предусматриваемый для каждой из этих схем.

1.8 Автоматическое регулирование температуры приточного воздуха или воздуха в помещении предусматривается путем воздействия на регулирующие клапаны, устанавливаемые на трубопроводах теплоносителя и на регулирующие клапаны наружного и рециркуляционного воздуха.

1.9 Если при установке одного регулирующего клапана на трубопроводе теплоносителя воздухонагревателя первого подогрева температура теплоносителя за воздухонагревателем в процессе регулирования по расчету оказывается ниже +2 °С (см. информационное письмо ГПИ Сантехпроект №30-70 и временные рекомендации по определению температуры обратной воды на выходе калориферов по ГОСТ 7201-70 №3690 ГПИ Сантехпроект, 1975) целесообразно воздухонагреватель первого подогрева разделять на две секции.

Инж.	Фингер			904-02-14.85 АОВ	
Гл. спец.	Зусманович				
Гл. спец.	Ритинский		11.73		
ОИКР	Мельниченко		10.73	Автоматизация приточных камер	
Н. контр.	Чайкова		11.73		
				Стадия: Р; Лист: 4; Листов:	
				Пояснительная записка (продолжение)	Сантехпроект

Перечень схем приточных вентиляционных камер

Таблица 2

N схемы	Наименование	Лист
1	Приточная вентиляционная камера прямоточная, с одной секцией воздухонагревателя. Регулирование температуры приточного воздуха.	17
2	Приточная вентиляционная камера, прямоточная, с одной секцией воздухонагревателя. Регулирование температуры приточного воздуха с ограничением расхода тепла на вентиляцию	18
3	Приточная вентиляционная камера, прямоточная, с одной секцией воздухонагревателя. Регулирование температуры воздуха в помещении	19
4	Приточная вентиляционная камера прямоточная, с одной секцией воздухонагревателя и секцией орошения. Регулирование температуры приточного воздуха.	20
5	Приточная вентиляционная камера прямоточная, с одной секцией воздухонагревателя и секцией орошения. Регулирование температуры приточного воздуха с ограничением расхода тепла на вентиляцию.	21
6	Приточная вентиляционная камера, прямоточная, с одной секцией воздухонагревателя и секцией орошения. Регулирование температуры воздуха в помещении.	22
7	Приточная вентиляционная камера, прямоточная, с двумя секциями воздухонагревателя. Регулирование температуры приточного воздуха.	23
8	Приточная вентиляционная камера, прямоточная, с двумя секциями воздухонагревателя. Регулирование температуры приточного воздуха с ограничением расхода тепла на вентиляцию	24
9	Приточная вентиляционная камера, прямоточная, с двумя секциями воздухонагревателя. Регулирование температуры воздуха в помещении.	25
10	Приточная вентиляционная камера, прямоточная, с двумя секциями воздухонагревателя и секцией орошения. Регулирование температуры приточного воздуха.	26
11	Приточная вентиляционная камера, прямоточная с двумя секциями воздухонагревателя и секцией орошения. Регулирование температуры приточного воздуха с ограничением расхода тепла на вентиляцию	27
12	Приточная вентиляционная камера, прямоточная, с двумя секциями воздухонагревателя и секцией орошения. Регулирование температуры воздуха в помещении.	28
13	Приточная вентиляционная камера прямоточная, с одной секцией воздухонагревателя, переключаемая на режим дежурного отопления.	29
14	Приточная вентиляционная камера, прямоточная, с одной секцией воздухонагревателя и секцией орошения, переключаемая на режим дежурного отопления.	30
15	Приточная вентиляционная камера, прямоточная, с двумя секциями воздухонагревателя, переключаемая на режим дежурного отопления.	31
16	Приточная вентиляционная камера, прямоточная, с двумя секциями воздухонагревателя и секцией орошения, переключаемая на режим дежурного отопления	32
17	Приточная вентиляционная камера, рециркуляционная, с воздухонагревателем и одним клапаном рециркуляционного воздуха	33
18	Приточная вентиляционная камера, рециркуляционная, с воздухонагревателем и двумя клапанами рециркуляционного воздуха.	34
19	Приточная вентиляционная камера, рециркуляционная, с воздухонагревателем и одним клапаном рециркуляционного воздуха и секцией орошения.	35
20	Приточная вентиляционная камера, рециркуляционная, с воздухонагревателем и двумя клапанами рециркуляционного воздуха и секцией орошения.	36
21	Приточная вентиляционная камера рециркуляционная, с воздухонагревателем и одним клапаном рециркуляционного воздуха, переключаемая на режим дежурного отопления.	37
22	Приточная вентиляционная камера, рециркуляционная, с воздухонагревателем и двумя клапанами рециркуляционного воздуха, переключаемая на режим дежурного отопления.	38
23	Приточная вентиляционная камера, рециркуляционная, с воздухонагревателем и одним клапаном рециркуляционного воздуха, переключаемая на режим дежурного отопления, с секцией орошения.	39
24	Приточная вентиляционная камера, рециркуляционная, с воздухонагревателем и двумя клапанами рециркуляционного воздуха, переключаемая на режим дежурного отопления, с секцией орошения	40

В зависимости от наличия в составе приточной камеры одного или двух (рабочий-резервный) вентиляторов к номеру схемы на листах и в таблице 3 графе 3 добавляется после точки соответственно 1 или 2.

Нач. отд.	Фингер		11.85
Гл. спец.	Рыбинская		11.85
Рук. гр.	Шишкевич		11.85
Гл. техн.	Шишкева		11.85
Н. контр.	Чуйкова		11.85

904-02-14.85 АОВ

Автоматизация приточных камер.

Стадия | Лист | Листов

Р | 5

Пояснительная записка (продолжение)

САНТЕХПРОЕКТ

Инв. № подл. | Подпись и дата | Взам. инв. №

КЛАССИФИКАЦИЯ СХЕМ АВТОМАТИЗАЦИИ ПРИТОЧНЫХ ВЕНТИЛЯЦИОННЫХ КАМЕР

Таблица 3

Технология обработки воздуха						Оборудование венткамеры									Типовые проектные решения		
Технологическая схема	№ схемы	Компоновка схемы	Регулирование температуры			Вентилятор		Электрокалорифер	Клапаны рециркуляционного воздуха	Секции воздухонагревателя		Клапаны рециркуляционного воздуха	Автоматизация			Управление и силовое электрооборудование
			Приточного воздуха	Рециркуляционного воздуха с подогревом	Воздуха в помещении	Рабочий	Резервный	Число секций	Число секций	Одна	Две	Один	Система регулирования			
													Электрическая		№ альбома	№ альбома
													Щит регулирования	№ альбома		
1	2	3	4	5	6	7	8	9	10	11	12	13	14	15	16	17	18
В камерах	1	1.1	+			+		+					Щ11	I	I	
		1.2				+	+	+							II	
															V	
															VI	
	2	2.1		+		+		+		+		+	Щ12	II	II	
		2.2				+	+	+							V	
															VI	
	3	3.1			+	+		+					Щ11	III	I	
		3.2				+	+	+							II	
															V	
															VI	
	4	4.1	+			+		+					Щ11	IV	III	
		4.2				+	+	+							IV	
															VII	
															VIII	
	5	5.1		+		+		+	+	+		+	Щ12	V	III	
		5.2				+	+	+							IV	
															VII	
															VIII	
	6	6.1			+	+		+					Щ11	VI	III	
		6.2				+	+	+							IV	
															VII	
															VIII	
	7	7.1	+			+		+					Щ13	VII	I	
		7.2				+	+	+							II	
															V	
															VI	
	8	8.1		+		+		+			+	+	Щ14	VIII	I	
		8.2				+	+	+							II	
															V	
															VI	
	9	9.1			+	+		+					Щ13	IX	I	
		9.2				+	+	+							II	
															V	
															VI	
	10	10.1	+			+		+					Щ13	X	III	
		10.2				+	+	+							IV	
															VII	
															VIII	
	11	11.1		+		+		+	+	+		+	Щ14	XI	III	
		11.2				+	+	+							IV	
															VII	
															VIII	
	12	12.1			+	+		+					Щ13	XII	III	
		12.2				+	+	+							IV	
															VII	
															VIII	

Технология обработки воздуха						Оборудование венткамеры									Типовые проектные решения		
Технологическая схема	№ схемы	Компоновка схемы	Регулирование температуры			Вентилятор		Электрокалорифер	Клапаны рециркуляционного воздуха	Секции воздухонагревателя		Клапаны рециркуляционного воздуха	Автоматизация			Управление и силовое электрооборудование
			Приточного воздуха	Рециркуляционного воздуха с подогревом	Воздуха в помещении	Рабочий	Резервный	Число секций	Число секций	Одна	Две	Один	Система регулирования			
													Электрическая		№ альбома	№ альбома
													Щит регулирования	№ альбома		
1	2	3	4	5	6	7	8	9	10	11	12	13	14	15	16	17	18
Приточная, переключаемая на режим рециркуляционного отопления	13	13.1			+	+		+		+		+	Щ11	XIII	IX	
		13.2				+	+	+							X	
															XIII	
															XIV	
	14	14.1				+		+		+		+		XIV	XI	
		14.2				+	+	+							XII	
															XV	
															XVI	
	15	15.1				+		+			+	+	Щ13	XV	IX	
		15.2				+	+	+							X	
															XIII	
															XIV	
	16	16.1				+		+		+		+		XVI	XI	
		16.2				+	+	+							XII	
															XV	
															XVI	
Рециркуляционная с подогревом воздуха	17	17.1			+	+		+				+	Щ15	XVII	I	
		17.2				+	+	+		+					II	
															V	
															VI	
	18	18.1				+		+			+	+	Щ16	XVIII	I	
		18.2				+	+	+							II	
															V	
															VI	
	19	19.1			+	+		+				+	Щ15	XIX	III	
		19.2				+	+	+		+					IV	
															VII	
															VIII	
	20	20.1				+		+			+	+	Щ16	XX	III	
		20.2				+	+	+							IV	
															VII	
															VIII	
Рециркуляционная с подогревом воздуха, переключаемая на режим летнего отопления	21	21.1			+	+		+				+	Щ15	XXI	XVII	
		21.2				+	+	+		+					XVIII	
															XXI	
															XXII	
	22	22.1				+		+			+	+	Щ16	XXII	XVII	
		22.2				+	+	+							XVIII	
															XXI	
															XXII	
	23	23.1			+	+		+				+	Щ15	XXIII	XIX	
		23.2				+	+	+		+					XX	
															XXIII	
															XXIV	
	24	24.1				+		+			+	+	Щ16	XXIV	XIX	
		24.2				+	+	+							XX	
															XXIII	
															XXIV	

Нач. отд.	Фингер		11.83
Гл. спец.	Зуснякович		
Гл. спец.	Рубчинский		11.83
Рук. гр.	Ненадлежкин		11.83
Инженер	Яковицкий		11.83
Н. контр.	Чунихова		11.83

904-02-14.85 АОВ

Автоматизация приточных камер

Стадия	Лист	Листов
Р	6	

Пояснительная записка (продолжение)

САНТЕХПРОЕКТ

Инв. № подл. | Подпись и дата | Взам. инв. №

Таблица 4

Мощность электродвигателей механизмов и электронагревателей клапанов наружного воздуха приточных вентиляционных камер 2ПК

Тип камеры	Электродвигатель приточного вентилятора		Электродвигатель насоса секции орошения	Электронагреватель клапана наружного воздуха
	рабочий	резервный		
2ПК-10	1,5; 2,2; 3,0; 4,0; 5,5; 7,5	1,5; 2,2; 3,0; 4,0; 5,5; 7,5	1,1; 1,5; 2,2; 3,0; 4,0; 5,5; 7,5;	0,6; 2,4
2ПК-20	3,0; 4,0; 5,5; 7,5; 10; 11; 13; 15	3,0; 4,0; 5,5; 7,5; 10; 11; 13; 15	1,1; 1,5; 2,2; 3,0; 4,0; 5,5; 7,5; 10; 11; 13; 15; 17; 18,5	0,8; 3,6
2ПК-31,5	4,0; 5,5; 7,5; 10; 11; 17; 18,5; 22	4,0; 5,5; 7,5; 10; 11; 17; 18,5; 22	1,5; 2,2; 3,0; 4,0; 5,5; 7,5; 10; 11; 13; 15; 17; 18,5; 22; 30	0,8; 3,6
2ПК-40	7,5; 10; 11; 15; 17; 22; 30	7,5; 10; 11; 15; 17; 22; 30	1,3; 2,2; 3,0; 4,0; 5,5; 7,5; 10; 11; 13; 15; 17; 18,5; 22; 30	1,6; 6,6
2ПК-63	10; 11; 13; 15; 17; 18,5; 22; 30; 37; 40; 45	10; 11; 13; 15; 17; 18,5; 22; 30; 37; 40; 45	2,2; 3,0; 4,0; 5,5; 7,5; 10; 11; 13; 15; 17; 18,5; 22; 30	1,1+1,1; 4,4+4,4
2ПК-80	10; 11; 13; 15; 17; 18,5 22; 30; 37; 40; 45; 55	10; 11; 13; 15; 17; 18,5 22; 30; 37; 40; 45; 55	4,0; 5,5; 7,5; 10; 11; 13; 15; 17; 18,5; 22; 30; 37	1,2+1,2; 5,6+5,6
2ПК-125	22; 30; 37; 40; 45; 55; 75	22; 30; 37; 40 45; 55; 75	4,0; 5,5; 7,5; 10; 11; 13; 15 17; 18,5; 22; 30; 37; 40; 45	1,8+1,8; 8,4+8,4
2ПК-125А	30; 40; 45; 55; 75	30; 40; 45; 55; 75	4,0; 5,5; 7,5; 10; 11; 13; 15 17; 18,5; 22; 30; 37; 40; 45	1,8+1,8; 8,4+8,4

Инв.№ подл.	Взам.инв.№	Подпись и дата	Инв.№ дубл.

ГИП	Фингер		11.85
Гл. спец.	Усманович		11.85
Гл. спец.	Рывчинский		11.85
Рук. гр.	Ненадлежащая		11.85
Н. контр.	Чижова		11.85

904-02-14.85. АОВ

Автоматизация приточных камер.

Стадия	Лист	Листов
Р	7	

Пояснительная записка (продолжение).

САНТЕХПРОЕКТ

Альбом 0

ТП 904-02-14.85

устанавливаемые последовательно по ходу воздуха и присоединяемые к тепловой сети параллельно через индивидуальные регулирующие клапаны.

Регулирование осуществляется изменением расхода теплоносителя последовательно через каждую из секций. При этом через первую по ходу воздуха секцию проходит практически постоянный расход теплоносителя при отрицательной температуре наружного воздуха.

1.10. Регулирующие клапаны устанавливаются, как правило, на обратном трубопроводе после воздухонагревателя.

Каждый регулирующий клапан обвязывается трубопроводной арматурой, позволяющей в процессе эксплуатации демонтировать клапан без слива воды. Упомянутая обвязка на чертежах функциональных схем не показана.

1.11 Выбор регулирующего клапана по диаметру условного прохода, пропускной способности и виду пропускной характеристики (равнопроцентная или линейная) производится в сантехнической части проекта.

Для воздухонагревателей приточных камер целесообразно применять клапаны с равнопроцентной пропускной характеристикой.

Заказ регулирующих клапанов осуществляется также в сантехнической части проекта.

1.12 Схемами автоматизации приточных вентиляционных камер в соответствии с требованиями СН и П II-33-75* предусматривается автоматическая защита воздухонагревателя от замерзания.

1.13 Автоматическая защита от замерзания функционирует:

- при отключенной камере, когда есть опасность проникновения в воздухонагреватель воздуха с отрицательной температурой;
- при включении венткамеры перед пуском приточного вентилятора;
- при работающей камере, если температура воздуха, поступающего в воздухонагреватель, отрицательна.

Автоматическая защита осуществляется следующим образом:

- при отключенной венткамере и понижении температуры воздуха перед воздухонагревателем до +3°С терморегулирующее устройство дает команду на прогрев воздухонагревателя путем открытия клапана на трубопроводе теплоносителя.

После прогрева воздухонагревателя и повышения перед ним температуры воздуха до +5°С клапан на трубопроводе теплоносителя закрывается. Для воздухонагревателя с двумя регулирующими клапанами открывается и закрывается клапан на трубопроводе первой по ходу воздуха секции воздухонагревателя;

- при включении венткамеры предусматривается автоматический предварительный прогрев воздухонагревателя, предшествующий пуску приточного вентилятора, путем открытия клапана на трубопроводе теплоносителя. Для воздухонагревателя с двумя клапанами открываются последовательно оба клапана.

Время предварительного прогрева уточняется при наладке в зависимости от конкретных местных условий и может находиться в пределах от 60 до 180 сек;

- при работающей венткамере при понижении температуры теплоносителя после воздухонагревателя до 20÷30°С терморегулирующее устройство подает команду на полное открытие клапана на трубопроводе теплоносителя и на отключение приточного вентилятора;

1.15 Схемой управления (904-02-15.85) предусматривается соответствующий сигнал на щите управления и возможность передачи его в диспетчерский пункт или в обслуживаемое венткамерой помещение.

В венткамерах с резервными вентиляторами при угрозе замерзания воздухонагревателя приточный вентилятор не отключается.

1.16 Для повышения надежности работы схемы защиты терморегулирующие устройства должны устанавливаться в трубопроводе обратного теплоносителя вблизи от выходного патрубка воздухонагревателя, а перед воздухонагревателями - в непосредственной близости от их поверхности.

Необходимо обеспечить плотное закрытие клапана наружного воздуха при отключении приточной камеры во избежание возникновения потока холодного воздуха через воздухонагреватель за счет естественной тяги.

1.17 При проведении пуско-наладочных работ иногда может возникнуть потребность в изменении принципа действия схемы защиты воздухонагревателя от замерзания, а именно, оказывается целесообразным осуществлять защиту в нерабочее время так же, как и в рабочее время, т.е. контролируя одновременно температуру теплоносителя после воздухонагревателя и температуру воздуха перед ним.

В этом случае для функционирования схемы защиты в нерабочее время следует:

- обеспечить минимально-необходимый фиксированный поток теплоносителя через воздухонагреватель при закрытом регулирующем клапане на теплоносителе, для чего параллельно клапану устраивают обводную линию с дросселем (шайбой).
- В щите регулирования установить перемычку между клеммами с маркировками Цепей 1Р и 3Р.

Реализация выше перечисленных мероприятий позволяет осуществлять защиту воздухонагревателя от замерзания в нерабочее время по температуре теплоносителя за воздухонагревателем при отрицательной температуре воздуха перед ним.

Учитывая, что описанный выше способ защиты связан с повышенным расходом теплоносителя, целесообразность его применения должна быть тщательно проверена и обоснована.

2. Принципиальные электрические схемы регулирования.

2.1 Принципиальные электрические схемы регулирования обеспечивают:

- сочетание с принципиальными электрическими схемами управления, приводимыми в альбомах I-XXIV (904-02-14.85);

Инж. отд.	Фингер			11.85	904-02-14.85 АОВ
Гл. спец.	Устюжанин				
Гл. спец.	Радчинский			11.85	Автоматизация приточных камер.
Рук. гр.	Новоженцева			11.85	
Н. контр.	Чуйкова			11.85	Стадия Р; Лист 8; Листов
					Пояснительная записка (продолжение).
					САНТЕХПРОЕКТ

Инв. № подл. | Подпись и дата | Взам. инв. №

- автоматическое регулирование температуры приточного воздуха или воздуха в помещении путем воздействия на исполнительные механизмы соответствующих регулирующих клапанов;
- ручное управление исполнительными механизмами со щита регулирования;
- автоматический прогрев воздухонагревателя перед пуском приточного вентилятора и автоматическую защиту воздухонагревателя от замерзания.

2.2 Принципиальные электрические схемы регулирования разработаны из условий комплектации приточных камер и регулирующих клапанов, установленных на трубопроводах теплоносителя, исполнительными механизмами типов МЭО-6,3; МЭО-16, МЭО-40, МЭО-100, а также ЕСПА 02 ПВ 202 производства НРБ. Причем, в части управления регулирующими клапанами, устанавливаемыми на трубопроводах теплоносителя, электрические схемы и щиты регулирования разработаны унифицированными и позволяют подключать к щитам регулирования различные исполнительные механизмы, поставляемые комплектно с упомянутыми клапанами.

В части управления клапанами наружного и рециркуляционного воздуха электрические схемы и щиты регулирования разработаны для вариантов комплектации клапанов наружного воздуха механизмами типа МЭО-16, МЭО-40, МЭО-100 и ЕСПА 02 ПВ 202, а клапанов рециркуляционного воздуха механизмами типа МЭО-6,3.

2.3 Для чтения принципиальных электрических схем регулирования без использования принципиальных электрических схем управления следует пользоваться таблицей 5.

3. Принципиальные электрические схемы управления (см. 904-02-14.85 альбомы I÷XXIV)

3.1 Принципиальные электрические схемы управления разработаны для различных сочетаний механизмов (см. табл. 3), а также учитывают наличие или отсутствие электроподогревателя клапана наружного воздуха.

3.2 Принципиальные электрические схемы управления обеспечивают три вида управления:
- дистанционное из диспетчерского пункта или из обслуживаемого венткамерой помещения (при привязке типовых проектных решений может не предусматриваться);
- местное сблокированное со щита управления приточной венткамерой (предусматривается во всех случаях);
- опробование кнопками, расположенными у механизмов (для производства пуско-наладочных и ремонтных работ).

3.3 Принципиальные электрические схемы отвечают необходимым требованиям, предъявляемым к управлению приточными венткамерами и обеспечивают возможность сочетания со схемами:
- регулирования, предусмотренными в разделе "Автоматизация" данных типовых проектных решений, а также разработанными ранее (см. серию 904-02-4);
- сблокированного управления вытяжными системами;
- передачи команд на расстояние (как на базе телемеханических устройств, так и без них);
- противопожарной автоматики.

3.4 Принципиальными электрическими схемами управления предусмотрена возможность:
- открытия клапана наружного воздуха до включения или при включении приточного вентилятора; режим открытия клапанов наиболее благоприятный в данных конкретных условиях определяется при наладке и выбирается путем установки или снятия соответствующих перемычек в щите управления (см. 904-02-15.85 альбом О);
- контроля наличия потока воздуха за вентилятором.

Датчики потока воздуха (SD1 и SD2) и давления воды (SP) предусматриваются в случае необходимости при привязке типовых проектных решений раздела "Автоматизация";
- управления исполнительными механизмами МЭО-6,3, МЭО-16, МЭО-40, МЭО-100 и ЕСПА 02 ПВ 202, устанавливаемыми на клапанах наружного и рециркуляционного воздуха (прямоточных камерах, в т.ч. и переключаемых на режим дежурного отопления)

Таблица № 5

Условия срабатывания некоторых реле схем управления, контакты которых используются в схемах регулирования

Обозначение реле в схемах управления	Условия срабатывания реле при работе венткамер	
	в режиме вентиляции	в режиме дежурного отопления
K01	Включается при команде "пуск", отключается после включения приточного вентилятора	отключено
K03	Включается и отключается соответственно при включении и отключении приточного вентилятора	отключено
K1F	При включенном и отключенном вентиляторе нормально находится под напряжением, отключается при угрозе замерзания воздухонагревателя	При отключенном вентиляторе нормально находится под напряжением. Отключается при угрозе замерзания воздухонагревателя при отключенном вентиляторе и при понижении температуры в обслуживаемом помещении
K1A	отключено	включено
K05	отключено	включается при понижении температуры в обслуживаемом помещении, отключается при повышении температуры

Нач. отд.	Фингер			904-02-14.85 АОВ
Гл. спец.	Жихаревич			
Гл. спец.	Рубчинский		11.85	Автоматизация приточных камер
Рук. гр.	Ивашкевич		11.85	
Н. контр.	Чижикова		11.85	Стадия Р; Лист 9; Листов
				Пояснительная записка (продолжение)
				Синтехпроект

Инв. № подл. | Подпись и дата | Взам. инв. №

4 Приборы и средства автоматизации и их размещение

4.1. Перечни применяемых приборов и средств автоматизации приведены на листах 14,15,16

4.2 Приборы и средства автоматизации размещаются в щитах регулирования и по месту, т.е. непосредственно в приточных камерах, воздуховодах, трубопроводах в обслуживаемых венткамерами помещениях

4.3 В качестве регуляторов температуры применены приборы типа ТЭ, предназначенные для управления температурным режимом в системах вентиляции и кондиционирования воздуха, обслуживающих взрывоопасные, а также пожароопасные помещения и зоны и помещения с нормальной средой.

Классификация помещений и зон по пожарной и взрывной опасности, а также категории и группы взрывоопасных смесей, для которых можно использовать приборы ТЭ, приведены в нормативно-технической документации на указанные приборы.

В схемах XIII÷XVI и XXI÷XXIV, которые применяются для обслуживания помещений с нормальной средой в режиме дежурного отопления для автоматического включения систем применяются датчики ДТКБ.

В случае применения этих схем для помещений с пожароопасной средой, следует применять терморегулирующие устройства типа ТУДЭ-8 взамен ДТКБ.

4.4 Разработано 6 типов щитов регулирования (Щ11÷Щ16), которые обеспечивают автоматизацию приводимых в альбоме 24 схем обработки воздуха в приточных камерах как с одним, так и с двумя (рабочий и резервный) вентиляторами и независимо от наличия или отсутствия насоса секции орошения и электроподогревателя клапана наружного воздуха.

4.5 Щиты регулирования приняты малогабаритные шкафного исполнения с передней дверью размером 1000 (высота) х600 (ширина) х500 (глубина) и 600 (высота) х400 (ширина) х500 (глубина)

4.6 Питание щитов регулирования осуществляется напряжением 220В переменного тока частотой 50 Гц.

Потребляемая мощность (кВА) составляет:

Условное обозначение щита					
Щ11	Щ12	Щ13	Щ14	Щ15	Щ16
0,1	0,1	0,2	0,2	0,25	0,3

5. Размещение аппаратуры управления и силового электрооборудования

5.1 Аппаратура управления, включая силовые блоки, размещается в щитах управления приточными венткамерами / см. 904-02-14.85 альбомы I÷XXIV /.

5.2 Разработана серия щитов управления, которые охватывают различные варианты сочетаний как электроприемников, так и различные варианты сочетаний их мощности (см. табл. 3,4).

5.3 Шкафы приняты шкафного исполнения одностороннего обслуживания.

6. Рекомендации по составлению заданий на проектирование автоматизации, управления и силового электрооборудования приточных камер

6.1 Задание на проектирование автоматизации составляется по общепринятым формам, см. например, "Рекомендации по составу и оформлению заданий на проектирование КИП и автоматики сантехсистем" М3-59 Сантехпроект, 1982г.

При составлении задания на проектирование автоматизации приточной вентиляционной камеры необходимо заполнить соответствующие графы формы задания, указав тип приточной камеры и номер схемы по настоящему альбому.

6.2 Задание на проектирование управления и силового электрооборудования приточных вентиляционных камер выдается по форме, приведенной на листе 12 настоящего альбома.

При заполнении строк, в которых указываются значения мощности электродвигателей вентиляторов, насосов, а также электроподогревателя клапана наружного воздуха, следует учитывать, что щиты управления разработаны на основе данных, приведенных в таблице 4.

Пример заполнения формы задания на управление и силовое электрооборудование приведен в приложении N1 на листе N 13.

7. Указания по привязке альбомов I÷XXIV раздела "Автоматизация"

7.1 При привязке альбомов необходимо:

7.1.1 На листах функциональных схем автоматизации:

а) указать в таблице принятые в сантехнической части проекта обозначения (номера) приточных камер (систем), к которым относится функциональная схема, помещенная в соответствующем альбоме;

б) указать заданные значения регулируемых и контролируемых параметров;

в) проставить у обозначений приборов номер позиции по спецификации приборов и средств автоматизации общей для проектируемого объекта.

7.1.2 На листах принципиальных электрических схем:

а) указать в диаграммах замыкания контактов заданные значения регулируемых и контролиру-

Нач.отд.	Финкер			904-02-14.85 АОВ	
Гл.спец.	Усманович				
Гл.спец.	Рубинский				
Рук.гр.	Мендельевич			Автоматизация приточных камер	
Н.контр.	Чижова				Стадия: Р; Лист: 10; Листов:
				Пояснительная записка (продолжение)	Сантехпроект

емых параметров;

7.13 На чертежах общих видов щитов указать:

а) количество щитов, подлежащих изготовлению по данному чертежу;

б) исполнение щита (I или II) в зависимости от способа установки.

7.2 При составлении заказных спецификаций на приборы и средства автоматизации для объекта рекомендуется использовать перечни, приводимые на листах NN 14...16.

7.3 Количество экземпляров альбомов, подлежащих привязке, должно определяться с учетом дополнительных экземпляров, необходимых для выдачи задания заводу-изготовителю щитов.

Количество экземпляров альбомов для выдачи задания заводу-изготовителю должно быть на два экземпляра больше количества щитов, подлежащих изготовлению по соответствующему альбому.

8. Указания по привязке альбомов I÷XXIV раздела "Управление и силовое электрооборудование" приводятся в альбоме О указанного раздела 1 см.

9. Для пожароопасных помещений в схемах XIII ÷ XVI и XXI ÷ XXIV датчик температуры (SK?) типа ДТКБ необходимо заменить на терморегулирующее устройство типа ТУДЭ-В.

Условные обозначения

Обозначения	Наименование
(T)	Датчик регулятора температуры
⊠	Клапан регулирующий с исполнительным механизмом
□	Воздушный клапан с исполнительным механизмом
Н.В.	Наружный воздух
Р.В.	Рециркуляционный воздух
T_{11}	Трубопровод горячей воды к воздухонагревателю подающий
T_{21}	Трубопровод горячей воды к воздухонагревателю обратный
B_{12}	Трубопровод циркуляционной воды
(M)	Электродвигатель

Инж. отд.	Филатов			904-02-14.85 АОВ	
Гл. спец.	Устинович				
Гл. спец.	Литинский		11.83		
Рук. гр.	Малышенцев		11.83	Автоматизация приточных камер	
Н. контр.	Чайкова		11.83		
				Стадия: Р	Лист: 14
				Пояснительная записка (продолжение)	САНТЕХПРОЕКТ

Инв. № подл.	Подпись и дата	Взам. инв. №	Согласовано
			ГИП Электропроект
			ГИП Яловецкий

Предприятие _____

Объект _____

Форма

Задание

на привязку типовых проектных решений „Управление и силовое электрооборудование приточных камер типа 2ПК."

Стадия - рабочая документация (рабочий проект)

Пункты задания	Характеристика приточной венткамеры			Отметка выдающего задание					Указания по заполнению	Примечание
1	2			3	4	5	6	7	8	9
1	Обозначение венткамеры (по проекту „Отопление и вентиляция")								Указать обозначение венткамеры	
2	Тип венткамеры								Указать тип венткамеры	
3	Номер технологической схемы (по разделу „Автоматизация")								Указать номер схемы	
4	Режим работы	4.1. Вентиляция							Принятое решение отметить знаком „+"	
		4.2. Вентиляция или дежурное отопление								
5	Мгновенная мощность электродвигателя и электронагревателя, кВт	5.1. Приточный вентилятор (рабочий)	Серия электродвигателя						1. Проставить принятую величину мощности электроприемника в соответствии с табл. 4 Альбома О, раздела „Автоматизация". 2. Если какой-либо из электроприемников не предусматривается, то сделать отметку знаком „–".	
		5.2. Приточный вентилятор (резервный)								
		5.3. Насос								
		5.4. Электронагреватель клапана наружного воздуха								
6	Управление приточной венткамерой	6.1. Местное сблокированное со щита управления: опробование кнопками, расположенными у механизмов							1. В п. 6.1. проставить знак „+" 2. Принятое решение в части дистанционного управления отметить знаком „+" 3. Если дистанционное управление по п.п. 6.2.1 или (и) 6.2.2. не предусматривается, то знаком „–"	
		6.2. Дистанционное	6.2.1. Из диспетчерского пункта							
			6.2.2. Из обслуживаемого помещения							
7	Блокировка вытяжных вентсистем* с приточной венткамерой								В каждой из граф 3....7 указать обозначение вытяжных вентсистем, сблокированных с соответствующей приточной венткамерой.	
8	Необходимость аварийного отключения приточной венткамеры, А	8.1. При падении давления воды в теплосети							1. Применение видов аварийного отключения отметить знаком „+" 2. Если аварийное отключение по пп. 8.1 или (и) 8.2. не предусматривается, отметить знаком „–"	
		8.2. При пожаре**								
9	Управление клапаном наружного воздуха предусматривается в проекте	9.1. Управление и силовое электрооборудование							Принятое решение отметить знаком „+"	
		9.2. Автоматизация								
10	Управление клапанами рециркуляционного воздуха предусматривается в проекте	10.1. Управление и силовое электрооборудование							1. В каждой из граф 3...7 п. 10.1 указать количество клапанов (0; 1; 2). 2. Если клапаны предусматриваются в разделе „Автоматизация", то в п. 10.2 поставить знак „+"	
		10.2. Автоматизация								
11	Наличие ограничения расхода наружного воздуха								1. Если ограничение требуется, поставить знак „+" 2. Если ограничение не требуется, то знак „–"	
12	Датчики		Тип						1. В графе 2 проставить тип датчика. 2. Применение датчика отметить знаком „+" 3. Если датчик не предусматривается, отметить знаком „–"	
		12.1. Температуры SK2								
		12.2. Температуры SK3								
		12.3. Температуры SK6								
		12.4. Температуры SK7								
		12.5. Потока воздуха SD								
		12.6. Давления воды (после насоса) SP								
13	Схемы регулирования	13.1. Электрические							Принятое решение отметить знаком „+"	
		13.2. Пневматические								

* Задание на проектирование управления и силового электрооборудования вытяжных вентсистем выдается отдельно.

** Контакт для отключения приточной венткамеры, а также провода (кабели), соединяющие этот контакт с клеммником щита ЩУП3, предусматриваются в проекте организации, разрабатывающей противопожарную автоматику конкретного объекта.

Задание составили:

Пункты задания	Наименование организации (подразделения) выполняющей (его) проект, указанный в графе 3	Наименование проекта	Должность	Фамилия	Подпись	Дата
1	2	3	4	5	6	7
1...8		Отопление и вентиляция	ГИП			
			Нач. (гл. спец.) отд.			
			Рук. гр.			
9...13		Автоматизация отопления и вентиляции.	ГИП			
			Нач. (гл. спец.) отд.			
			Рук. гр.			

Гл. инж. проекта	Яловецкий		
Гл. спец.	Яловецкий		
Рук. гр.	Кочергина		
Н. контр.	Чайкова		

Задание на привязку. Форма 1

Автоматизация приточных камер

904-02-14.85 АОВ

Сантехпроект

Стадия	Лист	Листов
Р	12	

Инв. № подл.	Подпись и дата	Взам. инв. №

Согласовано:		
ГПИ Электропроект		
ГИП	Ковецкий	

ТПР 904-02-14.85
Альбом 0

Предприятие Завод искусственного волокна
Объект Прядильный цех.

Приложение 1
Форма

Задание

на привязку типовых проектных решений „Управление и силовое электрооборудование приточных камер типа 2ПК"

Стадия - рабочая документация (рабочий проект)

№ строки задания	Характеристика приточной венткамеры.			Отметка выдающего задание					Указания по заполнению	Примечание
1	2			3	4	5	6	7	8	9
1	Обозначение венткамеры (по проекту „Отопление и вентиляция")			П5					Указать обозначение венткамеры	
2	Тип венткамеры			2ПК20					Указать тип венткамеры	
3	Номер технологической схемы (по разделу „Автоматизация")			5.1					Указать номер схемы	
4	Режим работы	4.1. Вентиляция		+					Принятое решение отметить знаком „+"	
		4.2. Вентиляция или дежурное отопление								
5	Механизмы, мощность электродвигателя и электронагревателя, кВт	5.1. Приточный вентилятор (рабочий)	Серия электродвигателя 4А112 МА6	3					1. Проставить принятую величину мощности электроприемника в соответствии с табл. 4 альбома 0, раздела „Автоматизация." 2. Если какой-либо из электроприемников не предусматривается, то сделать отметку знаком „—"	
		5.2. Приточный вентилятор (резервный)		—						
		5.3. Насос	4А80А2	1,5						
		5.4. Электронагреватель клапана наружного воздуха		0,8						
6	Управление приточной венткамерой	6.1. Местное сблокированное со щита управления; опробование кнопками, расположенными у механизмов		+					1. В п. 6.1. проставить знак „+" 2. Принятое решение в части дистанционного управления отметить знаком „+" 3. Если дистанционное управление по п.п. 6.2.1 или (и) 6.2.2. не предусматривается, то - знаком „—".	
		6.2. Дистанционное	6.2.1. Из диспетчерского пункта	—						
			6.2.2. Из обслуживаемого помещения	+						
7.	Блокировка вытяжных вентсистем* с приточной венткамерой			ВС6 ВС7 ВС8 ВС9					В каждой из граф 3-7 указать обозначение вытяжных вентсистем, сблокированных с соответствующей приточной венткамерой.	
8	Необходимость аварийного отключения приточной венткамеры, А	8.1. При падении давления воды в теплосети		+					1. Применение видов аварийного отключения отметить знаком „+" 2. Если аварийное отключение по п.п. 6.1 или (и) 8.2 не предусматривается, отметить знаком „—"	
		8.2. При пожаре**		—						
9	Управление клапаном наружного воздуха предусматривается в проекте	9.1. Управление и силовое электрооборудование		+					Принятое решение отметить знаком „+"	
		9.2. Автоматизация								
10	Управление клапанами рециркуляционного воздуха предусматривается в проекте	10.1 Управление и силовое электрооборудование		0					1. В каждой из граф 3...10.1 указать количество клапанов (4; 1; 2). 2. Если клапаны предусматриваются в разделе „Автоматизация", то в п. 10.2 поставить знак „+"	
		10.2 Автоматизация								
11	Наличие ограничения расхода наружного воздуха			+					1. Если ограничение требуется, поставить знак „+" 2. Если ограничение не требуется, то знак „—"	
12	Датчики	12.1. Температуры SK2	тип						1. В графе 2 проставить тип датчика 2. Применение датчика отметить знаком „+". 3. Если датчик не предусматривается отметить знаком „—"	
			ТУДЭ	+						
		12.2. Температуры SK3	ТУДЭ	+						
		12.3. Температуры SK6	ТУДЭ	+						
		12.4. Температуры SK7		—						
		12.5. Потока воздуха SD		—						
		12.6. Давления воды (после насоса) SP	РД	+						
13	Схемы регулирования	13.1. Электрические		+					Принятое решение отметить знаком „+"	
		13.2. Пневматические								

* Задание на проектирование управления и силового электрооборудования вытяжных вентсистем выдается отдельно.

** Контакт для отключения приточной венткамеры, а также провода (кабели), соединяющие этот контакт с клеммником щита щуп3, предусматриваются в проекте организации, разрабатывающей противопожарную автоматику конкретного объекта.

Нач. отд. Фингер
Гл. спец. Электрический
Рук. гр. Неменьшин
Н. контр. Хайкова

Задание на привязку (данные заполнены)

904-02-14.85 АОВ

Автоматизация приточных камер

Стадия	Лист	Листов
Р	13	

САНТЕХПРОЕКТ

Задание составили:

Пункты задания	Наименование организации (подразделения) выполняющей (его) проект, указанный в графе 3	Наименование проекта	Должность	Фамилия	Подпись	Дата
1	2	3	4	5	6	7
1...8	ГПИ Промвентиляция	Отопление и вентиляция	ГИП	Андреев		
			Нач. (гл. спец.) отд.	Петров		
			Рук. гр.	Рустанович		
9...13	ЦПКБ-37	Автоматизация отопления и вентиляции	ГИП	Божко		
			Нач. (гл. спец.) отд.	Семенов		
			Рук. гр.	Петровский		

Подписи
Даты

Перечень приборов и средств автоматизации

NN п/п	Наименование и техническая характеристика средств автоматизации. Завод-изготовитель	Тип и марка
1	2	3
	I Приборы и средства автоматизации	
1.	Термометр технический прямой. Пределы измерения от 0 до +160°С. Цена деления 1°С. Длина верхней части – 240 мм. Длина нижней части – 103 мм – 163 мм. ГОСТ 2823-73. Комплектно с оправой ГОСТ 3029-75. ПО Термоприбор г. Клин.	П5.1.240-103* -163
2.	Термометр технический прямой. Пределы измерения от -30 до +50°С. Цена деления 1°С. Длина верхней части – 240 мм. Длина нижней части – 103 мм – 163 мм. ГОСТ 2823-73. Комплектно с оправой ГОСТ 3029-75. ПО Термоприбор г. Клин.	П2.1.240-103* -163
3	Термометр технический угловой. Пределы измерения от -30 до +50°С. Цена деления 1°С. Длина верхней части – 240 мм. Длина нижней части – 141 мм 201 мм 291 мм 441 мм. ГОСТ 2823-73. Комплектно с оправой ГОСТ 3029-75. ПО Термоприбор г. Клин.	У2.1.240-141 -201 -291 -441
4.	Термометр комнатный. ТУ 25-11-447-76. ПО Термоприбор г. Клин	ТБ-2М №1
5	Термопреобразователь сопротивления медный. Градуировка 50М. Материал защитной арматуры – латунь Л.96. ТУ 25-02.79 2.288-80. Приборостроительный завод г. Луцк.	ТСМ-1079
6	Термопреобразователь сопротивления медный. Градуировка 50М. Материал защитной арматуры – сталь 08Х13. Монтажная длина – 320 мм – 500 мм – 630 мм. ТУ 25-02.792.288-80. Приборостроительный завод г. Луцк	ТСМ-0879 5ЦТ 821.426-18 426-54 426-72
7	Регулятор температуры электрический трехпозиционный с искробезопасным входом. Пределы регулирования от 0 до +40°С. ТУ 25.02.200.166-82. ПО Промприбор г. Орел.	ТЭ2ПЗ
8	Терморегулирующее устройство. Пределы регулирования от -60 до +40°С. Длина чувствительной трубки 505 мм. Контакт замыкается при повышении температуры. Дифференциал 2°С. ТУ 25.02.28 1074-78. Приборостроительный завод г. Каменец-Подольский	ТУДЭ-1-2 „Э"
9.	Терморегулирующее устройство. Пределы регулирования от 0 до 250°С. Длина чувствительной трубки 265 мм. Контакт замыкается при повышении температуры. Дифференциал 4°С. ТУ 25.02.28 1074-78. Приборостроительный завод г. Каменец-Подольский.	ТУДЭ-4 „Э"

* Длина нижней части термометров и монтажные длины термопреобразователей сопротивления выбираются при разработке рабочих чертежей в зависимости от диаметров и размеров воздуховодов приточных камер и трубопроводов.

ТПР 904-02-14.85 Альбом 0

Инв.№ подл. | Подпись и дата | Взам.инв.№

Нач.отд.	Фингер		11.93
Гл.спец.	Рубчинский		11.93
Рук.гр.	Меньшенина		11.93
Ст.инж.	Чуйкова		11.93

904-02-14.85 АОВ

Автоматизация приточных камер.

Стадия	Лист	Листов
Р	14	

Пояснительная записка (продолжение)

САНТЕХПРОЕКТ

1	2	3
10	Датчик температуры камерный биметаллический. Пределы регулирования от 0 до 30°С. Контакт замыкается при понижении температуры. Дифференциал 2°С. ТУ 25.02. 888-75. Предприятие УК-161 г. Кустанай.	ДТКБ-53
11	Манометр показывающий. Верхний предел измерения 600 кПа ТУ26.02.26-74 Манометровый завод г. Томск.	ОБМ1-100-6
12	Тягонапоромер мембранный. Пределы измерений от 0 до 04 кПа Голынский завод „Стеклоприбор".	ТНЖ-М

* При составлении спецификаций к рабочим чертежам указывается обозначение щита, приводимое в привязываемом альбоме;
** То же обозначение приточной камеры по проекту;
*** То же исполнение щита.

1	2	3
	II Щиты	
13	Щит регулирования □* приточной камеры □**, состоящий из щита шкафного малогабаритного ЩШМ-1000×600 □*** УХЛ3.1 ОСТ36.13-76	
14	Щит регулирования □* приточной камеры □**, состоящий из щита шкафного малогабаритного ЩШМ-600×400 □*** УХЛ3.1 ОСТ36.13-76.	
	III Аппаратура, поставляемая комплектно со щитами	
15	Балансное реле ~220В; 50Гц ТУ25-05 2603-79 Опытный завод аналитических приборов г. Гори	БРЭ-1
16	Реле ~220В; 50Гц; 4з+4р ТУ16.523.457-74 Завод „Реле и автоматика". г. Киев	ПЭ-21 5У3
17	Реле времени ~220В; 50Гц ТУ16.523-472-79 Завод „Электроаппарат" г. Харьков	РВП-72 3221-0004
18	Выключатель автоматический ток расцепителя 1А; ток отсечки 1,3Iн. Установка на панели ТУ 16.522.110-74 г. Курск	А-63М У3

Инж. отд.	Фингер			11.83	904-02-14.85 АОВ
Гл. спец.	Рябушенко			11.83	
Рук. гр.	Дмитриенко			11.83	
Ст. инж.	Шилова			11.83	Автоматизация приточных камер
Н. контр.	Малеванная			11.83	
					Стадия: Р; Лист: 15; Листов:
					Пояснительная записка. (Продолжение)
					САНТЕХПРОЕКТ

Инв. № подл. | Подпись и дата | Взам. инв. №

ТПР 904-02-14.85 Альбом О

1	2	3
19	Выключатель автоматический. Ток расцепителя 2А; ток отсечки 1,3 Iн. Установка на панели ТУ 16-522.110-74 г. Курск	А-63 м УЗ
21	Резистор проволочный эмалированный влагостойкий регулируемый 20 Вт; 200 Ом ГОСТ 6513-75 г. Алтай	ПЭВР-20-200
20	Выключатель автоматический. Ток расцепителя 0,6А ток отсечки 1,3 Iн Установка на панели. ТУ 16.522.110-74 г. Курск	А-63 МУЗ

1	2	3

Нач. отд.	Фингер		11.83
Гл. спец.	Рубинский		11.83
Рук. гр.	Меньшенин		11.83
Ст. инж.	Чуйкова		11.83
Н. контр.	Поповичер		11.83

904-02-14.85 АОВ

Автоматизация приточных камер.

Стадия	Лист	Листов
Р	16	

Пояснительная записка (окончание)

ГПИ Сантехпроект

Инв. № подл. | Подпись и дата | Взам. инв. №

Схема N 1.1


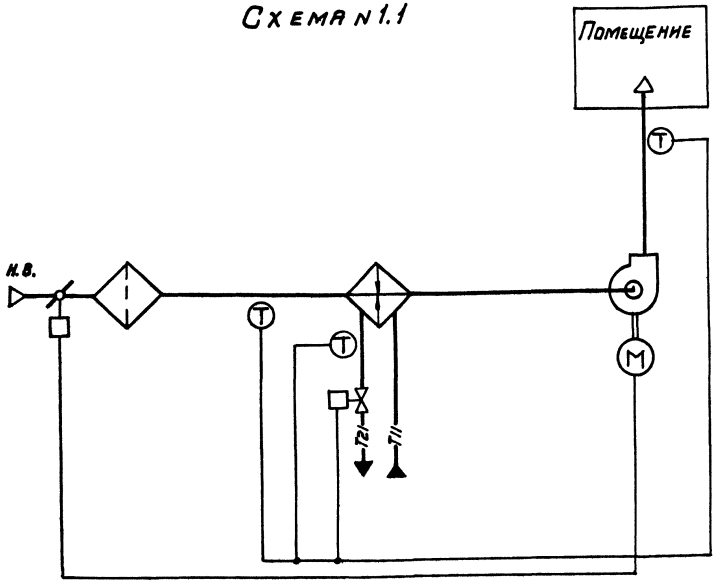


Схема N 1.2

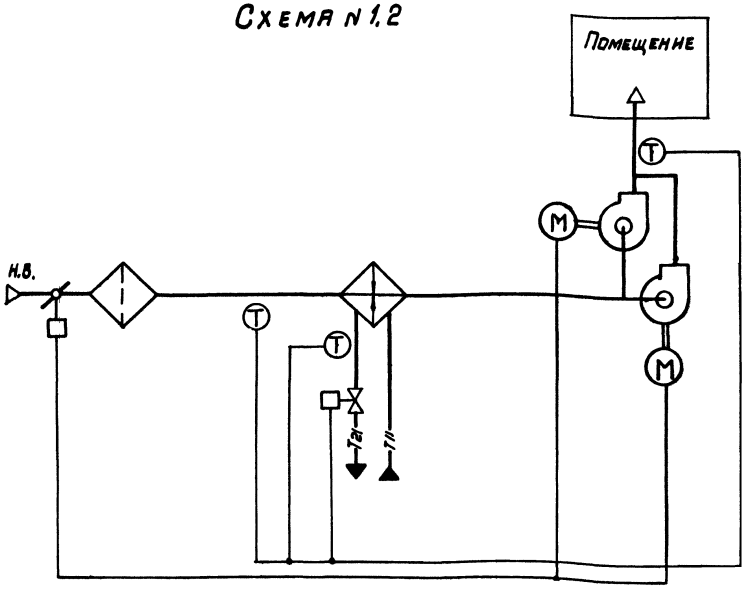

По данным схемам автоматизируются приточные вентиляционные камеры, подающие в помещение наружный воздух с постоянной (от 14 до 22°С) температурой притока для душирования рабочих мест или на компенсацию вытяжки местными отсосами в помещениях со значительными тепловыделениями, когда рециркуляция воздуха не допускается.

Расчетная глубина нагрева воздуха в воздухонагревателе определяется нагревом воздуха от расчетной минимальной для отопления до требуемой температуры притока.

Установка резервного вентилятора производится в приточных камерах в соответствии со СНиП-II-33-75.

Схемой предусматривается:

1. управление электродвигателем приточного вентилятора;
2. автоматическое включение электродвигателя резервного вентилятора при отключении рабочего вентилятора (для схемы N 1.2);
3. управление электронагревателем клапана наружного воздуха (при его установке);
4. блокировка клапана наружного воздуха с электродвигателем вентилятора;
5. регулирование температуры притока изменением теплопроизводительности воздухонагревателя;
6. защита воздухонагревателя от замерзания;
7. контроль параметров воздуха и теплоносителя;
8. сигнализация нормальной работы и аварийных режимов приточной камеры.

N° технологической схемы обработки воздуха	Электронагреватель клапана наружного воздуха	N°N° альбомов для привязки: Управления и силового электрооборудования / 904-02-15.85 /	Автоматизации / 904-02-14.85 /
1.1	нет	I	I
	есть	II	
1.2	нет	V	
	есть	VI	

Нач.отд.	Фингер		11.85
Гл.спец.	Зуммовну		
Гл.спец.	Рувинский		11.85
Рук.гр.	Шнайдерман		11.85
Ст.инж.	Чунакова		11.85
Инженер	Ленковицкая		11.85

904-02-14.85 АОВ

Автоматизация приточных камер

Стадия	Лист	Листов
Р	17	

Технологическая схема N1

САНТЕХПРОЕКТ

Инв.N подл. | Подпись и дата | Взам.инв.N

Схема N 2.1


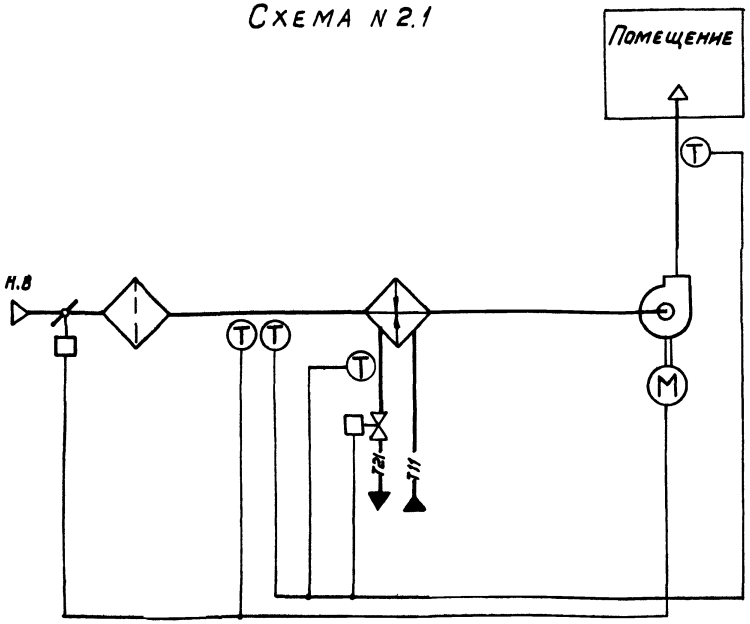


Схема N 2.2

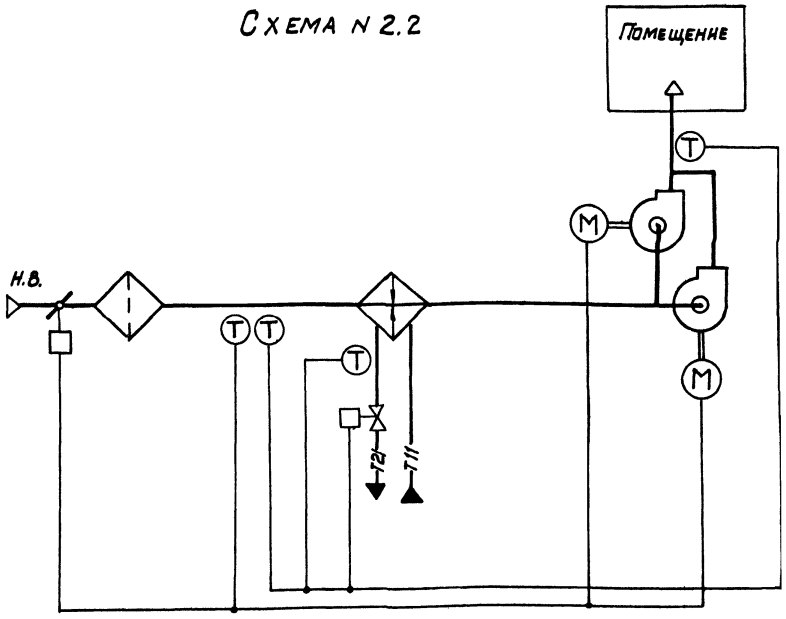

По данным схемам автоматизируются приточные вентиляционные камеры, подающие в помещение наружный воздух с постоянной (от 14 до 22°С) температурой притока, когда ограничивается расход тепла на вентиляцию при температуре наружного воздуха ниже расчетной минимальной для вентиляции.

Расчетная глубина нагрева воздуха в воздухонагревателе и производительность вентилятора определяется при расчетной минимальной температуре для вентиляции, когда имеет место максимальный расход теплоносителя.

Установка резервного вентилятора производится в приточных камерах в соответствии со СНиП-II-33-75.

Схемой предусматривается:

1. Управление электродвигателем приточного вентилятора;
2. Автоматическое включение электродвигателя резервного вентилятора при отключении рабочего вентилятора (для схемы N 2.2);
3. Управление электронагревателем клапана наружного воздуха (при его установке);
4. Блокировка клапана наружного воздуха с электродвигателем вентилятора;
5. Регулирование температуры притока изменением теплопроизводительности воздухонагревателя;
6. Автоматическое ограничение расхода тепла при температуре наружного воздуха ниже расчетной минимальной для вентиляции путем уменьшения количества приточного воздуха до величины, соответствующей минимальной температуре для отопления;
7. Защита воздухонагревателя от замерзания;
8. Контроль параметров воздуха и теплоносителя;
9. Сигнализация нормальной работы и аварийных режимов приточной камеры.

N° технологической схемы обработки воздуха	Электронагреватель клапана наружного воздуха	N°N° альбомов для привязки	
		Управления и силового электрооборудования /904-02-15.85/	Автоматизации /904-02-14.85/
2.1	нет	I	II
	есть	II	
2.2	нет	V	
	есть	VI	

Нач. отд.	Фингер		11.85
Гл. спец.	Усманович		
Гл. спец.	Рубчинский		11.85
Рук. гр.	Менделевец		11.85
Ст. инж.	Чумкова		11.85
Н. контр.	Ласковицкая		11.85

904-02-14.85 АОВ

Автоматизация приточных камер

Стадия	Лист	Листов
Р	18	

Технологическая схема N 2

САНТЕХПРОЕКТ

Инв. N подл. | Подпись и дата | Взам. инв. N

Схема N3.1


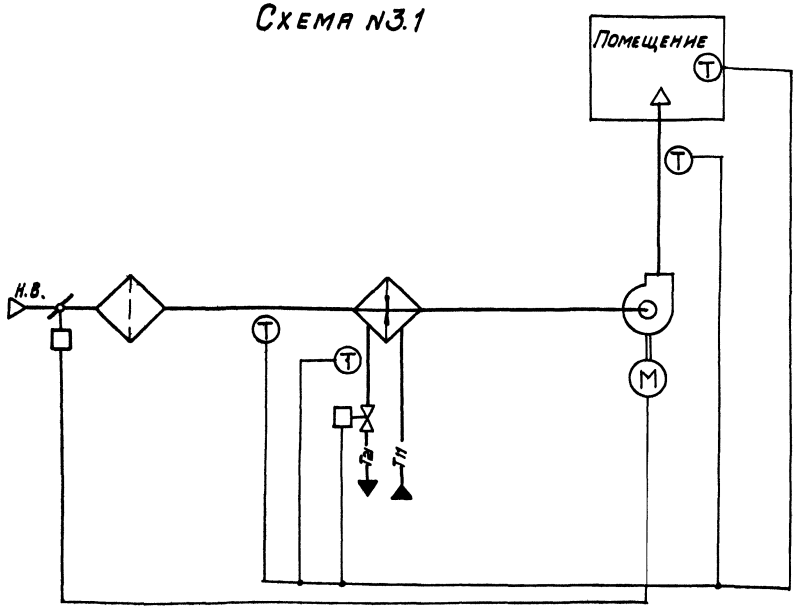


Схема N 3.2

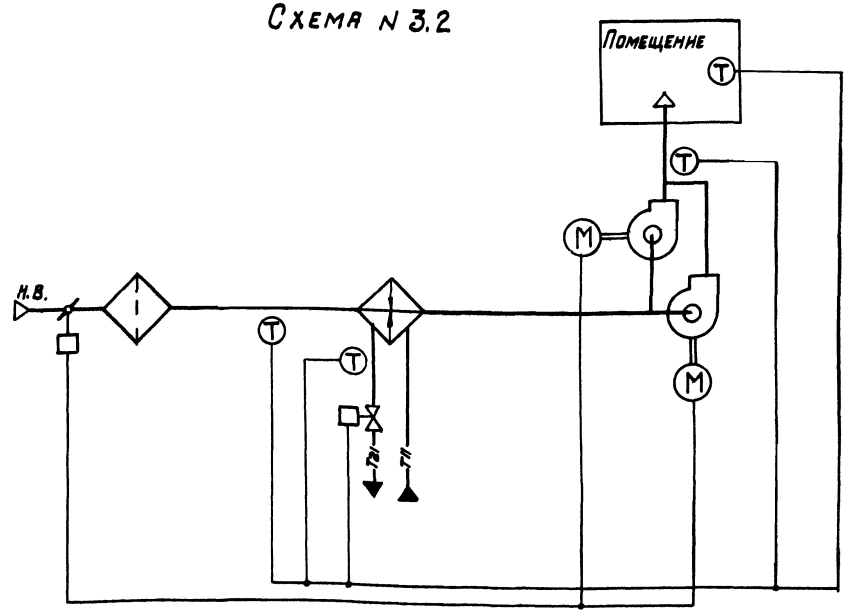

По данным схемам автоматизируются приточные вентиляционные камеры, используемые для отопления помещений и подачи воздуха на компенсацию вытяжки местными отсосами при отсутствии тепловыделений или при их незначительной величине (до 10% от расчетной теплоотдачи воздухонагревателя).

Расчетная глубина нагрева воздуха в воздухонагревателе определяется нагревом воздуха от расчетной минимальной температуры для отопления до требуемой температуры притока.

Установка резервного вентилятора производится в приточных камерах в соответствии со СНиП-II-33-75

Схемой предусматривается:

1. управление электродвигателем приточного вентилятора;
2. автоматическое включение электродвигателя резервного вентилятора при отключении рабочего вентилятора (для схемы N 3.2),
3. управление электронагревателем клапана наружного воздуха (при его установке);
4. блокировка клапана наружного воздуха с электродвигателем вентилятора,
5. регулирование температуры воздуха в помещении изменением теплопроизводительности воздухонагревателя;
6. ограничение по минимуму температуры приточного воздуха;
7. защита воздухонагревателя от замерзания;
8. контроль параметров воздуха и теплоносителя;
9. сигнализация нормальной работы и аварийных режимов приточной системы.

N° технологической схемы обработки воздуха	Электроподогреватель клапана наружного воздуха	N°N альбомов для привязки: Управления и силового электрооборудования / 904-02-15.85 /	Автоматизации /904-02-14.85/
3.1	нет	I	III
	есть	II	
3.2	нет	V	
	есть	VI	

Нач. отд.	Рингер		6.83
Гл. спец.	Усманович		
Гр. спец.	Рубинский		
Рук. гр.	Ивановский		11.83
Ст. инж.	Чуйкова		1.83
Н. контр.	Пятницкая		11.83

904-02-14.85 АОВ

Автоматизация приточных камер

Стадия	Лист	Листов
Р	19	

Технологическая схема N3

САНТЕХПРОЕКТ

Инв. N подл. | Подпись и дата | Взам. инв. N

Схема N4.1.


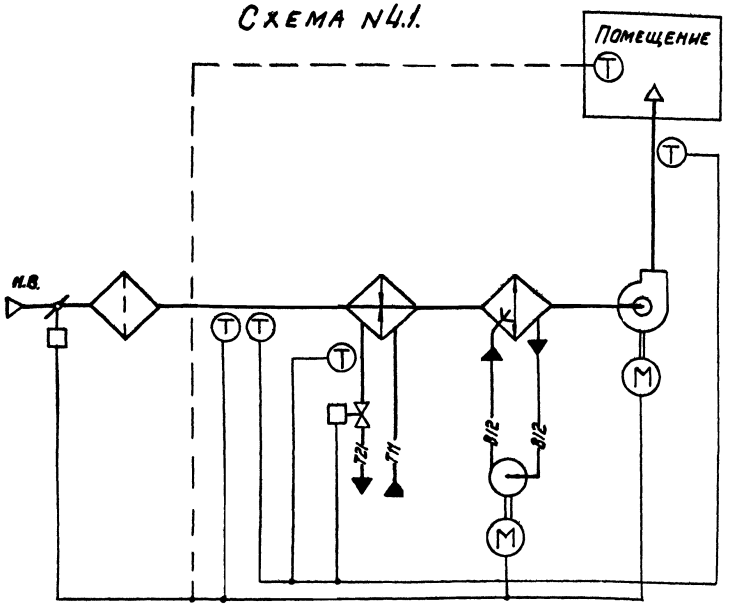


Схема N4.2

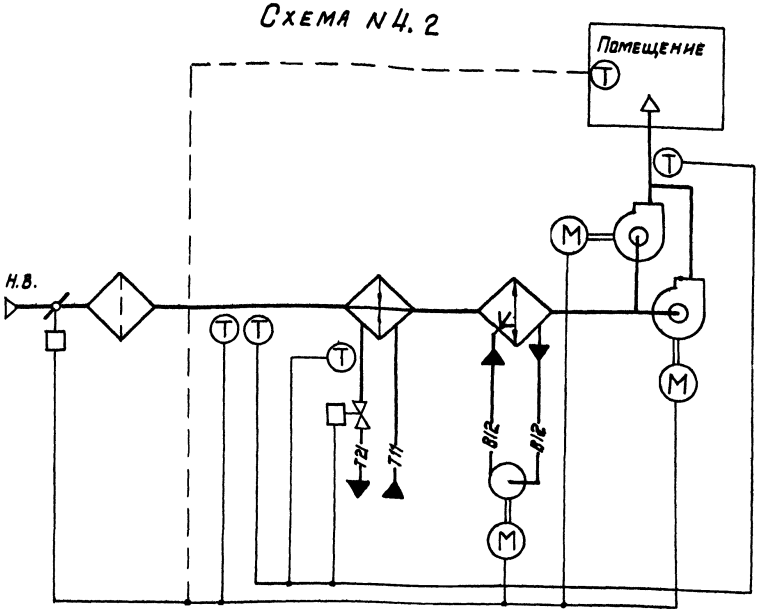

По данным схемам автоматизируются приточные вентиляционные камеры, подающие в помещение наружный воздух с постоянной (от 14 до 22°С) температурой притока для душирования рабочих мест или на компенсацию вытяжки местными отсосами в помещениях со значительными тепловыделениями, когда рециркуляция воздуха не допускается.

Расчетная глубина нагрева воздуха в воздухонагревателе определяется нагревом воздуха от расчетной минимальной для отопления до требуемой температуры притока.

В летний период осуществляется адиабатическое увлажнение и охлаждение воздуха.

Установка резервного вентилятора производится в приточных камерах в соответствии со СНиП-II-33-75.

Схемой предусматривается:

1. управление электродвигателем приточного вентилятора;
2. автоматическое включение электродвигателя резервного вентилятора при отключении рабочего вентилятора для схемы N4.2);
3. автоматическое управление электродвигателем циркуляционного насоса секции орошения по температуре наружного воздуха (или воздуха в помещении);
4. управление электронагревателем клапана наружного воздуха (при его установке);
5. блокировка клапана наружного воздуха с электродвигателем вентилятора;
6. регулирование температуры притока изменением теплопроизводительности воздухонагревателя;
7. защита воздухонагревателя от замерзания;
8. контроль параметров воздуха и теплоносителя;
9. сигнализация нормальной работы и аварийных режимов приточной камеры.

N° технологической схемы обработки воздуха	Электронагреватель клапана наружного воздуха	N°N° альбомов для привязки	
		Управления и силового электрооборудования /904-02-15.85/	Автоматизации /904-02-14.85/
4.1	нет	III	IV
	есть	IV	
4.2	нет	VII	
	есть	VIII	

Нач. отд.	Фингер		11.83
Гл. спец.	Зуспанович		11.83
Рук. гр.	Чувичинский		11.83
Ст. инж.	Чуйкова		11.83
Н. контр.	Николаенкая		11.83

904-02-14.85 АОВ

Автоматизация приточных камер

Стадия	Лист	Листов
Р	20	

Технологическая схема N 4

САНТЕХПРОЕКТ

Инв. N подл. | Подпись и дата | Взам. инв. N

Схема N 5.1


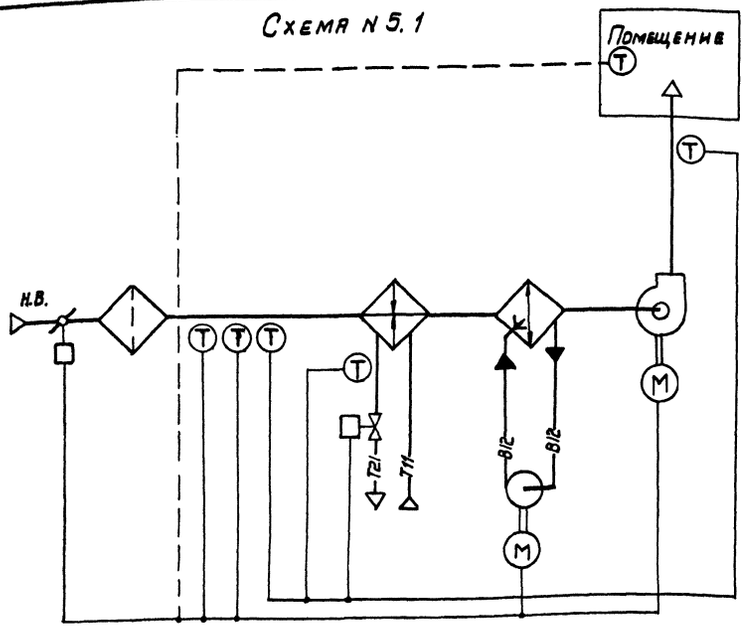


Схема N 5.2

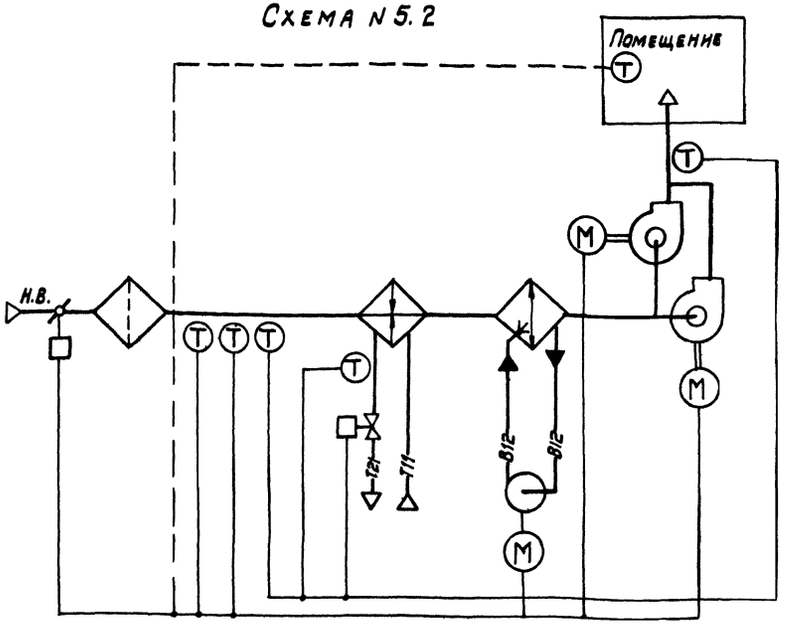

По данным схемам автоматизируются приточные вентиляционные камеры, подающие в помещение наружный воздух с постоянной (от 14 до 22°С) температурой притока, когда ограничивается расход тепла на вентиляцию при температуре наружного воздуха ниже расчетной минимальной для вентиляции.

Расчетная глубина нагрева воздуха в воздухонагревателе и производительного вентилятора определяется при расчетной минимальной температуре для вентиляции, когда имеет место максимальный расход теплоносителя

В летний [illegible]од осуществляется адиабатическое увлажнение и охлаждение воздуха.

Установка резервного вентилятора производится в приточных камерах в соответствии со СНиП-II-33-75.

Схемой предусматривается:

1. Управление электродвигателем приточного вентилятора;
2. Автоматическое включение электродвигателя резервного вентилятора при отключении рабочего вентилятора (для схемы 5.2);
3. Автоматическое управление электродвигателем циркуляционного насоса секции орошения по температуре наружного воздуха (или воздуха в помещении);
4. Управление электронагревателем клапана наружного воздуха (при его установке);
5. Блокировка клапана наружного воздуха с электродвигателем вентилятора;
6. Регулирование температуры притока изменением теплопроизводительности воздухонагревателя;
7. Автоматическое ограничение расхода тепла при температуре наружного воздуха ниже расчетной минимальной для вентиляции путем уменьшения количества приточного воздуха до величины, соответствующей минимальной температуре для отопления;
8. Защита воздухонагревателя от замерзания;
9. Контроль параметров воздуха и теплоносителя;
10. Сигнализация нормальной работы и аварийных режимов приточной камеры.

N технологической схемы обработки воздуха	Электропривод клапана наружного воздуха	N° N° альбомов для привязки	
		Управления и силового электрооборудования /904-02-15.85/	Автоматизации /904-02-14.85/
5.1	нет	III	V
	есть	IV	
5.2	нет	VII	
	есть	VIII	

Нач. отд.	Фингер		11.83
Гл. спец.	Усиневич		11.83
Гл. спец.	Рачинский		11.83
Рук. гр.	Минеревцева		11.83
Ст. инж.	Чумакова		11.83
Н. контр.	Лапчинская		11.83

904-02-14.85 АОВ

Автоматизация приточных камер

Стадия	Лист	Листов
Р	21	

Технологическая схема N5

САНТЕХПРОЕКТ

Инв. N подл. | Подпись и дата | Взам. инв. N

Схема N 6.1


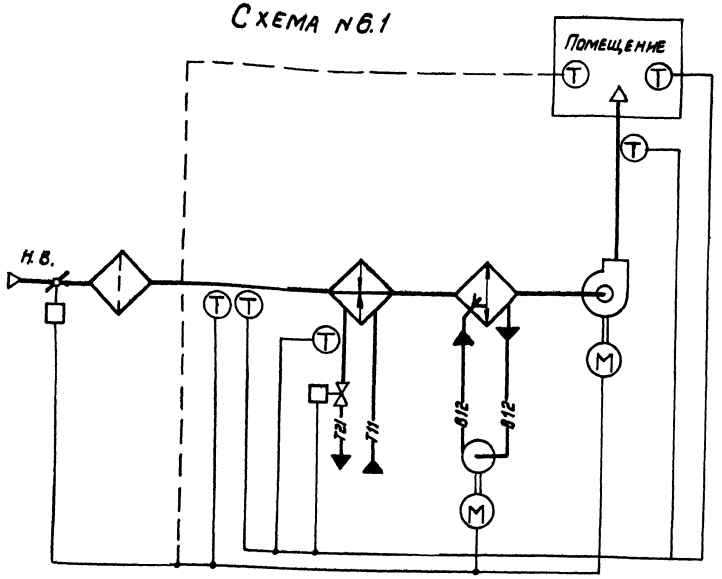


Схема N 6.2

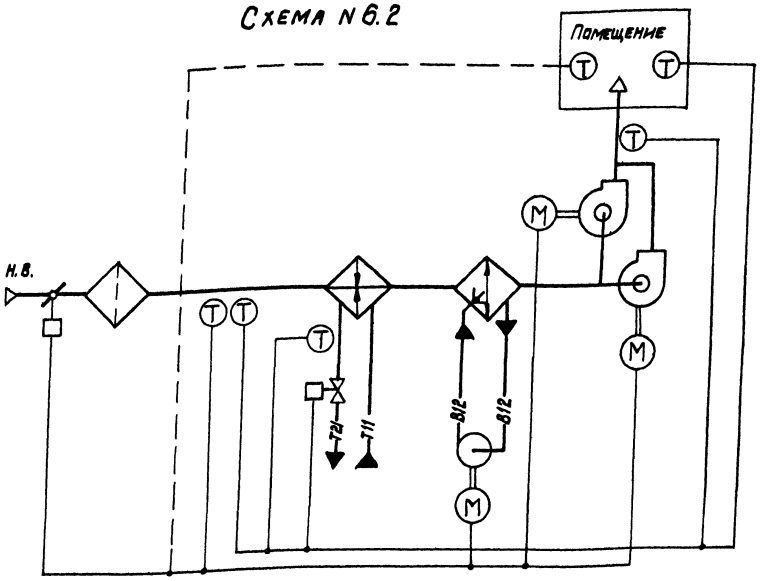

По данным схемам автоматизируются приточные вентиляционные камеры, используемые для отопления помещений и подачи воздуха на компенсацию вытяжки местными отсосами при отсутствии тепловыделений или при их незначительной величине (до 10% от расчетной теплоотдачи воздухонагревателя).

Расчетная глубина нагрева воздуха в воздухонагревателе определяется нагревом воздуха от расчетной минимальной температуры для отопления до требуемой температуры притока.

В летний период осуществляется адиабатическое увлажнение и охлаждение воздуха.

Установка резервного вентилятора производится в приточных камерах в соответствии со СНиП-II-33-75.

Схемой предусматривается:

1. управление электродвигателем приточного вентилятора;
2. автоматическое включение электродвигателя резервного (для схемы 4);
3. автоматическое управление электродвигателем циркуляционного насоса секции ошения по температуре наружного воздуха (или воздуха помещения);
4. управление электронагревателем клапана наружного воздуха (при его установке);
5. блокировка клапана наружного воздуха с электродвигателем вентилятора;
6. регулирование температуры воздуха в помещении изменением теплопроизводительности воздухонагревателя;
7. ограничение по минимуму температуры приточного воздуха;
8. защита воздухонагревателя от замерзания;
9. контроль параметров вкл и теплоносителя;
10. сигнализация нормальной работы и аварийных режимов приточной камеры.

N технологической схемы обработки воздуха	Электронагреватель клапана наружного воздуха	№№ альбомов для привязки: Управления и силового электрооборудования (904-02-15.85)	Автоматизации (904-02-14.85)
6.1	нет	III	VI
	есть	IV	
6.2	нет	VII	
	есть		

Нач. отд.	Фингер		
Гл. спец.	Хисматович		
Гл. спец.	Рубчинский		II 83
Рук. гр.	Мендзелевская		II 83
Ст. инж.	Чункова		VI. 83
Н. контр.	Василишина		II.83

904-02-14.85 АОВ

Автоматизация приточных камер

Стадия	Лист	Листов
Р	22	

Технологическая схема N 6

САНТЕХПРОЕКТ

Инв. N подл. | Подпись и дата | Взам. инв. N

ТПР 904-02-14.85
Альбом О

Схема N 6.1


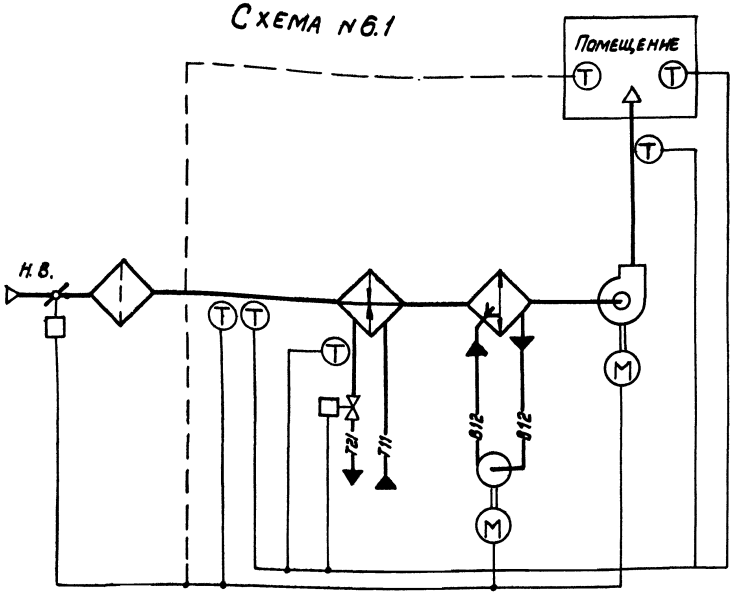


Схема N 6.2

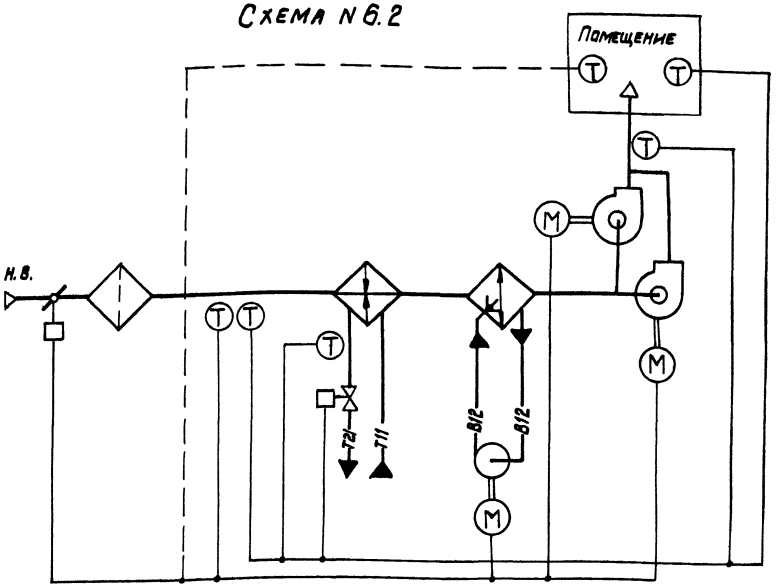

По данным схемам автоматизируются приточные вентиляционные камеры, используемые для отопления помещений и подачи воздуха на компенсацию вытяжки местными отсосами при отсутствии тепловыделений или при их незначительной величине (до 10% от расчетной теплоотдачи воздухонагревателя).

Расчетная глубина нагрева воздуха в воздухонагревателе определяется нагревом воздуха от расчетной минимальной температуры для отопления до требуемой температуры притока.

В летний период осуществляется адиабатическое увлажнение и охлаждение воздуха.

Установка резервного вентилятора производится в приточных камерах в соответствии со СНиП-II-33-75.

Схемой предусматривается:

1. управление электродвигателем приточного вентилятора;
2. автоматическое включение электродвигателя резервного вентилятора при отключении рабочего вентилятора (для схемы N 6.2);
3. автоматическое управление электродвигателем циркуляционного насоса секции орошения по температуре наружного воздуха (или воздуха в помещении);
4. управление электронагревателем клапана наружного воздуха (при его установке);
5. блокировка клапана наружного воздуха с электродвигателем вентилятора;
6. регулирование температуры воздуха в помещении изменением теплопроизводительности воздухонагревателя;
7. ограничение по минимуму температуры приточного воздуха;
8. защита воздухонагревателя от замерзания;
9. контроль параметров воздуха и теплоносителя;
10. сигнализация нормальной работы и аварийных режимов приточной камеры.

N технологической схемы обработки воздуха	Электронагреватель клапана наружного воздуха	№№ альбомов для привязки	
		Управления и силового электрооборудования /904-02-15.85/	Автоматизации /904-02-14.85/
6.1	нет	III	VI
	есть	IV	
6.2	нет	VII	
	есть		

Инв. отд.	Фунгер		Н.Кр.
Гл. спец.	Усманович		
Гл. спец.	Рабчинский		11.83
Рук. гр.	Менделевецкая		11.83
Ст. инж.	Чукова		VI.83
Н. контр.	Маховчихин		11.83

904-02-14.85 АОВ

Автоматизация приточных камер

Стадия	Лист	Листов
Р	22	

Технологическая схема N 6

САНТЕХПРОЕКТ

Инв. N подл. | Подпись и дата | Взам. инв. N

ТПР 904-02-14.85
Альбом О

Схема N 7.1


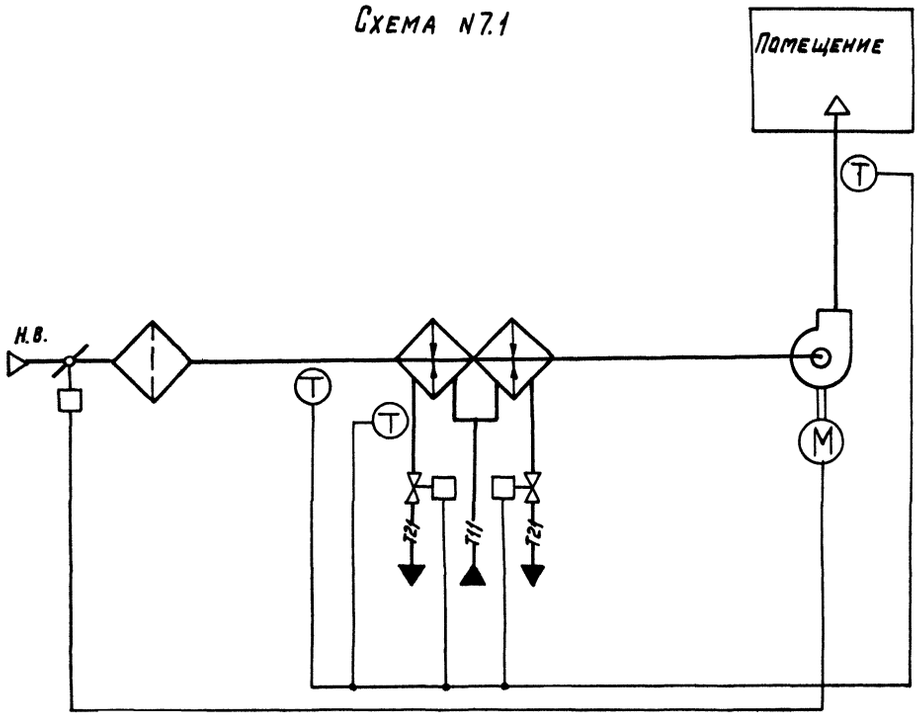


Схема N 7.2

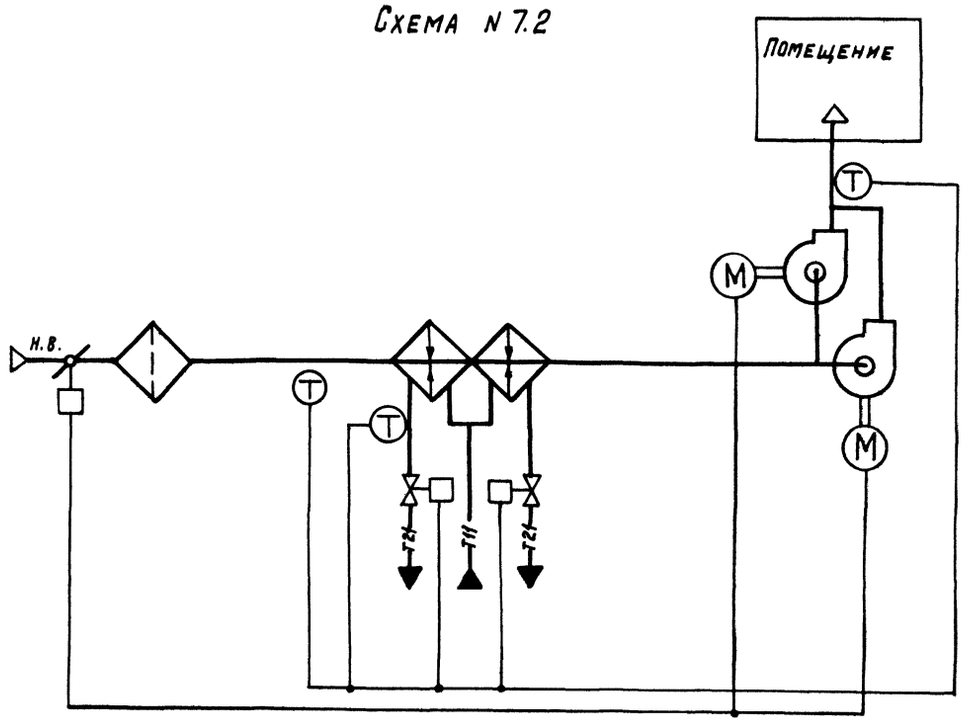

По данным схемам автоматизируются приточные вентиляционные камеры, подающие в помещение наружный воздух с постоянной (от 14 до 22°С) температурой притока для душирования или для подачи воздуха на компенсацию вытяжки местными отсосами в помещениях со значительными тепловыделениями, когда рециркуляция воздуха не допускается и температура обратной воды в процессе регулирования может оказаться ниже 20°С.

Расчетная глубина нагрева воздуха в воздухонагревателях определяется нагревом воздуха от расчетной минимальной температуры для отопления до требуемой температуры притока.

Установка резервного вентилятора производится в приточных камерах в соответствии со СНиП-II-33-75.

Схемой предусматривается:

1. Управление электродвигателем приточного вентилятора;
2. Автоматическое включение электродвигателя резервного вентилятора при отключении рабочего вентилятора (для схемы N 7.2).
3. Управление электронагревателем клапана наружного воздуха (при его установке);
4. Блокировка клапана наружного воздуха с электродвигателем вентилятора;
5. Регулирование температуры притока изменением теплопроизводительности воздухонагревателей;
6. Защита воздухонагревателей от замерзания;
7. Контроль параметров воздуха и теплоносителя;
8. Сигнализация нормальной работы и аварийных режимов приточной камеры.

№ технологической схемы обработки воздуха	Электронагреватель клапана наружного воздуха	№№ альбомов для привязки: Управления и силового электрооборудования (904-02-15.85)	№№ альбомов для привязки: Автоматизации (904-02-14.85)
7.1	нет	I	VII
	есть	II	
7.2	нет	V	
	есть	VI	

Нач. отд.	Фингер		11.85
Гл. спец.	Усманович		
Гл. спец.	Рубинекий		11.85
Рук. гр.	Менделевич		11.85
Ст. инж.	Чункова		11.85
Н. контр.	Лесковцева		11.85

904-02-14.85 АОВ
Автоматизация приточных камер

Стадия	Лист	Листов
Р	23	

Технологическая схема N 7

САНТЕХПРОЕКТ

Инв. № подл. | Подпись и дата | Взам. инв. №

Схема N 8.1


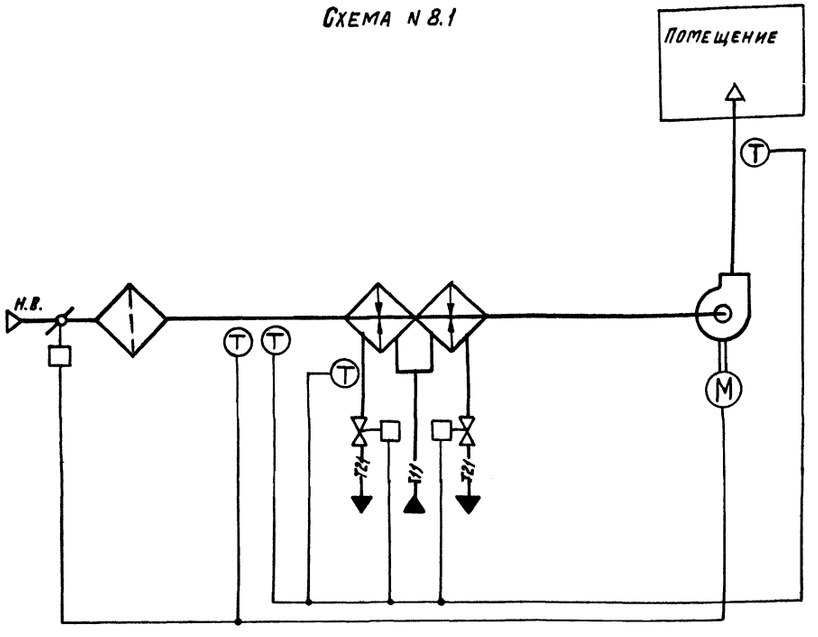


Схема N 8.2

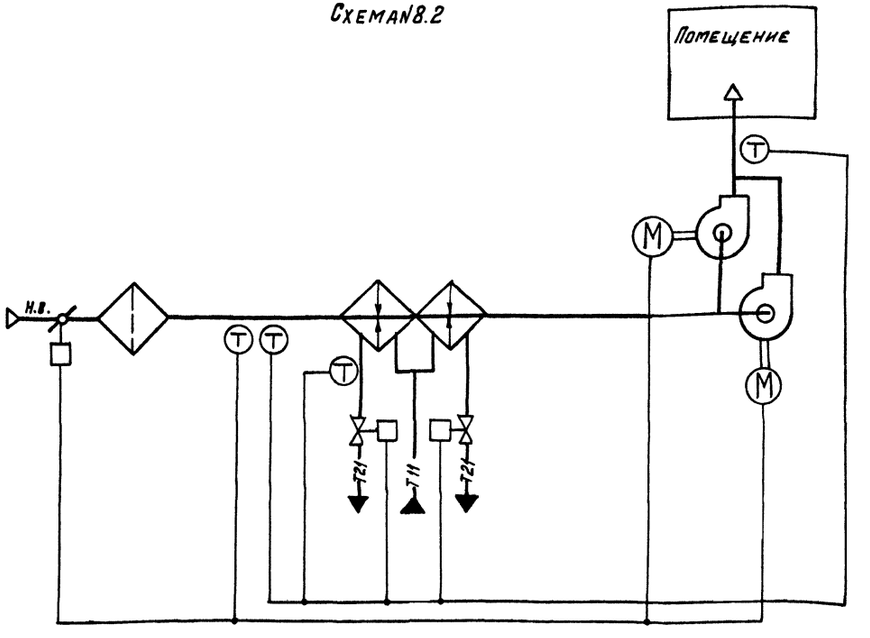

По данным схемам автоматизируются приточные вентиляционные камеры, подающие в помещение наружный воздух с постоянной (от 14 до 22°С) температурой притока, когда ограничивается расход тепла на вентиляцию при температуре наружного воздуха ниже расчетной минимальной для вентиляции и когда температура обратной воды в процессе регулирования может оказаться ниже +20°С.

Расчетная глубина нагрева воздуха в воздухонагревателях и производительность вентилятора определяются при расчетной минимальной температуре для вентиляции. При этой температуре имеет место максимальный расход теплоносителя.

Установка резервного вентилятора производится в приточных камерах в соответствии со СНиП-II-33-75.

Схемой предусматривается:

1. Управление электродвигателем приточного вентилятора;
2. автоматическое включение электродвигателя резервного вентилятора при отключении рабочего вентилятора (для схемы N 8.2);
3. управление электронагревателем клапана наружного воздуха при его установке);
4. Блокировка клапана наружного воздуха с электродвигателем вентилятора;
5. регулирование температуры притока изменением теплопроизводительности воздухонагревателей;
6. автоматическое ограничение расхода тепла при температуре наружного воздуха ниже расчетной минимальной для вентиляции путем уменьшения количества приточного воздуха до величины, соответствующей минимальной температуре для отопления;
7. защита воздухонагревателя от замерзания;
8. контроль параметров воздуха и теплоносителя;
9. сигнализация нормальной работы и аварийных режимов приточной камеры.

№ технологической схемы обработки воздуха	Электронагревательный клапан наружного воздуха	№№ альбомов для привязки: управления и силового электрооборудования / 904-02-15.85 /	№№ альбомов для привязки: автоматизации / 904-02-14.85 /
8.1	нет	I	VIII
	есть	II	
8.2	нет	V	
	есть	VI	

Нач. отд.	Фингер		II.83
Гл. спец.	Усманович		
Гл. спец.	Ржечинский		II.83
Рук. гр.	Чендеремесова		II.83
Ст. инж.	Чуйкова		II.83
Н. контр.	Шехобалова		VI.83

904-02-14.85 АОВ

Автоматизация приточных камер

Стадия	Лист	Листов
Р	24	

Технологическая схема N 8

САНТЕХПРОЕКТ

Инв. N подл. | Подпись и дата | Взам. инв. N

Схема N 9.1


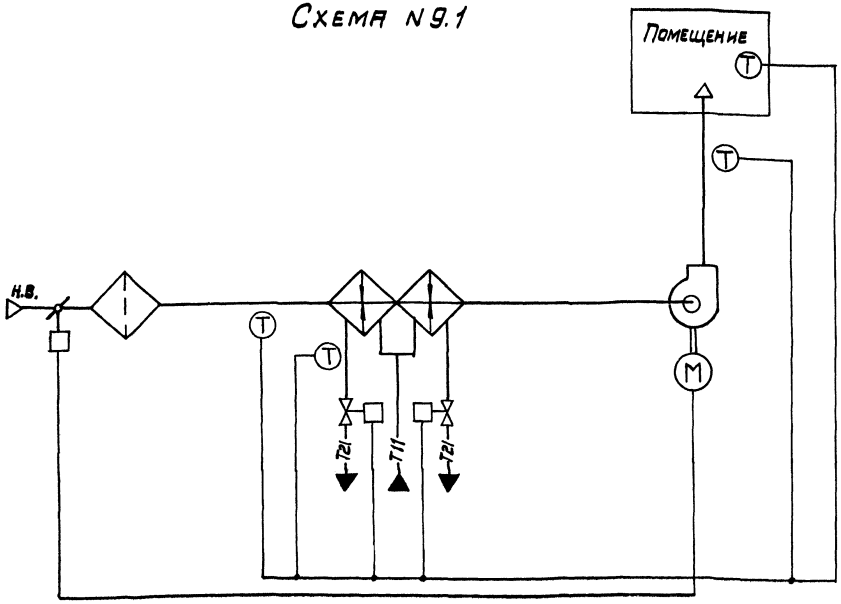


Схема N 9.2

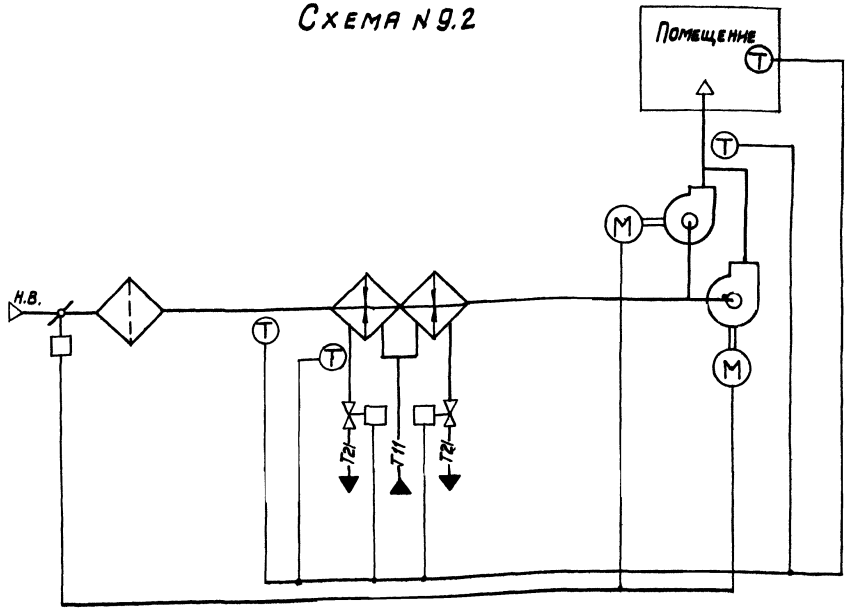

По данным схемам автоматизируются приточные вентиляционные камеры, используемые для отопления помещений и подачи воздуха на компенсацию вытяжки местными отсосами при отсутствии тепловыделений или при их незначительной величине (до 10% от расчетной теплоотдачи воздухонагревателя) и когда температура обратной воды в процессе регулирования может оказаться ниже 20°С.

Расчетная глубина нагрева воздуха в воздухонагревателях определяется нагревом воздуха от расчетной минимальной температуры для отопления до требуемой температуры притока.

Установка резервного вентилятора производится в приточных камерах в соответствии со СНиП-II-33-75.

Схемой предусматривается:

1. управление электродвигателем приточного вентилятора;
2. автоматическое включение электродвигателя резервного вентилятора при отключении рабочего вентилятора (для схемы N 9.2);
3. управление электронагревателем клапана наружного воздуха (при его установке);
4. блокировка клапана наружного воздуха с электродвигателем вентилятора;
5. регулирование температуры воздуха в помещении изменением теплопроизводительности воздухонагревателей;
6. ограничение по минимуму температуры приточного воздуха;
7. защита воздухонагревателей от замерзания;
8. контроль параметров воздуха и теплоносителя;
9. сигнализация нормальной работы и аварийных режимов приточной камеры.

№ технологической схемы обработки воздуха	Электронагреват. клапана наружного воздуха	№ № альбомов для привязки	
		Управления и силового электрооборудования /904-02-15.85/	Автоматизации /904-02-14.85/
9.1	нет	I	IX
	есть	II	
9.2	нет	V	
	есть	VI	

Нач. отд.	Рингер		11.83
Гл. спец.	Усиневич		
Гл. спец.	Рубчинский		11.83
Рук. гр.	Немоденюк		11.83
Ст. инж.	Чумакова		11.83
Н. контр.	Лихвицкая		11.83

904-02-14.85 АОВ

Автоматизация приточных камер

Стадия	Лист	Листов
Р	25	

Технологическая схема N 9

САНТЕХПРОЕКТ

Инв. N подл. | Подпись и дата | Взам. инв. N

Схема N 10.1


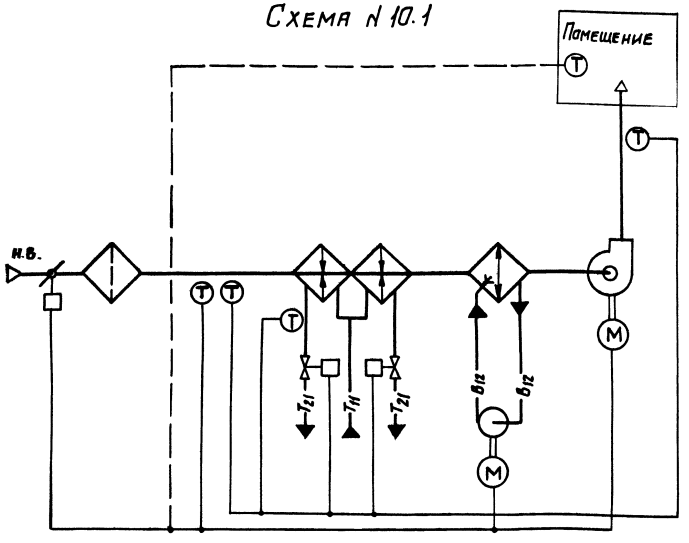


Схема N 10.2

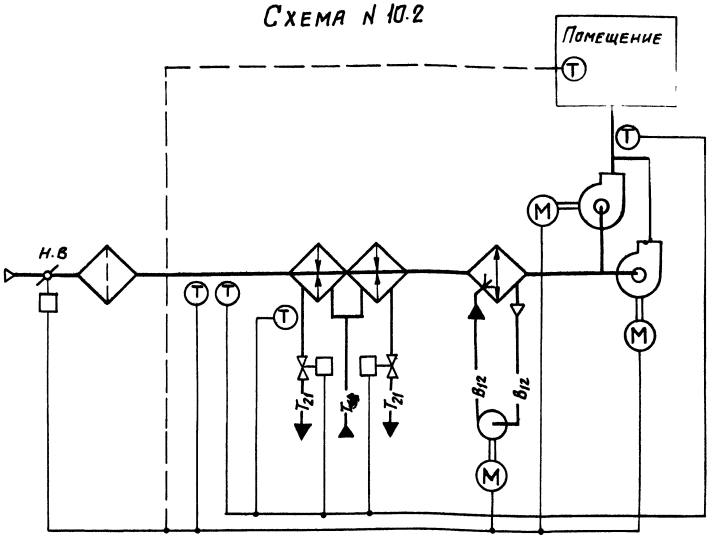

По данным схемам автоматизируются приточные вентиляционные камеры, подающие в помещение наружный воздух с постоянной (от 14 до 22°) температурой притока для душирования или для подачи воздуха на компенсацию вытяжки местными отсосами в помещениях со значительными тепловыделениями, когда рециркуляция воздуха не допускается и температура воды в процессе регулирования может оказаться ниже 20°С.

Расчетная глубина нагрева воздуха в воздухонагревателях определяется нагревом воздуха от расчетной минимальной температуры для отопления до требуемой температуры притока.

В летний период осуществляется адиабатическое увлажнение и охлаждение воздуха.

Установка резервного вентилятора производится в приточных камерах в соответствии со СНиП-II-33-75.

Схемой предусматривается:

1. Управление электродвигателем приточного вентилятора;
2. автоматическое включение электродвигателя резервного вентилятора при отключении рабочего вентилятора (для схемы N 10.2);
3. автоматическое управление электродвигателем циркуляционного насоса секции орошения по температуре наружного воздуха (или воздуха в помещении);
4. управление электронагревателем клапана наружного воздуха (при его установке);
5. блокировка клапана наружного воздуха с электродвигателем вентилятора;
6. регулирование температуры притока изменением теплопроизводительности воздухонагревателей;
7. защита воздухонагревателей от замерзания;
8. контроль параметров воздуха и теплоносителя;
9. сигнализация нормальной работы и аварийных режимов приточной камеры.

N° технологической схемы обработки воздуха	Электронагреватель клапана наружного воздуха	N° N° альбомов для привязки	
		Управления и силовое электрооборудования (904-02-15.85)	Автоматизации (904-02-14.85)
10.1	нет	III	X
	есть	IV	
10.2	нет	VII	
	есть	VIII	

Инв. N подл.	Подпись и дата	Взам. инв. N°	

Нач. отд.	Фингер		11.85
Гл. спец.	Усманова		
Гл. спец.	Ручечинская		11.85
Рук. гр.	Медзеружинская		11.85
Ст. инж.	Чуйкова		11.85
Н. контр.	Плошицкая		11.85

904-02-14.85 АОВ

Автоматизация приточных камер

Стадия	Лист	Листов
Р	26	

Технологическая схема N10

САНТЕХПРОЕКТ

Схема N 11.1


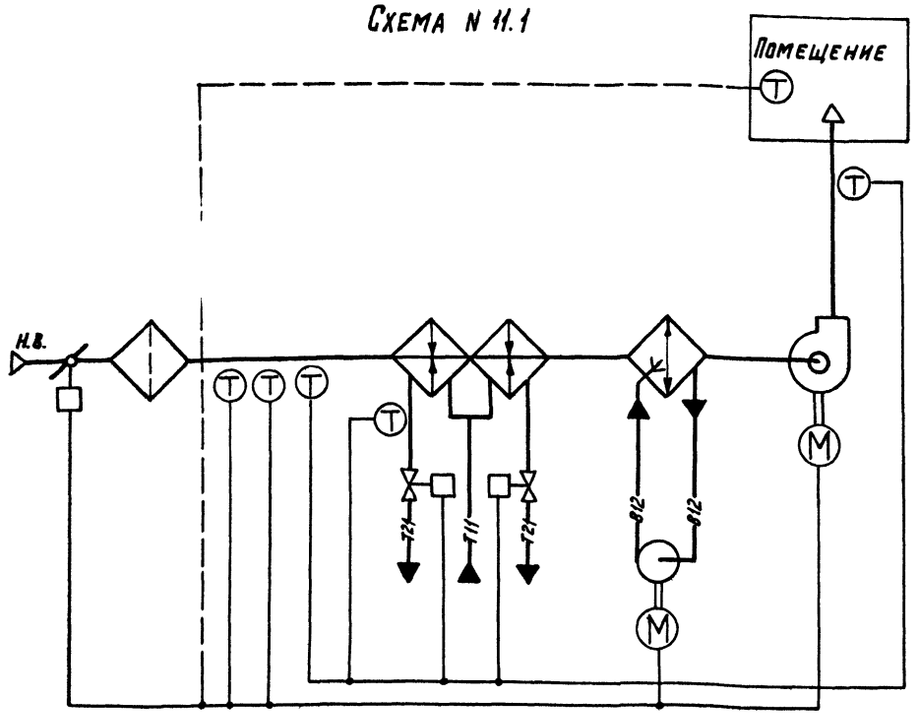


Схема N11.2

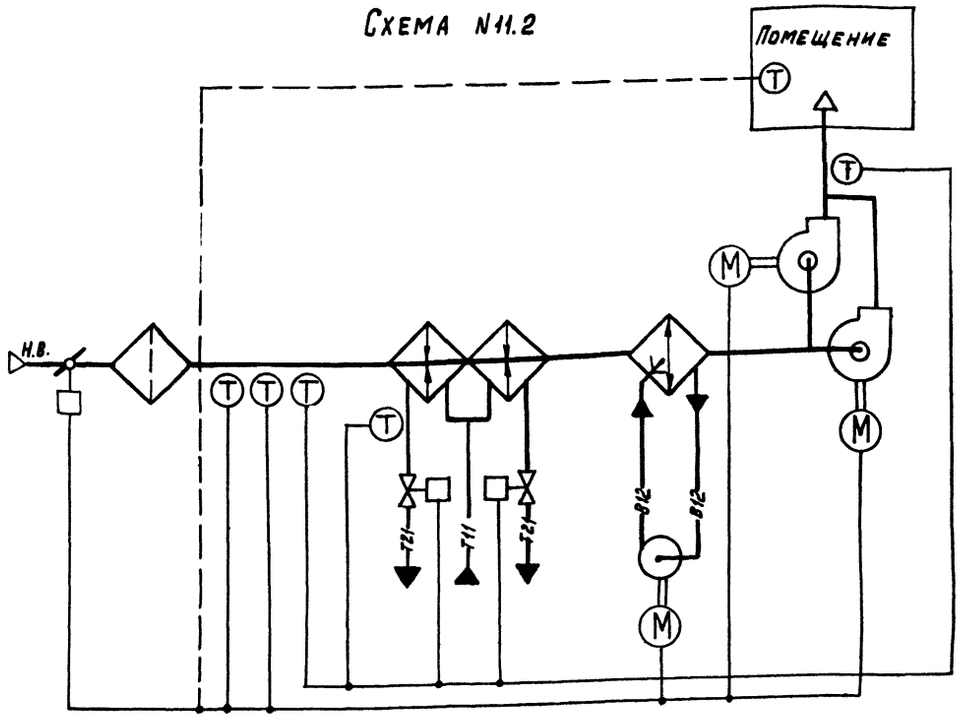

По данным схемам автоматизируются приточные вентиляционные камеры, подающие в помещение наружный воздух с постоянной (от 14 до 22°С) температурой притока, когда ограничивается расход тепла на вентиляцию при температуре наружного воздуха ниже расчетной минимальной для вентиляции и когда температура обратной воды в процессе регулирования может оказаться ниже 20°С.

Расчетная глубина нагрева воздуха в воздухонагревателях и производительность вентилятора определяются при расчетной минимальной температуре для вентиляции. При этой температуре имеет место максимальный расход теплоносителя.

В летний период осуществляется адиабатическое увлажнение и охлаждение воздуха.

Установка резервного вентилятора производится в приточных камерах в соответствии со СНиП-II-33-75.

Схемой предусматривается:

1. Управление электродвигателем приточного вентилятора;
2. Автоматическое включение электродвигателя резервного вентилятора при отключении рабочего вентилятора /для схемы N11.2/
3. Автоматическое управление электродвигателем циркуляционного насоса секции орошения по температуре наружного воздуха (или воздуха в помещении);
4. Управление электронагревателем клапана наружного воздуха (при его установке);
5. Блокировка клапана наружного воздуха с электродвигателем вентилятора;
6. Регулирование температуры притока изменением теплопроизводительности воздухонагревателей;
7. Автоматическое ограничение расхода тепла при температуре наружного воздуха ниже расчетной минимальной для вентиляции путем уменьшения количества приточного воздуха до величины, соответствующей минимальной температуре для отопления;
8. Защита воздухонагревателя от замерзания;
9. Контроль параметров воздуха и теплоносителя;
10. Сигнализация нормальной работы и аварийных режимов приточной камеры.

№ технологической схемы обработки воздуха	Электронагреватель клапана наружного воздуха	№ № альбомов для привязки: Управления и силового электрооборудования / 904-02-15.85 /	автоматизации / 904-02-14.85 /
11.1	нет	III	XI
	есть	IV	
11.2	нет	VII	
	есть	VIII	

Нач. отд.	Рингер		11.83	904-02-14.85 - АОВ
Гл. спец.	Туманович			
Гл. спец.	Янчинский		11.83	Автоматизация приточных камер
Рук. гр.	Чеховская		11.83	
Ст. инж.	Чуйкова		11.83	Стадия Р; Лист 27; Листов
Н. контр.	Лаховская		11.83	
				Технологическая схема N11 — САНТЕХПРОЕКТ

Инв. № подл. | Подп. и дата | Взам. инв. №

Схема N 12.1


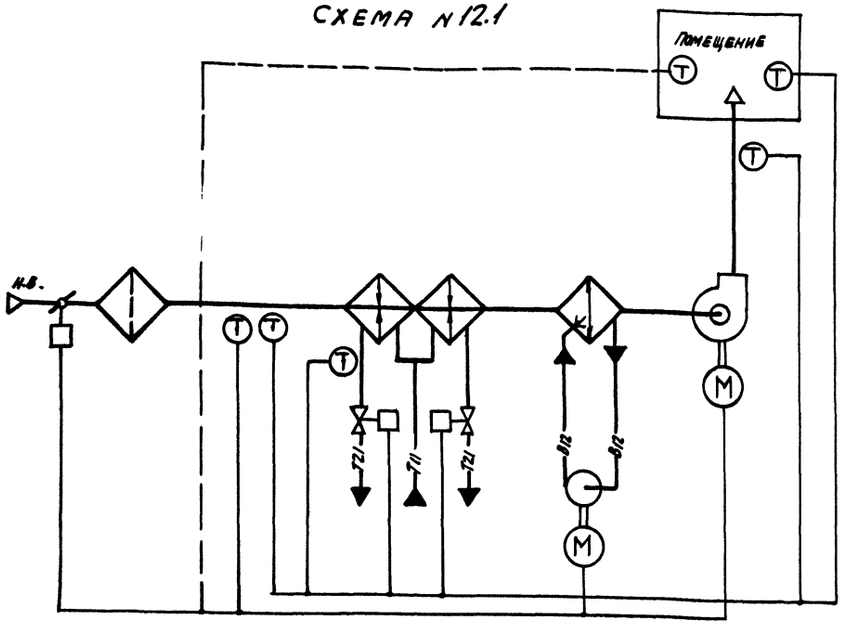


Схема N 12.2

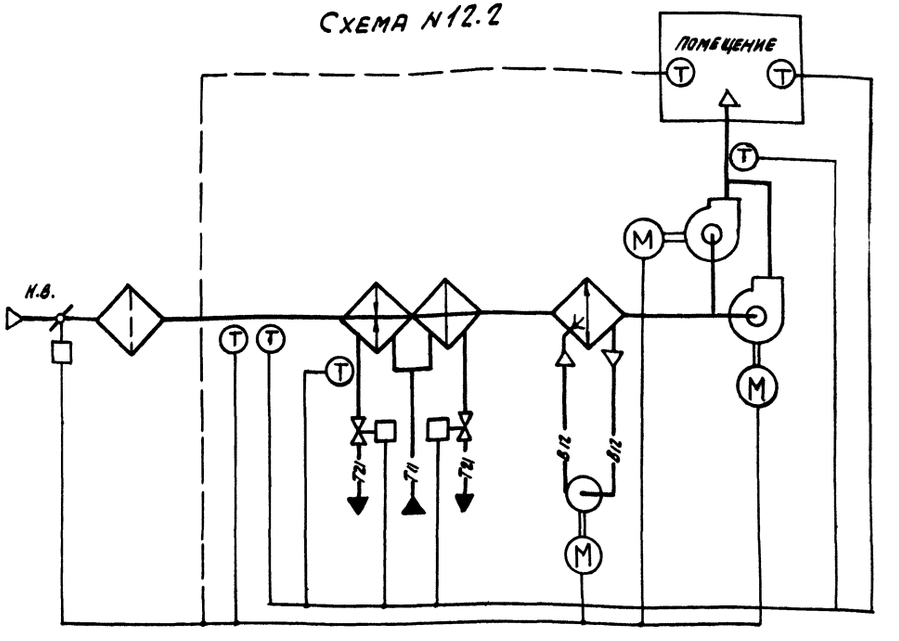

По данным схемам автоматизируются приточные вентиляционные камеры, используемые для отопления помещений и подачи воздуха на компенсацию вытяжки местными отсосами при отсутствии тепловыделений или при их незначительной величине (до 10% от расчетной теплоотдачи воздухонагревателя) и когда температура обратной воды в процессе регулирования может оказаться ниже 20°С.

Расчетная глубина нагрева воздуха в воздухонагревателях определяется нагревом воздуха от расчетной минимальной температуры для отопления до требуемой температуры притока.

В летний период осуществляется адиабатическое увлажнение и охлаждение воздуха.

Установка резервного вентилятора производится в приточных камерах в соответствии со СНиП-II-33-75.

Схемой предусматривается:

1. Управление электродвигателем приточного вентилятора;
2. Автоматическое включение электродвигателя резервного вентилятора при отключении рабочего вентилятора (для схемы N 12.2);
3. Автоматическое управление электродвигателем циркуляционного насоса секции орошения по температуре наружного воздуха (или воздуха в помещении);
4. Управление электронагревателем клапана наружного воздуха (при его установке);
5. Блокировка клапана наружного воздуха с электродвигателем вентилятора;
6. Регулирование температуры воздуха в помещении изменением теплопроизводительности воздухонагревателей;
7. Ограничение по минимуму температуры приточного воздуха;
8. Защита воздухонагревателей от замерзания;
9. Контроль параметров воздуха и теплоносителя;
10. Сигнализация нормальной работы и аварийных режимов приточной камеры.

N технологической схемы обработки воздуха	Электронагреватель клапана наружного воздуха	N N альбомов для привязки: Управления и силового электрооборудования 1.904-02-15.85	N N альбомов для привязки: автоматизации 1.904-02-14.85
12.1	нет	III	XII
	есть	IV	
12.2	нет	VII	
	есть	VIII	

Нач.отд.	Фингер		11.83
Гл.спец.	Бусманович		
Гр.спец.	Рубчинский		11.83
Рук.гр.	Новоселицкий		11.83
Ст.инж.	Чумакова		11.83
Н.контр.	Колобылина		11.83

904-02-14.85 АОВ

Автоматизация приточных камер.

Стадия	Лист	Листов
Р	28	

Технологическая схема N 12

САНТЕХПРОЕКТ

Инв. N подл. | Подпись и дата | Взам. инв. N

Схема N13.1


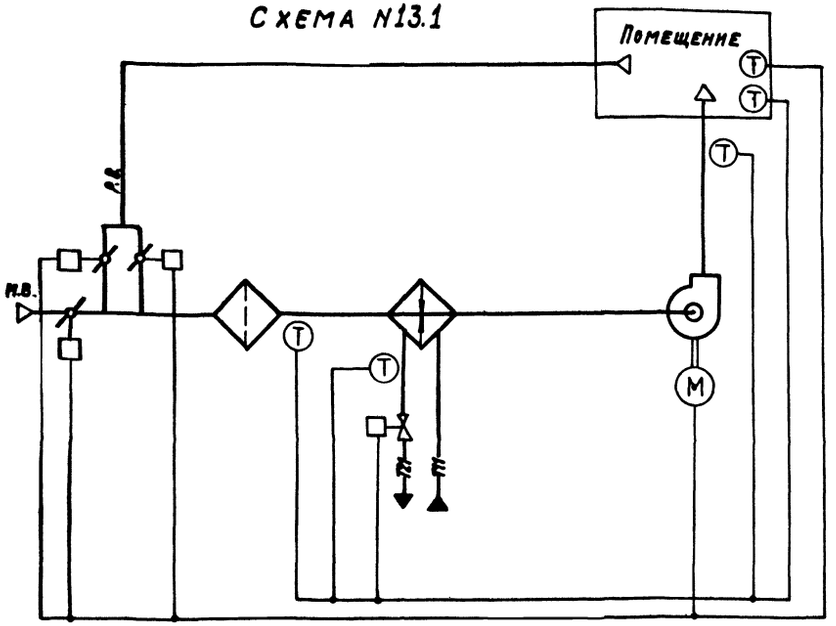


Схема N13.2

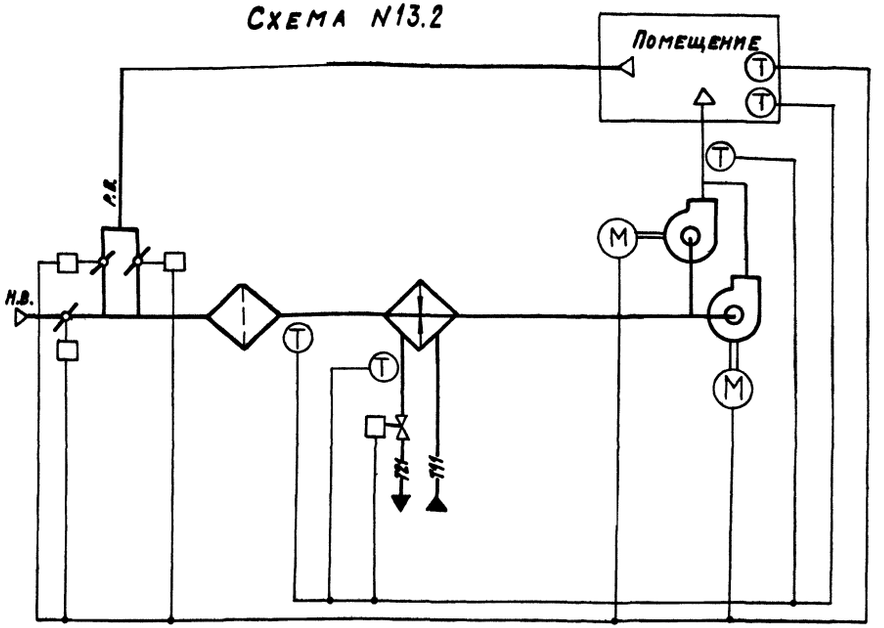

По данным схемам автоматизируются приточные вентиляционные камеры, в рабочее время используемые для отопления помещений и подачи воздуха на компенсацию вытяжки местными отсосами при отсутствии тепловыделений или при их незначительной величине (до 10% от расчетной теплоотдачи воздухонагревателя).

В рабочее время камеры работают на наружном воздухе, в нерабочее время камеры используются для дежурного отопления и работают на 100% рециркуляции.

Расчетная глубина нагрева воздуха в воздухонагревателе определяется нагревом воздуха от расчетной минимальной для отопления до требуемой температуры притока.

Установка резервного вентилятора производится в приточных камерах в соответствии со СНиП-II-33-75.

Схемой предусматривается:

В рабочее время:

1. Управление электродвигателем приточного вентилятора;
2. Автоматическое включение электродвигателя резервного вентилятора при отключении рабочего вентилятора (для схемы N13.2);
3. Управление электронагревателем клапана наружного воздуха (при его установке);
4. Блокировка клапана наружного воздуха с электродвигателем вентилятора;
5. Регулирование температуры воздуха в помещении изменением теплопроизводительности воздухонагревателя;
6. Ограничение по минимуму температуры приточного воздуха;
7. Защита воздухонагревателя от замерзания;
8. Контроль параметров воздуха и теплоносителя;
9. Сигнализация нормальной работы и аварийных режимов приточной камеры.

В нерабочее время:

1. Двухпозиционное автоматическое регулирование температуры воздуха в помещении включением и отключением вентилятора;
2. Открытие клапана на теплоносителе при включении электродвигателя приточного вентилятора;
3. Защита воздухонагревателя от замерзания.

N° технологической схемы обработки воздуха	Электронагреватель клапана наружного воздуха	N°N° альбомов для привязки	
		Управления и силового электрооборудования /904-02-13.85/	Автоматизации /904-02-14.85/
13.1	нет	IX	XIII
	есть	X	
13.2	нет	XIII	
	есть	XIV	

Инв.№ подл.	Подпись и дата	Взам.инв.№	

Нач.отд.	Фингер		п.32
Гл.спец.	Суманович		
Гл.спец.	Рубчинский		11.85
Рук.гр.	Кендзержицкий		11.85
Гл.инж.	Чункова		11.85
Н.контр.	Лисовицкая		11.85

904-02-14.85 АОВ

Автоматизация приточных камер

Стадия	Лист	Листов
Р	29	

Технологическая схема N13

САНТЕХПРОЕКТ

Схема N 14.1


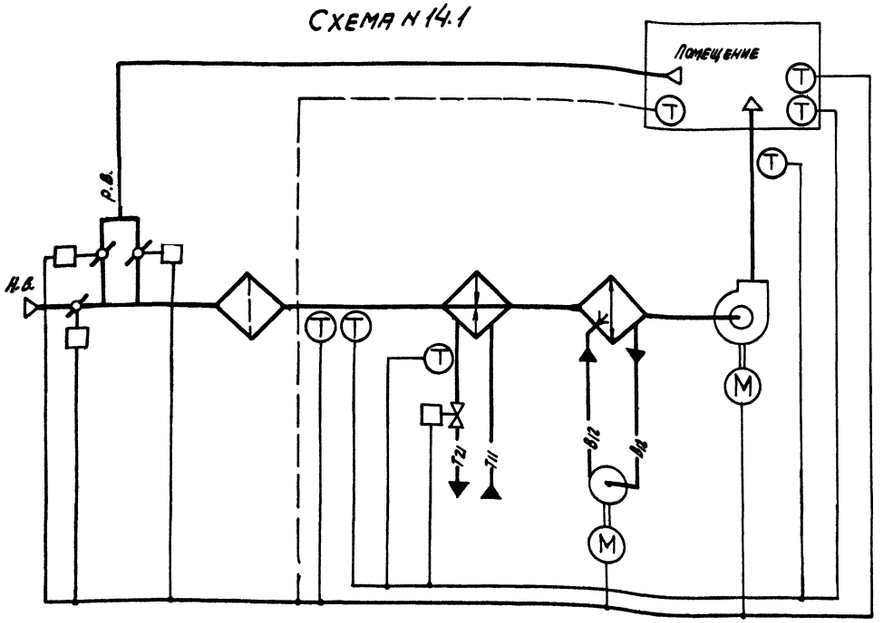


Схема N 14.2

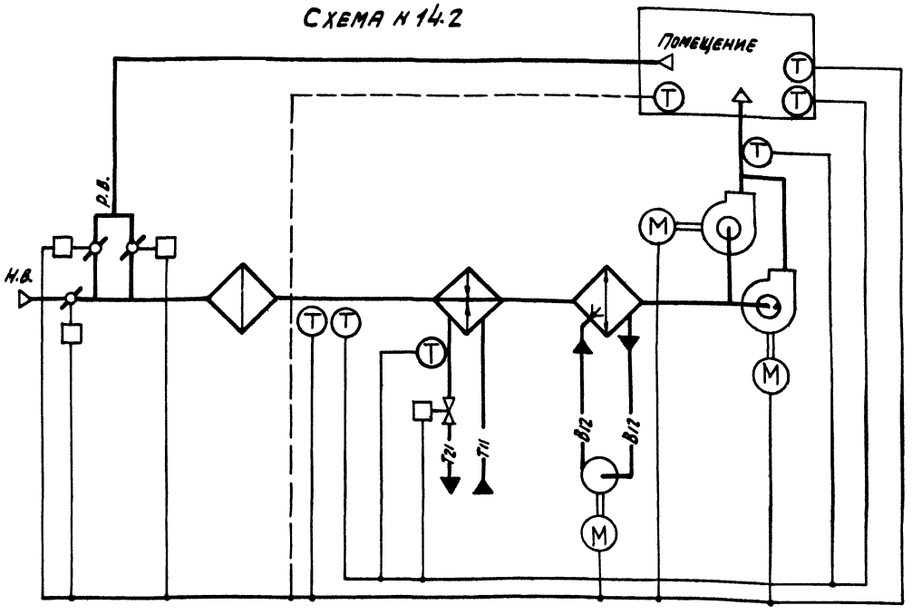

По данным схемам автоматизируются приточные вентиляционные камеры, в рабочее время используемые для отопления помещений и подачи воздуха на компенсацию вытяжки местными отсосами при отсутствии тепловыделений или при их незначительной величине (до 10% от расчетной теплоотдачи воздухонагревателя).

В рабочее время камеры работают на наружном воздухе, в нерабочее время камеры используются для дежурного отопления и работают на 100% рециркуляции.

Расчетная глубина нагрева воздуха в воздухонагревателе определяется нагревом воздуха от расчетной минимальной для отопления до требуемой температуры притока.

В летний период осуществляется адиабатическое увлажнение и охлаждение воздуха.

Установка резервного вентилятора производится в приточных камерах в соответствии со СНиП-II-33-75.

Схемой предусматривается:

В рабочее время:

1. Управление электродвигателем приточного вентилятора;
2. автоматическое включение электродвигателя резервного вентилятора при отключении рабочего вентилятора (для схемы N 14.2);
3. автоматическое управление электродвигателем циркуляционного насоса секции орошения по температуре наружного воздуха (или воздуха в помещении);
4. управление электронагревателем клапана наружного воздуха (при его установке);
5. блокировка клапана наружного воздуха с электродвигателем вентилятора;
6. регулирование температуры воздуха в помещении изменением теплопроизводительности воздухонагревателя;
7. ограничение по минимуму температуры приточного воздуха;
8. защита воздухонагревателя от замерзания;
9. контроль параметров воздуха и теплоносителя;
10. сигнализация нормальной работы и аварийных режимов приточной камеры.

В нерабочее время:

1. двухпозиционное автоматическое регулирование температуры воздуха в помещении включением и отключением вентилятора;
2. открытие клапана на теплоносителе при включении электродвигателя приточного вентилятора;
3. защита воздухонагревателя от замерзания.

N° технологической схемы обработки воздуха	Электропривод клапана наружного воздуха	N°N° альбомов для привязки	
		Управления и силового электрооборудования /904-02-15.85/	Автоматизации /ЭМ-02-N 85/
14.1	нет	XI	XIV
	есть	XII	
14.2	нет	XV	
	есть	XVI	

Инж. отд.	Финогеев		11.83
Гл. спец.	Экспаньович		
Гл. спец.	Рубчинский		11.83
Рук. гр.	Нещадимовский		11.83
Ст. инж.	Чайкова		11.83
Н. контр.	Лапшинская		11.83

904-02-14.85 АОВ

Автоматизация приточных камер

Стадия	Лист	Листов
Р	30	

Технологическая схема N 14.

САНТЕХПРОЕКТ

Инв. N подл. | Подпись и дата | Взам. инв. N

Схема N 15.1


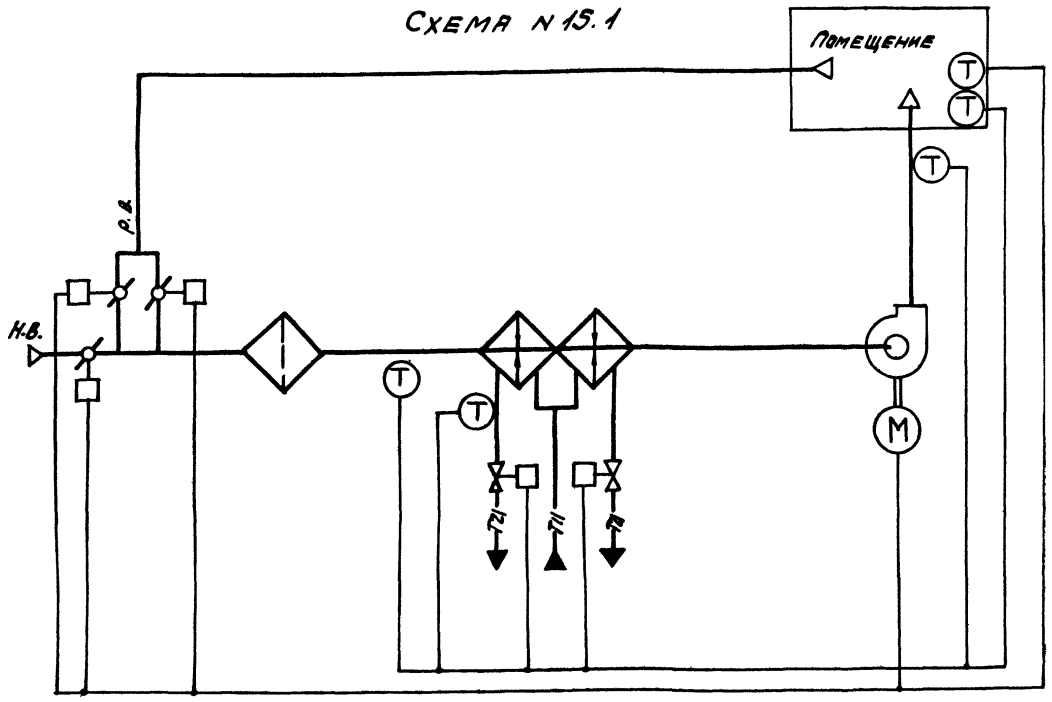


Схема N 15.2.

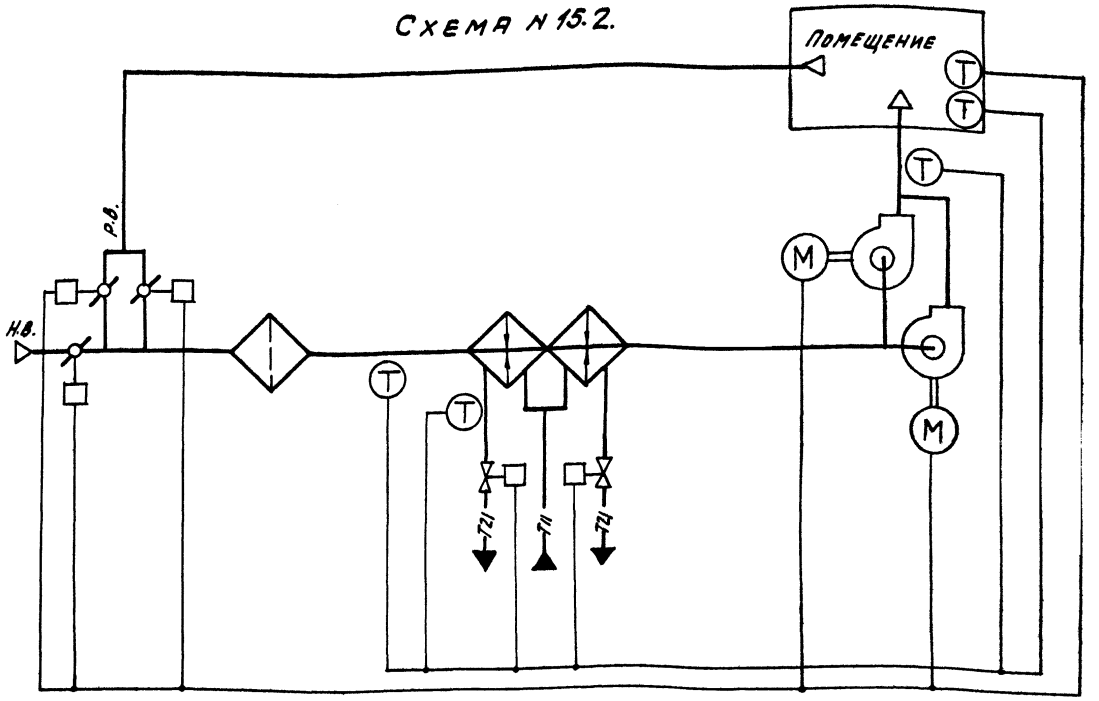

По данным схемам автоматизируются приточные вентиляционные камеры, в рабочее время используемые для отопления помещений и подачи воздуха на компенсацию вытяжки местными отсосами при отсутствии тепловыделений или при их незначительной величине (до 10% от расчетной теплоотдачи воздухонагревателя) и когда температура обратной воды в процессе регулирования может оказаться ниже 20°С.

В рабочее время камеры работают на наружном воздухе, в нерабочее время камеры используются для дежурного отопления и работают на 100% рециркуляции.

Расчетная глубина нагрева воздуха в воздухонагревателях определяется нагревом воздуха от расчетной минимальной температуры для отопления до требуемой температуры притока.

Установка резервного вентилятора производится в приточных камерах в соответствии со СНиП-II-33-75.

Схемой предусматривается:

В рабочее время:

1. Управление электродвигателем приточного вентилятора;
2. Автоматическое включение электродвигателя резервного вентилятора при отключении рабочего вентилятора (для схемы N 15.2);
3. Управление электронагревателем клапана наружного воздуха (при его установке);
4. Блокировка клапана наружного воздуха с электродвигателем вентилятора;
5. Регулирование температуры воздуха в помещении изменением теплопроизводительности воздухонагревателя;
6. Ограничение по минимуму температуры приточного воздуха;
7. Защита воздухонагревателя от замерзания;
8. Контроль параметров воздуха и теплоносителя;
9. Сигнализация нормальной работы и аварийных режимов приточной камеры.

В нерабочее время:

1. Двухпозиционное автоматическое регулирование температуры воздуха в помещении включением и отключением вентилятора;
2. Открытие клапана на теплоносителе при включении электродвигателя приточного вентилятора;
3. Защита воздухонагревателя от замерзания.

№ технологической схемы обработки воздуха	Электронагреватель клапана наружного воздуха	№ № альбомов для привязки: Управления и силового электрооборудования /904-02-15.85/	Автоматизации /904-02-14.85/
15.1	нет	IX	XV
	есть	X	
15.2	нет	XIII	
	есть	XIV	

Нач.отд.	Фингер		11.83	904-02-14.85 АОВ	
Гл.спец.	Зюзманова				
Гл.спец.	Рубчинский		11.83		
Рук.гр.	Менделевецкая		11.83	Автоматизация приточных камер	
Ст.инж.	Чунихова		11.83		
Н.контр.	Лукьянская		11.83		Стадия: Р; Лист: 31; Листов:
				Технологическая схема N 15	САНТЕХПРОЕКТ

Инв.№ подл. | Подпись и дата | Взам.инв.№

Схема №16.1


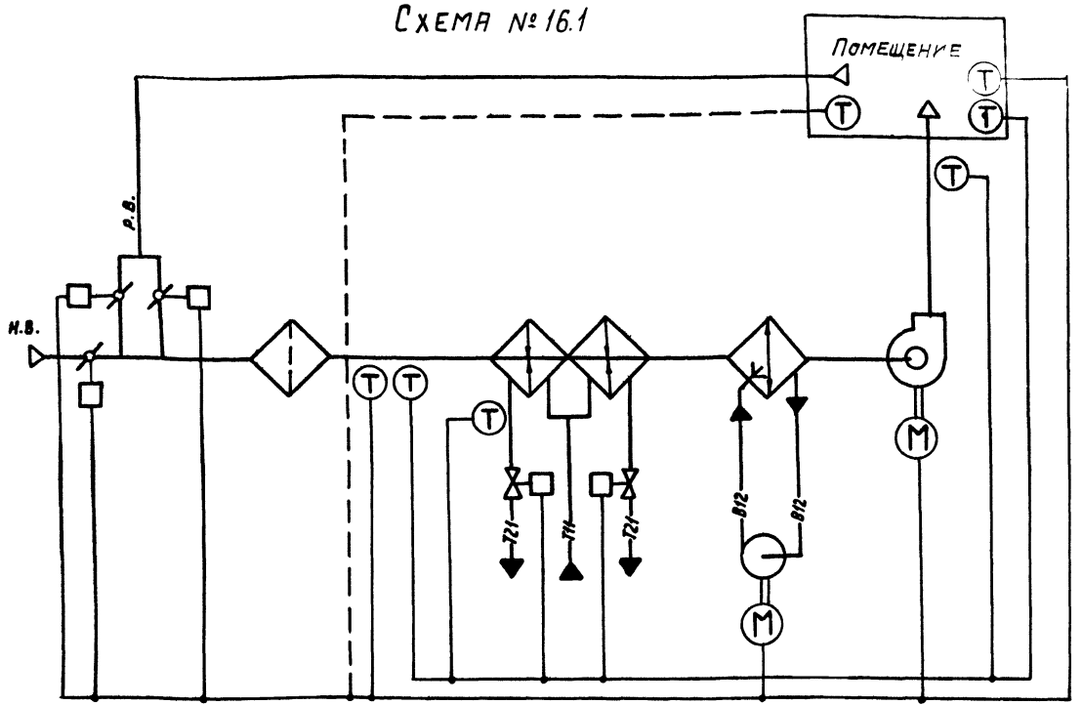


Схема №16.2

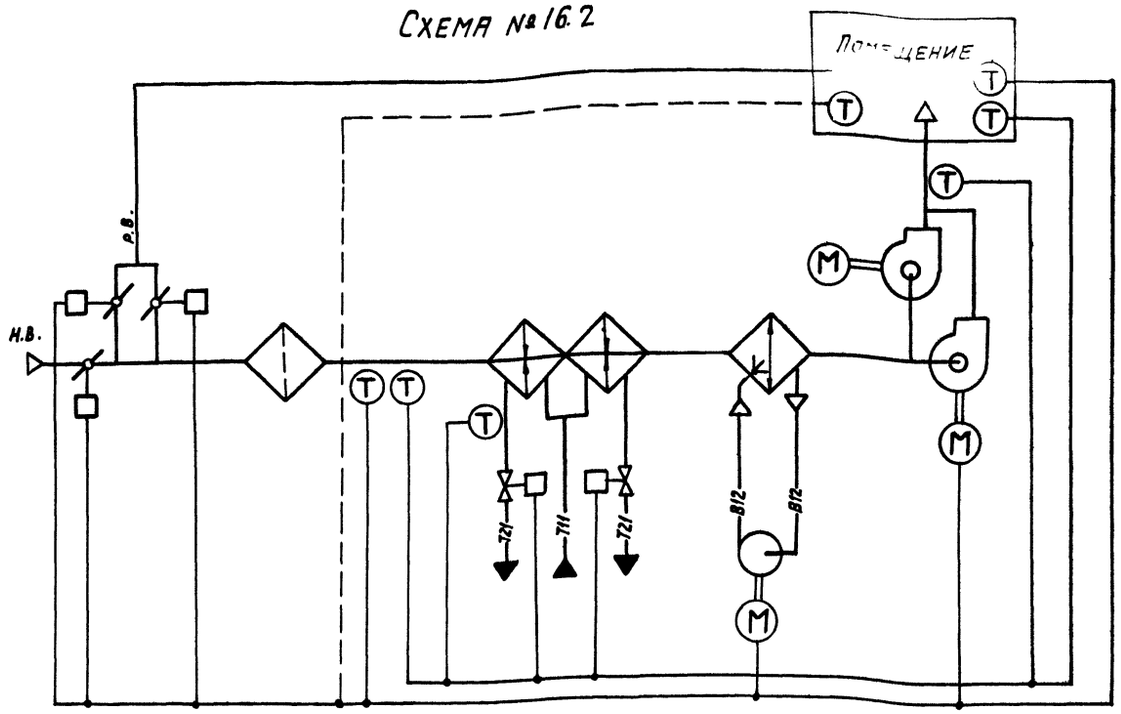

По данным схемам автоматизируются приточные вентиляционные камеры, в рабочее время используемые для отопления помещений и подачи воздуха на компенсацию вытяжки местными отсосами при отсутствии тепловыделений или при их незначительной величине (до 10% от расчетной теплоотдачи воздухонагревателя) и когда температура обратной воды в процессе регулирования может оказаться ниже 20°С.

В рабочее время камеры работают на наружном воздухе, в нерабочее время камеры используются для дежурного отопления и работают на 100% рециркуляции.

Расчетная глубина нагрева воздуха в воздухонагревателях определяется нагревом воздуха от расчетной минимальной температуры для отопления до требуемой температуры притока.

В летний период осуществляется адиабатическое увлажнение и охлаждение воздуха.

Установка резервного вентилятора производится в приточных камерах в соответствии со СНиП-II-33-75.

Схемой предусматривается:

В рабочее время:

1. управление электродвигателем приточного вентилятора;
2. автоматическое включение электродвигателя резервного вентилятора при отключении рабочего вентилятора (для схемы № 16.2);
3. автоматическое управление электродвигателем циркуляционного насоса секции орошения по температуре наружного воздуха (или воздуха в помещении);
4. управление электронагревателем клапана наружного воздуха (при его установке);
5. блокировка клапана наружного воздуха с электродвигателем вентилятора;
6. регулирование температуры воздуха в помещении изменением теплопроизводительности воздухонагревателя;
7. ограничение по минимуму температуры приточного воздуха;
8. защита воздухонагревателя от замерзания;
9. контроль параметров воздуха и теплоносителя;
10. сигнализация нормальной работы и аварийных режимов приточной камеры;

В нерабочее время:

1. двухпозиционное автоматическое регулирование температуры воздуха в помещении включением и отключением вентилятора;
2. открытие клапана на теплоносителе при включении электродвигателя приточного вентилятора;
3. защита воздухонагревателя от замерзания.

№№ технологической схемы обработки воздуха	Электронагреватель клапана наружного воздуха	№№ альбомов для привязки: управления и силового электрооборудования /904-02-15.85/	№№ альбомов для привязки: автоматизации /904-02-14.85/
16.1	нет	XI	XVI
	есть	XII	
16.2	нет	XV	
	есть	XVI	

Нач. отд.	Финеев		
Гл. спец.	Засимовский		
Гл. спец.	Рубчинский		11.83
Рук. гр.	Пендзержецкая		11.83
Ст. инж.	Чуйкова		11.83
Н. контр.	Яковицкая		11.83

904-02-14.85 АОВ

Автоматизация приточных камер

Стадия	Лист	Листов
Р	32	

Технологическая схема N16

САНТЕХПРОЕКТ

Инв. № подл. | Подпись и дата | Взам. инв. №

Схема N17.1


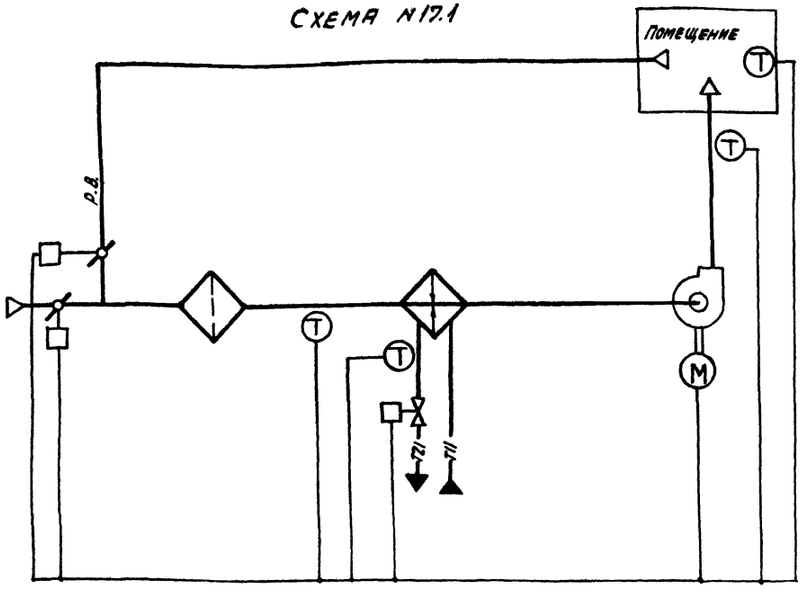


Схема N17.2

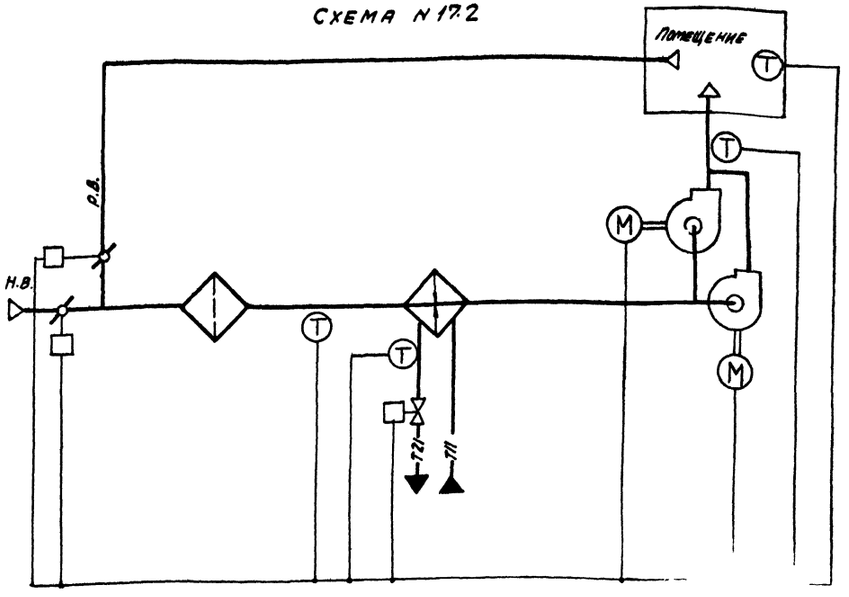

По данным схемам автоматизируются приточно-рециркуляционные камеры с подогревом воздуха, используемые для отопления помещений и подачи воздуха на компенсацию вытяжки местными отсосами при значительных тепловыделениях, когда допускается рециркуляция воздуха, а тепловыделения имеют место на всем диапазоне изменения температуры наружного воздуха.

Расчетная глубина нагрева воздуха в воздухонагревателе определяется при расчетной минимальной температуре для отопления.

Установка резервного вентилятора производится в приточных камерах в соответствии со СНиП-II-33-75.

Схемой предусматривается:

1. Управление электродвигателем приточного вентилятора;
2. Автоматическое включение электродвигателя резервного вентилятора при отключении рабочего вентилятора (для схемы N17.2);
3. Управление электронагревателем клапана наружного воздуха (при его установке);
4. Регулирование температуры воздуха в помещении изменением количества наружного и рециркуляционного воздуха и теплопроизводительности воздухонагревателя;
5. Ограничение по минимуму температуры приточного воздуха;
6. Защита воздухонагревателя от замерзания;
7. Контроль параметров воздуха и теплоносителя;
8. Сигнализация нормальной работы и аварийных режимов приточной камеры.

№ технологической схемы обработки воздуха	Электронагреватель клапана наружного воздуха	№№ альбомов для привязки	
		Управления и силового электрооборудования (904-02-15.85)	автоматизации (904-02-14.85)
17.1	нет	I	XVII
	есть	II	
17.2	нет	V	
	есть	VI	

Нач. отд.	Фингер			VI-84	904-02-14.85 АОВ
Гл. спец.	Усманович				
Гр. спец.	Вычужский			I-85	
Рук. гр.	Неизвестный			I-85	Автоматизация приточных камер
Ст. инж.	Чулкова			XI.83	
Н. контр.	Лоховицкая			XI.83	Стадия: Р; Лист: 33; Листов:
					Технологическая схема N17
					САНТЕХПРОЕКТ

Инв. № подл. | Подпись и дата | Взам. инв. №

Схема N 18.1


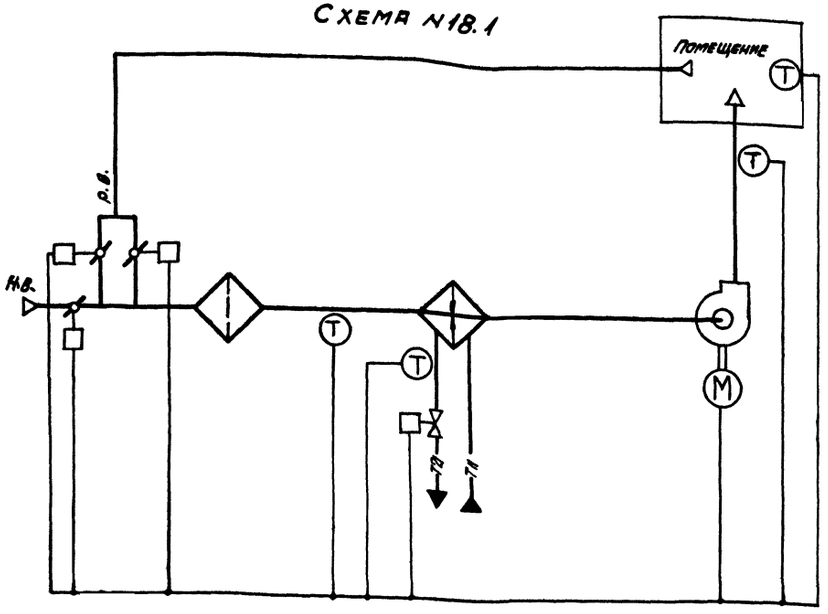


Схема N 18.2

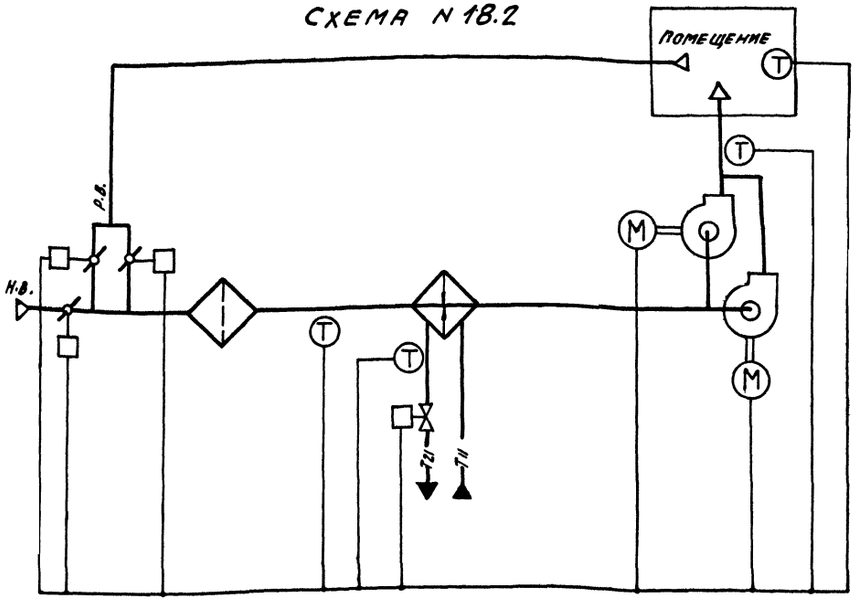

По данным схемам автоматизируются приточно-рециркуляционные камеры с подогревом воздуха, используемые для отопления помещений и подачи воздуха на компенсацию вытяжки местными отсосами при значительных тепловыделениях, когда допускается рециркуляция воздуха, а тепловыделения имеют место не на всем диапазоне изменения температуры наружного воздуха.

Расчетная глубина нагрева воздуха в воздухонагревателе определяется при расчетной минимальной температуре для отопления.

Установка резервного вентилятора производится в приточных камерах в соответствии со СНиП-II-33-75.

Схемой предусматривается:

1. управление электродвигателем приточного вентилятора;
2. автоматическое включение электродвигателя резервного вентилятора при отключении рабочего вентилятора (для схемы N 18.2);
3. управление электронагревателем клапана наружного воздуха (при его установке);
4. регулирование температуры воздуха в помещении изменением количества наружного и рециркуляционного воздуха и теплопроизводительности воздухонагревателя;
5. ограничение по минимуму температуры приточного воздуха;
6. защита воздухонагревателя от замерзания;
7. контроль параметров воздуха и теплоносителя;
8. сигнализация нормальной работы и аварийных режимов приточной системы

N технологической схемы обработки воздуха	Электронагреватель клапана наружного воздуха	N N альбомов для привязки: Управления и силового электрооборудования (904-02-15.85)	Автоматизации (904-02-14.85)
18.1	НЕТ	I	XVIII
	ЕСТЬ	II	
18.2	НЕТ	V	
	ЕСТЬ	VI	

Нач. отд.	Фингер		11.83
Гл. спец.	Зиссельман		11.83
Гл. спец.	Рубчинский		11.83
Рук. гр.	Мельвецкая		11.83
Ст. инж.	Чудакова		11.83
Н. контр.	Лаховицкая		11.83

904-02-14.85 АОВ

Автоматизация приточных камер

Стадия	Лист	Листов
Р	34	

Технологическая схема N 18

САНТЕХПРОЕКТ

Инв. N подл. | Подпись и дата | Взам. инв. N

Схема N19.1


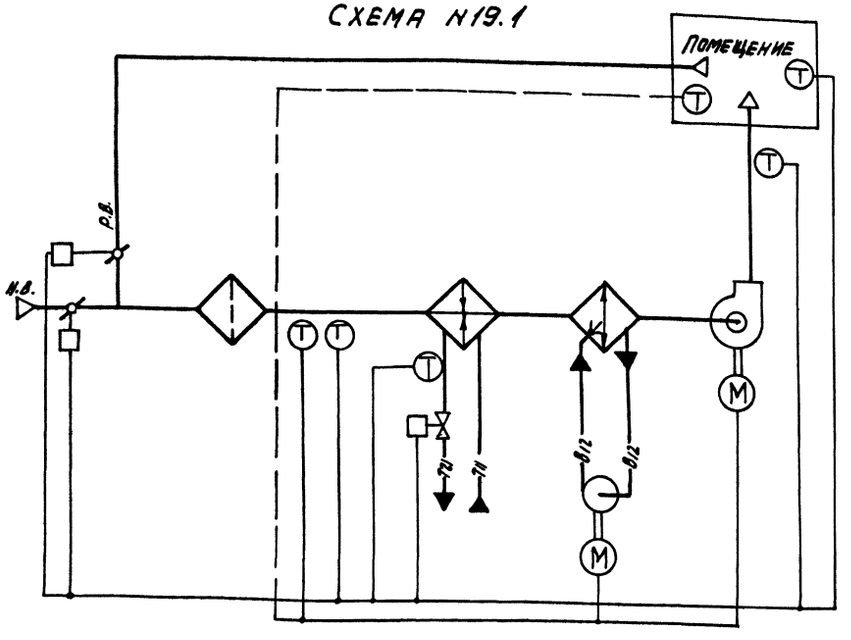


Схема N19.2

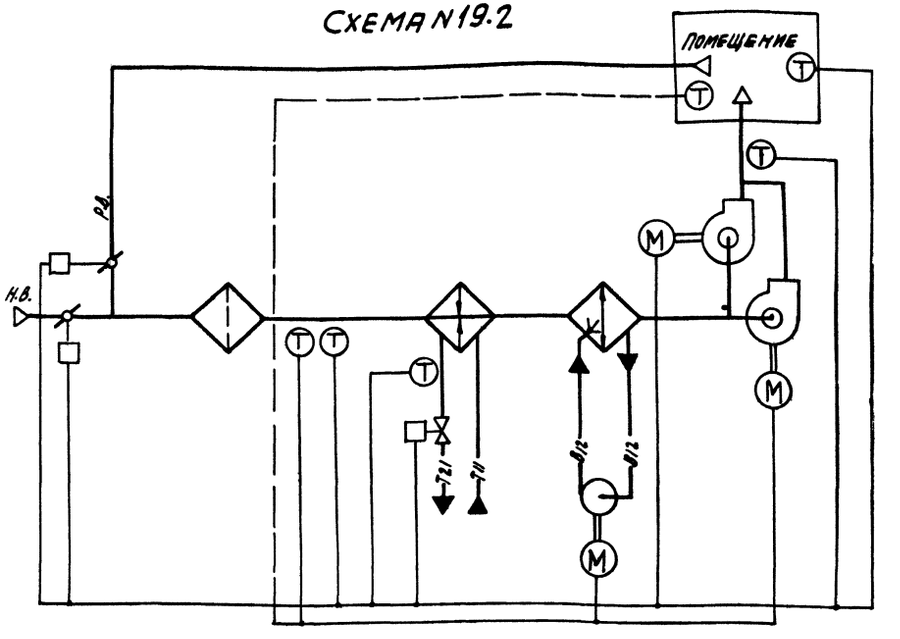

По данным схемам автоматизируются приточно-рециркуляционные камеры с подогревом воздуха, используемые для отопления помещений и подачи воздуха на компенсацию вытяжки местными отсосами при значительных тепловыделениях, когда допускается рециркуляция воздуха, а тепловыделения имеют место не на всем диапазоне изменения температуры наружного воздуха.

Расчетная глубина нагрева воздуха в воздухонагревателе определяется при расчетной минимальной температуре для отопления.

В летний период осуществляется адиабатическое увлажнение и охлаждение воздуха.

Установка резервного вентилятора производится в приточных камерах в соответствии со СНиП-II-33-75

Схемой предусматривается:

1. Управление электродвигателем приточного вентилятора;
2. Автоматическое включение электродвигателя резервного вентилятора при отключении рабочего вентилятора (для схемы N19.2);
3. Автоматическое управление электродвигателем циркуляционного насоса секции орошения по температуре наружного воздуха (или воздуха в помещении);
4. Управление электронагревателем клапана наружного воздуха (при его установке);
5. Регулирование температуры воздуха в помещении изменением количества наружного и рециркуляционного воздуха и теплопроизводительности воздухонагревателя;
6. Ограничение по минимуму температуры приточного воздуха;
7. Защита воздухонагревателя от замерзания;
8. Контроль параметров воздуха и теплоносителя;
9. Сигнализация нормальной работы и аварийных режимов приточной камеры.

№технологической схемы обработки воздуха	Электронагреватель клапана наружного воздуха	№№ альбомов для привязки: Управления и силового электрооборудования /904-02-15.85/	Автоматизации /904-02-14.85/
19.1	нет	III	XIX
	есть	IV	
19.2	нет	VII	
	есть	VIII	

Инв.№ подл.	Подпись и дата	Взам. инв.№	

Нач.отд.	Фингер		11.83
Гл.спец.	Хасиневич		11.83
Н.отд.	Рабинович		11.83
Рук.гр.	Кравченко		11.83
Ст.инж.	Чайкова		11.83
Н.контр.	Ананьина		11.83

904-02-14.85 АОВ

Автоматизация приточных камер

Стадия	Лист	Листов
Р	35	

Технологическая схема N19

САНТЕХПРОЕКТ

СХЕМА N 20.1


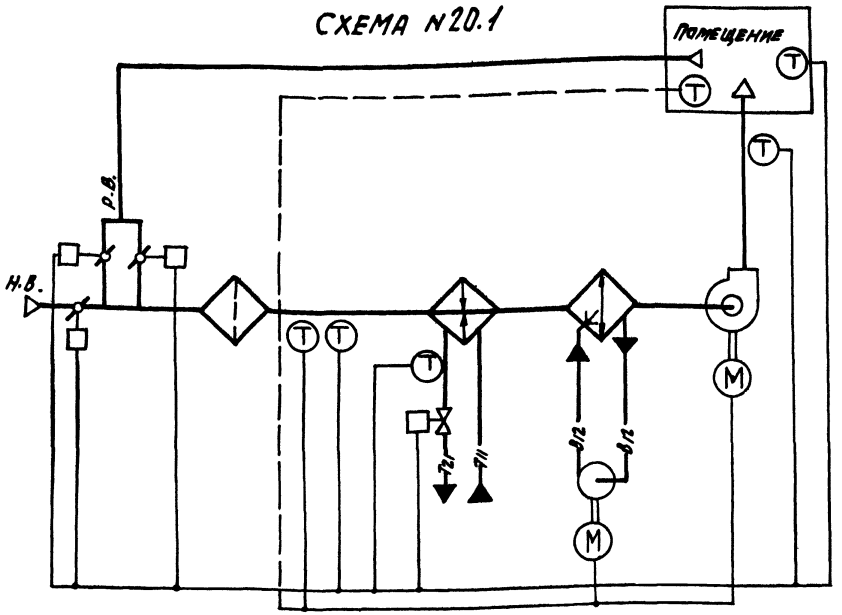


СХЕМА N 20.2

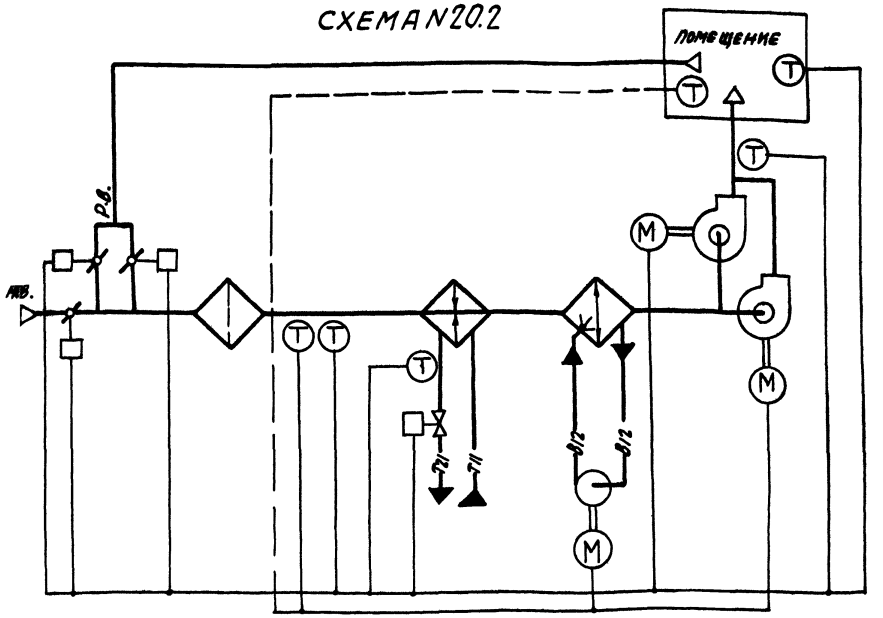

По данным схемам автоматизируются приточно-рециркуляционные камеры с подогревом воздуха, используемые для отопления помещений и подачи воздуха на компенсацию вытяжки местными отсосами при значительных тепловыделениях, когда допускается рециркуляция воздуха, а тепловыделения имеют место не на всем диапазоне изменения температуры наружного воздуха.

Расчетная глубина нагрева воздуха в воздухонагревателе определяется при расчетной минимальной температуре для отопления.

В летний период осуществляется адиабатическое увлажнение и охлаждение воздуха.

Установка резервного вентилятора производится в приточных камерах в соответствии со СНиП-II-33-75.

Схемой предусматривается:

1. Управление электродвигателем приточного вентилятора;
2. автоматическое включение электродвигателя резервного вентилятора при отключении рабочего вентилятора (для схемы N 20.2);
3. автоматическое управление электродвигателем циркуляционного насоса секции орошения по температуре наружного воздуха (или воздуха в помещении);
4. управление электронагревателем клапана наружного воздуха (при его установке);
5. регулирование температуры воздуха в помещении изменением количества наружного и рециркуляционного воздуха и теплопроизводительности воздухонагревателя;
6. ограничение по минимуму температуры приточного воздуха;
7. защита воздухонагревателя от замерзания;
8. контроль параметров воздуха и теплоносителя;
9. сигнализация нормальной работы и аварийных режимов приточной камеры.

N технологической схемы обработки воздуха	Электрообогрев клапана наружного воздуха	N N альбомов для привязки: Управления и силового электрооборудования /904-02-15.85/	Автоматизации /904-02-14.85/
20.1	НЕТ	III	XX
	ЕСТЬ	IV	
20.2	НЕТ	VII	
	ЕСТЬ	VIII	

Нач.отд.	Фингер		11.83
Гл.спец.	Усманова		
Гл.спец.	Рабухина		11.83
Рук.гр.	Мешавкина		11.83
Ст.инж.	Чункова		11.83
Н.контр.	Ахобицкая		11.83

904-02-14.85 АОВ

Автоматизация приточных камер

Стадия	Лист	Листов
Р	36	

Технологическая схема N 20.

САНТЕХПРОЕКТ

Инв. N подл. | Подпись и дата | Взам. инв. N

СХЕМА N21.1


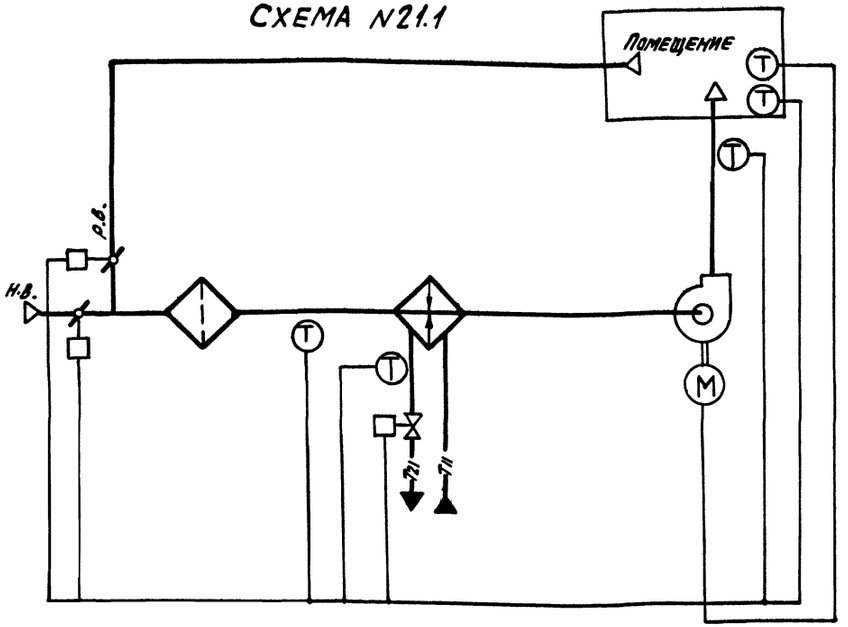


СХЕМА N21.2

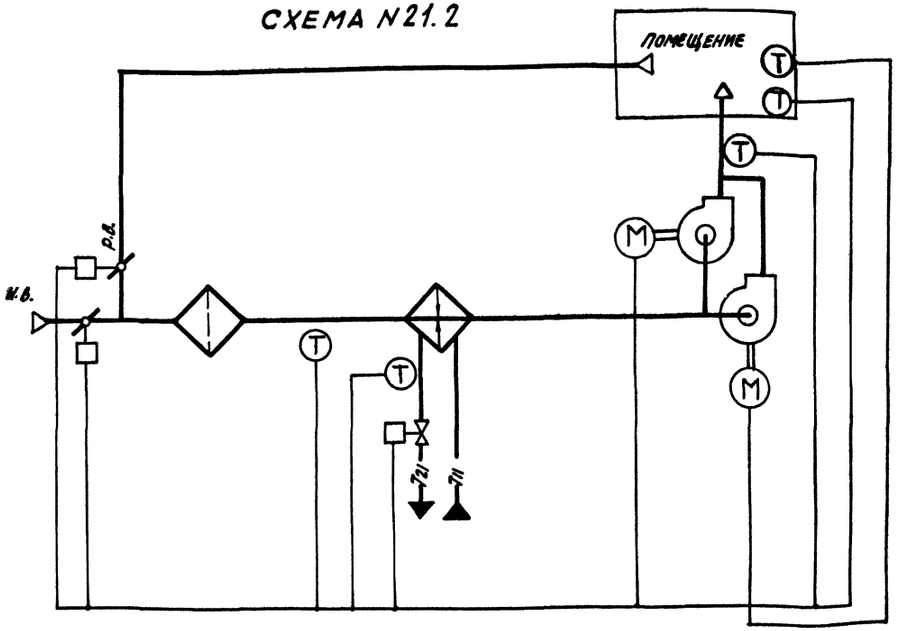

По данным схемам автоматизируются приточно-рециркуляционные камеры с подогревом воздуха, в рабочее время используемые для отопления помещений и подачи воздуха на компенсацию вытяжки местными отсосами при значительных тепловыделениях, когда допускается рециркуляция воздуха, а тепловыделения имеют место не на всем диапазоне изменения температуры наружного воздуха.

В нерабочее время камеры используются для дежурного отопления как отопительные рециркуляционные агрегаты.

Расчетная глубина нагрева воздуха в воздухонагревателе определяется при расчетной минимальной температуре для отопления.

Установка резервного вентилятора производится в приточных камерах в соответствии со СНиП-II-33-75.

Схемой предусматривается:

В рабочее время:

1. управление электродвигателем приточного вентилятора;
2. автоматическое включение электродвигателя резервного вентилятора при отключении рабочего вентилятора (для схемы N21.2);
3. управление электронагревателем клапана наружного воздуха (при его установке);
4. регулирование температуры воздуха в помещении изменением количества наружного и рециркуляционного воздуха и теплопроизводительности воздухонагревателя;
5. ограничение по минимуму температуры приточного воздуха;
6. защита воздухонагревателя от замерзания;
7. контроль параметров воздуха и теплоносителя;
8. сигнализация нормальной работы и аварийных режимов приточной камеры;

В нерабочее время:

1. двухпозиционное автоматическое регулирование температуры воздуха в помещении включением и отключением вентилятора;
2. открытие клапана на теплоносителе при включении электродвигателя приточного вентилятора;
3. защита воздухонагревателя от замерзания.

N° технологической схемы обработки воздуха	Электронагреватель клапана наружного воздуха	N.N° альбомов для привязки: Управления и силового электрооборудования (1904-02-15.85)	N.N° альбомов для привязки: Автоматизации (1904-02-14.85)
21.1	нет	XVII	XXI
	есть	XVIII	
21.2	нет	XXI	
	есть	XXII	

Нач. отд.	Фингер		11.83
Гл. спец.	Электинович		11.83
Гл. спец.	Янтовский		11.83
Рук. гр.	Менделевич		11.83
Ст. инж.	Чумакова		11.83
Н. контр.	Яловицкая		11.83

904-02-14.85 АОВ

Автоматизация приточных камер

Стадия	Лист	Листов
Р	37	

Технологическая схема N21

САНТЕХПРОЕКТ

Инв. N подл. | Подпись и дата | Взам. инв. N

Схема N 22.1


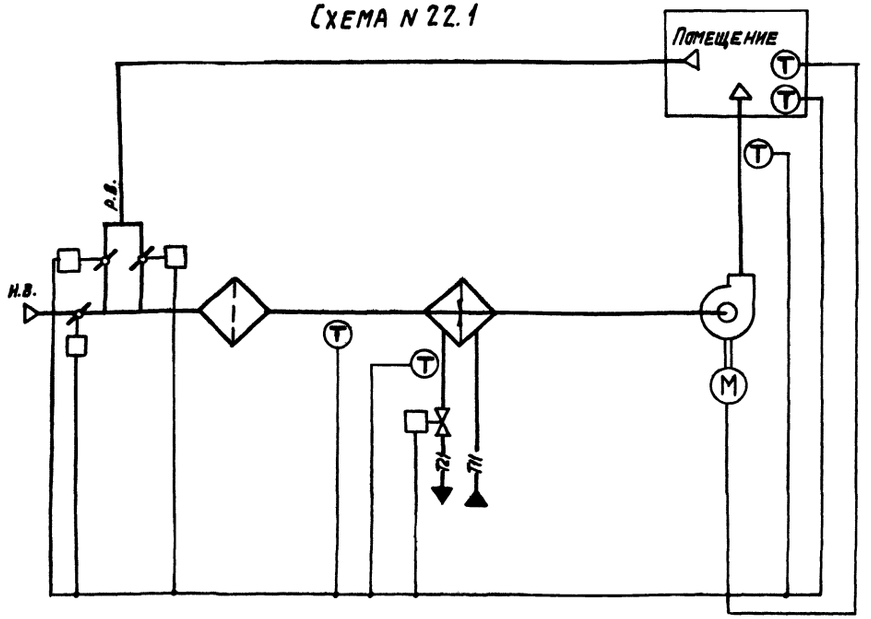


Схема N 22.2

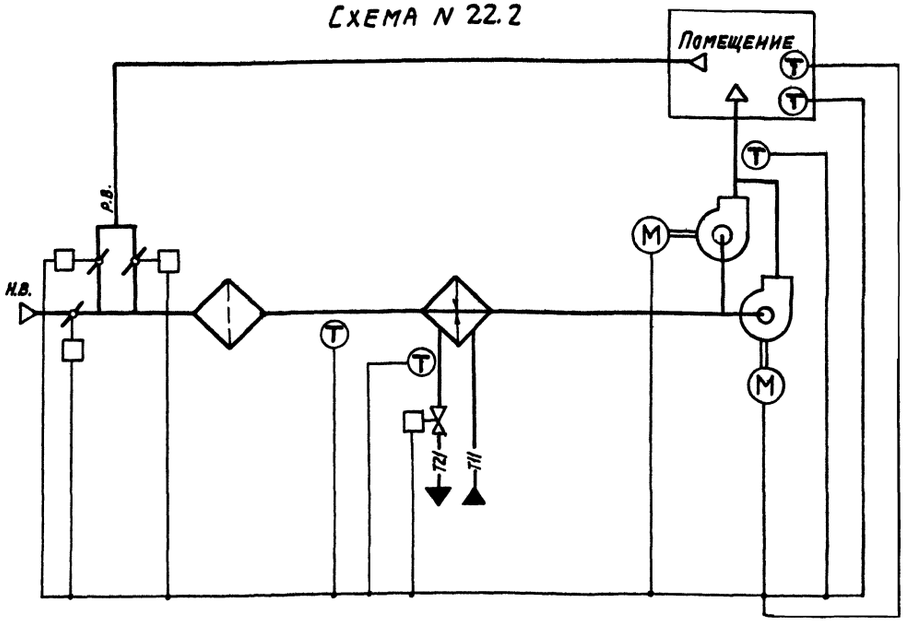

По данным схемам автоматизируются приточно-рециркуляционные камеры с подогревом воздуха, в рабочее время используемые для отопления помещений и подачи воздуха на компенсацию вытяжки местными отсосами при значительных тепловыделениях, когда допускается рециркуляция воздуха, а тепловыделения имеют место не на всем диапазоне изменения температуры наружного воздуха.

В нерабочее время камеры используются для дежурного отопления как отопительные рециркуляционные агрегаты.

Расчетная глубина нагрева воздуха в воздухонагревателе определяется при расчетной минимальной температуре для отопления.

Установка резервного вентилятора производится в приточных камерах в соответствии со СНиП-II-33-75.

Схемой предусматривается:

В рабочее время:

1. Управление электродвигателем приточного вентилятора;
2. Автоматическое включение электродвигателя резервного вентилятора при отключении рабочего вентилятора (для схемы N 22.2);
3. Управление электронагревателем клапана наружного воздуха (при его установке);
4. Регулирование температуры воздуха в помещении изменением количества наружного и рециркуляционного воздуха и теплопроизводительности воздухонагревателя;
5. Ограничение по минимуму температуры приточного воздуха;
6. Защита воздухонагревателя от замерзания;
7. Контроль параметров воздуха и теплоносителя;
8. Сигнализация нормальной работы и аварийных режимов приточной камеры.

В нерабочее время:

1. Двухпозиционное автоматическое регулирование температуры воздуха в помещении включением и отключением вентилятора;
2. Открытие клапана на теплоносителе при включении электродвигателя приточного вентилятора;
3. Защита воздухонагревателя от замерзания.

N° технологической схемы обработки воздуха	Электронагреватель клапана наружного воздуха	N° N° альбомов для привязки	
		Управления и силового электрооборудования	Автоматизации
22.1	нет	XVII	XXII
	есть	XVIII	
22.2	нет	XXI	
	есть	XXII	

Нач. отд.	Фингер		11.83
Гл. спец.	Экгаповичу		
Гл. спец.	Рувчинский		11.83
Рук. гр.	Иенодержецкая		11.83
Ст. инж.	Чумкова		11.83
Н. контр.	Лахонцева		11.83

904-02-14.85 АОВ

Автоматизация приточных камер

Стадия	Лист	Листов
Р	38	

Технологическая схема N 22

САНТЕХПРОЕКТ

Инв. № подл. | Подпись и дата | Взам. инв. №

Схема №23.1


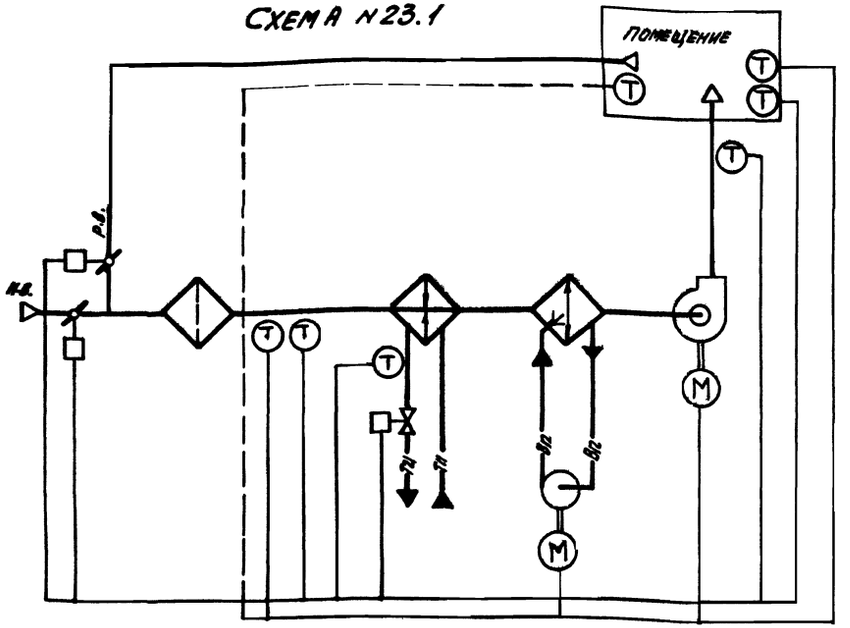


Схема №23.2

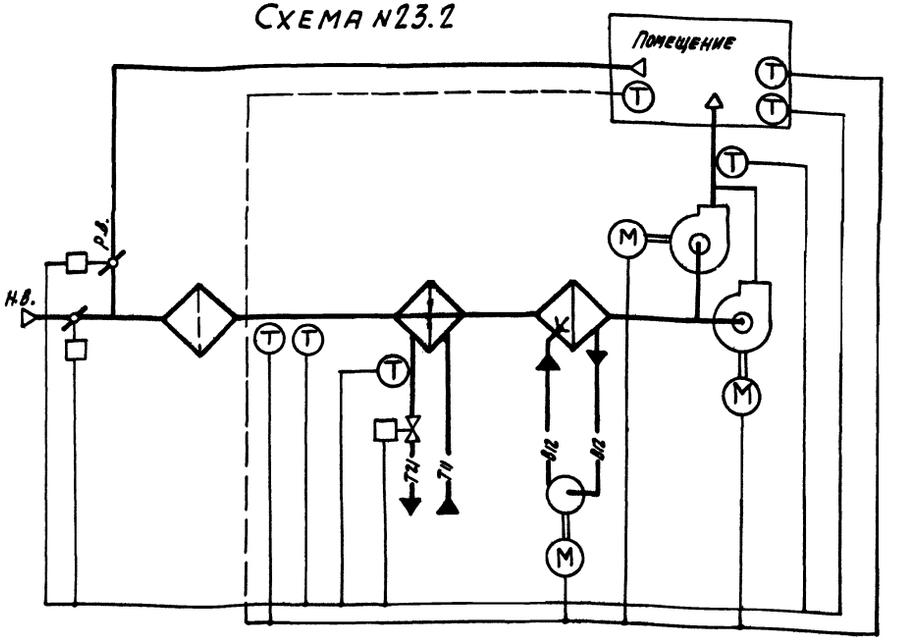

По данным схемам автоматизируются приточно-рециркуляционные камеры с подогревом воздуха, в рабочее время используемые для отопления помещений и подачи воздуха на компенсацию вытяжки местными отсосами при значительных тепловыделениях, когда допускается рециркуляция воздуха, а тепловыделения имеют место не на всем диапазоне изменения температуры наружного воздуха.

В нерабочее время камеры используются для дежурного отопления как отопительные рециркуляционные агрегаты.

Расчетная глубина нагрева воздуха в воздухонагревателе определяется при расчетной минимальной температуре для отопления.

В летний период осуществляется адиабатическое увлажнение и охлаждение воздуха.

Установка резервного вентилятора производится в приточных камерах в соответствии со СНиП-II-33-75

Схемой предусматривается:

В рабочее время:

1. Управление электродвигателем приточного вентилятора;
2. Автоматическое включение электродвигателя резервного вентилятора при отключении рабочего вентилятора (для схемы №23.2);
3. Автоматическое управление электродвигателем циркуляционного насоса секции орошения по температуре наружного воздуха (или воздуха в помещении);
4. Управление электронагревателем клапана наружного воздуха (при его установке);
5. Регулирование температуры воздуха в помещении изменением количества наружного и рециркуляционного воздуха и теплопроизводительности воздухонагревателя;
6. Ограничение по минимуму температуры приточного воздуха;
7. Защита воздухонагревателя от замерзания;
8. Контроль параметров воздуха и теплоносителя;
9. Сигнализация нормальной работы и аварийных режимов приточной камеры.

В нерабочее время:

1. Двухпозиционное автоматическое регулирование температуры воздуха в помещении включением и отключением вентилятора;
2. Открытие клапана на теплоносителе при включении электродвигателя приточного вентилятора;
3. Защита воздухонагревателя от замерзания.

№№ технологической схемы обработки воздуха	Электронагреватели клапана наружного воздуха	№№ альбомов для привязки	
		Управления и силового электрооборудования 1904-02-15.85	Автоматизации 1904-02-19.85
23.1	НЕТ	XVII	XXIII
	ЕСТЬ	XVIII	
23.2	НЕТ	XXIII	
	ЕСТЬ	XXIV	

Инв.№ подл.	Взам.инв.№	Подпись и дата			
Гл.инж.отд.	Сонигер		11.83	904-02-14.85 АОВ	
Гл.спец.	Рубинский		11.83		
Гл.спец.	Зиманович				
Рук.гр.	Чендеревский		11.83	Автоматизация приточных камер	
Ст.инж.	Чуйкова		11.83		
Н.контр.	Здобинская		11.83	Стадия: Р; Лист: 39; Листов:	
				Технологическая схема №23	САНТЕХПРОЕКТ

Схема № 24.1


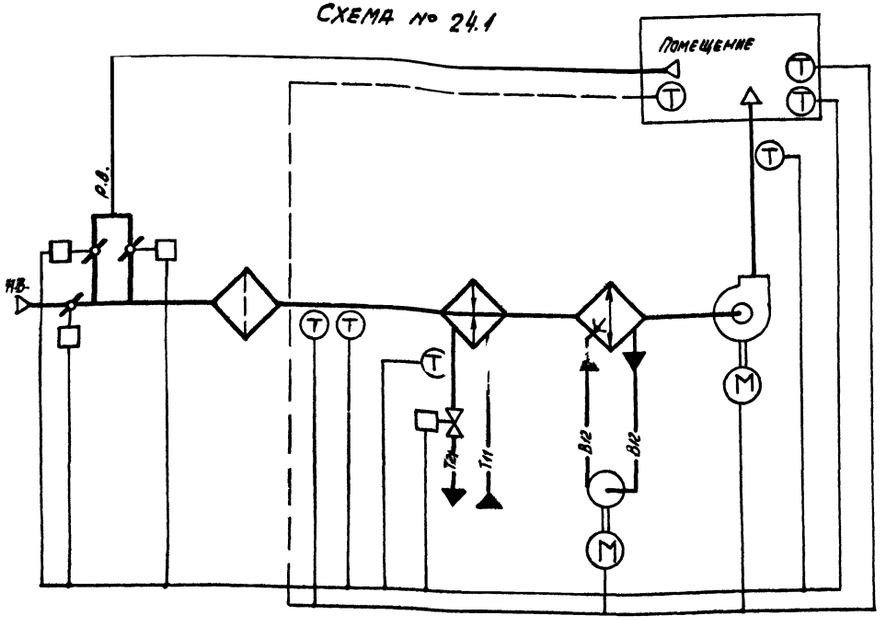


Схема №24.2

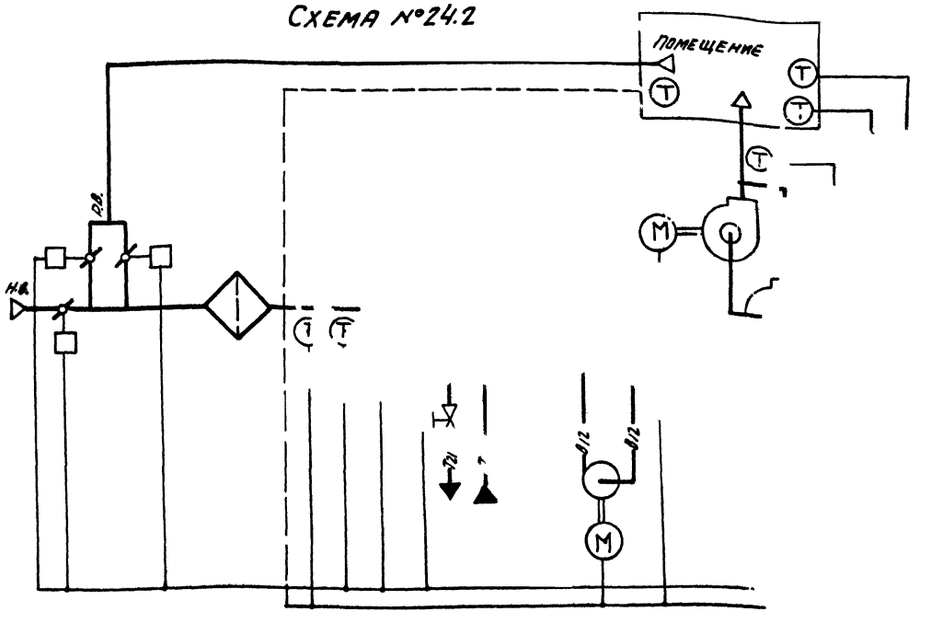

По данным схемам автоматизируются приточно-рециркуляционные камеры с подогревом воздуха, в рабочее время используемые для отопления помещений и подачи воздуха на компенсацию вытяжки местными отсосами при значительных тепловыделениях, когда допускается рециркуляция воздуха, а тепловыделения имеют место не на всем диапазоне изменения температуры наружного воздуха.

В нерабочее время камеры используются для дежурного отопления как отопительные рециркуляционные агрегаты.

Расчетная глубина нагрева воздуха в воздухонагревателе определяется при расчетной минимальной температуре для отопления.

В летний период осуществляется адиабатическое увлажнение и охлаждение воздуха.

Установка резервного вентилятора производится в приточных камерах в соответствии со СНиП-11-33-75.

Схемой предусматривается:

В рабочее время:

1. Управление электродвигателем приточного вентилятора;
2. Автоматическое включение электродвигателя резервного вентилятора при отключении рабочего вентилятора (для схемы №24.2);
3. Автоматическое управление электродвигателем циркуляционного насоса секции орошения по температуре наружного воздуха (или воздуха в помещении);
4. Управление электромагревателем клапана наружного воздуха (при его установке);
5. Регулирование температуры воздуха в помещении изменением количества наружного и рециркуляционного воздуха и теплопроизводительности воздухонагревателя;
6. Ограничение по минимуму температуры приточного воздуха;
7. Защита воздухонагревателя от замерзания;
8. Контроль параметров воздуха и теплоносителя;
9. Сигнализация нормальной работы и аварийных режимов приточной камеры.

В нерабочее время:

1. Двухпозиционное автоматическое регулирование температуры воздуха в помещении включением и отключением вентилятора;
2. Открытие клапана на теплоносителе при включении электродвигателя приточного вентилятора;
3. Защита воздухонагревателя от замерзания.

№ технологической схемы обработки воздуха	Электромагнитный привод клапана наружного воздуха	№ № альбомов для привязки	
		Управления и силового электрооборудования /904-02-15.85/	Автоматизации /904-02-14.85/
24.1	нет	XVII	XXIV
	есть	XVIII	
24.2	нет	XXIII	
	есть	XXIV	

Инж. отд.	Фингер		11.83
Гл. спец.	Усманов И.Ч.		11.83
Гл. спец.	Рубчинский		11.83
Рук. гр.	Неидзвецкий		11.83
Ст. инж.	Чуйкова		XI.83
Н. контр.	Высоцкая		VI.83

904-02-14.85 АОВ

Автоматизация приточных камер

Стадия	Лист	Листов
Р	40	

Технологическая схема №24

САНТЕХПРОЕКТ

Инв. № подл. | Подпись и дата | Взам. инв. №

gost.e-ecolog.ru