ТИПОВОЙ ПРОЕКТ

704-1-169.84

# РЕЗЕРВУАР СТАЛЬНОЙ ВЕРТИКАЛЬНЫЙ ЦИЛИНДРИЧЕСКИЙ ДЛЯ НЕФТИ И НЕФТЕПРОДУКТОВ ЕМКОСТЬЮ 5000 м$^3$

## АЛЬБОМ III

## ОСНОВАНИЕ И ФУНДАМЕНТЫ
## КРЕПЕЖНЫЕ УЗЛЫ

Переведен в материалы для проектирования БОЗ Права-Привязки (Основание - Письмо Госстроя России от 25.02.98. №9-1-1/36)

400398-03

gost.e-ecolog.ru

ТИПОВОЙ ПРОЕКТ

704-1-169.84

# РЕЗЕРВУАР СТАЛЬНОЙ ВЕРТИКАЛЬНЫЙ ЦИЛИНДРИЧЕСКИЙ ДЛЯ НЕФТИ И НЕФТЕПРОДУКТОВ ЕМКОСТЬЮ 5000 м$^3$

## АЛЬБОМ III

### СОСТАВ ПРОЕКТА

| | | |
|---|---|---|
| АЛЬБОМ | I | РАБОЧИЕ ЧЕРТЕЖИ КМ РЕЗЕРВУАРА |
| АЛЬБОМ | II | РАБОЧИЕ ЧЕРТЕЖИ КМ ПОНТОНА |
| АЛЬБОМ | III | ОСНОВАНИЕ И ФУНДАМЕНТЫ КРЕПЕЖНЫЕ УЗЛЫ |
| АЛЬБОМ | IV | ОБОРУДОВАНИЕ РЕЗЕРВУАРА С ПОНТОНОМ ДЛЯ НЕФТИ И НЕФТЕПРОДУКТОВ |
| АЛЬБОМ | V | ОБОРУДОВАНИЕ РЕЗЕРВУАРА БЕЗ ПОНТОНА ДЛЯ НЕФТИ И НЕФТЕПРОДУКТОВ |
| АЛЬБОМ | VI | ОБОРУДОВАНИЕ РЕЗЕРВУАРОВ БЕЗ ПОНТОНА ДЛЯ ВЫСОКОЗАСТЫВАЮЩИХ НЕФТЕЙ И НЕФТЕПРОДУКТОВ |
| АЛЬБОМ | VII | ПРОЕКТ ПРОИЗВОДСТВА МОНТАЖНЫХ РАБОТ МОНТАЖ РЕЗЕРВУАРА |
| АЛЬБОМ | VIII | ПРОЕКТ ПРОИЗВОДСТВА МОНТАЖНЫХ РАБОТ ПРИСПОСОБЛЕНИЯ ДЛЯ МОНТАЖА |
| АЛЬБОМ | IX | ЗАКАЗНЫЕ СПЕЦИФИКАЦИИ |
| АЛЬБОМ | X | СМЕТЫ |
| АЛЬБОМ | XI | ВЕДОМОСТИ ПОТРЕБНОСТИ В МАТЕРИАЛАХ |

ПРИМЕНЕННЫЕ ТИПОВЫЕ ПРОЕКТЫ ТИПОВОЙ ПРОЕКТ 402-II-59 74 СТАЦИОНАРНАЯ УСТАНОВКА ГЕНЕРАТОРОВ ВЫСОКОКРАТНОЙ ПЕНЫ ГВПС-2000 ГВПС-600 ГВПС-200 НА СТАЛЬНЫХ ВЕРТИКАЛЬНЫХ РЕЗЕРВУАРАХ ДЛЯ НЕФТИ И НЕФТЕПРОДУКТОВ АЛЬБОМ IV,V

(РАСПРОСТРАНЯЕТ КАЗАХСКИЙ ФИЛИАЛ ЦИТП)


РАЗРАБОТАН
ПРОЕКТНЫМ ИНСТИТУТОМ
ЮЖГИПРОНЕФТЕПРОВОД"

ГЛАВНЫЙ ИНЖЕНЕР ИНСТИТУТА С Г КОФМАН

ГЛАВНЫЙ ИНЖЕНЕР ПРОЕКТА А Д БАЛЬЗАК



РАБОЧИЕ ЧЕРТЕЖИ УТВЕРЖДЕНЫ
И ВВЕДЕНЫ В ДЕЙСТВИЕ МИННЕФТЕПРОМОМ
ПРОТОКОЛ ОТ 16 ИЮНЯ 1983 г.

# Содержание альбома. Емкость резервуара 5000 м³


| Марка | Наименование | Стр. |
|---|---|---|
| | Содержание | 2 |
| | Конструкции железобетонные | |
| КЖ-1 | Общие данные | 3 |
| КЖ-2-4 | Пояснительная записка | 4-7 |
| КЖ 6-8 | Расчетный лист | 8-10 |
| КЖ-9 | Схемы оснований №№1÷6 | 11 |
| КЖ-10 | Схемы оснований №№7÷11 | 12 |
| КЖ-11 | Общий вид основания. | |
| | Основная таблица привязки | |
| | оснований | 13 |
| КЖ-12 | Площадка и фундаменты под | |
| | шахтную лестницу ф-1 | 14 |

| Марка | Наименование | Стр. |
|---|---|---|
| КЖ-13 | Типы подушек, отмосток и | |
| | покрытия площадок | 15 |
| КЖ-14 | Узел А. Типы А.1; А.2; А.3 | 16 |
| КЖ-15 | Узел А. Типы А.4; А.5; А.6 | 17 |
| КЖ-16 | Узел Б. Типы Б.1; Б.2 | 18 |
| КЖ-17 | Фундаментное кольцо КФ-1 | 19 |
| КЖ-18 | Фундаментное кольцо КФ-2 | |
| | Плита ПФ-1 | 20 |
| КЖ-19 | Контрольный колодец КК-1 | 21 |
| КЖ-20 | Плиты П-1, П-2 | 22 |
| КЖ-21 | Фундамент под шкаф узла управле- | |
| | ния системой подогрева. | 23 |

| Марка | Наименование | Стр. |
|---|---|---|
| | Крепежные узлы | |
| М-1 | Шкаф узла управления | |
| | системой подогрева | 24 |
| М-2 | Кронштейны крепления трубо- | |
| | проводов пожаротушения | 25 |
| М-3 | Кронштейн уровнемера | 26 |
| М-4 | Кронштейны установки. | |
| | уровнемера | 27 |
| М-5 | Люк уровнемера | 28 |
| М-6 | Молниеотвод с креплением | |
| | к стенке резервуара. | 29 |
| М-7 | Молниеприемник с креплением к стенке резервуара | (30) |

Типовой проект 704-1-169.84 Альбом II

## Ведомость рабочих чертежей основного комплекта марки „КЖС"

| Лист | Наименование | Примечание |
|---|---|---|
| 1 | Общие данные | |
| 2 | Пояснительная записка. Лист 1 | |
| 3 | Пояснительная записка. Лист 2-1 | |
| 4 | Пояснительная записка. Лист 3 | |
| 5 | Пояснительная записка. Лист 4 | |
| 6 | Расчетный лист 1 | |
| 7 | Расчетный лист 2 | |
| 8 | Расчетный лист 3 | |
| 9 | Схемы оснований 1÷6 | |
| 10 | Схемы оснований 7÷11 | |
| 11 | Общий вид основания. Основная таблица привязки оснований | |
| 12 | Площадка и фундаменты под шахтную лестницу Ф-1 | |
| 13 | Типы подушек, отмосток и покрытий площадок | |
| 14 | Узел А Типы А.1; А.2; А.3 | |
| 15 | Узел А Типы А.4; А.5; А.6 | |
| 16 | Узел Б Типы Б.1; Б.2 | |
| 17 | Фундаментное кольцо КФ-1 | |
| 18 | Фундаментное кольцо КФ-2. Плита ПФ-1. | |
| 19 | Контрольный колодец КК-1 | |
| 20 | Плиты П-1; П-2. | |
| 21 | Фундамент под шкаф узла управления системой подогрева. | |

## Ведомость основных комплектов рабочих чертежей

| Обозначение | Наименование | Примечания |
|---|---|---|
| КЖС | Конструкции железобетонные | Альбом II |
| КМД | Конструкции металлические | Альбом I |
| М | Механическое, технологическое оборудование | Альбомы IV, V |
| ТС | Теплоснабжение | то же |
| П | Пожаротушение | " |
| Э | Электротехническая часть | " |
| КА | Автоматика | " |
| ПОС | Проект организации работ | Альбомы VII, VIII |
| ЗС | Заказные спецификации | Альбом IX |
| С | Сметы | Альбом X |

Проект выполнен с соблюдением действующих норм и правил, соответствует нормам и правилам взрывобезопасности и пожаробезопасности и обеспечивает безопасную эксплуатацию сооружения.

Главный инженер проекта Бальзак Л.Д.

## Сводная спецификация

| Марка | Обозначение | Наименование | Количество: Для районов с нормативной ветровой нагрузкой менее 70 кгс/м² — Для районов с сейсмичностью менее 8 баллов: Н/Э на один | Н/Э на все | Э на один | Э на все | Для районов с сейсмичностью 8 и 9 баллов: Н/Э на один | Н/Э на все | Э на один | Э на все | Для районов с нормативной ветровой нагрузкой 70 кгс/м² и более — Для районов с сейсмичностью менее 8 баллов: Н/Э на один | Н/Э на все | Э на один | Э на все | Для районов с сейсмичностью 8 и 9 баллов: Н/Э на один | Н/Э на все | Э на один | Э на все | Примечание |
|---|---|---|---|---|---|---|---|---|---|---|---|---|---|---|---|---|---|---|---|
| КЦ7-3 | Серия 3.900-3 выпуск 7 | Железобетонное кольцо КЦ7-3 | | | | | | | | | | | | | | | | | |
| КЦ7-5 | Серия 3.900-3 выпуск 7 | Железобетонное кольцо КЦ7-5 | | | 1 | | | | 1 | | | | 1 | | | | 1 | | |
| КЦП-1 | Серия 3.900-3 выпуск 7 | Опорное кольцо КЦП-1 | | | 1 | | | | 1 | | | | 1 | | | | 1 | | |
| КФ-1 | КЖС-17 | Фундаментное кольцо КФ-1 | | | | | | | | | 1 | | 1 | | | | | | |
| КФ-2 | КЖС-18 | Фундаментное кольцо КФ-2 | | | | | 1 | | 1 | | | | | | 1 | | 1 | | |
| ПФ-1 | КЖС-18 | Фундаментная плита ПФ-1 | | | | | 1 | | 1 | | | | | | 1 | | 1 | | |
| П-1 | КЖС-20 | Плита П-1 | | | 1 | | | | | | | | 1 | | | | | | |
| П-2 | КЖС-20 | Плита П-2 | | | | | | | 1 | | | | | | | | 1 | | |
| Ф-1 | КЖС-12 | Фундамент Ф-1 | 4 | | 4 | | 4 | | 4 | | 4 | | 4 | | 4 | | 4 | | |
| Люк | Гост 3634-79 | Люк чугунный диаметром 700 мм | | | 1 | | | | 1 | | | | 1 | | | | 1 | | |

1. Графы под обозначением „Н/Э" заполнены для резервуаров не предназначенных для хранения этилированных бензинов. Графы под обозначением „Э" заполнены для резервуаров, предназначенных для хранения этилированных бензинов.
2. При сейсмичности района строительства 8 и 9 баллов и ветровой нормативной нагрузке 70 кгс/м² и более вопрос анкеровки резервуаров решается индивидуально в каждом конкретном случае.

## Исходные данные

(заполнить при привязке)

1. Скоростной напор ветра $q_0^н$ = [ ] [ район ]
2. Расчетная сейсмичность [ баллов ]
3. Количество привязываемых резервуаров [ штук ]

в том числе, предназначенных для хранения этилированных бензинов [ штук ]

4. Материалы инженерно-геологических изысканий:

4.1

| | | |
|---|---|---|
| Инв. № | | |
| Исполн. | Пирогов | |
| Вед. инж. | Голицкая | |
| Н. контр. | Гофштейн | |
| Гл. контр. | Пирогов | |
| Нач. отд. | Журавский | |
| Гип | Бальзак | |

Привязан

Т.П. 704-1-169.84 КЖС

Резервуар стальной вертикальный цилиндрический для нефти и нефтепродуктов емкостью 5000 м³

| Стадия | Лист | Листов |
|---|---|---|
| Р | 1 | 20 |

Общие данные

Миннефтепром Южнефтепроводстрой г. Киев

400398-03 4

Альбом III

Типовой проект 704-1-169.84

## Пояснительная записка.

### 1. Общая часть

1.1 Альбом типового проекта 704-1- стального вертикального цилиндрического резервуара емкостью 5000м³ содержит рабочие чертежи основания под резервуар, рекомендуемые к применению в малопросадочных грунтах.

В проекте предусматриваются варианты конструкции основания для применения в районах с сейсмичностью 8 и 9 баллов. Основания резервуаров в особых грунтовых условиях (на просадочных грунтах, в зонах вечной мерзлоты, на намывных грунтах, на подрабатываемых территориях и т.п.) должны выполняться по индивидуальным проектам.

В проекте предусматриваются варианты конструкции основания для резервуаров, предназначенных для хранения этилированных бензинов.

1.2 Возможность использования грунтов естественного залегания под основание резервуара, выполненного по настоящему проекту, должна проверяться расчетом. Основные положения по расчету осадок резервуара приведены в настоящей записке.

Для обеспечения несущей способности основания основные расчетные характеристики (сцепление с и угол внутреннего трения φ) грунтов, расположенных под подушкой, должны располагаться внутри области, заштрихованной на приводимом ниже графике.

При более низких значениях характеристик грунтов несущая способность основания проверяется расчетом.

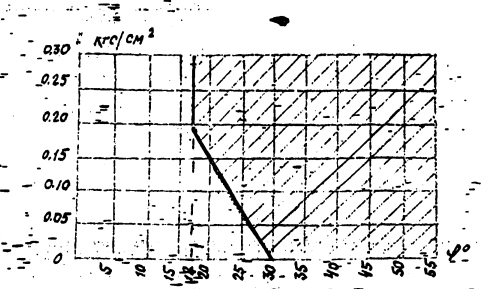


### 2. Требования к инженерно-геологическим изысканиям.

2.1 Инженерно-геологические изыскания должны выполняться в соответствии с техническим заданием проектной организации, в котором определяется состав, детальность и порядок проведения исследований.

2.2 Количество выработок должно обеспечивать полную картину геологического строения на глубину сжимаемой толщи под стенкой резервуара и в центре днища. Во всех случаях количество выработок под стенкой резервуара должно быть не менее четырех, расположенных на двух взаимно-перпендикулярных диаметрах.

Глубина выработок должна быть не менее 1,5R = 14м.

2.3 В материалах инженерно-геологических изысканий должны быть приведены:

-геологическое строение и литологический состав сжимаемой толщи с указанием расчетных значений модуля деформации, объемного веса, угла внутреннего трения, сцепления, коэффициента фильтрации, пористости для каждой геологической разности.

В материалах инженерно-геологических изысканий для площадок средней и сложной категорий инженерно-геологических условий должны четко прослеживаться направления падения слоев или изменения их толщины. Особое внимание следует обратить на необходимость оконтуривания линз и прослоев слабых грунтов, уточнение кровли поверхности скальных грунтов.

В материалах инженерно-геологических изысканий определяются гидрогеологические условия с прогнозом колебания условия грунтовых вод.

### 3. Конструктивные решения

3.1 Основание резервуара выполняется в виде грунтовой двухгрусной подушки с кольцевым щебеночным фундаментом под стенкой резервуара. Для районов с нормативной ветровой нагрузкой 55 кгс/м² и более щебеночный кольцевой фундамент заменяется на железобетонный с закладными деталями для крепления анкерных устройств корпуса резервуара.

Для районов с сейсмичностью 8 и 9 баллов разработан уширенный железобетонный кольцевой фундамент.

3.2. Проектом предусмотрены шесть типов грунтовых подушек, применяемых при привязке в зависимости от фильтрационных свойств естественного основания и согласованию со строительной организацией.

3.3 Проектом предусматривается три типа конструкции отмостки и покрытия площадки под шахтную лестницу.

3.4 В соответствии с требованиями СНиП II-91-77 в основаниях резервуаров, предназначенных для хранения этилированных бензинов, предусматриваются сплошные железобетонные плиты с общим уклоном i=0,02 к дренажному приямку, располагаемому под центром днища. Возможные утечки по железобетонной плите, покрытой полиэтиленовой пленкой, через приямок и дренажную трубу отводятся к контрольному колодцу, располагаемому за пределами отмостки.

(Продолжение смотреть на листе КЖС-3).

Привязан

Инв. N

Ц00398-03 5

| | | | |
|---|---|---|---|
| Гл.инж.проекта | Пирогов | | |
| Нач.отд. | | | |
| Нач.сект. | | | |
| Гип | Зайцев | | |

Т.П. 704-1-169.84 КЖ

Резервуар стальной вертикальный цилиндрический емкостью 5000 м³ для нефти и нефтепродуктов

| Стадия | Лист | Листов |
|---|---|---|
| Р | 2 | |

Пояснительная записка. Часть 1.

Монтажспецстройпроект г. Киев

Альбом III

Типовой проект 704-1-169.84

## 4. Материалы

4.1 Для грунтовых подушек применяются послойно уплотненные суглинки, пески, песчано-гравийные смеси.

4.2 Подготовки, отмостки, фундаменты и покрытие площадки под шахтную лестницу выполняются из бетона марки 100.

Кольцевые фундаменты и плиты под днищем резервуаров, предназначенных для хранения этилированных бензинов, выполняются из бетона марки 150 (для районов с сейсмичностью менее 8 баллов) и марки 200 (для районов с сейсмичностью 8 и 9 баллов).

4.3 Рабочая арматура в кольцевых фундаментах и в плитах под площадками приёмо-раздаточных трубопроводов – класса А III, распределительная и монтажная – класса А I.

Плиты в основаниях резервуаров для этилированных бензинов армируются рулонными сетками.

## 5. Производство работ

5.1 Работы по возведению оснований резервуаров должны выполняться по специальному проекту производства работ, разрабатываему генподрядчиком на основании настоящего проекта, привязанного к конкретным условиям строительства, проекта организации строительства и с учётом требований соответствующих нормативных документов на отдельные виды работы.

5.2 Наблюдение за качеством выполняемых работ по устройству основания резервуара проводится заказчиком, технической инспекцией, авторским надзором, геотехнической или строительной лабораторией генподрядчика. При несоблюдении требований проекта или технологической схемы производства работ контролирующие инстанции делают соответствующие записи в журнале производства работ. Сдача-приёмка основания под монтаж резервуара производится комиссией по данным журнала производства работ, исполнительной схемы основания, результатом послойного контроля за плотностью и однородностью подушки.

## 6. Указания по привязке альбома

В общем случае, когда альбом III привязывается к нескольким резервуарам, входящим в состав резервуарного парка, рекомендуется придерживаться следующей последовательности работ при привязке:

6.1 По генеральному плану резервуарного парка (вертикальная планировка) для каждого резервуара определяется схема основания из набора типовых схем, приведенных на листах кж-9, кж-10.

При необходимости для отдельных резервуаров разрабатывается индивидуальная схема основания.

Таблицы к привязанным схемам заполняются конкретными данными (кроме отметки дна котлована, которая заполняется после расчета осадок резервуара).

6.2 На основании исходных данных по району строительства, технологического задания, имеющихся материалов согласований со строительной организацией назначается тип подушки, тип отмостки и заполняется основная таблица привязки оснований на листе кж-11.

6.3 Привязываются площадка и фундаменты под шахтную лестницу (лист кж-12)

6.4. На основании изучения материалов инженерно-геологических изысканий для каждого резервуара, резервуары объединяются в расчетные группы по признаку идентичности инженерной геологии и по каждой группе назначается расчетный резервуар, находящийся в наиболее неблагоприятных условиях; необходимо по-возможности стремиться к минимальному количеству расчетных групп.

Для резервуарных парков, располагающихся на площадках с простой категорией сложности инженерно-геологических условий, как правило, следует все резервуары объединять в одну расчётную группу.

При двух-трёх расчетных группах для каждого расчетного резервуара выполняются копии листов кж-6 кж-7 кж-8, которым присваиваются соответственно марки кж-6/1 кж-7/1 кж-8/1 кж-6/2 и т.д.

Все расчетные листы включаются только в архивный экземпляр привязанного альбома.

6.5 Для каждого расчетного резервуара назначается толщина первого яруса подушки и выполняется расчет осадок резервуара, обосновывающий её.

В том случае, если разница в полученных значениях толщин подушек двух расчетных резервуаров будет менее 30 см. обе расчетные группы следует объединить в одну, т.е. принимать для каждого резервуара обеих групп наибольшее из двух полученных значений толщины первого яруса.

Расчет осадок выполняется согласно указаний раздела 7 настоящей записки и расчетных листов кж-4; кж-5.

6.6 В случае, если в пределах сжимаемой толщи все литологические разности имеют модуль деформации $E \geq 100$ кгс/см², расчет осадок рекомендуется выполнять по методу линейно-деформируемого слоя конечной толщины (Приложение 3 СНиП II-15-74, пункты 9 и 10).

Выполненное основание должно соответствовать требованиям пунктов 4.7 и 4.8 СНиП III-18-75.

| Привязан | | | |
|---|---|---|---|
| | | | |
| | | | |
| | | | |
| Инв. № | | | |

400398-03 6

| | | | |
|---|---|---|---|
| Исполн. | Пирогов | | |
| Вед. инж. | Галицкая | | |
| Н. контр. | Гофштейн | | |
| Т. контр. | Сухенко | | |
| Нач. отд. | Жуковский | | |
| Гип | Бальзак | | |

Т.П. 704-1-169.84 КЖ

Резервуар стальной вертикальный цилиндрический для нефти и нефтепродуктов емкостью 5000 м³

Пояснительная записка

| Стадия | Лист | Листов |
|---|---|---|
| Р | 3 | |

Минмефтепром Южгипронефтепровод г. Киев

Типовой проект 704-1-169.84

Альбом III

## 7. Основные положения по расчету осадок основания

7.1. Целью расчета осадок основания является проверка надежности типовой конструкции подушки, назначаемой при привязке. При этом следует стремиться к обоснованию минимальной толщины первого яруса подушки.

7.2. Исходными данными для расчета осадок при привязке альбома служат:

- инженерно-геологические изыскания;
- генеральный план резервуарного парка с отметками окраек днищ резервуаров;
- размещение узлов подключения к резервуарам приемно-раздаточных трубопроводов;
- допускаемая осадка корпуса резервуара [S подкл.].

7.3. При привязке нескольких резервуаров (в составе резервуарного парка), которые могут быть разбиты на отдельные группы, каждая из которых характеризуется идентичными инженерно-геологическими условиями, расчет осадок допускается выполнять для одного, расчетного, резервуара группы, находящегося в наиболее неблагоприятных условиях с точки зрения однородности и прочности грунтов, слагающих основание

7.4. Глубина активной зоны (нижняя граница сжимаемой толщи) исчисляется от уровня центра днища и определяется из условия:

$$\sigma(m) = KP_б(m) \quad (1)$$ где $m = Z/R$ - безразмерная координата.

$\sigma(m) = q\alpha_0(m)$ - уплотняющее давление на глубине $Z = mR$ под центром днища

$P_б(m)$ - бытовое давление на глубине $Z = mR$;

$K = 0.5$.

$q$ - расчетная нагрузка в уровне днища.

$\alpha_0(m)$ - функция рассеивания напряжений под центром загруженного равномерно-распределенной нагрузкой круга.

После преобразований условие (1) приобретает вид параметрического уравнения семейства прямых в системе прямоугольных координат С. В.

$$C = \frac{\alpha_0(m)}{m} + \frac{1}{m}B \quad \ldots\ldots (1а),$$ где

$$C = \frac{K\gamma_{ср}.R}{q} \quad \ldots\ldots (2); \qquad B = \frac{K\gamma_{ср}.H}{R} \quad \ldots\ldots (3)$$

В формулах (2) и (3):

$\gamma_{ср}$ - усредненный объемный вес грунта в пределах активной зоны

$H$ - высота подушки над планировочной отметкой.

### Номограмма для определения безразмерной координаты нижней границы активной зоны

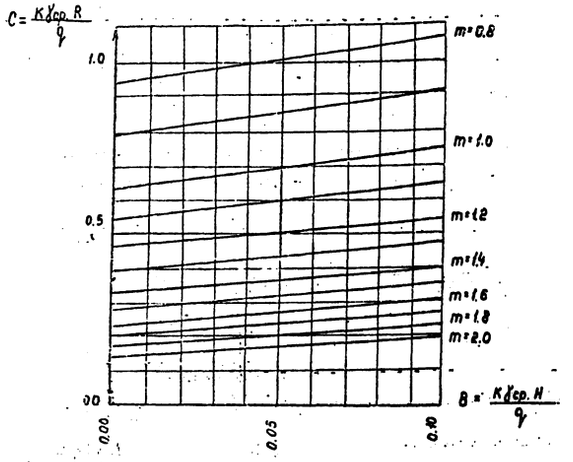


Глубина активной зоны определяется по формуле:

$Z_a = m_a R \quad \ldots\ldots (4)$, где

$m_a$ - значение безразмерной координаты, определенное по номограмме.

Если найденная по формуле (4) нижняя граница сжимаемой толщи заканчивается в слое грунта с модулем деформации $E < 50$ кгс/см² или если такой слой залегает непосредственно ниже этой границы, он должен быть включен в состав сжимаемой толщи, но не более, чем на глубине, соответствующую значению $K = 0.1$ в формуле (1) и в формулах (2) и (3).

Последовательность выполнения вычислительных операций (алгоритм) при определении величины $Z_a$ приведена на листе КЖ-7.

7.5. Осадка отдельной точки основания определяется по методу послойного суммирования с использованием интегральных функций рассеивания напряжений

$$A(m) = \int_0^m \alpha(t)\,dt, \quad \int_0^m \alpha(t)\,dt.$$

При этом основная расчетная формула (5) Приложения 3 СНиП II-15-74 принимает вид:

$$S = \beta R q \sum_{i=1}^{n} \frac{A_i - A_{i-1}}{E_i} \quad (5),$$ где

$\beta = 0.8$ - безразмерный коэффициент,

$n$ = количество различных слоев грунта в пределах сжимаемой толщи.

$A_i$ - значение функции на границах, разделяющих слой

Значения функций $A_0 = A_0(m)$ - для центра и $A_1 = A_1(m)$ - для контурной точки круга, загруженного равномерно распределенной нагрузкой $q$, приведены в нижеследующей таблице

### Интегральные функции рассеивания напряжений

| $A_0(m) = \int_0^m \alpha_0(t)\,dt$ | | | $A_1(m) = \int_0^m \alpha_1(t)\,dt$ | | |
|---|---|---|---|---|---|
| $m = Z/R$ | $A_0$ | $> \nu_0$ | $m = Z/R$ | $A_1$ | $\nu_1$ |
| 0 | 0.000 | 0.995 | 0 | 0.000 | 0.485 |
| 0.2 | 0.199 | | 0.2 | 0.097 | |
| 0.4 | 0.394 | 0.975 | 0.4 | 0.187 | 0.450 |
| 0.6 | 0.575 | 0.905 | 0.6 | 0.271 | 0.420 |
| 0.8 | 0.737 | 0.810 | 0.8 | 0.347 | 0.380 |
| 1.0 | 0.877 | 0.700 | 1.0 | 0.417 | 0.350 |
| 1.2 | 0.996 | 0.595 | 1.2 | 0.480 | 0.315 |
| 1.4 | 1.097 | 0.505 | 1.4 | 0.537 | 0.285 |
| 1.6 | 1.182 | 0.425 | 1.6 | 0.589 | 0.260 |
| 1.8 | 1.254 | 0.360 | 1.8 | 0.635 | 0.230 |
| 2.0 | 1.316 | 0.310 | 2.0 | 0.676 | 0.205 |

Примечание: промежуточные значения функций определять по линейной интерполяции, используя табличные значения коэффициент $\nu$.
Если $m = m_{табл.} + \Delta m$, то $A(m) = A(m_{табл.}) + \nu\Delta m$

Привязан

Инв. N

400398-03 7

| | | |
|---|---|---|
| Исполн. | Пирогов | |
| Вед инж. | Галицкая | |
| Н.контр. | Гофштейн | |
| Т.контр. | Сухенко | |
| Нач. отд. | Журомский | |
| ГИП | Бальзак | |

Т.П. 704-1-169.84 КЖ

Резервуар стальной вертикальный цилиндрический для нефти и нефтепродуктов емкостью 5000 м³

Стадия: Р | Лист: -4- | Листов:

Пояснительная записка. Лист 3

Миннефтегром Южгипрогнефтепровод г. Киев

7.6 Нормирование осадок оснований резервуаров принято в соответствии с письмом ЦНИИ Проектстальконструкция от 02.02.84 г N 27-34/2.

Осадки и крен резервуара должны удовлетворять следующим условиям:

Условие 1

Максимальная разность осадок между двумя диаметрально противоположными точками (общий крен резервуара) не должна превышать 0.005 R

$$\theta_{max} = \frac{S_{max} - S_{min}}{2R} \leq [\theta] = 0.005 \qquad (6)$$

Условие 2

Разность между осадкой основания под центром резервуара и минимальной осадкой под стенкой не должна превышать 0.008 R:

$$\ell_{max} = S_o - S_{min} \leq [\ell] = 0.008 R \qquad (7)$$

Условие 3

Осадка стенки резервуара в точке подключения приёмно-раздаточных трубопроводов должна удовлетворять условию:

$$S_T^p = S_T - S_T^f \leq \frac{A_n R_y - P_k}{P_1} \qquad (8),$$

где:

$$P_k = (Q_k L_n + 2M_k)\frac{\alpha_M}{r_n} + \alpha_N N_k \qquad (8а)$$

$P_k$ - приведенное компенсационное усилие, передающееся от трубопровода на резервуар

$$P_1 = (Q_1 L_n + 2M_1)\frac{\alpha_M}{r_n} + \alpha_N N_1 \qquad (8б)$$

$P_1$ - приведенное деформационное усилие, передающееся от трубопровода на резервуар при единичной осадке стенки резервуара в точке сопряжения с трубопроводом, $S_T = 1$

В формулах (8), (8а), (8б):

$A_n$ - площадь сечения стенки патрубка

$R_y$ - расчетное сопротивление стали патрубка

$r_n$ - радиус срединной поверхности стенки патрубка

$L_n$ - длина патрубка

$\alpha_M = 60$; $\alpha_N = 120$ - коэффициенты концентраций напряжений.

$S_T^f$ - часть осадки $S_T$, реализуемая при гидроиспытаниях (см. п. 7.7.3)

$S_T^p$ - расчетная часть осадки $S_T$ (см. п. 7.7.3), реализуемая после гидроиспытаний (см. п. 7.7.3)

Компенсационные усилия $M_k$, $Q_k$, $N_k$ и усилия $M_1$, $Q_1$, $N_1$ определяются механическими расчетами трубопроводов в составе механо-монтажной части проекта трубопроводов и являются необходимыми исходными данными для проверки выполнения условия 3.

7.7 При значениях $\theta_{max}$, $\ell_{max}$, $S_T$, не удовлетворяющих условиям 1; 2; 3 (или одному из них) снижение осадок и крена может быть достигнуто следующими мероприятиями:

7.7.1 Увеличением толщины и жесткости подушки.

7.7.2 Уменьшением жесткости подсоединяемого к резервуару трубопровода в вертикальной плоскости, уменьшением компенсационных усилий за счет изменения его конфигурации.

7.7.3 Проведением гидростатических испытаний резервуара с использованием временного гибкого водовода и жестким подсоединением трубопроводов после испытаний.

В этом случае, как при проверке условия 3, так и при механических расчетах трубопроводов в расчет принимается осадка $S_T^p$, равная той части осадки $S_T$, которая реализуется после стационарного соединения трубопровода с резервуаром: $S_T^p = S_T - S_T^f$.

При этом, необходимое время выдержки резервуара под гидростатической нагрузкой, соответствующее величине $S_T^f$, определяется консолидационными расчетами сжимаемой толщи.

Схема к определению осадок и крена резервуара

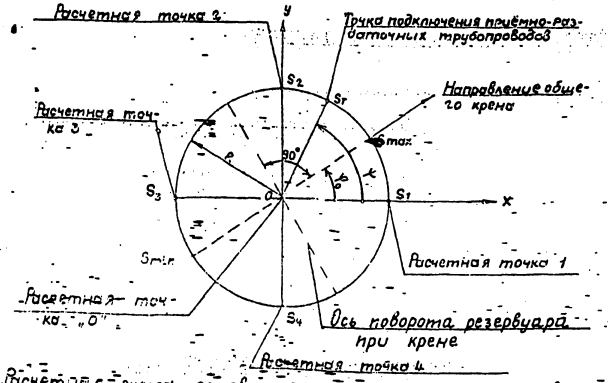


Расчетная схема основания для расчета привязки приведена на листе кж-6

7.8 Последовательность расчета осадок при привязке типового проекта:

7.8.1 По данным материалов инженерно-геологических изысканий резервуарный парк разбивается на группы резервуаров по признаку идентичности инженерной геологии и по каждой группе устанавливается номер расчетного резервуара. При привязке одного резервуара эта операция отпадает.

7.8.2 На листе кж-6 наносится геология расчетного резервуара, наносятся расчетные точки и точка подключения приёмно-раздаточных трубопроводов.

7.8.3 На листе кж-6 заполняется таблица данных по грунтам, слагающим основание, и определяется глубина активной зоны по алгоритму на листе кж-7.

7.8.4 По табличной форме на листе кж-7 выполняется расчет осадок для каждой расчетной точки в результате которого определяются значения $S_0 \div S_4$

7.8.5 В последовательности, приведенной на листе кж-8, производится расчет, в результате которого определяются:

- максимальная осадка $S_{max}$;
- минимальная осадка $S_{min}$;
- крен $\theta_{max}$;
- направление крена $\varphi_0$;
- осадка в точке подключения приёмно-раздаточных трубопроводов $S_T$.

7.8.6 Производится проверка выполнения условий 1÷3 и, в случае необходимости, выполняются рекомендации пункта 7.7 с соответствующими пересчетами.

Привязан

Инв. N

400398-03 8

| | | | |
|---|---|---|---|
| Исполн. | Пирогов | | |
| Рук. гр. | Голицкая | | |
| Н. контр. | Гофштейн | | |
| Т. контр. | Сухенко | | |
| Нач. отд. | Куромский | | |
| ГИП | Бальзак | | |

Т.П. 704-1-16 S.84 кж

Резервуар стальной вертикальный цилиндрический для нефти и нефтепродуктов емк. 50000 м3

| Стадия | Лист | Листов |
|---|---|---|
| Р | 5 | |

Пояснительная записка. Лист 4

Миннефтепром Южгипронефтепровод г. Киев

7.8.7 Если ни одно из мероприятий пункта 7.7 не приводит к приемлемому результату (т.е. требует выполнения мощных подушек глубиной более 3,0 м, длительных сроков выдержки резервуаров под гидростатической нагрузкой, сложных решений по обвязке резервуара трубопроводами) следует разрабатывать индивидуальный проект основания под резервуар (свайный ростверк, искусственное закрепление грунтов сжимаемой толщи и т.д.)

7.9. Полученное в результате расчета значение осадки $S_{т}$ и её слагаемые $S_{т}^{г}$, $S_{т}^{р}$ передаются подразделению, разрабатывающему механо-монтажную часть проекта технологических трубопроводов, для учета при механических расчетах трубопроводов осадки резервуара $S_{т}^{р}$, как деформационной нагрузки на трубопровод.

7.10 Исходные данные по инженерной геологии

| Нумерация и условное обозначение грунта по материалам инженерно-геологических изысканий | Наименование грунта | Расчетные значения | |
|---|---|---|---|
| | | Модуль деформации $E$ тс/м² | Объемный вес $\gamma$ тс/м³ |
| | | | |
| | | | |
| | | | |
| | | | |
| | | | |
| | | | |
| | | | |
| | | | |

Исходные данные приняты по материалам инженерно-геологических изысканий; арх. № [ ]

8.2 Геологические колонки
(заполнить при привязке)

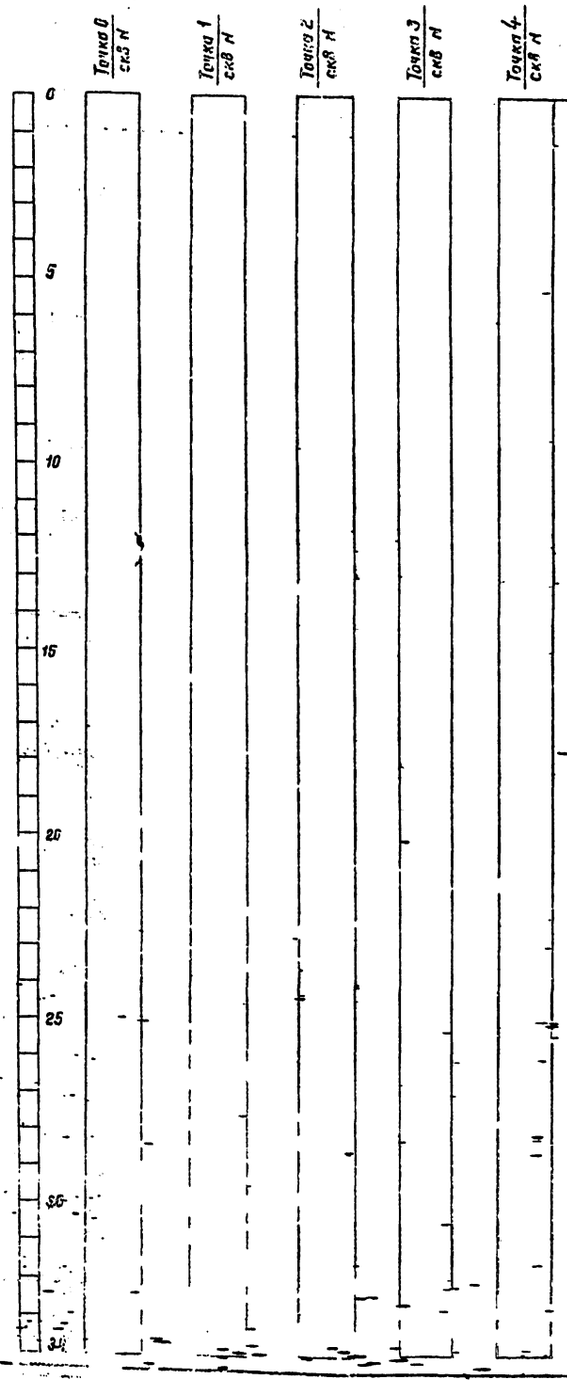


После определения Zа (алгоритм на листе КЖ-7) отчертить нижнюю границу сжимаемой толщи по всем колонкам

9. Расчетная схема резервуара

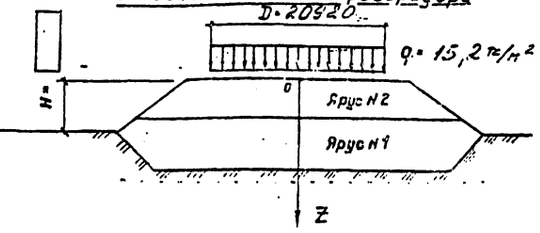


Расположение расчетных точек и узла подключения трубопроводов
(наносятся при привязке)

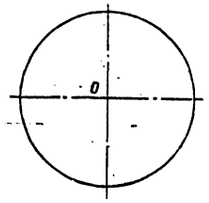


1. Настоящий лист является составной частью расчета осадок основания и заполняется при привязке только в архивном экземпляре альбома III.
2. В качестве расчетных приняты инженерно-геологические условия резервуара N [ ] Результаты расчета распространяются на группу, включающую резервуары NN [ ]
3. При нескольких расчетных группах резервуаров для каждой группы выполняются копии листов КЖ-6, 7, 8, которым присваиваются соответственно марки КЖ-6/1, 7/1, 8/1, КЖ-7/2 и т.д.

Привязан

Инв. №

400398-03 9

| | | |
|---|---|---|
| Исполн. | Пирогов | |
| Вед.инж. | Галицкая | |
| Н.контр. | Гофштейн | |
| Т.контр. | Сухенко | |
| Нач.отд. | Журонский | |
| Гип | Бальзак | |

Т.П 704-1-169.64 КЖ

Резервуар стальной вертикальный цилиндрический для нефти и нефтепродуктов емкостью 5000 м³

| Стадия | Лист | Листов |
|---|---|---|
| Р | 6 | |

Расчетный лист

Миннефтепром Южгипронефтепровод г. Киев

Типовой проект 704-1-169.64 Альбом III

Типовой проект 704-1-169.84 Альбом III

## 10. Расчет осадок

### 10.1 Определение глубины активной зоны

Глубина активной зоны определяется расчетом по приводимому ниже алгоритму. Перед началом расчета необходимо заполнить графы 1÷5 для расчетной точки „0".

| Номер операции | Описание операции | Выполнение операции |
|---|---|---|
| 1 | Вычислитель $Z_n = 1{,}5\,R$ | $Z_a =$ |
| 2 | Определить индекс $n$ из условия $Z_n \geq Z_a \geq Z_{n-1}$ | $n =$ |
| 3 | Вычислить: $\gamma_{cp} = \frac{1}{Z_a}\left[\gamma_1 h_1 + \gamma_2 h_2 + \ldots + (Z_a - Z_{n-1})\right]$ | $\gamma_{cp} = \frac{1}{\ }\left[\ \right.$ |
| 4 | Вычислить: $C = 0{,}5\,\gamma_{cp} R / q$ | $C =$ |
| 5 | Вычислить: $B = 0{,}5\,\gamma_{cp} H / q$ | $B =$ |
| 6 | По монограмме на листе КЖ-4 определить $m_a$ | $m_a =$ |
| 7 | Вычислить: $Z_a = m_a R$ | $Z_a =$ |
| 8 | Определить индекс $n$ из условия $Z_n \geq Z_a \geq Z_{n-1}$ | $n =$ |
| 9 | Если значение $n$ совпадает с предыдущим значением $n$ - идти к операции 10, иначе - повторить операции 3÷8 | |
| 10 | Принять значение глубины активной зоны, равной вычисленной в операции 7. Конец. | $Z_a =$ |

10.2 Глубина активной зоны принимается одинаковой для всех расчетных точек и равной значению $Z_a$, определенному в пункте 10.1. По определенному значению $Z_a$ для каждой расчетной точки устанавливается область суммирования в таблице вычисления осадок и заполняются графы 1÷5 (для точки „0" заполнены ранее, см пункт 10.1).

### 10.3 Вычисление осадок для расчетных точек 0, 1, 2, 3, 4

| Номер расчетной точки основания | Порядковый номер слоя | Тип подушки, нумерация слоя по инженерной геологии | Модуль деформации $E^{тс}/м^2$ | Координата нижней границы слоя $Z_i$ м | Безразмерная координата $m_i = Z_i/R$ | Значение функции $A_i = A(m_i)$ | $\Delta\lambda_i = \frac{A_i - A_{i-1}}{0{,}001\,E_i}$ | $\lambda = \sum_{i=1}^{n} \Delta\lambda_i$ | Осадка $S = 0{,}001\,\beta R q \lambda$ |
|---|---|---|---|---|---|---|---|---|---|
| 1 | 2 | 3 | 4 | 5 | 6 | 7 | 8 | 9 | 10 |
| | | | | | | | | | |

Продолжение таблицы вычисления осадок для расчетных точек

| 1 | 2 | 3 | 4 | 5 | 6 | 7 | 8 | 9 | 10 |
|---|---|---|---|---|---|---|---|---|---|
| | | | | | | | | | |

1. Настоящий лист является составной частью расчета осадок и заполняется при привязке только в архивном экземпляре альбома III.

Привязан

Инв. №

400398-03 10

| | | |
|---|---|---|
| Исполн. | Пирогов | |
| Вед. инж. | Галицкая | |
| Н. контр. | Гофштейн | |
| Т. контр. | Сухенко | |
| Нач. отд. | Журонский | |
| ГИП | Бальзак | |

Т.П. 204-1-169.84

Резервуар стальной вертикальный цилиндрический для нефти и нефтепродуктов емкостью 5000 м³

| Стадия | Лист | Листов |
|---|---|---|
| Р | 2 | |

Расчетный лист 2

Миннефтепром Южгипронефтепровод г. Киев

10.4 Вычисление осадок $S_{max}$, $S_{min}$, $S_T$, а также крена резервуара $\theta$ и его направления $\varphi_0$ выполнять по приводимому ниже алгоритму.

Исходные данные

1. Осадки расчетных точек р-ра (см. лист КЖ-7)

$S_1 =$ [ ] м; $S_2 =$ [ ] м; $S_3 =$ [ ] м; $S_4 =$ [ ] м; $S_0 =$ [ ] м

2. Расчетная нагрузка $q$ = т/м²
3. Радиус резервуара $R$ = м
4. Угол подключения приемо-раздаточных тр-дов $\psi$ = [ ]°

Алгоритм определения $S_{max}$, $S_{min}$, $S_T$, $\theta$, $\varphi_0$

| Номер операции | Описание операции | Выполнение операции |
|---|---|---|
| 1 | Вычислить: $\lambda_1 = \frac{Rq}{2S_1}$; $\lambda_2 = \frac{Rq}{2S_2}$; $\lambda_3 = \frac{Rq}{2S_3}$; $\lambda_4 = \frac{Rq}{2S_4}$ | $\lambda_1 =$ ___ $\lambda_2 =$ ___ $\lambda_3 =$ ___ $\lambda_4 =$ ___ |
| 2 | Вычислить: $a = \frac{\pi}{2}(\lambda_1+\lambda_2+\lambda_3+\lambda_4)$; $a_1 = \frac{4}{\pi}(\lambda_1-\lambda_3)$; $a_2 = \frac{4}{\pi}(\lambda_2-\lambda_4)$; $b = \frac{1}{4\pi}\left[(\pi^2+4)(\lambda_1+\lambda_3)+(\pi^2-4)(\lambda_2+\lambda_4)\right]$; $c = \frac{1}{4\pi}\left[(\pi^2+4)(\lambda_2+\lambda_4)+(\pi^2-4)(\lambda_1+\lambda_3)\right]$ | $a = \frac{\pi}{2}($ $a_1 = \frac{4}{\pi}($ $a_2 = \frac{4}{\pi}($ $b = \frac{1}{4\pi}\left[(\pi^2+4)(\right.$ $c = \frac{1}{4\pi}\left[(\pi^2+4)(\right.$ |

Продолжение алгоритма

| Номер операции | Описание операции | Выполнение операции |
|---|---|---|
| 3 | Вычислить: $B = \frac{a_1}{c}$; $F = \frac{a_2}{c}$ | $B =$ ___ $F =$ ___ |
| 4 | Вычислить: $\Phi = \sqrt{B^2+F^2}$ | $\Phi = \sqrt{\quad}$ |
| 5 | Вычислить $D = \frac{1}{a - a_1 B - a_2 F}$ | $D =$ ___ |
| 6 | Вычислить: $\theta = \pi q D \Phi$ | $\theta =$ |
| 7 | Вычислить: $tg\,\varphi_0 = \frac{F}{B}$ | $tg\,\varphi_0 =$ ___ |
| 8 | Вычислить: $S_{max} = \pi R q D(1+\Phi)$ | $S_{max} =$ |
| 9 | Вычислить: $S_{min} = \pi q D(1-\Phi)$ | $S_{min} =$ |
| 10 | Вычислить: $S_T = \pi R q D(1 - B\cos\psi - F\sin\psi)$ | $S_T =$ |
| 11 | Вычислить $t_{max} = S_0 - S_{min}$ | $t_{max} =$ |

Конец

10.5. Результат расчета нанести на расчетную схему (лист КЖ-6).

10.6 Проверка выполнения условий 1÷2

$\theta =$ [ ] $\le [\theta] =$ (условие 1)

$t_{max} =$ [ ] $\le [t] = 0.008$ (условие 2)

10.7 Проверка выполнения условия 3

Исходные данные:

$M_K =$ [ ]; $Q_K =$ [ ]; $N_K =$ [ ]

$M_1 =$ [ ] $Q_1 =$ [ ] $N_1 =$ [ ]

$L_n =$ [ ] $\tau_n =$ [ ] $A_n =$ [ ]

$R_y =$ [ ]

$P_K =$

$P_1 =$

$\frac{A_n R_y - P_K}{P_1} =$ ___ >

$S_T^r =$ [ ] $S_T^p =$ [ ]

Проверил

Инв. №

400398-03 - 11

| | | | |
|---|---|---|---|
| Исполн. | Пирогов | | |
| Рук. гр. | Галицкая | | |
| Н. контр. | Хуторянская | | |
| Т. контр. | Сухенко | | |
| Нач. отд. | Журавский | | |
| ГИП | Бальзак | | |

т. п. 704-1-169.84 КЖ

Резервуар стальной вертикальный цилиндрический для нефти и нефтепродуктов емкостью 5000 м³

Расчетный лист 3

| Стадия | Лист | Листов |
|---|---|---|
| Р | 8 | |

Минэнефтепром Южгипронефтепровод г. Киев

Копировал

Формат

Типовой проект 704-1-169.84 Альбом III

Взам. инв. №

Типовой проект 704-1-169.84 Альбом III

# Схемы оснований резервуаров на подсыпаемых площадках

## Вариант I Рытье котлованов и устройство основания выполняются до работ по вертикальной планировке

Схема 1

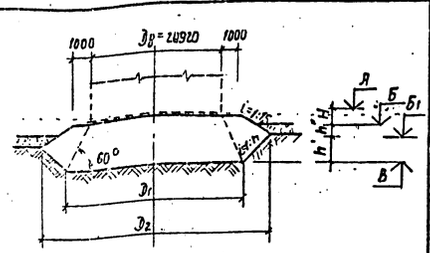


| Параметры схемы основания | | Номера привязываемых резервуаров | | | | |
|---|---|---|---|---|---|---|
| Размеры мм и откосы котлована | h' | | | | | |
| | h'' | | | | | |
| | H | | | | | |
| | 1:n | | | | | |
| | Д1 | | | | | |
| | Д2 | | | | | |
| Отметки м | А | | | | | |
| | Б | | | | | |
| | Б1 | | | | | |
| | В | | | | | |

Схема 2

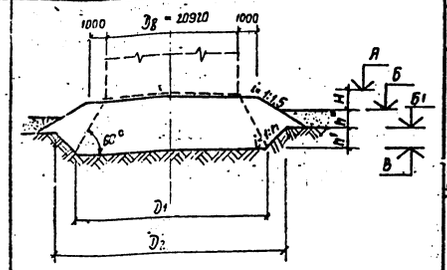


| Параметры схемы основания | | Номера привязываемых резервуаров | | | | |
|---|---|---|---|---|---|---|
| Размеры мм и откосы котлована | h | | | | | |
| | h'' | | | | | |
| | H | | | | | |
| | 1:n | | | | | |
| | Д1 | | | | | |
| | Д2 | | | | | |
| Отметки м | А | | | | | |
| | Б | | | | | |
| | Б1 | | | | | |
| | В | | | | | |

Схема 3

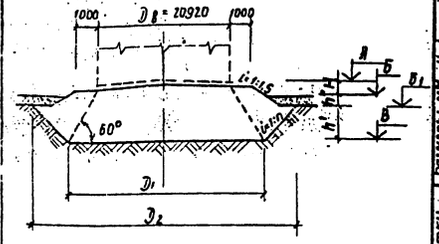


| Параметры схемы основания | | Номера привязываемых резервуаров | | | | |
|---|---|---|---|---|---|---|
| Размеры мм и откосы котлована | h' | | | | | |
| | h'' | | | | | |
| | H | | | | | |
| | 1:n | | | | | |
| | Д1 | | | | | |
| | Д2 | | | | | |
| Отметки м | А | | | | | |
| | Б | | | | | |
| | Б1 | | | | | |
| | В | | | | | |

## Вариант II Рытье котлованов и устройство основания выполняются после работ по вертикальной планировке

Схема 4

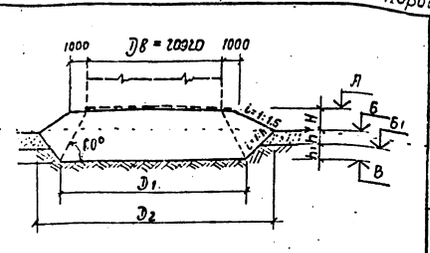


| Параметры схемы основания | | Номера привязываемых резервуаров | | | | |
|---|---|---|---|---|---|---|
| Размеры мм и откосы котлована | h' | | | | | |
| | h'' | | | | | |
| | H | | | | | |
| | 1:n | | | | | |
| | Д1 | | | | | |
| | Д2 | | | | | |
| Отметки м | А | | | | | |
| | Б | | | | | |
| | Б1 | | | | | |
| | В | | | | | |

Схема 5

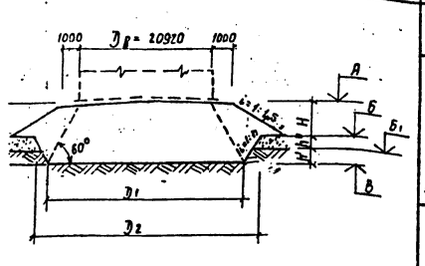


| Параметры схемы основания | | Номера привязываемых резервуаров | | | | |
|---|---|---|---|---|---|---|
| Размеры мм и откосы котлована | h' | | | | | |
| | h'' | | | | | |
| | H | | | | | |
| | 1:n | | | | | |
| | Д1 | | | | | |
| | Д2 | | | | | |
| Отметки м | А | | | | | |
| | Б | | | | | |
| | Б1 | | | | | |
| | В | | | | | |

Схема 6

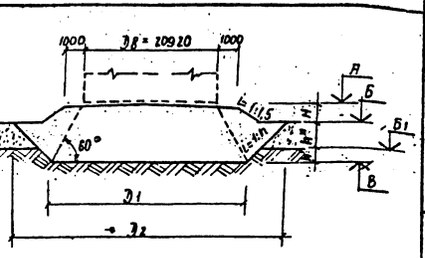


| Параметры схемы основания | | Номера привязываемых резервуаров | | | | |
|---|---|---|---|---|---|---|
| Размеры мм и откосы котлована | h' | | | | | |
| | h'' | | | | | |
| | H | | | | | |
| | 1:n | | | | | |
| | Д1 | | | | | |
| | Д2 | | | | | |
| Отметки м | А | | | | | |
| | Б | | | | | |
| | Б1 | | | | | |
| | В | | | | | |

1. Отметки Н, Б, Б1 и размеры h''. Н принимаются в соответствии с проектом генерального плана.
2. Отметка дна котлована В и глубина h' определяются по результатам расчета осадок резервуара.
3. Уклон откосов котлована 1:n принимается по материалам инженерно-геологических изысканий.
4. Вариант схемы основания (I или II) согласовывается со строительной организацией.

В случае значительной толщины подсыпки следует отдавать предпочтение варианту I, как экономически более целесообразному.

5. Схема основания на подсыпаемом косогорном участке разрабатывается индивидуально и при привязке альбома включается в состав проекта.

Привязан

Инв. №

400398-03-12

| | | |
|---|---|---|
| Исполнил | Пирогов | |
| Вед. инж. | Галицкая | |
| Н. контр. | Гофштейн | |
| Т. контр. | Сухенко | |
| Нач. отд. | Журомский | |
| Гип | Бальзак | |

т.п. 704-1-169.84 КЖ

Резервуар стальной вертикальный цилиндрический для нефти и нефтепродуктов емкостью 5000 м³

| Стадия | Лист | Листов |
|---|---|---|
| Р | 9 | |

Схемы оснований №1-6.

Монтажтеплоэнергоспецпровод Киев

Альбом III

Типовой проект 704-1-169.84

## Схемы оснований резервуаров на спланированной (срезка) площадке

### Схема 7

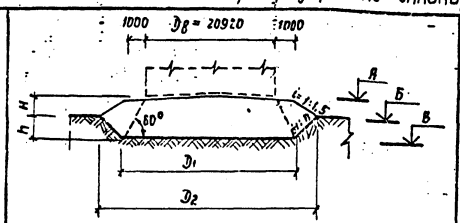


| Параметры схемы основания | | Номера привязываемых резервуаров | | | | |
|---|---|---|---|---|---|---|
| Размеры мм и откосы котлована | h | | | | | |
| | H | | | | | |
| | i:n | | | | | |
| | $D_1$ | | | | | |
| | $D_2$ | | | | | |
| Отметки м | А | | | | | |
| | Б | | | | | |
| | В | | | | | |

### Схема 8

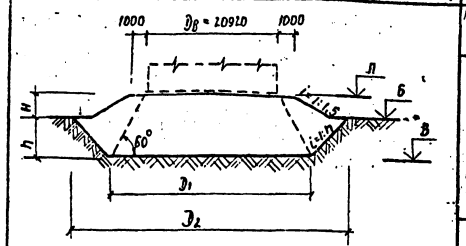


| Параметры схемы основания | | Номера привязываемых резервуаров | | | | |
|---|---|---|---|---|---|---|
| Размеры мм и откосы котлована | h | | | | | |
| | H | | | | | |
| | i:n | | | | | |
| | $D_1$ | | | | | |
| | $D_2$ | | | | | |
| Отметки м | А | | | | | |
| | Б | | | | | |
| | В | | | | | |

### Схема 9

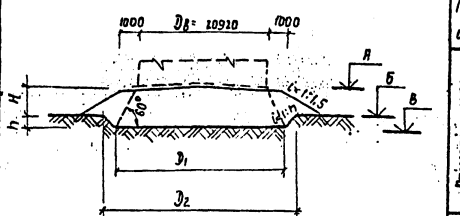


| Параметры схемы основания | | Номера привязываемых резервуаров | | | | |
|---|---|---|---|---|---|---|
| | | | | | | 1÷2 |
| Размеры мм и откосы котлована | h | | | | | |
| | H | | | | | |
| | i:n | | | | | |
| | $D_1$ | | | | | |
| | $D_2$ | | | | | |
| Отметки м | А | | | | | |
| | Б | | | | | |
| | В | | | | | |

## Схемы оснований резервуаров на неспланированной площадке

### Схема 10

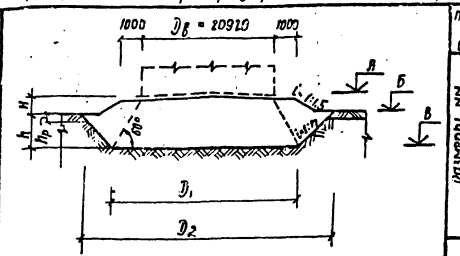


| Параметры схемы основания | | Номера привязываемых резервуаров | | | | |
|---|---|---|---|---|---|---|
| Размеры мм и откосы котлована | h | | | | | |
| | H | | | | | |
| | $h_p$ | | | | | |
| | i:n | | | | | |
| | $D_1$ | | | | | |
| | $D_2$ | | | | | |
| Отметки м | А | | | | | |
| | Б | | | | | |
| | В | | | | | |

### Схема 11

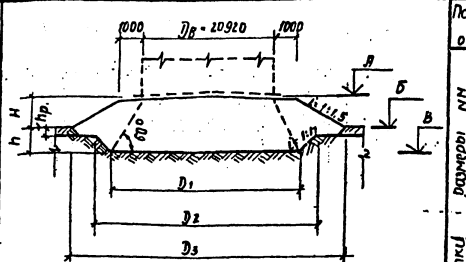


| Параметры схемы основания | | Номера привязываемых резервуаров | | | | |
|---|---|---|---|---|---|---|
| Размеры мм и откосы котлована | h | | | | | |
| | H | | | | | |
| | $h_p$ | | | | | |
| | i:n | | | | | |
| | $D_1$ | | | | | |
| | $D_2$ | | | | | |
| | $D_3$ | | | | | |
| Отметки м | А | | | | | |
| | Б | | | | | |
| | В | | | | | |

1. Отметки А, Б и высота Н принимаются в соответствии с проектом генерального плана.
2. Отметка дна котлована в и глубина h определяются по результатам расчета осадок резервуара.
3. Уклон откосов котлована 1:n принимается по материалам инженерно-геологических изысканий.
4. Схемы оснований на косогорных участках разрабатываются индивидуально и включаются в состав привязанного альбома III.

Привязан

Инв. N

400398-03 13

| | | |
|---|---|---|
| Исполн. | Пирогов | |
| Вед. инж. | Голицкая | |
| Н. контр. | Гофштейн | |
| Т. контр. | Сухенко | |
| Нач. отд. | Жаромский | |
| Гип | Бальзак | |

т.п. 704-1-169.84 КЖС

Резервуар стальной вертикальный цилиндрический для нефти и нефтепродуктов емкостью 5000 м3

| Стадия | Лист | Листов |
|---|---|---|
| Р | 10 | |

Схемы оснований № 7÷11

Миннефтепром Южгипронефтепровод г. Киев

Изм. Кол. | Лист | Подп. | Дата

Альбом III

Типовой проект 704-1-169.84

## 1 - 1

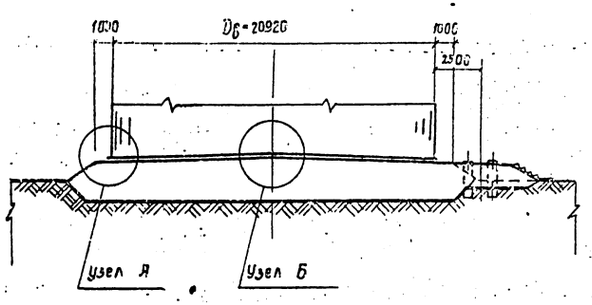


## 2 - 2

(только для районов с сейсмичностью 8 и 9 баллов)

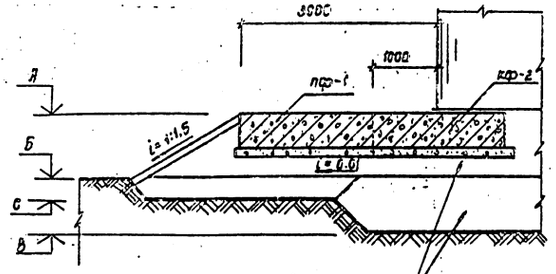


Тип подушки указан в таблице привязки на данном листе.

## План основания

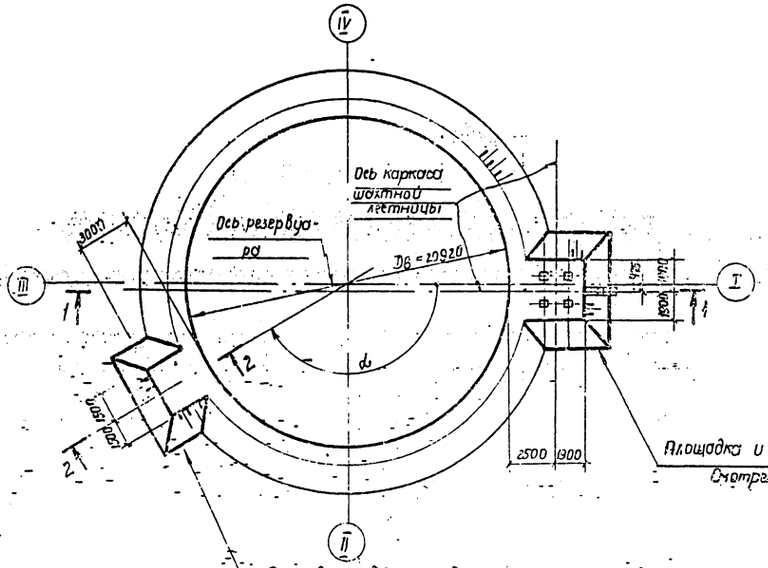


Площадка и фундаменты под шахтную лестницу. Смотреть лист КЖС-12

Площадка под узел подключения приемо-раздаточных трубопроводов выполнять только для районов с сейсмичностью 8 и 9 баллов.

### Основная таблица привязки оснований

| Номер позиции резервуара по генплану | Номер схемы основания (КЖС-9, КЖС-10) | Конструктивные решения основания: Тип детали узла „А" (КЖС-14,15) | Тип детали узла „Б" (КЖС-16) | Тип подушки (КЖС-13) | Тип отмостки (КЖС-13) | Привязка узла подключения приемо-раздаточных трубопроводов α° | Примечания |
|---|---|---|---|---|---|---|---|
| | | | | | | | |
| | | | | | | | |
| | | | | | | | |
| | | | | | | | |
| | | | | | | | |
| | | | | | | | |
| 1÷4 | 2 | А.1 | Б.1 | 4 | II | 90° | расчетный резервуар №2 |

1. В таблице привязки последняя строчка заполнена как пример и при привязке вычеркивается.
2. Значения отметок на сечении 2-2 приведены в таблице к привязанной схеме основания (листы КЖС-9,10). Отметка „С" приведена в таблице привязки на листе КЖС-12.
3. Тип подушки при привязке назначается в зависимости от фильтрационных свойств естественного основания и в увязке с согласованиями строительной организации.

Привязан

Инв. №

Ц00398-03 14

| | | | |
|---|---|---|---|
| Исполн. | Пирогов | | 704-1-169.84 КЖС |
| Вед. инж. | Голицкая | | |
| Н. контр. | Гофштейн | | |
| Т. контр. | Сухенко | | |
| Нач. отд. | Широнский | | |
| Гип | Бальзак | | |

| | Стадия | Лист | Листов |
|---|---|---|---|
| Резервуар стальной вертикальный цилиндрический для нефти и нефтепродуктов емкостью 3000 м3 | Р | 11 | |

Общий вид основания. Основная таблица привязки оснований.

Миннефтепром. Южспроннефтепровод г. Киев

Типовой проект 704-1-169.84 Альбом VII

1 - 1

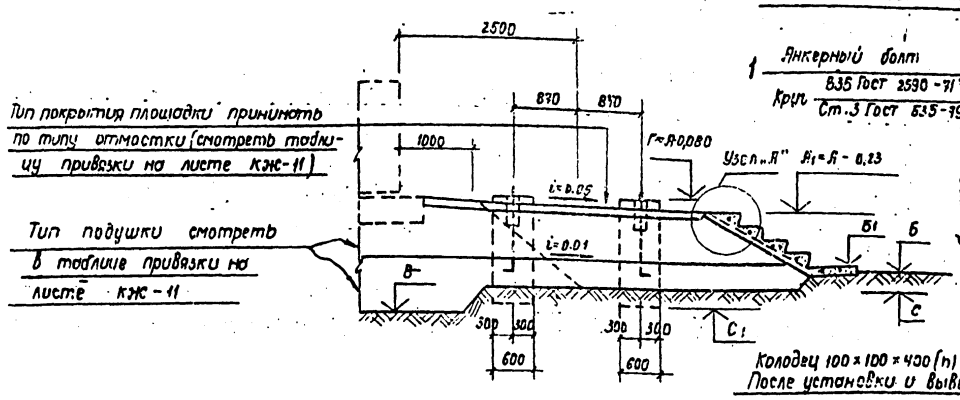


2 - 2

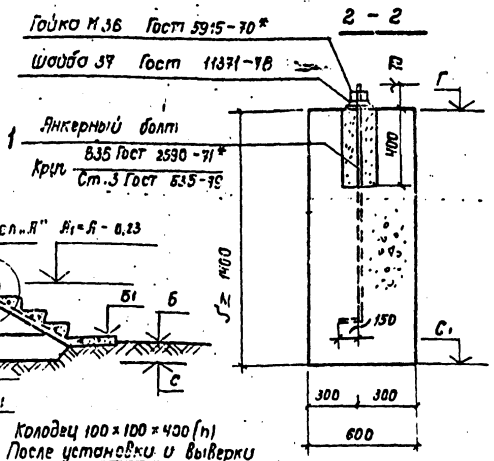


Колодец 100×100×430(h)
После установки и выверки лестницы залить цементным раствором марки 100.

Ф-1

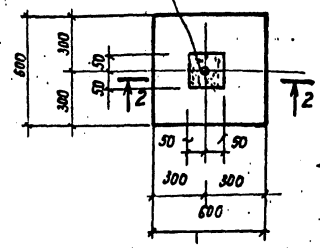


## План площадки и фундаментов под шахтную лестницу

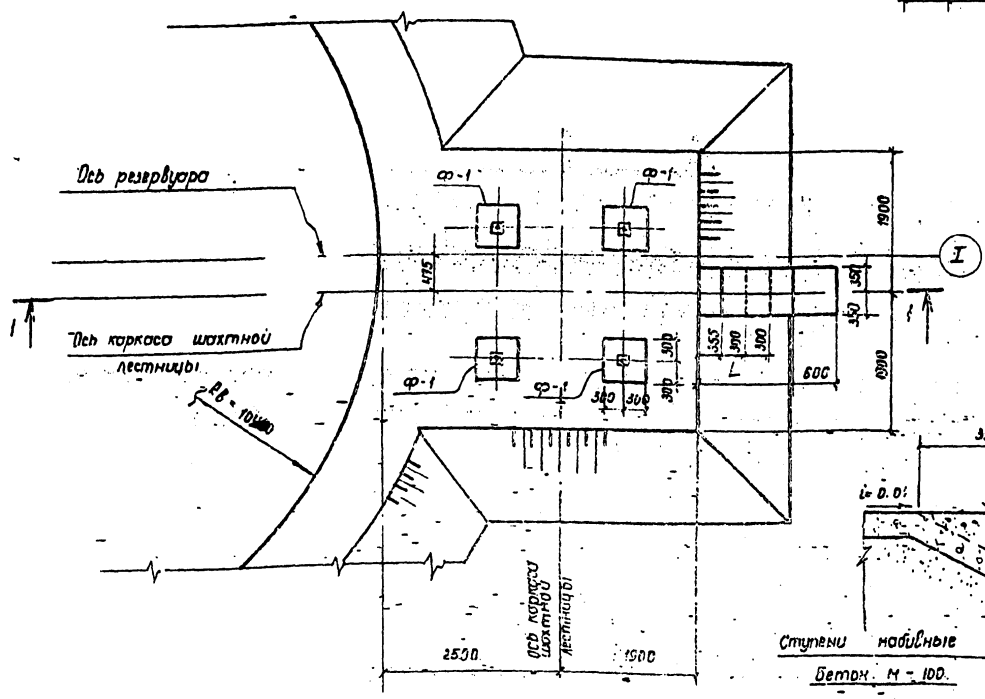


## Узел „А"

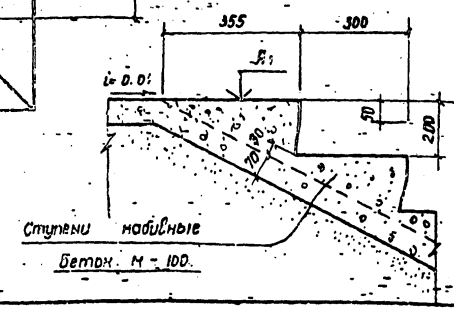


### Спецификация элементов монолитной конструкции

| Формат листа | поз. | Обозначение | Наименование | кол. | Примечание |
|---|---|---|---|---|---|
| | | | Ф-1 | | |
| | | КЖС-12 | Сборочные единицы и детали | | |
| | 1 | | Анкерный болт $\sigma$=36, $\ell$=1300 с гайкой и шайбой | 1 | 11,3кг |
| | | | Материалы | | |
| | | | Бетон М-100 | - | м³ |

### Таблица привязки площадки под шахтную лестницу

| Номера резервуаров по генеральному плану | Отметки, м | | | | | | | Размеры мм | | Примечания |
|---|---|---|---|---|---|---|---|---|---|---|
| | В | Б | Б1 | С | С1 | Г | А | S≥1400 | L | |
| | | | | | | | | | | |
| | | | | | | | | | | |
Привязан

Инв. №

400398-03 15

| | | | |
|---|---|---|---|
| Составил | Пирогов | | |
| Вед. инж. | Галицкая | | |
| Н. контр. | Офштейн | | |
| Гл. контр. | Сухенко | | |
| Нач. отд. | Жуковский | | |
| Гип | Бальзак | | |

Т.П. 704-1-169.84 КЖС

| Резервуар стальной вертикальный цилиндрический для нефти и нефтепродуктов емкостью 50000 м³ | Стадия | Лист | Листов |
|---|---|---|---|
| | Р | 12 | |
| Площадка и фундаменты под шахтную лестницу Ф-1 | Миннефтепром Южгипронефтепровод г. Киев | | |

Типовой проект 704-1-169.84 Альбом III

## Грунты, применяемые при устройстве ярусов (№1 и №2) искусственного основания

| Номер грунта | Описание | Расчетный модуль деформации E кг/см² | Примечание |
|---|---|---|---|
| Грунт 1 | Послойно уплотненный суглинистый грунт | 150 | Недренирующий |
| Грунт 2 | Послойно уплотненная песчано-гравийная смесь с добавлением до 40% (по объему) глинистого грунта. | 200 | Недренирующий |
| Грунт 3 | Послойно уплотненная песчано-гравийная смесь. | 250 | Дренирующий |
| Грунт 4 | Послойно уплотненный средне-зернистый или крупнозернистый песок. | 200 | Дренирующий |

## Применяемые типы грунтовых подушек

| Тип | Применяемые грунты по ярусам подушки | | Примечание |
|---|---|---|---|
| | Ярус 1 | Ярус 2 | |
| Тип 1 | Грунт 1 | Грунт 4 | Типы 1÷4 применяются как при дренирующих так и при недренирующих грунтах естественного основания. |
| Тип 2 | Грунт 1 | Грунт 3 | |
| Тип 3 | Грунт 2 | Грунт 4 | |
| Тип 4 | Грунт 2 | Грунт 3 | |
| Тип 5 | Грунт 3 | Грунт 3 | Типы 5÷6 применяются только при дренирующих грунтах естественного основания. |
| Тип 6 | Грунт 4 | Грунт 4 | |

## Конструкции отмосток и покрытии площадок

| Тип | Конструкция | Примечание |
|---|---|---|
| Тип I | 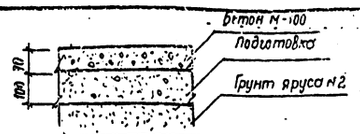  | Подготовку выполнять из грунта яруса №2 с добавкой до 40% (по объему) глинистого грунта, с уплотнением. |
| Тип II | 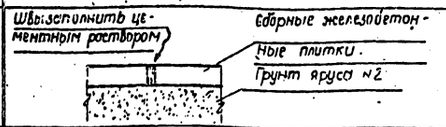  | размеры и марку плиток указать при привязке. |
| Тип III | 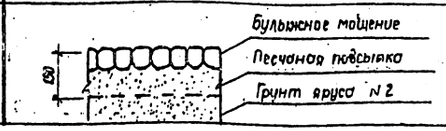  | При хранении этилированных бензинов не применять. |

1. Уплотнение грунта ярусов № 1 и № 2 выполнять слоями, толщиной до 25 см и при оптимальной влажности, определяемой грунтовой лабораторией.
2. Коэффициент уплотнения откосов - не менее 0,92. Для остальной части подушки - не менее 0,95.

Привязан

Инв. №

400398-03 16

| | | | |
|---|---|---|---|
| Исполнил | Пирогов | | Т.п. 704-1-169.84 |
| Вед. инж. | Галицкая | | |
| Н. контр. | Гофштейн | | |
| Т. контр. | Сухенко | | |
| Нач. отд. | Журомский | | |
| Гип | Бальзак | | |

Резервуар стальной вертикальный цилиндрический для нефти и нефтепродуктов [illegible]

Типы подушек, отмосток и покрытия площадок.

| Стадия | Лист | Листов |
|---|---|---|
| Р | 15 | |

Миннефтепром Южгипронефтепровод г. Киев

Типовой проект 704-1-169.84

Альбом III

## Узел А (тип А.1)

(для районов с нормативной ветровой нагрузкой менее 70 кгс/м² и при сейсмичности менее 8 баллов)

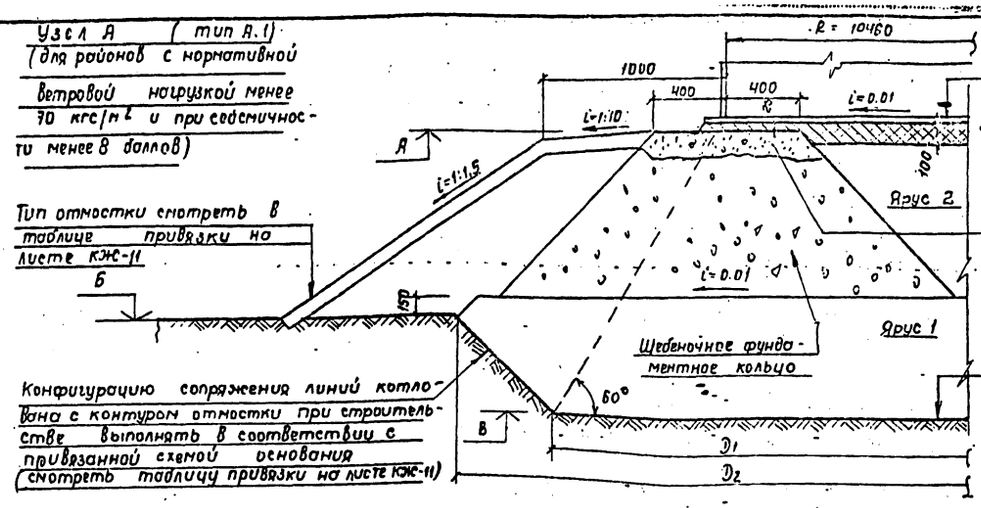


Тип отмостки смотреть в таблице привязки на листе КЖ-11

Конфигурацию сопряжения линий котлована с контуром отмостки при строительстве выполнять в соответствии с привязанной схемой основания (смотреть таблицу привязки на листе КЖ-11)

1. Днище резервуара
2. Гидроизолирующий слой (смотреть примечание 1)
3. Подушка. Тип подушки смотреть в таблице привязки на листе КЖ-11.

Верхний слой щебеночного кольца заполнить до насыщения цементным раствором литой консистенции.

Дно котлована перед возведением основания уплотнить щебнем или гравием 10-ти тонными катками.

## Узел А. (тип А, 2)

(для районов с нормативной ветровой нагрузкой 70 кгс/м² и более и при сейсмичности менее 8 баллов)

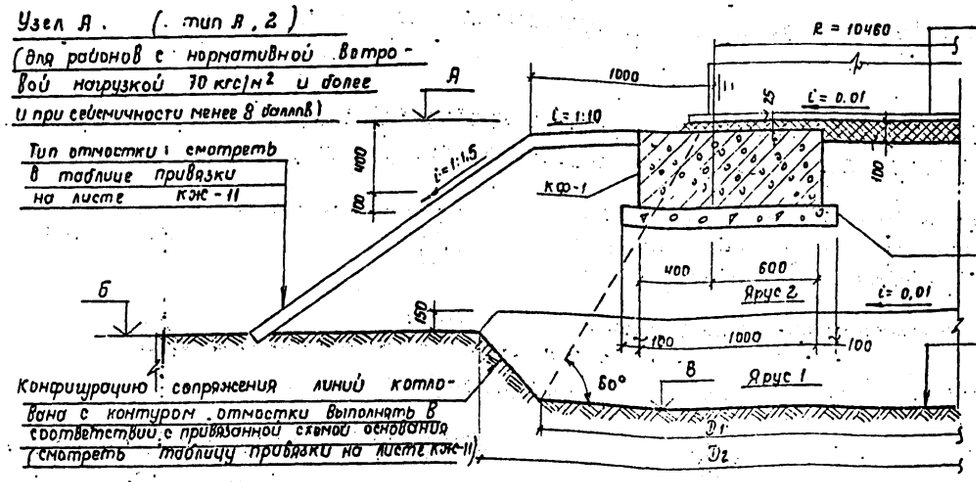


Тип отмостки смотреть в таблице привязки на листе КЖ-11

Конфигурацию сопряжения линий котлована с контуром отмостки выполнять в соответствии с привязанной схемой основания (смотреть таблицу привязки на листе КЖ-11)

1. Днище резервуара
2. Гидроизолирующий слой (смотреть примечание 1)
3. Подушка. Тип подушки смотреть в таблице привязки на листе КЖ-11.

Подготовка 100 мм бетон М-100

Дно котлована перед возведением основания уплотнить щебнем или гравием 10-ти тонными катками.

## Узел А (тип А, 3)

(Для районов с нормативной ветровой нагрузкой менее 70 кгс/м² и при сейсмичности 8 и 9 баллов)

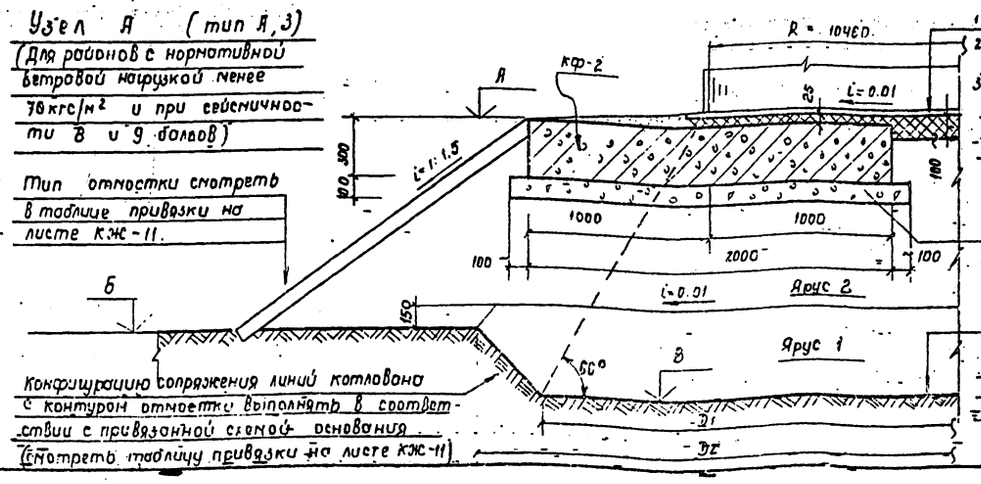


Тип отмостки смотреть в таблице привязки на листе КЖ-11.

Конфигурацию сопряжения линий котлована с контуром отмостки выполнять в соответствии с привязанной схемой основания (смотреть таблицу привязки на листе КЖ-11)

1. Днище резервуара
2. Гидроизолирующий слой (смотреть примечание 1)
3. Подушка. Тип подушки смотреть в таблице привязки на листе КЖ-11.

Подготовка 100 мм бетон М-100

Дно котлована перед возведением основания уплотнить щебнем или гравием 10-ти тонными катками.

1. Гидроизолирующий слой выполняется из сухесчаного грунта влажностью не более 3% перемешанного с вяжущим веществом (8 ÷ 10% от объема смеси).
В качестве вяжущих веществ применяются жидкие нефтяные битумы, гудроны, мазуты.
Содержание серы в вяжущем не должно превышать 0,5%.
Грунт для приготовления смеси должен иметь следующий состав:
а) песок крупностью 0,1 ÷ 2 мм – от 60 до 85%.
б) песчаные, пылеватые и глинистые частицы крупностью менее 0,1 мм – от 15 до 40%.
2. В фундаментном кольце узла типа А.1 щебень укладывать слоями не толще 20 см. с тщательной трамбовкой.
3. Узлы типа А.1; А.2; А.3 применяются для резервуаров, не предназначенных для хранения этилированных бензинов.

| | | | |
|---|---|---|---|
| Привязан | | | |
| Инв. N | | | |

400398-03 - 17

| | | |
|---|---|---|
| Исполн. | Пирогов | |
| Вед. инж. | Галицкая | |
| Н. контр. | Гофштейн | |
| Т. контр. | Сухенко | |
| Нач. отд. | Журомский | |
| Гип | Бальзак | |

Т.П. 704-1-169.84 КЖС

Резервуар стальной вертикальный цилиндрический для нефти и нефтепродуктов емкостью 5000 м³

| Стадия | Лист | Листов |
|---|---|---|
| Р | 14 | |

Узел II. Типы А.1; А.2; А.3

Мингнефтепром Южгипронефтепровод г. Киев

Альбом III

Типовой проект 704-1-169.84

## Узел А (тип А.4)

(для районов с нормативной ветровой нагрузкой менее 70 кгс/м² и при сейсмичности менее 8 баллов)

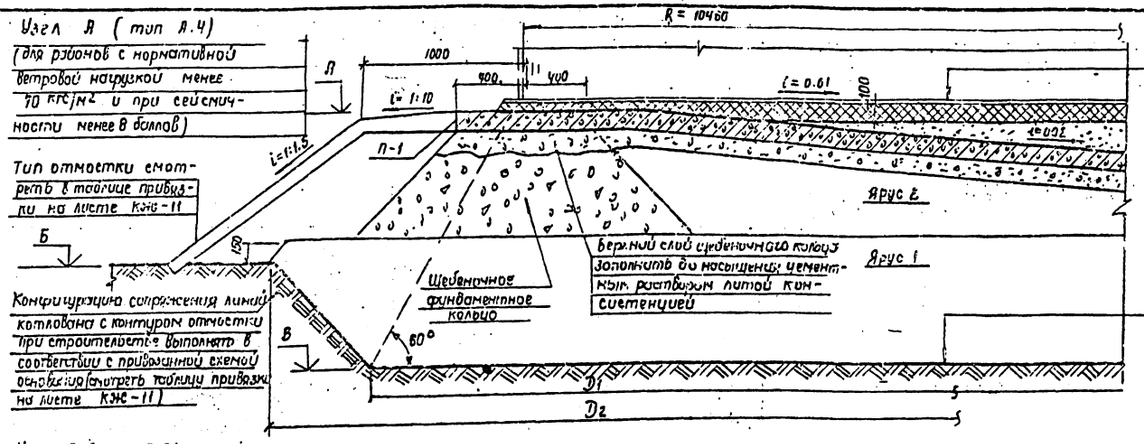


Тип отмостки смотреть в таблице привязки на листе КЖС-11

Щебеночное фундаментное кольцо

Верхний слой щебеночного кольца заполнить до насыщения цементным раствором литой консистенцией

Конфигурация сопряжения линий котлована с контуром отмостки при строительстве выполнять в соответствии с привязанной схемой основания (смотреть таблицу привязки на листе КЖС-11)

1. Днище резервуара
2. Гидроизолирующий слой (смотреть примечание 1)
3. Засыпка мелким гравием или крупнозернистым песком
4. Полиэтиленовая пленка
5. Железобетонная плита 100 мм
6. Подготовка 100 мм, бетон М-100
7. Подушка. Тип подушки смотреть в таблице привязки на листе КЖС-11.

Дно котлована перед возведением основания уплотнить щебнем или гравием 10-ти тонными катками.

## Узел А (тип А.5)

(для районов с нормативной ветровой нагрузкой 70 кгс/м² и более и при сейсмичности менее 8 баллов)

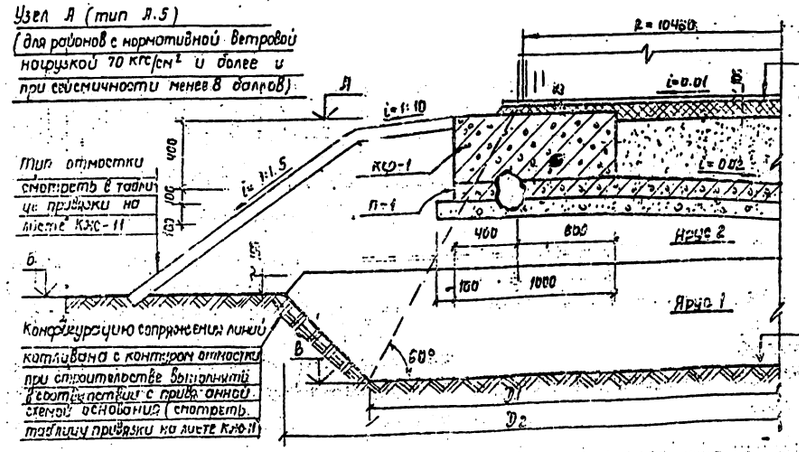


Тип отмостки смотреть в таблице привязки на листе КЖС-11

Конфигурацию сопряжения линий котлована с контуром отмостки при строительстве выполнить в соответствии с привязанной схемой основания (смотреть таблицу привязки на листе КЖС-11)

1. Днище резервуара
2. Гидроизолирующий слой (смотри прим. 1)
3. Засыпка мелким гравием или крупнозернистым песком.
4. Полиэтиленовая пленка
5. Железобетонная плита 100 мм
6. Подготовка 100 мм, бетон М-100
7. Подушка. Тип подушки смотреть в таблице привязки на листе КЖС-11

Дно котлована перед возведением основания уплотнить щебнем или гравием 10-тонными катками

1. Гидроизолирующий слой выполняется из супесчаного грунта влажностью не более 3%, перемешанного с вяжущим веществом (8 ÷ 10%) от объема смеси)
   В качестве вяжущих веществ применяются жидкие нефтяные битумы, гудроны, мазуты.
   Содержание серы в вяжущем не должно превышать 0,5%
   Грунт для приготовления смеси должен иметь следующий состав:
   а) песок крупностью 0,1 2 мм - от 60 до 85%
   б) песчаные, пылеватые и глинистые частицы менее 0,1мм - от 15 до 40%
2. В фундаментном кольце узла типа А.4 щебень укладывать слоями не толще 20 см с тщательной трамбовкой.
3. Толщину полиэтиленовой пленки принимать не менее 0,2мм. Пленка наклеивается на спланированную поверхность железобетонной плиты.
4. Узлы типа А.4; А.5; А.6 применяются для резервуаров, предназначенных для хранения этилированных бензинов.

## Узел А (тип А.6)

(для районов с нормативной ветровой нагрузкой менее 70 кгс/м² и при сейсмичности 8 и 9 баллов)

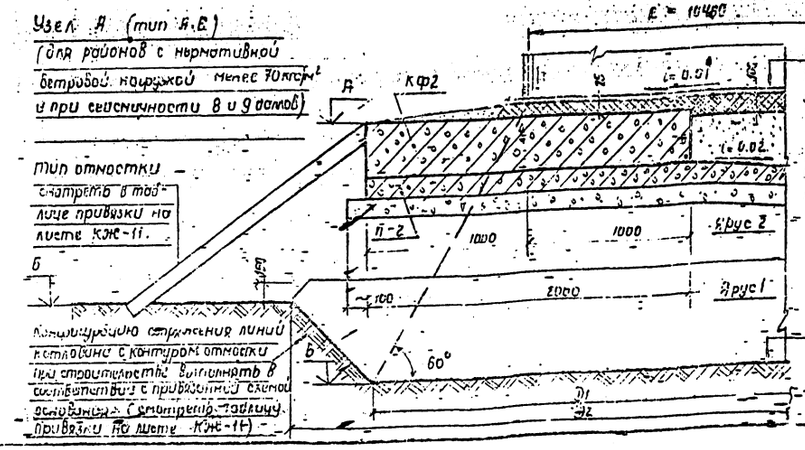


Тип отмостки смотреть в таблице привязки на листе КЖС-11.

Конфигурацию сопряжения линий котлована с контуром отмостки при строительстве выполнять в соответствии с привязанной схемой основания (смотреть таблицу привязки на листе КЖС-11)

1. Днище резервуара
2. Гидроизолирующий слой (смотри прим. 1)
3. Засыпка мелким гравием или крупнозернистым песком.
4. Полиэтиленовая пленка
5. Железобетонная плита 100 мм
6. Подготовка 100 мм бетон М-100
7. Подушка. Тип подушки смотреть в таблице привязки на листе КЖС-11.

Дно котлована перед возведением основания уплотнить щебнем или гравием 10-тонными катками.

Привязан

Инв. №

400398-03 18

| | | | |
|---|---|---|---|
| Испол. | Пирожкова | 704-1-169.84 | КЖС |
| Гл. инж. | Пономарев | | |
| Н. контр. | Юфатенко | | |
| Гл. конст. | Суханова | | |
| Нач. отд. | Журавлев | | |
| Тип | Блокада | Резервуары стальные вертикальные цилиндрические объемом 5000 м³ для нефтепродуктов | Стадия: Р; Лист: 15; Листов: |
| | | Узел А. Типы А.4; А.5; А.6 | Миннефтехимстрой |

Типовой проект 704-1-169.84

## Узел Б. (тип Б.1)

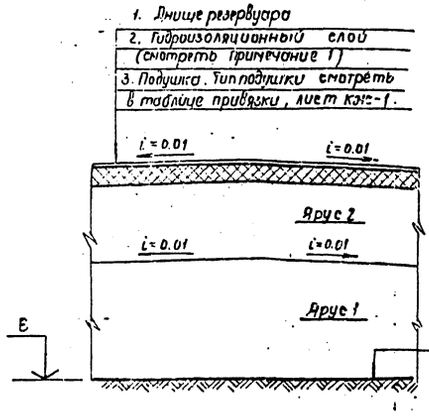


Дно котлована перед возведением основания, уплотнить щебнем или гравием 10-тонными катками.

Таблица привязки узла Б.2.

| Номера резервуаров | | | | | | | | | | | |
|---|---|---|---|---|---|---|---|---|---|---|---|
| Отметки м | Б | | | | | | | | | | |
| | К | | | | | | | | | | |
| | Д | | | | | | | | | | |

1. Гидроизолирующий слой выполняется из супесчаного грунта влажностью не более 3% перемешанного с вяжущим веществом (8 ÷ 10% от объема смеси)

В качестве вяжущих веществ применяются жидкие нефтяные битумы, гудроны, мазуты.

Количество серы в вяжущем не должно превышать 0,5%

Грунт для приготовления смеси должен иметь следующий состав:

1) песок крупностью 0,1 ÷ 2 мм - от 60 до 85%

2) песчаные, пылеватые и глинистые частицы крупностью менее 0,1 мм - от 40 до 15%

2. Толщину полиэтиленовой пленки принимать не менее 0,2 мм.

Пленка наклеивается на сглаженную поверхность железобетонной плиты.

3. Решетку над дренажной трубой окрасить бензостойким лаком.

4. Узел типа Б.2 применяется для резервуаров, предназначенных для хранения этилированных бензинов.

## Узел Б (тип Б.2).

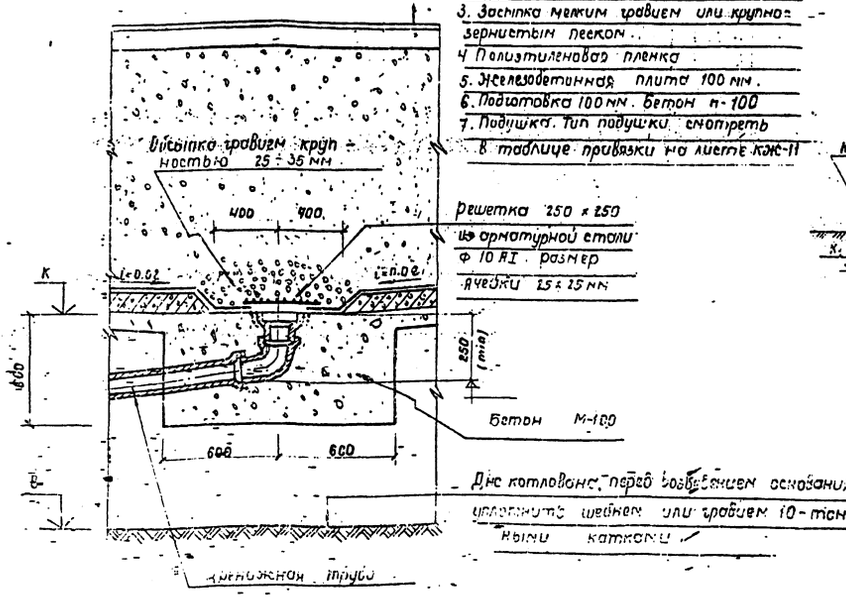


### Схема-разрез по дренажной трубе

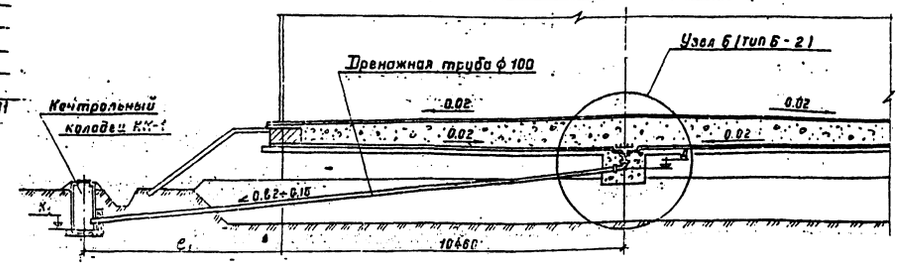


Привязан

Инв.№

| | | | |
|---|---|---|---|
| Гл.инж. | Пироцов | | |
| Нач.отд. | Тонконог | | |
| Н.контр. | Кошелев | | |
| Гл.констр. | Сухенко | | |
| Нач.сект. | Журавский | | |
| Гип | Бальзак | | |

400398-03 19

т. п. 704-1-169.84 КЖС

Резервуар стальной вертикальный цилиндрический для нефти и нефтепродуктов емкостью 5000 м³

| Стадия | Лист | Листов |
|---|---|---|
| Р | 16 | |

Узел Б. Типы Б.1; Б.2.

Миннефтепром Южнефтегазпроект г. Киев

Типовой проект 704-1-169.84 Альбом III

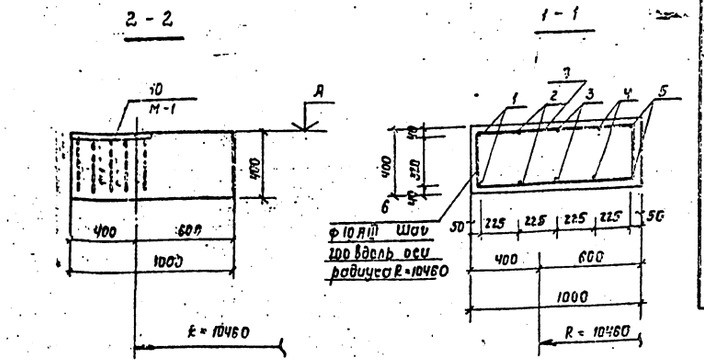


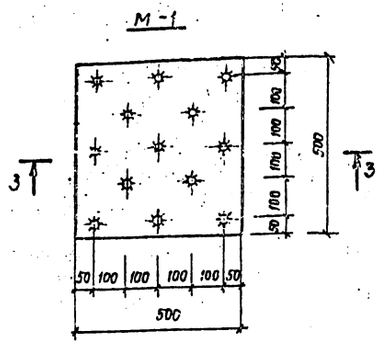


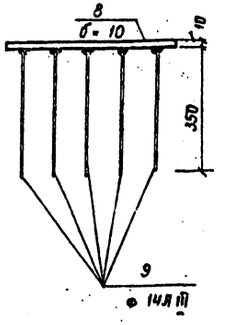


Фундаментное кольцо
КФ-1

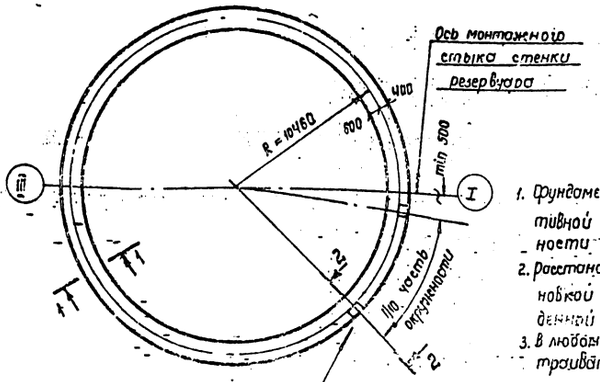


1. Фундаментное кольцо КФ-1 применяется в районах с нормативной ветровой нагрузкой 70 кгс/м² и более и при сейсмичности менее 8 баллов.
2. Расстановку закладных деталей М-1 уточнить с расстановкой анкерных устройств корпуса резервуара, приведенной в привязанном альбоме I настоящего проекта.
3. В любом радиальном сечении фундаментного кольца устраивать не более 2 стыков кольцевой арматуры (поз. 1÷5).

Ведомость стержней на один элемент

| Марка эл-та | Поз. | Эскиз или сечение | Ф мм | Длина мм | Кол. |
|---|---|---|---|---|---|
| КФ-1 | 1 | R = 10810 | 10 А III | 12000 | 12 |
| | 2 | R = 10660 | 10 А III | 12000 | 12 |
| | 3 | R = 10350 | 10 А III | 12000 | 12 |
| | 4 | R = 10156 | 10 А III | 12000 | 10 |
| | 5 | R = 9910 | 10 А III | 12000 | 10 |
| | 6 | 350 920 350 | 10 А III | 1620 | 325 |
| | 7 | | 10 А III | 950 | 325 |

Спецификация элементов на монолитную конструкцию

| Формат | Зона | Позиция | Обозначение | Наименование | Кол | Примечание |
|---|---|---|---|---|---|---|
| | | | | КФ-1 | | |
| | | | | Сборочные единицы и детали | | |
| | | 1÷7 | КЖС-17 | Стержни одиночные | | |
| | | 10 | КЖС-17 | Изделие закладное М-1 | 10 | 25,1 кг |
| | | | | Материалы | | |
| | | | | Бетон М-150 | 26,0 | м³ |

Спецификация стали на один элемент

| Марка | Поз. | Сечение | Кол. | Длина мм | Масса, кг: одной шт. | Масса, кг: Всех | Масса, кг: Марки | Примечание |
|---|---|---|---|---|---|---|---|---|
| М-1 | 8 | • б = 10 | 1 | 500×500 | 19,6 | 19,6 | 25,1 | Сталь марки Вст3 сп5 по ГОСТ 380-71* |
| | 9 | • Ф 14 А III | 13 | 350 | 0,42 | 5,5 | | |

Выборка стали на один элемент

| Марка элемента | Арматурные изделия: Арматурная сталь по ГОСТ 5871-75, Класса А III, Ф мм: 10 | | Итого | Всего | Закладные изделия: Арматурная сталь по ГОСТ 5871-75, Класса А III, Ф мм: 14 | | Итого | Профильная сталь: б = 10 | | Итого | Всего |
|---|---|---|---|---|---|---|---|---|---|---|---|
| КФ-1 | 934 | | 934 | 934 | 5,5 | | 5,5 | 19,6 | | 25,1 | 959,1 |

Привязан

Инв. №

Ц00398-03 20

| | | |
|---|---|---|
| Исполн. | Пирогов | |
| Вед. инж. | Галицкая | |
| Н. контр. | Дофштейн | |
| Т. контр. | Сухенко | |
| Нач. отд. | Журомский | |
| Гип | Бальзак | |

Т. П. 704-1-169.84 КЖС

Резервуар стальной вертикальный цилиндрический для нефти и нефтепродуктов емкостью 5000 м³

| Стадия | Лист | Листов |
|---|---|---|
| Р | 17 | |

Фундаментное кольцо КФ-1

Миннефтепром Южгипронефтепровод г. Киев

Типовой проект 704-1-169.84

Альбом III

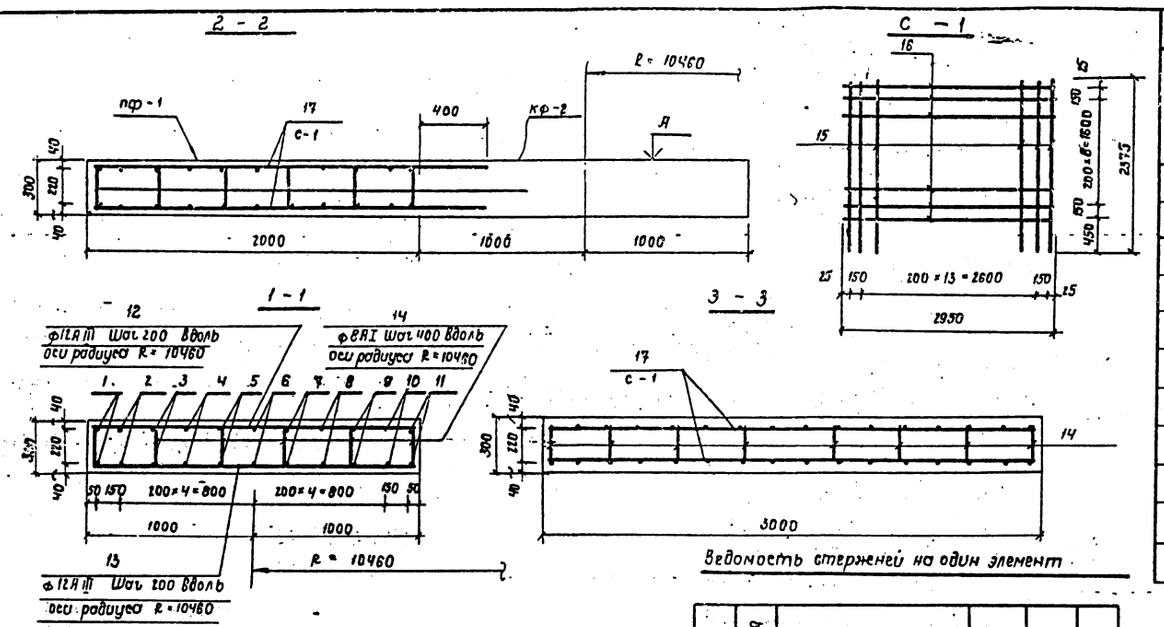


Кольцевой фундамент кф-2. Плита пф-1

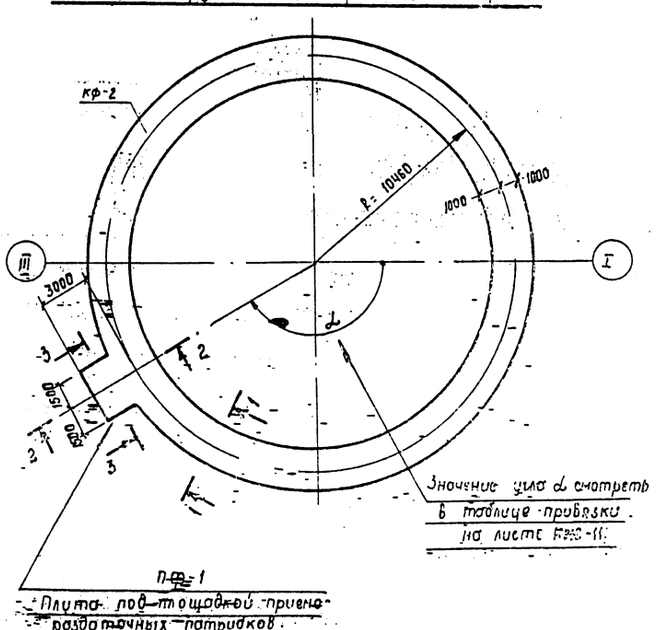


Ведомость стержней на один элемент

| Марка | Позиция | Эскиз или сечение | ф мм | Длина мм | кол. |
|---|---|---|---|---|---|
| кф-2 | 1 | R = 11410 | 12АIII | 12000 | 12 |
| | 2 | R = 11260 | 12АIII | 12000 | 12 |
| | 3 | R = 11060 | 12АIII | 12000 | 12 |
| | 4 | R = 10860 | 12АIII | 12000 | 12 |
| | 5 | R = 10660 | 12АIII | 12000 | 12 |
| | 6 | R = 10460 | 12АIII | 12000 | 12 |
| | 7 | R = 10260 | 12АIII | 12000 | 10 |
| | 8 | R = 10060 | 12АIII | 12000 | 10 |
| | 9 | R = 9860 | 12АIII | 12000 | 10 |
| | 10 | R = 9660 | 12АIII | 12000 | 10 |
| | 11 | R = 9510 | 12АIII | 12000 | 10 |
| | 12 | | 12АIII | 1950 | 328 |
| | 13 | 250 1910 250 | 12АIII | 2410 | 328 |
| | 14 | | 8АI | 250 | 656 |
| пф-1 | 14 | | 8АI | 250 | 48 |
| | 15 | | 16АIII | 2375 | 16 |
| | 16 | | 10АI | 2950 | 11 |

Спецификация элементов монолитной конструкции

| формат | Зона | позиция | Обозначение | Наименование | кол. | Примечание |
|---|---|---|---|---|---|---|
| | | | | кф-2 | | |
| | | | | Сборочные единицы и детали | | |
| | | 1÷14 | кж-18 | Стержни одиночные | | |
| | | | | Материалы | | |
| | | | | Бетон М-200 | 39,4 | м³ |
| | | | | пф-1 | | |
| | | | | Сборочные единицы и детали | | |
| | | 14 | кж-18 | Стержни одиночные | | |
| | | 17 | кж-18 | Сетка арматурная С-1 | 2 | шт |
| | | | | Материалы | | |
| | | | | Бетон М-200 | 1,8 | м³ |

Выборка стали на один элемент

| Марка элемента | Арматурные изделия | | | | | | | | | | | | Всего |
|---|---|---|---|---|---|---|---|---|---|---|---|---|---|
| | Арматурная сталь по ГОСТ 5671-75 | | | | | | | | | | | | |
| | Класса А I | | | Итого | Класса А II | | | Итого | Класса А III | | | Итого | |
| | ф мм | | | | ф мм | | | | ф мм | | | | |
| | 8 | 10 | | | | | | | 12 | 16 | | | |
| кф-2 | 64 | — | | 64 | | | | | 2575 | — | | 2575 | 2639 |
| пф-1 | 4,7 | 40,2 | | 44,9 | | | | | | 120 | | 120 | 164,9 |

1. Фундаментное кольцо кф-2 и плита пф-1 применяются в районах строительства с сейсмичностью 8 и 9 баллов.
2. Сетки С-1 изготавливать в соответствии с указаниями СН-393-78
3. В любом радиальном сечении кольца устраивать не более 6 стыков кольцевой арматуры (поз. 1÷11)

Привязан

Инв. №

ЦФ0398-03 21

| | | | |
|---|---|---|---|
| Исполн. | Пирогов | | ТП 704-1-169.84 КЖ |
| Вед. инж. | Слицкая | | |
| Н. контр. | Гофштейн | | |
| Т. контр. | Пирогов | | |
| Нач. отд. | Журонский | | |
| Гип | Бальзак | | |

Резервуар стальной вертикальный цилиндрический для нефти и нефтепродуктов емкостью 5000 м³

| Стадия | Лист | Листов |
|---|---|---|
| Р | 18 | |

Фундаментное кольцо кф-2. Плита пф-1

Миннефтепром Южгипранефтепровод г. Киев

Типовой проект 704-1-169.84 Альбом III

## План-схема расположения контрольного колодца КК-1

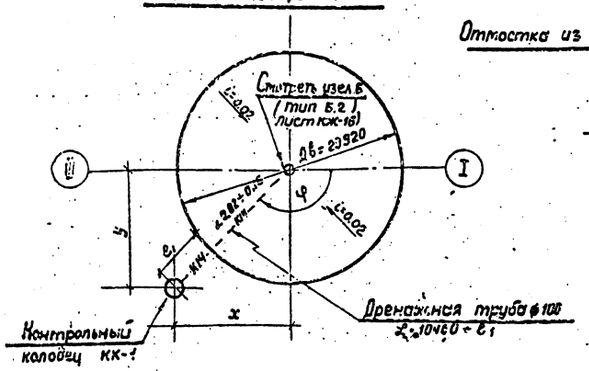


## КК-1

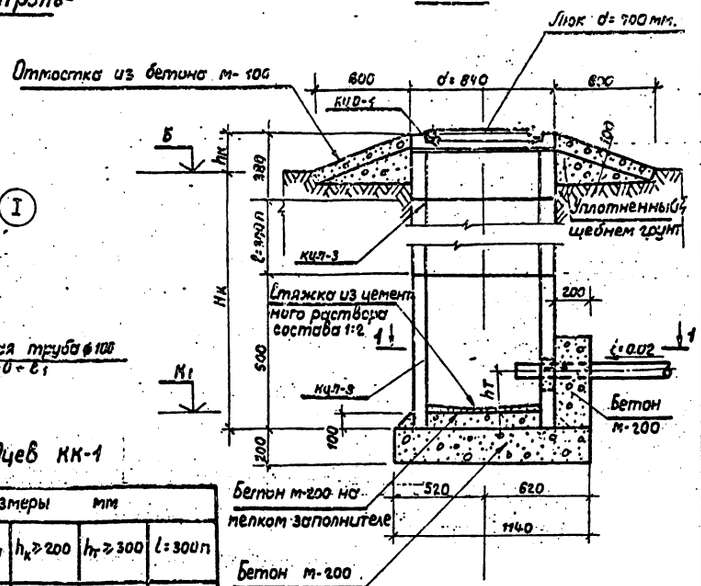


## 1-1

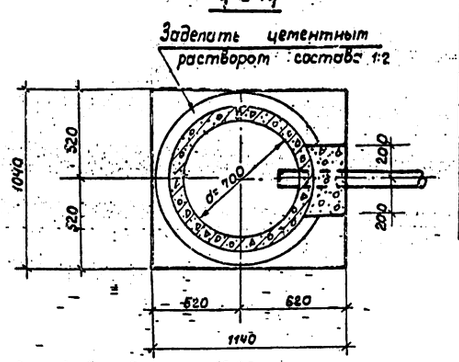


## Таблица привязки контрольных колодцев КК-1

| Номера резервуаров | Координаты, м x | y | Угол φ° | Отметки, м Б | К1 | Размеры мм Нк | e1 | hк≥200 | h1≥300 | l=300п |
|---|---|---|---|---|---|---|---|---|---|---|
| | | | | | | | | | | |
| | | | | | | | | | | |
1. Значение e1 - переменно, определяется в каждом конкретном случае и зависит от вертикальной посадки резервуара.
2. Установку железобетонных колец колодца выполнять на цементном растворе с тщательной расчеканкой швов.
3. Наружные поверхности железобетонных колец обмазать горячим битумом за 2 раза.
4. В спецификации заполняется суммарное количество труб по всем привязываемым резервуарам.
5. Схему-разрез по дренажной трубе см. лист 16 марки КЖ.
6. Отверстие для пропуска дренажного трубопровода в кольце КЦ-3 пробить при строительстве.
7. При привязке нескольких резервуаров и одинаковых колодцев к ним по набору элементов, примечание и таблица к спецификации вычеркиваются.

## Спецификация элементов на один колодец

| Марка | Обозначение | Наименование | Кол. | Масса кг | Примечание |
|---|---|---|---|---|---|
| | | Контрольный колодец КК-1 | | | |
| КЦ-3 | Серия 3.900-3 в7 | Железобетонное кольцо КЦ-3 | | | |
| КЦ-9 | Серия 3.900-3 в7 | Железобетонное кольцо КЦ-9 | 1 | | |
| КЦО-1 | Серия 3.900-3 в7 | Опорное кольцо КЦО-1 | 1 | | |
| Люк | ГОСТ 3634-79 | Люк чугунный d = 700 мм. | 1 | | |
| | | Материал | | | |
| | | Бетон м-200 | 0.33 | | м³ |
| | | Бетон м-100 | 0.33 | | м³ |

**Примечание:** при привязке нескольких резервуаров, для которых размер „ℓ" в колодцах КК-1 различен, количество марок КЦ-3 по каждому резервуару указывается ниже и в спецификации не заполняется:

| Количество марок КЦ-3 по номерам резервуаров | | | | | | | 1 | 2÷4 |
|---|---|---|---|---|---|---|---|---|
| | | | | | | | 2 (пример) | 3 на каждый |

### Спецификация системы К14

### Дренажная канализация К14

| Марка, поз. | Обозначение | Наименование | Кол. | Масса ед. кг | Примечание |
|---|---|---|---|---|---|
| 1 | ГОСТ 5525-61 | Трубы чугунные напорные ф 100 мм | | 22,5 | Заполняется при привязке. |
| 2 | ГОСТ 5525-61 | Кольно УБГ 100 шт. | | 19,6 | |

Привязан

400398-03 22

| | | | |
|---|---|---|---|
| Исполн. | Пирогов | | |
| Гл. инж. | Стацкий | | |
| Н. контр. | Фофилевич | | |
| Гл. контр. | Сухенко | | |
| Нач. отд. | Жихоткий | | |
| ГИП | Балезак | | |

Т.П. 704-1-169.84 КЖ

Резервуар стальной вертикальный цилиндрический для нефти и нефтепродуктов емкостью 5000 м³

Стадия Р | Лист 19 | Листов

Центральный колодец КК-1

Миннефтегазпром Нижнепроектспецнефтепровод г. Куйбышев

Типовой проект 704-1-169.84 Альбом III

## 1 - 1

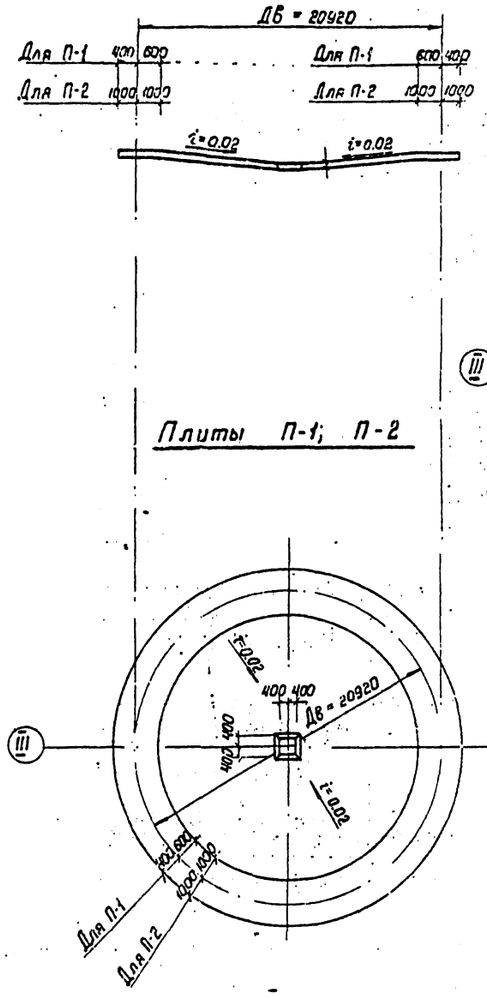


## Схема армирования плит П-1 и П-2

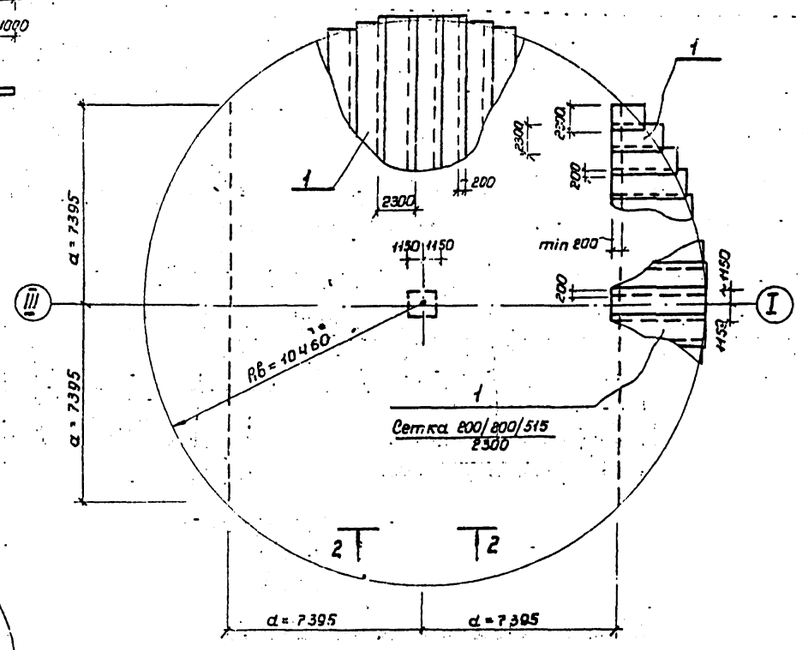


## 2 - 2

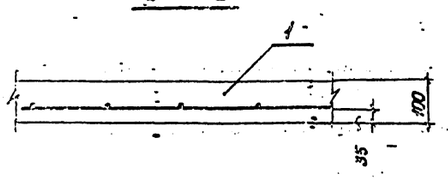


1. Отверстие в сетках для приямка 800×800 вырезать по месту.
2. Для приготовления бетона использовать мелкий инертный заполнитель крупностью не более 20 мм
3. При укладке бетона поверхность плиты сглаживать. Перед наклейкой полиэтиленовой плёнки все шероховатости на поверхности должны быть удалены. При необходимости в отдельных местах по поверхности отвердевшего бетона, для подготовки её к наклейке полиэтиленовой пленки, выполняется затирка цементным раствором.

### Спецификация элементов монолитной конструкции

| Формат | Зона | Поз. | Обозначение | Наименование | Кол. | Примечание |
|---|---|---|---|---|---|---|
| | | | | П-1 | | |
| | | | | Сборочные единицы и детали | | |
| | | 1 | Гост 8478-66 | Сетка 200/200/5/5 / 2300 | 657 | кг |
| | | | | Материалы | | |
| | | | | Бетон марки 150 | 37.0 | м³ |
| | | | | П-2 | | |
| | | | | Сборочные единицы и детали | | |
| | | 1 | Гост 8478-66 | Сетка 200/200/5/5 / 2300 | 657 | кг |
| | | | | Материалы | | |
| | | | | Бетон марки 200 | 41.2 | м³ |

Привязан

Инв. №

ц00398-03 23

| | | |
|---|---|---|
| Исполн. | Пирогов | |
| Зав. инж. | Галицкая | |
| Н. контр. | Рафштейн | |
| Т. контр. | Сикачко | |
| Нач. отд. | Журавский | |
| ГИП | Бальзак | |

т.п. 704-1-169.84 КЖ

Резервуар стальной вертикальный цилиндрический для нефти и нефтепродуктов емкостью 5000 м³

| Стадия | Лист | Листов |
|---|---|---|
| Р | 20 | |

Плиты П-1, П-2

Миннефтепром Южгипронефтепровод г. Киев

Типовой проект 704-1-169.84 Альбом III

1-1

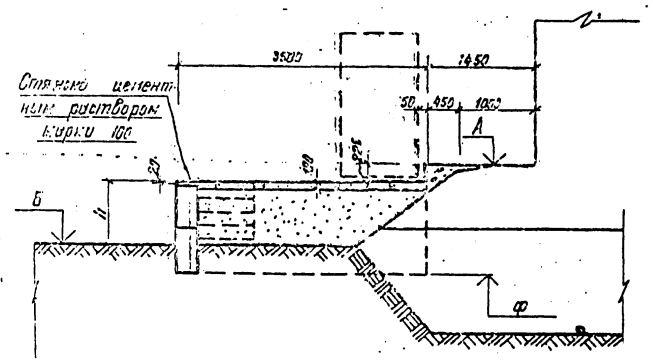


2-2

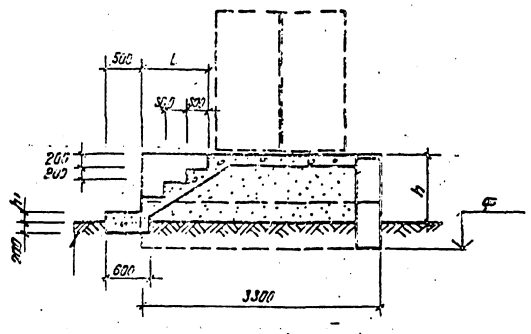


Ограждающая стенка.

План по верхнему ряду фундаментных блоков.

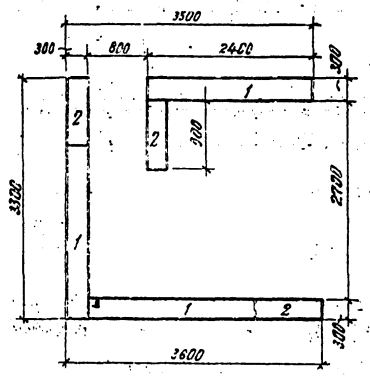


Площадка под шкаф для узла управления системы подогрева.

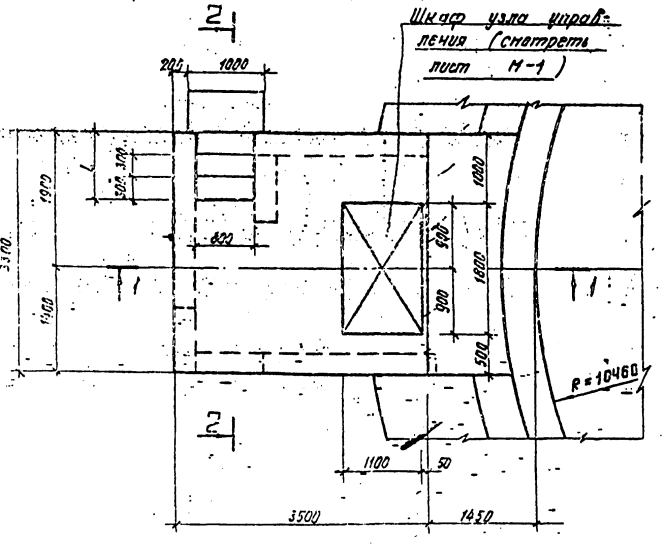


План по нижнему ряду фундаментных блоков.

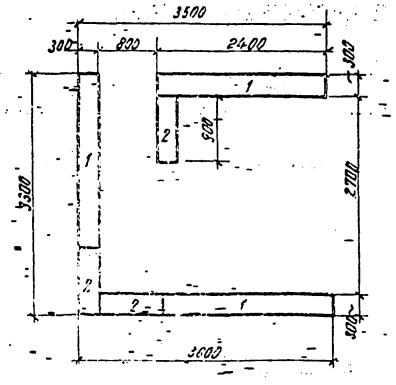


## Спецификация сборных железобетонных элементов

| Марка | Обозначение | Наименование | Кол | Масса т |
|---|---|---|---|---|
| | | | | |
| | | | | |
| | | | | |
| 1 | ГОСТ 13579-78 | ФБС 24.3.6-Т | 6 | 0.97т |
| 2 | То же | ФБС 9.3.6-Т | 6 | 0.35т |
| | | Бетон М-100 | | |

## Таблица привязки

| Номера резервуаров | Отметки м | | | Размеры мм | | | Примечание |
|---|---|---|---|---|---|---|---|
| | А | Б | Ф | h | h1 | L | |
| | альбом III лист чертежа 9 | | | | | | |
| | | | | | | | |
| | | | | | | | |
| | | | | | | | |
| | | | | | | | |
| | | | | | | | |
| | | | | | | | |

1. Пространство внутри ограждающей стенки засыпать с уплотнением песчаным грунтом или песчано-гравийной смесью.

2. Покрытие площадки и лестницы выполнять из бетона М-100.

3 Расположение площадки под шкаф смотреть на листе 2 основного комплекта марки „ТС".

Привязан

Инв.№

400398-03 24

| | | | |
|---|---|---|---|
| Исполн. | Пирогов | | т.п. 704-1-169.84 КЖ |
| Гл.инж. | Гелицкая | | |
| Н.контр | Гофштейн | | |
| Гл.конт | Сухенко | | |
| Нач.отд | Куранский | | |
| ГИП | Бетазан | | |

Резервуар стальной вертикальный цилиндрический для нефти и нефтепродуктов емкостью 5000 м3

Фундамент под блоки узла управления системы подогрева

| Стадия | Лист | Листов |
|---|---|---|
| Р | 21 | |

Южгипронефтеспецпроект г.Киев

Копир. Вкрпчаны 22ц

Типовой проект 704-1-169.84 Альбом VII

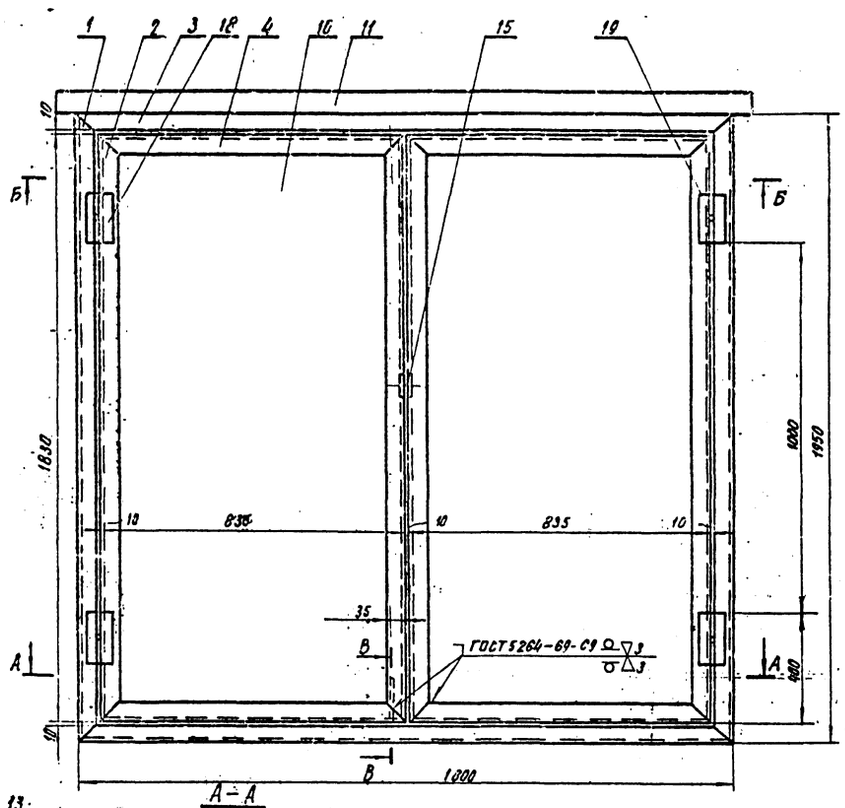


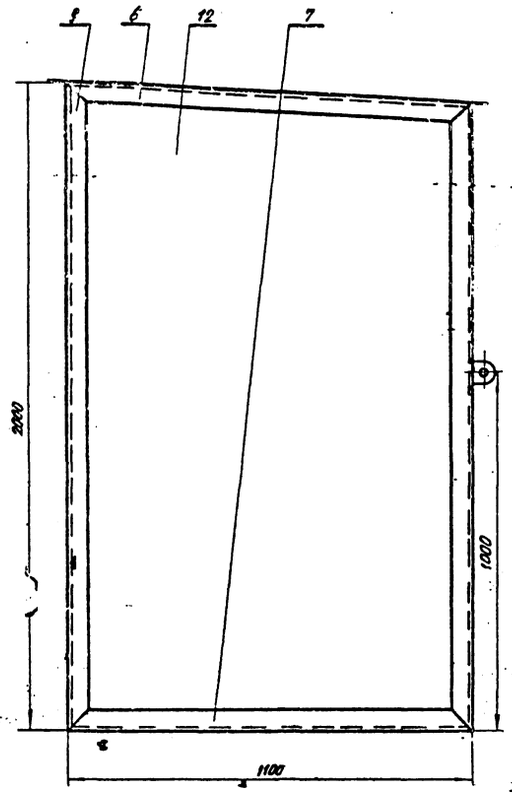


| Поз. | Обозначение | Наименование | Кол. | Масса ед. кг | Примечание |
|---|---|---|---|---|---|
| 1 | | Уголок равнобок. 50×50×4 ГОСТ 8509-72* / ст.3 ГОСТ 535-79 | 2 | 6.0 | L=1950 |
| 2 | | —"— —"— | 4 | 5.6 | L=1830 |
| 3 | | —"— —"— | 4 | 5.5 | L=1800 |
| 4 | | —"— —"— | 4 | 2.5 | L=835 |
| 5 | | —"— —"— | 2 | 3.6 | L=1190 |
| 6 | | —"— —"— | 2 | 3.4 | L=1120 |
| 7 | | —"— —"— | 2 | 3.4 | L=1100 |
| 8 | | —"— —"— | 1 | 5.8 | L=1900 |
| 9 | | —"— —"— | 2 | 6.1 | L=2000 |
| 10 | | Лист В25 ГОСТ 19903-74* / ст.3 ГОСТ 535-79 | 2 | 27.8 | 795×1790 |
| 11 | | —"— —"— | 1 | 45.5 | 1900×1720 |
| 12 | | —"— —"— | 2 | 40.0 | |
| 13 | | —"— —"— | 1 | 36.2 | 1760×1960 |
| 14 | | Лист В5 ГОСТ 19903-74* / ст3 ГОСТ 535-79 | 1 | 73.0 | 1760×1060 |
| 15 | | —"— —"— | 2 | 0.05 | |
| 16 | | —"— —"— | 2 | 0.05 | |
| 17 | | | | | |
| 18 | ГОСТ 5088-78 | Петля правая ПН1-130 П | 2 | 0.3 | |
| 19 | ГОСТ 5088-78 | Петля левая ПН1-130 Л | 2 | 0.3 | |
| 20 | ГОСТ 5090-79. | Задвижка накладная ЗТ | 2 | 0.1 | |

Общая масса 397 кг.

1* Размеры для справок.
2 Предельные отклонения размеров охватывающих – по А7, охватываемых – по В7
3 Листы варить к каркасу электродуговой сваркой электрозаклепками ф6 мм, шаг 150 мм. Электроды Э42 ГОСТ 9467-75.
4 Шкаф окрасить ЭМ ВЛ 515, серебристый.
5 Отверстия пропуска трубопроводов выполнить при привязке проекту

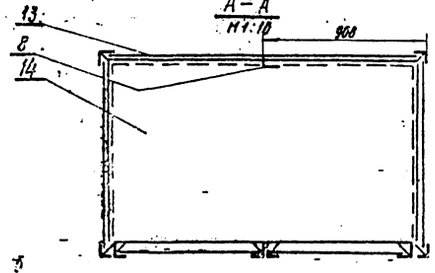


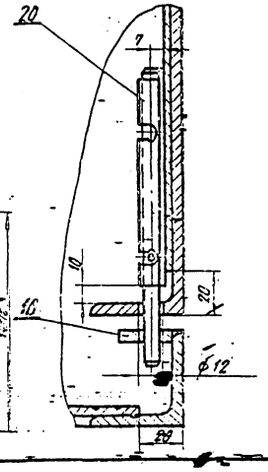


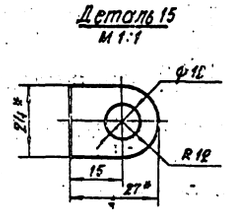


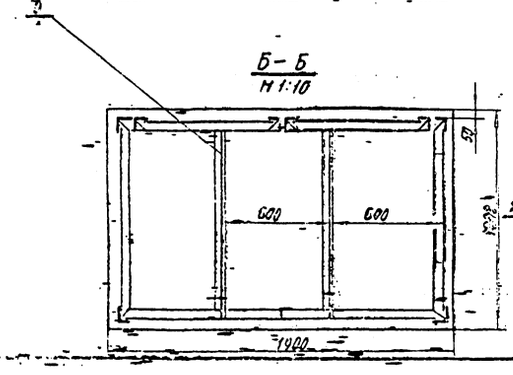


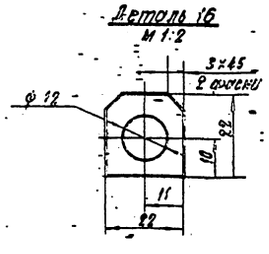


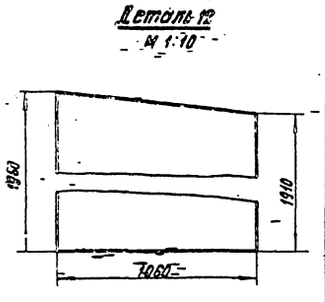


Привязан

Инв. №

Ц00398-03 25

| | | | | |
|---|---|---|---|---|
| Исполн. | Галицкая | | т.п. 704-1-169.84 | М |
| Вед.инж. | Галицкая | | | |
| Н.контр. | Горштейн | | | |
| Гл.контр. | Сухенко | | | |
| Нач.отд. | Жирпенский | | | |
| ГИП | Бобылев | | | |

Резервуар стальной вертикальный цилиндрический для нефти и нефтепродуктов емкостью 5 000 м³

| Стадия | Лист | Листов |
|---|---|---|
| Р | 1 | |

Шкаф узла удобления системой подогрева.

Киннефтепром Южгипронефтепровод г. Куйбышев

Копир. Аркутчан Л.Ц.

Типовой проект 704-1-169.84 Альбом III

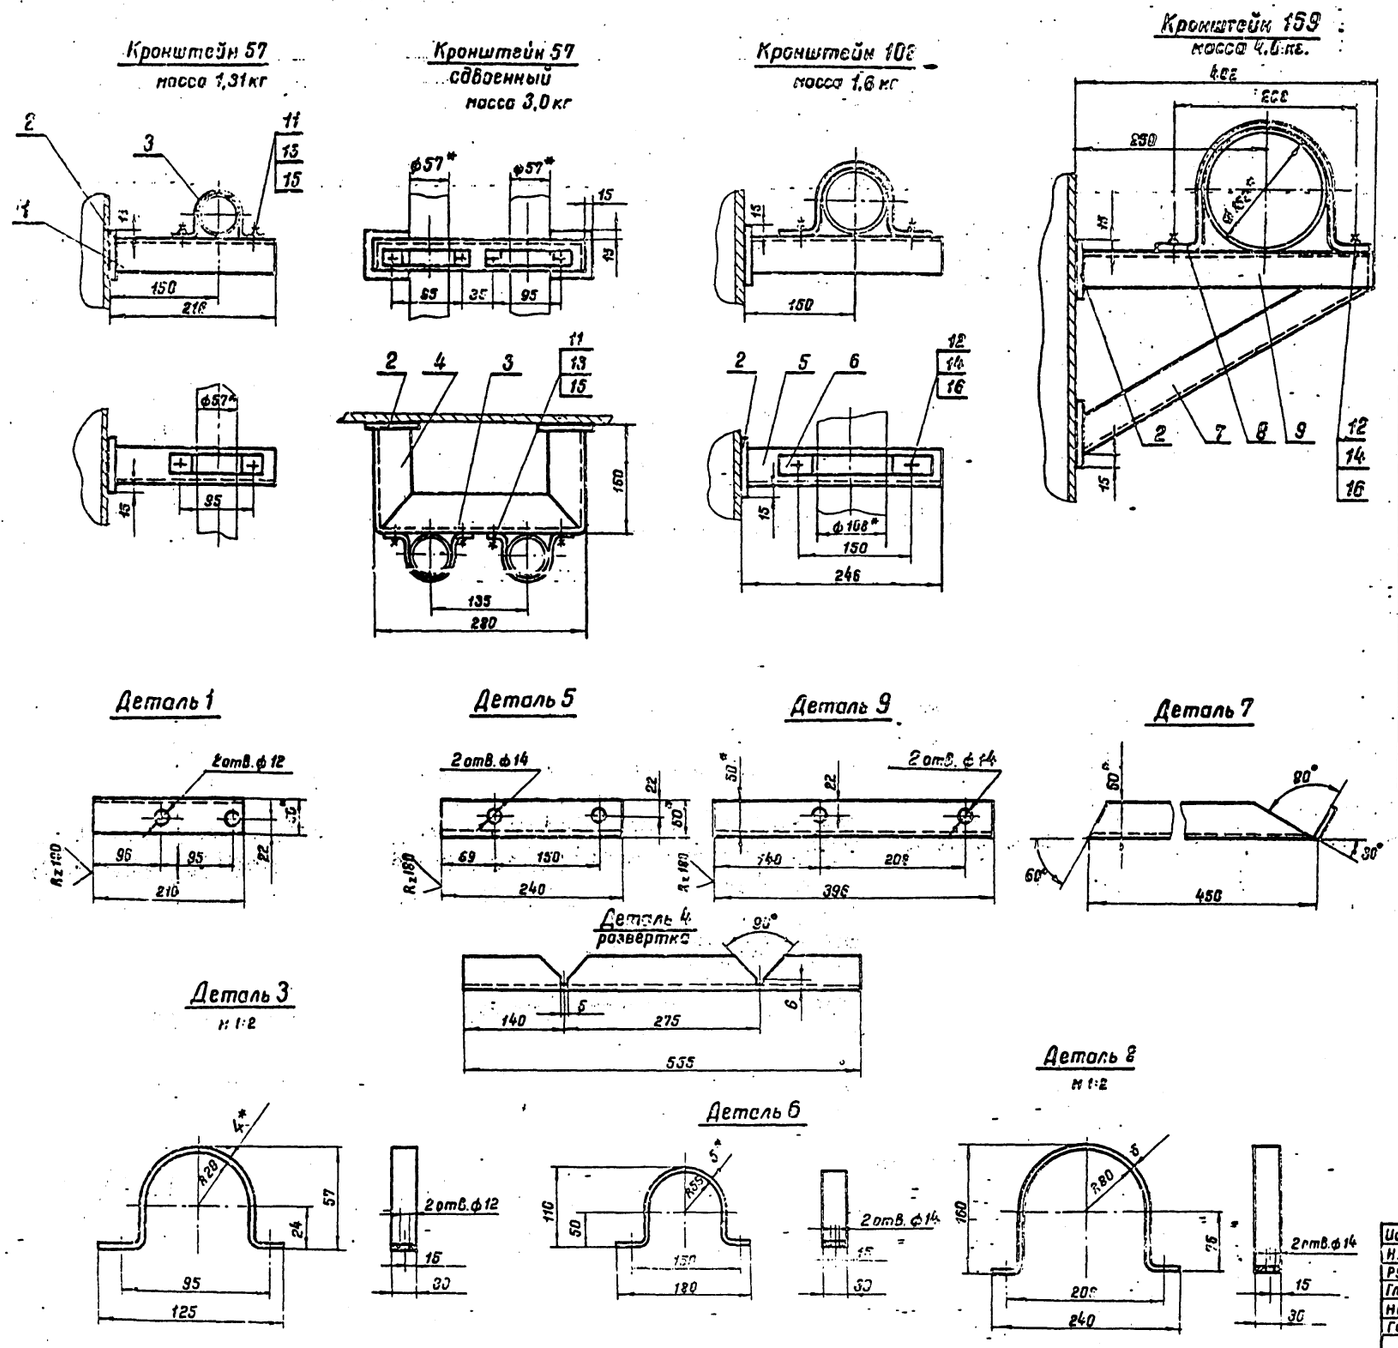


| Поз. | Обозначение | Наименование | Кол. | Масса ед. кг. | Примечание |
|---|---|---|---|---|---|
| 1 | | Угол равнобок 50×50×4 ГОСТ 8509-72* / Ст 3 ГОСТ 535-79 | 1 | 0,64 | |
| 2 | | Лист В 6 ГОСТ 19903-74* / Ст 3 ГОСТ 535-79 | 1 | 0,41 | 80×80 |
| 3 | | Лист В 4 ГОСТ 19903-74* / Ст 3 ГОСТ 535-79 | 1 | 0,2 | 205×30 |
| 4 | | Угол равнобок 50×50×4 ГОСТ 8509-72* / Ст 3 ГОСТ 535-79 | 1 | 1,65 | |
| 5 | | Угол равнобок 50×50×4 ГОСТ 8509-72* / Ст 3 ГОСТ 535-79 | 1 | 0,7 | |
| 6 | | Лист В 5 ГОСТ 19903-74* / Ст 3 ГОСТ 535-79 | 1 | 0,41 | 340×30 |
| 7 | | Угол равнобок 50×50×4 ГОСТ 8509-72* / Ст 3 ГОСТ 535-79 | 1 | 1,35 | |
| 8 | | Лист В 5 ГОСТ 19903-74* / Ст 3 ГОСТ 535-79 | 1 | 0,56 | 470×30 |
| 9 | | Угол равнобок 50×50×4 ГОСТ 8509-72 / Ст 3 ГОСТ 535-79 | 1 | 1,2 | |
| 10 | | | | | |
| 11 | | Болт М 10×25 ГОСТ 7798-70* | 1 | 0,02 | |
| 12 | | Болт М 12×30 ГОСТ 7798-70* | 1 | 0,04 | |
| 13 | | Гайка М 10 ГОСТ 5915-70* | 1 | 0,006 | |
| 14 | | Гайка М 12 ГОСТ 5915-70* | 1 | 0,012 | |
| 15 | | Шайба 10 ГОСТ 10450-78 | 1 | 0,004 | |
| 16 | | Шайба 12 ГОСТ 10450-78 | 1 | 0,006 | |

1.* Размеры для справок

2. Сварку кронштейнов производить в местах соединения деталей дуговой сваркой, катет шва 4 мм. Электроды Э42 ГОСТ 9467-75.

3. Неуказанные предельные отклонения размеров охватывающих по А7, охватываемых – по В7.

4. Кронштейны окрасить ЭМ ВЛ 515, серебристый.

Привязан

Инв. №

400398-03 26

| | | |
|---|---|---|
| Исполн. | Бальзак | |
| Н. контр. | Коломиец | |
| Рук. гр. | Лысенко | |
| Гл. спец. | Кириченко | |
| Нач. отд. | Кромаренко | |
| Гип | Бальзак | |

тп 704-1-169.84 М

Кронштейны крепления трубопроводов пожаротушения

| Стадия | Масса | Масштаб |
|---|---|---|
| Р | - | 1:5 |

Лист 2 Листов

Киннефтепром Южнефтепровод г. Киев

Типовой проект 704-1-169.84 Альбом III

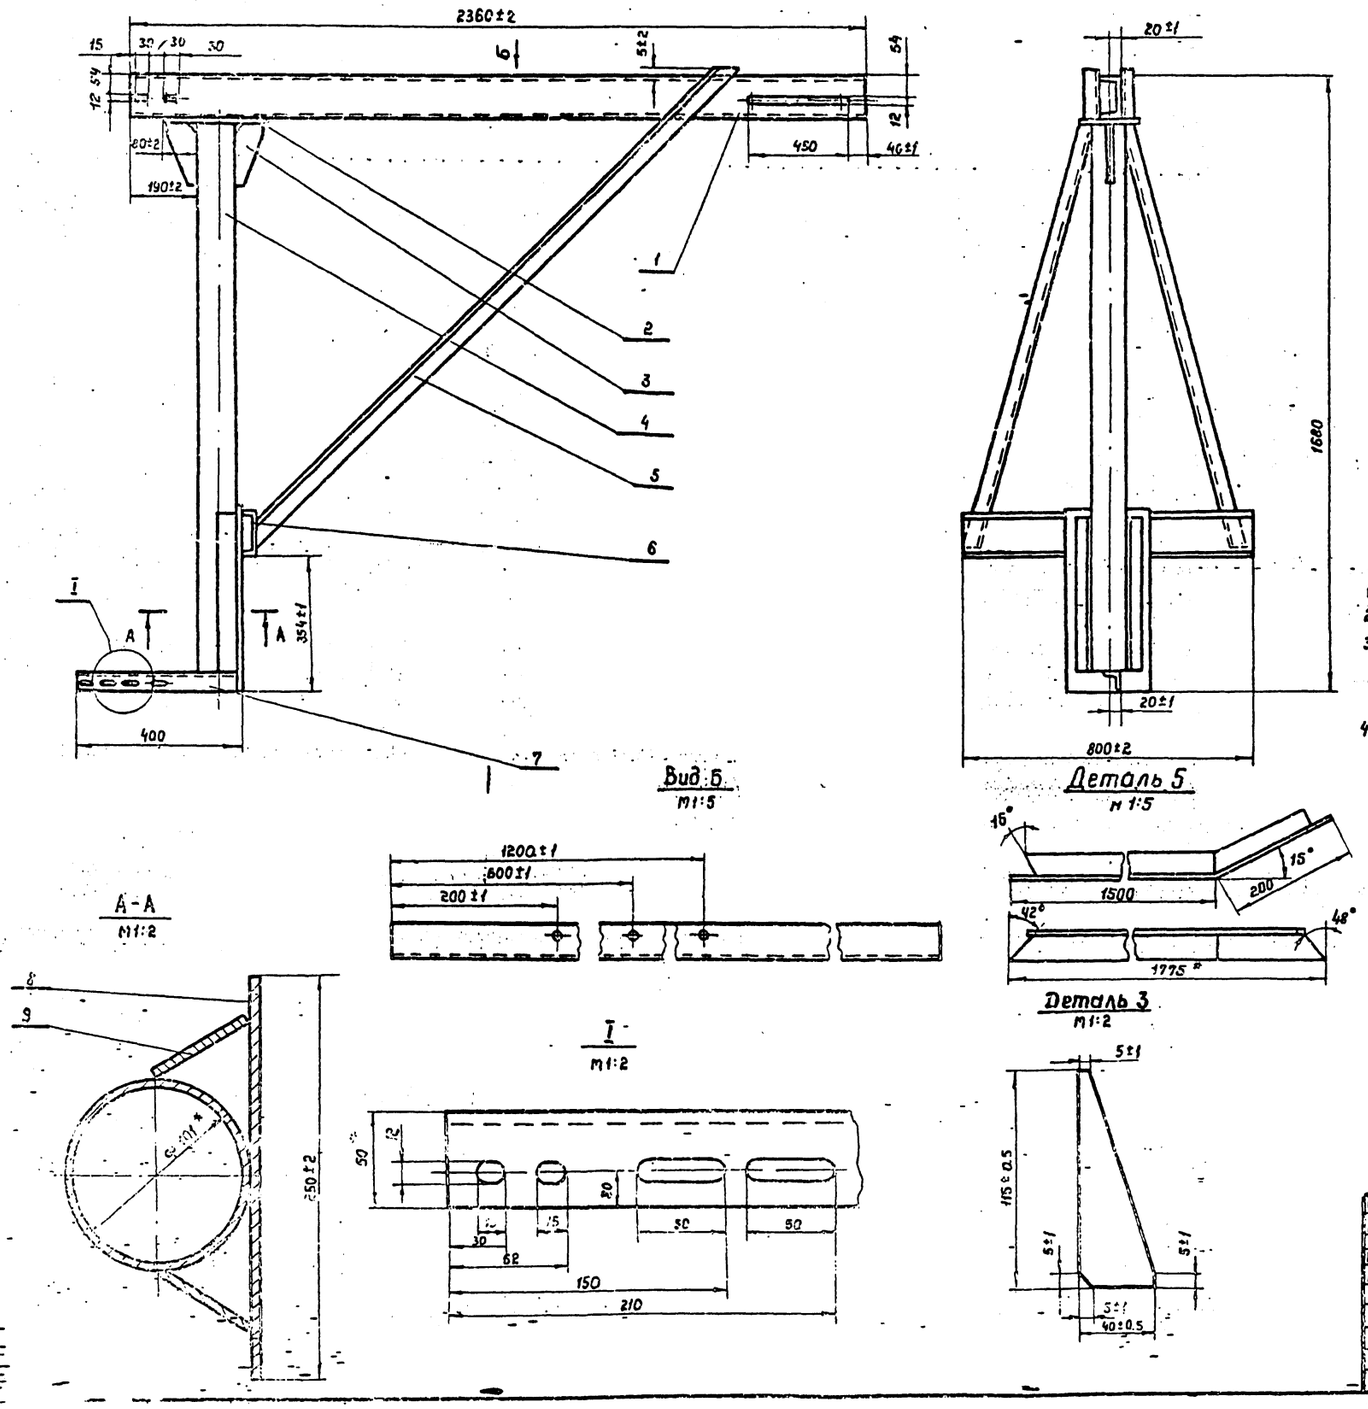


| Поз. | Обозначение | Наименование | Кол. | Масса ед. кг | Примечание |
|---|---|---|---|---|---|
| 1 | | Швеллер $\frac{12\ ГОСТ\ 8240-72}{СТ3\ ГОСТ\ 535-79}$ L=2360 | 1 | 24.5 | |
| 2 | | Лист $\frac{В\ 8\ ГОСТ\ 19903-74^*}{СТ3\ ГОСТ\ 535-79}$ | 1 | 2.5 | 260×150 |
| 3 | | Лист $\frac{В\ 8\ ГОСТ\ 19903-74^*}{СТ3\ ГОСТ\ 535-79}$ | 2 | 0.17 | |
| 4 | | Труба 90×4 ГОСТ 3252-75* | 1 | 14.5 | L=1502 |
| 5 | | Угол равнобок $\frac{50×50×4\ ГОСТ\ 8509-72^*}{СТ3\ ГОСТ\ 535-79}$ | 2 | 6.9 | L=1780 |
| 6 | | Швеллер $\frac{12\ ГОСТ\ 8240-72}{СТ3\ ГОСТ\ 535-79}$ L=800 | 1 | 8.3 | |
| 7 | | Угол равнобок $\frac{50×50×4\ ГОСТ\ 8509-72^*}{СТ3\ ГОСТ\ 535-79}$ | 1 | 1.53 | L=392 |
| 8 | | Лист $\frac{В\ 8\ ГОСТ\ 19903-74^*}{СТ3\ ГОСТ\ 535-79}$ | 1 | 7.7 | 480×250 |
| 9 | | Лист $\frac{В\ 8\ ГОСТ\ 19903-74^*}{СТ3\ ГОСТ\ 535-79}$ | 2 | 1.6 | 470×60 |

1. *Размеры для справок.
2. Кронштейн окрасить ЭМ ВЛ-725 серебристый II м.
3. Сварку производить в местах соединения деталей дуговой сваркой, катет шва 5мм. Электроды Э42 ГОСТ 9467-75.
4. Неуказанные предельные отклонения размеров: охватывающих - по А7; охватываемых - по В7.

Привязан

Инв. №

400398-03 27

| | | | |
|---|---|---|---|
| Исполн. | Бальзак | | |
| Н. контр. | Абысова | | |
| Рук. гр. | Ратнонская | | |
| Гл. спец. | Медник | | |
| Нач. отд. | Ефименко | | |
| ГИП | Бальзак | | |

Т. П. 704-1-169.84 М

Кронштейн уровнемера

| Стадия | Масса | Масштаб |
|---|---|---|
| Р. | 76.37 | 1:10 |

Лист 5 Листов

Миннефтепром

Южгипроцентепровод г. Киев

Копировал Латий

Формат 22г.

Типовой проект 704-1-169.84 Альбом III

## Кронштейн для установки уровнемера

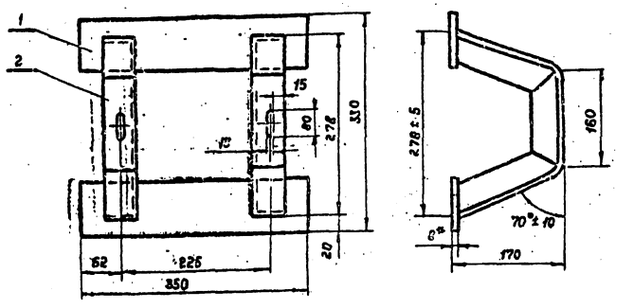


## Дет. 2 развертка

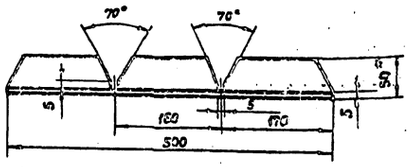


## Кронштейн крепления защитной трубы

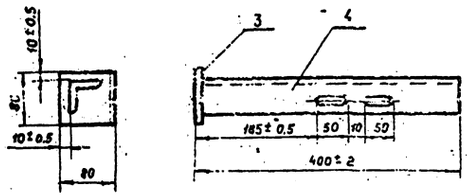


## Таблица потребности кронштейнов

| Наименование / Емкость резервуара, м³ | Кронштейн установки уровнемера, шт. | Кронштейн крепления защитной трубы, шт. |
|---|---|---|
| 1000, 2000, 3000 | 1 | 3 |
| 5000 | 1 | 4 |
| 10000, 20000, 30000 | 1 | 6 |

## Деталь 5 (для натяжения направляющей поплавка, резервуар с понтоном)

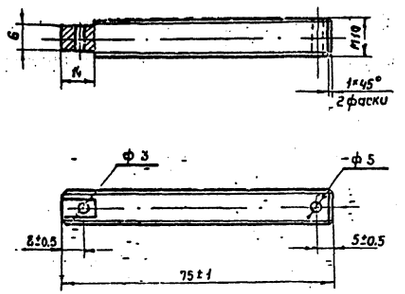


## Деталь 6 (для крепления направляющих струк поплавка, резервуар без понтона)

М1:2

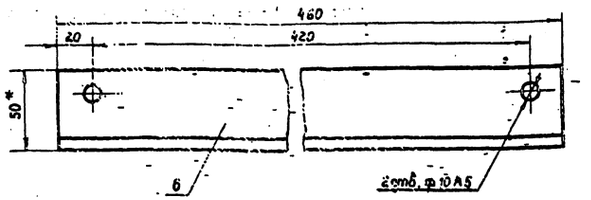


| Поз. | Обозначение | Наименование | Кол. | Масса ед. кг | Примеч. |
|---|---|---|---|---|---|
| 1 | | Лист $\frac{\text{В 8 ГОСТ 19903-74*}}{\text{СТ 3 ГОСТ 535-79}}$ | 2 | 2.2 | 350×80 |
| 2 | | Угол. равнобок $\frac{\text{50×50×4 ГОСТ 8509-72*}}{\text{СТ 3 ГОСТ 535-79}}$ | 2 | 2.0 | L=500 |
| 3 | | Лист $\frac{\text{В 6 ГОСТ 19903-74*}}{\text{СТ 3 ГОСТ 535-79}}$ | 1 | 0.4 | 80×80 |
| 4 | | Угол равнобок $\frac{\text{50×50×4 ГОСТ 8509-72*}}{\text{СТ 3 ГОСТ 535-79}}$ | 1 | 1.0 | L=392 |
| 5 | | Круг $\frac{\text{10 ГОСТ 2590-71*}}{\text{СТ 3 ГОСТ 535-79}}$ | 1 | 0.1 | L=75 |
| 6 | | Угол равнобок $\frac{\text{50×50×4 ГОСТ 8509-72*}}{\text{Ст 3 ГОСТ 535-79}}$ | 1 | 1.8 | L=460 |

1. *Размеры для справок.
2. Кронштейны окрасить ЭМ ВЛ-725 серебристый ДМ.
3. Сварку кронштейнов производить в местах соединения деталей дуговой сваркой, катет шва 4 мм.
4. Электроды Э42 ГОСТ 9467-75.
5. Неуказанные предельные отклонения размеров: охватывающих – по А7, охватываемых – по В7.
6. Дет. 5 устанавливается на резервуаре с понтоном (2 шт. на резервуар).
7. Дет. 6 устанавливается на резервуаре без понтона (1 шт. на резервуар).
8. Место установки деталей и узлов на чертеже КА.

Привязан

Инв. №

Ц00398-03-28

| | | | |
|---|---|---|---|
| Исполн. | Бользак | | |
| Н. контр. | Абысова | | |
| Рук. гр. | Ратнонский | | |
| Гл. спец. | Медник | | |
| Нач. отд. | Бфиненко | | |
| ГИП | Бользак | | |

т. п. 704-1-169.84 М

Кронштейны установки уровнемера.

| Стадия | Масса | Масштаб |
|---|---|---|
| Р. | | 1:5 |

Лист 4 Листов

Миннефтепром Южгипронефтепровод г. Киев

Типовой проект 704-1-169.84 Альбом III

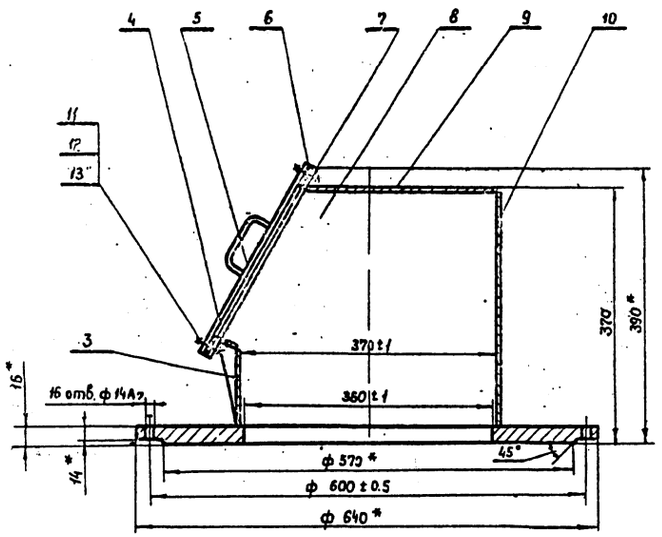


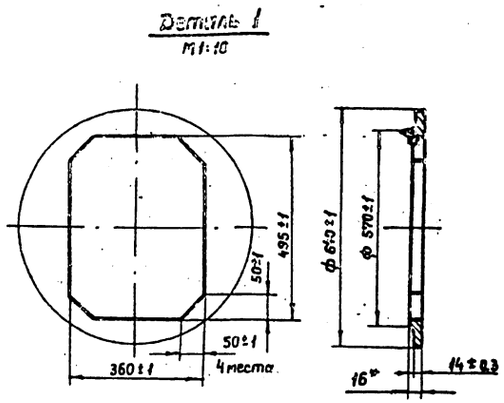


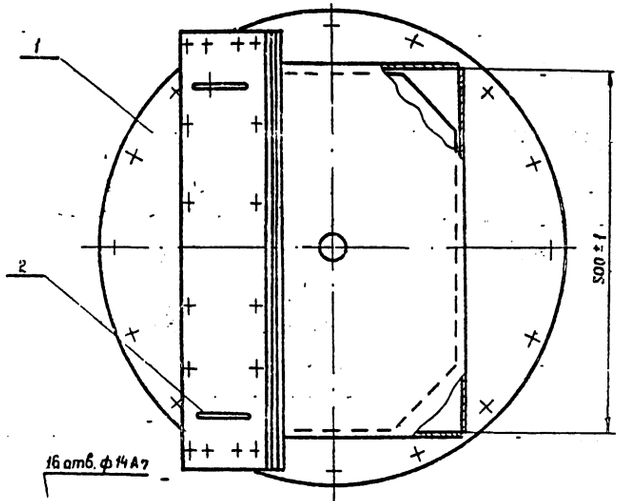


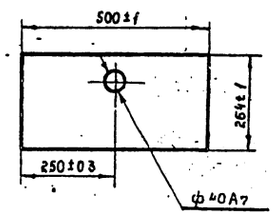


Исполнение детали 9 для резервуара с понтоном

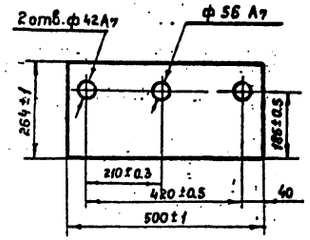


Исполнение детали 9 для резервуара без понтона

| Поз. | Обозначение | Наименование | Кол. | Масса ед. кг | Примечан. |
|---|---|---|---|---|---|
| 1 | | Лист В16 ГОСТ 19903-74* / СТ3 ГОСТ 535-79 | 1 | 22.5 | |
| 2 | | Круг 12 ГОСТ 2590-71* / ГОСТ 535-79 | 2 | 0.2 | L=227 |
| 3 | | Лист В4 ГОСТ 19903-74* / СТ3 ГОСТ 535-79 | 1 | 1.6 | 500×100 |
| 4 | | Лист В4 ГОСТ 19903-74* / СТ3 ГОСТ 535-79 | 1 | 0.4 | 500×25 |
| 5 | | Лист В8 ГОСТ 19903-74* / СТ3 ГОСТ 535-79 | 1 | 14.9 | 610×380 |
| 6 | | Паронит 2 ГОСТ 481-80 | 1 | 0.05 | |
| 7 | | Лист В8 ГОСТ 19903-74* / СТ3 ГОСТ 535-79 | 1 | 1.6 | |
| 8 | | Лист В4 ГОСТ 19903-74* / СТ3 ГОСТ 535-79 | 2 | 4.1 | |
| 9 | | Лист В4 ГОСТ 19903-74* / СТ3 ГОСТ 535-79 | 1 | 4.3 | 500×265 |
| 10 | | Лист В4 ГОСТ 19903-74* / СТ3 ГОСТ 535-79 | 1 | 5.7 | 500×355 |
| 11 | | Болт М12×40 ГОСТ 7798-70* | 16 | 0.06 | |
| 12 | | Гайка М12 ГОСТ 5915-70* | 16 | 0.01 | |
| 13 | | Шайба 12 ГОСТ 10450-78 | 16 | 0.005 | |

1 *Размеры для справок
2 Люк в сборе с крышкой испытать на герметичность водой
3 Покрытие наружное – ЭМ ВЛ 725 серебристый II м, внутреннее – ЭМ ХВ-124, серый II А.
4 Сварку производить в местах соединения деталей дуговой сваркой, катет шва 5 мм. Электроды Э-42 ГОСТ 9467-75
5 Неуказанные предельные отклонения размеров: охватывающих – по А7, охватываемых – по В7.

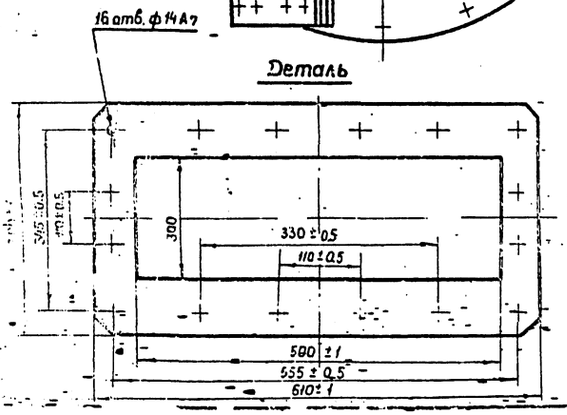


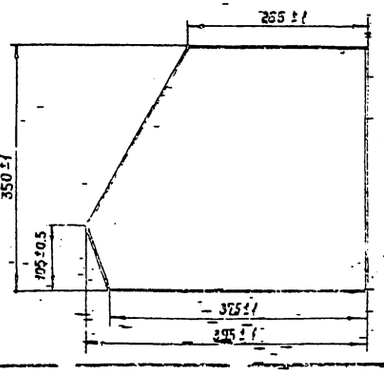


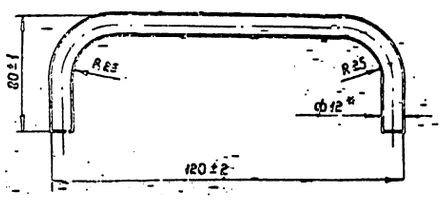


400398-03 29

| | | | |
|---|---|---|---|
| Исполн. | Бальзак | | |
| Н контр. | Абысова | | |
| Рук. гр. | Ратнанск | | |
| Гл. спец. | Медник | | |
| Нач. отд. | Ефименко | | |
| ГИП | Бальзак | | |

т.п. 704-1-169.84 М

Люк уровнемера

| Стадия | Масса | Масштаб |
|---|---|---|
| Р | 60.8 | |

Лист 5 Листов

Миннефтепром Южгипронефтепровод г. Киев

Привязан

Инв. №

Альбом III

Типовой проект 70У-1-169.84

Инв. № подл. | Подп. и дата | Взам. инв. №

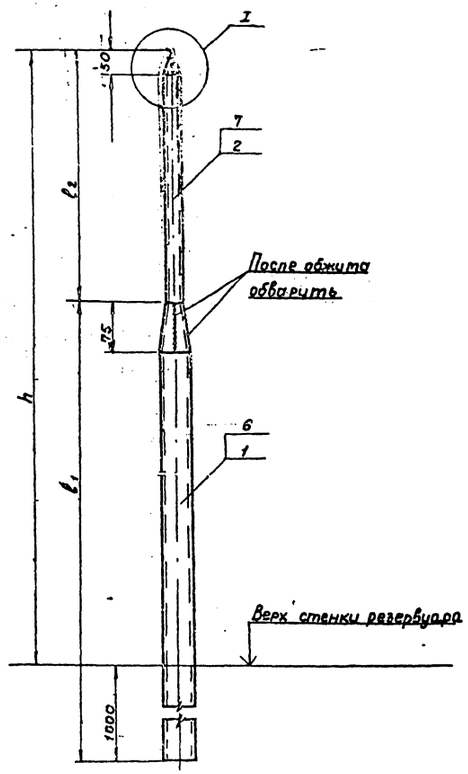


## Крепление молниеотвода к стенке резервуара

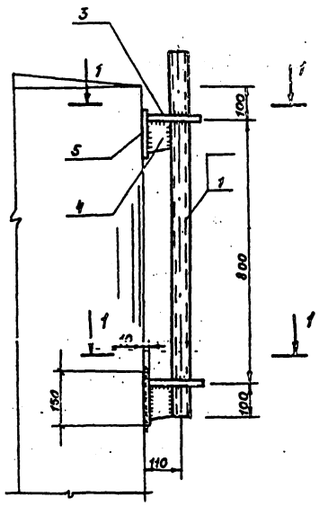


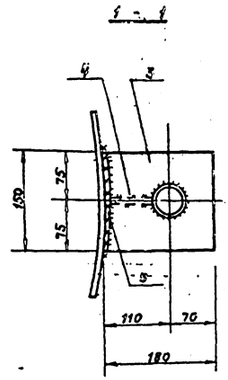


| Поз. | Обозначение | Наименование | Кол. | Масса ед. кг. | Примечание |
|---|---|---|---|---|---|
| | | **Молниеприёмник h=5000** | | | |
| 1 | | Труба 38×2 гост 10704-76 | 1 | 5.3 | ℓ=3000 |
| 2 | | Труба 25×2 гост 10704-76 | 1 | 3.5 | ℓ=3075 |
| 3 | | Лист $\frac{B10\ гост\ 19903-74^*}{Ст.3\ гост\ 535-79}$ | 2 | 2.0 | 150×170 |
| 4 | | Лист $\frac{B10\ гост\ 19903-74^*}{Ст.3\ гост\ 535-79}$ | 2 | 0.5 | 80×80 |
| 5 | | Лист $\frac{B10\ гост\ 19903-74^*}{Ст.3\ гост\ 535-79}$ | 2 | 1.8 | 150×150 |
| | | Итого | | 13.4 | |
| | | **Молниеприемник h=6000** | | | |
| 3,4,5 | | Принимать по молниеприёмнику h=5000 | | | |
| 6 | | Труба 38×2 гост 10704-76 | 1 | 7.1 | ℓ=4000 |
| 7 | | Труба 25×2 гост 10704-76 | 1 | 3.5 | ℓ=3075 |
| | | Итого | | 19.2 | |

**Таблица применения молниеотводов**

| Альбом | Размеры, мм | | | Количество молниеотводов на резервуаре |
|---|---|---|---|---|
| | h | ℓ1 | ℓ2 | |
| IV, V | 5000 | 2000 | 3000 | 4 |
| I | 6000 | 3000 | 3000 | 2 |

I
м 1:2.

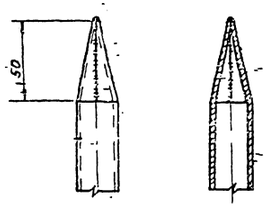


Деталь 3
м 1:5

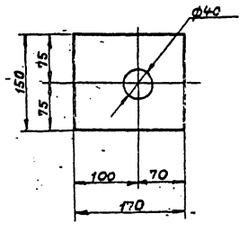


Деталь 4
м 1:5

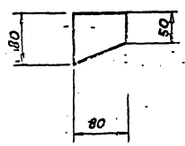


1. Расположение молниеотводов на резервуаре смотреть в альбомах IV, V, VI часть „Э".
2. Сварку производить электродами Э-42А по гост 9467-75.

Привязан

Инв. №

400598-03 30

| | | | |
|---|---|---|---|
| Инжен. | Винник | | ТП 704-1-169.84 М |
| Рук. гр. | Галицкая | | |
| Н. конт. | Гохштейн | | |
| Гл. спец. | Пирогов | | |
| Нач. отд. | Журомский | | |
| ГИП | Бальзак | | Резервуар стальной вертикальный цилиндрический для нефти и нефтепродуктов емкостью 5000 м³ |

| Стадия | Лист | Листов |
|---|---|---|
| Р | 6 | — |

Молниеотвод с креплением к стенке резервуара

Миннефтепром Южгипронефтепроводов г. Киев

Крепление молниеотвода к стенке резервуара.

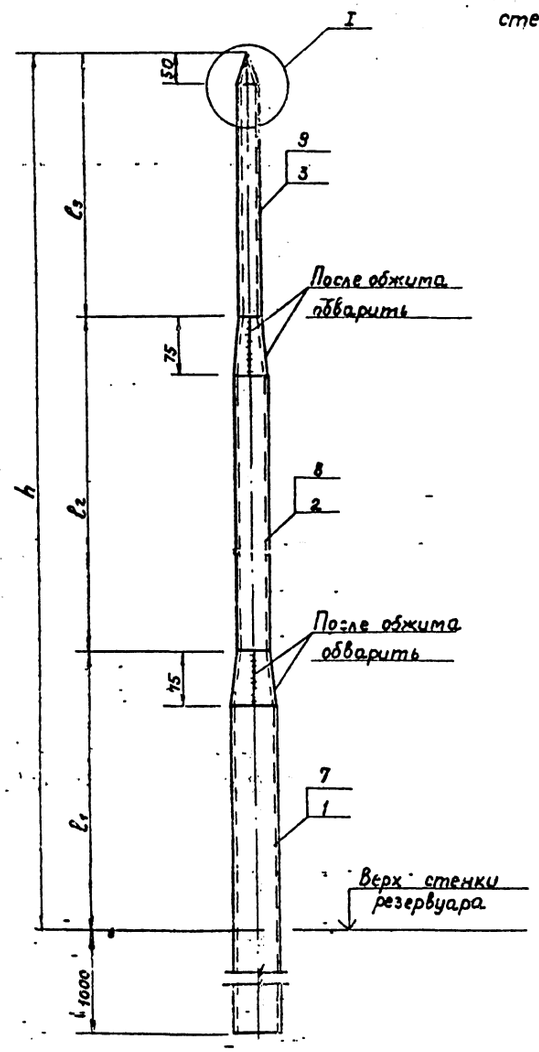


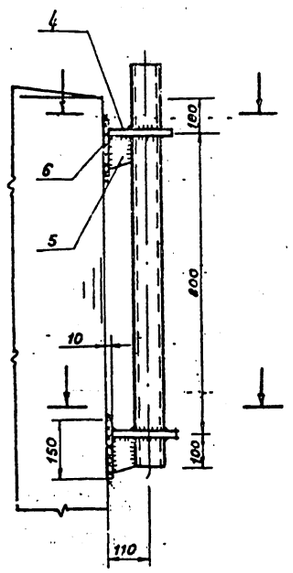


1 - 1

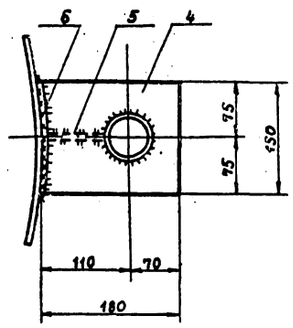


| Поз. | Обозначение | Наименование | Кол. | Масса ед.кг. | Примечание |
|---|---|---|---|---|---|
| | | Молниеприёмник h=9000 | | | |
| 1 | | Труба 57×3.5 гост 10704-76 | 1 | 16.0 | ℓ=4000 |
| 2 | | Труба 38×2 гост 10704-76 | 1 | 5.5 | ℓ=3075 |
| 3 | | Труба 25×2 гост 10704-76 | 1 | 3.5 | ℓ=3075 |
| 4 | | Лист В10 гост 19903-74* / Ст.3 гост 535-79 | 2 | 2.0 | 150×170 |
| 5 | | Лист В10 гост 19903-74* / Ст.3 гост 535-79 | 2 | 0.4 | 70×80 |
| 6 | | Лист В10 гост 19903-74* / Ст.3 гост 535-79 | 2 | 1.8 | 150×150 |
| | | Итого | | 33.4 | |

Таблица применения молниеотводов

| Альбом | Размеры, мм | | | | Количество молниеотводов на резервуарах |
|---|---|---|---|---|---|
| | h | ℓ1 | ℓ2 | ℓ3 | |
| V | 9000 | 3000 | 3000 | 3000 | 2 |

I
М 1:2

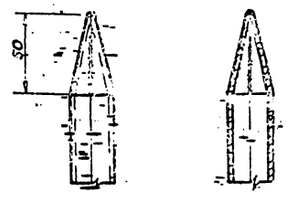


Деталь 4
М 1:5

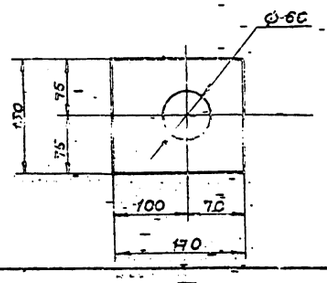


Деталь 5
М 1:5

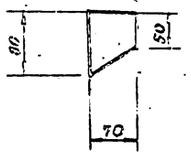


1. Расположение молниеотводов на резервуаре смотреть в альбоме V - часть "С".
2. Сварку производить электродами Э-42А по гост 9467-75.

Привязан

Инв. №

Ц00598-03 (31)

| | | | |
|---|---|---|---|
| Инжен. | Кинник | | Т.П 704-1-169.84 |
| Рук. гр. | Галицкая | | |
| Н. контр. | Гофштейн | | |
| Гл. спец. | Тургов | | Резервуар стальной вертикальный цилиндрический для нефти и нефтепродуктов ёмкостью 5000 м³. Молниеотвод с креплением к стенке резервуара |
| Нач. отд. | Журомский | | |
| ГИП | Бальзак | | |

| Стадия | Лист | Листов |
|---|---|---|
| Р | 7 | |

Миннефтепром Южгипронефтепровод г. Киев

gost.e-ecolog.ru