ТИПОВЫЕ СТРОИТЕЛЬНЫЕ КОНСТРУКЦИИ, ИЗДЕЛИЯ И УЗЛЫ

СЕРИЯ 1.030.1-1/88

СТЕНЫ НАРУЖНЫЕ ИЗ ОДНОСЛОЙНЫХ ПАНЕЛЕЙ ДЛЯ КАРКАСНЫХ ОБЩЕСТВЕННЫХ ЗДАНИЙ, ПРОИЗВОДСТВЕННЫХ И ВСПОМОГАТЕЛЬНЫХ ЗДАНИЙ ПРОМЫШЛЕННЫХ ПРЕДПРИЯТИЙ

ВЫПУСК 3-3

МОНТАЖНЫЕ УЗЛЫ СТЕН ОДНОЭТАЖНЫХ ПРОИЗВОДСТВЕННЫХ ЗДАНИЙ

РАБОЧИЕ ЧЕРТЕЖИ

24761-02

gost.e-ecolog.ru

ТИПОВЫЕ СТРОИТЕЛЬНЫЕ КОНСТРУКЦИИ, ИЗДЕЛИЯ И УЗЛЫ

СЕРИЯ 1.030.1-1/88

СТЕНЫ НАРУЖНЫЕ ИЗ ОДНОСЛОЙНЫХ ПАНЕЛЕЙ ДЛЯ КАРКАСНЫХ ОБЩЕСТВЕННЫХ ЗДАНИЙ, ПРОИЗВОДСТВЕННЫХ И ВСПОМОГАТЕЛЬНЫХ ЗДАНИЙ ПРОМЫШЛЕННЫХ ПРЕДПРИЯТИЙ

ВЫПУСК 3-3

МОНТАЖНЫЕ УЗЛЫ СТЕН ОДНОЭТАЖНЫХ ПРОИЗВОДСТВЕННЫХ ЗДАНИЙ

РАБОЧИЕ ЧЕРТЕЖИ

РАЗРАБОТАНЫ
ЦНИИПРОМЗДАНИЙ

ЗАМ ДИРЕКТОРА ИН-ТА — С М ГЛИКИН
ЗАВ ОТДЕЛОМ — Г М СМИЯНСКИЙ
ГЛ ИНЖЕНЕР ПРОЕКТА — А П РУДАКОВ

УТВЕРЖДЕНЫ
Госстроем СССР
протокол от 17 марта 1989 г
№ АЧ-10
Введены в действие
ЦНИИпромзданий с 01 01 91 г
Приказ №46 от 13 04 89 г

© АПП ЦИТП, 1991

Обозначение документа	Наименование	Стр.
1.030.1-1/88.3-3-ПЗ	Пояснительная записка	8
-К1	Узел 1 Крепление стойки фахверка к фундаменту	9
-К2	Узел 2. 5 Стык стоек фахверка, крепление насадки к стойке фахверка	10
-К3	Узел 6, 7. Крепление насадки к колонне торцового фахверка	11
-К4	Узел 8. Крепление стойки фахверка к колонне	12
-К5	Узел 9, 10. Крепление опорной консоли РК и ТК к железобетонной колонне	13
-К6	Узел 11, 12. Крепление опорной консоли ТК и ФК к стойке торцового фахверка	14
-К7	Узел 13. Опирание стеновой панели на фундаментную балку	15
-К8	Узел 14. Крепление стеновой панели к железобетонной колонне, балке покрытия, ферме	16
-К9	Узел 15. Крепление стеновой панели к железобетонной ферме и балке, покрытия по продольному ряду колонн при привязке 250"	17
-К10	"Узел 16. Крепление стеновой панели к железобетонной колонне в уровне низа окна	18

1.030.1-1/88.3-3

Зав. отд.	Орловский	
ГИП	Рудаков	
Гл. спец.	Гарбаева	
Инж. Тех.	Шиманина	
Н. контр.	Иванова	

Содержание

Стадия	Лист	Листов
Р	1	6

ЦНИИПРОМЗДАНИЙ

Обозначение документа	Наименование	Стр
1.030.1-1/88.3-3-К11	Узел 17. Крепление стеновой панели к железобетонной колонне в уровне верха окна	19
-К12	Узел 18. Крепление стеновой панели глухого участка стены к железобетонной колонне в уровне опорной консоли	20
-К13	Узел 19. Крепление стеновой панели глухого участка стены к стойке фахверка	21
-К14	Узел 20. Крепление стеновой панели к стойке фахверка в уровне низа окна	22
-К15	Узел 21. Крепление стеновой панели к стойке фахверка в уровне верха окна	23
-К16	Узел 22. Крепление стеновой панели глухого участка стены к стойке фахверка в уровне опорной консоли	24
-К17	Узел 23. Крепление стеновой панели глухого участка стены к стальному элементу колонны фахверка	25
-К18	Узел 24. Крепление стеновой панели глухого участка стены к надколонной стойке металлической фермы	26
-К19	Узел 25. Крепление парапетной панели к плите покрытия при привязке „0"	27
-К20	Узел 26. Крепление парапетной панели к плите покрытия при привязке „250"	28

Инв. № подл. | Подпись и дата | Взам. инв. №

Обозначение документа		Наименование	Стр
1.030.1-1/88.3-3	-К21	Узел 27 29 Крепление простенков к надоконной и подоконной панелям Соединение простенков	29
	-К22	Узел 30 Крепление стеновой панели фронтона к насадке фахверка в глухом участке стены	30
	-К23	Узел 31 Крепление стеновой панели фронтона к насадке фахверка в глухом участке стены при подстропильной ферме	31
	-К24	Узел 33 Крепление панели к насадке колонны торцового фахверка	32
	-К25	Узел 34 Крепление панели парапета к насадке фахверка в углу при привязке „ 250"	33
	-К26	Узел 35 Крепление панели парапета к насадке фахверка в углу при привязке „ 0"	34
	-К27	Узел 36 Крепление панели парапета к насадке фахверка при привязке „ 250"	35
	-К28	Узел 37 Крепление панели парапета к насадке фахверка по оси среднего ряда	36
	-К29	Узел 38 Крепление стеновой панели парапета к насадке фахверка	37
	-К30	Узел 39 Крепление карнизной панели к плите покрытия у рядовой оси	38
	-К31	Узел 40 Крепление карнизной панели к насадке фахверка в углу здания	39

Обозначение документа	Наименование	Стр.
1.030.1-1/88.3-3-К32	Узел 41. Крепление стеновой панели к железобетонной колонне в уровне низа окна для зданий с расчетной сейсмичностью 7,8 и 9 баллов	40
-К33	Узел 42. Крепление стеновой панели к железобетонной колонне в уровне опорной консоли для зданий с расчетной сейсмичностью 7,8 и 9 баллов	41
-К34	Узел 43. Крепление стеновой панели глухого участка стены к железобетонной колонне для зданий с расчетной сейсмичностью 7, 8 и 9 баллов	42
-К35	Узел 44. Крепление стеновой панели к стойке фахверка в уровне низа окна в углу для зданий с расчетной сейсмичностью 7,8 и 9 баллов	43
-К36	Узел 45. Крепление стеновой панели глухого участка стены к стойке фахверка по оси среднего ряда для зданий с расчетной сейсмичностью 7,8 и 9 баллов	44
-К37	Узел 46. Крепление стеновой панели к стойке фахверка в уровне низа окна по оси среднего ряда зданий с расчетной сейсмичностью 7,8 и 9 баллов	45
-К38	Узел 47. Крепление стеновой панели к стойке фахверка в уровне опорной консоли для зданий с расчетной сейсмичностью 7, 8 и 9 баллов	46

Инв.№ подл. | Подпись и дата | Взам.инв.№

Обозначение документа	Наименование	Стр.
1.030.1-1/88 3-3-К39	Узел 48. Крепление стеновой панели глухого участка стены к стойке фахверка в углу для зданий с расчетной сейсмичностью 7,8 и 9 баллов	47
-К40	Узел 49. Крепление стеновых панелей в углу здания	48
-К41	Узел 50. Крепление панелей простенка в углу здания	49
-К42	Узел 51. Крепление стеновой панели глухого участка стены к стойке фахверка в уровне опорной консоли по оси среднего ряда для зданий с расчетной сейсмичностью 7, 8 и 9 баллов	51
-К43	Узел 52. Крепление стеновой панели к колонне продольного ряда в уровне верха оконного проема в зданиях с увеличенным расстоянием между температурными швами (при в колонны = 400 мм)	52
-К44	Узел 53. Крепление стеновой панели к колонне продольного ряда в уровне верха оконного проема в зданиях с увеличенным расстоянием между температурными швами (при в колонны ≥ 500 мм)	53

Обозначение документа	Наименование	Стр.
1.030.1-1/88 3-3-К45	Узел 54 Крепление стеновой панели глухого участка стены к колонне продольного ряда в уровне опорной консоли в зданиях с увеличенным расстоянием между температурными швами (при в колонны = 400 мм)	
-К46	Узел 55. Крепление стеновой панели глухого участка стены к колонне продольного ряда в уровне опорной консоли в зданиях с увеличенным расстоянием между температурными швами (при в колонны ≥ 500 мм)	54
-К47	Узел 56. Заполнение швов между панелями в несейсмических условиях	55
-К48	Узел 57,58 Заполнение швов между панелями в несейсмических условиях	56
-К49	Узел 59,60 Заполнение швов между панелями в сейсмических условиях	57
-К50	Узел 61 Заполнение швов между панелями в сейсмических условиях	58
-К51	Узел 62,63 Заполнение швов в сейсмических условиях	59
-К52	Узел 64,65 Заполнение швов между панелями цементным раствором	60
-К53	Монтажные узлы. Спецификация	61
		62

1. В выпуске приведены монтажные узлы навесных и самонесущих панельных стен отапливаемых одноэтажных производственных зданий с железобетонным каркасом.

2. Чертежи узлов включаются в состав проектной документации в полном их объеме или в виде отдельных листов.

3. Узлы разработаны с учетом их применения в строительстве зданий в районах с расчетной сейсмичностью 7, 8 и 9 баллов.


4. Узлы не применимы для строительства в районах распространения вечной мерзлоты, просадочных грунтов, а также на территории горных выработок.


5. Монтаж стоек и элементов крепления стен производить в соответствии с требованиями главы СНиП 3.03.01-87 „Несущие и ограждающие конструкции".

6. Сварку производить электродами типа: Э42- для условий строительства с расчетной температурой выше (минус) 40°С; Э42А- для условий строительства с расчетной температурой ниже (минус) 40°С. Электроды по ГОСТ 9467-75*

7. Стальные элементы крепления панелей, включая опорные консоли, насадки, приведены в выпуске 4-2 , стойки фахверка в выпуске 4-3 данной серии.

				1.030.1-1/88. 3-3-ПЗ		
Зав. отд.	Спиридонский			Пояснительная записка	Стадия: Р	Лист:	Листов: 1
ГИП.	Рудаков				ЦНИИПРОМЗДАНИЙ		
Гл. спец.	Гадаева						
Н. контр.	Иванова						

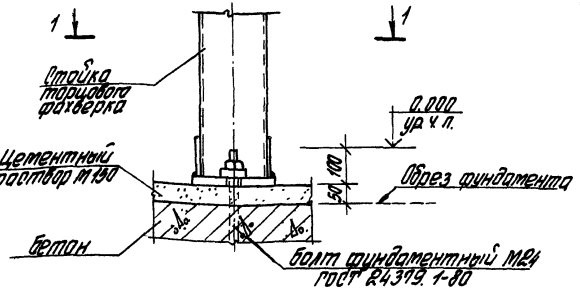


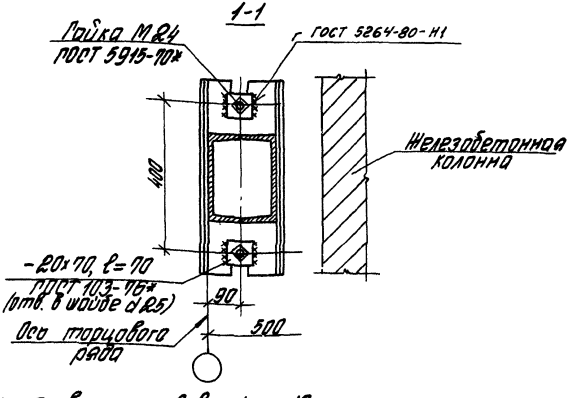

Толщина сварных швов $h_w = 10$ мм


					1.030.1-1/88. 3-3-К1	
Зав. отд.	Стуленичный				Узел 1 Крепление стойки фахверка к фундаменту	Стадия / Лист / Листов: Р / 1
ГИП	Рубцов					ЦНИИПромзданий
Гл. спец.	Гордеева					
Инж. Тк.	Жданова					
Н. контр.	Свинаникова					

Инв. № подл. | Подпись и дата | Взам. инв. №

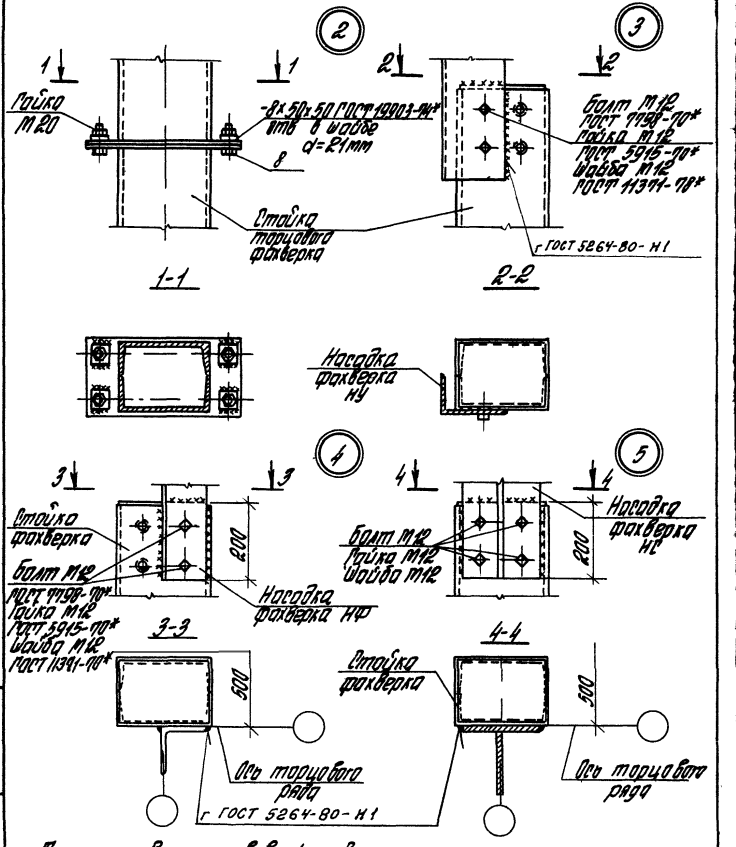

Толщина сварных швов $h_w = 8$ мм

				1.030.1-1/88 Э-3-КЖ	
Зав. отд.	Ципленкин			Узел 25 Стык стоек фахверка, крепление насадки к стойке фахверка	Стадия: Р; Лист; Листов: 1
ГИП	Рубцов				
Гл. спец.	Падаева				ЦНИИПРОМЗДАНИЙ
Инж. Ік.	Иванова				
Н. контр.	Шишинова				

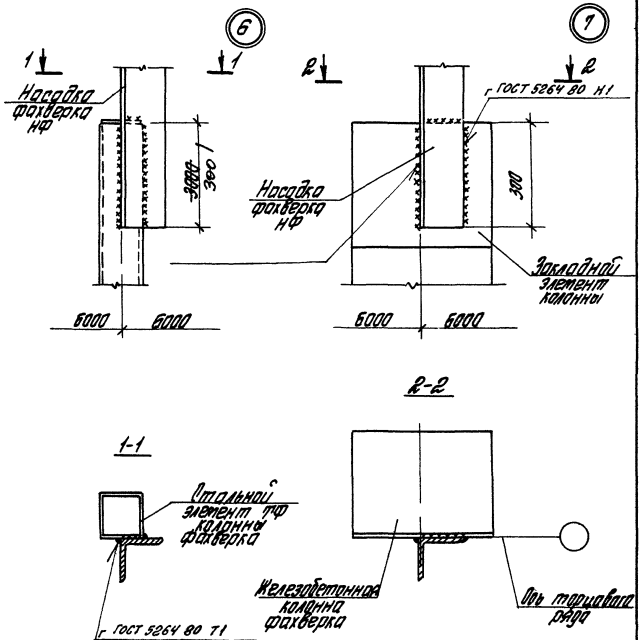

Толщина сварных швов $h_w = 8$мм

Зав. отд.	Ушаковский		
ГИП	Рыбаков		
Н. спец.	Гордеева		
Инж. К.	Иванова		
Н. контр.	Житомирская		

1.030.1-1/88 3-3-КЗ


Узел 6.7
Крепление насадку к колонне торцового фахверка

Стадия	Лист	Листов
Р		1


ЦНИИПромзданий

24761 02 12

Инв. № подл. | Подпись и дата | Взам. инв. №

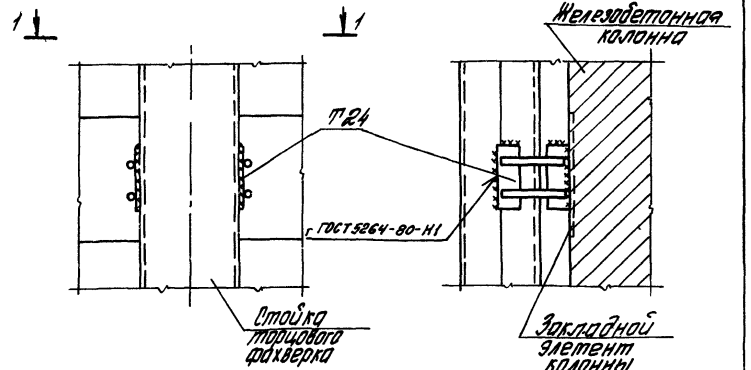



1-1

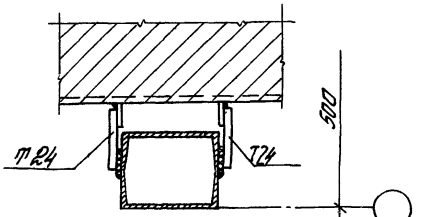

Толщина сварных швов $h_w = 8$ мм

				1.030.1-1/88.3-3-К4	
Зав. отд	Отпенский			Стадия	Лист	Листов
ГИП	Рыбаков		Узел 8 Крепление стойки фахверка к колонне	Р		1
Гл. спец.	Лобачева			ЦНИИПРОТЗДАНИЙ		
Инж. Тк.	Иванова					
Н. контр.	Двинянинов					

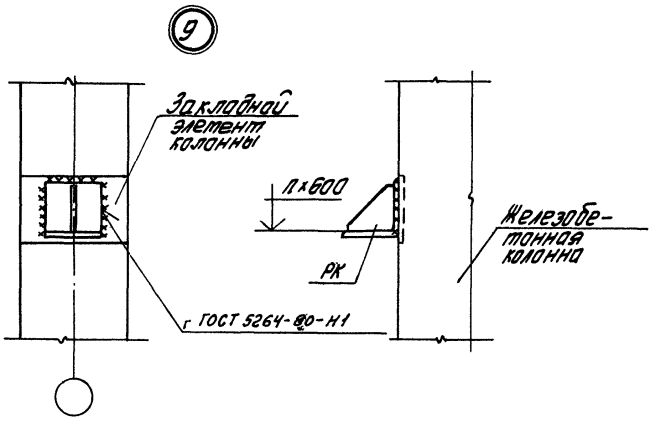

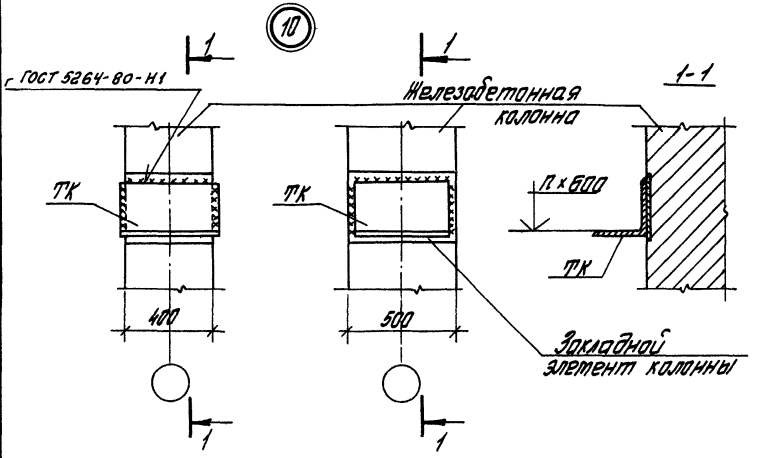

Толщина сварных швов $h_w = 8$ мм

Зав. отд.	Отманский		
ГИП	Рудаков		
Гл. спец.	Гордаева		
Инж. I к.	Иванова		
Н. контр.	Двинянинова		


1.030.1-1/88.3-3-К5


Узел 9, 10
Крепление опорной консоли РК и ТК к железобетонной колонне

Стадия	Лист	Листов
Р		1

ЦНИИПРОМЗДАНИЙ

Инв. № подл. | Подпись и дата | Взам. инв. №

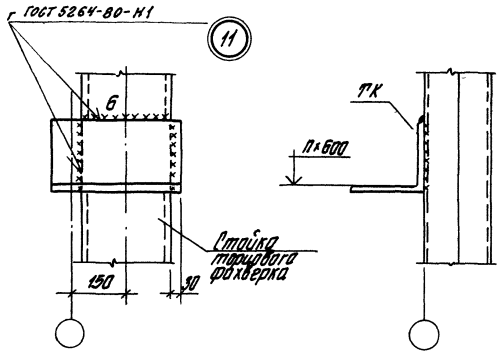


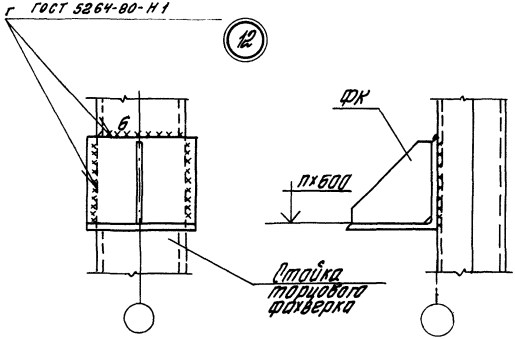


Толщина сварных швов $h_w = 8$мм, кроме оговоренных

				1.030.1-1/88.3-3-КБ		
Зав. отд.	Стишинский			Узел 11, 12 Крепление опорной консоли ПК и ФК к стойке торцового фахверка	Стадия	Лист	Листов
ГИП	Рубцов				Р		1
Гл. спец.	Гордеева				ЦНИИПРОМЗДАНИЙ		
Инж. Тх.	Иванова						
Н. контр.	Овчинникова						

В обычных условиях

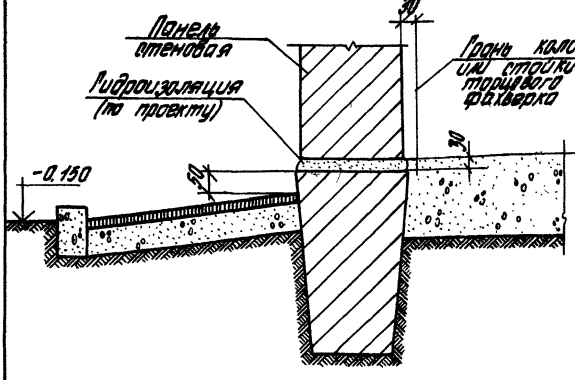

В сейсмических условиях

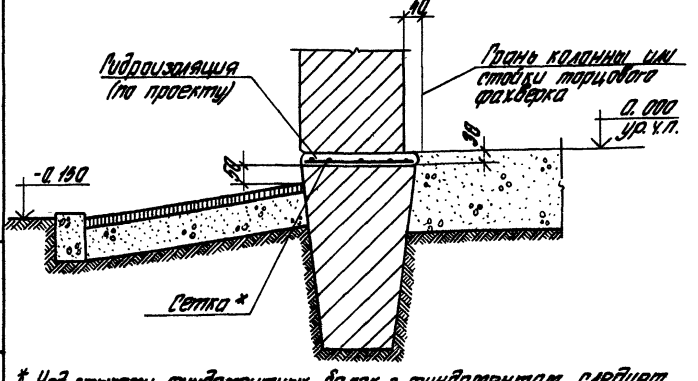

* Над стыками фундаментных балок с фундаментом следует укладывать симметрично оси ряда сетку длиной 2м из арматуры диаметром 8-10 мм с шагом продольных стержней 100мм, поперечных - 200мм


1.030.1-1/88.3-3-К7


Узел 13
Опирание стеновой панели на фундаментную балку

Стадия	Лист	Листов
Р		1

ЦНИИПРОМЗДАНИЙ


24761-02 16

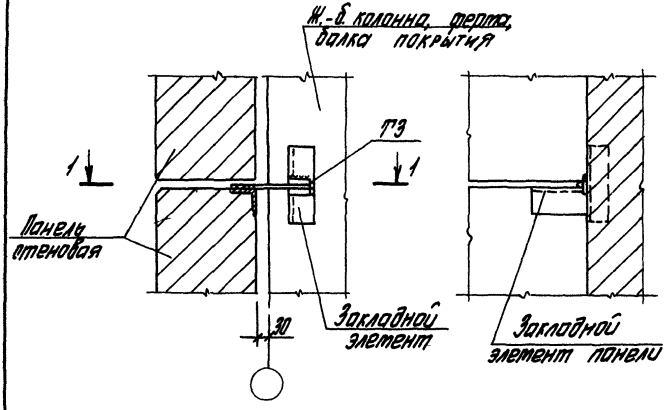


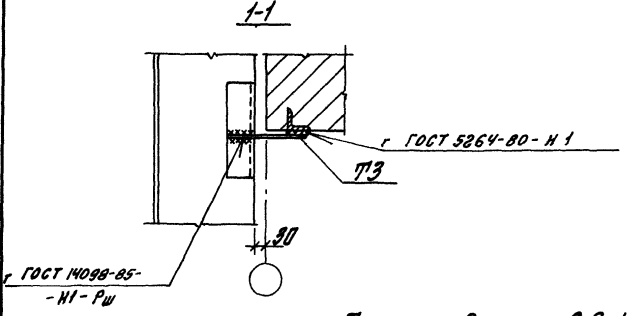

Толщина сварных швов h_w=6мм

				1.030 1-1/88 Э-3-К8	
Зав.отд.	Стриженский				
ГИП	Рудаков			Узел 14 Крепление стеновой панели к железобетонной колонне, балке покрытия, ферме	Стадия Р; Лист; Листов 1
Рук.отд.	Гордеева				
Инж. Ск.	Иванова				ЦНИИПРОМЗДАНИЙ
Н.контр.	Дмитриева				

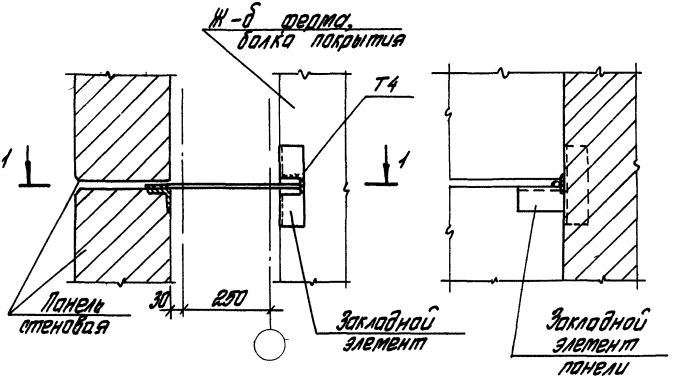


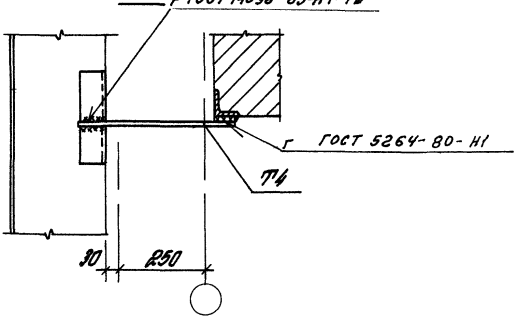

Толщина сварных швов $h_w = 8$ мм


Зав. отд.	Утилянский			1.030.1-1/88 Э-3-КЭ		
ГИП	Рубцов			Узел 15. Крепление стеновой панели к железобетонной ферме и балке покрытия по продольному ряду колонн при привязке «250»	Стадия: Р	Лист:	Листов: 1
Н. спец.	Горбова				ЦНИИПРОТЯЖЕНИЙ		
Инж. Ік.	Иванова						
Н. контр.	Мининникова						

Инв. № подл. | Подпись и дата | Взам. инв. №

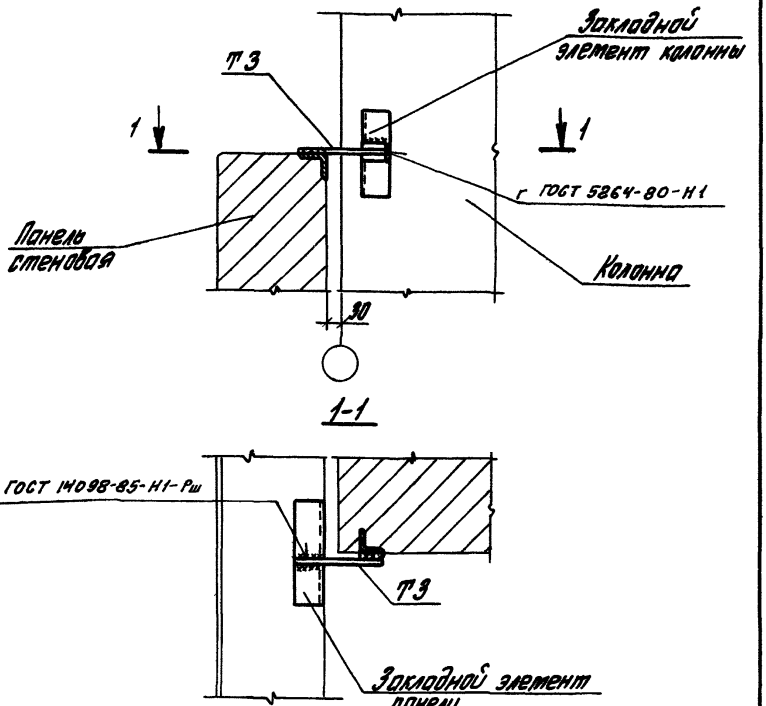


Толщина сварных швов $h_w = 8$ мм

				1 030 1-1/88 3-3-К10		
Зав. отд	Степанский		Узел 16 Крепление стеновой панели к железобетонной колонне в уровне низа окна	Стадия	Лист	Листов
ГИП	Рубаков			Р		1
Гл. сп.	Гордеева			ЦНИИПРОМЗДАНИЙ		
Инж. Тх	Иванова					
Н. контр	Мустакимова					

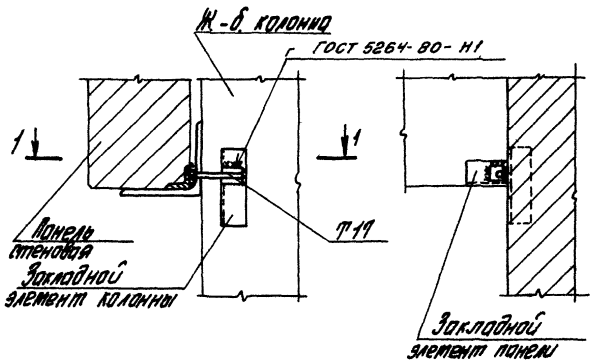


1-1

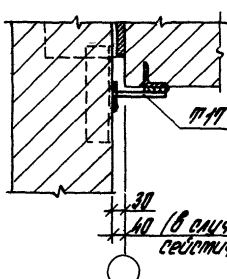


Толщина сварных швов $h_w = 6$ мм

				1.030.1-1/88 3-3-К11		
Зав. отд.	Ильинский			Узел 17 Крепление стеновой панели к железобетонной колонне в уровне верха окна	Стадия	Лист	Листов
ГИП	Рудаков				Р		1
Рук. гр.	Гарбуз				ЦНИИпромзданий		
Инж. I	Иванова						
Н. контр.	Ивашкина						


Инв. № подл. | Подпись и дата | Взам. инв. №

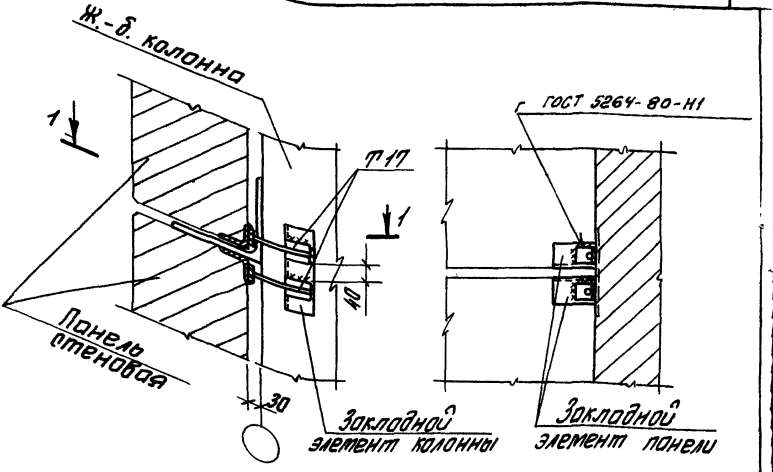

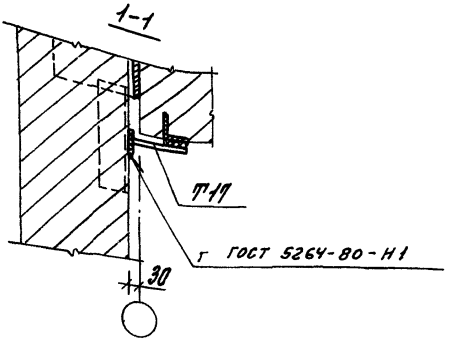


Толщина сварных швов $h_w = 8$ мм

				1.030.1-1/88.3-3-К12		
Зав. отд.	Стиланский		Узел 18 Крепление стеновой панели глухого участка стены из железобетонной колонне в уровне опорной консоли	Стадия	Лист	Листов
ГИП	Рыбаков			Р		1
Гл. спец.	Гобаева			ЦНИИПРОМЗДАНИЙ		
Инж. 1 к	Иванова					
Н. контр.	Двинянинова					

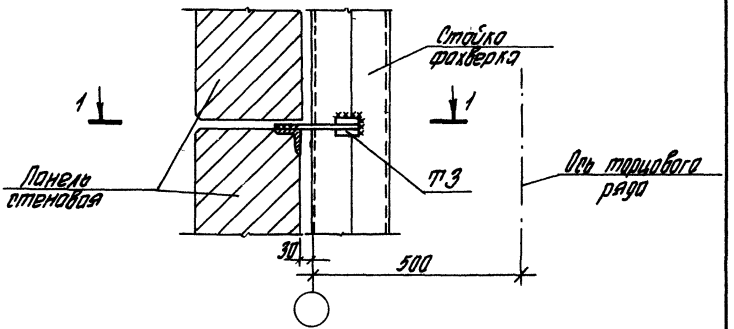

1-1

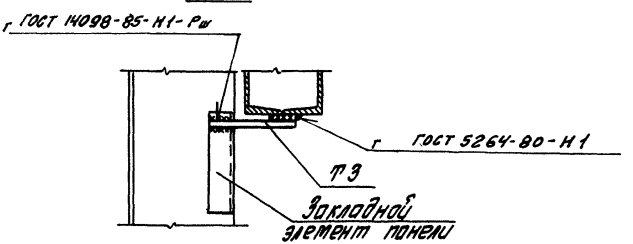


Толщина сварных швов $h_ш = 8$ мм


				1.030.1-1/88.3-3-К19		
Зав. отд.	Стиманенкова			Узел 19 Крепление стеновой панели глухого участка стены к стойке фахверка	Стадия	Лист	Листов
					Р		7
ГИП	Рудаков				ЦНИИПРОМЗДАНИЙ		
Гл. сп.	Гарнева						
Инж. I к.	Иванова						
Н. контр.	Шишкинова						

24761-02 22

Инв. № подл. | Подпись и дата | Взам. инв. №

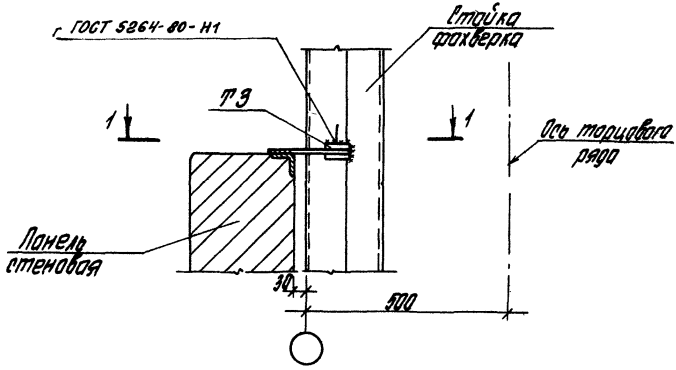


1-1

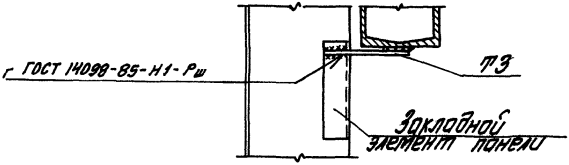


Толщина сварных швов h_w=8мм

Зав. отд.	Стрельников		1.030.1-1/88.3-3-К.14			
Рук.	Гуськов					
Гл. спец.	Гольцева		Узел 20 Крепление стеновой панели к стойке фахверка в уровне низа окна	Стадия	Лист	Листов
Нач. Гр.	Иванова					1
Н. контр.	Давыдовская			ЦНИИПРОМЗДАНИЙ		

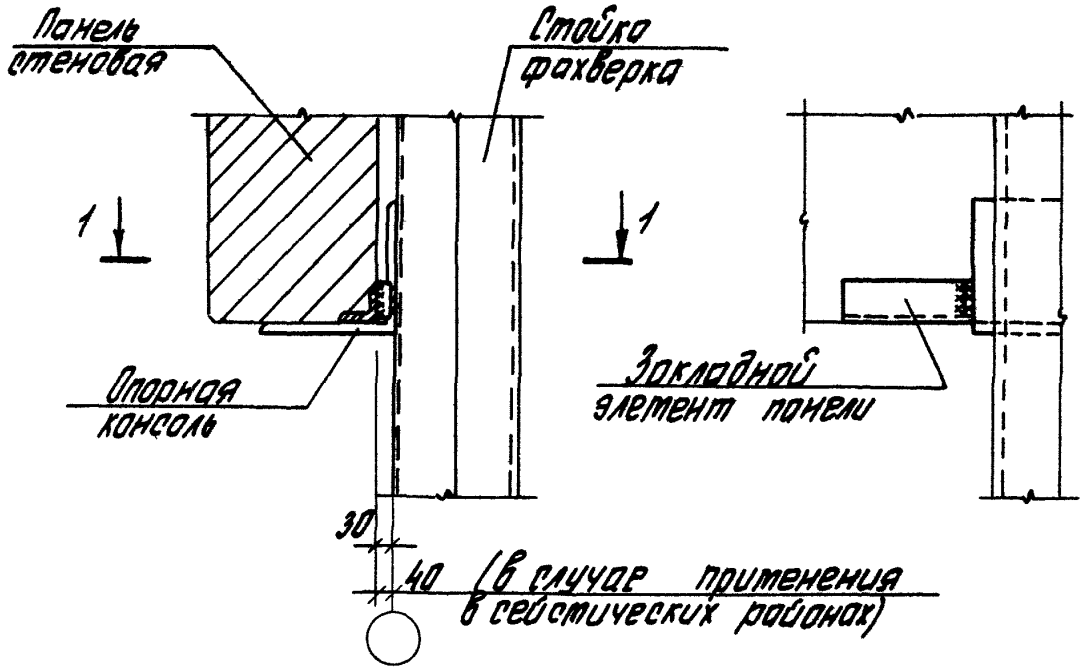


1-1

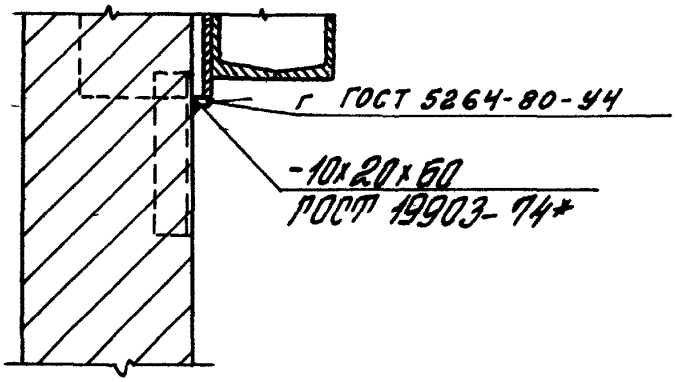


Толщина сварных швов h_w=8 мм

				1030 1-1/88 3-3-К15		
Зав. отд.	Стиланский			Узел 21 Крепление стеновой панели к стойке фахверка в уровне верха окна	Стадия	Лист	Листов
ГИП	Рубаков				Р		1
Гл. спец.	Гафаева				ЦНИИПРОТЗДАНИЙ		
Инж. Тк	Иванова						
Н. контр.	Шиянникова						

Инв. № подл. | Подпись и дата | Взам. инв. №

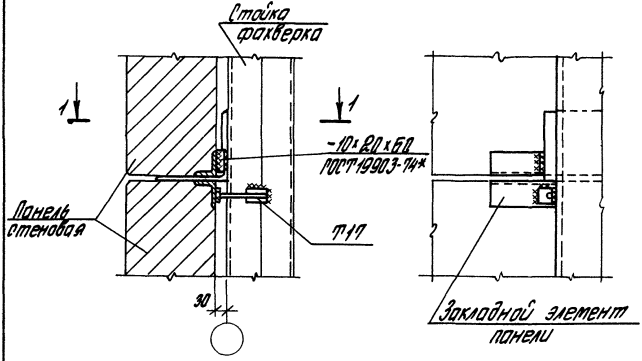


1-1

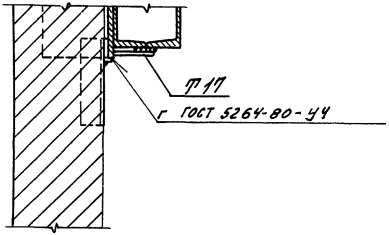


Толщина сварных швов $h_w = 8$мм

				1.030.1-1/88.3-3-К16		
Зав. отд	Ульянский		Узел 22 Крепление стеновой панели глухого участка стены к стойке фахверка в уровне опорной консоли	Стадия	Лист	Листов
ГИП	Рубаков			Р		1
Рд. сп	Гайдева					
Инж. Ік	Иванова			ЦНИИПРОМЗДАНИЙ		
Н. контр	Двинянинова					

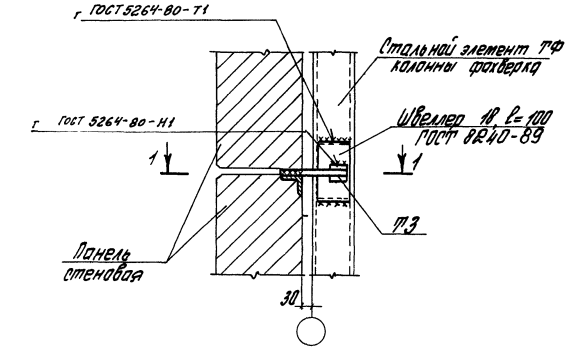


1-1

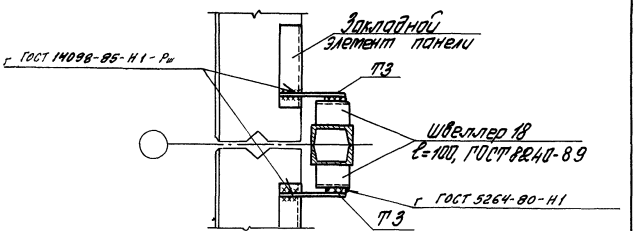


Толщина сварных швов $h_ш$=8 мм

				1.030.1-1/88.3-3-К17		
Зав. отд.	Стрижевский			Узел 23 Крепление стеновой панели глухого участка стены к стальному элементу колонны фахверка	Стадия	Лист	Листов
ГИП	Рябцев				Р		1
Гл. спец.	Рябцев				ЦНИИПРОМЗДАНИЙ		
Нач. гр.	Иванова						
Н. контр.	Шипенкова						


Инв.№ подл. | Подпись и дата | Взам. инв.№

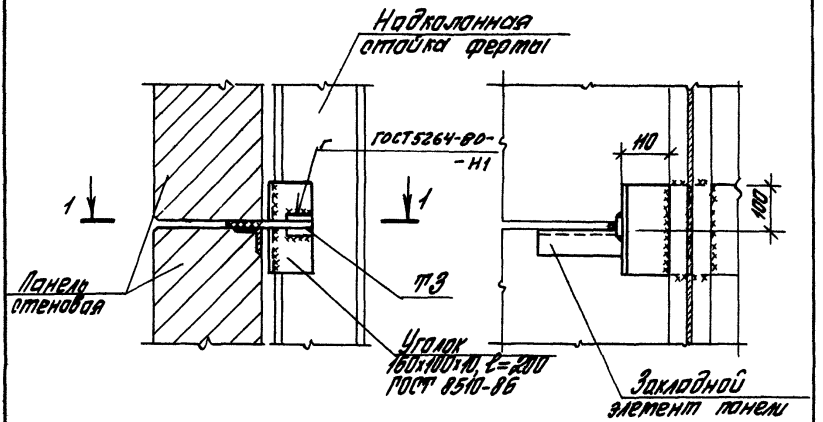


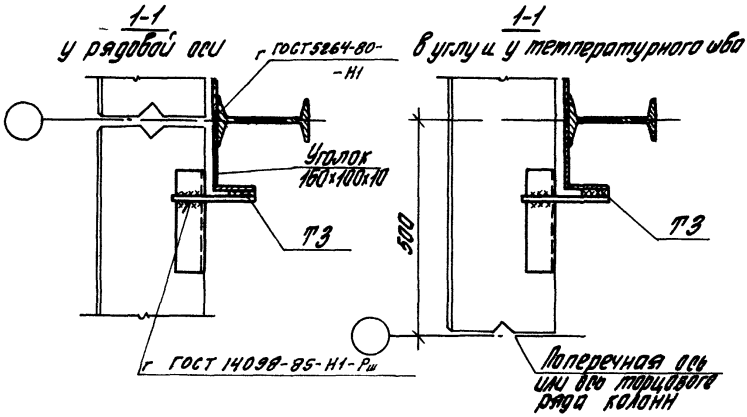

Толщина сварных швов $h_ш = 8$ мм

				1.030.1-1/88.3-3-К18		
Зав. отд.	Ситьянский			Узел 24 Крепление стеновой панели глухого участка стены к надколонной стойке металлической фермы	Стадия	Лист	Листов
					Р		1
ГИП	Рудаков				ЦНИИПРОМЗДАНИЙ		
Гл. сп.	Удалева						
Инж. ТК	Иванова						
Н. контр.	Шиманшова						

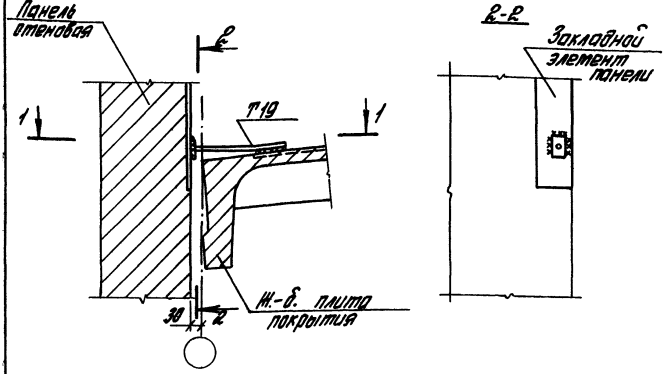


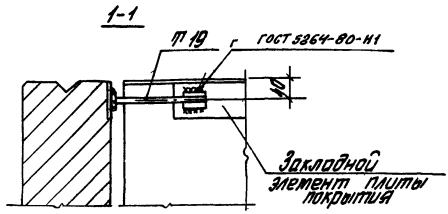

Толщина сварных швов $h_w = 6$ мм


			1.030.1-1/88.3-3-К19			
Зав. отд.	Семлянский		Узел 25 Крепление поперетной панели к плите покрытия при привязке „0"	Стадия	Лист	Листов
ГИП	Губаков			Р		1
Нач. оп.	Гарбева			ЦНИИПРОМЗДАНИЙ		
Инж. Ік	Иванова					
Н. контр.	Двинянинова					

Инв. № подл. | Подпись и дата | Взам. инв. №

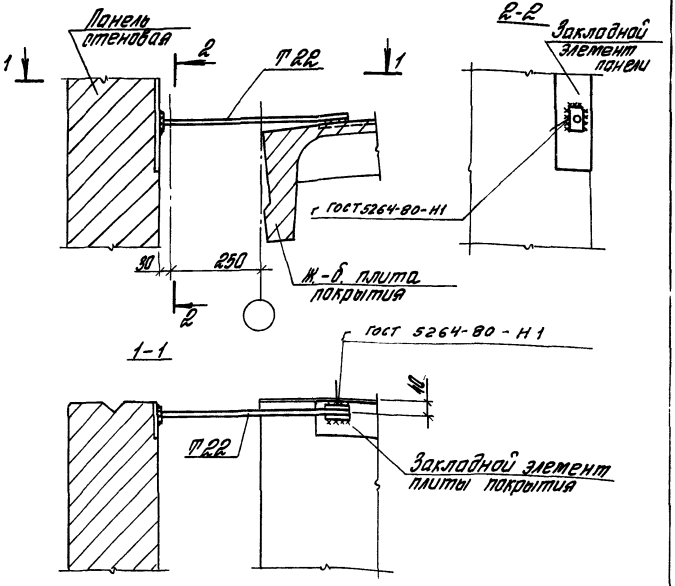

Толщина сварных швов $h_ш = 6$мм

				1.030.1-1/88.3-3-К20	
Гл.инж.отд	Стилянский			Узел 26 Крепление парапетной панели к плите покрытия при привязке „250"	Стадия: Р; Лист: ; Листов: 1
ГИП	Рыбаков				
Гл.ел.	Гордеева				
Инж.Ік.	Иванова				ЦНИИПРОМЗДАНИЙ
Н.контр.	Шиманская				

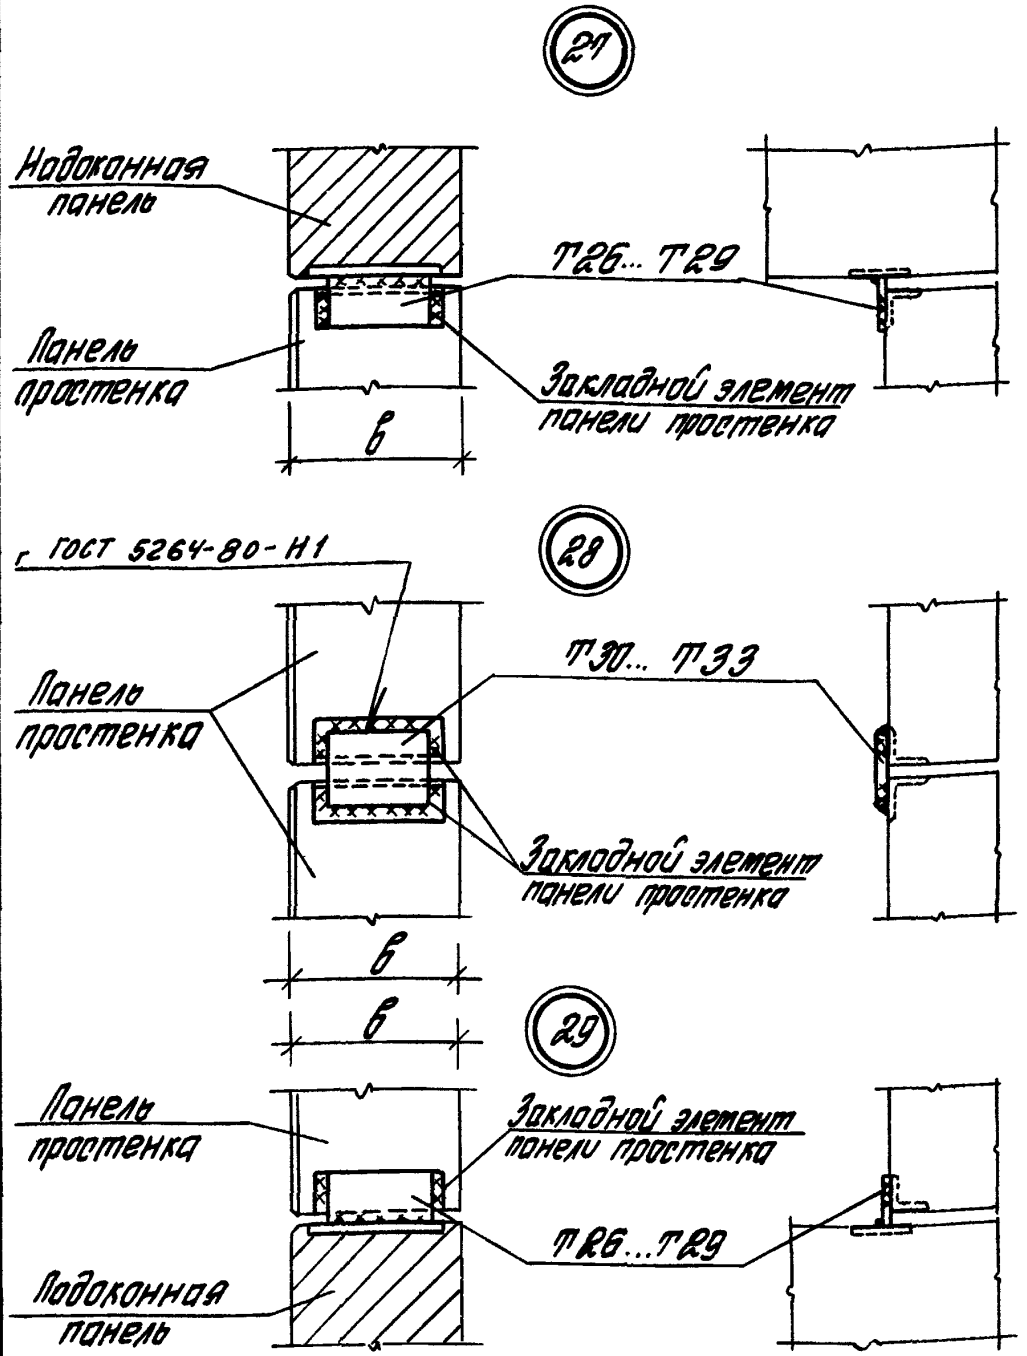

Толщина сварных швов $h_w = 6$ мм

Зав. отд.	Стиляновский		
ГИП	Рубаков		
Нач. сп.	Гафаева		
Инж. Ік.	Иванова		
Н. контр.	Двинянинова		


1.030.1-1/88.3-3-К21

Узел 27... 29
Крепление простенков к надоконной и подоконной панелям.
Соединение простенков


Стадия	Лист	Листов
Р		1

ЦНИИПРОМЗДАНИЙ

Инв. № подл. | Подпись и дата | Взам. инв. №

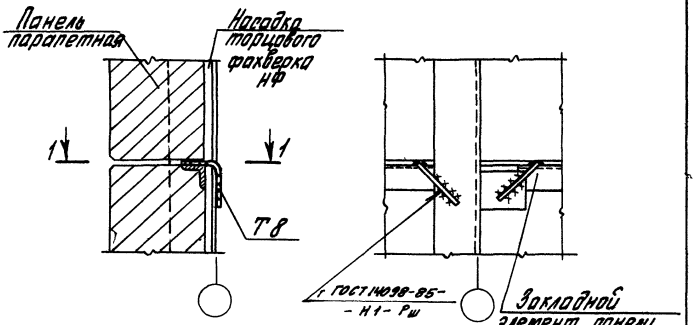



1-1

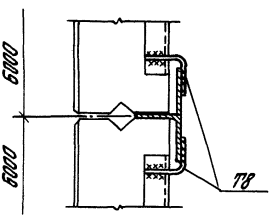

Толщина сварных швов $h_w = 8$ мм

				1.030.1-1/88.3-3-К22		
Гип	Ульяновский			Узел 30 Крепление стеновой панели торцовой к насадке фахверка в глухом участке стены	Стадия	Лист	Листов
Нач. отд.	Рудаков				Р		
Нач. сп.	Рабенко				ЦНИИПРОМЗДАНИЙ		
Инж. К.	Иванова						
Н. контр.	Двинятинова						

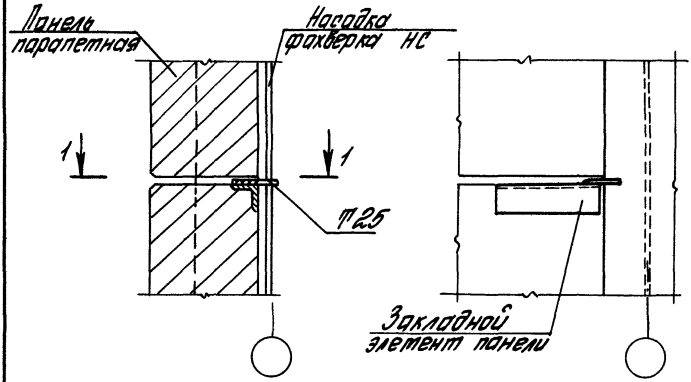

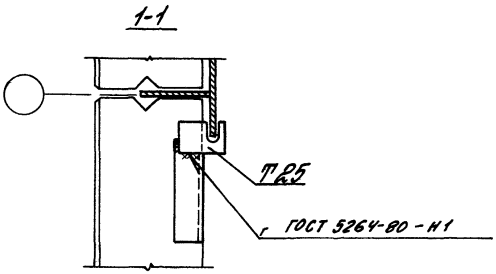

Толщина сварных швов $h_w = 8$ мм

Зав. отд	Стилянский		
ГИП	Рудаков		
Гл. спец.	Гафиева		
Инж. Ік	Иванова		
Н. контр.	Авиманинов		


1.030.1-1/88.3-3-К29


Узел 31
Крепление стеновой панели фронтона к насадке фахверка в глухом участке стены при подстропильной ферме

Стадия	Лист	Листов
Р		1

ЦНИИПРОМЗДАНИЙ


Инв. № подл. | Подпись и дата | Взам. инв. №

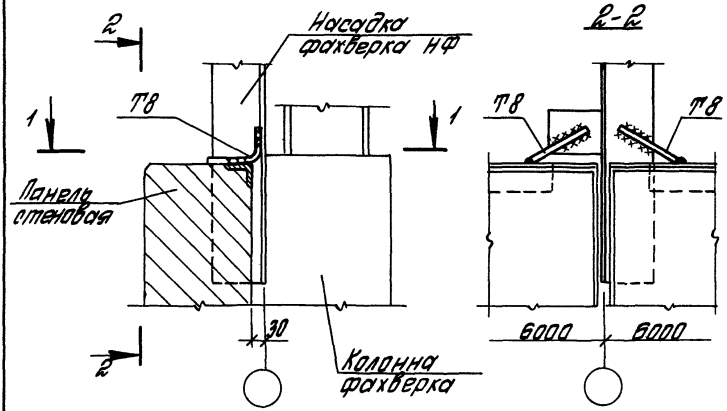


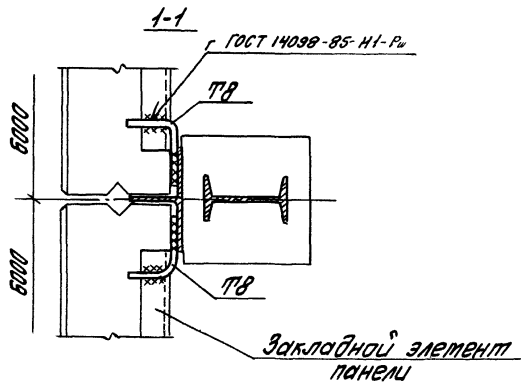

Толщина сварных швов $h_ш = 8$ мм

				1.030.1-1/88.3-3-К24		
Зав. отд	Стуланский			Узел 33 Крепление панели к насадке колонны торцового фахверка	Стадия	Лист	Листов
РИП	Рудаков				Р		
Гл. сп.	Гафаева				ЦНИИПРОМЗДАНИЙ		
Инж. Ік.	Иванова						
Н. контр.	Шанашилова						

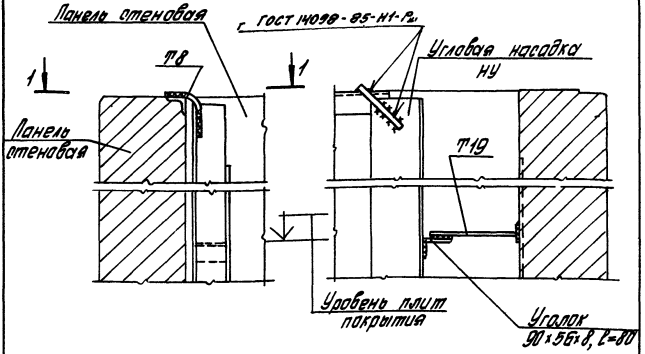

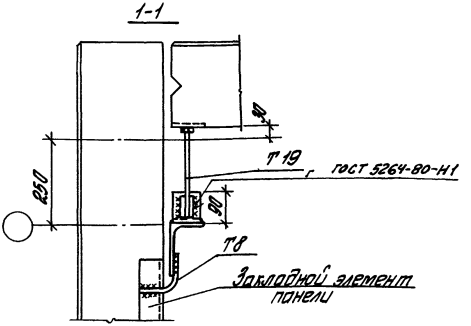

Толщина сварных швов $h_w = 8$ мм

Зав. отд.	Стешенкин		
ГИП	Рубанов		
Гл. спец.	Гарбуз		
Инж. тех.	Иванова		
Н. контр.	Стешенкина		

1.030.1-1/88. 3-3-К25


Узел 34
Крепление панели парапета к насадке фахверка в углу при привязке „250"

Стадия	Лист	Листов
Р		

ЦНИИПРОМЗДАНИЙ


24761-02 34

Инв. № подл. | Подпись и дата | Взам. инв. №

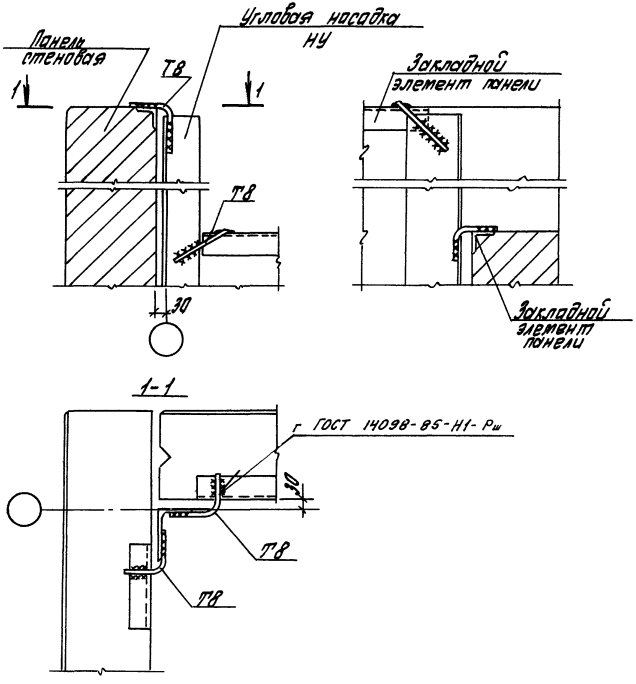


Толщина сварных швов $h_ш = 8$ мм

				1 030 1-1/88 3-3-К26		
Зав. отд.	Стилянский			Узел 35 Крепление панели парапета к насадке фахверка в углу при привязке „0"	Стадия	Лист	Листов
ГИП	Рудаков				Р		1
Гл. сп.	Рудаева				ЦНИИПРОМЗДАНИЙ		
Инж. Ік	Иванова						
Н. контр.	Ананишнова						

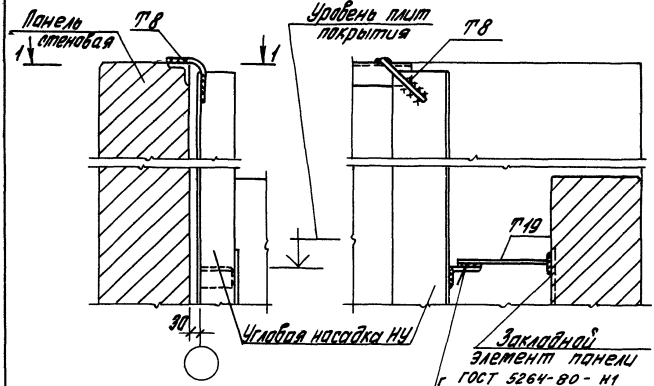


1-1

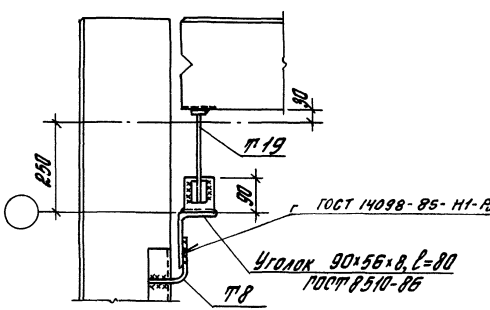


Толщина сварных швов $h_w = 8$ мм

Зав. отд.	Стилянский		1.030.1-1/88. 3-3-К27			
ГИП	Рудаков		Узел 36 Крепление панели парапета к насадке фахверка при привязке „250"	Стадия	Лист	Листов
Гл. сп.	Гафарова			Р		
Инж. Тк	Арапова			ЦНИИПРОМЗДАНИЙ		
Н. контр.	Шиманова					

Инв. № подл. | Подпись и дата | Взам. инв. №

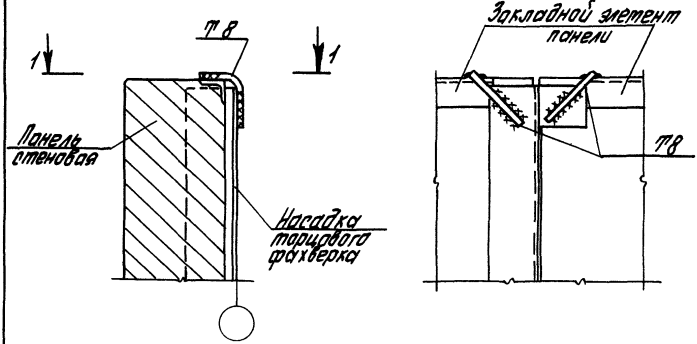


1-1

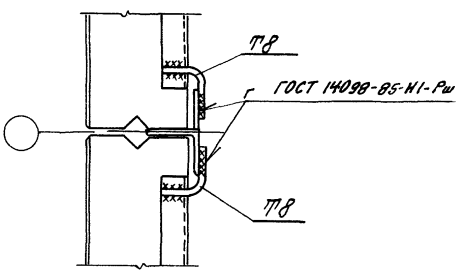


Толщина сварных швов $h_ш = 8$мм

				1.030.1-1/88.3-3-К28		
Зав.отд	Стиланский		Узел 37 Крепление панели парапета к насадке фахверка по оси среднего ряда	Стадия	Лист	Листов
ГИП	Рудаков			Р		1
Гл.сп.	Рабаева			ЦНИИПРОМЗДАНИЙ		
Инж. Ік	Иванова					
Н.контр.	Климанинова					

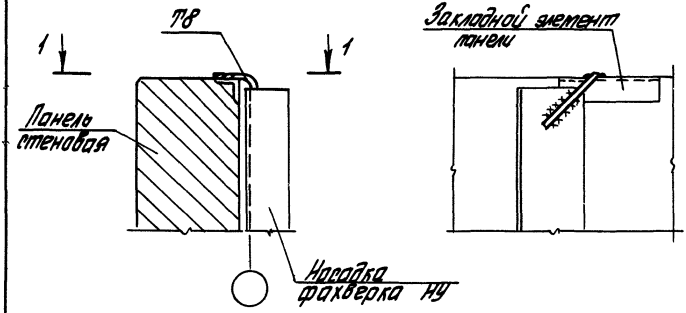


1-1

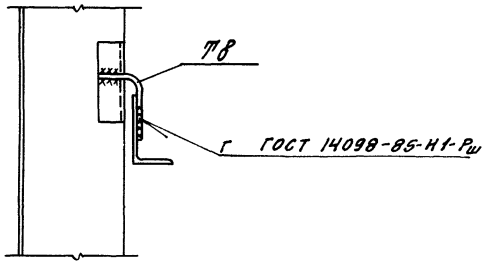


Толщина сварных швов $h_ш$=8мм

			1.030.1-1/88.3-3-К29		
Зав.отд	Отлиянский		Узел 38 Крепление стеновой панели парапета к насадке фахверка	Стадия	Лист	Листов
ГИП	Рудаков			Р		1
Рук.гр	Гадиева					
Инж.Ст.	Исаичева			ЦНИИПРОМЗДАНИЙ		
Н.контр.	Дмитриенкова					

Инв.№ подл. | Подпись и дата | Взам.инв.№

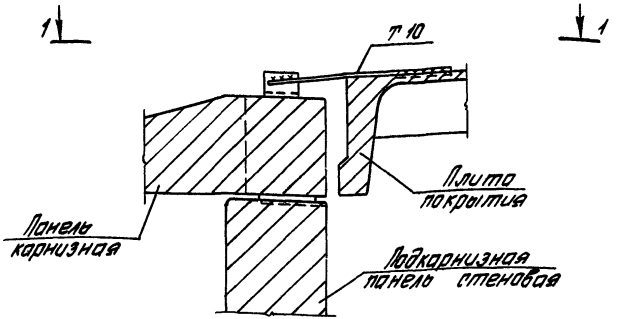


1-1

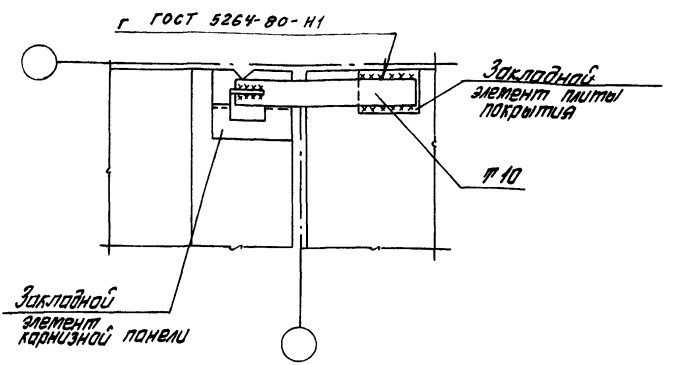


Толщина сварных швов $h_w = 8$ мм

				1.030.1-1/88.3-3-К30		
Зав.отд	Шиланский		Узел 39 Крепление карнизной панели к плите покрытия у рабочей оси	Стадия	Лист	Листов
ГИП	Рудаков			Р		1
Гл.ст.	Гадаева			ЦНИИПРОТЗДАНИЙ		
Инж.Т.к.	Иванова					
Н.контр.	Филиппова					

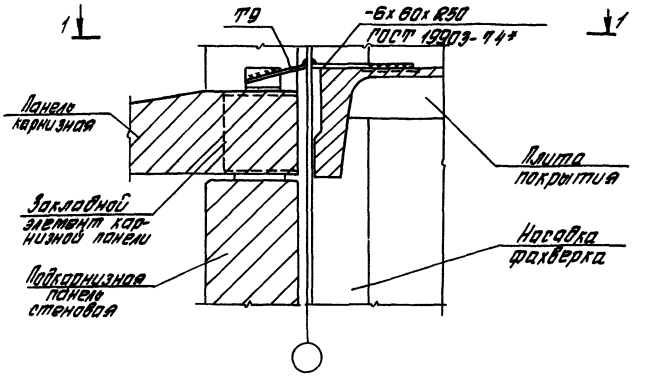


1-1

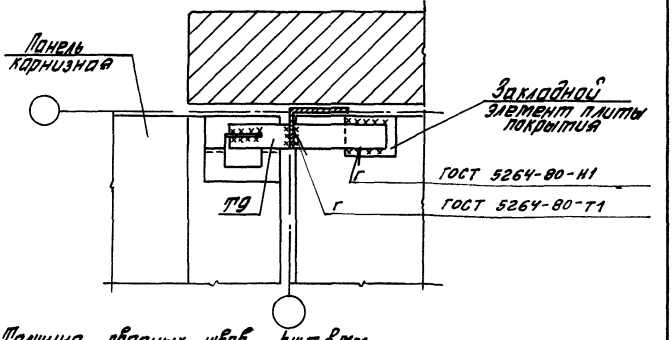


Толщина сварных швов $h_ш = 8$ мм

				1.030.1-1/88.3-3-К31		
Зав.отд.	Ситниевский			Узел 40 Крепление карнизной панели к насадке фахверка в углу здания	Стадия	Лист	Листов
ГИП	Рудаков				Р		1
Гл.сп.	Горбова				ЦНИИПРОМЗДАНИЙ		
Инж.Тх.	Иванова						
Н.контр.	Евтеенкова						

Инв.№ подл. | Подпись и дата | Взам.инв.№

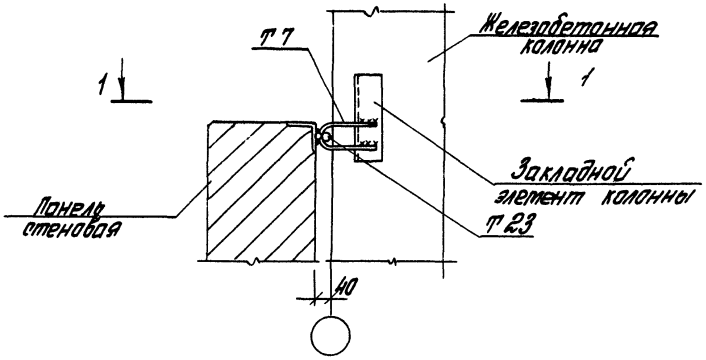


1-1

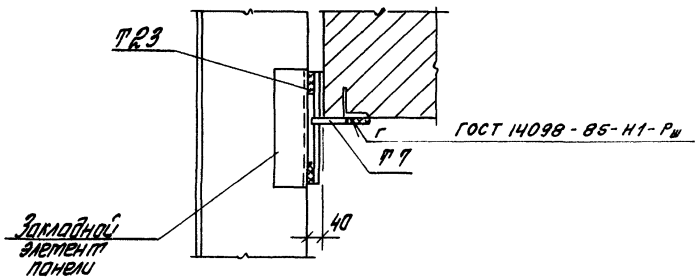


1 Толщина сварных швов $h_ш = 8$ мм.
2 Т23 приварить к панелям до установки их в проектное положение.

				1.030.1-1/88.3-3-К32		
Завотд	Стиланский			Узел 41 Ковлечение стеновой панели к железобетонной колонне, в уровне низа окна для здания, с расчетной сейсмичностью 7, с шагом колонн 6 м	Стадия Р	Лист	Листов 1
ГИП	Рубаков						
Гл.ст	Рубарева						
Инж.Тк	Иванова				ЦНИИПРОМЗДАНИЙ		
Н.контр	Авинашнова						

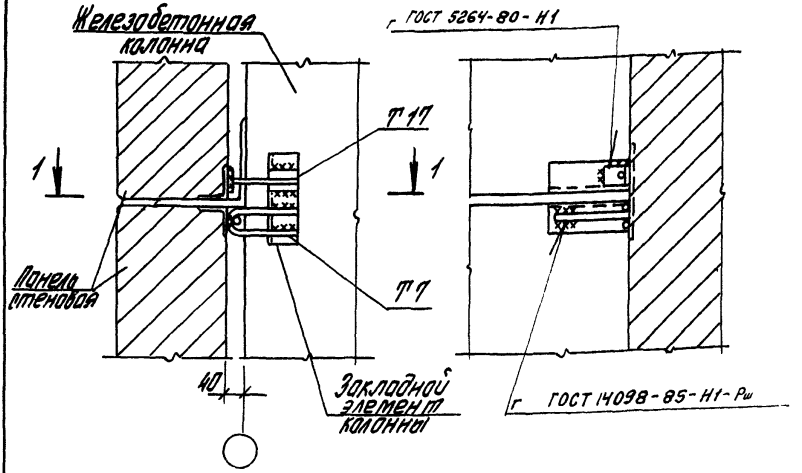


1-1

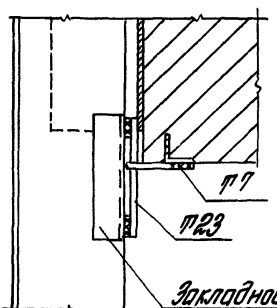


1. Толщина сварных швов $h_w = 8$ мм.
2. Т23 приварить к панелям до установки их в проектное положение.

Инв.№ подл.	Подпись и дата	Взам.инв.№					
					1.030.1-1/88. 3-3-К33		
Зав.отд.	Стиланский			Узел 42	Стадия	Лист	Листов
ГИП	Рудаков			Крепление стеновой панели к железобетонной колонне в уровне опорной консоли для зданий с расчетной сейсмичностью 8 и 9 баллов	Р		1
Н.отд.	Гордеева				ЦНИИПРОТЗДАНИЙ		
Инж.К.	Иванова						
Н.контр.	Квитчинова						

24761-02 42

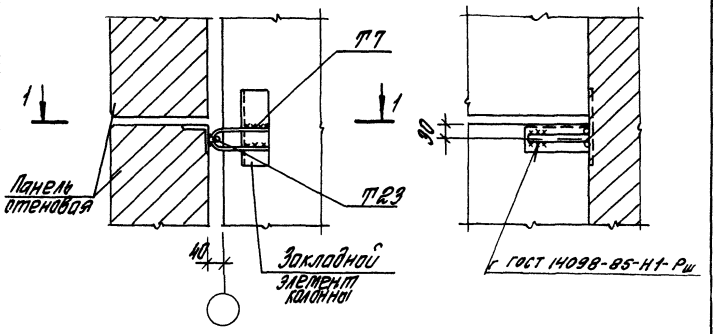


1-1

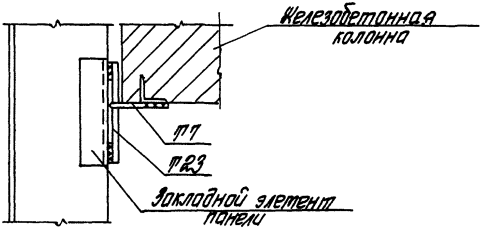


1 Толщина сварных швов $h_w = 6$ мм.
2 П23 приварить к панелям до установки их в проектное положение.

				1.030.1-1/88.3-3-К94		
Гл.инж.отд	Отиранский			Узел 43 Крепление стеновой панели глухого участка стены к железобетонной колонны для зданий с расчетной сейсмичностью 7, 8 и 9 баллов	Стадия	Лист	Листов
ГИП	Рыбалов				Р		1
Гл.спец.	Гобарева				ЦНИИПРОМЗДАНИЙ		
Инж. Ік	Иванова						
Н.контр.	Бинаминова						

24761-02 43

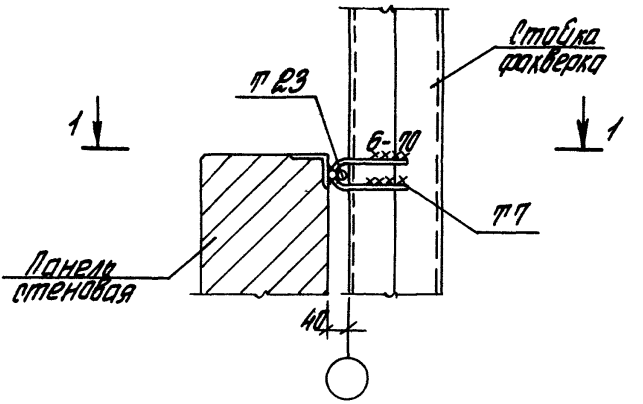


1-1

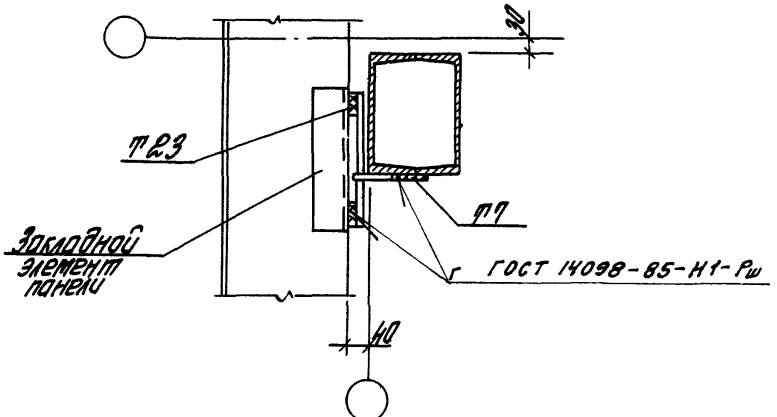


1. Толщина сварных швов $h_ш = 6$ мм.
2. П23 приварить к панелям до установки их в проектное положение.

				1.030.1-1/88.3-3-К35		
Зав.отд	Стиляновский			Узел 44 Крепление стеновой панели к стойке фахверка в уровне низа окна в углу для зданий с расчетной сейсмичностью 7, 8 и 9 баллов	Стадия Р	Лист	Листов 1
ГИП	Рыбаков				ЦНИИПРОМЗДАНИЙ		
Гл.спец.	Рабаева						
Инж. К.	Иванова						
Н.контр.	Ивинанинова						

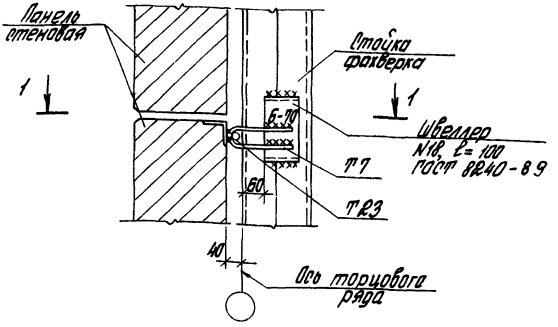


1-1

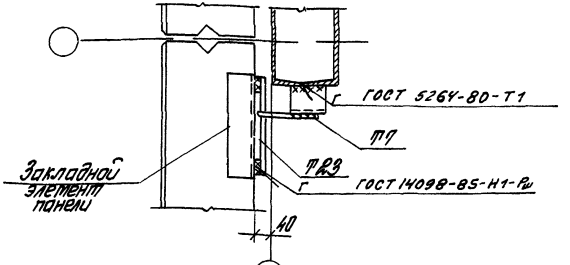


1 Толщина сборных швов $h_ш$=8 мм, кроме оговоренных в П23 приварить к панелям до установки их в проектное положение

				1.030.1-1/88.3-3-К36		
Гл.к отд.	Отдиванский			Узел 15 Крепление стеновой панели глухого участка стены к стойке фахверка по оси среднего ряда для зданий с расчетной сейсмичностью 7,8 и 9 баллов	Стадия	Лист	Листов
ГИП	Ридков				Р		1
Гл. спец.	Гордеева				ЦНИИПРОМЗДАНИЙ		
Инж. К.	Иванова						
Н. контр.	Двинянинова						

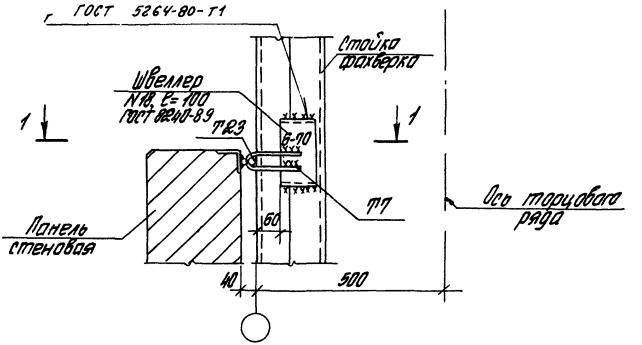


1-1

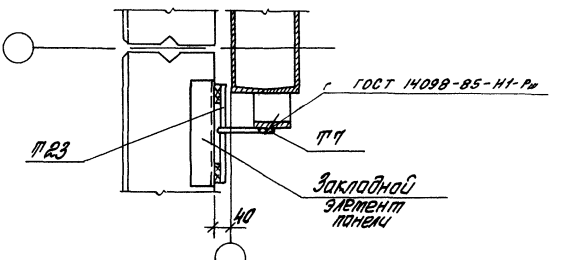


1 Толщина сварных швов h_w=8 мм, кроме оговоренных
2 П23 приварить к панелям до установки их в проектное положение.

				1.030.1-1/88. 3-3-К37			
Зав. отд	Стиланский			Узел 46	Стадия	Лист	Листов
ГИП	Рубаков			Крепление стеновой панели к стойке фахверка в уровне низа окна по оси среднего ряда здания с расчетной сейсмичностью 7, 8 и 9 баллов	Р		1
Нач. Гк	Иванова				ЦНИИПРОМЗДАНИЙ		
Нач. Гк	Шиманимова						
Н. контр	Гадаева						

Инв. № подл. | Подпись и дата | Взам. инв. №

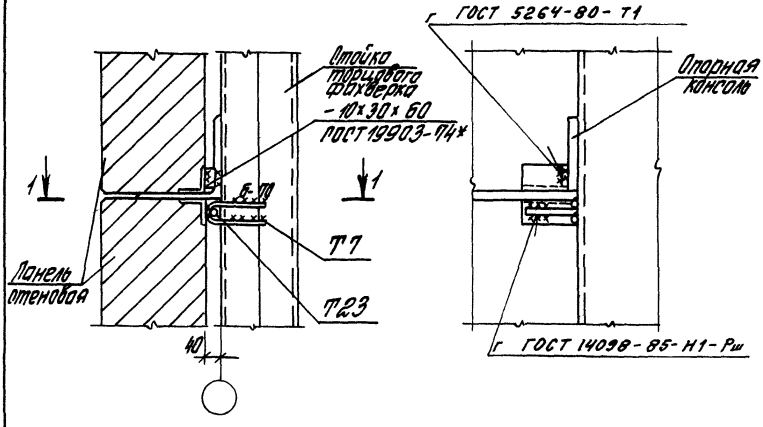


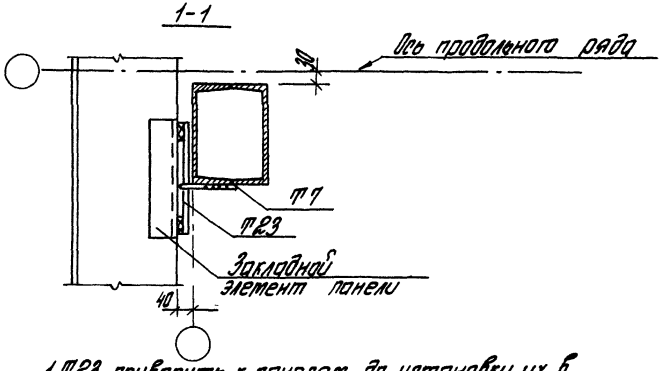


1 Т23 приварить к панелям до установки их в проектное положение.

2. Толщина сварных швов $h_w = 8$ мм, кроме оговоренных.

				1.030.1-1/88.3-3-К38			
Зав.отд	Утиланский			Узел 47 Крепление стеновой панели к стойке фахверка в уровне опорной консоли для зданий с расчетной сейсмичностью 7,8 и 9 баллов	Стадия	Лист	Листов
ГИП	Рубанов				Р		1
Инж.I к.	Иванова				ЦНИИПромзданий		
Н.контр.	Гордеева						

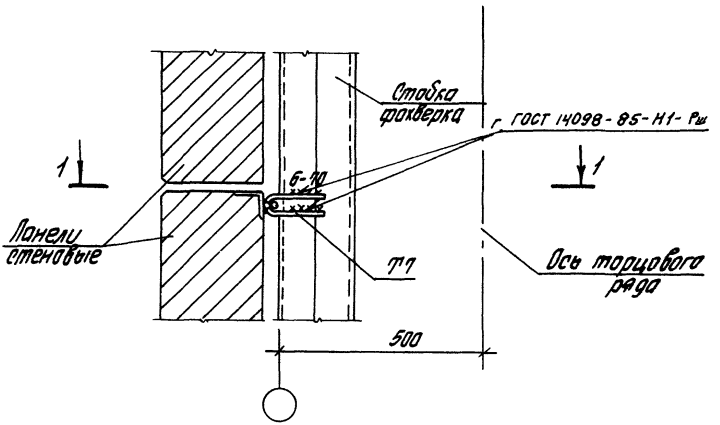

1-1

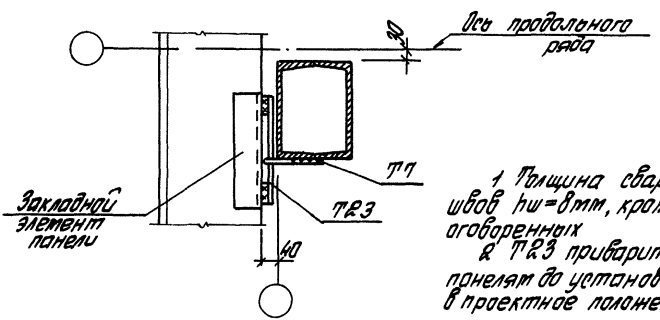


1. Толщина сварных швов $h_w = 8$мм, кроме оговоренных.
2. Т23 приварить к панелям до установки их в проектное положение.


1.030.1-1/88.3-9-К39

Зав. отд.	Степанович		Узел 48. Крепление стеновой панели глухого участка стены к стойке фахверка в углу для здания с расчетной сейсмичностью 7, 8 и 9 баллов	Стадия	Лист	Листов
ГИП	Рудаков			Р		1
Нач. гр.	Иванова			ЦНИИПРОМЗДАНИЙ		
Н. контр.	Гапеева					

24761-02 48


Инв. № подл. | Подпись и дата | Взам. инв. №

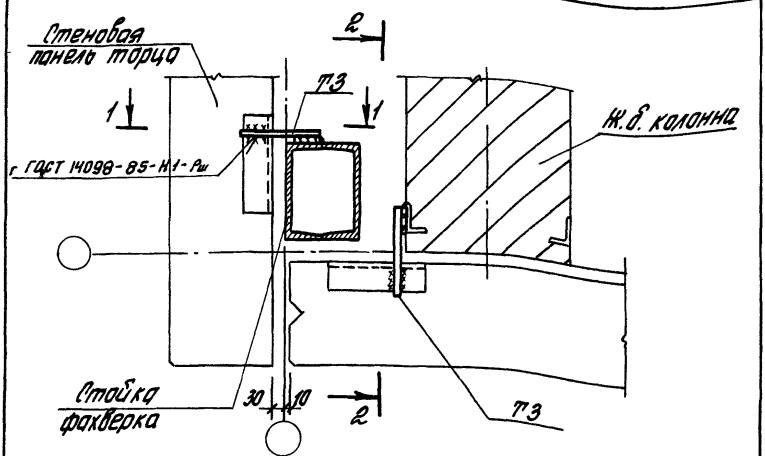

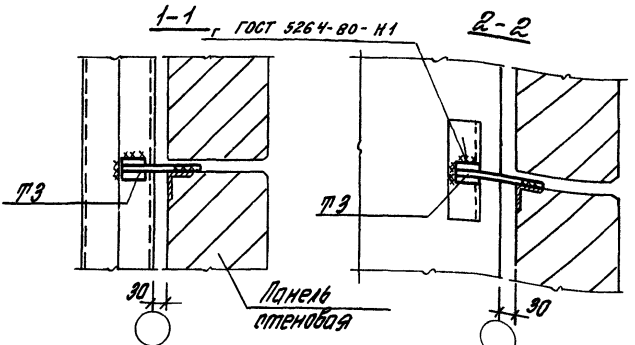

Толщина сварных швов $h_w = 6$ мм

				1.030.1-1/88.3-3-К40	
Гл.к.отд.	Стиланский			Узел 49 Крепление стеновых панелей в углу здания	Стадия: Р; Лист: ; Листов: 1
ГИП	Рудаков				
Гл.спец.	Гафарова				
Техн.1к.	Казанцева				ЦНИИпромзданий
Н.контр.	Иванова				

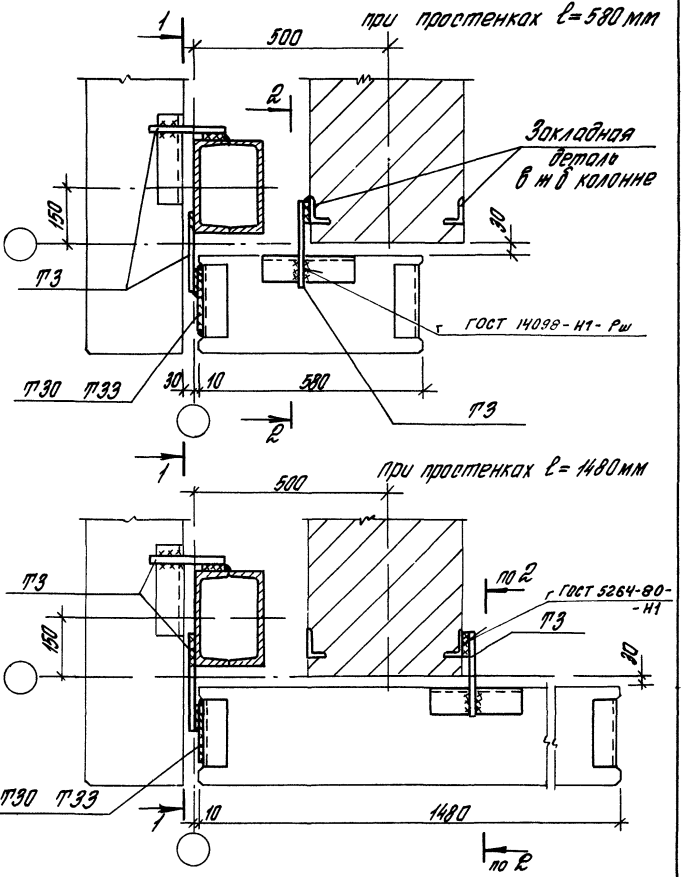

Зав.отд.	Утиланский				
РИП	Рубаков				
Гл.спец.	Гордеева				
Техн.Iк.	Казанцева				
Н.контр.	Диманимова				

1.030.1-1/88.3-3-К41

Узел 50
Крепление панелей простенка в углу здания


Стадия	Лист	Листов
Р	1	2

ЦНИИПРОМЗДАНИЙ


24761-02 50

Инв.№ подл. | Подпись и дата | Взам.инв.№


1-1

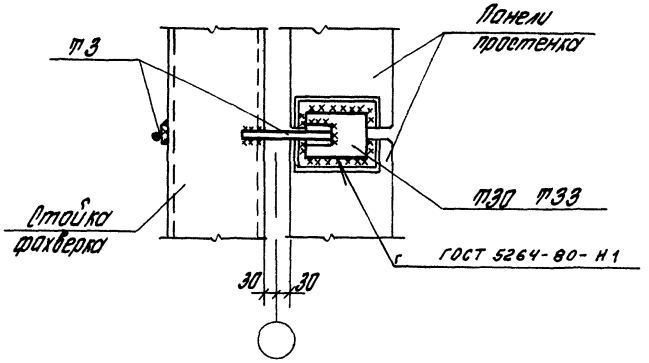


2-2

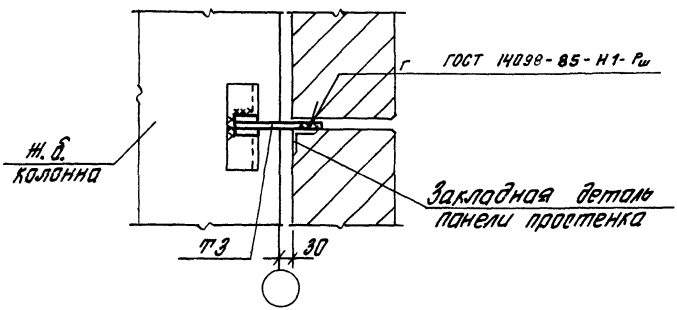

Толщина сварных швов h_w=6мм

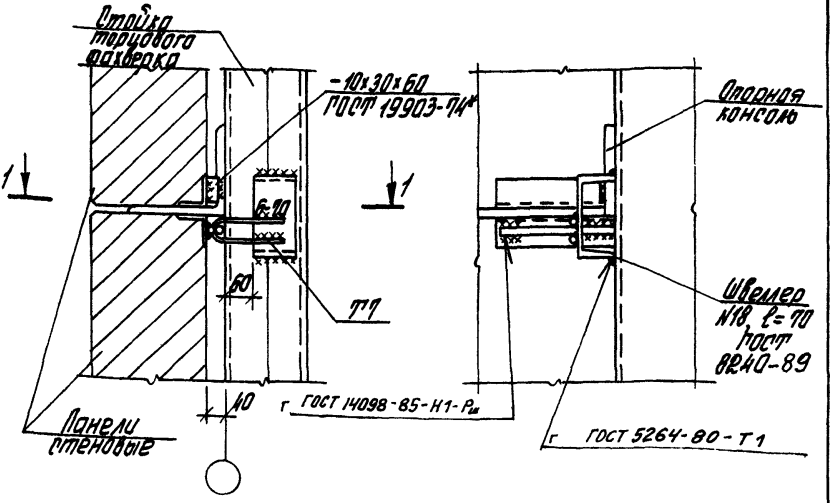


1-1

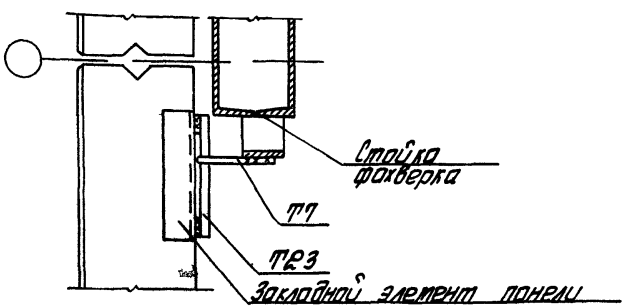


1 Толщина сварных швов h_w=8мм, кроме оговоренных
2 Т23 приварить к панелям до установки их в проектное положение

				1.030.1-1/88.3-3-К42		
Рук.отд.	Остапенко			Узел 51 Крепление стеновой панели глухого участка стены к стойке фахверка в уровне торцовой консоли по оси средне-го ряда для зданий с расчетной сейс-мичностью 7,8 и 9 баллов	Стадия	Лист	Листов
ГИП	Рудакова				Р		1
Инж.Тк.	Иванова				ЦНИИПРОМЗДАНИЙ		
Н.контр.	Гарбарева						

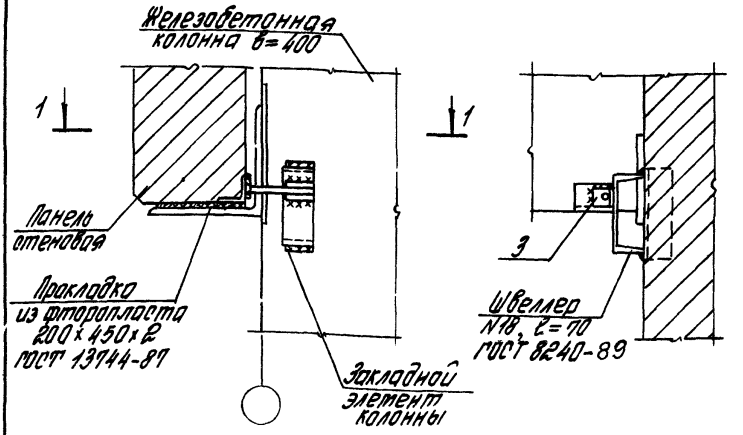


1-1

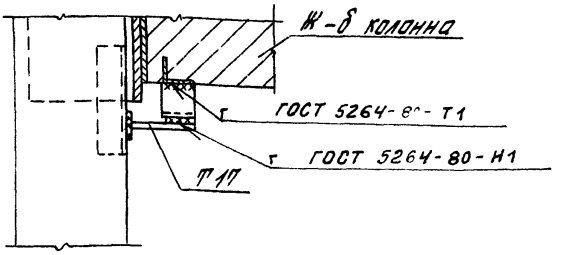


Толщина сварных швов $h_w = 8$ мм

				1.030.1-1/88.3-3-К43		
Зав.отд	Стуланский			Узел 52 Крепление стеновой панели к колонне продольного ряда в уровне верха оконного проема в зданиях с увеличенным расстоянием между температурными швами (при в колонны = 400 мм)	Стадия Р	Лист	Листов 1
ГИП	Рубаков				ЦНИИПРОМЗДАНИЙ		
Инж.Тк	Иванова						
Н.контр	Гордеева						

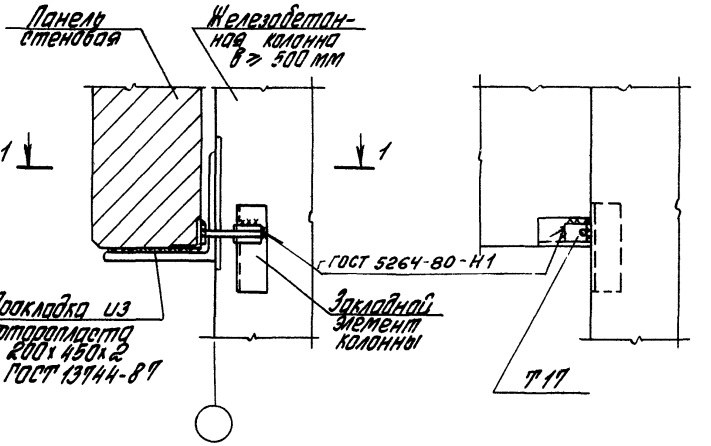


1-1

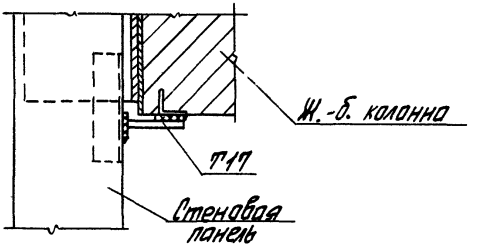


Толщина сварных швов $h_ш$=8 мм

Зав. отд.	Стиланский		1.030.1-1/88. 3-3-К44			
Нач.	Рубаков					
Гл. спец.	Гайдева					
Вед. инж.	Иванова		Узел 53. Крепление стеновой панели к колонне продольного ряда в уровне верха оконного проема в зданиях с увеличенным расстоянием между температурными швами (при $h_к$ колонны ≥ 500 мм)	Стадия	Лист	Листов
Ст. инж.	Свинаминова			Р		
				ЦНИИПРОМЗДАНИЙ		

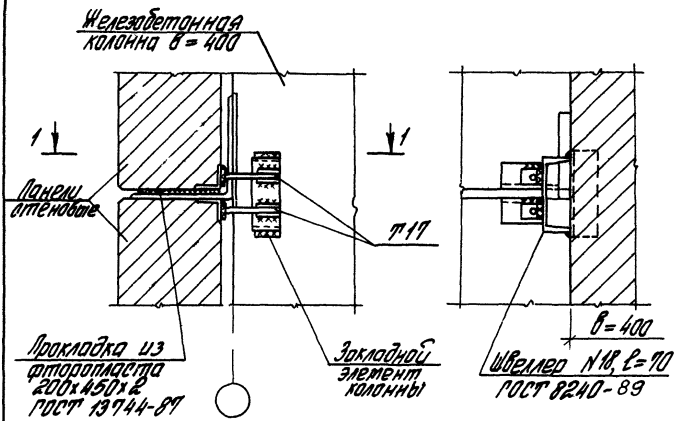



1-1

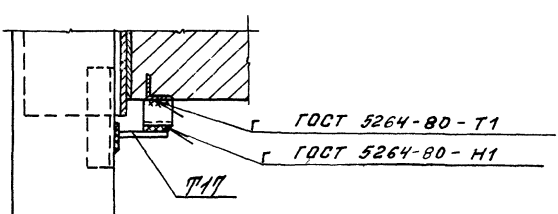


Толщина сварных швов h_w = 8мм

				1.030.1-1/88.3-3-К45		
Зав.отд.	Стиланский		Узел 54 Крепление стеновой панели глухого участка стены к колонне продольного ряда в уровне опорной консоли здания с увеличенным расстоянием между температурными швами (при в колонны = 400 мм)	Стадия	Лист	Листов
ГИП	Рипков			Р		1
Инж. Ік	Иванова			ЦНИИПРОМЗДАНИЙ		
Н.контр.	Лабзева					

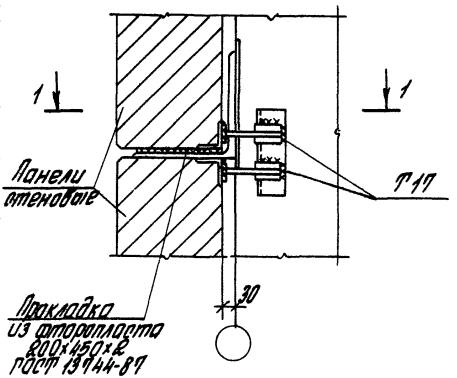

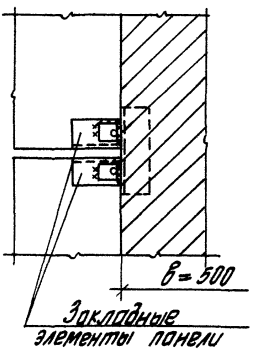

1-1

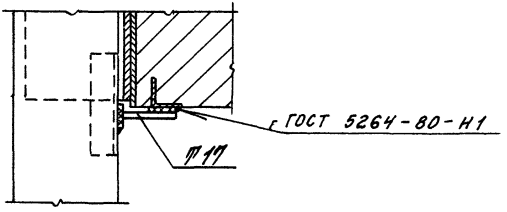


Толщина сварных швов h_w=8мм

				1.030.1-1/88. 3-3-К46		
Рук. отд.	Ольшанский			Узел 55	Стадия	Лист	Листов
ГИП	Рубской			Крепление стеновой панели глухого участка стены к колонне торцового типа (уровень опорной плиты в здании с увеличенным расстоянием между температурными швами (при в колонне ≥ 500 мм)	Р		1
Гл. спец.	Годоева				ЦНИИПРОМЗДАНИЙ	
Инж. Ік.	Иванова					
Н. контр.	Двинянинова					

Инв. № подл. | Подпись и дата | Взам. инв. №

Вертикальный шов


(56)

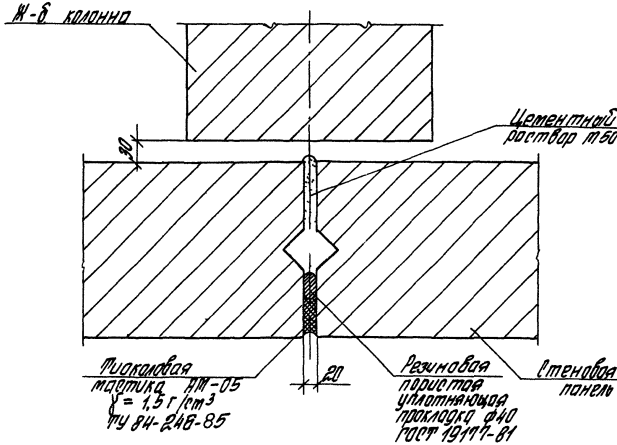

			1.030.1-1/88. 3-3-К47		
Зав. отд.	Ульянский		Узел 56 Заполнение швов между панелями в нерейстических условиях	Стадия	Лист	Листов
НИП	Рудской			Р		1
Инж. Iк	Иванова			ЦНИИПРОТЗДАНИЙ		
Н. контр.	Родаева					


Горизонтальный шов

57

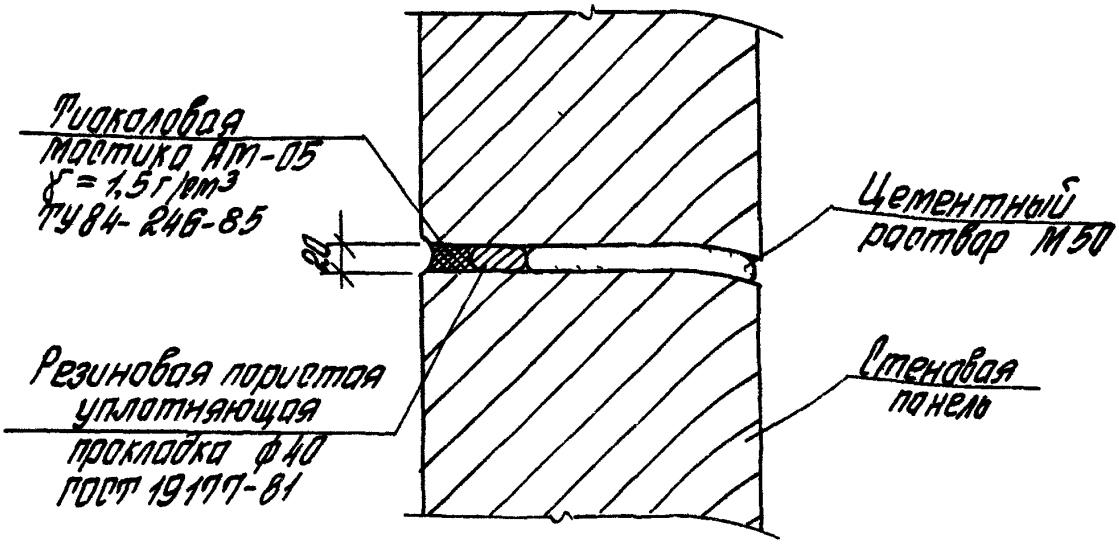

Температурный шов

58

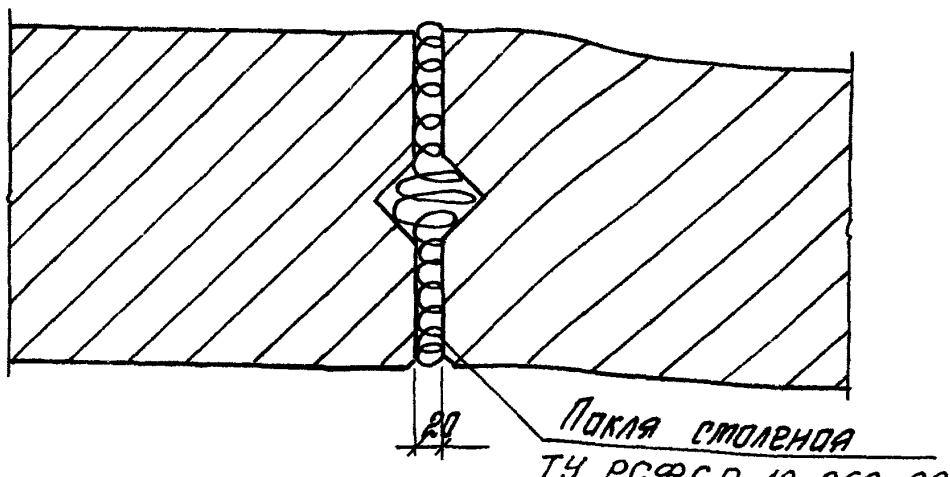

			1.030.1-1/88.3-3-К48
Зав.отд.	Ипполитский		Узел 57, 58 Заполнение швов между панелями в несейсмических условиях
ГИП	Рудаков		
Инж.Ік.	Иванова		
Н.контр.	Радаева		


Стадия	Лист	Листов
Р		1

ЦНИИПРОМЗДАНИЙ

Инв.№подл. | Подпись и дата | Взам.инв.№


Горизонтальный шов

59

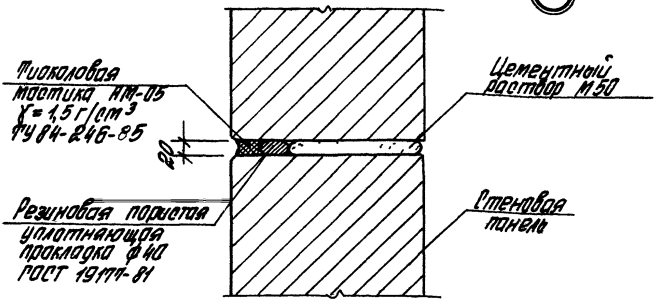

Вертикальный шов

60

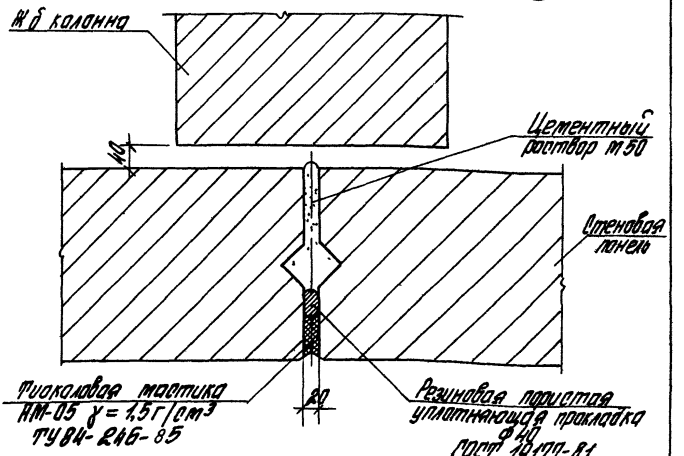


			1.030.1-1/88.3-3-К49
Зав. отд.	Сапаевский		Узел 59,60 Заполнение швов между панелями в сейсмических условиях
ГИП	Горбков		
Инж. Т.	Иванова		
Рец. Т.	Казанцева		
Н. контр.	Рабаева		

Стадия	Лист	Листов
Р		1

ЦНИИПРОМЗДАНИЙ

Горизонтальный антисейсмический шов

Б1

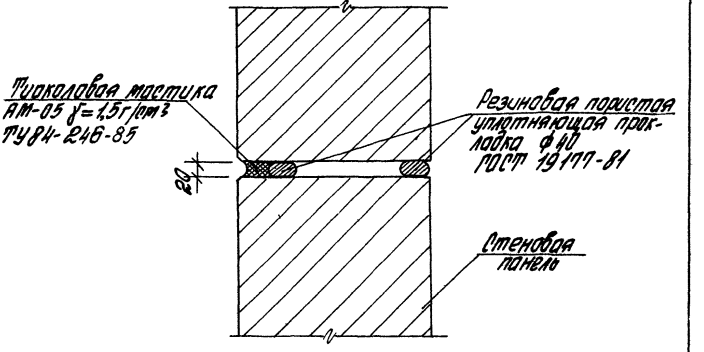


				1.030.1-1/88.3-3-К50		
Зав. отд	Стуланский			Узел Б1 Заполнение швов между панелями в сейсмических условиях	Стадия	Лист	Листов
ГИП	Рубаков				Р		1
Нач. ГК	Иванова				ЦНИИПРОТЗДАНИЙ		
Н. контр.	Гадаева						

Инв. № подл. | Подпись и дата | Взам. инв. №


Вертикальный антисейсмический шов в углу здания

62

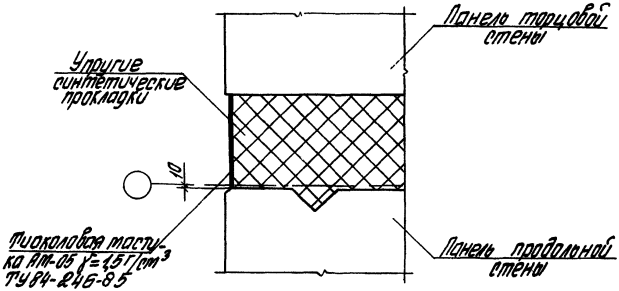

Вертикальный антисейсмический шов у рядовой оси


63

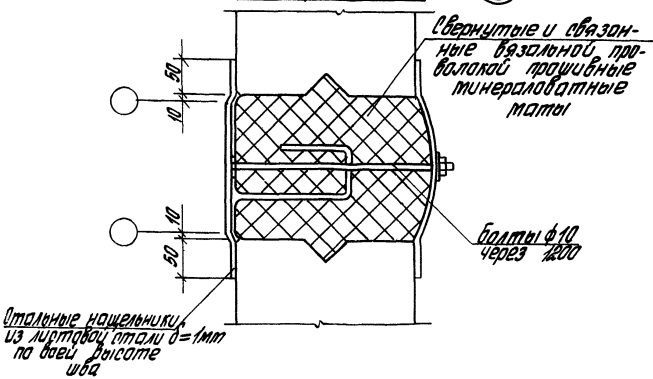

				1.030.1-1/88.3-3-К51		
Зав. отд.	Стуланский			Узел 62, 63 Заполнение швов в сейсмических условиях	Стадия Р	Лист	Листов 1
Н.И.	Рудаков						
Н. отд.	Рабаева						
Техн. Кт.	Казанцева				ЦНИИПромзданий		
Н. контр.	Иванова						


Горизонтальный шов

64

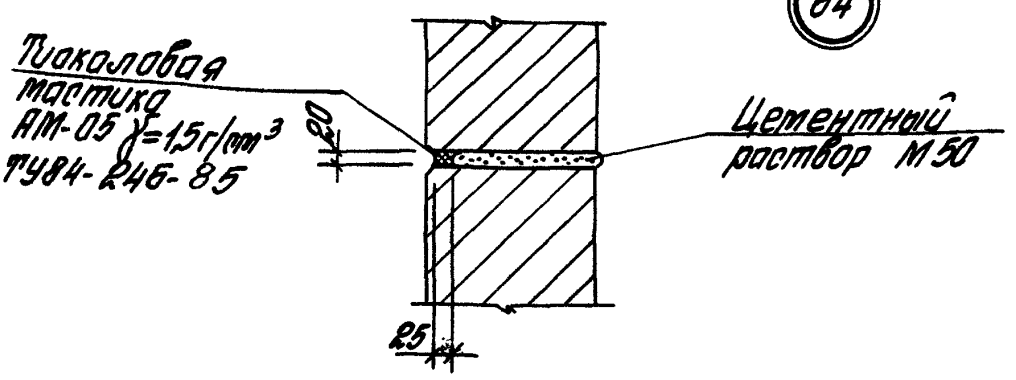

Вертикальный шов

65

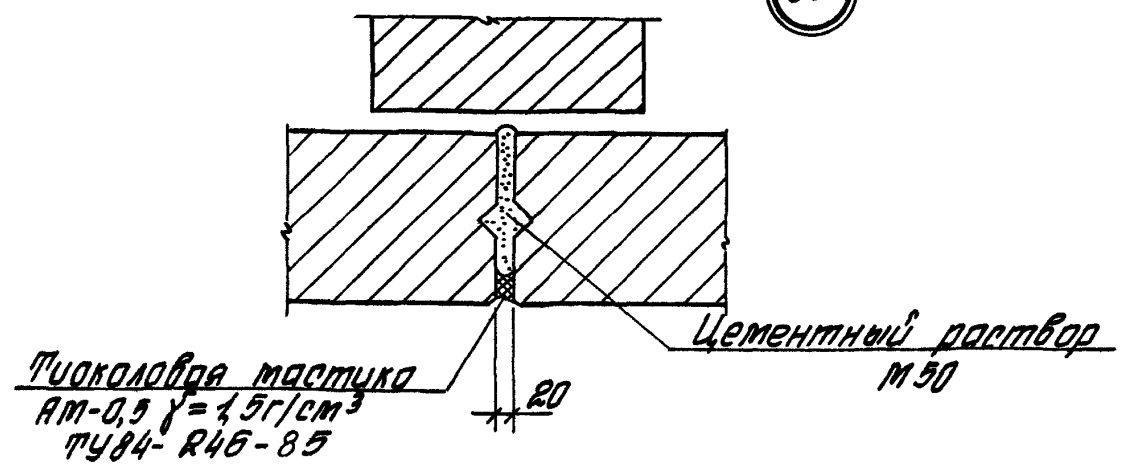

				1.030.1-1/88, 3-3-К52	
Рук. отд.	Стилянский		Узел 64,65 Заполнение швов между панелями цементным раствором	Стадия	Лист	Листов
ГИП	Рудаков			Р		1
Инж. Т.к.	Иванова			ЦНИИПРОМЗДАНИЙ		
Н. контр.	Гордеева					

Инв. № подл. | Подпись и дата | Взам. инв. №

№ узла	Марка соединит. элемента	Наименование	Кол.	Масса единицы, кг	Обозначение документа
1		Болт фундаментный М24 ГОСТ 24379.1-80	2		
		Гайка М24, ГОСТ 5915-70*	2		
		-20×90, ℓ=90 ГОСТ 103-76*	2		
2		Болт М20, ℓ=60 ГОСТ 7798-70*	4		
		Гайка М20, ГОСТ 5915-70*	4		
		-8×50×50, ГОСТ 19903-74*	4		
3		Болт М12, ГОСТ 7798-70*	2		
		Гайка М12, ГОСТ 5915-70*	2		
		Шайба М12, ГОСТ 11371-78*	2		
4		Болт М12, ГОСТ 7798-70*	2		
		Гайка М12, ГОСТ 5915-70*	2		
		Шайба М12, ГОСТ 11371-70*	2		
5		Болт М12, ГОСТ 7798-70*	4		
		Гайка М12, ГОСТ 5915-70*	4		
		Шайба М12, ГОСТ 11371-70*	4		
8	Т24		2	1,78	1.030.1-1/88 4-1-20
14	Т3		1	0,40	1.030.1-1/88. 4-1-12
15	Т4		1	0,70	1.030.1-1/88. 4-1-12
16	Т3		1	0,40	1.030.1-1/88. 4-1-12
17	Т17		1	0,60	1.030.1-1/88. 4-1-19
18	Т17		2	0,60	1.030.1-1/88. 4-1-19
19	Т3		1	0,40	1.030.1-1/88. 4-1-12
20	Т3		1	0,40	1.030.1-1/88. 4-1-12
21		-10×20×60 ГОСТ 19903-74*	1	0,09	Б.Ч.
22	Т17		1	0,60	1.030.1-1/88. 4-1-19
		-10×20×60 ГОСТ 19903-74*	1	0,09	Б.Ч.

1.030.1-1/88.3-3-К53

Зав. отд.	Гольдинский	
ГИП	Рудаков	
Ст. спец.	Рудаева	
Техник	Казанцева	
Н. контр.	Двинянинова	

Монтажные узлы. Спецификация

Стадия	Лист	Листов
Р	1	5

ЦНИИПРОМЗДАНИЙ

№ узла	Марка соединит. элемента	Наименование	Кол.	Масса единицы, кг	Обозначение документа
23	Т3		2	0,40	1030 1-1/88. 4-1-12
		Швеллер 18, ℓ=100 ГОСТ 8240-89	2	1,53	Б Ч.
24	Т3		1	0,40	1 030. 1-1/88. 4-1-12
		Уголок 160×100×10 ГОСТ 8510-89	1	3,96	Б Ч.
25	Т19		1	0,70	1 030 1-1/88. 4-1-19
26	Т22		1	1,00	1.030 1-1/88. 4-1-19
27	в=200 Т26	Лист 8×80, ℓ=110 ГОСТ 19903-74*	1	0,55	Б.Ч.
	в=250 Т27	Лист 8×80, ℓ=160 ГОСТ 19903-74*	1	0,80	Б.Ч.
	в=300 Т28	Лист 8×80, ℓ=210 — " —	1	1,06	Б Ч
	в=350 Т29	Лист 8×80, ℓ=260 — " —	1	1,31	Б Ч
28	в=200 Т30	Лист 8×120, ℓ=110 ГОСТ 19903-74*	1	0,83	Б Ч
	в=250 Т31	Лист 8×120, ℓ=160 — " —	1	1,21	Б.Ч
	в=300 Т32	Лист 8×120, ℓ=210 — " —	1	1,59	Б.Ч
	в=350 Т33	Лист 8×120, ℓ=260 — " —	1	1,96	Б Ч.
29	в=200 Т26	Лист 8×80, ℓ=110 ГОСТ 19903-74*	1	0,55	Б Ч
	в=250 Т27	Лист 8×80, ℓ=160 — " —	1	0,80	Б Ч
	в=300 Т28	Лист 8×80, ℓ=210 — " —	1	1,06	Б.Ч
	в=350 Т29	Лист 8×80, ℓ=260 — " —	1	1,31	Б Ч.
30	Т8		2	0,50	1.030.1-1/88. 4-1-14
31	Т25		1	1,00	1.030.1-1/88. 4-1-20
33	Т8		2	0,50	1.030.1-1/88.4-1-14
34	Т8		1	0,50	1.030.1-1/88. 4-1-14
	Т19		1	0,70	1.030.1-1/88. 4-1-19
		Уголок 90×56×8, ℓ=80 ГОСТ 8510-89	1	0,70	Б Ч.
35	Т8		2	0,50	1.030.1-1/88.4-1-14
36	Т8		1	0,50	1.030.1-1/88.4-1-14
	Т19		1	0,70	1030.1-1/88.4-1-19
		Уголок 90×56×8, ℓ=80 ГОСТ 8510-89	1	0,70	Б Ч
37	Т8		2	0,50	1030 1-1/88.4-1-14
38	Т8		1	0,50	1.030.1-1/88.4-1-14

Инв. № подл. | Подпись и дата | Взам. инв. №

№ узла	Марка соединит элемента	Наименование	Кол.	Масса единицы, кг	Обозначение документа
39	Т10		1	1,30	1030.1-1/88 4-1-14
40	Т9		1	0,40	1030.1-1/88. 4-1-14
		-6×60×250 ГОСТ 19903-74*	1	0,71	БУ
41	Т7		1	0,20	1030.1-1/88 4-1-13
	Т23		1	0,58	1030.1-1/88 4-1-20
42	Т7		1	0,20	1.030.1-1/88 4-1-13
	Т23		1	0,58	1030.1-1/88 4-1-20
	Т17		1	0,60	1030.1-1/88.4-1-19
43	Т7		1	0,20	1030.1-1/88 4-1-13
	Т23		1	0,58	1030.1-1/88 4-1-20
44	Т7		1	0,20	1.030.1-1/88 4-1-13
	Т23		1	0,58	1030.1-1/88.4-1-20
45	Т7		1	0,20	1030.1-1/88 4-1-13
	Т23		1	0,58	1030.1-1/88 4-1-20
		Швеллер 18, l=100, ГОСТ 8240-89	1	1,53	БУ
46	Т7		1	0,20	1030.1-1/88 4-1-13
	Т23		1	0,58	1030.1-1/88 4-1-20
		Швеллер 18, l=100 ГОСТ 8240-89	1	1,53	БУ
47	Т7		1	0,20	1030.1-1/88. 4-1-13
	Т23		1	0,58	1.030.1-1/88 4-1-20
		-10×30×60 ГОСТ 19903-74*	1	0,14	БУ.
48	Т7		1	0,20	1030.1-1/88 4-1-13
	Т23		1	0,58	1030.1-1/88 4-1-20
49	Т3		1	0,40	1030.1-1/88 4-1-12
50	в=200 Т30	-8×120×110 ГОСТ 19903-74*	1	0,83	БУ
	в=250 Т31	-8×120×160 — " —	1	1,21	БУ
	в=300 Т32	-8×120×210 — " —	1	1,59	БУ
	в=350 Т33	-8×120×260 — " —	1	1,96	БУ
	Т3		3	0,40	1030.1-1/88. 4-1-12

№ узла	Марка соединит. элемента	Наименование	Кол.	Масса единицы кг	Обозначение документа
51	Т7		1	0,20	1.030.1-1/88.4-1-13
	Т23		1	0,58	1.030.1-1/88.4-1-20
		-10×30×60 ГОСТ 19903-74*	1	0,14	Б.Ч.
		Швеллер 18, ℓ=70 ГОСТ 8240-89	1	1,07	Б.Ч.
52	Т17		1	0,60	1.030.1-1/88.4-1-19
		Швеллер 18, ℓ=70 ГОСТ 8240-89	1	1,07	Б.Ч.
		Прокладка из фторопласта			
		200×450×2 ГОСТ 13744-87	1		
53	Т17		1	0,60	1.030.1-1/88.4-1-19
		Прокладка из фторопласта			
		200×450×2 ГОСТ 13744-87	1		
54	Т17		2	0,60	1.030.1-1/88.4-1-19
		Швеллер 18, ℓ=70 ГОСТ 8240-89	1	1,07	Б.Ч.
		Прокладка из фторопласта			
		200×450×2 ГОСТ 13744-87	1		
55	Т17		2	0,60	1.030.1-1/88.4-1-19
		Прокладка из фторопласта			
		200×450×2 ГОСТ 13744-87	1		
56		Тиоколовая мастика АМ-05			
		γ=1,5 г/см^3 ТУ 84-246-85	1п.м	0,6	
		Уплотняющая прокладка			
		ПРП 40, ГОСТ 19177-81	1п.м		
		Цементный раствор М50	1п.м	0,006 м^3	
57		Тиоколовая мастика АМ-05			
		γ=1,5 г/см^3 ТУ 84-246-85	1п.м	0,6	
		Уплотняющая прокладка			
		ПРП 40, ГОСТ 19177-81	1п.м		
		Цементный раствор М50	1п.м	0,004 м^3	
58		Лакля столярная ТУ РСФСР 10-269-88	1п.м	0,008 м^3	

Инв.№ подл. | Подпись и дата | Взам.инв.№

№ узла	Марка соединит элемента	Наименование	Кол.	Масса единицы, кг	Обозначение документа
59		Тиоколовая мастика АМ-05			
		γ=1,5г/см³ ТУ84-246-85	1п.м	0,6	
		Уплотняющая прокладка			
		ПРП 40, ГОСТ 19177-81	1п.м		
		Цементный раствор М50	1п.м	0,006м³	
60		Тиоколовая мастика АМ-05			
		γ=1,5г/см³ ТУ84-246-85	1п.м	0,6	
		Уплотняющая прокладка			
		ПРП 40, ГОСТ 19177-81	1п.м		
		Цементный раствор М50	1п.м	0,004м³	
61		Тиоколовая мастика АМ-05			
		γ=1,5г/см³ ТУ84-246-85	1п.м	0,6	
		Резиновая пористая			
		уплотняющая прокладка			
		ф40 ГОСТ 19177-81	2п.м		
64		Тиоколовая мастика АМ-05			
		γ=1,5г/см³ ТУ84-246-85	1п.м	0,6	
		Цементный раствор М50	1п.м	0,005м³	
65		Тиоколовая мастика АМ-05			
		γ=1,5г/см³ ТУ84-246-85	1п.м	0,6	
		Цементный раствор М50	1п.м	0,007м³	

Инв. № подл. | Подпись и дата | Взам. инв. №

ЦЕНТРАЛЬНЫЙ ИНСТИТУТ ТИПОВОГО ПРОЕКТИРОВАНИЯ
ГОССТРОЯ СССР

Москва, А-445 Смольная ул 22

Сдано в печать IV 1991 года

Заказ № 3978 Тираж 4450 экз

gost.e-ecolog.ru